Redacció d'un projecte executiu d'una xarxa de calor amb biomassa a Sallent

Ajuntament de Sallent

Novembre 2025

Núm. exp. SAP 2025/0027066

Diputació Barcelona

Àrea d'Acció Climàtica i Transició Energètica

CARRILLO ROMERO CARLOS - 46783973H

Firmado digitalmente por CARRILLO ROMERO CARLOS - 46783973H

Ambit Grup Serveis Tècnics, S.L.

Carlos Carrillo Romero

Enginyer Tècnic Industrial
Col·legiat número 21.993 - CETIM

Pedro Herreros Chavarría

Arquitecte
Col·legiat número 59.200 – COAC

Dades de contacte

Carrer de la Gavarresa, 10
08650 – Cabrianes (Barcelona)
Info@ambitgrup.com

Josep Verdaguer Espaulella

verdaguerej@diba.cat

ÍNDEX

ÍNDEX **3**

RESUM DEL PROJECTE **7**

MEMÒRIA **9**

DADES GENERALS 9
Identificació i objecte del projecte *9*
Agents del projecte *10*
MEMÒRIA DESCRIPTIVA 12
Informació prèvia: antecedents i condicions de partida *12*
Descripció del projecte *12*
Prestacions de l'edifici *13*
MEMÒRIA CONSTRUCTIVA 21
Treballs previs, replanteig general i adequació al terreny *21*
Sustentació de l'edifici *21*
Sistema estructural *21*
Sistemes envolupant i acabats exteriors *23*
MEMÒRIA OBRA CIVIL XARXA DE CALOR 25
Demolició i moviment de terres *25*
Pavimentació *26*
Connexions edificis *27*
Reposició xarxes existents *27*
Creuaments carrers *27*

INSTAL·LACIÓ DE BIOMASSA **29**

INFORMACIÓ GENERAL 29
Característiques de les instal·lacions existents *29*
CÀLCUL DE NECESSITATS TÈRMIQUES 32
Consum d'energia actual *32*
Modelització del consum d'energia tèrmica futura *33*
Corba energètica prevista de les dependències a calefactar *34*
Descripció general del sistema proposat *36*
SISTEMA DE GENERACIÓ DE CALOR BIOMASSA 36
Característiques de la caldera de Biomassa *36*
Agitadors de combustible i cargols sens fi *39*
Sistema de càrrega de combustible *39*
Dades tècniques de la caldera *40*
SALES DE MÀQUINES 41
Instal·lació elèctrica a la sala de calderes *41*
Ventilació de la sala de calderes *41*
Seguretats a les sales de màquines i sitja de combustible *42*
SITJA DE COMBUSTIBLE 43
Càrrega de la sitja mitjançant descàrrega sobre tremuja i elevador d'estelles *43*
Càrrega de la sitja mitjançant descàrrega pneumàtica *43*
Ventilació de la sitja *43*

Autonomia de la sitja *44*
Demanda de biomassa prevista *45*
COMBUSTIBLE 45
Biomassa forestal per a ús energètic *45*
Requisits d'estella forestal *47*
Estella forestal a utilitzar per la instal·lació *49*
EVACUACIÓ DELS PRODUCTES DE LA COMBUSTIÓ 50
Caldera de biomassa *50*
RESIDUS DE LA COMBUSTIÓ 52
INSTAL·LACIÓ HIDRÀULICA 52
Característiques generals *52*
Consideracions generals de la normativa *53*
Abastament AFS a la sala de calderes *53*
Circuit primari *53*
Dipòsit d'inèrcia *55*
Vas d'expansió *56*
Equips de bombeig *57*
Sistema d'elevació de temperatura del retorn *58*
Bescanviador de plaques (subestacions) *58*
Xarxa de calor *59*
Emplenat del circuit hidràulic *60*
Aigua utilitzada en el sistema hidràulic *60*
Buidat dels circuits de calefacció *61*
Elements auxiliars de verificació i seguretat *62*
Comptabilització de consums *62*
LEGALITZACIÓ DE LES INSTAL·LACIONS TÈRMIQUES 63
Legalització tèrmica de la sala de calderes de biomassa *63*
INSTAL·LACIÓ ELÈCTRICA 64
Generalitats *64*
Alimentació elèctrica de sala de calderes de biomassa *65*
Sala de calderes *65*
Seguretat en la instal·lació *66*
Legalització elèctrica de la instal·lació *66*
SISTEMA DE CONTROL DE LA INSTAL·LACIÓ 67
Generalitats *67*
Sistema de control i telegestió de l'energia *68*
Xarxa de comunicacions del sistema de control *72*
PROVES I VERIFICACIONS 74
Equips *74*
Proves d'estanqueïtat de canonades d'aigua *74*
Prova de resistència mecànica *75*
Reparació de fugues *75*
PROVES DE LLIURE DILATACIÓ 75
PROVES D'ESTANQUITAT DE XEMENEIES 76
PROVES FINALS 76
AJUST I EQUILIBRAT 76
SERVEIS AFECTATS 76
DISPOSICIONS ADMINISTRATIVES 77

Termini d'execució i garantia ... *77*
Classificació del contractista ... *78*
Estudi de Seguretat i Salut ... *78*
PRESSUPOST ... 79
AVALUACIÓ ECONÒMICA I D'IMPACTE AMBIENTAL ... 80
Avaluació econòmica ... *80*
Avaluació ambiental ... *82*
MANTENIMENT ... 82
PRIORITAT DE DOCUMENTS ... 83
CONCLUSIONS ... 84

AMIDAMENTS I PRESSUPOST ... 85

AMIDAMENTS ... 87
QUADRE DE PREUS 1 ... 149
QUADRE DE PREUS 2 ... 173
JUSTIFICACIÓ DE PREUS ... 209
PRESSUPOST ... 369
RESUM DE PRESSUPOST ... 401

DOCUMENTACIÓ GRÀFICA ... 403

PLEC DE CONDICIONS TÈCNIQUES ... 433

PLEC DE CONDICIONS TÈCNIQUES GENERALS ... 433
Condicions generals ... *433*
Condicions Tècniques ... *435*
PLEC DE CONDICIONS TÈCNIQUES ESPECÍFIQUES ... 439

ANNEXES ... 591

ESTUDI DE SEGURETAT I SALUT ... 593
Identificació de les obres ... *593*
Instal·lacions provisionals ... *597*
Serveis de salubritat i confort del personal ... *602*
Tractament de residus ... *607*
Determinació del procés constructiu ... *610*
Medi ambient laboral ... *611*
Mitjans auxiliars d'utilitat preventiva (MAUP) ... *627*
Sistemes de protecció col·lectiva (SPC) ... *629*
Condicions dels equips de protecció individual (EPI) ... *630*
Senyalització i abalisament ... *631*
Normes de Policia ... *634*
Riscos de danys a tercers i mesures de protecció ... *643*
Prevenció de riscos catastròfics ... *644*
Prevenció COVID-19 ... *645*
Documentació Gràfica ... *649*
Pressupost de l'estudi de seguretat ... *661*
Plec de condicions tècniques de l'estudi de seguretat ... *667*
INTRODUCCIÓ A LA BIOMASSA ... 697
Conceptes i beneficis ... *697*
Funcionament d'una caldera de biomassa ... *698*
NORMATIVA D'APLICACIÓ ... 701

Normativa de caràcter general *701*
Seguretat i salut *701*
Impacte ambiental *702*
Electricitat *703*
Protecció contra incendis *703*
Sanejament *704*
Calefacció ,aigua calenta sanitària i Biomassa *704*
Normes tècniques europees i internacionals per la biomassa *706*
CÀLCULS DE LA INSTAL·LACIÓ 707
Càlcul de necessitats tèrmiques *709*
Càlcul de estructura *721*
Càlcul de bombes *885*
Càlcul de bescanviadors *903*
Càlcul vas expansió *911*
Càlculs elèctrics *913*
Càlcul lumínic *929*
Càlcul de xemeneia *941*
PROGRAMA DE CONTROL DE QUALITAT 945
Justificació del compliment del Decret 375/88 ..... *945*
Recepció de materials *946*
Comprovacions de muntatge *946*
Formigó fabricat en central *946*
Acer en barres B500S *948*
Armadures normalitzades ME500T *950*
Acer laminat *951*
Blocs amb funció estructural *953*
Materials utilitzats com a aïllament contra el foc *954*
Materials utilitzats com aïllament tèrmic *955*
GESTIÓ DE RESIDUS 957
MANUAL D'OPERACIÓ 963
Programa de gestió energètica *963*
Instruccions de seguretat *964*
Instruccions de maneig i maniobra *966*
Instruccions de funcionament *966*
MANUAL DE MANTENIMENT 967
Protocol de manteniment *967*
Requeriment de manteniment. Empresa habilitada. *968*
Gammes de manteniment. Tasques a realitzar periòdicament. *969*
Altres controls *977*
Registre de les operacions de manteniment *978*
INSPECCIONS 979
Inspeccions dels generadors de calor (IPE) *979*
Inspeccions de la instal·lació tèrmica complerta (IPIC) *980*
CATÀLEG DE LA CALDERA 981
CATÀLEG DE LA CANONADA AÏLLADA 995

RESUM DEL PROJECTE

El present projecte té com a objectiu el disseny i dimensionament de la instal·lació d'una caldera de biomassa alimentada amb estella forestal per a abastir d'energia tèrmica els equipaments de la Llar d'Infants l'Esquitx, Escola Torres Amat, Escola Vedruna i l'Equipament de la Ràdio Municipal del municipi de Sallent.

Els principals paràmetres és poden resumir en la següent taula:

SALLENT	
CODI EQUIPAMENT/S (COMPTABILITAT ENERGÈTICA) I NOM EQUIPAMENT	Llar d'Infants l'Esquitx Escola Torres Amat Escola Vedruna Equipament Ràdio Municipal
CONSUM (kWh)	653.009
COMBUSTIBLE ANTERIOR	Gas Natural / Gasoil
COMBUSTIBLE NOU	Estella Forestal
PEC DE PROJECTE (€) Iva inclòs	608.699,09 €
ESTALVIS ANUALS (€)	64.673,69
POTÈNCIA PROJECTE (kW) tèrmica	500 kW
SITJA (CAPACITAT, m3)	107,00m^3
METRES XARXA DE CALOR	422 m
CO2 (t/any) ESTALVIADES	177,96 tones
SISTEMA ALIMENTACIÓ DESCÀRREGA DE L'ESTELLA	Descàrrega per gravetat mitjançant elevador d'estella
AMORTITZACIÓ SIMPLE SENSE SUBVENCIONS (anys)	9,39
CONSUM ANUAL (t) DEL NOU COMBUSTIBLE	215,11 tones

MEMÒRIA

DADES GENERALS

Identificació i objecte del projecte

Títol del projecte

El projecte tindrà el títol de : “Projecte executiu d’una xarxa de calor amb biomassa a Sallent”

Objecte de l’encàrrec

El present projecte té per a objectiu la realització d’un projecte executiu, per part de l’Àrea d’Acció Climàtica i Transició Energètica de la Gerència de Serveis de Medi Ambient de la Diputació de Barcelona, per determinar les característiques d’una instal·lació de biomassa situada en el municipi de Sallent per a alimentar les instal·lacions de la Llar d’Infants l’Esquitx, l’Escola Torres Amat, l’Escola Vedruna i l’Equipament de la Ràdio Municipal.

La xarxa de calor permetrà realitzar la generació de calefacció i ACS dels equipaments exposats i disposar d’una font de generació d’energia tèrmica renovable per a tots ells.

La instal·lació de biomassa disposarà d’un sistema automàtic d’alimentació per a transportar el combustible des de la sitja fins a la caldera. El combustible que s’utilitzarà serà estella forestal, preferentment estella de proximitat per a garantir la minimització de la petjada de carboni produïda en el seu transport.

La caldera disposarà dels elements de les tecnologies més desenvolupades en el sector de les calderes de biomassa, i seguirà les normes més estrictes sobre emissions per tal de garantir el mínim impacte en el medi ambient.

Situació

La instal·lació descrita en el present projecte correspon a la xarxa de calor amb caldera de biomassa a ubicar a la zona del complex escolar de Sallent. La seva central generadora d’energia tèrmica (caldera) es troba emplaçada a la següent situació:

Adreça:	Passeig 1 d’Octubre del 2017, 5
Població:	Sallent
Codi postal:	08650
Comarca:	El Bages
Província:	Barcelona

Referència cadastral

La referència cadastral de la parcel·la objecte del present projecte és: 8608702DG0380N0001TO

GOBIERNO DE ESPAÑA
VICEPRESIDENCIA PRIMERA DEL GOBIERNO
MINISTERIO DE HACIENDA
SECRETARÍA DE ESTADO DE HACIENDA
DIRECCIÓN GENERAL DEL CATASTRO

CONSULTA DESCRIPTIVA Y GRÁFICA DE DATOS CATASTRALES DE BIEN INMUEBLE

Referencia catastral: 8608702DG0380N0001TO

DATOS DESCRIPTIVOS DEL INMUEBLE

Localización:
PS 1 D'OCTUBRE DE 2017 5 Suelo
08650 SALLENT [BARCELONA]

Clase: URBANO
Uso principal: Suelo sin edif.
Superficie construida:
Año construcción:

PARCELA

Superficie gráfica: 615 m2
Participación del inmueble: 100,00 %
Tipo:

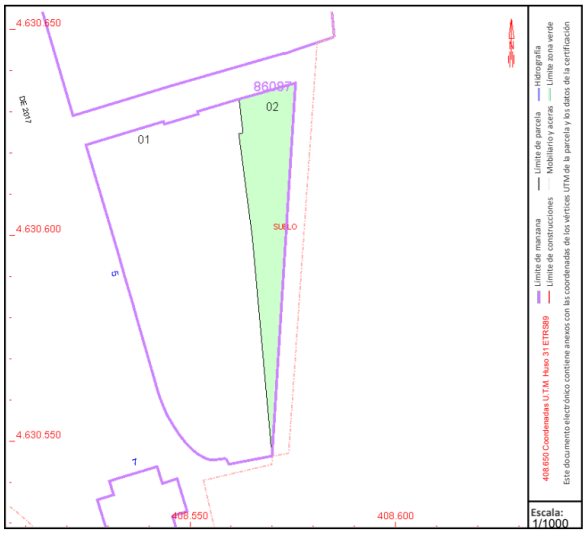

Este documento no es una certificación catastral, pero sus datos pueden ser verificados a través del "Acceso a datos catastrales no protegidos de la SEC"

Coordenades Geogràfiques

L'edifici a construir a on s'hi ubicarà la central generadora tèrmica s'ubicarà a les següents coordenades geogràfiques:

Latitud	41° 49' 20.26" N
Longitud	1° 53' 56.55" E
Altitud	284 m.

Agents del projecte

Titular

A continuació s'especifiquen les dades del titular de la nova instal·lació:

Raó social:	Ajuntament de Sallent
NIF:	P0819000A
Adreça:	Plaça de la Vila, 1 – 08650 Sallent (Barcelona)
Telèfon:	938 370 200
Correu electrònic:	sallent@sallent.cat

Projectista

Tècnics redactors del projecte:

Nom:	Carlos Carrillo Romero, Enginyer Tècnic Industrial
Nº col·legiat:	21.993
Adreça:	Carrer Gavarresa, 10 – 08650 Sallent (Barcelona)
Telèfon:	629 770 661
Correu electrònic:	carlos@ambitgrup.com

Nom:	Pedro Herreros Chavarría, Arquitecte
Nº col·legiat:	59.200
Adreça:	Carrer Gavarresa, 10 – 08650 Sallent (Barcelona)
Correu electrònic:	pedro@ambitgrup.com

Relació de documents complementaris

Estudi bàsic de seguretat i salut	Tècnics redactors:	Tècnics redactors del projecte
Estudi de gestió de residus	Tècnic redactor:	Tècnics redactors del projecte
Pla de control de qualitat	Tècnic redactor:	Tècnics redactors del projecte

MEMÒRIA DESCRIPTIVA

Informació prèvia: antecedents i condicions de partida

Situació general

Des de l'Ajuntament de Sallent, i amb la col·laboració de Diputació de Barcelona, es planteja la possibilitat de realitzar una xarxa de calor alimentada amb caldera de biomassa que alimenti a tot un conjunt de equipaments municipals que estan situats molt propers entre ells i entre els que hi predominen equipaments educatius i culturals.

La voluntat del municipi és la utilització d'energies renovables impulsant nous projectes com el desenvolupat en el present projecte.

Descripció del projecte

Descripció general del projecte i dels espais exteriors adscrits

Per a ubicar la nova central de producció formada per una sala de calderes, una sitja de combustible i un volum a on s'ubica la tremuja que permet omplir la sitja de combustible es construirà un nou edifici emplaçat a una zona que actualment no té cap edificació en un solar annex a la Llar d'Infants l'Esquitx.

La zona a on es situarà el nou edifici té una topografia amb una lleugera pendents i a una cota superior a on es situarà finalment l'edifici.

L'edifici es situarà alineada a un mur de contenció de formigó armat que es troba just al límit entre el solar a on s'hi ubicarà el nou edifici i el vial que hi dona front. Part de la façana principal de l'edifici utilitzarà el mur existent, d'aquesta manera l'edifici quedarà integrat a la realitat construïda existent i tindrà un impacte visual minimitzat. El volum que albergarà la tremuja serà tractat com una peça de baixa alçada en forma de banc, d'aquesta manera es minimitza el seu impacte i es justificar la seva col·locació en zona de vial.

Justificació del compliment de la normativa urbanística

L'edifici existent es construiràs en terreny sense ocupació situat a la vora de la llar d'infants l'Esquitx i l'Escola Torres i Amat, en terreny municipal que es troba qualificat com a Equipament. Al tractar-se d'una instal·lació auxiliar relacionada directament amb els equipaments municipals als que donarà servei el seu ús serà compatible.

Planejament vigent:	Text Refós del Pla d'Ordenació Urbanística Municipal de Sallent
Classificació del sòl:	Sòl urbà consolidat
Qualificació del sòl:	Equipament
Ús principal:	Docent

A continuació es mostra una imatge dels límits establerts que s'han descrit al paràgraf anterior:

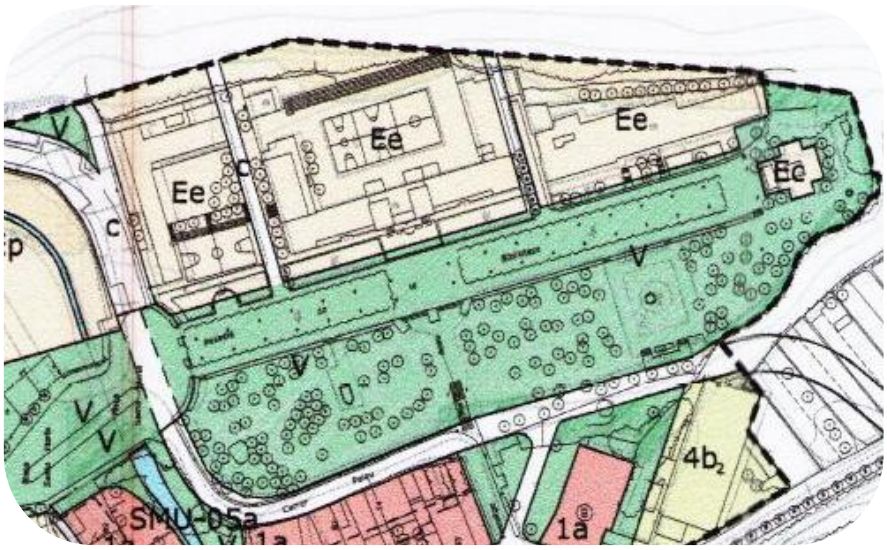

Imatge procedent del TRPOUM

Descripció de l'edifici i la instal·lació. Programa Funcional

L'edifici a construir tindrà dos espais interiors diferenciats amb dos accessos independents, els espais responen a les exigències del programa funcional. També existeix un volum a on s'ubicarà la tremuja que es troba separat de l'edifici. La configuració dels espais i el seu emplaçament es veu reflectit a la documentació gràfica.

La sala de calderes te una forma rectangular amb unes mides interiors de 6,00 m per 5,00 m amb una alçada lliure mínima de 3,38 m. La sitja, que es quadrada i està situada al costat de la sala de calderes, tindrà unes mides interiors de 5,00 m per 5,00 m i una alçada lliure mínima de 4,70m. El volum de la tremuja, que es troba separat de l'edifici principal té una forma trapezoidal amb una mida màxima interior de 3,39 m i una amplada de 5,20 m.

L'accés a les diferents peces de l'edifici es realitzarà per les portes que es situaran al llarg de la façana que dona front al passadís situat al nord de la Llar d'Infants. L'accés a la sitja tindrà un sistema desmuntable de contenció de l'estella que s'emmagatzemarà a l'interior.

Relació de superfícies útils i construïdes

A continuació s'especifiquen les superfícies útils i construïdes del nou edifici:

	Superfície útil (m^2)	**Superfície construïda (m^2)**
Sitja	25,00	
Sala de calderes biomassa	30,00	
Tremuja	15,14	
TOTAL ESPAIS INTERIORS	**70,14**	**80,70**

Prestacions de l'edifici

L'edifici projectat proporcionarà unes prestacions de funcionalitat, i seguretat que garantiran les exigències bàsiques del CTE, en relació amb els requisits bàsics de la LOE, així com també donen resposta a la resta de normativa d'aplicació.

A continuació es defineixen els requisits generals a complimentar en el conjunt de l'edifici, que depenen de les seves característiques i ubicació, i que s'agrupen de la següent manera:

- Funcionalitat → D'utilització i accessibilitat
- Seguretat → Estructural
  → En cas d'Incendi

En la Memòria Constructiva es defineixen els sistemes de l'edifici i es concreten els seus requisits específics i prestacions de les solucions.

Seguretat d'utilització i condicions funcionals relatives a l'accessibilitat

El disseny de l'edifici incorpora les condicions d'accessibilitat establertes pel CTE DB SUA Seguretat d'Utilització i Accessibilitat, de manera que es satisfà el requisit bàsic d'accessibilitat fixat a la LOE.

L'entorn de l'edifici és accessible i es possibilita l'arribada a tots els punts per a usuaris amb cadira de rodes. Els espais interiors són espais d'ús restringit que només seran ocupats per a tasques de manteniment, d'aquesta manera no serà necessari garantir l'accessibilitat a aquests.

Seguretat estructural

Sustentació de l'edifici: característiques del terreny

L'edifici es situa en un terreny pla. Segons la informació prèvia disponible no es preveuen ni es té informació que en el terreny de l'emplaçament hi hagi problemes derivats d'inestabilitats, lliscaments, usos previs que hagin pogut contaminar el sòl, obstacles enterrats, etc. Tot i això, la no disposició d'un estudi geotècnic anterior al present projecte, d'acord amb el promotor, fa necessari que en el moment de realitzar les excavacions pròpies del nou edifici, la Direcció Facultativa haurà de valorar la conveniència, o no d'actualitzar el disseny i els càlculs del present document per tal d'adaptar-los a la realitat física que s'hi trobi.

Sistema estructural: bases de càlcul i accions

Els requisits de seguretat estructural, capacitat portant i aptitud al servei dels elements de fonamentació i contenció es satisfan segons els paràmetres establerts en el DB SE-C.

Les limitacions dels assentaments diferencials responen a les prescripcions del DB SE-C del CTE.

L'edifici projectat compleix el requisit de seguretat estructural donant compliment a les exigències bàsiques SE1: Resistència i estabilitat i SE2 Aptitud al servei, en els termes de l'article 10 del CTE. Aquests requisits es satisfan segons els paràmetres establerts als Documents Bàsics que li són d'aplicació:

DB SE Seguretat estructural

DB SE-AE Accions a l'edificació

DB SE-C Fonaments

DB SE-A Acer

DB SE-F Fàbrica

Per l'estructura de formigó en el que s'estableix al Codi Estructural. Pel que fa a la sismicitat en el que s'estableix a la NCSE-02 Norma de construcció sismoresistent.

Igualment es dona compliment a l'exigència bàsica SI6: Resistència estructural a l'incendi amb els paràmetres establerts a:

DB SI 6. Resistència al foc de l'estructura

La definició del temps de resistència al foc dels elements estructurals s'especifica a l'apartat de la Memòria Descriptiva, Seguretat en cas d'incendi, d'aquesta memòria.

Les previsions tècniques considerades en el projecte pel que fa al sistema estructural es desenvolupen en aquest apartat.

Per garantir la resistència i l'estabilitat de l'estructura s'ha fet la comprovació estructural mitjançant el càlcul pel mètode dels Estats Límit:

Estats Límit Últims

Estat Límit de Servei

Estat Límit de Durabilitat

Comprovant que, considerant els valors de les accions, de les característiques dels materials i de les dades geomètriques (tots ells afectats pels corresponents coeficients parcials de seguretat) la resposta estructural no és inferior a l'efecte de les accions aplicades amb l'índex de fiabilitat suficient per cadascuna de les situacions de projecte considerades, que són:

Situacions persistents, que corresponen a les condicions d'ús normal de l'estructura

Situacions transitòries, com poden ser les que es produeixen durant la construcció o reparació de l'estructura

Situacions accidentals, que corresponen a condicions excepcionals

Per obtenir els valors de càlcul de l'efecte de les accions s'han tingut en compte les accions especificades en aquest apartat amb les combinacions d'accions i els coeficients que s'especifiquen a continuació.

Els valors de càlcul de la resistència s'obtenen minorant els materials estructurals amb els coeficients indicats a la memòria constructiva MC 2.

- per situacions persistents o transitòries,

$$\sum_{j\geq 1} \gamma_{G,j} * G_{k,j} + \gamma_{Q,1} * Q_{k,1} + \sum_{i>1} \gamma_{Q,i} * \psi_{0,i} * Q_{k,i}$$

- per situacions extraordinàries,

$$\sum_{j\geq 1} \gamma_{G,j} * G_{k,j} + A_d + \gamma_{Q,1} * \psi_{1,1} * Q_{k,1} + \sum_{i>1} \gamma_{Q,i} * \psi_{2,i} * Q_{k,i}$$

γ_G : coeficient parcial d'una acció permanent

γ_Q : coeficient parcial per a una acció variable

G_k: valor característic d'una acció permanent

Q_k: valor característic d'una acció variable simple

A_d: valor de càlcul d'una acció accidental

$\psi_{0,1,2}$: coeficients de simultaneïtat

Els valors dels coeficients de simultaneïtat corresponen també als definits en el DB SE i són els següents:

Coeficients de simultaneïtat	**Categoria**	ψ_0	ψ_1	ψ_2
Sobrecàrrega superficial d'ús				
Zones	A	0,7	0,5	**0,3**
Zones comercials	D	0,7	0,7	**0,6**
Zones de tràfic i aparcament vehicles lleugers (pes total < 30 kN)	E	0,7	0,7	**0,6**
Cobertes transitables	F	0,7	0,5	**0,6**
Cobertes accessibles només per a conservació	G	0	0	**0**
Neu				
Per a alçades ≤ 1000 m		0,5	0,2	**0**
Vent		0,6	0,5	**0**
Accions variables del terreny		**0,7**	**0,7**	**0,7**

El **període de servei** previst pels elements de l'estructura principal és l'establert en el CTE i s'han seguit les prescripcions de durabilitat que s'hi estableixen pels diferents materials estructurals emprats.

Els elements estructurals reemplaçables (baranes, recolzament d'instal·lacions, etc), que no formen part de l'estructura principal, poden tenir una vida útil inferior que es valorarà segons les inspeccions prescrites en el manual d'ús i manteniment i el pla de manteniment.

Accions

Càrregues permanents (G)

- Pesos propis (Els valors dels pesos propis es poden extreure del Catàleg d'Elements Constructius, o de catàlegs comercials, tenint en compte la configuració de les diferents solucions)

Càrregues Variables (Q)

- Sobrecàrregues d'ús

Categoria d'ús		Subcategories d'ús		Càrrega uniforme* (kN/m^2)	Càrrega concentrada* (kN)
A	Zones residencials	**A1**	Habitatges	2,0	2,0
		A2	Trasters i magatzem d'escombraries	3,0	2,0
D	Zones comercials	**D1**	Locals comercials	5,0	4,0
E	Zones de tràfic i aparcament per a vehicles lleugers (pes total < 30 kN)			2,0	2 x 10,0 *
F	Cobertes transitables accessibles només privadament			2,0 **	2,0
G	Cobertes accessibles només per a conservació	**G1**	Cobertes amb inclinació < 20º	1,0	2,0

* En el cas E (zones de trànsit i d'aparcament) les dues càrregues concentrades s'apliquen simultàniament amb la càrrega uniforme i separades 1,80m. En la resta de casos l'aplicació de la càrrega uniforme i de la càrrega concentrada es fa de manera independent i no simultània.

** Es considera convenient augmentar la càrrega uniforme establerta en el DB SE AE de 1 kN/m^2 a 2 kN/m^2

Sobrecàrrega d'ús en zones d'accés i evacuació: 3 kN/m^2

Sobrecàrrega sobre el terreny que desenvolupa empentes en els elements de contenció: 1,0 kN/m2 en les zones d'us privat i 3,0 kN/m^2 a la zona del carrer

- Accions sobre divisòries

Les parets divisòries s'han dimensionat per una força horitzontal, lineal i uniforme de 0.40 kN/ml, aplicada a 1.2 m d'alçada.

- Reducció de sobrecàrregues

No s'ha fet reducció de sobrecàrregues en els elements estructurals, ni verticals ni horitzontals.

- Acció del vent

L'edifici està ubicat en una zona urbana, amb una grau d'aspresa IV

Alçada topogràfica de l'emplaçament: 284 m

Alçada de l'edifici h: 5,30 m

Dimensió x: 11,60 m

Dimensió y: 5,40 m

Esveltesa h/x: 0,46

Esveltesa h/y: 0,98

Pressió estàtica considerada: qe= qb x ce x cp

Càrrega bàsica de vent, qb=0.52 kN/m2

Coeficient d'exposició, c_e: planta baixa: 0,29

Per tant:

Vent direcció x	Pressió (kN/m^2)	Succió (kN/m^2)
planta baixa	**0,51**	**-0,32**

Vent direcció y	Pressió (kN/m^2)	Succió (kN/m^2)
planta baixa	**0,61**	**-0,39**

- Accions tèrmiques

No s'han tingut en compte efectes tèrmics en l'estructura principal de formigó armat ja que no existeixen elements continus de més de 40 m i per tant no és necessari.

No s'han projectat juntes de moviment dels murs de fàbrica de façana donat que les seves dimensions són inferiors a les distàncies màximes entre junts de moviment que estableix el DB SE-F, pel cas de parets de totxo ceràmic amb retracció final del morter ≤ 0,15 mm/m i expansió final per humitat de les peces ceràmiques ≤ 0,15 mm/m, que són les característiques establertes en projecte per a aquests materials.

- Càrrega de neu

Zona climàtica d'hivern: Zona 2

Alçada topogràfica: 18 m

Càrrega de neu considerada sobre la coberta plana:

$$qn = \mu \cdot sk = 0,54 \text{ kN/m2}$$

Accions accidentals (A)

- Sisme

L'acceleració sísmica bàsica de l'emplaçament és $a_b / g = 0,04$ i l'edifici es classifica com d'importància normal.

Per tant en aquest cas, segons la NCSE-02, un edifici d'1 planta sobre rasant i amb estructura de murs travats amb característiques de resistència i rigidesa similars en les dues direccions queda exempt del seu compliment.

- Incendi

El càlcul de la resistència al foc de l'estructura s'ha fet pels mètodes simplificats proposats pel DB SI, concretament segons l'annex D per a l'estructura metàl·lica.

Amb aquests mètodes simplificats no es necessari tenir en compte les accions indirectes derivades de l'incendi i per tant les accions aplicades en cas d'incendi són les mateixes que en situació permanent afectades amb els coeficients de simultaneïtat i de seguretat aplicables en la situació extraordinària d'incendi i que s'especifiquen en aquest apartat.

En aquest projecte no és necessari preveure càrregues específiques per a la intervenció dels bombers.

Les bigues i biguetes de coberta tindran una resistència R30 que s'aconseguirà mitjançant l'aplicació de pintura ignífuga als perfils metàl·lics.

Coeficients parcials de seguretat de les accions sobre l'edifici

Per obtenir els valors de càlcul de l'efecte de les accions s'han tingut en compte les accions amb les combinacions d'accions i els coeficients indicats en aquest apartat.

Els valors de càlcul de la resistència s'obtenen minorant els materials estructurals amb els coeficients indicats al punts MC 2.1."Fonamentació i contenció de terres"

Els coeficients de seguretat per les accions emprats en les comprovacions dels Estats Límit Últims s'ajusten als especificats en el DB SE i complementàriament al Codi Estructural són els següents:

Coeficients parcials de seguretat (γ) per a les accions en Estats Límit Últims					
Tipus de verificació	**Tipus d' acció**	**Situació persistent/transitòria**		**Situació extraordinària**	
		desfavorable	**favorable**	**desfavorable**	**favorable**
Resistència	**Permanent:**				
	Pes propi, pes del terreny	1,35	0,80	1,0	**1,0**
	Empentes del terreny	1,35	0,70	1,0	**1,0**
	Variable	1,50	0	1,0	**0**
Estabilitat	**Permanent:**				
	Pes propi, pes del terreny	1,10	0,90	1,0	**1,0**
	Empentes del terreny	1,35	0,80	1,0	**1,0**
	Variable	**1,50**	**0**	**1.0**	**0**

Els coeficients de seguretat per les accions emprats en les comprovacions dels Estats Límit de Servei s'ajusten als especificats en el DB SE i complementàriament al Codi Estructural i són els següents:

Coeficients parcials de seguretat (γ) per a les accions en Estats Límit de Servei		
Tipus d'acció:	**desfavorable**	**favorable**
Permanent	1,0	**1,0**
Variable	**1,0**	**0**

Deformacions admissibles

Les limitacions dels assentaments diferencials responen a les prescripcions del DB SE-C del CTE i són les següents:

Valors límit basats en la distorsió angular, β	
Tipus d'estructura	**Límit**
Murs de contenció	**1/300**
Estructures reticulades amb envans de separació	**1/500**

En aquest cas es limita també l'assentament màxim a 2,5cm

Pel que fa a l'estructura s'ha verificat que, per a les situacions de dimensionat pertinents, l'efecte de les accions no arriba al valor límit admissible de deformació establert a tal efecte i que, seguint les prescripcions del DB SE, en aquest cas són els següents:

Limitacions de les fletxes relatives dels sostres i de la coberta:

Fletxa < 1/500 en les zones amb envans fràgils i/o paviments rígids sense juntes

Fletxa < 1/400 en les zones amb envans ordinaris i paviments rígids amb juntes

Fletxa < 1/300 en la resta dels casos

Limitacions dels desplaçaments horitzontals:

desplom total < 1/500 de l'alçada total de l'edifici

desplom local < 1/250 de l'alçada de la planta en qualsevol d'elles

Vibracions i Fatiga

Donat l'ús de l'edifici no es considera susceptible de patir vibracions que puguin produir el col·lapse de l'estructura i per tant no resulta necessari fer aquest tipus de comprovació.

Pel que fa a la fatiga, aquest estat límit, tampoc resulta necessari comprovar-lo.

Seguretat en cas d'incendi

Les condicions de seguretat en cas d'incendi de l'edifici projectat compleixen les exigències bàsiques SI del CTE.

Aquestes exigències es satisfan adoptant solucions tècniques basades en el Document Bàsic de Seguretat en cas d'incendi, DB SI.

Justificació del compliment de les exigències bàsiques SI

Condicions per a la intervenció de bombers i d'evacuació exterior de l'edifici

Tenint en compte que l'edifici té una alçada d'evacuació < 9 m, no li es d'aplicació l'exigència SI 5 Intervenció de bombers segons la secció SI 5 del DB SI.

Condicions per limitar la propagació interior de l'incendi

L'edifici està compartimentat en tres sectors d'incendi que es corresponen amb dos locals de risc especial, per un costat la sala de calderes i per l'altra la sitja. La divisió entre els dos espais serà EI 120, a més es disposarà d'una franja EI 120 d'1 metre a la trobada de la sala de calderes de biomassa amb la coberta.

Els passos d'instal·lacions respectaran la compartimentació de sectors d'incendi.

Els materials de revestiment tindran la següent classe de reacció al foc :

B.s1,d0 i Bfl-s1, en locals d'instal·lacions

Condicions per limitar la propagació exterior de l'incendi

No existeixen edificis confrontats a menys de 3 m.

Condicions de resistència al foc de l'estructura

La resistència al foc de l'estructura serà R120 en general, menys l'estructura metàl·lica de coberta que serà R30.

Condicions per a l'evacuació dels ocupants

Es tracta d'un edifici amb ocupació nul·la, sumat a les petites dimensions del mateix fan que no sigui d'aplicació aquest apartat.

Instal·lacions de protecció contra incendi

Es col·locarà un extintor d'eficàcia 21A/113B a l'interior de la sala de calderes.

MEMÒRIA CONSTRUCTIVA

Treballs previs, replanteig general i adequació al terreny

Prèviament a l'inici des treballs de construcció pròpiament dits, es realitzaran una sèrie d'enderrocs per tal de poder generar un espai adient a la recepció dels nous elements que configuraran la nova instal·lació.

Els enderrocs i moviments de terres s'especifiquen a la planta general d'estat actual a la documentació gràfica d'aquest projecte.

Sustentació de l'edifici

La fonamentació s'ha dissenyat i calculat tenint en compte, amb el consentiment i l'aprovació de la propietat, un terreny simulat al no disposar-se d'un estudi geotècnic. En cas de que en l' inici de les obres, al realitzar el moviment de terres necessari per realitzar els treballs de construcció s'observés que el terreny afectat no assoleix la resistència i característiques que s'especifique a l'estudi geotècnic, o que existeix alguna característica en el terreny que pogués alterar les característiques del sòl, s'hauria de realitzar un nou disseny de la fonamentació o excavar fins a trobar un nivell de terreny que pugui respondre a les exigències que es pressuposen. En tot cas, aquest nou disseny sempre serà una opció de la Direcció Facultativa si així ho creies convenient.

Sistema estructural

Fonamentació

La fonamentació prevista respon a la tipologia de fonamentació directa de formigó armat, amb sabates corregudes sota els murs resitents.

En aquest projecte es preveuen les excavacions i reblerts propis de la fonamentació de l'edifici i l'execució de les soleres.

Previsió de possibles interaccions amb edificis o serveis veïns

No es preveu cap interacció important amb edificis veïns. Existeix la possibilitat d'haver de traslladar temporalment alguna instal·lació que pugui passar enterrada per la zona a on es construirà el nou edifici.

Existeix una cuneta que recull aigua pluvial i la condueix fins a unes reixes existents que aboquen l'aigua al sistema de captació municipal. La cuneta es veu interrompuda per la ubicació del nou edifici

i, per aquest motiu, es crearà un nou sistema de recull d'aigües pluvials que també es connectarà al sistema de captació municipal.

Aquestes hipòtesis es comprovaran i a l'inici de l'obra, abans de l'excavació generalitzada del solar i s'executaran les cales necessàries, supervisades per part de la Direcció Facultativa, per tal de valorar els condicionants derivats de les edificacions i serveis limítrofs al solar. De la valoració d'aquests condicionants se'n derivaran les oportunes mesures per adequar el procés constructiu i si és el cas les característiques de la fonamentació projectada per minimitzar les possibles interaccions.

Dimensionat

Pel dimensionat dels fonament s'han considerat les reaccions obtingudes en els nusos corresponents segons el procés de càlcul general de l'estructura que se s'explica en aquest apartat.

Recobriments mínims per durabilitat i resistència al foc

Atès a les característiques del terreny considerat i de l'ambient, i segons la classificació d'exposició ambiental de l'estructura del Codi Estructural, les sabates tenen una classe general d'exposició: XC1, sense cap classe d'exposició específica.

El recobriment mínim d'una armadura s'ha de complir en qualsevol punt. Per garantir aquests valors mínims, es prescriu en projecte el recobriment nominal que és el que queda reflectit en els plànols i el que servirà per definir els separadors.

A continuació s'especifiquen els recobriments nominals en funció del període de vida útil de l'estructura de 50 anys, del tipus d'ambient i/o de la resistència al foc necessària dels diferents elements estructurals. Aquests valors dels recobriments corresponen a formigó elaborat amb ciment CEM I o amb altres tipus de ciment, o amb addicions, i per a un control d'execució estadístic.

Classe d'exposició: **XC1**

Sabates i lloses:

- sobre 10cm de formigó de neteja r_{nom} = 40mm

Caracterització dels materials

El formigó dels elements de fonamentació, en concordança amb el tipus d'exposició a l'ambient de l'estructura i amb el càlcul estructural, serà:

- HA-25/B/20/XC1
- nivell de control: estadístic

L'acer d'armar serà:

- barres corrugades: B500S
- malles electrosoldades: B500T

Coeficients parcials de seguretat dels materials per Estats Límit Últims (*)		
Situació de projecte	**Formigó γ_c**	**Acer d'armar γ_s**
Persistent o transitòria	1,5	**1,15**
Accidental	**1,3**	**1,0**

Per als Estats Límit de Servei els coeficients parcials de seguretat del formigó i l'acer tenen el valor igual a la unitat.

Estructura

Descripció

L'estructura del nou edifici consta de murs resistent de fàbrica armada realitzada amb blocs de morter. L'estructura de les cobertes es resoldrà mitjançant estructura metàl·lica de bigues i corretges de perfils oberts d'acer laminar.

Mètode de càlcul

Les càrregues i les combinacions d'accions contemplades en el càlcul responen a les proposades pel CTE tant per a situacions persistents i transitòries com per a situacions accidentals. Aquestes combinacions, junt amb el valor dels diferents coeficients de seguretat, s'especifiquen a l'annex de càlcul d'estructura d'aquesta memòria.

Els valors característics de les propietats dels materials responen a la corresponent normativa aplicable, és a dir, el Codi Estructural per al cas del formigó armat i el DB SE-A pel cas de l'acer. Els valors de càlcul s'han obtingut dividint els valors característics pels corresponents coeficients parcials de seguretat, indicats a l'apartat "Estructura" d'aquesta memòria.

Com a valors característics i de càlcul de les dades geomètriques dels elements estructurals s'han adoptat els valors nominals definits als plànols del projecte.

El càlcul de la fonamentació superficial i els murs de contenció, pel que fa a la seva interacció amb el terreny considerat, s'ha fet segons l'establert en el DB SE-C, comprovant els ELU i ELS amb el corresponents coeficients de seguretat. Pel que fa a la seguretat estructural, aquests elements s'han dimensionat i comprovat segons les especificacions del Codi Estructural.

Caracterització dels materials

Formigó

El formigó dels elements estructurals, agrupats en concordança amb el tipus d'exposició, amb el càlcul estructural i amb els necessaris criteris de gestió d'execució de l'obra, serà:

- HA-25/B/20/XC1
- nivell de control: estadístic

Acer d'armar

- barres corrugades: B500S
- malles electrosoldades: B500T

Sistemes envolupant i acabats exteriors

Es garanteixen les diferents exigències bàsiques mitjançant el compliment dels DBS del CTE.

A continuació es relacionen els subsistemes que formen part de l'envolvent exterior existent o de la compartimentació interior creada, i agrupats segons la següent classificació:

- Terres en contacte amb el terreny
- Murs en contacte amb el terreny

- Façanes
- Coberta
- Compartimentacions interiors verticals

Terres en contacte amb el terreny

El paviment interior serà de formigó armat sobre capa de grava d'àrids reciclats de formigó amb làmina d'estanquitat de polietilè intermitja.

Paviment de formigó armat. Gruix total 30 cm

Composició	**Gruix (cm)**
Capa de graves d'àrids reciclats de formigó	15
Làmina d'estanqueïtat de polietilè	-
Paviment formigó armat malla electrosoldada D5-5x	15

Murs en contacte amb el terreny

Hi ha una part dels murs resistents que es troben en contacte amb el terreny natural i tindran:

Mur de contenció de fàbrica armada. Gruix total 20 cm

Composició	**Gruix (cm)**
Làmina drenant nodular de polietilè	-
Pintura bituminosa	-
Arrebossat amb morter	1
Fàbrica de bloc de formigó (39x20x19cm), morter de ciment 1:4 junta d'1cm	19

A l'exterior de l'edifici existeixen murs de contenció de formigó armat i tindran:

Mur de contenció de fàbrica armada. Gruix total 20 cm

Composició	**Gruix (cm)**
Làmina drenant nodular de polietilè	-
Pintura bituminosa	-
Mur de formigó armat	25

Façanes

Part cega de les façanes

Les façanes seran d'obra de fàbrica de bloc de formigó composta per una fulla de bloc de formigó amb acabat vist i arrebossat amb morter i pintat per la seva part exterior.

Façana d'obra de fàbrica de bloc de formigó. Gruix total 20,00 cm

Composició	**Gruix (cm)**
Pintat	-
Arrebossat amb morter	1
Fàbrica de bloc de formigó (39x20x19cm), morter de ciment 1:4 junta d'1cm	19

Obertures de les façanes

Les fusteries seran a base de perfilcs d'acer galvanitzat amb acabat pintat.

Coberta

Les cobertes seran de tipus DECK, amb una xapa grecada d'acer galvanitzat, aïllmanet tèrmic intermedi de 4 cm de gruix i acabat amb làmina EPDM.

Sistemes de compartimentació

Les parets compartimentadors seran d'obra de fàbrica armada de bloc de formigó composta per una fulla de bloc de formigó amb acabat vist.

Paret d'obra de fàbrica armada de bloc de formigó. Gruix total 20cm.

Composició	**Gruix (cm)**
Fàbrica armada de bloc de formigó (39x20x19cm), morter de ciment 1:4 junta d'1cm	20

Instal·lació d'evacuació d'aigües

Les cobertes de l'edifici desaiguaran en els corresponents canals de recollida d'aigua que portaran aquesta fins als baixants que, mitjançant un col·lector soterrat portaran les aigües al sistema de recollida municiapl. D'altra banda, es col·locarà una reixa exterior annexa a la sitja per l'exterior a la zona a on es col·locarà l'elevador d'estella. També es col·locaràs una bonera a la zona a on va ubicadsa la tremuja. A la sala de calderes hi huarà dues boneres que recolliran les aigües procedents de tasques de manteniment, la possible condensació de la xemeneia i l'aigua procedent d'un possible vessament amb els sistemes hidràulics que acollirà la sala, així com la conducció de les diferents vàlvules de seguretat.

MEMÒRIA OBRA CIVIL XARXA DE CALOR

El present projecte té com objecte la realització d'una xarxa de calor per tal d'alimentar les instal·lacions de diferents equipaments del municipi de Sallent. Els equipaments a alimentar són la Llar d'Infants l'Esquitx, l'Escola Torres Amat, i l'Equipament de la Ràdio Municipal.

Aquesta nova xarxa de calor tindrà una longitud aproximada de 350 ml i el seu recorregut passarà per terrenys interiors de parcel·les i zones de vial del nucli urbà del municipi.

A continuació es detallen les diferents actuacions en l'àmbit de l'obra civil que es realitzaran:

Demolició i moviment de terres

La nova xarxa de calor tindrà una longitud aproximada de 350 ml i les dimensions aproximades de la rasa seran de 1.20 m de profunditat per 0,60 m i 0,40 d'amplada per tal d'afectar el minim possible els serveis existents de la zona.

El nou traçat principalment passarà per les voreres dels carrers urbans, així com per calçada en algun tram concret, també existiran passo per terrenys toeus sense pavimentar. Les voreres estan formades

amb un paviment de panot prefabricat de 20x20 cm, també existieran zones formades per paviment de formigó armat de 15 cm de gruixsobre una base de formigó i la calçada per un paviment de mescla bituminosa de 10 cm de gruix.

Realitzada la demolició, l'excavació i la col·locació dels corresponents tubs, es realitzarà un reblert de la rasa fins a 35 cm amb sorra, i fins la cota de la pavimentació amb terres adequades de la pròpia excavació correctament compactades per la posterior execució de la pavimentació.

Els residus creats en la demolició dels paviments, així com les terres sobrants es transportaran al centre de residus autoritzat corresponent.

En els plànols adjunts del projecte es pot comprovar les dimensions de les rases, així com l'acabat d'aquestes i la situació de la nova xarxa de calor.

Pavimentació

Un cop passat els corresponents tubs, passat la cinta senyalitzadora de serveis i compactada la rasa, es procedirà a realitzar la pavimentació. Aquesta pavimentació serà la següent en funció de la zona d'actuació:

ACABAT AMB PAVIMENT ASFALTIC:

Format per una capa de subbase de tot-u artificial de 30 cm de gruix correctament compactat, l'aplicació d'un reg d'imprimació sobre la base, una capa base de 5 cm de gruix de mescla bituminosa en calent tipus AC-16, un reg d'adherència , i una capa d'acabat de 5 cm de gruix de mescla bituminosa en calent tipus AC-22.

ACABAT AMB PAVIMENT DE FORMIGÓ:

Format per una capa de subbase de tot-u artificial de 25 cm de gruix correctament compactat, i una capa d'acabat formada per un paviment de formigó armat de 15 cm de gruix amb formigó HA-30/P/10/I+E i armat amb una malla electrosoldada d'acer B500T 15x 15 cm i 6 mm de diametre, amb acabat remolinat mecànic.

A part, es realitzarant els junts de retracció i dilatació necessaris.

ACABT AMB PAVIMENT DE PANOT:

Format per una capa de subbase de tot-u artificial de 25 cm de gruix correctament compactat, una capa base de 10 cm de gruix de formigó en massa HM - 20 / B / 20 / X0, una capa de morter amb

additius de 3cm de gruix, i finalment una acabat de paviment amb panot prefabricat de formigó de 20x20x4 col.locat a truc de maceta amb morter, de les mateixes caracteristiques que l'existent.

ARQUETES DE REGISTRE:

S'executaran diferents arquetes de registre de serveis en tot el recorregut de la nova xarxa de calor. Aquestes arquetes estaran diferenciades en dos tipus:

- Arqueta elèctrica:
  Arqueta insitu de registre dels tubs de control de dimesnions 40x40x80cm, formada amb parets de 15 cm de gruix de maó calat sobre una solera de formigó de 20 cm de gruix. Arrebossada i lliscada interiorment amb morter.
  La tapa de registre serà de fosa dúctil de dimensions 400x400 mm i classe D400.
- Arqueta mecànica:
  Arqueta insitu de registre dels tubs d'aigua preaïllats de dimesnions 80x80x140cm i 80x80x160, formada amb parets de 15 cm de gruix de maó calat sobre una solera de formigó de 20 cm de gruix. Arrebossada i lliscada interiorment amb morter.
  La tapa de registre serà de fosa dúctil de dimensions 800x800 mm i classe D400.

Connexions edificis

Un cop realitzat el traçat de la nova xarxa de calor per alimentar els diferents equipaments del municipi de Sallent, caldrà realitzar les connexions de la xarxa exterior fins a l'interior de les sales de calderes dels edificis, per aquest motiu caldrà realitzar les corresponents cates i passatubs en les parets i fonaments existents, així com la demolició del paviment interior i posterior repavimentació d'aquest.

D'altre banda es realitzraan els treballs de paleteria interior necessaris de les diferents sales de calderes, per tal de deixar les sales de les mateixes condiccions prèvies a les actuacions de la nova xarxa de calor.

Reposició xarxes existents

La zona d'àmbit d'actuació de la nova xarxa de calor si troben les seguents xarxes de serveis: Sanejament, aigua potable, gas, enllumenat públic, baixa tensió i telecomunicacions.

La nova xarxa de calor s'ha replantejat per tal d'influir el mínim possible les xarxes existent, però en el cas d'afectar alguna xarxa existent, es repondrà per tal de deixar-la amb les mateixes condicions.

Creuaments carrers

En el cas que s'hagi de realitzar creuament per carrers, on passa la nova xarxa de calor, el reblert de la rasa es realitzara amb terres de la propia excavació i els ultims 30 cm es realitzaà un reblert amb una

capa base de formigó en massa HM - 20 / B / 20 / X0, i finalment l'acabat de paviment amb mescla bituminosa proposat.

S'aprofitarà la realització del creuament per deixar previsions de 2 i 4 tubs corrugats de polietile de diametre 160mm, per futurs passos d'instal.lacions.

INSTAL·LACIÓ DE BIOMASSA

INFORMACIÓ GENERAL

Característiques de les instal·lacions existents

Els equipaments que formen part de l'abast de la xarxa de calor projectada són equipaments de gestió municipal que actualment estan en funcionament i que requereixen de grans quantitats de energia tèrmica el transcurs anual mentre es porta a terme el seu funcionament habitual, a excepció de l'edifici de l'Escola Vedruna que, tot i tractar-se d'un equipament igual als anteriors, aquest és de gestió privada.

A continuació es descriuen les característiques més importants de cadascun dels equipaments en matèria de calefacció i ACS, essent aquestes premisses de partida les utilitzades al present projecte per a la realització del disseny funcional i tècnic de la xarxa de calor i de la generació d'energia tèrmica a través de caldera de biomassa amb estella forestal.

Llar d'Infants l'Esquitx

La Llar d'Infants l'Esquitx és un edifici de 1980, té una superfície construïda de 1.092 m2, i té serveis de menjador amb cuina pròpia, dues sales polivalents, sala de psicomotricitat, dos patis exteriors, sales de dormitori i espais pels cotxets.

La instal·lació existent compta amb dues calderes murals alimentades amb gas natural de 46,3kW marca BAXI model BIOS PLUS 50 F.

Ambdues calderes alimenten a una instal·lació de radiadors controlades amb termòstat en zona de més càrrega. A més, una d'elles alimenta també un dipòsit d'ACS de 300 litres amb serpentí d'intercanvi incorporat.

Les dues calderes es disposen en estances de petites dimensions, situades en la façana posterior de la llar d'infants, amb accés directe al passadís de servei que es genera entre l'equipament i el mur de contenció existent.

Escola Torres Amat

L'escola Torres Amat és un edifici construït al 1930, té una superfície construïda de 4.124 m2 i consta de pati amb mobiliari infantils, aula d'informàtica i d'audiovisuals, de música, d'educació, especial, d'acollida, gimnàs/aula de psicomotricitat, biblioteca, hort escolar, menjador, dormitori per als nens i nenes de P3, aules amb pissarres digitals, canó i pantalla a totes les aules.

La instal·lació existent disposa d'una caldera ROCA CPA de 465 kW alimentada amb gas natural, que abasteix quatre circuits de radiadors així com el circuit primari de ACS, tot i que aquest últim, hibridat amb col·lectors solars, resta fora de servei.

La caldera, així com el sistema de calefacció i ACS disposa d'un control centralitzat en la producció marca LOXONE amb el que es configura els horaris de calefacció, consignes i altres paràmetres propis de la instal·lació.

Escola Vedruna Sallent

L'escola Vedruna de Sallent és un edifici construït al 1967, té una superfície construïda de 3.365 m2 i disposa de aules adequades a cada etapa escolar, patis i zones exteriors, zones de tecnologia i recursos digitals i espais de convivència i reunió.

La instal·lació existent disposa d'una caldera marca ROCA CPA 250 alimentada amb gasoil i fabricada l'any 2000. Aquesta alimenta a 5 circuits de calefacció amb radiadors repartits per les diferents estances. El control d'encesa de la caldera es realitza mitjançant el control de temperatura de retorn i l'accionament de la calefacció es realitza mitjançant vàlvules de dues vies en cadascun dels circuits que resten controlats per un sistema remot mitjançant servidor web.

Edifici de la Ràdio Municipal de Sallent

L'edifici de la Ràdio Municipal de Sallent és un edifici construït al 1940, té una superfície construïda de 342 m2, i acull l'emissora municipal de Sallent.

La instal·lació existent disposa d'una caldera de gasoil marca ROCA model AR 35/GT de 40,7kW que alimenta a una instal·lació de fancoils. Aquesta instal·lació resta també hibridada amb una instal·lació de bomba de calor aerotèrmica que subministra calor i/o fred segons la estació meteorològica.

El control de la instal·lació es realitza a través dels comandaments dels fancoils que aporten calor/fred segons demanda d'un dipòsit d'inèrcia alimentat per la caldera de gasoil i la bomba aerotèrmica.

La estacionalitat del sistema es realitza d'una manera manual mitjançant manteniment conductiu, no existint cap element automàtic que permeti arrencada i/o parada dels sistemes existents. La caldera de gasoil funciona a través del control de la temperatura de retorn i un termòstat de contacte en base a la temperatura del dipòsit d'inèrcia.

CÀLCUL DE NECESSITATS TÈRMIQUES

Per al càlcul de les càrregues tèrmiques dels equipaments objecte de projecte, s'ha realitzat a través del mètode dels graus – dia, vers el consum de energia realitzat en les últimes anualitats.

S'ha de dir que la demanda d'energia tèrmica es realitza a través de les observacions de cadascun dels centres, a través de consums estimats en vers a la facturació en combustible dels mateixos. No s'observa una afectació remarcable sobre el consum entre temporada d'estiu i d'hivern pel que es dedueix que l'afectació de les cuines, en cas de ser comptabilitzades en el mateix consum, no s'hi veu reflectida.

A més, a petició d'algun dels centres, que disposen de espais sense calefactar i amb projectes d'ampliació dels espais i/o l'ús dels mateixos, es realitza una majoració de les necessitats tèrmiques per a poder acomplir amb la petició i poder abastir les futures ampliacions previstes.

Consum d'energia actual

Amb les dades obtingudes es generen les següents taules de consums dels equipaments objecte de projecte:

Mensual	Escola Vedruna [kW] Gasoil	Escola Torres i Amat [kW] Gas Natural	Llar d'infants Esquitx [kW] Gas Natural	Ràdio Municipal [kW] Gasoil
Gener	34.559	72.475	19.552	15.678
Febrer	34.975	80.317	21.668	13.331
Març	23.019	50.581	13.645	8.624
Abril	2.639	10.514	1.432	6.355
Maig	0	0	0	4.210
Juny	0	0	0	953
Juliol	0	0	0	80
Agost	0	0	0	543
Setembre	0	0	0	1.121
Octubre	5.644	12.802	3.454	2.793
Novembre	23.812	52.908	14.274	8.780
Desembre	25.888	56.886	15.314	14.185

En la següent taula es poden observar el consum global previst en la instal·lació:

Mensual	Total Equipaments
Gener	147.222
Febrer	145.333
Març	95.869

Abril	20.940
Maig	4.210
Juny	953
Juliol	80
Agost	543
Setembre	1.121
Octubre	24.693
Novembre	99.773
Desembre	112.273
TOTAL	**653.010**

Amb aquestes dades es pot afirmar que els consums totals dels equipaments objecte de projecte es troba al voltant del 650.000kW per any, tenint en compte que en aquest valor s'inclou un percentatge de majoració previst en algun dels equipaments per a garantir les possibles ampliacions i/o major utilització dels mateixos.

Modelització del consum d'energia tèrmica futura

Realitzant el càlcul de necessitats tèrmiques anuals, es realitza la extrapolació de les temperatures màximes i mínimes diàries registrades en el període 2024, i s'obtenen els següents valors de demanda d'energia tèrmica de calefacció, juntament amb la potència màxima demandada:

	Escola Vedruna [kW]	**Escola Torres i Amat** [kW]	**Llar d'infants Esquitx** [kW]	**Ràdio Municipal** [kW]
Gener	34.559	72.475	19.552	15.678
Febrer	34.975	80.317	21.668	13.331
Març	23.019	50.581	13.645	8.624
Abril	2.639	10.514	1.432	6.355
Maig	0	0	0	4.210
Juny	0	0	0	953
Juliol	0	0	0	80
Agost	0	0	0	543
Setembre	0	0	0	1.121
Octubre	5.644	12.802	3.454	2.793
Novembre	23.812	52.908	14.274	8.780
Desembre	25.888	56.886	15.314	14.185
TOTAL	150.536	336.482	89.339	76.652
P. màxima calculada [kWh]	**118**	**260**	**70**	**44**

En base a l'anterior taula, es genera la taula de demandes de la xarxa de calor que ens dona com a resultat la següent taula de consum i potència demandada.

Mes	**Consum energètic kWh**
Gener	147.222
Febrer	145.333
Març	95.869
Abril	20.940

Maig	4.210
Juny	953
Juliol	80
Agost	543
Setembre	1.121
Octubre	24.693
Novembre	99.773
Desembre	112.273
TOTAL	653.010
Potència Màxima Demandada [kWh]	492

Corba energètica prevista de les dependències a calefactar

El consum energètic previst en els equipaments objecte de projecte son aquells exposats en la taula del punt anterior.

Amb aquestes dades s'han modelat els consums hora a hora tenint en compte les condicions climàtiques locals mitjanes del periode 2024 i el consum energètic notificat i/o previst per a cada instal·lació objecte de projecte, així com la simultaneïtat de cadascun dels equipaments.

Aquesta modelització te com a resultat una demanda punta màxima de 492 kW, que es produeix durant la segona quinzena del mes de gener. Aquestes dades horàries es troben a la gràfica presentada a continuació.

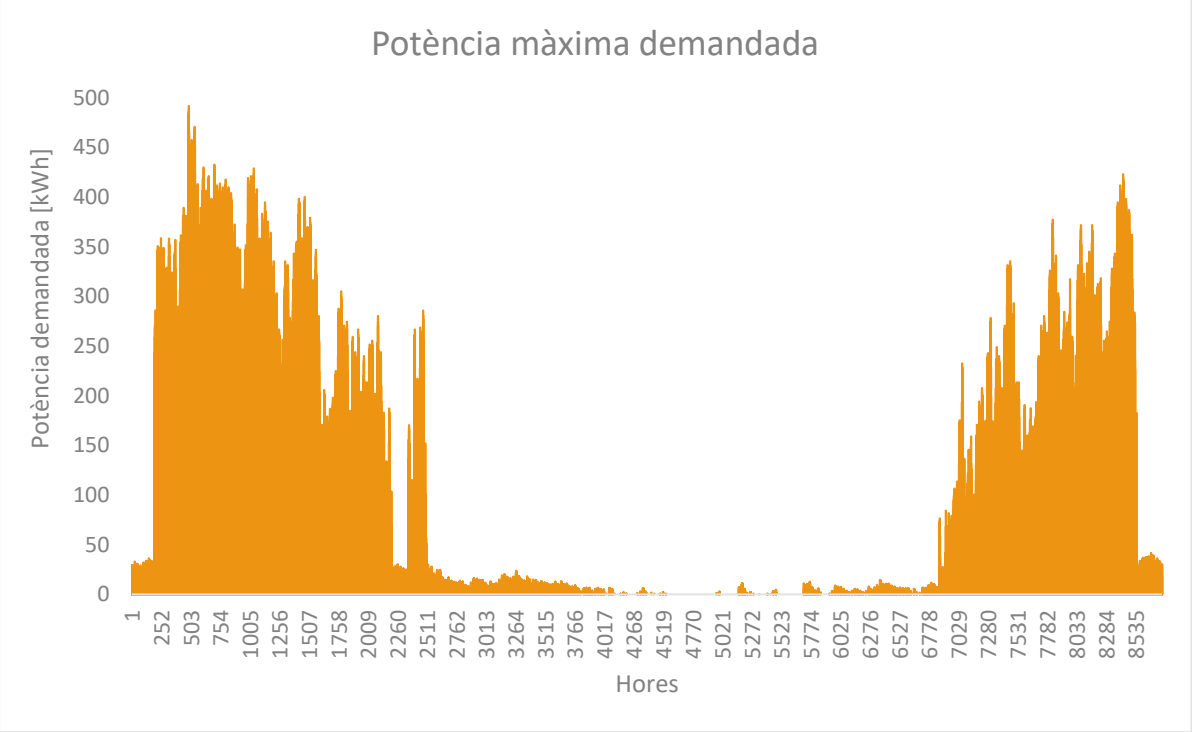

i aquestes dades les ordenem de major a menor valor podrem veure la demanda tèrmica màxima de la xarxa de calor.

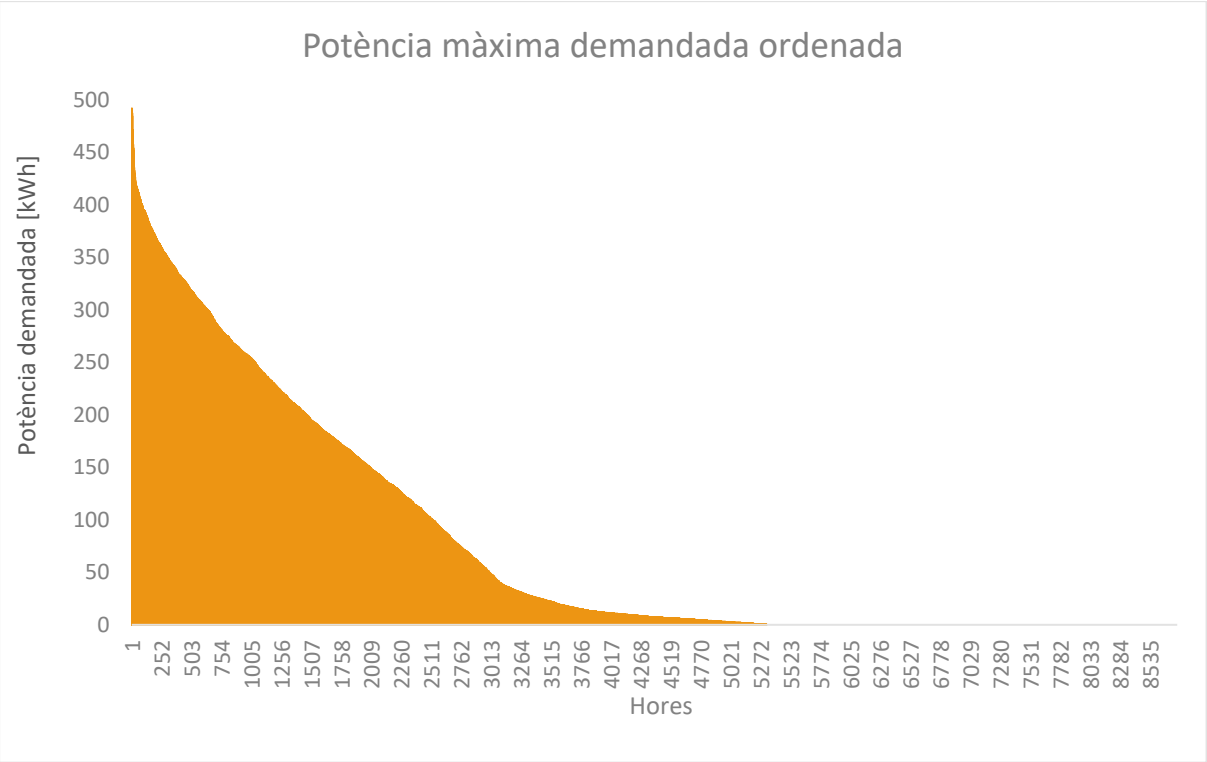

Segons els resultats de càlcul extrets, la potència de la caldera a instal·lar pot ser de 500kWh de potència. Aquesta caldera podrà assumir les puntes de consum teòriques dels equipaments. A més, es preveu la preservació dels backups existents i instal·lació de dipòsits d'inèrcia corresponents per a garantir el subministrament d'energia tèrmica als equipaments en tot moment.

Segons el mètode dels graus - dia, el consum energètic d'energia primària, suposant un rendiment del 93% en la transformació de l'energia tèrmica i tenint en compte les pèrdues de xarxa (5%), es repartiria de la següent manera durant els mesos de l'any:

Mes	Consum energètic kWh
Gener	164.889
Febrer	162.773
Març	107.373
Abril	23.453
Maig	4.715
Juny	1.067
Juliol	89
Agost	608
Setembre	1.256
Octubre	27.656
Novembre	111.746
Desembre	125.745
TOTAL	**731.371**

Descripció general del sistema proposat

El sistema proposat estarà format per una caldera de biomassa, descrita en el capítol corresponent de la present memòria. Per als càlculs inclosos en el capítol s'ha utilitzat com a referència de modelització la caldera FIREMATIC 501 de 500kW de la marca HERZ.

En la instal·lació proposada es pot observar un circuit primari que inclourà la caldera de biomassa, els dipòsits d'inèrcia, els col·lectors així com les canalitzacions corresponents incloses en la sala de calderes. També formaran part del circuit primari les canalitzacions aïllades fins als intercanviadors de plaques a col·locar en cada un dels equipaments objecte de projecte.

Els circuits secundaris resultants inclouran les instal·lacions existents en cada equipament i les calderes existents actualment que realitzaran la funció de backup tèrmic per a garantir la seva activació en cas de fallada de la xarxa de biomassa o bé per tasques de manteniment. Els circuits secundaris contemplaran la connexió del sistema de biomassa a través de intercanviadors de plaques per a disposar d'una separació física entre els circuits primari (xarxa) i secundaris (dins de cada instal·lació).

SISTEMA DE GENERACIÓ DE CALOR BIOMASSA

El sistema de generació de calor serà una caldera de biomassa policombustibles de 500kW nominals que en el present projecte s'ha modelitzat de marca HERZ model FIREMATIC 500. Tot i això, qualsevol equip amb característiques equivalents de potència i funcionament seria viable.

La xarxa estarà formada per una central de generació de energia tèrmica amb biomassa, formada per una sitja aèria i una sala de calderes de biomassa. Des del punt de producció tèrmica s'iniciaran tres xarxes de calor, una que abastirà a la llar d'infants, una que abastirà a la Ràdio Municipal i una xarxa de calor que abastirà a l'escola Torres i Amat i a l'Escola Vedruna.

Característiques de la caldera de Biomassa

Funcionament automàtic:

Funcionament totalment automàtic i programable de manera que no sigui necessària la intervenció per part de l'usuari. Amb automatisme en el procés d'alimentació, en l'encesa, en la neteja de la cambra de combustió i descendratge, en la recollida de cendres i en la neteja dels bescanviadors.

Rendiment de la caldera:

La caldera haurà de disposar com a mínim de un rendiment del 90% de rendiment a plena càrrega no reduint aquest en el rang de treball de la màquina del 84,5% [Segons el Reglament UE 2015/1189].

Regulació de potència:

La caldera realitzarà una regulació automàtica i modulant de la potència entre el 30% i el 100% de la potència total de la caldera, garantint en tot moment un rendiment òptim superior al 90,0%.

Sonda lambda:

La caldera disposarà de Sonda Lambda connectada al control de la caldera que regularà el cabal òptim del sistema de alimentació així com la aportació Oxigen/aire a través de la regulació de velocitat del ventilador de tir. Aquest element permetrà a la caldera conèixer la potència calorífica del combustible

que s'introdueix a la caldera en tot moment, realitzant les modificacions oportunes en el seu mode de funcionament per tal de garantir un funcionament òptim així com un millor rendiment.

Sonda exterior:

La caldera funcionarà segons un sistema de detecció de temperatura exterior per a adaptar la potència de manera uniforme a la demanda tèrmica fixada per a cada moment, garantint així el consum d'energia en aquells moments necessaris.

Càmera de combustió folrada de refractari:

La cambra de combustió de la caldera haurà de contenir un alt grau de material refractari per a garantir una temperatura elevada de la cambra de combustió i assegurar la minimització de utilització dels sistemes automàtics d'encesa. A més, la caldera haurà de restar correctament aïllada tèrmicament de l'exterior per a garantir una mínima pèrdua de escalfor a través de les superfícies de contacte per a garantir un rang de eficiència acceptable així com preservar la seguretat de les persones i materials de la sala de calderes.

Passos de tir i separador de cendres volàtils:

La caldera disposarà, a més de la cambra de combustió, passos de intercanvi de temperatura, ja siguin en col·locació vertical i/o horitzontal. Aquests passos garantiran el correcte intercanvi de temperatura entre els gasos de combustió i l'aigua. A més, serà necessari la disposició d'un o més elements situats en el tram de tir ascendent per a garantir una correcta turbulència dels gasos de la combustió que permeti el manteniment del factor de rendiment i a més garanteixi la deposició en la part inferior de la màquina de les cendres volàtils que es puguin trobar en el corrent de gasos de la combustió.

Ventilador de tir forçat:

La caldera disposarà de un ventilador de tir forçat amb regulació de velocitat i sonda de depressió. Aquesta sonda, en funcionament continuat permetrà la detecció de la depressió existent en la caldera i, mitjançant el sistema de control de la caldera, regularà la velocitat de tir del ventilador per a garantir una combustió amb temperatura mínima de gasos i un òptim rendiment.

Dispositiu automàtic de neteja:

La caldera disposarà d'un sistema completament automàtic i autònom de neteja dels volàtils dipositats en les parets dels intercanviadors de calor. Aquest sistema serà activat mitjançant el control de la caldera en funció dels paràmetres de combustió obtinguts a través de sonda Lambda, així com temps de funcionament i programació horària.

Sistema de filtratge de gasos de la combustió:

Sistema de filtratge i neteja de gasos de combustió, per evitar l'emissió de pols fina i partícules, inserit en la pròpia caldera. Complirà amb la UNE-EN 303-5:2013 (per caldera de classe 5, emissions inferiors a 40mg/m^3 a un 10%O_2).

Sistemes de seguretat:

La caldera disposarà, com a mínim dels següents sistemes de seguretat:

- Dispositiu ETÜ

Dispositiu per a la vigilància de la temperatura de alimentació. Aquest dispositiu mesurarà la temperatura sobre el sistema de alimentació d'estella i activarà una senyal de error en el control de la caldera quan aquesta temperatura superi els 50°C.

- Sensor de protecció tèrmica

Dispositiu per a la vigilància de la temperatura de la caldera. Aquest dispositiu mesurarà la temperatura en l'interior de la caldera i activarà un senyal de error en el control de la caldera quan aquesta temperatura superi els 95°C.

- Vàlvula de descàrrega 97°C

Dispositiu per a la actuació en cas de superació de temperatura màxima de caldera. Aquest dispositiu haurà de actuar en cas de que la temperatura màxima de la caldera superi els 97°C. Estarà composat per una vàlvula que obrirà el pas de aigua freda de xarxa a través de un sistema de intercanvi de temperatura situat arreu de la caldera per a disminuir la temperatura de la mateixa. L'aigua del circuit de seguretat haurà de ser conduïda a una canalització segura per a evitar danys a personal o materials de la sala de calderes.

- Dispositiu SLE

Dispositiu de extinció automàtica. Aquest dispositiu mesurarà la temperatura de la part inferior del cargol sens fi de alimentació de combustible. En cas de superar els 50°C, la vàlvula obrirà el pas a l'aigua de xarxa inundant la totalitat de la unitat de alimentació de la caldera.

- Vàlvula estanca antiretorn de flama

La caldera disposarà d'un sistema contra retorn de flama, en forma de vàlvula o clapeta estanca que permetrà l'aïllament del sector del cargol sens fi de alimentació de estella d'entrada a la caldera amb el sistema de cargol sens fi de transport d'estella. Aquest sistema garantirà en tot moment que, en cas de fallada de màquina o bé, durant processos en els que no sigui necessària la aportació de combustible al cargol sens fi de alimentació, restarà tancada per a protegir possibles retrocessos de flama en direcció a la sitja de combustible.

- Interruptor de flux

La instal·lació disposarà d'un sistema de seguretat format per un pressòstat en el circuit hidràulic de la caldera que permetrà la lectura de la pressió del circuit i que interromprà el normal funcionament de la caldera en cas de que es detecti una pressió massa baixa que pugues posar en risc la integritat de la instal·lació i/o qualsevol dels elements que la composen.

Dispositiu automàtic de retirada de cendra:

La caldera disposarà d'un sistema de retirada de cendra de la cambra de combustió així com del separador de cendres volàtils i l'emmagatzematge en una única caixa de cendres. Aquest sistema a més realitzarà tasques de compactació de cendres per a garantir una alta autonomia del sistema. La caixa de retirada de cendres haurà de ser de fàcil retirada i amb un disseny ergonòmic per a permetre la correcta manipulació de la mateixa i la inserció per al normal funcionament del sistema.

Capacitat de funcionament amb diferents combustibles:

La caldera haurà de poder funcionar amb diferents combustibles, introduïnt la regulació pertinent, en cas de ser necessari. El sistema de alimentació, el sistema de encesa o bé el sistema de neteja i recollida de cendres haurà de estar preparat per a funcionar amb combustibles diversos com ara bè pèl·let, pinyola, closca, estelles forestals, etc.

Comunicació d'avisos:

La caldera haurà de disposar de un sistema de comunicació amb l'exterior, amb protocol TCP/IP o similar que permeti conèixer l'estat de la instal·lació, el funcionament de la caldera, els paràmetres definits de treball i els paràmetres actuals del sistema, així com conèixer a temps real la existència de qualsevol incidència, ja sigui a través de SMS, correu electrònic o trucada telefònica.

Agitadors de combustible i cargols sens fi

Braços de l'agitador de combustible:

Els braços de agitador de combustible o rotatiu haurà d'estar fabricat en acer inoxidable o disposar de qualsevol tipus de tractament físic o químic per a garantir la estabilitat del material en front a possible oxidació deguda a subministraments d'estella amb alta quantitat d'humitat.

Motor de l'agitador:

L'agitador de combustible haurà de ser impulsat a través de un motor de baix consum elèctric. Aquest consum no podrà ser superior als 700W/h.

Sistema contra embussaments:

L'agitador haurà de disposar d'un sistema per a preveure, de manera autònoma i automàtica controlat a través de la caldera si es creu convenient, possibles afectacions al seu funcionament amb cassos de obstrucció de l'estella o qualsevol altra problema relatiu als cargols sens fi i/o agitadors.

Sitja sense terra inclinat:

La sitja no disposarà de terra inclinat per a la subjecció del sistema de agitadors. Aquests es subjectaran al terra horitzontal propi de la sitja deixant un espai entre el mateix terra i el nivell de extracció eficaç d'estella de la sitja.

Aquest espai s'utilitzarà per a que, per el moviment de l'agitador així com el pes propi de impureses que contingui l'estella, així com els fins propis existents en la mateixa, quedin dipositats en aquest espai, ajudant a millorar la qualitat del combustible que s'introdueix en el sistema generador de calor, millorant el rendiment, la durabilitat dels elements de transport d'estelles així com la pròpia cambra de combustió.

Sistema de càrrega de combustible

Per a la omplerta de estella a la sitja, al tractar-se d'un edifici situat al mateix nivell del carrer, serà necessària la instal·lació d'un sistema d'elevació d'estella i introducció a la sitja de combustible. Aquest sistema comptarà amb els següents elements:

Tremuja per a la introducció d'estella:

Tremuja prefabricada col·locada segons expressa la documentació gràfica. Aquesta tolva tindrà la funcionalitat de recollir l'estella provinent de la descàrrega del vehicle de transport. Restarà integrada en l'exterior de l'edifici segons s'expressa en la documentació gràfica adjunta i disposarà de tapa que permetrà el tancament a través de clau.

La tremuja restarà protegida, per a evitar l'accés a les parts mòbils del cargol sens fi, a través d'una reixa metàl·lica que permeti l'accés de l'estella al sistema introductor. Aquesta, per a garantir l'accés a l'interior de la tremuja, haurà de ser extraïble o permetre la obertura per a possibles actuacions de neteja i/o manteniment.

La obertura de la tapa disposarà d'un sistema de dos cilindres hidràulics o de gas que permetin la obertura de la tapa sense que aquesta sigui un esforç per a la persona que pugui realitzar les operacions de càrrega i descàrrega.

Cargol elevador i distribuïdor d'estella:

Des de la tremuja de recollida d'estelles existirà una transició amb un cargol sense fi horitzontal que transportarà l'estella fins a un cargol sense fi vertical que elevarà l'estella fins a la part superior de la sitja i allà, a través d'una nova transició, l'estella passarà a un sense fi horitzontal que realitzarà la distribució longitudinal per la sitja.

La capacitat total d'omplerta del sistema elevador serà de 50m^3/h.

Descàrrega pneumàtica d'estella

A més, i per a plantejar possibles afectacions futures, es disposarà de dues boques de 160mm de diàmetre per a permetre la possibilitat de introducció d'estella en el sistema de manera pneumàtica.

Dades tècniques de la caldera

La caldera escollida per a la execució d'aquesta instal·lació haurà de disposar de les següents característiques mínimes:

Modelització amb caldera d'estella 500kWh HERZ FIREMATIC 501	
Potència [kW]	103,90 – 501,00
Superfície intercanviador [m2]	25,58
Contingut en aigua [l]	1.130
Pressió màxima de funcionament [Bar] (min. – máx.)	1,5 - 6,0
Pes [Kg]	4.393
Mesura final, longitud [mm]	3.070
Mesura final, amplada [mm]	2.955
Mesura final, altura h [mm]	2.175
Alçada connexió sortida de fums [mm]	2.195
Diàmetre sortida de fums [mm]	250
Impulsió calefacció	DN 100
Retorn calefacció	DN 100
Impulsió de seguretat	1"
Retorn de seguretat	1"
Temperatura màxima caldera [ºC]	90

Temperatura màxima amb sistema de seguretat [ºC]	95
Temperatura mínima de retorn [ºC]	>58
Connexió elèctrica [V/Hz/A]	400V AC / 50 / 16

Compliment de requisits d'Ecodisseny	
Eficiència energètica estacional	93,3 / 86,3 [%] [>78%]
Partícules [mg/Nm3]	≤20 [≤40]
CO [mg/Nm3]	≤55 [≤380]
OCG (2) [mg/Nm3]	≤1 [≤20]
NOx [mg/Nm3]	≤118 [≤200]

Les emissions de pols, així com de composts orgànics gasosos, monòxid de carboni i òxids de nitrogen s'indiquen en la forma referida estàndard al gas de combustió sec amb un contingut de oxigen del 10% i en condicions normalitzades a 0ºC i 1013mbar.

SALES DE MÀQUINES

Instal·lació elèctrica a la sala de calderes

La xarxa elèctrica per operar aquestes calderes ha de disposar de 400 volts, 50Hz i 63A (+/- 5 %), així com de conductor neutre i connexió a terra.

Serà necessari no estrènyer les línies elèctriques ni danyar l'aïllant. No danyar mecànicament les línies capil·lars (no doblegar, separar ni estrènyer).

Els quadres elèctrics s'instal·laran a la pròpia sala de calderes i amb situació pròxima a la sortida de la sala de calderes. Serà necessari disposar d'un interruptor de parada d'emergència a l'exterior de les sales de calderes.

En el cas de sistemes de biomassa, l'interruptor d'emergència per a tall de corrent a la sala de calderes, en accionar-ho amb la caldera en funcionament, amb combustible en el seu interior, pot provocar situacions de risc per a la integritat de les persones, dels equips, així com l'immoble que l'alberga. Per la funcionalitat i seguretat de la instal·lació, s'ha de contemplar la parada d'emergència a través de la connexió del sistema de parada prioritària que disposa la caldera.

La resta de la sala de calderes haurà de interrompre en la seva totalitat el subministrament de energia elèctrica un cop accionat el sistema de parada d'emergència.

La il·luminació a la sala de calderes haurà de ser suficient per a realitzar els treballs de ús i manteniment. El valor mínim admissible del nivell mig de il·luminació en servei serà de 200 lux, amb una uniformitat mitja de 0,5 lux. També es disposarà d'enllumenat d'emergència a la sala de calderes.

Ventilació de la sala de calderes

Les instal·lacions que funcionen amb foc estan subjectes als requisits constructius sobre cambres de calefacció així com als reglaments de construcció sobre ventilació vigents.

S'ha d'assegurar un flux d'aire suficient a la cambra de la caldera, a fi de garantir l'aire necessari per al funcionament de tots els components instal·lats i per evitar la falta d'oxigen necessària per a protegir l'operador de l'equip.

Les obertures de ventilació es col·locaran, en tant sigui possible, en parets oposades de la sala i en espais propers a terra i sostre. Els orificis de ventilació estaran separats un mínim de 50cm de qualsevol obertura practicable o reixes de ventilació d'altres espais o locals diferents a la sala de calderes. A més les obertures hauran d'estar protegides per a que no puguin ser obstruïdes o inundades i evitar l'entrada de insectes o altres cossos estranys.

Sala de calderes de biomassa:

Les obertures de ventilació natural directa hauran de complir amb una superfície total donada per la següent equació:

$$A\,[cm^2] = n\,\left[{cm^2}/{kW}\right] \cdot PN[kW]$$

$$5 \cdot 500 = 2.500\,[cm^2]$$

En la sala de calderes es realitzarà una obertura a la paret de la façana principal on s'hi col·locarà una gelosia/reixa de formigó de 40x40cm situada en la part baixa, a menys de 20 cm del terra en la seva part inferior. En la façana oposada s'hi col·locarà una gelosia/reixa de formigó de 40x40cm en la part superior, a menys de 10cm del sostre la seva part superior. S'ha tingut en compte que la totalitat de la superfície no es pot considerar lliure per a ventilació, aplicant un coeficient proper al 70% d'eficàcia.

La suma de les ventilacions projectades superen els mínims exigits normativament i queden ubicades en la documentació gràfica que acompanya el present projecte.

Seguretats a les sales de màquines i sitja de combustible

Sala de calderes de biomassa

A l'exterior de la sala de calderes i haurà un cartell amb la següent inscripció:

- Sala de calderes. Generadors a Biomassa. Prohibida l'entrada a tota persona aliena al servei.

A l'interior de la sala de calderes figurarà un quadre amb les indicacions següents:

- Esquema de principi de funcionament de la instal·lació.
- Instruccions per efectuar l'aturada de la instal·lació en cas necessari amb senyal d'alarma d'urgència i dispositiu de tall ràpid.
- El nom, direcció i número de telèfon de la persona o entitat encarregada del manteniment de la instal·lació.
- La direcció i número de telèfon del servei de bombers més pròxim i del responsable de l'edifici.
- Indicació dels llocs d'extinció i extintors propers.
- Pla d'emergència i evacuació de l'edifici.

Sitja

A l'exterior de la sitja i haurà un cartell amb la següent inscripció:

- Sitja de biomassa. Precaució. Emmagatzematge de biomassa.

SITJA DE COMBUSTIBLE

Càrrega de la sitja mitjançant descàrrega sobre tremuja i elevador d'estelles

Per a la instal·lació objecte de projecte es pretén la utilització d'una descàrrega tradicional d'estelles, realitzada amb camió bolquet, contenidor o terra mòbil, de manera que l'alimentació d'estelles a la sitja es produeixi en caiguda per gravetat.

Al tractar-se d'una sitja al mateix nivell de descàrrega, per a introduir les estelles a la part alta de la sitja serà necessari disposar d'un sistema de elevació d'estelles amb distribuïdor.

Aquest element disposarà d'una tremuja en la part inferior, segons s'exposa en la documentació gràfica adjunta on, a través de diversos vis sens fins es transportarà l'estella fins a la part superior de la sitja i es distribuirà uniformement per la superfície de la mateixa.

Per a garantir la funcionalitat del sistema tenint en compte el consum previst es col·locarà el sistema elevador que permeti una velocitat de descàrrega d'estella de 50m^3/h.

Càrrega de la sitja mitjançant descàrrega pneumàtica

Per a millorar la versatilitat de funcionament en el sistema s'instal·laran 2 boques situades en la façana de l'equipament i que permetran la omplerta a través de conductes metàl·lics de 160mm de diàmetre i boca tipus Storz. Aquest sistema es realitza per a permetre la descàrrega pneumàtica a través de camió amb bufador d'estelles o camió amb cubà pressuritzada.

Aquest sistema es preveu com a sistema alternatiu al existent essent previst per a cassos en que la descàrrega pugui afavorir el rendiment econòmic i/o la facilitat de descàrrega.

Ventilació de la sitja

L'emmagatzematge de fusta, ja sigui en format de pèl·let com en estella forestal pot arribar a produir quantitats significants de CO. El CO es genera en aquests casos a través d'un procés d'autooxidació espontània dels àcids grassos de la fusta.

Existeixen diversos factors que poden propiciar la generació de CO com ara la temperatura, el tipus de fusta, el temps d'emmagatzematge, la quantitat d'oxigen present o l'abrasió mecànica entre d'altres.

Per a evitar la concentració de CO en l'interior de la sitja, en cas de que el material emmagatzemat en ella en produeixi, es realitzaran obertures de ventilació per tal de realitzar una ventilació natural de l'espai.

Aquestes ventilacions també faran la funció de permetre el pas de l'aire en l'interior de la sitja, garantint així l'assecatge un millor assecatge de l'estella que, en l'emmagatzematge en una sitja, trasllada la màxima humitat a una franja 20cm sota la superfície de la pila d'estella.

La ventilació es realitzarà a través de dues reixes de ventilació de morter de ciment de 20x40cm amb comunicació directe a l'exterior. S'ha tingut en compte que la totalitat de la superfície no es pot considerar lliure per a ventilació, aplicant un coeficient proper al 70% d'eficàcia.

D'aquesta manera garantim una superfície de ventilació de 1.120cm^2 a la sitja. La recomanació per a sitges de combustible "pèl·let" segons la norma alemanya VDI 3464 recomana disposar de un mínim de 10cm2 per tona d'emmagatzematge de combustible. Segons aquest paràmetre:

$$V = 10cm^2 \cdot 117{,}5m^3 \cdot 330kg = 387{,}75cm^2\ de\ ventilació\ < 1.120\ cm^2 disponibles$$

Autonomia de la sitja

La major demanda energètica en un bloc de quinze dies (segona quinzena del mes de gener) s'ha calculat en 103.217 kWh. Tenint en compte les pèrdues en transport i el rendiment de la caldera, la capacitat energètica equivalent de què ha de disposar la sitja és de 115.603 kWh, que en tones d'estella al 30% d'humitat (base humida) suposa 34,00 t_{30} (considerant un poder calorífic net per a la fusta de 3.400 kWh/t al 30% d'humitat, base humida), que en volum equival a aproximadament 103,03 map[1] (prenent com a referència una densitat aparent d'estella de *Pinus halepensis* al 30% d'humitat de tipus granulomètric ISO P45-P63 de 330 kg/map).

El volum efectiu de la sitja proposada, de planta quadrangular es de 25m^2 i 4,30m d'alçada d'emplenatge (alçada total 4,70m), és de uns 107,50 map, que representa un 91,5% del volum nominal d'aquesta (de 117,50m^3). Les dimensiones d'aquesta sitja permeten una fàcil descàrrega de contenidors multilift de 30 map i 40 map. El volum efectiu de la sitja dona autonomia pels quinze dies amb més demanda de l'hivern.

Per dimensionar la sitja, es calcularà el volum per una autonomia mínima de 15 dies a plena carrega de la caldera, 8 hores al dia, això suposa:

$$500\ kW \cdot 8h/dia \cdot 15\ dies \cdot \frac{1kg}{3{,}4kWh} \cdot \frac{1m^3}{330\ kg} \cdot \frac{1}{0{,}9} = 59{,}41m^3$$

Segons les dades exposades, la autonomia existent en la sitja dissenyada per a la present instal·lació, en una situació de màxima demanda, amb sitja plena:

$$107{,}50m^3 \cdot 330kg/m^3 \cdot 3{,}4kWh/kg \cdot \frac{0{,}9}{500kW} \cdot \frac{1\ dia}{8h} = 27{,}14\ dies$$

Tot i les dades calculades anteriorment, essent aquestes suposicions teòriques sobre la quantitat d'energia demandada pel sistema, la màxima demanda tèrmica en el bloc de 15 dies (incloent les pèrdues en generació) amb major demanda tèrmica de l'any és de 115.603 kWh. La sitja a càrrega plena disposa d'una capacitat de 120.615 kWh, essent aquest valor un 96% de l'energia estimada de consum per a l'alimentació de tots els equipaments en el bloc de 15 dies de major consum.

A més, s'ha de tenir en compte que la demanda anual total del sistema es calcula en 731.371 kWh on el màxim consum calcula de 15 dies es contempla com el 16% de l'energia que haurà d'aportar la caldera de biomassa anualment.

[1] map: metre cúbic aparent

Demanda de biomassa prevista

Partint dels consums històrics a les instal·lacions objecte de projecte incloent les pèrdues teòriques calculades, es preveu un consum anual d'energia primària de 731.371 kWh.

El consum d'estella forestal amb una humitat del 30% (base humida), tenint en compte un PCI de l'estella és d'uns 3,4 kWh/kg, dona una xifra de 215,11 t/any (s'ha considerat un factor de 0,95 en la distribució de calor, degut a les pèrdues a la xarxa de calor i una eficiència puntual de la caldera de 93% sense tenir en compte la eficiència estacional).

Mes	Energia consumida [kWh]	Estella necessària [t 30]
Gener	164.889	48,50
Febrer	162.773	47,87
Març	107.373	31,58
Abril	23.453	6,90
Maig	4.715	1,39
Juny	1.067	0,31
Juliol	89	0,03
Agost	608	0,18
Setembre	1.256	0,37
Octubre	27.656	8,13
Novembre	111.746	32,87
Desembre	125.745	36,98
TOTAL	**731.371**	**215,11**

En quant al volum anual, comptant amb una densitat de 330 kg/m3, aquest serà de 651,85 m^3/any aproximadament, que aproximant les càrregues a través dels camions més habituals en la zona, dona el següent número de transports:

Vehicle	Nombre de transports
MAP30	22 transports
MAP40	17 transports
MAP80	8 transports

COMBUSTIBLE

Biomassa forestal per a ús energètic

S'entén com Biomassa Forestal "conjunt de matèria orgànica d'origen forestal que es destina a la producció d'energia, provinent dels aprofitaments i els treballs de millora de les masses forestals o dels subproductes generats en les indústries de transformació de la fusta"

Segons el tractament que es faci d'aquesta biomassa forestal es troben al mercat diferents productes utilitzats com a biocombustibles sòlids.

- La llenya és el combustible més tradicional, el format de venda es en tall d'arbre entre 30-60cm de longitud, la forma es variada segons l'especia i la part de la planta de la provingui.

Utilitzat principalment en estufes i llars de focs, tot i que existeixen al mercat calderes de policombustibles de baixa potència (15-30kW) que accepten l'ús d'aquests format.

- L'estella forestal són fragments de fusta generats per talls mecànics, donant lloc a trossos de fusta de diferents dimensions. Aquest tipus de combustible és el mes usat per calderes de producció d'energia tant tèrmica com elèctrica, a partir de potències de 70kW.
- El Pèl·let és el resultat de la pel·letització de material ligno-cel·luloic de característiques molt especifiques en cilindres de 1-7cm de longitud i 6-30mm de diàmetre. Aquesta compactació facilita la manipulació, el transport i augmenta el poder calorífic. Aquest producte és usat per estufes i calderes de varies potències des del 15kW a 200kW.
- La briqueta o bloc sòlid és el resultat de la pel·letització de material ligno-cel·luloic, igual que els pellet, en blocs de 5-30cm de longitud i 5-13cm de diàmetre

Tenint en compte les característiques de les calderes que es proposen instal·lar en aquest projecte en els propers apartats s'especificarà els beneficis, els sistemes de qualitat i control de l'estella forestal.

Beneficis de ús de l'estella amb finalitat energètiques

La biomassa vegetal és la matèria constituïda per les plantes. L'energia que conté és energia solar emmagatzemada durant el creixement de les mateixes mitjançant el procés de fotosíntesi. Per aquesta raó, la biomassa, si es realitza dintre d'un cicle continu de producció - utilització, constitueix un recurs energètic renovable i respectuós amb el medi ambient.

Cremant combustibles fòssils com el gas o el gasoil per calefacció, es transfereix i s' acumula a l'atmosfera carboni, alimentant així l'efecte climàtic. Per contra, la combustió de biomassa no contribueix de cap manera a l'efecte climàtic, ja que el carboni que s'allibera cremant fusta procedeix de l'atmosfera mateixa i no del subsòl com ocorre en el cas del gas o gasoil.

L'ús de la biomassa no és solament beneficiós pel medi ambient, sinó també per a l'estalvi, llavors a igualtat de calor produïda, els biocombustibles tenen un menor cost que els combustibles fòssils.

Els beneficis a grans trets de la utilització de la biomassa els podem catalogar en els següents grups:

Beneficis ambientals

- Balanç de CO_2 neutre degut a que es considera que es tanca el cicle natural del carboni.
- Reduïda petjada ecològica en subministraments locals de biomassa forestal primària: del total d'energia disponible a una sitja, només un 3-5% s'ha destinat a la seva producció.
- Emissions de SO_2 (causant de la pluja àcida) molt inferiors a les emeses per combustibles fòssils convencionals.
- Una gestió sostenible de les masses forestals eviten problemes de contaminació ambiental com l'erosió o la desertificació.
- Reducció de la càrrega de combustible forestal en el bosc, factor clau en la reducció de riscos d'incendis forestals.
- Construir edificis amb instal·lacions tèrmiques alimentades per biomassa fa disminuir dràsticament les emissions de $CO_2/M2$ anuals vinculades a l'explotació de l'edifici, i per tant, es millora la Qualificació Energètica de l'edifici.

Beneficis econòmics

- S'incentiva la gestió forestal sostenible econòmicament i mitjà ambientalment, així com es dinamitza el mercat forestal valoritzant els seus productes i subproductes.
- Cadena producció curta o de km 0, possibilitant competir en preu davant els combustibles fòssils de manera molt avantatjosa.
- Reducció de la taxa de dependència energètica de tercers països.
- Modernització del teixit industrial amb la creació d'activitat industrial en àmbits rurals. Contribució al desenvolupament local del territori mitjançant la gestió silvícola dels boscos.
- Seguretat en els preus del combustible ja que els mercats de biocombustibles són locals i no estan sotmesos als mercats internacionals.

Beneficis socials

- Creació de nous llocs de treball en l'àmbit rural de forma directa o indirecta.
- Disponibilitat de nous béns o serveis.
- Desenvolupament sostenible del mitjà rural.
- Important camp d'innovació tecnològica.

Requisits d'estella forestal

L'estella forestal és un producte extret directament bosc, i transformat mecànicament per al seu consum. Al ser un material natural de poca transformació, la qualitat del qual està lligada a continguts d'aigua i a característiques granulomètriques, s'ha generat una certa desconfiança per part dels consumidors.

Amb l'objectiu de generar confiança, al mercat existeixen una sèrie d'eines i documents els quals faciliten als consumidors garanties en la compra del material.

A nivell de documents de compra-venda des de l'Associació d'Entitats Locals Propietàries Forestals a Catalunya (ELFOCAT) i la Federació Catalana d'Associacions de Propietaris Forestals (BOSCAT) i la col·laboració de Diputació de Barcelona i el Centre Tecnològic Forestal de Catalunya, es va publicar el document "**Clàusules administratives, econòmiques i Tècniques**" per la compra d'estella forestal.

Per altra banda existeixen una sèrie de segells i normativa europea que regula des de la qualitat, la procedència i assegura els principis de gestió forestal sostenible.

Sistemes de qualitat

En el procés d'introducció dels sistemes de producció de calor a Catalunya, es va usar i es segueix usant calderes de cases comercials procedents d'Àustrica, Alemanya i República Txeca. El desenvolupament d'aquesta maquinària i la normalització d'aquesta en diferents edificis d'ús, públic i privat, va generar que des del govern austríac es crees una normativa pròpia que definia i classificava la biomassa forestal. L'exportació d'aquesta maquinaria, feu que a falta d'una normativa d'abast Europeu, en els diferents països s'adoptés fins al 2015 aquesta norma ÖNORM M7133.

Al 2015 i com a resultat de l'evolució de diferents normes intermèdies es va instaurà a tot Europa la norma UNE-EN ISO 17225 Biocombustibles sòlids, la qual regula tots els biocombustibles des de la llenya fins les briquetes, essent l'apartat 4 dedicat exclusivament a l'estella.

Paràmetres de qualitat

Tenint en compte, en molts processos de comercialització de biomassa encara es fa servi la norma ÖNORM M7133 en els següents punts es descriuen els paràmetres de qualitat tenint en compte, sempre que existeix les dues normatives

Els principals paràmetres de qualitat de l'estella es monitoritzen per poder assegurar un rendiment calorífic en concret de l'estella, així com una adequada combustió i la repercussió en la qualitat i la quantitat de la producció de residus sòlids i condensats.

- El rendiment calorífic d'una estella es descriu a través del Poder Calorífic Inferior (PCI), el valor expressat en kWh/kg, depèn principalment del contingut d'humitat i de forma menys important per l'espècie.
- Contingut d'humitat en base humida. Aquest paràmetre quantifica el percentatge d'aigua d'un material respecte el pes del material en humit. Ambdues normatives tenen en compte aquest concepte i l'identifiquen amb percentatge.
- Granulometria. Mida de partícula i relació d'aquestes mides que formen part del conjunt de l'estella. En aquest cas les dues Normatives canvien una mica els paràmetres límit de la quantitat de partícules grans mitjanes i fines. En la següent taula es mostra ambdues nomenclatures.

ÖNORM M7133

	%Màxim de la mida de les partícules (mm)				Valors màxims	
	20%	60-100 %	20%	4%	Àrea cm2	llargada cm
G30	> 16	16-2,8	2,8-1	<1	3	8,5
G50	>31,5	31,5-5,6	5,6-1	<1	5	12
G100	>63	63-11,2	11,2-1	<1	10	25

EN ISO 17225-4

	Mida de la partícula				Valors màxims	
	60% de la seccio Min. (mm)	Max. (mm)	secció fina %	secció gruixuda %	Àrea cm2	llagada cm
P16S	3,15	16	15	6 (>31,5)	2	4,5
P31S	3,15	31,5	10	6 (>45)	4	15
P45S	3,15	45	10	10 (>63)	6	20

- Índex de cendres. Percentatge de cendres que genera un combustible una vegada cremat. Ambdues normes coincideixen en aquest paràmetre.
- Origen de la fusta. Tipologia de fusta de la qual procedeix l'estella tant si és fusta de bosc o de primera transformació, com de la part de l'arbre de la qual procedeix tronc, arrels o capçada. Aquest paràmetre només existeix en la Normativa europea EN-UNE ISO 17225-4.

Finalment és interessant tenir en compte que la normativa europea EN-UNE ISO 17225-4, classifica l'estella en diverses qualitats segons el compliment dels paràmetres, discriminant entre estella forestal A1, A2, B1 i B2.

Segells de qualitat

Actualment, a Catalunya, només existeix un segell que garanteix la traçabilitat i la qualitat alhora de compra el lot d'estella.

DBOSQ

Altres segells

Al mercat podem trobar altres segell que indiquen característiques del producte que es compra, tot i no certificar la qualitat tecnològica poden ser decisius en la compra de l'estella

- Gestió Forestal Sostenible. Aquests segells certifiquen que la fusta procedeix de boscos gestionats i aprofitats segons criteris de sostenibilitat preestablerts. Els més coneguts son FSC i PEFC, però no els únics.

- Fusta de procedència Catalunya. Assegura que la fusta prové de la gestió de boscos catalans

Estella forestal a utilitzar per la instal·lació

Les calderes de biomassa hauran de poder consumir estella forestal de tipus P45S i P31S. L'estella haurà de complir amb la norma EN-UNE ISO 17225-4 i preferiblement haurà de disposar d'un segell de qualitat, com ara bé el DBOSQ o qualsevol segell de qualitat equivalent.

Especificacions tècniques de l'abastament de biomassa forestal (estella)

La biomassa a utilitzar en la instal·lació objecte de projecte serà del tipus estella d'origen forestal, sense cap tractament previ a excepció de l'estellat i assecat a temperatura ambient segons norma, sent les característiques del combustible les següents:

Característica	**Norma**	
Origen	EN 17225-1	Estella forestal
Dimensions, P (mm)	ISO 17827-1	P31,5
Humitat, M (% b.h.)	ISO 18134-2	< M30
PCI (kWh/kg)	ISO 18125	> 3.300
Densitat, BD (kg/m3)	ISO 17828	BD200 - BD300
Contingut en cendres, A (% b.s.)	ISO 18122	< A1,5

Les característiques de la distribució de la mida de partícula per a l'estella P31,5, segons la Norma ISO 17225 és la següent:

	Rangs permesos de granulometria		**Valors extrems permesos**		
Classe estella	**Fins (F)**	**Fracció principal < 60%**	**Elements gruixuts**	**Secció màxima**	**Longitud màxima**

P31,5	**F5**	**3,15 – 31,5 mm**	**< 6%, > 45 mm**	**< 16 cm^2**	**< 19 cm**

L'origen ha de ser 'Biomassa forestal primària (BFP)', classes 1.1. segons ISO 17225, o d'indústries forestals de primera transformació 'Biomassa d'Indústries Forestals (BIF)' sense arribar a ser fusta tractada químicament, és a dir,

Biomassa llenyosa	
Biomassa llenyosa procedent del bosc, plantació i altra fusta verge	1.1.1. Arbres complets sense arrels
	1.1.2. Arbres sencers amb arrels
	1.1.3. Tronc
	1.1.4. Residu de tallada
	1.1.5. Soques / arrels
	1.1.6. Escorça d'operacions forestals
	1.1.7. Fusta procedent de jardins, parcs, manteniment de voreres, vinyes, horts i fusta a la deriva en aigua dolça
	1.1.8. Conjunts i barreges
Subproductes i residus de la fusta	1.2.1. Residus i subproductes de la fusta no tractada químicament

Font: Norma UNE EN ISO 17225

Aquesta biomassa es comprarà preferiblement a subministradors locals amb l'objectiu de fomentar la sostenibilitat, reduint emissions de gasos d'efecte hivernacle, afavorint la gestió forestal i l'economia local.

EVACUACIÓ DELS PRODUCTES DE LA COMBUSTIÓ

Caldera de biomassa

Característiques de la xemeneia

La designació i paràmetres a complir per la xemeneia seran aquells especificats en la norma UNE 123.000-2012 de càlcul, disseny i instal·lació de xemeneies modulars.

La xemeneia necessària per a evacuar els productes de la combustió produïts per les calderes de estella en cascada tindrà la consideració de xemeneia en cascada. Aquesta designació implica l'existència d'un conducte d'unió, un col·lector i el conducte de sortida vertical. La xemeneia serà única per a evacuar els productes de la combustió de les calderes fins a la coberta. El nivell de temperatura haurà de ser igual o superior a la temperatura dels gasos de la combustió de la caldera, funcionant aquesta a la seva potència nominal. Aquesta temperatura, en el cas que ens ocupa, serà de 150°C.

Tot i això, en cas de calderes de combustibles sòlids serà necessari disposar de un marge de seguretat addicional per a preveure possibles fluctuacions en la temperatura dels gasos de combustió. Per a aquest cas es preveu un marge de seguretat del 25% de la temperatura donant lloc a una temperatura de aproximadament 200°C i per tant, en condicions de funcionament, la xemeneia haurà de estar preparada per a assumir aquesta temperatura de funcionament.

El tipus de pressió per al càlcul de la xemeneia serà de tipus N1 tant en el conducte de unió com en el tram vertical. Aquesta classificació correspon a la necessitat de garantir la evacuació de fums fins i tot en condicions de tiratge natural, per defecte de qualsevol dels elements d'evacuació de la caldera.

El tipus de resistència als condensats serà tipus D, “no resistent”. La resistència a la corrosió de la paret interior de la xemeneia per a resistir el atac corrosiu dels gasos de la combustió es defineix com a Tipus 3, que correspon als combustibles sòlids com l’estella de fusta.

La resistència al foc de sutge serà de tipus G, definit com a resistent.

Segons la condició de treball i el tipus de combustible, la classe de resistència a la corrosió serà de tipus V2, donant lloc a un material admissible per a l’interior de la xemeneia de tipus MI2 amb les següents característiques:

Classe de material UNE 123.001:2012	Tipus de material admissible	AISI	Europea	Espessor mínim rígid
MI2	Acer inoxidable	316L	1.4404	0,40

La resistència a la corrosió ambiental de la xemeneia serà donada per les condicions de l’entorn, essent aquesta, instal·lació exterior en zones allunyades de la costa i poc contaminada, donant lloc a una classificació de tipus ME1, i requerint el següent material.

Classe de material UNE 123.001:2012	Tipus de material admissible	AISI	Europea	Espessor mínim rígid
ME1	Acer inoxidable	304	1.4301	0,40

Càlculs de la xemeneia

Els càlculs realitzats corresponen a les següents dades de caldera:

Paràmetre	Càrrega Nominal	Càrrega Parcial
Potència calorífica nominal	500,0 [kW]	103,90 [kW]
Eficiència (estacional)	93 [%]	93,70 [%]
Concentració Vol. CO2	13,83[%]	11,37 [%]
Cabal màssic de gas	309,00 [g/s]	70,00 [g/s]
Temperatura dels gasos	150 [°C]	125 [°C]
Pressió de alimentació	2,00 [Pa]	2,00 [Pa]

Xemeneia escollida per a la realització dels càlculs:

EN 1856-1 - T600 - N1 – D - V2 - GXX

Els càlculs realitzats, segons les directrius indicades en la UNE 123.000:2012, donen els següents resultats:

CALDERA		
Paràmetre	Càrrega màxima	Càrrega parcial
Compliment primer requisit de pressió	SI	SI
Compliment segon requisit de pressió	SI	SI
Tir de la instal·lació	SI	SI

En la documentació annexa al present projecte es mostren els càlculs de la xemeneia corresponent.

RESIDUS DE LA COMBUSTIÓ

Les instal·lacions de biomassa, a més del fum, tenen com a producte de la combustió les cendres (normalment inferior al 1,5-2% del consum de combustible). La mateixa caldera es subministrarà amb un sistema automàtic de recollida de les cendres provinents de la combustió i de la neteja dels bescanviadors el qual mitjançant un sistema de vis sens fi la transportarà fins a l'interior del corresponent dipòsit de cendres de la caldera.

Cal destacar que aquesta cendra, si prové de la combustió de biocombustibles provinents de restes forestals i agrícoles (o industrials de serralleries quan no han estat tractats químicament) pot ser tractat com a residu no especial segons la classificació europea del catàleg de residus. Cal tenir especial atenció a la temperatura de les mateixes en el moment de l'extracció.

Així mateix entrarà dins les tasques de seguiment habitual retirar i buidar aquestes cendres. Es recomana que la recollida i gestió d'aquestes cendres les realitzi o personal propi o l'empresa que faci el manteniment de la instal·lació.

INSTAL·LACIÓ HIDRÀULICA

Característiques generals

Els traçats de canonades que discorrin per les sales de màquines, buits de construcció i en general per qualsevol espai no calefactat s'aïllaran d'acord a l'estipulat a la ITE 03.

Les canonades de la producció es realitzaran amb acer inoxidable de qualitat AISI 304, folrades amb aïllament de cautxú segons les especificacions de la normativa vigent. Les dimensions vindran reflectides en els plànols.

El gruix de l'aïllament s'ha dimensionat segons RITE, taules senyalades a la a IT 1.2.4.2.1 aïllament tèrmic de xarxes de canonades.

S'ha de precisar que tant les canonades com els aïllaments s'han dimensionat per les condicions més desfavorables.

Gruix mínim d'aïllament [mm] de canonada i accessori que transporten fluids calents que discorren per l'interior d'edificis			
Diàmetre exterior [mm]	**Temperatura màxima del fluid [ºC]**		
	40 .. 60	**> 60 .. 100**	**> 100 .. 150**
	RITE	**RITE**	**RITE**
D ≤ 35	25	25	30
35 < D ≤ 60	30	30	40
60 < D ≤ 90	30	30	40
90 < D ≤ 140	30	40	50
140 < D	35	40	50

Gruix mínim d'aïllament [mm] de canonada i accessori que transporten fluids calents que discorren per l'exterior d'edificis			
Diàmetre exterior [mm]	**Temperatura màxima del fluid [ºC]**		
	40 .. 60	**> 60 .. 100**	**> 100 .. 150**
	RITE	**RITE**	**RITE**
D ≤ 35	35	35	40
35 < D ≤ 60	40	40	50
60 < D ≤ 90	40	40	50
90 < D ≤ 140	40	50	60
140 < D	45	50	60

Consideracions generals de la normativa

Les conduccions de la instal·lació han d'estar senyalitzades amb franges, anells i fletxes disposades sobre la superfície exterior de les mateixes o del seu aïllament tèrmic, en el cas de que en tinguin, d'acord amb el senyalat a la UNE 100.100:2000.

Les connexions, unions, suports, purgues, etc. dels diferents elements d'una instal·lació es realitzaran d'acord amb la IT 1.3.4.2 Xarxa de canonades i conductes.

Abastament AFS a la sala de calderes

L'abastament d'aigua per a la sala de calderes es realitzarà a través d'una canalització que s'iniciarà en una de les sales de calderes de l'Escola Torres i Amat i transcorrerà paral·lela a les canalitzacions d'instal·lacions tèrmiques fins a la sala de calderes de biomassa. En aquest punt s'hi col·locaran tots els elements necessaris per a garantir la seva funcionalitat.

Aquest circuit d'ompliment disposarà, a banda de la clau general de la sala, d'una vàlvula de protecció de retorns per a evitar possible un possible reflux en cas de baixada de la pressió del circuit. Així mateix es disposarà d'un filtre, un comptador d'aigua d'ompliment i un sistema de desconnexió de l'ompliment.

Aquest circuit alimentarà a més els sistemes de seguretat previstos en el projecte. Aquests sistemes s'alimentaran amb anterioritat a l'element desconnectador per a evitar la seva inhabilitació en cas d'emergència.

Circuit primari

El circuit primari està constituït pel circuit de càrrega del dipòsit d'inèrcia, pel col·lector i el seu circuit d'alimentació, així com les canalitzacions preaïllades i els bescanviadors de plaques que es descriuran en posteriors punts.

El circuit de càrrega del dipòsit d'inèrcia integrarà un sistema d'elevació de temperatura del retorn de la caldera. Aquest element pot integrar-se en la carcassa de la caldera si aquesta presenta la certificació de muntatge corresponent.

El circuit primari i el col·lector es realitzaran amb tub d'acer inoxidable 1.4301 (AISI 304L) amb soldadura longitudinal, sèrie 2 segons UNE-EN 10312. El dimensionat d'aquests circuits es troba en la informació annexa.

El gruix de l'aïllament, amb escuma elastomèrica, s'ha dimensionat segons RITE, taules senyalades a la a IT 1.2.4.2.1 aïllament tèrmic de xarxes de canonades. Les dimensions vindran reflectides en la documentació annexa i documentació econòmica del present projecte.

La instal·lació dintre de la sala de màquines es realitzarà amb acer inoxidable mitjançant sistema de pressió "Pressfitting".

El dimensionat de la canonada s'ha realitzat considerant com a límit una velocitat de 1,5 m/s y una pèrdua de carrega màxima de 30 mm c a /m. La secció de la canonada està determinada per el Cabal del fluït portador de calor, per la velocitat màxima, segons la següent expressió:

$$S = \frac{Q}{V}$$

On

S = Secció de la canonada [m2]

Q = Cabal [m^3/s]

V = Velocitat del fluït [m/s]

El cabal, esta determinat per la potència de producció de calor i les temperatures de impulsió i de retorn, segons la següent expressió:

$$Q = \frac{P}{C_e \cdot P_e \cdot (T_i - T_r)}$$

On

P = Potència neta de la caldera (kW)

Ti = Temperatura de l'aigua d'impulsió (°C)

Tr = Temperatura de l'aigua de retorn

Ce = Calor específic de l'aigua (4.190 kJ/m3 °C)

Per el càlcul del cabal s'ha considerat una diferencia de temperatura d'impulsió i de retorn de 10°C.

Per el càlcul de la pèrdua de carrega utilitzarem la fórmula de la NATIONAL BUREAU OF STANDARS (NBS):

$$-J = \frac{C \cdot V^a}{2 \cdot 9{,}81 \cdot f \cdot b}$$

On:

J = Pèrdua unitària en mm.cda/m

V = Velocitat en m/s

f = Diàmetre interior en m.

a,b i C = Constants adimensionals.

Els valors de les constants de la fórmula van en funció del tipus de canonada utilitzada y de la temperatura del aigua, valors que s'indiquen en la taula següent:

Tipus Canonada	a	b	C	C a 80°C
Molt llisa	1,75	1,25	37.000	42.000
Llisa	1,83	1,17	31.500	34.000
Rugosa	1,92	1,08	27.500	29.400

Las pèrdues de carrega localitzades produïdes per les diferents peces especials, les calcularem per el mètode de la longitud equivalent aplicant la fórmula:

$$L_{equi} = 0{,}36 \cdot m \cdot (0{,}185 \cdot v + 0.944) \cdot (61{,}40 \cdot f + 0{,}0785)$$

A on el diàmetre anirà expressat en metres i la velocitat en m/s, m es un factor dependent del tipus de peça i que es fixa segons la taula:

	Colzes	T	Vàlvules	Radiador + Vàlvules
m	0,7-1	0,7-1	0,5-0,7	5-7

Dipòsit d'inèrcia

En les instal·lacions amb presència de calderes de biomassa, es habitual projectar un dipòsit d'inèrcia en la instal·lació. Aquest dipòsit ens servirà per a garantir una quantitat de fluid escalfat prèviament per a poder assumir, en cas de que sigui necessari, puntes de demanda en la instal·lació, així com evitar repetits cicles d'arrencada i parada per part de la caldera de estelles, sense gairebé temps de que aquesta entri en règim de producció estable.

Quantitat mínima de calor produït en encesa de caldera

Es regirà per la següent expressió:

$$Q_{min} = P_k \cdot t_{min}$$

On:

Q_{min} = Calor mínim produït

P_k = Potència de la caldera

t_{min} = temps de funcionament mínim.

$$500 \cdot 0{,}25 = 125{,}00\ kWh$$

Calor necessària en demandes punta

La demanda punta calculada amb tots els punts de la xarxa és inferior a la potència de la caldera. ES per aquest cas que no s'utilitzarà el dipòsit d'inèrcia per a absorbir puntes segons els càlculs teoprics realitzats.

Volum del dipòsit d'inèrcia necessari

Ve donat per la següent expressió:

$$V_p = (Q_{SHL} + Q_{min}) \cdot 860 \cdot \frac{1}{\Delta t}$$

On:

V_p = Volum del dipòsit d'inèrcia.

Q_{SHL} = Quantitat de calor en demandes punta.

Q_{min} = Calor produït mínim.

Δt = Increment de temperatura amb estratificació del dipòsit.

$$(0{,}00 + 112{,}50) \cdot 860 \cdot \frac{1}{20} = 4.838\ litres$$

Es considera convenient la instal·lació de un dipòsit d'inèrcia de 5.000 litres. Aquest serà d'acer negre i estarà aïllat amb poliestirè rígid d'una conductivitat tèrmica λ = 0,035 W/mK i un gruix de 100 mm. Acabat amb un skay, capaç de treballar a unes temperatures màximes de 90 ºC i 6 bar de pressió.

Vas d'expansió

El volum dels vasos d'expansió del circuit de la caldera es calcula segons la norma UNE 100-155 "Càlcul de dipòsits d'expansió". El vas d'expansió serà tancat.

El volum útil que ha de tenir el dispositiu ha de ser almenys de:

$$V_u = V \cdot \&$$

On:

V_u = Volum o capacitat útil del dipòsit en litres

V = Volum d'aigua total de la instal·lació en litres

& = Coeficient de dilatació de l'aigua en %.

El vas d'expansió calculat serà aquell que aporti la seguretat front a les dilatacions de fluid.

Vas d'expansió del circuit primari caldera de biomassa

En el circuit primari s'inclouran els següents elements:

- Caldera
- Canalització de sala de calderes
- Dipòsit d'inèrcia

- Xarxa de calor
- Bescanviadors i hidràulica de subestacions.

Segons aquestes dades, es disposarà de la següent capacitat d'aigua en el circuit primari:

Element	Capacitat [l]
Caldera	1.130,00
Canalitzacions	2.455,00
Dipòsit d'inèrcia	5.000,00
TOTAL	**8.585,00**

Els càlculs corresponents al vas d'expansió es troba inclòs en el annex corresponent.

Tot i el resultat, i preveient una fluctuació de la temperatura de l'aigua entre els diversos punts del circuit, estimem oportú instal·lar dos dipòsits amb les següents característiques:

Característica	Valor
Unitats	2
Capacitat Total	500 [litres]
Pressió màxima de treball	5 [bar]

Vas d'expansió dels circuits secundaris

En les instal·lacions existents ja disposen de circuits de calefacció o ACS, i existeixen vasos d'expansió dissenyats per a suportar les dilatacions produïdes per el fluid de transport d'energia. La ampliació d'aquests circuits es considera mínima i per tant, no es planteja la substitució o annexió de cap nou element als circuits existents.

Equips de bombeig

Les bombes utilitzades en aquesta instal·lació seran bombes circuladores. Per aquest fet, aquestes hauran de complir amb tot allò indicat en la directiva 622/2012 de 11 de juliol en relació als requisits de disseny ecològics aplicables a circuladors.

Aquest fet implicarà la col·locació de bombes circuladores amb regulació electrònica per a garantir una alt nivell d'eficiència energètica.

Els càlculs i conclusions presentats en aquest apartat es basen en la realització de la instal·lació segons els plànols. Es recomana, per part de la DF i/o la empresa instal·ladora la revisió dels mateixos en cas de modificació de traçats i/o qualsevol element expressat en la present memòria.

Equips de bombeig de distribució

En aquest apartat es presenten els equips de bombeig de distribució a les diferents subestacions existents.

Circuit	Cabal [m^3/h]	Bomba	Pèrdua càrrega [mca]	Consum elèctric [W]
Escola Torres i Amat	22,89	Grundfos MAGNA 3 65-150	9,251	1.377
Escola Vedruna	10,39	Grundfos MAGNA 3 65-150	14,94	1.377
Llar d'Infants l'Esquitx (I)	3,52	Grundfos MAGNA 3 32-100	8,951	171

Llar d'Infants l'Esquitx (II)	3,52	Grundfos MAGNA 3 32-100	8,951	171
Ràdio Municipal	4,84	Grundfos MAGNA 3 32-80	6,21	136

El càlcul de bombes es troba en l'apartat de càlculs de la present memòria.

Equip de càrrega a dipòsit d'inèrcia des de biomassa

En aquest apartat es presenta l'equip de bombeig de càrrega del dipòsit d'inèrcia des del generador de biomassa i que genera també el circuit d'elevació de temperatura.

Circuit	Cabal [m^3/h]	Bomba	Pèrdua càrrega [mca]	Consum elèctric [W]
Elevació de temperatura	43,96	Grundfos MAGNA 1 65-150	6,001	1.377

El càlcul de bombes es troba en l'apartat de càlculs de la present memòria.

Sistema d'elevació de temperatura del retorn

Per assegurar el bon funcionament de la caldera i evitar condensacions a la càmera de combustió, és necessari instal·lar un sistema d'elevació de la temperatura de retorn, que està format per un bypass amb una vàlvula mescladora, la bomba de la caldera, una sonda i un antiretorn. D'aquesta manera s'assegura que la temperatura de retorn a caldera sempre estigui per sobre de 58 °C.

Temperatures de funcionament i temperatures no admissibles de la temperatura de la caldera

La caldera s'utilitza a una temperatura de 65 a 80°C. Per sota de 58°C, la temperatura de tornada condensa part dels gasos d'escapament a l'interior de la caldera. Per aquest motiu, al posar en funcionament la caldera, la temperatura ha d'ascendir ràpidament entre 60 i 90°C per evitar la condensació. La temperatura de tornada també pot estar per sota del valor admissible encara que la temperatura de funcionament de la caldera sigui la correcta. Això ha de evitar-se mitjançant l'elevació de la temperatura de tornada (almenys a 58°C). L'energia calorífica de la caldera es pot utilitzar únicament a partir del moment en el qual la temperatura de tornada ha superat els 58°C.

El control del sistema de temperatura de retorn es farà també des de la caldera mitjançant el control electrònic de la pròpia caldera. En el cas en que la caldera contempli un sistema d'elevació de temperatura intern, aquest complirà amb les prescripcions del fabricant.

Bescanviador de plaques (subestacions)

Per facilitar la separació de les instal·lacions existents entre elles i amb la instal·lació de la sala de calderes es col·locaran diversos intercanviadors de calor. Aquests es col·locaran per a cadascun dels equipaments a alimentar per la xarxa de calor.

Aquests bescanviadors hauran de treballar amb un salt tèrmic de 10ºC. El sistema haurà d'estar dimensionat perquè en les condicions de càlcul més desfavorables, es pugui obtenir treballant a condicions de règim, una temperatura en el circuit secundari de 65ºC.

Sota les següents premisses, majorant els equipaments amb un 20% de potència preveient possibles ampliacions dels mateixos, obtenim els següents intercanviadors en la instal·lació:

Bescanviadors	
Subestació	Model
Escola Vedruna	SUICALSA 3600 amb 65 Plaques i 118kW
Escola Torres i Amat	SUICALSA 3601M amb 53 Plaques i 260kW

Llar d'infants l'Esquitx	SUICALSA 2600 amb 25 Plaques i 40kW
Ràdio Municipal	SUICALSA 2600 amb 29 Plaques i 44kW

En l'apartat d'annexes es poden trobar els diferents càlculs realitzats per a la selecció de bescanviadors de plaques.

Xarxa de calor

Característiques generals

La connexió de les calderes i dipòsits d'inèrcia existents amb les instal·lacions connectades a la xarxa de calor es realitzarà a través de xarxa aïllada soterrada, a excepció del tram interior de la Llar d'Infants, que anirà aèria.

Aquestes canonades es realitzaran soterrades per a minimitzar l'afectació visual de les mateixes i preservar-les de les inclemències meteorològiques així com donar una seguretat mecànica a les canonades i a la instal·lació.

La canalització serà de Polietilè de alta densitat (PEAD) reticulat PEX amb barrera d'oxigen de alcohol de Etil-Vinil (EVOH).

Les característiques físiques de la xarxa de calor seran:

Canonada	**Temperatura [ºC]**	**Valors**
Densitat	- -	938-940 kg/m3
Conductivitat tèrmica	- -	0,38 W/mK
Resistència a la tensió	20	26-30 N/mm2
Resistència a la tensió	80	18-20 N/mm2
Mòdul d'elasticitat	20	600-900 N/mm2
Mòdul d'elasticitat	80	300-400 N/mm2
Coeficient lineal d'expansió	20	1,4 x10-4 1/K
Coeficient lineal d'expansió	100	2,0 x10-4 1/K
Temperatura de cristal·lització / fusió	- -	130-136 ˚C
Resistència química	20 / 40 / 60	- -

L'Aïllament de la canalització serà de escuma de poliuretà lliure de CFC's utilitzant com a gas d'expansió el ciclopentà. Una barrera multicapa de polímer farà de envolvent de l'aïllament, retenint la difusió de gasos de la escuma PUR.

Aïllament	**Temperatura [ºC]**	**Valors**
Densitat	- -	> 60 kg/m3
Conductivitat tèrmica	50	≤ 0,023 W/mK
Estructura cel·lular tancada	- -	≥ 90 %
Absorció de aigua després de 24h	- -	≤ 10 %

L'envolvent de l'aïllament serà de polietilè de baixa densitat (PEBD) proporcionant protecció contra danys mecànics i humitat. Disposarà de les següents característiques:

Envolvent	Temperatura [ºC]	Valors
Densitat	- -	918-922 kg/m^3
Conductivitat tèrmica	50	0,33 W/mK
Temperatura de cristal·lització / fusió	- -	122 ˚C

Càlcul de canonades aïllades

El càlcul de la canonada aïllada de la xarxa de calor es realitza segons la següent expressió:

$$Q = \frac{P}{\Delta T \cdot c_e \cdot P_e}$$

Circuit	Cabal [l/h]	Canalització	Longitud [m]	Pèrdua càrrega [Pa/m]	Pèrdua Càrrega Total [mca]	Velocitat de transport [m/s]
DH Torres i Amat	33.160	2 x (90 x 8.2 / 200)	133	439	11,91	2,165
Escola Vedruna	10.352	(2x) 75 x 6.8 / 225	105	128	2,74	0,971
Llar d'infants DH	7.018	(2x) 50 x 4.6 / 200	22	453	2,03	1,491
Ràdio Municipal	3.860	(2x) 50 x 4.6 / 200	153	155	4,84	0,820

Emplenat del circuit hidràulic

L'alimentació es farà per mitjà d'un dispositiu o aparell que servirà al mateix temps per reposar manualment les pèrdues d'aigua. El dispositiu haurà de ser capaç de crear una solució de continuïtat en cas de caiguda de pressió en la xarxa d'alimentació.

Abans del dispositiu de reposició es disposarà d'una vàlvula de retenció i un comptador, precedides per un filtre de malla metàl·lica. Les vàlvules d'intercepció seran del tipus d'esfera, assentament o cilindre. El diàmetre mínim de les connexions s'elegirà d'acord amb la taula següent:

Taula de canonades d'alimentació segons la IT 1.3.4.2.2	
Potència tèrmica de la instal·lació	**Diàmetre nominal mínim de la canonada d'alimentació [mm] CALOR**
P≤70kW	15
70kW<P≤150kW	20
150kW<P≤400kW	25
400kW<P	32

Aigua utilitzada en el sistema hidràulic

El fluid que es farà circular per l'interior del circuit de distribució de calor serà aigua tractada. La qualitat de l'aigua pot afectar molt el funcionament de la xarxa, generant (en el cas d'aigua no tractada)

problemes de corrosió, incrustacions, reducció de la secció de pas, obstrucció dels bescanviadors reduint-ne el rendiment o el desgast de materials pel transport de partícules.

Es recomana omplir la instal·lació amb aigua descalcificada i filtrada per a poder reduir els problemes de calcificacions i corrosions produïdes per la calç.

Els paràmetres de qualitat de l'aigua recomanada per emprar a la instal·lació hidràulica i xarxa de calor seran els de la taula següent:

Paràmetre	Valor
Conductivitat elèctrica (µm/cm)	100-1500
PH	9,5-10
Oxigen (mg/l)	<0,02
Alcalins (nmol/l)	<0,02

Existeixen diverses empreses que subministren aigua amb les qualitats necessàries per al projecte especialitzades en el subministrament i el tractament d'aigua.

En el marc de la instal·lació de la planta de biomassa, serà indispensable que una empresa especialitzada realitzi la omplerta del circuit d'aigua primari amb aigua que compleixi les característiques específiques i pugui aportar el corresponent certificat.

Buidat dels circuits de calefacció

Totes les xarxes de distribució d'aigua han d'estar dissenyades de tal forma que puguin buidar-se total i parcialment.

Els buidats parcials de la xarxa es faran usualment per la base de les columnes, a través d'un element el diàmetre del qual serà, com a mínim, igual a 20 mm.

El buidat total es farà pel punt més baix de la instal·lació, quan aquesta sigui accessible a través d'un element, el diàmetre del qual es determina a partir de la potència tèrmica de la instal·lació, en la taula següent:

Taula de canonades de buidat segons la IT 1.3.4.2.3	
Potència tèrmica de la instal·lació	**Diàmetre nominal mínim de la canonada de buidat [mm] CALOR**
P≤70kW	20
70kW<P≤150kW	25
150kW<P≤400kW	32
400kW<P	40

Els sistemes d'expansió es dissenyaran d'acord amb la UNE 100155:2004 i es situaran en els circuits d'acord amb els plànols.

En els circuits de gran longitud tant horitzontals com verticals, s'han de compensar els moviments de les canonades mitjançant compensadors de dilatació d'acord amb el que estableix la norma UNE 100.156. En el cas d'utilització de canonades de materials plàstics es tindran en compte els codis de bona pràctica UNE 53.394, UNE 1.452-6 i UNE 53.495-2.

Per prevenir els efectes de cops d'ariet, provocant obertura ràpida o tancament d'elements com vàlvules, o la posada en marxa de bombes, s'han d'instal·lar elements amortidors en els punts propers als elements que els provoquin, segons la IT 1.3.4.2.

Totes les bombes i vàlvules automàtiques s'han de protegir mitjançant filtres de malla o tela metàl·lica, situats aigües amunt de l'element a protegir, tal i com s'indica en els plànols.

Elements auxiliars de verificació i seguretat

Les indicacions de seguretat en sales de màquines es realitzaran d'acord amb la IT 1.3.4.1.2.

Pel disseny d'aquestes sales es tindrà en compte la reglamentació vigent sobre condicions de protecció contra incendis en els edificis i segons el que es disposa a la UNE 100.020:2005.

En la sala de màquines es disposarà el codi de colors, junt a l'esquema de principi d'instal·lació, segons disposa la IT 02.

Quan es travessi un element al qual se li exigeix una determinada resistència al foc, la solució constructiva del conjunt ha de mantenir, com a mínim, la mateixa resistència.

En instal·lacions de potència tèrmica superior a 70 kW, l'equipament mínim d'aparells de mesuratge, indicadors o registradors, serà el següent:

- Caldera: un pressòstat o sensor de pressió
- Col·lectors de retorn: un termòmetre
- Vasos d'expansió tancats: un manòmetre
- Xemeneies: un piròmetre (o piròstat amb indicador)
- Circuits secundaris de distribució d'un fluid portador: un termòmetre col·locat en la impulsió i un altre en el retorn
- Bombes: un manòmetre per a lectura diferencial
- Vàlvules automàtiques: dues preses pel mesuratge de la pèrdua de pressió
- Purga d'aire: als punts alts d'aquest circuit, on pugui quedar aire acumulat, es col·locaran sistemes de purga.

La protecció contra rescalfaments és realitza mitjançant la vàlvula de seguretat tarada a 4.0 bar.

Comptabilització de consums

Comptador d'energia tèrmica

D'acord amb la ITE 1.2.4.4 del RD1027/2007, s'instal·laran comptadors d'energia tèrmica generada a cada un dels circuits existents a més de en la caldera que genera l'energia tèrmica. Els comptadors d'energia tèrmica proporcionaran informació de l'energia subministrada a cada equipament i permetran conèixer a més, les dades de cabal i temperatura d'impulsió i retorn.

Els comptadors d'energia tèrmica seran de tipus sensor de cabal amb registre de temperatures i connexió MODBUS per tal de poder disposar de la informació a través del sistema de gestió de l'equipament.

Comptadors d'energia	
Caldera Biomassa	Comptador de fins a 40m^3/h amb connectivitat MODBUS
Escola Vedruna	Comptador de fins a 15m^3/h amb connectivitat MODBUS
Escola Torres i Amat	Comptador de fins a 25m^3/h amb connectivitat MODBUS
Llar d'infants 1	Comptador de fins a 6m^3/h amb connectivitat MODBUS
Llar d'infants 2	Comptador de fins a 6m^3/h amb connectivitat MODBUS
Ràdio municipal	Comptador de fins a 6m^3/h amb connectivitat MODBUS

Comptador d'energia elèctrica

El comptador elèctric de la sala de calderes, s'haurà d'integrar en el sistema de control aportant informació de la potència activa/reactiva, tensions i intensitats per fases i consum per a que les dades siguin visualitzables a nivell remot a temps real, i es puguin elaborar gràfic d'estadístiques dels paràmetres aportats (històric de consums).

La informació que ha de ser visible des del sistema de control (telemesura) és la següent:

- Potència instantània consumida
- Potència instantània activa
- Potència instantània reactiva
- factor de potència
- tensió de les fases
- intensitat de les fases
- maxímetre (pics de potència màxima consumida entre períodes)
- energia activa (totalitzador periòdic, diari i acumulat entre períodes)
- energia reactiva (totalitzador periòdic, diari i acumulat entre períodes)

Comptador d'hores

D'acord amb la ITE 1.2.4.4.5 del RD1027/2007, els generadors de P>70kW disposaran de dispositius que permetin comptabilitzar les hores de funcionament dels mateixos.

LEGALITZACIÓ DE LES INSTAL·LACIONS TÈRMIQUES

Les instal·lacions tèrmiques dels edificis inclosos en l'àmbit del present projecte hauran de ser legalitzades en base a tot allò exposat en el RD 1027/2007, incloent la inscripció al Registre de Instal·lacions Tècniques de Seguretat Industrial de Catalunya, aportant còpia digital a l'Ajuntament en concepte de titular de les instal·lacions, segons les següents consideracions.

Legalització tèrmica de la sala de calderes de biomassa

La sala de calderes de biomassa, de nova construcció, haurà de legalitzar-se a través de projecte tècnic i butlletí d'instal·lacions tèrmiques en els edificis que haurà de ser degudament inscrit en el Registre de Instal·lacions Tècniques de Seguretat Industrial de Catalunya, aportant còpia digital a l'Ajuntament

en concepte de titular de les instal·lacions. A més, s'haurà de proporcionar còpia digital en format editable de la documentació que conformi la legalització.

INSTAL·LACIÓ ELÈCTRICA

Generalitats

Quant a la instal·lació elèctrica de la instal·lació que ens ocupa, es complirà amb el disposat en el Reglament Electrotècnic per a Baixa Tensió i Instruccions Tècniques Complementàries i s'haurien d'adoptar les pautes que a continuació s'assenyalen, així com totes les referenciades en el Reglament Electrotècnic per a Baixa Tensió en vigor. Pel que fa a la classificació de la sala de calderes i el tipus de material elèctric susceptible de ser instal·lat en ella, volem assenyalar el següent:

- Segons el reglament d'instal·lacions tèrmiques en edificis (RITE), al punt ITE 02.7 "Sales de màquines", en el primer paràgraf, línia sisena diu: "...s'estarà al disposat en la UNE 100.020 en els aspectes relatius a ventilació, nivell d'il·luminació, seguretat elèctrica, dimensions mínimes de les sales, separació entre màquines per a facilitar el seu manteniment així com el concernent a l'adequada protecció enfront de la humitat exterior i la previsió d'un desguàs".
- La qual cosa ens duu a la citada norma UNE on en el seu apartat 7 "Graus de protecció" diu: "La instal·lació elèctrica i electrònica situada en la sala de màquines tindrà un grau de protecció IP-44, almenys, o s'instal·larà dintre d'una envolvent amb aquest grau de protecció. No obstant això, quan la instal·lació vingui ja muntada de fàbrica sobre un equip, el seu grau de protecció respondrà a les exigències de la corresponent norma UNE o, en defecte d'això, de les normes de construcció del fabricant. Tots els motors situats en la sala tindran un grau de protecció IP-23, almenys. Quan el material elèctric estigui situat a la intempèrie, el seu grau de protecció serà IP-55 o estarà adequadament protegit pel fabricant de l'equip".

En el cas que ens ocupa, tota la instal·lació elèctrica tindrà grau de protecció d' almenys IP-44, exceptuant si l'interruptor elèctric de la il·luminació normal i d'emergència que estigui situat en l'interior de l'equip; que llavors serà IP-33 . Quant al grau de protecció cap assenyalar aquí una relació d'equips que conformen la sala de calderes:

Grau de protecció	
Tub d'acer d'envolupant d'estesa elèctrica:	IP-55
Mànega flexible:	IP-67
Sortides de caixes, rosques i unions de tub d'acer:	IP-44
Unions de tub amb rosca:	IP-54
Quadre elèctric:	IP-55
Caixes de distribució:	IP-55
Lluminàries:	IP-65
Llum d'emergència encastada en carcassa estanca:	IP-65
Bolets de tall i endolls:	IP-55
Bombes de calefacció:	IP-44
Quadre de comandaments de caldera:	IP-44
Centraleta de regulació:	IP-54
Sondes hidràuliques:	IP-44

La instal·lació objecte d'aquest projecte es realitzarà sota tub plàstic amb grau de protecció 9, caixes de distribució estances plàstiques i mànega plàstica flexible en l'última part de connexió dels aparells, i segons les ITC-BT-19, ITC-BT-20, ITC-BT-21 i ITC-BT-29 . El cablejat a emprar serà del tipus H07V-K o RZ1-k . El quadre elèctric constarà de:

- Interruptor general omnipolar.
- Interruptor de tall per diferencial mitja densitat.
- Interruptors automàtics.
- Els corresponents guarda motors que en el nostre cas estaran muntats amb disjuntor amb protecció tèrmica.
- Comandament amb interruptors de posició "manual o automàtic" i pilots de senyalització.

Tots els dispositius generals i individuals de comandament i protecció, així com l'interruptor de control de potència, compliran amb el disposat en les ITC-BT-17 i ITC-BT29 , tot això cablejat i amb secció segons el vigent REBT.

Alimentació elèctrica de sala de calderes de biomassa

Des del quadre general de la sala de calderes de l'Escola Torres i Amat a través d'un conducció aèria a través de tub per els espais de pas d'instal·lacions de l'equipament i soterrada segons el traçat descrit en la xarxa de calor juntament amb la canalització d'abastament d'aigua i alimentarà el subquadre de la sala de calderes de biomassa.

Aquesta línia transcorrerà per tub plàstic segons s'indica en la documentació gràfica adjunta.

El cablejat per a la realització de la línia general d'alimentació serà cable de tensió assignada 0,6/1kV, amb conductor de coure de classe 5 (-K), amb aïllament de polietilè reticulat (R) i coberta de policlorur de vinil (V). S'haurà de complir amb la directiva europea de productes de la construcció en el seu apartat destinat a cablatge. Els cables hauran de ser cables (As+) per a serveis de seguretat no autònoms amb classe Cca-s1b, d1, a1 tal i com s'exigeix en CPR per a establiments de pública concurrència.

Les seccions dels conductors seran escollides per assegurar el compliment de les caigudes de tensió màxima admissible de valor 3% per línies d'enllumenat i 5% per a altres usos.

La identificació dels conductors es realitzarà mitjançant els colors marró, negre o gris pels conductors de fase, blau clar pel conductor neutre, i amb el doble color groc - verd pel conductor de protecció sempre respectant el color al que succeeix segons la fase a la que es troba connectat.

Sala de calderes

Els grups tèrmics a instal·lar compleixen amb els reglaments exposats anteriorment tant en RITE i amb l'apartat graus de protecció de la norma UNE 100.020 no sent la sala de calderes un local amb el risc d'incendi o explosió.

Enllumenat normal

En la sala de calderes existeix una instal·lació d'enllumenat tal, que garanteixi en tot moment 200 luxes quant a la il·luminació, proporcionades per lluminàries de tub LED que seran sempre de tipus estanc. Si la ubicació dels punts d'enllumenat coincidís amb alguna canalització de gas, les lluminàries s'haurien de col·locar en la paret i sempre per sota de la instal·lació de gas.

Enllumenat d'emergència.

Existeix una instal·lació per a enllumenat d'emergència senyalitzant les vies d'evacuació, tant per a la sala de calderes com per al vestíbul d'independència. Les lluminàries d'emergència són de 170Lm i de tipus estanc; a més han d'estar connectades, totes elles a una mateixa línia d'enllumenat, facilitant així el tall de l'energia a la sala de calderes en cas de necessitat.

Seguretat en la instal·lació

Al realitzar la instal·lació elèctrica per a la sala de calderes es contemplaran els següents sistemes de seguretat principals, a més de tots els quals ens marca el reglament en els seus ITC-BT-18 i ITC-BT-24:

- S'aplicaran les mesures necessàries per a la protecció de la instal·lació contra els xocs elèctrics, tant per contactes directes (mitjançant la protecció i aïllament del quadre elèctric amb envolvents, etc.), com per contactes indirectes (mitjançant el tall automàtic de l'alimentació, etc.)
- El cablejat haurà de realitzar-se en una sola peça, sense connexions, des del quadre general fins a cada equip.

REVISIÓ DE LA PRESA DE TERRA Per la importància que ofereix, des del punt de vista de la seguretat la instal·lació de presa de terra, haurà de ser obligatòriament comprovada per l'Instal·lador Autoritzat en el moment de donar d'alta la instal·lació per a la seva engegada o en funcionament.

Legalització elèctrica de la instal·lació

La instal·lació elèctrica de l'equipament, degut als canvis exposats per a realitzar l'alimentació elèctrica de la sala de calderes, requerirà realitzar un procés de legalització en base a la modificació de la instal·lació.

Aquesta modificació de la instal·lació requerirà de la redacció d'un projecte tècnic en base al RD 842/2002 de 2 d'Agost per el que s'aprova el Reglament Electrotècnic de Baixa Tensió (REBT) i les seves Instruccions Tècniques Complementàries.

Aquest projecte, en base a tot allò exposat en la ITC-BT-04, s'englobarà en la tipologia I) de la que formen part les instal·lacions de pública concurrència, al tractar-se de l'equipament polivalent però amb funcionalitat establerta com a pública concurrència.

Tan mateix, i segons s'exposa en la ITC-BT-04 i la ITC-BT-05, un cop finalitzades les obres, l'instal·lador autoritzat realitzarà les verificacions oportunes segons tot allò indicat en la ITC-BT-05.

Amb el certificat d'instal·lació elèctrica de baixa tensió, el projecte tècnic redactat i després de la corresponent inspecció inicial realitzada per un Organisme de Inspecció i Control Acreditat per la Generalitat de Catalunya, la instal·lació serà inscrita en el corresponent Registre d'Instal·lacions

Tècniques de Seguretat Industrial de Catalunya (RITSIC) i s'aportarà còpia de tota la documentació, en format digital a l'Ajuntament en concepte de propietari de les instal·lacions.

SISTEMA DE CONTROL DE LA INSTAL·LACIÓ

Generalitats

El sistema de control, telegestió i telemesura definit en aquest document té l'objectiu de monitoritzar i optimitzar els consums de la xarxa de calor del projecte, millorant la gestió dels equips tèrmics. Ha de permetre controlar els principals paràmetres de la instal·lació tals com caldera, sistema d'alimentació de combustible, bomba de calor, grups de bombeig, electrovàlvules, interacumuladors, bescanviadors, lectura de comptadors i zonificació tèrmica.

Per a la instal·lació projectada, amb diversos edificis integrats dins de la xarxa de calor, es proposa un sistema de control i gestió centralitzat, que permetrà que amb una bona gestió es pugui optimitzar en gran mesura els consums de la instal·lació, així com disposar de les dades de funcionament de la mateixa. Per a aquest sistema s'instal·larà un sistema de automatització i control de tipus domòtic que compleixi amb els requeriments següents:

- Regulació i monitorització de la càrrega del dipòsit d'inèrcia mitjançant consignes i dues sondes de referència (temperatura superior i inferior), possibilitat de programació horària i introducció de calendari de funcionament.
- Activacions de les bombes circuladores de primari a qualsevol dels equipaments en funció de la demanda dels equipaments. Programació horària i introducció de calendari de funcionament.
- Recollida de comunicació de:
    - Alarma de fallada de la caldera de biomassa
    - Alarma de baixa pressió en el sistema hidràulic.
    - Alarma de fallada de alimentació elèctrica.
    - Alarma de sobre temperatura i/o temperatura baixa del dipòsit d'inèrcia i/o caldera.
    - Alarma de fallada de qualsevol de les bombes de distribució i/o elevació de temperatura de retorn.
    - Alarma en cas d'incendi de la sitja.
- Engegada de bombes circuladores en cas de glaçades fins a assoliment de temperatura de seguretat per als fluids. Activació escalonada de bombes en cas de sobre temperatura de caldera.
- Monitoratge en temps real i registre històric de:
    - Temperatures de dipòsit d'inèrcia.
    - Temperatures d'impulsió i retorn dels circuits secundaris.
    - Temperatura de la caldera.
    - Temperatura exterior.
    - Alarmes produïdes.
    - Actuació de bombes i elements.
    - Consums.
- Monitoratge de l'energia tèrmica entregada (comptador d'energia tèrmica) i de l'energia elèctrica consumida en la sala de calderes.

- Enviament de missatges per a comunicació de incidències.
- Visualització web de la instal·lació i modificació dels paràmetres de programació.
- Actuació manual de les diferents sortides.
- Diferents nivells de actuació, segons requeriment de la DF.
- Generació d'informes i balanços que permetin avaluar el grau d'eficiència energètica i proposar mesures d'estalvi energètic.

El sistema de control SCADA instal·lat ha de disposar de plataforma informàtica de gestió i visualització de dades via web, generació d'històrics i gràfics.

Tots els components de control i automatització de la instal·lació s'instal·laran en l'interior de la sala de caldera de biomassa o bé en les sales de calderes de les subestacions en carril DIN.

Existeixen diferents proveïdors que poden oferir controls amb capacitat de visualitzar i gestionar tots els paràmetres abans exposats. La solució final adoptada haurà de consensuar-se amb la direcció facultativa per a validar la solució tècnica a instal·lar així com definir els diferents paràmetres que composen la instal·lació.

Sistema de control i telegestió de l'energia

Es planteja el comandament de la xarxa de calor de la següent manera:

El sistema de control proposat ha d'integrar tots els elements destinats a la gestió de la distribució de calor a través de la xarxa de calor.

El sistema ha de regular la producció tèrmica amb biomassa a través del sistema de control propi de la caldera, permetent la posta en marxa i aturada, així com, la integració de les dades rebudes com les senyals d'estat de la caldera i avisos d'alarma. Els paràmetres de combustió i producció tèrmica, però, es regulen mitjançant el control propi de la caldera.

Pel que fa a la distribució de calor, el sistema ha de regular la distribució hidràulica des del circuit primari de la caldera de biomassa fins a les estacions d'intercanvi amb els equipaments, incloent tots els elements intermedis: dipòsit d'inèrcia, grups de bombeig, bescanviadors, etc. A més, ha de permetre el comandament i arrencada de les calderes de suport, en cas d'existir aquestes.

La finalitat de la regulació de la producció tèrmica i distribució hidràulica és la optimització del confort i l'ús de l'energia, costos de bombeig, gestió d'horaris, etc.

La gestió automàtica de tots els punts de control relacionats es fa mitjançant un sistema de control centralitzat, global per a tota la instal·lació, amb capacitat de control remot des de qualsevol dispositiu intel·ligent, tant local (PC) com remot (Internet), mitjançant un PLC amb web server i lògica de funcionament integrada, amb mòduls de control perifèrics (extensions) de zona distribuïts, en punts específics de la instal·lació dels diferents equipaments, també amb lògica i programació integrades.

El sistema permet actuar i programar els diferents elements de la instal·lació (generadors, bombes i vàlvules motoritzades) per garantir la funcionalitat descrita, conèixer els paràmetres bàsics de les diferents sondes i elements de camp (temperatura, pressió, consum) dels diferents punts i circuits, i elaborar gràfiques d'estadístiques tant dels paràmetres de lectura, com de consum i producció a través dels comptadors d'energia tèrmica i elèctrica.

El sistema permet la visualització i programació dels diferents paràmetres del sistema des de qualsevol terminal amb connexió a Internet, amb definició de diferents nivells d'usuari amb gestió del nivell d'autoritat sobre el sistema per part del personal a càrrec. Permet també la recepció d'avisos i enviament d'incidències via e-mail a les adreces prefixades.

La comunicació de senyal feble entre els elements de control (PLC, mòduls de control perifèrics...) ha de ser amb cablejat estructurat de categoria 6 tipus LH FTP, mentre que entre els elements de camp i elements de control és suficient cablejat estructurat categoria 5e F/UTP. El cablejat transcorre en xarxa de canalitzacions paral·leles a la xarxa de distribució hidràulica incloent arquetes de pas i registre necessàries per al seu traçat.

El pressupost adjunt inclou tots els elements de control necessaris per a la implantació del sistema de control integral, disposant de sondes, contactors, actuadors i contactes auxiliars, línies de maniobra, actuant sobre les calderes existents, maniobres en quadres, bombes i vàlvules de control de distribució d'energia, canalitzacions aèries i enterrades, i cablejat elèctric i de control. En la següent taula, es poden observar tots els sistemes de control necessaris i preventius:

Codi	Descripció	Tipus	Quadre Control
01 - Sala de calderes biomassa			
01.01 - Entrades digitals			
01.01.01	Demanda I	Entrada digital	SC Biomassa
01.01.02	Demanda II	Entrada digital	SC Biomassa
01.01.03	Demanda III	Entrada digital	SC Biomassa
01.01.04	Demanda IV	Entrada digital	SC Biomassa
01.01.05	Demanda V	Entrada digital	SC Biomassa
01.02 - Sortides digitals			
01.03 - Entrades analògiques			
01.03.01	Sonda de pressió 4..20mA	Entrada analògica	SC Biomassa
01.04 - MODBUS TCP/IP			
01.04.01	Caldera Herz Firematic 501	Entrada MODBUS	SC Biomassa
01.05 - MODBUS RTU			
01.05.01	Comptador d'energia tèrmica I	Entrada MODBUS	SC Biomassa
01.05.02	Comptador d'energia tèrmica II	Entrada MODBUS	SC Biomassa
01.05.03	Comptador d'energia tèrmica III	Entrada MODBUS	SC Biomassa
01.06 - Sondes de temperatura PT1000			
01.06.01	Sonda de temperatura I	PT1000	SC Biomassa
01.06.02	Sonda de temperatura II	PT1000	SC Biomassa
01.06.03	Sonda de temperatura III	PT1000	SC Biomassa
01.06.04	Sonda de temperatura IV	PT1000	SC Biomassa
01.06.05	Sonda de temperatura V	PT1000	SC Biomassa
01.06.06	Sonda de temperatura VI	PT1000	SC Biomassa
01.06.07	Sonda de temperatura VII	PT1000	SC Biomassa
01.06.08	Sonda de temperatura VIII	PT1000	SC Biomassa

01.06.09	Sonda de temperatura IX	PT1000	SC Biomassa
01.06.10	Sonda de temperatura X	PT1000	SC Biomassa
01.06.11	Sonda de temperatura XI	PT1000	SC Biomassa
01.07 - MODBUS RTU Comptador elèctric			
01.07.01	Comptador elèctric 63A, IV	Entrada MODBUS	SC Biomassa

02 –Torres i Amat			
02.01 - Entrades digitals			
02.01.01	Avis error bomba I	Entrada digital	SC Torres i Amat
02.01.02	Estat bomba I	Entrada digital	SC Torres i Amat
02.01.03	Demanda I	Entrada digital	SC Torres i Amat
02.01.04	Avis error bomba Secundaria	Entrada digital	SC Torres i Amat
02.01.05	Estat bomba Secundaria	Entrada digital	SC Torres i Amat
02.02 - Sortides digitals			
02.02.01	Activació bomba I	Sortida digital	SC Torres i Amat
02.02.02	Activació bomba Secundaria	Sortida digital	SC Torres i Amat
02.02.03	Activació Vàlvula 2 v. Biomassa	Sortida digital	SC Torres i Amat
02.02.04	Activació Vàlvula 2 v. Gasoil	Sortida digital	SC Torres i Amat
02.03 - Entrades analògiques			
02.03.01	Sonda de pressió 4..20mA	Entrada analògica	SC Torres i Amat
02.04 - Sondes de temperatura PT1000			
02.04.01	Sonda de temperatura I	PT1000	SC Torres i Amat
02.04.02	Sonda de temperatura II	PT1000	SC Torres i Amat
02.04.03	Sonda de temperatura III	PT1000	SC Torres i Amat
02.04.04	Sonda de temperatura IV	PT1000	SC Torres i Amat
02.04.05	Sonda de temperatura Dipòsit I	PT1000	SC Torres i Amat
02.04.06	Sonda de temperatura Dipòsit II	PT1000	SC Torres i Amat
02.05 - MODBUS RTU			
01.05.01	Comptador d'energia tèrmica I	Entrada MODBUS	SC Torres i Amat

03 - Vedruna			
03.01 - Entrades digitals			
03.01.01	Demanda I	Entrada digital	SC Vedruna
03.01.02	Avis error bomba II	Entrada digital	SC Vedruna
03.01.03	Estat bomba II	Entrada digital	SC Vedruna
03.01.04	Avis error bomba Secundaria	Entrada digital	SC Vedruna
03.01.05	Estat bomba Secundaria	Entrada digital	SC Vedruna
03.02 - Sortides digitals			
03.02.01	Activació bomba Principal	Sortida digital	SC Vedruna
03.02.02	Activació bomba Secundaria	Sortida digital	SC Vedruna

03.02.03	Activació Vàlvula 2 v. Biomassa	Sortida digital	SC Vedruna
03.02.04	Activació Vàlvula 2 v. Gasoil	Sortida digital	SC Vedruna
03.03 - Entrades analògiques			
03.03.01	Sonda de pressió 4..20mA	Entrada analògica	SC Vedruna
03.04 - Sondes de temperatura PT1000			
03.04.01	Sonda de temperatura I	PT1000	SC Vedruna
03.04.02	Sonda de temperatura II	PT1000	SC Vedruna
03.04.03	Sonda de temperatura III	PT1000	SC Vedruna
03.04.04	Sonda de temperatura IV	PT1000	SC Vedruna
03.05 - MODBUS RTU			
01.05.01	Comptador d'energia tèrmica I	Entrada MODBUS	SC Vedruna

04 –Llar d'Infants l'Esquitx 1			
04.01 - Entrades digitals			
04.01.01	Avis error bomba III	Entrada digital	Llar d'Infants 1
04.01.02	Estat bomba III	Entrada digital	Llar d'Infants 1
04.01.03	Demanda I	Entrada digital	Llar d'Infants 1
04.02 - Sortides digitals			
04.02.01	Activació bomba III	Sortida digital	Llar d'Infants 1
04.02.02	Activació Vàlvula 2 v. Biomassa	Sortida digital	Llar d'Infants 1
04.02.03	Activació Vàlvula 2 v. Gas	Sortida digital	Llar d'Infants 1
04.03 - Entrades analògiques			
04.03.01	Sonda de pressió 4..20mA	Entrada analògica	Llar d'Infants 1
04.04 - Sondes de temperatura PT1000			
04.04.01	Sonda de temperatura I	PT1000	Llar d'Infants 1
04.04.02	Sonda de temperatura II	PT1000	Llar d'Infants 1
04.04.03	Sonda de temperatura III	PT1000	Llar d'Infants 1
04.04.04	Sonda de temperatura IV	PT1000	Llar d'Infants 1
04.05 - MODBUS RTU			
04.05.01	Comptador d'energia tèrmica I	Entrada MODBUS	Llar d'Infants 1

05 –Llar d'Infants l'Esquitx 2			
05.01 - Entrades digitals			
05.01.01	Avis error bomba IV	Entrada digital	Llar d'Infants 2
05.01.02	Estat bomba IV	Entrada digital	Llar d'Infants 2
05.01.03	Demanda I	Entrada digital	Llar d'Infants 2
05.02 - Sortides digitals			
05.02.01	Activació bomba IV	Sortida digital	Llar d'Infants 2
05.02.02	Activació Vàlvula 2 v. Biomassa	Sortida digital	Llar d'Infants 2
05.02.03	Activació Vàlvula 2 v. Gas	Sortida digital	Llar d'Infants 2
05.03 - Entrades analògiques			

05.03.01	Sonda de pressió 4..20mA	Entrada analògica	Llar d'Infants 2
05.04 - Sondes de temperatura PT1000			
05.04.01	Sonda de temperatura I	PT1000	Llar d'Infants 2
05.04.02	Sonda de temperatura II	PT1000	Llar d'Infants 2
05.04.03	Sonda de temperatura III	PT1000	Llar d'Infants 2
05.04.04	Sonda de temperatura IV	PT1000	Llar d'Infants 2
05.05 - MODBUS RTU			
05.05.01	Comptador d'energia tèrmica I	Entrada MODBUS	Llar d'Infants 2

06 –Ràdio Municipal			
05.01 - Entrades digitals			
06.01.01	Avis error bomba V	Entrada digital	Ràdio Municipal
06.01.02	Estat bomba V	Entrada digital	Ràdio Municipal
06.01.03	Demanda I	Entrada digital	Ràdio Municipal
05.02 - Sortides digitals			
06.02.01	Activació bomba V	Sortida digital	Ràdio Municipal
06.02.02	Activació Vàlvula 2 v. Biomassa	Sortida digital	Ràdio Municipal
06.02.03	Activació Vàlvula 2 v. Gasoil	Sortida digital	Ràdio Municipal
05.03 - Entrades analògiques			
06.03.01	Sonda de pressió 4..20mA	Entrada analògica	Ràdio Municipal
05.04 - Sondes de temperatura PT1000			
06.04.01	Sonda de temperatura I	PT1000	Ràdio Municipal
06.04.02	Sonda de temperatura II	PT1000	Ràdio Municipal
06.04.03	Sonda de temperatura III	PT1000	Ràdio Municipal
06.04.04	Sonda de temperatura IV	PT1000	Ràdio Municipal

Xarxa de comunicacions del sistema de control

La instal·lació de comunicació dona servei de senyal feble entre els elements de camp i mòduls de control centralitzat i les seves extensions.

Connexió a internet

Es pren del swich o rack de comunicacions de l'edifici amb capacitat suficient de transmissió de senyal de xarxa exterior. En cas que la capacitat d'aquesta xarxa es comprovi insuficient, o no s'obtinguin els permisos de connexió per part de l'administrador de la xarxa, prèvia autorització de la propietat i la direcció facultativa, es dotarà la centraleta de control d'un router amb targeta SIM de comunicació mòbil amb tarifa de dades 4G bàsica, suficient per al flux de dades del sistema. En aquest cas un cop entregada l'obra la propietat assumirà la quota periòdica de dades que se'n derivi.

El cablejat d'escomesa de comunicació serà del tipus estructurat, amb conductors de coure, de 4 parells, categoria 6 F/FTP, aïllament de poliolefina i coberta de poliolefina, de baixa emissió de fums i opacitat reduïda, no propagador de la flama segons UNE-EN 60332-1-2. Inclou els connectors tipus RJ45 cat 6 en els extrems, certificats.

En cas de que la distància entre el router de comunicacions de l'edifici i el PLC ó mòdul de control central sigui superior a 100m, s'utilitzarà cable de senyal de fibra òptica, apte per a ús exterior, amb 4 fibres del tipus multimode 50/125, estructura interior monotub (estructura folgada) reblerta de gel hidròfug armadura metàl·lica, amb coberta de polietilè, i incorporarà l'electrònica, accessoris i soldadures en el material necessàries per a la transformació i connexió amb el cable de coure, amb connectors tipus RJ45 cat 6 en els extrems, certificats.

Els trams de cablejat d'execució vista aniran sota canalització de tub de diàmetre mínim D32 o directament sobre en safata, amb separador de potència. En trams enterrats, si s'escau, es canalitzarà sota tub de D63 PE, de doble paret, llisa interior, corrugada exterior.

Comunicació entre PLC central i mòduls d'extensions

Xarxa de comunicació amb cablejat de senyal feble, per a intercomunicació entre el mòdul de control central i els mòduls d'extensió que conformen la lògica distribuïda entre els equipaments i enllacen amb els elements de camp corresponents.

El cablejat de comunicació entre el control central i les extensions situades als equipaments serà del tipus estructurat, amb conductors de coure, de 4 parells, categoria 6 F/FTP, aïllament de poliolefina i coberta de poliolefina, de baixa emissió de fums i opacitat reduïda, no propagador de la flama segons UNE-EN 60332-1-2. Inclou els connectors tipus RJ45 cat 6 en els extrems, certificats.

En cas de que la distància entre els mòduls de control a enllaçar sigui superior a 100m, s'utilitzarà cable de senyal de fibra òptica, apte per a ús exterior, amb 4 fibres del tipus multimode 50/125, estructura interior monotub (estructura folgada) reblerta de gel hidròfug armadura metàl·lica, amb coberta de polietilè i incorporarà l'electrònica, accessoris i soldadures en el material necessàries per a la transformació i connexió amb el cable de coure, amb connectors tipus RJ45 cat 6 en els extrems, certificats.

Els trams de cablejat d'execució vista aniran sota canalització de tub de PE de diàmetre mínim D32 o directament sobre en safata, amb separador de potència. En trams enterrats, si s'escau, es canalitzarà sota tub de D63 PE, de doble paret, llisa interior, corrugada exterior.

Comunicació entre els elements de camp i els mòdul de control

Xarxa de comunicació amb cablejat de senyal feble per a transmissió de dades (analògiques o digitals) entre elements de camp (sondes, termòstats, comptadors) i mòduls de control, i des d'aquests fins als quadres elèctrics de maniobra i actuadors electromecànics.

El tipus de cablejat a utilitzar serà, en cada cas, l'especificat pel fabricant de l'element de camp, actuador o maniobra. Veure apartat "Normes tècniques de materials i execució" per a especificació detallada de cadascun d'ells. L'estructura i connexió del cablejat entre elements i mòdul centralitzat serà la indicada pel fabricant dels equips (bus, hub, etc.) i segons la distribució física dels elements. Es respectaran les distàncies màximes autoritzades pel fabricant.

Els trams de cablejat d'execució vista aniran sota canalització de tub de PE de diàmetre mínim D32 o directament sobre en safata, amb separador de potència. En trams enterrats, si s'escau, es canalitzarà sota tub de D63 PE, de doble paret, llisa interior, corrugada exterior.

Servidor per a tractament de dades

El servidor ha de permetre la integració de les dades rebudes per el PLC per al seu emmagatzematge i la seva visualització remota des de qualsevol terminal amb connexió a internet.

També ha de permetre la generació de gràfics d'estadístiques dels històrics i registres de funcionament de les dades que emmagatzema, així com, la recepció d'avisos i alarmes tècniques predefinides. Les dades seran visibles mitjançant una visualització suficientment entenedora.

Físicament, el servidor ha de ser del tipus encapsulat, és a dir, que les operacions de memòria i lògica es realitzin en el mateix hardware tipus microordinador o similar, amb instal·lació contigua al PLC de control central de la instal·lació, i en cap cas, de forma externa fora de l'àmbit de la instal·lació. La programació i control sobre el dispositiu s'ha de poder fer tant de forma local com remota.

PROVES I VERIFICACIONS

L'objecte d'aquest apartat és establir el procediment a seguir per efectuar les proves de posada en servei d'una instal·lació tèrmica.

Equips

Es prendrà nota de les dades de funcionament dels equips i aparells, que passaran a formar part de la documentació final de la instal·lació. Es registraran les dades nominals de funcionament que figurin en el projecte o memòria tècnica i les dades reals de funcionament.

Les calderes s'ajustaran a les potències necessàries, verificant, al mateix temps els paràmetres de la combustió; es mesuraran els rendiments dels conjunts caldera-cremador, exceptuant aquells generadors que aportin la certificació CE conforme al Reial decret 275/1995, de 24 de febrer.

Proves d'estanqueïtat de canonades d'aigua

Totes les xarxes de circulació de fluids portadors han de ser provades hidrostàticament, a fi d'assegurar la seva estanquitat, abans de quedar ocultes per obres de paleta, o pel material aïllant.

Són vàlides les proves realitzades d'acord a la norma UNE 100151 o a UNE-ENV 12108, en funció del tipus de fluid transportat.

El procediment a seguir per a les proves d'estanquitat hidràulica, en funció del tipus de fluid transportat i amb la finalitat de detectar defectes de continuïtat en les canonades de circulació de fluids portadors, comprendrà les fases que es relacionen a continuació.

Preparació i neteja de xarxes de canonades

Abans de realitzar la prova d'estanquitat i d'efectuar l'emplenat definitiu, les xarxes de canonades d'aigua han de ser netejades internament per eliminar els residus procedents del muntatge.

Les proves d'estanquitat requeriran el tancament dels terminals oberts. Caldrà comprovar que els aparells i accessoris que quedin inclosos en la secció de la xarxa que es pretén provar puguin suportar la pressió a la qual se'ls va a sotmetre. De no ser així, tals aparells i accessoris han de quedar exclosos, tancant vàlvules o substituint-los per taps.

Per a això, una vegada completada la instal·lació, la neteja podrà efectuar-se omplint-la i buidant-la el nombre de vegades que calgui, amb aigua o amb una solució aquosa d'un producte detergent, amb dispersants compatibles amb els materials utilitzats al circuit, la seva concentració serà establerta pel fabricant.

Després de l'omplerta, es posaran en funcionament les bombes i es deixarà circular l'aigua durant el temps que indiqui el fabricant del compost dispersant. Posteriorment, es buidarà totalment la xarxa i s'esbandirà amb aigua procedent del dispositiu d'alimentació.

En el cas de xarxes tancades, destinades a la circulació de fluids amb temperatura de funcionament menor que 100 °C, es mesurarà el pH de l'aigua del circuit. Si el pH resultés menor que 7,5 es repetirà l'operació de neteja i esbandida tantes vegades com calgui. A continuació es posarà en funcionament la instal·lació amb els seus aparells de tractament.

Prova preliminar d'estanquitat

Aquesta prova s'efectuarà a baixa pressió, per detectar defectes de continuïtat de la xarxa i evitar els danys que podria provocar la prova de resistència mecànica; s'utilitzarà el mateix fluid transportat o, generalment, aigua a la pressió d'omplerta.

La prova preliminar tindrà la durada suficient per verificar l'estanquitat de totes les unions.

Prova de resistència mecànica

Aquesta prova s'efectuarà a continuació de la prova preliminar: una vegada omplerta la xarxa amb el fluid de prova, se sotmetrà a les unions a un esforç per l'aplicació de la pressió de prova. En el cas de circuits tancats d'aigua refrigerada o d'aigua calenta fins a una temperatura màxima de servei de 100 ºC la pressió de prova serà equivalent a una vegada i mitja la pressió màxima efectiva de treball a la temperatura de servei, amb un mínim de 6 bar;

per a circuits d'aigua calenta sanitària, la pressió de prova serà equivalent a dues vegades, amb un mínim de 6 bar. Els equips, aparells i accessoris que no suportin les esmentades pressions quedaran exclosos de la prova.

La prova hidràulica de resistència mecànica tindrà la durada suficient per verificar visualment la resistència estructural dels equips i canonades sotmesos a la mateixa.

Reparació de fugues

La reparació de les fugues detectades es realitzarà desmuntant la junta, accessori o secció on s'hagi originat la fuga i substituint la part defectuosa o avariada amb material nou.

Una vegada reparades les anomalies, es tornarà a començar des de la prova preliminar. El procés es repetirà tantes vegades com calgui, fins que la xarxa sigui estanca.

Proves de lliure dilatació

Una vegada que les proves anteriors de les xarxes de canonades hagin resultat satisfactòries i s'hagi comprovat hidrostàticament l'ajust dels elements de seguretat, les instal·lacions equipades amb generadors de calor es portaran fins a la temperatura de taratge dels elements de seguretat, havent

anul·lat prèviament l'actuació dels aparells de regulació automàtica. En el cas d'instal·lacions amb captadors solars es portarà a la temperatura d'estancament.

Durant el refredament de la instal·lació i en acabar el mateix, es comprovarà visualment que no hagin tingut lloc deformacions apreciables en cap element o tram de canonada i que el sistema d'expansió hagi funcionat correctament.

Proves d'estanquitat de xemeneies

L'estanquitat dels conductes d'evacuació de fums s'assajarà segons les instruccions del seu fabricant.

Proves finals

Es consideren vàlides les proves finals que es realitzin seguint les instruccions indicades en la norma UNE-EN 12599:01.

AJUST I EQUILIBRAT

Les instal·lacions tèrmiques s'ajustaran als valors de les prestacions que figuren en el projecte o memòria tècnica, dins dels marges admissibles de tolerància.

L'empresa instal·ladora presentarà un informe final de les proves efectuades que contingui les condicions de funcionament dels equips i aparells.

Sistemes de distribució d'aigua

L'empresa instal·ladora realitzarà i documentarà el procediment d'ajust i equilibrat dels sistemes de distribució d'aigua, d'acord amb el següent:

- De cada circuit hidràulic s'han de conèixer el cabal nominal i la pressió, així com els cabals nominals en ramals i unitats terminals.
- Cada bomba, de la qual cal conèixer la corba característica, haurà de ser ajustada al cabal de disseny, com a pas previ a l'ajust dels generadors de calor i fred als cabals i temperatures de disseny.
- En circuits hidràulics equipats amb vàlvules de control de pressió diferencial, caldrà ajustar el valor del punt de control del mecanisme al rang de variació de la caiguda de pressió del circuit controlat.

Control automàtic

A efectes del control automàtic:

S'ajustaran els paràmetres del sistema de control automàtic als valors de disseny especificats en el projecte o memòria tècnica i es comprovarà el funcionament dels components que configuren el sistema de control.

SERVEIS AFECTATS

En el cas objecte de projecte, es realitza una rasa on s'allotjarà la xarxa de distribució d'energia tèrmica i canalitzacions amb les comunicacions de control per a cadascun dels equipaments. Aquesta

transcorrerà per terrenys propis dels equipaments inclosos en l'abast del projecte o a través de vials de titularitat pública.

En aquest cas, i durant la realització de les rases, es poden veure afectats diversos serveis com ara bé serveis de distribució elèctrica de baixa tensió, serveis de distribució d'aigua apta per al consum humà, serveis de evacuació d'aigües pluvials i/o aigües residuals, instal·lacions de Telecomunicacions, etc.

A més, en els trams de rasa a través de elements públics, ja siguin carrers, calçades, parcs i places, serà necessari minimitzar l'afectació que l'actuació produirà sobre veïns i circulació de vehicles. Amb aquest objectiu, es descriuen les següents prescripcions que s'hauran de tenir en compte en la realització dels treballs que afectin a via pública:

- En les canalitzacions en calçada, tant en sentit longitudinal com transversal, s'haurà de deixar com a mínim un carril de lliure circulació.
- Les obres quedaran degudament senyalitzades, tant de dia com de nit. l'espai per a acopi de materials haurà d'estar senyalitzat amb mesures de protecció per evitar accidents, tant de vehicles com de vianants. Durant els caps de setmana es mantindran els carrers nets.
- Els treballs s'executaran amb la cura necessària per tal de garantir la seguretat de les instal·lacions existents, efectuant cates i treballs manuals quan calgui.
- Caldrà que el sol·licitant disposi en tots aquells traçats que afectin el subsòl, de plànols d'instal·lacions existents de les diferents companyies: Gas Natural, Endesa, Telefònica, Instal·lacions municipals, possibles, servituds, etc. de la web d'informació EWISE. 10.
- En cas de disposar de instal·lació de gas natural en la zona de afectació, caldrà haver obtingut l'informe favorable de la distribuïdora de Gas Natural, d'acord amb el que s'estableix a l'article 8 de la ITC-ICG-01 del Reglament Tècnic de Distribució i Utilització de Combustibles Gasosos, aprovat segons el RD 919/2006, de 28 de juliol, i en vigor a tots els efectes des del dia 4 de març de 2007.
- Quan es tracti d'una rasa superior a 25,00 ml. és compliran les directrius descrites a l'Ordre TIC/341/2003 de 22 de juliol, que aprova el procediment de control aplicable a les obres que afectin la xarxa de distribució elèctrica soterrada.
- Per a qualsevol afectació d'elements de mobiliari urbà (senyals de transit, pilones, papereres, contenidors i altres) l'empresa executora seguirà les directrius marcades per la Regidoria d'Obres i Serveis i pels Serveis Tècnics Municipals.
- Els residus de la demolició es transportaran a abocador autoritzat.
- Es comunicarà als Serveis Tècnics Municipals, amb la suficient antelació, el reompliment de les rases efectuades a fi de poder controlar el bon estat tant dels claveguerons com dels diversos serveis que puguin ser motiu d'afectació de les obres en curs.
- Finalitzades les obres s'ha de posar en coneixement de l'Ajuntament, perquè els Serveis Tècnics Municipals puguin portar a terme la inspecció de finalització d'aquestes.

DISPOSICIONS ADMINISTRATIVES

Termini d'execució i garantia

Per a la realització de les actuacions definides en el present projecte es considera un període d'execució de 20 setmanes a comptar des de la realització de l'acta de replanteig i sempre sota la

consideració que les obres es poden realitzar normalment sense afectacions significatives degudes al normal funcionament dels equipaments així com de l'entorn municipal on aquestes es realitzen.

En cas de executar l'obra sota condicions excepcionals no previstes en el present projecte, aquest període d'execució podrà ser revisat per part de la Direcció Facultativa.

Classificació del contractista

La classificació d'empreses contractistes està regulada en el Llibre I, Títol II, Capítol II del Reial Decret 1098/2001, de 12 d'octubre, pel qual s'aprova el Reglament general de la Llei de Contractes de les Administracions Públiques. La secció 1a. (art. 25 en endavant) regula la classificació de les empreses contractistes d'obres i la secció 2a. (art. 37 en endavant) la de les empreses contractistes de serveis.

La classificació empresarial està formada per tres conceptes:

- El grup (que és una classificació general d'activitats)
- El subgrup (que és una subdivisió dins d'un grup general d'activitats)
- La categoria (que indica el límit màxim econòmic al qual podrà licitar l'empresa d'acord amb les determinacions de l'article 56.1 de la LCSP).

En el cas que ens ocupa, la classificació corresponent serà de:

I) Instal·lacions elèctriques

J) Instal·lacions mecàniques

Els plecs administratius que regiran la corresponent licitació exposaran, si es pertinent, la necessitat de classificació del contracte, que quedarà estipulat en els Plecs de Clàusules Administratives Particulars.

Estudi de Seguretat i Salut

L'obligació de la redacció d'un Estudi de Seguretat i Salut integrat en els projectes de construcció i instal·lacions prové del Reial Decret 1627/1997, de 24 d'octubre, pel qual s'estableixen les disposicions mínimes de seguretat i salut en les obres de construcció.

Segons el seu article 4 (Obligatorietat de l'estudi de seguretat i salut o de l'estudi bàsic de seguretat i salut en les obres), el promotor d'una obra de construcció està obligat a que en la fase de redacció del projecte s'elabori un estudi de seguretat i salut en els projectes en què es donin algun dels supòsits següents:

- Que el pressupost d'execució per contracta inclòs en el projecte sigui igual o superior a 450.759.08 €.
- Que la durada estimada sigui superior a 30 dies laborables, emprant-se en algun moment a més de 20 treballadors simultàniament.
- Que el volum de mà d'obra estimada, entenent per tal la suma dels dies de treball del total dels treballadors en l'obra, sigui superior a 500 jornades.
- Totes les obres de túnels, galeries, conduccions subterrànies i preses.

En aquest cas, i segons els supòsits abans exposats, s'ha d'elaborar un estudi de seguretat i salut.

PRESSUPOST

RESUM DE PRESSUPOST

Data: 19/12/25 Pàg.: 1

NIVELL 3 : Titol 3			Import
Titol 3	01.01.01	TREBALLS PREVIS D'IMPLANTACIÓ	1.066,65
Titol 3	01.01.02	ENDERROCS, MOVIMENT DE TERRES I GESTIÓ DE RESIDUS	17.917,41
Titol 3	01.01.03	FONAMENTS I CONTENCIONS	9.707,70
Titol 3	01.01.04	ESTRUCTURES	20.721,96
Titol 3	01.01.05	COBERTES	5.054,29
Titol 3	01.01.06	TANCAMENTS I DIVISÒRIES	209,55
Titol 3	01.01.07	IMPERMEABILITZACIÓ I FORMACIÓ DE JUNTS	1.051,82
Titol 3	01.01.08	REVESTIMENTS	9.575,35
Titol 3	01.01.09	FERMS I PAVIMENTS	3.077,94
Titol 3	01.01.10	TANCAMENTS I DIVISÒRIES PRACTICABLES	2.150,48
Titol 3	01.01.11	PROTECCIONS I SENYALITZACIÓ	2.812,10
Titol 3	01.01.12	XARXA DE CALOR	73.103,81
Titol 3	01.01.13	INSTAL·LACIONS D'EVACUACIÓ I VENTILACIÓ	7.734,58
Titol 3	01.01.14	CALDERA DE BIOMASSA	135.425,28
Titol 3	01.01.15	INSTAL·LACIÓ HIDRÀULICA	50.841,31
Titol 3	01.01.16	INSTAL·LACIÓ ELÈCTRICA	10.215,91
Titol 3	01.01.17	INSTAL·LACIÓ D'EVACUACIÓ DE FUMS	3.507,15
Titol 3	01.01.18	INSTAL·LACIÓ CONTRA INCENDIS	197,64
Titol 3	01.01.19	INSTAL·LACIÓ DE COMUNICACIONS	514,04
Titol 3	01.01.20	SISTEMA DE GESTIÓ I CONTROL	9.139,28
Titol 3	01.01.21	ALTRES ELEMENTS	2.000,40
Titol 3	01.01.22	LEGALITZACIONS	3.585,00
Titol 3	01.01.23	CONTROL DE QUALITAT	4.452,28
Titol 3	01.01.24	SEGURETAT I SALUT	5.100,00
Capítol	**01.01**	**FASE 1**	**379.161,93**
Titol 3	01.02.01	XARXA DE CALOR	26.857,15
Titol 3	01.02.02	INSTAL·LACIÓ HIDRÀULICA	9.808,82
Titol 3	01.02.04	SISTEMA DE GESTIÓ I CONTROL	3.147,08
Titol 3	01.02.05	ALTRES ELEMENTS	422,08
Titol 3	01.02.06	LEGALITZACIONS	1.585,00
Titol 3	01.02.07	CONTROL DE QUALITAT	290,00
Titol 3	01.02.08	SEGURETAT I SALUT	1.465,00
Capítol	**01.02**	**FASE 2**	**43.575,13**
		422.737,06	

PRESSUPOST D'EXECUCIÓ PER CONTRACTE

Pàg. 1

PRESSUPOST D'EXECUCIÓ MATERIAL		422.737,06
13 % Despeses Generals SOBRE 422.737,06		54.955,82
6 % Benefici Industrial SOBRE 422.737,06		25.364,22
	Subtotal	503.057,10
21 % IVA SOBRE 503.057,10		105.641,99
TOTAL PRESSUPOST PER CONTRACTE	€	608.699,09

Tan mateix, en el document de pressupost s'exposen detalladament cadascuna de les partides econòmiques contemplades per a l'execució del present projecte.

AVALUACIÓ ECONÒMICA I D'IMPACTE AMBIENTAL

Avaluació econòmica

Per a la realització una avaluació econòmica derivada de la implantació del següent projecte, es basa en els preus dels diversos combustibles segons el informe de preus energètics de combustibles i carburants, realitzat per IDAE a juny de 2022. Segons aquest informe, s'extreu que:

Tipus de combustible	Preu [c€/kWh]
Gas Natural (Informe de preus energètics IDAE 21/06/2022)	12,45
Gasoil (Informe de preus energètics IDAE 21/06/2022)	13,33
GLP envasat (Informe de preus energètics IDAE 21/06/2022)	17,72
Electricitat	26,42
Estella de pi triturada	3,50
Pèl·let	4,67

Segons aquests preus obtenim els següents valors:

ESTUDI ECONÒMIC										
	0	1	2	3	4	5	6	7	8	9
Inversió (€)	608.699,09	0,00	0,00	0,00	0,00	0,00	0,00	0,00	0,00	0,00
Consum [kwh] Biomassa		653.009,00	653.009,00	653.009,00	653.009,00	653.009,00	653.009,00	653.009,00	653.009,00	653.009,00
Escola Torres i Amat		336.482,00	336.482,00	336.482,00	336.482,00	336.482,00	336.482,00	336.482,00	336.482,00	336.482,00
Llar d'Infants		89.339,00	89.339,00	89.339,00	89.339,00	89.339,00	89.339,00	89.339,00	89.339,00	89.339,00
Ràdio Municipal		76.652,00	76.652,00	76.652,00	76.652,00	76.652,00	76.652,00	76.652,00	76.652,00	76.652,00
Escola Vedruna		150.536,00	150.536,00	150.536,00	150.536,00	150.536,00	150.536,00	150.536,00	150.536,00	150.536,00
Preu Biomassa [c€/kWh]		0,0350	0,0354	0,0357	0,0361	0,0364	0,0368	0,0372	0,0375	0,0379
IPC Biomassa [%]			1%	1%	1%	1%	1%	1%	1%	1%
Consum Biomassa [Tn]		212,46	212,46	212,46	212,46	212,46	212,46	212,46	212,46	212,46
Preu Biomassa [€]		26.888,61	27.157,49	27.429,07	27.703,36	27.980,39	28.260,20	28.542,80	28.828,22	29.116,51
COST TOTAL BIOMASSA (€)	608.699,09	26.888,61	27.157,49	27.429,07	27.703,36	27.980,39	28.260,20	28.542,80	28.828,22	29.116,51
Consum [kwh] fòssils		653.009,00	653.009,00	653.009,00	653.009,00	653.009,00	653.009,00	653.009,00	653.009,00	653.009,00
Escola Torres i Amat		336.482,00	336.482,00	336.482,00	336.482,00	336.482,00	336.482,00	336.482,00	336.482,00	336.482,00
Llar d'Infants		89.339,00	89.339,00	89.339,00	89.339,00	89.339,00	89.339,00	89.339,00	89.339,00	89.339,00
Ràdio Municipal		76.652,00	76.652,00	76.652,00	76.652,00	76.652,00	76.652,00	76.652,00	76.652,00	76.652,00
Escola Vedruna		150.536,00	150.536,00	150.536,00	150.536,00	150.536,00	150.536,00	150.536,00	150.536,00	150.536,00
Preu Fòssils [€/kWh]										
Electricitat (€/kWh)		0,264	0,272	0,280	0,289	0,297	0,306	0,315	0,325	0,335
Pèl·let (€/kWh)		0,047	0,048	0,050	0,051	0,053	0,054	0,056	0,057	0,059
Gas Natural (€/kWh)		0,125	0,128	0,132	0,136	0,140	0,144	0,149	0,153	0,158
Gasoil (€/kWh)		0,133	0,137	0,141	0,146	0,150	0,155	0,159	0,164	0,169
Escola Torres i Amat (€)		41.892,01	43.148,77	44.443,23	45.776,53	47.149,83	48.564,32	50.021,25	51.521,89	53.067,54
Llar d'Infants (€)		11.122,71	11.456,39	11.800,08	12.154,08	12.518,70	12.894,26	13.281,09	13.679,52	14.089,91
Ràdio Municipal (€)		10.217,71	9.829,47	10.124,35	10.428,08	10.740,93	11.063,15	11.395,05	11.736,90	12.089,01
Escola Vedruna (€)		20.066,45	19.303,98	19.883,10	20.479,60	21.093,98	21.726,80	22.378,61	23.049,97	23.741,47

IPC combustibles [%]			3%	3%	3%	3%	3%	3%	3%	3%
Preu combustibles [€]		83.298,87	83.738,61	86.250,77	88.838,29	91.503,44	94.248,54	97.076,00	99.988,28	102.987,93
COST TOTAL COMB (€)	0,00	83.298,87	83.738,61	86.250,77	88.838,29	91.503,44	94.248,54	97.076,00	99.988,28	102.987,93
FLUX DE CAIXA (€)	-608.699,09	56.410,27	56.581,12	58.821,70	61.134,93	63.523,05	65.988,35	68.533,20	71.160,05	73.871,42
VAN (€)	-608.699,09	-552.288,82	-495.707,70	-436.886,00	-375.751,07	-312.228,02	-246.239,68	-177.706,47	-106.546,42	-32.675,00
TIR (%)		-90,73%	-64,53%	-43,71%	-29,48%	-19,69%	-12,77%	-7,72%	-3,94%	-1,04%

ESTUDI ECONÒMIC

	10	11	12	13	14	15	16	17	18	19	20
Inversió (€)	0,00	0,00	0,00	0,00	0,00	0,00	0,00	0,00	0,00	0,00	0,00
Consum [kwh] Biomassa	653.009,00	653.009,00	653.009,00	653.009,00	653.009,00	653.009,00	653.009,00	653.009,00	653.009,00	653.009,00	653.009,00
Escola Torres i Amat	336.482,00	336.482,00	336.482,00	336.482,00	336.482,00	336.482,00	336.482,00	336.482,00	336.482,00	336.482,00	336.482,00
Llar d'Infants	89.339,00	89.339,00	89.339,00	89.339,00	89.339,00	89.339,00	89.339,00	89.339,00	89.339,00	89.339,00	89.339,00
Ràdio Municipal	76.652,00	76.652,00	76.652,00	76.652,00	76.652,00	76.652,00	76.652,00	76.652,00	76.652,00	76.652,00	76.652,00
Escola Vedruna	150.536,00	150.536,00	150.536,00	150.536,00	150.536,00	150.536,00	150.536,00	150.536,00	150.536,00	150.536,00	150.536,00
Preu Biomassa [c€/kWh]	0,0383	0,0387	0,0390	0,0394	0,0398	0,0402	0,0406	0,0410	0,0415	0,0419	0,0423
IPC Biomassa [%]	1%	1%	1%	1%	1%	1%	1%	1%	1%	1%	1%
Consum Biomassa [Tn]	212,46	212,46	212,46	212,46	212,46	212,46	212,46	212,46	212,46	212,46	212,46
Preu Biomassa [€]	29.407,67	29.701,75	29.998,77	30.298,75	30.601,74	30.907,76	31.216,84	31.529,01	31.844,30	32.162,74	32.484,37
COST TOTAL BIOMASSA (€)	29.407,67	29.701,75	29.998,77	30.298,75	30.601,74	30.907,76	31.216,84	31.529,01	31.844,30	32.162,74	32.484,37
Consum [kwh] fòssils	653.009,00	653.009,00	653.009,00	653.009,00	653.009,00	653.009,00	653.009,00	653.009,00	653.009,00	653.009,00	653.009,00
Escola Torres i Amat	336.482,00	336.482,00	336.482,00	336.482,00	336.482,00	336.482,00	336.482,00	336.482,00	336.482,00	336.482,00	336.482,00
Llar d'Infants	89.339,00	89.339,00	89.339,00	89.339,00	89.339,00	89.339,00	89.339,00	89.339,00	89.339,00	89.339,00	89.339,00
Ràdio Municipal	76.652,00	76.652,00	76.652,00	76.652,00	76.652,00	76.652,00	76.652,00	76.652,00	76.652,00	76.652,00	76.652,00
Escola Vedruna	150.536,00	150.536,00	150.536,00	150.536,00	150.536,00	150.536,00	150.536,00	150.536,00	150.536,00	150.536,00	150.536,00
Preu Fòssils [€/kWh]											
Electricitat (€/kWh)	0,345	0,355	0,366	0,377	0,388	0,400	0,412	0,424	0,437	0,450	0,463
Pèl·let (€/kWh)	0,061	0,063	0,065	0,067	0,069	0,071	0,073	0,075	0,077	0,080	0,082
Gas Natural (€/kWh)	0,162	0,167	0,172	0,178	0,183	0,188	0,194	0,200	0,206	0,212	0,218
Gasoil (€/kWh)	0,174	0,179	0,185	0,190	0,196	0,202	0,208	0,214	0,220	0,227	0,234
Escola Torres i Amat (€)	54.659,57	56.299,36	57.988,34	59.727,99	61.519,83	63.365,42	65.266,39	67.224,38	69.241,11	71.318,34	73.457,89
Llar d'Infants (€)	14.512,61	14.947,99	15.396,43	15.858,32	16.334,07	16.824,09	17.328,81	17.848,68	18.384,14	18.935,66	19.503,73
Ràdio Municipal (€)	12.451,68	12.825,23	13.209,98	13.606,28	14.014,47	14.434,91	14.867,95	15.313,99	15.773,41	16.246,61	16.734,01
Escola Vedruna (€)	24.453,71	25.187,32	25.942,94	26.721,23	27.522,87	28.348,55	29.199,01	30.074,98	30.977,23	31.906,54	32.863,74
IPC combustibles [%]	3%	3%	3%	3%	3%	3%	3%	3%	3%	3%	3%
Preu combustibles [€]	106.077,56	109.259,89	112.537,69	115.913,82	119.391,23	122.972,97	126.662,16	130.462,02	134.375,89	138.407,16	142.559,38
COST TOTAL COMB (€)	106.077,56	109.259,89	112.537,69	115.913,82	119.391,23	122.972,97	126.662,16	130.462,02	134.375,89	138.407,16	142.559,38
FLUX DE CAIXA (€)	76.669,89	79.558,14	82.538,92	85.615,06	88.789,49	92.065,21	95.445,32	98.933,02	102.531,59	106.244,42	110.075,01
VAN (€)	43.994,89	123.553,03	206.091,96	291.707,02	380.496,51	472.561,73	568.007,05	666.940,07	769.471,66	875.716,08	985.791,09
TIR (%)	1,22%	3,02%	4,47%	5,65%	6,62%	7,43%	8,11%	8,69%	9,18%	9,60%	9,96%

Es preveu un retorn de la inversió, en base a les taules anteriors de 9,38 anys.

Avaluació ambiental

La avaluació de la reducció de CO_2 produïda per la transició entre el combustible fòssil a l'estella forestal es pot aproximar com:

Instal·lació actual	kWh / any [kWh/any]	Co2 [t/any]
Escola Torres i Amat	336.482	84,79
Escola Vedruna	150.536	46,82
Llar d'infants l'Esquitx	89.339	22,51
Ràdio Municipal	76.652	23,84
TOTAL	**653.010**	**177,96**

Aquestes dades es basen en els següents paràmetres:

Combustible	CO2
Electricitat	0,357 [Kg·CO2 /kWh]
Gasoil	0,311 [Kg·CO2 /kWh]
GLP	0,254 [Kg·CO2 /kWh]
Gas Natural	0,252 [Kg·CO2 /kWh]
Carbó	0,472 [Kg·CO2 /kWh]
Estella	0,018 [Kg·CO2 /kWh]
Pinyola d'Oliva	0,018 [Kg·CO2 /kWh]
Pèl·lets	0,018 [Kg·CO2 /kWh]

Basat en l'informe de IDAE de factors de emissió de CO2 i coeficients de pas a energia primària de diferents fonts d'energia final consumides en el sector d'edificis a Espanya (Gener de 2016)

S'ha de tenir en compte que, a diferència del que s'havia comptabilitzat en anteriors estudis d'impacte ambiental, i en base a les taules exposades per IDAE, la biomassa deixa de tenir la consideració de emissió de CO_2 neutra i per tant, els valor indicats d'estalvi contemplen exactament l'estalvi d'emissions a l'atmosfera, aplicant els coeficients existents en la taula anterior.

MANTENIMENT

Segons tot allò descrit en l'article 25 i 26 del Real Decret 1027/2007 de 20 d'agost, per el que s'aprova el Reglament de Instal·lacions Tèrmiques en els Edificis, sobre les condicions d'ús i manteniment de la instal·lació tèrmica, s'exposa:

> *"Article 25. Titulars i usuaris.*
> *...*
> *5. El titular de la instal·lació serà responsable que es realitzin les següents accions:*
> *a) encarregar a una empresa mantenidora, la realització del manteniment de la instal·lació tèrmica;*
> *b) realitzar les inspeccions obligatòries i conservar-ne la documentació corresponent;*

c) conservar la documentació de totes les actuacions, ja siguin de reparació o reforma realitzades a la instal·lació tèrmica, així com les relacionades amb la fi de la vida útil de la mateixa o els seus equips, consignant-les al Llibre de l'Edifici.".

"Article 26. Manteniment de les instal·lacions.
1. Les operacions de manteniment de les instal·lacions subjectes al RITE les han de fer empreses mantenidores autoritzades.
2. En fer-se càrrec del manteniment, el titular de la instal·lació lliurarà al representant de l'empresa mantenidora una còpia del Manual d'Ús i Manteniment de la instal·lació tèrmica, contingut al Llibre de l'Edifici.
3. L'empresa mantenidora serà responsable que el manteniment de la instal·lació tèrmica sigui realitzat correctament d'acord amb les instruccions del Manual d'Ús i Manteniment i amb les exigències d'aquest RITE.
4. El Manual d'Ús i Manteniment de la instal·lació tèrmica ha de contenir les instruccions de seguretat i de maneig i maniobra de la instal·lació, així com els programes de funcionament, manteniment preventiu i gestió energètica.
5. És obligació del mantenidor autoritzat i del director de manteniment, quan la participació d'aquest últim sigui preceptiva, l'actualització i l'adequació permanent de la documentació continguda al Manual d'Ús i Manteniment a les característiques tècniques de la instal·lació.
6. El manteniment de les instal·lacions subjectes a aquest RITE serà realitzat d'acord amb el que estableix la IT 3, atenent els casos següents:
a) Instal·lacions tèrmiques amb potència tèrmica nominal total instal·lada en generació de calor o fred igual o superior a 5 kW i inferior o igual a 70 kW. Aquestes instal·lacions les mantindran una empresa mantenidora, que n'ha de fer el manteniment d'acord amb les instruccions contingudes al Manual d'Ús i Manteniment.
b) Instal·lacions tèrmiques amb potència tèrmica nominal total instal·lada en generació de calor o fred més gran que 70 kW. Aquestes instal·lacions es mantindran per una empresa mantenidora amb què el titular de la instal·lació tèrmica ha de subscriure un contracte de manteniment, i realitzar-ne el manteniment d'acord amb les instruccions contingudes en el Manual d'Ús i Manteniment.
c) Instal·lacions tèrmiques la potència tèrmica nominal total instal·lada de les quals sigui igual o més gran que 5.000 kW en calor i/o 1.000 kW en fred, així com les instal·lacions de calefacció o refrigeració solar la potència tèrmica de les quals sigui més gran que 400 kW. Aquestes instal·lacions es mantindran per una empresa mantenidora amb què el titular ha de subscriure un contracte de manteniment. El manteniment s'ha de fer sota la direcció d'un tècnic titulat competent amb funcions de director de manteniment, ja pertanyi a la propietat de l'edifici a la plantilla de l'empresa mantenidora.

En relació al que s'exposa en la normativa, en el manual d'ús i manteniment de la instal·lació s'indiquen totes les tasques de manteniment necessàries per a la realització del manteniment preceptiu.

PRIORITAT DE DOCUMENTS

A continuació es presenten tots els documents continguts dins del present projecte tècnic.

Davant les possibles discrepàncies entre els documents, l'ordre de prioritat dels mateixos serà:

- Plànols

- Pressupost
- Memòria
- Plec de prescripcions tècniques

Davant la mancança d'alguna informació i/o detall en alguns dels documents, prevaldrà el document que tingui contemplat l'aspecte deficient a la resta.

CONCLUSIONS

Com a resultat de la avaluació econòmica i viabilitat del present projecte, exposats en el capítol corresponent de la present memòria, amb un pressupost d'execució de contracta (PEC) de 608.699,09€ es preveu un retorn de la inversió de aproximadament 9,38 anys.

Amb aquestes dades calculades, juntament amb l'estalvi de CO_2 estimat per el canvi de combustibles fòssils a biomassa i els beneficis ambientals, econòmics i socials produïts per el consum de biomassa de tipus estella forestal, la execució de la instal·lació exposada en el present projecte es considera **VIABLE**.

Tan mateix, amb les dades exposades en el present projecte, es considera que es disposa de la suficient informació tècnica per a poder portar a terme la licitació, execució i legalització de la instal·lació projectada, sense perjudici de les modificacions i/o aclariments que pugui portar a terme la direcció facultativa durant el procés de licitació i execució de la referida instal·lació.

Sallent, a 12 de novembre de 2025

Els facultatius

AMIDAMENTS I PRESSUPOST

AMIDAMENTS

Obra 01 PRESSUPOST 25077
Capítol 01 FASE 1
Titol 3 01 TREBALLS PREVIS D'IMPLANTACIÓ

NUM.	CODI	UA	DESCRIPCIÓ
1	P121-EKK1	m2	Amortització diària de bastida tubular metàl·lica fixa, formada per bastiments de 70 cm d'amplària i alçària <= 200 cm, amb bases regulables, tubs travessers, tubs de travament, plataformes de treball d'amplària com a mínim de 60 cm, escales d'accés, baranes laterals, sòcols i xarxa de protecció de poliamida col·locada a tota la cara exterior i amarradors cada 20 m2 de façana, inclosos tots els elements de senyalització normalitzats

Num.	Text	Tipus	[C]	[D]	[E]	[F]	TOTAL	Fórmula
1			40,000	5,400	5,200		1.123,200	C#*D#*E#*F#

TOTAL AMIDAMENT **1.123,200**

NUM.	CODI	UA	DESCRIPCIÓ
2	P127-EKJN	m2	Muntatge i desmuntatge de bastida tubular metàl·lica fixa, formada per bastiments de 70 cm i alçària <= 200 cm, amb bases regulables, tubs travessers, tubs de travament, plataformes de treball d'amplària com a mínim de 60 cm, escales d'accés, baranes laterals, sòcols i xarxa de protecció de poliamida, col·locada a tota la cara exterior i amarradors cada 20 m2 de façana, inclosos tots els elements de senyalització normalitzats i el transport amb un recorregut total màxim de 20 km

Num.	Text	Tipus	[C]	[D]	[E]	[F]	TOTAL	Fórmula
1			4,000	5,400	5,200		112,320	C#*D#*E#*F#

TOTAL AMIDAMENT **112,320**

NUM.	CODI	UA	DESCRIPCIÓ
3	P191-4RPE	u	Cala d'inspecció en armadura en pilar o biga de formigó amb mitjans manuals i càrrega manual de runa sobre contenidor

Num.	Text	Tipus	[C]	[D]	[E]	[F]	TOTAL	Fórmula
1			5,000				5,000	C#*D#*E#*F#

TOTAL AMIDAMENT **5,000**

Obra 01 PRESSUPOST 25077
Capítol 01 FASE 1
Titol 3 02 ENDERROCS, MOVIMENT DE TERRES I GESTIÓ DE RESIDUS

NUM.	CODI	UA	DESCRIPCIÓ
1	P22D1-DGOW	m2	Neteja i esbrossada del terreny realitzada amb retroexcavadora i càrrega mecànica sobre camió

Num.	Text	Tipus	[C]	[D]	[E]	[F]	TOTAL	Fórmula
1			1,000	10,000	17,000		170,000	C#*D#*E#*F#

TOTAL AMIDAMENT **170,000**

NUM.	CODI	UA	DESCRIPCIÓ
2	P21G4-11AQK	m	Demolició de cuneta triangular de formigó de fins a 100 cm d'amplària i 15 cm de gruix, amb compressor de dos martells pneumàtics i càrrega sobre camió

Num.	Text	Tipus	[C]	[D]	[E]	[F]	TOTAL	Fórmula
1			16,000				16,000	C#*D#*E#*F#

AMIDAMENTS

TOTAL AMIDAMENT **16,000**

3 P214X-HCP2 m2 Tall d'estructures de formigó en massa o armat, amb serra amb disc de diamant i càrrega manual i mecànica de runa sobre camió o contenidor

Num.	Text	Tipus	[C]	[D]	[E]	[F]	TOTAL	Fórmula
1	Accessos		0,100	1,700			0,170	C#*D#*E#*F#

TOTAL AMIDAMENT **0,170**

4 P214P-117OT m3 Enderroc de mur de contenció de formigó armat, amb compressor i càrrega manual de runa sobre camió o contenidor

Num.	Text	Tipus	[C]	[D]	[E]	[F]	TOTAL	Fórmula
1	Accessos		1,000	1,550	2,000	0,300	0,930	C#*D#*E#*F#
2			1,000	1,450	0,800	0,300	0,348	C#*D#*E#*F#
3	Passos		3,000	1,000	1,000	0,300	0,900	C#*D#*E#*F#

TOTAL AMIDAMENT **2,178**

5 P214W-FEMB m Tall en paviment de formigó de 15 cm de fondària com a mínim amb Màquina tallajunts amb disc de diamant per a paviment, per a delimitar la zona a demolir

Num.	Text	Tipus	[C]	[D]	[E]	[F]	TOTAL	Fórmula
1			4,000	1,500			6,000	C#*D#*E#*F#

TOTAL AMIDAMENT **6,000**

6 P214O-4RO4 m3 Enderroc de mur d'obra ceràmica, amb mitjans manuals i càrrega manual de runa sobre camió o contenidor

Num.	Text	Tipus	[C]	[D]	[E]	[F]	TOTAL	Fórmula
1	Passos		10,000	0,500	0,500	0,300	0,750	C#*D#*E#*F#

TOTAL AMIDAMENT **0,750**

7 P221B-EL7O m3 Excavació de rasa i pou de fins a 4 m de fondària, en terreny compacte (SPT 20-50), realitzada amb miniexcavadora de combustible

Num.	Text	Tipus	[C]	[D]	[E]	[F]	TOTAL	Fórmula
1		C	Unitats	Llarg	Ample	Alt		
2	Rebaix general		0,800	16,000	6,000	1,500	115,200	C#*D#*E#*F#
3	Fonaments		3,200	4,900	0,800	0,600	7,526	C#*D#*E#*F#
4			0,800	14,900	0,800	0,600	5,722	C#*D#*E#*F#
5			0,800	5,400	3,630	0,300	4,704	C#*D#*E#*F#

TOTAL AMIDAMENT **133,152**

8 P221B-EL9E m3 Excavació de rasa i pou de fins a 2 m de fondària, en roca de resistència a la compressió mitja (25 a 50 MPa), realitzada amb miniexcavadora amb martell trencador de combustible i minicarregadora de combustible

Num.	Text	Tipus	[C]	[D]	[E]	[F]	TOTAL	Fórmula
1		C	Unitats	Llarg	Ample	Alt		

2	Rebaix general		0,200	16,000	6,000	1,500	28,800	C#*D#*E#*F#
3	Fonaments		3,200	4,900	0,800	0,600	7,526	C#*D#*E#*F#
4			0,800	14,900	0,800	0,600	5,722	C#*D#*E#*F#
5			0,800	5,400	3,630	0,300	4,704	C#*D#*E#*F#
						TOTAL AMIDAMENT	**46,752**	

9 P2255-DPIO m3 Rebliment i piconatge de rasa d'amplària més de 0,6 i fins a 1,5 m, amb sorra, en tongades de gruix de més de 25 i fins a 50 cm, utilitzant picó vibrant de combustible

Num.	Text	Tipus	[C]	[D]	[E]	[F]	TOTAL	Fórmula
1		C	Unitats	Llarg	Ample	Alt	Total	
2	Xarxa de calor		1,000	75,000	0,800	0,300	18,000	C#*D#*E#*F#
3			1,000	10,000	0,800	0,300	2,400	C#*D#*E#*F#
4			1,000	120,000	0,800	0,300	28,800	C#*D#*E#*F#
						TOTAL AMIDAMENT	**49,200**	

10 P2253-5479 m3 Reblert de rasa o pou amb graves per a drenatge de pedra calcària, en tongades de 25 cm com a màxim

Num.	Text	Tipus	[C]	[D]	[E]	[F]	TOTAL	Fórmula
1		C	Unitats	Llarg	Ample	Alt	Total	
2	Extradós mur		1,000	14,900	1,000	1,800	26,820	C#*D#*E#*F#
3			1,000	5,500	1,000	1,800	9,900	C#*D#*E#*F#
						TOTAL AMIDAMENT	**36,720**	

11 P2241-52SN m2 Repàs i piconatge de caixa de paviment, amb compactació del 95% PM

Num.	Text	Tipus	[C]	[D]	[E]	[F]	TOTAL	Fórmula
1	Edifici		1,000	4,400	4,100		18,040	C#*D#*E#*F#
2			1,000	5,400	4,100		22,140	C#*D#*E#*F#
3	Exteriors		1,000	1,870	4,900		9,163	C#*D#*E#*F#
4			1,000	5,400	3,630		19,602	C#*D#*E#*F#
						TOTAL AMIDAMENT	**68,945**	

12 P2R3-HJGF m3 Transport de terres no contaminades a obra exterior o centre de valorització, amb camió de 7 t i temps d'espera per a la càrrega amb mitjans mecànics, amb un recorregut de més de 15 i fins a 20 km

Num.	Text	Tipus	[C]	[D]	[E]	[F]	TOTAL	Fórmula
1		C	Unitats	Llarg	Ample	Alt		
2			327,970				327,970	C#*D#*E#*F#
						TOTAL AMIDAMENT	**327,970**	

13 P2RB-HIFS m3 Disposició de terres no contaminades de densitat aparent 1,6 t/m3, a valoritzador de materials naturals excavats amb codi VNME

Num.	Text	Tipus	[C]	[D]	[E]	[F]	TOTAL	Fórmula
1		C	Unitats	Llarg	Ample	Alt		
2			327,970				327,970	C#*D#*E#*F#

TOTAL AMIDAMENT **327,970**

14 P2R5-DT1N m3 Transport de residus inerts o no especials a instal·lació autoritzada de gestió de residus, amb contenidor de 5 m3 de capacitat

Num.	Text	Tipus	[C]	[D]	[E]	[F]	TOTAL	Fórmula
1			40,600				40,600	C#*D#*E#*F#

TOTAL AMIDAMENT **40,600**

15 P2RA-EU7F m3 Disposició controlada en dipòsit autoritzat inclòs el cànon sobre la deposició controlada dels residus de la construcció, segons la LLEI 8/2008, de residus barrejats inerts amb una densitat 1,0 t/m3, procedents de construcció o demolició, amb codi 17 01 07 segons la Llista Europea de Residus

Num.	Text	Tipus	[C]	[D]	[E]	[F]	TOTAL	Fórmula
1			40,600				40,600	C#*D#*E#*F#

TOTAL AMIDAMENT **40,600**

16 P21R0-92GO u Tallada controlada de forma directa, d'arbre de 6 a 10 m d'alçària de port mitjà, arrencant la soca, aplec de la brossa generada, càrrega sobre camió grua amb pinça i transport a planta de compostatge (no més lluny de 20 km)

Num.	Text	Tipus	[C]	[D]	[E]	[F]	TOTAL	Fórmula
1			6,000				6,000	C#*D#*E#*F#

TOTAL AMIDAMENT **6,000**

17 P21R0-92H5 u Tallada controlada amb cistella mecànica, d'arbre de 10 a 15 m d'alçària de port mitjà, arrencant la soca, aplec de la brossa generada, càrrega sobre camió grua amb pinça i transport a planta de compostatge (no més lluny de 20 km)

Num.	Text	Tipus	[C]	[D]	[E]	[F]	TOTAL	Fórmula
1			2,000				2,000	C#*D#*E#*F#

TOTAL AMIDAMENT **2,000**

18 P21Q2-8GXO u Retirada de banc de pedra o formigó de fins a 3 m de llargària, enderroc de daus de formigó, i càrrega manual i mecànica de l'equipament i la runa sobre camió o contenidor

Num.	Text	Tipus	[C]	[D]	[E]	[F]	TOTAL	Fórmula
1			2,000				2,000	C#*D#*E#*F#

TOTAL AMIDAMENT **2,000**

19 P21Q2-8GXP u Retirada de paperera ancorada al terra, enderroc de daus de formigó, i càrrega manual i mecànica de l'equipament i la runa sobre camió o contenidor

Num.	Text	Tipus	[C]	[D]	[E]	[F]	TOTAL	Fórmula
1			2,000				2,000	C#*D#*E#*F#

TOTAL AMIDAMENT **2,000**

AMIDAMENTS

Obra 01 PRESSUPOST 25077
Capítol 01 FASE 1
Titol 3 03 FONAMENTS I CONTENCIONS

NUM.	CODI	UA	DESCRIPCIÓ
1	P3Z3-D53G	m2	Capa de neteja i anivellament 10 cm de gruix amb Formigó de neteja, amb una dosificació de 150 kg/m3 de ciment, consistència tova i grandària màxima del granulat 20 mm, HL-150 kg/m3/B/20, abocat des de camió

Num.	Text	Tipus	[C]	[D]	[E]	[F]	TOTAL	Fórmula
1		C	Unitats	Llarg	Ample	Alt		
2	Fonaments		4,000	4,900	0,800		15,680	C#*D#*E#*F#
3			1,000	14,900	0,800		11,920	C#*D#*E#*F#
4			1,000	5,400	3,630		19,602	C#*D#*E#*F#

TOTAL AMIDAMENT **47,202**

NUM.	CODI	UA	DESCRIPCIÓ
2	P3Z4-616N	m2	Travada de fonament nou corregut a fonament existent, amb perforació i injectat continu, introducció d'acer en barres corrugades amb una quantia de 10,8 kg/m2, amb cavalcament, reblert posterior dels orificis amb resines epoxi sense dissolvents, de dos components i baixa viscositat i pont d'unió entre superficies de formigó amb resines epoxi sense dissolvents, de dos components

Num.	Text	Tipus	[C]	[D]	[E]	[F]	TOTAL	Fórmula
1		C	Unitats	Llarg	Ample	Alt	Total	
2	Trobada nous fonaments amb existents		4,000	0,800	0,500		1,600	C#*D#*E#*F#

TOTAL AMIDAMENT **1,600**

NUM.	CODI	UA	DESCRIPCIÓ
3	P310-D51N	kg	Armadura de rases i pous AP500 S d'Acer en barres corrugades B500S de límit elàstic >= 500 N/mm2

Num.	Text	Tipus	[C]	[D]	[E]	[F]	TOTAL	Fórmula
1			1,200	1.151,800			1.382,160	C#*D#*E#*F#

TOTAL AMIDAMENT **1.382,160**

NUM.	CODI	UA	DESCRIPCIÓ
4	P311-DQ6G	m2	Encofrat amb tauler de fusta per a rases i pous de fonaments

Num.	Text	Tipus	[C]	[D]	[E]	[F]	TOTAL	Fórmula
1		C	Unitats	Llarg	Ample	Alt		
2	Fonaments		4,000	4,900		0,500	9,800	C#*D#*E#*F#
3			1,000	14,900		0,500	7,450	C#*D#*E#*F#
4			1,000	5,400		0,500	2,700	C#*D#*E#*F#

TOTAL AMIDAMENT **19,950**

NUM.	CODI	UA	DESCRIPCIÓ
5	P312-ILKO	m3	Formigonament de rases i pous, amb Formigó per armar HA - 25 / B / 20 / XC1 amb una quantitat de ciment de 275 kg/m3 i relació aigua ciment =< 0.6, abocat amb bomba

Num.	Text	Tipus	[C]	[D]	[E]	[F]	TOTAL	Fórmula
1		C	Unitats	Llarg	Ample	Alt		
2	Fonaments		4,000	4,900	0,800	0,500	7,840	C#*D#*E#*F#
3			1,000	14,900	0,800	0,500	5,960	C#*D#*E#*F#
4			1,000	5,400	3,630	0,200	3,920	C#*D#*E#*F#

AMIDAMENTS

TOTAL AMIDAMENT **17,720**

6 PG10-7589 u Realització de passatubs en fonamentació. Realitzat en mitjans mecànics, amb col.locació de dos tub de PVC de 315mm. Totalment muntat i acabat

Num.	Text	Tipus	[C]	[D]	[E]	[F]	TOTAL	Fórmula
1	Pas instal·lacions		2,000				2,000	C#*D#*E#*F#

TOTAL AMIDAMENT **2,000**

7 P320-D6Y3 kg Armadura per a murs de contenció AP500 S, d'una alçària màxima de 3 m d'Acer en barres corrugades B500S de límit elàstic >= 500 N/mm2

Num.	Text	Tipus	[C]	[D]	[E]	[F]	TOTAL	Fórmula
1			1,200	406,300			487,560	C#*D#*E#*F#

TOTAL AMIDAMENT **487,560**

8 P322-D77Y m2 Muntatge i desmuntatge d'una cara d'encofrat amb plafó metàl·lic de 60x50 cm, per a murs de contenció de base rectilínia encofrats a una cara, d'una alçària <= 3 m, per a deixar el formigó vist

Num.	Text	Tipus	[C]	[D]	[E]	[F]	TOTAL	Fórmula
1		C	Unitats	Llarg	Ample	Alt		
2	Murs exteriors		2,000	5,500		2,500	27,500	C#*D#*E#*F#
3			2,000	2,700		2,000	10,800	C#*D#*E#*F#

TOTAL AMIDAMENT **38,300**

9 P324-MFBF m3 Formigonament de murs de contenció, de 3 m d'alçària com a màxim, amb Formigó per armar HA - 25 / F / 20 / XC1 amb una quantitat de ciment de 275 kg/m3 i relació aigua ciment =< 0.6 i abocat amb bomba

Num.	Text	Tipus	[C]	[D]	[E]	[F]	TOTAL	Fórmula
1		C	Unitats	Llarg	Ample	Alt		
2	Murs exteriors		1,000	5,500	2,500	0,250	3,438	C#*D#*E#*F#
3			1,000	2,700	2,000	0,250	1,350	C#*D#*E#*F#

TOTAL AMIDAMENT **4,788**

Obra 01 PRESSUPOST 25077
Capítol 01 FASE 1
Titol 3 04 ESTRUCTURES

NUM.	CODI	UA	DESCRIPCIÓ
1	P4E4-Z5K9	m2	Paret estructural d'una cara vista, de 20 cm de gruix, de Bloc foradat de morter de ciment R-6, llis, de 400x200x200 mm, amb components hidrofugants, de cara vista, gris, categoria I segons norma UNE-EN 771-3, col·locat amb Ciment pòrtland amb filler calcari CEM II/B-L 32,5 R segons UNE-EN 197-1, en sacs i amb una resistència a compressió de la paret de 3 N/mm2 amb traves i brancals massissats amb Formigonament per a fàbrica de blocs de morter de ciment, amb Formigó per armar HA - 25 / B / 20 / XC1 amb una quantitat de ciment de 275 kg/m3 i relació aigua ciment =< 0.6, col·locat manualment i armat amb Acer en barres corrugades elaborat a l'obra B500S de límit elàstic >= 500 N/mm2 per a l'armadura de parets de blocs de morter de ciment, m2 de superfície realment executada sense incloure cèrcols ni llindes

AMIDAMENTS

Num.	Text	Tipus	[C]	[D]	[E]	[F]	TOTAL	Fórmula
1		C	Unitats	Llarg	Ample	Alt	Total	
2	Edifici		1,000	5,400	5,500		29,700	C#*D#*E#*F#
3			1,000	5,400	5,000		27,000	C#*D#*E#*F#
4			1,000	5,400	3,700		19,980	C#*D#*E#*F#
5			2,000	5,400	5,400		58,320	C#*D#*E#*F#
6			2,000	6,400	5,000		64,000	C#*D#*E#*F#
7	Tremuja		1,000	5,400	0,600		3,240	C#*D#*E#*F#
8			1,000	3,700	0,600		2,220	C#*D#*E#*F#
9	Pericó pluvials		4,000	1,200	1,500		7,200	C#*D#*E#*F#

TOTAL AMIDAMENT **211,660**

2 P4E3-4426 m

Llinda estructural de 20 cm d'amplària, de peça U llisa de morter de ciment, de 400x200x200 mm, categoria I, segons la norma UNE-EN 771-3, color gris, amb les cares vistes, col·locada amb morter ciment 1:3

Num.	Text	Tipus	[C]	[D]	[E]	[F]	TOTAL	Fórmula
1		C	Unitats	Llarg	Ample	Alt	Total	
2	Portes		1,000	2,400			2,400	C#*D#*E#*F#
3			1,000	1,200			1,200	C#*D#*E#*F#

TOTAL AMIDAMENT **3,600**

3 P446-DM8G kg

Acer S275JR segons UNE-EN 10025-2, per a elements d'ancoratge formats per peça composta, en perfils laminats en calent sèrie L, LD, T, rodó, quadrat, rectangular i planxa, treballat a taller i amb una capa d'imprimació antioxidant, col·locat a l'obra amb cargols

Num.	Text	Tipus	[C]	[D]	[E]	[F]	TOTAL	Fórmula
1			18,000	0,200	0,200	0,010	56,520	C#*D#*E#*F#* 7850

TOTAL AMIDAMENT **56,520**

4 P443-FHT2 kg

Acer S275JR segons UNE-EN 10025-2, per a biguetes formades per peça simple, en perfils laminats en calent sèrie IPN, IPE, HEB, HEA, HEM i UPN, treballat a taller i amb una capa d'imprimació antioxidant, col·locat a l'obra amb soldadura

Num.	Text	Tipus	[C]	[D]	[E]	[F]	TOTAL	Fórmula
1		C	Unitats	Cantell (mm)	Llarg (m)		Total	
2			9,000	140,000	5,000		1.516,500	

TOTAL AMIDAMENT **1.516,500**

5 P4L5-15QCI m2

Formación de forjado 20 cm de espesor total, con planchas colaborantes de acero galvanizado, de espesor 1,2 mm, de 200 - 210 mm de paso de malla, para una sobrecarga (uso+permanentes) de 4 a 5 kN/m2, luz menor de 2,8 m, con una cuantía de 1,5 kg/m2 de armadura AP500 S de acero en barras corrugadas, armadura AP500 T en mallas electrosoldadas de 15x30 cm, 6 y 6 mm de D y una cuantía de 0,167 m3/m2 de hormigonado de forjados con elementos resistentes industrializados con hormigón para armar HA - 25 / B / 10 / xC1 con una cantidad de cemento de 275 kg/m3 i relación agua cemento =< 0.6 y vertido con cubilote

Num.	Text	Tipus	[C]	[D]	[E]	[F]	TOTAL	Fórmula
1		C	Unitats	Llarg	Ample	Alt	Total	
2	Coberta tremuja		1,000	5,400	3,700		19,980	C#*D#*E#*F#

AMIDAMENTS

TOTAL AMIDAMENT **19,980**

6 P443-FHV2 kg

Acer S275JR segons UNE-EN 10025-2, per a biguetes formades per peça composta, en perfils laminats en calent sèrie L, LD, T, rodó, quadrat, rectangular i planxa, treballat a taller i amb una capa d'imprimació antioxidant, col·locat a l'obra amb soldadura i cargols

Num.	Text	Tipus	[C]	[D]	[E]	[F]	TOTAL	Fórmula
1		C	Unitats	Llarg	Ample	Alt	Total	
2	Estructura comporta tremuja		5,000	2,150			103,630	C#*D#*9.64
3			5,000	0,300			14,460	C#*D#*9.64
4			3,000	5,200			150,384	C#*D#*9.64
5			0,000					C#*D#*9.64

TOTAL AMIDAMENT **268,474**

7 P432-6UJH m3

Bigueta de fusta amb element de fusta laminada combinada GL24c, amb gruix de laminat 33/45 mm, de 7x13 a 20x100 cm de secció constant i llargària fins a 5 m, treballada al taller i amb tractament de sals de coure en autoclau amb un nivell de penetració NP 3 segons UNE-EN 351-1, col·locada sobre suports de fusta o acer

Num.	Text	Tipus	[C]	[D]	[E]	[F]	TOTAL	Fórmula
1	Recobriment comporta tremuja		1,000				1,000	C#*D#*E#*F#

TOTAL AMIDAMENT **1,000**

8 FRONTFU u

Frontissa d'acer galvanitzat per a rotació d'estructura en forma de banc de fusta com a atapa de la tremuja

Num.	Text	Tipus	[C]	[D]	[E]	[F]	TOTAL	Fórmula
1			4,000				4,000	C#*D#*E#*F#

TOTAL AMIDAMENT **4,000**

9 P4Z0-61TG u

Ancoratge amb tac acer inoxidable de 12 mm de diàmetre i 130 mm llargària, amb cargol, volandera i femella d'acer inoxidable, sobre suport de formigó

Num.	Text	Tipus	[C]	[D]	[E]	[F]	TOTAL	Fórmula
1		C	Unitats	Unitats	Ample	Alt		
2	Placa P1		18,000	4,000			72,000	C#*D#

TOTAL AMIDAMENT **72,000**

Obra 01 PRESSUPOST 25077
Capítol 01 FASE 1
Titol 3 05 COBERTES

NUM.	CODI	UA	DESCRIPCIÓ

1 P531-9T5J m2

Coberta amb panell sandvitx de planxes d'acer amb aillament de llana mineral de roca, amb un gruix total de 50 mm, amb la cara exterior grecada color estàndard, diferent del blanc i la cara interior llisa, prelacat en ambdues cares, gruix de les planxes (ext/int) 0.6/0,5 mm, junt longitudinal encadellat amb nervi, amb fixació vista, amb un pendent de 7 a 30 %

Num.	Text	Tipus	[C]	[D]	[E]	[F]	TOTAL	Fórmula
1		C	Unitats	Llarg	Ample	Alt	Total	

2		1,000	5,600	5,600		31,360	C#*D#*E#*F#
3		1,000	6,300	5,600		35,280	C#*D#*E#*F#

TOTAL AMIDAMENT **66,640**

2 P54C-WHOX m Remat de planxa d'acer plegada amb acabat galvanitzat i prelacat, d'1 mm de gruix, 40 cm de desenvolupament, com a màxim, amb 3 plecs, per a vora lliure, col·locat amb fixacions mecàniques, amb perfils conformats d' estanquitat

Num.	Text	Tipus	[C]	[D]	[E]	[F]	TOTAL	Fórmula
1			2,000	14,500			29,000	C#*D#*E#*F#
2			1,000	5,600			5,600	C#*D#*E#*F#

TOTAL AMIDAMENT **34,600**

3 P54C-WHKB m Remat de planxa d'acer plegada amb acabat galvanitzat i prelacat, d'1 mm de gruix, 60 cm de desenvolupament, com a màxim, amb 5 plecs, per a canaló exterior, col·locat amb fixacions mecàniques, i segellat

Num.	Text	Tipus	[C]	[D]	[E]	[F]	TOTAL	Fórmula
1			4,000	5,600			22,400	C#*D#*E#*F#
2			2,000	6,300			12,600	C#*D#*E#*F#

TOTAL AMIDAMENT **35,000**

Obra 01 PRESSUPOST 25077
Capítol 01 FASE 1
Titol 3 06 TANCAMENTS I DIVISÒRIES

NUM.	CODI	UA	DESCRIPCIÓ

1 P6125-7BJN m2 Paret de tancament recolzada per a revestir de gruix 14 cm, de Maó calat R-20 N/mm2, de 290x140x100 mm, per a revestir, categoria I, LD, segons la norma UNE-EN 771-1, col·locat amb morter per a ram de paleta industrialitzat M 5 (5 N/mm2) de designació (G) segons norma UNE-EN 998-2

Num.	Text	Tipus	[C]	[D]	[E]	[F]	TOTAL	Fórmula
1	Reposicions		5,000				5,000	C#*D#*E#*F#

TOTAL AMIDAMENT **5,000**

Obra 01 PRESSUPOST 25077
Capítol 01 FASE 1
Titol 3 07 IMPERMEABILITZACIÓ I FORMACIÓ DE JUNTS

NUM.	CODI	UA	DESCRIPCIÓ

1 P791-8A6Y m2 Impermeabilització exterior de mur de contenció de <= 3 m d'alçària amb emulsió bituminosa, capa drenant amb làmina de drenatge nodular de polietilè d'alta densitat i capa filtrant amb un geotèxtil, fixada mecànicament. I2+D1 segons CTE/DB-HS 2006

Num.	Text	Tipus	[C]	[D]	[E]	[F]	TOTAL	Fórmula
1	Extradços murs contenció		1,000	14,300	1,800		25,740	C#*D#*E#*F#
2			1,000	5,200	2,000		10,400	C#*D#*E#*F#

								TOTAL AMIDAMENT	**36,140**

2 P7A3-5QH3 m2 Barrera de vapor/estanquitat amb vel de polietilè de 100 µm i 96 g/m2, col·locada no adherida

Num.	Text	Tipus	[C]	[D]	[E]	[F]	TOTAL	Fórmula
1	Sota solera		1,000	14,500	6,000		87,000	C#*D#*E#*F#
						TOTAL AMIDAMENT	**87,000**	

3 P786-H3OK m2 Impermeabilització de parament amb pintura tipus poliuretà monocomponent amb una dotació de 0,25 kg/m2 aplicada en dues capes

Num.	Text	Tipus	[C]	[D]	[E]	[F]	TOTAL	Fórmula
1		C	Unitats	Llarg	Ample	Alt	Total	
2	Impermeabilització coberta tremuja		1,000	5,400	2,000		10,800	C#*D#*E#*F#
						TOTAL AMIDAMENT	**10,800**	

Obra 01 PRESSUPOST 25077
Capítol 01 FASE 1
Titol 3 08 REVESTIMENTS

NUM.	CODI	UA	DESCRIPCIÓ

1 P811-3FHB m2 Arrebossat reglejat sobre parament vertical exterior, a més de 3,00 m d'alçària, amb morter de ciment per a ús corrent (GP), de designació CSIV-W2, segons UNE-EN 998-1, remolinat

Num.	Text	Tipus	[C]	[D]	[E]	[F]	TOTAL	Fórmula
1		C	Unitats	Llarg	Ample	Alt		
2	Edifici		1,000	5,400	5,500		29,700	C#*D#*E#*F#
3			1,000	5,400	5,000		27,000	C#*D#*E#*F#
4			1,000	5,400	3,700		19,980	C#*D#*E#*F#
5			2,000	5,400	5,400		58,320	C#*D#*E#*F#
6			2,000	6,400	5,000		64,000	C#*D#*E#*F#
7	Tremuja		1,000	5,400	0,600		3,240	C#*D#*E#*F#
8			1,000	3,700	0,600		2,220	C#*D#*E#*F#
9	Pericó pluvials		4,000	1,200	1,500		7,200	C#*D#*E#*F#
						TOTAL AMIDAMENT	**211,660**	

2 P89H-HECC m2 Pintat de parament vertical exterior de ciment, amb pintura al silicat amb acabat llis, i pigments, amb una capa d'imprimació fixadora i dues d'acabat

Num.	Text	Tipus	[C]	[D]	[E]	[F]	TOTAL	Fórmula
1		C	Unitats	Llarg	Ample	Alt		
2	Edifici		1,000	5,400	5,500		29,700	C#*D#*E#*F#
3			1,000	5,400	5,000		27,000	C#*D#*E#*F#
4			1,000	5,400	3,700		19,980	C#*D#*E#*F#
5			2,000	5,400	5,400		58,320	C#*D#*E#*F#
6			2,000	6,400	5,000		64,000	C#*D#*E#*F#
7	Tremuja		1,000	5,400	0,600		3,240	C#*D#*E#*F#
8			1,000	3,700	0,600		2,220	C#*D#*E#*F#

AMIDAMENTS

9	Mur existent	1,000	15,000	1,500		22,500	C#*D#*E#*F#

TOTAL AMIDAMENT **226,960**

3 P89C-391B m2 Pintat de biga d'un sol perfil d'acer amb pintura sintètica, amb dues capes de pintura zinc i dues d'acabat

Num.	Text	Tipus	[C]	[D]	[E]	[F]	TOTAL	Fórmula
1			9,000	5,000	0,805		36,225	C#*D#*E#*F#

TOTAL AMIDAMENT **36,225**

Obra 01 PRESSUPOST 25077
Capítol 01 FASE 1
Titol 3 09 FERMS I PAVIMENTS

NUM.	CODI	UA	DESCRIPCIÓ

1 P924-DX77 m2 Subbase de 15 cm de gruix de Grava de pedrera de pedra calcària, de 50 a 70 mm, amb estesa i piconatge del material

Num.	Text	Tipus	[C]	[D]	[E]	[F]	TOTAL	Fórmula
1		C	Unitats	Llarg	Ample	Alt	Total	
2	Base soleres		1,000	1,900	4,900		9,310	C#*D#*E#*F#
3			1,000	4,400	4,100		18,040	C#*D#*E#*F#
4			1,000	5,400	4,100		22,140	C#*D#*E#*F#

TOTAL AMIDAMENT **49,490**

2 P938-DFU9 m3 Base de Tot-u artificial procedent de granulats reciclats de formigó, amb estesa i piconatge del material al 95% del PM

Num.	Text	Tipus	[C]	[D]	[E]	[F]	TOTAL	Fórmula
1			1,000	5,400	2,500	0,200	2,700	C#*D#*E#*F#

TOTAL AMIDAMENT **2,700**

3 P93M-LN98 m2 Solera de Formigó per armar HA - 30 / B / 20 / XC3 amb una quantitat de ciment de 300 kg/m3 i relació aigua ciment =< 0.55, de gruix 20 cm, abocat amb bomba

Num.	Text	Tipus	[C]	[D]	[E]	[F]	TOTAL	Fórmula
1		C	Unitats	Llarg	Ample	Alt		
2	Soleres		1,000	1,900	4,900		9,310	C#*D#*E#*F#
3			1,000	4,400	4,100		18,040	C#*D#*E#*F#
4			1,000	5,400	4,100		22,140	C#*D#*E#*F#

TOTAL AMIDAMENT **49,490**

4 P9G0-51BK m2 Lliscat manual de paviments de formigó, afegint 4 kg/m2 de pols de quars gris

Num.	Text	Tipus	[C]	[D]	[E]	[F]	TOTAL	Fórmula
1		C	Unitats	Llarg	Ample	Alt		
2	Soleres		1,000	1,900	4,900		9,310	C#*D#*E#*F#
3			1,000	4,400	4,100		18,040	C#*D#*E#*F#

AMIDAMENTS

4		1,000	5,400	4,100	22,140	C#*D#*E#*F#

TOTAL AMIDAMENT **49,490**

Obra 01 PRESSUPOST 25077
Capítol 01 FASE 1
Titol 3 10 TANCAMENTS I DIVISÒRIES PRACTICABLES

NUM.	CODI	UA	DESCRIPCIÓ
1	PAS2-5QQB	u	Porta tallafocs metàl·lica, EI2-C60, una fulla batent, per a una llum de 80x210 cm, preu superior, col·locada

Num.	Text	Tipus	[C]	[D]	[E]	[F]	TOTAL	Fórmula
1			1,000				1,000	C#*D#*E#*F#

TOTAL AMIDAMENT **1,000**

2	PAS2-5QQK	u	Porta tallafocs metàl·lica, EI2-C60, de dues fulles batents, per a una llum de 200x210 cm, preu superior, col·locada

Num.	Text	Tipus	[C]	[D]	[E]	[F]	TOTAL	Fórmula
1			1,000				1,000	C#*D#*E#*F#

TOTAL AMIDAMENT **1,000**

3	SISTRETEST	u	Sistema retenidor d'estella format per dos perfils laterals de planxa d'acer galvanitzat plegada fixats a laterals d'obertura i sistema de taulons desmuntables. Inclòs pany i clau.

Num.	Text	Tipus	[C]	[D]	[E]	[F]	TOTAL	Fórmula
1	Accés sitja		1,000				1,000	C#*D#*E#*F#

TOTAL AMIDAMENT **1,000**

4	P6A5-HY8P	m	Reixat d'acer d'alçària 2 m amb tela metàl·lica de torsió simple amb acabat galvanitzat i plastificat, de 50 mm de pas de malla i diàmetre 2 i 3 mm, pals de tub galvanitzat i plastificat de 50 mm col·locats cada 3 m ancorats a l'obra i part proporcional de pals per a punts singulars

Num.	Text	Tipus	[C]	[D]	[E]	[F]	TOTAL	Fórmula
1	Reposicions		1,000	5,000	2,000		10,000	C#*D#*E#*F#

TOTAL AMIDAMENT **10,000**

Obra 01 PRESSUPOST 25077
Capítol 01 FASE 1
Titol 3 11 PROTECCIONS I SENYALITZACIÓ

NUM.	CODI	UA	DESCRIPCIÓ
1	PB91-DXV6	m2	Cartell per a informació corporativa de lamel·les d'alumini anoditzat, amb acabat de pintura no reflectora, fixat al suport

Num.	Text	Tipus	[C]	[D]	[E]	[F]	TOTAL	Fórmula
1	Retolació		5,000				5,000	C#*D#*E#*F#

TOTAL AMIDAMENT **5,000**

2 CROBRES u Cartell d'obres pertanyent a la financiació procedent de la Diputació de Barcelona

Num.	Text	Tipus	[C]	[D]	[E]	[F]	TOTAL	Fórmula
1			1,000				1,000	C#*D#*E#*F#

TOTAL AMIDAMENT **1,000**

Obra 01 PRESSUPOST 25077
Capítol 01 FASE 1
Titol 3 12 XARXA DE CALOR
Titol 4 01 ENDERROCS

NUM.	CODI	UA	DESCRIPCIÓ

1 P214W-FEMB m Tall en paviment de formigó de 15 cm de fondària com a mínim amb Màquina tallajunts amb disc de diamant per a paviment, per a delimitar la zona a demolir

Num.	Text	Tipus	[C]	[D]	[E]	[F]	TOTAL	Fórmula
1		C	Unitats	Longitud	Ample	Unitats		
2	Ràdio Municipal		52,000	2,000			104,000	C#*D#*E#*F#
3			5,000	2,000			10,000	C#*D#*E#*F#

TOTAL AMIDAMENT **114,000**

2 P2146-DJ4M m2 Demolició de paviment de formigó de fins a 20 cm de gruix, d'amplària fins a 2 m, amb compressor i càrrega sobre camió amb mitjans mecànics i manuals

Num.	Text	Tipus	[C]	[D]	[E]	[F]	TOTAL	Fórmula
1		C	Unitats	Longitud	Ample	Unitats		
2	Ràdio Municipal		1,000	52,000	0,600	0,150	4,680	C#*D#*E#*F#

TOTAL AMIDAMENT **4,680**

3 P2147-DJ5S m Demolició de rigola de panots col·locats sobre formigó, inclòs la base, amb compressor i càrrega mecànica sobre camió

Num.	Text	Tipus	[C]	[D]	[E]	[F]	TOTAL	Fórmula
1		C	Unitats	Longitud	Ample	Unitats		
2	Ràdio Municipal		2,000	2,000			4,000	C#*D#*E#*F#

TOTAL AMIDAMENT **4,000**

4 P21Z0-52UU u Perforació de mur de formigó armat per a formació de passamurs fins a 500 mm de diàmetre nominal amb un gruix de paret entre 20 i 30 cm amb equip de barrinat amb broca de diamant intercambiable, entre 100 i 500 mm de diàmetre

Num.	Text	Tipus	[C]	[D]	[E]	[F]	TOTAL	Fórmula
1		C	Unitats	Longitud	Ample	Unitats		
2	Ràdio Municipal		2,000				2,000	C#*D#*E#*F#
3	Llar d'Infants		2,000				2,000	C#*D#*E#*F#

AMIDAMENTS

4	Escola Torres i Amat		2,000			2,000	C#*D#*E#*F#

TOTAL AMIDAMENT **6,000**

5 P221B-I1HZ m3 Excavació de rasa i pou de fins a 4 m de fondària, en terreny compacte (SPT 20-50), realitzada amb retroexcavadora de combustible i càrrega mecànica sobre camió, en entorn urbà amb dificultat de mobilitat, en voreres > 3 i <= 5 m d'amplària o calçada/plataforma única > 7 i <= 12 m d'amplària, amb afectació per serveis o elements de mobiliari urbà, en actuacions de més de 2 m3

Num.	Text	Tipus	[C]	[D]	[E]	[F]	TOTAL	Fórmula
1		C	Unitats	Longitud	Ample	Alçada		
2	Ràdio Municipal		1,000	152,000	0,600	0,800	72,960	C#*D#*E#*F#
3	Llar d'Infants		1,000	14,000	0,600	0,800	6,720	C#*D#*E#*F#
4	Llar d'infants 1		1,000	7,000	0,600	0,600	2,520	C#*D#*E#*F#
5	Llar d'Infants 2		1,000	7,000	0,600	0,600	2,520	C#*D#*E#*F#
6	Escola Torres i Amat		1,000	123,000	0,600	0,800	59,040	C#*D#*E#*F#

TOTAL AMIDAMENT **143,760**

Obra 01 PRESSUPOST 25077
Capítol 01 FASE 1
Titol 3 12 XARXA DE CALOR
Titol 4 02 PAVIMENTS

NUM.	CODI	UA	DESCRIPCIÓ

1 P2241-52SN m2 Repàs i piconatge de caixa de paviment, amb compactació del 95% PM

Num.	Text	Tipus	[C]	[D]	[E]	[F]	TOTAL	Fórmula
1		C	Unitats	Longitud	Ample			
2	Ràdio Municipal		152,000	0,600	0,800		72,960	C#*D#*E#*F#
3	Llar d'infants		14,000	0,600	0,800		6,720	C#*D#*E#*F#
4	Llar d'infants 1		7,000	0,600	0,600		2,520	C#*D#*E#*F#
5	Llar d'Infants 2		7,000	0,600	0,600		2,520	C#*D#*E#*F#
6	Escola Torres i Amat		123,000	0,600	0,800		59,040	C#*D#*E#*F#

TOTAL AMIDAMENT **143,760**

2 P2255-DPIO m3 Rebliment i piconatge de rasa d'amplària més de 0,6 i fins a 1,5 m, amb sorra, en tongades de gruix de més de 25 i fins a 50 cm, utilitzant picó vibrant de combustible

Num.	Text	Tipus	[C]	[D]	[E]	[F]	TOTAL	Fórmula
1		C	Unitats	Longitud	Ample	Alçada		
2	Ràdio Municipal		1,000	152,000	0,600	0,200	18,240	C#*D#*E#*F#
3	Llar d'infants DH		1,000	14,000	0,600	0,200	1,680	C#*D#*E#*F#
4	Llar d'infants 1		1,000	7,000	0,600	0,200	0,840	C#*D#*E#*F#
5	Llar d'Infants 2		1,000	7,000	0,600	0,200	0,840	C#*D#*E#*F#
6	Escola Torres i Amat		1,000	123,000	0,600	0,200	14,760	C#*D#*E#*F#

TOTAL AMIDAMENT **36,360**

3 P2255-DPGL m3 Rebliment i piconatge de rasa d'amplària més de 0,6 i fins a 1,5 m, amb material adequat de la pròpia excavació, en tongades de gruix de fins a 25 cm, utilitzant picó vibrant de combustible, amb compactació del 95% PM

AMIDAMENTS

Num.	Text	Tipus	[C]	[D]	[E]	[F]	TOTAL	Fórmula
1		C	Unitats	Longitud	Ample	Alçada		
2	Ràdio Municipal		1,000	152,000	0,600	0,400	36,480	C#*D#*E#*F#
3	Llar d'Infants DH		1,000	14,000	0,600	0,400	3,360	C#*D#*E#*F#
4	Llar d'Infants 1		1,000	7,000	0,600	0,400	1,680	C#*D#*E#*F#
5	Llar d'Infants 2		1,000	7,000	0,600	0,400	1,680	C#*D#*E#*F#
6	Escola Torres i Amat		1,000	123,000	0,600	0,400	29,520	C#*D#*E#*F#

TOTAL AMIDAMENT **72,720**

4 P92A-DX8I m3 Subbase de tot-u artificial procedent de granulats reciclats de formigó, amb estesa i piconatge del material al 98% del PM

Num.	Text	Tipus	[C]	[D]	[E]	[F]	TOTAL	Fórmula
1		C	Unitats	Longitud	Ample	Alçada		
2	Ràdio Municipal		1,000	152,000	0,600	0,100	9,120	C#*D#*E#*F#

TOTAL AMIDAMENT **9,120**

5 PDG5-HA2I m Banda contínua de plàstic de color de 30 cm d'amplària, col·locada al llarg de la rasa a 20 cm per sobre de la canalització

Num.	Text	Tipus	[C]	[D]	[E]	[F]	TOTAL	Fórmula
1		C	Unitats	Longitud				
2	Ràdio Municipal		1,000	152,000			152,000	C#*D#*E#*F#
3	Llar d'Infants DH		1,000	14,000			14,000	C#*D#*E#*F#
4	Llar d'Infants 1		1,000	7,000			7,000	C#*D#*E#*F#
5	Llar d'Infants 2		1,000	7,000			7,000	C#*D#*E#*F#
6	Escola Torres i Amat		1,000	123,000			123,000	C#*D#*E#*F#

TOTAL AMIDAMENT **303,000**

6 P9G0-51BK m2 Lliscat manual de paviments de formigó, afegint 4 kg/m2 de pols de quars gris

Num.	Text	Tipus	[C]	[D]	[E]	[F]	TOTAL	Fórmula
1		C	Unitats	Longitud	Ample	Unitats		
2	Ràdio Municipal		1,000	52,000	0,600		31,200	C#*D#*E#*F#
3	Llar d'Infants 1		1,000	7,000	0,600		4,200	C#*D#*E#*F#
4	Llar d'Infants 2		1,000	7,000	0,600		4,200	C#*D#*E#*F#

TOTAL AMIDAMENT **39,600**

7 P967-E9VR m Peça recta de formigó per a vorades model T2, monocapa, amb secció normalitzada de calçada C5 25x15 cm, segons UNE 127340, de classe climàtica B, classe resistent a l'abrasió H i classe resistent a flexió T (R-5 MPa) segons UNE-EN 1340, col·locada sobre base de formigó no estructural HNE-15/P/40 de 10 a 20 cm d'alçària, i rejuntat amb morter per a ram de paleta

Num.	Text	Tipus	[C]	[D]	[E]	[F]	TOTAL	Fórmula
1		C	Unitats	Longitud	Ample	Unitats		
3			4,000	1,000			4,000	C#*D#*E#*F#

TOTAL AMIDAMENT **4,000**

AMIDAMENTS

Obra 01 PRESSUPOST 25077
Capítol 01 FASE 1
Titol 3 12 XARXA DE CALOR
Titol 4 03 XARXA HIDRÀULICA

NUM.	CODI	UA	DESCRIPCIÓ
1	EEH90	u	Entrada edifici tub individual 90/225

Num.	Text	Tipus	[C]	[D]	[E]	[F]	TOTAL	Fórmula
1	Sala de Calderes		2,000				2,000	C#*D#*E#*F#
2	DH Torres i Amat		2,000				2,000	C#*D#*E#*F#

TOTAL AMIDAMENT **4,000**

2 EEHD50 u Entrada edifici tub dobe 50+50/200

Num.	Text	Tipus	[C]	[D]	[E]	[F]	TOTAL	Fórmula
1	Ràdio Municipal		2,000				2,000	C#*D#*E#*F#
2	Llar d'Infants		2,000				2,000	C#*D#*E#*F#

TOTAL AMIDAMENT **4,000**

3 EEHD40 u Entrada edifici tub dobe 40+40/160

AMIDAMENT DIRECTE **0,000**

4 HD20050 m Canonada de distribució d'aigua calenta de climatització formada per TUB DOBLE portador DN 50+50mm. Diam exterior amb aïllament de 200mm. Subministrament i instal·lació de canonada preaïllada de distribució d'aigua calenta de climatització, fabricada conforme a la norma europea EN 15632; formada per dos TUBS INDIVIDUALS interior DN 50 mm de PEX-a /SDR11/ PN6, barrera antidifusió d'oxigen EVOH per a temperatures de 95ºC i codi de colors vermell/impulsió – blau/retorn, tipus Terrendis-LKN. Tub preaïllat amb aïllament multicapa d'escuma microcel·lular de PEX flexible i tub evolvent Corrugat de protecció PEAD, amb doble capa d'estanqueïtat Hiperflexible i resistència UV de 200 mm de diàmetre. Inclou: P.P. de Replanteig del recorregut de les canonades, col·locació, fixació de canonades i accessoris varis. Realització de proves de servei.

Num.	Text	Tipus	[C]	[D]	[E]	[F]	TOTAL	Fórmula
1	Ràdio Municipal		1,000	153,000			153,000	C#*D#*E#*F#
2	DH Llar d'infants		1,000	9,000			9,000	C#*D#*E#*F#

TOTAL AMIDAMENT **162,000**

5 PF42-65CZ m Tub d'acer inoxidable 1.4301 (AISI 304) amb soldadura longitudinal, de 54 mm de diàmetre exterior i 1,2 mm de gruix de paret, sèrie 1 segons UNE-EN 10312, unió a pressió, amb grau de dificultat baix i col·locat superficialment

Num.	Text	Tipus	[C]	[D]	[E]	[F]	TOTAL	Fórmula
1	DH Llar d'Infants		15,000	2,000			30,000	C#*D#*E#*F#

TOTAL AMIDAMENT **30,000**

6 PFQ0-3KOT m Aïllament tèrmic d'escuma elastomèrica per a canonades que transporten fluids a temperatura entre -50°C i 105°C, per a tub de diàmetre exterior 54 mm, de 40 mm de gruix, classe de reacció al foc BL-s2, d0 segons norma UNE-EN 13501-1, amb un factor de resistència a la difusió del vapor d'aigua >= 7000, col·locat superficialment amb grau de dificultat baix

AMIDAMENTS

Num.	Text	Tipus	[C]	[D]	[E]	[F]	TOTAL	Fórmula
1			15,000	2,000			30,000	C#*D#*E#*F#

TOTAL AMIDAMENT **30,000**

7 PFR0-3NEE m Recobriment d'aïllaments tèrmics de canonades d'alumini, de 140 mm de diàmetre, de 0,6 mm de gruix, amb grau de dificultat baix i col·locat superficialment

Num.	Text	Tipus	[C]	[D]	[E]	[F]	TOTAL	Fórmula
1			15,000	2,000			30,000	C#*D#*E#*F#

TOTAL AMIDAMENT **30,000**

8 HD16040 m Canonada de distribució d'aigua calenta de climatització formada per TUB DOBLE portador DN 40+40mm. Diam exterior amb aïllament de 160mm. Subministrament i instal·lació de canonada preaïllada de distribució d'aigua calenta de climatització, fabricada conforme a la norma europea EN 15632; formada per dos TUBS INDIVIDUALS interior DN 40 mm de PEX-a /SDR11/ PN6, barrera antidifusió d'oxigen EVOH per a temperatures de 95ºC i codi de colors vermell/impulsió – blau/retorn, tipus Terrendis-LKN. Tub preaïllat amb aïllament multicapa d'escuma microcel·lular de PEX flexible i tub evolvent Corrugat de protecció PEAD, amb doble capa d'estanqueïtat Hiperflexible i resistència UV de 160 mm de diàmetre. Inclou: P.P. de Replanteig del recorregut de les canonades, col·locació, fixació de canonades i accessoris varis. Realització de proves de servei.

AMIDAMENT DIRECTE **0,000**

9 H20090 m Canonada de distribució d'aigua calenta de climatització formada per TUB INDIVIDUAL portador DN 90mm. Diam exterior amb aïllament de 200mm. Subministrament i instal·lació de canonada preaïllada de distribució d'aigua calenta de climatització, fabricada conforme a la norma europea EN 15632; formada per un TUB INDIVIDUAL interior DN 90 mm de PEX-a /SDR11/ PN6, barrera antidifusió d'oxigen EVOH per a temperatures de 95ºC i codi de colors vermell/impulsió – blau/retorn, tipus Terrendis-LKN. Tub preaïllat amb aïllament multicapa d'escuma microcel·lular de PEX flexible i tub evolvent Corrugat de protecció PEAD, amb doble capa d'estanqueïtat Hiperflexible i resistència UV de 200 mm de diàmetre. Inclou: P.P. de Replanteig del recorregut de les canonades, col·locació, fixació de canonades i accessoris varis. Realització de proves de servei.

Num.	Text	Tipus	[C]	[D]	[E]	[F]	TOTAL	Fórmula
1	DH Torres i Amat		123,000	2,000			246,000	C#*D#*E#*F#

TOTAL AMIDAMENT **246,000**

10 PF42-65D6 m Tub d'acer inoxidable 1.4301 (AISI 304) amb soldadura longitudinal, de 76,1 mm de diàmetre exterior i 1,5 mm de gruix de paret, sèrie 1 segons UNE-EN 10312, unió a pressió, amb grau de dificultat baix i col·locat superficialment

Num.	Text	Tipus	[C]	[D]	[E]	[F]	TOTAL	Fórmula
1			20,000	2,000			40,000	C#*D#*E#*F#

TOTAL AMIDAMENT **40,000**

11 PFQ0-3KOV m Aïllament tèrmic d'escuma elastomèrica per a canonades que transporten fluids a temperatura entre -50°C i 105°C, per a tub de diàmetre exterior 76 mm, de 40 mm de gruix, classe de reacció al foc BL-s2, d0 segons norma UNE-EN 13501-1, amb un factor de resistència a la difusió del vapor d'aigua >= 7000, col·locat superficialment amb grau de dificultat baix

Num.	Text	Tipus	[C]	[D]	[E]	[F]	TOTAL	Fórmula
1			20,000	2,000			40,000	C#*D#*E#*F#

AMIDAMENTS

TOTAL AMIDAMENT **40,000**

12 PFR0-3NEF m Recobriment d'aïllaments tèrmics de canonades d'alumini, de 150 mm de diàmetre, de 0,6 mm de gruix, amb grau de dificultat baix i col·locat superficialment

Num.	Text	Tipus	[C]	[D]	[E]	[F]	TOTAL	Fórmula
1			20,000	2,000			40,000	C#*D#*E#*F#

TOTAL AMIDAMENT **40,000**

13 SUPORT u Unitats de suportació addicional

Num.	Text	Tipus	[C]	[D]	[E]	[F]	TOTAL	Fórmula
1			72,000	0,300			21,600	C#*D#*E#*F#
2			12,000	0,300			3,600	C#*D#*E#*F#

TOTAL AMIDAMENT **25,200**

Obra 01 PRESSUPOST 25077
Capítol 01 FASE 1
Titol 3 12 XARXA DE CALOR
Titol 4 04 XARXA ELÈCTRICA

NUM.	CODI	UA	DESCRIPCIÓ

1 PG2N-EUGY m Tub corbable corrugat de polietilè, de doble capa, llisa la interior i corrugada l'exterior, de 63 mm de diàmetre nominal, aïllant i no propagador de la flama, resistència a l'impacte de 20 J, resistència a compressió de 450 N, muntat com a canalització soterrada

Num.	Text	Tipus	[C]	[D]	[E]	[F]	TOTAL	Fórmula
1		C	Unitats	Longitud				
2	Escola Torres i Amat		2,000	80,000			160,000	C#*D#*E#*F#
3	Llar d'infants DH		1,000	10,000			10,000	C#*D#*E#*F#
4	Llar d'infants 2		1,000	8,000			8,000	C#*D#*E#*F#
5	Llar d'infants 1		1,000	19,000			19,000	C#*D#*E#*F#
6	Ràdio Municipal		1,000	153,000			153,000	C#*D#*E#*F#

TOTAL AMIDAMENT **350,000**

2 PG2O-6SYP m Tub rígid d'acer galvanitzat, de 63 mm de diàmetre nominal, resistència a l'impacte de 20 J, resistència a compressió de 4000 N, amb unió endollada i muntat superficialment

Num.	Text	Tipus	[C]	[D]	[E]	[F]	TOTAL	Fórmula
1	Llar d'Infants		30,000				30,000	C#*D#*E#*F#
2	DH Torres i Amat		72,000	2,000			144,000	C#*D#*E#*F#

TOTAL AMIDAMENT **174,000**

Obra 01 PRESSUPOST 25077
Capítol 01 FASE 1
Titol 3 12 XARXA DE CALOR

AMIDAMENTS

Titol 4 06 REGISTRES

NUM.	CODI	UA	DESCRIPCIÓ
1	PDK2-4587	u	Pericó de registre de fàbrica de maó de 80x80x140 cm, per a instal·lacions de serveis, amb parets de 15 cm de gruix de maó calat de 290x140x100 mm, arrebossada i lliscada interiorment amb morter mixt amb una proporció en volum 1:2:10, sobre solera formigó de 20 cm de gruix i reblert de l'extradós amb grava. Inclús morter per a segellat de junts.

Num.	Text	Tipus	[C]	[D]	[E]	[F]	TOTAL	Fórmula
1		C	Unitats					
2	Ràdio Municipal		1,000				1,000	C#*D#*E#*F#
3	Torres i Amat		2,000				2,000	C#*D#*E#*F#

TOTAL AMIDAMENT **3,000**

NUM.	CODI	UA	DESCRIPCIÓ
2	PDK2-VL6Y	u	Pericó de registre de fàbrica de maó de 40x40x80 cm, per a instal·lacions de serveis, amb parets de 15 cm de gruix de maó calat de 290x140x100 mm, arrebossada i lliscada interiorment amb morter mixt amb una proporció en volum 1:0,5:4, sobre solera formigó de 20 cm de gruix i reblert de l'extradós amb grava. Inclús morter per a segellat de junts.

Num.	Text	Tipus	[C]	[D]	[E]	[F]	TOTAL	Fórmula
1		C	Unitats	Longitud		Unitats		
2	Ràdio Municipal		2,000				2,000	C#*D#*E#*F#
3	Escola Torres i Amat		3,000				3,000	C#*D#*E#*F#

TOTAL AMIDAMENT **5,000**

NUM.	CODI	UA	DESCRIPCIÓ
3	PDK1-W8EB	u	Bastiment quadrat i tapa quadrat de fosa dúctil per a pericó de serveis, recolzada, pas lliure de 800x800 mm i classe D400 segons norma UNE-EN 124, col·locada amb morter per a ram de paleta

Num.	Text	Tipus	[C]	[D]	[E]	[F]	TOTAL	Fórmula
1		C	Unitats					
2	Ràdio Municipal		1,000				1,000	C#*D#*E#*F#
3	Torres i Amat		2,000				2,000	C#*D#*E#*F#

TOTAL AMIDAMENT **3,000**

NUM.	CODI	UA	DESCRIPCIÓ
4	PDK1-DXAD	u	Bastiment quadrat i tapa quadrat de fosa dúctil per a pericó de serveis, recolzada, pas lliure de 400x400 mm i classe D400 segons norma UNE-EN 124, col·locada amb morter per a ram de paleta

Num.	Text	Tipus	[C]	[D]	[E]	[F]	TOTAL	Fórmula
1		C	Unitats	Longitud		Unitats		
2	Ràdio Municipal		2,000				2,000	C#*D#*E#*F#
3	Escola Torres i Amat		3,000				3,000	C#*D#*E#*F#

TOTAL AMIDAMENT **5,000**

AMIDAMENTS

NUM.	CODI	UA	DESCRIPCIÓ
1	F9654177	pa	Partida alçada a justificar, per la realització de la connexió dels tubs preaillats provinents de l'exterior cap a l'interior de l'edificació. Inclòs demolició de la pavimentació interior de l'edifici on surtiran els tubs, realització d'excavació amb mitjans manuals de la rasa corresponent, realització de passatubs en paret existent o fonament existent amb la seva corresponent demolició i reposició de la pavimentació i fonamentació existent. Inclòs repassos de parets existents afectades per la connexió. Totalment acabat per tal de realitzar la futura connexió amb les instal.lacions interiors de l'edificació.

Num.	Text	Tipus	[C]	[D]	[E]	[F]	TOTAL	Fórmula
1	Escola Torres i Amat		1,000				1,000	C#*D#*E#*F#
2	Llar d'infants		2,000				2,000	C#*D#*E#*F#
3	Radio municipal		1,000				1,000	C#*D#*E#*F#

TOTAL AMIDAMENT **4,000**

Obra 01 PRESSUPOST 25077
Capítol 01 FASE 1
Titol 3 12 XARXA DE CALOR
Titol 4 08 REPOSICIÓ DE XARXES EXISTENTS

NUM.	CODI	UA	DESCRIPCIÓ
1	F9657469	pa	Partida alçada a justificar, per la reposició de la xarxa d'abastament d'aigua potable existent que pugui estar afectada per la realització de la nova xarxa de calor.

Num.	Text	Tipus	[C]	[D]	[E]	[F]	TOTAL	Fórmula
1			1,000				1,000	C#*D#*E#*F#

TOTAL AMIDAMENT **1,000**

2	F9657474	pa	Partida alçada a justificar, per la reposició de la xarxa elèctrica existent que pugui estar afectada per la realització de la nova xarxa de calor.

Num.	Text	Tipus	[C]	[D]	[E]	[F]	TOTAL	Fórmula
1			1,000				1,000	C#*D#*E#*F#

TOTAL AMIDAMENT **1,000**

3	F9657485	pa	Partida alçada a justificar, per la reposició de la xarxa de gas existent que pugui estar afectada per la realització de la nova xarxa de calor.

Num.	Text	Tipus	[C]	[D]	[E]	[F]	TOTAL	Fórmula
1			1,000				1,000	C#*D#*E#*F#

TOTAL AMIDAMENT **1,000**

4	F9657447	pa	Partida alçada a justificar, per la reposició de la xarxa de sanejament existent que pugui estar afectada per la realització de la nova xarxa de calor.

Num.	Text	Tipus	[C]	[D]	[E]	[F]	TOTAL	Fórmula
1			1,000				1,000	C#*D#*E#*F#

TOTAL AMIDAMENT **1,000**

5 F9657444 pa Partida alçada a justificar, per la reposició de la xarxa de telecomunicacions existent que pugui estar afectada per la realització de la nova xarxa de calor.

Num.	Text	Tipus	[C]	[D]	[E]	[F]	TOTAL	Fórmula
1			1,000				1,000	C#*D#*E#*F#

TOTAL AMIDAMENT **1,000**

6 F9657423 pa Partida alçada a justificar, per la reposició de la xarxa d'enllumenat public existent que pugui estar afectada per la realització de la nova xarxa de calor.

Num.	Text	Tipus	[C]	[D]	[E]	[F]	TOTAL	Fórmula
1			1,000				1,000	C#*D#*E#*F#

TOTAL AMIDAMENT **1,000**

Obra 01 PRESSUPOST 25077
Capítol 01 FASE 1
Titol 3 13 INSTAL·LACIONS D'EVACUACIÓ I VENTILACIÓ

NUM.	CODI	UA	DESCRIPCIÓ
1	PDN4-61UX	u	Reixa de ventilació de morter de ciment de 50x50 cm, col·locat amb morter de ciment 1:4

Num.	Text	Tipus	[C]	[D]	[E]	[F]	TOTAL	Fórmula
1	Ventilació sitja		4,000				4,000	C#*D#*E#*F#
2	Ventilació sala		4,000				4,000	C#*D#*E#*F#

TOTAL AMIDAMENT **8,000**

2 PD54-10NZO u Bonera sifònica d'ABS de 120 a 180 mm de costat, amb sortida vertical de 100 a 150 mm de diàmetre nominal, amb tapa plana o de registre d'acer, per a una càrrega classe K 3, col·locada amb morter per a ram de paleta classe M 5 (5 N/mm2)

Num.	Text	Tipus	[C]	[D]	[E]	[F]	TOTAL	Fórmula
1	Sala de calderes		2,000				2,000	C#*D#*E#*F#
2	Tremuja		1,000				1,000	C#*D#*E#*F#

TOTAL AMIDAMENT **3,000**

3 PD781-EUV1 m Clavegueró amb Tub de PVC-U de paret sòlida per a sanejament soterrat sense pressió, superfícies interna llisa i externa llisa, diàmetre nominal DN 110, classe de rigidesa anular SN 4 (rigidesa anular >= 4kN/m2), codi d'àrea d'aplicació U (ús en l'exterior de l'estructura dels edificis), fabricació segons norma UNE-EN 1401-1, de color

taronja-marró RAL 8023, per a unió elàstica amb anella elastomèrica d'estanquitat, col·locat al fons de la rasa sobre llit de sorra de 10 cm de gruix i reblert de sorra fins a 30 cm per sobre del tub, inclosa la formació d'una solera de 15 cm de gruix de Formigó d'ús no estructural HNE-20/P/20 de resistència a compressió 20 N/mm2, consistència plàstica i grandària màxima del granulat 20 mm, amb picó vibrant de combustible

Num.	Text	Tipus	[C]	[D]	[E]	[F]	TOTAL	Fórmula
1			35,000				35,000	C#*D#*E#*F#

TOTAL AMIDAMENT **35,000**

4 PD5L-IZP8 m

Drenatge amb Tub circular perforat superfície interna i externa corrugada de polietilè d'alta densitat de diàmetre 160 mm i reblert amb material filtrant, fins a 50 cm per damunt del dren, de Grava de granulat reciclat de formigó de 20 a 40 mm i Geotèxtil format per feltre de polipropilè teixit de 140 a 190 g/m2, inclou base de 10 cm de Formigó d'ús no estructural amb granulat reciclat, de consistència tova i grandària màxima del granulat 20 mm, amb 235 kg/m3 de ciment, HRNE- 235/ B/ 20, amb una substitució del 50% del granulat gruixut per granulat reciclat mixt amb marcat CE, procedent de plantes de reciclat de residus de la construcció o demolició autoritzades

Num.	Text	Tipus	[C]	[D]	[E]	[F]	TOTAL	Fórmula
1		C	Unitats	Llarg	Ample	Alt	Total	
2	Extradós murs		1,000	14,300			14,300	C#*D#*E#*F#
3			1,000	5,200			5,200	C#*D#*E#*F#
4			1,000	3,000			3,000	C#*D#*E#*F#

TOTAL AMIDAMENT **22,500**

5 PD15-78QM m

Baixant de Tub de planxa galvanitzada amb unió plegada de DN 100 mm i 1 mm de gruix, incloses les peces especials i fixat mecànicament amb brides

Num.	Text	Tipus	[C]	[D]	[E]	[F]	TOTAL	Fórmula
1		C	Unitats	Llarg	Ample	Alt	Total	
2	Baixants		1,000	5,500			5,500	C#*D#*E#*F#
3			1,000	4,100			4,100	C#*D#*E#*F#

TOTAL AMIDAMENT **9,600**

6 PD31-567Z u

Pericó de peu de baixant i tapa fixa, de 51x51x50 cm de mides interiors, amb paret de 13 cm de gruix de maó calat de 250x120x100 mm, arrebossada i lliscada per dins amb morter 1:8, sobre solera de formigó en massa de 10 cm

Num.	Text	Tipus	[C]	[D]	[E]	[F]	TOTAL	Fórmula
1	Xarxa de calor		10,000				10,000	C#*D#*E#*F#

TOTAL AMIDAMENT **10,000**

7 PDK1-IRT5 u

Bastiment quadrat i tapa quadrat de fosa dúctil per a pericó de serveis, recolzada i amb tanca, pas lliure de 530x530 mm classe C250 segons norma UNE-EN 124, col·locada amb morter per a ram de paleta

Num.	Text	Tipus	[C]	[D]	[E]	[F]	TOTAL	Fórmula
1	Xarxa de calor		10,000				10,000	C#*D#*E#*F#

TOTAL AMIDAMENT **10,000**

8 ASSANB020 Ut

Connexió del servei de l'edifici a la xarxa general de la xarxa de sanejament del municipi, inclosa part proporcional d'accessoris. Inclosa part proporcional d'obra civil. Totalment acabada i muntada

AMIDAMENTS

Num.	Text	Tipus	[C]	[D]	[E]	[F]	TOTAL	Fórmula
1			1,000				1,000	C#*D#*E#*F#

TOTAL AMIDAMENT **1,000**

9 PD5U-47ZF u Reixa per a interceptor, de fosa dúctil de 990x380x55 mm, classe D400 segons norma UNE-EN 124 i 17 dm2 de superfície d'absorció col·locada sobre bastiment

Num.	Text	Tipus	[C]	[D]	[E]	[F]	TOTAL	Fórmula
1	Recollida pluvials		5,000				5,000	C#*D#*E#*F#

TOTAL AMIDAMENT **5,000**

10 PD1A-F11P m Desguàs d'aparell sanitari amb tub de PVC-U de paret estructurada, àrea d'aplicació B segons norma UNE-EN 1453-1, classe de reacció al foc B-s1, d0 segons norma UNE-EN 13501-1, de DN 40 mm, fins a baixant, caixa o clavegueró

Num.	Text	Tipus	[C]	[D]	[E]	[F]	TOTAL	Fórmula
1	Connexions manteniment caldera		5,000				5,000	C#*D#*E#*F#

TOTAL AMIDAMENT **5,000**

Obra 01 PRESSUPOST 25077
Capítol 01 FASE 1
Titol 3 14 CALDERA DE BIOMASSA
Titol 4 01 CALDERA DE BIOMASSA

NUM.	CODI	UA	DESCRIPCIÓ

1 HERZFIRE501 u Caldera per a la combustió d'estelles, potència nominal de 103 a 501 kW, amb cos d'acer soldat i assajat a pressió, aïllament interior, càmera de combustió amb graella mòbil amb sistema automàtic de neteja mitjançant graella basculant, bescanviador de calor de tubs verticals amb mecanisme de neteja automàtica, sistema de recollida i extracció de cendres del mòdul de combustió i dipòsit de cendres extraïble, control de la combustió mitjançant sonda integrada, sistema de comandament integrat amb pantalla tàctil, per al control de la combustió, de l'acumulador d'A.C.S., del dipòsit d'inèrcia i de la vàlvula mescladora per a un ràpid escalfament del circuit de calefacció, sense incloure el conducte per a evacuació dels productes de la combustió. Totalment muntada, connexionada i posada en marxa per l'empresa instal·ladora per a la comprovació del seu correcte funcionament. Inclou sistema d'alimentació d'estelles, per a caldera de biomassa compost per disc rotatori per a extractor rotatiu, amb motor per a alimentació trifàsica a 400 V, connexió a caldera i engranatges, extractor rotatiu de 5 m de diàmetre, format per ballestes i transportador helicoïdal sense fi, allargament de transportador helicoïdal sense fi tancat de 1,2 m de longitud, amb tub de connexió, quadre elèctric per a motor trifàsic. Totalment muntat, connexionat i provat. Marca Herz model FIREMATIC 501 o similar

Num.	Text	Tipus	[C]	[D]	[E]	[F]	TOTAL	Fórmula
1	Sala de calderes de biomassa		1,000				1,000	C#*D#*E#*F#

TOTAL AMIDAMENT **1,000**

2 TV150 u Vàlvula de descàrrega tèrmica a 50ºC per a acompliment de seguretat SLE

Num.	Text	Tipus	[C]	[D]	[E]	[F]	TOTAL	Fórmula
1	Rotatiu		1,000				1,000	C#*D#*E#*F#

AMIDAMENTS

TOTAL AMIDAMENT **1,000**

3 TV108 u Vàlvula d edescàrrega tèrmica a 108ºC

Num.	Text	Tipus	[C]	[D]	[E]	[F]	TOTAL	Fórmula
1	Caldera		1,000				1,000	C#*D#*E#*F#

TOTAL AMIDAMENT **1,000**

Obra 01 PRESSUPOST 25077
Capítol 01 FASE 1
Titol 3 14 CALDERA DE BIOMASSA
Titol 4 02 ELEVADOR D'ESTELLES

NUM.	CODI	UA	DESCRIPCIÓ

1 LLENADOHERZ u Sistema per a omplerta vertical d'estelles de 4,5m d'alçada

Num.	Text	Tipus	[C]	[D]	[E]	[F]	TOTAL	Fórmula
1			1,000				1,000	C#*D#*E#*F#

TOTAL AMIDAMENT **1,000**

2 SISHIDRTRA u Sistema pneumàtic d'obertura de tapa de tremuja amb una capacitat portant de 5000N. INclou cablatge associat, botonera de control, herratges i tot allò necessari per al seu correcte funcionament.

Num.	Text	Tipus	[C]	[D]	[E]	[F]	TOTAL	Fórmula
1			1,000				1,000	C#*D#*E#*F#

TOTAL AMIDAMENT **1,000**

Obra 01 PRESSUPOST 25077
Capítol 01 FASE 1
Titol 3 15 INSTAL·LACIÓ HIDRÀULICA
Titol 4 01 SALA DE CALDERES DE BIOMASSA

NUM.	CODI	UA	DESCRIPCIÓ

1 DPANDC5000 u Dipòsit d'inercia d'acer negre amb aïllament tèrmic d'escuma de poliuretà, de 5.000 l de capacitat de purga d'aire amb connexions brida 4´´, de pressió màxima de servei 6 bar, i 95°C de temperatura màxima, estratificat, col·locat en posició vertical i connectat

Num.	Text	Tipus	[C]	[D]	[E]	[F]	TOTAL	Fórmula
1			1,000				1,000	C#*D#*E#*F#

TOTAL AMIDAMENT **1,000**

2 VEXP500 u Dipòsit d'expansió de 200 l de capacitat, de planxa d'acer i membrana elàstica, de pressió màxima 10 bar, amb connexió 1 1/4´´, col·locat roscat

Num.	Text	Tipus	[C]	[D]	[E]	[F]	TOTAL	Fórmula
1			1,000				1,000	C#*D#*E#*F#

AMIDAMENTS

TOTAL AMIDAMENT **1,000**

3 MAGNA365150 u Bomba GRUNDFOS MAGNA 3 65-150. Bomba acceleradora electrònica amb rotor inundat de pressió màxima 10 bar, de preu alt, muntada entre tubs.

Num.	Text	Tipus	[C]	[D]	[E]	[F]	TOTAL	Fórmula
1	Elevació de temperatura		1,000				1,000	C#*D#*E#*F#

TOTAL AMIDAMENT **1,000**

4 BABM0120 u Desconnector hidràulic 1 1/2". Desconnectador hidràulic fabricat amb llautó, connexió amb racors, amb tots els accessoris, instal.lat i muntat

Num.	Text	Tipus	[C]	[D]	[E]	[F]	TOTAL	Fórmula
1			1,000				1,000	C#*D#*E#*F#

TOTAL AMIDAMENT **1,000**

5 PRESFL0150 u Pressostat per a detecció de baixa pressió d'aigua

Num.	Text	Tipus	[C]	[D]	[E]	[F]	TOTAL	Fórmula
1			1,000				1,000	C#*D#*E#*F#

TOTAL AMIDAMENT **1,000**

6 AQUACOL1206 u Col·lector format per tub d'acer negre estirat sense soldadura, de 6´´ DN 150 mm de diàmetre i 5 mm de gruix, de 2 m, amb 1 connexió d'entrada i 3 connexions de sortida, amb planxa flexible d'escuma elastomèrica, de 50 mm d'espessor.

Num.	Text	Tipus	[C]	[D]	[E]	[F]	TOTAL	Fórmula
1			2,000				2,000	C#*D#*E#*F#

TOTAL AMIDAMENT **2,000**

7 BFM25680M u Manig.EPDM+Brida,DN80,cos cautx.EPDM,Pmàx.=10bar,Tmàx=110°C

Num.	Text	Tipus	[C]	[D]	[E]	[F]	TOTAL	Fórmula
1	Elevació de temperatura		2,000				2,000	C#*D#*E#*F#
2	DH Torres i Amat		2,000				2,000	C#*D#*E#*F#

TOTAL AMIDAMENT **4,000**

8 BFM25632M u Manig.EPDM+Brida,DN50,cos cautx.EPDM,Pmàx.=10bar,Tmàx=110°C

Num.	Text	Tipus	[C]	[D]	[E]	[F]	TOTAL	Fórmula
1	Llar d'infants		2,000				2,000	C#*D#*E#*F#

TOTAL AMIDAMENT **2,000**

9 BFM25631M U Manig.EPDM+Brida,DN40,cos cautx.EPDM,Pmàx.=10bar,Tmàx=110°C

Num.	Text	Tipus	[C]	[D]	[E]	[F]	TOTAL	Fórmula

AMIDAMENTS

	1	Ràdio Municipal		2,000			2,000	C#*D#*E#*F#

TOTAL AMIDAMENT **2,000**

10 PN12-DPMO u Vàlvula de comporta manual amb brides, de cos curt, de 100 mm de diàmetre nominal, de 16 bar de PN, cos de fosa nodular EN-GJS-500-7 (GGG50) i tapa de fosa nodular EN-GJS-500-7 (GGG50), amb revestiment de resina epoxi (250 micres), comporta de fosa+EPDM i tancament de seient elàstic, eix d'acer inoxidable 1.4021 (AISI 420), amb accionament per volant de fosa, muntada superficialment

Num.	Text	Tipus	[C]	[D]	[E]	[F]	TOTAL	Fórmula
1			6,000				6,000	C#*D#*E#*F#

TOTAL AMIDAMENT **6,000**

11 PN13-ECDG u Vàlvula de comporta manual amb rosca de diàmetre nominal 3´´, de 10 bar de pressió nominal, cos llautó, comporta de llautó i tancament de seient metàl·lic, eix de llautó, amb volant d'acer, muntada superficialment

Num.	Text	Tipus	[C]	[D]	[E]	[F]	TOTAL	Fórmula
1			7,000				7,000	C#*D#*E#*F#

TOTAL AMIDAMENT **7,000**

12 PN72-H7VA u Vàlvula de regulació de seient de 3 vies amb brides, de diàmetre nominal 65 mm i kvs=63, de 16 bar de PN, recorregut mínim de 20 mm, cos de fosa i servomotor de senyal de 3 punts, acoblat a la vàlvula, instal·lada i connectada

Num.	Text	Tipus	[C]	[D]	[E]	[F]	TOTAL	Fórmula
1			1,000				1,000	C#*D#*E#*F#

TOTAL AMIDAMENT **1,000**

13 PN38-H4BY u Vàlvula de bola manual amb rosca, de dues peces amb pas total, de llautó, de diàmetre nominal 1´´1/2 i preu alt, muntada superficialment

Num.	Text	Tipus	[C]	[D]	[E]	[F]	TOTAL	Fórmula
1			9,000				9,000	C#*D#*E#*F#

TOTAL AMIDAMENT **9,000**

14 PN38-H4C1 u Vàlvula de bola manual amb rosca, de dues peces amb pas total, de llautó, de diàmetre nominal 2 i preu alt, muntada superficialment

Num.	Text	Tipus	[C]	[D]	[E]	[F]	TOTAL	Fórmula
1			3,000				3,000	C#*D#*E#*F#

TOTAL AMIDAMENT **3,000**

15 PN38-H4BQ u Vàlvula de bola manual amb rosca, de dues peces amb pas total, de llautó, de diàmetre nominal 1/2 i preu alt, muntada superficialment

Num.	Text	Tipus	[C]	[D]	[E]	[F]	TOTAL	Fórmula
1			17,000				17,000	C#*D#*E#*F#

AMIDAMENTS

TOTAL AMIDAMENT **17,000**

16 PNE2-767R u Filtre colador de llautó, de diàmetre nominal 3´´, de 16 bar de PN, roscat, muntat superficialment

Num.	Text	Tipus	[C]	[D]	[E]	[F]	TOTAL	Fórmula
1			2,000				2,000	C#*D#*E#*F#

TOTAL AMIDAMENT **2,000**

17 PNE2-7676 u Filtre colador de llautó, de diàmetre nominal 2´´, de 16 bar de PN, roscat, muntat superficialment

Num.	Text	Tipus	[C]	[D]	[E]	[F]	TOTAL	Fórmula
1			1,000				1,000	C#*D#*E#*F#

TOTAL AMIDAMENT **1,000**

18 PNE2-7667 u Filtre colador de llautó, de diàmetre nominal 1´´1/2, de 16 bar de PN, roscat, muntat superficialment

Num.	Text	Tipus	[C]	[D]	[E]	[F]	TOTAL	Fórmula
1			2,000				2,000	C#*D#*E#*F#

TOTAL AMIDAMENT **2,000**

19 PEU9-10QL8 u Manòmetre per a una pressió de 0 a 10 bar, d'esfera de 100 mm i rosca de connexió de 1/2´´ G, instal·lat

Num.	Text	Tipus	[C]	[D]	[E]	[F]	TOTAL	Fórmula
1			6,000				6,000	C#*D#*E#*F#

TOTAL AMIDAMENT **6,000**

20 PEUE-6YPZ u Termòmetre bimetàl·lic, amb beina de 1/2´´ de diàmetre, d'esfera de 65 mm, de <= 120°C, col·locat roscat

Num.	Text	Tipus	[C]	[D]	[E]	[F]	TOTAL	Fórmula
1			2,000				2,000	C#*D#*E#*F#

TOTAL AMIDAMENT **2,000**

21 PEUE-6YPX u Termòmetre bimetàl·lic, de contacte, d'esfera de 65 mm, de <= 120°C, col·locat amb abraçadora

Num.	Text	Tipus	[C]	[D]	[E]	[F]	TOTAL	Fórmula
1			6,000				6,000	C#*D#*E#*F#

TOTAL AMIDAMENT **6,000**

22 PEUC-51AU u Purgador automàtic d'aire, de llautó, per flotador, de posició vertical i vàlvula d'obturació incorporada, amb rosca de 3/8´´ de diàmetre, roscat

Num.	Text	Tipus	[C]	[D]	[E]	[F]	TOTAL	Fórmula
1			9,000				9,000	C#*D#*E#*F#

TOTAL AMIDAMENT **9,000**

AMIDAMENTS

23 PEV3-HAHP u

Comptador de calories de tipus hidrodinàmic, sense peces mòbils, per a un cabal nominal de 40,0 m3/h i una pressió nominal de 16 bar, de 80 mm de diàmetre nominal, per a una temperatura màxima del fluid de 90°C en funcionament continu, amb sonda de temperatura de baix consum i llarga durada i capçal electrònic mesurador amb memòria EEPROM amb capacitat per a emmagatzemar les lectures dels últims 12 mesos, bateria de liti i sortida d'impulsos per a energia i entrada d'impulsos per a comptador auxiliar, muntat entre tubs en posició vertical u horitzontal i amb totes les connexions fetes

Num.	Text	Tipus	[C]	[D]	[E]	[F]	TOTAL	Fórmula
1	Caldera		1,000				1,000	C#*D#*E#*F#
2	DH Torres i Amat		1,000				1,000	C#*D#*E#*F#

TOTAL AMIDAMENT **2,000**

24 PEV3-HAHL u

Comptador de calories de tipus hidrodinàmic, sense peces mòbils, per a un cabal nominal de 6,0 m3/h i una pressió nominal de 16 bar, de 25 mm de diàmetre nominal, ràcords inclosos d'1", per a una temperatura màxima del fluid de 90°C en funcionament continu, amb sonda de temperatura de baix consum i llarga durada i capçal electrònic mesurador amb memòria EEPROM amb capacitat per a emmagatzemar les lectures dels últims 12 mesos, bateria de liti i sortida d'impulsos per a energia i entrada d'impulsos per a comptador auxiliar, muntat entre tubs en posició vertical u horitzontal i amb totes les connexions fetes

Num.	Text	Tipus	[C]	[D]	[E]	[F]	TOTAL	Fórmula
1	Ràdio Municipal		1,000				1,000	C#*D#*E#*F#

TOTAL AMIDAMENT **1,000**

25 PEV3-HAHM u

Comptador de calories de tipus hidrodinàmic, sense peces mòbils, per a un cabal nominal de 10,0 m3/h i una pressió nominal de 16 bar, de 40 mm de diàmetre nominal, ràcords inclosos d'1 1/2", per a una temperatura màxima del fluid de 90°C en funcionament continu, amb sonda de temperatura de baix consum i llarga durada i capçal electrònic mesurador amb memòria EEPROM amb capacitat per a emmagatzemar les lectures dels últims 12 mesos, bateria de liti i sortida d'impulsos per a energia i entrada d'impulsos per a comptador auxiliar, muntat entre tubs en posició vertical u horitzontal i amb totes les connexions fetes

Num.	Text	Tipus	[C]	[D]	[E]	[F]	TOTAL	Fórmula
1	Llar d'infants		1,000				1,000	C#*D#*E#*F#

TOTAL AMIDAMENT **1,000**

26 PN91-ECN4 u

Vàlvula de seguretat d'obertura progressiva, de caputxa oberta amb palanca, amb rosca, de diàmetre nominal 1´´1/2, de 16 bar de pressió nominal, cos de llautó CW617N, caputxa de llautó CC754S-GM i unió de llautó CW617N, de preu alt, muntada superficialment

Num.	Text	Tipus	[C]	[D]	[E]	[F]	TOTAL	Fórmula
1			1,000				1,000	C#*D#*E#*F#

TOTAL AMIDAMENT **1,000**

27 PN85-HKCT u

Vàlvula de retenció de clapeta, amb rosca, de 3´´ de diàmetre nominal, de 16 bar de pressió nominal, cos de llautó, clapeta de llautó i tancament de seient elàstic, muntada superficialment

Num.	Text	Tipus	[C]	[D]	[E]	[F]	TOTAL	Fórmula
1			2,000				2,000	C#*D#*E#*F#

TOTAL AMIDAMENT **2,000**

28 PN85-HFYW u

Vàlvula de retenció de clapeta, amb rosca, de 2´´ de diàmetre nominal, de 16 bar de pressió nominal, cos de llautó, clapeta de llautó i tancament de seient elàstic, muntada superficialment

AMIDAMENTS

Num.	Text	Tipus	[C]	[D]	[E]	[F]	TOTAL	Fórmula
1			1,000				1,000	C#*D#*E#*F#
					TOTAL AMIDAMENT		**1,000**	

29 PN85-HHK8 u Vàlvula de retenció de clapeta, amb rosca, d'1´´1/2 de diàmetre nominal, de 16 bar de pressió nominal, cos de llautó, clapeta de llautó i tancament de seient elàstic, muntada superficialment

Num.	Text	Tipus	[C]	[D]	[E]	[F]	TOTAL	Fórmula
1			2,000				2,000	C#*D#*E#*F#
					TOTAL AMIDAMENT		**2,000**	

30 PJM41-NAH1 u Comptador d'aigua per velocitat, de raig múltiple, DN40, amb unions roscades de 2´´ segons ISO 228-1, transmissió magnètica, cabal permanent Q3 de 16 m3/h, rati Q3/Q1 >=80 en posició horitzontal, classe de temperatura T50, cos de llautó, construcció segons REAL DECRETO 244/2016 i REAL DECRETO 244/2016, connectat a una bateria o a un ramal

Num.	Text	Tipus	[C]	[D]	[E]	[F]	TOTAL	Fórmula
1			1,000				1,000	C#*D#*E#*F#
					TOTAL AMIDAMENT		**1,000**	

31 PFB3-W7EK m Tub de polietilè de designació PE 100, diàmetre nominal DN 40, pressió nominal PN 16 (SDR 11), subministrat en rotlle, fabricació segons norma UNE-EN 12201-2, inclosa la part proporcional d'accessoris d'unió per compressió mecànica, de material plàstic, col·locat al fons de la rasa, sense afectació per presència de serveis en la rasa, sense presència d'estrebada, amb grau de dificultat baix

Num.	Text	Tipus	[C]	[D]	[E]	[F]	TOTAL	Fórmula
1			145,000				145,000	C#*D#*E#*F#
					TOTAL AMIDAMENT		**145,000**	

32 PF42-65CL m Tub d'acer inoxidable 1.4301 (AISI 304) amb soldadura longitudinal, de 22 mm de diàmetre exterior i 0,7 mm de gruix de paret, sèrie 1 segons UNE-EN 10312, unió a pressió, amb grau de dificultat baix i col·locat superficialment

Num.	Text	Tipus	[C]	[D]	[E]	[F]	TOTAL	Fórmula
1			12,000				12,000	C#*D#*E#*F#
					TOTAL AMIDAMENT		**12,000**	

33 PF42-65CY m Tub d'acer inoxidable 1.4301 (AISI 304) amb soldadura longitudinal, de 42 mm de diàmetre exterior i 1,2 mm de gruix de paret, sèrie 1 segons UNE-EN 10312, unió a pressió, amb grau de dificultat baix i col·locat superficialment

Num.	Text	Tipus	[C]	[D]	[E]	[F]	TOTAL	Fórmula
1			6,000				6,000	C#*D#*E#*F#
2			20,000				20,000	C#*D#*E#*F#
					TOTAL AMIDAMENT		**26,000**	

34 PF42-65CZ m Tub d'acer inoxidable 1.4301 (AISI 304) amb soldadura longitudinal, de 54 mm de diàmetre exterior i 1,2 mm de gruix de paret, sèrie 1 segons UNE-EN 10312, unió a pressió, amb grau de dificultat baix i col·locat superficialment

AMIDAMENTS

Num.	Text	Tipus	[C]	[D]	[E]	[F]	TOTAL	Fórmula
1			8,000				8,000	C#*D#*E#*F#
					TOTAL AMIDAMENT		**8,000**	

35 PF42-65DD m Tub d'acer inoxidable 1.4301 (AISI 304) amb soldadura longitudinal, de 88,9 mm de diàmetre exterior i 2 mm de gruix de paret, sèrie 2 segons UNE-EN 10312, unió a pressió, amb grau de dificultat baix i col·locat superficialment

Num.	Text	Tipus	[C]	[D]	[E]	[F]	TOTAL	Fórmula
1			14,000				14,000	C#*D#*E#*F#
2			8,000				8,000	C#*D#*E#*F#
					TOTAL AMIDAMENT		**22,000**	

36 PF42-65DE m Tub d'acer inoxidable 1.4301 (AISI 304) amb soldadura longitudinal, de 108 mm de diàmetre exterior i 2 mm de gruix de paret, sèrie 2 segons UNE-EN 10312, unió a pressió, amb grau de dificultat baix i col·locat superficialment

Num.	Text	Tipus	[C]	[D]	[E]	[F]	TOTAL	Fórmula
1			10,000	2,000			20,000	C#*D#*E#*F#
2			0,000				0,000	C#*D#*E#*F#
					TOTAL AMIDAMENT		**20,000**	

37 PFQ0-3KKB m Aïllament tèrmic d'escuma elastomèrica per a canonades que transporten fluids a temperatura entre -50°C i 105°C, per a tub de diàmetre exterior 22 mm, de 9 mm de gruix, classe de reacció al foc BL-s2, d0 segons norma UNE-EN 13501-1, amb un factor de resistència a la difusió del vapor d'aigua >= 5000, col·locat superficialment amb grau de dificultat baix

Num.	Text	Tipus	[C]	[D]	[E]	[F]	TOTAL	Fórmula
1			12,000				12,000	C#*D#*E#*F#
					TOTAL AMIDAMENT		**12,000**	

38 PFQ0-3KM2 m Aïllament tèrmic d'escuma elastomèrica per a canonades que transporten fluids a temperatura entre -50°C i 105°C, per a tub de diàmetre exterior 42 mm, de 32 mm de gruix, classe de reacció al foc BL-s2, d0 segons norma UNE-EN 13501-1, amb un factor de resistència a la difusió del vapor d'aigua >= 5000, col·locat superficialment amb grau de dificultat baix

Num.	Text	Tipus	[C]	[D]	[E]	[F]	TOTAL	Fórmula
1			26,000				26,000	C#*D#*E#*F#
					TOTAL AMIDAMENT		**26,000**	

39 PFQ0-3KOL m Aïllament tèrmic d'escuma elastomèrica per a canonades que transporten fluids a temperatura entre -50°C i 105°C, per a tub de diàmetre exterior 54 mm, de 32 mm de gruix, classe de reacció al foc BL-s2, d0 segons norma UNE-EN 13501-1, amb un factor de resistència a la difusió del vapor d'aigua >= 5000, col·locat superficialment amb grau de dificultat baix

Num.	Text	Tipus	[C]	[D]	[E]	[F]	TOTAL	Fórmula
1			8,000				8,000	C#*D#*E#*F#

AMIDAMENTS

TOTAL AMIDAMENT **8,000**

40 PFQ0-3KOR m Aïllament tèrmic d'escuma elastomèrica per a canonades que transporten fluids a temperatura entre -50°C i 105°C, per a tub de diàmetre exterior 89 mm, de 32 mm de gruix, classe de reacció al foc BL-s2, d0 segons norma UNE-EN 13501-1, amb un factor de resistència a la difusió del vapor d'aigua >= 5000, col·locat superficialment amb grau de dificultat baix

Num.	Text	Tipus	[C]	[D]	[E]	[F]	TOTAL	Fórmula
1			22,000				22,000	C#*D#*E#*F#

TOTAL AMIDAMENT **22,000**

41 PFQ0-I79Y m Aïllament tèrmic d'escuma elastomèrica per a canonades que transporten fluids a temperatura entre -50°C i 105°C, per a tub de diàmetre exterior 108 mm, de 32 mm de gruix, classe de reacció al foc DL-s2, d0 segons norma UNE-EN 13501-1, sense HCFC-CFC, amb un factor de resistència a la difusió del vapor d'aigua >= 2000, col·locat superficialment amb grau de dificultat baix

Num.	Text	Tipus	[C]	[D]	[E]	[F]	TOTAL	Fórmula
1			20,000				20,000	C#*D#*E#*F#

TOTAL AMIDAMENT **20,000**

42 H2OTRACT m3 Aigua amb característiques químiques i organolèptiques conveninets segons la prescripció de projecte, portades amb cuba i injectades en canonada de primari.

Num.	Text	Tipus	[C]	[D]	[E]	[F]	TOTAL	Fórmula
1			9,000				9,000	C#*D#*E#*F#

TOTAL AMIDAMENT **9,000**

Obra 01 PRESSUPOST 25077
Capítol 01 FASE 1
Titol 3 15 INSTAL·LACIÓ HIDRÀULICA
Titol 4 02 SUBESTACIÓ ESCOLA TORRES I AMAT

NUM.	CODI	UA	DESCRIPCIÓ

1 PF42-65D6 m Tub d'acer inoxidable 1.4301 (AISI 304) amb soldadura longitudinal, de 76,1 mm de diàmetre exterior i 1,5 mm de gruix de paret, sèrie 1 segons UNE-EN 10312, unió a pressió, amb grau de dificultat baix i col·locat superficialment

Num.	Text	Tipus	[C]	[D]	[E]	[F]	TOTAL	Fórmula
1			25,000				25,000	C#*D#*E#*F#

TOTAL AMIDAMENT **25,000**

2 PFQ0-3KOP m Aïllament tèrmic d'escuma elastomèrica per a canonades que transporten fluids a temperatura entre -50°C i 105°C, per a tub de diàmetre exterior 76 mm, de 32 mm de gruix, classe de reacció al foc BL-s2, d0 segons norma UNE-EN 13501-1, amb un factor de resistència a la difusió del vapor d'aigua >= 5000, col·locat superficialment amb grau de dificultat baix

Num.	Text	Tipus	[C]	[D]	[E]	[F]	TOTAL	Fórmula
1			25,000				25,000	C#*D#*E#*F#

AMIDAMENTS

TOTAL AMIDAMENT **25,000**

3 PN13-ECDG u Vàlvula de comporta manual amb rosca de diàmetre nominal 3´´, de 10 bar de pressió nominal, cos llautó, comporta de llautó i tancament de seient metàl·lic, eix de llautó, amb volant d'acer, muntada superficialment

Num.	Text	Tipus	[C]	[D]	[E]	[F]	TOTAL	Fórmula
1			9,000				9,000	C#*D#*E#*F#

TOTAL AMIDAMENT **9,000**

4 PN38-H4BY u Vàlvula de bola manual amb rosca, de dues peces amb pas total, de llautó, de diàmetre nominal 1´´1/2 i preu alt, muntada superficialment

Num.	Text	Tipus	[C]	[D]	[E]	[F]	TOTAL	Fórmula
1			2,000				2,000	C#*D#*E#*F#

TOTAL AMIDAMENT **2,000**

5 PN38-H4BU u Vàlvula de bola manual amb rosca, de dues peces amb pas total, de llautó, de diàmetre nominal 1 i preu alt, muntada superficialment

Num.	Text	Tipus	[C]	[D]	[E]	[F]	TOTAL	Fórmula
1			1,000				1,000	C#*D#*E#*F#

TOTAL AMIDAMENT **1,000**

6 PN38-H4BQ u Vàlvula de bola manual amb rosca, de dues peces amb pas total, de llautó, de diàmetre nominal 1/2 i preu alt, muntada superficialment

Num.	Text	Tipus	[C]	[D]	[E]	[F]	TOTAL	Fórmula
1			5,000				5,000	C#*D#*E#*F#

TOTAL AMIDAMENT **5,000**

7 PNE2-767R u Filtre colador de llautó, de diàmetre nominal 3´´, de 16 bar de PN, roscat, muntat superficialment

Num.	Text	Tipus	[C]	[D]	[E]	[F]	TOTAL	Fórmula
1			1,000				1,000	C#*D#*E#*F#

TOTAL AMIDAMENT **1,000**

8 PN85-4INP u Vàlvula de retenció de clapeta, amb rosca, de 3´´ de diàmetre nominal, de 8 bar de pressió nominal, cos de llautó, clapeta de llautó i tancament de seient elàstic, muntada superficialment

Num.	Text	Tipus	[C]	[D]	[E]	[F]	TOTAL	Fórmula
1			1,000				1,000	C#*D#*E#*F#

TOTAL AMIDAMENT **1,000**

9 BFM25632M u Manig.EPDM+Brida,DN50,cos cautx.EPDM,Pmàx.=10bar,Tmàx=110°C

Num.	Text	Tipus	[C]	[D]	[E]	[F]	TOTAL	Fórmula

AMIDAMENTS

	1		2,000				2,000	C#*D#*E#*F#

TOTAL AMIDAMENT **2,000**

10 PEU9-10QL8 u Manòmetre per a una pressió de 0 a 10 bar, d'esfera de 100 mm i rosca de connexió de 1/2´´ G, instal·lat

Num.	Text	Tipus	[C]	[D]	[E]	[F]	TOTAL	Fórmula
	1		5,000				5,000	C#*D#*E#*F#

TOTAL AMIDAMENT **5,000**

11 PEUE-6YPZ u Termòmetre bimetàl·lic, amb beina de 1/2´´ de diàmetre, d'esfera de 65 mm, de <= 120°C, col·locat roscat

Num.	Text	Tipus	[C]	[D]	[E]	[F]	TOTAL	Fórmula
	1		6,000				6,000	C#*D#*E#*F#

TOTAL AMIDAMENT **6,000**

12 PEUE-6YPX u Termòmetre bimetàl·lic, de contacte, d'esfera de 65 mm, de <= 120°C, col·locat amb abraçadora

Num.	Text	Tipus	[C]	[D]	[E]	[F]	TOTAL	Fórmula
	1		2,000				2,000	C#*D#*E#*F#

TOTAL AMIDAMENT **2,000**

13 PEUC-51AU u Purgador automàtic d'aire, de llautó, per flotador, de posició vertical i vàlvula d'obturació incorporada, amb rosca de 3/8´´ de diàmetre, roscat

Num.	Text	Tipus	[C]	[D]	[E]	[F]	TOTAL	Fórmula
	1		3,000				3,000	C#*D#*E#*F#

TOTAL AMIDAMENT **3,000**

14 PEV3-HAHO u Comptador de calories de tipus hidrodinàmic, sense peces mòbils, per a un cabal nominal de 25,0 m3/h i una pressió nominal de 16 bar, de 65 mm de diàmetre nominal, per a una temperatura màxima del fluid de 90°C en funcionament continu, amb sonda de temperatura de baix consum i llarga durada i capçal electrònic mesurador amb memòria EEPROM amb capacitat per a emmagatzemar les lectures dels últims 12 mesos, bateria de liti i sortida d'impulsos per a energia i entrada d'impulsos per a comptador auxiliar, muntat entre tubs en posició vertical u horitzontal i amb totes les connexions fetes

Num.	Text	Tipus	[C]	[D]	[E]	[F]	TOTAL	Fórmula
	1		1,000				1,000	C#*D#*E#*F#

TOTAL AMIDAMENT **1,000**

15 IP3601P53 u Bescanviador de plaques desmuntables IP-3601 de 53 plaques

Num.	Text	Tipus	[C]	[D]	[E]	[F]	TOTAL	Fórmula
	1		1,000				1,000	C#*D#*E#*F#

TOTAL AMIDAMENT **1,000**

16 PN75-H9HI u Vàlvula de papallona de 2 vies, de diàmetre nominal 80 mm i kvs=420, de 10 bar de PN, cos de fosa i servomotor de senyal de 3 punts, acoblat a la vàlvula, instal·lada i connectada

AMIDAMENTS

Num.	Text	Tipus	[C]	[D]	[E]	[F]	TOTAL	Fórmula
1			2,000				2,000	C#*D#*E#*F#

TOTAL AMIDAMENT **2,000**

17 MAGNA365150 u Bomba GRUNDFOS MAGNA 3 65-150. Bomba acceleradora electrònica amb rotor inundat de pressió màxima 10 bar, de preu alt, muntada entre tubs.

Num.	Text	Tipus	[C]	[D]	[E]	[F]	TOTAL	Fórmula
1			1,000				1,000	C#*D#*E#*F#

TOTAL AMIDAMENT **1,000**

Obra 01 PRESSUPOST 25077
Capítol 01 FASE 1
Titol 3 15 INSTAL·LACIÓ HIDRÀULICA
Titol 4 03 SUBESTACIÓ LLAR D'INFANTS 1

NUM.	CODI	UA	DESCRIPCIÓ

1 PF42-65CT m Tub d'acer inoxidable 1.4301 (AISI 304) amb soldadura longitudinal, de 35 mm de diàmetre exterior i 1 mm de gruix de paret, sèrie 1 segons UNE-EN 10312, unió a pressió, amb grau de dificultat baix i col·locat superficialment

Num.	Text	Tipus	[C]	[D]	[E]	[F]	TOTAL	Fórmula
1			6,000				6,000	C#*D#*E#*F#

TOTAL AMIDAMENT **6,000**

2 PFQ0-3KM1 m Aïllament tèrmic d'escuma elastomèrica per a canonades que transporten fluids a temperatura entre -50°C i 105°C, per a tub de diàmetre exterior 35 mm, de 32 mm de gruix, classe de reacció al foc BL-s2, d0 segons norma UNE-EN 13501-1, amb un factor de resistència a la difusió del vapor d'aigua >= 7000, col·locat superficialment amb grau de dificultat baix

Num.	Text	Tipus	[C]	[D]	[E]	[F]	TOTAL	Fórmula
1			6,000				6,000	C#*D#*E#*F#

TOTAL AMIDAMENT **6,000**

3 PN38-H4BW u Vàlvula de bola manual amb rosca, de dues peces amb pas total, de llautó, de diàmetre nominal 1´´1/4 i preu alt, muntada superficialment

Num.	Text	Tipus	[C]	[D]	[E]	[F]	TOTAL	Fórmula
1			4,000				4,000	C#*D#*E#*F#

TOTAL AMIDAMENT **4,000**

4 PN38-H4BQ u Vàlvula de bola manual amb rosca, de dues peces amb pas total, de llautó, de diàmetre nominal 1/2 i preu alt, muntada superficialment

Num.	Text	Tipus	[C]	[D]	[E]	[F]	TOTAL	Fórmula
1			2,000				2,000	C#*D#*E#*F#

AMIDAMENTS

TOTAL AMIDAMENT **2,000**

5 PEUC-51AU u Purgador automàtic d'aire, de llautó, per flotador, de posició vertical i vàlvula d'obturació incorporada, amb rosca de 3/8´´ de diàmetre, roscat

Num.	Text	Tipus	[C]	[D]	[E]	[F]	TOTAL	Fórmula
1			2,000				2,000	C#*D#*E#*F#

TOTAL AMIDAMENT **2,000**

6 PNE2-765Y u Filtre colador d'acer inoxidable 1.4409 (AISI 316), de diàmetre nominal 1´´1/4, de 40 bar de PN, roscat, muntat superficialment

Num.	Text	Tipus	[C]	[D]	[E]	[F]	TOTAL	Fórmula
1			2,000				2,000	C#*D#*E#*F#

TOTAL AMIDAMENT **2,000**

7 PEU9-10QL8 u Manòmetre per a una pressió de 0 a 10 bar, d'esfera de 100 mm i rosca de connexió de 1/2´´ G, instal·lat

Num.	Text	Tipus	[C]	[D]	[E]	[F]	TOTAL	Fórmula
1			4,000				4,000	C#*D#*E#*F#

TOTAL AMIDAMENT **4,000**

8 PEUE-6YPZ u Termòmetre bimetàl·lic, amb beina de 1/2´´ de diàmetre, d'esfera de 65 mm, de <= 120°C, col·locat roscat

Num.	Text	Tipus	[C]	[D]	[E]	[F]	TOTAL	Fórmula
1			4,000				4,000	C#*D#*E#*F#

TOTAL AMIDAMENT **4,000**

9 PNC3-H4CB u Vàlvula d'equilibrat estàtic amb rosca de llautó i 1 1/4 ´´ de diàmetre nominal, col·locada

Num.	Text	Tipus	[C]	[D]	[E]	[F]	TOTAL	Fórmula
1			1,000				1,000	C#*D#*E#*F#

TOTAL AMIDAMENT **1,000**

10 PN75-H9HG u Vàlvula de 2 vies tot/res per a fan-coil amb rosca, de diàmetre nominal 1" i kvs=6,8, de 16 bar de PN, cos de fosa i servomotor de 230 V, acoblat a la vàlvula, instal·lada i connectada

Num.	Text	Tipus	[C]	[D]	[E]	[F]	TOTAL	Fórmula
1			2,000				2,000	C#*D#*E#*F#

TOTAL AMIDAMENT **2,000**

11 IP2600P25 u Bescanviador de plaques desmuntables IP-2600 de 25 plaques

Num.	Text	Tipus	[C]	[D]	[E]	[F]	TOTAL	Fórmula
1			1,000				1,000	C#*D#*E#*F#

TOTAL AMIDAMENT **1,000**

12 MAGNA332100 u Bomba GRUNDFOS MAGNA 3 32-100. Bomba acceleradora electrònica amb rotor inundat de pressió màxima 10 bar, de preu alt, muntada entre tubs.

Num.	Text	Tipus	[C]	[D]	[E]	[F]	TOTAL	Fórmula
1			1,000				1,000	C#*D#*E#*F#

TOTAL AMIDAMENT **1,000**

Obra 01 PRESSUPOST 25077
Capítol 01 FASE 1
Titol 3 15 INSTAL·LACIÓ HIDRÀULICA
Titol 4 04 SUBESTACIÓ LLAR D'INFANTS 2

NUM.	CODI	UA	DESCRIPCIÓ

1 PF42-65CT m Tub d'acer inoxidable 1.4301 (AISI 304) amb soldadura longitudinal, de 35 mm de diàmetre exterior i 1 mm de gruix de paret, sèrie 1 segons UNE-EN 10312, unió a pressió, amb grau de dificultat baix i col·locat superficialment

Num.	Text	Tipus	[C]	[D]	[E]	[F]	TOTAL	Fórmula
1			6,000				6,000	C#*D#*E#*F#

TOTAL AMIDAMENT **6,000**

2 PFQ0-3KM1 m Aïllament tèrmic d'escuma elastomèrica per a canonades que transporten fluids a temperatura entre -50°C i 105°C, per a tub de diàmetre exterior 35 mm, de 32 mm de gruix, classe de reacció al foc BL-s2, d0 segons norma UNE-EN 13501-1, amb un factor de resistència a la difusió del vapor d'aigua >= 7000, col·locat superficialment amb grau de dificultat baix

Num.	Text	Tipus	[C]	[D]	[E]	[F]	TOTAL	Fórmula
1			6,000				6,000	C#*D#*E#*F#

TOTAL AMIDAMENT **6,000**

3 PN38-H4BW u Vàlvula de bola manual amb rosca, de dues peces amb pas total, de llautó, de diàmetre nominal 1´´1/4 i preu alt, muntada superficialment

Num.	Text	Tipus	[C]	[D]	[E]	[F]	TOTAL	Fórmula
1			4,000				4,000	C#*D#*E#*F#

TOTAL AMIDAMENT **4,000**

4 PN38-H4BQ u Vàlvula de bola manual amb rosca, de dues peces amb pas total, de llautó, de diàmetre nominal 1/2 i preu alt, muntada superficialment

Num.	Text	Tipus	[C]	[D]	[E]	[F]	TOTAL	Fórmula
1			2,000				2,000	C#*D#*E#*F#

TOTAL AMIDAMENT **2,000**

5 PEUC-51AU u Purgador automàtic d'aire, de llautó, per flotador, de posició vertical i vàlvula d'obturació incorporada, amb rosca de 3/8´´ de diàmetre, roscat

AMIDAMENTS

Num.	Text	Tipus	[C]	[D]	[E]	[F]	TOTAL	Fórmula
1			2,000				2,000	C#*D#*E#*F#
						TOTAL AMIDAMENT	**2,000**	

6 PNE2-765Y u Filtre colador d'acer inoxidable 1.4409 (AISI 316), de diàmetre nominal 1´´1/4, de 40 bar de PN, roscat, muntat superficialment

Num.	Text	Tipus	[C]	[D]	[E]	[F]	TOTAL	Fórmula
1			2,000				2,000	C#*D#*E#*F#
						TOTAL AMIDAMENT	**2,000**	

7 PEU9-10QL8 u Manòmetre per a una pressió de 0 a 10 bar, d'esfera de 100 mm i rosca de connexió de 1/2´´ G, instal·lat

Num.	Text	Tipus	[C]	[D]	[E]	[F]	TOTAL	Fórmula
1			4,000				4,000	C#*D#*E#*F#
						TOTAL AMIDAMENT	**4,000**	

8 PEUE-6YPZ u Termòmetre bimetàl·lic, amb beina de 1/2´´ de diàmetre, d'esfera de 65 mm, de <= 120°C, col·locat roscat

Num.	Text	Tipus	[C]	[D]	[E]	[F]	TOTAL	Fórmula
1			4,000				4,000	C#*D#*E#*F#
						TOTAL AMIDAMENT	**4,000**	

9 PNC3-H4CB u Vàlvula d'equilibrat estàtic amb rosca de llautó i 1 1/4 ´´ de diàmetre nominal, col·locada

Num.	Text	Tipus	[C]	[D]	[E]	[F]	TOTAL	Fórmula
1			1,000				1,000	C#*D#*E#*F#
						TOTAL AMIDAMENT	**1,000**	

10 PN75-H9HG u Vàlvula de 2 vies tot/res per a fan-coil amb rosca, de diàmetre nominal 1" i kvs=6,8, de 16 bar de PN, cos de fosa i servomotor de 230 V, acoblat a la vàlvula, instal·lada i connectada

Num.	Text	Tipus	[C]	[D]	[E]	[F]	TOTAL	Fórmula
1			2,000				2,000	C#*D#*E#*F#
						TOTAL AMIDAMENT	**2,000**	

11 IP2600P25 u Bescanviador de plaques desmuntables IP-2600 de 25 plaques

Num.	Text	Tipus	[C]	[D]	[E]	[F]	TOTAL	Fórmula
1			1,000				1,000	C#*D#*E#*F#
						TOTAL AMIDAMENT	**1,000**	

12 MAGNA332100 u Bomba GRUNDFOS MAGNA 3 32-100. Bomba acceleradora electrònica amb rotor inundat de pressió màxima 10 bar, de preu alt, muntada entre tubs.

AMIDAMENTS

Num.	Text	Tipus	[C]	[D]	[E]	[F]	TOTAL	Fórmula
1			1,000				1,000	C#*D#*E#*F#

TOTAL AMIDAMENT **1,000**

Obra 01 PRESSUPOST 25077
Capítol 01 FASE 1
Titol 3 15 INSTAL·LACIÓ HIDRÀULICA
Titol 4 05 SUBESTACIÓ RÀDIO MUNICIPAL

NUM.	CODI	UA	DESCRIPCIÓ
1	PF42-65CT	m	Tub d'acer inoxidable 1.4301 (AISI 304) amb soldadura longitudinal, de 35 mm de diàmetre exterior i 1 mm de gruix de paret, sèrie 1 segons UNE-EN 10312, unió a pressió, amb grau de dificultat baix i col·locat superficialment

Num.	Text	Tipus	[C]	[D]	[E]	[F]	TOTAL	Fórmula
1			20,000				20,000	C#*D#*E#*F#

TOTAL AMIDAMENT **20,000**

2	PFQ0-3KM1	m	Aïllament tèrmic d'escuma elastomèrica per a canonades que transporten fluids a temperatura entre -50°C i 105°C, per a tub de diàmetre exterior 35 mm, de 32 mm de gruix, classe de reacció al foc BL-s2, d0 segons norma UNE-EN 13501-1, amb un factor de resistència a la difusió del vapor d'aigua >= 7000, col·locat superficialment amb grau de dificultat baix

Num.	Text	Tipus	[C]	[D]	[E]	[F]	TOTAL	Fórmula
1			20,000				20,000	C#*D#*E#*F#

TOTAL AMIDAMENT **20,000**

3	PN38-H4BW	u	Vàlvula de bola manual amb rosca, de dues peces amb pas total, de llautó, de diàmetre nominal 1´´1/4 i preu alt, muntada superficialment

Num.	Text	Tipus	[C]	[D]	[E]	[F]	TOTAL	Fórmula
1			4,000				4,000	C#*D#*E#*F#

TOTAL AMIDAMENT **4,000**

4	PN38-H4BQ	u	Vàlvula de bola manual amb rosca, de dues peces amb pas total, de llautó, de diàmetre nominal 1/2 i preu alt, muntada superficialment

Num.	Text	Tipus	[C]	[D]	[E]	[F]	TOTAL	Fórmula
1			2,000				2,000	C#*D#*E#*F#

TOTAL AMIDAMENT **2,000**

5	PNE2-765Y	u	Filtre colador d'acer inoxidable 1.4409 (AISI 316), de diàmetre nominal 1´´1/4, de 40 bar de PN, roscat, muntat superficialment

Num.	Text	Tipus	[C]	[D]	[E]	[F]	TOTAL	Fórmula
1			2,000				2,000	C#*D#*E#*F#

TOTAL AMIDAMENT **2,000**

6 PEUC-51AT u Purgador automàtic d'aire, de llautó, per flotador, de posició vertical i vàlvula d'obturació incorporada, amb rosca de 3/8´´ de diàmetre, roscat

Num.	Text	Tipus	[C]	[D]	[E]	[F]	TOTAL	Fórmula
1			2,000				2,000	C#*D#*E#*F#

TOTAL AMIDAMENT **2,000**

7 PEU9-10QL8 u Manòmetre per a una pressió de 0 a 10 bar, d'esfera de 100 mm i rosca de connexió de 1/2´´ G, instal·lat

Num.	Text	Tipus	[C]	[D]	[E]	[F]	TOTAL	Fórmula
1			4,000				4,000	C#*D#*E#*F#

TOTAL AMIDAMENT **4,000**

8 PEUE-6YPZ u Termòmetre bimetàl·lic, amb beina de 1/2´´ de diàmetre, d'esfera de 65 mm, de <= 120°C, col·locat roscat

Num.	Text	Tipus	[C]	[D]	[E]	[F]	TOTAL	Fórmula
1			4,000				4,000	C#*D#*E#*F#

TOTAL AMIDAMENT **4,000**

9 IP2600P29 u Bescanviador de plaques desmuntables IP-2600 de 29 plaques

Num.	Text	Tipus	[C]	[D]	[E]	[F]	TOTAL	Fórmula
1			1,000				1,000	C#*D#*E#*F#

TOTAL AMIDAMENT **1,000**

10 PN75-H9HG u Vàlvula de 2 vies tot/res per a fan-coil amb rosca, de diàmetre nominal 1" i kvs=6,8, de 16 bar de PN, cos de fosa i servomotor de 230 V, acoblat a la vàlvula, instal·lada i connectada

Num.	Text	Tipus	[C]	[D]	[E]	[F]	TOTAL	Fórmula
1			2,000				2,000	C#*D#*E#*F#

TOTAL AMIDAMENT **2,000**

11 MAGNA33280 u Bomba GRUNDFOS MAGNA 3 32-80. Bomba acceleradora electrònica amb rotor inundat de pressió màxima 10 bar, de preu alt, muntada entre tubs.

Num.	Text	Tipus	[C]	[D]	[E]	[F]	TOTAL	Fórmula
1			1,000				1,000	C#*D#*E#*F#

TOTAL AMIDAMENT **1,000**

AMIDAMENTS

NUM.	CODI	UA	DESCRIPCIÓ
1	PG1B-DGR1	u	Caixa per a quadre de distribució, de plàstic i metàl·lica amb porta, per a sis fileres de vint-i-dos mòduls i muntada superficialment

Num.	Text	Tipus	[C]	[D]	[E]	[F]	TOTAL	Fórmula
1	Subquadre Biomassa		1,000				1,000	C#*D#*E#*F#

TOTAL AMIDAMENT **1,000**

NUM.	CODI	UA	DESCRIPCIÓ
2	PG47-EMJ7	u	Interruptor automàtic magnetotèrmic de 63 A d'intensitat nominal, tipus PIA corba C, tetrapolar (4P), de 6000 A de poder de tall segons UNE-EN 60898 i de 10 kA de poder de tall segons UNE-EN 60947-2, de 4 mòduls DIN de 18 mm d'amplària, muntat en perfil DIN

Num.	Text	Tipus	[C]	[D]	[E]	[F]	TOTAL	Fórmula
1	Alimentació Línia Subquadre		1,000				1,000	C#*D#*E#*F#

TOTAL AMIDAMENT **1,000**

NUM.	CODI	UA	DESCRIPCIÓ
3	PG4G-9GYG	u	Protector per a sobretensions permanents i transitòries amb IGA integrat d'intensitat nominal 63 A, tetrapolar (3P+N), PIA corba C, de poder de tall segons UNE-EN 60898 de 6000 A, intensitat màxima transitòria 15 kA, muntat en perfil DIN

Num.	Text	Tipus	[C]	[D]	[E]	[F]	TOTAL	Fórmula
1	Interruptor magnetotèrmic capçalera SQ Biomassa		1,000				1,000	C#*D#*E#*F#

TOTAL AMIDAMENT **1,000**

NUM.	CODI	UA	DESCRIPCIÓ
4	PG4B-DWYO	u	Interruptor diferencial de la classe AC, gamma terciari, de 40 A d'intensitat nominal, tetrapolar (4P), de sensibilitat 0,3 A, de desconnexió fix instantani, amb botó de test incorporat i indicador mecànic de defecte, construït segons les especificacions de la norma UNE-EN 61008-1, de 4 mòduls DIN de 18 mm d'amplària, muntat en perfil DIN

Num.	Text	Tipus	[C]	[D]	[E]	[F]	TOTAL	Fórmula
1	L1		1,000				1,000	C#*D#*E#*F#
2	L2		1,000				1,000	C#*D#*E#*F#

TOTAL AMIDAMENT **2,000**

NUM.	CODI	UA	DESCRIPCIÓ
5	PG4B-DWYL	u	Interruptor diferencial de la classe AC, gamma terciari, de 40 A d'intensitat nominal, bipolar (2P), de sensibilitat 0,3 A, de desconnexió fix instantani, amb botó de test incorporat i indicador mecànic de defecte, construït segons les especificacions de la norma UNE-EN 61008-1, de 2 mòduls DIN de 18 mm d'amplària, muntat en perfil DIN

Num.	Text	Tipus	[C]	[D]	[E]	[F]	TOTAL	Fórmula
1	L3		1,000				1,000	C#*D#*E#*F#
2	L4		1,000				1,000	C#*D#*E#*F#
3	L5		1,000				1,000	C#*D#*E#*F#

TOTAL AMIDAMENT **3,000**

NUM.	CODI	UA	DESCRIPCIÓ
6	PG4B-DWYF	u	Interruptor diferencial de la classe AC, gamma terciari, de 40 A d'intensitat nominal, bipolar (2P), de sensibilitat 0,03 A, de desconnexió fix instantani, amb botó de test incorporat i indicador mecànic de defecte, construït segons les especificacions de la norma UNE-EN 61008-1, de 2 mòduls DIN de 18 mm d'amplària, muntat en perfil DIN

AMIDAMENTS

Num.	Text	Tipus	[C]	[D]	[E]	[F]	TOTAL	Fórmula
1	L 6-7-8		1,000				1,000	C#*D#*E#*F#
2	L9		1,000				1,000	C#*D#*E#*F#

TOTAL AMIDAMENT **2,000**

7 PG47-EM59 u Interruptor automàtic magnetotèrmic de 25 A d'intensitat nominal, tipus PIA corba C, tetrapolar (4P), de 6000 A de poder de tall segons UNE-EN 60898 i de 10 kA de poder de tall segons UNE-EN 60947-2, de 4 mòduls DIN de 18 mm d'amplària, muntat en perfil DIN

Num.	Text	Tipus	[C]	[D]	[E]	[F]	TOTAL	Fórmula
1	L1		1,000				1,000	C#*D#*E#*F#
2	L2		1,000				1,000	C#*D#*E#*F#

TOTAL AMIDAMENT **2,000**

8 PG47-ELX8 u Interruptor automàtic magnetotèrmic de 16 A d'intensitat nominal, tipus PIA corba C, bipolar (2P), de 6000 A de poder de tall segons UNE-EN 60898 i de 10 kA de poder de tall segons UNE-EN 60947-2, de 2 mòduls DIN de 18 mm d'amplària, muntat en perfil DIN

Num.	Text	Tipus	[C]	[D]	[E]	[F]	TOTAL	Fórmula
1	L3		1,000				1,000	C#*D#*E#*F#
2	L4		1,000				1,000	C#*D#*E#*F#
3	L5		1,000				1,000	C#*D#*E#*F#
4	L8		1,000				1,000	C#*D#*E#*F#

TOTAL AMIDAMENT **4,000**

9 PG47-ELQF u Interruptor automàtic magnetotèrmic de 10 A d'intensitat nominal, tipus PIA corba C, bipolar (2P), de 6000 A de poder de tall segons UNE-EN 60898 i de 10 kA de poder de tall segons UNE-EN 60947-2, de 2 mòduls DIN de 18 mm d'amplària, muntat en perfil DIN

Num.	Text	Tipus	[C]	[D]	[E]	[F]	TOTAL	Fórmula
1	L6		1,000				1,000	C#*D#*E#*F#
2	L7		1,000				1,000	C#*D#*E#*F#
3	L9		1,000				1,000	C#*D#*E#*F#

TOTAL AMIDAMENT **3,000**

10 PG44-BIKA u Contactor amb comandament manual de 3 posicions, de 24 V de tensió de control, 16 A d'intensitat nominal, bipolar (2P), 1NA+1NC, format per 1 mòdul DIN de 18 mm d'amplària, per a un circuit de potència de 230 V, categoria d'ús AC 1 segons UNE-EN 60947-4-1, fixat a pressió

Num.	Text	Tipus	[C]	[D]	[E]	[F]	TOTAL	Fórmula
1	L3		1,000				1,000	C#*D#*E#*F#
2	L4		1,000				1,000	C#*D#*E#*F#
3	L5		1,000				1,000	C#*D#*E#*F#

TOTAL AMIDAMENT **3,000**

11 PG44-BILA u Contactor amb comandament manual de 3 posicions, de 24 V de tensió de control, 40 A d'intensitat nominal, bipolar (2P), 2NA, format per 3 mòduls DIN de 18 mm d'amplària cada un, per a un circuit de potència de 400 V, categoria d'ús AC 1 segons UNE-EN 60947-4-1, fixat a pressió

AMIDAMENTS

Num.	Text	Tipus	[C]	[D]	[E]	[F]	TOTAL	Fórmula
1			1,000				1,000	C#*D#*E#*F#
					TOTAL AMIDAMENT		**1,000**	

12 CELLERLED36 u Llumenera industrial amb reflector simètric LED de 36 W monobloc, de forma rectangular, amb xassís polièster, muntada superficialment al sostre

Num.	Text	Tipus	[C]	[D]	[E]	[F]	TOTAL	Fórmula
1			4,000				4,000	C#*D#*E#*F#
					TOTAL AMIDAMENT		**4,000**	

13 PH57-B3A3 u Llum d'emergència amb làmpada led, amb una vida útil de 100000 h, no permanent i no estanca amb grau de protecció IP4X, aïllament classe II, amb un flux aproximat de 170 a 200 lm, 1 h d'autonomia, de forma rectangular amb difusor i cos de policarbonat, preu alt, col·locat superficial

Num.	Text	Tipus	[C]	[D]	[E]	[F]	TOTAL	Fórmula
1			1,000				1,000	C#*D#*E#*F#
					TOTAL AMIDAMENT		**1,000**	

14 PG13-E31V u Caixa de derivació rectangular de plàstic, de 100x160 mm, amb grau de protecció IP-54, muntada superficialment

Num.	Text	Tipus	[C]	[D]	[E]	[F]	TOTAL	Fórmula
1			11,000				11,000	C#*D#*E#*F#
					TOTAL AMIDAMENT		**11,000**	

15 PG2J-4BR8 m Safata metàl·lica de reixa amb separadors d'acer electrozincat, d'alçària 50 mm i amplària 200 mm, col·locada sobre suports horitzontals amb elements de suport

Num.	Text	Tipus	[C]	[D]	[E]	[F]	TOTAL	Fórmula
1			17,000				17,000	C#*D#*E#*F#
					TOTAL AMIDAMENT		**17,000**	

16 PG2P-6T02 m Tub rígid de PVC, de 40 mm de diàmetre nominal, aïllant i no propagador de la flama, amb una resistència a l'impacte de 2 J, resistència a compressió de 1250 N i una rigidesa dielèctrica de 2000 V, amb unió endollada i muntat superficialment

Num.	Text	Tipus	[C]	[D]	[E]	[F]	TOTAL	Fórmula
1			12,000				12,000	C#*D#*E#*F#
2	Control i gestió		50,000				50,000	C#*D#*E#*F#
					TOTAL AMIDAMENT		**62,000**	

17 PG2P-6T09 m Tub rígid de PVC, de 25 mm de diàmetre nominal, aïllant i no propagador de la flama, amb una resistència a l'impacte de 2 J, resistència a compressió de 1250 N i una rigidesa dielèctrica de 2000 V, amb unió endollada i muntat superficialment

Num.	Text	Tipus	[C]	[D]	[E]	[F]	TOTAL	Fórmula
1			40,000				40,000	C#*D#*E#*F#

2	Control i gestió		20,000				20,000	C#*D#*E#*F#

TOTAL AMIDAMENT **60,000**

18 PG2P-6T08 m Tub rígid de PVC, de 20 mm de diàmetre nominal, aïllant i no propagador de la flama, amb una resistència a l'impacte de 2 J, resistència a compressió de 1250 N i una rigidesa dielèctrica de 2000 V, amb unió endollada i muntat superficialment

Num.	Text	Tipus	[C]	[D]	[E]	[F]	TOTAL	Fórmula
1			52,000				52,000	C#*D#*E#*F#
2	Control i gestió		25,000				25,000	C#*D#*E#*F#

TOTAL AMIDAMENT **77,000**

19 PG6E-7737 u Interruptor, de tipus universal, unipolar (1P), 10 AX/250 V, amb tecla, preu mitjà, encastat

Num.	Text	Tipus	[C]	[D]	[E]	[F]	TOTAL	Fórmula
1	Sala Calderes		1,000				1,000	C#*D#*E#*F#

TOTAL AMIDAMENT **1,000**

20 PG6O-77PE u Presa de corrent de tipus universal, bipolar amb presa de terra lateral (2P+T), 16 A 250 V, amb tapa i marc, preu mitjà, encastada

Num.	Text	Tipus	[C]	[D]	[E]	[F]	TOTAL	Fórmula
1	Sala Calderes		2,000				2,000	C#*D#*E#*F#

TOTAL AMIDAMENT **2,000**

21 EG312654 m Cable amb conductor de coure de 0,6/1 kV de tensió assignada, amb designació RZ1-K (AS), pentapolar, de secció 5 x 6 mm2, amb coberta del cable de poliolefines amb baixa emissió fums, col·locat en tub

Num.	Text	Tipus	[C]	[D]	[E]	[F]	TOTAL	Fórmula
1			16,000				16,000	C#*D#*E#*F#
2			1,000				1,000	C#*D#*E#*F#
3			20,000				20,000	C#*D#*E#*F#
4			16,000				16,000	C#*D#*E#*F#

TOTAL AMIDAMENT **53,000**

22 EG312632 m Cable amb conductor de coure de 0,6/1 kV de tensió assignada, amb designació RZ1-K (AS), pentapolar, de secció 5 x 2,5 mm2, amb coberta del cable de poliolefines amb baixa emissió fums, col·locat superficialment

Num.	Text	Tipus	[C]	[D]	[E]	[F]	TOTAL	Fórmula
1			15,000				15,000	C#*D#*E#*F#

TOTAL AMIDAMENT **15,000**

23 EG312334 m Cable amb conductor de coure de 0,6/1 kV de tensió assignada, amb designació RZ1-K (AS), tripolar, de secció 3 x 2,5 mm2, amb coberta del cable de poliolefines amb baixa emissió fums, col·locat en tub

Num.	Text	Tipus	[C]	[D]	[E]	[F]	TOTAL	Fórmula
1			10,000				10,000	C#*D#*E#*F#

2			1,000				1,000	C#*D#*E#*F#
3			8,000				8,000	C#*D#*E#*F#
4			20,000				20,000	C#*D#*E#*F#
5			4,000				4,000	C#*D#*E#*F#

TOTAL AMIDAMENT **43,000**

24 EG312324 m Cable amb conductor de coure de 0,6/1 kV de tensió assignada, amb designació RZ1-K (AS), tripolar, de secció 3 x 1,5 mm2, amb coberta del cable de poliolefines amb baixa emissió fums, col·locat en tub

Num.	Text	Tipus	[C]	[D]	[E]	[F]	TOTAL	Fórmula
1			20,000				20,000	C#*D#*E#*F#
2			35,000				35,000	C#*D#*E#*F#
3			15,000				15,000	C#*D#*E#*F#
4			42,000				42,000	C#*D#*E#*F#
5	Control i gestió		470,000				470,000	C#*D#*E#*F#

TOTAL AMIDAMENT **582,000**

25 PG33-E44Z m Cable amb conductor de coure de tensió assignada0,6/1 kV, de designació RZ1-K (AS), construcció segons norma UNE 21123-4, pentapolar, de secció 5x10 mm2, amb coberta del cable de poliolefines, classe de reacció al foc Cca-s1b, d1, a1 segons la norma UNE-EN 50575 amb baixa emissió fums, col·locat en canal o safata

Num.	Text	Tipus	[C]	[D]	[E]	[F]	TOTAL	Fórmula
1			12,000				12,000	C#*D#*E#*F#

TOTAL AMIDAMENT **12,000**

26 PG33-E6I4 m Cable amb conductor de coure de tensió assignada0,6/1 kV, de designació RZ1-K (AS+), construcció segons norma UNE 211025, pentapolar, de secció 5x25 mm2, amb coberta del cable de poliolefines, classe de reacció al foc Cca-s1b, d1, a1 segons la norma UNE-EN 50575 amb baixa emissió fums, col·locat en tub

Num.	Text	Tipus	[C]	[D]	[E]	[F]	TOTAL	Fórmula
1			133,000				133,000	C#*D#*E#*F#

TOTAL AMIDAMENT **133,000**

27 P.EMERGENCI u Polsador de parada d'emergència incloent el contador de tall

Num.	Text	Tipus	[C]	[D]	[E]	[F]	TOTAL	Fórmula
1			1,000				1,000	C#*D#*E#*F#

TOTAL AMIDAMENT **1,000**

28 EG4R4FL0 u Contactor de 230 V de tensió de control, 40 A d'intensitat nominal, tetrapolar (4P), 4NA, format per 3 mòduls DIN de 18 mm d'amplària cada un, per a un circuit de potència de 400 V, categoria d'ús AC 1 segons UNE-EN 60947-4-1, fixat a pressió

Num.	Text	Tipus	[C]	[D]	[E]	[F]	TOTAL	Fórmula
1	Parada emergència		1,000				1,000	C#*D#*E#*F#

TOTAL AMIDAMENT **1,000**

29 FDGZU010E m Banda contínua de plàstic de color groc, de 15 cm d'amplària, col·locada al llarg de la rasa a 20 cm per sobre de la canonada, per a malla senyalitzadora

AMIDAMENTS

Num.	Text	Tipus	[C]	[D]	[E]	[F]	TOTAL	Fórmula
1			65,000				65,000	C#*D#*E#*F#

TOTAL AMIDAMENT **65,000**

Obra 01 PRESSUPOST 25077
Capítol 01 FASE 1
Titol 3 17 INSTAL·LACIÓ D'EVACUACIÓ DE FUMS

NUM.	CODI	UA	DESCRIPCIÓ
1	ECO37H0250	u	Adaptador caldera 250/300 Inox per a la formació de xemeneia individual, de 250 mm de diàmetre nominal i 300 mm de diàmetre exterior, estructura interior de doble paret amb aïllament. Material interior en acer inoxidable 1.4404 (AISI 316L), i exterior en acer inoxidable 1.4301 (AISI 304). Aïllament tèrmic de llana de roca, segons la norma UNE-EN 1856-1, instal·lat. Adaptador Caldera

Num.	Text	Tipus	[C]	[D]	[E]	[F]	TOTAL	Fórmula
1			1,000				1,000	C#*D#*E#*F#

TOTAL AMIDAMENT **1,000**

2	ECO250300	u	Ampliació xemeneia 250 a 300mm interior Inox 316L/304 per a la formació de xemeneia individual, de 300 mm de diàmetre nominal i 350 mm de diàmetre exterior, estructura interior de doble paret amb aïllament. Material interior en acer inoxidable 1.4404 (AISI 316L), i exterior en acer inoxidable 1.4301 (AISI 304). Aïllament tèrmic de llana de roca, segons la norma UNE-EN 1856-1, instal·lat.

Num.	Text	Tipus	[C]	[D]	[E]	[F]	TOTAL	Fórmula
1			1,000				1,000	C#*D#*E#*F#

TOTAL AMIDAMENT **1,000**

3	DWECOA03000	u	Ampliació xemeneia 300 a 350mm interior Inox 316L/304 per a la formació de xemeneia individual, de 300 mm de diàmetre nominal i 350 mm de diàmetre exterior, estructura interior de doble paret amb aïllament. Material interior en acer inoxidable 1.4404 (AISI 316L), i exterior en acer inoxidable 1.4301 (AISI 304). Aïllament tèrmic de llana de roca, segons la norma UNE-EN 1856-1, instal·lat.

Num.	Text	Tipus	[C]	[D]	[E]	[F]	TOTAL	Fórmula
1			1,000				1,000	C#*D#*E#*F#

TOTAL AMIDAMENT **1,000**

4	ECO140350	u	Mòdul recte 500 mm 350/400 Inox 316L/304 per a la formació de xemeneia individual, de 350 mm de diàmetre nominal i 400 mm de diàmetre exterior, estructura interior de doble paret amb aïllament. Material interior en acer inoxidable 1.4404 (AISI 316L), i exterior en acer inoxidable 1.4301 (AISI 304). Aïllament tèrmic de llana de roca, segons la norma UNE-EN 1856-1, instal·lat.

Num.	Text	Tipus	[C]	[D]	[E]	[F]	TOTAL	Fórmula
1			2,000				2,000	C#*D#*E#*F#

TOTAL AMIDAMENT **2,000**

5	ECO110350	u	Te de 87º 350/400 Inox 316L/304 per a la formació de xemeneia individual, de 350 mm de diàmetre nominal i 400 mm de diàmetre exterior, estructura interior de doble paret amb aïllament. Material interior en acer inoxidable 1.4404 (AISI 316L), i exterior en acer inoxidable 1.4301 (AISI 304). Aïllament tèrmic de llana de roca,

segons la norma UNE-EN 1856-1, instal·lat.

Num.	Text	Tipus	[C]	[D]	[E]	[F]	TOTAL	Fórmula
1			2,000				2,000	C#*D#*E#*F#

TOTAL AMIDAMENT **2,000**

6 ECO9700350 u Estabilitzador de tiratge (clapeta i adaptador) 350/400 Inox 316L/304 per a la formació de xemeneia individual, de 350 mm de diàmetre nominal i 400 mm de diàmetre exterior, estructura interior de doble paret amb aïllament. Material interior en acer inoxidable 1.4404 (AISI 316L), i exterior en acer inoxidable 1.4301 (AISI 304). Aïllament tèrmic de llana de roca, segons la norma UNE-EN 1856-1, instal·lat.

Num.	Text	Tipus	[C]	[D]	[E]	[F]	TOTAL	Fórmula
1			1,000				1,000	C#*D#*E#*F#

TOTAL AMIDAMENT **1,000**

7 ECO130350 u Mòdul recte 1.000 mm 350/400 Inox 316L/304 per a la formació de xemeneia individual, de 350 mm de diàmetre nominal i 400 mm de diàmetre exterior, estructura interior de doble paret amb aïllament. Material interior en acer inoxidable 1.4404 (AISI 316L), i exterior en acer inoxidable 1.4301 (AISI 304). Aïllament tèrmic de llana de roca, segons la norma UNE-EN 1856-1, instal·lat.

Num.	Text	Tipus	[C]	[D]	[E]	[F]	TOTAL	Fórmula
1			4,000				4,000	C#*D#*E#*F#

TOTAL AMIDAMENT **4,000**

8 ECO14600350 u Col·lector de sutge doble amb desaigüe Inox 316L/304 per a la formació de xemeneia individual, de 350 mm de diàmetre nominal i 400 mm de diàmetre exterior, estructura interior de doble paret amb aïllament. Material interior en acer inoxidable 1.4404 (AISI 316L), i exterior en acer inoxidable 1.4301 (AISI 304). Aïllament tèrmic de llana de roca, segons la norma UNE-EN 1856-1, instal·lat.

Num.	Text	Tipus	[C]	[D]	[E]	[F]	TOTAL	Fórmula
1			1,000				1,000	C#*D#*E#*F#

TOTAL AMIDAMENT **1,000**

9 ECO435603350 u terminal accelerador de biomassa 350/400 Inox 316L/304 per a la formació de xemeneia individual, de 350 mm de diàmetre nominal i 400 mm de diàmetre exterior, estructura interior de doble paret amb aïllament. Material interior en acer inoxidable 1.4404 (AISI 316L), i exterior en acer inoxidable 1.4301 (AISI 304). Aïllament tèrmic de llana de roca, segons la norma UNE-EN 1856-1, instal·lat.

Num.	Text	Tipus	[C]	[D]	[E]	[F]	TOTAL	Fórmula
1			1,000				1,000	C#*D#*E#*F#

TOTAL AMIDAMENT **1,000**

Obra 01 PRESSUPOST 25077
Capítol 01 FASE 1
Titol 3 18 INSTAL·LACIÓ CONTRA INCENDIS

NUM.	CODI	UA	DESCRIPCIÓ
1	PM32-DZ3Z	u	Extintor manual de pols seca polivalent, de càrrega 6 kg, amb pressió incorporada, pintat, amb suport a paret

AMIDAMENTS

Num.	Text	Tipus	[C]	[D]	[E]	[F]	TOTAL	Fórmula
1			1,000				1,000	C#*D#*E#*F#

TOTAL AMIDAMENT **1,000**

2 PM32-DZ48 u Extintor manual de diòxid de carboni, de càrrega 5 kg, amb pressió incorporada, pintat, amb suport a paret

Num.	Text	Tipus	[C]	[D]	[E]	[F]	TOTAL	Fórmula
1	Sala Biomassa		1,000				1,000	C#*D#*E#*F#

TOTAL AMIDAMENT **1,000**

3 PMS0-6Z7V u Rètol senyalització instal·lació de protecció contra incendis, quadrat, de 210x210 mm2 de panell de PVC d'1 mm de gruix, fotoluminiscent categoria A segons UNE 23035-4, col·locat fixat mecànicament sobre parament vertical

Num.	Text	Tipus	[C]	[D]	[E]	[F]	TOTAL	Fórmula
1			1,000				1,000	C#*D#*E#*F#

TOTAL AMIDAMENT **1,000**

4 PMS0-6Z7T u Rètol senyalització sortida habitual, rectangular, de 297x105 mm2 de panell de PVC d'1 mm de gruix, fotoluminiscent categoria A segons UNE 23035-4, col·locat fixat mecànicament sobre parament vertical

Num.	Text	Tipus	[C]	[D]	[E]	[F]	TOTAL	Fórmula
1			1,000				1,000	C#*D#*E#*F#

TOTAL AMIDAMENT **1,000**

Obra 01 PRESSUPOST 25077
Capítol 01 FASE 1
Titol 3 19 INSTAL·LACIÓ DE COMUNICACIONS

NUM.	CODI	UA	DESCRIPCIÓ

1 EP434640 m Cable per a transmissió de dades amb conductor de coure, de 4 parells, categoria 6 U/UTP, aïllament de poliolefina i coberta de poliolefina, de baixa emissió de fums i opacitat reduïda, no propagador de la flama segons UNE-EN 60332-1-2, col·locat sota tub o canal

Num.	Text	Tipus	[C]	[D]	[E]	[F]	TOTAL	Fórmula
1			9,000				9,000	C#*D#*E#*F#
2			12,000				12,000	C#*D#*E#*F#
3			22,000				22,000	C#*D#*E#*F#
4			10,000				10,000	C#*D#*E#*F#
5			10,000				10,000	C#*D#*E#*F#
6			133,000				133,000	C#*D#*E#*F#
7			151,000				151,000	C#*D#*E#*F#
8			15,000				15,000	C#*D#*E#*F#

TOTAL AMIDAMENT **362,000**

AMIDAMENTS

Capítol 01 FASE 1
Titol 3 20 SISTEMA DE GESTIÓ I CONTROL

NUM.	CODI	UA	DESCRIPCIÓ
1	LOX100001	u	Miniserver LOXONE per al control i gestió de sistemes. Amb disposició de 8 entrades digitals i 4 entrades analògiques, 8 sortides digitals i 4 sortides analògiques, amb connexió a bus-link per a la inclusió de altres extensions compatibles. Amb connexió TCP/IP i webserver integrat

Num.	Text	Tipus	[C]	[D]	[E]	[F]	TOTAL	Fórmula
1	Sala de Calderes		1,000				1,000	C#*D#*E#*F#

TOTAL AMIDAMENT **1,000**

2 LOX100002 u Extensió tipus per a sistemes LOXONE amb 8 sortides digitals, 12 entrades digitals, 4 sortides analògiques i 4 entrades analògiques

Num.	Text	Tipus	[C]	[D]	[E]	[F]	TOTAL	Fórmula
1	Torres i Amat		1,000				1,000	C#*D#*E#*F#
2	Llar d'infants 1		1,000				1,000	C#*D#*E#*F#
3	Llar d'Infants 2		1,000				1,000	C#*D#*E#*F#
4	Ràdio Municipal		1,000				1,000	C#*D#*E#*F#

TOTAL AMIDAMENT **4,000**

3 LOX100124 u ModBus Extension per a la comunicació MODBUS RTU de sistemes LOXONE

Num.	Text	Tipus	[C]	[D]	[E]	[F]	TOTAL	Fórmula
1	Sala de calderes		1,000				1,000	C#*D#*E#*F#
2	Torres i Amat		1,000				1,000	C#*D#*E#*F#

TOTAL AMIDAMENT **2,000**

4 LOX100014 u 1-Wire Extension per a la connexió de sondes 1-wire de LOXONE

Num.	Text	Tipus	[C]	[D]	[E]	[F]	TOTAL	Fórmula
1	Sala de calderes		1,000				1,000	C#*D#*E#*F#
2	Torres i Amat		1,000				1,000	C#*D#*E#*F#
3	Ràdio municipal		1,000				1,000	C#*D#*E#*F#
4	Llar d'Infants 1		1,000				1,000	C#*D#*E#*F#
5	Llar d'Infants 2		1,000				1,000	C#*D#*E#*F#

TOTAL AMIDAMENT **5,000**

5 LOXSENS1W u Sensor de temperatura ambient 1 Wire

Num.	Text	Tipus	[C]	[D]	[E]	[F]	TOTAL	Fórmula
1			40,000				40,000	C#*D#*E#*F#

TOTAL AMIDAMENT **40,000**

6 LOXFA2442 u Font d'alimentació de 24V a 4,20A

Num.	Text	Tipus	[C]	[D]	[E]	[F]	TOTAL	Fórmula

AMIDAMENTS

1			5,000				5,000	C#*D#*E#*F#

TOTAL AMIDAMENT **5,000**

7 LOXCTETRI u Comptador trifàsic Loxone

Num.	Text	Tipus	[C]	[D]	[E]	[F]	TOTAL	Fórmula
1			1,000				1,000	C#*D#*E#*F#

TOTAL AMIDAMENT **1,000**

8 ROUTER5G u Router amb targeta GSM per a cobertura 5G

Num.	Text	Tipus	[C]	[D]	[E]	[F]	TOTAL	Fórmula
1			1,000				1,000	C#*D#*E#*F#

TOTAL AMIDAMENT **1,000**

9 PROGRA uh Hores de programació, preparació i proves de funcionament

Num.	Text	Tipus	[C]	[D]	[E]	[F]	TOTAL	Fórmula
1			60,000				60,000	C#*D#*E#*F#

TOTAL AMIDAMENT **60,000**

Obra 01 PRESSUPOST 25077
Capítol 01 FASE 1
Titol 3 21 ALTRES ELEMENTS

NUM.	CODI	UA	DESCRIPCIÓ

1 REPAS u Repassos de paleteria per a tapat de forats d exemeneies i tubs de gas

Num.	Text	Tipus	[C]	[D]	[E]	[F]	TOTAL	Fórmula
1			10,000				10,000	C#*D#*E#*F#

TOTAL AMIDAMENT **10,000**

2 P4FM-4SXX m2 Reparació posterior al pas d'instal·lacions amb reposició de peces de mur de ceràmica o maçoneria amb peces necessàries, morter, enguixats, acabats i pintats totalment acabat i reparat fins a aconseguir les característiques anteriors a la intervenció.

Num.	Text	Tipus	[C]	[D]	[E]	[F]	TOTAL	Fórmula
1		C	Unitats	Llarg	Ample	Alt		
2	Pas d'instal·lacions		20,000				20,000	C#*D#*E#*F#

TOTAL AMIDAMENT **20,000**

3 PY01-HBTX h Desplaçament d'equips, material i maquinaria per a fer reparacions

Num.	Text	Tipus	[C]	[D]	[E]	[F]	TOTAL	Fórmula
1			20,000				20,000	C#*D#*E#*F#

AMIDAMENTS

TOTAL AMIDAMENT **20,000**

Obra 01 PRESSUPOST 25077
Capítol 01 FASE 1
Titol 3 22 LEGALITZACIONS

NUM.	CODI	UA	DESCRIPCIÓ
1	LEGRITE	u	Realització del projcete de legalització tèrmica per part d'un enginyer competent, realització de plànols asbuilt, visat i registre a RITSIC, incloent qualsevol taxa associada al tràmit.

AMIDAMENT DIRECTE **1,000**

Obra 01 PRESSUPOST 25077
Capítol 01 FASE 1
Titol 3 23 CONTROL DE QUALITAT

NUM.	CODI	UA	DESCRIPCIÓ
1	P060-020B	u	Estudi teòric i comprovació d'una dosificació de formigó, elaboració de provetes, cura, recapçament i assaig a compressió d'una sèrie de tres provetes cilíndriques de 15x30 cm a dues edats, segons la norma UNE-EN 12390-1, UNE-EN 12390-2 i UNE-EN 12390-3

Num.	Text	Tipus	[C]	[D]	[E]	[F]	TOTAL	Fórmula
1			1,000				1,000	C#*D#*E#*F#

TOTAL AMIDAMENT **1,000**

2 21.01.01 u Proves d'estanquïtat a canalitzacions

Num.	Text	Tipus	[C]	[D]	[E]	[F]	TOTAL	Fórmula
1	Escola Torres i Amat		1,000				1,000	C#*D#*E#*F#
2	Llar d'infants 1		1,000				1,000	C#*D#*E#*F#
3	Llar d'infants 2		1,000				1,000	C#*D#*E#*F#
4	Ràdio Municipal		1,000				1,000	C#*D#*E#*F#

TOTAL AMIDAMENT **4,000**

3 21.01.04 u Assaig no destructiu a realitzar per laboratori acreditat a l'àrea tècnica corresponent, sobre una unió soldada en estructura metàl·lica, mitjançant líquids penetrants per a la determinació de les imperfeccions superficials de la unió, segons UNE-EN 571-1, ultrasons per a la determinació dels defectes interns de la unió, segons NF EN 1714. Fins i tot desplaçament a obra i informe de resultats.

AMIDAMENT DIRECTE **1,000**

4 21.01.03 u Control d'emissions

Num.	Text	Tipus	[C]	[D]	[E]	[F]	TOTAL	Fórmula
1	Caldera de biomassa		1,000				1,000	C#*D#*E#*F#

TOTAL AMIDAMENT **1,000**

AMIDAMENTS

Obra 01 PRESSUPOST 25077
Capítol 01 FASE 1
Titol 3 24 SEGURETAT I SALUT

NUM.	CODI	UA	DESCRIPCIÓ
1	F6A1K649	pa	Partida alçada a justificar segons el pressupost de l'estudi de seguretat i salut, segons el DECRET 555/86, DECRET 84/1990 I DECRET 1627/97 amb els elements necessaris per dur a terme el Pla de Seguretat i Salut durant el decurs de l'obra. Inclou els elements de protecció individual, col.lectiva, extinció d'incendis, protecció d'instal.lacions elèctriques, instal.lacions d'higiene i benestar, medicina preventiva i primers auxilis i formació. Partida a justificar detalladament sobre pressupost de seguretat o pla de seguretat aprovat.

AMIDAMENT DIRECTE **1,000**

Obra 01 PRESSUPOST 25077
Capítol 02 FASE 2
Titol 3 01 XARXA DE CALOR
Titol 4 01 ENDERROCS I MOVIMENTS DE TERRES

NUM.	CODI	UA	DESCRIPCIÓ
1	P21Z0-52UU	u	Perforació de mur de formigó armat per a formació de passamurs fins a 500 mm de diàmetre nominal amb un gruix de paret entre 20 i 30 cm amb equip de barrinat amb broca de diamant intercambiable, entre 100 i 500 mm de diàmetre

Num.	Text	Tipus	[C]	[D]	[E]	[F]	TOTAL	Fórmula
1		C	Unitats	Longitud	Ample	Unitats		
2			2,000				2,000	C#*D#*E#*F#

TOTAL AMIDAMENT **2,000**

NUM.	CODI	UA	DESCRIPCIÓ
2	P221B-I1HZ	m3	Excavació de rasa i pou de fins a 4 m de fondària, en terreny compacte (SPT 20-50), realitzada amb retroexcavadora de combustible i càrrega mecànica sobre camió, en entorn urbà amb dificultat de mobilitat, en voreres > 3 i <= 5 m d'amplària o calçada/plataforma única > 7 i <= 12 m d'amplària, amb afectació per serveis o elements de mobiliari urbà, en actuacions de més de 2 m3

Num.	Text	Tipus	[C]	[D]	[E]	[F]	TOTAL	Fórmula
1		C	Unitats	Longitud	Ample	Alçada		
2			1,000	92,000	0,600	0,800	44,160	C#*D#*E#*F#

TOTAL AMIDAMENT **44,160**

NUM.	CODI	UA	DESCRIPCIÓ
3	P214W-FEMB	m	Tall en paviment de formigó de 15 cm de fondària com a mínim amb Màquina tallajunts amb disc de diamant per a paviment, per a delimitar la zona a demolir

Num.	Text	Tipus	[C]	[D]	[E]	[F]	TOTAL	Fórmula
1		C	Unitats	Longitud	Ample	Unitats		
2			1,000	10,000	0,600		6,000	C#*D#*E#*F#

TOTAL AMIDAMENT **6,000**

NUM.	CODI	UA	DESCRIPCIÓ
4	P2146-DJ3J	m2	Demolició de paviment de panots col·locats sobre base de formigó de fins a 20 cm de gruix, inclòs la demolició de la base, d'amplària fins a 2 m, amb compressor i càrrega sobre camió amb mitjans mecànics i manuals

AMIDAMENTS

Num.	Text	Tipus	[C]	[D]	[E]	[F]	TOTAL	Fórmula
1		C	Unitats	Longitud	Ample	Unitats		
2			1,000	40,000	0,600		24,000	C#*D#*E#*F#

TOTAL AMIDAMENT **24,000**

Obra 01 PRESSUPOST 25077
Capítol 02 FASE 2
Titol 3 01 XARXA DE CALOR
Titol 4 02 PAVIMENTS

NUM.	CODI	UA	DESCRIPCIÓ
1	P2241-52SN	m2	Repàs i piconatge de caixa de paviment, amb compactació del 95% PM

Num.	Text	Tipus	[C]	[D]	[E]	[F]	TOTAL	Fórmula
1		C	Unitats	Longitud	Ample			
2			1,000	92,000	0,600		55,200	C#*D#*E#*F#

TOTAL AMIDAMENT **55,200**

2	P2255-DPGL	m3	Rebliment i piconatge de rasa d'amplària més de 0,6 i fins a 1,5 m, amb material adequat de la pròpia excavació, en tongades de gruix de fins a 25 cm, utilitzant picó vibrant de combustible, amb compactació del 95% PM

Num.	Text	Tipus	[C]	[D]	[E]	[F]	TOTAL	Fórmula
1		C	Unitats	Longitud	Ample	Alçada		
2			1,000	92,000	0,600	0,500	27,600	C#*D#*E#*F#

TOTAL AMIDAMENT **27,600**

3	P2255-DPIO	m3	Rebliment i piconatge de rasa d'amplària més de 0,6 i fins a 1,5 m, amb sorra, en tongades de gruix de més de 25 i fins a 50 cm, utilitzant picó vibrant de combustible

Num.	Text	Tipus	[C]	[D]	[E]	[F]	TOTAL	Fórmula
1		C	Unitats	Longitud	Ample	Alçada		
2			1,000	92,000	0,600	0,200	11,040	C#*D#*E#*F#

TOTAL AMIDAMENT **11,040**

4	P92A-DX8I	m3	Subbase de tot-u artificial procedent de granulats reciclats de formigó, amb estesa i piconatge del material al 98% del PM

Num.	Text	Tipus	[C]	[D]	[E]	[F]	TOTAL	Fórmula
1		C	Unitats	Longitud	Ample	Alçada		
2			1,000	40,000	0,600	0,200	4,800	C#*D#*E#*F#

TOTAL AMIDAMENT **4,800**

5	PDG5-HA2I	m	Banda contínua de plàstic de color de 30 cm d'amplària, col·locada al llarg de la rasa a 20 cm per sobre de la canalització

Num.	Text	Tipus	[C]	[D]	[E]	[F]	TOTAL	Fórmula

AMIDAMENTS

1			C	Unitats	Longitud			
2					92,000		92,000	C#*D#*E#*F#

TOTAL AMIDAMENT **92,000**

6 P9E1-V6R2 m2 Paviment de panot per a vorera de color de 20x20x4 cm, classe 1a, preu alt, sobre suport de 3 cm de morter amb additius, col·locat a truc de maceta amb morter mixt 1:2:10 i beurada de color amb ciment blanc de ram de paleta

Num.	Text	Tipus	[C]	[D]	[E]	[F]	TOTAL	Fórmula
1		C	Unitats	Longitud	Ample	Unitats		
2			1,000	40,000	0,600		24,000	C#*D#*E#*F#

TOTAL AMIDAMENT **24,000**

Obra 01 PRESSUPOST 25077
Capítol 02 FASE 2
Titol 3 01 XARXA DE CALOR
Titol 4 03 XARXA HIDRÀULICA

NUM.	CODI	UA	DESCRIPCIÓ
1	HD22575	m	Calefacció Doble 225/75x6.8 PE-Xa SDR11 PN6

Num.	Text	Tipus	[C]	[D]	[E]	[F]	TOTAL	Fórmula
1			92,000				92,000	C#*D#*E#*F#

TOTAL AMIDAMENT **92,000**

2 PF42-65D6 m Tub d'acer inoxidable 1.4301 (AISI 304) amb soldadura longitudinal, de 76,1 mm de diàmetre exterior i 1,5 mm de gruix de paret, sèrie 1 segons UNE-EN 10312, unió a pressió, amb grau de dificultat baix i col·locat superficialment

Num.	Text	Tipus	[C]	[D]	[E]	[F]	TOTAL	Fórmula
1			15,000	2,000			30,000	C#*D#*E#*F#

TOTAL AMIDAMENT **30,000**

3 PFQ0-3KOV m Aïllament tèrmic d'escuma elastomèrica per a canonades que transporten fluids a temperatura entre -50°C i 105°C, per a tub de diàmetre exterior 76 mm, de 40 mm de gruix, classe de reacció al foc BL-s2, d0 segons norma UNE-EN 13501-1, amb un factor de resistència a la difusió del vapor d'aigua >= 7000, col·locat superficialment amb grau de dificultat baix

Num.	Text	Tipus	[C]	[D]	[E]	[F]	TOTAL	Fórmula
1			15,000	2,000			30,000	C#*D#*E#*F#

TOTAL AMIDAMENT **30,000**

4 PFR0-3NEF m Recobriment d'aïllaments tèrmics de canonades d'alumini, de 150 mm de diàmetre, de 0,6 mm de gruix, amb grau de dificultat baix i col·locat superficialment

Num.	Text	Tipus	[C]	[D]	[E]	[F]	TOTAL	Fórmula
1			15,000	2,000			30,000	C#*D#*E#*F#

TOTAL AMIDAMENT **30,000**

5 EEH75 u Entrada edifici tub individual 75/225

Num.	Text	Tipus	[C]	[D]	[E]	[F]	TOTAL	Fórmula
1			4,000				4,000	C#*D#*E#*F#

TOTAL AMIDAMENT **4,000**

Obra 01 PRESSUPOST 25077
Capítol 02 FASE 2
Titol 3 01 XARXA DE CALOR
Titol 4 05 XARXA DE COMUNICACIONS

NUM.	CODI	UA	DESCRIPCIÓ

1 PG2N-EUGY m Tub corbable corrugat de polietilè, de doble capa, llisa la interior i corrugada l'exterior, de 63 mm de diàmetre nominal, aïllant i no propagador de la flama, resistència a l'impacte de 20 J, resistència a compressió de 450 N, muntat com a canalització soterrada

Num.	Text	Tipus	[C]	[D]	[E]	[F]	TOTAL	Fórmula
1		C	Unitats	Longitud				
2			1,000	92,000			92,000	C#*D#*E#*F#

TOTAL AMIDAMENT **92,000**

2 EP434640 m Cable per a transmissió de dades amb conductor de coure, de 4 parells, categoria 6 U/UTP, aïllament de poliolefina i coberta de poliolefina, de baixa emissió de fums i opacitat reduïda, no propagador de la flama segons UNE-EN 60332-1-2, col·locat sota tub o canal

Num.	Text	Tipus	[C]	[D]	[E]	[F]	TOTAL	Fórmula
1			92,000				92,000	C#*D#*E#*F#
2			15,000				15,000	C#*D#*E#*F#

TOTAL AMIDAMENT **107,000**

3 PG2O-6SYP m Tub rígid d'acer galvanitzat, de 63 mm de diàmetre nominal, resistència a l'impacte de 20 J, resistència a compressió de 4000 N, amb unió endollada i muntat superficialment

Num.	Text	Tipus	[C]	[D]	[E]	[F]	TOTAL	Fórmula
1			15,000				15,000	C#*D#*E#*F#

TOTAL AMIDAMENT **15,000**

Obra 01 PRESSUPOST 25077
Capítol 02 FASE 2
Titol 3 01 XARXA DE CALOR
Titol 4 06 REGISTRES

NUM.	CODI	UA	DESCRIPCIÓ

1 PDK2-4587 u Pericó de registre de fàbrica de maó de 80x80x140 cm, per a instal·lacions de serveis, amb parets de 15 cm de gruix de maó calat de 290x140x100 mm, arrebossada i lliscada interiorment amb morter mixt amb una proporció

en volum 1:2:10, sobre solera formigó de 20 cm de gruix i reblert de l'extradós amb grava. Inclús morter per a segellat de junts.

Num.	Text	Tipus	[C]	[D]	[E]	[F]	TOTAL	Fórmula
1		C	Unitats					
2			1,000				1,000	C#*D#*E#*F#

TOTAL AMIDAMENT **1,000**

2 PDK2-VL6Y u Pericó de registre de fàbrica de maó de 40x40x80 cm, per a instal·lacions de serveis, amb parets de 15 cm de gruix de maó calat de 290x140x100 mm, arrebossada i lliscada interiorment amb morter mixt amb una proporció en volum 1:0,5:4, sobre solera formigó de 20 cm de gruix i reblert de l'extradós amb grava. Inclús morter per a segellat de junts.

Num.	Text	Tipus	[C]	[D]	[E]	[F]	TOTAL	Fórmula
1		C	Unitats	Longitud		Unitats		
2			2,000				2,000	C#*D#*E#*F#

TOTAL AMIDAMENT **2,000**

3 PDK1-DXAD u Bastiment quadrat i tapa quadrat de fosa dúctil per a pericó de serveis, recolzada, pas lliure de 400x400 mm i classe D400 segons norma UNE-EN 124, col·locada amb morter per a ram de paleta

Num.	Text	Tipus	[C]	[D]	[E]	[F]	TOTAL	Fórmula
1		C	Unitats	Longitud		Unitats		
2			1,000				1,000	C#*D#*E#*F#

TOTAL AMIDAMENT **1,000**

4 PDK1-W8EB u Bastiment quadrat i tapa quadrat de fosa dúctil per a pericó de serveis, recolzada, pas lliure de 800x800 mm i classe D400 segons norma UNE-EN 124, col·locada amb morter per a ram de paleta

Num.	Text	Tipus	[C]	[D]	[E]	[F]	TOTAL	Fórmula
1		C	Unitats					
2			2,000				2,000	C#*D#*E#*F#

TOTAL AMIDAMENT **2,000**

Obra 01 PRESSUPOST 25077
Capítol 02 FASE 2
Titol 3 01 XARXA DE CALOR
Titol 4 07 CONNEXIÓ D'EDIFICIS

NUM.	CODI	UA	DESCRIPCIÓ
1	F9654177	pa	Partida alçada a justificar, per la realització de la connexió dels tubs preaillats provinents de l'exterior cap a l'interior de l'edificació. Inclòs demolició de la pavimentació interior de l'edifici on surtiran els tubs, realització d'excavació amb mitjans manuals de la rasa corresponent, realització de passatubs en paret existent o fonament existent amb la seva corresponent demolició i reposició de la pavimentació i fonamentació existent. Inclòs repassos de parets existents afectades per la connexió. Totalment acabat per tal de realitzar la futura connexió amb les instal.lacions interiors de l'edificació.

AMIDAMENTS

Num.	Text	Tipus	[C]	[D]	[E]	[F]	TOTAL	Fórmula
1			1,000				1,000	C#*D#*E#*F#

TOTAL AMIDAMENT **1,000**

Obra 01 PRESSUPOST 25077
Capítol 02 FASE 2
Titol 3 01 XARXA DE CALOR
Titol 4 08 REPOSICIÓ DE XARXES EXISTENTS

NUM.	CODI	UA	DESCRIPCIÓ
1	F9657469	pa	Partida alçada a justificar, per la reposició de la xarxa d'abastament d'aigua potable existent que pugui estar afectada per la realització de la nova xarxa de calor.

Num.	Text	Tipus	[C]	[D]	[E]	[F]	TOTAL	Fórmula
1			1,000				1,000	C#*D#*E#*F#

TOTAL AMIDAMENT **1,000**

2	F9657474	pa	Partida alçada a justificar, per la reposició de la xarxa elèctrica existent que pugui estar afectada per la realització de la nova xarxa de calor.

Num.	Text	Tipus	[C]	[D]	[E]	[F]	TOTAL	Fórmula
1			1,000				1,000	C#*D#*E#*F#

TOTAL AMIDAMENT **1,000**

3	F9657447	pa	Partida alçada a justificar, per la reposició de la xarxa de sanejament existent que pugui estar afectada per la realització de la nova xarxa de calor.

Num.	Text	Tipus	[C]	[D]	[E]	[F]	TOTAL	Fórmula
1			1,000				1,000	C#*D#*E#*F#

TOTAL AMIDAMENT **1,000**

4	F9657444	pa	Partida alçada a justificar, per la reposició de la xarxa de telecomunicacions existent que pugui estar afectada per la realització de la nova xarxa de calor.

Num.	Text	Tipus	[C]	[D]	[E]	[F]	TOTAL	Fórmula
1			1,000				1,000	C#*D#*E#*F#

TOTAL AMIDAMENT **1,000**

5	F9657423	pa	Partida alçada a justificar, per la reposició de la xarxa d'enllumenat public existent que pugui estar afectada per la realització de la nova xarxa de calor.

AMIDAMENTS

Num.	Text	Tipus	[C]	[D]	[E]	[F]	TOTAL	Fórmula
1			1,000				1,000	C#*D#*E#*F#

TOTAL AMIDAMENT **1,000**

Obra 01 PRESSUPOST 25077
Capítol 02 FASE 2
Titol 3 02 INSTAL·LACIÓ HIDRÀULICA

NUM.	CODI	UA	DESCRIPCIÓ
1	PF42-65CZ	m	Tub d'acer inoxidable 1.4301 (AISI 304) amb soldadura longitudinal, de 54 mm de diàmetre exterior i 1,2 mm de gruix de paret, sèrie 1 segons UNE-EN 10312, unió a pressió, amb grau de dificultat baix i col·locat superficialment

Num.	Text	Tipus	[C]	[D]	[E]	[F]	TOTAL	Fórmula
1			16,000				16,000	C#*D#*E#*F#

TOTAL AMIDAMENT **16,000**

2	PFQ0-3KOL	m	Aïllament tèrmic d'escuma elastomèrica per a canonades que transporten fluids a temperatura entre -50°C i 105°C, per a tub de diàmetre exterior 54 mm, de 32 mm de gruix, classe de reacció al foc BL-s2, d0 segons norma UNE-EN 13501-1, amb un factor de resistència a la difusió del vapor d'aigua >= 5000, col·locat superficialment amb grau de dificultat baix

Num.	Text	Tipus	[C]	[D]	[E]	[F]	TOTAL	Fórmula
1			16,000				16,000	C#*D#*E#*F#

TOTAL AMIDAMENT **16,000**

3	PN75-H9HH	u	Vàlvula de papallona de 2 vies, de diàmetre nominal 65 mm i kvs=215, de 10 bar de PN, cos de fosa i servomotor de senyal de 3 punts, acoblat a la vàlvula, instal·lada i connectada

Num.	Text	Tipus	[C]	[D]	[E]	[F]	TOTAL	Fórmula
1			2,000				2,000	C#*D#*E#*F#

TOTAL AMIDAMENT **2,000**

4	IP3601P85	u	Bescanviador de plaques desmuntables IP-3601 de 65 plaques

Num.	Text	Tipus	[C]	[D]	[E]	[F]	TOTAL	Fórmula
1			1,000				1,000	C#*D#*E#*F#

TOTAL AMIDAMENT **1,000**

5	EEU11113	u	Purgador automàtic d'aire, de llautó, per flotador, de posició vertical i vàlvula d'obturació incorporada, amb rosca de 3/8´´ de diàmetre, roscat

Num.	Text	Tipus	[C]	[D]	[E]	[F]	TOTAL	Fórmula
1			4,000				4,000	C#*D#*E#*F#

AMIDAMENTS

TOTAL AMIDAMENT **4,000**

6 EEU545A5 u Termòmetre bimetàl·lic, de contacte, d'esfera de 65 mm, de <= 120°C, col·locat amb abraçadora

Num.	Text	Tipus	[C]	[D]	[E]	[F]	TOTAL	Fórmula
1			6,000				6,000	C#*D#*E#*F#

TOTAL AMIDAMENT **6,000**

7 EEU6A230 u Manòmetre per a una pressió de 0 a 10 bar, d'esfera de 100 mm i rosca de connexió de 1/2´´ G, instal·lat

Num.	Text	Tipus	[C]	[D]	[E]	[F]	TOTAL	Fórmula
1			5,000				5,000	C#*D#*E#*F#

TOTAL AMIDAMENT **5,000**

8 PN38-H4C1 u Vàlvula de bola manual amb rosca, de dues peces amb pas total, de llautó, de diàmetre nominal 2 i preu alt, muntada superficialment

Num.	Text	Tipus	[C]	[D]	[E]	[F]	TOTAL	Fórmula
1			5,000				5,000	C#*D#*E#*F#

TOTAL AMIDAMENT **5,000**

9 PNE2-7676 u Filtre colador de llautó, de diàmetre nominal 2´´, de 16 bar de PN, roscat, muntat superficialment

Num.	Text	Tipus	[C]	[D]	[E]	[F]	TOTAL	Fórmula
1			2,000				2,000	C#*D#*E#*F#

TOTAL AMIDAMENT **2,000**

10 PN38-H4BZ u Vàlvula de bola manual amb rosca, de dues peces amb pas total, de llautó, de diàmetre nominal 2´´1/2 i preu alt, muntada superficialment

Num.	Text	Tipus	[C]	[D]	[E]	[F]	TOTAL	Fórmula
1			3,000				3,000	C#*D#*E#*F#

TOTAL AMIDAMENT **3,000**

11 PN38-H4BQ u Vàlvula de bola manual amb rosca, de dues peces amb pas total, de llautó, de diàmetre nominal 1/2 i preu alt, muntada superficialment

Num.	Text	Tipus	[C]	[D]	[E]	[F]	TOTAL	Fórmula
1			6,000				6,000	C#*D#*E#*F#

TOTAL AMIDAMENT **6,000**

12 BFM25631M U Manig.EPDM+Brida,DN40,cos cautx.EPDM,Pmàx.=10bar,Tmàx=110°C

Num.	Text	Tipus	[C]	[D]	[E]	[F]	TOTAL	Fórmula
1			2,000				2,000	C#*D#*E#*F#

AMIDAMENTS

TOTAL AMIDAMENT **2,000**

13 PNE2-765O u Filtre colador de llautó, de diàmetre nominal 2´´1/2, de 16 bar de PN, roscat, muntat superficialment

Num.	Text	Tipus	[C]	[D]	[E]	[F]	TOTAL	Fórmula
1			1,000				1,000	C#*D#*E#*F#

TOTAL AMIDAMENT **1,000**

14 PN85-HFX6 u Vàlvula de retenció de clapeta, amb rosca, de 2´´1/2 de diàmetre nominal, de 16 bar de pressió nominal, cos de llautó, clapeta de llautó i tancament de seient elàstic, muntada superficialment

Num.	Text	Tipus	[C]	[D]	[E]	[F]	TOTAL	Fórmula
1			1,000				1,000	C#*D#*E#*F#

TOTAL AMIDAMENT **1,000**

15 PEV3-HAHN u Comptador de calories de tipus hidrodinàmic, sense peces mòbils, per a un cabal nominal de 15,0 m3/h i una pressió nominal de 16 bar, de 50 mm de diàmetre nominal, per a una temperatura màxima del fluid de 90°C en funcionament continu, amb sonda de temperatura de baix consum i llarga durada i capçal electrònic mesurador amb memòria EEPROM amb capacitat per a emmagatzemar les lectures dels últims 12 mesos, bateria de liti i sortida d'impulsos per a energia i entrada d'impulsos per a comptador auxiliar, muntat entre tubs en posició vertical u horitzontal i amb totes les connexions fetes

Num.	Text	Tipus	[C]	[D]	[E]	[F]	TOTAL	Fórmula
1			1,000				1,000	C#*D#*E#*F#

TOTAL AMIDAMENT **1,000**

16 MAGNA365150 u Bomba GRUNDFOS MAGNA 3 65-150. Bomba acceleradora electrònica amb rotor inundat de pressió màxima 10 bar, de preu alt, muntada entre tubs.

Num.	Text	Tipus	[C]	[D]	[E]	[F]	TOTAL	Fórmula
1			1,000				1,000	C#*D#*E#*F#

TOTAL AMIDAMENT **1,000**

Obra 01 PRESSUPOST 25077
Capítol 02 FASE 2
Titol 3 04 SISTEMA DE GESTIÓ I CONTROL

NUM.	CODI	UA	DESCRIPCIÓ

1 LOX100001 u Miniserver LOXONE per al control i gestió de sistemes. Amb disposició de 8 entrades digitals i 4 entrades analògiques, 8 sortides digitals i 4 sortides analògiques, amb connexió a bus-link per a la inclusió de altres extensions compatibles. Amb connexió TCP/IP i webserver integrat

Num.	Text	Tipus	[C]	[D]	[E]	[F]	TOTAL	Fórmula
1			1,000				1,000	C#*D#*E#*F#

TOTAL AMIDAMENT **1,000**

2 LOX100124 u ModBus Extension per a la comunicació MODBUS RTU de sistemes LOXONE

AMIDAMENTS

Num.	Text	Tipus	[C]	[D]	[E]	[F]	TOTAL	Fórmula
1			1,000				1,000	C#*D#*E#*F#

TOTAL AMIDAMENT **1,000**

3 LOX100014 u 1-Wire Extension per a la connexió de sondes 1-wire de LOXONE

Num.	Text	Tipus	[C]	[D]	[E]	[F]	TOTAL	Fórmula
1			1,000				1,000	C#*D#*E#*F#

TOTAL AMIDAMENT **1,000**

4 LOXSENS1W u Sensor de temperatura ambient 1 Wire

Num.	Text	Tipus	[C]	[D]	[E]	[F]	TOTAL	Fórmula
1			10,000				10,000	C#*D#*E#*F#

TOTAL AMIDAMENT **10,000**

5 LOXFA2442 u Font d'alimentació de 24V a 4,20A

Num.	Text	Tipus	[C]	[D]	[E]	[F]	TOTAL	Fórmula
1			1,000				1,000	C#*D#*E#*F#

TOTAL AMIDAMENT **1,000**

6 PROGRA uh Hores de programació, preparació i proves de funcionament

Num.	Text	Tipus	[C]	[D]	[E]	[F]	TOTAL	Fórmula
1			25,000				25,000	C#*D#*E#*F#

TOTAL AMIDAMENT **25,000**

Obra 01 PRESSUPOST 25077
Capítol 02 FASE 2
Titol 3 05 ALTRES ELEMENTS

NUM.	CODI	UA	DESCRIPCIÓ

1 REPAS u Repassos de paleteria per a tapat de forats d exemeneies i tubs de gas

Num.	Text	Tipus	[C]	[D]	[E]	[F]	TOTAL	Fórmula
1			3,000				3,000	C#*D#*E#*F#

TOTAL AMIDAMENT **3,000**

2 P4FM-4SXX m2 Reparació posterior al pas d'instal·lacions amb reposició de peces de mur de ceràmica o maçoneria amb peces necessàries, morter, enguixats, acabats i pintats totalment acabat i reparat fins a aconseguir les característiques anteriors a la intervenció.

Num.	Text	Tipus	[C]	[D]	[E]	[F]	TOTAL	Fórmula

AMIDAMENTS

1		C	Unitats	Llarg	Ample	Alt		
2	Pas d'instal·lacions		4,000				4,000	C#*D#*E#*F#

TOTAL AMIDAMENT **4,000**

3 PY01-HBTX h Desplaçament d'equips, material i maquinaria per a fer reparacions

Num.	Text	Tipus	[C]	[D]	[E]	[F]	TOTAL	Fórmula
1			2,000				2,000	C#*D#*E#*F#

TOTAL AMIDAMENT **2,000**

Obra 01 PRESSUPOST 25077
Capítol 02 FASE 2
Titol 3 06 LEGALITZACIONS

NUM.	CODI	UA	DESCRIPCIÓ
1	LEGRITE1	u	Legalització tèrmica ampliació xarxa de calor per part d'un enginyer competent, realització de plànols asbuilt, visat i registre a RITSIC, incloent qualsevol taxa associada al tràmit.

Num.	Text	Tipus	[C]	[D]	[E]	[F]	TOTAL	Fórmula
1			1,000				1,000	C#*D#*E#*F#

TOTAL AMIDAMENT **1,000**

Obra 01 PRESSUPOST 25077
Capítol 02 FASE 2
Titol 3 07 CONTROL DE QUALITAT

NUM.	CODI	UA	DESCRIPCIÓ
1	21.01.01	u	Proves d'estanquïtat a canalitzacions

Num.	Text	Tipus	[C]	[D]	[E]	[F]	TOTAL	Fórmula
1	Escola Vedruna		1,000				1,000	C#*D#*E#*F#

TOTAL AMIDAMENT **1,000**

Obra 01 PRESSUPOST 25077
Capítol 02 FASE 2
Titol 3 08 SEGURETAT I SALUT

NUM.	CODI	UA	DESCRIPCIÓ
1	F6A1H649A	pa	Partida alçada a justificar segons el pressupost de l'estudi de seguretat i salut, segons el DECRET 555/86, DECRET 84/1990 I DECRET 1627/97 amb els elements necessaris per dur a terme el Pla de Seguretat i Salut durant el decurs de l'obra. Inclou els elements de protecció individual, col.lectiva, extinció d'incendis, protecció d'instal.lacions elèctriques, instal.lacions d'higiene i benestar, medicina preventiva i primers auxilis i formació. Partida a justificar detalladament sobre pressupost de seguretat o pla de seguretat aprovat.

Num.	Text	Tipus	[C]	[D]	[E]	[F]	TOTAL	Fórmula
1			1,000				1,000	C#*D#*E#*F#

AMIDAMENTS

TOTAL AMIDAMENT	**1,000**

QUADRE DE PREUS NÚMERO 1

NÚMERO	CODI	UA	DESCRIPCIÓ	PREU	
P-1	21.01.01	u	Proves d'estanquïtat a canalitzacions (DOS-CENTS NORANTA EUROS)	290,00	€
P-2	21.01.03	u	Control d'emissions (MIL TRES-CENTS CINQUANTA EUROS)	1.350,00	€
P-3	21.01.04	u	Assaig no destructiu a realitzar per laboratori acreditat a l'àrea tècnica corresponent, sobre una unió soldada en estructura metàl·lica, mitjançant líquids penetrants per a la determinació de les imperfeccions superficials de la unió, segons UNE-EN 571-1, ultrasons per a la determinació dels defectes interns de la unió, segons NF EN 1714. Fins i tot desplaçament a obra i informe de resultats. (QUATRE-CENTS EUROS)	400,00	€
P-4	AQUACOL1206	u	Col·lector format per tub d'acer negre estirat sense soldadura, de 6´´ DN 150 mm de diàmetre i 5 mm de gruix, de 2 m, amb 1 connexió d'entrada i 3 connexions de sortida, amb planxa flexible d'escuma elastomèrica, de 50 mm d'espessor. (SIS-CENTS CINQUANTA-CINC EUROS AMB TRENTA-NOU CÈNTIMS)	655,39	€
P-5	ASSANB020	Ut	Connexió del servei de l'edifici a la xarxa general de la xarxa de sanejament del municipi, inclosa part proporcional d'accessoris. Inclosa part proporcional d'obra civil. Totalment acabada i muntada (VUIT-CENTS EUROS)	800,00	€
P-6	BABM0120	u	Desconnector hidràulic 1 1/2". Desconnectador hidràulic fabricat amb llautó, connexió amb racors, amb tots els accessoris, instal.lat i muntat (DOS-CENTS VINT-I-SET EUROS AMB TRES CÈNTIMS)	227,03	€
P-7	BFM25631M	U	Manig.EPDM+Brida,DN40,cos cautx.EPDM,Pmàx.=10bar,Tmàx=110°C (VINT-I-CINC EUROS AMB CINQUANTA-CINC CÈNTIMS)	25,55	€
P-8	BFM25632M	u	Manig.EPDM+Brida,DN50,cos cautx.EPDM,Pmàx.=10bar,Tmàx=110°C (TRENTA EUROS AMB SEIXANTA-DOS CÈNTIMS)	30,62	€
P-9	BFM25680M	u	Manig.EPDM+Brida,DN80,cos cautx.EPDM,Pmàx.=10bar,Tmàx=110°C (QUARANTA-UN EUROS AMB DOS CÈNTIMS)	41,02	€
P-10	CELLERLED36W	u	Llumenera industrial amb reflector simètric LED de 36 W monobloc, de forma rectangular, amb xassís polièster, muntada superficialment al sostre (QUARANTA-UN EUROS AMB VINT-I-UN CÈNTIMS)	41,21	€
P-11	CROBRES	u	Cartell d'obres pertanyent a la financiació procedent de la Diputació de Barcelona (MIL CINC-CENTS EUROS)	1.500,00	€
P-12	DPANDC5000	u	Dipòsit d'inercia d'acer negre amb aïllament tèrmic d'escuma de poliuretà, de 5.000 l de capacitat de purga d'aire amb connexions brida 4´´, de pressió màxima de servei 6 bar, i 95°C de temperatura màxima, estratificat, col·locat en posició vertical i connectat (SIS MIL SIS-CENTS SETANTA EUROS AMB VINT CÈNTIMS)	6.670,20	€
P-13	DWECOA030003	u	Ampliació xemeneia 300 a 350mm interior Inox 316L/304 per a la formació de xemeneia individual, de 300 mm de diàmetre nominal i 350 mm de diàmetre exterior, estructura interior de doble paret amb aïllament. Material interior en acer inoxidable 1.4404 (AISI 316L), i exterior en acer inoxidable 1.4301 (AISI 304). Aïllament tèrmic de llana de roca, segons la norma UNE-EN 1856-1, instal·lat. (DOS-CENTS QUARANTA-TRES EUROS AMB VINT-I-UN CÈNTIMS)	243,21	€

QUADRE DE PREUS NÚMERO 1

NÚMERO	CODI	UA	DESCRIPCIÓ	PREU
P-14	ECO110350	u	Te de 87º 350/400 Inox 316L/304 per a la formació de xemeneia individual, de 350 mm de diàmetre nominal i 400 mm de diàmetre exterior, estructura interior de doble paret amb aïllament. Material interior en acer inoxidable 1.4404 (AISI 316L), i exterior en acer inoxidable 1.4301 (AISI 304). Aïllament tèrmic de llana de roca, segons la norma UNE-EN 1856-1, instal·lat. (TRES-CENTS NORANTA-NOU EUROS AMB TRENTA-QUATRE CÈNTIMS)	399,34 €
P-15	ECO130350	u	Mòdul recte 1.000 mm 350/400 Inox 316L/304 per a la formació de xemeneia individual, de 350 mm de diàmetre nominal i 400 mm de diàmetre exterior, estructura interior de doble paret amb aïllament. Material interior en acer inoxidable 1.4404 (AISI 316L), i exterior en acer inoxidable 1.4301 (AISI 304). Aïllament tèrmic de llana de roca, segons la norma UNE-EN 1856-1, instal·lat. (DOS-CENTS CINQUANTA EUROS AMB CINQUANTA-QUATRE CÈNTIMS)	250,54 €
P-16	ECO140350	u	Mòdul recte 500 mm 350/400 Inox 316L/304 per a la formació de xemeneia individual, de 350 mm de diàmetre nominal i 400 mm de diàmetre exterior, estructura interior de doble paret amb aïllament. Material interior en acer inoxidable 1.4404 (AISI 316L), i exterior en acer inoxidable 1.4301 (AISI 304). Aïllament tèrmic de llana de roca, segons la norma UNE-EN 1856-1, instal·lat. (CENT NORANTA-CINC EUROS AMB TRENTA-QUATRE CÈNTIMS)	195,34 €
P-17	ECO14600350	u	Col·lector de sutge doble amb desaigüe Inox 316L/304 per a la formació de xemeneia individual, de 350 mm de diàmetre nominal i 400 mm de diàmetre exterior, estructura interior de doble paret amb aïllament. Material interior en acer inoxidable 1.4404 (AISI 316L), i exterior en acer inoxidable 1.4301 (AISI 304). Aïllament tèrmic de llana de roca, segons la norma UNE-EN 1856-1, instal·lat. (VUITANTA-VUIT EUROS AMB TRES CÈNTIMS)	88,03 €
P-18	ECO250300	u	Ampliació xemeneia 250 a 300mm interior Inox 316L/304 per a la formació de xemeneia individual, de 300 mm de diàmetre nominal i 350 mm de diàmetre exterior, estructura interior de doble paret amb aïllament. Material interior en acer inoxidable 1.4404 (AISI 316L), i exterior en acer inoxidable 1.4301 (AISI 304). Aïllament tèrmic de llana de roca, segons la norma UNE-EN 1856-1, instal·lat. (DOS-CENTS TRENTA-CINC EUROS AMB SEIXANTA-UN CÈNTIMS)	235,61 €
P-19	ECO37H0250	u	Adaptador caldera 250/300 Inox per a la formació de xemeneia individual, de 250 mm de diàmetre nominal i 300 mm de diàmetre exterior, estructura interior de doble paret amb aïllament. Material interior en acer inoxidable 1.4404 (AISI 316L), i exterior en acer inoxidable 1.4301 (AISI 304). Aïllament tèrmic de llana de roca, segons la norma UNE-EN 1856-1, instal·lat. Adaptador Caldera (SETANTA-DOS EUROS AMB NORANTA-CINC CÈNTIMS)	72,95 €
P-20	ECO435603350	u	terminal accelerador de biomassa 350/400 Inox 316L/304 per a la formació de xemeneia individual, de 350 mm de diàmetre nominal i 400 mm de diàmetre exterior, estructura interior de doble paret amb aïllament. Material interior en acer inoxidable 1.4404 (AISI 316L), i exterior en acer inoxidable 1.4301 (AISI 304). Aïllament tèrmic de llana de roca, segons la norma UNE-EN 1856-1, instal·lat. (QUATRE-CENTS VINT-I-CINC EUROS AMB SEIXANTA-UN CÈNTIMS)	425,61 €
P-21	ECO9700350	u	Estabilitzador de tiratge (clapeta i adaptador) 350/400 Inox 316L/304 per a la formació de xemeneia individual, de 350 mm de diàmetre nominal i 400 mm de diàmetre exterior, estructura interior de doble paret amb aïllament. Material interior en acer inoxidable 1.4404 (AISI 316L), i exterior en acer inoxidable 1.4301 (AISI 304). Aïllament tèrmic de llana de roca, segons la norma UNE-EN 1856-1, instal·lat. (DOS-CENTS CINQUANTA EUROS AMB VINT-I-DOS CÈNTIMS)	250,22 €

QUADRE DE PREUS NÚMERO 1

NÚMERO	CODI	UA	DESCRIPCIÓ	PREU
P-22	EEH75	u	Entrada edifici tub individual 75/225 (CINC-CENTS CINQUANTA-VUIT EUROS AMB VUITANTA-DOS CÈNTIMS)	558,82 €
P-23	EEH90	u	Entrada edifici tub individual 90/225 (NOU-CENTS SEIXANTA-TRES EUROS AMB SETANTA-DOS CÈNTIMS)	963,72 €
P-24	EEHD40	u	Entrada edifici tub dobe 40+40/160 (DOS-CENTS VINT-I-DOS EUROS AMB VUITANTA-TRES CÈNTIMS)	222,83 €
P-25	EEHD50	u	Entrada edifici tub dobe 50+50/200 (DOS-CENTS SEIXANTA-VUIT EUROS AMB SEIXANTA-DOS CÈNTIMS)	268,62 €
P-26	EEU11113	u	Purgador automàtic d'aire, de llautó, per flotador, de posició vertical i vàlvula d'obturació incorporada, amb rosca de 3/8´´ de diàmetre, roscat (DISSET EUROS AMB TRENTA-SET CÈNTIMS)	17,37 €
P-27	EEU545A5	u	Termòmetre bimetàl·lic, de contacte, d'esfera de 65 mm, de <= 120°C, col·locat amb abraçadora (SETZE EUROS AMB SEIXANTA-UN CÈNTIMS)	16,61 €
P-28	EEU6A230	u	Manòmetre per a una pressió de 0 a 10 bar, d'esfera de 100 mm i rosca de connexió de 1/2´´ G, instal·lat (VINT-I-VUIT EUROS AMB VINT-I-CINC CÈNTIMS)	28,25 €
P-29	EG312324	m	Cable amb conductor de coure de 0,6/1 kV de tensió assignada, amb designació RZ1-K (AS), tripolar, de secció 3 x 1,5 mm2, amb coberta del cable de poliolefines amb baixa emissió fums, col·locat en tub (UN EUROS AMB SETANTA-VUIT CÈNTIMS)	1,78 €
P-30	EG312334	m	Cable amb conductor de coure de 0,6/1 kV de tensió assignada, amb designació RZ1-K (AS), tripolar, de secció 3 x 2,5 mm2, amb coberta del cable de poliolefines amb baixa emissió fums, col·locat en tub (DOS EUROS AMB QUINZE CÈNTIMS)	2,15 €
P-31	EG312632	m	Cable amb conductor de coure de 0,6/1 kV de tensió assignada, amb designació RZ1-K (AS), pentapolar, de secció 5 x 2,5 mm2, amb coberta del cable de poliolefines amb baixa emissió fums, col·locat superficialment (DOS EUROS AMB VUITANTA-SIS CÈNTIMS)	2,86 €
P-32	EG312654	m	Cable amb conductor de coure de 0,6/1 kV de tensió assignada, amb designació RZ1-K (AS), pentapolar, de secció 5 x 6 mm2, amb coberta del cable de poliolefines amb baixa emissió fums, col·locat en tub (SIS EUROS AMB TRENTA-QUATRE CÈNTIMS)	6,34 €
P-33	EG4R4FL0	u	Contactor de 230 V de tensió de control, 40 A d'intensitat nominal, tetrapolar (4P), 4NA, format per 3 mòduls DIN de 18 mm d'amplària cada un, per a un circuit de potència de 400 V, categoria d'ús AC 1 segons UNE-EN 60947-4-1, fixat a pressió (VUITANTA-VUIT EUROS AMB VUITANTA-SIS CÈNTIMS)	88,86 €
P-34	EP434640	m	Cable per a transmissió de dades amb conductor de coure, de 4 parells, categoria 6 U/UTP, aïllament de poliolefina i coberta de poliolefina, de baixa emissió de fums i opacitat reduïda, no propagador de la flama segons UNE-EN 60332-1-2, col·locat sota tub o canal (UN EUROS AMB QUARANTA-DOS CÈNTIMS)	1,42 €

QUADRE DE PREUS NÚMERO 1

NÚMERO	CODI	UA	DESCRIPCIÓ	PREU
P-35	F6A1H649A	pa	Partida alçada a justificar segons el pressupost de l'estudi de seguretat i salut, segons el DECRET 555/86, DECRET 84/1990 I DECRET 1627/97 amb els elements necessaris per dur a terme el Pla de Seguretat i Salut durant el decurs de l'obra. Inclou els elements de protecció individual, col.lectiva, extinció d'incendis, protecció d'instal.lacions elèctriques, instal.lacions d'higiene i benestar, medicina preventiva i primers auxilis i formació. Partida a justificar detalladament sobre pressupost de seguretat o pla de seguretat aprovat. (MIL QUATRE-CENTS SEIXANTA-CINC EUROS)	1.465,00 €
P-36	F9654177	pa	Partida alçada a justificar, per la realització de la connexió dels tubs preaillats provinents de l'exterior cap a l'interior de l'edificació. Inclòs demolició de la pavimentació interior de l'edifici on surtiran els tubs, realització d'excavació amb mitjans manuals de la rasa corresponent, realització de passatubs en paret existent o fonament existent amb la seva corresponent demolició i reposició de la pavimentació i fonamentació existent. Inclòs repassos de parets existents afectades per la connexió. Totalment acabat per tal de realitzar la futura connexió amb les instal.lacions interiors de l'edificació. (MIL SETANTA EUROS AMB DINOU CÈNTIMS)	1.070,19 €
P-37	F9657423	pa	Partida alçada a justificar, per la reposició de la xarxa d'enllumenat public existent que pugui estar afectada per la realització de la nova xarxa de calor. (CENT CINQUANTA EUROS)	150,00 €
P-38	F9657444	pa	Partida alçada a justificar, per la reposició de la xarxa de telecomunicacions existent que pugui estar afectada per la realització de la nova xarxa de calor. (CENT CINQUANTA EUROS)	150,00 €
P-39	F9657447	pa	Partida alçada a justificar, per la reposició de la xarxa de sanejament existent que pugui estar afectada per la realització de la nova xarxa de calor. (TRES-CENTS EUROS)	300,00 €
P-40	F9657469	pa	Partida alçada a justificar, per la reposició de la xarxa d'abastament d'aigua potable existent que pugui estar afectada per la realització de la nova xarxa de calor. (TRES-CENTS CINQUANTA EUROS)	350,00 €
P-41	F9657474	pa	Partida alçada a justificar, per la reposició de la xarxa elèctrica existent que pugui estar afectada per la realització de la nova xarxa de calor. (DOS-CENTS CINQUANTA EUROS)	250,00 €
P-42	F9657485	pa	Partida alçada a justificar, per la reposició de la xarxa de gas existent que pugui estar afectada per la realització de la nova xarxa de calor. (CINC-CENTS EUROS)	500,00 €

QUADRE DE PREUS NÚMERO 1

NÚMERO	CODI	UA	DESCRIPCIÓ	PREU
P-43	FDGZU010E	m	Banda contínua de plàstic de color groc, de 15 cm d'amplària, col·locada al llarg de la rasa a 20 cm per sobre de la canonada, per a malla senyalitzadora (ZERO EUROS AMB TRENTA-NOU CÈNTIMS)	0,39 €
P-44	FRONTFU	u	Frontissa d'acer galvanitzat per a rotació d'estructura en forma de banc de fusta com a atapa de la tremuja (SETANTA-CINC EUROS)	75,00 €
P-45	H20090	m	Canonada de distribució d'aigua calenta de climatització formada per TUB INDIVIDUAL portador DN 90mm. Diam exterior amb aïllament de 200mm. Subministrament i instal·lació de canonada preaïllada de distribució d'aigua calenta de climatització, fabricada conforme a la norma europea EN 15632; formada per un TUB INDIVIDUAL interior DN 90 mm de PEX-a /SDR11/ PN6, barrera antidifusió d'oxigen EVOH per a temperatures de 95ºC i codi de colors vermell/impulsió – blau/retorn, tipus Terrendis-LKN. Tub preaïllat amb aïllament multicapa d'escuma microcel·lular de PEX flexible i tub evolvent Corrugat de protecció PEAD, amb doble capa d'estanqueïtat Hiperflexible i resistència UV de 200 mm de diàmetre. Inclou: P.P. de Replanteig del recorregut de les canonades, col·locació, fixació de canonades i accessoris varis. Realització de proves de servei. (CENT UN EUROS AMB VINT-I-UN CÈNTIMS)	101,21 €
P-46	H2OTRACT	m3	Aigua amb característiques químiques i organolèptiques conveninets segons la prescripció de projecte, portades amb cuba i injectades en canonada de primari. (CATORZE EUROS AMB VUITANTA-SET CÈNTIMS)	14,87 €
P-47	HD16040	m	Canonada de distribució d'aigua calenta de climatització formada per TUB DOBLE portador DN 40+40mm. Diam exterior amb aïllament de 160mm. Subministrament i instal·lació de canonada preaïllada de distribució d'aigua calenta de climatització, fabricada conforme a la norma europea EN 15632; formada per dos TUBS INDIVIDUALS interior DN 40 mm de PEX-a /SDR11/ PN6, barrera antidifusió d'oxigen EVOH per a temperatures de 95ºC i codi de colors vermell/impulsió – blau/retorn, tipus Terrendis-LKN. Tub preaïllat amb aïllament multicapa d'escuma microcel·lular de PEX flexible i tub evolvent Corrugat de protecció PEAD, amb doble capa d'estanqueïtat Hiperflexible i resistència UV de 160 mm de diàmetre. Inclou: P.P. de Replanteig del recorregut de les canonades, col·locació, fixació de canonades i accessoris varis. Realització de proves de servei. (CINQUANTA-NOU EUROS AMB SETANTA-SIS CÈNTIMS)	59,76 €
P-48	HD20050	m	Canonada de distribució d'aigua calenta de climatització formada per TUB DOBLE portador DN 50+50mm. Diam exterior amb aïllament de 200mm. Subministrament i instal·lació de canonada preaïllada de distribució d'aigua calenta de climatització, fabricada conforme a la norma europea EN 15632; formada per dos TUBS INDIVIDUALS interior DN 50 mm de PEX-a /SDR11/ PN6, barrera antidifusió d'oxigen EVOH per a temperatures de 95ºC i codi de colors vermell/impulsió – blau/retorn, tipus Terrendis-LKN. Tub preaïllat amb aïllament multicapa d'escuma microcel·lular de PEX flexible i tub evolvent Corrugat de protecció PEAD, amb doble capa d'estanqueïtat Hiperflexible i resistència UV de 200 mm de diàmetre. Inclou: P.P. de Replanteig del recorregut de les canonades, col·locació, fixació de canonades i accessoris varis. Realització de proves de servei. (VUITANTA-TRES EUROS AMB DOS CÈNTIMS)	83,02 €
P-49	HD22575	m	Calefacció Doble 225/75x6.8 PE-Xa SDR11 PN6 (CENT TRENTA-SET EUROS AMB VINT CÈNTIMS)	137,20 €
P-50	HERZFIRE501	u	Caldera per a la combustió d'estelles, potència nominal de 103 a 501 kW, amb cos d'acer soldat i assajat a pressió, aïllament interior, càmera de combustió amb graella mòbil amb sistema automàtic de neteja mitjançant graella basculant, bescanviador de calor de tubs verticals amb mecanisme de neteja automàtica, sistema de recollida i extracció de cendres del mòdul de combustió i dipòsit de cendres extraïble, control de la combustió mitjançant sonda integrada, sistema de comandament integrat amb pantalla tàctil, per al control de la	109.516,98 €

QUADRE DE PREUS NÚMERO 1

NÚMERO	CODI	UA	DESCRIPCIÓ	PREU	
			combustió, de l'acumulador d'A.C.S., del dipòsit d'inèrcia i de la vàlvula mescladora per a un ràpid escalfament del circuit de calefacció, sense incloure el conducte per a evacuació dels productes de la combustió. Totalment muntada, connexionada i posada en marxa per l'empresa instal·ladora per a la comprovació del seu correcte funcionament. Inclou sistema d'alimentació d'estelles, per a caldera de biomassa compost per disc rotatori per a extractor rotatiu, amb motor per a alimentació trifàsica a 400 V, connexió a caldera i engranatges, extractor rotatiu de 5 m de diàmetre, format per ballestes i transportador helicoïdal sense fi, allargament de transportador helicoïdal sense fi tancat de 1,2 m de longitud, amb tub de connexió, quadre elèctric per a motor trifàsic. Totalment muntat, connexionat i provat. Marca Herz model FIREMATIC 501 o similar (CENT NOU MIL CINC-CENTS SETZE EUROS AMB NORANTA-VUIT CÈNTIMS)		
P-51	IP2600P25	u	Bescanviador de plaques desmuntables IP-2600 de 25 plaques (CINC-CENTS QUINZE EUROS AMB CINQUANTA-DOS CÈNTIMS)	515,52	€
P-52	IP2600P29	u	Bescanviador de plaques desmuntables IP-2600 de 29 plaques (CINC-CENTS NORANTA-QUATRE EUROS AMB QUARANTA-CINC CÈNTIMS)	594,45	€
P-53	IP3601P53	u	Bescanviador de plaques desmuntables IP-3601 de 53 plaques (MIL NOU-CENTS NORANTA-QUATRE EUROS AMB CINQUANTA-SIS CÈNTIMS)	1.994,56	€
P-54	IP3601P85	u	Bescanviador de plaques desmuntables IP-3601 de 65 plaques (DOS MIL NOU-CENTS NORANTA-QUATRE EUROS AMB QUARANTA-VUIT CÈNTIMS)	2.994,48	€
P-55	LEGRITE	u	Realització del projcete de legalització tèrmica per part d'un enginyer competent, realització de plànols asbuilt, visat i registre a RITSIC, incloent qualsevol taxa associada al tràmit. (TRES MIL CINC-CENTS VUITANTA-CINC EUROS)	3.585,00	€
P-56	LEGRITE1	u	Legalització tèrmica ampliació xarxa de calor per part d'un enginyer competent, realització de plànols asbuilt, visat i registre a RITSIC, incloent qualsevol taxa associada al tràmit. (MIL CINC-CENTS VUITANTA-CINC EUROS)	1.585,00	€
P-57	LLENADOHERZ	u	Sistema per a omplerta vertical d'estelles de 4,5m d'alçada (VINT-I-TRES MIL QUATRE-CENTS CINQUANTA-SIS EUROS AMB SETANTA-SIS CÈNTIMS)	23.456,76	€
P-58	LOX100001	u	Miniserver LOXONE per al control i gestió de sistemes. Amb disposició de 8 entrades digitals i 4 entrades analògiques, 8 sortides digitals i 4 sortides analògiques, amb connexió a bus-link per a la inclusió de altres extensions compatibles. Amb connexió TCP/IP i webserver integrat (SIS-CENTS NORANTA-VUIT EUROS AMB QUARANTA CÈNTIMS)	698,40	€
P-59	LOX100002	u	Extensió tipus per a sistemes LOXONE amb 8 sortides digitals, 12 entrades digitals, 4 sortides analògiques i 4 entrades analògiques (TRES-CENTS SEIXANTA-DOS EUROS AMB SETANTA-VUIT CÈNTIMS)	362,78	€
P-60	LOX100014	u	1-Wire Extension per a la connexió de sondes 1-wire de LOXONE (CENT CINQUANTA-QUATRE EUROS AMB CINC CÈNTIMS)	154,05	€
P-61	LOX100124	u	ModBus Extension per a la comunicació MODBUS RTU de sistemes LOXONE (DOS-CENTS VINT-I-QUATRE EUROS AMB SEIXANTA-VUIT CÈNTIMS)	224,68	€

QUADRE DE PREUS NÚMERO 1

NÚMERO	CODI	UA	DESCRIPCIÓ	PREU	
P-62	LOXCTETRI	u	Comptador trifàsic Loxone (TRES-CENTS CINC EUROS AMB VINT-I-VUIT CÈNTIMS)	305,28	€
P-63	LOXFA2442	u	Font d'alimentació de 24V a 4,20A (VUITANTA-QUATRE EUROS AMB CINQUANTA CÈNTIMS)	84,50	€
P-64	LOXSENS1W	u	Sensor de temperatura ambient 1 Wire (VUIT EUROS AMB SETANTA-DOS CÈNTIMS)	8,72	€
P-65	MAGNA332100	u	Bomba GRUNDFOS MAGNA 3 32-100. Bomba acceleradora electrònica amb rotor inundat de pressió màxima 10 bar, de preu alt, muntada entre tubs. (MIL CINC-CENTS QUINZE EUROS AMB SEIXANTA-QUATRE CÈNTIMS)	1.515,64	€
P-66	MAGNA33280	u	Bomba GRUNDFOS MAGNA 3 32-80. Bomba acceleradora electrònica amb rotor inundat de pressió màxima 10 bar, de preu alt, muntada entre tubs. (MIL SEIXANTA-TRES EUROS AMB SEIXANTA-VUIT CÈNTIMS)	1.063,68	€
P-67	MAGNA365150	u	Bomba GRUNDFOS MAGNA 3 65-150. Bomba acceleradora electrònica amb rotor inundat de pressió màxima 10 bar, de preu alt, muntada entre tubs. (DOS MIL TRES-CENTS VINT-I-VUIT EUROS AMB TRES CÈNTIMS)	2.328,03	€
P-68	P.EMERGENCIA	u	Polsador de parada d'emergència incloent el contador de tall (CENT TRENTA EUROS AMB TRENTA-SIS CÈNTIMS)	130,36	€
P-69	P060-020B	u	Estudi teòric i comprovació d'una dosificació de formigó, elaboració de provetes, cura, recapçament i assaig a compressió d'una sèrie de tres provetes cilíndriques de 15x30 cm a dues edats, segons la norma UNE-EN 12390-1, UNE-EN 12390-2 i UNE-EN 12390-3 (MIL CINC-CENTS QUARANTA-DOS EUROS AMB VINT-I-VUIT CÈNTIMS)	1.542,28	€
P-70	P121-EKK1	m2	Amortització diària de bastida tubular metàl·lica fixa, formada per bastiments de 70 cm d'amplària i alçària <= 200 cm, amb bases regulables, tubs travessers, tubs de travament, plataformes de treball d'amplària com a mínim de 60 cm, escales d'accés, baranes laterals, sòcols i xarxa de protecció de poliamida col·locada a tota la cara exterior i amarradors cada 20 m2 de façana, inclosos tots els elements de senyalització normalitzats (ZERO EUROS AMB VUIT CÈNTIMS)	0,08	€
P-71	P127-EKJN	m2	Muntatge i desmuntatge de bastida tubular metàl·lica fixa, formada per bastiments de 70 cm i alçària <= 200 cm, amb bases regulables, tubs travessers, tubs de travament, plataformes de treball d'amplària com a mínim de 60 cm, escales d'accés, baranes laterals, sòcols i xarxa de protecció de poliamida, col·locada a tota la cara exterior i amarradors cada 20 m2 de façana, inclosos tots els elements de senyalització normalitzats i el transport amb un recorregut total màxim de 20 km (VUIT EUROS AMB CINQUANTA-TRES CÈNTIMS)	8,53	€
P-72	P191-4RPE	u	Cala d'inspecció en armadura en pilar o biga de formigó amb mitjans manuals i càrrega manual de runa sobre contenidor (TRES EUROS AMB SETANTA-QUATRE CÈNTIMS)	3,74	€
P-73	P2146-DJ3J	m2	Demolició de paviment de panots col·locats sobre base de formigó de fins a 20 cm de gruix, inclòs la demolició de la base, d'amplària fins a 2 m, amb compressor i càrrega sobre camió amb mitjans mecànics i manuals (DISSET EUROS AMB TRENTA-VUIT CÈNTIMS)	17,38	€

QUADRE DE PREUS NÚMERO 1

NÚMERO	CODI	UA	DESCRIPCIÓ	PREU
P-74	P2146-DJ4M	m2	Demolició de paviment de formigó de fins a 20 cm de gruix, d'amplària fins a 2 m, amb compressor i càrrega sobre camió amb mitjans mecànics i manuals (SETZE EUROS AMB VINT-I-DOS CÈNTIMS)	16,22 €
P-75	P2147-DJ5S	m	Demolició de rigola de panots col·locats sobre formigó, inclòs la base, amb compressor i càrrega mecànica sobre camió (CINC EUROS AMB TRES CÈNTIMS)	5,03 €
P-76	P214O-4RO4	m3	Enderroc de mur d'obra ceràmica, amb mitjans manuals i càrrega manual de runa sobre camió o contenidor (CENT CINQUANTA-VUIT EUROS AMB VUITANTA-CINC CÈNTIMS)	158,85 €
P-77	P214P-117OT	m3	Enderroc de mur de contenció de formigó armat, amb compressor i càrrega manual de runa sobre camió o contenidor (DOS-CENTS DINOU EUROS AMB SET CÈNTIMS)	219,07 €
P-78	P214W-FEMB	m	Tall en paviment de formigó de 15 cm de fondària com a mínim amb Màquina tallajunts amb disc de diamant per a paviment, per a delimitar la zona a demolir (VUIT EUROS AMB QUARANTA-NOU CÈNTIMS)	8,49 €
P-79	P214X-HCP2	m2	Tall d'estructures de formigó en massa o armat, amb serra amb disc de diamant i càrrega manual i mecànica de runa sobre camió o contenidor (SIS-CENTS QUARANTA-SIS EUROS AMB QUARANTA-DOS CÈNTIMS)	646,42 €
P-80	P21G4-11AQK	m	Demolició de cuneta triangular de formigó de fins a 100 cm d'amplària i 15 cm de gruix, amb compressor de dos martells pneumàtics i càrrega sobre camió (SET EUROS AMB CINQUANTA-UN CÈNTIMS)	7,51 €
P-81	P21Q2-8GXO	u	Retirada de banc de pedra o formigó de fins a 3 m de llargària, enderroc de daus de formigó, i càrrega manual i mecànica de l'equipament i la runa sobre camió o contenidor (DINOU EUROS AMB TRENTA-TRES CÈNTIMS)	19,33 €
P-82	P21Q2-8GXP	u	Retirada de paperera ancorada al terra, enderroc de daus de formigó, i càrrega manual i mecànica de l'equipament i la runa sobre camió o contenidor (CINC EUROS AMB UN CÈNTIMS)	5,01 €
P-83	P21R0-92GO	u	Tallada controlada de forma directa, d'arbre de 6 a 10 m d'alçària de port mitjà, arrencant la soca, aplec de la brossa generada, càrrega sobre camió grua amb pinça i transport a planta de compostatge (no més lluny de 20 km) (CENT CINQUANTA EUROS AMB SEIXANTA-TRES CÈNTIMS)	150,63 €
P-84	P21R0-92H5	u	Tallada controlada amb cistella mecànica, d'arbre de 10 a 15 m d'alçària de port mitjà, arrencant la soca, aplec de la brossa generada, càrrega sobre camió grua amb pinça i transport a planta de compostatge (no més lluny de 20 km) (QUATRE-CENTS TRENTA-NOU EUROS AMB SETANTA CÈNTIMS)	439,70 €
P-85	P21Z0-52UU	u	Perforació de mur de formigó armat per a formació de passamurs fins a 500 mm de diàmetre nominal amb un gruix de paret entre 20 i 30 cm amb equip de barrinat amb broca de diamant intercambiable, entre 100 i 500 mm de diàmetre (CENT VINT-I-QUATRE EUROS AMB VINT-I-QUATRE CÈNTIMS)	124,24 €

QUADRE DE PREUS NÚMERO 1

NÚMERO	CODI	UA	DESCRIPCIÓ	PREU
P-86	P221B-EL7O	m3	Excavació de rasa i pou de fins a 4 m de fondària, en terreny compacte (SPT 20-50), realitzada amb miniexcavadora de combustible (ONZE EUROS AMB SETANTA-CINC CÈNTIMS)	11,75 €
P-87	P221B-EL9E	m3	Excavació de rasa i pou de fins a 2 m de fondària, en roca de resistència a la compressió mitja (25 a 50 MPa), realitzada amb miniexcavadora amb martell trencador de combustible i minicarregadora de combustible (QUARANTA EUROS AMB DEU CÈNTIMS)	40,10 €
P-88	P221B-I1HZ	m3	Excavació de rasa i pou de fins a 4 m de fondària, en terreny compacte (SPT 20-50), realitzada amb retroexcavadora de combustible i càrrega mecànica sobre camió, en entorn urbà amb dificultat de mobilitat, en voreres > 3 i <= 5 m d'amplària o calçada/plataforma única > 7 i <= 12 m d'amplària, amb afectació per serveis o elements de mobiliari urbà, en actuacions de més de 2 m3 (SETZE EUROS AMB QUARANTA-TRES CÈNTIMS)	16,43 €
P-89	P2241-52SN	m2	Repàs i piconatge de caixa de paviment, amb compactació del 95% PM (UN EUROS AMB SETANTA-VUIT CÈNTIMS)	1,78 €
P-90	P2253-5479	m3	Reblert de rasa o pou amb graves per a drenatge de pedra calcària, en tongades de 25 cm com a màxim (QUARANTA-SET EUROS AMB VINT-I-QUATRE CÈNTIMS)	47,24 €
P-91	P2255-DPGL	m3	Rebliment i piconatge de rasa d'amplària més de 0,6 i fins a 1,5 m, amb material adequat de la pròpia excavació, en tongades de gruix de fins a 25 cm, utilitzant picó vibrant de combustible, amb compactació del 95% PM (TRETZE EUROS AMB CINQUANTA-QUATRE CÈNTIMS)	13,54 €
P-92	P2255-DPIO	m3	Rebliment i piconatge de rasa d'amplària més de 0,6 i fins a 1,5 m, amb sorra, en tongades de gruix de més de 25 i fins a 50 cm, utilitzant picó vibrant de combustible (VUIT EUROS AMB DEU CÈNTIMS)	8,10 €
P-93	P22D1-DGOW	m2	Neteja i esbrossada del terreny realitzada amb retroexcavadora i càrrega mecànica sobre camió (DOS EUROS AMB VINT CÈNTIMS)	2,20 €
P-94	P2R3-HJGF	m3	Transport de terres no contaminades a obra exterior o centre de valorització, amb camió de 7 t i temps d'espera per a la càrrega amb mitjans mecànics, amb un recorregut de més de 15 i fins a 20 km (CATORZE EUROS AMB CINQUANTA-QUATRE CÈNTIMS)	14,54 €
P-95	P2R5-DT1N	m3	Transport de residus inerts o no especials a instal·lació autoritzada de gestió de residus, amb contenidor de 5 m3 de capacitat (VINT-I-TRES EUROS AMB DIVUIT CÈNTIMS)	23,18 €
P-96	P2RA-EU7F	m3	Disposició controlada en dipòsit autoritzat inclòs el cànon sobre la deposició controlada dels residus de la construcció, segons la LLEI 8/2008, de residus barrejats inerts amb una densitat 1,0 t/m3, procedents de construcció o demolició, amb codi 17 01 07 segons la Llista Europea de Residus (VINT-I-VUIT EUROS)	28,00 €

QUADRE DE PREUS NÚMERO 1

NÚMERO	CODI	UA	DESCRIPCIÓ	PREU
P-97	P2RB-HIFS	m3	Disposició de terres no contaminades de densitat aparent 1,6 t/m3, a valoritzador de materials naturals excavats amb codi VNME (SIS EUROS AMB NORANTA-NOU CÈNTIMS)	6,99 €
P-98	P310-D51N	kg	Armadura de rases i pous AP500 S d'Acer en barres corrugades B500S de límit elàstic >= 500 N/mm2 (UN EUROS AMB SETANTA-UN CÈNTIMS)	1,71 €
P-99	P311-DQ6G	m2	Encofrat amb tauler de fusta per a rases i pous de fonaments (VINT-I-NOU EUROS AMB NORANTA-DOS CÈNTIMS)	29,92 €
P-100	P312-ILKO	m3	Formigonament de rases i pous, amb Formigó per armar HA - 25 / B / 20 / XC1 amb una quantitat de ciment de 275 kg/m3 i relació aigua ciment =< 0.6, abocat amb bomba (CENT TRENTA-TRES EUROS AMB NORANTA-NOU CÈNTIMS)	133,99 €
P-101	P320-D6Y3	kg	Armadura per a murs de contenció AP500 S, d'una alçària màxima de 3 m d'Acer en barres corrugades B500S de límit elàstic >= 500 N/mm2 (UN EUROS AMB VUITANTA-DOS CÈNTIMS)	1,82 €
P-102	P322-D77Y	m2	Muntatge i desmuntatge d'una cara d'encofrat amb plafó metàl·lic de 60x50 cm, per a murs de contenció de base rectilínia encofrats a una cara, d'una alçària <= 3 m, per a deixar el formigó vist (QUARANTA-TRES EUROS AMB QUARANTA CÈNTIMS)	43,40 €
P-103	P324-MFBF	m3	Formigonament de murs de contenció, de 3 m d'alçària com a màxim, amb Formigó per armar HA - 25 / F / 20 / XC1 amb una quantitat de ciment de 275 kg/m3 i relació aigua ciment =< 0.6 i abocat amb bomba (CENT TRENTA EUROS AMB VUITANTA-QUATRE CÈNTIMS)	130,84 €
P-104	P3Z3-D53G	m2	Capa de neteja i anivellament 10 cm de gruix amb Formigó de neteja, amb una dosificació de 150 kg/m3 de ciment, consistència tova i grandària màxima del granulat 20 mm, HL-150 kg/m3/B/20, abocat des de camió (QUINZE EUROS AMB QUARANTA-SIS CÈNTIMS)	15,46 €
P-105	P3Z4-616N	m2	Travada de fonament nou corregut a fonament existent, amb perforació i injectat continu, introducció d'acer en barres corrugades amb una quantia de 10,8 kg/m2, amb cavalcament, reblert posterior dels orificis amb resines epoxi sense dissolvents, de dos components i baixa viscositat i pont d'unió entre superficies de formigó amb resines epoxi sense dissolvents, de dos components (NORANTA-UN EUROS AMB SETANTA-DOS CÈNTIMS)	91,72 €
P-106	P432-6UJH	m3	Bigueta de fusta amb element de fusta laminada combinada GL24c, amb gruix de laminat 33/45 mm, de 7x13 a 20x100 cm de secció constant i llargària fins a 5 m, treballada al taller i amb tractament de sals de coure en autoclau amb un nivell de penetració NP 3 segons UNE-EN 351-1, col·locada sobre suports de fusta o acer (MIL VUIT-CENTS SETANTA-CINC EUROS AMB QUARANTA-VUIT CÈNTIMS)	1.875,48 €
P-107	P443-FHT2	kg	Acer S275JR segons UNE-EN 10025-2, per a biguetes formades per peça simple, en perfils laminats en calent sèrie IPN, IPE, HEB, HEA, HEM i UPN, treballat a taller i amb una capa d'imprimació antioxidant, col·locat a l'obra amb soldadura (DOS EUROS AMB CINQUANTA-NOU CÈNTIMS)	2,59 €

QUADRE DE PREUS NÚMERO 1

NÚMERO	CODI	UA	DESCRIPCIÓ	PREU
P-108	P443-FHV2	kg	Acer S275JR segons UNE-EN 10025-2, per a biguetes formades per peça composta, en perfils laminats en calent sèrie L, LD, T, rodó, quadrat, rectangular i planxa, treballat a taller i amb una capa d'imprimació antioxidant, col·locat a l'obra amb soldadura i cargols (DOS EUROS AMB SEIXANTA-NOU CÈNTIMS)	2,69 €
P-109	P446-DM8G	kg	Acer S275JR segons UNE-EN 10025-2, per a elements d'ancoratge formats per peça composta, en perfils laminats en calent sèrie L, LD, T, rodó, quadrat, rectangular i planxa, treballat a taller i amb una capa d'imprimació antioxidant, col·locat a l'obra amb cargols (DOS EUROS AMB QUARANTA-QUATRE CÈNTIMS)	2,44 €
P-110	P4E3-4426	m	Llinda estructural de 20 cm d'amplària, de peça U llisa de morter de ciment, de 400x200x200 mm, categoria I, segons la norma UNE-EN 771-3, color gris, amb les cares vistes, col·locada amb morter ciment 1:3 (SETZE EUROS AMB CINQUANTA-DOS CÈNTIMS)	16,52 €
P-111	P4E4-Z5K9	m2	Paret estructural d'una cara vista, de 20 cm de gruix, de Bloc foradat de morter de ciment R-6, llis, de 400x200x200 mm, amb components hidrofugants, de cara vista, gris, categoria I segons norma UNE-EN 771-3, col·locat amb Ciment pòrtland amb filler calcari CEM II/B-L 32,5 R segons UNE-EN 197-1, en sacs i amb una resistència a compressió de la paret de 3 N/mm2 amb traves i brancals massissats amb Formigonament per a fàbrica de blocs de morter de ciment, amb Formigó per armar HA - 25 / B / 20 / XC1 amb una quantitat de ciment de 275 kg/m3 i relació aigua ciment =< 0.6, col·locat manualment i armat amb Acer en barres corrugades elaborat a l'obra B500S de límit elàstic >= 500 N/mm2 per a l'armadura de parets de blocs de morter de ciment, m2 de superfície realment executada sense incloure cèrcols ni llindes (CINQUANTA-CINC EUROS AMB VINT-I-SET CÈNTIMS)	55,27 €
P-112	P4FM-4SXX	m2	Reparació posterior al pas d'instal·lacions amb reposició de peces de mur de ceràmica o maçoneria amb peces necessàries, morter, enguixats, acabats i pintats totalment acabat i reparat fins a aconseguir les característiques anteriors a la intervenció. (TRENTA-NOU EUROS AMB DIVUIT CÈNTIMS)	39,18 €
P-113	P4L5-15QCI	m2	Formación de forjado 20 cm de espesor total, con planchas colaborantes de acero galvanizado, de espesor 1,2 mm, de 200 - 210 mm de paso de malla, para una sobrecarga (uso+permanentes) de 4 a 5 kN/m2, luz menor de 2,8 m, con una cuantía de 1,5 kg/m2 de armadura AP500 S de acero en barras corrugadas, armadura AP500 T en mallas electrosoldadas de 15x30 cm, 6 y 6 mm de D y una cuantía de 0,167 m3/m2 de hormigonado de forjados con elementos resistentes industrializados con hormigón para armar HA - 25 / B / 10 / xC1 con una cantidad de cemento de 275 kg/m3 i relación agua cemento =< 0.6 y vertido con cubilote (SEIXANTA-DOS EUROS AMB TRENTA-SET CÈNTIMS)	62,37 €
P-114	P4Z0-61TG	u	Ancoratge amb tac acer inoxidable de 12 mm de diàmetre i 130 mm llargària, amb cargol, volandera i femella d'acer inoxidable, sobre suport de formigó (DEU EUROS AMB QUARANTA-VUIT CÈNTIMS)	10,48 €
P-115	P531-9T5J	m2	Coberta amb panell sandvitx de planxes d'acer amb aillament de llana mineral de roca, amb un gruix total de 50 mm, amb la cara exterior grecada color estàndard, diferent del blanc i la cara interior llisa, prelacat en ambdues cares, gruix de les planxes (ext/int) 0.6/0,5 mm, junt longitudinal encadellat amb nervi, amb fixació vista, amb un pendent de 7 a 30 % (CINQUANTA-DOS EUROS AMB SETANTA-UN CÈNTIMS)	52,71 €
P-116	P54C-WHKB	m	Remat de planxa d'acer plegada amb acabat galvanitzat i prelacat, d'1 mm de gruix, 60 cm de desenvolupament, com a màxim, amb 5 plecs, per a canaló exterior, col·locat amb fixacions mecàniques, i segellat (VINT EUROS AMB CINQUANTA-SIS CÈNTIMS)	20,56 €

QUADRE DE PREUS NÚMERO 1

NÚMERO	CODI	UA	DESCRIPCIÓ	PREU
P-117	P54C-WHOX	m	Remat de planxa d'acer plegada amb acabat galvanitzat i prelacat, d'1 mm de gruix, 40 cm de desenvolupament, com a màxim, amb 3 plecs, per a vora lliure, col·locat amb fixacions mecàniques, amb perfils conformats d' estanquitat (VINT-I-TRES EUROS AMB SETANTA-SIS CÈNTIMS)	23,76 €
P-118	P6125-7BJN	m2	Paret de tancament recolzada per a revestir de gruix 14 cm, de Maó calat R-20 N/mm2, de 290x140x100 mm, per a revestir, categoria I, LD, segons la norma UNE-EN 771-1, col·locat amb morter per a ram de paleta industrialitzat M 5 (5 N/mm2) de designació (G) segons norma UNE-EN 998-2 (QUARANTA-UN EUROS AMB NORANTA-UN CÈNTIMS)	41,91 €
P-119	P6A5-HY8P	m	Reixat d'acer d'alçària 2 m amb tela metàl·lica de torsió simple amb acabat galvanitzat i plastificat, de 50 mm de pas de malla i diàmetre 2 i 3 mm, pals de tub galvanitzat i plastificat de 50 mm col·locats cada 3 m ancorats a l'obra i part proporcional de pals per a punts singulars (QUARANTA-SIS EUROS AMB NOU CÈNTIMS)	46,09 €
P-120	P786-H3OK	m2	Impermeabilització de parament amb pintura tipus poliuretà monocomponent amb una dotació de 0,25 kg/m2 aplicada en dues capes (DEU EUROS AMB TRENTA-NOU CÈNTIMS)	10,39 €
P-121	P791-8A6Y	m2	Impermeabilització exterior de mur de contenció de <= 3 m d'alçària amb emulsió bituminosa, capa drenant amb làmina de drenatge nodular de polietilè d'alta densitat i capa filtrant amb un geotèxtil, fixada mecànicament. I2+D1 segons CTE/DB-HS 2006 (VINT-I-DOS EUROS AMB TRENTA-QUATRE CÈNTIMS)	22,34 €
P-122	P7A3-5QH3	m2	Barrera de vapor/estanquitat amb vel de polietilè de 100 µm i 96 g/m2, col·locada no adherida (UN EUROS AMB CINQUANTA-DOS CÈNTIMS)	1,52 €
P-123	P811-3FHB	m2	Arrebossat reglejat sobre parament vertical exterior, a més de 3,00 m d'alçària, amb morter de ciment per a ús corrent (GP), de designació CSIV-W2, segons UNE-EN 998-1, remolinat (VINT-I-VUIT EUROS AMB QUARANTA-DOS CÈNTIMS)	28,42 €
P-124	P89C-391B	m2	Pintat de biga d'un sol perfil d'acer amb pintura sintètica, amb dues capes de pintura zinc i dues d'acabat (VINT-I-SET EUROS AMB DEU CÈNTIMS)	27,10 €
P-125	P89H-HECC	m2	Pintat de parament vertical exterior de ciment, amb pintura al silicat amb acabat llis, i pigments, amb una capa d'imprimació fixadora i dues d'acabat (ONZE EUROS AMB TRENTA-SIS CÈNTIMS)	11,36 €
P-126	P924-DX77	m2	Subbase de 15 cm de gruix de Grava de pedrera de pedra calcària, de 50 a 70 mm, amb estesa i piconatge del material (DEU EUROS AMB TRENTA-SET CÈNTIMS)	10,37 €
P-127	P92A-DX8I	m3	Subbase de tot-u artificial procedent de granulats reciclats de formigó, amb estesa i piconatge del material al 98% del PM (TRENTA-SIS EUROS AMB SETANTA-VUIT CÈNTIMS)	36,78 €
P-128	P938-DFU9	m3	Base de Tot-u artificial procedent de granulats reciclats de formigó, amb estesa i piconatge del material al 95% del PM (TRENTA-CINC EUROS AMB NORANTA-VUIT CÈNTIMS)	35,98 €

QUADRE DE PREUS NÚMERO 1

NÚMERO	CODI	UA	DESCRIPCIÓ	PREU
P-129	P93M-LN98	m2	Solera de Formigó per armar HA - 30 / B / 20 / XC3 amb una quantitat de ciment de 300 kg/m3 i relació aigua ciment =< 0.55, de gruix 20 cm, abocat amb bomba (QUARANTA-CINC EUROS AMB NORANTA-NOU CÈNTIMS)	45,99 €
P-130	P967-E9VR	m	Peça recta de formigó per a vorades model T2, monocapa, amb secció normalitzada de calçada C5 25x15 cm, segons UNE 127340, de classe climàtica B, classe resistent a l'abrasió H i classe resistent a flexió T (R-5 MPa) segons UNE-EN 1340, col·locada sobre base de formigó no estructural HNE-15/P/40 de 10 a 20 cm d'alçària, i rejuntat amb morter per a ram de paleta (TRENTA EUROS AMB ONZE CÈNTIMS)	30,11 €
P-131	P9E1-V6R2	m2	Paviment de panot per a vorera de color de 20x20x4 cm, classe 1a, preu alt, sobre suport de 3 cm de morter amb additius, col·locat a truc de maceta amb morter mixt 1:2:10 i beurada de color amb ciment blanc de ram de paleta (CINQUANTA EUROS AMB SETANTA-QUATRE CÈNTIMS)	50,74 €
P-132	P9G0-51BK	m2	Lliscat manual de paviments de formigó, afegint 4 kg/m2 de pols de quars gris (TRES EUROS AMB VUITANTA-SET CÈNTIMS)	3,87 €
P-133	PAS2-5QQB	u	Porta tallafocs metàl·lica, EI2-C60, una fulla batent, per a una llum de 80x210 cm, preu superior, col·locada (TRES-CENTS SETANTA-VUIT EUROS AMB VUITANTA-CINC CÈNTIMS)	378,85 €
P-134	PAS2-5QQK	u	Porta tallafocs metàl·lica, EI2-C60, de dues fulles batents, per a una llum de 200x210 cm, preu superior, col·locada (NOU-CENTS DEU EUROS AMB SETANTA-TRES CÈNTIMS)	910,73 €
P-135	PB91-DXV6	m2	Cartell per a informació corporativa de lamel·les d'alumini anoditzat, amb acabat de pintura no reflectora, fixat al suport (DOS-CENTS SEIXANTA-DOS EUROS AMB QUARANTA-DOS CÈNTIMS)	262,42 €
P-136	PD15-78QM	m	Baixant de Tub de planxa galvanitzada amb unió plegada de DN 100 mm i 1 mm de gruix, incloses les peces especials i fixat mecànicament amb brides (QUARANTA-SIS EUROS AMB QUARANTA-UN CÈNTIMS)	46,41 €
P-137	PD1A-F11P	m	Desguàs d'aparell sanitari amb tub de PVC-U de paret estructurada, àrea d'aplicació B segons norma UNE-EN 1453-1, classe de reacció al foc B-s1, d0 segons norma UNE-EN 13501-1, de DN 40 mm, fins a baixant, caixa o clavegueró (DIVUIT EUROS AMB SEIXANTA-UN CÈNTIMS)	18,61 €
P-138	PD31-567Z	u	Pericó de peu de baixant i tapa fixa, de 51x51x50 cm de mides interiors, amb paret de 13 cm de gruix de maó calat de 250x120x100 mm, arrebossada i lliscada per dins amb morter 1:8, sobre solera de formigó en massa de 10 cm (CENT QUARANTA-DOS EUROS AMB VUITANTA-SET CÈNTIMS)	142,87 €
P-139	PD54-10NZO	u	Bonera sifònica d'ABS de 120 a 180 mm de costat, amb sortida vertical de 100 a 150 mm de diàmetre nominal, amb tapa plana o de registre d'acer, per a una càrrega classe K 3, col·locada amb morter per a ram de paleta classe M 5 (5 N/mm2) (QUARANTA-NOU EUROS AMB SEIXANTA-CINC CÈNTIMS)	49,65 €
P-140	PD5L-IZP8	m	Drenatge amb Tub circular perforat superfície interna i externa corrugada de polietilè d'alta densitat de diàmetre 160 mm i reblert amb material filtrant, fins a 50 cm per damunt del dren, de Grava de granulat reciclat de formigó de 20 a 40 mm i Geotèxtil format per feltre de polipropilè teixit de 140 a 190 g/m2, inclou base de 10 cm de Formigó d'ús no estructural amb	46,58 €

QUADRE DE PREUS NÚMERO 1

NÚMERO	CODI	UA	DESCRIPCIÓ	PREU	
			granulat reciclat, de consistència tova i grandària màxima del granulat 20 mm, amb 235 kg/m3 de ciment, HRNE- 235/ B/ 20, amb una substitució del 50% del granulat gruixut per granulat reciclat mixt amb marcat CE, procedent de plantes de reciclat de residus de la construcció o demolició autoritzades (QUARANTA-SIS EUROS AMB CINQUANTA-VUIT CÈNTIMS)		
P-141	PD5U-47ZF	u	Reixa per a interceptor, de fosa dúctil de 990x380x55 mm, classe D400 segons norma UNE-EN 124 i 17 dm2 de superfície d'absorció col·locada sobre bastiment (NORANTA-SET EUROS AMB QUARANTA-DOS CÈNTIMS)	97,42	€
P-142	PD781-EUV1	m	Clavegueró amb Tub de PVC-U de paret sòlida per a sanejament soterrat sense pressió, superfícies interna llisa i externa llisa, diàmetre nominal DN 110, classe de rigidesa anular SN 4 (rigidesa anular >= 4kN/m2), codi d'àrea d'aplicació U (ús en l'exterior de l'estructura dels edificis), fabricació segons norma UNE-EN 1401-1, de color taronja-marró RAL 8023, per a unió elàstica amb anella elastomèrica d'estanquitat, col·locat al fons de la rasa sobre llit de sorra de 10 cm de gruix i reblert de sorra fins a 30 cm per sobre del tub, inclosa la formació d'una solera de 15 cm de gruix de Formigó d'ús no estructural HNE-20/P/20 de resistència a compressió 20 N/mm2, consistència plàstica i grandària màxima del granulat 20 mm, amb picó vibrant de combustible (CINQUANTA-CINC EUROS AMB TRENTA-TRES CÈNTIMS)	55,33	€
P-143	PDG5-HA2I	m	Banda contínua de plàstic de color de 30 cm d'amplària, col·locada al llarg de la rasa a 20 cm per sobre de la canalització (ZERO EUROS AMB CINQUANTA-QUATRE CÈNTIMS)	0,54	€
P-144	PDK1-DXAD	u	Bastiment quadrat i tapa quadrat de fosa dúctil per a pericó de serveis, recolzada, pas lliure de 400x400 mm i classe D400 segons norma UNE-EN 124, col·locada amb morter per a ram de paleta (DOS-CENTS TRENTA-CINC EUROS AMB VUITANTA-DOS CÈNTIMS)	235,82	€
P-145	PDK1-IRT5	u	Bastiment quadrat i tapa quadrat de fosa dúctil per a pericó de serveis, recolzada i amb tanca, pas lliure de 530x530 mm classe C250 segons norma UNE-EN 124, col·locada amb morter per a ram de paleta (CENT DOS EUROS AMB NORANTA-SIS CÈNTIMS)	102,96	€
P-146	PDK1-W8EB	u	Bastiment quadrat i tapa quadrat de fosa dúctil per a pericó de serveis, recolzada, pas lliure de 800x800 mm i classe D400 segons norma UNE-EN 124, col·locada amb morter per a ram de paleta (QUATRE-CENTS CINQUANTA EUROS AMB TRENTA-SIS CÈNTIMS)	450,36	€
P-147	PDK2-4587	u	Pericó de registre de fàbrica de maó de 80x80x140 cm, per a instal·lacions de serveis, amb parets de 15 cm de gruix de maó calat de 290x140x100 mm, arrebossada i lliscada interiorment amb morter mixt amb una proporció en volum 1:2:10, sobre solera formigó de 20 cm de gruix i reblert de l'extradós amb grava. Inclús morter per a segellat de junts. (TRES-CENTS SEIXANTA-SIS EUROS AMB DOTZE CÈNTIMS)	366,12	€
P-148	PDK2-VL6Y	u	Pericó de registre de fàbrica de maó de 40x40x80 cm, per a instal·lacions de serveis, amb parets de 15 cm de gruix de maó calat de 290x140x100 mm, arrebossada i lliscada interiorment amb morter mixt amb una proporció en volum 1:0,5:4, sobre solera formigó de 20 cm de gruix i reblert de l'extradós amb grava. Inclús morter per a segellat de junts. (DOS-CENTS VUIT EUROS AMB SETANTA-SIS CÈNTIMS)	208,76	€

QUADRE DE PREUS NÚMERO 1

NÚMERO	CODI	UA	DESCRIPCIÓ	PREU
P-149	PDN4-61UX	u	Reixa de ventilació de morter de ciment de 50x50 cm, col·locat amb morter de ciment 1:4 (TRENTA-NOU EUROS AMB SEIXANTA-TRES CÈNTIMS)	39,63 €
P-150	PEU9-10QL8	u	Manòmetre per a una pressió de 0 a 10 bar, d'esfera de 100 mm i rosca de connexió de 1/2´´ G, instal·lat (TRENTA-UN EUROS AMB VINT-I-VUIT CÈNTIMS)	31,28 €
P-151	PEUC-51AT	u	Purgador automàtic d'aire, de llautó, per flotador, de posició vertical i vàlvula d'obturació incorporada, amb rosca de 3/8´´ de diàmetre, roscat (VINT EUROS AMB SEIXANTA-SIS CÈNTIMS)	20,66 €
P-152	PEUC-51AU	u	Purgador automàtic d'aire, de llautó, per flotador, de posició vertical i vàlvula d'obturació incorporada, amb rosca de 3/8´´ de diàmetre, roscat (VINT EUROS AMB SEIXANTA-SIS CÈNTIMS)	20,66 €
P-153	PEUE-6YPX	u	Termòmetre bimetàl·lic, de contacte, d'esfera de 65 mm, de <= 120°C, col·locat amb abraçadora (DINOU EUROS AMB DINOU CÈNTIMS)	19,19 €
P-154	PEUE-6YPZ	u	Termòmetre bimetàl·lic, amb beina de 1/2´´ de diàmetre, d'esfera de 65 mm, de <= 120°C, col·locat roscat (VINT-I-UN EUROS AMB SETANTA-CINC CÈNTIMS)	21,75 €
P-155	PEV3-HAHL	u	Comptador de calories de tipus hidrodinàmic, sense peces mòbils, per a un cabal nominal de 6,0 m3/h i una pressió nominal de 16 bar, de 25 mm de diàmetre nominal, ràcords inclosos d'1", per a una temperatura màxima del fluid de 90°C en funcionament continu, amb sonda de temperatura de baix consum i llarga durada i capçal electrònic mesurador amb memòria EEPROM amb capacitat per a emmagatzemar les lectures dels últims 12 mesos, bateria de liti i sortida d'impulsos per a energia i entrada d'impulsos per a comptador auxiliar, muntat entre tubs en posició vertical u horitzontal i amb totes les connexions fetes (SIS-CENTS VINT-I-SIS EUROS AMB QUARANTA-QUATRE CÈNTIMS)	626,44 €
P-156	PEV3-HAHM	u	Comptador de calories de tipus hidrodinàmic, sense peces mòbils, per a un cabal nominal de 10,0 m3/h i una pressió nominal de 16 bar, de 40 mm de diàmetre nominal, ràcords inclosos d'1 1/2", per a una temperatura màxima del fluid de 90°C en funcionament continu, amb sonda de temperatura de baix consum i llarga durada i capçal electrònic mesurador amb memòria EEPROM amb capacitat per a emmagatzemar les lectures dels últims 12 mesos, bateria de liti i sortida d'impulsos per a energia i entrada d'impulsos per a comptador auxiliar, muntat entre tubs en posició vertical u horitzontal i amb totes les connexions fetes (VUIT-CENTS DOTZE EUROS AMB CINQUANTA CÈNTIMS)	812,50 €
P-157	PEV3-HAHN	u	Comptador de calories de tipus hidrodinàmic, sense peces mòbils, per a un cabal nominal de 15,0 m3/h i una pressió nominal de 16 bar, de 50 mm de diàmetre nominal, per a una temperatura màxima del fluid de 90°C en funcionament continu, amb sonda de temperatura de baix consum i llarga durada i capçal electrònic mesurador amb memòria EEPROM amb capacitat per a emmagatzemar les lectures dels últims 12 mesos, bateria de liti i sortida d'impulsos per a energia i entrada d'impulsos per a comptador auxiliar, muntat entre tubs en posició vertical u horitzontal i amb totes les connexions fetes (MIL DOS-CENTS CINQUANTA-CINC EUROS AMB DINOU CÈNTIMS)	1.255,19 €
P-158	PEV3-HAHO	u	Comptador de calories de tipus hidrodinàmic, sense peces mòbils, per a un cabal nominal de 25,0 m3/h i una pressió nominal de 16 bar, de 65 mm de diàmetre nominal, per a una temperatura màxima del fluid de 90°C en funcionament continu, amb sonda de temperatura de baix consum i llarga durada i capçal electrònic mesurador amb memòria EEPROM amb capacitat per a emmagatzemar les lectures dels últims 12 mesos, bateria de liti i sortida d'impulsos per a energia i entrada d'impulsos per a comptador auxiliar, muntat entre tubs en	1.462,16 €

QUADRE DE PREUS NÚMERO 1

NÚMERO	CODI	UA	DESCRIPCIÓ	PREU
			posició vertical u horitzontal i amb totes les connexions fetes (MIL QUATRE-CENTS SEIXANTA-DOS EUROS AMB SETZE CÈNTIMS)	
P-159	PEV3-HAHP	u	Comptador de calories de tipus hidrodinàmic, sense peces mòbils, per a un cabal nominal de 40,0 m3/h i una pressió nominal de 16 bar, de 80 mm de diàmetre nominal, per a una temperatura màxima del fluid de 90°C en funcionament continu, amb sonda de temperatura de baix consum i llarga durada i capçal electrònic mesurador amb memòria EEPROM amb capacitat per a emmagatzemar les lectures dels últims 12 mesos, bateria de liti i sortida d'impulsos per a energia i entrada d'impulsos per a comptador auxiliar, muntat entre tubs en posició vertical u horitzontal i amb totes les connexions fetes (MIL CINC-CENTS CINQUANTA-TRES EUROS AMB VINT-I-DOS CÈNTIMS)	1.553,22 €
P-160	PF42-65CL	m	Tub d'acer inoxidable 1.4301 (AISI 304) amb soldadura longitudinal, de 22 mm de diàmetre exterior i 0,7 mm de gruix de paret, sèrie 1 segons UNE-EN 10312, unió a pressió, amb grau de dificultat baix i col·locat superficialment (SET EUROS AMB NORANTA CÈNTIMS)	7,90 €
P-161	PF42-65CT	m	Tub d'acer inoxidable 1.4301 (AISI 304) amb soldadura longitudinal, de 35 mm de diàmetre exterior i 1 mm de gruix de paret, sèrie 1 segons UNE-EN 10312, unió a pressió, amb grau de dificultat baix i col·locat superficialment (DOTZE EUROS AMB VUITANTA-UN CÈNTIMS)	12,81 €
P-162	PF42-65CY	m	Tub d'acer inoxidable 1.4301 (AISI 304) amb soldadura longitudinal, de 42 mm de diàmetre exterior i 1,2 mm de gruix de paret, sèrie 1 segons UNE-EN 10312, unió a pressió, amb grau de dificultat baix i col·locat superficialment (SETZE EUROS AMB VUITANTA-CINC CÈNTIMS)	16,85 €
P-163	PF42-65CZ	m	Tub d'acer inoxidable 1.4301 (AISI 304) amb soldadura longitudinal, de 54 mm de diàmetre exterior i 1,2 mm de gruix de paret, sèrie 1 segons UNE-EN 10312, unió a pressió, amb grau de dificultat baix i col·locat superficialment (VINT-I-UN EUROS AMB NOU CÈNTIMS)	21,09 €
P-164	PF42-65D6	m	Tub d'acer inoxidable 1.4301 (AISI 304) amb soldadura longitudinal, de 76,1 mm de diàmetre exterior i 1,5 mm de gruix de paret, sèrie 1 segons UNE-EN 10312, unió a pressió, amb grau de dificultat baix i col·locat superficialment (QUARANTA-CINC EUROS AMB QUARANTA CÈNTIMS)	45,40 €
P-165	PF42-65DD	m	Tub d'acer inoxidable 1.4301 (AISI 304) amb soldadura longitudinal, de 88,9 mm de diàmetre exterior i 2 mm de gruix de paret, sèrie 2 segons UNE-EN 10312, unió a pressió, amb grau de dificultat baix i col·locat superficialment (SEIXANTA EUROS AMB ONZE CÈNTIMS)	60,11 €
P-166	PF42-65DE	m	Tub d'acer inoxidable 1.4301 (AISI 304) amb soldadura longitudinal, de 108 mm de diàmetre exterior i 2 mm de gruix de paret, sèrie 2 segons UNE-EN 10312, unió a pressió, amb grau de dificultat baix i col·locat superficialment (SETANTA-DOS EUROS AMB SETANTA-SET CÈNTIMS)	72,77 €
P-167	PFB3-W7EK	m	Tub de polietilè de designació PE 100, diàmetre nominal DN 40, pressió nominal PN 16 (SDR 11), subministrat en rotlle, fabricació segons norma UNE-EN 12201-2, inclosa la part proporcional d'accessoris d'unió per compressió mecànica, de material plàstic, col·locat al fons de la rasa, sense afectació per presència de serveis en la rasa, sense presència d'estrebada, amb grau de dificultat baix (TRES EUROS AMB VINT-I-DOS CÈNTIMS)	3,22 €

QUADRE DE PREUS NÚMERO 1

NÚMERO	CODI	UA	DESCRIPCIÓ	PREU
P-168	PFQ0-3KKB	m	Aïllament tèrmic d'escuma elastomèrica per a canonades que transporten fluids a temperatura entre -50°C i 105°C, per a tub de diàmetre exterior 22 mm, de 9 mm de gruix, classe de reacció al foc BL-s2, d0 segons norma UNE-EN 13501-1, amb un factor de resistència a la difusió del vapor d'aigua >= 5000, col·locat superficialment amb grau de dificultat baix (SIS EUROS AMB VINT-I-SET CÈNTIMS)	6,27 €
P-169	PFQ0-3KM1	m	Aïllament tèrmic d'escuma elastomèrica per a canonades que transporten fluids a temperatura entre -50°C i 105°C, per a tub de diàmetre exterior 35 mm, de 32 mm de gruix, classe de reacció al foc BL-s2, d0 segons norma UNE-EN 13501-1, amb un factor de resistència a la difusió del vapor d'aigua >= 7000, col·locat superficialment amb grau de dificultat baix (QUINZE EUROS AMB VUITANTA-DOS CÈNTIMS)	15,82 €
P-170	PFQ0-3KM2	m	Aïllament tèrmic d'escuma elastomèrica per a canonades que transporten fluids a temperatura entre -50°C i 105°C, per a tub de diàmetre exterior 42 mm, de 32 mm de gruix, classe de reacció al foc BL-s2, d0 segons norma UNE-EN 13501-1, amb un factor de resistència a la difusió del vapor d'aigua >= 5000, col·locat superficialment amb grau de dificultat baix (SETZE EUROS AMB TRES CÈNTIMS)	16,03 €
P-171	PFQ0-3KOL	m	Aïllament tèrmic d'escuma elastomèrica per a canonades que transporten fluids a temperatura entre -50°C i 105°C, per a tub de diàmetre exterior 54 mm, de 32 mm de gruix, classe de reacció al foc BL-s2, d0 segons norma UNE-EN 13501-1, amb un factor de resistència a la difusió del vapor d'aigua >= 5000, col·locat superficialment amb grau de dificultat baix (DIVUIT EUROS AMB QUINZE CÈNTIMS)	18,15 €
P-172	PFQ0-3KOP	m	Aïllament tèrmic d'escuma elastomèrica per a canonades que transporten fluids a temperatura entre -50°C i 105°C, per a tub de diàmetre exterior 76 mm, de 32 mm de gruix, classe de reacció al foc BL-s2, d0 segons norma UNE-EN 13501-1, amb un factor de resistència a la difusió del vapor d'aigua >= 5000, col·locat superficialment amb grau de dificultat baix (VINT-I-DOS EUROS AMB VINT-I-DOS CÈNTIMS)	22,22 €
P-173	PFQ0-3KOR	m	Aïllament tèrmic d'escuma elastomèrica per a canonades que transporten fluids a temperatura entre -50°C i 105°C, per a tub de diàmetre exterior 89 mm, de 32 mm de gruix, classe de reacció al foc BL-s2, d0 segons norma UNE-EN 13501-1, amb un factor de resistència a la difusió del vapor d'aigua >= 5000, col·locat superficialment amb grau de dificultat baix (VINT-I-QUATRE EUROS AMB SEIXANTA-SET CÈNTIMS)	24,67 €
P-174	PFQ0-3KOT	m	Aïllament tèrmic d'escuma elastomèrica per a canonades que transporten fluids a temperatura entre -50°C i 105°C, per a tub de diàmetre exterior 54 mm, de 40 mm de gruix, classe de reacció al foc BL-s2, d0 segons norma UNE-EN 13501-1, amb un factor de resistència a la difusió del vapor d'aigua >= 7000, col·locat superficialment amb grau de dificultat baix (TRENTA EUROS AMB TRENTA-NOU CÈNTIMS)	30,39 €
P-175	PFQ0-3KOV	m	Aïllament tèrmic d'escuma elastomèrica per a canonades que transporten fluids a temperatura entre -50°C i 105°C, per a tub de diàmetre exterior 76 mm, de 40 mm de gruix, classe de reacció al foc BL-s2, d0 segons norma UNE-EN 13501-1, amb un factor de resistència a la difusió del vapor d'aigua >= 7000, col·locat superficialment amb grau de dificultat baix (TRENTA-QUATRE EUROS AMB QUATRE CÈNTIMS)	34,04 €

QUADRE DE PREUS NÚMERO 1

NÚMERO	CODI	UA	DESCRIPCIÓ	PREU
P-176	PFQ0-I79Y	m	Aïllament tèrmic d'escuma elastomèrica per a canonades que transporten fluids a temperatura entre -50°C i 105°C, per a tub de diàmetre exterior 108 mm, de 32 mm de gruix, classe de reacció al foc DL-s2, d0 segons norma UNE-EN 13501-1, sense HCFC-CFC, amb un factor de resistència a la difusió del vapor d'aigua >= 2000, col·locat superficialment amb grau de dificultat baix (CENT NORANTA-QUATRE EUROS AMB TRENTA-DOS CÈNTIMS)	194,32 €
P-177	PFR0-3NEE	m	Recobriment d'aïllaments tèrmics de canonades d'alumini, de 140 mm de diàmetre, de 0,6 mm de gruix, amb grau de dificultat baix i col·locat superficialment (TRENTA-SIS EUROS AMB TRENTA-CINC CÈNTIMS)	36,35 €
P-178	PFR0-3NEF	m	Recobriment d'aïllaments tèrmics de canonades d'alumini, de 150 mm de diàmetre, de 0,6 mm de gruix, amb grau de dificultat baix i col·locat superficialment (QUARANTA-UN EUROS AMB CINQUANTA-CINC CÈNTIMS)	41,55 €
P-179	PG10-7589	u	Realització de passatubs en fonamentació. Realitzat en mitjans mecànics, amb col.locació de dos tub de PVC de 315mm. Totalment muntat i acabat (CENT SEIXANTA EUROS AMB VINT-I-QUATRE CÈNTIMS)	160,24 €
P-180	PG13-E31V	u	Caixa de derivació rectangular de plàstic, de 100x160 mm, amb grau de protecció IP-54, muntada superficialment (VINT-I-TRES EUROS AMB NORANTA CÈNTIMS)	23,90 €
P-181	PG1B-DGR1	u	Caixa per a quadre de distribució, de plàstic i metàl·lica amb porta, per a sis fileres de vint-i-dos mòduls i muntada superficialment (DOS-CENTS SEIXANTA-TRES EUROS AMB VINT-I-NOU CÈNTIMS)	263,29 €
P-182	PG2J-4BR8	m	Safata metàl·lica de reixa amb separadors d'acer electrozincat, d'alçària 50 mm i amplària 200 mm, col·locada sobre suports horitzontals amb elements de suport (TRENTA-CINC EUROS AMB VUITANTA-TRES CÈNTIMS)	35,83 €
P-183	PG2N-EUGY	m	Tub corbable corrugat de polietilè, de doble capa, llisa la interior i corrugada l'exterior, de 63 mm de diàmetre nominal, aïllant i no propagador de la flama, resistència a l'impacte de 20 J, resistència a compressió de 450 N, muntat com a canalització soterrada (DOS EUROS AMB NORANTA-VUIT CÈNTIMS)	2,98 €
P-184	PG2O-6SYP	m	Tub rígid d'acer galvanitzat, de 63 mm de diàmetre nominal, resistència a l'impacte de 20 J, resistència a compressió de 4000 N, amb unió endollada i muntat superficialment (VINT EUROS AMB TRENTA-NOU CÈNTIMS)	20,39 €
P-185	PG2P-6T02	m	Tub rígid de PVC, de 40 mm de diàmetre nominal, aïllant i no propagador de la flama, amb una resistència a l'impacte de 2 J, resistència a compressió de 1250 N i una rigidesa dielèctrica de 2000 V, amb unió endollada i muntat superficialment (SIS EUROS AMB TRENTA-VUIT CÈNTIMS)	6,38 €
P-186	PG2P-6T08	m	Tub rígid de PVC, de 20 mm de diàmetre nominal, aïllant i no propagador de la flama, amb una resistència a l'impacte de 2 J, resistència a compressió de 1250 N i una rigidesa dielèctrica de 2000 V, amb unió endollada i muntat superficialment (TRES EUROS AMB SETANTA CÈNTIMS)	3,70 €
P-187	PG2P-6T09	m	Tub rígid de PVC, de 25 mm de diàmetre nominal, aïllant i no propagador de la flama, amb una resistència a l'impacte de 2 J, resistència a compressió de 1250 N i una rigidesa dielèctrica de 2000 V, amb unió endollada i muntat superficialment (QUATRE EUROS AMB TRENTA-DOS CÈNTIMS)	4,32 €

QUADRE DE PREUS NÚMERO 1

NÚMERO	CODI	UA	DESCRIPCIÓ	PREU
P-188	PG33-E44Z	m	Cable amb conductor de coure de tensió assignada0,6/1 kV, de designació RZ1-K (AS), construcció segons norma UNE 21123-4, pentapolar, de secció 5x10 mm2, amb coberta del cable de poliolefines, classe de reacció al foc Cca-s1b, d1, a1 segons la norma UNE-EN 50575 amb baixa emissió fums, col·locat en canal o safata (DEU EUROS AMB NORANTA CÈNTIMS)	10,90 €
P-189	PG33-E6I4	m	Cable amb conductor de coure de tensió assignada0,6/1 kV, de designació RZ1-K (AS+), construcció segons norma UNE 211025, pentapolar, de secció 5x25 mm2, amb coberta del cable de poliolefines, classe de reacció al foc Cca-s1b, d1, a1 segons la norma UNE-EN 50575 amb baixa emissió fums, col·locat en tub (VINT-I-VUIT EUROS AMB VUITANTA-TRES CÈNTIMS)	28,83 €
P-190	PG44-BIKA	u	Contactor amb comandament manual de 3 posicions, de 24 V de tensió de control, 16 A d'intensitat nominal, bipolar (2P), 1NA+1NC, format per 1 mòdul DIN de 18 mm d'amplària, per a un circuit de potència de 230 V, categoria d'ús AC 1 segons UNE-EN 60947-4-1, fixat a pressió (CINQUANTA-QUATRE EUROS AMB SETANTA-TRES CÈNTIMS)	54,73 €
P-191	PG44-BILA	u	Contactor amb comandament manual de 3 posicions, de 24 V de tensió de control, 40 A d'intensitat nominal, bipolar (2P), 2NA, format per 3 mòduls DIN de 18 mm d'amplària cada un, per a un circuit de potència de 400 V, categoria d'ús AC 1 segons UNE-EN 60947-4-1, fixat a pressió (VUITANTA EUROS AMB VUITANTA CÈNTIMS)	80,80 €
P-192	PG47-ELQF	u	Interruptor automàtic magnetotèrmic de 10 A d'intensitat nominal, tipus PIA corba C, bipolar (2P), de 6000 A de poder de tall segons UNE-EN 60898 i de 10 kA de poder de tall segons UNE-EN 60947-2, de 2 mòduls DIN de 18 mm d'amplària, muntat en perfil DIN (QUARANTA-UN EUROS AMB UN CÈNTIMS)	41,01 €
P-193	PG47-ELX8	u	Interruptor automàtic magnetotèrmic de 16 A d'intensitat nominal, tipus PIA corba C, bipolar (2P), de 6000 A de poder de tall segons UNE-EN 60898 i de 10 kA de poder de tall segons UNE-EN 60947-2, de 2 mòduls DIN de 18 mm d'amplària, muntat en perfil DIN (QUARANTA-UN EUROS AMB CINQUANTA-QUATRE CÈNTIMS)	41,54 €
P-194	PG47-EM59	u	Interruptor automàtic magnetotèrmic de 25 A d'intensitat nominal, tipus PIA corba C, tetrapolar (4P), de 6000 A de poder de tall segons UNE-EN 60898 i de 10 kA de poder de tall segons UNE-EN 60947-2, de 4 mòduls DIN de 18 mm d'amplària, muntat en perfil DIN (SETANTA-SIS EUROS AMB TRENTA-DOS CÈNTIMS)	76,32 €
P-195	PG47-EMJ7	u	Interruptor automàtic magnetotèrmic de 63 A d'intensitat nominal, tipus PIA corba C, tetrapolar (4P), de 6000 A de poder de tall segons UNE-EN 60898 i de 10 kA de poder de tall segons UNE-EN 60947-2, de 4 mòduls DIN de 18 mm d'amplària, muntat en perfil DIN (CENT NORANTA-CINC EUROS AMB DINOU CÈNTIMS)	195,19 €
P-196	PG4B-DWYF	u	Interruptor diferencial de la classe AC, gamma terciari, de 40 A d'intensitat nominal, bipolar (2P), de sensibilitat 0,03 A, de desconnexió fix instantani, amb botó de test incorporat i indicador mecànic de defecte, construït segons les especificacions de la norma UNE-EN 61008-1, de 2 mòduls DIN de 18 mm d'amplària, muntat en perfil DIN (CENT SIS EUROS AMB CINQUANTA-VUIT CÈNTIMS)	106,58 €
P-197	PG4B-DWYL	u	Interruptor diferencial de la classe AC, gamma terciari, de 40 A d'intensitat nominal, bipolar (2P), de sensibilitat 0,3 A, de desconnexió fix instantani, amb botó de test incorporat i indicador mecànic de defecte, construït segons les especificacions de la norma UNE-EN 61008-1, de 2 mòduls DIN de 18 mm d'amplària, muntat en perfil DIN (CENT QUATRE EUROS AMB DINOU CÈNTIMS)	104,19 €

QUADRE DE PREUS NÚMERO 1

NÚMERO	CODI	UA	DESCRIPCIÓ	PREU
P-198	PG4B-DWYO	u	Interruptor diferencial de la classe AC, gamma terciari, de 40 A d'intensitat nominal, tetrapolar (4P), de sensibilitat 0,3 A, de desconnexió fix instantani, amb botó de test incorporat i indicador mecànic de defecte, construït segons les especificacions de la norma UNE-EN 61008-1, de 4 mòduls DIN de 18 mm d'amplària, muntat en perfil DIN (CENT SEIXANTA-QUATRE EUROS AMB CINQUANTA-TRES CÈNTIMS)	164,53 €
P-199	PG4G-9GYG	u	Protector per a sobretensions permanents i transitòries amb IGA integrat d'intensitat nominal 63 A, tetrapolar (3P+N), PIA corba C, de poder de tall segons UNE-EN 60898 de 6000 A, intensitat màxima transitòria 15 kA, muntat en perfil DIN (TRES-CENTS VUITANTA-UN EUROS AMB NORANTA-NOU CÈNTIMS)	381,99 €
P-200	PG6E-7737	u	Interruptor, de tipus universal, unipolar (1P), 10 AX/250 V, amb tecla, preu mitjà, encastat (TRETZE EUROS AMB DISSET CÈNTIMS)	13,17 €
P-201	PG6O-77PE	u	Presa de corrent de tipus universal, bipolar amb presa de terra lateral (2P+T), 16 A 250 V, amb tapa i marc, preu mitjà, encastada (DOTZE EUROS AMB NORANTA-TRES CÈNTIMS)	12,93 €
P-202	PH57-B3A3	u	Llum d'emergència amb làmpada led, amb una vida útil de 100000 h, no permanent i no estanca amb grau de protecció IP4X, aïllament classe II, amb un flux aproximat de 170 a 200 lm, 1 h d'autonomia, de forma rectangular amb difusor i cos de policarbonat, preu alt, col·locat superficial (CENT UN EUROS AMB VINT CÈNTIMS)	101,20 €
P-203	PJM41-NAH1	u	Comptador d'aigua per velocitat, de raig múltiple, DN40, amb unions roscades de 2´´ segons ISO 228-1, transmissió magnètica, cabal permanent Q3 de 16 m3/h, rati Q3/Q1 >=80 en posició horitzontal, classe de temperatura T50, cos de llautó, construcció segons REAL DECRETO 244/2016 i REAL DECRETO 244/2016, connectat a una bateria o a un ramal (DOS-CENTS VINT-I-VUIT EUROS AMB VINT-I-VUIT CÈNTIMS)	228,28 €
P-204	PM32-DZ3Z	u	Extintor manual de pols seca polivalent, de càrrega 6 kg, amb pressió incorporada, pintat, amb suport a paret (SEIXANTA-TRES EUROS AMB VINT-I-QUATRE CÈNTIMS)	63,24 €
P-205	PM32-DZ48	u	Extintor manual de diòxid de carboni, de càrrega 5 kg, amb pressió incorporada, pintat, amb suport a paret (CENT DOS EUROS AMB VUITANTA-SIS CÈNTIMS)	102,86 €
P-206	PMS0-6Z7T	u	Rètol senyalització sortida habitual, rectangular, de 297x105 mm2 de panell de PVC d'1 mm de gruix, fotoluminiscent categoria A segons UNE 23035-4, col·locat fixat mecànicament sobre parament vertical (QUINZE EUROS AMB SETANTA-SET CÈNTIMS)	15,77 €
P-207	PMS0-6Z7V	u	Rètol senyalització instal·lació de protecció contra incendis, quadrat, de 210x210 mm2 de panell de PVC d'1 mm de gruix, fotoluminiscent categoria A segons UNE 23035-4, col·locat fixat mecànicament sobre parament vertical (QUINZE EUROS AMB SETANTA-SET CÈNTIMS)	15,77 €
P-208	PN12-DPMO	u	Vàlvula de comporta manual amb brides, de cos curt, de 100 mm de diàmetre nominal, de 16 bar de PN, cos de fosa nodular EN-GJS-500-7 (GGG50) i tapa de fosa nodular EN-GJS-500-7 (GGG50), amb revestiment de resina epoxi (250 micres), comporta de fosa+EPDM i tancament de seient elàstic, eix d'acer inoxidable 1.4021 (AISI 420), amb accionament per volant de fosa, muntada superficialment (CENT SETANTA EUROS AMB SEIXANTA-CINC CÈNTIMS)	170,65 €

QUADRE DE PREUS NÚMERO 1

NÚMERO	CODI	UA	DESCRIPCIÓ	PREU
P-209	PN13-ECDG	u	Vàlvula de comporta manual amb rosca de diàmetre nominal 3´´, de 10 bar de pressió nominal, cos llautó, comporta de llautó i tancament de seient metàl·lic, eix de llautó, amb volant d'acer, muntada superficialment (SETANTA-SIS EUROS AMB SEIXANTA-VUIT CÈNTIMS)	76,68 €
P-210	PN38-H4BQ	u	Vàlvula de bola manual amb rosca, de dues peces amb pas total, de llautó, de diàmetre nominal 1/2 i preu alt, muntada superficialment (DISSET EUROS AMB VINT-I-SET CÈNTIMS)	17,27 €
P-211	PN38-H4BU	u	Vàlvula de bola manual amb rosca, de dues peces amb pas total, de llautó, de diàmetre nominal 1 i preu alt, muntada superficialment (VINT-I-DOS EUROS AMB SEIXANTA-NOU CÈNTIMS)	22,69 €
P-212	PN38-H4BW	u	Vàlvula de bola manual amb rosca, de dues peces amb pas total, de llautó, de diàmetre nominal 1´´1/4 i preu alt, muntada superficialment (QUARANTA-UN EUROS AMB NORANTA CÈNTIMS)	41,90 €
P-213	PN38-H4BY	u	Vàlvula de bola manual amb rosca, de dues peces amb pas total, de llautó, de diàmetre nominal 1´´1/2 i preu alt, muntada superficialment (CINQUANTA-CINC EUROS AMB SEIXANTA-NOU CÈNTIMS)	55,69 €
P-214	PN38-H4BZ	u	Vàlvula de bola manual amb rosca, de dues peces amb pas total, de llautó, de diàmetre nominal 2´´1/2 i preu alt, muntada superficialment (CENT TRENTA-SIS EUROS AMB TRES CÈNTIMS)	136,03 €
P-215	PN38-H4C1	u	Vàlvula de bola manual amb rosca, de dues peces amb pas total, de llautó, de diàmetre nominal 2 i preu alt, muntada superficialment (VUITANTA EUROS AMB TRES CÈNTIMS)	80,03 €
P-216	PN72-H7VA	u	Vàlvula de regulació de seient de 3 vies amb brides, de diàmetre nominal 65 mm i kvs=63, de 16 bar de PN, recorregut mínim de 20 mm, cos de fosa i servomotor de senyal de 3 punts, acoblat a la vàlvula, instal·lada i connectada (MIL VUITANTA-SIS EUROS AMB SETZE CÈNTIMS)	1.086,16 €
P-217	PN75-H9HG	u	Vàlvula de 2 vies tot/res per a fan-coil amb rosca, de diàmetre nominal 1" i kvs=6,8, de 16 bar de PN, cos de fosa i servomotor de 230 V, acoblat a la vàlvula, instal·lada i connectada (NORANTA-SET EUROS AMB SETZE CÈNTIMS)	97,16 €
P-218	PN75-H9HH	u	Vàlvula de papallona de 2 vies, de diàmetre nominal 65 mm i kvs=215, de 10 bar de PN, cos de fosa i servomotor de senyal de 3 punts, acoblat a la vàlvula, instal·lada i connectada (CINC-CENTS VINT-I-SIS EUROS AMB VINT-I-SIS CÈNTIMS)	526,26 €
P-219	PN75-H9HI	u	Vàlvula de papallona de 2 vies, de diàmetre nominal 80 mm i kvs=420, de 10 bar de PN, cos de fosa i servomotor de senyal de 3 punts, acoblat a la vàlvula, instal·lada i connectada (SET-CENTS SETANTA-DOS EUROS AMB QUARANTA CÈNTIMS)	772,40 €
P-220	PN85-4INP	u	Vàlvula de retenció de clapeta, amb rosca, de 3´´ de diàmetre nominal, de 8 bar de pressió nominal, cos de llautó, clapeta de llautó i tancament de seient elàstic, muntada superficialment (CENT CATORZE EUROS AMB SETANTA-UN CÈNTIMS)	114,71 €
P-221	PN85-HFX6	u	Vàlvula de retenció de clapeta, amb rosca, de 2´´1/2 de diàmetre nominal, de 16 bar de pressió nominal, cos de llautó, clapeta de llautó i tancament de seient elàstic, muntada superficialment (SETANTA-SIS EUROS AMB NORANTA-VUIT CÈNTIMS)	76,98 €

QUADRE DE PREUS NÚMERO 1

NÚMERO	CODI	UA	DESCRIPCIÓ	PREU
P-222	PN85-HFYW	u	Vàlvula de retenció de clapeta, amb rosca, de 2´´ de diàmetre nominal, de 16 bar de pressió nominal, cos de llautó, clapeta de llautó i tancament de seient elàstic, muntada superficialment (CINQUANTA-DOS EUROS AMB NORANTA-NOU CÈNTIMS)	52,99 €
P-223	PN85-HHK8	u	Vàlvula de retenció de clapeta, amb rosca, d'1´´1/2 de diàmetre nominal, de 16 bar de pressió nominal, cos de llautó, clapeta de llautó i tancament de seient elàstic, muntada superficialment (TRENTA-SET EUROS AMB VUITANTA-VUIT CÈNTIMS)	37,88 €
P-224	PN85-HKCT	u	Vàlvula de retenció de clapeta, amb rosca, de 3´´ de diàmetre nominal, de 16 bar de pressió nominal, cos de llautó, clapeta de llautó i tancament de seient elàstic, muntada superficialment (CENT CATORZE EUROS AMB SETANTA-UN CÈNTIMS)	114,71 €
P-225	PN91-ECN4	u	Vàlvula de seguretat d'obertura progressiva, de caputxa oberta amb palanca, amb rosca, de diàmetre nominal 1´´1/2, de 16 bar de pressió nominal, cos de llautó CW617N, caputxa de llautó CC754S-GM i unió de llautó CW617N, de preu alt, muntada superficialment (TRES-CENTS SET EUROS AMB SEIXANTA-NOU CÈNTIMS)	307,69 €
P-226	PNC3-H4CB	u	Vàlvula d'equilibrat estàtic amb rosca de llautó i 1 1/4 ´´ de diàmetre nominal, col·locada (TRES-CENTS ONZE EUROS AMB QUARANTA-SIS CÈNTIMS)	311,46 €
P-227	PNE2-765O	u	Filtre colador de llautó, de diàmetre nominal 2´´1/2, de 16 bar de PN, roscat, muntat superficialment (VUITANTA-VUIT EUROS AMB SEIXANTA-SET CÈNTIMS)	88,67 €
P-228	PNE2-765Y	u	Filtre colador d'acer inoxidable 1.4409 (AISI 316), de diàmetre nominal 1´´1/4, de 40 bar de PN, roscat, muntat superficialment (QUARANTA-QUATRE EUROS AMB SET CÈNTIMS)	44,07 €
P-229	PNE2-7667	u	Filtre colador de llautó, de diàmetre nominal 1´´1/2, de 16 bar de PN, roscat, muntat superficialment (TRENTA-NOU EUROS AMB NOU CÈNTIMS)	39,09 €
P-230	PNE2-7676	u	Filtre colador de llautó, de diàmetre nominal 2´´, de 16 bar de PN, roscat, muntat superficialment (CINQUANTA-CINC EUROS AMB VUITANTA-VUIT CÈNTIMS)	55,88 €
P-231	PNE2-767R	u	Filtre colador de llautó, de diàmetre nominal 3´´, de 16 bar de PN, roscat, muntat superficialment (CENT SETANTA-DOS EUROS AMB TRES CÈNTIMS)	172,03 €
P-232	PRESFL0150	u	Pressostat per a detecció de baixa pressió d'aigua (CINQUANTA-DOS EUROS AMB NORANTA-DOS CÈNTIMS)	52,92 €
P-233	PROGRA	uh	Hores de programació, preparació i proves de funcionament (SETANTA-CINC EUROS AMB NORANTA-TRES CÈNTIMS)	75,93 €
P-234	PY01-HBTX	h	Desplaçament d'equips, material i maquinaria per a fer reparacions (VINT-I-QUATRE EUROS AMB NORANTA-DOS CÈNTIMS)	24,92 €
P-235	REPAS	u	Repassos de paleteria per a tapat de forats d exemeneies i tubs de gas (SETANTA-UN EUROS AMB VUITANTA-QUATRE CÈNTIMS)	71,84 €

QUADRE DE PREUS NÚMERO 1

NÚMERO	CODI	UA	DESCRIPCIÓ	PREU	
P-236	ROUTER5G	u	Router amb targeta GSM per a cobertura 5G (CENT TRENTA-SET EUROS AMB SETANTA-SET CÈNTIMS)	137,77	€
P-237	SISHIDRTRA	u	Sistema pneumàtic d'obertura de tapa de tremuja amb una capacitat portant de 5000N. INclou cablatge associat, botonera de control, herratges i tot allò necessari per al seu correcte funcionament. (DOS MIL CENT SEIXANTA-CINC EUROS)	2.165,00	€
P-238	SISTRETEST	u	Sistema retenidor d'estella format per dos perfils laterals de planxa d'acer galvanitzat plegada fixats a laterals d'obertura i sistema de taulons desmuntables. Inclòs pany i clau. (QUATRE-CENTS EUROS)	400,00	€
P-239	SUPORT	u	Unitats de suportació addicional (VINT-I-CINC EUROS)	25,00	€
P-240	TV108	u	Vàlvula d edescàrrega tèrmica a 108ºC (CENT QUARANTA-DOS EUROS AMB SETANTA-QUATRE CÈNTIMS)	142,74	€
P-241	TV150	u	Vàlvula de descàrrega tèrmica a 50ºC per a acompliment de seguretat SLE (CENT QUARANTA-TRES EUROS AMB VUITANTA CÈNTIMS)	143,80	€
P-242	VEXP500	u	Dipòsit d'expansió de 200 l de capacitat, de planxa d'acer i membrana elàstica, de pressió màxima 10 bar, amb connexió 1 1/4´´, col·locat roscat (CINC-CENTS CINQUANTA-VUIT EUROS AMB TRENTA-UN CÈNTIMS)	558,31	€

QUADRE DE PREUS NÚMERO 2

NÚMERO	CODI	UA	DESCRIPCIÓ		PREU	
P-1	21.01.01	u	Proves d'estanquïtat a canalitzacions		**290,00**	**€**
				Sense descomposició	290,00000	€
P-2	21.01.03	u	Control d'emissions		**1.350,00**	**€**
				Sense descomposició	1.350,00000	€
P-3	21.01.04	u	Assaig no destructiu a realitzar per laboratori acreditat a l'àrea tècnica corresponent, sobre una unió soldada en estructura metàl·lica, mitjançant líquids penetrants per a la determinació de les imperfeccions superficials de la unió, segons UNE-EN 571-1, ultrasons per a la determinació dels defectes interns de la unió, segons NF EN 1714. Fins i tot desplaçament a obra i informe de resultats.		**400,00**	**€**
				Sense descomposició	400,00000	€
P-4	AQUACOL1	u	Col·lector format per tub d'acer negre estirat sense soldadura, de 6´´ DN 150 mm de diàmetre i 5 mm de gruix, de 2 m, amb 1 connexió d'entrada i 3 connexions de sortida, amb planxa flexible d'escuma elastomèrica, de 50 mm d'espessor.		**655,39**	**€**
	MT17COLAC	l	Adhesiu per camisa aïllant elastomèrica.		58,40000	€
	MT17PXCOL	m2	Planxa flexible d'escuma elastomèrica, a força de cautxú sintètic flexible, d'estructura cel·lular t		316,14084	€
	MT08TUBCOL	m	Tub d'acer negre estirat sense soldadura, de 6´´ DN 150 mm de diàmetre i 5 mm de gruix, segons UNE 19		165,69000	€
	MT08AUXCOL	u	Material auxiliar per a muntatge i subjecció a l'obra de les canonades d'acer, de 6´´ DN 150 mm.		9,76500	€
				Altres conceptes	105,39416	€
P-5	ASSANB020	Ut	Connexió del servei de l'edifici a la xarxa general de la xarxa de sanejament del municipi, inclosa part proporcional d'accessoris. Inclosa part proporcional d'obra civil. Totalment acabada i muntada		**800,00**	**€**
				Sense descomposició	800,00000	€
P-6	BABM0120	u	Desconnector hidràulic 1 1/2". Desconnectador hidràulic fabricat amb llautó, connexió amb racors, amb tots els accessoris, instal.lat i muntat		**227,03**	**€**
	BABM0120X	u	Desconnector hidràulic 1 1/2"		215,38000	€
				Altres conceptes	11,65000	€
P-7	BFM25631M	U	Manig.EPDM+Brida,DN40,cos cautx.EPDM,Pmàx.=10bar,Tmàx=110°C		**25,55**	**€**
	BFM28830	u	Maniguet antivibratori d'EPDM amb brides, de diàmetre nominal 40 mm, cos de cautxú EPDM reforçat amb niló, brides d'acer galvanitzat, pressió màxima 10 bar, temperatura màxima 105 °C		21,15000	€
				Altres conceptes	4,40000	€
P-8	BFM25632M	u	Manig.EPDM+Brida,DN50,cos cautx.EPDM,Pmàx.=10bar,Tmàx=110°C		**30,62**	**€**
	BFM28930	u	Maniguet antivibratori d'EPDM amb brides, de diàmetre nominal 50 mm, cos de cautxú EPDM reforçat amb niló, brides d'acer galvanitzat, pressió màxima 10 bar, temperatura màxima 105 °C		26,22000	€
				Altres conceptes	4,40000	€
P-9	BFM25680M	u	Manig.EPDM+Brida,DN80,cos cautx.EPDM,Pmàx.=10bar,Tmàx=110°C		**41,02**	**€**
	BFM3280MX	u	Maniguet EPDM DN 80		32,22000	€
				Altres conceptes	8,80000	€

QUADRE DE PREUS NÚMERO 2

NÚMERO	CODI	UA	DESCRIPCIÓ		PREU
P-10	CELLERLED	u	Llumenera industrial amb reflector simètric LED de 36 W monobloc, de forma rectangular, amb xassís polièster, muntada superficialment al sostre	**41,21**	**€**
	BHW5-06FT	u	Part proporcional d'accessoris de llumeneres industrials amb tubs fluorescents	1,51000	€
	BHA1L36	u	Llumenera industrial LED de 36 W monobloc	28,71000	€
			Altres conceptes	10,99000	€
P-11	CROBRES	u	Cartell d'obres pertanyent a la financiació procedent de la Diputació de Barcelona	**1.500,00**	**€**
			Sense descomposició	1.500,00000	€
P-12	DPANDC50	u	Dipòsit d'inercia d'acer negre amb aïllament tèrmic d'escuma de poliuretà, de 5.000 l de capacitat de purga d'aire amb connexions brida 4´´, de pressió màxima de servei 6 bar, i 95°C de temperatura màxima, estratificat, col·locat en posició vertical i connectat	**6.670,20**	**€**
	DPANDC5000	u	Dipòsit inèrcia 5000l 4´´ Estratificat	6.530,40000	€
			Altres conceptes	139,80000	€
P-13	DWECOA03	u	Ampliació xemeneia 300 a 350mm interior Inox 316L/304 per a la formació de xemeneia individual, de 300 mm de diàmetre nominal i 350 mm de diàmetre exterior, estructura interior de doble paret amb aïllament. Material interior en acer inoxidable 1.4404 (AISI 316L), i exterior en acer inoxidable 1.4301 (AISI 304). Aïllament tèrmic de llana de roca, segons la norma UNE-EN 1856-1, instal·lat.	**243,21**	**€**
	DWECO30035	u	Ampliació xemeneia 300 a 350mm	214,80000	€
			Altres conceptes	28,41000	€
P-14	ECO110350	u	Te de 87º 350/400 Inox 316L/304 per a la formació de xemeneia individual, de 350 mm de diàmetre nominal i 400 mm de diàmetre exterior, estructura interior de doble paret amb aïllament. Material interior en acer inoxidable 1.4404 (AISI 316L), i exterior en acer inoxidable 1.4301 (AISI 304). Aïllament tèrmic de llana de roca, segons la norma UNE-EN 1856-1, instal·lat.	**399,34**	**€**
	BEY411A0350	u	P.p.elem.munt.xem.mo,D.ext.=400mm	8,70000	€
	BEW4S2A135	u	Suport intermedi xemeneia modular metàl·lica D. ext 400	20,84000	€
	ECO110350X	u	Te 87º 350/400 Inox 316L/304	341,40000	€
			Altres conceptes	28,40000	€
P-15	ECO130350	u	Mòdul recte 1.000 mm 350/400 Inox 316L/304 per a la formació de xemeneia individual, de 350 mm de diàmetre nominal i 400 mm de diàmetre exterior, estructura interior de doble paret amb aïllament. Material interior en acer inoxidable 1.4404 (AISI 316L), i exterior en acer inoxidable 1.4301 (AISI 304). Aïllament tèrmic de llana de roca, segons la norma UNE-EN 1856-1, instal·lat.	**250,54**	**€**
	ECO130350X	u	Mòdul recte 1.000 mm 350/400 Inox 316L/304	192,60000	€
	BEY411A0350	u	P.p.elem.munt.xem.mo,D.ext.=400mm	8,70000	€
	BEW4S2A135	u	Suport intermedi xemeneia modular metàl·lica D. ext 400	20,84000	€
			Altres conceptes	28,40000	€
P-16	ECO140350	u	Mòdul recte 500 mm 350/400 Inox 316L/304 per a la formació de xemeneia individual, de 350 mm de diàmetre nominal i 400 mm de diàmetre exterior, estructura interior de doble paret amb aïllament. Material interior en acer inoxidable 1.4404 (AISI 316L), i exterior en acer inoxidable 1.4301 (AISI 304). Aïllament tèrmic de llana de roca, segons la norma UNE-EN 1856-1, instal·lat.	**195,34**	**€**
	BEW4S2A135	u	Suport intermedi xemeneia modular metàl·lica D. ext 400	20,84000	€
	ECO140350X	u	Mòdul recte 500 mm 350/400 Inox 316L/304	137,40000	€

QUADRE DE PREUS NÚMERO 2

NÚMERO	CODI	UA	DESCRIPCIÓ		PREU	
	BEY411A0350	u	P.p.elem.munt.xem.mo,D.ext.=400mm	8,70000	€	
			Altres conceptes	28,40000	€	
P-17	ECO146003	u	Col·lector de sutge doble amb desaigüe Inox 316L/304 per a la formació de xemeneia individual, de 350 mm de diàmetre nominal i 400 mm de diàmetre exterior, estructura interior de doble paret amb aïllament. Material interior en acer inoxidable 1.4404 (AISI 316L), i exterior en acer inoxidable 1.4301 (AISI 304). Aïllament tèrmic de llana de roca, segons la norma UNE-EN 1856-1, instal·lat.	**88,03**	**€**	
	ECO14600350	u	Col·lector sutge amb desaigüe 350/400 Inox 316L/304	81,00000	€	
			Altres conceptes	7,03000	€	
P-18	ECO250300	u	Ampliació xemeneia 250 a 300mm interior Inox 316L/304 per a la formació de xemeneia individual, de 300 mm de diàmetre nominal i 350 mm de diàmetre exterior, estructura interior de doble paret amb aïllament. Material interior en acer inoxidable 1.4404 (AISI 316L), i exterior en acer inoxidable 1.4301 (AISI 304). Aïllament tèrmic de llana de roca, segons la norma UNE-EN 1856-1, instal·lat.	**235,61**	**€**	
	ECO250300X	u	Ampliació xemeneia 250 a 300mm interior Inox 316L/304 per a la formació de xemeneia individual, de 3	207,20000	€	
			Altres conceptes	28,41000	€	
P-19	ECO37H025	u	Adaptador caldera 250/300 Inox per a la formació de xemeneia individual, de 250 mm de diàmetre nominal i 300 mm de diàmetre exterior, estructura interior de doble paret amb aïllament. Material interior en acer inoxidable 1.4404 (AISI 316L), i exterior en acer inoxidable 1.4301 (AISI 304). Aïllament tèrmic de llana de roca, segons la norma UNE-EN 1856-1, instal·lat. Adaptador Caldera	**72,95**	**€**	
	ECO37H0250	u	Adaptador simple a doble 250/300 Inox 316L/304	42,00000	€	
	BEY411A0250	u	P.p.elem.munt.xem.mo,D.ext.=350mm	17,84000	€	
			Altres conceptes	13,11000	€	
P-20	ECO435603	u	terminal accelerador de biomassa 350/400 Inox 316L/304 per a la formació de xemeneia individual, de 350 mm de diàmetre nominal i 400 mm de diàmetre exterior, estructura interior de doble paret amb aïllament. Material interior en acer inoxidable 1.4404 (AISI 316L), i exterior en acer inoxidable 1.4301 (AISI 304). Aïllament tèrmic de llana de roca, segons la norma UNE-EN 1856-1, instal·lat.	**425,61**	**€**	
	BEY411A0350	u	P.p.elem.munt.xem.mo,D.ext.=400mm	8,70000	€	
	CO435603350	u	Terminal accelerador biomassa 350/400 Inox 316L/304	403,80000	€	
			Altres conceptes	13,11000	€	
P-21	ECO970035	u	Estabilitzador de tiratge (clapeta i adaptador) 350/400 Inox 316L/304 per a la formació de xemeneia individual, de 350 mm de diàmetre nominal i 400 mm de diàmetre exterior, estructura interior de doble paret amb aïllament. Material interior en acer inoxidable 1.4404 (AISI 316L), i exterior en acer inoxidable 1.4301 (AISI 304). Aïllament tèrmic de llana de roca, segons la norma UNE-EN 1856-1, instal·lat.	**250,22**	**€**	
	BEY411A0350	u	P.p.elem.munt.xem.mo,D.ext.=400mm	8,70000	€	
	ECO9700350	u	Estabilitzador de tiratge 350/400 Inox 316L/304	220,20000	€	
			Altres conceptes	21,32000	€	
P-22	EEH75	u	Entrada edifici tub individual 75/225	**558,82**	**€**	
			Altres conceptes	558,82000	€	
P-23	EEH90	u	Entrada edifici tub individual 90/225	**963,72**	**€**	

QUADRE DE PREUS NÚMERO 2

NÚMERO	CODI	UA	DESCRIPCIÓ		PREU
			Altres conceptes	963,72000	€
P-24	EEHD40	u	Entrada edifici tub dobe 40+40/160	**222,83**	**€**
			Altres conceptes	222,83000	€
P-25	EEHD50	u	Entrada edifici tub dobe 50+50/200	**268,62**	**€**
			Altres conceptes	268,62000	€
P-26	EEU11113	u	Purgador automàtic d'aire, de llautó, per flotador, de posició vertical i vàlvula d'obturació incorporada, amb rosca de 3/8´´ de diàmetre, roscat	**17,37**	**€**
	BEU11113	u	Purgador automàtic d'aire, de llautó, per flotador, de posició vertical i vàlvula d'obturació incorporada, amb rosca de 3/8´´ de diàmetre	6,85000	€
			Altres conceptes	10,52000	€
P-27	EEU545A5	u	Termòmetre bimetàl·lic, de contacte, d'esfera de 65 mm, de <= 120°C, col·locat amb abraçadora	**16,61**	**€**
	BEU545A5	u	Termòmetre bimetàl·lic de contacte, d'esfera de 65 mm, de <= 120 °C	14,24000	€
			Altres conceptes	2,37000	€
P-28	EEU6A230	u	Manòmetre per a una pressió de 0 a 10 bar, d'esfera de 100 mm i rosca de connexió de 1/2´´ G, instal·lat	**28,25**	**€**
	BK25A230	u	Manòmetre per a una pressió de 0 a 10 bar, d'esfera de 100 mm i rosca de connexió de 1/2´´ G	19,42000	€
			Altres conceptes	8,83000	€
P-29	EG312324	m	Cable amb conductor de coure de 0,6/1 kV de tensió assignada, amb designació RZ1-K (AS), tripolar, de secció 3 x 1,5 mm2, amb coberta del cable de poliolefines amb baixa emissió fums, col·locat en tub	**1,78**	**€**
	BG312320	m	Cable amb conductor de coure de 0,6/1 kV de tensió assignada, amb designació RZ1-K (AS), tripolar, de secció 3 x 1,5 mm2, amb coberta del cable de poliolefines amb baixa emissió fums	0,97920	€
			Altres conceptes	0,80080	€
P-30	EG312334	m	Cable amb conductor de coure de 0,6/1 kV de tensió assignada, amb designació RZ1-K (AS), tripolar, de secció 3 x 2,5 mm2, amb coberta del cable de poliolefines amb baixa emissió fums, col·locat en tub	**2,15**	**€**
	BG312330	m	Cable amb conductor de coure de 0,6/1 kV de tensió assignada, amb designació RZ1-K (AS), tripolar, de secció 3 x 2,5 mm2, amb coberta del cable de poliolefines amb baixa emissió fums	1,34640	€
			Altres conceptes	0,80360	€
P-31	EG312632	m	Cable amb conductor de coure de 0,6/1 kV de tensió assignada, amb designació RZ1-K (AS), pentapolar, de secció 5 x 2,5 mm2, amb coberta del cable de poliolefines amb baixa emissió fums, col·locat superficialment	**2,86**	**€**
	BG312630	m	Cable amb conductor de coure de 0,6/1 kV de tensió assignada, amb designació RZ1-K (AS), pentapolar, de secció 5 x 2,5 mm2, amb coberta del cable de poliolefines amb baixa emissió fums	2,05020	€
			Altres conceptes	0,80980	€
P-32	EG312654	m	Cable amb conductor de coure de 0,6/1 kV de tensió assignada, amb designació RZ1-K (AS), pentapolar, de secció 5 x 6 mm2, amb coberta del cable de poliolefines amb baixa emissió fums, col·locat en tub	**6,34**	**€**
	BG312650	m	Cable amb conductor de coure de 0,6/1 kV de tensió assignada, amb designació RZ1-K (AS), pentapolar, de secció 5 x 6 mm2, amb coberta del cable de poliolefines amb baixa emissió fums	4,19220	€

QUADRE DE PREUS NÚMERO 2

NÚMERO	CODI	UA	DESCRIPCIÓ		PREU
			Altres conceptes	2,14780	€
P-33	EG4R4FL0	u	Contactor de 230 V de tensió de control, 40 A d'intensitat nominal, tetrapolar (4P), 4NA, format per 3 mòduls DIN de 18 mm d'amplària cada un, per a un circuit de potència de 400 V, categoria d'ús AC 1 segons UNE-EN 60947-4-1, fixat a pressió	**88,86**	**€**
	BG4R4FL0	u	Contactor de 230 V de tensió de control, 40 A d'intensitat nominal, tetrapolar (4P), 4NA, format per 3 mòduls DIN de 18 mm d'amplària cada un, per a un circuit de potència de 400 V, categoria d'ús AC 1 segons UNE-EN 60947-4-1	78,67000	€
			Altres conceptes	10,19000	€
P-34	EP434640	m	Cable per a transmissió de dades amb conductor de coure, de 4 parells, categoria 6 U/UTP, aïllament de poliolefina i coberta de poliolefina, de baixa emissió de fums i opacitat reduïda, no propagador de la flama segons UNE-EN 60332-1-2, col·locat sota tub o canal	**1,42**	**€**
	BP434640	m	Cable per a transmissió de dades amb conductors de coure, de 4 parells, categoria 6 U/UTP, aïllament de poliolefina i coberta de poliolefina, de baixa emissió de fums i opacitat reduïda, no propagador de la flama segons UNE-EN 60332-1-2	0,75600	€
			Altres conceptes	0,66400	€
P-35	F6A1H649A	pa	Partida alçada a justificar segons el pressupost de l'estudi de seguretat i salut, segons el DECRET 555/86, DECRET 84/1990 I DECRET 1627/97 amb els elements necessaris per dur a terme el Pla de Seguretat i Salut durant el decurs de l'obra. Inclou els elements de protecció individual, col.lectiva, extinció d'incendis, protecció d'instal.lacions elèctriques, instal.lacions d'higiene i benestar, medicina preventiva i primers auxilis i formació. Partida a justificar detalladament sobre pressupost de seguretat o pla de seguretat aprovat.	**1.465,00**	**€**
			Sense descomposició	1.465,00000	€
P-36	F9654177	pa	Partida alçada a justificar, per la realització de la connexió dels tubs preaillats provinents de l'exterior cap a l'interior de l'edificació. Inclòs demolició de la pavimentació interior de l'edifici on surtiran els tubs, realització d'excavació amb mitjans manuals de la rasa corresponent, realització de passatubs en paret existent o fonament existent amb la seva corresponent demolició i reposició de la pavimentació i fonamentació existent. Inclòs repassos de parets existents afectades per la connexió. Totalment acabat per tal de realitzar la futura connexió amb les instal.lacions interiors de l'edificació.	**1.070,19**	**€**
			Altres conceptes	1.070,19000	€
P-37	F9657423	pa	Partida alçada a justificar, per la reposició de la xarxa d'enllumenat public existent que pugui estar afectada per la realització de la nova xarxa de calor.	**150,00**	**€**
			Sense descomposició	150,00000	€
P-38	F9657444	pa	Partida alçada a justificar, per la reposició de la xarxa de telecomunicacions existent que pugui estar afectada per la realització de la nova xarxa de calor.	**150,00**	**€**
			Sense descomposició	150,00000	€
P-39	F9657447	pa	Partida alçada a justificar, per la reposició de la xarxa de sanejament existent que pugui estar afectada per la realització de la nova xarxa de calor.	**300,00**	**€**
			Sense descomposició	300,00000	€
P-40	F9657469	pa	Partida alçada a justificar, per la reposició de la xarxa d'abastament d'aigua potable existent que pugui estar afectada per la realització de la nova xarxa de calor.	**350,00**	**€**

QUADRE DE PREUS NÚMERO 2

NÚMERO	CODI	UA	DESCRIPCIÓ		PREU
			Sense descomposició	350,00000	€
P-41	F9657474	pa	Partida alçada a justificar, per la reposició de la xarxa elèctrica existent que pugui estar afectada per la realització de la nova xarxa de calor.	**250,00**	**€**
			Sense descomposició	250,00000	€
P-42	F9657485	pa	Partida alçada a justificar, per la reposició de la xarxa de gas existent que pugui estar afectada per la realització de la nova xarxa de calor.	**500,00**	**€**
			Sense descomposició	500,00000	€
P-43	FDGZU010E	m	Banda contínua de plàstic de color groc, de 15 cm d'amplària, col·locada al llarg de la rasa a 20 cm per sobre de la canonada, per a malla senyalitzadora	**0,39**	**€**
	BDGZB320	m	Banda continua de senyalització per a canalitzacions soterrades de 15 cm d'amplària, de polietilè	0,18360	€
			Altres conceptes	0,20640	€
P-44	FRONTFU	u	Frontissa d'acer galvanitzat per a rotació d'estructura en forma de banc de fusta com a atapa de la tremuja	**75,00**	**€**
			Sense descomposició	75,00000	€
P-45	H20090	m	Canonada de distribució d'aigua calenta de climatització formada per TUB INDIVIDUAL portador DN 90mm. Diam exterior amb aïllament de 200mm. Subministrament i instal·lació de canonada preaïllada de distribució d'aigua calenta de climatització, fabricada conforme a la norma europea EN 15632; formada per un TUB INDIVIDUAL interior DN 90 mm de PEX-a /SDR11/ PN6, barrera antidifusió d'oxigen EVOH per a temperatures de 95ºC i codi de colors vermell/impulsió – blau/retorn, tipus Terrendis-LKN. Tub preaïllat amb aïllament multicapa d'escuma microcel·lular de PEX flexible i tub evolvent Corrugat de protecció PEAD, amb doble capa d'estanqueïtat Hiperflexible i resistència UV de 200 mm de diàmetre. Inclou: P.P. de Replanteig del recorregut de les canonades, col·locació, fixació de canonades i accessoris varis. Realització de proves de servei.	**101,21**	**€**
	H20090X	m	Calefaccion INDIVIDUAL 200/90X8.2 PE-Xa SDR11 PN6	97,89960	€
			Altres conceptes	3,31040	€
P-46	H2OTRACT	m3	Aigua amb característiques químiques i organolèptiques conveninets segons la prescripció de projecte, portades amb cuba i injectades en canonada de primari.	**14,87**	**€**
			Sense descomposició	14,87000	€
P-47	HD16040	m	Canonada de distribució d'aigua calenta de climatització formada per TUB DOBLE portador DN 40+40mm. Diam exterior amb aïllament de 160mm. Subministrament i instal·lació de canonada preaïllada de distribució d'aigua calenta de climatització, fabricada conforme a la norma europea EN 15632; formada per dos TUBS INDIVIDUALS interior DN 40 mm de PEX-a /SDR11/ PN6, barrera antidifusió d'oxigen EVOH per a temperatures de 95ºC i codi de colors vermell/impulsió – blau/retorn, tipus Terrendis-LKN. Tub preaïllat amb aïllament multicapa d'escuma microcel·lular de PEX flexible i tub evolvent Corrugat de protecció PEAD, amb doble capa d'estanqueïtat Hiperflexible i resistència UV de 160 mm de diàmetre. Inclou: P.P. de Replanteig del recorregut de les canonades, col·locació, fixació de canonades i accessoris varis. Realització de proves de servei.	**59,76**	**€**
	HD16040X	m	Calefaccion DOBLE 160/40X3.7 PE-Xa SDR11 PN6	57,29340	€
			Altres conceptes	2,46660	€
P-48	HD20050	m	Canonada de distribució d'aigua calenta de climatització formada per TUB DOBLE portador DN 50+50mm. Diam exterior amb aïllament de 200mm. Subministrament i instal·lació de canonada preaïllada de distribució d'aigua calenta de climatització, fabricada conforme a la norma europea EN 15632; formada per dos TUBS INDIVIDUALS interior DN 50 mm de	**83,02**	**€**

QUADRE DE PREUS NÚMERO 2

NÚMERO	CODI	UA	DESCRIPCIÓ		PREU	
			PEX-a /SDR11/ PN6, barrera antidifusió d'oxigen EVOH per a temperatures de 95ºC i codi de colors vermell/impulsió – blau/retorn, tipus Terrendis-LKN. Tub preaïllat amb aïllament multicapa d'escuma microcel·lular de PEX flexible i tub evolvent Corrugat de protecció PEAD, amb doble capa d'estanqueïtat Hiperflexible i resistència UV de 200 mm de diàmetre. Inclou: P.P. de Replanteig del recorregut de les canonades, col·locació, fixació de canonades i accessoris varis. Realització de proves de servei.			
	HD20050X	m	Calefaccion DOBLE 200/50X4.6 PE-Xa SDR11 PN6		80,54940	€
				Altres conceptes	2,47060	€
P-49	HD22575	m	Calefacció Doble 225/75x6.8 PE-Xa SDR11 PN6		**137,20**	**€**
	HD22575X	m	Calefacció DOBLE 225/75x6.8 PE-Xa SDR11 PN6		134,73180	€
				Altres conceptes	2,46820	€
P-50	HERZFIRE5	u	Caldera per a la combustió d'estelles, potència nominal de 103 a 501 kW, amb cos d'acer soldat i assajat a pressió, aïllament interior, càmera de combustió amb graella mòbil amb sistema automàtic de neteja mitjançant graella basculant, bescanviador de calor de tubs verticals amb mecanisme de neteja automàtica, sistema de recollida i extracció de cendres del mòdul de combustió i dipòsit de cendres extraïble, control de la combustió mitjançant sonda integrada, sistema de comandament integrat amb pantalla tàctil, per al control de la combustió, de l'acumulador d'A.C.S., del dipòsit d'inèrcia i de la vàlvula mescladora per a un ràpid escalfament del circuit de calefacció, sense incloure el conducte per a evacuació dels productes de la combustió. Totalment muntada, connexionada i posada en marxa per l'empresa instal·ladora per a la comprovació del seu correcte funcionament. Inclou sistema d'alimentació d'estelles, per a caldera de biomassa compost per disc rotatori per a extractor rotatiu, amb motor per a alimentació trifàsica a 400 V, connexió a caldera i engranatges, extractor rotatiu de 5 m de diàmetre, format per ballestes i transportador helicoïdal sense fi, allargament de transportador helicoïdal sense fi tancat de 1,2 m de longitud, amb tub de connexió, quadre elèctric per a motor trifàsic. Totalment muntat, connexionat i provat. Marca Herz model FIREMATIC 501 o similar		**109.516,98**	**€**
	A402003-604	u	KIT EXTENSION SINFIN ROTATIVO MODULAR PARA FM20-501 L = 450 MM		0,00000	€
	A082004-122	u	TUBO DE CONEXION A RSE (0° - 20°) PARA FM20-501 Y FM120-201 PELLET		0,00000	€
	H035010-015	u	CALDERA HERZ FIREMATIC 501 T-CONTROL (ALIMENTACION DERECHA)		108.821,30000	€
	5010216-158	u	VALVULA TERMICA DE SEGURIDAD TEMPERATURA DE APERTURA 108 °C, ROSCA INTERIOR 1		0,00000	€
	4100250-038	u	REGULADOR DE TIRO D = 250 MM CON CLAPETA DE SOBREPRESION		0,00000	€
	A402000-630	u	KIT BASICO ROTATIVO MODULAR PARA FM399-501 (TRIFASICO 400 V)		0,00000	€
	A405002-602	u	KIT SINFIN ROTATIVO MODULAR CANAL ABIERTO D= 5,0 M PARA FM20-501 (LTOTAL = 3,00 1		0,00000	€
				Altres conceptes	695,68000	€
P-51	IP2600P25	u	Bescanviador de plaques desmuntables IP-2600 de 25 plaques		**515,52**	**€**
	IP2600P25X	u	Bescanviador de plaques desmuntables 25 plaques		468,92000	€
				Altres conceptes	46,60000	€
P-52	IP2600P29	u	Bescanviador de plaques desmuntables IP-2600 de 29 plaques		**594,45**	**€**
	IP2600P29X	u	Intercanviador de plaques desmuntables amb 29 plaques		547,85000	€
				Altres conceptes	46,60000	€
P-53	IP3601P53	u	Bescanviador de plaques desmuntables IP-3601 de 53 plaques		**1.994,56**	**€**
	IP360153X	u	Bescanviador de plaques desmuntables IP-3601 de 53 plaques		1.928,88000	€

QUADRE DE PREUS NÚMERO 2

NÚMERO	CODI	UA	DESCRIPCIÓ		PREU
			Altres conceptes	65,68000	€
P-54	IP3601P85	u	Bescanviador de plaques desmuntables IP-3601 de 65 plaques	**2.994,48**	**€**
	IP360185X	u	Bescanviador de plaques desmuntables	2.928,80000	€
			Altres conceptes	65,68000	€
P-55	LEGRITE	u	Realització del projcete de legalització tèrmica per part d'un enginyer competent, realització de plànols asbuilt, visat i registre a RITSIC, incloent qualsevol taxa associada al tràmit.	**3.585,00**	**€**
			Sense descomposició	3.585,00000	€
P-56	LEGRITE1	u	Legalització tèrmica ampliació xarxa de calor per part d'un enginyer competent, realització de plànols asbuilt, visat i registre a RITSIC, incloent qualsevol taxa associada al tràmit.	**1.585,00**	**€**
			Sense descomposició	1.585,00000	€
P-57	LLENADOH	u	Sistema per a omplerta vertical d'estelles de 4,5m d'alçada	**23.456,76**	**€**
	F033003-150	u	EXTENSION SINFIN HORIZONTAL L= 1,5 M EN SILO ALMACENAMIENTO	0,00000	€
	H060257-510	u	SOPORTE INTERMEDIO (A PARTIR DE 5 M DE SINFIN)	0,00000	€
	F033003-100	u	EXTENSION SINFIN HORIZONTAL L= 1,0 M EN SILO ALMACENAMIENTO	0,00000	€
	F033002-150	u	EXTENSION SINFIN VERTICAL L= 1,5 M PARA LLENADO DE SILOS	0,00000	€
	F033001-51	u	EXTENSION SINFIN HORIZONTAL L= 0,5 M PARA LLENADO DE SILOS VERSION IZQUIERDA	0,00000	€
	F033001-061	u	EXTENSION DE MODULO DE LLENADO CON CANAL L= 0,6 M PARA SILOS VERSION IZQUIERDA	0,00000	€
	F033001-121	u	EXTENSION DE MODULO DE LLENADO CON CANAL L= 1,2 M PARA SILOS VERSION IZQUIERDA	0,00000	€
	X100105-120	u	CUADRO DE CONTROL PARA 3 MOTORES (2 X 4 KW Y 1 X 5,5 KW)	0,00000	€
	F033001-200	u	KIT BASICO PARA SISTEMA DE LLENADO VERTICAL SILO	22.935,00000	€
	F033003-200	m	SINFIN DE LLENADO SILO D = 300 MM	0,00000	€
			Altres conceptes	521,76000	€
P-58	LOX100001	u	Miniserver LOXONE per al control i gestió de sistemes. Amb disposició de 8 entrades digitals i 4 entrades analògiques, 8 sortides digitals i 4 sortides analògiques, amb connexió a bus-link per a la inclusió de altres extensions compatibles. Amb connexió TCP/IP i webserver integrat	**698,40**	**€**
	LOX100001X	u	Miniserver	544,70000	€
			Altres conceptes	153,70000	€
P-59	LOX100002	u	Extensió tipus per a sistemes LOXONE amb 8 sortides digitals, 12 entrades digitals, 4 sortides analògiques i 4 entrades analògiques	**362,78**	**€**
			Sense descomposició	362,78000	€
P-60	LOX100014	u	1-Wire Extension per a la connexió de sondes 1-wire de LOXONE	**154,05**	**€**
			Sense descomposició	154,05000	€
P-61	LOX100124	u	ModBus Extension per a la comunicació MODBUS RTU de sistemes LOXONE	**224,68**	**€**
	LOX100124X	u	MODBUS Extension	207,81000	€
			Altres conceptes	16,87000	€
P-62	LOXCTETRI	u	Comptador trifàsic Loxone	**305,28**	**€**

QUADRE DE PREUS NÚMERO 2

NÚMERO	CODI	UA	DESCRIPCIÓ		PREU	
	LOXTETRIX	u	Comptador elèctric trifàsic Loxone		272,34000	€
				Altres conceptes	32,94000	€
P-63	LOXFA2442	u	Font d'alimentació de 24V a 4,20A		**84,50**	**€**
	LOXFA2442X	u	Font d'alimnetació 24V a 4,20A		61,05000	€
				Altres conceptes	23,45000	€
P-64	LOXSENS1	u	Sensor de temperatura ambient 1 Wire		**8,72**	**€**
				Sense descomposició	8,72000	€
P-65	MAGNA332	u	Bomba GRUNDFOS MAGNA 3 32-100. Bomba acceleradora electrònica amb rotor inundat de pressió màxima 10 bar, de preu alt, muntada entre tubs.		**1.515,64**	**€**
	MAGNA33210	u	Bomba MAGNA 3 32-100		1.438,46000	€
				Altres conceptes	77,18000	€
P-66	MAGNA332	u	Bomba GRUNDFOS MAGNA 3 32-80. Bomba acceleradora electrònica amb rotor inundat de pressió màxima 10 bar, de preu alt, muntada entre tubs.		**1.063,68**	**€**
	MAGNA33280	u	Bomba Magna 3 32-80		986,50000	€
				Altres conceptes	77,18000	€
P-67	MAGNA365	u	Bomba GRUNDFOS MAGNA 3 65-150. Bomba acceleradora electrònica amb rotor inundat de pressió màxima 10 bar, de preu alt, muntada entre tubs.		**2.328,03**	**€**
	MAGNA36515	u	Bomba GRUNDFOS MAGNA 3 65-150		2.184,00000	€
				Altres conceptes	144,03000	€
P-68	P.EMERGE	u	Polsador de parada d'emergència incloent el contador de tall		**130,36**	**€**
	P.EMERGX	u	Polsador de parada d'emergència		19,76000	€
	EG4R4FL0	u	Contactor de 230 V de tensió de control, 40 A d'intensitat nominal, tetrapolar (4P), 4NA, format per 3 mòduls DIN de 18 mm d'amplària cada un, per a un circuit de potència de 400 V, categoria d'ús AC 1 segons UNE-EN 60947-4-1, fixat a pressió		88,86375	€
				Altres conceptes	21,73625	€
P-69	P060-020B	u	Estudi teòric i comprovació d'una dosificació de formigó, elaboració de provetes, cura, recapçament i assaig a compressió d'una sèrie de tres provetes cilíndriques de 15x30 cm a dues edats, segons la norma UNE-EN 12390-1, UNE-EN 12390-2 i UNE-EN 12390-3		**1.542,28**	**€**
	BV210-01Q3	u	Estudi teòric i comprovació d'una dosificació de formigó, elaboració de provetes, cura, recapçament i assaig a compressió d'una sèrie de tres provetes cilíndriques de 15x30 cm a dues edats, segons la norma UNE-EN 12390-1, UNE-EN 12390-2 i UNE-EN 12390-3		1.542,28000	€
				Altres conceptes	0,00000	€
P-70	P121-EKK1	m2	Amortització diària de bastida tubular metàl·lica fixa, formada per bastiments de 70 cm d'amplària i alçària <= 200 cm, amb bases regulables, tubs travessers, tubs de travament, plataformes de treball d'amplària com a mínim de 60 cm, escales d'accés, baranes laterals, sòcols i xarxa de protecció de poliamida col·locada a tota la cara exterior i amarradors cada 20 m2 de façana, inclosos tots els elements de senyalització normalitzats		**0,08**	**€**
	B0Y1-12V6	m2	Amortització diària de bastida tubular metàl·lica fixa, formada per bastiments de 70 cm d'amplària i alçària <= 200 cm, amb bases regulables, tubs travessers, tubs de travament, plataformes de treball d'amplària com a mínim de 60 cm, escales d'accés, baranes laterals, sòcols i xarxa de protecció de poliamida, col·locada a tota la cara exterior i amarradors cada 20 m2 de façana, inclosos tots els elements de senyalització normalitzats		0,08000	€
				Altres conceptes	0,00000	€

QUADRE DE PREUS NÚMERO 2

NÚMERO	CODI	UA	DESCRIPCIÓ		PREU
P-71	P127-EKJN	m2	Muntatge i desmuntatge de bastida tubular metàl·lica fixa, formada per bastiments de 70 cm i alçària <= 200 cm, amb bases regulables, tubs travessers, tubs de travament, plataformes de treball d'amplària com a mínim de 60 cm, escales d'accés, baranes laterals, sòcols i xarxa de protecció de poliamida, col·locada a tota la cara exterior i amarradors cada 20 m2 de façana, inclosos tots els elements de senyalització normalitzats i el transport amb un recorregut total màxim de 20 km	**8,53**	€
			Altres conceptes	8,53000	€
P-72	P191-4RPE	u	Cala d'inspecció en armadura en pilar o biga de formigó amb mitjans manuals i càrrega manual de runa sobre contenidor	**3,74**	€
			Altres conceptes	3,74000	€
P-73	P2146-DJ3J	m2	Demolició de paviment de panots col·locats sobre base de formigó de fins a 20 cm de gruix, inclòs la demolició de la base, d'amplària fins a 2 m, amb compressor i càrrega sobre camió amb mitjans mecànics i manuals	**17,38**	€
			Altres conceptes	17,38000	€
P-74	P2146-DJ4M	m2	Demolició de paviment de formigó de fins a 20 cm de gruix, d'amplària fins a 2 m, amb compressor i càrrega sobre camió amb mitjans mecànics i manuals	**16,22**	€
			Altres conceptes	16,22000	€
P-75	P2147-DJ5S	m	Demolició de rigola de panots col·locats sobre formigó, inclòs la base, amb compressor i càrrega mecànica sobre camió	**5,03**	€
			Altres conceptes	5,03000	€
P-76	P214O-4RO	m3	Enderroc de mur d'obra ceràmica, amb mitjans manuals i càrrega manual de runa sobre camió o contenidor	**158,85**	€
			Altres conceptes	158,85000	€
P-77	P214P-117O	m3	Enderroc de mur de contenció de formigó armat, amb compressor i càrrega manual de runa sobre camió o contenidor	**219,07**	€
			Altres conceptes	219,07000	€
P-78	P214W-FEM	m	Tall en paviment de formigó de 15 cm de fondària com a mínim amb Màquina tallajunts amb disc de diamant per a paviment, per a delimitar la zona a demolir	**8,49**	€
			Altres conceptes	8,49000	€
P-79	P214X-HCP	m2	Tall d'estructures de formigó en massa o armat, amb serra amb disc de diamant i càrrega manual i mecànica de runa sobre camió o contenidor	**646,42**	€
	B0AN-07J4	u	Tac químic de diàmetre 16 mm, amb cargol, volandera i femella	24,68000	€
	B011-05ME	m3	Aigua	6,12000	€
			Altres conceptes	615,62000	€
P-80	P21G4-11A	m	Demolició de cuneta triangular de formigó de fins a 100 cm d'amplària i 15 cm de gruix, amb compressor de dos martells pneumàtics i càrrega sobre camió	**7,51**	€
			Altres conceptes	7,51000	€
P-81	P21Q2-8GX	u	Retirada de banc de pedra o formigó de fins a 3 m de llargària, enderroc de daus de formigó, i càrrega manual i mecànica de l'equipament i la runa sobre camió o contenidor	**19,33**	€
			Altres conceptes	19,33000	€
P-82	P21Q2-8GX	u	Retirada de paperera ancorada al terra, enderroc de daus de formigó, i càrrega manual i mecànica de l'equipament i la runa sobre camió o contenidor	**5,01**	€
			Altres conceptes	5,01000	€

QUADRE DE PREUS NÚMERO 2

NÚMERO	CODI	UA	DESCRIPCIÓ		PREU
P-83	P21R0-92G	u	Tallada controlada de forma directa, d'arbre de 6 a 10 m d'alçària de port mitjà, arrencant la soca, aplec de la brossa generada, càrrega sobre camió grua amb pinça i transport a planta de compostatge (no més lluny de 20 km)	**150,63**	**€**
			Altres conceptes	150,63000	€
P-84	P21R0-92H5	u	Tallada controlada amb cistella mecànica, d'arbre de 10 a 15 m d'alçària de port mitjà, arrencant la soca, aplec de la brossa generada, càrrega sobre camió grua amb pinça i transport a planta de compostatge (no més lluny de 20 km)	**439,70**	**€**
			Altres conceptes	439,70000	€
P-85	P21Z0-52UU	u	Perforació de mur de formigó armat per a formació de passamurs fins a 500 mm de diàmetre nominal amb un gruix de paret entre 20 i 30 cm amb equip de barrinat amb broca de diamant intercambiable, entre 100 i 500 mm de diàmetre	**124,24**	**€**
			Altres conceptes	124,24000	€
P-86	P221B-EL7	m3	Excavació de rasa i pou de fins a 4 m de fondària, en terreny compacte (SPT 20-50), realitzada amb miniexcavadora de combustible	**11,75**	**€**
			Altres conceptes	11,75000	€
P-87	P221B-EL9E	m3	Excavació de rasa i pou de fins a 2 m de fondària, en roca de resistència a la compressió mitja (25 a 50 MPa), realitzada amb miniexcavadora amb martell trencador de combustible i minicarregadora de combustible	**40,10**	**€**
			Altres conceptes	40,10000	€
P-88	P221B-I1HZ	m3	Excavació de rasa i pou de fins a 4 m de fondària, en terreny compacte (SPT 20-50), realitzada amb retroexcavadora de combustible i càrrega mecànica sobre camió, en entorn urbà amb dificultat de mobilitat, en voreres > 3 i <= 5 m d'amplària o calçada/plataforma única > 7 i <= 12 m d'amplària, amb afectació per serveis o elements de mobiliari urbà, en actuacions de més de 2 m3	**16,43**	**€**
			Altres conceptes	16,43000	€
P-89	P2241-52SN	m2	Repàs i piconatge de caixa de paviment, amb compactació del 95% PM	**1,78**	**€**
			Altres conceptes	1,78000	€
P-90	P2253-5479	m3	Reblert de rasa o pou amb graves per a drenatge de pedra calcària, en tongades de 25 cm com a màxim	**47,24**	**€**
	B03J-0K8O	t	Grava de pedrera de pedra calcària, per a drens	45,64120	€
			Altres conceptes	1,59880	€
P-91	P2255-DPG	m3	Rebliment i piconatge de rasa d'amplària més de 0,6 i fins a 1,5 m, amb material adequat de la pròpia excavació, en tongades de gruix de fins a 25 cm, utilitzant picó vibrant de combustible, amb compactació del 95% PM	**13,54**	**€**
			Altres conceptes	13,54000	€
P-92	P2255-DPIO	m3	Rebliment i piconatge de rasa d'amplària més de 0,6 i fins a 1,5 m, amb sorra, en tongades de gruix de més de 25 i fins a 50 cm, utilitzant picó vibrant de combustible	**8,10**	**€**
			Altres conceptes	8,10000	€
P-93	P22D1-DGO	m2	Neteja i esbrossada del terreny realitzada amb retroexcavadora i càrrega mecànica sobre camió	**2,20**	**€**
			Altres conceptes	2,20000	€
P-94	P2R3-HJGF	m3	Transport de terres no contaminades a obra exterior o centre de valorització, amb camió de 7 t i temps d'espera per a la càrrega amb mitjans mecànics, amb un recorregut de més de 15 i fins a 20 km	**14,54**	**€**

QUADRE DE PREUS NÚMERO 2

NÚMERO	CODI	UA	DESCRIPCIÓ		PREU
			Altres conceptes	14,54000	€
P-95	P2R5-DT1N	m3	Transport de residus inerts o no especials a instal·lació autoritzada de gestió de residus, amb contenidor de 5 m3 de capacitat	**23,18**	**€**
			Altres conceptes	23,18000	€
P-96	P2RA-EU7F	m3	Disposició controlada en dipòsit autoritzat inclòs el cànon sobre la deposició controlada dels residus de la construcció, segons la LLEI 8/2008, de residus barrejats inerts amb una densitat 1,0 t/m3, procedents de construcció o demolició, amb codi 17 01 07 segons la Llista Europea de Residus	**28,00**	**€**
	B2RA-28US	t	Disposició controlada en dipòsit autoritzat inclòs el cànon sobre la deposició controlada dels residus de la construcció, segons la LLEI 8/2008, de residus barrejats inerts amb una densitat 1,0 t/m3, procedents de construcció o demolició, amb codi 17 01 07 segons la Llista Europea de Residus	28,00000	€
			Altres conceptes	0,00000	€
P-97	P2RB-HIFS	m3	Disposició de terres no contaminades de densitat aparent 1,6 t/m3, a valoritzador de materials naturals excavats amb codi VNME	**6,99**	**€**
	B2RB-HFVL	t	Disposició de terres no contaminades de densitat aparent 1,6 t/m3, a valoritzador de materials naturals excavats amb codi VNME	6,99200	€
			Altres conceptes	-0,00200	€
P-98	P310-D51N	kg	Armadura de rases i pous AP500 S d'Acer en barres corrugades B500S de límit elàstic >= 500 N/mm2	**1,71**	**€**
	B0AM-078F	kg	Filferro recuit d'1,3 mm	0,00969	€
			Altres conceptes	1,70031	€
P-99	P311-DQ6G	m2	Encofrat amb tauler de fusta per a rases i pous de fonaments	**29,92**	**€**
	B0AM-078G	kg	Filferro recuit de 3 mm	0,17544	€
	B0D21-07OY	m	Tauló de fusta de pi per a 10 usos	1,25987	€
	B0D31-07P4	m3	Llata de fusta de pi	0,47543	€
	B0D70-0CEP	m2	Tauler elaborat amb fusta de pi, de 22 mm de gruix, per a 10 usos	2,45300	€
	B0DZ1-0ZLZ	l	Desencofrant	0,08940	€
	B0AK-07AS	kg	Clau acer	0,26568	€
			Altres conceptes	25,20118	€
P-100	P312-ILKO	m3	Formigonament de rases i pous, amb Formigó per armar HA - 25 / B / 20 / XC1 amb una quantitat de ciment de 275 kg/m3 i relació aigua ciment =< 0.6, abocat amb bomba	**133,99**	**€**
	B06F2-I05P	m3	Formigó per armar HA - 25 / B / 20 / XC1 amb una quantitat de ciment de 275 kg/m3 i relació aigua ciment =< 0.6	107,38200	€
			Altres conceptes	26,60800	€
P-101	P320-D6Y3	kg	Armadura per a murs de contenció AP500 S, d'una alçària màxima de 3 m d'Acer en barres corrugades B500S de límit elàstic >= 500 N/mm2	**1,82**	**€**
	B0AM-078F	kg	Filferro recuit d'1,3 mm	0,01163	€
			Altres conceptes	1,80837	€
P-102	P322-D77Y	m2	Muntatge i desmuntatge d'una cara d'encofrat amb plafó metàl·lic de 60x50 cm, per a murs de contenció de base rectilínia encofrats a una cara, d'una alçària <= 3 m, per a deixar el formigó vist	**43,40**	**€**

QUADRE DE PREUS NÚMERO 2

NÚMERO	CODI	UA	DESCRIPCIÓ		PREU
	B0D80-0CNP	m2	Plafó metàl·lic de 50x60 cm per a 20 usos	2,71215	€
	B0DZ5-0F6P	u	Part proporcional d'elements auxiliars per a plafons metàl·lics, de 50x60 cm	0,26000	€
	B0DZ1-0ZLZ	l	Desencofrant	0,29800	€
	B0D21-07OY	m	Tauló de fusta de pi per a 10 usos	0,62971	€
	B0AK-07AS	kg	Clau acer	0,17700	€
	B0D62-07PL	cu	Puntal metàl·lic i telescòpic per a 3 m d'alçària i 150 usos	0,14581	€
			Altres conceptes	39,17733	€
P-103	P324-MFBF	m3	Formigonament de murs de contenció, de 3 m d'alçària com a màxim, amb Formigó per armar HA - 25 / F / 20 / XC1 amb una quantitat de ciment de 275 kg/m3 i relació aigua ciment =< 0.6 i abocat amb bomba	**130,84**	**€**
	B06F2-LNL3	m3	Formigó per armar HA - 25 / F / 20 / XC1 amb una quantitat de ciment de 275 kg/m3 i relació aigua ciment =< 0.6	106,09200	€
			Altres conceptes	24,74800	€
P-104	P3Z3-D53G	m2	Capa de neteja i anivellament 10 cm de gruix amb Formigó de neteja, amb una dosificació de 150 kg/m3 de ciment, consistència tova i grandària màxima del granulat 20 mm, HL-150 kg/m3/B/20, abocat des de camió	**15,46**	**€**
	B067-2A9V	m3	Formigó de neteja, amb una dosificació de 150 kg/m3 de ciment, consistència tova i grandària màxima del granulat 20 mm, HL-150 kg/m3/B/20	9,47940	€
			Altres conceptes	5,98060	€
P-105	P3Z4-616N	m2	Travada de fonament nou corregut a fonament existent, amb perforació i injectat continu, introducció d'acer en barres corrugades amb una quantia de 10,8 kg/m2, amb cavalcament, reblert posterior dels orificis amb resines epoxi sense dissolvents, de dos components i baixa viscositat i pont d'unió entre superficies de formigó amb resines epoxi sense dissolvents, de dos components	**91,72**	**€**
			Altres conceptes	91,72000	€
P-106	P432-6UJH	m3	Bigueta de fusta amb element de fusta laminada combinada GL24c, amb gruix de laminat 33/45 mm, de 7x13 a 20x100 cm de secció constant i llargària fins a 5 m, treballada al taller i amb tractament de sals de coure en autoclau amb un nivell de penetració NP 3 segons UNE-EN 351-1, col·locada sobre suports de fusta o acer	**1.875,48**	**€**
	B433-1BSU	m3	Element de fusta laminada combinada GL24c, amb gruix de laminat 33/45 mm, de 7x13 a 20x100 cm de secció constant i llargària fins a 5 m, treballada al taller i amb tractament de sals de coure en autoclau amb un nivell de penetració NP 3 segons UNE-EN 351-1	1.591,09000	€
			Altres conceptes	284,39000	€
P-107	P443-FHT2	kg	Acer S275JR segons UNE-EN 10025-2, per a biguetes formades per peça simple, en perfils laminats en calent sèrie IPN, IPE, HEB, HEA, HEM i UPN, treballat a taller i amb una capa d'imprimació antioxidant, col·locat a l'obra amb soldadura	**2,59**	**€**
	B44Z-0LY7	kg	Acer S275JR segons UNE-EN 10025-2, format per peça simple, en perfils laminats en calent sèrie IPN, IPE, HEB, HEA, HEM i UPN, treballat al taller per a col·locar amb soldadura i amb una capa d'imprimació antioxidant	1,39000	€
			Altres conceptes	1,20000	€
P-108	P443-FHV2	kg	Acer S275JR segons UNE-EN 10025-2, per a biguetes formades per peça composta, en perfils laminats en calent sèrie L, LD, T, rodó, quadrat, rectangular i planxa, treballat a taller i amb una capa d'imprimació antioxidant, col·locat a l'obra amb soldadura i cargols	**2,69**	**€**
	B44Z-0LW8	kg	Acer S275JR segons UNE-EN 10025-2, format per peça composta, en perfils laminats en calent sèrie L, LD, T, rodó, quadrat, rectangular i planxa, treballat al taller per a col·locar amb cargols i amb una capa d'imprimació antioxidant	1,74000	€

QUADRE DE PREUS NÚMERO 2

NÚMERO	CODI	UA	DESCRIPCIÓ		PREU
			Altres conceptes	0,95000	€
P-109	P446-DM8G	kg	Acer S275JR segons UNE-EN 10025-2, per a elements d'ancoratge formats per peça composta, en perfils laminats en calent sèrie L, LD, T, rodó, quadrat, rectangular i planxa, treballat a taller i amb una capa d'imprimació antioxidant, col·locat a l'obra amb cargols	**2,44**	**€**
	B44Z-0LW8	kg	Acer S275JR segons UNE-EN 10025-2, format per peça composta, en perfils laminats en calent sèrie L, LD, T, rodó, quadrat, rectangular i planxa, treballat al taller per a col·locar amb cargols i amb una capa d'imprimació antioxidant	1,74000	€
			Altres conceptes	0,70000	€
P-110	P4E3-4426	m	Llinda estructural de 20 cm d'amplària, de peça U llisa de morter de ciment, de 400x200x200 mm, categoria I, segons la norma UNE-EN 771-3, color gris, amb les cares vistes, col·locada amb morter ciment 1:3	**16,52**	**€**
	B0EB-089M	u	Peça U de morter de ciment, de 400x200x200 mm, de cara vista, categoria I segons la norma UNE-EN 771-3 color gris	4,52400	€
			Altres conceptes	11,99600	€
P-111	P4E4-Z5K9	m2	Paret estructural d'una cara vista, de 20 cm de gruix, de Bloc foradat de morter de ciment R-6, llis, de 400x200x200 mm, amb components hidrofugants, de cara vista, gris, categoria I segons norma UNE-EN 771-3, col·locat amb Ciment pòrtland amb filler calcari CEM II/B-L 32,5 R segons UNE-EN 197-1, en sacs i amb una resistència a compressió de la paret de 3 N/mm2 amb traves i brancals massissats amb Formigonament per a fàbrica de blocs de morter de ciment, amb Formigó per armar HA - 25 / B / 20 / XC1 amb una quantitat de ciment de 275 kg/m3 i relació aigua ciment =< 0.6, col·locat manualment i armat amb Acer en barres corrugades elaborat a l'obra B500S de límit elàstic >= 500 N/mm2 per a l'armadura de parets de blocs de morter de ciment, m2 de superfície realment executada sense incloure cèrcols ni llindes	**55,27**	**€**
			Altres conceptes	55,27000	€
P-112	P4FM-4SXX	m2	Reparació posterior al pas d'instal·lacions amb reposició de peces de mur de ceràmica o maçoneria amb peces necessàries, morter, enguixats, acabats i pintats totalment acabat i reparat fins a aconseguir les característiques anteriors a la intervenció.	**39,18**	**€**
	B0F15-06NH	u	Maó massís d'elaboració mecànica, de 240x115x50 mm, cares vistes, categoria I, HD, segons la norma UNE-EN 771-1	8,48000	€
			Altres conceptes	30,70000	€
P-113	P4L5-15QCI	m2	Formación de forjado 20 cm de espesor total, con planchas colaborantes de acero galvanizado, de espesor 1,2 mm, de 200 - 210 mm de paso de malla, para una sobrecarga (uso+permanentes) de 4 a 5 kN/m2, luz menor de 2,8 m, con una cuantía de 1,5 kg/m2 de armadura AP500 S de acero en barras corrugadas, armadura AP500 T en mallas electrosoldadas de 15x30 cm, 6 y 6 mm de D y una cuantía de 0,167 m3/m2 de hormigonado de forjados con elementos resistentes industrializados con hormigón para armar HA - 25 / B / 10 / xC1 con una cantidad de cemento de 275 kg/m3 i relación agua cemento =< 0.6 y vertido con cubilote	**62,37**	**€**
			Altres conceptes	62,37000	€
P-114	P4Z0-61TG	u	Ancoratge amb tac acer inoxidable de 12 mm de diàmetre i 130 mm llargària, amb cargol, volandera i femella d'acer inoxidable, sobre suport de formigó	**10,48**	**€**
	B0AP-07IU	u	Tac d'acer de d 12 mm, amb cargol, volandera i femella d'acer inoxidable i 130 mm de llargària	3,98000	€
			Altres conceptes	6,50000	€
P-115	P531-9T5J	m2	Coberta amb panell sandvitx de planxes d'acer amb aillament de llana mineral de roca, amb un gruix total de 50 mm, amb la cara exterior grecada color estàndard, diferent del blanc i la cara interior llisa, prelacat en ambdues cares, gruix de les planxes (ext/int) 0.6/0,5 mm, junt longitudinal encadellat amb nervi, amb fixació vista, amb un pendent de 7 a 30 %	**52,71**	**€**

QUADRE DE PREUS NÚMERO 2

NÚMERO	CODI	UA	DESCRIPCIÓ		PREU
	B0A5-06VX	u	Cargol autoroscant amb volandera	2,08000	€
	B0CH1-1G99	m2	Panell sandvitx amb dues planxes d'acer prelacat i aïllament de llana mineral de roca amb un gruix total de 50 mm, amb la cara exterior grecada i la cara interior llisa, color estàndard, diferent del blanc, gruix de les planxes (ext/int) 0.6/0,5 mm, junt longitudinal encadellat amb nervi i sistema de fixació vista, per a cobertes	39,03900	€
			Altres conceptes	11,59100	€
P-116	P54C-WHKB	m	Remat de planxa d'acer plegada amb acabat galvanitzat i prelacat, d'1 mm de gruix, 60 cm de desenvolupament, com a màxim, amb 5 plecs, per a canaló exterior, col·locat amb fixacions mecàniques, i segellat	**20,56**	**€**
	B0A5-06VX	u	Cargol autoroscant amb volandera	1,56000	€
	B0CHK-2OW1	m	Remat de planxa d'acer plegada amb acabat galvanitzat i prelacat, d'1 mm de gruix, 60 cm de desenvolupament, com a màxim, amb 5 plecs, per a canaló exterior	5,44068	€
	B7JE-0GTM	dm3	Massilla per a segellats, d'aplicació amb pistola, de base silicona neutra monocomponent	0,62325	€
			Altres conceptes	12,93607	€
P-117	P54C-WHO	m	Remat de planxa d'acer plegada amb acabat galvanitzat i prelacat, d'1 mm de gruix, 40 cm de desenvolupament, com a màxim, amb 3 plecs, per a vora lliure, col·locat amb fixacions mecàniques, amb perfils conformats d' estanquitat	**23,76**	**€**
	B0A5-06VX	u	Cargol autoroscant amb volandera	1,56000	€
	B0CHK-2OSI	m	Remat de planxa d'acer plegada amb acabat galvanitzat i prelacat, d'1 mm de gruix, 40 cm de desenvolupament, com a màxim, amb 3 plecs, per a vora lliure	5,62275	€
	B7JB-12X6	m	Perfil d'estanquitat per a remats de planxa d'acer plegada	3,64000	€
			Altres conceptes	12,93725	€
P-118	P6125-7BJN	m2	Paret de tancament recolzada per a revestir de gruix 14 cm, de Maó calat R-20 N/mm2, de 290x140x100 mm, per a revestir, categoria I, LD, segons la norma UNE-EN 771-1, col·locat amb morter per a ram de paleta industrialitzat M 5 (5 N/mm2) de designació (G) segons norma UNE-EN 998-2	**41,91**	**€**
	B011-05ME	m3	Aigua	0,02774	€
	B0F1A-077X	u	Maó calat R-20 N/mm2, de 290x140x100 mm, per a revestir, categoria I, LD, segons la norma UNE-EN 771-1	4,41212	€
	B07L-1PYA	t	Morter per a ram de paleta, classe M 5 (5 N/mm2), a granel, de designació (G) segons norma UNE-EN 998-2	2,59773	€
			Altres conceptes	34,87241	€
P-119	P6A5-HY8P	m	Reixat d'acer d'alçària 2 m amb tela metàl·lica de torsió simple amb acabat galvanitzat i plastificat, de 50 mm de pas de malla i diàmetre 2 i 3 mm, pals de tub galvanitzat i plastificat de 50 mm col·locats cada 3 m ancorats a l'obra i part proporcional de pals per a punts singulars	**46,09**	**€**
	B079-06TC	kg	Morter polimèric de ciment amb resines sintètiques i fibres	4,84880	€
	B0AI-07C8	m2	Tela metàl·lica de simple torsió de filferro galvanitzat i plastificat, de diàmetres 2 i 3 mm i de 50x50 mm de pas de malla	5,26000	€
	B6A0-0KNH	u	Pal intermedi de tub d'acer galvanitzat i plastificat, de 50 mm i d'alçària 2,35 m	5,55900	€
	B6A0-0KNO	u	Pal per a extrems, tensors o punts singulars de tub d'acer galvanitzat i plastificat, de 80 mm i d'alçària 2,35 m	4,13658	€
			Altres conceptes	26,28562	€
P-120	P786-H3OK	m2	Impermeabilització de parament amb pintura tipus poliuretà monocomponent amb una dotació de 0,25 kg/m2 aplicada en dues capes	**10,39**	**€**

QUADRE DE PREUS NÚMERO 2

NÚMERO	CODI	UA	DESCRIPCIÓ		PREU	
	B896-HYDZ	kg	Pintura poliuretà monocomponent, per a exteriors	2,17536	€	
			Altres conceptes	8,21464	€	
P-121	P791-8A6Y	m2	Impermeabilització exterior de mur de contenció de <= 3 m d'alçària amb emulsió bituminosa, capa drenant amb làmina de drenatge nodular de polietilè d'alta densitat i capa filtrant amb un geotèxtil, fixada mecànicament. I2+D1 segons CTE/DB-HS 2006	**22,34**	**€**	
			Altres conceptes	22,34000	€	
P-122	P7A3-5QH3	m2	Barrera de vapor/estanquitat amb vel de polietilè de 100 µm i 96 g/m2, col·locada no adherida	**1,52**	**€**	
	B775-0KR3	m2	Vel de polietilè de gruix 100 µm i de pes 96 g/m2	0,23100	€	
			Altres conceptes	1,28900	€	
P-123	P811-3FHB	m2	Arrebossat reglejat sobre parament vertical exterior, a més de 3,00 m d'alçària, amb morter de ciment per a ús corrent (GP), de designació CSIV-W2, segons UNE-EN 998-1, remolinat	**28,42**	**€**	
	B011-05ME	m3	Aigua	0,01438	€	
	B811-1ZZ2	t	Morter de ciment per a ús corrent (GP), de designació CSIV-W2, segons UNE-EN 998-1, en sacs	2,19792	€	
			Altres conceptes	26,20770	€	
P-124	P89C-391B	m2	Pintat de biga d'un sol perfil d'acer amb pintura sintètica, amb dues capes de pintura zinc i dues d'acabat	**27,10**	**€**	
	B896-HYJV	kg	Pintura sintètica, per a exteriors	1,96095	€	
	B896-HYLB	kg	Pintura de zinc	2,37915	€	
			Altres conceptes	22,75990	€	
P-125	P89H-HECC	m2	Pintat de parament vertical exterior de ciment, amb pintura al silicat amb acabat llis, i pigments, amb una capa d'imprimació fixadora i dues d'acabat	**11,36**	**€**	
	B8Z6-0P27	kg	Imprimació fixadora acrílica	1,10956	€	
	B896-HYC4	kg	Pintura al silicat, per a exteriors	5,37030	€	
			Altres conceptes	4,88014	€	
P-126	P924-DX77	m2	Subbase de 15 cm de gruix de Grava de pedrera de pedra calcària, de 50 a 70 mm, amb estesa i piconatge del material	**10,37**	**€**	
	B03J-0K8H	t	Grava de pedrera de pedra calcària, de 50 a 70 mm	6,16035	€	
			Altres conceptes	4,20965	€	
P-127	P92A-DX8I	m3	Subbase de tot-u artificial procedent de granulats reciclats de formigó, amb estesa i piconatge del material al 98% del PM	**36,78**	**€**	
	B011-05ME	m3	Aigua	0,10200	€	
	B03F-05NY	m3	Tot-u artificial procedent de granulats reciclats de formigó	27,57700	€	
			Altres conceptes	9,10100	€	
P-128	P938-DFU9	m3	Base de Tot-u artificial procedent de granulats reciclats de formigó, amb estesa i piconatge del material al 95% del PM	**35,98**	**€**	
	B011-05ME	m3	Aigua	0,10200	€	
	B03F-05NY	m3	Tot-u artificial procedent de granulats reciclats de formigó	27,57700	€	
			Altres conceptes	8,30100	€	
P-129	P93M-LN98	m2	Solera de Formigó per armar HA - 30 / B / 20 / XC3 amb una quantitat de ciment de 300 kg/m3 i relació aigua ciment =< 0.55, de gruix 20 cm, abocat amb bomba	**45,99**	**€**	

QUADRE DE PREUS NÚMERO 2

NÚMERO	CODI	UA	DESCRIPCIÓ		PREU
	B06F2-I05K	m3	Formigó per armar HA - 30 / B / 20 / XC3 amb una quantitat de ciment de 300 kg/m3 i relació aigua ciment =< 0.55	21,12324	€
			Altres conceptes	24,86676	€
P-130	P967-E9VR	m	Peça recta de formigó per a vorades model T2, monocapa, amb secció normalitzada de calçada C5 25x15 cm, segons UNE 127340, de classe climàtica B, classe resistent a l'abrasió H i classe resistent a flexió T (R-5 MPa) segons UNE-EN 1340, col·locada sobre base de formigó no estructural HNE-15/P/40 de 10 a 20 cm d'alçària, i rejuntat amb morter per a ram de paleta	**30,11**	**€**
	B962-0GRA	m	Peça recta de formigó per a vorades model T2, monocapa, amb secció normalitzada de calçada C5 25x15 cm, segons UNE 127340, de classe climàtica B, classe resistent a l'abrasió H i classe resistent a flexió T (R-5 MPa) segons UNE-EN 1340	3,75900	€
	B07L-1PYA	t	Morter per a ram de paleta, classe M 5 (5 N/mm2), a granel, de designació (G) segons norma UNE-EN 998-2	0,09486	€
	B069-2A9P	m3	Formigó d'ús no estructural HNE-15/P/40 de resistència a compressió 15 N/mm2, consistència plàstica i grandària màxima del granulat 40 mm	7,42390	€
			Altres conceptes	18,83224	€
P-131	P9E1-V6R2	m2	Paviment de panot per a vorera de color de 20x20x4 cm, classe 1a, preu alt, sobre suport de 3 cm de morter amb additius, col·locat a truc de maceta amb morter mixt 1:2:10 i beurada de color amb ciment blanc de ram de paleta	**50,74**	**€**
	B083-06UD	kg	Colorant en pols per a formigó	0,94605	€
	B011-05ME	m3	Aigua	0,00204	€
	B055-065W	t	Ciment blanc de ram de paleta BL 22,5 X segons UNE 80305, en sacs	0,69942	€
	B9E2-0HOT	m2	Panot de color de 20x20x4 cm, classe 1a, preu alt	10,95480	€
			Altres conceptes	38,13769	€
P-132	P9G0-51BK	m2	Lliscat manual de paviments de formigó, afegint 4 kg/m2 de pols de quars gris	**3,87**	**€**
	B9G3-0HRV	t	Pols de quars color gris	2,37484	€
			Altres conceptes	1,49516	€
P-133	PAS2-5QQB	u	Porta tallafocs metàl·lica, EI2-C60, una fulla batent, per a una llum de 80x210 cm, preu superior, col·locada	**378,85**	**€**
	BAS1-0I4S	u	Porta tallafocs metàl·lica, EI2-C60 una fulla batent per a una llum de 80x210 cm, preu superior	371,19000	€
			Altres conceptes	7,66000	€
P-134	PAS2-5QQK	u	Porta tallafocs metàl·lica, EI2-C60, de dues fulles batents, per a una llum de 200x210 cm, preu superior, col·locada	**910,73**	**€**
	BAS1-0I51	u	Porta tallafocs metàl·lica, EI2-C60 de dues fulles batents per a una llum de 200x210 cm, preu superior	898,48000	€
			Altres conceptes	12,25000	€
P-135	PB91-DXV6	m2	Cartell per a informació corporativa de lamel·les d'alumini anoditzat, amb acabat de pintura no reflectora, fixat al suport	**262,42**	**€**
	BBM4-0SII	m2	Cartell per a informació corporativa de lamel·les d'alumini anoditzat, amb acabat de pintura no reflectora	237,77000	€
			Altres conceptes	24,65000	€
P-136	PD15-78QM	m	Baixant de Tub de planxa galvanitzada amb unió plegada de DN 100 mm i 1 mm de gruix, incloses les peces especials i fixat mecànicament amb brides	**46,41**	**€**

QUADRE DE PREUS NÚMERO 2

NÚMERO	CODI	UA	DESCRIPCIÓ		PREU
	BDY1-0LMW	u	Element de muntatge per a baixant de tub de planxa galvanitzada amb unió plegada de DN 100 mm i 1 mm de gruix	0,96000	€
	BD11-0MDJ	u	Brida per a tub de planxa galvanitzada	4,08000	€
	BD15-0ME8	m	Tub de planxa galvanitzada amb unió plegada de DN 100 mm i 1 mm de gruix	15,47000	€
	BDW1-1C2F	u	Accessori per a baixant de tub de planxa galvanitzada amb unió plegada de DN 100 mm i 1 mm de gruix	4,33950	€
			Altres conceptes	21,56050	€
P-137	PD1A-F11P	m	Desguàs d'aparell sanitari amb tub de PVC-U de paret estructurada, àrea d'aplicació B segons norma UNE-EN 1453-1, classe de reacció al foc B-s1, d0 segons norma UNE-EN 13501-1, de DN 40 mm, fins a baixant, caixa o clavegueró	**18,61**	**€**
	BDW3-FFAF	u	Element de muntatge per a tub de PVC de D=40 mm	0,01000	€
	BD1A-1NEL	m	Tub de PVC-U de paret estructurada, àrea d'aplicació B segons norma UNE-EN 1453-1, de DN 40 mm i de llargària 5 m, classe de reacció al foc B-s1, d0 segons norma UNE-EN 13501-1, per a encolar	2,38750	€
	BDW3-FFAB	u	Accessori genèric per a tub de PVC de D=40 mm	0,77000	€
			Altres conceptes	15,44250	€
P-138	PD31-567Z	u	Pericó de peu de baixant i tapa fixa, de 51x51x50 cm de mides interiors, amb paret de 13 cm de gruix de maó calat de 250x120x100 mm, arrebossada i lliscada per dins amb morter 1:8, sobre solera de formigó en massa de 10 cm	**142,87**	**€**
	B011-05ME	m3	Aigua	0,00204	€
	B055-067M	t	Ciment pòrtland amb filler calcari CEM II/B-L 32,5 R segons UNE-EN 197-1, en sacs	0,43533	€
	B069-2A9O	m3	Formigó d'ús no estructural HNE-15/P/20 de resistència a compressió 15 N/mm2, consistència plàstica i grandària màxima del granulat 20 mm	6,23179	€
	B0F1A-074N	u	Maó calat, de 250x120x100 mm, per a revestir, categoria I, HD, segons la norma UNE-EN 771-1	8,86248	€
			Altres conceptes	127,33836	€
P-139	PD54-10NZ	u	Bonera sifònica d'ABS de 120 a 180 mm de costat, amb sortida vertical de 100 a 150 mm de diàmetre nominal, amb tapa plana o de registre d'acer, per a una càrrega classe K 3, col·locada amb morter per a ram de paleta classe M 5 (5 N/mm2)	**49,65**	**€**
	B07L-1PY6	t	Morter per a ram de paleta, classe M 5 (5 N/mm2), en sacs, de designació (G) segons norma UNE-EN 998-2	0,99817	€
	BD55-10M72	u	Bonera sifònica d'ABS de 120 a 180 mm de costat, amb sortida vertical de 100 a 150 mm de diàmetre nominal, amb tapa plana o de registre d'acer, per a una càrrega classe K 3	27,49000	€
			Altres conceptes	21,16183	€
P-140	PD5L-IZP8	m	Drenatge amb Tub circular perforat superfície interna i externa corrugada de polietilè d'alta densitat de diàmetre 160 mm i reblert amb material filtrant, fins a 50 cm per damunt del dren, de Grava de granulat reciclat de formigó de 20 a 40 mm i Geotèxtil format per feltre de polipropilè teixit de 140 a 190 g/m2, inclou base de 10 cm de Formigó d'ús no estructural amb granulat reciclat, de consistència tova i grandària màxima del granulat 20 mm, amb 235 kg/m3 de ciment, HRNE- 235/ B/ 20, amb una substitució del 50% del granulat gruixut per granulat reciclat mixt amb marcat CE, procedent de plantes de reciclat de residus de la construcció o demolició autoritzades	**46,58**	**€**
	BD5N-1KD4	m	Tub circular perforat superfície interna i externa corrugada de polietilè d'alta densitat de diàmetre 160 mm	2,74050	€
	B7B1-0KQ9	m2	Geotèxtil format per feltre de polipropilè teixit de 140 a 190 g/m2	4,62000	€

QUADRE DE PREUS NÚMERO 2

NÚMERO	CODI	UA	DESCRIPCIÓ		PREU
	B06A-2MHM	m3	Formigó d'ús no estructural amb granulat reciclat, de consistència tova i grandària màxima del granulat 20 mm, amb 235 kg/m3 de ciment, HRNE- 235/ B/ 20, amb una substitució del 50% del granulat gruixut per granulat reciclat mixt amb marcat CE, procedent de plantes de reciclat de residus de la construcció o demolició autoritzades	4,22528	€
	B036-21CF	t	Grava de granulat reciclat de formigó de 20 a 40 mm	5,31018	€
			Altres conceptes	29,68404	€
P-141	PD5U-47ZF	u	Reixa per a interceptor, de fosa dúctil de 990x380x55 mm, classe D400 segons norma UNE-EN 124 i 17 dm2 de superfície d'absorció col·locada sobre bastiment	**97,42**	**€**
	BD5K-1KKM	u	Reixa per a interceptor, de fosa dúctil de 990x380x55 mm, classe D400 segons norma UNE-EN 124 i 17 dm2 de superfície d'absorció	94,13000	€
			Altres conceptes	3,29000	€
P-142	PD781-EUV	m	Clavegueró amb Tub de PVC-U de paret sòlida per a sanejament soterrat sense pressió, superfícies interna llisa i externa llisa, diàmetre nominal DN 110, classe de rigidesa anular SN 4 (rigidesa anular >= 4kN/m2), codi d'àrea d'aplicació U (ús en l'exterior de l'estructura dels edificis), fabricació segons norma UNE-EN 1401-1, de color taronja-marró RAL 8023, per a unió elàstica amb anella elastomèrica d'estanquitat, col·locat al fons de la rasa sobre llit de sorra de 10 cm de gruix i reblert de sorra fins a 30 cm per sobre del tub, inclosa la formació d'una solera de 15 cm de gruix de Formigó d'ús no estructural HNE-20/P/20 de resistència a compressió 20 N/mm2, consistència plàstica i grandària màxima del granulat 20 mm, amb picó vibrant de combustible	**55,33**	**€**
	B03L-05N5	t	Sorra de pedrera de 0 a 3,5 mm	10,16144	€
	B069-I4H8	m3	Formigó d'ús no estructural HNE-20/P/20 de resistència a compressió 20 N/mm2, consistència plàstica i grandària màxima del granulat 20 mm	8,64392	€
	BD7F-1OJ7	m	Tub de PVC-U de paret sòlida per a sanejament soterrat sense pressió, superfícies interna llisa i externa llisa, diàmetre nominal DN 110, classe de rigidesa anular SN 4 (rigidesa anular >= 4kN/m2), codi d'àrea d'aplicació U (ús en l'exterior de l'estructura dels edificis), fabricació segons norma UNE-EN 1401-1, de color taronja-marró RAL 8023, per a unió elàstica amb anella elastomèrica d'estanquitat	5,42400	€
	BDW3-FFA8	u	Element de muntatge per a tub de PVC de D=110 mm	0,09000	€
	BDW3-FFAA	u	Accessori genèric per a tub de PVC de D=110 mm	1,89420	€
			Altres conceptes	29,11644	€
P-143	PDG5-HA2I	m	Banda contínua de plàstic de color de 30 cm d'amplària, col·locada al llarg de la rasa a 20 cm per sobre de la canalització	**0,54**	**€**
	BDG0-1C2A	m	Banda continua de senyalització per a canalitzacions soterrades de 30 cm d'amplària, de polipropilè	0,27540	€
			Altres conceptes	0,26460	€
P-144	PDK1-DXAD	u	Bastiment quadrat i tapa quadrat de fosa dúctil per a pericó de serveis, recolzada, pas lliure de 400x400 mm i classe D400 segons norma UNE-EN 124, col·locada amb morter per a ram de paleta	**235,82**	**€**
	B07L-1PY6	t	Morter per a ram de paleta, classe M 5 (5 N/mm2), en sacs, de designació (G) segons norma UNE-EN 998-2	0,35230	€
	BDK5-1KHQ	u	Bastiment quadrat i tapa quadrat de fosa dúctil per a pericó de serveis, recolzada, pas lliure de 400x400 mm i classe D400 segons norma UNE-EN 124	210,73000	€
			Altres conceptes	24,73770	€
P-145	PDK1-IRT5	u	Bastiment quadrat i tapa quadrat de fosa dúctil per a pericó de serveis, recolzada i amb tanca, pas lliure de 530x530 mm classe C250 segons norma UNE-EN 124, col·locada amb morter per a ram de paleta	**102,96**	**€**

QUADRE DE PREUS NÚMERO 2

NÚMERO	CODI	UA	DESCRIPCIÓ		PREU
	B07L-1PY6	t	Morter per a ram de paleta, classe M 5 (5 N/mm2), en sacs, de designació (G) segons norma UNE-EN 998-2	0,29358	€
	BDK5-IRT6	u	Bastiment quadrat i tapa quadrat de fosa dúctil per a pericó de serveis, recolzada i amb tanca, pas lliure de 530x530 mm classe C250 segons norma UNE-EN 124	80,71000	€
			Altres conceptes	21,95642	€
P-146	PDK1-W8EB	u	Bastiment quadrat i tapa quadrat de fosa dúctil per a pericó de serveis, recolzada, pas lliure de 800x800 mm i classe D400 segons norma UNE-EN 124, col·locada amb morter per a ram de paleta	**450,36**	**€**
	BDK5-1KJ3	u	Bastiment quadrada i tapa quadrada de fosa dúctil per a pericó de serveis, recolzada, pas lliure de 800x800 mm i classe D400 segons norma UNE-EN 124	425,04000	€
	B07L-1PY6	t	Morter per a ram de paleta, classe M 5 (5 N/mm2), en sacs, de designació (G) segons norma UNE-EN 998-2	0,58716	€
			Altres conceptes	24,73284	€
P-147	PDK2-4587	u	Pericó de registre de fàbrica de maó de 80x80x140 cm, per a instal·lacions de serveis, amb parets de 15 cm de gruix de maó calat de 290x140x100 mm, arrebossada i lliscada interiorment amb morter mixt amb una proporció en volum 1:2:10, sobre solera formigó de 20 cm de gruix i reblert de l'extradós amb grava. Inclús morter per a segellat de junts.	**366,12**	**€**
	B011-05ME	m3	Aigua	0,00816	€
	B055-067M	t	Ciment pòrtland amb filler calcari CEM II/B-L 32,5 R segons UNE-EN 197-1, en sacs	1,38200	€
	B0F1A-0760	u	Maó calat R-25, de 290x140x100 mm, per a revestir, categoria I, HD, segons la norma UNE-EN 771-1	31,20000	€
	B069-2A9O	m3	Formigó d'ús no estructural HNE-15/P/20 de resistència a compressió 15 N/mm2, consistència plàstica i grandària màxima del granulat 20 mm	37,99320	€
			Altres conceptes	295,53664	€
P-148	PDK2-VL6Y	u	Pericó de registre de fàbrica de maó de 40x40x80 cm, per a instal·lacions de serveis, amb parets de 15 cm de gruix de maó calat de 290x140x100 mm, arrebossada i lliscada interiorment amb morter mixt amb una proporció en volum 1:0,5:4, sobre solera formigó de 20 cm de gruix i reblert de l'extradós amb grava. Inclús morter per a segellat de junts.	**208,76**	**€**
	B011-05ME	m3	Aigua	0,00714	€
	B055-067M	t	Ciment pòrtland amb filler calcari CEM II/B-L 32,5 R segons UNE-EN 197-1, en sacs	1,02268	€
	B0F1A-0760	u	Maó calat R-25, de 290x140x100 mm, per a revestir, categoria I, HD, segons la norma UNE-EN 771-1	18,20000	€
	B069-2A9O	m3	Formigó d'ús no estructural HNE-15/P/20 de resistència a compressió 15 N/mm2, consistència plàstica i grandària màxima del granulat 20 mm	18,31815	€
			Altres conceptes	171,21203	€
P-149	PDN4-61UX	u	Reixa de ventilació de morter de ciment de 50x50 cm, col·locat amb morter de ciment 1:4	**39,63**	**€**
	BDN4-174C	u	Reixa de ventilació de morter de ciment de 50x50 cm	28,92000	€
			Altres conceptes	10,71000	€
P-150	PEU9-10QL	u	Manòmetre per a una pressió de 0 a 10 bar, d'esfera de 100 mm i rosca de connexió de 1/2´´ G, instal·lat	**31,28**	**€**
	BEU9-0SR1	u	Manòmetre per a una pressió de 0 a 10 bar, d'esfera de 100 mm i rosca de connexió de 1/2´´ G	19,80000	€

QUADRE DE PREUS NÚMERO 2

NÚMERO	CODI	UA	DESCRIPCIÓ		PREU
			Altres conceptes	11,48000	€
P-151	PEUC-51AT	u	Purgador automàtic d'aire, de llautó, per flotador, de posició vertical i vàlvula d'obturació incorporada, amb rosca de 3/8´´ de diàmetre, roscat	**20,66**	**€**
	BEUC-0OWB	u	Purgador automàtic d'aire, de llautó, per flotador, de posició vertical i vàlvula d'obturació incorporada, amb rosca de 3/8´´	8,37000	€
			Altres conceptes	12,29000	€
P-152	PEUC-51AU	u	Purgador automàtic d'aire, de llautó, per flotador, de posició vertical i vàlvula d'obturació incorporada, amb rosca de 3/8´´ de diàmetre, roscat	**20,66**	**€**
	BEUC-0OWB	u	Purgador automàtic d'aire, de llautó, per flotador, de posició vertical i vàlvula d'obturació incorporada, amb rosca de 3/8´´	8,37000	€
			Altres conceptes	12,29000	€
P-153	PEUE-6YPX	u	Termòmetre bimetàl·lic, de contacte, d'esfera de 65 mm, de <= 120°C, col·locat amb abraçadora	**19,19**	**€**
	BEUE-1CJ8	u	Termòmetre bimetàl·lic de contacte, d'esfera de 65 mm, de <= 120 °C	16,10000	€
			Altres conceptes	3,09000	€
P-154	PEUE-6YPZ	u	Termòmetre bimetàl·lic, amb beina de 1/2´´ de diàmetre, d'esfera de 65 mm, de <= 120°C, col·locat roscat	**21,75**	**€**
	BEUE-1CJ6	u	Termòmetre bimetàl·lic amb beina de 1/2´´, d'esfera de 65 mm, de <= 120 °C	14,03000	€
			Altres conceptes	7,72000	€
P-155	PEV3-HAHL	u	Comptador de calories de tipus hidrodinàmic, sense peces mòbils, per a un cabal nominal de 6,0 m3/h i una pressió nominal de 16 bar, de 25 mm de diàmetre nominal, ràcords inclosos d'1", per a una temperatura màxima del fluid de 90°C en funcionament continu, amb sonda de temperatura de baix consum i llarga durada i capçal electrònic mesurador amb memòria EEPROM amb capacitat per a emmagatzemar les lectures dels últims 12 mesos, bateria de liti i sortida d'impulsos per a energia i entrada d'impulsos per a comptador auxiliar, muntat entre tubs en posició vertical u horitzontal i amb totes les connexions fetes	**626,44**	**€**
	BEV3-H5X2	u	Comptador de calories de tipus hidrodinàmic, sense peces mòbils, per a un cabal nominal de 6,0 m3/h i una pressió nominal de 16 bar, de 25 mm de diàmetre nominal, ràcords inclosos d'1", per a una temperatura màxima del fluid de 90°C en funcionament continu, amb sonda de temperatura de baix consum i llarga durada i capçal electrònic mesurador amb memòria EEPROM amb capacitat per a emmagatzemar les lectures dels últims 12 mesos, bateria de liti i sortida d'impulsos per a energia i entrada d'impulsos per a comptador auxiliar, apte per a muntatge vertical u horitzontal	617,40000	€
			Altres conceptes	9,04000	€
P-156	PEV3-HAH	u	Comptador de calories de tipus hidrodinàmic, sense peces mòbils, per a un cabal nominal de 10,0 m3/h i una pressió nominal de 16 bar, de 40 mm de diàmetre nominal, ràcords inclosos d'1 1/2", per a una temperatura màxima del fluid de 90°C en funcionament continu, amb sonda de temperatura de baix consum i llarga durada i capçal electrònic mesurador amb memòria EEPROM amb capacitat per a emmagatzemar les lectures dels últims 12 mesos, bateria de liti i sortida d'impulsos per a energia i entrada d'impulsos per a comptador auxiliar, muntat entre tubs en posició vertical u horitzontal i amb totes les connexions fetes	**812,50**	**€**
	BEV3-H5X7	u	Comptador de calories de tipus hidrodinàmic, sense peces mòbils, per a un cabal nominal de 10,0 m3/h i una pressió nominal de 16 bar, de 40 mm de diàmetre nominal, ràcords inclosos d'1 1/2", per a una temperatura màxima del fluid de 90°C en funcionament continu, amb sonda de temperatura de baix consum i llarga durada i capçal electrònic mesurador amb memòria EEPROM amb capacitat per a emmagatzemar les lectures dels últims 12 mesos, bateria de liti i sortida d'impulsos per a energia i entrada d'impulsos per a comptador auxiliar, apte per a muntatge vertical u horitzontal	803,46000	€

QUADRE DE PREUS NÚMERO 2

NÚMERO	CODI	UA	DESCRIPCIÓ		PREU
			Altres conceptes	9,04000	€
P-157	PEV3-HAHN	u	Comptador de calories de tipus hidrodinàmic, sense peces mòbils, per a un cabal nominal de 15,0 m3/h i una pressió nominal de 16 bar, de 50 mm de diàmetre nominal, per a una temperatura màxima del fluid de 90°C en funcionament continu, amb sonda de temperatura de baix consum i llarga durada i capçal electrònic mesurador amb memòria EEPROM amb capacitat per a emmagatzemar les lectures dels últims 12 mesos, bateria de liti i sortida d'impulsos per a energia i entrada d'impulsos per a comptador auxiliar, muntat entre tubs en posició vertical u horitzontal i amb totes les connexions fetes	**1.255,19**	**€**
	BEV3-H5X9	u	Comptador de calories de tipus hidrodinàmic, sense peces mòbils, per a un cabal nominal de 15,0 m3/h i una pressió nominal de 16 bar, de 50 mm de diàmetre nominal, per a una temperatura màxima del fluid de 90°C en funcionament continu, amb sonda de temperatura de baix consum i llarga durada i capçal electrònic mesurador amb memòria EEPROM amb capacitat per a emmagatzemar les lectures dels últims 12 mesos, bateria de liti i sortida d'impulsos per a energia i entrada d'impulsos per a comptador auxiliar, apte per a muntatge vertical u horitzontal	1.241,74000	€
			Altres conceptes	13,45000	€
P-158	PEV3-HAHO	u	Comptador de calories de tipus hidrodinàmic, sense peces mòbils, per a un cabal nominal de 25,0 m3/h i una pressió nominal de 16 bar, de 65 mm de diàmetre nominal, per a una temperatura màxima del fluid de 90°C en funcionament continu, amb sonda de temperatura de baix consum i llarga durada i capçal electrònic mesurador amb memòria EEPROM amb capacitat per a emmagatzemar les lectures dels últims 12 mesos, bateria de liti i sortida d'impulsos per a energia i entrada d'impulsos per a comptador auxiliar, muntat entre tubs en posició vertical u horitzontal i amb totes les connexions fetes	**1.462,16**	**€**
	BEV3-H5X5	u	Comptador de calories de tipus hidrodinàmic, sense peces mòbils, per a un cabal nominal de 25,0 m3/h i una pressió nominal de 16 bar, de 65 mm de diàmetre nominal, per a una temperatura màxima del fluid de 90°C en funcionament continu, amb sonda de temperatura de baix consum i llarga durada i capçal electrònic mesurador amb memòria EEPROM amb capacitat per a emmagatzemar les lectures dels últims 12 mesos, bateria de liti i sortida d'impulsos per a energia i entrada d'impulsos per a comptador auxiliar, apte per a muntatge vertical u horitzontal	1.448,71000	€
			Altres conceptes	13,45000	€
P-159	PEV3-HAHP	u	Comptador de calories de tipus hidrodinàmic, sense peces mòbils, per a un cabal nominal de 40,0 m3/h i una pressió nominal de 16 bar, de 80 mm de diàmetre nominal, per a una temperatura màxima del fluid de 90°C en funcionament continu, amb sonda de temperatura de baix consum i llarga durada i capçal electrònic mesurador amb memòria EEPROM amb capacitat per a emmagatzemar les lectures dels últims 12 mesos, bateria de liti i sortida d'impulsos per a energia i entrada d'impulsos per a comptador auxiliar, muntat entre tubs en posició vertical u horitzontal i amb totes les connexions fetes	**1.553,22**	**€**
	BEV3-H5WX	u	Comptador de calories de tipus hidrodinàmic, sense peces mòbils, per a un cabal nominal de 40,0 m3/h i una pressió nominal de 16 bar, de 80 mm de diàmetre nominal, per a una temperatura màxima del fluid de 90°C en funcionament continu, amb sonda de temperatura de baix consum i llarga durada i capçal electrònic mesurador amb memòria EEPROM amb capacitat per a emmagatzemar les lectures dels últims 12 mesos, bateria de liti i sortida d'impulsos per a energia i entrada d'impulsos per a comptador auxiliar, apte per a muntatge vertical u horitzontal	1.539,77000	€
			Altres conceptes	13,45000	€
P-160	PF42-65CL	m	Tub d'acer inoxidable 1.4301 (AISI 304) amb soldadura longitudinal, de 22 mm de diàmetre exterior i 0,7 mm de gruix de paret, sèrie 1 segons UNE-EN 10312, unió a pressió, amb grau de dificultat baix i col·locat superficialment	**7,90**	**€**
	BF43-17YP	m	Tub d'acer inoxidable 1.4301 (AISI 304) amb soldadura longitudinal, de 22 mm de diàmetre exterior i de 0,7 mm de gruix de paret, sèrie 1 segons UNE-EN 10312	2,25420	€

QUADRE DE PREUS NÚMERO 2

NÚMERO	CODI	UA	DESCRIPCIÓ		PREU
	BFW3-1AMP	u	Accessori per a tubs d'acer inoxidable, de 22 mm de diàmetre, per a unió a pressió	1,09650	€
	B0A2-1JLM	u	Abraçadora d'acer inoxidable, unió amb encaix, de 22 mm de diàmetre interior	0,52800	€
			Altres conceptes	4,02130	€
P-161	PF42-65CT	m	Tub d'acer inoxidable 1.4301 (AISI 304) amb soldadura longitudinal, de 35 mm de diàmetre exterior i 1 mm de gruix de paret, sèrie 1 segons UNE-EN 10312, unió a pressió, amb grau de dificultat baix i col·locat superficialment	**12,81**	**€**
	BF43-17YS	m	Tub d'acer inoxidable 1.4301 (AISI 304) amb soldadura longitudinal, de 35 mm de diàmetre exterior i d'1 mm de gruix de paret, sèrie 1 segons UNE-EN 10312	4,40640	€
	BFW3-1AMR	u	Accessori per a tubs d'acer inoxidable, de 35 mm de diàmetre, per a unió a pressió	2,25450	€
	B0A2-1JLO	u	Abraçadora d'acer inoxidable, unió amb encaix, de 35 mm de diàmetre interior	0,98400	€
			Altres conceptes	5,16510	€
P-162	PF42-65CY	m	Tub d'acer inoxidable 1.4301 (AISI 304) amb soldadura longitudinal, de 42 mm de diàmetre exterior i 1,2 mm de gruix de paret, sèrie 1 segons UNE-EN 10312, unió a pressió, amb grau de dificultat baix i col·locat superficialment	**16,85**	**€**
	B0A2-1JLP	u	Abraçadora d'acer inoxidable, unió amb encaix, de 42 mm de diàmetre interior	1,35300	€
	BF43-17YX	m	Tub d'acer inoxidable 1.4301 (AISI 304) amb soldadura longitudinal, de 42 mm de diàmetre exterior i d'1,2 mm de gruix de paret, sèrie 1 segons UNE-EN 10312	6,32400	€
	BFW3-1AMS	u	Accessori per a tubs d'acer inoxidable, de 42 mm de diàmetre, per a unió a pressió	3,43200	€
			Altres conceptes	5,74100	€
P-163	PF42-65CZ	m	Tub d'acer inoxidable 1.4301 (AISI 304) amb soldadura longitudinal, de 54 mm de diàmetre exterior i 1,2 mm de gruix de paret, sèrie 1 segons UNE-EN 10312, unió a pressió, amb grau de dificultat baix i col·locat superficialment	**21,09**	**€**
	BFW3-1AMT	u	Accessori per a tubs d'acer inoxidable, de 54 mm de diàmetre, per a unió a pressió	4,48500	€
	BF43-17Y5	m	Tub d'acer inoxidable 1.4301 (AISI 304) amb soldadura longitudinal, de 54 mm de diàmetre exterior i d'1,2 mm de gruix de paret, sèrie 1 segons UNE-EN 10312	8,23140	€
	B0A2-1JLQ	u	Abraçadora d'acer inoxidable, isofònica, de 54 mm de diàmetre interior	2,06100	€
			Altres conceptes	6,31260	€
P-164	PF42-65D6	m	Tub d'acer inoxidable 1.4301 (AISI 304) amb soldadura longitudinal, de 76,1 mm de diàmetre exterior i 1,5 mm de gruix de paret, sèrie 1 segons UNE-EN 10312, unió a pressió, amb grau de dificultat baix i col·locat superficialment	**45,40**	**€**
	BF43-17YM	m	Tub d'acer inoxidable 1.4301 (AISI 304) amb soldadura longitudinal, de 76,1 mm de diàmetre exterior i d'1,5 mm de gruix de paret, sèrie 1 segons UNE-EN 10312	13,85160	€
	B0A2-1JLR	u	Abraçadora d'acer inoxidable, isofònica, de 75 mm de diàmetre interior	2,30400	€
	BFW3-1AN3	u	Accessori per a tubs d'acer inoxidable, de 76,1 mm de diàmetre, per a unió a pressió	17,19450	€
			Altres conceptes	12,04990	€
P-165	PF42-65DD	m	Tub d'acer inoxidable 1.4301 (AISI 304) amb soldadura longitudinal, de 88,9 mm de diàmetre exterior i 2 mm de gruix de paret, sèrie 2 segons UNE-EN 10312, unió a pressió, amb grau de dificultat baix i col·locat superficialment	**60,11**	**€**
	B0A2-1JLS	u	Abraçadora d'acer inoxidable, isofònica, de 90 mm de diàmetre interior	2,47500	€
	BF43-17Y9	m	Tub d'acer inoxidable 1.4301 (AISI 304) amb soldadura longitudinal, de 88,9 mm de diàmetre exterior i de 2 mm de gruix de paret, sèrie 2 segons UNE-EN 10312	20,68560	€
	BFW3-1AN4	u	Accessori per a tubs d'acer inoxidable, de 88,9 mm de diàmetre, per a unió a pressió	22,32000	€

QUADRE DE PREUS NÚMERO 2

NÚMERO	CODI	UA	DESCRIPCIÓ		PREU
			Altres conceptes	14,62940	€
P-166	PF42-65DE	m	Tub d'acer inoxidable 1.4301 (AISI 304) amb soldadura longitudinal, de 108 mm de diàmetre exterior i 2 mm de gruix de paret, sèrie 2 segons UNE-EN 10312, unió a pressió, amb grau de dificultat baix i col·locat superficialment	**72,77**	**€**
	B0A2-1JLT	u	Abraçadora d'acer inoxidable, isofònica, de 110 mm de diàmetre interior	2,91600	€
	BF43-17YC	m	Tub d'acer inoxidable 1.4301 (AISI 304) amb soldadura longitudinal, de 108 mm de diàmetre exterior i de 2 mm de gruix de paret, sèrie 2 segons UNE-EN 10312	25,41840	€
	BFW3-1AN2	u	Accessori per a tubs d'acer inoxidable, de 108 mm de diàmetre, per a unió a pressió	27,39900	€
			Altres conceptes	17,03660	€
P-167	PFB3-W7EK	m	Tub de polietilè de designació PE 100, diàmetre nominal DN 40, pressió nominal PN 16 (SDR 11), subministrat en rotlle, fabricació segons norma UNE-EN 12201-2, inclosa la part proporcional d'accessoris d'unió per compressió mecànica, de material plàstic, col·locat al fons de la rasa, sense afectació per presència de serveis en la rasa, sense presència d'estrebada, amb grau de dificultat baix	**3,22**	**€**
	BFB3-W61Z	m	Tub de polietilè de designació PE 100, diàmetre nominal DN 40, pressió nominal PN 16 (SDR 11), subministrat en rotlle, fabricació segons norma UNE-EN 12201-2	2,10120	€
	BFWF-09TZ	u	Accessori per a tubs de polietilè de densitat alta, de 40 mm de diàmetre nominal exterior, de plàstic, per a connectar a pressió	0,64050	€
	BFYH-0A2N	u	Part proporcional d'elements de muntatge per a tubs de polietilè de densitat alta, de 40 mm de diàmetre nominal exterior, per a connectar a pressió	0,06000	€
			Altres conceptes	0,41830	€
P-168	PFQ0-3KKB	m	Aïllament tèrmic d'escuma elastomèrica per a canonades que transporten fluids a temperatura entre -50°C i 105°C, per a tub de diàmetre exterior 22 mm, de 9 mm de gruix, classe de reacció al foc BL-s2, d0 segons norma UNE-EN 13501-1, amb un factor de resistència a la difusió del vapor d'aigua >= 5000, col·locat superficialment amb grau de dificultat baix	**6,27**	**€**
	BFY3-065I	u	Part proporcional d'elements de muntatge per a aïllament tèrmic d'escuma elastomèrica, de 9 mm de gruix	0,03000	€
	BFQ0-0DEX	m	Aïllament tèrmic d'escuma elastomèrica per a canonades que transporten fluids a temperatura entre -50°C i 105°C, per a tub de diàmetre exterior 22 mm, de 9 mm de gruix, classe de reacció al foc BL-s2, d0 segons norma UNE-EN 13501-1, amb un factor de resistència a la difusió del vapor d'aigua >= 5000	1,93800	€
			Altres conceptes	4,30200	€
P-169	PFQ0-3KM1	m	Aïllament tèrmic d'escuma elastomèrica per a canonades que transporten fluids a temperatura entre -50°C i 105°C, per a tub de diàmetre exterior 35 mm, de 32 mm de gruix, classe de reacció al foc BL-s2, d0 segons norma UNE-EN 13501-1, amb un factor de resistència a la difusió del vapor d'aigua >= 7000, col·locat superficialment amb grau de dificultat baix	**15,82**	**€**
	BFY3-065L	u	Part proporcional d'elements de muntatge per a aïllament tèrmic d'escuma elastomèrica, de 32 mm de gruix	0,12500	€
	BFQ0-0DGS	m	Aïllament tèrmic d'escuma elastomèrica per a canonades que transporten fluids a temperatura entre -50°C i 105°C, per a tub de diàmetre exterior 35 mm, de 32 mm de gruix, classe de reacció al foc BL-s2, d0 segons norma UNE-EN 13501-1, amb un factor de resistència a la difusió del vapor d'aigua >= 7000	10,52640	€
			Altres conceptes	5,16860	€
P-170	PFQ0-3KM2	m	Aïllament tèrmic d'escuma elastomèrica per a canonades que transporten fluids a temperatura entre -50°C i 105°C, per a tub de diàmetre exterior 42 mm, de 32 mm de gruix, classe de reacció al foc BL-s2, d0 segons norma UNE-EN 13501-1, amb un factor de resistència a la difusió del vapor d'aigua >= 5000, col·locat superficialment amb grau de	**16,03**	**€**

QUADRE DE PREUS NÚMERO 2

NÚMERO	CODI	UA	DESCRIPCIÓ		PREU
			dificultat baix		
	BFQ0-0DGT	m	Aïllament tèrmic d'escuma elastomèrica per a canonades que transporten fluids a temperatura entre -50°C i 105°C, per a tub de diàmetre exterior 42 mm, de 32 mm de gruix, classe de reacció al foc BL-s2, d0 segons norma UNE-EN 13501-1, amb un factor de resistència a la difusió del vapor d'aigua >= 5000	10,74060	€
	BFY3-065L	u	Part proporcional d'elements de muntatge per a aïllament tèrmic d'escuma elastomèrica, de 32 mm de gruix	0,12500	€
			Altres conceptes	5,16440	€
P-171	PFQ0-3KOL	m	Aïllament tèrmic d'escuma elastomèrica per a canonades que transporten fluids a temperatura entre -50°C i 105°C, per a tub de diàmetre exterior 54 mm, de 32 mm de gruix, classe de reacció al foc BL-s2, d0 segons norma UNE-EN 13501-1, amb un factor de resistència a la difusió del vapor d'aigua >= 5000, col·locat superficialment amb grau de dificultat baix	**18,15**	**€**
	BFY3-065L	u	Part proporcional d'elements de muntatge per a aïllament tèrmic d'escuma elastomèrica, de 32 mm de gruix	0,12500	€
	BFQ0-0DGX	m	Aïllament tèrmic d'escuma elastomèrica per a canonades que transporten fluids a temperatura entre -50°C i 105°C, per a tub de diàmetre exterior 54 mm, de 32 mm de gruix, classe de reacció al foc BL-s2, d0 segons norma UNE-EN 13501-1, amb un factor de resistència a la difusió del vapor d'aigua >= 5000	12,57660	€
			Altres conceptes	5,44840	€
P-172	PFQ0-3KOP	m	Aïllament tèrmic d'escuma elastomèrica per a canonades que transporten fluids a temperatura entre -50°C i 105°C, per a tub de diàmetre exterior 76 mm, de 32 mm de gruix, classe de reacció al foc BL-s2, d0 segons norma UNE-EN 13501-1, amb un factor de resistència a la difusió del vapor d'aigua >= 5000, col·locat superficialment amb grau de dificultat baix	**22,22**	**€**
	BFY3-065L	u	Part proporcional d'elements de muntatge per a aïllament tèrmic d'escuma elastomèrica, de 32 mm de gruix	0,12500	€
	BFQ0-0DK7	m	Aïllament tèrmic d'escuma elastomèrica per a canonades que transporten fluids a temperatura entre -50°C i 105°C, per a tub de diàmetre exterior 76 mm, de 32 mm de gruix, classe de reacció al foc BL-s2, d0 segons norma UNE-EN 13501-1, amb un factor de resistència a la difusió del vapor d'aigua >= 5000	15,77940	€
			Altres conceptes	6,31560	€
P-173	PFQ0-3KOR	m	Aïllament tèrmic d'escuma elastomèrica per a canonades que transporten fluids a temperatura entre -50°C i 105°C, per a tub de diàmetre exterior 89 mm, de 32 mm de gruix, classe de reacció al foc BL-s2, d0 segons norma UNE-EN 13501-1, amb un factor de resistència a la difusió del vapor d'aigua >= 5000, col·locat superficialment amb grau de dificultat baix	**24,67**	**€**
	BFY3-065L	u	Part proporcional d'elements de muntatge per a aïllament tèrmic d'escuma elastomèrica, de 32 mm de gruix	0,12500	€
	BFQ0-0DK9	m	Aïllament tèrmic d'escuma elastomèrica per a canonades que transporten fluids a temperatura entre -50°C i 105°C, per a tub de diàmetre exterior 89 mm, de 32 mm de gruix, classe de reacció al foc BL-s2, d0 segons norma UNE-EN 13501-1, amb un factor de resistència a la difusió del vapor d'aigua >= 5000	18,23760	€
			Altres conceptes	6,30740	€
P-174	PFQ0-3KOT	m	Aïllament tèrmic d'escuma elastomèrica per a canonades que transporten fluids a temperatura entre -50°C i 105°C, per a tub de diàmetre exterior 54 mm, de 40 mm de gruix, classe de reacció al foc BL-s2, d0 segons norma UNE-EN 13501-1, amb un factor de resistència a la difusió del vapor d'aigua >= 7000, col·locat superficialment amb grau de dificultat baix	**30,39**	**€**

QUADRE DE PREUS NÚMERO 2

NÚMERO	CODI	UA	DESCRIPCIÓ		PREU
	BFQ0-0DKL	m	Aïllament tèrmic d'escuma elastomèrica per a canonades que transporten fluids a temperatura entre -50°C i 105°C, per a tub de diàmetre exterior 54 mm, de 40 mm de gruix, classe de reacció al foc BL-s2, d0 segons norma UNE-EN 13501-1, amb un factor de resistència a la difusió del vapor d'aigua >= 7000	24,78600	€
	BFY3-065O	u	Part proporcional d'elements de muntatge per a aïllament tèrmic d'escuma elastomèrica, de 40 mm de gruix	0,15000	€
			Altres conceptes	5,45400	€
P-175	PFQ0-3KOV	m	Aïllament tèrmic d'escuma elastomèrica per a canonades que transporten fluids a temperatura entre -50°C i 105°C, per a tub de diàmetre exterior 76 mm, de 40 mm de gruix, classe de reacció al foc BL-s2, d0 segons norma UNE-EN 13501-1, amb un factor de resistència a la difusió del vapor d'aigua >= 7000, col·locat superficialment amb grau de dificultat baix	**34,04**	**€**
	BFQ0-0DKO	m	Aïllament tèrmic d'escuma elastomèrica per a canonades que transporten fluids a temperatura entre -50°C i 105°C, per a tub de diàmetre exterior 76 mm, de 40 mm de gruix, classe de reacció al foc BL-s2, d0 segons norma UNE-EN 13501-1, amb un factor de resistència a la difusió del vapor d'aigua >= 7000	27,58080	€
	BFY3-065O	u	Part proporcional d'elements de muntatge per a aïllament tèrmic d'escuma elastomèrica, de 40 mm de gruix	0,15000	€
			Altres conceptes	6,30920	€
P-176	PFQ0-I79Y	m	Aïllament tèrmic d'escuma elastomèrica per a canonades que transporten fluids a temperatura entre -50°C i 105°C, per a tub de diàmetre exterior 108 mm, de 32 mm de gruix, classe de reacció al foc DL-s2, d0 segons norma UNE-EN 13501-1, sense HCFC-CFC, amb un factor de resistència a la difusió del vapor d'aigua >= 2000, col·locat superficialment amb grau de dificultat baix	**194,32**	**€**
	BFY3-065L	u	Part proporcional d'elements de muntatge per a aïllament tèrmic d'escuma elastomèrica, de 32 mm de gruix	0,12500	€
	BFQ0-I79Z	m	Aïllament tèrmic d'escuma elastomèrica per a canonades que transporten fluids a temperatura entre -50°C i 105°C, per a tub de diàmetre exterior 108 mm, de 32 mm de gruix, classe de reacció al foc DL-s2, d0 segons norma UNE-EN 13501-1, sense HCFC-CFC, amb un factor de resistència a la difusió del vapor d'aigua >= 2000	194,19780	€
			Altres conceptes	-0,00280	€
P-177	PFR0-3NEE	m	Recobriment d'aïllaments tèrmics de canonades d'alumini, de 140 mm de diàmetre, de 0,6 mm de gruix, amb grau de dificultat baix i col·locat superficialment	**36,35**	**€**
	BFY7-0DWG	u	Part proporcional d'elements de muntatge per a recobriment d'aïllaments tèrmics de canonades, d'alumini, de 140 mm de diàmetre i 0,6 mm de gruix	0,54000	€
	BFW1-0CVX	u	Accessori per a recobriment d'aïllaments tèrmics de canonades d'alumini, de 140 mm de diàmetre i 0,6 mm de gruix	2,06700	€
	BFR0-0D82	m	Recobriment d'aïllaments tèrmics de canonades, d'alumini, de 140 mm de diàmetre i 0,6 mm de gruix	26,28540	€
			Altres conceptes	7,45760	€
P-178	PFR0-3NEF	m	Recobriment d'aïllaments tèrmics de canonades d'alumini, de 150 mm de diàmetre, de 0,6 mm de gruix, amb grau de dificultat baix i col·locat superficialment	**41,55**	**€**
	BFY7-0DW9	u	Part proporcional d'elements de muntatge per a recobriment d'aïllaments tèrmics de canonades, d'alumini, de 150 mm de diàmetre i 0,6 mm de gruix	0,58500	€
	BFW1-0CVQ	u	Accessori per a recobriment d'aïllaments tèrmics de canonades d'alumini, de 150 mm de diàmetre i 0,6 mm de gruix	2,20800	€
	BFR0-0D7V	m	Recobriment d'aïllaments tèrmics de canonades, d'alumini, de 150 mm de diàmetre i 0,6 mm de gruix	30,15120	€

QUADRE DE PREUS NÚMERO 2

NÚMERO	CODI	UA	DESCRIPCIÓ		PREU
			Altres conceptes	8,60580	€
P-179	PG10-7589	u	Realització de passatubs en fonamentació. Realitzat en mitjans mecànics, amb col.locació de dos tub de PVC de 315mm. Totalment muntat i acabat	**160,24**	**€**
			Sense descomposició	160,24000	€
P-180	PG13-E31V	u	Caixa de derivació rectangular de plàstic, de 100x160 mm, amb grau de protecció IP-54, muntada superficialment	**23,90**	**€**
	BG13-0G1A	u	Caixa de derivació rectangular de plàstic, de 100x160 mm, amb grau de protecció IP-54 i per a muntar superficialment	5,96000	€
	BGW2-093N	u	Part proporcional d'accessoris de caixa de derivació rectangular	0,36000	€
			Altres conceptes	17,58000	€
P-181	PG1B-DGR1	u	Caixa per a quadre de distribució, de plàstic i metàl·lica amb porta, per a sis fileres de vint-i-dos mòduls i muntada superficialment	**263,29**	**€**
	BG19-0BZO	u	Caixa per a quadre de distribució, de plàstic i metàl·lica amb porta, per a sis fileres de vint-i-dos mòduls i per a muntar superficialment	260,46000	€
	BGW2-093L	u	Part proporcional d'accessoris de caixa per a quadre de distribució	1,44000	€
			Altres conceptes	1,39000	€
P-182	PG2J-4BR8	m	Safata metàl·lica de reixa amb separadors d'acer electrozincat, d'alçària 50 mm i amplària 200 mm, col·locada sobre suports horitzontals amb elements de suport	**35,83**	**€**
	BG2G-1OJW	m	Perfil separador per a safata metàl·lica, d'acer galvanitzat sendzimir, de 50 mm d'alçària	9,90000	€
	BG2J-0BBY	m	Safata metàl·lica reixa d'acer electrozincat, d'alçària 50 mm i amplària 200 mm	12,23000	€
	BGY1-1OXZ	u	Part proporcional d'elements de suport per a safates metàl·liques d'acer electrozincat de 200 mm d'amplària, per a instal·lació sobre suports horitzontals	4,68000	€
			Altres conceptes	9,02000	€
P-183	PG2N-EUG	m	Tub corbable corrugat de polietilè, de doble capa, llisa la interior i corrugada l'exterior, de 63 mm de diàmetre nominal, aïllant i no propagador de la flama, resistència a l'impacte de 20 J, resistència a compressió de 450 N, muntat com a canalització soterrada	**2,98**	**€**
	BG2Q-1KTF	m	Tub corbable corrugat de polietilè, de doble capa, llisa la interior i corrugada l'exterior, de 63 mm de diàmetre nominal, aïllant i no propagador de la flama, resistència a l'impacte de 20 J, resistència a compressió de 450 N, per a canalitzacions soterrades	1,71360	€
			Altres conceptes	1,26640	€
P-184	PG2O-6SYP	m	Tub rígid d'acer galvanitzat, de 63 mm de diàmetre nominal, resistència a l'impacte de 20 J, resistència a compressió de 4000 N, amb unió endollada i muntat superficialment	**20,39**	**€**
	BGWC-09N6	u	Part proporcional d'accessoris per a tubs rígids d'acer	0,26000	€
	BG2O-1KWG	m	Tub rígid d'acer galvanitzat, de 63 mm de diàmetre nominal, resistència a l'impacte de 20 J, resistència a compressió de 4000 N, per a endollar	17,27880	€
			Altres conceptes	2,85120	€
P-185	PG2P-6T02	m	Tub rígid de PVC, de 40 mm de diàmetre nominal, aïllant i no propagador de la flama, amb una resistència a l'impacte de 2 J, resistència a compressió de 1250 N i una rigidesa dielèctrica de 2000 V, amb unió endollada i muntat superficialment	**6,38**	**€**
	BGWC-09N4	u	Part proporcional d'accessoris per a tubs rígids de PVC	0,17000	€
	BG2P-1KUG	m	Tub rígid de PVC, de 40 mm de diàmetre nominal, aïllant i no propagador de la flama, amb una resistència a l'impacte de 2 J, resistència a compressió de 1250 N i una rigidesa dielèctrica de 2000 V	3,44760	€

QUADRE DE PREUS NÚMERO 2

NÚMERO	CODI	UA	DESCRIPCIÓ		PREU
			Altres conceptes	2,76240	€
P-186	PG2P-6T08	m	Tub rígid de PVC, de 20 mm de diàmetre nominal, aïllant i no propagador de la flama, amb una resistència a l'impacte de 2 J, resistència a compressió de 1250 N i una rigidesa dielèctrica de 2000 V, amb unió endollada i muntat superficialment	**3,70**	**€**
	BG2P-1KUW	m	Tub rígid de PVC, de 20 mm de diàmetre nominal, aïllant i no propagador de la flama, amb una resistència a l'impacte de 2 J, resistència a compressió de 1250 N i una rigidesa dielèctrica de 2000 V	1,13220	€
	BGWC-09N4	u	Part proporcional d'accessoris per a tubs rígids de PVC	0,17000	€
			Altres conceptes	2,39780	€
P-187	PG2P-6T09	m	Tub rígid de PVC, de 25 mm de diàmetre nominal, aïllant i no propagador de la flama, amb una resistència a l'impacte de 2 J, resistència a compressió de 1250 N i una rigidesa dielèctrica de 2000 V, amb unió endollada i muntat superficialment	**4,32**	**€**
	BGWC-09N4	u	Part proporcional d'accessoris per a tubs rígids de PVC	0,17000	€
	BG2P-1KUX	m	Tub rígid de PVC, de 25 mm de diàmetre nominal, aïllant i no propagador de la flama, amb una resistència a l'impacte de 2 J, resistència a compressió de 1250 N i una rigidesa dielèctrica de 2000 V	1,66260	€
			Altres conceptes	2,48740	€
P-188	PG33-E44Z	m	Cable amb conductor de coure de tensió assignada0,6/1 kV, de designació RZ1-K (AS), construcció segons norma UNE 21123-4, pentapolar, de secció 5x10 mm2, amb coberta del cable de poliolefines, classe de reacció al foc Cca-s1b, d1, a1 segons la norma UNE-EN 50575 amb baixa emissió fums, col·locat en canal o safata	**10,90**	**€**
	BG33-G2X0	m	Cable amb conductor de coure de tensió assignada0,6/1 kV, de designació RZ1-K (AS), construcció segons norma UNE 21123-4, pentapolar, de secció 5x10 mm2, amb coberta del cable de poliolefines, classe de reacció al foc Cca-s1b, d1, a1 segons la norma UNE-EN 50575 amb baixa emissió fums	9,11880	€
			Altres conceptes	1,78120	€
P-189	PG33-E6I4	m	Cable amb conductor de coure de tensió assignada0,6/1 kV, de designació RZ1-K (AS+), construcció segons norma UNE 211025, pentapolar, de secció 5x25 mm2, amb coberta del cable de poliolefines, classe de reacció al foc Cca-s1b, d1, a1 segons la norma UNE-EN 50575 amb baixa emissió fums, col·locat en tub	**28,83**	**€**
	BG33-G2ZU	m	Cable amb conductor de coure de tensió assignada0,6/1 kV, de designació RZ1-K (AS+), construcció segons norma UNE 211025, pentapolar, de secció 5x25 mm2, amb coberta del cable de poliolefines, classe de reacció al foc Cca-s1b, d1, a1 segons la norma UNE-EN 50575 amb baixa emissió fums	26,04060	€
			Altres conceptes	2,78940	€
P-190	PG44-BIKA	u	Contactor amb comandament manual de 3 posicions, de 24 V de tensió de control, 16 A d'intensitat nominal, bipolar (2P), 1NA+1NC, format per 1 mòdul DIN de 18 mm d'amplària, per a un circuit de potència de 230 V, categoria d'ús AC 1 segons UNE-EN 60947-4-1, fixat a pressió	**54,73**	**€**
	BG44-2R80	u	Contactor amb comandament manual de 3 posicions, de 24 V de tensió de control, 16 A d'intensitat nominal, bipolar (2P), 1NA+1NC, format per 1 mòdul DIN de 18 mm d'amplària, per a un circuit de potència de 230 V, categoria d'ús AC 1 segons UNE-EN 60947-4-1	44,14000	€
			Altres conceptes	10,59000	€
P-191	PG44-BILA	u	Contactor amb comandament manual de 3 posicions, de 24 V de tensió de control, 40 A d'intensitat nominal, bipolar (2P), 2NA, format per 3 mòduls DIN de 18 mm d'amplària cada un, per a un circuit de potència de 400 V, categoria d'ús AC 1 segons UNE-EN 60947-4-1, fixat a pressió	**80,80**	**€**

QUADRE DE PREUS NÚMERO 2

NÚMERO	CODI	UA	DESCRIPCIÓ		PREU
	BG44-2R7I	u	Contactor amb comandament manual de 3 posicions, de 24 V de tensió de control, 40 A d'intensitat nominal, bipolar (2P), 2NA, format per 3 mòduls DIN de 18 mm d'amplària cada un, per a un circuit de potència de 400 V, categoria d'ús AC 1 segons UNE-EN 60947-4-1	70,21000	€
			Altres conceptes	10,59000	€
P-192	PG47-ELQF	u	Interruptor automàtic magnetotèrmic de 10 A d'intensitat nominal, tipus PIA corba C, bipolar (2P), de 6000 A de poder de tall segons UNE-EN 60898 i de 10 kA de poder de tall segons UNE-EN 60947-2, de 2 mòduls DIN de 18 mm d'amplària, muntat en perfil DIN	**41,01**	**€**
	BGWD-0AS2	u	Part proporcional d'accessoris per a interruptors magnetotèrmics	0,45000	€
	BG49-189Q	u	Interruptor automàtic magnetotèrmic de 10 A d'intensitat nominal, tipus PIA corba C, bipolar (2P), de 6000 A de poder de tall segons UNE-EN 60898 i de 10 kA de poder de tall segons UNE-EN 60947-2, de 2 mòduls DIN de 18 mm d'amplària, per a muntar en perfil DIN	29,41000	€
			Altres conceptes	11,15000	€
P-193	PG47-ELX8	u	Interruptor automàtic magnetotèrmic de 16 A d'intensitat nominal, tipus PIA corba C, bipolar (2P), de 6000 A de poder de tall segons UNE-EN 60898 i de 10 kA de poder de tall segons UNE-EN 60947-2, de 2 mòduls DIN de 18 mm d'amplària, muntat en perfil DIN	**41,54**	**€**
	BG49-18GJ	u	Interruptor automàtic magnetotèrmic de 16 A d'intensitat nominal, tipus PIA corba C, bipolar (2P), de 6000 A de poder de tall segons UNE-EN 60898 i de 10 kA de poder de tall segons UNE-EN 60947-2, de 2 mòduls DIN de 18 mm d'amplària, per a muntar en perfil DIN	29,94000	€
	BGWD-0AS2	u	Part proporcional d'accessoris per a interruptors magnetotèrmics	0,45000	€
			Altres conceptes	11,15000	€
P-194	PG47-EM59	u	Interruptor automàtic magnetotèrmic de 25 A d'intensitat nominal, tipus PIA corba C, tetrapolar (4P), de 6000 A de poder de tall segons UNE-EN 60898 i de 10 kA de poder de tall segons UNE-EN 60947-2, de 4 mòduls DIN de 18 mm d'amplària, muntat en perfil DIN	**76,32**	**€**
	BGWD-0AS2	u	Part proporcional d'accessoris per a interruptors magnetotèrmics	0,45000	€
	BG49-18OK	u	Interruptor automàtic magnetotèrmic de 25 A d'intensitat nominal, tipus PIA corba C, tetrapolar (4P), de 6000 A de poder de tall segons UNE-EN 60898 i de 10 kA de poder de tall segons UNE-EN 60947-2, de 4 mòduls DIN de 18 mm d'amplària, per a muntar en perfil DIN	63,82000	€
			Altres conceptes	12,05000	€
P-195	PG47-EMJ7	u	Interruptor automàtic magnetotèrmic de 63 A d'intensitat nominal, tipus PIA corba C, tetrapolar (4P), de 6000 A de poder de tall segons UNE-EN 60898 i de 10 kA de poder de tall segons UNE-EN 60947-2, de 4 mòduls DIN de 18 mm d'amplària, muntat en perfil DIN	**195,19**	**€**
	BG49-192I	u	Interruptor automàtic magnetotèrmic de 63 A d'intensitat nominal, tipus PIA corba C, tetrapolar (4P), de 6000 A de poder de tall segons UNE-EN 60898 i de 10 kA de poder de tall segons UNE-EN 60947-2, de 4 mòduls DIN de 18 mm d'amplària, per a muntar en perfil DIN	179,69000	€
	BGWD-0AS2	u	Part proporcional d'accessoris per a interruptors magnetotèrmics	0,45000	€
			Altres conceptes	15,05000	€
P-196	PG4B-DWY	u	Interruptor diferencial de la classe AC, gamma terciari, de 40 A d'intensitat nominal, bipolar (2P), de sensibilitat 0,03 A, de desconnexió fix instantani, amb botó de test incorporat i indicador mecànic de defecte, construït segons les especificacions de la norma UNE-EN 61008-1, de 2 mòduls DIN de 18 mm d'amplària, muntat en perfil DIN	**106,58**	**€**
	BGWD-0AS3	u	Part proporcional d'accessoris per a interruptors diferencials	0,41000	€
	BG4L-09XD	u	Interruptor diferencial de la classe AC, gamma terciari, de 40 A d'intensitat nominal, bipolar (2P), de 0,03 A de sensibilitat, de desconnexió fix instantani, amb botó de test incorporat i indicador mecànic de defecte, construït segons les especificacions de la norma UNE-EN 61008-1, de 2 mòduls DIN de 18 mm d'amplària, per a muntar en perfil DIN	90,52000	€
			Altres conceptes	15,65000	€

QUADRE DE PREUS NÚMERO 2

NÚMERO	CODI	UA	DESCRIPCIÓ		PREU
P-197	PG4B-DWY	u	Interruptor diferencial de la classe AC, gamma terciari, de 40 A d'intensitat nominal, bipolar (2P), de sensibilitat 0,3 A, de desconnexió fix instantani, amb botó de test incorporat i indicador mecànic de defecte, construït segons les especificacions de la norma UNE-EN 61008-1, de 2 mòduls DIN de 18 mm d'amplària, muntat en perfil DIN	**104,19**	**€**
	BGWD-0AS3	u	Part proporcional d'accessoris per a interruptors diferencials	0,41000	€
	BG4L-09XI	u	Interruptor diferencial de la classe AC, gamma terciari, de 40 A d'intensitat nominal, bipolar (2P), de 0,3 A de sensibilitat, de desconnexió fix instantani, amb botó de test incorporat i indicador mecànic de defecte, construït segons les especificacions de la norma UNE-EN 61008-1, de 2 mòduls DIN de 18 mm d'amplària, per a muntar en perfil DIN	88,13000	€
			Altres conceptes	15,65000	€
P-198	PG4B-DWY	u	Interruptor diferencial de la classe AC, gamma terciari, de 40 A d'intensitat nominal, tetrapolar (4P), de sensibilitat 0,3 A, de desconnexió fix instantani, amb botó de test incorporat i indicador mecànic de defecte, construït segons les especificacions de la norma UNE-EN 61008-1, de 4 mòduls DIN de 18 mm d'amplària, muntat en perfil DIN	**164,53**	**€**
	BG4L-09XP	u	Interruptor diferencial de la classe AC, gamma terciari, de 40 A d'intensitat nominal, tetrapolar (4P), de 0,3 A de sensibilitat, de desconnexió fix instantani, amb botó de test incorporat i indicador mecànic de defecte, construït segons les especificacions de la norma UNE-EN 61008-1, de 4 mòduls DIN de 18 mm d'amplària, per a muntar en perfil DIN	143,97000	€
	BGWD-0AS3	u	Part proporcional d'accessoris per a interruptors diferencials	0,41000	€
			Altres conceptes	20,15000	€
P-199	PG4G-9GY	u	Protector per a sobretensions permanents i transitòries amb IGA integrat d'intensitat nominal 63 A, tetrapolar (3P+N), PIA corba C, de poder de tall segons UNE-EN 60898 de 6000 A, intensitat màxima transitòria 15 kA, muntat en perfil DIN	**381,99**	**€**
	BGWD-0AS8	u	Part proporcional d'accessoris per a protectors de sobretensions	0,45000	€
	BG4G-1OEV	u	Protector per a sobretensions permanents i transitòries amb IGA integrat d'intensitat nominal 63 A, tetrapolar (3P+N), PIA corba C, de poder de tall segons UNE-EN 60898 de 6000 A, intensitat màxima transitòria 15 kA, per a muntar en perfil DIN	366,49000	€
			Altres conceptes	15,05000	€
P-200	PG6E-7737	u	Interruptor, de tipus universal, unipolar (1P), 10 AX/250 V, amb tecla, preu mitjà, encastat	**13,17**	**€**
	BG69-1NRC	u	Interruptor, de tipus universal, unipolar (1P), 10 AX/250 V, amb tecla, preu mitjà, per a encastar	5,24000	€
			Altres conceptes	7,93000	€
P-201	PG6O-77PE	u	Presa de corrent de tipus universal, bipolar amb presa de terra lateral (2P+T), 16 A 250 V, amb tapa i marc, preu mitjà, encastada	**12,93**	**€**
	BG6G-1NYC	u	Presa de corrent de tipus universal, bipolar amb presa de terra lateral (2P+T), 16 A 250 V, amb tapa i marc, preu mitjà, per a encastar	5,00000	€
			Altres conceptes	7,93000	€
P-202	PH57-B3A3	u	Llum d'emergència amb làmpada led, amb una vida útil de 100000 h, no permanent i no estanca amb grau de protecció IP4X, aïllament classe II, amb un flux aproximat de 170 a 200 lm, 1 h d'autonomia, de forma rectangular amb difusor i cos de policarbonat, preu alt, col·locat superficial	**101,20**	**€**
	BH65-2IIV	u	Llum d'emergència amb làmpada led, amb una vida útil de 100000 h, no permanent i no estanca amb grau de protecció IP4X, aïllament classe II, amb un flux aproximat de 170 a 200 lm, 1 h d'autonomia, de forma rectangular amb difusor i cos de policarbonat, preu alt	92,84000	€
			Altres conceptes	8,36000	€
P-203	PJM41-NAH	u	Comptador d'aigua per velocitat, de raig múltiple, DN40, amb unions roscades de 2´´ segons ISO 228-1, transmissió magnètica, cabal permanent Q3 de 16 m3/h, rati Q3/Q1 >=80 en posició horitzontal, classe de temperatura T50, cos de llautó, construcció segons REAL	**228,28**	**€**

QUADRE DE PREUS NÚMERO 2

NÚMERO	CODI	UA	DESCRIPCIÓ	PREU	
			DECRETO 244/2016 i REAL DECRETO 244/2016, connectat a una bateria o a un ramal		
	BJM31-N5OL	u	Comptador d'aigua per velocitat, de raig múltiple, DN40, amb unions roscades de 2´´ segons ISO 228-1, transmissió magnètica, cabal permanent Q3 de 16 m3/h, rati Q3/Q1 >=80 en posició horitzontal, classe de temperatura T50, cos de llautó, construcció segons REAL DECRETO 244/2016 i UNE-EN ISO 4064-1, per a connectar a la bateria o al ramal	220,99000	€
			Altres conceptes	7,29000	€
P-204	PM32-DZ3Z	u	Extintor manual de pols seca polivalent, de càrrega 6 kg, amb pressió incorporada, pintat, amb suport a paret	**63,24**	**€**
	BM33-0T4F	u	Extintor de pols seca polivalent, de càrrega 6 kg, amb pressió incorporada, pintat	51,37000	€
	BMY3-0TC7	u	Part proporcional d'elements especials per a extintors	0,39000	€
			Altres conceptes	11,48000	€
P-205	PM32-DZ48	u	Extintor manual de diòxid de carboni, de càrrega 5 kg, amb pressió incorporada, pintat, amb suport a paret	**102,86**	**€**
	BMY3-0TC7	u	Part proporcional d'elements especials per a extintors	0,39000	€
	BM33-0T4U	u	Extintor de diòxid de carboni, de càrrega 5 kg, amb pressió incorporada, pintat	90,99000	€
			Altres conceptes	11,48000	€
P-206	PMS0-6Z7T	u	Rètol senyalització sortida habitual, rectangular, de 297x105 mm2 de panell de PVC d'1 mm de gruix, fotoluminiscent categoria A segons UNE 23035-4, col·locat fixat mecànicament sobre parament vertical	**15,77**	**€**
	B0AO-07IG	u	Tac de niló de 5 mm de diàmetre, com a màxim, amb vis	0,60000	€
	BMS0-1K20	u	Rètol senyalització sortida habitual, rectangular, de 297x105 mm2 de panell de PVC d'1 mm de gruix, fotoluminiscent categoria A segons UNE 23035-4	5,91000	€
			Altres conceptes	9,26000	€
P-207	PMS0-6Z7V	u	Rètol senyalització instal·lació de protecció contra incendis, quadrat, de 210x210 mm2 de panell de PVC d'1 mm de gruix, fotoluminiscent categoria A segons UNE 23035-4, col·locat fixat mecànicament sobre parament vertical	**15,77**	**€**
	B0AO-07IG	u	Tac de niló de 5 mm de diàmetre, com a màxim, amb vis	0,60000	€
	BMS0-1K1T	u	Rètol senyalització instal·lació de protecció contra incendis, quadrat, de 210x210 mm2 de panell de PVC d'1 mm de gruix, fotoluminiscent categoria A segons UNE 23035-4	5,91000	€
			Altres conceptes	9,26000	€
P-208	PN12-DPMO	u	Vàlvula de comporta manual amb brides, de cos curt, de 100 mm de diàmetre nominal, de 16 bar de PN, cos de fosa nodular EN-GJS-500-7 (GGG50) i tapa de fosa nodular EN-GJS-500-7 (GGG50), amb revestiment de resina epoxi (250 micres), comporta de fosa+EPDM i tancament de seient elàstic, eix d'acer inoxidable 1.4021 (AISI 420), amb accionament per volant de fosa, muntada superficialment	**170,65**	**€**
	BN12-0XFN	u	Vàlvula de comporta manual amb brides, de cos curt, de 100 mm de diàmetre nominal, de 16 bar de PN, cos de fosa nodular EN-GJS-500-7 (GGG50) i tapa de fosa nodular EN-GJS-500-7 (GGG50), amb revestiment de resina epoxi (250 micres), comporta de fosa+EPDM i tancament de seient elàstic, eix d'acer inoxidable 1.4021 (AISI 420), amb accionament per volant de fosa	144,72000	€
			Altres conceptes	25,93000	€
P-209	PN13-ECDG	u	Vàlvula de comporta manual amb rosca de diàmetre nominal 3´´, de 10 bar de pressió nominal, cos llautó, comporta de llautó i tancament de seient metàl·lic, eix de llautó, amb volant d'acer, muntada superficialment	**76,68**	**€**

QUADRE DE PREUS NÚMERO 2

NÚMERO	CODI	UA	DESCRIPCIÓ		PREU
	BN13-0X77	u	Vàlvula de comporta manual amb rosca de diàmetre nominal 3´´, de 10 bar de pressió nominal, cos llautó, comporta de llautó i tancament de seient metàl·lic, eix de llautó, amb volant d'acer	45,12000	€
			Altres conceptes	31,56000	€
P-210	PN38-H4BQ	u	Vàlvula de bola manual amb rosca, de dues peces amb pas total, de llautó, de diàmetre nominal 1/2 i preu alt, muntada superficialment	**17,27**	**€**
	BN38-H4BR	u	Vàlvula de bola manual amb rosca, de dues peces amb pas total, de llautó, de diàmetre nominal 1/2 ´´,i preu alt	7,80000	€
			Altres conceptes	9,47000	€
P-211	PN38-H4BU	u	Vàlvula de bola manual amb rosca, de dues peces amb pas total, de llautó, de diàmetre nominal 1 i preu alt, muntada superficialment	**22,69**	**€**
	BN38-H4BV	u	Vàlvula de bola manual amb rosca, de dues peces amb pas total, de llautó, de diàmetre nominal 1 ´´,i preu alt	11,21000	€
			Altres conceptes	11,48000	€
P-212	PN38-H4BW	u	Vàlvula de bola manual amb rosca, de dues peces amb pas total, de llautó, de diàmetre nominal 1´´1/4 i preu alt, muntada superficialment	**41,90**	**€**
	BN38-H4BX	u	Vàlvula de bola manual amb rosca, de dues peces amb pas total, de llautó, de diàmetre nominal 1´´1/4 ´´,i preu alt	27,56000	€
			Altres conceptes	14,34000	€
P-213	PN38-H4BY	u	Vàlvula de bola manual amb rosca, de dues peces amb pas total, de llautó, de diàmetre nominal 1´´1/2 i preu alt, muntada superficialment	**55,69**	**€**
	BN38-H4BL	u	Vàlvula de bola manual amb rosca, de dues peces amb pas total, de llautó, de diàmetre nominal 1´´1/2 ´´,i preu alt	41,35000	€
			Altres conceptes	14,34000	€
P-214	PN38-H4BZ	u	Vàlvula de bola manual amb rosca, de dues peces amb pas total, de llautó, de diàmetre nominal 2´´1/2 i preu alt, muntada superficialment	**136,03**	**€**
	BN38-H4C0	u	Vàlvula de bola manual amb rosca, de dues peces amb pas total, de llautó, de diàmetre nominal 2´´1/2 ´´,i preu alt	117,10000	€
			Altres conceptes	18,93000	€
P-215	PN38-H4C1	u	Vàlvula de bola manual amb rosca, de dues peces amb pas total, de llautó, de diàmetre nominal 2 i preu alt, muntada superficialment	**80,03**	**€**
	BN38-H4C2	u	Vàlvula de bola manual amb rosca, de dues peces amb pas total, de llautó, de diàmetre nominal 2 ´´,i preu alt	62,82000	€
			Altres conceptes	17,21000	€
P-216	PN72-H7VA	u	Vàlvula de regulació de seient de 3 vies amb brides, de diàmetre nominal 65 mm i kvs=63, de 16 bar de PN, recorregut mínim de 20 mm, cos de fosa i servomotor de senyal de 3 punts, acoblat a la vàlvula, instal·lada i connectada	**1.086,16**	**€**
	BN73-H5DQ	u	Vàlvula de regulació de seient de 3 vies amb brides, de diàmetre nominal 65 mm i kvs=63, de 16 bar de PN, recorregut mínim de 20 mm, cos de fosa i servomotor de senyal de 3 punts, acoblat a la vàlvula	1.023,04000	€
			Altres conceptes	63,12000	€
P-217	PN75-H9HG	u	Vàlvula de 2 vies tot/res per a fan-coil amb rosca, de diàmetre nominal 1" i kvs=6,8, de 16 bar de PN, cos de fosa i servomotor de 230 V, acoblat a la vàlvula, instal·lada i connectada	**97,16**	**€**

QUADRE DE PREUS NÚMERO 2

NÚMERO	CODI	UA	DESCRIPCIÓ		PREU
	BN72-H5H2	u	Vàlvula de 2 vies tot/res per a fan-coil amb rosca, de diàmetre nominal 1" i kvs=6,8, de 16 bar de PN, cos de fosa i servomotor de 230 V, acoblat a la vàlvula	81,09000	€
			Altres conceptes	16,07000	€
P-218	PN75-H9HH	u	Vàlvula de papallona de 2 vies, de diàmetre nominal 65 mm i kvs=215, de 10 bar de PN, cos de fosa i servomotor de senyal de 3 punts, acoblat a la vàlvula, instal·lada i connectada	**526,26**	**€**
	BN72-H5H3	u	Vàlvula de papallona de 2 vies, de diàmetre nominal 65 mm i kvs=215, de 10 bar de PN, cos de fosa i servomotor de senyal de 3 punts, acoblat a la vàlvula	463,14000	€
			Altres conceptes	63,12000	€
P-219	PN75-H9HI	u	Vàlvula de papallona de 2 vies, de diàmetre nominal 80 mm i kvs=420, de 10 bar de PN, cos de fosa i servomotor de senyal de 3 punts, acoblat a la vàlvula, instal·lada i connectada	**772,40**	**€**
	BN72-H5HB	u	Vàlvula de papallona de 2 vies, de diàmetre nominal 80 mm i kvs=420, de 10 bar de PN, cos de fosa i servomotor de senyal de 3 punts, acoblat a la vàlvula	709,28000	€
			Altres conceptes	63,12000	€
P-220	PN85-4INP	u	Vàlvula de retenció de clapeta, amb rosca, de 3´´ de diàmetre nominal, de 8 bar de pressió nominal, cos de llautó, clapeta de llautó i tancament de seient elàstic, muntada superficialment	**114,71**	**€**
	BN85-0X3U	u	Vàlvula de retenció de clapeta, amb rosca, de 3´´ de diàmetre nominal, de 8 bar de pressió nominal, cos de llautó, clapeta de llautó i tancament de seient elàstic	83,15000	€
			Altres conceptes	31,56000	€
P-221	PN85-HFX6	u	Vàlvula de retenció de clapeta, amb rosca, de 2´´1/2 de diàmetre nominal, de 16 bar de pressió nominal, cos de llautó, clapeta de llautó i tancament de seient elàstic, muntada superficialment	**76,98**	**€**
	BN85-H4EL	u	Vàlvula de retenció de clapeta, amb rosca, de 2´´1/2 de diàmetre nominal, de 16 bar de pressió nominal, cos de llautó, clapeta de llautó i tancament de seient elàstic	58,05000	€
			Altres conceptes	18,93000	€
P-222	PN85-HFYW	u	Vàlvula de retenció de clapeta, amb rosca, de 2´´ de diàmetre nominal, de 16 bar de pressió nominal, cos de llautó, clapeta de llautó i tancament de seient elàstic, muntada superficialment	**52,99**	**€**
	BN85-HFYV	u	Vàlvula de retenció de clapeta, amb rosca, de 2´´ de diàmetre nominal, de 16 bar de pressió nominal, cos de llautó, clapeta de llautó i tancament de seient elàstic	35,78000	€
			Altres conceptes	17,21000	€
P-223	PN85-HHK8	u	Vàlvula de retenció de clapeta, amb rosca, d'1´´1/2 de diàmetre nominal, de 16 bar de pressió nominal, cos de llautó, clapeta de llautó i tancament de seient elàstic, muntada superficialment	**37,88**	**€**
	BN85-HHK9	u	Vàlvula de retenció de clapeta, amb rosca, d'1´´1/2 de diàmetre nominal, de 16 bar de pressió nominal, cos de llautó, clapeta de llautó i tancament de seient elàstic	23,54000	€
			Altres conceptes	14,34000	€
P-224	PN85-HKCT	u	Vàlvula de retenció de clapeta, amb rosca, de 3´´ de diàmetre nominal, de 16 bar de pressió nominal, cos de llautó, clapeta de llautó i tancament de seient elàstic, muntada superficialment	**114,71**	**€**
	BN85-HJZX	u	Vàlvula de retenció de clapeta, amb rosca, de 3´´ de diàmetre nominal, de 16 bar de pressió nominal, cos de llautó, clapeta de llautó i tancament de seient elàstic	83,15000	€
			Altres conceptes	31,56000	€
P-225	PN91-ECN4	u	Vàlvula de seguretat d'obertura progressiva, de caputxa oberta amb palanca, amb rosca, de diàmetre nominal 1´´1/2, de 16 bar de pressió nominal, cos de llautó CW617N, caputxa de llautó CC754S-GM i unió de llautó CW617N, de preu alt, muntada superficialment	**307,69**	**€**
	BN91-0WYV	u	Vàlvula de seguretat d'obertura progressiva, de caputxa oberta amb palanca, amb rosca, de diàmetre nominal 1´´1/2, de 16 bar de pressió nominal, cos de llautó CW617N, caputxa de llautó CC754S-GM i unió de llautó CW617N, de preu alt	293,35000	€

QUADRE DE PREUS NÚMERO 2

NÚMERO	CODI	UA	DESCRIPCIÓ		PREU
			Altres conceptes	14,34000	€
P-226	PNC3-H4CB	u	Vàlvula d'equilibrat estàtic amb rosca de llautó i 1 1/4 ´´ de diàmetre nominal, col·locada	**311,46**	**€**
	BNC3-SMW7	u	Vàlvula d'equilibrat estàtic amb rosca de llautó i 1 1/4 ´´ de diàmetre nominal	291,38000	€
			Altres conceptes	20,08000	€
P-227	PNE2-765O	u	Filtre colador de llautó, de diàmetre nominal 2´´1/2, de 16 bar de PN, roscat, muntat superficialment	**88,67**	**€**
	BNE2-1N55	u	Filtre colador en forma de Y amb de rosca, 2´´1/2 de diàmetre nominal, 16 bar de pressió nominal, llautó, malla d'acer inoxidable 1.4301 (AISI 304) amb perforacions de 0,8 mm de diàmetre	69,74000	€
			Altres conceptes	18,93000	€
P-228	PNE2-765Y	u	Filtre colador d'acer inoxidable 1.4409 (AISI 316), de diàmetre nominal 1´´1/4, de 40 bar de PN, roscat, muntat superficialment	**44,07**	**€**
	BNE2-1N5L	u	Filtre colador en forma de Y amb de rosca, 1´´1/4 de diàmetre nominal, 40 bar de pressió nominal, acer inoxidable 1.4409 (AISI 316), malla d'acer inoxidable 1.4409 (AISI 316) amb perforacions d'1 mm de diàmetre	29,73000	€
			Altres conceptes	14,34000	€
P-229	PNE2-7667	u	Filtre colador de llautó, de diàmetre nominal 1´´1/2, de 16 bar de PN, roscat, muntat superficialment	**39,09**	**€**
	BNE2-1N57	u	Filtre colador en forma de Y amb de rosca, 1´´1/2 de diàmetre nominal, 16 bar de pressió nominal, llautó, malla d'acer inoxidable 1.4301 (AISI 304) amb perforacions de 0,5 mm de diàmetre	24,75000	€
			Altres conceptes	14,34000	€
P-230	PNE2-7676	u	Filtre colador de llautó, de diàmetre nominal 2´´, de 16 bar de PN, roscat, muntat superficialment	**55,88**	**€**
	BNE2-1N5E	u	Filtre colador en forma de Y amb de rosca, 2´´ de diàmetre nominal, 16 bar de pressió nominal, llautó, malla d'acer inoxidable 1.4301 (AISI 304) amb perforacions de 0,5 mm de diàmetre	38,67000	€
			Altres conceptes	17,21000	€
P-231	PNE2-767R	u	Filtre colador de llautó, de diàmetre nominal 3´´, de 16 bar de PN, roscat, muntat superficialment	**172,03**	**€**
	BNE2-1N54	u	Filtre colador en forma de Y amb de rosca, 3´´ de diàmetre nominal, 16 bar de pressió nominal, llautó, malla d'acer inoxidable 1.4301 (AISI 304) amb perforacions de 0,8 mm de diàmetre	140,47000	€
			Altres conceptes	31,56000	€
P-232	PRESFL015	u	Pressostat per a detecció de baixa pressió d'aigua	**52,92**	**€**
	PRESFL0150	u	Pressostat	45,00000	€
			Altres conceptes	7,92000	€
P-233	PROGRA	uh	Hores de programació, preparació i proves de funcionament	**75,93**	**€**
			Altres conceptes	75,93000	€
P-234	PY01-HBTX	h	Desplaçament d'equips, material i maquinaria per a fer reparacions	**24,92**	**€**
			Altres conceptes	24,92000	€
P-235	REPAS	u	Repassos de paleteria per a tapat de forats d exemeneies i tubs de gas	**71,84**	**€**

QUADRE DE PREUS NÚMERO 2

NÚMERO	CODI	UA	DESCRIPCIÓ		PREU
			Altres conceptes	71,84000	€
P-236	ROUTER5G	u	Router amb targeta GSM per a cobertura 5G	**137,77**	**€**
	ROUTER5GX	u	Router 5G GSM amb targeta inalámbrica	126,90000	€
			Altres conceptes	10,87000	€
P-237	SISHIDRTR	u	Sistema pneumàtic d'obertura de tapa de tremuja amb una capacitat portant de 5000N. INclou cablatge associat, botonera de control, herratges i tot allò necessari per al seu correcte funcionament.	**2.165,00**	**€**
			Sense descomposició	2.165,00000	€
P-238	SISTRETES	u	Sistema retenidor d'estella format per dos perfils laterals de planxa d'acer galvanitzat plegada fixats a laterals d'obertura i sistema de taulons desmuntables. Inclòs pany i clau.	**400,00**	**€**
			Sense descomposició	400,00000	€
P-239	SUPORT	u	Unitats de suportació addicional	**25,00**	**€**
			Sense descomposició	25,00000	€
P-240	TV108	u	Vàlvula d edescàrrega tèrmica a 108ºC	**142,74**	**€**
	TV108X	u	Vàlvula de descàrrega tèrmica de 108ºC	121,00000	€
			Altres conceptes	21,74000	€
P-241	TV150	u	Vàlvula de descàrrega tèrmica a 50ºC per a acompliment de seguretat SLE	**143,80**	**€**
	TV150X	u	Vàlvula de descàrrega tèrmica 50ºC	126,75000	€
			Altres conceptes	17,05000	€
P-242	VEXP500	u	Dipòsit d'expansió de 200 l de capacitat, de planxa d'acer i membrana elàstica, de pressió màxima 10 bar, amb connexió 1 1/4´´, col·locat roscat	**558,31**	**€**
	VEXP500X	u	Vas d'expansió de 500l	535,01000	€
			Altres conceptes	23,30000	€

JUSTIFICACIÓ DE PREUS

MA D'OBRA

CODI	UA	DESCRIPCIÓ	PREU	
A01-FEOY	h	Ajudant paleta	27,71000	€
A01-FEOZ	h	Ajudant encofrador	26,12000	€
A01-FEP0	h	Ajudant ferrallista	26,12000	€
A01-FEP1	h	Ajudant soldador	26,12000	€
A01-FEP2	h	Ajudant muntador	28,55000	€
A01-FEP3	h	Ajudant col·locador	26,12000	€
A01-FEP4	h	Ajudant electricista	28,50000	€
A01-FEP6	h	Ajudant fuster	26,33000	€
A01-FEP9	h	Ajudant pintor	26,12000	€
A01-FEPC	h	Ajudant calefactor	28,50000	€
A01-FEPD	h	Ajudant electricista	25,36000	€
A01-FEPE	h	Ajudant lampista	25,36000	€
A01-FEPH	h	Ajudant muntador	26,12000	€
A01-FEPJ	h	Ajudant jardiner	31,11000	€
A012G000	h	Oficial 1a calefactor	28,46000	€
A012H000	h	Oficial 1a electricista	28,46000	€
A012M000	h	Oficial 1a muntador	23,33000	€
A013G000	h	Ajudant calefactor	24,41000	€
A013H000	h	Ajudant electricista	24,41000	€
A013M000	h	Ajudant muntador	20,15000	€
A01-FEP0Y	h	Ajudant muntador	28,55000	€
A01-FEP1Y	h	Ajudant muntador	28,55000	€
A01-FEP20	h	Ajudant muntador	28,55000	€
A01-FEP21	h	Ajudant muntador	28,55000	€
A01-FEP22	h	Ajudant muntador	28,55000	€
A01-FEP23	h	Ajudant muntador	28,55000	€
A01-FEP24	h	Ajudant muntador	28,55000	€
A01-FEP25	h	Ajudant muntador	28,55000	€
A01-FEP26	h	Ajudant muntador	28,55000	€
A01-FEP27	h	Ajudant muntador	28,55000	€
A01-FEP28	h	Ajudant muntador	28,55000	€
A01-FEP29	h	Ajudant muntador	28,55000	€
A01-FEP2A	h	Ajudant muntador	28,55000	€
A01-FEP2B	h	Ajudant muntador	28,55000	€
A01-FEP2C	h	Ajudant muntador	28,55000	€
A01-FEP2D	h	Ajudant muntador	28,55000	€
A01-FEP2E	h	Ajudant muntador	28,55000	€
A01-FEP2F	h	Ajudant muntador	28,55000	€
A01-FEP2G	h	Ajudant muntador	28,55000	€
A01-FEP2H	h	Ajudant muntador	28,55000	€

JUSTIFICACIÓ DE PREUS

MA D'OBRA

CODI	UA	DESCRIPCIÓ	PREU	
A01-FEP2I	h	Ajudant muntador	28,55000	€
A01-FEP2J	h	Ajudant muntador	28,55000	€
A01-FEP2K	h	Ajudant muntador	28,55000	€
A01-FEP2L	h	Ajudant muntador	28,55000	€
A01-FEP2M	h	Ajudant muntador	28,55000	€
A01-FEP2N	h	Ajudant muntador	28,55000	€
A01-FEP2O	h	Ajudant muntador	28,55000	€
A01-FEP2P	h	Ajudant muntador	28,55000	€
A01-FEP2Q	h	Ajudant muntador	28,55000	€
A01-FEP2R	h	Ajudant muntador	28,55000	€
A01-FEP2S	h	Ajudant muntador	28,55000	€
A01-FEP2T	h	Ajudant muntador	28,55000	€
A01-FEP2U	h	Ajudant muntador	28,55000	€
A01-FEP2V	h	Ajudant muntador	28,55000	€
A01-FEP2W	h	Ajudant muntador	28,55000	€
A01-FEP2X	h	Ajudant muntador	28,55000	€
A01-FEP2Y	h	Ajudant muntador	28,55000	€
A01-FEP3Y	h	Ajudant muntador	28,55000	€
A01-FEP40	h	Ajudant electricista	28,50000	€
A01-FEP41	h	Ajudant electricista	28,50000	€
A01-FEP42	h	Ajudant electricista	28,50000	€
A01-FEP4Y	h	Ajudant muntador	28,55000	€
A01-FEP5Y	h	Ajudant muntador	28,55000	€
A01-FEP6Y	h	Ajudant muntador	28,55000	€
A01-FEP7Y	h	Ajudant muntador	28,55000	€
A01-FEP8Y	h	Ajudant muntador	28,55000	€
A01-FEP9Y	h	Ajudant muntador	28,55000	€
A01-FEPAY	h	Ajudant muntador	28,55000	€
A01-FEPBY	h	Ajudant muntador	28,55000	€
A01-FEPCY	h	Ajudant muntador	28,55000	€
A01-FEPDY	h	Ajudant muntador	28,55000	€
A01-FEPEY	h	Ajudant muntador	28,55000	€
A01-FEPFY	h	Ajudant muntador	28,55000	€
A01-FEPGY	h	Ajudant muntador	28,55000	€
A01-FEPHY	h	Ajudant muntador	28,55000	€
A01-FEPIY	h	Ajudant muntador	28,55000	€
A01-FEPJY	h	Ajudant muntador	28,55000	€
A01-FEPKY	h	Ajudant muntador	28,55000	€
A0D-0007	h	Manobre	24,55000	€
A0E-000A	h	Manobre especialista	25,38000	€

JUSTIFICACIÓ DE PREUS

MA D'OBRA

CODI	UA	DESCRIPCIÓ	PREU	
A0F-0000	h	Oficial 1a muntador	33,24000	€
A0F-0001	h	Oficial 1a electricista	33,24000	€
A0F-000B	h	Oficial 1a	29,42000	€
A0F-000C	h	Oficial 1a calefactor	33,24000	€
A0F-000D	h	Oficial 1a col·locador	29,42000	€
A0F-000E	h	Oficial 1a electricista	29,57000	€
A0F-000F	h	Oficial 1a encofrador	29,42000	€
A0F-000I	h	Oficial 1a ferrallista	29,42000	€
A0F-000K	h	Oficial 1a fuster	29,94000	€
A0F-000M	h	Oficial 1a jardiner	35,05000	€
A0F-000N	h	Oficial 1a lampista	29,57000	€
A0F-000P	h	Oficial 1a manyà	29,88000	€
A0F-000R	h	Oficial 1a muntador	30,41000	€
A0F-000S	h	Oficial 1a d'obra pública	29,42000	€
A0F-000T	h	Oficial 1a paleta	29,42000	€
A0F-000V	h	Oficial 1a pintor	29,42000	€
A0F-000Y	h	Oficial 1a soldador	29,90000	€
A0F-0013	h	Oficial 1a informàtic	100,91000	€
A0F-00000	h	Oficial 1a muntador	33,24000	€
A0F-00001	h	Oficial 1a muntador	33,24000	€
JUSTIFICACIÓ DE PREUS

MA D'OBRA

CODI	UA	DESCRIPCIÓ	PREU	
A0F-0000M	h	Oficial 1a muntador	33,24000	€
A0F-0000N	h	Oficial 1a muntador	33,24000	€
A0F-0000O	h	Oficial 1a muntador	33,24000	€
A0F-0000P	h	Oficial 1a muntador	33,24000	€
A0F-0000Q	h	Oficial 1a muntador	33,24000	€
A0F-0000R	h	Oficial 1a muntador	33,24000	€
A0F-0000S	h	Oficial 1a muntador	33,24000	€
A0F-0000T	h	Oficial 1a muntador	33,24000	€
A0F-0000U	h	Oficial 1a muntador	33,24000	€
A0F-0000V	h	Oficial 1a muntador	33,24000	€
A0F-0000W	h	Oficial 1a muntador	33,24000	€
A0F-0000X	h	Oficial 1a muntador	33,24000	€
A0F-0000Y	h	Oficial 1a muntador	33,24000	€
A0F-00010	h	Oficial 1a electricista	33,24000	€
A0F-00011	h	Oficial 1a electricista	33,24000	€
A0F-00012	h	Oficial 1a electricista	33,24000	€
A0F-0001Y	h	Oficial 1a muntador	33,24000	€
A0F-0002Y	h	Oficial 1a muntador	33,24000	€
A0F-0003Y	h	Oficial 1a muntador	33,24000	€
A0F-0004Y	h	Oficial 1a muntador	33,24000	€
A0F-0005Y	h	Oficial 1a muntador	33,24000	€
A0F-0006Y	h	Oficial 1a muntador	33,24000	€
A0F-0007Y	h	Oficial 1a muntador	33,24000	€
A0F-0008Y	h	Oficial 1a muntador	33,24000	€
A0F-0009Y	h	Oficial 1a muntador	33,24000	€
A0F-000AY	h	Oficial 1a muntador	33,24000	€
A0F-000BY	h	Oficial 1a muntador	33,24000	€
A0F-000CY	h	Oficial 1a muntador	33,24000	€
A0F-000DY	h	Oficial 1a muntador	33,24000	€
A0F-000EY	h	Oficial 1a muntador	33,24000	€
A0F-000FY	h	Oficial 1a muntador	33,24000	€
A0F-000GY	h	Oficial 1a muntador	33,24000	€
A0F-000HY	h	Oficial 1a muntador	33,24000	€
A0F-000IY	h	Oficial 1a muntador	33,24000	€
A0F-000JY	h	Oficial 1a muntador	33,24000	€
A0F-000KY	h	Oficial 1a muntador	33,24000	€
XD000FM-501	h	DIRECCION ENSAMBLAJE Y CONEXIONADO INTERNO FIREMATIC 349-501	0,00000	€
XDIO100-A03	u	DIRECCION DE ENSAMBLAJE Y CONEXIONADO INTERNO	0,00000	€
XP000FM-501	h	PUESTA EN MARCHA FIREMATIC 349-501	0,00000	€

JUSTIFICACIÓ DE PREUS

MAQUINÀRIA

CODI	UA	DESCRIPCIÓ	PREU	
C111-0056	h	Compressor amb dos martells pneumàtics	15,22000	€
C131-005G	h	Corró vibratori autopropulsat, de 12 a 14 t	79,91000	€
C133-00EQ	h	Minicarregadora de combustible sobre pneumàtics de 2 a 5,9 t, amb accessori retroexcavador de 40 a 60 cm d'amplària	53,74000	€
C135-00LV	h	Miniexcavadora de gasoil, de 34 kW, sobre cadenes de 2 a 5,9 t, amb martell trencador	62,74000	€
C135-00LX	h	Miniexcavadora de gasoil, de 34 kW, sobre cadenes de 2 a 5,9 t	55,71000	€
C136-00F4	h	Motoanivelladora petita	90,20000	€
C138-00KQ	h	Pala carregadora sobre pneumàtics de 15 a 20 t	102,63000	€
C138-00KR	h	Pala carregadora sobre pneumàtics de 8 a 14 t	84,61000	€
C13A-00FP	h	Picó vibrant de combustible amb placa de 30x30 cm	5,57000	€
C13A-00FQ	h	Safata vibrant combustible amb placa de 60 cm	5,49000	€
C13A-00FR	h	Compactador combustible duplex manual de 700 kg	7,77000	€
C13C-00LP	h	Retroexcavadora sobre pneumàtics de 8 a 10 t	56,51000	€
C151-002Z	h	Camió cisterna de 8 m3	59,95000	€
C152-003B	h	Camió grua	62,11000	€
C154-003N	h	Camió per a transport de 7 t	45,45000	€
C15I-00JY	h	Lloguer de plataforma autopropulsada amb cistella sobre braç articulat per a una alçària de treball de 16 m, sense operari	15,66000	€
C172-003J	h	Camió amb bomba de formigonar	168,95000	€
C176-00FX	h	Formigonera de 165 l	2,05000	€
C178-00GF	h	Màquina tallajunts amb disc de diamant per a paviment	8,20000	€
C17A-00JL	h	Mesclador continu per a morter preparat en sacs	1,90000	€
C17A-00JM	h	Mesclador continu amb sitja per a morter preparat a granel	2,28000	€
C17H-HXO8	u	Desplaçament d'equip d'estesa i fresat de mescla bituminosa en calent en horari diürn	756,23000	€
C1R1-00CY	m3	Subministrament de contenidor metàl·lic de 5 m3 de capacitat i recollida amb residus inerts o no especials	23,18000	€
C200-H7D4	h	Equip de tall d'estructures de formigó en massa o armat amb disc de diamant	560,00000	€
C206-00DW	h	Equip i elements auxiliars per a soldadura elèctrica	3,42000	€
C207-00E1	h	Equip i elements auxiliars per a tall oxiacetilènic	8,39000	€
C208-00H9	h	Equip d'injecció manual de resines	1,58000	€
C20B-00HC	h	Màquina taladradora amb broca de diamant refrigerada amb aigua per a forats de 5 a 20 cm com a màxim	8,65000	€
C20G-00DT	h	Màquina taladradora	4,26000	€
CF20-00GG	h	Equip de barrinat amb broca de diamant intercambiable, entre 100 i 500 mm de diàmetre	36,36000	€
CR11-00JS	h	Tractor de 73,5 kW (100 CV) de potència, amb braç desbrossador	48,78000	€
CRE0-00C0	h	Motoserra	3,51000	€

JUSTIFICACIÓ DE PREUS

MATERIALS

CODI	UA	DESCRIPCIÓ	PREU	
4100250-038	u	REGULADOR DE TIRO D = 250 MM CON CLAPETA DE SOBREPRESION	0,00000	€
5010216-158	u	VALVULA TERMICA DE SEGURIDAD TEMPERATURA DE APERTURA 108 °C, ROSCA INTERIOR 1	0,00000	€
A082004-122	u	TUBO DE CONEXION A RSE (0° - 20°) PARA FM20-501 Y FM120-201 PELLET	0,00000	€
A402000-630	u	KIT BASICO ROTATIVO MODULAR PARA FM399-501 (TRIFASICO 400 V)	0,00000	€
A402003-604	u	KIT EXTENSION SINFIN ROTATIVO MODULAR PARA FM20-501 L = 450 MM	0,00000	€
A405002-602	u	KIT SINFIN ROTATIVO MODULAR CANAL ABIERTO D= 5,0 M PARA FM20-501 (LTOTAL = 3,00 1	0,00000	€
B011-05ME	m3	Aigua	2,04000	€
B036-21CF	t	Grava de granulat reciclat de formigó de 20 a 40 mm	14,19000	€
B03F-05NY	m3	Tot-u artificial procedent de granulats reciclats de formigó	23,98000	€
B03J-0K8H	t	Grava de pedrera de pedra calcària, de 50 a 70 mm	18,67000	€
B03J-0K8O	t	Grava de pedrera de pedra calcària, per a drens	18,86000	€
B03L-05N5	t	Sorra de pedrera de 0 a 3,5 mm	20,40000	€
B03L-05N7	t	Sorra de pedrera per a morters	20,85000	€
B054-06DH	kg	Calç aèria hidratada CL 90-S, en sacs	0,32000	€
B055-065W	t	Ciment blanc de ram de paleta BL 22,5 X segons UNE 80305, en sacs	225,62000	€
B055-0661	t	Ciment pòrtland CEM I 32,5 R segons UNE-EN 197-1, en sacs	150,09000	€
B055-067M	t	Ciment pòrtland amb filler calcari CEM II/B-L 32,5 R segons UNE-EN 197-1, en sacs	138,20000	€
B067-2A9V	m3	Formigó de neteja, amb una dosificació de 150 kg/m3 de ciment, consistència tova i grandària màxima del granulat 20 mm, HL-150 kg/m3/B/20	90,28000	€
B069-2A9O	m3	Formigó d'ús no estructural HNE-15/P/20 de resistència a compressió 15 N/mm2, consistència plàstica i grandària màxima del granulat 20 mm	90,46000	€
B069-2A9P	m3	Formigó d'ús no estructural HNE-15/P/40 de resistència a compressió 15 N/mm2, consistència plàstica i grandària màxima del granulat 40 mm	79,40000	€
B069-I4H8	m3	Formigó d'ús no estructural HNE-20/P/20 de resistència a compressió 20 N/mm2, consistència plàstica i grandària màxima del granulat 20 mm	91,47000	€
B06A-2MHM	m3	Formigó d'ús no estructural amb granulat reciclat, de consistència tova i grandària màxima del granulat 20 mm, amb 235 kg/m3 de ciment, HRNE- 235/ B/ 20, amb una substitució del 50% del granulat gruixut per granulat reciclat mixt amb marcat CE, procedent de plantes de reciclat de residus de la construcció o demolició autoritzades	111,78000	€
B06F2-I05K	m3	Formigó per armar HA - 30 / B / 20 / XC3 amb una quantitat de ciment de 300 kg/m3 i relació aigua ciment =< 0.55	102,54000	€
B06F2-I05P	m3	Formigó per armar HA - 25 / B / 20 / XC1 amb una quantitat de ciment de 275 kg/m3 i relació aigua ciment =< 0.6	97,62000	€
B06F2-I1I5	m3	Hormigón para armar HA - 25 / B / 10 / xC1 con una cantidad de cemento de 275 kg/m3 i relación agua cemento =< 0.6	106,89000	€
B06F2-LNL3	m3	Formigó per armar HA - 25 / F / 20 / XC1 amb una quantitat de ciment de 275 kg/m3 i relació aigua ciment =< 0.6	101,04000	€
B079-06TC	kg	Morter polimèric de ciment amb resines sintètiques i fibres	1,16000	€
B07L-1PY6	t	Morter per a ram de paleta, classe M 5 (5 N/mm2), en sacs, de designació (G) segons norma UNE-EN 998-2	55,92000	€
B07L-1PYA	t	Morter per a ram de paleta, classe M 5 (5 N/mm2), a granel, de designació (G) segons norma UNE-EN 998-2	45,17000	€
B081-06U6	kg	Additiu inclusor aire/plastificant per a morter, segons la norma UNE-EN 934-3	1,68000	€

JUSTIFICACIÓ DE PREUS

MATERIALS

CODI	UA	DESCRIPCIÓ	PREU	
B083-06UD	kg	Colorant en pols per a formigó	3,71000	€
B091-06VL	kg	Adhesiu de resines epoxi sense dissolvents, de dos components i baixa viscositat, per a ús estructural per a injectar	21,96000	€
B091-06VM	kg	Adhesiu de resines epoxi sense dissolvents, de dos components, per a ús estructural	18,34000	€
B0A2-1JLM	u	Abraçadora d'acer inoxidable, unió amb encaix, de 22 mm de diàmetre interior	1,32000	€
B0A2-1JLO	u	Abraçadora d'acer inoxidable, unió amb encaix, de 35 mm de diàmetre interior	3,28000	€
B0A2-1JLP	u	Abraçadora d'acer inoxidable, unió amb encaix, de 42 mm de diàmetre interior	4,51000	€
B0A2-1JLQ	u	Abraçadora d'acer inoxidable, isofònica, de 54 mm de diàmetre interior	6,87000	€
B0A2-1JLR	u	Abraçadora d'acer inoxidable, isofònica, de 75 mm de diàmetre interior	7,68000	€
B0A2-1JLS	u	Abraçadora d'acer inoxidable, isofònica, de 90 mm de diàmetre interior	8,25000	€
B0A2-1JLT	u	Abraçadora d'acer inoxidable, isofònica, de 110 mm de diàmetre interior	9,72000	€
B0A5-06VX	u	Cargol autoroscant amb volandera	0,26000	€
B0AI-07C8	m2	Tela metàl·lica de simple torsió de filferro galvanitzat i plastificat, de diàmetres 2 i 3 mm i de 50x50 mm de pas de malla	2,63000	€
B0AK-07AS	kg	Clau acer	1,77000	€
B0AM-078F	kg	Filferro recuit d'1,3 mm	1,90000	€
B0AM-078G	kg	Filferro recuit de 3 mm	1,72000	€
B0AN-07J4	u	Tac químic de diàmetre 16 mm, amb cargol, volandera i femella	12,34000	€
B0AO-07IG	u	Tac de niló de 5 mm de diàmetre, com a màxim, amb vis	0,15000	€
B0AO-07II	u	Tac de niló de 6 a 8 mm de, amb vis	0,27000	€
B0AP-07IU	u	Tac d'acer de d 12 mm, amb cargol, volandera i femella d'acer inoxidable i 130 mm de llargària	3,98000	€
B0B7-106Q	kg	Acer en barres corrugades B500S de límit elàstic >= 500 N/mm2	0,96000	€
B0B8-1081	m2	Malla electrosoldada de barras corrugadas de acero ME 30x15 cm D:6-6 mm 6x2,2 m B500T UNE-EN 10080	1,62000	€
B0CH1-1G99	m2	Panell sandvitx amb dues planxes d'acer prelacat i aïllament de llana mineral de roca amb un gruix total de 50 mm, amb la cara exterior grecada i la cara interior llisa, color estàndard, diferent del blanc, gruix de les planxes (ext/int) 0.6/0,5 mm, junt longitudinal encadellat amb nervi i sistema de fixació vista, per a cobertes	37,18000	€
B0CHK-2OSI	m	Remat de planxa d'acer plegada amb acabat galvanitzat i prelacat, d'1 mm de gruix, 40 cm de desenvolupament, com a màxim, amb 3 plecs, per a vora lliure	5,25000	€
B0CHK-2OW1	m	Remat de planxa d'acer plegada amb acabat galvanitzat i prelacat, d'1 mm de gruix, 60 cm de desenvolupament, com a màxim, amb 5 plecs, per a canaló exterior	5,08000	€
B0D21-07OY	m	Tauló de fusta de pi per a 10 usos	0,42000	€
B0D31-07P4	m3	Llata de fusta de pi	417,04000	€
B0D62-07PL	cu	Puntal metàl·lic i telescòpic per a 3 m d'alçària i 150 usos	14,48000	€
B0D70-0CEP	m2	Tauler elaborat amb fusta de pi, de 22 mm de gruix, per a 10 usos	2,23000	€
B0D80-0CNP	m2	Plafó metàl·lic de 50x60 cm per a 20 usos	2,52000	€
B0DZ1-0ZLZ	l	Desencofrant	2,98000	€
B0DZ5-0F6P	u	Part proporcional d'elements auxiliars per a plafons metàl·lics, de 50x60 cm	0,26000	€
B0E2-0EKZ	u	Bloc foradat de morter de ciment R-6, llis, de 400x200x200 mm, amb components hidrofugants, de cara vista, gris, categoria I segons norma UNE-EN 771-3	1,42000	€
B0EB-089M	u	Peça U de morter de ciment, de 400x200x200 mm, de cara vista, categoria I segons la norma UNE-EN 771-3 color gris	1,74000	€

JUSTIFICACIÓ DE PREUS

MATERIALS

CODI	UA	DESCRIPCIÓ	PREU	
B0F15-06NH	u	Maó massís d'elaboració mecànica, de 240x115x50 mm, cares vistes, categoria I, HD, segons la norma UNE-EN 771-1	0,25000	€
B0F1A-074N	u	Maó calat, de 250x120x100 mm, per a revestir, categoria I, HD, segons la norma UNE-EN 771-1	0,18000	€
B0F1A-0760	u	Maó calat R-25, de 290x140x100 mm, per a revestir, categoria I, HD, segons la norma UNE-EN 771-1	0,26000	€
B0F1A-077X	u	Maó calat R-20 N/mm2, de 290x140x100 mm, per a revestir, categoria I, LD, segons la norma UNE-EN 771-1	0,14000	€
B0Y1-12V6	m2	Amortització diària de bastida tubular metàl·lica fixa, formada per bastiments de 70 cm d'amplària i alçària <= 200 cm, amb bases regulables, tubs travessers, tubs de travament, plataformes de treball d'amplària com a mínim de 60 cm, escales d'accés, baranes laterals, sòcols i xarxa de protecció de poliamida, col·locada a tota la cara exterior i amarradors cada 20 m2 de façana, inclosos tots els elements de senyalització normalitzats	0,08000	€
B2RA-28US	t	Disposició controlada en dipòsit autoritzat inclòs el cànon sobre la deposició controlada dels residus de la construcció, segons la LLEI 8/2008, de residus barrejats inerts amb una densitat 1,0 t/m3, procedents de construcció o demolició, amb codi 17 01 07 segons la Llista Europea de Residus	28,00000	€
B2RB-HFVL	t	Disposició de terres no contaminades de densitat aparent 1,6 t/m3, a valoritzador de materials naturals excavats amb codi VNME	4,37000	€
B433-1BSU	m3	Element de fusta laminada combinada GL24c, amb gruix de laminat 33/45 mm, de 7x13 a 20x100 cm de secció constant i llargària fins a 5 m, treballada al taller i amb tractament de sals de coure en autoclau amb un nivell de penetració NP 3 segons UNE-EN 351-1	1.591,09000	€
B44Z-0LW8	kg	Acer S275JR segons UNE-EN 10025-2, format per peça composta, en perfils laminats en calent sèrie L, LD, T, rodó, quadrat, rectangular i planxa, treballat al taller per a col·locar amb cargols i amb una capa d'imprimació antioxidant	1,74000	€
B44Z-0LY7	kg	Acer S275JR segons UNE-EN 10025-2, format per peça simple, en perfils laminats en calent sèrie IPN, IPE, HEB, HEA, HEM i UPN, treballat al taller per a col·locar amb soldadura i amb una capa d'imprimació antioxidant	1,39000	€
B4L2-FGL1	m2	Perfil de chapa colaborante de acero galvanizado de 1,2 mm de espesor, de 200 - 210 mm de paso de malla y 60 mm de altura máxima, peso de 14 a 15 kg/m2 y un momento de inercia de 85 a 90 cm4	20,79000	€
B6A0-0KNH	u	Pal intermedi de tub d'acer galvanitzat i plastificat, de 50 mm i d'alçària 2,35 m	16,35000	€
B6A0-0KNO	u	Pal per a extrems, tensors o punts singulars de tub d'acer galvanitzat i plastificat, de 80 mm i d'alçària 2,35 m	61,74000	€
B775-0KR3	m2	Vel de polietilè de gruix 100 µm i de pes 96 g/m2	0,21000	€
B7B1-0KQ9	m2	Geotèxtil format per feltre de polipropilè teixit de 140 a 190 g/m2	2,31000	€
B7JB-12X6	m	Perfil d'estanquitat per a remats de planxa d'acer plegada	3,64000	€
B7JE-0GTM	dm3	Massilla per a segellats, d'aplicació amb pistola, de base silicona neutra monocomponent	24,93000	€
B7Z0-13F3	kg	Emulsió bituminosa, tipusED	1,06000	€
B811-1ZZ2	t	Morter de ciment per a ús corrent (GP), de designació CSIV-W2, segons UNE-EN 998-1, en sacs	96,91000	€
B896-HYC4	kg	Pintura al silicat, per a exteriors	13,50000	€
B896-HYDZ	kg	Pintura poliuretà monocomponent, per a exteriors	8,24000	€
B896-HYJV	kg	Pintura sintètica, per a exteriors	7,69000	€
B896-HYLB	kg	Pintura de zinc	9,33000	€
B8Z6-0P27	kg	Imprimació fixadora acrílica	7,77000	€
B962-0GRA	m	Peça recta de formigó per a vorades model T2, monocapa, amb secció normalitzada de calçada C5 25x15 cm, segons UNE 127340, de classe climàtica B, classe resistent a l'abrasió H i classe resistent a flexió T (R-5 MPa) segons UNE-EN 1340	3,58000	€

JUSTIFICACIÓ DE PREUS

MATERIALS

CODI	UA	DESCRIPCIÓ	PREU	
B9E2-0HOT	m2	Panot de color de 20x20x4 cm, classe 1a, preu alt	10,74000	€
B9G3-0HRV	t	Pols de quars color gris	593,71000	€
BABM0120X	u	Desconnector hidràulic 1 1/2"	215,38000	€
BAS1-0I4S	u	Porta tallafocs metàl·lica, EI2-C60 una fulla batent per a una llum de 80x210 cm, preu superior	371,19000	€
BAS1-0I51	u	Porta tallafocs metàl·lica, EI2-C60 de dues fulles batents per a una llum de 200x210 cm, preu superior	898,48000	€
BBM4-0SII	m2	Cartell per a informació corporativa de lamel·les d'alumini anoditzat, amb acabat de pintura no reflectora	237,77000	€
BD11-0MDJ	u	Brida per a tub de planxa galvanitzada	8,16000	€
BD15-0ME8	m	Tub de planxa galvanitzada amb unió plegada de DN 100 mm i 1 mm de gruix	11,05000	€
BD1A-1NEL	m	Tub de PVC-U de paret estructurada, àrea d'aplicació B segons norma UNE-EN 1453-1, de DN 40 mm i de llargària 5 m, classe de reacció al foc B-s1, d0 segons norma UNE-EN 13501-1, per a encolar	1,91000	€
BD55-10M72	u	Bonera sifònica d'ABS de 120 a 180 mm de costat, amb sortida vertical de 100 a 150 mm de diàmetre nominal, amb tapa plana o de registre d'acer, per a una càrrega classe K 3	27,49000	€
BD5G-0LIE	m2	Làmina drenant nodular de polietilè d'alta densitat, amb un geotèxtil de polipropilè adherit en una de les seves cares, amb nòduls de 8 mm d'alçària aproximada i una resistència a la compressió aproximada de 150 kN/m2	4,29000	€
BD5K-1KKM	u	Reixa per a interceptor, de fosa dúctil de 990x380x55 mm, classe D400 segons norma UNE-EN 124 i 17 dm2 de superfície d'absorció	94,13000	€
BD5N-1KD4	m	Tub circular perforat superfície interna i externa corrugada de polietilè d'alta densitat de diàmetre 160 mm	2,61000	€
BD7F-1OJ7	m	Tub de PVC-U de paret sòlida per a sanejament soterrat sense pressió, superfícies interna llisa i externa llisa, diàmetre nominal DN 110, classe de rigidesa anular SN 4 (rigidesa anular >= 4kN/m2), codi d'àrea d'aplicació U (ús en l'exterior de l'estructura dels edificis), fabricació segons norma UNE-EN 1401-1, de color taronja-marró RAL 8023, per a unió elàstica amb anella elastomèrica d'estanquitat	4,52000	€
BDG0-1C2A	m	Banda continua de senyalització per a canalitzacions soterrades de 30 cm d'amplària, de polipropilè	0,27000	€
BDGZB320	m	Banda continua de senyalització per a canalitzacions soterrades de 15 cm d'amplària, de polietilè	0,18000	€
BDK5-1KHQ	u	Bastiment quadrat i tapa quadrat de fosa dúctil per a pericó de serveis, recolzada, pas lliure de 400x400 mm i classe D400 segons norma UNE-EN 124	210,73000	€
BDK5-1KJ3	u	Bastiment quadrada i tapa quadrada de fosa dúctil per a pericó de serveis, recolzada, pas lliure de 800x800 mm i classe D400 segons norma UNE-EN 124	425,04000	€
BDK5-IRT6	u	Bastiment quadrat i tapa quadrat de fosa dúctil per a pericó de serveis, recolzada i amb tanca, pas lliure de 530x530 mm classe C250 segons norma UNE-EN 124	80,71000	€
BDN4-174C	u	Reixa de ventilació de morter de ciment de 50x50 cm	28,92000	€
BDW1-1C2F	u	Accessori per a baixant de tub de planxa galvanitzada amb unió plegada de DN 100 mm i 1 mm de gruix	13,15000	€
BDW3-FFA8	u	Element de muntatge per a tub de PVC de D=110 mm	0,09000	€
BDW3-FFAA	u	Accessori genèric per a tub de PVC de D=110 mm	5,74000	€
BDW3-FFAB	u	Accessori genèric per a tub de PVC de D=40 mm	0,77000	€
BDW3-FFAF	u	Element de muntatge per a tub de PVC de D=40 mm	0,01000	€
BDY1-0LMW	u	Element de muntatge per a baixant de tub de planxa galvanitzada amb unió plegada de DN 100 mm i 1 mm de gruix	0,96000	€
BEU11113	u	Purgador automàtic d'aire, de llautó, per flotador, de posició vertical i vàlvula d'obturació incorporada, amb rosca de 3/8´´ de diàmetre	6,85000	€

JUSTIFICACIÓ DE PREUS

MATERIALS

CODI	UA	DESCRIPCIÓ	PREU	
BEU52755	u	Termòmetre bimetàl·lic amb beina de 1/2´´ de diàmetre, d'esfera de 80 mm, de <= 120 °C	15,28000	€
BEU545A5	u	Termòmetre bimetàl·lic de contacte, d'esfera de 65 mm, de <= 120 °C	14,24000	€
BEU9-0SR1	u	Manòmetre per a una pressió de 0 a 10 bar, d'esfera de 100 mm i rosca de connexió de 1/2´´ G	19,80000	€
BEUC-0OWB	u	Purgador automàtic d'aire, de llautó, per flotador, de posició vertical i vàlvula d'obturació incorporada, amb rosca de 3/8´´	8,37000	€
BEUE-1CJ6	u	Termòmetre bimetàl·lic amb beina de 1/2´´, d'esfera de 65 mm, de <= 120 °C	14,03000	€
BEUE-1CJ8	u	Termòmetre bimetàl·lic de contacte, d'esfera de 65 mm, de <= 120 °C	16,10000	€
BEV3-H5WX	u	Comptador de calories de tipus hidrodinàmic, sense peces mòbils, per a un cabal nominal de 40,0 m3/h i una pressió nominal de 16 bar, de 80 mm de diàmetre nominal, per a una temperatura màxima del fluid de 90°C en funcionament continu, amb sonda de temperatura de baix consum i llarga durada i capçal electrònic mesurador amb memòria EEPROM amb capacitat per a emmagatzemar les lectures dels últims 12 mesos, bateria de liti i sortida d'impulsos per a energia i entrada d'impulsos per a comptador auxiliar, apte per a muntatge vertical u horitzontal	1.539,77000	€
BEV3-H5X2	u	Comptador de calories de tipus hidrodinàmic, sense peces mòbils, per a un cabal nominal de 6,0 m3/h i una pressió nominal de 16 bar, de 25 mm de diàmetre nominal, ràcords inclosos d'1", per a una temperatura màxima del fluid de 90°C en funcionament continu, amb sonda de temperatura de baix consum i llarga durada i capçal electrònic mesurador amb memòria EEPROM amb capacitat per a emmagatzemar les lectures dels últims 12 mesos, bateria de liti i sortida d'impulsos per a energia i entrada d'impulsos per a comptador auxiliar, apte per a muntatge vertical u horitzontal	617,40000	€
BEV3-H5X5	u	Comptador de calories de tipus hidrodinàmic, sense peces mòbils, per a un cabal nominal de 25,0 m3/h i una pressió nominal de 16 bar, de 65 mm de diàmetre nominal, per a una temperatura màxima del fluid de 90°C en funcionament continu, amb sonda de temperatura de baix consum i llarga durada i capçal electrònic mesurador amb memòria EEPROM amb capacitat per a emmagatzemar les lectures dels últims 12 mesos, bateria de liti i sortida d'impulsos per a energia i entrada d'impulsos per a comptador auxiliar, apte per a muntatge vertical u horitzontal	1.448,71000	€
BEV3-H5X7	u	Comptador de calories de tipus hidrodinàmic, sense peces mòbils, per a un cabal nominal de 10,0 m3/h i una pressió nominal de 16 bar, de 40 mm de diàmetre nominal, ràcords inclosos d'1 1/2", per a una temperatura màxima del fluid de 90°C en funcionament continu, amb sonda de temperatura de baix consum i llarga durada i capçal electrònic mesurador amb memòria EEPROM amb capacitat per a emmagatzemar les lectures dels últims 12 mesos, bateria de liti i sortida d'impulsos per a energia i entrada d'impulsos per a comptador auxiliar, apte per a muntatge vertical u horitzontal	803,46000	€
BEV3-H5X9	u	Comptador de calories de tipus hidrodinàmic, sense peces mòbils, per a un cabal nominal de 15,0 m3/h i una pressió nominal de 16 bar, de 50 mm de diàmetre nominal, per a una temperatura màxima del fluid de 90°C en funcionament continu, amb sonda de temperatura de baix consum i llarga durada i capçal electrònic mesurador amb memòria EEPROM amb capacitat per a emmagatzemar les lectures dels últims 12 mesos, bateria de liti i sortida d'impulsos per a energia i entrada d'impulsos per a comptador auxiliar, apte per a muntatge vertical u horitzontal	1.241,74000	€
BEW4S2A1350	u	Suport intermedi xemeneia modular metàl·lica D. ext 400	20,84000	€
BEY411A0250	u	P.p.elem.munt.xem.mo,D.ext.=350mm	17,84000	€
BEY411A0350	u	P.p.elem.munt.xem.mo,D.ext.=400mm	8,70000	€
BF43-17Y5	m	Tub d'acer inoxidable 1.4301 (AISI 304) amb soldadura longitudinal, de 54 mm de diàmetre exterior i d'1,2 mm de gruix de paret, sèrie 1 segons UNE-EN 10312	8,07000	€
BF43-17Y9	m	Tub d'acer inoxidable 1.4301 (AISI 304) amb soldadura longitudinal, de 88,9 mm de diàmetre exterior i de 2 mm de gruix de paret, sèrie 2 segons UNE-EN 10312	20,28000	€
BF43-17YC	m	Tub d'acer inoxidable 1.4301 (AISI 304) amb soldadura longitudinal, de 108 mm de diàmetre exterior i de 2 mm de gruix de paret, sèrie 2 segons UNE-EN 10312	24,92000	€
BF43-17YM	m	Tub d'acer inoxidable 1.4301 (AISI 304) amb soldadura longitudinal, de 76,1 mm de diàmetre exterior i d'1,5 mm de gruix de paret, sèrie 1 segons UNE-EN 10312	13,58000	€
BF43-17YP	m	Tub d'acer inoxidable 1.4301 (AISI 304) amb soldadura longitudinal, de 22 mm de diàmetre exterior i de 0,7 mm de gruix de paret, sèrie 1 segons UNE-EN 10312	2,21000	€

JUSTIFICACIÓ DE PREUS

MATERIALS

CODI	UA	DESCRIPCIÓ	PREU	
BF43-17YS	m	Tub d'acer inoxidable 1.4301 (AISI 304) amb soldadura longitudinal, de 35 mm de diàmetre exterior i d'1 mm de gruix de paret, sèrie 1 segons UNE-EN 10312	4,32000	€
BF43-17YX	m	Tub d'acer inoxidable 1.4301 (AISI 304) amb soldadura longitudinal, de 42 mm de diàmetre exterior i d'1,2 mm de gruix de paret, sèrie 1 segons UNE-EN 10312	6,20000	€
BFB3-W61Z	m	Tub de polietilè de designació PE 100, diàmetre nominal DN 40, pressió nominal PN 16 (SDR 11), subministrat en rotlle, fabricació segons norma UNE-EN 12201-2	2,06000	€
BFM28830	u	Maniguet antivibratori d'EPDM amb brides, de diàmetre nominal 40 mm, cos de cautxú EPDM reforçat amb niló, brides d'acer galvanitzat, pressió màxima 10 bar, temperatura màxima 105 °C	21,15000	€
BFM28930	u	Maniguet antivibratori d'EPDM amb brides, de diàmetre nominal 50 mm, cos de cautxú EPDM reforçat amb niló, brides d'acer galvanitzat, pressió màxima 10 bar, temperatura màxima 105 °C	26,22000	€
BFM3280MX	u	Maniguet EPDM DN 80	32,22000	€
BFQ0-0DEX	m	Aïllament tèrmic d'escuma elastomèrica per a canonades que transporten fluids a temperatura entre -50°C i 105°C, per a tub de diàmetre exterior 22 mm, de 9 mm de gruix, classe de reacció al foc BL-s2, d0 segons norma UNE-EN 13501-1, amb un factor de resistència a la difusió del vapor d'aigua >= 5000	1,90000	€
BFQ0-0DGS	m	Aïllament tèrmic d'escuma elastomèrica per a canonades que transporten fluids a temperatura entre -50°C i 105°C, per a tub de diàmetre exterior 35 mm, de 32 mm de gruix, classe de reacció al foc BL-s2, d0 segons norma UNE-EN 13501-1, amb un factor de resistència a la difusió del vapor d'aigua >= 7000	10,32000	€
BFQ0-0DGT	m	Aïllament tèrmic d'escuma elastomèrica per a canonades que transporten fluids a temperatura entre -50°C i 105°C, per a tub de diàmetre exterior 42 mm, de 32 mm de gruix, classe de reacció al foc BL-s2, d0 segons norma UNE-EN 13501-1, amb un factor de resistència a la difusió del vapor d'aigua >= 5000	10,53000	€
BFQ0-0DGX	m	Aïllament tèrmic d'escuma elastomèrica per a canonades que transporten fluids a temperatura entre -50°C i 105°C, per a tub de diàmetre exterior 54 mm, de 32 mm de gruix, classe de reacció al foc BL-s2, d0 segons norma UNE-EN 13501-1, amb un factor de resistència a la difusió del vapor d'aigua >= 5000	12,33000	€
BFQ0-0DK7	m	Aïllament tèrmic d'escuma elastomèrica per a canonades que transporten fluids a temperatura entre -50°C i 105°C, per a tub de diàmetre exterior 76 mm, de 32 mm de gruix, classe de reacció al foc BL-s2, d0 segons norma UNE-EN 13501-1, amb un factor de resistència a la difusió del vapor d'aigua >= 5000	15,47000	€
BFQ0-0DK9	m	Aïllament tèrmic d'escuma elastomèrica per a canonades que transporten fluids a temperatura entre -50°C i 105°C, per a tub de diàmetre exterior 89 mm, de 32 mm de gruix, classe de reacció al foc BL-s2, d0 segons norma UNE-EN 13501-1, amb un factor de resistència a la difusió del vapor d'aigua >= 5000	17,88000	€
BFQ0-0DKL	m	Aïllament tèrmic d'escuma elastomèrica per a canonades que transporten fluids a temperatura entre -50°C i 105°C, per a tub de diàmetre exterior 54 mm, de 40 mm de gruix, classe de reacció al foc BL-s2, d0 segons norma UNE-EN 13501-1, amb un factor de resistència a la difusió del vapor d'aigua >= 7000	24,30000	€
BFQ0-0DKO	m	Aïllament tèrmic d'escuma elastomèrica per a canonades que transporten fluids a temperatura entre -50°C i 105°C, per a tub de diàmetre exterior 76 mm, de 40 mm de gruix, classe de reacció al foc BL-s2, d0 segons norma UNE-EN 13501-1, amb un factor de resistència a la difusió del vapor d'aigua >= 7000	27,04000	€
BFQ0-I79Z	m	Aïllament tèrmic d'escuma elastomèrica per a canonades que transporten fluids a temperatura entre -50°C i 105°C, per a tub de diàmetre exterior 108 mm, de 32 mm de gruix, classe de reacció al foc DL-s2, d0 segons norma UNE-EN 13501-1, sense HCFC-CFC, amb un factor de resistència a la difusió del vapor d'aigua >= 2000	190,39000	€
BFR0-0D7V	m	Recobriment d'aïllaments tèrmics de canonades, d'alumini, de 150 mm de diàmetre i 0,6 mm de gruix	29,56000	€
BFR0-0D82	m	Recobriment d'aïllaments tèrmics de canonades, d'alumini, de 140 mm de diàmetre i 0,6 mm de gruix	25,77000	€

JUSTIFICACIÓ DE PREUS

MATERIALS

CODI	UA	DESCRIPCIÓ	PREU	
BFW1-0CVQ	u	Accessori per a recobriment d'aïllaments tèrmics de canonades d'alumini, de 150 mm de diàmetre i 0,6 mm de gruix	14,72000	€
BFW1-0CVX	u	Accessori per a recobriment d'aïllaments tèrmics de canonades d'alumini, de 140 mm de diàmetre i 0,6 mm de gruix	13,78000	€
BFW3-1AMP	u	Accessori per a tubs d'acer inoxidable, de 22 mm de diàmetre, per a unió a pressió	7,31000	€
BFW3-1AMR	u	Accessori per a tubs d'acer inoxidable, de 35 mm de diàmetre, per a unió a pressió	15,03000	€
BFW3-1AMS	u	Accessori per a tubs d'acer inoxidable, de 42 mm de diàmetre, per a unió a pressió	22,88000	€
BFW3-1AMT	u	Accessori per a tubs d'acer inoxidable, de 54 mm de diàmetre, per a unió a pressió	29,90000	€
BFW3-1AN2	u	Accessori per a tubs d'acer inoxidable, de 108 mm de diàmetre, per a unió a pressió	182,66000	€
BFW3-1AN3	u	Accessori per a tubs d'acer inoxidable, de 76,1 mm de diàmetre, per a unió a pressió	114,63000	€
BFW3-1AN4	u	Accessori per a tubs d'acer inoxidable, de 88,9 mm de diàmetre, per a unió a pressió	148,80000	€
BFWF-09TZ	u	Accessori per a tubs de polietilè de densitat alta, de 40 mm de diàmetre nominal exterior, de plàstic, per a connectar a pressió	8,54000	€
BFY3-0650	u	Part proporcional d'elements de muntatge per a aïllament tèrmic d'escuma elastomèrica, de 32 mm de gruix	0,25000	€
BFY3-065I	u	Part proporcional d'elements de muntatge per a aïllament tèrmic d'escuma elastomèrica, de 9 mm de gruix	0,06000	€
BFY3-065L	u	Part proporcional d'elements de muntatge per a aïllament tèrmic d'escuma elastomèrica, de 32 mm de gruix	0,25000	€
BFY3-065O	u	Part proporcional d'elements de muntatge per a aïllament tèrmic d'escuma elastomèrica, de 40 mm de gruix	0,30000	€
BFY3-06500	u	Part proporcional d'elements de muntatge per a aïllament tèrmic d'escuma elastomèrica, de 32 mm de gruix	0,25000	€
BFY3-06501	u	Part proporcional d'elements de muntatge per a aïllament tèrmic d'escuma elastomèrica, de 32 mm de gruix	0,25000	€
BFY3-06502	u	Part proporcional d'elements de muntatge per a aïllament tèrmic d'escuma elastomèrica, de 32 mm de gruix	0,25000	€
BFY7-0DW9	u	Part proporcional d'elements de muntatge per a recobriment d'aïllaments tèrmics de canonades, d'alumini, de 150 mm de diàmetre i 0,6 mm de gruix	1,17000	€
BFY7-0DWG	u	Part proporcional d'elements de muntatge per a recobriment d'aïllaments tèrmics de canonades, d'alumini, de 140 mm de diàmetre i 0,6 mm de gruix	1,08000	€
BFYH-0A2N	u	Part proporcional d'elements de muntatge per a tubs de polietilè de densitat alta, de 40 mm de diàmetre nominal exterior, per a connectar a pressió	0,06000	€
BG13-0G1A	u	Caixa de derivació rectangular de plàstic, de 100x160 mm, amb grau de protecció IP-54 i per a muntar superficialment	5,96000	€
BG19-0BZO	u	Caixa per a quadre de distribució, de plàstic i metàl·lica amb porta, per a sis fileres de vint-i-dos mòduls i per a muntar superficialment	260,46000	€
BG2G-1OJW	m	Perfil separador per a safata metàl·lica, d'acer galvanitzat sendzimir, de 50 mm d'alçària	4,95000	€
BG2J-0BBY	m	Safata metàl·lica reixa d'acer electrozincat, d'alçària 50 mm i amplària 200 mm	12,23000	€
BG2O-1KWG	m	Tub rígid d'acer galvanitzat, de 63 mm de diàmetre nominal, resistència a l'impacte de 20 J, resistència a compressió de 4000 N, per a endollar	16,94000	€
BG2P-1KUG	m	Tub rígid de PVC, de 40 mm de diàmetre nominal, aïllant i no propagador de la flama, amb una resistència a l'impacte de 2 J, resistència a compressió de 1250 N i una rigidesa dielèctrica de 2000 V	3,38000	€
BG2P-1KUW	m	Tub rígid de PVC, de 20 mm de diàmetre nominal, aïllant i no propagador de la flama, amb una resistència a l'impacte de 2 J, resistència a compressió de 1250 N i una rigidesa dielèctrica de 2000 V	1,11000	€

JUSTIFICACIÓ DE PREUS

MATERIALS

CODI	UA	DESCRIPCIÓ	PREU	
BG2P-1KUX	m	Tub rígid de PVC, de 25 mm de diàmetre nominal, aïllant i no propagador de la flama, amb una resistència a l'impacte de 2 J, resistència a compressió de 1250 N i una rigidesa dielèctrica de 2000 V	1,63000	€
BG2Q-1KTF	m	Tub corbable corrugat de polietilè, de doble capa, llisa la interior i corrugada l'exterior, de 63 mm de diàmetre nominal, aïllant i no propagador de la flama, resistència a l'impacte de 20 J, resistència a compressió de 450 N, per a canalitzacions soterrades	1,68000	€
BG312320	m	Cable amb conductor de coure de 0,6/1 kV de tensió assignada, amb designació RZ1-K (AS), tripolar, de secció 3 x 1,5 mm2, amb coberta del cable de poliolefines amb baixa emissió fums	0,96000	€
BG312330	m	Cable amb conductor de coure de 0,6/1 kV de tensió assignada, amb designació RZ1-K (AS), tripolar, de secció 3 x 2,5 mm2, amb coberta del cable de poliolefines amb baixa emissió fums	1,32000	€
BG312630	m	Cable amb conductor de coure de 0,6/1 kV de tensió assignada, amb designació RZ1-K (AS), pentapolar, de secció 5 x 2,5 mm2, amb coberta del cable de poliolefines amb baixa emissió fums	2,01000	€
BG312650	m	Cable amb conductor de coure de 0,6/1 kV de tensió assignada, amb designació RZ1-K (AS), pentapolar, de secció 5 x 6 mm2, amb coberta del cable de poliolefines amb baixa emissió fums	4,11000	€
BG33-G2X0	m	Cable amb conductor de coure de tensió assignada0,6/1 kV, de designació RZ1-K (AS), construcció segons norma UNE 21123-4, pentapolar, de secció 5x10 mm2, amb coberta del cable de poliolefines, classe de reacció al foc Cca-s1b, d1, a1 segons la norma UNE-EN 50575 amb baixa emissió fums	8,94000	€
BG33-G2ZU	m	Cable amb conductor de coure de tensió assignada0,6/1 kV, de designació RZ1-K (AS+), construcció segons norma UNE 211025, pentapolar, de secció 5x25 mm2, amb coberta del cable de poliolefines, classe de reacció al foc Cca-s1b, d1, a1 segons la norma UNE-EN 50575 amb baixa emissió fums	25,53000	€
BG44-2R7I	u	Contactor amb comandament manual de 3 posicions, de 24 V de tensió de control, 40 A d'intensitat nominal, bipolar (2P), 2NA, format per 3 mòduls DIN de 18 mm d'amplària cada un, per a un circuit de potència de 400 V, categoria d'ús AC 1 segons UNE-EN 60947-4-1	70,21000	€
BG44-2R80	u	Contactor amb comandament manual de 3 posicions, de 24 V de tensió de control, 16 A d'intensitat nominal, bipolar (2P), 1NA+1NC, format per 1 mòdul DIN de 18 mm d'amplària, per a un circuit de potència de 230 V, categoria d'ús AC 1 segons UNE-EN 60947-4-1	44,14000	€
BG49-189Q	u	Interruptor automàtic magnetotèrmic de 10 A d'intensitat nominal, tipus PIA corba C, bipolar (2P), de 6000 A de poder de tall segons UNE-EN 60898 i de 10 kA de poder de tall segons UNE-EN 60947-2, de 2 mòduls DIN de 18 mm d'amplària, per a muntar en perfil DIN	29,41000	€
BG49-18GJ	u	Interruptor automàtic magnetotèrmic de 16 A d'intensitat nominal, tipus PIA corba C, bipolar (2P), de 6000 A de poder de tall segons UNE-EN 60898 i de 10 kA de poder de tall segons UNE-EN 60947-2, de 2 mòduls DIN de 18 mm d'amplària, per a muntar en perfil DIN	29,94000	€
BG49-18OK	u	Interruptor automàtic magnetotèrmic de 25 A d'intensitat nominal, tipus PIA corba C, tetrapolar (4P), de 6000 A de poder de tall segons UNE-EN 60898 i de 10 kA de poder de tall segons UNE-EN 60947-2, de 4 mòduls DIN de 18 mm d'amplària, per a muntar en perfil DIN	63,82000	€
BG49-192I	u	Interruptor automàtic magnetotèrmic de 63 A d'intensitat nominal, tipus PIA corba C, tetrapolar (4P), de 6000 A de poder de tall segons UNE-EN 60898 i de 10 kA de poder de tall segons UNE-EN 60947-2, de 4 mòduls DIN de 18 mm d'amplària, per a muntar en perfil DIN	179,69000	€
BG4G-1OEV	u	Protector per a sobretensions permanents i transitòries amb IGA integrat d'intensitat nominal 63 A, tetrapolar (3P+N), PIA corba C, de poder de tall segons UNE-EN 60898 de 6000 A, intensitat màxima transitòria 15 kA, per a muntar en perfil DIN	366,49000	€
BG4L-09XD	u	Interruptor diferencial de la classe AC, gamma terciari, de 40 A d'intensitat nominal, bipolar (2P), de 0,03 A de sensibilitat, de desconnexió fix instantani, amb botó de test incorporat i indicador mecànic de defecte, construït segons les especificacions de la norma UNE-EN 61008-1, de 2 mòduls DIN de 18 mm d'amplària, per a muntar en perfil DIN	90,52000	€
BG4L-09XI	u	Interruptor diferencial de la classe AC, gamma terciari, de 40 A d'intensitat nominal, bipolar (2P), de 0,3 A de sensibilitat, de desconnexió fix instantani, amb botó de test incorporat i indicador mecànic de defecte, construït segons les especificacions de la norma UNE-EN 61008-1, de 2 mòduls DIN de 18 mm d'amplària, per a muntar en perfil DIN	88,13000	€

JUSTIFICACIÓ DE PREUS

MATERIALS

CODI	UA	DESCRIPCIÓ	PREU	
BG4L-09XP	u	Interruptor diferencial de la classe AC, gamma terciari, de 40 A d'intensitat nominal, tetrapolar (4P), de 0,3 A de sensibilitat, de desconnexió fix instantani, amb botó de test incorporat i indicador mecànic de defecte, construït segons les especificacions de la norma UNE-EN 61008-1, de 4 mòduls DIN de 18 mm d'amplària, per a muntar en perfil DIN	143,97000	€
BG4R4FL0	u	Contactor de 230 V de tensió de control, 40 A d'intensitat nominal, tetrapolar (4P), 4NA, format per 3 mòduls DIN de 18 mm d'amplària cada un, per a un circuit de potència de 400 V, categoria d'ús AC 1 segons UNE-EN 60947-4-1	78,67000	€
BG69-1NKO	u	Commutador, de tipus universal, unipolar (1P), 10 AX/250 V, amb tecla i làmpada pilot, preu mitjà, per a encastar	9,07000	€
BG69-1NRC	u	Interruptor, de tipus universal, unipolar (1P), 10 AX/250 V, amb tecla, preu mitjà, per a encastar	5,24000	€
BG6G-1NYC	u	Presa de corrent de tipus universal, bipolar amb presa de terra lateral (2P+T), 16 A 250 V, amb tapa i marc, preu mitjà, per a encastar	5,00000	€
BGW2-093L	u	Part proporcional d'accessoris de caixa per a quadre de distribució	1,44000	€
BGW2-093N	u	Part proporcional d'accessoris de caixa de derivació rectangular	0,36000	€
BGWC-09N4	u	Part proporcional d'accessoris per a tubs rígids de PVC	0,17000	€
BGWC-09N6	u	Part proporcional d'accessoris per a tubs rígids d'acer	0,26000	€
BGWD-0AS2	u	Part proporcional d'accessoris per a interruptors magnetotèrmics	0,45000	€
BGWD-0AS3	u	Part proporcional d'accessoris per a interruptors diferencials	0,41000	€
BGWD-0AS8	u	Part proporcional d'accessoris per a protectors de sobretensions	0,45000	€
BGY1-1OXZ	u	Part proporcional d'elements de suport per a safates metàl·liques d'acer electrozincat de 200 mm d'amplària, per a instal·lació sobre suports horitzontals	4,68000	€
BH65-2IIV	u	Llum d'emergència amb làmpada led, amb una vida útil de 100000 h, no permanent i no estanca amb grau de protecció IP4X, aïllament classe II, amb un flux aproximat de 170 a 200 lm, 1 h d'autonomia, de forma rectangular amb difusor i cos de policarbonat, preu alt	92,84000	€
BHA1L36	u	Llumenera industrial LED de 36 W monobloc	28,71000	€
BHW5-06FT	u	Part proporcional d'accessoris de llumeneres industrials amb tubs fluorescents	1,51000	€
BJM31-N5OL	u	Comptador d'aigua per velocitat, de raig múltiple, DN40, amb unions roscades de 2´´ segons ISO 228-1, transmissió magnètica, cabal permanent Q3 de 16 m3/h, rati Q3/Q1 >=80 en posició horitzontal, classe de temperatura T50, cos de llautó, construcció segons REAL DECRETO 244/2016 i UNE-EN ISO 4064-1, per a connectar a la bateria o al ramal	220,99000	€
BK25A230	u	Manòmetre per a una pressió de 0 a 10 bar, d'esfera de 100 mm i rosca de connexió de 1/2´´ G	19,42000	€
BM33-0T4F	u	Extintor de pols seca polivalent, de càrrega 6 kg, amb pressió incorporada, pintat	51,37000	€
BM33-0T4U	u	Extintor de diòxid de carboni, de càrrega 5 kg, amb pressió incorporada, pintat	90,99000	€
BMF32100MX	u	Maniguet EPDM+Brida DN100	36,22000	€
BMS0-1K1T	u	Rètol senyalització instal·lació de protecció contra incendis, quadrat, de 210x210 mm2 de panell de PVC d'1 mm de gruix, fotoluminiscent categoria A segons UNE 23035-4	5,91000	€
BMS0-1K20	u	Rètol senyalització sortida habitual, rectangular, de 297x105 mm2 de panell de PVC d'1 mm de gruix, fotoluminiscent categoria A segons UNE 23035-4	5,91000	€
BMY3-0TC7	u	Part proporcional d'elements especials per a extintors	0,39000	€
BN12-0XFN	u	Vàlvula de comporta manual amb brides, de cos curt, de 100 mm de diàmetre nominal, de 16 bar de PN, cos de fosa nodular EN-GJS-500-7 (GGG50) i tapa de fosa nodular EN-GJS-500-7 (GGG50), amb revestiment de resina epoxi (250 micres), comporta de fosa+EPDM i tancament de seient elàstic, eix d'acer inoxidable 1.4021 (AISI 420), amb accionament per volant de fosa	144,72000	€
BN13-0X77	u	Vàlvula de comporta manual amb rosca de diàmetre nominal 3´´, de 10 bar de pressió nominal, cos llautó, comporta de llautó i tancament de seient metàl·lic, eix de llautó, amb volant d'acer	45,12000	€
BN38-H4BL	u	Vàlvula de bola manual amb rosca, de dues peces amb pas total, de llautó, de diàmetre nominal 1´´1/2 ´´,i preu alt	41,35000	€

JUSTIFICACIÓ DE PREUS

MATERIALS

CODI	UA	DESCRIPCIÓ	PREU	
BN38-H4BR	u	Vàlvula de bola manual amb rosca, de dues peces amb pas total, de llautó, de diàmetre nominal 1/2 ´´,i preu alt	7,80000	€
BN38-H4BV	u	Vàlvula de bola manual amb rosca, de dues peces amb pas total, de llautó, de diàmetre nominal 1 ´´,i preu alt	11,21000	€
BN38-H4BX	u	Vàlvula de bola manual amb rosca, de dues peces amb pas total, de llautó, de diàmetre nominal 1´´1/4 ´´,i preu alt	27,56000	€
BN38-H4C0	u	Vàlvula de bola manual amb rosca, de dues peces amb pas total, de llautó, de diàmetre nominal 2´´1/2 ´´,i preu alt	117,10000	€
BN38-H4C2	u	Vàlvula de bola manual amb rosca, de dues peces amb pas total, de llautó, de diàmetre nominal 2 ´´,i preu alt	62,82000	€
BN72-H5H2	u	Vàlvula de 2 vies tot/res per a fan-coil amb rosca, de diàmetre nominal 1" i kvs=6,8, de 16 bar de PN, cos de fosa i servomotor de 230 V, acoblat a la vàlvula	81,09000	€
BN72-H5H3	u	Vàlvula de papallona de 2 vies, de diàmetre nominal 65 mm i kvs=215, de 10 bar de PN, cos de fosa i servomotor de senyal de 3 punts, acoblat a la vàlvula	463,14000	€
BN72-H5HB	u	Vàlvula de papallona de 2 vies, de diàmetre nominal 80 mm i kvs=420, de 10 bar de PN, cos de fosa i servomotor de senyal de 3 punts, acoblat a la vàlvula	709,28000	€
BN73-H5DQ	u	Vàlvula de regulació de seient de 3 vies amb brides, de diàmetre nominal 65 mm i kvs=63, de 16 bar de PN, recorregut mínim de 20 mm, cos de fosa i servomotor de senyal de 3 punts, acoblat a la vàlvula	1.023,04000	€
BN85-0X3U	u	Vàlvula de retenció de clapeta, amb rosca, de 3´´ de diàmetre nominal, de 8 bar de pressió nominal, cos de llautó, clapeta de llautó i tancament de seient elàstic	83,15000	€
BN85-0X41	u	Vàlvula de retenció de clapeta, amb rosca, d'1´´1/4 de diàmetre nominal, de 10 bar de pressió nominal, cos de llautó, clapeta de llautó i tancament de seient elàstic	17,25000	€
BN85-H4EL	u	Vàlvula de retenció de clapeta, amb rosca, de 2´´1/2 de diàmetre nominal, de 16 bar de pressió nominal, cos de llautó, clapeta de llautó i tancament de seient elàstic	58,05000	€
BN85-HFYV	u	Vàlvula de retenció de clapeta, amb rosca, de 2´´ de diàmetre nominal, de 16 bar de pressió nominal, cos de llautó, clapeta de llautó i tancament de seient elàstic	35,78000	€
BN85-HHK9	u	Vàlvula de retenció de clapeta, amb rosca, d'1´´1/2 de diàmetre nominal, de 16 bar de pressió nominal, cos de llautó, clapeta de llautó i tancament de seient elàstic	23,54000	€
BN85-HJZX	u	Vàlvula de retenció de clapeta, amb rosca, de 3´´ de diàmetre nominal, de 16 bar de pressió nominal, cos de llautó, clapeta de llautó i tancament de seient elàstic	83,15000	€
BN91-0WYV	u	Vàlvula de seguretat d'obertura progressiva, de caputxa oberta amb palanca, amb rosca, de diàmetre nominal 1´´1/2, de 16 bar de pressió nominal, cos de llautó CW617N, caputxa de llautó CC754S-GM i unió de llautó CW617N, de preu alt	293,35000	€
BNC3-SMW7	u	Vàlvula d'equilibrat estàtic amb rosca de llautó i 1 1/4 ´´ de diàmetre nominal	145,69000	€
BNE1-1N50	u	Filtre colador en forma de Y amb brides, 80 mm de diàmetre nominal, 16 bar de pressió nominal, fosa grisa EN-GJL-250 (GG25), malla d'acer inoxidable 1.4301 (AISI 304) amb perforacions d'1,5 mm de diàmetre	140,79000	€
BNE2-1N54	u	Filtre colador en forma de Y amb de rosca, 3´´ de diàmetre nominal, 16 bar de pressió nominal, llautó, malla d'acer inoxidable 1.4301 (AISI 304) amb perforacions de 0,8 mm de diàmetre	140,47000	€
BNE2-1N55	u	Filtre colador en forma de Y amb de rosca, 2´´1/2 de diàmetre nominal, 16 bar de pressió nominal, llautó, malla d'acer inoxidable 1.4301 (AISI 304) amb perforacions de 0,8 mm de diàmetre	69,74000	€
BNE2-1N57	u	Filtre colador en forma de Y amb de rosca, 1´´1/2 de diàmetre nominal, 16 bar de pressió nominal, llautó, malla d'acer inoxidable 1.4301 (AISI 304) amb perforacions de 0,5 mm de diàmetre	24,75000	€
BNE2-1N5A	u	Filtre colador en forma de Y amb de rosca, 1´´1/2 de diàmetre nominal, 40 bar de pressió nominal, acer inoxidable 1.4409 (AISI 316), malla d'acer inoxidable 1.4409 (AISI 316) amb perforacions d'1 mm de diàmetre	40,40000	€
BNE2-1N5E	u	Filtre colador en forma de Y amb de rosca, 2´´ de diàmetre nominal, 16 bar de pressió nominal, llautó, malla d'acer inoxidable 1.4301 (AISI 304) amb perforacions de 0,5 mm de diàmetre	38,67000	€

JUSTIFICACIÓ DE PREUS

MATERIALS

CODI	UA	DESCRIPCIÓ	PREU	
BNE2-1N5H	u	Filtre colador en forma de Y amb de rosca, 2´´ de diàmetre nominal, 40 bar de pressió nominal, acer inoxidable 1.4409 (AISI 316), malla d'acer inoxidable 1.4409 (AISI 316) amb perforacions d'1 mm de diàmetre	57,93000	€
BNE2-1N5L	u	Filtre colador en forma de Y amb de rosca, 1´´1/4 de diàmetre nominal, 40 bar de pressió nominal, acer inoxidable 1.4409 (AISI 316), malla d'acer inoxidable 1.4409 (AISI 316) amb perforacions d'1 mm de diàmetre	29,73000	€
BP434640	m	Cable per a transmissió de dades amb conductors de coure, de 4 parells, categoria 6 U/UTP, aïllament de poliolefina i coberta de poliolefina, de baixa emissió de fums i opacitat reduïda, no propagador de la flama segons UNE-EN 60332-1-2	0,72000	€
BV210-01Q3	u	Estudi teòric i comprovació d'una dosificació de formigó, elaboració de provetes, cura, recapçament i assaig a compressió d'una sèrie de tres provetes cilíndriques de 15x30 cm a dues edats, segons la norma UNE-EN 12390-1, UNE-EN 12390-2 i UNE-EN 12390-3	1.542,28000	€
CO435603350X	u	Terminal accelerador biomassa 350/400 Inox 316L/304	403,80000	€
DPANDC5000X	u	Dipòsit inèrcia 5000l 4´´ Estratificat	6.530,40000	€
DPANDI1500X	u	Dipòsit Inèrcia estandart 1.500 litres	1.408,80000	€
DWECO300350	u	Ampliació xemeneia 300 a 350mm	214,80000	€
ECO110350X	u	Te 87º 350/400 Inox 316L/304	341,40000	€
ECO130350X	u	Mòdul recte 1.000 mm 350/400 Inox 316L/304	192,60000	€
ECO140350X	u	Mòdul recte 500 mm 350/400 Inox 316L/304	137,40000	€
ECO14600350X	u	Col·lector sutge amb desaigüe 350/400 Inox 316L/304	81,00000	€
ECO250300X	u	Ampliació xemeneia 250 a 300mm interior Inox 316L/304 per a la formació de xemeneia individual, de 3	207,20000	€
ECO37H0250X	u	Adaptador simple a doble 250/300 Inox 316L/304	42,00000	€
ECO9700350X	u	Estabilitzador de tiratge 350/400 Inox 316L/304	220,20000	€
F033001-061	u	EXTENSION DE MODULO DE LLENADO CON CANAL L= 0,6 M PARA SILOS VERSION IZQUIERDA	0,00000	€
F033001-121	u	EXTENSION DE MODULO DE LLENADO CON CANAL L= 1,2 M PARA SILOS VERSION IZQUIERDA	0,00000	€
F033001-200	u	KIT BASICO PARA SISTEMA DE LLENADO VERTICAL SILO	22.935,00000	€
F033001-51	u	EXTENSION SINFIN HORIZONTAL L= 0,5 M PARA LLENADO DE SILOS VERSION IZQUIERDA	0,00000	€
F033002-150	u	EXTENSION SINFIN VERTICAL L= 1,5 M PARA LLENADO DE SILOS	0,00000	€
F033003-100	u	EXTENSION SINFIN HORIZONTAL L= 1,0 M EN SILO ALMACENAMIENTO	0,00000	€
F033003-150	u	EXTENSION SINFIN HORIZONTAL L= 1,5 M EN SILO ALMACENAMIENTO	0,00000	€
F033003-200	m	SINFIN DE LLENADO SILO D = 300 MM	0,00000	€
H035010-015	u	CALDERA HERZ FIREMATIC 501 T-CONTROL (ALIMENTACION DERECHA)	108.821,30000	€
H060257-510	u	SOPORTE INTERMEDIO (A PARTIR DE 5 M DE SINFIN)	0,00000	€
H20090X	m	Calefaccion INDIVIDUAL 200/90X8.2 PE-Xa SDR11 PN6	95,98000	€
HD16040X	m	Calefaccion DOBLE 160/40X3.7 PE-Xa SDR11 PN6	56,17000	€
HD20050X	m	Calefaccion DOBLE 200/50X4.6 PE-Xa SDR11 PN6	78,97000	€
HD22575X	m	Calefacció DOBLE 225/75x6.8 PE-Xa SDR11 PN6	132,09000	€
IP2600P25X	u	Bescanviador de plaques desmuntables 25 plaques	468,92000	€
IP2600P29X	u	Intercanviador de plaques desmuntables amb 29 plaques	547,85000	€
IP360153X	u	Bescanviador de plaques desmuntables IP-3601 de 53 plaques	1.928,88000	€
IP360185X	u	Bescanviador de plaques desmuntables	2.928,80000	€

JUSTIFICACIÓ DE PREUS

MATERIALS

CODI	UA	DESCRIPCIÓ	PREU	
LOX100001X	u	Miniserver	544,70000	€
LOX100124X	u	MODBUS Extension	207,81000	€
LOXFA2442X	u	Font d'alimnetació 24V a 4,20A	61,05000	€
LOXTETRIX	u	Comptador elèctric trifàsic Loxone	272,34000	€
MAGNA332100	u	Bomba MAGNA 3 32-100	1.438,46000	€
MAGNA332120	u	Bomba GRUNDFOS MAGNA 3 32-120	2.370,50000	€
MAGNA33280X	u	Bomba Magna 3 32-80	986,50000	€
MAGNA34080X	u	Bomba GRUNDFOS MAGNA 3 40-80	1.097,40000	€
MAGNA350100	u	Bomba Grundfos Magna 3 50-100	1.822,00000	€
MAGNA365150	u	Bomba GRUNDFOS MAGNA 3 65-150	2.184,00000	€
MT08AUXCOL	u	Material auxiliar per a muntatge i subjecció a l'obra de les canonades d'acer, de 6´´ DN 150 mm.	2,79000	€
MT08TAN020	u	Tub d'acer negre estirat sense soldadura, de 4´´ DN 100 mm segons UNE 19052, amb el preu incrementat al 50% en concepte d'accessoris i peces especials	28,69000	€
MT08TAN330	u	Material auxiliar per al muntatge i subjecció de canonades de 4´´ d'acer, DN100	1,97000	€
MT08TUBCOL	m	Tub d'acer negre estirat sense soldadura, de 6´´ DN 150 mm de diàmetre i 5 mm de gruix, segons UNE 19	47,34000	€
MT17COE010	m2	Planxa flexible d'escuma elastomèrica, a força de cautxú sintètic flexible, d'estructura del·lular tacada, amb un elevat factor de resistència a la difusió del vapor d'aigua, de 50mm d'espessor	99,30000	€
MT17COE110	l	Adhesiu per camisa aïllant elastomèrica	11,68000	€
MT17COLACOL	l	Adhesiu per camisa aïllant elastomèrica.	11,68000	€
MT17PXCOL	m2	Planxa flexible d'escuma elastomèrica, a força de cautxú sintètic flexible, d'estructura cel·lular t	131,07000	€
P.EMERGX	u	Polsador de parada d'emergència	19,76000	€
PRESFL0150X	u	Pressostat	45,00000	€
ROUTER5GX	u	Router 5G GSM amb targeta inalámbrica	126,90000	€
TPE40310X	u	Bomba GRUNDFOS TPE 40-310	4.563,60000	€
TV108X	u	Vàlvula de descàrrega tèrmica de 108ºC	121,00000	€
TV150X	u	Vàlvula de descàrrega tèrmica 50ºC	126,75000	€
VEXP500X	u	Vas d'expansió de 500l	535,01000	€
X100105-120	u	CUADRO DE CONTROL PARA 3 MOTORES (2 X 4 KW Y 1 X 5,5 KW)	0,00000	€

JUSTIFICACIÓ DE PREUS

ELEMENTS COMPOSTOS

CODI	UA	DESCRIPCIÓ						PREU
B07F-0LSV	m3	Morter de calç i sorra, amb 380 kg/m3 de calç aèria hidratada CL 90-S, amb una proporció en volum 1:4 i 10 N/mm2 de resistència a compressió, elaborat a l'obra	**Rend.:**	**1,000**			**180,77000**	€
			Unitats		Preu		Parcial	Import
Ma d'obra								
A0E-000A	h	Manobre especialista	1,000	/R x	25,38000	=	25,38000	
				Subtotal:			25,38000	25,38000
Maquinària								
C176-00FX	h	Formigonera de 165 l	0,700	/R x	2,05000	=	1,43500	
				Subtotal:			1,43500	1,43500
Materials								
B054-06DH	kg	Calç aèria hidratada CL 90-S, en sacs	380,000	x	0,32000	=	121,60000	
B011-05ME	m3	Aigua	0,200	x	2,04000	=	0,40800	
B03L-05N7	t	Sorra de pedrera per a morters	1,520	x	20,85000	=	31,69200	
				Subtotal:			153,70000	153,70000
			DESPESES AUXILIARS		1,00	%		0,25380
			COST DIRECTE					180,76880
			COST EXECUCIÓ MATERIAL					**180,76880**
B07F-0LSZ	m3	Morter mixt de ciment pòrtland amb filler calcari CEM II/B-L, calç i sorra, amb 380 kg/m3 de ciment, amb una proporció en volum 1:0,5:4 i 10 N/mm2 de resistència a compressió, elaborat a l'obra	**Rend.:**	**1,000**			**170,90000**	€
			Unitats		Preu		Parcial	Import
Ma d'obra								
A0E-000A	h	Manobre especialista	1,050	/R x	25,38000	=	26,64900	
				Subtotal:			26,64900	26,64900
Maquinària								
C176-00FX	h	Formigonera de 165 l	0,725	/R x	2,05000	=	1,48625	
				Subtotal:			1,48625	1,48625
Materials								
B011-05ME	m3	Aigua	0,200	x	2,04000	=	0,40800	
B054-06DH	kg	Calç aèria hidratada CL 90-S, en sacs	190,000	x	0,32000	=	60,80000	
B055-067M	t	Ciment pòrtland amb filler calcari CEM II/B-L 32,5 R segons UNE-EN 197-1, en sacs	0,380	x	138,20000	=	52,51600	
B03L-05N7	t	Sorra de pedrera per a morters	1,380	x	20,85000	=	28,77300	
				Subtotal:			142,49700	142,49700

ELEMENTS COMPOSTOS

CODI	UA	DESCRIPCIÓ			PREU
		DESPESES AUXILIARS	1,00	%	0,26649
		COST DIRECTE			170,89874
		COST EXECUCIÓ MATERIAL			**170,89874**

B07F-0LT5 m3 Morter de ciment pòrtland amb filler calcari CEM II/B-L i sorra, amb 380 kg/m3 de ciment, amb una proporció en volum 1:4 i 10 N/mm2 de resistència a compressió, elaborat a l'obra **Rend.: 1,000** **111,68000** €

			Unitats		Preu		Parcial	Import
Ma d'obra								
A0E-000A	h	Manobre especialista	1,000	/R x	25,38000	=	25,38000	
		Subtotal:					25,38000	25,38000
Maquinària								
C176-00FX	h	Formigonera de 165 l	0,700	/R x	2,05000	=	1,43500	
		Subtotal:					1,43500	1,43500
Materials								
B055-067M	t	Ciment pòrtland amb filler calcari CEM II/B-L 32,5 R segons UNE-EN 197-1, en sacs	0,380	x	138,20000	=	52,51600	
B03L-05N7	t	Sorra de pedrera per a morters	1,520	x	20,85000	=	31,69200	
B011-05ME	m3	Aigua	0,200	x	2,04000	=	0,40800	
		Subtotal:					84,61600	84,61600
		DESPESES AUXILIARS		1,00	%			0,25380
		COST DIRECTE						111,68480
		COST EXECUCIÓ MATERIAL						**111,68480**

B07F-0LT6 m3 Morter mixt de ciment pòrtland amb filler calcari CEM II/B-L, calç i sorra, amb 200 kg/m3 de ciment, amb una proporció en volum 1:2:10 i 2,5 N/mm2 de resistència a compressió, elaborat a l'obra **Rend.: 1,000** **216,35000** €

			Unitats		Preu		Parcial	Import
Ma d'obra								
A0E-000A	h	Manobre especialista	1,050	/R x	25,38000	=	26,64900	
		Subtotal:					26,64900	26,64900
Maquinària								
C176-00FX	h	Formigonera de 165 l	0,725	/R x	2,05000	=	1,48625	
		Subtotal:					1,48625	1,48625

Materials

JUSTIFICACIÓ DE PREUS

ELEMENTS COMPOSTOS

CODI	UA	DESCRIPCIÓ						PREU
B011-05ME	m3	Aigua	0,200	x	2,04000	=	0,40800	
B054-06DH	kg	Calç aèria hidratada CL 90-S, en sacs	400,000	x	0,32000	=	128,00000	
B03L-05N7	t	Sorra de pedrera per a morters	1,530	x	20,85000	=	31,90050	
B055-067M	t	Ciment pòrtland amb filler calcari CEM II/B-L 32,5 R segons UNE-EN 197-1, en sacs	0,200	x	138,20000	=	27,64000	
				Subtotal:			187,94850	187,94850
		DESPESES AUXILIARS			1,00	%		0,26649
		COST DIRECTE						216,35024
		COST EXECUCIÓ MATERIAL						**216,35024**

B07F-0LT7 m3 Morter de ciment pòrtland amb filler calcari CEM II/B-L i sorra, amb 450 kg/m3 de ciment, amb una proporció en volum 1:3 i 15 N/mm2 de resistència a compressió, elaborat a l'obra **Rend.: 1,000** **120,52000** €

			Unitats		Preu		Parcial	Import
Ma d'obra								
A0E-000A	h	Manobre especialista	1,000	/R x	25,38000	=	25,38000	
				Subtotal:			25,38000	25,38000
Maquinària								
C176-00FX	h	Formigonera de 165 l	0,700	/R x	2,05000	=	1,43500	
				Subtotal:			1,43500	1,43500
Materials								
B055-067M	t	Ciment pòrtland amb filler calcari CEM II/B-L 32,5 R segons UNE-EN 197-1, en sacs	0,450	x	138,20000	=	62,19000	
B03L-05N7	t	Sorra de pedrera per a morters	1,480	x	20,85000	=	30,85800	
B011-05ME	m3	Aigua	0,200	x	2,04000	=	0,40800	
				Subtotal:			93,45600	93,45600
		DESPESES AUXILIARS			1,00	%		0,25380
		COST DIRECTE						120,52480
		COST EXECUCIÓ MATERIAL						**120,52480**

B07F-0LT8 m3 Morter de ciment pòrtland amb filler calcari CEM II/B-L i sorra, amb 200 kg/m3 de ciment, amb una proporció en volum 1:8 i 2,5 N/mm2 de resistència a compressió, elaborat a l'obra **Rend.: 1,000** **91,40000** €

			Unitats		Preu		Parcial	Import
Ma d'obra								
A0E-000A	h	Manobre especialista	1,000	/R x	25,38000	=	25,38000	

JUSTIFICACIÓ DE PREUS

ELEMENTS COMPOSTOS

CODI	UA	DESCRIPCIÓ						PREU
				Subtotal:		25,38000		25,38000
Maquinària								
C176-00FX	h	Formigonera de 165 l	0,700	/R x	2,05000	=	1,43500	
				Subtotal:		1,43500		1,43500
Materials								
B055-067M	t	Ciment pòrtland amb filler calcari CEM II/B-L 32,5 R segons UNE-EN 197-1, en sacs	0,200	x	138,20000	=	27,64000	
B011-05ME	m3	Aigua	0,200	x	2,04000	=	0,40800	
B03L-05N7	t	Sorra de pedrera per a morters	1,740	x	20,85000	=	36,27900	
				Subtotal:		64,32700		64,32700
			DESPESES AUXILIARS		1,00	%		0,25380
			COST DIRECTE					91,39580
			COST EXECUCIÓ MATERIAL					**91,39580**

B07G-0MR9	m3	Morter de ciment amb ciment pòrtland CEM I i sorra, amb additiu inclusor aire/plastificant i 250 kg/m3 de ciment, amb una proporció en volum 1:6 i 5 N/mm2 de resistència a compressió, elaborat a l'obra	**Rend.:**	**1,000**			**99,82000**	**€**
			Unitats		Preu		Parcial	Import
Ma d'obra								
A0E-000A	h	Manobre especialista	1,000	/R x	25,38000	=	25,38000	
				Subtotal:			25,38000	25,38000
Maquinària								
C176-00FX	h	Formigonera de 165 l	0,700	/R x	2,05000	=	1,43500	
				Subtotal:			1,43500	1,43500
Materials								
B081-06U6	kg	Additiu inclusor aire/plastificant per a morter, segons la norma UNE-EN 934-3	0,500	x	1,68000	=	0,84000	
B055-0661	t	Ciment pòrtland CEM I 32,5 R segons UNE-EN 197-1, en sacs	0,250	x	150,09000	=	37,52250	
B03L-05N7	t	Sorra de pedrera per a morters	1,630	x	20,85000	=	33,98550	
B011-05ME	m3	Aigua	0,200	x	2,04000	=	0,40800	
				Subtotal:			72,75600	72,75600
			DESPESES AUXILIARS		1,00	%		0,25380
			COST DIRECTE					99,82480
			COST EXECUCIÓ MATERIAL					**99,82480**

JUSTIFICACIÓ DE PREUS

ELEMENTS COMPOSTOS

CODI	UA	DESCRIPCIÓ						PREU
B0B6-107E	kg	Acer en barres corrugades elaborat a l'obra i manipulat a taller B500S, de límit elàstic >= 500 N/mm2	**Rend.:**	**1,000**				**1,31000 €**
			Unitats		Preu		Parcial	Import
Ma d'obra								
A0F-000I	h	Oficial 1a ferrallista	0,005	/R x	29,42000	=	0,14710	
A01-FEP0	h	Ajudant ferrallista	0,005	/R x	26,12000	=	0,13060	
				Subtotal:			0,27770	0,27770
Materials								
B0B7-106Q	kg	Acer en barres corrugades B500S de límit elàstic >= 500 N/mm2	1,050	x	0,96000	=	1,00800	
B0AM-078F	kg	Filferro recuit d'1,3 mm	0,0102	x	1,90000	=	0,01938	
				Subtotal:			1,02738	1,02738
			DESPESES AUXILIARS		1,00 %			0,00278
			COST DIRECTE					1,30786
			COST EXECUCIÓ MATERIAL					**1,30786**
EEH75X	u	Entrada Edifici H90	**Rend.:**	**1,000**			**492,95000**	**€**
			COST DIRECTE					492,95000
			COST EXECUCIÓ MATERIAL					**492,9500**
EEH90X	u	Entrada Edifici H90	**Rend.:**	**1,000**			**897,85000**	**€**
			COST DIRECTE					897,85000
			COST EXECUCIÓ MATERIAL					**897,8500**
EEHD40X	u	Entrada Edifici HD40	**Rend.:**	**1,000**			**178,92000**	**€**
			COST DIRECTE					178,92000
			COST EXECUCIÓ MATERIAL					**178,9200**
EEHD50X	u	Entrada Edifici HD50	**Rend.:**	**1,000**			**224,71000**	**€**
			COST DIRECTE					224,71000
			COST EXECUCIÓ MATERIAL					**224,7100**

JUSTIFICACIÓ DE PREUS

PARTIDES D'OBRA

NÚM	CODI	UA	DESCRIPCIÓ		PREU
P-1	**21.01.01**	u	Proves d'estanquïtat a canalitzacions	**Rend.: 1,000**	**290,00** €
				COST DIRECTE	290,00000
				DESPESES INDIRECTES 0,00 %	0,00000
				COST EXECUCIÓ MATERIAL	**290,0000**
P-2	**21.01.03**	u	Control d'emissions	**Rend.: 1,000**	**1.350,00** €
				COST DIRECTE	1.350,00000
				DESPESES INDIRECTES 0,00 %	0,00000
				COST EXECUCIÓ MATERIAL	**1.350,0000**
P-3	**21.01.04**	u	Assaig no destructiu a realitzar per laboratori acreditat a l'àrea tècnica corresponent, sobre una unió soldada en estructura metàl·lica, mitjançant líquids penetrants per a la determinació de les imperfeccions superficials de la unió, segons UNE-EN 571-1, ultrasons per a la determinació dels defectes interns de la unió, segons NF EN 1714. Fins i tot desplaçament a obra i informe de resultats.	**Rend.: 1,000**	**400,00** €
				COST DIRECTE	400,00000
				DESPESES INDIRECTES 0,00 %	0,00000
				COST EXECUCIÓ MATERIAL	**400,0000**
P-4	**AQUACOL1206**	u	Col·lector format per tub d'acer negre estirat sense soldadura, de 6´´ DN 150 mm de diàmetre i 5 mm de gruix, de 2 m, amb 1 connexió d'entrada i 3 connexions de sortida, amb planxa flexible d'escuma elastomèrica, de 50 mm d'espessor.	**Rend.: 1,000**	**655,39** €

				Unitats		Preu		Parcial	Import
Ma d'obra									
	A013M000	h	Ajudant muntador	2,400	/R x	20,15000	=	48,36000	
	A012M000	h	Oficial 1a muntador	2,400	/R x	23,33000	=	55,99200	
					Subtotal:			104,35200	104,35200
Materials									
	MT17PXCO	m2	Planxa flexible d'escuma elastomèrica, a força de cautxú sintètic flexible, d'estructura cel·lular t	2,412	x	131,07000	=	316,14084	
	MT08TUBC	m	Tub d'acer negre estirat sense soldadura, de 6´´ DN 150 mm de diàmetre i 5 mm de gruix, segons UNE 19	3,500	x	47,34000	=	165,69000	
	MT08AUXC	u	Material auxiliar per a muntatge i subjecció a l'obra de les canonades d'acer, de 6´´ DN 150 mm.	3,500	x	2,79000	=	9,76500	
	MT17COLA	l	Adhesiu per camisa aïllant elastomèrica.	5,000	x	11,68000	=	58,40000	
					Subtotal:			549,99584	549,99584
Altres									
	A%AUX001	%	Despeses auxiliars sobre la mà d'obra	1,000	% s	104,35200	=	1,04352	

JUSTIFICACIÓ DE PREUS

PARTIDES D'OBRA

NÚM	CODI	UA	DESCRIPCIÓ				PREU
				Subtotal:		1,04352	1,04352
				COST DIRECTE			655,39136
				DESPESES INDIRECTES	0,00 %		0,00000
				COST EXECUCIÓ MATERIAL			**655,39136**

AQUACOL1404 u Col·lector format per tub d'acer negre estirat sense soldadura, de 4´´ DN 100 mm de diàmetre i 5 mm de gruix, de 1,40 m, amb 1 connexió d'entrada i 2 connexions de sortida, amb planxa flexible d'escuma elastomèrica, de 50 mm d'espessor. **Rend.: 1,000** **160,46** €

				Unitats		Preu		Parcial	Import
Ma d'obra									
	A012M000	h	Oficial 1a muntador	0,728	/R x	23,33000	=	16,98424	
	A013M000	h	Ajudant muntador	0,728	/R x	20,15000	=	14,66920	
					Subtotal:			31,65344	31,65344
Materials									
	MT08TAN02	u	Tub d'acer negre estirat sense soldadura, de 4´´ DN 100 mm segons UNE 19052, amb el preu incrementat al 50% en concepte d'accessoris i peces especials	1,400	x	28,69000	=	40,16600	
	MT17COE01	m2	Planxa flexible d'escuma elastomèrica, a força de cautxú sintètic flexible, d'estructura del·lular tacada, amb un elevat factor de resistència a la difusió del vapor d'aigua, de 50mm d'espessor	0,464	x	99,30000	=	46,07520	
	MT17COE11	l	Adhesiu per camisa aïllant elastomèrica	2,100	x	11,68000	=	24,52800	
	BEU52755	u	Termòmetre bimetàl·lic amb beina de 1/2´´ de diàmetre, d'esfera de 80 mm, de <= 120 °C	1,000	x	15,28000	=	15,28000	
	MT08TAN33	u	Material auxiliar per al muntatge i subjecció de canonades de 4´´ d'acer, DN100	1,400	x	1,97000	=	2,75800	
					Subtotal:			128,80720	128,80720
				COST DIRECTE					160,46064
				DESPESES INDIRECTES	0,00 %				0,00000
				COST EXECUCIÓ MATERIAL					**160,46064**

P-5 **ASSANB020** Ut Connexió del servei de l'edifici a la xarxa general de la xarxa de sanejament del municipi, inclosa part proporcional d'accessoris. Inclosa part proporcional d'obra civil. Totalment acabada i muntada **Rend.: 1,000** **800,00** €

				COST DIRECTE					800,00000
				DESPESES INDIRECTES	0,00 %				0,00000
				COST EXECUCIÓ MATERIAL					**800,0000**

JUSTIFICACIÓ DE PREUS

PARTIDES D'OBRA

NÚM	CODI	UA	DESCRIPCIÓ	PREU

P-6 **BABM0120** u Desconnector hidràulic 1 1/2". Desconnectador hidràulic fabricat amb llautó, connexió amb racors, amb tots els accessoris, instal.lat i muntat **Rend.: 1,000** **227,03** €

				Unitats		Preu		Parcial	Import
Ma d'obra									
	A013M000	h	Ajudant muntador	0,250	/R x	20,15000	=	5,03750	
	A012M000	h	Oficial 1a muntador	0,250	/R x	23,33000	=	5,83250	
			Subtotal:					10,87000	10,87000
Materials									
	BABM0120X	u	Desconnector hidràulic 1 1/2"	1,000	x	215,38000	=	215,38000	
			Subtotal:					215,38000	215,38000
Altres									
	A%AUX001	%	Despeses auxiliars sobre la mà d'obra	7,1742	% s	10,87006	=	0,77984	
			Subtotal:					0,77984	0,77984
			COST DIRECTE						227,02984
			DESPESES INDIRECTES			0,00	%		0,00000
			COST EXECUCIÓ MATERIAL						**227,02984**

P-7 **BFM25631M** U Manig.EPDM+Brida,DN40,cos cautx.EPDM,Pmàx.=10bar,Tmàx=110°C **Rend.: 1,000** **25,55** €

				Unitats		Preu		Parcial	Import
Ma d'obra									
	A012M000	h	Oficial 1a muntador	0,100	/R x	23,33000	=	2,33300	
	A013M000	h	Ajudant muntador	0,100	/R x	20,15000	=	2,01500	
			Subtotal:					4,34800	4,34800
Materials									
	BFM28830	u	Maniguet antivibratori d'EPDM amb brides, de diàmetre nominal 40 mm, cos de cautxú EPDM reforçat amb niló, brides d'acer galvanitzat, pressió màxima 10 bar, temperatura màxima 105 °C	1,000	x	21,15000	=	21,15000	
			Subtotal:					21,15000	21,15000
Altres									
	A%AUX001	%	Despeses auxiliars sobre la mà d'obra	1,200	% s	4,34833	=	0,05218	
			Subtotal:					0,05218	0,05218

JUSTIFICACIÓ DE PREUS

PARTIDES D'OBRA

NÚM	CODI	UA	DESCRIPCIÓ	PREU

COST DIRECTE			25,55018
DESPESES INDIRECTES	0,00	%	0,00000
COST EXECUCIÓ MATERIAL			**25,55018**

P-8 **BFM25632M** u Manig.EPDM+Brida,DN50,cos cautx.EPDM,Pmàx.=10bar,Tmàx=110°C **Rend.: 1,000** **30,62** €

				Unitats		Preu		Parcial	Import
Ma d'obra									
	A012M000	h	Oficial 1a muntador	0,100	/R x	23,33000	=	2,33300	
	A013M000	h	Ajudant muntador	0,100	/R x	20,15000	=	2,01500	
			Subtotal:					4,34800	4,34800
Materials									
	BFM28930	u	Maniguet antivibratori d'EPDM amb brides, de diàmetre nominal 50 mm, cos de cautxú EPDM reforçat amb niló, brides d'acer galvanitzat, pressió màxima 10 bar, temperatura màxima 105 °C	1,000	x	26,22000	=	26,22000	
			Subtotal:					26,22000	26,22000
Altres									
	A%AUX001	%	Despeses auxiliars sobre la mà d'obra	1,200	% s	4,34833	=	0,05218	
			Subtotal:					0,05218	0,05218

COST DIRECTE			30,62018
DESPESES INDIRECTES	0,00	%	0,00000
COST EXECUCIÓ MATERIAL			**30,62018**

P-9 **BFM25680M** u Manig.EPDM+Brida,DN80,cos cautx.EPDM,Pmàx.=10bar,Tmàx=110°C **Rend.: 1,000** **41,02** €

				Unitats		Preu		Parcial	Import
Ma d'obra									
	A012M000	h	Oficial 1a muntador	0,200	/R x	23,33000	=	4,66600	
	A013M000	h	Ajudant muntador	0,200	/R x	20,15000	=	4,03000	
			Subtotal:					8,69600	8,69600
Materials									
	BFM3280MX	u	Maniguet EPDM DN 80	1,000	x	32,22000	=	32,22000	
			Subtotal:					32,22000	32,22000
Altres									
	A%AUX001	%	Despeses auxiliars sobre la mà d'obra	1,200	% s	8,69583	=	0,10435	
			Subtotal:					0,10435	0,10435

JUSTIFICACIÓ DE PREUS

PARTIDES D'OBRA

NÚM	CODI	UA	DESCRIPCIÓ	PREU

COST DIRECTE		41,02035
DESPESES INDIRECTES	0,00 %	0,00000
COST EXECUCIÓ MATERIAL		**41,02035**

BMF256100M u Manig.EPDM+Brida,DN100,cos cautx.EPDM,Pmàx.=10bar,Tmàx=110°C **Rend.: 1,000** **45,02** €

				Unitats		Preu		Parcial	Import
Ma d'obra									
	A013M000	h	Ajudant muntador	0,200	/R x	20,15000	=	4,03000	
	A012M000	h	Oficial 1a muntador	0,200	/R x	23,33000	=	4,66600	
			Subtotal:					8,69600	8,69600
Materials									
	BMF32100M	u	Maniguet EPDM+Brida DN100	1,000	x	36,22000	=	36,22000	
			Subtotal:					36,22000	36,22000
Altres									
	A%AUX001	%	Despeses auxiliars sobre la mà d'obra	1,200	% s	8,69583	=	0,10435	
			Subtotal:					0,10435	0,10435

COST DIRECTE		45,02035
DESPESES INDIRECTES	0,00 %	0,00000
COST EXECUCIÓ MATERIAL		**45,02035**

P-10 **CELLERLED36** u Llumenera industrial amb reflector simètric LED de 36 W monobloc, de forma rectangular, amb xassís polièster, muntada superficialment al sostre **Rend.: 1,000** **41,21** €

				Unitats		Preu		Parcial	Import
Ma d'obra									
	A01-FEPD	h	Ajudant electricista	0,200	/R x	25,36000	=	5,07200	
	A0F-000E	h	Oficial 1a electricista	0,200	/R x	29,57000	=	5,91400	
			Subtotal:					10,98600	10,98600
Materials									
	BHW5-06FT	u	Part proporcional d'accessoris de llumeneres industrials amb tubs fluorescents	1,000	x	1,51000	=	1,51000	
	BHA1L36	u	Llumenera industrial LED de 36 W monobloc	1,000	x	28,71000	=	28,71000	
			Subtotal:					30,22000	30,22000
Altres									
	A%AUX001	%	Despeses auxiliars sobre la mà d'obra	0,015	% s	11,00000	=	0,00165	
			Subtotal:					0,00165	0,00165

PARTIDES D'OBRA

NÚM	CODI	UA	DESCRIPCIÓ		PREU
			COST DIRECTE		41,20765
			DESPESES INDIRECTES	0,00 %	0,00000
			COST EXECUCIÓ MATERIAL		**41,20765**

P-11	**CROBRES**	u	Cartell d'obres pertanyent a la financiació procedent de la Diputació de Barcelona	**Rend.: 1,000**	**1.500,00**	€

COST DIRECTE		1.500,00000
DESPESES INDIRECTES	0,00 %	0,00000
COST EXECUCIÓ MATERIAL		**1.500,0000**

P-12	**DPANDC5000**	u	Dipòsit d'inercia d'acer negre amb aïllament tèrmic d'escuma de poliuretà, de 5.000 l de capacitat de purga d'aire amb connexions brida 4´´, de pressió màxima de servei 6 bar, i 95°C de temperatura màxima, estratificat, col·locat en posició vertical i connectat	**Rend.: 1,000**		**6.670,20**	€

				Unitats		Preu		Parcial	Import
Ma d'obra									
	A012M000	h	Oficial 1a muntador	3,000	/R x	23,33000	=	69,99000	
	A013M000	h	Ajudant muntador	3,000	/R x	20,15000	=	60,45000	
					Subtotal:			130,44000	130,44000
Materials									
	DPANDC50	u	Dipòsit inèrcia 5000l 4´´ Estratificat	1,000	x	6.530,40000	=	6.530,40000	
					Subtotal:			6.530,40000	6.530,40000
Altres									
	A%AUX001	%	Despeses auxiliars sobre la mà d'obra	7,1742	% s	130,44005	=	9,35803	
					Subtotal:			9,35803	9,35803

COST DIRECTE		6.670,19803
DESPESES INDIRECTES	0,00 %	0,00000
COST EXECUCIÓ MATERIAL		**6.670,19803**

	DPANDI1500	u	Dipòsit d'inercia d'acer negre amb aïllament tèrmic d'escuma de poliuretà, de 1.500 l de capacitat de purga d'aire amb connexions de rosca 1 1/2´´, de pressió màxima de servei 6 bar, i 95°C de temperatura màxima, col·locat en posició vertical amb fixacions murals i connectat	**Rend.: 1,000**		**1.478,70**	€

				Unitats		Preu		Parcial	Import
Ma d'obra									
	A012M000	h	Oficial 1a muntador	1,500	/R x	23,33000	=	34,99500	

JUSTIFICACIÓ DE PREUS

PARTIDES D'OBRA

NÚM	CODI	UA	DESCRIPCIÓ						PREU
	A013M000	h	Ajudant muntador	1,500	/R x	20,15000	=	30,22500	
					Subtotal:			65,22000	65,22000
Materials									
	DPANDI150	u	Dipòsit Inèrcia estandart 1.500 litres	1,000	x	1.408,80000	=	1.408,80000	
					Subtotal:			1.408,80000	1.408,80000
Altres									
	A%AUX001	%	Despeses auxiliars sobre la mà d'obra	7,1742	% s	65,21995	=	4,67901	
					Subtotal:			4,67901	4,67901
					COST DIRECTE				1.478,69901
					DESPESES INDIRECTES	0,00	%		0,00000
					COST EXECUCIÓ MATERIAL				**1.478,69901**

P-13 **DWECOA03000** u Ampliació xemeneia 300 a 350mm interior Inox 316L/304 per a la formació de xemeneia individual, de 300 mm de diàmetre nominal i 350 mm de diàmetre exterior, estructura interior de doble paret amb aïllament. Material interior en acer inoxidable 1.4404 (AISI 316L), i exterior en acer inoxidable 1.4301 (AISI 304). Aïllament tèrmic de llana de roca, segons la norma UNE-EN 1856-1, instal·lat. **Rend.: 1,000** **243,21** €

				Unitats		Preu		Parcial	Import
Ma d'obra									
	A01-FEPH	h	Ajudant muntador	0,500	/R x	26,12000	=	13,06000	
	A0F-000R	h	Oficial 1a muntador	0,500	/R x	30,41000	=	15,20500	
					Subtotal:			28,26500	28,26500
Materials									
	DWECO300	u	Ampliació xemeneia 300 a 350mm	1,000	x	214,80000	=	214,80000	
					Subtotal:			214,80000	214,80000
Altres									
	A%AUX001	%	Despeses auxiliars sobre la mà d'obra	0,500	% s	28,26600	=	0,14133	
					Subtotal:			0,14133	0,14133
					COST DIRECTE				243,20633
					DESPESES INDIRECTES	0,00	%		0,00000
					COST EXECUCIÓ MATERIAL				**243,20633**

JUSTIFICACIÓ DE PREUS

PARTIDES D'OBRA

NÚM	CODI	UA	DESCRIPCIÓ		
					PREU

P-14 **ECO110350** u Te de 87º 350/400 Inox 316L/304 per a la formació de xemeneia individual, de 350 mm de diàmetre nominal i 400 mm de diàmetre exterior, estructura interior de doble paret amb aïllament. Material interior en acer inoxidable 1.4404 (AISI 316L), i exterior en acer inoxidable 1.4301 (AISI 304). Aïllament tèrmic de llana de roca, segons la norma UNE-EN 1856-1, instal·lat. **Rend.: 1,000** **399,34** €

				Unitats		Preu		Parcial	Import
Ma d'obra									
	A013M000	h	Ajudant muntador	0,650	/R x	20,15000	=	13,09750	
	A012M000	h	Oficial 1a muntador	0,650	/R x	23,33000	=	15,16450	
					Subtotal:			28,26200	28,26200
Materials									
	BEW4S2A13	u	Suport intermedi xemeneia modular metàl·lica D. ext 400	1,000	x	20,84000	=	20,84000	
	ECO110350	u	Te 87º 350/400 Inox 316L/304	1,000	x	341,40000	=	341,40000	
	BEY411A03	u	P.p.elem.munt.xem.mo,D.ext.=400mm	1,000	x	8,70000	=	8,70000	
					Subtotal:			370,94000	370,94000
Altres									
	A%AUX001	%	Despeses auxiliars sobre la mà d'obra	0,500	% s	28,26200	=	0,14131	
					Subtotal:			0,14131	0,14131
				COST DIRECTE					399,34331
				DESPESES INDIRECTES		0,00	%		0,00000
				COST EXECUCIÓ MATERIAL					**399,34331**

P-15 **ECO130350** u Mòdul recte 1.000 mm 350/400 Inox 316L/304 per a la formació de xemeneia individual, de 350 mm de diàmetre nominal i 400 mm de diàmetre exterior, estructura interior de doble paret amb aïllament. Material interior en acer inoxidable 1.4404 (AISI 316L), i exterior en acer inoxidable 1.4301 (AISI 304). Aïllament tèrmic de llana de roca, segons la norma UNE-EN 1856-1, instal·lat. **Rend.: 1,000** **250,54** €

				Unitats		Preu		Parcial	Import
Ma d'obra									
	A013M000	h	Ajudant muntador	0,650	/R x	20,15000	=	13,09750	
	A012M000	h	Oficial 1a muntador	0,650	/R x	23,33000	=	15,16450	
					Subtotal:			28,26200	28,26200
Materials									
	BEY411A03	u	P.p.elem.munt.xem.mo,D.ext.=400mm	1,000	x	8,70000	=	8,70000	
	BEW4S2A13	u	Suport intermedi xemeneia modular metàl·lica D. ext 400	1,000	x	20,84000	=	20,84000	

JUSTIFICACIÓ DE PREUS

PARTIDES D'OBRA

NÚM	CODI	UA	DESCRIPCIÓ						PREU
	ECO130350	u	Mòdul recte 1.000 mm 350/400 Inox 316L/304	1,000	x	192,60000	=	192,60000	
					Subtotal:			222,14000	222,14000
Altres									
	A%AUX001	%	Despeses auxiliars sobre la mà d'obra	0,500	% s	28,26200	=	0,14131	
					Subtotal:			0,14131	0,14131
				COST DIRECTE					250,54331
				DESPESES INDIRECTES		0,00	%		0,00000
				COST EXECUCIÓ MATERIAL					**250,54331**

P-16 **ECO140350** u Mòdul recte 500 mm 350/400 Inox 316L/304 per a la formació de xemeneia individual, de 350 mm de diàmetre nominal i 400 mm de diàmetre exterior, estructura interior de doble paret amb aïllament. Material interior en acer inoxidable 1.4404 (AISI 316L), i exterior en acer inoxidable 1.4301 (AISI 304). Aïllament tèrmic de llana de roca, segons la norma UNE-EN 1856-1, instal·lat. **Rend.: 1,000** **195,34** €

				Unitats		Preu		Parcial	Import
Ma d'obra									
	A013M000	h	Ajudant muntador	0,650	/R x	20,15000	=	13,09750	
	A012M000	h	Oficial 1a muntador	0,650	/R x	23,33000	=	15,16450	
					Subtotal:			28,26200	28,26200
Materials									
	BEY411A03	u	P.p.elem.munt.xem.mo,D.ext.=400mm	1,000	x	8,70000	=	8,70000	
	BEW4S2A13	u	Suport intermedi xemeneia modular metàl·lica D. ext 400	1,000	x	20,84000	=	20,84000	
	ECO140350	u	Mòdul recte 500 mm 350/400 Inox 316L/304	1,000	x	137,40000	=	137,40000	
					Subtotal:			166,94000	166,94000
Altres									
	A%AUX001	%	Despeses auxiliars sobre la mà d'obra	0,500	% s	28,26200	=	0,14131	
					Subtotal:			0,14131	0,14131
				COST DIRECTE					195,34331
				DESPESES INDIRECTES		0,00	%		0,00000
				COST EXECUCIÓ MATERIAL					**195,34331**

JUSTIFICACIÓ DE PREUS

PARTIDES D'OBRA

NÚM	CODI	UA	DESCRIPCIÓ		PREU
P-17	**ECO14600350**	u	Col·lector de sutge doble amb desaigüe Inox 316L/304 per a la formació de xemeneia individual, de 350 mm de diàmetre nominal i 400 mm de diàmetre exterior, estructura interior de doble paret amb aïllament. Material interior en acer inoxidable 1.4404 (AISI 316L), i exterior en acer inoxidable 1.4301 (AISI 304). Aïllament tèrmic de llana de roca, segons la norma UNE-EN 1856-1, instal·lat.	**Rend.: 1,000**	**88,03** €

				Unitats		Preu		Parcial	Import
Ma d'obra									
	A012M000	h	Oficial 1a muntador	0,300	/R x	23,33000	=	6,99900	
					Subtotal:			6,99900	6,99900
Materials									
	ECO146003	u	Col·lector sutge amb desaigüe 350/400 Inox 316L/304	1,000	x	81,00000	=	81,00000	
					Subtotal:			81,00000	81,00000
Altres									
	A%AUX001	%	Despeses auxiliars sobre la mà d'obra	0,500	% s	7,00000	=	0,03500	
					Subtotal:			0,03500	0,03500
				COST DIRECTE					88,03400
				DESPESES INDIRECTES		0,00	%		0,00000
				COST EXECUCIÓ MATERIAL					**88,03400**

NÚM	CODI	UA	DESCRIPCIÓ		PREU
P-18	**ECO250300**	u	Ampliació xemeneia 250 a 300mm interior Inox 316L/304 per a la formació de xemeneia individual, de 300 mm de diàmetre nominal i 350 mm de diàmetre exterior, estructura interior de doble paret amb aïllament. Material interior en acer inoxidable 1.4404 (AISI 316L), i exterior en acer inoxidable 1.4301 (AISI 304). Aïllament tèrmic de llana de roca, segons la norma UNE-EN 1856-1, instal·lat.	**Rend.: 1,000**	**235,61** €

				Unitats		Preu		Parcial	Import
Ma d'obra									
	A01-FEPH	h	Ajudant muntador	0,500	/R x	26,12000	=	13,06000	
	A0F-000R	h	Oficial 1a muntador	0,500	/R x	30,41000	=	15,20500	
					Subtotal:			28,26500	28,26500
Materials									
	ECO250300	u	Ampliació xemeneia 250 a 300mm interior Inox 316L/304 per a la formació de xemeneia individual, de 3	1,000	x	207,20000	=	207,20000	
					Subtotal:			207,20000	207,20000
Altres									
	A%AUX001	%	Despeses auxiliars sobre la mà d'obra	0,500	% s	28,26600	=	0,14133	

JUSTIFICACIÓ DE PREUS

PARTIDES D'OBRA

NÚM	CODI	UA	DESCRIPCIÓ	PREU

			Subtotal:	0,14133	0,14133
			COST DIRECTE		235,60633
			DESPESES INDIRECTES	0,00 %	0,00000
			COST EXECUCIÓ MATERIAL		**235,60633**

P-19 **ECO37H0250** u Adaptador caldera 250/300 Inox per a la formació de xemeneia individual, de 250 mm de diàmetre nominal i 300 mm de diàmetre exterior, estructura interior de doble paret amb aïllament. Material interior en acer inoxidable 1.4404 (AISI 316L), i exterior en acer inoxidable 1.4301 (AISI 304). Aïllament tèrmic de llana de roca, segons la norma UNE-EN 1856-1, instal·lat.
Adaptador Caldera

Rend.: 1,000 **72,95** **€**

				Unitats		Preu		Parcial	Import
Ma d'obra									
	A013M000	h	Ajudant muntador	0,300	/R x	20,15000	=	6,04500	
	A012M000	h	Oficial 1a muntador	0,300	/R x	23,33000	=	6,99900	
			Subtotal:					13,04400	13,04400
Materials									
	ECO37H025	u	Adaptador simple a doble 250/300 Inox 316L/304	1,000	x	42,00000	=	42,00000	
	BEY411A02	u	P.p.elem.munt.xem.mo,D.ext.=350mm	1,000	x	17,84000	=	17,84000	
			Subtotal:					59,84000	59,84000
Altres									
	A%AUX001	%	Despeses auxiliars sobre la mà d'obra	0,500	% s	13,04400	=	0,06522	
			Subtotal:					0,06522	0,06522
			COST DIRECTE						72,94922
			DESPESES INDIRECTES			0,00 %			0,00000
			COST EXECUCIÓ MATERIAL						**72,94922**

P-20 **ECO435603350** u terminal accelerador de biomassa 350/400 Inox 316L/304 per a la formació de xemeneia individual, de 350 mm de diàmetre nominal i 400 mm de diàmetre exterior, estructura interior de doble paret amb aïllament. Material interior en acer inoxidable 1.4404 (AISI 316L), i exterior en acer inoxidable 1.4301 (AISI 304). Aïllament tèrmic de llana de roca, segons la norma UNE-EN 1856-1, instal·lat.

Rend.: 1,000 **425,61** **€**

				Unitats		Preu		Parcial	Import
Ma d'obra									
	A013M000	h	Ajudant muntador	0,300	/R x	20,15000	=	6,04500	

JUSTIFICACIÓ DE PREUS

PARTIDES D'OBRA

NÚM	CODI	UA	DESCRIPCIÓ						PREU
	A012M000	h	Oficial 1a muntador	0,300	/R x	23,33000	=	6,99900	
					Subtotal:			13,04400	13,04400
Materials									
	BEY411A03	u	P.p.elem.munt.xem.mo,D.ext.=400mm	1,000	x	8,70000	=	8,70000	
	CO4356033	u	Terminal accelerador biomassa 350/400 Inox 316L/304	1,000	x	403,80000	=	403,80000	
					Subtotal:			412,50000	412,50000
Altres									
	A%AUX001	%	Despeses auxiliars sobre la mà d'obra	0,500	% s	13,04400	=	0,06522	
					Subtotal:			0,06522	0,06522
					COST DIRECTE				425,60922
					DESPESES INDIRECTES	0,00	%		0,00000
					COST EXECUCIÓ MATERIAL				**425,60922**

P-21 **ECO9700350** u Estabilitzador de tiratge (clapeta i adaptador) 350/400 Inox 316L/304 per a la formació de xemeneia individual, de 350 mm de diàmetre nominal i 400 mm de diàmetre exterior, estructura interior de doble paret amb aïllament. Material interior en acer inoxidable 1.4404 (AISI 316L), i exterior en acer inoxidable 1.4301 (AISI 304). Aïllament tèrmic de llana de roca, segons la norma UNE-EN 1856-1, instal·lat. **Rend.: 1,000** **250,22** €

				Unitats		Preu		Parcial	Import
Ma d'obra									
	A013M000	h	Ajudant muntador	0,300	/R x	20,15000	=	6,04500	
	A012M000	h	Oficial 1a muntador	0,650	/R x	23,33000	=	15,16450	
					Subtotal:			21,20950	21,20950
Materials									
	BEY411A03	u	P.p.elem.munt.xem.mo,D.ext.=400mm	1,000	x	8,70000	=	8,70000	
	ECO970035	u	Estabilitzador de tiratge 350/400 Inox 316L/304	1,000	x	220,20000	=	220,20000	
					Subtotal:			228,90000	228,90000
Altres									
	A%AUX001	%	Despeses auxiliars sobre la mà d'obra	0,500	% s	21,21000	=	0,10605	
					Subtotal:			0,10605	0,10605
					COST DIRECTE				250,21555
					DESPESES INDIRECTES	0,00	%		0,00000
					COST EXECUCIÓ MATERIAL				**250,21555**

JUSTIFICACIÓ DE PREUS

PARTIDES D'OBRA

NÚM	CODI	UA	DESCRIPCIÓ	PREU

P-22 EEH75 u Entrada edifici tub individual 75/225 **Rend.: 1,000** **558,82** €

				Unitats		Preu		Parcial	Import
Ma d'obra									
	A012M000	h	Oficial 1a muntador	1,500	/R x	23,33000	=	34,99500	
	A013M000	h	Ajudant muntador	1,500	/R x	20,15000	=	30,22500	
					Subtotal:			65,22000	65,22000
Materials									
	EEH75X	u	Entrada Edifici H90	1,000	x	492,95000	=	492,95000	
					Subtotal:			492,95000	492,95000
Altres									
	A%AUX001	%	Despeses auxiliars sobre la mà d'obra	1,000	% s	65,22000	=	0,65220	
					Subtotal:			0,65220	0,65220
				COST DIRECTE					558,82220
				DESPESES INDIRECTES		0,00	%		0,00000
				COST EXECUCIÓ MATERIAL					**558,82220**

P-23 EEH90 u Entrada edifici tub individual 90/225 **Rend.: 1,000** **963,72** €

				Unitats		Preu		Parcial	Import
Ma d'obra									
	A012M000	h	Oficial 1a muntador	1,500	/R x	23,33000	=	34,99500	
	A013M000	h	Ajudant muntador	1,500	/R x	20,15000	=	30,22500	
					Subtotal:			65,22000	65,22000
Materials									
	EEH90X	u	Entrada Edifici H90	1,000	x	897,85000	=	897,85000	
					Subtotal:			897,85000	897,85000
Altres									
	A%AUX001	%	Despeses auxiliars sobre la mà d'obra	1,000	% s	65,22000	=	0,65220	
					Subtotal:			0,65220	0,65220
				COST DIRECTE					963,72220
				DESPESES INDIRECTES		0,00	%		0,00000
				COST EXECUCIÓ MATERIAL					**963,72220**

JUSTIFICACIÓ DE PREUS

PARTIDES D'OBRA

NÚM	CODI	UA	DESCRIPCIÓ	PREU

P-24 EEHD40 u Entrada edifici tub dobe 40+40/160 **Rend.: 1,000** **222,83** €

				Unitats		Preu		Parcial	Import
Ma d'obra									
	A012M000	h	Oficial 1a muntador	1,000	/R x	23,33000	=	23,33000	
	A013M000	h	Ajudant muntador	1,000	/R x	20,15000	=	20,15000	
			Subtotal:					43,48000	43,48000
Materials									
	EEHD40X	u	Entrada Edifici HD40	1,000	x	178,92000	=	178,92000	
			Subtotal:					178,92000	178,92000
Altres									
	A%AUX001	%	Despeses auxiliars sobre la mà d'obra	1,000	% s	43,48000	=	0,43480	
			Subtotal:					0,43480	0,43480
			COST DIRECTE						222,83480
			DESPESES INDIRECTES			0,00	%		0,00000
			COST EXECUCIÓ MATERIAL						**222,83480**

P-25 EEHD50 u Entrada edifici tub dobe 50+50/200 **Rend.: 1,000** **268,62** €

				Unitats		Preu		Parcial	Import
Ma d'obra									
	A012M000	h	Oficial 1a muntador	1,000	/R x	23,33000	=	23,33000	
	A013M000	h	Ajudant muntador	1,000	/R x	20,15000	=	20,15000	
			Subtotal:					43,48000	43,48000
Materials									
	EEHD50X	u	Entrada Edifici HD50	1,000	x	224,71000	=	224,71000	
			Subtotal:					224,71000	224,71000
Altres									
	A%AUX001	%	Despeses auxiliars sobre la mà d'obra	1,000	% s	43,48000	=	0,43480	
			Subtotal:					0,43480	0,43480
			COST DIRECTE						268,62480
			DESPESES INDIRECTES			0,00	%		0,00000
			COST EXECUCIÓ MATERIAL						**268,62480**

JUSTIFICACIÓ DE PREUS

PARTIDES D'OBRA

NÚM	CODI	UA	DESCRIPCIÓ						PREU	
P-26	**EEU11113**	u	Purgador automàtic d'aire, de llautó, per flotador, de posició vertical i vàlvula d'obturació incorporada, amb rosca de 3/8´´ de diàmetre, roscat	**Rend.:**	**1,000**				**17,37**	€
				Unitats		Preu		Parcial		Import
Ma d'obra										
	A013G000	h	Ajudant calefactor	0,075	/R x	24,41000	=	1,83075		
	A012G000	h	Oficial 1a calefactor	0,300	/R x	28,46000	=	8,53800		
					Subtotal:			10,36875		10,36875
Materials										
	BEU11113	u	Purgador automàtic d'aire, de llautó, per flotador, de posició vertical i vàlvula d'obturació incorporada, amb rosca de 3/8´´ de diàmetre	1,000	x	6,85000	=	6,85000		
					Subtotal:			6,85000		6,85000
				DESPESES AUXILIARS		1,50	%			0,15553
				COST DIRECTE						17,37428
				DESPESES INDIRECTES		0,00	%			0,00000
				COST EXECUCIÓ MATERIAL						**17,37428**
P-27	**EEU545A5**	u	Termòmetre bimetàl·lic, de contacte, d'esfera de 65 mm, de <= 120°C, col·locat amb abraçadora	**Rend.:**	**1,000**				**16,61**	€
				Unitats		Preu		Parcial		Import
Ma d'obra										
	A012M000	h	Oficial 1a muntador	0,100	/R x	23,33000	=	2,33300		
					Subtotal:			2,33300		2,33300
Materials										
	BEU545A5	u	Termòmetre bimetàl·lic de contacte, d'esfera de 65 mm, de <= 120 °C	1,000	x	14,24000	=	14,24000		
					Subtotal:			14,24000		14,24000
				DESPESES AUXILIARS		1,50	%			0,03500
				COST DIRECTE						16,60800
				DESPESES INDIRECTES		0,00	%			0,00000
				COST EXECUCIÓ MATERIAL						**16,60800**
P-28	**EEU6A230**	u	Manòmetre per a una pressió de 0 a 10 bar, d'esfera de 100 mm i rosca de connexió de 1/2´´ G, instal·lat	**Rend.:**	**1,000**				**28,25**	€
				Unitats		Preu		Parcial		Import
Ma d'obra										
	A013M000	h	Ajudant muntador	0,200	/R x	20,15000	=	4,03000		

JUSTIFICACIÓ DE PREUS

PARTIDES D'OBRA

NÚM	CODI	UA	DESCRIPCIÓ						PREU
	A012M000	h	Oficial 1a muntador	0,200	/R x	23,33000	=	4,66600	
					Subtotal:			8,69600	8,69600
Materials									
	BK25A230	u	Manòmetre per a una pressió de 0 a 10 bar, d'esfera de 100 mm i rosca de connexió de 1/2´´ G	1,000	x	19,42000	=	19,42000	
					Subtotal:			19,42000	19,42000
				DESPESES AUXILIARS		1,50	%		0,13044
				COST DIRECTE					28,24644
				DESPESES INDIRECTES		0,00	%		0,00000
				COST EXECUCIÓ MATERIAL					**28,24644**

P-29 **EG312324** m Cable amb conductor de coure de 0,6/1 kV de tensió assignada, amb designació RZ1-K (AS), tripolar, de secció 3 x 1,5 mm2, amb coberta del cable de poliolefines amb baixa emissió fums, col·locat en tub **Rend.: 1,000** **1,78** €

				Unitats		Preu		Parcial	Import
Ma d'obra									
	A012H000	h	Oficial 1a electricista	0,015	/R x	28,46000	=	0,42690	
	A013H000	h	Ajudant electricista	0,015	/R x	24,41000	=	0,36615	
					Subtotal:			0,79305	0,79305
Materials									
	BG312320	m	Cable amb conductor de coure de 0,6/1 kV de tensió assignada, amb designació RZ1-K (AS), tripolar, de secció 3 x 1,5 mm2, amb coberta del cable de poliolefines amb baixa emissió fums	1,020	x	0,96000	=	0,97920	
					Subtotal:			0,97920	0,97920
				DESPESES AUXILIARS		1,50	%		0,01190
				COST DIRECTE					1,78415
				DESPESES INDIRECTES		0,00	%		0,00000
				COST EXECUCIÓ MATERIAL					**1,78415**

P-30 **EG312334** m Cable amb conductor de coure de 0,6/1 kV de tensió assignada, amb designació RZ1-K (AS), tripolar, de secció 3 x 2,5 mm2, amb coberta del cable de poliolefines amb baixa emissió fums, col·locat en tub **Rend.: 1,000** **2,15** €

				Unitats		Preu		Parcial	Import
Ma d'obra									
	A013H000	h	Ajudant electricista	0,015	/R x	24,41000	=	0,36615	
	A012H000	h	Oficial 1a electricista	0,015	/R x	28,46000	=	0,42690	
					Subtotal:			0,79305	0,79305

JUSTIFICACIÓ DE PREUS

PARTIDES D'OBRA

NÚM	CODI	UA	DESCRIPCIÓ						PREU
Materials									
	BG312330	m	Cable amb conductor de coure de 0,6/1 kV de tensió assignada, amb designació RZ1-K (AS), tripolar, de secció 3 x 2,5 mm2, amb coberta del cable de poliolefines amb baixa emissió fums	1,020	x	1,32000	=	1,34640	
					Subtotal:			1,34640	1,34640
				DESPESES AUXILIARS		1,50	%		0,01190
				COST DIRECTE					2,15135
				DESPESES INDIRECTES		0,00	%		0,00000
				COST EXECUCIÓ MATERIAL					**2,15135**

P-31 **EG312632** m Cable amb conductor de coure de 0,6/1 kV de tensió assignada, amb designació RZ1-K (AS), pentapolar, de secció 5 x 2,5 mm2, amb coberta del cable de poliolefines amb baixa emissió fums, col·locat superficialment **Rend.: 1,000** **2,86** €

				Unitats		Preu		Parcial	Import
Ma d'obra									
	A012H000	h	Oficial 1a electricista	0,015	/R x	28,46000	=	0,42690	
	A013H000	h	Ajudant electricista	0,015	/R x	24,41000	=	0,36615	
					Subtotal:			0,79305	0,79305
Materials									
	BG312630	m	Cable amb conductor de coure de 0,6/1 kV de tensió assignada, amb designació RZ1-K (AS), pentapolar, de secció 5 x 2,5 mm2, amb coberta del cable de poliolefines amb baixa emissió fums	1,020	x	2,01000	=	2,05020	
					Subtotal:			2,05020	2,05020
				DESPESES AUXILIARS		1,50	%		0,01190
				COST DIRECTE					2,85515
				DESPESES INDIRECTES		0,00	%		0,00000
				COST EXECUCIÓ MATERIAL					**2,85515**

P-32 **EG312654** m Cable amb conductor de coure de 0,6/1 kV de tensió assignada, amb designació RZ1-K (AS), pentapolar, de secció 5 x 6 mm2, amb coberta del cable de poliolefines amb baixa emissió fums, col·locat en tub **Rend.: 1,000** **6,34** €

				Unitats		Preu		Parcial	Import
Ma d'obra									
	A012H000	h	Oficial 1a electricista	0,040	/R x	28,46000	=	1,13840	
	A013H000	h	Ajudant electricista	0,040	/R x	24,41000	=	0,97640	
					Subtotal:			2,11480	2,11480

JUSTIFICACIÓ DE PREUS

PARTIDES D'OBRA

NÚM	CODI	UA	DESCRIPCIÓ						PREU
Materials									
	BG312650	m	Cable amb conductor de coure de 0,6/1 kV de tensió assignada, amb designació RZ1-K (AS), pentapolar, de secció 5 x 6 mm2, amb coberta del cable de poliolefines amb baixa emissió fums	1,020	x	4,11000	=	4,19220	
					Subtotal:			4,19220	4,19220
				DESPESES AUXILIARS		1,50	%		0,03172
				COST DIRECTE					6,33872
				DESPESES INDIRECTES		0,00	%		0,00000
				COST EXECUCIÓ MATERIAL					**6,33872**

P-33 **EG4R4FL0** u Contactor de 230 V de tensió de control, 40 A d'intensitat nominal, tetrapolar (4P), 4NA, format per 3 mòduls DIN de 18 mm d'amplària cada un, per a un circuit de potència de 400 V, categoria d'ús AC 1 segons UNE-EN 60947-4-1, fixat a pressió **Rend.: 1,000** **88,86** €

				Unitats		Preu		Parcial	Import
Ma d'obra									
	A012H000	h	Oficial 1a electricista	0,310	/R x	28,46000	=	8,82260	
	A013H000	h	Ajudant electricista	0,050	/R x	24,41000	=	1,22050	
					Subtotal:			10,04310	10,04310
Materials									
	BG4R4FL0	u	Contactor de 230 V de tensió de control, 40 A d'intensitat nominal, tetrapolar (4P), 4NA, format per 3 mòduls DIN de 18 mm d'amplària cada un, per a un circuit de potència de 400 V, categoria d'ús AC 1 segons UNE-EN 60947-4-1	1,000	x	78,67000	=	78,67000	
					Subtotal:			78,67000	78,67000
				DESPESES AUXILIARS		1,50	%		0,15065
				COST DIRECTE					88,86375
				DESPESES INDIRECTES		0,00	%		0,00000
				COST EXECUCIÓ MATERIAL					**88,86375**

P-34 **EP434640** m Cable per a transmissió de dades amb conductor de coure, de 4 parells, categoria 6 U/UTP, aïllament de poliolefina i coberta de poliolefina, de baixa emissió de fums i opacitat reduïda, no propagador de la flama segons UNE-EN 60332-1-2, col·locat sota tub o canal **Rend.: 1,000** **1,42** €

				Unitats		Preu		Parcial	Import
Ma d'obra									
	A013M000	h	Ajudant muntador	0,015	/R x	20,15000	=	0,30225	
	A012M000	h	Oficial 1a muntador	0,015	/R x	23,33000	=	0,34995	

JUSTIFICACIÓ DE PREUS

PARTIDES D'OBRA

NÚM	CODI	UA	DESCRIPCIÓ					PREU
				Subtotal:			0,65220	0,65220
Materials								
	BP434640	m	Cable per a transmissió de dades amb conductors de coure, de 4 parells, categoria 6 U/UTP, aïllament de poliolefina i coberta de poliolefina, de baixa emissió de fums i opacitat reduïda, no propagador de la flama segons UNE-EN 60332-1-2	1,050	x 0,72000	=	0,75600	
				Subtotal:			0,75600	0,75600
				DESPESES AUXILIARS	1,50 %			0,00978
				COST DIRECTE				1,41798
				DESPESES INDIRECTES	0,00 %			0,00000
				COST EXECUCIÓ MATERIAL				**1,41798**

P-35	**F6A1H649A**	pa	Partida alçada a justificar segons el pressupost de l'estudi de seguretat i salut, segons el DECRET 555/86, DECRET 84/1990 I DECRET 1627/97 amb els elements necessaris per dur a terme el Pla de Seguretat i Salut durant el decurs de l'obra. Inclou els elements de protecció individual, col.lectiva, extinció d'incendis, protecció d'instal.lacions elèctriques, instal.lacions d'higiene i benestar, medicina preventiva i primers auxilis i formació. Partida a justificar detalladament sobre pressupost de seguretat o pla de seguretat aprovat.	**Rend.: 1,000**	**1.465,00**	**€**
				COST DIRECTE		1.465,00000
				DESPESES INDIRECTES	0,00 %	0,00000
				COST EXECUCIÓ MATERIAL		**1.465,0000**

P-36	**F9654177**	pa	Partida alçada a justificar, per la realització de la connexió dels tubs preaillats provinents de l'exterior cap a l'interior de l'edificació. Inclòs demolició de la pavimentació interior de l'edifici on surtiran els tubs, realització d'excavació amb mitjans manuals de la rasa corresponent, realització de passatubs en paret existent o fonament existent amb la seva corresponent demolició i reposició de la pavimentació i fonamentació existent. Inclòs repassos de parets existents afectades per la connexió. Totalment acabat per tal de realitzar la futura connexió amb les instal.lacions interiors de l'edificació.	**Rend.: 0,918**	**1.070,19**	**€**
				Unitats	Preu	Parcial	Import	
Ma d'obra								
	A0D-0007	h	Manobre	17,000	/R x 24,55000	= 454,62963		
	A0F-0000	h	Oficial 1a muntador	17,000	/R x 33,24000	= 615,55556		
				Subtotal:		1.070,18519	1.070,18519	

JUSTIFICACIÓ DE PREUS

PARTIDES D'OBRA

NÚM	CODI	UA	DESCRIPCIÓ			PREU	
				COST DIRECTE		1.070,18519	
				DESPESES INDIRECTES	0,00 %	0,00000	
				COST EXECUCIÓ MATERIAL		**1.070,18519**	
P-37	**F9657423**	pa	Partida alçada a justificar, per la reposició de la xarxa d'enllumenat public existent que pugui estar afectada per la realització de la nova xarxa de calor.	**Rend.: 1,000**		**150,00**	**€**
				COST DIRECTE		150,00000	
				DESPESES INDIRECTES	0,00 %	0,00000	
				COST EXECUCIÓ MATERIAL		**150,0000**	
P-38	**F9657444**	pa	Partida alçada a justificar, per la reposició de la xarxa de telecomunicacions existent que pugui estar afectada per la realització de la nova xarxa de calor.	**Rend.: 1,000**		**150,00**	**€**
				COST DIRECTE		150,00000	
				DESPESES INDIRECTES	0,00 %	0,00000	
				COST EXECUCIÓ MATERIAL		**150,0000**	
P-39	**F9657447**	pa	Partida alçada a justificar, per la reposició de la xarxa de sanejament existent que pugui estar afectada per la realització de la nova xarxa de calor.	**Rend.: 1,000**		**300,00**	**€**
				COST DIRECTE		300,00000	
				DESPESES INDIRECTES	0,00 %	0,00000	
				COST EXECUCIÓ MATERIAL		**300,0000**	
P-40	**F9657469**	pa	Partida alçada a justificar, per la reposició de la xarxa d'abastament d'aigua potable existent que pugui estar afectada per la realització de la nova xarxa de calor.	**Rend.: 1,000**		**350,00**	**€**
				COST DIRECTE		350,00000	
				DESPESES INDIRECTES	0,00 %	0,00000	
				COST EXECUCIÓ MATERIAL		**350,0000**	

JUSTIFICACIÓ DE PREUS

PARTIDES D'OBRA

NÚM	CODI	UA	DESCRIPCIÓ		PREU	
P-41	**F9657474**	pa	Partida alçada a justificar, per la reposició de la xarxa elèctrica existent que pugui estar afectada per la realització de la nova xarxa de calor.	**Rend.: 1,000**	**250,00**	€

COST DIRECTE		250,00000
DESPESES INDIRECTES	0,00 %	0,00000
COST EXECUCIÓ MATERIAL		**250,0000**

P-42	**F9657485**	pa	Partida alçada a justificar, per la reposició de la xarxa de gas existent que pugui estar afectada per la realització de la nova xarxa de calor.	**Rend.: 1,000**	**500,00**	€

COST DIRECTE		500,00000
DESPESES INDIRECTES	0,00 %	0,00000
COST EXECUCIÓ MATERIAL		**500,0000**

P-43	**FDGZU010E**	m	Banda contínua de plàstic de color groc, de 15 cm d'amplària, col·locada al llarg de la rasa a 20 cm per sobre de la canonada, per a malla senyalitzadora	**Rend.: 1,000**	**0,39**	€

				Unitats		Preu		Parcial	Import
Ma d'obra									
	A013M000	h	Ajudant muntador	0,010	/R x	20,15000	=	0,20150	
					Subtotal:			0,20150	0,20150
Materials									
	BDGZB320	m	Banda continua de senyalització per a canalitzacions soterrades de 15 cm d'amplària, de polietilè	1,020	x	0,18000	=	0,18360	
					Subtotal:			0,18360	0,18360
Altres									
	A%AUX001	%	Despeses auxiliars sobre la mà d'obra	1,500	% s	0,20133	=	0,00302	
					Subtotal:			0,00302	0,00302

COST DIRECTE		0,38812
DESPESES INDIRECTES	0,00 %	0,00000
COST EXECUCIÓ MATERIAL		**0,38812**

P-44	**FRONTFU**	u	Frontissa d'acer galvanitzat per a rotació d'estructura en forma de banc de fusta com a atapa de la tremuja	**Rend.: 1,000**	**75,00**	€

COST DIRECTE		75,00000
DESPESES INDIRECTES	0,00 %	0,00000
COST EXECUCIÓ MATERIAL		**75,0000**

JUSTIFICACIÓ DE PREUS

PARTIDES D'OBRA

NÚM	CODI	UA	DESCRIPCIÓ		
P-45	**H20090**	m	Canonada de distribució d'aigua calenta de climatització formada per TUB INDIVIDUAL portador DN 90mm. Diam exterior amb aïllament de 200mm. Subministrament i instal·lació de canonada preaïllada de distribució d'aigua calenta de climatització, fabricada conforme a la norma europea EN 15632; formada per un TUB INDIVIDUAL interior DN 90 mm de PEX-a /SDR11/ PN6, barrera antidifusió d'oxigen EVOH per a temperatures de 95ºC i codi de colors vermell/impulsió – blau/retorn, tipus Terrendis-LKN. Tub preaïllat amb aïllament multicapa d'escuma microcel·lular de PEX flexible i tub evolvent Corrugat de protecció PEAD, amb doble capa d'estanqueïtat Hiperflexible i resistència UV de 200 mm de diàmetre. Inclou: P.P. de Replanteig del recorregut de les canonades, col·locació, fixació de canonades i accessoris varis. Realització de proves de servei.	**Rend.: 1,000**	**101,21** €

				Unitats		Preu		Parcial	Import
Ma d'obra									
	A013M000	h	Ajudant muntador	0,075	/R x	20,15000	=	1,51125	
	A012M000	h	Oficial 1a muntador	0,075	/R x	23,33000	=	1,74975	
					Subtotal:			3,26100	3,26100
Materials									
	H20090X	m	Calefaccion INDIVIDUAL 200/90X8.2 PE-Xa SDR11 PN6	1,020	x	95,98000	=	97,89960	
					Subtotal:			97,89960	97,89960
Altres									
	A%AUX001	%	Despeses auxiliars sobre la mà d'obra	1,500	% s	3,26133	=	0,04892	
					Subtotal:			0,04892	0,04892
				COST DIRECTE					101,20952
				DESPESES INDIRECTES		0,00	%		0,00000
				COST EXECUCIÓ MATERIAL					**101,20952**

P-46	**H2OTRACT**	m3	Aigua amb característiques químiques i organolèptiques conveninets segons la prescripció de projecte, portades amb cuba i injectades en canonada de primari.	**Rend.: 1,000**	**14,87** €

COST DIRECTE			14,87000
DESPESES INDIRECTES	0,00	%	0,00000
COST EXECUCIÓ MATERIAL			**14,8700**

JUSTIFICACIÓ DE PREUS

PARTIDES D'OBRA

NÚM	CODI	UA	DESCRIPCIÓ		
P-47	**HD16040**	m	Canonada de distribució d'aigua calenta de climatització formada per TUB DOBLE portador DN 40+40mm. Diam exterior amb aïllament de 160mm. Subministrament i instal·lació de canonada preaïllada de distribució d'aigua calenta de climatització, fabricada conforme a la norma europea EN 15632; formada per dos TUBS INDIVIDUALS interior DN 40 mm de PEX-a /SDR11/ PN6, barrera antidifusió d'oxigen EVOH per a temperatures de 95ºC i codi de colors vermell/impulsió – blau/retorn, tipus Terrendis-LKN. Tub preaïllat amb aïllament multicapa d'escuma microcel·lular de PEX flexible i tub evolvent Corrugat de protecció PEAD, amb doble capa d'estanqueïtat Hiperflexible i resistència UV de 160 mm de diàmetre. Inclou: P.P. de Replanteig del recorregut de les canonades, col·locació, fixació de canonades i accessoris varis. Realització de proves de servei.	**Rend.: 1,000**	**59,76** €

				Unitats		Preu		Parcial	Import
Ma d'obra									
	A012M000	h	Oficial 1a muntador	0,056	/R x	23,33000	=	1,30648	
	A013M000	h	Ajudant muntador	0,056	/R x	20,15000	=	1,12840	
					Subtotal:			2,43488	2,43488
Materials									
	HD16040X	m	Calefaccion DOBLE 160/40X3.7 PE-Xa SDR11 PN6	1,020	x	56,17000	=	57,29340	
					Subtotal:			57,29340	57,29340
Altres									
	A%AUX001	%	Despeses auxiliars sobre la mà d'obra	1,500	% s	2,43467	=	0,03652	
					Subtotal:			0,03652	0,03652
				COST DIRECTE					59,76480
				DESPESES INDIRECTES		0,00	%		0,00000
				COST EXECUCIÓ MATERIAL					**59,76480**

P-48	**HD20050**	m	Canonada de distribució d'aigua calenta de climatització formada per TUB DOBLE portador DN 50+50mm. Diam exterior amb aïllament de 200mm. Subministrament i instal·lació de canonada preaïllada de distribució d'aigua calenta de climatització, fabricada conforme a la norma europea EN 15632; formada per dos TUBS INDIVIDUALS interior DN 50 mm de PEX-a /SDR11/ PN6, barrera antidifusió d'oxigen EVOH per a temperatures de 95ºC i codi de colors vermell/impulsió – blau/retorn, tipus Terrendis-LKN. Tub preaïllat amb aïllament multicapa d'escuma microcel·lular de PEX flexible i tub evolvent Corrugat de protecció PEAD, amb doble capa d'estanqueïtat Hiperflexible i resistència UV de 200 mm de diàmetre. Inclou: P.P. de Replanteig del recorregut de les canonades, col·locació, fixació de	**Rend.: 1,000**	**83,02** €

PARTIDES D'OBRA

NÚM	CODI	UA	DESCRIPCIÓ	PREU

canonades i accessoris varis. Realització de proves de servei.

				Unitats		Preu		Parcial	Import
Ma d'obra									
	A012M000	h	Oficial 1a muntador	0,056	/R x	23,33000	=	1,30648	
	A013M000	h	Ajudant muntador	0,056	/R x	20,15000	=	1,12840	
					Subtotal:			2,43488	2,43488
Materials									
	HD20050X	m	Calefaccion DOBLE 200/50X4.6 PE-Xa SDR11 PN6	1,020	x	78,97000	=	80,54940	
					Subtotal:			80,54940	80,54940
Altres									
	A%AUX001	%	Despeses auxiliars sobre la mà d'obra	1,500	% s	2,43467	=	0,03652	
					Subtotal:			0,03652	0,03652
				COST DIRECTE					83,02080
				DESPESES INDIRECTES		0,00	%		0,00000
				COST EXECUCIÓ MATERIAL					**83,02080**

P-49 HD22575 m Calefacció Doble 225/75x6.8 PE-Xa SDR11 PN6 **Rend.: 1,000** **137,20** **€**

				Unitats		Preu		Parcial	Import
Ma d'obra									
	A012M000	h	Oficial 1a muntador	0,056	/R x	23,33000	=	1,30648	
	A013M000	h	Ajudant muntador	0,056	/R x	20,15000	=	1,12840	
					Subtotal:			2,43488	2,43488
Materials									
	HD22575X	m	Calefacció DOBLE 225/75x6.8 PE-Xa SDR11 PN6	1,020	x	132,09000	=	134,73180	
					Subtotal:			134,73180	134,73180
Altres									
	A%AUX001	%	Despeses auxiliars sobre la mà d'obra	1,500	% s	2,43467	=	0,03652	
					Subtotal:			0,03652	0,03652

JUSTIFICACIÓ DE PREUS

PARTIDES D'OBRA

NÚM	CODI	UA	DESCRIPCIÓ	PREU

COST DIRECTE			137,20320
DESPESES INDIRECTES	0,00	%	0,00000
COST EXECUCIÓ MATERIAL			**137,20320**

P-50 **HERZFIRE501** u

Caldera per a la combustió d'estelles, potència nominal de 103 a 501 kW, amb cos d'acer soldat i assajat a pressió, aïllament interior, càmera de combustió amb graella mòbil amb sistema automàtic de neteja mitjançant graella basculant, bescanviador de calor de tubs verticals amb mecanisme de neteja automàtica, sistema de recollida i extracció de cendres del mòdul de combustió i dipòsit de cendres extraïble, control de la combustió mitjançant sonda integrada, sistema de comandament integrat amb pantalla tàctil, per al control de la combustió, de l'acumulador d'A.C.S., del dipòsit d'inèrcia i de la vàlvula mescladora per a un ràpid escalfament del circuit de calefacció, sense incloure el conducte per a evacuació dels productes de la combustió. Totalment muntada, connexionada i posada en marxa per l'empresa instal·ladora per a la comprovació del seu correcte funcionament. Inclou sistema d'alimentació d'estelles, per a caldera de biomassa compost per disc rotatori per a extractor rotatiu, amb motor per a alimentació trifàsica a 400 V, connexió a caldera i engranatges, extractor rotatiu de 5 m de diàmetre, format per ballestes i transportador helicoïdal sense fi, allargament de transportador helicoïdal sense fi tancat de 1,2 m de longitud, amb tub de connexió, quadre elèctric per a motor trifàsic. Totalment muntat, connexionat i provat. Marca Herz model FIREMATIC 501 o similar

Rend.: 1,000 **109.516,98** **€**

				Unitats		Preu		Parcial	Import
Ma d'obra									
	A013M000	h	Ajudant muntador	16,000	/R x	20,15000	=	322,40000	
	XD000FM-5	h	DIRECCION ENSAMBLAJE Y CONEXIONADO INTERNO FIREMATIC 349-501	1,000	/R x	0,00000	=	0,00000	
	XP000FM-5	h	PUESTA EN MARCHA FIREMATIC 349-501	1,000	/R x	0,00000	=	0,00000	
	A012M000	h	Oficial 1a muntador	16,000	/R x	23,33000	=	373,28000	
					Subtotal:			695,68000	695,68000
Materials									
	A402003-60	u	KIT EXTENSION SINFIN ROTATIVO MODULAR PARA FM20-501 L = 450 MM	1,000	x	0,00000	=	0,00000	
	A082004-12	u	TUBO DE CONEXION A RSE (0° - 20°) PARA FM20-501 Y FM120-201 PELLET	1,000	x	0,00000	=	0,00000	
	H035010-01	u	CALDERA HERZ FIREMATIC 501 T-CONTROL (ALIMENTACION DERECHA)	1,000	x	108.821,300	=	108.821,30000	
	5010216-158	u	VALVULA TERMICA DE SEGURIDAD TEMPERATURA DE APERTURA 108 °C, ROSCA INTERIOR 1	1,000	x	0,00000	=	0,00000	

JUSTIFICACIÓ DE PREUS

PARTIDES D'OBRA

NÚM	CODI	UA	DESCRIPCIÓ						PREU
	4100250-038	u	REGULADOR DE TIRO D = 250 MM CON CLAPETA DE SOBREPRESION	1,000	x	0,00000	=	0,00000	
	A402000-63	u	KIT BASICO ROTATIVO MODULAR PARA FM399-501 (TRIFASICO 400 V)	1,000	x	0,00000	=	0,00000	
	A405002-60	u	KIT SINFIN ROTATIVO MODULAR CANAL ABIERTO D= 5,0 M PARA FM20-501 (LTOTAL = 3,00 1	1,000	x	0,00000	=	0,00000	
						Subtotal:		108.821,30000	108.821,30000
			COST DIRECTE						109.516,98000
			DESPESES INDIRECTES			0,00	%		0,00000
			COST EXECUCIÓ MATERIAL						**109.516,98000**

P-51 **IP2600P25** u Bescanviador de plaques desmuntables IP-2600 de 25 plaques **Rend.: 1,000** **515,52** €

				Unitats		Preu		Parcial	Import
Ma d'obra									
	A013M000	h	Ajudant muntador	1,000	/R x	20,15000	=	20,15000	
	A012M000	h	Oficial 1a muntador	1,000	/R x	23,33000	=	23,33000	
						Subtotal:		43,48000	43,48000
Materials									
	IP2600P25X	u	Bescanviador de plaques desmuntables 25 plaques	1,000	x	468,92000	=	468,92000	
						Subtotal:		468,92000	468,92000
Altres									
	A%AUX001	%	Despeses auxiliars sobre la mà d'obra	7,1742	% s	43,47997	=	3,11934	
						Subtotal:		3,11934	3,11934
			COST DIRECTE						515,51934
			DESPESES INDIRECTES			0,00	%		0,00000
			COST EXECUCIÓ MATERIAL						**515,51934**

P-52 **IP2600P29** u Bescanviador de plaques desmuntables IP-2600 de 29 plaques **Rend.: 1,000** **594,45** €

				Unitats		Preu		Parcial	Import
Ma d'obra									
	A013M000	h	Ajudant muntador	1,000	/R x	20,15000	=	20,15000	
	A012M000	h	Oficial 1a muntador	1,000	/R x	23,33000	=	23,33000	
						Subtotal:		43,48000	43,48000
Materials									
	IP2600P29X	u	Intercanviador de plaques desmuntables amb 29 plaques	1,000	x	547,85000	=	547,85000	

JUSTIFICACIÓ DE PREUS

PARTIDES D'OBRA

NÚM	CODI	UA	DESCRIPCIÓ					PREU
					Subtotal:	547,85000		547,85000
Altres								
	A%AUX001	%	Despeses auxiliars sobre la mà d'obra	7,1742	% s 43,47997 =	3,11934		
					Subtotal:	3,11934		3,11934
					COST DIRECTE			594,44934
					DESPESES INDIRECTES	0,00 %		0,00000
					COST EXECUCIÓ MATERIAL			**594,44934**

P-53 **IP3601P53** u Bescanviador de plaques desmuntables IP-3601 de 53 plaques **Rend.: 1,000** **1.994,56** €

				Unitats		Preu		Parcial	Import
Ma d'obra									
	A013M000	h	Ajudant muntador	1,500	/R x	20,15000	=	30,22500	
	A012M000	h	Oficial 1a muntador	1,500	/R x	23,33000	=	34,99500	
					Subtotal:			65,22000	65,22000
Materials									
	IP360153X	u	Bescanviador de plaques desmuntables IP-3601 de 53 plaques	1,000	x	1.928,88000	=	1.928,88000	
					Subtotal:			1.928,88000	1.928,88000
Altres									
	A%AUX001	%	Despeses auxiliars sobre la mà d'obra	0,700	% s	65,22000	=	0,45654	
					Subtotal:			0,45654	0,45654
					COST DIRECTE				1.994,55654
					DESPESES INDIRECTES	0,00 %			0,00000
					COST EXECUCIÓ MATERIAL				**1.994,55654**

P-54 **IP3601P85** u Bescanviador de plaques desmuntables IP-3601 de 65 plaques **Rend.: 1,000** **2.994,48** €

				Unitats		Preu		Parcial	Import
Ma d'obra									
	A013M000	h	Ajudant muntador	1,500	/R x	20,15000	=	30,22500	
	A012M000	h	Oficial 1a muntador	1,500	/R x	23,33000	=	34,99500	
					Subtotal:			65,22000	65,22000
Materials									
	IP360185X	u	Bescanviador de plaques desmuntables	1,000	x	2.928,80000	=	2.928,80000	
					Subtotal:			2.928,80000	2.928,80000
Altres									

JUSTIFICACIÓ DE PREUS

PARTIDES D'OBRA

NÚM	CODI	UA	DESCRIPCIÓ						PREU
	A%AUX001	%	Despeses auxiliars sobre la mà d'obra	0,700	% s	65,22000	=	0,45654	
					Subtotal:			0,45654	0,45654
					COST DIRECTE				2.994,47654
					DESPESES INDIRECTES	0,00	%		0,00000
					COST EXECUCIÓ MATERIAL				**2.994,47654**
P-55	**LEGRITE**	u	Realització del projcete de legalització tèrmica per part d'un enginyer competent, realització de plànols asbuilt, visat i registre a RITSIC, incloent qualsevol taxa associada al tràmit.	**Rend.:**	**1,000**			**3.585,00**	**€**
					COST DIRECTE				3.585,00000
					DESPESES INDIRECTES	0,00	%		0,00000
					COST EXECUCIÓ MATERIAL				**3.585,0000**
P-56	**LEGRITE1**	u	Legalització tèrmica ampliació xarxa de calor per part d'un enginyer competent, realització de plànols asbuilt, visat i registre a RITSIC, incloent qualsevol taxa associada al tràmit.	**Rend.:**	**1,000**			**1.585,00**	**€**
					COST DIRECTE				1.585,00000
					DESPESES INDIRECTES	0,00	%		0,00000
					COST EXECUCIÓ MATERIAL				**1.585,0000**
P-57	**LLENADOHER**	u	Sistema per a omplerta vertical d'estelles de 4,5m d'alçada	**Rend.:**	**1,000**			**23.456,76**	**€**
				Unitats		Preu		Parcial	Import
Ma d'obra									
	A012M000	h	Oficial 1a muntador	12,000	/R x	23,33000	=	279,96000	
	A013M000	h	Ajudant muntador	12,000	/R x	20,15000	=	241,80000	
	XDIO100-A0	u	DIRECCION DE ENSAMBLAJE Y CONEXIONADO INTERNO	1,000	/R x	0,00000	=	0,00000	
					Subtotal:			521,76000	521,76000
Materials									
	F033002-15	u	EXTENSION SINFIN VERTICAL L= 1,5 M PARA LLENADO DE SILOS	3,000	x	0,00000	=	0,00000	
	F033003-10	u	EXTENSION SINFIN HORIZONTAL L= 1,0 M EN SILO ALMACENAMIENTO	1,000	x	0,00000	=	0,00000	
	F033003-20	m	SINFIN DE LLENADO SILO D = 300 MM	4,000	x	0,00000	=	0,00000	
	F033003-15	u	EXTENSION SINFIN HORIZONTAL L= 1,5 M EN SILO ALMACENAMIENTO	1,000	x	0,00000	=	0,00000	
	F033001-06	u	EXTENSION DE MODULO DE LLENADO CON CANAL L= 0,6 M PARA SILOS VERSION IZQUIERDA	1,000	x	0,00000	=	0,00000	
	F033001-20	u	KIT BASICO PARA SISTEMA DE LLENADO VERTICAL SILO	1,000	x	22.935,0000	=	22.935,00000	

JUSTIFICACIÓ DE PREUS

PARTIDES D'OBRA

NÚM	CODI	UA	DESCRIPCIÓ						PREU
	F033001-12	u	EXTENSION DE MODULO DE LLENADO CON CANAL L= 1,2 M PARA SILOS VERSION IZQUIERDA	2,000	x	0,00000	=	0,00000	
	H060257-51	u	SOPORTE INTERMEDIO (A PARTIR DE 5 M DE SINFIN)	1,000	x	0,00000	=	0,00000	
	X100105-12	u	CUADRO DE CONTROL PARA 3 MOTORES (2 X 4 KW Y 1 X 5,5 KW)	1,000	x	0,00000	=	0,00000	
	F033001-51	u	EXTENSION SINFIN HORIZONTAL L= 0,5 M PARA LLENADO DE SILOS VERSION IZQUIERDA	1,000	x	0,00000	=	0,00000	
					Subtotal:			22.935,00000	22.935,00000
				COST DIRECTE					23.456,76000
				DESPESES INDIRECTES		0,00	%		0,00000
				COST EXECUCIÓ MATERIAL					**23.456,76000**

P-58 **LOX100001** u Miniserver LOXONE per al control i gestió de sistemes. Amb disposició de 8 entrades digitals i 4 entrades analògiques, 8 sortides digitals i 4 sortides analògiques, amb connexió a bus-link per a la inclusió de altres extensions compatibles. Amb connexió TCP/IP i webserver integrat **Rend.: 1,000** **698,40** €

				Unitats		Preu		Parcial	Import
Ma d'obra									
	A012M000	h	Oficial 1a muntador	3,500	/R x	23,33000	=	81,65500	
	A013M000	h	Ajudant muntador	3,500	/R x	20,15000	=	70,52500	
					Subtotal:			152,18000	152,18000
Materials									
	LOX100001	u	Miniserver	1,000	x	544,70000	=	544,70000	
					Subtotal:			544,70000	544,70000
Altres									
	A%AUX001	%	Despeses auxiliars sobre la mà d'obra	1,000	% s	152,18000	=	1,52180	
					Subtotal:			1,52180	1,52180
				COST DIRECTE					698,40180
				DESPESES INDIRECTES		0,00	%		0,00000
				COST EXECUCIÓ MATERIAL					**698,40180**

P-59 **LOX100002** u Extensió tipus per a sistemes LOXONE amb 8 sortides digitals, 12 entrades digitals, 4 sortides analògiques i 4 entrades analògiques **Rend.: 1,000** **362,78** €

COST DIRECTE			362,78000
DESPESES INDIRECTES	0,00	%	0,00000
COST EXECUCIÓ MATERIAL			**362,7800**

JUSTIFICACIÓ DE PREUS

PARTIDES D'OBRA

NÚM	CODI	UA	DESCRIPCIÓ		PREU
P-60	**LOX100014**	u	1-Wire Extension per a la connexió de sondes 1-wire de LOXONE	**Rend.: 1,000**	**154,05** €

COST DIRECTE		154,05000
DESPESES INDIRECTES	0,00 %	0,00000
COST EXECUCIÓ MATERIAL		**154,0500**

NÚM	CODI	UA	DESCRIPCIÓ		PREU
P-61	**LOX100124**	u	ModBus Extension per a la comunicació MODBUS RTU de sistemes LOXONE	**Rend.: 1,000**	**224,68** €

				Unitats		Preu		Parcial	Import
Ma d'obra									
	A012M000	h	Oficial 1a muntador	0,500	/R x	23,33000	=	11,66500	
	A013M000	h	Ajudant muntador	0,250	/R x	20,15000	=	5,03750	
					Subtotal:			16,70250	16,70250
Materials									
	LOX100124	u	MODBUS Extension	1,000	x	207,81000	=	207,81000	
					Subtotal:			207,81000	207,81000
Altres									
	A%AUX001	%	Despeses auxiliars sobre la mà d'obra	1,000	% s	16,70300	=	0,16703	
					Subtotal:			0,16703	0,16703

COST DIRECTE		224,67953
DESPESES INDIRECTES	0,00 %	0,00000
COST EXECUCIÓ MATERIAL		**224,67953**

NÚM	CODI	UA	DESCRIPCIÓ		PREU
P-62	**LOXCTETRI**	u	Comptador trifàsic Loxone	**Rend.: 1,000**	**305,28** €

				Unitats		Preu		Parcial	Import
Ma d'obra									
	A013M000	h	Ajudant muntador	0,750	/R x	20,15000	=	15,11250	
	A012M000	h	Oficial 1a muntador	0,750	/R x	23,33000	=	17,49750	
					Subtotal:			32,61000	32,61000
Materials									
	LOXTETRIX	u	Comptador elèctric trifàsic Loxone	1,000	x	272,34000	=	272,34000	
					Subtotal:			272,34000	272,34000
Altres									
	A%AUX001	%	Despeses auxiliars sobre la mà d'obra	1,000	% s	32,61000	=	0,32610	
					Subtotal:			0,32610	0,32610

JUSTIFICACIÓ DE PREUS

PARTIDES D'OBRA

NÚM	CODI	UA	DESCRIPCIÓ	PREU

COST DIRECTE		305,27610
DESPESES INDIRECTES	0,00 %	0,00000
COST EXECUCIÓ MATERIAL		**305,27610**

P-63 **LOXFA2442** u Font d'alimentació de 24V a 4,20A **Rend.: 1,000** **84,50** €

				Unitats		Preu		Parcial	Import
Ma d'obra									
	A012M000	h	Oficial 1a muntador	1,000	/R x	23,33000	=	23,33000	
			Subtotal:					23,33000	23,33000
Materials									
	LOXFA2442	u	Font d'alimnetació 24V a 4,20A	1,000	x	61,05000	=	61,05000	
			Subtotal:					61,05000	61,05000
Altres									
	A%AUX001	%	Despeses auxiliars sobre la mà d'obra	0,500	% s	23,33000	=	0,11665	
			Subtotal:					0,11665	0,11665

COST DIRECTE		84,49665
DESPESES INDIRECTES	0,00 %	0,00000
COST EXECUCIÓ MATERIAL		**84,49665**

P-64 **LOXSENS1W** u Sensor de temperatura ambient 1 Wire **Rend.: 1,000** **8,72** €

COST DIRECTE		8,72000
DESPESES INDIRECTES	0,00 %	0,00000
COST EXECUCIÓ MATERIAL		**8,7200**

MAGNA34080 u Bomba GRUNDFOS MAGNA 3 40-80. Bomba acceleradora electrònica amb rotor inundat de pressió màxima 10 bar, de preu alt, muntada entre tubs. **Rend.: 1,000** **1.174,58** €

				Unitats		Preu		Parcial	Import
Ma d'obra									
	A012M000	h	Oficial 1a muntador	1,500	/R x	23,33000	=	34,99500	
	A013M000	h	Ajudant muntador	2,000	/R x	20,15000	=	40,30000	
			Subtotal:					75,29500	75,29500
Materials									
	MAGNA340	u	Bomba GRUNDFOS MAGNA 3 40-80	1,000	x	1.097,40000	=	1.097,40000	
			Subtotal:					1.097,40000	1.097,40000
Altres									
	A%AUX001	%	Despeses auxiliars sobre la mà d'obra	2,500	% s	75,29520	=	1,88238	

JUSTIFICACIÓ DE PREUS

PARTIDES D'OBRA

NÚM	CODI	UA	DESCRIPCIÓ	PREU

				Subtotal:			1,88238	1,88238
				COST DIRECTE				1.174,57738
				DESPESES INDIRECTES	0,00	%		0,00000
				COST EXECUCIÓ MATERIAL				**1.174,57738**

P-65 **MAGNA332100** u Bomba GRUNDFOS MAGNA 3 32-100. Bomba acceleradora electrònica amb rotor inundat de pressió màxima 10 bar, de preu alt, muntada entre tubs. **Rend.: 1,000** **1.515,64** €

				Unitats		Preu		Parcial	Import
Ma d'obra									
	A012M000	h	Oficial 1a muntador	1,500	/R x	23,33000	=	34,99500	
	A013M000	h	Ajudant muntador	2,000	/R x	20,15000	=	40,30000	
					Subtotal:			75,29500	75,29500
Materials									
	MAGNA332	u	Bomba MAGNA 3 32-100	1,000	x	1.438,46000	=	1.438,46000	
					Subtotal:			1.438,46000	1.438,46000
Altres									
	A%AUX001	%	Despeses auxiliars sobre la mà d'obra	2,500	% s	75,29520	=	1,88238	
					Subtotal:			1,88238	1,88238
				COST DIRECTE					1.515,63738
				DESPESES INDIRECTES	0,00	%			0,00000
				COST EXECUCIÓ MATERIAL					**1.515,63738**

MAGNA332120 u Bomba GRUNDFOS MAGNA 3 32-120. Bomba acceleradora electrònica amb rotor inundat de pressió màxima 10 bar, de preu alt, muntada entre tubs. **Rend.: 1,000** **2.470,50** €

				Unitats		Preu		Parcial	Import
Ma d'obra									
	A0F-000R	h	Oficial 1a muntador	2,000	/R x	30,41000	=	60,82000	
	A01-FEPH	h	Ajudant muntador	1,500	/R x	26,12000	=	39,18000	
					Subtotal:			100,00000	100,00000
Materials									
	MAGNA332	u	Bomba GRUNDFOS MAGNA 3 32-120	1,000	x	2.370,50000	=	2.370,50000	
					Subtotal:			2.370,50000	2.370,50000

JUSTIFICACIÓ DE PREUS

PARTIDES D'OBRA

NÚM	CODI	UA	DESCRIPCIÓ	PREU

COST DIRECTE			2.470,50000
DESPESES INDIRECTES	0,00	%	0,00000
COST EXECUCIÓ MATERIAL			**2.470,50000**

P-66 **MAGNA33280** u Bomba GRUNDFOS MAGNA 3 32-80. Bomba acceleradora electrònica amb rotor inundat de pressió màxima 10 bar, de preu alt, muntada entre tubs. **Rend.: 1,000** **1.063,68** €

				Unitats		Preu		Parcial	Import
Ma d'obra									
	A012M000	h	Oficial 1a muntador	1,500	/R x	23,33000	=	34,99500	
	A013M000	h	Ajudant muntador	2,000	/R x	20,15000	=	40,30000	
			Subtotal:					75,29500	75,29500
Materials									
	MAGNA332	u	Bomba Magna 3 32-80	1,000	x	986,50000	=	986,50000	
			Subtotal:					986,50000	986,50000
Altres									
	A%AUX001	%	Despeses auxiliars sobre la mà d'obra	2,500	% s	75,29520	=	1,88238	
			Subtotal:					1,88238	1,88238

COST DIRECTE			1.063,67738
DESPESES INDIRECTES	0,00	%	0,00000
COST EXECUCIÓ MATERIAL			**1.063,67738**

MAGNA350100 u Bomba GRUNDFOS MAGNA 3 50-100. Bomba acceleradora electrònica amb rotor inundat de pressió màxima 10 bar, de preu alt, muntada entre tubs. **Rend.: 1,000** **1.966,03** €

				Unitats		Preu		Parcial	Import
Ma d'obra									
	A013M000	h	Ajudant muntador	3,500	/R x	20,15000	=	70,52500	
	A012M000	h	Oficial 1a muntador	3,000	/R x	23,33000	=	69,99000	
			Subtotal:					140,51500	140,51500
Materials									
	MAGNA350	u	Bomba Grundfos Magna 3 50-100	1,000	x	1.822,00000	=	1.822,00000	
			Subtotal:					1.822,00000	1.822,00000
Altres									
	A%AUX001	%	Despeses auxiliars sobre la mà d'obra	2,500	% s	140,51520	=	3,51288	
			Subtotal:					3,51288	3,51288

JUSTIFICACIÓ DE PREUS

PARTIDES D'OBRA

NÚM	CODI	UA	DESCRIPCIÓ	PREU

COST DIRECTE			1.966,02788
DESPESES INDIRECTES	0,00	%	0,00000
COST EXECUCIÓ MATERIAL			**1.966,02788**

P-67 **MAGNA365150** u Bomba GRUNDFOS MAGNA 3 65-150. Bomba acceleradora electrònica amb rotor inundat de pressió màxima 10 bar, de preu alt, muntada entre tubs. **Rend.: 1,000** **2.328,03** €

				Unitats		Preu		Parcial	Import
Ma d'obra									
	A013M000	h	Ajudant muntador	3,500	/R x	20,15000	=	70,52500	
	A012M000	h	Oficial 1a muntador	3,000	/R x	23,33000	=	69,99000	
			Subtotal:					140,51500	140,51500
Materials									
	MAGNA365	u	Bomba GRUNDFOS MAGNA 3 65-150	1,000	x	2.184,00000	=	2.184,00000	
			Subtotal:					2.184,00000	2.184,00000
Altres									
	A%AUX001	%	Despeses auxiliars sobre la mà d'obra	2,500	% s	140,51520	=	3,51288	
			Subtotal:					3,51288	3,51288

COST DIRECTE			2.328,02788
DESPESES INDIRECTES	0,00	%	0,00000
COST EXECUCIÓ MATERIAL			**2.328,02788**

P-68 **P.EMERGENCI** u Polsador de parada d'emergència incloent el contador de tall **Rend.: 1,000** **130,36** €

				Unitats		Preu		Parcial	Import
Ma d'obra									
	A013M000	h	Ajudant muntador	0,500	/R x	20,15000	=	10,07500	
	A012M000	h	Oficial 1a muntador	0,500	/R x	23,33000	=	11,66500	
			Subtotal:					21,74000	21,74000
Materials									
	P.EMERGX	u	Polsador de parada d'emergència	1,000	x	19,76000	=	19,76000	
			Subtotal:					19,76000	19,76000
Partides d'obra									
	EG4R4FL0	u	Contactor de 230 V de tensió de control, 40 A d'intensitat nominal, tetrapolar (4P), 4NA, format per 3 mòduls DIN de 18 mm d'amplària cada un, per a un circuit de potència de 400 V, categoria d'ús AC 1 segons UNE-EN 60947-4-1, fixat a pressió	1,000	x	88,86375	=	88,86375	

JUSTIFICACIÓ DE PREUS

PARTIDES D'OBRA

NÚM	CODI	UA	DESCRIPCIÓ	PREU

			Subtotal:	88,86375	88,86375
			COST DIRECTE		130,36375
			DESPESES INDIRECTES	0,00 %	0,00000
			COST EXECUCIÓ MATERIAL		**130,36375**

P-69 **P060-020B** u Estudi teòric i comprovació d'una dosificació de formigó, elaboració de provetes, cura, recapçament i assaig a compressió d'una sèrie de tres provetes cilíndriques de 15x30 cm a dues edats, segons la norma UNE-EN 12390-1, UNE-EN 12390-2 i UNE-EN 12390-3 **Rend.: 1,000** **1.542,28** €

				Unitats		Preu		Parcial	Import
Materials									
	BV210-01Q3	u	Estudi teòric i comprovació d'una dosificació de formigó, elaboració de provetes, cura, recapçament i assaig a compressió d'una sèrie de tres provetes cilíndriques de 15x30 cm a dues edats, segons la norma UNE-EN 12390-1, UNE-EN 12390-2 i UNE-EN 12390-3	1,000	x	1.542,28000	=	1.542,28000	
			Subtotal:					1.542,28000	1.542,28000
			COST DIRECTE						1.542,28000
			DESPESES INDIRECTES			0,00 %			0,00000
			COST EXECUCIÓ MATERIAL						**1.542,28000**

P-70 **P121-EKK1** m2 Amortització diària de bastida tubular metàl·lica fixa, formada per bastiments de 70 cm d'amplària i alçària <= 200 cm, amb bases regulables, tubs travessers, tubs de travament, plataformes de treball d'amplària com a mínim de 60 cm, escales d'accés, baranes laterals, sòcols i xarxa de protecció de poliamida col·locada a tota la cara exterior i amarradors cada 20 m2 de façana, inclosos tots els elements de senyalització normalitzats **Rend.: 1,000** **0,08** €

				Unitats		Preu		Parcial	Import
Materials									
	B0Y1-12V6	m2	Amortització diària de bastida tubular metàl·lica fixa, formada per bastiments de 70 cm d'amplària i alçària <= 200 cm, amb bases regulables, tubs travessers, tubs de travament, plataformes de treball d'amplària com a mínim de 60 cm, escales d'accés, baranes laterals, sòcols i xarxa de protecció de poliamida, col·locada a tota la cara exterior i amarradors cada 20 m2 de façana, inclosos tots els elements de senyalització normalitzats	1,000	x	0,08000	=	0,08000	
			Subtotal:					0,08000	0,08000

JUSTIFICACIÓ DE PREUS

PARTIDES D'OBRA

NÚM	CODI	UA	DESCRIPCIÓ	PREU

COST DIRECTE			0,08000
DESPESES INDIRECTES	0,00	%	0,00000
COST EXECUCIÓ MATERIAL			**0,08000**

P-71 **P127-EKJN** m2 Muntatge i desmuntatge de bastida tubular metàl·lica fixa, formada per bastiments de 70 cm i alçària <= 200 cm, amb bases regulables, tubs travessers, tubs de travament, plataformes de treball d'amplària com a mínim de 60 cm, escales d'accés, baranes laterals, sòcols i xarxa de protecció de poliamida, col·locada a tota la cara exterior i amarradors cada 20 m2 de façana, inclosos tots els elements de senyalització normalitzats i el transport amb un recorregut total màxim de 20 km **Rend.: 1,000** **8,53** €

				Unitats		Preu		Parcial	Import
Ma d'obra									
	A01-FEPH	h	Ajudant muntador	0,160	/R x	26,12000	=	4,17920	
	A0F-000R	h	Oficial 1a muntador	0,080	/R x	30,41000	=	2,43280	
			Subtotal:					6,61200	6,61200
Maquinària									
	C154-003N	h	Camió per a transport de 7 t	0,040	/R x	45,45000	=	1,81800	
			Subtotal:					1,81800	1,81800
			DESPESES AUXILIARS			1,50	%		0,09918
			COST DIRECTE						8,52918
			DESPESES INDIRECTES			0,00	%		0,00000
			COST EXECUCIÓ MATERIAL						**8,52918**

P-72 **P191-4RPE** u Cala d'inspecció en armadura en pilar o biga de formigó amb mitjans manuals i càrrega manual de runa sobre contenidor **Rend.: 1,000** **3,74** €

				Unitats		Preu		Parcial	Import
Ma d'obra									
	A0D-0007	h	Manobre	0,150	/R x	24,55000	=	3,68250	
			Subtotal:					3,68250	3,68250
			DESPESES AUXILIARS			1,50	%		0,05524
			COST DIRECTE						3,73774
			DESPESES INDIRECTES			0,00	%		0,00000
			COST EXECUCIÓ MATERIAL						**3,73774**

JUSTIFICACIÓ DE PREUS

PARTIDES D'OBRA

NÚM	CODI	UA	DESCRIPCIÓ		PREU
P-73	**P2146-DJ3J**	m2	Demolició de paviment de panots col·locats sobre base de formigó de fins a 20 cm de gruix, inclòs la demolició de la base, d'amplària fins a 2 m, amb compressor i càrrega sobre camió amb mitjans mecànics i manuals	**Rend.: 1,000**	**17,38** €

				Unitats		Preu		Parcial	Import
Ma d'obra									
	A0E-000A	h	Manobre especialista	0,490	/R x	25,38000	=	12,43620	
					Subtotal:			12,43620	12,43620
Maquinària									
	C111-0056	h	Compressor amb dos martells pneumàtics	0,205	/R x	15,22000	=	3,12010	
	C13C-00LP	h	Retroexcavadora sobre pneumàtics de 8 a 10 t	0,029	/R x	56,51000	=	1,63879	
					Subtotal:			4,75889	4,75889
				DESPESES AUXILIARS		1,50	%		0,18654
				COST DIRECTE					17,38163
				DESPESES INDIRECTES		0,00	%		0,00000
				COST EXECUCIÓ MATERIAL					**17,38163**

NÚM	CODI	UA	DESCRIPCIÓ		PREU
P-74	**P2146-DJ4M**	m2	Demolició de paviment de formigó de fins a 20 cm de gruix, d'amplària fins a 2 m, amb compressor i càrrega sobre camió amb mitjans mecànics i manuals	**Rend.: 1,000**	**16,22** €

				Unitats		Preu		Parcial	Import
Ma d'obra									
	A0E-000A	h	Manobre especialista	0,500	/R x	25,38000	=	12,69000	
					Subtotal:			12,69000	12,69000
Maquinària									
	C13C-00LP	h	Retroexcavadora sobre pneumàtics de 8 a 10 t	0,036	/R x	56,51000	=	2,03436	
	C111-0056	h	Compressor amb dos martells pneumàtics	0,086	/R x	15,22000	=	1,30892	
					Subtotal:			3,34328	3,34328
				DESPESES AUXILIARS		1,50	%		0,19035
				COST DIRECTE					16,22363
				DESPESES INDIRECTES		0,00	%		0,00000
				COST EXECUCIÓ MATERIAL					**16,22363**

JUSTIFICACIÓ DE PREUS

PARTIDES D'OBRA

NÚM	CODI	UA	DESCRIPCIÓ						PREU	
P-75	**P2147-DJ5S**	m	Demolició de rigola de panots col·locats sobre formigó, inclòs la base, amb compressor i càrrega mecànica sobre camió	**Rend.:**	**1,000**				**5,03**	€
				Unitats		Preu		Parcial		Import
Ma d'obra										
	A0E-000A	h	Manobre especialista	0,106	/R x	25,38000	=	2,69028		
					Subtotal:			2,69028		2,69028
Maquinària										
	C13C-00LP	h	Retroexcavadora sobre pneumàtics de 8 a 10 t	0,0265	/R x	56,51000	=	1,49752		
	C111-0056	h	Compressor amb dos martells pneumàtics	0,053	/R x	15,22000	=	0,80666		
					Subtotal:			2,30418		2,30418
				DESPESES AUXILIARS		1,50	%			0,04035
				COST DIRECTE						5,03481
				DESPESES INDIRECTES		0,00	%			0,00000
				COST EXECUCIÓ MATERIAL						**5,03481**
P-76	**P214O-4RO4**	m3	Enderroc de mur d'obra ceràmica, amb mitjans manuals i càrrega manual de runa sobre camió o contenidor	**Rend.:**	**1,000**				**158,85**	€
				Unitats		Preu		Parcial		Import
Ma d'obra										
	A0D-0007	h	Manobre	6,375	/R x	24,55000	=	156,50625		
					Subtotal:			156,50625		156,50625
				DESPESES AUXILIARS		1,50	%			2,34759
				COST DIRECTE						158,85384
				DESPESES INDIRECTES		0,00	%			0,00000
				COST EXECUCIÓ MATERIAL						**158,85384**
P-77	**P214P-117OT**	m3	Enderroc de mur de contenció de formigó armat, amb compressor i càrrega manual de runa sobre camió o contenidor	**Rend.:**	**1,000**				**219,07**	€
				Unitats		Preu		Parcial		Import
Ma d'obra										
	A0F-000Y	h	Oficial 1a soldador	0,400	/R x	29,90000	=	11,96000		
	A0E-000A	h	Manobre especialista	2,800	/R x	25,38000	=	71,06400		
	A0D-0007	h	Manobre	4,420	/R x	24,55000	=	108,51100		
					Subtotal:			191,53500		191,53500
Maquinària										

JUSTIFICACIÓ DE PREUS

PARTIDES D'OBRA

NÚM	CODI	UA	DESCRIPCIÓ						PREU
	C207-00E1	h	Equip i elements auxiliars per a tall oxiacetilènic	0,400	/R x	8,39000	=	3,35600	
	C111-0056	h	Compressor amb dos martells pneumàtics	1,400	/R x	15,22000	=	21,30800	
					Subtotal:			24,66400	24,66400
			DESPESES AUXILIARS		1,50	%			2,87303
			COST DIRECTE						219,07203
			DESPESES INDIRECTES		0,00	%			0,00000
			COST EXECUCIÓ MATERIAL						**219,07203**

P-78 **P214W-FEMB** m Tall en paviment de formigó de 15 cm de fondària com a mínim amb Màquina tallajunts amb disc de diamant per a paviment, per a delimitar la zona a demolir **Rend.: 1,000** **8,49** €

				Unitats		Preu		Parcial	Import
Ma d'obra									
	A0E-000A	h	Manobre especialista	0,250	/R x	25,38000	=	6,34500	
					Subtotal:			6,34500	6,34500
Maquinària									
	C178-00GF	h	Màquina tallajunts amb disc de diamant per a paviment	0,250	/R x	8,20000	=	2,05000	
					Subtotal:			2,05000	2,05000
			DESPESES AUXILIARS		1,50	%			0,09518
			COST DIRECTE						8,49018
			DESPESES INDIRECTES		0,00	%			0,00000
			COST EXECUCIÓ MATERIAL						**8,49018**

P-79 **P214X-HCP2** m2 Tall d'estructures de formigó en massa o armat, amb serra amb disc de diamant i càrrega manual i mecànica de runa sobre camió o contenidor **Rend.: 1,000** **646,42** €

				Unitats		Preu		Parcial	Import
Ma d'obra									
	A0E-000A	h	Manobre especialista	1,000	/R x	25,38000	=	25,38000	
	A0F-000B	h	Oficial 1a	1,000	/R x	29,42000	=	29,42000	
					Subtotal:			54,80000	54,80000
Maquinària									
	C200-H7D4	h	Equip de tall d'estructures de formigó en massa o armat amb disc de diamant	1,000	/R x	560,00000	=	560,00000	
					Subtotal:			560,00000	560,00000
Materials									
	B0AN-07J4	u	Tac químic de diàmetre 16 mm, amb cargol, volandera i femella	2,000	x	12,34000	=	24,68000	

JUSTIFICACIÓ DE PREUS

PARTIDES D'OBRA

NÚM	CODI	UA	DESCRIPCIÓ						PREU
	B011-05ME	m3	Aigua	3,000	x	2,04000	=	6,12000	
					Subtotal:			30,80000	30,80000
				DESPESES AUXILIARS		1,50	%		0,82200
				COST DIRECTE					646,42200
				DESPESES INDIRECTES		0,00	%		0,00000
				COST EXECUCIÓ MATERIAL					**646,42200**

P-80 **P21G4-11AQK** m — Demolició de cuneta triangular de formigó de fins a 100 cm d'amplària i 15 cm de gruix, amb compressor de dos martells pneumàtics i càrrega sobre camió — **Rend.: 1,000** — **7,51** €

				Unitats		Preu		Parcial	Import
Ma d'obra									
	A0E-000A	h	Manobre especialista	0,1122	/R x	25,38000	=	2,84764	
					Subtotal:			2,84764	2,84764
Maquinària									
	C138-00KQ	h	Pala carregadora sobre pneumàtics de 15 a 20 t	0,03672	/R x	102,63000	=	3,76857	
	C111-0056	h	Compressor amb dos martells pneumàtics	0,0561	/R x	15,22000	=	0,85384	
					Subtotal:			4,62241	4,62241
				DESPESES AUXILIARS		1,50	%		0,04271
				COST DIRECTE					7,51276
				DESPESES INDIRECTES		0,00	%		0,00000
				COST EXECUCIÓ MATERIAL					**7,51276**

P-81 **P21Q2-8GXO** u — Retirada de banc de pedra o formigó de fins a 3 m de llargària, enderroc de daus de formigó, i càrrega manual i mecànica de l'equipament i la runa sobre camió o contenidor — **Rend.: 1,000** — **19,33** €

				Unitats		Preu		Parcial	Import
Ma d'obra									
	A0E-000A	h	Manobre especialista	0,300	/R x	25,38000	=	7,61400	
					Subtotal:			7,61400	7,61400
Maquinària									
	C152-003B	h	Camió grua	0,150	/R x	62,11000	=	9,31650	
	C111-0056	h	Compressor amb dos martells pneumàtics	0,150	/R x	15,22000	=	2,28300	
					Subtotal:			11,59950	11,59950

JUSTIFICACIÓ DE PREUS

PARTIDES D'OBRA

NÚM	CODI	UA	DESCRIPCIÓ	PREU

DESPESES AUXILIARS	1,50 %		0,11421
COST DIRECTE			19,32771
DESPESES INDIRECTES	0,00 %		0,00000
COST EXECUCIÓ MATERIAL			**19,32771**

P-82 **P21Q2-8GXP** u Retirada de paperera ancorada al terra, enderroc de daus de formigó, i càrrega manual i mecànica de l'equipament i la runa sobre camió o contenidor **Rend.: 1,000** **5,01** €

				Unitats		Preu		Parcial	Import
Ma d'obra									
	A0E-000A	h	Manobre especialista	0,150	/R x	25,38000	=	3,80700	
			Subtotal:					3,80700	3,80700
Maquinària									
	C111-0056	h	Compressor amb dos martells pneumàtics	0,075	/R x	15,22000	=	1,14150	
			Subtotal:					1,14150	1,14150

DESPESES AUXILIARS	1,50 %	0,05711
COST DIRECTE		5,00561
DESPESES INDIRECTES	0,00 %	0,00000
COST EXECUCIÓ MATERIAL		**5,00561**

P-83 **P21R0-92GO** u Tallada controlada de forma directa, d'arbre de 6 a 10 m d'alçària de port mitjà, arrencant la soca, aplec de la brossa generada, càrrega sobre camió grua amb pinça i transport a planta de compostatge (no més lluny de 20 km) **Rend.: 1,000** **150,63** €

				Unitats		Preu		Parcial	Import
Ma d'obra									
	A01-FEPJ	h	Ajudant jardiner	0,440	/R x	31,11000	=	13,68840	
	A0F-000M	h	Oficial 1a jardiner	0,440	/R x	35,05000	=	15,42200	
			Subtotal:					29,11040	29,11040
Maquinària									
	C152-003B	h	Camió grua	1,100	/R x	62,11000	=	68,32100	
	CRE0-00C0	h	Motoserra	0,440	/R x	3,51000	=	1,54440	
	CR11-00JS	h	Tractor de 73,5 kW (100 CV) de potència, amb braç desbrossador	1,050	/R x	48,78000	=	51,21900	
			Subtotal:					121,08440	121,08440

JUSTIFICACIÓ DE PREUS

PARTIDES D'OBRA

NÚM	CODI	UA	DESCRIPCIÓ	PREU

DESPESES AUXILIARS	1,50 %		0,43666
COST DIRECTE			150,63146
DESPESES INDIRECTES	0,00 %		0,00000
COST EXECUCIÓ MATERIAL			**150,63146**

P-84 **P21R0-92H5** u Tallada controlada amb cistella mecànica, d'arbre de 10 a 15 m d'alçària de port mitjà, arrencant la soca, aplec de la brossa generada, càrrega sobre camió grua amb pinça i transport a planta de compostatge (no més lluny de 20 km) **Rend.: 1,000** **439,70** €

				Unitats		Preu		Parcial	Import
Ma d'obra									
	A0F-000M	h	Oficial 1a jardiner	2,600	/R x	35,05000	=	91,13000	
	A01-FEPJ	h	Ajudant jardiner	1,300	/R x	31,11000	=	40,44300	
			Subtotal:					131,57300	131,57300
Maquinària									
	CRE0-00C0	h	Motoserra	2,600	/R x	3,51000	=	9,12600	
	CR11-00JS	h	Tractor de 73,5 kW (100 CV) de potència, amb braç desbrossador	1,470	/R x	48,78000	=	71,70660	
	C15I-00JY	h	Lloguer de plataforma autopropulsada amb cistella sobre braç articulat per a una alçària de treball de 16 m, sense operari	1,300	/R x	15,66000	=	20,35800	
	C152-003B	h	Camió grua	3,300	/R x	62,11000	=	204,96300	
			Subtotal:					306,15360	306,15360

DESPESES AUXILIARS	1,50 %		1,97360
COST DIRECTE			439,70020
DESPESES INDIRECTES	0,00 %		0,00000
COST EXECUCIÓ MATERIAL			**439,70020**

P-85 **P21Z0-52UU** u Perforació de mur de formigó armat per a formació de passamurs fins a 500 mm de diàmetre nominal amb un gruix de paret entre 20 i 30 cm amb equip de barrinat amb broca de diamant intercambiable, entre 100 i 500 mm de diàmetre **Rend.: 1,000** **124,24** €

				Unitats		Preu		Parcial	Import
Ma d'obra									
	A0E-000A	h	Manobre especialista	2,000	/R x	25,38000	=	50,76000	
			Subtotal:					50,76000	50,76000
Maquinària									
	CF20-00GG	h	Equip de barrinat amb broca de diamant intercambiable, entre 100 i 500 mm de diàmetre	2,000	/R x	36,36000	=	72,72000	

JUSTIFICACIÓ DE PREUS

PARTIDES D'OBRA

NÚM	CODI	UA	DESCRIPCIÓ	PREU

			Subtotal:		72,72000	72,72000
			DESPESES AUXILIARS	1,50 %		0,76140
			COST DIRECTE			124,24140
			DESPESES INDIRECTES	0,00 %		0,00000
			COST EXECUCIÓ MATERIAL			**124,24140**

P-86 **P221B-EL7O** m3 Excavació de rasa i pou de fins a 4 m de fondària, en terreny compacte (SPT 20-50), realitzada amb miniexcavadora de combustible **Rend.: 1,000** **11,75** **€**

				Unitats		Preu		Parcial	Import
Maquinària									
	C135-00LX	h	Miniexcavadora de gasoil, de 34 kW, sobre cadenes de 2 a 5,9 t	0,211	/R x	55,71000	=	11,75481	
			Subtotal:					11,75481	11,75481
			DESPESES AUXILIARS	1,50 %					0,00000
			COST DIRECTE						11,75481
			DESPESES INDIRECTES	0,00 %					0,00000
			COST EXECUCIÓ MATERIAL						**11,75481**

P-87 **P221B-EL9E** m3 Excavació de rasa i pou de fins a 2 m de fondària, en roca de resistència a la compressió mitja (25 a 50 MPa), realitzada amb miniexcavadora amb martell trencador de combustible i minicarregadora de combustible **Rend.: 1,000** **40,10** **€**

				Unitats		Preu		Parcial	Import
Maquinària									
	C135-00LV	h	Miniexcavadora de gasoil, de 34 kW, sobre cadenes de 2 a 5,9 t, amb martell trencador	0,473	/R x	62,74000	=	29,67602	
	C133-00EQ	h	Minicarregadora de combustible sobre pneumàtics de 2 a 5,9 t, amb accessori retroexcavador de 40 a 60 cm d'amplària	0,194	/R x	53,74000	=	10,42556	
			Subtotal:					40,10158	40,10158
			DESPESES AUXILIARS	1,50 %					0,00000
			COST DIRECTE						40,10158
			DESPESES INDIRECTES	0,00 %					0,00000
			COST EXECUCIÓ MATERIAL						**40,10158**

JUSTIFICACIÓ DE PREUS

PARTIDES D'OBRA

NÚM	CODI	UA	DESCRIPCIÓ		PREU	
P-88	**P221B-I1HZ**	m3	Excavació de rasa i pou de fins a 4 m de fondària, en terreny compacte (SPT 20-50), realitzada amb retroexcavadora de combustible i càrrega mecànica sobre camió, en entorn urbà amb dificultat de mobilitat, en voreres > 3 i <= 5 m d'amplària o calçada/plataforma única > 7 i <= 12 m d'amplària, amb afectació per serveis o elements de mobiliari urbà, en actuacions de més de 2 m3	**Rend.: 1,000**	**16,43**	€

				Unitats		Preu		Parcial	Import
Maquinària									
	C13C-00LP	h	Retroexcavadora sobre pneumàtics de 8 a 10 t	0,2907	/R x	56,51000	=	16,42746	
					Subtotal:			16,42746	16,42746
						COST DIRECTE			16,42746
						DESPESES INDIRECTES	0,00 %		0,00000
						COST EXECUCIÓ MATERIAL			**16,42746**

P-89	**P2241-52SN**	m2	Repàs i piconatge de caixa de paviment, amb compactació del 95% PM	**Rend.: 1,000**				**1,78**	€
				Unitats		Preu		Parcial	Import
Maquinària									
	C136-00F4	h	Motoanivelladora petita	0,010	/R x	90,20000	=	0,90200	
	C131-005G	h	Corró vibratori autopropulsat, de 12 a 14 t	0,011	/R x	79,91000	=	0,87901	
					Subtotal:			1,78101	1,78101
						DESPESES AUXILIARS	1,50 %		0,00000
						COST DIRECTE			1,78101
						DESPESES INDIRECTES	0,00 %		0,00000
						COST EXECUCIÓ MATERIAL			**1,78101**

P-90	**P2253-5479**	m3	Reblert de rasa o pou amb graves per a drenatge de pedra calcària, en tongades de 25 cm com a màxim	**Rend.: 1,000**				**47,24**	€
				Unitats		Preu		Parcial	Import
Ma d'obra									
	A0D-0007	h	Manobre	0,020	/R x	24,55000	=	0,49100	
					Subtotal:			0,49100	0,49100
Maquinària									
	C138-00KR	h	Pala carregadora sobre pneumàtics de 8 a 14 t	0,013	/R x	84,61000	=	1,09993	
					Subtotal:			1,09993	1,09993
Materials									
	B03J-0K8O	t	Grava de pedrera de pedra calcària, per a drens	2,420	x	18,86000	=	45,64120	

JUSTIFICACIÓ DE PREUS

PARTIDES D'OBRA

NÚM	CODI	UA	DESCRIPCIÓ	PREU

	Subtotal:		45,64120	45,64120
	DESPESES AUXILIARS	1,50 %		0,00737
	COST DIRECTE			47,23950
	DESPESES INDIRECTES	0,00 %		0,00000
	COST EXECUCIÓ MATERIAL			**47,23950**

P-91 **P2255-DPGL** m3 Rebliment i piconatge de rasa d'amplària més de 0,6 i fins a 1,5 m, amb material adequat de la pròpia excavació, en tongades de gruix de fins a 25 cm, utilitzant picó vibrant de combustible, amb compactació del 95% PM **Rend.: 1,000** **13,54** €

				Unitats		Preu		Parcial	Import
Ma d'obra									
	A0E-000A	h	Manobre especialista	0,200	/R x	25,38000	=	5,07600	
			Subtotal:					5,07600	5,07600
Maquinària									
	C13C-00LP	h	Retroexcavadora sobre pneumàtics de 8 a 10 t	0,121	/R x	56,51000	=	6,83771	
	C13A-00FR	h	Compactador combustible duplex manual de 700 kg	0,200	/R x	7,77000	=	1,55400	
			Subtotal:					8,39171	8,39171
			DESPESES AUXILIARS			1,50 %			0,07614
			COST DIRECTE						13,54385
			DESPESES INDIRECTES			0,00 %			0,00000
			COST EXECUCIÓ MATERIAL						**13,54385**

P-92 **P2255-DPIO** m3 Rebliment i piconatge de rasa d'amplària més de 0,6 i fins a 1,5 m, amb sorra, en tongades de gruix de més de 25 i fins a 50 cm, utilitzant picó vibrant de combustible **Rend.: 0,750** **8,10** €

				Unitats		Preu		Parcial	Import
Ma d'obra									
	A0E-000A	h	Manobre especialista	0,080	/R x	25,38000	=	2,70720	
			Subtotal:					2,70720	2,70720
Maquinària									
	C13A-00FR	h	Compactador combustible duplex manual de 700 kg	0,080	/R x	7,77000	=	0,82880	
	C13C-00LP	h	Retroexcavadora sobre pneumàtics de 8 a 10 t	0,060	/R x	56,51000	=	4,52080	
			Subtotal:					5,34960	5,34960

JUSTIFICACIÓ DE PREUS

PARTIDES D'OBRA

NÚM	CODI	UA	DESCRIPCIÓ			PREU
			DESPESES AUXILIARS	1,50	%	0,04061
			COST DIRECTE			8,09741
			DESPESES INDIRECTES	0,00	%	0,00000
			COST EXECUCIÓ MATERIAL			**8,09741**

P-93 **P22D1-DGOW** m2 Neteja i esbrossada del terreny realitzada amb retroexcavadora i càrrega mecànica sobre camió **Rend.: 1,000** **2,20** €

				Unitats		Preu		Parcial	Import
Maquinària									
	C13C-00LP	h	Retroexcavadora sobre pneumàtics de 8 a 10 t	0,039	/R x	56,51000	=	2,20389	
			Subtotal:					2,20389	2,20389

DESPESES AUXILIARS	1,50 %		0,00000
COST DIRECTE			2,20389
DESPESES INDIRECTES	0,00 %		0,00000
COST EXECUCIÓ MATERIAL			**2,20389**

P-94 **P2R3-HJGF** m3 Transport de terres no contaminades a obra exterior o centre de valorització, amb camió de 7 t i temps d'espera per a la càrrega amb mitjans mecànics, amb un recorregut de més de 15 i fins a 20 km **Rend.: 1,000** **14,54** €

				Unitats		Preu		Parcial	Import
Maquinària									
	C154-003N	h	Camió per a transport de 7 t	0,320	/R x	45,45000	=	14,54400	
			Subtotal:					14,54400	14,54400

DESPESES AUXILIARS	1,00 %		0,00000
COST DIRECTE			14,54400
DESPESES INDIRECTES	0,00 %		0,00000
COST EXECUCIÓ MATERIAL			**14,54400**

P-95 **P2R5-DT1N** m3 Transport de residus inerts o no especials a instal·lació autoritzada de gestió de residus, amb contenidor de 5 m3 de capacitat **Rend.: 1,000** **23,18** €

				Unitats		Preu		Parcial	Import
Maquinària									
	C1R1-00CY	m3	Subministrament de contenidor metàl·lic de 5 m3 de capacitat i recollida amb residus inerts o no especials	1,000	/R x	23,18000	=	23,18000	
			Subtotal:					23,18000	23,18000

JUSTIFICACIÓ DE PREUS

PARTIDES D'OBRA

NÚM	CODI	UA	DESCRIPCIÓ			PREU
			DESPESES AUXILIARS	1,00 %		0,00000
			COST DIRECTE			23,18000
			DESPESES INDIRECTES	0,00 %		0,00000
			COST EXECUCIÓ MATERIAL			**23,18000**

P-96 **P2RA-EU7F** m3 Disposició controlada en dipòsit autoritzat inclòs el cànon sobre la deposició controlada dels residus de la construcció, segons la LLEI 8/2008, de residus barrejats inerts amb una densitat 1,0 t/m3, procedents de construcció o demolició, amb codi 17 01 07 segons la Llista Europea de Residus **Rend.: 1,000** **28,00** €

				Unitats		Preu		Parcial	Import
Materials									
	B2RA-28US	t	Disposició controlada en dipòsit autoritzat inclòs el cànon sobre la deposició controlada dels residus de la construcció, segons la LLEI 8/2008, de residus barrejats inerts amb una densitat 1,0 t/m3, procedents de construcció o demolició, amb codi 17 01 07 segons la Llista Europea de Residus	1,000	x	28,00000	=	28,00000	
					Subtotal:			28,00000	28,00000
			COST DIRECTE						28,00000
			DESPESES INDIRECTES			0,00 %			0,00000
			COST EXECUCIÓ MATERIAL						**28,00000**

P-97 **P2RB-HIFS** m3 Disposició de terres no contaminades de densitat aparent 1,6 t/m3, a valoritzador de materials naturals excavats amb codi VNME **Rend.: 1,000** **6,99** €

				Unitats		Preu		Parcial	Import
Materials									
	B2RB-HFVL	t	Disposició de terres no contaminades de densitat aparent 1,6 t/m3, a valoritzador de materials naturals excavats amb codi VNME	1,600	x	4,37000	=	6,99200	
					Subtotal:			6,99200	6,99200
			COST DIRECTE						6,99200
			DESPESES INDIRECTES			0,00 %			0,00000
			COST EXECUCIÓ MATERIAL						**6,99200**

JUSTIFICACIÓ DE PREUS

PARTIDES D'OBRA

NÚM	CODI	UA	DESCRIPCIÓ	PREU

P-98 **P310-D51N** kg Armadura de rases i pous AP500 S d'Acer en barres corrugades B500S de límit elàstic >= 500 N/mm2 **Rend.: 1,000** **1,71** €

				Unitats		Preu		Parcial	Import
Ma d'obra									
	A01-FEP0	h	Ajudant ferrallista	0,008	/R x	26,12000	=	0,20896	
	A0F-000I	h	Oficial 1a ferrallista	0,006	/R x	29,42000	=	0,17652	
					Subtotal:			0,38548	0,38548
Materials									
	B0AM-078F	kg	Filferro recuit d'1,3 mm	0,0051	x	1,90000	=	0,00969	
	B0B6-107E	kg	Acer en barres corrugades elaborat a l'obra i manipulat a taller B500S, de límit elàstic >= 500 N/mm2	1,000	x	1,30786	=	1,30786	
					Subtotal:			1,31755	1,31755
			DESPESES AUXILIARS			1,50	%		0,00578
			COST DIRECTE						1,70881
			DESPESES INDIRECTES			0,00	%		0,00000
			COST EXECUCIÓ MATERIAL						**1,70881**

P-99 **P311-DQ6G** m2 Encofrat amb tauler de fusta per a rases i pous de fonaments **Rend.: 1,000** **29,92** €

				Unitats		Preu		Parcial	Import
Ma d'obra									
	A01-FEOZ	h	Ajudant encofrador	0,500	/R x	26,12000	=	13,06000	
	A0F-000F	h	Oficial 1a encofrador	0,400	/R x	29,42000	=	11,76800	
					Subtotal:			24,82800	24,82800
Materials									
	B0AK-07AS	kg	Clau acer	0,1501	x	1,77000	=	0,26568	
	B0AM-078G	kg	Filferro recuit de 3 mm	0,102	x	1,72000	=	0,17544	
	B0D21-07O	m	Tauló de fusta de pi per a 10 usos	2,9997	x	0,42000	=	1,25987	
	B0D31-07P4	m3	Llata de fusta de pi	0,00114	x	417,04000	=	0,47543	
	B0D70-0CE	m2	Tauler elaborat amb fusta de pi, de 22 mm de gruix, per a 10 usos	1,100	x	2,23000	=	2,45300	
	B0DZ1-0ZLZ	l	Desencofrant	0,030	x	2,98000	=	0,08940	
					Subtotal:			4,71882	4,71882
			DESPESES AUXILIARS			1,50	%		0,37242
			COST DIRECTE						29,91924
			DESPESES INDIRECTES			0,00	%		0,00000
			COST EXECUCIÓ MATERIAL						**29,91924**

JUSTIFICACIÓ DE PREUS

PARTIDES D'OBRA

NÚM	CODI	UA	DESCRIPCIÓ	PREU

P-100 **P312-ILKO** m3 Formigonament de rases i pous, amb Formigó per armar HA - 25 / B / 20 / XC1 amb una quantitat de ciment de 275 kg/m3 i relació aigua ciment =< 0.6, abocat amb bomba **Rend.: 1,000** **133,99** €

				Unitats		Preu		Parcial	Import
Ma d'obra									
	A0F-000T	h	Oficial 1a paleta	0,075	/R x	29,42000	=	2,20650	
	A0D-0007	h	Manobre	0,300	/R x	24,55000	=	7,36500	
			Subtotal:					9,57150	9,57150
Maquinària									
	C172-003J	h	Camió amb bomba de formigonar	0,100	/R x	168,95000	=	16,89500	
			Subtotal:					16,89500	16,89500
Materials									
	B06F2-I05P	m3	Formigó per armar HA - 25 / B / 20 / XC1 amb una quantitat de ciment de 275 kg/m3 i relació aigua ciment =< 0.6	1,100	x	97,62000	=	107,38200	
			Subtotal:					107,38200	107,38200
			DESPESES AUXILIARS			1,50	%		0,14357
			COST DIRECTE						133,99207
			DESPESES INDIRECTES			0,00	%		0,00000
			COST EXECUCIÓ MATERIAL						**133,99207**

P-101 **P320-D6Y3** kg Armadura per a murs de contenció AP500 S, d'una alçària màxima de 3 m d'Acer en barres corrugades B500S de límit elàstic >= 500 N/mm2 **Rend.: 1,000** **1,82** €

				Unitats		Preu		Parcial	Import
Ma d'obra									
	A01-FEP0	h	Ajudant ferrallista	0,010	/R x	26,12000	=	0,26120	
	A0F-000I	h	Oficial 1a ferrallista	0,008	/R x	29,42000	=	0,23536	
			Subtotal:					0,49656	0,49656
Materials									
	B0AM-078F	kg	Filferro recuit d'1,3 mm	0,00612	x	1,90000	=	0,01163	
	B0B6-107E	kg	Acer en barres corrugades elaborat a l'obra i manipulat a taller B500S, de límit elàstic >= 500 N/mm2	1,000	x	1,30786	=	1,30786	
			Subtotal:					1,31949	1,31949

JUSTIFICACIÓ DE PREUS

PARTIDES D'OBRA

NÚM	CODI	UA	DESCRIPCIÓ			PREU
			DESPESES AUXILIARS	1,50	%	0,00745
			COST DIRECTE			1,82350
			DESPESES INDIRECTES	0,00	%	0,00000
			COST EXECUCIÓ MATERIAL			**1,82350**

P-102 P322-D77Y m2 Muntatge i desmuntatge d'una cara d'encofrat amb plafó metàl·lic de 60x50 cm, per a murs de contenció de base rectilínia encofrats a una cara, d'una alçària <= 3 m, per a deixar el formigó vist **Rend.: 1,000** **43,40** €

				Unitats		Preu		Parcial	Import
Ma d'obra									
	A01-FEOZ	h	Ajudant encofrador	0,720	/R x	26,12000	=	18,80640	
	A0F-000F	h	Oficial 1a encofrador	0,660	/R x	29,42000	=	19,41720	
					Subtotal:			38,22360	38,22360
Materials									
	B0D80-0CN	m2	Plafó metàl·lic de 50x60 cm per a 20 usos	1,07625	x	2,52000	=	2,71215	
	B0DZ5-0F6P	u	Part proporcional d'elements auxiliars per a plafons metàl·lics, de 50x60 cm	1,000	x	0,26000	=	0,26000	
	B0DZ1-0ZLZ	l	Desencofrant	0,100	x	2,98000	=	0,29800	
	B0D21-07O	m	Tauló de fusta de pi per a 10 usos	1,4993	x	0,42000	=	0,62971	
	B0AK-07AS	kg	Clau acer	0,100	x	1,77000	=	0,17700	
	B0D62-07PL	cu	Puntal metàl·lic i telescòpic per a 3 m d'alçària i 150 usos	0,01007	x	14,48000	=	0,14581	
					Subtotal:			4,22267	4,22267
			DESPESES AUXILIARS			2,50	%		0,95559
			COST DIRECTE						43,40186
			DESPESES INDIRECTES			0,00	%		0,00000
			COST EXECUCIÓ MATERIAL						**43,40186**

P-103 P324-MFBF m3 Formigonament de murs de contenció, de 3 m d'alçària com a màxim, amb Formigó per armar HA - 25 / F / 20 / XC1 amb una quantitat de ciment de 275 kg/m3 i relació aigua ciment =< 0.6 i abocat amb bomba **Rend.: 1,000** **130,84** €

				Unitats		Preu		Parcial	Import
Ma d'obra									
	A0D-0007	h	Manobre	0,240	/R x	24,55000	=	5,89200	
	A0F-000T	h	Oficial 1a paleta	0,060	/R x	29,42000	=	1,76520	
					Subtotal:			7,65720	7,65720
Maquinària									

JUSTIFICACIÓ DE PREUS

PARTIDES D'OBRA

NÚM	CODI	UA	DESCRIPCIÓ						PREU
	C172-003J	h	Camió amb bomba de formigonar	0,100	/R x	168,95000	=	16,89500	
					Subtotal:			16,89500	16,89500
Materials									
	B06F2-LNL3	m3	Formigó per armar HA - 25 / F / 20 / XC1 amb una quantitat de ciment de 275 kg/m3 i relació aigua ciment =< 0.6	1,050	x	101,04000	=	106,09200	
					Subtotal:			106,09200	106,09200
			DESPESES AUXILIARS			2,50	%		0,19143
			COST DIRECTE						130,83563
			DESPESES INDIRECTES			0,00	%		0,00000
			COST EXECUCIÓ MATERIAL						**130,83563**

P-104 **P3Z3-D53G** m2 Capa de neteja i anivellament 10 cm de gruix amb Formigó de neteja, amb una dosificació de 150 kg/m3 de ciment, consistència tova i grandària màxima del granulat 20 mm, HL-150 kg/m3/B/20, abocat des de camió **Rend.: 1,000** **15,46** €

				Unitats		Preu		Parcial	Import
Ma d'obra									
	A0D-0007	h	Manobre	0,150	/R x	24,55000	=	3,68250	
	A0F-000T	h	Oficial 1a paleta	0,075	/R x	29,42000	=	2,20650	
					Subtotal:			5,88900	5,88900
Materials									
	B067-2A9V	m3	Formigó de neteja, amb una dosificació de 150 kg/m3 de ciment, consistència tova i grandària màxima del granulat 20 mm, HL-150 kg/m3/B/20	0,105	x	90,28000	=	9,47940	
					Subtotal:			9,47940	9,47940
			DESPESES AUXILIARS			1,50	%		0,08834
			COST DIRECTE						15,45674
			DESPESES INDIRECTES			0,00	%		0,00000
			COST EXECUCIÓ MATERIAL						**15,45674**

P-105 **P3Z4-616N** m2 Travada de fonament nou corregut a fonament existent, amb perforació i injectat continu, introducció d'acer en barres corrugades amb una quantia de 10,8 kg/m2, amb cavalcament, reblert posterior dels orificis amb resines epoxi sense dissolvents, de dos components i baixa viscositat i pont d'unió entre superficies de formigó amb resines epoxi sense dissolvents, de dos components **Rend.: 1,000** **91,72** €

				Unitats		Preu		Parcial	Import
Partides d'obra									

JUSTIFICACIÓ DE PREUS

PARTIDES D'OBRA

NÚM	CODI	UA	DESCRIPCIÓ						PREU
	P4B0-608Y	u	Ancoratge amb acer en barres corrugades de 16 mm de diàmetre, amb perforació i injectat continu d'adhesiu d'aplicació unilateral de resines epoxi sense dissolvents, de dos components i baixa viscositat	4,000	x	17,00032	=	68,00128	
	P45R2-4UA	m2	Pont d'unió entre superficies de formigó amb adhesiu de resines epoxi sense dissolvents, de dos components	1,000	x	23,71865	=	23,71865	
					Subtotal:			91,71993	91,71993
				COST DIRECTE					91,71993
				DESPESES INDIRECTES		0,00	%		0,00000
				COST EXECUCIÓ MATERIAL					**91,71993**

P-106	**P432-6UJH**	m3	Bigueta de fusta amb element de fusta laminada combinada GL24c, amb gruix de laminat 33/45 mm, de 7x13 a 20x100 cm de secció constant i llargària fins a 5 m, treballada al taller i amb tractament de sals de coure en autoclau amb un nivell de penetració NP 3 segons UNE-EN 351-1, col·locada sobre suports de fusta o acer	**Rend.:**	**1,000**		**1.875,48**	**€**

				Unitats		Preu		Parcial	Import
Ma d'obra									
	A01-FEP6	h	Ajudant fuster	3,250	/R x	26,33000	=	85,57250	
	A0F-000K	h	Oficial 1a fuster	6,500	/R x	29,94000	=	194,61000	
					Subtotal:			280,18250	280,18250
Materials									
	B433-1BSU	m3	Element de fusta laminada combinada GL24c, amb gruix de laminat 33/45 mm, de 7x13 a 20x100 cm de secció constant i llargària fins a 5 m, treballada al taller i amb tractament de sals de coure en autoclau amb un nivell de penetració NP 3 segons UNE-EN 351-1	1,000	x	1.591,09000	=	1.591,09000	
					Subtotal:			1.591,09000	1.591,09000
				DESPESES AUXILIARS		1,50	%		4,20274
				COST DIRECTE					1.875,47524
				DESPESES INDIRECTES		0,00	%		0,00000
				COST EXECUCIÓ MATERIAL					**1.875,47524**

P-107	**P443-FHT2**	kg	Acer S275JR segons UNE-EN 10025-2, per a biguetes formades per peça simple, en perfils laminats en calent sèrie IPN, IPE, HEB, HEA, HEM i UPN, treballat a taller i amb una capa d'imprimació antioxidant, col·locat a l'obra amb soldadura	**Rend.:**	**1,000**		**2,59**	**€**

		Unitats	Preu	Parcial	Import

JUSTIFICACIÓ DE PREUS

PARTIDES D'OBRA

NÚM	CODI	UA	DESCRIPCIÓ						PREU
Ma d'obra									
	A01-FEP1	h	Ajudant soldador	0,013	/R x	26,12000	=	0,33956	
	A0F-000Y	h	Oficial 1a soldador	0,025	/R x	29,90000	=	0,74750	
					Subtotal:			1,08706	1,08706
Maquinària									
	C206-00DW	h	Equip i elements auxiliars per a soldadura elèctrica	0,025	/R x	3,42000	=	0,08550	
					Subtotal:			0,08550	0,08550
Materials									
	B44Z-0LY7	kg	Acer S275JR segons UNE-EN 10025-2, format per peça simple, en perfils laminats en calent sèrie IPN, IPE, HEB, HEA, HEM i UPN, treballat al taller per a col·locar amb soldadura i amb una capa d'imprimació antioxidant	1,000	x	1,39000	=	1,39000	
					Subtotal:			1,39000	1,39000
			DESPESES AUXILIARS			2,50	%		0,02718
			COST DIRECTE						2,58974
			DESPESES INDIRECTES			0,00	%		0,00000
			COST EXECUCIÓ MATERIAL						**2,58974**

P-108 **P443-FHV2** kg Acer S275JR segons UNE-EN 10025-2, per a biguetes formades per peça composta, en perfils laminats en calent sèrie L, LD, T, rodó, quadrat, rectangular i planxa, treballat a taller i amb una capa d'imprimació antioxidant, col·locat a l'obra amb soldadura i cargols **Rend.: 1,000** **2,69** €

				Unitats		Preu		Parcial	Import
Ma d'obra									
	A01-FEP1	h	Ajudant soldador	0,010	/R x	26,12000	=	0,26120	
	A0F-000Y	h	Oficial 1a soldador	0,020	/R x	29,90000	=	0,59800	
					Subtotal:			0,85920	0,85920
Maquinària									
	C206-00DW	h	Equip i elements auxiliars per a soldadura elèctrica	0,020	/R x	3,42000	=	0,06840	
					Subtotal:			0,06840	0,06840
Materials									
	B44Z-0LW8	kg	Acer S275JR segons UNE-EN 10025-2, format per peça composta, en perfils laminats en calent sèrie L, LD, T, rodó, quadrat, rectangular i planxa, treballat al taller per a col·locar amb cargols i amb una capa d'imprimació antioxidant	1,000	x	1,74000	=	1,74000	
					Subtotal:			1,74000	1,74000

JUSTIFICACIÓ DE PREUS

PARTIDES D'OBRA

NÚM	CODI	UA	DESCRIPCIÓ			PREU
			DESPESES AUXILIARS	2,50	%	0,02148
			COST DIRECTE			2,68908
			DESPESES INDIRECTES	0,00	%	0,00000
			COST EXECUCIÓ MATERIAL			**2,68908**

P-109 **P446-DM8G** kg Acer S275JR segons UNE-EN 10025-2, per a elements d'ancoratge formats per peça composta, en perfils laminats en calent sèrie L, LD, T, rodó, quadrat, rectangular i planxa, treballat a taller i amb una capa d'imprimació antioxidant, col·locat a l'obra amb cargols **Rend.: 1,000** **2,44** €

				Unitats		Preu		Parcial	Import
Ma d'obra									
	A01-FEPH	h	Ajudant muntador	0,012	/R x	26,12000	=	0,31344	
	A0F-000R	h	Oficial 1a muntador	0,012	/R x	30,41000	=	0,36492	
					Subtotal:			0,67836	0,67836
Materials									
	B44Z-0LW8	kg	Acer S275JR segons UNE-EN 10025-2, format per peça composta, en perfils laminats en calent sèrie L, LD, T, rodó, quadrat, rectangular i planxa, treballat al taller per a col·locar amb cargols i amb una capa d'imprimació antioxidant	1,000	x	1,74000	=	1,74000	
					Subtotal:			1,74000	1,74000
			DESPESES AUXILIARS			2,50	%		0,01696
			COST DIRECTE						2,43532
			DESPESES INDIRECTES			0,00	%		0,00000
			COST EXECUCIÓ MATERIAL						**2,43532**

P4599-JH9Y m3 Hormigonado de forjados con elementos resistentes industrializados con hormigón para armar HA - 25 / B / 10 / xC1 con una cantidad de cemento de 275 kg/m3 i relación agua cemento =< 0.6 y vertido con cubilote **Rend.: 1,000** **150,69** €

				Unitats		Preu		Parcial	Import
Ma d'obra									
	A0F-000T	h	Oficial 1a paleta	0,294	/R x	29,42000	=	8,64948	
	A0D-0007	h	Manobre	1,176	/R x	24,55000	=	28,87080	
					Subtotal:			37,52028	37,52028
Materials									
	B06F2-I1I5	m3	Hormigón para armar HA - 25 / B / 10 / xC1 con una cantidad de cemento de 275 kg/m3 i relación agua cemento =< 0.6	1,050	x	106,89000	=	112,23450	

JUSTIFICACIÓ DE PREUS

PARTIDES D'OBRA

NÚM	CODI	UA	DESCRIPCIÓ			PREU
			Subtotal:		112,23450	112,23450
			DESPESES AUXILIARS	2,50 %		0,93801
			COST DIRECTE			150,69279
			DESPESES INDIRECTES	0,00 %		0,00000
			COST EXECUCIÓ MATERIAL			**150,69279**

P45R2-4UAX m2 Pont d'unió entre superficies de formigó amb adhesiu de resines epoxi sense dissolvents, de dos components **Rend.: 1,000** **23,72** €

				Unitats		Preu		Parcial	Import
Ma d'obra									
	A0F-000B	h	Oficial 1a	0,300	/R x	29,42000	=	8,82600	
			Subtotal:					8,82600	8,82600
Materials									
	B091-06VM	kg	Adhesiu de resines epoxi sense dissolvents, de dos components, per a ús estructural	0,800	x	18,34000	=	14,67200	
			Subtotal:					14,67200	14,67200
			DESPESES AUXILIARS		2,50 %				0,22065
			COST DIRECTE						23,71865
			DESPESES INDIRECTES		0,00 %				0,00000
			COST EXECUCIÓ MATERIAL						**23,71865**

P4B0-608Y u Ancoratge amb acer en barres corrugades de 16 mm de diàmetre, amb perforació i injectat continu d'adhesiu d'aplicació unilateral de resines epoxi sense dissolvents, de dos components i baixa viscositat **Rend.: 1,000** **17,00** €

				Unitats		Preu		Parcial	Import
Ma d'obra									
	A0E-000A	h	Manobre especialista	0,220	/R x	25,38000	=	5,58360	
	A0F-000B	h	Oficial 1a	0,125	/R x	29,42000	=	3,67750	
			Subtotal:					9,26110	9,26110
Maquinària									
	C20G-00DT	h	Màquina taladradora	0,220	/R x	4,26000	=	0,93720	
	C208-00H9	h	Equip d'injecció manual de resines	0,125	/R x	1,58000	=	0,19750	
			Subtotal:					1,13470	1,13470
Materials									
	B091-06VL	kg	Adhesiu de resines epoxi sense dissolvents, de dos components i baixa viscositat, per a ús estructural per a injectar	0,200	x	21,96000	=	4,39200	

JUSTIFICACIÓ DE PREUS

PARTIDES D'OBRA

NÚM	CODI	UA	DESCRIPCIÓ						PREU
	B0B7-106Q	kg	Acer en barres corrugades B500S de límit elàstic >= 500 N/mm2	2,160	x	0,96000	=	2,07360	
					Subtotal:			6,46560	6,46560
				DESPESES AUXILIARS		1,50	%		0,13892
				COST DIRECTE					17,00032
				DESPESES INDIRECTES		0,00	%		0,00000
				COST EXECUCIÓ MATERIAL					**17,00032**

	P4BI-D9P6	kg	Armadura para forjados con elementos resistentes industrializados AP500 S de acero en barras corrugadas B500S de límite elástico >= 500 N/mm2	**Rend.:**	**1,000**			**1,89**	**€**
				Unitats		Preu		Parcial	Import
Ma d'obra									
	A01-FEP0	h	Ajudant ferrallista	0,010	/R x	26,12000	=	0,26120	
	A0F-000I	h	Oficial 1a ferrallista	0,010	/R x	29,42000	=	0,29420	
					Subtotal:			0,55540	0,55540
Materials									
	B0AM-078F	kg	Filferro recuit d'1,3 mm	0,010	x	1,90000	=	0,01900	
	B0B6-107E	kg	Acer en barres corrugades elaborat a l'obra i manipulat a taller B500S, de límit elàstic >= 500 N/mm2	1,000	x	1,30786	=	1,30786	
					Subtotal:			1,32686	1,32686
				DESPESES AUXILIARS		1,50	%		0,00833
				COST DIRECTE					1,89059
				DESPESES INDIRECTES		0,00	%		0,00000
				COST EXECUCIÓ MATERIAL					**1,89059**

	P4BJ-D9PG	m2	Armadura para forjados con elementos resistentes AP500 T con malla electrosoldada de barras corrugadas de acero ME 30x15 cm D:6-6 mm 6x2,2 m B500T UNE-EN 10080	**Rend.:**	**1,000**			**3,22**	**€**
				Unitats		Preu		Parcial	Import
Ma d'obra									
	A01-FEP0	h	Ajudant ferrallista	0,022	/R x	26,12000	=	0,57464	
	A0F-000I	h	Oficial 1a ferrallista	0,022	/R x	29,42000	=	0,64724	
					Subtotal:			1,22188	1,22188
Materials									
	B0AM-078F	kg	Filferro recuit d'1,3 mm	0,018	x	1,90000	=	0,03420	
	B0B8-1081	m2	Malla electrosoldada de barras corrugadas de acero ME 30x15 cm D:6-6 mm 6x2,2 m B500T UNE-EN 10080	1,200	x	1,62000	=	1,94400	

JUSTIFICACIÓ DE PREUS

PARTIDES D'OBRA

NÚM	CODI	UA	DESCRIPCIÓ	PREU

			Subtotal:		1,97820	1,97820
			DESPESES AUXILIARS	1,50 %		0,01833
			COST DIRECTE			3,21841
			DESPESES INDIRECTES	0,00 %		0,00000
			COST EXECUCIÓ MATERIAL			**3,21841**

P4E0-DAVK kg Acer en barres corrugades elaborat a l'obra B500S de límit elàstic >= 500 N/mm2 per a l'armadura de parets de blocs de morter de ciment — **Rend.: 0,750** — **1,72 €**

				Unitats		Preu		Parcial	Import
Ma d'obra									
	A0F-000T	h	Oficial 1a paleta	0,010	/R x	29,42000	=	0,39227	
			Subtotal:					0,39227	0,39227
Materials									
	B0AM-078F	kg	Filferro recuit d'1,3 mm	0,005	x	1,90000	=	0,00950	
	B0B6-107E	kg	Acer en barres corrugades elaborat a l'obra i manipulat a taller B500S, de límit elàstic >= 500 N/mm2	1,000	x	1,30786	=	1,30786	
			Subtotal:					1,31736	1,31736
			DESPESES AUXILIARS		1,50 %				0,00588
			COST DIRECTE						1,71551
			DESPESES INDIRECTES		0,00 %				0,00000
			COST EXECUCIÓ MATERIAL						**1,71551**

P4E2-MD68 m3 Formigonament per a fàbrica de blocs de morter de ciment, amb Formigó per armar HA - 25 / B / 20 / XC1 amb una quantitat de ciment de 275 kg/m3 i relació aigua ciment =< 0.6, col·locat manualment — **Rend.: 0,750** — **171,59 €**

				Unitats		Preu		Parcial	Import
Ma d'obra									
	A0D-0007	h	Manobre	1,600	/R x	24,55000	=	52,37333	
	A0F-000T	h	Oficial 1a paleta	0,400	/R x	29,42000	=	15,69067	
			Subtotal:					68,06400	68,06400
Materials									
	B06F2-I05P	m3	Formigó per armar HA - 25 / B / 20 / XC1 amb una quantitat de ciment de 275 kg/m3 i relació aigua ciment =< 0.6	1,050	x	97,62000	=	102,50100	
			Subtotal:					102,50100	102,50100

JUSTIFICACIÓ DE PREUS

PARTIDES D'OBRA

NÚM	CODI	UA	DESCRIPCIÓ	PREU

DESPESES AUXILIARS	1,50 %		1,02096
COST DIRECTE			171,58596
DESPESES INDIRECTES	0,00 %		0,00000
COST EXECUCIÓ MATERIAL			**171,58596**

P-110 **P4E3-4426** m Llinda estructural de 20 cm d'amplària, de peça U llisa de morter de ciment, de 400x200x200 mm, categoria I, segons la norma UNE-EN 771-3, color gris, amb les cares vistes, col·locada amb morter ciment 1:3 **Rend.: 1,000** **16,52** €

				Unitats		Preu		Parcial	Import
Ma d'obra									
	A0D-0007	h	Manobre	0,160	/R x	24,55000	=	3,92800	
	A0F-000T	h	Oficial 1a paleta	0,260	/R x	29,42000	=	7,64920	
					Subtotal:			11,57720	11,57720
Materials									
	B0EB-089M	u	Peça U de morter de ciment, de 400x200x200 mm, de cara vista, categoria I segons la norma UNE-EN 771-3 color gris	2,600	x	1,74000	=	4,52400	
	B07F-0LT7	m3	Morter de ciment pòrtland amb filler calcari CEM II/B-L i sorra, amb 450 kg/m3 de ciment, amb una proporció en volum 1:3 i 15 N/mm2 de resistència a compressió, elaborat a l'obra	0,00105	x	120,52480	=	0,12655	
					Subtotal:			4,65055	4,65055

DESPESES AUXILIARS	2,50 %		0,28943
COST DIRECTE			16,51718
DESPESES INDIRECTES	0,00 %		0,00000
COST EXECUCIÓ MATERIAL			**16,51718**

P-111 **P4E4-Z5K9** m2 Paret estructural d'una cara vista, de 20 cm de gruix, de Bloc foradat de morter de ciment R-6, llis, de 400x200x200 mm, amb components hidrofugants, de cara vista, gris, categoria I segons norma UNE-EN 771-3, col·locat amb Ciment pòrtland amb filler calcari CEM II/B-L 32,5 R segons UNE-EN 197-1, en sacs i amb una resistència a compressió de la paret de 3 N/mm2 amb traves i brancals massissats amb Formigonament per a fàbrica de blocs de morter de ciment, amb Formigó per armar HA - 25 / B / 20 / XC1 amb una quantitat de ciment de 275 kg/m3 i relació aigua ciment =< 0.6, col·locat manualment i armat amb Acer en barres corrugades elaborat a l'obra B500S de límit elàstic >= 500 N/mm2 per a l'armadura de parets de blocs de morter de ciment, m2 de superfície realment executada sense incloure cèrcols ni llindes **Rend.: 1,000** **55,27** €

JUSTIFICACIÓ DE PREUS

PARTIDES D'OBRA

NÚM	CODI	UA	DESCRIPCIÓ						PREU
				Unitats		Preu		Parcial	Import
Partides d'obra									
	P4E0-DAVK	kg	Acer en barres corrugades elaborat a l'obra B500S de límit elàstic >= 500 N/mm2 per a l'armadura de parets de blocs de morter de ciment	1,050	x	1,71551	=	1,80129	
	P4E5-DKT3	m2	Paret estructural d'una cara vista, de 20 cm de gruix, de Bloc foradat de morter de ciment R-6, llis, de 400x200x200 mm, amb components hidrofugants, de cara vista, gris, categoria I segons norma UNE-EN 771-3, col·locat amb Ciment pòrtland amb filler calcari CEM II/B-L 32,5 R segons UNE-EN 197-1, en sacs i amb una resistència a compressió de la paret de 3 N/mm2	1,000	x	50,04144	=	50,04144	
	P4E2-MD68	m3	Formigonament per a fàbrica de blocs de morter de ciment, amb Formigó per armar HA - 25 / B / 20 / XC1 amb una quantitat de ciment de 275 kg/m3 i relació aigua ciment =< 0.6, col·locat manualment	0,020	x	171,58596	=	3,43172	
						Subtotal:		55,27445	55,27445
				COST DIRECTE					55,27445
				DESPESES INDIRECTES		0,00	%		0,00000
				COST EXECUCIÓ MATERIAL					**55,27445**

P4E5-DKT3	m2	Paret estructural d'una cara vista, de 20 cm de gruix, de Bloc foradat de morter de ciment R-6, llis, de 400x200x200 mm, amb components hidrofugants, de cara vista, gris, categoria I segons norma UNE-EN 771-3, col·locat amb Ciment pòrtland amb filler calcari CEM II/B-L 32,5 R segons UNE-EN 197-1, en sacs i amb una resistència a compressió de la paret de 3 N/mm2	**Rend.:**	**0,750**	**50,04**	**€**

				Unitats		Preu		Parcial	Import
Ma d'obra									
	A0D-0007	h	Manobre	0,260	/R x	24,55000	=	8,51067	
	A0F-000T	h	Oficial 1a paleta	0,520	/R x	29,42000	=	20,39787	
						Subtotal:		28,90854	28,90854
Materials									
	B0E2-0EKZ	u	Bloc foradat de morter de ciment R-6, llis, de 400x200x200 mm, amb components hidrofugants, de cara vista, gris, categoria I segons norma UNE-EN 771-3	12,48075	x	1,42000	=	17,72267	
	B07F-0LSZ	m3	Morter mixt de ciment pòrtland amb filler calcari CEM II/B-L, calç i sorra, amb 380 kg/m3 de ciment, amb una proporció en volum 1:0,5:4 i 10 N/mm2 de resistència a compressió, elaborat a l'obra	0,01488	x	170,89874	=	2,54297	
						Subtotal:		20,26564	20,26564

JUSTIFICACIÓ DE PREUS

PARTIDES D'OBRA

NÚM	CODI	UA	DESCRIPCIÓ	PREU

DESPESES AUXILIARS	3,00 %		0,86726
COST DIRECTE			50,04144
DESPESES INDIRECTES	0,00 %		0,00000
COST EXECUCIÓ MATERIAL			**50,04144**

P-112 P4FM-4SXX m2 Reparació posterior al pas d'instal·lacions amb reposició de peces de mur de ceràmica o maçoneria amb peces necessàries, morter, enguixats, acabats i pìntats totalment acabat i reparat fins a aconseguir les característiques anteriors a la intervenció. **Rend.: 1,000** **39,18** €

				Unitats		Preu		Parcial	Import
Ma d'obra									
	A0F-000B	h	Oficial 1a	0,500	/R x	29,42000	=	14,71000	
	A0D-0007	h	Manobre	0,500	/R x	24,55000	=	12,27500	
					Subtotal:			26,98500	26,98500
Materials									
	B0F15-06NH	u	Maó massís d'elaboració mecànica, de 240x115x50 mm, cares vistes, categoria I, HD, segons la norma UNE-EN 771-1	33,920	x	0,25000	=	8,48000	
	B07F-0LSV	m3	Morter de calç i sorra, amb 380 kg/m3 de calç aèria hidratada CL 90-S, amb una proporció en volum 1:4 i 10 N/mm2 de resistència a compressió, elaborat a l'obra	0,0168	x	180,76880	=	3,03692	
					Subtotal:			11,51692	11,51692

DESPESES AUXILIARS	2,50 %		0,67463
COST DIRECTE			39,17655
DESPESES INDIRECTES	0,00 %		0,00000
COST EXECUCIÓ MATERIAL			**39,17655**

P-113 P4L5-15QCI m2 Formación de forjado 20 cm de espesor total, con planchas colaborantes de acero galvanizado, de espesor 1,2 mm, de 200 - 210 mm de paso de malla, para una sobrecarga (uso+permanentes) de 4 a 5 kN/m2, luz menor de 2,8 m, con una cuantía de 1,5 kg/m2 de armadura AP500 S de acero en barras corrugadas, armadura AP500 T en mallas electrosoldadas de 15x30 cm, 6 y 6 mm de D y una cuantía de 0,167 m3/m2 de hormigonado de forjados con elementos resistentes industrializados con hormigón para armar HA - 25 / B / 10 / xC1 con una cantidad de cemento de 275 kg/m3 i relación agua cemento =< 0.6 y vertido con cubilote **Rend.: 1,000** **62,37** €

				Unitats		Preu		Parcial	Import
Partides d'obra									

JUSTIFICACIÓ DE PREUS

PARTIDES D'OBRA

NÚM	CODI	UA	DESCRIPCIÓ						PREU
	P4LC-6549	m2	Perfil de chapa para forjado colaborante, de acero galvanizado de 1,2 mm de espesor, de 200 - 210 mm de paso de malla y 60 mm de altura máxima, peso de 14 a 15 kg/m2 y un momento de inercia de 85 a 90 cm4, colocado sobre estructura	1,000	x	31,15199	=	31,15199	
	P4599-JH9Y	m3	Hormigonado de forjados con elementos resistentes industrializados con hormigón para armar HA - 25 / B / 10 / xC1 con una cantidad de cemento de 275 kg/m3 i relación agua cemento =< 0.6 y vertido con cubilote	0,167	x	150,69279	=	25,16570	
	P4BI-D9P6	kg	Armadura para forjados con elementos resistentes industrializados AP500 S de acero en barras corrugadas B500S de límite elástico >= 500 N/mm2	1,500	x	1,89059	=	2,83589	
	P4BJ-D9PG	m2	Armadura para forjados con elementos resistentes AP500 T con malla electrosoldada de barras corrugadas de acero ME 30x15 cm D:6-6 mm 6x2,2 m B500T UNE-EN 10080	1,000	x	3,21841	=	3,21841	
						Subtotal:		62,37199	62,37199
			COST DIRECTE						62,37199
			DESPESES INDIRECTES			0,00	%		0,00000
			COST EXECUCIÓ MATERIAL						**62,37199**

	P4LC-6549	m2	Perfil de chapa para forjado colaborante, de acero galvanizado de 1,2 mm de espesor, de 200 - 210 mm de paso de malla y 60 mm de altura máxima, peso de 14 a 15 kg/m2 y un momento de inercia de 85 a 90 cm4, colocado sobre estructura	**Rend.:**	**1,000**		**31,15**	**€**

				Unitats		Preu		Parcial	Import
Ma d'obra									
	A0F-000D	h	Oficial 1a col·locador	0,120	/R x	29,42000	=	3,53040	
	A01-FEP3	h	Ajudant col·locador	0,240	/R x	26,12000	=	6,26880	
						Subtotal:		9,79920	9,79920
Materials									
	B4L2-FGL1	m2	Perfil de chapa colaborante de acero galvanizado de 1,2 mm de espesor, de 200 - 210 mm de paso de malla y 60 mm de altura máxima, peso de 14 a 15 kg/m2 y un momento de inercia de 85 a 90 cm4	1,020	x	20,79000	=	21,20580	
						Subtotal:		21,20580	21,20580
						DESPESES AUXILIARS	1,50	%	0,14699
						COST DIRECTE			31,15199
						DESPESES INDIRECTES	0,00	%	0,00000
						COST EXECUCIÓ MATERIAL			**31,15199**

JUSTIFICACIÓ DE PREUS

PARTIDES D'OBRA

NÚM	CODI	UA	DESCRIPCIÓ	PREU

P-114 P4Z0-61TG u Ancoratge amb tac acer inoxidable de 12 mm de diàmetre i 130 mm llargària, amb cargol, volandera i femella d'acer inoxidable, sobre suport de formigó **Rend.: 1,000** **10,48** €

				Unitats		Preu		Parcial	Import
Ma d'obra									
	A0F-000B	h	Oficial 1a	0,210	/R x	29,42000	=	6,17820	
			Subtotal:					6,17820	6,17820
Maquinària									
	C20G-00DT	h	Màquina taladradora	0,053	/R x	4,26000	=	0,22578	
			Subtotal:					0,22578	0,22578
Materials									
	B0AP-07IU	u	Tac d'acer de d 12 mm, amb cargol, volandera i femella d'acer inoxidable i 130 mm de llargària	1,000	x	3,98000	=	3,98000	
			Subtotal:					3,98000	3,98000
			DESPESES AUXILIARS			1,50	%		0,09267
			COST DIRECTE						10,47665
			DESPESES INDIRECTES			0,00	%		0,00000
			COST EXECUCIÓ MATERIAL						**10,47665**

P-115 P531-9T5J m2 Coberta amb panell sandvitx de planxes d'acer amb aillament de llana mineral de roca, amb un gruix total de 50 mm, amb la cara exterior grecada color estàndard, diferent del blanc i la cara interior llisa, prelacat en ambdues cares, gruix de les planxes (ext/int) 0.6/0,5 mm, junt longitudinal encadellat amb nervi, amb fixació vista, amb un pendent de 7 a 30 % **Rend.: 1,000** **52,71** €

				Unitats		Preu		Parcial	Import
Ma d'obra									
	A0F-000R	h	Oficial 1a muntador	0,200	/R x	30,41000	=	6,08200	
	A01-FEPH	h	Ajudant muntador	0,200	/R x	26,12000	=	5,22400	
			Subtotal:					11,30600	11,30600
Materials									
	B0A5-06VX	u	Cargol autoroscant amb volandera	8,000	x	0,26000	=	2,08000	
	B0CH1-1G9	m2	Panell sandvitx amb dues planxes d'acer prelacat i aïllament de llana mineral de roca amb un gruix total de 50 mm, amb la cara exterior grecada i la cara interior llisa, color estàndard, diferent del blanc, gruix de les planxes (ext/int) 0.6/0,5 mm, junt longitudinal encadellat amb nervi i sistema de fixació vista, per a cobertes	1,050	x	37,18000	=	39,03900	
			Subtotal:					41,11900	41,11900

PARTIDES D'OBRA

NÚM	CODI	UA	DESCRIPCIÓ			PREU
			DESPESES AUXILIARS	2,50	%	0,28265
			COST DIRECTE			52,70765
			DESPESES INDIRECTES	0,00	%	0,00000
			COST EXECUCIÓ MATERIAL			**52,70765**

P-116 P54C-WHKB m Remat de planxa d'acer plegada amb acabat galvanitzat i prelacat, d'1 mm de gruix, 60 cm de desenvolupament, com a màxim, amb 5 plecs, per a canaló exterior, col·locat amb fixacions mecàniques, i segellat **Rend.: 1,000** **20,56** €

				Unitats		Preu		Parcial	Import
Ma d'obra									
	A01-FEP3	h	Ajudant col·locador	0,150	/R x	26,12000	=	3,91800	
	A0F-000D	h	Oficial 1a col·locador	0,300	/R x	29,42000	=	8,82600	
					Subtotal:			12,74400	12,74400
Materials									
	B0A5-06VX	u	Cargol autoroscant amb volandera	6,000	x	0,26000	=	1,56000	
	B0CHK-2O	m	Remat de planxa d'acer plegada amb acabat galvanitzat i prelacat, d'1 mm de gruix, 60 cm de desenvolupament, com a màxim, amb 5 plecs, per a canaló exterior	1,071	x	5,08000	=	5,44068	
	B7JE-0GTM	dm3	Massilla per a segellats, d'aplicació amb pistola, de base silicona neutra monocomponent	0,025	x	24,93000	=	0,62325	
					Subtotal:			7,62393	7,62393
			DESPESES AUXILIARS			1,50	%		0,19116
			COST DIRECTE						20,55909
			DESPESES INDIRECTES			0,00	%		0,00000
			COST EXECUCIÓ MATERIAL						**20,55909**

P-117 P54C-WHOX m Remat de planxa d'acer plegada amb acabat galvanitzat i prelacat, d'1 mm de gruix, 40 cm de desenvolupament, com a màxim, amb 3 plecs, per a vora lliure, col·locat amb fixacions mecàniques, amb perfils conformats d' estanquitat **Rend.: 1,000** **23,76** €

				Unitats		Preu		Parcial	Import
Ma d'obra									
	A0F-000D	h	Oficial 1a col·locador	0,300	/R x	29,42000	=	8,82600	
	A01-FEP3	h	Ajudant col·locador	0,150	/R x	26,12000	=	3,91800	
					Subtotal:			12,74400	12,74400
Materials									
	B0CHK-2OS	m	Remat de planxa d'acer plegada amb acabat galvanitzat i prelacat, d'1 mm de gruix, 40 cm de desenvolupament, com a màxim, amb 3 plecs, per a	1,071	x	5,25000	=	5,62275	

JUSTIFICACIÓ DE PREUS

PARTIDES D'OBRA

NÚM	CODI	UA	DESCRIPCIÓ						PREU
			vora lliure						
	B7JB-12X6	m	Perfil d'estanquitat per a remats de planxa d'acer plegada	1,000	x	3,64000	=	3,64000	
	B0A5-06VX	u	Cargol autoroscant amb volandera	6,000	x	0,26000	=	1,56000	
					Subtotal:			10,82275	10,82275
				DESPESES AUXILIARS		1,50	%		0,19116
				COST DIRECTE					23,75791
				DESPESES INDIRECTES		0,00	%		0,00000
				COST EXECUCIÓ MATERIAL					**23,75791**

P-118 **P6125-7BJN** m2 Paret de tancament recolzada per a revestir de gruix 14 cm, de Maó calat R-20 N/mm2, de 290x140x100 mm, per a revestir, categoria I, LD, segons la norma UNE-EN 771-1, col·locat amb morter per a ram de paleta industrialitzat M 5 (5 N/mm2) de designació (G) segons norma UNE-EN 998-2 **Rend.: 1,000** **41,91** €

				Unitats		Preu		Parcial	Import
Ma d'obra									
	A0D-0007	h	Manobre	0,350	/R x	24,55000	=	8,59250	
	A0E-000A	h	Manobre especialista	0,175	/R x	25,38000	=	4,44150	
	A0F-000T	h	Oficial 1a paleta	0,700	/R x	29,42000	=	20,59400	
					Subtotal:			33,62800	33,62800
Maquinària									
	C17A-00JM	h	Mesclador continu amb sitja per a morter preparat a granel	0,175	/R x	2,28000	=	0,39900	
					Subtotal:			0,39900	0,39900
Materials									
	B011-05ME	m3	Aigua	0,0136	x	2,04000	=	0,02774	
	B07L-1PYA	t	Morter per a ram de paleta, classe M 5 (5 N/mm2), a granel, de designació (G) segons norma UNE-EN 998-2	0,05751	x	45,17000	=	2,59773	
	B0F1A-077X	u	Maó calat R-20 N/mm2, de 290x140x100 mm, per a revestir, categoria I, LD, segons la norma UNE-EN 771-1	31,51515	x	0,14000	=	4,41212	
					Subtotal:			7,03759	7,03759
				DESPESES AUXILIARS		2,50	%		0,84070
				COST DIRECTE					41,90529
				DESPESES INDIRECTES		0,00	%		0,00000
				COST EXECUCIÓ MATERIAL					**41,90529**

JUSTIFICACIÓ DE PREUS

PARTIDES D'OBRA

NÚM	CODI	UA	DESCRIPCIÓ			PREU	
P-119	**P6A5-HY8P**	m	Reixat d'acer d'alçària 2 m amb tela metàl·lica de torsió simple amb acabat galvanitzat i plastificat, de 50 mm de pas de malla i diàmetre 2 i 3 mm, pals de tub galvanitzat i plastificat de 50 mm col·locats cada 3 m ancorats a l'obra i part proporcional de pals per a punts singulars	**Rend.:**	**1,000**	**46,09**	**€**

				Unitats		Preu		Parcial	Import
Ma d'obra									
	A0F-000R	h	Oficial 1a muntador	0,400	/R x	30,41000	=	12,16400	
	A01-FEPH	h	Ajudant muntador	0,400	/R x	26,12000	=	10,44800	
	A0F-000B	h	Oficial 1a	0,100	/R x	29,42000	=	2,94200	
					Subtotal:			25,55400	25,55400
Maquinària									
	C20B-00HC	h	Màquina taladradora amb broca de diamant refrigerada amb aigua per a forats de 5 a 20 cm com a màxim	0,040	/R x	8,65000	=	0,34600	
					Subtotal:			0,34600	0,34600
Materials									
	B079-06TC	kg	Morter polimèric de ciment amb resines sintètiques i fibres	4,180	x	1,16000	=	4,84880	
	B6A0-0KNO	u	Pal per a extrems, tensors o punts singulars de tub d'acer galvanitzat i plastificat, de 80 mm i d'alçària 2,35 m	0,067	x	61,74000	=	4,13658	
	B0AI-07C8	m2	Tela metàl·lica de simple torsió de filferro galvanitzat i plastificat, de diàmetres 2 i 3 mm i de 50x50 mm de pas de malla	2,000	x	2,63000	=	5,26000	
	B6A0-0KNH	u	Pal intermedi de tub d'acer galvanitzat i plastificat, de 50 mm i d'alçària 2,35 m	0,340	x	16,35000	=	5,55900	
					Subtotal:			19,80438	19,80438
				DESPESES AUXILIARS		1,50	%		0,38331
				COST DIRECTE					46,08769
				DESPESES INDIRECTES		0,00	%		0,00000
				COST EXECUCIÓ MATERIAL					**46,08769**

P783-8D33	m2	Impermeabilització de parament amb emulsió bituminosa per a impermeabilització tipus ED amb una dotació de <= 2 kg/m2 aplicada en dues capes	**Rend.:**	**0,750**	**13,29**	**€**

				Unitats		Preu		Parcial	Import
Ma d'obra									
	A0F-000D	h	Oficial 1a col·locador	0,150	/R x	29,42000	=	5,88400	
	A0D-0007	h	Manobre	0,150	/R x	24,55000	=	4,91000	
					Subtotal:			10,79400	10,79400

JUSTIFICACIÓ DE PREUS

PARTIDES D'OBRA

NÚM	CODI	UA	DESCRIPCIÓ						PREU
Materials									
	B7Z0-13F3	kg	Emulsió bituminosa, tipusED	2,200	x	1,06000	=	2,33200	
					Subtotal:			2,33200	2,33200
				DESPESES AUXILIARS		1,50	%		0,16191
				COST DIRECTE					13,28791
				DESPESES INDIRECTES		0,00	%		0,00000
				COST EXECUCIÓ MATERIAL					**13,28791**

P-120 P786-H3OK m2 Impermeabilització de parament amb pintura tipus poliuretà monocomponent amb una dotació de 0,25 kg/m2 aplicada en dues capes **Rend.: 1,000** **10,39** €

				Unitats		Preu		Parcial	Import
Ma d'obra									
	A0D-0007	h	Manobre	0,150	/R x	24,55000	=	3,68250	
	A0F-000V	h	Oficial 1a pintor	0,150	/R x	29,42000	=	4,41300	
					Subtotal:			8,09550	8,09550
Materials									
	B896-HYDZ	kg	Pintura poliuretà monocomponent, per a exteriors	0,264	x	8,24000	=	2,17536	
					Subtotal:			2,17536	2,17536
				DESPESES AUXILIARS		1,50	%		0,12143
				COST DIRECTE					10,39229
				DESPESES INDIRECTES		0,00	%		0,00000
				COST EXECUCIÓ MATERIAL					**10,39229**

P-121 P791-8A6Y m2 Impermeabilització exterior de mur de contenció de <= 3 m d'alçària amb emulsió bituminosa, capa drenant amb làmina de drenatge nodular de polietilè d'alta densitat i capa filtrant amb un geotèxtil, fixada mecànicament. I2+D1 segons CTE/DB-HS 2006 **Rend.: 1,000** **22,34** €

				Unitats		Preu		Parcial	Import
Partides d'obra									
	PD5J-43FK	m2	Làmina drenant nodular de polietilè d'alta densitat, amb un geotèxtil de polipropilè adherit en una de les seves cares, amb nòduls de 8 mm d'alçària aproximada i una resistència a la compressió aproximada de 150 kN/m2, fixada mecànicament sobre parament vertical	1,000	x	9,05331	=	9,05331	
	P783-8D33	m2	Impermeabilització de parament amb emulsió bituminosa per a impermeabilització tipus ED amb una dotació de <= 2 kg/m2 aplicada en dues capes	1,000	x	13,28791	=	13,28791	
					Subtotal:			22,34122	22,34122

JUSTIFICACIÓ DE PREUS

PARTIDES D'OBRA

NÚM	CODI	UA	DESCRIPCIÓ	PREU

COST DIRECTE			22,34122
DESPESES INDIRECTES	0,00	%	0,00000
COST EXECUCIÓ MATERIAL			**22,34122**

P-122 **P7A3-5QH3** m2 Barrera de vapor/estanquitat amb vel de polietilè de 100 µm i 96 g/m2, col·locada no adherida **Rend.: 1,000** **1,52** €

				Unitats		Preu		Parcial	Import
Ma d'obra									
	A0F-000D	h	Oficial 1a col·locador	0,030	/R x	29,42000	=	0,88260	
	A01-FEP3	h	Ajudant col·locador	0,015	/R x	26,12000	=	0,39180	
			Subtotal:					1,27440	1,27440
Materials									
	B775-0KR3	m2	Vel de polietilè de gruix 100 µm i de pes 96 g/m2	1,100	x	0,21000	=	0,23100	
			Subtotal:					0,23100	0,23100
			DESPESES AUXILIARS			1,50	%		0,01912
			COST DIRECTE						1,52452
			DESPESES INDIRECTES			0,00	%		0,00000
			COST EXECUCIÓ MATERIAL						**1,52452**

P-123 **P811-3FHB** m2 Arrebossat reglejat sobre parament vertical exterior, a més de 3,00 m d'alçària, amb morter de ciment per a ús corrent (GP), de designació CSIV-W2, segons UNE-EN 998-1, remolinat **Rend.: 1,000** **28,42** €

				Unitats		Preu		Parcial	Import
Ma d'obra									
	A0D-0007	h	Manobre	0,300	/R x	24,55000	=	7,36500	
	A0F-000T	h	Oficial 1a paleta	0,600	/R x	29,42000	=	17,65200	
			Subtotal:					25,01700	25,01700
Maquinària									
	C17A-00JL	h	Mesclador continu per a morter preparat en sacs	0,300	/R x	1,90000	=	0,57000	
			Subtotal:					0,57000	0,57000
Materials									
	B011-05ME	m3	Aigua	0,00705	x	2,04000	=	0,01438	
	B811-1ZZ2	t	Morter de ciment per a ús corrent (GP), de designació CSIV-W2, segons UNE-EN 998-1, en sacs	0,02268	x	96,91000	=	2,19792	
			Subtotal:					2,21230	2,21230

JUSTIFICACIÓ DE PREUS

PARTIDES D'OBRA

NÚM	CODI	UA	DESCRIPCIÓ			PREU
			DESPESES AUXILIARS	2,50	%	0,62543
			COST DIRECTE			28,42473
			DESPESES INDIRECTES	0,00	%	0,00000
			COST EXECUCIÓ MATERIAL			**28,42473**

P-124 **P89C-391B** m2 Pintat de biga d'un sol perfil d'acer amb pintura sintètica, amb dues capes de pintura zinc i dues d'acabat **Rend.: 1,000** **27,10** €

				Unitats		Preu		Parcial	Import
Ma d'obra									
	A01-FEP9	h	Ajudant pintor	0,070	/R x	26,12000	=	1,82840	
	A0F-000V	h	Oficial 1a pintor	0,700	/R x	29,42000	=	20,59400	
					Subtotal:			22,42240	22,42240
Materials									
	B896-HYJV	kg	Pintura sintètica, per a exteriors	0,255	x	7,69000	=	1,96095	
	B896-HYLB	kg	Pintura de zinc	0,255	x	9,33000	=	2,37915	
					Subtotal:			4,34010	4,34010
			DESPESES AUXILIARS			1,50	%		0,33634
			COST DIRECTE						27,09884
			DESPESES INDIRECTES			0,00	%		0,00000
			COST EXECUCIÓ MATERIAL						**27,09884**

P-125 **P89H-HECC** m2 Pintat de parament vertical exterior de ciment, amb pintura al silicat amb acabat llis, i pigments, amb una capa d'imprimació fixadora i dues d'acabat **Rend.: 1,000** **11,36** €

				Unitats		Preu		Parcial	Import
Ma d'obra									
	A0F-000V	h	Oficial 1a pintor	0,150	/R x	29,42000	=	4,41300	
	A01-FEP9	h	Ajudant pintor	0,015	/R x	26,12000	=	0,39180	
					Subtotal:			4,80480	4,80480
Materials									
	B896-HYC4	kg	Pintura al silicat, per a exteriors	0,3978	x	13,50000	=	5,37030	
	B8Z6-0P27	kg	Imprimació fixadora acrílica	0,1428	x	7,77000	=	1,10956	
					Subtotal:			6,47986	6,47986

JUSTIFICACIÓ DE PREUS

PARTIDES D'OBRA

NÚM	CODI	UA	DESCRIPCIÓ	PREU

DESPESES AUXILIARS	1,50 %		0,07207
COST DIRECTE			11,35673
DESPESES INDIRECTES	0,00 %		0,00000
COST EXECUCIÓ MATERIAL			**11,35673**

P-126 **P924-DX77** m2 Subbase de 15 cm de gruix de Grava de pedrera de pedra calcària, de 50 a 70 mm, amb estesa i piconatge del material **Rend.: 1,000** **10,37** €

				Unitats		Preu		Parcial	Import
Ma d'obra									
	A0E-000A	h	Manobre especialista	0,100	/R x	25,38000	=	2,53800	
	A0D-0007	h	Manobre	0,050	/R x	24,55000	=	1,22750	
					Subtotal:			3,76550	3,76550
Maquinària									
	C13A-00FR	h	Compactador combustible duplex manual de 700 kg	0,050	/R x	7,77000	=	0,38850	
					Subtotal:			0,38850	0,38850
Materials									
	B03J-0K8H	t	Grava de pedrera de pedra calcària, de 50 a 70 mm	0,32996	x	18,67000	=	6,16035	
					Subtotal:			6,16035	6,16035

DESPESES AUXILIARS	1,50 %	0,05648
COST DIRECTE		10,37083
DESPESES INDIRECTES	0,00 %	0,00000
COST EXECUCIÓ MATERIAL		**10,37083**

P-127 **P92A-DX8I** m3 Subbase de tot-u artificial procedent de granulats reciclats de formigó, amb estesa i piconatge del material al 98% del PM **Rend.: 1,000** **36,78** €

				Unitats		Preu		Parcial	Import
Ma d'obra									
	A0D-0007	h	Manobre	0,050	/R x	24,55000	=	1,22750	
					Subtotal:			1,22750	1,22750
Maquinària									
	C136-00F4	h	Motoanivelladora petita	0,035	/R x	90,20000	=	3,15700	
	C131-005G	h	Corró vibratori autopropulsat, de 12 a 14 t	0,040	/R x	79,91000	=	3,19640	
	C151-002Z	h	Camió cisterna de 8 m3	0,025	/R x	59,95000	=	1,49875	
					Subtotal:			7,85215	7,85215
Materials									
	B011-05ME	m3	Aigua	0,050	x	2,04000	=	0,10200	

JUSTIFICACIÓ DE PREUS

PARTIDES D'OBRA

NÚM	CODI	UA	DESCRIPCIÓ					PREU
	B03F-05NY	m3	Tot-u artificial procedent de granulats reciclats de formigó	1,150	x	23,98000	= 27,57700	
					Subtotal:		27,67900	27,67900
			DESPESES AUXILIARS		1,50	%		0,01841
			COST DIRECTE					36,77706
			DESPESES INDIRECTES		0,00	%		0,00000
			COST EXECUCIÓ MATERIAL					**36,77706**

P-128 P938-DFU9 m3 Base de Tot-u artificial procedent de granulats reciclats de formigó, amb estesa i piconatge del material al 95% del PM **Rend.: 1,000** **35,98** €

				Unitats		Preu	Parcial	Import
Ma d'obra								
	A0D-0007	h	Manobre	0,050	/R x	24,55000	= 1,22750	
					Subtotal:		1,22750	1,22750
Maquinària								
	C136-00F4	h	Motoanivelladora petita	0,035	/R x	90,20000	= 3,15700	
	C151-002Z	h	Camió cisterna de 8 m3	0,025	/R x	59,95000	= 1,49875	
	C131-005G	h	Corró vibratori autopropulsat, de 12 a 14 t	0,030	/R x	79,91000	= 2,39730	
					Subtotal:		7,05305	7,05305
Materials								
	B03F-05NY	m3	Tot-u artificial procedent de granulats reciclats de formigó	1,150	x	23,98000	= 27,57700	
	B011-05ME	m3	Aigua	0,050	x	2,04000	= 0,10200	
					Subtotal:		27,67900	27,67900
			DESPESES AUXILIARS		1,50	%		0,01841
			COST DIRECTE					35,97796
			DESPESES INDIRECTES		0,00	%		0,00000
			COST EXECUCIÓ MATERIAL					**35,97796**

P-129 P93M-LN98 m2 Solera de Formigó per armar HA - 30 / B / 20 / XC3 amb una quantitat de ciment de 300 kg/m3 i relació aigua ciment =< 0.55, de gruix 20 cm, abocat amb bomba **Rend.: 1,000** **45,99** €

				Unitats		Preu	Parcial	Import
Ma d'obra								
	A0F-000T	h	Oficial 1a paleta	0,100	/R x	29,42000	= 2,94200	
	A0D-0007	h	Manobre	0,200	/R x	24,55000	= 4,91000	
					Subtotal:		7,85200	7,85200

JUSTIFICACIÓ DE PREUS

PARTIDES D'OBRA

NÚM	CODI	UA	DESCRIPCIÓ						PREU
Maquinària									
	C172-003J	h	Camió amb bomba de formigonar	0,100	/R x	168,95000	=	16,89500	
					Subtotal:			16,89500	16,89500
Materials									
	B06F2-I05K	m3	Formigó per armar HA - 30 / B / 20 / XC3 amb una quantitat de ciment de 300 kg/m3 i relació aigua ciment =< 0.55	0,206	x	102,54000	=	21,12324	
					Subtotal:			21,12324	21,12324
				DESPESES AUXILIARS		1,50	%		0,11778
				COST DIRECTE					45,98802
				DESPESES INDIRECTES		0,00	%		0,00000
				COST EXECUCIÓ MATERIAL					**45,98802**

P-130 **P967-E9VR** m

Peça recta de formigó per a vorades model T2, monocapa, amb secció normalitzada de calçada C5 25x15 cm, segons UNE 127340, de classe climàtica B, classe resistent a l'abrasió H i classe resistent a flexió T (R-5 MPa) segons UNE-EN 1340, col·locada sobre base de formigó no estructural HNE-15/P/40 de 10 a 20 cm d'alçària, i rejuntat amb morter per a ram de paleta

Rend.: 1,000 **30,11** €

				Unitats		Preu		Parcial	Import
Ma d'obra									
	A0D-0007	h	Manobre	0,480	/R x	24,55000	=	11,78400	
	A0F-000S	h	Oficial 1a d'obra pública	0,230	/R x	29,42000	=	6,76660	
					Subtotal:			18,55060	18,55060
Materials									
	B069-2A9P	m3	Formigó d'ús no estructural HNE-15/P/40 de resistència a compressió 15 N/mm2, consistència plàstica i grandària màxima del granulat 40 mm	0,0935	x	79,40000	=	7,42390	
	B07L-1PYA	t	Morter per a ram de paleta, classe M 5 (5 N/mm2), a granel, de designació (G) segons norma UNE-EN 998-2	0,0021	x	45,17000	=	0,09486	
	B962-0GRA	m	Peça recta de formigó per a vorades model T2, monocapa, amb secció normalitzada de calçada C5 25x15 cm, segons UNE 127340, de classe climàtica B, classe resistent a l'abrasió H i classe resistent a flexió T (R-5 MPa) segons UNE-EN 1340	1,050	x	3,58000	=	3,75900	
					Subtotal:			11,27776	11,27776
				DESPESES AUXILIARS		1,50	%		0,27826
				COST DIRECTE					30,10662
				DESPESES INDIRECTES		0,00	%		0,00000
				COST EXECUCIÓ MATERIAL					**30,10662**

JUSTIFICACIÓ DE PREUS

PARTIDES D'OBRA

NÚM	CODI	UA	DESCRIPCIÓ			PREU	
P-131	**P9E1-V6R2**	m2	Paviment de panot per a vorera de color de 20x20x4 cm, classe 1a, preu alt, sobre suport de 3 cm de morter amb additius, col·locat a truc de maceta amb morter mixt 1:2:10 i beurada de color amb ciment blanc de ram de paleta	**Rend.:**	**1,000**	**50,74**	**€**

				Unitats		Preu		Parcial	Import
Ma d'obra									
	A0D-0007	h	Manobre	0,440	/R x	24,55000	=	10,80200	
	A0F-000S	h	Oficial 1a d'obra pública	0,5796	/R x	29,42000	=	17,05183	
					Subtotal:			27,85383	27,85383
Materials									
	B9E2-0HOT	m2	Panot de color de 20x20x4 cm, classe 1a, preu alt	1,020	x	10,74000	=	10,95480	
	B083-06UD	kg	Colorant en pols per a formigó	0,255	x	3,71000	=	0,94605	
	B011-05ME	m3	Aigua	0,001	x	2,04000	=	0,00204	
	B055-065W	t	Ciment blanc de ram de paleta BL 22,5 X segons UNE 80305, en sacs	0,0031	x	225,62000	=	0,69942	
	B07G-0MR9	m3	Morter de ciment amb ciment pòrtland CEM I i sorra, amb additiu inclusor aire/plastificant i 250 kg/m3 de ciment, amb una proporció en volum 1:6 i 5 N/mm2 de resistència a compressió, elaborat a l'obra	0,0306	x	99,82480	=	3,05464	
	B07F-0LT6	m3	Morter mixt de ciment pòrtland amb filler calcari CEM II/B-L, calç i sorra, amb 200 kg/m3 de ciment, amb una proporció en volum 1:2:10 i 2,5 N/mm2 de resistència a compressió, elaborat a l'obra	0,0315	x	216,35024	=	6,81503	
					Subtotal:			22,47198	22,47198

DESPESES AUXILIARS	1,50	%	0,41781
COST DIRECTE			50,74362
DESPESES INDIRECTES	0,00	%	0,00000
COST EXECUCIÓ MATERIAL			**50,74362**

P-132	**P9G0-51BK**	m2	Lliscat manual de paviments de formigó, afegint 4 kg/m2 de pols de quars gris	**Rend.:**	**1,000**			**3,87**	**€**

				Unitats		Preu		Parcial	Import
Ma d'obra									
	A0F-000T	h	Oficial 1a paleta	0,050	/R x	29,42000	=	1,47100	
					Subtotal:			1,47100	1,47100
Materials									
	B9G3-0HRV	t	Pols de quars color gris	0,004	x	593,71000	=	2,37484	
					Subtotal:			2,37484	2,37484

JUSTIFICACIÓ DE PREUS

PARTIDES D'OBRA

NÚM	CODI	UA	DESCRIPCIÓ			PREU
			DESPESES AUXILIARS	1,50	%	0,02207
			COST DIRECTE			3,86791
			DESPESES INDIRECTES	0,00	%	0,00000
			COST EXECUCIÓ MATERIAL			**3,86791**

P9HC-HR3O u Desplaçament d'equip d'estesa i fresat de mescla bituminosa en calent en horari diürn **Rend.: 1,000** **756,23** €

				Unitats		Preu		Parcial	Import
Maquinària									
	C17H-HXO8	u	Desplaçament d'equip d'estesa i fresat de mescla bituminosa en calent en horari diürn	1,000	/R x	756,23000	=	756,23000	
			Subtotal:					756,23000	756,23000
			COST DIRECTE						756,23000
			DESPESES INDIRECTES			0,00	%		0,00000
			COST EXECUCIÓ MATERIAL						**756,23000**

P-133 **PAS2-5QQB** u Porta tallafocs metàl·lica, EI2-C60, una fulla batent, per a una llum de 80x210 cm, preu superior, col·locada **Rend.: 1,000** **378,85** €

				Unitats		Preu		Parcial	Import
Ma d'obra									
	A0F-000P	h	Oficial 1a manyà	0,250	/R x	29,88000	=	7,47000	
			Subtotal:					7,47000	7,47000
Materials									
	BAS1-0I4S	u	Porta tallafocs metàl·lica, EI2-C60 una fulla batent per a una llum de 80x210 cm, preu superior	1,000	x	371,19000	=	371,19000	
			Subtotal:					371,19000	371,19000
			DESPESES AUXILIARS			2,50	%		0,18675
			COST DIRECTE						378,84675
			DESPESES INDIRECTES			0,00	%		0,00000
			COST EXECUCIÓ MATERIAL						**378,84675**

P-134 **PAS2-5QQK** u Porta tallafocs metàl·lica, EI2-C60, de dues fulles batents, per a una llum de 200x210 cm, preu superior, col·locada **Rend.: 1,000** **910,73** €

				Unitats		Preu		Parcial	Import
Ma d'obra									
	A0F-000P	h	Oficial 1a manyà	0,400	/R x	29,88000	=	11,95200	

JUSTIFICACIÓ DE PREUS

PARTIDES D'OBRA

NÚM	CODI	UA	DESCRIPCIÓ					PREU
					Subtotal:		11,95200	11,95200
Materials								
	BAS1-0I51	u	Porta tallafocs metàl·lica, EI2-C60 de dues fulles batents per a una llum de 200x210 cm, preu superior	1,000	x 898,48000	=	898,48000	
					Subtotal:		898,48000	898,48000
				DESPESES AUXILIARS	2,50 %			0,29880
				COST DIRECTE				910,73080
				DESPESES INDIRECTES	0,00 %			0,00000
				COST EXECUCIÓ MATERIAL				**910,73080**

P-135 PB91-DXV6 m2 Cartell per a informació corporativa de lamel·les d'alumini anoditzat, amb acabat de pintura no reflectora, fixat al suport **Rend.: 1,000** **262,42** €

				Unitats		Preu		Parcial	Import
Ma d'obra									
	A0F-000B	h	Oficial 1a	0,450	/R x	29,42000	=	13,23900	
	A0D-0007	h	Manobre	0,450	/R x	24,55000	=	11,04750	
					Subtotal:			24,28650	24,28650
Materials									
	BBM4-0SII	m2	Cartell per a informació corporativa de lamel·les d'alumini anoditzat, amb acabat de pintura no reflectora	1,000	x	237,77000	=	237,77000	
					Subtotal:			237,77000	237,77000
				DESPESES AUXILIARS		1,50 %			0,36430
				COST DIRECTE					262,42080
				DESPESES INDIRECTES		0,00 %			0,00000
				COST EXECUCIÓ MATERIAL					**262,42080**

P-136 PD15-78QM m Baixant de Tub de planxa galvanitzada amb unió plegada de DN 100 mm i 1 mm de gruix, incloses les peces especials i fixat mecànicament amb brides **Rend.: 1,000** **46,41** €

				Unitats		Preu		Parcial	Import
Ma d'obra									
	A01-FEP3	h	Ajudant col·locador	0,250	/R x	26,12000	=	6,53000	
	A0F-000D	h	Oficial 1a col·locador	0,500	/R x	29,42000	=	14,71000	
					Subtotal:			21,24000	21,24000
Materials									
	BD11-0MDJ	u	Brida per a tub de planxa galvanitzada	0,500	x	8,16000	=	4,08000	
	BDY1-0LMW	u	Element de muntatge per a baixant de tub de planxa galvanitzada amb unió plegada de DN 100 mm i 1 mm de gruix	1,000	x	0,96000	=	0,96000	

JUSTIFICACIÓ DE PREUS

PARTIDES D'OBRA

NÚM	CODI	UA	DESCRIPCIÓ						PREU
	BDW1-1C2F	u	Accessori per a baixant de tub de planxa galvanitzada amb unió plegada de DN 100 mm i 1 mm de gruix	0,330	x	13,15000	=	4,33950	
	BD15-0ME8	m	Tub de planxa galvanitzada amb unió plegada de DN 100 mm i 1 mm de gruix	1,400	x	11,05000	=	15,47000	
						Subtotal:		24,84950	24,84950
			DESPESES AUXILIARS			1,50	%		0,31860
			COST DIRECTE						46,40810
			DESPESES INDIRECTES			0,00	%		0,00000
			COST EXECUCIÓ MATERIAL						**46,40810**

P-137 **PD1A-F11P** m Desguàs d'aparell sanitari amb tub de PVC-U de paret estructurada, àrea d'aplicació B segons norma UNE-EN 1453-1, classe de reacció al foc B-s1, d0 segons norma UNE-EN 13501-1, de DN 40 mm, fins a baixant, caixa o clavegueró **Rend.: 1,000** **18,61** €

				Unitats		Preu		Parcial	Import
Ma d'obra									
	A0F-000N	h	Oficial 1a lampista	0,360	/R x	29,57000	=	10,64520	
	A01-FEPE	h	Ajudant lampista	0,180	/R x	25,36000	=	4,56480	
						Subtotal:		15,21000	15,21000
Materials									
	BDW3-FFAF	u	Element de muntatge per a tub de PVC de D=40 mm	1,000	x	0,01000	=	0,01000	
	BDW3-FFAB	u	Accessori genèric per a tub de PVC de D=40 mm	1,000	x	0,77000	=	0,77000	
	BD1A-1NEL	m	Tub de PVC-U de paret estructurada, àrea d'aplicació B segons norma UNE-EN 1453-1, de DN 40 mm i de llargària 5 m, classe de reacció al foc B-s1, d0 segons norma UNE-EN 13501-1, per a encolar	1,250	x	1,91000	=	2,38750	
						Subtotal:		3,16750	3,16750
			DESPESES AUXILIARS			1,50	%		0,22815
			COST DIRECTE						18,60565
			DESPESES INDIRECTES			0,00	%		0,00000
			COST EXECUCIÓ MATERIAL						**18,60565**

P-138 **PD31-567Z** u Pericó de peu de baixant i tapa fixa, de 51x51x50 cm de mides interiors, amb paret de 13 cm de gruix de maó calat de 250x120x100 mm, arrebossada i lliscada per dins amb morter 1:8, sobre solera de formigó en massa de 10 cm **Rend.: 1,000** **142,87** €

				Unitats		Preu		Parcial	Import
Ma d'obra									
	A0F-000T	h	Oficial 1a paleta	2,900	/R x	29,42000	=	85,31800	
	A0D-0007	h	Manobre	1,450	/R x	24,55000	=	35,59750	

JUSTIFICACIÓ DE PREUS

PARTIDES D'OBRA

NÚM	CODI	UA	DESCRIPCIÓ					PREU
					Subtotal:		120,91550	120,91550
Materials								
	B011-05ME	m3	Aigua	0,001	x 2,04000	=	0,00204	
	B0F1A-074N	u	Maó calat, de 250x120x100 mm, per a revestir, categoria I, HD, segons la norma UNE-EN 771-1	49,236	x 0,18000	=	8,86248	
	B069-2A9O	m3	Formigó d'ús no estructural HNE-15/P/20 de resistència a compressió 15 N/mm2, consistència plàstica i grandària màxima del granulat 20 mm	0,06889	x 90,46000	=	6,23179	
	B055-067M	t	Ciment pòrtland amb filler calcari CEM II/B-L 32,5 R segons UNE-EN 197-1, en sacs	0,00315	x 138,20000	=	0,43533	
	B07F-0LT8	m3	Morter de ciment pòrtland amb filler calcari CEM II/B-L i sorra, amb 200 kg/m3 de ciment, amb una proporció en volum 1:8 i 2,5 N/mm2 de resistència a compressió, elaborat a l'obra	0,0504	x 91,39580	=	4,60635	
					Subtotal:		20,13799	20,13799
				DESPESES AUXILIARS	1,50	%		1,81373
				COST DIRECTE				142,86722
				DESPESES INDIRECTES	0,00	%		0,00000
				COST EXECUCIÓ MATERIAL				**142,86722**

P-139 **PD54-10NZO** u Bonera sifònica d'ABS de 120 a 180 mm de costat, amb sortida vertical de 100 a 150 mm de diàmetre nominal, amb tapa plana o de registre d'acer, per a una càrrega classe K 3, col·locada amb morter per a ram de paleta classe M 5 (5 N/mm2) **Rend.: 1,000** **49,65** €

				Unitats		Preu		Parcial	Import
Ma d'obra									
	A0F-000T	h	Oficial 1a paleta	0,500	/R x	29,42000	=	14,71000	
	A0D-0007	h	Manobre	0,250	/R x	24,55000	=	6,13750	
					Subtotal:			20,84750	20,84750
Materials									
	BD55-10M7	u	Bonera sifònica d'ABS de 120 a 180 mm de costat, amb sortida vertical de 100 a 150 mm de diàmetre nominal, amb tapa plana o de registre d'acer, per a una càrrega classe K 3	1,000	x	27,49000	=	27,49000	
	B07L-1PY6	t	Morter per a ram de paleta, classe M 5 (5 N/mm2), en sacs, de designació (G) segons norma UNE-EN 998-2	0,01785	x	55,92000	=	0,99817	
					Subtotal:			28,48817	28,48817
				DESPESES AUXILIARS		1,50	%		0,31271
				COST DIRECTE					49,64838
				DESPESES INDIRECTES		0,00	%		0,00000
				COST EXECUCIÓ MATERIAL					**49,64838**

JUSTIFICACIÓ DE PREUS

PARTIDES D'OBRA

NÚM	CODI	UA	DESCRIPCIÓ			PREU
	PD5J-43FK	m2	Làmina drenant nodular de polietilè d'alta densitat, amb un geotèxtil de polipropilè adherit en una de les seves cares, amb nòduls de 8 mm d'alçària aproximada i una resistència a la compressió aproximada de 150 kN/m2, fixada mecànicament sobre parament vertical	**Rend.: 0,750**	**9,05**	**€**

				Unitats		Preu		Parcial	Import
Ma d'obra									
	A01-FEP3	h	Ajudant col·locador	0,033	/R x	26,12000	=	1,14928	
	A0F-000D	h	Oficial 1a col·locador	0,066	/R x	29,42000	=	2,58896	
					Subtotal:			3,73824	3,73824
Materials									
	BD5G-0LIE	m2	Làmina drenant nodular de polietilè d'alta densitat, amb un geotèxtil de polipropilè adherit en una de les seves cares, amb nòduls de 8 mm d'alçària aproximada i una resistència a la compressió aproximada de 150 kN/m2	1,100	x	4,29000	=	4,71900	
	B0AO-07II	u	Tac de niló de 6 a 8 mm de, amb vis	2,000	x	0,27000	=	0,54000	
					Subtotal:			5,25900	5,25900
				DESPESES AUXILIARS		1,50	%		0,05607
				COST DIRECTE					9,05331
				DESPESES INDIRECTES		0,00	%		0,00000
				COST EXECUCIÓ MATERIAL					**9,05331**

P-140	**PD5L-IZP8**	m	Drenatge amb Tub circular perforat superfície interna i externa corrugada de polietilè d'alta densitat de diàmetre 160 mm i reblert amb material filtrant, fins a 50 cm per damunt del dren, de Grava de granulat reciclat de formigó de 20 a 40 mm i Geotèxtil format per feltre de polipropilè teixit de 140 a 190 g/m2, inclou base de 10 cm de Formigó d'ús no estructural amb granulat reciclat, de consistència tova i grandària màxima del granulat 20 mm, amb 235 kg/m3 de ciment, HRNE- 235/ B/ 20, amb una substitució del 50% del granulat gruixut per granulat reciclat mixt amb marcat CE, procedent de plantes de reciclat de residus de la construcció o demolició autoritzades	**Rend.: 1,000**	**46,58**	**€**

				Unitats		Preu		Parcial	Import
Ma d'obra									
	A0D-0007	h	Manobre	0,435	/R x	24,55000	=	10,67925	
	A0F-000S	h	Oficial 1a d'obra pública	0,290	/R x	29,42000	=	8,53180	
					Subtotal:			19,21105	19,21105
Maquinària									
	C13C-00LP	h	Retroexcavadora sobre pneumàtics de 8 a 10 t	0,17059	/R x	56,51000	=	9,64004	

JUSTIFICACIÓ DE PREUS

PARTIDES D'OBRA

NÚM	CODI	UA	DESCRIPCIÓ						PREU
	C13A-00FQ	h	Safata vibrant combustible amb placa de 60 cm	0,100	/R x	5,49000	=	0,54900	
					Subtotal:			10,18904	10,18904
Materials									
	BD5N-1KD4	m	Tub circular perforat superfície interna i externa corrugada de polietilè d'alta densitat de diàmetre 160 mm	1,050	x	2,61000	=	2,74050	
	B7B1-0KQ9	m2	Geotèxtil format per feltre de polipropilè teixit de 140 a 190 g/m2	2,000	x	2,31000	=	4,62000	
	B06A-2MHM	m3	Formigó d'ús no estructural amb granulat reciclat, de consistència tova i grandària màxima del granulat 20 mm, amb 235 kg/m3 de ciment, HRNE- 235/ B/ 20, amb una substitució del 50% del granulat gruixut per granulat reciclat mixt amb marcat CE, procedent de plantes de reciclat de residus de la construcció o demolició autoritzades	0,0378	x	111,78000	=	4,22528	
	B036-21CF	t	Grava de granulat reciclat de formigó de 20 a 40 mm	0,37422	x	14,19000	=	5,31018	
					Subtotal:			16,89596	16,89596
				DESPESES AUXILIARS		1,50	%		0,28817
				COST DIRECTE					46,58422
				DESPESES INDIRECTES		0,00	%		0,00000
				COST EXECUCIÓ MATERIAL					**46,58422**

P-141	**PD5U-47ZF**	u	Reixa per a interceptor, de fosa dúctil de 990x380x55 mm, classe D400 segons norma UNE-EN 124 i 17 dm2 de superfície d'absorció col·locada sobre bastiment	**Rend.:**	**1,000**		**97,42**	**€**

				Unitats		Preu		Parcial	Import
Ma d'obra									
	A0D-0007	h	Manobre	0,060	/R x	24,55000	=	1,47300	
	A0F-000S	h	Oficial 1a d'obra pública	0,060	/R x	29,42000	=	1,76520	
					Subtotal:			3,23820	3,23820
Materials									
	BD5K-1KKM	u	Reixa per a interceptor, de fosa dúctil de 990x380x55 mm, classe D400 segons norma UNE-EN 124 i 17 dm2 de superfície d'absorció	1,000	x	94,13000	=	94,13000	
					Subtotal:			94,13000	94,13000
				DESPESES AUXILIARS		1,50	%		0,04857
				COST DIRECTE					97,41677
				DESPESES INDIRECTES		0,00	%		0,00000
				COST EXECUCIÓ MATERIAL					**97,41677**

JUSTIFICACIÓ DE PREUS

PARTIDES D'OBRA

NÚM	CODI	UA	DESCRIPCIÓ			PREU	
P-142	**PD781-EUV1**	m	Clavegueró amb Tub de PVC-U de paret sòlida per a sanejament soterrat sense pressió, superfícies interna llisa i externa llisa, diàmetre nominal DN 110, classe de rigidesa anular SN 4 (rigidesa anular >= 4kN/m2), codi d'àrea d'aplicació U (ús en l'exterior de l'estructura dels edificis), fabricació segons norma UNE-EN 1401-1, de color taronja-marró RAL 8023, per a unió elàstica amb anella elastomèrica d'estanquitat, col·locat al fons de la rasa sobre llit de sorra de 10 cm de gruix i reblert de sorra fins a 30 cm per sobre del tub, inclosa la formació d'una solera de 15 cm de gruix de Formigó d'ús no estructural HNE-20/P/20 de resistència a compressió 20 N/mm2, consistència plàstica i grandària màxima del granulat 20 mm, amb picó vibrant de combustible	**Rend.:**	**1,000**	**55,33**	**€**

				Unitats		Preu		Parcial	Import
Ma d'obra									
	A0F-000D	h	Oficial 1a col·locador	0,150	/R x	29,42000	=	4,41300	
	A0E-000A	h	Manobre especialista	0,100	/R x	25,38000	=	2,53800	
	A0D-0007	h	Manobre	0,380	/R x	24,55000	=	9,32900	
	A01-FEP3	h	Ajudant col·locador	0,150	/R x	26,12000	=	3,91800	
	A0F-000T	h	Oficial 1a paleta	0,190	/R x	29,42000	=	5,58980	
					Subtotal:			25,78780	25,78780
Maquinària									
	C13C-00LP	h	Retroexcavadora sobre pneumàtics de 8 a 10 t	0,0422	/R x	56,51000	=	2,38472	
	C13A-00FP	h	Picó vibrant de combustible amb placa de 30x30 cm	0,100	/R x	5,57000	=	0,55700	
					Subtotal:			2,94172	2,94172
Materials									
	B03L-05N5	t	Sorra de pedrera de 0 a 3,5 mm	0,49811	x	20,40000	=	10,16144	
	BDW3-FFAA	u	Accessori genèric per a tub de PVC de D=110 mm	0,330	x	5,74000	=	1,89420	
	BDW3-FFA8	u	Element de muntatge per a tub de PVC de D=110 mm	1,000	x	0,09000	=	0,09000	
	B069-I4H8	m3	Formigó d'ús no estructural HNE-20/P/20 de resistència a compressió 20 N/mm2, consistència plàstica i grandària màxima del granulat 20 mm	0,0945	x	91,47000	=	8,64392	
	BD7F-1OJ7	m	Tub de PVC-U de paret sòlida per a sanejament soterrat sense pressió, superfícies interna llisa i externa llisa, diàmetre nominal DN 110, classe de rigidesa anular SN 4 (rigidesa anular >= 4kN/m2), codi d'àrea d'aplicació U (ús en l'exterior de l'estructura dels edificis), fabricació segons norma UNE-EN 1401-1, de color taronja-marró RAL 8023, per a unió elàstica amb anella elastomèrica d'estanquitat	1,200	x	4,52000	=	5,42400	
					Subtotal:			26,21356	26,21356

JUSTIFICACIÓ DE PREUS

PARTIDES D'OBRA

NÚM	CODI	UA	DESCRIPCIÓ			PREU
			DESPESES AUXILIARS	1,50	%	0,38682
			COST DIRECTE			55,32990
			DESPESES INDIRECTES	0,00	%	0,00000
			COST EXECUCIÓ MATERIAL			**55,32990**

P-143 **PDG5-HA2I** m Banda contínua de plàstic de color de 30 cm d'amplària, col·locada al llarg de la rasa a 20 cm per sobre de la canalització **Rend.: 1,000** **0,54** €

				Unitats		Preu		Parcial	Import
Ma d'obra									
	A01-FEPH	h	Ajudant muntador	0,010	/R x	26,12000	=	0,26120	
					Subtotal:			0,26120	0,26120
Materials									
	BDG0-1C2A	m	Banda continua de senyalització per a canalitzacions soterrades de 30 cm d'amplària, de polipropilè	1,020	x	0,27000	=	0,27540	
					Subtotal:			0,27540	0,27540
			DESPESES AUXILIARS			1,50	%		0,00392
			COST DIRECTE						0,54052
			DESPESES INDIRECTES			0,00	%		0,00000
			COST EXECUCIÓ MATERIAL						**0,54052**

P-144 **PDK1-DXAD** u Bastiment quadrat i tapa quadrat de fosa dúctil per a pericó de serveis, recolzada, pas lliure de 400x400 mm i classe D400 segons norma UNE-EN 124, col·locada amb morter per a ram de paleta **Rend.: 1,000** **235,82** €

				Unitats		Preu		Parcial	Import
Ma d'obra									
	A0D-0007	h	Manobre	0,4515	/R x	24,55000	=	11,08433	
	A0F-000S	h	Oficial 1a d'obra pública	0,4515	/R x	29,42000	=	13,28313	
					Subtotal:			24,36746	24,36746
Materials									
	B07L-1PY6	t	Morter per a ram de paleta, classe M 5 (5 N/mm2), en sacs, de designació (G) segons norma UNE-EN 998-2	0,0063	x	55,92000	=	0,35230	
	BDK5-1KHQ	u	Bastiment quadrat i tapa quadrat de fosa dúctil per a pericó de serveis, recolzada, pas lliure de 400x400 mm i classe D400 segons norma UNE-EN 124	1,000	x	210,73000	=	210,73000	
					Subtotal:			211,08230	211,08230

JUSTIFICACIÓ DE PREUS

PARTIDES D'OBRA

NÚM	CODI	UA	DESCRIPCIÓ	PREU

DESPESES AUXILIARS	1,50 %		0,36551
COST DIRECTE			235,81527
DESPESES INDIRECTES	0,00 %		0,00000
COST EXECUCIÓ MATERIAL			**235,81527**

P-145 PDK1-IRT5 u Bastiment quadrat i tapa quadrat de fosa dúctil per a pericó de serveis, recolzada i amb tanca, pas lliure de 530x530 mm classe C250 segons norma UNE-EN 124, col·locada amb morter per a ram de paleta **Rend.: 1,000** **102,96** €

				Unitats		Preu		Parcial	Import
Ma d'obra									
	A0D-0007	h	Manobre	0,40075	/R x	24,55000	=	9,83841	
	A0F-000S	h	Oficial 1a d'obra pública	0,40075	/R x	29,42000	=	11,79007	
					Subtotal:			21,62848	21,62848
Materials									
	B07L-1PY6	t	Morter per a ram de paleta, classe M 5 (5 N/mm2), en sacs, de designació (G) segons norma UNE-EN 998-2	0,00525	x	55,92000	=	0,29358	
	BDK5-IRT6	u	Bastiment quadrat i tapa quadrat de fosa dúctil per a pericó de serveis, recolzada i amb tanca, pas lliure de 530x530 mm classe C250 segons norma UNE-EN 124	1,000	x	80,71000	=	80,71000	
					Subtotal:			81,00358	81,00358

DESPESES AUXILIARS	1,50 %	0,32443
COST DIRECTE		102,95649
DESPESES INDIRECTES	0,00 %	0,00000
COST EXECUCIÓ MATERIAL		**102,95649**

P-146 PDK1-W8EB u Bastiment quadrat i tapa quadrat de fosa dúctil per a pericó de serveis, recolzada, pas lliure de 800x800 mm i classe D400 segons norma UNE-EN 124, col·locada amb morter per a ram de paleta **Rend.: 1,000** **450,36** €

				Unitats		Preu		Parcial	Import
Ma d'obra									
	A0D-0007	h	Manobre	0,4515	/R x	24,55000	=	11,08433	
	A0F-000S	h	Oficial 1a d'obra pública	0,4515	/R x	29,42000	=	13,28313	
					Subtotal:			24,36746	24,36746
Materials									
	BDK5-1KJ3	u	Bastiment quadrada i tapa quadrada de fosa dúctil per a pericó de serveis, recolzada, pas lliure de 800x800 mm i classe D400 segons norma UNE-EN 124	1,000	x	425,04000	=	425,04000	
	B07L-1PY6	t	Morter per a ram de paleta, classe M 5 (5 N/mm2), en sacs, de designació (G) segons norma UNE-EN 998-2	0,0105	x	55,92000	=	0,58716	

JUSTIFICACIÓ DE PREUS

PARTIDES D'OBRA

NÚM	CODI	UA	DESCRIPCIÓ	PREU

	Subtotal:		425,62716	425,62716
	DESPESES AUXILIARS	1,50 %		0,36551
	COST DIRECTE			450,36013
	DESPESES INDIRECTES	0,00 %		0,00000
	COST EXECUCIÓ MATERIAL			**450,36013**

P-147 **PDK2-4587** u Pericó de registre de fàbrica de maó de 80x80x140 cm, per a instal·lacions de serveis, amb parets de 15 cm de gruix de maó calat de 290x140x100 mm, arrebossada i lliscada interiorment amb morter mixt amb una proporció en volum 1:2:10, sobre solera formigó de 20 cm de gruix i reblert de l'extradós amb grava. Inclús morter per a segellat de junts.

Rend.: 1,000 **366,12** €

				Unitats		Preu		Parcial	Import
Ma d'obra									
	A0D-0007	h	Manobre	5,000	/R x	24,55000	=	122,75000	
	A0F-000T	h	Oficial 1a paleta	5,000	/R x	29,42000	=	147,10000	
			Subtotal:					269,85000	269,85000
Materials									
	B011-05ME	m3	Aigua	0,004	x	2,04000	=	0,00816	
	B055-067M	t	Ciment pòrtland amb filler calcari CEM II/B-L 32,5 R segons UNE-EN 197-1, en sacs	0,010	x	138,20000	=	1,38200	
	B0F1A-0760	u	Maó calat R-25, de 290x140x100 mm, per a revestir, categoria I, HD, segons la norma UNE-EN 771-1	120,000	x	0,26000	=	31,20000	
	B069-2A9O	m3	Formigó d'ús no estructural HNE-15/P/20 de resistència a compressió 15 N/mm2, consistència plàstica i grandària màxima del granulat 20 mm	0,420	x	90,46000	=	37,99320	
	B07F-0LT6	m3	Morter mixt de ciment pòrtland amb filler calcari CEM II/B-L, calç i sorra, amb 200 kg/m3 de ciment, amb una proporció en volum 1:2:10 i 2,5 N/mm2 de resistència a compressió, elaborat a l'obra	0,100	x	216,35024	=	21,63502	
			Subtotal:					92,21838	92,21838
			DESPESES AUXILIARS			1,50 %			4,04775
			COST DIRECTE						366,11613
			DESPESES INDIRECTES			0,00 %			0,00000
			COST EXECUCIÓ MATERIAL						**366,11613**

JUSTIFICACIÓ DE PREUS

PARTIDES D'OBRA

NÚM	CODI	UA	DESCRIPCIÓ	PREU

P-148 PDK2-VL6Y u Pericó de registre de fàbrica de maó de 40x40x80 cm, per a instal·lacions de serveis, amb parets de 15 cm de gruix de maó calat de 290x140x100 mm, arrebossada i lliscada interiorment amb morter mixt amb una proporció en volum 1:0,5:4, sobre solera formigó de 20 cm de gruix i reblert de l'extradós amb grava. Inclús morter per a segellat de junts. **Rend.: 1,000** **208,76** €

				Unitats		Preu		Parcial	Import
Ma d'obra									
	A0F-000T	h	Oficial 1a paleta	3,000	/R x	29,42000	=	88,26000	
	A0D-0007	h	Manobre	3,000	/R x	24,55000	=	73,65000	
					Subtotal:			161,91000	161,91000
Materials									
	B0F1A-0760	u	Maó calat R-25, de 290x140x100 mm, per a revestir, categoria I, HD, segons la norma UNE-EN 771-1	70,000	x	0,26000	=	18,20000	
	B011-05ME	m3	Aigua	0,0035	x	2,04000	=	0,00714	
	B055-067M	t	Ciment pòrtland amb filler calcari CEM II/B-L 32,5 R segons UNE-EN 197-1, en sacs	0,0074	x	138,20000	=	1,02268	
	B069-2A9O	m3	Formigó d'ús no estructural HNE-15/P/20 de resistència a compressió 15 N/mm2, consistència plàstica i grandària màxima del granulat 20 mm	0,2025	x	90,46000	=	18,31815	
	B07F-0LSZ	m3	Morter mixt de ciment pòrtland amb filler calcari CEM II/B-L, calç i sorra, amb 380 kg/m3 de ciment, amb una proporció en volum 1:0,5:4 i 10 N/mm2 de resistència a compressió, elaborat a l'obra	0,0402	x	170,89874	=	6,87013	
					Subtotal:			44,41810	44,41810
				DESPESES AUXILIARS		1,50	%		2,42865
				COST DIRECTE					208,75675
				DESPESES INDIRECTES		0,00	%		0,00000
				COST EXECUCIÓ MATERIAL					**208,75675**

P-149 PDN4-61UX u Reixa de ventilació de morter de ciment de 50x50 cm, col·locat amb morter de ciment 1:4 **Rend.: 1,000** **39,63** €

				Unitats		Preu		Parcial	Import
Ma d'obra									
	A0F-000T	h	Oficial 1a paleta	0,330	/R x	29,42000	=	9,70860	
					Subtotal:			9,70860	9,70860
Materials									
	BDN4-174C	u	Reixa de ventilació de morter de ciment de 50x50 cm	1,000	x	28,92000	=	28,92000	
	B07F-0LT5	m3	Morter de ciment pòrtland amb filler calcari CEM II/B-L i sorra, amb 380 kg/m3 de ciment, amb una proporció en volum 1:4 i 10 N/mm2 de resistència a compressió, elaborat a l'obra	0,0077	x	111,68480	=	0,85997	

JUSTIFICACIÓ DE PREUS

PARTIDES D'OBRA

NÚM	CODI	UA	DESCRIPCIÓ	PREU

				Subtotal:			29,77997	29,77997
				DESPESES AUXILIARS	1,50	%		0,14563
				COST DIRECTE				39,63420
				DESPESES INDIRECTES	0,00	%		0,00000
				COST EXECUCIÓ MATERIAL				**39,63420**

P-150 **PEU9-10QL8** u Manòmetre per a una pressió de 0 a 10 bar, d'esfera de 100 mm i rosca de connexió de 1/2´´ G, instal·lat **Rend.: 1,000** **31,28** €

				Unitats		Preu		Parcial	Import
Ma d'obra									
	A01-FEPH	h	Ajudant muntador	0,200	/R x	26,12000	=	5,22400	
	A0F-000R	h	Oficial 1a muntador	0,200	/R x	30,41000	=	6,08200	
					Subtotal:			11,30600	11,30600
Materials									
	BEU9-0SR1	u	Manòmetre per a una pressió de 0 a 10 bar, d'esfera de 100 mm i rosca de connexió de 1/2´´ G	1,000	x	19,80000	=	19,80000	
					Subtotal:			19,80000	19,80000
				DESPESES AUXILIARS		1,50	%		0,16959
				COST DIRECTE					31,27559
				DESPESES INDIRECTES		0,00	%		0,00000
				COST EXECUCIÓ MATERIAL					**31,27559**

P-151 **PEUC-51AT** u Purgador automàtic d'aire, de llautó, per flotador, de posició vertical i vàlvula d'obturació incorporada, amb rosca de 3/8´´ de diàmetre, roscat **Rend.: 1,000** **20,66** €

				Unitats		Preu		Parcial	Import
Ma d'obra									
	A01-FEPC	h	Ajudant calefactor	0,075	/R x	28,50000	=	2,13750	
	A0F-000C	h	Oficial 1a calefactor	0,300	/R x	33,24000	=	9,97200	
					Subtotal:			12,10950	12,10950
Materials									
	BEUC-0OW	u	Purgador automàtic d'aire, de llautó, per flotador, de posició vertical i vàlvula d'obturació incorporada, amb rosca de 3/8´´	1,000	x	8,37000	=	8,37000	
					Subtotal:			8,37000	8,37000

JUSTIFICACIÓ DE PREUS

PARTIDES D'OBRA

NÚM	CODI	UA	DESCRIPCIÓ	PREU

DESPESES AUXILIARS	1,50 %		0,18164
COST DIRECTE			20,66114
DESPESES INDIRECTES	0,00 %		0,00000
COST EXECUCIÓ MATERIAL			**20,66114**

P-152 PEUC-51AU u Purgador automàtic d'aire, de llautó, per flotador, de posició vertical i vàlvula d'obturació incorporada, amb rosca de 3/8´´ de diàmetre, roscat **Rend.: 1,000** **20,66** €

				Unitats		Preu		Parcial	Import
Ma d'obra									
	A01-FEPC	h	Ajudant calefactor	0,075	/R x	28,50000	=	2,13750	
	A0F-000C	h	Oficial 1a calefactor	0,300	/R x	33,24000	=	9,97200	
					Subtotal:			12,10950	12,10950
Materials									
	BEUC-0OW	u	Purgador automàtic d'aire, de llautó, per flotador, de posició vertical i vàlvula d'obturació incorporada, amb rosca de 3/8´´	1,000	x	8,37000	=	8,37000	
					Subtotal:			8,37000	8,37000

DESPESES AUXILIARS	1,50 %	0,18164
COST DIRECTE		20,66114
DESPESES INDIRECTES	0,00 %	0,00000
COST EXECUCIÓ MATERIAL		**20,66114**

P-153 PEUE-6YPX u Termòmetre bimetàl·lic, de contacte, d'esfera de 65 mm, de <= 120°C, col·locat amb abraçadora **Rend.: 1,000** **19,19** €

				Unitats		Preu		Parcial	Import
Ma d'obra									
	A0F-000R	h	Oficial 1a muntador	0,100	/R x	30,41000	=	3,04100	
					Subtotal:			3,04100	3,04100
Materials									
	BEUE-1CJ8	u	Termòmetre bimetàl·lic de contacte, d'esfera de 65 mm, de <= 120 °C	1,000	x	16,10000	=	16,10000	
					Subtotal:			16,10000	16,10000

DESPESES AUXILIARS	1,50 %	0,04562
COST DIRECTE		19,18662
DESPESES INDIRECTES	0,00 %	0,00000
COST EXECUCIÓ MATERIAL		**19,18662**

JUSTIFICACIÓ DE PREUS

PARTIDES D'OBRA

NÚM	CODI	UA	DESCRIPCIÓ		PREU	
P-154	**PEUE-6YPZ**	u	Termòmetre bimetàl·lic, amb beina de 1/2´´ de diàmetre, d'esfera de 65 mm, de <= 120°C, col·locat roscat	**Rend.: 1,000**	**21,75**	€

				Unitats		Preu		Parcial	Import
Ma d'obra									
	A0F-000R	h	Oficial 1a muntador	0,250	/R x	30,41000	=	7,60250	
					Subtotal:			7,60250	7,60250
Materials									
	BEUE-1CJ6	u	Termòmetre bimetàl·lic amb beina de 1/2´´, d'esfera de 65 mm, de <= 120 °C	1,000	x	14,03000	=	14,03000	
					Subtotal:			14,03000	14,03000
			DESPESES AUXILIARS			1,50	%		0,11404
			COST DIRECTE						21,74654
			DESPESES INDIRECTES			0,00	%		0,00000
			COST EXECUCIÓ MATERIAL						**21,74654**

NÚM	CODI	UA	DESCRIPCIÓ		PREU	
P-155	**PEV3-HAHL**	u	Comptador de calories de tipus hidrodinàmic, sense peces mòbils, per a un cabal nominal de 6,0 m3/h i una pressió nominal de 16 bar, de 25 mm de diàmetre nominal, ràcords inclosos d'1", per a una temperatura màxima del fluid de 90°C en funcionament continu, amb sonda de temperatura de baix consum i llarga durada i capçal electrònic mesurador amb memòria EEPROM amb capacitat per a emmagatzemar les lectures dels últims 12 mesos, bateria de liti i sortida d'impulsos per a energia i entrada d'impulsos per a comptador auxiliar, muntat entre tubs en posició vertical u horitzontal i amb totes les connexions fetes	**Rend.: 1,000**	**626,44**	€

				Unitats		Preu		Parcial	Import
Ma d'obra									
	A0F-000R	h	Oficial 1a muntador	0,250	/R x	30,41000	=	7,60250	
	A01-FEPH	h	Ajudant muntador	0,050	/R x	26,12000	=	1,30600	
					Subtotal:			8,90850	8,90850
Materials									
	BEV3-H5X2	u	Comptador de calories de tipus hidrodinàmic, sense peces mòbils, per a un cabal nominal de 6,0 m3/h i una pressió nominal de 16 bar, de 25 mm de diàmetre nominal, ràcords inclosos d'1", per a una temperatura màxima del fluid de 90°C en funcionament continu, amb sonda de temperatura de baix consum i llarga durada i capçal electrònic mesurador amb memòria EEPROM amb capacitat per a emmagatzemar les lectures dels últims 12 mesos, bateria de liti i sortida d'impulsos per a energia i entrada d'impulsos per a comptador auxiliar, apte per a muntatge vertical u horitzontal	1,000	x	617,40000	=	617,40000	

JUSTIFICACIÓ DE PREUS

PARTIDES D'OBRA

NÚM	CODI	UA	DESCRIPCIÓ	PREU

	Subtotal:		617,40000	617,40000
	DESPESES AUXILIARS	1,50 %		0,13363
	COST DIRECTE			626,44213
	DESPESES INDIRECTES	0,00 %		0,00000
	COST EXECUCIÓ MATERIAL			**626,44213**

P-156 **PEV3-HAHM** u Comptador de calories de tipus hidrodinàmic, sense peces mòbils, per a un cabal nominal de 10,0 m3/h i una pressió nominal de 16 bar, de 40 mm de diàmetre nominal, ràcords inclosos d'1 1/2", per a una temperatura màxima del fluid de 90°C en funcionament continu, amb sonda de temperatura de baix consum i llarga durada i capçal electrònic mesurador amb memòria EEPROM amb capacitat per a emmagatzemar les lectures dels últims 12 mesos, bateria de liti i sortida d'impulsos per a energia i entrada d'impulsos per a comptador auxiliar, muntat entre tubs en posició vertical u horitzontal i amb totes les connexions fetes

Rend.: 1,000 **812,50** €

				Unitats		Preu		Parcial	Import
Ma d'obra									
	A01-FEPH	h	Ajudant muntador	0,050	/R x	26,12000	=	1,30600	
	A0F-000R	h	Oficial 1a muntador	0,250	/R x	30,41000	=	7,60250	
			Subtotal:					8,90850	8,90850
Materials									
	BEV3-H5X7	u	Comptador de calories de tipus hidrodinàmic, sense peces mòbils, per a un cabal nominal de 10,0 m3/h i una pressió nominal de 16 bar, de 40 mm de diàmetre nominal, ràcords inclosos d'1 1/2", per a una temperatura màxima del fluid de 90°C en funcionament continu, amb sonda de temperatura de baix consum i llarga durada i capçal electrònic mesurador amb memòria EEPROM amb capacitat per a emmagatzemar les lectures dels últims 12 mesos, bateria de liti i sortida d'impulsos per a energia i entrada d'impulsos per a comptador auxiliar, apte per a muntatge vertical u horitzontal	1,000	x	803,46000	=	803,46000	
			Subtotal:					803,46000	803,46000
			DESPESES AUXILIARS		1,50 %				0,13363
			COST DIRECTE						812,50213
			DESPESES INDIRECTES		0,00 %				0,00000
			COST EXECUCIÓ MATERIAL						**812,50213**

JUSTIFICACIÓ DE PREUS

PARTIDES D'OBRA

NÚM	CODI	UA	DESCRIPCIÓ		PREU	
P-157	**PEV3-HAHN**	u	Comptador de calories de tipus hidrodinàmic, sense peces mòbils, per a un cabal nominal de 15,0 m3/h i una pressió nominal de 16 bar, de 50 mm de diàmetre nominal, per a una temperatura màxima del fluid de 90°C en funcionament continu, amb sonda de temperatura de baix consum i llarga durada i capçal electrònic mesurador amb memòria EEPROM amb capacitat per a emmagatzemar les lectures dels últims 12 mesos, bateria de liti i sortida d'impulsos per a energia i entrada d'impulsos per a comptador auxiliar, muntat entre tubs en posició vertical u horitzontal i amb totes les connexions fetes	**Rend.: 1,000**	**1.255,19**	€

				Unitats		Preu		Parcial	Import
Ma d'obra									
	A01-FEPH	h	Ajudant muntador	0,100	/R x	26,12000	=	2,61200	
	A0F-000R	h	Oficial 1a muntador	0,350	/R x	30,41000	=	10,64350	
					Subtotal:			13,25550	13,25550
Materials									
	BEV3-H5X9	u	Comptador de calories de tipus hidrodinàmic, sense peces mòbils, per a un cabal nominal de 15,0 m3/h i una pressió nominal de 16 bar, de 50 mm de diàmetre nominal, per a una temperatura màxima del fluid de 90°C en funcionament continu, amb sonda de temperatura de baix consum i llarga durada i capçal electrònic mesurador amb memòria EEPROM amb capacitat per a emmagatzemar les lectures dels últims 12 mesos, bateria de liti i sortida d'impulsos per a energia i entrada d'impulsos per a comptador auxiliar, apte per a muntatge vertical u horitzontal	1,000	x	1.241,74000	=	1.241,74000	
					Subtotal:			1.241,74000	1.241,74000
			DESPESES AUXILIARS		1,50	%			0,19883
			COST DIRECTE						1.255,19433
			DESPESES INDIRECTES		0,00	%			0,00000
			COST EXECUCIÓ MATERIAL						**1.255,19433**

P-158	**PEV3-HAHO**	u	Comptador de calories de tipus hidrodinàmic, sense peces mòbils, per a un cabal nominal de 25,0 m3/h i una pressió nominal de 16 bar, de 65 mm de diàmetre nominal, per a una temperatura màxima del fluid de 90°C en funcionament continu, amb sonda de temperatura de baix consum i llarga durada i capçal electrònic mesurador amb memòria EEPROM amb capacitat per a emmagatzemar les lectures dels últims 12 mesos, bateria de liti i sortida d'impulsos per a energia i entrada d'impulsos per a comptador auxiliar, muntat entre tubs en posició vertical u horitzontal i amb totes les connexions fetes	**Rend.: 1,000**	**1.462,16**	€

				Unitats	Preu	Parcial	Import

JUSTIFICACIÓ DE PREUS

PARTIDES D'OBRA

NÚM	CODI	UA	DESCRIPCIÓ						PREU
Ma d'obra									
	A0F-000R	h	Oficial 1a muntador	0,350	/R x	30,41000	=	10,64350	
	A01-FEPH	h	Ajudant muntador	0,100	/R x	26,12000	=	2,61200	
					Subtotal:			13,25550	13,25550
Materials									
	BEV3-H5X5	u	Comptador de calories de tipus hidrodinàmic, sense peces mòbils, per a un cabal nominal de 25,0 m3/h i una pressió nominal de 16 bar, de 65 mm de diàmetre nominal, per a una temperatura màxima del fluid de 90°C en funcionament continu, amb sonda de temperatura de baix consum i llarga durada i capçal electrònic mesurador amb memòria EEPROM amb capacitat per a emmagatzemar les lectures dels últims 12 mesos, bateria de liti i sortida d'impulsos per a energia i entrada d'impulsos per a comptador auxiliar, apte per a muntatge vertical u horitzontal	1,000	x	1.448,71000	=	1.448,71000	
					Subtotal:			1.448,71000	1.448,71000
			DESPESES AUXILIARS		1,50	%			0,19883
			COST DIRECTE						1.462,16433
			DESPESES INDIRECTES		0,00	%			0,00000
			COST EXECUCIÓ MATERIAL						**1.462,16433**

P-159 **PEV3-HAHP** u Comptador de calories de tipus hidrodinàmic, sense peces mòbils, per a un cabal nominal de 40,0 m3/h i una pressió nominal de 16 bar, de 80 mm de diàmetre nominal, per a una temperatura màxima del fluid de 90°C en funcionament continu, amb sonda de temperatura de baix consum i llarga durada i capçal electrònic mesurador amb memòria EEPROM amb capacitat per a emmagatzemar les lectures dels últims 12 mesos, bateria de liti i sortida d'impulsos per a energia i entrada d'impulsos per a comptador auxiliar, muntat entre tubs en posició vertical u horitzontal i amb totes les connexions fetes

Rend.: 1,000 **1.553,22** **€**

				Unitats		Preu		Parcial	Import
Ma d'obra									
	A01-FEPH	h	Ajudant muntador	0,100	/R x	26,12000	=	2,61200	
	A0F-000R	h	Oficial 1a muntador	0,350	/R x	30,41000	=	10,64350	
					Subtotal:			13,25550	13,25550
Materials									
	BEV3-H5WX	u	Comptador de calories de tipus hidrodinàmic, sense peces mòbils, per a un cabal nominal de 40,0 m3/h i una pressió nominal de 16 bar, de 80 mm de diàmetre nominal, per a una temperatura màxima del fluid de 90°C en funcionament continu, amb sonda de temperatura de baix consum i llarga durada i capçal electrònic mesurador amb memòria EEPROM amb capacitat per a emmagatzemar les lectures dels últims 12 mesos, bateria de liti i sortida d'impulsos per	1,000	x	1.539,77000	=	1.539,77000	

PARTIDES D'OBRA

NÚM	CODI	UA	DESCRIPCIÓ				PREU
			a energia i entrada d'impulsos per a comptador auxiliar, apte per a muntatge vertical u horitzontal				
				Subtotal:		1.539,77000	1.539,77000
				DESPESES AUXILIARS	1,50 %		0,19883
				COST DIRECTE			1.553,22433
				DESPESES INDIRECTES	0,00 %		0,00000
				COST EXECUCIÓ MATERIAL			**1.553,22433**

P-160 **PF42-65CL** m Tub d'acer inoxidable 1.4301 (AISI 304) amb soldadura longitudinal, de 22 mm de diàmetre exterior i 0,7 mm de gruix de paret, sèrie 1 segons UNE-EN 10312, unió a pressió, amb grau de dificultat baix i col·locat superficialment **Rend.: 1,000** **7,90** €

				Unitats		Preu		Parcial	Import
Ma d'obra									
	A01-FEPH	h	Ajudant muntador	0,070	/R x	26,12000	=	1,82840	
	A0F-000R	h	Oficial 1a muntador	0,070	/R x	30,41000	=	2,12870	
				Subtotal:				3,95710	3,95710
Materials									
	BFW3-1AMP	u	Accessori per a tubs d'acer inoxidable, de 22 mm de diàmetre, per a unió a pressió	0,150	x	7,31000	=	1,09650	
	BF43-17YP	m	Tub d'acer inoxidable 1.4301 (AISI 304) amb soldadura longitudinal, de 22 mm de diàmetre exterior i de 0,7 mm de gruix de paret, sèrie 1 segons UNE-EN 10312	1,020	x	2,21000	=	2,25420	
	B0A2-1JLM	u	Abraçadora d'acer inoxidable, unió amb encaix, de 22 mm de diàmetre interior	0,400	x	1,32000	=	0,52800	
				Subtotal:				3,87870	3,87870
				DESPESES AUXILIARS		1,50 %			0,05936
				COST DIRECTE					7,89516
				DESPESES INDIRECTES		0,00 %			0,00000
				COST EXECUCIÓ MATERIAL					**7,89516**

P-161 **PF42-65CT** m Tub d'acer inoxidable 1.4301 (AISI 304) amb soldadura longitudinal, de 35 mm de diàmetre exterior i 1 mm de gruix de paret, sèrie 1 segons UNE-EN 10312, unió a pressió, amb grau de dificultat baix i col·locat superficialment **Rend.: 1,000** **12,81** €

				Unitats		Preu		Parcial	Import
Ma d'obra									
	A01-FEPH	h	Ajudant muntador	0,090	/R x	26,12000	=	2,35080	
	A0F-000R	h	Oficial 1a muntador	0,090	/R x	30,41000	=	2,73690	

JUSTIFICACIÓ DE PREUS

PARTIDES D'OBRA

NÚM	CODI	UA	DESCRIPCIÓ					PREU
					Subtotal:		5,08770	5,08770
Materials								
	BFW3-1AM	u	Accessori per a tubs d'acer inoxidable, de 35 mm de diàmetre, per a unió a pressió	0,150	x 15,03000	=	2,25450	
	BF43-17YS	m	Tub d'acer inoxidable 1.4301 (AISI 304) amb soldadura longitudinal, de 35 mm de diàmetre exterior i d'1 mm de gruix de paret, sèrie 1 segons UNE-EN 10312	1,020	x 4,32000	=	4,40640	
	B0A2-1JLO	u	Abraçadora d'acer inoxidable, unió amb encaix, de 35 mm de diàmetre interior	0,300	x 3,28000	=	0,98400	
					Subtotal:		7,64490	7,64490
				DESPESES AUXILIARS	1,50	%		0,07632
				COST DIRECTE				12,80892
				DESPESES INDIRECTES	0,00	%		0,00000
				COST EXECUCIÓ MATERIAL				**12,80892**

P-162	**PF42-65CY**	m	Tub d'acer inoxidable 1.4301 (AISI 304) amb soldadura longitudinal, de 42 mm de diàmetre exterior i 1,2 mm de gruix de paret, sèrie 1 segons UNE-EN 10312, unió a pressió, amb grau de dificultat baix i col·locat superficialment	**Rend.:**	**1,000**		**16,85**	**€**

				Unitats		Preu		Parcial	Import
Ma d'obra									
	A01-FEPH	h	Ajudant muntador	0,100	/R x	26,12000	=	2,61200	
	A0F-000R	h	Oficial 1a muntador	0,100	/R x	30,41000	=	3,04100	
					Subtotal:			5,65300	5,65300
Materials									
	B0A2-1JLP	u	Abraçadora d'acer inoxidable, unió amb encaix, de 42 mm de diàmetre interior	0,300	x	4,51000	=	1,35300	
	BF43-17YX	m	Tub d'acer inoxidable 1.4301 (AISI 304) amb soldadura longitudinal, de 42 mm de diàmetre exterior i d'1,2 mm de gruix de paret, sèrie 1 segons UNE-EN 10312	1,020	x	6,20000	=	6,32400	
	BFW3-1AMS	u	Accessori per a tubs d'acer inoxidable, de 42 mm de diàmetre, per a unió a pressió	0,150	x	22,88000	=	3,43200	
					Subtotal:			11,10900	11,10900
				DESPESES AUXILIARS		1,50	%		0,08480
				COST DIRECTE					16,84680
				DESPESES INDIRECTES		0,00	%		0,00000
				COST EXECUCIÓ MATERIAL					**16,84680**

JUSTIFICACIÓ DE PREUS

PARTIDES D'OBRA

NÚM	CODI	UA	DESCRIPCIÓ					PREU	
P-163	**PF42-65CZ**	m	Tub d'acer inoxidable 1.4301 (AISI 304) amb soldadura longitudinal, de 54 mm de diàmetre exterior i 1,2 mm de gruix de paret, sèrie 1 segons UNE-EN 10312, unió a pressió, amb grau de dificultat baix i col·locat superficialment	**Rend.:**	**1,000**			**21,09**	**€**

				Unitats		Preu		Parcial	Import
Ma d'obra									
	A0F-000R	h	Oficial 1a muntador	0,110	/R x	30,41000	=	3,34510	
	A01-FEPH	h	Ajudant muntador	0,110	/R x	26,12000	=	2,87320	
					Subtotal:			6,21830	6,21830
Materials									
	BFW3-1AMT	u	Accessori per a tubs d'acer inoxidable, de 54 mm de diàmetre, per a unió a pressió	0,150	x	29,90000	=	4,48500	
	BF43-17Y5	m	Tub d'acer inoxidable 1.4301 (AISI 304) amb soldadura longitudinal, de 54 mm de diàmetre exterior i d'1,2 mm de gruix de paret, sèrie 1 segons UNE-EN 10312	1,020	x	8,07000	=	8,23140	
	B0A2-1JLQ	u	Abraçadora d'acer inoxidable, isofònica, de 54 mm de diàmetre interior	0,300	x	6,87000	=	2,06100	
					Subtotal:			14,77740	14,77740
			DESPESES AUXILIARS			1,50	%		0,09327
			COST DIRECTE						21,08897
			DESPESES INDIRECTES			0,00	%		0,00000
			COST EXECUCIÓ MATERIAL						**21,08897**

P-164	**PF42-65D6**	m	Tub d'acer inoxidable 1.4301 (AISI 304) amb soldadura longitudinal, de 76,1 mm de diàmetre exterior i 1,5 mm de gruix de paret, sèrie 1 segons UNE-EN 10312, unió a pressió, amb grau de dificultat baix i col·locat superficialment	**Rend.:**	**1,000**			**45,40**	**€**

				Unitats		Preu		Parcial	Import
Ma d'obra									
	A0F-000R	h	Oficial 1a muntador	0,210	/R x	30,41000	=	6,38610	
	A01-FEPH	h	Ajudant muntador	0,210	/R x	26,12000	=	5,48520	
					Subtotal:			11,87130	11,87130
Materials									
	BF43-17YM	m	Tub d'acer inoxidable 1.4301 (AISI 304) amb soldadura longitudinal, de 76,1 mm de diàmetre exterior i d'1,5 mm de gruix de paret, sèrie 1 segons UNE-EN 10312	1,020	x	13,58000	=	13,85160	
	BFW3-1AN3	u	Accessori per a tubs d'acer inoxidable, de 76,1 mm de diàmetre, per a unió a pressió	0,150	x	114,63000	=	17,19450	
	B0A2-1JLR	u	Abraçadora d'acer inoxidable, isofònica, de 75 mm de diàmetre interior	0,300	x	7,68000	=	2,30400	

JUSTIFICACIÓ DE PREUS

PARTIDES D'OBRA

NÚM	CODI	UA	DESCRIPCIÓ	PREU

		Subtotal:	33,35010	33,35010
	DESPESES AUXILIARS	1,50 %		0,17807
	COST DIRECTE			45,39947
	DESPESES INDIRECTES	0,00 %		0,00000
	COST EXECUCIÓ MATERIAL			**45,39947**

P-165 **PF42-65DD** m Tub d'acer inoxidable 1.4301 (AISI 304) amb soldadura longitudinal, de 88,9 mm de diàmetre exterior i 2 mm de gruix de paret, sèrie 2 segons UNE-EN 10312, unió a pressió, amb grau de dificultat baix i col·locat superficialment **Rend.: 1,000** **60,11** €

				Unitats		Preu		Parcial	Import
Ma d'obra									
	A0F-000R	h	Oficial 1a muntador	0,255	/R x	30,41000	=	7,75455	
	A01-FEPH	h	Ajudant muntador	0,255	/R x	26,12000	=	6,66060	
			Subtotal:					14,41515	14,41515
Materials									
	B0A2-1JLS	u	Abraçadora d'acer inoxidable, isofònica, de 90 mm de diàmetre interior	0,300	x	8,25000	=	2,47500	
	BF43-17Y9	m	Tub d'acer inoxidable 1.4301 (AISI 304) amb soldadura longitudinal, de 88,9 mm de diàmetre exterior i de 2 mm de gruix de paret, sèrie 2 segons UNE-EN 10312	1,020	x	20,28000	=	20,68560	
	BFW3-1AN4	u	Accessori per a tubs d'acer inoxidable, de 88,9 mm de diàmetre, per a unió a pressió	0,150	x	148,80000	=	22,32000	
			Subtotal:					45,48060	45,48060
			DESPESES AUXILIARS		1,50 %				0,21623
			COST DIRECTE						60,11198
			DESPESES INDIRECTES		0,00 %				0,00000
			COST EXECUCIÓ MATERIAL						**60,11198**

P-166 **PF42-65DE** m Tub d'acer inoxidable 1.4301 (AISI 304) amb soldadura longitudinal, de 108 mm de diàmetre exterior i 2 mm de gruix de paret, sèrie 2 segons UNE-EN 10312, unió a pressió, amb grau de dificultat baix i col·locat superficialment **Rend.: 1,000** **72,77** €

				Unitats		Preu		Parcial	Import
Ma d'obra									
	A01-FEPH	h	Ajudant muntador	0,297	/R x	26,12000	=	7,75764	
	A0F-000R	h	Oficial 1a muntador	0,297	/R x	30,41000	=	9,03177	
			Subtotal:					16,78941	16,78941

JUSTIFICACIÓ DE PREUS

PARTIDES D'OBRA

NÚM	CODI	UA	DESCRIPCIÓ					PREU
Materials								
	BFW3-1AN2	u	Accessori per a tubs d'acer inoxidable, de 108 mm de diàmetre, per a unió a pressió	0,150	x	182,66000	= 27,39900	
	BF43-17YC	m	Tub d'acer inoxidable 1.4301 (AISI 304) amb soldadura longitudinal, de 108 mm de diàmetre exterior i de 2 mm de gruix de paret, sèrie 2 segons UNE-EN 10312	1,020	x	24,92000	= 25,41840	
	B0A2-1JLT	u	Abraçadora d'acer inoxidable, isofònica, de 110 mm de diàmetre interior	0,300	x	9,72000	= 2,91600	
						Subtotal:	55,73340	55,73340
				DESPESES AUXILIARS		1,50 %		0,25184
				COST DIRECTE				72,77465
				DESPESES INDIRECTES		0,00 %		0,00000
				COST EXECUCIÓ MATERIAL				**72,77465**

P-167	**PFB3-W7EK**	m	Tub de polietilè de designació PE 100, diàmetre nominal DN 40, pressió nominal PN 16 (SDR 11), subministrat en rotlle, fabricació segons norma UNE-EN 12201-2, inclosa la part proporcional d'accessoris d'unió per compressió mecànica, de material plàstic, col·locat al fons de la rasa, sense afectació per presència de serveis en la rasa, sense presència d'estrebada, amb grau de dificultat baix	**Rend.:**		**1,000**		**3,22** €
				Unitats		Preu	Parcial	Import
Ma d'obra								
	A01-FEPH	h	Ajudant muntador	0,00725	/R x	26,12000	= 0,18937	
	A0F-000R	h	Oficial 1a muntador	0,00725	/R x	30,41000	= 0,22047	
						Subtotal:	0,40984	0,40984
Materials								
	BFB3-W61Z	m	Tub de polietilè de designació PE 100, diàmetre nominal DN 40, pressió nominal PN 16 (SDR 11), subministrat en rotlle, fabricació segons norma UNE-EN 12201-2	1,020	x	2,06000	= 2,10120	
	BFWF-09TZ	u	Accessori per a tubs de polietilè de densitat alta, de 40 mm de diàmetre nominal exterior, de plàstic, per a connectar a pressió	0,075	x	8,54000	= 0,64050	
	BFYH-0A2N	u	Part proporcional d'elements de muntatge per a tubs de polietilè de densitat alta, de 40 mm de diàmetre nominal exterior, per a connectar a pressió	1,000	x	0,06000	= 0,06000	
	-Z1FQ	m	, sense afectació per presència de serveis en la rasa, sense presència d'estrebada, amb grau de dificultat baix	1,000	x	0,00000	= 0,00000	
						Subtotal:	0,00000	0,00000

JUSTIFICACIÓ DE PREUS

PARTIDES D'OBRA

NÚM	CODI	UA	DESCRIPCIÓ	PREU

DESPESES AUXILIARS	1,50 %		0,00615
COST DIRECTE			3,21769
DESPESES INDIRECTES	0,00 %		0,00000
COST EXECUCIÓ MATERIAL			**3,21769**

P-168 **PFQ0-3KKB** m Aïllament tèrmic d'escuma elastomèrica per a canonades que transporten fluids a temperatura entre -50°C i 105°C, per a tub de diàmetre exterior 22 mm, de 9 mm de gruix, classe de reacció al foc BL-s2, d0 segons norma UNE-EN 13501-1, amb un factor de resistència a la difusió del vapor d'aigua >= 5000, col·locat superficialment amb grau de dificultat baix **Rend.: 1,000** **6,27** €

				Unitats		Preu		Parcial	Import
Ma d'obra									
	A01-FEPH	h	Ajudant muntador	0,075	/R x	26,12000	=	1,95900	
	A0F-000R	h	Oficial 1a muntador	0,075	/R x	30,41000	=	2,28075	
			Subtotal:					4,23975	4,23975
Materials									
	BFQ0-0DEX	m	Aïllament tèrmic d'escuma elastomèrica per a canonades que transporten fluids a temperatura entre -50°C i 105°C, per a tub de diàmetre exterior 22 mm, de 9 mm de gruix, classe de reacció al foc BL-s2, d0 segons norma UNE-EN 13501-1, amb un factor de resistència a la difusió del vapor d'aigua >= 5000	1,020	x	1,90000	=	1,93800	
	BFY3-065I	u	Part proporcional d'elements de muntatge per a aïllament tèrmic d'escuma elastomèrica, de 9 mm de gruix	0,500	x	0,06000	=	0,03000	
			Subtotal:					1,96800	1,96800

DESPESES AUXILIARS	1,50 %	0,06360
COST DIRECTE		6,27135
DESPESES INDIRECTES	0,00 %	0,00000
COST EXECUCIÓ MATERIAL		**6,27135**

P-169 **PFQ0-3KM1** m Aïllament tèrmic d'escuma elastomèrica per a canonades que transporten fluids a temperatura entre -50°C i 105°C, per a tub de diàmetre exterior 35 mm, de 32 mm de gruix, classe de reacció al foc BL-s2, d0 segons norma UNE-EN 13501-1, amb un factor de resistència a la difusió del vapor d'aigua >= 7000, col·locat superficialment amb grau de dificultat baix **Rend.: 1,000** **15,82** €

				Unitats		Preu		Parcial	Import
Ma d'obra									
	A0F-000R	h	Oficial 1a muntador	0,090	/R x	30,41000	=	2,73690	
	A01-FEPH	h	Ajudant muntador	0,090	/R x	26,12000	=	2,35080	

JUSTIFICACIÓ DE PREUS

PARTIDES D'OBRA

NÚM	CODI	UA	DESCRIPCIÓ					PREU
				Subtotal:			5,08770	5,08770
Materials								
	BFY3-065L	u	Part proporcional d'elements de muntatge per a aïllament tèrmic d'escuma elastomèrica, de 32 mm de gruix	0,500	x	0,25000 =	0,12500	
	BFQ0-0DGS	m	Aïllament tèrmic d'escuma elastomèrica per a canonades que transporten fluids a temperatura entre -50°C i 105°C, per a tub de diàmetre exterior 35 mm, de 32 mm de gruix, classe de reacció al foc BL-s2, d0 segons norma UNE-EN 13501-1, amb un factor de resistència a la difusió del vapor d'aigua >= 7000	1,020	x	10,32000 =	10,52640	
				Subtotal:			10,65140	10,65140
				DESPESES AUXILIARS		1,50 %		0,07632
				COST DIRECTE				15,81542
				DESPESES INDIRECTES		0,00 %		0,00000
				COST EXECUCIÓ MATERIAL				**15,81542**

P-170	**PFQ0-3KM2**	m	Aïllament tèrmic d'escuma elastomèrica per a canonades que transporten fluids a temperatura entre -50°C i 105°C, per a tub de diàmetre exterior 42 mm, de 32 mm de gruix, classe de reacció al foc BL-s2, d0 segons norma UNE-EN 13501-1, amb un factor de resistència a la difusió del vapor d'aigua >= 5000, col·locat superficialment amb grau de dificultat baix	**Rend.:**	**1,000**			**16,03**	**€**
				Unitats		Preu	Parcial	Import	
Ma d'obra									
	A01-FEPH	h	Ajudant muntador	0,090	/R x	26,12000 =	2,35080		
	A0F-000R	h	Oficial 1a muntador	0,090	/R x	30,41000 =	2,73690		
				Subtotal:			5,08770	5,08770	
Materials									
	BFQ0-0DGT	m	Aïllament tèrmic d'escuma elastomèrica per a canonades que transporten fluids a temperatura entre -50°C i 105°C, per a tub de diàmetre exterior 42 mm, de 32 mm de gruix, classe de reacció al foc BL-s2, d0 segons norma UNE-EN 13501-1, amb un factor de resistència a la difusió del vapor d'aigua >= 5000	1,020	x	10,53000 =	10,74060		
	BFY3-065L	u	Part proporcional d'elements de muntatge per a aïllament tèrmic d'escuma elastomèrica, de 32 mm de gruix	0,500	x	0,25000 =	0,12500		
				Subtotal:			10,86560	10,86560	

JUSTIFICACIÓ DE PREUS

PARTIDES D'OBRA

NÚM	CODI	UA	DESCRIPCIÓ	PREU

DESPESES AUXILIARS	1,50 %		0,07632
COST DIRECTE			16,02962
DESPESES INDIRECTES	0,00 %		0,00000
COST EXECUCIÓ MATERIAL			**16,02962**

P-171 **PFQ0-3KOL** m Aïllament tèrmic d'escuma elastomèrica per a canonades que transporten fluids a temperatura entre -50°C i 105°C, per a tub de diàmetre exterior 54 mm, de 32 mm de gruix, classe de reacció al foc BL-s2, d0 segons norma UNE-EN 13501-1, amb un factor de resistència a la difusió del vapor d'aigua >= 5000, col·locat superficialment amb grau de dificultat baix **Rend.: 1,000** **18,15** €

				Unitats		Preu		Parcial	Import
Ma d'obra									
	A0F-000R	h	Oficial 1a muntador	0,095	/R x	30,41000	=	2,88895	
	A01-FEPH	h	Ajudant muntador	0,095	/R x	26,12000	=	2,48140	
					Subtotal:			5,37035	5,37035
Materials									
	BFY3-065L	u	Part proporcional d'elements de muntatge per a aïllament tèrmic d'escuma elastomèrica, de 32 mm de gruix	0,500	x	0,25000	=	0,12500	
	BFQ0-0DGX	m	Aïllament tèrmic d'escuma elastomèrica per a canonades que transporten fluids a temperatura entre -50°C i 105°C, per a tub de diàmetre exterior 54 mm, de 32 mm de gruix, classe de reacció al foc BL-s2, d0 segons norma UNE-EN 13501-1, amb un factor de resistència a la difusió del vapor d'aigua >= 5000	1,020	x	12,33000	=	12,57660	
					Subtotal:			12,70160	12,70160

DESPESES AUXILIARS	1,50 %	0,08056
COST DIRECTE		18,15251
DESPESES INDIRECTES	0,00 %	0,00000
COST EXECUCIÓ MATERIAL		**18,15251**

P-172 **PFQ0-3KOP** m Aïllament tèrmic d'escuma elastomèrica per a canonades que transporten fluids a temperatura entre -50°C i 105°C, per a tub de diàmetre exterior 76 mm, de 32 mm de gruix, classe de reacció al foc BL-s2, d0 segons norma UNE-EN 13501-1, amb un factor de resistència a la difusió del vapor d'aigua >= 5000, col·locat superficialment amb grau de dificultat baix **Rend.: 1,000** **22,22** €

				Unitats		Preu		Parcial	Import
Ma d'obra									
	A0F-000R	h	Oficial 1a muntador	0,110	/R x	30,41000	=	3,34510	
	A01-FEPH	h	Ajudant muntador	0,110	/R x	26,12000	=	2,87320	

JUSTIFICACIÓ DE PREUS

PARTIDES D'OBRA

NÚM	CODI	UA	DESCRIPCIÓ					PREU
				Subtotal:			6,21830	6,21830
Materials								
	BFY3-065L	u	Part proporcional d'elements de muntatge per a aïllament tèrmic d'escuma elastomèrica, de 32 mm de gruix	0,500	x	0,25000 =	0,12500	
	BFQ0-0DK7	m	Aïllament tèrmic d'escuma elastomèrica per a canonades que transporten fluids a temperatura entre -50°C i 105°C, per a tub de diàmetre exterior 76 mm, de 32 mm de gruix, classe de reacció al foc BL-s2, d0 segons norma UNE-EN 13501-1, amb un factor de resistència a la difusió del vapor d'aigua >= 5000	1,020	x	15,47000 =	15,77940	
				Subtotal:			15,90440	15,90440
			DESPESES AUXILIARS		1,50	%		0,09327
			COST DIRECTE					22,21597
			DESPESES INDIRECTES		0,00	%		0,00000
			COST EXECUCIÓ MATERIAL					**22,21597**

P-173	**PFQ0-3KOR**	m	Aïllament tèrmic d'escuma elastomèrica per a canonades que transporten fluids a temperatura entre -50°C i 105°C, per a tub de diàmetre exterior 89 mm, de 32 mm de gruix, classe de reacció al foc BL-s2, d0 segons norma UNE-EN 13501-1, amb un factor de resistència a la difusió del vapor d'aigua >= 5000, col·locat superficialment amb grau de dificultat baix	**Rend.:**	**1,000**			**24,67**	**€**
				Unitats		Preu	Parcial	Import	
Ma d'obra									
	A01-FEPH	h	Ajudant muntador	0,110	/R x	26,12000 =	2,87320		
	A0F-000R	h	Oficial 1a muntador	0,110	/R x	30,41000 =	3,34510		
				Subtotal:			6,21830	6,21830	
Materials									
	BFQ0-0DK9	m	Aïllament tèrmic d'escuma elastomèrica per a canonades que transporten fluids a temperatura entre -50°C i 105°C, per a tub de diàmetre exterior 89 mm, de 32 mm de gruix, classe de reacció al foc BL-s2, d0 segons norma UNE-EN 13501-1, amb un factor de resistència a la difusió del vapor d'aigua >= 5000	1,020	x	17,88000 =	18,23760		
	BFY3-065L	u	Part proporcional d'elements de muntatge per a aïllament tèrmic d'escuma elastomèrica, de 32 mm de gruix	0,500	x	0,25000 =	0,12500		
				Subtotal:			18,36260	18,36260	

JUSTIFICACIÓ DE PREUS

PARTIDES D'OBRA

NÚM	CODI	UA	DESCRIPCIÓ	PREU

DESPESES AUXILIARS	1,50 %		0,09327
COST DIRECTE			24,67417
DESPESES INDIRECTES	0,00 %		0,00000
COST EXECUCIÓ MATERIAL			**24,67417**

P-174 **PFQ0-3KOT** m Aïllament tèrmic d'escuma elastomèrica per a canonades que transporten fluids a temperatura entre -50°C i 105°C, per a tub de diàmetre exterior 54 mm, de 40 mm de gruix, classe de reacció al foc BL-s2, d0 segons norma UNE-EN 13501-1, amb un factor de resistència a la difusió del vapor d'aigua >= 7000, col·locat superficialment amb grau de dificultat baix **Rend.: 1,000** **30,39** €

				Unitats		Preu		Parcial	Import
Ma d'obra									
	A0F-000R	h	Oficial 1a muntador	0,095	/R x	30,41000	=	2,88895	
	A01-FEPH	h	Ajudant muntador	0,095	/R x	26,12000	=	2,48140	
					Subtotal:			5,37035	5,37035
Materials									
	BFQ0-0DKL	m	Aïllament tèrmic d'escuma elastomèrica per a canonades que transporten fluids a temperatura entre -50°C i 105°C, per a tub de diàmetre exterior 54 mm, de 40 mm de gruix, classe de reacció al foc BL-s2, d0 segons norma UNE-EN 13501-1, amb un factor de resistència a la difusió del vapor d'aigua >= 7000	1,020	x	24,30000	=	24,78600	
	BFY3-065O	u	Part proporcional d'elements de muntatge per a aïllament tèrmic d'escuma elastomèrica, de 40 mm de gruix	0,500	x	0,30000	=	0,15000	
					Subtotal:			24,93600	24,93600

DESPESES AUXILIARS	1,50 %	0,08056
COST DIRECTE		30,38691
DESPESES INDIRECTES	0,00 %	0,00000
COST EXECUCIÓ MATERIAL		**30,38691**

P-175 **PFQ0-3KOV** m Aïllament tèrmic d'escuma elastomèrica per a canonades que transporten fluids a temperatura entre -50°C i 105°C, per a tub de diàmetre exterior 76 mm, de 40 mm de gruix, classe de reacció al foc BL-s2, d0 segons norma UNE-EN 13501-1, amb un factor de resistència a la difusió del vapor d'aigua >= 7000, col·locat superficialment amb grau de dificultat baix **Rend.: 1,000** **34,04** €

				Unitats		Preu		Parcial	Import
Ma d'obra									
	A0F-000R	h	Oficial 1a muntador	0,110	/R x	30,41000	=	3,34510	
	A01-FEPH	h	Ajudant muntador	0,110	/R x	26,12000	=	2,87320	

JUSTIFICACIÓ DE PREUS

PARTIDES D'OBRA

NÚM	CODI	UA	DESCRIPCIÓ					PREU
				Subtotal:			6,21830	6,21830
Materials								
	BFY3-065O	u	Part proporcional d'elements de muntatge per a aïllament tèrmic d'escuma elastomèrica, de 40 mm de gruix	0,500	x	0,30000 =	0,15000	
	BFQ0-0DKO	m	Aïllament tèrmic d'escuma elastomèrica per a canonades que transporten fluids a temperatura entre -50°C i 105°C, per a tub de diàmetre exterior 76 mm, de 40 mm de gruix, classe de reacció al foc BL-s2, d0 segons norma UNE-EN 13501-1, amb un factor de resistència a la difusió del vapor d'aigua >= 7000	1,020	x	27,04000 =	27,58080	
				Subtotal:			27,73080	27,73080
				DESPESES AUXILIARS		1,50 %		0,09327
				COST DIRECTE				34,04237
				DESPESES INDIRECTES		0,00 %		0,00000
				COST EXECUCIÓ MATERIAL				**34,04237**

P-176	**PFQ0-I79Y**	m	Aïllament tèrmic d'escuma elastomèrica per a canonades que transporten fluids a temperatura entre -50°C i 105°C, per a tub de diàmetre exterior 108 mm, de 32 mm de gruix, classe de reacció al foc DL-s2, d0 segons norma UNE-EN 13501-1, sense HCFC-CFC, amb un factor de resistència a la difusió del vapor d'aigua >= 2000, col·locat superficialment amb grau de dificultat baix	**Rend.:**	**1,000**		**194,32**	**€**
				Unitats		Preu	Parcial	Import
Materials								
	BFQ0-I79Z	m	Aïllament tèrmic d'escuma elastomèrica per a canonades que transporten fluids a temperatura entre -50°C i 105°C, per a tub de diàmetre exterior 108 mm, de 32 mm de gruix, classe de reacció al foc DL-s2, d0 segons norma UNE-EN 13501-1, sense HCFC-CFC, amb un factor de resistència a la difusió del vapor d'aigua >= 2000	1,020	x	190,39000 =	194,19780	
	BFY3-065L	u	Part proporcional d'elements de muntatge per a aïllament tèrmic d'escuma elastomèrica, de 32 mm de gruix	0,500	x	0,25000 =	0,12500	
				Subtotal:			194,32280	194,32280
				COST DIRECTE				194,32280
				DESPESES INDIRECTES		0,00 %		0,00000
				COST EXECUCIÓ MATERIAL				**194,32280**

JUSTIFICACIÓ DE PREUS

PARTIDES D'OBRA

NÚM	CODI	UA	DESCRIPCIÓ		PREU	
P-177	**PFR0-3NEE**	m	Recobriment d'aïllaments tèrmics de canonades d'alumini, de 140 mm de diàmetre, de 0,6 mm de gruix, amb grau de dificultat baix i col·locat superficialment	**Rend.: 1,000**	**36,35**	**€**

				Unitats		Preu		Parcial	Import
Ma d'obra									
	A0F-000R	h	Oficial 1a muntador	0,130	/R x	30,41000	=	3,95330	
	A01-FEPH	h	Ajudant muntador	0,130	/R x	26,12000	=	3,39560	
					Subtotal:			7,34890	7,34890
Materials									
	BFW1-0CVX	u	Accessori per a recobriment d'aïllaments tèrmics de canonades d'alumini, de 140 mm de diàmetre i 0,6 mm de gruix	0,150	x	13,78000	=	2,06700	
	BFR0-0D82	m	Recobriment d'aïllaments tèrmics de canonades, d'alumini, de 140 mm de diàmetre i 0,6 mm de gruix	1,020	x	25,77000	=	26,28540	
	BFY7-0DWG	u	Part proporcional d'elements de muntatge per a recobriment d'aïllaments tèrmics de canonades, d'alumini, de 140 mm de diàmetre i 0,6 mm de gruix	0,500	x	1,08000	=	0,54000	
					Subtotal:			28,89240	28,89240
			DESPESES AUXILIARS			1,50	%		0,11023
			COST DIRECTE						36,35153
			DESPESES INDIRECTES			0,00	%		0,00000
			COST EXECUCIÓ MATERIAL						**36,35153**

P-178	**PFR0-3NEF**	m	Recobriment d'aïllaments tèrmics de canonades d'alumini, de 150 mm de diàmetre, de 0,6 mm de gruix, amb grau de dificultat baix i col·locat superficialment	**Rend.: 1,000**	**41,55**	**€**

				Unitats		Preu		Parcial	Import
Ma d'obra									
	A0F-000R	h	Oficial 1a muntador	0,150	/R x	30,41000	=	4,56150	
	A01-FEPH	h	Ajudant muntador	0,150	/R x	26,12000	=	3,91800	
					Subtotal:			8,47950	8,47950
Materials									
	BFR0-0D7V	m	Recobriment d'aïllaments tèrmics de canonades, d'alumini, de 150 mm de diàmetre i 0,6 mm de gruix	1,020	x	29,56000	=	30,15120	
	BFW1-0CVQ	u	Accessori per a recobriment d'aïllaments tèrmics de canonades d'alumini, de 150 mm de diàmetre i 0,6 mm de gruix	0,150	x	14,72000	=	2,20800	
	BFY7-0DW9	u	Part proporcional d'elements de muntatge per a recobriment d'aïllaments tèrmics de canonades, d'alumini, de 150 mm de diàmetre i 0,6 mm de gruix	0,500	x	1,17000	=	0,58500	

JUSTIFICACIÓ DE PREUS

PARTIDES D'OBRA

NÚM	CODI	UA	DESCRIPCIÓ	PREU

			Subtotal:		32,94420	32,94420
			DESPESES AUXILIARS	1,50 %		0,12719
			COST DIRECTE			41,55089
			DESPESES INDIRECTES	0,00 %		0,00000
			COST EXECUCIÓ MATERIAL			**41,55089**

P-179 **PG10-7589** u Realització de passatubs en fonamentació. Realitzat en mitjans mecànics, amb col.locació de dos tub de PVC de 315mm. Totalment muntat i acabat **Rend.: 1,000** **160,24** €

COST DIRECTE		160,24000
DESPESES INDIRECTES	0,00 %	0,00000
COST EXECUCIÓ MATERIAL		**160,2400**

P-180 **PG13-E31V** u Caixa de derivació rectangular de plàstic, de 100x160 mm, amb grau de protecció IP-54, muntada superficialment **Rend.: 1,000** **23,90** €

				Unitats		Preu		Parcial	Import
Ma d'obra									
	A01-FEPD	h	Ajudant electricista	0,100	/R x	25,36000	=	2,53600	
	A0F-000E	h	Oficial 1a electricista	0,500	/R x	29,57000	=	14,78500	
			Subtotal:					17,32100	17,32100
Materials									
	BG13-0G1A	u	Caixa de derivació rectangular de plàstic, de 100x160 mm, amb grau de protecció IP-54 i per a muntar superficialment	1,000	x	5,96000	=	5,96000	
	BGW2-093N	u	Part proporcional d'accessoris de caixa de derivació rectangular	1,000	x	0,36000	=	0,36000	
			Subtotal:					6,32000	6,32000
			DESPESES AUXILIARS		1,50 %				0,25982
			COST DIRECTE						23,90082
			DESPESES INDIRECTES		0,00 %				0,00000
			COST EXECUCIÓ MATERIAL						**23,90082**

P-181 **PG1B-DGR1** u Caixa per a quadre de distribució, de plàstic i metàl·lica amb porta, per a sis fileres de vint-i-dos mòduls i muntada superficialment **Rend.: 1,000** **263,29** €

				Unitats		Preu		Parcial	Import
Ma d'obra									
	A0F-000E	h	Oficial 1a electricista	0,025	/R x	29,57000	=	0,73925	
	A01-FEPD	h	Ajudant electricista	0,025	/R x	25,36000	=	0,63400	

JUSTIFICACIÓ DE PREUS

PARTIDES D'OBRA

NÚM	CODI	UA	DESCRIPCIÓ						PREU
						Subtotal:		1,37325	1,37325
Materials									
	BG19-0BZO	u	Caixa per a quadre de distribució, de plàstic i metàl·lica amb porta, per a sis fileres de vint-i-dos mòduls i per a muntar superficialment	1,000	x	260,46000	=	260,46000	
	BGW2-093L	u	Part proporcional d'accessoris de caixa per a quadre de distribució	1,000	x	1,44000	=	1,44000	
						Subtotal:		261,90000	261,90000
				DESPESES AUXILIARS		1,50	%		0,02060
				COST DIRECTE					263,29385
				DESPESES INDIRECTES		0,00	%		0,00000
				COST EXECUCIÓ MATERIAL					**263,29385**

P-182 **PG2J-4BR8** m Safata metàl·lica de reixa amb separadors d'acer electrozincat, d'alçària 50 mm i amplària 200 mm, col·locada sobre suports horitzontals amb elements de suport **Rend.: 1,000** **35,83** €

				Unitats		Preu		Parcial	Import
Ma d'obra									
	A0F-000E	h	Oficial 1a electricista	0,225	/R x	29,57000	=	6,65325	
	A01-FEPD	h	Ajudant electricista	0,088	/R x	25,36000	=	2,23168	
						Subtotal:		8,88493	8,88493
Materials									
	BG2G-1OJ	m	Perfil separador per a safata metàl·lica, d'acer galvanitzat sendzimir, de 50 mm d'alçària	2,000	x	4,95000	=	9,90000	
	BG2J-0BBY	m	Safata metàl·lica reixa d'acer electrozincat, d'alçària 50 mm i amplària 200 mm	1,000	x	12,23000	=	12,23000	
	BGY1-1OXZ	u	Part proporcional d'elements de suport per a safates metàl·liques d'acer electrozincat de 200 mm d'amplària, per a instal·lació sobre suports horitzontals	1,000	x	4,68000	=	4,68000	
						Subtotal:		26,81000	26,81000
				DESPESES AUXILIARS		1,50	%		0,13327
				COST DIRECTE					35,82820
				DESPESES INDIRECTES		0,00	%		0,00000
				COST EXECUCIÓ MATERIAL					**35,82820**

P-183 **PG2N-EUGY** m Tub corbable corrugat de polietilè, de doble capa, llisa la interior i corrugada l'exterior, de 63 mm de diàmetre nominal, aïllant i no propagador de la flama, resistència a l'impacte de 20 J, resistència a compressió de 450 N, muntat com a canalització soterrada **Rend.: 1,000** **2,98** €

JUSTIFICACIÓ DE PREUS

PARTIDES D'OBRA

NÚM	CODI	UA	DESCRIPCIÓ						PREU
				Unitats		Preu		Parcial	Import
Ma d'obra									
	A01-FEPD	h	Ajudant electricista	0,020	/R x	25,36000	=	0,50720	
	A0F-000E	h	Oficial 1a electricista	0,025	/R x	29,57000	=	0,73925	
					Subtotal:			1,24645	1,24645
Materials									
	BG2Q-1KTF	m	Tub corbable corrugat de polietilè, de doble capa, llisa la interior i corrugada l'exterior, de 63 mm de diàmetre nominal, aïllant i no propagador de la flama, resistència a l'impacte de 20 J, resistència a compressió de 450 N, per a canalitzacions soterrades	1,020	x	1,68000	=	1,71360	
					Subtotal:			1,71360	1,71360
			DESPESES AUXILIARS			1,50	%		0,01870
			COST DIRECTE						2,97875
			DESPESES INDIRECTES			0,00	%		0,00000
			COST EXECUCIÓ MATERIAL						**2,97875**

P-184 **PG2O-6SYP** m Tub rígid d'acer galvanitzat, de 63 mm de diàmetre nominal, resistència a l'impacte de 20 J, resistència a compressió de 4000 N, amb unió endollada i muntat superficialment **Rend.: 1,000** **20,39** €

				Unitats		Preu		Parcial	Import
Ma d'obra									
	A0F-000E	h	Oficial 1a electricista	0,052	/R x	29,57000	=	1,53764	
	A01-FEPD	h	Ajudant electricista	0,050	/R x	25,36000	=	1,26800	
					Subtotal:			2,80564	2,80564
Materials									
	BG2O-1KW	m	Tub rígid d'acer galvanitzat, de 63 mm de diàmetre nominal, resistència a l'impacte de 20 J, resistència a compressió de 4000 N, per a endollar	1,020	x	16,94000	=	17,27880	
	BGWC-09N6	u	Part proporcional d'accessoris per a tubs rígids d'acer	1,000	x	0,26000	=	0,26000	
					Subtotal:			17,53880	17,53880
			DESPESES AUXILIARS			1,50	%		0,04208
			COST DIRECTE						20,38652
			DESPESES INDIRECTES			0,00	%		0,00000
			COST EXECUCIÓ MATERIAL						**20,38652**

JUSTIFICACIÓ DE PREUS

PARTIDES D'OBRA

NÚM	CODI	UA	DESCRIPCIÓ			PREU	
P-185	**PG2P-6T02**	m	Tub rígid de PVC, de 40 mm de diàmetre nominal, aïllant i no propagador de la flama, amb una resistència a l'impacte de 2 J, resistència a compressió de 1250 N i una rigidesa dielèctrica de 2000 V, amb unió endollada i muntat superficialment	**Rend.:**	**1,000**	**6,38**	**€**

				Unitats		Preu		Parcial	Import
Ma d'obra									
	A0F-000E	h	Oficial 1a electricista	0,049	/R x	29,57000	=	1,44893	
	A01-FEPD	h	Ajudant electricista	0,050	/R x	25,36000	=	1,26800	
					Subtotal:			2,71693	2,71693
Materials									
	BG2P-1KUG	m	Tub rígid de PVC, de 40 mm de diàmetre nominal, aïllant i no propagador de la flama, amb una resistència a l'impacte de 2 J, resistència a compressió de 1250 N i una rigidesa dielèctrica de 2000 V	1,020	x	3,38000	=	3,44760	
	BGWC-09N4	u	Part proporcional d'accessoris per a tubs rígids de PVC	1,000	x	0,17000	=	0,17000	
					Subtotal:			3,61760	3,61760
			DESPESES AUXILIARS			1,50	%		0,04075
			COST DIRECTE						6,37528
			DESPESES INDIRECTES			0,00	%		0,00000
			COST EXECUCIÓ MATERIAL						**6,37528**

P-186	**PG2P-6T08**	m	Tub rígid de PVC, de 20 mm de diàmetre nominal, aïllant i no propagador de la flama, amb una resistència a l'impacte de 2 J, resistència a compressió de 1250 N i una rigidesa dielèctrica de 2000 V, amb unió endollada i muntat superficialment	**Rend.:**	**1,000**	**3,70**	**€**

				Unitats		Preu		Parcial	Import
Ma d'obra									
	A01-FEPD	h	Ajudant electricista	0,050	/R x	25,36000	=	1,26800	
	A0F-000E	h	Oficial 1a electricista	0,037	/R x	29,57000	=	1,09409	
					Subtotal:			2,36209	2,36209
Materials									
	BG2P-1KU	m	Tub rígid de PVC, de 20 mm de diàmetre nominal, aïllant i no propagador de la flama, amb una resistència a l'impacte de 2 J, resistència a compressió de 1250 N i una rigidesa dielèctrica de 2000 V	1,020	x	1,11000	=	1,13220	
	BGWC-09N4	u	Part proporcional d'accessoris per a tubs rígids de PVC	1,000	x	0,17000	=	0,17000	
					Subtotal:			1,30220	1,30220

JUSTIFICACIÓ DE PREUS

PARTIDES D'OBRA

NÚM	CODI	UA	DESCRIPCIÓ	PREU

DESPESES AUXILIARS	1,50 %		0,03543
COST DIRECTE			3,69972
DESPESES INDIRECTES	0,00 %		0,00000
COST EXECUCIÓ MATERIAL			**3,69972**

P-187 **PG2P-6T09** m Tub rígid de PVC, de 25 mm de diàmetre nominal, aïllant i no propagador de la flama, amb una resistència a l'impacte de 2 J, resistència a compressió de 1250 N i una rigidesa dielèctrica de 2000 V, amb unió endollada i muntat superficialment **Rend.: 1,000** **4,32** €

				Unitats		Preu		Parcial	Import
Ma d'obra									
	A0F-000E	h	Oficial 1a electricista	0,040	/R x	29,57000	=	1,18280	
	A01-FEPD	h	Ajudant electricista	0,050	/R x	25,36000	=	1,26800	
			Subtotal:					2,45080	2,45080
Materials									
	BGWC-09N4	u	Part proporcional d'accessoris per a tubs rígids de PVC	1,000	x	0,17000	=	0,17000	
	BG2P-1KUX	m	Tub rígid de PVC, de 25 mm de diàmetre nominal, aïllant i no propagador de la flama, amb una resistència a l'impacte de 2 J, resistència a compressió de 1250 N i una rigidesa dielèctrica de 2000 V	1,020	x	1,63000	=	1,66260	
			Subtotal:					1,83260	1,83260

DESPESES AUXILIARS	1,50 %		0,03676
COST DIRECTE			4,32016
DESPESES INDIRECTES	0,00 %		0,00000
COST EXECUCIÓ MATERIAL			**4,32016**

P-188 **PG33-E44Z** m Cable amb conductor de coure de tensió assignada0,6/1 kV, de designació RZ1-K (AS), construcció segons norma UNE 21123-4, pentapolar, de secció 5x10 mm2, amb coberta del cable de poliolefines, classe de reacció al foc Cca-s1b, d1, a1 segons la norma UNE-EN 50575 amb baixa emissió fums, col·locat en canal o safata **Rend.: 1,000** **10,90** €

				Unitats		Preu		Parcial	Import
Ma d'obra									
	A01-FEPD	h	Ajudant electricista	0,032	/R x	25,36000	=	0,81152	
	A0F-000E	h	Oficial 1a electricista	0,032	/R x	29,57000	=	0,94624	
			Subtotal:					1,75776	1,75776
Materials									

JUSTIFICACIÓ DE PREUS

PARTIDES D'OBRA

NÚM	CODI	UA	DESCRIPCIÓ						PREU
	BG33-G2X0	m	Cable amb conductor de coure de tensió assignada0,6/1 kV, de designació RZ1-K (AS), construcció segons norma UNE 21123-4, pentapolar, de secció 5x10 mm2, amb coberta del cable de poliolefines, classe de reacció al foc Cca-s1b, d1, a1 segons la norma UNE-EN 50575 amb baixa emissió fums	1,020	x	8,94000	=	9,11880	
					Subtotal:			9,11880	9,11880
				DESPESES AUXILIARS		1,50	%		0,02637
				COST DIRECTE					10,90293
				DESPESES INDIRECTES		0,00	%		0,00000
				COST EXECUCIÓ MATERIAL					**10,90293**

P-189	**PG33-E6I4**	m	Cable amb conductor de coure de tensió assignada0,6/1 kV, de designació RZ1-K (AS+), construcció segons norma UNE 211025, pentapolar, de secció 5x25 mm2, amb coberta del cable de poliolefines, classe de reacció al foc Cca-s1b, d1, a1 segons la norma UNE-EN 50575 amb baixa emissió fums, col·locat en tub	**Rend.:**	**1,000**			**28,83**	**€**
				Unitats		Preu		Parcial	Import
Ma d'obra									
	A0F-000E	h	Oficial 1a electricista	0,050	/R x	29,57000	=	1,47850	
	A01-FEPD	h	Ajudant electricista	0,050	/R x	25,36000	=	1,26800	
					Subtotal:			2,74650	2,74650
Materials									
	BG33-G2ZU	m	Cable amb conductor de coure de tensió assignada0,6/1 kV, de designació RZ1-K (AS+), construcció segons norma UNE 211025, pentapolar, de secció 5x25 mm2, amb coberta del cable de poliolefines, classe de reacció al foc Cca-s1b, d1, a1 segons la norma UNE-EN 50575 amb baixa emissió fums	1,020	x	25,53000	=	26,04060	
					Subtotal:			26,04060	26,04060
				DESPESES AUXILIARS		1,50	%		0,04120
				COST DIRECTE					28,82830
				DESPESES INDIRECTES		0,00	%		0,00000
				COST EXECUCIÓ MATERIAL					**28,82830**

JUSTIFICACIÓ DE PREUS

PARTIDES D'OBRA

NÚM	CODI	UA	DESCRIPCIÓ			PREU	
P-190	**PG44-BIKA**	u	Contactor amb comandament manual de 3 posicions, de 24 V de tensió de control, 16 A d'intensitat nominal, bipolar (2P), 1NA+1NC, format per 1 mòdul DIN de 18 mm d'amplària, per a un circuit de potència de 230 V, categoria d'ús AC 1 segons UNE-EN 60947-4-1, fixat a pressió	**Rend.:**	**1,000**	**54,73**	**€**

				Unitats		Preu		Parcial	Import
Ma d'obra									
	A01-FEPD	h	Ajudant electricista	0,050	/R x	25,36000	=	1,26800	
	A0F-000E	h	Oficial 1a electricista	0,310	/R x	29,57000	=	9,16670	
					Subtotal:			10,43470	10,43470
Materials									
	BG44-2R80	u	Contactor amb comandament manual de 3 posicions, de 24 V de tensió de control, 16 A d'intensitat nominal, bipolar (2P), 1NA+1NC, format per 1 mòdul DIN de 18 mm d'amplària, per a un circuit de potència de 230 V, categoria d'ús AC 1 segons UNE-EN 60947-4-1	1,000	x	44,14000	=	44,14000	
					Subtotal:			44,14000	44,14000
			DESPESES AUXILIARS			1,50	%		0,15652
			COST DIRECTE						54,73122
			DESPESES INDIRECTES			0,00	%		0,00000
			COST EXECUCIÓ MATERIAL						**54,73122**

P-191	**PG44-BILA**	u	Contactor amb comandament manual de 3 posicions, de 24 V de tensió de control, 40 A d'intensitat nominal, bipolar (2P), 2NA, format per 3 mòduls DIN de 18 mm d'amplària cada un, per a un circuit de potència de 400 V, categoria d'ús AC 1 segons UNE-EN 60947-4-1, fixat a pressió	**Rend.:**	**1,000**	**80,80**	**€**

				Unitats		Preu		Parcial	Import
Ma d'obra									
	A0F-000E	h	Oficial 1a electricista	0,310	/R x	29,57000	=	9,16670	
	A01-FEPD	h	Ajudant electricista	0,050	/R x	25,36000	=	1,26800	
					Subtotal:			10,43470	10,43470
Materials									
	BG44-2R7I	u	Contactor amb comandament manual de 3 posicions, de 24 V de tensió de control, 40 A d'intensitat nominal, bipolar (2P), 2NA, format per 3 mòduls DIN de 18 mm d'amplària cada un, per a un circuit de potència de 400 V, categoria d'ús AC 1 segons UNE-EN 60947-4-1	1,000	x	70,21000	=	70,21000	
					Subtotal:			70,21000	70,21000

JUSTIFICACIÓ DE PREUS

PARTIDES D'OBRA

NÚM	CODI	UA	DESCRIPCIÓ	PREU

DESPESES AUXILIARS	1,50 %		0,15652
COST DIRECTE			80,80122
DESPESES INDIRECTES	0,00 %		0,00000
COST EXECUCIÓ MATERIAL			**80,80122**

P-192 PG47-ELQF u Interruptor automàtic magnetotèrmic de 10 A d'intensitat nominal, tipus PIA corba C, bipolar (2P), de 6000 A de poder de tall segons UNE-EN 60898 i de 10 kA de poder de tall segons UNE-EN 60947-2, de 2 mòduls DIN de 18 mm d'amplària, muntat en perfil DIN **Rend.: 1,000** **41,01** €

				Unitats		Preu		Parcial	Import
Ma d'obra									
	A0F-000E	h	Oficial 1a electricista	0,200	/R x	29,57000	=	5,91400	
	A01-FEPD	h	Ajudant electricista	0,200	/R x	25,36000	=	5,07200	
					Subtotal:			10,98600	10,98600
Materials									
	BG49-189Q	u	Interruptor automàtic magnetotèrmic de 10 A d'intensitat nominal, tipus PIA corba C, bipolar (2P), de 6000 A de poder de tall segons UNE-EN 60898 i de 10 kA de poder de tall segons UNE-EN 60947-2, de 2 mòduls DIN de 18 mm d'amplària, per a muntar en perfil DIN	1,000	x	29,41000	=	29,41000	
	BGWD-0AS	u	Part proporcional d'accessoris per a interruptors magnetotèrmics	1,000	x	0,45000	=	0,45000	
					Subtotal:			29,86000	29,86000

DESPESES AUXILIARS	1,50 %	0,16479
COST DIRECTE		41,01079
DESPESES INDIRECTES	0,00 %	0,00000
COST EXECUCIÓ MATERIAL		**41,01079**

P-193 PG47-ELX8 u Interruptor automàtic magnetotèrmic de 16 A d'intensitat nominal, tipus PIA corba C, bipolar (2P), de 6000 A de poder de tall segons UNE-EN 60898 i de 10 kA de poder de tall segons UNE-EN 60947-2, de 2 mòduls DIN de 18 mm d'amplària, muntat en perfil DIN **Rend.: 1,000** **41,54** €

				Unitats		Preu		Parcial	Import
Ma d'obra									
	A0F-000E	h	Oficial 1a electricista	0,200	/R x	29,57000	=	5,91400	
	A01-FEPD	h	Ajudant electricista	0,200	/R x	25,36000	=	5,07200	
					Subtotal:			10,98600	10,98600

JUSTIFICACIÓ DE PREUS

PARTIDES D'OBRA

NÚM	CODI	UA	DESCRIPCIÓ						PREU
Materials									
	BGWD-0AS	u	Part proporcional d'accessoris per a interruptors magnetotèrmics	1,000	x	0,45000	=	0,45000	
	BG49-18GJ	u	Interruptor automàtic magnetotèrmic de 16 A d'intensitat nominal, tipus PIA corba C, bipolar (2P), de 6000 A de poder de tall segons UNE-EN 60898 i de 10 kA de poder de tall segons UNE-EN 60947-2, de 2 mòduls DIN de 18 mm d'amplària, per a muntar en perfil DIN	1,000	x	29,94000	=	29,94000	
					Subtotal:			30,39000	30,39000
			DESPESES AUXILIARS			1,50	%		0,16479
			COST DIRECTE						41,54079
			DESPESES INDIRECTES			0,00	%		0,00000
			COST EXECUCIÓ MATERIAL						**41,54079**

P-194	**PG47-EM59**	u	Interruptor automàtic magnetotèrmic de 25 A d'intensitat nominal, tipus PIA corba C, tetrapolar (4P), de 6000 A de poder de tall segons UNE-EN 60898 i de 10 kA de poder de tall segons UNE-EN 60947-2, de 4 mòduls DIN de 18 mm d'amplària, muntat en perfil DIN	**Rend.:**		**1,000**			**76,32** €
				Unitats		Preu		Parcial	Import
Ma d'obra									
	A0F-000E	h	Oficial 1a electricista	0,230	/R x	29,57000	=	6,80110	
	A01-FEPD	h	Ajudant electricista	0,200	/R x	25,36000	=	5,07200	
					Subtotal:			11,87310	11,87310
Materials									
	BG49-18OK	u	Interruptor automàtic magnetotèrmic de 25 A d'intensitat nominal, tipus PIA corba C, tetrapolar (4P), de 6000 A de poder de tall segons UNE-EN 60898 i de 10 kA de poder de tall segons UNE-EN 60947-2, de 4 mòduls DIN de 18 mm d'amplària, per a muntar en perfil DIN	1,000	x	63,82000	=	63,82000	
	BGWD-0AS	u	Part proporcional d'accessoris per a interruptors magnetotèrmics	1,000	x	0,45000	=	0,45000	
					Subtotal:			64,27000	64,27000
			DESPESES AUXILIARS			1,50	%		0,17810
			COST DIRECTE						76,32120
			DESPESES INDIRECTES			0,00	%		0,00000
			COST EXECUCIÓ MATERIAL						**76,32120**

JUSTIFICACIÓ DE PREUS

PARTIDES D'OBRA

NÚM	CODI	UA	DESCRIPCIÓ			PREU	
P-195	**PG47-EMJ7**	u	Interruptor automàtic magnetotèrmic de 63 A d'intensitat nominal, tipus PIA corba C, tetrapolar (4P), de 6000 A de poder de tall segons UNE-EN 60898 i de 10 kA de poder de tall segons UNE-EN 60947-2, de 4 mòduls DIN de 18 mm d'amplària, muntat en perfil DIN	**Rend.:**	**1,000**	**195,19**	€

				Unitats		Preu		Parcial	Import
Ma d'obra									
	A01-FEPD	h	Ajudant electricista	0,200	/R x	25,36000	=	5,07200	
	A0F-000E	h	Oficial 1a electricista	0,330	/R x	29,57000	=	9,75810	
					Subtotal:			14,83010	14,83010
Materials									
	BGWD-0AS	u	Part proporcional d'accessoris per a interruptors magnetotèrmics	1,000	x	0,45000	=	0,45000	
	BG49-192I	u	Interruptor automàtic magnetotèrmic de 63 A d'intensitat nominal, tipus PIA corba C, tetrapolar (4P), de 6000 A de poder de tall segons UNE-EN 60898 i de 10 kA de poder de tall segons UNE-EN 60947-2, de 4 mòduls DIN de 18 mm d'amplària, per a muntar en perfil DIN	1,000	x	179,69000	=	179,69000	
					Subtotal:			180,14000	180,14000
			DESPESES AUXILIARS			1,50	%		0,22245
			COST DIRECTE						195,19255
			DESPESES INDIRECTES			0,00	%		0,00000
			COST EXECUCIÓ MATERIAL						**195,19255**

P-196	**PG4B-DWYF**	u	Interruptor diferencial de la classe AC, gamma terciari, de 40 A d'intensitat nominal, bipolar (2P), de sensibilitat 0,03 A, de desconnexió fix instantani, amb botó de test incorporat i indicador mecànic de defecte, construït segons les especificacions de la norma UNE-EN 61008-1, de 2 mòduls DIN de 18 mm d'amplària, muntat en perfil DIN	**Rend.:**	**1,000**	**106,58**	€

				Unitats		Preu		Parcial	Import
Ma d'obra									
	A01-FEPD	h	Ajudant electricista	0,200	/R x	25,36000	=	5,07200	
	A0F-000E	h	Oficial 1a electricista	0,350	/R x	29,57000	=	10,34950	
					Subtotal:			15,42150	15,42150
Materials									
	BGWD-0AS	u	Part proporcional d'accessoris per a interruptors diferencials	1,000	x	0,41000	=	0,41000	
	BG4L-09XD	u	Interruptor diferencial de la classe AC, gamma terciari, de 40 A d'intensitat nominal, bipolar (2P), de 0,03 A de sensibilitat, de desconnexió fix instantani, amb botó de test incorporat i indicador mecànic de	1,000	x	90,52000	=	90,52000	

PARTIDES D'OBRA

NÚM	CODI	UA	DESCRIPCIÓ			PREU
			defecte, construït segons les especificacions de la norma UNE-EN 61008-1, de 2 mòduls DIN de 18 mm d'amplària, per a muntar en perfil DIN			
				Subtotal:	90,93000	90,93000
				DESPESES AUXILIARS 1,50 %		0,23132
				COST DIRECTE		106,58282
				DESPESES INDIRECTES 0,00 %		0,00000
				COST EXECUCIÓ MATERIAL		**106,58282**

P-197 PG4B-DWYL u Interruptor diferencial de la classe AC, gamma terciari, de 40 A d'intensitat nominal, bipolar (2P), de sensibilitat 0,3 A, de desconnexió fix instantani, amb botó de test incorporat i indicador mecànic de defecte, construït segons les especificacions de la norma UNE-EN 61008-1, de 2 mòduls DIN de 18 mm d'amplària, muntat en perfil DIN **Rend.: 1,000** **104,19** €

				Unitats		Preu		Parcial	Import
Ma d'obra									
	A01-FEPD	h	Ajudant electricista	0,200	/R x	25,36000	=	5,07200	
	A0F-000E	h	Oficial 1a electricista	0,350	/R x	29,57000	=	10,34950	
					Subtotal:			15,42150	15,42150
Materials									
	BG4L-09XI	u	Interruptor diferencial de la classe AC, gamma terciari, de 40 A d'intensitat nominal, bipolar (2P), de 0,3 A de sensibilitat, de desconnexió fix instantani, amb botó de test incorporat i indicador mecànic de defecte, construït segons les especificacions de la norma UNE-EN 61008-1, de 2 mòduls DIN de 18 mm d'amplària, per a muntar en perfil DIN	1,000	x	88,13000	=	88,13000	
	BGWD-0AS	u	Part proporcional d'accessoris per a interruptors diferencials	1,000	x	0,41000	=	0,41000	
					Subtotal:			88,54000	88,54000
				DESPESES AUXILIARS 1,50 %					0,23132
				COST DIRECTE					104,19282
				DESPESES INDIRECTES 0,00 %					0,00000
				COST EXECUCIÓ MATERIAL					**104,19282**

P-198 PG4B-DWYO u Interruptor diferencial de la classe AC, gamma terciari, de 40 A d'intensitat nominal, tetrapolar (4P), de sensibilitat 0,3 A, de desconnexió fix instantani, amb botó de test incorporat i indicador mecànic de defecte, construït segons les especificacions de la norma UNE-EN 61008-1, de 4 mòduls DIN de 18 mm d'amplària, muntat en perfil DIN **Rend.: 1,000** **164,53** €

JUSTIFICACIÓ DE PREUS

PARTIDES D'OBRA

NÚM	CODI	UA	DESCRIPCIÓ						PREU
				Unitats		Preu		Parcial	Import
Ma d'obra									
	A0F-000E	h	Oficial 1a electricista	0,500	/R x	29,57000	=	14,78500	
	A01-FEPD	h	Ajudant electricista	0,200	/R x	25,36000	=	5,07200	
					Subtotal:			19,85700	19,85700
Materials									
	BG4L-09XP	u	Interruptor diferencial de la classe AC, gamma terciari, de 40 A d'intensitat nominal, tetrapolar (4P), de 0,3 A de sensibilitat, de desconnexió fix instantani, amb botó de test incorporat i indicador mecànic de defecte, construït segons les especificacions de la norma UNE-EN 61008-1, de 4 mòduls DIN de 18 mm d'amplària, per a muntar en perfil DIN	1,000	x	143,97000	=	143,97000	
	BGWD-0AS	u	Part proporcional d'accessoris per a interruptors diferencials	1,000	x	0,41000	=	0,41000	
					Subtotal:			144,38000	144,38000
				DESPESES AUXILIARS		1,50	%		0,29786
				COST DIRECTE					164,53486
				DESPESES INDIRECTES		0,00	%		0,00000
				COST EXECUCIÓ MATERIAL					**164,53486**

P-199 **PG4G-9GYG** u Protector per a sobretensions permanents i transitòries amb IGA integrat d'intensitat nominal 63 A, tetrapolar (3P+N), PIA corba C, de poder de tall segons UNE-EN 60898 de 6000 A, intensitat màxima transitòria 15 kA, muntat en perfil DIN **Rend.: 1,000** **381,99** €

				Unitats		Preu		Parcial	Import
Ma d'obra									
	A0F-000E	h	Oficial 1a electricista	0,330	/R x	29,57000	=	9,75810	
	A01-FEPD	h	Ajudant electricista	0,200	/R x	25,36000	=	5,07200	
					Subtotal:			14,83010	14,83010
Materials									
	BG4G-1OEV	u	Protector per a sobretensions permanents i transitòries amb IGA integrat d'intensitat nominal 63 A, tetrapolar (3P+N), PIA corba C, de poder de tall segons UNE-EN 60898 de 6000 A, intensitat màxima transitòria 15 kA, per a muntar en perfil DIN	1,000	x	366,49000	=	366,49000	
	BGWD-0AS	u	Part proporcional d'accessoris per a protectors de sobretensions	1,000	x	0,45000	=	0,45000	
					Subtotal:			366,94000	366,94000

JUSTIFICACIÓ DE PREUS

PARTIDES D'OBRA

NÚM	CODI	UA	DESCRIPCIÓ	PREU

DESPESES AUXILIARS	1,50 %		0,22245
COST DIRECTE			381,99255
DESPESES INDIRECTES	0,00 %		0,00000
COST EXECUCIÓ MATERIAL			**381,99255**

PG6E-76WJ u Commutador, de tipus universal, unipolar (1P), 10 AX/250 V, amb tecla i làmpada pilot, preu mitjà, encastat **Rend.: 1,000** **17,00** €

				Unitats		Preu		Parcial	Import
Ma d'obra									
	A01-FEPD	h	Ajudant electricista	0,133	/R x	25,36000	=	3,37288	
	A0F-000E	h	Oficial 1a electricista	0,150	/R x	29,57000	=	4,43550	
			Subtotal:					7,80838	7,80838
Materials									
	BG69-1NKO	u	Commutador, de tipus universal, unipolar (1P), 10 AX/250 V, amb tecla i làmpada pilot, preu mitjà, per a encastar	1,000	x	9,07000	=	9,07000	
			Subtotal:					9,07000	9,07000

DESPESES AUXILIARS	1,50 %	0,11713
COST DIRECTE		16,99551
DESPESES INDIRECTES	0,00 %	0,00000
COST EXECUCIÓ MATERIAL		**16,99551**

P-200 **PG6E-7737** u Interruptor, de tipus universal, unipolar (1P), 10 AX/250 V, amb tecla, preu mitjà, encastat **Rend.: 1,000** **13,17** €

				Unitats		Preu		Parcial	Import
Ma d'obra									
	A01-FEPD	h	Ajudant electricista	0,133	/R x	25,36000	=	3,37288	
	A0F-000E	h	Oficial 1a electricista	0,150	/R x	29,57000	=	4,43550	
			Subtotal:					7,80838	7,80838
Materials									
	BG69-1NRC	u	Interruptor, de tipus universal, unipolar (1P), 10 AX/250 V, amb tecla, preu mitjà, per a encastar	1,000	x	5,24000	=	5,24000	
			Subtotal:					5,24000	5,24000

DESPESES AUXILIARS	1,50 %	0,11713
COST DIRECTE		13,16551
DESPESES INDIRECTES	0,00 %	0,00000
COST EXECUCIÓ MATERIAL		**13,16551**

JUSTIFICACIÓ DE PREUS

PARTIDES D'OBRA

NÚM	CODI	UA	DESCRIPCIÓ						PREU	
P-201	**PG6O-77PE**	u	Presa de corrent de tipus universal, bipolar amb presa de terra lateral (2P+T), 16 A 250 V, amb tapa i marc, preu mitjà, encastada	**Rend.:**	**1,000**				**12,93**	€
				Unitats		Preu		Parcial		Import
Ma d'obra										
	A01-FEPD	h	Ajudant electricista	0,133	/R x	25,36000	=	3,37288		
	A0F-000E	h	Oficial 1a electricista	0,150	/R x	29,57000	=	4,43550		
					Subtotal:			7,80838		7,80838
Materials										
	BG6G-1NYC	u	Presa de corrent de tipus universal, bipolar amb presa de terra lateral (2P+T), 16 A 250 V, amb tapa i marc, preu mitjà, per a encastar	1,000	x	5,00000	=	5,00000		
					Subtotal:			5,00000		5,00000
				DESPESES AUXILIARS		1,50	%			0,11713
				COST DIRECTE						12,92551
				DESPESES INDIRECTES		0,00	%			0,00000
				COST EXECUCIÓ MATERIAL						**12,92551**
P-202	**PH57-B3A3**	u	Llum d'emergència amb làmpada led, amb una vida útil de 100000 h, no permanent i no estanca amb grau de protecció IP4X, aïllament classe II, amb un flux aproximat de 170 a 200 lm, 1 h d'autonomia, de forma rectangular amb difusor i cos de policarbonat, preu alt, col·locat superficial	**Rend.:**	**1,000**				**101,20**	€
				Unitats		Preu		Parcial		Import
Ma d'obra										
	A01-FEPD	h	Ajudant electricista	0,150	/R x	25,36000	=	3,80400		
	A0F-000E	h	Oficial 1a electricista	0,150	/R x	29,57000	=	4,43550		
					Subtotal:			8,23950		8,23950
Materials										
	BH65-2IIV	u	Llum d'emergència amb làmpada led, amb una vida útil de 100000 h, no permanent i no estanca amb grau de protecció IP4X, aïllament classe II, amb un flux aproximat de 170 a 200 lm, 1 h d'autonomia, de forma rectangular amb difusor i cos de policarbonat, preu alt	1,000	x	92,84000	=	92,84000		
					Subtotal:			92,84000		92,84000
				DESPESES AUXILIARS		1,50	%			0,12359
				COST DIRECTE						101,20309
				DESPESES INDIRECTES		0,00	%			0,00000
				COST EXECUCIÓ MATERIAL						**101,20309**

JUSTIFICACIÓ DE PREUS

PARTIDES D'OBRA

NÚM	CODI	UA	DESCRIPCIÓ		PREU
P-203	**PJM41-NAH1**	u	Comptador d'aigua per velocitat, de raig múltiple, DN40, amb unions roscades de 2´´ segons ISO 228-1, transmissió magnètica, cabal permanent Q3 de 16 m3/h, rati Q3/Q1 >=80 en posició horitzontal, classe de temperatura T50, cos de llautó, construcció segons REAL DECRETO 244/2016 i REAL DECRETO 244/2016, connectat a una bateria o a un ramal	**Rend.: 1,000**	**228,28** €

				Unitats		Preu		Parcial	Import
Ma d'obra									
	A01-FEPE	h	Ajudant lampista	0,050	/R x	25,36000	=	1,26800	
	A0F-000N	h	Oficial 1a lampista	0,200	/R x	29,57000	=	5,91400	
					Subtotal:			7,18200	7,18200
Materials									
	BJM31-N5O	u	Comptador d'aigua per velocitat, de raig múltiple, DN40, amb unions roscades de 2´´ segons ISO 228-1, transmissió magnètica, cabal permanent Q3 de 16 m3/h, rati Q3/Q1 >=80 en posició horitzontal, classe de temperatura T50, cos de llautó, construcció segons REAL DECRETO 244/2016 i UNE-EN ISO 4064-1, per a connectar a la bateria o al ramal	1,000	x	220,99000	=	220,99000	
					Subtotal:			220,99000	220,99000
			DESPESES AUXILIARS			1,50	%		0,10773
			COST DIRECTE						228,27973
			DESPESES INDIRECTES			0,00	%		0,00000
			COST EXECUCIÓ MATERIAL						**228,27973**

P-204	**PM32-DZ3Z**	u	Extintor manual de pols seca polivalent, de càrrega 6 kg, amb pressió incorporada, pintat, amb suport a paret	**Rend.: 1,000**	**63,24**	€

				Unitats		Preu		Parcial	Import
Ma d'obra									
	A0F-000R	h	Oficial 1a muntador	0,200	/R x	30,41000	=	6,08200	
	A01-FEPH	h	Ajudant muntador	0,200	/R x	26,12000	=	5,22400	
					Subtotal:			11,30600	11,30600
Materials									
	BM33-0T4F	u	Extintor de pols seca polivalent, de càrrega 6 kg, amb pressió incorporada, pintat	1,000	x	51,37000	=	51,37000	
	BMY3-0TC7	u	Part proporcional d'elements especials per a extintors	1,000	x	0,39000	=	0,39000	
					Subtotal:			51,76000	51,76000

JUSTIFICACIÓ DE PREUS

PARTIDES D'OBRA

NÚM	CODI	UA	DESCRIPCIÓ	PREU

DESPESES AUXILIARS	1,50 %		0,16959
COST DIRECTE			63,23559
DESPESES INDIRECTES	0,00 %		0,00000
COST EXECUCIÓ MATERIAL			**63,23559**

P-205 PM32-DZ48 u Extintor manual de diòxid de carboni, de càrrega 5 kg, amb pressió incorporada, pintat, amb suport a paret **Rend.: 1,000** **102,86** €

				Unitats		Preu		Parcial	Import
Ma d'obra									
	A01-FEPH	h	Ajudant muntador	0,200	/R x	26,12000	=	5,22400	
	A0F-000R	h	Oficial 1a muntador	0,200	/R x	30,41000	=	6,08200	
					Subtotal:			11,30600	11,30600
Materials									
	BMY3-0TC7	u	Part proporcional d'elements especials per a extintors	1,000	x	0,39000	=	0,39000	
	BM33-0T4U	u	Extintor de diòxid de carboni, de càrrega 5 kg, amb pressió incorporada, pintat	1,000	x	90,99000	=	90,99000	
					Subtotal:			91,38000	91,38000

DESPESES AUXILIARS	1,50 %	0,16959
COST DIRECTE		102,85559
DESPESES INDIRECTES	0,00 %	0,00000
COST EXECUCIÓ MATERIAL		**102,85559**

P-206 PMS0-6Z7T u Rètol senyalització sortida habitual, rectangular, de 297x105 mm2 de panell de PVC d'1 mm de gruix, fotoluminiscent categoria A segons UNE 23035-4, col·locat fixat mecànicament sobre parament vertical **Rend.: 1,000** **15,77** €

				Unitats		Preu		Parcial	Import
Ma d'obra									
	A0F-000R	h	Oficial 1a muntador	0,300	/R x	30,41000	=	9,12300	
					Subtotal:			9,12300	9,12300
Materials									
	BMS0-1K20	u	Rètol senyalització sortida habitual, rectangular, de 297x105 mm2 de panell de PVC d'1 mm de gruix, fotoluminiscent categoria A segons UNE 23035-4	1,000	x	5,91000	=	5,91000	
	B0AO-07IG	u	Tac de niló de 5 mm de diàmetre, com a màxim, amb vis	4,000	x	0,15000	=	0,60000	
					Subtotal:			6,51000	6,51000

JUSTIFICACIÓ DE PREUS

PARTIDES D'OBRA

NÚM	CODI	UA	DESCRIPCIÓ			PREU
			DESPESES AUXILIARS	1,50	%	0,13685
			COST DIRECTE			15,76985
			DESPESES INDIRECTES	0,00	%	0,00000
			COST EXECUCIÓ MATERIAL			**15,76985**

P-207 PMS0-6Z7V u Rètol senyalització instal·lació de protecció contra incendis, quadrat, de 210x210 mm2 de panell de PVC d'1 mm de gruix, fotoluminiscent categoria A segons UNE 23035-4, col·locat fixat mecànicament sobre parament vertical **Rend.: 1,000** **15,77** €

				Unitats		Preu		Parcial	Import
Ma d'obra									
	A0F-000R	h	Oficial 1a muntador	0,300	/R x	30,41000	=	9,12300	
					Subtotal:			9,12300	9,12300
Materials									
	B0AO-07IG	u	Tac de niló de 5 mm de diàmetre, com a màxim, amb vis	4,000	x	0,15000	=	0,60000	
	BMS0-1K1T	u	Rètol senyalització instal·lació de protecció contra incendis, quadrat, de 210x210 mm2 de panell de PVC d'1 mm de gruix, fotoluminiscent categoria A segons UNE 23035-4	1,000	x	5,91000	=	5,91000	
					Subtotal:			6,51000	6,51000
			DESPESES AUXILIARS			1,50	%		0,13685
			COST DIRECTE						15,76985
			DESPESES INDIRECTES			0,00	%		0,00000
			COST EXECUCIÓ MATERIAL						**15,76985**

P-208 PN12-DPMO u Vàlvula de comporta manual amb brides, de cos curt, de 100 mm de diàmetre nominal, de 16 bar de PN, cos de fosa nodular EN-GJS-500-7 (GGG50) i tapa de fosa nodular EN-GJS-500-7 (GGG50), amb revestiment de resina epoxi (250 micres), comporta de fosa+EPDM i tancament de seient elàstic, eix d'acer inoxidable 1.4021 (AISI 420), amb accionament per volant de fosa, muntada superficialment **Rend.: 1,000** **170,65** €

				Unitats		Preu		Parcial	Import
Ma d'obra									
	A0F-000R	h	Oficial 1a muntador	0,840	/R x	30,41000	=	25,54440	
					Subtotal:			25,54440	25,54440
Materials									
	BN12-0XFN	u	Vàlvula de comporta manual amb brides, de cos curt, de 100 mm de diàmetre nominal, de 16 bar de PN, cos de fosa nodular EN-GJS-500-7 (GGG50) i tapa de fosa nodular EN-GJS-500-7 (GGG50), amb	1,000	x	144,72000	=	144,72000	

PARTIDES D'OBRA

NÚM	CODI	UA	DESCRIPCIÓ				PREU
			revestiment de resina epoxi (250 micres), comporta de fosa+EPDM i tancament de seient elàstic, eix d'acer inoxidable 1.4021 (AISI 420), amb accionament per volant de fosa				
				Subtotal:		144,72000	144,72000
				DESPESES AUXILIARS	1,50 %		0,38317
				COST DIRECTE			170,64757
				DESPESES INDIRECTES	0,00 %		0,00000
				COST EXECUCIÓ MATERIAL			**170,64757**

P-209 PN13-ECDG u Vàlvula de comporta manual amb rosca de diàmetre nominal 3´´, de 10 bar de pressió nominal, cos llautó, comporta de llautó i tancament de seient metàl·lic, eix de llautó, amb volant d'acer, muntada superficialment **Rend.: 1,000** **76,68** €

				Unitats		Preu		Parcial	Import
Ma d'obra									
	A01-FEPH	h	Ajudant muntador	0,550	/R x	26,12000	=	14,36600	
	A0F-000R	h	Oficial 1a muntador	0,550	/R x	30,41000	=	16,72550	
					Subtotal:			31,09150	31,09150
Materials									
	BN13-0X77	u	Vàlvula de comporta manual amb rosca de diàmetre nominal 3´´, de 10 bar de pressió nominal, cos llautó, comporta de llautó i tancament de seient metàl·lic, eix de llautó, amb volant d'acer	1,000	x	45,12000	=	45,12000	
					Subtotal:			45,12000	45,12000
				DESPESES AUXILIARS		1,50 %			0,46637
				COST DIRECTE					76,67787
				DESPESES INDIRECTES		0,00 %			0,00000
				COST EXECUCIÓ MATERIAL					**76,67787**

P-210 PN38-H4BQ u Vàlvula de bola manual amb rosca, de dues peces amb pas total, de llautó, de diàmetre nominal 1/2 i preu alt, muntada superficialment **Rend.: 1,000** **17,27** €

				Unitats		Preu		Parcial	Import
Ma d'obra									
	A01-FEPH	h	Ajudant muntador	0,165	/R x	26,12000	=	4,30980	
	A0F-000R	h	Oficial 1a muntador	0,165	/R x	30,41000	=	5,01765	
					Subtotal:			9,32745	9,32745
Materials									
	BN38-H4BR	u	Vàlvula de bola manual amb rosca, de dues peces amb pas total, de llautó, de diàmetre nominal 1/2 ´´,i preu alt	1,000	x	7,80000	=	7,80000	

JUSTIFICACIÓ DE PREUS

PARTIDES D'OBRA

NÚM	CODI	UA	DESCRIPCIÓ			PREU
			Subtotal:		7,80000	7,80000
			DESPESES AUXILIARS	1,50 %		0,13991
			COST DIRECTE			17,26736
			DESPESES INDIRECTES	0,00 %		0,00000
			COST EXECUCIÓ MATERIAL			**17,26736**

P-211 **PN38-H4BU** u Vàlvula de bola manual amb rosca, de dues peces amb pas total, de llautó, de diàmetre nominal 1 i preu alt, muntada superficialment **Rend.: 1,000** **22,69** €

				Unitats		Preu		Parcial	Import
Ma d'obra									
	A01-FEPH	h	Ajudant muntador	0,200	/R x	26,12000	=	5,22400	
	A0F-000R	h	Oficial 1a muntador	0,200	/R x	30,41000	=	6,08200	
			Subtotal:					11,30600	11,30600
Materials									
	BN38-H4BV	u	Vàlvula de bola manual amb rosca, de dues peces amb pas total, de llautó, de diàmetre nominal 1 ´´,i preu alt	1,000	x	11,21000	=	11,21000	
			Subtotal:					11,21000	11,21000
			DESPESES AUXILIARS		1,50 %				0,16959
			COST DIRECTE						22,68559
			DESPESES INDIRECTES		0,00 %				0,00000
			COST EXECUCIÓ MATERIAL						**22,68559**

P-212 **PN38-H4BW** u Vàlvula de bola manual amb rosca, de dues peces amb pas total, de llautó, de diàmetre nominal 1´´1/4 i preu alt, muntada superficialment **Rend.: 1,000** **41,90** €

				Unitats		Preu		Parcial	Import
Ma d'obra									
	A01-FEPH	h	Ajudant muntador	0,250	/R x	26,12000	=	6,53000	
	A0F-000R	h	Oficial 1a muntador	0,250	/R x	30,41000	=	7,60250	
			Subtotal:					14,13250	14,13250
Materials									
	BN38-H4BX	u	Vàlvula de bola manual amb rosca, de dues peces amb pas total, de llautó, de diàmetre nominal 1´´1/4 ´´,i preu alt	1,000	x	27,56000	=	27,56000	
			Subtotal:					27,56000	27,56000

JUSTIFICACIÓ DE PREUS

PARTIDES D'OBRA

NÚM	CODI	UA	DESCRIPCIÓ	PREU

DESPESES AUXILIARS	1,50 %		0,21199
COST DIRECTE			41,90449
DESPESES INDIRECTES	0,00 %		0,00000
COST EXECUCIÓ MATERIAL			**41,90449**

P-213 PN38-H4BY u Vàlvula de bola manual amb rosca, de dues peces amb pas total, de llautó, de diàmetre nominal 1´´1/2 i preu alt, muntada superficialment **Rend.: 1,000** **55,69** €

				Unitats		Preu		Parcial	Import
Ma d'obra									
	A01-FEPH	h	Ajudant muntador	0,250	/R x	26,12000	=	6,53000	
	A0F-000R	h	Oficial 1a muntador	0,250	/R x	30,41000	=	7,60250	
			Subtotal:					14,13250	14,13250
Materials									
	BN38-H4BL	u	Vàlvula de bola manual amb rosca, de dues peces amb pas total, de llautó, de diàmetre nominal 1´´1/2 ´´,i preu alt	1,000	x	41,35000	=	41,35000	
			Subtotal:					41,35000	41,35000

DESPESES AUXILIARS	1,50 %	0,21199
COST DIRECTE		55,69449
DESPESES INDIRECTES	0,00 %	0,00000
COST EXECUCIÓ MATERIAL		**55,69449**

P-214 PN38-H4BZ u Vàlvula de bola manual amb rosca, de dues peces amb pas total, de llautó, de diàmetre nominal 2´´1/2 i preu alt, muntada superficialment **Rend.: 1,000** **136,03** €

				Unitats		Preu		Parcial	Import
Ma d'obra									
	A01-FEPH	h	Ajudant muntador	0,330	/R x	26,12000	=	8,61960	
	A0F-000R	h	Oficial 1a muntador	0,330	/R x	30,41000	=	10,03530	
			Subtotal:					18,65490	18,65490
Materials									
	BN38-H4C0	u	Vàlvula de bola manual amb rosca, de dues peces amb pas total, de llautó, de diàmetre nominal 2´´1/2 ´´,i preu alt	1,000	x	117,10000	=	117,10000	
			Subtotal:					117,10000	117,10000

JUSTIFICACIÓ DE PREUS

PARTIDES D'OBRA

NÚM	CODI	UA	DESCRIPCIÓ	PREU

DESPESES AUXILIARS	1,50 %		0,27982
COST DIRECTE			136,03472
DESPESES INDIRECTES	0,00 %		0,00000
COST EXECUCIÓ MATERIAL			**136,03472**

P-215 PN38-H4C1 u Vàlvula de bola manual amb rosca, de dues peces amb pas total, de llautó, de diàmetre nominal 2 i preu alt, muntada superficialment **Rend.: 1,000** **80,03** €

				Unitats		Preu		Parcial	Import
Ma d'obra									
	A0F-000R	h	Oficial 1a muntador	0,300	/R x	30,41000	=	9,12300	
	A01-FEPH	h	Ajudant muntador	0,300	/R x	26,12000	=	7,83600	
			Subtotal:					16,95900	16,95900
Materials									
	BN38-H4C2	u	Vàlvula de bola manual amb rosca, de dues peces amb pas total, de llautó, de diàmetre nominal 2 ´´,i preu alt	1,000	x	62,82000	=	62,82000	
			Subtotal:					62,82000	62,82000

DESPESES AUXILIARS	1,50 %	0,25439
COST DIRECTE		80,03339
DESPESES INDIRECTES	0,00 %	0,00000
COST EXECUCIÓ MATERIAL		**80,03339**

P-216 PN72-H7VA u Vàlvula de regulació de seient de 3 vies amb brides, de diàmetre nominal 65 mm i kvs=63, de 16 bar de PN, recorregut mínim de 20 mm, cos de fosa i servomotor de senyal de 3 punts, acoblat a la vàlvula, instal·lada i connectada **Rend.: 1,000** **1.086,16** €

				Unitats		Preu		Parcial	Import
Ma d'obra									
	A01-FEPH	h	Ajudant muntador	1,100	/R x	26,12000	=	28,73200	
	A0F-000R	h	Oficial 1a muntador	1,100	/R x	30,41000	=	33,45100	
			Subtotal:					62,18300	62,18300
Materials									
	BN73-H5DQ	u	Vàlvula de regulació de seient de 3 vies amb brides, de diàmetre nominal 65 mm i kvs=63, de 16 bar de PN, recorregut mínim de 20 mm, cos de fosa i servomotor de senyal de 3 punts, acoblat a la vàlvula	1,000	x	1.023,04000	=	1.023,04000	
			Subtotal:					1.023,04000	1.023,04000

JUSTIFICACIÓ DE PREUS

PARTIDES D'OBRA

NÚM	CODI	UA	DESCRIPCIÓ	PREU

DESPESES AUXILIARS	1,50 %		0,93275
COST DIRECTE			1.086,15575
DESPESES INDIRECTES	0,00 %		0,00000
COST EXECUCIÓ MATERIAL			**1.086,15575**

P-217 PN75-H9HG u Vàlvula de 2 vies tot/res per a fan-coil amb rosca, de diàmetre nominal 1" i kvs=6,8, de 16 bar de PN, cos de fosa i servomotor de 230 V, acoblat a la vàlvula, instal·lada i connectada **Rend.: 1,000** **97,16** €

				Unitats		Preu		Parcial	Import
Ma d'obra									
	A01-FEPH	h	Ajudant muntador	0,280	/R x	26,12000	=	7,31360	
	A0F-000R	h	Oficial 1a muntador	0,280	/R x	30,41000	=	8,51480	
			Subtotal:					15,82840	15,82840
Materials									
	BN72-H5H2	u	Vàlvula de 2 vies tot/res per a fan-coil amb rosca, de diàmetre nominal 1" i kvs=6,8, de 16 bar de PN, cos de fosa i servomotor de 230 V, acoblat a la vàlvula	1,000	x	81,09000	=	81,09000	
			Subtotal:					81,09000	81,09000

DESPESES AUXILIARS	1,50 %	0,23743
COST DIRECTE		97,15583
DESPESES INDIRECTES	0,00 %	0,00000
COST EXECUCIÓ MATERIAL		**97,15583**

P-218 PN75-H9HH u Vàlvula de papallona de 2 vies, de diàmetre nominal 65 mm i kvs=215, de 10 bar de PN, cos de fosa i servomotor de senyal de 3 punts, acoblat a la vàlvula, instal·lada i connectada **Rend.: 1,000** **526,26** €

				Unitats		Preu		Parcial	Import
Ma d'obra									
	A01-FEPH	h	Ajudant muntador	1,100	/R x	26,12000	=	28,73200	
	A0F-000R	h	Oficial 1a muntador	1,100	/R x	30,41000	=	33,45100	
			Subtotal:					62,18300	62,18300
Materials									
	BN72-H5H3	u	Vàlvula de papallona de 2 vies, de diàmetre nominal 65 mm i kvs=215, de 10 bar de PN, cos de fosa i servomotor de senyal de 3 punts, acoblat a la vàlvula	1,000	x	463,14000	=	463,14000	
			Subtotal:					463,14000	463,14000

JUSTIFICACIÓ DE PREUS

PARTIDES D'OBRA

NÚM	CODI	UA	DESCRIPCIÓ			PREU
			DESPESES AUXILIARS	1,50	%	0,93275
			COST DIRECTE			526,25575
			DESPESES INDIRECTES	0,00	%	0,00000
			COST EXECUCIÓ MATERIAL			**526,25575**

P-219 **PN75-H9HI** u Vàlvula de papallona de 2 vies, de diàmetre nominal 80 mm i kvs=420, de 10 bar de PN, cos de fosa i servomotor de senyal de 3 punts, acoblat a la vàlvula, instal·lada i connectada **Rend.: 1,000** **772,40** €

				Unitats		Preu		Parcial	Import
Ma d'obra									
	A01-FEPH	h	Ajudant muntador	1,100	/R x	26,12000	=	28,73200	
	A0F-000R	h	Oficial 1a muntador	1,100	/R x	30,41000	=	33,45100	
					Subtotal:			62,18300	62,18300
Materials									
	BN72-H5HB	u	Vàlvula de papallona de 2 vies, de diàmetre nominal 80 mm i kvs=420, de 10 bar de PN, cos de fosa i servomotor de senyal de 3 punts, acoblat a la vàlvula	1,000	x	709,28000	=	709,28000	
					Subtotal:			709,28000	709,28000
			DESPESES AUXILIARS		1,50	%			0,93275
			COST DIRECTE						772,39575
			DESPESES INDIRECTES		0,00	%			0,00000
			COST EXECUCIÓ MATERIAL						**772,39575**

PN85-4IN7 u Vàlvula de retenció de clapeta, amb rosca, d'1´´1/4 de diàmetre nominal, de 10 bar de pressió nominal, cos de llautó, clapeta de llautó i tancament de seient elàstic, muntada superficialment **Rend.: 1,000** **31,59** €

				Unitats		Preu		Parcial	Import
Ma d'obra									
	A01-FEPH	h	Ajudant muntador	0,250	/R x	26,12000	=	6,53000	
	A0F-000R	h	Oficial 1a muntador	0,250	/R x	30,41000	=	7,60250	
					Subtotal:			14,13250	14,13250
Materials									
	BN85-0X41	u	Vàlvula de retenció de clapeta, amb rosca, d'1´´1/4 de diàmetre nominal, de 10 bar de pressió nominal, cos de llautó, clapeta de llautó i tancament de seient elàstic	1,000	x	17,25000	=	17,25000	
					Subtotal:			17,25000	17,25000

PARTIDES D'OBRA

NÚM	CODI	UA	DESCRIPCIÓ			PREU
			DESPESES AUXILIARS	1,50 %		0,21199
			COST DIRECTE			31,59449
			DESPESES INDIRECTES	0,00 %		0,00000
			COST EXECUCIÓ MATERIAL			**31,59449**

P-220 PN85-4INP u Vàlvula de retenció de clapeta, amb rosca, de 3´´ de diàmetre nominal, de 8 bar de pressió nominal, cos de llautó, clapeta de llautó i tancament de seient elàstic, muntada superficialment **Rend.: 1,000** **114,71** €

				Unitats		Preu		Parcial	Import
Ma d'obra									
	A01-FEPH	h	Ajudant muntador	0,550	/R x	26,12000	=	14,36600	
	A0F-000R	h	Oficial 1a muntador	0,550	/R x	30,41000	=	16,72550	
					Subtotal:			31,09150	31,09150
Materials									
	BN85-0X3U	u	Vàlvula de retenció de clapeta, amb rosca, de 3´´ de diàmetre nominal, de 8 bar de pressió nominal, cos de llautó, clapeta de llautó i tancament de seient elàstic	1,000	x	83,15000	=	83,15000	
					Subtotal:			83,15000	83,15000
			DESPESES AUXILIARS			1,50 %			0,46637
			COST DIRECTE						114,70787
			DESPESES INDIRECTES			0,00 %			0,00000
			COST EXECUCIÓ MATERIAL						**114,70787**

P-221 PN85-HFX6 u Vàlvula de retenció de clapeta, amb rosca, de 2´´1/2 de diàmetre nominal, de 16 bar de pressió nominal, cos de llautó, clapeta de llautó i tancament de seient elàstic, muntada superficialment **Rend.: 1,000** **76,98** €

				Unitats		Preu		Parcial	Import
Ma d'obra									
	A0F-000R	h	Oficial 1a muntador	0,330	/R x	30,41000	=	10,03530	
	A01-FEPH	h	Ajudant muntador	0,330	/R x	26,12000	=	8,61960	
					Subtotal:			18,65490	18,65490
Materials									
	BN85-H4EL	u	Vàlvula de retenció de clapeta, amb rosca, de 2´´1/2 de diàmetre nominal, de 16 bar de pressió nominal, cos de llautó, clapeta de llautó i tancament de seient elàstic	1,000	x	58,05000	=	58,05000	
					Subtotal:			58,05000	58,05000

PARTIDES D'OBRA

NÚM	CODI	UA	DESCRIPCIÓ			PREU
			DESPESES AUXILIARS	1,50	%	0,27982
			COST DIRECTE			76,98472
			DESPESES INDIRECTES	0,00	%	0,00000
			COST EXECUCIÓ MATERIAL			**76,98472**

P-222 PN85-HFYW u Vàlvula de retenció de clapeta, amb rosca, de 2´´ de diàmetre nominal, de 16 bar de pressió nominal, cos de llautó, clapeta de llautó i tancament de seient elàstic, muntada superficialment **Rend.: 1,000** **52,99** €

				Unitats		Preu		Parcial	Import
Ma d'obra									
	A0F-000R	h	Oficial 1a muntador	0,300	/R x	30,41000	=	9,12300	
	A01-FEPH	h	Ajudant muntador	0,300	/R x	26,12000	=	7,83600	
					Subtotal:			16,95900	16,95900
Materials									
	BN85-HFYV	u	Vàlvula de retenció de clapeta, amb rosca, de 2´´ de diàmetre nominal, de 16 bar de pressió nominal, cos de llautó, clapeta de llautó i tancament de seient elàstic	1,000	x	35,78000	=	35,78000	
					Subtotal:			35,78000	35,78000
			DESPESES AUXILIARS			1,50	%		0,25439
			COST DIRECTE						52,99339
			DESPESES INDIRECTES			0,00	%		0,00000
			COST EXECUCIÓ MATERIAL						**52,99339**

P-223 PN85-HHK8 u Vàlvula de retenció de clapeta, amb rosca, d'1´´1/2 de diàmetre nominal, de 16 bar de pressió nominal, cos de llautó, clapeta de llautó i tancament de seient elàstic, muntada superficialment **Rend.: 1,000** **37,88** €

				Unitats		Preu		Parcial	Import
Ma d'obra									
	A0F-000R	h	Oficial 1a muntador	0,250	/R x	30,41000	=	7,60250	
	A01-FEPH	h	Ajudant muntador	0,250	/R x	26,12000	=	6,53000	
					Subtotal:			14,13250	14,13250
Materials									
	BN85-HHK9	u	Vàlvula de retenció de clapeta, amb rosca, d'1´´1/2 de diàmetre nominal, de 16 bar de pressió nominal, cos de llautó, clapeta de llautó i tancament de seient elàstic	1,000	x	23,54000	=	23,54000	
					Subtotal:			23,54000	23,54000

JUSTIFICACIÓ DE PREUS

PARTIDES D'OBRA

NÚM	CODI	UA	DESCRIPCIÓ	PREU

DESPESES AUXILIARS	1,50 %		0,21199
COST DIRECTE			37,88449
DESPESES INDIRECTES	0,00 %		0,00000
COST EXECUCIÓ MATERIAL			**37,88449**

P-224 PN85-HKCT u Vàlvula de retenció de clapeta, amb rosca, de 3´´ de diàmetre nominal, de 16 bar de pressió nominal, cos de llautó, clapeta de llautó i tancament de seient elàstic, muntada superficialment **Rend.: 1,000** **114,71** €

				Unitats		Preu		Parcial	Import
Ma d'obra									
	A01-FEPH	h	Ajudant muntador	0,550	/R x	26,12000	=	14,36600	
	A0F-000R	h	Oficial 1a muntador	0,550	/R x	30,41000	=	16,72550	
			Subtotal:					31,09150	31,09150
Materials									
	BN85-HJZX	u	Vàlvula de retenció de clapeta, amb rosca, de 3´´ de diàmetre nominal, de 16 bar de pressió nominal, cos de llautó, clapeta de llautó i tancament de seient elàstic	1,000	x	83,15000	=	83,15000	
			Subtotal:					83,15000	83,15000

DESPESES AUXILIARS	1,50 %	0,46637
COST DIRECTE		114,70787
DESPESES INDIRECTES	0,00 %	0,00000
COST EXECUCIÓ MATERIAL		**114,70787**

P-225 PN91-ECN4 u Vàlvula de seguretat d'obertura progressiva, de caputxa oberta amb palanca, amb rosca, de diàmetre nominal 1´´1/2, de 16 bar de pressió nominal, cos de llautó CW617N, caputxa de llautó CC754S-GM i unió de llautó CW617N, de preu alt, muntada superficialment **Rend.: 1,000** **307,69** €

				Unitats		Preu		Parcial	Import
Ma d'obra									
	A01-FEPH	h	Ajudant muntador	0,250	/R x	26,12000	=	6,53000	
	A0F-000R	h	Oficial 1a muntador	0,250	/R x	30,41000	=	7,60250	
			Subtotal:					14,13250	14,13250
Materials									
	BN91-0WYV	u	Vàlvula de seguretat d'obertura progressiva, de caputxa oberta amb palanca, amb rosca, de diàmetre nominal 1´´1/2, de 16 bar de pressió nominal, cos de llautó CW617N, caputxa de llautó CC754S-GM i unió de llautó CW617N, de preu alt	1,000	x	293,35000	=	293,35000	

JUSTIFICACIÓ DE PREUS

PARTIDES D'OBRA

NÚM	CODI	UA	DESCRIPCIÓ				PREU
				Subtotal:		293,35000	293,35000
				DESPESES AUXILIARS	1,50 %		0,21199
				COST DIRECTE			307,69449
				DESPESES INDIRECTES	0,00 %		0,00000
				COST EXECUCIÓ MATERIAL			**307,69449**

P-226 **PNC3-H4CB** u Vàlvula d'equilibrat estàtic amb rosca de llautó i 1 1/4 ´´ de diàmetre nominal, col·locada **Rend.: 1,000** **311,46** €

				Unitats		Preu		Parcial	Import
Ma d'obra									
	A01-FEPH	h	Ajudant muntador	0,350	/R x	26,12000	=	9,14200	
	A0F-000R	h	Oficial 1a muntador	0,350	/R x	30,41000	=	10,64350	
				Subtotal:				19,78550	19,78550
Materials									
	BNC3-SMW	u	Vàlvula d'equilibrat estàtic amb rosca de llautó i 1 1/4 ´´ de diàmetre nominal	2,000	x	145,69000	=	291,38000	
				Subtotal:				291,38000	291,38000
				DESPESES AUXILIARS	1,50 %				0,29678
				COST DIRECTE					311,46228
				DESPESES INDIRECTES	0,00 %				0,00000
				COST EXECUCIÓ MATERIAL					**311,46228**

PNE1-7634 u Filtre colador en forma de Y amb brides, 80 mm de diàmetre nominal, 16 bar de pressió nominal, fosa grisa EN-GJL-250 (GG25), malla d'acer inoxidable 1.4301 (AISI 304) amb perforacions d'1,5 mm de diàmetre, muntat superficialment **Rend.: 1,000** **178,66** €

				Unitats		Preu		Parcial	Import
Ma d'obra									
	A01-FEPH	h	Ajudant muntador	0,660	/R x	26,12000	=	17,23920	
	A0F-000R	h	Oficial 1a muntador	0,660	/R x	30,41000	=	20,07060	
				Subtotal:				37,30980	37,30980
Materials									
	BNE1-1N50	u	Filtre colador en forma de Y amb brides, 80 mm de diàmetre nominal, 16 bar de pressió nominal, fosa grisa EN-GJL-250 (GG25), malla d'acer inoxidable 1.4301 (AISI 304) amb perforacions d'1,5 mm de diàmetre	1,000	x	140,79000	=	140,79000	
				Subtotal:				140,79000	140,79000

JUSTIFICACIÓ DE PREUS

PARTIDES D'OBRA

NÚM	CODI	UA	DESCRIPCIÓ	PREU

DESPESES AUXILIARS	1,50 %		0,55965
COST DIRECTE			178,65945
DESPESES INDIRECTES	0,00 %		0,00000
COST EXECUCIÓ MATERIAL			**178,65945**

P-227 **PNE2-765O** u Filtre colador de llautó, de diàmetre nominal 2´´1/2, de 16 bar de PN, roscat, muntat superficialment **Rend.: 1,000** **88,67** €

				Unitats		Preu		Parcial	Import
Ma d'obra									
	A01-FEPH	h	Ajudant muntador	0,330	/R x	26,12000	=	8,61960	
	A0F-000R	h	Oficial 1a muntador	0,330	/R x	30,41000	=	10,03530	
					Subtotal:			18,65490	18,65490
Materials									
	BNE2-1N55	u	Filtre colador en forma de Y amb de rosca, 2´´1/2 de diàmetre nominal, 16 bar de pressió nominal, llautó, malla d'acer inoxidable 1.4301 (AISI 304) amb perforacions de 0,8 mm de diàmetre	1,000	x	69,74000	=	69,74000	
					Subtotal:			69,74000	69,74000

DESPESES AUXILIARS	1,50 %	0,27982
COST DIRECTE		88,67472
DESPESES INDIRECTES	0,00 %	0,00000
COST EXECUCIÓ MATERIAL		**88,67472**

PNE2-765U u Filtre colador d'acer inoxidable 1.4409 (AISI 316), de diàmetre nominal 2´´, de 40 bar de PN, roscat, muntat superficialment **Rend.: 1,000** **75,14** €

				Unitats		Preu		Parcial	Import
Ma d'obra									
	A0F-000R	h	Oficial 1a muntador	0,300	/R x	30,41000	=	9,12300	
	A01-FEPH	h	Ajudant muntador	0,300	/R x	26,12000	=	7,83600	
					Subtotal:			16,95900	16,95900
Materials									
	BNE2-1N5H	u	Filtre colador en forma de Y amb de rosca, 2´´ de diàmetre nominal, 40 bar de pressió nominal, acer inoxidable 1.4409 (AISI 316), malla d'acer inoxidable 1.4409 (AISI 316) amb perforacions d'1 mm de diàmetre	1,000	x	57,93000	=	57,93000	
					Subtotal:			57,93000	57,93000

JUSTIFICACIÓ DE PREUS

PARTIDES D'OBRA

NÚM	CODI	UA	DESCRIPCIÓ			PREU
			DESPESES AUXILIARS	1,50	%	0,25439
			COST DIRECTE			75,14339
			DESPESES INDIRECTES	0,00	%	0,00000
			COST EXECUCIÓ MATERIAL			**75,14339**

P-228 **PNE2-765Y** u Filtre colador d'acer inoxidable 1.4409 (AISI 316), de diàmetre nominal 1´´1/4, de 40 bar de PN, roscat, muntat superficialment **Rend.: 1,000** **44,07** €

				Unitats		Preu		Parcial	Import
Ma d'obra									
	A01-FEPH	h	Ajudant muntador	0,250	/R x	26,12000	=	6,53000	
	A0F-000R	h	Oficial 1a muntador	0,250	/R x	30,41000	=	7,60250	
					Subtotal:			14,13250	14,13250
Materials									
	BNE2-1N5L	u	Filtre colador en forma de Y amb de rosca, 1´´1/4 de diàmetre nominal, 40 bar de pressió nominal, acer inoxidable 1.4409 (AISI 316), malla d'acer inoxidable 1.4409 (AISI 316) amb perforacions d'1 mm de diàmetre	1,000	x	29,73000	=	29,73000	
					Subtotal:			29,73000	29,73000
			DESPESES AUXILIARS			1,50	%		0,21199
			COST DIRECTE						44,07449
			DESPESES INDIRECTES			0,00	%		0,00000
			COST EXECUCIÓ MATERIAL						**44,07449**

P-229 **PNE2-7667** u Filtre colador de llautó, de diàmetre nominal 1´´1/2, de 16 bar de PN, roscat, muntat superficialment **Rend.: 1,000** **39,09** €

				Unitats		Preu		Parcial	Import
Ma d'obra									
	A0F-000R	h	Oficial 1a muntador	0,250	/R x	30,41000	=	7,60250	
	A01-FEPH	h	Ajudant muntador	0,250	/R x	26,12000	=	6,53000	
					Subtotal:			14,13250	14,13250
Materials									
	BNE2-1N57	u	Filtre colador en forma de Y amb de rosca, 1´´1/2 de diàmetre nominal, 16 bar de pressió nominal, llautó, malla d'acer inoxidable 1.4301 (AISI 304) amb perforacions de 0,5 mm de diàmetre	1,000	x	24,75000	=	24,75000	
					Subtotal:			24,75000	24,75000

JUSTIFICACIÓ DE PREUS

PARTIDES D'OBRA

NÚM	CODI	UA	DESCRIPCIÓ			PREU
			DESPESES AUXILIARS	1,50	%	0,21199
			COST DIRECTE			39,09449
			DESPESES INDIRECTES	0,00	%	0,00000
			COST EXECUCIÓ MATERIAL			**39,09449**

PNE2-7673 u Filtre colador d'acer inoxidable 1.4409 (AISI 316), de diàmetre nominal 1´´1/2, de 40 bar de PN, roscat, muntat superficialment **Rend.: 1,000** **54,74** €

				Unitats		Preu		Parcial	Import
Ma d'obra									
	A01-FEPH	h	Ajudant muntador	0,250	/R x	26,12000	=	6,53000	
	A0F-000R	h	Oficial 1a muntador	0,250	/R x	30,41000	=	7,60250	
					Subtotal:			14,13250	14,13250
Materials									
	BNE2-1N5A	u	Filtre colador en forma de Y amb de rosca, 1´´1/2 de diàmetre nominal, 40 bar de pressió nominal, acer inoxidable 1.4409 (AISI 316), malla d'acer inoxidable 1.4409 (AISI 316) amb perforacions d'1 mm de diàmetre	1,000	x	40,40000	=	40,40000	
					Subtotal:			40,40000	40,40000
			DESPESES AUXILIARS			1,50	%		0,21199
			COST DIRECTE						54,74449
			DESPESES INDIRECTES			0,00	%		0,00000
			COST EXECUCIÓ MATERIAL						**54,74449**

P-230 **PNE2-7676** u Filtre colador de llautó, de diàmetre nominal 2´´, de 16 bar de PN, roscat, muntat superficialment **Rend.: 1,000** **55,88** €

				Unitats		Preu		Parcial	Import
Ma d'obra									
	A0F-000R	h	Oficial 1a muntador	0,300	/R x	30,41000	=	9,12300	
	A01-FEPH	h	Ajudant muntador	0,300	/R x	26,12000	=	7,83600	
					Subtotal:			16,95900	16,95900
Materials									
	BNE2-1N5E	u	Filtre colador en forma de Y amb de rosca, 2´´ de diàmetre nominal, 16 bar de pressió nominal, llautó, malla d'acer inoxidable 1.4301 (AISI 304) amb perforacions de 0,5 mm de diàmetre	1,000	x	38,67000	=	38,67000	
					Subtotal:			38,67000	38,67000

JUSTIFICACIÓ DE PREUS

PARTIDES D'OBRA

NÚM	CODI	UA	DESCRIPCIÓ	PREU

DESPESES AUXILIARS	1,50 %		0,25439
COST DIRECTE			55,88339
DESPESES INDIRECTES	0,00 %		0,00000
COST EXECUCIÓ MATERIAL			**55,88339**

P-231 PNE2-767R u Filtre colador de llautó, de diàmetre nominal 3´´, de 16 bar de PN, roscat, muntat superficialment **Rend.: 1,000** **172,03** €

				Unitats		Preu		Parcial	Import
Ma d'obra									
	A0F-000R	h	Oficial 1a muntador	0,550	/R x	30,41000	=	16,72550	
	A01-FEPH	h	Ajudant muntador	0,550	/R x	26,12000	=	14,36600	
			Subtotal:					31,09150	31,09150
Materials									
	BNE2-1N54	u	Filtre colador en forma de Y amb de rosca, 3´´ de diàmetre nominal, 16 bar de pressió nominal, llautó, malla d'acer inoxidable 1.4301 (AISI 304) amb perforacions de 0,8 mm de diàmetre	1,000	x	140,47000	=	140,47000	
			Subtotal:					140,47000	140,47000

DESPESES AUXILIARS	1,50 %	0,46637
COST DIRECTE		172,02787
DESPESES INDIRECTES	0,00 %	0,00000
COST EXECUCIÓ MATERIAL		**172,02787**

P-232 PRESFL0150 u Pressostat per a detecció de baixa pressió d'aigua **Rend.: 1,000** **52,92** €

				Unitats		Preu		Parcial	Import
Ma d'obra									
	A0F-000N	h	Oficial 1a lampista	0,250	/R x	29,57000	=	7,39250	
			Subtotal:					7,39250	7,39250
Materials									
	PRESFL015	u	Pressostat	1,000	x	45,00000	=	45,00000	
			Subtotal:					45,00000	45,00000
Altres									
	A%AUX001	%	Despeses auxiliars sobre la mà d'obra	7,1742	% s	7,39246	=	0,53035	
			Subtotal:					0,53035	0,53035

JUSTIFICACIÓ DE PREUS

PARTIDES D'OBRA

NÚM	CODI	UA	DESCRIPCIÓ	PREU

COST DIRECTE			52,92285
DESPESES INDIRECTES	0,00	%	0,00000
COST EXECUCIÓ MATERIAL			**52,92285**

P-233 PROGRA uh Hores de programació, preparació i proves de funcionament **Rend.: 1,000** **75,93** €

				Unitats		Preu		Parcial	Import
Ma d'obra									
	A01-FEPD	h	Ajudant electricista	1,000	/R x	25,36000	=	25,36000	
	A0F-0013	h	Oficial 1a informàtic	0,500	/R x	100,91000	=	50,45500	
			Subtotal:					75,81500	75,81500
Altres									
	A%AUX001	%	Despeses auxiliars sobre la mà d'obra	0,150	% s	75,81333	=	0,11372	
			Subtotal:					0,11372	0,11372

COST DIRECTE			75,92872
DESPESES INDIRECTES	0,00	%	0,00000
COST EXECUCIÓ MATERIAL			**75,92872**

P-234 PY01-HBTX h Desplaçament d'equips, material i maquinaria per a fer reparacions **Rend.: 1,000** **24,92** €

				Unitats		Preu		Parcial	Import
Ma d'obra									
	A0D-0007	h	Manobre	1,000	/R x	24,55000	=	24,55000	
			Subtotal:					24,55000	24,55000

DESPESES AUXILIARS	1,50	%	0,36825
COST DIRECTE			24,91825
DESPESES INDIRECTES	0,00	%	0,00000
COST EXECUCIÓ MATERIAL			**24,91825**

P-235 REPAS u Repassos de paleteria per a tapat de forats d exemeneies i tubs de gas **Rend.: 1,000** **71,84** €

				Unitats		Preu		Parcial	Import
Ma d'obra									
	A01-FEOY	h	Ajudant paleta	1,000	/R x	27,71000	=	27,71000	
	A0F-000T	h	Oficial 1a paleta	1,500	/R x	29,42000	=	44,13000	
			Subtotal:					71,84000	71,84000

JUSTIFICACIÓ DE PREUS

PARTIDES D'OBRA

NÚM	CODI	UA	DESCRIPCIÓ	PREU

COST DIRECTE			71,84000
DESPESES INDIRECTES	0,00	%	0,00000
COST EXECUCIÓ MATERIAL			**71,84000**

P-236 ROUTER5G u Router amb targeta GSM per a cobertura 5G **Rend.: 1,000** **137,77** €

				Unitats		Preu		Parcial	Import
Ma d'obra									
	A012M000	h	Oficial 1a muntador	0,250	/R x	23,33000	=	5,83250	
	A013M000	h	Ajudant muntador	0,250	/R x	20,15000	=	5,03750	
			Subtotal:					10,87000	10,87000
Materials									
	ROUTER5G	u	Router 5G GSM amb targeta inalámbrica	1,000	x	126,90000	=	126,90000	
			Subtotal:					126,90000	126,90000

COST DIRECTE		137,77000
DESPESES INDIRECTES	0,00 %	0,00000
COST EXECUCIÓ MATERIAL		**137,77000**

P-237 SISHIDRTRA u Sistema pneumàtic d'obertura de tapa de tremuja amb una capacitat portant de 5000N. INclou cablatge associat, botonera de control, herratges i tot allò necessari per al seu correcte funcionament. **Rend.: 1,000** **2.165,00** €

COST DIRECTE		2.165,00000
DESPESES INDIRECTES	0,00 %	0,00000
COST EXECUCIÓ MATERIAL		**2.165,0000**

P-238 SISTRETEST u Sistema retenidor d'estella format per dos perfils laterals de planxa d'acer galvanitzat plegada fixats a laterals d'obertura i sistema de taulons desmuntables. Inclòs pany i clau. **Rend.: 1,000** **400,00** €

COST DIRECTE		400,00000
DESPESES INDIRECTES	0,00 %	0,00000
COST EXECUCIÓ MATERIAL		**400,0000**

P-239 SUPORT u Unitats de suportació addicional **Rend.: 1,000** **25,00** €

COST DIRECTE		25,00000
DESPESES INDIRECTES	0,00 %	0,00000
COST EXECUCIÓ MATERIAL		**25,0000**

JUSTIFICACIÓ DE PREUS

PARTIDES D'OBRA

NÚM	CODI	UA	DESCRIPCIÓ			PREU	
	TPE40310	u	Bomba GRUNDFOS TPE 40-310 o similar. Bomba acceleradora electrònica amb rotor inundat de pressió màxima 10 bar, de preu alt, muntada entre tubs.	**Rend.:**	**1,000**	**4.752,19**	€

				Unitats		Preu		Parcial	Import
Ma d'obra									
	A012M000	h	Oficial 1a muntador	4,000	/R x	23,33000	=	93,32000	
	A013M000	h	Ajudant muntador	4,500	/R x	20,15000	=	90,67500	
			Subtotal:					183,99500	183,99500
Materials									
	TPE40310X	u	Bomba GRUNDFOS TPE 40-310	1,000	x	4.563,60000	=	4.563,60000	
			Subtotal:					4.563,60000	4.563,60000
Altres									
	A%AUX001	%	Despeses auxiliars sobre la mà d'obra	2,500	% s	183,99520	=	4,59988	
			Subtotal:					4,59988	4,59988
			COST DIRECTE						4.752,19488
			DESPESES INDIRECTES			0,00	%		0,00000
			COST EXECUCIÓ MATERIAL						**4.752,19488**

P-240	**TV108**	u	Vàlvula d edescàrrega tèrmica a 108ºC	**Rend.:**	**1,000**			**142,74**	€

				Unitats		Preu		Parcial	Import
Ma d'obra									
	A01-FEPH	h	Ajudant muntador	0,250	/R x	26,12000	=	6,53000	
	A0F-000R	h	Oficial 1a muntador	0,500	/R x	30,41000	=	15,20500	
			Subtotal:					21,73500	21,73500
Materials									
	TV108X	u	Vàlvula de descàrrega tèrmica de 108ºC	1,000	x	121,00000	=	121,00000	
			Subtotal:					121,00000	121,00000
			COST DIRECTE						142,73500
			DESPESES INDIRECTES			0,00	%		0,00000
			COST EXECUCIÓ MATERIAL						**142,73500**

P-241	**TV150**	u	Vàlvula de descàrrega tèrmica a 50ºC per a acompliment de seguretat SLE	**Rend.:**	**1,000**			**143,80**	€

				Unitats		Preu		Parcial	Import
Ma d'obra									
	A013M000	h	Ajudant muntador	0,500	/R x	20,15000	=	10,07500	

JUSTIFICACIÓ DE PREUS

PARTIDES D'OBRA

NÚM	CODI	UA	DESCRIPCIÓ						PREU
	A012M000	h	Oficial 1a muntador	0,250	/R x	23,33000	=	5,83250	
					Subtotal:			15,90750	15,90750
Materials									
	TV150X	u	Vàlvula de descàrrega tèrmica 50ºC	1,000	x	126,75000	=	126,75000	
					Subtotal:			126,75000	126,75000
Altres									
	A%AUX001	%	Despeses auxiliars sobre la mà d'obra	7,1742	% s	15,90756	=	1,14124	
					Subtotal:			1,14124	1,14124
				COST DIRECTE					143,79874
				DESPESES INDIRECTES		0,00	%		0,00000
				COST EXECUCIÓ MATERIAL					**143,79874**

P-242 VEXP500 u Dipòsit d'expansió de 200 l de capacitat, de planxa d'acer i membrana elàstica, de pressió màxima 10 bar, amb connexió 1 1/4´´, col·locat roscat **Rend.: 1,000** **558,31** €

				Unitats		Preu		Parcial	Import
Ma d'obra									
	A012M000	h	Oficial 1a muntador	0,500	/R x	23,33000	=	11,66500	
	A013M000	h	Ajudant muntador	0,500	/R x	20,15000	=	10,07500	
					Subtotal:			21,74000	21,74000
Materials									
	VEXP500X	u	Vas d'expansió de 500l	1,000	x	535,01000	=	535,01000	
					Subtotal:			535,01000	535,01000
Altres									
	A%AUX001	%	Despeses auxiliars sobre la mà d'obra	7,1742	% s	21,73998	=	1,55967	
					Subtotal:			1,55967	1,55967
				COST DIRECTE					558,30967
				DESPESES INDIRECTES		0,00	%		0,00000
				COST EXECUCIÓ MATERIAL					**558,30967**

JUSTIFICACIÓ DE PREUS

PARTIDES ALÇADES

NÚM	CODI	UA	DESCRIPCIÓ			PREU	
	F6A1K649	pa	Partida alçada a justificar segons el pressupost de l'estudi de seguretat i salut, segons el DECRET 555/86, DECRET 84/1990 I DECRET 1627/97 amb els elements necessaris per dur a terme el Pla de Seguretat i Salut durant el decurs de l'obra. Inclou els elements de protecció individual, col.lectiva, extinció d'incendis, protecció d'instal.lacions elèctriques, instal.lacions d'higiene i benestar, medicina preventiva i primers auxilis i formació. Partida a justificar detalladament sobre pressupost de seguretat o pla de seguretat aprovat.	**Rend.:**	**1,000**	**5.100,00**	€
				COST DIRECTE		5.100,00000	
				COST EXECUCIÓ MATERIAL		**5.100,0000**	

JUSTIFICACIÓ DE PREUS

ALTRES

CODI	UA	DESCRIPCIÓ	PREU	
-Z1FQ	m	, sense afectació per presència de serveis en la rasa, sense presència d'estrebada, amb grau de dificultat baix	0,00000	€

PRESSUPOST

Obra	01	Pressupost 25077
Capítol	01	FASE 1
Titol 3	01	TREBALLS PREVIS D'IMPLANTACIÓ

NUM.	CODI	UA	DESCRIPCIÓ	PREU	AMIDAMENT	IMPORT
1	P121-EKK1	m2	Amortització diària de bastida tubular metàl·lica fixa, formada per bastiments de 70 cm d'amplària i alçària <= 200 cm, amb bases regulables, tubs travessers, tubs de travament, plataformes de treball d'amplària com a mínim de 60 cm, escales d'accés, baranes laterals, sòcols i xarxa de protecció de poliamida col·locada a tota la cara exterior i amarradors cada 20 m2 de façana, inclosos tots els elements de senyalització normalitzats (P - 70)	0,08	1.123,200	89,86
2	P127-EKJN	m2	Muntatge i desmuntatge de bastida tubular metàl·lica fixa, formada per bastiments de 70 cm i alçària <= 200 cm, amb bases regulables, tubs travessers, tubs de travament, plataformes de treball d'amplària com a mínim de 60 cm, escales d'accés, baranes laterals, sòcols i xarxa de protecció de poliamida, col·locada a tota la cara exterior i amarradors cada 20 m2 de façana, inclosos tots els elements de senyalització normalitzats i el transport amb un recorregut total màxim de 20 km (P - 71)	8,53	112,320	958,09
3	P191-4RPE	u	Cala d'inspecció en armadura en pilar o biga de formigó amb mitjans manuals i càrrega manual de runa sobre contenidor (P - 72)	3,74	5,000	18,70
TOTAL	**Titol 3**		**01.01.01**			**1.066,65**

Obra	01	Pressupost 25077
Capítol	01	FASE 1
Titol 3	02	ENDERROCS, MOVIMENT DE TERRES I GESTIÓ DE RESIDUS

NUM.	CODI	UA	DESCRIPCIÓ	PREU	AMIDAMENT	IMPORT
1	P22D1-DGOW	m2	Neteja i esbrossada del terreny realitzada amb retroexcavadora i càrrega mecànica sobre camió (P - 93)	2,20	170,000	374,00
2	P21G4-11AQK	m	Demolició de cuneta triangular de formigó de fins a 100 cm d'amplària i 15 cm de gruix, amb compressor de dos martells pneumàtics i càrrega sobre camió (P - 80)	7,51	16,000	120,16
3	P214X-HCP2	m2	Tall d'estructures de formigó en massa o armat, amb serra amb disc de diamant i càrrega manual i mecànica de runa sobre camió o contenidor (P - 79)	646,42	0,170	109,89
4	P214P-117OT	m3	Enderroc de mur de contenció de formigó armat, amb compressor i càrrega manual de runa sobre camió o contenidor (P - 77)	219,07	2,178	477,13
5	P214W-FEMB	m	Tall en paviment de formigó de 15 cm de fondària com a mínim amb Màquina tallajunts amb disc de diamant per a paviment, per a delimitar la zona a demolir (P - 78)	8,49	6,000	50,94
6	P214O-4RO4	m3	Enderroc de mur d'obra ceràmica, amb mitjans manuals i càrrega manual de runa sobre camió o contenidor (P - 76)	158,85	0,750	119,14
7	P221B-EL7O	m3	Excavació de rasa i pou de fins a 4 m de fondària, en terreny compacte (SPT 20-50), realitzada amb miniexcavadora de combustible (P - 86)	11,75	133,152	1.564,54
8	P221B-EL9E	m3	Excavació de rasa i pou de fins a 2 m de fondària, en roca de resistència a la compressió mitja (25 a 50 MPa), realitzada amb miniexcavadora amb martell trencador de combustible i minicarregadora de combustible (P - 87)	40,10	46,752	1.874,76
9	P2255-DPIO	m3	Rebliment i piconatge de rasa d'amplària més de 0,6 i fins a 1,5 m, amb sorra, en tongades de gruix de més de 25 i fins a 50 cm, utilitzant	8,10	49,200	398,52

PRESSUPOST

			picó vibrant de combustible (P - 92)			
10	P2253-5479	m3	Reblert de rasa o pou amb graves per a drenatge de pedra calcària, en tongades de 25 cm com a màxim (P - 90)	47,24	36,720	1.734,65
11	P2241-52SN	m2	Repàs i piconatge de caixa de paviment, amb compactació del 95% PM (P - 89)	1,78	68,945	122,72
12	P2R3-HJGF	m3	Transport de terres no contaminades a obra exterior o centre de valorització, amb camió de 7 t i temps d'espera per a la càrrega amb mitjans mecànics, amb un recorregut de més de 15 i fins a 20 km (P - 94)	14,54	327,970	4.768,68
13	P2RB-HIFS	m3	Disposició de terres no contaminades de densitat aparent 1,6 t/m3, a valoritzador de materials naturals excavats amb codi VNME (P - 97)	6,99	327,970	2.292,51
14	P2R5-DT1N	m3	Transport de residus inerts o no especials a instal·lació autoritzada de gestió de residus, amb contenidor de 5 m3 de capacitat (P - 95)	23,18	40,600	941,11
15	P2RA-EU7F	m3	Disposició controlada en dipòsit autoritzat inclòs el cànon sobre la deposició controlada dels residus de la construcció, segons la LLEI 8/2008, de residus barrejats inerts amb una densitat 1,0 t/m3, procedents de construcció o demolició, amb codi 17 01 07 segons la Llista Europea de Residus (P - 96)	28,00	40,600	1.136,80
16	P21R0-92GO	u	Tallada controlada de forma directa, d'arbre de 6 a 10 m d'alçària de port mitjà, arrencant la soca, aplec de la brossa generada, càrrega sobre camió grua amb pinça i transport a planta de compostatge (no més lluny de 20 km) (P - 83)	150,63	6,000	903,78
17	P21R0-92H5	u	Tallada controlada amb cistella mecànica, d'arbre de 10 a 15 m d'alçària de port mitjà, arrencant la soca, aplec de la brossa generada, càrrega sobre camió grua amb pinça i transport a planta de compostatge (no més lluny de 20 km) (P - 84)	439,70	2,000	879,40
18	P21Q2-8GXO	u	Retirada de banc de pedra o formigó de fins a 3 m de llargària, enderroc de daus de formigó, i càrrega manual i mecànica de l'equipament i la runa sobre camió o contenidor (P - 81)	19,33	2,000	38,66
19	P21Q2-8GXP	u	Retirada de paperera ancorada al terra, enderroc de daus de formigó, i càrrega manual i mecànica de l'equipament i la runa sobre camió o contenidor (P - 82)	5,01	2,000	10,02

TOTAL Titol 3 **01.01.02** **17.917,41**

Obra	01	Pressupost 25077
Capítol	01	FASE 1
Titol 3	03	FONAMENTS I CONTENCIONS

NUM.	CODI	UA	DESCRIPCIÓ	PREU	AMIDAMENT	IMPORT
1	P3Z3-D53G	m2	Capa de neteja i anivellament 10 cm de gruix amb Formigó de neteja, amb una dosificació de 150 kg/m3 de ciment, consistència tova i grandària màxima del granulat 20 mm, HL-150 kg/m3/B/20, abocat des de camió (P - 104)	15,46	47,202	729,74
2	P3Z4-616N	m2	Travada de fonament nou corregut a fonament existent, amb perforació i injectat continu, introducció d'acer en barres corrugades amb una quantia de 10,8 kg/m2, amb cavalcament, reblert posterior dels orificis amb resines epoxi sense dissolvents, de dos components i baixa viscositat i pont d'unió entre superficies de formigó amb resines epoxi sense dissolvents, de dos components (P - 105)	91,72	1,600	146,75
3	P310-D51N	kg	Armadura de rases i pous AP500 S d'Acer en barres corrugades B500S de límit elàstic >= 500 N/mm2 (P - 98)	1,71	1.382,160	2.363,49
4	P311-DQ6G	m2	Encofrat amb tauler de fusta per a rases i pous de fonaments (P - 99)	29,92	19,950	596,90
5	P312-ILKO	m3	Formigonament de rases i pous, amb Formigó per armar HA - 25 / B / 20 / XC1 amb una quantitat de ciment de 275 kg/m3 i relació aigua	133,99	17,720	2.374,30

PRESSUPOST

			ciment =< 0.6, abocat amb bomba (P - 100)			
6	PG10-7589	u	Realització de passatubs en fonamentació. Realitzat en mitjans mecànics, amb col.locació de dos tub de PVC de 315mm. Totalment muntat i acabat (P - 179)	160,24	2,000	320,48
7	P320-D6Y3	kg	Armadura per a murs de contenció AP500 S, d'una alçària màxima de 3 m d'Acer en barres corrugades B500S de límit elàstic >= 500 N/mm2 (P - 101)	1,82	487,560	887,36
8	P322-D77Y	m2	Muntatge i desmuntatge d'una cara d'encofrat amb plafó metàl·lic de 60x50 cm, per a murs de contenció de base rectilínia encofrats a una cara, d'una alçària <= 3 m, per a deixar el formigó vist (P - 102)	43,40	38,300	1.662,22
9	P324-MFBF	m3	Formigonament de murs de contenció, de 3 m d'alçària com a màxim, amb Formigó per armar HA - 25 / F / 20 / XC1 amb una quantitat de ciment de 275 kg/m3 i relació aigua ciment =< 0.6 i abocat amb bomba (P - 103)	130,84	4,788	626,46
TOTAL	**Titol 3**		**01.01.03**			**9.707,70**

Obra	01	Pressupost 25077
Capítol	01	FASE 1
Titol 3	04	ESTRUCTURES

NUM.	CODI	UA	DESCRIPCIÓ	PREU	AMIDAMENT	IMPORT
1	P4E4-Z5K9	m2	Paret estructural d'una cara vista, de 20 cm de gruix, de Bloc foradat de morter de ciment R-6, llis, de 400x200x200 mm, amb components hidrofugants, de cara vista, gris, categoria I segons norma UNE-EN 771-3, col·locat amb Ciment pòrtland amb filler calcari CEM II/B-L 32,5 R segons UNE-EN 197-1, en sacs i amb una resistència a compressió de la paret de 3 N/mm2 amb traves i brancals massissats amb Formigonament per a fàbrica de blocs de morter de ciment, amb Formigó per armar HA - 25 / B / 20 / XC1 amb una quantitat de ciment de 275 kg/m3 i relació aigua ciment =< 0.6, col·locat manualment i armat amb Acer en barres corrugades elaborat a l'obra B500S de límit elàstic >= 500 N/mm2 per a l'armadura de parets de blocs de morter de ciment, m2 de superfície realment executada sense incloure cèrcols ni llindes (P - 111)	55,27	211,660	11.698,45
2	P4E3-4426	m	Llinda estructural de 20 cm d'amplària, de peça U llisa de morter de ciment, de 400x200x200 mm, categoria I, segons la norma UNE-EN 771-3, color gris, amb les cares vistes, col·locada amb morter ciment 1:3 (P - 110)	16,52	3,600	59,47
3	P446-DM8G	kg	Acer S275JR segons UNE-EN 10025-2, per a elements d'ancoratge formats per peça composta, en perfils laminats en calent sèrie L, LD, T, rodó, quadrat, rectangular i planxa, treballat a taller i amb una capa d'imprimació antioxidant, col·locat a l'obra amb cargols (P - 109)	2,44	56,520	137,91
4	P443-FHT2	kg	Acer S275JR segons UNE-EN 10025-2, per a biguetes formades per peça simple, en perfils laminats en calent sèrie IPN, IPE, HEB, HEA, HEM i UPN, treballat a taller i amb una capa d'imprimació antioxidant, col·locat a l'obra amb soldadura (P - 107)	2,59	1.516,500	3.927,74
5	P4L5-15QCI	m2	Formación de forjado 20 cm de espesor total, con planchas colaborantes de acero galvanizado, de espesor 1,2 mm, de 200 - 210 mm de paso de malla, para una sobrecarga (uso+permanentes) de 4 a 5 kN/m2, luz menor de 2,8 m, con una cuantía de 1,5 kg/m2 de armadura AP500 S de acero en barras corrugadas, armadura AP500 T en mallas electrosoldadas de 15x30 cm, 6 y 6 mm de D y una cuantía de 0,167 m3/m2 de hormigonado de forjados con elementos resistentes industrializados con hormigón para armar HA - 25 / B / 10 / xC1 con una cantidad de cemento de 275 kg/m3 i relación agua cemento =< 0.6 y vertido con cubilote (P - 113)	62,37	19,980	1.246,15

6	P443-FHV2	kg	Acer S275JR segons UNE-EN 10025-2, per a biguetes formades per peça composta, en perfils laminats en calent sèrie L, LD, T, rodó, quadrat, rectangular i planxa, treballat a taller i amb una capa d'imprimació antioxidant, col·locat a l'obra amb soldadura i cargols (P - 108)	2,69	268,474	722,20
7	P432-6UJH	m3	Bigueta de fusta amb element de fusta laminada combinada GL24c, amb gruix de laminat 33/45 mm, de 7x13 a 20x100 cm de secció constant i llargària fins a 5 m, treballada al taller i amb tractament de sals de coure en autoclau amb un nivell de penetració NP 3 segons UNE-EN 351-1, col·locada sobre suports de fusta o acer (P - 106)	1.875,48	1,000	1.875,48
8	FRONTFU	u	Frontissa d'acer galvanitzat per a rotació d'estructura en forma de banc de fusta com a atapa de la tremuja (P - 44)	75,00	4,000	300,00
9	P4Z0-61TG	u	Ancoratge amb tac acer inoxidable de 12 mm de diàmetre i 130 mm llargària, amb cargol, volandera i femella d'acer inoxidable, sobre suport de formigó (P - 114)	10,48	72,000	754,56

TOTAL Titol 3 **01.01.04** **20.721,96**

Obra	01	Pressupost 25077
Capítol	01	FASE 1
Titol 3	05	COBERTES

NUM.	CODI	UA	DESCRIPCIÓ	PREU	AMIDAMENT	IMPORT
1	P531-9T5J	m2	Coberta amb panell sandvitx de planxes d'acer amb aillament de llana mineral de roca, amb un gruix total de 50 mm, amb la cara exterior grecada color estàndard, diferent del blanc i la cara interior llisa, prelacat en ambdues cares, gruix de les planxes (ext/int) 0.6/0,5 mm, junt longitudinal encadellat amb nervi, amb fixació vista, amb un pendent de 7 a 30 % (P - 115)	52,71	66,640	3.512,59
2	P54C-WHOX	m	Remat de planxa d'acer plegada amb acabat galvanitzat i prelacat, d'1 mm de gruix, 40 cm de desenvolupament, com a màxim, amb 3 plecs, per a vora lliure, col·locat amb fixacions mecàniques, amb perfils conformats d' estanquitat (P - 117)	23,76	34,600	822,10
3	P54C-WHKB	m	Remat de planxa d'acer plegada amb acabat galvanitzat i prelacat, d'1 mm de gruix, 60 cm de desenvolupament, com a màxim, amb 5 plecs, per a canaló exterior, col·locat amb fixacions mecàniques, i segellat (P - 116)	20,56	35,000	719,60

TOTAL Titol 3 **01.01.05** **5.054,29**

Obra	01	Pressupost 25077
Capítol	01	FASE 1
Titol 3	06	TANCAMENTS I DIVISÒRIES

NUM.	CODI	UA	DESCRIPCIÓ	PREU	AMIDAMENT	IMPORT
1	P6125-7BJN	m2	Paret de tancament recolzada per a revestir de gruix 14 cm, de Maó calat R-20 N/mm2, de 290x140x100 mm, per a revestir, categoria I, LD, segons la norma UNE-EN 771-1, col·locat amb morter per a ram de paleta industrialitzat M 5 (5 N/mm2) de designació (G) segons norma UNE-EN 998-2 (P - 118)	41,91	5,000	209,55

TOTAL Titol 3 **01.01.06** **209,55**

PRESSUPOST

Obra	01	Pressupost 25077
Capítol	01	FASE 1
Titol 3	07	IMPERMEABILITZACIÓ I FORMACIÓ DE JUNTS

NUM.	CODI	UA	DESCRIPCIÓ	PREU	AMIDAMENT	IMPORT
1	P791-8A6Y	m2	Impermeabilització exterior de mur de contenció de <= 3 m d'alçària amb emulsió bituminosa, capa drenant amb làmina de drenatge nodular de polietilè d'alta densitat i capa filtrant amb un geotèxtil, fixada mecànicament. I2+D1 segons CTE/DB-HS 2006 (P - 121)	22,34	36,140	807,37
2	P7A3-5QH3	m2	Barrera de vapor/estanquitat amb vel de polietilè de 100 µm i 96 g/m2, col·locada no adherida (P - 122)	1,52	87,000	132,24
3	P786-H3OK	m2	Impermeabilització de parament amb pintura tipus poliuretà monocomponent amb una dotació de 0,25 kg/m2 aplicada en dues capes (P - 120)	10,39	10,800	112,21
TOTAL	**Titol 3**		**01.01.07**			**1.051,82**

Obra	01	Pressupost 25077
Capítol	01	FASE 1
Titol 3	08	REVESTIMENTS

NUM.	CODI	UA	DESCRIPCIÓ	PREU	AMIDAMENT	IMPORT
1	P811-3FHB	m2	Arrebossat reglejat sobre parament vertical exterior, a més de 3,00 m d'alçària, amb morter de ciment per a ús corrent (GP), de designació CSIV-W2, segons UNE-EN 998-1, remolinat (P - 123)	28,42	211,660	6.015,38
2	P89H-HECC	m2	Pintat de parament vertical exterior de ciment, amb pintura al silicat amb acabat llis, i pigments, amb una capa d'imprimació fixadora i dues d'acabat (P - 125)	11,36	226,960	2.578,27
3	P89C-391B	m2	Pintat de biga d'un sol perfil d'acer amb pintura sintètica, amb dues capes de pintura zinc i dues d'acabat (P - 124)	27,10	36,225	981,70
TOTAL	**Titol 3**		**01.01.08**			**9.575,35**

Obra	01	Pressupost 25077
Capítol	01	FASE 1
Titol 3	09	FERMS I PAVIMENTS

NUM.	CODI	UA	DESCRIPCIÓ	PREU	AMIDAMENT	IMPORT
1	P924-DX77	m2	Subbase de 15 cm de gruix de Grava de pedrera de pedra calcària, de 50 a 70 mm, amb estesa i piconatge del material (P - 126)	10,37	49,490	513,21
2	P938-DFU9	m3	Base de Tot-u artificial procedent de granulats reciclats de formigó, amb estesa i piconatge del material al 95% del PM (P - 128)	35,98	2,700	97,15
3	P93M-LN98	m2	Solera de Formigó per armar HA - 30 / B / 20 / XC3 amb una quantitat de ciment de 300 kg/m3 i relació aigua ciment =< 0.55, de gruix 20 cm, abocat amb bomba (P - 129)	45,99	49,490	2.276,05
4	P9G0-51BK	m2	Lliscat manual de paviments de formigó, afegint 4 kg/m2 de pols de quars gris (P - 132)	3,87	49,490	191,53
TOTAL	**Titol 3**		**01.01.09**			**3.077,94**

PRESSUPOST

Obra	01	Pressupost 25077
Capítol	01	FASE 1
Titol 3	10	TANCAMENTS I DIVISÒRIES PRACTICABLES

NUM.	CODI	UA	DESCRIPCIÓ	PREU	AMIDAMENT	IMPORT
1	PAS2-5QQB	u	Porta tallafocs metàl·lica, EI2-C60, una fulla batent, per a una llum de 80x210 cm, preu superior, col·locada (P - 133)	378,85	1,000	378,85
2	PAS2-5QQK	u	Porta tallafocs metàl·lica, EI2-C60, de dues fulles batents, per a una llum de 200x210 cm, preu superior, col·locada (P - 134)	910,73	1,000	910,73
3	SISTRETEST	u	Sistema retenidor d'estella format per dos perfils laterals de planxa d'acer galvanitzat plegada fixats a laterals d'obertura i sistema de taulons desmuntables. Inclòs pany i clau. (P - 238)	400,00	1,000	400,00
4	P6A5-HY8P	m	Reixat d'acer d'alçària 2 m amb tela metàl·lica de torsió simple amb acabat galvanitzat i plastificat, de 50 mm de pas de malla i diàmetre 2 i 3 mm, pals de tub galvanitzat i plastificat de 50 mm col·locats cada 3 m ancorats a l'obra i part proporcional de pals per a punts singulars (P - 119)	46,09	10,000	460,90

TOTAL Titol 3 **01.01.10** **2.150,48**

Obra	01	Pressupost 25077
Capítol	01	FASE 1
Titol 3	11	PROTECCIONS I SENYALITZACIÓ

NUM.	CODI	UA	DESCRIPCIÓ	PREU	AMIDAMENT	IMPORT
1	PB91-DXV6	m2	Cartell per a informació corporativa de lamel·les d'alumini anoditzat, amb acabat de pintura no reflectora, fixat al suport (P - 135)	262,42	5,000	1.312,10
2	CROBRES	u	Cartell d'obres pertanyent a la financiació procedent de la Diputació de Barcelona (P - 11)	1.500,00	1,000	1.500,00

TOTAL Titol 3 **01.01.11** **2.812,10**

Obra	01	Pressupost 25077
Capítol	01	FASE 1
Titol 3	12	XARXA DE CALOR
Titol 4	01	ENDERROCS

NUM.	CODI	UA	DESCRIPCIÓ	PREU	AMIDAMENT	IMPORT
1	P214W-FEMB	m	Tall en paviment de formigó de 15 cm de fondària com a mínim amb Màquina tallajunts amb disc de diamant per a paviment, per a delimitar la zona a demolir (P - 78)	8,49	114,000	967,86
2	P2146-DJ4M	m2	Demolició de paviment de formigó de fins a 20 cm de gruix, d'amplària fins a 2 m, amb compressor i càrrega sobre camió amb mitjans mecànics i manuals (P - 74)	16,22	4,680	75,91
3	P2147-DJ5S	m	Demolició de rigola de panots col·locats sobre formigó, inclòs la base, amb compressor i càrrega mecànica sobre camió (P - 75)	5,03	4,000	20,12
4	P21Z0-52UU	u	Perforació de mur de formigó armat per a formació de passamurs fins a 500 mm de diàmetre nominal amb un gruix de paret entre 20 i 30 cm amb equip de barrinat amb broca de diamant intercambiable, entre 100 i 500 mm de diàmetre (P - 85)	124,24	6,000	745,44

5	P221B-I1HZ	m3	Excavació de rasa i pou de fins a 4 m de fondària, en terreny compacte (SPT 20-50), realitzada amb retroexcavadora de combustible i càrrega mecànica sobre camió, en entorn urbà amb dificultat de mobilitat, en voreres > 3 i <= 5 m d'amplària o calçada/plataforma única > 7 i <= 12 m d'amplària, amb afectació per serveis o elements de mobiliari urbà, en actuacions de més de 2 m3 (P - 88)	16,43	143,760	2.361,98

TOTAL Titol 4 **01.01.12.01** **4.171,31**

Obra	01	Pressupost 25077
Capítol	01	FASE 1
Titol 3	12	XARXA DE CALOR
Titol 4	02	PAVIMENTS

NUM.	CODI	UA	DESCRIPCIÓ	PREU	AMIDAMENT	IMPORT
1	P2241-52SN	m2	Repàs i piconatge de caixa de paviment, amb compactació del 95% PM (P - 89)	1,78	143,760	255,89
2	P2255-DPIO	m3	Rebliment i piconatge de rasa d'amplària més de 0,6 i fins a 1,5 m, amb sorra, en tongades de gruix de més de 25 i fins a 50 cm, utilitzant picó vibrant de combustible (P - 92)	8,10	36,360	294,52
3	P2255-DPGL	m3	Rebliment i piconatge de rasa d'amplària més de 0,6 i fins a 1,5 m, amb material adequat de la pròpia excavació, en tongades de gruix de fins a 25 cm, utilitzant picó vibrant de combustible, amb compactació del 95% PM (P - 91)	13,54	72,720	984,63
4	P92A-DX8I	m3	Subbase de tot-u artificial procedent de granulats reciclats de formigó, amb estesa i piconatge del material al 98% del PM (P - 127)	36,78	9,120	335,43
5	PDG5-HA2I	m	Banda contínua de plàstic de color de 30 cm d'amplària, col·locada al llarg de la rasa a 20 cm per sobre de la canalització (P - 143)	0,54	303,000	163,62
6	P9G0-51BK	m2	Lliscat manual de paviments de formigó, afegint 4 kg/m2 de pols de quars gris (P - 132)	3,87	39,600	153,25
7	P967-E9VR	m	Peça recta de formigó per a vorades model T2, monocapa, amb secció normalitzada de calçada C5 25x15 cm, segons UNE 127340, de classe climàtica B, classe resistent a l'abrasió H i classe resistent a flexió T (R-5 MPa) segons UNE-EN 1340, col·locada sobre base de formigó no estructural HNE-15/P/40 de 10 a 20 cm d'alçària, i rejuntat amb morter per a ram de paleta (P - 130)	30,11	4,000	120,44

TOTAL Titol 4 **01.01.12.02** **2.307,78**

Obra	01	Pressupost 25077
Capítol	01	FASE 1
Titol 3	12	XARXA DE CALOR
Titol 4	03	XARXA HIDRÀULICA

NUM.	CODI	UA	DESCRIPCIÓ	PREU	AMIDAMENT	IMPORT
1	EEH90	u	Entrada edifici tub individual 90/225 (P - 23)	963,72	4,000	3.854,88
2	EEHD50	u	Entrada edifici tub dobe 50+50/200 (P - 25)	268,62	4,000	1.074,48
3	EEHD40	u	Entrada edifici tub dobe 40+40/160 (P - 24)	222,83	0,000	0,00
4	HD20050	m	Canonada de distribució d'aigua calenta de climatització formada per TUB DOBLE portador DN 50+50mm. Diam exterior amb aïllament de 200mm. Subministrament i instal·lació de canonada preaïllada de distribució d'aigua calenta de climatització, fabricada conforme a la norma europea EN 15632; formada per dos TUBS INDIVIDUALS	83,02	162,000	13.449,24

			interior DN 50 mm de PEX-a /SDR11/ PN6, barrera antidifusió d'oxigen EVOH per a temperatures de 95ºC i codi de colors vermell/impulsió – blau/retorn, tipus Terrendis-LKN. Tub preaïllat amb aïllament multicapa d'escuma microcel·lular de PEX flexible i tub evolvent Corrugat de protecció PEAD, amb doble capa d'estanqueïtat Hiperflexible i resistència UV de 200 mm de diàmetre. Inclou: P.P. de Replanteig del recorregut de les canonades, col·locació, fixació de canonades i accessoris varis. Realització de proves de servei. (P - 48)			
5	PF42-65CZ	m	Tub d'acer inoxidable 1.4301 (AISI 304) amb soldadura longitudinal, de 54 mm de diàmetre exterior i 1,2 mm de gruix de paret, sèrie 1 segons UNE-EN 10312, unió a pressió, amb grau de dificultat baix i col·locat superficialment (P - 163)	21,09	30,000	632,70
6	PFQ0-3KOT	m	Aïllament tèrmic d'escuma elastomèrica per a canonades que transporten fluids a temperatura entre -50°C i 105°C, per a tub de diàmetre exterior 54 mm, de 40 mm de gruix, classe de reacció al foc BL-s2, d0 segons norma UNE-EN 13501-1, amb un factor de resistència a la difusió del vapor d'aigua >= 7000, col·locat superficialment amb grau de dificultat baix (P - 174)	30,39	30,000	911,70
7	PFR0-3NEE	m	Recobriment d'aïllaments tèrmics de canonades d'alumini, de 140 mm de diàmetre, de 0,6 mm de gruix, amb grau de dificultat baix i col·locat superficialment (P - 177)	36,35	30,000	1.090,50
8	HD16040	m	Canonada de distribució d'aigua calenta de climatització formada per TUB DOBLE portador DN 40+40mm. Diam exterior amb aïllament de 160mm. Subministrament i instal·lació de canonada preaïllada de distribució d'aigua calenta de climatització, fabricada conforme a la norma europea EN 15632; formada per dos TUBS INDIVIDUALS interior DN 40 mm de PEX-a /SDR11/ PN6, barrera antidifusió d'oxigen EVOH per a temperatures de 95ºC i codi de colors vermell/impulsió – blau/retorn, tipus Terrendis-LKN. Tub preaïllat amb aïllament multicapa d'escuma microcel·lular de PEX flexible i tub evolvent Corrugat de protecció PEAD, amb doble capa d'estanqueïtat Hiperflexible i resistència UV de 160 mm de diàmetre. Inclou: P.P. de Replanteig del recorregut de les canonades, col·locació, fixació de canonades i accessoris varis. Realització de proves de servei. (P - 47)	59,76	0,000	0,00
9	H20090	m	Canonada de distribució d'aigua calenta de climatització formada per TUB INDIVIDUAL portador DN 90mm. Diam exterior amb aïllament de 200mm. Subministrament i instal·lació de canonada preaïllada de distribució d'aigua calenta de climatització, fabricada conforme a la norma europea EN 15632; formada per un TUB INDIVIDUAL interior DN 90 mm de PEX-a /SDR11/ PN6, barrera antidifusió d'oxigen EVOH per a temperatures de 95ºC i codi de colors vermell/impulsió – blau/retorn, tipus Terrendis-LKN. Tub preaïllat amb aïllament multicapa d'escuma microcel·lular de PEX flexible i tub evolvent Corrugat de protecció PEAD, amb doble capa d'estanqueïtat Hiperflexible i resistència UV de 200 mm de diàmetre. Inclou: P.P. de Replanteig del recorregut de les canonades, col·locació, fixació de canonades i accessoris varis. Realització de proves de servei. (P - 45)	101,21	246,000	24.897,66
10	PF42-65D6	m	Tub d'acer inoxidable 1.4301 (AISI 304) amb soldadura longitudinal, de 76,1 mm de diàmetre exterior i 1,5 mm de gruix de paret, sèrie 1 segons UNE-EN 10312, unió a pressió, amb grau de dificultat baix i col·locat superficialment (P - 164)	45,40	40,000	1.816,00
11	PFQ0-3KOV	m	Aïllament tèrmic d'escuma elastomèrica per a canonades que transporten fluids a temperatura entre -50°C i 105°C, per a tub de diàmetre exterior 76 mm, de 40 mm de gruix, classe de reacció al foc BL-s2, d0 segons norma UNE-EN 13501-1, amb un factor de resistència a la difusió del vapor d'aigua >= 7000, col·locat superficialment amb grau de dificultat baix (P - 175)	34,04	40,000	1.361,60
12	PFR0-3NEF	m	Recobriment d'aïllaments tèrmics de canonades d'alumini, de 150 mm de diàmetre, de 0,6 mm de gruix, amb grau de dificultat baix i col·locat superficialment (P - 178)	41,55	40,000	1.662,00

PRESSUPOST

13	SUPORT	u	Unitats de suportació addicional (P - 239)	25,00	25,200	630,00
TOTAL	**Titol 4**		**01.01.12.03**			**51.380,76**

Obra	01	Pressupost 25077
Capítol	01	FASE 1
Titol 3	12	XARXA DE CALOR
Titol 4	04	XARXA ELÈCTRICA

NUM.	CODI	UA	DESCRIPCIÓ	PREU	AMIDAMENT	IMPORT
1	PG2N-EUGY	m	Tub corbable corrugat de polietilè, de doble capa, llisa la interior i corrugada l'exterior, de 63 mm de diàmetre nominal, aïllant i no propagador de la flama, resistència a l'impacte de 20 J, resistència a compressió de 450 N, muntat com a canalització soterrada (P - 183)	2,98	350,000	1.043,00
2	PG2O-6SYP	m	Tub rígid d'acer galvanitzat, de 63 mm de diàmetre nominal, resistència a l'impacte de 20 J, resistència a compressió de 4000 N, amb unió endollada i muntat superficialment (P - 184)	20,39	174,000	3.547,86
TOTAL	**Titol 4**		**01.01.12.04**			**4.590,86**

Obra	01	Pressupost 25077
Capítol	01	FASE 1
Titol 3	12	XARXA DE CALOR
Titol 4	06	REGISTRES

NUM.	CODI	UA	DESCRIPCIÓ	PREU	AMIDAMENT	IMPORT
1	PDK2-4587	u	Pericó de registre de fàbrica de maó de 80x80x140 cm, per a instal·lacions de serveis, amb parets de 15 cm de gruix de maó calat de 290x140x100 mm, arrebossada i lliscada interiorment amb morter mixt amb una proporció en volum 1:2:10, sobre solera formigó de 20 cm de gruix i reblert de l'extradós amb grava. Inclús morter per a segellat de junts. (P - 147)	366,12	3,000	1.098,36
2	PDK2-VL6Y	u	Pericó de registre de fàbrica de maó de 40x40x80 cm, per a instal·lacions de serveis, amb parets de 15 cm de gruix de maó calat de 290x140x100 mm, arrebossada i lliscada interiorment amb morter mixt amb una proporció en volum 1:0,5:4, sobre solera formigó de 20 cm de gruix i reblert de l'extradós amb grava. Inclús morter per a segellat de junts. (P - 148)	208,76	5,000	1.043,80
3	PDK1-W8EB	u	Bastiment quadrat i tapa quadrat de fosa dúctil per a pericó de serveis, recolzada, pas lliure de 800x800 mm i classe D400 segons norma UNE-EN 124, col·locada amb morter per a ram de paleta (P - 146)	450,36	3,000	1.351,08
4	PDK1-DXAD	u	Bastiment quadrat i tapa quadrat de fosa dúctil per a pericó de serveis, recolzada, pas lliure de 400x400 mm i classe D400 segons norma UNE-EN 124, col·locada amb morter per a ram de paleta (P - 144)	235,82	5,000	1.179,10
TOTAL	**Titol 4**		**01.01.12.06**			**4.672,34**

Obra	01	Pressupost 25077
Capítol	01	FASE 1
Titol 3	12	XARXA DE CALOR
Titol 4	07	CONNEXIÓ D'EDIFICIS

PRESSUPOST

NUM.	CODI	UA	DESCRIPCIÓ	PREU	AMIDAMENT	IMPORT
1	F9654177	pa	Partida alçada a justificar, per la realització de la connexió dels tubs preaillats provinents de l'exterior cap a l'interior de l'edificació. Inclòs demolició de la pavimentació interior de l'edifici on surtiran els tubs, realització d'excavació amb mitjans manuals de la rasa corresponent, realització de passatubs en paret existent o fonament existent amb la seva corresponent demolició i reposició de la pavimentació i fonamentació existent. Inclòs repassos de parets existents afectades per la connexió. Totalment acabat per tal de realitzar la futura connexió amb les instal.lacions interiors de l'edificació. (P - 36)	1.070,19	4,000	4.280,76

TOTAL	**Titol 4**	**01.01.12.07**	**4.280,76**

Obra	01	Pressupost 25077
Capítol	01	FASE 1
Titol 3	12	XARXA DE CALOR
Titol 4	08	REPOSICIÓ DE XARXES EXISTENTS

NUM.	CODI	UA	DESCRIPCIÓ	PREU	AMIDAMENT	IMPORT
1	F9657469	pa	Partida alçada a justificar, per la reposició de la xarxa d'abastament d'aigua potable existent que pugui estar afectada per la realització de la nova xarxa de calor. (P - 40)	350,00	1,000	350,00
2	F9657474	pa	Partida alçada a justificar, per la reposició de la xarxa elèctrica existent que pugui estar afectada per la realització de la nova xarxa de calor. (P - 41)	250,00	1,000	250,00
3	F9657485	pa	Partida alçada a justificar, per la reposició de la xarxa de gas existent que pugui estar afectada per la realització de la nova xarxa de calor. (P - 42)	500,00	1,000	500,00
4	F9657447	pa	Partida alçada a justificar, per la reposició de la xarxa de sanejament existent que pugui estar afectada per la realització de la nova xarxa de calor. (P - 39)	300,00	1,000	300,00
5	F9657444	pa	Partida alçada a justificar, per la reposició de la xarxa de telecomunicacions existent que pugui estar afectada per la realització de la nova xarxa de calor. (P - 38)	150,00	1,000	150,00
6	F9657423	pa	Partida alçada a justificar, per la reposició de la xarxa d'enllumenat public existent que pugui estar afectada per la realització de la nova xarxa de calor. (P - 37)	150,00	1,000	150,00

TOTAL	**Titol 4**	**01.01.12.08**	**1.700,00**

Obra	01	Pressupost 25077
Capítol	01	FASE 1

PRESSUPOST

Titol 3 13 INSTAL·LACIONS D'EVACUACIÓ I VENTILACIÓ

NUM.	CODI	UA	DESCRIPCIÓ	PREU	AMIDAMENT	IMPORT
1	PDN4-61UX	u	Reixa de ventilació de morter de ciment de 50x50 cm, col·locat amb morter de ciment 1:4 (P - 149)	39,63	8,000	317,04
2	PD54-10NZO	u	Bonera sifònica d'ABS de 120 a 180 mm de costat, amb sortida vertical de 100 a 150 mm de diàmetre nominal, amb tapa plana o de registre d'acer, per a una càrrega classe K 3, col·locada amb morter per a ram de paleta classe M 5 (5 N/mm2) (P - 139)	49,65	3,000	148,95
3	PD781-EUV1	m	Clavegueró amb Tub de PVC-U de paret sòlida per a sanejament soterrat sense pressió, superfícies interna llisa i externa llisa, diàmetre nominal DN 110, classe de rigidesa anular SN 4 (rigidesa anular >= 4kN/m2), codi d'àrea d'aplicació U (ús en l'exterior de l'estructura dels edificis), fabricació segons norma UNE-EN 1401-1, de color taronja-marró RAL 8023, per a unió elàstica amb anella elastomèrica d'estanquitat, col·locat al fons de la rasa sobre llit de sorra de 10 cm de gruix i reblert de sorra fins a 30 cm per sobre del tub, inclosa la formació d'una solera de 15 cm de gruix de Formigó d'ús no estructural HNE-20/P/20 de resistència a compressió 20 N/mm2, consistència plàstica i grandària màxima del granulat 20 mm, amb picó vibrant de combustible (P - 142)	55,33	35,000	1.936,55
4	PD5L-IZP8	m	Drenatge amb Tub circular perforat superfície interna i externa corrugada de polietilè d'alta densitat de diàmetre 160 mm i reblert amb material filtrant, fins a 50 cm per damunt del dren, de Grava de granulat reciclat de formigó de 20 a 40 mm i Geotèxtil format per feltre de polipropilè teixit de 140 a 190 g/m2, inclou base de 10 cm de Formigó d'ús no estructural amb granulat reciclat, de consistència tova i grandària màxima del granulat 20 mm, amb 235 kg/m3 de ciment, HRNE- 235/ B/ 20, amb una substitució del 50% del granulat gruixut per granulat reciclat mixt amb marcat CE, procedent de plantes de reciclat de residus de la construcció o demolició autoritzades (P - 140)	46,58	22,500	1.048,05
5	PD15-78QM	m	Baixant de Tub de planxa galvanitzada amb unió plegada de DN 100 mm i 1 mm de gruix, incloses les peces especials i fixat mecànicament amb brides (P - 136)	46,41	9,600	445,54
6	PD31-567Z	u	Pericó de peu de baixant i tapa fixa, de 51x51x50 cm de mides interiors, amb paret de 13 cm de gruix de maó calat de 250x120x100 mm, arrebossada i lliscada per dins amb morter 1:8, sobre solera de formigó en massa de 10 cm (P - 138)	142,87	10,000	1.428,70
7	PDK1-IRT5	u	Bastiment quadrat i tapa quadrat de fosa dúctil per a pericó de serveis, recolzada i amb tanca, pas lliure de 530x530 mm classe C250 segons norma UNE-EN 124, col·locada amb morter per a ram de paleta (P - 145)	102,96	10,000	1.029,60
8	ASSANB020	Ut	Connexió del servei de l'edifici a la xarxa general de la xarxa de sanejament del municipi, inclosa part proporcional d'accessoris. Inclosa part proporcional d'obra civil. Totalment acabada i muntada (P - 5)	800,00	1,000	800,00
9	PD5U-47ZF	u	Reixa per a interceptor, de fosa dúctil de 990x380x55 mm, classe D400 segons norma UNE-EN 124 i 17 dm2 de superfície d'absorció col·locada sobre bastiment (P - 141)	97,42	5,000	487,10
10	PD1A-F11P	m	Desguàs d'aparell sanitari amb tub de PVC-U de paret estructurada, àrea d'aplicació B segons norma UNE-EN 1453-1, classe de reacció al foc B-s1, d0 segons norma UNE-EN 13501-1, de DN 40 mm, fins a baixant, caixa o clavegueró (P - 137)	18,61	5,000	93,05
TOTAL	**Titol 3**		**01.01.13**			**7.734,58**

PRESSUPOST

Obra	01	Pressupost 25077
Capítol	01	FASE 1
Titol 3	14	CALDERA DE BIOMASSA
Titol 4	01	CALDERA DE BIOMASSA

NUM.	CODI	UA	DESCRIPCIÓ	PREU	AMIDAMENT	IMPORT
1	HERZFIRE501	u	Caldera per a la combustió d'estelles, potència nominal de 103 a 501 kW, amb cos d'acer soldat i assajat a pressió, aïllament interior, càmera de combustió amb graella mòbil amb sistema automàtic de neteja mitjançant graella basculant, bescanviador de calor de tubs verticals amb mecanisme de neteja automàtica, sistema de recollida i extracció de cendres del mòdul de combustió i dipòsit de cendres extraïble, control de la combustió mitjançant sonda integrada, sistema de comandament integrat amb pantalla tàctil, per al control de la combustió, de l'acumulador d'A.C.S., del dipòsit d'inèrcia i de la vàlvula mescladora per a un ràpid escalfament del circuit de calefacció, sense incloure el conducte per a evacuació dels productes de la combustió. Totalment muntada, connexionada i posada en marxa per l'empresa instal·ladora per a la comprovació del seu correcte funcionament. Inclou sistema d'alimentació d'estelles, per a caldera de biomassa compost per disc rotatori per a extractor rotatiu, amb motor per a alimentació trifàsica a 400 V, connexió a caldera i engranatges, extractor rotatiu de 5 m de diàmetre, format per ballestes i transportador helicoïdal sense fi, allargament de transportador helicoïdal sense fi tancat de 1,2 m de longitud, amb tub de connexió, quadre elèctric per a motor trifàsic. Totalment muntat, connexionat i provat. Marca Herz model FIREMATIC 501 o similar (P - 50)	109.516,98	1,000	109.516,98
2	TV150	u	Vàlvula de descàrrega tèrmica a 50ºC per a acompliment de seguretat SLE (P - 241)	143,80	1,000	143,80
3	TV108	u	Vàlvula d edescàrrega tèrmica a 108ºC (P - 240)	142,74	1,000	142,74

TOTAL Titol 4 **01.01.14.01** **109.803,52**

Obra	01	Pressupost 25077
Capítol	01	FASE 1
Titol 3	14	CALDERA DE BIOMASSA
Titol 4	02	ELEVADOR D'ESTELLES

NUM.	CODI	UA	DESCRIPCIÓ	PREU	AMIDAMENT	IMPORT
1	LLENADOHERZ	u	Sistema per a omplerta vertical d'estelles de 4,5m d'alçada (P - 57)	23.456,76	1,000	23.456,76
2	SISHIDRTRA	u	Sistema pneumàtic d'obertura de tapa de tremuja amb una capacitat portant de 5000N. INclou cablatge associat, botonera de control, herratges i tot allò necessari per al seu correcte funcionament. (P - 237)	2.165,00	1,000	2.165,00

TOTAL Titol 4 **01.01.14.02** **25.621,76**

Obra	01	Pressupost 25077
Capítol	01	FASE 1
Titol 3	15	INSTAL·LACIÓ HIDRÀULICA
Titol 4	01	SALA DE CALDERES DE BIOMASSA

PRESSUPOST

NUM.	CODI	UA	DESCRIPCIÓ	PREU	AMIDAMENT	IMPORT
1	DPANDC5000	u	Dipòsit d'inercia d'acer negre amb aïllament tèrmic d'escuma de poliuretà, de 5.000 l de capacitat de purga d'aire amb connexions brida 4´´, de pressió màxima de servei 6 bar, i 95°C de temperatura màxima, estratificat, col·locat en posició vertical i connectat (P - 12)	6.670,20	1,000	6.670,20
2	VEXP500	u	Dipòsit d'expansió de 200 l de capacitat, de planxa d'acer i membrana elàstica, de pressió màxima 10 bar, amb connexió 1 1/4´´, col·locat roscat (P - 242)	558,31	1,000	558,31
3	MAGNA365150	u	Bomba GRUNDFOS MAGNA 3 65-150. Bomba acceleradora electrònica amb rotor inundat de pressió màxima 10 bar, de preu alt, muntada entre tubs. (P - 67)	2.328,03	1,000	2.328,03
4	BABM0120	u	Desconnector hidràulic 1 1/2". Desconnectador hidràulic fabricat amb llautó, connexió amb racors, amb tots els accessoris, instal.lat i muntat (P - 6)	227,03	1,000	227,03
5	PRESFL0150	u	Pressostat per a detecció de baixa pressió d'aigua (P - 232)	52,92	1,000	52,92
6	AQUACOL1206	u	Col·lector format per tub d'acer negre estirat sense soldadura, de 6´´ DN 150 mm de diàmetre i 5 mm de gruix, de 2 m, amb 1 connexió d'entrada i 3 connexions de sortida, amb planxa flexible d'escuma elastomèrica, de 50 mm d'espessor. (P - 4)	655,39	2,000	1.310,78
7	BFM25680M	u	Manig.EPDM+Brida,DN80,cos cautx.EPDM,Pmàx.=10bar,Tmàx=110°C (P - 9)	41,02	4,000	164,08
8	BFM25632M	u	Manig.EPDM+Brida,DN50,cos cautx.EPDM,Pmàx.=10bar,Tmàx=110°C (P - 8)	30,62	2,000	61,24
9	BFM25631M	U	Manig.EPDM+Brida,DN40,cos cautx.EPDM,Pmàx.=10bar,Tmàx=110°C (P - 7)	25,55	2,000	51,10
10	PN12-DPMO	u	Vàlvula de comporta manual amb brides, de cos curt, de 100 mm de diàmetre nominal, de 16 bar de PN, cos de fosa nodular EN-GJS-500-7 (GGG50) i tapa de fosa nodular EN-GJS-500-7 (GGG50), amb revestiment de resina epoxi (250 micres), comporta de fosa+EPDM i tancament de seient elàstic, eix d'acer inoxidable 1.4021 (AISI 420), amb accionament per volant de fosa, muntada superficialment (P - 208)	170,65	6,000	1.023,90
11	PN13-ECDG	u	Vàlvula de comporta manual amb rosca de diàmetre nominal 3´´, de 10 bar de pressió nominal, cos llautó, comporta de llautó i tancament de seient metàl·lic, eix de llautó, amb volant d'acer, muntada superficialment (P - 209)	76,68	7,000	536,76
12	PN72-H7VA	u	Vàlvula de regulació de seient de 3 vies amb brides, de diàmetre nominal 65 mm i kvs=63, de 16 bar de PN, recorregut mínim de 20 mm, cos de fosa i servomotor de senyal de 3 punts, acoblat a la vàlvula, instal·lada i connectada (P - 216)	1.086,16	1,000	1.086,16
13	PN38-H4BY	u	Vàlvula de bola manual amb rosca, de dues peces amb pas total, de llautó, de diàmetre nominal 1´´1/2 i preu alt, muntada superficialment (P - 213)	55,69	9,000	501,21
14	PN38-H4C1	u	Vàlvula de bola manual amb rosca, de dues peces amb pas total, de llautó, de diàmetre nominal 2 i preu alt, muntada superficialment (P - 215)	80,03	3,000	240,09
15	PN38-H4BQ	u	Vàlvula de bola manual amb rosca, de dues peces amb pas total, de llautó, de diàmetre nominal 1/2 i preu alt, muntada superficialment (P - 210)	17,27	17,000	293,59
16	PNE2-767R	u	Filtre colador de llautó, de diàmetre nominal 3´´, de 16 bar de PN, roscat, muntat superficialment (P - 231)	172,03	2,000	344,06
17	PNE2-7676	u	Filtre colador de llautó, de diàmetre nominal 2´´, de 16 bar de PN, roscat, muntat superficialment (P - 230)	55,88	1,000	55,88

PRESSUPOST

18	PNE2-7667	u	Filtre colador de llautó, de diàmetre nominal 1´´1/2, de 16 bar de PN, roscat, muntat superficialment (P - 229)	39,09	2,000	78,18
19	PEU9-10QL8	u	Manòmetre per a una pressió de 0 a 10 bar, d'esfera de 100 mm i rosca de connexió de 1/2´´ G, instal·lat (P - 150)	31,28	6,000	187,68
20	PEUE-6YPZ	u	Termòmetre bimetàl·lic, amb beina de 1/2´´ de diàmetre, d'esfera de 65 mm, de <= 120°C, col·locat roscat (P - 154)	21,75	2,000	43,50
21	PEUE-6YPX	u	Termòmetre bimetàl·lic, de contacte, d'esfera de 65 mm, de <= 120°C, col·locat amb abraçadora (P - 153)	19,19	6,000	115,14
22	PEUC-51AU	u	Purgador automàtic d'aire, de llautó, per flotador, de posició vertical i vàlvula d'obturació incorporada, amb rosca de 3/8´´ de diàmetre, roscat (P - 152)	20,66	9,000	185,94
23	PEV3-HAHP	u	Comptador de calories de tipus hidrodinàmic, sense peces mòbils, per a un cabal nominal de 40,0 m3/h i una pressió nominal de 16 bar, de 80 mm de diàmetre nominal, per a una temperatura màxima del fluid de 90°C en funcionament continu, amb sonda de temperatura de baix consum i llarga durada i capçal electrònic mesurador amb memòria EEPROM amb capacitat per a emmagatzemar les lectures dels últims 12 mesos, bateria de liti i sortida d'impulsos per a energia i entrada d'impulsos per a comptador auxiliar, muntat entre tubs en posició vertical u horitzontal i amb totes les connexions fetes (P - 159)	1.553,22	2,000	3.106,44
24	PEV3-HAHL	u	Comptador de calories de tipus hidrodinàmic, sense peces mòbils, per a un cabal nominal de 6,0 m3/h i una pressió nominal de 16 bar, de 25 mm de diàmetre nominal, ràcords inclosos d'1", per a una temperatura màxima del fluid de 90°C en funcionament continu, amb sonda de temperatura de baix consum i llarga durada i capçal electrònic mesurador amb memòria EEPROM amb capacitat per a emmagatzemar les lectures dels últims 12 mesos, bateria de liti i sortida d'impulsos per a energia i entrada d'impulsos per a comptador auxiliar, muntat entre tubs en posició vertical u horitzontal i amb totes les connexions fetes (P - 155)	626,44	1,000	626,44
25	PEV3-HAHM	u	Comptador de calories de tipus hidrodinàmic, sense peces mòbils, per a un cabal nominal de 10,0 m3/h i una pressió nominal de 16 bar, de 40 mm de diàmetre nominal, ràcords inclosos d'1 1/2", per a una temperatura màxima del fluid de 90°C en funcionament continu, amb sonda de temperatura de baix consum i llarga durada i capçal electrònic mesurador amb memòria EEPROM amb capacitat per a emmagatzemar les lectures dels últims 12 mesos, bateria de liti i sortida d'impulsos per a energia i entrada d'impulsos per a comptador auxiliar, muntat entre tubs en posició vertical u horitzontal i amb totes les connexions fetes (P - 156)	812,50	1,000	812,50
26	PN91-ECN4	u	Vàlvula de seguretat d'obertura progressiva, de caputxa oberta amb palanca, amb rosca, de diàmetre nominal 1´´1/2, de 16 bar de pressió nominal, cos de llautó CW617N, caputxa de llautó CC754S-GM i unió de llautó CW617N, de preu alt, muntada superficialment (P - 225)	307,69	1,000	307,69
27	PN85-HKCT	u	Vàlvula de retenció de clapeta, amb rosca, de 3´´ de diàmetre nominal, de 16 bar de pressió nominal, cos de llautó, clapeta de llautó i tancament de seient elàstic, muntada superficialment (P - 224)	114,71	2,000	229,42
28	PN85-HFYW	u	Vàlvula de retenció de clapeta, amb rosca, de 2´´ de diàmetre nominal, de 16 bar de pressió nominal, cos de llautó, clapeta de llautó i tancament de seient elàstic, muntada superficialment (P - 222)	52,99	1,000	52,99
29	PN85-HHK8	u	Vàlvula de retenció de clapeta, amb rosca, d'1´´1/2 de diàmetre nominal, de 16 bar de pressió nominal, cos de llautó, clapeta de llautó i tancament de seient elàstic, muntada superficialment (P - 223)	37,88	2,000	75,76
30	PJM41-NAH1	u	Comptador d'aigua per velocitat, de raig múltiple, DN40, amb unions roscades de 2´´ segons ISO 228-1, transmissió magnètica, cabal permanent Q3 de 16 m3/h, rati Q3/Q1 >=80 en posició horitzontal, classe de temperatura T50, cos de llautó, construcció segons REAL DECRETO 244/2016 i REAL DECRETO 244/2016, connectat a una bateria o a un ramal (P - 203)	228,28	1,000	228,28

PRESSUPOST

31	PFB3-W7EK	m	Tub de polietilè de designació PE 100, diàmetre nominal DN 40, pressió nominal PN 16 (SDR 11), subministrat en rotlle, fabricació segons norma UNE-EN 12201-2, inclosa la part proporcional d'accessoris d'unió per compressió mecànica, de material plàstic, col·locat al fons de la rasa, sense afectació per presència de serveis en la rasa, sense presència d'estrebada, amb grau de dificultat baix (P - 167)	3,22	145,000	466,90
32	PF42-65CL	m	Tub d'acer inoxidable 1.4301 (AISI 304) amb soldadura longitudinal, de 22 mm de diàmetre exterior i 0,7 mm de gruix de paret, sèrie 1 segons UNE-EN 10312, unió a pressió, amb grau de dificultat baix i col·locat superficialment (P - 160)	7,90	12,000	94,80
33	PF42-65CY	m	Tub d'acer inoxidable 1.4301 (AISI 304) amb soldadura longitudinal, de 42 mm de diàmetre exterior i 1,2 mm de gruix de paret, sèrie 1 segons UNE-EN 10312, unió a pressió, amb grau de dificultat baix i col·locat superficialment (P - 162)	16,85	26,000	438,10
34	PF42-65CZ	m	Tub d'acer inoxidable 1.4301 (AISI 304) amb soldadura longitudinal, de 54 mm de diàmetre exterior i 1,2 mm de gruix de paret, sèrie 1 segons UNE-EN 10312, unió a pressió, amb grau de dificultat baix i col·locat superficialment (P - 163)	21,09	8,000	168,72
35	PF42-65DD	m	Tub d'acer inoxidable 1.4301 (AISI 304) amb soldadura longitudinal, de 88,9 mm de diàmetre exterior i 2 mm de gruix de paret, sèrie 2 segons UNE-EN 10312, unió a pressió, amb grau de dificultat baix i col·locat superficialment (P - 165)	60,11	22,000	1.322,42
36	PF42-65DE	m	Tub d'acer inoxidable 1.4301 (AISI 304) amb soldadura longitudinal, de 108 mm de diàmetre exterior i 2 mm de gruix de paret, sèrie 2 segons UNE-EN 10312, unió a pressió, amb grau de dificultat baix i col·locat superficialment (P - 166)	72,77	20,000	1.455,40
37	PFQ0-3KKB	m	Aïllament tèrmic d'escuma elastomèrica per a canonades que transporten fluids a temperatura entre -50°C i 105°C, per a tub de diàmetre exterior 22 mm, de 9 mm de gruix, classe de reacció al foc BL-s2, d0 segons norma UNE-EN 13501-1, amb un factor de resistència a la difusió del vapor d'aigua >= 5000, col·locat superficialment amb grau de dificultat baix (P - 168)	6,27	12,000	75,24
38	PFQ0-3KM2	m	Aïllament tèrmic d'escuma elastomèrica per a canonades que transporten fluids a temperatura entre -50°C i 105°C, per a tub de diàmetre exterior 42 mm, de 32 mm de gruix, classe de reacció al foc BL-s2, d0 segons norma UNE-EN 13501-1, amb un factor de resistència a la difusió del vapor d'aigua >= 5000, col·locat superficialment amb grau de dificultat baix (P - 170)	16,03	26,000	416,78
39	PFQ0-3KOL	m	Aïllament tèrmic d'escuma elastomèrica per a canonades que transporten fluids a temperatura entre -50°C i 105°C, per a tub de diàmetre exterior 54 mm, de 32 mm de gruix, classe de reacció al foc BL-s2, d0 segons norma UNE-EN 13501-1, amb un factor de resistència a la difusió del vapor d'aigua >= 5000, col·locat superficialment amb grau de dificultat baix (P - 171)	18,15	8,000	145,20
40	PFQ0-3KOR	m	Aïllament tèrmic d'escuma elastomèrica per a canonades que transporten fluids a temperatura entre -50°C i 105°C, per a tub de diàmetre exterior 89 mm, de 32 mm de gruix, classe de reacció al foc BL-s2, d0 segons norma UNE-EN 13501-1, amb un factor de resistència a la difusió del vapor d'aigua >= 5000, col·locat superficialment amb grau de dificultat baix (P - 173)	24,67	22,000	542,74
41	PFQ0-I79Y	m	Aïllament tèrmic d'escuma elastomèrica per a canonades que transporten fluids a temperatura entre -50°C i 105°C, per a tub de diàmetre exterior 108 mm, de 32 mm de gruix, classe de reacció al foc DL-s2, d0 segons norma UNE-EN 13501-1, sense HCFC-CFC, amb un factor de resistència a la difusió del vapor d'aigua >= 2000, col·locat superficialment amb grau de dificultat baix (P - 176)	194,32	20,000	3.886,40
42	H2OTRACT	m3	Aigua amb característiques químiques i organolèptiques conveninets segons la prescripció de projecte, portades amb cuba i injectades en	14,87	9,000	133,83

canonada de primari. (P - 46)

TOTAL Titol 4 **01.01.15.01** **30.701,83**

Obra	01	Pressupost 25077
Capítol	01	FASE 1
Titol 3	15	INSTAL·LACIÓ HIDRÀULICA
Titol 4	02	SUBESTACIÓ ESCOLA TORRES I AMAT

NUM.	CODI	UA	DESCRIPCIÓ	PREU	AMIDAMENT	IMPORT
1	PF42-65D6	m	Tub d'acer inoxidable 1.4301 (AISI 304) amb soldadura longitudinal, de 76,1 mm de diàmetre exterior i 1,5 mm de gruix de paret, sèrie 1 segons UNE-EN 10312, unió a pressió, amb grau de dificultat baix i col·locat superficialment (P - 164)	45,40	25,000	1.135,00
2	PFQ0-3KOP	m	Aïllament tèrmic d'escuma elastomèrica per a canonades que transporten fluids a temperatura entre -50°C i 105°C, per a tub de diàmetre exterior 76 mm, de 32 mm de gruix, classe de reacció al foc BL-s2, d0 segons norma UNE-EN 13501-1, amb un factor de resistència a la difusió del vapor d'aigua >= 5000, col·locat superficialment amb grau de dificultat baix (P - 172)	22,22	25,000	555,50
3	PN13-ECDG	u	Vàlvula de comporta manual amb rosca de diàmetre nominal 3´´, de 10 bar de pressió nominal, cos llautó, comporta de llautó i tancament de seient metàl·lic, eix de llautó, amb volant d'acer, muntada superficialment (P - 209)	76,68	9,000	690,12
4	PN38-H4BY	u	Vàlvula de bola manual amb rosca, de dues peces amb pas total, de llautó, de diàmetre nominal 1´´1/2 i preu alt, muntada superficialment (P - 213)	55,69	2,000	111,38
5	PN38-H4BU	u	Vàlvula de bola manual amb rosca, de dues peces amb pas total, de llautó, de diàmetre nominal 1 i preu alt, muntada superficialment (P - 211)	22,69	1,000	22,69
6	PN38-H4BQ	u	Vàlvula de bola manual amb rosca, de dues peces amb pas total, de llautó, de diàmetre nominal 1/2 i preu alt, muntada superficialment (P - 210)	17,27	5,000	86,35
7	PNE2-767R	u	Filtre colador de llautó, de diàmetre nominal 3´´, de 16 bar de PN, roscat, muntat superficialment (P - 231)	172,03	1,000	172,03
8	PN85-4INP	u	Vàlvula de retenció de clapeta, amb rosca, de 3´´ de diàmetre nominal, de 8 bar de pressió nominal, cos de llautó, clapeta de llautó i tancament de seient elàstic, muntada superficialment (P - 220)	114,71	1,000	114,71
9	BFM25632M	u	Manig.EPDM+Brida,DN50,cos cautx.EPDM,Pmàx.=10bar,Tmàx=110°C (P - 8)	30,62	2,000	61,24
10	PEU9-10QL8	u	Manòmetre per a una pressió de 0 a 10 bar, d'esfera de 100 mm i rosca de connexió de 1/2´´ G, instal·lat (P - 150)	31,28	5,000	156,40
11	PEUE-6YPZ	u	Termòmetre bimetàl·lic, amb beina de 1/2´´ de diàmetre, d'esfera de 65 mm, de <= 120°C, col·locat roscat (P - 154)	21,75	6,000	130,50
12	PEUE-6YPX	u	Termòmetre bimetàl·lic, de contacte, d'esfera de 65 mm, de <= 120°C, col·locat amb abraçadora (P - 153)	19,19	2,000	38,38
13	PEUC-51AU	u	Purgador automàtic d'aire, de llautó, per flotador, de posició vertical i vàlvula d'obturació incorporada, amb rosca de 3/8´´ de diàmetre, roscat (P - 152)	20,66	3,000	61,98
14	PEV3-HAHO	u	Comptador de calories de tipus hidrodinàmic, sense peces mòbils, per a un cabal nominal de 25,0 m3/h i una pressió nominal de 16 bar, de 65 mm de diàmetre nominal, per a una temperatura màxima del fluid de 90°C en funcionament continu, amb sonda de temperatura de baix consum i llarga durada i capçal electrònic mesurador amb memòria EEPROM amb capacitat per a emmagatzemar les lectures dels últims	1.462,16	1,000	1.462,16

			12 mesos, bateria de liti i sortida d'impulsos per a energia i entrada d'impulsos per a comptador auxiliar, muntat entre tubs en posició vertical u horitzontal i amb totes les connexions fetes (P - 158)			
15	IP3601P53	u	Bescanviador de plaques desmuntables IP-3601 de 53 plaques (P - 53)	1.994,56	1,000	1.994,56
16	PN75-H9HI	u	Vàlvula de papallona de 2 vies, de diàmetre nominal 80 mm i kvs=420, de 10 bar de PN, cos de fosa i servomotor de senyal de 3 punts, acoblat a la vàlvula, instal·lada i connectada (P - 219)	772,40	2,000	1.544,80
17	MAGNA365150	u	Bomba GRUNDFOS MAGNA 3 65-150. Bomba acceleradora electrònica amb rotor inundat de pressió màxima 10 bar, de preu alt, muntada entre tubs. (P - 67)	2.328,03	1,000	2.328,03
TOTAL	**Titol 4**		**01.01.15.02**			**10.665,83**

Obra	01	Pressupost 25077
Capítol	01	FASE 1
Titol 3	15	INSTAL·LACIÓ HIDRÀULICA
Titol 4	03	SUBESTACIÓ LLAR D'INFANTS 1

NUM.	CODI	UA	DESCRIPCIÓ	PREU	AMIDAMENT	IMPORT
1	PF42-65CT	m	Tub d'acer inoxidable 1.4301 (AISI 304) amb soldadura longitudinal, de 35 mm de diàmetre exterior i 1 mm de gruix de paret, sèrie 1 segons UNE-EN 10312, unió a pressió, amb grau de dificultat baix i col·locat superficialment (P - 161)	12,81	6,000	76,86
2	PFQ0-3KM1	m	Aïllament tèrmic d'escuma elastomèrica per a canonades que transporten fluids a temperatura entre -50°C i 105°C, per a tub de diàmetre exterior 35 mm, de 32 mm de gruix, classe de reacció al foc BL-s2, d0 segons norma UNE-EN 13501-1, amb un factor de resistència a la difusió del vapor d'aigua >= 7000, col·locat superficialment amb grau de dificultat baix (P - 169)	15,82	6,000	94,92
3	PN38-H4BW	u	Vàlvula de bola manual amb rosca, de dues peces amb pas total, de llautó, de diàmetre nominal 1´´1/4 i preu alt, muntada superficialment (P - 212)	41,90	4,000	167,60
4	PN38-H4BQ	u	Vàlvula de bola manual amb rosca, de dues peces amb pas total, de llautó, de diàmetre nominal 1/2 i preu alt, muntada superficialment (P - 210)	17,27	2,000	34,54
5	PEUC-51AU	u	Purgador automàtic d'aire, de llautó, per flotador, de posició vertical i vàlvula d'obturació incorporada, amb rosca de 3/8´´ de diàmetre, roscat (P - 152)	20,66	2,000	41,32
6	PNE2-765Y	u	Filtre colador d'acer inoxidable 1.4409 (AISI 316), de diàmetre nominal 1´´1/4, de 40 bar de PN, roscat, muntat superficialment (P - 228)	44,07	2,000	88,14
7	PEU9-10QL8	u	Manòmetre per a una pressió de 0 a 10 bar, d'esfera de 100 mm i rosca de connexió de 1/2´´ G, instal·lat (P - 150)	31,28	4,000	125,12
8	PEUE-6YPZ	u	Termòmetre bimetàl·lic, amb beina de 1/2´´ de diàmetre, d'esfera de 65 mm, de <= 120°C, col·locat roscat (P - 154)	21,75	4,000	87,00
9	PNC3-H4CB	u	Vàlvula d'equilibrat estàtic amb rosca de llautó i 1 1/4 ´´ de diàmetre nominal, col·locada (P - 226)	311,46	1,000	311,46
10	PN75-H9HG	u	Vàlvula de 2 vies tot/res per a fan-coil amb rosca, de diàmetre nominal 1" i kvs=6,8, de 16 bar de PN, cos de fosa i servomotor de 230 V, acoblat a la vàlvula, instal·lada i connectada (P - 217)	97,16	2,000	194,32
11	IP2600P25	u	Bescanviador de plaques desmuntables IP-2600 de 25 plaques (P - 51)	515,52	1,000	515,52
12	MAGNA332100	u	Bomba GRUNDFOS MAGNA 3 32-100. Bomba acceleradora electrònica amb rotor inundat de pressió màxima 10 bar, de preu alt, muntada entre tubs. (P - 65)	1.515,64	1,000	1.515,64

PRESSUPOST

TOTAL	**Titol 4**	**01.01.15.03**	**3.252,44**

Obra	01	Pressupost 25077
Capítol	01	FASE 1
Titol 3	15	INSTAL·LACIÓ HIDRÀULICA
Titol 4	04	SUBESTACIÓ LLAR D'INFANTS 2

NUM.	CODI	UA	DESCRIPCIÓ	PREU	AMIDAMENT	IMPORT
1	PF42-65CT	m	Tub d'acer inoxidable 1.4301 (AISI 304) amb soldadura longitudinal, de 35 mm de diàmetre exterior i 1 mm de gruix de paret, sèrie 1 segons UNE-EN 10312, unió a pressió, amb grau de dificultat baix i col·locat superficialment (P - 161)	12,81	6,000	76,86
2	PFQ0-3KM1	m	Aïllament tèrmic d'escuma elastomèrica per a canonades que transporten fluids a temperatura entre -50°C i 105°C, per a tub de diàmetre exterior 35 mm, de 32 mm de gruix, classe de reacció al foc BL-s2, d0 segons norma UNE-EN 13501-1, amb un factor de resistència a la difusió del vapor d'aigua >= 7000, col·locat superficialment amb grau de dificultat baix (P - 169)	15,82	6,000	94,92
3	PN38-H4BW	u	Vàlvula de bola manual amb rosca, de dues peces amb pas total, de llautó, de diàmetre nominal 1´´1/4 i preu alt, muntada superficialment (P - 212)	41,90	4,000	167,60
4	PN38-H4BQ	u	Vàlvula de bola manual amb rosca, de dues peces amb pas total, de llautó, de diàmetre nominal 1/2 i preu alt, muntada superficialment (P - 210)	17,27	2,000	34,54
5	PEUC-51AU	u	Purgador automàtic d'aire, de llautó, per flotador, de posició vertical i vàlvula d'obturació incorporada, amb rosca de 3/8´´ de diàmetre, roscat (P - 152)	20,66	2,000	41,32
6	PNE2-765Y	u	Filtre colador d'acer inoxidable 1.4409 (AISI 316), de diàmetre nominal 1´´1/4, de 40 bar de PN, roscat, muntat superficialment (P - 228)	44,07	2,000	88,14
7	PEU9-10QL8	u	Manòmetre per a una pressió de 0 a 10 bar, d'esfera de 100 mm i rosca de connexió de 1/2´´ G, instal·lat (P - 150)	31,28	4,000	125,12
8	PEUE-6YPZ	u	Termòmetre bimetàl·lic, amb beina de 1/2´´ de diàmetre, d'esfera de 65 mm, de <= 120°C, col·locat roscat (P - 154)	21,75	4,000	87,00
9	PNC3-H4CB	u	Vàlvula d'equilibrat estàtic amb rosca de llautó i 1 1/4 ´´ de diàmetre nominal, col·locada (P - 226)	311,46	1,000	311,46
10	PN75-H9HG	u	Vàlvula de 2 vies tot/res per a fan-coil amb rosca, de diàmetre nominal 1" i kvs=6,8, de 16 bar de PN, cos de fosa i servomotor de 230 V, acoblat a la vàlvula, instal·lada i connectada (P - 217)	97,16	2,000	194,32
11	IP2600P25	u	Bescanviador de plaques desmuntables IP-2600 de 25 plaques (P - 51)	515,52	1,000	515,52
12	MAGNA332100	u	Bomba GRUNDFOS MAGNA 3 32-100. Bomba acceleradora electrònica amb rotor inundat de pressió màxima 10 bar, de preu alt, muntada entre tubs. (P - 65)	1.515,64	1,000	1.515,64

TOTAL	**Titol 4**	**01.01.15.04**	**3.252,44**

Obra	01	Pressupost 25077
Capítol	01	FASE 1
Titol 3	15	INSTAL·LACIÓ HIDRÀULICA
Titol 4	05	SUBESTACIÓ RÀDIO MUNICIPAL

PRESSUPOST

NUM.	CODI	UA	DESCRIPCIÓ	PREU	AMIDAMENT	IMPORT
1	PF42-65CT	m	Tub d'acer inoxidable 1.4301 (AISI 304) amb soldadura longitudinal, de 35 mm de diàmetre exterior i 1 mm de gruix de paret, sèrie 1 segons UNE-EN 10312, unió a pressió, amb grau de dificultat baix i col·locat superficialment (P - 161)	12,81	20,000	256,20
2	PFQ0-3KM1	m	Aïllament tèrmic d'escuma elastomèrica per a canonades que transporten fluids a temperatura entre -50°C i 105°C, per a tub de diàmetre exterior 35 mm, de 32 mm de gruix, classe de reacció al foc BL-s2, d0 segons norma UNE-EN 13501-1, amb un factor de resistència a la difusió del vapor d'aigua >= 7000, col·locat superficialment amb grau de dificultat baix (P - 169)	15,82	20,000	316,40
3	PN38-H4BW	u	Vàlvula de bola manual amb rosca, de dues peces amb pas total, de llautó, de diàmetre nominal 1´´1/4 i preu alt, muntada superficialment (P - 212)	41,90	4,000	167,60
4	PN38-H4BQ	u	Vàlvula de bola manual amb rosca, de dues peces amb pas total, de llautó, de diàmetre nominal 1/2 i preu alt, muntada superficialment (P - 210)	17,27	2,000	34,54
5	PNE2-765Y	u	Filtre colador d'acer inoxidable 1.4409 (AISI 316), de diàmetre nominal 1´´1/4, de 40 bar de PN, roscat, muntat superficialment (P - 228)	44,07	2,000	88,14
6	PEUC-51AT	u	Purgador automàtic d'aire, de llautó, per flotador, de posició vertical i vàlvula d'obturació incorporada, amb rosca de 3/8´´ de diàmetre, roscat (P - 151)	20,66	2,000	41,32
7	PEU9-10QL8	u	Manòmetre per a una pressió de 0 a 10 bar, d'esfera de 100 mm i rosca de connexió de 1/2´´ G, instal·lat (P - 150)	31,28	4,000	125,12
8	PEUE-6YPZ	u	Termòmetre bimetàl·lic, amb beina de 1/2´´ de diàmetre, d'esfera de 65 mm, de <= 120°C, col·locat roscat (P - 154)	21,75	4,000	87,00
9	IP2600P29	u	Bescanviador de plaques desmuntables IP-2600 de 29 plaques (P - 52)	594,45	1,000	594,45
10	PN75-H9HG	u	Vàlvula de 2 vies tot/res per a fan-coil amb rosca, de diàmetre nominal 1" i kvs=6,8, de 16 bar de PN, cos de fosa i servomotor de 230 V, acoblat a la vàlvula, instal·lada i connectada (P - 217)	97,16	2,000	194,32
11	MAGNA33280	u	Bomba GRUNDFOS MAGNA 3 32-80. Bomba acceleradora electrònica amb rotor inundat de pressió màxima 10 bar, de preu alt, muntada entre tubs. (P - 66)	1.063,68	1,000	1.063,68

TOTAL Titol 4 **01.01.15.05** **2.968,77**

Obra	01	Pressupost 25077
Capítol	01	FASE 1
Titol 3	16	INSTAL·LACIÓ ELÈCTRICA

NUM.	CODI	UA	DESCRIPCIÓ	PREU	AMIDAMENT	IMPORT
1	PG1B-DGR1	u	Caixa per a quadre de distribució, de plàstic i metàl·lica amb porta, per a sis fileres de vint-i-dos mòduls i muntada superficialment (P - 181)	263,29	1,000	263,29
2	PG47-EMJ7	u	Interruptor automàtic magnetotèrmic de 63 A d'intensitat nominal, tipus PIA corba C, tetrapolar (4P), de 6000 A de poder de tall segons UNE-EN 60898 i de 10 kA de poder de tall segons UNE-EN 60947-2, de 4 mòduls DIN de 18 mm d'amplària, muntat en perfil DIN (P - 195)	195,19	1,000	195,19
3	PG4G-9GYG	u	Protector per a sobretensions permanents i transitòries amb IGA integrat d'intensitat nominal 63 A, tetrapolar (3P+N), PIA corba C, de poder de tall segons UNE-EN 60898 de 6000 A, intensitat màxima transitòria 15 kA, muntat en perfil DIN (P - 199)	381,99	1,000	381,99

PRESSUPOST

4	PG4B-DWYO	u	Interruptor diferencial de la classe AC, gamma terciari, de 40 A d'intensitat nominal, tetrapolar (4P), de sensibilitat 0,3 A, de desconnexió fix instantani, amb botó de test incorporat i indicador mecànic de defecte, construït segons les especificacions de la norma UNE-EN 61008-1, de 4 mòduls DIN de 18 mm d'amplària, muntat en perfil DIN (P - 198)	164,53	2,000	329,06
5	PG4B-DWYL	u	Interruptor diferencial de la classe AC, gamma terciari, de 40 A d'intensitat nominal, bipolar (2P), de sensibilitat 0,3 A, de desconnexió fix instantani, amb botó de test incorporat i indicador mecànic de defecte, construït segons les especificacions de la norma UNE-EN 61008-1, de 2 mòduls DIN de 18 mm d'amplària, muntat en perfil DIN (P - 197)	104,19	3,000	312,57
6	PG4B-DWYF	u	Interruptor diferencial de la classe AC, gamma terciari, de 40 A d'intensitat nominal, bipolar (2P), de sensibilitat 0,03 A, de desconnexió fix instantani, amb botó de test incorporat i indicador mecànic de defecte, construït segons les especificacions de la norma UNE-EN 61008-1, de 2 mòduls DIN de 18 mm d'amplària, muntat en perfil DIN (P - 196)	106,58	2,000	213,16
7	PG47-EM59	u	Interruptor automàtic magnetotèrmic de 25 A d'intensitat nominal, tipus PIA corba C, tetrapolar (4P), de 6000 A de poder de tall segons UNE-EN 60898 i de 10 kA de poder de tall segons UNE-EN 60947-2, de 4 mòduls DIN de 18 mm d'amplària, muntat en perfil DIN (P - 194)	76,32	2,000	152,64
8	PG47-ELX8	u	Interruptor automàtic magnetotèrmic de 16 A d'intensitat nominal, tipus PIA corba C, bipolar (2P), de 6000 A de poder de tall segons UNE-EN 60898 i de 10 kA de poder de tall segons UNE-EN 60947-2, de 2 mòduls DIN de 18 mm d'amplària, muntat en perfil DIN (P - 193)	41,54	4,000	166,16
9	PG47-ELQF	u	Interruptor automàtic magnetotèrmic de 10 A d'intensitat nominal, tipus PIA corba C, bipolar (2P), de 6000 A de poder de tall segons UNE-EN 60898 i de 10 kA de poder de tall segons UNE-EN 60947-2, de 2 mòduls DIN de 18 mm d'amplària, muntat en perfil DIN (P - 192)	41,01	3,000	123,03
10	PG44-BIKA	u	Contactor amb comandament manual de 3 posicions, de 24 V de tensió de control, 16 A d'intensitat nominal, bipolar (2P), 1NA+1NC, format per 1 mòdul DIN de 18 mm d'amplària, per a un circuit de potència de 230 V, categoria d'ús AC 1 segons UNE-EN 60947-4-1, fixat a pressió (P - 190)	54,73	3,000	164,19
11	PG44-BILA	u	Contactor amb comandament manual de 3 posicions, de 24 V de tensió de control, 40 A d'intensitat nominal, bipolar (2P), 2NA, format per 3 mòduls DIN de 18 mm d'amplària cada un, per a un circuit de potència de 400 V, categoria d'ús AC 1 segons UNE-EN 60947-4-1, fixat a pressió (P - 191)	80,80	1,000	80,80
12	CELLERLED36	u	Llumenera industrial amb reflector simètric LED de 36 W monobloc, de forma rectangular, amb xassís polièster, muntada superficialment al sostre (P - 10)	41,21	4,000	164,84
13	PH57-B3A3	u	Llum d'emergència amb làmpada led, amb una vida útil de 100000 h, no permanent i no estanca amb grau de protecció IP4X, aïllament classe II, amb un flux aproximat de 170 a 200 lm, 1 h d'autonomia, de forma rectangular amb difusor i cos de policarbonat, preu alt, col·locat superficial (P - 202)	101,20	1,000	101,20
14	PG13-E31V	u	Caixa de derivació rectangular de plàstic, de 100x160 mm, amb grau de protecció IP-54, muntada superficialment (P - 180)	23,90	11,000	262,90
15	PG2J-4BR8	m	Safata metàl·lica de reixa amb separadors d'acer electrozincat, d'alçària 50 mm i amplària 200 mm, col·locada sobre suports horitzontals amb elements de suport (P - 182)	35,83	17,000	609,11
16	PG2P-6T02	m	Tub rígid de PVC, de 40 mm de diàmetre nominal, aïllant i no propagador de la flama, amb una resistència a l'impacte de 2 J, resistència a compressió de 1250 N i una rigidesa dielèctrica de 2000 V, amb unió endollada i muntat superficialment (P - 185)	6,38	62,000	395,56

PRESSUPOST

17	PG2P-6T09	m	Tub rígid de PVC, de 25 mm de diàmetre nominal, aïllant i no propagador de la flama, amb una resistència a l'impacte de 2 J, resistència a compressió de 1250 N i una rigidesa dielèctrica de 2000 V, amb unió endollada i muntat superficialment (P - 187)	4,32	60,000	259,20
18	PG2P-6T08	m	Tub rígid de PVC, de 20 mm de diàmetre nominal, aïllant i no propagador de la flama, amb una resistència a l'impacte de 2 J, resistència a compressió de 1250 N i una rigidesa dielèctrica de 2000 V, amb unió endollada i muntat superficialment (P - 186)	3,70	77,000	284,90
19	PG6E-7737	u	Interruptor, de tipus universal, unipolar (1P), 10 AX/250 V, amb tecla, preu mitjà, encastat (P - 200)	13,17	1,000	13,17
20	PG6O-77PE	u	Presa de corrent de tipus universal, bipolar amb presa de terra lateral (2P+T), 16 A 250 V, amb tapa i marc, preu mitjà, encastada (P - 201)	12,93	2,000	25,86
21	EG312654	m	Cable amb conductor de coure de 0,6/1 kV de tensió assignada, amb designació RZ1-K (AS), pentapolar, de secció 5 x 6 mm2, amb coberta del cable de poliolefines amb baixa emissió fums, col·locat en tub (P - 32)	6,34	53,000	336,02
22	EG312632	m	Cable amb conductor de coure de 0,6/1 kV de tensió assignada, amb designació RZ1-K (AS), pentapolar, de secció 5 x 2,5 mm2, amb coberta del cable de poliolefines amb baixa emissió fums, col·locat superficialment (P - 31)	2,86	15,000	42,90
23	EG312334	m	Cable amb conductor de coure de 0,6/1 kV de tensió assignada, amb designació RZ1-K (AS), tripolar, de secció 3 x 2,5 mm2, amb coberta del cable de poliolefines amb baixa emissió fums, col·locat en tub (P - 30)	2,15	43,000	92,45
24	EG312324	m	Cable amb conductor de coure de 0,6/1 kV de tensió assignada, amb designació RZ1-K (AS), tripolar, de secció 3 x 1,5 mm2, amb coberta del cable de poliolefines amb baixa emissió fums, col·locat en tub (P - 29)	1,78	582,000	1.035,96
25	PG33-E44Z	m	Cable amb conductor de coure de tensió assignada0,6/1 kV, de designació RZ1-K (AS), construcció segons norma UNE 21123-4, pentapolar, de secció 5x10 mm2, amb coberta del cable de poliolefines, classe de reacció al foc Cca-s1b, d1, a1 segons la norma UNE-EN 50575 amb baixa emissió fums, col·locat en canal o safata (P - 188)	10,90	12,000	130,80
26	PG33-E6I4	m	Cable amb conductor de coure de tensió assignada0,6/1 kV, de designació RZ1-K (AS+), construcció segons norma UNE 211025, pentapolar, de secció 5x25 mm2, amb coberta del cable de poliolefines, classe de reacció al foc Cca-s1b, d1, a1 segons la norma UNE-EN 50575 amb baixa emissió fums, col·locat en tub (P - 189)	28,83	133,000	3.834,39
27	P.EMERGENCI	u	Polsador de parada d'emergència incloent el contador de tall (P - 68)	130,36	1,000	130,36
28	EG4R4FL0	u	Contactor de 230 V de tensió de control, 40 A d'intensitat nominal, tetrapolar (4P), 4NA, format per 3 mòduls DIN de 18 mm d'amplària cada un, per a un circuit de potència de 400 V, categoria d'ús AC 1 segons UNE-EN 60947-4-1, fixat a pressió (P - 33)	88,86	1,000	88,86
29	FDGZU010E	m	Banda contínua de plàstic de color groc, de 15 cm d'amplària, col·locada al llarg de la rasa a 20 cm per sobre de la canonada, per a malla senyalitzadora (P - 43)	0,39	65,000	25,35

TOTAL	**Titol 3**	**01.01.16**	**10.215,91**

Obra	01	Pressupost 25077
Capítol	01	FASE 1
Titol 3	17	INSTAL·LACIÓ D'EVACUACIÓ DE FUMS

PRESSUPOST

NUM.	CODI	UA	DESCRIPCIÓ	PREU	AMIDAMENT	IMPORT
1	ECO37H0250	u	Adaptador caldera 250/300 Inox per a la formació de xemeneia individual, de 250 mm de diàmetre nominal i 300 mm de diàmetre exterior, estructura interior de doble paret amb aïllament. Material interior en acer inoxidable 1.4404 (AISI 316L), i exterior en acer inoxidable 1.4301 (AISI 304). Aïllament tèrmic de llana de roca, segons la norma UNE-EN 1856-1, instal·lat. Adaptador Caldera (P - 19)	72,95	1,000	72,95
2	ECO250300	u	Ampliació xemeneia 250 a 300mm interior Inox 316L/304 per a la formació de xemeneia individual, de 300 mm de diàmetre nominal i 350 mm de diàmetre exterior, estructura interior de doble paret amb aïllament. Material interior en acer inoxidable 1.4404 (AISI 316L), i exterior en acer inoxidable 1.4301 (AISI 304). Aïllament tèrmic de llana de roca, segons la norma UNE-EN 1856-1, instal·lat. (P - 18)	235,61	1,000	235,61
3	DWECOA03000	u	Ampliació xemeneia 300 a 350mm interior Inox 316L/304 per a la formació de xemeneia individual, de 300 mm de diàmetre nominal i 350 mm de diàmetre exterior, estructura interior de doble paret amb aïllament. Material interior en acer inoxidable 1.4404 (AISI 316L), i exterior en acer inoxidable 1.4301 (AISI 304). Aïllament tèrmic de llana de roca, segons la norma UNE-EN 1856-1, instal·lat. (P - 13)	243,21	1,000	243,21
4	ECO140350	u	Mòdul recte 500 mm 350/400 Inox 316L/304 per a la formació de xemeneia individual, de 350 mm de diàmetre nominal i 400 mm de diàmetre exterior, estructura interior de doble paret amb aïllament. Material interior en acer inoxidable 1.4404 (AISI 316L), i exterior en acer inoxidable 1.4301 (AISI 304). Aïllament tèrmic de llana de roca, segons la norma UNE-EN 1856-1, instal·lat. (P - 16)	195,34	2,000	390,68
5	ECO110350	u	Te de 87º 350/400 Inox 316L/304 per a la formació de xemeneia individual, de 350 mm de diàmetre nominal i 400 mm de diàmetre exterior, estructura interior de doble paret amb aïllament. Material interior en acer inoxidable 1.4404 (AISI 316L), i exterior en acer inoxidable 1.4301 (AISI 304). Aïllament tèrmic de llana de roca, segons la norma UNE-EN 1856-1, instal·lat. (P - 14)	399,34	2,000	798,68
6	ECO9700350	u	Estabilitzador de tiratge (clapeta i adaptador) 350/400 Inox 316L/304 per a la formació de xemeneia individual, de 350 mm de diàmetre nominal i 400 mm de diàmetre exterior, estructura interior de doble paret amb aïllament. Material interior en acer inoxidable 1.4404 (AISI 316L), i exterior en acer inoxidable 1.4301 (AISI 304). Aïllament tèrmic de llana de roca, segons la norma UNE-EN 1856-1, instal·lat. (P - 21)	250,22	1,000	250,22
7	ECO130350	u	Mòdul recte 1.000 mm 350/400 Inox 316L/304 per a la formació de xemeneia individual, de 350 mm de diàmetre nominal i 400 mm de diàmetre exterior, estructura interior de doble paret amb aïllament. Material interior en acer inoxidable 1.4404 (AISI 316L), i exterior en acer inoxidable 1.4301 (AISI 304). Aïllament tèrmic de llana de roca, segons la norma UNE-EN 1856-1, instal·lat. (P - 15)	250,54	4,000	1.002,16
8	ECO14600350	u	Col·lector de sutge doble amb desaigüe Inox 316L/304 per a la formació de xemeneia individual, de 350 mm de diàmetre nominal i 400 mm de diàmetre exterior, estructura interior de doble paret amb aïllament. Material interior en acer inoxidable 1.4404 (AISI 316L), i exterior en acer inoxidable 1.4301 (AISI 304). Aïllament tèrmic de llana de roca, segons la norma UNE-EN 1856-1, instal·lat. (P - 17)	88,03	1,000	88,03
9	ECO435603350	u	terminal accelerador de biomassa 350/400 Inox 316L/304 per a la formació de xemeneia individual, de 350 mm de diàmetre nominal i 400 mm de diàmetre exterior, estructura interior de doble paret amb aïllament. Material interior en acer inoxidable 1.4404 (AISI 316L), i exterior en acer inoxidable 1.4301 (AISI 304). Aïllament tèrmic de llana de roca, segons la norma UNE-EN 1856-1, instal·lat. (P - 20)	425,61	1,000	425,61

TOTAL	**Titol 3**	**01.01.17**		**3.507,15**
Obra		01	Pressupost 25077	
Capítol		01	FASE 1	
Titol 3		18	INSTAL·LACIÓ CONTRA INCENDIS	

NUM.	CODI	UA	DESCRIPCIÓ	PREU	AMIDAMENT	IMPORT
1	PM32-DZ3Z	u	Extintor manual de pols seca polivalent, de càrrega 6 kg, amb pressió incorporada, pintat, amb suport a paret (P - 204)	63,24	1,000	63,24
2	PM32-DZ48	u	Extintor manual de diòxid de carboni, de càrrega 5 kg, amb pressió incorporada, pintat, amb suport a paret (P - 205)	102,86	1,000	102,86
3	PMS0-6Z7V	u	Rètol senyalització instal·lació de protecció contra incendis, quadrat, de 210x210 mm2 de panell de PVC d'1 mm de gruix, fotoluminiscent categoria A segons UNE 23035-4, col·locat fixat mecànicament sobre parament vertical (P - 207)	15,77	1,000	15,77
4	PMS0-6Z7T	u	Rètol senyalització sortida habitual, rectangular, de 297x105 mm2 de panell de PVC d'1 mm de gruix, fotoluminiscent categoria A segons UNE 23035-4, col·locat fixat mecànicament sobre parament vertical (P - 206)	15,77	1,000	15,77

TOTAL	**Titol 3**	**01.01.18**		**197,64**
Obra		01	Pressupost 25077	
Capítol		01	FASE 1	
Titol 3		19	INSTAL·LACIÓ DE COMUNICACIONS	

NUM.	CODI	UA	DESCRIPCIÓ	PREU	AMIDAMENT	IMPORT
1	EP434640	m	Cable per a transmissió de dades amb conductor de coure, de 4 parells, categoria 6 U/UTP, aïllament de poliolefina i coberta de poliolefina, de baixa emissió de fums i opacitat reduïda, no propagador de la flama segons UNE-EN 60332-1-2, col·locat sota tub o canal (P - 34)	1,42	362,000	514,04

TOTAL	**Titol 3**	**01.01.19**		**514,04**
Obra		01	Pressupost 25077	
Capítol		01	FASE 1	
Titol 3		20	SISTEMA DE GESTIÓ I CONTROL	

NUM.	CODI	UA	DESCRIPCIÓ	PREU	AMIDAMENT	IMPORT
1	LOX100001	u	Miniserver LOXONE per al control i gestió de sistemes. Amb disposició de 8 entrades digitals i 4 entrades analògiques, 8 sortides digitals i 4 sortides analògiques, amb connexió a bus-link per a la inclusió de altres extensions compatibles. Amb connexió TCP/IP i webserver integrat (P - 58)	698,40	1,000	698,40
2	LOX100002	u	Extensió tipus per a sistemes LOXONE amb 8 sortides digitals, 12 entrades digitals, 4 sortides analògiques i 4 entrades analògiques (P - 59)	362,78	4,000	1.451,12
3	LOX100124	u	ModBus Extension per a la comunicació MODBUS RTU de sistemes LOXONE (P - 61)	224,68	2,000	449,36

PRESSUPOST

4	LOX100014	u	1-Wire Extension per a la connexió de sondes 1-wire de LOXONE (P - 60)	154,05	5,000	770,25
5	LOXSENS1W	u	Sensor de temperatura ambient 1 Wire (P - 64)	8,72	40,000	348,80
6	LOXFA2442	u	Font d'alimentació de 24V a 4,20A (P - 63)	84,50	5,000	422,50
7	LOXCTETRI	u	Comptador trifàsic Loxone (P - 62)	305,28	1,000	305,28
8	ROUTER5G	u	Router amb targeta GSM per a cobertura 5G (P - 236)	137,77	1,000	137,77
9	PROGRA	uh	Hores de programació, preparació i proves de funcionament (P - 233)	75,93	60,000	4.555,80

TOTAL Titol 3 **01.01.20** **9.139,28**

Obra 01 Pressupost 25077
Capítol 01 FASE 1
Titol 3 21 ALTRES ELEMENTS

NUM.	CODI	UA	DESCRIPCIÓ	PREU	AMIDAMENT	IMPORT
1	REPAS	u	Repassos de paleteria per a tapat de forats d exemeneies i tubs de gas (P - 235)	71,84	10,000	718,40
2	P4FM-4SXX	m2	Reparació posterior al pas d'instal·lacions amb reposició de peces de mur de ceràmica o maçoneria amb peces necessàries, morter, enguixats, acabats i pintats totalment acabat i reparat fins a aconseguir les característiques anteriors a la intervenció. (P - 112)	39,18	20,000	783,60
3	PY01-HBTX	h	Desplaçament d'equips, material i maquinaria per a fer reparacions (P - 234)	24,92	20,000	498,40

TOTAL Titol 3 **01.01.21** **2.000,40**

Obra 01 Pressupost 25077
Capítol 01 FASE 1
Titol 3 22 LEGALITZACIONS

NUM.	CODI	UA	DESCRIPCIÓ	PREU	AMIDAMENT	IMPORT
1	LEGRITE	u	Realització del projcete de legalització tèrmica per part d'un enginyer competent, realització de plànols asbuilt, visat i registre a RITSIC, incloent qualsevol taxa associada al tràmit. (P - 55)	3.585,00	1,000	3.585,00

TOTAL Titol 3 **01.01.22** **3.585,00**

Obra 01 Pressupost 25077
Capítol 01 FASE 1
Titol 3 23 CONTROL DE QUALITAT

NUM.	CODI	UA	DESCRIPCIÓ	PREU	AMIDAMENT	IMPORT
1	P060-020B	u	Estudi teòric i comprovació d'una dosificació de formigó, elaboració de provetes, cura, recapçament i assaig a compressió d'una sèrie de tres provetes cilíndriques de 15x30 cm a dues edats, segons la norma UNE-EN 12390-1, UNE-EN 12390-2 i UNE-EN 12390-3 (P - 69)	1.542,28	1,000	1.542,28
2	21.01.01	u	Proves d'estanquïtat a canalitzacions (P - 1)	290,00	4,000	1.160,00
3	21.01.04	u	Assaig no destructiu a realitzar per laboratori acreditat a l'àrea tècnica corresponent, sobre una unió soldada en estructura metàl·lica, mitjançant líquids penetrants per a la determinació de les imperfeccions superficials de la unió, segons UNE-EN 571-1, ultrasons	400,00	1,000	400,00

			per a la determinació dels defectes interns de la unió, segons NF EN 1714. Fins i tot desplaçament a obra i informe de resultats. (P - 3)			
4	21.01.03	u	Control d'emissions (P - 2)	1.350,00	1,000	1.350,00
TOTAL	**Titol 3**		**01.01.23**			**4.452,28**

Obra	01	Pressupost 25077
Capítol	01	FASE 1
Titol 3	24	SEGURETAT I SALUT

NUM.	CODI	UA	DESCRIPCIÓ	PREU	AMIDAMENT	IMPORT
1	F6A1K649	pa	Partida alçada a justificar segons el pressupost de l'estudi de seguretat i salut, segons el DECRET 555/86, DECRET 84/1990 I DECRET 1627/97 amb els elements necessaris per dur a terme el Pla de Seguretat i Salut durant el decurs de l'obra. Inclou els elements de protecció individual, col.lectiva, extinció d'incendis, protecció d'instal.lacions elèctriques, instal.lacions d'higiene i benestar, medicina preventiva i primers auxilis i formació. Partida a justificar detalladament sobre pressupost de seguretat o pla de seguretat aprovat. (P - 0)	5.100,00	1,000	5.100,00
TOTAL	**Titol 3**		**01.01.24**			**5.100,00**

Obra	01	Pressupost 25077
Capítol	02	FASE 2
Titol 3	01	XARXA DE CALOR
Titol 4	01	ENDERROCS I MOVIMENTS DE TERRES

NUM.	CODI	UA	DESCRIPCIÓ	PREU	AMIDAMENT	IMPORT
1	P21Z0-52UU	u	Perforació de mur de formigó armat per a formació de passamurs fins a 500 mm de diàmetre nominal amb un gruix de paret entre 20 i 30 cm amb equip de barrinat amb broca de diamant intercambiable, entre 100 i 500 mm de diàmetre (P - 85)	124,24	2,000	248,48
2	P221B-I1HZ	m3	Excavació de rasa i pou de fins a 4 m de fondària, en terreny compacte (SPT 20-50), realitzada amb retroexcavadora de combustible i càrrega mecànica sobre camió, en entorn urbà amb dificultat de mobilitat, en voreres > 3 i <= 5 m d'amplària o calçada/plataforma única > 7 i <= 12 m d'amplària, amb afectació per serveis o elements de mobiliari urbà, en actuacions de més de 2 m3 (P - 88)	16,43	44,160	725,55
3	P214W-FEMB	m	Tall en paviment de formigó de 15 cm de fondària com a mínim amb Màquina tallajunts amb disc de diamant per a paviment, per a delimitar la zona a demolir (P - 78)	8,49	6,000	50,94
4	P2146-DJ3J	m2	Demolició de paviment de panots col·locats sobre base de formigó de fins a 20 cm de gruix, inclòs la demolició de la base, d'amplària fins a 2 m, amb compressor i càrrega sobre camió amb mitjans mecànics i manuals (P - 73)	17,38	24,000	417,12
TOTAL	**Titol 4**		**01.02.01.01**			**1.442,09**

Obra	01	Pressupost 25077
Capítol	02	FASE 2
Titol 3	01	XARXA DE CALOR
Titol 4	02	PAVIMENTS

PRESSUPOST

NUM.	CODI	UA	DESCRIPCIÓ	PREU	AMIDAMENT	IMPORT
1	P2241-52SN	m2	Repàs i piconatge de caixa de paviment, amb compactació del 95% PM (P - 89)	1,78	55,200	98,26
2	P2255-DPGL	m3	Rebliment i piconatge de rasa d'amplària més de 0,6 i fins a 1,5 m, amb material adequat de la pròpia excavació, en tongades de gruix de fins a 25 cm, utilitzant picó vibrant de combustible, amb compactació del 95% PM (P - 91)	13,54	27,600	373,70
3	P2255-DPIO	m3	Rebliment i piconatge de rasa d'amplària més de 0,6 i fins a 1,5 m, amb sorra, en tongades de gruix de més de 25 i fins a 50 cm, utilitzant picó vibrant de combustible (P - 92)	8,10	11,040	89,42
4	P92A-DX8I	m3	Subbase de tot-u artificial procedent de granulats reciclats de formigó, amb estesa i piconatge del material al 98% del PM (P - 127)	36,78	4,800	176,54
5	PDG5-HA2I	m	Banda contínua de plàstic de color de 30 cm d'amplària, col·locada al llarg de la rasa a 20 cm per sobre de la canalització (P - 143)	0,54	92,000	49,68
6	P9E1-V6R2	m2	Paviment de panot per a vorera de color de 20x20x4 cm, classe 1a, preu alt, sobre suport de 3 cm de morter amb additius, col·locat a truc de maceta amb morter mixt 1:2:10 i beurada de color amb ciment blanc de ram de paleta (P - 131)	50,74	24,000	1.217,76

TOTAL	**Titol 4**	**01.02.01.02**	**2.005,36**

Obra	01	Pressupost 25077
Capítol	02	FASE 2
Titol 3	01	XARXA DE CALOR
Titol 4	03	XARXA HIDRÀULICA

NUM.	CODI	UA	DESCRIPCIÓ	PREU	AMIDAMENT	IMPORT
1	HD22575	m	Calefacció Doble 225/75x6.8 PE-Xa SDR11 PN6 (P - 49)	137,20	92,000	12.622,40
2	PF42-65D6	m	Tub d'acer inoxidable 1.4301 (AISI 304) amb soldadura longitudinal, de 76,1 mm de diàmetre exterior i 1,5 mm de gruix de paret, sèrie 1 segons UNE-EN 10312, unió a pressió, amb grau de dificultat baix i col·locat superficialment (P - 164)	45,40	30,000	1.362,00
3	PFQ0-3KOV	m	Aïllament tèrmic d'escuma elastomèrica per a canonades que transporten fluids a temperatura entre -50°C i 105°C, per a tub de diàmetre exterior 76 mm, de 40 mm de gruix, classe de reacció al foc BL-s2, d0 segons norma UNE-EN 13501-1, amb un factor de resistència a la difusió del vapor d'aigua >= 7000, col·locat superficialment amb grau de dificultat baix (P - 175)	34,04	30,000	1.021,20
4	PFR0-3NEF	m	Recobriment d'aïllaments tèrmics de canonades d'alumini, de 150 mm de diàmetre, de 0,6 mm de gruix, amb grau de dificultat baix i col·locat superficialment (P - 178)	41,55	30,000	1.246,50
5	EEH75	u	Entrada edifici tub individual 75/225 (P - 22)	558,82	4,000	2.235,28

TOTAL	**Titol 4**	**01.02.01.03**	**18.487,38**

Obra	01	Pressupost 25077
Capítol	02	FASE 2
Titol 3	01	XARXA DE CALOR
Titol 4	05	XARXA DE COMUNICACIONS

PRESSUPOST

NUM.	CODI	UA	DESCRIPCIÓ	PREU	AMIDAMENT	IMPORT
1	PG2N-EUGY	m	Tub corbable corrugat de polietilè, de doble capa, llisa la interior i corrugada l'exterior, de 63 mm de diàmetre nominal, aïllant i no propagador de la flama, resistència a l'impacte de 20 J, resistència a compressió de 450 N, muntat com a canalització soterrada (P - 183)	2,98	92,000	274,16
2	EP434640	m	Cable per a transmissió de dades amb conductor de coure, de 4 parells, categoria 6 U/UTP, aïllament de poliolefina i coberta de poliolefina, de baixa emissió de fums i opacitat reduïda, no propagador de la flama segons UNE-EN 60332-1-2, col·locat sota tub o canal (P - 34)	1,42	107,000	151,94
3	PG2O-6SYP	m	Tub rígid d'acer galvanitzat, de 63 mm de diàmetre nominal, resistència a l'impacte de 20 J, resistència a compressió de 4000 N, amb unió endollada i muntat superficialment (P - 184)	20,39	15,000	305,85
TOTAL	**Titol 4**		**01.02.01.05**			**731,95**

Obra	01	Pressupost 25077
Capítol	02	FASE 2
Titol 3	01	XARXA DE CALOR
Titol 4	06	REGISTRES

NUM.	CODI	UA	DESCRIPCIÓ	PREU	AMIDAMENT	IMPORT
1	PDK2-4587	u	Pericó de registre de fàbrica de maó de 80x80x140 cm, per a instal·lacions de serveis, amb parets de 15 cm de gruix de maó calat de 290x140x100 mm, arrebossada i lliscada interiorment amb morter mixt amb una proporció en volum 1:2:10, sobre solera formigó de 20 cm de gruix i reblert de l'extradós amb grava. Inclús morter per a segellat de junts. (P - 147)	366,12	1,000	366,12
2	PDK2-VL6Y	u	Pericó de registre de fàbrica de maó de 40x40x80 cm, per a instal·lacions de serveis, amb parets de 15 cm de gruix de maó calat de 290x140x100 mm, arrebossada i lliscada interiorment amb morter mixt amb una proporció en volum 1:0,5:4, sobre solera formigó de 20 cm de gruix i reblert de l'extradós amb grava. Inclús morter per a segellat de junts. (P - 148)	208,76	2,000	417,52
3	PDK1-DXAD	u	Bastiment quadrat i tapa quadrat de fosa dúctil per a pericó de serveis, recolzada, pas lliure de 400x400 mm i classe D400 segons norma UNE-EN 124, col·locada amb morter per a ram de paleta (P - 144)	235,82	1,000	235,82
4	PDK1-W8EB	u	Bastiment quadrat i tapa quadrat de fosa dúctil per a pericó de serveis, recolzada, pas lliure de 800x800 mm i classe D400 segons norma UNE-EN 124, col·locada amb morter per a ram de paleta (P - 146)	450,36	2,000	900,72
TOTAL	**Titol 4**		**01.02.01.06**			**1.920,18**

Obra	01	Pressupost 25077
Capítol	02	FASE 2
Titol 3	01	XARXA DE CALOR
Titol 4	07	CONNEXIÓ D'EDIFICIS

PRESSUPOST

NUM.	CODI	UA	DESCRIPCIÓ	PREU	AMIDAMENT	IMPORT
1	F9654177	pa	Partida alçada a justificar, per la realització de la connexió dels tubs preaillats provinents de l'exterior cap a l'interior de l'edificació. Inclòs demolició de la pavimentació interior de l'edifici on surtiran els tubs, realització d'excavació amb mitjans manuals de la rasa corresponent, realització de passatubs en paret existent o fonament existent amb la seva corresponent demolició i reposició de la pavimentació i fonamentació existent. Inclòs repassos de parets existents afectades per la connexió. Totalment acabat per tal de realitzar la futura connexió amb les instal.lacions interiors de l'edificació. (P - 36)	1.070,19	1,000	1.070,19
TOTAL	**Titol 4**		**01.02.01.07**			**1.070,19**

Obra	01	Pressupost 25077
Capítol	02	FASE 2
Titol 3	01	XARXA DE CALOR
Titol 4	08	REPOSICIÓ DE XARXES EXISTENTS

NUM.	CODI	UA	DESCRIPCIÓ	PREU	AMIDAMENT	IMPORT
1	F9657469	pa	Partida alçada a justificar, per la reposició de la xarxa d'abastament d'aigua potable existent que pugui estar afectada per la realització de la nova xarxa de calor. (P - 40)	350,00	1,000	350,00
2	F9657474	pa	Partida alçada a justificar, per la reposició de la xarxa elèctrica existent que pugui estar afectada per la realització de la nova xarxa de calor. (P - 41)	250,00	1,000	250,00
3	F9657447	pa	Partida alçada a justificar, per la reposició de la xarxa de sanejament existent que pugui estar afectada per la realització de la nova xarxa de calor. (P - 39)	300,00	1,000	300,00
4	F9657444	pa	Partida alçada a justificar, per la reposició de la xarxa de telecomunicacions existent que pugui estar afectada per la realització de la nova xarxa de calor. (P - 38)	150,00	1,000	150,00
5	F9657423	pa	Partida alçada a justificar, per la reposició de la xarxa d'enllumenat public existent que pugui estar afectada per la realització de la nova xarxa de calor. (P - 37)	150,00	1,000	150,00
TOTAL	**Titol 4**		**01.02.01.08**			**1.200,00**

Obra	01	Pressupost 25077
Capítol	02	FASE 2
Titol 3	02	INSTAL·LACIÓ HIDRÀULICA

PRESSUPOST

NUM.	CODI	UA	DESCRIPCIÓ	PREU	AMIDAMENT	IMPORT
1	PF42-65CZ	m	Tub d'acer inoxidable 1.4301 (AISI 304) amb soldadura longitudinal, de 54 mm de diàmetre exterior i 1,2 mm de gruix de paret, sèrie 1 segons UNE-EN 10312, unió a pressió, amb grau de dificultat baix i col·locat superficialment (P - 163)	21,09	16,000	337,44
2	PFQ0-3KOL	m	Aïllament tèrmic d'escuma elastomèrica per a canonades que transporten fluids a temperatura entre -50°C i 105°C, per a tub de diàmetre exterior 54 mm, de 32 mm de gruix, classe de reacció al foc BL-s2, d0 segons norma UNE-EN 13501-1, amb un factor de resistència a la difusió del vapor d'aigua >= 5000, col·locat superficialment amb grau de dificultat baix (P - 171)	18,15	16,000	290,40
3	PN75-H9HH	u	Vàlvula de papallona de 2 vies, de diàmetre nominal 65 mm i kvs=215, de 10 bar de PN, cos de fosa i servomotor de senyal de 3 punts, acoblat a la vàlvula, instal·lada i connectada (P - 218)	526,26	2,000	1.052,52
4	IP3601P85	u	Bescanviador de plaques desmuntables IP-3601 de 65 plaques (P - 54)	2.994,48	1,000	2.994,48
5	EEU11113	u	Purgador automàtic d'aire, de llautó, per flotador, de posició vertical i vàlvula d'obturació incorporada, amb rosca de 3/8´´ de diàmetre, roscat (P - 26)	17,37	4,000	69,48
6	EEU545A5	u	Termòmetre bimetàl·lic, de contacte, d'esfera de 65 mm, de <= 120°C, col·locat amb abraçadora (P - 27)	16,61	6,000	99,66
7	EEU6A230	u	Manòmetre per a una pressió de 0 a 10 bar, d'esfera de 100 mm i rosca de connexió de 1/2´´ G, instal·lat (P - 28)	28,25	5,000	141,25
8	PN38-H4C1	u	Vàlvula de bola manual amb rosca, de dues peces amb pas total, de llautó, de diàmetre nominal 2 i preu alt, muntada superficialment (P - 215)	80,03	5,000	400,15
9	PNE2-7676	u	Filtre colador de llautó, de diàmetre nominal 2´´, de 16 bar de PN, roscat, muntat superficialment (P - 230)	55,88	2,000	111,76
10	PN38-H4BZ	u	Vàlvula de bola manual amb rosca, de dues peces amb pas total, de llautó, de diàmetre nominal 2´´1/2 i preu alt, muntada superficialment (P - 214)	136,03	3,000	408,09
11	PN38-H4BQ	u	Vàlvula de bola manual amb rosca, de dues peces amb pas total, de llautó, de diàmetre nominal 1/2 i preu alt, muntada superficialment (P - 210)	17,27	6,000	103,62
12	BFM25631M	U	Manig.EPDM+Brida,DN40,cos cautx.EPDM,Pmàx.=10bar,Tmàx=110°C (P - 7)	25,55	2,000	51,10
13	PNE2-765O	u	Filtre colador de llautó, de diàmetre nominal 2´´1/2, de 16 bar de PN, roscat, muntat superficialment (P - 227)	88,67	1,000	88,67
14	PN85-HFX6	u	Vàlvula de retenció de clapeta, amb rosca, de 2´´1/2 de diàmetre nominal, de 16 bar de pressió nominal, cos de llautó, clapeta de llautó i tancament de seient elàstic, muntada superficialment (P - 221)	76,98	1,000	76,98
15	PEV3-HAHN	u	Comptador de calories de tipus hidrodinàmic, sense peces mòbils, per a un cabal nominal de 15,0 m3/h i una pressió nominal de 16 bar, de 50 mm de diàmetre nominal, per a una temperatura màxima del fluid de 90°C en funcionament continu, amb sonda de temperatura de baix consum i llarga durada i capçal electrònic mesurador amb memòria EEPROM amb capacitat per a emmagatzemar les lectures dels últims 12 mesos, bateria de liti i sortida d'impulsos per a energia i entrada d'impulsos per a comptador auxiliar, muntat entre tubs en posició vertical u horitzontal i amb totes les connexions fetes (P - 157)	1.255,19	1,000	1.255,19
16	MAGNA365150	u	Bomba GRUNDFOS MAGNA 3 65-150. Bomba acceleradora electrònica amb rotor inundat de pressió màxima 10 bar, de preu alt, muntada entre tubs. (P - 67)	2.328,03	1,000	2.328,03

TOTAL	**Titol 3**		**01.02.02**			**9.808,82**

Obra	01	Pressupost 25077
Capítol	02	FASE 2
Titol 3	04	SISTEMA DE GESTIÓ I CONTROL

NUM.	CODI	UA	DESCRIPCIÓ	PREU	AMIDAMENT	IMPORT
1	LOX100001	u	Miniserver LOXONE per al control i gestió de sistemes. Amb disposició de 8 entrades digitals i 4 entrades analògiques, 8 sortides digitals i 4 sortides analògiques, amb connexió a bus-link per a la inclusió de altres extensions compatibles. Amb connexió TCP/IP i webserver integrat (P - 58)	698,40	1,000	698,40
2	LOX100124	u	ModBus Extension per a la comunicació MODBUS RTU de sistemes LOXONE (P - 61)	224,68	1,000	224,68
3	LOX100014	u	1-Wire Extension per a la connexió de sondes 1-wire de LOXONE (P - 60)	154,05	1,000	154,05
4	LOXSENS1W	u	Sensor de temperatura ambient 1 Wire (P - 64)	8,72	10,000	87,20
5	LOXFA2442	u	Font d'alimentació de 24V a 4,20A (P - 63)	84,50	1,000	84,50
6	PROGRA	uh	Hores de programació, preparació i proves de funcionament (P - 233)	75,93	25,000	1.898,25

TOTAL	**Titol 3**		**01.02.04**			**3.147,08**

Obra	01	Pressupost 25077
Capítol	02	FASE 2
Titol 3	05	ALTRES ELEMENTS

NUM.	CODI	UA	DESCRIPCIÓ	PREU	AMIDAMENT	IMPORT
1	REPAS	u	Repassos de paleteria per a tapat de forats d exemeneies i tubs de gas (P - 235)	71,84	3,000	215,52
2	P4FM-4SXX	m2	Reparació posterior al pas d'instal·lacions amb reposició de peces de mur de ceràmica o maçoneria amb peces necessàries, morter, enguixats, acabats i pintats totalment acabat i reparat fins a aconseguir les característiques anteriors a la intervenció. (P - 112)	39,18	4,000	156,72
3	PY01-HBTX	h	Desplaçament d'equips, material i maquinaria per a fer reparacions (P - 234)	24,92	2,000	49,84

TOTAL	**Titol 3**		**01.02.05**			**422,08**

Obra	01	Pressupost 25077
Capítol	02	FASE 2
Titol 3	06	LEGALITZACIONS

NUM.	CODI	UA	DESCRIPCIÓ	PREU	AMIDAMENT	IMPORT
1	LEGRITE1	u	Legalització tèrmica ampliació xarxa de calor per part d'un enginyer competent, realització de plànols asbuilt, visat i registre a RITSIC, incloent qualsevol taxa associada al tràmit. (P - 56)	1.585,00	1,000	1.585,00

TOTAL	**Titol 3**		**01.02.06**			**1.585,00**

PRESSUPOST

Obra	01	Pressupost 25077
Capítol	02	FASE 2
Titol 3	07	CONTROL DE QUALITAT

NUM.	CODI	UA	DESCRIPCIÓ	PREU	AMIDAMENT	IMPORT
1	21.01.01	u	Proves d'estanquïtat a canalitzacions (P - 1)	290,00	1,000	290,00
TOTAL	**Titol 3**		**01.02.07**			**290,00**

Obra	01	Pressupost 25077
Capítol	02	FASE 2
Titol 3	08	SEGURETAT I SALUT

NUM.	CODI	UA	DESCRIPCIÓ	PREU	AMIDAMENT	IMPORT
1	F6A1H649A	pa	Partida alçada a justificar segons el pressupost de l'estudi de seguretat i salut, segons el DECRET 555/86, DECRET 84/1990 I DECRET 1627/97 amb els elements necessaris per dur a terme el Pla de Seguretat i Salut durant el decurs de l'obra. Inclou els elements de protecció individual, col.lectiva, extinció d'incendis, protecció d'instal.lacions elèctriques, instal.lacions d'higiene i benestar, medicina preventiva i primers auxilis i formació. Partida a justificar detalladament sobre pressupost de seguretat o pla de seguretat aprovat. (P - 35)	1.465,00	1,000	1.465,00
TOTAL	**Titol 3**		**01.02.08**			**1.465,00**

RESUM DE PRESSUPOST

NIVELL 2 : Capítol			Import
Capítol	01.01	FASE 1	379.161,93
Capítol	01.02	FASE 2	43.575,13
Obra	**01**	**Pressupost 25077**	**422.737,06**
		422.737,06	

NIVELL 1 : Obra			Import
Obra	01	Pressupost 25077	422.737,06
			422.737,06

PRESSUPOST D'EXECUCIÓ PER CONTRACTE

PRESSUPOST D'EXECUCIÓ MATERIAL.....		422.737,06
13 % Despeses Generals SOBRE 422.737,06.....		54.955,82
6 % Benefici Industrial SOBRE 422.737,06.....		25.364,22
	Subtotal	503.057,10
21 % IVA SOBRE 503.057,10.....		105.641,99
TOTAL PRESSUPOST PER CONTRACTE	€	608.699,09

Aquest pressupost d'execució per contracte puja a

(SIS-CENTS VUIT MIL SIS-CENTS NORANTA-NOU EUROS AMB NOU CÈNTIMS)

DOCUMENTACIÓ GRÀFICA

PLÀNOL 01 – Situació

PLÀNOL 02 – Emplaçament

PLÀNOL 03 – Planta general – Estat actual

PLÀNOL 04 – Planta Proposta

PLÀNOL 05 – Planta Acotat

PLÀNOL 06 – Secció longitudinal proposta

PLÀNOL 07 – Secció transversal proposta

PLÀNOL 08 – Alçat i vista proposta

PLÀNOL 09 – Recorregut camió

PLÀNOL 10 – Estructura fonaments

PLÀNOL 11 – Estructura metàl·lica coberta tremuja

PLÀNOL 12 – Estructura murs

PLÀNOL 13 – Instal·lació hidràulica sala de calderes

PLÀNOL 14 – Instal·lació elèctrica sala de calderes

PLÀNOL 15 – Instal·lació d'evacuació de fums i ventilació

PLÀNOL 16 – Secció evacuació de fums

PLÀNOL 17 – Instal·lació Contra incendis

PLÀNOL 18 – Instal·lació sanejament

PLÀNOL 19 – Esquema hidràulic sala de calderes biomassa

PLÀNOL 20 – Subestació Escola Torres i Amat

PLÀNOL 21 – Esquema hidràulic subestació Torres i Amat

PLÀNOL 22 – Subestació Escola Vedruna

PLÀNOL 23 – Subestació Llar d'Infants 1

PLÀNOL 24 – Subestació Llar d'Infants 2

PLÀNOL 25 – Subestació Ràdio Municipal

PLÀNOL 26 – Xarxa de calor

PLÀNOL 27 – Esquema elèctric

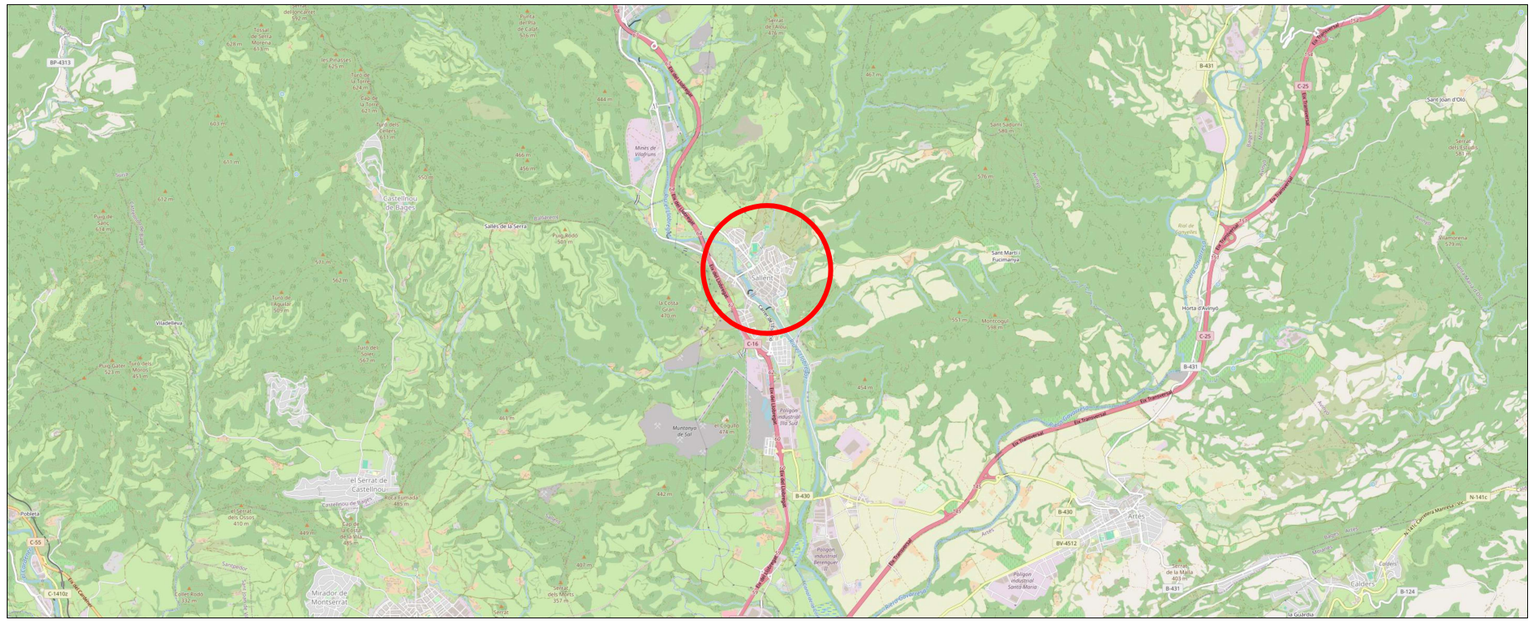
Sallent
Castellnou de Bages
Sales de la Serra
Mines de Wolfsmu
Sant Martí Vell
Horta d'Avinyó
Sant Joan d'Orís
Montcogut
Montmajor de Sal
el Serrat de Castellnou
Mirador de Montserrat
Aitas
Polígon Industrial Somió Mario
Polígon Industrial Montmajor
Polígon Industrial Sallent
Polígon Industrial Sallent Nord
Polígon Industrial Sallent Sud
Polígon Industrial Sallent Est
Polígon Industrial Sallent Oest

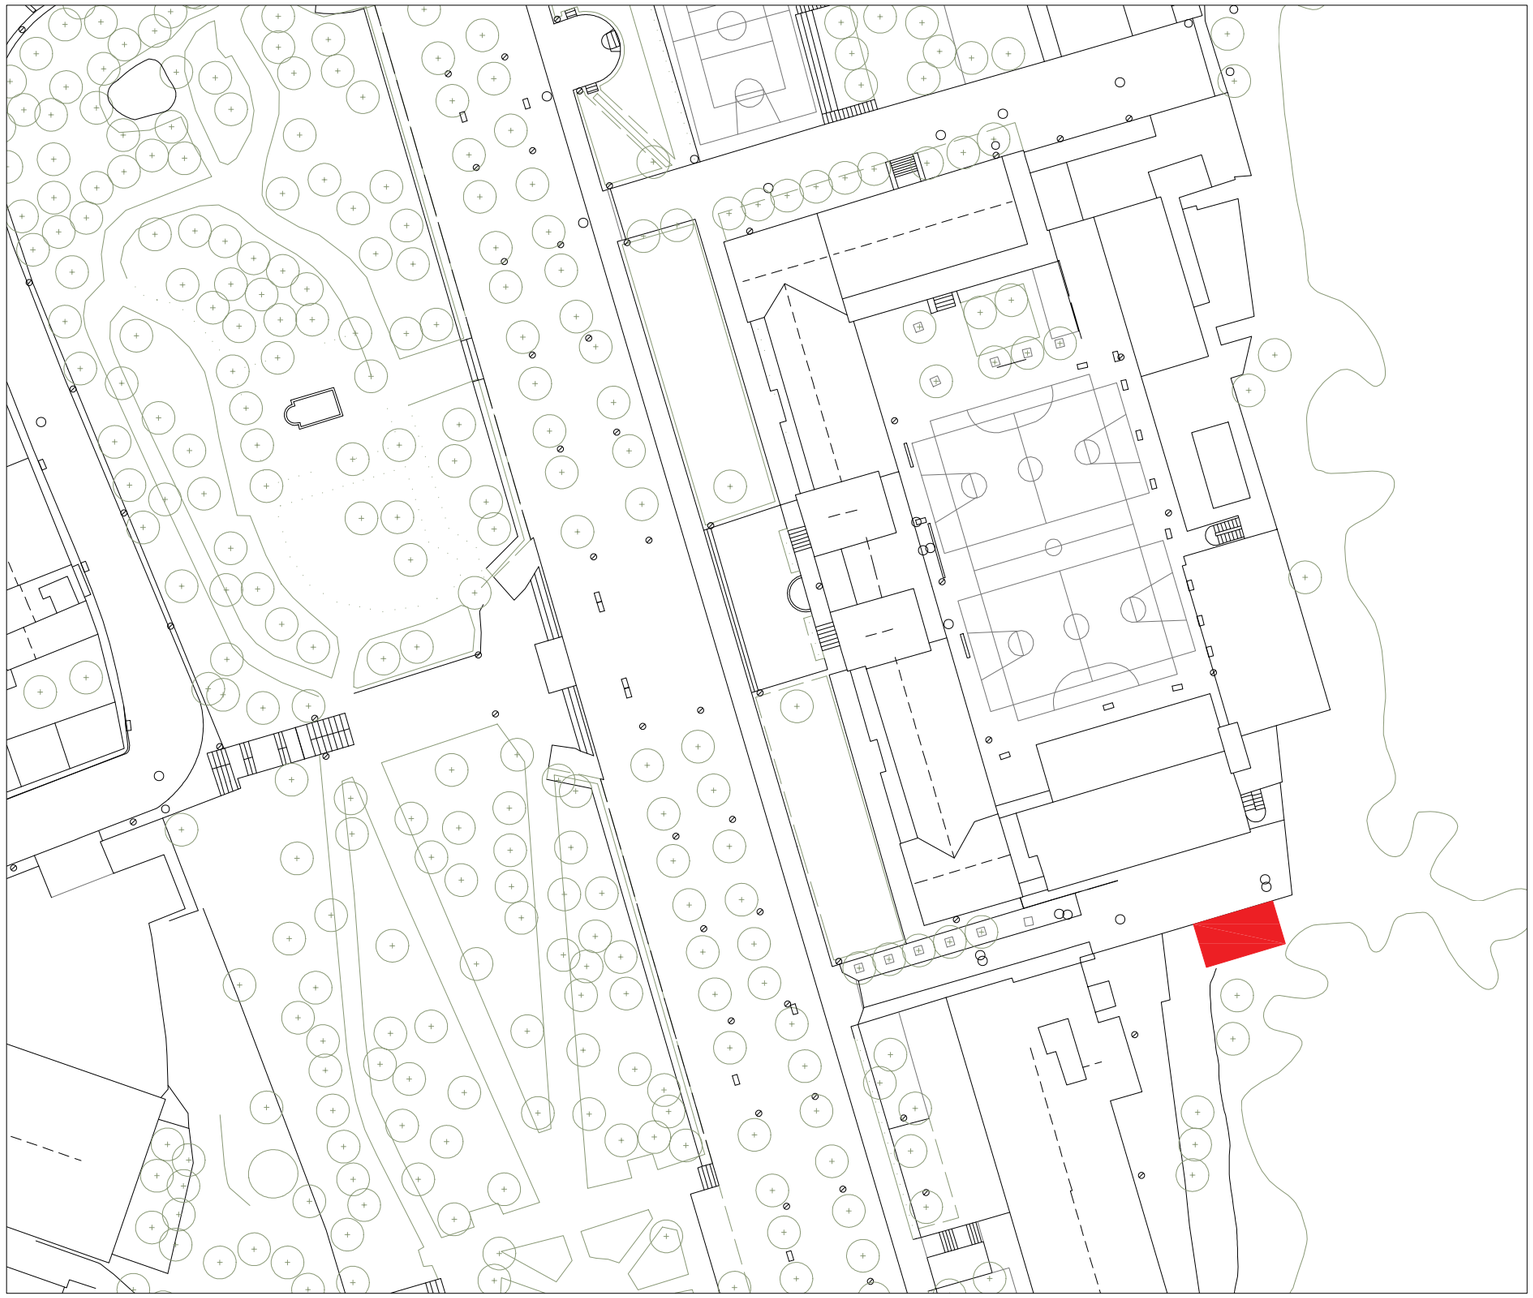

Emplaçament
E: 1/750

Imatge de la zona d'actuació

Vista aèria de la zona d'actuació

Diputació Barcelona | Àrea d'Acció Climàtica i Transició Energètica

PROPIETAT Ajuntament de Sallent

EMPLAÇAMENT Passeig 1 d'octubre del 2017, 5
08650 - Sallent

ambit grup Serveis Tècnics

Carlos Carillo Romero
Enginyer Tècnic Industrial - Col.nº 21.993

Pedro Herreros Chavarría
Arquitecte - Col.nº 59.200

ESCALA 1/750
DATA Novembre 2025
REFERÈNCIA 25077

PROJECTE EXECUTIU DE XARXA DE CALOR AMB CALDERA DE BIOMASSA

PLÀNOL Emplaçament

NÚM PLÀNOL 02

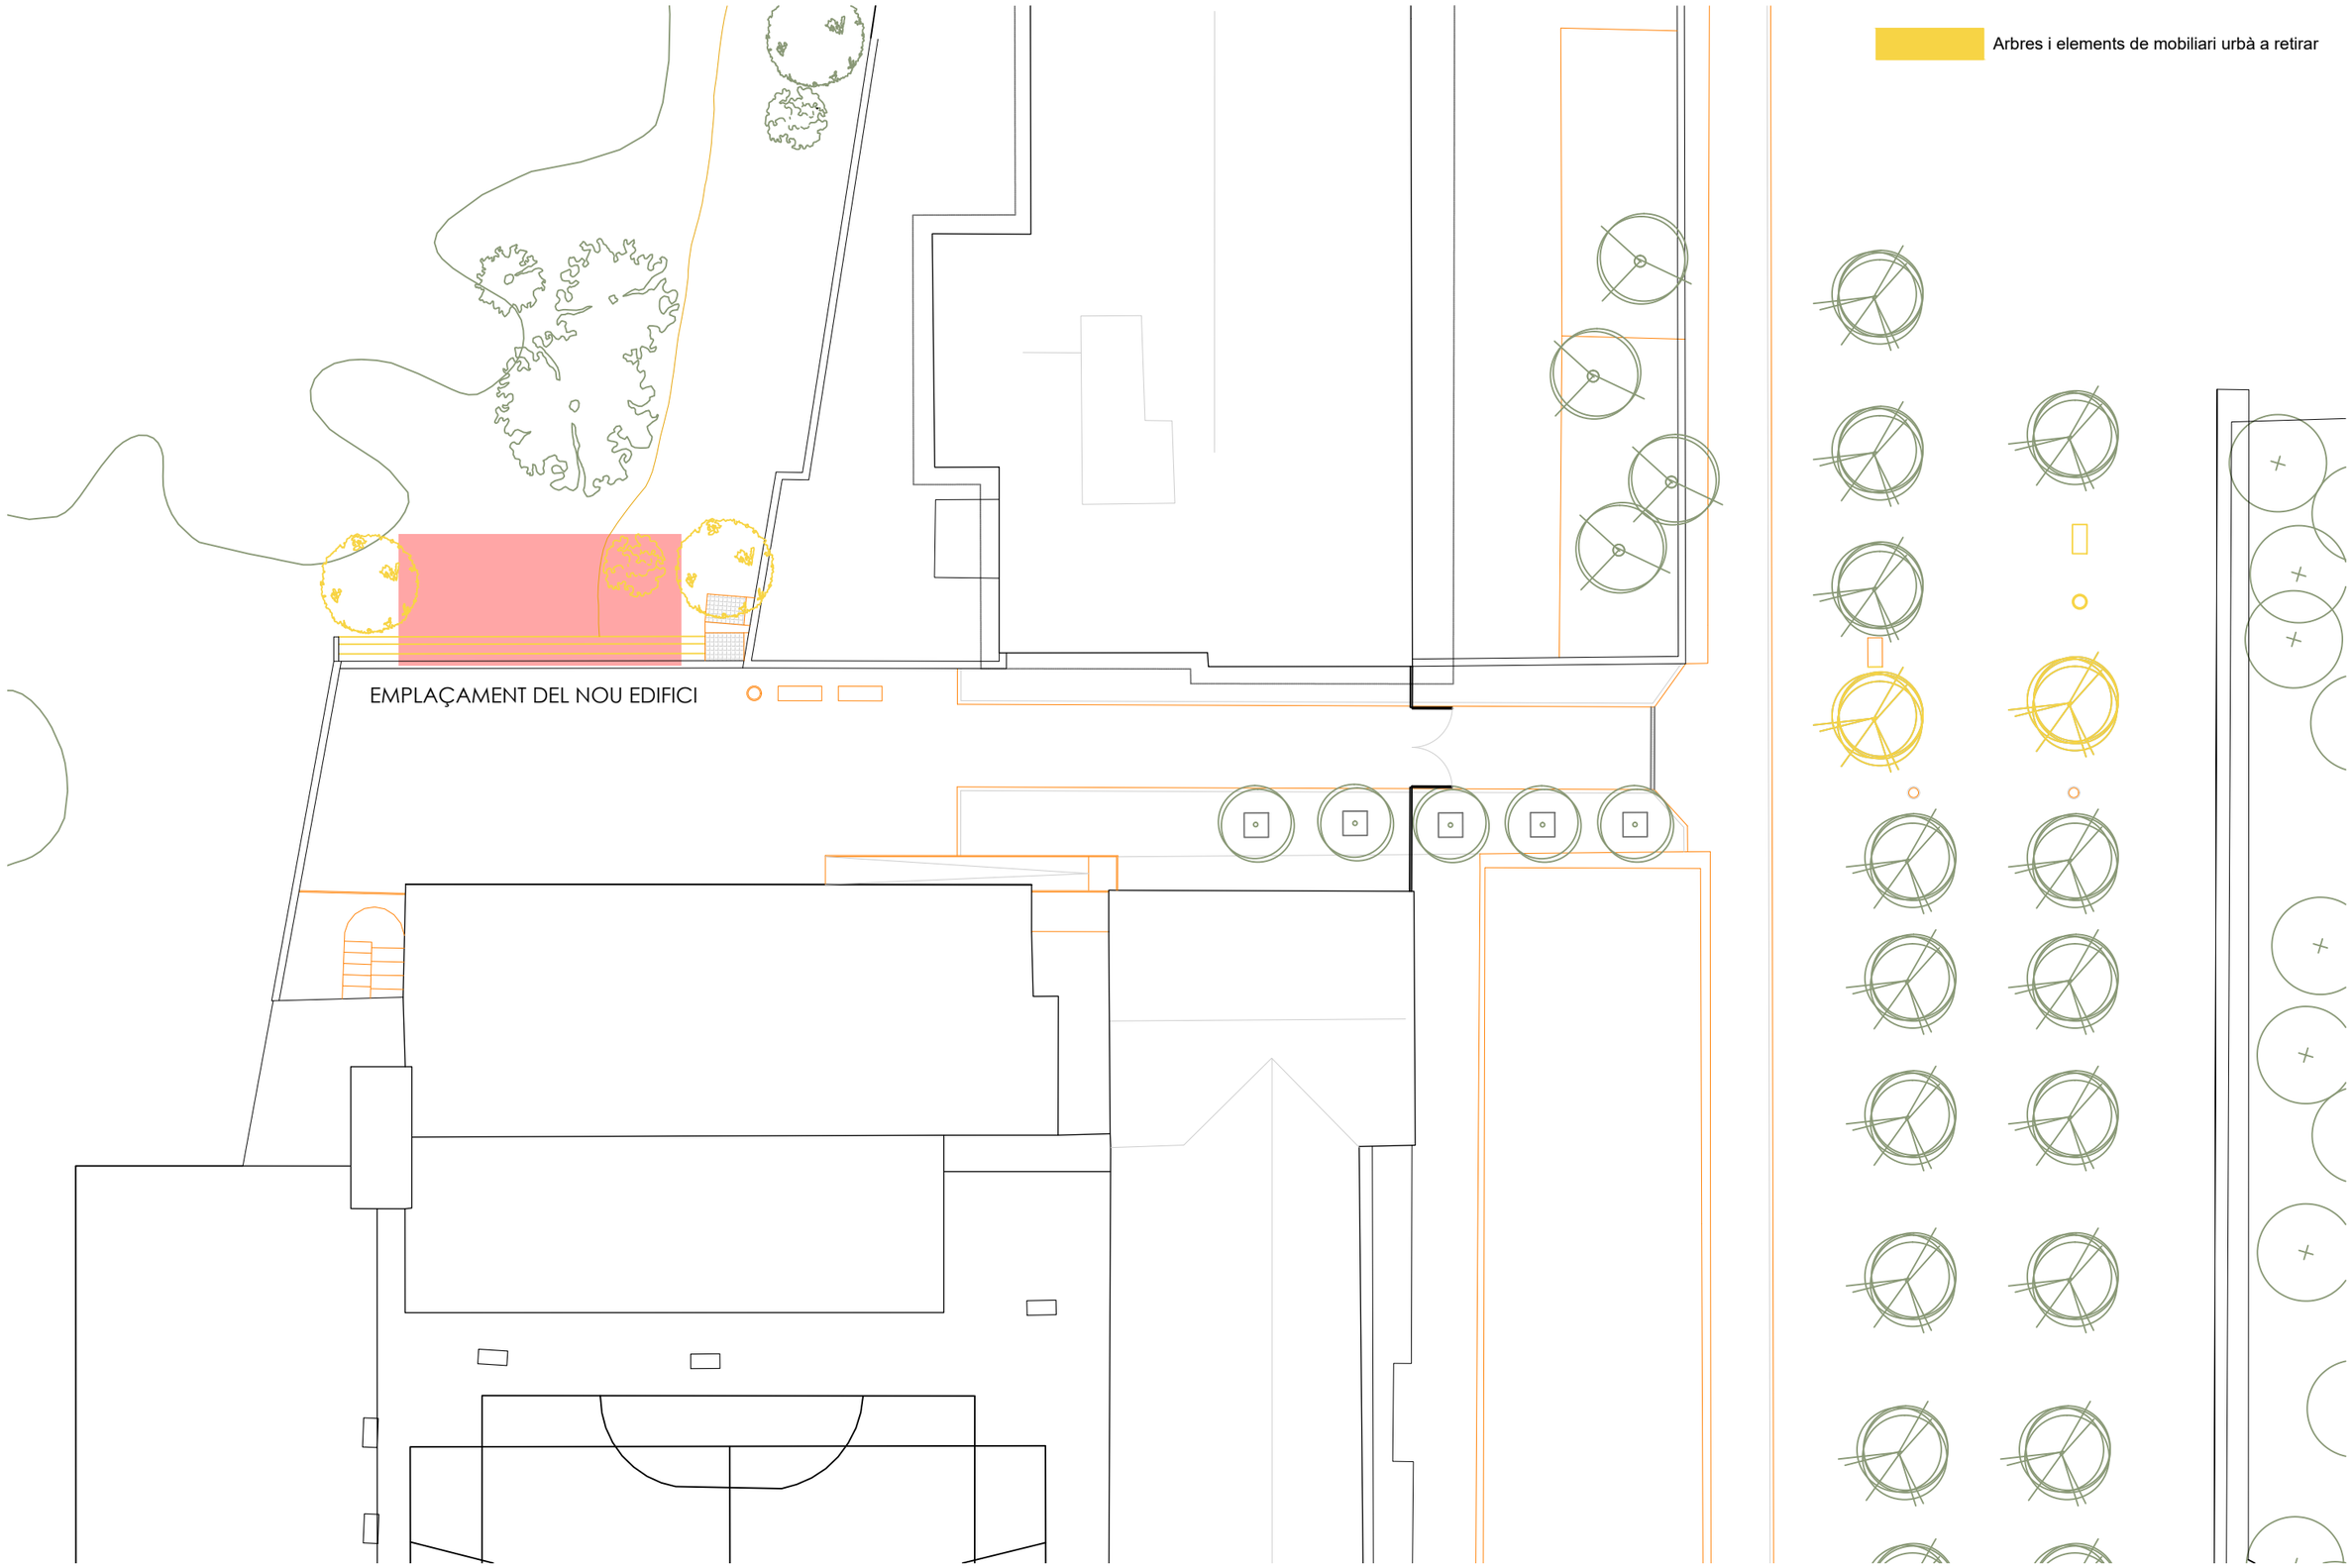

Diputació Barcelona | Àrea d'Acció Climàtica i Transició Energètica

PROPIETAT Ajuntament de Sallent

EMPLAÇAMENT Passeig 1 d'octubre del 2017, 5
08650 - Sallent

ambit grup Serveis Tècnics

Carlos Carillo Romero
Enginyer Tècnic Industrial - Col.nº 21.993

Pedro Herreros Chavarría
Arquitecte - Col.nº 59.200

ESCALA 1/250

DATA Novembre 2025

REFERÈNCIA 25077

PROJECTE EXECUTIU DE XARXA DE CALOR AMB CALDERA DE BIOMASSA

PLÀNOL Planta general - Estat actual

NÚM PLÀNOL 03

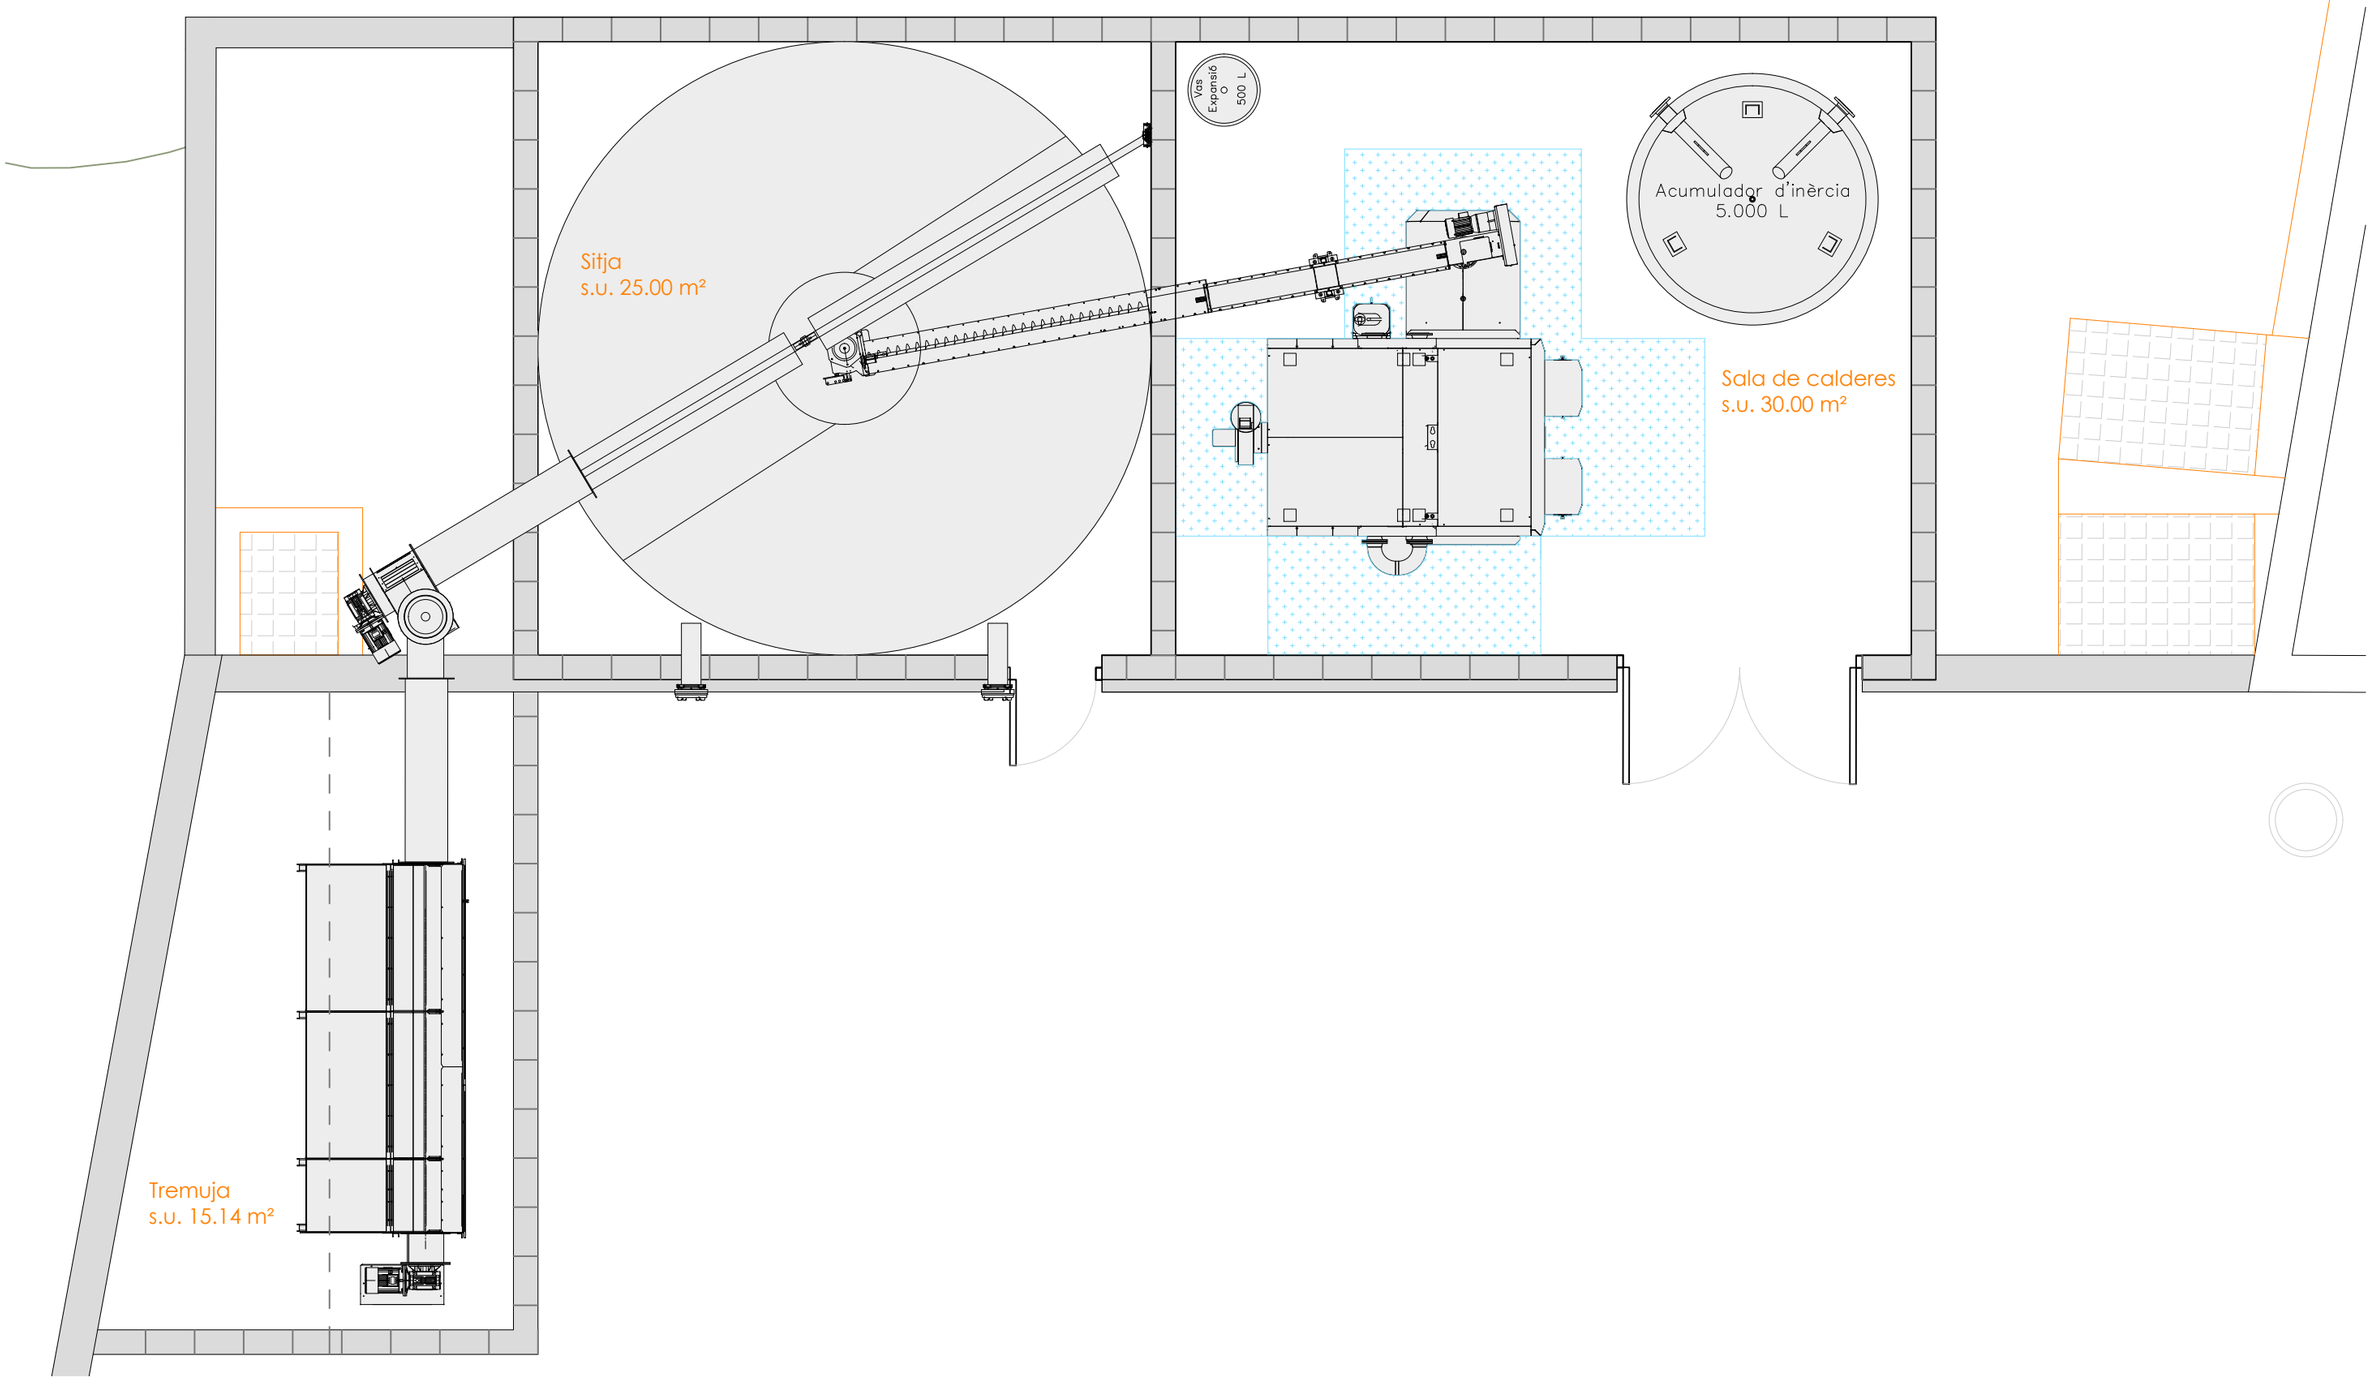

Diputació Barcelona | Àrea d'Acció Climàtica i Transició Energètica

PROPIETAT Ajuntament de Sallent

EMPLAÇAMENT Passeig 1 d'octubre del 2017, 5
08650 - Sallent

ambit grup Serveis Tècnics

Carlos Carillo Romero
Enginyer Tècnic Industrial - Col.nº 21.993

Pedro Herreros Chavarría
Arquitecte - Col.nº 59.200

ESCALA 1/50

DATA Novembre 2025

REFERÈNCIA 25077

PROJECTE EXECUTIU DE XARXA DE CALOR AMB CALDERA DE BIOMASSA

PLÀNOL Planta - Proposta

NÚM PLÀNOL 04

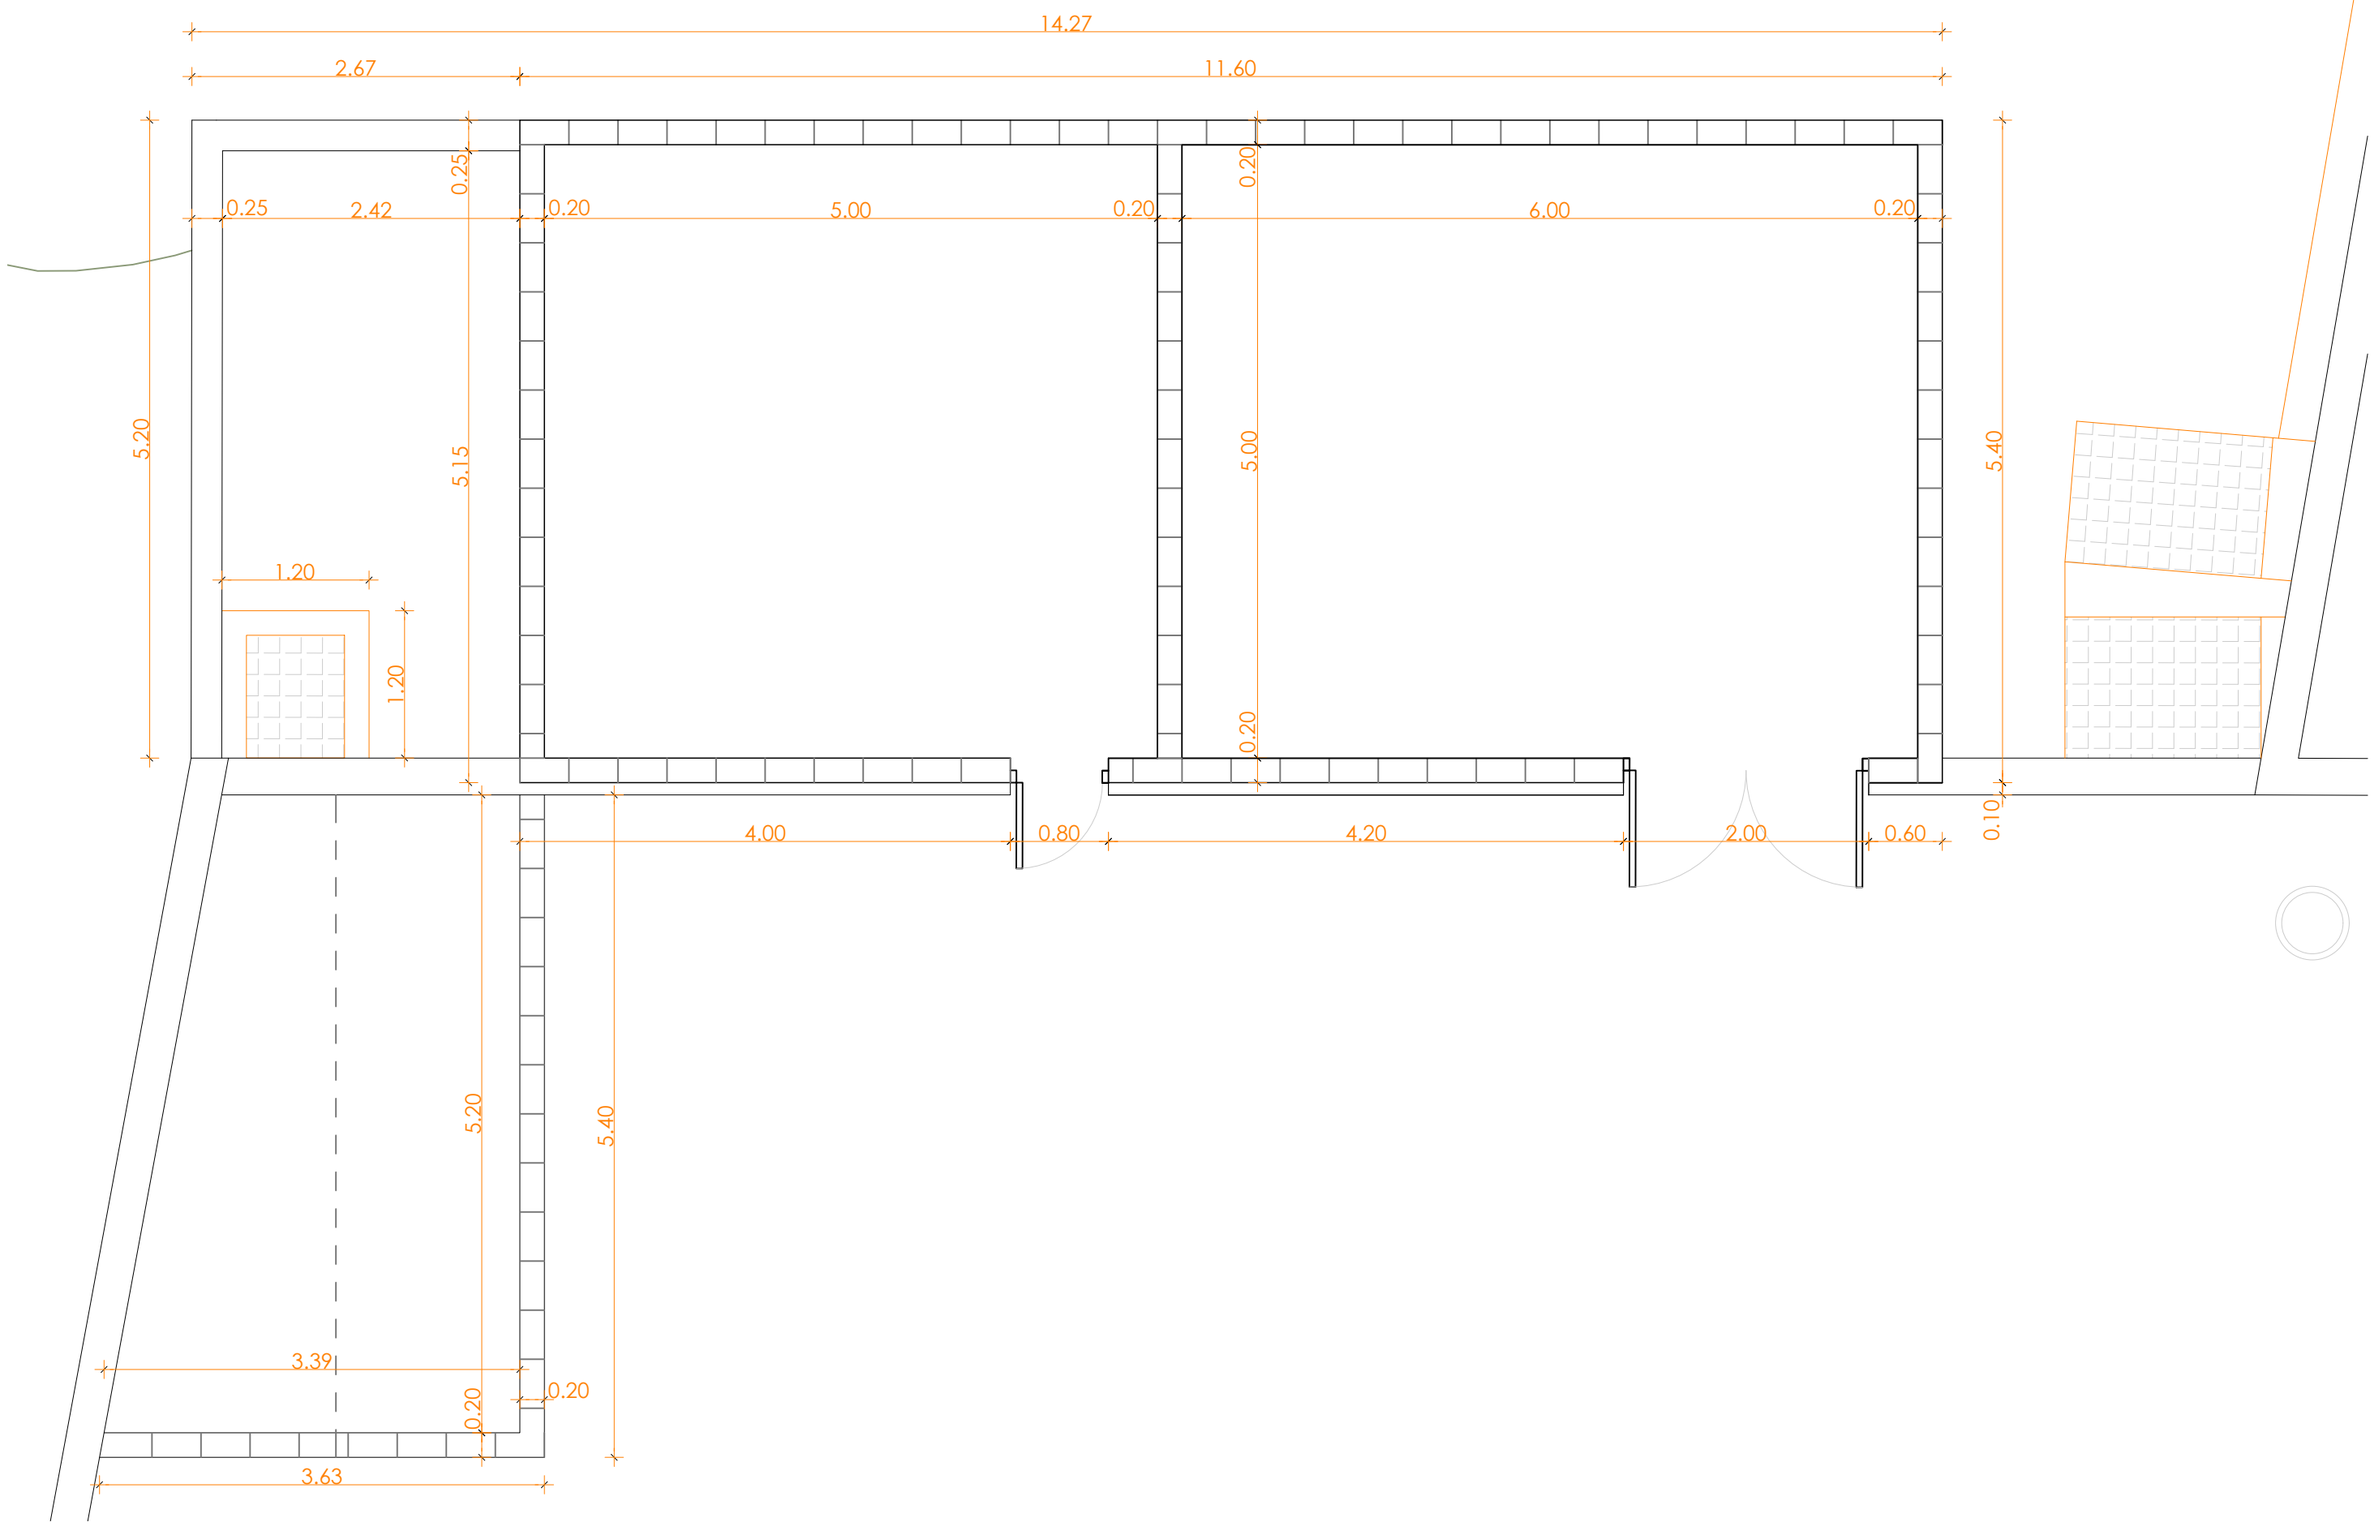

Diputació Barcelona | Àrea d'Acció Climàtica i Transició Energètica

PROPIETAT Ajuntament de Sallent

EMPLAÇAMENT Passeig 1 d'octubre del 2017, 5
08650 - Sallent

ambit grup Serveis Tècnics

Carlos Carillo Romero
Enginyer Tècnic Industrial - Col.nº 21.993

Pedro Herreros Chavarría
Arquitecte - Col.nº 59.200

ESCALA 1/50

DATA Novembre 2025

REFERÈNCIA 25077

PROJECTE EXECUTIU DE XARXA DE CALOR AMB CALDERA DE BIOMASSA

PLÀNOL Planta - Acotat

NÚM PLÀNOL 05

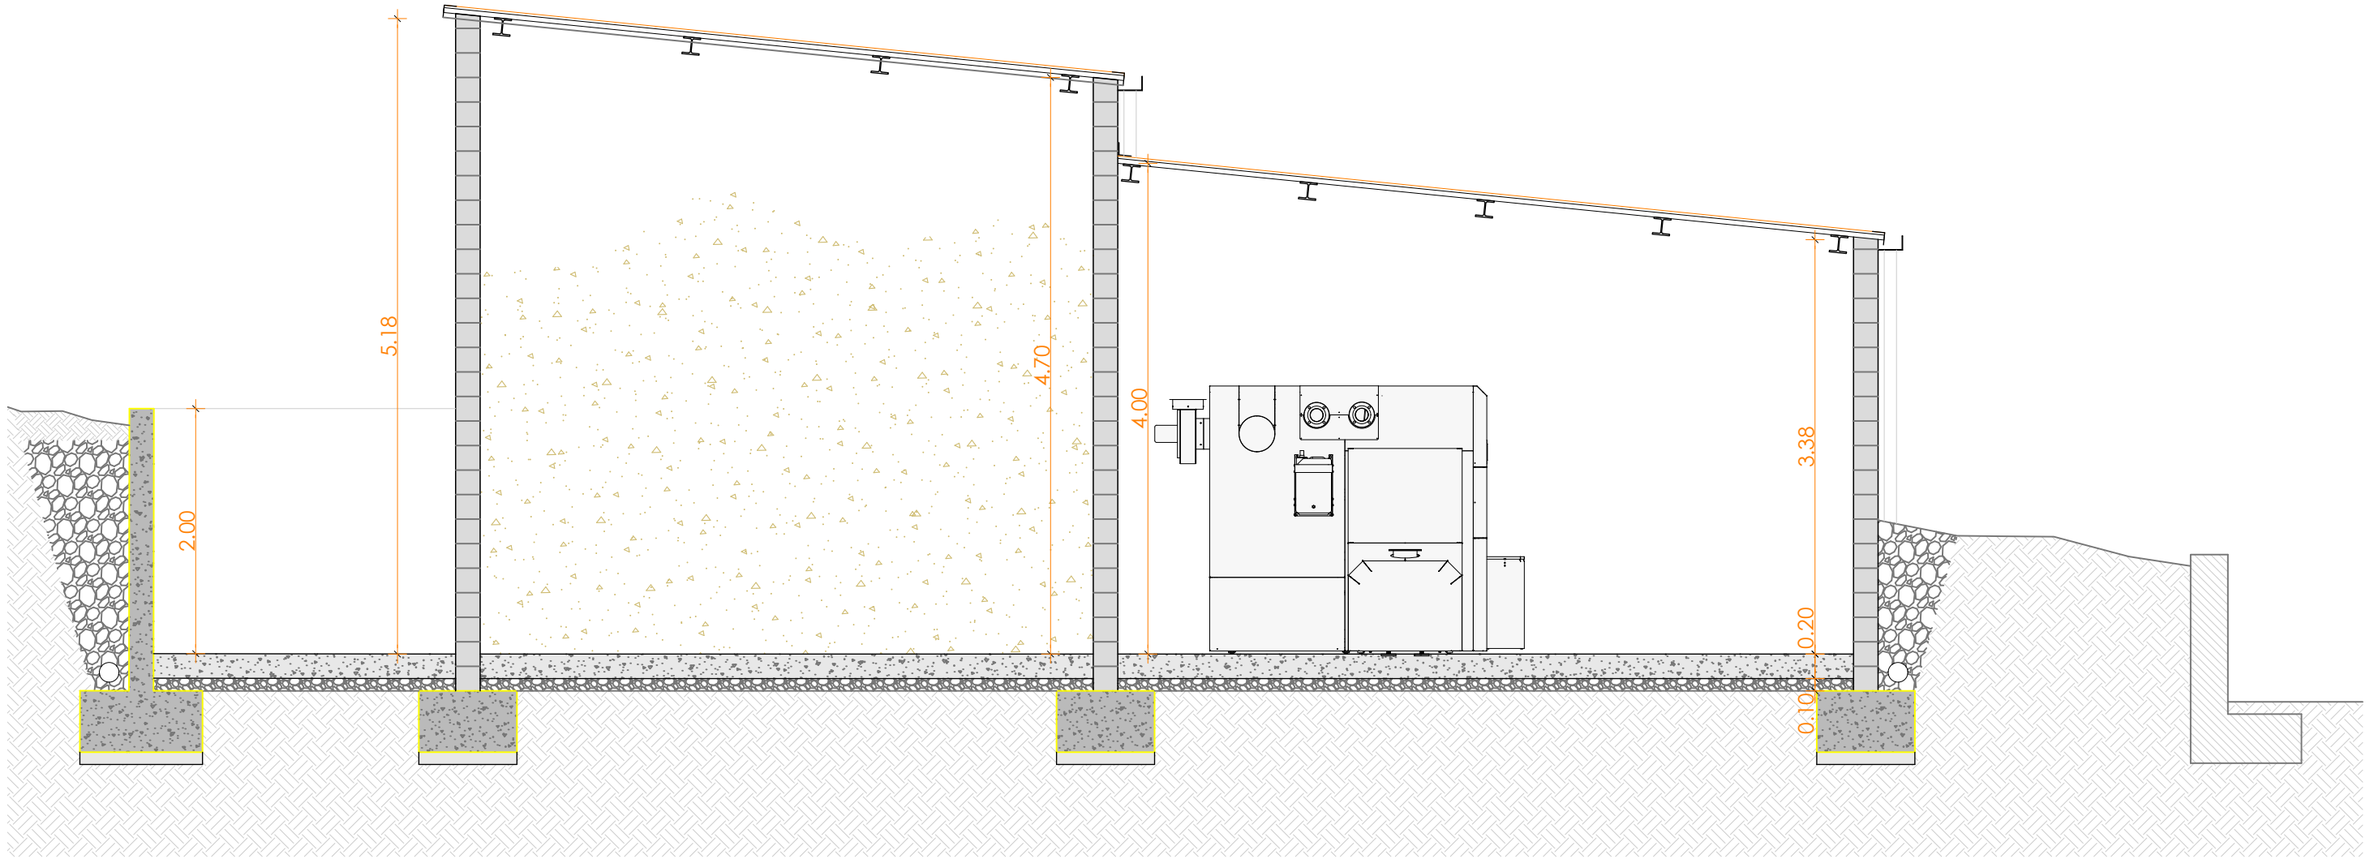

Diputació Barcelona | Àrea d'Acció Climàtica i Transició Energètica

PROPIETAT Ajuntament de Sallent

EMPLAÇAMENT Passeig 1 d'octubre del 2017, 5
08650 - Sallent

ambit grup Serveis Tècnics

Carlos Carillo Romero
Enginyer Tècnic Industrial - Col.nº 21.993

Pedro Herreros Chavarría
Arquitecte - Col.nº 59.200

ESCALA 1/50

DATA Novembre 2025

REFERÈNCIA 25077

PROJECTE EXECUTIU DE XARXA DE CALOR AMB CALDERA DE BIOMASSA

PLÀNOL Secció longitudinal - Proposta

NÚM PLÀNOL 06

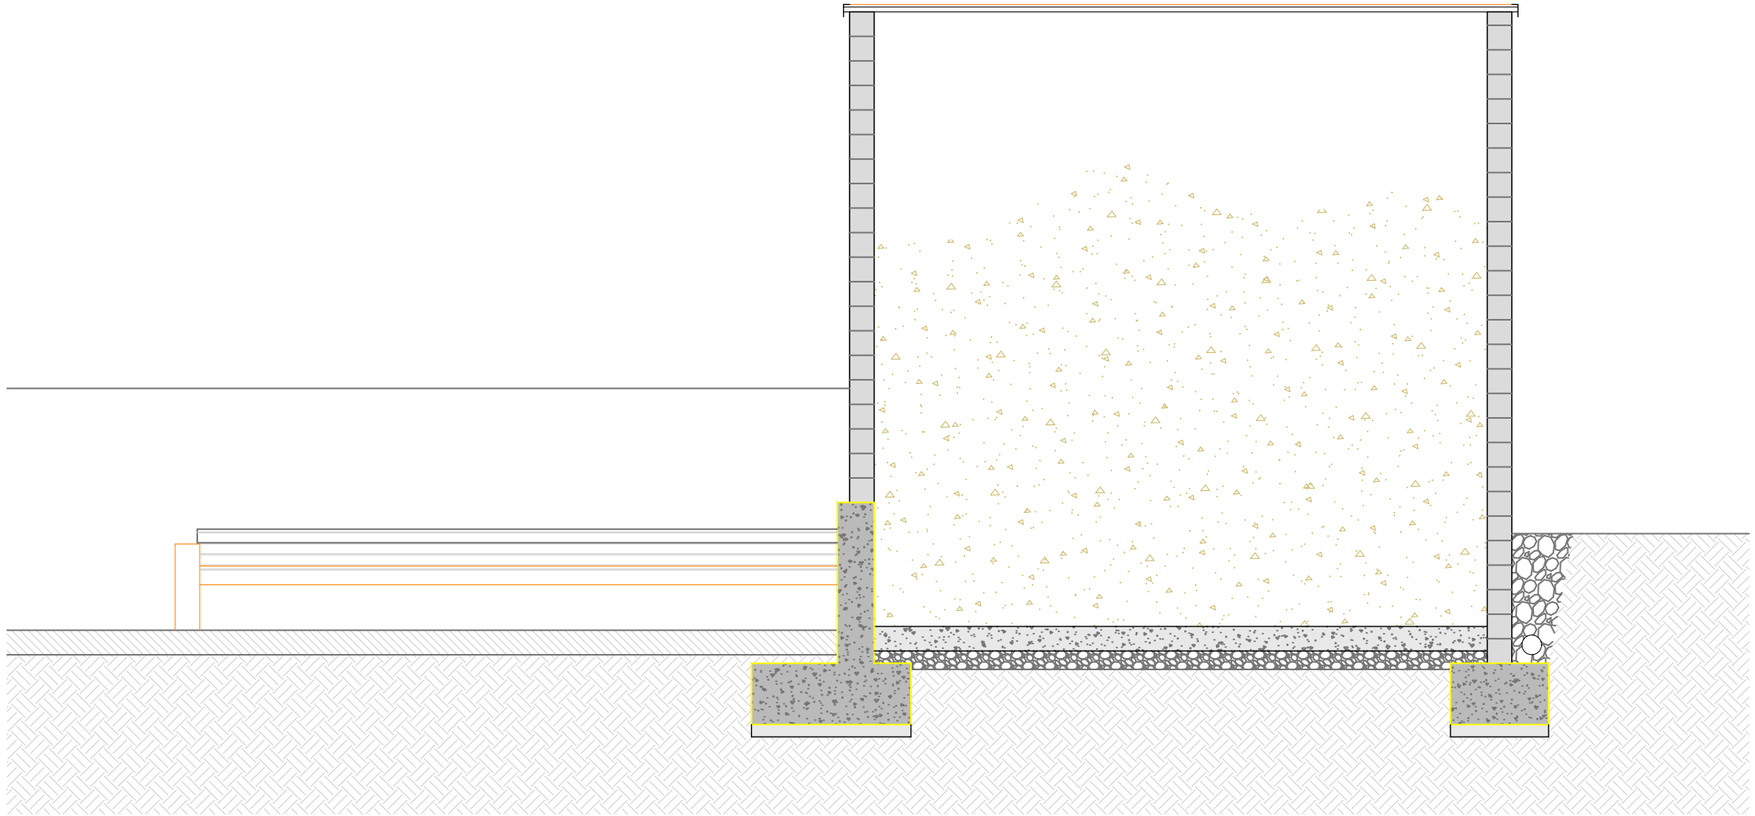

Diputació Barcelona | Àrea d'Acció Climàtica i Transició Energètica

PROPIETAT Ajuntament de Sallent

EMPLAÇAMENT Passeig 1 d'octubre del 2017, 5
08650 - Sallent

ambit grup Serveis Tècnics

Carlos Carillo Romero
Enginyer Tècnic Industrial - Col.nº 21.993

Pedro Herreros Chavarría
Arquitecte - Col.nº 59.200

ESCALA 1/50

DATA Novembre 2025

REFERÈNCIA 25077

PROJECTE EXECUTIU DE XARXA DE CALOR AMB CALDERA DE BIOMASSA

PLÀNOL Secció transversal - Proposta

NÚM PLÀNOL 07

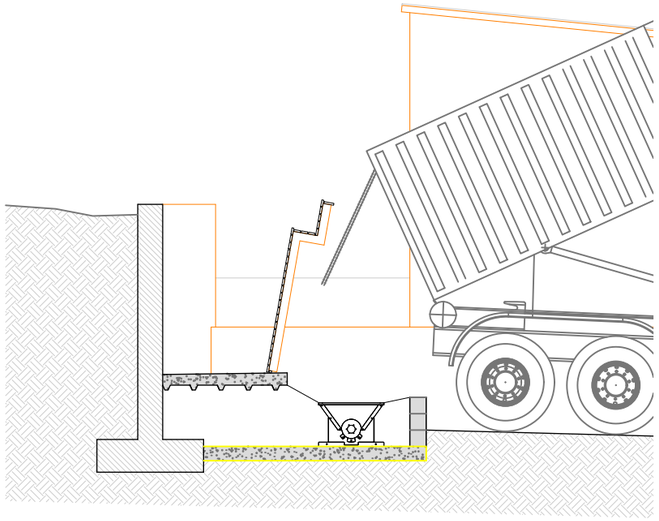

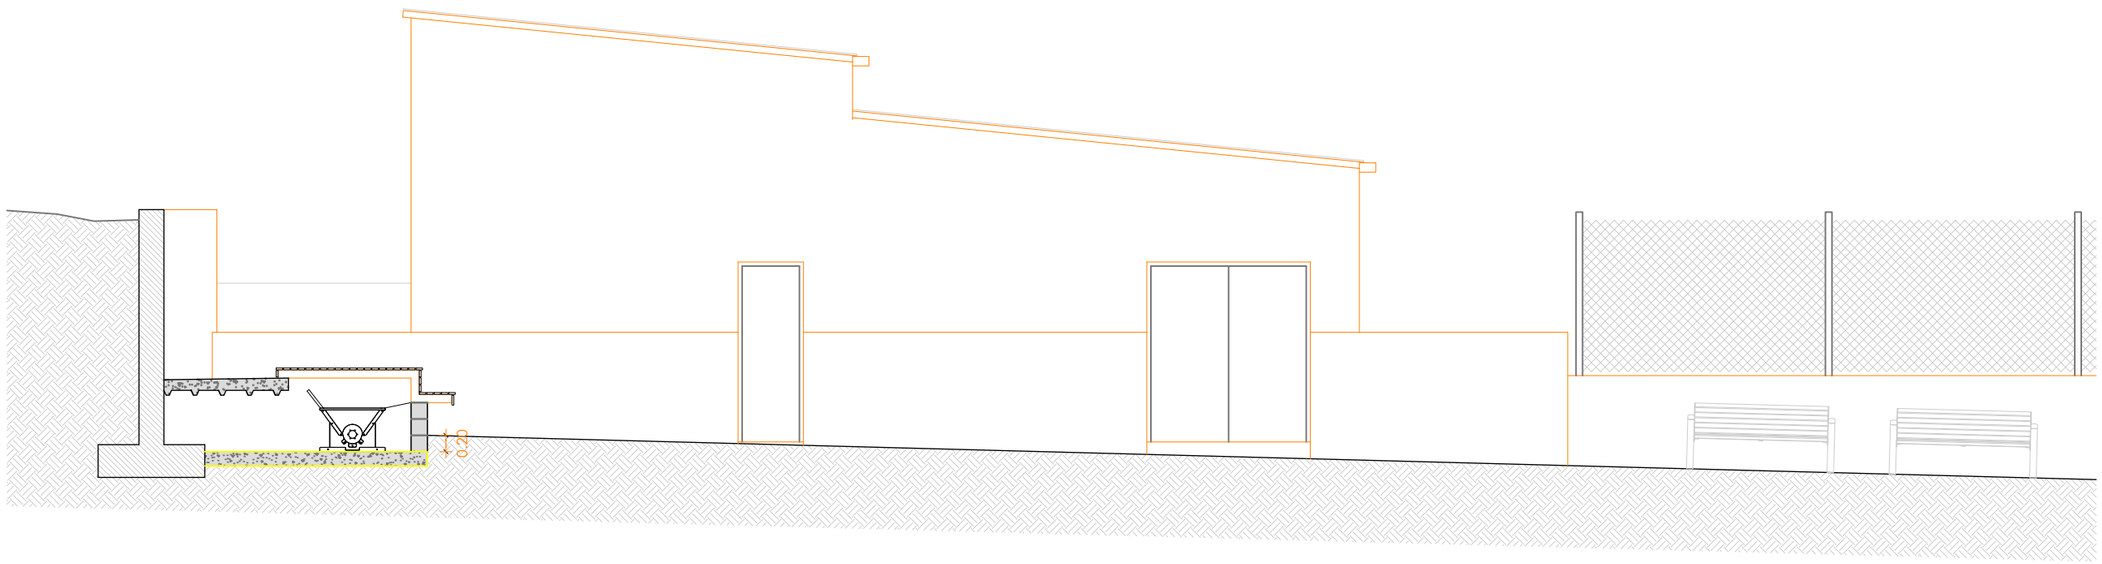

Diputació Barcelona | Àrea d'Acció Climàtica i Transició Energètica	PROPIETAT Ajuntament de Sallent EMPLAÇAMENT Passeig 1 d'octubre del 2017, 5 08650 - Sallent	ambit grup Serveis Tècnics	Carlos Carillo Romero Enginyer Tècnic Industrial - Col.nº 21.993 Pedro Herreros Chavarría Arquitecte - Col.nº 59.200	ESCALA 1/75 DATA Novembre 2025 REFERÈNCIA 25077	PROJECTE EXECUTIU DE XARXA DE CALOR AMB CALDERA DE BIOMASSA PLÀNOL Alçat i vista - Proposta	NÚM PLÀNOL 08

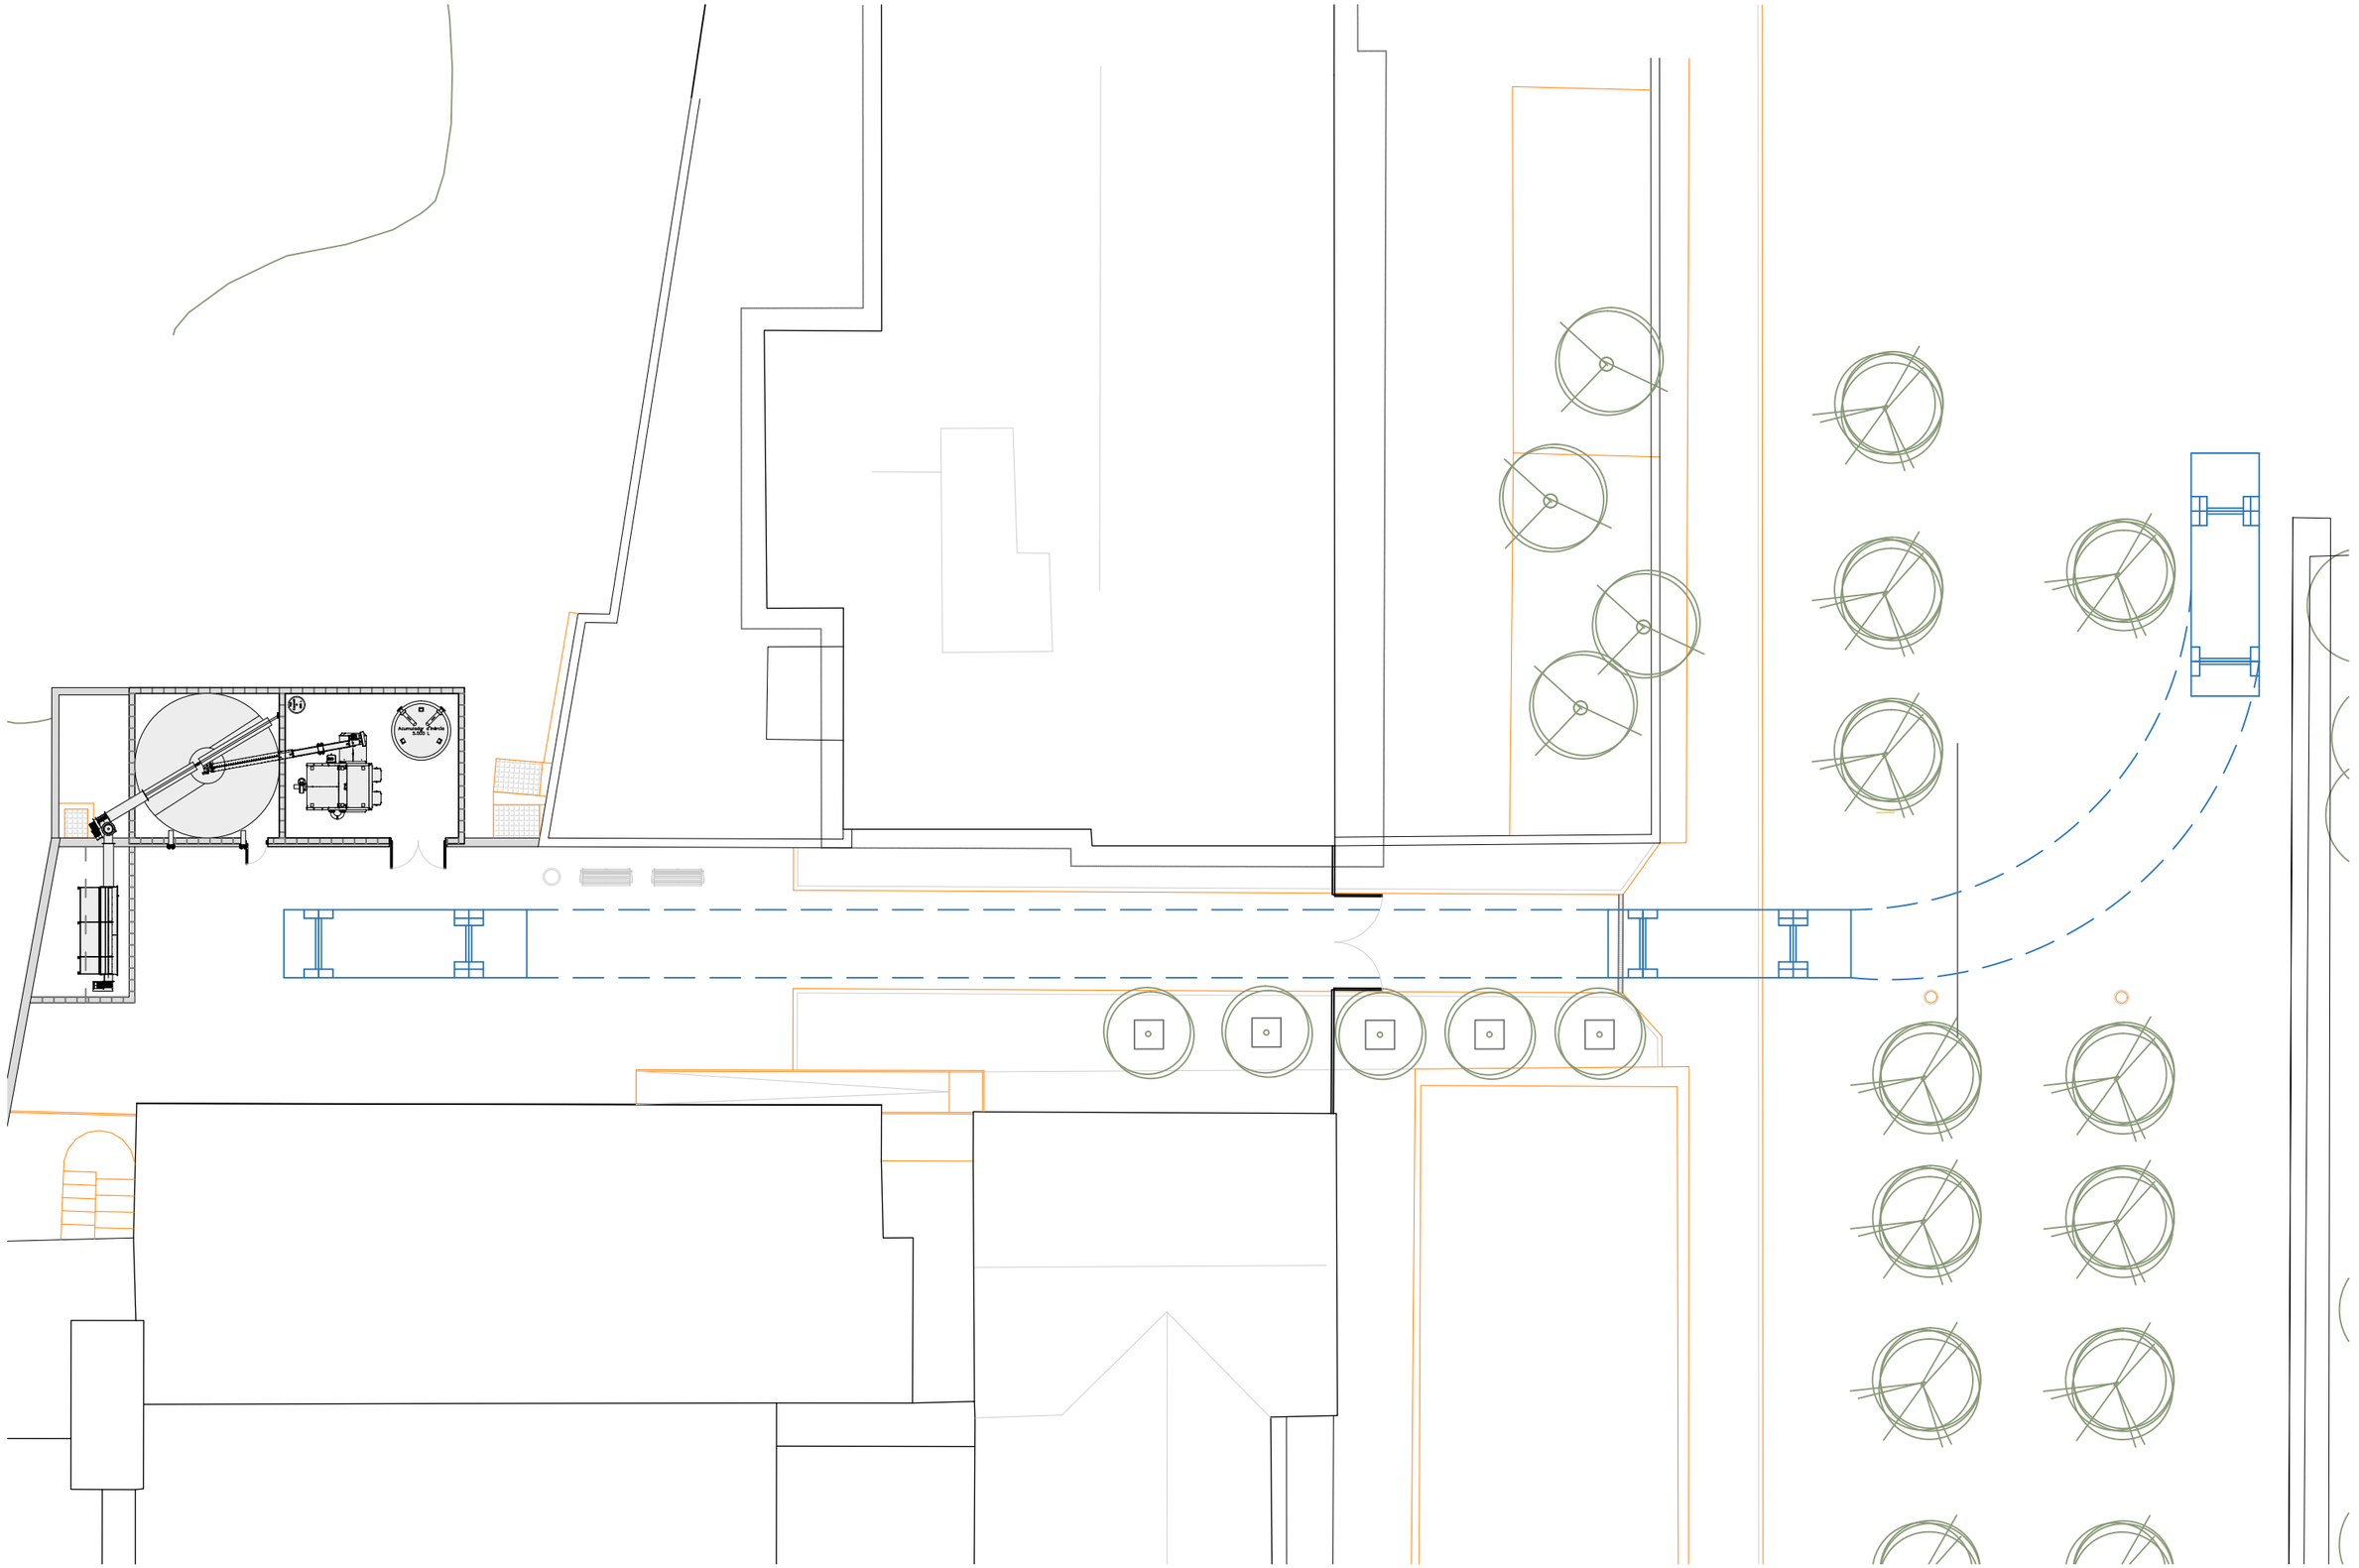

Diputació Barcelona | Àrea d'Acció Climàtica i Transició Energètica

PROPIETAT Ajuntament de Sallent

EMPLAÇAMENT Passeig 1 d'octubre del 2017, 5
08650 - Sallent

ambit grup
Serveis Tècnics

Carlos Carillo Romero
Enginyer Tècnic Industrial - Col.nº 21.993

Pedro Herreros Chavarría
Arquitecte - Col.nº 59.200

ESCALA SE

DATA Novembre 2025

REFERÈNCIA 25077

PROJECTE EXECUTIU DE XARXA DE CALOR AMB CALDERA DE BIOMASSA

PLÀNOL Recorregut d'accés del camió de descàrrega

NÚM PLÀNOL 09

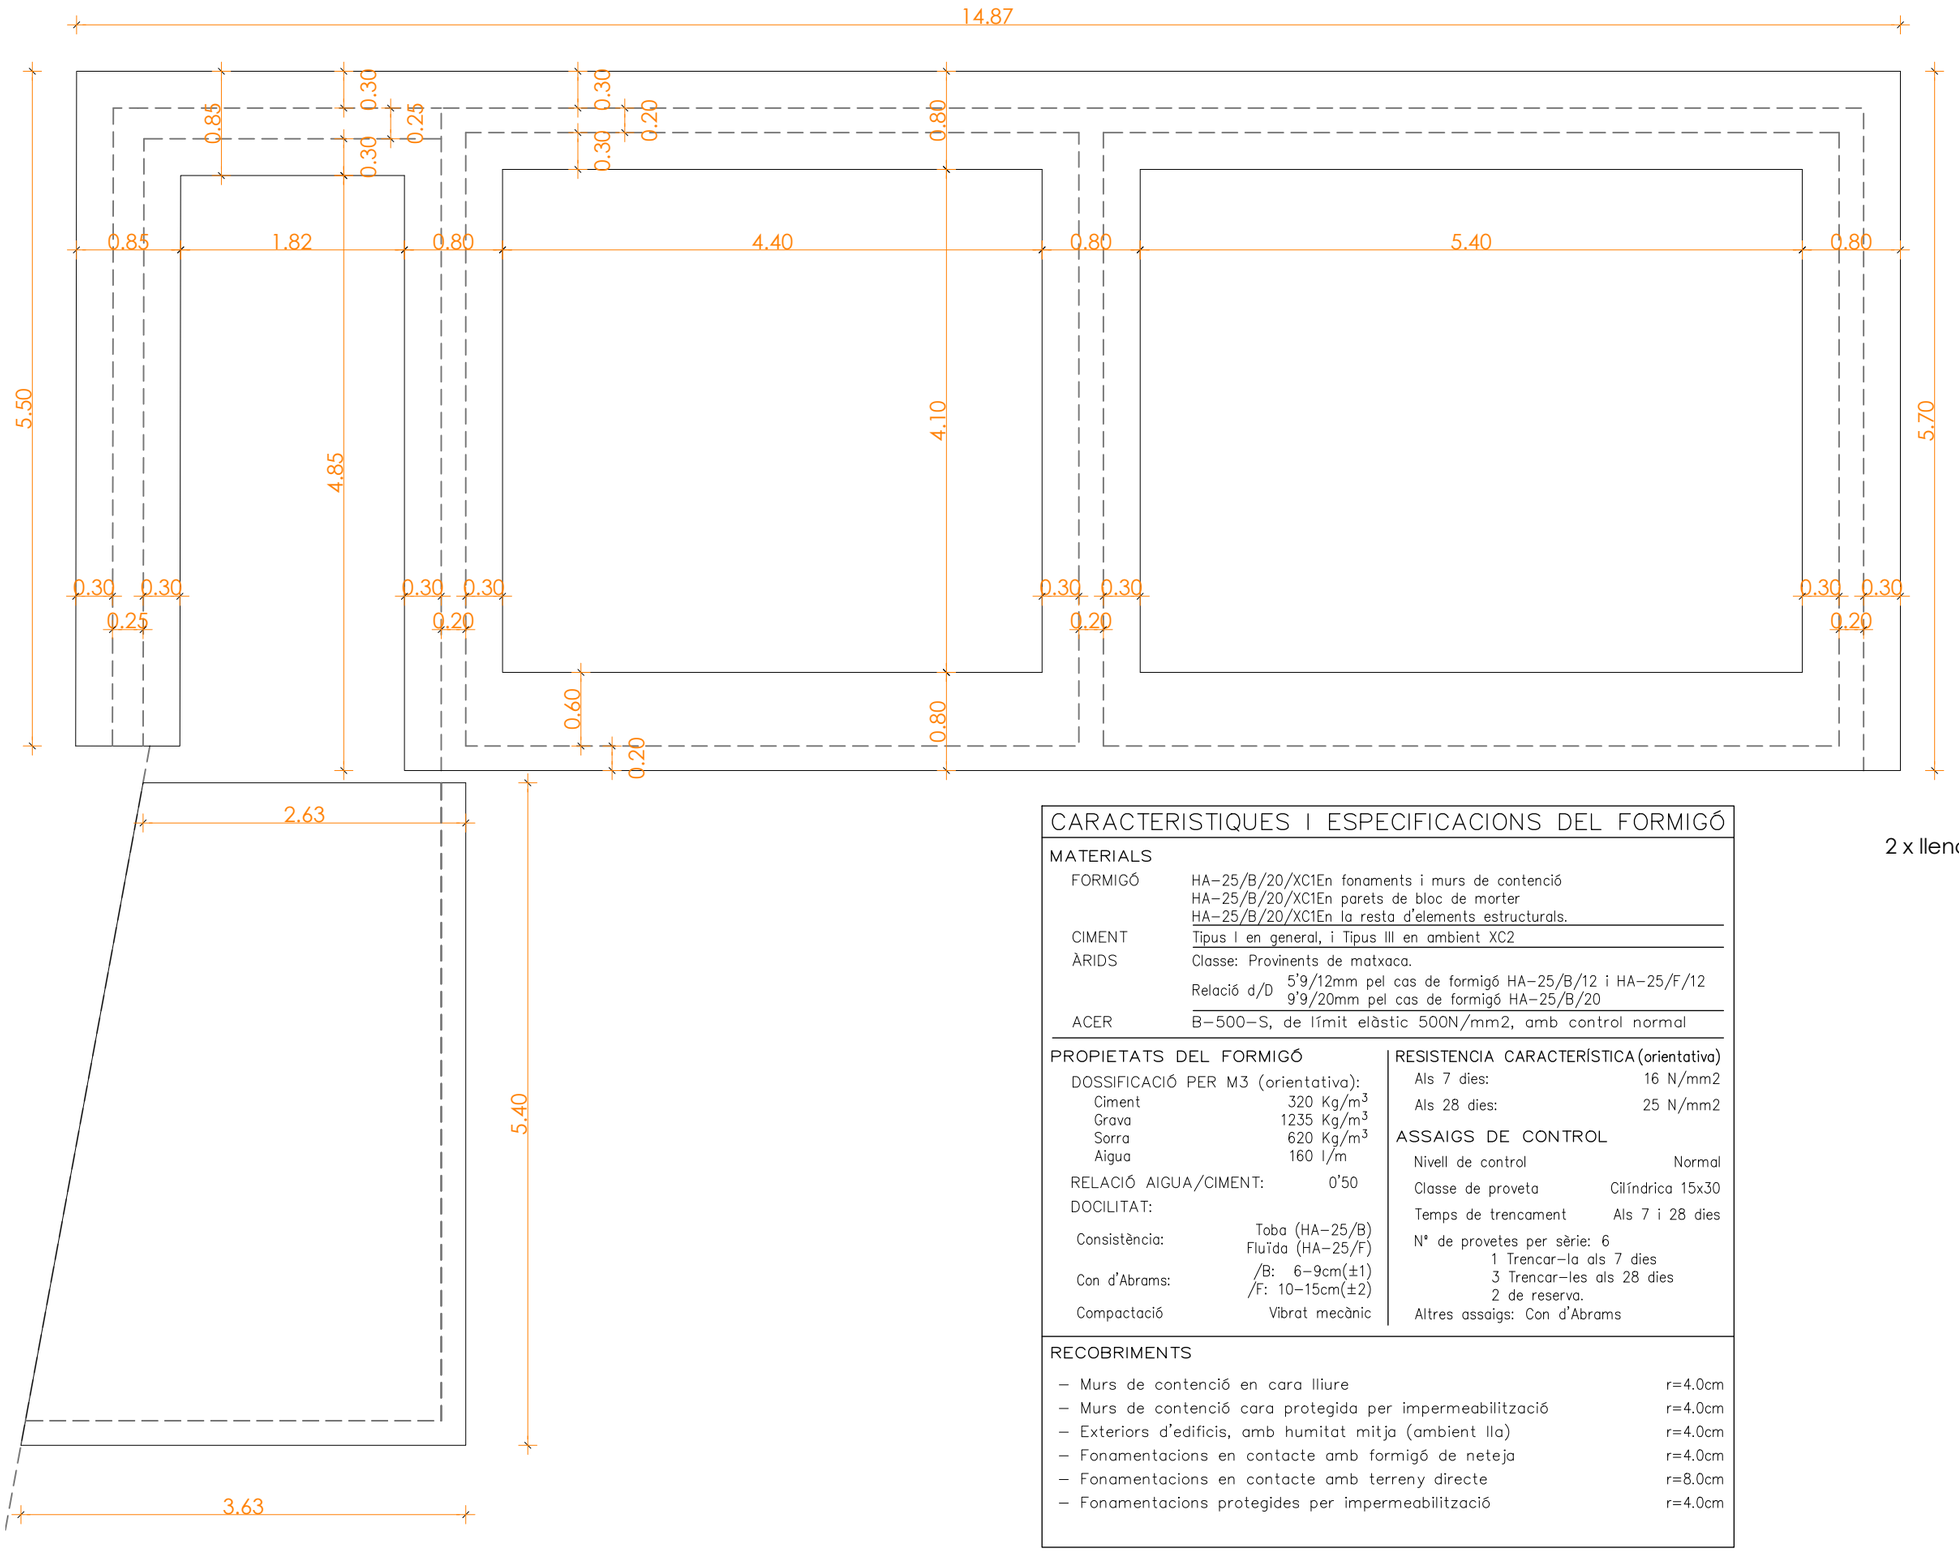

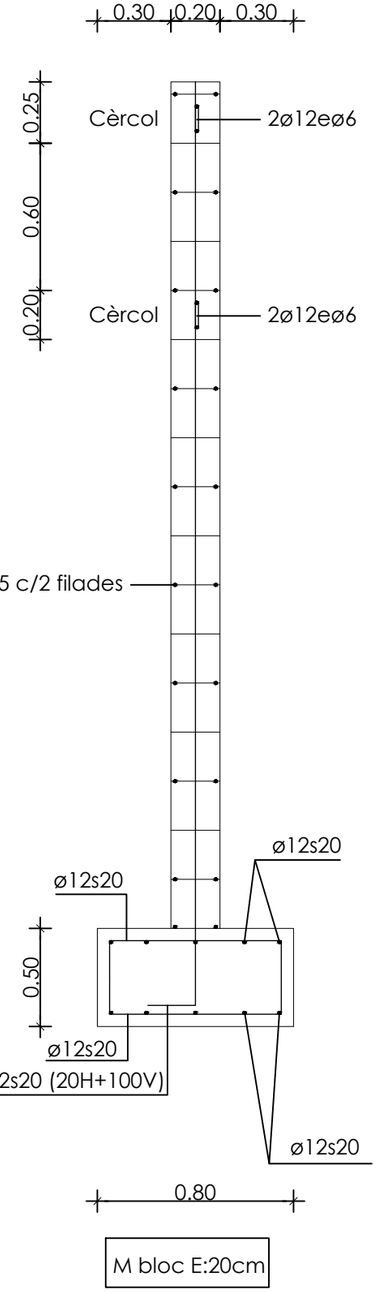

CARACTERISTIQUES I ESPECIFICACIONS DEL FORMIGÓ

MATERIALS

FORMIGÓ	HA-25/B/20/XC1En fonaments i murs de contenció HA-25/B/20/XC1En parets de bloc de morter HA-25/B/20/XC1En la resta d'elements estructurals.
CIMENT	Tipus I en general, i Tipus III en ambient XC2
ÀRIDS	Classe: Provinents de matxaca. Relació d/D 5'9/12mm pel cas de formigó HA-25/B/12 i HA-25/F/12 9'9/20mm pel cas de formigó HA-25/B/20
ACER	B-500-S, de límit elàstic 500N/mm2, amb control normal

PROPIETATS DEL FORMIGÓ

DOSSIFICACIÓ PER M3 (orientativa):

Ciment	320 Kg/m^3
Grava	1235 Kg/m^3
Sorra	620 Kg/m^3
Aigua	160 l/m

RELACIÓ AIGUA/CIMENT: 0'50

DOCILITAT:

Consistència:	Toba (HA-25/B) Fluïda (HA-25/F)
Con d'Abrams:	/B: 6-9cm(±1) /F: 10-15cm(±2)
Compactació	Vibrat mecànic

RESISTENCIA CARACTERÍSTICA (orientativa)

Als 7 dies:	16 N/mm2
Als 28 dies:	25 N/mm2

ASSAIGS DE CONTROL

Nivell de control	Normal
Classe de proveta	Cilíndrica 15x30
Temps de trencament	Als 7 i 28 dies

N° de provetes per sèrie: 6
1 Trencar-la als 7 dies
3 Trencar-les als 28 dies
2 de reserva.
Altres assaigs: Con d'Abrams

RECOBRIMENTS

– Murs de contenció en cara lliure	r=4.0cm
– Murs de contenció cara protegida per impermeabilització	r=4.0cm
– Exteriors d'edificis, amb humitat mitja (ambient IIa)	r=4.0cm
– Fonamentacions en contacte amb formigó de neteja	r=4.0cm
– Fonamentacions en contacte amb terreny directe	r=8.0cm
– Fonamentacions protegides per impermeabilització	r=4.0cm

Diputació Barcelona | Àrea d'Acció Climàtica i Transició Energètica

PROPIETAT Ajuntament de Sallent

EMPLAÇAMENT Passeig 1 d'octubre del 2017, 5
08650 - Sallent

ambit grup Serveis Tècnics

Carlos Carillo Romero
Enginyer Tècnic Industrial - Col.nº 21.993

Pedro Herreros Chavarría
Arquitecte - Col.nº 59.200

ESCALA 1/50 1/25

DATA Novembre 2025

REFERÈNCIA 25077

PROJECTE EXECUTIU DE XARXA DE CALOR AMB CALDERA DE BIOMASSA

PLÀNOL Estructura - Fonaments

NÚM PLÀNOL 10

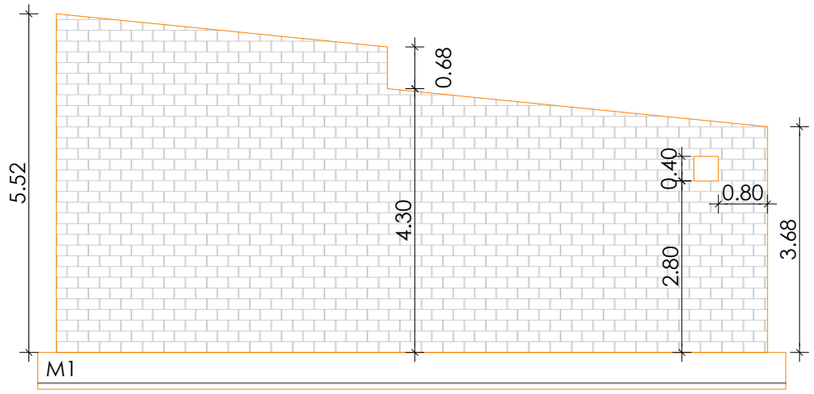

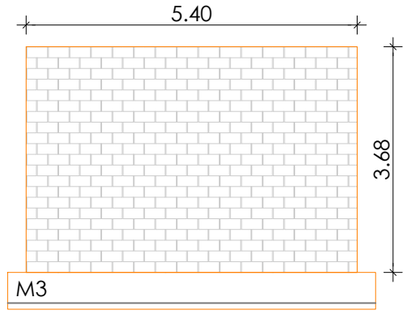

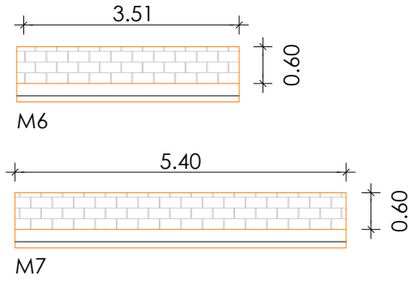

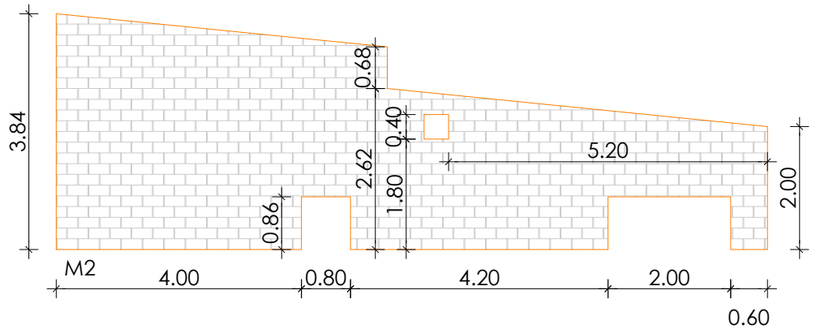

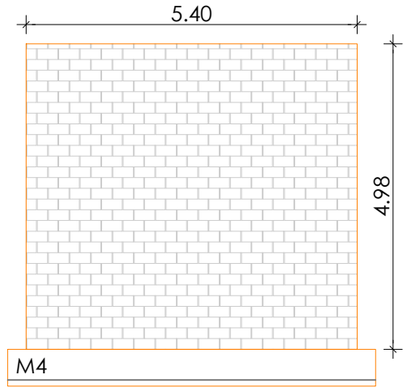

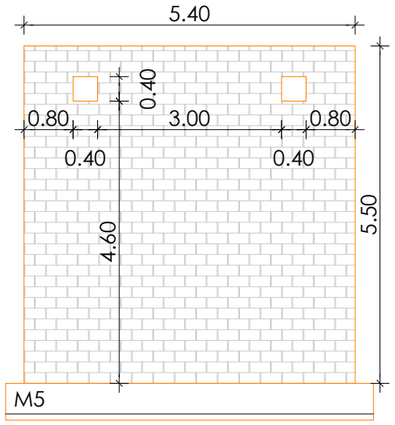

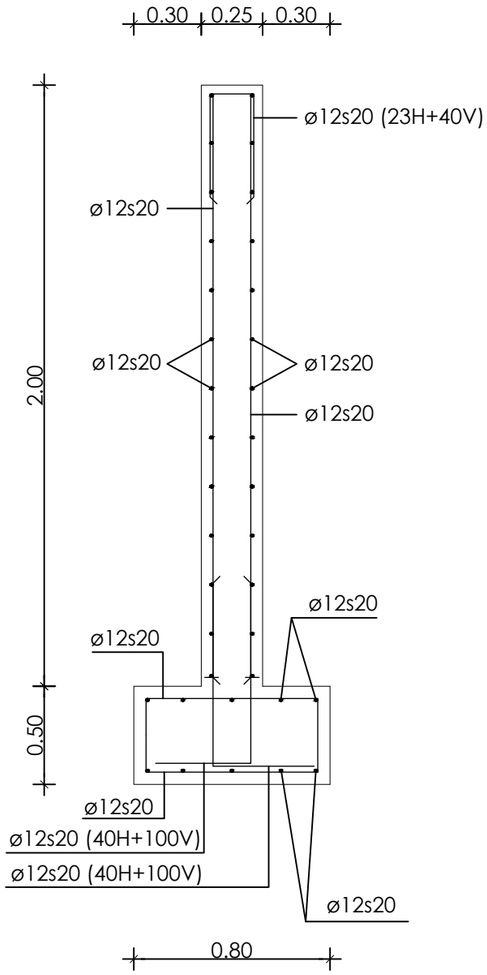

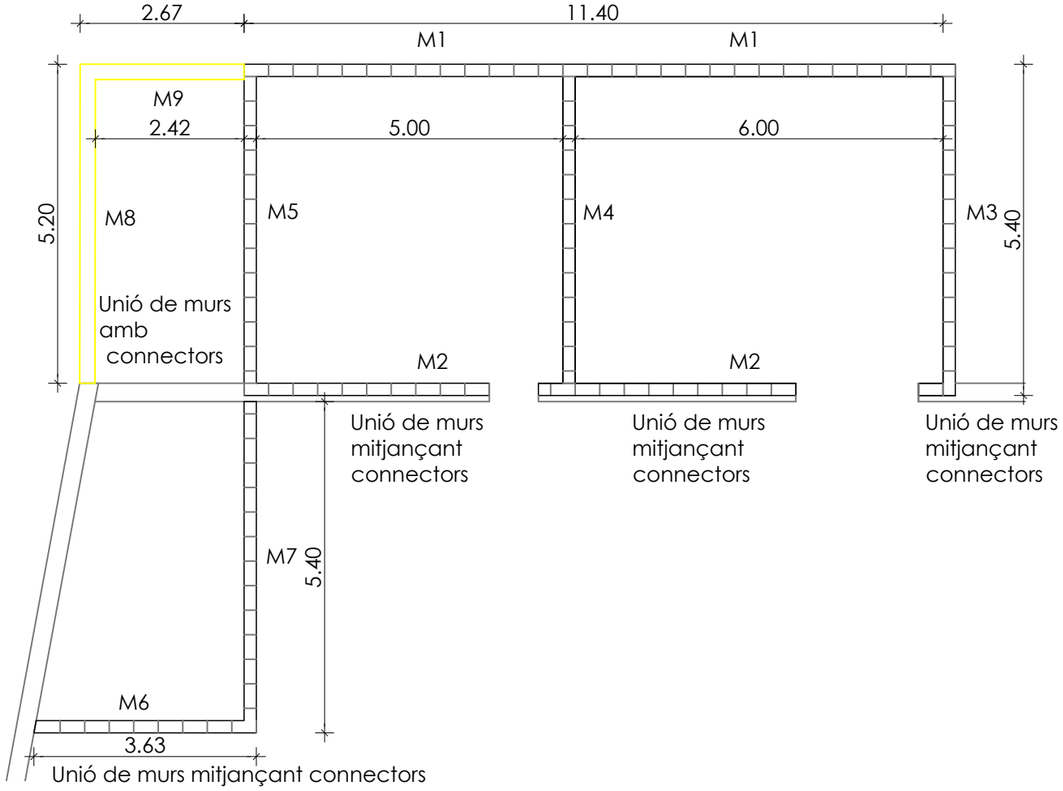

M8 i M9 E:25cm

Diputació Barcelona | Àrea d'Acció Climàtica i Transició Energètica

PROPIETAT Ajuntament de Sallent

EMPLAÇAMENT Passeig 1 d'octubre del 2017, 5
08650 - Sallent

ambit grup Serveis Tècnics

Carlos Carillo Romero
Enginyer Tècnic Industrial - Col.nº 21.993

Pedro Herreros Chavarría
Arquitecte - Col.nº 59.200

ESCALA 1/100 1/25

DATA Novembre 2025

REFERÈNCIA 25077

PROJECTE EXECUTIU DE XARXA DE CALOR AMB CALDERA DE BIOMASSA

PLÀNOL Estructura - Murs

NÚM PLÀNOL 11

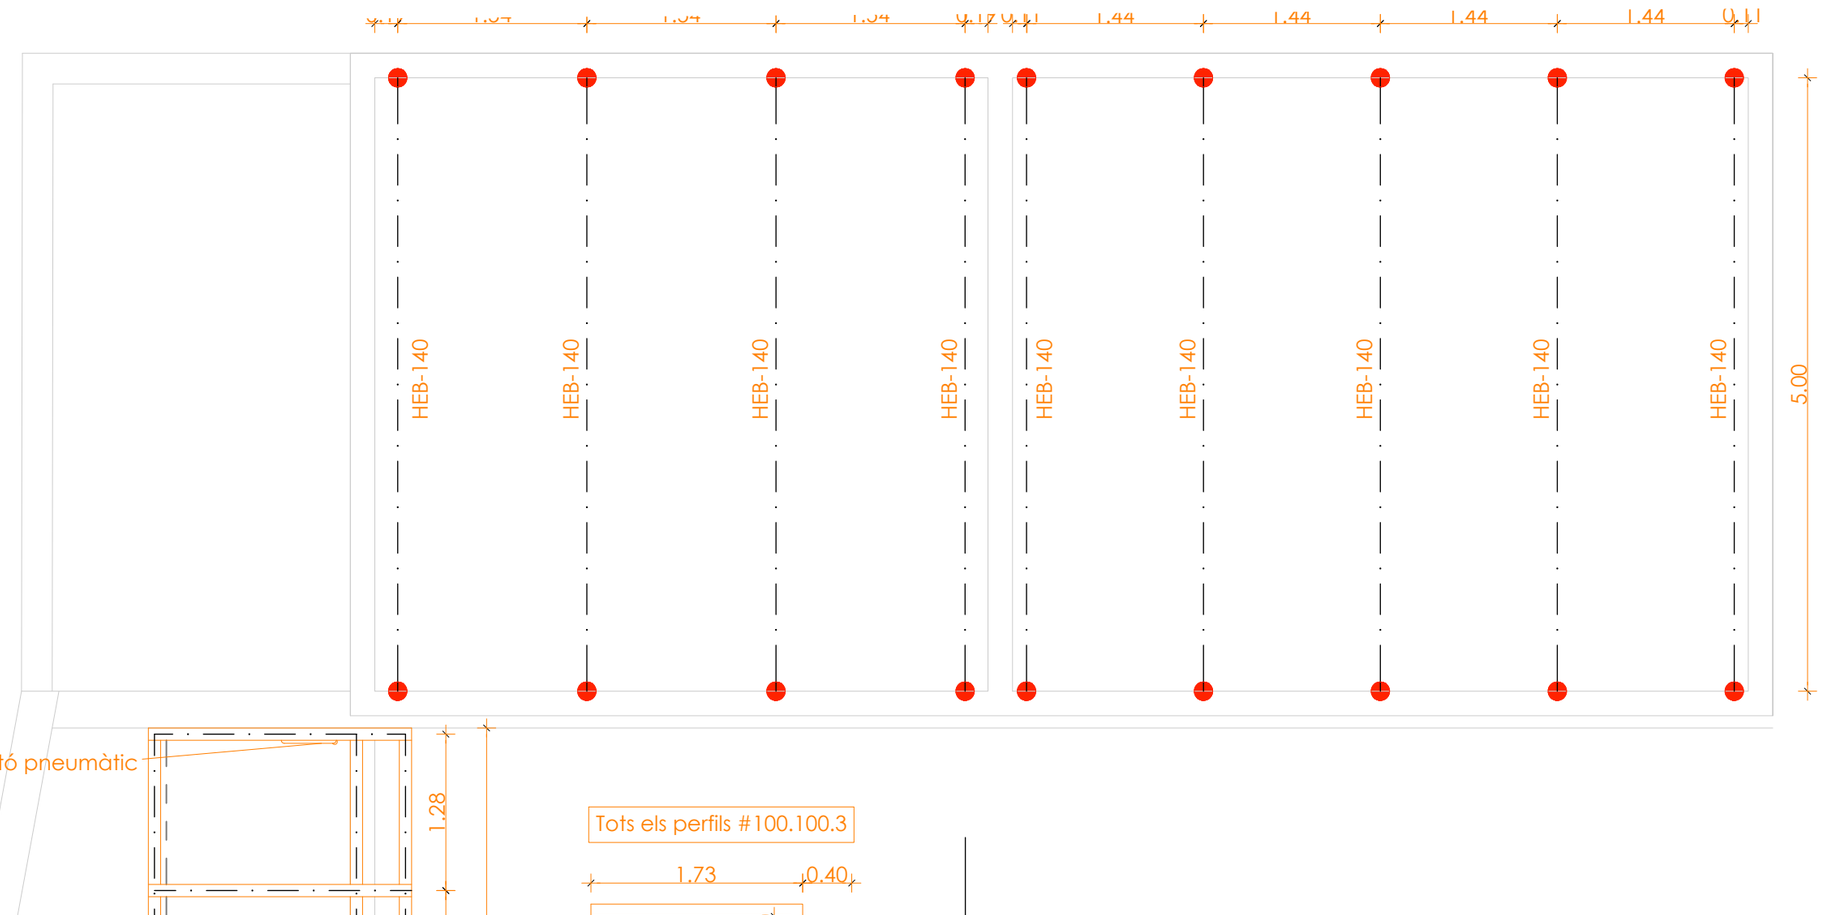

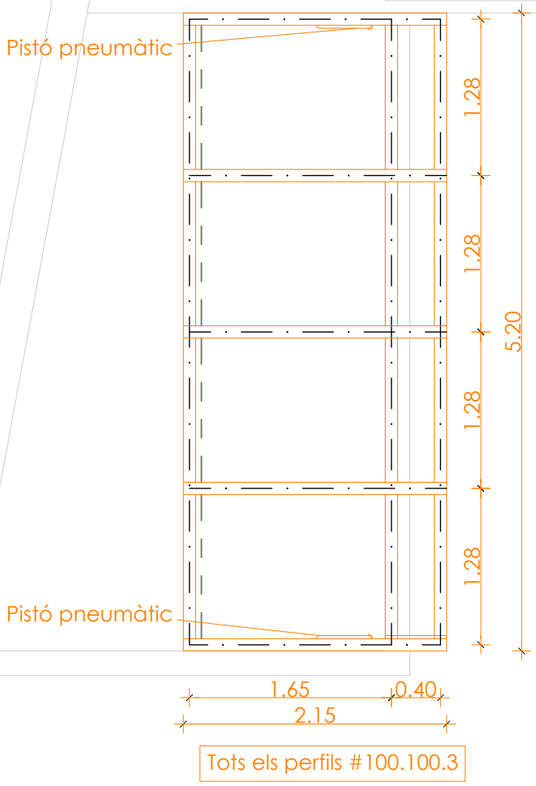

Tots els perfils #100.100.3

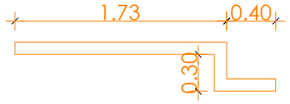

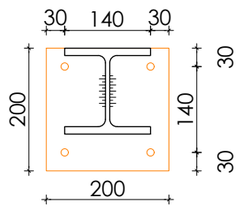

- Placa P1 (HEB-140)
  200x200x10mm
  4 ancoratges expansió M12
  Soldadura 2/3 de l'ànima
  (cotes en mm)

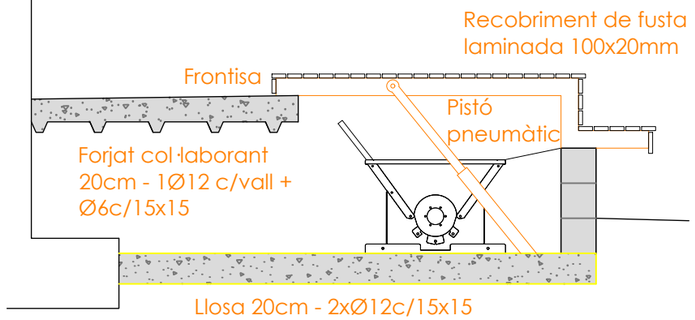

DETALL SECCIÓ COMPORTA
E: 1/35

DETALL SOLDADURES

Les soldadures a topall es realitzaran amb preparació prèvia de les arestes a 45°, segons esquemes adjunts. A les soldadures mitjançant cordó, es prendrà la gola ("g") seguint les indicacions dels plànols de detall de l'estructura metàl.lica.

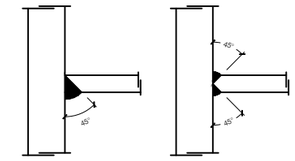

SOLDADURES A TOPALL

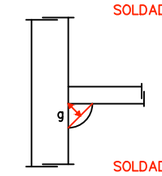

SOLDADURES CORDÓ "g"

UNIONS METÀL.LIQUES – control

Els materials a utilitzar compliran l'establert en les següents Normes i en els plecs de condicions adjunts:

– Perfils	DB SE–A, UNE 36521–72, 36526–73 i 36527–73.
– Xapes	DB SE–A, UNE 36060.
– Soldadures a topall	DB SE–A, UNE 14002, 14011, 14012, 14022, 14130, 14031 i 14038
– Soldadures en angle	DB SE–A, UNE 14002, 14011, 14012, 14022, 14130, 14031 i 14038

S'efectuaran els següents controls d'execució:

1.0.– Comprovació de forma (una cada 5 bigues). No s'admetran toleràncies en la fletxa superiors a L/500 ni a 10 mm.
2.0.– Comprovació de soldadures:
2.1.– En unions, es comprovarà una soldadura per unitat, no admetent–se interrupcions del cordó ni defectes aparents.
2.2.– En peces compostes, es comprovarà una soldadura per peça, no admetent–se variacions de longituds i separacions que quedin fora dels àmbits definits en el projecte ni defectes aparents.
2.3.– Seguint el pla de control que la Direcció Facultativa o el Plec de Condicions determinin, s'efectuaran els assaigs per radiografia o líquids penetrants dels cordons que en aquell s'especifiquin.

Totes les soldadures a topall es realitzaran previ bisellat per procediments mecànics de les xapes o perfils a unir, rebutjant–se el material entregat a obra que no compleixi aquest requeriment.

CARACTERISTIQUES I ESPECIFICACIONS DE L'ACER

NORMATIVES D'OBLIGAT COMPLIMENT (veure Plecs de Condicions adjunts)

Els materials utilitzats compliran l'establert a les següents Normes

– Perfils:	DB SE–A, UNE 36521–72,36526–73,36527–73.
– Xapes i pletines:	DB SE–A, UNE 36030.
– Soldadures:	DB SE–A, UNE 14002,14012,14022,14030,14031,14038.
	també per soldadures a topall: UNE 12011
	també per soldadures en angle: UNE 14011

Totes les soldadures a topall es realitzaran biselant per medis mecànics les xapes o perfils a unir, rebutjant–se els materials entregats a obra que no compleixin aquest requisit.

El muntatge d'encavallades es realitzarà amb l'ajuda de perfils d'arrios–trament suplementaris, que es retiraran un cop finalitzada l'estructura.

ACER	Tipus d'acer (resistència característica)	S–275JR (270 N/mm2)
CONTROL	Forma (1 cada 5 biques)	tolerància < L/1500 < 10mm

Soldadures:
- En encavalcaments, es comprovarà una soldadura per unitat, no admetent–se interrupcions del cordó ni defectes aparents.
- En peces compostes, es comprovarà una soldadura per peça, no admetent–se variacions de longitud ni separacions fora de l'àmbit definit en el projecte, ni defectes aparents.
- Seguint el Pla de Control que la Direcció Facultativa o el Plec de Condicions especifiqui, es faran els assajos per radiografia o líquids penetrants dels cordons indicats en aquell.

Diputació Barcelona | Àrea d'Acció Climàtica i Transició Energètica

PROPIETAT Ajuntament de Sallent
EMPLAÇAMENT Passeig 1 d'octubre del 2017, 5
08650 - Sallent

ambit grup Serveis Tècnics

Carlos Carillo Romero
Enginyer Tècnic Industrial - Col.nº 21.993
Pedro Herreros Chavarría
Arquitecte - Col.nº 59.200

ESCALA 1/50 1/25
DATA Novembre 2025
REFERÈNCIA 25077

PROJECTE EXECUTIU DE XARXA DE CALOR AMB CALDERA DE BIOMASSA

PLÀNOL Estructura - Coberta i Comporta de la tremuja

NÚM PLÀNOL 12

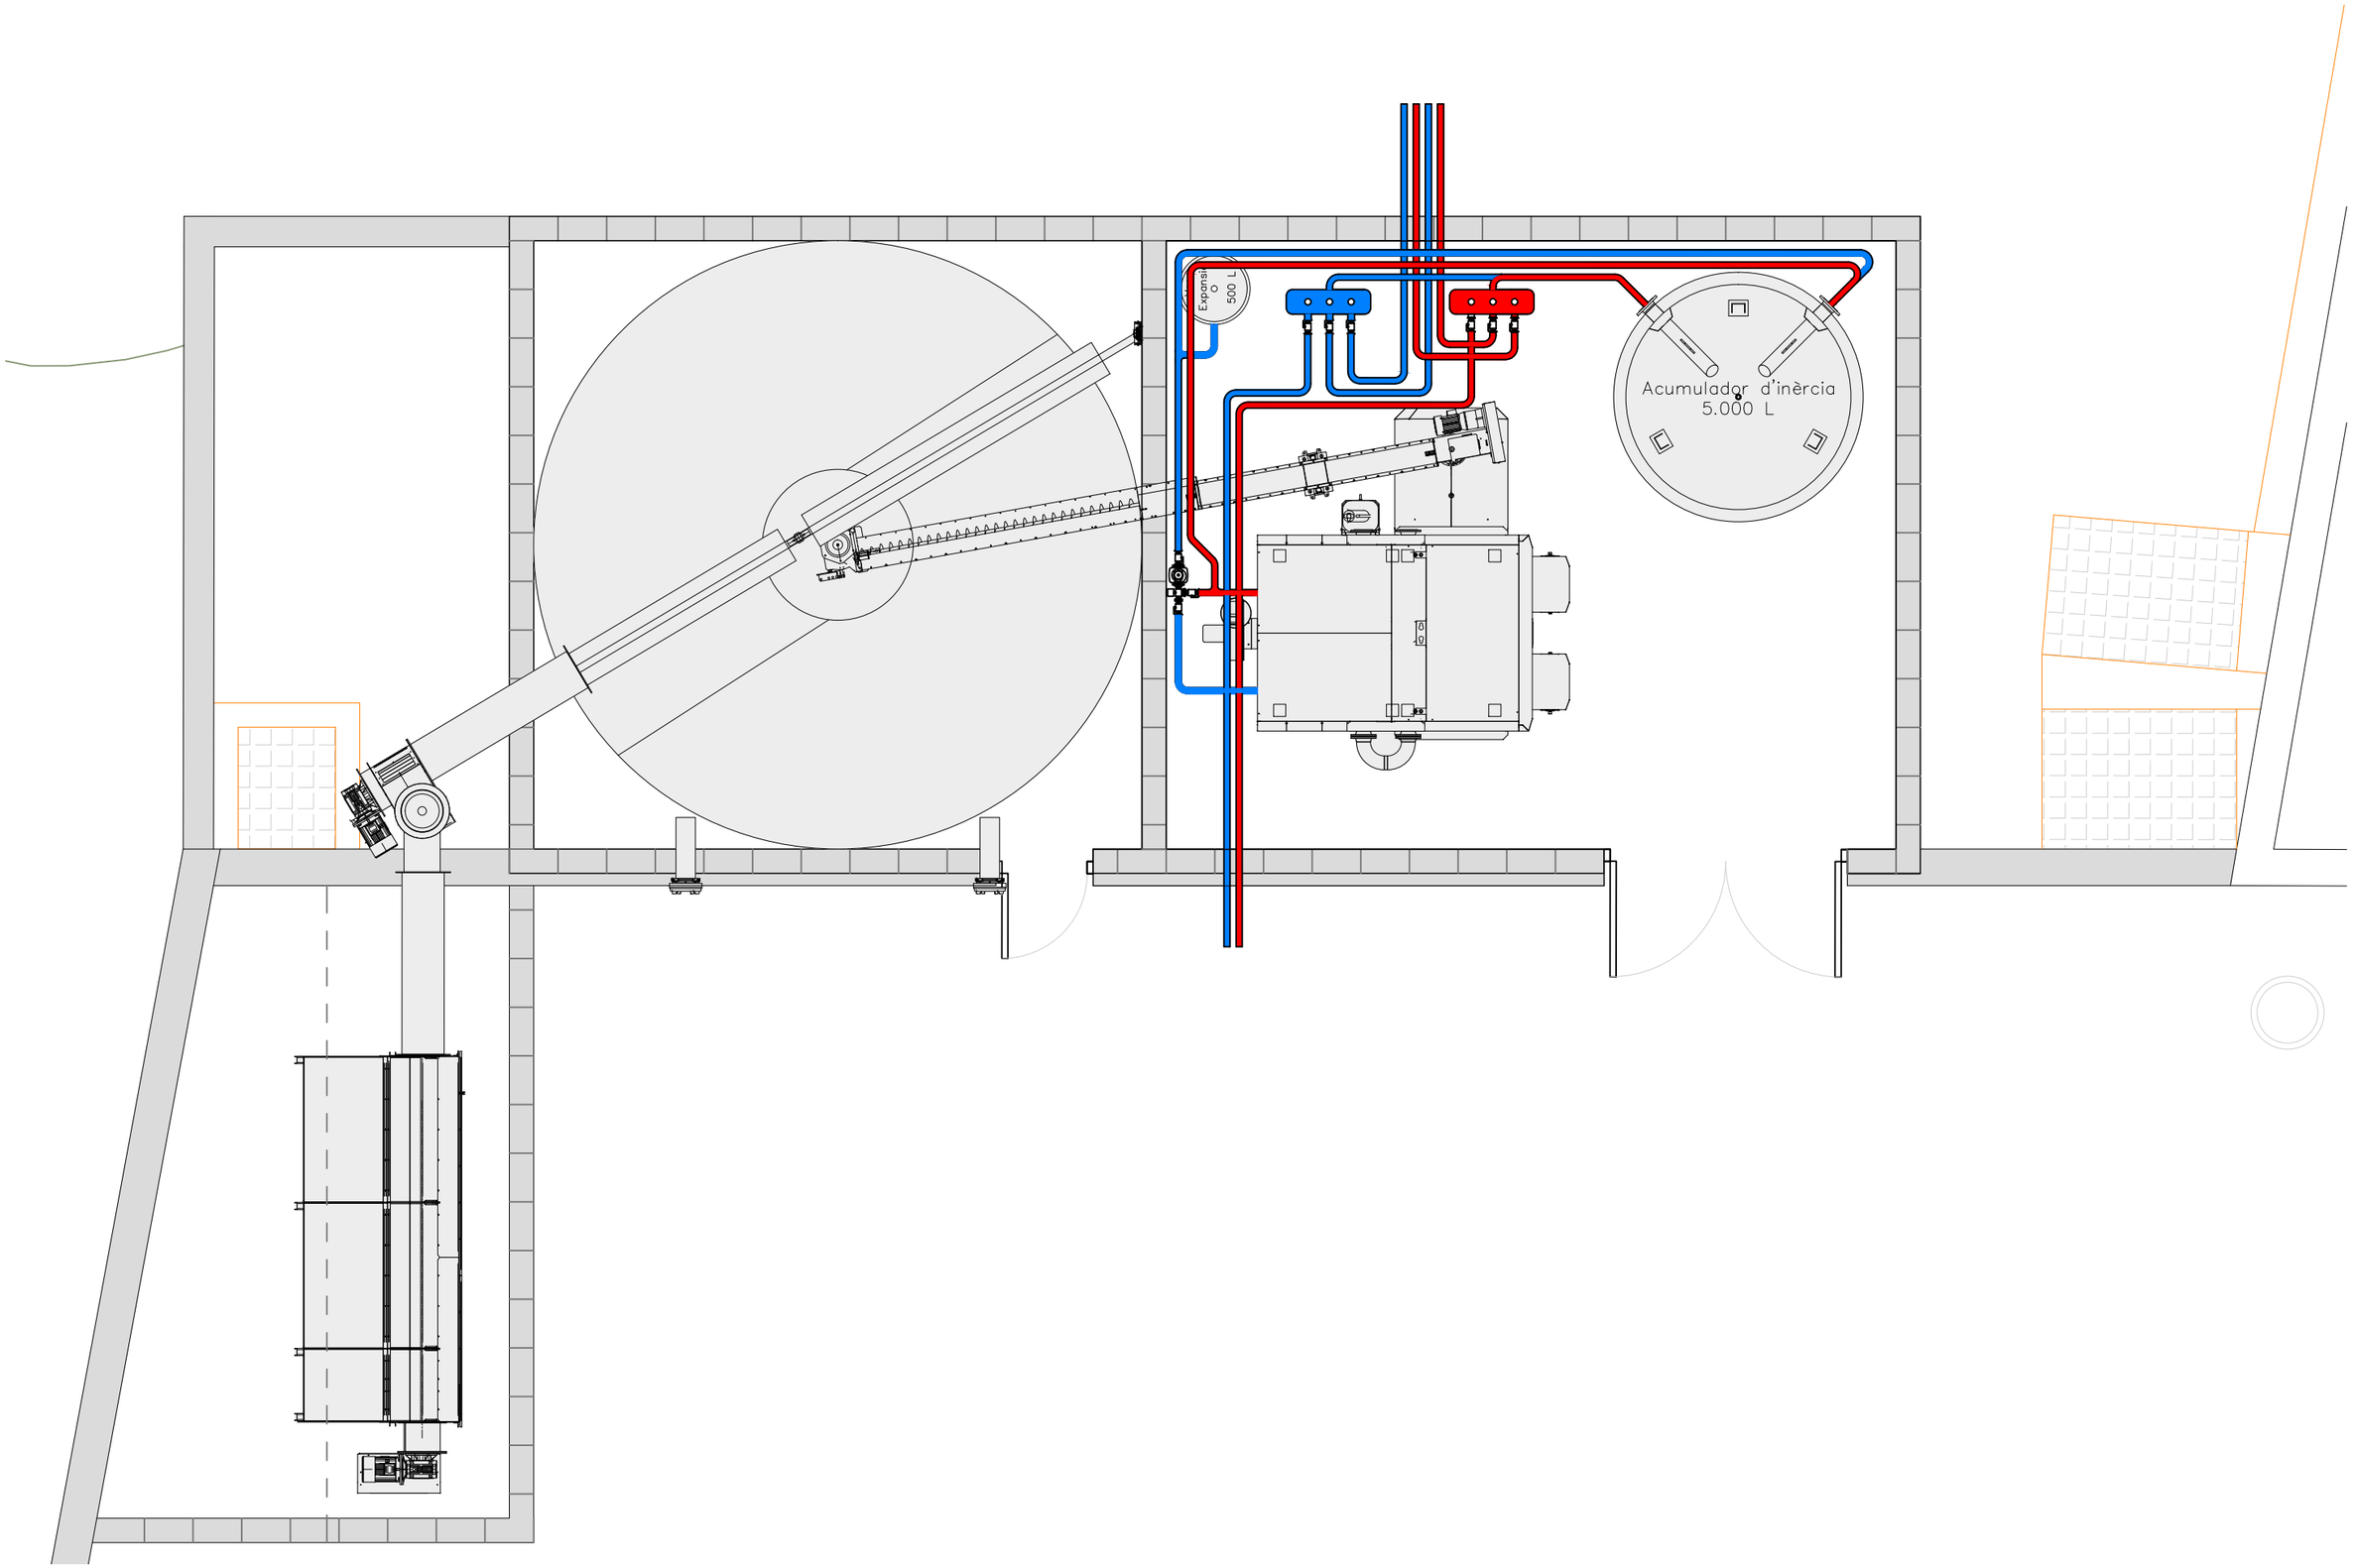

Diputació Barcelona | Àrea d'Acció Climàtica i Transició Energètica

PROPIETAT Ajuntament de Sallent

EMPLAÇAMENT Passeig 1 d'octubre del 2017, 5
08650 - Sallent

ambit grup Serveis Tècnics

Carlos Carillo Romero
Enginyer Tècnic Industrial - Col.nº 21.993

Pedro Herreros Chavarría
Arquitecte - Col.nº 59.200

ESCALA 1/50

DATA Novembre 2025

REFERÈNCIA 25077

PROJECTE EXECUTIU DE XARXA DE CALOR AMB CALDERA DE BIOMASSA

PLÀNOL Planta - Instal·lació hidràulica

NÚM PLÀNOL 13

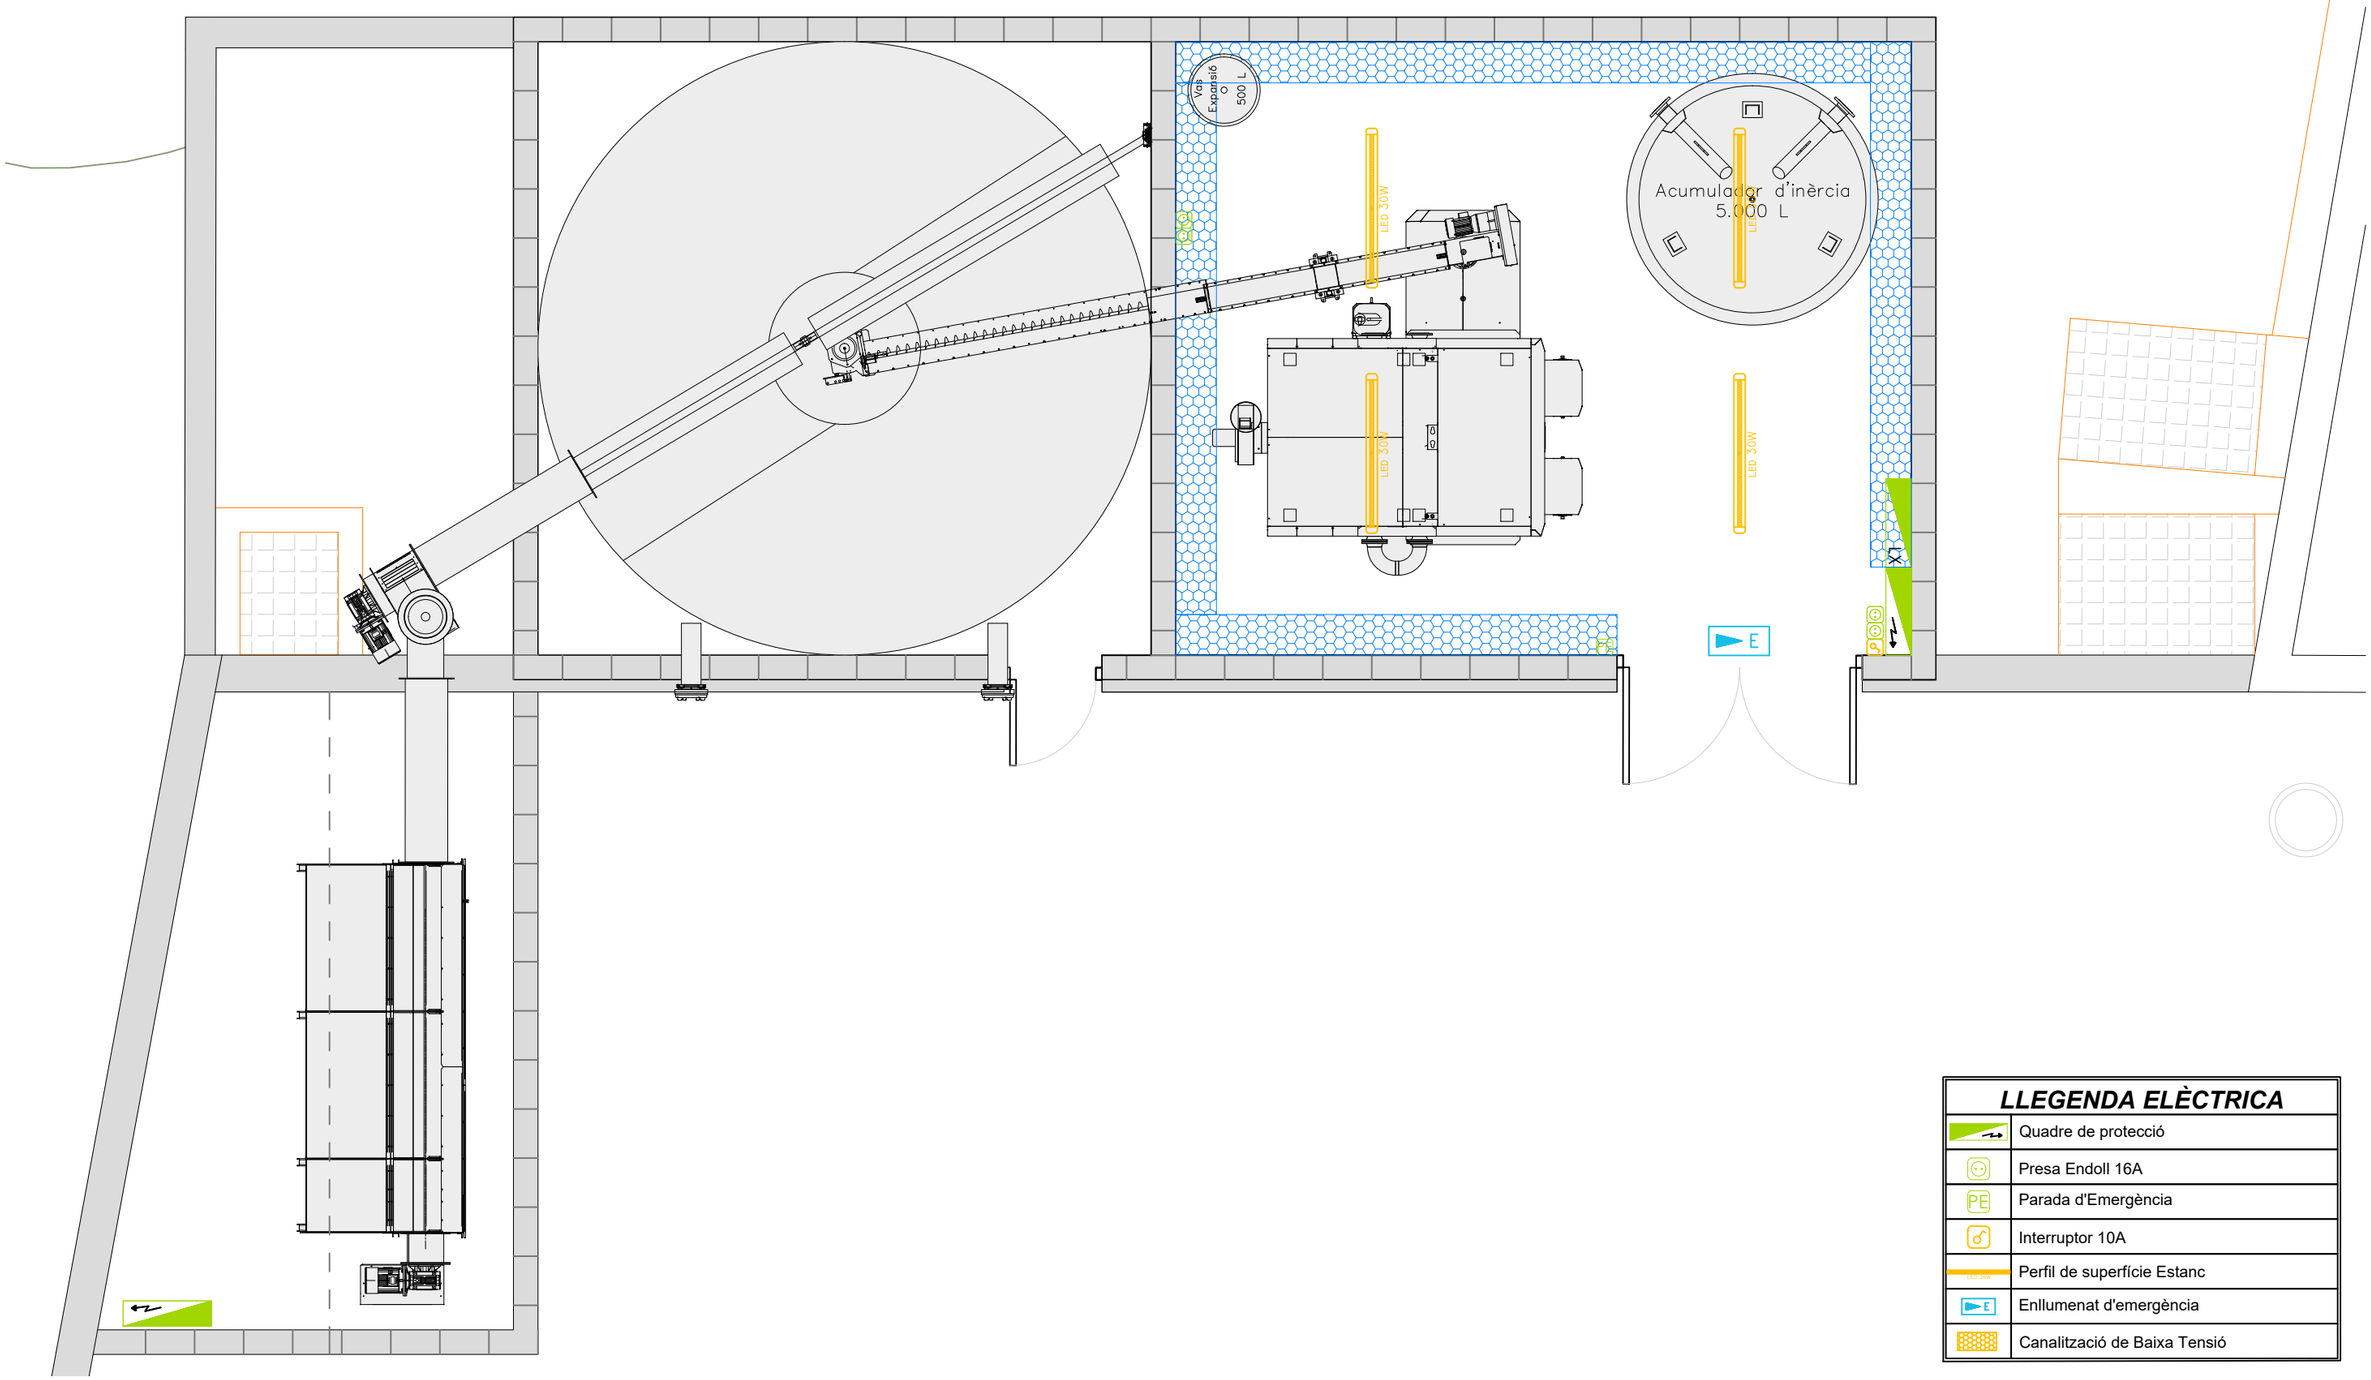

LLEGENDA ELÈCTRICA

	Quadre de protecció
	Presa Endoll 16A
PE	Parada d'Emergència
	Interruptor 10A
	Perfil de superfície Estanc
E	Enllumenat d'emergència
	Canalització de Baixa Tensió

Diputació Barcelona | Àrea d'Acció Climàtica i Transició Energètica

PROPIETAT Ajuntament de Sallent

EMPLAÇAMENT Passeig 1 d'octubre del 2017, 5
08650 - Sallent

ambit grup Serveis Tècnics

Carlos Carillo Romero
Enginyer Tècnic Industrial - Col.nº 21.993

Pedro Herreros Chavarría
Arquitecte - Col.nº 59.200

ESCALA 1/50

DATA Novembre 2025

REFERÈNCIA 25077

PROJECTE EXECUTIU DE XARXA DE CALOR AMB CALDERA DE BIOMASSA

PLÀNOL Planta - Instal·lació elèctrica

NÚM PLÀNOL 14

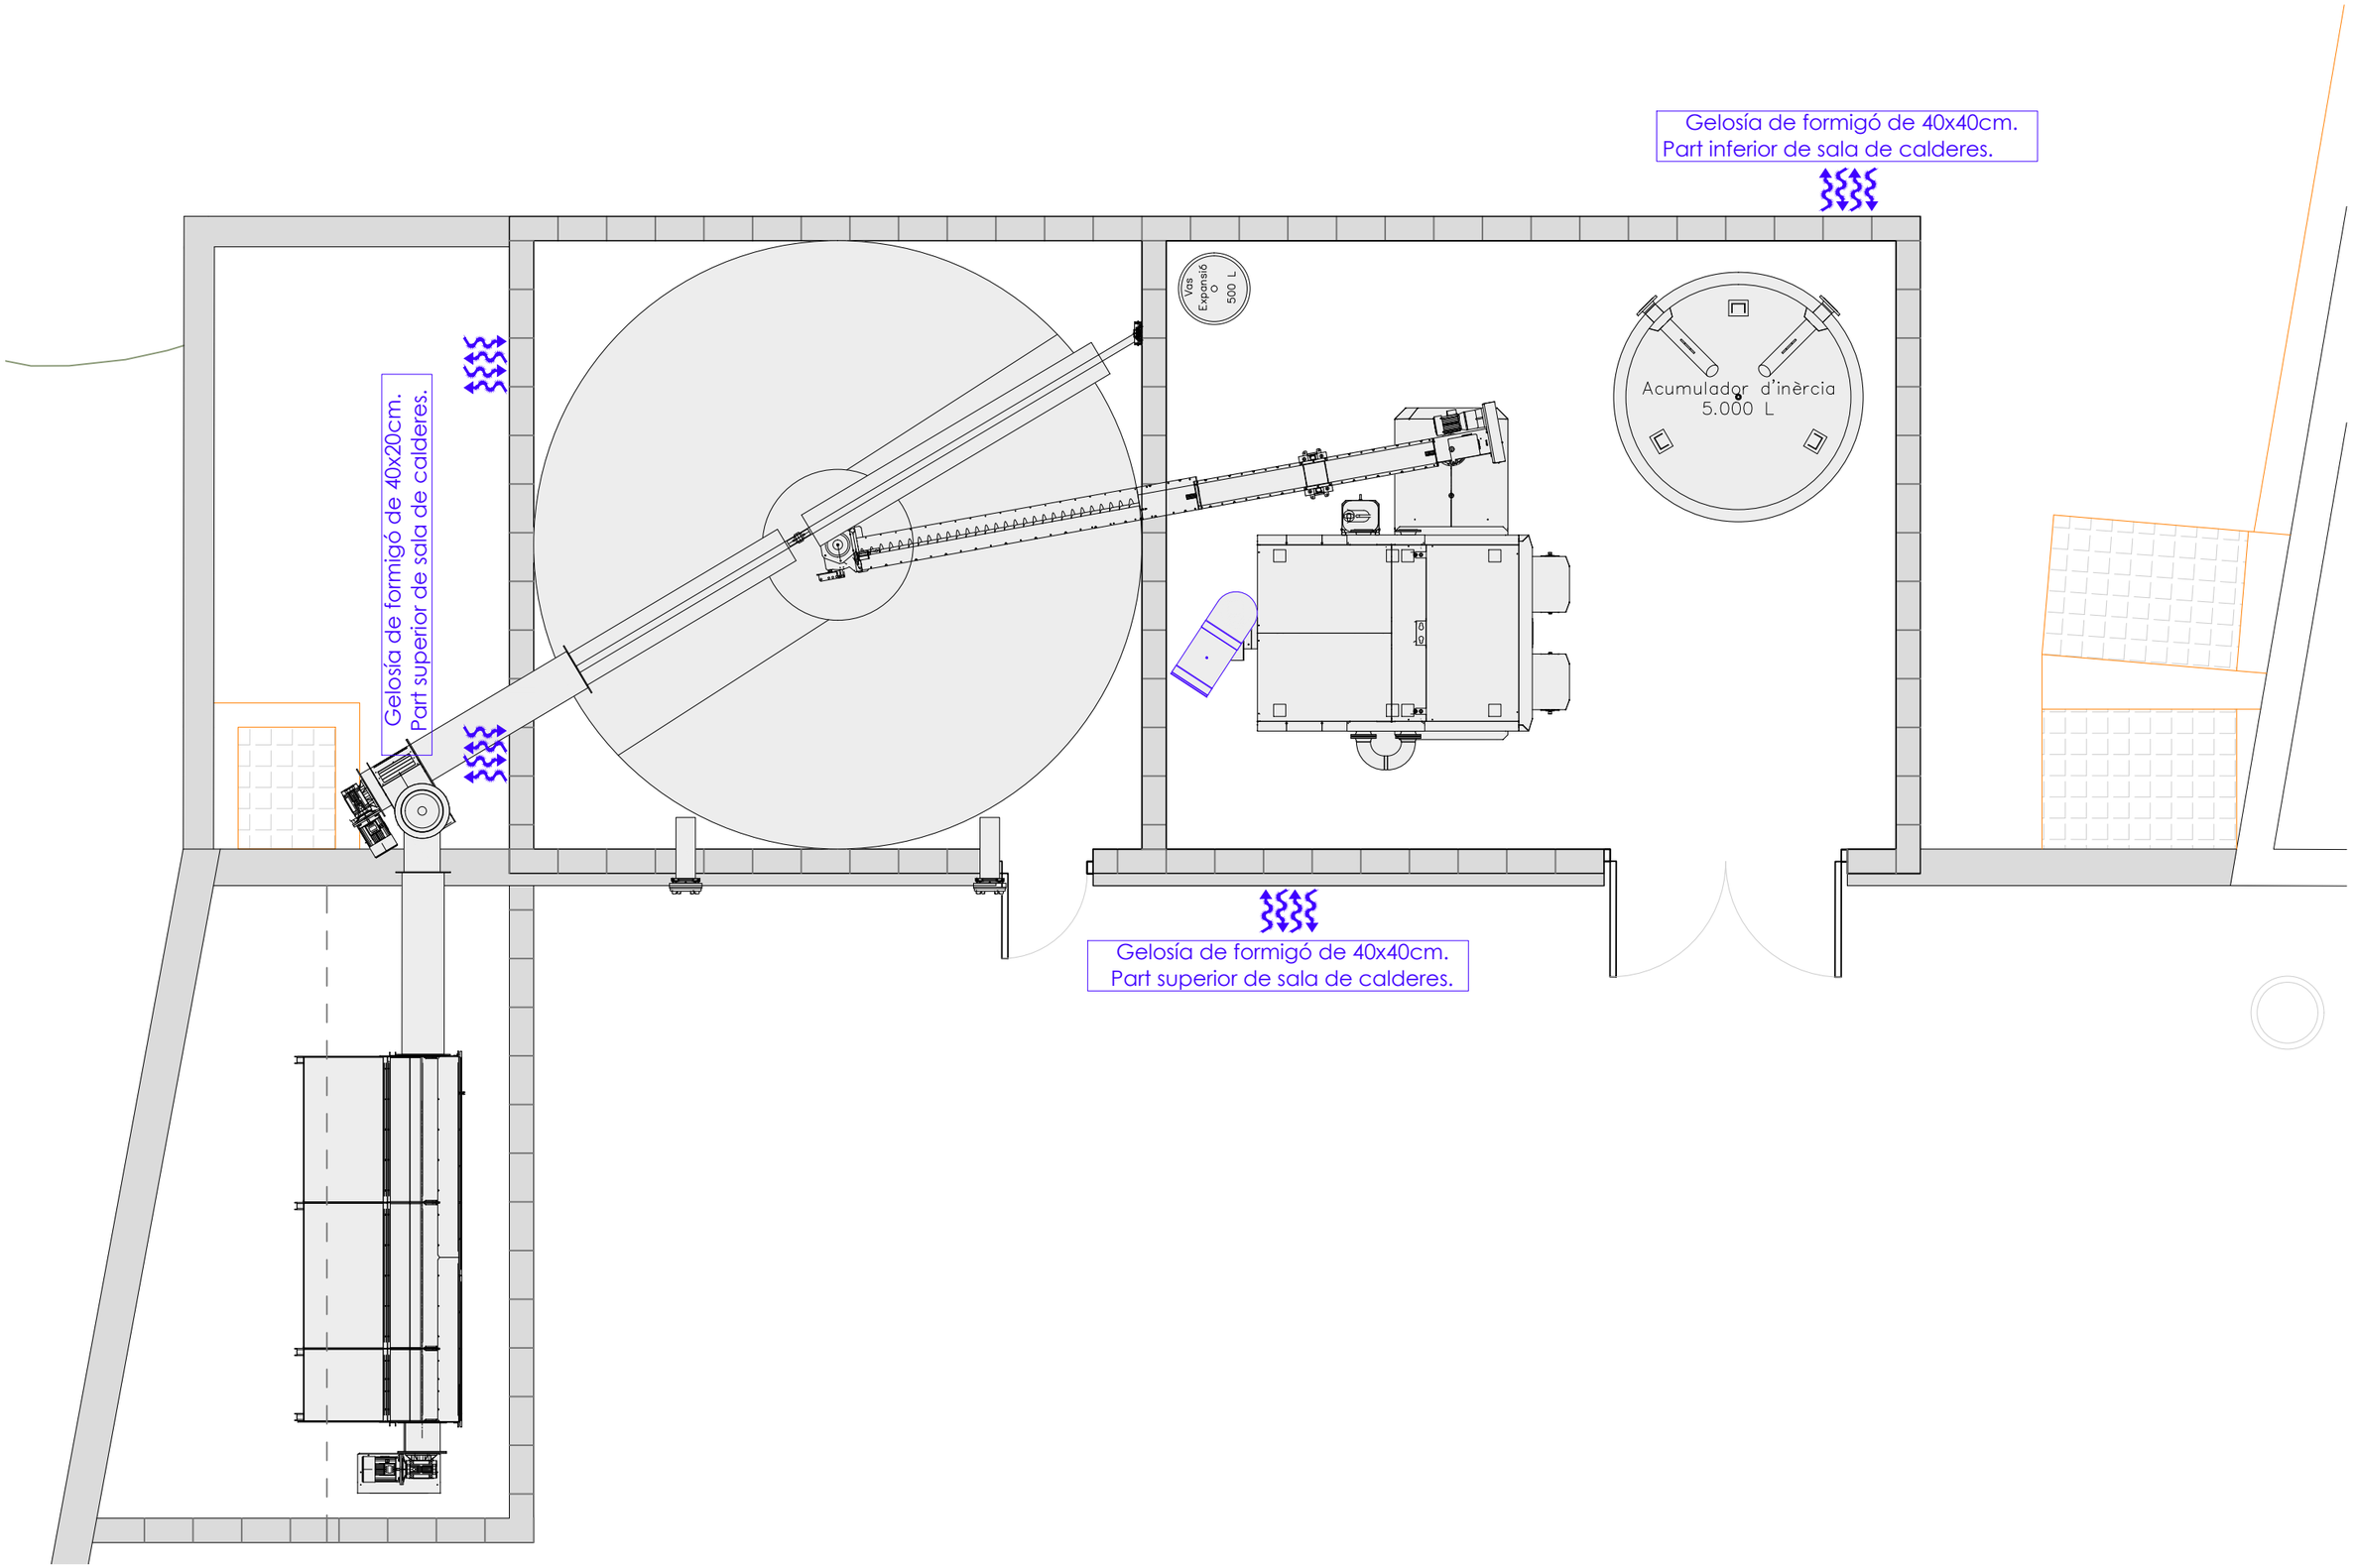

Diputació Barcelona | Àrea d'Acció Climàtica i Transició Energètica

PROPIETAT Ajuntament de Sallent

EMPLAÇAMENT Passeig 1 d'octubre del 2017, 5
08650 - Sallent

ambit grup Serveis Tècnics

Carlos Carillo Romero
Enginyer Tècnic Industrial - Col.nº 21.993

Pedro Herreros Chavarría
Arquitecte - Col.nº 59.200

ESCALA 1/50

DATA Novembre 2025

REFERÈNCIA 25077

PROJECTE EXECUTIU DE XARXA DE CALOR AMB CALDERA DE BIOMASSA

PLÀNOL Planta - Instal·lació de ventilació i evacuació de fums

NÚM PLÀNOL 15

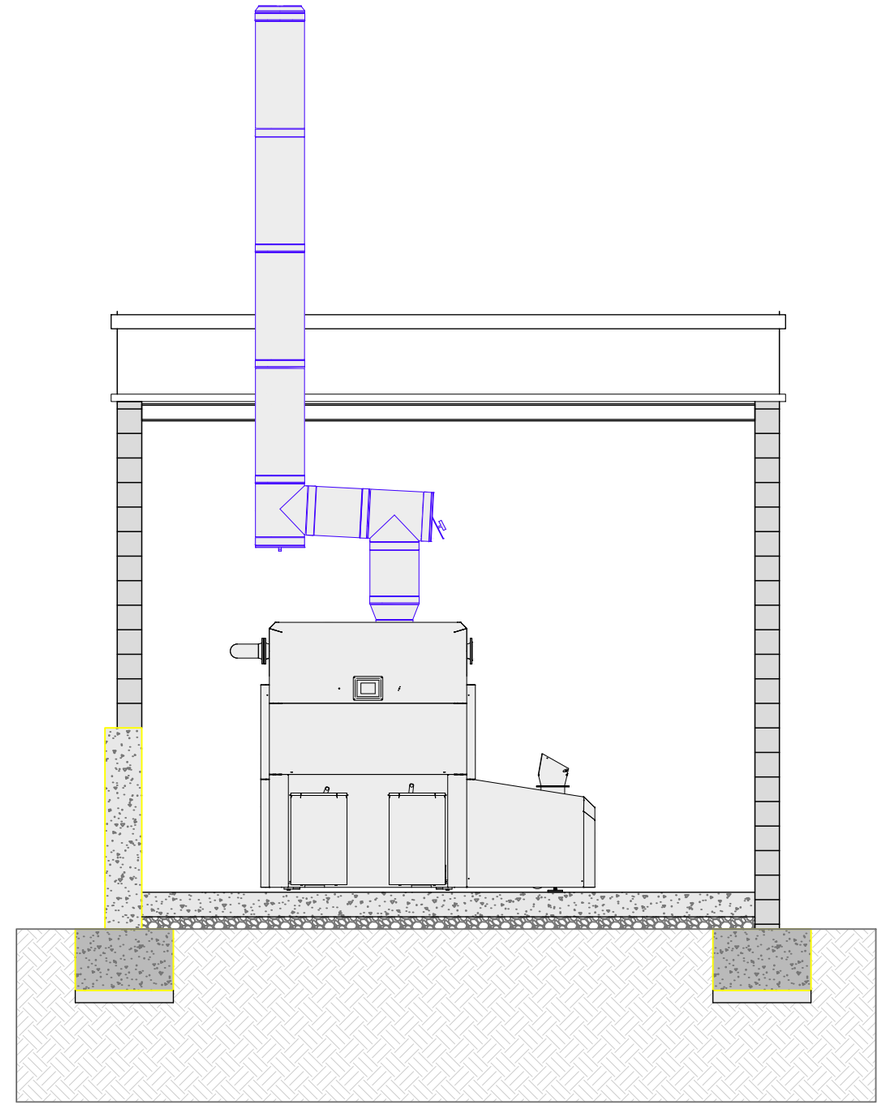

Diputació Barcelona | Àrea d'Acció Climàtica i Transició Energètica

PROPIETAT Ajuntament de Sallent

EMPLAÇAMENT Passeig 1 d'octubre del 2017, 5
08650 - Sallent

ambit grup Serveis Tècnics

Carlos Carillo Romero
Enginyer Tècnic Industrial - Col.nº 21.993

Pedro Herreros Chavarría
Arquitecte - Col.nº 59.200

ESCALA 1/50

DATA Novembre 2025

REFERÈNCIA 25077

PROJECTE EXECUTIU DE XARXA DE CALOR AMB CALDERA DE BIOMASSA

PLÀNOL Secció - Instal·lació d'evacuació de fums

NÚM PLÀNOL 16

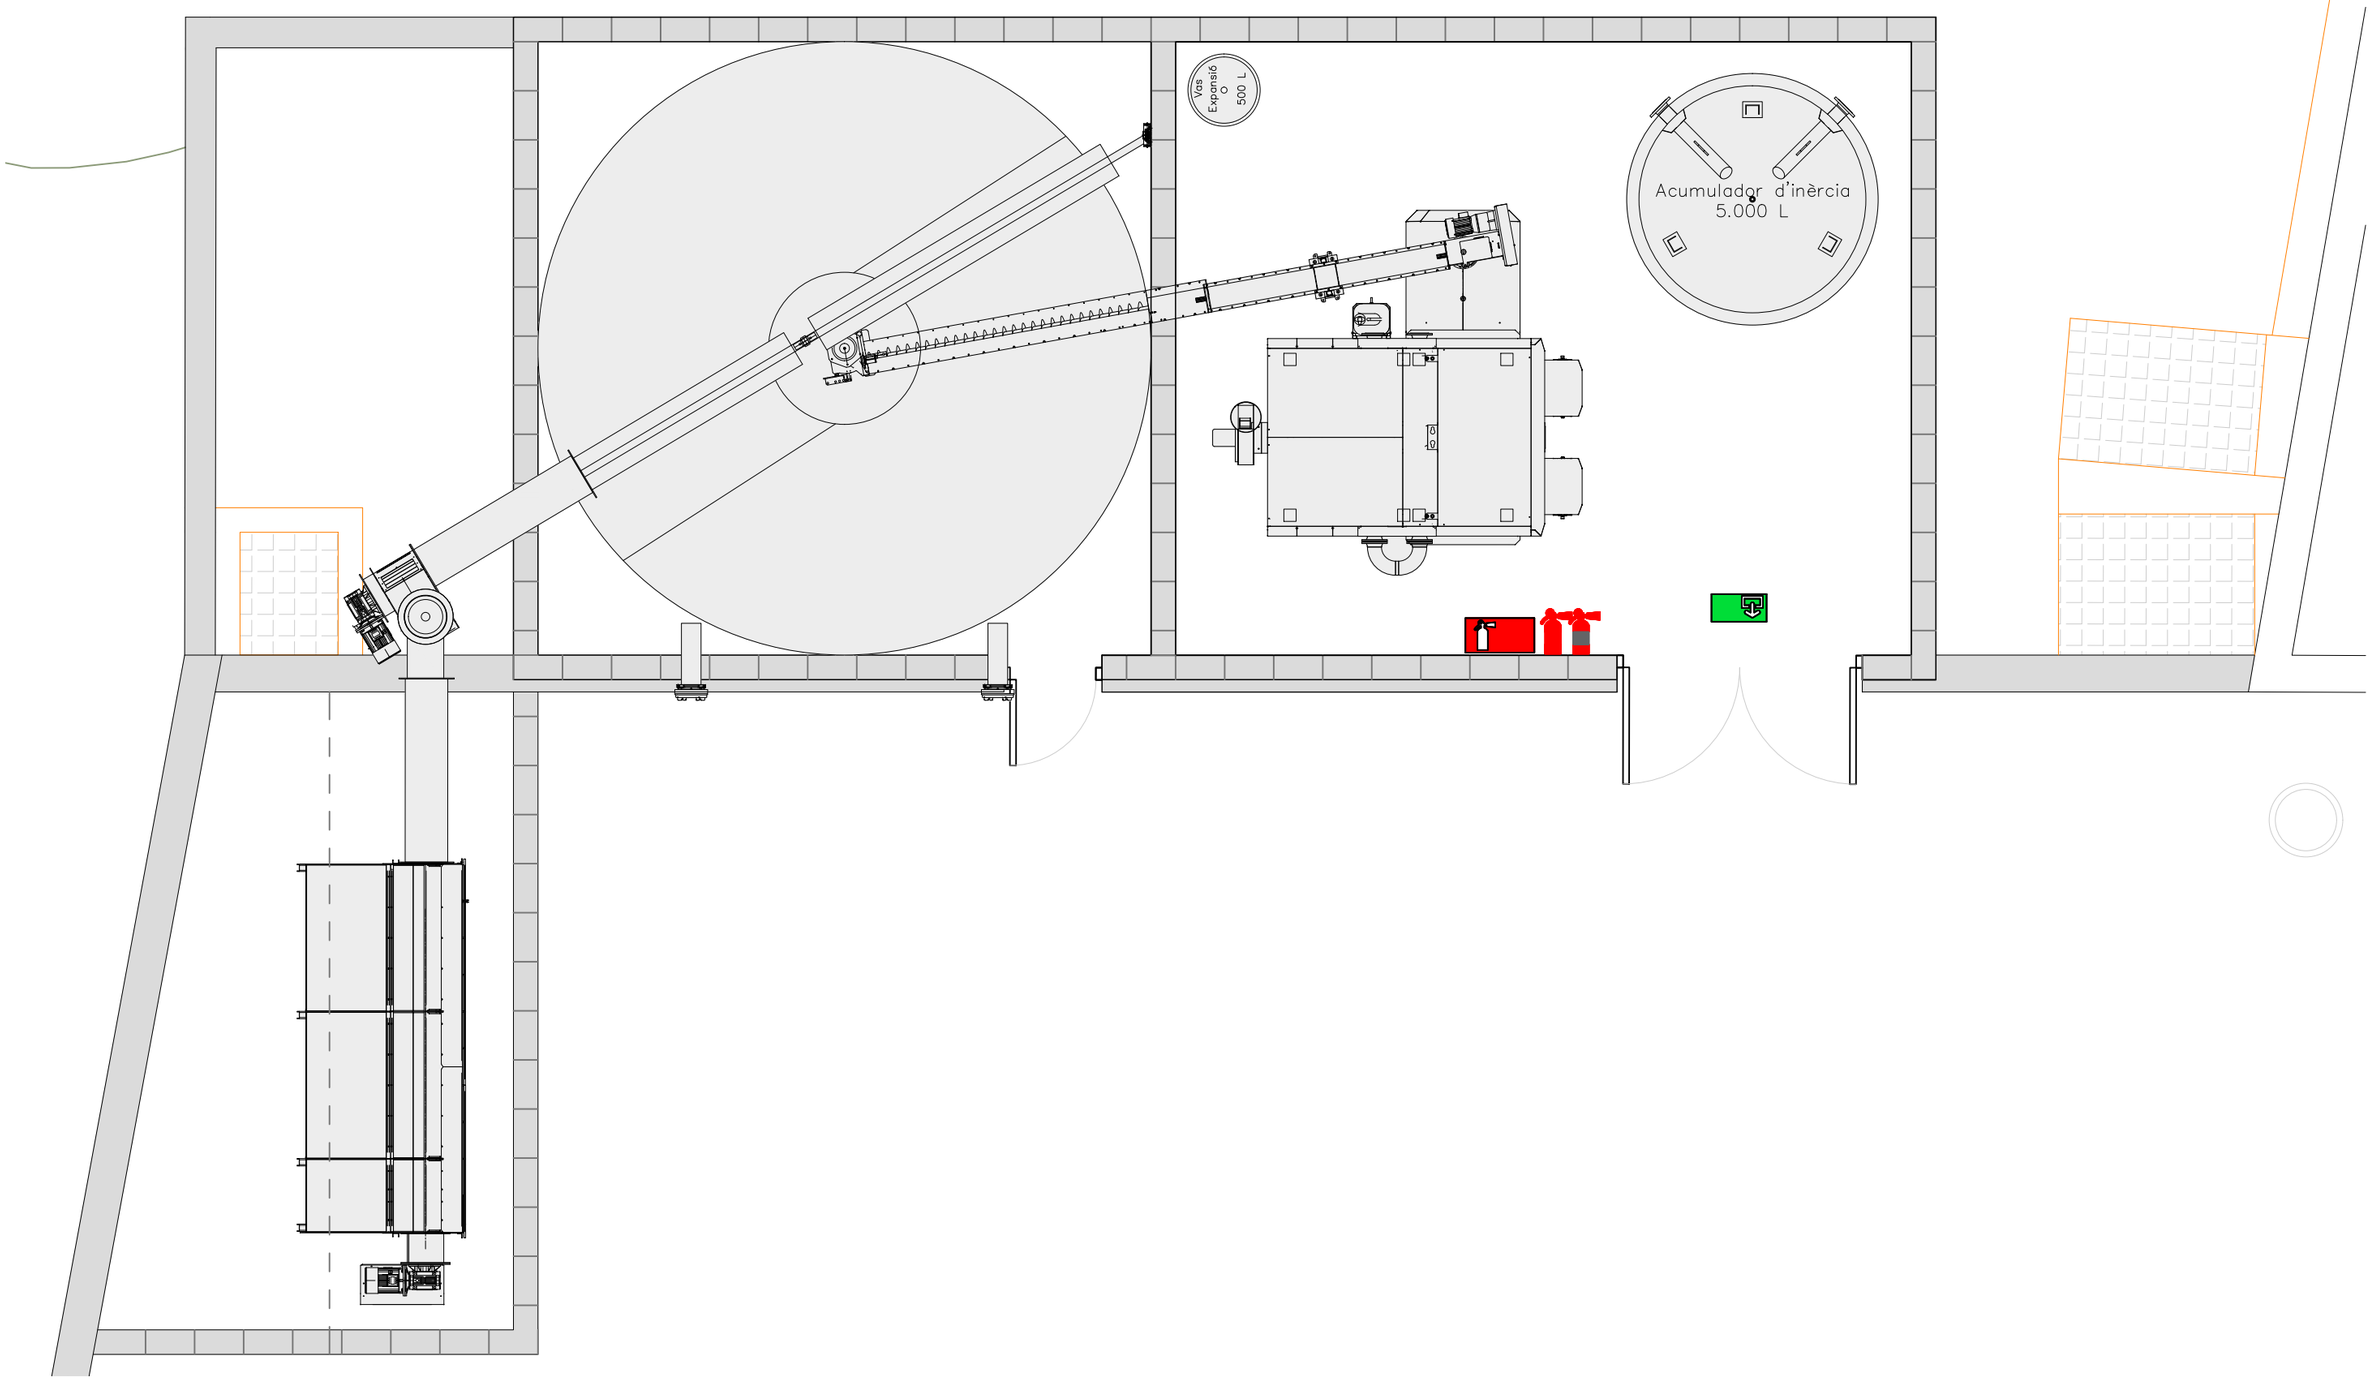

Diputació Barcelona | Àrea d'Acció Climàtica i Transició Energètica

PROPIETAT Ajuntament de Sallent

EMPLAÇAMENT Passeig 1 d'octubre del 2017, 5
08650 - Sallent

ambit grup Serveis Tècnics

Carlos Carillo Romero
Enginyer Tècnic Industrial - Col.nº 21.993

Pedro Herreros Chavarría
Arquitecte - Col.nº 59.200

ESCALA 1/50

DATA Novembre 2025

REFERÈNCIA 25077

PROJECTE EXECUTIU DE XARXA DE CALOR AMB CALDERA DE BIOMASSA

PLÀNOL Planta - Instal·lació de protecció contra incendis

NÚM PLÀNOL 17

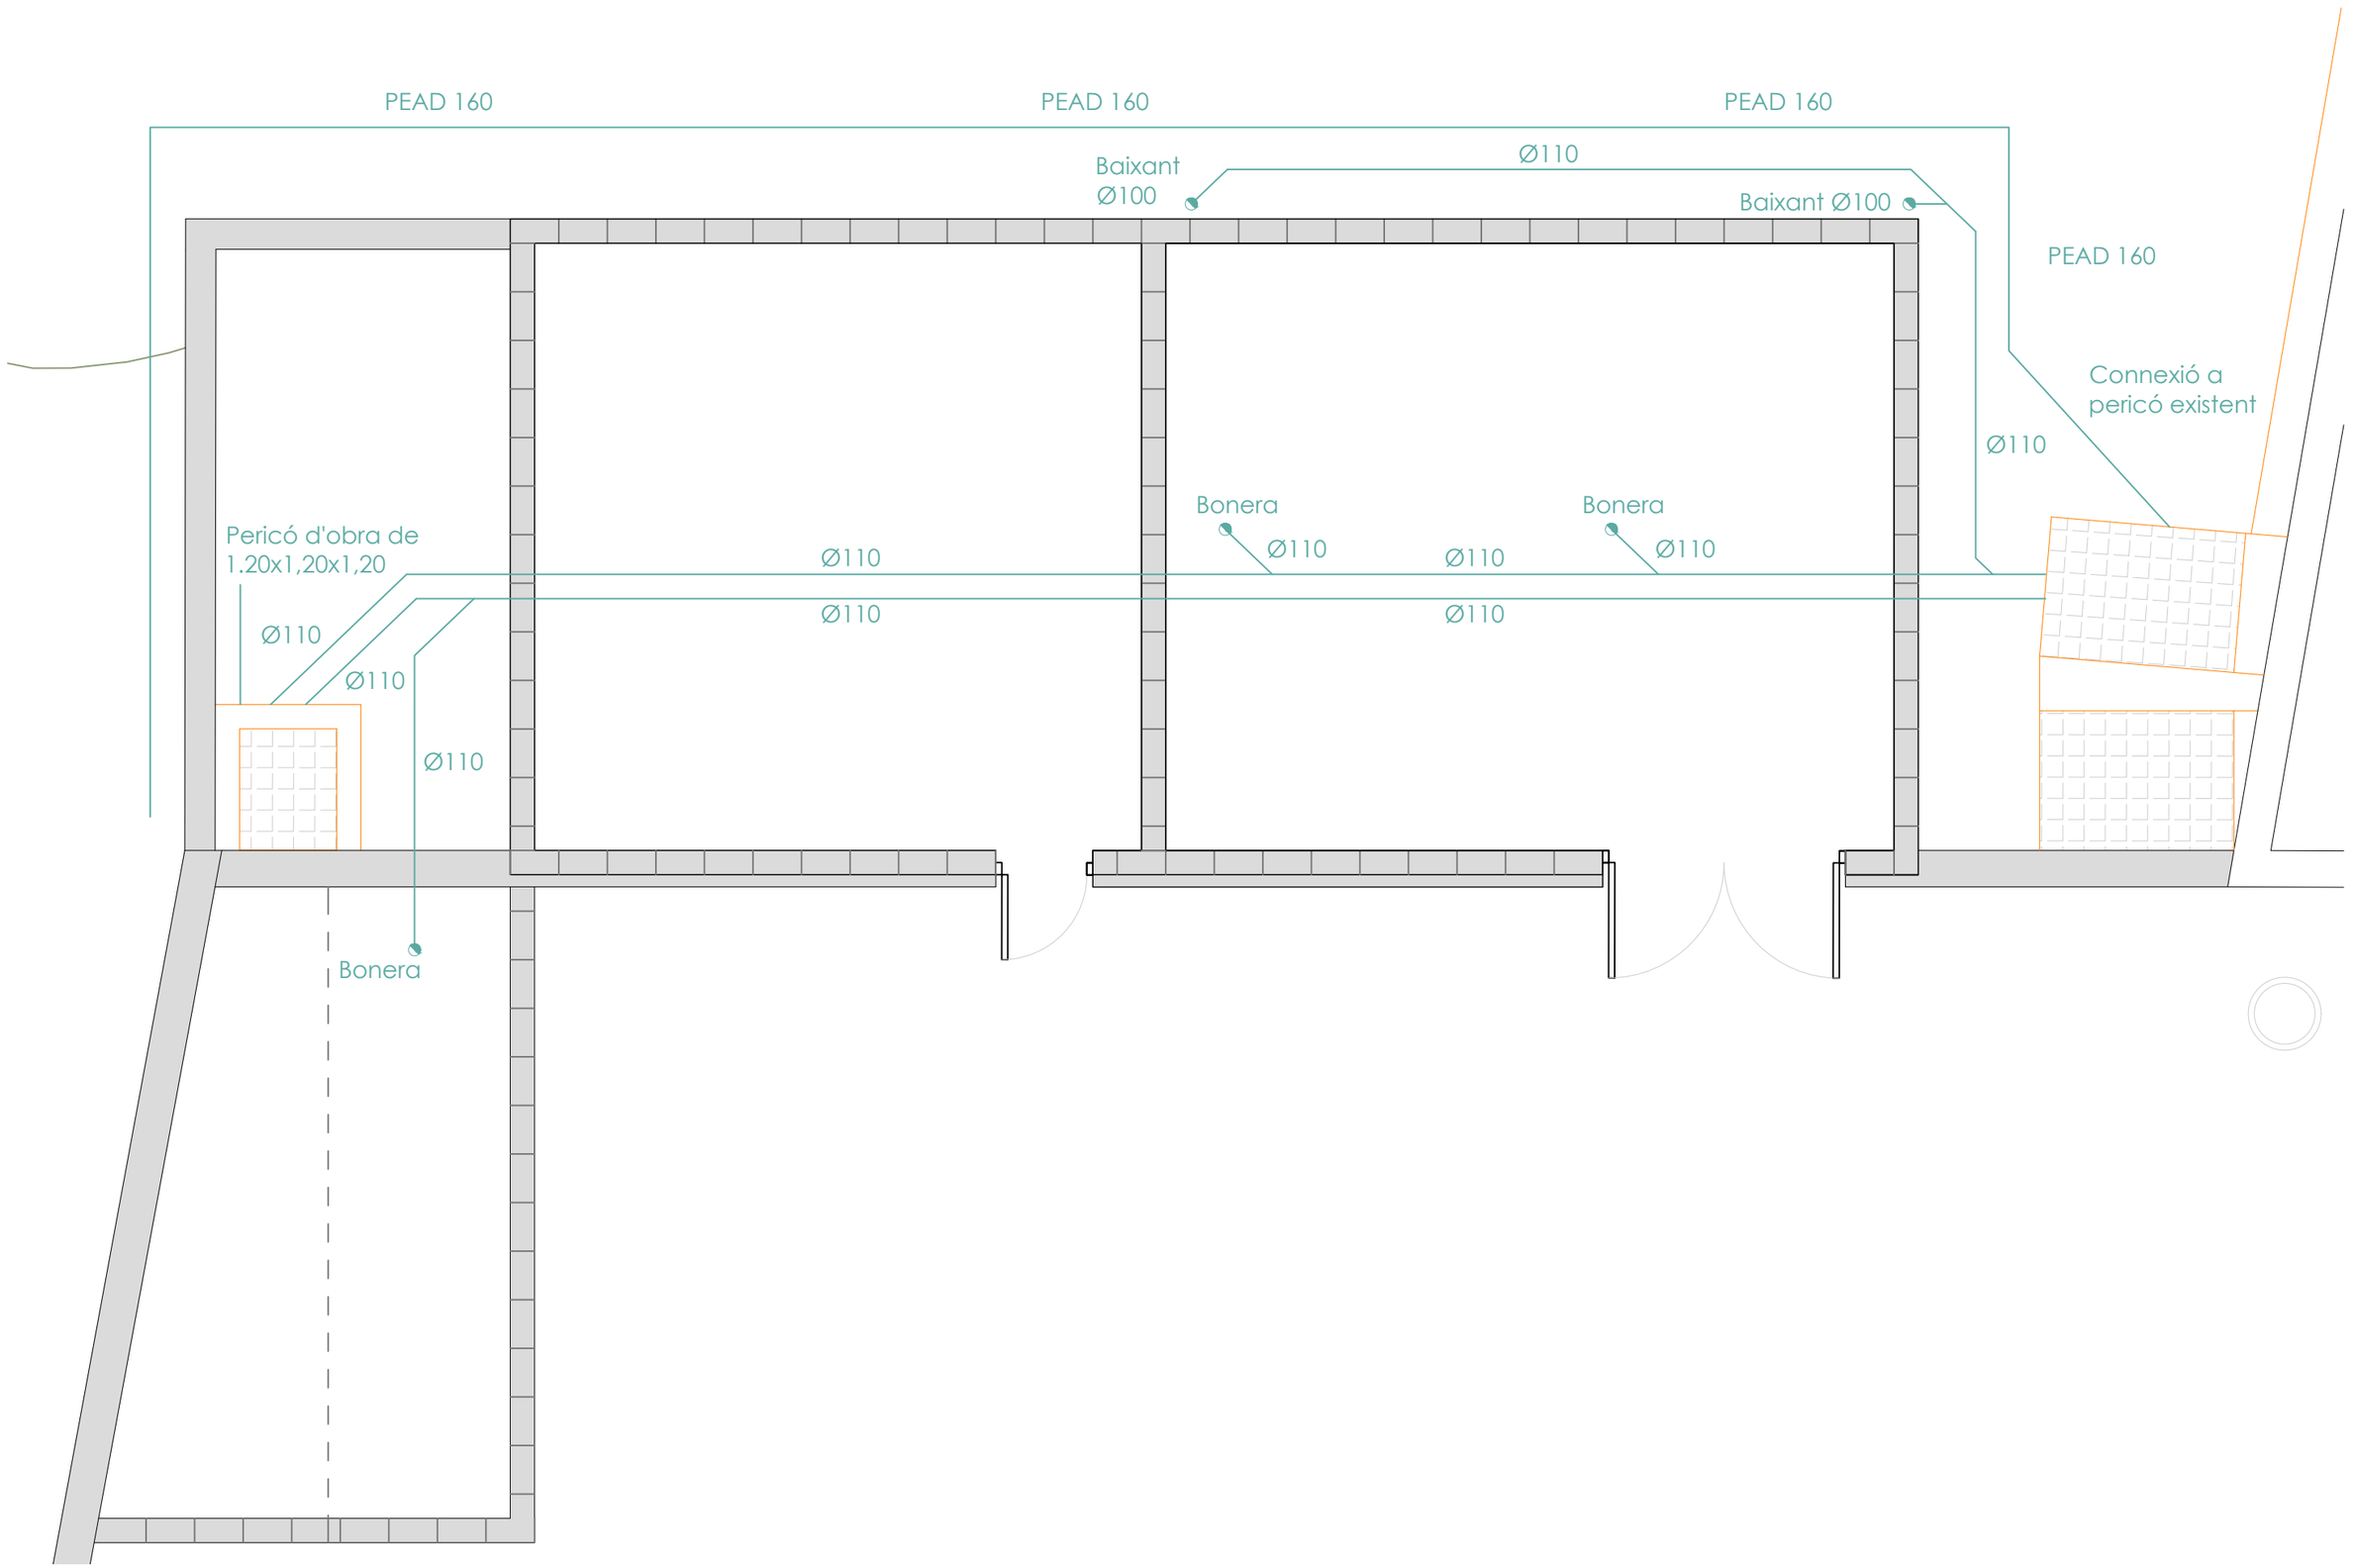

Diputació Barcelona | Àrea d'Acció Climàtica i Transició Energètica

PROPIETAT Ajuntament de Sallent

EMPLAÇAMENT Passeig 1 d'octubre del 2017, 5
08650 - Sallent

ambit grup Serveis Tècnics

Carlos Carillo Romero
Enginyer Tècnic Industrial - Col.nº 21.993

Pedro Herreros Chavarría
Arquitecte - Col.nº 59.200

ESCALA 1/50

DATA Novembre 2025

REFERÈNCIA 25077

PROJECTE EXECUTIU DE XARXA DE CALOR AMB CALDERA DE BIOMASSA

PLÀNOL Planta - Instal·lació de sanejament

NÚM PLÀNOL 18

LLEGENDA HIDRÀULICA	
Símbol	Descripció
	Comptador d'aigua
	Comptador d'energia tèrmica
	Control i protecció elèctrica
	Bomba recirculadora
	Vas d'expansió
	Separador de Llods
	Intercanviador de plaques
	Vàlvula de bola
	Vàlvula de comporta
	Vàlvula d'equilibrat
	Vàlvula de retenció
	Vàlvula de seguretat amb buidat
	Vàlvula de dos vies amb actuador
	Vàlvula de tres vies amb actuador
	Vàlvula de seguretat tarada 97ºC
	Vàlvula de seguretat tarada 55ºC
	Desconnectador
	Filtre de malla metàl·lica
	Maneguet elàstic
	Connexió flexible
	Buidat
	Purgador automàtic
	Manòmetre
	Termòmetre
	Termòmetre de fums
	Sonda de pressió
	Piròstat
	Interruptor de cabal
	Sonda de temperatura
	Sonda de temperatura exterior

LLEGENDA HIDRÀULICA	
Símbol	Descripció
	Aigua de xarxa
	Canalització Anada
	Canalització Retorn
	Canalització ACS
	Canalització Senyals Comunicació
	Canalització Elèctrica

LLEGENDA HIDRÀULICA	
	Instal·lació Modificada
	Instal·lació Existent

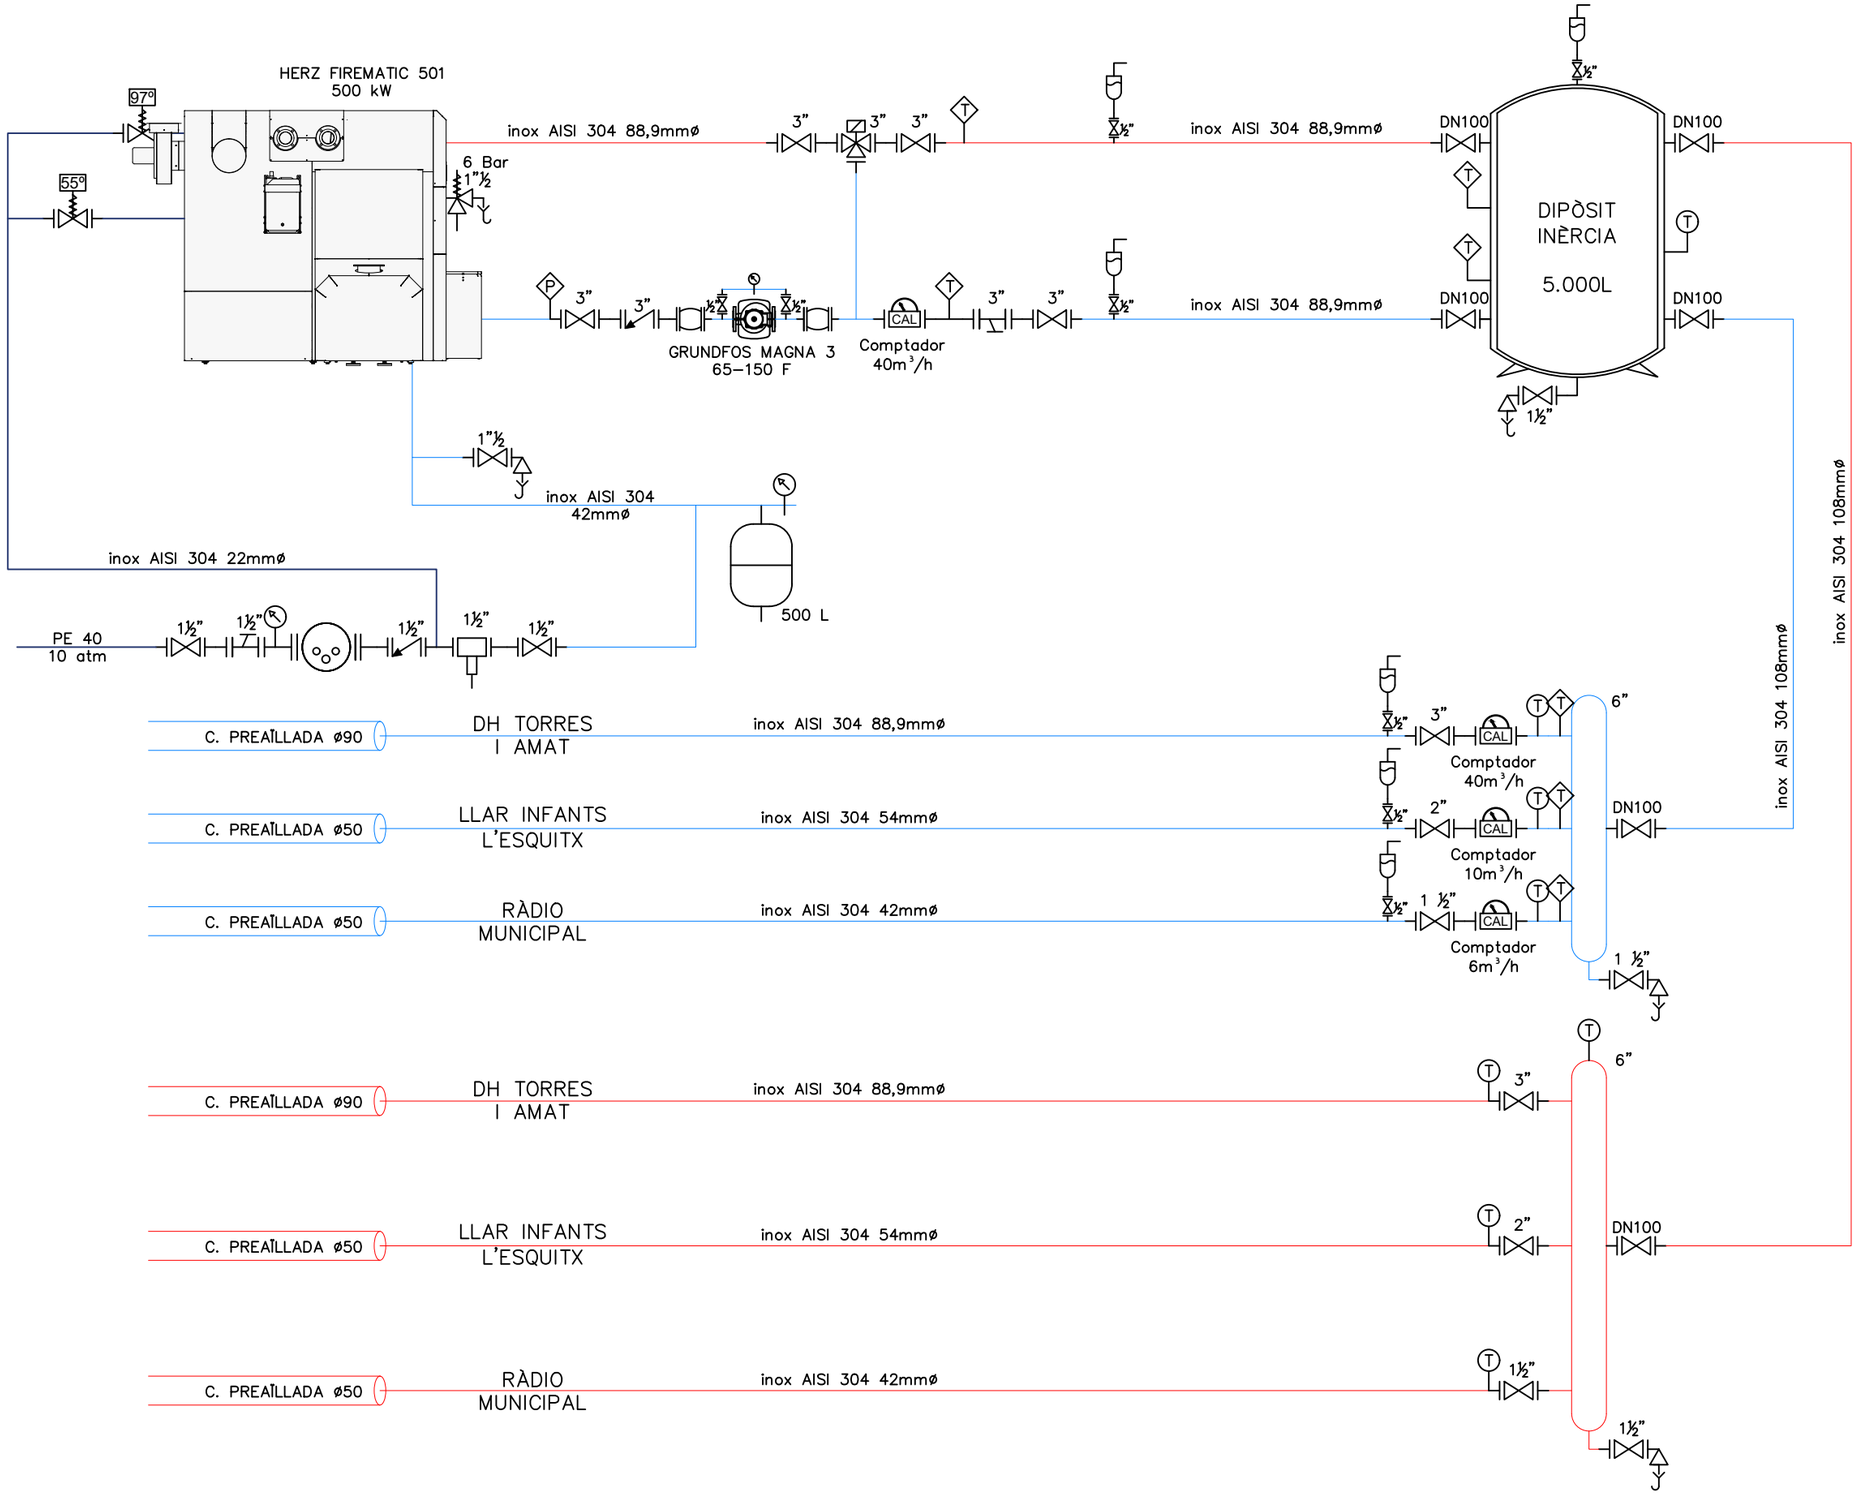

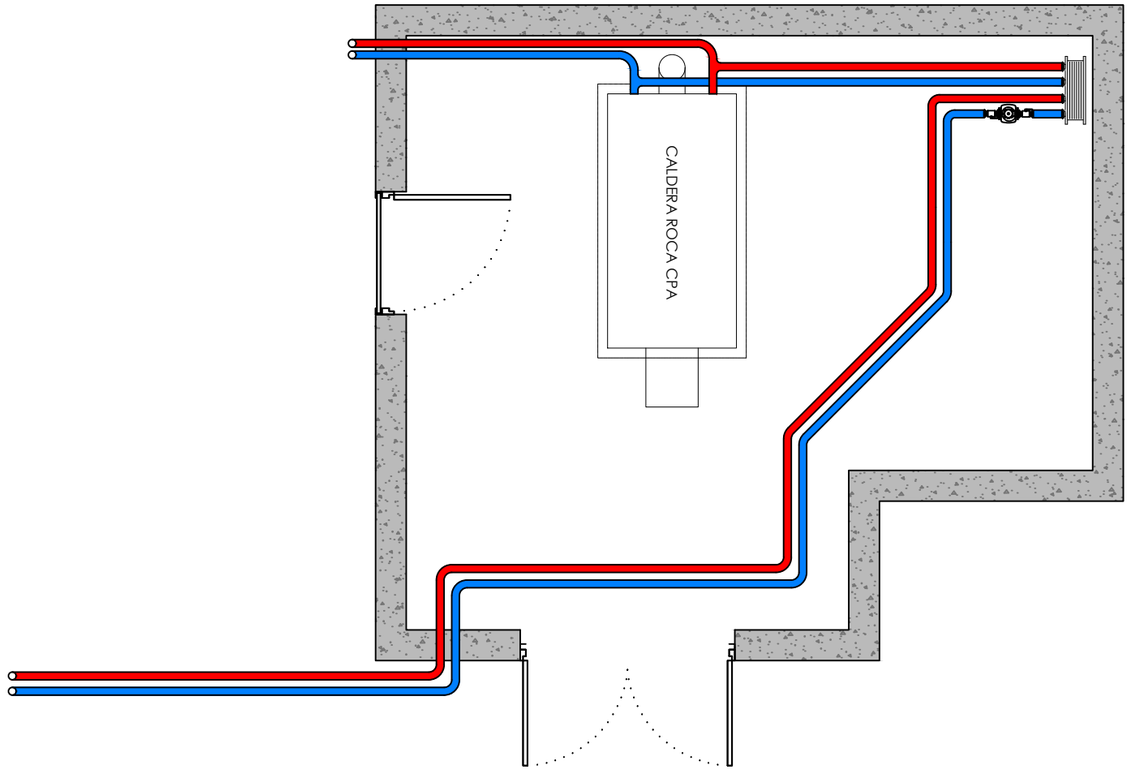

Diputació Barcelona | Àrea d'Acció Climàtica i Transició Energètica

PROPIETAT Ajuntament de Sallent

EMPLAÇAMENT Passeig 1 d'octubre del 2017, 5
08650 - Sallent

ambit grup Serveis Tècnics

Carlos Carillo Romero
Enginyer Tècnic Industrial - Col.nº 21.993

Pedro Herreros Chavarría
Arquitecte - Col.nº 59.200

ESCALA 1/40

DATA Novembre 2025

REFERÈNCIA 25077

PROJECTE EXECUTIU DE XARXA DE CALOR AMB CALDERA DE BIOMASSA

PLÀNOL Subestació Escola Torres i Amat

NÚM PLÀNOL 20

LLEGENDA HIDRÀULICA	
Símbol	Descripció
	Comptador d'aigua
	Comptador d'energia tèrmica
	Control i protecció elèctrica
	Bomba recirculadora
	Vas d'expansió
	Separador de Llods
	Intercanviador de plaques
	Vàlvula de bola
	Vàlvula de comporta
	Vàlvula d'equilibrat
	Vàlvula de retenció
	Vàlvula de seguretat amb buidat
	Vàlvula de dos vies amb actuador
	Vàlvula de tres vies amb actuador
	Vàlvula de seguretat tarada 97ºC
	Vàlvula de seguretat tarada 55ºC
	Desconnectador
	Filtre de malla metàl·lica
	Maneguet elàstic
	Connexió flexible
	Buidat
	Purgador automàtic
	Manòmetre
	Termòmetre
	Termòmetre de fums
	Sonda de pressió
	Piròstat
	Interruptor de cabal
	Sonda de temperatura
	Sonda de temperatura exterior

LLEGENDA HIDRÀULICA	
Símbol	Descripció
	Aigua de xarxa
	Canalització Anada
	Canalització Retorn
	Canalització ACS
	Canalització Senyals Comunicació
	Canalització Elèctrica

LLEGENDA HIDRÀULICA	
	Instal·lació Modificada
	Instal·lació Existent

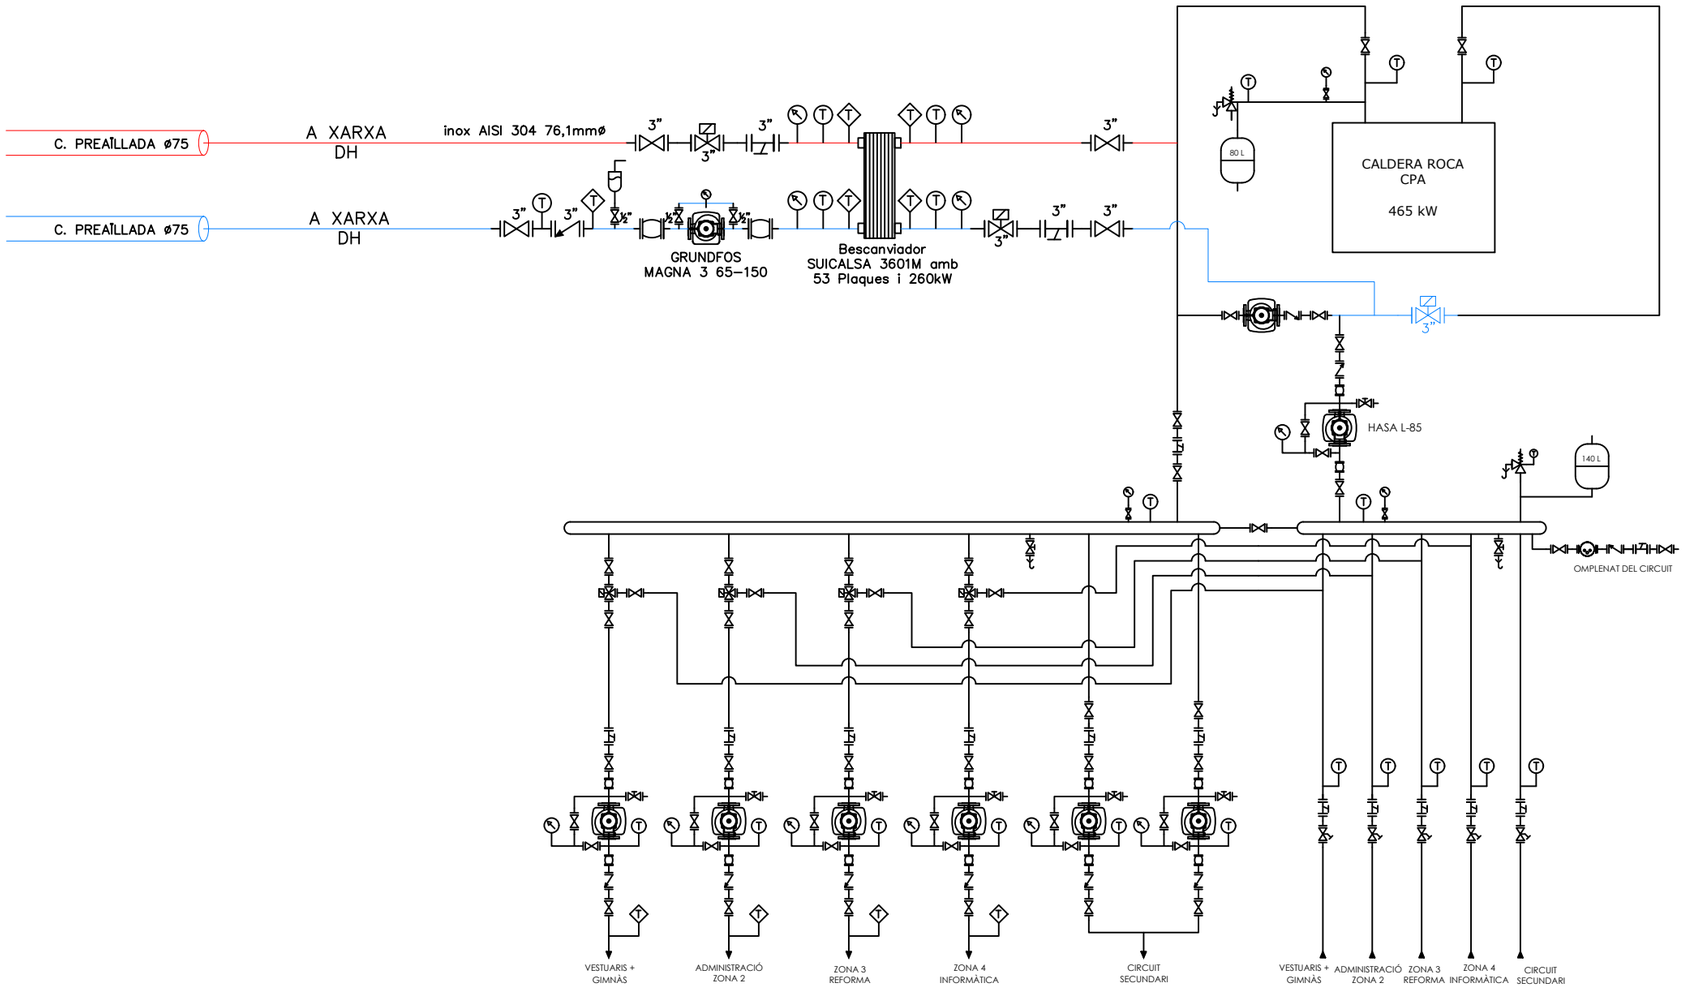

Diputació Barcelona | Àrea d'Acció Climàtica i Transició Energètica

PROPIETAT Ajuntament de Sallent

EMPLAÇAMENT Passeig 1 d'octubre del 2017, 5
08650 - Sallent

ambit grup Serveis Tècnics

Carlos Carillo Romero
Enginyer Tècnic Industrial - Col.nº 21.993

Pedro Herreros Chavarría
Arquitecte - Col.nº 59.200

ESCALA S/E

DATA Novembre 2025

REFERÈNCIA 25077

PROJECTE EXECUTIU DE XARXA DE CALOR AMB CALDERA DE BIOMASSA

PLÀNOL Esquema Hidràulic - Subestació Torres i Amat

NÚM PLÀNOL 21

LLEGENDA HIDRÀULICA	
Símbol	Descripció
	Comptador d'aigua
	Comptador d'energia tèrmica
	Control i protecció elèctrica
	Bomba recirculadora
	Vas d'expansió
	Separador de Llods
	Intercanviador de plaques
	Vàlvula de bola
	Vàlvula de comporta
	Vàlvula d'equilibrat
	Vàlvula de retenció
	Vàlvula de seguretat amb buidat
	Vàlvula de dos vies amb actuador
	Vàlvula de tres vies amb actuador
	Vàlvula de seguretat tarada 97ºC
	Vàlvula de seguretat tarada 55ºC
	Desconnectador
	Filtre de malla metàl·lica
	Maneguet elàstic
	Connexió flexible
	Buidat
	Purgador automàtic
	Manòmetre
	Termòmetre
	Termòmetre de fums
	Sonda de pressió
	Piròstat
	Interruptor de cabal
	Sonda de temperatura
	Sonda de temperatura exterior

LLEGENDA HIDRÀULICA	
Símbol	Descripció
	Aigua de xarxa
	Canalització Anada
	Canalització Retorn
	Canalització ACS
	Canalització Senyals Comunicació
	Canalització Elèctrica

LLEGENDA HIDRÀULICA	
	Instal·lació Modificada
	Instal·lació Existent

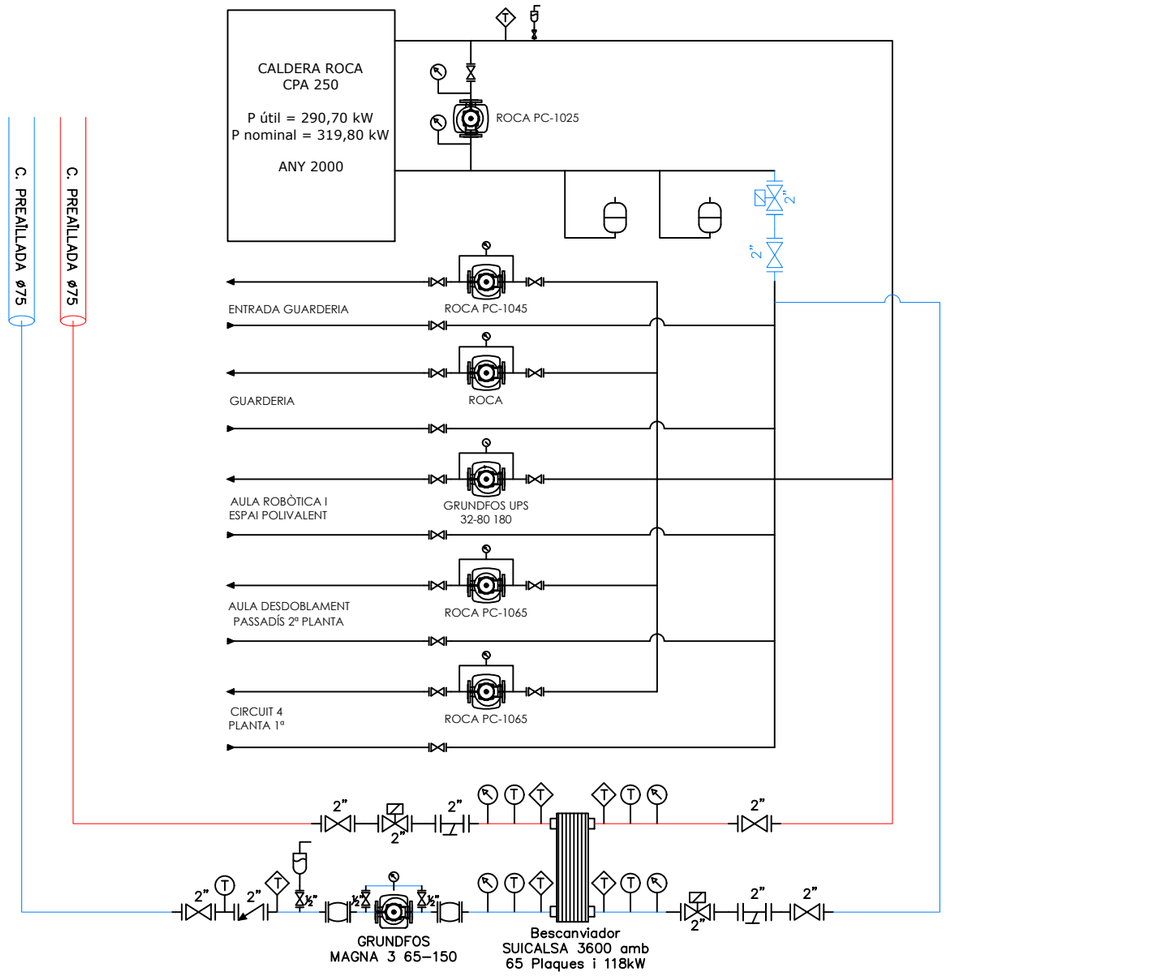

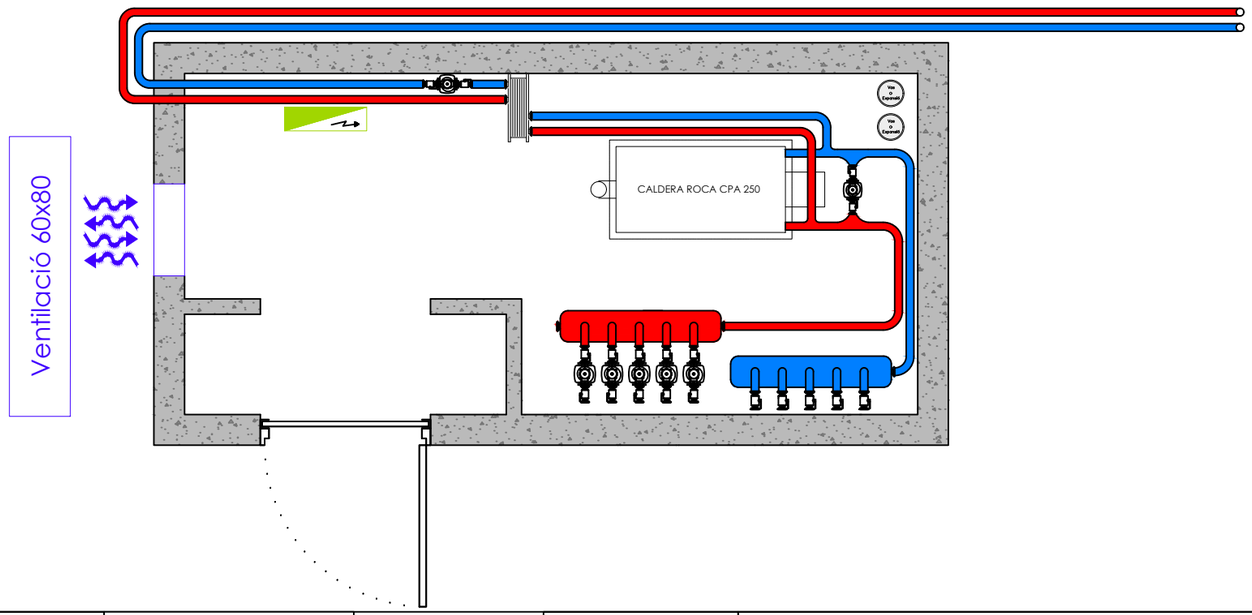

Diputació Barcelona | Àrea d'Acció Climàtica i Transició Energètica

PROPIETAT Ajuntament de Sallent

EMPLAÇAMENT Passeig 1 d'octubre del 2017, 5
08650 - Sallent

ambit grup Serveis Tècnics

Carlos Carillo Romero
Enginyer Tècnic Industrial - Col.nº 21.993

Pedro Herreros Chavarría
Arquitecte - Col.nº 59.200

ESCALA 1/40
DATA Novembre 2025
REFERÈNCIA 25077

PROJECTE EXECUTIU DE XARXA DE CALOR AMB CALDERA DE BIOMASSA

PLÀNOL Sala de Calderes i Esquema Hidràulic - Subestació Escola Vedruna

NÚM PLÀNOL 22

LLEGENDA HIDRÀULICA	
Símbol	Descripció
	Comptador d'aigua
	Comptador d'energia tèrmica
	Control i protecció elèctrica
	Bomba recirculadora
	Vas d'expansió
	Separador de Llods
	Intercanviador de plaques
	Vàlvula de bola
	Vàlvula de comporta
	Vàlvula d'equilibrat
	Vàlvula de retenció
	Vàlvula de seguretat amb buidat
	Vàlvula de dos vies amb actuador
	Vàlvula de tres vies amb actuador
	Vàlvula de seguretat tarada 97ºC
	Vàlvula de seguretat tarada 55ºC
	Desconnectador
	Filtre de malla metàl·lica
	Maneguet elàstic
	Connexió flexible
	Buidat
	Purgador automàtic
	Manòmetre
	Termòmetre
	Termòmetre de fums
	Sonda de pressió
	Piròstat
	Interruptor de cabal
	Sonda de temperatura
	Sonda de temperatura exterior

LLEGENDA HIDRÀULICA	
Símbol	Descripció
	Aigua de xarxa
	Canalització Anada
	Canalització Retorn
	Canalització ACS
	Canalització Senyals Comunicació
	Canalització Elèctrica

LLEGENDA HIDRÀULICA	
	Instal·lació Modificada
	Instal·lació Existent

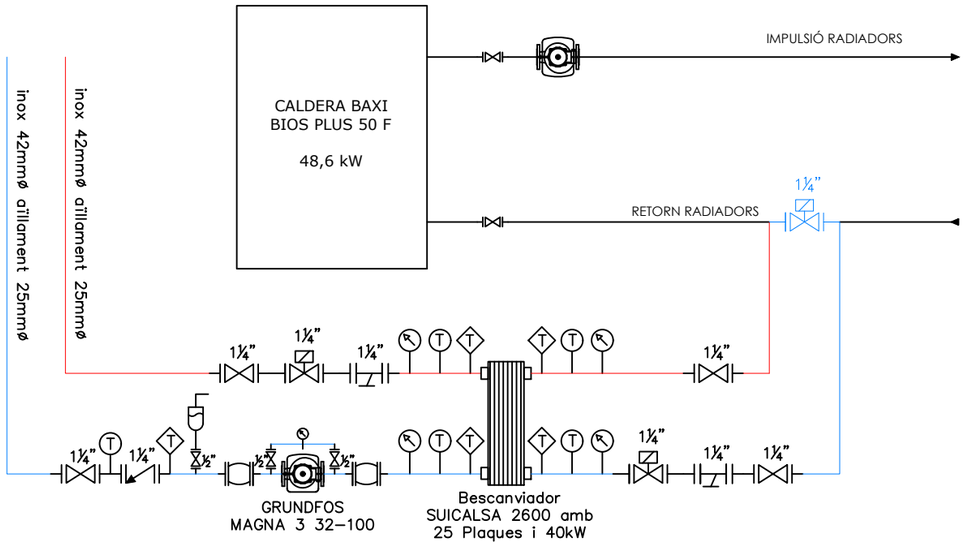

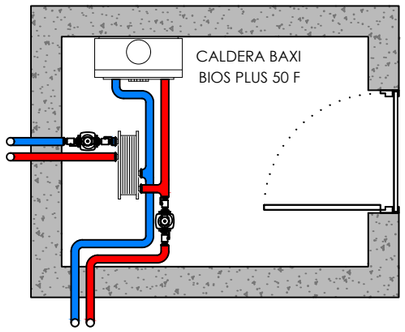

Diputació Barcelona | Àrea d'Acció Climàtica i Transició Energètica

PROPIETAT Ajuntament de Sallent

EMPLAÇAMENT Passeig 1 d'octubre del 2017, 5
08650 - Sallent

ambit grup Serveis Tècnics

Carlos Carillo Romero
Enginyer Tècnic Industrial - Col.nº 21.993

Pedro Herreros Chavarría
Arquitecte - Col.nº 59.200

ESCALA 1/40

DATA Novembre 2025

REFERÈNCIA 25077

PROJECTE EXECUTIU DE XARXA DE CALOR AMB CALDERA DE BIOMASSA

PLÀNOL Sala de Calderes i Esquema Hidràulic - Subestació Llar d'Infants (I)

NÚM PLÀNOL 23

LLEGENDA HIDRÀULICA	
Símbol	Descripció
	Comptador d'aigua
	Comptador d'energia tèrmica
	Control i protecció elèctrica
	Bomba recirculadora
	Vas d'expansió
	Separador de Llods
	Intercanviador de plaques
	Vàlvula de bola
	Vàlvula de comporta
	Vàlvula d'equilibrat
	Vàlvula de retenció
	Vàlvula de seguretat amb buidat
	Vàlvula de dos vies amb actuador
	Vàlvula de tres vies amb actuador
	Vàlvula de seguretat tarada 97ºC
	Vàlvula de seguretat tarada 55ºC
	Desconnectador
	Filtre de malla metàl·lica
	Maneguet elàstic
	Connexió flexible
	Buidat
	Purgador automàtic
	Manòmetre
	Termòmetre
	Termòmetre de fums
	Sonda de pressió
	Piròstat
	Interruptor de cabal
	Sonda de temperatura
	Sonda de temperatura exterior

LLEGENDA HIDRÀULICA	
Símbol	Descripció
	Aigua de xarxa
	Canalització Anada
	Canalització Retorn
	Canalització ACS
	Canalització Senyals Comunicació
	Canalització Elèctrica

LLEGENDA HIDRÀULICA	
	Instal·lació Modificada
	Instal·lació Existent

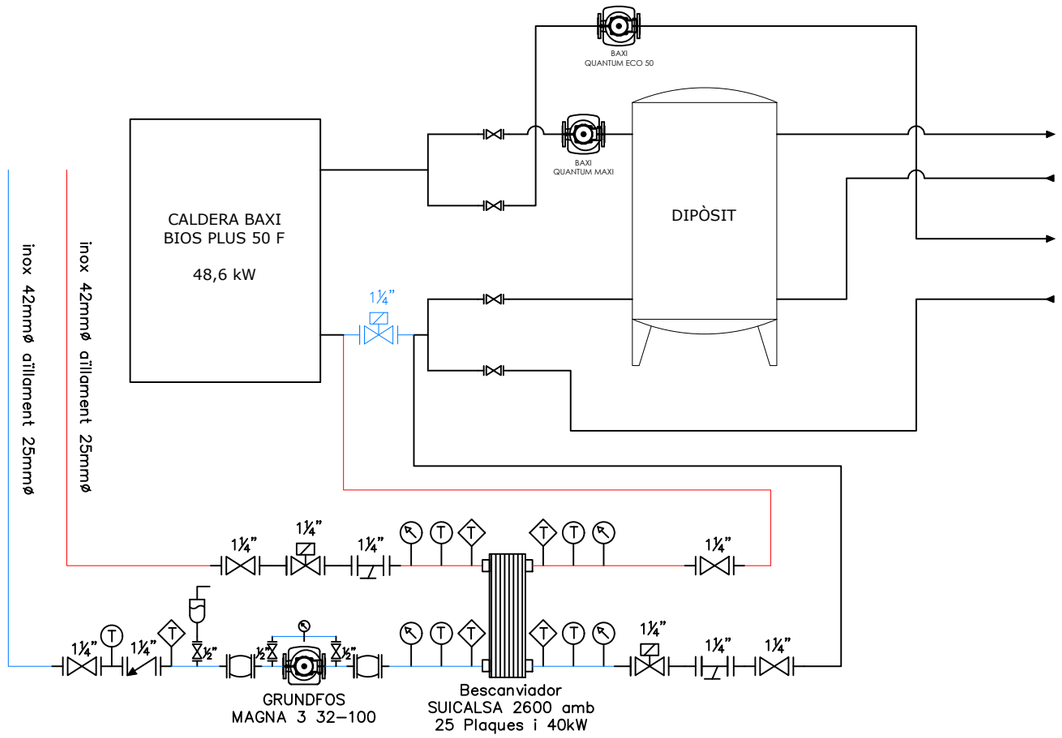

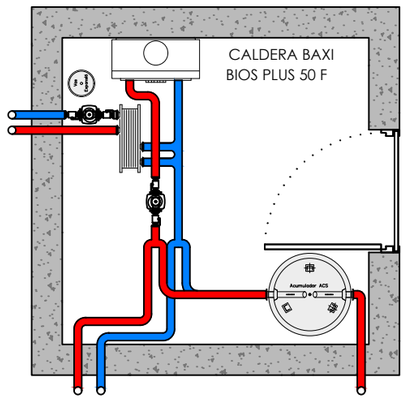

Diputació Barcelona | Àrea d'Acció Climàtica i Transició Energètica

PROPIETAT Ajuntament de Sallent

EMPLAÇAMENT Passeig 1 d'octubre del 2017, 5
08650 - Sallent

ambit grup Serveis Tècnics

Carlos Carillo Romero
Enginyer Tècnic Industrial - Col.nº 21.993

Pedro Herreros Chavarría
Arquitecte - Col.nº 59.200

ESCALA 1/40

DATA Novembre 2025

REFERÈNCIA 25077

PROJECTE EXECUTIU DE XARXA DE CALOR AMB CALDERA DE BIOMASSA

PLÀNOL Sala de Calderes i Esquema Hidràulic - Subestació Llar d'Infants (II)

NÚM PLÀNOL 24

LLEGENDA HIDRÀULICA	
Símbol	Descripció
	Comptador d'aigua
	Comptador d'energia tèrmica
	Control i protecció elèctrica
	Bomba recirculadora
	Vas d'expansió
	Separador de Llods
	Intercanviador de plaques
	Vàlvula de bola
	Vàlvula de comporta
	Vàlvula d'equilibrat
	Vàlvula de retenció
	Vàlvula de seguretat amb buidat
	Vàlvula de dos vies amb actuador
	Vàlvula de tres vies amb actuador
	Vàlvula de seguretat tarada 97ºC
	Vàlvula de seguretat tarada 55ºC
	Desconnectador
	Filtre de malla metàl·lica
	Maneguet elàstic
	Connexió flexible
	Buidat
	Purgador automàtic
	Manòmetre
	Termòmetre
	Termòmetre de fums
	Sonda de pressió
	Piròstat
	Interruptor de cabal
	Sonda de temperatura
	Sonda de temperatura exterior

LLEGENDA HIDRÀULICA	
Símbol	Descripció
	Aigua de xarxa
	Canalització Anada
	Canalització Retorn
	Canalització ACS
	Canalització Senyals Comunicació
	Canalització Elèctrica

LLEGENDA HIDRÀULICA	
	Instal·lació Modificada
	Instal·lació Existent

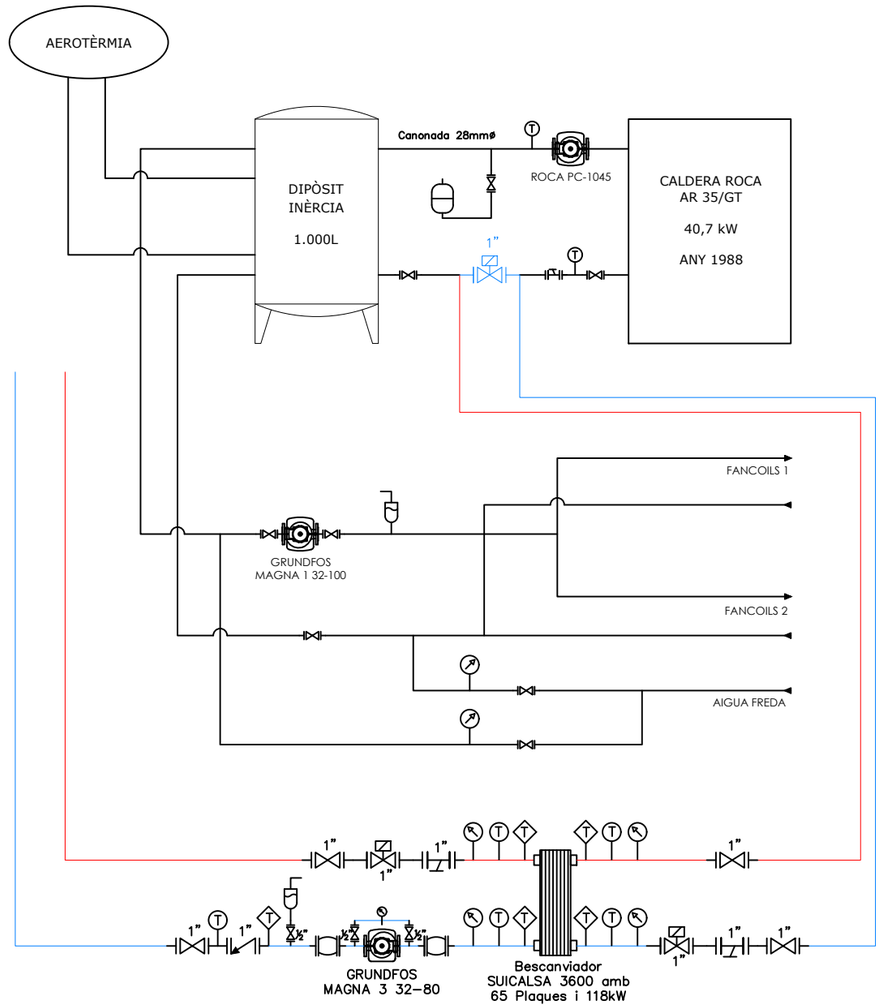

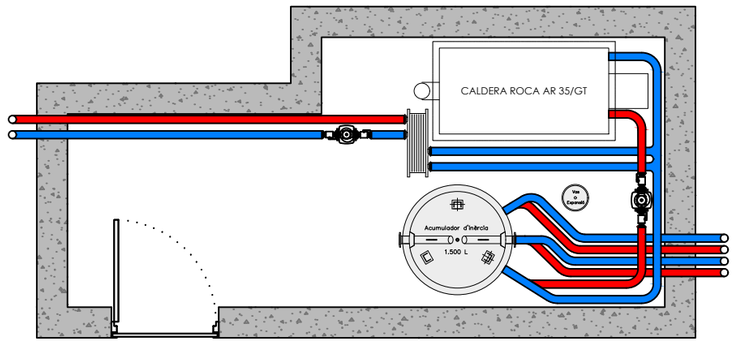

DETALL RASA 90 +90 (T)

Sobre terreny
i/o zona ajardinada

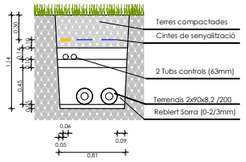

DETALL RASA 90 +90 (P)

Sobre formigó
o asfalt

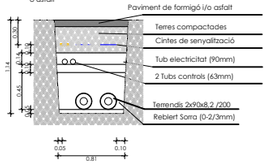

DETALL RASA 50 (T)

Sobre terreny
i/o zona ajardinada

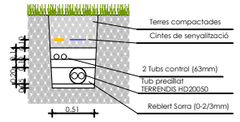

DETALL RASA 50 (P)

Sobre formigó
o asfalt

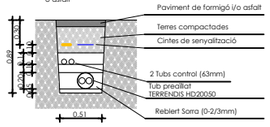

PERICONS DE PAS

DETALL PERICÓ TIPUS 1

Prefabricada de formigó 60x60x70

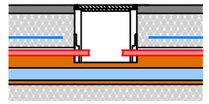

DETALL RASA 75 (T)

Sobre terreny
i/o zona ajardinada

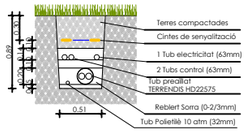

DETALL RASA 75 (P)

Sobre formigó
o asfalt

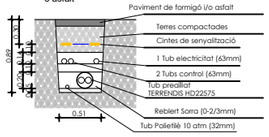

DETALL RASA 40 (T)

Sobre terreny
i/o zona ajardinada

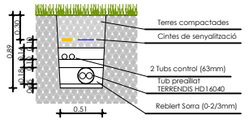

DETALL RASA 40 (P)

Sobre formigó
o asfalt

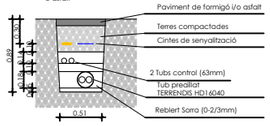

DETALL PERICÓ TIPUS 2

Arqueta de fabrica 80x80x160

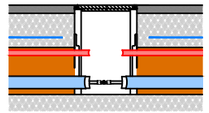

LLEGENDA CANONADA PREAÏLLADA

	Detall rasa 1 tub TERRENDIS H22590
	Detall rasa 1 tubsTERRENDIS HD22575
	Detall rasa 1 tub TERRENDIS HD20050
	Detall rasa 1 tub TERRENDIS HD16040
	Tub 89mm Inox AISI 304 + Aïllament + Alumini
	Tub 74mm Inox AISI 304 + Aïllament + Alumini
	Tub 54mm Inox AISI 304 + Aïllament + Alumini
	Tub 42mm Inox AISI 304 + Aïllament + Alumini

PERICÓ TIPUS 1 - 40X40X70 pas tub elèctric

PERICÓ TIPUS 2 - 80x80x160 Pas tub elèctric i xarxa de calor

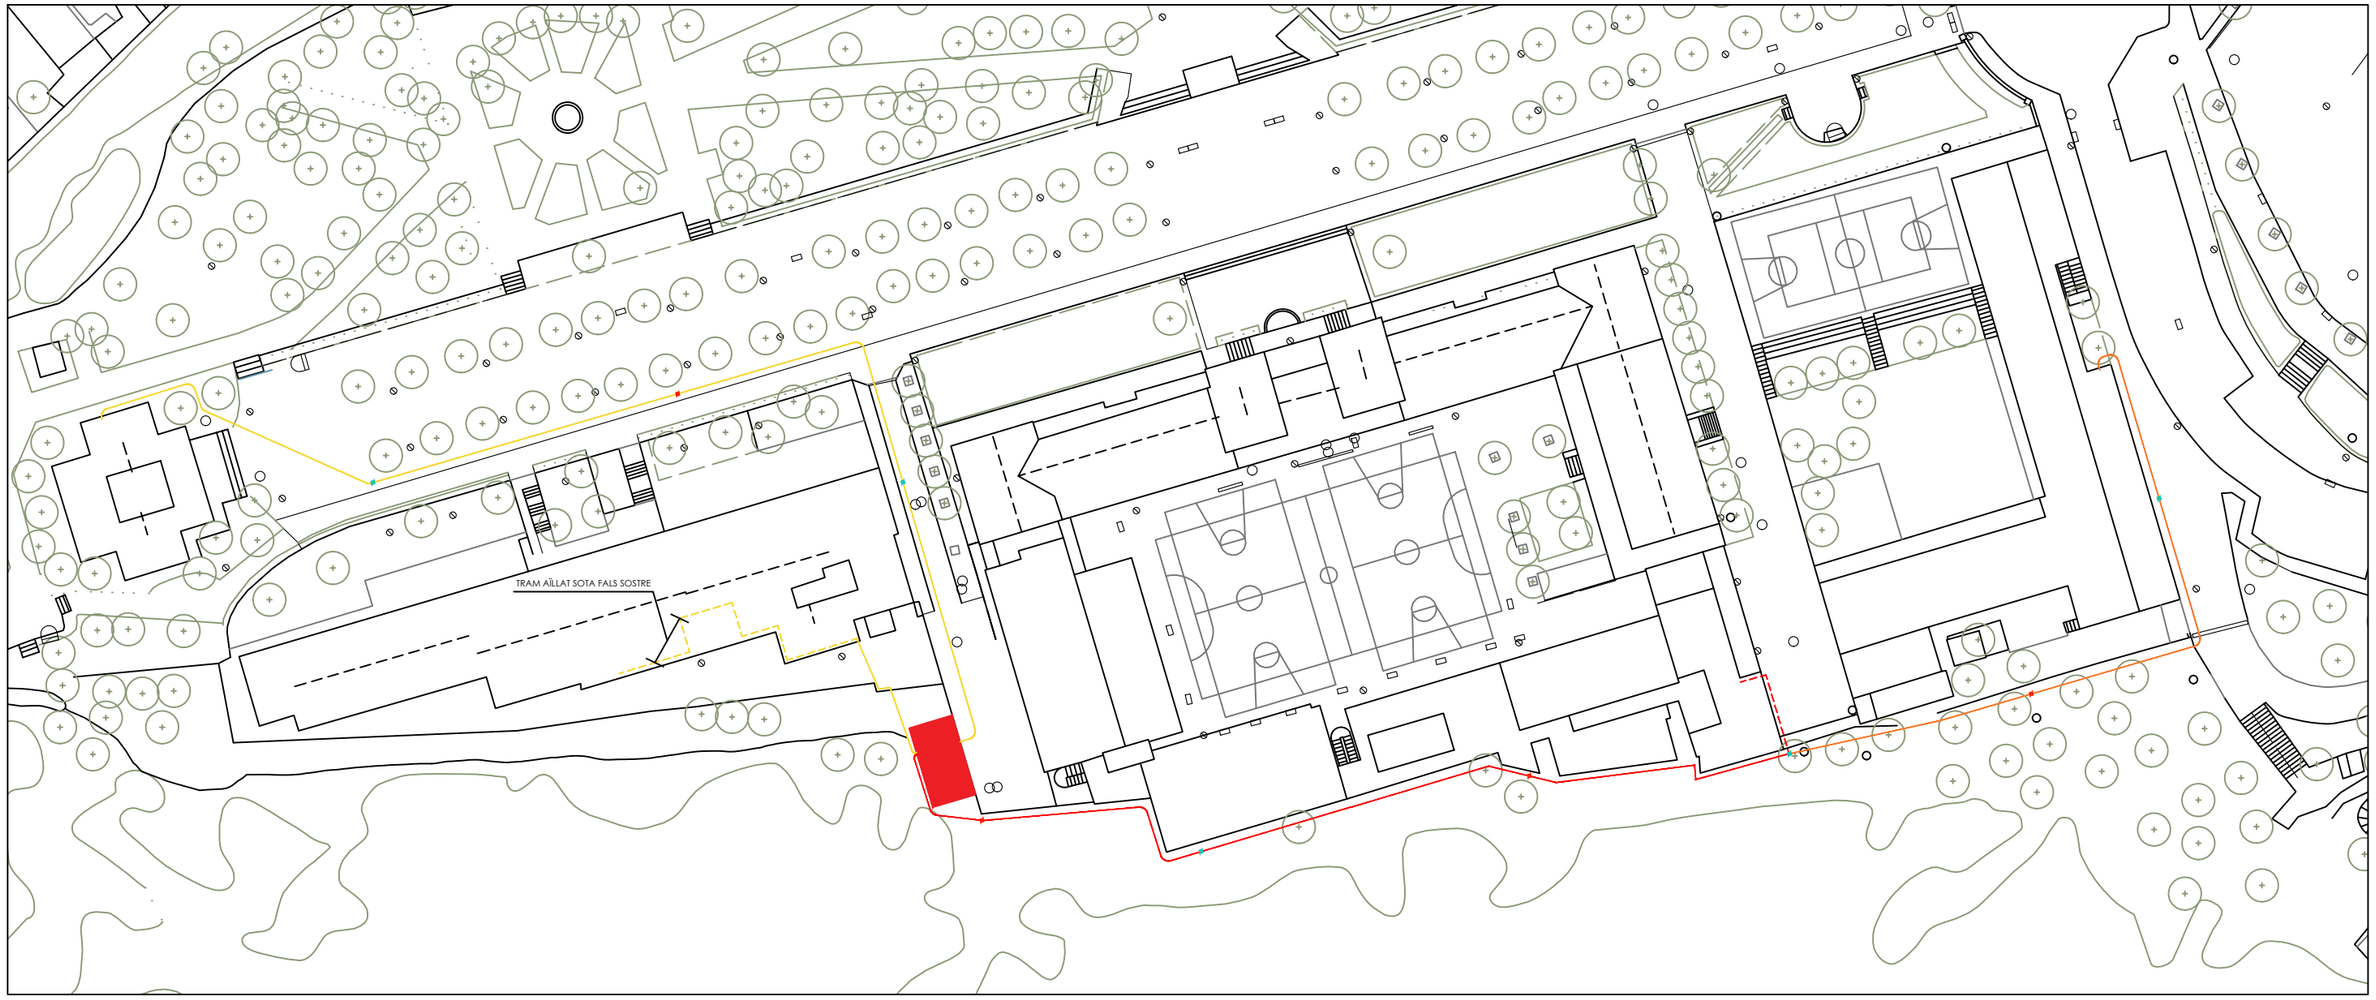

Diputació Barcelona | Àrea d'Acció Climàtica i Transició Energètica

PROPIETAT Ajuntament de Sallent

EMPLAÇAMENT Passeig 1 d'octubre del 2017, 5
08650 - Sallent

ambit grup Serveis Tècnics

Carlos Carillo Romero
Enginyer Tècnic Industrial - Col.nº 21.993

Pedro Herreros Chavarría
Arquitecte - Col.nº 59.200

ESCALA 1/750

DATA Novembre 2025

REFERÈNCIA 25077

PROJECTE EXECUTIU DE XARXA DE CALOR AMB CALDERA DE BIOMASSA

PLÀNOL Xarxa de Calor

NÚM PLÀNOL 26

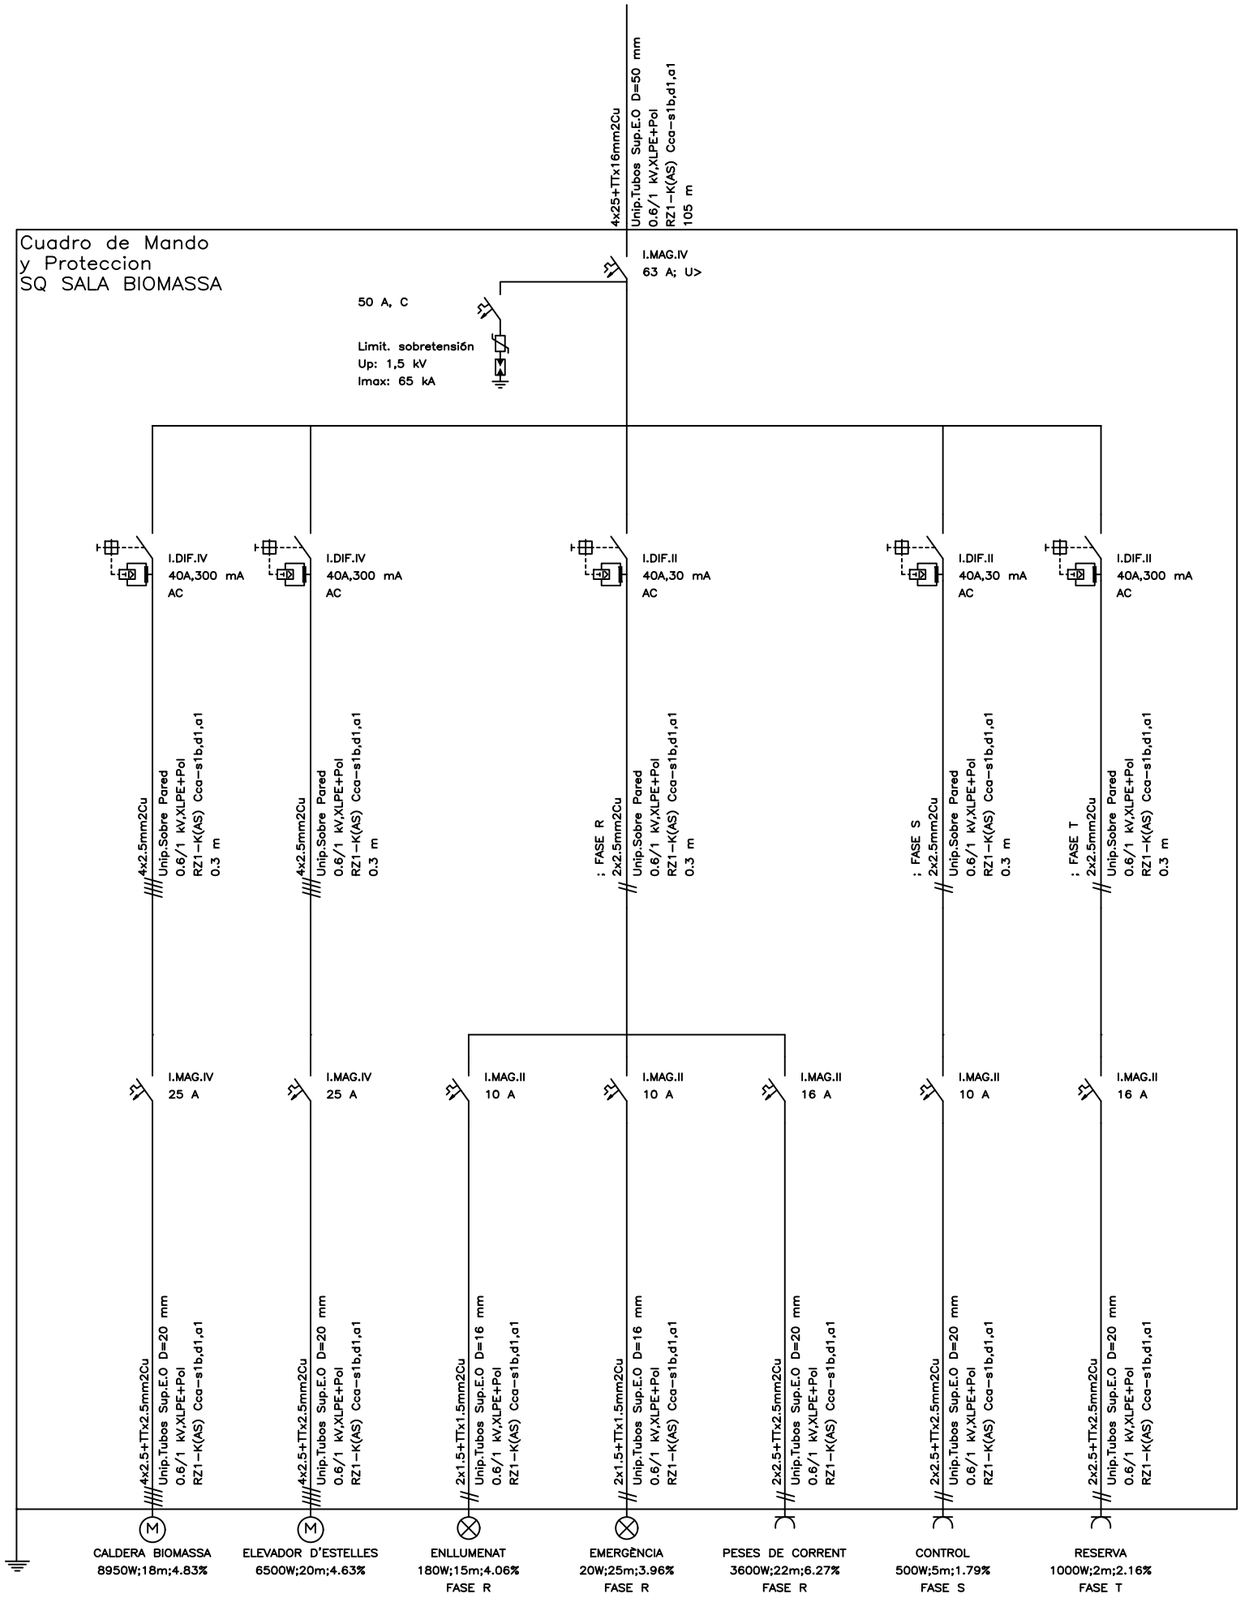

Diputació Barcelona | Àrea d'Acció Climàtica i Transició Energètica

PROPIETAT Ajuntament de Sallent

EMPLAÇAMENT Passeig 1 d'octubre del 2017, 5
08650 - Sallent

ambit grup Serveis Tècnics

Carlos Carillo Romero
Enginyer Tècnic Industrial - Col.nº 21.993

Pedro Herreros Chavarría
Arquitecte - Col.nº 59.200

ESCALA S/N

DATA Novembre 2025

REFERÈNCIA 25077

PROJECTE EXECUTIU DE XARXA DE CALOR AMB CALDERA DE BIOMASSA

PLÀNOL Esquema Unifilar - Instal·lació Elèctrica

NÚM PLÀNOL 27

PLEC DE CONDICIONS TÈCNIQUES

PLEC DE CONDICIONS TÈCNIQUES GENERALS

Condicions generals

El present plec, es redacta amb l'objecte de realitzar els treballs als que es refereix el Projecte adjunt, amb la finalitat de reglamentar les obligacions entre les parts contractants i interessades durant l'execució de les obres, les quals s'ajustaran als plànols i memòries incloses en el Projecte, així com les instruccions verbals o escrites que senyali la Direcció Facultativa de les mateixes.

Aquest plec de condicions és obligatori per ambdues parts contractants, sense perjudici de les modificacions que, de comú acord, puguin fixar-se per un millor desenvolupament de les instal·lacions que, en tot cas, es faran per escrit.

Les condicions que han de reunir els materials a fer servir en aquesta instal·lació, així com l'execució de cada unitat de la mateixa i les normes de amidament i valoració, seran les que es fixen en aquest plec.

Els treballs corresponents a l'execució del projecte, i dels que es farà càrrec l'instal·lador adjudicatari de la instal·lació, són tots aquells descrits en els documents que constitueixen el projecte, així com, els complementaris que cregui oportuns la Direcció Tècnica, i no hagin estat consignats per omissió. Tots ells s'entenen amb inclusió de materials, mà d'obra i mitjans auxiliars precisos.

L'instal·lador adjudicatari dels treballs, està obligat a conèixer i receptar íntegrament la Reglamentació Nacional del Treball en la Indústria de la Construcció i en la seva específica, fent-se responsable del compliment de les obligacions que això comporta, en especial els articles compresos en els apartats de **"Higiene i seguretat en el Treball".**

No es procedirà a l'execució de cap unitat d'obra sense que, prèviament, hagi estat aprovada per la Direcció Tècnica.

Si, en el transcurs dels treballs, fos necessari executar la instal·lació de forma diferent, o algun treball no estès especificat en el present Projecte, l'instal·lador està obligat a realitzar-la d'acord amb les instruccions que, a tal l'efecte, rebi de la Direcció Tècnica, implicant, el sol fet del començament de les obres, el reconeixement tàcit d'aquesta obligació fins la total finalització de la mateixa, amb renúncia a posteriors premisses.

Per tota unitat no prevista, es fixarà un preu contradictori, basat en els preus aprovats en les unitats que figuren en el Pressupost, pel que l'instal·lador queda obligat a la presentació d'un quadre de preus de jornals i unitats bàsiques de materials d'obra, previ al començament de les obres.

És obligació de l'instal·lador desmuntar i tornar a executar tota unitat d'obra no realitzada d'acord amb les prescripcions especificades en els diversos documents que composen el present Projecte, o que no corresponguin a la qualitat i característiques fixades per la Direcció Tècnica.

L'instal·lador es comprometrà a l'execució de l'obra, d'acord amb els terminis parcials i de conjunt, que quedin establerts en el Planning de l'obra, presentat i aprovat per la Direcció Tècnica, previ a l'inici de les obres, acceptant les penalitzacions econòmiques que s'hagin establert en el contracte, per incompliment dels mateixos, quedant entès que a tots els efectes econòmics, els terminis parcials obliguen igual que el termini final.

L'instal·lador conservarà, en tot moment, l'obra en desitjable estat de presència i neteja, retirar de seguida tots els residus que es vaguin produint al llarg de les mateixes i s'adoptaran totes les mesures de seguretat necessària que garanteixin la integritat física del personal que treballi a l'obra.

Existirà en l'obra una caseta amb la deguda instal·lació d'il·luminació i ventilació, així com una superfície de treball, on es podrà dipositar els plànols per la seva consulta en les visites d'obra que realitzi la Direcció Tècnica.

Així mateix, es guardarà a la nomenada caseta, a més d'altres coses, el "Llibre d'Ordres", on s'anotaran periòdicament les incidències que es vaguin produint, amb reconeixement de les mateixes, tant per part de la Direcció Tècnica, com per la persona delegada per l'instal·lador.

Si durant el transcurs de l'obra, la Direcció Tècnica, cregués necessari realitzar proves o verificacions de les diferents unitats d'obra, el seu abonament seria a càrrec de la Propietat, si el resultat d'aquestes o la seva execució, fos correcta, i a càrrec de l'instal·lador, en cas contrari.

L'instal·lador tindrà en tot moment un encarregat capacitat a l'obra durant la realització dels treballs, aquest rebrà, complirà i transmetrà les ordres que li siguin donades pel Director Tècnic.

També hi haurà d'haver sempre a l'obra el nombre i classe d'operaris que faci falta pel volum i naturalesa dels treballs que s'hagin de realitzar, els quals seran de reconeguda aptitud i experimentats en l'ofici.

Quan la Direcció de l'Obra ho cregui necessari, podrà ordenar que un Tècnic titulat, de la categoria que jutgi necessària, representi a l'instal·lador en part o en totes les gestions de l'Obra.

Així mateix, si així ho jutja necessari la Direcció d'Obra podrà tindre a l'obra un vigilant, depenent directament d'ell amb totes les facilitats per part de l'instal·lador, perquè pugui complir amb la missió encomanada. En tots els casos el Contractista abonarà totes les despeses que això origini.

El contracte comprendrà l'adquisició de tots els materials, transport, mà d'obra mitjans auxiliars i tots els treballs, elements i operacions necessàries per l'execució de les obres, muntatges i instal·lacions que són objecte del present Projecte, fins deixar-les completament acabades, en perfecte estat de realització, funcionament, utilització i aspecte.

Si l'execució de les obres no fos adequada, o si el material presentat no reunís les condicions necessàries, es podrà procedir a la rescissió del contracte amb pèrdua de la fiança.

L'instal·lador és l'únic responsable de totes les contravencions que ell va cometre durant l'execució de les obres, o el personal o elements relacionats amb les mateixes i seran sota la seva exclusiva responsabilitat les conseqüències que derivin, així com els danys i perjudicis a tercers.

L'instal·lador és l'únic responsable de l'execució de l'obra contractada, no tenint dret a indemnització pel major preu que li haurien d'haver resultat les diverses unitats, ni per les equivocades maniobres que hagués fet durant la seva construcció.

Així mateix, responsable també davant dels Tribunals dels accidents que sobrevinguessin, havent de tenir a tot el personal degudament assegurat.

Igualment és responsables de totes les obligacions legals i econòmiques derivades de les obres contractades.

L'instal·lador haurà de sol·licitar i obtenir igualment els permisos municipals, de Delegació d'Indústria, etc. Que, segons la legislació vigent, siguin precisos per la realització i funcionament de les Obres i instal·lacions.

La propietat de les obres li autoritzarà els documents necessaris per aquesta finalitat.

És exclusiu de l'instal·lador la conservació de les obres en perfecte estat, fins que sigui efectuada la recepció definitiva.

Condicions Tècniques

El present Projecte es regirà pel següent grup d'especificacions tècniques:

Materials

Tots els materials empleats en l'execució dels treballs compresos en aquest Projecte, inclosos els no relacionats en aquest plec, hauran de ser de primera qualitat.

Una vegada adjudicada l'obra, i abans d'iniciar la instal·lació, l'instal·lador efectuarà proposta tècnic - econòmica a la Direcció Tècnica, dels materials a fer servir, aportant catàlegs, cartes de mostra, mostres pròpiament dites, etc. dels mateixos, amb la fi de rebre la seva acceptació.

En cas de l'aparició de divergències, la Direcció podrà exigir la presentació de tres propostes, per escollir la més convenient o adequada a la instal·lació.

No es podran fer servir materials sense que prèviament la Direcció d'Obra els hagi acceptat.

Aquest control previ no constitueix recepció definitiva, podent ser rebutjats, per la Direcció d'Obra, inclús després de ser col·locats, si no complissin les condicions exigides dins aquest Plec de Condicions, havent de ser reemplaçats per l'instal·lador per altres que si compleixin amb les qualitats sol·licitades.

Els materials rebutjats per la Direcció d'Obra, si fossin acumulats o col·locats a l'obra, hauran de ser retirats per l'instal·lador en la seva totalitat immediatament. De no complir-se aquesta condició, la Direcció d'Obra podrà ordenar retirar-los pels mitjans oportuns, i a càrrec de l'instal·lador.

Tots els materials i elements que constitueixen la instal·lació objecte d'aquest projecte, es mantindran en perfecte estat de conservació i ús, llençant tot el que pugui estar avariat, amb defectes o deteriorat.

Execució de l'obra

El present projecte consta de memòria, medicions i plànols, qualsevol de les especificacions que en ell s'anomenin, serà d'obligat compliment per l'instal·lador, cenyint-se a totes les Normes i Disposicions Oficials que li siguin d'aplicació i a les ordres que li doni el director d'Obra.

S'efectuaran amb els mitjans auxiliars i mà d'obra especialitzada i segons el bon art de cada ofici de manera que a més del bon funcionament, presenti un bon aspecte i quedin perfectament acabades i en perfectes condicions de duració i conservació.

Obres accessòries

Es consideren obres accessòries, aquestes que no puguin ser conegudes en la redacció del Projecte, les quals, de presentar-se, s'efectuaran d'acord amb els projectes parcials que es redactin durant l'execució de les obres i quedaran subjectes a les mateixes condicions que regeixen per les que figuren al Contracte.

Proves de posada en marxa i recepció

Es seguirà estrictament allò establert en la ITE 06 del Reglament d'Instal·lacions Tèrmiques d'Edificis (RITE).

Proves parcials

Durant l'execució de la instal·lació, hauran de fer-se proves parcials, controls de recepció, etc., de tots els elements que indiqui la Direcció Tècnica.

Particularment totes les unions o trams de canonada, conductes o elements que per necessitats de l'obra hagin de quedar ocults, hauran de ser exposats per la seva inspecció o expressament aprovats, abans de cobrir-los o col·locar les proteccions necessàries.

Proves finals

Acabada la Instal·lació, serà sotmesa per parts, o en conjunt a les proves que s'indiquen, sense perjudici d'altres que sol·liciti el Director d'Obra.

És condició prèvia per la realització de les proves finals que la instal·lació es trobi totalment acabada, d'acord amb les especificacions del Projecte, així com que hagi estat prèviament equilibrada i posta a punt, i s'hagin complert les exigències prèvies que hagi establert el Director Tècnic, tals com neteja, subministrament d'Energia, etc.

Com a mínim s'hauran de realitzar les proves específiques que s'indiquen referents a les exigències de seguretat i ús racional de l'energia. A continuació es realitzaran les proves globals del conjunt de la Instal·lació.

Proves específiques

Rendiment de les calderes

Es realitzaran les proves tèrmiques de calderes de combustió, si existeixen, comprovant com a mínim el gasto de combustible, temperatura, contingut en CO_2 i l'índex de Bacharach als fums, percentatge de CO i pèrdues d'escalfor per la xemeneia.

Motors elèctrics

Es realitzarà una comprovació del funcionament de cada motor elèctric i del seu consum d'energia en les condicions reals de treball.

Altres equips

Es realitzarà una comprovació individual de tots els intercanviadors d'escalfor, lematitzadors i altres equips, en els que s'efectuï una transferència d'energia tèrmica, anotant les condicions de funcionament.

Seguretat

Comprovació del tractat de tots els elements de seguretat.

Proves Globals

Es realitzaran com a mínim les següents proves globals, independentment de les altres que desitgi el director d'obra.

Comprovació de materials, equips i execució

Independentment de les proves parcials, o controls de recepció realitzats durant l'execució es comprovarà, pel director d'obra, que els materials i equips instal·lats corresponguin amb els especificats en el projecte i contractats amb l'empresa instal·ladora, així com la correcta execució del muntatge.

Es comprovarà en general la neteja i el bon acabat de la instal·lació.

Proves hidràuliques

Independentment de les proves parcials a les que hagin estat sotmeses les parts de la instal·lació durant el muntatge, tots els equips de conducció s'hauran de sotmetre a una prova final d'estanquitat, com a mínim a una pressió interior de prova en fred equivalent a vegada i mitja la de treball, amb un mínim de 400 KPa i una duració no menor a 24 h.

Posteriorment es realitzaran proves de circulació d'aigua en circuits (bombes en marxa), comprovació de neteja dels filtres d'aigua i mesures de pressió.

Per últim es realitzarà la comprovació de l'estanquitat del circuit amb el fluid a temperatura de règim.

Prova de lliure dilatació

Una vegada que les proves anteriors siguin satisfactòries, es deixarà refredar bruscament la instal·lació fins una temperatura de 60º C de sortida de calderes, mantenint la regulació anul·lada i les bombes en funcionament. A continuació es tornarà a escalfar fins la temperatura de règim de caldera.

Durant la prova es comprovarà que no ha hagut deformació apreciable visualment en cap element o tram de canonada i que el sistema i expansió ha funcionat correctament.

Proves de prestacions tèrmiques

Es realitzaran les proves que a criteri del director d'obra siguin necessàries per comprovar el funcionament normal en règim d'hivern o d'estiu, obtenint una relació de condicions ambientals interiors per unes condicions exteriors degudament registrades.

Quan la temperatura mitja a les habitacions sigui igual o superior a la contractual corregida, com s'especifica més endavant en funció de les condicions meteorològiques exteriors, es donarà per satisfactòria l'eficàcia tèrmica de la instal·lació.

Condicions climatològiques exteriors:

- La mínima del dia registrada no serà inferior en 2º C o superior en 10º C a la contractual exterior.

La temperatura de les habitacions es corregirà com segueix:

- Es disminuirà en 0,5º C per cada º C que la temperatura mínima del dia hagi estat inferior a l'exterior contractual.
- S'augmentarà en 0,15º C per cada º C que la temperatura mínima del dia hagi estat superior a l'exterior contractual.

L'instal·lador haurà de disposar dels aparells de verificació i mitjans necessaris per poder portar a termini les proves exigides, així com comptar amb el corresponent Carnet d'instal·lador de calefacció per poder actuar davant dels "Serveis d'Indústria de la Generalitat" a Barcelona.

Altres proves

Per últim es comprovarà que la instal·lació compleix amb les exigències de qualitat, confortabilitat, seguretat i estalvi d'energia que es redacten en aquestes instruccions tècniques.

Particularment es comprovarà el funcionament de la regulació automàtica del sistema.

Recepció provisional

Una vegada realitzades les proves finals amb resultat satisfactori pel director d'obra, es procedirà a l'acte de Recepció Provisional de la Instal·lació. Amb aquest acte es donarà per finalitzada la instal·lació.

Documents de recepció

Una vegada realitzades les proves finals amb resultat satisfactori en presencia del Director d'Obra, es realitzarà l'acte de recepció provisional de la instal·lació on es donarà per finalitzat el muntatge de la instal·lació. En el moment de la recepció provisional, l'empresa instal·ladora entregarà al director d'obra els següents documents:

- Una còpia dels plànols de la instal·lació realment executada. (Complerts)
- Memòria descriptiva de la instal·lació.
- Una relació dels materials i equips instal·lats. (Complerta)
- Els manuals amb les instruccions de funcionament i manteniment.
- Document amb resultat de les proves realitzades.
- Certificat de la instal·lació firmat per l'instal·lador.

El director d'obra entregarà aquests documents, una vegada comprovat el seu contingut i firmat el certificat, al titular de la instal·lació, el qual presentarà la documentació davant la Delegació Provincial del Ministeri d'Indústria i Energia.

Responsabilitat

Una vegada realitzat l'acte de recepció provisional, la responsabilitat de la conducció i manteniment de la instal·lació es transmet íntegrament a la propietat, sense perjudici de les responsabilitats contractuals que en el concepte de garantia hagin estat pactades i obliguin a l'empresa instal·ladora.

El període de garantia finalitzarà amb la Recepció definitiva.

Recepció definitiva

Transcorregut el termini contractual de garantia, en absència d'avaries o defectes de funcionament durant el mateix, o havent estat aquests convenientment sobrenats, la recepció provisional adquirirà caràcter de Recepció Definitiva, sense realització de noves proves, llevat que, per part de la propietat, hagi estat cursat un avís en contra abans de finalitzar el període de garantia.

PLEC DE CONDICIONS TÈCNIQUES ESPECÍFIQUES

B MATERIALS I COMPOSTOS

B0 MATERIALS BÀSICS

B01 LÍQUIDS

B011- AIGUA

0.- ELEMENTS QUE CONTEMPLA EL PLEC

B011-05ME.

1.- DEFINICIÓ I CONDICIONS DELS ELEMENTS
Aigües utilitzades per algun dels usos següents:
- Confecció de formigó
- Confecció de morter
- Confecció de pasta de guix
- Reg de plantacions
- Conglomerats de grava-ciment, terra-ciment, grava-emulsió, etc.
- Humectació de bases o subbases
- Humectació de peces ceràmiques, de ciment, etc.
CARACTERÍSTIQUES GENERALS:
Poden ser utilitzades les aigües potables i les sancionades com a acceptables per la pràctica.
Es poden utilitzar aigües de mar o salines anàlogues per a la confecció o curat de formigons sense armadura. Per a la confecció de formigó armat o pretesat es prohibeix l'ús d'aquestes aigües, tret del cas que es facin estudis especials.
Es podrà utilitzar aigua reciclada provinent del rentat dels camions formigonera a la pròpia central de formigó, sempre que compleixi les especificacions anteriors i la seva densitat sigui <= 1,3 g/cm3 i la densitat total sigui <=1,1 g/cm3
L'aigua a utilitzar tant en el curat com en la pastada del formigó, no ha de contenir cap substància perjudicial en quantitats que puguin afectar a les propietats del formigó o a la protecció de l'armat.
Si ha d'utilitzar-se per a la confecció o el curat de formigó o de morters i no hi ha antecedents de la seva utilització o aquesta presenta algun dubte s'haurà de verificar que acompleix totes aquestes característiques:
- Exponent d'hidrogen pH (UNE 83952): >= 5
- Total de substàncies dissoltes (UNE 83957): <= 15 g/l (15.000 ppm)
- Sulfats, expressats en SO4- (UNE 83956) - Ciment tipus SR,SRC: <= 5 g/l (5.000 ppm) - Altres tipus de ciment: <= 1 g/l (1.000 ppm)
- Ió clor, expressat en Cl- (UNE 83958) - Aigua per a formigó pretesat: <= 1 g/l (1.000 ppm) - Aigua per a formigó armat: <= 2 g/l - Aigua per a formigó en massa amb armadura de fissuració: <= 2 g/l
- Hidrats de carboni(UNE 83959) : 0
- Substàncies orgàniques solubles en èter (UNE 83960): <= 15 g/l (15.000 ppm)
Álcalis Na2O: >= 1,5 g/l
Ió clor total aportat per components d'un formigó no pot superar:
- Pretensat: <= 0,2% pes de ciment
- Armat: <= 0,4% pes de ciment
- En massa amb armadura de fissuració: <= 0,4% pes de ciment
2.- CONDICIONS DE SUBMINISTRAMENT I EMMAGATZEMATGE
Subministrament i emmagatzematge: De manera que no s'alterin les seves condicions.
3.- UNITAT I CRITERI D'AMIDAMENT
Unitat d'amidament: la indicada a la descripció de l'element
Criteri d'amidament: quantitat necessària subministrada a l'obra
4.- NORMATIVA DE COMPLIMENT OBLIGATORI
Real Decreto 470/2021, de 29 de junio, por el que se aprueba el Código Estructural.
5.- CONDICIONS DE CONTROL DE RECEPCIÓ
OPERACIONS DE CONTROL:
Abans de l'inici de l'obra i si no es tenen antecedents de l'aigua que es vol utilitzar, o es tenen dubtes, s'ha d'analitzar l'aigua per determinar:
- Exponent d'hidrogen pH (UNE 83952)
- Contingut de substàncies dissoltes (UNE 83957)
- Contingut de sulfats, expressats en SO4 (UNE 83956)
Contingut en ió clor Cl- (UNE 83958)
- Contingut d'hidrats de carboni (UNE 83959)
- Contingut de substàncies orgàniques solubles en èter (UNE 83960)
En cas d'utilitzar aigua potable de la xarxa de subministrament, no serà obligatori realitzar els assajos anteriors.
En altres casos, la DF o el Responsable de la recepció en el cas de centrals de formigó preparat o de prefabricats, s'ha de disposar la realització dels assajos en laboratoris contemplats en l'apartat 78.2.2.1, per tal de comprovar el compliment de les especificacions de l'article 29 del CODI ESTRUCTURAL.
CRITERIS DE PRESA DE MOSTRES:
Els controls s'han de realitzar segons les instruccions de la DF i el CODI ESTRUCTURAL, realitzant-se la presa de mostres segons la UNE 83951.
INTERPRETACIÓ DE RESULTATS I ACTUACIONS EN CAS D'INCOMPLIMENT:
No s'ha d'acceptar l'aigua que no compleixi les especificacions, ni per a l'amasat ni per al curat.

B0 MATERIALS BÀSICS

B03 GRANULATS

B036- GRAVA DE GRANULAT RECICLAT

0.- ELEMENTS QUE CONTEMPLA EL PLEC

B036-21CF.

1.- DEFINICIÓ I CONDICIONS DELS ELEMENTS
Granulats utilitzats per a algun dels usos següents:
- Confecció de formigons
- Confecció de barreges grava-ciment per a paviments
- Material per a drenatges
- Material per a paviments
El seu origen pot ser:
- Granulats procedents del reciclatge de residus de la construcció o demolicions, provenints d'una planta legalment autoritzada per al tractament d'aquests residus
Els granulats procedents del reciclatge d'enderrocs de la construcció que s'han considerat són els següents:
- Granulats reciclats provinents de construcció de maó
- Granulats reciclats provinents de formigó
- Granulats reciclats mixtes
- Granulats reciclats prioritariament naturals
CARACTERÍSTIQUES GENERALS:
El contractista ha de sotmetre a l'aprovació de la DF les pedreres o dipòsits d'on s'han d'obtenir els àrids, aportant tots els elements justificatius que cregués convenients o que li fossin requerits pel Director d'Obra, entre d'altres:
- Classificació geològica.
- Estudi de morfologia.
- Aplicacions anteriors.
La DF ha de poder refusar totes aquelles procedències que, al seu criteri, obligarien a un control massa freqüent dels materials que se n'extraguessin.
CARACTERÍSTIQUES GENERALS DELS GRANULATS RECICLATS
Els granulats procedents de reciclatge d'enderrocs no han de contenir en cap cas restes provinents de construccions amb patologies estructurals, com ara ciment aluminós, granulats amb sulfurs, sílice amorfa o corrosió de les armadures.
Els grànuls han de tenir forma arrodonida o polièdrica.
La composició granulomètrica ha de ser l'adequada al seu ús i ha de ser la que es defineix a la partida d'obra en què intervingui o, si no hi consta, la que estableixi explícitament la DF.
Han de ser nets, resistents i de granulometria uniforme.
No han de tenir pols, brutícia, argila, margues o d'altres matèries estranyes.

Diàmetre mínim: 98% retingut tamís 4 (UNE-EN 933-2)
Els àrids reciclats hauran de complir amb les especificacions de l'article 30 del CODI ESTRUCTURAL. A més, els que provinguin de formigons estructurals sans, o de resistència elevada, han de ser adequats per a la fabricació de formigó reciclat estructural, complint una sèrie de requisits:
- Dimensió mínima permesa = 4 mm
- Terrossos d'argila per a un formigó amb menys del 20% d'àrid reciclat: <= 0,6%
- Terrossos d'argila per a un formigó amb 100% d'àrid reciclat: <= 0,25%
- Absorció d'aigua per a un formigó amb menys del 20% d'àrid reciclat: <= 7%
- Absorció d'aigua per a un formigó amb més del 20% d'àrid reciclat: <= 5%
- Coeficient de Los Ángeles: <= 40
- Continguts màxims d'impureses: - Material ceràmic: <= 5% del pes - Partícules lleugeres: <= 1% del pes - Asfalt: <= 1% del pes - Altres: <= 1,0 % del pes

En els valors de les especificacions no citades, es mantenen els establerts en l'article 30 del CODI ESTRUCTURAL.
GRANULATS PROCEDENTS DE RECICLATGE DE RESIDUS DE LA CONSTRUCCIÓ I DEMOLICIONS:
El material ha de procedir d'una planta autoritzada legalment per al tractament de residus de la construcció.
El material no ha de ser susceptible de cap mena de meteorització o d'alteració física o química sota les condicions més desfavorables que presumiblement es puguin donar al lloc d'utilització.
No han de donar lloc, amb l'aigua, a dissolucions que puguin causar danys a estructures, capes de ferms, o contaminar el sòl o corrents d'aigua.
GRANULATS RECICLATS PROVINENTS DE CONSTRUCCIÓ DE MAÓ:
El seu origen ha de ser construccions de maó, amb un contingut final de ceràmica superior al 10% en pes.
Contingut de maó + morters + formigons: >= 90% en pes
Contingut d'elements metàl·lics: Nul
Ús admissible: Reblerts per a drenatges i protecció de cobertes
GRANULATS RECICLATS PROVINENTS DE FORMIGONS:
El seu origen ha de ser de construccions de formigó, sense barreja d'altres enderrocs.
Contingut de formigó: > 95%
Contingut d'elements metàl·lics: Nul
Ús admissible:
- Drenatges
- Formigons de resistència característica <= 20 N/mm2
- Protecció de cobertes
- Bases i subbases de paviments

GRANULATS RECICLATS MIXTES:
El seu origen ha de ser enderrocs de construccions de maó i formigó, amb una densitat dels elements massissos > 1600 kg/m3.
Contingut de ceràmica: <= 10% en pes
Contingut total de matxuca de formigó + maó + morter: >= 95% en pes
Contingut d'elements metàl·lics: Nul
Ús admissible:
- Drenatges
- Formigons en massa

GRANULATS RECICLATS PRIORITARIAMENT NATURALS:
Granulats obtinguts de pedrera amb incorporació d'un 20% de granulats reciclats provinents de formigó.
Ús admissible:
- Drenatges i formigons.

S'han considerat les següents utilitzacions de les graves:
- Per a confecció de formigons
- Per a drens
- Per a paviments
- Per a confecció de mescles grava-ciment tipus GC-1 o GC-2

GRAVA PER A LA CONFECCIÓ DE FORMIGONS:
Es denomina grava a la barreja de les diferents fraccions de granulat gruixut que s'utilitzen per a la confecció del formigó
Designació: d/D - IL - N
d/D: Fracció granulomètrica, d tamany mínim i D tamany màxim
IL: Presentació, R rodat, T triturat (matxuqueig) i M barreja
N: Naturalesa de l'àrid (C, calcari; S, silici; G,granític; O, ofita; B, basalt; D, dolomític; Q, traquita; I, fonolita; V, varis; A, artificial i R, reciclat
La grandària màxima D d'un granulat gruixut (grava) utilitzat per la confecció de formigó serà menor que les següents dimensions:
- 0,8 de la distància lliure horitzontal entre beines o armadures que formin grup, o entre un parament de la peça i una beina o armadura que formi un angle >45º (amb la direcció de formigonat)
- 1,25 de la distància entre un parament de la peça i una beina o armadura que formi un angle <=45º (amb la direcció de formigonat)
- 0,25 de la dimensió mínima de la peça que es formigona amb les excepcions següents: - Lloses superiors de sostres, amb TMA < 0,4 del gruix mínim - Peces d'execució molt curosa i elements en els que l'efecte de la paret de l'encofrat sigui reduït (sostres encofrats a una sola cara), amb TMA < 0,33 del gruix mínim

Quan el formigó passi entre vàries armadures, l'àrid gruixut serà el mínim valor entre el primer punt i el segon del paràgraf anterior.
Tot el granulat ha de ser d'una mida inferior al doble del límit més petit aplicable a cada cas.
Contingut de matèria orgànica (UNE-EN 1744-1): Color més clar que el patró
Fins que passen pel tamís 0,063 (UNE-EN 933-2):
- Per a graves calcàries i granítiques: <= 1,5% en pes
- Granulats, reciclats de formigó o prioritariament naturals: < 3%
- Per a granulats reciclats mixtos: < 5%

L'índex de llenques per a un granulat gruixut segons UNE-EN 933-3: <= 35%
Material retingut pel tamís 0,063 (UNE_EN 933-2) i que sura en un líquid de pes específic 20 kN/m3 (UNE EN 1744-1):
- Granulats naturals <= 1% en pes

Compostos de sofre expressats en SO3 i referits a granulat sec (UNE-EN 1744-1):
- Granulats naturals: <= 1% en pes
- Granulats d'escòries siderúrgiques: <= 2% en pes
- Granulats reciclats mixtos: <= 1% en pes
- Granulats amb sulfurs de ferro oxidables en forma de pirrotina: <= 0,1% en pes
- Altres granulats: <= 0,4% en pes

Sulfats solubles en àcids, expressats en SO3 i referits a granulat sec (UNE-EN 1744-1):
- Granulats naturals: <= 0,8% en pes
- Granulats d'escòries siderúrgiques: <= 1% en pes

Clorurs expressats en Cl- i referits a granulat sec (UNE-EN 1744-1):
- Formigó armat o en massa amb armadura de fissuració: <= 0,05% en massa
- Formigó pretesat: <= 0,03% en massa

Ió clor total aportat per components d'un formigó no pot superar:
- Pretensat: <= 0,2% pes de ciment
- Armat: <= 0,4% pes de ciment
- En massa amb armadura de fissuració: <= 0,4% pes de ciment

Contingut de pirites o d'altres sulfurs: 0%
Contingut d'ió Cl-:
- Granulats reciclats mixtos: < 0,06%

El contingut de matèria orgànica que sura en un líquid de pes específic 2 segons la UNE-EN 1744-1(Apart.) 14.2 serà <= 1% per a granulats gruixuts.
Contingut de materials no petris (roba, fusta, paper...):
- Granulats reciclats provinents de formigó o mixtos: < 0,5%
- Altres granulats: Nul

Contingut de restes d'asfalt:
- Granulat reciclat mixt o provinent de formigó: < 0,5%
- Altres granulats: Nul

Reactivitat:
- Àlcali-sílici o àlcali-silicat (Mètode químic UNE 146-507-1 EX o Mètode accelerat UNE 146-508 EX): Nul·la
- Àlcali-carbonat (Mètode químic UNE 146-507-2): Nul·la

Estabilitat (UNE-EN 1367-2):
- Pèrdua de pes amb sulfat magnèsic: <= 18%

Resistència a la fragmentació segons UNE-EN 1097-2 (Assaig de los Ángeles):
- Granulats gruixuts naturals: <= 40

Absorció d'aigua:
- Granulats gruixuts naturals (UNE-EN 1097-6): < 5%
- Granulats reciclats provinents de formigó: < 10%
- Granulats reciclats mixtos: < 18%
- Granulats reciclats prioritariament naturals: < 5%

Pèrdua de pes amb cinc cicle de sulfat de magnesi segons UNE-EN 1367-2:
- Granulats gruixuts naturals: <= 18%

Els àrids no han de presentar reactivitat potencial amb els àlcalis del formigó. Per a comprovar-ho, s'ha de realitzar en primer lloc un anàlisi petrogràfic, per a obtenir el tipus de reactivitat que, en el seu cas, puguin presentar. Si d'aquest estudi es dedueix la possibilitat de reactivitat àlcali sílice o àlcali silicat, s'ha de realitzar l'assaig descrit a l'UNE 146.508 EX. Si el tipus de reactivitat potencial és àlcali carbonat, s'ha de realitzar l'assaig descrit a l'UNE 146.507 EX Part 2.
Els àrids no han de ser reactius amb el ciment. No s'utilitzaran àrids procedents de roques toves, friables, poroses, etc., ni els que continguin nòduls de guix, compostos ferrosos, sulfurs oxidables, etc, en quantitats superiors a les contemplades al CODI ESTRUCTURAL.
GRAVA PER A DRENATGES:
El granulat ha de ser procedent d'un jaciment natural, del matxuqueig de roques naturals, o del reciclatge d'enderrocs. No ha de presentar restes d'argila, margues o altres materials estranys.
La mida màxima dels grànuls ha de ser de 76 mm (tamís 80 UNE) i el garbellat ponderal acumulat pel tamís 0,08 UNE ha de ser <= 5%. La composició granulomètrica ha de ser fixada explícitament per la DF segons les característiques del terreny per drenar i del sistema de drenatge.
Plasticitat: No plàstic
Coeficient de desgast (assaig "Los Ángeles" UNE-EN 1097-2): <= 40
Equivalent de sorra (UNE-EN 933-8): > 30
Condicions generals de filtratge:
- F15/d85: < 5
- F15/d15: < 5
- F50/d50: < 5

(Fx = grandària superior de la fracció x% en pes del material filtrant, dx = grandària superior de la proporció x% del terreny a drenar)
A més, el coeficient d'uniformitat del filtre ha de ser:
- F60/F10: <20

Condicions de la granulometria en funció del sistema previst d'evacuació de l'aigua:
- Per a tubs perforats: F85/Diàmetre de l'orifici: > 1
- Per a tubs amb juntes obertes: F85/ Obertura de la junta: > 1,2
- Per a tubs de formigó porós: F85/d15 de l'àrid del tub: > 0,2
- Si es drena per metxinals: F85/ diàmetre del metxinal: > 1

Quan no sigui possible trobar un material granular d'aquestes condicions es faran filtres granulars compostos de vàries capes. La més gruixuda es col·locarà al costat del sistema d'evacuació. Aquesta complirà les condicions de filtre respecte a la següent i així successivament fins arribar al replè o al

terreny natural. Es podrà recórrer a l'ús de filtres geotèxtils.
Quan el terreny natural estigui constituït per materials amb graves i boles a efectes del compliment de les condicions anteriors, s'atendrà únicament a la corba granulomètrica de la fracció del mateix inferior a 25 mm.
Si el terreny no és cohesiu i està compost per sorra fina i llims, el material drenant haurà de complir, a més de les condicions generals de filtre, la condició: F15 > 1 mm.
Si el terreny natural és cohesiu, compacte i homogeni, sense restes de sorra o llims, les condicions de filtre 1 i 2 s'han de substituir per: 0,1 mm > F15 > 0,4 mm
En els drens cecs, el material de la zona permeable central haurà de complir les següents condicions:
- Mida màxima de l'àrid: Entre 20 mm i 80 mm
- Coeficient d'uniformitat: F60/F10 < 4
Si s'utilitza granulats reciclats s'ha de comprovar que l'inflament (assaig CBR (NLT-111)) sigui inferior al 2% (UNE 103502).
2.- CONDICIONS DE SUBMINISTRAMENT I EMMAGATZEMATGE
CONDICIONS GENERALS:
Subministrament i emmagatzematge: De manera que no s'alterin les seves condicions.
Cada remesa de grava s'ha de descarregar en una zona ja preparada de sòl sec
Les graves de tipus diferents s'han d'emmagatzemar per separat
Els àrids s'emmagatzemaran de tal manera que quedin protegits contra la contaminació, i evitant la seva possible segregació, sobretot durant el seu transport. Es recomana emmagatzemar-los sota cobert per evitar els canvis de temperatura del granulat.
3.- UNITAT I CRITERI D'AMIDAMENT
Unitat d'amidament: la indicada a la descripció de l'element
Criteri d'amidament: quantitat necessària subministrada a l'obra
4.- NORMATIVA DE COMPLIMENT OBLIGATORI
GRAVA PER A LA CONFECCIÓ DE FORMIGONS:
Real Decreto 470/2021, de 29 de junio, por el que se aprueba el Código Estructural.
UNE-EN 12620:2003 Áridos para hormigón.
GRAVA PER A PAVIMENTS:
* Orden de 6 de febrero de 1976 por la que se aprueba el Pliego de Prescripciones Técnicas Generales para Obras de Carreteras y Puentes (PG-3).
GRAVA PER A DRENATGES:
Orden FOM/298/2016, de 15 de febrero, por la que se aprueba la norma 5.2-IC drenaje superficial de la Instrucción de Carreteras.
5.- CONDICIONS DE CONTROL DE RECEPCIÓ
CONDICIONS DE MARCATGE I CONTROL DE LA DOCUMENTACIÓ:
L'entrega de granulat a l'obra ha d'anar acompanyada d'un full de subministrament proporcionat pel subministrador, en el que hi han de constar com a mínim les següents dades:
- Identificació del subministrador
- Número del certificat de marcatge CE o indicació d'autoconsum
- Número de sèrie de la fulla de subministrament
- Nom de la cantera o planta subministradora en cas de material reciclat
- Data del lliurament
- Nom del peticionari - Productes per a carreteres i altres treballs d'obres públiques i edificació de Funcio: Aplicacions que exigeixen requisits de seguretat molt estrictes*. * Requisits que han de ser definits per lleis, reglaments i normes administratives nacionals de cada estat membre, - Productes per a edificació, fabricació de productes de formigó prefabricat, carreteres i altres treballs d'obres públiques de Funcio: Aplicacions que exigeixen requisits de seguretat molt estrictes*. * Requisits que han de ser definits per lleis, reglaments i normes administratives nacionals de cada estat membre: - Sistema 2+: Declaració de Prestacions - Productes per a edificació, fabricació de productes de formigó prefabricat, carreteres i altres treballs d'obres públiques de Funcio: Aplicacions que no exigeixen requisits de seguretat molt estrictes*. * Requisits que han de ser definits per lleis, reglaments i normes administratives nacionals de cada estat membre, - Productes per a carreteres i altres treballs d'obres públiques i edificació de Funcio: Aplicacions que no exigeixen requisits de seguretat molt estrictes*. * Requisits que han de ser definits per lleis, reglaments i normes administratives nacionals de cada estat membre: - Sistema 4: Declaració de Prestacions
El símbol de marcatge de conformitat CE s'ha d'estampar d'acord amb la Directiva 93/68CE i ha d'estar visible sobre el producte o sobre etiqueta, embalatge o documentació comercial i ha d'anar acompanyat de la següent informació:
- Número d'identificació de l'organisme de certificació
- Nom o marca d'identificació i direcció del fabricant
- Les dues últimes xifres de l'any d'impressió del marcatge
- Referència a la norma (UNE-EN 12620)
- Descripció del producte (nom genèric, material, ús previst)
- Designació del producte
- Informació de les característiques essencials aplicables
A la documentació del marcatge haurà d'indicar:
- Nom del laboratori que ha realitzat els assajos
- Data d'emissió del certificat
- Garantia de que el tractament estadístic és l'exigit en el marcatge
- Estudi de fins que justifiqui experimentalment el seu ús, en el cas que hi hagi àrids que no compleixen amb l'article 30.4.1 del CODI ESTRUCTURAL.
L'àrid reciclat ha d'incloure en la seva documentació:
- Naturalesa del material
- Planta productora de l'àrid i empresa transportista de la runa
- Presència d'impureses
- Detalls de la seva procedència
- Altre informació que resulti rellevant
En el cas que el material declari contingut reciclat, el fabricant ha de mostrar, si se li demana, la documentació que acrediti aquest contingut.
El subministrador de granulats procedents de reciclatge, ha d'aportar la documentació que garanteixi el compliment de les especificacions establertes en el CODI ESTRUCTURAL, si el material s'ha d'utilitzar en la confecció de formigons.
OPERACIONS DE CONTROL:
Els àrids han de disposar del marcatge CE, de tal manera que la comprovació de la seva idoneïtat per al seu ús es farà mitjançant un control documental del marcatge per tal de determinar el compliment de les especificacions del projecte i de l'article 30 del CODI ESTRUCTURAL.
En el cas d'àrids d'autoconsum, el Constructor o el Subministrador ha d'aportar un certificat d'assaig, de com a màxim tres mesos d'antiguitat, realitzat en un laboratori de control dels contemplats en l'article 17.2.2.1 del CODI ESTRUCTURAL, que verifiqui el compliment de les especificacions de l'àrid subministrat respecte l'article 30 del CODI ESTRUCTURAL.
La DF ha de poder valorar el nivell de garantia del distintiu, i en cas de no disposar de suficient informació, ha de poder determinar l'execució de comprovacions mitjançant assaigs.
La DF, a més, ha de valorar si realitzar una inspecció a la planta de fabricació, a poder ser, abans del subministra de l'àrid, per comprovar la idoneïtat per a la seva fabricació. En cas necessari, la DF ha de poder realitzar els assaigs següents per a verificar la conformitat de les especificacions:
- Índex de llenques (UNE-EN 933-3).
- Terrossos d'argila (UNE 7133)
- Partícules toves (UNE 7134)
- Coeficient de forma (UNE EN 933-4)
- Material retingut pel garbell 0.063 UNE (UNE EN 933-2) i que sura en un líquid de pes específic 2 (UNE EN 1744-1).
- Compostos de sofre (SO3)- respecte al granulat sec (UNE-EN 1744-1).
- Contingut en ió clor Cl- (UNE-EN 1744-1)
- Assaig petrogràfic
- Reactivitat potencial amb els àlcalis del ciment (UNE 146-507 i UNE 146-508).
- Estabilitat, resistència a l'atac del sulfat magnèsic (UNE-EN 1367-2).
- Absorció d'aigua (UNE-EN 1097-6).
- Resistència al desgast Los Angeles (UNE-EN 1097-2).
- Assaig d'identificació per raigs X.
- Assaig granulomètric (UNE-EN 933-2)
OPERACIONS DE CONTROL EN GRAVA PER A DRENATGES:
Les tasques de control a realitzar són les següents:
- Inspecció visual del material i recepció del certificat de procedència i qualitat corresponent.
- Abans de començar el reblert, quan hagi canvi de procedència del material, o cada 2000 m3 durant la seva execució, es realitzaran els següents assaigs d'identificació del material: - Assaig granulomètric del material filtrant (UNE EN 933-1) - Assaig granulomètric del material adjacent (UNE 103101) - Desgast de "Los Ángeles" (UNE EN 1097-2)
S'ha de demanar un certificat de procedència del material, que en el cas d'àrids naturals ha de contenir:
- Classificació geològica
- Estudi de morfologia
- Aplicacions anteriors
- Assaigs d'identificació del material
CRITERIS DE PRESA DE MOSTRES:
Els controls s'han de realitzar segons les instruccions de la DF i el CODI ESTRUCTURAL.
CRITERIS DE PRESA DE MOSTRES EN GRAVA PER A DRENATGES:
S'han de seguir les instruccions de la DF i els criteris de les normes de procediment indicades en cada assaig.
INTERPRETACIÓ DE RESULTATS I ACTUACIONS EN CAS D'INCOMPLIMENT:
No s'acceptarà la grava que no compleixi totes les especificacions indicades al plec. Si la granulometria no s'ajusta a la utilitzada per a l'establiment de les dosificacions aprovades, s'hauran de projectar i aprovar noves fórmules de treball.
INTERPRETACIÓ DE RESULTATS I ACTUACIÓ EN CAS D'INCOMPLIMENT EN GRAVA PER A DRENATGES:
Els resultats dels assaigs d'identificació han de complir estrictament les especificacions indicades, en cas contrari, no s'ha d'autoritzar l'ús del material corresponent en l'execució del reblert.

B0 MATERIALS BÀSICS

B03 GRANULATS

B03F- TOT-U

0.- ELEMENTS QUE CONTEMPLA EL PLEC

B03F-05NY.

1.- DEFINICIÓ I CONDICIONS DELS ELEMENTS
Material granular de granulometria contínua.
S'han considerat els tipus següents:
- Tot-u natural: format bàsicament per partícules no triturades

procedents de graveres o dipòsits naturals, sòls naturals o una barreja de tots dos.
- Tot-u artificial: compost d'àrids procedents de la trituració, total o parcial, de pedra de cantera o de grava natural.
- Tot-u artificial procedent de materials granulars reciclats.

CARACTERÍSTIQUES GENERALS:

El tipus de material utilitzat ha de ser l'indicat a la DT o en el seu defecte el que determini la DF.

La composició granulomètrica ha de ser l'adequada al seu ús i ha de ser la que es defineix a la partida d'obra en què intervingui o, si no hi consta, la que estableixi explícitament la DF.

El granulat ha de tenir forma arrodonida o polièdrica, i ha de ser net, resistent i de granulometria uniforme.

No ha de ser susceptible de cap tipus de meteorització o alteració física o química apreciable sota les condicions possibles més desfavorables.

No ha de donar lloc, amb l'aigua, a dissolucions que puguin afectar a estructures, a d'altres capes de ferm, o contaminar el sòl o corrents d'aigua.

Els materials estaran exempts de tot tipus de matèries estranyes que puguin afectar la durabilitat de la capa on es col·loqui.

TOT-U PER A ÚS EN FERMS DE CARRETERES:

S'utilitzarà tot-u artificial compost d'àrids procedents de la trituració, total o parcial, de pedra de cantera o de grava natural.

Es podran utilitzar materials granulars reciclats, àrids reciclats de residus de construcció i demolició, àrids siderúrgics, subproductes i productes inerts de rebuig per a les categories de trànsit pesat T2 a T4, sempre que compleixin amb les prescripcions tècniques exigides a l'article 510 del PG3 vigent.

Composició química:

- Contingut ponderal en sofre total (S), segons UNE-EN 1744-1, en cas que el material estigui en contacte amb capes tractades amb ciment: < 0,5%
- A la resta: < 1%
- Contingut de sulfats solubles en aigua (SO3), segons UNE-EN 1744-1, en cas d'àrids reciclats procedents de demolicions de formigó: < 0,7%

Proporció de partícules total i parcialment triturades de l'àrid gruixut, segons UNE-EN 933-5: ha de complir el fixat a la taula 510.1.a del PG3 vigent.

Proporció de partícules totalment arrodonides de l'àrid gruixut, segons UNE-EN 933-5: ha de complir el fixat a la taula 510.1.b del PG3 vigent.

Índex de llenques, segons UNE-EN 933-3: < 35

Coeficient de desgast "Los Angeles", segons UNE-EN 1097-2:

- Categoria de trànsit pesat T00 a T2: - Àrids per a tot-u: < 30 - Materials reciclats procedents de ferms de carretera o àrids siderúrgics (ZAD20): < 35
- Categoria de trànsit pesat T3, T4 i vorals: - Àrids per a tot-u: < 35 - Materials reciclats procedents de ferms de carretera o àrids siderúrgics (ZAD20): < 40

Contingut de fins de l'àrid gruixut que passa pel tamís 0,063 mm, segons UNE-EN 933-1: < 1% en massa

Equivalent de sorra (SE4)(Annex A de l'UNE-EN 933-8):

- Fracció 0/4 del material: - T00 a T1: > 40 - T2 a T4 i vorals de T00 a T2: > 35 - Vorals de T3 i T4: > 30

Blau de metilè (Annex A de la UNE-EN 933-9) en cas d'incompliment de l'equivalent de sorra:

- Fracció 0/0,125 del material: < 10 g/kg i a més: - T00 a T1: > 35 - T2 a T4 i vorals de T00 a T2: > 30 - Vorals de T3 i T4: > 25

Plasticitat:

- Categoria de trànsit pesat T00 a T4: No plàstic, segons UNE 103103 i UNE 103104
- Vorals sense pavimentar de les categories T32, T41 i T42: - Índex de plasticitat, segons UNE 103103 i UNE 103104: < 10 - Límit líquid, segons UNE 103103: < 30

Granulometria, segons UNE-EN 933-1, estarà compresa entre els següents valors:

Tamís UNE-EN	Tamisatge ponderal acumulat (%)		
933-2 (mm)	ZA 0/32	ZA 0/20	ZAD 0/20
40	100	--	--
32	88-100	100	100
20	65-90	75-100	65-100
12,5	52-76	60-86	47-78
8	40-63	45-73	30-58
4	26-45	31-45	14-37
2	15-32	20-40	0-15
0,500	7-21	9-24	0-6
0,250	4-16	5-18	0-4
0,063	0-9	0-9	0-2

La fracció retinguda pel tamís 0.063 mm, segons UNE-EN 933-2, ha de ser inferior a 2/3 a la fracció retinguda pel tamís 0,250 mm, segons UNE-EN 933-2.

Si el material procedeix de reciclatge de residus de construcció i demolició, haurà de complir:

- Pèrdua en l'assaig de sulfat de magnesi, segons UNE-EN 1367-2: < 18%

Si s'utilitza àrid siderúrgic d'acereries, haurà de complir:

- Expansivitat, segons UNE-EN 1744-1: < 5%
- Índex granulomètric d'envelliment segons NLT-361: < 1%
- Contingut de calç lliure, segons UNE-EN 1744-1: < 0,5%

Si s'utilitza àrid siderúrgic d'alt forn, haurà de complir:

- Desintegració per silicat bicàlcic o per ferro, segons UNE-EN 1744-1: Nul

Les característiques essencials del tot-u per a ús en capes estructurals de ferms, establertes a la taula ZA.1 de la norma UNE-EN 13242, compliran amb els valors declarats pel fabricant, assajats segons la norma corresponent, dins del límit de tolerància indicat, en el seu cas.

2.- CONDICIONS DE SUBMINISTRAMENT I EMMAGATZEMATGE

Subministrament i emmagatzematge: De manera que no s'alterin les seves condicions.

3.- UNITAT I CRITERI D'AMIDAMENT

Unitat d'amidament: la indicada a la descripció de l'element

Criteri d'amidament: quantitat necessària subministrada a l'obra

4.- NORMATIVA DE COMPLIMENT OBLIGATORI

* Orden de 6 de febrero de 1976 por la que se aprueba el Pliego de Prescripciones Técnicas Generales para Obras de Carreteras y Puentes (PG-3).
* Orden FOM/2523/2014, de 12 de diciembre, por la que se actualizan determinados artículos del Pliego de Prescripciones Técnicas Generales para Obras de Carreteras y Puentes, relativos a materiales básicos, a firmes y pavimentos, y a señalización, balizamiento y sistemas de contención de vehículos (PG-3).

TOT-U PER A ÚS EN FERMS DE CARRETERES:

Orden FOM/3460/2003, de 28 de noviembre, por lo que se aprueba la norma 6.1-IC Secciones del firme, de la Instrucción Técnica de Carreteras.

UNE-EN 13242:2003+A1:2008 Áridos para capas granulares y capas tratadas con conglomerados hidráulicos para uso en capas estructurales de firmes.

5.- CONDICIONS DE CONTROL DE RECEPCIÓ

CONDICIONS DE MARCATGE I CONTROL DE LA DOCUMENTACIÓ:

Per a ús en ferms de carreteres ha de disposar del marcatge CE, segons l'Annex ZA de la norma UNE-EN 13242.

El subministrador ha de posar a disposició de la DF si aquesta ho demana, la següent documentació, que acredita el marcatge CE, segons el sistema d'avaluació de conformitat aplicable: - Productes per a carreteres i altres treballs d'obres públiques de Funcio: Aplicacions que exigeixen requisits de seguretat molt estrictes*. * Requisits que han de ser definits per lleis, reglaments i normes administratives nacionals de cada estat membre: - Sistema 2+: Declaració de Prestacions - Productes per a carreteres i altres treballs d'obres públiques de Funcio: Aplicacions que no exigeixen requisits de seguretat molt estrictes*. * Requisits que han de ser definits per lleis, reglaments i normes administratives nacionals de cada estat membre: - Sistema 4: Declaració de Prestacions

A l'embalatge o a l'albarà de lliurament han de figurar les dades següents:

- Marcatge CE de conformitat amb el que disposa la Directiva 93/68/CEE. El símbol normalitzat del Marcatge CE s'ha d'acompanyar de la següent informació: - Número d'identificació de l'organisme notificat (només per al sistema 2+). - Nom o marca d'identificació i direcció inscrita del fabricant. - Dos últims dígits de l'any en que s'ha imprès el marcatge CE. - Número de certificat de control de producció de fàbrica (només per al sistema 2+). - Referència a la norma EN 13242. - Descripció del producte: nom genèric, material, dimensions,...i ús previst. - Informació de les característiques essencials de la taula ZA.1 de la norma UNE-EN 13242.

En el cas que el material declari contingut reciclat, el fabricant ha de mostrar, si se li demana, la documentació que acrediti aquest contingut.

OPERACIONS DE CONTROL:

El control de recepció del material verificarà que les característiques dels materials són coincidents amb l'establert a la DT.

S'ha d'examinar el material i es rebutjarà el que a primera vista contingui matèries estranyes o mides superiors al màxim acceptat en la fórmula de treball.

Control de documentació: documents d'origen (full de subministrament i etiquetat), certificat de garantia del fabricant, en el seu cas, (signat per persona física) i els documents de conformitat o autoritzacions administratives exigides, inclòs la documentació corresponent al marcatge CE quan sigui pertinent.

Control de recepció mitjançant assaigs: Si el material disposa d'una marca legalment reconeguda a un país de la CEE (Marcatge CE, AENOR, etc.) es podrà prescindir dels assaigs de control de recepció de les característiques del material garantides per la marca; i la DF sol·licitarà en aquest cas, els resultats dels assaigs corresponents al subministrament rebut. En qualsevol cas, la DF podrà sol·licitar assaigs de control de recepció si ho creu convenient.

En el cas d'àrids fabricats en el propi lloc de construcció de l'obra, de cada procedència es prendran mostres, segons UNE-EN 932-1 i per a cadascuna d'elles es determinarà:

- Assaig granulomètric, segons UNE-EN 933-1.
- Límit líquid i índex de plasticitat, segons UNE 103103 i UNE 103104.
- Coeficient de "Los Angeles", segons UNE-EN 1097-2.
- Equivalent de sorra, segons Annex A de la UNE EN 933-8 i, en el seu cas, blau de metilè, segons Annex A de la UNE-EN 933-9.
- Índex de llenques, segons UNE-EN 933-3.
- Proporció de les cares de fractura de l'àrid gruixut, segons UNE-EN 933-5.
- Humitat natural, segons UNE-EN 1097-5.
- Contingut ponderal en sofre total, segons UNE-EN 1744-1.
- Contingut de fins de l'àrid gruixut, segons UNE-EN 933-1.

En el cas de tot-u fabricat en central que no tinguin marcatge CE, es realitzaran els següents assaigs d'identificació i caracterització del material:

- Per a cada 1000 m3 o fracció diària i sobre 2 mostres: - Assaig granulomètric, segons UNE EN 933-1. - Humitat natural, segons UNE-EN 1097-5.
- Per a cada 5000 m3, o 1 cop a la setmana si el volum executat és menor: - Pròctor Modificat, segons UNE-EN 13.286-2. -

Equivalent de sorra, segons Annex A de la UNE-EN 933-8 i, en el seu cas, blau de metilè, segons Annex A de la UNE-EN 933-9. - En el seu cas, límit líquid i índex de plasticitat, segons UNE 103103 i UNE 103104. - Contingut de fins de l'àrid gruixut, segons UNE-EN 933-1.

- Per a cada 20000 m3 o 1 cop al mes si el volum executat és menor: - Índex de llenques, segons UNE-EN 933-3. - Proporció de les cares de fractura de l'àrid gruixut, segons UNE-EN 933-5. - Coeficient de "Los Angeles", segons UNE-EN 1097-2. - Contingut ponderal en sofre total, segons UNE-EN 1744-1.

El Director de les obres podrà reduir a la meitat la freqüència dels assaigs si considera que els materials són suficientment homogenis, o si en el control de recepció de la unitat acabada s'han aprovat 10 lots consecutius.

CRITERIS DE PRESA DE MOSTRES:

En el cas de tot-u fabricat en central es prendran mostres a la sortida del mesclador. En els altres casos es podran prendre mostres en els aplecs i es seguiran les instruccions de la DF i els criteris de les normes de procediment indicades a cada assaig .

INTERPRETACIÓ DE RESULTATS I ACTUACIONS EN CAS D'INCOMPLIMENT:

Els resultats dels assaigs d'identificació han de complir estrictament les especificacions indicades, en cas contrari, no s'autoritzarà l'ús del material corresponent.

B0 MATERIALS BÀSICS

B03 GRANULATS

B03J- GRAVA DE PEDRERA

0.- ELEMENTS QUE CONTEMPLA EL PLEC

B03J-0K8O,B03J-0K8H.

1.- DEFINICIÓ I CONDICIONS DELS ELEMENTS

Granulats utilitzats per a algun dels usos següents:
- Confecció de formigons
- Confecció de barreges grava-ciment per a paviments
- Material per a drenatges
- Material per a paviments

El seu origen pot ser:
- Granulats naturals, procedents d'un jaciment natural
- Granulats naturals, obtinguts per matxucament de roques naturals
- Granulats procedents d'escòries siderúrgiques refredades per aire

Els granulats naturals poden ser:
- De pedra granítica
- De pedra calcària

CARACTERÍSTIQUES GENERALS:

El contractista ha de sotmetre a l'aprovació de la DF les pedreres o dipòsits d'on s'han d'obtenir els àrids, aportant tots els elements justificatius que cregués convenients o que li fossin requerits pel Director d'Obra, entre d'altres:
- Classificació geològica.
- Estudi de morfologia.
- Aplicacions anteriors.

La DF ha de poder refusar totes aquelles procedències que, al seu criteri, obligarien a un control massa freqüent dels materials que se n'extraguessin.

CARACTERÍSTIQUES GENERALS DELS GRANULATS RECICLATS

Els granulats procedents de reciclatge d'enderrocs no han de contenir en cap cas restes provinents de construccions amb patologies estructurals, com ara ciment aluminós, granulats amb sulfurs, sílice amorfa o corrosió de les armadures.

Els grànuls han de tenir forma arrodonida o polièdrica.

La composició granulomètrica ha de ser l'adequada al seu ús i ha de ser la que es defineix a la partida d'obra en què intervingui o, si no hi consta, la que estableixi explícitament la DF.

Han de ser nets, resistents i de granulometria uniforme.

No han de tenir pols, brutícia, argila, margues o d'altres matèries estranyes.

Diàmetre mínim: 98% retingut tamís 4 (UNE-EN 933-2)

Els àrids reciclats hauran de complir amb les especificacions de l'article 30 del CODI ESTRUCTURAL. A més, els que provinguin de formigons estructurals sans, o de resistència elevada, han de ser adequats per a la fabricació de formigó reciclat estructural, complint una sèrie de requisits:
- Dimensió mínima permesa = 4 mm
- Terrossos d'argila per a un formigó amb menys del 20% d'àrid reciclat: <= 0,6%
- Terrossos d'argila per a un formigó amb 100% d'àrid reciclat: <= 0,25%
- Absorció d'aigua per a un formigó amb menys del 20% d'àrid reciclat: <= 7%
- Absorció d'aigua per a un formigó amb més del 20% d'àrid reciclat: <= 5%
- Coeficient de Los Ángeles: <= 40
- Continguts màxims d'impureses: - Material ceràmic: <= 5% del pes - Partícules lleugeres: <= 1% del pes - Asfalt: <= 1% del pes - Altres: <= 1,0 % del pes

En els valors de les especificacions no citades, es mantenen els establerts en l'article 30 del CODI ESTRUCTURAL.

GRANULATS PROCEDENTS D'ESCORIES SIDERÚRGIQUES

Contingut de silicats inestables: Nul

Contingut de compostos fèrrics: Nul

GRAVA PER A LA CONFECCIÓ DE FORMIGONS:

Es denomina grava a la barreja de les diferents fraccions de granulat gruixut que s'utilitzen per a la confecció del formigó

Designació: d/D - IL - N

d/D: Fracció granulomètrica, d tamany mínim i D tamany màxim

IL: Presentació, R rodat, T triturat (matxuqueig) i M barreja

N: Naturalesa de l'àrid (C, calcari; S, silici; G,granític; O, ofita; B, basalt; D, dolomític; Q, traquita; I, fonolita; V, varis; A, artificial i R, reciclat

La grandària màxima D d'un granulat gruixut (grava) utilitzat per la confecció de formigó serà menor que les següents dimensions:
- 0,8 de la distància lliure horitzontal entre beines o armadures que formin grup, o entre un parament de la peça i una beina o armadura que formi un angle >45º (amb la direcció de formigonat)
- 1,25 de la distància entre un parament de la peça i una beina o armadura que formi un angle <=45º (amb la direcció de formigonat)
- 0,25 de la dimensió mínima de la peça que es formigona amb les excepcions següents: - Lloses superiors de sostres, amb TMA < 0,4 del gruix mínim - Peces d'execució molt curosa i elements en els que l'efecte de la paret de l'encofrat sigui reduït (sostres encofrats a una sola cara), amb TMA < 0,33 del gruix mínim

Quan el formigó passi entre vàries armadures, l'àrid gruixut serà el mínim valor entre el primer punt i el segon del paràgraf anterior.

Tot el granulat ha de ser d'una mida inferior al doble del límit més petit aplicable a cada cas.

Contingut de matèria orgànica (UNE-EN 1744-1): Color més clar que el patró

Fins que passen pel tamís 0,063 (UNE-EN 933-2):
- Per a graves calcàries i granítiques: <= 1,5% en pes
- Granulats, reciclats de formigó o prioritariament naturals: < 3%
- Per a granulats reciclats mixtos: < 5%

L'índex de llenques per a un granulat gruixut segons UNE-EN 933-3: <= 35%

Material retingut pel tamís 0,063 (UNE_EN 933-2) i que sura en un líquid de pes específic 20 kN/m3 (UNE EN 1744-1):
- Granulats naturals <= 1% en pes

Compostos de sofre expressats en SO3 i referits a granulat sec (UNE-EN 1744-1):
- Granulats naturals: <= 1% en pes
- Granulats d'escòries siderúrgiques: <= 2% en pes
- Granulats reciclats mixtos: <= 1% en pes
- Granulats amb sulfurs de ferro oxidables en forma de pirrotina: <= 0,1% en pes
- Altres granulats: <= 0,4% en pes

Sulfats solubles en àcids, expressats en SO3 i referits a granulat sec (UNE-EN 1744-1):
- Granulats naturals: <= 0,8% en pes
- Granulats d'escòries siderúrgiques: <= 1% en pes

Clorurs expressats en Cl- i referits a granulat sec (UNE-EN 1744-1):
- Formigó armat o en massa amb armadura de fissuració: <= 0,05% en massa
- Formigó pretesat: <= 0,03% en massa

Ió clor total aportat per components d'un formigó no pot superar:
- Pretensat: <= 0,2% pes de ciment
- Armat: <= 0,4% pes de ciment
- En massa amb armadura de fissuració: <= 0,4% pes de ciment

Contingut de pirites o d'altres sulfurs: 0%

Contingut d'ió Cl-:
- Granulats reciclats mixtos: < 0,06%

El contingut de matèria orgànica que sura en un líquid de pes específic 2 segons la UNE-EN 1744-1(Apart.) 14.2 serà <= 1% per a granulats gruixuts.

Contingut de materials no petris (roba, fusta, paper...):
- Granulats reciclats provinents de formigó o mixtos: < 0,5%
- Altres granulats: Nul

Contingut de restes d'asfalt:
- Granulat reciclat mixt o provinent de formigó: < 0,5%
- Altres granulats: Nul

Reactivitat:
- Àlcali-sílici o àlcali-silicat (Mètode químic UNE 146-507-1 EX o Mètode accelerat UNE 146-508 EX): Nul·la
- Àlcali-carbonat (Mètode químic UNE 146-507-2): Nul·la

Estabilitat (UNE-EN 1367-2):
- Pèrdua de pes amb sulfat magnèsic: <= 18%

Resistència a la fragmentació segons UNE-EN 1097-2 (Assaig de los Ángeles):
- Granulats gruixuts naturals: <= 40

Absorció d'aigua:
- Granulats gruixuts naturals (UNE-EN 1097-6): < 5%
- Granulats reciclats provinents de formigó: < 10%
- Granulats reciclats mixtos: < 18%
- Granulats reciclats prioritariament naturals: < 5%

Pèrdua de pes amb cinc cicle de sulfat de magnesi segons UNE-EN 1367-2:
- Granulats gruixuts naturals: <= 18%

Els àrids no han de presentar reactivitat potencial amb els àlcalis del formigó. Per a comprovar-ho, s'ha de realitzar en primer lloc un anàlisi petrogràfic, per a obtenir el tipus de reactivitat que, en el seu cas, puguin presentar. Si d'aquest estudi es dedueix la possibilitat de reactivitat àlcali sílice o àlcali silicat, s'ha de realitzar l'assaig descrit a l'UNE 146.508 EX. Si el tipus de reactivitat potencial és àlcali carbonat, s'ha de realitzar l'assaig

descrit a l'UNE 146.507 EX Part 2.
Els àrids no han de ser reactius amb el ciment. No s'utilitzaran àrids procedents de roques toves, friables, porosos, etc., ni els que continguin nòduls de guix, compostos ferrosos, sulfurs oxidables, etc, en quantitats superiors a les contemplades al CODI ESTRUCTURAL.
GRAVA PER A DRENATGES:
El granulat ha de ser procedent d'un jaciment natural, del matxuqueig de roques naturals, o del reciclatge d'enderrocs. No ha de presentar restes d'argila, margues o altres materials estranys.
La mida màxima dels grànuls ha de ser de 76 mm (tamís 80 UNE) i el garbellat ponderal acumulat pel tamís 0,08 UNE ha de ser <= 5%. La composició granulomètrica ha de ser fixada explícitament per la DF segons les característiques del terreny per drenar i del sistema de drenatge.
Plasticitat: No plàstic
Coeficient de desgast (assaig "Los Ángeles" UNE-EN 1097-2): <= 40
Equivalent de sorra (UNE-EN 933-8): > 30
Condicions generals de filtratge:
- F15/d85: < 5
- F15/d15: < 5
- F50/d50: < 5
(Fx = grandària superior de la fracció x% en pes del material filtrant, dx = grandària superior de la proporció x% del terreny a drenar)
A més, el coeficient d'uniformitat del filtre ha de ser:
- F60/F10: <20
Condicions de la granulometria en funció del sistema previst d'evacuació de l'aigua:
- Per a tubs perforats: F85/Diàmetre de l'orifici: > 1
- Per a tubs amb juntes obertes: F85/ Obertura de la junta: > 1,2
- Per a tubs de formigó porós: F85/d15 de l'àrid del tub: > 0,2
- Si es drena per metxinals: F85/ diàmetre del metxinal: > 1
Quan no sigui possible trobar un material granular d'aquestes condicions es faran filtres granulars compostos de vàries capes. La més gruixuda es col·locarà al costat del sistema d'evacuació. Aquesta complirà les condicions de filtre respecte a la següent i així successivament fins arribar al replè o al terreny natural. Es podrà recórrer a l'ús de filtres geotèxtils.
Quan el terreny natural estigui constituït per materials amb graves i boles a efectes del compliment de les condicions anteriors, s'atendrà únicament a la corba granulomètrica de la fracció del mateix inferior a 25 mm.
Si el terreny no és cohesiu i està compost per sorra fina i llims, el material drenant haurà de complir, a més de les condicions generals de filtre, la condició: F15 > 1 mm.
Si el terreny natural és cohesiu, compacte i homogeni, sense restes de sorra o llims, les condicions de filtre 1 i 2 s'han de substituir per: 0,1 mm > F15 > 0,4 mm
En els drens cecs, el material de la zona permeable central haurà de complir les següents condicions:
- Mida màxima de l'àrid: Entre 20 mm i 80 mm
- Coeficient d'uniformitat: F60/F10 < 4
Si s'utilitza granulats reciclats s'ha de comprovar que l'inflament (assaig CBR (NLT-111)) sigui inferior al 2% (UNE 103502).
2.- CONDICIONS DE SUBMINISTRAMENT I EMMAGATZEMATGE
CONDICIONS GENERALS:
Subministrament i emmagatzematge: De manera que no s'alterin les seves condicions.
Cada remesa de grava s'ha de descarregar en una zona ja preparada de sòl sec
Les graves de tipus diferents s'han d'emmagatzemar per separat
Els àrids s'emmagatzemaran de tal manera que quedin protegits contra la contaminació, i evitant la seva possible segregació, sobretot durant el seu transport. Es recomana emmagatzemar-los sota cobert per evitar els canvis de temperatura del granulat.
3.- UNITAT I CRITERI D'AMIDAMENT
Unitat d'amidament: la indicada a la descripció de l'element
Criteri d'amidament: quantitat necessària subministrada a l'obra
4.- NORMATIVA DE COMPLIMENT OBLIGATORI
GRAVA PER A LA CONFECCIÓ DE FORMIGONS:
Real Decreto 470/2021, de 29 de junio, por el que se aprueba el Código Estructural.
UNE-EN 12620:2003 Áridos para hormigón.
GRAVA PER A PAVIMENTS:
* Orden de 6 de febrero de 1976 por la que se aprueba el Pliego de Prescripciones Técnicas Generales para Obras de Carreteras y Puentes (PG-3).
GRAVA PER A DRENATGES:
Orden FOM/298/2016, de 15 de febrero, por la que se aprueba la norma 5.2-IC drenaje superficial de la Instrucción de Carreteras.
5.- CONDICIONS DE CONTROL DE RECEPCIÓ
CONDICIONS DE MARCATGE I CONTROL DE LA DOCUMENTACIÓ:
L'entrega de granulat a l'obra ha d'anar acompanyada d'un full de subministrament proporcionat pel subministrador, en el que hi han de constar com a mínim les següents dades:
- Identificació del subministrador
- Número del certificat de marcatge CE o indicació d'autoconsum
- Número de sèrie de la fulla de subministrament
- Data del lliurament
- Nom del peticionari
- Designació de l'àrid segons l'article 30.2 del CODI ESTRUCTURAL
- Quantitat de granulat subministrat
- Identificació del lloc de subministrament
El fabricant ha de proporcionar la informació relativa a la granulometria i a les toleràncies de l'àrid subministrat.
El subministrador ha de posar a disposició de la DF en el cas que aquesta ho sol·liciti, la documentació següent, que acredita el marcatge CE, segons el sistema d'avaluació de conformitat aplicable, d'acord amb el que disposa l'apartat 7.2.1 del CTE: - Productes per a carreteres i altres treballs d'obres públiques i edificació de Funcio: Aplicacions que exigeixen requisits de seguretat molt estrictes*. * Requisits que han de ser definits per lleis, reglaments i normes administratives nacionals de cada estat membre, - Productes per a edificació, fabricació de productes de formigó prefabricat, carreteres i altres treballs d'obres públiques de Funcio: Aplicacions que exigeixen requisits de seguretat molt estrictes*. * Requisits que han de ser definits per lleis, reglaments i normes administratives nacionals de cada estat membre: - Sistema 2+: Declaració de Prestacions - Productes per a edificació, fabricació de productes de formigó prefabricat, carreteres i altres treballs d'obres públiques de Funcio: Aplicacions que no exigeixen requisits de seguretat molt estrictes*. * Requisits que han de ser definits per lleis, reglaments i normes administratives nacionals de cada estat membre, - Productes per a carreteres i altres treballs d'obres públiques i edificació de Funcio: Aplicacions que no exigeixen requisits de seguretat molt estrictes*. * Requisits que han de ser definits per lleis, reglaments i normes administratives nacionals de cada estat membre: - Sistema 4: Declaració de Prestacions
El símbol de marcatge de conformitat CE s'ha d'estampar d'acord amb la Directiva 93/68CE i ha d'estar visible sobre el producte o sobre etiqueta, embalatge o documentació comercial i ha d'anar acompanyat de la següent informació:
- Número d'identificació de l'organisme de certificació
- Nom o marca d'identificació i direcció del fabricant
- Les dues últimes xifres de l'any d'impressió del marcatge
- Referència a la norma (UNE-EN 12620)
- Descripció del producte (nom genèric, material, ús previst)
- Designació del producte
- Informació de les característiques essencials aplicables
A la documentació del marcatge haurà d'indicar:
- Nom del laboratori que ha realitzat els assajos
- Data d'emissió del certificat
- Garantia de que el tractament estadístic és l'exigit en el marcatge
- Estudi de fins que justifiqui experimentalment el seu ús, en el cas que hi hagi àrids que no compleixen amb l'article 30.4.1 del CODI ESTRUCTURAL.
OPERACIONS DE CONTROL:
Els àrids han de disposar del marcatge CE, de tal manera que la comprovació de la seva idoneïtat per al seu ús es farà mitjançant un control documental del marcatge per tal de determinar el compliment de les especificacions del projecte i de l'article 30 del CODI ESTRUCTURAL.
En el cas d'àrids d'autoconsum, el Constructor o el Subministrador ha d'aportar un certificat d'assaig, de com a màxim tres mesos d'antiguitat, realitzat en un laboratori de control dels contemplats en l'article 17.2.2.1 del CODI ESTRUCTURAL, que verifiqui el compliment de les especificacions de l'àrid subministrat respecte l'article 30 del CODI ESTRUCTURAL.
La DF ha de poder valorar el nivell de garantia del distintiu, i en cas de no disposar de suficient informació, ha de poder determinar l'execució de comprovacions mitjançant assaigs.
La DF, a més, ha de valorar si realitzar una inspecció a la planta de fabricació, a poder ser, abans del subministra de l'àrid, per comprovar la idoneïtat per a la seva fabricació. En cas necessari, la DF ha de poder realitzar els assaigs següents per a verificar la conformitat de les especificacions:
- Índex de llenques (UNE-EN 933-3).
- Terrossos d'argila (UNE 7133)
- Partícules toves (UNE 7134)
- Coeficient de forma (UNE EN 933-4)
- Material retingut pel garbell 0.063 UNE (UNE EN 933-2) i que sura en un líquid de pes específic 2 (UNE EN 1744-1).
- Compostos de sofre (SO3)- respecte al granulat sec (UNE-EN 1744-1).
- Contingut en ió clor Cl- (UNE-EN 1744-1)
- Assaig petrogràfic
- Reactivitat potencial amb els àlcalis del ciment (UNE 146-507 i UNE 146-508).
- Estabilitat, resistència a l'atac del sulfat magnèsic (UNE-EN 1367-2).
- Absorció d'aigua (UNE-EN 1097-6).
- Resistència al desgast Los Angeles (UNE-EN 1097-2).
- Assaig d'identificació per raigs X.
- Assaig granulomètric (UNE-EN 933-2)
OPERACIONS DE CONTROL EN GRAVA PER A DRENATGES:
Les tasques de control a realitzar són les següents:
- Inspecció visual del material i recepció del certificat de procedència i qualitat corresponent.
- Abans de començar el reblert, quan hagi canvi de procedència del material, o cada 2000 m3 durant la seva execució, es realitzaran els següents assaigs d'identificació del material: - Assaig granulomètric del material filtrant (UNE EN 933-1) - Assaig granulomètric del material adjacent (UNE 103101) - Desgast de "Los Ángeles" (UNE EN 1097-2)
S'ha de demanar un certificat de procedència del material, que en el cas d'àrids naturals ha de contenir:
- Classificació geològica
- Estudi de morfologia
- Aplicacions anteriors
- Assaigs d'identificació del material
CRITERIS DE PRESA DE MOSTRES:
Els controls s'han de realitzar segons les instruccions de la DF i el CODI ESTRUCTURAL.
CRITERIS DE PRESA DE MOSTRES EN GRAVA PER A DRENATGES:
S'han de seguir les instruccions de la DF i els criteris de les normes de procediment indicades en cada assaig.
INTERPRETACIÓ DE RESULTATS I ACTUACIONS EN CAS D'INCOMPLIMENT:

No s'acceptarà la grava que no compleixi totes les especificacions indicades al plec. Si la granulometria no s'ajusta a la utilitzada per a l'establiment de les dosificacions aprovades, s'hauran de projectar i aprovar noves fórmules de treball.
INTERPRETACIÓ DE RESULTATS I ACTUACIÓ EN CAS D'INCOMPLIMENT EN GRAVA PER A DRENATGES:
Els resultats dels assaigs d'identificació han de complir estrictament les especificacions indicades, en cas contrari, no s'ha d'autoritzar l'ús del material corresponent en l'execució del reblert.

B0 MATERIALS BÀSICS

B03 GRANULATS

B03L- SORRA

0.- ELEMENTS QUE CONTEMPLA EL PLEC

B03L-05N7,B03L-05N5.

1.- DEFINICIÓ I CONDICIONS DELS ELEMENTS
Sorra procedent de roques calcàries, roques granítiques, marbres blancs i durs, o sorra procedent del reciclatge de residus de la construcció i demolició en una planta legalment autoritzada per al tractament d'aquest tipus de residu.
S'han considerat els tipus següents:
- Sorra de marbre blanc
- Sorra per a confecció de formigons, d'origen:
Sorra per a confecció de formigons, d'origen: - De pedra calcària - De pedra granítica
- Sorra per a confecció de morters
- Sorra per a reblert de rases amb canonades
- Sorres procedents de reciclatge de residus de la construcció i demolicions
CARACTERÍSTIQUES GENERALS:
El contractista ha de sotmetre a l'aprovació de la DF les pedreres o dipòsits d'on s'han d'obtenir els àrids, aportant tots els elements justificatius que cregués convenients o que li fossin requerits pel Director d'Obra, entre d'altres:
- Classificació geològica.
- Estudi de morfologia.
- Aplicacions anteriors.
La DF ha de poder refusar totes aquelles procedències que, al seu criteri, obligarien a un control massa freqüent dels materials que se n'extraguessin.
Els grànuls han de tenir forma arrodonida o polièdrica.
La composició granulomètrica ha de ser l'adequada al seu ús, o si no consta, la que estableixi explícitament la DF.
No ha de tenir margues o altres materials estranys.
Contingut de pirites o d'altres sulfurs oxidables: 0%
Contingut de matèria orgànica (UNE-EN 1744-1): Color més clar que el patró
Contingut de terrossos d'argila (UNE 7133): <= 1% en pes
Els àrids no han de ser reactius amb el ciment. No s'utilitzaran àrids procedents de roques toves, friables, poroses, etc., ni els que continguin nòduls de guix, compostos ferrosos, sulfurs oxidables, etc, en quantitats superiors a les contemplades al CODI ESTRUCTURAL.
Els àrids reciclats hauran de complir amb les especificacions de l'article 30 del CODI ESTRUCTURAL. A més, els que provinguin de formigons estructurals sans, o de resistència elevada, han de ser adequats per a la fabricació de formigó reciclat estructural, complint una sèrie de requisits:
- Dimensió mínima permesa = 4 mm
- Terrossos d'argila per a un formigó amb menys del 20% d'àrid reciclat: <= 0,6%
- Terrossos d'argila per a un formigó amb 100% d'àrid reciclat: <= 0,25%
- Absorció d'aigua per a un formigó amb menys del 20% d'àrid reciclat: <= 7%
- Absorció d'aigua per a un formigó amb més del 20% d'àrid reciclat: <= 5%
- Coeficient de Los Ángeles: <= 40
- Continguts màxims d'impureses: - Material ceràmic: <= 5% del pes - Partícules lleugeres: <= 1% del pes - Asfalt: <= 1% del pes - Altres: <= 1,0 % del pes
En els valors de les especificacions no citades, es mantenen els establerts en l'article 30 del CODI ESTRUCTURAL.
SORRA DE MARBRE BLANC:
Barreja amb granulats blancs diferents del marbre: 0%
SORRA PER A LA CONFECCIÓ DE FORMIGONS:
Es denomina sorra a la barreja de les diferents fraccions d'àrid fi que s'utilitzen per a la confecció del formigó
Designació: d/D - IL - N
d/D: Fracció granulomètrica, d tamany mínim i D tamany màxim
IL: Presentació, R rodat, T triturat (matxuqueig) i M barreja
N: Naturalesa de l'àrid (C, calcari; S, silici; G,granític; O, ofita; B, basalt; D, dolomític; Q, traquita; I, fonolita; V, varis; A, artificial i R, reciclat
Mida dels granuls (Tamís 4 UNE-EN 933-2): <= 4 mm
Material retingut pel tamís 0,063 (UNE_EN 933-2) i que sura en un líquid de pes específic 20 kN/m3 (UNE EN 1744-1): <= 0,5% en pes
Compostos de sofre expressats en SO3 i referits a granulat sec (UNE-EN 1744-1): <= 1% en pes
Reactivitat potencial amb els àlcalis del ciment (UNE 146507-2)
Sulfats solubles en àcid, expressats en SO3 i referits al granulat sec (UNE-EN 1744-1): <= 0,8% en pes
Clorurs expressats en Cl- i referits al granulat sec (UNE-EN 1744-1):
- Formigó armat o en massa amb armadures de fissuració: <= 0,05% en pes
- Formigó pretesat: <= 0,03% en pes
ló clor total aportat per components d'un formigó no pot superar:
- Pretensat: <= 0,2% pes de ciment
- Armat: <= 0,4% pes de ciment
- En massa amb armadura de fissuració: <= 0,4% pes de ciment
Estabilitat (UNE-EN 1367-2):
- Pèrdua de pes amb sulfat sòdic: <= 10%
- Pèrdua de pes amb sulfat magnèsic: <= 15%
Pèrdua de pes amb sulfat magnèsic (UNE-EN 1367-2) quan el formigó estigui sotmès a una classe d'exposició XF, i l'àrid fi tingui una absorció d'aigua >1%: <= 15%
Coeficient de friabilitat (UNE 83115)
- Per formigons d'alta resistència: < 40
- Formigons en massa o armats amb Fck<=30 N/mm2: < 50
Els àrids no han de presentar reactivitat potencial amb els àlcalis del formigó. Per a comprovar-ho, s'ha de realitzar en primer lloc un anàlisi petrogràfic, per a obtenir el tipus de reactivitat que, en el seu cas, puguin presentar. Si d'aquest estudi es dedueix la possibilitat de reactivitat àlcali sílice o àlcali silicat, s'ha de realitzar l'assaig descrit a l'UNE 146.508 EX. Si el tipus de reactivitat potencial és àlcali carbonat, s'ha de realitzar l'assaig descrit a l'UNE 146.507 EX Part 2.
La corba granulomètrica de l'àrid fi, ha d'estar compresa dins del fus següent:

	Material retingut acumulat, en % en pes,en els tamisos						
Límits	4 mm	2 mm	1 mm	0,5 mm	0,25 mm	0,125 mm	0,063 mm
Superior	0	4	16	40	70	77	(1)
Inferior	15	38	60	82	94	100	100

(1) Aquest valor varia en funció del tipus i origen de l'àrid.
SORRA DE PEDRA GRANÍTICA PER A LA CONFECCIÓ DE FORMIGONS:
Contingut màxim de fins que passen pel tamís 0,063 mm (UNE-EN 933-1):
- Granulat gruixut: - Qualsevol tipus: <= 1,5% en pes
- Granulat fí: - Granulat arrodonit: <= 6% en pes - Granulat de matxuqueig no calcari per a obres sotmeses a exposició XS, XD, XA,XF o XM: <= 6% en pes - Granulat de matxuqueig no calcari per a obres sotmeses a exposició X0 o XC i no sotmeses a cap classe d'exposició XA, XF o XM: <= 10% en pes
Equivalent de sorra (EAV)(UNE_EN 933-8):
- Per a obres en ambients X0, XC: >= 70
- Resta de casos: >= 75
Absorció d'aigua (UNE-EN 1097-6): <= 5%
SORRA DE PEDRA CALCÀRIA PER A LA CONFECCIÓ DE FORMIGONS:
Contingut màxim de fins que passen pel tamís 0,063 mm (UNE-EN 933-1):
- Granulat gruixut: - Qualsevol tipus: <= 1,5% en pes
- Granulat fí: - Granulat arrodonit: <= 6% en pes - Granulat de matxuqueig calcari per a obres sotmeses a exposició XS, XD, XA, XF o XM: <= 10% en pes - Granulat de matxuqueix calcari per a obres sotmeses a exposició X0 o XC i no sotmesa a cap classe d'exposició XA,XF o XM: <= 16% en pes.
Valor blau de metilè(UNE 83130):
- Per a obres sotmeses a exposició X0 o XC: <= 0,6% en pes
- Resta de casos: <= 0,3% en pes
SORRA PER A LA CONFECCIÓ DE MORTERS:
La composició granulomètrica ha de quedar dintre dels límits següents:

Tamís UNE 7-050 mm	Percentatge en pes que passa pel tamís	Condicions
5,00	A	A = 100
2,50	B	60 <= B <= 100
1,25	C	30 <= C <= 100
0,63	D	15 <= D <= 70
0,32	E	5 <= E <= 50
0,16	F	0 <= F <= 30
0,08	G	0 <= G <= 15
Altres condicions		C - D <= 50 D - E <= 50 C - E <= 70

Mida dels grànuls: <= 1/3 del gruix del junt
Contingut de matèries perjudicials: <= 2%
GRANULATS PROCEDENTS DE RECICLATGE DE RESIDUS DE LA CONSTRUCCIÓ I DEMOLICIONS:
El material ha de procedir d'una planta autoritzada legalment per al tractament de residus de la construcció.
El material no ha de ser susceptible de cap mena de meteorització o d'alteració física o química sota les condicions més desfavorables que presumiblement es puguin donar al lloc d'utilització.
No han de donar lloc, amb l'aigua, a dissolucions que puguin causar danys a estructures, capes de ferms, o contaminar el sòl o corrents d'aigua.

S'ha considerat que l'ús serà el reblert de rases amb canonades.
Per a qualsevol utilització diferent d'aquesta, es requereix l'acceptació expressa de la direcció facultativa i la justificació mitjançant els assaigs que pertoquin que es compleixen les condicions requerides per a l'us al que es pretén destinar.
2.- CONDICIONS DE SUBMINISTRAMENT I EMMAGATZEMATGE
Subministrament i emmagatzematge: De manera que no s'alterin les seves condicions.
Cada remesa de sorra s'ha de descarregar en una zona ja preparada de sòl sec.
Les sorres de tipus diferents s'han d'emmagatzemar per separat.
Els àrids s'han d'emmagatzemar de tal manera que quedin protegits contra la contaminació, i evitant la seva possible segregació, sobretot durant el seu transport. Es recomana emmagatzemar-los sota cobert per evitar els canvis de temperatura del granulat, i en un terreny sec i net destinat a l'apilament dels àrids. Les sorres d'altres tipus s'han d'emmagatzemar per separat.
3.- UNITAT I CRITERI D'AMIDAMENT
Unitat d'amidament: la indicada a la descripció de l'element
Criteri d'amidament: quantitat necessària subministrada a l'obra
4.- NORMATIVA DE COMPLIMENT OBLIGATORI
SORRA PER A LA CONFECCIÓ DE FORMIGONS:
Real Decreto 470/2021, de 29 de junio, por el que se aprueba el Código Estructural.
SORRA PER A LA CONFECCIÓ DE MORTERS:
Real Decreto 470/2021, de 29 de junio, por el que se aprueba el Código Estructural.
UNE-EN 12620:2003 Áridos para hormigón.
Documento Básico de Seguridad estructural Fábrica DB-SE-F, parte II del CTE, aprobado por el Real Decreto 314/2006.
SORRES PER A ALTRES USOS:
No hi ha normativa de compliment obligatori.
5.- CONDICIONS DE CONTROL DE RECEPCIÓ
CONDICIONS DE MARCATGE I CONTROL DE LA DOCUMENTACIÓ:
L'entrega de granulat a l'obra ha d'anar acompanyada d'un full de subministrament proporcionat pel subministrador, en el que hi han de constar com a mínim les següents dades:
- Identificació del subministrador
- Número del certificat de marcatge CE o indicació d'autoconsum
- Número de sèrie de la fulla de subministrament
- Nom de la cantera
- Data del lliurament
- Nom del peticionari
- Designació de l'àrid segons l'article 30.2 del CODI ESTRUCTURAL
- Quantitat de granulat subministrat
- Identificació del lloc de subministrament
El fabricant ha de proporcionar la informació relativa a la granulometria i a les toleràncies de l'àrid subministrat.
El subministrador ha de posar a disposició de la DF en el cas que aquesta ho sol·liciti, la documentació següent, que acredita el marcatge CE, segons el sistema d'avaluació de conformitat aplicable, d'acord amb el que disposa l'apartat 7.2.1 del CTE: - Productes per a carreteres i altres treballs d'obres públiques i edificació de Funcio: Aplicacions que exigeixen requisits de seguretat molt estrictes*. * Requisits que han de ser definits per lleis, reglaments i normes administratives nacionals de cada estat membre, - Productes per a edificació, fabricació de productes de formigó prefabricat, carreteres i altres treballs d'obres públiques de Funcio: Aplicacions que exigeixen requisits de seguretat molt estrictes*. * Requisits que han de ser definits per lleis, reglaments i normes administratives nacionals de cada estat membre: - Sistema 2+: Declaració de Prestacions - Productes per a edificació, fabricació de productes de formigó prefabricat, carreteres i altres treballs d'obres públiques de Funcio: Aplicacions que no exigeixen requisits de seguretat molt estrictes*. * Requisits que han de ser definits per lleis, reglaments i normes administratives nacionals de cada estat membre, - Productes per a carreteres i altres treballs d'obres públiques i edificació de Funcio: Aplicacions que no exigeixen requisits de seguretat molt estrictes*. * Requisits que han de ser definits per lleis, reglaments i normes administratives nacionals de cada estat membre: - Sistema 4: Declaració de Prestacions
El símbol de marcatge de conformitat CE s'ha d'estampar d'acord amb la Directiva 93/68CE i ha d'estar visible sobre el producte o sobre etiqueta, embalatge o documentació comercial i ha d'anar acompanyat de la següent informació:
- Número d'identificació de l'organisme de certificació
- Nom o marca d'identificació i direcció del fabricant
- Les dues últimes xifres de l'any d'impressió del marcatge
- Referència a la norma (UNE-EN 12620)
- Descripció del producte (nom genèric, material, ús previst)
- Designació del producte
- Informació de les característiques essencials aplicables
A la documentació del marcatge haurà d'indicar:
- Nom del laboratori que ha realitzat els assajos
- Data d'emissió del certificat
- Garantia de que el tractament estadístic és l'exigit en el marcatge
- Estudi de fins que justifiqui experimentalment el seu ús, en el cas que hi hagi àrids que no compleixen amb l'article 30.4.1 del CODI ESTRUCTURAL.
L'àrid reciclat ha d'incloure en la seva documentació:
- Naturalesa del material
- Planta productora de l'àrid i empresa transportista de la runa
- Presència d'impureses
- Detalls de la seva procedència
- Altre informació que resulti rellevant
OPERACIONS DE CONTROL:
Els àrids han de disposar del marcatge CE, de tal manera que la comprovació de la seva idoneïtat per al seu ús es farà mitjançant un control documental del marcatge per tal de determinar el compliment de les especificacions del projecte i de l'article 30 del CODI ESTRUCTURAL.
En el cas d'àrids d'autoconsum, el Constructor o el Subministrador ha d'aportar un certificat d'assaig, de com a màxim tres mesos d'antiguitat, realitzat en un laboratori de control dels contemplats en l'article 17.2.2.1 del CODI ESTRUCTURAL, que verifiqui el compliment de les especificacions de l'àrid subministrat respecte l'article 30 del CODI ESTRUCTURAL.
La DF ha de poder valorar el nivell de garantia del distintiu, i en cas de no disposar de suficient informació, ha de poder determinar l'execució de comprovacions mitjançant assaigs.
La DF, a més, ha de valorar si realitzar una inspecció a la planta de fabricació, a poder ser, abans del subministra de l'àrid, per comprovar la idoneïtat per a la seva fabricació. En cas necessari, la DF ha de poder realitzar els assaigs següents per a verificar la conformitat de les especificacions:
- Matèria orgànica (UNE-EN 1744-1).
- Terrossos d'argila (UNE 7133).
- Material retingut pel garbell 0.063 UNE (UNE EN 933-2) i que sura en un líquid de pes específic 2 (UNE EN 1744-1).
- Compostos de sofre (SO3)- respecte al granulat sec (UNE-EN 1744-1).
- Sulfats solubles en àcid (UNE-EN 1744-1).
- Contingut d'ló CL- (UNE-EN 1744-1).
- Assaig petrogràfic
- Reactivitat potencial amb els àlcalis del ciment (UNE 146-507 i UNE 146-508).
- Equivalent de sorra (UNE-EN 933-8).
- Absorció d'aigua (UNE-EN 1097-6).
- Assaig d'identificació per raigs X.
- Pèrdua de pes amb sulfat magnèsic (UNE-EN 1367-2)
- Assaig granulomètric (UNE-EN 933-2)
- Coeficient de friabilitat (UNE 83115)
Un cop s'hagi realitzat l'apilament, s'ha de realitzar una inspecció visual, i si es considera necessari, s'han de prendre mostres per realitzar els assaigs corresponents.
S'ha de poder acceptar la sorra que no compleixi amb els requisits sempre i quan mitjançant rentat, cribatge o mescla, assoleixi les condicions exigides.
CRITERIS DE PRESA DE MOSTRES:
Els controls s'han de realitzar segons les instruccions de la DF i el CODI ESTRUCTURAL.
INTERPRETACIÓ DE RESULTATS I ACTUACIONS EN CAS D'INCOMPLIMENT:
No s'ha d'acceptar la sorra que no compleixi totes les especificacions indicades al plec de condicions. Si la granulometria no s'ajusta a la utilitzada per a l'establiment de les dosificacions aprovades, s'hauran de projectar i aprovar noves fórmules de treball.
No s'han d'utilitzar àrids fins els quals l'equivalent de sorra sigui inferior a:
- 70, en obres sotmeses a les classes X0 o XC
- 75, en la resta de casos
En cas que les sorres procedents del matxuqueig de roques calcàries o de roques dolomítiques que no compleixin l'especificació de l'equivalent de sorra, s'han de poder acceptar si l'assaig del blau de metilè (UNE-EN 933-9) compleix el següent:
- Per a obres amb classe general d'exposició classe X0 o XC: <= 0,6% en pes
- Resta de casos: <= 0,3% en pes
Si el valor del blau de metilè fos superior als valors anteriors, i es presentin dubtes de la presència d'argila en els fins, s'ha de poder realitzar un assaig de rajos X per a la seva detecció i identificació: s'ha de poder utilitzar l'àrid fi si les argiles són del tipus caolinita o illita, i si les propietats del formigó amb aquest àrid són les mateixes que les d'un que tingui els mateixos components però sense els fins.
S'han de poder utilitzar sorres rodades, o procedents de roques matxucades, o escòries siderúrgiques adequades, en la fabricació de formigó d'ús no estructural.

B0 MATERIALS BÀSICS

B05 AGLOMERANTS I CONGLOMERANTS

B054- CALÇ

0.- ELEMENTS QUE CONTEMPLA EL PLEC

B054-06DH.

1.- DEFINICIÓ I CONDICIONS DELS ELEMENTS
Conglomerant obtingut per calcinació de materials calcaris, format principalment per òxids o hidròxids de calci amb o sense òxids o hidròxids de magnesi i quantitats menors d'òxids de silici, ferro i alumini.
S'han considerat els tipus següents:
- Calç aèria càlcica (CL): - Hidratada en pols: CL 90-S - Hidratada en

pasta: CL 90-S PL
- Calç hidràulica natural (NHL): - Calç hidràulica natural 2: NHL 2 - Calç hidràulica natural 3,5: NHL 3,5 - Calç hidràulica natural 5: NHL 5

CALÇ AÈRIA HIDRATADA CL 90:

Si conté additius, aquests no han d'afectar a les propietats dels morters.

Les característiques següents han de complir amb els valors declarats pel fabricant, assajats segons la norma corresponent, dins del límit de tolerància indicat, en el seu cas.

Contingut de CaO + MgO, segons UNE-EN 459-2: >= 90

Contingut de MgO, segons UNE-EN 459-2: <= 5

Contingut de SO3, segons UNE-EN 459-2: <= 2

Contingut de CO2, segons UNE-EN 459-2: <= 4

Contingut de calç útil, segons UNE-EN 459-2: >= 80

Estabilitat de volum, segons UNE-EN 459-2:

- Calç en pasta: compleix l'assaig
- Calç en pols: - Mètode de referència: <= 2 mm - Mètode alternatiu: <= 20 mm

Mida de partícula de la calç en pols, segons UNE-EN 459-2:

- Material retingut al tamís 0,09 mm: <= 7%
- Material retingut al tamís 0,2 mm: <= 2%

Penetració de la calç en pols, segons UNE-EN 459-2: > 10 i < 50 mm

CALÇ AÈRIA HIDRATADA EN PASTA:

Estarà amarada i barrejada amb aigua, en la quantitat adient per a obtenir una pasta de consistència adequada a l'ús destinat.

No tindrà grumolls ni principis d'aglomeració.

CALÇ HIDRÀULICA NATURAL:

Les característiques següents han de complir amb els valors declarats pel fabricant, assajats segons la norma corresponent, dins del límit de tolerància indicat, en el seu cas.

Resistència a compressió, segons UNE-EN 459-2:

- Calç del tipus NHL 2: >= 2 a <= 7 Mpa, als 28 dies
- Calç del tipus NHL 3,5: >= 3,5 a <= 10 Mpa, als 28 dies
- Calç del tipus NHL 5: - Als 7 dies: >= 2 MPa - Als 28 dies: >= 5 a <= 15 MPa

Temps d'adormiment, segons UNE-EN 459-2:

- Inicial: > 1 h
- Final: - Calç del tipus NHL 2: <= 40 h - Calç del tipus NHL 3,5: <= 30 h - Calç del tipus NHL 5: <= 15 h

Contingut en aire segons UNE-EN 459-2: <= 5%

Contingut de SO3, segons UNE-EN 459-2: =< 2

Contingut de calç útil, segons UNE-EN 459-2:

- Calç del tipus NHL 2: >= 35
- Calç del tipus NHL 3,5: >= 25
- Calç del tipus NHL 5: >= 15

Estabilitat de volum, segons UNE-EN 459-2:

- Mètode de referència: <= 2 mm
- Mètode alternatiu: <= 20 mm

Mida de partícula, segons UNE-EN 459-2:

- Material retingut al tamís 0,09 mm: <= 15%
- Material retingut al tamís 0,2 mm: <= 2%

Penetració, segons UNE-EN 459-2: > 10 i < 50 mm

CALÇ PER A ESTABILITZACIÓ DE TERRES EN CARRETERES:

S'utilitzaran calçs aèries vives del tipus CL 90-Q i calçs aèries hidratades del tipus CL 90-S.

Tindran un aspecte homogeni i no un estat grumollós o aglomerat.

Compliran les especificacions de la taula 200.1 de l'article 200 del PG3, determinades segons la norma UNE-EN 459-2.

Contingut d'aigua lliure de les calçs hidratades, segons UNE-EN 459-2: < 2% en pes.

2.- CONDICIONS DE SUBMINISTRAMENT I EMMAGATZEMATGE

Subministrament: S'ha de transportar en cisternes pressuritzades dotades de mitjans pneumàtics o mecànics que permetin el ràpid transvasament a sitges d'emmagatzematge. Aquestes han de ser estanques.

A les obres de poc volum el subministrament podrà ser en sacs, de manera que no experimenti alteració de les seves característiques.

Emmagatzematge: Es tindran en compte les normes indicades en les fitxes de seguretat per a les classes de calç. Aquestes fitxes de seguretat han de ser les recomanades oficialment o, en el seu defecte, les facilitades pel subministrador.

3.- UNITAT I CRITERI D'AMIDAMENT

Unitat d'amidament: la indicada a la descripció de l'element

Criteri d'amidament: quantitat necessària subministrada a l'obra

4.- NORMATIVA DE COMPLIMENT OBLIGATORI

NORMATIVA GENERAL:

UNE-EN 459-1:2016 Cales para la construcción. Parte 1: Definiciones, especificaciones y criterios de conformidad.

* UNE-EN 459-2:2011 Cales para la construcción. Parte 2: Métodos de ensayo.

CALÇ PER A ESTABILITZACIÓ DE TERRES EN CARRETERES:

Orden de 6 de febrero de 1976 por la que se aprueba el Pliego de Prescripciones Técnicas Generales para Obras de Carreteras y Puentes (PG-3).

Orden FOM/2523/2014, de 12 de diciembre, por la que se actualizan determinados artículos del Pliego de Prescripciones Técnicas Generales para Obras de Carreteras y Puentes, relativos a materiales básicos, a firmes y pavimentos, y a señalización, balizamiento y sistemas de contención de vehículos (PG-3).

* UNE 80502:2014 Cales vivas o hidratadas utilizadas en la mejora y/o estabilización de suelos.

5.- CONDICIONS DE CONTROL DE RECEPCIÓ

CONDICIONS DE MARCATGE I CONTROL DE LA DOCUMENTACIÓ:

El subministrador ha de posar a disposició de la DF en el cas que aquesta ho sol·liciti, la documentació següent, que acredita el marcatge CE, segons el sistema d'avaluació de conformitat aplicable, d'acord amb el que disposa l'apartat 7.2.1 del CTE: - Productes per a preparació de conglomerant per a morters de ram de paleta, arrebossat i lliscat, per a la fabricació d'altres productes de construcció i per a aplicacions en enginyeria civil: - Sistema 2+: Declaració de Prestacions

Per a cada remesa caldrà un albarà i la informació d'etiquetatge i marcatge CE de la norma UNE-EN 459-1.

A l'albarà hi ha de constar com a mínim la informació següent:

- Nom i adreça del fabricant i de l'empresa subministradora
- Data de subministrament i de fabricació
- Identificació del vehicle de transport
- Quantitat subministrada
- Denominació comercial, quan la tingui, i tipus de calç subministrada (UNE-EN 459-1)
- Nom i adreça del comprador i destí
- Referència de la comanda
- El marcatge CE ha d'incloure, com a mínim, la informació següent: - Símbol del marcatge CE - Nombre identificador de l'organisme de certificació - Nom o marca distintiva d'identificació i adreça registrada del fabricant - Els dos darrers dígits de la data del primer marcatge - Nombre de referència de la Declaració de Prestacions - Referència a l'UNE EN 459-1 - Descripció del producte: nom genèric, tipus i ús previst - Informació sobre les característiques essencials incloses a la norma UNE-EN 459-1

OPERACIONS DE CONTROL:

Les tasques de control a realitzar són les següents:

- Inspecció de les condicions de subministrament de la calç, i verificació documental de que els valors declarats pel fabricant en els documents que acompanyen el marcatge CE són conforme a les especificacions exigides.
- Si es detecten anomalies durant el transport, emmagatzematge o manipulació, la DF podrà disposar que es realitzin els següents assaigs de control de recepció, segons UNE-EN 459-2: - Contingut d'òxids de calci i magnesi - Contingut de diòxid de carboni - Contingut de calç útil Ca (Oh) 2 - Mida de partícula
- Control addicional quan la calç ha estat emmagatzemada en condicions atmosfèriques normals durant un període superior a 2 mesos, o inferior, quan ha estat emmagatzemada en ambients humits o condicions atmosfèriques desfavorables. Sobre una mostra representativa de la calç emmagatzemada es realitzaran els següents assaigs: - Contingut de diòxid de carboni - Mida de partícula

Els mètodes d'assaigs es descriuen a la UNE-EN 459-2.

CRITERIS DE PRESA DE MOSTRES:

Les mostres s'han de prendre segons l'indicat a l'article 200 del PG3 i els criteris que exposi la DF.

Es considera com un lot, que s'acceptarà o rebutjarà en bloc:

- La quantitat de calç de la mateixa classe i procedència rebuda mensualment.
- Si mensualment es reben més de 200 t, el lot serà aquesta quantitat o fracció.

De cada lot es prendran dues mostres, segons el procediment indicat a la norma UNE-EN 459-2. Una per realitzar els assaigs de control de recepció i l'altra per als assaigs de contrast, que es conservarà durant almenys 100 dies en recipient adequat i estanc. Es prendrà una tercera mostra si el subministrador de calç ho sol·licita.

INTERPRETACIÓ DE RESULTATS I ACTUACIONS EN CAS D'INCOMPLIMENT:

La DF ha d'indicar les mesures a adoptar en el cas que no es compleixin les especificacions establertes al plec.

La remesa no s'ha d'acceptar si, en el moment d'obrir el recipient que la conté apareix en estat grumollós o aglomerat.

B0 MATERIALS BÀSICS

B05 AGLOMERANTS I CONGLOMERANTS

B055- CIMENT

0.- ELEMENTS QUE CONTEMPLA EL PLEC

B055-067M,B055-0661,B055-065W.

1.- DEFINICIÓ I CONDICIONS DELS ELEMENTS

Conglomerant hidràulic format per diferents materials inorgànics finament dividits que, amassats amb aigua, formen una pasta que, mitjançant un procés d'hidratació, endureix i un cop endurit conserva la seva resistència i estabilitat fins i tot sota l'aigua.

S'han considerat els ciments regulats per la norma RC-16 amb les característiques següents:

- Ciments comuns (CEM)
- Ciments d'aluminat de calci (CAC)
- Ciments blancs (BL)
- Ciments resistens a l'aigua de mar (MR)

CARACTERÍSTIQUES GENERALS:

En el cas de que el material s'utilitzi en obra pública, l'acord de Govern de la Generalitat de Catalunya de 9 de juny de 1998, exigeix que els materials siguin de qualitat certificada o puguin acreditar un

nivell de qualitat equivalent, segons les normes aplicables als estats membres de la Unió Europea o de l'Associació Europea de Lliure Canvi.
També en aquest cas, es procurarà que els esmentats materials disposin de l'etiqueta ecològica europea, regulada en el Reglament (CE) nº 66/2010 o bé altres distintius de la Comunitat Europea.
Ha de ser un material granular molt fi i estadísticament homogeni en la seva composició.
El ciment ha de ser capaç, si es dosifica i barreja adequadament amb aigua i granulats, de produir un morter o un formigó que conservi la seva traballabilitat en un temps prou llarg i assolir, al final de períodes definits, els nivells especificats de resistència i mantenir estabilitat de volum a llarg termini.
No ha de tenir grumolls ni principis d'aglomeració.
En activitats manuals en les que hi hagi risc de contacte amb la pell i d'acord amb l'establert a l'Ordre Presidencial 1954/2004 de 22 de juny, no s'han d'utilitzar o comercialitzar ciments amb un contingut de crom (VI) superior a dos parts per milió del pes sec del ciment.
CIMENTS COMUNS (CEM):
Estaran subjectes al marcatge CE de conformitat amb el que disposen els Reials Decrets 1328/1995 de 28 de juliol i 256/2016 de 10 de juny.
Els components han de complir els requisits especificats en el capítol 5 de la norma UNE-EN 197-1.
Tipus de ciments:
- Ciment Pòrtland: CEM I
- Ciment Pòrtland amb addicions: CEM II
- Ciment Pòrtland amb escòries de forn alt: CEM III
- Ciment putzolànic: CEM IV
- Ciment compost: CEM V

Alguns d'aquests tipus es divideixen en subtipus, segons el contingut de l'addició o barreja d'addicions presents en el ciment. Segons aquest contingut creixent els subtipus poden ser A, B o C.
Addicions del clinker pòrtland (K):
- Escòria de forn alt: S
- Fum de sílice: D
- Putzolana natural: P
- Putzolana natural calcinada: Q
- Cendra volant Sicília: V
- Cendra volant calcària: W
- Esquist calcinat: T
- Filler calcari L: L
- Filler calcari LL: LL

Relació entre denominació i designació dels ciments comuns segons el tipus, subtipus i addicions:

Denominació	Designació
Ciment pòrtland	CEM I
Ciment pòrtland amb escòria	CEM II/A-S
	CEM II/B-S
Ciment pòrtland amb fum de sílice	CEM II/A-D
Ciment pòrtland amb Putzolana	CEM II/A-P
	CEM II/B-P
	CEM II/A-Q
	CEM II/B-Q
Ciment pòrtland amb cendres volants	CEM II/A-V
	CEM II/B-V
	CEM II/A-W
	CEM II/B-W
Ciment pòrtland amb esquist calcinat	CEM II/A-T
	CEM II/B-T
Ciment pòrtland amb filler calcari	CEM II/A-L
	CEM II/B-L
	CEM II/A-LL
	CEM II/B-LL
Ciment pòrtland mixt	CEM II/A-M
	CEM II/B-M
Ciment amb escòries de forn alt	CEM III/A
	CEM III/B
	CEM III/C
Ciment putzolànic	CEM IV/A
	CEM IV/B
Ciment compost	CEM V/A
	CEM V/B

En ciments pòrtland mixtos CEM II/A-M i CEM II/B-M, en ciments putzolànics CEM IV/A i CEM IV/B i en ciments compostos CEM V/A i CEM V/B els components principals a més del clinker han de ser declarats a la designació del ciment.
La composició dels diferents ciments comuns ha de ser l'especificada al capítol 6 de la norma UNE-EN 197-1.
Els ciments comuns han de complir les exigències mecàniques, físiques, químiques i de durabilitat especificades al capítol 7 de la norma UNE-EN 197-1.
CIMENTS D'ALUMINAT DE CALÇ (CAC):
Ciment obtingut per una mescla de materials aluminosos i calcàris.
Estaran subjectes al marcatge CE de conformitat amb el que disposa el Reial Decret 256/2016, de 10 de juny.
Han de complir les exigències mecàniques, físiques i químiques especificades a UNE-EN 14647.
CIMENTS BLANCS (BL):
Han d'estar subjectes al Reial Decret 1313/1988 i seran aquells definits a la norma UNE 80305 i homòlegs de les normes UNE-EN 197-1 (ciments comuns) i UNE-EN 413-1 (ciments de ram de paleta) que compleixin amb l'especificació de blancor.
Índex de blancor (UNE 80117): >= 85
D'acord amb el Real Decret 1313/1988 de 28 d'octubre i L'Ordre Ministerial de 17 de gener de 1989, han de portar el Certificat de Conformitat amb Requisits Reglamentaris (CCRR).
La composició, així com les prescripcions mecàniques, físiques, químiques i de durabilitat que han de complir els ciments comuns blancs són les mateixes que les especificades per als ciments comuns a la norma UNE-EN 197-1.
La composició, així com les prescripcions mecàniques, físiques i químiques que ha de complir el ciment blanc de ram de paleta (BL 22,5 X) són les mateixes que les especificades per al ciment homòleg a la norma UNE-EN 413-1.
CIMENTS RESISTENTS A L'AIGUA DE MAR (MR):
D'acord amb el Real Decret 1313/1988 de 28 d'octubre i L'Ordre Ministerial de 17 de gener de 1989, han de portar el Certificat de Conformitat amb Requisits Reglamentaris (CCRR).
Relació entre denominació i designació dels ciments resistents a l'aigua de mar segons el tipus, subtipus i addicions:

Denominació	Designació
Ciment pòrtland	I
Ciment pòrtland amb escòria	II/A-S
	II/B-S
Ciment pòrtland amb fum de sílice	II/A-D
Ciment pòrtland amb Putzolana	II/A-P
	II/B-P
Ciment pòrtland amb cendres volants	II/A-V
	II/B-V
Ciment amb escòries de forn alt	III/A
	III/B
	III/C
Ciment putzolànic	IV/A
	IV/B
Ciment compost	CEM V/A

Les especificacions generals en quan a composició i a exigències mecàniques, físiques, químiques i de durabilitat que han de complir són les corresponents als ciments comuns homòlegs de la norma UNE-EN 197-1.
Han de complir els requisits addicionals especificats al capítol 7.2 de la norma UNE 80303-2.
2.- CONDICIONS DE SUBMINISTRAMENT I EMMAGATZEMATGE
Subministrament: de manera que no s'alterin les seves característiques.
Si el ciment es subministra a granel s'ha d'emmagatzemar en sitges.
Si el ciment es subministra en sacs, s'han d'emmagatzemar en un lloc sec, ventilat, protegit de la intempèrie i sense contacte directe amb la terra, de manera que no s'alterin les seves condicions.
Temps màxim d'emmagatzematge dels ciments:
- Classes 22,5 i 32,5: 3 mesos
- Classes 42,5 : 2 mesos
- Classes 52,5 : 1 mes

3.- UNITAT I CRITERI D'AMIDAMENT
Unitat d'amidament: la indicada a la descripció de l'element
Criteri d'amidament: quantitat necessària subministrada a l'obra
4.- NORMATIVA DE COMPLIMENT OBLIGATORI
Real Decreto 1313/1988, de 28 de octubre, por el se declara obligatoria la homologación de los cementos para la fabricación de hormigones y morteros para todo tipo de obras y productos prefabricados.
Orden de 17 de enero de 1989 por la que se establece la certificación de conformidad a normas como alternativa de la homologación de los cementos para la fabricación de hormigones y morteros para todo tipo de obras y productos prefabricados.
Real Decreto 1328/1995, de 28 de julio, por el que se modifica, en aplicación de la Directiva 93/68/CEE, las disposiciones para la libre circulación de productos de construcción, aprobadas por el Real Decreto 1630/1992, de 29 de diciembre.
Real Decreto 256/2016, de 10 de junio, por el que se aprueba la Instrucción para la recepción de cementos (RC-16).
UNE-EN 197-1:2000 Cemento. Parte 1: Composición, especificaciones y criterios de conformidad de los cementos comunes.
UNE-EN 14647:2006 Cemento de aluminato de calcio. Composición, especificaciones y criterios de conformidad.
UNE 80305:2001 Cementos blancos.
UNE 80303-2:2001 Cementos con características adicionales. Parte 2: Cementos resistentes al agua de mar.
5.- CONDICIONS DE CONTROL DE RECEPCIÓ
CONDICIONS DE MARCATGE I CONTROL DE LA DOCUMENTACIÓ EN CIMENTS COMUNS (CEM) I CIMENTS DE CALÇ (CAC):
El subministrador ha de posar a disposició de la DF en el cas que aquesta ho sol·liciti, la documentació següent, que acredita el marcatge CE, segons el sistema d'avaluació de conformitat aplicable, d'acord amb el que disposa l'apartat 7.2.1 del CTE: -

Productes per a preparació de formigó, morter, beurades i altres mescles per a construcció i per a la fabricació de productes de construcció, - Productes per a elaboració de formigó, morter, pasta i altres mescles per a construcció i per a la fabricació de productes de construcció: - Sistema 1+: Declaració de Prestacions

El símbol normalitzat del marcatge CE ha d'anar acompanyat de la següent informació com a mínim:

- el número identificador del organisme certificador que ha intervingut en el control de producció
- nom o marca distintiva d'identificació i adreça enregistrada del fabricant
- número del certificat CE de conformitat
- les dues últimes xifres de l'any en que el fabricant va posar el marcatge CE
- indicacions que permetin identificar el producte així com les seves característiques i prestacions declarades atenent a les seves especificacions tècniques
- referència a la norma harmonitzada corresponent
- designació normalitzada del ciment indicant el tipus, subtipus (segons els components principals) i classe resistent
- en el seu cas, informació addicional referent al contingut de clorurs, al límit superior de pèrdua per calcinació de cendra volant i/o additiu emprat

Sobre el mateix embalatge, el marcatge CE es pot simplificar, i inclourà com a mínim:

- el símbol normalitzat del marcatge CE
- en el seu cas, el número del certificat CE de conformitat
- nom o marca distintiva d'identificació i adreça enregistrada del fabricant
- els dos últims dígits de l'any en que el fabricant va posar el marcatge
- referència al número de la norma harmonitzada corresponent

En aquest cas, la informació complerta del marcatge o etiquetat CE haurà d'apareixer també a l'albarà o documentació que acompanya al lliurament.

A l'albarà hi han de figurar les dades següents:

- número de referència de la comanda
- nom i adreça del comprador i punt de destí del ciment
- identificació del fabricant i de l'empresa de subministrament
- designació normalitzada del ciment subministrat conforme a la instrucció RC-16
- quantitat que es subministra
- en el seu cas, referència a los dades de l'etiquetat corresponent al marcatge CE
- data de subministrament
- identificació del vehicle que el transporta

CONDICIONS DE MARCATGE I CONTROL DE LA DOCUMENTACIÓ EN CIMENTS BLANCS (BL) I CIMENTS RESISTENTS A L'AIGUA DE MAR (MR):

A l'albarà hi han de figurar les dades següents:

- número de referència de la comanda
- nom i adreça del comprador i punt de destí dels ciment
- identificació del fabricant i de l'adreça de subministrament
- designació normalitzada del ciment subministrat segons el Reial Decret 256/2016, de 10 de juny
- contrasenya del Certificat de Conformitat amb els Requisits Reglamentaris
- quantitat que es subministra
- identificació del vehicle que transporta el ciment
- en el seu cas, l'etiquetatge corresponent al marcatge CE
- En el cas de ciments envasats, aquests han de mostrar als seus envasos la següent informació:
- nom o marca identificativa i adreça complerta del fabricant i de la fàbrica
- designació normalitzada del ciment subministrat conforme la present instrucció
- contrasenya del Certificat de Conformitat amb els Requisits Reglamentaris
- dates de fabricació i d'envasat (indicant setmana i any)
- condicions específiques aplicables a la manipulació i utilització del producte

El fabricant ha de facilitar, si li demanen, les dades següents:

- Inici i final d'adormiment
- Si s'han incorporat additius, informació detallada de tots ells i dels seus efectes

OPERACIONS DE CONTROL:

La recepció del ciment haurà d'incloure al menys, dues fases obligatòries:

- Una primera fase de comprovació de la documentació
- Una segona fase d'inspecció visual del subministrament

Es pot donar una tercera fase, si el responsable de recepció ho considera oportú, de comprovació del tipus i classe de ciment i de les característiques físiques químiques i mecàniques mitjançant la realització d'assaigs d'identificació i, si es el cas, d'assaigs complementaris.

Per a la primera fase, al iniciar el subministrament el Responsable de recepció ha de comprovar que la documentació es la requerida. Aquesta documentació estarà compresa per:

- Albarà o full de subministrament.
- Etiquetatge
- Documents de conformitat, com pot ser el marcatge CE o bé la Certificació de Conformitat del Reial Decret 1313/1988
- Pel cas dels ciments no subjectes al marcatge CE, el certificat de garantia del fabricant signat.
- Si els ciments disposen de distintius de qualitat, caldrà també la documentació precisa de reconeixements del distintiu.

En la segona fase, un cop superada la fase de control documental, cal sotmetre el ciment a una inspecció visual per comprovar que no ha patit alteracions o barreges indesitjades.

La tercera fase s'activarà quan es pugui preveure possibles defectes o en el cas que el Responsable així ho estableixi per haver donat resultats no conformes en les fases anteriors o per haver detectat defectes en l'ús de ciments d'anteriors remeses.

En aquest supòsit es duran terme, abans de començar l'obra i cada 200 t de ciment de la mateixa designació i procedència durant l'execució, assaigs d'acord amb l'establer en els Annexes 5 i 6 de la RC-16.

CRITERIS DE PRESA DE MOSTRES:

Les mostres es prendran segons l'indicat en la RC-16. Per a cada lot de control sotmès a assaig s'extrauran tres mostres, una per tal de realitzar els assaigs de comprovació de la composició, l'altra per als assaigs físics, mecànics i químics i l'altra per a ser conservada preventivament.

INTERPRETACIÓ DE RESULTATS I ACTUACIONS EN CAS D'INCOMPLIMENT:

A efectes de la fase primera, no s'aprovarà l'ús de ciments els quals el etiquetatge i la documentació no es correspongui amb el ciment sol·licitat, quan la documentació no estigui completa i quan no es reuneixin tots els requisits establerts.

A efectes de la segona fase, no s'aprovarà l'ús de ciments que presentin símptomes de meteorització rellevant, que contingui cossos estranys i que no resulti homogènia en el seu aspecte o color.

A efectes de la tercera fase, no s'aprovarà l'ús de ciments que no compleixin els criteris establerts en l'apartat A5.5 de la RC-16.

Quan no es compleixi alguna de les prescripcions del ciment assajat, es repetiran els assaigs per duplicat, sobre dues mostres obtingudes de l'aplec existent a obra. S'acceptarà el lot únicament si els resultats obtinguts en les dues mostres són satisfactoris.

B0 MATERIALS BÀSICS

B06 FORMIGONS

B067- FORMIGÓ DE NETEJA

0.- ELEMENTS QUE CONTEMPLA EL PLEC

B067-2A9V.

1.- DEFINICIÓ I CONDICIONS DELS ELEMENTS

Formigons que no aporten responsabilitat estructural a la construcció, però col·laboren a millorar la durabilitat del formigó estructural (formigons de neteja) o aporten el volum necessari d'un material resistent per a conformar la geometria requerida per un fi concret.

S'han considerat els materials següents:

- Formigons de neteja, destinats a evitar la contaminació de les armadures i la dessecació del formigó estructural al procés d'abocat
- Formigó no estructural destinat a conformar volums de material resistent

CARACTERÍSTIQUES GENERALS:

Els ciments que es poden utilitzar en formigó no estructural són:

- Prefabricats no estructurals: Ciments comuns excepte CEM II/A-Q, CEM II/B-Q, CEM II/A-W, CEM II/B-W, CEM II/A-T, CEM II/B-T, CEM III/C
- Formigons de neteja i replens de rases: Ciments comuns
- Altres formigons executats a l'obra: Ciment per a usos especials ESP VI-1 i ciments comuns excepte CEM II/A-Q, CEM II/B-Q, CEM II/A-W, CEM II/B-W, CEM II/A-T, CEM II/B-T, CEM III/C

Els àrids a utilitzar poden ser sorres i graves rodades o procedents de matxuqueig, o escòries siderúrgiques adequades. S'ha de poder utilitzar fins a un 100% d'àrid gros reciclat, sempre que compleixi amb les especificacions de l'article 30.8 del CODI ESTRUCTURAL amb respecte a les condicions físico-mecàniques i als requisits químics.

S'hauran d'utilitzar additius reductors d'aigua, ja que els formigons d'ús no estructural contenen poc ciment.

Els components del formigó, la seva dosificació, el procés de fabricació i el transport han d'estar d'acord amb les prescripcions del CODI ESTRUCTURAL.

El control dels components s'ha de realitzar d'acord als àmbits 0101, 0521, 0531, 0701 i 1011.

Els formigons de neteja han de tenir una dosificació mínima de 150 kg/m3 de ciment.

La mida màxima del granulat es recomanable sigui inferior a 30 mm.

Es tipificaran de la manera següent: HL-150/C/TM, on C = consistència i TM= mida màxima del granulat.

Els formigons no estructurals han de tenir una resistència característica mínima de 15 N/mm2, i es recomanable que la mida màxima del granulat sigui inferior a 40 mm.

Es tipificaran HNE-15/C/TM, on C= consistència i TM = mida màxima del granulat.

S'ha d'utilitzar preferentment, formigó de resistència 15 N/mm2, tret que la DF indiqui el contrari.

En cap cas la proporció en pes de l'additiu no ha de superar el 5% del pes del ciment utilitzat.

Si s'utilitzen cendres volants no han de superar el 35% del pes del ciment.

Classe resistent del ciment: >= 32,5
Contingut de ciment: >= 150 kg/m3
Assentament en el con d'Abrams (UNE EN 12350-2):
Consistència seca: 0 - 2 cm
Consistència plàstica: 3-4 cm
Consistència tova: 5-9 cm
Toleràncies:
- Assentament en el con d'Abrams:
Consistència seca: ± 1 cm
Consistència plàstica o tova: ± 1 cm
Toleràncies respecte de la dosificació:
- Contingut de ciment, en pes: ± 3%
- Contingut de granulats, en pes: ± 3%
- Contingut d'aigua: ± 3%
- Contingut d'additius: ± 5%
- Contingut d'addicions: ± 3%
2.- CONDICIONS DE SUBMINISTRAMENT I EMMAGATZEMATGE
Subministrament: En camions formigonera.
El formigó ha d'arribar a l'obra sense alteracions en les seves característiques, formant una barreja homogènia i sense haver iniciat l'adormiment.
Queda expressament prohibit l'addició al formigó de qualsevol quantitat d'aigua o altres substàncies que puguin alterar la composició original.
Emmagatzematge: No es pot emmagatzemar.
3.- UNITAT I CRITERI D'AMIDAMENT
Unitat d'amidament: la indicada a la descripció de l'element
Criteri d'amidament: quantitat necessària subministrada a l'obra
4.- NORMATIVA DE COMPLIMENT OBLIGATORI
Real Decreto 470/2021, de 29 de junio, por el que se aprueba el Código Estructural.

B0 MATERIALS BÀSICS

B06 FORMIGONS

B069- FORMIGÓ D'ÚS NO ESTRUCTURAL

0.- ELEMENTS QUE CONTEMPLA EL PLEC

B069-I4H8,B069-2A9O,B069-2A9P.

1.- DEFINICIÓ I CONDICIONS DELS ELEMENTS
Formigons que no aporten responsabilitat estructural a la construcció, però col·laboren a millorar la durabilitat del formigó estructural (formigons de neteja) o aporten el volum necessari d'un material resistent per a conformar la geometria requerida per un fi concret.
S'han considerat els materials següents:
- Formigons de neteja, destinats a evitar la contaminació de les armadures i la dessecació del formigó estructural al procés d'abocat
- Formigó no estructural destinat a conformar volums de material resistent
CARACTERÍSTIQUES GENERALS:
Els ciments que es poden utilitzar en formigó no estructural són:
- Prefabricats no estructurals: Ciments comuns excepte CEM II/A-Q, CEM II/B-Q, CEM II/A-W, CEM II/B-W, CEM II/A-T, CEM II/B-T, CEM III/C
- Formigons de neteja i replens de rases: Ciments comuns
- Altres formigons executats a l'obra: Ciment per a usos especials ESP VI-1 i ciments comuns excepte CEM II/A-Q, CEM II/B-Q, CEM II/A-W, CEM II/B-W, CEM II/A-T, CEM II/B-T, CEM III/C
Els àrids a utilitzar poden ser sorres i graves rodades o procedents de matxuqueig, o escòries siderúrgiques adequades. S'ha de poder utilitzar fins a un 100% d'àrid gros reciclat, sempre que compleixi amb les especificacions de l'article 30.8 del CODI ESTRUCTURAL amb respecte a les condicions físico-mecàniques i als requisits químics.
S'hauran d'utilitzar additius reductors d'aigua, ja que els formigons d'ús no estructural contenen poc ciment.
Els components del formigó, la seva dosificació, el procés de fabricació i el transport han d'estar d'acord amb les prescripcions del CODI ESTRUCTURAL.
El control dels components s'ha de realitzar d'acord als àmbits 0101, 0521, 0531, 0701 i 1011.
Els formigons de neteja han de tenir una dosificació mínima de 150 kg/m3 de ciment.
La mida màxima del granulat es recomanable sigui inferior a 30 mm.
Es tipificaran de la manera següent: HL-150/C/TM, on C = consistència i TM= mida màxima del granulat.
Els formigons no estructurals han de tenir una resistència característica mínima de 15 N/mm2, i es recomanable que la mida màxima del granulat sigui inferior a 40 mm.
Es tipificaran HNE-15/C/TM, on C= consistència i TM = mida màxima del granulat.
S'ha d'utilitzar preferentment, formigó de resistència 15 N/mm2, tret que la DF indiqui el contrari.
En cap cas la proporció en pes de l'additiu no ha de superar el 5% del pes del ciment utilitzat.
Si s'utilitzen cendres volants no han de superar el 35% del pes del ciment.
Classe resistent del ciment: >= 32,5
Contingut de ciment: >= 150 kg/m3
Assentament en el con d'Abrams (UNE EN 12350-2):
Consistència seca: 0 - 2 cm
Consistència plàstica: 3-4 cm
Consistència tova: 5-9 cm
Toleràncies:
- Assentament en el con d'Abrams:
Consistència seca: ± 1 cm
Consistència plàstica o tova: ± 1 cm
Toleràncies respecte de la dosificació:
- Contingut de ciment, en pes: ± 3%
- Contingut de granulats, en pes: ± 3%
- Contingut d'aigua: ± 3%
- Contingut d'additius: ± 5%
- Contingut d'addicions: ± 3%
2.- CONDICIONS DE SUBMINISTRAMENT I EMMAGATZEMATGE
Subministrament: En camions formigonera.
El formigó ha d'arribar a l'obra sense alteracions en les seves característiques, formant una barreja homogènia i sense haver iniciat l'adormiment.
Queda expressament prohibit l'addició al formigó de qualsevol quantitat d'aigua o altres substàncies que puguin alterar la composició original.
Emmagatzematge: No es pot emmagatzemar.
3.- UNITAT I CRITERI D'AMIDAMENT
Unitat d'amidament: la indicada a la descripció de l'element
Criteri d'amidament: quantitat necessària subministrada a l'obra
4.- NORMATIVA DE COMPLIMENT OBLIGATORI
Real Decreto 470/2021, de 29 de junio, por el que se aprueba el Código Estructural.

B0 MATERIALS BÀSICS

B06 FORMIGONS

B06A- FORMIGÓ D'ÚS NO ESTRUCTURAL AMB GRANULAT RECICLAT

0.- ELEMENTS QUE CONTEMPLA EL PLEC

B06A-2MHM.

1.- DEFINICIÓ I CONDICIONS DELS ELEMENTS
Formigons que no aporten responsabilitat estructural a la construcció, però col·laboren a millorar la durabilitat del formigó estructural (formigons de neteja) o aporten el volum necessari d'un material resistent per a conformar la geometria requerida per un fi concret.
S'han considerat els materials següents:
- Formigons de neteja, destinats a evitar la contaminació de les armadures i la dessecació del formigó estructural al procés d'abocat
- Formigó no estructural destinat a conformar volums de material resistent
CARACTERÍSTIQUES GENERALS:
Els ciments que es poden utilitzar en formigó no estructural són:
- Prefabricats no estructurals: Ciments comuns excepte CEM II/A-Q, CEM II/B-Q, CEM II/A-W, CEM II/B-W, CEM II/A-T, CEM II/B-T, CEM III/C
- Formigons de neteja i replens de rases: Ciments comuns
- Altres formigons executats a l'obra: Ciment per a usos especials ESP VI-1 i ciments comuns excepte CEM II/A-Q, CEM II/B-Q, CEM II/A-W, CEM II/B-W, CEM II/A-T, CEM II/B-T, CEM III/C
Els àrids a utilitzar poden ser sorres i graves rodades o procedents de matxuqueig, o escòries siderúrgiques adequades. S'ha de poder utilitzar fins a un 100% d'àrid gros reciclat, sempre que compleixi amb les especificacions de l'article 30.8 del CODI ESTRUCTURAL amb respecte a les condicions físico-mecàniques i als requisits químics.
S'hauran d'utilitzar additius reductors d'aigua, ja que els formigons d'ús no estructural contenen poc ciment.
Els components del formigó, la seva dosificació, el procés de fabricació i el transport han d'estar d'acord amb les prescripcions del CODI ESTRUCTURAL.
El control dels components s'ha de realitzar d'acord als àmbits 0101, 0521, 0531, 0701 i 1011.
Els formigons de neteja han de tenir una dosificació mínima de 150 kg/m3 de ciment.
La mida màxima del granulat es recomanable sigui inferior a 30 mm.
Es tipificaran de la manera següent: HL-150/C/TM, on C = consistència i TM= mida màxima del granulat.
Els formigons no estructurals han de tenir una resistència característica mínima de 15 N/mm2, i es recomanable que la mida màxima del granulat sigui inferior a 40 mm.
Es tipificaran HNE-15/C/TM, on C= consistència i TM = mida màxima del granulat.
S'ha d'utilitzar preferentment, formigó de resistència 15 N/mm2, tret que la DF indiqui el contrari.
En cap cas la proporció en pes de l'additiu no ha de superar el 5% del pes del ciment utilitzat.

Si s'utilitzen cendres volants no han de superar el 35% del pes del ciment.
Classe resistent del ciment: >= 32,5
Contingut de ciment: >= 150 kg/m3
Assentament en el con d'Abrams (UNE EN 12350-2):
Consistència seca: 0 - 2 cm
Consistència plàstica: 3-4 cm
Consistència tova: 5-9 cm
Toleràncies:
- Assentament en el con d'Abrams:
Consistència seca: ± 1 cm
Consistència plàstica o tova: ± 1 cm
Toleràncies respecte de la dosificació:
- Contingut de ciment, en pes: ± 3%
- Contingut de granulats, en pes: ± 3%
- Contingut d'aigua: ± 3%
- Contingut d'additius: ± 5%
- Contingut d'addicions: ± 3%
2.- CONDICIONS DE SUBMINISTRAMENT I EMMAGATZEMATGE
Subministrament: En camions formigonera.
El formigó ha d'arribar a l'obra sense alteracions en les seves característiques, formant una barreja homogènia i sense haver iniciat l'adormiment.
Queda expressament prohibit l'addició al formigó de qualsevol quantitat d'aigua o altres substàncies que puguin alterar la composició original.
Emmagatzematge: No es pot emmagatzemar.
3.- UNITAT I CRITERI D'AMIDAMENT
Unitat d'amidament: la indicada a la descripció de l'element
Criteri d'amidament: quantitat necessària subministrada a l'obra
4.- NORMATIVA DE COMPLIMENT OBLIGATORI
Real Decreto 470/2021, de 29 de junio, por el que se aprueba el Código Estructural.

B0 MATERIALS BÀSICS

B06 FORMIGONS

B06F FORMIGONS ESTRUCTURALS (CE)

B06F2- FORMIGÓ ESTRUCTURAL PER ARMAR AMB CIMENT GRIS I GRANULAT NATURAL (CE)

0.- ELEMENTS QUE CONTEMPLA EL PLEC

B06F2-I05P,B06F2-LNL3,B06F2-I1I5,B06F2-I05K.

1.- DEFINICIÓ I CONDICIONS DELS ELEMENTS
Formigó amb o sense addicions (cendres volants o fum de sílice), elaborat en una central formigonera legalment autoritzada d'acord amb el títol 4t. de la llei 21/1992 de 16 de juliol d'indústria i el Real Decret 559/2010, de 7 de maig.
CARACTERÍSTIQUES DELS FORMIGONS D'ÚS ESTRUCTURAL:
Els components del formigó, la seva dosificació, el procés de fabricació i el transport han d'estar d'acord amb les prescripcions del CODI ESTRUCTURAL.
La designació del formigó fabricat en central es pot fer per propietats o per dosificació i s'expressarà, com a mínim, la següent informació:
- Consistència
- Grandària màxima del granulat
- Tipus d'ambient al que s'exposarà el formigó
- Resistència característica a compressió per als formigons designats per propietats
- Contingut de ciment expressat en kg/m3, per als formigons designats per dosificació
- La indicació de l'ús estructural que ha de tenir el formigó: en massa, armat o pretesat
La designació per propietats s'ha de fer d'acord amb el format: T-R/C/TM/A
- T: Indicatiu que serà HM per al formigó en massa, HA pel formigó armat, i HP per al formigó pretesat
- R: Resistència característica a compressió, en N/mm2 (20-25-30-35-40-45-50-55-60-70-80-90-100)
- C: Lletra indicativa del tipus de consistència: L Líquida, F fluida, B tova, P plàstica i S seca
- TM: Grandària màxima del granulat en mm.
- A: Designació de l'ambient al que s'exposarà el formigó
En els formigons designats per propietats, el subministrador ha d'establir la composició de la mescla del formigó, garantint al peticionari les característiques especificades de grandària màxima del granulat, consistència i resistència característica, així com les limitacions derivades del tipus d'ambient especificat (contingut de ciment i relació aigua/ciment).
En els formigons designats per dosificació, el peticionari es responsable de la congruència de les característiques especificades de grandària màxima del granulat, consistència i contingut en ciment per metre cúbic de formigó, i el subministrador les haurà de garantir, indicant també, la relació aigua/ciment que ha emprat.
En els formigons amb característiques especials o d'altres de les especificades a la designació, les garanties i les dades que el subministrador hagi d'aportar, s'han d'especificar abans de l'inici del subministrament.
El formigó ha de complir amb les exigències de qualitat que estableix l'article 43.2 del CODI ESTRUCTURAL.
Si el formigó està destinat a una obra amb armadures pretesades, podrà contenir cendres volants sense que aquestes excedeixin el 20% del pes del ciment, i si es tracta de fum de silici no podrà excedir el 10%
Si el formigó està destinat a obres de formigó en massa o armat, la DF pot autoritzar l'us de cendres volants o fum de silici per la seva confecció. En estructures d'edificació, si s'utilitzen cendres volants no han de superar el 35% del pes del ciment. Si s'utilitza fum de silici no ha de superar el 10% del pes del ciment. La quantitat mínima de ciment s'especifica a l'article 43.2.1 del CODI ESTRUCTURAL.
La central que subministri formigó amb cendres volants realitzarà un control sobre la producció segons l'art. 32 del CODI ESTRUCTURAL i ha de posar els resultats de l'anàlisi a l'abast de la DF, o disposarà d'un distintiu de qualitat oficialment reconegut
Les cendres volants han de complir en qualsevol cas les especificacions de la norma UNE_EN 450.
Els additius hauran de ser del tipus que estableix l'article 31.2 del CODI ESTRUCTURAL i complir l'UNE EN 934-2
En cap cas la proporció en pes de l'additiu no ha de superar el 5% del pes del ciment utilitzat.
Classificació dels formigons per la seva resistència a compressió:
- Si fck <= 50 N/mm2 , resistència standard
- Si fck > 50 N/mm2 , alta resistència
Valor mínim de la resistència:
- Formigons en massa >= 20 N/mm2
- Formigons armats o pretesats >= 25 N/mm2
Tipus de ciment:
- Formigó en massa: Ciments comuns excepte els tipus CEM II/A-Q, CEM II/B-Q, CEM II/A-W, CEM II/B-W, CEM II/A-T, CEM II/B-T i CEM III/C (UNE-EN 197-1), Ciments per a usos especials ESP VI-1 (UNE 80307).
- Formigó armat: Ciments comuns excepte els tipus CEM II/A-Q, CEM II/B-Q, CEM II/A-W, CEM II/B-W, CEM II/A-T, CEM II/B-T, CEM III/C i CEM V/B (UNE-EN 197-1).
- Formigó pretesat: Ciments comuns tipus CEM I, CEM II/A-D, CEM II/A-V, CEM II/A-P i CEM II/A-M(V,P) (UNE-EN 197-1).
- Es considera inclòs dins dels ciments comuns els ciments blancs (UNE 80305).
- Es consideren inclosos els ciments de característiques addicionals com els resistents als sulfats i/o a l'aigua de mar (UNE 80303-1 i UNE 80303-2), i els de baix calor d'hidratació (UNE-EN 14216).
Classe del ciment: 32,5 N
Densitats dels formigons:
- Formigons en massa (HM): - 2.250 kg/m3 si fck <=40 N/mm2 - 2.300 kg/m3 si fck > 40 N/mm2
Formigons armats i pretensats (HA-HP): 2400 kg/m3
El contingut mínim de ciment ha d'estar d'acord amb les prescripcions del CODI ESTRUCTURAL, en funció de la classe d'exposició (taula 43.2.1.a). La quantitat mínima de ciment considerant el tipus d'exposició més favorable ha de ser:
- Obres de formigó en massa: >= 200 kg/m3
- Obres de formigó armat: >= 250 kg/m3
- Obres de formigó pretesat: >= 275 kg/m3
- A totes les obres: <= 500 kg/m3
La relació aigua/ciment ha d'estar d'acord amb les prescripcions del CODI ESTRUCTURAL, en funció de la classe d'exposició (taula 43.2.1.a). La relació aigua/ciment considerant el tipus d'exposició més favorable ha de ser:
- Formigó en massa: <= 0,65
- Formigó armat: <= 0,65
- Formigó pretesat: <= 0,60
Assentament en el con d'Abrams (UNE EN 12350-2):
- Consistència seca: 0 - 20 mm
- Consistència plàstica: 30 - 40 mm
- Consistència tova: 50 - 90 mm
- Consistència fluida: 100-150 mm
- Consistència líquida: 160-200 mm
La consistència (L) líquida només es podrà aconseguir mitjançant additiu superfluidificant
ló clor total aportat per components d'un formigó no pot superar:
- Pretensat: <= 0,2% pes de ciment
- Armat: <= 0,4% pes de ciment
- En massa amb armadura de fissuració: <= 0,4% pes de ciment
Quantitat total de fins (sedàs 0,063) al formigó, corresponents als granulats i al ciment:
- Si l'aigua és standard: < 200 kg/m3
- Si l'aigua és reciclada: < 210 kg/m3
- Toleràncies:
- Assentament en el con d'Abrams: - Consistència seca: ± 1 cm - Consistència plàstica: ± 1 cm - Consistència tova: ± 1 cm - Consistència fluida: ± 1 cm - Consistència líquida: ± 1 cm
FORMIGONS PER A PILOTS FORMIGONATS "IN SITU"
Tamany màxim del granulat. El més petit dels següents valors:
- <= 32 mm
- <= 1/4 separació entre barres d'acer longitudinals
Dosificacions de pastat:
- Contingut de ciment: - Formigons abocats en sec: >= 325 kg/m3 - Formigons submergits: >= 375 kg/m3
- Relació aigua-ciment (A/C): < 0,6
- Contingut de fins d <0,125 (ciment inclòs): - Granulat gruixut d > 8 mm: >= 400 kg/m3 - Granulat gruixut d <= 8 mm: >= 450

kg/m3
Consistència del formigó:

Assentament con d'Abrams(mm)	Condicions d'ús
130 <= H <= 180	- Formigó abocat en sec
H >= 160	- Formigó bombejat, submergit o abocat sota aigua amb tub tremie
H >= 180	- Formigó submergit, abocat sota fluid estabilitzador amb tub tremie

El formigó ha de tenir la docilitat i fluïdesa adequada, i aquests valors s'han de mantenir durant tot el procés de formigonat, per tal d'evitar embussos als tubs de formigonar.
FORMIGONS PER A PANTALLES FORMIGONADES "IN SITU"
Contingut mímin de ciment en funció de la grandària màxima del granulat:

Grandària màxima del granulat(mm)	Contingut mínim de ciment(kg)
32	350
25	370
20	385
16	400

Grandària màxima del granulat. El més petit dels següents valors:
- <= 32 mm
- <= 1/4 separació entre barres d'acer longitudinals

Dosificacions de pastat:
- Contingut de ciment en pantalles contínues de formigó armat: - Formigons abocats en sec: >= 325 kg/m3 - Formigons submergits: >= 375 kg/m3
- Relació aigua-ciment: 0,45 < A/C < 0,6
- Contingut de fins d <=0,125 mm (ciment inclòs): - Granulat gruixut D <= 16 mm: <= 450 kg/m3 - Granulat gruixut D > 16 mm: = 400 kg/m3
- Assentament al con d'Abrams: 160 < A < 220 mm

El formigó ha de tenir la docilitat i fluïdesa adequada, i aquests valors s'han de mantenir durant tot el procés de formigonat, per tal d'evitar embussos als tubs de formigonar.
FORMIGÓ PER A PAVIMENTS
La fabricació del formigó no es podrà iniciar fins que la DF no hagi aprovat la fórmula de treball i el corresponent tram de prova (apartat d'execució). Aquesta fórmula inclourà:
- La identificació de cada fracció d'àrid i la seva proporció ponderal en sec
- La granulometria de la mescla d'àrids per als tamisos 40 mm; 25 mm; 20 mm; 12,5 mm; 8 mm; 4 mm; 2 mm; 1 mm; 0,500 mm; 0,250 mm; 0,125 mm; i 0,063 mm UNE EN 933-2.
- La dosificació de ciment, aigua i, si és el cas de cada additiu, referides a amassada
- La resistència característica a flexotracció a 7 i a 28 dies.
- La consistència del formigó fresc, i el contingut d'aire ocluït.

El pes total de partícules que passen pel tamís 0,125 mm UNE EN 933-2 no serà major de 450 kg/m3, inclòs el ciment.
Contingut de ciment: >= 300 kg/m3
Relació aigua/ciment: <= 0,46
Assentament en el con d'Abrams (UNE 83313): 2 - 6 cm
Proporció d'aire ocluït (UNE 83315): <= 6%
En zones sotmeses a nevades o gelades serà obligatòria la utilització d'un inclusor d'aire, i en aquest cas, la proporció d'aire ocluit en el formigó fresc no serà inferior al 4,5 % en volum.
Toleràncies:
Assentament en el con d'Abrams: ± 1 cm
2.- CONDICIONS DE SUBMINISTRAMENT I EMMAGATZEMATGE
Subministrament: En camions formigonera.
Queda expressament prohibit l'addició al formigó de qualsevol quantitat d'aigua o altres substàncies que puguin alterar la composició original.
Emmagatzematge: No es pot emmagatzemar.
3.- UNITAT I CRITERI D'AMIDAMENT
Unitat d'amidament: la indicada a la descripció de l'element
Criteri d'amidament: quantitat necessària subministrada a l'obra
4.- NORMATIVA DE COMPLIMENT OBLIGATORI
Real Decreto 470/2021, de 29 de junio, por el que se aprueba el Código Estructural.

B0 MATERIALS BÀSICS

B07 MORTERS DE COMPRA

B079- MORTER POLIMÈRIC

0.- ELEMENTS QUE CONTEMPLA EL PLEC

B079-06TC.

1.- DEFINICIÓ I CONDICIONS DELS ELEMENTS
Barreja d'un o més conglomerants minerals amb granulats triats i additius especials.
S'han considerat els tipus següents:
- Morter polimèric de ciment amb resines sintètiques i fibres

CARACTERÍSTIQUES GENERALS:
No ha de tenir grumolls ni principis d'aglomeració.
MORTER POLIMÈRIC:
El morter polimèric es un producte a base de ciment, resines sintètiques, fum de sílice i fibres de poliamida, d'alta resistència mecànica que s'utilitza per a la reparació i regularització d'elements de formigó.
Granulometria: 0 - 2 mm
Resistència a compressió a 28 dies : 5 - 6 kN/m2
Resistència a flexotracció a 28 dies : 90 - 120 kg/m2
2.- CONDICIONS DE SUBMINISTRAMENT I EMMAGATZEMATGE
Subministrament: en envasos tancats hermèticament.
Emmagatzematge: En el seu envàs d'origen i en llocs secs, sense contacte directe amb el terra i protegit de la intempèrie, de manera que no se n'alterin les condicions inicials.
Temps màxim d'emmagatzematge:
- Morter amb resines sintètiques o morter polimèric: 6 mesos

3.- UNITAT I CRITERI D'AMIDAMENT
Unitat d'amidament: la indicada a la descripció de l'element
Criteri d'amidament: quantitat necessària subministrada a l'obra
4.- NORMATIVA DE COMPLIMENT OBLIGATORI
MORTER SEC, D'ANIVELLAMENT, REFRACTARI, POLIMÉRIC O DE RESINES:
No hi ha normativa de compliment obligatori.
5.- CONDICIONS DE CONTROL DE RECEPCIÓ
CONDICIONS DE MARCATGE I CONTROL DE LA DOCUMENTACIÓ EN MORTER SEC, D'ANIVELLAMENT, REFRACTARI, POLIMÉRIC O DE RESINES:
A l'envàs hi ha de figurar les dades següents:
- Nom del fabricant o marca comercial
- Instruccions d'utilització
- Composició i característiques del morter

B0 MATERIALS BÀSICS

B07 MORTERS DE COMPRA

B07L- MORTER PER A RAM DE PALETA

0.- ELEMENTS QUE CONTEMPLA EL PLEC

B07L-1PYA,B07L-1PY6.

1.- DEFINICIÓ I CONDICIONS DELS ELEMENTS
Barreja d'un o més conglomerants minerals amb granulats triats i additius especials.
- Morter de ram de paleta

CARACTERÍSTIQUES GENERALS:
No ha de tenir grumolls ni principis d'aglomeració.
MORTER DE RAM DE PALETA:
Mescla formada per un o varis conglomerants inorgànics, granulats, aigua i addicions o additius (en el seu cas), per a fàbriques d'obra ceràmica (façanes, murs, pilars, envans) com a material d'unió i rejuntat.
S'han considerat els tipus següents:
- Morter d'us corrent (G): sense característiques especials
- Morter per a junts i capes fines (T): Morter dissenyat amb una mida màxima del granulat menor o igual al valor que figura especificat
- Morter de ram de paleta lleuger (L): Morter dissenyat que la seva densitat (endurit i sec), es inferior o igual al valor que figura especificat

La classe del morter es defineix per la lletra M seguida del valor de la resistència a compressió mínima declarada pel fabricant en N/mm2.
En els morters prescrits, el fabricant declararà la proporció de tots els components de la mescla, en volum o en pes.
Les característiques següents han de complir amb els valors declarats pel fabricant, assajades segons la norma corresponent:
- Característiques dels morters frescos: - Temps d'us (EN 1015-9) - Contingut en ions clorur (EN-EN 1015-17): <= 0,1% - Contingut en aire (EN 1015-7) o (EN 1015-6) si s'han utilitzat granulats porosos
- Característiques dels morters endurits: - Resistència a compressió (EN 1015-11) - Resistència d'unió (adhesió) (EN 1052-3) - Absorció d'aigua (EN 1015-18) - Permeabilitat al vapor d'aigua (EN 1745) - Densitat (morter endurit i sec) (EN 1015-10) - Conductivitat tèrmica (EN 1745) - Durabilitat (resistència als cicles de gel/desgel) (comprovat segons les disposicions que li siguin aplicables)
- Característiques addicionals per als morters lleugers: - Densitat (UNE-EN 1015-10): <= 1300 kg/m3
- Característiques addicionals per als morters per a junts i capes fines: - Mida màxima del granulat (EN 1015-1): <= 2 mm - Temps obert o temps de correcció (EN 1015-9)

- Reacció davant del foc: - Material amb contingut de matèria orgànica <= 1,0%: Classe A1 - Material amb contingut de matèria orgànica > 1,0%: Classe segons UNE-EN 13501-1

2.- CONDICIONS DE SUBMINISTRAMENT I EMMAGATZEMATGE

Subministrament: en envasos tancats hermèticament.

Emmagatzematge: En el seu envàs d'origen i en llocs secs, sense contacte directe amb el terra i protegit de la intempèrie, de manera que no se n'alterin les condicions inicials.

3.- UNITAT I CRITERI D'AMIDAMENT

Unitat d'amidament: la indicada a la descripció de l'element

Criteri d'amidament: quantitat necessària subministrada a l'obra

4.- NORMATIVA DE COMPLIMENT OBLIGATORI

MORTER DE RAM DE PALETA:

UNE-EN 998-2:2004 Especificaciones de los morteros para albañilería. Parte 2: Morteros para albañilería.

5.- CONDICIONS DE CONTROL DE RECEPCIÓ

CONDICIONS DE MARCATGE I CONTROL DE LA DOCUMENTACIÓ EN MORTER DE RAM DE PALETA:

El subministrador ha de posar a disposició de la DF en el cas que aquesta ho sol·liciti, la documentació següent, que acredita el marcatge CE, segons el sistema d'avaluació de conformitat aplicable, d'acord amb el que disposa l'apartat 7.2.1 del CTE: - Productes per a murs, pilars i particions (morters dissenyats*). * Morter amb una composició i sistema de fabricació escollits pel fabricant per tal d'obtenir les propietats especificades (concepte de prestació): - Sistema 2+: Declaració de Prestacions - Productes per a murs, pilars i particions (morters prescrits*). * Morter que es fabrica en unes proporcions predeterminades i que les seves propietats depenen de les proporcions dels components que s'han declarat (concepte de recepta): - Sistema 4: Declaració de Prestacions

A l'embalatge o a l'albarà de lliurament han de constar-hi les dades següents:

- Referència a la norma UNE-EN 998-2
- Nom del fabricant
- Codi o data de fabricació
- Tipus de morter
- Temps d'us
- Contingut en clorurs
- Contingut en aire
- Proporció dels components (morters prescrits)
- Resistència a compressió o classe de resistència a compressió
- Resistència d'unió (adhesió)
- Absorció d'aigua
- Permeabilitat al vapor d'aigua
- Densitat
- Conductivitat tèrmica
- Durabilitat
- Mida màxima del granulat
- Temps obert o temps de correcció
- Reacció davant el foc
- Marcatge CE de conformitat amb el que disposa el Reial Decret 1328/1995, de 28 de juliol

OPERACIONS DE CONTROL EN MORTERS DE RAM DE PALETA:

Inspecció visual de les condicions de subministrament i recepció del certificat de qualitat del fabricant, segons les exigències del plec de condicions.

Abans de l'inici de l'obra, i amb freqüència setmanal durant la seva execució, es comprovarà la consistència del morter mitjançant el mètode establert a l'UNE EN 1015-4, i es prepararà una sèrie de 3 provetes prismàtiques de 4x4x16 cm per tal d'obtenir la resistència a compressió (UNE-EN 1015-11)

CRITERIS DE PRESA DE MOSTRES EN MORTERS DE RAM DE PALETA:

Els controls es realitzaran segons les instruccions de la DF i les indicacions de la UNE-EN 1015-11.

INTERPRETACIÓ DELS RESULTATS I ACTUACIONS EN CAS D'INCOMPLIMENT, EN MORTERS DE RAM DE PALETA:

No es podran utilitzar a l'obra morters sense el corresponent certificat de garantia del fabricant, d'acord a les condicions exigides.

El valor de resistència a compressió obtingut ha de correspondre a les especificacions de projecte:

- Si resulta superior al 90% de la de projecte, s'acceptarà el lot.
- Si resulta inferior al 90% s'encarregarà un càlcul estructural que determini el coeficient de seguretat del element corresponent. S'acceptarà el lot si aquest coeficient no és inferior al 90 % del previst en el projecte.

B0 MATERIALS BÀSICS

B08 ADDITIUS, ADDICIONS I PRODUCTES DE TRACTAMENT PER A FORMIGONS, MORTERS I BEURADES

B081- ADDITIU

0.- ELEMENTS QUE CONTEMPLA EL PLEC

B081-06U6.

1.- DEFINICIÓ I CONDICIONS DELS ELEMENTS

Additius són aquelles substàncies o productes que a l'incorporar-se als morters, formigons o beurades, en el moment de pastar-los o prèviament, en una proporció no superior al 5% del pes del ciment, produeixen modificacions al formigó, morter o beurada, en estat fresc i/o endurit, d'alguna de les seves característiques, propietats habituals o del seu comportament.

S'han considerat els elements següents:

- Additius per a formigó: - Inclusor d'aire - Reductor d'aigua/plastificant - Reductor d'aigua d'alta activitat/superplastificant - Retenidor d'aigua - Accelerador d'adormiment - Hidròfug - Inhibidor de l'adormiment
- Additius per a morters: - Inclusor d'aire/plastificant - Inhibidor de l'adormiment per a morter fortament retardat

ADDITIUS:

El fabricant ha d'indicar les proporcions adequades de dosificació del producte, ha de garantir-ne l'efectivitat i que no produeixi alteracions en les característiques mecàniques o químiques del formigó o morter.

Ha de tenir un aspecte homogeni.

El color ha de ser uniforme i s'ha d'ajustar a l'especificat pel fabricant.

Les característiques següents han de complir amb els valors declarats pel fabricant, assajades segons la norma corresponent, dins del límit de tolerància indicat, en el seu cas:

Característiques essencials:

- Efecte sobre la corrossió: No ha d'afavorir la corrosió de l'acer embegut en el material.
- Contingut en alcalins (Na2O, equivalent) (UNE-EN 480-12): <= valor especificat pel fabricant

Característiques complementàries:

- Component actiu (UNE-EN 480-6): Sense variacions respecte a l'espectre de referència especificat pel fabricant
- Densitat relativa, en additius líquids (D) (ISO 758): - D >= 1,10: ± 0,03 - D <= 1,10: ± 0,02
- Contingut en extracte sec convencional (T) (EN 480-8): - T >= 20%: >= 0,95 T, < 1,05 T - T < 20%>= 0,90 T, < 1,10 T
- pH (ISO 4316): ± 1 o dins dels límits declarats pel fabricant

ADDITIUS I COLORANTS PER A FORMIGÓ:

Els additius que modifiquin el comportament reològic del formigó o el temps d'adormiment, hauran de complir les condicions de l'UNE EN 934-2 .

Limitacions d'ús d'additius

- Clorur càlcic i productes amb clorurs, sulfurs, sulfits: prohibits en formigó armat i pretesat
- Airejants: prohibits en pretesats ancorats per adherència
- Plastificants amb efecte airejant: Seran admesos si l'aire oclós és <=6% en volum (UNE EN 12350-7)

Ió clor total aportat per components d'un formigó no pot superar:

- Pretensat: <= 0,2% pes de ciment
- Armat: <= 0,4% pes de ciment
- En massa amb armadura de fissuració: <= 0,4% pes de ciment

ADDITIUS PER A FORMIGONS:

Característiques essencials:

- Contingut total de clorurs (ISO 1158): <= 0,10%, <= valor especificat pel fabricant

Característiques complementàries:

- Contingut clorurs solubles en aigua (UNE-EN 480-10): <= 0,10%, <= valor especificat pel fabricant

ADDITIU PER A FORMIGÓ INCLUSOR D'AIRE:

Característiques essencials:

- Contingut d'aire en el formigó fresc, en volum (UNE-EN 12350-7): >= 2,5%
- Contingut d'aire total, en volum (UNE-EN 12350-7): 4 - 6%
- Factor d'espaiament dels buits en el formigó endurit (UNE-EN 480-11): <= 0,200 mm
- Resistència a compressió a 28 dies del formigó amb additiu, en relació al formigó testimoni sense additiu (UNE-EN 12390-3): >= 75%

No s'han d'utilitzar agents airejants amb formigons excessivament fluids.

La proporció d'aire al formigó s'ha de controlar de forma regular a l'obra.

No es pot mesclar amb d'altres tipus d'additius sense l'autorització prèvia de la DF.

Característiques complementàries:

- Diàmetre de les bombolles (D): 10 <= D <= 1000 micres

ADDITIU PER A FORMIGÓ, REDUCTOR D'AIGUA/PLASTIFICANT:

L'additiu reductor d'aigua/plastificant és un producte per a incorporar durant el pastat del formigó que té per objecte disminuir la quantitat d'aigua per a una mateixa consistència o augmentar l'assentament en con per una mateixa quantitat d'aigua.

Característiques essencials:

- Reducció d'aigua (UNE-EN 12350-2 o EN 12350-5): >= 5%
- Resistència a compressió a 7 i 28 dies del formigó amb additiu, en relació al formigó testimoni sense additiu (UNE-EN 12390-3): >= 110%
- Contingut d'aire en el formigó fresc, en volum (UNE-EN 12350-7): <= 2%

Els valors s'han pres en relació al mateix formigó sense additiu, a igual consistència.

ADDITIU PER A FORMIGÓ REDUCTOR D'AIGUA D'ALTA ACTIVITAT/SUPERPLASTIFICANT:

L'additiu reductor d'aigua d'alta activitat /superplastificant, és un producte per a incorporar durant el pastat del formigó que té per objecte disminuir fortament la quantitat d'aigua per a una mateixa consistència o augmentar considerablement l'assentament en con per una mateixa quantitat d'aigua.

Característiques essencials:

- Contingut d'aire en el formigó fresc, en volum (UNE-EN 12350-7): <= 2%
- Valors en relació al mateix formigó sense additiu a igual consistencia: - Reducció d'aigua (UNE-EN 12350-2 o EN 12350-5): >= 12% - Resistència a compressió (UNE-EN 12390-3): - 1 dia: >=

140% - 28 dies: >= 115%
- Valors en relació al mateix formigó sense additu, a igual relació aigua/ciment: - Consistència: - Assentament en con (UNE-EN 12350-2): >= 120 mm - Escorriment (EN 12350-5): >= 160 mm - Manteniment de la consistència (UNE-EN 12350-2 o EN 12350-5): >= 30 min després de l'addició, no ha de ser inferior a la consistència inicial - Resistència a compressió a 28 dies >= 90% - Contingut en aire <= 2% en volum

ADDITIU PER A FORMIGÓ, RETENIDOR D'AIGUA:

Additiu que redueix la pèrdua d'aigua, en dismunir l'exsudació.

Característiques essencials:

- Exsudació (UNE-EN 480-4): <= 50%
- Contingut d'aire en el formigó fresc, en volum (UNE-EN 12350-7): <= 2%
- Resistència a compressió a 28 dies del formigó amb additiu, en relació al formigó testimoni sense additiu (UNE-EN 12390-3): >= 80%

Els valors s'han pres en relació al mateix formigó sense additiu, a igual consistència.

ADDITIU PER A FORMIGÓ, HIDRÒFUG:

L'additiu hidròfug és un producte que s'afegeix al formigó o morter en el moment de pastar-lo i que té com a funció principal incrementar la resistència al pas de l'aigua sota pressió a la pasta endurida. Actua disminuint la capilaritat.

Característiques essencials:

- Absorció capil·lar a 7 dies, en massa (UNE-EN 450-5): <= 50%
- Absorció capil·lar a 28 dies, en massa (UNE-EN 450-5): <= 60%
- Resistència a compressió a 28 dies del formigó amb additiu, en relació al formigó testimoni sense additiu (UNE-EN 12390-3): >= 85%
- Contingut d'aire en el formigó fresc, en volum (UNE-EN 12350-7): <= 2%

Els valors s'han pres en relació al mateix formigó sense additiu, a igual consistència.

ADDITIU PER A FORMIGÓ, INHIBIDOR D'ADORMIMENT:

L'additiu inhibidor de l'adormiment és un líquid que s'incorpora en el moment de pastar el formigó o morter i té per objecte retardar l'inici de l'adormiment.

El retard de l'enduriment del formigó ha de ser de manera que, al cap de dos o tres dies, la resistència assolida sigui la mateixa que sense l'additiu.

Característiques essencials:

- Temps d'adormiment (UNE-EN 480-2): - Inici d'adormiment: >= al del morter de referència + 90 min - Final d'adormiment: <= al del morter de referència + 360 min
- Resistència a compressió del formigó amb additiu, en relació al formigó testimoni sense additiu (UNE-EN 12390-3): - 7 dies: >= 80% - 28 dies: >= 90%
- Contingut d'aire en el formigó fresc, en volum (UNE-EN 12350-7): <= 2%
- Reducció d'aigua: >= 5%

Els valors s'han pres en relació al mateix formigó sense additiu, a igual consistència.

ADDITIU PER A FORMIGÓ, ACCELERADOR DE L'ADORMIMENT:

L'additiu per a gunitats és un producte per a incorporar durant el pastat del formigó que té per objecte accelerar el procés d'adormiment.

S'ha de dosificar amb un sistema mecànic que asseguri la regularitat i la precisió de la proporció desitjada d'additiu.

Ha de ser compatible amb el ciment, àrids, fum de sílice i fibres, en ordre a garantir en el formigó projectat les condicions requerides de resistència, tant en primera edat com en la seva evolució en el temps i també en relació a la durabilitat de l'obra.

No ha de començar a actuar fins el moment d'afegir l'aigua.

Característiques essencials:

- Temps d'adormiment (UNE-EN 480-2): - Inici d'adormiment (a 20°C): >= 30 min - Final d'adormiment (a 5°C): <=60%
- Resistència a compressió del formigó amb additiu, en relació al formigó testimoni sense additiu (UNE-EN 12390-3): - 28 dies: >= 80% - 90 dies: >= que la del formigó d'assaig a 28 dies
- Contingut d'aire en el formigó fresc, en volum (UNE-EN 12350-7): <= 2%

Final de l'adormiment segons la dosificació (assaig Vicat):

- 2%: <= 90 min
- 3%: <= 30 min
- 4%: <= 3 min
- 5%: <= 2 min

Els valors s'han pres en relació al mateix formigó sense additiu, a igual consistència.

ADDITIUS PER A MORTERS:

Característiques essencials:

- Contingut total de clorurs (ISO 1158): <= valor especificat pel fabricant
- Resistència a compressió a 28 dies (UNE-EN 1015-11): >= 70% que la del morter testimoni

Característiques complementàries:

- Contingut clorurs solubles en aigua (UNE-EN 480-10): <= valor especificat pel fabricant

ADDITIU PER A MORTER INCLUSOR D'AIRE/PLASTIFICANT:

Additiu que millora la traballabilitat o que permet una reducció del contingut d'aigua, per incorporació en el pastat, d'una quantitat de petites bombolles d'aire uniformement distribuïdes, que queden retingudes després de l'enduriment.

Característiques essencials:

- Contingut d'aire (EN 1015-7 mètode A): - Després d'un pastat normalitzat: A= 17 ± 3% en volum - Després d'1 h en repòs: >= A - 3% - Després d'un pastat llarg: <= A + 5, >= A - 5%

Característiques complementàries:

- Reducció d'aigua en massa (UNE EN-480-13): >= 8%

Els valors s'han pres en relació al mateix morter sense additiu, a igual consistència.

ADDITIU PER A MORTER INHIBIDOR DE L'ADORMIMENT:

L'additiu inhibidor de l'adormiment s'incorpora en el moment del pastat i té per objecte retardar l'inici de l'adormiment.

Característiques essencials: - Després d'un pastat normalitzat: A= 17 ± 3% en volum - Després de 28 h en repòs: >= 0,70 A% - Després d'un pastat llarg: <= A + 5, >= A - 5%

- Contingut d'aire (EN 1015-7 mètode A):

Característiques complementàries:

- Consistència després de 28 h en repòs (EN 1015-4): ± 15 mm del valor inicial
- Resistència a la penetració després de 52 h (EN 1015-9): >= 5 N/mm2 que la del morter d'assaig amb additiu

Els valors s'han pres en relació al mateix morter sense additiu, a igual consistència.

2.- CONDICIONS DE SUBMINISTRAMENT I EMMAGATZEMATGE

SUBMINISTRAMENT I EMMAGATZEMATGE EN ADDITIUS I COLORANTS:

Subministrament: En envasos tancats hermèticament, sense alteracions i amb etiquetatge.

Emmagatzematge: En llocs protegits de la intempèrie i de manera que no s'alterin les seves característiques.

El transport i emmagatzematge s'ha de fer de forma que s'eviti la contaminació i la variació de les propietats per factors físics o químics, com ara glaçades o altes temperatures.

3.- UNITAT I CRITERI D'AMIDAMENT

Unitat d'amidament: la indicada a la descripció de l'element

Criteri d'amidament: quantitat necessària subministrada a l'obra

4.- NORMATIVA DE COMPLIMENT OBLIGATORI

ADDITIUS PER A FORMIGONS:

UNE-EN 934-2:2002 Aditivos para hormigones, morteros y pastas. Parte 2: Aditivos para hormigones. Definiciones, requisitos, conformidad, marcado y etiquetado.

UNE-EN 934-2:2002/A1:2005 Aditivos para hormigones, morteros y pastas. Parte 2: Aditivos para hormigones. Definiciones, requisitos, conformidad, marcado y etiquetado.

UNE-EN 934-2:2002/A2:2006 Aditivos para hormigones, morteros y pastas. Parte 2: Aditivos para hormigones. Definiciones, requisitos, conformidad, marcado y etiquetado.

ADDITIUS PER A MORTERS:

UNE-EN 934-3:2004 Aditivos para hormigones, morteros y pastas. Parte 3: Aditivos para morteros para albañilería. Definiciones, requisitos, conformidad, marcado y etiquetado.

UNE-EN 934-3:2004/AC:2005 Aditivos para hormigones, morteros y pastas. Parte 3: Aditivos para morteros para albañilería. Definiciones, requisitos, conformidad, marcado y etiquetado.

ÚS PER A FORMIGONS:

Real Decreto 470/2021, de 29 de junio, por el que se aprueba el Código Estructural.

5.- CONDICIONS DE CONTROL DE RECEPCIÓ

CONDICIONS DE MARCATGE I CONTROL DE LA DOCUMENTACIÓ EN ADDITIUS:

El subministrador ha de posar a disposició de la DF en el cas que aquesta ho sol·liciti, la documentació següent, que acredita el marcatge CE, segons el sistema d'avaluació de conformitat aplicable, d'acord amb el que disposa l'apartat 7.2.1 del CTE: - Productes per a morter per a ram de paleta, - Productes per a formigó: - Sistema 2+: Declaració de Prestacions

El subministrament del producte ha de venir acompanyat del certificat de qualitat corresponent i la fitxa tècnica del fabricant. A més, ha d'incloure la designació de l'additiu d'acord a la norma UNE EN 934-2.

El certificat ha d'indicar les proporcions adequades de dosificació del producte, i indicar la seva funció principal; també ha de garantir la seva efectivitat i que no produeixi alteracions en les característiques mecàniques o químiques del formigó o morter.

La documentació ha d'incloure també:

- Nom del laboratori
- Si no es un laboratori públic, ha d'exposar la declaració d'estar acreditat per a realitzar els assaigs
- Data d'emissió del certificat
- Garantia de que el tractament estadístic és equivalent

L'entrega d'aditius haurà d'anar acompanyada d'una full de subministrament proporcionat pel subministrador, on hi ha de constar com a mínim les següents dades:

- Identificació del Subministrador
- Número del certificat de marcatge CE
- Número de sèrie del full de subministrament
- Identificació del Peticionari
- Data del lliurament
- Quantitat subministrada
- Designació de l'additiu segons Art. 31.2 en el CODI ESTRUCTURAL
- Identificació del lloc de subministrament

CONDICIONS DE MARCATGE I CONTROL DE LA DOCUMENTACIÓ EN ADDITIUS PER A FORMIGÓ:

A l'embalatge o bé a l'albarà de lliurament, hi ha de constar la següent informació com a mínim:

- Designació (d'acord amb l'apartat 8 de la norma UNE-EN 934-2)
- El nom del lot i fàbrica de producció
- Requisits per a l'emmagatzematge, inclòs límit de temps a partir del qual les propietats ja no estan garantides
- Instruccions d'homogeneització abans del seu ús, en el seu cas
- Instruccions d'us i precaucions relatives a la seguretat
- Interval d'ús recomanat pel fabricant
- Han de portar el marcatge CE de conformitat amb el que disposa el Reial Decret 1328/1995, de 28 de juliol. El símbol normalitzat CE s'ha d'acompanyar de la següent informació: - Número d'identificació de l'organisme de certificació - Nom o marca d'identificació del fabricant - Les 2 últimes xifres de l'any d'impressió del marcatge - Referència a la norma EN 934-2 - Descripció del producte (nom genèric, material, ús previst, etc.) - Designació del producte - Informació de les

característiques essencials aplicables amb els valors declarats, en el seu cas

CONDICIONS DE MARCATGE I CONTROL DE LA DOCUMENTACIÓ EN ADDITIUS PER A MORTER:

A l'embalatge o bé a l'albarà de lliurament, hi ha de constar la següent informació com a mínim:

- Designació (d'acord amb l'apartat 8 de la norma UNE-EN 934-3)
- El nom del lot i fàbrica de producció
- Requisits per a l'emmagatzematge, inclòs límit de temps a partir del qual les propietats ja no estan garantides
- Instruccions d'us i precaucions relatives a la seguretat
- Interval d'ús recomanat pel fabricant
- Han de portar el marcatge CE de conformitat amb el que disposa el Reial Decret 1328/1995, de 28 de juliol. El símbol normalitzat CE s'ha d'acompanyar de la següent informació: - Número d'identificació de l'organisme de certificació - Nom o identificació i direcció registrada del fabricant - Les 2 últimes xifres de l'any d'impressió del marcatge - Número del certificat de conformitat CE del control de producció en fàbrica, en el seu cas - Referència a la norma EN 934-3 - Descripció del producte (nom genèric, material, ús previst, etc.) - Designació del producte - Informació de les característiques essencials aplicables amb els valors declarats, en el seu cas

OPERACIONS DE CONTROL:

Les tasques de control a realitzar són les següents:

- Control del subministrament del material, amb recepció del corresponent certificat de qualitat d'acord a les condicions exigides.

La DF ha de poder valorar el nivell de garantia del distintiu, i en cas de no disposar de suficient informació, ha de poder determinar l'execució de comprovacions mitjançant assaigs.

OPERACIONS DE CONTROL EN ADDITIUS PER A FORMIGÓ:

Cada cop que canviï el subministrador, i al menys en una ocasió al llarg de l'obra, s'han de realitzar els assaigs identificatius del producte (UNE-EN 934-2).

OPERACIONS DE CONTROL EN ADDITIU INCLUSOR D'AIRE PER A FORMIGÓ:

Cada cop que canviï el subministrador, i al menys en una ocasió al llarg de l'obra, s'ha de realitzar l'assaig de quantitat d'aire ocluït (UNE-EN 12350-7).

CRITERIS DE PRESA DE MOSTRES:

S'han de seguir les instruccions de la DF i els criteris indicats a les normes UNE corresponents i el CODI ESTRUCTURAL en addició de fums de sílice.

INTERPRETACIÓ DE RESULTATS I ACTUACIONS EN CAS D'INCOMPLIMENT EN ADDITIUS:

La conformitat dels additius que disposin de marcatge CE, s'ha de comprovar mitjançant la verificació documental de que els valors declarats en els documents que acompanyen al marcatge, permeten deduir el compliment de les especificacions contemplades en projecte i en l'article 31 del CODI ESTRUCTURAL.

En el cas dels additius que no disposin del marcatge CE, el Constructor, o el Subministrador del formigó o dels elements prefabricats, haurà d'aportar un certificat d'assaig, amb una antiguitat inferior a 6 mesos, realitzat per un laboratori de control autoritzat, que demostri la conformitat de l'additiu vers les especificacions de l'article 31 del CODI ESTRUCTURAL, amb un nivell de garantia estadística equivalent a l'exigit pels additius amb marcatge CE a la norma UNE EN 934-2.

B0 MATERIALS BÀSICS

B08 ADDITIUS, ADDICIONS I PRODUCTES DE TRACTAMENT PER A FORMIGONS, MORTERS I BEURADES

B083- COLORANT

0.- ELEMENTS QUE CONTEMPLA EL PLEC

B083-06UD.

1.- DEFINICIÓ I CONDICIONS DELS ELEMENTS

Additius són aquelles substàncies o productes que a l'incorporar-se als morters, formigons o beurades, en el moment de pastar-los o prèviament, en una proporció no superior al 5% del pes del ciment, produeixen modificacions al formigó, morter o beurada, en estat fresc i/o endurit, d'alguna de les seves característiques, propietats habituals o del seu comportament.

S'han considerat els elements següents:

- Colorant

ADDITIUS I COLORANTS PER A FORMIGÓ:

Els additius que modifiquin el comportament reològic del formigó o el temps d'adormiment, hauran de complir les condicions de l'UNE EN 934-2 .

Limitacions d'ús d'additius

- Clorur càlcic i productes amb clorurs, sulfurs, sulfits: prohibits en formigó armat i pretesat
- Airejants: prohibits en pretesats ancorats per adherència
- Plastificants amb efecte airejant: Seran admesos si l'aire oclós és <=6% en volum (UNE EN 12350-7)

Ió clor total aportat per components d'un formigó no pot superar:

- Pretensat: <= 0,2% pes de ciment
- Armat: <= 0,4% pes de ciment
- En massa amb armadura de fissuració: <= 0,4% pes de ciment

L'additiu airejant és un líquid per a incorporar durant el pastat del formigó o el morter i que té per objecte produir fines bombolles d'aire separades i repartides uniformement, que serveixen per millorar el comportament envers les gelades. Aquestes condicions s'han de mantenir durant l'adormiment.

La proporció d'aire al formigó s'ha de controlar de forma regular a l'obra.

COLORANT:

El colorant és un producte inorgànic en pols per a incorporar a la massa del formigó, morter o beurada durant el pastat, que té per objecte donar un color determinat al producte final.

Ha de ser estable als agents atmosfèrics, la calç i als àlcalis del ciment; ha de ser insoluble en aigua, i no ha d'alterar el procés d'adormiment i enduriment, l'estabilitat de volum, ni les resistències mecàniques del formigó.

Ió clor total aportat per components d'un formigó no pot superar:

- Pretensat: <= 0,2% pes de ciment
- Armat: <= 0,4% pes de ciment
- En massa amb armadura de fissuració: <= 0,4% pes de ciment

2.- CONDICIONS DE SUBMINISTRAMENT I EMMAGATZEMATGE

SUBMINISTRAMENT I EMMAGATZEMATGE EN ADDITIUS I COLORANTS:

Subministrament: En envasos tancats hermèticament, sense alteracions i amb etiquetatge.

Emmagatzematge: En llocs protegits de la intempèrie i de manera que no s'alterin les seves característiques.

El transport i emmagatzematge s'ha de fer de forma que s'eviti la contaminació i la variació de les propietats per factors físics o químics, com ara glaçades o altes temperatures.

3.- UNITAT I CRITERI D'AMIDAMENT

Unitat d'amidament: la indicada a la descripció de l'element

Criteri d'amidament: quantitat necessària subministrada a l'obra

4.- NORMATIVA DE COMPLIMENT OBLIGATORI

ÚS PER A FORMIGONS:

Real Decreto 470/2021, de 29 de junio, por el que se aprueba el Código Estructural.

5.- CONDICIONS DE CONTROL DE RECEPCIÓ

CONDICIONS DE MARCATGE I CONTROL DE LA DOCUMENTACIÓ EN COLORANT PER A FORMIGONS:

El subministrament del producte ha de venir acompanyat del certificat de qualitat corresponent i la fitxa tècnica del fabricant. A més, ha d'incloure la designació de l'additiu d'acord a la norma UNE EN 934-2.

El certificat ha d'indicar les proporcions adequades de dosificació del producte, i indicar la seva funció principal; també ha de garantir la seva efectivitat i que no produeixi alteracions en les característiques mecàniques o químiques del formigó o morter.

La documentació ha d'incloure també:

- Nom del laboratori
- Si no es un laboratori públic, ha d'exposar la declaració d'estar acreditat per a realitzar els assaigs
- Data d'emissió del certificat
- Garantia de que el tractament estadístic és equivalent

A la fulla de subministrament hi ha de constar:

- Identificació del subministrador
- Número de sèrie de la fulla de subministrament
- Identificació del peticionari
- Data d'entrega
- Designació de l'additiu
- Quantitat subministrada
- Identificació del lloc de subministrament

OPERACIONS DE CONTROL:

Les tasques de control a realitzar són les següents:

- Control del subministrament del material, amb recepció del corresponent certificat de qualitat d'acord a les condicions exigides.

La DF ha de poder valorar el nivell de garantia del distintiu, i en cas de no disposar de suficient informació, ha de poder determinar l'execució de comprovacions mitjançant assaigs.

OPERACIONS DE CONTROL EN COLORANT:

Cada cop que canviï el subministrador, i al menys en una ocasió al llarg de l'obra, s'han de realitzar els assaigs identificatius del producte (UNE-EN 934-2).

CRITERIS DE PRESA DE MOSTRES:

S'han de seguir les instruccions de la DF i els criteris indicats a les normes UNE corresponents i el CODI ESTRUCTURAL en addició de fums de sílice.

INTERPRETACIÓ DE RESULTATS I ACTUACIONS EN CAS D'INCOMPLIMENT EN COLORANT:

No s'han d'utilitzar additius que no arribin correctament referenciats i acompanyats amb el corresponent certificat de garantia del fabricant.

El Director d'obra ha de decidir l'acceptació d'un producte colorant, així com el seu ús, a la vista dels resultats dels assaigs previs realitzats.

En el cas dels additius que no disposin del marcatge CE, el Constructor, o el Subministrador del formigó o dels elements prefabricats, haurà d'aportar un certificat d'assaig, amb una antiguitat inferior a 6 mesos, realitzat per un laboratori de control autoritzat, que demostri la conformitat de l'additiu vers les especificacions de l'article 31 del CODI ESTRUCTURAL, amb un nivell de garantia estadística equivalent a l'exigit pels additius amb marcatge CE a la norma UNE EN 934-2.

B0 MATERIALS BÀSICS

B09 ADHESIUS

B091- ADHESIU D'APLICACIÓ UNILATERAL

0.- ELEMENTS QUE CONTEMPLA EL PLEC

B091-06VL,B091-06VM.

1.- DEFINICIÓ I CONDICIONS DELS ELEMENTS
Adhesius que només requereixen escampar-se a una de les cares dels elements a unir.
S'han considerat els tipus següents:
- En dispersió aquosa
- Aquós en dispersió vinílica
- En solució alcohòlica
- De poliuretà bicomponent
- De poliuretà (un sol component)
- De PVC
- De resines epoxi
- Bipolímer acrílic en dispersió aquosa per a col·locació de plaques de poliestirè
EN DISPERSIÓ AQUOSA:
Adhesiu de resines sintètiques per a la col·locació de paviments de PVC i revestiments tèxtils.
Ha de ser de fàcil aplicació, tenir una gran força adhesiva inicial i no ser inflamable ni tòxic.
Densitat a 20°C: <= 1,24 g/cm3
Contingut sòlid: Aprox. 70%
Rendiment: 250 - 350 g/m2
AQUÓS EN DISPERSIÓ VINÍLICA:
Adhesiu per a la col·locació de revestiments murals i papers vinílics.
No ha de ser inflamable ni tòxic.
Densitat: 1,01 g/cm3
Rendiment: Aprox. 200 g/m2
Temperatura de treball: >= 5°C
EN SOLUCIÓ ALCOHÒLICA:
Adhesiu de resines sintètiques en solució alcohòlica, per a la col·locació de paviments tèxtils lleugers.
Ha de ser de fàcil aplicació i tenir una gran força adhesiva inicial.
Densitat a 20°C: 1,5 g/cm3
Contingut sòlid: 84 - 86
Rendiment: Aprox. 450 g/m2
DE POLIURETÀ BICOMPONENT:
Adhesiu de poliuretà bicomponent, per a la col·locació de paviments de goma.
Ha de ser de fàcil aplicació, exempt de dissolvents i no inflamable.
DE POLIURETÀ (UN SOL COMPONENT):
Adhesiu format per un aglomerant de resines hidroxilades soles o modificades, que catalitzen en ésser mesclades amb un isocianat.
Característiques de la pel·lícula líquida:
- La mescla preparada, després de tres minuts d'agitació (INTA 163.203) no ha de tenir grumolls, pallofes ni dipòsits durs
- Temperatura d'inflamació (INTA 160.232 A): >= 30°C
- Rendiment per a una capa superior a 150 micres: > 1 m2/kg
- Temperatura d'enduriment: >= 15°C
- Temps d'aplicació a 20°C: > 3 h
Resistència química de la pel·lícula seca:
- Àcid cítric, 10%: 15 dies
- Àcid làctic, 5%: 15 dies
- Àcid acètic, 5%: 15 dies
- Oli de cremar: Cap modificació
- Xilol: Cap modificació
- Clorur sòdic, 10%: 15 dies
- Aigua: 15 dies
PVC:
Adhesiu preparat per a la unió de materials de PVC.
Ha de ser de fàcil aplicació i tenir una gran força adhesiva inicial.
Ha de tenir bona estabilitat dimensional als canvis de temperatura i no ha de produir olors molestes.
Temps de pre-assecatge en condicions normals: <= 1 min
Resistència a la compressió: > 10 N/mm2
Resistència a la tracció: > 18 N/mm2
DE RESINES EPOXI:
Adhesiu de resines epoxi bicomponent, per a la col·locació de paviments de goma i revestiment de PVC.
Ha de ser resistent a la humitat, a la calor, als olis, als dissolvents, als àcids i als àlcalis diluïts.
La mescla dels dos components s'ha de fer amb la mateixa proporció.
Temps d'aplicació a 20°C: 3 - 4 h
BIPOLÍMER ACRÍLIC EN DISPERSIÓ AQUOSA:
Adhesiu de pasta aquosa, format per càrregues minerals i additius i com a lligant principal, un copolímer acrílic en dispersió.
Ha de ser apte per a barrejar-se amb el ciment.
Extracte sec a 105°C: 75 - 78
Contingut de cendres a 450°C: 65 - 68
Toleràncies:
- Densitat: ± 0,1%
- Extracte sec: ± 3%
- Contingut de cendres: ± 3%

2.- CONDICIONS DE SUBMINISTRAMENT I EMMAGATZEMATGE
Subministrament: En envasos hermèticament tancats.
A cada envàs hi ha de figurar les dades següents:
- Identificació del fabricant
- Nom comercial del producte
- Identificació del producte
- Data de caducitat
- Pes net o volum del producte
- Instruccions d'ús
- Limitacions d'ús (temperatura, materials, etc.)
- Toxicitat i inflamabilitat
- Temps d'assecat
- Rendiment
Per adhesius de dos components:
- Proporció de la mescla
- Temps d'inducció de la mescla
- Vida de la mescla
Per adhesius de PVC, el fabricant ha de facilitar les dades següents:
- Color
- Densitat
- Viscositat
- Contingut sòlid
Emmagatzematge: En el seu envàs, en locals ventilats, sense contacte amb el terreny.
Temperatura d'emmagatzematge:
- Dispersió aquosa, dispersió vinílica: >= 10°C
- Solució alcohólica, poliuretà, PVC, resines epoxi: 5°C - 30°C
Per a adhesiu aquós en dispersió vinílica el temps màxim d'emmagatzematge és 1 any a partir de la data de fabricació.
3.- UNITAT I CRITERI D'AMIDAMENT
Unitat d'amidament: la indicada a la descripció de l'element
Criteri d'amidament: quantitat necessària subministrada a l'obra
4.- NORMATIVA DE COMPLIMENT OBLIGATORI
No hi ha normativa de compliment obligatori.

B0 MATERIALS BÀSICS

B0A FERRETERIA

B0A2- ABRAÇADORA D'ACER INOXIDABLE

0.- ELEMENTS QUE CONTEMPLA EL PLEC

B0A2-1JLQ,B0A2-1JLM,B0A2-1JLP,B0A2-1JLS,B0A2-1JLT,B0A2-1JLR,B0A2-1JLO.

1.- DEFINICIÓ I CONDICIONS DELS ELEMENTS
Abraçadores de materials diversos per a la subjecció de canonades.
S'han contemplat els següents tipus d'abraçadores:
- Abraçadores reforçades formades per dues peces semicirculars d'acer galvanitzat unides per un cargol a cada extrem
- Abraçadores reforçades formades per dues peces semicirculars d'acer galvanitzat unides per un cargol a cada extrem i revestides amb perfil de cautxú (abraçadores isofòniques)
- Abraçadores d'acer inoxidable formades per dues peces semicirculars, amb unió encaixada per forma
- Abraçadores de niló (poliamida resident a l'impacte) amb doble tanca superior i base amb forat roscat de M6
CARACTERÍSTIQUES GENERALS:
En les abraçadores d'acer inoxidable, el cargol de fixació ha d'estar electrosoldat a una de les parts, mentre que l'altra part encaixarà en la primera desplaçant-se axialment.
En les abraçadores de niló amb tanca per la part superior, el sistema de tancament ha de formar part de la pròpia abraçadora. Ha d'anar fixada al parament amb un cargol roscat per ambdós extrems que subjecta a l'abraçadora per la seva base, que si és el cas es pot substituir per un cargol amb cap. També s'admet la fixació al parament encaixant l'abraçadora en una regleta de suport fixada prèviament.
Els cargols no han de tenir imperfeccions (rebaves, emprentes, etc) que impedeixin cargolar els elements.
El vis ha d'anar protegit contra la corrosió.
El disseny del tac ha de ser l'adient al suport.
Els diàmetres del tac i vis han de ser compatibles.
2.- CONDICIONS DE SUBMINISTRAMENT I EMMAGATZEMATGE
Subministrament: S'ha de subministrar conjuntament el tac, el vis i l'abraçadora en capses, on ha de figurar les dades següents:
- Identificació del fabricant
- Diàmetres
- Unitats
Emmagatzematge: En llocs protegits de la pluja i la humitat.
3.- UNITAT I CRITERI D'AMIDAMENT
Unitat d'amidament: la indicada a la descripció de l'element
Criteri d'amidament: quantitat necessària subministrada a l'obra
4.- NORMATIVA DE COMPLIMENT OBLIGATORI
No hi ha normativa de compliment obligatori.

B0 MATERIALS BÀSICS

B0A FERRETERIA

B0A5- CARGOL

0.- ELEMENTS QUE CONTEMPLA EL PLEC

B0A5-06VX.

1.- DEFINICIÓ I CONDICIONS DELS ELEMENTS
Tijes cilíndriques o còniques, amb filet de secció triangular que dibuixa sobre la seva superfície una hèlice contínua.
S'han considerat els tipus següents:
- Cargols autoroscants amb volandera
- Cargols taptite d'acer inoxidable
CARACTERÍSTIQUES GENERALS:
El perfil de la rosca del vis ha d'estar en relació amb el seu diàmetre (UNE 17-008), i la llargària de la rosca, en relació amb la seva llargària (UNE 17-051).
La forma del perfil de la rosca ha de permetre que el cargol faci l'efecte d'una broca, fent a la vegada el forat i la rosca.
La seva superfície ha de ser llisa, sense fissures, rebaves ni d'altres defectes superficials.
Els fils de la rosca no han de tenir defectes de material ni empremtes d'eines.
ACABAT CADMIAT:
El seu recobriment ha de ser llis, sense discontinuïtats ni exfoliacions i no ha de tenir taques ni imperfeccions superficials.
ACABAT GALVANITZAT:
El seu recobriment ha de ser llis, sense discontinuïtats ni exfoliacions i no ha de tenir taques ni imperfeccions superficials.
Protecció de galvanitzat: >= 275 g/m2
Puresa del zinc, en pes: >= 98,5%
2.- CONDICIONS DE SUBMINISTRAMENT I EMMAGATZEMATGE
Subministrament: Empaquetats.
Emmagatzematge: En llocs protegits de la pluja i la humitat.
3.- UNITAT I CRITERI D'AMIDAMENT
Unitat d'amidament: la indicada a la descripció de l'element
Criteri d'amidament: quantitat necessària subministrada a l'obra
4.- NORMATIVA DE COMPLIMENT OBLIGATORI
No hi ha normativa de compliment obligatori.

B0 MATERIALS BÀSICS

B0A FERRETERIA

B0AI- TELA METÀL·LICA DE TORSIÓ

0.- ELEMENTS QUE CONTEMPLA EL PLEC

B0AI-07C8.

1.- DEFINICIÓ I CONDICIONS DELS ELEMENTS
Entramats amb filferros d'acer obtinguts per procediments diversos (torsió simple o triple, teixit simple o doble) amb filferros d'acer.
S'han considerat els tipus següents:
- De simple torsió
- De triple torsió
- De teixit senzill de filferro ondulat
- De teixit doble de filferro ondulat
- Amb remat superior decoratiu
S'han considerat els acabats dels filferros següents:
- Galvanitzat
- Galvanitzat i plastificat
CARACTERÍSTIQUES GENERALS:
La tela ha de tenir un pas de malla constant i uniforme.
La secció dels filferros ha de ser constant a tota la malla.
La tela no ha de tenir filferros tallats o empalmats si no és a les vores.
Si l'acabat superficial és plastificat, el plàstic ha de ser llis sense discontinuïtats ni d'altres imperfeccions superficials, i el filferro ha de ser galvanitzat.
El seu recobriment de zinc ha de ser llis, sense discontinuïtats, ni exfoliacions i no ha de tenir taques ni d'altres imperfeccions superficials.
Els filferros han de complir les especificacions de la norma UNE-EN 10218-2. Si son galvanitzats també han de complir les de les normes UNE-EN 10244-1 i UNE-EN 10244-2, i si són plastificats les de les UNE-EN 10245-1 i UNE-EN 10245-2.
TELA METÀL·LICA DE SIMPLE TORSIÓ:
Entramat fabricat a partir de l'entrellaçat helicoïdal de filferros d'acer formant malles aproximadament quadrades.
Les dimensions de la malla i els diàmetres dels filferros han de cumplir l'UNE-EN 10223-6.
Toleràncies:
- Pas de malla: - Malla de 25 mm: ± 2,0 mm - Malla de 40 mm: ± 4,0 mm - Malla de 45 mm: ± 4,0 mm - Malla de 50 mm: ± 4,5 mm - Malla de 60 mm: ± 5,0 mm - Malla de 75 mm: ± 5,0 mm
- Alçària de la tela: - Malla de 25 mm: ± 30 mm - Malla de 40 mm: ± 30 mm - Malla de 45 mm: ± 30 mm - Malla de 50 mm: ± 40 mm - Malla de 60 mm: ± 50 mm - Malla de 75 mm: ± 60 mm
- Diàmetre del filferro galvanitzat: - recobriment classe A segons UNE-EN 10244-1 i UNE-EN 10244-2: T1 segons UNE-EN 10218-2 - recobriment classe C segons UNE-EN 10244-1 i UNE-EN 10244-2: T1 segons UNE-EN 10218-2
TELA METÀL·LICA DE TRIPLE TORSIÓ:
Entramat fabricat a partir de l'entrellaçat helicoïdal de filferros d'acer formant malles de forma hexagonal.
El nombre de torsions dels filferros ha de ser de 3.
Les dimensions de la malla i els diàmetres dels filferros han de cumplir l'UNE-EN 10223-3.
Toleràncies:
- Pas de malla: + 16mm, - 4 mm
- Diàmetre del filferro galvanitzat: - Diàmetre de 2,0 mm: ± 0,05 mm - Diàmetre de 2,2 mm: ± 0,06 mm - Diàmetre de 2,4 mm: ± 0,06 mm - Diàmetre de 2,7 mm: ± 0,06 mm - Diàmetre de 3,0 mm: ± 0,07 mm - Diàmetre de 3,4 mm: ± 0,07 mm
- Llargària de la tela: + 1 m, - 0 m
- Alçària de la tela : ± D (dimensió pas de malla)
2.- CONDICIONS DE SUBMINISTRAMENT I EMMAGATZEMATGE
Subministrament: En rotlles.
Emmagatzematge: En llocs protegits contra els impactes.
3.- UNITAT I CRITERI D'AMIDAMENT
Unitat d'amidament: la indicada a la descripció de l'element
Criteri d'amidament: quantitat necessària subministrada a l'obra
4.- NORMATIVA DE COMPLIMENT OBLIGATORI
TELA METÀL·LICA DE SIMPLE TORSIÓ:
*** UNE-EN 10223-6:1999 Alambres de acero y productos de alambre para cerramientos. Parte 6: Enrejado de simple torsión.**
TELA METÀL·LICA DE TRIPLE TORSIÓ:
*** UNE-EN 10223-3:1998 Alambres de acero y productos de alambre para cerramientos. Parte 3: Malla hexagonal de acero para aplicaciones industriales.**
5.- CONDICIONS DE CONTROL DE RECEPCIÓ
OPERACIONS DE CONTROL EN TELA METÀL·LICA DE TORSIÓ:
Per a cada subministrament que arribi a l'obra, corresponent a un mateix tipus de malla, el control serà:
- Inspecció visual del material subministrat, en especial l'aspecte del recobriment, i recepció del corresponent certificat de qualitat del fabricant on es garanteixin les condicions exigides. En cas de que el material disposi de la Marca AENOR, o altra legalment reconeguda a un país de l'UE, es podrà prescindir dels assaigs de control de recepció. La DF sol·licitarà en aquest cas, els resultats dels assaigs corresponents al subministrament rebut, segons control de producció establert en la marca de qualitat de producte.
En el cas que es realitzi el control mitjançant assaigs, s'ha de fer les comprovacions següents:
- Sempre que hi canviï el subministrador, i al menys en una ocasió al llarg de l'obra, es realitzaran els assaigs de comprovació de les característiques mecàniques del filferro. ((UNE-EN 10218-1)
- Comprovació geomètrica del diàmetre del filferro i del pas de malla (5 determinacions).
- Comprovació del galvanitzat: si s'escau, assaigs d'adherència i massa del recobriment (mètodes no destructius) (5 determinacions). L'acabat galvanitzat, seguirà les normes UNE-EN ISO 1461, UNE-EN ISO 14713, i així ho certificarà el fabricant
CRITERIS DE PRESA DE MOSTRES EN TELA METÀL·LICA DE TORSIÓ:
Els controls es realitzaran segons les instruccions de la DF i els criteris indicats a les normes UNE-EN ISO 1461 i UNE-EN 10257-1.
De cada lot d'inspecció (comanda individual) es pren, a l'atzar, una mostra de control per realitzar l'assaig de gruix de recobriment. El número mínim de peces per realitzar el control serà l'indicat a Taula 1 (UNE-EN ISO 1461, Apartat 5)
INTERPRETACIÓ DE RESULTATS I ACTUACIONS EN CAS D'INCOMPLIMENT EN TELA METÀL.LICA DE TORSIÓ:
No s'acceptaran el materials que no arribin acompanyats del corresponent certificat de garantia.
Els assaigs de comprovació de característiques mecàniques han de resultar d'acord a les condicions especificades.
Si s'observen irregularitats en les característiques geomètriques o del recobriment, es rebutjaran les peces afectades i es repetirà l'assaig sobre 10 noves mostres que hauran de resultar conformes a les especificacions per tal d'acceptar el subministrament. En cas contrari, s'intensificarà el control fins al 100% dels elements rebuts.

B0 MATERIALS BÀSICS

B0A FERRETERIA

B0AK- CLAU

0.- ELEMENTS QUE CONTEMPLA EL PLEC

B0AK-07AS.

1.- DEFINICIÓ I CONDICIONS DELS ELEMENTS
Elements metàl·lics per a subjectar coses introduint-los mitjançant cops o impactes.
S'han considerat els elements següents:
- Claus d'acer
- Claus de coure
- Claus d'acer galvanitzat
Claus són tiges metàl·liques, punxagudes d'un extrem i amb una cabota a l'altre.
CARACTERÍSTIQUES GENERALS:
Han de tenir la forma, mides i resistències adequats als elements que han d'unir.
Han de ser rectes, amb la punta afilada i regular.
Els claus d'acer han de complir les determinacions de les normes UNE 17-032, UNE 17-033, UNE 17-034, UNE 17-035 i UNE 17-036.
ACABAT SUPERFICIAL GALVANITZAT:
El seu recobriment de zinc ha de ser llis, sense discontinuïtats, ni exfoliacions i no ha de tenir taques ni d'altres imperfeccions superficials.
Protecció de galvanitzat: >= 275 g/m2
Puresa del zinc, en pes: >= 98,5%
Toleràncies dels claus i tatxes:
- Llargària: ± 1 D
2.- CONDICIONS DE SUBMINISTRAMENT I EMMAGATZEMATGE
Subministrament: Empaquetats.
Emmagatzematge: En llocs protegits de la pluja i la humitat.
3.- UNITAT I CRITERI D'AMIDAMENT
Unitat d'amidament: la indicada a la descripció de l'element
Criteri d'amidament: quantitat necessària subministrada a l'obra
4.- NORMATIVA DE COMPLIMENT OBLIGATORI
CLAUS I TATXES:
UNE 17032:1966 Puntas redondeadas de cabeza plana lisa. Medidas.
UNE 17033:1966 Puntas redondeadas de cabeza plana rayada. Medidas.
UNE 17034:1966 Puntas redondeadas de cabeza plana ancha.
UNE 17035:1966 Puntas de cabeza cónica.
UNE 17036:1966 Puntas redondeadas de cabeza perdida.

B0 MATERIALS BÀSICS

B0A FERRETERIA

B0AM- FILFERRO

0.- ELEMENTS QUE CONTEMPLA EL PLEC

B0AM-078F,B0AM-078G.

1.- DEFINICIÓ I CONDICIONS DELS ELEMENTS
Fil d'acer dolç, flexible i tenaç, obtingut per estiratge en fred o per trefilatge.
S'han considerat els tipus següents:
- Filferro d'acer
- Filferro d'acer galvanitzat
- Filferro d'acer plastificat
- Filferro recuit
CARACTERÍSTIQUES GENERALS:
Ha de ser de secció constant i uniforme.
Ha de complir les especificacions de la norma UNE 36722.
ACABAT SUPERFICIAL GALVANITZAT:
El seu recobriment de zinc ha de ser homogeni, llis, sense discontinuïtats, escames, grans, rugositats o esquerdes, no ha de tenir taques ni d'altres imperfeccions superficials.
La masa mínima del recobriment de zinc (UNE 37-504)ha de complir les especificacions de les taules I i II de l'UNE 37-506.
Resisténcia a la tracció (UNE 37-504):
- Qualitat G1 o G2: 1770 N/mm2
- Qualitat G3: 1570 N/mm2
Adherència del recobriment (UNE 37-504): Ha de complir
Puresa del zinc (UNE 37-504): >= 98,5%
Toleràncies:
- Diàmetre: ± 2% diàmetre nominal
FILFERRO D'ACER PLASTIFICAT:
Filferro d'acer de baix contingut de carboni, galvanitzat en calent, amb un recobriment orgànic de PVC aplicat per extrusió o sinterització.
El recobriment de PVC ha de complir les especificacions de l'apartat 6.3 de l'UNE 36-732.
La concentricitat i l'adherència del recobriment de PVC ha de complir les especificacions del article 6.5 UNE 36-732.
Característiques del galvanitzat: G-1B (UNE 37-506)
Resistència a la tracció:
- Qualitat recuit: =< 600 N/mm2
- Qualitat dur: > 600 N/mm2
Toleràncies:
- Diàmetre: taula 1 UNE 36-732
2.- CONDICIONS DE SUBMINISTRAMENT I EMMAGATZEMATGE
Subministrament: En rotlles. A l'embalatge o albarà de lliurament hi han de constar les dades següents:
- Identificació del fabricant o nom comercial
- Identificació del producte
- Diàmetre i llargària dels rotlles
Emmagatzematge: En llocs secs i protegits de la intempèrie.
3.- UNITAT I CRITERI D'AMIDAMENT
Unitat d'amidament: la indicada a la descripció de l'element
Criteri d'amidament: quantitat necessària subministrada a l'obra
4.- NORMATIVA DE COMPLIMENT OBLIGATORI
FILFERRO D'ACER:
* UNE 36722:1974 Alambre de acero de bajo contenido en carbono. Medidas y tolerancias.
FILFERRO D'ACER GALVANITZAT:
* UNE 37506:1983 Alambres de acero galvanizados en caliente para usos generales. Designación de calidades. Caracterisicas generales.
* UNE 37502:1983 Alambres de acero galvanizados en caliente. Condiciones técnicas de suministro.
FILFERRO PLASTIFICAT:
* UNE 36732:1995 Alambres de acero y productos de alambre para cerramientos. Recubrimientos orgánicos sobre el alambre. Recubrimientos de poli(cloruro de vinilo).

B0 MATERIALS BÀSICS

B0A FERRETERIA

B0AN- TAC D'ACER QUÍMIC

0.- ELEMENTS QUE CONTEMPLA EL PLEC

B0AN-07J4.

1.- DEFINICIÓ I CONDICIONS DELS ELEMENTS
Conjunt d'una peça per a encastar (tac) i un cargol o un vis. El sistema de subjecció del tac pot ser per adherència química o per expansió produida per la deformació de la peça en ser comprimida pel cargol.
S'han considerat els tipus següents:
- Tac d'expansió de niló i vis d'acer
- Tac d'expansió d'acer, amb vis, volandera i femella del mateix material
- Fixació mecànica formada per una base metàl·lica cargolada, vis d'acer, beina de PVC, volanderes d'estanquitat i tap de cautxú
- Tac químic format per una ampolla amb resina, cargol, volandera i femella
CARACTERÍSTIQUES GENERALS:
El disseny del tac ha de ser l'adient al suport i als esforços que ha de suportar.
Els cargols no han de tenir imperfeccions (rebaves, emprentes, etc) que impedeixin cargolar els elements.
El vis ha d'anar protegit contra la corrosió.
Els diàmetres del tac i vis han de ser compatibles.
El perfil de la femella ha de ser segons el seu diàmetre (UNE 17-008).
Cementació del vis: > 0,1 mm
TAC QUÍMIC:
L'ampolla ha de ser de vidre i estanca.
Ha de contenir un adhesiu de dos components: una resina de reacció i un enduridor d'aplicació en fred.
El cargol ha de ser d'acer zincat. Ha de dur una marca per tal de conèixer la seva profunditat d'ús. El cap de l'extrem lliure ha de ser compatible amb l'adaptador de la perforadora.
Diàmetre de l'ampolla: 14 mm
Temps d'enduriment segons temperatura ambient:
> 20°C: 10 min
10°C - 20°C20 min
0°C - 10°C: 1 h - 5°C - 0°C: 5 h
VOLANDERES:
Diàmetre interior de la volandera:
- Diàmetre del cargol 10 mm: 11 mm
- Diàmetre del cargol 11 mm: 13 mm
2.- CONDICIONS DE SUBMINISTRAMENT I EMMAGATZEMATGE
Subministrament: S'ha de subministrar conjuntament amb totes les peces necessàries per a la seva correcta col·locació en capses, on han de figurar:
- Identificació del fabricant
- Diàmetres
- Llargàries
- Unitats
- Instruccions d'ús
Emmagatzematge: En llocs protegits de la pluja i la humitat.
3.- UNITAT I CRITERI D'AMIDAMENT
Unitat d'amidament: la indicada a la descripció de l'element
Criteri d'amidament: quantitat necessària subministrada a l'obra
4.- NORMATIVA DE COMPLIMENT OBLIGATORI
No hi ha normativa de compliment obligatori.

B0 MATERIALS BÀSICS

B0A FERRETERIA

B0AO- TAC DE MATERIAL PLÀSTIC

0.- ELEMENTS QUE CONTEMPLA EL PLEC

B0AO-07II,B0AO-07IG.

1.- DEFINICIÓ I CONDICIONS DELS ELEMENTS
Conjunt d'una peça per a encastar (tac) i un cargol o un vis. El sistema de subjecció del tac pot ser per adherència química o per expansió produida per la deformació de la peça en ser comprimida pel cargol.
S'han considerat els tipus següents:
- Tac d'expansió de niló i vis d'acer
- Tac d'expansió d'acer, amb vis, volandera i femella del mateix material
- Fixació mecànica formada per una base metàl·lica cargolada, vis d'acer, beina de PVC, volanderes d'estanquitat i tap de cautxú
- Tac químic format per una ampolla amb resina, cargol, volandera i femella
CARACTERÍSTIQUES GENERALS:
El disseny del tac ha de ser l'adient al suport i als esforços que ha de suportar.
Els cargols no han de tenir imperfeccions (rebaves, emprentes, etc) que impedeixin cargolar els elements.
El vis ha d'anar protegit contra la corrosió.
Els diàmetres del tac i vis han de ser compatibles.
El perfil de la femella ha de ser segons el seu diàmetre (UNE 17-008).
Cementació del vis: > 0,1 mm
VOLANDERES:
Diàmetre interior de la volandera:
- Diàmetre del cargol 10 mm: 11 mm
- Diàmetre del cargol 11 mm: 13 mm
2.- CONDICIONS DE SUBMINISTRAMENT I EMMAGATZEMATGE
Subministrament: S'ha de subministrar conjuntament amb totes les peces necessàries per a la seva correcta col·locació en capses, on han de figurar:
- Identificació del fabricant
- Diàmetres
- Llargàries
- Unitats
- Instruccions d'ús
Emmagatzematge: En llocs protegits de la pluja i la humitat.
3.- UNITAT I CRITERI D'AMIDAMENT
Unitat d'amidament: la indicada a la descripció de l'element
Criteri d'amidament: quantitat necessària subministrada a l'obra
4.- NORMATIVA DE COMPLIMENT OBLIGATORI
No hi ha normativa de compliment obligatori.

B0 MATERIALS BÀSICS

B0A FERRETERIA

B0AP- TAC MECÀNIC METÀL·LIC

0.- ELEMENTS QUE CONTEMPLA EL PLEC

B0AP-07IU.

1.- DEFINICIÓ I CONDICIONS DELS ELEMENTS
Conjunt d'una peça per a encastar (tac) i un cargol o un vis. El sistema de subjecció del tac pot ser per adherència química o per expansió produida per la deformació de la peça en ser comprimida pel cargol.
S'han considerat els tipus següents:
- Tac d'expansió de niló i vis d'acer
- Tac d'expansió d'acer, amb vis, volandera i femella del mateix material
- Fixació mecànica formada per una base metàl·lica cargolada, vis d'acer, beina de PVC, volanderes d'estanquitat i tap de cautxú
- Tac químic format per una ampolla amb resina, cargol, volandera i femella
CARACTERÍSTIQUES GENERALS:
El disseny del tac ha de ser l'adient al suport i als esforços que ha de suportar.
Els cargols no han de tenir imperfeccions (rebaves, emprentes, etc) que impedeixin cargolar els elements.
El vis ha d'anar protegit contra la corrosió.
Els diàmetres del tac i vis han de ser compatibles.
El perfil de la femella ha de ser segons el seu diàmetre (UNE 17-008).
Cementació del vis: > 0,1 mm
VOLANDERES:
Diàmetre interior de la volandera:
- Diàmetre del cargol 10 mm: 11 mm
- Diàmetre del cargol 11 mm: 13 mm
2.- CONDICIONS DE SUBMINISTRAMENT I EMMAGATZEMATGE
Subministrament: S'ha de subministrar conjuntament amb totes les peces necessàries per a la seva correcta col·locació en capses, on han de figurar:
- Identificació del fabricant
- Diàmetres
- Llargàries
- Unitats
- Instruccions d'ús
Emmagatzematge: En llocs protegits de la pluja i la humitat.
3.- UNITAT I CRITERI D'AMIDAMENT
Unitat d'amidament: la indicada a la descripció de l'element
Criteri d'amidament: quantitat necessària subministrada a l'obra
4.- NORMATIVA DE COMPLIMENT OBLIGATORI
No hi ha normativa de compliment obligatori.

B0 MATERIALS BÀSICS

B0B ACER I METALL EN PERFILS O BARRES

B0B7- ACER EN BARRES CORRUGADES

0.- ELEMENTS QUE CONTEMPLA EL PLEC

B0B7-106Q.

1.- DEFINICIÓ I CONDICIONS DELS ELEMENTS
Acer per a armadures passives d'elements de formigó:
S'han considerat els elements següents:
- Barres corrugades
CARACTERÍSTIQUES GENERALS:
En el cas de que el material s'utilitzi en obra pública, l'acord de Govern de la Generalitat de Catalunya de 9 de juny de 1998, exigeix que els materials siguin de qualitat certificada o puguin acreditar un nivell de qualitat equivalent, segons les normes aplicables als estats membres de la Unió Europea o de l'Associació Europea de Lliure Canvi.
També en aquest cas, es procurarà que els esmentats materials disposin de l'etiqueta ecològica europea, regulada en el Reglament (CE) nº 66/2010 o bé altres distintius de la Comunitat Europea.
Els productes d'acer per a armadures passives no han de tenir defectes superficials ni fissures.
L'armadura ha de ser neta, sense taques de greix, d'oli, de pintura, de pols o de qualsevol altre matèria perjudicial.
Els filferros llisos només es poden utilitzar com elements de connexió d'armadures bàsiques electrosoldades en gelosia.
Les barres corrugades han de tenir al menys dues files de corrugues transversals, uniformement distribuïdes al llarg de tota la llargària. Dins de cada fila, les corrugues han d'estar uniformement espaiades.
Les característiques següents han de complir amb els valors declarats pel fabricant, assajades segons la norma corresponent, dins del límit de tolerància indicat, en el seu cas:
- Diàmetre nominal: s'ha d'ajustar als valors especificats a la taula 6 de la UNE-EN 10080. - Diàmetres nominals <= 10,00 mm: Variació en intervals de mig mm - Diàmetres nominals > 10,00 mm: Variació en unitats senceres de mm
- Dimensions i geometria de les corrugues: Ha de complir l'especificat en l'apartat 7.4.2 de la UNE-EN 10080.
- Massa per metre: El valor nominal ha de ser l'especificat en la taula 6 de la UNE-EN 10080, en relació amb el diàmetre nominal i l'àrea nominal de la secció transversal
- Secció equivalent: >= 95,5% Secció nominal
- Aptitud al doblegat: - Assaig doblegat amb angle >= 180º (UNE-EN 10080, UNE-EN ISO 15630-1): No s'ha d'apreciar trencaments o fissures - Assaig doblegat -desdoblegat amb angle >= 90º (UNE-EN 10080, UNE-EN ISO 15630-1): No s'ha d'apreciar trencaments o fissures
Tensió d'adherència (assaig de la biga UNE-EN 10080):
- Tensió d'adherència: - D < 8 mm: >= 6,88 N/mm2 - 8 mm <= D <= 32 mm: >= (7,84-0,12 D) N/mm2 - D > 32 mm: >= 4,00 N/mm2
- Tensió de última d'adherència: - D < 8 mm: >= 11,22 N/mm2 - 8 mm <= D <= 32 mm: >= (12,74-0,19 D) N/mm2 - D > 32 mm: >= 6,66 N/mm2
- Composició química (% en massa):

	C	Ceq	S	P	Cu	N
	%màx.	%màx.	%màx.	%màx.	%màx.	%màx.
Colada	0,22	0,050	0,050	0,050	0,800	0,012
Producte	0,24	0,052	0,055	0,055	0,850	0,014

Ceq = Carboni equivalent
Es pot superar el valor màxim per al Carboni en un 0,03% en massa, si el valor del Carboni equivalent disminueix en un 0,02% en massa.
Les característiques anteriors s'han de determinar segons la norma UNE-EN ISO 15630-1.
BARRES I ROTLLES D'ACER CORRUGAT SOLDABLE:
El producte s'ha de designar segons l'especificat en l'apartat 5.1 de la

UNE-EN 10080:
- Descripció de la forma
- Referència a la norma EN
- Dimensions nominals
- Classe tècnica

Les característiques següents han de complir amb els valors declarats pel fabricant, assajades segons la norma corresponent, dins del límit de tolerància indicat, en el seu cas:

- Característiques geomètriques del corrugat de les barres han de complir les especificacions de l'apartat 7.4.2 de la norma UNE-EN 10080.
- Característiques mecàniques de les barres: - Acer soldable (S) - Allargament total sota càrrega màxima: - Acer subministrat en barres: >= 5,0% - Acer subministrat en rotlles: >= 7,5% - Acer soldable amb característiques especials de ductilitat (SD): - Allargament total sota càrrega màxima: - Acer subministrat en barres: >= 7,5% - Acer subministrat en rotlles: >= 10,0% - Resistència a fatiga: Ha de complir l'especificat a la taula 34.2.d del CODI ESTRUCTURAL - Deformació alternativa: Ha de complir l'especificat a la taula 34.2.e del CODI ESTRUCTURAL

Designació	Lím.elàstic fy N/mm2	Càrrega unitaria al trencament fs(N/mm2)	Allargament al trencament	Relació fs/fy
B 400 S	>= 400	>= 440	>= 14%	>= 1,08
B 500 S	>= 500	>= 550	>= 12%	>= 1,08
B 400 SD	>= 400	>= 480	>= 20%	>= 1,20
				<= 1,35
B 500 SD	>= 500	>= 575	>= 16%	>= 1,15
				<= 1,35

- Diàmetre nominal: S'han d'ajustar a la sèrie següent (mm): 6 8 10 12 14 16 20 25 32 i 40 mm
- S'ha d'evitar utilitzar barres de diàmetre <= 6 mm, en el cas d'armadura muntada o elaborada amb soldadura.

Toleràncies:

- Massa: - Diàmetre nominal > 8,0 mm: ± 4,5% massa nominal - Diàmetre nominal <= 8,0 mm: ± 6% massa nominal

Les característiques anteriors s'han de determinar segons la norma UNE-EN ISO 15630-1.

2.- CONDICIONS DE SUBMINISTRAMENT I EMMAGATZEMATGE

Emmagatzematge: en llocs en els que restin protegits de la pluja, l'humitat del terra i l'eventual agressivitat de l'ambient.

Es classificaran segons el tipus, qualitat, diàmetre i procedència.

Abans de la seva utilització i en especial despres de períodes llargs d'emmagatzematge en obra, s'ha d'inspeccionar la superficie per tal de comprovar que no hi hagi alteracions superficials.

Pèrdua de pes després de l'eliminació d'òxid superficial amb raspall de filferros: < 1%

3.- UNITAT I CRITERI D'AMIDAMENT

Unitat d'amidament: la indicada a la descripció de l'element

Criteri d'amidament: quantitat necessària subministrada a l'obra

4.- NORMATIVA DE COMPLIMENT OBLIGATORI

Real Decreto 470/2021, de 29 de junio, por el que se aprueba el Código Estructural.

UNE-EN 10080:2006 Acero para el armado del hormigón. Acero soldable para armaduras de hormigón armado. Generalidades.

B0 MATERIALS BÀSICS

B0B ACER I METALL EN PERFILS O BARRES

B0B8- MALLA ELECTROSOLDADA DE BARRES CORRUGADES D'ACER

0.- ELEMENTS QUE CONTEMPLA EL PLEC

B0B8-1081.

1.- DEFINICIÓ I CONDICIONS DELS ELEMENTS

Acer per a armadures passives d'elements de formigó:

S'han considerat els elements següents:

- Malla electrosoldada

CARACTERÍSTIQUES GENERALS:

En el cas de que el material s'utilitzi en obra pública, l'acord de Govern de la Generalitat de Catalunya de 9 de juny de 1998, exigeix que els materials siguin de qualitat certificada o puguin acreditar un nivell de qualitat equivalent, segons les normes aplicables als estats membres de la Unió Europea o de l'Associació Europea de Lliure Canvi.

També en aquest cas, es procurarà que els esmentats materials disposin de l'etiqueta ecològica europea, regulada en el Reglament (CE) nº 66/2010 o bé altres distintius de la Comunitat Europea.

Els productes d'acer per a armadures passives no han de tenir defectes superficials ni fissures.

L'armadura ha de ser neta, sense taques de greix, d'oli, de pintura, de pols o de qualsevol altre matèria perjudicial.

Els filferros llisos només es poden utilitzar com elements de connexió d'armadures bàsiques electrosoldades en gelosia.

Les barres corrugades han de tenir al menys dues files de corrugues transversals, uniformement distribuïdes al llarg de tota la llargària. Dins de cada fila, les corrugues han d'estar uniformement espaiades.

Les característiques següents han de complir amb els valors declarats pel fabricant, assajades segons la norma corresponent, dins del límit de tolerància indicat, en el seu cas:

- Diàmetre nominal: s'ha d'ajustar als valors especificats a la taula 6 de la UNE-EN 10080. - Diàmetres nominals <= 10,00 mm: Variació en intervals de mig mm - Diàmetres nominals > 10,00 mm: Variació en unitats senceres de mm
- Dimensions i geometria de les corrugues: Ha de complir l'especificat en l'apartat 7.4.2 de la UNE-EN 10080.
- Massa per metre: El valor nominal ha de ser l'especificat en la taula 6 de la UNE-EN 10080, en relació amb el diàmetre nominal i l'àrea nominal de la secció transversal
- Secció equivalent: >= 95,5% Secció nominal
- Aptitud al doblegat: - Assaig doblegat amb angle >= 180º (UNE-EN 10080, UNE-EN ISO 15630-1): No s'ha d'apreciar trencaments o fissures - Assaig doblegat -desdoblegat amb angle >= 90º (UNE-EN 10080, UNE-EN ISO 15630-1): No s'ha d'apreciar trencaments o fissures

Tensió d'adherència (assaig de la biga UNE-EN 10080):

- Tensió d'adherència: - D < 8 mm: >= 6,88 N/mm2 - 8 mm <= D <= 32 mm: >= (7,84-0,12 D) N/mm2 - D > 32 mm: >= 4,00 N/mm2
- Tensió de última d'adherència: - D < 8 mm: >= 11,22 N/mm2 - 8 mm <= D <= 32 mm: >= (12,74-0,19 D) N/mm2 - D > 32 mm: >= 6,66 N/mm2
- Composició química (% en massa):

	C %màx.	Ceq %màx.	S %màx.	P %màx.	Cu %màx.	N %màx.
Colada	0,22	0,050	0,050	0,050	0,800	0,012
Producte	0,24	0,052	0,055	0,055	0,850	0,014

Ceq = Carboni equivalent

Es pot superar el valor màxim per al Carboni en un 0,03% en massa, si el valor del Carboni equivalent disminueix en un 0,02% en massa.

Les característiques anteriors s'han de determinar segons la norma UNE-EN ISO 15630-1.

FILFERROS CORRUGATS I FILFERROS LLISOS:

Filferros corrugats son els que compleixen els requisits establerts per la UNE-EN 10080 per a la fabricació de malles electrosoldades o armadures bàsiques electrosoldades en gelosia.

Filferros llisos son els que compleixen els requisits establerts per la UNE-EN 10080 per a la fabricació d'elements de connexió en armadures bàsiques electrosoldades en gelosia.

Els diàmetres nominals dels filferros corrugats s'han d'ajustar a la sèrie (mm):

5-5,5-6-6,5-7-7,5-8-8,5-9-9,5-10-10,5-11-11,5-12-14 mm

Les característiques següents han de complir amb els valors declarats pel fabricant, assajades segons la norma corresponent, dins del límit de tolerància indicat, en el seu cas:

- Característiques mecàniques: - B 500 T - Límit elàstic fy: >= 500 N/mm2 - Càrrega unitària de trencament fs: >= 550 N/mm2 - Allargament al trencament: >= 8% - Relació f/fy: >= 1,03

Les característiques anteriors s'han de determinar segons la norma UNE-EN ISO 15630-1.

MALLA ELECTROSOLDADA:

Armadura formada per la disposició de barres corrugades o filferros corrugats, longitudinals i transversals, de diàmetre nominal igual o diferent, que es creuen entre sí perpendicularment i que els seus punts de contacte queden units mitjançant soldadura elèctrica, realitzada en una instal·lació industrial aliena a l'obra.

La composició de la malla pot ser barres corrugades o filferros corrugats, però no la barreja d'ambdós.

Els components d'un panell poden ser elements simples o aparellats.

El producte s'ha de designar segons l'especificat en l'apartat 5.2 de la UNE-EN 10080:

- Descripció de la forma
- Referència a la norma EN
- Dimensions nominals: Dimensions dels components, dimensions del panell, separació entre elements i sobrellargs
- Classes tècniques dels acers

Els components de la malla han de complir les especificacions que els hi son aplicables segons siguin barres o filferros.

Les característiques següents han de complir amb els valors declarats pel fabricant, assajades segons la norma corresponent, dins del límit de tolerància indicat, en el seu cas:

- Càrrega de desenganxament de les unions soldades (Fs): 0,25 fy x An
- (An = Secció transversal nominal del més gran dels elements de la unió en malles simples o d'un dels elements aparellats, en malles dobles)
- Diàmetres relatius dels elements: - Malles simples: dmín <= 0,6 dmàx (dmín: diàmetre nominal de l'armadura transversal, dmàx: diàmetre nominal de l'armadura més gruixuda) - Malles elements aparellats: 0,7 ds <= dt <= 1,25 ds (ds: diàmetre nominal de les armadures simples; dt: diàmetre nominal de les armadures aparellades)
- Separació entre armadures longitudinals i transversals: <= 50 mm
- Sobrellargs (prolongació de les barres transversals més enllà de l'última barra longitudinal): 25 mm

Toleràncies:

- Llargària i amplària: ± 25 mm o ± 0,5% (la més gran)
- Separació entre armadures: ± 15 mm o ± 7,5% (la més gran)

Les característiques anteriors s'han de determinar segons la norma UNE-EN ISO 15630-1.

2.- CONDICIONS DE SUBMINISTRAMENT I EMMAGATZEMATGE
Emmagatzematge: en llocs en els que restin protegits de la pluja, l'humitat del terra i l'eventual agressivitat de l'ambient.
Es classificaran segons el tipus, qualitat, diàmetre i procedència.
Abans de la seva utilització i en especial despres de períodes llargs d'emmagatzematge en obra, s'ha d'inspeccionar la superfície per tal de comprovar que no hi hagi alteracions superficials.
Pèrdua de pes després de l'eliminació d'òxid superficial amb raspall de filferros: < 1%
3.- UNITAT I CRITERI D'AMIDAMENT
Unitat d'amidament: la indicada a la descripció de l'element
Criteri d'amidament: quantitat necessària subministrada a l'obra
4.- NORMATIVA DE COMPLIMENT OBLIGATORI
Real Decreto 470/2021, de 29 de junio, por el que se aprueba el Código Estructural.
UNE-EN 10080:2006 Acero para el armado del hormigón. Acero soldable para armaduras de hormigón armado. Generalidades.

B0 MATERIALS BÀSICS

B0D MATERIALS PER A ENCOFRATS I APUNTALAMENTS

B0D2 TAULONS

B0D21- TAULÓ

0.- ELEMENTS QUE CONTEMPLA EL PLEC

B0D21-07OY.

1.- DEFINICIÓ I CONDICIONS DELS ELEMENTS
Tauló de fusta que prové de troncs sans de fibres rectes, uniformes, apretades i paral·leles.
CARACTERÍSTIQUES GENERALS:
Les cares han de ser planes, escairades i han de tenir les arestes vives.
Els extrems han d'estar acabats mitjançant tall de serra, a escaire.
Ha de conservar les seves característiques per al nombre d'usos previstos.
No ha de tenir signes de putrefacció, corcs, fongs, nusos morts, estelles, semes ni descoloracions.
Es poden admetre esquerdes superficials produïdes per la dessecació que no afectin les característiques de la fusta.
Pes específic aparent (UNE 56-531) (P):): 4 <= P <= 6 kN/m3
Contingut d'humitat (UNE 56-529): <= 15%
Higroscopicitat (UNE 56-532): Normal
Coeficient de contracció volumètrica (UNE 56533) (C): 0,35% <= C <= 0,55%
Coeficient d'elasticitat:
- Fusta de pi: Aprox. 15000 N/mm2
- Fusta d'avet: Aprox. 14000 N/mm2
Duresa (UNE 56-534): <= 4
Resistència a la compressió (UNE 56-535):
- En la direcció paral·lela a les fibres: >= 30 N/mm2
- En la direcció perpendicular a les fibres: >= 10 N/mm2
Resistència a la tracció (UNE 56-538):
- En la direcció paral·lela a les fibres: >= 30 N/mm2
- En la direcció perpendicular a les fibres: >= 2,5 N/mm2
Resistència a la flexió (UNE 56-537): >= 30 N/mm2
Resistència a l'esforç tallant: >= 5 N/mm2
Resistència al clivellament (UNE 56-539): >= 1,5 N/mm2
Toleràncies:
- Llargària nominal: + 50 mm, - 25 mm
- Amplària nominal: ± 2 mm

Classe	Gruix nominal (mm)		
	< 50	50 a 75	> 75
	Tolerància (mm)		
T1	±3	±4	+6,-3
T2	±2	±3	+5,-2
T3	±1,5	±1,5	±1,5

- Fletxa: ± 5 mm/m
- Torsió: ± 2°
2.- CONDICIONS DE SUBMINISTRAMENT I EMMAGATZEMATGE
Subministrament: De manera que no s'alterin les seves condicions.
Emmagatzematge: De manera que no es deformin i en llocs secs i ventilats, sense contacte directe amb el terra.
3.- UNITAT I CRITERI D'AMIDAMENT
Unitat d'amidament: la indicada a la descripció de l'element
Criteri d'amidament: quantitat necessària subministrada a l'obra
4.- NORMATIVA DE COMPLIMENT OBLIGATORI
No hi ha normativa de compliment obligatori.

B0 MATERIALS BÀSICS

B0D MATERIALS PER A ENCOFRATS I APUNTALAMENTS

B0D3 LLATES

B0D31- LLATA

0.- ELEMENTS QUE CONTEMPLA EL PLEC

B0D31-07P4.

1.- DEFINICIÓ I CONDICIONS DELS ELEMENTS
Llata de fusta que prové de troncs sans de fibres rectes, uniformes, compactes i paral·leles.
CARACTERÍSTIQUES GENERALS:
Les cares han de ser planes, escairades i han de tenir les arestes vives.
Els extrems han d'estar acabats mitjançant tall de serra, a escaire.
Ha de conservar les seves característiques per al nombre d'usos previstos.
No ha de tenir signes de putrefacció, corcs, fongs, nusos morts, estelles, semes ni descoloracions.
Es poden admetre esquerdes superficials produïdes per la dessecació que no afectin les característiques de la fusta.
Pes específic aparent (UNE 56-531) (P):): 4 <= P <= 6 kN/m3
Contingut d'humitat (UNE 56-529): <= 15%
Higroscopicitat (UNE 56-532): Normal
Coeficient de contracció volumètrica (UNE 56533) (C): 0,35% <= C <= 0,55%
Coeficient d'elasticitat:
- Fusta de pi: Aprox. 15000 N/mm2
- Fusta d'avet: Aprox. 14000 N/mm2
Duresa (UNE 56-534): <= 4
Resistència a la compressió (UNE 56-535):
- En la direcció paral·lela a les fibres: >= 30 N/mm2
- En la direcció perpendicular a les fibres: >= 10 N/mm2
Resistència a la tracció (UNE 56-538):
- En la direcció paral·lela a les fibres: >= 30 N/mm2
- En la direcció perpendicular a les fibres: >= 2,5 N/mm2
Resistència a la flexió (UNE 56-537): >= 30 N/mm2
Resistència a l'esforç tallant: >= 5 N/mm2
Resistència al clivellament (UNE 56-539): >= 1,5 N/mm2
Toleràncies:
- Llargària nominal: + 50 mm, - 25 mm
- Amplària nominal: ± 2 mm

Classe	Gruix nominal (mm)		
	< 50	50 a 75	> 75
	Tolerància (mm)		
T1	±3	±4	+6,-3
T2	±2	±3	+5,-2
T3	±1,5	±1,5	±1,5

- Fletxa: ± 5 mm/m
- Torsió: ± 2°
2.- CONDICIONS DE SUBMINISTRAMENT I EMMAGATZEMATGE
Subministrament: De manera que no s'alterin les seves condicions.
Emmagatzematge: De manera que no es deformin i en llocs secs i ventilats, sense contacte directe amb el terra.
3.- UNITAT I CRITERI D'AMIDAMENT
Unitat d'amidament: la indicada a la descripció de l'element
Criteri d'amidament: quantitat necessària subministrada a l'obra
4.- NORMATIVA DE COMPLIMENT OBLIGATORI
No hi ha normativa de compliment obligatori.

B0 MATERIALS BÀSICS

B0D MATERIALS PER A ENCOFRATS I APUNTALAMENTS

B0D6 PUNTALS

B0D62- PUNTAL

0.- ELEMENTS QUE CONTEMPLA EL PLEC

B0D62-07PL.

1.- DEFINICIÓ I CONDICIONS DELS ELEMENTS
Peces cilíndriques estretes i llargues per a apuntalaments.
S'han considerat els tipus següents:
- Puntal rodó de fusta
- Puntal metàl·lic telescòpic

PUNTAL DE FUSTA:
Puntal de fusta que prové de troncs sans de fibres rectes, uniformes, compactes i paral·leles.
Els extrems han d'estar acabats mitjançant tall de serra, a escaire.
No ha de tenir signes de putrefacció, corcs, fongs, nusos morts, estelles, semes ni descoloracions.
Es poden admetre esquerdes superficials produïdes per la dessecació que no afectin les característiques de la fusta.
No ha de tenir d'altres desperfectes que els ocasionats pel nombre màxim d'usos.
Pes específic aparent (UNE 56-531) (P):): 4 <= P <= 6 kN/m3
Contingut d'humitat (UNE 56-529): <= 15%
Higroscopicitat (UNE 56-532): Normal
Coeficient de contracció volumètrica (UNE 56533) (C): 0,35% <= C <= 0,55%
Coeficient d'elasticitat:
- Fusta de pi: Aprox. 15000 N/mm2
- Fusta d'avet: Aprox. 14000 N/mm2
Duresa (UNE 56-534): <= 4
Resistència a la compressió (UNE 56-535):
- En la direcció paral·lela a les fibres: >= 30 N/mm2
- En la direcció perpendicular a les fibres: >= 10 N/mm2
Resistència a la tracció (UNE 56-538):
- En la direcció paral·lela a les fibres: >= 30 N/mm2
- En la direcció perpendicular a les fibres: >= 2,5 N/mm2
Resistència a la flexió (UNE 56-537): >= 30 N/mm2
Resistència a l'esforç tallant: >= 5 N/mm2
Resistència al clivellament (UNE 56-539): >= 1,5 N/mm2
Toleràncies:
- Diàmetre: ± 2 mm
- Llargària nominal: + 50 mm, - 25 mm
- Fletxa: ± 5 mm/m
PUNTAL METÀL·LIC:
Puntal metàl·lic amb mecanisme de regulació i fixació de la seva alçària.
La base i el cap del puntal cal que estiguin fets de platina plana i amb forats per a poder-lo clavar si cal.
Ha de conservar les seves característiques per al nombre d'usos previstos.
Resistència mínima a la compressió segons l'alçària de muntatge:

Alçària muntatge \ Llargària del puntal	3 m	3,5 m	4 m	4,5 m	5 m
2 m	1,8 T	1,8 T	2,5 T	-	-
2,5 m	1,4 T	1,4 T	2,0 T	-	-
3 m	1 T	1 T	1,6 T	-	-
3,5 m	-	0,9 T	1,4 T	1,43 T	1,43 T
4,0 m	-	-	1,1 T	1,2 T	1,2 T
4,5 m	-	-	-	0,87 T	0,87 T
5 m	-	-	-	-	0,69 T

2.- CONDICIONS DE SUBMINISTRAMENT I EMMAGATZEMATGE
Subministrament: De manera que no s'alterin les seves condicions.
Emmagatzematge: De manera que no es deformin i en llocs secs i ventilats, sense contacte directe amb el terra.
3.- UNITAT I CRITERI D'AMIDAMENT
Unitat d'amidament: la indicada a la descripció de l'element
Criteri d'amidament: quantitat necessària subministrada a l'obra
4.- NORMATIVA DE COMPLIMENT OBLIGATORI
No hi ha normativa de compliment obligatori.

B0 MATERIALS BÀSICS

B0D MATERIALS PER A ENCOFRATS I APUNTALAMENTS

B0D7 TAULERS

B0D70- TAULER

0.- ELEMENTS QUE CONTEMPLA EL PLEC

B0D70-0CEP.

1.- DEFINICIÓ I CONDICIONS DELS ELEMENTS
Taulers encofrats.
S'han considerat els tipus següents:
- Tauler de fusta
- Tauler aglomerat de fusta
CARACTERÍSTIQUES GENERALS:
Les cares han de ser planes, escairades i han de tenir les arestes vives.
Els extrems han d'estar acabats mitjançant tall de serra, a escaire.
Ha de conservar les seves característiques per al nombre d'usos previstos.
Toleràncies:
- Llargària nominal: + 50 mm, - 25 mm
- Amplària nominal: ± 2 mm
- Gruix: ± 0,3 mm
- Rectitud d'arestes: ± 2 mm/m
- Angles: ± 1°

TAULERS DE FUSTA:
Tauler de fusta que prové de troncs sans de fibres rectes, uniformes, apretades i paral·leles.
No ha de tenir signes de putrefacció, corcs, fongs, nusos morts, estelles, semes ni descoloracions.
Es poden admetre esquerdes superficials produïdes per la dessecació que no afectin les característiques de la fusta.
Pes específic aparent (UNE 56-531) (P):): 4 <= P <= 6 kN/m3
Contingut d'humitat (UNE 56-529): <= 15%
Higroscopicitat (UNE 56-532): Normal
Coeficient de contracció volumètrica (UNE 56533) (C): 0,35% <= C <= 0,55%
Coeficient d'elasticitat:
- Fusta de pi: Aprox. 15000 N/mm2
- Fusta d'avet: Aprox. 14000 N/mm2
Duresa (UNE 56-534): <= 4
Resistència a la compressió (UNE 56-535):
- En la direcció paral·lela a les fibres: >= 30 N/mm2
- En la direcció perpendicular a les fibres: >= 10 N/mm2
Resistència a la tracció (UNE 56-538):
- En la direcció paral·lela a les fibres: >= 30 N/mm2
- En la direcció perpendicular a les fibres: >= 2,5 N/mm2
Resistència a la flexió (UNE 56-537): >= 30 N/mm2
Resistència a l'esforç tallant: >= 5 N/mm2
Resistència al clivellament (UNE 56-539): >= 1,5 N/mm2
TAULERS D'AGLOMERAT DE FUSTA:
Tauler de fibres lignocel·lulòsiques aglomerades en sec per mitjà de resines sintètiques i premsat en calent.
Ha d'estar fregat amb paper de vidre per ambdues cares.
No ha de tenir defectes superficials.
Pes específic: >= 6,5 kN/m3
Mòdul d'elasticitat:
- Mínim: 2100 N/mm2
- Mitjà: 2500 N/mm2
Humitat del tauler (UNE 56710): >= 7%, <= 10%
Inflament en:
- Gruix: <= 3%
- Llargària: <= 0,3%
- Absorció d'aigua: <= 6%
Resistència a la tracció perpendicular a les cares: >= 0,6 N/mm2
Resistència a l'arrencada de cargols:
- A la cara: >= 1,40 kN
- Al cantell: >= 1,15 kN
2.- CONDICIONS DE SUBMINISTRAMENT I EMMAGATZEMATGE
Subministrament: De manera que no s'alterin les seves condicions.
Emmagatzematge: De manera que no es deformin i en llocs secs i ventilats, sense contacte directe amb el terra.
3.- UNITAT I CRITERI D'AMIDAMENT
Unitat d'amidament: la indicada a la descripció de l'element
Criteri d'amidament: quantitat necessària subministrada a l'obra
4.- NORMATIVA DE COMPLIMENT OBLIGATORI
No hi ha normativa de compliment obligatori.

B0 MATERIALS BÀSICS

B0D MATERIALS PER A ENCOFRATS I APUNTALAMENTS

B0D8 PLAFONS

B0D80- PLAFÓ METÀL·LIC

0.- ELEMENTS QUE CONTEMPLA EL PLEC

B0D80-0CNP.

1.- DEFINICIÓ I CONDICIONS DELS ELEMENTS
Plafó d'acer per a encofrat de formigons, amb una cara llisa i l'altra amb rigiditzadors per a evitar deformacions.
CARACTERÍSTIQUES GENERALS:
Ha de disposar de mecanismes per a travar els plafons entre ells.
La superfície ha de ser llisa i ha de tenir el gruix, els rigiditzadors i els elements de connexió que calguin. No ha de tenir altres desperfectes que els ocasionats pels usos previstos.
El seu disseny ha de fer que el procés de formigonament i vibratge no alteri la seva planor ni la seva posició.
La connexió entre peces ha de ser suficientment estanca per no permetre la pèrdua apreciable de pasta pels junts.
Toleràncies:
- Planor: ± 3 mm/m, <= 5 mm/m
2.- CONDICIONS DE SUBMINISTRAMENT I EMMAGATZEMATGE
Subministrament: De manera que no s'alterin les seves condicions.
Emmagatzematge: En lloc sec, protegit de la intempèrie i sense contacte directe amb el terra, de manera que no s'alterin les seves condicions.
3.- UNITAT I CRITERI D'AMIDAMENT
Unitat d'amidament: la indicada a la descripció de l'element
Criteri d'amidament: quantitat necessària subministrada a l'obra
4.- NORMATIVA DE COMPLIMENT OBLIGATORI
No hi ha normativa de compliment obligatori.

B0 MATERIALS BÀSICS

B0D MATERIALS PER A ENCOFRATS I APUNTALAMENTS

B0DZ MATERIALS AUXILIARS PER A ENCOFRATS I APUNTALAMENTS

B0DZ1- DESENCOFRANT

0.- ELEMENTS QUE CONTEMPLA EL PLEC

B0DZ1-0ZLZ.

1.- DEFINICIÓ I CONDICIONS DELS ELEMENTS
Elements auxiliars per al muntatge d'encofrats i apuntalaments, i per a la protecció dels espais de treball a les bastides i els encofrats.
S'han considerat els elements següents:
- Tensors per a encofrats de fusta
- Grapes per a encofrats metàl·lics
- Fleixos d'acer laminat en fred amb perforacions, per al muntatge d'encofrats metàl·lics
- Desencofrants
- Conjunts de perfils metàl·lics desmuntables per a suport d'encofrat de sostres o de cassetons recuperables
- Bastides metàl·liques
- Elements auxiliars per a plafons metàl·lics
- Tubs metàl·lics de 2,3" de D, per a confecció d'entramats, baranes, suports, etc.
- Element d'unió de tubs de 2,3" de D, per a confecció d'entramat, baranes, suports, etc.
- Planxa d'acer, de 8 a 12 mm de gruix per a protecció de rases, pous, etc.

CARACTERÍSTIQUES GENERALS:
Tots els elements han de ser compatibles amb el sistema de muntatge que utilitzi l'encofrat o apuntalament i no han de disminuir les seves característiques ni la seva capacitat portant.
Han de tenir la resistència i la rigidesa suficient per a garantir el compliment de les toleràncies dimensionals i per a resistir, sense assentaments ni deformacions perjudicials, les accions que es puguin produir sobre aquests com a conseqüència del procès de formigonament i, especialment, per les pressions del formigó fresc o dels mètodes de compactació utilitzats.
Aquestes condicions s'han de mantenir fins que el formigó hagi adquirit la resistència suficient per a suportar les tensions a que serà sotmès durant el desencofrat o desemmotllat.
Es prohibeix l'ús d'alumini en motlles que hagin d'estar en contacte amb el formigó, excepte quan es faciliti a la DF certificat emès per una entitat de control, conforme els panells han rebut tractament superficial que eviti la reacció amb els àlcalis del ciment

DESENCOFRANT:
Vernís antiadherent format amb silicones o preparat amb olis solubles en aigua o greix diluït.
No s'ha d'utilitzar com a desencofrant el gas-oil, els greixos comuns ni altres productes anàlegs.
Ha d'evitar l'adherència entre el formigó i l'encofrat, sense alterar l'aspecte posterior del formigó ni impedir l'aplicació de revestiments.
No ha d'impedir la construcció de junts de formigonat, en especial quan es tracti d'elements que s'hagin d'unir per a treballar de forma solidària.
No ha d'alterar les propietats del formigó amb què estigui en contacte, ni les armadures o l'encofrat, i no ha de produir efectes perjudicials al mediambient
S'ha de facilitar a la DF un certificat on es reflecteixin les característiques del producte i els seus possibles efectes sobre el formigó, abans de la seva aplicació

2.- CONDICIONS DE SUBMINISTRAMENT I EMMAGATZEMATGE
Subministrament: De manera que no s'alterin les seves condicions.
Emmagatzematge: En lloc sec, protegit de la intempèrie i sense contacte directe amb el terra, de manera que no s'alterin les seves condicions.

DESENCOFRANT:
Temps màxim d'emmagatzematge: 1 any

3.- UNITAT I CRITERI D'AMIDAMENT
Unitat d'amidament: la indicada a la descripció de l'element
Criteri d'amidament: quantitat necessària subministrada a l'obra

4.- NORMATIVA DE COMPLIMENT OBLIGATORI
Real Decreto 470/2021, de 29 de junio, por el que se aprueba el Código Estructural.
Orden de 9 de marzo de 1971 por la que se aprueba la Ordenanza General de Seguridad e Higiene en el Trabajo.

B0 MATERIALS BÀSICS

B0D MATERIALS PER A ENCOFRATS I APUNTALAMENTS

B0DZ MATERIALS AUXILIARS PER A ENCOFRATS I APUNTALAMENTS

B0DZ5- PART PROPORCIONAL D'ELEMENTS AUXILIARS PER A PLAFONS METÀL·LICS

0.- ELEMENTS QUE CONTEMPLA EL PLEC

B0DZ5-0F6P.

1.- DEFINICIÓ I CONDICIONS DELS ELEMENTS
Elements auxiliars per al muntatge d'encofrats i apuntalaments, i per a la protecció dels espais de treball a les bastides i els encofrats.
S'han considerat els elements següents:
- Tensors per a encofrats de fusta
- Grapes per a encofrats metàl·lics
- Fleixos d'acer laminat en fred amb perforacions, per al muntatge d'encofrats metàl·lics
- Desencofrants
- Conjunts de perfils metàl·lics desmuntables per a suport d'encofrat de sostres o de cassetons recuperables
- Bastides metàl·liques
- Elements auxiliars per a plafons metàl·lics
- Tubs metàl·lics de 2,3" de D, per a confecció d'entramats, baranes, suports, etc.
- Element d'unió de tubs de 2,3" de D, per a confecció d'entramat, baranes, suports, etc.
- Planxa d'acer, de 8 a 12 mm de gruix per a protecció de rases, pous, etc.

CARACTERÍSTIQUES GENERALS:
Tots els elements han de ser compatibles amb el sistema de muntatge que utilitzi l'encofrat o apuntalament i no han de disminuir les seves característiques ni la seva capacitat portant.
Han de tenir la resistència i la rigidesa suficient per a garantir el compliment de les toleràncies dimensionals i per a resistir, sense assentaments ni deformacions perjudicials, les accions que es puguin produir sobre aquests com a conseqüència del procès de formigonament i, especialment, per les pressions del formigó fresc o dels mètodes de compactació utilitzats.
Aquestes condicions s'han de mantenir fins que el formigó hagi adquirit la resistència suficient per a suportar les tensions a que serà sotmès durant el desencofrat o desemmotllat.
Es prohibeix l'ús d'alumini en motlles que hagin d'estar en contacte amb el formigó, excepte quan es faciliti a la DF certificat emès per una entitat de control, conforme els panells han rebut tractament superficial que eviti la reacció amb els àlcalis del ciment

TENSORS, GRAPES I ELEMENTS AUXILIARS PER A PLAFONS METÀL·LICS:
No han de tenir punts d'oxidació ni manca de recobriment a la superfície.
No han de tenir defectes interns o externs que en perjudiquin la utilització correcta.

2.- CONDICIONS DE SUBMINISTRAMENT I EMMAGATZEMATGE
Subministrament: De manera que no s'alterin les seves condicions.
Emmagatzematge: En lloc sec, protegit de la intempèrie i sense contacte directe amb el terra, de manera que no s'alterin les seves condicions.

3.- UNITAT I CRITERI D'AMIDAMENT
Unitat d'amidament: la indicada a la descripció de l'element
Criteri d'amidament: quantitat necessària subministrada a l'obra

4.- NORMATIVA DE COMPLIMENT OBLIGATORI
Real Decreto 470/2021, de 29 de junio, por el que se aprueba el Código Estructural.
Orden de 9 de marzo de 1971 por la que se aprueba la Ordenanza General de Seguridad e Higiene en el Trabajo.

B0 MATERIALS BÀSICS

B0E MATERIALS BÀSICS D'AGLOMERATS DE CIMENT

B0E2- BLOC DE MORTER DE CIMENT

0.- ELEMENTS QUE CONTEMPLA EL PLEC

B0E2-0EKZ.

1.- DEFINICIÓ I CONDICIONS DELS ELEMENTS
Peces de formigó fetes amb granulats densos, lleugers o amb la combinació d'ambdòs, utilitzades en el ram de paleta (façanes vistes o revestides, estructures portants i no portants, murs i divisòries interiors, tant a edificació com a enginyeria civil)
S'han considerat els tipus següents:
En funció del nivell de confiança de les peces respecte a la resistència a la compressió:
- Peces de categoria I: peces amb una resistència a compressió declarada amb probabilitat de no assolir-se inferior al 5%.

- Peces de categoria II: peces que no compleixen el nivell de confiança especificat per la categoria I.

En funció del volum i disposició de forats:
- Peces massisses
- Peces calades
- Peces alleugerides
- Peces foradades

S'han considerat els acabats superficials dels blocs següents:
- Llis
- Rugós
- Amb relleu especial
- Esmaltats

CARACTERÍSTIQUES GENERALS:

La peça esta fabricada a base de ciment, granulats i aigua i pot contenir additius, addicions, pigments colorants o altres materials incorporats durant o després del procés de fabricació.

Els extrems poden ser llisos o encadellats.

No ha de tenir deformacions, balcaments, ni esvorancs a les arestes.

No ha de tenir fissures i la seva textura superficial ha de ser l'adequada per a facilitar l'adherència del possible revestiment.

El seu color ha de ser uniforme, estable i continu en tota la massa.

La disposició dels forats ha de ser de manera que no hi hagi risc de que apareguin fissures en els envanets i parets de la peça durant la seva manipulació o col·locació.

El fabricant ha de declarar la dimensions nominals de les peces en mil·límetres i en l'ordre de llarg, ample i alt.

Volum de forats:
- Massís: <= 25%
- Calat: <= 50%
- Alleugerit: <= 60%
- Foradat: <= 70%

Volum de cada forat:
- Massís: <= 12,5%
- Calat, alleugerit, foradat: <= 25%

Gruix total dels envanets (relació amb el gruix total):
- Massís: >= 37,5%
- Calat: >= 30%
- Alleugerit: >= 20%

Les característiques següents han de complir amb els valors declarats pel fabricant, assajades segons la norma corresponent, dins del límit de tolerància indicat, en el seu cas:

Característiques essencials:
- Durabilitat (resistència gel/desgel)

Característiques essencials en peces per a ús en elements amb requisits estructurals:
- Tolerància en les dimensions (UNE-EN 772-16): <= valor declarat pel fabricant, amb indicació de la categoria
- Gruix de la paret exterior (UNE-EN 772-16)
- Forma de la peça (UNE-EN 772-16, UNE-EN 772-2)
- Resistència a compressió (UNE-EN 772-1): >= 5 N/mm2, >= valor declarat pel fabricant, amb indicació de la categoria I o II
- Estabilitat dimensional front l'humitat (UNE-EN 772-14): <= valor declarat pel fabricant
- Adherència (UNE-EN 1052-3): >= valor declarat pel fabricant

Característiques essencials en peces per a ús en elements amb exigències davant el foc:
- Classe de reacció al foc: exigència en funció del contingut en massa o volum, de materials orgànics distribuïts de forma homogènia: - Peces amb <= 1,0%: A1 - Peces amb > 1,0% (UNE-EN 13501-1)

Característiques essencials en peces per a ús en elements amb presència d'humitat o en cares exposades a exteriors:
- Absorció d'aigua (UNE-EN 772-11): <= valor declarat pel fabricant

Característiques essencials en peces per als usos previstos en l'apartat 4.1 del DB HE 1:
- Propietats tèrmiques (UNE-EN 1745)
- Permeabilitat al vapor d'aigua (UNE-EN 1745)

Característiques essencials en peces per a ús en elements amb exigències acústiques:
- Densitat aparent en sec (UNE-EN 772-13)
- Tolerància de la densitat (UNE-EN 772-13): ±10%
- Percentatge de forats (UNE-EN 772-16, UNE-EN 772-2)
- Formació d'encaix: <= 20% volum total
- Blocs cara vista: - Planor cares (UNE-EN 772-20): El valor declarat pel fabricant ha d'estar dins dels límits especificats a l'UNE-EN 771-3 - Aspecte superficial (UNE-EN 771-3)

Característiques complementàries:
- Resistència a flexotracció (UNE-EN 772-6): >= valor declarat pel fabricant
- Densitat seca absoluta (UNE-EN 772-13)

2.- CONDICIONS DE SUBMINISTRAMENT I EMMAGATZEMATGE

Subministrament: Empaquetats sobre palets.

Emmagatzematge: En llocs protegits de la intempèrie i sense contacte directe amb el terra ni amb substàncies o ambients que perjudiquin física o químicament el material constitutiu de la peça. S'ha d'evitar que es trenquin o s'escantonin.

3.- UNITAT I CRITERI D'AMIDAMENT

Unitat d'amidament: la indicada a la descripció de l'element

Criteri d'amidament: quantitat necessària subministrada a l'obra

4.- NORMATIVA DE COMPLIMENT OBLIGATORI

UNE-EN 771-3:2004 Especificaciones de piezas para fábrica de albañilería. Parte 3: Bloques de hormigón (áridos densos y ligeros).

UNE-EN 771-3:2004/A1:2005 Especificaciones de piezas para fábrica de albañilería. Parte 3: Bloques de hormigón (áridos densos y ligeros).

Documento Básico de Seguridad estructural Fábrica DB-SE-F, parte II del CTE, aprobado por el Real Decreto 314/2006.

5.- CONDICIONS DE CONTROL DE RECEPCIÓ

CONDICIONS DE MARCATGE I CONTROL DE LA DOCUMENTACIÓ:

Si el material ha de ser component del full principal del tancament exterior d'un edifici, el fabricant ha de declarar els valors de les propietats hídriques següents, d'acord amb l'especificat en l'apartat 4.1 del DB HS 1:
- Absorció d'aigua per capil·laritat
- Succió o tasa d'absorció d'aigua inicial (kg/m2.min)
- Absorció d'aigua a llarg termini o per immersió total (% o g/m3)

El subministrador ha de posar a disposició de la DF en el cas que aquesta ho sol·liciti, la documentació següent, que acredita el marcatge CE, segons el sistema d'avaluació de conformitat aplicable, d'acord amb el que disposa l'apartat 7.2.1 del CTE: - Productes per a murs, pilars i particions (peces Categoria I*). * Peces amb una resistència a compressió declarada amb una probabilitat d'error inferior o igual al 5%. Es pot determinar amb el valor mitjà o amb el valor característic: - Sistema 2+: Declaració de Prestacions - Productes per a murs, pilars i particions (peces Categoria II**). ** Peces amb una resistència a compressió declarada amb una probabilitat d'error superior al 5%. Es pot determinar amb el valor mitjà o amb el valor característic: - Sistema 4: Declaració de Prestacions

A l'embalatge o a l'albarà de lliurament han de constar-hi les dades següents:
- Classificació segons DB-SE-F (Taula 4.1)
- Marcatge CE de conformitat amb el que disposa el Reial Decret 1328/1995, de 28 de juliol. El símbol normalitzat del marcatge CE s'ha d'acompanyar de la següent informació: - Numero d'identificació del organisme notificat (només per al sistema 2+) - Marca del fabricant i lloc d'origen - Dos últims dígits del any en que s'ha imprès el marcat CE. - Número del certificat de conformitat del control de producció a fàbrica, en el seu cas - Referència a la norma UNE-EN 771-3 - Descripció de producte: nom genèric, material, dimensions, .. i ús al que va destinat. - Informació de les característiques essencials segons annex ZA de la UNE-EN 771-3

OPERACIONS DE CONTROL:

Es comprovarà que s'han adoptat les mesures necessàries per assegurar la compatibilitat entre els diferents productes, elements i sistemes constructius.

El control de recepció de material verificarà que les característiques dels materials són coincidents amb l'establert en la DT. Aquest control ha de complir l'especificat en l'apartat 7.2 del CTE.

Control de documentació: documents d'origen (full de subministrament i etiquetat), certificat de garantia del fabricant, en el seu cas, (signat per persona física) i els documents de conformitat o autoritzacions administratives exigides, inclòs la documentació corresponent al marcatge CE quan sigui pertinent.

Control mitjançant distintius de qualitat i avaluacions d'idoneïtat: En el cas que el fabricant disposi de marques de qualitat, ha d'aportar-ne la documentació corresponent.

Control de recepció mitjançant assaigs: Si el material disposa d'una marca legalment reconeguda a un país de la CEE (Marcatge CE, AENOR, etc.) es podrà prescindir dels assaigs de control de recepció de les característiques del material garantides per la marca; i la DF sol·licitarà en aquest cas, els resultats dels assaigs corresponents al subministrament rebut. En qualsevol cas, la DF podrà sol·licitar assaigs de control de recepció si ho creu convenient.

Es demanaran al contractista els certificats del fabricant que garanteixin el compliment del plec de condicions tècniques.

En el cas que es realitzi el control mitjançant assaigs, s'ha de fer les comprovacions següents:
- Abans de començar l'obra de cada 5.000 unitats que arribin a l'obra s'ha de determinar la resistència a compressió d'una mostra de 10 blocs, segons la norma UNE-EN 772-1.

OPERACIONS DE CONTROL EN ELEMENTS PER A PARETS ESTRUCTURALS:

Les peces de categoria I tindran una resistència declarada. El fabricant aportarà la documentació que acrediti que el valor declarat de la resistència a compressió s'obtingui segons estableix l'UNE-EN 771-3 i assajades segons l'UNE-EN 772-1, i l'existència d'un pla de control de producció industrial que doni garanties.

Les peces de categoria II tindran una resistència a compressió declarada igual al valor mig obtingut en assaig segons UNE-EN 772-1, tot i que el nivell de confiança pot resultar inferior al 95%.

CRITERIS DE PRESA DE MOSTRES:

S'han de seguir les instruccions de la DF i els criteris de les normes de procediment indicades en cada assaig.

En peces per a elements estructurals, el número de peces necessaries per determinar la conformitat amb les especificacions declarades del fabricant seguirà les designacions de la taula A1 de la norma UNE-EN 771-3.

INTERPRETACIÓ DE RESULTATS I ACTUACIONS EN CAS D'INCOMPLIMENT:

Si en els terminis establerts al començar l'obra no es fa l'entrega dels certificats de qualitat del fabricant, es realitzarà una sèrie completa d'assaigs a les peces aplegades a càrrec del Contractista.

Els resultats dels assaigs sobre totes les peces de les mostres han de complir les condicions especificades. En cas d'incompliment, es repetirà l'assaig, a càrrec del contractista, sobre el doble numero de mostres del mateix lot, acceptant-ne aquest, quan els resultats obtinguts sobre totes les peces resultin satisfactoris.

B0 MATERIALS BÀSICS

B0E MATERIALS BÀSICS D'AGLOMERATS DE CIMENT

B0EB- PEÇA U DE MORTER DE CIMENT

0.- ELEMENTS QUE CONTEMPLA EL PLEC

B0EB-089M.

1.- DEFINICIÓ I CONDICIONS DELS ELEMENTS

Peces de formigó fetes amb granulats densos, lleugers o amb la combinació d'ambdòs, utilitzades en el ram de paleta (façanes vistes o revestides, estructures portants i no portants, murs i divisòries interiors, tant a edificació com a enginyeria civil)

S'han considerat els tipus següents:

En funció del nivell de confiança de les peces respecte a la resistència a la compressió:

- Peces de categoria I: peces amb una resistència a compressió declarada amb probabilitat de no assolir-se inferior al 5%.

- Peces de categoria II: peces que no compleixen el nivell de confiança especificat per la categoria I.

En funció del volum i disposició de forats:

- Peces massisses

- Peces calades

- Peces alleugerides

- Peces foradades

S'han considerat els acabats superficials dels blocs següents:

- Llis

- Rugós

- Amb relleu especial

- Esmaltats

CARACTERÍSTIQUES GENERALS:

La peça esta fabricada a base de ciment, granulats i aigua i pot contenir additius, addicions, pigments colorants o altres materials incorporats durant o després del procés de fabricació.

No ha de tenir deformacions, balcaments, ni esvorancs a les arestes.

No ha de tenir fissures i la seva textura superficial ha de ser l'adequada per a facilitar l'adherència del possible revestiment.

El seu color ha de ser uniforme, estable i continu en tota la massa.

La disposició dels forats ha de ser de manera que no hi hagi risc de que apareguin fissures en els envanets i parets de la peça durant la seva manipulació o col·locació.

El fabricant ha de declarar la dimensions nominals de les peces en mil·límetres i en l'ordre de llarg, ample i alt.

Volum de forats:

- Massís: <= 25%

- Calat: <= 50%

- Alleugerit: <= 60%

- Foradat: <= 70%

Volum de cada forat:

- Massís: <= 12,5%

- Calat, alleugerit, foradat: <= 25%

Gruix total dels envanets (relació amb el gruix total):

- Massís: >= 37,5%

- Calat: >= 30%

- Alleugerit: >= 20%

Les característiques següents han de complir amb els valors declarats pel fabricant, assajades segons la norma corresponent, dins del límit de tolerància indicat, en el seu cas:

Característiques essencials:

- Durabilitat (resistència gel/desgel)

Característiques essencials en peces per a ús en elements amb requisits estructurals:

- Tolerància en les dimensions (UNE-EN 772-16): <= valor declarat pel fabricant, amb indicació de la categoria

- Gruix de la paret exterior (UNE-EN 772-16)

- Forma de la peça (UNE-EN 772-16, UNE-EN 772-2)

- Resistència a compressió (UNE-EN 772-1): >= 5 N/mm2, >= valor declarat pel fabricant, amb indicació de la categoria I o II

- Estabilitat dimensional front l'humitat (UNE-EN 772-14): <= valor declarat pel fabricant

- Adherència (UNE-EN 1052-3): >= valor declarat pel fabricant

Característiques essencials en peces per a ús en elements amb exigències davant el foc:

- Classe de reacció al foc: exigència en funció del contingut en massa o volum, de materials orgànics distribuïts de forma homogènia: - Peces amb <= 1,0%: A1 - Peces amb > 1,0% (UNE-EN 13501-1)

Característiques essencials en peces per a ús en elements amb presència d'humitat o en cares exposades a exteriors:

- Absorció d'aigua (UNE-EN 772-11): <= valor declarat pel fabricant

Característiques essencials en peces per als usos previstos en l'apartat 4.1 del DB HE 1:

- Propietats tèrmiques (UNE-EN 1745)

- Permeabilitat al vapor d'aigua (UNE-EN 1745)

Característiques essencials en peces per a ús en elements amb exigències acústiques:

- Densitat aparent en sec (UNE-EN 772-13)

- Tolerància de la densitat (UNE-EN 772-13): ±10%

- Percentatge de forats (UNE-EN 772-16, UNE-EN 772-2)

- Formació d'encaix: <= 20% volum total

- Blocs cara vista: - Planor cares (UNE-EN 772-20): El valor declarat pel fabricant ha d'estar dins dels límits especificats a l'UNE-EN 771-3 - Aspecte superficial (UNE-EN 771-3)

Característiques complementàries:

- Resistència a flexotracció (UNE-EN 772-6): >= valor declarat pel fabricant

- Densitat seca absoluta (UNE-EN 772-13)

2.- CONDICIONS DE SUBMINISTRAMENT I EMMAGATZEMATGE

Subministrament: Empaquetats sobre palets.

Emmagatzematge: En llocs protegits de la intempèrie i sense contacte directe amb el terra ni amb substàncies o ambients que perjudiquin física o químicament el material constitutiu de la peça. S'ha d'evitar que es trenquin o s'escantonin.

3.- UNITAT I CRITERI D'AMIDAMENT

Unitat d'amidament: la indicada a la descripció de l'element

Criteri d'amidament: quantitat necessària subministrada a l'obra

4.- NORMATIVA DE COMPLIMENT OBLIGATORI

UNE-EN 771-3:2004 Especificaciones de piezas para fábrica de albañilería. Parte 3: Bloques de hormigón (áridos densos y ligeros).

UNE-EN 771-3:2004/A1:2005 Especificaciones de piezas para fábrica de albañilería. Parte 3: Bloques de hormigón (áridos densos y ligeros).

Documento Básico de Seguridad estructural Fábrica DB-SE-F, parte II del CTE, aprobado por el Real Decreto 314/2006.

5.- CONDICIONS DE CONTROL DE RECEPCIÓ

CONDICIONS DE MARCATGE I CONTROL DE LA DOCUMENTACIÓ:

Si el material ha de ser component del full principal del tancament exterior d'un edifici, el fabricant ha de declarar els valors de les propietats hídriques següents, d'acord amb l'especificat en l'apartat 4.1 del DB HS 1:

- Absorció d'aigua per capil·laritat

- Succió o tasa d'absorció d'aigua inicial (kg/m2.min)

- Absorció d'aigua a llarg termini o per immersió total (% o g/m3)

El subministrador ha de posar a disposició de la DF en el cas que aquesta ho sol·liciti, la documentació següent, que acredita el marcatge CE, segons el sistema d'avaluació de conformitat aplicable, d'acord amb el que disposa l'apartat 7.2.1 del CTE: - Productes per a murs, pilars i particions (peces Categoria I*). * Peces amb una resistència a compressió declarada amb una probabilitat d'error inferior o igual al 5%. Es pot determinar amb el valor mitjà o amb el valor característic: - Sistema 2+: Declaració de Prestacions - Productes per a murs, pilars i particions (peces Categoria II). ** Peces amb una resistència a compressió declarada amb una probabilitat d'error superior al 5%. Es pot determinar amb el valor mitjà o amb el valor característic: - Sistema 4: Declaració de Prestacions**

A l'embalatge o a l'albarà de lliurament han de constar-hi les dades següents:

- Classificació segons DB-SE-F (Taula 4.1)

- Marcatge CE de conformitat amb el que disposa el Reial Decret 1328/1995, de 28 de juliol. El símbol normalitzat del marcatge CE s'ha d'acompanyar de la següent informació: - Numero d'identificació del organisme notificat (només per al sistema 2+) - Marca del fabricant i lloc d'origen - Dos últims dígits del any en que s'ha imprès el marcat CE. - Número del certificat de conformitat del control de producció a fàbrica, en el seu cas - Referència a la norma UNE-EN 771-3 - Descripció de producte: nom genèric, material, dimensions, .. i ús al que va destinat. - Informació de les característiques essencials segons annex ZA de la UNE-EN 771-3

OPERACIONS DE CONTROL:

Es comprovarà que s'han adoptat les mesures necessàries per assegurar la compatibilitat entre els diferents productes, elements i sistemes constructius.

El control de recepció de material verificarà que les característiques dels materials són coincidents amb l'establert en la DT. Aquest control ha de complir l'especificat en l'apartat 7.2 del CTE.

Control de documentació: documents d'origen (full de subministrament i etiquetat), certificat de garantia del fabricant, en el seu cas, (signat per persona física) i els documents de conformitat o autoritzacions administratives exigides, inclòs la documentació corresponent al marcatge CE quan sigui pertinent.

Control mitjançant distintius de qualitat i avaluacions d'idoneïtat: En el cas que el fabricant disposi de marques de qualitat, ha d'aportar-ne la documentació corresponent.

Control de recepció mitjançant assaigs: Si el material disposa d'una marca legalment reconeguda a un país de la CEE (Marcatge CE, AENOR, etc.) es podrà prescindir dels assaigs de control de recepció de les característiques del material garantides per la marca; i la DF sol·licitarà en aquest cas, els resultats dels assaigs corresponents al subministrament rebut. En qualsevol cas, la DF podrà sol·licitar assaigs de control de recepció si ho creu convenient.

Es demanaran al contractista els certificats del fabricant que garanteixin el compliment del plec de condicions tècniques.

En el cas que es realitzi el control mitjançant assaigs, s'ha de fer les comprovacions següents:

- Abans de començar l'obra de cada 5.000 unitats que arribin a l'obra s'ha de determinar la resistència a compressió d'una mostra de 10 blocs, segons la norma UNE-EN 772-1.

OPERACIONS DE CONTROL EN ELEMENTS PER A PARETS ESTRUCTURALS:

Les peces de categoria I tindran una resistència declarada. El fabricant aportarà la documentació que acrediti que el valor declarat de la resistència a compressió s'obtingui segons estableix l'UNE-EN 771-3 i assajades segons l'UNE-EN 772-1, i l'existència d'un pla de control de producció industrial que doni garanties.

Les peces de categoria II tindran una resistència a compressió declarada igual al valor mig obtingut en assaig segons UNE-EN 772-1, tot i que el nivell de confiança pot resultar inferior al 95%.

CRITERIS DE PRESA DE MOSTRES:
S'han de seguir les instruccions de la DF i els criteris de les normes de procediment indicades en cada assaig.
En peces per a elements estructurals, el número de peces necessaries per determinar la conformitat amb les especificacions declarades del fabricant seguirà les designacions de la taula A1 de la norma UNE-EN 771-3.
INTERPRETACIÓ DE RESULTATS I ACTUACIONS EN CAS D'INCOMPLIMENT EN ELEMENTS PER A PARETS ESTRUCTURALS I DE TANCAMENT:
Si en els terminis establerts al començar l'obra no es fa l'entrega dels certificats de qualitat del fabricant, es realitzarà una sèrie completa d'assaigs a les peces aplegades a càrrec del Contractista.
Els resultats dels assaigs sobre totes les peces de les mostres han de complir les condicions especificades. En cas d'incompliment, es repetirà l'assaig, a càrrec del contractista, sobre el doble numero de mostres del mateix lot, acceptant-ne aquest, quan els resultats obtinguts sobre totes les peces resultin satisfactoris.

B0 MATERIALS BÀSICS

B0F MATERIALS BÀSICS DE CERÀMICA

B0F1 MAONS CERÀMICS

B0F15- MAÓ MASSÍS D'ELABORACIÓ MECÀNICA

0.- ELEMENTS QUE CONTEMPLA EL PLEC

B0F15-06NH.

Plec de condicions
1.- DEFINICIÓ I CONDICIONS DELS ELEMENTS

Peces d'argila cuita utilitzades en el ram de paleta (façanes vistes o revestides, estructures portants i no portants, murs i divisòries interiors, tant a edificació com a enginyeria civil)
S'han considerat els tipus següents:
En funció de la densitat aparent:
- Peces LD, amb una densitat aparent menor o igual a 1000 kg/m3, per a parets revestides
- Peces HD, peces per a elements sense revestir o per a revestir i amb una densitat aparent més gran de 1000 kg/m3
En funció del nivell de confiança de les peces respecte a la resistència a la compressió:
- Peces de categoria I: peces amb una resistència a compressió declarada amb probabilitat de no assolir-se inferior al 5%.
- Peces de categoria II: peces que no compleixen el nivell de confiança especificat per la categoria I.
En funció del volum i disposició de forats:
- Peces massisses
- Peces calades
- Peces alleugerides
- Peces foradades
CARACTERÍSTIQUES GENERALS:
Les peces han de presentar regularitat de dimensions i de forma.
No ha de tenir esquerdes, forats, exfoliacions, ni escrostonaments d'arestes.
Si és de cara vista no ha de tenir imperfeccions, taques, cremades, etc. i la uniformitat de color en el maó i en el conjunt de les remeses ha de complir les condicions subjectives requerides per la DF.
La disposició dels forats ha de ser de manera que no hi hagi risc de que apareguin fissures en els envanets i parets de la peça durant la seva manipulació o col·locació.
Ha de tenir una textura uniforme. Està suficientment cuit si s'aprecia un so agut en ser colpejat i un color uniforme en fracturar-se.
El fabricant ha de declarar la dimensions nominals de les peces en mil·límetres i en l'ordre de llarg, ample i alt.
Volum de forats:
- Massís: <= 25%
- Calat: <= 45%
- Alleugerit: <= 55%
- Foradat: <= 70%
Volum de cada forat: <= 12,5%
Gruix total dels envanets (relació amb el gruix total):
- Massís: >= 37,5%
- Calat: >= 30%
- Alleugerit: >= 20%
Les característiques següents han de complir amb els valors declarats pel fabricant, assajades segons la norma corresponent, dins del límit de tolerància indicat, en el seu cas:
Característiques essencials en peces per a ús en elements amb requisits estructurals:
- Resistència mitja a compressió (UNE-EN 772-1): >= 5 N/mm2, >= valor declarat pel fabricant, amb indicació de categoria I o II
- Adherència (UNE-EN 1052-3): >= valor declarat pel fabricant
- Contingut en sals solubles actives (UNE-EN 772-5): <= valor declarat pel fabricant, amb indicació de la seva categoria
Característiques essencials en peces per a ús en elements amb exigències davant el foc:
- Classe de reacció al foc: exigència en funció del contingut en massa o volum, de materials orgànics distribuïts de forma homogènia: - Peces amb <= 1,0%: A1 - Peces amb > 1,0% (UNE-EN 13501-1)
Característiques essencials en peces per a ús en elements amb exigències acústiques:
- Tolerància en les dimensions (UNE-EN 772-16): <= valor declarat pel fabricant, amb indicació de la categoria
- Forma de la peça (UNE-EN 771-1)
- Especificacions dels forats: Disposició, volum, superfície, gruix dels envanets (UNE-EN 772-3)
- Densitat absoluta (UNE-EN 772-13):
- Tolerancia de la densitat (UNE-EN 772-13): El valor declarat pel fabricant ha d'estar dins dels límits següents en funció de la categoria. - D1: <= 10% - D2: <= 5% - Dm: <= desviació declarada pel fabricant en %
Característiques essencials en peces per als usos previstos en l'apartat 4.1 del DB HE 1:
- Propietats tèrmiques (UNE-EN 1745)
- Permeabilitat al vapor d'aigua (UNE-EN 1745)
Els pinyols de calç no han de reduir la resistència de la peça (després de l'assaig reiteratiu sobre aigua en ebullició i la dessecació posterior a una temperatura de 105°C) en més de 10% si el maó és per a revestir i un 5% si es de cara vista, ni han de provocar més escrostonaments dels admesos un cop s'hagi submergit en aigua un temps mínim de 24 h.
PECES LD:
Les característiques següents han de complir amb els valors declarats pel fabricant, assajades segons la norma corresponent, dins del límit de tolerància indicat, en el seu cas:
Característiques essencials:
- Per a ús de cara vista o amb protecció de morter de capa fina: - Durabilitat (resistència gel/desgel)
Característiques essencials en peces per a ús en elements amb requisits estructurals:
- Per a peces perforades horitzontalment amb una dimensió >= 400 mm i envanets exteriors < a 12 mm que hagin d'anar revestides amb un lliscat: - Expansió per humitat (UNE-EN 772-19)
- Per a ús de cara vista o amb protecció de morter de capa fina: - Contingut en sals solubles actives (UNE-EN 772-5): El valor declarat pel fabricant ha d'estar dins dels límits especificats a l'UNE-EN 771-1 en funció de la categoria
Característiques essencials en peces per a ús en elements amb exigències acústiques:
- Densitat aparent (UNE-EN 772-13): <= 1000 kg/m3
PECES HD:
Les característiques següents han de complir amb els valors declarats pel fabricant, assajades segons la norma corresponent, dins del límit de tolerància indicat, en el seu cas:
Característiques essencials:
- Durabilitat (resistència gel/desgel): Indicació de la categoria en funció del grau d'exposició
Característiques essencials en peces per a ús en elements amb requisits estructurals:
- Expansió per humitat (UNE-EN 772-19)
- Per a ús de cara vista o amb protecció de morter de capa fina: - Contingut en sals solubles actives (UNE-EN 772-5): El valor declarat pel fabricant ha d'estar dins dels límits especificats a l'UNE-EN 771-1 en funció de la categoria
Característiques essencials en peces per a ús en elements amb exigències acústiques:
- Densitat aparent (UNE-EN 772-13): >= 1000 kg/m3
Característiques essencials en peces per a ús en cara vista o en barreres anticapil·laritat:
- Absorció d'aigua: <= valor declarat pel fabricant - Cara vista (UNE-EN 771-1) - Barreres anticapil.laritat (UNE-EN 772-7)
Característiques complementàries:
- Succió immersió 60 ±2 s (UNE-EN 772-11) : <= valor declarat pel fabricant

2.- CONDICIONS DE SUBMINISTRAMENT I EMMAGATZEMATGE

Subministrament: Empaquetats sobre palets, de manera no totalment hermètica.
Emmagatzematge: De manera que no es trenquin o s'escantonin. No han d'estar en contacte amb terres que continguin solucions salines, ni amb productes que puguin modificar les seves característiques (cendres, fertilitzants, greixos, etc.).

3.- UNITAT I CRITERI D'AMIDAMENT

Unitat d'amidament: la indicada a la descripció de l'element
Criteri d'amidament: quantitat necessària subministrada a l'obra

4.- NORMATIVA DE COMPLIMENT OBLIGATORI

UNE-EN 771-1:2003 Especificaciones de piezas para fábrica de albañilería. Parte 1: Piezas de arcilla cocida.
UNE-EN 771-1:2003/A1:2006 Especificaciones de piezas para fábrica de albañilería. Parte 1: Piezas de arcilla cocida.
Documento Básico de Seguridad estructural Fábrica DB-SE-F, parte II del CTE, aprobado por el Real Decreto 314/2006.

5.- CONDICIONS DE CONTROL DE RECEPCIÓ

CONDICIONS DE MARCATGE I CONTROL DE LA DOCUMENTACIÓ:
Si el material ha de ser component del full principal del tancament exterior d'un edifici, el fabricant ha de declarar els valors de les propietats hídriques següents, d'acord amb l'especificat en l'apartat 4.1 del DB HS 1:
- Absorció d'aigua per capil·laritat
- Succió o tasa d'absorció d'aigua inicial (kg/m2.min)
- Absorció d'aigua a llarg termini o per immersió total (% o g/m3)
El subministrador ha de posar a disposició de la DF en el cas que aquesta ho sol·liciti, la documentació següent, que acredita el marcatge CE, segons el sistema d'avaluació de conformitat aplicable, d'acord amb el que disposa l'apartat 7.2.1 del CTE: - Productes per a murs, pilars i particions (peces Categoria I*). * Peces amb una resistència a compressió declarada amb una probabilitat d'error inferior o igual al 5%. Es pot determinar amb el valor mitjà o amb el valor característic: - Sistema 2+: Declaració de Prestacions - Productes per a murs, pilars i particions (peces Categoria II). ** Peces amb una resistència a compressió declarada amb una probabilitat d'error superior al 5%. Es pot determinar amb el valor mitjà o amb el valor característic: - Sistema 4: Declaració de Prestacions**
A l'embalatge o a l'albarà de lliurament han de constar-hi les dades següents:
- Classificació segons DB-SE-F (Taula 4.1)
- Marcatge CE de conformitat amb el que disposa el Reial Decret 1328/1995, de 28 de juliol. El símbol normalitzat del marcatge CE s'ha d'acompanyar de la següent informació: - Numero d'identificació del organisme notificat (només per al sistema 2+) - Marca del fabricant i lloc d'origen - Dos últims dígits del any en que s'ha imprès el marcat CE. - Número del certificat de conformitat del control de producció a fàbrica, en el seu cas - Referència a la norma EN 771-1 - Descripció de producte: nom generic, material, dimensions, .. i ús al que va destinat. - Informació de les característiques essencials segons annex ZA de l'UNE-EN 771-1
OPERACIONS DE CONTROL:
El control de recepció de material verificarà que les característiques dels materials són coincidents amb l'establert en la DT. Aquest control ha de complir l'especificat en l'apartat 7.2 del CTE.
Control de documentació: documents d'origen (full de subministrament i etiquetat), certificat de garantia del fabricant, en el seu cas, (signat per persona física) i els documents de conformitat o autoritzacions administratives exigides, inclòs la documentació corresponent al marcatge CE quan sigui pertinent.
Control mitjançant distintius de qualitat i avaluacions d'idoneïtat: En el cas que el fabricant disposi de marques de qualitat, ha d'aportar-ne la documentació corresponent
Control de recepció mitjançant assaigs: Si el material disposa d'una marca legalment reconeguda a un país de la CEE (Marcatge CE, AENOR, etc.) es podrà prescindir dels assaigs de control de recepció de les característiques del material garantides per la marca; i la DF sol·licitarà en aquest cas, els resultats dels assaigs corresponents al subministrament rebut. En qualsevol cas, la DF podrà sol·licitar assaigs de control de recepció si ho creu convenient.
Les peces de categoria I tindran una resistència declarada. El fabricant aportarà la documentació que acrediti que el valor declarat de la resistència a compressió s'obtingui segons estableix l'UNE-EN 771-3 i assajades segons l'UNE-EN 772-1, i l'existència d'un pla de control de producció industrial que doni garanties.
Les peces de categoria II tindran una resistència a compressió declarada igual al valor mig obtingut en assaig segons UNE-EN 772-1, tot i que el nivell de confiança pot resultar inferior al 95%.
En el cas que es realitzi el control mitjançant assaigs, s'ha de fer les comprovacions següents:
- Abans de començar l'obra de cada 45000 unitats que arribin a l'obra, s'ha de determinar la resistència a la compressió d'una mostra de 6 maons, segons la norma UNE-EN 772-1.
CRITERIS DE PRESA DE MOSTRES:
S'han de seguir les instruccions de la DF i els criteris de les normes de procediment indicades en cada assaig.
INTERPRETACIÓ DE RESULTATS I ACTUACIONS EN CAS D'INCOMPLIMENT:
Si en els terminis establerts al començar l'obra no es fa l'entrega dels certificats de qualitat del fabricant, es realitzarà una sèrie completa d'assaigs sobre el material rebut a càrrec del Contractista.
En general, els resultats dels assaigs sobre totes les peces de les mostres han de complir les condicions especificades.
En el cas de la resistència a compressió, el valor a comparar amb l'especificació s'obtindrà amb la fórmula: Rck = Rc - 1,64 s, essent:
- s: Desviació típica (n-1), s ^2 = (Rci Rc) ^2/(n-1)
- Rc: Valor mig de les resistències de les provetes
- Rci: Valor de resistència de cada proveta
- n: Nombre de provetes assajades
En cas d'incompliment en un assaig, es repetirà, a càrrec del contractista, sobre el doble numero de mostres del mateix lot, acceptant-ne aquest, quan els resultats obtinguts siguin conformes a les especificacions exigides.
- En element estructural incloure la verificació: - En el cas de l'assaig de massa, es prendrà com a resultat el valor mig de les 6 determinacions realitzades.

B0 MATERIALS BÀSICS

B0F MATERIALS BÀSICS DE CERÀMICA

B0F1 MAONS CERÀMICS

B0F1A- MAÓ CALAT

0.- ELEMENTS QUE CONTEMPLA EL PLEC

B0F1A-077X,B0F1A-074N,B0F1A-0760.

1.- DEFINICIÓ I CONDICIONS DELS ELEMENTS
Peces d'argila cuita utilitzades en el ram de paleta (façanes vistes o revestides, estructures portants i no portants, murs i divisòries interiors, tant a edificació com a enginyeria civil)
S'han considerat els tipus següents:
En funció de la densitat aparent:
- Peces LD, amb una densitat aparent menor o igual a 1000 kg/m3, per a parets revestides
- Peces HD, peces per a elements sense revestir o per a revestir i amb una densitat aparent més gran de 1000 kg/m3
En funció del nivell de confiança de les peces respecte a la resistència a la compressió:
- Peces de categoria I: peces amb una resistència a compressió declarada amb probabilitat de no assolir-se inferior al 5%.
- Peces de categoria II: peces que no compleixen el nivell de confiança especificat per la categoria I.
En funció del volum i disposició de forats:
- Peces massisses
- Peces calades
- Peces alleugerides
- Peces foradades
CARACTERÍSTIQUES GENERALS:
Les peces han de presentar regularitat de dimensions i de forma.
No ha de tenir esquerdes, forats, exfoliacions, ni escrostonaments d'arestes.
Si és de cara vista no ha de tenir imperfeccions, taques, cremades, etc. i la uniformitat de color en el maó i en el conjunt de les remeses ha de complir les condicions subjectives requerides per la DF.
La disposició dels forats ha de ser de manera que no hi hagi risc de que apareguin fissures en els envanets i parets de la peça durant la seva manipulació o col·locació.
Ha de tenir una textura uniforme. Està suficientment cuit si s'aprecia un so agut en ser colpejat i un color uniforme en fracturar-se.
El fabricant ha de declarar la dimensions nominals de les peces en mil·límetres i en l'ordre de llarg, ample i alt.
Volum de forats:
- Massís: <= 25%
- Calat: <= 45%
- Alleugerit: <= 55%
- Foradat: <= 70%
Volum de cada forat: <= 12,5%
Gruix total dels envanets (relació amb el gruix total):
- Massís: >= 37,5%
- Calat: >= 30%
- Alleugerit: >= 20%
Les característiques següents han de complir amb els valors declarats pel fabricant, assajades segons la norma corresponent, dins del límit de tolerància indicat, en el seu cas:
Característiques essencials en peces per a ús en elements amb requisits estructurals:
- Resistència mitja a compressió (UNE-EN 772-1): >= 5 N/mm2, >= valor declarat pel fabricant, amb indicació de categoria I o II
- Adherència (UNE-EN 1052-3): >= valor declarat pel fabricant
- Contingut en sals solubles actives (UNE-EN 772-5): <= valor declarat pel fabricant, amb indicació de la seva categoria
Característiques essencials en peces per a ús en elements amb exigències davant el foc:
- Classe de reacció al foc: exigència en funció del contingut en massa o volum, de materials orgànics distribuïts de forma homogènia: - Peces amb <= 1,0%: A1 - Peces amb > 1,0% (UNE-EN 13501-1)
Característiques essencials en peces per a ús en elements amb exigències acústiques:
- Tolerància en les dimensions (UNE-EN 772-16): <= valor declarat pel fabricant, amb indicació de la categoria
- Forma de la peça (UNE-EN 771-1)
- Especificacions dels forats: Disposició, volum, superfície, gruix dels envanets (UNE-EN 772-3)
- Densitat absoluta (UNE-EN 772-13):
- Tolerancia de la densitat (UNE-EN 772-13): El valor declarat pel fabricant ha d'estar dins dels límits següents en funció de la categoria. - D1: <= 10% - D2: <= 5% - Dm: <= desviació declarada pel fabricant en %
Característiques essencials en peces per als usos previstos en l'apartat 4.1 del DB HE 1:
- Propietats tèrmiques (UNE-EN 1745)
- Permeabilitat al vapor d'aigua (UNE-EN 1745)
Els pinyols de calç no han de reduir la resistència de la peça (després de l'assaig reiteratiu sobre aigua en ebullició i la dessecació posterior a una temperatura de 105°C) en més de 10% si el maó és per a revestir i un 5% si es de cara vista, ni han de provocar més escrostonaments dels admesos un cop s'hagi submergit

en aigua un temps mínim de 24 h.
PECES LD:
Les característiques següents han de complir amb els valors declarats pel fabricant, assajades segons la norma corresponent, dins del límit de tolerància indicat, en el seu cas:
Característiques essencials:
- Per a ús de cara vista o amb protecció de morter de capa fina: - Durabilitat (resistència gel/desgel)
Característiques essencials en peces per a ús en elements amb requisits estructurals:
- Per a peces perforades horitzontalment amb una dimensió >= 400 mm i envanets exteriors < a 12 mm que hagin d'anar revestides amb un lliscat: - Expansió per humitat (UNE-EN 772-19)
- Per a ús de cara vista o amb protecció de morter de capa fina: - Contingut en sals solubles actives (UNE-EN 772-5): El valor declarat pel fabricant ha d'estar dins dels límits especificats a l'UNE-EN 771-1 en funció de la categoria
Característiques essencials en peces per a ús en elements amb exigències acústiques:
- Densitat aparent (UNE-EN 772-13): <= 1000 kg/m3
PECES HD:
Les característiques següents han de complir amb els valors declarats pel fabricant, assajades segons la norma corresponent, dins del límit de tolerància indicat, en el seu cas:
Característiques essencials:
- Durabilitat (resistència gel/desgel): Indicació de la categoria en funció del grau d'exposició
Característiques essencials en peces per a ús en elements amb requisits estructurals:
- Expansió per humitat (UNE-EN 772-19)
- Per a ús de cara vista o amb protecció de morter de capa fina: - Contingut en sals solubles actives (UNE-EN 772-5): El valor declarat pel fabricant ha d'estar dins dels límits especificats a l'UNE-EN 771-1 en funció de la categoria
Característiques essencials en peces per a ús en elements amb exigències acústiques:
- Densitat aparent (UNE-EN 772-13): >= 1000 kg/m3
Característiques essencials en peces per a ús en cara vista o en barreres anticapil·laritat:
- Absorció d'aigua: <= valor declarat pel fabricant - Cara vista (UNE-EN 771-1) - Barreres anticapil.laritat (UNE-EN 772-7)
Característiques complementàries:
- Succió immersió 60 ±2 s (UNE-EN 772-11) : <= valor declarat pel fabricant
2.- CONDICIONS DE SUBMINISTRAMENT I EMMAGATZEMATGE
Subministrament: Empaquetats sobre palets, de manera no totalment hermètica.
Emmagatzematge: De manera que no es trenquin o s'escantonin. No han d'estar en contacte amb terres que continguin solucions salines, ni amb productes que puguin modificar les seves característiques (cendres, fertilitzants, greixos, etc.).
3.- UNITAT I CRITERI D'AMIDAMENT
Unitat d'amidament: la indicada a la descripció de l'element
Criteri d'amidament: quantitat necessària subministrada a l'obra
4.- NORMATIVA DE COMPLIMENT OBLIGATORI
UNE-EN 771-1:2003 Especificaciones de piezas para fábrica de albañilería. Parte 1: Piezas de arcilla cocida.
UNE-EN 771-1:2003/A1:2006 Especificaciones de piezas para fábrica de albañilería. Parte 1: Piezas de arcilla cocida.
Documento Básico de Seguridad estructural Fábrica DB-SE-F, parte II del CTE, aprobado por el Real Decreto 314/2006.
5.- CONDICIONS DE CONTROL DE RECEPCIÓ
CONDICIONS DE MARCATGE I CONTROL DE LA DOCUMENTACIÓ:
Si el material ha de ser component del full principal del tancament exterior d'un edifici, el fabricant ha de declarar els valors de les propietats hídriques següents, d'acord amb l'especificat en l'apartat 4.1 del DB HS 1:
- Absorció d'aigua per capil·laritat
- Succió o tasa d'absorció d'aigua inicial (kg/m2.min)
- Absorció d'aigua a llarg termini o per immersió total (% o g/m3)
El subministrador ha de posar a disposició de la DF en el cas que aquesta ho sol·liciti, la documentació següent, que acredita el marcatge CE, segons el sistema d'avaluació de conformitat aplicable, d'acord amb el que disposa l'apartat 7.2.1 del CTE: - Productes per a murs, pilars i particions (peces Categoria I*). * Peces amb una resistència a compressió declarada amb una probabilitat d'error inferior o igual al 5%. Es pot determinar amb el valor mitjà o amb el valor característic: - Sistema 2+: Declaració de Prestacions - Productes per a murs, pilars i particions (peces Categoria II**). ** Peces amb una resistència a compressió declarada amb una probabilitat d'error superior al 5%. Es pot determinar amb el valor mitjà o amb el valor característic: - Sistema 4: Declaració de Prestacions
A l'embalatge o a l'albarà de lliurament han de constar-hi les dades següents:
- Classificació segons DB-SE-F (Taula 4.1)
- Marcatge CE de conformitat amb el que disposa el Reial Decret 1328/1995, de 28 de juliol. El símbol normalitzat del marcatge CE s'ha d'acompanyar de la següent informació: - Numero d'identificació del organisme notificat (només per al sistema 2+) - Marca del fabricant i lloc d'origen - Dos últims dígits del any en que s'ha imprès el marcat CE. - Número del certificat de conformitat del control de producció a fàbrica, en el seu cas - Referència a la norma EN 771-1 - Descripció de producte: nom generic, material, dimensions, .. i ús al que va destinat. - Informació de les característiques essencials segons annex ZA de l'UNE-EN 771-1
OPERACIONS DE CONTROL:
El control de recepció de material verificarà que les característiques dels materials són coincidents amb l'establert en la DT. Aquest control ha de complir l'especificat en l'apartat 7.2 del CTE.
Control de documentació: documents d'origen (full de subministrament i etiquetat), certificat de garantia del fabricant, en el seu cas, (signat per persona física) i els documents de conformitat o autoritzacions administratives exigides, inclòs la documentació corresponent al marcatge CE quan sigui pertinent.
Control mitjançant distintius de qualitat i avaluacions d'idoneïtat: En el cas que el fabricant disposi de marques de qualitat, ha d'aportar-ne la documentació corresponent.
Control de recepció mitjançant assaigs: Si el material disposa d'una marca legalment reconeguda a un país de la CEE (Marcatge CE, AENOR, etc.) es podrà prescindir dels assaigs de control de recepció de les característiques del material garantides per la marca; i la DF sol·licitarà en aquest cas, els resultats dels assaigs corresponents al subministrament rebut. En qualsevol cas, la DF podrà sol·licitar assaigs de control de recepció si ho creu convenient.
Les peces de categoria I tindran una resistència declarada. El fabricant aportarà la documentació que acrediti que el valor declarat de la resistència a compressió s'obtingui segons estableix l'UNE-EN 771-3 i assajades segons l'UNE-EN 772-1, i l'existència d'un pla de control de producció industrial que doni garanties.
Les peces de categoria II tindran una resistència a compressió declarada igual al valor mig obtingut en assaig segons UNE-EN 772-1, tot i que el nivell de confiança pot resultar inferior al 95%.
En el cas que es realitzi el control mitjançant assaigs, s'ha de fer les comprovacions següents:
- Abans de començar l'obra de cada 45000 unitats que arribin a l'obra, s'ha de determinar la resistència a la compressió d'una mostra de 6 maons, segons la norma UNE-EN 772-1.
CRITERIS DE PRESA DE MOSTRES:
S'han de seguir les instruccions de la DF i els criteris de les normes de procediment indicades en cada assaig.
INTERPRETACIÓ DE RESULTATS I ACTUACIONS EN CAS D'INCOMPLIMENT:
Si en els terminis establerts al començar l'obra no es fa l'entrega dels certificats de qualitat del fabricant, es realitzarà una sèrie completa d'assaigs sobre el material rebut a càrrec del Contractista.
En general, els resultats dels assaigs sobre totes les peces de les mostres han de complir les condicions especificades.
En el cas de la resistència a compressió, el valor a comparar amb l'especificació s'obtindrà amb la fórmula: Rck = Rc - 1,64 s, essent:
- s: Desviació típica (n-1), s ^2 = (Rci Rc) ^2/(n-1)
- Rc: Valor mig de les resistències de les provetes
- Rci: Valor de resistència de cada proveta
- n: Nombre de provetes assajades
En cas d'incompliment en un assaig, es repetirà, a càrrec del contractista, sobre el doble numero de mostres del mateix lot, acceptant-ne aquest, quan els resultats obtinguts siguin conformes a les especificacions exigides.
- En element estructural incloure la verificació: - En el cas de l'assaig de massa, es prendrà com a resultat el valor mig de les 6 determinacions realitzades.

B4 ESTRUCTURES

B44 MATERIALS D'ACER PER A ESTRUCTURES

B44Z- PERFIL D'ACER PER A ESTRUCTURES

0.- ELEMENTS QUE CONTEMPLA EL PLEC

B44Z-0LW8,B44Z-0LY7.

1.- DEFINICIÓ I CONDICIONS DELS ELEMENTS
Perfils d'acer per a usos estructurals, formats per peça simple o composta i tallats a mida o treballats a taller.
S'han considerat els tipus següents:
- Perfils d'acer laminat en calent, de les sèries IPN, IPE, HEA, HEB, HEM o UPN, d'acer S275JR, S275J0, S275J2, S355JR, S355J0 o S355J2, segons UNE-EN 10025-2
- Perfils d'acer laminat en calent de les sèries L, LD, T, rodó, quadrat, rectangular o planxa, d'acer S275JR, S275J0, S275J2, S355JR, S355J0 o S355J2, segons UNE-EN 10025-2
- Perfils foradats d'acer laminat en calent de les sèries rodó, quadrat o rectangular d'acer S275J0H o S355J2H, segons UNE-EN 10210-1
- Perfils foradats conformats en fred de les sèries rodó, quadrat o rectangular d'acer S275J0H o S355J2H, segons UNE-EN 10219-1
- Perfils conformats en fred, de les sèries L, LD, U, C, Z, o Omega, d'acer S235JRC, segons UNE-EN 10025-2
- Perfils d'acer laminat en calent, en planxa, d'acer amb resistència millorada a la corrosió atmosfèrica S355J0WP o S355J2WP, segons UNE-EN 10025-5
S'han considerat els tipus d'unió següents:
- Amb soldadura
- Amb cargols
S'han considerat els acabats de protecció següents (no aplicable als

perfils d'acer amb resistència millorada a la corrosió atmosfèrica):
- Una capa d'emprimació antioxidant
- Galvanitzat

CARACTERÍSTIQUES GENERALS:

No ha de tenir defectes interns o externs que perjudiquin la seva correcta utilització.

PERFILS D'ACER LAMINAT EN CALENT:

El fabricant ha de garantir que la composició química i les característiques mecàniques i tecnològiques de l'acer utilitzat en la fabricació de perfils, seccions i planxes, compleix les determinacions de les normes de condicions tècniques de subministrament següents:
- Perfils d'acer laminat en calent: UNE-EN 10025-1 i UNE-EN 10025-2
- Perfils d'acer laminat en calent amb resistència millorada a la corrosió atmosfèrica: UNE-EN 10025-1 i PNE-EN 10025-5

Les dimensions i les toleràncies dimensionals i de forma han de ser les indicades a les següents normes:
- Perfil IPN: UNE-EN 10024
- Perfil IPE, HEA, HEB i HEM: UNE-EN 10034
- Perfil UPN: UNE-EN 10279
- Perfil L i LD: UNE-EN 10056-1 i UNE-EN 10056-2
- Perfil T: UNE-EN 10055
- Rodó: UNE-EN 10060
- Quadrat: UNE-EN 10059
- Rectangular: UNE-EN 10058
- Planxa: EN 10029 o UNE-EN 10051

PERFILS FORADATS:

El fabricant ha de garantir que la composició química i les característiques mecàniques i tecnològiques de l'acer utilitzat en la fabricació de perfils compleix les determinacions de les normes de condicions tècniques de subministrament següents:
- Perfils foradats d'acer laminat en calent: UNE-EN 10210-1
- Perfils foradats conformats en fred: UNE-EN 10219-1

Les toleràncies dimensionals han de complir les especificacions de les següents normes:
- Perfils foradats d'acer laminat en calent: UNE-EN 10210-2
- Perfils foradats conformats en fred: UNE-EN 10219-2

PERFILS CONFORMATS EN FRED:

El fabricant ha de garantir que la composició química i les característiques mecàniques i tecnològiques de l'acer utilitzat en la fabricació de perfils i seccions, compleix les determinacions de les normes de condicions tècniques de subministrament del producte de partida.

Les toleràncies dimensionals i de la secció transversal han de complir les especificacions de la norma UNE-EN 10162.

PERFILS TREBALLATS A TALLER AMB SOLDADURA:

El material d'aportació utilitzat ha de ser apropiat als materials a soldar i al procediment de soldadura.

Les característiques mecàniques del material d'aportació han de ser superiors a les del material base.

En acers de resistència millorada a la corrosió atmosfèrica, la resistència a la corrosió del material d'aportació ha de ser equivalent a la del material base.

Els procediments autoritzats per a realitzar unions soldades són:
- Per arc elèctric manual amb elèctrode revestit
- Per arc amb fil tubular, sense protecció gasosa
- Per arc submergit amb fil/filferro
- Per arc submergit amb elèctrode nu
- Per arc amb gas inert
- Per arc amb gas actiu
- Per arc amb fil tubular, amb protecció de gas actiu
- Per arc amb fil tubular, amb protecció de gas inert
- Per arc amb elèctrode de wolfram i gas inert
- Per arc de connectors

Les soldadures s'han de fer per soldadors certificats per un organisme acreditat i qualificats segons l'UNE-EN 287-1.

Abans de començar a soldar s'ha de verificar que les superfícies i vores a soldar són adequades al procés de soldadura i que estan lliures de fissures.

Totes les superfícies a soldar s'han de netejar de qualsevol material que pugui afectar negativament la qualitat de la soldadura o perjudicar el procés de soldatge. S'han de mantenir seques i lliures de condensacions.

S'ha d'evitar la projecció d'espurnes erràtiques de l'arc. Si es produeix s'ha de sanejar la superfície d'acer.

S'ha d'evitar la projecció de soldadura. Si es produeix s'ha d'eliminar.

Els components a soldar han d'estar correctament col·locats i fixos en la seva posició mitjançant dispositius adequats o soldadures de punteig, de manera que les unions a soldar siguin accessibles i visibles per al soldador. No s'han d'introduir soldadures addicionals.

L'armat dels components estructurals s'ha de fer de manera que les dimensions finals estiguin dintre de les toleràncies establertes.

Les soldadures provisionals s'han d'executar seguint les especificacions generals. S'han d'eliminar totes les soldadures de punteig que no s'incorporin a les soldadures finals.

Quan el tipus de material de l'acer i/o la velocitat de refredament puguin produir un enduriment de la zona tèrmicament afectada s'ha de considerar la utilització del precalentament. Aquest s'ha d'estendre 75 mm en cada component del metall base.

No s'ha d'accelerar el refredament de les soldadures amb mitjans artificials.

Els cordons de soldadura successius no han de produir osques.

Els defectes de soldadura no s'han de tapar amb soldadures posteriors. S'han d'eliminar de cada passada abans de fer la següent.

Després de fer un cordó de soldadura i abans de fer el següent, cal netejar l'escòria per mitjà d'una picola i d'un raspall.

L'execució dels diferents tipus de soldadures s'ha de fer d'acord amb els requisits establerts a l'apartat 10.3.4 del DB-SE A i l'article 94 del CODI ESTRUCTURAL per a obres d'edificació o d'acord amb l'article 640.5.2 del PG3 i l'article 94 del CODI ESTRUCTURAL per a obres d'enginyeria civil.

S'ha de reduir al mínim el nombre de soldadures a efectuar a l'obra.

Les operacions de tall s'han de fer amb serra, cisalla i oxitall automàtic. S'admet l'oxitall manual únicament quan el procediment automàtic no es pugui practicar.

S'accepten els talls fets amb oxitall si no presenten irregularitats significatives i si s'eliminin les restes d'escòria.

Es poden utilitzar procediments de conformat en calent o en fred sempre que les característiques del material no queden per sota dels valors especificats.

Per al conformat en calent s'han de seguir les recomanacions del productor siderúrgic. El doblat o conformat no s'ha de fer durant l'interval de calor blau (250ºC a 380ºC).

El conformat en fred s'ha de fer respectant les limitacions indicades en la norma del producte. No s'admeten les martellades.

Els angles entrants i entalles han de tenir un acabat arrodonit amb un radi mínim de 5 mm.

Toleràncies de fabricació:
- En obres d'edificació: Límits establerts a l'apartat 11.1 de DB-SE A
- En obres d'enginyeria civil: Límits establerts a l'article 640.12 del PG3

PERFILS TREBALLATS A TALLER AMB CARGOLS:

S'utilitzaran cargols normalitzats d'acord a les normes recollides a la taula 85.2.b del CODI ESTRUCTURAL

Els cargols aixamfranats, cargols calibrats, perns articulats i els cargols hexagonals d'injecció s'han d'utilitzar seguint les instruccions del seu fabricant i han de complir els requisits addicionals establerts a l'article 85.2 del CODI ESTRUCTURAL.

La situació dels cargols a la unió ha de ser tal que redueixi la possibilitat de corrosió i pandeig local de les xapes, i ha de facilitar el muntatge i les inspeccions.

El diàmetre nominal mínim dels cargols ha de ser de 12 mm.

La rosca pot estar inclosa en el pla de tall, excepte en el cas que els cargols s'utilitzin com a calibrats.

Després del collat l'espiga del cargol ha de sobresortir de la rosca de la femella. Entre la superfície de recolzament de la femella i la part no roscada de l'espiga ha d'haver, com a mínim:
- En cargols pretesats: 4 filets complerts més la sortida de la rosca
- En cargols sense pretesar: 1 filet complert més la sortida de la rosca

Les superfícies dels caps de cargols i femelles han d'estar perfectament planes i netes.

En els cargols col·locats en posició vertical, la femella ha d'estar situada per sota del cap del cargol.

En els forats rodons normals i amb cargols sense pretesar no és necessari utilitzar volanderes. Si s'utilitzen han d'anar sota el cap dels cargols, han de ser aixamfranades i el xamfrà ha d'estar situat en direcció al cap del cargol.

En els cargols pretesats, les volanderes han de ser planes endurides i han d'anar col·locades de la forma següent:
- Cargols 10.9: sota el cap del cargol i de la femella
- Cargols 8.8: sota de l'element que gira

Els forats per als cargols s'han de fer amb perforadora mecànica. S'admet un altre procediment sempre que proporcioni un acabat equivalent.

Es permet l'execució de forats amb punxonatge sempre que es compleixin els requisits establerts a l'apartat 10.2.3 del DB-SE A en obres d'edificació o els establerts a l'apartat 640.5.1.1 del PG3 en obres d'enginyeria civil.

És recomanable que, sempre que sigui possible, es perforin d'un sol cop els forats que travessin dues o més peces.

Els forats allargats s'han de fer amb una operació de punxonatge, o amb la perforació o punxonatge de dos forats i posterior oxitall.

Després de perforar les peces i abans d'unir-les s'han d'eliminar les rebaves.

Els cargols i les femelles no s'han de soldar, a menys que així ho expliciti el plec de condicions tècniques particulars.

S'han de col·locar el nombre suficient de cargols de muntatge per assegurar la immobilitat de les peces armades i el contacte íntim de les peces d'unió.

Les femelles s'han de muntar de manera que la seva marca de designació sigui visible després del muntatge.

En els cargols sense pretesar, cada conjunt de cargol, femella i volandera(es) s'ha de collar fins arribar al "collat a tocar" sense sobretesar els cargols. En grups de cargols aquest procés s'ha de fer progressivament començant pels cargols situats al centre. Si és necessari s'han de fer cicles addicionals de collat .

Abans de començar el pretesat, els cargols pretesats d'un grup s'han de collar d'acord amb el que s'ha indicat per als cargols sense pretesar. Per a que el pretesat sigui uniforme s'han de fer cicles addicionals de collat.

S'han de retirar els conjunts de cargol pretesat, femella i volandera(es) que després de collats fins al pretesat mínim, s'afluixin.

El collat dels cargols pretesats s'ha de fer seguint un dels procediments següents:
- Mètode de la clau dinamomètrica.
- Mètode de la femella indicadora.
- Mètode convinat.

Les operacions de tall s'han de fer amb serra, cisalla i oxitall automàtic. S'admet l'oxitall manual únicament quan el procediment automàtic no es pugui practicar.

S'accepten els talls fets amb oxitall si no presenten irregularitats significatives i si s'eliminin les restes d'escòria.

Es poden utilitzar procediments de conformat en calent o en fred sempre que les característiques del material no queden per sota dels valors especificats.

Per al conformat en calent s'han de seguir les recomanacions del productor siderúrgic. El doblat o conformat no s'ha de fer

durant l'interval de calor blau (250ºC a 380ºC).
El conformat en fred s'ha de fer respectant les limitacions indicades en la norma del producte. No s'admeten les martellades.
Els angles entrants i entalles han de tenir un acabat arrodonit amb un radi mínim de 5 mm.
Toleràncies de fabricació:
- En obres d'edificació: Límits establerts a l'apartat 11.1 de DB-SE A
- En obres d'enginyeria civil: Límits establerts als apartat 640.5 i 640.12 del PG3

PERFILS PROTEGITS AMB EMPRIMACIÓ ANTIOXIDANT:
La capa d'emprimació antioxidant ha de cobrir de manera uniforme totes les superfícies de la peça.
No ha de tenir fissures, bosses ni altres desperfectes.
Abans d'aplicar la capa d'emprimació les superfícies a pintar han d'estar preparades adequadament d'acord amb les normes UNE-EN ISO 8504-1, UNE-EN ISO 8504-2 i UNE-EN ISO 8504-3.
Prèviament al pintat s'ha de comprovar que les superfícies compleixen els requisits donats pel fabricant per al producte a aplicar.
La pintura d'emprimació s'ha d'utilitzar seguint les instruccions del seu fabricant. No s'utilitzarà si ha superat el temps de vida útil o el temps d'enduriment després de l'obertura del recipient.
Si s'aplica més d'una capa s'ha d'utilitzar per a cadascuna un color diferent.
Després de l'aplicació de la pintura les superfícies s'han de protegir de l'acumulació d'aigua durant un cert temps.
No s'han d'utilitzar materials de protecció que perjudiquin la qualitat de la soldadura a menys de 150 mm de la zona a soldar.
Les soldadures i el metall base adjacent no s'han de pintar sense haver eliminat prèviament l'escòria.
La zona sense revestir situada al voltant del perímetre de la unió amb cargols no s'ha de tractar fins que no s'hagi inspeccionat la unió.

PERFILS GALVANITZATS:
El recobriment de zinc ha de ser homogeni i continu en tota la superfície.
No s'han d'apreciar esquerdes, exfoliacions ni despreniments del recobriment.
La galvanització s'ha de fer d'acord amb les normes UNE-EN ISO 1460 o UNE-EN ISO 1461, segons correspongui.
S'han de segellar totes les soldadures abans de fer un decapat previ a la galvanització.
Si el component prefabricat té espais tancats s'han de disposar forats de ventilació o purga.
Abans de pintar-les, les superfícies galvanitzades s'han de netejar i tractar amb pintura anticorrosiva amb diluent àcid o amb raig escombrador.

2.- CONDICIONS DE SUBMINISTRAMENT I EMMAGATZEMATGE
Subministrament: de manera que no pateixin deformacions, ni esforços no previstos.
Emmagatzematge: Seguint les instruccions del fabricant. En llocs secs, sense contacte directe amb el terra i protegits de la intempèrie, de manera que no s'alterin les seves condicions.
No s'han d'utilitzar si s'ha superat la vida útil en magatzem especificada pel fabricant.

3.- UNITAT I CRITERI D'AMIDAMENT
kg de pes necessari subministrat a l'obra, calculat segons les especificacions de la DT, d'acord amb els criteris següents:
- El pes unitari per al seu càlcul ha de ser el teòric
- Per a poder utilitzar un altre valor diferent del teòric, cal l'acceptació expressa de la DF

Aquests criteris inclouen les pèrdues de material corresponents a retalls.

4.- NORMATIVA DE COMPLIMENT OBLIGATORI
NORMATIVA GENERAL:
UNE-EN 10025-1:2006 Productos laminados en caliente de aceros para estructuras. Parte 1: Condiciones técnicas generales de suministro.
UNE-EN 10025-2:2006 Productos laminados en caliente de aceros para estructuras. Parte 2: Condiciones técnicas de suministro de los aceros estructurales no aleados.
UNE-EN 10210-1:1994 Perfiles huecos para construcción, acabados en caliente, de acero no aleado de grano fino. Parte 1: condiciones técnicas de suministro.
UNE-EN 10219-1:1998 Perfiles huecos para construcción conformados en frío de acero no aleado y de grano fino. Parte 1: Condiciones técnicas de suministro.
UNE-EN 10162:2005 Perfiles de acero conformados en frío. Condiciones técnicas de suministro. Tolerancias dimensionales y de la sección transversal.

OBRES D'EDIFICACIÓ:
Real Decreto 470/2021, de 29 de junio, por el que se aprueba el Código Estructural.
* UNE-ENV 1090-1:1997 Ejecución de estructuras de acero. Parte 1: Reglas generales y reglas para edificación.

OBRES D'ENGINYERIA CIVIL:
Real Decreto 470/2021, de 29 de junio, por el que se aprueba el Código Estructural.
* Orden FOM/475/2002 de 13 de febrero, por la que se actualizan determinados artículos del Pliego de Prescripciones Técnicas Generales para Obras de Carreteras y Puentes relativos a Hormigones y Acero (PG-3).

5.- CONDICIONS DE CONTROL DE RECEPCIÓ
CONDICIONS DE MARCATGE I CONTROL DE LA DOCUMENTACIÓ EN PERFILS D'ACER LAMINAT I PERFILS D'ACER BUITS:
Cada producte ha d'anar marcat de forma clara i indeleble amb la següent informació:
- El tipus, la qualitat i, si és aplicable, la condició de subministrament mitjançant la seva designació abreujada
- Un número que identifiqui la colada (aplicable únicament en el cas d'inspecció per colades) i, si és aplicable, la mostra
- El nom del fabricant o la seva marca comercial
- La marca de l'organisme de control extern (quan sigui aplicable)
- Han de portar el marcatge CE de conformitat amb el que disposa el Reial Decret 1328/1995, de 28 de juliol

La marca ha d'estar situada en una posició propera a un dels extrems de cada producte o en la secció transversal de tall.
Quan els productes es subministren en paquets el marcatge s'ha de fer amb una etiqueta adherida al paquet o sobre el primer producte del mateix.

PERFILS D'ACER LAMINAT EN CALENT:
El subministrador ha de posar a disposició de la DF en el cas que aquesta ho sol·liciti, la documentació següent, que acredita el marcatge CE, segons el sistema d'avaluació de conformitat aplicable, d'acord amb el que disposa l'apartat 7.2.1 del CTE: - Productes per a ús en estructures metàl·liques o en estructures mixtes metall i formigó: - Sistema 2+: Declaració de Prestacions
El símbol normalitzat CE (d'acord amb la directiva 93/68/CEE) s'ha de col·locar sobre el producte acompanyat per:
- El número d'identificació de l'organisme de certificació
- El nom o marca comercial i adreça declarada del fabricant
- Les dues ultimes xifres de l'any d'impressió del marcat
- El número del certificat de conformitat CE o del certificat de producció en fàbrica (si és procedent)
- Referència a la norma EN 10025-1
- Descripció del producte: nom genèric, material, dimensions i ús previst
- Informació de les característiques essencials indicades de la següent forma: - Designació del producte d'acord amb la norma corresponent de toleràncies dimensionals, segons el capítol 2 de la norma EN 10025-1 - Designació del producte d'acord amb l'apartat 4.2 de les normes EN 10025-2 a EN 10025-6

CONDICIONS DE MARCATGE I CONTROL DE LA DOCUMENTACIÓ EN PERFILS D'ACER CONFORMATS:
Han d'anar marcats individualment o sobre el paquet amb una marca clara i indeleble que contingui la següent informació:
- Dimensions del perfil o número del plànol de diseny
- Tipus i qualitat de l'acer
- Referència que indiqui que els perfils s'han fabricat i assajat segons UNE-EN 10162; si es requereix, el marcatge CE
- Nom o logotipus del fabricant
- Codi de producció
- Identificació del laboratori d'assaigs extern (quan sigui aplicable)
- Codi de barres, segons ENV 606, quan la informació mínima anterior es faciliti amb un text clar

CONDICIONS DE MARCATGE I CONTROL DE LA DOCUMENTACIÓ EN PERFILS FORADATS:
Cada perfil ha d'anar marcat de forma clara i indeleble amb la següent informació:
- La designació abreujada
- El nom o les sigles (marca de fàbrica) del fabricant
- En el cas d'inspecció i assaigs específics, un número d'identificació, per exemple el número de comanda, que permeti relacionar el producte o la unitat de subministrament i el document corresponent (únicament aplicable als perfils foradats conformats en fred)

Quan els productes es subministren en paquets el marcatge es pot fer amb una etiqueta adherida al paquet.

OPERACIONS DE CONTROL:
El control de recepció de material verificarà que les característiques dels materials són coincidents amb l'establert en la DT. Aquest control ha de complir l'especificat en l'apartat 7.2 del CTE.
Control de documentació: documents d'origen (full de subministrament i etiquetat), certificat de garantia del fabricant, en el seu cas, (signat per persona física) i els documents de conformitat o autoritzacions administratives exigides, inclòs la documentació corresponent al marcatge CE quan sigui pertinent.
Control mitjançant distintius de qualitat i avaluacions d'idoneïtat: En el cas que el fabricant disposi de marques de qualitat, ha d'aportar-ne la documentació corresponent.
Control de recepció mitjançant assaigs: Si el material disposa d'una marca legalment reconeguda a un país de la CEE (Marcatge CE, AENOR, etc.) es podrà prescindir dels assaigs de control de recepció de les característiques del material garantides per la marca; i la DF sol·licitarà en aquest cas, els resultats dels assaigs corresponents al subministrament rebut. En qualsevol cas, la DF podrà sol·licitar assaigs de control de recepció si ho creu convenient.
Inspecció visual del material a la seva recepció. Es controlaran les característiques geomètriques com a mínim sobre un 10% de les peces rebudes. El subministrament del material es realitzarà amb la inspecció requerida (UNE-EN 10204).
A efectes de control d'apilament, la unitat d'inspecció ha de complir les següents condicions:
- Correspondència en el mateix tipus i grau d'acer
- Procedència de fabricant
- Pertany a la mateixa sèrie en funció del gruix màxim de la secció: - Sèrie lleugera: e <= 16 mm - Sèrie mitja: 16 mm <= e <= 40 mm - Sèrie pesada: e > 40 mm

En el cas que es realitzi el control mitjançant assaigs, s'ha de fer les comprovacions següents:
- Les unitats d'inspecció seran fraccions de cada grup afí, amb un pes màxim de 20 t per lot.
- Per a cada lot , es realitzaran els següents assaigs: - Determinació quantitativa de sofre (UNE 7-019) - Determinació quantitativa fòsfor (UNE 7-029) - Determinació del contingut de nitrogen (UNE 36-317-1) - Determinació quantitativa del contingut de carboni (UNE 7014)
- En una mostra d'acer laminat, per a cada lot , es realitzaran a més, els següents assaigs: - Determinació quantitativa de manganès

(UNE 7027) - Determinació gravimètrica de silici (UNE 7028) - Assaig a flexió pel xoc d'una proveta de planxa d'acer (UNE 7475-1) - Determinació de la duresa brinell d'una proveta (UNE-EN-ISO 6506-1)
- En una mostra de perfils d'acer buits, per a cada lot, es realitzaran a més, els següents assaigs: - Assaig d'aixafada (UNE-EN ISO 8492)
- En el cas de perfils galvanitzats, es comprovarà la massa i gruix del recobriment (UNE-EN ISO 1461, UNE-EN ISO 2178).

OPERACIONS DE CONTROL EN UNIONS SOLDADES:
Recepció del certificat de qualitat de les característiques dels elèctrodes.
Abans de començar l'obra, i sempre que es canviï el tipus de material d'aportació:
- Preparació d'una proveta mecanitzada, soldades amb el material d'aportació previst, i assaig a tracció (UNE-EN ISO 15792-2). Abans d'aquest assaig, es realitzarà una radiografia de la soldadura realitzada (UNE-EN 1435), per tal de constatar que el cordó està totalment ple de material d'aportació.
- Assaig de tracció del metall aportat(UNE-EN ISO 15792-2) 1 provetes
- Assaig de resiliència del metall aportat (UNE-EN ISO 15792-2) 1 provetes

CRITERIS DE PRESA DE MOSTRES:
Les mostres per als assaigs químics es prendran de la unitat d'inspecció segons els criteris establerts a la norma UNE-EN ISO 14284.
En perfils laminats i conformats les mostres per als assaigs mecànics es prendran segons els criteris establerts a les UNE EN 10025-2 a UNE 10025-6. Les localitzacions de les mostres seguiran els criteris establerts a l'annex A de l'UNE EN 10025-1.
Per la preparació de les provetes s'aplicaran els requisits establerts a la UNE-EN ISO 377.
Per la preparació de provetes per assaig de tracció s'aplicarà la UNE-EN 10002-1.
En perfils laminats, per la preparació de provetes per assaig a flexió per xoc (resiliència) s'aplicarà la UNE 10045-1. També son d'aplicació els següents requeriments:
- Gruix nominal >12 mm: mecanitzar provetes de 10x10 mm
- Gruix nominal <= 12 mm: l'ample mínim de la proveta serà de 5 mm

Les mostres i provetes tenen que estar marcades de manera que es reconeguin els productes originals, així com la seva localització i orientació del producte.
Les mostres i els criteris de conformitat per als perfils buits, queden establerts a la norma UNE-EN 10219-1 seguint els parametres de la taula D.1

INTERPRETACIÓ DE RESULTATS I ACTUACIONS EN CAS D'INCOMPLIMENT:
No es podrà acceptar perfils que no estiguin amb les garanties corresponents i no vagin marcats adequadament.
Si els resultats de tots els assaigs de recepció d'un lot acompleixen el prescrit, aquest és acceptable.
Si algun resultat no acompleix el prescrit, però s'ha observat en el corresponent assaig alguna anomalia no imputable al material (com defecte en la mecanització de la proveta, irregular funcionament de la maquinaria d'assaig...) l'assaig es considerarà nul i caldrà repetir-lo correctament amb una nova proveta.
Si algun resultat no acompleix el prescrit havent-ho realitzat correctament, es realitzaran 2 contrassaigs segons UNE-EN 10021, sobre provetes preses de dues peces diferents del lot que s'està assajant. Si ambdós resultats (dels contrassaigs) compleixen el prescrit, la unitat d'inspecció serà acceptable, en cas contrari es rebutjarà.
Quan es sobrepassi alguna de les toleràncies especificades en algun control geomètric, es rebutjarà la peça incorrecta. A més a més, s'augmentarà el control, en l'apartat incomplet, fins a un 20% d'unitats. Si encara es troben irregularitats, es faran les oportunes correccions i/o rebuigs i es farà el control sobre el 100 % de les unitats amb les oportunes actuacions segons el resultat.

INTERPRETACIÓ DE RESULTATS I ACTUACIONS EN CAS D'INCOMPLIMENT EN UNIONS SOLDADES:
El material d'aportació complirà les condicions mecàniques indicades.
En les provetes preparades amb soldadures, la línia de ruptura ha de quedar fora de la zona d'influència de la soldadura.

B6 TANCAMENTS I DIVISÒRIES

B6A MATERIALS PER A REIXATS I TANQUES LLEUGERES

B6A0- PAL DE TUB D'ACER

0.- ELEMENTS QUE CONTEMPLA EL PLEC

B6A0-0KNH,B6A0-0KNO.

1.- DEFINICIÓ I CONDICIONS DELS ELEMENTS

Materials auxiliars per a reixats metàl·lics.
S'han considerat els tipus següents:
- Tub d'acer galvanitzat en calent per un procés d'immersió contínua, que forma el pal del reixat.

ELEMENTS D'ACER GALVANITZAT:
Ha de tenir la superfície llisa i uniforme.
No ha de tenir cops, porus ni d'altres deformacions o defectes superficials.
El recobriment de zinc ha de ser homogeni i continu en tota la seva superfície i no ha de tenir esquerdes, exfoliacions ni despreniments.
Si existeixen soldadures s'han de tractar amb pintura de pols de zinc amb resines (galvanitzat en fred).
La seva secció ha de permetre la fixació de la malla amb els elements auxiliars.
Protecció de la galvanització: >= 385 g/m2
Protecció de la galvanització a les soldadures: >= 345 g/m2
Puresa del zinc: >= 98,5%

PAL DE PLANXA:
Toleràncies:
- Alçària: ± 1 mm
- Diàmetre: ± 1,2 mm
- Rectitud: ± 2 mm/m

2.- CONDICIONS DE SUBMINISTRAMENT I EMMAGATZEMATGE

PAL O PORTA DE PLANXA:
Subministrament: Amb els elements que calguin per tal d'assegurar la seva rectitud.
Emmagatzematge: Protegit de les pluges, els focus d'humitat i les zones on pugui rebre impactes. No ha d'estar en contacte amb el terra.

3.- UNITAT I CRITERI D'AMIDAMENT

Unitat d'amidament: la indicada a la descripció de l'element
Criteri d'amidament: quantitat necessària subministrada a l'obra

4.- NORMATIVA DE COMPLIMENT OBLIGATORI

No hi ha normativa de compliment obligatori.

B7 IMPERMEABILITZACIONS I AÏLLAMENTS

B77 LÀMINES DE POLIETILÈ, POLIPROPILÈ I POLIOLEFINES

B775- VEL DE POLIETILÈ

0.- ELEMENTS QUE CONTEMPLA EL PLEC

B775-0KR3.

1.- DEFINICIÓ I CONDICIONS DELS ELEMENTS

Làmina plàstica flexible per a impermeabilització.
S'han considerat els tipus següents:
- Vel de polietilè

CARACTERÍSTIQUES GENERALS:
La làmina ha de ser homogènia.
La làmina estesa ha de tenir un aspecte uniforme i sense defectes. Les vores han de ser rectes.
Ha de ser estanca a l'aigua.

LÀMINES PER A IMPERMEABILITZACIÓ DE COBERTES:
Les característiques següents han de complir amb els valors declarats pel fabricant, assajades segons la norma corresponent, dins del límit de tolerància indicat, en el seu cas:
- Defectes visibles (UNE-EN 1850-2)
- Estanquitat a l'aigua (UNE-EN 1928 mètode B): Ha de complir
- Resistència dels cavalcaments (UNE-EN 12316-2): >= valor declarat pel fabricant
- Factor de transmissió del vapor d'aigua (UNE-EN 1931): ± 30%
- Resistència a l'esquinçament (UNE-EN 12310-2): >= valor declarat pel fabricant per les direccions transversal i longitudinal de la làmina
- Doblegat a baixa temperatura (UNE-EN 495-5): <= temperatura de doblegat en fred declarada pel fabricant
- Resistència a la tracció (UNE-EN 12311-2): >= valor declarat pel fabricant
- Resistència a l'impacte (UNE-EN 12691): >= valor declarat pel fabricant
- Resistència a una càrrega estàtica (UNE-EN 12730): >= valor declarat pel fabricant
- Resistència a la penetració de les arrels (UNE-EN 13948): Ha de complir
- Durabilitat (UNE-EN 1297): Ha de complir

La classificació respecte a la reacció al foc (Euroclasses) s'ha de determinar d'acord amb la norma UNE-EN 13501-1.
La classificació respecte el comportament devant un foc extern s'ha de determinar d'acord amb la norma UNE-EN 13501-5.
Toleràncies:
- Gruix efectiu (làmina sense considerar el reforç) (UNE-EN 1849-2): - 5%; + 10%
- Llargària (UNE-EN 1848-2): - 0%; + 5%
- Amplària (UNE-EN 1848-2): - 0,5%; + 1%
- Rectitut (UNE-EN 1848-2): ± 50 mm
- Planor (UNE-EN 1848-2): ± 10 mm

Les característiques anteriors s'han de determinar segons la norma UNE-EN 13956.

LÀMINES PER A BARRERA DE VAPOR:
Les característiques següents han de complir amb els valors declarats pel fabricant, assajades segons la norma corresponent, dins del límit de tolerància indicat, en el seu cas:
- Defectes visibles (UNE-EN 1850-2)
- Estanquitat a l'aigua (UNE-EN 1928 mètode A): Ha de complir

- Resistència a l'impacte (UNE-EN 12691): >= valor declarat pel fabricant
- Durabilitat (UNE-EN 1296): Ha de complir
- Resistència a l'esquinçament (UNE-EN 12310-1): >= valor declarat pel fabricant
- Resistència dels cavalcaments (UNE-EN 12317-2): >= valor declarat pel fabricant
- Factor de transmissió del vapor d'aigua (UNE-EN 1931): Tolerància declarada per al valor declarat pel fabricant
- Resistència a tracció: - Làmines sense armadura (UNE-EN 12311-2): >= valor declarat pel fabricant per a les direccions longitudinal i transversal de la làmina - Làmines amb armadura (UNE-EN 13859-1): >= valor declarat pel fabricant per a les direccions longitudinal i transversal de la làmina

La classificació respecte a la reacció al foc (Euroclasses) s'ha de determinar d'acord amb la norma UNE-EN 13501-1.

Toleràncies:

- Llargària (UNE-EN 1848-2): Tolerància declarada pel fabricant
- Amplària (UNE-EN 1848-2): Tolerància declarada pel fabricant
- Rectitut (UNE-EN 1848-2): ± 75 mm/10 m
- Gruix (UNE-EN 1849-2): Tolerància declarada pel fabricant
- Massa per unitat de superfície (UNE-EN 1849-2): Tolerància declarada pel fabricant

Les característiques anteriors s'han de determinar segons la norma UNE-EN 13984.

2.- CONDICIONS DE SUBMINISTRAMENT I EMMAGATZEMATGE

Subministrament: Embalades en rotlles, sense unions.

Emmagatzematge: Els rotlles s'han de mantenir en el seu envàs, apilats en posició horitzontal amb un màxim de 5 filades posades en la mateixa direcció, entre 5°C i 35°C, en llocs protegits del sol, la pluja i la humitat.

3.- UNITAT I CRITERI D'AMIDAMENT

Unitat d'amidament: la indicada a la descripció de l'element

Criteri d'amidament: quantitat necessària subministrada a l'obra

4.- NORMATIVA DE COMPLIMENT OBLIGATORI

LÀMINES PER A IMPERMEABILITZACIÓ DE COBERTES:

UNE-EN 13956:2006 Láminas flexibles para impermeabilización. Láminas plásticas y de caucho para impermeabilización de cubiertas. Definiciones y características.

LÀMINES PER A BARRERA DE VAPOR:

UNE-EN 13984:2005 Láminas flexibles para impermeabilización. Láminas plásticas y de caucho para el control del vapor. Definiciones y características.

5.- CONDICIONS DE CONTROL DE RECEPCIÓ

CONDICIONS DE MARCATGE I CONTROL DE LA DOCUMENTACIÓ:

CONDICIONS DE MARCATGE I CONTROL DE LA DOCUMENTACIÓ EN LÀMINES PER A IMPERMEABILITZACIÓ DE COBERTES:

A cada rotlle o en la documentació que acompanya el producte, ha de figurar de forma clara i ben visible la informació següent:

- Nom del fabricant o marca comercial
- Data de fabricació
- Identificació del producte
- Llargària i amplària nominals
- Gruix o massa
- Etiquetat segons el REAL DECRETO 255/2003 que regula l'envasat i etiquetatge de preparats perillosos
- Marcatge CE de conformitat amb el que disposa el Reial Decret 1328/1995, de 28 de juliol. El símbol normalitzat del marcatge CE s'ha d'acompanyar de la següent informació: - El número d'identificació de l'organisme de certificació del Control de producció en fàbrica - El nom o la marca comercial - L'adreça enregistrada del fabricant - Les dues últimes xifres de l'any d'impressió del marcatge - El número de certificat de conformitat CE o del certificat de control de producció en fàbrica - Referència a la norma europea EN - Descripció del producte: material base, armadura, acabat superficial i ús previst - Informació sobre les característiques essencials

Si el material ha de ser component del tancament exterior d'un edifici, el fabricant ha de declarar els valors de les propietats hídriques següents, d'acord amb l'especificat en l'apartat 4.1 del CTE/DB-HS_2006 1:

- Estanquitat
- Resistència a la penetració d'arrels
- Envelliment artificial per exposició prolongada a la combinació de radiació ultraviolada, altes temperatures i aigua
- Resistència a la fluència
- Estabilitat dimensional
- Envelliment tèrmic
- Flexibilitat a baixes temperatures
- Resistència a la càrrega estàtica
- Resistència a la càrrega dinàmica
- Allargament al trencament
- Resistència a la tracció

El subministrador ha de posar a disposició de la DF en el cas que aquesta ho sol·liciti, la documentació següent, que acredita el marcatge CE, segons el sistema d'avaluació de conformitat aplicable, d'acord amb el que disposa l'apartat 7.2.1 del CTE: - Productes per a impermeabilització de cobertes: - Sistema 2+: Declaració de Prestacions - Productes per a impermeabilització de cobertes subjectes al comportament al foc exterior de Nivell o Classe: productes classe F roof, - Productes per a impermeabilització de cobertes subjectes a reacció al foc de Nivell o Classe: F: - Sistema 4: Declaració de Prestacions - Productes per a impermeabilització de cobertes subjectes al comportament al foc exterior de Nivell o Classe: productes que requereixen assaig, - Productes per a impermeabilització de cobertes subjectes a reacció al foc de Nivell o Classe: (A1, A2, B, C)**, D, E. ** Productes o materials per als quals una etapa clarament identificable en el procés de producció no suposa una millora en la classificació de reacció al foc (per exemple l'addició de retardadors d'ignició o la limitació de material orgànic): - Sistema 3: Declaració de Prestacions - Productes per a impermeabilització de cobertes subjectes a reacció al foc de Nivell o Classe: (A1, A2, B, C)*. * Productes o materials per als quals una etapa clarament identificable en el procés de producció suposa una millora en la classificació de reacció al foc (per exemple l'addició de retardadors d'ignició o la limitació de material orgànic): - Sistema 1: Declaració de Prestacions

CONDICIONS DE MARCATGE I CONTROL DE LA DOCUMENTACIÓ EN LÀMINES PER A BARRERES DE VAPOR:

A cada rotlle o en la documentació que acompanya el producte, ha de figurar de forma clara i ben visible la informació següent:

- Data de fabricació
- Nom del fabricant o marca comercial
- Llargària i amplària nominals
- Gruix o massa
- Etiquetat segons el REAL DECRETO 255/2003 que regula l'envasat i etiquetatge de preparats perillosos
- Tipus de producte segons la norma UNE-EN 13984
- Marcatge CE de conformitat amb el que disposa el Reial Decret 1328/1995, de 28 de juliol. El símbol normalitzat del marcatge CE s'ha d'acompanyar de la següent informació: - El número d'identificació de l'organisme de certificació del producte (només per al sistema 1) - El nom o la marca comercial - L'adreça enregistrada del fabricant - Les dues últimes xifres de l'any d'impressió del marcatge - El número de certificació del producte (només per al sistema 1) - Referència a la norma europea EN - Descripció del producte segons el capítol 8 de la UNE-EN 13984 - Sistema d'instal·lació previst - Informació de les característiques essencials segons annex ZA de l'UNE-EN

Si el material ha de ser component del tancament exterior d'un edifici, el fabricant ha de declarar els valors de les propietats hídriques següents, d'acord amb l'especificat en l'apartat 4.1 del CTE/DB-HS_2006 1:

- Resistència al pas del vapor d'aigua (MNs/g) o (m2hPa/mg)

El subministrador ha de posar a disposició de la DF en el cas que aquesta ho sol·liciti, la documentació següent, que acredita el marcatge CE, segons el sistema d'avaluació de conformitat aplicable, d'acord amb el que disposa l'apartat 7.2.1 del CTE:

Productes per a control del vapor d'aigua subjectes a la reglamentació de reacció al foc, en els que en una etapa clarament identificable en el procés de producció, s'ha realitzat una millora de la classificació de la reacció al foc, classificats en classes A1, A2, B o C: - Sistema 1: Declaració de prestacions

Productes per al control del vapor d'aigua subjectes a la reglamentació de reacció al foc:

- Productes que en una etapa clarament identificable en el procés de producció, no s'ha realitzat una millora de la classificació de la reacció al foc, classificats en classes A1, A2, B o C
- Productes classificats en classes D o E

Productes per a control del vapor d'aigua no subjectes a la reglamentació de reacció al foc:

Productes per a control de vapor d'aigua subjectes a la reglamentació de reacció al foc classificats en classe F: - Sistema 3: Declaració de prestacions - Sistema 4: Declaració de prestacions

OPERACIONS DE CONTROL EN LÀMINES DE POLIETILÈ:

Inspecció visual del material en cada subministrament.

El control de recepció de material verificarà que les característiques dels materials són coincidents amb l'establert en la DT. Aquest control ha de complir l'especificat en l'apartat 7.2 del CTE.

Control de documentació: documents d'origen (full de subministrament i etiquetat), certificat de garantia del fabricant, en el seu cas, (signat per persona física) i els documents de conformitat o autoritzacions administratives exigides, inclòs la documentació corresponent al marcatge CE quan sigui pertinent.

Control mitjançant distintius de qualitat i avaluacions d'idoneïtat: En el cas que el fabricant disposi de marques de qualitat, ha d'aportar-ne la documentació corresponent.

Control de recepció mitjançant assaigs: Si el material disposa d'una marca legalment reconeguda a un país de la CEE (Marcatge CE, AENOR, etc.) es podrà prescindir dels assaigs de control de recepció de les característiques del material garantides per la marca; i la DF sol·licitarà en aquest cas, els resultats dels assaigs corresponents al subministrament rebut. En qualsevol cas, la DF podrà sol·licitar assaigs de control de recepció si ho creu convenient.

A la recepció dels productes es comprovarà: - Correspondència als especificats en el plec de condicions i el projecte - Que disposen de la documentació certificacions exigides - Que es corresponen amb les propietats demandades - Que han estat assajats amb la freqüència establerta

En el cas que es realitzi el control mitjançant assaigs, s'ha de fer les comprovacions següents:

- Determinació sobre un 10% dels rotllos rebuts en cada subministrament de les característiques geomètriques d'amplària i gruix (UNE-EN 1849-1 en làmines bituminoses amb autoprotecció mineral)
- Cada vegada que canviï el subministrador, i al menys en una ocasió al llarg de l'obra per a cada tipus de membrana, es demanaran al contractista els certificats del fabricant que garanteixin el compliment del plec de condicions tècniques, incloent els resultats dels assaigs següents, realitzats per un laboratori acreditat: - Per a làmines de baixa densitat (UNE 53275): - Resistència a la tracció i allargament de trencament (UNE-EN ISO 527-3) - Resistència a l'impacte. - Resistència a l'esquinçament (UNE-EN ISO 6383-2)

En cas de no presentar aquests resultats, o que la DF tingui dubtes de la

seva representativitat, es realitzaran aquests assaigs sobre el material rebut, a càrrec del contractista.
OPERACIONS DE CONTROL EN BARRERES DE VAPOR/ESTANQUITAT AMB LÀMINES DE POLIETILÈ:
En el cas de que el material s'utilitzi en obra pública, l'acord de Govern de la Generalitat de Catalunya de 9 de juny de 1998, exigeix que els materials siguin de qualitat certificada o puguin acreditar un nivell de qualitat equivalent, segons les normes aplicables als estats membres de la Unió Europea o de l'Associació Europea de Lliure Canvi.
També en aquest cas, es procurarà que els esmentats materials disposin de l'etiqueta ecològica europea, regulada en el Reglament (CE) nº 66/2010 o bé altres distintius de la Comunitat Europea.
CRITERIS DE PRESA DE MOSTRES:
Els controls s'han de fer segons les indicacions de la DF.
INTERPRETACIÓ DE RESULTATS I ACTUACIONS EN CAS D'INCOMPLIMENT:
No s'admetran les membranes que no es presentin en bon estat, degudament etiquetades i acompanyades amb el corresponent certificat de qualitat del fabricant on es garanteixin les condicions exigides.
Els resultats dels assaigs d'identificació compliran les condicions del plec. En cas d'incompliment en una comprovació, es repetirà l'assaig sobre dues mostres més del mateix lot, acceptant-ne el conjunt, quan aquests resultin satisfactoris.
En cas de disconformitat d'un control geomètric o de pes, es rebutjarà la peça assajada i s'incrementarà el control, en primer lloc, fins al 20% de les peces, i en cas de seguir observant deficiències, fins al 100% del subministrament.

B7 IMPERMEABILITZACIONS I AÏLLAMENTS

B7B GEOTÈXTILS

B7B1- GEOTÈXTIL

0.- ELEMENTS QUE CONTEMPLA EL PLEC

B7B1-0KQ9.

1.- DEFINICIÓ I CONDICIONS DELS ELEMENTS

Material tèxtil pla, permeable, polimèric (sintètic o natural), que pot ser no teixit, teixit o tricotat, que s'utilitza en contacte amb sòls o altres materials en aplicacions geotècniques i d'enginyeria civil.
S'han considerat els materials següents:
- Feltre de polipropilè format per filaments sintètics no teixits lligats mecànicament
- Feltre de polièster termoestable fet amb fibres de polièster sense teixir, consolidat mecànicament mitjançant punxonament
- Feltre amb un 70% de fibres de polipropilè i un 30% de fibres de polietilè, sense teixir, termosoldat
- Feltre teixit de fibres de polipropilè
- Fibra de vidre amb insercions de fils de reforç longitudinals

CARACTERÍSTIQUES GENERALS:
La funció principal del geotèxtil pot ser:
- F: Filtració
- S: Separació
- R: Reforç
- D: Drenatge
- P: Protecció
- STR: Relaxació de tensions entre capes del ferm
- B: Barrera entre capes per a impermeabilització del ferm

Un geotèxtil pot ser apte per varies funcions.
La funció de separació no es pot especificar sola, ha d'anar amb la de filtració o reforç.
La làmina estesa ha de tenir un aspecte uniforme i sense defectes. Les vores han de ser rectes.
Ha de ser resistent a la perforació i als esforços de tracció en el seu pla.
Ha de ser permeable a l'aigua i al vapor.
Ha de resistir l'acció dels agents climàtics i de les substàncies actives naturals del sòl.
Els geotèxtils que no s'hagin sotmès a l'assaig de resistència a la intempèrie s'han de cobrir el mateix dia de la seva col·locació.
Les característiques exigides per als geotèxtils estan en funció de l'ús i venen regulats per la norma corresponent. La relació ús-norma-funcions és la següent:
- UNE-EN 13249: Carreteres i altres zones de trànsit (excepte vies ferroviàries i capes de trànsit asfàltic): F, R, F+S, R+S, F+R, F+R+S
- UNE-EN 13250: Construccions ferroviàries: F, R, F+S, R+S, F+R, F+R+S
- UNE-EN 13251: Moviments de terres, fonaments i estructures de contenció: F, R, F+S, R+S, F+R, F+R+S
- UNE-EN 13252: Sistemes de drenatge: F, D, F+S, F+D, F+S+D
- UNE-EN 13253: Obres per al control de l'erosió (protecció costera i revestiment de talussos): F, R, F+S, R+S, F+R, F+R+S
- UNE-EN 13254: Construcció d'embassaments i presses: F, R, P, F+S, R+S, F+R, R+P, F+R+S
- UNE-EN 13255: Construcció de canals: F, R, P, F+S, R+S, F+R, R+P, F+R+S
- UNE-EN 13256: Construcció de túnels i estructures subterrànies: P
- UNE-EN 13257: Abocadors de residus sòlids: F, R, P, F+S, R+S, F+R, R+P, F+R+S
- UNE-EN 13265: Contenidors de residus líquids: F, R, P, F+R, R+P
- UNE-EN 15381: Paviments i capes de trànsit asfàltiques: R, STR, B, R+STR+B

Les característiques següents han de complir amb els valors declarats pel fabricant, assajades segons la norma corresponent, dins del límit de tolerància indicat, en el seu cas:
Per a tots els geotèxtils:
- Característiques essencials: - Resistència a la tracció (UNE-EN ISO 10319) - Allargament a la càrrega màxima (UNE-EN ISO 10319) - Durabilitat (UNE EN corresponent segons l'ús)

Per a tots els geotèxtils excepte per a ús en paviments i capes de trànsit asfàltiques:
- Característiques complementàries per a condicions d'ús específiques: - Resistència a la tracció de cavalcaments i junts (UNE-EN ISO 10321) - Característiques de fricció (UNE-EN ISO 12957-1, UNE-EN ISO 12957-2) - Resistència al deteriorament durant la instal.lació sota una càrrega repetida (UNE-EN ISO 10722)

Funció: Filtració (F).
- Característiques essencials: - Resistència a la perforació dinàmica (assaig per caiguda del con) (UNE-EN ISO 13433) - Dimensió d'obertura característica (UNE-EN ISO 12956) - Permeabilitat a l'aigua perpendicularment al pla (índex de velocitat) (UNE-EN ISO 11058)
- Característiques complementàries per a condicions d'ús específiques: - Punxonament estàtic (assaig CBR) (UNE-EN ISO 12236) - Abrasió (UNE-EN ISO 13427), en construccions ferroviàries

Funció: Reforç (R) o Reforç i Separació (R+S):
- Característiques essencials: - Punxonament estàtic (assaig CBR) (UNE-EN ISO 12236) - Resistència a la perforació dinàmica (assaig per caiguda del con) (UNE-EN ISO 13433)
- Característiques complementàries per a condicions d'ús específiques, excepte en paviments i capes de trànsit asfàltiques: - Rigidesa al 2%, 5% i 10% (UNE-EN ISO 10319) - Fluència en tracció (UNE-EN 13431) - Permeabilitat a l'aigua perpendicularment al pla (índex de velocitat) (UNE-EN ISO 11058)
- Característiques complementàries per a condicions d'ús específiques, en construccions ferroviàries: - Abrasió (UNE-EN ISO 13427)
- Característiques complementàries per a condicions d'ús específiques, en paviments i capes de trànsit asfàltiques: - Resistència a l'envelliment a la intempèrie (UNE-EN 12224) - Punt de fussió (UNE-EN ISO 3146) - Resistència alcalina (UNE-EN 14030)

Funció: Filtració i Separació (F+S):
- Característiques essencials: - Punxonament estàtic (assaig CBR) (UNE-EN ISO 12236) - Resistència a la perforació dinàmica (assaig per caiguda del con) (UNE-EN ISO 13433) - Dimensió d'obertura característica (UNE-EN ISO 12956) - Permeabilitat a l'aigua perpendicularment al pla (índex de velocitat) (UNE-EN ISO 11058)

Funció: Filtració i Reforç (F+R) o Filtració, Reforç i Separació (F+R+S):
- Característiques essencials: - Resistència a la perforació dinàmica (assaig per caiguda del con) (UNE-EN ISO 13433) - Dimensió d'obertura característica (UNE-EN ISO 12956) - Punxonament estàtic (assaig CBR) (UNE-EN ISO 12236) - Permeabilitat a l'aigua perpendicularment al pla (índex de velocitat) (UNE-EN ISO 11058)

Funció: Drenatge (D):
- Característiques essencials: - Capacitat de fluxe d'aigua en el pla (tou/tou) (UNE-EN ISO 12958)
- Característiques complementàries: - Fluència en compressió (UNE-EN ISO 25619-1)
- Característiques complementàries per a condicions d'ús específiques: - Resistència a la tracció de junts interns (UNE-EN ISO 13426-2) - Capacitat de fluxe d'aigua en el pla (tou/rígid o rígid/rígid)(UNE-EN ISO 12958)

Funció: Filtració i drenatge (F+D):
- Característiques essencials: - Resistència a la perforació dinàmica (assaig per caiguda del con) (UNE-EN ISO 13433) - Capacitat de fluxe d'aigua en el pla (tou/tou) (UNE-EN ISO 12958) - Dimensió d'obertura característica (UNE-EN ISO 12956) - Permeabilitat a l'aigua perpendicularment al pla (índex de velocitat) (UNE-EN ISO 11058)

Funció: Filtració, separació i drenatge (F+S+D):
- Característiques essencials: - Resistència a la perforació dinàmica (assaig per caiguda del con) (UNE-EN ISO 13433) - Punxonament estàtic (assaig CBR) (UNE-EN ISO 12236) - Capacitat de fluxe d'aigua en el pla (tou/tou) (UNE-EN ISO 12958) - Dimensió d'obertura característica (UNE-EN ISO 12956) - Permeabilitat a l'aigua perpendicularment al pla (índex de velocitat) (UNE-EN ISO 11058)

Funció: Protecció (P):
- Característiques essencials: - Resistència a la perforació dinàmica (assaig per caiguda del con) (UNE-EN ISO 13433) - Característiques de protecció: (UNE-EN 13719, UNE-EN 14574)

Funció: Reforç i Protecció (R+P):
- Característiques essencials: - Punxonament estàtic (assaig CBR) (UNE-EN ISO 12236) - Resistència a la perforació dinàmica (assaig per caiguda del con) (UNE-EN ISO 13433) - Característiques de protecció: (UNE-EN 13719, UNE-EN 14574)

Funció relaxació de tensions (STR):
- Característiques essencials: - Punxonament estàtic (assaig CBR) (UNE-EN ISO 12236) - Retenció del betum (UNE-EN 15381)
- Característiques complementàries per a condicions d'ús específiques: - Resistència a l'envelliment a la intempèrie (UNE-EN 12224) - Punt de fussió (UNE-EN ISO 3146) - Resistència alcalina (UNE-EN 14030)

Funció: Barrera entre capes (B):

- Característiques essencials: - Punxonament estàtic (assaig CBR) (UNE-EN ISO 12236) - Resistència a la perforació dinàmica (assaig per caiguda del con) (UNE-EN ISO 13433)
- Característiques complementàries per a condicions d'ús específiques: - Resistència a l'envelliment a la intempèrie (UNE-EN 12224) - Punt de fussió (UNE-EN ISO 3146) - Resistència alcalina (UNE-EN 14030)

Funció: Reforç, relaxació de tensions i barrera entre capes (R+STR+B):
- Característiques essencials: - Punxonament estàtic (assaig CBR) (UNE-EN ISO 12236) - Resistència a la perforació dinàmica (assaig per caiguda del con) (UNE-EN ISO 13433) - Retenció del betum (UNE-EN 15381)

Els geotèxtils que s'utilitzin en obres de carreteres regulades pel PG-3, hauran de complir les especificacions addicionals per a cada ús que s'especifiquen a l'article 290 del mateix.

2.- CONDICIONS DE SUBMINISTRAMENT I EMMAGATZEMATGE

Subministrament: En bobines o rotlles, amb un embalatge opac que eviti el seu deteriorament per l'acció de la llum solar.

Emmagatzematge: En llocs llisos, secs, nets i lliures d'objectes tallants. Els rotlles s'han de mantenir en el seu envàs, apilats en posició horitzontal.

Quan l'emmagatzematge en obra sigui superior a 15 dies s'han de col·locar en llocs protegits del sol.

3.- UNITAT I CRITERI D'AMIDAMENT

Unitat d'amidament: la indicada a la descripció de l'element

Criteri d'amidament: quantitat necessària subministrada a l'obra

4.- NORMATIVA DE COMPLIMENT OBLIGATORI

UNE-EN 13249:2017 Geotextiles y productos relacionados. Características requeridas para su uso en la construcción de carreteras y otras zonas de tráfico (excluyendo las vías férreas y las capas de rodadura asfáltica).

UNE-EN 13250:2017 Geotextiles y productos relacionados. Características requeridas para su uso en construcciones ferroviarias.

UNE-EN 13251:2017 Geotextiles y productos relacionados. Características requeridas para su uso en movimientos de tierras, cimentaciones y estructuras de contención.

UNE-EN 13252:2017 Geotextiles y productos relacionados. Características requeridas para su uso en sistemas de drenaje.

UNE-EN 13253:2017 Geotextiles y productos relacionados. Características requeridas para su uso en obras para el control de la erosión (protección costera y revestimiento de taludes).

UNE-EN 13254:2017 Geotextiles y productos relacionados. Características requeridas para su uso en la construcción de embalses y presas.

UNE-EN 13255:2017 Geotextiles y productos relacionados. Características requeridas para su uso en la construcción de canales.

UNE-EN 13256:2017 Geotextiles y productos relacionados. Características requeridas para su uso en la construcción de túneles y estructuras subterráneas.

UNE-EN 13257:2017 Geotextiles y productos relacionados. Características requeridas para su uso en los vertederos de residuos sólidos.

UNE-EN 13265:2017 Geotextiles y productos relacionados. Características requeridas para su uso en proyectos de contenedores de residuos líquidos.

UNE-EN 15381:2008 Geotextiles y productos relacionados. Características requeridas para su uso en pavimentos y cubiertas asfálticas.

* Orden FOM/510/2018, de 8 de mayo, por la que se modifica la Orden FOM/2523/2014, de 12 de diciembre, por la que se actualizan determinados artículos del Pliego de Prescripciones Técnicas Generales para Obras de Carreteras y Puentes, relativos a materiales básicos, a firmes y pavimentos, y a señalización, balizamiento y sistemas de contención de vehículos (PG-3).

5.- CONDICIONS DE CONTROL DE RECEPCIÓ

CONDICIONS DE MARCATGE I CONTROL DE LA DOCUMENTACIÓ:

El subministrador ha de posar a disposició de la DF en el cas que aquesta ho sol·liciti, la documentació següent, que acredita el marcatge CE, segons el sistema d'avaluació de conformitat aplicable, d'acord amb el que disposa l'apartat 7.2.1 del CTE:
- Productes per a carreteres, vies fèrries, fonamentacions i murs, sistemes de drenatge, control de l'erosió, embassaments i preses, canals, túnels i estructures subterrànies, abocadors de residus líquids o contenció, emmagatzematge de residus sòlids o abocadors de residus de Funció: Fluid o barrera de gas, capa de protecció, drenatge i/o filtració, i reforç,
- Productes per a paviments i capes de trànsit asfàltiques de Funció: Reforç, relaxació de tensions i barrera entre capes: - Sistema 2+: Declaració de Prestacions
- Productes utilitzats en totes les obres de Funció: capa de separació: - Sistema 4: Declaració de Prestacions

L'albarà contindrà, com a mínim, les següents dades:
- Noms i adreça del fabricant i de la empresa subministradora
- Data de subministrament i de fabricació
- Identificació del vehicle que el transporta
- Quantitat que es subministra
- Designació de la marca comercial i tipus de producte subministrat
- Nom i adreça del comprador i del destí
- Referència de la comanda
- Condicions d'emmagatzematge si fos necessari

El producte ha d'estar marcat de manera clara i indeleble amb la informació especificada a la norma UNE-EN ISO 10320.

El producte ha de portar marques d'identificació per al control durant la instal·lació, que contenguin com a mínim nom i tipus de producte, que es repeteixin cada 5 m.

El símbol de marcatge CE estarà fixat directament al geotèxtil o a una etiqueta fixada al mateix. Quan no sigui possible es fixarà a l'embalatge o a la documentació d'acompanyament.

El marcat i etiquetatge CE ha d'incloure la informació següent:
- Símbol del marcatge CE
- Els dos últims dígits de l'any en què es va fixar el marcat per primera vegada
- Codi d'identificació i tipus de producte
- Número de referència de la declaració de prestacions
- Nivell o classe de prestacions declarat
- Data de l'especificació tècnica harmonitzada aplicable
- Número d'identificació de l'organisme de certificació
- Ús previst, segons s'especifica a la norma armonitzada aplicable

Informació que s'ha de subministrar amb al producte:
- Nom del fabricant o marca comercial
- Identificació del producte
- Massa nominal en kg
- Dimensions
- Massa nominal per unitat de superfície (g/m2)
- Tipus de polímer principal
- Classificació del producte segons ISO 10318

En el cas que el material declari contingut reciclat, el fabricant ha de mostrar, si se li demana, la documentació que acrediti aquest contingut.

OPERACIONS DE CONTROL:

Comprobació de que la documentació que acompanya al producte es la establerta al punt anterior.

Verificació de que els valors declarats als documents de marcatge CE compleixen les especificacions de la DT.

Inspecció visual del material en cada subministrament.

Si es detecta qualsevol anomalia durant el transport, emmagatzematge o manipulació dels productes, la DF pot disposar en qualsevol moment la realització de comprovacions i assaigs.

CRITERIS DE PRESA DE MOSTRES:

Els controls s'han de realitzar segons les instruccions de la DF i els criteris indicats a les normes de procediment corresponents.

INTERPRETACIÓ DE RESULTATS I ACTUACIONS EN CAS D'INCOMPLIMENT:

No s'admetran les membranes que no es presentin en bon estat, degudament etiquetades i acompanyades amb el corresponent certificat de qualitat del fabricant on es garanteixin les condicions exigides.

En cas de no conformitat d'algun assaig o comprovació, la DF indicarà les mesures a adoptar (nous assaigs o rebuig del lot).

B7 IMPERMEABILITZACIONS I AÏLLAMENTS

B7J MATERIALS PER A JUNTS, SEGELLATS I RECONSTRUCCIÓ VOLUMS

B7JB- PERFIL D'ESTANQUEITAT PER A PLAQUES DE FIBROCIMENT NT

0.- ELEMENTS QUE CONTEMPLA EL PLEC

B7JB-12X6.

1.- DEFINICIÓ I CONDICIONS DELS ELEMENTS

Materials amb finalitats diverses per a col·laborar i complementar l'elaboració de junts i segellats.

S'han considerat els tipus següents:
- Cinta de cautxú cru
- Cinta de paper resistent per a junts de plaques de cartó-guix
- Cinta reforçada amb dues làmines metàl·liques per a cantonera de plaques de cartó-guix
- Emprimació prèvia per a segellats

CINTA DE CAUTXÚ CRU:

Cinta autoadhesiva a base de cautxú no vulcanitzat sense dissolvents, per a junts en sistemes d'impermeabilització amb membranes.

2.- CONDICIONS DE SUBMINISTRAMENT I EMMAGATZEMATGE

CINTA:

Subministrament: En rotlles de diferents mides.

Emmagatzematge: En llocs protegits de la intempèrie i de manera que no s'alterin les seves característiques.

3.- UNITAT I CRITERI D'AMIDAMENT

Unitat d'amidament: la indicada a la descripció de l'element

Criteri d'amidament: quantitat necessària subministrada a l'obra

4.- NORMATIVA DE COMPLIMENT OBLIGATORI

No hi ha normativa de compliment obligatori.

B7 IMPERMEABILITZACIONS I AÏLLAMENTS

B7J MATERIALS PER A JUNTS, SEGELLATS I RECONSTRUCCIÓ VOLUMS

B7JE- MASSILLA PER A SEGELLATS, D'APLICACIÓ AMB PISTOLA

0.- ELEMENTS QUE CONTEMPLA EL PLEC

B7JE-0GTM.

1.- DEFINICIÓ I CONDICIONS DELS ELEMENTS

Materials plàstics de diferent composició, sense forma específica que serveixen per a tancar un junt entre materials d'obra per a que en quedi garantida l'estanquitat.

S'han considerat els tipus següents:

- Massilla de silicona: Màstic monocomponent de cautxú de silicona, d'elasticitat permanent, amb sistema reactiu acètic (àcid), amínic (bàsic) o neutre
- Massilla de polisulfurs bicomponent: Màstic elastòmer bicomponent de resines epoxi i cautxú de polisulfurs amb additius i càrregues
- Massilla de poliuretà monocomponent o bicomponent: Màstic de poliuretà amb additius i càrregues d'elasticitat permanent
- Massilla acrílica: Màstic monocomponent de consistència plàstica de polímers acrílics en dispersió aquosa, amb additius i càrregues
- Massilla de butils: Màstic monocomponent tixotròpic de cautxú butil d'elasticitat permanent
- Massilla d'oleo-resines: Màstic monocomponent d'òleo-resines amb additius i càrregues de plasticitat permanent
- Massilla de cautxú-asfalt: Massilla d'aplicació en fred, a base de betums asfàltics, resines, fibres minerals i elastómers
- Massilla asfàltica d'aplicació en calent, a base de betums modificats amb elastòmers i càrregues minerals
- Escuma de poliuretà en aerosol: Escuma monocomponent autoexpandible
- Massilla per a junt de plaques de guix laminat

CARACTERÍSTIQUES GENERALS:

No ha de tenir grumolls ni principis d'aglomeració.

Excepte la massilla de cautxú-asfalt, l'asfàltica i la utilitzada per a plaques de cartó-guix, la resta de massilles han de tenir la consistència adequada per a la seva aplicació amb pistola.

Característiques físiques:

Tipus massilla	Densitat a 20°C (g/cm3)	Temperatura d'aplicació	Deformació màx. a 5°C	Resistència a temperatura
Silicona neutra	1,07-1,15	-10 - +35°C	20-30%	-45 - +200°C
Silicona àcida ó bàsica	1,01-1,07	-10 - +35°C	20-30%	-
Polisulfur bicomponent	>= 1,35	-10 - +35°C	30%	-30 - +70°C
Poliuretà monocomponent	1,2	5 - 35°C	15-25%	-30 - +70°C
Poliuretà bicomponent	1,5-1,7	5 - 35°C	25%	-50 - +80°C
Acrílica	1,5-1,7	5 - 40°C	10-15%	-15 - +80°C
De butils	1,25-1,65	15 - 30°C	10%	-20 - +70°C
D'óleo-resines	1,45-1,55	-10 - +35°C	10%	-15 - +80°C

Característiques mecàniques:

Tipus massilla	Resistència a la tracció (N/mm2)	Mòdul d'elasticitat al 100% d'allargament (N/mm2)	Duresa Shore A
Silicona neutra	>= 0,7	0,2	12° - 20°
Silicona àcida ó bàsica	>= 1,6	0,5	25° - 30°
Polisulfur bicomponent	>= 2,5	-	60°
Poliuretà monocomponent	>= 1,5	0,3 (polimerització ràpida)	30° - 35° 0,3 - 0,37 N/mm2
Poliuretà bicomponent	-	1,5	-
Acrílica	-	0,1	-
De butils	-	-	15° - 20°

MASSILLA DE SILICONA:

Es vulcanitza a temperatura ambient per acció de la humitat de l'aire, i es converteix en una massa consistent i elàstica.

Base: Cautxú-silicona

Allargament fins al trencament:

- Neutra: >= 500%
- Àcida o bàsica: >= 400%

MASSILLA DE POLISULFURS BICOMPONENT:

Un cop mesclats ambdós components a temperatura >= 10°C es transforma en un material elastomèric que vulcanitza sense retraccions, i no li afecta la humitat.

La mescla ha de tenir un color uniforme en tota la seva superfície.

Base: Polisulfurs + reactiu

Temperatura òptima de la mescla: 10°C - 20°C

MASSILLA DE POLIURETÀ MONOCOMPONENT BICOMPONENT:

Es vulcanitza a temperatura ambient per acció de la humitat de l'aire, i es converteix en una massa consistent i elàstica.

La mescla ha de tenir un color uniforme en tota la seva superfície.

Base:

- Monocomponent: Poliuretà
- Bicomponent: Poliuretà + reactiu

Temperatura òptima de la mescla: 15°C - 20°C

MASSILLA ACRÍLICA:

El procés de reticulació comença a evaporar l'aigua de la massa, la qual es converteix en una pasta tixotròpica consistent i amb una certa elasticitat.

Base: Polímers acrílics

MASSILLA DE BUTILS:

Vulcanitza en evaporar-se el dissolvent i entrar en contacte amb l'aire, i es converteix en una pasta tixotròpica elàstica.

Base: Cautxú-butil

MASSILLA D'OLEO-RESINES:

En contacte amb l'aire, forma una pel·lícula superficial protectora i resistent i manté l'interior plàstic.

Base: Oleo-resines

MASSILLA DE CAUTXÚ-ASFALT:

Mesclats els components, sense escalfar els materials a una temperatura >= 38°C, ha de donar un producte homogeni amb la consistència adequada per a la seva aplicació per abocament, pressió o extrussió , com a mínim 1 hora després de la seva preparació.

Base: Cautxú-asfalt

Resistència a la temperatura: 18°C - 100°C

MASSILLA ASFÀLTICA:

Resiliència a 25°C: 78%

ESCUMA DE POLIURETÀ EN AEROSOL:

Temps d'assecatge (23°C i 50% HR): 20-25 min

Densitat (DIN 53420): Aprox. 20 kg/m3

Temperatura d'aplicació: 5°C - 20°C

Resistència a la tracció (DIN 53571)

- a 20°C: 15 N/cm2
- a -20°C: 20 N/cm2

Comportament al foc (DIN 4102): Classe B2

Resistència a la temperatura: -40°C - +90°C

MASSILLA PER A JUNTS DE PLAQUES DE GUIX LAMINAT:

Ha de tenir la consistència adient per a la seva correcta aplicació.

El fabricant ha de subministrar les instruccions necessàries per a la seva aplicació.

MASSILLA DE CAUTXÚ-ASFALT O ASFÀLTICA:

Característiques físiques:

Tipus massilla	Densitat (g/cm3)	Penetració a 25°C,150g i 5s (mm)	Fluència a 60°C UNE 104-281(1-4)	Adherència a 60°C UNE 104-281(6-3)	5 cicles a -18°C UNE 104-281(4-4)
Cautxú asfalt	1,35-1,5	<= 23,5 (a 25°C)	<= 5	Ha de complir	
Asfàltica	1,35	<= 9	<= 5	Ha de complir	

Les característiques anteriors s'han de determinar segons la norma UNE 104-233.

2.- CONDICIONS DE SUBMINISTRAMENT I EMMAGATZEMATGE

CONDICIONS GENERALS:

Subministrament: En envàs hermètic.

MASSILLA DE SILICONA, DE POLISULFURS, DE POLIURETÀ, ACRÍLICA, DE BUTILS, D'OLEO-RESINES O ASFÀLTICA:

Emmagatzematge: El producte s'ha d'emmagatzemar en el seu envàs tancat hermèticament, en posició vertical, en lloc sec i a una temperatura entre 5°C i 35°C.

Temps recomanat d'emmagatzematge de sis a dotze mesos.

MASSILLA DE CAUTXÚ-ASFALT:

Emmagatzematge: En el seu envàs tancat hermèticament i protegit de la intempèrie. Temps màxim d'emmagatzematge sis mesos.

ESCUMA DE POLIURETÀ:

Emmagatzematge: el producte s'ha d'emmagatzemar en el seu envàs tancat hermèticament i a temperatura ambient al voltant dels 20°C.

Temps màxim d'emmagatzematge nou mesos.

3.- UNITAT I CRITERI D'AMIDAMENT

Unitat d'amidament: la indicada a la descripció de l'element

Criteri d'amidament: quantitat necessària subministrada a l'obra

4.- NORMATIVA DE COMPLIMENT OBLIGATORI

No hi ha normativa de compliment obligatori.

5.- CONDICIONS DE CONTROL DE RECEPCIÓ

CONDICIONS DE MARCATGE I CONTROL DE LA DOCUMENTACIÓ:

Ha de portar impreses les dades següents:

- Nom del fabricant o marca comercial
- Identificació del producte
- Color (excepte la massilla per a plaques de cartó-guix o escuma de poliuretà)
- Instruccions d'ús
- Pes net o volum del producte
- Data de caducitat (excepte la massilla per a plaques de cartó-guix)

B7 IMPERMEABILITZACIONS I AÏLLAMENTS

B7Z MATERIALS ESPECIALS PER A IMPERMEABILITZACIONS I AÏLLAMENTS

B7Z0- EMULSIÓ BITUMINOSA PER A IMPERMEABILITZACIÓ

0.- ELEMENTS QUE CONTEMPLA EL PLEC

B7Z0-13F3.

1.- DEFINICIÓ I CONDICIONS DELS ELEMENTS
Producte obtingut per la dispersió de petites partícules de betum asfàltic en aigua o en una sol·lució aquosa, amb un agent emulsionant.
S'han considerat els tipus següents:
- EA: Emulsió preparada amb agents emulsionants químics de caràcter aniònic sense càrrega
- EB: Emulsió preparada amb agents emulsionants químics de caràcter aniònic amb càrrega
- EC: Emulsió preparada amb agents emulsionants químics de caràcter catiònic
- ED: Emulsió preparada amb emulsions minerals coloidals (no iòniques)
CARACTERÍSTIQUES GENERALS:
En el cas de que el material s'utilitzi en obra pública, l'acord de Govern de la Generalitat de Catalunya de 9 de juny de 1998, exigeix que els materials siguin de qualitat certificada o puguin acreditar un nivell de qualitat equivalent, segons les normes aplicables als estats membres de la Unió Europea o de l'Associació Europea de Lliure Canvi.
També en aquest cas, es procurarà que els esmentats materials disposin de l'etiqueta ecològica europea, regulada en el Reglament (CE) nº 66/2010 o bé altres distintius de la Comunitat Europea.
Cal que tinguin un aspecte homogeni, sense separació de l'aigua ni coagulació del betum asfàltic emulsionat.
Han de ser adherents sobre superfícies humides o seques.
No han de sedimentar-se durant l'emmagatzematge fins el punt que no recuperin la seva consistència original mitjançant una agitació moderada.
No ha de ser inflamable.
Característiques del residu sec:
- Resistència a l'aigua (UNE 104281-3-13): No s'han de formar bombolles ni reemulsificació
EMULSIÓ BITUMINOSA TIPUS EA:
Viscositat Saybolt-Furol a 25°C (UNE 104281-3-3): 200 - 20 s
Densitat relativa a 25°C (UNE 104281-3-5): 0,98 - 1,02 g/cm3
Contingut d'aigua, en massa (UNE 104281-3-2): 35 - 70%
Sedimentació als 5 dies (en massa) (UNE 104281-3-6): <= 5%
Residu de destil·lació en pes (UNE 104281-3-4): 30 - 65%
Assaig sobre el residu de destil·lació:
- Penetració, 25°C, 100 g, 5 s en 0,1 mm (UNE 104281-1-4): 50 -200 mm
Contingut de cendres (UNE 104281-3-8): <= 1%
EMULSIÓ BITUMINOSA TIPUS EB:
Densitat relativa a 25°C (UNE 104281-3-5): 0,98 - 1,2 g/cm3
Contingut d'aigua, en massa (UNE 104281-3-2): 40 - 60%
Residu de destil·lació en pes (UNE 104281-3-4): 40 - 60%
Contingut de cendres (UNE 104281-3-8): 5 - 50%
Característiques del residu sec:
- Escalfament a 100°C (UNE 104281-3-10): No s'ha d'apreciar guerxament, degoteig ni formació de bombolles.
- Flexibilitat a 0°C (UNE 104281-3-11): No s'ha d'apreciar clivellament, escates ni pèrdua d'adhesivitat.
- Assaig de flama directa (UNE 104281-3-12): S'ha de carbonitzar sense fluir.
EMULSIÓ BITUMINOSA TIPUS EC:
Viscositat Saybolt-Furol a 25°C (UNE 104281-3-3): 200 - 20 s
Densitat relativa a 25°C (UNE 104281-3-5): 0,98 - 1,02 g/cm3
Contingut d'aigua, en massa (UNE 104281-3-2): 40 - 70%
Sedimentació als 5 dies (en massa) (UNE 104281-3-6): <= 5%
Residu de destil·lació en pes (UNE 104281-3-4): 30 - 60%
Assaig sobre el residu de destil·lació:
- Penetració, 25°C, 100 g, 5 s en 0,1 mm (UNE 104281-1-4): 50 -200 mm
Contingut de cendres (UNE 104281-3-8): <= 1%
EMULSIÓ BITUMINOSA TIPUS ED:
Densitat relativa a 25°C (UNE 104281-3-5): 0,98 - 1,10 g/cm3
Contingut d'aigua (UNE 104281-3-2): 40 - 55%
Residu de destil·lació en pes (UNE 104281-3-4): 45 - 60%
Contingut de cendres (UNE 104281-3-8): 5 - 30%
Enduriment: 24h
Solubilitat en aigua de l'emulsió fresca: Total
Solubilitat en aigua de l'emulsió seca: Insoluble
Característiques del residu sec:
- Escalfament a 100°C (UNE 104281-3-10): No s'ha d'apreciar guerxament, degoteig ni formació de bombolles.
- Flexibilitat a 0°C (UNE 104281-3-11): No s'ha d'apreciar clivellament, escates ni pèrdua d'adhesivitat.
- Assaig de flama directa (UNE 104281-3-12): S'ha de carbonitzar sense fluir.
2.- CONDICIONS DE SUBMINISTRAMENT I EMMAGATZEMATGE
Subministrament: En envàs hermètic.
Emmagatzematge: En envàs tancat hermèticament, protegit de la humitat, de les gelades i de la radiació solar directa.
El sistema de transport i les instal·lacions d'emmagatzematge han de tenir l'aprovació de la DF que les comprovarà per tal que no es pugui alterar la qualitat del material. De no obtenir-ne l'aprovació corresponent, es suspendrà la utilització del contingut del tanc fins a la comprovació de les característiques que es cregui oportunes d'entre les indicades a la normativa vigent o al plec.
Temps màxim d'emmagatzematge: 6 mesos.
3.- UNITAT I CRITERI D'AMIDAMENT
Unitat d'amidament: la indicada a la descripció de l'element
Criteri d'amidament: quantitat necessària subministrada a l'obra
4.- NORMATIVA DE COMPLIMENT OBLIGATORI
UNE 104231:1999 Impermeabilización. Materiales bituminosos y bituminosos modificados. Emulsiones asfálticas.
5.- CONDICIONS DE CONTROL DE RECEPCIÓ
CONDICIONS DE MARCATGE I CONTROL DE LA DOCUMENTACIÓ:
A la recepció de cada partida s'exigirà l'albarà, un full de característiques i un certificat de garantia de qualitat del material, subscrit pel fabricant, on s'especifiqui el tipus i denominació del betum, i es garanteixi el compliment de les condicions exigides en el plec de condicions.
OPERACIONS DE CONTROL:
Les tasques de control a realitzar són les següents:
- Inspecció del sistema de transport i les instal·lacions d'emmagatzematge per part de la DF.
- Recepció de l'albarà, el full de característiques i certificat de qualitat del material.
Amb independència de la presentació del certificat esmentat, per a cada subministrament de material rebut es demanarà al contractista el resultat de l'assaig:
- Residu per destil·lació (NLT 139).
En cas de no rebre el certificat de qualitat o de presentar dubtes d'interpretació, la DF pot determinar l'execució dels assaigs que consideri oportuns per tal de garantir les condicions exigides en el plec.
CRITERIS DE PRESA DE MOSTRES:
La presa de mostres es farà segons les indicacions de la norma UNE 104281-3-1
INTERPRETACIÓ DE RESULTATS I ACTUACIONS EN CAS D'INCOMPLIMENT:
Els resultats dels assaigs i els valors del certificat d'identificació, han de complir les limitacions establertes en el plec.

B8 REVESTIMENTS

B81 MATERIALS PER A ARREBOSSATS I ENGUIXATS

B811- MORTER PER A ARREBOSSAT I LLISCAT

0.- ELEMENTS QUE CONTEMPLA EL PLEC

B811-1ZZ2.

1.- DEFINICIÓ I CONDICIONS DELS ELEMENTS
Mescla formada per un o varis conglomerants inorgànics, d'àrids, aigua i, de vegades, d'addicions o additius per a realitzar revestiments continus exteriors o interiors.
S'han considerat els tipus següents:
- Morter per a revestiments d'ús corrent (GP): Sense característiques especials.
- Morter per a revestiments lleugers (LW): Morter dissenyat amb una densitat, en estat endurit i sec, que és <= 1300 kg/m3
- Morter per a revestiments acolorits (CR): Morter dissenyat especialment acolorits.
- Morter per a revestiments monocapa (OC): Morter dissenyat que s'aplica en una capa que compleix les mateixes funcions que un sistema multicapa utilitzat en exteriors i usualment és de color. Aquests morters es poden fabricar amb àrids normals i/o lleugers.
- Morter per a revestiments per a la renovació (R): Morter dissenyat que s'utilitza per murs de fàbrica humits que contenen sals solubles en aigua. Aquests morters tenen una porositat i una permeabilitat al vapor d'aigua elevades , així com una reduïda absorció de l'aigua per capil·laritat.
- Morter per a aïllament tèrmic (T): Morter dissenyat amb unes propietats específiques d'aïllament tèrmic.
CONDICIONS GENERALS:
Característiques del morter fresc:
- Temps d'utilització. Valor que declara el fabricant d'acord amb assaig EN 1015-9
- Contingut en aire: EN 1015-7 o EN 1015-6 si s'han utilitzat granulats porosos.
Característiques del morter endurit:
- Densitat aparent en sec: EN 1015-10
- Resistència a compressió: EN 1015-11
- Resistència d'unió (adhesió): EN 1015-12
- Adhesió després de cicles climàtics de condicionament: EN 1015-21
- Absorció d'aigua per capil·laritat: EN 1015-18
- Penetració d'aigua després d'assaig AAC: EN 1015-18
- Permeabilitat al vapor d'aigua després de cicles climàtics de condicionament: EN1015-21
- Coeficient de permeabilitat al vapor d'aigua: EN 1015-19
- Coeficient de conductivitat tèrmica: EN 1745
- Reacció davant del foc: - Material amb contingut de matèria orgànica <= 1,0%: Classe A1 - Material amb contingut de matèria orgànica > 1,0%: Classe segons UNE-EN 13501-1
- Durabilitat per al morter monocapa (OC) d'acord amb assaig EN-1015-21 (resistència als cicles de gel/desgel) i per a la resta de morters d'acord amb les disposicions vàlides en el lloc previst d'utilització.
Propietats del morter endurit:
- Interval de resistència a compressió a 28 dies (CS): - S I: 0,4 a 2,5 N/mm2 - S II: .1,5 a 5,0 N/mm2 - CS III: 3,5 a 7,5 N/mm2 - CS IV: >=6N/mm2
- Absorció d'aigua per capil·laritat (W): - W 0: No especificat - W1: c<=0,40 kg/m2 min0,5 - W2: c<=0,20 kg/m2 min0,5

- Conductivitat tèrmica (T): - T1: <= 0,1 W/m K - T2: <= 0,2 W/ m K
2.- CONDICIONS DE SUBMINISTRAMENT I EMMAGATZEMATGE
Subministrament: en envasos tancats hermèticament.
Emmagatzematge: En el seu envàs d'origen i en llocs secs, sense contacte directe amb el terra i protegit de la intempèrie, de manera que no se n'alterin les condicions inicials.
3.- UNITAT I CRITERI D'AMIDAMENT
Unitat d'amidament: la indicada a la descripció de l'element
Criteri d'amidament: quantitat necessària subministrada a l'obra
4.- NORMATIVA DE COMPLIMENT OBLIGATORI
UNE-EN 998-1:2003 Especificaciones de los morteros para albañilería. Parte 1: Morteros para revoco y enlucido.
5.- CONDICIONS DE CONTROL DE RECEPCIÓ
CONDICIONS DE MARCATGE I CONTROL DE LA DOCUMENTACIÓ:
Si el material ha de ser component de la part cega del tancament exterior d'un espai habitable, el fabricant ha de declarar, com a mínim, els valors per les propietats higrotèrmiques següents, d'acord amb l'especificat en l'apartat 4.1 del DB HE 1:
- Conductivitat tèrmica (W/mK)
- Factor de resistència a la difusió del vapor d'aigua
A l'embalatge o a l'albarà de lliurament han de constar-hi les dades següents:
- Nom o marca d'identificació i adreça registrada del fabricant
- Dos últims dígits del any en el que es va estampar el marcatge CE
- Referència a la norma UNE-EN 998-1
- Reacció al foc
- Absorció d'aigua (per morters per ésser utilitzats a l'exterior)
- Permeabilitat al vapor d'aigua per a morters de revestiment exterior i permeabilitat a l'aigua després de cicles climàtics de condicionament per morters OC
- Adhesió o adhesió després de cicles climàtics per morters OC.
- Conductivitat tèrmica/densitat i conductivitat tèrmica per morters T
- Durabilitat per a morters exteriors i durabilitat (resistència al gel desgel) per a morters OC
El subministrador ha de posar a disposició de la DF en el cas que aquesta ho sol·liciti, la documentació següent, que acredita el marcatge CE, segons el sistema d'avaluació de conformitat aplicable, d'acord amb el que disposa l'apartat 7.2.1 del CTE: - Productes per a acabat de murs, pilars, envans i sostres: - Sistema 4: Declaració de Prestacions
OPERACIONS DE CONTROL:
Les tasques de control a realitzar són les següents:
- Inspecció visual de les condicions de subministrament i recepció del certificat de qualitat del fabricant, d'acord a les exigències del plec de condicions, incloent els resultats corresponents de resistència a compressió (UNE EN 1015-11).
En cas de no presentar aquests resultats, o que la DF tingui dubtes de la seva representativitat, es realitzaran aquests assaigs sobre el material rebut, a càrrec del contractista.
CRITERIS DE PRESA DE MOSTRES:
Els controls s'han de realitzar segons les instruccions de la DF.
INTERPRETACIÓ DE RESULTATS I ACTUACIONS EN CAS D'INCOMPLIMENT:
No es podran utilitzar a l'obra morters sense el corresponent certificat de garantia del fabricant, d'acord a les condicions exigides.
Els valors de consistència i resistència a compressió han de correspondre a les especificacions de projecte.

B8 REVESTIMENTS

B89 MATERIALS PER A PINTURES

B896- PINTURA

0.- ELEMENTS QUE CONTEMPLA EL PLEC

B896-HYDZ,B896-HYC4,B896-HYJV,B896-HYLB.

1.- DEFINICIÓ I CONDICIONS DELS ELEMENTS
Pintures, pastes i esmalts.
S'han considerat els tipus següents:
- Pintura a la cola: Pintura a l'aigua formada per un aglomerant a base de coles cel·lulòsiques o anilàcies i pigments resistents als àlcalis
- Pintura a la calç: Dissolució en aigua, l'aglutinant i el pigment de la qual és l'hidròxid de calç o la calç apagada
- Pintura al ciment: Dissolució en aigua de ciment blanc tractat i pigments resistents a l'alcalinitat
- Pintura al làtex: Pintura a base de polímers vinílics en dispersió
- Pintura plàstica: Pintura formada per un aglomerant a base d'un polímer sintètic, en dispersió aquosa i pigments càrrega-estenedors resistents als àlcalis i a la intempèrie
- Pintura acrílica: Pintura formada per copolímers acrílics amb pigments i càrregues inorgàniques, en una dispersió aquosa. Seca a l'aire per evaporació del dissolvent
- Esmalt gras: Pintura formada per olis secants barrejats amb resines dures, naturals o sintètiques i dissolvents
- Esmalt sintètic: Pintura formada per un aglomerant de resines alquídiques, soles o modificades, pigments resistents als àlcalis i a la intempèrie i additius modificadors de la brillantor. Seca a l'aire per evaporació del dissolvent
- Esmalt de poliuretà d'un component: Pintura formada per un aglomerant de resines de poliuretà, soles o modificades, que catalitzen amb la humitat atmosfèrica i pigments resistents als àlcalis i a la intempèrie, dissolta en dissolvents adequats
- Esmalt de poliuretà de dos components: Pintura formada per copolímers de resines de poliuretà fluïdificades i pigmentades. Seca per polimerització mitjançant un catalitzador
- Esmalt de poliuretà uretanat: Pintura formada per resines uretanades
- Esmalt epoxi: Revestiment de resines epoxi, format per dos components: un enduridor i una resina, que cal barrejar abans de l'aplicació. Seca per reacció química dels dos components
- Esmalt en dispersió acrílica: Copolímers acrílics en una emulsió aquosa
- Esmalt de clorcautxú: Seca a l'aire per evaporació del dissolvent
- Pasta plàstica de picar: Pintura formada per un vehicle a base d'un polímer sintètic, en dispersió aquosa i pigments càrrega-estenedors resistents als àlcalis i la intempèrie
PINTURA A LA COLA:
Característiques de la pel·lícula líquida:
- Amb l'envàs ple i al cap de 3 minuts d'agitació (INTA 16 32 03) no ha de tenir coàguls, pells, dipòsits durs ni flotació de pigments.
- Ha de tenir una consistència adequada per a la seva aplicació amb brotxa o amb corró. Ha de fer córrer la brotxa, ha de fluir, ha d'anivellar bé i ha de deixar una capa uniforme després de l'assecat
- Finor de mòlta dels pigments (INTA 16 02 55): < 50 micres
- Temperatura d'inflamació (INTA 16 02 32A): Ininflamable
- Temps d'assecatge a 23°C ± 2°C i 50% ± 5% HR (INTA 16 02 29): - Al tacte: 2 h - Totalment sec: 4 h
Característiques de la pel·lícula seca:
- La pintura ha de ser de color estable.
- Adherència (UNE 48032): <= 2
PINTURA A LA CALÇ:
Un cop preparada ha de tenir una consistència adequada per a la seva aplicació amb brotxa, corró o procediments neumàtics fins a l'impregnació dels porus de la superfície a tractar.
Després d'assecar-se s'han d'aplicar dues capes d'acabat.
Un cop seca, ha de ser resistent a la intempèrie, ha d'endurir amb la humitat i el temps i ha de tenir propietats microbicides.
PINTURA AL CIMENT:
Un cop preparada ha de tenir una consistència adequada per a la seva aplicació amb brotxa, corró o pistola fins a l'impregnació de la superfície a tractar.
Un cop seca ha de ser resistent a la intempèrie.
PINTURA AL LÀTEX:
Característiques de la pel·lícula líquida:
- Amb l'envàs ple i al cap de 3 minuts d'agitació (INTA 16 32 03) no ha de tenir coàguls, pells, ni dipòsits durs
- Un cop preparada ha de fer córrer la brotxa, ha de fluir, ha d'anivellar bé i ha de deixar una capa uniforme després de l'assecat
- Temps d'assecatge a 23°C ± 2°C i 50% ± 5% HR (INTA 16 02 29): - Al tacte: < 30 - Totalment sec: < 2 h
Característiques de la pel·lícula seca:
- Adherència (UNE 48032): <= 2
PINTURA PLÀSTICA:
Característiques de la pel·lícula líquida:
- La pintura continguda al seu envàs original recentment obert, no ha de presentar senyals de putrefacció, pells ni materies extranyes.
- Amb l'envàs ple i sotmesa a agitació (UNE_EN 21513 i UNE 48-083) no ha de tenir coàguls, pells, dipòsits durs ni flotació de pigments
- Ha de tenir una consistència adequada per a la seva aplicació amb brotxa o amb corró. Ha de fer córrer la brotxa, ha de fluir, ha d'anivellar bé i ha de deixar una capa uniforme després de l'assecat
- Finor de mòlta dels pigments (INTA 16 02 55): < 50 micres
- Temps d'assecatge a 23°C ± 2°C i 50% ± 5% HR (INTA 16 02 29): - Al tacte: < 1 h - Totalment sec: < 2 h
- Pes específic: - Pintura per a interiors: < 16 kN/m3 - Pintura per a exteriors: < 15 kN/m3
- Rendiment: > 6 m2/kg
- Relació volum pigments + càrregues/volum pigments, pes càrregues, aglomerat sòlid (PVC): < 80%
Característiques de la pel·lícula seca:
- La pintura ha de ser de color estable, i per a exteriors, insaponificable.
- Adherència (UNE 48032): <= 2
- Capacitat de recobriment (UNE 48259): Relació constant >= 0,98
- Resistència al rentat (DIN 53778): - Pintura plàstica per a interiors o pasta plàstica: >= 1000 cicles - Pintura plàstica per a exteriors: >= 5000 cicles
- Solidesa a la llum (NF-T-30.057): Ha de complir
- Transmissió del vapor d'aigua (NF-T-30.018): Ha de complir
PINTURA PLÀSTICA PER A EXTERIORS:
Resistència a la immersió (UNE 48-144): No s'observen canvis o defectes
Resistència a la intempèrie (DIN 18363): Ha de complir
Resistència a l'abrasió (NF-T-30.015): Ha de complir
Resistència a la calor (UNE 48-033): Ha de complir
PINTURA ACRÍLICA:
Característiques de la pel·lícula líquida:
- Un cop preparada ha de tenir una consistència adequada per a la seva aplicació amb brotxa, corró o procediments pneumàtics
- Temps d'assecatge a 23°C ± 2°C i 50% ± 5% HR (INTA 16 02 29): - Al tacte: < 4 h - Totalment sec: < 14 h
Característiques de la pel·lícula seca:
- La pintura ha de ser de color estable i insaponificable.
- Ha de ser resistent a la intempèrie.
ESMALT GRAS:
Un cop preparada ha de tenir una consistència adequada per a la seva aplicació amb brotxa, corró o pistola fins a l'impregnació de la

superfície a tractar.
Temperatura d'inflamació (INTA 16 02 32A): > 30°C
Temps d'assecatge a 23°C ± 2°C i 50% ± 5% HR (INTA 16 02 29):
- Al tacte: < 1 h
- Totalment sec: < 6 h
Un cop sec, ha de tenir bona resistència al fregament i al rentat.
ESMALT SINTÈTIC:
No ha de tenir resines fenòliques (INTA 16 04 23) ni de colofonia (INTA 16 04 22).
Característiques de la pel·lícula líquida:
- Amb l'envàs ple i al cap de 3 minuts d'agitació (INTA 16 32 03) no ha de tenir coàguls, pells, dipòsits durs ni flotació de pigments.
- Ha de tenir la consistència adequada per a la seva aplicació amb brotxa. Ha de fer córrer la brotxa, ha de fluir bé i ha de deixar una capa uniforme després de l'assecatge.
- Finor de mòlta dels pigments (INTA 16 02 55): < 25 micres
- Temperatura d'inflamació (INTA 16 02 32A): > 30°C
- Temps d'assecatge a 23°C ± 2°C i 50% ± 5% HR (INTA 16 02 29): - Al tacte: < 3 h - Totalment sec: < 8 h
- Material volàtil (INTA 16 02 31): >= 70 ± 5%
- Rendiment per a una capa de 30 micres: >= 5 m2/kg
- Índex d'anivellament a 23 ± 2°C i 50 ± 5% HR (INTA 16 02 89): >= 5
- Índex de despreniments a 23 ± 2°C i 50 ± 5% HR (INTA 16 02 88): >= 4
Característiques de la pel·lícula seca:
- La pintura ha de ser de color estable i insaponificable.
- Adherència (UNE 48032): <= 2
- Ha de ser resistent a la intempèrie (INTA 16 06 02).
- Envelliment accelerat (INTA 16 06 55): < 6 unitats pèrdua de lluminositat (INTA 16 02 08)
- Resistència a l'abrasió (UNE 56818): Danys moderats
- Esgrogueïment accelerat per colors amb reflectància aparent superior al 80% (INTA 160.603): < 0,12
ESMALT DE POLIURETÀ D'UN COMPONENT:
Característiques de la pel·lícula líquida:
- Amb l'envàs ple i al cap de 3 minuts d'agitació (INTA 16 32 03) no ha de tenir coàguls, pells, dipòsits durs ni flotació de pigments.
- Ha de tenir la consistència adequada per a la seva aplicació amb brotxa. Ha de fer córrer la brotxa, ha de fluir bé i ha de deixar una capa uniforme després de l'assecatge.
- Temperatura d'inflamació (INTA 16 02 32A): > 30°C
- Temps d'assecatge a 23°C ± 2°C i 50% ± 5% HR (INTA 16 02 29): - Al tacte: < 3 h - Totalment sec: < 8 h
- Índex d'anivellament a 23 ± 2°C i 50 ± 5% HR (INTA 16 02 89): >= 5
- Índex de despreniments a 23 ± 2°C i 50 ± 5% HR (INTA 16 02 88): >= 4
Característiques de la pel·lícula seca:
- La pintura ha de ser de color estable i insaponificable.
- Adherència (UNE 48032): <= 2
- Ha de ser resistent a la intempèrie (INTA 16 06 02).
- Envelliment accelerat (INTA 16 06 05): < 6 unitats pèrdua de lluminositat (INTA 16 02 08)
- Resistència a l'abrasió (UNE 56818): Danys petits
- Adherència i resistència a l'impacte:

	A les 24 h	Al cap de 7 dies
Adherència al quadriculat:	100%	100%
Impacte directe o indirecte:		
Bola de 12,5 des de 50 cm (INTA 160.266)	Bé	Ha de complir

- Resistència a la càrrega concentrada en moviment (UNE 56-814): Danys moderats
- Resistència a la càrrega rodant (UNE 56-815): Danys petits
- Resistència a la càrrega arrossegada (UNE 56-816): Danys petits
- Resistència al ratllat (UNE 48-173): Resistent
- Resistència a la calor (UNE 48-033): Ha de complir
- Resistència química: - A l'àcid cítric al 10%: 15 dies - A l'acid làctic al 5%: 15 dies - A l'àcid acètic al 5%: 15 dies - A l'oli de cremar: Cap modificació - Al xilol: Cap modificació - Al clorur sòdic al 20%: 15 dies - A l'aigua: 15 dies
ESMALT DE POLIURETÀ DE DOS COMPONENTS:
Cal barrejar els dos components abans de l'aplicació.
Característiques de la pel·lícula líquida:
- Ha de tenir la consistència adequada per a la seva aplicació amb brotxa. Ha de fer córrer la brotxa, ha de fluir bé i ha de deixar una capa uniforme després de l'assecatge.
- Temperatura d'inflamació (INTA 16 02 32A): > 30°C
- Temps d'assecatge a 23°C ± 2°C i 50% ± 5% HR (INTA 16 02 29): - Al tacte: < 3 h - Totalment sec: < 8 h
Característiques de la pel·lícula seca:
- La pintura ha de ser de color estable i insaponificable.
- Adherència (UNE 48032): <= 2
- Ha de ser resistent a la intempèrie (INTA 16 06 02).
- Envelliment accelerat (INTA 16 06 55): < 6 unitats pèrdua de lluminositat (INTA 16 02 08)
- Resistència a l'abrasió (UNE 56818): Danys petits
- Ha de tenir bona resistència química als àcids diluïts, als hidrocarburs, les sals i als detergents.
ESMALT DE POLIURETÀ URETANAT:
Un cop preparada ha de tenir una consistència adequada per a la seva aplicació amb brotxa, corró o pistola fins a l'impregnació de la superfície a tractar.
Temps d'assecatge a 20°C: 1 - 2 h
Ha de tenir bona resistència a l'aigua salada i al sol.
ESMALT DE DISPERSIÓ ACRÍLICA:
Un cop preparada ha de tenir una consistència adequada per a la seva aplicació amb brotxa, corró o pistola fins a l'impregnació de la superfície a tractar.
Temperatura d'inflamació (INTA 16 02 32A): Ininflamable
Temps d'assecatge a 23°C ± 2°C i 50% ± 5% HR (INTA 16 02 29):
- Al tacte: < 20 min
- Totalment sec: < 1 h
ESMALT DE CLORCAUTXÚ:
Un cop preparada ha de tenir una consistència adequada per a la seva aplicació amb brotxa o corró.
Temps d'assecatge a 23°C ± 2°C i 50% ± 5% HR (INTA 16 02 29):
- Al tacte: < 30 min
- Totalment sec: < 2 h
Ha de ser resistent a l'aigua dolça i salada, als àcids i als àlcalis.
ESMALT EPOXI:
Un cop preparada ha de tenir una consistència adequada per a la seva aplicació amb brotxa, corró o pistola.
Temperatura d'inflamació (INTA 16 02 29): > 30°C
Temps d'assecatge a 23°C ± 2°C i 50% ± 5% HR (INTA 16 02 29):
- Al tacte: < 30 min
- Totalment sec: < 10 h
Ha de tenir bona resistència al desgast.
Ha de ser resistent a l'àcid làctic 1%, acètic 10%, clorhídric 20%, cítric 30%, sosa i solucions bàsiques, als hidrocarburs (benzina, querosè) als olis animals i vegetals, a l'aigua, als detergents i a l'alcohol etílic 10%.
Resistència mecànica (després de 7 dies de polimerització):
- Tracció: >= 16 N/mm2
- Compressió: >= 85 N/mm2
Resistència a la temperatura: 80°C
PASTA PLÀSTICA DE PICAR:
Característiques de la pel·lícula líquida:
- Amb l'envàs ple i al cap de 3 minuts d'agitació (INTA 16 32 03) no ha de tenir coàguls, pells, dipòsits durs ni flotació de pigments.
- Ha de tenir una consistència adequada.
- Finor de mòlta dels pigments (INTA 16 02 55): < 50 micres
- Temps d'assecatge a 23°C ± 2°C i 50% ± 5% HR (INTA 16 02 29): - Al tacte: < 1 h - Totalment sec: < 2 h
- Pes específic: < 17 kN/m3
- Relació: volum del pigment/volum de la resina (PVC): < 80%
Característiques de la pel·lícula seca:
- La pintura ha de ser de color estable i insaponificable.
- Adherència (UNE 48032): <= 2
- Resistència al rentat (DIN 53778): - Pintura plàstica per a interiors o pasta plàstica: >= 1000 cicles - Pintura plàstica per a exteriors: >= 5000 cicles
- Solidesa a la llum (NF-T-30.057): Ha de complir
- Transmissió del vapor d'aigua (NF-T-30.018): Ha de complir
- Resistència a la immersió (UNE 48-144): No s'observen canvis o defectes
- Resistència a la intempèrie (DIN 18363): Ha de complir
- Resistència a l'abrasió (NF-T-30.015): Ha de complir
- Resistència a la calor (UNE 48-033): Ha de complir
2.- CONDICIONS DE SUBMINISTRAMENT I EMMAGATZEMATGE
PINTURA A LA COLA, AL LÀTEX, ACRÍLICA, PLÀSTICA, ESMALT GRAS, SINTÈTIC, DE POLIURETÀ, DE DISPERSIÓ ACRÍLICA, EPOXI I PASTA DE PICAR:
Subministrament: En pots o bidons.
Emmagatzematge: En llocs ventilats i no exposats al sol, dins del seu envàs tancat i sense contacte amb el terra. S'ha de preservar de les gelades.
PINTURA A LA CALÇ:
Subministrament de la calç aèria en terrossos o envasada.
La calç hidràulica ha de subministrar-se en pols.
Emmagatzematge: En llocs ventilats i no exposats al sol, dins del seu envàs tancat i sense contacte amb el terra. S'ha de preservar de les gelades.
PINTURA AL CIMENT:
Subministrament: En pols, en envasos adequats.
Emmagatzematge: En llocs ventilats i no exposats al sol, dins del seu envàs tancat i sense contacte amb el terra. S'ha de preservar de les gelades.
3.- UNITAT I CRITERI D'AMIDAMENT
Unitat d'amidament: la indicada a la descripció de l'element
Criteri d'amidament: quantitat necessària subministrada a l'obra
4.- NORMATIVA DE COMPLIMENT OBLIGATORI
No hi ha normativa de compliment obligatori.
5.- CONDICIONS DE CONTROL DE RECEPCIÓ
CONDICIONS DE MARCATGE I CONTROL DE LA DOCUMENTACIÓ EN PINTURA A LA COLA, AL LÀTEX, ACRÍLICA, PLÀSTICA, ESMALT GRAS, SINTÈTIC, DE POLIURETÀ, DE DISPERSIÓ ACRÍLICA, EPOXI I PASTA DE PICAR:
A cada envàs hi ha d'haver les dades següents:
- Identificació del fabricant
- Nom comercial del producte
- Identificació del producte
- Codi d'identificació
- Pes net o volum del producte
- Data de caducitat
- Instruccions d'ús
- Dissolvents adequats
- Límits de temperatura
- Temps d'assecatge al tacte, total i de repintat
- Toxicitat i inflamabilitat
- Proporció de la barreja i temps d'utilització, en els productes de dos components
- Color i acabat, en la pintura plàstica o al làtex i en l'esmalt sintètic, de poliuretà
CONDICIONS DE MARCATGE I CONTROL DE LA DOCUMENTACIÓ EN PINTURA A LA CALÇ:
A cada envàs hi ha d'haver les dades següents:
- Identificació del fabricant
- Nom comercial del producte
- Identificació del producte

- Codi d'identificació
- Pes net o volum del producte
- Toxicitat i inflamabilitat

CONDICIONS DE MARCATGE I CONTROL DE LA DOCUMENTACIÓ EN PINTURA AL CIMENT:

A cada envàs hi ha d'haver les dades següents:
- Identificació del fabricant
- Nom comercial del producte
- Identificació del producte
- Codi d'identificació
- Pes net o volum del producte
- Instruccions d'ús
- Temps d'estabilitat de la barreja
- Temperatura mínima d'aplicació
- Temps d'assecatge
- Rendiment teòric en m/l
- Color

OPERACIONS DE CONTROL:

Els punts de control més destacables són els següents:
- En cada subministrament d'esmalt, es comprovarà que l'etiquetatge dels envasos contingui les dades exigides a les especificacions.

El control de recepció de material verificarà que les característiques dels materials són coincidents amb l'establert en la DT. Aquest control ha de complir l'especificat en l'apartat 7.2 del CTE.

Control de documentació: documents d'origen (full de subministrament i etiquetat), certificat de garantia del fabricant, en el seu cas, (signat per persona física) i els documents de conformitat o autoritzacions administratives exigides, inclòs la documentació corresponent al marcatge CE quan sigui pertinent.

Control mitjançant distintius de qualitat i avaluacions d'idoneïtat: En el cas que el fabricant disposi de marques de qualitat, ha d'aportar-ne la documentació corresponent.

Control de recepció mitjançant assaigs: Si el material disposa d'una marca legalment reconeguda a un país de la CEE (Marcatge CE, AENOR, etc.) es podrà prescindir dels assaigs de control de recepció de les característiques del material garantides per la marca; i la DF sol·licitarà en aquest cas, els resultats dels assaigs corresponents al subministrament rebut. En qualsevol cas, la DF podrà sol·licitar assaigs de control de recepció si ho creu convenient.
- Comprovació de l'estat de conservació de la pintura, en un 10 % dels pots rebuts (INTA 16 02 26).

OPERACIONS DE CONTROL EN PINTURA PLÀSTICA:
- Recepció del certificat de qualitat del fabricant, on constin els resultats dels assaigs següents: - Determinació de la finor de mòlta dels pigments INTA 16.02.55 (10.57) - Temps d'assecatge INTA 16.02.29 (6.57) - Pes específic UNE EN ISO 2811-1 - Capacitat de cobriment en humitat INTA 16.02.62(9.82) - Capacitat de cobriment en sec INTA 16.02.61(2.58) - Conservació de la pintura (cada 100 m2) INTA 16.02.26 En cas de no rebre aquests resultats abans del inici de l'activitat, o que la DF no els consideri representatius, el contractista haurà de realitzar els assaigs corresponents, al seu càrrec i fora del pressupost d'autocontrol.

CRITERIS DE PRESA DE MOSTRES:

Els controls s'han de realitzar segons les instruccions de la DF i els criteris indicats a les normes de procediment corresponents.

INTERPRETACIÓ DE RESULTATS I ACTUACIONS EN CAS D'INCOMPLIMENT:

No s'acceptaran els pots de pintura que no estiguin degudament etiquetats i/o certificats, així com els que presentin mal estat de conservació i/o emmagatzematge.

En cas d'observar deficiències en l'estat de conservació d'un pot, es rebutjarà la unitat corresponent i s'incrementarà la inspecció, en primera instància, fins al 20 % dels pots subministrats. Si es continuen observant irregularitats, es passarà a controlar el 100% del subministrament.

Els assaigs d'identificació han de resultar d'acord a les especificacions del plec i a les condicions garantides en el certificat del material. En cas d'incompliment, es realitzarà l'assaig sobre dues mostres més del mateix lot, acceptant-ne el conjunt sempre que els dos resultats estiguin d'acord a dites especificacions.

B8 REVESTIMENTS

B8Z MATERIALS ESPECIALS PER A REVESTIMENTS

B8Z6- IMPRIMACIÓ

0.- ELEMENTS QUE CONTEMPLA EL PLEC

B8Z6-0P27.

1.- DEFINICIÓ I CONDICIONS DELS ELEMENTS

Materials per a envernissats, emprimacions i tractaments superficials.

S'han considerat els tipus següents:
- Emprimació antioxidant: Emprimació sintètica de mini de plom electrolític, modificada eventualment amb oli de llinosa
- Emprimació antioxidant grassa: Emprimació de mini de plom electrolític barrejada amb olis i dissolvents
- Emprimació antioxidant al clorocautxú, a base de clorocautxú modificat
- Emprimació antioxidant al poliuretà: Emprimació de dos components a base de resines de poliuretà soles o modificades
- Emprimació de làtex: Emprimació de polímer vinílic en dispersió
- Emprimació fosfatant a base de resines viníliques o fenòliques, soles o modificades que catalitzen en ser barrejades amb un activador

IMPRIMACIÓ ANTIOXIDANT:

Característiques de la pel·lícula líquida:
- Amb l'envàs ple i al cap de 3 minuts d'agitació (INTA 16 32 03) no ha de tenir coàguls, pells, dipòsits durs ni flotació de pigments.
- Pigment: >= 26% de mini de plom electrolític
- Puresa del mini de plom electrolític (INTA 16 12 11): >= 99,6%
- Finor de la mòlta (INTA 16 02 55): < 50 micres
- Temperatura d'inflamació (INTA 16 02 32): > 25°C
- Índex d'anivellament a 23 ± 2°C i 50 ± 5% HR (INTA 16 02 89): > 3
- Temps d'assecatge a 23 ±2°C i 50 ±5% HR (INTA 16 02 29): - Al tacte: < 1 h - Totalment seca: < 6 h
- Pes específic a 23 ± 2°C, 50 ± 5% HR (INTA 16 42 03): > 18 kN/m3
- Rendiment per a una capa de 30 - 40 micres: > 4 m2/kg

Característiques de la pel·lícula seca:
- Resistència a la boira marina (INTA 16 01 01, ASTM B.117-73, oxidació marina 8 (0,1%) ASTM D.610-68): >= 150 h
- Adherència (UNE 48032): <= 2

IMPRIMACIÓ ANTIOXIDANT GRASSA:

Ha de tenir una consistència adequada per a la seva aplicació amb brotxa.

Temperatura d'inflamació (INTA 16 02 32): > 30°C

Temps d'assecatge a 23 ±2°C i 50 ±5% HR (INTA 16 02 29):
- Al tacte: < 1 h
- Totalment seca: < 18 h

Pes específic a 20°C: > 23 kN/m3

Rendiment per una capa de 45 - 50 micres: > 4 m2/kg

IMPRIMACIÓ ANTIOXIDANT AL CLORCAUTXÚ:

Ha de tenir una consistència adequada per a la seva aplicació amb brotxa o pistola.

Temperatura d'inflamació (INTA 16 02 32): > 23°C

Temps d'assecatge a 23 ±2°C i 50 ±5% HR (INTA 16 02 29):
- Al tacte: < 45 min
- Totalment seca: < 4 h

Pes específic a 20°C: > 17,3 kN/m3

Rendiment per una capa de 40 - 45 micres: > 4 m2/kg

IMPRIMACIÓ ANTIOXIDANT AL POLIURETÀ:

Ha de tenir una consistència adequada per a la seva aplicació amb brotxa o pistola.

Temps d'assecatge a 23 ±2°C i 50 ±5% HR (INTA 16 02 29):
- Al tacte: < 15 min
- Totalment seca: < 2 h

Pes específic a 20°C: > 13,5 kN/m3

Rendiment per una capa de 40 - 45 micres: > 4 m2/kg

IMPRIMACIÓ DE LÀTEX:

Característiques de la pel·lícula líquida:
- Amb l'envàs ple i al cap de 3 minuts d'agitació (INTA 16.32.03) no ha de tenir coàguls, pells ni dipòsits durs
- Ha de tenir una consistència adequada per a la seva aplicació amb brotxa. Ha de fer córrer la brotxa i ha de fluir bé, i ha de deixar una capa uniforme després de l'assecat - Al tacte: < 30 min - Totalment seca: < 2 h
- Temps d'assecatge a 23 ±2°C i 50 ±5% HR (INTA 16 02 29):

Característiques de la pel·lícula seca:
- Adherència (UNE 48032): <= 2

IMPRIMACIÓ FOSFATANT:

Característiques de la pel·lícula líquida:
- La mescla preparada, al cap de 3 minuts d'agitació, no ha de tenir coàguls, pells ni dipòsits durs
- Ha de tenir una consistència adequada per a la seva aplicació amb brotxa. Ha de fer córrer la brotxa i ha de fluir bé, i ha de deixar una capa uniforme després de l'assecat
- Temps d'assecatge a 23 ±2°C i 50 ±5% HR (INTA 16 02 29): - Al tacte: < 15 min - Totalment seca: < 1 h

Característiques de la pel·lícula seca:
- Gruix de la capa: 4 - 10 micres
- Adherència (UNE 48032): <= 2

2.- CONDICIONS DE SUBMINISTRAMENT I EMMAGATZEMATGE

Subministrament: En pots o bidons.

Emmagatzematge: En llocs ventilats i no exposats al sol, dins del seu envàs tancat i sense contacte amb el terra. S'ha de preservar de les gelades.

3.- UNITAT I CRITERI D'AMIDAMENT

Unitat d'amidament: la indicada a la descripció de l'element

Criteri d'amidament: quantitat necessària subministrada a l'obra

4.- NORMATIVA DE COMPLIMENT OBLIGATORI

No hi ha normativa de compliment obligatori.

5.- CONDICIONS DE CONTROL DE RECEPCIÓ

CONDICIONS DE MARCATGE I CONTROL DE LA DOCUMENTACIÓ:

A cada envàs hi ha d'haver les dades següents:
- Identificació del fabricant
- Nom comercial del producte
- Identificació del producte
- Codi d'identificació
- Pes net o volum del producte
- Data de caducitat
- Instruccions d'ús
- Dissolvents adequats
- Límits de temperatura
- Temps d'assecatge al tacte, total i de repintat
- Toxicitat i inflamabilitat
- Temps d'inducció de la mescla i vida de la mescla, en els productes de

dos components.
OPERACIONS DE CONTROL:
Els punts de control més destacables són els següents:
- En cada subministrament d'esmalt, es comprovarà que l'etiquetatge dels envasos contingui les dades exigides a les especificacions.
El control de recepció de material verificarà que les característiques dels materials són coincidents amb l'establert en la DT. Aquest control ha de complir l'especificat en l'apartat 7.2 del CTE.
Control de documentació: documents d'origen (full de subministrament i etiquetat), certificat de garantia del fabricant, en el seu cas, (signat per persona física) i els documents de conformitat o autoritzacions administratives exigides, inclòs la documentació corresponent al marcatge CE quan sigui pertinent.
Control mitjançant distintius de qualitat i avaluacions d'idoneïtat: En el cas que el fabricant disposi de marques de qualitat, ha d'aportar-ne la documentació corresponent.
Control de recepció mitjançant assaigs: Si el material disposa d'una marca legalment reconeguda a un país de la CEE (Marcatge CE, AENOR, etc.) es podrà prescindir dels assaigs de control de recepció de les característiques del material garantides per la marca; i la DF sol·licitarà en aquest cas, els resultats dels assaigs corresponents al subministrament rebut. En qualsevol cas, la DF podrà sol·licitar assaigs de control de recepció si ho creu convenient.
OPERACIONS DE CONTROL EN IMPRIMACIÓ D'ELEMENTS METÀL·LICS:
Els punts de control més destacables són els següents:
- Recepció del certificat de qualitat del fabricant, on constin els resultats dels assaigs següents: - Assaigs sobre pintura líquida: - Dotació de pigment - Puresa del mini de plom electrolític INTA 16.12.11 - Finor de la mòlta dels pigments INTA 16.02.55 (10.57) - Temperatura d'inflamació INTA 16.02.32A (7.61) - Pes específic UNE-EN ISO 2811-1 - Índex d'anivellament INTA.16.02.89 (9.68) - Temps d'assecatge INTA 16.02.29 (6.57) - Assaigs sobre pel·lícula seca: - Resistència a la boira marina UNE EN ISO 9227 - Adherència UNE EN ISO 2409 En cas de no rebre aquests resultats abans del inici de l'activitat, o que la DF no els consideri representatius, el contractista haurà de realitzar els assaigs corresponents, al seu càrrec i fora del pressupost d'autocontrol.
CRITERIS DE PRESA DE MOSTRES:
Els controls s'han de realitzar segons les instruccions de la DF i els criteris indicats a les normes de procediment corresponents.
INTERPRETACIÓ DE RESULTATS I ACTUACIONS EN CAS D'INCOMPLIMENT EN IMPRIMACIÓ D'ELEMENTS METÀL·LICS:
No s'acceptaran els pots de pintura que no estiguin degudament etiquetats i/o certificats, així com els que presentin mal estat de conservació i/o emmagatzematge.
En cas d'observar deficiències en l'estat de conservació d'un pot, es rebutjarà la unitat corresponent i s'incrementarà la inspecció, en primera instància, fins al 20 % dels pots subministrats. Si es continuen observant irregularitats, es passarà a controlar el 100% del subministrament.
Els assaigs d'identificació han de resultar d'acord a les especificacions del plec i a les condicions garantides en el certificat del material. En cas d'incompliment, es realitzarà l'assaig sobre dues mostres més del mateix lot, acceptant-ne el conjunt sempre que els dos resultats estiguin d'acord a dites especificacions.

B9 MATERIAL PER A PAVIMENTS

B96 MATERIALS PER A VORADES

B962- PEÇA RECTA DE FORMIGÓ PER A VORADES

0.- ELEMENTS QUE CONTEMPLA EL PLEC

B962-0GRA.

1.- DEFINICIÓ I CONDICIONS DELS ELEMENTS
Peça prefabricada de formigó no armat de forma prismàtica, massissa i amb una secció transversal adequada a les superfícies exteriors a les que delimita.
S'han considerat els tipus següents:
- Monocapa: Peça formada per un sol tipus de formigó
- Doble capa: Peça amb diferents tipus de formigó en la seva estructura principal i en la seva capa superficial
S'han considerat les formes següents:
- Recta
- Corba
- Recta amb rigola
- Per a guals
CARACTERÍSTIQUES GENERALS:
La peça ha de tenir un color i una textura uniformes a tota la superfície.
La cara vista no ha de tenir esquerdes, escantonaments ni altres defectes.
Les cares horitzontals han de ser planes i paral·leles.
El cantells poden ser bisellats, arrodonits, corbs o xamfranats.
No han de ser visibles els granulats del morter en la capa vista.
La textura i el color no han de presentar diferències significatives respecte de qualsevol mostra facilitada pel fabricant i aprovada pel comprador.
En el cas de peces bicapa, no ha d'existir separació entre les dues capes.
En les peces de color, pot estar acolorida la capa superficial o tota la peça.
La forma d'expressió de les mesures ha de ser: Alçària x amplària.
Gruix de la capa vista: >= 4 mm
Classes en funció de la resistència climàtica:
- Classe 1 (marcat A): sense mesura del % d'absorció d'aigua
- Classe 2 (marcat B): <= 6% d'absorció d'aigua
- Classe 3 (marcat D): valor mitjà <= 1 kg/m2 de pèrdua de massa després de l'assaig glaç-desglaç; cap valor unitari > 1,5
Classes en funció de la resistència al desgast per abrasió:
- Classe 1 (marcat F): sense mesura d'aquesta característica
- Classe 3 (marcat H): <= 23 mm
- Classe 4 (marcat I): <= 20 mm
Classes en funció de la resistència a flexió:
- Classe 1 (marcat S): valor mitjà: >= 3,5 MPa; valor unitari: >= 2,8 MPa
- Classe 2 (marcat T): valor mitjà: >= 5,0 MPa; valor unitari: >= 4,0 MPa
- Classe 3 (marcat U): valor mitjà: >= 6,0 MPa; valor unitari: >= 4,8 MPa
Les característiques dimensionals, físiques i mecàniques han de complir les especificacions de la norma UNE-EN 1340 i s'han de determinar segons aquesta norma.
Toleràncies:
- Desviació de la llargària respecte de la llargària nominal: ± 1% al mm més pròxim, >= 4 mm, <= 10 mm
- Desviació d'altres dimensions, excepte el radi: - Cares vistes: ± 3% al mm més pròxim, >= 3 mm, <= 5 mm - Altres parts: ± 5% al mm més pròxim, >= 3 mm, <= 10 mm
- Desviació màxima respecte de la planor i la rectitud en les cares planes i cantells rectes: - Dispositiu de mesura de 300 mm de llargària: ± 1,5 mm - Dispositiu de mesura de 400 mm de llargària: ± 2 mm - Dispositiu de mesura de 500 mm de llargària: ±2,5 mm - Dispositiu de mesura de 800 mm de llargària: ± 4 mm
2.- CONDICIONS DE SUBMINISTRAMENT I EMMAGATZEMATGE
Subministrament i emmagatzematge: De manera que no s'alterin les seves condicions.
3.- UNITAT I CRITERI D'AMIDAMENT
Unitat d'amidament: la indicada a la descripció de l'element
Criteri d'amidament: quantitat necessària subministrada a l'obra
4.- NORMATIVA DE COMPLIMENT OBLIGATORI
UNE-EN 1340:2004 Bordillos prefabricados de hormigón. Especificaciones y métodos de ensayo.
UNE 127340:2006 Bordillos prefabricados de hormigón. Especificaciones y métodos de ensayo. Complemento nacional a la Norma UNE-EN 1340.
5.- CONDICIONS DE CONTROL DE RECEPCIÓ
CONDICIONS DE MARCATGE I CONTROL DE LA DOCUMENTACIÓ:
A l'albarà de lliurament, hi ha de constar la següent informació com a mínim:
- Identificació del fabricant o la fàbrica
- Data d'entrega del producte, quan es produeix abans de la considerada com a apta per a l'ús
- Identificació de les classes en relació a la resistència climàtica, la resistència a l'abrasió i la resistència a la flexió
- Referència a la norma UNE-EN 1340
- Identificació del producte
- Marcat CE de conformitat amb el que disposa el Reial Decret 1328/1995, de 28 de juliol
Sobre un 0,5 % de les peces, amb un mínim d'una unitat per paquet, o a l'embalatge quan no sigui reutilitzat, hi ha de constar la següent informació:
- Identificació del fabricant o la fàbrica
- Data de producció
- Data d'entrega del producte, quan es produeix abans de la considerada com a apta per a l'ús.
- Identificació de les classes en relació a la resistència climàtica, la resistència a l'abrasió i la resistència a la flexió
- Referència a la norma UNE-EN 1340
- A l'embalatge: marcat CE de conformitat amb el que disposa el Reial Decret 1328/1995, de 28 de juliol
El subministrador ha de posar a disposició de la DF en el cas que aquesta ho sol·liciti, la documentació següent, que acredita el marcatge CE, segons el sistema d'avaluació de conformitat aplicable, d'acord amb el que disposa l'apartat 7.2.1 del CTE: - Productes per a usos interns incloent les premises de transport públic de Nivell o Classe: A1*. * Productes o materials que no necessiten sotmetre's a assaig de reacció al foc (per exemple productes o materials de la classe A1 conformement a la Decisió 96/603/CE, i les seves modificacions), - Productes per a cobertes de Nivell o Classe: es considera que satisfan els requisits enfront del foc extern **. ** Decisió de la Comissió 2000/553/CE, modificada, - Productes per a ús extern i acabat de carrers, cobrint àrees externes de circulació de vianants i de vehicles: - Sistema 4: Declaració de Prestacions
OPERACIONS DE CONTROL:
Els punts de control més destacables són els següents:
- En cada subministrament, es realitzaran els controls següents: - Inspecció visual del material, identificació de les marques corresponents (UNE-EN 1339, UNE-EN 1340) i recepció del certificat de qualitat del fabricant. - Control dimensional sobre un 10 % de les peces rebudes (UNE-EN 1339, UNE-EN 1340)
- Per a cada subministrador diferent, es prendran 3 mostres (sèries) de 3

peces cadascuna, per tal de realitzar els següents assaigs: - Resistència a flexió (UNE-EN 1340) - Absorció d'aigua (UNE-EN 1340) - Resistència a compressió de testimonis extrets de les peces de vorada (UNE-EN 12390-3)
En cas que el material disposi de la Marca AENOR, o una altra legalment reconeguda a un país de l'UE, s'ha de poder prescindir dels assaigs de control de recepció. La DF ha de sol·licitar, en aquest cas, els resultats dels assaigs corresponents al subministrament rebut, segons control de producció establert a la marca de qualitat del producte.
CRITERIS DE PRESA DE MOSTRES:
Les mostres es prendran a l'atzar segons les instruccions de la DF i els criteris de la norma UNE-EN 1339, UNE-EN 1340.
INTERPRETACIÓ DE RESULTATS I ACTUACIONS EN CAS D'INCOMPLIMENT:
No s'acceptaran les peces que no superin la inspecció visual, que no estiguin correctament identificades o que no arribin acompanyades del certificat de qualitat del fabricant.
La totalitat de les peces sobre les que es realitza el control geomètric, han de complir les especificacions del plec. En cas d'incompliment, s'incrementarà el control, en primer lloc, fins al 20% de les peces rebudes, i si continuen observant-se irregularitats, fins al 100% del subministrament.
En els assaigs de resistència a flexió i absorció d'aigua, s'han de complir, en cada una de les 3 mostres, les condicions de valor mitjà i valor individual indicats a les especificacions. Si una sèrie no compleix aquest requisit, es podran realitzar contrassaigs sobre dues mostres més (de 3 peces cadascuna) procedents del mateix lot, acceptant-ne el conjunt si ambdues resulten conformes a l'especifica't.

B9 MATERIAL PER A PAVIMENTS

B9E MATERIALS PER A PAVIMENTS DE PANOTS I MOSAICS HIDRÀULICS

B9E2- PANOT PER A VORERA

0.- ELEMENTS QUE CONTEMPLA EL PLEC

B9E2-0HOT.

1.- DEFINICIÓ I CONDICIONS DELS ELEMENTS

Peça prefabricada feta amb ciment, granulats i eventualment amb colorants, per a pavimentació.
S'han considerat les peces següents:
- Panot gris per a voreres
- Panot de color amb tacs per a pas de vianants

CARACTERÍSTIQUES GENERALS:
La peça ha de tenir un color i una textura uniformes a tota la superfície.
La cara vista no ha de tenir esquerdes, escantonaments ni altres defectes.
Les cares horitzontals han de ser planes i paral·leles.
El cantells de la cara vista han de ser bisellats o arrodonits.
No han de ser visibles els granulats del morter en la capa vista.
La textura i el color no han de presentar diferències significatives respecte de qualsevol mostra facilitada pel fabricant i aprovada pel comprador.
Les peces poden ser monocapa, amb un sols tipus de formigó, o bicapa, amb diferents tipus en la seva estructura principal i en la seva capa superficial.
En el cas de peces bicapa, no ha d'existir separació entre les dues capes.
En les peces de color, pot estar acolorida la capa superficial o tota la peça.
La forma d'expressió de les mesures sempre ha de ser: Llargària x amplària x gruix.
Llargària: <= 1 m
Relació entre la llargària total i el gruix: > 4
Gruix de la capa vista: >= 4 mm
Les característiques dimensionals, físiques i mecàniques han de complir les especificacions de la norma UNE-EN 1339 i s'han de determinar segons aquesta norma.
Toleràncies:
- Desviació de la llargària respecte de la llargària nominal: - Classe 1 (marcat N): ± 5 mm - Classe 2 (marcat P): - Dimensions nominals de la peça <= 600 mm: ± 2 mm - Dimensions nominals de la peça > 600 mm: ± 3 mm - Classe 3 (marcat R): ± 2 mm
- Desviació de l'amplària respecte de l'amplària nominal: - Classe 1 (marcat N): ± 5 mm - Classe 2 (marcat P): - Dimensions nominals de la peça <= 600 mm: ± 2 mm - Dimensions nominals de la peça > 600 mm: ± 3 mm - Classe 3 (marcat R): ± 2 mm
- Desviació del gruix respecte del gruix nominal: - Classe 1 (marcat N): ± 3 mm - Classe 2 (marcat P): - Dimensions nominals de la peça <= 600 mm: ± 3 mm - Dimensions nominals de la peça > 600 mm: ± 3 mm - Classe 3 (marcat R): ± 2 mm
- Diferència entre dues mesures de llargària, amplària i gruix d'una mateixa peça: <= 3 mm
- Diferència màxima entre la llargària de dues diagonals (peces amb diagonals superiors a 300 mm): - Classe 1 (marcat J): - Llargària <= 850 mm: 5 mm - Llargària > 850 mm: 8 mm - Classe 2 (marcat K): - Llargària <= 850 mm: 3 mm - Llargària > 850 mm: 6 mm - Classe 3 (marcat L): - Llargària <= 850 mm: 2 mm - Llargària > 850 mm: 4 mm
- Desviació màxima sobre la planor i curvatura de la cara vista plana (peces de dimensió màxima superior a 300 mm): - Dispositiu de mesura de 300 mm de llargària: - Convexitat màxima: 1,5 mm - Concavitat màxima: 1 mm - Dispositiu de mesura de 400 mm de llargària: - Convexitat màxima: 2 mm - Concavitat màxima: 1,5 mm - Dispositiu de mesura de 500 mm de llargària: - Convexitat màxima: 2,5 mm - Concavitat màxima: 1,5 mm - Dispositiu de mesura de 800 mm de llargària: - Convexitat màxima: 4 mm - Concavitat màxima: 2,5 mm

2.- CONDICIONS DE SUBMINISTRAMENT I EMMAGATZEMATGE

Subministrament: Empaquetats sobre palets.
Emmagatzematge: En llocs protegits contra els impactes.

3.- UNITAT I CRITERI D'AMIDAMENT

Unitat d'amidament: la indicada a la descripció de l'element
Criteri d'amidament: quantitat necessària subministrada a l'obra

4.- NORMATIVA DE COMPLIMENT OBLIGATORI

UNE-EN 1339:2004 Baldosas de hormigón. Especificaciones y métodos de ensayo.

5.- CONDICIONS DE CONTROL DE RECEPCIÓ

CONDICIONS DE MARCATGE I CONTROL DE LA DOCUMENTACIÓ:
El subministrador ha de posar a disposició de la DF en el cas que aquesta ho sol·liciti, la documentació següent, que acredita el marcatge CE, segons el sistema d'avaluació de conformitat aplicable, d'acord amb el que disposa l'apartat 7.2.1 del CTE: - Productes per a usos interns incloent les premises de transport públic de Nivell o Classe: A1*. * Productes o materials que no necessiten sotmetre's a assaig de reacció al foc (per exemple productes o materials de la classe A1 conformement a la Decisió 96/603/CE, i les seves modificacions), - Productes per a cobertes de Nivell o Classe: es considera que satisfan els requisits enfront del foc extern **. ** Decisió de la Comissió 2000/553/CE, modificada, - Productes per a ús extern i acabat de carrers, cobrint àrees externes de circulació de vianants i de vehicles: - Sistema 4: Declaració de Prestacions
A l'albarà de lliurament, hi ha de constar la següent informació com a mínim:
- Identificació del fabricant o la fàbrica
- Data en que el producte és declarat apte per a l'ús en el cas de que es lliure amb anterioritat a la mencionada data
- Identificació del producte segons la classificació de la norma UNE-EN 1339 i els valors declarats pel fabricant: - Dimensions nominals - Resistència climàtica - Resistència a flexió - Resistència al desgast per abrasió - Resistència al lliscament/patinatge - Càrrega de trencament - Comportament davant el foc
- Referència a la norma UNE-EN 1339
- Identificació del producte
- Marcatge CE de conformitat amb el que disposa el Reial Decret 1328/1995, de 28 de juliol. El símbol normalitzat CE s'ha d'acompanyar de la següent informació: - Nom o marca identificativa del fabricant - Direcció registrada del fabricant - Les 2 últimes xifres de l'any d'impressió del marcatge - Referència a la norma EN 1339 - El tipus de producte i l'ús o usos previstos - Informació sobre les característiques/mandats a declarar

Per als productes destinats a àrees exteriors de circulació de vianants i vehicles, incloses les zones delimitades per als transports públics, ha de constar a més: - Resistència al trencament - Resistència al patinat/lliscament - Durabilitat
Per als productes destinats a paviments d'ús interior: - Reacció al foc - Resistència a la ruptura - Resistència al patinat/lliscament - Durabilitat - Conductivitat tèrmica (si procedeix)
Els productes destinats a ús en cobertes: - Comportament davant del foc extern:es considera satisfactori
OPERACIONS DE CONTROL:
- En cada subministrament, es realitzaran els controls següents: - Inspecció visual del material, identificació de les marques corresponents (UNE-EN 1339) i recepció del certificat de qualitat del fabricant. - Control dimensional sobre un 10 % de les peces rebudes (UNE-EN 1339)
- Per a cada subministrador diferent, es prendran 9 mostres (6 de 3 peces cadascuna i 3 de 6 peces) per tal de realitzar els següents assaigs (UNE-EN 1339) - Sobre 3 mostres de 3 peces: - Absorció d'aigua - Gelabilitat - Permeabilitat i absorció d'aigua per la cara vista - Resistència al xoc - Sobre 3 mostres de 6 peces cadascuna - Resistència a flexió - Estructura - Resistència al desgast per abrasió (2 peces de cada mostra)
- Recepció del certificat de garantia de qualitat del fabricant. En cas de que el material disposi de la Marca AENOR, o altre legalment reconeguda a un país de la CEE, es podrà prescindir dels assaigs de control de recepció. La DF sol·licitarà en aquest cas, els resultats dels assaigs corresponents al subministra rebut, segons control de producció establert en la marca de qualitat de producte.

CRITERIS DE PRESA DE MOSTRES:
Les mostres es prendran a l'atzar segons les instruccions de la DF i els criteris de la norma UNE-EN 1339.
INTERPRETACIÓ DE RESULTATS I ACTUACIONS EN CAS D'INCOMPLIMENT:
No s'acceptaran les peces que no superin la inspecció visual, que no estiguin correctament identificades o que no arribin

acompanyades del certificat de qualitat del fabricant.
La totalitat de les peces sobre les que es realitza el control geomètric, han de complir les especificacions del plec. En cas d'incompliment, s'incrementarà el control, en primer lloc, fins al 20% de les peces rebudes, i si continuen observant-se irregularitats, fins al 100% del subministrament.
En els assaigs de control del lot, el resultat de cada sèrie (valor mitjà dels resultats de les peces de cada mostra) ha de complir les especificacions. Si una sèrie no compleix aquest requisit, es podran realitzar contrassaigs sobre dues mostres més procedents del mateix lot, acceptant-se el conjunt si ambdues resulten conformes a l'especificat.

B9 MATERIAL PER A PAVIMENTS

B9G MATERIALS PER A PAVIMENTS DE FORMIGÓ

B9G3- POLS DE QUARS PER A PAVIMENTS DE FORMIGÓ

0.- ELEMENTS QUE CONTEMPLA EL PLEC

B9G3-0HRV.

1.- DEFINICIÓ I CONDICIONS DELS ELEMENTS
Materials per a l'execució de paviments de formigó.
S'han considerat els materials següents:
- Pols de marbre
- Pols de quars de color
- Pols de quars de color gris
- Perfil buit de PVC per a paviments de formigó

POLS DE MARBRE:
Additius en pols per a l'acabat de paviments de formigó.
Ha de provenir de la mòlta de marbres blancs durs. No s'admet la seva barreja amb granulats blancs d'altra naturalesa. Els grans han de ser de granulometria fina i com més contínua millor.
Mida dels grans: <= 0,32 mm
Contingut de pirites o d'altres sulfurs: 0
Contingut de matèria orgànica (UNE-EN 1744-1): Nul
Contingut de matèries perjudicials: <= 2%
Temperatura d'utilització (T): 5°C <= T <= 40°C

POLS DE QUARS:
Mescla seca d'agregats de quars, ciment pòrtland i productes químics catalitzadors de l'enduriment i eventualment colorants, per a utilitzar en l'acabat de paviments de formigó.
El quars ha de ser de gran puresa. Els grans han de tenir forma arrodonida o polièdrica amb la granulometria fina i com més contínua millor.
El ciment ha de complir amb els requisits establerts a l'UNE-EN 197-1 i els establerts a l'UNE 80305 quan s'utilitzi ciment blanc.
Els additius han de regular la hidratació del revestiment, plastificar i millorar el procés de cura.
Mida del granulat: 0,7 - 2 mm
Quantitat de ciment per kg preparat: 0,2 - 0,25 kg
Duresa del granulat (escala de Mohs): 7
Densitat: 1,5 g/cm3

PERFIL BUIT DE PVC:
Perfil buit de PVC extrusionat, per a col·locar prèviament al formigonament del paviment i formar junts de retracció del formigó.
Ha de tenir una superfície llisa, un color i un disseny uniformes i no ha de tenir irregularitats.
Ha de ser recte, de secció constant i no ha de presentar deformacions que no siguin les típiques línies d'una correcta extrusió.
Densitat (UNE 53-020, mètode B): 1400 - 1500 kg/m3
Temperatura de reblaniment Vicat (UNE 53-118, 50 N, 50°C/h): >= 80°C
Percentatge de cendres (UNE 53-090, mètode A, 950°C, 4 h): <= 14%
Resistència a la tracció (UNE 53-141): >= 40 N/mm2
Allargament a trencament (UNE 53-141): >= 110%
Resistència a l'impacte a 23°C (UNE 53-141): >= 1 kgm
Resistència a l'acetona (UNE 53-141): Sense esquerdes ni desmoronament
Estabilitat dimensional (UNE 53-141): <= 2%
Toleràncies:
- Gruix: ± 0,5 mm
- Alçària: ± 1 mm
- Pes: ± 5%

2.- CONDICIONS DE SUBMINISTRAMENT I EMMAGATZEMATGE

POLS DE MARBRE:
Subministrament: En sacs, de manera que no s'alterin les seves condicions.
Emmagatzematge: En lloc sec, protegit de la intempèrie, sense contacte directe amb el terreny i de manera que no s'alterin les seves característiques.

POLS DE QUARS:
En el sac hi han de figurar les dades següents:
- Nom del fabricant o marca comercial
- Pes net
- Data de preparació
- Distintiu de qualitat, si en té

Subministrament i emmagatzematge: De manera que no s'alterin les seves condicions.

PERFIL BUIT DE PVC:
Subministrament i emmagatzematge: De manera que no s'alterin les seves condicions.

3.- UNITAT I CRITERI D'AMIDAMENT
Unitat d'amidament: la indicada a la descripció de l'element
Criteri d'amidament: quantitat necessària subministrada a l'obra

4.- NORMATIVA DE COMPLIMENT OBLIGATORI
No hi ha normativa de compliment obligatori.

BA MATERIALS PER A TANCAMENTS I DIVISÒRIES PRACTICABLES

BAS MATERIALS PER A PORTES I REGISTRES TALLAFOCS I CORTINES TALLAFUMS

BAS1- PORTA TALLAFOCS DE FULLES BATENTS

0.- ELEMENTS QUE CONTEMPLA EL PLEC

BAS1-0I4S,BAS1-0I51.

1.- DEFINICIÓ I CONDICIONS DELS ELEMENTS
Porta tallafocs formada per un conjunt de perfils i mecanismes que formen el bastiment i la porta.
S'han considerat els materials següents:
- Fusta
- Metàl·lica

CARACTERÍSTIQUES GENERALS:
No ha de tenir cops superficials, desperfectes en les arestes ni a les cares de contacte, ni falta d'escaire. En la porta de fusta no hi ha d'haver senyals d'atac de fongs o insectes i en la porta metàl·lica no s'han d'apreciar senyals d'oxidació.
En les portes amb finestreta, aquesta ha d'incloure un element vidrat transparent, col·locat a l'alçada de la vista, que ha de complir les condicions exigides a la resta de la fulla.
La qualitat de la serralleria col·locada no ha de ser inferior a la qualitat inicial de la porta. Ha de permetre un gir de 180° i ha de tancar automàticament.
S'ha de garantir l'estanquitat dels junts i de les cares de contacte.
El conjunt de porta i mecanismes ha de complir les condicions subjectives requerides per la DF.
Components:

Material porta	Característiques dels components
Fusta	Fulles formades per un tauler d'aglomerat de partícules Bastidor perimetral de fusta de pi encadellat
EI2-C-30	Paraments de tauler de fibra >= 3,2 mm de gruix Tot el perímetre del bastidor protegit amb una làmina no tumescent Cantells de llistó de fusta Bastiment i tapajunts de tauler aglomerat ignífug, revestit de xapa
Fusta	Fulles formades per dos taulers ignífugs d'aglomerat de partícules
EI2-C-60	Bastidor perimetral de fusta de pi encadellat Paraments de tauler de fibra >= 3,2 mm de gruix Tot el perímetre del bastidor i entre els taulers aglomerats, protegit amb làmina no tumescent Cantells de llistó de fusta Bastiment i tapajunts de tauler aglomerat ignífug, revestit de xapa
Fusta	Fulles formades per un tauler massís i dos taulers ignífugs d'aglomerat de partícules, protegits amb una
EI2-C-30	làmina no tumescent a cada costat Bastidor perimetral de fusta de pi encadellat Paraments de tauler de fibra >= 3,2 mm de gruix Tot el perímetre del bastidor protegit amb una làmina no tumescent Cantells de llistó de fusta Bastiments de base de fusta massisa protegit amb xapa no tumescent Bastiments de tauler de fibrociment o similar i tauler de partícules ignífug i xapat
Metàl·lica	Fulles de doble xapa d'acer de gruix >= 1 mm cada una, amb aïllament tèrmic a l'interior, unit a les xapes mitjançant adhesiu ignífug

Dimensions de la finestreta: >= 0,1 m2
Dimensions:
Porta d'una fulla. Ample de la fulla: <= 120 cm
Portes de dues fulles. Ample de la fulla: >= 60 cm
Toleràncies:
- Dimensions: ± 1 mm
- Gruix de la fulla: ± 0,5 mm
- Rectitud d'arestes: ± 1 mm/m

- Planor: ± 1 mm/m
- Torsió del perfil: ± 1°/m

PORTA DE FUSTA:

El bastiment, la fulla i els tapajunts han d'estar formats per perfils de fusta, plafons i material de reblert.

Els perfils de fusta no han de tenir nusos morts. El diàmetre dels nusos vius no ha de ser superior a la meitat de la cara i han d'estar preparats amb dues mans de tractament protector contra els fongs i els insectes.

La humitat màxima dels perfils ha de ser del 12%. La diferència d'humitat entre les fustes emmetxades no ha de superar el 6%.

El gruix del bastiment cal que sigui igual al de la paret més el revestiment.

Les fulles han de ser planes llises i massisses.

PORTA METÀL·LICA:

El bastiment i la porta han d'estar formats per perfils i mecanismes metàl·lics.

El bastiment ha de ser d'acer perfilat de gruix >= 2 mm, amb els elements necessaris d'ancoratge. Ha d'incloure els golfos soldats per a penjar les fulles. Els muntants s'han d'introduir un mínim de 30 mm en el paviment, per a fer l'ancoratge.

Nombre d'elements d'ancoratge del bastiment:

- Porta d'una fulla: >= 7
- Porta de dues fulles: >= 8

Nombre de golfos:

- Porta d'una fulla: >= 2
- Porta de dues fulles: >= 4

PORTA AMB TANCA ANTIPÀNIC:

Ha de portar una tanca antipànic que permeti l'obertura fàcil i instantània de la porta i que la tanqui correctament.

El dispositiu d'obertura ha d'estar format per una o dues barres tubulars (segons el nombre de fulles), aplicades horitzontalment sobre l'amplària de cada fulla, amb un punt de tanca interior, per a portes d'un full, o tres punts de tancament, per a portes de dos fulls. Exteriorment s'ha d'accionar amb una maneta. El mecanisme ha d'estar dissenyat i construït d'acord amb les especificacions de la norma UNE-EN 1125.

Els dispositius antipànic han d'estar classificats d'acord amb el sistema de classificació de nou dígits establert per la norma UNE-EN 1125:

- Categoria d'ús (primer dígit). - Grau 3: elevada freqüència d'ús pel públic o per altres persones poc incentivades per a parar atenció, es a dir, allà a on existeixi un risc d'accident o mal ús
- Durabilitat (segon dígit): - Grau 6: 100 000 cicles - Grau 7: 200 000 cicles
- Massa de la porta (tercer dígit): - Grau 5: fins a 100 kg - Grau 6: fins a 200 kg
- Resistència al foc (quart dígit): - Grau 0: no apta en portes tallafocs i/o estanques als fums - Grau 1: apta per a equipar portes tallafocs i/o estanques als fums
- Seguretat de les persones (cinquè dígit): - Grau 1: molt important funció de seguretat de les persones
- Resistència a la corrosió, segons EN 1670 (sisè dígit): - Grau 3: resistència elevada - Grau 4: resistència molt elevada
- Seguretat de bens (setè dígit): - Grau 2: aquests requisits son secundaris respecte a aquells de seguretat de les persones
- Projecció de la barra (vuitè dígit): - Categoria 1: projecció fins a 150 mm (projecció normal) - Categoria 2: projecció fins a 100 mm (baixa projecció)
- Tipus d'operació de la barra (novè dígit): - Tipus A: Dispositius antipànic amb barra d'embranzida - Tipus B: Dispositiu antipànic amb barra de lliscament

2.- CONDICIONS DE SUBMINISTRAMENT I EMMAGATZEMATGE

Subministrament: El bastiment ha de subministrar-se amb les traves que calguin per tal d'assegurar l'escairat dels seus angles. En la porta metàl·lica, tot el conjunt haurà de tractar-se amb una emprimació antioxidant.

PORTA AMB TANCA ANTIPÀNIC:

Emmagatzematge: Protegit de les pluges, els focus d'humitat i les zones on pugui rebre impactes. No ha d'estar en contacte amb el terra.

3.- UNITAT I CRITERI D'AMIDAMENT

Unitat d'amidament: la indicada a la descripció de l'element

Criteri d'amidament: quantitat necessària subministrada a l'obra

4.- NORMATIVA DE COMPLIMENT OBLIGATORI

PORTA AMB TANCA ANTIPÀNIC:

UNE-EN 1125:1997 Herrajes para la edificación. Dispositivos antipánico para salidas de emergencia activados por una barra horizontal. Requisitos y métodos de ensayo.

UNE-EN 1125/A1:2001 Herrajes para la edificación. Dispositivos antipánico para salidas de emergencia activados por una barra horizontal. Requisitos y métodos de ensayo.

UNE-EN 1125/A1/AC:2003 Herrajes para la edificación. Dispositivos antipánico para salidas de emergencia activados por una barra horizontal. Requisitos y métodos de ensayo.

5.- CONDICIONS DE CONTROL DE RECEPCIÓ

CONDICIONS DE MARCATGE I CONTROL DE LA DOCUMENTACIÓ EN PORTES AMB TANCA ANTIPÀNIC:

El subministrador ha de posar a disposició de la DF en el cas que aquesta ho sol·liciti, la documentació següent, que acredita el marcatge CE, segons el sistema d'avaluació de conformitat aplicable, d'acord amb el que disposa l'apartat 7.2.1 del CTE:
- Sistema 1: Declaració de prestacions

El símbol normalitzat del marcatge CE ha d'anar acompanyat de la següent informació, ja sigui sobre el mateix producte, el seu embalatge, o bé a la informació comercial que l'acompanya:

- El número d'identificació de l'organisme de certificació
- El nom o marca d'identificació del fabricant/subministrador
- Direcció registrada del fabricant
- Les dues últimes xifres de l'any d'impressió del marcatge
- El número corresponent del certificat CE de conformitat
- Referència a les normes europees EN 1125 i EN 1125/A1
- La designació i informació de prestacions d'acord amb les normes EN 1125

Els dispositius antipànic han d'anar marcats de forma clara e indeleble de la següent manera:

- Nom del fabricant o marca comercial
- Classificació d'acord amb el sistema de classificació exposat anteriorment (apartat 7 de la norma UNE-EN 1125)
- Referència a la norma europea EN 1125
- Mes i any del muntatge final pel fabricant
- Ha de portar el marcatge CE de conformitat amb el que disposa el Reial Decret 1328/1995, de 28 de juliol

OPERACIONS DE CONTROL:

Inspecció visual del material a la seva recepció.

Abans de començar l'obra, cada vegada que canviï el subministrador, i per cada tipus de material que arribi a l'obra, es demanaran al contractista els certificats del fabricant que garanteixin el compliment del plec de condicions tècniques, incloent els resultats dels assaigs següents, realitzats per un laboratori acreditat:

- Comportament al foc UNE 23802.
- Característiques geomètriques: - Gruix - Dimensions nominals - Rectitud d'arestes. - Planor

En cas de no presentar aquests resultats, o que la DF tingui dubtes de la seva representativitat, es realitzaran aquests assaigs sobre el material rebut, a càrrec del contractista.

Si el material disposa de la Marca AENOR o Marcatge CE, es podrà prescindir de la presentació dels assaigs de control de recepció.

CRITERIS DE PRESA DE MOSTRES:

S'han de seguir les instruccions de la DF i els criteris de les normes de procediment indicades en cada assaig.

INTERPRETACIÓ DE RESULTATS I ACTUACIONS EN CAS D'INCOMPLIMENT:

Si en els terminis establerts al començar l'obra no es fa l'entrega dels certificats de qualitat del fabricant, s'ha de realitzar una sèrie completa d'assaigs a càrrec del Contractista.

Els resultats dels assaigs sobre totes les peces de les mostres han de complir les condicions especificades. En cas d'incompliment, s'ha de repetir l'assaig, a càrrec del contractista, sobre el doble número de mostres del mateix lot, acceptant-se aquest, quan els resultats obtinguts sobre totes les peces resultin satisfactoris.

BB MATERIALS PER A PROTECCIONS I SENYALITZACIÓ

BBM MATERIALS PER A PROTECCIONS DE VIALITAT

BBM4- CARTELL

0.- ELEMENTS QUE CONTEMPLA EL PLEC

BBM4-0SII.

1.- DEFINICIÓ I CONDICIONS DELS ELEMENTS

Elements per a col·locar verticalment, destinats a informar i ordenar la circulació en vies utilitzades per vehicles i/o vianants.

S'han considerat els elements següents: - Cartells, aquelles senyals en les que el disseny varia en funció de les informacions a subministrar.

S'han considerat els materials següents: - Alumini anoditzat. - Acer galvanitzat

S'han considerat els acabats següents: - Amb pintura no reflectora - Amb làmina retrorreflectant.

CARACTERÍSTIQUES GENERALS:

La placa senyal ha d'estar formada per l'estampació d'una planxa, d'alumini anoditzat o d'acer galvanitzat, amb els elements de reforç i ancoratge necessaris per als seu ancoratge i recoberta amb l'acabat que li sigui propi, pintura no reflectora, o làmina retrorreflectant.

Els cartells han d'estar constituïts per un conjunt de lamel·les (de 175 mm. d'alçada) que formen la placa en la que estan inscrits els símbols o llegendes d'una senyal.

La superfície metàl·lica ha de ser neta, llisa, sense porus, sense corrosió i resistent a la intempèrie.

No ha de tenir ratllades, bonys ni d'altres defectes superficials.

El substrat de les senyals i cartells verticals de circulació compliran amb les indicacions de la norma UNE-EN 12899-1.

No s'admetran les següents classes (d'acord amb la UNE-EN 12899-1):
- P1 per a la perforació de la cara de la senyal (cara de la senyal amb perforacions a la seva superfície a una distancia no inferior a cent cinquanta mil·límetres (150 mm)). - E1 per a les vores de la placa de la senyal (les vores de la senyal no estan protegides, el substrat es una placa plana). - SP0 per a la protecció de la superfície de la placa de la senyal (sense cap protecció de la superfície de la senyal front a la corrosió).

Tindran les dimensions, colors i composició indicades a la DT, d'acord amb el Capítol VI/Secció 4ª, del "Reglamento General de Circulación", així com la vigent Norma 8.1-IC "Señalización

vertical" de la Instrucción de Carreteras.
Les estructures i elements d'acer han de ser conformes a la Norma EN 1993-1-1.
Les estructures i elements d'alumini han de ser conformes a la Norma EN 1999-1-1.
Les característiques de les senyals i cartells han de ser les especificades a la Taula /01.1 del PG 3/75 MOD 11-OM.
No s'admetrà la utilització de les classes següents: - Pressió de vent: Classe WL2 - Pressió deguda a la neu: Classe DSL0 - Carregues puntuals: Classe PL0 - Deformació temporal màxima a flexió: Classe TDB4 - Deformació temporal màxima a torsió: Classe TDT0
Només s'admetran les senyals i cartells verticals de circul·lació per als que els coeficients parcials de seguretat per a les càrregues utilitzades siguin de la classe PAF2.
ACABAT AMB LÀMINA RETRORREFLECTANT:
Els materials retrorreflectants constituïts per microesferes de classe RA1 i classe RA2, han de ser conformes amb les característiques visuals (coordenades cromàtiques, factor de luminància, coeficient de retrorreflexió, durabilitat) i de resistència a la caiguda d'una massa, de la norma UNE-EN 12899-1.
Els materials microprismàtics de classe RA1, RA2 y RA3 compliran les característiques de les normes UNE-EN 12899-1 i UNE 135340.
ACABAT AMB PINTURA NO RETRORREFLECTANT:
Ha de estar exempta de corrosió, i no tenir defectes que impedeixin la seva visibilitat o identificació correctes, com ara bonys, etc.
La pel·lícula seca de pintura ha de tenir un aspecte uniforme, brillant, sense grans o qualsevol altra imperfecció superficial
Els colors han d'estar dins dels límits cromàtics i de factor de luminància especificats a la norma UNE 135331
Brillantor especular a 60°C: > 50%
Adherència (assaig 4.4): <= 1, No han d'aparèixer dents de serra
Resistència a l'impacte (assaig 4.5): Sense trencament
Resistència a la immersió en aigua (assaig 4.6): - Immediatament després de l'assaig : Sense ampolles, arrugues ni reblaniments - A les 24 hores: Brillantor especular >= 90% brillantor abans d'assaig
Resistència a la boira salina: Ha de complir especificacions art.3.7
Resistència a la calor i al fred (assaig 4.8 i 4.9): - No hi ha d'haver ampolles, pèrdua d'adherència o defectes apreciables
Envelliment artificial: Ha de complir les condicions art. 3.9.
Envelliment natural: Ha de complir les condicions de l'article 3.10
Tots aquests valors s'han de comprovar d'acord amb l'UNE 135331.
2.- CONDICIONS DE SUBMINISTRAMENT I EMMAGATZEMATGE
Subministrament: Embalades individualment o agrupades en embalatge rígid de fusta o metàl·lic. A l'exterior ha de figurar el símbol de les plaques i el nombre d'unitats.
Emmagatzematge: Assentades en horitzontal en llocs secs, ventilats i sense contacte directe amb el terra.
3.- UNITAT I CRITERI D'AMIDAMENT
Unitat d'amidament: la indicada a la descripció de l'element
Criteri d'amidament: quantitat necessària subministrada a l'obra
4.- NORMATIVA DE COMPLIMENT OBLIGATORI
NORMATIVA GENERAL:
* Orden de 6 de febrero de 1976 por la que se aprueba el Pliego de Prescripciones Técnicas Generales para Obras de Carreteras y Puentes (PG-3).
* Orden FOM/2523/2014, de 12 de diciembre, por la que se actualizan determinados artículos del Pliego de Prescripciones Técnicas Generales para Obras de Carreteras y Puentes, relativos a materiales básicos, a firmes y pavimentos, y a señalización, balizamiento y sistemas de contención de vehículos (PG-3).
* Orden FOM/534/2014, de 20 de marzo, por la que se aprueba la norma 8.1-IC señalización vertical de la Instrucción de Carreteras.
* UNE-EN 12899-1:2009 Señales verticales fijas de circulación. Parte 1: Señales fijas.
* UNE 135331:2011 Señalización vertical. Señales metálicas permanentes. Zona no retrorreflectante. Pinturas. Características y métodos de ensayo.
5.- CONDICIONS DE CONTROL DE RECEPCIÓ
CONDICIONS DE MARCATGE I CONTROL DE LA DOCUMENTACIÓ:
El fabricant ha de facilitar la informació del producte. Quan la mateixa no es pugui marcar sobre el producte, ha d'estar a la documentació que l'acompanyi. En aquest cas el producte ha de tenir un codi d'identificació.
Tots els productes y components de les senyals verticals fixes de circulació estaran marcats al se revers de forma clara i duradora amb la següent informació:
- Símbol del marcatge CE
- Número de identificació del organisme de certificació
- Nom o marca distintiva de identificació i adreça registrada del fabricant
- Els 2 últims dígits del any en que es va fixar el marcat
- Número de certificat de conformitat CE o del certificat de control de producció a fàbrica si procedeix
- Referència a la norma europea: EN 12899-1:2007
- Descripció del producte: nom genèric, material, dimensions i us previst
- Informació sobre aquelles característiques essencials que procedeixin recollides a les taules ZA.1 a ZA.6 de la norma EN 12899-1:2007, indicades segons l'apartat ZA.3 de la mateixa norma.
-
El fabricant o subministrador ha de facilitar la informació següent:
- Instruccions de muntatge i instal·lació de la senyal
- Dades sobre qualsevol limitació de la ubicació de la senyal
- Instruccions d'us i manteniment i neteja de la senyal, incloses les instruccions per al canvi de làmpades si fos el cas
El fabricant facilitarà a la DO, amb cada subministrament, un albarà amb documentació annexa que contingui, entre altres, les següents dades:
- Nom i adreça de la empresa subministradora
- Data de subministrament
- Identificació de la fàbrica que ha produït el material
- Identificació del vehicle que el transporta
- Quantitat subministrada i designació de la marca comercial
OPERACIONS DE CONTROL:
La DO podrà comprovar sobre una mostra representativa dels materials subministrats, que la marca, referència i característiques dels mateixos es corresponent amb la declarada a la documentació que els acompanya, en especial les dimensions de les senyals i cartells verticals, així como la retrorreflexió del material.
CRITERIS DE PRESA DE MOSTRES:
La presa de mostres, es realitzarà d'acord a les indicacions de l'Orden FOM/2523/2014.
INTERPRETACIÓ DE RESULTATS I ACTUACIONS EN CAS D'INCOMPLIMENT:
No s'utilitzaran materials que no arribin acompanyats del corresponent certificat de qualitat del fabricant, d'acord a les especificacions del plec.
Els assaigs d'identificació han de resultar conformes a les especificacions. En cas d'incompliment, es repetirà l'assaig corresponent sobre les mostres reservades, acceptant-ne el subministrament si els dos resultats són satisfactoris.
Es considera unitat defectuosa aquella que presenta algun incompliment en les operacions de control definides.

BD MATERIALS PER A EVACUACIÓ, CANALITZACIÓ I VENTILACIÓ ESTÀTICA

BD1 TUBS I ACCESSORIS PER A EVACUACIÓ VERTICAL D'AIGÜES RESIDUALS

BD11- BRIDA PER A TUB

0.- ELEMENTS QUE CONTEMPLA EL PLEC

BD11-0MDJ.

1.- DEFINICIÓ I CONDICIONS DELS ELEMENTS
Brides per a la subjecció o suspensió dels tubs d'evacuació d'aigües pluvials o residuals en els seus paraments de suport, en forma d'abraçadora encastable de xapa d'acer, galvanitzada.
CARACTERÍSTIQUES GENERALS:
L'abraçadora ha de constar de dues parts que s'uneixin pel pla diametral, per mitjà d'una brida i un cargol o dos cargols galvanitzats.
Una de les parts de la brida ha de portar una pota d'ancoratge per a encastar a l'obra.
El recobriment de zinc ha de ser llis, sense discontinuïtats, exfoliacions o d'altres defectes.
L'abraçadora no ha de tenir rugositats ni rebaves.
Diàmetre de l'abraçadora (D): 5 <= D <= 50 cm
Amplària: >= 1,5 cm
Gruix: >= 0,05 cm
Recobriment de protecció (galvanització): >= 275 g/m2
Puresa del zinc de recobriment: >= 98,5%
Les condicions de galvanització s'han de verificar d'acord amb l'UNE 7-183 i UNE 37-501.
2.- CONDICIONS DE SUBMINISTRAMENT I EMMAGATZEMATGE
Subministrament: Empaquetades en caixes. A cada brida o albarà de lliurament hi ha d'haver les dades següents:
- Nom del fabricant o marca comercial
- Diàmetre del tub que abraça
Emmagatzematge: En llocs secs i ventilats, protegides d'impactes.
3.- UNITAT I CRITERI D'AMIDAMENT
Unitat d'amidament: la indicada a la descripció de l'element
Criteri d'amidament: quantitat necessària subministrada a l'obra
4.- NORMATIVA DE COMPLIMENT OBLIGATORI
No hi ha normativa de compliment obligatori.

BD MATERIALS PER A EVACUACIÓ, CANALITZACIÓ I VENTILACIÓ ESTÀTICA

BD1 TUBS I ACCESSORIS PER A EVACUACIÓ VERTICAL D'AIGÜES RESIDUALS

BD15- TUB DE PLANXA PER A BAIXANTS

0.- ELEMENTS QUE CONTEMPLA EL PLEC

BD15-0ME8.

1.- DEFINICIÓ I CONDICIONS DELS ELEMENTS
Tubs metàl·lics per a baixants d'aigües pluvials i residuals utilitzats en edificació.
S'han considerats els tubs següents:
- Tubs de fosa segons UNE-EN 877
- Tubs de planxa galvanitzada
TUBS DE FOSA:
Tub cilíndric de fosa grisa amb els extrems preparats per a unió de campana amb anella elastomèrica d'estanquitat.
El tub ha de ser recte.
Els extrems han d'acabar amb un tall perpendicular a l'eix i sense rebaves.
La superfície no ha de tenir defectes que puguin perjudicar el bon funcionament del tub o la seva durada en servei.
En una secció de ruptura, el gra ha de ser gris, fi, regular i compacte.
El tub ha d'anar revestit interior i exteriorment. El revestiment ha d'estar ben adherit, no ha de tenir escrostonaments, ha de ser resistent a la temperatura en les condicions normals d'ús, d'emmagatzematge i de transport i ha de permetre l'aplicació de revestiments exteriors addicionals d'acabat.
Cada tub ha de portar marcat de forma indeleble i fàcilment llegible les dades següents:
- El nombre o marca d'identificació del fabricant
- Identificació del lloc de fabricació
- Període de fabricació
- Referència a la norma UNE-EN 877
- El diàmetre nominal (DN)
- Identificació d'una tercera part acreditada, quan intervingui
- El marcatge anterior ha d'estar aplicat cada metre lineal.
Característiques dimensionals:

Diàmetre nominal (mm)	Diàmetre exterior (mm)	Tolerància (mm)	Gruix paret (mm)
50	58	+ 2, - 1	3,5
75	83		
100	110		
125	135	± 2	4,0
150	160		4,0
200	210	± 2,5	5

Toleràncies:
- Gruix paret: - DN<= 150 mm: - 0,5 mm, + sense límit - 200 mm <= DN <= 300 mm: - 1,0 mm, + sense límit
- Diàmetre interior: - DN >= 70 mm: >= 0,975 DN - DN <= 70 mm: >= 0,950 DN
- Rectitud (desviació màxima): - DN >= 70 mm: 0,15% de la llargària - DN <= 70 mm: 0,20% de la llargària
- Perpendicularitat extrems: - 40 mm <= DN <= 200 mm: 3º - DN >= 250 mm: 2º
- Llargària: ± 20 mm
- Massa: - 15%, + sense límit
Les característiques anteriors s'han de determinar segons la norma UNE-EN 877.
TUBS DE PLANXA GALVANITZADA:
Tub format per una planxa d'acer sense aliatge, amb contingut baix de carboni.
Les superfícies interior i exterior han d'estar protegides per una galvanització contínua per immersió, Sendzimir.
El tub ha d'estar format per un encaix de doblec longitudinal. Els extrems han d'acabar en un tall perpendicular a l'eix. L'interior ha de ser regular i llis.
El recobriment ha d'estar ben adherit. Ha de ser llis, d'aspecte uniforme, sense discontinuïtats, esquerdaments, taques, inclusions de flux, cendres, etc.
Massa de recobriment (UNE 37-501): >= 275 g/m2
Material base (UNE 36-130): 41
Puresa del zinc de recobriment: >= 98,5%
Uniformitat del recobriment, nombre d'immersions (UNE 7-138): >= 4
Adherència, (assaig d'aixafament segons UNE_EN 10233): Sense exfoliació
Toleràncies:
Dimensionals: Les especificades a la norma UNE 36-130
2.- CONDICIONS DE SUBMINISTRAMENT I EMMAGATZEMATGE
Subministrament: A cada tub o albarà de lliurament han de constar-hi les dades següents:
- Nom del fabricant o marca comercial
- Diàmetre, llargària i d'altres característiques del producte subministrat
- Emmagatzematge: Assentats horitzontalment sobre superfícies planes, en llocs secs i ventilats. Cal evitar el contacte amb el terra i entre ells amb fusta.
3.- UNITAT I CRITERI D'AMIDAMENT
Unitat d'amidament: la indicada a la descripció de l'element
Criteri d'amidament: quantitat necessària subministrada a l'obra
4.- NORMATIVA DE COMPLIMENT OBLIGATORI
TUBS DE FOSA:
UNE-EN 877:2000 Tubos y accesorios de fundición, sus uniones y piezas especiales destinados a la evacuación de aguas de los edificios. Requisitos, métodos de ensayo y aseguramiento de la calidad.
TUBS DE PLANXA GALVANITZADA:
* UNE 36130:1991 Bandas (chapas y bobinas), de acero bajo en carbono, galvanizadas en continuo por inmersión en caliente para conformación en frio. Condiciones técnicas de suministro.
5.- CONDICIONS DE CONTROL DE RECEPCIÓ
OPERACIONS DE CONTROL:
Les tasques de control a realitzar són les següents:
- Sol·licitar del fabricant els certificats de les característiques tècniques dels materials escollits (si s'escau)
- Control de la documentació tècnica subministrada.
- Control d'identificació dels materials, verificant que les seves característiques i dimensionament s'adequa al projecte
- Control de recepció dels materials i lloc d'emplaçament.
CRITERIS DE PRESA DE MOSTRES:
Els controls s'han de realitzar segons les instruccions de la DF i els criteris indicats a les normes de procediment corresponents.
INTERPRETACIÓ DE RESULTATS I ACTUACIONS EN CAS D'INCOMPLIMENT:
Segons criteri de la DF, podrà ser acceptat o rebutjat tot o part del material de la partida.

BD MATERIALS PER A EVACUACIÓ, CANALITZACIÓ I VENTILACIÓ ESTÀTICA

BD5 MATERIALS PER A DRENATGES

BD55- BONERA

BD55-1 BONERA

0.- ELEMENTS QUE CONTEMPLA EL PLEC

BD55-10M72.

1.- DEFINICIÓ I CONDICIONS DELS ELEMENTS
Materials per a la formació d'elements que tenen com a finalitat la conducció i evacuació de l'aigua de coberta.
S'han considerat els elements següents:
- Bonera de 110 a 200 mm de diàmetre, de PVC rígid, extruït, sense plastificants, amb accessoris i peces de muntatge
- Bonera de fosa amb tapa plana de 20 x 20 cm
- Bonera de goma termoplàstica i additius especials i tots els accessoris de muntatge. La bonera de paret té una boca d'entrada formant angle
PECES D'ACER GALVANITZAT:
El recobriment de zinc ha de ser homogeni i continu en tota la superfície.
No s'han d'apreciar esquerdes, exfoliacions ni despreniments del recobriment.
Protecció de galvanització (Sendzimir): >= 360 g/m2
Puresa del zinc: >= 98,5%
BONERA I GANXO I SUPORT DE PVC RÍGID:
Ha de tenir un color uniforme en tota la seva superfície.
No ha de tenir rebaves, fissures, grans ni d'altres defectes superficials.
Densitat (UNE 53-020): 1,35 - 1,46 g/cm3
Resistència a la tracció (UNE 53-114): >= 50 N/mm2
Allargament fins al trencament (UNE 53-114): >= 80%
Temperatura de reblaniment Vicat (UNE 53-118): >= 79°C
Comportament amb la calor. Variació longitudinal (UNE 53-114): <= 5%
Resistència a la flama (UNE-EN 60707): Autoextingible
Resistència a l'impacte a 20°C (UNE 53-114): <= 10%
Resistència al xoc tèrmic (UNE 53-114): 1500 cicles
Estanquitat a l'aire i a l'aigua (UNE 53-114): Ha de complir
Resistència als productes químics (DIN 16929): Ha de complir
BONERA DE PVC RÍGID AMB TAPA:
La tapa ha d'anar fixada al cos de la bonera amb cargols protegits contra l'oxidació.
La llargària dels cargols ha de ser l'adequada per a poder-hi intercalar l'aïllament.
Resistència de la tapa a la càrrega de trencament: >= 0,25 N/mm2
Toleràncies:
- Diàmetre de la tapa: - Diàmetre 110 125 mm: ± 1 mm - Diàmetre 160 200 mm: ± 2 mm
ELEMENTS DE GOMA TERMOPLÀSTICA:
La bonera ha de dur una plataforma de base al voltant de la boca d'entrada, amb relleus per a evitar el retorn de l'aigua.
No ha de tenir rebaves, fissures, grans ni d'altres defectes superficials.
La tapa ha de dur els elements necessàris per a la seva fixació a la bonera.
Llargària:
- Bonera: 33 cm
- Bonera de paret: 34,5 cm
BONERA DE FOSA:
Ha de tenir una plataforma de base al voltant de la boca d'entrada, amb relleus per a evitar el retorn de l'aigua.
Ha d'estar feta amb fosa grisa ordinària, amb grafit en vetes fines repartides uniformement.
No ha de tenir zones de fosa blanca, ni gotes fredes, ni inclusions de sorra, ni bombolles o esquerdes, ni d'altres defectes.
L'acabat ha de ser pintat i assecat al forn.
El recobriment ha de ser homogeni i continu a tota la superfície.
No s'han d'apreciar esquerdes, exfoliacions ni despreniments del recobriment.
La tapa ha d'estar perforada per a poder desguasar.
Resistència a tracció de la fosa, proveta cilíndrica (UNE 36-111): >= 180 N/mm2
Duresa Brinell (UNE_EN_ISO 6506/1): >= 155 HB

Contingut de ferrita, a 100 augments: <= 10%
Contingut de fòsfor: <= 0,15%
Contingut de sofre: <= 0,14%
2.- CONDICIONS DE SUBMINISTRAMENT I EMMAGATZEMATGE
BONERA O MANIGUET:
Subministrament: Les peces han d'anar empaquetades. Han de portar gravada la marca del fabricant.
Emmagatzematge: en el seu envàs, en llocs protegits contra els impactes.
3.- UNITAT I CRITERI D'AMIDAMENT
Unitat d'amidament: la indicada a la descripció de l'element
Criteri d'amidament: quantitat necessària subministrada a l'obra
4.- NORMATIVA DE COMPLIMENT OBLIGATORI
PECES D'ACER GALVANITZAT:
UNE 7183:1964 Método de ensayo para determinar la uniformidad de los recubrimientos galvanizados, aplicados a materiales manufacturados de hierro y acero.
UNE 37501:1988 Galvanización en caliente. Características y métodos de ensayo.
PECES DE FOSA:
* UNE 36111:1973 Fundición gris. Tipos, características y condiciones de suministro de piezas moldeadas.
* ISO/R 185-61 Classification of grey cast iron.
PECES DE PLANXA DE ZINC, COURE, ALUMINI, DE PVC RÍGID O GOMA TERMOPLÀSTICA:
No hi ha normativa de compliment obligatori.

BD MATERIALS PER A EVACUACIÓ, CANALITZACIÓ I VENTILACIÓ ESTÀTICA

BD5 MATERIALS PER A DRENATGES

BD5G- LÀMINA DE DRENATGE

0.- ELEMENTS QUE CONTEMPLA EL PLEC

BD5G-0LIE.

1.- DEFINICIÓ I CONDICIONS DELS ELEMENTS
Làmina de polietilè d'alta densitat, conformada en relleu amb o sense geotèxtil incorporat.
S'han considerat els elements següents:
- Làmina amb nòduls
- Làmina amb nòduls amb geotèxtil amb un o dos feltres sintètics.
- Làmina amb malla ròmbica tridimensional amb geotèxtil amb un feltre sintètics.
CARACTERÍSTIQUES GENERALS:
La làmina estesa ha de tenir un aspecte uniforme i sense defectes. Les vores han de ser rectes.
Ha de ser resistent a la perforació i als esforços de tracció en el seu pla.
Ha de ser permeable a l'aigua i al vapor.
Ha de resistir l'acció dels agents climàtics i de les substàncies actives naturals del sòl.
La geometria dels nòduls o la malla ha de correspondre a les indicacions de la DT
Las làmines amb un recobriment geotèxtil en una de les seves cares, tindran una franja d'aquest recobriment sense adherir, corresponent a l'amplada d'encavalcament, i la resta adherit a la part superior dels nòduls.
Per a les làmines nodulars:
Resistència a tracció (UNE EN ISO 527-3): >= 600 N/60 mm
Resistència a compressió: >= 90 kN/m2
Allargament fins a la ruptura (UNE EN ISO 527-3): >= 50%
Permeabilitat amb gradient hidràulic 1, a 1 bar, perpendicularment al pla: Aprox. 5 l/s m
Toleràncies:
- Gruix (UNE EN 426): ± 10%
- Ample (UNE EN 426): ± 1%
2.- CONDICIONS DE SUBMINISTRAMENT I EMMAGATZEMATGE
Subministrament: En bobines o rotlles, amb un embalatge opac que eviti el seu deteriorament per l'acció de la llum solar.
A cada rotlle han de figurar les dades següents:
- Identificació del producte
- Nom del fabricant o marca comercial
- Dimensions
- Pes per m2
- Data de fabricació
Emmagatzematge: Els rotlles s'han de mantenir en el seu envàs, apilats en posició horitzontal amb un màxim de 5 filades posades en la mateixa direcció, entre 5°C i 35°C, en llocs protegits del sol, la pluja i la humitat.
3.- UNITAT I CRITERI D'AMIDAMENT
Unitat d'amidament: la indicada a la descripció de l'element
Criteri d'amidament: quantitat necessària subministrada a l'obra
4.- NORMATIVA DE COMPLIMENT OBLIGATORI
No hi ha normativa de compliment obligatori.
5.- CONDICIONS DE CONTROL DE RECEPCIÓ
CONDICIONS DE MARCATGE I CONTROL DE LA DOCUMENTACIÓ:
En el cas que el material declari contingut reciclat, el fabricant ha de mostrar, si se li demana, la documentació que acrediti aquest contingut.

BD MATERIALS PER A EVACUACIÓ, CANALITZACIÓ I VENTILACIÓ ESTÀTICA

BD5 MATERIALS PER A DRENATGES

BD5K- REIXA DE FOSA DÚCTIL PER A DRENATGES

0.- ELEMENTS QUE CONTEMPLA EL PLEC

BD5K-1KKM.

1.- DEFINICIÓ I CONDICIONS DELS ELEMENTS
Dispositius de cobriment i tancament per a pous, pericons, embornals o interceptors i materials complementaris per a pous de registre.
S'han considerat els elements següents:
- Bastiment i reixa practicable o fixa per a embornals
- Bastiment de perfil d'acer, amb o sense traves
- Reixa practicable o fixa
S'han considerat els materials següents per a tapes i reixes
- Fosa gris
- Fosa dúctil
- Acer
BASTIMENT I TAPA O BASTIMENT I REIXA:
La peça ha de tenir la forma i els gruixos adequats per a suportar les càrregues del trànsit.
Els dispositius de cobriment i tancament utilitzats en zones de circulació de vianants i/o de vehicles, s'han de classificar segons la norma UNE-EN 124, en alguna de les classes següents:
- Classe A 15: Zones susceptibles de ser utilitzades només per vianants i ciclistes.
- Classe B 125: Voreres, zones de vianants i superfícies semblants, àrees d'estacionament i aparcaments de varis pisos per a cotxes.
- Classe C 250: Vorals i cunetes de carrers, que mesurada a partir de la vorada de la vorera s'extèn en un màxim de 0,5 m sobre la calçada i 0,2 m sobre la vorera
- Classe D 400: Calçades de carreteres (inclòs carrers de vianants), vorals estabilitzats i zones d'aparcament per a tot tipus de vehícles.
- Classe E 600: Zones per les que circul·len vehicles de gran tonelatje (paviments d'aeroports, molls, etc.).
- Classe F 900: Zones sotmeses a càrregues particularment elevades (paviments d'aeroports)
Tots els elements que formen el dispositiu han d'estar protegits contra la corrossió.
El dispositiu ha d'estar lliure de defectes que puguin perjudicar el seu bon estat per tal de ser utilitzat.
Les tapes o reixes metàl·liques, han de tenir la superfície superior antilliscant.
Quan estiguin combinat un metall amb el formigó, o qualsevol altre material, ambdós han de tenir una adherència satisfactoria.
Els dispositius han de ser compatibles amb els seus assentaments. El conjunt no ha de produir soroll al trepitjar-lo.
Les tapes o reixes han d'estar asegurades en la seva posició contra el desplaçament degut al trànsit amb una fondària d'encastament suficient o amb un dispositiu de tancament.
La tapa o reixa ha de quedar asegurada dins del bastiment per algún dels següents procediments:
- Amb un dispositiu de tanca
- Amb suficient massa superficial
- Amb una característica específica en el diseny
El disseny d'aquests procediments ha de permetre que la tapa o reixa es pugui obrir amb una eina d'us normal.
El disseny del conjunt ha de garantir la posició correcta de la tapa o reixa en relació amb el bastiment.
S'han de preveure dispositius que permetin garantir un desbloquejament de la tapa o reixa i la seva obertura.
La tapa o reixa ha de recolzar-se en el bastiment en tot el seu perímetre. La pressió del recolzament corresponent a la càrrega d'assaig no ha de superar els 7,5 N/mm2. El recolzament ha de contribuir a l'estabilitat de la reixa o tapa en condicions d'us.
L'alçària del bastiment dels dispositus de tancament de les classes D 400, E 600 i F 900, ha de ser com a mínim de 100 mm.
La superfície superior de les reixes, tapes i bastiment ha de ser plana, només les reixes de la classe D 400 poden tenir una superfície cóncava.
La franquicia total entre els diferents elements dels dispositius de cobriment i tancament, han de complir les especificacions següents:
- Un o dos elements: - Pas lliure <= 400 mm: =< 7 mm - Pas lliure > 400 mm: =< 9 mm
- Tres o més elements: - Franquícia del conjunt: <= 15 mm - Franquícia de cada element individual: <= 5 mm
Fondària d'encastament (classes D 400 a F 900): >= 50 mm
Toleràncies:
- Planor: ± 1% del pas lliure; <= 6 mm
- Dimensions: ± 1 mm
- Guerxament: ± 2 mm
Si el dispositiu de tancament te forats de ventilació, aquests han de

complir les condicions següents:
Superfície de ventilació:
- Pas lliure <= 600 mm: >= 5% de la superfície d'un cercle, amb un diàmetre igual a la pas lliure
- Pas lliure > 600 mm: >= 140 cm2
Dimensions dels forats de ventilació:
- Ranures: - Llargària: <= 170 mm - Amplària: - Classes A 15 a B 125: 18-25 mm - Classes C 250 a F 900: 18-32 mm
- Forats: - Diàmetre: - Classes A 15 a B 125: 18-38 mm - Classes C 250 a F 900: 30-38 mm

REIXA:
Les dimensions dels intervals entre brèndoles han d'estar determinades en funció de la capacitat de desgüàs de la reixa i han d'estar uniformement repartits en l'obertura lliure.
La superfície d'absorció no ha de ser menor que el 30% de l'obertura lliure.
L'amplària i llargària màxims dels espais entre brèndoles, ha de complir l'especificat a l'apartat 7.9.1 i 7.9.2 de l'UNE-EN 124.
ELEMENTS AMB RECOBRIMENT DE PINTURA BITUMINOSA:
El recobriment de pintura bituminosa, ha de formar una capa contínua que ha de cobrir a l'element completament.
Ha de tenir un color, una lluentor i una textura uniformes.
La pintura ha d'estar ben adherida al suport, no ha de tenir bullofes, escrostonament, ni altres defectes superficials.
ELEMENTS DE FOSA:
Les peces han de ser netes, lliures de sorra solta, d'òxid o de qualsevol altre tipus de residu.
No ha de tenir defectes superficials (esquerdes, rebaves, bufaments, inclusions de sorra, gotes fredes, etc.).
2.- CONDICIONS DE SUBMINISTRAMENT I EMMAGATZEMATGE
BASTIMENT I TAPA O REIXA:
Subministrament: Embalats en caixes. Cada caixa ha de portar escrit el nombre de peces que conté i les seves dimensions.
Emmagatzematge: En posició horitzontal sobre superfícies planes i rígides per tal d'evitar deformacions o danys que alterin les seves característiques.
3.- UNITAT I CRITERI D'AMIDAMENT
Unitat d'amidament: la indicada a la descripció de l'element
Criteri d'amidament: quantitat necessària subministrada a l'obra
4.- NORMATIVA DE COMPLIMENT OBLIGATORI
BASTIMENT I TAPA O BASTIMENT I REIXA:
UNE-EN 124:1995 Dispositivos de cubrimiento y de cierre para zonas de circulación utilizadas por peatones y vehículos. Principios de construcción, ensayos de tipo, marcado, control de calidad.
5.- CONDICIONS DE CONTROL DE RECEPCIÓ
CONDICIONS DE MARCATGE I CONTROL DE LA DOCUMENTACIÓ:
La tapa o reixa i el bastiment han de tenir marcades de forma indeleble les indicacions següents:
- El codi de la norma UNE EN 124
- La classe segons la norma UNE EN 124
- El nom o sigles de fabricant i el lloc de fabricació
- Referència, marca o certificació si en tè

OPERACIONS DE CONTROL EN BASTIMENTS, TAPES I REIXES DE FOSA:
Les tasques de control a realitzar són les següents:
- Recepció del certificat de qualitat del fabricant, d'acord a les condicions del plec.

CRITERIS DE PRESA DE MOSTRES:
Les operacions de control s'han de realitzar segons les indicacions de la DF.
INTERPRETACIÓ DE RESULTATS I ACTUACIONS EN CAS D'INCOMPLIMENT:
No s'acceptarà l'ús de materials que no arribin acompanyats del corresponent certificat de qualitat del fabricant.
En cas de disconformitat d'un control geomètric o de pes, es rebutjarà la peça assajada i s'incrementarà el control, en primer lloc, fins al 20% de les peces, i en cas de seguir observant deficiències, fins al 100% del subministrament.

BD MATERIALS PER A EVACUACIÓ, CANALITZACIÓ I VENTILACIÓ ESTÀTICA

BD7 TUBS PER A CLAVEGUERES I COL·LECTORS

BD7F- TUB DE PVC-U PER A SANEJAMENT SENSE PRESSIÓ

0.- ELEMENTS QUE CONTEMPLA EL PLEC

BD7F-1OJ7.

1.- DEFINICIÓ I CONDICIONS DELS ELEMENTS
Tubs de PVC-U per a l'execució d'obres de sanejament.
S'han considerat els tipus següents:
- Tub de PVC de formació helicoïdal per a clavegueres i col·lectors
- Tub de PVC-U per a sanejament amb pressió
- Tub de PVC-U per a sanejament sense pressió
- Tub de PVC-U de paret estructurada per a sanejament sense pressió

CARACTERÍSTIQUES GENERALS:
La superfície ha de ser de color uniforme i no ha de tenir fissures.
Els extrems han d'acabar amb un tall perpendicular a l'eix i sense rebaves.
TUB DE PVC-U PER A SANEJAMENT SENSE PRESSIÓ
L'aspecte de la superfície interna i externa dels tubs ha d'ésser llisa, neta i exempta de fissures, cavitats, i d'altres defectes superficials. El material no pot contenir cap impuresa visible sense augment.
Aquests tubs es col·locaran d'acord amb un codi d'aplicació:
- ?D? codi per a àrea d'aplicació que es situa a menys d'1 m de l'edifici i on els tubs i accessoris estan enterrats i connectats als sistemes d'evacuació d'aigües residuals d'edifici.
- ?U? codi per a àrea d'aplicació que es situa a més d'1 m de l'edifici al que es connecta el sistema de canalització enterrada.

Característiques mecàniques:
- Resistència a l'impacte: d'acord amb assaigs especificats en UNE-EN 1401-1

Característiques físiques:
- Temperatura de reblaniment Vicat (VST) >= 79 ºC. D'acord amb assaig UNE-EN 727
- Retracció longitudinal en calent <=5%. D'acord amb assaig UNE-EN 743
- Grau de gelificació: No hi pot haver cap atac en cap punt de la superfície de la proveta d'acord amb assaig UNE-EN 580.

Els junts d'estanqueïtat i adhesius han d'estar conformes a UNE-EN 1401-1.
Toleràncies:
- Diàmetre exterior: - 110-125: 0,3mm. - 160: 0,4 mm - 200-250: 0,5 mm - 315: 0,6 mm - 355-400: 0,7 mm - 450: 0,8 mm - 500: 0,9 mm - 630: 1,1 mm - 710: 1,2mm - 800: 1,3 mm - 900: 1,5 mm - 1000: 1,6 mm
- Gruix parets: és variable depenent del diàmetre i la sèrie del tub d'acord amb taules UNE-EN 1401-1
- Llargària útil o efectiva no ha d'ésser inferior a la declarada pel fabricant.
- Si hi ha xamfrà en el gruix de la paret del tub, ha de ser de 15 a 45 graus en relació a l'eix del tub. d'acord amb UNE-EN 1401-1.

2.- CONDICIONS DE SUBMINISTRAMENT I EMMAGATZEMATGE
Subministrament: Protegit per tal que arribi a l'obra amb les condicions exigides.
Emmagatzematge: En llocs protegits d'impactes, dels raigs solars i ben ventilats. S'han d'apilar horitzontalment i paral·lelament sobre superfícies planes, s'han de capicular les esbocadures per capes o bé situar-les en un mateix costat, i separar les capes per mitjà de separadors. L'alçària de la pila ha de ser <= 1,5 m.
3.- UNITAT I CRITERI D'AMIDAMENT
Unitat d'amidament: la indicada a la descripció de l'element
Criteri d'amidament: quantitat necessària subministrada a l'obra
4.- NORMATIVA DE COMPLIMENT OBLIGATORI
TUB DE PVC-U PER A SANEJAMENT SENSE PRESSIÓ
UNE-EN 1401-1:1998 Sistemas de canalización en materiales plásticos para saneamiento enterrado sin presión. Poli(cloruro de vinilo) no plastificado (PVC-U). Parte 1: Especificaciones para tubos, accesorios y el sistema.
5.- CONDICIONS DE CONTROL DE RECEPCIÓ
Els tubs per sanejament sense pressió, han d'anar marcats o impresos directament sobre el tub de forma que sigui llegible després d'emmagatzemar-los, en exposició a l'intempèrie i en la instal·lació, i mantenir-se llegible durant la vida del producte. El marcat no pot produir fissures o defectes que influeixin desfavorablement sobre l'aptitud del tub.
El tub ha d'anar marcat amb la següent informació com a mínim:
- Número normativa (UNE-EN 1401-1)
- Codi de l'àrea d'aplicació (U o UD)
- Nom i/o marca comercial
- Dimensió nominal
- Gruix mínim de la paret o SDR
- Material (PVC-U)
- Rigidesa anular nominal
- Informació del fabricant (període de fabricació i nom o codi de la ciutat de fabricació si el fabricant produeix en diferents ciutats.
- Prestacions en clima fred (si és el cas)

OPERACIONS DE CONTROL:
- Abans de començar l'obra, si varia el subministrament, i per cada tipus diferent que arribi a l'obra, es demanaran al contractista els certificats del fabricant que garanteixin el compliment del plec de condicions tècniques, incloent els resultats dels assaigs següents, realitzats per un laboratori acreditat: - Resistència a la tracció (UNE 53112) - Allargament fins a la ruptura (UNE 53112) - Resistència a la pressió interna (UNE-EN 921) - Densitat (UNE-EN ISO 11833-1) - Resistència al diclorometà a una temperatura especificada (UNE-EN 580) - Temperatura de reblaniment Vicat (UNE-EN 727) - Retracció longitudinal en calent (EN 743) - Estanquitat a l'aigua (UNE-EN 1277) - Resistència a l'impacte (UNE-EN 744)

En cas de no presentar aquests resultats, o que la DF tingui dubtes de la seva representativitat, es realitzaran aquests assaigs sobre el material rebut, a càrrec del contractista.
- Es comprovaran per cada 200 m o fracció de tub d'un mateix diàmetre que s'hagi de col·locar, i sobre una mostra de 2 tubs, les característiques geomètriques següents: - 5 mesures del diàmetre exterior (1 tub) - 5 mesures de longitud (1tub) - N mesures del gruix (1 tub) depenen del diàmetre nominal (DN): - 8 mesures per DN <= 250 - 12 mesures per 250 < DN <= 630 - 24 mesures per DN > 630

En cas de que el material disposi de la Marca AENOR, marcatge CE o altre legalment reconeguda a un país de l'UE, es pot prescindir de la presentació dels assaigs de control de recepció.
CRITERIS DE PRESA DE MOSTRES:
Els controls s'han de realitzar segons les instruccions de la DF i els criteris indicats a les normes de procediment corresponents.
INTERPRETACIÓ DE RESULTATS I ACTUACIONS EN CAS D'INCOMPLIMENT:

Control estructural i físic:
- No s'autoritzarà la col·locació de peces que no vagin acompanyades del certificat del fabricant.
- En el cas de que un dels assaigs no resulti satisfactori, es repetirà sobre 2 mostres més del lot assajat. Només s'acceptarà el lot, amb l'excepció del tub defectuós assajat, quan ambdós resultats siguin correctes.

Control geomètric:
- En el cas de que resultat d'una mesura no resulti satisfactori, es repetirà la mesura sobre 2 altres tubs.
- Només s'acceptarà el lot, amb l'excepció del tub defectuós assajat, quan ambdós resultats siguin correctes.

BD MATERIALS PER A EVACUACIÓ, CANALITZACIÓ I VENTILACIÓ ESTÀTICA

BDG MATERIALS PER A CANALITZACIONS

BDG0- BANDA CONTINUA DE SENYALITZACIÓ

0.- ELEMENTS QUE CONTEMPLA EL PLEC

BDG0-1C2A.

1.- DEFINICIÓ I CONDICIONS DELS ELEMENTS
Materials auxiliars per a canalitzacions de servei, com ara el fil guia, els connectors, els separadors, els obturadors, la banda o malla de senyalització o les plaques de protección.
CARACTERÍSTIQUES GENERALS:
El material, la seva qualitat i les característiques físiques, mecàniques i dimensionals, han de ser compatibles amb les del tub, i no han de fer disminuir les d'aquest en cap de les seves aplicacions.
2.- CONDICIONS DE SUBMINISTRAMENT I EMMAGATZEMATGE
Subministrament: A l'albarà de lliurament han de constar les característiques d'identificació següents:
Material
Tipus
Emmagatzematge: En llocs protegits contra els impactes, la pluja, les humitats i dels raigs del sol.
3.- UNITAT I CRITERI D'AMIDAMENT
Unitat composada pel conjunt de peces necessàries per a muntar 1 m de tub.
4.- NORMATIVA DE COMPLIMENT OBLIGATORI
UNE 133100-1:2002 Infraestructuras para redes de telecomunicaciones. Parte 1: Canalizaciones subterráneas.
Real Decreto 223/2008, de 15 de febrero, por el que se aprueban el Reglamento sobre condiciones técnicas y garantías de seguridad en líneas eléctricas de alta tensión y sus instrucciones técnicas complementarias ITC-LAT 01 a 09.

BD MATERIALS PER A EVACUACIÓ, CANALITZACIÓ I VENTILACIÓ ESTÀTICA

BDG MATERIALS PER A CANALITZACIONS

BDGZ MATERIALS AUXILIARS PER A CANALITZACIONS DE SERVEIS

0.- ELEMENTS QUE CONTEMPLA EL PLEC

BDGZB320.

1.- DEFINICIÓ I CARACTERÍSTIQUES DELS ELEMENTS

Materials auxiliars per a canalitzacions de servei, com ara el fil guia, els connectors, els separadors, els obturadors, la banda o malla de senyalització o les plaques de protección.
CARACTERÍSTIQUES GENERALS:
El material, la seva qualitat i les característiques físiques, mecàniques i dimensionals, han de ser compatibles amb les del tub, i no han de fer disminuir les d'aquest en cap de les seves aplicacions.

2.- CONDICIONS DE SUBMINISTRAMENT I EMMAGATZEMATGE

Subministrament: A l'albarà de lliurament han de constar les característiques d'identificació següents:
Material
Tipus
Emmagatzematge: En llocs protegits contra els impactes, la pluja, les humitats i dels raigs del sol.

3.- UNITAT I CRITERIS D'AMIDAMENT

Unitat composada pel conjunt de peces necessàries per a muntar 1 m de tub.

4.- NORMATIVA DE COMPLIMENT OBLIGATORI

UNE 133100-1:2002 Infraestructuras para redes de telecomunicaciones. Parte 1: Canalizaciones subterráneas.
Real Decreto 223/2008, de 15 de febrero, por el que se aprueban el Reglamento sobre condiciones técnicas y garantías de seguridad en líneas eléctricas de alta tensión y sus instrucciones técnicas complementarias ITC-LAT 01 a 09.

BD MATERIALS PER A EVACUACIÓ, CANALITZACIÓ I VENTILACIÓ ESTÀTICA

BDK MATERIALS PER A PERICONS DE CANALITZACIONS

BDK5- BASTIMENT I TAPA DE FOSA DÚCTIL PER A REGISTRE

0.- ELEMENTS QUE CONTEMPLA EL PLEC

BDK5-IRT6,BDK5-1KJ3,BDK5-1KHQ.

1.- DEFINICIÓ I CONDICIONS DELS ELEMENTS
Dispositius de cobriment i tancament per a pous, pericons, embornals o interceptors i materials complementaris per a pous de registre.
S'han considerat els elements següents:
- Bastiment i tapa per a pous i pericons de registre de canalitzacions
S'han considerat els materials següents per a tapes i reixes
- Fosa gris
- Fosa dúctil
- Acer
BASTIMENT I TAPA O BASTIMENT I REIXA:
La peça ha de tenir la forma i els gruixos adequats per a suportar les càrregues del trànsit.
Els dispositius de cobriment i tancament utilitzats en zones de circulació de vianants i/o de vehicles, s'han de classificar segons la norma UNE-EN 124, en alguna de les classes següents:
- Classe A 15: Zones susceptibles de ser utilitzades només per vianants i ciclistes.
- Classe B 125: Voreres, zones de vianants i superfícies semblants, àrees d'estacionament i aparcaments de varis pisos per a cotxes.
- Classe C 250: Vorals i cunetes de carrers, que mesurada a partir de la vorada de la vorera s'extèn en un màxim de 0,5 m sobre la calçada i 0,2 m sobre la vorera
- Classe D 400: Calçades de carreteres (inclòs carrers de vianants), vorals estabilitzats i zones d'aparcament per a tot tipus de vehícles.
- Classe E 600: Zones per les que circul·len vehicles de gran tonelatje (paviments d'aeroports, molls, etc.).
- Classe F 900: Zones sotmeses a càrregues particularment elevades (paviments d'aeroports)

Tots els elements que formen el dispositiu han d'estar protegits contra la corrossió.
El dispositiu ha d'estar lliure de defectes que puguin perjudicar el seu bon estat per tal de ser utilitzat.
Les tapes o reixes metàl·liques, han de tenir la superfície superior antilliscant.
Quan estiguin combinat un metall amb el formigó, o qualsevol altre material, ambdós han de tenir una adherència satisfactoria.
Els dispositius han de ser compatibles amb els seus assentaments. El conjunt no ha de produir soroll al trepitjar-lo.
Les tapes o reixes han d'estar asegurades en la seva posició contra el desplaçament degut al trànsit amb una fondària d'encastament suficient o amb un dispositiu de tancament.
La tapa o reixa ha de quedar asegurada dins del bastiment per algún dels següents procediments:
- Amb un dispositiu de tanca
- Amb suficient massa superficial
- Amb una característica específica en el diseny

El disseny d'aquests procediments ha de permetre que la tapa o reixa es pugui obrir amb una eina d'us normal.
El disseny del conjunt ha de garantir la posició correcta de la tapa o reixa en relació amb el bastiment.
S'han de preveure dispositius que permetin garantir un desbloquejament de la tapa o reixa i la seva obertura.
La tapa o reixa ha de recolzar-se en el bastiment en tot el seu perímetre. La pressió del recolzament corresponent a la càrrega d'assaig no ha de superar els 7,5 N/mm2. El recolzament ha de contribuir a l'estabilitat de la reixa o tapa en condicions d'us.
L'alçària del bastiment dels dispositus de tancament de les classes D 400, E 600 i F 900, ha de ser com a mínim de 100 mm.
La superfície superior de les reixes, tapes i bastiment ha de ser plana, només les reixes de la classe D 400 poden tenir una superfície cóncava.
El pas lliure dels dispositius de tancament utilitzats com a pas d'home, s'han d'ajustar a les normes de seguretat en funció del lloc a on s'instal·lin. En general han de tenir un diàmetre mínim de 600 mm.
La franquicia total entre els diferents elements dels dispositius de

cobriment i tancament, han de complir les especificacions següents:
- Un o dos elements: - Pas lliure <= 400 mm: =< 7 mm - Pas lliure > 400 mm: =< 9 mm
- Tres o més elements: - Franquícia del conjunt: <= 15 mm - Franquícia de cada element individual: <= 5 mm
Fondària d'encastament (classes D 400 a F 900): >= 50 mm
Toleràncies:
- Planor: ± 1% del pas lliure; <= 6 mm
- Dimensions: ± 1 mm
- Guerxament: ± 2 mm
Si el dispositiu de tancament te forats de ventilació, aquests han de complir les condicions següents:
Superfície de ventilació:
- Pas lliure <= 600 mm: >= 5% de la superfície d'un cercle, amb un diàmetre igual a la pas lliure
- Pas lliure > 600 mm: >= 140 cm2
Dimensions dels forats de ventilació:
- Ranures: - Llargària: <= 170 mm - Amplària: - Classes A 15 a B 125: 18-25 mm - Classes C 250 a F 900: 18-32 mm
- Forats: - Diàmetre: - Classes A 15 a B 125: 18-38 mm - Classes C 250 a F 900: 30-38 mm
BASTIMENT AMB REIXA O TAPA PRACTICABLE:
El conjunt ha d'obrir i tancar correctament.
Un cop tancada, la tapa o reixa ha de quedar enrasada amb el bastiment.
L'angle respecte a la horitzontal, de la reixa oberta, ha de ser com a mínim de 100º.
ELEMENTS AMB RECOBRIMENT DE PINTURA BITUMINOSA:
El recobriment de pintura bituminosa, ha de formar una capa contínua que ha de cobrir a l'element completament.
Ha de tenir un color, una lluentor i una textura uniformes.
La pintura ha d'estar ben adherida al suport, no ha de tenir bullofes, escrostonament, ni altres defectes superficials.
DISPOSITIUS DE FORMIGÓ ARMAT:
En els dispositius de tancament de les classes A 15 a D 400 de formigó armat, les arestes i superfícies de contacte entre el bastiment i la tapa, han d'estar protegides amb una xapa de fosa o d'acer galvanitzat en calent.
- A 15: >= 2 mm
- B 125: >= 3 mm
- C 250: >= 5 mm
- D 400: >= 6 mm
- E 600 i F 900: A determinar en funció de cada disseny
Gruix mínim de fosa o d'acer:
Resistència característica a la compressió del formigó després de 28 dies:
- Classe B 15 a F 900: >= 40 N/mm2
- Classe A 15: >= 25 N/mm2
Gruix del recobriment de formigó de l'armadura d'acer: >= 20 mm
ELEMENTS DE FOSA:
La fosa ha de ser gris, de grafit laminar (fosa gris normal, conforme a la norma UNE-EN 1561) o de grafit esferoïdal (fosa nodular o dúctil, conforme a la norma UNE-EN 1563).
Les peces han de ser netes, lliures de sorra solta, d'òxid o de qualsevol altre tipus de residu.
No ha de tenir defectes superficials (esquerdes, rebaves, bufaments, inclusions de sorra, gotes fredes, etc.).
2.- CONDICIONS DE SUBMINISTRAMENT I EMMAGATZEMATGE
BASTIMENT I TAPA O REIXA:
Subministrament: Embalats en caixes. Cada caixa ha de portar escrit el nombre de peces que conté i les seves dimensions.
Emmagatzematge: En posició horitzontal sobre superfícies planes i rígides per tal d'evitar deformacions o danys que alterin les seves característiques.
3.- UNITAT I CRITERI D'AMIDAMENT
Unitat d'amidament: la indicada a la descripció de l'element
Criteri d'amidament: quantitat necessària subministrada a l'obra
4.- NORMATIVA DE COMPLIMENT OBLIGATORI
BASTIMENT I TAPA O BASTIMENT I REIXA:
UNE-EN 124:1995 Dispositivos de cubrimiento y de cierre para zonas de circulación utilizadas por peatones y vehículos. Principios de construcción, ensayos de tipo, marcado, control de calidad.
5.- CONDICIONS DE CONTROL DE RECEPCIÓ
CONDICIONS DE MARCATGE I CONTROL DE LA DOCUMENTACIÓ:
La tapa o reixa i el bastiment han de tenir marcades de forma indeleble les indicacions següents:
- El codi de la norma UNE EN 124
- La classe segons la norma UNE EN 124
- El nom o sigles de fabricant i el lloc de fabricació
- Referència, marca o certificació si en tè
OPERACIONS DE CONTROL EN BASTIMENTS, TAPES I REIXES DE FOSA:
Les tasques de control a realitzar són les següents:
- Recepció del certificat de qualitat del fabricant, d'acord a les condicions del plec.
CRITERIS DE PRESA DE MOSTRES:
Les operacions de control s'han de realitzar segons les indicacions de la DF.
INTERPRETACIÓ DE RESULTATS I ACTUACIONS EN CAS D'INCOMPLIMENT:
No s'acceptarà l'ús de materials que no arribin acompanyats del corresponent certificat de qualitat del fabricant.
En cas de disconformitat d'un control geomètric o de pes, es rebutjarà la peça assajada i s'incrementarà el control, en primer lloc, fins al 20% de les peces, i en cas de seguir observant deficiències, fins al 100% del subministrament.

BD MATERIALS PER A EVACUACIÓ, CANALITZACIÓ I VENTILACIÓ ESTÀTICA

BDN MATERIALS PER A EVACUACIÓ DE FUMS I VENTILACIÓ ESTÀTICA O HÍBRIDA

BDN4- REIXA DE VENTILACIÓ

0.- ELEMENTS QUE CONTEMPLA EL PLEC

BDN4-174C.

1.- DEFINICIÓ I CONDICIONS DELS ELEMENTS
Bastiment i reixeta de ventilació per a conducte de ventilació estàtica.
S'han considerat els materials següents:
- Alumini
- PVC
CARACTERÍSTIQUES GENERALS:
Les lamel·les han de ser rectes i han d'estar provistes de trencaaigües.
Han de tenir un color uniforme i una superfície llisa, sense defectes com ara esquerdes, ondulacions, vetes, bufaments, etc.
Secció útil: >= 400 cm2
Toleràncies:
- Rectitud dels perfils: ± 2 mm/m
- Torsió: ± 1°/m
- Planor: ± 1 mm/m
- Angles: ± 1°
REIXETA DE PVC:
Les peces han d'estar fetes per injecció de granulats de PVC no plastificats.
Densitat (UNE 53-020 mètode B): 1400 - 1500 kg/m3
Temperatura de reblaniment Vicat (UNE 53-118): >= 80°C
Absorció d'aigua (UNE 53-028): <= 1%
Resistència a l'impacte a 20°C (UNE 53-141): No s'ha de trencar
Resistència a l'adhesió (UNE 53-141): >= 30 N/cm
Reacció al foc (UNE-EN 13501-1): C-s3,d0
REIXETA D'ALUMINI:
Els perfils d'alumini han de provenir de l'extrusió del totxo d'alumini, d'aliatge Al 0,7 MgSi (UNE 38-337).
La seva superfície ha d'estar protegida amb anodització.
Anodització (UNE 38-010): >= 15 micres
Qualitat del segellat, mètode de la gota colorant (UNE 38-017): 0 <= M <= 2 (M = mitjana total)
Duresa Brinell (per a un gruix <= 25 mm, UNE_EN_ISO 6506/1): >= 45
2.- CONDICIONS DE SUBMINISTRAMENT I EMMAGATZEMATGE
Subministrament: De manera que no s'alterin les seves característiques.
Emmagatzematge: Protejida de les plujes, els focus d'humitat i les zones on pugui rebre impactes. No ha d'estar en contacte amb el terra.
3.- UNITAT I CRITERI D'AMIDAMENT
Unitat d'amidament: la indicada a la descripció de l'element
Criteri d'amidament: quantitat necessària subministrada a l'obra
4.- NORMATIVA DE COMPLIMENT OBLIGATORI
No hi ha normativa de compliment obligatori.

BD MATERIALS PER A EVACUACIÓ, CANALITZACIÓ I VENTILACIÓ ESTÀTICA

BDW ACCESSORIS GENÈRICS PER A DESGUASSOS, BAIXANTS I COL·LECTORS

BDW3- ACCESSORI I ELEMENTS DE MUNTATGE PER A TUB DE PVC

0.- ELEMENTS QUE CONTEMPLA EL PLEC

BDW3-FFA8,BDW3-FFAA,BDW3-FFAB,BDW3-FFAF.

1.- DEFINICIÓ I CONDICIONS DELS ELEMENTS
Conjunt d'accessoris (colzes, derivacions, reduccions, etc.) i d'elements especials (materials per a la unió entre tubs o entre tubs i accessoris) per a desguassos i baixants.
S'han considerat els elements següents:
- Accessoris i elements especials per a tubs de PVC-U de paret massissa
- Accessoris i elements especials per a tubs de PVC-U de paret estructurada
- Elements especials per a baixants de fosa grisa
- Elements especials per a baixants de planxa galvanitzada amb unió plegada
CARACTERÍSTIQUES GENERALS:
El material, la seva qualitat i les característiques físiques, mecàniques i dimensionals, han de ser compatibles amb les del tub, i no han de fer disminuir les d'aquest en cap de les seves aplicacions.
2.- CONDICIONS DE SUBMINISTRAMENT I EMMAGATZEMATGE
Subministrament: A l'albarà de lliurament han de constar les

característiques d'identificació següents:
- Material
- Tipus
- Diàmetres
Emmagatzematge: En llocs protegits contra els impactes, la pluja, les humitats i dels raigs del sol.
3.- UNITAT I CRITERI D'AMIDAMENT
Unitat composada pel conjunt de peces necessàries per a muntar 1 m de tub.
4.- NORMATIVA DE COMPLIMENT OBLIGATORI
PVC-U PARET ESTRUCTURADA:
* UNE-EN 1453-1:2000 Sistemas de canalización en materiales plásticos con tubos de pared estructurada para evacuación de aguas residuales (a baja y a alta temperatura) en el interior de la estructura de los edificios. Poli(cloruro de vinilo) no plastificado (PVC-U). Parte 1: Requisitos para los tubos y el sistema.
PVC-U DE PARET MASSISSA:
* UNE-EN 1329-1:1999 Sistemas de canalización en materiales plásticos para evacuación de aguas residuales (a baja y a alta temperatura) en el interior de la estructura de los edificios. Poli(cloruro de vinilo) no plastificado (PVC-U). Parte 1: Especificaciones para tubos, accesorios y el sistema.
* UNE-EN 1401-1:1998 Sistemas de canalización en materiales plásticos para saneamiento enterrado sin presión. Poli(cloruro de vinilo) no plastificado (PVC-U). Parte 1: Especificaciones para tubos, accesorios y el sistema.
* UNE-EN 1456-1:2002 Sistemas de canalización en materiales plásticos para saneamiento enterrado o aéreo con presión. Poli(cloruro de vinilo) no plastificado (PVC-U). Parte 1: Especificaciones para tubos, accesorios y el sistema.
FOSA GRISA, PLANXA GALVANITZADA I PLOM:
No hi ha normativa de compliment obligatori.

BD MATERIALS PER A EVACUACIÓ, CANALITZACIÓ I VENTILACIÓ ESTÀTICA

BDY ELEMENTS DE MUNTATGE PER A DESGUASSOS, BAIXANTS I COL·LECTORS

BDY1- ELEMENTS DE MUNTATGE PER A TUB DE PLANXA

0.- ELEMENTS QUE CONTEMPLA EL PLEC

BDY1-0LMW.

1.- DEFINICIÓ I CONDICIONS DELS ELEMENTS
Conjunt d'accessoris (colzes, derivacions, reduccions, etc.) i d'elements especials (materials per a la unió entre tubs o entre tubs i accessoris) per a desguassos i baixants.
S'han considerat els elements següents:
- Accessoris i elements especials per a tubs de PVC-U de paret massissa
- Accessoris i elements especials per a tubs de PVC-U de paret estructurada
- Elements especials per a baixants de fosa grisa
- Elements especials per a baixants de planxa galvanitzada amb unió plegada
CARACTERÍSTIQUES GENERALS:
El material, la seva qualitat i les característiques físiques, mecàniques i dimensionals, han de ser compatibles amb les del tub, i no han de fer disminuir les d'aquest en cap de les seves aplicacions.
2.- CONDICIONS DE SUBMINISTRAMENT I EMMAGATZEMATGE
Subministrament: A l'albarà de lliurament han de constar les característiques d'identificació següents:
- Material
- Tipus
- Diàmetres
Emmagatzematge: En llocs protegits contra els impactes, la pluja, les humitats i dels raigs del sol.
3.- UNITAT I CRITERI D'AMIDAMENT
Unitat composada pel conjunt de peces necessàries per a muntar 1 m de tub.
4.- NORMATIVA DE COMPLIMENT OBLIGATORI
PVC-U PARET ESTRUCTURADA:
* UNE-EN 1453-1:2000 Sistemas de canalización en materiales plásticos con tubos de pared estructurada para evacuación de aguas residuales (a baja y a alta temperatura) en el interior de la estructura de los edificios. Poli(cloruro de vinilo) no plastificado (PVC-U). Parte 1: Requisitos para los tubos y el sistema.
PVC-U DE PARET MASSISSA:
* UNE-EN 1329-1:1999 Sistemas de canalización en materiales plásticos para evacuación de aguas residuales (a baja y a alta temperatura) en el interior de la estructura de los edificios. Poli(cloruro de vinilo) no plastificado (PVC-U). Parte 1: Especificaciones para tubos, accesorios y el sistema.
* UNE-EN 1401-1:1998 Sistemas de canalización en materiales plásticos para saneamiento enterrado sin presión. Poli(cloruro de vinilo) no plastificado (PVC-U). Parte 1: Especificaciones para tubos, accesorios y el sistema.
* UNE-EN 1456-1:2002 Sistemas de canalización en materiales plásticos para saneamiento enterrado o aéreo con presión. Poli(cloruro de vinilo) no plastificado (PVC-U). Parte 1: Especificaciones para tubos, accesorios y el sistema.
FOSA GRISA, PLANXA GALVANITZADA I PLOM:
No hi ha normativa de compliment obligatori.

BE MATERIALS PER A INSTAL·LACIONS DE CLIMATITZACIÓ, CALEFACCIÓ I VENTILACIÓ MECÀNICA

BEU MATERIALS AUXILIARS PER A INSTAL·LACIONS DE CLIMATITZACIÓ, CALEFACCIÓ I VENTILACIÓ MECÀNICA

BEU1 PURGADORS AUTOMATICS

0.- ELEMENTS QUE CONTEMPLA EL PLEC

BEU11113.

1.- DEFINICIÓ I CARACTERÍSTIQUES DELS ELEMENTS

Purgadors de llautó amb flotador de posició vertical.
CARACTERÍSTIQUES GENERALS:
Ha d'incorporar una vàlvula d'obturació.
Ha d'eliminar l'aire dels tubs de forma automàtica.
Tots els seus components han de ser inalterables a l'aigua calenta.
Ha d'estar homologat per la Delegació d'Indústria.
Ha de portar gravat en el seu cos les següents dades:
- Nom del fabricant o marca comercial
- Model
- Pressió màxima de treball
- Diàmetre de connexió
Gruix mínim del cos: 2 mm
Temperatura màxima de treball: 110°C
Pressió de treball: <= 10 bar

2.- CONDICIONS DE SUBMINISTRAMENT I EMMAGATZEMATGE

Subministrament: En caixes.
Emmagatzematge: En llocs protegits de cops, dins de la seva caixa.

3.- UNITAT I CRITERIS D'AMIDAMENT

Unitat d'amidament: la indicada a la descripció de l'element
Criteri d'amidament: quantitat necessària subministrada a l'obra

4.- NORMATIVA DE COMPLIMENT OBLIGATORI

No hi ha normativa de compliment obligatori.

BE MATERIALS PER A INSTAL·LACIONS DE CLIMATITZACIÓ, CALEFACCIÓ I VENTILACIÓ MECÀNICA

BEU MATERIALS AUXILIARS PER A INSTAL·LACIONS DE CLIMATITZACIÓ, CALEFACCIÓ I VENTILACIÓ MECÀNICA

BEU5 TERMÒMETRES

0.- ELEMENTS QUE CONTEMPLA EL PLEC

BEU545A5,BEU52755.

1.- DEFINICIÓ I CARACTERÍSTIQUES DELS ELEMENTS

Termòmetre bimetàl·lic, de contacte o amb beina roscada.
CARACTERÍSTIQUES GENERALS:
Ha d'estar protegit contra la corrosió.
Ha d'estar constituït per un mecanisme sensible a la temperatura, protegit de l'exterior, amb una esfera graduada i una agulla de lectura.
El termòmetre de contacte ha de portar ha de portar una abraçadora acoplable.
Diàmetre de l'esfera: 65 mm
Escala de temperatura: de 0 a 120º C.
TERMÒMETRE AMB BEINA ROSCADA:
La beina ha d'estar construida amb material metàl·lic inoxidable.
La beina ha de ser estanca a una pressió hidràulica igual a 1,5 vegades la de servei.
La llargària de la veina ha de ser l'especificada en la DT.
Diàmetre de la rosca: 1/2"

2.- CONDICIONS DE SUBMINISTRAMENT I EMMAGATZEMATGE

TERMÒMETRE AMB BEINA ROSCADA:
Subministrament: En caixes, amb la corresponent rosca.

TERMÒMETRE DE CONTACTE:
Subministrament: En caixes, amb la corresponent abaraçadora.
CONDICIONS GENERALS:
Emmagatzematge: En llocs protegits de cops, dins de la seva caixa.

3.- UNITAT I CRITERIS D'AMIDAMENT

Unitat d'amidament: la indicada a la descripció de l'element
Criteri d'amidament: quantitat necessària subministrada a l'obra

4.- NORMATIVA DE COMPLIMENT OBLIGATORI

Real Decreto 1027/2007, de 20 de julio, por el que se aprueba el Reglamento de Instalaciones Térmicas en los Edificios. (RITE).
UNE 9111:1987 Calderas y aparatos a presión. Termómetros. Selección e instalación.

5.- CONDICIONS DE CONTROL DE RECEPCIÓ

CONDICIONS DE MARCATGE I CONTROL DE LA DOCUMENTACIÓ:
Ha de portar de forma indeleble i ben visible les dades següents:
- Nom del fabricant o marca comercial

Ha de dur les instruccions d'instal·lació i muntatge corresponents.
OPERACIONS DE CONTROL:
Les tasques de control a realitzar són les següents:
- Sol·licitar al fabricant els certificats de les característiques tècniques dels materials.
- Control de la documentació tècnica subministrada.
- Control de les operacions de transport des de fàbrica fins a obra, supervisió de les tasques de càrrega i descàrrega, i emmagatzematge dels elements.
- Control de les característiques dels elements en quan a qualitat de construcció, sensibilitat, resposta i consum d'energia, en el seu cas, segons especificacions tècniques i referències.
- Control específic dels elements:
- Tipus
- Escala i diàmetre
- Realització d'informe amb els resultats del control efectuat en els materials rebuts.

CRITERIS DE PRESA DE MOSTRES:
S'ha de realitzar el control dels materials i equips que es rebin a l'obra.
INTERPRETACIÓ DE RESULTATS I ACTUACIONS EN CAS D'INCOMPLIMENT:
Un cop realitzat el control dels materials, totes les anomalies, incompliment de les especificacions, desviacions del projecte i variacions del què s'ha contractat amb l'empresa instal·ladora, s'ha de comunicar a DF, que haurà de decidir la substitució total o parcial del material rebut.

BE MATERIALS PER A INSTAL·LACIONS DE CLIMATITZACIÓ, CALEFACCIÓ I VENTILACIÓ MECÀNICA

BEU MATERIALS AUXILIARS PER A INSTAL·LACIONS DE CLIMATITZACIÓ, CALEFACCIÓ I VENTILACIÓ MECÀNICA

BEU9- MANÒMETRE

0.- ELEMENTS QUE CONTEMPLA EL PLEC

BEU9-0SR1.

1.- DEFINICIÓ I CONDICIONS DELS ELEMENTS
Manòmetres d'esfera per a roscar.
CARACTERÍSTIQUES GENERALS:
Ha d'estar constituït per un mecanisme sensible a la pressió, protegit de l'exterior, amb una esfera graduada i una agulla de lectura.
Ha de ser estanc a la pressió de prova de la instal·lació.
Ha d'estar protegit passivament contra la corrosió.
Material: Acer
Temperatura de servei (T): - 20°C <= T <= 60°C
Tolerància de precisió: ± 0,1 %
2.- CONDICIONS DE SUBMINISTRAMENT I EMMAGATZEMATGE
Subministrament: Empaquetat i amb la rosca protegida.
Emmagatzematge: En llocs protegits contra els impactes.
3.- UNITAT I CRITERI D'AMIDAMENT
Unitat d'amidament: la indicada a la descripció de l'element
Criteri d'amidament: quantitat necessària subministrada a l'obra
4.- NORMATIVA DE COMPLIMENT OBLIGATORI
Orden de 18 de noviembre de 1974 por la que se aprueba el Reglamento de Redes y Acometidas de Combustibles Gaseosos.
5.- CONDICIONS DE CONTROL DE RECEPCIÓ
CONDICIONS DE MARCATGE I CONTROL DE LA DOCUMENTACIÓ:
El manòmetre ha de portar de forma indeleble i ben visible les dades següents:
- Nom del fabricant o marca comercial
- Pressió de servei

Ha de dur les instruccions d'instal·lació i muntatge corresponents.
OPERACIONS DE CONTROL:
Les tasques de control a realitzar són les següents:
- Sol·licitar al fabricant els certificats de les característiques tècniques dels materials.
- Control de la documentació tècnica subministrada.
- Control de les operacions de transport des de fàbrica fins a obra, supervisió de les tasques de càrrega i descàrrega, i emmagatzematge dels elements.
- Control d'identificació dels materials i verificació del seu dimensionat segons projecte.
- Control de les característiques dels elements en quan a qualitat de construcció, sensibilitat, resposta i consum d'energia, en el seu cas, segons especificacions tècniques i referències.
- Informe de recepció, incloent els resultats dels controls efectuats.

CRITERIS DE PRESA DE MOSTRES:
S'ha de realitzar el control dels materials i equips que es rebin a l'obra.
INTERPRETACIÓ DE RESULTATS I ACTUACIONS EN CAS D'INCOMPLIMENT:
Un cop realitzat el control dels materials, totes les anomalies, incompliment de les especificacions, desviacions del projecte i variacions del què s'ha contractat amb l'empresa instal·ladora, s'ha de comunicar a DF, que haurà de decidir la substitució total o parcial del material rebut.

BE MATERIALS PER A INSTAL·LACIONS DE CLIMATITZACIÓ, CALEFACCIÓ I VENTILACIÓ MECÀNICA

BEU MATERIALS AUXILIARS PER A INSTAL·LACIONS DE CLIMATITZACIÓ, CALEFACCIÓ I VENTILACIÓ MECÀNICA

BEUC- PURGADOR AUTOMÀTIC

0.- ELEMENTS QUE CONTEMPLA EL PLEC

BEUC-0OWB.

1.- DEFINICIÓ I CONDICIONS DELS ELEMENTS
Purgadors de llautó amb flotador de posició vertical.
CARACTERÍSTIQUES GENERALS:
Ha d'incorporar una vàlvula d'obturació.
Ha d'eliminar l'aire dels tubs de forma automàtica.
Tots els seus components han de ser inalterables a l'aigua calenta.
Ha d'estar homologat per la Delegació d'Indústria.
Ha de portar gravat en el seu cos les següents dades:
- Nom del fabricant o marca comercial
- Model
- Pressió màxima de treball
- Diàmetre de connexió

Gruix mínim del cos: 2 mm
Temperatura màxima de treball: 110°C
Pressió de treball: <= 10 bar
2.- CONDICIONS DE SUBMINISTRAMENT I EMMAGATZEMATGE
Subministrament: En caixes.
Emmagatzematge: En llocs protegits de cops, dins de la seva caixa.
3.- UNITAT I CRITERI D'AMIDAMENT
Unitat d'amidament: la indicada a la descripció de l'element
Criteri d'amidament: quantitat necessària subministrada a l'obra
4.- NORMATIVA DE COMPLIMENT OBLIGATORI
No hi ha normativa de compliment obligatori.

BE MATERIALS PER A INSTAL·LACIONS DE CLIMATITZACIÓ, CALEFACCIÓ I VENTILACIÓ MECÀNICA

BEU MATERIALS AUXILIARS PER A INSTAL·LACIONS DE CLIMATITZACIÓ, CALEFACCIÓ I VENTILACIÓ MECÀNICA

BEUE- TERMÒMETRE

0.- ELEMENTS QUE CONTEMPLA EL PLEC

BEUE-1CJ6,BEUE-1CJ8.

1.- DEFINICIÓ I CONDICIONS DELS ELEMENTS
Termòmetre bimetàl·lic, de contacte o amb beina roscada.
CARACTERÍSTIQUES GENERALS:
Ha d'estar protegit contra la corrosió.
Ha d'estar constituït per un mecanisme sensible a la temperatura, protegit de l'exterior, amb una esfera graduada i una agulla de lectura.
El termòmetre de contacte ha de portar ha de portar una abraçadora acoplable.
Diàmetre de l'esfera: 65 mm
Escala de temperatura: de 0 a 120º C.
TERMÒMETRE AMB BEINA ROSCADA:

La beina ha d'estar construida amb material metàl·lic inoxidable.
La beina ha de ser estanca a una pressió hidràulica igual a 1,5 vegades la de servei.
La llargària de la veina ha de ser l'especificada en la DT.
Diàmetre de la rosca: 1/2"
2.- CONDICIONS DE SUBMINISTRAMENT I EMMAGATZEMATGE
TERMÒMETRE AMB BEINA ROSCADA:
Subministrament: En caixes, amb la corresponent rosca.
TERMÒMETRE DE CONTACTE:
Subministrament: En caixes, amb la corresponent abaraçadora.
CONDICIONS GENERALS:
Emmagatzematge: En llocs protegits de cops, dins de la seva caixa.
3.- UNITAT I CRITERI D'AMIDAMENT
Unitat d'amidament: la indicada a la descripció de l'element
Criteri d'amidament: quantitat necessària subministrada a l'obra
4.- NORMATIVA DE COMPLIMENT OBLIGATORI
Real Decreto 1027/2007, de 20 de julio, por el que se aprueba el Reglamento de Instalaciones Térmicas en los Edificios. (RITE).
UNE 9111:1987 Calderas y aparatos a presión. Termómetros. Selección e instalación.
5.- CONDICIONS DE CONTROL DE RECEPCIÓ
CONDICIONS DE MARCATGE I CONTROL DE LA DOCUMENTACIÓ:
Ha de portar de forma indeleble i ben visible les dades següents:
- Nom del fabricant o marca comercial
Ha de dur les instruccions d'instal·lació i muntatge corresponents.
OPERACIONS DE CONTROL:
Les tasques de control a realitzar són les següents:
- Sol·licitar al fabricant els certificats de les característiques tècniques dels materials.
- Control de la documentació tècnica subministrada.
- Control de les operacions de transport des de fàbrica fins a obra, supervisió de les tasques de càrrega i descàrrega, i emmagatzematge dels elements.
- Control de les característiques dels elements en quan a qualitat de construcció, sensibilitat, resposta i consum d'energia, en el seu cas, segons especificacions tècniques i referències.
- Control específic dels elements: - Tipus - Escala i diàmetre
- Realització d'informe amb els resultats del control efectuat en els materials rebuts.
CRITERIS DE PRESA DE MOSTRES:
S'ha de realitzar el control dels materials i equips que es rebin a l'obra.
INTERPRETACIÓ DE RESULTATS I ACTUACIONS EN CAS D'INCOMPLIMENT:
Un cop realitzat el control dels materials, totes les anomalies, incompliment de les especificacions, desviacions del projecte i variacions del què s'ha contractat amb l'empresa instal·ladora, s'ha de comunicar a DF, que haurà de decidir la substitució total o parcial del material rebut.

BE MATERIALS PER A INSTAL·LACIONS DE CLIMATITZACIÓ, CALEFACCIÓ I VENTILACIÓ MECÀNICA

BEW ACCESSORIS PER A INSTAL·LACIONS DE CLIMATITZACIÓ, CALEFACCIÓ I VENTILACIÓ MECÀNICA

BEW4 ACCESSORIS PER A XEMENEIES I CONDUCTES CIRCULARS

0.- ELEMENTS QUE CONTEMPLA EL PLEC

BEW4S2A1350.

1.- DEFINICIÓ I CARACTERÍSTIQUES DELS ELEMENTS

Conjunt d'elements auxiliars (suports, abraçadores, etc.).
CARACTERÍSTIQUES GENERALS:
El material i les seves característiques (qualitat, dimensions, etc.) han de ser els adequats per al conducte i no han de fer disminuir les característiques pròpies del conjunt de la instal·lació en cap de les seves aplicacions.

2.- CONDICIONS DE SUBMINISTRAMENT I EMMAGATZEMATGE

Subministrament: A l'albarà de lliurament han de constar les característiques d'identificació següents:
- Material
- Tipus
- Dimensions en cm

Emmagatzematge: En llocs protegits contra els impactes, la pluja, les humitats i dels raigs del sol.

3.- UNITAT I CRITERIS D'AMIDAMENT

Unitat d'amidament: la indicada a la descripció de l'element
Criteri d'amidament: quantitat necessària subministrada a l'obra

4.- NORMATIVA DE COMPLIMENT OBLIGATORI

No hi ha normativa de compliment obligatori.

BF TUBS I ACCESSORIS PER A GASOS I FLUIDS

BF4 TUBS D'ACER INOXIDABLE

BF43- TUB D'ACER INOXIDABLE AMB SOLDADURA

0.- ELEMENTS QUE CONTEMPLA EL PLEC

BF43-17Y5,BF43-17YP,BF43-17YX,BF43-17Y9,BF43-17YC,BF43-17YM,BF43-17YS.

1.- DEFINICIÓ I CONDICIONS DELS ELEMENTS
Tub d'acer inoxidable obtingut a partir de fleix d'acer i soldat longitudinalment sense material d'aportació, utilitzat principalment per a la conducció d'aigua i altres líquids aquosos a temperatura ambient.
CARACTERÍSTIQUES GENERALS:
Els tubs han de ser llisos i presentar una superfície brillant.
Han d'estar lliures de defectes superficials interns i externs apreciables per inspecció visual.
Els extrems han d'acabar amb un tall perpendicular a l'eix i sense rebaves.
Els tubs s'han de subministrar sense cordó de soldadura exterior.
Els tubs, si no s'especifica el contrari, han de tenir el cordó interior de soldadura.
La composició química de l'acer ha de ser conforme a la Norma Europea EN 10088-2.
Les característiques mecàniques han de ser conformes amb la Norma Europea EN 10088-2.
Els tubs han d'anar marcats al llarg de la seva longitud, a intervals no superiors a 1 m, amb la següent informació com a mínim:
- Nom del fabricant o marca
- Referència a la norma EN 10312
- Designació simbòlica o numèrica de l'acer
- Dimensions

Aquesta informació podrà anar marcada sobre una etiqueta fixada al paquet o la caixa de tubs si així s'ha especificat al fer la comanda.
Diàmetre exterior del tub: 6 mm <= D <= 267 mm
Llargària: Barres de 5 o 6 m
Rectitud:
- Desviació total d'una longitud de tub L: <= 0,0015 L
- Tubs de la sèrie 1: <= 3 mm/m
- Tubs de la sèrie 2: - 12 mm < D < 128 mm: <= 2 mm/m - D >= 128 mm: <= 2,5 mm

Dimensions i toleràncies dels tubs d'acer inoxidable Sèrie 1:

Diàmetre exterior especificat D (mm)	Diàmetre exterior (mm) màx.	Diàmetre exterior (mm) mín.	Gruix paret (mm)
6	6,04	5,94	0,6
8	8,04	7,94	0,6
10	10,04	9,94	0,6
12	12,04	11,94	0,6
15	15,04	14,94	0,6
18	18,04	17,94	0,7
22	22,05	21,95	0,7
28	28,05	27,95	0,8
35	35,07	34,97	1,0
42	42,07	41,97	1,2
54	54,07	53,84	1,2
66,7	66,75	66,08	1,2
76,1	76,30	75,54	1,5
103	103,8	102,2	1,5
108	108,3	107,2	1,5
128	129,0	127,0	1,5
133	133,5	132,2	1,5
153	154,5	151,5	1,5
159	159,5	157,9	2,0

Dimensions i toleràncies dels tubs d'acer inoxidable Sèrie 2:

Diàmetre exterior especificat D (mm)	Tolerància sobre D (mm)	Gruix de paret especificat T (mm)
12	± 0,10	1,0
15	± 0,10	1,0
18	± 0,10	1,0
22	± 0,11	1,2
28	± 0,14	1,2
35	± 0,18	1,5
42	± 0,21	1,5
54	± 0,27	1,5
64	± 0,32	2,0
76,1	± 0,38	2,0
88,9	± 0,44	2,0
108	± 0,54	2,0
133	± 1,00	3,0
159	± 1,00	3,0
219	± 1,50	3,0

267	± 1,50	3,0

Toleràncies:
- Gruix de paret: - Tubs de la sèrie 1: ± 10 % - Tubs de la sèrie 2: - 12 mm <= D <= 54 mm: ± 0,10 mm - 64 mm <= D <= 108 mm: ± 0,15 mm - 133 mm <= D <= 267 mm: ± 0,30 mm
- Llargària: ± 20 mm

2.- CONDICIONS DE SUBMINISTRAMENT I EMMAGATZEMATGE

CONDICIONS GENERALS:

Subministrament: Sense que s'alterin les seves condicions.

Emmagatzematge: En llocs protegits contra els impactes. S'han d'apilar horitzontalment i paral·lelament sobre superfícies planes.

El fleix d'acer al carboni no ha d'estar en contacte amb els tubs.

Els tubs que s'hagin d'utilitzar per a aigua destinada al consum humà s'han de subministrar amb protecció en els extrems.

3.- UNITAT I CRITERI D'AMIDAMENT

Unitat d'amidament: la indicada a la descripció de l'element

Criteri d'amidament: quantitat necessària subministrada a l'obra

4.- NORMATIVA DE COMPLIMENT OBLIGATORI

UNE-EN 10312:2003 Tubos de acero inoxidable soldados para la conducción de líquidos acuosos incluyendo el agua destinada al consumo humano. Condiciones técnicas de suministro.

5.- CONDICIONS DE CONTROL DE RECEPCIÓ

El subministrador ha de posar a disposició de la DF en el cas que aquesta ho sol·liciti, la documentació següent, que acredita el marcatge CE, segons el sistema d'avaluació de conformitat aplicable, d'acord amb el que disposa l'apartat 7.2.1 del CTE: - Productes per a instal·lacions per al transport, evacuació o emmagatzematge d'aigua destinada/no destinada al consum humà: - Sistema 4: Declaració de Prestacions

El símbol normalitzat CE (d'acord amb la directiva 93/68/CEE) es col·locarà sobre el producte, o en el seu defecte sobre l'etiqueta o en la documentació comercial que l'acompanya i anirà acompanyat de la següent informació:
- Nom, marca comercial i adreça enregistrada del fabricant
- Els dos últims dígits de l'any en que es va fixar el marcatge
- Referència a la norma europea EN 10312
- Descripció del producte: nom genèric, material, mides,... i ús previst
- Nombre de sèrie
- nformació sobre aquelles característiques essencials que procedeixen recollides a la taula ZA.1 de la norma EN 10312, que han de ser com a mínim les següents:
- Reacció al foc
- Límit elàstic
- Toleràncies dimensionals
- Estanquitat als líquids i mètode d'assaig utilitzat
- Durabilitat de la resistència a la corrosió intergranular i mètode d'assaig utilitzat

OPERACIONS DE CONTROL:

Les tasques de control a realitzar són les següents:
- Sol·licitar al fabricant els certificats de les característiques tècniques dels materials.
- Control de la documentació tècnica subministrada.
- Control de recepció dels materials i lloc d'emplaçament.
- Contrastar la documentació amb els materials i amb els requeriments de la instal·lació segons projecte. (Verificar el marcatge a tubs i accessoris).
- Control dimensional de tubs i accessoris (diàmetre i espessor)
- Realització d'informe amb els resultats del control efectuat.

CRITERIS DE PRESA DE MOSTRES:

S'ha de comprovar per mostreig a cada recepció.

INTERPRETACIÓ DE RESULTATS I ACTUACIONS EN CAS D'INCOMPLIMENT:

Ha de ser refusat el material que no compleixi amb els requeriments del projecte.

BF TUBS I ACCESSORIS PER A GASOS I FLUIDS

BFB TUBS I ACCESSORIS DE POLIETILÈ

BFB3- TUB DE POLIETILÈ DE DENSITAT ALTA, PER A XARXES DE DISTRIBUCIÓ D'AIGUA

0.- ELEMENTS QUE CONTEMPLA EL PLEC

BFB3-W61Z.

1.- DEFINICIÓ I CONDICIONS DELS ELEMENTS

Tubs extruïts de polietilè de densitat alta per a transport i distribució d'aigua a pressió a temperatures fins a 40°C.

CARACTERÍSTIQUES GENERALS:

En el cas de que el material s'utilitzi en obra pública, l'acord de Govern de la Generalitat de Catalunya de 9 de juny de 1998, exigeix que els materials siguin de qualitat certificada o puguin acreditar un nivell de qualitat equivalent, segons les normes aplicables als estats membres de la Unió Europea o de l'Associació Europea de Lliure Canvi.

També en aquest cas, es procurarà que els esmentats materials disposin de l'etiqueta ecològica europea, regulada en el Reglament (CE) nº 66/2010 o bé altres distintius de la Comunitat Europea.

El tub ha de tenir la superfície llisa, sense ondulacions. No ha de tenir bombolles, esquerdes ni d'altres defectes.

Els extrems han d'estar nets i tallats perpendicularment a l'eix.

Els tubs han d'anar marcats regularment al llarg de la seva longitud (amb una separació entre marques =< 1 m), de manera permanent i llegible, de tal manera que el marcat no provoqui punts d'iniciació de fissures, o altres tipus de falles i que el emmagatzematge, exposició a la intempèrie, manipulació, instal·lació i ús normals no n'afectin a la llegibilitat.

La informació mínima requerida ha de ser la següent:
- Referència a la norma EN 12201
- Identificació del fabricant
- Dimensions (diàmetre nominal x gruix nominal), expressats en mm
- Sèrie SDR a la que pertany
- Material i designació normalitzada
- Pressió nominal en bar
- Període de producció (data o codi)

Les bobines han d'anar marcades seqüencialment, amb la llargària en metres, que indicarà la llargària romanent sobre la bobina

El tub ha de ser de color blau o negre amb bandes blaves, com a indicació de la seva aptitud per a ús alimentari.

Pressió de treball en funció de la temperatura utilització (T=temperatura utilització, Pn=pressió nominal):

0°C < T <= 20°C: 1 x Pn

20°C < T <= 30°C: 0,87 x Pn

30°C < T <= 40°C: 0,74 x Pn

Índex de fluïdesa:
- PE 40 (EN ISO 1133 a 190ºC i càrrega de 2,16 kg durant 10 min): 0,2 g/10 min a 1,4 g/10 min
- PE 100 (EN ISO 1133 a 190ºC i càrrega de 5 kg durant 10 min): 0,2 g/10 min a 1,4 g/10 min

Pressió de la prova hidràulica a 20°C:

Designació tub	Pressió de prova a 20°C (bar)
PE 40	7,0 MPa
PE 100	12,4 MPa

Gruix de la paret i les seves toleràncies:

	SÈRIE						
	SDR 7,4	SDR 11	SDR 17	SDR 26			
	Pressió nominal, PN (bar)						
PE 40	PN 10	PN 6	-	PN 4			
PE 100	-	PN 16	PN 10	PN 6			
DN	Gruix de paret, e (mm)						
(mm)	mín.	màx.	mín.	màx.	mín.	màx.	mín.	màx.
16	2,3	2,7	-	-	-	-	-	-
20	3,0	3,4	2,0	2,3	-	-	-	-
25	3,5	4,0	2,3	2,7	-	-	-	-
32	4,4	5,0	3,0	3,4	2,0	2,3	-	-
40	5,5	6,2	3,7	4,2	2,4	2,8	-	-
50	6,9	7,7	4,6	5,2	3,0	3,4	2,0	2,3
63	8,6	9,6	5,8	6,5	3,8	4,3	2,5	2,9
75	10,3	11,5	6,8	7,6	4,5	5,1	2,9	3,3
90	12,3	13,7	8,2	9,2	5,4	6,1	3,5	4,0
110	15,1	16,8	10,0	11,1	6,6	7,4	4,2	4,8
125	17,1	19,0	11,4	12,7	7,4	8,3	4,8	5,4
140	19,2	21,3	12,7	14,1	8,3	9,3	5,4	6,1
160	21,9	24,2	14,6	16,2	9,5	10,6	6,2	7,0
180	24,6	27,2	16,4	18,2	10,7	11,9	6,9	7,7
200	27,4	30,3	18,2	20,2	11,9	13,2	7,7	8,6
225	30,8	34,0	20,5	22,7	13,4	14,9	8,6	9,6
250	34,2	37,8	22,7	25,1	14,8	16,4	9,6	10,7
280	38,3	42,3	25,4	28,1	16,6	18,4	10,7	11,9
315	43,1	47,6	28,6	31,6	18,7	20,7	12,1	13,5
355	48,5	53,5	32,2	35,6	21,1	23,4	13,6	15,1
400	54,7	60,3	36,3	40,1	23,7	26,2	15,3	17,0
450	61,5	67,8	40,9	45,1	26,7	29,5	17,2	19,1
500	-	-	45,4	50,1	29,7	32,8	19,1	21,2
560	-	-	50,8	56,0	33,2	36,7	21,4	23,7
630	-	-	57,2	63,1	37,4	41,3	24,1	26,7
710	-	-	-	-	42,2	46,5	27,2	30,1
800	-	-	-	-	47,4	52,3	30,6	33,8
900	-	-	-	-	53,3	58,8	34,4	38,3
1000	-	-	-	-	59,3	65,4	38,2	42,2

Diàmetre exterior mig i ovalització absoluta:

DN (mm)	Diàmetre exterior mig mín.	Diàmetre exterior mig màx.	Ovalització màxima
16	16,0	16,3	1,2

20	20,0	20,3	1,2
25	25,0	25,3	1,2
32	32,0	32,3	1,3
40	40,0	40,4	1,4
50	50,0	50,4	1,4
63	63,0	63,4	1,5
75	75,0	75,5	1,6
90	90,0	90,6	1,8
110	110,0	110,7	2,2
125	125,0	125,8	2,5
140	140,0	140,9	2,8
160	160,0	161,0	3,2
180	180,0	181,1	3,6
200	200,0	201,2	4,0
225	225,0	226,4	4,5
250	250,0	251,5	5,0
280	280,0	281,7	9,8
315	315,0	316,9	11,1
355	355,0	357,2	12,5
400	400,0	402,4	14,0
450	450,0	452,7	15,6
500	500,0	503,0	17,5
560	560,0	563,4	19,6
630	630,0	633,8	22,1
710	710,0	716,4	-
800	800,0	807,2	-
900	900,0	908,1	-
1000	1000,0	1009,0	-

La verificació de les mesures s'ha de fer d'acord amb l'UNE-EN 12201-2.
2.- CONDICIONS DE SUBMINISTRAMENT I EMMAGATZEMATGE
Subministrament: En rotlles o en trams rectes.
El tub subministrat en rotlles ha d'enrotllar-se de tal manera que es previngui la deformació localitzada.
El diàmetre interior mínim de la bobina no ha de ser inferior a 18 vegades el diàmetre nominal.
Emmagatzematge: En llocs protegits contra els impactes.
Els trams rectes s'han d'apilar horitzontalment sobre superfícies planes i l'alçària de la pila ha de ser <= 1,5 m.
Els rotlles s'han de col·locar horitzontalment sobre superfícies planes.
3.- UNITAT I CRITERI D'AMIDAMENT
Unitat d'amidament: la indicada a la descripció de l'element
Criteri d'amidament: quantitat necessària subministrada a l'obra
4.- NORMATIVA DE COMPLIMENT OBLIGATORI
UNE-EN 12201-1:2003 Sistemas de canalización en materiales plásticos para conducción de agua. Polietileno (PE). Parte 1: Generalidades
UNE-EN 12201-1:2004 ERRATUM Sistemas de canalización en materiales plásticos para conducción de agua. Polietileno (PE). Parte 1: Generalidades.
UNE-EN 12201-2:2003 Sistemas de canalización en materiales plásticos para conducción de agua. Polietileno (PE). Parte 2: Tubos.
UNE-EN 12201-2:2003/1M:2005 Sistemas de canalización en materiales plásticos para conducción de agua. Polietileno (PE). Parte 2: Tubos.
UNE-EN 12201-2:2004 ERRATUM Sistemas de canalización en materiales plásticos para conducción de agua. Polietileno (PE). Parte 2: Tubos.
* UNE-EN 1555-2:2003 Sistemas de canalización en materiales plásticos para el suministro de combustibles gaseosos. Polietileno (PE). Parte 2: Tubos.
5.- CONDICIONS DE CONTROL DE RECEPCIÓ
CONDICIONS DE MARCATGE I CONTROL DE LA DOCUMENTACIÓ:
Cada tub ha de portar marcades, a distàncies < 1 m, de forma indeleble i ben visible les dades següents:
- Número de la Norma del Sistema: EN 1555
- Nom o marca del fabricant
- Per a tubs dn<=32 mm - Diàmetre exterior nominal x gruix paret
- Per a tubs dn>32 mm - Diàmetre exterior nominal, dn - SDR
- Grau de tolerància
- Material i designació
- Informació del fabricant que permeti la traçabilitat del producte
- Referència al fluid intern que transporta el tub
- Color de marcat negre, groc o negre amb bandes d'identificació grogues

OPERACIONS DE CONTROL:
Les tasques de control a realitzar són les següents:
- Sol·licitar al fabricant els certificats de les característiques tècniques dels materials.
- Control de la documentació tècnica subministrada.
- Control de recepció dels materials i lloc d'emplaçament.
- Contrastar la documentació amb els materials i amb els requeriments de la instal·lació segons projecte. (Verificar el marcatge a tubs i accessoris).
- Realització d'informe amb els resultats del control efectuat.

CRITERIS DE PRESA DE MOSTRES:
S'ha de comprovar per mostreig a cada recepció.
INTERPRETACIÓ DE RESULTATS I ACTUACIONS EN CAS D'INCOMPLIMENT:
Ha de ser refusat el material que no compleixi amb els requeriments del projecte.

BF TUBS I ACCESSORIS PER A GASOS I FLUIDS

BFQ AÏLLAMENTS TÈRMICS PER A TUBS

BFQ0- AÏLLAMENT TÈRMIC PER A TUBS AMB ESCUMES ELASTOMÈRIQUES

0.- ELEMENTS QUE CONTEMPLA EL PLEC

BFQ0-0DGX,BFQ0-0DEX,BFQ0-0DGT,BFQ0-0DK9,BFQ0-I79Z,BFQ0-0DK7,BFQ0-0DGS,BFQ0-0DKL,BFQ0-0DKO.

1.- DEFINICIÓ I CONDICIONS DELS ELEMENTS
Aïllaments tèrmics amb escumes elastomèriques per a tubs d'aigua freda o calenta.
CARACTERÍSTIQUES GENERALS:
La superfície ha de ser llisa i a la secció s'han d'apreciar els alveols propis de l'escuma.
El material de l'aïllament no ha de contenir substàncies en la que es puguin desenvolupar microorganismes.
No ha de despendre olors a la temperatura a la que estarà sotmès.
No patirà deformacions com a conseqüència de la temperatura ni degut a una acumulació accidental del condensat.
Llargària: 2 m
Conductivitat tèrmica a 20°C: <= 0,041 W/m K
Temperatures d'ús d'aïllaments per a tubs freds: >= 10°C
Temperatures d'ús d'aïllaments per a tubs calents: 40°C - 65°C
Reacció contra el foc (UNE 53-127): Autoextingible
Les característiques anteriors es determinaran segons el RITE "Reglamento de Instalaciones Térmicas en los Edificios".
2.- CONDICIONS DE SUBMINISTRAMENT I EMMAGATZEMATGE
Subministrament: Embalats en paquets.
Emmagatzematge: Apilats horitzontalment sobre superfícies planes, protegits contra les pluges, les humitats i els impactes.
3.- UNITAT I CRITERI D'AMIDAMENT
Unitat d'amidament: la indicada a la descripció de l'element
Criteri d'amidament: quantitat necessària subministrada a l'obra
4.- NORMATIVA DE COMPLIMENT OBLIGATORI
Real Decreto 1027/2007, de 20 de julio, por el que se aprueba el Reglamento de Instalaciones Térmicas en los Edificios. (RITE).
UNE 53127:2002 Plásticos celulares. Determinación de las características de combustión de probetas en posición horizontal sometidas a una llama pequeña.
5.- CONDICIONS DE CONTROL DE RECEPCIÓ
OPERACIONS DE CONTROL:
Les tasques de control a realitzar són les següents:
- Sol·licitar al fabricant els certificats de característiques tècniques i homologacions dels materials.
- Contrastar la documentació amb els materials i amb els requisits tèrmics del projecte. (temperatures màximes i mínimes, i espessors).
- Control de la documentació tècnica subministrada.
- Realització d'informe amb els resultats del control efectuat.

CRITERIS DE PRESA DE MOSTRES:
S'ha de comprovar per mostreig de cada tipus d'aïllament i tipus d'instal·lació a aïllar.
INTERPRETACIÓ DE RESULTATS I ACTUACIONS EN CAS D'INCOMPLIMENT:
No s'ha d'acceptar material que no reuneixi les condicions d'espessor i característiques tèrmiques requerides en la instal·lació a aïllar.
En cas de discrepàncies amb les exigències del projecte s'ha d'acceptar o refusar el material segons criteri de la DF.

BF TUBS I ACCESSORIS PER A GASOS I FLUIDS

BFR RECOBRIMENTS D'AÏLLAMENTS

BFR0- RECOBRIMENT D'AÏLLAMENTS TÈRMICS DE CANONADES

0.- ELEMENTS QUE CONTEMPLA EL PLEC

BFR0-0D82,BFR0-0D7V.

1.- DEFINICIÓ I CONDICIONS DELS ELEMENTS
Recobriment de l'aïllament tèrmic de canonades mitjançant planxa d'alumini.
CARACTERÍSTIQUES GENERALS:
La planxa ha de tenir les arestes rectes, les cares llises i no ha de tenir cops, deformacions ni altres defectes.
Tipus d'alumini (UNE-EN 485-2): EN AW-1200(Al 99,9)
Les característiques de l'alumini han de correspondre a les

especificacions de la norma UNE-EN 485-2
Toleràncies:
- Gruix: ± 0,1 mm
2.- CONDICIONS DE SUBMINISTRAMENT I EMMAGATZEMATGE
Subministrament: En planxes de 2 m de llargària o en bobines de 70 a 100 m de llargària.
Emmagatzematge: Les planxes, apilades sobre superfícies planes i protegides contra els impactes, i les bobines col·locades horitzontalment sobre superfícies planes i protegides contra els impactes.
3.- UNITAT I CRITERI D'AMIDAMENT
Unitat d'amidament: la indicada a la descripció de l'element
Criteri d'amidament: quantitat necessària subministrada a l'obra
4.- NORMATIVA DE COMPLIMENT OBLIGATORI
No hi ha normativa de compliment obligatori.

BF TUBS I ACCESSORIS PER A GASOS I FLUIDS

BFW ACCESSORIS GENÈRICS DE TUBS PER A GASOS I FLUIDS

BFW1- ACCESSORI PER A RECOBRIMENTS D'AÏLLAMENTS

0.- ELEMENTS QUE CONTEMPLA EL PLEC

BFW1-0CVX,BFW1-0CVQ.

1.- DEFINICIÓ I CONDICIONS DELS ELEMENTS
Conjunt d'accessoris per a tubs i per a recobriments aïllants de tubs (colzes, derivacions, reduccions, etc.), utilitzats en instal·lacions d'edificació i d'urbanització per a la total execució de la conducció o xarxa a la qual pertanyin.
CARACTERÍSTIQUES GENERALS:
El material, la seva qualitat i les característiques físiques, mecàniques i dimensionals, han de ser compatibles amb les del tub, i no han de fer disminuir les d'aquest en cap de les seves aplicacions.
2.- CONDICIONS DE SUBMINISTRAMENT I EMMAGATZEMATGE
Subministrament: A l'albarà de lliurament han de constar les característiques d'identificació següents:
- Material
- Tipus
- Diàmetres
Emmagatzematge: En llocs protegits contra els impactes, la pluja, les humitats i dels raigs del sol.
3.- UNITAT I CRITERI D'AMIDAMENT
Unitat composada pel conjunt de peces necessàries per a muntar 1 m de tub.
4.- NORMATIVA DE COMPLIMENT OBLIGATORI
La mateixa normativa que s'apliqui als tubs, en funció dels fluids que transportin.

BF TUBS I ACCESSORIS PER A GASOS I FLUIDS

BFW ACCESSORIS GENÈRICS DE TUBS PER A GASOS I FLUIDS

BFW3- ACCESSORI PER A TUB D'ACER INOXIDABLE

0.- ELEMENTS QUE CONTEMPLA EL PLEC

BFW3-1AMT,BFW3-1AMP,BFW3-1AMS,BFW3-1AN4,BFW3-1AN2,BFW3-1AN3,BFW3-1AMR.

1.- DEFINICIÓ I CONDICIONS DELS ELEMENTS
Conjunt d'accessoris per a tubs i per a recobriments aïllants de tubs (colzes, derivacions, reduccions, etc.), utilitzats en instal·lacions d'edificació i d'urbanització per a la total execució de la conducció o xarxa a la qual pertanyin.
CARACTERÍSTIQUES GENERALS:
El material, la seva qualitat i les característiques físiques, mecàniques i dimensionals, han de ser compatibles amb les del tub, i no han de fer disminuir les d'aquest en cap de les seves aplicacions.
2.- CONDICIONS DE SUBMINISTRAMENT I EMMAGATZEMATGE
Subministrament: A l'albarà de lliurament han de constar les característiques d'identificació següents:
- Material
- Tipus
- Diàmetres
Emmagatzematge: En llocs protegits contra els impactes, la pluja, les humitats i dels raigs del sol.
3.- UNITAT I CRITERI D'AMIDAMENT
Unitat composada pel conjunt de peces necessàries per a muntar 1 m de tub.
4.- NORMATIVA DE COMPLIMENT OBLIGATORI
La mateixa normativa que s'apliqui als tubs, en funció dels fluids que transportin.

BF TUBS I ACCESSORIS PER A GASOS I FLUIDS

BFW ACCESSORIS GENÈRICS DE TUBS PER A GASOS I FLUIDS

BFWF- ACCESSORI PER A TUB DE POLIETILÈ

0.- ELEMENTS QUE CONTEMPLA EL PLEC

BFWF-09TZ.

1.- DEFINICIÓ I CONDICIONS DELS ELEMENTS
Conjunt d'accessoris per a tubs i per a recobriments aïllants de tubs (colzes, derivacions, reduccions, etc.), utilitzats en instal·lacions d'edificació i d'urbanització per a la total execució de la conducció o xarxa a la qual pertanyin.
CARACTERÍSTIQUES GENERALS:
El material, la seva qualitat i les característiques físiques, mecàniques i dimensionals, han de ser compatibles amb les del tub, i no han de fer disminuir les d'aquest en cap de les seves aplicacions.
2.- CONDICIONS DE SUBMINISTRAMENT I EMMAGATZEMATGE
Subministrament: A l'albarà de lliurament han de constar les característiques d'identificació següents:
- Material
- Tipus
- Diàmetres
Emmagatzematge: En llocs protegits contra els impactes, la pluja, les humitats i dels raigs del sol.
3.- UNITAT I CRITERI D'AMIDAMENT
Unitat composada pel conjunt de peces necessàries per a muntar 1 m de tub.
4.- NORMATIVA DE COMPLIMENT OBLIGATORI
La mateixa normativa que s'apliqui als tubs, en funció dels fluids que transportin.

BF TUBS I ACCESSORIS PER A GASOS I FLUIDS

BFY PARTS PROPORCIONALS D'ELEMENTS DE MUNTATGE DE TUBS DE GASOS I FLUIDS

BFY3- PART PROPORCIONAL D'ELEMENTS DE MUNTATGE PER A AÏLLAMENT TÈRMIC DE CANONADES AMB ESCUMES ELASTOMÈRIQUES

0.- ELEMENTS QUE CONTEMPLA EL PLEC

BFY3-065L,BFY3-065I,BFY3-065O.

1.- DEFINICIÓ I CONDICIONS DELS ELEMENTS
Conjunt d'elements especials per a l'execució de conduccions.
S'han considerat els tipus següents:
- Per a tubs (materials per a la unió entre tubs o entre tubs i accessoris)
- Per aïllaments tèrmics (material per a la unió i subjecció, cintes adhesives, etc.)
CARACTERÍSTIQUES GENERALS:
El material, la qualitat, els diàmetres, etc., han de ser els adequats per al tub, i no han de fer disminuir les característiques pròpies del conjunt de la instal·lació en cap de les seves aplicacions.
2.- CONDICIONS DE SUBMINISTRAMENT I EMMAGATZEMATGE
Subministrament: A l'albarà de lliurament han de constar les característiques d'identificació següents:
- Material
- Tipus
- Diàmetres
Emmagatzematge: En llocs protegits contra els impactes, la pluja, les humitats i dels raigs del sol.
3.- UNITAT I CRITERI D'AMIDAMENT
Unitat composada pel conjunt de peces necessàries per a muntar 1 m de tub.
4.- NORMATIVA DE COMPLIMENT OBLIGATORI
La mateixa normativa que s'apliqui als tubs, en funció dels fluids que transportin.

BF TUBS I ACCESSORIS PER A GASOS I FLUIDS

BFY PARTS PROPORCIONALS D'ELEMENTS DE MUNTATGE DE TUBS DE GASOS I FLUIDS

BFY3- PART PROPORCIONAL D'ELEMENTS DE MUNTATGE PER A AÏLLAMENT TÈRMIC DE CANONADES AMB ESCUMES ELASTOMÈRIQUES

BFY3-0

0.- ELEMENTS QUE CONTEMPLA EL PLEC

BFY3-065L,BFY3-065I,BFY3-065O.

1.- DEFINICIÓ I CONDICIONS DELS ELEMENTS
Conjunt d'elements especials per a l'execució de conduccions.
S'han considerat els tipus següents:
- Per a tubs (materials per a la unió entre tubs o entre tubs i accessoris)
- Per aïllaments tèrmics (material per a la unió i subjecció, cintes adhesives, etc.)
CARACTERÍSTIQUES GENERALS:
El material, la qualitat, els diàmetres, etc., han de ser els adequats per al tub, i no han de fer disminuir les característiques pròpies del conjunt de la instal·lació en cap de les seves aplicacions.
2.- CONDICIONS DE SUBMINISTRAMENT I EMMAGATZEMATGE
Subministrament: A l'albarà de lliurament han de constar les característiques d'identificació següents:
- Material
- Tipus
- Diàmetres
Emmagatzematge: En llocs protegits contra els impactes, la pluja, les humitats i dels raigs del sol.
3.- UNITAT I CRITERI D'AMIDAMENT
Unitat composada pel conjunt de peces necessàries per a muntar 1 m de tub.
4.- NORMATIVA DE COMPLIMENT OBLIGATORI
La mateixa normativa que s'apliqui als tubs, en funció dels fluids que transportin.

BF TUBS I ACCESSORIS PER A GASOS I FLUIDS

BFY PARTS PROPORCIONALS D'ELEMENTS DE MUNTATGE DE TUBS DE GASOS I FLUIDS

BFY7- PART PROPORCIONAL D'ELEMENTS DE MUNTATGE PER A RECOBRIMENTS D'AÏLLAMENTS

0.- ELEMENTS QUE CONTEMPLA EL PLEC

BFY7-0DWG,BFY7-0DW9.

1.- DEFINICIÓ I CONDICIONS DELS ELEMENTS
Conjunt d'elements especials per a l'execució de conduccions.
S'han considerat els tipus següents:
- Per a tubs (materials per a la unió entre tubs o entre tubs i accessoris)
- Per aïllaments tèrmics (material per a la unió i subjecció, cintes adhesives, etc.)
CARACTERÍSTIQUES GENERALS:
El material, la qualitat, els diàmetres, etc., han de ser els adequats per al tub, i no han de fer disminuir les característiques pròpies del conjunt de la instal·lació en cap de les seves aplicacions.
2.- CONDICIONS DE SUBMINISTRAMENT I EMMAGATZEMATGE
Subministrament: A l'albarà de lliurament han de constar les característiques d'identificació següents:
- Material
- Tipus
- Diàmetres
Emmagatzematge: En llocs protegits contra els impactes, la pluja, les humitats i dels raigs del sol.
3.- UNITAT I CRITERI D'AMIDAMENT
Unitat composada pel conjunt de peces necessàries per a muntar 1 m de tub.
4.- NORMATIVA DE COMPLIMENT OBLIGATORI
La mateixa normativa que s'apliqui als tubs, en funció dels fluids que transportin.

BF TUBS I ACCESSORIS PER A GASOS I FLUIDS

BFY PARTS PROPORCIONALS D'ELEMENTS DE MUNTATGE DE TUBS DE GASOS I FLUIDS

BFYH- PART PROPORCIONAL D'ELEMENTS DE MUNTATGE PER A TUBS DE POLIETILÈ

0.- ELEMENTS QUE CONTEMPLA EL PLEC

BFYH-0A2N.

1.- DEFINICIÓ I CONDICIONS DELS ELEMENTS
Conjunt d'elements especials per a l'execució de conduccions.
S'han considerat els tipus següents:
- Per a tubs (materials per a la unió entre tubs o entre tubs i accessoris)
- Per aïllaments tèrmics (material per a la unió i subjecció, cintes adhesives, etc.)
CARACTERÍSTIQUES GENERALS:
El material, la qualitat, els diàmetres, etc., han de ser els adequats per al tub, i no han de fer disminuir les característiques pròpies del conjunt de la instal·lació en cap de les seves aplicacions.
2.- CONDICIONS DE SUBMINISTRAMENT I EMMAGATZEMATGE
Subministrament: A l'albarà de lliurament han de constar les característiques d'identificació següents:
- Material
- Tipus
- Diàmetres
Emmagatzematge: En llocs protegits contra els impactes, la pluja, les humitats i dels raigs del sol.
3.- UNITAT I CRITERI D'AMIDAMENT
Unitat composada pel conjunt de peces necessàries per a muntar 1 m de tub.
4.- NORMATIVA DE COMPLIMENT OBLIGATORI
La mateixa normativa que s'apliqui als tubs, en funció dels fluids que transportin.

BG MATERIALS PER A INSTAL·LACIONS ELÈCTRIQUES

BG1 CAIXES I ARMARIS

BG13- CAIXA DE DERIVACIÓ RECTANGULAR

0.- ELEMENTS QUE CONTEMPLA EL PLEC

BG13-0G1A.

1.- DEFINICIÓ I CONDICIONS DELS ELEMENTS
Caixes de derivació.
S'han considerat els materials següents:
- Plàstic
- Fosa d'alumini
- Planxa d'acer
- Plastificat
S'han considerat els graus de protecció següents:
- Normal
- Estanca
- Antihumitat
- Antideflagrant
CARACTERÍSTIQUES GENERALS:
La caixa ha d'estar formada per un cos i una tapa. Ha de tenir un aspecte uniforme i sense defectes.
Quan és per a encastar, el cos ha de portar aletes o superfícies d'ancoratge.
Quan és per a muntar supeficialment, el cos ha de portar orificis per a la seva fixació.
Grau de protecció (UNE 20-324):

	Tipus			
Material	Normal	Estanca	Antihumitat	Antideflagrant
Plàstic	>= IP-405	>= IP-535	>= IP-545	-
Plastificada	>= IP-517	>= IP-537	>= IP-547	-
Planxa d'acer	>= IP-517	>= IP-537	>= IP-547	>= IP-557
Fosa d'alumini	>= IP-517	>= IP-537	>= IP-547	>= IP-557

GRAU DE PROTECCIÓ ANTIDEFLAGRANT:
El cos ha de tenir orificis roscats per al pas de tubs.
Temperatura d'autoinflamació (T): 300 <= T <= 450°C
Grup d'explosió (UNE 20-320): IIB
GRAU DE PROTECCIÓ NORMAL, ESTANCA O ANTIHUMITAT:
El cos ha de portar empremtes de ruptura per al pas de tubs.
GRAU DE PROTECCIÓ ANTIHUMITAT:
Entre la tapa i el cos hi ha d'haver un junt d'estanquitat.
PLASTIFICADA:
El cos i la tapa han de ser d'acer embotit plastificat.
El cos i la tapa han d'estar protegits interiorment i exteriorment contra la corrosió.
La tapa ha de portar sistemes de fixació al cos mitjançant cargols, i

aquests han de ser de material anticorrosiu.
PLÀSTIC:
La tapa ha de portar un sistema de fixació amb el cos.
Resistència a la flama (UNE-EN 60707): Autoextingible
PLANXA:
El cos i la tapa han d'estar protegits interiorment i exteriorment contra la corrosió.
La tapa ha de portar sistemes de fixació al cos mitjançant cargols, i aquests han de ser de material anticorrosiu.
FOSA D'ALUMINI:
La tapa ha de portar sistemes de fixació al cos mitjançant cargols, i aquests han de ser de material anticorrosiu.
2.- CONDICIONS DE SUBMINISTRAMENT I EMMAGATZEMATGE
Subministrament: En caixes.
Emmagatzematge: En llocs protegits contra els impactes, la pluja, les humitats i dels raigs del sol.
3.- UNITAT I CRITERI D'AMIDAMENT
Unitat d'amidament: la indicada a la descripció de l'element
Criteri d'amidament: quantitat necessària subministrada a l'obra
4.- NORMATIVA DE COMPLIMENT OBLIGATORI
Real Decreto 842/2002 de 2 de agosto, por el que se aprueba el Reglamento Electrotécnico de Baja Tensión. REBT 2002.

BG MATERIALS PER A INSTAL·LACIONS ELÈCTRIQUES

BG1 CAIXES I ARMARIS

BG19- CAIXA PER A QUADRE DE DISTRIBUCIÓ

0.- ELEMENTS QUE CONTEMPLA EL PLEC

BG19-0BZO.

1.- DEFINICIÓ I CONDICIONS DELS ELEMENTS
Caixes per a quadres de distribució amb o sense porta.
S'han considerat els materials següents:
- Plàstic
- Metàl·lic
- Plàstic i metàl·lic
S'han considerat els tipus de col·locació següents:
- Per a encastar
- Per a muntar superficialment
CARACTERÍSTIQUES GENERALS:
La caixa ha d'estar formada per un cos, uns perfils de suport de mecanismes fixats al cos i una tapa, amb porta o sense.
Ha de tenir una textura uniforme i sense defectes.
El cos ha de portar regleta de borns per a connectar neutres o terres i ha d'oferir la possibilitat de connectar-hi altres cables.
PLÀSTIC:
El cos ha de ser de plàstic i ha de portar empremtes de ruptura per al pas de tubs i orificis per a la seva fixació.
La tapa ha de ser del mateix material que el cos i ha de portar fileres d'obertures per a fer accessibles els mecanismes de maniobra, amb una tapeta extraible per filera com a mínim. Ha d'anar fixada al cos.
La porta ha de ser del mateix material que la resta i ha de tancar per pressió.
METÀL·LICA:
La tapa ha d'ésser de xapa d'acer protegit amb pintura anticorrosiva interiorment i exteriorment i ha de portar fileres d'obertures per a fer accessibles els mecanismes de maniobra amb una tapeta extraible per filera.
Ha de portar un sistema de fixació amb el cos.
El cos ha de ser de xapa d'acer protegida amb pintura anticorrosiva interiorment i exteriorment.
Gruix de la xapa d'acer: >= 1 mm
PER A ENCASTAR:
Ha de portar obertures per al pas de tubs.
La porta i el bastiment han de ser de xapa d'acer protegida amb pintura anticorrosiva interiorment i exteriorment i ha de tancar per pressió.
Amplària del perfil: 35 mm
Distància entre el perfil i la tapa (DIN 43880): 45 mm
Grau de protecció amb tapa i porta (UNE 20-324): >= IP-425
Grau de protecció amb tapa (UNE 20-324): >= IP-405
PER A MUNTAR SUPERFICIALMENT:
Ha de portar empremtes de ruptura per al pas de tubs i orificis per a la seva fixació.
AMB PORTA:
La tapa ha de ser del mateix material que el cos i ha de portar fileres d'obertures per a fer accessibles els mecanismes de maniobra, amb una tapeta extraible per filera com a mínim. Ha d'anar fixada al cos.
La porta ha de ser de xapa d'acer protegida amb pintura anticorrosiva interiorment i exteriorment i ha de tancar per pressió.
PLÀSTIC-METÀL·LICA AMB PORTA:
La tapa ha de ser del mateix material que el cos i ha de portar fileres d'obertures per a fer accessibles els mecanismes de maniobra, amb una tapeta extraible per filera com a mínim. Ha d'anar fixada al cos.
2.- CONDICIONS DE SUBMINISTRAMENT I EMMAGATZEMATGE
Subministrament: En caixes.
Emmagatzematge: En llocs protegits contra els impactes, la pluja, les humitats i dels raigs del sol.
3.- UNITAT I CRITERI D'AMIDAMENT
Unitat d'amidament: la indicada a la descripció de l'element
Criteri d'amidament: quantitat necessària subministrada a l'obra
4.- NORMATIVA DE COMPLIMENT OBLIGATORI
Real Decreto 842/2002 de 2 de agosto, por el que se aprueba el Reglamento Electrotécnico de Baja Tensión. REBT 2002.

BG MATERIALS PER A INSTAL·LACIONS ELÈCTRIQUES

BG2 TUBS, CANALS, SAFATES I COLUMNES PER A MECANISMES

BG2J- SAFATA METÀL·LICA PER A INSTAL·LACIONS ELÈCTRIQUES

0.- ELEMENTS QUE CONTEMPLA EL PLEC

BG2J-0BBY.

1.- DEFINICIÓ I CONDICIONS DELS ELEMENTS
Safates metàl·liques.
S'han considerat els tipus següents:
- Xapa d'acer, cega o perforada
- Reixa d'acer
S'ha de considerar els tipus de safata de planxa d'acer següents:
- Llisa
- Perforada
CARACTERÍSTIQUES GENERALS:
Ha de tenir una superfície sense fissures. Els extrems han d'acabar amb un tall perpendicular a l'eix i sense rebaves.
Les unions s'han de fer mitjançant peces auxiliars.
Ha de suportar bé els ambients humits, salinosos i químicament agressius.
Potència de servei: <= 16 kW
Ha de complir amb les especificacions marcades per la norma UNE-EN 61537.
XAPA D'ACER GALVANITZAT:
Safata de xapa, amb les vores conformades per a permetre el tancament a pressió de la coberta.
REIXA D'ACER:
Safata obtinguda a partir del doblegament d'una graella.
2.- CONDICIONS DE SUBMINISTRAMENT I EMMAGATZEMATGE
CONDICIONS GENERALS:
Subministrament: En caixes.
Emmagatzematge: A cobert i protegides contra la pluja i les humitats.
REIXA:
En mòduls de llargària 3 m, s'admet una tolerància de ± 10 mm.
PLANXA:
En mòduls de llargària 3 m, s'admet una tolerància de ± 10 mm.
Inclou accessoris per a l'anul·lació d'obertures innecessàries.
Cada safata ha de portar marcades, a distàncies < 1 m, de forma indeleble i ben visible les dades següents:
Cada component del sistema s'ha de marcar de manera duradora i legible amb les següents dades:
-Nom del fabricant, o de la marca comercial
-Marca d'identificació del producte concret
3.- UNITAT I CRITERI D'AMIDAMENT
Unitat d'amidament: la indicada a la descripció de l'element
Criteri d'amidament: quantitat necessària subministrada a l'obra
4.- NORMATIVA DE COMPLIMENT OBLIGATORI
Real Decreto 842/2002 de 2 de agosto, por el que se aprueba el Reglamento Electrotécnico de Baja Tensión. REBT 2002.
UNE-EN 61537:2002 Sistemas de bandejas y de bandejas de escalera para la conducción de cables.

BG MATERIALS PER A INSTAL·LACIONS ELÈCTRIQUES

BG2 TUBS, CANALS, SAFATES I COLUMNES PER A MECANISMES

BG2O- TUB RÍGID PER A PROTECCIÓ DE CONDUCTORS ELÈCTRICS METÀL·LIC

0.- ELEMENTS QUE CONTEMPLA EL PLEC

BG2O-1KWG.

1.- DEFINICIÓ I CONDICIONS DELS ELEMENTS
Tub rígid metàl·lic de fins a 63 mm de diàmetre nominal.
S'han contemplat els següents tipus de tubs:

- Tubs d'acer amb acabat exterior i interior galvanitzat Sendzimir
CARACTERÍSTIQUES GENERALS:
Ha de tenir un acabat galvanitzat, tant interiorment com exteriorment.
Ha de suportar les variacions de temperatura sense deformació.
Han d'estar dissenyats i construïts de manera que les seves característiques en ús normal siguin segures i sense perill per a l'usuari i el seu entorn.
L'interior dels tubs ha d'estar exempt de rebaves i altres defectes que pugin fer malbé els conductors o ferir a instal·ladors o usuaris.
El diàmetre nominal ha de ser el de l'exterior del tub i s'ha d'expressar en milímetres.
El diàmetre interior mínim l'ha de declarar el fabricant.
Les dimensions han de cumplir la norma EN-60423.
2.- CONDICIONS DE SUBMINISTRAMENT I EMMAGATZEMATGE
Subministrament: En feixos de tubs de llargària >= 3 m.
Emmagatzematge: En posició horitzontal i en llocs protegits contra els impactes.
3.- UNITAT I CRITERI D'AMIDAMENT
Unitat d'amidament: la indicada a la descripció de l'element
Criteri d'amidament: quantitat necessària subministrada a l'obra
4.- NORMATIVA DE COMPLIMENT OBLIGATORI
Real Decreto 842/2002 de 2 de agosto, por el que se aprueba el Reglamento Electrotécnico de Baja Tensión. REBT 2002.
UNE-EN 50086-1:1995 Sistemas de tubos para la conducción de cables. Parte 1: Requisitos generales.
UNE-EN 60423:1996 Tubos de protección de conductores. Diámetros exteriores de los tubos para instalaciones eléctricas y roscas para tubos y accesorios.
5.- CONDICIONS DE CONTROL DE RECEPCIÓ
CONDICIONS DE MARCATGE I CONTROL DE LA DOCUMENTACIÓ:
Han d'estar marcats amb:
- Nom del fabricant
- Marca d'identificació dels productes
- El marcatge ha de ser llegible
- Han d'incloure les instruccions de muntatge corresponents
OPERACIONS DE CONTROL:
Les tasques de control de qualitat de Canalitzacions i Accessoris, són les següents:
- Sol·licitar del fabricant els certificats dels materials emprats i verificar l'adequació als requisits del projecte.
- Control de la documentació tècnica subministrada
- Control d'identificació dels materials i lloc d'emplaçament (alçada, distàncies, capacitat)
- Realització i emissió d'informes amb resultats dels assaigs
- Assaigs: - Propagació de la flama segons norma R.E.B.T / UNE-EN 50085-1 / UNE-EN 50086-1 - Instal·lació i posada a l'obra segons norma R.E.B.T / UNE 20.460 - Verificació de l'aspecte superficial segons norma projecte/ UNE-EN ISO 1461
CRITERIS DE PRESA DE MOSTRES:
Es realitzaran els assaigs a la recepció dels materials, verificant tot el traçat de la instal·lació de safates i aleatòriament un tub de cada mida instal·lat a obra ja sigui rígid, flexible o soterrat.
INTERPRETACIÓ DE RESULTATS I ACTUACIONS EN CAS D'INCOMPLIMENT:
Segons criteri de la DF, podrà ser acceptat o rebutjat tot o part del material de la partida.

BG MATERIALS PER A INSTAL·LACIONS ELÈCTRIQUES

BG2 TUBS, CANALS, SAFATES I COLUMNES PER A MECANISMES

BG2P- TUB RÍGID PER A PROTECCIÓ DE CONDUCTORS ELÈCTRICS DE MATERIAL PLÀSTIC

0.- ELEMENTS QUE CONTEMPLA EL PLEC

BG2P-1KUG,BG2P-1KUX,BG2P-1KUW.

1.- DEFINICIÓ I CONDICIONS DELS ELEMENTS
Tub rígid no metàl·lic de fins a 160 mm de diàmetre nominal.
CARACTERÍSTIQUES GENERALS:
S'ha de poder corbar en calent, sense reducció notable de la seva secció.
Han d'estar dissenyats i construïts de manera que les seves característiques en ús normal siguin segures i sense perill per a l'usuari i el seu entorn.
Ha de suportar bé els ambients corrossius i els contactes amb greixos i olis.
L'interior dels tubs ha d'estar exempt de rebaves i altres defectes que pugin fer malbé els conductors o ferir a instal·ladors o usuaris.
El diàmetre nominal ha de ser el de l'exterior del tub i s'ha d'expressar en milímetres.
El diàmetre interior mínim l'ha de declarar el fabricant.
Les dimensions han de cumplir la norma EN-60423.
2.- CONDICIONS DE SUBMINISTRAMENT I EMMAGATZEMATGE
Subministrament: En feixos de tubs de llargària >= 3 m.
Emmagatzematge: En llocs protegits dels impactes i dels raigs solars. Han de situar-se en posició horitzontal. L'alçària d'emmagatzematge no ha de sobrepassar els 1,5 m.
3.- UNITAT I CRITERI D'AMIDAMENT
Unitat d'amidament: la indicada a la descripció de l'element
Criteri d'amidament: quantitat necessària subministrada a l'obra
4.- NORMATIVA DE COMPLIMENT OBLIGATORI
Real Decreto 842/2002 de 2 de agosto, por el que se aprueba el Reglamento Electrotécnico de Baja Tensión. REBT 2002.
UNE-EN 50086-1:1995 Sistemas de tubos para la conducción de cables. Parte 1: Requisitos generales.
UNE-EN 60423:1996 Tubos de protección de conductores. Diámetros exteriores de los tubos para instalaciones eléctricas y roscas para tubos y accesorios.
5.- CONDICIONS DE CONTROL DE RECEPCIÓ
CONDICIONS DE MARCATGE I CONTROL DE LA DOCUMENTACIÓ:
Han d'estar marcats amb:
- Nom del fabricant
- Marca d'identificació dels productes
- El marcatge ha de ser llegible
- Han d'incloure les instruccions de muntatge corresponents
OPERACIONS DE CONTROL:
Les tasques de control de qualitat de Canalitzacions i Accessoris, són les següents:
- Sol·licitar del fabricant els certificats dels materials emprats i verificar l'adequació als requisits del projecte.
- Control de la documentació tècnica subministrada
- Control d'identificació dels materials i lloc d'emplaçament (alçada, distàncies, capacitat)
- Realització i emissió d'informes amb resultats dels assaigs
- Assaigs: - Propagació de la flama segons norma R.E.B.T / UNE-EN 50085-1 / UNE-EN 50086-1 - Instal·lació i posada a l'obra segons norma R.E.B.T / UNE 20.460 - Verificació de l'aspecte superficial segons norma projecte/ UNE-EN ISO 1461
CRITERIS DE PRESA DE MOSTRES:
Es realitzaran els assaigs a la recepció dels materials, verificant tot el traçat de la instal·lació de safates i aleatòriament un tub de cada mida instal·lat a obra ja sigui rígid, flexible o soterrat.
INTERPRETACIÓ DE RESULTATS I ACTUACIONS EN CAS D'INCOMPLIMENT:
Segons criteri de la DF, podrà ser acceptat o rebutjat tot o part del material de la partida.

BG MATERIALS PER A INSTAL·LACIONS ELÈCTRIQUES

BG2 TUBS, CANALS, SAFATES I COLUMNES PER A MECANISMES

BG2Q- TUB FLEXIBLE PER A PROTECCIÓ DE CONDUCTORS ELÈCTRICS DE MATERIAL PLÀSTIC

0.- ELEMENTS QUE CONTEMPLA EL PLEC

BG2Q-1KTF.

1.- DEFINICIÓ I CONDICIONS DELS ELEMENTS
Tub flexible no metàl·lic de fins a 250 mm de diàmetre nominal.
Es consideraran els següents tipus de tubs:
- Tubs de PVC corrugats
- Tubs de PVC folrats, de dues capes, semillisa l'exterior i corrugada la interior
- Tubs de material lliure d'halògens
- Tubs de polipropilè
- Tubs de polietilè de dues capes, corrugada l'exterior i llisa la interior
CARACTERÍSTIQUES GENERALS:
Han d'estar dissenyats i construïts de manera que les seves característiques en ús normal siguin segures i sense perill per a l'usuari i el seu entorn.
L'interior dels tubs ha d'estar exempt de rebaves i altres defectes que pugin fer malbé els conductors o ferir a instal·ladors o usuaris.
El diàmetre nominal ha de ser el de l'exterior del tub i s'ha d'expressar en milímetres.
El diàmetre interior mínim l'ha de declarar el fabricant.
Les dimensions han de cumplir la norma EN-60423.
2.- CONDICIONS DE SUBMINISTRAMENT I EMMAGATZEMATGE
Subministrament: En rotlles.
Emmagatzematge: En llocs protegits contra els impactes i contra la pluja.
3.- UNITAT I CRITERI D'AMIDAMENT
Unitat d'amidament: la indicada a la descripció de l'element
Criteri d'amidament: quantitat necessària subministrada a l'obra
4.- NORMATIVA DE COMPLIMENT OBLIGATORI
Real Decreto 842/2002 de 2 de agosto, por el que se aprueba el Reglamento Electrotécnico de Baja Tensión. REBT 2002.
UNE-EN 50086-1:1995 Sistemas de tubos para la conducción de cables. Parte 1: Requisitos generales.
UNE-EN 60423:1996 Tubos de protección de conductores. Diámetros exteriores de los tubos para instalaciones eléctricas y roscas para tubos y accesorios.
5.- CONDICIONS DE CONTROL DE RECEPCIÓ
CONDICIONS DE MARCATGE I CONTROL DE LA DOCUMENTACIÓ:
Han d'estar marcats amb:
- Nom del fabricant
- Marca d'identificació dels productes
- El marcatge ha de ser llegible

- Han d'incloure les instruccions de muntatge corresponents

OPERACIONS DE CONTROL EN CANALITZACIONS I ACCESORIS:

Les tasques de control de qualitat de Canalitzacions i Accessoris, són les següents:

- Sol·licitar del fabricant els certificats dels materials emprats i verificar l'adequació als requisits del projecte.
- Control de la documentació tècnica subministrada
- Control d'identificació dels materials i lloc d'emplaçament (alçada, distàncies, capacitat)
- Realització i emissió d'informes amb resultats dels assaigs
- Assaigs: - Propagació de la flama segons norma R.E.B.T / UNE-EN 50085-1 / UNE-EN 50086-1 - Instal·lació i posada a l'obra segons norma R.E.B.T / UNE 20.460 - Verificació de l'aspecte superficial segons norma projecte/ UNE-EN ISO 1461

CRITERIS DE PRESA DE MOSTRES EN CANALITZACIONS I ACCESSORIS:

Es realitzaran els assaigs a la recepció dels materials, verificant tot el traçat de la instal·lació de safates i aleatòriament un tub de cada mida instal·lat a obra ja sigui rígid, flexible o soterrat.

INTERPRETACIÓ DE RESULTATS I ACTUACIONS EN CAS D'INCOMPLIMENT EN CANALITZACIONS I ACCESSORIS:

Segons criteri de la DF, podrà ser acceptat o rebutjat tot o part del material de la partida.

OPERACIONS DE CONTROL EN TUBS DE PVC PER A CANALITZACIONS DE SERVEIS:

Les tasques de control a realitzar són les següents:

- En cada subministrament: - Inspecció visual de l'aspecte general dels tubs i elements d'unió. - Comprovació de les dades de subministrament exigides (marques, albarà o etiquetes). - Recepció del certificat de qualitat del fabricant, d'acord a les condicions del plec. - Comprovació dimensional (3 mostres).
- Per a cada tub de les mateixes característiques, es realitzaran els següents assaigs (UNE EN 50086-1): - Resistència a compressió - Impacte - Assaig de corbat - Resistència a la propagació de la flama - Resistència al calor - Grau de protecció - Resistència a l'atac químic

En cas que el material disposi de la Marca AENOR, o una altra legalment reconeguda a un país de l'UE, s'ha de poder prescindir dels assaigs de control de recepció. La DF ha de sol·licitar, en aquest cas, els resultats dels assaigs corresponents al subministrament rebut, segons control de producció establert a la marca de qualitat del producte.

CRITERIS DE PRESA DE MOSTRES EN TUBS DE PVC PER A CANALITZACIONS DE SERVEIS:

Es seguiran les instruccions de la DF i els criteris indicats a les normes UNE EN 50086-1 i UNE EN 50086-2-4, juntament a les normes de procediment de cada assaig concret.

INTERPRETACIÓ DE RESULTATS I ACTUACIONS EN CAS D'INCOMPLIMENT EN TUBS DE PVC PER A CANALITZACIONS DE SERVEIS:

No s'acceptaran materials que no arribin a l'obra correctament referenciats i acompanyats del corresponent certificat de qualitat del fabricant.

Es rebutjaran els subministres que no superin les condicions de la inspecció visual o les comprovacions geomètriques.

Es compliran les condicions dels assaigs d'identificació segons la norma UNE EN 50086-1 i UNE EN 50086-2-4.

BG MATERIALS PER A INSTAL·LACIONS ELÈCTRIQUES

BG3 CABLES ELÈCTRICS PER A TENSIÓ BAIXA I SISTEMES DE DISTRIBUCIÓ ELÈCTRICA

BG31 CABLES DE COURE DE 0,6/1 KV

0.- ELEMENTS QUE CONTEMPLA EL PLEC

BG312650,BG312630,BG312330,BG312320.

1.- DEFINICIÓ I CARACTERÍSTIQUES DELS ELEMENTS

Cable elèctric destinat a sistemes de distribució en tensió baixa i instal·lacions en general, per a serveis fixes, amb conductor de coure, de tensió assignada 0,6/1kV i de tipus unipolar, bipolar, tripolar, tetrapolar, tripolar amb neutre i pentapolar.

S'han considerat els tipus de cables següents:

- Cables unipolars o multipolars (tipus mànega, sota coberta única) amb aïllament de polietilè reticulat (XLPE) i coberta de policlorur de vinil (PVC) de designació UNE RV 0,6/1 kV.
- Cables unipolars o multipolars (tipus mànega, sota coberta única) amb aïllament de polietilè reticulat (XLPE) i coberta de material lliure d'halògens a base de poliolefina, de baixa emissió de gasos tòxics i corrosius, de designació UNE RZ1K (AS) 0,6/1 kV.

CARACTERÍSTIQUES GENERALS:

En el cas de que el material s'utilitzi en obra pública, l'acord de Govern de la Generalitat de Catalunya de 9 de juny de 1998, exigeix que els materials siguin de qualitat certificada o puguin acreditar un nivell de qualitat equivalent, segons les normes aplicables als estats membres de la Unió Europea o de l'Associació Europea de Lliure Canvi.

També en aquest cas, es procurarà que els esmentats materials disposin de l'etiqueta ecològica europea, regulada en el Reglament 880/1992/CEE o bé altres distintius de la Comunitat Europea.

Les característiques físiques i mecàniques del conductor han de complir les normes UNE-EN 60228.

La coberta no ha de tenir variacions en el gruix ni d'altres defectes visibles a la seva superfície. Ha de ser resistent a l'abrasió.

Ha de quedar ajustada i s'ha de poder separar fàcilment sense produir danys a l'aïllament.

La forma exterior dels cables multipolars (reunits sota una coberta única) ha de ser raonablement cilíndrica.

L'aïllament no ha de tenir variacions del gruix ni d'altres defectes visibles a la seva superfície.

Ha de quedar ajustat i s'ha de poder separar fàcilment sense produir danys al conductor.

Els colors vàlids per a l'aïllament són (UNE 21089-1):

- Cables unipolars:
- Com a conductor de fase: Marró, negre o gris
- Com a conductor neutre: Blau
- Com a conductor de terra: Llistat de groc i verd
- Cables bipolars: Blau i marró
- Cables tripolars:
- Cables amb conductor de terra: Fase: Marró, Neutre: Blau, Terra: Llistat de groc i verd
- Cables sense conductor de terra: Fase: Negre, marró i gris
- Cables tetrapolars:
- Cables amb conductor de terra: Fase: Marró, negre i gris, Terra: Llistat de groc i verd
- Cables sense conductor de terra: Fase: Marró, negre i gris, Neutre: Blau
- Cables pentapolars: Fase: Marró, negre i gris, Neutre: Blau, Terra: Llistat de groc i verd

Gruix de l'aïllant del conductor (UNE HD-603 (1)):

Secció (mm2)	1,5-16	25-35	50	70-95	120	150	185	240	300
Gruix (mm)	0,7	0,9	1,0	1,1	1,2	1,4	1,6	1,7	1,8

Gruix de la coberta: Ha de complir les especificacions de la norma UNE-HD 603-1

Temperatura de l'aïllament en servei normal: <= 90°C

Temperatura de l'aïllament en curtcircuit (5 s màx): <= 250°C

Tensió màxima admissible (c.a.):

- Entre conductors aïllats: <= 1 kV
- Entre conductors aïllats i terra: <= 0,6 kV

Toleràncies:

- Gruix de l'aïllament (UNE_HD 603): >= valor especificat - (0,1 mm + 10% del valor especificat)

CABLES DE DESIGNACIÓ UNE RV 0,6/1 kV:

L'aïllament ha de ser de polietilé reticulat (XLPE) tipus DIX-3 segons UNE HD-603-1.

La coberta ha de ser de policlorur de vinil (PVC) del tipus DMV-18 segons UNE HD-603-1.

Ha de ser de color negre i ha de portar impresa una franja longitudinal de color per a la identificació de la secció dels conductors de fase.

CABLES DE DESIGNACIÓ UNE RZ1-K (AS) 0,6/1 kV:

L'aïllament ha de ser de polietilé reticulat (XLPE) tipus DIX-3 segons UNE HD-603-1.

La coberta ha de se d'una mescla de material termoplàstic, sense halògens, del tipus Z1, i ha de complir les especificacions de la norma UNE 21123-4.

Ha de ser de color verd i ha de portar impresa una franja longitudinal de color per a la identificació de la secció dels conductors de fase.

2.- CONDICIONS DE SUBMINISTRAMENT I EMMAGATZEMATGE

Subministrament: En bobines.

Emmagatzematge: En llocs protegits de la pluja i la humitat.

3.- UNITAT I CRITERIS D'AMIDAMENT

Unitat d'amidament: la indicada a la descripció de l'element

Criteri d'amidament: quantitat necessària subministrada a l'obra

4.- NORMATIVA DE COMPLIMENT OBLIGATORI

NORMATIVA GENERAL:

Real Decreto 842/2002 de 2 de agosto, por el que se aprueba el Reglamento Electrotécnico de Baja Tensión. REBT 2002.

UNE-HD 603-1:2003 Cables de distribución de tensión asignada 0,6/1kV.

* UNE 21011-2:1974 Alambres de cobre recocido de sección recta circular. Características

* UNE 21089-1:2002 Identificación de los conductores aislados de los cables.

UNE-EN 50334:2001 Marcado por inscripción para la identificación de los conductores aislados de los cables eléctricos.

* UNE 21089-1:2002 Identificación de los conductores aislados de los cables.

UNE 21022:1982 Conductores de cables aislados.

* UNE 20434:1999 Sistema de designación de los cables.

CABLES DE DESIGNACIÓ UNE RV 0,6/1 kV:

UNE 21123-2:1999 Cables eléctricos de utilización industrial de tensión asignada 0,6/1 kV. Parte 2: Cables con aislamiento de polietileno reticulado y cubierta de policloruro de vinilo.

CABLES DE DESIGNACIÓ UNE RZ1-K (AS) 0,6/1 kV:

UNE 21123-4:2004 Cables eléctricos de utilización industrial de tensión asignada 0,6/1 kV. Parte 4: Cables con aislamiento de polietileno reticulado y cubierta de poliolefina.

5.- CONDICIONS DE CONTROL DE RECEPCIÓ

CONDICIONS DE MARCATGE I CONTROL DE LA DOCUMENTACIÓ:
La coberta ha de portar de forma indeleble i ben visible les dades següents:
- **Nom del fabricant o marca comercial**
- **Tipus de conductor**
- **Secció nominal**
- **Les dues últimes xifres de l'any de fabricació.**
- **Distància entre el final d'una marca i el principi de la següent <= 30 cm.**

OPERACIONS DE CONTROL:
Les tasques de control a realitzar són les següents:
- **Sol·licitar del fabricant els certificats i homologacions dels conductors i protocols de proves.**
- **Control de la documentació tècnica subministrada.**
- **Verificar l'adequació dels conductors als requisits dels projecte**
- **Control final d'identificació**
- **Realització i emissió d'informe amb resultats dels assaigs realitzats d'acord al que s'especifica en la taula d'assaigs i de quantificació dels mateixos.**
- **Assaigs:**

A la relació següent s'especifiquen els controls a efectuar a la recepció de conductors de coure o alumini i les normes aplicables en cada cas:
- **Rigidesa dielèctrica (REBT)**
- **Resistència d'aïllament (REBT)**
- **Resistència elèctrica dels conductors (UNE 20003 / UNE 21022/1M)**
- **Control dimensional (Documentació del fabricant)**
- **Extinció de flama (UNE-EN 50266)**
- **Densitat de fums UNE-EN 50268 / UNE 21123)**
- **Despreniment d'halògens (UNE-EN 50267-2-1 / UNE 21123 / UNE 2110022)**

A la següent taula s'especifica el nombre de controls a efectuar. Els assaigs especificats (*) seran exigibles segons criteri de la DF quan les exigències del lloc ho determini i les característiques dels conductors corresponguin a l'assaig especificat.
- **Rigidesa dielèctrica: 100% (exigit al fabricant)**
- **Resistència d'aïllament: 100% (exigit al fabricant)**
- **Resistència elèctrica: 100% (exigit al fabricant)**
- **Extinció de flama: 1 assaig per tipus (*) (exigit al fabricant) i 1 assaig per tipus (*) (exigit a recepció)**
- **Densitat de fums: 1 assaig per tipus (*) (exigit al fabricant) i 1 assaig per tipus (*) (exigit a recepció)**
- **Despreniment d'halògens: 1 assaig per tipus (*) (exigit al fabricant) i 1 assaig per tipus (*) (exigit a recepció)**

Per tipus s'entén aquells conductors amb característiques iguals.
Els assaigs exigits a recepció podran ésser els realitzats pel fabricant sempre que hi hagi una supervisió per part de la DF o empresa especialitzada.
CRITERIS DE PRESA DE MOSTRES:
Per a la realització dels assaigs, s'escollirà aleatòriament una bovina del lot d'entrega, a excepció dels assaigs de rutina que es realitzaran a totes les bobines.
INTERPRETACIÓ DE RESULTATS I ACTUACIONS EN CAS D'INCOMPLIMENT:
Es realitzarà un control extensiu de la partida objecte de control, i segons criteri de la DF, podrà ésser acceptada o rebutjada tota o part del material que la composa.

BG MATERIALS PER A INSTAL·LACIONS ELÈCTRIQUES

BG3 CABLES ELÈCTRICS PER A TENSIÓ BAIXA I SISTEMES DE DISTRIBUCIÓ ELÈCTRICA

BG33- CABLE DE COURE DE 0,6/1 KV

0.- ELEMENTS QUE CONTEMPLA EL PLEC

BG33-G2X0,BG33-G2ZU.

1.- DEFINICIÓ I CONDICIONS DELS ELEMENTS
Cable elèctric destinat a sistemes de distribució en tensió baixa i instal·lacions en general, per a serveis fixes, amb conductor de coure i de tensió assignada 0,6/1kV.
S'han considerat els tipus de cables següents:
- **Cables unipolars o multipolars de designació RV, aïllament amb polietilè reticulat i coberta de policlorur de vinil, sense armadura ni pantalla i amb conductor de coure, construcció segons norma UNE 21123-2, amb una classificació de resistència al foc Eca segons UNE-EN 50575**
- **Cables unipolars o multipolars de designació RV-K, aïllament amb polietilè reticulat i coberta de policlorur de vinil, sense armadura ni pantalla i amb conductor de coure flexible, construcció segons norma UNE 21123-2, amb una classificació de resistència al foc Eca segons UNE-EN 50575**
- **Cables multipolars de designació RVFV-K, aïllament amb polietilè reticulat i coberta de policlorur de vinil, armadura amb fleix d'acer i amb conductor de coure flexible, construcció segons norma UNE 21123-2, amb una classificació de resistència al foc Eca segons UNE-EN 50575**
- **Cables unipolars o multipolars de designació RZ1-K (AS), aïllament amb polietilè reticulat i coberta de poliolefina, sense armadura ni pantalla i amb conductor de coure flexible, construcció segons norma UNE 21123-4, amb una classificació de resistència al foc Cca-s1b,d1,a1 segons UNE-EN 50575**
- **Cables unipolars o multipolars de designació RZ1-K (AS+), amb resistència intrínseca al foc, aïllament amb polietilè reticulat i coberta de poliolefina, sense armadura ni pantalla i amb conductor de coure flexible, construcció segons norma UNE 211025, amb una classificació de resistència al foc Cca-s1b,d1,a1 segons UNE-EN 50575**
- **Cables unipolars o multipolars de designació SZ1-K (AS+), amb resistència intrínseca al foc, aïllament amb compost de silicona i coberta de poliolefina, sense armadura ni pantalla i amb conductor de coure flexible, construcció segons norma UNE 211025, amb una classificació de resistència al foc Cca-s1b,d1,a1 segons UNE-EN 50575**
- **Cables multipolars de designació RZ, coberta aïllant de polietilè reticulat i amb conductors de coure cablejats en feix, construcció segons norma UNE 21030-2, amb una classificació de resistència al foc Fca segons UNE-EN 50575**
- **Cables unipolars de designació ZZ-F, amb una classificació de resistència al foc Eca segons UNE-EN 50575**

CARACTERÍSTIQUES GENERALS:
En el cas de que el material s'utilitzi en obra pública, l'acord de Govern de la Generalitat de Catalunya de 9 de juny de 1998, exigeix que els materials siguin de qualitat certificada o puguin acreditar un nivell de qualitat equivalent, segons les normes aplicables als estats membres de la Unió Europea o de l'Associació Europea de Lliure Canvi.
També en aquest cas, es procurarà que els esmentats materials disposin de l'etiqueta ecològica europea, regulada en el Reglament (CE) nº 66/2010 o bé altres distintius de la Comunitat Europea.
Destinats a incorporar-se de forma permanent en obres de construcció han de complir el Reglament de productes per a la construcció (UE) nº 305/2011 i el seu Reglament Delegat (UE) 2016/364 sobre la classificació de les propietats de reacció al foc.
La coberta no ha de tenir variacions en el gruix ni d'altres defectes visibles a la seva superfície. Ha de ser resistent a l'abrasió.
Ha de quedar ajustada i s'ha de poder separar fàcilment sense produir danys a l'aïllament.
La forma exterior dels cables multipolars (reunits sota una coberta única) ha de ser raonablement cilíndrica.
L'aïllament no ha de tenir variacions del gruix ni d'altres defectes visibles a la seva superfície.
Ha de quedar ajustat i s'ha de poder separar fàcilment sense produir danys al conductor.
La designació dels cables ha de complir les especificacions de la norma UNE 20434.
La classificació de reacció al foc s'expressarà d'acord amb el Reglament Delegat (UE) 2016/364 i la UNE-EN 13501-6 amb un codi de quatre dígits segons el següent format:
Classe de reacció al foc:
- Dígit 1, prestacions de propagació del foc i emissió de calor: Aca, B1ca, B2ca, Cca, Dca, Eca i Fca (classes enumerades de més a menys prestacions)
Classes addicionals (només per a les classes B1ca, B2ca, Cca i Dca):
- Dígit 2, prestacions d'emissió de fums: s1a, s1b, s1, s2 i s3 (de més a menys prestacions)
- Dígit 3, prestacions de caiguda de gotes/partícules inflamades: d0, d1 i d2 (de més a menys prestacions)
- Dígit 4, prestacions d'acidesa: a1, a2 i a3 (de més a menys prestacions)
Les característiques físiques i mecàniques del conductor han de complir la norma UNE-EN 60228.
Els colors utilitzats per a l'aïllament han de complir la norma UNE 21089-1:
- Cables unipolars: - Com a conductor de fase: Marró, negre o gris - Com a conductor neutre: Blau - Com a conductor de terra: Llistat de groc i verd
- Cables bipolars: Blau i marró
- Cables tripolars: - Cables amb conductor de terra: Fase: Marró, Neutre: Blau, Terra: Llistat de groc i verd - Cables sense conductor de terra: Fase: Negre, marró i gris
- Cables tetrapolars: - Cables amb conductor de terra: Fase: Marró, negre i gris, Terra: Llistat de groc i verd - Cables sense conductor de terra: Fase: Marró, negre i gris, Neutre: Blau
- Cables pentapolars: Fase: Marró, negre i gris, Neutre: Blau, Terra: Llistat de groc i verd
Les característiques següents han de complir amb els valors declarats pel fabricant, assajades segons la norma corresponent, dins del límit de tolerància indicat, en el seu cas:
- Característiques essencials: - Reacció al foc: - Classe Aca (UNE-EN ISO 1716) - Classe B1ca, B2ca, Cca i Dca (UNE-EN 50399, UNE-EN 60332-1-2, UNE-EN 61034-2, UNE-EN 60754-2) - Classe Eca (UNE-EN 60332-1-2) - Classe Fca (comportament no determinat) - Emissió de substàncies perilloses (verificació i declaració segons disposicions nacionals en el lloc d'utilització)
Gruix de l'aïllant del conductor (UNE-HD-603-1):

Secció (mm2)	25	50	95	150	240
Gruix (mm)	0,9	1,0	1,1	1,4	1,7

Gruix de la coberta: Ha de complir les especificacions de la norma UNE-HD 603-1
Temperatura de l'aïllament en servei normal: <= 90°C

Temperatura de l'aïllament en curtcircuit (5 s màx): <= 250°C
Tensió màxima admissible (c.a.):
- Entre conductors aïllats: <= 1 kV
- Entre conductors aïllats i terra: <= 0,6 kV
Toleràncies:
- Gruix de l'aïllament (UNE-HD 603-1): >= valor especificat - (0,1 mm + 10% del valor especificat)
CABLES DE DESIGNACIÓ RV, RV-K i RVFV-K:
Característiques de reacció al foc:
- Propagació de la flama (UNE-EN 60332-1-2): No propagador de la flama
El conductor ha de complir les següents prescripcions segons la norma UNE-EN 60228:
- Cable RV: prescripcions de la classe 1 o 2
- Cable RV-K i RVFV-K: prescripcions de la classe 5
L'aïllament ha de ser de polietilé reticulat (XLPE) tipus DIX-3 segons UNE HD-603-1.
La coberta ha de ser de policlorur de vinil (PVC) del tipus DMV-18 segons UNE HD-603-1.
CABLES DE DESIGNACIÓ RZ1-K (AS):
Característiques de reacció al foc:
- Material lliure d'halògens segons UNE-EN 60754-1
- Propagació de la flama (UNE-EN 60332-1-2): No propagador de la flama
- Propagació de l'incendi (UNE-EN 60332-3-24): No propagador de l'incendi
- Emissió de fums opacs (UNE-EN 61034-2): Baixa emissió de fums opacs
- Emissió de fums corrosius (UNE-EN 60754-2): Baixa emissió de fums corrosius
El conductor ha de complir les prescripcions de la classe 5 segons la norma UNE-EN 60228:
L'aïllament ha de ser de polietilé reticulat (XLPE) tipus DIX-3 segons UNE HD-603-1.
La coberta ha de ser de poliolefina, del tipus DMZ-E segons la norma UNE 21123-4.
CABLES DE DESIGNACIÓ RZ1-K (AS+) i SZ1-K (AS+):
Característiques de reacció al foc:
Material lliure d'halògens segons UNE-EN 60754-1
Propagació de la flama (UNE-EN 60332-1-2): No propagador de la flama
Propagació de l'incendi (UNE-EN 60332-3-24): No propagador de l'incendi
Emissió de fums opacs (UNE-EN 61034-2): Baixa emissió de fums opacs
Emissió de fums corrosius (UNE-EN 60754-2): Baixa emissió de fums corrosius
El conductor ha de complir les prescripcions de la classe 5 segons la norma UNE-EN 60228:
L'aïllament ha de cumplir el següent
- Cable RZ1-K (AS+): ha de ser de polietilè reticulat i ha de correspondre al tipus DIX-3 segons la norma UNE HD-603-1, amb cinta addicional de mica
- Cable SZ1-K (AS+): ha de ser de compost de silicona i ha de correspondre al tipus EI2 segons la norma UNE-EN 50363-1
La coberta ha de ser de poliolefina, del tipus DMZ-E segons la norma UNE 21123-4.
CABLES DE DESIGNACIÓ RZ:
El conductor ha de complir les prescripcions de la classe 2 segons la norma UNE-EN 60228:
CABLES DE DESIGNACIÓ ZZ-F:
Característiques de reacció al foc:
- Material lliure d'halògens segons UNE-EN 60754-1
- Propagació de la flama (UNE-EN 60332-1-2): No propagador de la flama
- Propagació de l'incendi (UNE-EN 60332-3-24): No propagador de l'incendi
- Emissió de fums opacs (UNE-EN 61034-2): Baixa emissió de fums opacs
- Emissió de fums corrosius (UNE-EN 60754-2): Baixa emissió de fums corrosius
El conductor ha de complir les prescripcions de la classe 5 segons la norma UNE-EN 60228:
L'aïllament ha de ser de goma i ha de correspondre al tipus EI6 segons la norma UNE-EN 50363-1
La coberta ha de ser de material lliure d'halògens, del tipus EM5 segons la norma UNE-EN 50363-2-2 o del tipus EM8 segons UNE-EN 50363-6.
2.- CONDICIONS DE SUBMINISTRAMENT I EMMAGATZEMATGE
Subministrament: En bobines.
Emmagatzematge: En llocs protegits de la pluja i la humitat.
3.- UNITAT I CRITERI D'AMIDAMENT
Unitat d'amidament: la indicada a la descripció de l'element
Criteri d'amidament: quantitat necessària subministrada a l'obra
4.- NORMATIVA DE COMPLIMENT OBLIGATORI
NORMATIVA GENERAL:
Real Decreto 842/2002 de 2 de agosto, por el que se aprueba el Reglamento Electrotécnico de Baja Tensión. REBT 2002.
UNE-EN 50575:2015 Cables de energía, control y comunicación. Cables para aplicaciones generales en construcciones sujetos a requisitos de reacción al fuego.
UNE-EN 50575:2015/A1:2016 Cables de energía, control y comunicación. Cables para aplicaciones generales en construcciones sujetos a requisitos de reacción al fuego.
UNE-HD 603-1:2007 Cables de distribución de tensión asignada 0,6/1 kV. Parte 1: Requisitos generales.
Reglamento Delegado (UE) 2016/364 de la Comisión, de 1 de julio de 2015, relativo a la clasificación de las propiedades de reacción al fuego de los productos de construcción de conformidad con el Reglamento (UE) nº 305/2011 del Parlamento Europeo y del Consejo.
UNE 20434:1999 Sistema de designación de los cables.
UNE-EN 13501-6:2015 Clasificación en función del comportamiento frente al fuego de los productos de construcción y elementos para la edificación. Parte 6: Clasificación a partir de datos obtenidos en ensayos de reacción al fuego de cables eléctricos.
* UNE 21089-1:2002 Identificación de los conductores aislados de los cables.
* UNE-EN 60228:2005 Conductores de cables aislados.
CABLES DE DESIGNACIÓ RV, RV-K i RVFV-K:
UNE 21123-2:2017 Cables eléctricos de utilización industrial de tensión asignada 0,6/1 kV. Parte 2: Cables con aislamiento de polietileno reticulado y cubierta de policloruro de vinilo.
CABLES DE DESIGNACIÓ RZ1-K (AS):
UNE 21123-4:2017 Cables eléctricos de utilización industrial de tensión asignada 0,6/1 kV. Parte 4: Cables con aislamiento de polietileno reticulado y cubierta de poliolefina.
CABLES DE DESIGNACIÓ RZ1-K (AS+) i SZ1-K (AS+):
UNE 211025:2017 Cables con resistencia intrínseca al fuego destinados a circuitos de seguridad.
CABLES DE DESIGNACIÓ RZ:
UNE 21030-2:2003 Conductores aislados, cableados en haz, de tensión asignada 0,6/1 kV, para líneas de distribución, acometidas y usos análogos. Parte 2: Conductores de cobre.
5.- CONDICIONS DE CONTROL DE RECEPCIÓ
CONDICIONS DE MARCATGE I CONTROL DE LA DOCUMENTACIÓ:
El subministrador ha de posar a disposició de la DF en el cas que aquesta ho sol·liciti, la documentació següent, que acredita el marcatge CE, segons el sistema d'avaluació de conformitat aplicable, d'acord amb el que disposa l'apartat 7.2.1 del CTE:
- Productes per a usos subjectes a reglamentacions sobre reacció al foc amb nivell o classe Aca, B1ca, B2ca, Cca: - Sistema 1+: Declaració de Prestacions
- Productes per a usos subjectes a reglamentacions sobre reacció al foc amb nivell o classe Dca, Eca: - Sistema 3: Declaració de prestacions
- Productes per a usos subjectes a reglamentacions sobre reacció al foc amb nivell o classe Fca: - Sistema 4: Declaració de prestacions
- Productes per a usos subjectes a reglamentacions sobre substàncies perilloses: - Sistema 3: Declaració de prestacions
El cable ha d'anar marcat amb les dades següents:
- Identificació consistent en la marca del nom del fabricant o marca comercial
- Descripció del producte o codi de designació
- Classe de reacció al foc
El marcatge s'ha de fer sobre el cable, l'embalatge o l'etiqueta o en una combinació dels anteriors.
El marcatge sobre la coberta o aïllament del cable ha de ser continu. La distància entre el final del marcatge i el principi del següent no ha de superar els 1100 mm.
El símbol de marcatge CE estarà fixat de manera visible, llegible i indeleble en una etiqueta fixada sobre l'embalatge dels cables.
El marcat i etiquetatge CE ha d'incloure la informació següent:
- Símbol del marcatge CE
- Els dos últims dígits de l'any en què es va fixar el marcat per primera vegada
- Nom i direcció registrada del fabricant o marca identificativa
- Codi únic d'identificació del producte tipus
- Número de referència de la declaració de prestacions
- Nivell o classe de prestacions declarat
- Data de l'especificació tècnica harmonitzada aplicable
- Número d'identificació de l'organisme notificat
- Ús previst, segons s'especifica a la norma harmonitzada aplicable
OPERACIONS DE CONTROL:
Les tasques de control a realitzar són les següents:
- Sol·licitar del fabricant els certificats i homologacions dels conductors i protocols de proves.
- Control de la documentació tècnica subministrada.
- Verificar l'adequació dels conductors als requisits dels projecte
- Control final d'identificació
- Realització i emissió d'informe amb resultats dels assaigs realitzats d'acord al que s'especifica en la taula d'assaigs i de quantificació dels mateixos.
- Assaigs:
A la relació següent s'especifiquen els controls a efectuar a la recepció de conductors de coure o alumini i les normes aplicables en cada cas: - Rigidesa dielèctrica (REBT) - Resistència d'aïllament (REBT) - Resistència elèctrica dels conductors (UNE 20003 / UNE 21022/1M) - Control dimensional (Documentació del fabricant) - Extinció de flama (UNE-EN 50266) - Densitat de fums UNE-EN 50268 / UNE 21123) - Despreniment d'halògens (UNE-EN 50267-2-1 / UNE 21123 / UNE 2110022)
A la següent taula s'especifica el nombre de controls a efectuar. Els assaigs especificats (*) seran exigibles segons criteri de la DF quan les exigències del lloc ho determini i les característiques dels conductors corresponguin a l'assaig especificat. - Rigidesa dielèctrica: 100% (exigit al fabricant) - Resistència d'aïllament: 100% (exigit al fabricant) - Resistència elèctrica: 100% (exigit al fabricant) - Extinció de flama: 1 assaig per tipus (*) (exigit al fabricant) i 1 assaig per tipus (*) (exigit a recepció) - Densitat de fums: 1 assaig per tipus (*) (exigit al fabricant) i 1 assaig per tipus (*) (exigit a recepció) - Despreniment d'halògens: 1 assaig per tipus (*) (exigit al fabricant) i 1 assaig per tipus (*) (exigit a recepció)
Per tipus s'entén aquells conductors amb característiques iguals.
Els assaigs exigits a recepció podran ésser els realitzats pel fabricant sempre que hi hagi una supervisió per part de la DF o empresa especialitzada.
CRITERIS DE PRESA DE MOSTRES:
Per a la realització dels assaigs, s'escollirà aleatòriament una bovina del lot d'entrega, a excepció dels assaigs de rutina que es

realitzaran a totes les bobines.
INTERPRETACIÓ DE RESULTATS I ACTUACIONS EN CAS D'INCOMPLIMENT:
Es realitzarà un control extensiu de la partida objecte de control, i segons criteri de la DF, podrà ésser acceptada o rebutjada tota o part del material que la composa.

BG MATERIALS PER A INSTAL·LACIONS ELÈCTRIQUES

BG4 APARELLS DE PROTECCIÓ I COMANDAMENT

BG44- CONTACTOR MODULAR PER INSTAL·LACIONS ELÈCTRIQUES

0.- ELEMENTS QUE CONTEMPLA EL PLEC

BG44-2R80,BG44-2R7I.

1.- DEFINICIÓ I CONDICIONS DELS ELEMENTS
Contactor tripolar per a funcionar a 380 V corrent altern, 50 HZ.
S'han considerat els tipus següents:
- Contactor de categoria AC1 per a càrregues resistives
- Contactor de categoria AC3 per a motors III (rotor en tallacircuit, arrancada, desconnexió o motor llançat)
CARACTERÍSTIQUES GENERALS:
Ha d'estar format per: un suport, cambra d'extinció, contactes principals i auxiliars, un circuit magnètic de comandament i una envoltant.
Ha de portar associat un dispositiu de protecció tallacircuit format per fusibles o interruptors automàtics.
Ha de tenir un aspecte uniforme i sense defectes.
L'envoltant ha de ser aïllant i incombustible.
Ha de portar borns per l'entrada i la sortida de cada fase i del neutre si cal, així com per a l'alimentació a la bobina i contactes auxiliars.
No han de ser accessibles les parts que hagin de tenir tensió, excepte els borns.
Ha de portar un born per a la connexió a terra, al costat del qual i de manera indeleble ha de portar el símbol "Terra".
El tancament dels contactes ha d'estar assegurat per a totes les tensions d'alimentació del comandament compreses entre el 85% i el 110%.
Tensió nominal circuit principal: 400 V
Freqüència: 50 Hz
Número de pols circuit principal: 3
Condicions de funcionament:
- Temperatura de l'ambient: -5°C - 40° C
- Altitud: <= 2000 m
- Grau de protecció de l'envoltant (segons UNE 20-324): Ha de complir
- Aïllament (UNE 21-305): Ha de complir
Quan és de categoria AC3, ha de suportar fins a 8 vegades la seva intensitat màxima d'ús.
2.- CONDICIONS DE SUBMINISTRAMENT I EMMAGATZEMATGE
Subministrament: En caixes.
Emmagatzematge: En llocs protegits contra els impactes, la pluja, les humitats i dels raigs del sol.
3.- UNITAT I CRITERI D'AMIDAMENT
Unitat d'amidament: la indicada a la descripció de l'element
Criteri d'amidament: quantitat necessària subministrada a l'obra
4.- NORMATIVA DE COMPLIMENT OBLIGATORI
Real Decreto 842/2002 de 2 de agosto, por el que se aprueba el Reglamento Electrotécnico de Baja Tensión. REBT 2002.
UNE-EN 61095:1999 Contactores electromecánicos para usos domésticos y análogos.
UNE-EN 60947-3:1994 Aparamenta de baja tensión. Parte 3: Interruptores, seccionadores, interruptores-seccionadores y combinados fusibles. (Versión oficial EN 60947-3:1992+AC:1993).
5.- CONDICIONS DE CONTROL DE RECEPCIÓ
CONDICIONS DE MARCATGE I CONTROL DE LA DOCUMENTACIÓ:
El contactor ha de portar una placa on s'indiqui de forma indeleble i ben visible les dades següents:
- Nom del fabricant o marca comercial
- Tipus o número de sèrie
- Tensions d'ús
- Categoria d'ús i intensitats o potència assignada per a les tensions d'ús
- Freqüència
- Tipus de corrent, tensió i freqüència d'alimentació al comandament, en cas que siguin diferents a les de les bobines
OPERACIONS DE CONTROL:
Les tasques de control a realitzar són les següents:
- Sol·licitar del fabricant els certificats dels mecanismes emprats, contrastar la documentació amb els materials rebuts i verificar l'adequació als requisits exigits.
- Control de la documentació tècnica subministrada.
- Verificar que la Intensitat Nominal s'adequa a l'intensitat del circuit.
- Realització i emissió d'informes amb resultats de controls i proves realitzats.
CRITERIS DE PRESA DE MOSTRES:
Es comprovarà per mostreig la quantitat que determini la DF per cada tipus de mecanisme.
INTERPRETACIÓ DE RESULTATS I ACTUACIONS EN CAS D'INCOMPLIMENT:
No s'acceptaran els mecanismes que les seves característiques elèctriques no siguin les adequades.
Quan les discrepàncies siguin d'un altre tipus, segons criteri de la DF podrà ésser acceptat o rebutjat tot o part del material.
OPERACIONS DE CONTROL EN QUADRES GENERALS I SUBQUADRES:
Les tasques de control de qualitat de Quadres Generals, són les següents:
- Sol·licitar del fabricant els certificats dels equips emprats, contrastar la documentació amb els equips i verificar l'adequació als requisits del projecte.
- Generació d'esquemes de muntatge i llistats de materials emprats per a la construcció
- Control de la documentació tècnica subministrada
- Control d'identificació del material i lloc d'emplaçament
- Realització i emissió d'informe amb resultats dels assaigs realitzats, d'acord amb el que s'especifica a la taula d'assaigs i de quantificació dels mateixos.
- Assaigs a efectuar a fàbrica i normes aplicables: - Resistència d'aïllament segons R.E.B.T - Rigidesa dielèctrica segons R.E.B.T - Comprovació de proteccions (Accionaments manual i elèctric) segons UNE-EN 61008-1. Interruptors automàtics diferencials R.E.B.T. - Dispar de magnetotèrmics (Per sobre intensitat) segons plec de prescripcions tècniques documentació fabricant - Continuïtat de la posta a terra segons UNE-EN-60439-2. Conjunts d'aparamenta BT
CRITERIS DE PRESA DE MOSTRES EN QUADRES GENERALS I SUBQUADRES:
Per quadres generals es realitzaran els assaigs a tot els circuits i proteccions.
Per subquadres el contractista realitzarà els assaigs a tots els circuits i proteccions, a excepció de l'assaig de dispar de magnetotèrmics per sobre intensitats segons corbes de dispar. Aquest assaig es realitzarà per mostreig a interruptors de diferent intensitat Nominal. L'empresa de control de qualitat verificarà els assaigs fets pel fabricant d'un quadre per tipus diferent o segons criteri DF.
INTERPRETACIÓ DE RESULTATS I ACTUACIONS EN CAS D'INCOMPLIMENT EN QUADRES GENERALS I SUBQUADRES:
Segons criteri de la DF, podrà ser acceptat o rebutjat tot o part del material de la partida.

BG MATERIALS PER A INSTAL·LACIONS ELÈCTRIQUES

BG4 APARELLS DE PROTECCIÓ I COMANDAMENT

BG49- INTERRUPTOR AUTOMÀTIC MAGNETOTÈRMIC

0.- ELEMENTS QUE CONTEMPLA EL PLEC

BG49-192I,BG49-18OK,BG49-18GJ,BG49-189Q.

1.- DEFINICIÓ I CONDICIONS DELS ELEMENTS
Interruptor automàtic magnetotèrmic unipolar amb 1 pol protegit, bipolar amb 1 pol protegit, bipolar amb 2 pols protegits, tripolar amb 3 pols protegits, tetrapolar amb 3 pols protegits, tetrapolar amb tres pols protegits i protecció parcial del neutre i tetrapolar amb 4 pols protegits.
S'han considerat els tipus següents:
- Per a protecció de línies elèctriques d'alimentació a receptors (PIA)
CARACTERÍSTIQUES GENERALS:
Ha de tenir un aspecte uniforme i sense defectes.
L'envoltant ha de ser aïllant i incombustible.
Han d'estar dissenyats i construïts de manera que les seves característiques en ús normal siguin segures i sense perill per a l'usuari i el seu entorn.
El sistema de connexió ha de ser l'indicat pel fabricant.
Ha de portar borns per a l'entrada i la sortida de cada fase o neutre.
PIA:
Han de portar un sistema de fixació per pressió que permeti el muntatge i desmunatge sobre un perfil normalitzat.
Han de complir les especificacions d'alguna o algunes de les normes següents:
- Interruptors fabricats segons les especificacions de la norma UNE-EN 60898
- Interruptors fabricats segons les especificacions de la norma UNE-EN 60898 i UNE-EN 60947-2
- Interruptors fabricats segons les especificacions de la norma UNE-EN 60947-2
Els interruptors que compleixen les especificacions de la norma UNE-EN 60898 han de portar marcades les indicacions següents:
- El nom del fabricant o la seva marca comercial
- Designació del tipus, número de catàleg o un altre número d'identificació
- Tensió assignada seguit del símbol normalment acceptat per al corrent altern
- El corrent assignat sense el símbol d'amper (A) precedit del símbol de la característica de dispar instantània
- La freqüència assignada si l'interruptor està previst per a una sola freqüència, en hertz (Hz)
- El poder de tall assignat en ampers, dintre d'un rectangle, sense

indicació del símbol de les unitats
- L'esquema de connexió a menys que el mode de connexió sigui evident
- La temperatura ambient de referència si és diferent de 30ºC
- Classes de limitació d'energia, si s'aplica

La designació del corrent assignat sense el símbol d'amper (A) precedit del símbol de la característica de dispar instantània ha de ser visible quan l'interruptor està instal·lat.

Les altres indicacions poden situar-se en el dors o en els laterals de l'interruptor.

L'esquema elèctric pot situar-se a l'interior de qualsevol envoltant que s'hagi de retirar per a la connexió dels cables d'alimentació. No pot estar sobre una etiqueta adhesiva enganxada a l'interruptor.

Les marques i indicacions han de ser indelebles, fàcilment llegibles i no han d'estar sobre cargols, volanderes o altres parts no fixes de l'interruptor.

Els interruptors que compleixen la norma UNE-EN 60947-2 han de portar marcades sobre el propi interruptor o be sobre una o vàries plaques de característiques fixades al mateix les indicacions següents:

Sobre el cos de l'interruptor i en lloc visible quan l'interruptor està instal·lat:
- Intensitat assignada en ampers (A)
- Capacitat per al seccionament, si es el cas, amb el símbol normalitzat
- Indicació de la posició d'obertura i la de tancament

Sobre el cos de l'interruptor i en lloc no necessàriament visible quan l'interruptor està instal·lat:
- Nom del fabricant o marca de fàbrica
- Designació del tipus o del número de sèrie
- Referència a aquesta norma
- Categoria d'ús
- Tensió o tensions assignades d'ús, en volts (V)
- Valor de la freqüència assignada i/o indicació del corrent continu amb el símbol normalment acceptat
- Poder assignat de tall de servei en curtcircuit, en kiloampers (kA)
- Poder assignat de tal últim, en kiloampers (kA)
- Intensitat assignada de curta durada admissible i curta durada corresponent per a la categoria d'ús B
- Borns d'entrada i de sortida a menys que la seva connexió sigui indiferent
- Borns del pol neutre, si procedeix, per la lletra N
- Born de terra de protecció, si procedeix, marcat amb el símbol normalitzat
- Temperatura de referència per als disparadors tèrmics no compensats, si és diferent de 30ºC

La resta d'indicacions poden estar marcades sobre el cos del interruptor en lloc no necessàriament visibles o be han d'especificar-se en els catàlegs o manuals del fabricant.

2.- CONDICIONS DE SUBMINISTRAMENT I EMMAGATZEMATGE

Subministrament: En caixes.

Emmagatzematge: En llocs protegits contra els impactes, la pluja, les humitats i dels raigs del sol.

El fabricant ha de lliurar la documentació necessària per a la correcta instal·lació de l'interruptor.

3.- UNITAT I CRITERI D'AMIDAMENT

Unitat d'amidament: la indicada a la descripció de l'element

Criteri d'amidament: quantitat necessària subministrada a l'obra

4.- NORMATIVA DE COMPLIMENT OBLIGATORI

NORMATIVA GENERAL:

Real Decreto 842/2002 de 2 de agosto, por el que se aprueba el Reglamento Electrotécnico de Baja Tensión. REBT 2002.

UNE 20317:1988 Interruptores automáticos magnetotérmicos, para control de potencia, de 1,5 a 63 A.

PIA:

UNE-EN 60898:1992 Interruptores automáticos para instalaciones domésticas y análogas para la protección contra sobreintensidades.

UNE-EN 60898/A1:1993 Interruptores automáticos para instalaciones domésticas y análogas para la protección contra sobreintensidades.

UNE-EN 60898/A1:1993 ERRATUM Interruptores automáticos para instalaciones domésticas y análogas para la protección contra sobreintensidades.

UNE-EN 60947-1:2005 Aparamenta de baja tensión. Parte 1: Reglas generales.

UNE-EN 60947-1:2008 Aparamenta de baja tensión. Parte 1: Reglas generales.

UNE-EN 60947-2:2007 Aparamenta de baja tensión. Parte 2: Interruptores automáticos. (IEC 60947-2:2006).

5.- CONDICIONS DE CONTROL DE RECEPCIÓ

OPERACIONS DE CONTROL:

Les tasques de control a realitzar són les següents:
- Sol·licitar del fabricant els certificats dels mecanismes emprats, contrastar la documentació amb els materials rebuts i verificar l'adequació als requisits exigits.
- Control de la documentació tècnica subministrada.
- Verificar que la Intensitat Nominal s'adequa a l'intensitat del circuit.
- Realització i emissió d'informes amb resultats de controls i proves realitzats.

CRITERIS DE PRESA DE MOSTRES:

Es comprovarà per mostreig la quantitat que determini la DF per cada tipus de mecanisme.

INTERPRETACIÓ DE RESULTATS I ACTUACIONS EN CAS D'INCOMPLIMENT:

No s'acceptaran els mecanismes que les seves característiques elèctriques no siguin les adequades.

Quan les discrepàncies siguin d'un altre tipus, segons criteri de la DF podrà ésser acceptat o rebutjat tot o part del material.

OPERACIONS DE CONTROL EN QUADRES GENERALS I SUBQUADRES:

Les tasques de control de qualitat de Quadres Generals, són les següents:
- Sol·licitar del fabricant els certificats dels equips emprats, contrastar la documentació amb els equips i verificar l'adequació als requisits del projecte.
- Generació d'esquemes de muntatge i llistats de materials emprats per a la construcció
- Control de la documentació tècnica subministrada
- Control d'identificació del material i lloc d'emplaçament
- Realització i emissió d'informe amb resultats dels assaigs realitzats, d'acord amb el que s'especifica a la taula d'assaigs i de quantificació dels mateixos.
- Assaigs a efectuar a fàbrica i normes aplicables: - Resistència d'aïllament segons R.E.B.T - Rigidesa dielèctrica segons R.E.B.T - Comprovació de proteccions (Accionaments manual i elèctric) segons UNE-EN 61008-1. Interruptors automàtics diferencials R.E.B.T. - Dispar de magnetotèrmics (Per sobre intensitat) segons plec de prescripcions tècniques documentació fabricant - Continuïtat de la posta a terra segons UNE-EN-60439-2. Conjunts d'aparamenta BT

CRITERIS DE PRESA DE MOSTRES EN QUADRES GENERALS I SUBQUADRES:

Per quadres generals es realitzaran els assaigs a tot els circuits i proteccions.

Per subquadres el contractista realitzarà els assaigs a tots els circuits i proteccions, a excepció de l'assaig de dispar de magnetotèrmics per sobre intensitats segons corbes de dispar. Aquest assaig es realitzarà per mostreig a interruptors de diferent intensitat Nominal. L'empresa de control de qualitat verificarà els assaigs fets pel fabricant d'un quadre per tipus diferent o segons criteri DF.

INTERPRETACIÓ DE RESULTATS I ACTUACIONS EN CAS D'INCOMPLIMENT EN QUADRES GENERALS I SUBQUADRES:

Segons criteri de la DF, podrà ser acceptat o rebutjat tot o part del material de la partida.

BG MATERIALS PER A INSTAL·LACIONS ELÈCTRIQUES

BG4 APARELLS DE PROTECCIÓ I COMANDAMENT

BG4L- INTERRUPTOR DIFERENCIAL

0.- ELEMENTS QUE CONTEMPLA EL PLEC

BG4L-09XP,BG4L-09XI,BG4L-09XD.

1.- DEFINICIÓ I CONDICIONS DELS ELEMENTS

Interruptors automàtics per a actuar per corrent diferencial residual.

S'han contemplat els següents tipus:
- Interruptors automàtics diferencials per a muntar en perfil DIN
- Blocs diferencials per a muntar en perfil DIN per a treballar conjuntament amb interruptors automàtics magnetotèrmics
- Blocs diferencials de caixa emmotllada per a muntar en perfil DIN o per a muntar adossats a interruptors automàtics magnetotèrmics, i per a treballar conjuntament amb interruptors automàtics magnetotèrmics

CARACTERÍSTIQUES GENERALS:

Ha de tenir un aspecte uniforme i sense defectes.

L'envoltant ha de ser aïllant i incombustible.

Ha de portar borns per a l'entrada i la sortida de les fases i el neutre.

Ha de portar un dispositiu de desconnexió automàtica del tipus omnipolar i "Lliure mecanisme" en front de corrents de defecte a terra i polsador de comprovació.

INTERRUPTORS AUTOMÀTICS DIFERENCIALS PER A MUNTAR EN PERFIL DIN:

Han d'estar construïts segons les especificacions de la norma UNE-EN 61008-1.

Han de portar un sistema de fixació per pressió que permeti el muntatge i desmuntatge sobre un perfil normalitzat.

Han de portar marcades, com a mínim, les indicacions següents:
- El nom del fabricant o la seva marca de fàbrica
- La designació del tipus, el número de catàleg o el número de sèrie
- La o les tensions assignades
- La freqüència assignada si l'interruptor està fabricat per a freqüències diferents de 50 Hz
- El corrent assignat
- El corrent diferencial de funcionament assignat, mesurat en ampers (A)
- El símbol S dintre d'un requadre per als aparells selectius
- Element de maniobra del dispositiu d'assaig, marcat amb la lletra T
- Esquema de connexió
- Característica de funcionament en presència de corrents diferencials amb components contínues, indicada amb els símbols normalitzats corresponents

Les marques han de trobar-se sobre el propi interruptor o be sobre una o vàries plaques senyalitzadores fixades al mateix. Han d'estar situades de manera que quedin visibles i llegibles quan l'interruptor estigui instal·lat.

Si fos necessari establir una distinció entre els borns d'alimentació aquests han d'estar clarament marcats.

Els borns destinats exclusivament a la connexió del neutre del circuit han d'estar marcats amb la lletra N.

Les marques han de ser indelebles, fàcilment llegibles i no han d'estar situades sobre cargols, volanderes o altres parts movibles de l'interruptor.
BLOCS DIFERENCIALS PER A MUNTAR EN PERFIL DIN I PER A TREBALLAR CONJUNTAMENT AMB INTERRUPTORS AUTOMÀTICS MAGNETOTÈRMICS:
Han de portar un sistema de fixació per pressió que permeti el muntatge i el desmuntatge sobre un perfil normalitzat.
Ha de portar els conductors per a la connexió amb l'interruptor automàtic magnetotèrmic amb el que ha de treballar conjuntament.
No ha de ser possible modificar les característiques de funcionament per mitjants diferents als específicament destinats a la regulació de la intensitat diferencial residual de funcionament assignada o la de temporització definida.
Han de complir les especificacions d'alguna de les normes següents:
- Interruptors fabricats segons les especificacions de la norma UNE-EN 61009-1
- Interruptors fabricats segons les especificacions de la norma UNE-EN 60947-2 annex B
Els blocs diferencials que compleixen les especificacions de la norma UNE-EN 61009-1 han de portar marcades com a mínim les indicacions següents:
- El nom del fabricant o la seva marca de fàbrica
- La designació del tipus, el número de catàleg o el número de sèrie
- La o les tensions assignades
- La freqüència assignada si l'interruptor està fabricat per a treballar a freqüències diferents a 50 Hz
- El corrent assignat en ampers, sense el símbol d'amper
- El corrent diferencial de funcionament assignat, en ampers (A)
- El símbol S a dintre d'un requadre per als aparells selectius
- Element de maniobra del dispositiu d'assaig. marcat amb la lletra T
- Esquema de connexió
- La característica de funcionament en cas de corrents diferencials amb components continues amb els símbols normalitzats
Les marques han de trobar-se sobre el propi bloc diferencial o bé sobre una o vàries plaques senyalitzadores fixades a l'interruptor, i aquestes marques han d'estar situades en un lloc tal que quedin visibles i llegibles quan l'interruptor estigui instal·lat.
Si fos necessari establir una distinció entre els borns d'entrada i els de sortida, aquests han d'estar clarament marcats.
Els borns destinats exclusivament a la connexió del neutre del circuit han d'estar marcats amb la lletra N.
El marcat ha de ser indeleble, fàcilment llegible i no es pot fer sobre cargols, volanderes o qualsevol altre part mòbil de l'interruptor.
Els bloc diferencials que compleixen les especificacions de la norma UNE-EN 60947-2 annex B han de portar marcades com a mínim les indicacions següents:
- El nom del fabricant o la seva marca de fàbrica
- La designació del tipus, el número de catàleg o el número de sèrie
- La intensitat diferencial residual de funcionament assignat, en ampers (A)
- Regulacions de la intensitat diferencial residual de funcionament assignada, si procedeix
- Temps mínim de no resposta
- El símbol S a dintre d'un requadre per als aparells selectius
- Element de maniobra del dispositiu d'assaig marcat amb la lletra T, si procedeix
- La característica de funcionament en cas de corrents diferencials amb components continues amb els símbols normalitzats
- La o les tensions assignades, si són diferents a les dels interruptors automàtics amb els que estan acoblats
- Valor (o domini de valors) de la freqüència assignada si difereix de la del interruptor automàtic
- Referència a aquesta norma
En lloc no necessàriament visible, o bé en la documentació o manuals del fabricant hi ha d'haver l'esquema de connexió.
Les característiques del marcat han de complir les mateixes condicions que les requerides en l'apartat anterior.
BLOCS DIFERENCIALS DE CAIXA EMMOTLLADA PER A MUNTAR EN PERFIL DIN O PER A MUNTAR ADOSSATS A INTERRUPTORS AUTOMÀTICS MAGNETOTÈRMICS, I PER A TREBALLAR CONJUNTAMENT AMB INTERRUPTORS AUTOMÀTICS MAGNETOTÈRMICS:
Han d'estar constituïts per una carcassa-suport de material aïllant emmotllat que formi part integrant de l'interruptor automàtic.
Ha de complir les especificacions de la norma UNE-EN 60947-2 annex B.
El marcat ha de ser l'esmentat a l'apartat anterior, pel que fa referència als blocs diferencials fabricats segons les especificacions de la norma UNE-EN 60947-2 annex B.
Els blocs diferencials de caixa emmotllada preparats per a anar muntats sobre perfils DIN normalitzats han de portar un sistema de fixació per pressió que permeti el muntatge i el desmuntatge sobre el perfil.
Els interruptors preparats per a anar muntats adossats a l'interruptor automàtic magnetotèrmic han de portar els borns de connexió per a la unió amb l'interruptor.
2.- CONDICIONS DE SUBMINISTRAMENT I EMMAGATZEMATGE
Subministrament: En caixes.
Emmagatzematge: En llocs protegits contra els impactes, la pluja, les humitats i dels raigs del sol.
El fabricant ha de lliurar la documentació necessària per a la correcta instal·lació de l'interruptor.
3.- UNITAT I CRITERI D'AMIDAMENT
Unitat d'amidament: la indicada a la descripció de l'element
Criteri d'amidament: quantitat necessària subministrada a l'obra
4.- NORMATIVA DE COMPLIMENT OBLIGATORI
NORMATIVA GENERAL:
Real Decreto 842/2002 de 2 de agosto, por el que se aprueba el Reglamento Electrotécnico de Baja Tensión. REBT 2002.
INTERRUPTORS AUTOMÀTICS DIFERENCIALS PER A MUNTAR EN PERFIL DIN:
UNE-EN 61008-1:1996 Interruptores automáticos para actuar por corriente diferencial residual, sin dispositivo de protección contra sobreintensidades, para usos domésticos y análogos (ID). Parte 1: Reglas generales.
BLOCS DIFERENCIALS PER A MUNTAR EN PERFIL DIN I PER A TREBALLAR CONJUNTAMENT AMB INTERRUPTORS AUTOMÀTICS MAGNETOTÈRMICS:
UNE-EN 61009-1:1996 Interruptores automáticos para actuar por corriente diferencial residual, con dispositivo de protección contra sobreintensidades incorporado, para usos domésticos y análogos (AD). Parte 1: Reglas generales.
UNE-EN 60947-2:1998 Aparamenta de baja tensión. Parte 2: Interruptores automáticos.
BLOCS DIFERENCIALS DE CAIXA EMMOTLLADA PER A MUNTAR EN PERFIL DIN O PER A MUNTAR ADOSSATS A INTERRUPTORS AUTOMÀTICS MAGNETOTÈRMICS, I PER A TREBALLAR CONJUNTAMENT AMB INTERRUPTORS AUTOMÀTICS MAGNETOTÈRMICS:
UNE-EN 60947-2:1998 Aparamenta de baja tensión. Parte 2: Interruptores automáticos.
5.- CONDICIONS DE CONTROL DE RECEPCIÓ
OPERACIONS DE CONTROL:
Les tasques de control a realitzar són les següents:
- Sol·licitar del fabricant els certificats dels mecanismes emprats, contrastar la documentació amb els materials rebuts i verificar l'adequació als requisits exigits.
- Control de la documentació tècnica subministrada.
- Verificar que la Intensitat Nominal s'adequa a l'intensitat del circuit.
- Realització i emissió d'informes amb resultats de controls i proves realitzats.
CRITERIS DE PRESA DE MOSTRES:
Es comprovarà per mostreig la quantitat que determini la DF per cada tipus de mecanisme.
INTERPRETACIÓ DE RESULTATS I ACTUACIONS EN CAS D'INCOMPLIMENT:
No s'acceptaran els mecanismes que les seves característiques elèctriques no siguin les adequades.
Quan les discrepàncies siguin d'un altre tipus, segons criteri de la DF podrà ésser acceptat o rebutjat tot o part del material.
OPERACIONS DE CONTROL EN QUADRES GENERALS I SUBQUADRES:
Les tasques de control de qualitat de Quadres Generals, són les següents:
- Sol·licitar del fabricant els certificats dels equips emprats, contrastar la documentació amb els equips i verificar l'adequació als requisits del projecte.
- Generació d'esquemes de muntatge i llistats de materials emprats per a la construcció
- Control de la documentació tècnica subministrada
- Control d'identificació del material i lloc d'emplaçament
- Realització i emissió d'informe amb resultats dels assaigs realitzats, d'acord amb el que s'especifica a la taula d'assaigs i de quantificació dels mateixos.
- Assaigs a efectuar a fàbrica i normes aplicables: - Resistència d'aïllament segons R.E.B.T - Rigidesa dielèctrica segons R.E.B.T - Comprovació de proteccions (Accionaments manual i elèctric) segons UNE-EN 61008-1. Interruptors automàtics diferencials R.E.B.T. - Dispar de magnetotèrmics (Per sobre intensitat) segons plec de prescripcions tècniques documentació fabricant - Continuïtat de la posta a terra segons UNE-EN-60439-2. Conjunts d'aparamenta BT
CRITERIS DE PRESA DE MOSTRES EN QUADRES GENERALS I SUBQUADRES:
Per quadres generals es realitzaran els assaigs a tot els circuits i proteccions.
Per subquadres el contractista realitzarà els assaigs a tots els circuits i proteccions, a excepció de l'assaig de dispar de magnetotèrmics per sobre intensitats segons corbes de dispar. Aquest assaig es realitzarà per mostreig a interruptors de diferent intensitat Nominal. L'empresa de control de qualitat verificarà els assaigs fets pel fabricant d'un quadre per tipus diferent o segons criteri DF.
INTERPRETACIÓ DE RESULTATS I ACTUACIONS EN CAS D'INCOMPLIMENT EN QUADRES GENERALS I SUBQUADRES:
Segons criteri de la DF, podrà ser acceptat o rebutjat tot o part del material de la partida.

BG MATERIALS PER A INSTAL·LACIONS ELÈCTRIQUES

BG4 APARELLS DE PROTECCIÓ I COMANDAMENT

BG4R CONTACTORS

0.- ELEMENTS QUE CONTEMPLA EL PLEC

BG4R4FL0.

1.- DEFINICIÓ I CARACTERÍSTIQUES DELS ELEMENTS

Contactor tripolar per a funcionar a 380 V corrent altern, 50 HZ.
S'han considerat els tipus següents:
- Contactor de categoria AC1 per a càrregues resistives
- Contactor de categoria AC3 per a motors III (rotor en tallacircuit, arrancada, desconnexió o motor llançat)

CARACTERÍSTIQUES GENERALS:
Ha d'estar format per: un suport, cambra d'extinció, contactes principals i auxiliars, un circuit magnètic de comandament i una envoltant.
Ha de portar associat un dispositiu de protecció tallacircuit format per fusibles o interruptors automàtics.
Ha de tenir un aspecte uniforme i sense defectes.
L'envoltant ha de ser aïllant i incombustible.
Ha de portar borns per l'entrada i la sortida de cada fase i del neutre si cal, així com per a l'alimentació a la bobina i contactes auxiliars.
No han de ser accessibles les parts que hagin de tenir tensió, excepte els borns.
Ha de portar un born per a la connexió a terra, al costat del qual i de manera indeleble ha de portar el símbol "Terra".
El tancament dels contactes ha d'estar assegurat per a totes les tensions d'alimentació del comandament compreses entre el 85% i el 110%.
Tensió nominal circuit principal: 400 V
Freqüència: 50 Hz
Número de pols circuit principal: 3
Condicions de funcionament:
- Temperatura de l'ambient: -5°C - 40° C
- Altitud: <= 2000 m
- Grau de protecció de l'envoltant (segons UNE 20-324): Ha de complir
- Aïllament (UNE 21-305): Ha de complir

Quan és de categoria AC3, ha de suportar fins a 8 vegades la seva intensitat màxima d'ús.

2.- CONDICIONS DE SUBMINISTRAMENT I EMMAGATZEMATGE

Subministrament: En caixes.
Emmagatzematge: En llocs protegits contra els impactes, la pluja, les humitats i dels raigs del sol.

3.- UNITAT I CRITERIS D'AMIDAMENT

Unitat d'amidament: la indicada a la descripció de l'element
Criteri d'amidament: quantitat necessària subministrada a l'obra

4.- NORMATIVA DE COMPLIMENT OBLIGATORI

Real Decreto 842/2002 de 2 de agosto, por el que se aprueba el Reglamento Electrotécnico de Baja Tensión. REBT 2002.
UNE-EN 61095:1999 Contactores electromecánicos para usos domésticos y análogos.
UNE-EN 60947-3:1994 Aparamenta de baja tensión. Parte 3: Interruptores, seccionadores, interruptores-seccionadores y combinados fusibles. (Versión oficial EN 60947-3:1992+AC:1993).

5.- CONDICIONS DE CONTROL DE RECEPCIÓ

CONDICIONS DE MARCATGE I CONTROL DE LA DOCUMENTACIÓ:
El contactor ha de portar una placa on s'indiqui de forma indeleble i ben visible les dades següents:
- Nom del fabricant o marca comercial
- Tipus o número de sèrie
- Tensions d'ús
- Categoria d'ús i intensitats o potència assignada per a les tensions d'ús
- Freqüència
- Tipus de corrent, tensió i freqüència d'alimentació al comandament, en cas que siguin diferents a les de les bobines

OPERACIONS DE CONTROL:
Les tasques de control a realitzar són les següents:
- Sol·licitar del fabricant els certificats dels mecanismes emprats, contrastar la documentació amb els materials rebuts i verificar l'adequació als requisits exigits.
- Control de la documentació tècnica subministrada.
- Verificar que la Intensitat Nominal s'adequa a l'intensitat del circuit.
- Realització i emissió d'informes amb resultats de controls i proves realitzats.

CRITERIS DE PRESA DE MOSTRES:
Es comprovarà per mostreig la quantitat que determini la DF per cada tipus de mecanisme.
INTERPRETACIÓ DE RESULTATS I ACTUACIONS EN CAS D'INCOMPLIMENT:
No s'acceptaran els mecanismes que les seves característiques elèctriques no siguin les adequades.
Quan les discrepàncies siguin d'un altre tipus, segons criteri de la DF podrà ésser acceptat o rebutjat tot o part del material.
OPERACIONS DE CONTROL EN QUADRES GENERALS I SUBQUADRES:
Les tasques de control de qualitat de Quadres Generals, són les següents:
- Sol·licitar del fabricant els certificats dels equips emprats, contrastar la documentació amb els equips i verificar l'adequació als requisits del projecte.
- Generació d'esquemes de muntatge i llistats de materials emprats per a la construcció
- Control de la documentació tècnica subministrada
- Control d'identificació del material i lloc d'emplaçament
- Realització i emissió d'informe amb resultats dels assaigs realitzats, d'acord amb el que s'especifica a la taula d'assaigs i de quantificació dels mateixos.
- Assaigs a efectuar a fàbrica i normes aplicables:
- Resistència d'aïllament segons R.E.B.T
- Rigidesa dielèctrica segons R.E.B.T
- Comprovació de proteccions (Accionaments manual i elèctric) segons UNE-EN 61008-1. Interruptors automàtics diferencials R.E.B.T.
- Dispar de magnetotèrmics (Per sobre intensitat) segons plec de prescripcions tècniques documentació fabricant
- Continuïtat de la posta a terra segons UNE-EN-60439-2. Conjunts d'aparamenta BT

CRITERIS DE PRESA DE MOSTRES EN QUADRES GENERALS I SUBQUADRES:
Per quadres generals es realitzaran els assaigs a tot els circuits i proteccions.
Per subquadres el contractista realitzarà els assaigs a tots els circuits i proteccions, a excepció de l'assaig de dispar de magnetotèrmics per sobre intensitats segons corbes de dispar. Aquest assaig es realitzarà per mostreig a interruptors de diferent intensitat Nominal. L'empresa de control de qualitat verificarà els assaigs fets pel fabricant d'un quadre per tipus diferent o segons criteri DF.
INTERPRETACIÓ DE RESULTATS I ACTUACIONS EN CAS D'INCOMPLIMENT EN QUADRES GENERALS I SUBQUADRES:
Segons criteri de la DF, podrà ser acceptat o rebutjat tot o part del material de la partida.

BG MATERIALS PER A INSTAL·LACIONS ELÈCTRIQUES

BG6 MECANISMES

BG69- INTERRUPTORS I COMMUTADORS

0.- ELEMENTS QUE CONTEMPLA EL PLEC

BG69-1NRC.

1.- DEFINICIÓ I CONDICIONS DELS ELEMENTS
Interruptors i commutadors per a encastar o muntar superficialment.
CARACTERÍSTIQUES GENERALS:
Ha d'incorporar accessoris embellidors.
Ha d'estar constituït per una base amb borns de connexió, mecanisme d'interrupció, de commutació o de commutació de creuament, dispositius de fixació a la caixa i accessoris embellidors d'acabat.
Ha de tenir contactes d'alt poder de ruptura. Aquest ha de ser l'indicat a l'UNE 20-353.
Ha de tenir un aspecte uniforme i sense defectes.
El comandament d'accionament ha de ser manual. La base i la placa d'acabat han de ser aïllants.
La placa d'acabat ha de portar un dispositiu de fixació a la base.
Les parts subjectes a tensió no han de ser accessibles.
Ha d'estar protegit contra la penetració de cossos sòlids, pols, aigua i de l'humitat.
Han de ser resistents a la calor, al foc i a formar camins conductors.
Han de funcionar correctament a temperatura ambient.
Han d'estar dissenyats de manera que en l'ús normal han de funcionar de forma segura i no han de suposar perill per a les persones i el seu entorn.
Ha de complir les condicions requerides per la DF.
Tensió nominal: 230 V
Aïllament (UNE 20-353): Ha de complir
Resistència mecànica (UNE 20-353): Ha de complir
Resistència al foc (UNE 20-353): Ha de complir
2.- CONDICIONS DE SUBMINISTRAMENT I EMMAGATZEMATGE
Subministrament: En caixes.
Emmagatzematge: En llocs protegits contra els impactes, la pluja, les humitats i dels raigs del sol.
3.- UNITAT I CRITERI D'AMIDAMENT
Unitat d'amidament: la indicada a la descripció de l'element
Criteri d'amidament: quantitat necessària subministrada a l'obra
4.- NORMATIVA DE COMPLIMENT OBLIGATORI
Real Decreto 842/2002 de 2 de agosto, por el que se aprueba el Reglamento Electrotécnico de Baja Tensión. REBT 2002.
UNE-EN 60947-3:2000 Aparamenta de baja tensión. Parte 3: Interruptores, seccionadores, interruptores-seccionadores y combinados fusibles.
UNE-EN 60669-1:1996 Interruptores para instalaciones eléctricas fijas, domésticas y análogas. Parte 1: Prescripciones generales.
UNE 20315:1994 Bases de toma de corriente y clavijas para usos domésticos y análogos.
5.- CONDICIONS DE CONTROL DE RECEPCIÓ
CONDICIONS DE MARCATGE I CONTROL DE LA DOCUMENTACIÓ:
L'interruptor ha de portar de forma indeleble i ben visible les dades següents:
- Nom del fabricant o marca comercial
- Tensió d'alimentació
- Intensitat

OPERACIONS DE CONTROL:
Les tasques de control a realitzar són les següents:

- Sol·licitar del fabricant els certificats dels mecanismes emprats, contrastar la documentació amb els materials rebuts i verificar l'adequació als requisits exigits.
- Control de la documentació tècnica subministrada.
- Verificar que la Intensitat Nominal s'adequa a l'intensitat del circuit.
- Realització i emissió d'informes amb resultats de controls i proves realitzats.

CRITERIS DE PRESA DE MOSTRES:
Es comprovarà per mostreig la quantitat que determini la DF per cada tipus de mecanisme.
INTERPRETACIÓ DE RESULTATS I ACTUACIONS EN CAS D'INCOMPLIMENT:
No s'acceptaran els mecanismes que les seves característiques elèctriques no siguin les adequades.
Quan les discrepàncies siguin d'un altre tipus, segons criteri de la DF podrà ésser acceptat o rebutjat tot o part del material.

BG MATERIALS PER A INSTAL·LACIONS ELÈCTRIQUES

BG6 MECANISMES

BG6G- PRESA DE CORRENT

0.- ELEMENTS QUE CONTEMPLA EL PLEC

BG6G-1NYC.

1.- DEFINICIÓ I CONDICIONS DELS ELEMENTS
Endolls bipolars o tripolars per a encastar o muntar superficialment.
CARACTERÍSTIQUES GENERALS:
Ha d'estar constituït per una base amb borns de connexió de les fases i una placa de tancament aïllant.
El conjunt ha de tenir un aspecte uniforme i sense defectes.
Ha de tenir dos (bipolar) o tres (tripolar) pols. La connexió a terra portarà potes laterals per a contacte del conductor de protecció.
La placa de tancament ha de portar un dispositiu per a la seva fixació a la base.
Excepte els dos alvèols, no han de ser accessibles les parts que hagin de tenir tensió.
Els alvèols han de tenir una elasticitat suficient per a assegurar una pressió de contacte adequada.
Els contactes han de ser platejats o protegits contra la corrosió i l'abrasió.
Ha de complir les condicions requerides per la DF.
Tensió nominal: <= 400 V
Aïllament (UNE 20-315): Ha de complir
Resistència mecànica (UNE 20-315): Ha de complir
Resistència al foc (UNE 20-315): Ha de complir
Temperatura: <= 25°C
Quan té connexió a terra, ha d'estar construït de forma que quan s'introdueixi la clavilla, la connexió a terra s'estableixi abans que la conexió als contactes que tenen tensió.
2.- CONDICIONS DE SUBMINISTRAMENT I EMMAGATZEMATGE
Subministrament: En caixes.
Emmagatzematge: En llocs protegits contra els impactes, la pluja, les humitats i dels raigs del sol.
3.- UNITAT I CRITERI D'AMIDAMENT
Unitat d'amidament: la indicada a la descripció de l'element
Criteri d'amidament: quantitat necessària subministrada a l'obra
4.- NORMATIVA DE COMPLIMENT OBLIGATORI
Real Decreto 842/2002 de 2 de agosto, por el que se aprueba el Reglamento Electrotécnico de Baja Tensión. REBT 2002.
UNE-EN 60947-3:2000 Aparamenta de baja tensión. Parte 3: Interruptores, seccionadores, interruptores-seccionadores y combinados fusibles.
UNE 20315:1994 Bases de toma de corriente y clavijas para usos domésticos y análogos.
5.- CONDICIONS DE CONTROL DE RECEPCIÓ
CONDICIONS DE MARCATGE I CONTROL DE LA DOCUMENTACIÓ:
L'endoll ha de portar de forma indeleble i ben visible les dades següents:
- Identificació del fabricant o marca comercial
- Tensió d'alimentació
- Intensitat

OPERACIONS DE CONTROL:
Les tasques de control a realitzar són les següents:
- Sol·licitar del fabricant els certificats dels mecanismes emprats, contrastar la documentació amb els materials rebuts i verificar l'adequació als requisits exigits.
- Control de la documentació tècnica subministrada.
- Verificar que la Intensitat Nominal s'adequa a l'intensitat del circuit.
- Realització i emissió d'informes amb resultats de controls i proves realitzats.

CRITERIS DE PRESA DE MOSTRES:
Es comprovarà per mostreig la quantitat que determini la DF per cada tipus de mecanisme.
INTERPRETACIÓ DE RESULTATS I ACTUACIONS EN CAS D'INCOMPLIMENT:
No s'acceptaran els mecanismes que les seves característiques elèctriques no siguin les adequades.
Quan les discrepàncies siguin d'un altre tipus, segons criteri de la DF podrà ésser acceptat o rebutjat tot o part del material.

BG MATERIALS PER A INSTAL·LACIONS ELÈCTRIQUES

BGW PARTS PROPORCIONALS D'ACCESSORIS PER A INSTAL·LACIONS ELÈCTRIQUES

BGW2 PARTS PROPORCIONALS D'ACCESSORIS PER A TUBS, CANALS I SAFATES

0.- ELEMENTS QUE CONTEMPLA EL PLEC

BGW2-093L,BGW2-093N.

1.- DEFINICIÓ I CARACTERÍSTIQUES DELS ELEMENTS

Part proporcional d'accessoris per a tubs, canals o safates, de tipus plàstiques o metàl·liques.
CARACTERÍSTIQUES GENERALS:
El material i les seves característiques han de ser adequats per a tubs, canals o safates, i no han de fer disminuir, en cap cas, la seva qualitat i bon funcionament.

2.- CONDICIONS DE SUBMINISTRAMENT I EMMAGATZEMATGE

Subministrament: A l'albarà de lliurament han de constar les característiques d'identificació següents:
- Material
- Tipus
- Diàmetre o d'altres dimensions

Emmagatzematge: En llocs protegits contra els impactes, la pluja, les humitats i dels raigs del sol.

3.- UNITAT I CRITERIS D'AMIDAMENT

Unitat composada pel conjunt d'accessoris necessaris per al muntatge d'un metre de tub, d'un metre de canal o d'un metre de safata.

4.- NORMATIVA DE COMPLIMENT OBLIGATORI

No hi ha normativa de compliment obligatori.

BG MATERIALS PER A INSTAL·LACIONS ELÈCTRIQUES

BGW PARTS PROPORCIONALS D'ACCESSORIS PER A INSTAL·LACIONS ELÈCTRIQUES

BGW2 PARTS PROPORCIONALS D'ACCESSORIS PER A TUBS, CANALS I SAFATES

BGW2- PART PROPORCIONAL D'ACCESSORIS PER A CAIXES

0.- ELEMENTS QUE CONTEMPLA EL PLEC

BGW2-093L,BGW2-093N.

1.- DEFINICIÓ I CONDICIONS DELS ELEMENTS
Parts proporcionals d'accessoris de caixes i armaris.
CARACTERÍSTIQUES GENERALS:
El material i les seves característiques han de ser els adequats per: caixes, armaris o centralitzacions de comptadors, i no han de disminuir, en cap cas, la seva qualitat.
2.- CONDICIONS DE SUBMINISTRAMENT I EMMAGATZEMATGE
Subministrament: A l'albarà de lliurament han de constar les característiques d'identificació següents:
- Material
- Tipus
- Diàmetres

Emmagatzematge: En llocs protegits contra els impactes, la pluja, les humitats i dels raigs del sol.
3.- UNITAT I CRITERI D'AMIDAMENT
Unitat composada pel conjunt d'accessoris necessaris per al muntatge de caixes, armaris o centralitzacions de comptadors.
4.- NORMATIVA DE COMPLIMENT OBLIGATORI
No hi ha normativa de compliment obligatori.

BG MATERIALS PER A INSTAL·LACIONS ELÈCTRIQUES

BGW PARTS PROPORCIONALS D'ACCESSORIS PER A INSTAL·LACIONS ELÈCTRIQUES

BGWC- PART PROPORCIONAL D'ACCESSORIS PER A TUBS

0.- ELEMENTS QUE CONTEMPLA EL PLEC

BGWC-09N4,BGWC-09N6.

1.- DEFINICIÓ I CONDICIONS DELS ELEMENTS
Part proporcional d'accessoris per a tubs, canals o safates, de tipus plàstiques o metàl·liques.
CARACTERÍSTIQUES GENERALS:
El material i les seves característiques han de ser adequats per a tubs, canals o safates, i no han de fer disminuir, en cap cas, la seva qualitat i bon funcionament.
2.- CONDICIONS DE SUBMINISTRAMENT I EMMAGATZEMATGE
Subministrament: A l'albarà de lliurament han de constar les característiques d'identificació següents:
- Material
- Tipus
- Diàmetre o d'altres dimensions
Emmagatzematge: En llocs protegits contra els impactes, la pluja, les humitats i dels raigs del sol.
3.- UNITAT I CRITERI D'AMIDAMENT
Unitat composada pel conjunt d'accessoris necessaris per al muntatge d'un metre de tub, d'un metre de canal o d'un metre de safata.
4.- NORMATIVA DE COMPLIMENT OBLIGATORI
No hi ha normativa de compliment obligatori.

BG MATERIALS PER A INSTAL·LACIONS ELÈCTRIQUES

BGW PARTS PROPORCIONALS D'ACCESSORIS PER A INSTAL·LACIONS ELÈCTRIQUES

BGWD- PART PROPORCIONAL D'ACCESSORIS PER A APARELLS DE PROTECCIÓ

0.- ELEMENTS QUE CONTEMPLA EL PLEC

BGWD-0AS2,BGWD-0AS8,BGWD-0AS3.

1.- DEFINICIÓ I CONDICIONS DELS ELEMENTS
Part proporcional d'accessoris per a interruptors magnetotèrmics o diferencials, tallacircuits, caixes seccionadores, interruptors manuals i protectors de sobretensions.
CARACTERÍSTIQUES GENERALS:
El material i les seves característiques han de ser adequats per a aparells de protecció i no han de fer disminuir, en cap cas, la seva qualitat i bon funcionament.
2.- CONDICIONS DE SUBMINISTRAMENT I EMMAGATZEMATGE
Subministrament: A l'albarà de lliurament han de constar les característiques d'identificació següents:
- Material
- Tipus
- Diàmetre o d'altres dimensions
Emmagatzematge: En llocs protegits contra els impactes, la pluja, les humitats i dels raigs del sol.
3.- UNITAT I CRITERI D'AMIDAMENT
Unitat composada pel conjunt d'accessoris necessàris per al muntatge d'un aparell de protecció.
4.- NORMATIVA DE COMPLIMENT OBLIGATORI
No hi ha normativa de compliment obligatori.

BH MATERIALS PER A INSTAL·LACIONS D'ENLLUMENAT

BHW PARTS PROPORCIONALS D'ACCESSORIS PER A INSTAL·LACIONS D'ENLLUMENAT

BHW5- PART PROPORCIONAL D'ACCESSORIS PER A LLUMS INDUSTRIALS

0.- ELEMENTS QUE CONTEMPLA EL PLEC

BHW5-06FT.

1.- DEFINICIÓ I CONDICIONS DELS ELEMENTS
Part proporcional d'accessoris per a muntar lluminàries, carrils de suport per a llums, projectors o elements de control, regulació o encesa d'instal·lacions d'il·luminació.
CARACTERÍSTIQUES GENERALS:
El material, la qualitat, les dimensions, etc. han de ser adequats per a les lluminàries, i no han de fer disminuir les característiques pròpies del conjunt de la instal·lació en cap de les seves aplicacions.
2.- CONDICIONS DE SUBMINISTRAMENT I EMMAGATZEMATGE
Subministrament: A l'albarà de lliurament han de constar les característiques d'identificació següents:
- Material
- Tipus
- Dimensions en cm
Emmagatzematge: En llocs protegits contra els impactes, la pluja, les humitats i dels raigs del sol.
3.- UNITAT I CRITERI D'AMIDAMENT
Unitat composada pel conjunt d'accessoris necessaris per instal·lar un llum.
4.- NORMATIVA DE COMPLIMENT OBLIGATORI
No hi ha normativa de compliment obligatori.

BJ MATERIALS PER A INSTAL·LACIONS DE LAMPISTERIA, REG, APARELLS SANITARIS I PRODUCCIÓ D'AIGUA CALENTA SANITÀRIA

BJM ELEMENTS DE MESURA, CONTROL I REGULACIÓ

BJM31- COMPTADOR D'AIGUA AMB CONNEXIÓ ROSCADA

0.- ELEMENTS QUE CONTEMPLA EL PLEC

BJM31-N5OL.

1.- DEFINICIÓ I CONDICIONS DELS ELEMENTS
Comptadors d'aigua, amb unions roscades o embridades, per a connectar a la bateria o al ramal i equips auxiliars per a la centralització de lectures.
S'han considerat els tipus de comptadors següents:
- Comptadors d'aigua freda de funcionament mecànic amb cos de llautó, rellotgeria estanca i transmissor magnètic
- Comptadors d'aigua freda de funcionament electrònic, amb cos de material sintètic, pantalla digital multifunció i sistema de mesura mitjançant turbina axial i transductor electrònic
CONDICIONS GENERALS:
Ha de tenir un aspecte uniforme i no ha de tenir defectes superficials, com és ara cops, bonys, ratlles o defectes de l'acabat superficial.
COMPTADORS:
No ha de tenir cap tipus de defecte mecànic que alteri el funcionament o la qualitat de l'aparell, ni fuites, exsudacions, mostres de corrosió o d'altres defectes superficials.
Ha d'anar equipat amb un sistema eficaç que impedeixi l'entrada d'humitat, tant de l'interior com de l'exterior, dins l'esfera de lectura, i també per a poder ser comprovat sense desmuntar-lo.
Ha d'anar proveït d'una tapa protectora i una fletxa gravada de forma indeleble que indiqui la direcció del fluid i, opcionalment, una vàlvula antiretorn a la sortida.
El comptador ha d'estar homologat i precintat.
El comptador ha d'estar fabricat amb materials d'una resistència i durabilitat adequades al ús a que es destina. Els materials no s'han de veure afectats de manera adversa per les variacions de temperatura de l'aigua, dintre del ventall de temperatures de treball.
Totes les parts del comptador en contacte amb l'aigua que hi circula han de fabricar-se amb materials que són convencionalment coneguts com no-tòxics, no-contaminants i biològicament inerts.
El comptador d'aigua complert ha d'estar fabricat amb materials resistents a la corrosió interna i externa o que estiguin protegits per un tractament superficial adequat.
El dispositiu indicador ha de proporcionar una indicació del volum fàcilment llegible, segura i sense ambigüitats visuals.
El volum d'aigua ha d'indicar-se en metres cúbics. El símbol m3 ha d'aparèixer en el totalitzador o immediatament al costat del número indicat.
COMPTADOR VOLUMÈTRIC:
Ha d'estar format per un cos amb un mecanisme interior de pistó o rotatiu i un totalitzador de lectura.
COMPTADOR DE VELOCITAT:
Ha d'estar format per un cos i una tapa.
Ha de tenir un mecanisme interior de turbina amb un tren reductor que transmeti el pas de fluid al totalitzador.
2.- CONDICIONS DE SUBMINISTRAMENT I EMMAGATZEMATGE
COMPTADORS:
Subministrament: Embalat, amb les rosques protegides, dins de caixa protectora.
Emmagatzematge: En el seu embalatge, en llocs protegits contra els impactes i la intempèrie.

3.- UNITAT I CRITERI D'AMIDAMENT
Unitat d'amidament: la indicada a la descripció de l'element
Criteri d'amidament: quantitat necessària subministrada a l'obra
4.- NORMATIVA DE COMPLIMENT OBLIGATORI
COMPTADORS:
Orden de 28 de diciembre de 1988 por la que se regulan los contadores de agua fría.
5.- CONDICIONS DE CONTROL DE RECEPCIÓ
CONDICIONS DE MARCATGE I CONTROL DE LA DOCUMENTACIÓ EN COMPTADORS:
El comptador ha d'anar marcat de manera visible e indeleble amb la següent informació com a mínim:
- Nom o raó social del fabricant o la seva marca de fàbrica
- La classe metrològica i el cabal nominal expressat en m3/h
- L'any de fabricació i el número de comptador separats inequívocament
- Una o dues sagetes que indiquin el sentit del flux
- El signe d'aprovació del model o, en el seu cas, d'aprovació del model CEE
- La pressió màxima de servei en bar, en el cas de que sigui superior a 10 bar
- La lletra H o V en el cas de que el comptador només pugui treballar en posició horitzontal o vertical respectivament
OPERACIONS DE CONTROL EN COMPTADORS:
Els punts de control més destacables són els següents:
- Sol·licitar al fabricant els certificats de les característiques tècniques dels materials.
- Control de la documentació tècnica subministrada.
- Control d'identificació dels materials i verificació del seu dimensionat segons projecte.
- Contrastar entre la documentació aportada i els materials emprats.
- Realització i emissió d'informe amb resultats dels controls i mesures realitzades.
CRITERIS DE PRESA DE MOSTRES EN COMPTADORS:
Es comprovarà globalment
INTERPRETACIÓ DE RESULTATS I ACTUACIONS EN CAS D'INCOMPLIMENT EN COMPTADORS:
Ha de ser refusat el material que no compleixi amb els requeriments del projecte.

BK MATERIALS PER A INSTAL·LACIONS DE GAS COMBUSTIBLE I ALTRES GASOS I FLUIDS

BK2 ELEMENTS DE MESURA, SEGURETAT, CONTROL I REGULACIÓ

BK25 MANÒMETRES

0.- ELEMENTS QUE CONTEMPLA EL PLEC

BK25A230.

1.- DEFINICIÓ I CARACTERÍSTIQUES DELS ELEMENTS

Manòmetres d'esfera per a roscar.
CARACTERÍSTIQUES GENERALS:
Ha d'estar constituït per un mecanisme sensible a la pressió, protegit de l'exterior, amb una esfera graduada i una agulla de lectura.
Ha de ser estanc a la pressió de prova de la instal·lació.
Ha d'estar protegit passivament contra la corrosió.
Material: Acer
Temperatura de servei (T): - 20°C <= T <= 60°C
Tolerància de precisió: ± 0,1 %

2.- CONDICIONS DE SUBMINISTRAMENT I EMMAGATZEMATGE

Subministrament: Empaquetat i amb la rosca protegida.
Emmagatzematge: En llocs protegits contra els impactes.

3.- UNITAT I CRITERIS D'AMIDAMENT

Unitat d'amidament: la indicada a la descripció de l'element
Criteri d'amidament: quantitat necessària subministrada a l'obra

4.- NORMATIVA DE COMPLIMENT OBLIGATORI

Orden de 18 de noviembre de 1974 por la que se aprueba el Reglamento de Redes y Acometidas de Combustibles Gaseosos.

5.- CONDICIONS DE CONTROL DE RECEPCIÓ

CONDICIONS DE MARCATGE I CONTROL DE LA DOCUMENTACIÓ:
El manòmetre ha de portar de forma indeleble i ben visible les dades següents:
- Nom del fabricant o marca comercial
- Pressió de servei
Ha de dur les instruccions d'instal·lació i muntatge corresponents.
OPERACIONS DE CONTROL:
Les tasques de control a realitzar són les següents:
- Sol·licitar al fabricant els certificats de les característiques tècniques dels materials.
- Control de la documentació tècnica subministrada.
- Control de les operacions de transport des de fàbrica fins a obra, supervisió de les tasques de càrrega i descàrrega, i emmagatzematge dels elements.
- Control d'identificació dels materials i verificació del seu dimensionat segons projecte.
- Control de les característiques dels elements en quan a qualitat de construcció, sensibilitat, resposta i consum d'energia, en el seu cas, segons especificacions tècniques i referències.
- Informe de recepció, incloent els resultats dels controls efectuats.
CRITERIS DE PRESA DE MOSTRES:
S'ha de realitzar el control dels materials i equips que es rebin a l'obra.
INTERPRETACIÓ DE RESULTATS I ACTUACIONS EN CAS D'INCOMPLIMENT:
Un cop realitzat el control dels materials, totes les anomalies, incompliment de les especificacions, desviacions del projecte i variacions del què s'ha contractat amb l'empresa instal·ladora, s'ha de comunicar a DF, que haurà de decidir la substitució total o parcial del material rebut.

BM MATERIALS PER A INSTAL·LACIONS CONTRA INCENDIS, PROTECCIÓ CONTRA DESCÀRREGUES ATMOSFÈRIQUES I SEGURE TAT

BM3 EXTINTORS

BM33- EXTINTOR MANUAL

0.- ELEMENTS QUE CONTEMPLA EL PLEC

BM33-0T4F,BM33-0T4U.

1.- DEFINICIÓ I CONDICIONS DELS ELEMENTS
Aparell autónom que conté un agent extintor que pot esser projectat i dirigit sobre un foc per l'acció d'una pressió interna. Son extintors manuals els que han estat dissenyats per a utilitzar-se a ma o transportat, i que en condicions de funcionament te una massa menor o igual a 20 kg.
CARACTERÍSTIQUES GENERALS:
El fabricant, o l'importador en el seu cas, han de garantir que l'extintor correspon a un tipus registrat davant l'Administració i que disposa d'un certificat estes per un organisme de control facultat per a l'aplicació del Reglament d'Aparells a Pressió, que acrediti que l'extintor correspon plenament al del projecte presentat per a registrar el tipus.
Ha de portar una placa oficial, fixada de forma permanent, on s'ha de gravar:
- Indicació de l'administració que fa el control
- La pressió de disseny (pressió màxima de servei)
- El nombre de registre de l'aparell
- La data de la primera prova i la marca de qui la realitzà
- Els espais lliures per a proves successives
2.- CONDICIONS DE SUBMINISTRAMENT I EMMAGATZEMATGE
Subministrament: Per unitats, en funda de plàstic.
Emmagatzematge: En llocs protegits de la intempèrie i d'impactes.
3.- UNITAT I CRITERI D'AMIDAMENT
Unitat d'amidament: la indicada a la descripció de l'element
Criteri d'amidament: quantitat necessària subministrada a l'obra
4.- NORMATIVA DE COMPLIMENT OBLIGATORI
Real Decreto 513/2017, de 22 de mayo, por el que se aprueba el Reglamento de instalaciones de protección contra incendios.
Corrección de errores del Real Decreto 513/2017, de 22 de mayo, por el que se aprueba el Reglamento de instalaciones de protección contra incendios.
Real Decreto 709/2015, de 24 de julio, por el que se establecen los requisitos esenciales de seguridad para la comercialización de los equipos a presión.
5.- CONDICIONS DE CONTROL DE RECEPCIÓ
CONDICIONS DE MARCATGE I CONTROL DE LA DOCUMENTACIÓ:
El cos de l'extintor ha de portar una etiqueta amb les dades següents:
- Nom o raó social del fabricant o importador que ha registrat el tipus al que correspon l'extintor
- Temperatura màxima i mínima de servei
- Productes continguts i quantitat dels mateixos
- Eficàcia per a extintors portàtils d'acord amb la norma UNE 23-110
- Tipus de focs per als que no pot utilitzar-se l'extintor
- Instruccions d'utilització
- Data i contrasenya corresponents al registre de tipus
OPERACIONS DE CONTROL:
Les tasques de control a realitzar són les següents:
- Sol·licitar al fabricant el certificat del compliment de les exigències establertes al Reglament d'Instal·lacions de protecció contra incendis dels equips i materials emprats.
- Sol·licitar a l'empresa instal·ladora/mantenidora, certificat final conforme la instal·lació s'ha executat segons normatives d'aplicació.
- Control de la documentació tècnica subministrada.
- Control de l'emmagatzematge d'extintors en obra fins a la seva col·locació.
- Control final d'identificació de material i lloc d'emplaçament
- Comprovar que els extintors compleixen els requisits especificats en

projecte, s'ha de verificar: - Aprovació de tipus per la Direcció General d'Indústries siderometal·lúrgiques i la placa de timbre de la Delegació o els Serveis Territorials Autònoms d'Indústria. - Dades placa de disseny : - Pressió màxima de servei (disseny) - nº placa - Data 1a Prova i successives - Dades etiqueta de característiques: - Nom del fabricant importador - Temperatura màxima i mínima de servei - Productes continguts i quantitat d'equips - Eficàcia de l'extintor (Norma UNE 23110) - Tipus de foc amb el que no es pot utilitzar - Instruccions funcionament
- Realització d'informe amb els resultats del control efectuat.
CRITERIS DE PRESA DE MOSTRES:
S'ha de realitzar el control de tots els extintors que es rebin a obra.
INTERPRETACIÓ DE RESULTATS I ACTUACIONS EN CAS D'INCOMPLIMENT:
Un cop realitzat el control dels materials, totes les anomalies, incompliment de les especificacions, desviacions del projecte i variacions del què s'ha contractat amb l'empresa instal·ladora, s'ha de comunicar a DF, que haurà de decidir la substitució total o parcial del material rebut.

BM MATERIALS PER A INSTAL·LACIONS CONTRA INCENDIS, PROTECCIÓ CONTRA DESCÀRREGUES ATMOSFÈRIQUES I SEGURE TAT

BMY PARTS PROPORCIONALS D'ELEMENTS ESPECIALS PER A INSTAL·LACIONS CONTRA INCENDIS

BMY3- PART PROPORCIONAL D'ELEMENTS ESPECIALS PER A EXTINTORS

0.- ELEMENTS QUE CONTEMPLA EL PLEC

BMY3-0TC7.

1.- DEFINICIÓ I CONDICIONS DELS ELEMENTS
Accessoris per a instal·lacions de protecció contra incendis.
S'han considerat els elements següents:
- Part proporcional d'elements especials per a extintors.
CARACTERÍSTIQUES GENERALS:
El material i les seves característiques han de ser adequats per a la instal·lació i no han de fer disminuir, en cap cas, la seva qualitat i bon funcionament.
2.- CONDICIONS DE SUBMINISTRAMENT I EMMAGATZEMATGE
Subministrament: A l'albarà de lliurament han de constar les característiques d'identificació següents:
- Material
- Tipus
- Diàmetre o d'altres dimensions
Emmagatzematge: En llocs protegits contra els impactes, la pluja, les humitats i dels raigs del sol.
3.- UNITAT I CRITERI D'AMIDAMENT
Unitat composada pel conjunt d'elements especials necessaris per al muntatge d'un element.
4.- NORMATIVA DE COMPLIMENT OBLIGATORI
Resolució de 22 de març de 1995, de designació del laboratori general d'assaigs i investigacions com a organisme de control per la certificació de productes, d'acord amb el Reial Decret 1942/1993, que aprova el reglament CPI.
Real Decreto 513/2017, de 22 de mayo, por el que se aprueba el Reglamento de instalaciones de protección contra incendios.
Corrección de errores del Real Decreto 513/2017, de 22 de mayo, por el que se aprueba el Reglamento de instalaciones de protección contra incendios.

BN VÀLVULES, FILTRES, BOMBES I GRUPS DE PRESSIÓ

BN1 VÀLVULES DE COMPORTA

BN12- VÀLVULA DE COMPORTA MANUAL AMB BRIDES

0.- ELEMENTS QUE CONTEMPLA EL PLEC

BN12-0XFN.

1.- DEFINICIÓ I CONDICIONS DELS ELEMENTS
Vàlvules de comporta manuals de 10 i 16 bar de pressió nominal, amb connexió per brides.
CARACTERÍSTIQUES GENERALS:
Ha d'estar formada per:
- Cos amb connexió per brides
- Sistema de tancament en forma de falca, de desplaçament vertical i accionament per volant
- Premsaestopa d'estanquitat sobre l'eix d'accionament del sistema de tancament
En el cos ha d'haver-hi gravada la pressió de treball.
Pressió de prova segons pressió nominal:
- Pressió nominal 10 bar: >= 15 bar
- Pressió nominal 16 bar: >= 24 bar
2.- CONDICIONS DE SUBMINISTRAMENT I EMMAGATZEMATGE
Subministrament: En caixes, amb tots els accessoris, peces per als juntsi elements de connexió.
Emmagatzematge: En llocs protegits de la intempèrie i d'impactes.
3.- UNITAT I CRITERI D'AMIDAMENT
Unitat d'amidament: la indicada a la descripció de l'element
Criteri d'amidament: quantitat necessària subministrada a l'obra
4.- NORMATIVA DE COMPLIMENT OBLIGATORI
No hi ha normativa de compliment obligatori.

BN VÀLVULES, FILTRES, BOMBES I GRUPS DE PRESSIÓ

BN1 VÀLVULES DE COMPORTA

BN13- VÀLVULA DE COMPORTA MANUAL AMB ROSCA

0.- ELEMENTS QUE CONTEMPLA EL PLEC

BN13-0X77.

1.- DEFINICIÓ I CONDICIONS DELS ELEMENTS
Vàlvules de comporta manuals de bronze, de pressió nominal 10 bar i 16 bar amb connexió per rosca.
CARACTERÍSTIQUES GENERALS:
Ha d'estar formada per:
- Cos amb les connexions roscades interiorment
- Sistema de tancament en forma de falca, de desplaçament vertical i acionament per volant
- Premsaestopa d'estanquitat sobre l'eix d'accionament del sistema de tancament.
En el cos ha d'haver-hi gravada la pressió de treball.
Pressió de prova segons pressió nominal:
- Pressió nominal 10 bar: >= 15 bar
- Pressió nominal 16 bar: >= 24 bar
2.- CONDICIONS DE SUBMINISTRAMENT I EMMAGATZEMATGE
Subministrament: Per unitats, empaquetades en caixes.
Les rosques han de portar protectors de plàstic.
Emmagatzematge: En llocs protegits de la intempèrie i d'impactes.
3.- UNITAT I CRITERI D'AMIDAMENT
Unitat d'amidament: la indicada a la descripció de l'element
Criteri d'amidament: quantitat necessària subministrada a l'obra
4.- NORMATIVA DE COMPLIMENT OBLIGATORI
No hi ha normativa de compliment obligatori.

BN VÀLVULES, FILTRES, BOMBES I GRUPS DE PRESSIÓ

BN3 VÀLVULES DE BOLA

BN38- VÀLVULA DE BOLA METÀL·LICA MANUAL AMB ROSCA

0.- ELEMENTS QUE CONTEMPLA EL PLEC

BN38-H4C2,BN38-H4C0,BN38-H4BR,BN38-H4BL,BN38-H4BV,BN38-H4BX.

1.- DEFINICIÓ I CONDICIONS DELS ELEMENTS
Vàlvules de bola de 2 o 3 vies, d'accionament manual o amb actuador final elèctric o hidràulic.
S'han considerat els tipus següents:
- Vàlvules, d'accionament manual, amb mecanisme de tancament de bola, amb cos metàl·lic o de material sintètic
- Vàlvules amb accionament elèctric, amb mecanisme de tancament de bola
- Vàlvules amb accionament pneumàtic, amb mecanisme de tancament de bola
- S'han considerat els sistemes d'unió següents:
- Connexions per a roscar
- Per a muntar amb brides
- Per a encolar
- Per muntar amb accessoris a pressió
CARACTERÍSTIQUES GENERALS:
Tots els elements han de ser compatibles amb el fluid que transportarà la canonada on s'instal·laran.
Els accessoris per a xarxes de subministrament d'aigua potable no han

de produir concentracions de substancies nocives que excedeixin els valors permesos pel RD 140/2003, de 7 de Febrer, i no han de modificar les característiques organolèptiques ni la salubritat del aigua que circularà.
S'ha de comprovar en les especificacions subministrades pel fabricant, que la vàlvula és apta per al tipus de fluid de la canonada on s'instal·larà, a la temperatura i pressió previstes.
El fabricant ha de garantir que la vàlvula en posició tancada no permetrà el pas del fluid, i que es podrà maniobrar sense dificultat el mecanisme d'obertura i tancament a la pressió i temperatura de treball.
El pas lliure que deixa la vàlvula en posició oberta ha de correspondre al diàmetre nominal dels tubs als quals es connecta.
En el cos ha d'haver-hi gravada la pressió de treball.
Pressió de prova segons pressió nominal:
- Pressió nominal 10 bar: >= 15 bar
- Pressió nominal 16 bar: >= 24 bar

2.- CONDICIONS DE SUBMINISTRAMENT I EMMAGATZEMATGE
Subministrament: En caixes, amb tots els accessoris, peces per als junts i elements de connexió.
Les rosques han de portar protectors de plàstic.
Emmagatzematge: En llocs protegits de la intempèrie i d'impactes.
3.- UNITAT I CRITERI D'AMIDAMENT
Unitat d'amidament: la indicada a la descripció de l'element
Criteri d'amidament: quantitat necessària subministrada a l'obra
4.- NORMATIVA DE COMPLIMENT OBLIGATORI
VÀLVULES METÀL·LIQUES:
* UNE-EN 736-1:1996 Válvulas. Terminología. Parte 1: Definición de los tipos de válvulas.
* UNE-EN 736-2:1998 Válvulas. Terminología. Parte 2: Definición de los componentes de las válvulas.
* UNE-EN 736-3:2008 Válvulas. Terminología. Parte 3: Definición de términos.
* UNE-EN 13709:2010 Válvulas industriales. Válvulas de globo y válvulas de globo de retención y regulación de acero.

VÀLVULES DE BOLA DE MATERIAL SINTÈTIC:
UNE-EN ISO 16135:2007 Válvulas industriales. Válvulas esféricas de materiales termoplásticos (ISO 16135:2006).
VÀLVULES AMB ACTUADOR ELÈCTRIC:
Real Decreto 842/2002 de 2 de agosto, por el que se aprueba el Reglamento Electrotécnico de Baja Tensión. REBT 2002.

BN VÀLVULES, FILTRES, BOMBES I GRUPS DE PRESSIÓ

BN7 VÀLVULES DE REGULACIÓ

BN72- VÀLVULA DE REGULACIÓ DE DUES VIES MOTORITZADA (D)

0.- ELEMENTS QUE CONTEMPLA EL PLEC

BN72-H5H3,BN72-H5HB,BN72-H5H2.

1.- DEFINICIÓ I CONDICIONS DELS ELEMENTS
Vàlvules de regulació de dues vies motoritzades, de bronze, de llautó o de fosa de 6, 10 i 16 bar de pressió nominal amb connexió per rosca o brides.
CARACTERÍSTIQUES GENERALS:
Vàlvula de regulació, formada per:
- Cos amb les dos connexions
- Sistema de tancament
- Accionament per servomotor elèctric
- Assentaments d'estanquitat per al sistema de tancament
- Premsaestopa o anells tòrics per a l'eix d'accionament

Les especificacions, rangs de valors, complements i altres característiques específiques de l'element han de coincidir amb les indicades a la DT i cal que la DF aprovi la marca i el model.
El fabricant ha de garantir que les característiques de l'element compleixen amb les especificacions de la DT, de la pròpia documentació tècnica del fabricant i que els elements són compatibles amb la resta del seu sistema o amb el sistema en el cas que s'integrin.
El sistema de tancament ha de posar en comunicació la boca de sortida amb la d'entrada, regulant més o menys la secció lliure d'aquestes.
El cos de la vàlvula ha de portar una indicació del sentit de circulació del fluid, i la pressió de treball de la vàlvula.
La carcassa del servomotor ha de portar grafiat l'esquema de connexionat, la tensió d'alimentació i la potència.
Pressió de prova segons pressió nominal:

Pressió nominal (bar)	Pressió prova (bar)
6	>= 9
10	>= 15
16	>= 24

Característiques del servomotor:
- Grau de protecció mínim: IP 40
- Temperatura de treball: 0-50ºC
- Humitat ambient: < 90%

2.- CONDICIONS DE SUBMINISTRAMENT I EMMAGATZEMATGE
Subministrament: En caixes.
El fabricant ha de subministrar la documentació tècnica, instruccions, esquemes i plantilles necessaris per al muntatge, connexió de l'element i el manteniment.
Les rosques han de portar protectors de plàstic.
Emmagatzematge: En llocs protegits contra els impactes, la pluja, les humitats, raigs de sol i dins l'embalatge original.
3.- UNITAT I CRITERI D'AMIDAMENT
Unitat d'amidament: la indicada a la descripció de l'element
Criteri d'amidament: quantitat necessària subministrada a l'obra
4.- NORMATIVA DE COMPLIMENT OBLIGATORI
Real Decreto 1027/2007, de 20 de julio, por el que se aprueba el Reglamento de Instalaciones Térmicas en los Edificios. (RITE).
Real Decreto 842/2002 de 2 de agosto, por el que se aprueba el Reglamento Electrotécnico de Baja Tensión. REBT 2002.

BN VÀLVULES, FILTRES, BOMBES I GRUPS DE PRESSIÓ

BN7 VÀLVULES DE REGULACIÓ

BN73- VÀLVULA DE REGULACIÓ DE TRES VIES (D)

0.- ELEMENTS QUE CONTEMPLA EL PLEC

BN73-H5DQ.

1.- DEFINICIÓ I CONDICIONS DELS ELEMENTS
Vàlvules de regulació de tres vies motoritzades, de bronze, de llautó o de fosa de 6, 10 i 16 bar de pressió nominal amb connexió per rosca o brides.
CARACTERÍSTIQUES GENERALS:
Vàlvula de regulació automàtica, formada per:
- Cos amb les tres connexions fent T.
- Sistema de tancament.
- Accionament per servomotor elèctric.
- Assentaments d'estanquitat per sistema de tancament.
- Premsaestopa o anells tòrics per a l'eix d'accionament.

Les especificacions, rangs de valors, complements i altres característiques específiques de l'element han de coincidir amb les indicades a la DT i cal que la DF aprovi la marca i el model.
El fabricant ha de garantir que les característiques de l'element compleixen amb les especificacions de la DT, de la pròpia documentació tècnica del fabricant i que els elements són compatibles amb la resta del seu sistema o amb el sistema en el cas que s'integrin.
El sistema de tancament ha de posar en comunicació la boca de sortida amb les altres dues d'entrada, regulant més o menys la secció lliure d'aquestes.
El cos de la vàlvula ha de portar una indicació del sentit de circulació del fluid, i la pressió de treball de la vàlvula.
La carcassa del servomotor ha de portar grafiat l'esquema de connexionat, la tensió d'alimentació i la potència.
Pressió de prova:
- Pressió nominal 6 bar: >= 9 bar
- Pressió nominal 10 bar: >= 15 bar
- Pressió nominal 16 bar: >= 24 bar

Característiques del servomotor:
- Grau de protecció mínim: IP 40
- Temperatura de treball: 0-50ºC
- Humitat ambient: < 90%

2.- CONDICIONS DE SUBMINISTRAMENT I EMMAGATZEMATGE
Subministrament: En caixes.
El fabricant ha de subministrar la documentació tècnica, instruccions, esquemes i plantilles necessaris per al muntatge, connexió de l'element i el manteniment.
Les rosques han de portar protectors de plàstic.
Emmagatzematge: En llocs protegits contra els impactes, la pluja, les humitats, raigs de sol i dins l'embalatge original.
3.- UNITAT I CRITERI D'AMIDAMENT
Unitat d'amidament: la indicada a la descripció de l'element
Criteri d'amidament: quantitat necessària subministrada a l'obra
4.- NORMATIVA DE COMPLIMENT OBLIGATORI
Real Decreto 1027/2007, de 20 de julio, por el que se aprueba el Reglamento de Instalaciones Térmicas en los Edificios. (RITE).
Real Decreto 842/2002 de 2 de agosto, por el que se aprueba el Reglamento Electrotécnico de Baja Tensión. REBT 2002.

BN VÀLVULES, FILTRES, BOMBES I GRUPS DE PRESSIÓ

BN8 VÀLVULES DE RETENCIÓ

BN85- VÀLVULA DE RETENCIÓ DE CLAPETA AMB ROSCA

0.- ELEMENTS QUE CONTEMPLA EL PLEC

BN85-H4EL,BN85-HJZX,BN85-HFYV,BN85-HHK9,BN85-0X3U.

1.- DEFINICIÓ I CONDICIONS DELS ELEMENTS
Vàlvules de retenció de clapeta de bronze, de 10 i 16 bar de pressió nominal i connexió per rosca.
CARACTERÍSTIQUES GENERALS:
Ha d'estar formada per:
- Cos amb les connexions roscades interiorment
- Sistema de tancament en forma de disc basculant sobre un eix, que es tanca per acció de la gravetat
En el cos ha d'haver-hi gravada la pressió de treball i una sageta indicant el sentit de circulació del fluid.
Pressió de prova segons pressió nominal:
- Pressió nominal 10 bar: >= 15 bar
- Pressió nominal 16 bar: >= 24 bar
2.- CONDICIONS DE SUBMINISTRAMENT I EMMAGATZEMATGE
Subministrament: Per unitats, empaquetades en caixes.
Les rosques han de portar protectors de plàstic.
Emmagatzematge: En llocs protegits contra els impactes.
3.- UNITAT I CRITERI D'AMIDAMENT
Unitat d'amidament: la indicada a la descripció de l'element
Criteri d'amidament: quantitat necessària subministrada a l'obra
4.- NORMATIVA DE COMPLIMENT OBLIGATORI
No hi ha normativa de compliment obligatori.

BN VÀLVULES, FILTRES, BOMBES I GRUPS DE PRESSIÓ

BN9 VÀLVULES DE SEGURETAT

BN91- VÀLVULA DE SEGURETAT AMB ROSCA

0.- ELEMENTS QUE CONTEMPLA EL PLEC

BN91-0WYV.

1.- DEFINICIÓ I CONDICIONS DELS ELEMENTS
Vàlvula de seguretat d'obertura progressiva, de 16 i 25 bar de pressió nominal i de connexió per rosca.
S'han considerat els tipus de vàlvules següents:
- vàlvules de 1/4" a 1 1/4" de diàmetre nominal, de 16 bar de pressió nominal, amb cos de llautó CW617N, caputxa de llautó CW617N i unió de llautó CW617N
- vàlvules de 1 1/2" de diàmetre nominal, de 16 bar de pressió nominal, amb cos de llautó CW617N, caputxa de llautó CC754S-GM i unió de llautó CW617N
- vàlvules de 2" de diàmetre nominal, de 16 bar de pressió nominal, amb cos de llautó CC754S-GM, caputxa de llautó llautó CC754S-GM i unió de llautó CW617N
- vàlvules de 2 1/2" a 4" de diàmetre nominal, de 16 bar de pressió nominal, amb cos de bronze CC761S, caputxa de bronze CC761S i unió de bronze CC761S
- vàlvules de 1/4" a 1 1/4" de diàmetre nominal, de 25 bar de pressió nominal, amb cos de llautó CW617N, caputxa de llautó CW617N i unió d'acer inoxidable 1.4401 (AISI 316)
- vàlvules de 1 1/2" de diàmetre nominal, de 25 bar de pressió nominal, amb cos de llautó CW617N, caputxa de llautó CC754S-GM i unió d'acer inoxidable 1.4401 (AISI 316)
- vàlvules de 2" de diàmetre nominal, de 25 bar de pressió nominal, amb cos de llautó CC754S-GM, caputxa de llautó CC754S-GM i unió d'acer inoxidable 1.4401 (AISI 316)
- vàlvules de 2 1/2" a 4" de diàmetre nominal, de 25 bar de pressió nominal, amb cos de bronze CC761S, caputxa de bronze CC761S i unió d'acer inoxidable 1.4401 (AISI 316)
- vàlvules de 1/4" a 1 1/2" de diàmetre nominal, de 25 bar de pressió nominal, amb cos d'acer inoxidable 1.4408 (AISI 316), caputxa d'acer inoxidable 1.4305 (AISI 303) i unió d'acer inoxidable 1.4401 (AISI 316)
- vàlvules de 2" a 4" de diàmetre nominal, de 25 bar de pressió nominal, amb cos d'acer inoxidable 1.4408 (AISI 316), caputxa d'acer inoxidable 1.4408 (AISI 316) i unió d'acer inoxidable 1.4401 (AISI 316)
CARACTERÍSTIQUES GENERALS:
Ha d'estar formada per:
- Cos amb connexió d'entrada vertical, roscada exteriorment i amb connexió de sortida horitzontal roscada interiorment
- Sistema de tancament en forma de disc, de desplaçament vertical
- Molla de compressió del sistema de tancament
- Regulador manual de compressió per ajustar la pressió d'obertura, precintable
- Les vàlvules amb palanca, a més a més estaran dotades d'una palanca en la seva part superior per a l'obertura manual d'emergència, comprovació i neteja
Ha d'estar ajustada a la pressió d'obertura que s'ha demanat.
En el cos ha d'haver-hi gravada la pressió de treball màxima.
Pressió de prova segons pressió nominal:
- Pressió nominal 10 bar: >= 15 bar
- Pressió nominal 16 bar: >= 24 bar
2.- CONDICIONS DE SUBMINISTRAMENT I EMMAGATZEMATGE
Subministrament: Per unitats, empaquetades en caixes.
Les rosques han de portar protectors de plàstic.
Emmagatzematge: En llocs protegits contra els impactes.
3.- UNITAT I CRITERI D'AMIDAMENT
Unitat d'amidament: la indicada a la descripció de l'element
Criteri d'amidament: quantitat necessària subministrada a l'obra
4.- NORMATIVA DE COMPLIMENT OBLIGATORI
Directiva 97/23/CE del parlamento europeo y del consejo, de 29 de mayo de 1997, relativa a la aproximacion de las legislaciones de los estados miembros sobre Equipos a Presion.

BN VÀLVULES, FILTRES, BOMBES I GRUPS DE PRESSIÓ

BNE FILTRES

BNE1- FILTRE COLADOR PER A MUNTAR EMBRIDAT

1.- DEFINICIÓ I CONDICIONS DELS ELEMENTS
Filtres coladors per a muntar entre tubs.
S'han considerat els tipus següents:
- Filtres per a muntar amb brides
CARACTERÍSTIQUES GENERALS:
Ha d'estar format per un element metàl·lic que conté al seu interior l'element filtrant.
L'interior ha d'estar net, lliure de pols i impureses.
Ha de ser resistent a la corrosió.
Ha de ser resistent a les agressions del fluid que circula pel seu interior.
Ha de ser estanc a la pressió de prova de la instal·lació.
No ha de tenir cops, esquerdes o irregularitats en els punts on puguin afectar l'estanquitat, ni ha de tenir d'altres defectes superficials.
L'interior ha de ser regular i llis. S'accepten petites irregularitats que no disminueixin la seva qualitat intrínseca, ni alterin el seu funcionament.
Ha de dur marcada de forma indeleble una fletxa que indiqui el sentit de circulació del fluid.
Ha de portar de forma indeleble i ben visible les dades següents:
- Nom del fabricant o marca comercial
- Pressió nominal
- Símbol indicador del sentit de circulació del fluid per dintre del filtre
FILTRES EMBRIDATS:
Ha d'estar preparat amb brides normalitzades a cada extrem per a ser muntat entre tubs.
Ha de ser fàcilment desmuntable per tal de permetre el canvi de l'element filtrant.
2.- CONDICIONS DE SUBMINISTRAMENT I EMMAGATZEMATGE
Subministrament: En caixes.
S'ha de subministrar amb les boques de connexió tapades.
L'element filtrant ha d'estar en el seu interior o bé s'ha de subministrar aparat.
L'element que va amb rosca s'ha de subministrar amb la rosca corresponent.
Ha de dur les instruccions d'instal·lació i muntatge corresponents.
Emmagatzematge: En llocs protegits de cops, dins de la seva caixa.
3.- UNITAT I CRITERI D'AMIDAMENT
Unitat d'amidament: la indicada a la descripció de l'element
Criteri d'amidament: quantitat necessària subministrada a l'obra
4.- NORMATIVA DE COMPLIMENT OBLIGATORI
La normativa ha de ser l'específica a l'ús a què es destini.

BN VÀLVULES, FILTRES, BOMBES I GRUPS DE PRESSIÓ

BNE FILTRES

BNE2- FILTRE COLADOR PER A MUNTAR ROSCAT

0.- ELEMENTS QUE CONTEMPLA EL PLEC

BNE2-1N5E,BNE2-1N55,BNE2-1N54,BNE2-1N57,BNE2-1N5L.

1.- DEFINICIÓ I CONDICIONS DELS ELEMENTS
Filtres coladors per a muntar entre tubs.
S'han considerat els tipus següents:
- Filtres roscats.
CARACTERÍSTIQUES GENERALS:
Ha d'estar format per un element metàl·lic que conté al seu interior l'element filtrant.
L'interior ha d'estar net, lliure de pols i impureses.
Ha de ser resistent a la corrosió.
Ha de ser resistent a les agressions del fluid que circula pel seu interior.

Ha de ser estanc a la pressió de prova de la instal·lació.
No ha de tenir cops, esquerdes o irregularitats en els punts on puguin afectar l'estanquitat, ni ha de tenir d'altres defectes superficials.
L'interior ha de ser regular i llis. S'accepten petites irregularitats que no disminueixin la seva qualitat intrínseca, ni alterin el seu funcionament.
Ha de dur marcada de forma indeleble una fletxa que indiqui el sentit de circulació del fluid.
Ha de portar de forma indeleble i ben visible les dades següents:
- Nom del fabricant o marca comercial
- Pressió nominal
- Símbol indicador del sentit de circulació del fluid per dintre del filtre
FILTRES ROSCATS:
Ha d'estar preparat amb rosca interior a cada extrem per a ser muntat entre tubs.
Ha de ser fàcilment accessible per tal de permetre el canvi de l'element filtrant, mitjançant rosca.
2.- CONDICIONS DE SUBMINISTRAMENT I EMMAGATZEMATGE
Subministrament: En caixes.
S'ha de subministrar amb les boques de connexió tapades.
L'element filtrant ha d'estar en el seu interior o bé s'ha de subministrar aparat.
L'element que va amb rosca s'ha de subministrar amb la rosca corresponent.
Ha de dur les instruccions d'instal·lació i muntatge corresponents.
Emmagatzematge: En llocs protegits de cops, dins de la seva caixa.
3.- UNITAT I CRITERI D'AMIDAMENT
Unitat d'amidament: la indicada a la descripció de l'element
Criteri d'amidament: quantitat necessària subministrada a l'obra
4.- NORMATIVA DE COMPLIMENT OBLIGATORI
La normativa ha de ser l'específica a l'ús a què es destini.

BP MATERIALS PER A INSTAL·LACIONS AUDIOVISUALS, COMUNICACIÓ I SISTEMES DE GESTIÓ I INTEGRACIÓ

BP4 CABLES PER A TRANSMISSIÓ DE SENYAL

BP43 CABLES MÚLTIPLES AMB CONDUCTORS METÀL·LICS

0.- ELEMENTS QUE CONTEMPLA EL PLEC

BP434640.

1.- DEFINICIÓ I CARACTERÍSTIQUES DELS ELEMENTS

Cables metàl·lics multiconductors per a la transmissió i el control de senyals analògiques i digitals.
S'han contemplat els tipus de cables següents:
- Cables amb o sense pantalla per a instal·lacions horitzontals i verticals en edificis
- Cables amb o sense pantalla per a instal·lacions en l'àrea de treball i cables per a connexionat

CONDICIONS GENERALS:
Ha de tenir un aspecte exterior uniforme i sense defectes.
No ha de tenir irregularitats a la coberta exterior que puguin, durant la instal·lació, ús normal o durant les operacions de manteniment, suposar un risc per als usuaris o per a l'entorn.
Ha de tenir la resistència mecànica suficient i ha d'estar construït de manera que pugui suportar, sense precaucions especials les condicions d'emmagatzematge, ús, muntatge i manteniment.
CABLES AMB O SENSE PANTALLA PER A INSTAL·LACIONS HORITZONTALS I VERTICALS EN EDIFICIS:
El conductor ha de ser d'un únic fil i el material ha de ser coure recuit. La secció del conductor ha de ser circular i uniforme. La superfície del conductor ha d'estar nua o bé recoberta d'un altre metall.
Diàmetre nominal del conductor: 0,4 mm >= D =< 0,8 mm
L'aïllament ha de ser poliolefina (polietilè o polipropilè), o bé de material termoplàstic lliure d'halògens i de baixa emissió de fums. L'aïllament ha de complir les especificacions de les normes UNE-EN 50288 i UNE-EN 50290.
Ha de ser continu, amb un gruix tant uniforme com sigui possible. Ha d'estar aplicat ajustat al conductor i s'ha de poder retirar fàcilment sense malmetre el conductor.
No hi pot haver material de reblert entre els intersticis dels elements de cable reunits que conformen el nucli del cable.
Els conductors aïllats s'han d'identificar per mitjà de colors i/o marques addicionals en anells o símbols obtinguts fent servir un aïllament colorat o una superfície colorada per extrusió, impressió o pintat. Els colors han de ser clarament identificables i s'han de correspondre de manera raonable amb els colors normalitzats de la norma UNE 20-635. El codi de colors per a la identificació dels elements de cablejat ha de seguir les indicacions de la norma UNE 212-002.
L'apantallament, si és el cas, pot estar fet tant a nivell de l'element de cable (un parell o un quadret) com a nivell del nucli del cable (reunió d'elements de cable en capes concèntriques o formant unitats).
En qualsevol cas, sigui quin sigui el nivell al que està fet l'apantallament, aquest ha d'estar fet d'alguna de les maneres següents, o d'una combinació d'elles:
- Cinta metàl·lica
- Cinta metàl·lica adherida a una cinta plàstica
- Trena nua o recoberta amb una capa metàl·lica
- Envoltant helicoïdal de fils paral·lels de coure
- Capa semiconductora

Si s'incorpora un fil de continuïtat, ha d'estar en contacte amb l'element principal de la pantalla. El fil de continuïtat ha de ser d'un o més fils de coure nu o recobert d'una capa metàl·lica.
Si la pantalla és una trena, la cobertura mínima (a efectes mecànics) ha de ser del 60%. Quan la pantalla estigui formada per cinta i trena, la cobertura mínima (a efectes mecànics) ha de ser del 40%.
La coberta ha de ser de material termoplàstic, no propagador de la flama i lliure d'halògens i de baixa emissió de fums. Ha d'estar lliure de porus, esquerdes, abonyegadures o altres imperfeccions i ha de resultar una massa homogènia, suau, flexible i amb tonalitat i brillantor uniforme.
El gruix de la coberta ha de ser el més uniforme possible.
La coberta s'ha de poder separar fàcilment dels elements de cable, sense malmetre'n l'aïllament.
Mesures elèctriques a baixa freqüència i en corrent continua:
- Cables amb pantalla i per a freqüències de fins a 100 MHz: Ha de complir UNE-EN 50288-2-1
- Cables sense pantalla i per a freqüències de fins a 100 MHz: Ha de complir UNE-EN 50288-3-1
- Cables amb pantalla i per a freqüències de fins a 250 MHz: Ha de complir UNE-EN 50288-5-1
- Cables sense pantalla i per a freqüències de fins a 250 MHz: Ha de complir UNE-EN 50288-6-1
- Cables amb pantalla i per a freqüències de fins a 600 MHz: Ha de complir UNE-EN 50288-4-1

Mesures elèctriques i de transmissió a alta freqüència:
- Cables amb pantalla i per a freqüències de fins a 100 MHz: Ha de complir UNE-EN 50288-2-1
- Cables sense pantalla i per a freqüències de fins a 100 MHz: Ha de complir UNE-EN 50288-3-1
- Cables amb pantalla i per a freqüències de fins a 250 MHz: Ha de complir UNE-EN 50288-5-1
- Cables sense pantalla i per a freqüències de fins a 250 MHz: Ha de complir UNE-EN 50288-6-1
- Cables amb pantalla i per a freqüències de fins a 600 MHz: Ha de complir UNE-EN 50288-4-1

CABLES AMB O SENSE PANTALLA PER A INSTAL·LACIONS A L'ÀREA DE TREBALL I CABLES PER A CONNEXIONAT:
El conductor pot ser d'un únic fil o de 7 fils i el material ha de ser coure recuit. La secció del conductor o conductors ha de ser circular i uniforme. La superfície del conductor ha d'estar nua o bé recoberta d'un altre metall.
No hi poden haver soldadures en els conductors trefilats dels cables acabats.
Entre els fils del conductor multifilar no hi pot haver aïllament. Els fils han d'estar cablejats en capes concèntriques o en grup.
Diàmetre nominal de cadascun dels fils del conductor de 7 fils: 0,12 mm >= D =< 0,21 mm
L'aïllament ha de ser poliolefina (polietilè o polipropilè), o bé de material termoplàstic lliure d'halògens i de baixa emissió de fums. L'aïllament ha de complir les especificacions de les normes UNE-EN 50288 i UNE-EN 50290.
Ha de ser continu, amb un gruix tant uniforme com sigui possible. Ha d'estar aplicat ajustat al conductor i s'ha de poder retirar fàcilment sense malmetre el conductor.
No hi pot haver material de reblert entre els intersticis dels elements de cable reunits que conformen el nucli del cable.
Els conductors aïllats s'han d'identificar per mitjà de colors i/o marques addicionals en anells o símbols obtinguts fent servir un aïllament colorat o una superfície colorada per extrusió, impressió o pintat. Els colors han de ser clarament identificables i s'han de correspondre de manera raonable amb els colors normalitzats de la norma UNE 20-635. El codi de colors per a la identificació dels elements de cablejat ha de seguir les indicacions de la norma UNE 212-002.
L'apantallament, si és el cas, pot estar fet tant a nivell de l'element de cable (un parell o un quadret) com a nivell del nucli del cable (reunió d'elements de cable en capes concèntriques o formant unitats).
En qualsevol cas, sigui quin sigui el nivell al que està fet l'apantallament, aquest ha d'estar fet d'alguna de les maneres següents, o d'una combinació d'elles:
- Cinta metàl·lica
- Cinta metàl·lica adherida a una cinta plàstica
- Trena nua o recoberta amb una capa metàl·lica
- Envoltant helicoïdal de fils paral·lels de coure
- Capa semiconductora

Si s'incorpora un fil de continuïtat, ha d'estar en contacte amb l'element principal de la pantalla. El fil de continuïtat ha de ser d'un o més fils de coure nu o recobert d'una capa metàl·lica.
Si la pantalla és una trena, la cobertura mínima (a efectes mecànics) ha de ser del 60%. Quan la pantalla estigui formada per cinta i trena, la cobertura mínima (a efectes mecànics) ha de ser del 40%.
La coberta ha de ser de material termoplàstic, no propagador de la flama i lliure d'halògens i de baixa emissió de fums. Ha d'estar lliure de porus, esquerdes, abonyegadures o altres imperfeccions i ha de resultar una massa homogènia, suau, flexible i amb tonalitat i brillantor uniforme.
El gruix de la coberta ha de ser el més uniforme possible.
La coberta s'ha de poder separar fàcilment dels elements de cable, sense malmetre'n l'aïllament.
Mesures elèctriques a baixa freqüència i en corrent continua:
- Cables amb pantalla i per a freqüències de fins a 100 MHz: Ha de

complir UNE-EN 50288-2-2
- Cables sense pantalla i per a freqüències de fins a 100 MHz: Ha de complir UNE-EN 50288-3-2
- Cables amb pantalla i per a freqüències de fins a 250 MHz: Ha de complir UNE-EN 50288-5-2
- Cables sense pantalla i per a freqüències de fins a 250 MHz: Ha de complir UNE-EN 50288-6-2
- Cables amb pantalla i per a freqüències de fins a 600 MHz: Ha de complir UNE-EN 50288-4-2

Mesures elèctriques i de transmissió a alta freqüència:
- Cables amb pantalla i per a freqüències de fins a 100 MHz: Ha de complir UNE-EN 50288-2-2
- Cables sense pantalla i per a freqüències de fins a 100 MHz: Ha de complir UNE-EN 50288-3-2
- Cables amb pantalla i per a freqüències de fins a 250 MHz: Ha de complir UNE-EN 50288-5-2
- Cables sense pantalla i per a freqüències de fins a 250 MHz: Ha de complir UNE-EN 50288-6-2
- Cables amb pantalla i per a freqüències de fins a 600 MHz: Ha de complir UNE-EN 50288-4-2

CONNECTORS LLIURES DE 8 VIES (RJ45) PER ALS EXTREMS DEL CABLES PER A CONNEXIONAT:
Les característiques elèctriques i geomètriques dels connectors han d'estar d'acord amb les especificacions de la norma UNE-EN 60603.
La connexió entre els conductors que conformen el cable i els connectors ha de ser per crimpat, això és, per penetració dels contactes del connector en l'aïllament dels cables de parells trenats fins a entrar en contacte amb els conductors.
El cable ha de quedar subjectat al connector per la coberta exterior.
La llargària no trenada de cable que es destina a la connexió ha de ser inferior a 13 mm.
Hi ha d'haver una funda guardapols ajustada al cable i al connector. La funda ha de permetre prémer el clip que aguanta el connector lliure a dintre del fix.
La funda ha d'estar ajustada al cable per la coberta exterior. Cap element del cable, com ara la pantalla o bé els mateixos parells trenats pot sobresortir de la funda.

2.- CONDICIONS DE SUBMINISTRAMENT I EMMAGATZEMATGE

CABLES AMB O SENSE PANTALLA PER A INSTAL·LACIONS VERTICALS I HORITZONTALS EN EDIFICIS:
Subministrament i emmagatzematge: Bobines normalitzades i degudament protegides amb dogues, de manera que no s'alterin les seves condicions.
La bobina ha de portar marcada de forma visible i indeleble el tipus i característiques del cable.
CABLES AMB O SENSE PANTALLA PER A INSTAL·LACIONS A L'ÀREA DE TREBALL I CABLES PER A CONNEXIONAT:
Subministrament: Embalats individualment o lligats individualment.
Emmagatzematge: En llocs protegits contra els impactes, la pluja, les humitats i dels raigs del sol.
L'embalatge ha de permetre la identificació del producte.

3.- UNITAT I CRITERIS D'AMIDAMENT

Unitat d'amidament: la indicada a la descripció de l'element
Criteri d'amidament: quantitat necessària subministrada a l'obra

4.- NORMATIVA DE COMPLIMENT OBLIGATORI

* UNE-EN 50173:1997 Tecnologías de la información. Sistemas de cableado genéricos.
* UNE-EN 50173/A1:2000 Tecnologías de la información. Sistemas de cableado genéricos.
* UNE-EN 50290-1-1:2002 Cables de comunicación. Parte 1-1: Generalidades.

CABLES AMB O SENSE PANTALLA PER A INSTAL·LACIONS HORITZONTALS I VERTICALS EN EDIFICIS:
UNE-EN 50288-2-1:2004 Cables metálicos con elementos múltiples utilizados para la transmisión y el control de señales analógicas y digitales. Parte 2-1: Especificación intermedia para cables apantallados aplicables hasta 100 MHz. Cables para instalaciones horizontales y verticales en edificios.
UNE-EN 50288-3-1:2004 Cables metálicos con elementos múltiples utilizados para la transmisión y el control de señales analógicas y digitales. Parte 3-1: Especificación intermedia para cables sin apantallar aplicables hasta 100 MHz. Cables para instalaciones horizontales y verticales en edificios.
UNE-EN 50288-5-1:2004 Cables metálicos con elementos múltiples utilizados para la transmisión y el control de señales analógicas y digitales. Parte 5-1: Especificación intermedia para cables apantallados aplicables hasta 250 MHz. Cables para instalaciones horizontales y verticales en edificios.
UNE-EN 50288-6-1:2004 Cables metálicos con elementos múltiples utilizados para la transmisión y el control de señales analógicas y digitales. Parte 6-1: Especificación intermedia para cables sin apantallar aplicables hasta 250 MHz. Cables para instalaciones horizontales y verticales en edificios.
CABLES AMB O SENSE PANTALLA PER A INSTAL·LACIONS A L'ÀREA DE TREBALL I CABLES PER A CONNEXIONAT:
UNE-EN 50288-2-2:2004 Cables metálicos con elementos múltiples utilizados para la transmisión y el control de señales analógicas y digitales. Parte 2-2: Especificación intermedia para cables apantallados aplicables hasta 100 MHz. Cables para instalaciones en el área de trabajo y cables para conexionado.
UNE-EN 50288-3-2:2004 Cables metálicos con elementos múltiples utilizados para la transmisión y el control de señales analógicas y digitales. Parte 3-2: Especificación intermedia para cables sin apantallar aplicables hasta 100 MHz. Cables para instalaciones en el área de trabajo y cables para conexionado.
UNE-EN 50288-5-2:2004 Cables metálicos con elementos múltiples utilizados para la transmisión y el control de señales analógicas y digitales. Parte 5-2: Especificación intermedia para cables apantallados aplicables hasta 250 MHz. Cables para instalaciones en el área de trabajo y cables para conexionado.
UNE-EN 50288-6-2:2004 Cables metálicos con elementos múltiples utilizados para la transmisión y el control de señales analógicas y digitales. Parte 6-2: Especificación intermedia para cables sin apantallar aplicables hasta 250 MHz. Cables para instalaciones en el área de trabajo y cables para conexionado.

B0 MATERIALS BÀSICS

B07 MORTERS DE COMPRA

B07F- MORTER SENSE ADDITIUS

0.- ELEMENTS QUE CONTEMPLA EL PLEC

B07F-0LSZ,B07F-0LT7,B07F-0LT5,B07F-0LT8,B07F-0LSV,B07F-0LT6.

1.- DEFINICIÓ I CONDICIONS DE LES PARTIDES D'OBRA EXECUTADES
Mescla feta amb sorra, ciment, aigua i calç si és el cas.
CARACTERÍSTIQUES GENERALS:
Tipus de ciment:
- Ciments comuns excepte els tipus CEM II/A
- Ciments de ram de paleta MC
- Ciments blancs BL, quan ho requereixi l'exigència de blancor

Morters per a fàbriques:
- Resistència a compressió: <= 0,75 x Resistència a compressió de la peça - Morter ordinari (UNE-EN 998-2) en fàbrica no armada: >= M1 - Morter ordinari (UNE-EN 998-2) en fàbrica armada: >= M5 - Morter de junt prim o morter lleuger (UNE-EN 998-2): >= M5

Ha d'estar pastat de forma que s'obtingui una mescla homogènia i sense segregacions.
2.- CONDICIONS DEL PROCÉS D'EXECUCIÓ
Per a l'elaboració i la utilització del morter, la temperatura ambient ha d'estar entre 5°C i 40°C.
La formigonera ha d'estar neta abans de l'elaboració del morter.
No s'han de mesclar morters de composició diferent.
S'ha d'aplicar abans que passin 2 h des de la pastada.
3.- UNITAT I CRITERI D'AMIDAMENT
m3 de volum necessari elaborat a l'obra.
4.- NORMATIVA DE COMPLIMENT OBLIGATORI
Documento Básico de Seguridad estructural Fábrica DB-SE-F, parte II del CTE, aprobado por el Real Decreto 314/2006.
5.- CONDICIONS DE CONTROL D'EXECUCIÓ I DE L'OBRA ACABADA
OPERACIONS DE CONTROL:
Les tasques de control a realitzar són les següents:
- Inspecció visual de les condicions de subministrament i recepció del certificat de qualitat del fabricant, d'acord a les exigències del plec de condicions, incloent els resultats corresponents de resistència a compressió (UNE EN 1015-11).

En cas de no presentar aquests resultats, o que la DF tingui dubtes de la seva representativitat, es realitzaran aquests assaigs sobre el material rebut, a càrrec del contractista.
CRITERIS DE PRESA DE MOSTRES:
Els controls s'han de realitzar segons les instruccions de la DF.
INTERPRETACIÓ DE RESULTATS I ACTUACIONS EN CAS D'INCOMPLIMENT:
No es podran utilitzar a l'obra morters sense el corresponent certificat de garantia del fabricant, d'acord a les condicions exigides.
Els valors de consistència i resistència a compressió han de correspondre a les especificacions de projecte.

B0 MATERIALS BÀSICS

B07 MORTERS DE COMPRA

B07G- MORTER AMB ADDITIUS

0.- ELEMENTS QUE CONTEMPLA EL PLEC

B07G-0MR9.

1.- DEFINICIÓ I CONDICIONS DELS ELEMENTS
Mescla feta amb sorra, ciment, aigua i calç si és el cas, i eventualment

additius.
S'han considerat els següents additius:
- Inclusor d'aire
- Hidròfug
- Colorant
CARACTERÍSTIQUES GENERALS:
Tipus de ciment:
- Ciments comuns excepte els tipus CEM II/A
- Ciments de ram de paleta MC
- Ciments blancs BL, quan ho requereixi l'exigència de blancor
Morters per a fàbriques:
- Resistència a compressió: <= 0,75 x Resistència a compressió de la peça - Morter ordinari (UNE-EN 998-2) en fàbrica no armada: >= M1 - Morter ordinari (UNE-EN 998-2) en fàbrica armada: >= M5 - Morter de junt prim o morter lleuger (UNE-EN 998-2): >= M5

Ha d'estar pastat de forma que s'obtingui una mescla homogènia i sense segregacions.
2.- CONDICIONS DE SUBMINISTRAMENT I EMMAGATZEMATGE
Per a l'elaboració i la utilització del morter, la temperatura ambient ha d'estar entre 5°C i 40°C.
La formigonera ha d'estar neta abans de l'elaboració del morter.
L'additiu s'ha d'afegir seguint les instruccions del fabricant, en quan a proporcions, moment d'incorporació a la barreja i temps de pastat i utilització.
No s'han de mesclar morters de composició diferent.
S'ha d'aplicar abans que passin 2 h des de la pastada.
3.- UNITAT I CRITERI D'AMIDAMENT
m3 de volum necessari elaborat a l'obra.
4.- NORMATIVA DE COMPLIMENT OBLIGATORI
Documento Básico de Seguridad estructural Fábrica DB-SE-F, parte II del CTE, aprobado por el Real Decreto 314/2006.
5.- CONDICIONS DE CONTROL DE RECEPCIÓ
OPERACIONS DE CONTROL:
Les tasques de control a realitzar són les següents:
- Inspecció visual de les condicions de subministrament i recepció del certificat de qualitat del fabricant, d'acord a les exigències del plec de condicions, incloent els resultats corresponents de resistència a compressió (UNE EN 1015-11).

En cas de no presentar aquests resultats, o que la DF tingui dubtes de la seva representativitat, es realitzaran aquests assaigs sobre el material rebut, a càrrec del contractista.
CRITERIS DE PRESA DE MOSTRES:
Els controls s'han de realitzar segons les instruccions de la DF.
INTERPRETACIÓ DE RESULTATS I ACTUACIONS EN CAS D'INCOMPLIMENT:
No es podran utilitzar a l'obra morters sense el corresponent certificat de garantia del fabricant, d'acord a les condicions exigides.
Els valors de consistència i resistència a compressió han de correspondre a les especificacions de projecte.

B0 MATERIALS BÀSICS

B0B ACER I METALL EN PERFILS O BARRES

B0B6- ACER EN BARRES CORRUGADES ELABORAT A L'OBRA

0.- ELEMENTS QUE CONTEMPLA EL PLEC

B0B6-107E.

1.- DEFINICIÓ I CONDICIONS DE LES PARTIDES D'OBRA EXECUTADES
Barres o conjunts de barres muntades, tallades i conformades, per a elements de formigó armat, elaborades a l'obra.
CARACTERÍSTIQUES GENERALS:
No es pot utilitzar cap acer que tingui picadures o un nivell d'oxidació que pugui afectar a les seves condicions d'adherència. La secció afectada ha de ser <= 1% de la secció inicial.
El tallat de barres o filferros s'ha d'ajustar a l'especificat en la DT del projecte. El procés de tall no ha d'alterar les característiques geomètriques o mecàniques dels productes utilitzats.
El diàmetre interior del doblegament de les barres ha de complir:
- Ganxos, patilles i ganxos en U: - Diàmetres < 20 mm: >= 4 D - Diàmetres >= 20 mm: >= 7 D

El diàmetre mínim de doblegament de les barres ha de ser tal que no produeixi compressions excessives en el formigó en la zona de curvatura ni trencaments en la barra.

Tipus acer	Barres doblegades o corbades	
	D <= 25 mm	D > 25 mm
B 400	10 D	12 D
B 500	12 D	14 D

Els cèrcols o estreps han de seguir les mateixes prescripcions que les barres corrugades.
En els cèrcols o estreps, s'admeten diàmetres de doblegament inferiors per als diàmetres <= 12 mm, que han de complir:
- No han d'aparèixer principis de fissuració.
- Diàmetre de doblegament: >= 3 D, >= 3 cm

L'acer redreçat no ha de tenir una variació significativa en les seves propietats, s'admeten variacions dins dels límits següents:
- Deformació sota càrrega màxima: <= 2,5%
- Alçària de la corruga: - Diàmetres <= 20 mm: <= 0,05 mm - Diàmetres > 20 mm: <= 0,10 mm

En cap cas, després de la manipulació, ha d'aparèixer principis de fissuració en els elements.
Toleràncies:
- Llargària en barres tallades o doblegades: - L <= 6000 mm: - 20 mm, + 50 mm - L > 6000 mm: - 30 mm, + 50 mm

(on L es la llargària recta de les barres)
- Llargària en estreps o cèrcols: - Diàmetres <= 25 mm: ± 16 mm - Diàmetres > 25 mm: - 24 mm, + 20 mm

(on la llargària es la del rectangle que circumscriu l'element)
- Diferència entre llargàries dels costats paral·lels de l'element: <= 10 mm
- Angle de doblegat de ganxos, patilles, ganxos en U i altres barres corbades: ± 5º

2.- CONDICIONS DEL PROCÉS D'EXECUCIÓ
La DF ha d'aprovar els plànols d'especejament de l'armadura, elaborats per la instal·lacio de ferralla.
El doblegat de les armadures s'ha de fer a temperatura ambient, mitjançant doblegadores mecàniques i a velocitat constant, amb l'ajut de mandrí, de manera que es garanteixi una curvatura constant en tota la zona.
Si es necessari fer desdoblegaments, s'han de realitzar de manera que no es produeixi fissures o trencaments en les barres. En cas de desdoblegament d'armadures en calent, s'ha de prendre les precaucions necessàries per a no malmetre el formigó amb les altes temperatures
Les barres que s'han de doblegar, han d'anar envoltades de cèrcols o estreps en la zona del colze.
El redreçat de l'acer subministrat en rotlle, s'ha de fer amb maquinària específica que compleixi l'especificat en l'article 49.2.2 del CODI ESTRUCTURAL.
El tallat de barres o filferros s'ha de realitzar per mitjans manuals (cisalla, etc.) o maquinària específica de tall automàtic.
No s'han d'adreçar els colzes excepte si es pot verificar que es realitza sense danys.
No s'han de doblegar un nombre elevat de barres en la mateixa secció d'una peça.
3.- UNITAT I CRITERI D'AMIDAMENT
kg de pes necessari elaborat a l'obra, calculat amb el pes unitari teòric o qualsevol altre expressament acceptat per la DF.
Aquest criteri inclou les pèrdues de material com a conseqüència de les operacions específiques d'aquests treballs, com ara retalls i lligaments.
4.- NORMATIVA DE COMPLIMENT OBLIGATORI
Real Decreto 470/2021, de 29 de junio, por el que se aprueba el Código Estructural.

A MÀ D'OBRA

AQUACOL Familia QUACOL

AQUACOL1 FAMÍLIA QUACOL1

AQUACOL1206 - Col·lector format per tub d'acer negre estirat sense soldadura, de 6´´ DN 150 mm de diàmetre i 5 mm de gruix, de 2 m, amb 1 connexió d'entrada i 3 connexions de sortida, amb planxa flexible d'escuma elastomèrica, de 50 mm d'espessor.

1.- DEFINICIÓ I CONDICIONS DE LES PARTIDES D'OBRA EXECUTADES

Col·lector simple o doble per a caldera, col·locat i connectat a la xarxa.
L'execució de la unitat d'obra inclou les operacions següents:
- Replanteig de la unitat d'obra
- Neteja de l'interior dels tubs i preparació dels extrems
- Execució de totes les unions
- Prova de funcionament
- Prova d'estanquitat
- Retirada de l'obra de les restes d'embalatges, retalls de tubs, cables, etc.

CONDICIONS GENERALS:
Ha de quedar fixat sòlidament al suport, amb el sistema de fixació disposat pel fabricant.
La distància entre el col·lector i els elements que l'envolten ha de ser suficient per permetre'n el desmuntatge i manteniment.
L'eix del col·lector ha de quedar alineat amb l'eix de la canonada sobre el que va muntat.
La posició del col·lector ha de permetre la connexió posterior dels tubs.
Les connexions han de ser per rosca.
Les unions han de ser completament estanques.
La posició ha de ser la reflectida a la DT o, en el seu defecte, la indicada per la DF.
Tots els materials que intervenen en la instal·lació han de ser compatibles entre si. Per aquest motiu, el muntatge i les connexions han d'estar fets amb els materials i accessoris subministrats pel fabricant, o expressament aprovats per aquest.
Les proves de funcionament i d'estanquitat han d'estar fetes.
Toleràncies d'execució:
- Posició: ± 10 mm

2.- CONDICIONS DEL PROCÉS D'EXECUCIÓ

Abans de començar els treballs de muntatge, s'ha de fer un replanteig que ha de ser aprovat per la DF.
El muntatge s'ha de fer seguint les instruccions de la documentació tècnica del fabricant. S'ha de seguir la seqüència de muntatge proposada pel fabricant.
Tots els elements s'han d'inspeccionar abans de la seva col·locació.
S'ha de comprovar que les característiques tècniques de l'aparell corresponguin a les especificades al projecte.
La seva instal·lació no ha d'alterar les característiques dels elements.
Les connexions a la xarxa de servei s'han de fer un cop tallat el subministrament.
Les proves sobre l'aparell muntat han de ser fetes per personal especialitzat.
Un cop instal·lat l'equip, s'ha de procedir a la retirada de l'obra de tots els materials sobrants com ara embalatges, retalls de tubs, etc.

3.- UNITAT I CRITERIS D'AMIDAMENT

Unitat de quantitat instal·lada, mesurada segons les especificacions de la DT.

4.- NORMATIVA DE COMPLIMENT OBLIGATORI

La normativa ha de ser l'específica a l'ús a què es destini.

AQUACOL Familia QUACOL

AQUACOL1 FAMÍLIA QUACOL1

AQUACOL1404 - Col·lector format per tub d'acer negre estirat sense soldadura, de 4´´ DN 100 mm de diàmetre i 5 mm de gruix, de 1,40 m, amb 1 connexió d'entrada i 2 connexions de sortida, amb planxa flexible d'escuma elastomèrica, de 50 mm d'espessor.

1.- DEFINICIÓ I CONDICIONS DE LES PARTIDES D'OBRA EXECUTADES

Col·lector simple o doble per a caldera, col·locat i connectat a la xarxa.
L'execució de la unitat d'obra inclou les operacions següents:
- Replanteig de la unitat d'obra
- Neteja de l'interior dels tubs i preparació dels extrems
- Execució de totes les unions
- Prova de funcionament
- Prova d'estanquitat
- Retirada de l'obra de les restes d'embalatges, retalls de tubs, cables, etc.

CONDICIONS GENERALS:
Ha de quedar fixat sòlidament al suport, amb el sistema de fixació disposat pel fabricant.
La distància entre el col·lector i els elements que l'envolten ha de ser suficient per permetre'n el desmuntatge i manteniment.
L'eix del col·lector ha de quedar alineat amb l'eix de la canonada sobre el que va muntat.
La posició del col·lector ha de permetre la connexió posterior dels tubs.
Les connexions han de ser per rosca.
Les unions han de ser completament estanques.
La posició ha de ser la reflectida a la DT o, en el seu defecte, la indicada per la DF.
Tots els materials que intervenen en la instal·lació han de ser compatibles entre si. Per aquest motiu, el muntatge i les connexions han d'estar fets amb els materials i accessoris subministrats pel fabricant, o expressament aprovats per aquest.
Les proves de funcionament i d'estanquitat han d'estar fetes.
Toleràncies d'execució:
- Posició: ± 10 mm

2.- CONDICIONS DEL PROCÉS D'EXECUCIÓ

Abans de començar els treballs de muntatge, s'ha de fer un replanteig que ha de ser aprovat per la DF.
El muntatge s'ha de fer seguint les instruccions de la documentació tècnica del fabricant. S'ha de seguir la seqüència de muntatge proposada pel fabricant.
Tots els elements s'han d'inspeccionar abans de la seva col·locació.
S'ha de comprovar que les característiques tècniques de l'aparell corresponguin a les especificades al projecte.
La seva instal·lació no ha d'alterar les característiques dels elements.
Les connexions a la xarxa de servei s'han de fer un cop tallat el subministrament.
Les proves sobre l'aparell muntat han de ser fetes per personal especialitzat.
Un cop instal·lat l'equip, s'ha de procedir a la retirada de l'obra de tots els materials sobrants com ara embalatges, retalls de tubs, etc.

3.- UNITAT I CRITERIS D'AMIDAMENT

Unitat de quantitat instal·lada, mesurada segons les especificacions de la DT.

4.- NORMATIVA DE COMPLIMENT OBLIGATORI

La normativa ha de ser l'específica a l'ús a què es destini.

C MAQUINÀRIA

CELLERLE Familia ELLERLE

CELLERLED36W - Llumenera industrial amb reflector simètric LED de 36 W monobloc, de forma rectangular, amb xassís polièster, muntada superficialment al sostre

1.- DEFINICIÓ I CONDICIONS DE LES PARTIDES D'OBRA EXECUTADES

Llum industrial LED monobloc muntat superficialment.

S'han considerat els tipus de col·locació següents:

- Muntades superficialment al sostre

- Suspeses del sostre

L'execució de la unitat d'obra inclou les operacions següents:

- Replanteig de la unitat d'obra

- Muntatge, fixació i anivellament

- Connexionat i col·locació de les làmpades

- Comprovació del funcionament

- Retirada de l'obra de les restes d'embalatges, retalls de tubs, cables, etc.

CONDICIONS GENERALS:

La posició ha de ser la fixada a la DT.

Ha de quedar fixada sòlidament, amb el sistema de fixació disposat pel fabricant.

Ha d'estar connectada a la xarxa d'alimentació elèctrica i a la línia de terra.

No s'han de transmetre esforços entre els elements de la instal·lació elèctrica (tubs i cables) i la lluminària.

Els tubs fluorescents han de quedar allotjats als portalàmpades i fent contacte amb aquests.

Els cables han d'entrar al cos de la lluminària pels punts previstos pel fabricant.

Toleràncies d'instal·lació:

- Posició: ± 20 mm

2.- CONDICIONS DEL PROCÉS D'EXECUCIÓ

La col·locació i connexionat de la lluminària s'han de fer seguint les instruccions del fabricant.

Abans de començar els treballs de muntatge, es farà un replanteig previ que ha de ser aprovat per la DF

S'ha de comprovar que les característiques tècniques de l'aparell corresponen a les especificades al projecte.

Tots els elements s'han d'inspeccionar abans de la seva col·locació.

La seva instal·lació no ha d'alterar les característiques de l'element.

Cal comprovar la idoneïtat de la tensió disponible amb la de l'equip de la lluminària.

Les connexions elèctriques s'han de fer sense tensió a la línia.

Un cop instal·lat l'equip, es procedirà a la retirada de l'obra de tots els materials sobrants com ara embalatges, retalls de tubs, cables, etc.

3.- UNITAT I CRITERI D'AMIDAMENT

Unitat de quantitat instal·lada, mesurada segons les especificacions de la DT.

S'inclou en la partida d'obra el subministrament i la col·locació de les làmpades.

4.- NORMATIVA DE COMPLIMENT OBLIGATORI

Real Decreto 842/2002 de 2 de agosto, por el que se aprueba el Reglamento Electrotécnico de Baja Tensión. REBT 2002.open_in_new

5.- CONDICIONS DE CONTROL D'EXECUCIÓ I DE L'OBRA ACABADA

CONTROL D'EXECUCIÓ. OPERACIONS DE CONTROL:

Les tasques de control a realitzar són les següents:

- Comprovació de la correcta instal·lació de les lluminàries.

- Control visual de la instal·lació (linealitat, suports).

- Verificar el funcionament de l'enllumenat, comprovant la correcta distribució de les enceses i l'equilibrat de fases, si és el cas.

- Mesurar nivells d'il·luminació

CONTROL DE L'OBRA ACABADA. OPERACIONS DE CONTROL:

Les tasques de control a realitzar són les següents:

- Realització i emissió d'informe amb resultats dels controls i mesures realitzades.

CRITERIS DE PRESA DE MOSTRES:

Es realitzarà el control visual i es verificarà el funcionament de tota la instal·lació.

Es comprovarà l'equilibrat de fases, si és el cas, de forma aleatòria en punts amb diferents distribució.

Es mesuraran els nivells d'il·luminació en cada local de característiques diferents.

INTERPRETACIÓ DE RESULTATS I ACTUACIONS EN CAS D'INCOMPLIMENT:

En cas d'incompliment de la Normativa vigent, es procedirà a la seva adequació.

En cas de deficiències de material o execució, es procedirà d'acord amb el que determini la DF.

D TIPOLOGIA D

DPAND Familia PAND

DPANDI Familia PANDI

DPANDI1500 - Dipòsit d'inercia d'acer negre amb aïllament tèrmic d'escuma de poliuretà, de 1.500 l de capacitat de purga d'aire amb connexions de rosca 1 1/2´´, de pressió màxima de servei 6 bar, i 95°C de temperatura màxima, col·locat en posició vertical amb fixacions murals i connectat

1.- DEFINICIÓ I CONDICIONS DE LES PARTIDES D'OBRA EXECUTADES

Instal·lació de dipòsits d'inèrcia tèrmica, amb connexions roscades.
S'han considerat els tipus de dipòsits següents:
- **Dipòsit d'inèrcia de planxa d'acer galvanitzat, amb aïllament de poliuretà rígid i recobriment exterior d'alumini**
- **Dipòsit d'inèrcia de planxa d'acer galvanitzat amb aïllament de polietilè reticulat i recobriment exterior de plàstic**

L'execució de la unitat d'obra inclou les operacions següents:
- **Preparació de la zona de treball**
- **Replanteig de la unitat d'obra**
- **Col·locació del dipòsit en el seu emplaçament**
- **Neteja de l'interior dels tubs**
- **Preparació dels extrems dels tubs i execució de les connexions hidràuliques**
- **Prova de servei**
- **Retirada de l'obra de les restes d'embalatges, retalls de tubs, etc.**

CONDICIONS GENERALS:
La posició ha de ser la reflectida a la DT o, en el seu defecte, la indicada per la DF.
Tots els materials que intervenen en la instal·lació han de ser compatibles entre si. Per aquest motiu, el muntatge i les connexions dels equips han d'estar fets amb els materials i accessoris subministrats pel fabricant, o expressament aprovats per aquest.
Els elements de mesura, control, protecció i maniobra s'han d'instal·lar en llocs visibles i fàcilment accessibles, sense necessitat de desmuntar cap part de la instal·lació, particularment quan compleixin funcions de seguretat.
Les parts de l'equip que necessitin operacions periòdiques de manteniment han d'estar situades en emplaçaments que permetin una accessibilitat plena.
El dipòsit ha de quedar anivellat i aplomat.
La instal·lació haurà d'estar protegida contra congelacions en cas de glaçada.
Cal que quedi suficientment separat dels paraments que l'envolten, de manera que es pugui instal·lar i manipular.
La prova de servei ha d'estar feta.
Distància als paraments laterals: >= 15 cm
Toleràncies d'instal·lació:
- **Posició: ± 20 mm**
- **Aplomat (posició vertical): ± 5 mm**
- **Horitzontalitat (posició horitzontal): ± 5 mm**

2.- CONDICIONS DEL PROCÉS D'EXECUCIÓ

Abans de començar els treballs de muntatge, s'ha de fer un replanteig que ha de ser aprovat per la DF.
El muntatge s'ha de fer seguint les instruccions de la documentació tècnica del fabricant. S'ha de seguir la seqüència de muntatge proposada pel fabricant.
Tots els elements s'han d'inspeccionar abans de la seva col·locació.
S'ha de comprovar que les característiques tècniques de l'aparell corresponguin a les especificades al projecte.
La seva instal·lació no ha d'alterar les característiques de l'element.
Les connexions a les diferents xarxes de servei es faran un cop tallats els corresponents subministraments.
Abans d'efectuar les unions, es repassaran i netejaran els extrems dels tubs per eliminar les rebabes que hi puguin haver. Els extrems de les canonades han d'estar preparats d'acord amb el sistema de connexió que s'hagi de fer. Entre les dues parts de les unions s'ha d'interposar el material necessari per a l'obtenció d'una estanquitat perfecta i duradora, a la temperatura i pressió de servei.
No es retiraran les proteccions de les boques de connexió fins que no es procedeixi a la seva unió.
Un cop instal·lat l'equip, s'ha de procedir a la retirada de l'obra de tots els materials sobrants com ara embalatges, retalls de tubs, etc.

3.- UNITAT I CRITERIS D'AMIDAMENT

Unitat de quantitat instal·lada, mesurada segons les especificacions de la DT.

4.- NORMATIVA DE COMPLIMENT OBLIGATORI

Real Decreto 1027/2007, de 20 de julio, por el que se aprueba el Reglamento de Instalaciones Térmicas en los Edificios. (RITE).

E TIPOLOGIA E

EE INSTAL·LACIONS DE CLIMATITZACIÓ, CALEFACCIÓ I VENTILACIÓ MECÀNICA

EEU MATERIALS AUXILIARS PER A INSTAL·LACIONS DE CLIMATITZACIÓ, CALEFACCIÓ I VENTILACIÓ MECÀNICA

EEU1 PURGADORS AUTOMÀTICS

0.- ELEMENTS QUE CONTEMPLA EL PLEC

EEU11113.

1.- DEFINICIÓ I CONDICIONS DE LES PARTIDES D'OBRA EXECUTADES

Purgadors de llautó de posició vertical amb connexió per rosca instal·lats.
L'execució de la unitat d'obra inclou les operacions següents:
- Preparació del tub que ha de rebre el purgador amb mini, estopa o pasta i cintes
- Roscat del purgador al tub
- Prova de servei

CONDICIONS GENERALS:
Ha d'estar situat a la posició reflectida a la DT, tant pel que fa a la situació espacial, com a la posició dins de l'esquema.
S'ha d'instal·lar el circuit d'anada, 1,5 m per sobre de l'última derivació.
Ha de ser estanc a la pressió i temperatura de treball.
Ha d'estar proveit d'un recipient de desguàs connectat a la xarxa de sanejament.
Si el tub al que es connecta és d'acer, el junt d'estanquitat s'ha de fer amb mini i estopa, pastes o cinta.
Si el tub al que es connecta és de coure, es disposarà una peça especial de llautó roscada al purgador i soldada per capilaritat al tub de coure.
El seu eix principal ha de ser vertical.
Toleràncies d'execució:
- Replanteig: ± 10 mm
- Nivell: ± 10 mm
- Verticalitat: ± 2 mm/10 cm

2.- CONDICIONS DEL PROCÉS D'EXECUCIÓ

La seva instal·lació no ha d'alterar les característiques de l'element.
Tots els elements s'han d'inspeccionar abans de la seva col·locació.
S'ha de comprovar que les característiques tècniques de l'aparell corresponguin a les especificades al projecte.

3.- UNITAT I CRITERIS D'AMIDAMENT

Unitat de quantitat instal·lada, mesurada segons les especificacions de la DT.

4.- NORMATIVA DE COMPLIMENT OBLIGATORI

Real Decreto 1027/2007, de 20 de julio, por el que se aprueba el Reglamento de Instalaciones Térmicas en los Edificios. (RITE).
* Orden de 16 de mayo de 1975, por la que se aprueba la Norma Tecnológica de la Edificación. NTE-ICR/1975: Instalaciones de climatización. Radiación.
* Orden de 26 de septiembre de 1973, por la que se aprueba la Norma Tecnológica de la Edificación. NTE-IFC/1973: Instalaciones de fontanería. Agua caliente.

EE INSTAL·LACIONS DE CLIMATITZACIÓ, CALEFACCIÓ I VENTILACIÓ MECÀNICA

EEU MATERIALS AUXILIARS PER A INSTAL·LACIONS DE CLIMATITZACIÓ, CALEFACCIÓ I VENTILACIÓ MECÀNICA

EEU5 TERMÒMETRES

0.- ELEMENTS QUE CONTEMPLA EL PLEC

EEU545A5.

1.- DEFINICIÓ I CONDICIONS DE LES PARTIDES D'OBRA EXECUTADES

Termòmetres bimetàlics o de mercuri instal·lats en canonada.
S'han considerat els tipus de col·locació següents:
- Amb abraçadora
- Amb beina roscada

L'execució de la unitat d'obra inclou les operacions següents:
- Col·locació i fixació de l'aparell a la canonada
- Prova de servei

CONDICIONS GENERALS:
El termòmetre ha d'estar instal·lat de forma que pugui deixar-se fora de servei i fer la seva substitució amb l'equip funcionant.
Ha de portar una placa metàl·lica d'identificació per a localització en l'esquema de la instal·lació.
Ha de portar indicat de forma visible la temperatura màxima de servei.
Ha d'estar ubicat on fàcilment es pugui veure la posició de l'escala indicadora del mateix.
La posició ha de ser la reflectida a la DT o, en el seu defecte, la indicada per la DF.
No pot estar col·locat a sobre o al costat de l'element que distorsioni les seves mesures com ara radiadors, difusors etc.

2.- CONDICIONS DEL PROCÉS D'EXECUCIÓ

COL·LOCAT AMB ABRAÇADORA:
La tensió de l'abraçadora ha de ser suficient per a la seva fixació
COL·LOCATS AMB BEINA ROSCADA:
Les unions roscades s'han de preparar amb estopa, pasta o cintes d'estanquitat.
L'enroscada, en el seu cas, s'ha de fer sense forçar ni malmetre la rosca.

3.- UNITAT I CRITERIS D'AMIDAMENT

Unitat de quantitat instal·lada, mesurada segons les especificacions de la DT.

4.- NORMATIVA DE COMPLIMENT OBLIGATORI

Real Decreto 1027/2007, de 20 de julio, por el que se aprueba el Reglamento de Instalaciones Térmicas en los Edificios. (RITE).
Real Decreto 238/2013, de 5 de abril, por el que se modifican determinados artículos e instrucciones técnicas del Reglamento de Instalaciones Térmicas en los Edificios, aprobado por Real Decreto 1027/2007, de 20 de julio.
UNE 9111:1987 Calderas y aparatos a presión. Termómetros. Selección e instalación.

5.- CONDICIONS DE CONTROL D'EXECUCIÓ I DE L'OBRA ACABADA

CONTROL D'EXECUCIÓ. OPERACIONS DE CONTROL:
Les tasques de control a realitzar són les següents:
- Comprovació de la correcta implantació dels equips a l'obra.
- Verificació de la instal·lació de tots els aparells previstos en projecte.

CONTROL DE L'OBRA ACABADA. OPERACIONS DE CONTROL:
Les tasques de control a realitzar són les següents:
- Proves finals globals a tota la instal·lació:
- Prova de funcionament. S'ha de realitzar al fer les proves de funcionament dels equips als que estan instal·lats els elements de regulació, calderes, climatitzadors, fan-coils, etc.

CRITERIS DE PRESA DE MOSTRES:
S'ha de comprovar el funcionament i l'execució de la instal·lació de forma global. En qualsevol altre cas la DF ha de determinar la intensitat de la presa de mostres.
INTERPRETACIÓ DE RESULTATS I ACTUACIONS EN CAS D'INCOMPLIMENT:
En cas de resultats negatius i anomalies, s'han de corregir els defectes sempre que sigui possible, en cas contrari s'ha de substituir el material afectat.

EE INSTAL·LACIONS DE CLIMATITZACIÓ, CALEFACCIÓ I VENTILACIÓ MECÀNICA

EEU MATERIALS AUXILIARS PER A INSTAL·LACIONS DE CLIMATITZACIÓ, CALEFACCIÓ I VENTILACIÓ MECÀNICA

EEU6 MANÒMETRES

0.- ELEMENTS QUE CONTEMPLA EL PLEC

EEU6A230.

1.- DEFINICIÓ I CONDICIONS DE LES PARTIDES D'OBRA EXECUTADES

Manòmetres d'esfera instal·lats roscats.
L'execució de la unitat d'obra inclou les operacions següents:
- Connexió a la xarxa
- Prova de servei

CONDICIONS GENERALS:
S'ha d'instal·lar en un lloc visible, accessible i de manera que el seu funcionament sigui el correcte.
Ha d'anar connectat a la xarxa.
Abans del manòmetre s'ha d'instal·lar una vàlvula de bola del mateix diàmetre i segons les especificacions fixades al seu plec de condicions.
La unió amb la canonada ha de ser estanca a la pressió de prova.
Ha de quedar feta la prova de la instal·lació, amb el manòmetre en funcionament.
Toleràncies d'instal·lació:
- Posició: ± 10 mm

2.- CONDICIONS DEL PROCÉS D'EXECUCIÓ

CONDICIONS GENERALS:
S'ha de netejar l'interior dels broquets d'empalmament a la xarxa.

S'ha de comprovar que les rosques i junts estiguin en bones condicions. L'enroscada, en el seu cas, s'ha de fer sense forçar ni malmetre la rosca. El tub de connexió ha d'estar lliure d'obstruccions.

3.- UNITAT I CRITERIS D'AMIDAMENT

Unitat de quantitat instal·lada, mesurada segons les especificacions de la DT.

4.- NORMATIVA DE COMPLIMENT OBLIGATORI

Real Decreto 919/2006, de 28 de julio, por el que se aprueba el Reglamento técnico de distribución y utilización de combustibles gaseosos y sus instrucciones técnicas complementarias ICG01 a 11.

EG INSTAL·LACIONS ELÈCTRIQUES

EG3 CABLES ELÈCTRICS PER A TENSIÓ BAIXA I SISTEMES DE DISTRIBUCIÓ ELÈCTRICA

EG31 CABLES DE COURE DE 0,6/1 KV

0.- ELEMENTS QUE CONTEMPLA EL PLEC

EG312654,EG312632,EG312334,EG312324.

1.- DEFINICIÓ I CONDICIONS DE LES PARTIDES D'OBRA EXECUTADES

Estesa i col·locació de cable elèctric destinat a sistemes de distribució en tensió baixa i instal·lacions en general, per a serveis fixes, amb conductor de coure, de tensió assignada 0,6/1kV.
S'han considerat els tipus següents:
- Cable flexible de designació RZ1-K (AS), amb aïllament de barreja de polietilè reticulat (XLPE) i coberta de poliolefines termoplàstiques , UNE 21123-4
- Cable flexible de designació RV-K amb aïllament de barreja de polietilè reticulat (XLPE) i coberta de barreja de policlorur de vinil (PVC), UNE 21123-2
- Cable flexible de designació RZ1-K (AS+), amb aïllament de barreja de polietilè reticulat (XLPE) + mica i coberta de poliolefines termoplàstiques , UNE 21123-4
- Cable flexible de designació SZ1-K (AS+), amb aïllament d'elastòmers vulcanitzats i coberta de poliolefines termoplàstiques , UNE 21123-4
- Cable rígid de designació RV, amb aïllament de barreja de polietilè reticulat (XLPE) i coberta de barreja de policlorur de vinil (PVC), UNE 21123-2
- Cable rígid de designació RZ, amb aïllament de barreja de polietilè reticulat (XLPE), UNE 21030
- Cable rígid de designació RVFV, amb armadura de fleix d'acer, aïllament de barreja de polietilè reticulat (XLPE) i coberta de barreja de policlorur de vinil (PVC), UNE 21123-2
- Cable flexible de designació ZZ-F (AS), amb aïllament i coberta d'elastòmers termoestables.

S'han considerat els tipus de col·locació següents:
- Col·locat superficialment
- Col·locat en tub
- Col·locat en canal o safata
- Col·locat aeri

L'execució de la unitat d'obra inclou les operacions següents:
- Estesa, col·locació i tibat del cable si es el cas

CONDICIONS GENERALS:
Els empalmaments i derivacions s'han de fer amb borns o regletes de connexió, prohibint-se expressament el fer-ho per simple recargolament o enrrotllament dels fils, de forma que es garanteixi tant la continuïtat elèctrica com la de l'aïllament.
El recorregut ha de ser l'indicat a la DT.
Els conductors han de quedar estesos de manera que les seves propietats no quedin danyades.
Els conductors han d'estar protegits contra els danys mecànics que puguin venir després de la seva instal·lació.
El conductor ha de penetrar dins les caixes de derivació i de mecanismes.
El cable ha de portar una identificació mitjançant anelles o brides del circuit al qual pertany, a la sortida del quadre de protecció.
No ha d'haver-hi empalmaments entre les caixes de derivació, ni entre aquestes i els mecanismes.
Penetració del conductor dins les caixes: >= 10 cm
Toleràncies d'instal·lació:
- Penetració del conductor dins les caixes: ± 10 mm

Distància mínima al terra en creuaments de vials públics:
- Sense transit rodat: >= 4 m
- Amb transit rodat: >= 6 m

COL·LOCAT SUPERFICIALMENT:
El cable ha de quedar fixat als paraments o al sostre mitjançant brides, collarins o abraçadores de forma que no en surti perjudicada la coberta.
Quan es col·loca muntat superficialment, la seva fixació al parament ha de quedar alineada paral·lelament al sostre o al paviment i la seva posició ha de ser la fixada al projecte.
Distància horitzontal entre fixacions: <= 80cm
Distància vertical entre fixacions: <= 150cm
En cables col·locats amb grapes sobre façanes s'aprofitarà, en la mesura del possible, les possibilitats d'ocultació que ofereixi aquesta.
El cable es subjectarà a la paret o sostre amb les grapes adequades. Les grapes han de ser resistents a la intempèrie i en cap cas han de malmetre el cable. Han d'estar fermament subjectes al suport amb tacs i cargols.
Quan el cable ha de recórrer un tram sense suports, com per exemple passar d'un edifici a un altre, es penjarà d'un cable fiador d'acer galvanitzat sòlidament subjectat pels extrems.
En els creuaments amb altres canalitzacions, elèctriques o no, es deixarà una distància mínima de 3 cm entre els cables i aquestes canalitzacions o be es disposarà un aïllament suplementari. Si l'encreuament es fa practicant un pont amb el mateix cable, els punts de fixació immediats han d'estar el suficientment propers per tal d'evitar que la distància indicada pugui deixar d'existir.
COL·LOCACIÓ AÈRIA:
El cable quedarà unit als suports pel neutre fiador que es el que aguantarà tot l'esforç de tracció. En cap cas està permes fer servir un conductor de fase per a subjectar el cable.
La unió del cable amb el suport es durà a terme amb una peça adient que empresoni el neutre fiador per la seva coberta aïllant sense malmètrela. Aquesta peça ha d'incorporar un sistema de tesat per tal de donar-li al cable la seva tensió de treball un cop estesa la línia. Ha de ser d'acer galvanitzat hi no ha de provocar cap retorciment al conductor neutre fiador en les operacions de tesat.
Tant les derivacions com els empalmaments es faran coincidir sempre amb un punt de fixació, ja sigui en xarxes sobre suports o en xarxes sobre façanes o be en combinacions d'aquestes.
COL·LOCAT EN TUBS:
Quan el cable passi de subterrani a aèri, es protegirà el cable soterrat des de 0,5 m per sota del paviment fins a 2,5 m per sobre amb un tub d'acer galvanitzat.
La connexió entre el cable soterrat i el que transcorre per la façana o suport es farà dintre d'una caixa de doble aïllament, situada a l'extrem del tub d'acer, resistent a la intempèrie i amb premsaestopes per a l'entrada i sortida de cables.
Els empalmaments i connexions es faran a l'interior de pericons o be en les caixes dels mecanismes.
Es duran a terme de manera que quedi garantida la continuitat tant elèctrica com de l'aïllament.
A la vegada ha de quedar assegurada la seva estanquitat i resistència a la corrossió.
El diàmetre interior dels tubs serà superior a dues vegades el diàmetre del conductor.
Si en un mateix tub hi ha més d'un cable, aleshores el diàmetre del tub ha de ser suficientment gran per evitar embussaments dels cables.

2.- CONDICIONS DEL PROCÉS D'EXECUCIÓ

CONDICIONS GENERALS:
L'instal·lador prendrà cura que no pateixi torsions ni danys a la seva coberta en treure'l de la bobina.
Es tindrà cura al treure el cable de la bobina per tal de no causar-li retorçaments ni coques.
Temperatura del conductor durant la seva instal·lació: >= 0°C
No ha de tenir contacte amb superfícies calentes, ni que desprenguin irradiacions.
Si l'estesa del cable es amb tensió, es a dir estirant per un extrem del cable mentre es va desentrrotllant de la bobina, es disposaran politges als suports i en els canvis de direcció per tal de no sobrepassar la tensió màxima admissible pel cable. El cable s'ha d'extreure de la bobina estirant per la part superior. Durant l'operació es vigilarà permanentment la tensió del cable.
Un cop el cable a dalt dels suports es procedirà a la fixació i tibat amb els tensors que incorporen les peces de suport.
Durant l'estesa del cable i sempre que es prevegin interrupcions de l'obra, els extrems es protegiran per tal de que no hi entri aigua.
La força màxima de tracció durant el procés d'instal·lació serà tal que no provoqui allargaments superiors al 0,2%. Per a cables amb conductor de coure, la tensió màxima admissible durant l'estesa serà de 50 N/mm2.
En el traçat de l'estesa del cable es disposaran rodets en els canvis de direcció i en general allí on es consideri necessari per tal de no provocar tensions massa grans al conductor.
Radi de curvatura mínim admissible durant l'estesa:
- Cables unipolars: Radi mínim de quinze vegades el diàmetre del cable.
- Cables multiconductors: Radi mínim de dotze vegades el diàmetre del cable.

CABLE COL.LOCAT EN TUB:
El tub de protecció ha d'estar instal·lat abans d'introduir els conductors.
El conductor s'ha d'introduir dins el tub de protecció mitjançant un cable guia prenent cura que no pateixi torsions ni danys a la seva coberta.

3.- UNITAT I CRITERIS D'AMIDAMENT

m de llargària instal·lada, amidada segons les especificacions del projecte, entre els eixos dels elements per connectar.
Aquest criteri inclou les pèrdues de material corresponents a retalls, així com l'excés previst per a les connexions.

4.- NORMATIVA DE COMPLIMENT OBLIGATORI

Real Decreto 842/2002 de 2 de agosto, por el que se aprueba el Reglamento Electrotécnico de Baja Tensión. REBT 2002.

5.- CONDICIONS DE CONTROL D'EXECUCIÓ I DE L'OBRA ACABADA

CONTROL D'EXECUCIÓ. OPERACIONS DE CONTROL:
Les tasques de control a realitzar són les següents:
- Comprovació de la correcta instal·lació dels conductors
- Verificar que els tipus i seccions dels conductors s'adeqüen a l'especificat al projecte
- Verificar la no existència d'empalmaments fora de les caixes
- Verificar a caixes la correcta execució dels empalmaments i l'ús de borns de connexió adequats
- Verificar l'ús adequat dels codis de colors
- Verificar les distàncies de seguretat respecte altres conduccions (aigua, gas, gasos cremats i senyals febles) segons cadascun dels reglaments d'aplicació.
- Assaigs segons REBT.

CONTROL DE L'OBRA ACABADA. OPERACIONS DE CONTROL:
Les tasques de control a realitzar són les següents:
- Realització i emissió d'informe amb resultats dels controls i assaigs realitzats, d'acord amb el que s'especifica a la taula d'assaigs i de quantificació dels mateixos.

CRITERIS DE PRESA DE MOSTRES:
Resistència d'aïllament: Es realitzarà a tots els circuits
Rigidesa dielèctrica: Es realitzarà a les línies principals
Caiguda de tensió: Es mesuraran els circuits més desfavorables i les línies que hagin sigut modificades el seu recorregut respecte projecte.

INTERPRETACIÓ DE RESULTATS I ACTUACIONS EN CAS D'INCOMPLIMENT:
En cas d'incompliment de la Normativa vigent, es procedirà a la seva substitució.
En cas de deficiències de material o execució, es procedirà d'acord amb el que determini la DF.

EG INSTAL·LACIONS ELÈCTRIQUES

EG4 APARELLS DE PROTECCIÓ I COMANDAMENT

EG4R CONTACTORS

0.- ELEMENTS QUE CONTEMPLA EL PLEC

EG4R4FL0.

1.- DEFINICIÓ I CONDICIONS DE LES PARTIDES D'OBRA EXECUTADES

Contactor unipolar, bipolar, tripolar o tetrapolar i muntat a pressió o amb cargols.
L'execució de la unitat d'obra inclou les operacions següents:
- Replanteig de la unitat d'obra
- Fixació i connexió de l'aparell
- Prova de servei
- Retirada de l'obra de les restes d'embalatges, retalls de cables, etc

CONDICIONS GENERALS:
La subjecció de cables ha d'estar feta mitjançant la pressió de visos.
La seva situació dins del circuit elèctric ha de ser la indicada a DT tant pel que fa referència a l'esquema com al lay-out.
Quan es col·loca muntat a pressió, ha d'estar muntat a pressió sobre un perfil DIN simètric a l'interior d'una caixa o armari.
Quan es col·loca muntat amb cargols, ha de quedar fixat sòlidament per dos punts a la placa de la base del quadre mitjançant visos.
Resistència a la tracció de les connexions: >= 30 N
Toleràncies d'execució:
- Verticalitat: ± 2 mm

2.- CONDICIONS DEL PROCÉS D'EXECUCIÓ

Els interruptors han de muntar-se segons les indicacions del fabricant, i atenent a les especificacions dels reglaments.
No s'ha de treballar amb tensió a la xarxa. Abans de procedir a la connexió es verificarà que els conductors estan sense tensió.
S'han d'identificar els conductors de cada fase i neutre per a la seva correcta connexió als borns de l'interruptor.
S'ha de comprovar que les característiques de l'aparell corresponen a les especificades a la DT
S'ha de verificar que els conductors quedin aprestats de forma segura.
Quan la secció dels conductors o requereixi es faran servir terminals per a fer les connexions.
Un cop instal·lat l'equip, s'ha de procedir a la retirada de l'obra de tots els materials sobrants com ara embalatges, retalls de tubs, etc.

3.- UNITAT I CRITERIS D'AMIDAMENT

Unitat de quantitat instal·lada, mesurada segons les especificacions de la DT.
La instal·lació inclou la part proporcional de connexionats i accessoris dins dels quadres elèctrics.

4.- NORMATIVA DE COMPLIMENT OBLIGATORI

Real Decreto 842/2002 de 2 de agosto, por el que se aprueba el Reglamento Electrotécnico de Baja Tensión. REBT 2002.
UNE-EN 61095:1999 Contactores electromecánicos para usos domésticos y análogos.

5.- CONDICIONS DE CONTROL D'EXECUCIÓ I DE L'OBRA ACABADA

CONTROL D'EXECUCIÓ. OPERACIONS DE CONTROL:
Les tasques de control a realitzar són les següents:
- Verificació de que els mecanismes instal·lats a cada lloc són el que es corresponen als especificats a la DT.
- Verificar que el sistema de fixació es correcte
- Verificar el funcionament de la instal·lació que comanden
- Verificar la connexió dels conductors i l'absència de derivacions no permeses en contactes dels mecanismes.
- Verificar en preses de corrent l'existència de la línia de terra i mesura de la tensió de contacte.

CONTROL DE L'OBRA ACABADA. OPERACIONS DE CONTROL:
Les tasques de control a realitzar són les següents:
- Realització i emissió d'informe amb resultats dels controls i mesures realitzades.

CRITERIS DE PRESA DE MOSTRES:
Es comprovarà per mostreig diferents punts de la instal·lació segons criteri de la DF.
Es mesurarà la tensió de contacte a un punt com a mínim de cada circuit.

INTERPRETACIÓ DE RESULTATS I ACTUACIONS EN CAS D'INCOMPLIMENT:
En cas d'incompliment de la Normativa vigent, es procedirà a la seva adequació.
En cas de deficiències de material o execució, es procedirà d'acord amb el que determini la DF.

CONTROL D'EXECUCIÓ. OPERACIONS DE CONTROL EN QUADRES GENERALS I SUBQUADRES:
Les tasques de control de qualitat de Quadres Generals, són les següents:
- Comprovació de la correcta implantació dels equips a l'obra.
- Comprovar la correcta identificació de fases, segons codi de colors
- Verificar el marcatge dels conductors a la sortida de línies de manera que s'identifiquin correctament tots els circuits.
- Verificar el marcatge amb materials adients, de tot el cablejat de comandament.
- Verificar la coherència entre la documentació escrita referent a la identificació de circuits i l'execució real.
- Verificar que les seccions dels conductors s'adeqüen a les proteccions i als requisits de projecte
- Verificar la connexió dels diferents circuits, comprovant la no existència de contactes fluixos, enllaços i unions no previstes.
- Comprovar que les longituds dels conductors siguin prou folgades per poder fer arranjaments futurs -sense necessitats d'enllaços.
- Verificar la correcta posada a terra de totes les parts metàl·liques del quadre.
- Verificar la correcta connexió dels conductors d'alimentació i sortides del quadre.
- Verificar la regulació de les proteccions (Intensitat, temps de retard) sigui d'acord a l'especificat.
- Assaigs a efectuar a l'obra en quadres generals segons les normes aplicables en cada cas:
- Dispar de diferencials amb intensitat de defecte igual al nominal segons UNE-EN 61008 R.E.B.T
- Mesura de tensions de contacte segons R.E.T.B
- Mesura de resistència de bucle segons R.E.T.B

Aquests assaigs es realitzaran una vegada connectats tots els circuits de sortida i finalitzada la xarxa de terres.

CONTROL DE L'OBRA ACABADA. OPERACIONS DE CONTROL EN QUADRES GENERALS I SUBQUADRES:
Les tasques de control a realitzar són les següents:
- Realització i emissió d'informe amb resultats dels controls i assaigs realitzats, d'acord amb el que s'especifica a la taula d'assaigs i de quantificació dels mateixos.

CRITERIS DE PRESA DE MOSTRES EN QUADRES GENERALS I SUBQUADRES:
S'ha de comprovar la totalitat de la instal·lació.

INTERPRETACIÓ DE RESULTATS I ACTUACIONS EN CAS D'INCOMPLIMENT EN QUADRES GENERALS I SUBQUADRES:
Es cas de deficiències de material o execució, si es pot esmenar sense canviar materials, es procedirà a fer-ho. En cas contrari es procedirà a canviar tot el material afectat.
En cas de manca d'elements o discrepàncies amb el projecte, es procedirà a l'adequació, d'acord amb el determini la DF.

EP INSTAL·LACIONS AUDIOVISUALS, COMUNICACIÓ I SISTEMES DE GESTIÓ I INTEGRACIÓ

EP4 CABLES PER A TRANSMISSIÓ DE SENYAL

EP43 CABLES MÚLTIPLES AMB CONDUCTORS METÀL·LICS

0.- ELEMENTS QUE CONTEMPLA EL PLEC

EP434640.

1.- DEFINICIÓ I CONDICIONS DE LES PARTIDES D'OBRA EXECUTADES

Cables metàl·lics multiconductors per a la transmissió i el control de senyals analògiques i digitals, col·locats.
S'han contemplat els tipus de cables següents:
- Cables per a instal·lacions verticals i horitzontals en edificis
- Cables per a instal·lacions a l'àrea de treball i cables per a connexionat
S'han contemplat els tipus de col·locació següents:
- Cables col·locats sota canals, safates o tubs
- Cables amb connectors als extrems, col·locats
L'execució de la unitat d'obra inclou les operacions següents:
En cables col·locats sota canals, safates o tubs:
- Col·locació del cable a dintre de l'envoltant de protecció
- Marcat del cable
- Prova de servei
- Retirada de l'obra de les restes d'embalatges, retalls de cables, etc.
En cables amb connectors als extrems:
- Connexió del cable per ambdós extrems amb els equips o preses de senyals
- Comprovació i verificació de la partida d'obra executada
- Retirada de l'obra de les restes d'embalatges, etc.
CONDICIONS GENERALS:
La prova de servei ha d'estar feta.
S'han de verificar totes les connexions que conformen la instal·lació.
L'instal·lador ha d'aportar un certificat de la categoria de la instal·lació.
CABLES COL·LOCATS SOTA CANALS, SAFATES O TUBS:
El cable ha de portar una identificació del circuit al qual pertany.
No es poden transmetre esforços entre el cable i la resta d'elements de la instal·lació.
No hi poden haver empalmaments a dintre del recorregut de la canal, safata o tub.
Els tubs que allotgen cables de comunicacions no poden tenir al seu interior elements d'altres instal·lacions. La secció interior del tub protector ha de ser >= 1,3 vegades la secció del cercle circumscrit al feix dels conductors.
Les canals i safates que allotgen cables de comunicacions no poden tenir en el mateix compartiment del cable de comunicacions elements d'altres instal·lacions.
CABLES AMB CONNECTORS ALS EXTREMS:
La connexió d'ambdós extrems del cable amb els equips i amb les presses de senyal han d'estar fetes. La continuïtat del senyal ha de quedar garantida en els punts de connexió.

2.- CONDICIONS DEL PROCÉS D'EXECUCIÓ

CONDICIONS GENERALS:
Abans de començar els treballs de muntatge, s'ha de fer un replanteig que ha de ser aprovat per la DF.
La estesa del cable s'han de fer seguint les instruccions de la documentació tècnica del fabricant. Les connexions s'han de dur a terme amb l'utillatge adequat i respectant les recomanacions del fabricant del cable.
Tots els elements s'han d'inspeccionar abans de la seva col·locació.
La seva instal·lació no ha d'alterar les característiques dels elements.
S'ha de comprovar que les característiques tècniques del cable corresponen a les especificades al projecte.
Un cop acabades les tasques d'estesa i connexió del cable, es procedirà a la retirada de l'obra de tots els materials sobrants com ara embalatges, retalls de cables, etc.
CABLES PER A INSTAL·LACIONS VERTICALS I HORITZONTALS EN EDIFICIS:
Durant les operacions d'estesa es tindrà cura de que el cable no pateixi tensions excessives. S'ha de vigilar que el cable no es malmeti per radis de curvatura massa petits, ni per contacte amb arestes, etc.

3.- UNITAT I CRITERIS D'AMIDAMENT

CABLES COL·LOCATS SOTA CANALS, SAFATES O TUBS:
m de llargària amidada segons les especificacions de la DT.
CABLES AMB CONNECTORS ALS EXTREMS:
Unitat de quantitat necessària amidada segons les especificacions de la DT.

4.- NORMATIVA DE COMPLIMENT OBLIGATORI

*** UNE-EN 50173:1997 Tecnologías de la información. Sistemas de cableado genéricos.**
*** UNE-EN 50173/A1:2000 Tecnologías de la información. Sistemas de cableado genéricos.**
*** EN 50173-1:2002 Tecnología de la información. Sistemas de cableado genérico. Parte 1: Requisitos generales y áreas de oficina (Ratificada por AENOR en enero de 2004)**

F PARTIDES D'OBRA D'URBANITZACIÓ

F9 PAVIMENTS

F96 VORADES

0.- ELEMENTS QUE CONTEMPLA EL PLEC

F9654177,F9657469,F9657474,F9657485,F9657447,F9657444,F9657423.

1.- DEFINICIÓ I CONDICIONS DE LES PARTIDES D'OBRA EXECUTADES

Formació de vorada amb materials diferents.
S'han considerat les unitats d'obra següents:
- **Vorada de peces pedra o de formigó col·locades sobre base de formigó**
- **Vorades de planxa d'acer galvanitzat**
- **Vorades de planxa d'acer amb acabat "CORTEN"**

L'execució de la unitat d'obra inclou les operacions següents:
- **Preparació i comprovació de la superfície d'assentament**
- **Col·locació del formigó de la base**
- **Col·locació de les peces de la vorada rejuntades amb morter**

Vorada de planxa d'acer:
- **Replanteig**
- **Col·locació prèvia, aplomat i anivellat**
- **Fixació definitiva i neteja**

VORADA DE PEDRA O FORMIGÓ:
L'element col·locat ha de tenir un aspecte uniforme, net, sense escantonaments ni d'altres defectes.
S'ha d'ajustar a les alineacions previstes i ha de sobresortir de 10 a 15 cm per damunt de la rigola.
Els junts entre les peces han de ser <= 1 cm i han de quedar rejuntats amb morter.
En el cas de la col·locació sobre base de formigó, ha de quedar assentada 5 cm sobre el llit de formigó.
Dimensions de la base de formigó (al seu cas):
- **Amplària de la base de formigó: Gruix de la vorada + 5 cm**
- **Gruix de la base de formigó: 4 cm**

Pendent transversal: >= 2%
Toleràncies d'execució:
- **Replanteig: ± 10 mm (no acumulatius)**
- **Nivell: ± 10 mm**
- **Planor: ± 4 mm/2 m (no acumulatius)**

VORADA DE PLANXA D'ACER:
La vorada col·locada ha de tenir un aspecte uniforme, net i sense defectes.
Ha de quedar aplomada.
S'ha d'ajustar a les alineacions previstes, i a de sobresortir de la rígola l'alçària indicada a la DT
La part superior de la vorada ha de quedar al mateix pla que el paviment de la vorera, en cap cas ha de sobresortir.
Ha de quedar subjecte a la base amb les potes d'ancoratge.
La unió de la vorada amb el paviment de la vorera ha d'estar segellada en tot el seu perímetre.

2.- CONDICIONS DEL PROCÉS D'EXECUCIÓ

CONDICIONS GENERALS:
S'ha de treballar a una temperatura ambient que oscil·li entre els 5°C i els 40°C i sense pluges.
Hi ha d'haver punts fixos de referència exteriors a la zona de treball, als quals s'hi han de referir totes les lectures topogràfiques.
No s'ha de treballar amb pluja, neu o vent superior als 60 km/h.
L'abocada del formigó s'ha de fer sense que es produeixin disgregacions i s'ha de vibrar fins aconseguir una massa compacta.
Per a realitzar junts de formigonat no previstos en el projecte, cal l'autorització i les indicacions explícites de la DF.
Les peces s'han de col·locar abans que el formigó comenci el seu adormiment.
Durant l'adormiment i fins aconseguir el 70% de la resistència prevista s'ha de mantenir humida la superfície del formigó. Aquest procés ha de ser, com a mínim, de 3 dies.
VORADA DE PLANXA D'ACER:
Abans de començar els treballs es farà un replanteig previ que ha de ser aprovat per la DF
El procés de col·locació no ha d'afectar a la qualitat dels materials.
Es posarà especial cura de no ratllar el recobriment d'acabat de la planxa d'acer.
S'ha de comprovar que les característiques del producte corresponen amb les especificades al projecte.

3.- UNITAT I CRITERIS D'AMIDAMENT

VORADA RECTA:
m de llargària amidada segons les especificacions de la DT.
VORADA AMB ENCAIX PER A EMBORNAL:
Unitat mesurada segons les especificacions de la DT.

4.- NORMATIVA DE COMPLIMENT OBLIGATORI

No hi ha normativa de compliment obligatori.

5.- CONDICIONS DE CONTROL D'EXECUCIÓ I DE L'OBRA ACABADA

CONTROL D'EXECUCIÓ. OPERACIONS DE CONTROL:
Els punts de control més destacables són els següents:
- **Control d'execució i acabats de la base de formigó sobre la que es col·loquen les peces de vorada o de rigola.**
- **Control de l'aspecte de les peces abans de la seva col·locació.**
- **Inspecció visual del procediment d'execució, d'acord a les condicions del plec i al procediment adoptat**

CONTROL DE L'OBRA ACABADA. OPERACIONS DE CONTROL:
Els punts de control més destacables són els següents:
Inspecció visual de la unitat acabada.
- **Comprovació topogràfica de les alineacions i condicions generals d'acabat.**

CRITERIS DE PRESA DE MOSTRES:
Els controls s'han de realitzar segons les instruccions de la DF.
INTERPRETACIÓ DE RESULTATS I ACTUACIONS EN CAS D'INCOMPLIMENT:
Correcció per part del contractista de les irregularitats observades.

M TIPOLOGIA M

MAGNA3 Familia AGNA3

MAGNA33 Familia AGNA33

MAGNA332120 - Bomba GRUNDFOS MAGNA 3 32-120. Bomba acceleradora electrònica amb rotor inundat de pressió màxima 10 bar, de preu alt, muntada entre tubs.

1.- DEFINICIÓ I CONDICIONS DE LES PARTIDES D'OBRA EXECUTADES

Bombes acceleradores amb motor inundat i muntades entre tubs.
S'han considerat els tipus de connexions següents:
- **Roscades**
- **Embridades**

L'execució de la unitat d'obra inclou les operacions següents:
- **Connexió a la xarxa de fluid a servir**
- **Connexió a la xarxa elèctrica**
- **Prova de servei**

CONDICIONS GENERALS:
La bomba ha d'estar connectada a la xarxa a què ha de donar servei, i el motor a la línia d'alimentació elèctrica.
Les canonades d'aspiració i d'impulsió han de ser, com a mínim, del mateix diàmetre que les boques corresponents.
Les reduccions de diàmetre s'han de fer amb peces còniques, amb una conicitat total <= 30°.
Les reduccions que siguin horitzontals s'han de fer excèntriques i han de quedar enrasades per la generatriu superior, per tal d'evitar la formació de bosses d'aire.
La bomba s'ha de recolzar sobre la canonada on va instal·lada. Aquesta canonada no ha de produir cap esforç radial o axial a la bomba.
L'eix motor-impulsor ha de quedar en posició horitzontal.
L'eix de la bomba-canonada no ha de tenir limitacions en la seva posició.
La posició ha de ser la reflectida a la DT o, en el seu defecte, la indicada per la DF.

2.- CONDICIONS DEL PROCÉS D'EXECUCIÓ

CONDICIONS GENERALS:
S'ha de comprovar si la tensió del motor correspon a la disponible i si gira en el sentit convenient.
CONNEXIÓ PER BRIDES:
L'estanquitat de les unions s'ha de realitzar mitjançant els junts adequats.
CONNEXIÓ PER ROSCA:
L'enroscada, en el seu cas, s'ha de fer sense forçar ni malmetre la rosca.

3.- UNITAT I CRITERIS D'AMIDAMENT

Unitat de quantitat instal·lada, mesurada segons les especificacions de la DT.

4.- NORMATIVA DE COMPLIMENT OBLIGATORI

Real Decreto 1027/2007, de 20 de julio, por el que se aprueba el Reglamento de Instalaciones Térmicas en los Edificios. (RITE).
Real Decreto 842/2002 de 2 de agosto, por el que se aprueba el Reglamento Electrotécnico de Baja Tensión. REBT 2002.
Real Decreto 238/2013, de 5 de abril, por el que se modifican determinados artículos e instrucciones técnicas del Reglamento de Instalaciones Térmicas en los Edificios, aprobado por Real Decreto 1027/2007, de 20 de julio.

5.- CONDICIONS DE CONTROL D'EXECUCIÓ I DE L'OBRA ACABADA

CONTROL D'EXECUCIÓ. OPERACIONS DE CONTROL:
Els punts de control més destacables són els següents:
- **Comprovació de la correcta implantació dels equips a l'obra.**
- **Control del procés de muntatge, verificar la correcta execució de la instal·lació (presència de vàlvules de seccionament, vàlvules de retenció, filtres, manòmetres (aspiració, impulsió), col·locació d'acoblaments elàstics, conducció de possibles fuites al desguàs).**
- **Comprovació de les condicions de funcionament de les bombes:**
- **Alçada manomètrica, consum, cabal**
- **Presència i lectura dels manòmetres**
- **Nivell sonor**
- **Comprovació de les corbes característiques (pressió/cabal):**
- **Cabal < cabal nominal**
- **Cabal nominal**
- **Cabal > cabal nominal**
- **Verificació del taratge de les vàlvules de seguretat i dels dispositius d'expansió**
- **Instal·lació del vas d'expansió**
- **Comprovació de pressions, temperatures i volums d'aigua**
- **En vasos d'expansió automàtica amb compressors, verificar a més tensió (V), consum**
- **S'han de realitzar les proves d'estanquitat, neteja i resistència mecànica establertes al RITE. Les proves d'estanquitat s'han de realitzar d'acord a la norma UNE 100151 o a UNE-ENV 12108, en funció del tipus de fluid transportat.**
- **Certificat de garantia de fabricant, d'acord amb la llei vigent de defensa de consumidors i usuaris.**
- **Manteniment de la instal·lació.**

CONTROL DE L'OBRA ACABADA. OPERACIONS DE CONTROL:
Realització i emissió d'informes amb resultats de controls i proves realitzats.
CRITERIS DE PRESA DE MOSTRES:
Es comprovaran totes les bombes rebudes. En qualsevol altre cas la Direcció d'Obra determinarà la intensitat de la presa de mostres.
- **INTERPRETACIÓ DE RESULTATS I ACTUACIONS EN CAS D'INCOMPLIMENT:**
- **En cas de resultats negatius i anomalies, s'han de corregir els defectes sempre que sigui possible, en cas contrari s'ha de substituir el material afectat.**

MAGNA3 Familia AGNA3

MAGNA34080 - Bomba GRUNDFOS MAGNA 3 40-80. Bomba acceleradora electrònica amb rotor inundat de pressió màxima 10 bar, de preu alt, muntada entre tubs.

1.- DEFINICIÓ I CONDICIONS DE LES PARTIDES D'OBRA EXECUTADES

Bombes acceleradores amb motor inundat i muntades entre tubs.
S'han considerat els tipus de connexions següents:
- **Roscades**
- **Embridades**

L'execució de la unitat d'obra inclou les operacions següents:
- **Connexió a la xarxa de fluid a servir**
- **Connexió a la xarxa elèctrica**
- **Prova de servei**

CONDICIONS GENERALS:
La bomba ha d'estar connectada a la xarxa a què ha de donar servei, i el motor a la línia d'alimentació elèctrica.
Les canonades d'aspiració i d'impulsió han de ser, com a mínim, del mateix diàmetre que les boques corresponents.
Les reduccions de diàmetre s'han de fer amb peces còniques, amb una conicitat total <= 30°.
Les reduccions que siguin horitzontals s'han de fer excèntriques i han de quedar enrasades per la generatriu superior, per tal d'evitar la formació de bosses d'aire.
La bomba s'ha de recolzar sobre la canonada on va instal·lada. Aquesta canonada no ha de produir cap esforç radial o axial a la bomba.
L'eix motor-impulsor ha de quedar en posició horitzontal.
L'eix de la bomba-canonada no ha de tenir limitacions en la seva posició.
La posició ha de ser la reflectida a la DT o, en el seu defecte, la indicada per la DF.

2.- CONDICIONS DEL PROCÉS D'EXECUCIÓ

CONDICIONS GENERALS:
S'ha de comprovar si la tensió del motor correspon a la disponible i si gira en el sentit convenient.
CONNEXIÓ PER BRIDES:
L'estanquitat de les unions s'ha de realitzar mitjançant els junts adequats.
CONNEXIÓ PER ROSCA:
L'enroscada, en el seu cas, s'ha de fer sense forçar ni malmetre la rosca.

3.- UNITAT I CRITERIS D'AMIDAMENT

Unitat de quantitat instal·lada, mesurada segons les especificacions de la DT.

4.- NORMATIVA DE COMPLIMENT OBLIGATORI

Real Decreto 1027/2007, de 20 de julio, por el que se aprueba el Reglamento de Instalaciones Térmicas en los Edificios. (RITE).
Real Decreto 842/2002 de 2 de agosto, por el que se aprueba el Reglamento Electrotécnico de Baja Tensión. REBT 2002.
Real Decreto 238/2013, de 5 de abril, por el que se modifican determinados artículos e instrucciones técnicas del Reglamento de Instalaciones Térmicas en los Edificios, aprobado por Real Decreto 1027/2007, de 20 de julio.

5.- CONDICIONS DE CONTROL D'EXECUCIÓ I DE L'OBRA ACABADA

CONTROL D'EXECUCIÓ. OPERACIONS DE CONTROL:
Els punts de control més destacables són els següents:
- **Comprovació de la correcta implantació dels equips a l'obra.**
- **Control del procés de muntatge, verificar la correcta execució de la instal·lació (presència de vàlvules de seccionament, vàlvules de retenció, filtres, manòmetres (aspiració, impulsió), col·locació d'acoblaments elàstics, conducció de possibles fuites al desguàs).**
- **Comprovació de les condicions de funcionament de les bombes:**
- **Alçada manomètrica, consum, cabal**
- **Presència i lectura dels manòmetres**
- **Nivell sonor**
- **Comprovació de les corbes característiques (pressió/cabal):**
- **Cabal < cabal nominal**
- **Cabal nominal**
- **Cabal > cabal nominal**
- **Verificació del taratge de les vàlvules de seguretat i dels dispositius d'expansió**
- **Instal·lació del vas d'expansió**
- **Comprovació de pressions, temperatures i volums d'aigua**
- **En vasos d'expansió automàtica amb compressors, verificar a més tensió (V), consum**
- **S'han de realitzar les proves d'estanquitat, neteja i resistència**

mecànica establertes al RITE. Les proves d'estanquitat s'han de realitzar d'acord a la norma UNE 100151 o a UNE-ENV 12108, en funció del tipus de fluid transportat.

- **Certificat de garantia de fabricant, d'acord amb la llei vigent de defensa de consumidors i usuaris.**
- **Manteniment de la instal·lació.**

CONTROL DE L'OBRA ACABADA. OPERACIONS DE CONTROL:

Realització i emissió d'informes amb resultats de controls i proves realitzats.

CRITERIS DE PRESA DE MOSTRES:

Es comprovaran totes les bombes rebudes. En qualsevol altre cas la Direcció d'Obra determinarà la intensitat de la presa de mostres.

- **INTERPRETACIÓ DE RESULTATS I ACTUACIONS EN CAS D'INCOMPLIMENT:**
- **En cas de resultats negatius i anomalies, s'han de corregir els defectes sempre que sigui possible, en cas contrari s'ha de substituir el material afectat.**

P PARTIDES D'OBRA I CONJUNTS

P1 TREBALLS PREVIS I D'IMPLANTACIÓ, PROTECCIONS INDIVIDUALS I COL·LECTIVES I MESURES PREVENTIVES

P12 IMPLANTACIONS D'OBRA

P121- AMORTITZACIÓ DIÀRIA DE BASTIDA TUBULAR MUNTADA

0.- ELEMENTS QUE CONTEMPLA EL PLEC

P121-EKK1.

1.- DEFINICIÓ I CONDICIONS DE LES PARTIDES D'OBRA EXECUTADES
Muntatge i desmuntatge dels elements que formen la bastida o el pont penjant, i lloguer dels mateixos el temps que estiguin muntats.
L'execució de la unitat d'obra inclou les operacions següents:
Lloguer de bastida o pont penjant:
- Revisió periòdica per garantir la seva estabilitat i les condicions de seguretat
CONDICIONS GENERALS:
La bastida muntada ha de ser estable per a les càrregues de treball i de vent, calculades d'acord amb la norma UNE 76-502-90.
Els punts on es recolzin els peus han de resistir les càrregues previstes a la DT de la bastida. Han de ser horitzontals.
La bastida ha d'estar muntada d'acord amb la documentació i les especificacions de la casa subministradora.
Han d'estar fets tots els arriostraments horitzontals, en llocs que puguin resistir les empentes horitzontals previstes al càlcul sense deformacions ni danys.
Les plataformes de treball han de tenir una amplada mínima de 60 cm si no s'ha de dipositar material i de 80 cm en altre cas. L'amplada mínima de pas en un punt es de 50 cm.
Les plataformes de treball han d'estar protegides amb una barana formada per un tub superior a 1000 mm d'alçada, un tub intermedi a 520 mm d'alçada i un sòcol de 150 mm d'alçada a tocar de la plataforma.
A la banda de la plataforma de treball que estigui en contacte amb el parament vertical, si la separació es igual o inferior a 30 cm, pot no estar col·locada la barana.
Han d'estar col·locats tots els elements de protecció de caiguda de materials previstos a la DT, per tal de garantir la seguretat a la zona d'influència de la bastida.
Les plataformes de treball han de ser accessibles per un sistema d'escales fixes, interior o exterior, que compleixin les condicions de seguretat fixades pel RD 486/1997 "Disposiciones mínimas de Seguridad y Salud en los lugares de trabajo"
Si la bastida ha d'estar coberta amb veles, cal que la trama d'aquestes (proporció de forats) correspongui amb els supòsits de càlcul.
La bastida i els desviaments de trànsit, de vianants o de vehicles, han d'estar degudament senyalitzats i protegits.
Distàncies entre la bastida i línies elèctriques amb cables nus:
- Línies amb tensió => 66.000 V: => 5 m
- Línies amb tensió < 66.000 V: => 3 m
Amb la periodicitat que indiqui la casa subministradora de la bastida, i especialment després de pluges, neu o vent, cal revisar les condicions d'unió dels elements de la bastida.
Si hi ha neu a les plataformes de treball, s'ha de treure. En cas de glaçades, cal garantir que no hi hagin superfícies lliscants a les plataformes de treball.
2.- CONDICIONS DEL PROCÉS D'EXECUCIÓ
Abans de començar el muntatge de la bastida cal comprovar la base de recolzament, l'existència de serveis, especialment línies elèctriques que puguin interferir, etc.
No s'han de fer feines de muntatge o desmuntatge amb pluja, vent o neu.
Les feines de muntatge i desmuntatge les han de fer personal especialitzat.
S'ha de treballar per trams horitzontal, de manera que no resti més d'un tram de bastida sense arriostrar.
No s'ha d'utilitzar la bastida fins que estigui completament muntada, amb tots els arriostraments, fixacions i proteccions col·locats.
3.- UNITAT I CRITERI D'AMIDAMENT
BASTIDA TUBULAR:
m2 de superfície amidada segons les especificacions de la DT, en mòduls de 5 m2.
4.- NORMATIVA DE COMPLIMENT OBLIGATORI
Real Decreto 1627/1997, de 24 de octubre, por el que se establecen disposiciones mínimas de seguridad y de salud en las obras de construcción.
UNE 76502:1990 Andamios de servicios y de trabajo, con elementos prefabricados. Materiales, medidas, cargas de proyecto y requisitos de seguridad.
UNE 76503:1991 Uniones, espigas ajustables y placas de asiento para andamios de trabajo y puntales de entibación de tubos de acero. Requisitos. Ensayos.
UNE-EN 39:2001 Tubos de acero libres para andamiajes y acoplamientos. Condiciones técnicas de suministro.

P PARTIDES D'OBRA I CONJUNTS

P1 TREBALLS PREVIS I D'IMPLANTACIÓ, PROTECCIONS INDIVIDUALS I COL·LECTIVES I MESURES PREVENTIVES

P12 IMPLANTACIONS D'OBRA

P127- MUNTATGE I DESMUNTATGE DE BASTIDA TUBULAR

0.- ELEMENTS QUE CONTEMPLA EL PLEC

P127-EKJN.

1.- DEFINICIÓ I CONDICIONS DE LES PARTIDES D'OBRA EXECUTADES
Muntatge i desmuntatge dels elements que formen la bastida o el pont penjant, i lloguer dels mateixos el temps que estiguin muntats.
L'execució de la unitat d'obra inclou les operacions següents:
Muntatge i desmuntatge de bastida:
- Replanteig dels recolzaments horitzontals i verticals
- Neteja i preparació del pla de recolzament, i protecció dels espais afectats
- Muntatge i col·locació dels elements estructurals de la bastida
- Col·locació dels dispositius de subjecció i arriostrament de la bastida
- Col·locació de les plataformes de treball
- Col·locació dels elements de protecció, accés i senyalització
- Desmuntatge i retirada de la bastida
CONDICIONS GENERALS:
La bastida muntada ha de ser estable per a les càrregues de treball i de vent, calculades d'acord amb la norma UNE 76-502-90.
Els punts on es recolzin els peus han de resistir les càrregues previstes a la DT de la bastida. Han de ser horitzontals.
La bastida ha d'estar muntada d'acord amb la documentació i les especificacions de la casa subministradora.
Han d'estar fets tots els arriostraments horitzontals, en llocs que puguin resistir les empentes horitzontals previstes al càlcul sense deformacions ni danys.
Les plataformes de treball han de tenir una amplada mínima de 60 cm si no s'ha de dipositar material i de 80 cm en altre cas. L'amplada mínima de pas en un punt es de 50 cm.
Les plataformes de treball han d'estar protegides amb una barana formada per un tub superior a 1000 mm d'alçada, un tub intermedi a 520 mm d'alçada i un sòcol de 150 mm d'alçada a tocar de la plataforma.
A la banda de la plataforma de treball que estigui en contacte amb el parament vertical, si la separació es igual o inferior a 30 cm, pot no estar col·locada la barana.
Han d'estar col·locats tots els elements de protecció de caiguda de materials previstos a la DT, per tal de garantir la seguretat a la zona d'influència de la bastida.
Les plataformes de treball han de ser accessibles per un sistema d'escales fixes, interior o exterior, que compleixin les condicions de seguretat fixades pel RD 486/1997 "Disposiciones mínimas de Seguridad y Salud en los lugares de trabajo"
Si la bastida ha d'estar coberta amb veles, cal que la trama d'aquestes (proporció de forats) correspongui amb els supòsits de càlcul.
La bastida i els desviaments de trànsit, de vianants o de vehicles, han d'estar degudament senyalitzats i protegits.
Distàncies entre la bastida i línies elèctriques amb cables nus:
- Línies amb tensió => 66.000 V: => 5 m
- Línies amb tensió < 66.000 V: => 3 m
Amb la periodicitat que indiqui la casa subministradora de la bastida, i especialment després de pluges, neu o vent, cal revisar les condicions d'unió dels elements de la bastida.
Si hi ha neu a les plataformes de treball, s'ha de treure. En cas de glaçades, cal garantir que no hi hagin superfícies lliscants a les plataformes de treball.
2.- CONDICIONS DEL PROCÉS D'EXECUCIÓ
Abans de començar el muntatge de la bastida cal comprovar la base de recolzament, l'existència de serveis, especialment línies elèctriques que puguin interferir, etc.
No s'han de fer feines de muntatge o desmuntatge amb pluja, vent o neu.
Les feines de muntatge i desmuntatge les han de fer personal especialitzat.
S'ha de treballar per trams horitzontal, de manera que no resti més d'un tram de bastida sense arriostrar.
No s'ha d'utilitzar la bastida fins que estigui completament muntada, amb tots els arriostraments, fixacions i proteccions col·locats.
3.- UNITAT I CRITERI D'AMIDAMENT
BASTIDA TUBULAR:
m2 de superfície amidada segons les especificacions de la DT, en mòduls de 5 m2.
4.- NORMATIVA DE COMPLIMENT OBLIGATORI
Real Decreto 1627/1997, de 24 de octubre, por el que se establecen disposiciones mínimas de seguridad y de salud en las obras de construcción.
UNE 76502:1990 Andamios de servicios y de trabajo, con elementos prefabricados. Materiales, medidas, cargas de proyecto y requisitos de seguridad.
UNE 76503:1991 Uniones, espigas ajustables y placas de asiento para andamios de trabajo y puntales de entibación de tubos de acero. Requisitos. Ensayos.
UNE-EN 39:2001 Tubos de acero libres para andamiajes y acoplamientos. Condiciones técnicas de suministro.

P1 TREBALLS PREVIS I D'IMPLANTACIÓ, PROTECCIONS INDIVIDUALS I COL·LECTIVES I MESURES PREVENTIVES

P19 REALITZACIÓ DE CALES

P191- CALA D'INSPECCIÓ

0.- ELEMENTS QUE CONTEMPLA EL PLEC

P191-4RPE.

1.- DEFINICIÓ I CONDICIONS DE LES PARTIDES D'OBRA EXECUTADES
Cales en revestiments o estructures per a descobrir la base o l'estat de l'element, o extreure mostres per a analitzar.
S'han considerat els següents elements :
- Cala d'inspecció en armadura en pilar o biga de formigó amb mitjans manuals i càrrega manual de runa sobre contenidor
- Cala d'inspecció en paret de pedra natural amb mitjans manuals, per a recollida de mostra
- Cala en cel ras per a inspecció d'estructura, amb mitjans manuals
- Cala en revestiment de guix per inspecció de diferents capes i material de base amb mitjans manuals
- Cala en revestiment de morter per inspecció diferents capes i material de base amb mitjans manuals
- Cala en paviment de rajoles de fins a 50x50 cm, i retirada de la subbase fins a descobrir l'estructura inferior, amb mitjans manuals

L'execució de la unitat d'obra inclou les operacions següents:
- Preparació de la zona de treball
- Determinació del lloc on s'han de fer les cales
- Execució de la cala amb els mitjans adients
- Trossejament i apilada de la runa
- Càrrega de la runa sobre camió o contenidor
- Confecció d'informe amb les dades obtingudes

CONDICIONS GENERALS:
La cala ha d'estar feta als llocs indicats a la DT, amb les modificacions acceptades expressament per la DF.
Les mides de la cala han de ser suficients per poder inspeccionar l'estructura interior.
Si cal introduir una persona parcialment, aquestes mides seran de 60x60 cm com mínim.
No hi ha d'haver elements estructurals afectats.
Els materials han de quedar suficientment trossejats i apilats per tal de facilitar-ne la càrrega, en funció dels mitjans de què es disposin i de les condicions de transport.
2.- CONDICIONS DEL PROCÉS D'EXECUCIÓ
S'ha de seguir l'ordre de treballs previst a la DT.
La zona afectada per les obres ha de quedar convenientment senyalitzada
La part per a enderrocar no ha de tenir instal·lacions en servei.
El paviment no ha de tenir conductes d'instal·lació en servei a la part per arrencar. S'han de desmuntar els aparells d'instal·lació i de mobiliari existents, així com qualsevol element que pugui destorbar la feina.
Abans de començar l'enderroc es neutralitzaran totes les instal·lacions que puguin ser afectades.
Els estudis per a determinació de l'estat i extensió de pintures murals, els han de fer restauradors i ajudants de restauradors, amb titulació reconeguda oficialment.
Els treballs s'han de fer de manera que molestin el mínim possible als afectats.
S'ha d'evitar la formació de pols.
Quan s'apreciï alguna anomalia, es notificarà immediatament a la DF.
En cas d'imprevistos (olors de gas, etc.) o quan l'enderrocament pugui afectar les construccions, s'han de suspendre les obres i avisar a la DF.
No es dipositarà runa damunt de les bastides.
No s'acumularà runa en tanques, murs i suports propis que hagin de mantenir-se a peu dret o d'edificacions i elements aliens a l'enderroc.
No s'acumularà runa amb un pes superior als 100 kg/m2 damunt de sostres, encara que estiguin en bon estat.
L'operació de càrrega s'ha de fer amb les precaucions necessàries per a aconseguir unes condicions de seguretat suficients.
S'han d'eliminar els elements que puguin entorpir els treballs de retirada i càrrega de runa.
S'ha de trossejar la runa per tal de facilitar-ne la càrrega amb mitjans manuals.
Els materials d'aplec i posterior reaprofitament es col·locaran en una zona ampla i arrecerada.
3.- UNITAT I CRITERI D'AMIDAMENT
Unitat de quantitat amidada segons les especificacions de la DT.
4.- NORMATIVA DE COMPLIMENT OBLIGATORI
No hi ha normativa de compliment obligatori.

P2 DEMOLICIONS, ENDERROCS, MOVIMENTS DE TERRES I GESTIÓ DE RESIDUS

P21 ENDERROCS, DEMOLICIONS, ARRENCADES, REPICATS I DESMUNTATGES

P214 DESMUNTATGES O ENDERROCS D'ELEMENTS DE CONSTRUCCIÓ

P2146- DEMOLICIÓ DE PAVIMENTS I BASES

0.- ELEMENTS QUE CONTEMPLA EL PLEC

P2146-DJ4M,P2146-DJ3J.

1.- DEFINICIÓ I CONDICIONS DE LES PARTIDES D'OBRA EXECUTADES
Demolició d'elements de vialitat, arrencada de paviments o soleres o desmuntatge de paviments.
S'han considerat els elements següents:
- Vorada col·locada sobre terra o formigó
- Rigola de formigó o de panots col·locats sobre formigó
- Escocell de formigó
- Paviment de formigó, panots, llambordins o mescla bituminosa

En actuacions de reparació, s'han considerat els graus de dificultat següents:
- Grau de dificultat associat a la mobilitat en l'actuació: - Sense dificultat de mobilitat: actuacions en què hi ha una interferència pròpia de l'entorn on es desenvolupen. - Amb dificultat de mobilitat: actuacions en entorns amb dificultat de mobilitat i/o amb el material aplegat lluny de la zona de treball: - Actuacions amb dificultat d'accessibilitat, per la poca mobilitat de la maquinària, per l'elevada presència de guals particulars i passos de vianants, per la impossibilitat d'ubicar una plataforma de treball lateral, per la impossibilitat d'ocupació de la calçada per fer l'aplec de materials que impliqui fer l'actuació per fases per tal de mantenir el pas de vianants i/o per estar en una zona amb tràfic rodat important - Actuacions en les què els materials estan aplegats lluny de la zona de treball per manca d'espai en la proximitat d'on s'executen les tasques.
- Grau de dificultat associat a l'àmbit de l'actuació en funció de l'amplària de la vorera, calçada o plataforma única
- Grau de dificultat associat a la presència d'elements externs a l'actuació: - Sense afectació per serveis o elements de mobiliari urbà: actuacions sense serveis (canalitzacions d'aigua, semàfors, enllumenat, etc.) ni elements urbans de grans dimensions (marquesines, mòduls d'aparcament de bicicletes, etc.) que interfereixin (o que puguin interferir) en les tasques - Amb afectació per serveis o elements de mobiliari urbà: actuacions amb serveis (canalitzacions d'aigua, semàfors, enllumenat, etc.) o elements urbans de grans dimensions (marquesines, mòduls d'aparcament de bicicletes, etc) que interfereixen en les tasques.
- Grau de dificultat associat a l'abast de l'actuació

L'execució de la unitat d'obra inclou les operacions següents:
- Preparació de la zona de treball
- Demolició de l'element amb els mitjans adients
- Trossejament i apilada de la runa

CONDICIONS GENERALS:
Els materials han de quedar suficientment trossejats i apilats per tal de facilitar-ne la càrrega, en funció dels mitjans de què es disposin i de les condicions de transport.
Els materials han de quedar apilats i emmagatzemats en funció de l'ús a que es destinin (transport a abocador, reutilització, eliminació en obra, etc.).
Un cop acabats els treballs, la base ha de quedar neta de restes de material.
2.- CONDICIONS DEL PROCÉS D'EXECUCIÓ
No s'ha de treballar amb pluja, neu o vent superior als 60 km/h.
S'ha de seguir l'ordre de treballs previst a la DT.
El contractista ha d'elaborar un programa de treball que ha de ser aprovat per la DF abans d'iniciar els treballs, on s'ha d'especificar, com a mínim:
- Mètode d'enderroc i fases
- Estabilitat de les construccions en cada fase, apuntalaments necessaris
- Estabilitat i protecció de les construccions i elements de l'entorn i els que s'han de conservar
- Manteniment i substitució provisional dels serveis afectats pels treballs
- Mitjans d'evacuació i especificació de les zones d'abocament dels productes d'enderroc
- Cronograma dels treballs
- Pautes de control i mesures de seguretat i salut

La part per a enderrocar no ha de tenir instal·lacions en servei (aigua, gas, electricitat, etc.).
El paviment no ha de tenir conductes d'instal·lació en servei a la part per arrencar, s'han de desmuntar els aparells d'instal·lació i de mobiliari existents, així com qualsevol element que pugui destorbar la feina.
S'han de protegir els elements de servei públic que puguin resultar afectats per les obres.
La zona afectada per les obres ha de quedar convenientment senyalitzada.
L'execució dels treballs no han de produir desperfectes, molèsties o perjudicar les construccions, bens o persones de l'entorn.
S'ha d'evitar la formació de pols, pel que cal regar les parts que s'hagin de demolir i carregar.
En cas d'imprevistos (terrenys inundats, olors de gas, etc.) o quan l'enderrocament pugui afectar les construccions veïnes, s'han de suspendre les obres i avisar a la DF.
L'operació de càrrega de runa s'ha de fer amb les precaucions necessàries, per tal d'aconseguir les condicions de seguretat

suficients.
S'han d'eliminar els elements que puguin entorpir els treballs de retirada i càrrega de runa.
S'ha de complir la normativa vigent en matèria mediambiental, de seguretat i salut i d'emmagatzematge i transport de productes de construcció.
3.- UNITAT I CRITERI D'AMIDAMENT
m de llargària realment enderrocada, segons les especificacions de la DT.
ENDERROC O FRESAT DE PAVIMENT:
m2 de paviment realment enderrocat, segons les especificacions de la DT.
4.- NORMATIVA DE COMPLIMENT OBLIGATORI
* Orden de 6 de febrero de 1976 por la que se aprueba el Pliego de Prescripciones Técnicas Generales para Obras de Carreteras y Puentes (PG-3).
* Orden FOM/1382/2002 de 16 de mayo, por la que se actualizan determinados artículos del pliego de prescripciones técnicas generales para obras de carreteras y puentes relativos a la construcción de explanaciones, drenajes y cimentaciones (PG-3).
* Orden de 10 de febrero de 1975, por la que se aprueba la Norma Tecnológica de la Edificación. NTE-ADD/1975: Acondicionamiento del terreno. Desmontes. Demoliciones.

P2 DEMOLICIONS, ENDERROCS, MOVIMENTS DE TERRES I GESTIÓ DE RESIDUS

P21 ENDERROCS, DEMOLICIONS, ARRENCADES, REPICATS I DESMUNTATGES

P214 DESMUNTATGES O ENDERROCS D'ELEMENTS DE CONSTRUCCIÓ

P2147- DEMOLICIÓ DE RIGOLA

0.- ELEMENTS QUE CONTEMPLA EL PLEC

P2147-DJ5S.

1.- DEFINICIÓ I CONDICIONS DE LES PARTIDES D'OBRA EXECUTADES
Demolició d'elements de vialitat, arrencada de paviments o soleres o desmuntatge de paviments.
S'han considerat els elements següents:
- Vorada col·locada sobre terra o formigó
- Rigola de formigó o de panots col·locats sobre formigó
- Escocell de formigó
- Paviment de formigó, panots, llambordins o mescla bituminosa
En actuacions de reparació, s'han considerat els graus de dificultat següents:
- Grau de dificultat associat a la mobilitat en l'actuació: - Sense dificultat de mobilitat: actuacions en què hi ha una interferència pròpia de l'entorn on es desenvolupen. - Amb dificultat de mobilitat: actuacions en entorns amb dificultat de mobilitat i/o amb el material aplegat lluny de la zona de treball: - Actuacions amb dificultat d'accessibilitat, per la poca mobilitat de la maquinària, per l'elevada presència de guals particulars i passos de vianants, per la impossibilitat d'ubicar una plataforma de treball lateral, per la impossibilitat d'ocupació de la calçada per fer l'aplec de materials que impliqui fer l'actuació per fases per tal de mantenir el pas de vianants i/o per estar en una zona amb tràfic rodat important - Actuacions en les què els materials estan aplegats lluny de la zona de treball per manca d'espai en la proximitat d'on s'executen les tasques.
- Grau de dificultat associat a l'àmbit de l'actuació en funció de l'amplària de la vorera, calçada o plataforma única
- Grau de dificultat associat a la presència d'elements externs a l'actuació: - Sense afectació per serveis o elements de mobiliari urbà: actuacions sense serveis (canalitzacions d'aigua, semàfors, enllumenat, etc.) ni elements urbans de grans dimensions (marquesines, mòduls d'aparcament de bicicletes, etc.) que interfereixin (o que puguin interferir) en les tasques - Amb afectació per serveis o elements de mobiliari urbà: actuacions amb serveis (canalitzacions d'aigua, semàfors, enllumenat, etc.) o elements urbans de grans dimensions (marquesines, mòduls d'aparcament de bicicletes, etc) que interfereixen en les tasques.
- Grau de dificultat associat a l'abast de l'actuació
L'execució de la unitat d'obra inclou les operacions següents:
- Preparació de la zona de treball
- Demolició de l'element amb els mitjans adients
- Trossejament i apilada de la runa
CONDICIONS GENERALS:
Els materials han de quedar suficientment trossejats i apilats per tal de facilitar-ne la càrrega, en funció dels mitjans de què es disposin i de les condicions de transport.
Els materials han de quedar apilats i emmagatzemats en funció de l'ús a que es destinin (transport a abocador, reutilització, eliminació en obra, etc.).
Un cop acabats els treballs, la base ha de quedar neta de restes de material.
2.- CONDICIONS DEL PROCÉS D'EXECUCIÓ
No s'ha de treballar amb pluja, neu o vent superior als 60 km/h.
S'ha de seguir l'ordre de treballs previst a la DT.
El contractista ha d'elaborar un programa de treball que ha de ser aprovat per la DF abans d'iniciar els treballs, on s'ha d'especificar, com a mínim:
- Mètode d'enderroc i fases
- Estabilitat de les construccions en cada fase, apuntalaments necessaris
- Estabilitat i protecció de les construccions i elements de l'entorn i els que s'han de conservar
- Manteniment i substitució provisional dels serveis afectats pels treballs
- Mitjans d'evacuació i especificació de les zones d'abocament dels productes d'enderroc
- Cronograma dels treballs
- Pautes de control i mesures de seguretat i salut
La part per a enderrocar no ha de tenir instal·lacions en servei (aigua, gas, electricitat, etc.).
El paviment no ha de tenir conductes d'instal·lació en servei a la part per arrencar, s'han de desmuntar els aparells d'instal·lació i de mobiliari existents, així com qualsevol element que pugui destorbar la feina.
S'han de protegir els elements de servei públic que puguin resultar afectats per les obres.
La zona afectada per les obres ha de quedar convenientment senyalitzada.
L'execució dels treballs no han de produir desperfectes, molèsties o perjudicar les construccions, bens o persones de l'entorn.
S'ha d'evitar la formació de pols, pel que cal regar les parts que s'hagin de demolir i carregar.
En cas d'imprevistos (terrenys inundats, olors de gas, etc.) o quan l'enderrocament pugui afectar les construccions veïnes, s'han de suspendre les obres i avisar a la DF.
L'operació de càrrega de runa s'ha de fer amb les precaucions necessàries, per tal d'aconseguir les condicions de seguretat suficients.
S'han d'eliminar els elements que puguin entorpir els treballs de retirada i càrrega de runa.
S'ha de complir la normativa vigent en matèria mediambiental, de seguretat i salut i d'emmagatzematge i transport de productes de construcció.
3.- UNITAT I CRITERI D'AMIDAMENT
ENDERROC D'ESGLAÓ, ARRENCADA DE REVESTIMENT D'ESGLAÓ, DE SÒCOL, DE VORADA O RIGOLA:
m de llargària realment enderrocada, segons les especificacions de la DT.
ENDERROC D'ESCOCELL:
Unitat realment enderrocada, segons les especificacions de la DT.
4.- NORMATIVA DE COMPLIMENT OBLIGATORI
* Orden de 6 de febrero de 1976 por la que se aprueba el Pliego de Prescripciones Técnicas Generales para Obras de Carreteras y Puentes (PG-3).
* Orden FOM/1382/2002 de 16 de mayo, por la que se actualizan determinados artículos del pliego de prescripciones técnicas generales para obras de carreteras y puentes relativos a la construcción de explanaciones, drenajes y cimentaciones (PG-3).
* Orden de 10 de febrero de 1975, por la que se aprueba la Norma Tecnológica de la Edificación. NTE-ADD/1975: Acondicionamiento del terreno. Desmontes. Demoliciones.

P2 DEMOLICIONS, ENDERROCS, MOVIMENTS DE TERRES I GESTIÓ DE RESIDUS

P21 ENDERROCS, DEMOLICIONS, ARRENCADES, REPICATS I DESMUNTATGES

P214 DESMUNTATGES O ENDERROCS D'ELEMENTS DE CONSTRUCCIÓ

P214O- ENDERROC D'ESTRUCTURES PER A REHABILITACIÓ

0.- ELEMENTS QUE CONTEMPLA EL PLEC

P214O-4RO4.

1.- DEFINICIÓ I CONDICIONS DE LES PARTIDES D'OBRA EXECUTADES
Enderroc o desmuntatge d'elements estructurals, amb mitjans mecànics, amb càrrega manual i mecànica sobre camió.
L'enderroc i l'arrencada, pressuposen que el material resultant no te cap utilitat i serà transportat a un abocador.
S'han considerat els tipus següents:
- Maçoneria
- Obra ceràmica
- Formigó en massa
- Formigó armat
- Fusta
- Fosa
- Acer

- Morter
L'execució de la unitat d'obra inclou les operacions següents:
Enderrocs:
- Preparació de la zona de treball
- Enderroc de l'element amb els mitjans adients
- Tall d'armadures i elements metàl·lics
- Trossejament i apilada de la runa
- Càrrega de la runa sobre el camió
CONDICIONS GENERALS:
Les restes de la demolició han de quedar suficientment trossejades i apilades per tal de facilitar-ne la càrrega, en funció dels mitjans de què es disposi i de les condicions de transport.
Els materials han de quedar apilats i emmagatzemats en funció de l'ús a que es destinin (transport a abocador, reutilització, eliminació en obra, etc.).
2.- CONDICIONS DEL PROCÉS D'EXECUCIÓ
No s'ha de treballar amb pluja, neu o vent superior als 60 km/h.
S'ha de seguir l'ordre de treballs previst a la DT.
El contractista ha d'elaborar un programa de treball que ha de ser aprovat per la DF abans d'iniciar els treballs, on s'ha d'especificar, com a mínim:
- Mètode d'enderroc i fases
- Estabilitat de les construccions en cada fase, apuntalaments necessaris
- Estabilitat i protecció de les construccions i elements de l'entorn i els que s'han de conservar
- Manteniment i substitució provisional dels serveis afectats pels treballs
- Mitjans d'evacuació i especificació de les zones d'abocament dels productes d'enderroc
- Cronograma dels treballs
- Pautes de control i mesures de seguretat i salut
S'ha de demolir en general, en ordre invers al que es va seguir per a la seva construcció.
S'ha de demolir de dalt a baix, per tongades horitzontals, de manera que la demolició es faci pràcticament al mateix nivell.
Els elements no estructurals (revestiments, divisions, tancaments, etc.), s'han de demolir abans que els elements resistents als que estiguin units, sense afectar la seva estabilitat.
L'element per a enderrocar no ha d'estar sotmès a l'acció d'elements estructurals que li transmetin càrregues.
Cal verificar en tot moment l'estabilitat dels elements que no es demoleixen.
La part per a enderrocar no ha de tenir instal·lacions en servei (aigua, gas, electricitat, etc.).
S'han de protegir els elements de servei públic que puguin resultar afectats per les obres.
La zona afectada per les obres ha de quedar convenientment senyalitzada.
S'han de senyalar els elements que hagin de conservar-se intactes, segons s'indiqui en la Documentació Tècnica o, en el seu defecte, la DF.
L'execució dels treballs no han de produir desperfectes, molèsties o perjudicar les construccions, bens o persones de l'entorn.
S'ha d'evitar la formació de pols, pel que cal regar les parts que s'hagin de demolir i carregar.
Durant els treballs es permet que l'operari treballi sobre l'element si aquest és estable i l'alçària és <= 2 m.
En acabar la jornada no s'han de deixar trams d'obra amb perill d'inestabilitat.
Si es preveuen desplaçaments laterals de l'element, cal apuntalar-lo i protegir-lo per tal d'evitar-ne l'esfondrament.
No s'han de deixar elements en voladiu sense apuntalar.
En cas d'imprevistos (terrenys inundats, olors de gas, etc.) o quan l'enderrocament pugui afectar les construccions veïnes, s'han de suspendre les obres i avisar a la DF.
La runa s'ha d'abocar cap a l'interior del recinte, sense que es produeixin pressions perilloses sobre l'estructura per acumulació de material.
L'operació de càrrega de runa s'ha de fer amb les precaucions necessàries, per tal d'aconseguir les condicions de seguretat suficients.
S'han d'eliminar els elements que puguin entorpir els treballs de retirada i càrrega de runa.
S'ha de complir la normativa vigent en matèria mediambiental, de seguretat i salut i d'emmagatzematge i transport de productes de construcció.
3.- UNITAT I CRITERI D'AMIDAMENT
ENDERROC D'EDIFICACIONS:
m3 de volum realment enderrocat, amidat com a diferència entre els perfils aixecats abans de començar l'enderroc i els aixecats al finalitzar l'enderroc, aprovats per la DF.
ENDERROC O DESMUNTATGE DE BIGA, BIGUETA O PILAR DE PEDRA, MAÓ, FORMIGÓ O FOSA, ENDERROC DE MURS, DESMUNTATGE DE MUR DE CARREUS, D'ARCS DE PEDRA, DE LLINDA DE PEDRA, ENDERROC DE REBLERT DE VOLTES O DESMUNTATGE DE CARREUS ORNAMENTALS:
m3 de volum realment executat amidat segons les especificacions de la DT.
ENDERROC O DESMUNTATGE D'ELEMENT ESTRUCTURAL DE FUSTA, ELEMENTS D'ENCAVALLADA DE FUSTA, LLINDA DE FÀBRICA CERÀMICA, DESMUNTATGE D'ELEMENT LINIAL AMB MOTLLURA DE PEDRA O ARC NERVAT DE PEDRA:
m de llargària realment executat amidat d'acord amb les indicacions de la DT.
ENDERROC O DESMUNTATGE DE MUR D'ENTRAMAT DE PAREDAT I FUSTA, ENDERROC DE SOSTRE, DE VOLTA CERÀMICA, ENDERROC DE REBLERT D'ENTREBIGAT, LLOSANA VOLADA, D'ESCALA, DESMUNTATGE DE VOLTA DE CARREUS, DESMUNTATGE DE TRACERIES O D'ARCS AMB TRACERIES I OBERTURA DE FINESTRES TAPIADES:
m2 de superfície realment executada, amidada segons les especificacions de la DT.
4.- NORMATIVA DE COMPLIMENT OBLIGATORI
* Orden de 10 de febrero de 1975, por la que se aprueba la Norma Tecnológica de la Edificación. NTE-ADD/1975: Acondicionamiento del terreno. Desmontes. Demoliciones.

P2 DEMOLICIONS, ENDERROCS, MOVIMENTS DE TERRES I GESTIÓ DE RESIDUS

P21 ENDERROCS, DEMOLICIONS, ARRENCADES, REPICATS I DESMUNTATGES

P214 DESMUNTATGES O ENDERROCS D'ELEMENTS DE CONSTRUCCIÓ

P214P- ENDERROC DE FONAMENT I CONTENCIÓ

P214P-1 ENDERROC DE FONAMENT I CONTENCIÓ

0.- ELEMENTS QUE CONTEMPLA EL PLEC

P214P-117OT.

1.- DEFINICIÓ I CONDICIONS DE LES PARTIDES D'OBRA EXECUTADES
Enderroc d'elements de fonamentació d'estructures i d'elements de contenció de terres amb càrrega manual o mecànica sobre camió o contenidor.
S'han considerat les eines de demolició següents:
- Mitjans manuals
- Martell picador
- Martell trencador sobre retroexcavadora
S'han considerat els materials següents:
- Maçoneria
- Obra ceràmica
- Formigó en massa
- Formigó armat
En actuacions de reparació, s'han considerat els graus de dificultat següents:
- Grau de dificultat associat a la mobilitat en l'actuació: - Sense dificultat de mobilitat: actuacions en què hi ha una interferència pròpia de l'entorn on es desenvolupen. - Amb dificultat de mobilitat: actuacions en entorns amb dificultat de mobilitat i/o amb el material aplegat lluny de la zona de treball: - Actuacions amb dificultat d'accessibilitat, per la poca mobilitat de la maquinària, per l'elevada presència de guals particulars i passos de vianants, per la impossibilitat d'ubicar una plataforma de treball lateral, per la impossibilitat d'ocupació de la calçada per fer l'aplec de materials que impliqui fer l'actuació per fases per tal de mantenir el pas de vianants i/o per estar en una zona amb tràfic rodat important - Actuacions en les què els materials estan aplegats lluny de la zona de treball per manca d'espai en la proximitat d'on s'executen les tasques.
- Grau de dificultat associat a l'àmbit de l'actuació en funció de l'amplària de la vorera, calçada o plataforma única
- Grau de dificultat associat a la presència d'elements externs a l'actuació: - Sense afectació per serveis o elements de mobiliari urbà: actuacions sense serveis (canalitzacions d'aigua, semàfors, enllumenat, etc.) ni elements urbans de grans dimensions (marquesines, mòduls d'aparcament de bicicletes, etc.) que interfereixin (o que puguin interferir) en les tasques - Amb afectació per serveis o elements de mobiliari urbà: actuacions amb serveis (canalitzacions d'aigua, semàfors, enllumenat, etc.) o elements urbans de grans dimensions (marquesines, mòduls d'aparcament de bicicletes, etc) que interfereixen en les tasques.
- Grau de dificultat associat a l'abast de l'actuació
L'execució de la unitat d'obra inclou les operacions següents:
- Preparació de la zona de treball
- Enderroc de l'element amb els mitjans adients
- Tall d'armadures i elements metàl·lics
- Trossejament i apilada de la runa
- Càrrega de la runa sobre el camió
CONDICIONS GENERALS:
Els materials han de quedar suficientment trossejats i apilats per tal de facilitar-ne la càrrega, en funció dels mitjans de què es disposin i de les condicions de transport.
Els materials han de quedar apilats i emmagatzemats en funció de l'ús a que es destinin (transport a abocador, reutilització, eliminació en obra, etc.).
Un cop acabats els treballs, la base ha de quedar neta de restes de material.
2.- CONDICIONS DEL PROCÉS D'EXECUCIÓ
CONDICIONS GENERALS:
No s'ha de treballar amb pluja, neu o vent superior als 60 km/h.
S'ha de seguir l'ordre de treballs previst a la DT.
El contractista ha d'elaborar un programa de treball que ha de ser aprovat per la DF abans d'iniciar els treballs, on s'ha d'especificar, com a mínim:

- Mètode d'enderroc i fases
- Estabilitat de les construccions en cada fase, apuntalaments necessaris
- Estabilitat i protecció de les construccions i elements de l'entorn i els que s'han de conservar
- Manteniment i substitució provisional dels serveis afectats pels treballs
- Mitjans d'evacuació i especificació de les zones d'abocament dels productes d'enderroc
- Cronograma dels treballs
- Pautes de control i mesures de seguretat i salut

S'ha de demolir en general, en ordre invers al que es va seguir per a la seva construcció.
S'ha de demolir de dalt a baix, per tongades horitzontals, de manera que la demolició es faci pràcticament al mateix nivell.
La part per a enderrocar no ha de tenir instal·lacions en servei (aigua, gas, electricitat, etc.).
S'han de protegir els elements de servei públic que puguin resultar afectats per les obres.
La zona afectada per les obres ha de quedar convenientment senyalitzada.
L'execució dels treballs no han de produir desperfectes, molèsties o perjudicar les construccions, bens o persones de l'entorn.
S'ha d'evitar la formació de pols, pel que cal regar les parts que s'hagin de demolir i carregar.
Durant els treballs es permet que l'operari treballi sobre l'element si aquest és estable i l'alçària és <= 2 m.
En acabar la jornada no s'han de deixar trams d'obra amb perill d'inestabilitat.
En cas d'imprevistos (terrenys inundats, olors de gas, etc.) o quan l'enderrocament pugui afectar les construccions veïnes, s'han de suspendre les obres i avisar a la DF.
L'operació de càrrega de runa s'ha de fer amb les precaucions necessàries, per tal d'aconseguir les condicions de seguretat suficients.
S'han d'eliminar els elements que puguin entorpir els treballs de retirada i càrrega de runa.
S'ha de complir la normativa vigent en matèria mediambiental, de seguretat i salut i d'emmagatzematge i transport de productes de construcció.

FONAMENTS:

L'element per a enderrocar no ha d'estar sotmès a l'acció d'elements estructurals que li transmetin càrregues.

MURS DE CONTENCIÓ:

El mur per enderrocar no ha d'estar sotmès a l'acció de càrregues o d'empentes de terres.
Quan l'alçària lliure en una o en ambdues cares és >= 6 m s'han de col·locar bastides amb una barana i un sòcol.
Si es preveuen desplaçaments laterals de l'element, cal apuntalar-lo i protegir-lo per tal d'evitar-ne l'esfondrament.
La runa s'ha d'abocar cap a l'interior del recinte, sense que es produeixin pressions perilloses sobre l'estructura per acumulació de material.

3.- UNITAT I CRITERI D'AMIDAMENT

m de llargària realment enderrocada, segons les especificacions de la DT.
m3 de volum realment enderrocat, amidat com a diferència entre els perfils aixecats abans de començar l'enderroc i els aixecats al finalitzar l'enderroc, aprovats per la DF.

4.- NORMATIVA DE COMPLIMENT OBLIGATORI

* Orden de 6 de febrero de 1976 por la que se aprueba el Pliego de Prescripciones Técnicas Generales para Obras de Carreteras y Puentes (PG-3).
* Orden FOM/1382/2002 de 16 de mayo, por la que se actualizan determinados artículos del pliego de prescripciones técnicas generales para obras de carreteras y puentes relativos a la construcción de explanaciones, drenajes y cimentaciones (PG-3).
* Orden de 10 de febrero de 1975, por la que se aprueba la Norma Tecnológica de la Edificación. NTE-ADD/1975: Acondicionamiento del terreno. Desmontes. Demoliciones.

P2 DEMOLICIONS, ENDERROCS, MOVIMENTS DE TERRES I GESTIÓ DE RESIDUS

P21 ENDERROCS, DEMOLICIONS, ARRENCADES, REPICATS I DESMUNTATGES

P214 DESMUNTATGES O ENDERROCS D'ELEMENTS DE CONSTRUCCIÓ

P214W- TALL AMB DISC EN PAVIMENT PER MARCAR LÍMIT DEMOLICIÓ

0.- ELEMENTS QUE CONTEMPLA EL PLEC

P214W-FEMB.

1.- DEFINICIÓ I CONDICIONS DE LES PARTIDES D'OBRA EXECUTADES

Tall fet amb maquina tallajunts en un paviment que s'ha de demolir, per tal de delimitar la zona afectada, i que en fer la demolició els límits del paviment que resti siguin rectes i uniformes.
Ha d'estar feta al lloc indicat a la DT, amb les modificacions introduides al replanteig previ, aprovades per la DF.
Toleràncies d'execució:
- Replanteig: ± 10 mm

2.- CONDICIONS DEL PROCÉS D'EXECUCIÓ

No s'ha de treballar amb pluja, neu o vent superior als 60 km/h.
S'ha de seguir l'ordre de treballs previst a la DT.
El contractista ha d'elaborar un programa de treball que ha de ser aprovat per la DF abans d'iniciar els treballs, on s'ha d'especificar, com a mínim:
- Mètode d'enderroc i fases
- Estabilitat de les construccions en cada fase, apuntalaments necessaris
- Estabilitat i protecció de les construccions i elements de l'entorn i els que s'han de conservar
- Manteniment i substitució provisional dels serveis afectats pels treballs
- Mitjans d'evacuació i especificació de les zones d'abocament dels productes d'enderroc
- Cronograma dels treballs
- Pautes de control i mesures de seguretat i salut

3.- UNITAT I CRITERI D'AMIDAMENT

m de llargària realment enderrocada, segons les especificacions de la DT.

TALL DE PAVIMENT:

m de llargària executada realment, amidada segons les especificacions del projecte, comprovada i acceptada expressament per la DF.

4.- NORMATIVA DE COMPLIMENT OBLIGATORI

* Orden de 6 de febrero de 1976 por la que se aprueba el Pliego de Prescripciones Técnicas Generales para Obras de Carreteras y Puentes (PG-3).
* Orden FOM/1382/2002 de 16 de mayo, por la que se actualizan determinados artículos del pliego de prescripciones técnicas generales para obras de carreteras y puentes relativos a la construcción de explanaciones, drenajes y cimentaciones (PG-3).

P2 DEMOLICIONS, ENDERROCS, MOVIMENTS DE TERRES I GESTIÓ DE RESIDUS

P21 ENDERROCS, DEMOLICIONS, ARRENCADES, REPICATS I DESMUNTATGES

P21G ENDERROCS D'ELEMENTS D'INSTAL·LACIONS

P21G4- DEMOLICIÓ DE CUNETA

P21G4-1 DEMOLICIÓ DE CUNETA

0.- ELEMENTS QUE CONTEMPLA EL PLEC

P21G4-11AQK.

1.- DEFINICIÓ I CONDICIONS DE LES PARTIDES D'OBRA EXECUTADES

Demolició d'elements que formen part d'una xarxa de sanejament o de drenatge, amb mitjans manuals o mecànics.
S'han considerat els elements següents:
- Claveguera, clavegueró o cuneta de formigó amb o sense solera de formigó
- Pou, embornal o interceptor de maó amb o sense solera de formigó
- Canonada d'acer corrugat de 200 cm de diàmetre com a màxim

L'execució de la unitat d'obra inclou les operacions següents:
- Preparació de la zona de treball
- Enderroc de l'element amb els mitjans adients
- Tall d'armadures i elements metàl·lics
- Trossejament i apilada de la runa
- Càrrega de la runa sobre el camió

CONDICIONS GENERALS:

Els materials han de quedar suficientment trossejats i apilats per tal de facilitar-ne la càrrega, en funció dels mitjans de què es disposin i de les condicions de transport.
Els materials han de quedar apilats i emmagatzemats en funció de l'ús a que es destinin (transport a abocador, reutilització, eliminació en obra, etc.).
Un cop acabats els treballs, la base ha de quedar neta de restes de material.

2.- CONDICIONS DEL PROCÉS D'EXECUCIÓ

No s'ha de treballar amb pluja, neu o vent superior als 60 km/h.
S'ha de seguir l'ordre de treballs previst a la DT.
L'excavació del terreny circumdant s'ha de fer alternativament a ambdós costats, de manera que mantinguin el mateix nivell.
Ha d'estar fora de servei.
Qualsevol conducció que empalmi amb l'element ha de quedar obturada.
S'han de protegir els elements de servei públic que puguin resultar afectats per les obres.
La zona afectada per les obres ha de quedar convenientment senyalitzada.
L'execució dels treballs no han de produir desperfectes, molèsties o perjudicar les construccions, bens o persones de l'entorn.
S'ha d'evitar la formació de pols, pel que cal regar les parts que s'hagin

de demolir i carregar.
En cas d'imprevistos (terrenys inundats, olors de gas, etc.) o quan l'enderrocament pugui afectar les construccions veïnes, s'han de suspendre les obres i avisar a la DF.
L'operació de càrrega de runa s'ha de fer amb les precaucions necessàries, per tal d'aconseguir les condicions de seguretat suficients.
La runa s'ha de desinfectar abans de ser transportada.
S'han d'eliminar els elements que puguin entorpir els treballs de retirada i càrrega de runa.
S'ha de complir la normativa vigent en matèria mediambiental, de seguretat i salut i d'emmagatzematge i transport de productes de construcció.
3.- UNITAT I CRITERI D'AMIDAMENT
CLAVEGUERÓ, CANONADA, INTERCEPTOR, CUNETA O CONDUCTES D'EVACUACIÓ:
m de llargària realment enderrocada, segons les especificacions de la DT.
m de llargària realment enderrocat, amidat per l'eix de l'element, segons les especificacions de la DT.
4.- NORMATIVA DE COMPLIMENT OBLIGATORI
* Orden de 6 de febrero de 1976 por la que se aprueba el Pliego de Prescripciones Técnicas Generales para Obras de Carreteras y Puentes (PG-3).
* Orden FOM/1382/2002 de 16 de mayo, por la que se actualizan determinados artículos del pliego de prescripciones técnicas generales para obras de carreteras y puentes relativos a la construcción de explanaciones, drenajes y cimentaciones (PG-3).

P2 DEMOLICIONS, ENDERROCS, MOVIMENTS DE TERRES I GESTIÓ DE RESIDUS

P21 ENDERROCS, DEMOLICIONS, ARRENCADES, REPICATS I DESMUNTATGES

P21Q DESMUNTATGES O ENDERROCS D'EQUIPAMENTS

P21Q2- RETIRADA D'EQUIPAMENTS FIXOS

0.- ELEMENTS QUE CONTEMPLA EL PLEC

P21Q2-8GXO,P21Q2-8GXP.

1.- DEFINICIÓ I CONDICIONS DE LES PARTIDES D'OBRA EXECUTADES
Arrencades i desmuntatges d'equipaments fixos, mobiliari i elements de suport obsolets.
S'han considerat les unitats d'obra següents:
- Desmuntatge d'element d'equipament fix o mòbil, amb mitjans manuals i mecànics i carrega de runa o material d'aplec per la seva rehutilització sobre camió.
- Desmuntatge de baranes o barreres metàl.liques o de formigó, amb mitjans manuals i mecànics i carrega de runa o material d'aplec per la seva rehutilització sobre camió.
L'execució de la unitat d'obra inclou les operacions següents:
- Operacions de preparació
- Desconnexió de la xarxa d'alimentació, i protecció dels terminals, si es el cas
- Desmuntatge o arrencada dels elements
- Neteja de la superfície de les restes de runa
- Càrrega, transport i descàrrega a les zones autoritzades d'abocament de la runa i dels materials aprofitables al lloc d'aplec o reparació
CONDICIONS GENERALS:
Els materials arrencats han de quedar suficientment trossejats i apilats per tal de facilitar-ne la càrrega, en funció dels mitjans de què es disposin i de les condicions de transport.
2.- CONDICIONS DEL PROCÉS D'EXECUCIÓ
S'ha de seguir l'ordre de treballs previst a la DT.
La xarxa d'alimentació elèctrica ha d'estar fora de servei.
Els elements s'han de desmuntar amb les eines apropiades.
Els elements grans i pesats s'han de subjectar i manipular pels punts d'ancoratge disposats per a aquest fi. Si aquests punts es van retirar durant el muntatge, aleshores es tornaran a muntar.
Es farà servir la maquinària adequada per a la manipulació dels elements a desmuntar, com ara grues, cistelles, etc.
L'extrem de la part de la xarxa que no es retira ha de quedar convenientment protegit.
La zona afectada per les obres ha de quedar convenientment senyalitzada.
Cal prendre les mesures de precaució necessàries per aconseguir unes condicions de seguretat suficients.
S'han de senyalar els elements que hagin de conservar-se intactes, segons s'indiqui en la DT o en el seu defecte, la DF.
Els treballs s'han de fer de manera que molestin el mínim possible als afectats.
En cas d'imprevistos (olors de gas, etc.) o quan les operacions que es realitzin puguin afectar les construccions veïnes, s'han de suspendre les obres i avisar a la DF.
L'operació de càrrega de runa s'ha de fer amb les precaucions necessàries, per tal d'aconseguir les condicions de seguretat suficients.
S'han d'eliminar els elements que puguin entorpir els treballs de retirada i càrrega de runa.
El transport s'ha de realitzar en un vehicle adequat, per al material que es desitgi transportar, proveït dels elements que calen per al seu desplaçament correcte.
Durant el transport s'ha de protegir el material perquè no es produeixin pèrdues en el trajecte.
3.- UNITAT I CRITERI D'AMIDAMENT
ARRENCADA O DESMUNTATGE D'EQUIPAMENT FIX O MÒBIL:
Unitat de quantitat realment desmuntada, inclòs l'enderroc dels suports i bancades si és el cas, amidat segons les especificacions de la DT.
DESMUNTATGE DE BARANES O BARRERES:
m de llargària entre els extrems dels elements realments desmuntats.
4.- NORMATIVA DE COMPLIMENT OBLIGATORI
No hi ha normativa de compliment obligatori.

P2 DEMOLICIONS, ENDERROCS, MOVIMENTS DE TERRES I GESTIÓ DE RESIDUS

P21 ENDERROCS, DEMOLICIONS, ARRENCADES, REPICATS I DESMUNTATGES

P21R DESMUNTATGES O ENDERROCS D'ELEMENTS DE JARDINERIA

P21R0- ELIMINACIÓ D'ARBRE

0.- ELEMENTS QUE CONTEMPLA EL PLEC

P21R0-92GO,P21R0-92H5.

1.- DEFINICIÓ I CONDICIONS DE LES PARTIDES D'OBRA EXECUTADES
Arrencada d'arbres, arrels i part aèria, amb càrrega manual o mecànica sobre camió o contenidor.
L'execució de la unitat d'obra inclou les operacions següents:
- Preparació de la zona de treball
- Tala de les branques
- Tall del tronc
- Arrencada de la soca i arrels principals
- Trossejament i apilada de les branques i arrels
- Càrrega sobre el camió o contenidor de branques, arrels i brossa resultant
- Reblert del clot amb terres adequades
CONDICIONS GENERALS:
Els materials han de quedar suficientment trossejats i apilats per tal de facilitar-ne la càrrega, en funció dels mitjans de què es disposin i de les condicions de transport.
Els materials han de quedar apilats i emmagatzemats en funció de l'ús a que es destinin (transport a abocador, reutilització, eliminació en obra, etc.).
Un cop acabats els treballs, la base ha de quedar neta de restes de material.
El forat de la soca ha de quedar reblert amb terres adequades, compactades amb el mateix grau que les del voltant.
No han de quedar soterrades al terreny arrels de diàmetre superior a 10 cm.
2.- CONDICIONS DEL PROCÉS D'EXECUCIÓ
No s'ha de treballar amb pluja, neu o vent superior als 60 km/h.
Només s'ha d'arrencar els arbres indicats a la DT.
El contractista ha d'elaborar un programa de treball que ha de ser aprovat per la DF abans d'iniciar els treballs, on s'ha d'especificar, com a mínim:
- Mètode d'enderroc i fases
- Estabilitat de les construccions en cada fase, apuntalaments necessaris
- Estabilitat i protecció de les construccions i elements de l'entorn i els que s'han de conservar
- Manteniment i substitució provisional dels serveis afectats pels treballs
- Mitjans d'evacuació i especificació de les zones d'abocament dels productes d'enderroc
- Cronograma dels treballs
- Pautes de control i mesures de seguretat i salut
S'han de talar primer les branques laterals, deixant net el tronc.
S'ha de garantir que la caiguda del tronc no afectarà a cap construcció o servei públic.
S'han de protegir els elements de servei públic que puguin resultar afectats per les obres.
La zona afectada per les obres ha de quedar convenientment senyalitzada.
L'execució dels treballs no han de produir desperfectes, molèsties o perjudicar les construccions, bens o persones de l'entorn.
S'ha d'evitar la formació de pols, pel que cal regar les parts que s'hagin de demolir i carregar.
En acabar la jornada no s'han de deixar trams d'obra amb perill d'inestabilitat.
En cas d'imprevistos (terrenys inundats, olors de gas, etc.) o quan l'enderrocament pugui afectar les construccions veïnes, s'han de suspendre les obres i avisar a la DF.

L'operació de càrrega de runa s'ha de fer amb les precaucions necessàries, per tal d'aconseguir les condicions de seguretat suficients.
S'han d'eliminar els elements que puguin entorpir els treballs de retirada i càrrega de runa.
S'ha de complir la normativa vigent en matèria mediambiental, de seguretat i salut i d'emmagatzematge i transport de productes de construcció.
3.- UNITAT I CRITERI D'AMIDAMENT
Unitat d'arbre realment arrencat, aprovat per la DF
4.- NORMATIVA DE COMPLIMENT OBLIGATORI
* Orden de 10 de febrero de 1975, por la que se aprueba la Norma Tecnológica de la Edificación. NTE-ADD/1975: Acondicionamiento del terreno. Desmontes. Demoliciones.

P2 DEMOLICIONS, ENDERROCS, MOVIMENTS DE TERRES I GESTIÓ DE RESIDUS

P21 ENDERROCS, DEMOLICIONS, ARRENCADES, REPICATS I DESMUNTATGES

P21Z OPERACIONS AUXILIARS PER A DESMUNTATGES O ENDERROCS

P21Z0- FORMACIÓ DE PASSAMURS

0.- ELEMENTS QUE CONTEMPLA EL PLEC

P21Z0-52UU.

1.- DEFINICIÓ I CONDICIONS DE LES PARTIDES D'OBRA EXECUTADES
Formació d'un forat per a pas de conductes, a través d'elements d'obra.
S'han considerat els tipus següents:
- Forat de diàmetre fins a 200 mm en parets de pedra de gruix entre 50 i 70 cm, realitzat amb broca de diamant
- Forat de diàmetre entre 150 i 600 mm en parets de formigó armat de gruix entre 20 i 100 cm, realitzat amb mitjans mecànics
- Forat de diàmetre entre 200 i 400 mm en parets de formigó armat de gruix entre 20 i 40 cm, realitzat amb broca de diamant
L'execució de la unitat d'obra inclou les operacions següents:
- Preparació de la zona de treball
- Replanteig i marcat dels forats
- Verificació de la posició dels elements que travessin la paret
- Perforació del mur amb els mitjans adients
- Trossejament i apilada de la runa
CONDICIONS GENERALS:
El forat ha de tenir forma circular i ha de travessar la totalitat del gruix del mur.
Ha d'estar feta al lloc indicat a la DT, amb les modificacions introduides al replanteig previ, aprovades per la DF.
Ha de ser recte, i ha de permetre la introducció de l'element (tub, conducte etc) que travessa la paret. en condicions de ser utilitzat.
Els materials han de quedar suficientment trossejats i apilats per tal de facilitar-ne la càrrega, en funció dels mitjans de què es disposin i de les condicions de transport.
Un cop acabats els treballs, la superfície ha de quedar neta de restes de material.
PASSAMURS EN EDIFICACIÓ:
Separació als brancals: >= 20 cm
Toleràncies d'execució:
- Replanteig: ± 10 mm
2.- CONDICIONS DEL PROCÉS D'EXECUCIÓ
No s'ha de treballar amb pluja, neu o vent superior als 60 km/h.
No s'ha de fer cap forat fins passades 24h que la paret s'hagi acabat.
S'ha de seguir l'ordre de treballs previst a la DT.
En cas de trobar-hi armadura, la solució a adoptar per mantenir les característiques mecàniques s'ha de sotmetre a la consideració de la DF.
S'han de protegir els elements de servei públic que puguin resultar afectats per les obres.
La zona afectada per les obres ha de quedar convenientment senyalitzada.
Els treballs s'han de fer de manera que molestin el mínim als possibles afectats.
S'han d'eliminar els elements que puguin entorpir els treballs de retirada i càrrega de runa.
3.- UNITAT I CRITERI D'AMIDAMENT
m de llargària realment enderrocada, segons les especificacions de la DT.
Unitat de quantitat realment executada segons les especificacions de la DT.
4.- NORMATIVA DE COMPLIMENT OBLIGATORI
* Orden de 10 de febrero de 1975, por la que se aprueba la Norma Tecnológica de la Edificación. NTE-ADD/1975: Acondicionamiento del terreno. Desmontes. Demoliciones.

P2 DEMOLICIONS, ENDERROCS, MOVIMENTS DE TERRES I GESTIÓ DE RESIDUS

P22 MOVIMENTS DE TERRES

P221 EXCAVACIONS

P221B- EXCAVACIÓ DE RASA I POU

0.- ELEMENTS QUE CONTEMPLA EL PLEC

P221B-EL7O,P221B-EL9E,P221B-I1HZ.

1.- DEFINICIÓ I CONDICIONS DE LES PARTIDES D'OBRA EXECUTADES
Conjunt d'operacions per obrir rases i pous de fonaments, o de pas d'instal·lacions, realitzades amb mitjans mecànics o manuals, de forma contínua o realitzades per dames.
En actuacions de reparació, s'han considerat els graus de dificultat següents:
- Grau de dificultat associat a la mobilitat en l'actuació: - Sense dificultat de mobilitat: actuacions en què hi ha una interferència pròpia de l'entorn on es desenvolupen. - Amb dificultat de mobilitat: actuacions en entorns amb dificultat de mobilitat i/o amb el material aplegat lluny de la zona de treball: - Actuacions amb dificultat d'accessibilitat, per la poca mobilitat de la maquinària, per l'elevada presència de guals particulars i passos de vianants, per la impossibilitat d'ubicar una plataforma de treball lateral, per la impossibilitat d'ocupació de la calçada per fer l'aplec de materials que impliqui fer l'actuació per fases per tal de mantenir el pas de vianants i/o per estar en una zona amb tràfic rodat important - Actuacions en les què els materials estan aplegats lluny de la zona de treball per manca d'espai en la proximitat d'on s'executen les tasques.
- Grau de dificultat associat a l'àmbit de l'actuació en funció de l'amplària de la vorera, calçada o plataforma única
- Grau de dificultat associat a la presència d'elements externs a l'actuació: - Sense afectació per serveis o elements de mobiliari urbà: actuacions sense serveis (canalitzacions d'aigua, semàfors, enllumenat, etc.) ni elements urbans de grans dimensions (marquesines, mòduls d'aparcament de bicicletes, etc.) que interfereixin (o que puguin interferir) en les tasques - Amb afectació per serveis o elements de mobiliari urbà: actuacions amb serveis (canalitzacions d'aigua, semàfors, enllumenat, etc.) o elements urbans de grans dimensions (marquesines, mòduls d'aparcament de bicicletes, etc) que interfereixen en les tasques.
- Grau de dificultat associat a l'abast de l'actuació
L'execució de la unitat d'obra inclou les operacions següents:
- Preparació de la zona de treball
- Situació dels punts topogràfics exteriors a l'excavació
- Replanteig de la zona a excavar i determinació de l'ordre d'execució de les dames si és el cas
- Excavació de les terres
- Càrrega de les terres sobre camió, contenidor, o formació de cavallons a la vora de la rasa, segons indiqui la partida d'obra
- Reblert i compactació de les terres en cas necessari
CONDICIONS GENERALS:
Es considera terreny fluix, el capaç de ser foradat amb pala, que té un assaig SPT < 20.
Es considera terreny compacte, el capaç de ser foradat amb pic (no amb pala), que té un assaig SPT entre 20 i 50.
Es considera terreny de trànsit, el capaç de ser foradat amb màquina o escarificadora (no amb pic), que té un assaig SPT > 50 sense rebot.
Es considera terreny no classificat, des del capaç de ser foradat amb pala, que té un assaig SPT < 20, fins al capaç de ser foradat amb màquina o escarificadora (no amb pic), que té un assaig SPT > 50 sense rebot.
Es considera roca la que pot ser foradada amb compressor (no amb màquina), que té un rebot a l'assaig SPT.
L'element excavat ha de tenir la forma i les dimensions especificades en la DT, o en el seu defecte, les que determini la DF.
El fons de l'excavació ha de quedar anivellat.
El fons de l'excavació no ha de tenir material engrunat o fluix i les esquerdes i els forats han de quedar reblerts.
Els talussos perimetrals han de ser els fixats per la DF.
Els talussos han de tenir el pendent especificat a la DT.
La qualitat de terreny del fons de l'excavació requereix l'aprovació explícita de la DF.
Toleràncies d'execució:
- Dimensions: ± 5%, ± 50 mm
- Planor: ± 40 mm/m
- Replanteig: < 0,25%, ± 100 mm
- Nivells: ± 50 mm
- Aplomat o talús de les cares laterals: ± 2°
2.- CONDICIONS DEL PROCÉS D'EXECUCIÓ
CONDICIONS GENERALS:
No s'ha de treballar amb pluja, neu o vent superior als 60 km/h.
S'han de protegir els elements de servei públic que puguin resultar afectats per les obres.
S'han d'eliminar els elements que puguin entorpir els treballs d'execució de la partida.
S'ha de seguir l'ordre dels treballs previst per la DF.

Abans de començar els treballs, es farà un replanteig previ que ha de ser aprovat per la DF.
Hi ha d'haver punts fixos de referència exteriors a la zona de treball, als quals s'hi han de referir totes les lectures topogràfiques.
Si cal fer rampes per accedir a la zona de treball, han de tenir les característiques següents:
- Amplària: >= 4,5 m
- Pendent: - Trams rectes: <= 12% - Corbes: <= 8% - Trams abans de sortir a la via de llargària >= 6 m: <= 6%
- El talús ha de ser fixat per la DF.
La finalització de l'excavació de pous o rases per a fonaments o de lloses de fonamentació, s'ha de fer just abans de la col·locació del formigó de neteja, per mantenir la qualitat del sol.
Si això no fos possible, es deixarà una capa de 10 a 15 cm sense excavar fins al moment que es pugui formigonar la capa de neteja.
Cal extreure les roques suspeses, les terres i els materials amb perill de despreniment.
Cal extreure del fons de l'excavació qualsevol element susceptible de formar un punt de resistència local diferent de la resta, com ara roques, restes de fonaments, bosses de material tou, etc, i rebaixar el fons de l'excavació per tal que la sabata tingui un recolzament homogeni.
No s'han d'acumular terres o materials a la vora de l'excavació.
No s'ha de treballar simultàniament en zones superposades.
S'ha d'estrebar sempre que consti al projecte i quan ho determini la DF. L'estrebada ha de complir les especificacions fixades al seu plec de condicions.
S'han d'estrebar els terrenys engrunats i quan, en fondàries superiors a 1,30 m, es doni algun dels casos següents:
- S'hagi de treballar a dins
- Es treballi en una zona immediata que pugui resultar afectada per una possible esllavissada
- Hagi de quedar oberta en acabar la jornada de treball
També sempre que, per altres causes (càrregues veïnes, etc.) ho determini la DF.
S'ha de preveure un sistema de desguàs per tal d'evitar acumulació d'aigua dins l'excavació.
S'ha d'impedir l'entrada d'aigües superficials.
Si apareix aigua en l'excavació s'han de prendre les mesures necessàries per esgotar-la.
Els esgotaments s'han de fer sense comprometre l'estabilitat dels talussos i les obres veïnes, i s'han de mantenir mentre durin els treballs de fonamentació. Caldrà verificar en terrenys argilosos, si cal fer un sanejament del fons de l'excavació.
Els treballs s'han de fer de manera que molestin el mínim als possibles afectats.
En cas d'imprevistos (terrenys inundats, olors de gas, restes de construccions, etc.) s'han de suspendre els treballs i avisar la DF.
No s'ha de rebutjar cap material obtingut de l'excavació sense l'autorització expressa de la DF.
S'ha d'evitar la formació de pols, pel que cal regar les parts que s'hagin de carregar.
L'operació de càrrega s'ha de fer amb les precaucions necessàries per a aconseguir unes condicions de seguretat suficients.
S'ha de complir la normativa vigent en matèria mediambiental, de seguretat i salut i d'emmagatzematge i transport de productes de construcció.
Les terres s'han de treure de dalt a baix sense soscavar-les.
L'aportació de terres per a correcció de nivells ha de ser la mínima possible, de les mateixes existents i de compacitat igual.
S'ha de tenir en compte el sentit d'estratificació de les roques.
S'han de mantenir els dispositius de desguàs necessaris, per tal de captar i reconduir els corrents d'aigua interns, en els talussos.
3.- UNITAT I CRITERI D'AMIDAMENT
m3 de volum excavat segons les especificacions de la DT, amidat com a diferència entre els perfils transversals del terreny aixecats abans de començar les obres i els perfils teòrics assenyalats als plànols, amb les modificacions aprovades per la DF.
No s'ha d'abonar l'excés d'excavació que s'hagi produït sense l'autorització de la DF, ni la càrrega i el transport del material ni els treballs que calguin per a reomplir-lo.
Inclou la càrrega, allisada de talussos, esgotaments per pluja o inundació i quantes operacions faci falta per a una correcta execució de les obres.
També estan inclosos en el preu el manteniment dels camins de comunicació entre el desmunt i les zones on han d'anar les terres, la seva creació, i la seva eliminació, si s'escau.
Tan sols s'han d'abonar els esllavissaments no provocats, sempre que s'hagin observat totes les prescripcions relatives a excavacions, entibacions i voladures.
4.- NORMATIVA DE COMPLIMENT OBLIGATORI
OBRES D'EDIFICACIÓ:
Documento Básico de Seguridad estructural de cimientos DB-SE-C, parte II del CTE, aprobado por el Real Decreto 314/2006.

P2 DEMOLICIONS, ENDERROCS, MOVIMENTS DE TERRES I GESTIÓ DE RESIDUS

P22 MOVIMENTS DE TERRES

P224 REPÀS I PICONATGE D'ELEMENTS EXCAVATS

P2241- REPÀS I PICONATGE DE RASA, ESPLANADA O CAIXA DE PAVIMENT

0.- ELEMENTS QUE CONTEMPLA EL PLEC

P2241-52SN.

1.- DEFINICIÓ I CONDICIONS DE LES PARTIDES D'OBRA EXECUTADES
Conjunt d'operacions necessàries per a conseguir l'acabat geomètric de l'element.
S'han considerat els elements següents:
- Sòl de rasa
- Esplanada
- Caixa de paviment
L'execució de la unitat d'obra inclou les operacions següents:
- Preparació de la zona de treball (no inclou entibació)
- Situació dels punts topogràfics
- Execució del repàs
- Compactació de les terres, en el seu cas
CONDICIONS GENERALS:
El repàs s'ha de fer poc abans de completar l'element.
El fons ha de quedar horitzontal, pla i anivellat.
L'acord entre el sòl i els paraments de la rasa ha de formar un angle recte.
L'aportació de terres per a correccions de nivell ha de ser mínima, de les mateixes existents i d'igual compacitat.
Toleràncies d'execució:
- Horitzontalitat prevista: ± 20 mm/m
- Planor: ± 20 mm/m
- Nivells: ± 50 mm
2.- CONDICIONS DEL PROCÉS D'EXECUCIÓ
La qualitat del terreny després del repàs, necessita l'aprovació explícita de la DF.
En cas d'imprevistos (terrenys inundats, olors de gas, restes de construccions, etc.) s'han de suspendre els treballs i avisar la DF.
3.- UNITAT I CRITERI D'AMIDAMENT
m2 de superfície amidada segons les especificacions de la DT.
4.- NORMATIVA DE COMPLIMENT OBLIGATORI
No hi ha normativa de compliment obligatori.

P2 DEMOLICIONS, ENDERROCS, MOVIMENTS DE TERRES I GESTIÓ DE RESIDUS

P22 MOVIMENTS DE TERRES

P225 REBLERT, ESTESA I PICONATGE DE TERRES

P2253- REBLERT DE RASA O POU AMB GRAVES O RECICLATS

0.- ELEMENTS QUE CONTEMPLA EL PLEC

P2253-5479.

1.- DEFINICIÓ I CONDICIONS DE LES PARTIDES D'OBRA EXECUTADES
Operacions d'estesa de terres o granulats, i compactació si es el cas, per al reblert de rases, forats d'excavacions o esplanades que han d'augmentar la seva cota d'acabat, i operacions de correcció de la superfície del fons d'una excavació, prèviament al seu reblert.
S'han considerat els tipus següents:
- Reblert de rases amb canonades o instal·lacions amb sorra natural o sorra de reciclatge de residus de la construcció o demolicions, provenint d'una planta legalment autoritzada per al tractament d'aquests residus
- Reblert de rases i pous per a drenatges, amb graves naturals o graves de reciclatge de residus de la construcció o demolicions, provenint d'una planta legalment autoritzada per al tractament d'aquests residus
L'execució de la unitat d'obra inclou les operacions següents:
Terraplenat i piconatge de terres o reblert de rases:
- Preparació de la zona de treball
- Situació dels punts topogràfics
- Aportació del material si es tracta de graves, tot-u o granulats reciclats
- Reblert de les rases per tongades del gruix indicat
- Compactació de les terres o sorres
Reblert o estesa amb graves per a drenatges:
- Preparació de la zona de treball
- Replanteig dels nivells
- Aportació del material
- Reblert i estesa per tongades succesives
TERRAPLENAT I PICONATGE O REBLERT DE RASES:
Conjunt d'operacions d'estesa i compactació de terres adequades o sorres, per a aconseguir una plataforma amb terres superposades, o el reblert d'una rasa.
El material s'ha d'estendre per tongades successives sensiblement paral·leles a la rasant final.
El gruix de la tongada ha de ser uniforme i ha de permetre la

compactació prevista d'acord amb els mitjans que s'utilitzin.
El material que s'utilitzi ha de complir les especificacions fixades en el plec de condicions corresponent.
En tota la superfície s'ha d'arribar, com a mínim, al grau de compactació previst expressat com a percentatge sobre la densitat màxima obtinguda en l'assaig Pròctor Modificat (UNE 103501).
REBLERT O ESTESA DE GRAVES PER A DRENATGE:
Estesa de graves per tongades de gruix uniforme i sensiblement paral·leles a la rasant final.
Les graves han de ser netes, sense argila, margues ni altres materials estranys.
Les tongades han de quedar compactades adequadament. El grau de compactació ha de ser superior al dels terrenys adjacents al seu mateix nivell.
La composició granulomètrica de la grava ha de complir les condicions de filtratge fixades per la DF d'acord amb el terreny adjacent i el sistema previst d'evacuació d'aigua. Com a condicions generals ha de complir:
- Mida del granulat: <= 76 mm
- Percentatge que passa pel tamís 0,080 (UNE 7-050): <= 5%
2.- CONDICIONS DEL PROCÉS D'EXECUCIÓ
TERRAPLENAT, REBLERT O ESTESA:
S'han de suspendre els treballs en cas de pluja o quan la temperatura ambient sigui inferior a:
- 0°C en reblert o estesa de grava
- 2°C en terraplenat amb terres adequades
S'han de mantenir els pendents i els dispositius de drenatge necessaris per a evitar entollaments.
A les vores amb estructures de contenció la compactació s'ha de fer amb piconadora manual (picadora de granota).
No s'ha de treballar simultàniament en capes superposades.
Després de pluges no s'ha d'estendre una altre tongada fins que l'última no s'hagi eixugat.
S'han de protegir els elements de servei públic que puguin resultar afectats per les obres.
3.- UNITAT I CRITERI D'AMIDAMENT
TERRAPLENAT, REBLERT O ESTESA:
m3 de volum amidat segons les especificacions de la DT.
La partida d'obra inclou el subministrament i aportació del material en cas de graves, tot-u o material provinent del reciclatge de residus de la construcció, i no està inclòs en cas de que es tracti de terres.
4.- NORMATIVA DE COMPLIMENT OBLIGATORI
Documento Básico de Seguridad estructural de cimientos DB-SE-C, parte II del CTE, aprobado por el Real Decreto 314/2006.

P2 DEMOLICIONS, ENDERROCS, MOVIMENTS DE TERRES I GESTIÓ DE RESIDUS

P22 MOVIMENTS DE TERRES

P225 REBLERT, ESTESA I PICONATGE DE TERRES

P2255- REBLIMENT I PICONATGE DE RASA

0.- ELEMENTS QUE CONTEMPLA EL PLEC

P2255-DPIO,P2255-DPGL.

1.- DEFINICIÓ I CONDICIONS DE LES PARTIDES D'OBRA EXECUTADES
Reblert, estesa i piconatge de terres o granulats en zones que per la seva extensió reduïda, per precaucions especials o per altra motiu no permeti l'ús de la maquinària amb els que normalment s'executa el terraplè.
S'han considerat els tipus següents:
- Rebliment i piconatge de rasa amb terres
- Reblert de rases amb canonades o instal·lacions amb sorra natural o sorra de reciclatge de residus de la construcció o demolicions, provenint d'una planta legalment autoritzada per al tractament d'aquests residus
- Reblert de rases i pous per a drenatges, amb graves naturals o graves de reciclatge de residus de la construcció o demolicions, provenint d'una planta legalment autoritzada per al tractament d'aquests residus
L'execució de la unitat d'obra inclou les operacions següents:
- Preparació de la zona de treball
- Situació dels punts topogràfics
- Aportació del material en cas de graves, tot-u, o granulats reciclats
- Execució del rebliment
- Humectació o dessecació, en cas necessari
- Compactació de les terres
CONDICIONS GENERALS:
Les zones del reblert son les mateixes que les definides per als terraplens: Coronament, nucli, zona exterior i fonament.
Les tongades han de tenir un gruix uniforme i han de ser sensiblement paral·leles a la rasant.
El material de cada tongada ha de tenir les mateixes característiques.
El gruix de cada tongada ha de ser l'adequat per tal d'obtenir el grau de compactació exigit amb els mitjans que es disposen.
En cap cas el grau de compactació de cada tongada ha de ser inferior al més alt que tinguin els sòls adjacents, en el mateix nivell.
La composició granulomètrica de la grava ha de complir les condicions de filtratge fixades per la DF, en funció dels terrenys adjacents i del sistema previst d'evacuació d'aigua.
Les terres han de complir les especificacions fixades al seu plec de condicions.
La composició granulomètrica del tot-u ha de complir les especificacions fixades al seu plec de condicions.
En tota la superfície s'ha d'arribar, com a mínim, al grau de compactació previst expressat com a percentatge sobre la densitat màxima obtinguda en l'assaig Pròctor Modificat (UNE 103501).
RASA:
Toleràncies d'execució:
- Planor: ± 20 mm/m
- Nivells: ± 30 mm
RASA PER A INSTAL·LACIÓ DE TUBERIES:
El reblert ha d'estar format per dues zones:
- La zona baixa a una alçària fins a 30 cm per damunt de la generatriu superior del tub
- La zona alta, la resta de la rasa
El material de la zona baixa no ha de tenir matèria orgànica. El material de la zona alta ha de ser de forma que no produeixi danys a la canonada instal·lada.
2.- CONDICIONS DEL PROCÉS D'EXECUCIÓ
CONDICIONS GENERALS:
S'han de suspendre els treballs en cas de pluja quan la temperatura ambient sigui inferior a 0°C en el cas de graves o de tot-u, o inferior a 2°C en la resta de materials.
S'han de protegir els elements de servei públic que puguin resultar afectats per les obres.
S'han d'eliminar els elements que puguin entorpir els treballs d'execució de la partida.
Hi ha d'haver punts fixos de referència exteriors a la zona de treball, als quals s'hi han de referir totes les lectures topogràfiques.
Excepte en les rases de drenatje, en la resta de casos s'ha d'eliminar els materials inestables, turba o argila tova de la base per al rebliment.
L'ampliació o recrescuda de reblerts existents s'han de preparar de forma que es garanteixi la unió amb el nou reblert.
Les zones que per la seva forma puguin retenir aigua a la seva superfície s'han de corregir abans de l'execució.
El material s'ha d'estendre per tongades successives i uniformes, sensiblement paral·leles a la rasant final, i amb un gruix <= 25 cm.
No s'ha d'estendre cap tongada fins que la inferior compleixi les condicions exigides.
El material de cada tongada ha de tenir les característiques uniformes; en cas de no ser així, es buscaria la uniformitat mesclant-los amb els mitjans adequats.
Un cop estesa la tongada, si fos necessari, s'ha d'humitejar fins arribar al contingut òptim d'humitat, de manera uniforme.
Si el grau d'humitat de la tongada és superior a l'exigit, s'ha de dessecar mitjançant l'addició i mescla de materials secs o d'altres procediments adients.
S'han de mantenir els pendents i dispositius de desguàs necessaris per tal d'evitar entollaments, sense perill d'erosió.
Després de la pluja no s'ha d'estendre una nova tongada fins que l'última s'hagi assecat bé, o s'ha d'escarificar afegint la tongada següent més seca, de forma que l'humitat resultant sigui l'adient.
En l'execució de reblerts en contacte amb estructures de contenció, les tongades situades a ambdós costats de l'element han de quedar al mateix nivell.
Abans de la compactació cal comprovar que l'estructura amb la que estigui en contacte, ha assolit la resistència necessària.
Quan s'utilitzi corró vibratori per a compactar, ha de donar-se al final unes passades sense aplicar-hi vibració.
S'ha d'evitar el pas de vehicles per sobre de les capes en execució, fins que la compactació s'hagi completat.
S'ha de complir la normativa vigent en matèria mediambiental, de seguretat i salut i d'emmagatzematge i transport de productes de construcció.
Els treballs s'han de fer de manera que molestin el mínim als possibles afectats.
En cas d'imprevistos, s'han de suspendre les obres i avisar a la DF.
RASA PER A INSTAL·LACIÓ DE TUBERIES:
El reblert definitiu s'ha de fer un cop aprobada la instal·lació per la DF.
S'ha de compactar amb les precaucions necessàries per a no produïr moviments ni danys a la canonada instal·lada.
GRAVES PER A DRENATGES:
S'ha d'evitar l'exposició prolongada del material a la intempèrie.
El material s'ha d'emmagatzemar i d'utilitzar de forma que s'eviti la seva disgregació i contaminació. En cas de trobar zones segregades o contaminades per pols, per contacte amb la superfície de base o per inclusió de materials estranys, cal procedir a la seva eliminació.
Els treballs s'han de fer de manera que s'eviti la contaminació de la grava amb materials estranys.
Quan la tongada hagi d'estar constituïda per materials de granulometria diferent, s'ha de crear entre ells una superfície contínua de separació.
3.- UNITAT I CRITERI D'AMIDAMENT
m3 de volum amidat segons les especificacions de la DT.
La partida d'obra inclou el subministrament i aportació del material en cas de graves, tot-u o material provinent del reciclatge de residus de la construcció, i no està inclòs en cas de que es tracti de terres.
4.- NORMATIVA DE COMPLIMENT OBLIGATORI
* Orden de 6 de febrero de 1976 por la que se aprueba el Pliego de

Prescripciones Técnicas Generales para Obras de Carreteras y Puentes (PG-3).
* Orden FOM/1382/2002 de 16 de mayo, por la que se actualizan determinados artículos del pliego de prescripciones técnicas generales para obras de carreteras y puentes relativos a la construcción de explanaciones, drenajes y cimentaciones (PG-3).

5.- CONDICIONS DE CONTROL D'EXECUCIÓ I DE L'OBRA ACABADA

OPERACIONS DE CONTROL:

Les tasques de control a realitzar són les següents:
- Inspecció visual de la base sobre la que s'assentarà el reblert.
- Inspecció visual del material a la descàrrega dels camions, retirant el que presenti restes de terra vegetal, matèria orgànica o pedres de grandària superior a l'admissible.
- Control de l'estesa: comprovació visual del gruix i amplada de les tongades d'execució i control de la temperatura ambient.
- Control de compactació. Es considera com a lot de control, el material compactat en un dia, corresponent a una mateixa procedència i tongada d'estesa, amb una superfície màxima de 150 m2. Es realitzaran 5 determinacions de la humitat i densitat in-situ (ASTM D 30-17).
- Assaig de placa de càrrega (DIN 18134), cada 450 m2, i al menys un cop per capa de reblert. En la zona d'aplicació de la placa es determinarà la humitat in-situ (NLT-103).
- Presa de coordenades i cotes a banda i banda i sobre l'eix de la plataforma en la coronació del reblert, i control de l'amplada de la tongada estesa, cada 20 m lineals com a màxim.
- Inspecció visual per a detectar punts baixos capaços de retenir aigua.

CRITERIS DE PRESA DE MOSTRES:

Es seguiran els criteris que en cada cas, indiqui la DF. En general, els punts de control de densitat i humitat estaran uniformement repartits en sentit longitudinal i aleatòriament distribuïts en la secció transversal de la tongada. En el cas de reblerts d'estreps o elements en els que es pugui produir una transició brusca de rigidesa, la distribució dels punts de control de compactació serà uniforme, a 50 cm dels paraments.

INTERPRETACIÓ DE RESULTATS I ACTUACIONS EN CAS D'INCOMPLIMENT:

No es podrà iniciar l'execució del reblert sense corregir els defectes observats a la base d'assentament.

Donada la rapidesa de la cadena operativa "extracció-compactació", la inspecció visual té una importància fonamental en el control dels reblerts, tant a nivell de materials com per a l'estesa.

La densitat obtinguda després de la compactació en coronació haurà de ser superior al 100 % de la màxima obtinguda en el Próctor Modificat (UNE 103501), i del 95 % en la resta de zones. En tot cas, la densitat ha de ser >= a la de les zones contigües al replè.

El contingut d'humitat de les capes compactades no serà causa de rebuig, excepte en el cas d'utilitzar, per causes justificades, sòls amb característiques expansives amb un inflament lliure <= 5%.

El valor del mòdul d'elasticitat (segon cicle) obtingut a la placa de càrrega ha de complir les limitacions establertes al plec de condicions.

En cas d'incompliment, el contractista corregirà la capa executada, per recompactació o substitució del material. En general, es treballarà sobre tota la tongada afectada (lot), a menys que el defecte de compactació estigui clarament localitzat. Els assaigs de comprovació de la compactació s'intensificaran al doble sobre les capes corregides.

Qualsevol altre cas d'execució incorrecta serà responsabilitat del Contractista, i la seva obligació serà reparar sense cost algun els errors que hagin sorgit.

P2 DEMOLICIONS, ENDERROCS, MOVIMENTS DE TERRES I GESTIÓ DE RESIDUS

P22 MOVIMENTS DE TERRES

P22D NETEJA I ESBROSSADA DEL TERRENY

P22D1- NETEJA I ESBROSSADA DEL TERRENY

0.- ELEMENTS QUE CONTEMPLA EL PLEC

P22D1-DGOW.

1.- DEFINICIÓ I CONDICIONS DE LES PARTIDES D'OBRA EXECUTADES

Excavacions amb finalitats diverses, que tenen com a resultat el rebaix del terreny.

S'han considerat els tipus següents:
- Neteja i esbrossada del terreny

En actuacions de reparació, s'han considerat els graus de dificultat següents:
- Grau de dificultat associat a la mobilitat en l'actuació: - Sense dificultat de mobilitat: actuacions en què hi ha una interferència pròpia de l'entorn on es desenvolupen. - Amb dificultat de mobilitat: actuacions en entorns amb dificultat de mobilitat i/o amb el material aplegat lluny de la zona de treball: - Actuacions amb dificultat d'accessibilitat, per la poca mobilitat de la maquinària, per l'elevada presència de guals particulars i passos de vianants, per la impossibilitat d'ubicar una plataforma de treball lateral, per la impossibilitat d'ocupació de la calçada per fer l'aplec de materials que impliqui fer l'actuació per fases per tal de mantenir el pas de vianants i/o per estar en una zona amb tràfic rodat important - Actuacions en les què els materials estan aplegats lluny de la zona de treball per manca d'espai en la proximitat d'on s'executen les tasques.
- Grau de dificultat associat a l'àmbit de l'actuació en funció de l'amplària de la vorera, calçada o plataforma única
- Grau de dificultat associat a la presència d'elements externs a l'actuació: - Sense afectació per serveis o elements de mobiliari urbà: actuacions sense serveis (canalitzacions d'aigua, semàfors, enllumenat, etc.) ni elements urbans de grans dimensions (marquesines, mòduls d'aparcament de bicicletes, etc.) que interfereixin (o que puguin interferir) en les tasques - Amb afectació per serveis o elements de mobiliari urbà: actuacions amb serveis (canalitzacions d'aigua, semàfors, enllumenat, etc.) o elements urbans de grans dimensions (marquesines, mòduls d'aparcament de bicicletes, etc) que interfereixen en les tasques.
- Grau de dificultat associat a l'abast de l'actuació

L'execució de la unitat d'obra inclou les operacions següents:

Neteja i esbrossada del terreny:
- Preparació de la zona de treball
- Situació dels punts topogràfics
- Protecció dels elements que s'han de conservar
- Retirada de la capa superficial del terreny (10-15 cm) amb la vegetació i la brossa
- Càrrega dels materials sobre camió

CONDICIONS GENERALS:

Es considera terreny fluix, el capaç de ser foradat amb pala, que té un assaig SPT < 20.

Es considera terreny compacte, el capaç de ser foradat amb pic (no amb pala), que té un assaig SPT entre 20 i 50.

Es considera terreny de trànsit, el capaç de ser foradat amb màquina o escarificadora (no amb pic), que té un assaig SPT > 50 sense rebot.

Es considera terreny no classificat, des del capaç de ser foradat amb pala, que té un assaig SPT < 20, fins al capaç de ser foradat amb màquina o escarificadora (no amb pic), que té un assaig SPT > 50 sense rebot.

Es considera roca de resistència baixa, la que amb dificultat es deixa ratllar amb navalla, que té un assaig de resistència a la compressió simple entre 5 i 25 MPa.

Es considera roca de resistència mitja, la que es pot trencar amb un cop de martell i que no es deixa ratllar amb navalla, que té un assaig de resistència a la compressió simple entre 25 i 50 MPa.

Es considera roca de resistència alta, la que necessita més d'un cop de martell per trencar-se, que té un assaig de resistència a la compressió simple entre 50 i 100 MPa.

Es considera que la càrrega de terres sobre camió és directa quan l'existència de rampa o d'altres condicionants de l'obra permeten que els mitjans d'excavació realitzin l'excavació i la càrrega de terres.

Es considera que la càrrega de terres sobre camió és indirecta quan la inexistència de rampa o d'altres condicionants de l'obra no permeten que els mitjans d'excavació realitzin la càrrega de terres i és necessària la utilització d'una altra màquina per a aquesta funció.

NETEJA I ESBROSSADA DEL TERRENY:

S'ha de retirar la capa superficial del terreny i qualsevol material existent (brossa, arrels, runa, escombraries, etc.), que puguin destorbar el desenvolupament de treballs posteriors.

L'àmbit d'actuació ha de quedar limitat pel sector de terreny destinat a l'edificació i la zona influenciada pel procés de l'obra.

S'ha de deixar una superfície adequada per al desenvolupament dels treballs posteriors, lliure d'arbres, de plantes, de deixalles i d'altres elements existents, sense fer malbé les construccions, els arbres, etc., que s'han de conservar.

Els forats existents i els que resultin de les operacions de desbrossada (extracció d'arrels, etc.), han de quedar reblerts amb les terres de la mateixa qualitat que el sòl i amb el mateix grau de compactació.

S'han de conservar en zona a part les terres o els elements que la DF determini.

S'han de traslladar a un abocador autoritzat tots els materials que la DF no hagi acceptat com a útils.

2.- CONDICIONS DEL PROCÉS D'EXECUCIÓ

CONDICIONS GENERALS:

No s'ha de treballar quan plou, neva o fa vent superior als 60 km/h.

En cas d'imprevistos (terrenys inundats, olors de gas, restes de construccions, etc.) s'han de suspendre els treballs i avisar la DF.

Si cal fer rampes per accedir a la zona de treball, han de tenir les característiques següents:
- Amplària: >= 4,5 m
- Pendent: - Trams rectes: <= 12% - Corbes: <= 8% - Trams abans de sortir a la via de llargària >= 6 m: <= 6%
- El talús ha de ser fixat per la DF.

Les terres s'han d'extreure de dalt a baix, sense soscavar-les.

No s'han d'acumular terres o materials a la vora de l'excavació.

S'han d'extreure les terres o els materials amb perill de desprendiment.

S'ha d'impedir l'entrada d'aigües superficials. Cal preveure un sistema de desguàs a fi d'evitar l'acumulació d'aigua dins de l'excavació.

3.- UNITAT I CRITERI D'AMIDAMENT

NETEJA I ESBROSSADA:

m2 de superfície realment executada, amidada segons les

especificacions de la DT.
No inclou la tala d'arbres.
4.- NORMATIVA DE COMPLIMENT OBLIGATORI
Documento Básico de Seguridad estructural de cimientos DB-SE-C, parte II del CTE, aprobado por el Real Decreto 314/2006.

P2 DEMOLICIONS, ENDERROCS, MOVIMENTS DE TERRES I GESTIÓ DE RESIDUS

P2R GESTIÓ DE RESIDUS I MATERIAL D'EXCAVACIÓ

P2R3- TRANSPORT DE MATERIAL EXCAVAT FORA DE L'OBRA

0.- ELEMENTS QUE CONTEMPLA EL PLEC

P2R3-HJGF.

1.- DEFINICIÓ I CONDICIONS DE LES PARTIDES D'OBRA EXECUTADES
Operacions destinades a la gestió dels residus generats en l'obra: residu de construcció o demolició o material d'excavació.
S'han considerat les operacions següents:
- Transport o càrrega i transport del residu: material procedent d'excavació o residu de construcció o demolició
- Subministrament i recollida del contenidor dels residus
CÀRREGA I TRANSPORT DE MATERIAL D'EXCAVACIÓ I RESIDUS:
L'operació de càrrega s'ha de fer amb les precaucions necessàries per a aconseguir unes condicions de seguretat suficients.
S'ha d'evitar que es barregin terres no contaminades procedents d'excavació no contaminats amb altres residus d'enderroc, o terres contaminades.
Els vehicles de transport han de portar els elements adequats a fi d'evitar alteracions perjudicials del material.
El contenidor ha d'estar adaptat al material que ha de transportar.
El trajecte que s'ha de recórrer ha de complir les condicions d'amplària lliure i de pendent adequades a la maquinària que s'utilitzi.
TRANSPORT DINS DE LA OBRA:
Transport de terres i material d'excavació o del rebaix, o residus de la construcció, entre dos punts de la mateixa obra.
Les àrees d'abocada han de ser les que defineixi el "Pla de Gestió de Residus de la Construcció i Enderrocs" de l'obra.
L'abocada s'ha de fer al lloc i amb el gruix de capa indicats al "Pla de Gestió de Residus de la Construcció i els Enderrocs" de l'obra.
Les terres han de complir les especificacions del seu plec de condicions en funció del seu ús, i cal que tinguin l'aprovació de la DF.
TRANSPORT DE MATERIAL D'EXCAVACIÓ NO CONTAMINAT A ALTRE OBRA O CENTRE DE VALORITZACIÓ:
Els materials procedents de la excavació no contaminats es poden transportar a altre obra o a una instal·lació registrada de valorització per reutilitzar-los posteriorment.
Els materials procedents d'excavació no contaminats no poden contenir materials no naturals com ara restes de formigó, ceràmica, metalls, plàstics, fustes etc.
No poden procedir de sols que hagin suportat activitats potencialment contaminants definides al Real Decreto 9/2005 de 14 de gener, o presentin indicis d'estar contaminats.
El contractista ha de lliurar al promotor un certificat on s'indiqui, com a mínim:
- Identificació del productor de les terres
- Identificació de l'obra de la qual provenen les terres i en el seu cas, el número de llicència d'obra
- Quantitat en t i m3 de terres i la seva codificació segons codi LER
- Identificació de les persones o entitats jurídiques que han rebut les terres per la seva valorització.
TRANSPORT A INSTAL.LACIÓ EXTERNA DE GESTIÓ DE RESIDUS:
El material de rebuig que el "Pla de Gestió de Residus de la Construcció i els Enderrocs" i el que la DF no accepti per a reutilitzar en obra, s'ha de transportar a una instal·lació externa autoritzada, per tal de rebre el tractament definitiu.
El contractista ha de lliurar al promotor un certificat on s'indiqui, com a mínim:
- Identificació del productor dels residus
- Identificació del posseïdor dels residus
- Identificació de l'obra de la qual prové el residu i en el seu cas, el número de llicència d'obra
- Identificació del gestor autoritzat que ha rebut el residu i si aquest no fa la gestió de valorització o eliminació final del residu, la identificació, cal indicar també qui farà aquesta gestió
- Quantitat en t i m3 del residu gestionat i la seva codificació segons codi LER
2.- CONDICIONS DEL PROCÉS D'EXECUCIÓ
CÀRREGA I TRANSPORT DE MATERIAL D'EXCAVACIÓ I RESIDUS:
El transport s'ha de realitzar en un vehicle adequat, per al material que es desitgi transportar, proveït dels elements que calen per al seu desplaçament correcte.
El material d'excavació no contaminat que es vulgui utilitzar en reblerts a l'obra o fora de la mateixa, no s'ha de barrejar amb altres residus en cap moment.
Durant el transport s'ha de protegir el material de manera que no es produeixin pèrdues en els trajectes utilitzats.
RESIDUS DE LA CONSTRUCCIÓ:
La manipulació dels materials s'ha de fer amb les proteccions adequades a la perillositat del mateix.
3.- UNITAT I CRITERI D'AMIDAMENT
TRANSPORT DE MATERIAL D'EXCAVACIÓ O RESIDUS:
m3 de volum amidat amb el criteri de la partida d'obra d'excavació que li correspongui, incrementat amb el coeficient d'esponjament indicat en el plec de condicions tècniques, o qualsevol altre acceptat prèviament i expressament per la DF.
La unitat d'obra no inclou les despeses d'abocament ni de manteniment de l'abocador.
TERRES:
Es considera un increment per esponjament, respecte al volum teòric excavat, amb els criteris següents:
- Excavacions en terreny fluix: 15%
- Excavacions en terreny compacte: 20%
- Excavacions en terreny de trànsit: 25%
- Excavacions en roca: 25%
4.- NORMATIVA DE COMPLIMENT OBLIGATORI
Real Decreto 105/2008, de 1 de febrero, por el que se regula la producción y gestión de los residuos de construcción y demolición.
Decret Legislatiu 1/2009, de 21 de juliol, pel qual s'aprova el Text refós de la Llei reguladora dels residus.
Ley 7/2022, de 8 de abril, de residuos y suelos contaminados para una economía circular.
Orden APM/1007/2017, de 10 de octubre, sobre normas generales de valorización de materiales naturales excavados para su utilización en operaciones de relleno y obras distintas a aquéllas en las que se generaron.
Decret 89/2010, de 29 de juny, pel qual s'aprova el Programa de gestió de residus de la construcció de Catalunya (PROGROC), es regula la producció i gestió dels residus de la construcció i demolició, i el cànon sobre la deposició controlada dels residus de la construcció.
Real Decreto 553/2020, de 2 de junio, por el que se regula el traslado de residuos en el interior del territorio del Estado.
Decret 152/2017, de 17 d'octubre, sobre la classificació, la codificació i les vies de gestió dels residus a Catalunya.

P2 DEMOLICIONS, ENDERROCS, MOVIMENTS DE TERRES I GESTIÓ DE RESIDUS

P2R GESTIÓ DE RESIDUS I MATERIAL D'EXCAVACIÓ

P2RA- DISPOSICIÓ DE RESIDUS INSTAL·LACIÓ AUTORITZADA

0.- ELEMENTS QUE CONTEMPLA EL PLEC

P2RA-EU7F.

1.- DEFINICIÓ I CONDICIONS DE LES PARTIDES D'OBRA EXECUTADES
Operacions destinades a la gestió dels residus generats en l'obra: residu de construcció o demolició o material d'excavació.
S'han considerat les operacions següents:
- Deposició del residu no reutilitzat en la instal·lació autoritzada de gestió on se li aplicarà el tractament de valorització, selecció i emmagatzematge o eliminació
- Deposició controlada a dipòsit autoritzat de residus d'amiant-ciment, amb codi LER 170605.
- Deposició controlada a dipòsit autoritzat de residus d'amiant friable o en pols, amb codi LER 170601
En cas d'amiant el material s'ha de transportar a una instal·lació externa autoritzada, per tal de rebre el tractament definitiu, d'acord amb l'especificat al Pla de treball i al Pla de gestió de residus.
El contractista ha de lliurar al promotor un certificat on s'indiqui, com a mínim:
- Identificació del productor dels residus
- Identificació del posseïdor dels residus
- Identificació de l'obra de la qual prové el residu i en el seu cas, el número de llicència d'obra
- Identificació del gestor autoritzat que ha rebut el residu i si aquest no fa la gestió de valorització o eliminació final del residu, la identificació, cal indicar també qui farà aquesta gestió
- Quantitat en t i m3 del residu gestionat i la seva codificació segons codi LER
DISPOSICIÓ DE RESIDUS:
Cada fracció s'ha de dipositar al lloc adequat legalment autoritzat per a que se li apliqui el tipus de tractament especificat en la DT: valorització, emmagatzematge o eliminació.
2.- CONDICIONS DEL PROCÉS D'EXECUCIÓ
RESIDUS DE LA CONSTRUCCIÓ:
La manipulació dels materials s'ha de fer amb les proteccions adequades a la perillositat del mateix.
3.- UNITAT I CRITERI D'AMIDAMENT
DISPOSICIÓ DE RESIDUS DE CONSTRUCCIÓ O DEMOLICIO INERTS O NO ESPECIALS I DE MATERIAL D'EXCAVACIÓ:
m3 de volum de cada tipus de residu dipositat a l'abocador o centre de recollida corresponent.
DISPOSICIÓ DE RESIDUS DE CONSTRUCCIÓ O DEMOLICIÓ ESPECIALS:

kg de pes de cada tipus de residu dipositat a l'abocador o centre de recollida corresponent.
DISPOSICIÓ DE RESIDUS:
La unitat d'obra inclou totes les despeses per la disposició de cada tipus de residu al centre corresponent.
Inclou el cànon d'abocament del residu a dipòsit controlat segons el que determina la Llei 8/2008, el pagament del qual queda suspès segons la Llei 7/2011.
La empresa receptora del residu ha de facilitar al constructor la informació necessària per complimentar el certificat de disposició de residus, d'acord amb l'article 5.3 del REAL DECRETO 105/2008.
4.- NORMATIVA DE COMPLIMENT OBLIGATORI
Real Decreto 105/2008, de 1 de febrero, por el que se regula la producción y gestión de los residuos de construcción y demolición.
Decret Legislatiu 1/2009, de 21 de juliol, pel qual s'aprova el Text refós de la Llei reguladora dels residus.
Ley 7/2022, de 8 de abril, de residuos y suelos contaminados para una economía circular.
Real Decreto 108/1991, de 1 de febrero, sobre la prevención y reducción de la contaminación del medio ambiente producida por el amianto.
Llei 8/2008, del 10 de juliol, de finançament de les infraestructures de gestió dels residus i dels cànons sobre la disposició del rebuig dels residus.
Llei 7/2011, del 27 de juliol, de mesures fiscals i financeres.
Decret 89/2010, de 29 de juny, pel qual s'aprova el Programa de gestió de residus de la construcció de Catalunya (PROGROC), es regula la producció i gestió dels residus de la construcció i demolició, i el cànon sobre la deposició controlada dels residus de la construcció.
Decret 152/2017, de 17 d'octubre, sobre la classificació, la codificació i les vies de gestió dels residus a Catalunya.
Real Decreto 396/2006, de 31 de marzo. por el que se establecen las disposiciones mínimas de seguridad y salud aplicables a los trabajos con riesgo de exposición al amianto.

P3 FONAMENTS, CONTENCIONS I TÚNELS

P31 RASES I POUS

P310- ARMADURA DE RASES I POUS

0.- ELEMENTS QUE CONTEMPLA EL PLEC

P310-D51N.

1.- DEFINICIÓ I CONDICIONS DE LES PARTIDES D'OBRA EXECUTADES

Muntatge i col·locació de l'armadura formada per barres corrugades, malla electrosoldada o conjunt de barres i/o malles d'acer, en formació d'armadura passiva d'elements estructurals de formigó, a l'excavació, a l'encofrat o ancorades a elements de formigó existents, o soldades a perfils d'acer.
S'han considerat les armadures per als elements següents:
- Fonaments
L'execució de la unitat d'obra inclou les operacions següents:
- Preparació de la zona de treball
- Tallat i doblegat de l'armadura
- Neteja de les armadures
- Neteja del fons de l'encofrat
- Col·locació dels separadors
- Muntatge i col·locació de l'armadura
- Subjecció dels elements que formen l'armadura
- Subjecció de l'armadura a l'encofrat
CONDICIONS GENERALS:
Per a l'elaboració, manipulació i muntatge de les armadures s'ha de seguir les indicacions del CODI ESTRUCTURAL i l'UNE 36831.
Els diàmetres, la forma, les dimensions i la disposició de les armadures han de ser les que s'especifiquen a la DT. El nombre de barres no ha de ser mai inferior a l'especificat a la DT.
Les barres no han de tenir defectes superficials ni esquerdes.
Les armadures han de ser netes, no han de tenir òxid no adherent, pintura, greix ni d'altres substàncies que puguin perjudicar a l'acer, al formigó o a l'adherència entre ells.
La disposició de les armadures ha de permetre un formigonament correcte de la peça, de manera que totes les barres quedin recobertes de formigó.
En barres situades per capes, la separació entre elles ha de permetre el pas d'un vibrador intern.
La secció equivalent de les barres de l'armadura no ha de ser inferior al 95,5% de la secció nominal.
Els empalmaments entre barres han de garantir la transmissió de forces d'una barra a la següent, sense que es produeixin lesions en el formigó proper a la zona d'empalmament.
No hi ha d'haver més empalmaments dels que consten a la DT o autoritzi la DF.
Els empalmaments han de quedar allunyats de les zones on l'armadura treballa a la màxima càrrega.
Els empalmaments es poden realitzar per solapa o per soldadura.
Per a realitzar un altre tipus d'empalmament es requerirà disposar d'assaigs que demostrin que garanteixen de forma permanent una resistència a la ruptura no inferior a la de la menor de les dues barres que s'uneixen i que el moviment relatiu entre elles no sigui superior a 0,1 mm.
L'armat de la ferralla s'ha de realitzar mitjançant lligat amb filferro o per aplicació de soldadura no resistent. La disposició dels punts de lligat ha de complir l'especificat en l'apartat 49.4.3.1 del CODI ESTRUCTURAL.
La soldadura no resistent, ha de complir l'especificat en l'article 49.4.3.2 del CODI ESTRUCTURAL, seguint els procediments establerts en la UNE 36832.
La realització dels empalmaments pel que fa al procediment, la disposició dins la peça, la llargària dels solapaments i la posició dels diferents empalmaments en barres properes, ha de seguir les prescripcions del CODI ESTRUCTURAL a l'article 49.5.2.
A les solapes no s'han de disposar ganxos ni potes.
L'empalmament per soldadura s'ha de fer seguint les prescripcions de l'article 49.5.2.5 del CODI ESTRUCTURAL amb els procediments descrits en la UNE 36832.
No es poden disposar empalmaments per soldadura a les zones de forta curvatura de l'armadura.
Queda prohibida la soldadura d'armadures galvanitzades o amb recobriments epoxídics.
Els empalmaments mitjançant dispositius mecànics d'unió, s'han de realitzar segons les especificacions de la DT i les indicacions del fabricant, en qualsevol cas, s'ha de complir l'especificat en l'article 49.5.2.6 del CODI ESTRUCTURAL.
Les armadures han d'estar subjectades entre elles i a l'encofrat de manera que mantinguin la seva posició durant l'abocada i la compactació del formigó.
Les armadures d'espera han d'estar subjectades a l'engraellat dels fonaments.
La DF ha d'aprovar la col·locació de les armadures abans de començar el formigonament.
Per a qualsevol classe d'armadures passives, inclosos els estreps, el recobriment no ha de ser inferior, en cap punt, als valors determinats en la taula de l'apartat 44 del CODI ESTRUCTURAL, en funció de la classe d'exposició ambiental a que es sotmetrà el formigó armat, segons l'article 27.1 del CODI ESTRUCTURAL.
Els sistemes auxiliars per a l'armat de la peça formats per barres o filferros, encara que no formen part de l'armadura, han de complir els recobriments mínims, a efectes de garantir la durabilitat de la peça.
Distància lliure armadura parament: >= D màxim, >= 0,80 granulat màxim
(on: D diàmetre armadura principal o diàmetre equivalent)
Recobriment en peces formigonades contra el terreny: >= 70 mm
Distància lliure barra doblegada - parament: >= 2 D
La realització dels ancoratges de les barres al formigó, pel que fa a la forma, posició dins la peça i llargària de les barres ha de seguir les prescripcions del CODI ESTRUCTURAL a l'article 49.5.1.
Toleràncies d'execució:
- Llargària solapa: - 0 mm, + 50 mm
- Llargària d'ancoratge i solapa: -0,05L (<= 50 mm, mínim 12 mm), + 0,10 L (<=50 mm)
- Posició: - En series de barres paral·leles: ± 50 mm - En estreps i cèrcols: ± b/12 mm
(on b es el costat menor de la secció de l'element)
Les toleràncies en el recobriment i la posició de les armadures han de complir l'especificat a l'UNE 36831.
BARRES CORRUGADES:
Es poden col·locar en contacte tres barres, com a màxim, de l'armadura principal i quatre en el cas de peces comprimides, formigonades en posició vertical, on no sigui necessari realitzar empalmaments en les armadures.
El diàmetre equivalent del grup de les barres no ha de ser de més de 50 mm. (on diàmetre equivalent es el de la secció circular equivalent a la suma de les seccions de les barres que formen el grup).
Si la peça ha de suportar esforços de compressió i es formigona en posició vertical, el diàmetre equivalent no ha de ser de més de 70 mm.
No s'han de solapar barres de D >= 32 mm sense justificar satisfactòriament el seu comportament.
Els empalmaments per solapa de barres agrupades han de complir l'article 49.5.2.3 del CODI ESTRUCTURAL.
Es prohibeix l'empalmament per solapa en grups de quatre barres.
En la zona de solapament s'ha de disposar armadures transversals amb secció igual o superior a la secció de la barra solapada més gran.
Distància lliure vertical i horitzontal entre 2 barres aïllades consecutives: >= D màxim, >= 1,25 granulat màxim, >= 20 mm
Distància entre els centres dels empalmaments de barres consecutives, segons direcció de l'armadura: >= longitud bàsica d'ancoratge (Lb)
Distància entre les barres d'un empalmament per solapa: <= 4 D
Distància entre barres traccionades empalmades per solapa: <= 4 D, >= D màxim, >= 20 mm, >= 1,25 granulat màxim
Llargària solapa: a x Lb neta:
(on: a coeficient indicat en la taula 49.5.2.2; Lb neta valor de la taula 49.5.1.2.b del CODI ESTRUCTURAL)
2.- CONDICIONS DEL PROCÉS D'EXECUCIÓ
CONDICIONS GENERALS:
El doblegat de les armadures s'ha de fer a temperatura ambient, mitjançant doblegadores mecàniques i a velocitat constant, amb l'ajut de mandrí, de manera que es garanteixi una curvatura constant en tota la zona.

No s'han d'adreçar colzes excepte si es pot verificar que no es faran malbé.
S'han de col·locar separadors per a garantir el recobriment mínim i no han de produir fissures ni filtracions al formigó. La disposició dels separadors ha de complir l'especificat en la taula 49.8.2 del CODI ESTRUCTURAL.
Els separadors han d'estar expressament dissenyats per a aquesta finalitat i han de complir l'especificat en l'article 43.4.2 del CODI ESTRUCTURAL. Es prohibeix l'ús de fusta o qualsevol material residual de construcció (maó, formigó, etc.). Si han de quedar vistos, no poden ser metàl·lics.
En cas de realitzar soldadures s'han de seguir les disposicions de la norma UNE 36832 i les han d'executar operaris qualificats d'acord amb la normativa vigent.
3.- UNITAT I CRITERI D'AMIDAMENT
BARRES CORRUGADES:
kg de pes calculat segons les especificacions de la DT, d'acord amb els criteris següents:
- El pes unitari per al seu càlcul ha de ser el teòric
- Per a poder utilitzar un altre valor diferent del teòric, cal l'acceptació expressa de la DF.
- El pes s'obtindrà amidant la llargària total de les barres (barra+cavalcament)
- L'escreix d'amidament corresponent als retalls està incorporat al preu de la unitat d'obra com a increment del rendiment (1,05 kg de barra d'acer per kg de barra ferrallada, dins de l'element compost)
4.- NORMATIVA DE COMPLIMENT OBLIGATORI
NORMATIVA GENERAL:
Documento Básico de Seguridad estructural DB-SE, parte II del CTE, aprobado por el Real Decreto 314/2006.
Real Decreto 470/2021, de 29 de junio, por el que se aprueba el Código Estructural.
5.- CONDICIONS DE CONTROL D'EXECUCIÓ I DE L'OBRA ACABADA
OPERACIONS DE CONTROL:
Els punts de control més destacables són els següents:
- Recepció i aprovació del informe d'especejament per part del contractista.
- Inspecció abans del formigonat de totes les unitats d'obra estructurals amb observació dels següents punts: - Tipus, diàmetre, longitud i disposició de les barres i malles col·locades. - Rectitud. - Lligams entre les barres. - Rigidesa del conjunt. - Netedat dels elements.
CRITERIS DE PRESA DE MOSTRES:
Bàsicament el control de l'execució està confiat a la inspecció visual de les persones que l'exerceixen, amb la qual cosa el seu bon sentit, coneixements tècnics i experiència son fonamentals per aconseguir el nivell de qualitat previst.
INTERPRETACIÓ DE RESULTATS I ACTUACIONS EN CAS D'INCOMPLIMENT:
Desautorització del formigonat fins que no es prenguin les mesures de correcció adequades.

P3 FONAMENTS, CONTENCIONS I TÚNELS

P31 RASES I POUS

P311- ENCOFRAT DE RASES I POUS

0.- ELEMENTS QUE CONTEMPLA EL PLEC

P311-DQ6G.

1.- DEFINICIÓ I CONDICIONS DE LES PARTIDES D'OBRA EXECUTADES
Muntatge i desmuntatge dels elements metàl·lics, de fusta, de cartró, o altres materials que formen el motlle on s'abocarà el formigó.
L'execució de la unitat d'obra inclou les operacions següents:
- Neteja i preparació del pla de recolzament
- Muntatge i col·locació dels elements de l'encofrat i elements complementaris com ara matavius, trencaaigües, etc..
- Pintat de les superfícies interiors de l'encofrat amb un producte desencofrant
- Tapat dels junts entre peces
- Col·locació dels dispositius de subjecció i travament
- Aplomat i anivellament de l'encofrat
- Disposició d'obertures provisionals a la part inferior de l'encofrat, quan calgui
- Humectació de l'encofrat, si és de fusta
- Desmuntatge i retirada de l'encofrat i de tot el material auxiliar
La partida inclou totes les operacions de muntatge i desmuntatge de l'encofrat.
CONDICIONS GENERALS:
Abans dels seu muntatge s'haurà de disposar d'un projecte del cindri on han de quedar reflectits com a mínim:
- Justificació de la seva seguretat, límit de les deformacions abans i després del formigonat
- Plànols executius del cindri i els seus components
- Plec de prescripcions tècniques del cindri i els seus elements com perfils metàl·lics, tubs, grapes, etc..
S'ha de disposar d'un procediment escrit per al muntatge i desmuntatge del cindri o apuntalament on figurin els requisits per a la seva manipulació, ajust, contrafletxa, càrregues, desclavament i desmantellament.
La DF disposarà d'un certificat on es garanteixi que els seus components compleixen amb les especificacions del plec de condicions tècniques.
Els elements que formen l'encofrat i les seves unions han de ser suficientment rígids i resistents per a garantir les toleràncies dimensionals i per a suportar, sense assentaments ni deformacions perjudicials, les accions estàtiques i dinàmiques que comporta el seu formigonament i compactació.
Es prohibeix l'ús d'alumini en motlles que hagin d'estar en contacte amb el formigó, excepte quan es faciliti a la DF certificat emès per una entitat de control, conforme els panells han rebut tractament superficial que eviti la reacció amb els àlcalis del ciment
L'interior de l'encofrat ha d'estar pintat amb desencofrant abans del muntatge, sense que hi hagi regalims. La DF ha d'autoritzar, en cada cas, la col·locació d'aquests productes.
El desencofrant no ha d'impedir la ulterior aplicació de revestiment ni la possible execució de junts de formigonament, especialment quan siguin elements que posteriorment s'hagin d'unir per a treballar solidàriament.
Abans de l'aplicació, es facilitarà a la DF. certificat on es reflecteixin les característiques del desencofrant i dels possibles efectes sobre el formigó
No s'ha d'utilitzar gas-oil, greixos o similars com a desencofrants. S'han d'utilitzar vernissos antiadherents a base de silicones o preparats d'olis solubles en aigua o greixos en dissolució.
Els encofrats hauran de complir les característiques següents:
- Estanquitat dels junts entre panells, evitant fuites d'aigua o beurada
- Resistència a la pressió del formigó fresc i als efectes de la compactació mecànica
- Alineació i verticalitat, especialment al creuament de pilars i sostres
- Manteniment geomètric dels panells, motlles i encofrats, amb absència d'esbombaments fora de toleràncies
- Neteja de les cares interiors evitant residus propis de l'activitat
- Manteniment de característiques que permetin textures i acabats específics del formigó
Ha d'estar muntat de manera que permeti un desencofratge fàcil, que s'ha de fer sense xocs ni sotragades.
Ha de portar marcada l'alçària per a formigonar.
Abans de començar a formigonar, el contractista ha d'obtenir de la DF l'aprovació per escrit de l'encofrat.
El nombre de puntals de suport de l'encofrat i la seva separació depèn de la càrrega total de l'element. Han d'anar degudament travats en tots dos sentits.
Els cindris s'estabilitzaran en les dues direccions per a que l'apuntalament resisteixi els esforços horitzontals produïts durant l'execució dels sostres, podent-se utilitzar els següents procediments:
- Travament dels puntals en ambdues direccions amb tubs o abraçadores, resistint les empentes horitzontals i un 2% com a mínim de les càrregues verticals
- Transmissió d'esforços a pilars o murs, comprovant que disposen de la capacitat resistent i rigidesa suficients
- Disposició de torres de cindri a ambdues direccions i a les distàncies adients
S'han d'adoptar les mesures oportunes per a què els encofrats i motlles no impedeixin la lliure retracció del formigó.
Cap element d'obra podrà ser desencofrat sense l'autorització de la DF.
El desencofrat de costers verticals d'elements de petit cantell, podrà fer-se als tres dies de formigonada la peça, si durant aquest interval no s'han produït temperatures baixes o d'altres causes que puguin alterar el procediment normal d'enduriment del formigó. Els costers verticals d'elements de gran cantell o els costers horitzontals no s'han de retirar abans dels set dies, amb les mateixes excepcions anteriors.
La DF podrà reduir els terminis anteriors quan ho consideri oportú.
En obres d'importància i que no es tingui l'experiència de casos similars o quan els perjudicis que es puguin derivar d'una fissuració prematura fossin grans, s'han de fer assaigs d'informació que determinin la resistència real del formigó per a poder fixar el moment de desencofrat.
No s'han de reblir els cocons o defectes que es puguin apreciar al formigó al desencofrar, sense l'autorització de la DF.
Els filferros i ancoratges de l'encofrat que hagin quedat fixats al formigó s'han de tallar al ras del parament.
En encofrats amb possibilitat de moviment durant l'execució (trepants o lliscants) la DF podrà exigir una proba sobre un prototip, prèviament a la seva utilització a l'estructura, per tal de poder avaluar el seu comportament durant l'execució
Si s'utilitzen taulers de fusta, els junts entre aquests han de permetre l'entumiment de les mateixes per l'humitat del reg i del formigó, sense que deixin fugir pasta o beurada durant el formigonament, ni reprodueixin esforços o deformacions anormals. Per a evitar-ho es podrà autoritzar un segellant adient
Toleràncies generals de muntatge i deformacions de l'encofrat pel formigonament:
- Moviments locals de l'encofrat: <= 5 mm
- Moviments del conjunt (L=llum): <= L/1000
- Planor: - Formigó vist: ± 5 mm/m, ± 0,5% de la dimensió - Per a revestir: ± 15 mm/m
Toleràncies particulars de muntatge i deformacions de l'encofrat per al formigonament:

	Replanteig eixos	Dimensions	Aplomat	Horitzontalitat	
	Parcial	Total			

Rases i pous	± 20 mm	± 50 mm	- 30 mm	± 10 mm	-
			+ 60 mm		
Murs	± 20 mm	± 50 mm	± 20 mm	± 20 mm	± 50 mm
Recalçats	± 20 mm	± 50 mm	-	± 20 mm	-
Riostres	± 20 mm	± 50 mm	± 20 mm	± 10 mm	-
Basaments	± 20 mm	± 50 mm	± 10 mm	± 10 mm	-
Enceps	± 20 mm	± 50 mm	± 20 mm	± 10 mm	-
Pilars	± 20 mm	± 40 mm	± 10 mm	± 10 mm	-
Bigues	± 10 mm	± 30 mm	± 0,5 %	± 2 mm	-
Llindes	-	-	± 10 mm	± 5 mm	-
Cèrcols	-	-	± 10 mm	± 5 mm	-
Sostres	± 5mm/m	± 50 mm	-	-	-
Lloses	-	± 50 mm	- 40 mm	± 2 %	± 30 mm/m
			+ 60 mm		
Membranes	-	± 30	-	-	-
Estreps	-	± 50 mm	± 10 mm	± 10 mm	-

MOTLLES RECUPERABLES:

Els motlles s'han de col·locar ben alineats, de manera que no suposin una disminució de la secció dels nervis de l'estructura.

No han de tenir deformacions, cantells trencats ni fissures.

El desmuntatge dels motlles s'ha de fer tenint cura de no fer malbé els cantells dels nervis formigonats.

Els motlles ja usats i que han de servir per a unitats repetides, s'han de netejar i rectificar.

FORMIGÓ PRETENSAT:

Els encofrats pròxims a les zones d'ancoratge han de tenir la rigidesa necessària per a que els eixos dels tendons es mantinguin normals als ancoratges.

Els encofrats i motlles han de permetre les deformacions de les peces en ells formigonades i han de resistir la distribució de càrregues durant el tesat de les armadures i la transmissió de l'esforç de pretesat al formigó.

El desmuntatge del cindri és realitzarà d'acord amb el programa previst, que haurà d'estar d'acord amb el tesat de les armadures.

FORMIGÓ VIST:

Les superfícies de l'encofrat en contacte amb les cares que han de quedar vistes, han de ser llises, sense rebaves ni irregularitats.

S'han de col·locar angulars metàl·lics a les arestes exteriors de l'encofrat o qualsevol altre procediment eficaç per a que les arestes vives del formigó resultin ben acabades.

La DF podrà autoritzar la utilització de matavius per a aixamfranar les arestes vives.

2.- CONDICIONS DEL PROCÉS D'EXECUCIÓ

CONDICIONS GENERALS:

Abans de formigonar s'ha d'humitejar l'encofrat, en el cas que sigui de fusta per evitar que absorbeixi l'aigua continguda al formigó, i s'ha de comprovar la situació relativa de les armadures, el nivell, l'aplomat i la solidesa del conjunt

No s'han de transmetre a l'encofrat vibracions de motors.

La col·locació dels encofrats s'ha de fer de forma que s'eviti malmetre estructures ja construïdes.

El subministrador dels puntals ha de justificar i garantir les seves característiques i les condicions en que s'han d'utilitzar.

Si l'element s'ha de pretensar, abans del tesat s'han de retirar els costers dels encofrats i qualsevol element dels mateixos que no sigui portant de l'estructura.

En el cas que els encofrats hagin variat les seves característiques geomètriques per haver patit desperfectes, deformacions, guerxaments, etc, no s'han de forçar per a que recuperin la seva forma correcta.

Quan entre la realització de l'encofrat i el formigonament passin més de tres mesos, s'ha de fer una revisió total de l'encofrat, abans de formigonar.

El formigonat s'ha de fer durant el període de temps en el que el desencofrant sigui actiu.

Per al control del temps de desencofrat, s'han d'anotar a l'obra les temperatures màximes i mínimes diàries mentre durin els treballs d'encofrat i desencofrat, així com la data en què s'ha formigonat cada element.

El desencofrat de l'element s'ha de fer sense cops ni sotragades.

El desencofrat i desmuntatge del cindri no es realitzarà fins que el formigó assoleixi la resistència necessària per a suportar amb seguretat i sense excessives deformacions els esforços als que estarà sotmès amb posterioritat.

Es posarà especial cura durant el desencofrat en la retirada de qualsevol element que pugui impedir el lliure moviment de les juntes de retracció, assentament o dilatació així com de les articulacions.

No es retirarà cap puntal sense l'autorització prèvia de la DF.

No es desapuntalarà de forma sobtada, i es prendran precaucions que impedeixin l'impacte dels sotaponts i puntals als sostres.

ELEMENTS VERTICALS:

Per a facilitar la neteja del fons de l'encofrat s'han de disposar obertures provisionals a la part inferior de l'encofrat.

S'han de preveure a les parets laterals dels encofrats finestres de control que permetin la compactació del formigó. Aquestes obertures s'han de disposar amb un espaiament vertical i horitzontal no més gran d'un metro, i es tancaran quan el formigó arribi a la seva alçària.

En èpoques de vents forts s'han d'atirantar amb cables o cordes els encofrats dels elements verticals d'esveltesa més gran de 10.

ELEMENTS HORITZONTALS:

Els encofrats d'elements rectes o plans de més de 6 m de llum lliure, s'han de disposar amb la contrafletxa necessària per a que, desencofrat i carregat l'element, aquest conservi una lleugera concavitat a l'intradós. Aquesta contrafletxa sol ser de l'ordre d'una mil·lèsima de la llum.

Els puntals es col·locaran sobre soles de repartiment quan es transmetin càrregues al terreny o a sostres alleugerits. Quan aquest estiguin sobre el terreny cal assegurar que no assentaran.

Els puntals s'han de travar en dues direccions perpendiculars

Els puntals han de poder transmetre la força que rebin i permetre finalment un desapuntalat senzill

Als ponts s'haurà d'assegurar que les deformacions del cindri durant el formigonat no afecti negativament a altres parts de l'estructura executades amb anterioritat.

En èpoques de pluges fortes s'ha de protegir el fons de l'encofrat amb lones impermeabilitzades o plàstics.

3.- UNITAT I CRITERI D'AMIDAMENT

m2 de superfície amidada segons les especificacions de la DT i que es trobi en contacte amb el formigó.

Aquest criteri inclou els apuntalaments previs, els elements auxiliars per a muntatge de l'encofrat i els elements d'acabat de les cantonades per a formigó vist, com ara matavius, trencaaigües o altres sistemes, així com la recollida, neteja i condicionament dels elements utilitzats.

La superfície corresponent a forats interiors s'ha de deduir de la superfície total d'acord amb els criteris següents:

- Obertures <= 1 m2: No es dedueixen
- Obertures > 1 m2: Es dedueix el 100%

Als forats que no es dedueixin, l'amidament inclou l'encofrat necessari per a conformar el perímetre dels forats. En cas de deduir-se el 100% del forat, cal amidar també l'encofrat necessari per a conformar el perímetre dels forats.

4.- NORMATIVA DE COMPLIMENT OBLIGATORI

NORMATIVA GENERAL:

Real Decreto 470/2021, de 29 de junio, por el que se aprueba el Código Estructural.

* Orden de 6 de febrero de 1976 por la que se aprueba el Pliego de Prescripciones Técnicas Generales para Obras de Carreteras y Puentes (PG-3).

P3 FONAMENTS, CONTENCIONS I TÚNELS

P31 RASES I POUS

P312- FORMIGONAMENT DE RASES I POUS

0.- ELEMENTS QUE CONTEMPLA EL PLEC

P312-ILKO.

1.- DEFINICIÓ I CONDICIONS DE LES PARTIDES D'OBRA EXECUTADES

Formigonament d'estructures i elements estructurals, amb formigó en massa, armat, per a pretensar, formigó autocompactant i formigó lleuger, de central o elaborat a l'obra en planta dosificadora, que compleixi les prescripcions del CODI ESTRUCTURAL, abocat directament des de camió, amb bomba o amb cubilot, i operacions auxiliars relacionades amb el formigonament i la cura del formigó.

S'han considerat els elements a formigonar següents:

- Rases i pous

L'execució de la unitat d'obra inclou les operacions següents:

Formigonament:

- Preparació de la zona de treball
- Humectació de l'encofrat
- Abocada del formigó
- Compactació del formigó mitjançant vibratge, en el seu cas
- Curat del formigó

CONDICIONS GENERALS:

En l'execució de l'element s'han de complir les prescripcions establertes en la normativa aplicable, en especial les que fan referència a la durabilitat del formigó i les armadures (article 43 del CODI ESTRUCTURAL) en funció de les classes d'exposició.

El formigó estructural ha de fabricar-se en centrals específiques

En cap cas es tolerarà la col·locació en obra de masses que acusin principi d'adormiment.

El formigó col·locat no ha de tenir disgregacions o buits a la massa.

Després del formigonament les armadures han de mantenir la posició prevista a la DT.

La secció de l'element no ha de quedar disminuïda en cap punt per la introducció d'elements de l'encofrat ni d'altres.

La DF comprovarà l'absència de defectes significatius en la superfície de formigó. En cas de considerar els defectes inadmissibles d'acord amb el projecte la DF valorarà la reparació.

L'element acabat ha de tenir una superfície uniforme, sense irregularitats.

Si la superfície ha de quedar vista ha de tenir, a més, una coloració uniforme sense regalims, taques, o elements adherits.

En el cas d'utilitzar matacà, les pedres han de quedar distribuïdes uniformement dins de la massa de formigó sense que es toquin entre elles.

La resistència característica del formigó es comprovarà d'acord amb l'article 57 del capítol 13 del CODI ESTRUCTURAL.

Les toleràncies en el recobriment i la posició de les armadures han de complir l'especificat a l'UNE 36831.

No s'accepten toleràncies en el replanteig d'eixos en l'execució de

fonaments de mitgeres, buits d'ascensor, passos d'instal·lacions, etc., fora que ho autoritzi explícitament la DF.

RASES I POUS:

Toleràncies d'execució:

- Desviació en planta, del centre de gravetat: < 2% dimensió en la direcció considerada, ± 50 mm
- Nivells: - Cara superior del formigó de neteja: + 20 mm, - 50 mm - Cara superior del fonament: + 20 mm, - 50 mm - Gruix del formigó de neteja: - 30 mm
- Dimensions en planta: - Fonaments encofrats: + 40 mm; -20mm - Fonaments formigonats contra el terreny (D:dimensió considerada): - D <= 1 m: + 80 mm; -20mm - 1 m < D <= 2,5 m: + 120 mm , -20mm - D > 2,5 m: + 200 mm , -20mm
- Secció transversal (D:dimensió considerada): - En tots els casos: + 5%(<= 120 mm), - 5%(<= 20 mm) - D <= 30 cm: + 10 mm, - 8 mm - 30 cm < D <= 100 cm: + 12 mm, - 10 mm - 100 cm < D: + 24 mm, - 20 mm
- Planor: - Formigó de neteja: ± 16 mm/2 m - Cara superior del fonament: ± 16 mm/2 m - Cares laterals (fonaments encofrats)± 16 mm/2 m

Les toleràncies d'execució han de complir l'especificat en el punt 5 de l'annex 14 del CODI ESTRUCTURAL.

2.- CONDICIONS DEL PROCÉS D'EXECUCIÓ

FORMIGONAMENT:

Si la superfície sobre la que s'ha de formigonar ha sofert gelada, s'ha d'eliminar prèviament la part afectada.

La temperatura dels elements on s'aboca el formigó ha de ser superior als 0°C.

El formigó s'ha de posar a l'obra abans que comenci l'adormiment, i a una temperatura >= 5°C.

La temperatura per a formigonar ha d'estar entre 5°C i 40°C. El formigonament s'ha de suspendre quan es prevegi que durant les 48 h següents la temperatura pot ser inferior a 0°C. Fora d'aquests límits, el formigonament requereix precaucions explícites i l'autorització de la DF En aquest cas, s'han de fer provetes amb les mateixes condicions de l'obra, per a poder verificar la resistència realment assolida.

Si l'encofrat és de fusta, ha de tenir la humitat necessària per tal que no absorbeixi l'aigua del formigó.

No s'admet l'alumini en motlles que hagin d'estar en contacte amb el formigó.

Segons el capítol 11 article 48.3 del CODI ESTRUCTURAL, s'admet l'alumini en motlles que hagin d'estar en contacte amb el formigó sempre que pugui facilitar-se a la DF un certificat, elaborat per una entitat de control i signat per una persona física, que els panells emprats han estat sotmesos amb anterioritat a un tractament de protecció superficial que evitar la reacció amb els álcalis del ciment.

No es procedirà al formigonat fins que la DF doni el vist-i-plau havent revisat armadures col·locades en posició definitiva.

La DF comprovarà l'absència de defectes significatius en la superfície de formigó. En cas de considerar els defectes inadmissibles d'acord amb el projecte la DF valorarà la reparació.

No es col·locarà en obra capes o tongades de formigó amb un gruix superior al que permeti una compactació completa de la massa

Si l'abocada del formigó es fa amb bomba, la DF ha d'aprovar la instal·lació de bombeig prèviament al formigonament.

No pot transcórrer més d'1,5 hora des de la fabricació del formigó fins el formigonament, a menys que la DF ho cregui convenient per aplicar medis que retardin l'adormiment.

No s'han de posar en contacte formigons fabricats amb tipus de ciments incompatibles entre ells.

L'abocada s'ha de fer des d'una alçària petita i sense que es produeixin disgregacions.

La compactació del formigó es realitzarà mitjançant processos adequats a la consistència de la mescla i de manera que s'eliminin forats i s'eviti la segregació.

S'ha de garantir que durant l'abocat i compactat del formigó no es produeixen desplaçaments de l'armadura.

La velocitat de formigonament ha de ser suficient per assegurar que l'aire no quedi agafat i assenti el formigó.

El formigonament s'ha de suspendre en cas de pluja o de vent fort. Eventualment, la continuació dels treballs, en la forma que es proposi, ha de ser aprovada per la DF.

En cap cas s'ha d'aturar el formigonament si no s'ha arribat a un junt adequat.

Els junts de formigonament han de ser aprovats per la DF abans del formigonat del junt.

En tornar a iniciar el formigonament del junt s'ha de retirar la capa superficial de morter, deixant els granulats al descobert i el junt net. Per a fer-ho no s'han d'utilitzar productes corrosius.

Abans de formigonar el junt s'ha d'humitejar, evitant que es facin tolls d'aigua en el junt.

Es poden utilitzar productes específics (com les resines epoxi) per a l'execució de junts sempre que es justifiqui i es supervisi per la DF.

Un cop reblert l'element no s'ha de corregir el seu aplomat, ni el seu anivellament.

Durant l'adormiment i primer període d'enduriment del formigó cal assegurar el manteniment de la humitat de l'element de formigó mitjançant el curat adequat.

Durant l'adormiment s'han d'evitar sobrecàrregues i vibracions que puguin provocar la fissuració de l'element.

FORMIGÓ ESTRUCTURAL:

La compactació s'ha de realitzar per vibratge. El gruix màxim de la tongada depèn del vibrador utilitzat. S'ha de vibrar fins que s'aconsegueixi una massa compacta i sense que es produeixin disgregacions.

El vibratge ha de fer-se més intens a les zones d'alta densitat d'armadures, a les cantonades i als paraments.

3.- UNITAT I CRITERI D'AMIDAMENT

FORMIGONAMENT:

m3 de volum amidat segons les especificacions de la DT, amb aquelles modificacions i singularitats acceptades prèviament i expressament per la DF.

4.- NORMATIVA DE COMPLIMENT OBLIGATORI

Real Decreto 470/2021, de 29 de junio, por el que se aprueba el Código Estructural.

5.- CONDICIONS DE CONTROL D'EXECUCIÓ I DE L'OBRA ACABADA

CONTROL D'EXECUCIÓ. OPERACIONS DE CONTROL:

Els punts de control més destacables són els següents:

- Aprovació del pla de formigonat presentat pel contractista.
- Inspecció visual de totes les excavacions abans de la col·locació de les armadures, amb observació de l'estat de neteja i entrada d'aigua en tot el recinte.
- Presa de coordenades i cotes de totes les unitats d'obra abans del formigonat.
- Observació de la superfície sobre la que s'ha d'estendre el formigó i de les condicions d'encofrat. Mesura de les dimensions de totes les unitats estructurals d'obra, entre els encofrats, abans de formigonar.
- Verificació de la correcte disposició de l'armat i de les mesures constructives per tal d'evitar moviments de la ferralla durant el formigonat.
- Inspecció del procés de formigonat amb control, entre d'altres aspectes, de la temperatura i condicions ambientals.
- Control del desencofrat i del procés i condicions de curat.
- Presa de coordenades i cotes dels punts que hagin de rebre prefabricats, després del formigonat.

CONTROL D'EXECUCIÓ. CRITERIS DE PRESA DE MOSTRES:

Els controls s'han de realitzar segons les indicacions de la DF, i el contingut del capítol 12 article 55 del CODI ESTRUCTURAL.

CONTROL D'EXECUCIÓ. INTERPRETACIÓ DE RESULTATS I ACTUACIONS EN CAS D'INCOMPLIMENT:

No es podrà iniciar el formigonat d'un element sense la corresponent aprovació de la DF.

CONTROL DE L'OBRA ACABADA. OPERACIONS DE CONTROL:

Els punts de control més destacables són els següents:

Inspecció visual de la unitat finalitzada i control de les condicions geomètriques d'acabat, segons el capítol 5 de l'annex 14 del CODI ESTRUCTURAL.

- Assaigs d'informació complementària.

De les estructures projectades i construïdes en les que els materials i l'execució hagin assolit la qualitat prevista, comprovada mitjançant els controls preceptius, sols necessiten sotmetre's a assaigs d'informació i en particular a proves de càrrega, les incloses en els següents supòsits:

- Quan així ho disposi les Instruccions, reglaments específics d'un tipus d'estructura o el plec de prescripcions tècniques particulars.
- Quan degut a caràcter particular de l'estructura convingui comprovar que la mateixa reuneix certes condicions específiques. En aquest cas el plec de prescripcions tècniques particulars establirà els assaigs oportuns que s'han de realitzar, indicant amb tota precisió la forma de realitzar-los i la manera d'interpretar els resultats.
- Quan a judici de la Direcció Facultativa existeixin dubtes raonables sobre la seguretat, funcionalitat o durabilitat de l'estructura.

CONTROL DE L'OBRA ACABADA. CRITERIS DE PRESA DE MOSTRES:

Els controls s'han de realitzar segons les indicacions de la DF, i el contingut del capítol 12 article 55 del CODI ESTRUCTURAL.

CONTROL DE L'OBRA ACABADA. INTERPRETACIÓ DE RESULTATS I ACTUACIONS EN CAS D'INCOMPLIMENT:

Si s'aprecien deficiències importants en l'element construït, la DF podrà encarregar assaigs d'informació complementaria (testimonis, ultrasons, escleròmetre) sobre el formigó endurit, per tal de tenir coneixement de les condicions de resistència assolides o altres característiques de l'element formigonat.

P3 FONAMENTS, CONTENCIONS I TÚNELS

P32 MURS DE CONTENCIÓ

P320- ARMADURA PER A MURS DE CONTENCIÓ, EN BARRES

0.- ELEMENTS QUE CONTEMPLA EL PLEC

P320-D6Y3.

1.- DEFINICIÓ I CONDICIONS DE LES PARTIDES D'OBRA EXECUTADES

Muntatge i col·locació de l'armadura formada per barres corrugades, malla electrosoldada o conjunt de barres i/o malles d'acer, en formació d'armadura passiva d'elements estructurals de formigó, a l'excavació, a l'encofrat o ancorades a elements de formigó existents, o soldades a perfils d'acer.

S'han considerat les armadures per als elements següents:

- Fonaments

L'execució de la unitat d'obra inclou les operacions següents:

- Preparació de la zona de treball

- Tallat i doblegat de l'armadura
- Neteja de les armadures
- Neteja del fons de l'encofrat
- Col·locació dels separadors
- Muntatge i col·locació de l'armadura
- Subjecció dels elements que formen l'armadura
- Subjecció de l'armadura a l'encofrat

CONDICIONS GENERALS:

Per a l'elaboració, manipulació i muntatge de les armadures s'ha de seguir les indicacions del CODI ESTRUCTURAL i l'UNE 36831.

Els diàmetres, la forma, les dimensions i la disposició de les armadures han de ser les que s'especifiquen a la DT. El nombre de barres no ha de ser mai inferior a l'especificat a la DT.

Les barres no han de tenir defectes superficials ni esquerdes.

Les armadures han de ser netes, no han de tenir òxid no adherent, pintura, greix ni d'altres substàncies que puguin perjudicar a l'acer, al formigó o a l'adherència entre ells.

La disposició de les armadures ha de permetre un formigonament correcte de la peça, de manera que totes les barres quedin recobertes de formigó.

En barres situades per capes, la separació entre elles ha de permetre el pas d'un vibrador intern.

La secció equivalent de les barres de l'armadura no ha de ser inferior al 95,5% de la secció nominal.

Els empalmaments entre barres han de garantir la transmissió de forces d'una barra a la següent, sense que es produeixin lesions en el formigó proper a la zona d'empalmament.

No hi ha d'haver més empalmaments dels que consten a la DT o autoritzi la DF.

Els empalmaments han de quedar allunyats de les zones on l'armadura treballa a la màxima càrrega.

Els empalmaments es poden realitzar per solapa o per soldadura.

Per a realitzar un altre tipus d'empalmament es requerirà disposar d'assaigs que demostrin que garanteixen de forma permanent una resistència a la ruptura no inferior a la de la menor de les dues barres que s'uneixen i que el moviment relatiu entre elles no sigui superior a 0,1 mm.

L'armat de la ferralla s'ha de realitzar mitjançant lligat amb filferro o per aplicació de soldadura no resistent. La disposició dels punts de lligat ha de complir l'especificat en l'apartat 49.4.3.1 del CODI ESTRUCTURAL.

La soldadura no resistent, ha de complir l'especificat en l'article 49.4.3.2 del CODI ESTRUCTURAL, seguint els procediments establerts en la UNE 36832.

La realització dels empalmaments pel que fa al procediment, la disposició dins la peça, la llargària dels solapaments i la posició dels diferents empalmaments en barres properes, ha de seguir les prescripcions del CODI ESTRUCTURAL a l'article 49.5.2.

A les solapes no s'han de disposar ganxos ni potes.

L'empalmament per soldadura s'ha de fer seguint les prescripcions de l'article 49.5.2.5 del CODI ESTRUCTURAL amb els procediments descrits en la UNE 36832.

No es poden disposar empalmaments per soldadura a les zones de forta curvatura de l'armadura.

Queda prohibida la soldadura d'armadures galvanitzades o amb recobriments epoxídics.

Els empalmaments mitjançant dispositius mecànics d'unió, s'han de realitzar segons les especificacions de la DT i les indicacions del fabricant, en qualsevol cas, s'ha de complir l'especificat en l'article 49.5.2.6 del CODI ESTRUCTURAL.

Les armadures han d'estar subjectades entre elles i a l'encofrat de manera que mantinguin la seva posició durant l'abocada i la compactació del formigó.

Les armadures d'espera han d'estar subjectades a l'engraellat dels fonaments.

La DF ha d'aprovar la col·locació de les armadures abans de començar el formigonament.

Per a qualsevol classe d'armadures passives, inclosos els estreps, el recobriment no ha de ser inferior, en cap punt, als valors determinats en la taula de l'apartat 44 del CODI ESTRUCTURAL, en funció de la classe d'exposició ambiental a que es sotmetrà el formigó armat, segons l'article 27.1 del CODI ESTRUCTURAL.

Els sistemes auxiliars per a l'armat de la peça formats per barres o filferros, encara que no formen part de l'armadura, han de complir els recobriments mínims, a efectes de garantir la durabilitat de la peça.

Distància lliure armadura parament: >= D màxim, >= 0,80 granulat màxim

(on: D diàmetre armadura principal o diàmetre equivalent)

Recobriment en peces formigonades contra el terreny: >= 70 mm

Distància lliure barra doblegada - parament: >= 2 D

La realització dels ancoratges de les barres al formigó, pel que fa a la forma, posició dins la peça i llargària de les barres ha de seguir les prescripcions del CODI ESTRUCTURAL a l'article 49.5.1.

Toleràncies d'execució:

- Llargària solapa: - 0 mm, + 50 mm
- Llargària d'ancoratge i solapa: -0,05L (<= 50 mm, mínim 12 mm), + 0,10 L (<=50 mm)
- Posició: - En series de barres paral·leles: ± 50 mm - En estreps i cèrcols: ± b/12 mm

(on b es el costat menor de la secció de l'element)

Les toleràncies en el recobriment i la posició de les armadures han de complir l'especificat a l'UNE 36831.

BARRES CORRUGADES:

Es poden col·locar en contacte tres barres, com a màxim, de l'armadura principal i quatre en el cas de peces comprimides, formigonades en posició vertical, on no sigui necessari realitzar empalmaments en les armadures.

El diàmetre equivalent del grup de les barres no ha de ser de més de 50 mm. (on diàmetre equivalent es el de la secció circular equivalent a la suma de les seccions de les barres que formen el grup).

Si la peça ha de suportar esforços de compressió i es formigona en posició vertical, el diàmetre equivalent no ha de ser de més de 70 mm.

No s'han de solapar barres de D >= 32 mm sense justificar satisfactòriament el seu comportament.

Els empalmaments per solapa de barres agrupades han de complir l'article 49.5.2.3 del CODI ESTRUCTURAL.

Es prohibeix l'empalmament per solapa en grups de quatre barres.

En la zona de solapament s'ha de disposar armadures transversals amb secció igual o superior a la secció de la barra solapada més gran.

Distància lliure vertical i horitzontal entre 2 barres aïllades consecutives: >= D màxim, >= 1,25 granulat màxim, >= 20 mm

Distància entre els centres dels empalmaments de barres consecutives, segons direcció de l'armadura: >= longitud bàsica d'ancoratge (Lb)

Distància entre les barres d'un empalmament per solapa: <= 4 D

Distància entre barres traccionades empalmades per solapa: <= 4 D, >= D màxim, >= 20 mm, >= 1,25 granulat màxim

Llargària solapa: a x Lb neta:

(on: a coeficient indicat en la taula 49.5.2.2; Lb neta valor de la taula 49.5.1.2.b del CODI ESTRUCTURAL)

2.- CONDICIONS DEL PROCÉS D'EXECUCIÓ

CONDICIONS GENERALS:

El doblegat de les armadures s'ha de fer a temperatura ambient, mitjançant doblegadores mecàniques i a velocitat constant, amb l'ajut de mandrí, de manera que es garanteixi una curvatura constant en tota la zona.

No s'han d'adreçar colzes excepte si es pot verificar que no es faran malbé.

S'han de col·locar separadors per a garantir el recobriment mínim i no han de produir fissures ni filtracions al formigó. La disposició dels separadors ha de complir l'especificat en la taula 49.8.2 del CODI ESTRUCTURAL.

Els separadors han d'estar expressament dissenyats per a aquesta finalitat i han de complir l'especificat en l'article 43.4.2 del CODI ESTRUCTURAL. Es prohibeix l'ús de fusta o qualsevol material residual de construcció (maó, formigó, etc.). Si han de quedar vistos, no poden ser metàl·lics.

En cas de realitzar soldadures s'han de seguir les disposicions de la norma UNE 36832 i les han d'executar operaris qualificats d'acord amb la normativa vigent.

3.- UNITAT I CRITERI D'AMIDAMENT

BARRES CORRUGADES:

kg de pes calculat segons les especificacions de la DT, d'acord amb els criteris següents:

- El pes unitari per al seu càlcul ha de ser el teòric
- Per a poder utilitzar un altre valor diferent del teòric, cal l'acceptació expressa de la DF.
- El pes s'obtindrà amidant la llargària total de les barres (barra+cavalcament)
- L'escreix d'amidament corresponent als retalls està incorporat al preu de la unitat d'obra com a increment del rendiment (1,05 kg de barra d'acer per kg de barra ferrallada, dins de l'element compost)

4.- NORMATIVA DE COMPLIMENT OBLIGATORI

NORMATIVA GENERAL:

Documento Básico de Seguridad estructural DB-SE, parte II del CTE, aprobado por el Real Decreto 314/2006.

Real Decreto 470/2021, de 29 de junio, por el que se aprueba el Código Estructural.

5.- CONDICIONS DE CONTROL D'EXECUCIÓ I DE L'OBRA ACABADA

OPERACIONS DE CONTROL:

Els punts de control més destacables són els següents:

- Recepció i aprovació del informe d'especejament per part del contractista.
- Inspecció abans del formigonat de totes les unitats d'obra estructurals amb observació dels següents punts: - Tipus, diàmetre, longitud i disposició de les barres i malles col·locades. - Rectitud. - Lligams entre les barres. - Rigidesa del conjunt. - Netedat dels elements.

CRITERIS DE PRESA DE MOSTRES:

Bàsicament el control de l'execució està confiat a la inspecció visual de les persones que l'exerceixen, amb la qual cosa el seu bon sentit, coneixements tècnics i experiència son fonamentals per aconseguir el nivell de qualitat previst.

INTERPRETACIÓ DE RESULTATS I ACTUACIONS EN CAS D'INCOMPLIMENT:

Desautorització del formigonat fins que no es prenguin les mesures de correcció adequades.

P3 FONAMENTS, CONTENCIONS I TÚNELS

P32 MURS DE CONTENCIÓ

P322- ENCOFRAT PER A MURS DE CONTENCIÓ

0.- ELEMENTS QUE CONTEMPLA EL PLEC

P322-D77Y.

1.- DEFINICIÓ I CONDICIONS DE LES PARTIDES D'OBRA EXECUTADES

Muntatge i desmuntatge dels elements metàl·lics, de fusta, de cartró, o altres materials que formen el motlle on s'abocarà el formigó.

L'execució de la unitat d'obra inclou les operacions següents:

- Neteja i preparació del pla de recolzament
- Muntatge i col·locació dels elements de l'encofrat i elements complementaris com ara matavius, trencaaigües, etc..
- Pintat de les superfícies interiors de l'encofrat amb un producte desencofrant
- Tapat dels junts entre peces
- Col·locació dels dispositius de subjecció i travament
- Aplomat i anivellament de l'encofrat
- Disposició d'obertures provisionals a la part inferior de l'encofrat, quan calgui
- Humectació de l'encofrat, si és de fusta
- Desmuntatge i retirada de l'encofrat i de tot el material auxiliar

La partida inclou totes les operacions de muntatge i desmuntatge de l'encofrat.

CONDICIONS GENERALS:

Abans dels seu muntatge s'haurà de disposar d'un projecte del cindri on han de quedar reflectits com a mínim:

- Justificació de la seva seguretat, límit de les deformacions abans i després del formigonat
- Plànols executius del cindri i els seus components
- Plec de prescripcions tècniques del cindri i els seus elements com perfils metàl·lics, tubs, grapes, etc..

S'ha de disposar d'un procediment escrit per al muntatge i desmuntatge del cindri o apuntalament on figurin els requisits per a la seva manipulació, ajust, contrafletxa, càrregues, desclavament i desmantellament.

La DF disposarà d'un certificat on es garanteixi que els seus components compleixen amb les especificacions del plec de condicions tècniques.

Els elements que formen l'encofrat i les seves unions han de ser suficientment rígids i resistents per a garantir les toleràncies dimensionals i per a suportar, sense assentaments ni deformacions perjudicials, les accions estàtiques i dinàmiques que comporta el seu formigonament i compactació.

Es prohibeix l'ús d'alumini en motlles que hagin d'estar en contacte amb el formigó, excepte quan es faciliti a la DF certificat emès per una entitat de control, conforme els panells han rebut tractament superficial que eviti la reacció amb els àlcalis del ciment

L'interior de l'encofrat ha d'estar pintat amb desencofrant abans del muntatge, sense que hi hagi regalims. La DF ha d'autoritzar, en cada cas, la col·locació d'aquests productes.

El desencofrant no ha d'impedir la ulterior aplicació de revestiment ni la possible execució de juntes de formigonament, especialment quan siguin elements que posteriorment s'hagin d'unir per a treballar solidàriament.

Abans de l'aplicació, es facilitarà a la DF. certificat on es reflecteixin les característiques del desencofrant i dels possibles efectes sobre el formigó

No s'ha d'utilitzar gas-oil, greixos o similars com a desencofrants. S'han d'utilitzar vernissos antiadherents a base de silicones o preparats d'olis solubles en aigua o greixos en dissolució.

Els encofrats hauran de complir les característiques següents:

- Estanquitat dels junts entre panells, evitant fuites d'aigua o beurada
- Resistència a la pressió del formigó fresc i als efectes de la compactació mecànica
- Alineació i verticalitat, especialment al creuament de pilars i sostres
- Manteniment geomètric dels panells, motlles i encofrats, amb absència d'esbombaments fora de toleràncies
- Neteja de les cares interiors evitant residus propis de l'activitat
- Manteniment de característiques que permetin textures i acabats específics del formigó

Ha d'estar muntat de manera que permeti un desencofratge fàcil, que s'ha de fer sense xocs ni sotragades.

Ha de portar marcada l'alçària per a formigonar.

Abans de començar a formigonar, el contractista ha d'obtenir de la DF l'aprovació per escrit de l'encofrat.

El nombre de puntals de suport de l'encofrat i la seva separació depèn de la càrrega total de l'element. Han d'anar degudament travats en tots dos sentits.

Els cindris s'estabilitzaran en les dues direccions per a que l'apuntalament resisteixi els esforços horitzontals produïts durant l'execució dels sostres, podent-se utilitzar els següents procediments:

- Travament dels puntals en ambdues direccions amb tubs o abraçadores, resistint les empentes horitzontals i un 2% com a mínim de les càrregues verticals
- Transmissió d'esforços a pilars o murs, comprovant que disposen de la capacitat resistent i rigidesa suficients
- Disposició de torres de cindri a ambdues direccions i a les distàncies adients

S'han d'adoptar les mesures oportunes per a què els encofrats i motlles no impedeixin la lliure retracció del formigó.

Cap element d'obra podrà ser desencofrat sense l'autorització de la DF.

El desencofrat de costers verticals d'elements de petit cantell, podrà fer-se als tres dies de formigonada la peça, si durant aquest interval no s'han produït temperatures baixes o d'altres causes que puguin alterar el procediment normal d'enduriment del formigó. Els costers verticals d'elements de gran cantell o els costers horitzontals no s'han de retirar abans dels set dies, amb les mateixes excepcions anteriors.

La DF podrà reduir els terminis anteriors quan ho consideri oportú.

En obres d'importància i que no es tingui l'experiència de casos similars o quan els perjudicis que es puguin derivar d'una fissuració prematura fossin grans, s'han de fer assaigs d'informació que determinin la resistència real del formigó per a poder fixar el moment de desencofrat.

No s'han de reblir els cocons o defectes que es puguin apreciar al formigó al desencofrar, sense l'autorització de la DF.

Els filferros i ancoratges de l'encofrat que hagin quedat fixats al formigó s'han de tallar al ras del parament.

En encofrats amb possibilitat de moviment durant l'execució (trepants o lliscants) la DF podrà exigir una proba sobre un prototip, prèviament a la seva utilització a l'estructura, per tal de poder avaluar el seu comportament durant l'execució

Si s'utilitzen taulers de fusta, els junts entre aquests han de permetre l'entumiment de les mateixes per l'humitat del reg i del formigó, sense que deixin fugir pasta o beurada durant el formigonament, ni reprodueixin esforços o deformacions anormals. Per a evitar-ho es podrà autoritzar un segellant adient

Toleràncies generals de muntatge i deformacions de l'encofrat pel formigonament:

- Moviments locals de l'encofrat: <= 5 mm
- Moviments del conjunt (L=llum): <= L/1000
- Planor: - Formigó vist: ± 5 mm/m, ± 0,5% de la dimensió - Per a revestir: ± 15 mm/m

Toleràncies particulars de muntatge i deformacions de l'encofrat per al formigonament:

	Replanteig eixos	Dimensions	Aplomat	Horitzontalitat
	Parcial	Total			
Rases i pous	± 20 mm	± 50 mm	- 30 mm + 60 mm	± 10 mm	-
Murs	± 20 mm	± 50 mm	± 20 mm	± 20 mm	± 50 mm
Recalçats	± 20 mm	± 50 mm	-	± 20 mm	-
Riostres	± 20 mm	± 50 mm	± 20 mm	± 10 mm	-
Basaments	± 20 mm	± 50 mm	± 10 mm	± 10 mm	-
Enceps	± 20 mm	± 50 mm	± 20 mm	± 10 mm	-
Pilars	± 20 mm	± 40 mm	± 10 mm	± 10 mm	-
Bigues	± 10 mm	± 30 mm	± 0,5 %	± 2 mm	-
Llindes	-	-	± 10 mm	± 5 mm	-
Cèrcols	-	-	± 10 mm	± 5 mm	-
Sostres	± 5mm/m	± 50 mm	-	-	-
Lloses	-	± 50 mm	- 40 mm + 60 mm	± 2 %	± 30 mm/m
Membranes	-	± 30	-	-	-
Estreps	-	± 50 mm	± 10 mm	± 10 mm	-

MOTLLES RECUPERABLES:

Els motlles s'han de col·locar ben alineats, de manera que no suposin una disminució de la secció dels nervis de l'estructura.

No han de tenir deformacions, cantells trencats ni fissures.

El desmuntatge dels motlles s'ha de fer tenint cura de no fer malbé els cantells dels nervis formigonats.

Els motlles ja usats i que han de servir per a unitats repetides, s'han de netejar i rectificar.

FORMIGÓ PRETENSAT:

Els encofrats pròxims a les zones d'ancoratge han de tenir la rigidesa necessària per a que els eixos dels tendons es mantinguin normals als ancoratges.

Els encofrats i motlles han de permetre les deformacions de les peces en ells formigonades i han de resistir la distribució de càrregues durant el tesat de les armadures i la transmissió de l'esforç de pretesat al formigó.

El desmuntatge del cindri és realitzarà d'acord amb el programa previst, que haurà d'estar d'acord amb el tesat de les armadures.

FORMIGÓ VIST:

Les superfícies de l'encofrat en contacte amb les cares que han de quedar vistes, han de ser llises, sense rebaves ni irregularitats.

S'han de col·locar angulars metàl·lics a les arestes exteriors de l'encofrat o qualsevol altre procediment eficaç per a que les arestes vives del formigó resultin ben acabades.

La DF podrà autoritzar la utilització de matavius per a aixamfranar les arestes vives.

2.- CONDICIONS DEL PROCÉS D'EXECUCIÓ

CONDICIONS GENERALS:

Abans de formigonar s'ha d'humitejar l'encofrat, en el cas que sigui de fusta per evitar que absorbeixi l'aigua continguda al formigó, i s'ha de comprovar la situació relativa de les armadures, el nivell, l'aplomat i la solidesa del conjunt

No s'han de transmetre a l'encofrat vibracions de motors.

La col·locació dels encofrats s'ha de fer de forma que s'eviti malmetre estructures ja construïdes.

El subministrador dels puntals ha de justificar i garantir les seves característiques i les condicions en que s'han d'utilitzar.

Si l'element s'ha de pretensar, abans del tesat s'han de retirar els costers dels encofrats i qualsevol element dels mateixos que no sigui portant de l'estructura.

En el cas que els encofrats hagin variat les seves característiques geomètriques per haver patit desperfectes, deformacions, guerxaments, etc, no s'han de forçar per a que recuperin la seva forma correcta.

Quan entre la realització de l'encofrat i el formigonament passin més de tres mesos, s'ha de fer una revisió total de l'encofrat, abans de formigonar.

El formigonat s'ha de fer durant el període de temps en el que el desencofrant sigui actiu.

Per al control del temps de desencofrat, s'han d'anotar a l'obra les temperatures màximes i mínimes diàries mentre durin els treballs d'encofrat i desencofrat, així com la data en què s'ha formigonat cada element.
El desencofrat de l'element s'ha de fer sense cops ni sotragades.
El desencofrat i desmuntatge del cindri no es realitzarà fins que el formigó assoleixi la resistència necessària per a suportar amb seguretat i sense excessives deformacions els esforços als que estarà sotmès amb posterioritat.
Es posarà especial cura durant el desencofrat en la retirada de qualsevol element que pugui impedir el lliure moviment de les juntes de retracció, assentament o dilatació així com de les articulacions.
No es retirarà cap puntal sense l'autorització prèvia de la DF.
No es desapuntalarà de forma sobtada, i es prendran precaucions que impedeixin l'impacte dels sotaponts i puntals als sostres.
ELEMENTS VERTICALS:
Per a facilitar la neteja del fons de l'encofrat s'han de disposar obertures provisionals a la part inferior de l'encofrat.
S'han de preveure a les parets laterals dels encofrats finestres de control que permetin la compactació del formigó. Aquestes obertures s'han de disposar amb un espaiament vertical i horitzontal no més gran d'un metro, i es tancaran quan el formigó arribi a la seva alçària.
En èpoques de vents forts s'han d'atirantar amb cables o cordes els encofrats dels elements verticals d'esveltesa més gran de 10.
ELEMENTS HORITZONTALS:
Els encofrats d'elements rectes o plans de més de 6 m de llum lliure, s'han de disposar amb la contrafletxa necessària per a que, desencofrat i carregat l'element, aquest conservi una lleugera concavitat a l'intradós. Aquesta contrafletxa sol ser de l'ordre d'una mil·lèsima de la llum.
Els puntals es col·locaran sobre soles de repartiment quan es transmetin càrregues al terreny o a sostres alleugerits. Quan aquest estiguin sobre el terreny cal assegurar que no assentaran.
Els puntals s'han de travar en dues direccions perpendiculars
Els puntals han de poder transmetre la força que rebin i permetre finalment un desapuntalat senzill
Als ponts s'haurà d'assegurar que les deformacions del cindri durant el formigonat no afecti negativament a altres parts de l'estructura executades amb anterioritat.
En èpoques de pluges fortes s'ha de protegir el fons de l'encofrat amb lones impermeabilitzades o plàstics.
3.- UNITAT I CRITERI D'AMIDAMENT
m2 de superfície amidada segons les especificacions de la DT i que es trobi en contacte amb el formigó.
Aquest criteri inclou els apuntalaments previs, els elements auxiliars per a muntatge de l'encofrat i els elements d'acabat de les cantonades per a formigó vist, com ara matavius, trencaaigües o altres sistemes, així com la recollida, neteja i condicionament dels elements utilitzats.
La superfície corresponent a forats interiors s'ha de deduir de la superfície total d'acord amb els criteris següents:
- Obertures <= 1 m2: No es dedueixen
- Obertures > 1 m2: Es dedueix el 100%
Als forats que no es dedueixin, l'amidament inclou l'encofrat necessari per a conformar el perímetre dels forats. En cas de deduir-se el 100% del forat, cal amidar també l'encofrat necessari per a conformar el perímetre dels forats.
4.- NORMATIVA DE COMPLIMENT OBLIGATORI
NORMATIVA GENERAL:
Real Decreto 470/2021, de 29 de junio, por el que se aprueba el Código Estructural.
* Orden de 6 de febrero de 1976 por la que se aprueba el Pliego de Prescripciones Técnicas Generales para Obras de Carreteras y Puentes (PG-3).

P3 FONAMENTS, CONTENCIONS I TÚNELS

P32 MURS DE CONTENCIÓ

P324- FORMIGONAMENT DE MURS DE CONTENCIÓ

0.- ELEMENTS QUE CONTEMPLA EL PLEC

P324-MFBF.

1.- DEFINICIÓ I CONDICIONS DE LES PARTIDES D'OBRA EXECUTADES
Formigonament d'estructures i elements estructurals, amb formigó en massa, armat, per a pretensar, formigó autocompactant i formigó lleuger, de central o elaborat a l'obra en planta dosificadora, que compleixi les prescripcions del CODI ESTRUCTURAL, abocat directament des de camió, amb bomba o amb cubilot, i operacions auxiliars relacionades amb el formigonament i la cura del formigó.
S'han considerat els elements a formigonar següents:
- Murs de contenció
L'execució de la unitat d'obra inclou les operacions següents:
Formigonament:
- Preparació de la zona de treball
- Humectació de l'encofrat
- Abocada del formigó
- Compactació del formigó mitjançant vibratge, en el seu cas
- Curat del formigó
CONDICIONS GENERALS:
En l'execució de l'element s'han de complir les prescripcions establertes en la normativa aplicable, en especial les que fan referència a la durabilitat del formigó i les armadures (article 43 del CODI ESTRUCTURAL) en funció de les classes d'exposició.
El formigó estructural ha de fabricar-se en centrals específiques
En cap cas es tolerarà la col·locació en obra de masses que acusin principi d'adormiment.
El formigó col·locat no ha de tenir disgregacions o buits a la massa.
Després del formigonament les armadures han de mantenir la posició prevista a la DT.
La secció de l'element no ha de quedar disminuïda en cap punt per la introducció d'elements de l'encofrat ni d'altres.
L'element acabat ha de tenir una superfície uniforme, sense irregularitats.
Si la superfície ha de quedar vista ha de tenir, a més, una coloració uniforme sense regalims, taques, o elements adherits.
En el cas d'utilitzar matacà, les pedres han de quedar distribuïdes uniformement dins de la massa de formigó sense que es toquin entre elles.
La resistència característica del formigó es comprovarà d'acord amb l'article 57 del capítol 13 del CODI ESTRUCTURAL.
Les toleràncies en el recobriment i la posició de les armadures han de complir l'especificat a l'UNE 36831.
No s'accepten toleràncies en el replanteig d'eixos en l'execució de fonaments de mitgeres, buits d'ascensor, passos d'instal·lacions, etc., fora que ho autoritzi explícitament la DF.
MURS DE CONTENCIÓ:
Toleràncies d'execució:
- Replanteig parcial dels eixos: ± 20 mm
- Replanteig total dels eixos: ± 50 mm
- Distància entre junts: ± 200 mm
- Amplària dels junts: ± 5 mm
- Desviació de la vertical (H alçària del mur): - H <= 6 m. Extradòs: ± 30 mm, Intradòs: ± 20 mm - H > 6 m. Extradòs: ± 40 mm, Intradòs: ± 24 mm
- Gruix (e): - e <= 50 cm: + 16 mm, - 10 mm - e > 50 cm: + 20 mm, - 16 mm - Murs formigonats contra el terreny: + 40 mm
- Desviació relativa de les superfícies planes intradòs o extradòs: ± 6 mm/3 m
- Desviació de nivell de l'aresta superior de l'intradòs, en murs vistos: ± 12 mm
- Acabat de la cara superior de l'alçat en murs vistos: ± 12 mm/3 m
Les toleràncies d'execució han de complir l'especificat en el punt 5 de l'annex 14 del CODI ESTRUCTURAL.
2.- CONDICIONS DEL PROCÉS D'EXECUCIÓ
FORMIGONAMENT:
Si la superfície sobre la que s'ha de formigonar ha sofert gelada, s'ha d'eliminar prèviament la part afectada.
La temperatura dels elements on s'aboca el formigó ha de ser superior als 0°C.
El formigó s'ha de posar a l'obra abans que comenci l'adormiment, i a una temperatura >= 5°C.
La temperatura per a formigonar ha d'estar entre 5°C i 40°C. El formigonament s'ha de suspendre quan es prevegi que durant les 48 h següents la temperatura pot ser inferior a 0°C. Fora d'aquests límits, el formigonament requereix precaucions explícites i l'autorització de la DF En aquest cas, s'han de fer provetes amb les mateixes condicions de l'obra, per a poder verificar la resistència realment assolida.
Si l'encofrat és de fusta, ha de tenir la humitat necessària per tal que no absorbeixi l'aigua del formigó.
No s'admet l'alumini en motlles que hagin d'estar en contacte amb el formigó.
Segons el capítol 11 article 48.3 del CODI ESTRUCTURAL, s'admet l'alumini en motlles que hagin d'estar en contacte amb el formigó sempre que pugui facilitar-se a la DF un certificat, elaborat per una entitat de control i signat per una persona física, que els panells emprats han estat sotmesos amb anterioritat a un tractament de protecció superficial que evitar la reacció amb els álcalis del ciment.
No es procedirà al formigonat fins que la DF doni el vist-i-plau havent revisat armadures col·locades en posició definitiva.
La DF comprovarà l'absència de defectes significatius en la superfície de formigó. En cas de considerar els defectes inadmissibles d'acord amb el projecte la DF valorarà la reparació.
No es col·locarà en obra capes o tongades de formigó amb un gruix superior al que permeti una compactació completa de la massa
Si l'abocada del formigó es fa amb bomba, la DF ha d'aprovar la instal·lació de bombeig prèviament al formigonament.
No pot transcórrer més d'1,5 hora des de la fabricació del formigó fins el formigonament, a menys que la DF ho cregui convenient per aplicar medis que retardin l'adormiment.
No s'han de posar en contacte formigons fabricats amb tipus de ciments incompatibles entre ells.
L'abocada s'ha de fer des d'una alçària petita i sense que es produeixin disgregacions.
La compactació del formigó es realitzarà mitjançant processos adequats a la consistència de la mescla i de manera que s'eliminin forats i s'eviti la segregació.
S'ha de garantir que durant l'abocat i compactat del formigó no es produeixen desplaçaments de l'armadura.
La velocitat de formigonament ha de ser suficient per assegurar que l'aire no quedi agafat i assenti el formigó.
El formigonament s'ha de suspendre en cas de pluja o de vent fort.

Eventualment, la continuació dels treballs, en la forma que es proposi, ha de ser aprovada per la DF.
En cap cas s'ha d'aturar el formigonament si no s'ha arribat a un junt adequat.
Els junts de formigonament han de ser aprovats per la DF abans del formigonat del junt.
En tornar a iniciar el formigonament del junt s'ha de retirar la capa superficial de morter, deixant els granulats al descobert i el junt net. Per a fer-ho no s'han d'utilitzar productes corrosius.
Abans de formigonar el junt s'ha d'humitejar, evitant que es facin tolls d'aigua en el junt.
Es poden utilitzar productes específics (com les resines epoxi) per a l'execució de junts sempre que es justifiqui i es supervisi per la DF.
Un cop reblert l'element no s'ha de corregir el seu aplomat, ni el seu anivellament.
Durant l'adormiment i primer període d'enduriment del formigó cal assegurar el manteniment de la humitat de l'element de formigó mitjançant el curat adequat.
Durant l'adormiment s'han d'evitar sobrecàrregues i vibracions que puguin provocar la fissuració de l'element.
FORMIGÓ ESTRUCTURAL:
La compactació s'ha de realitzar per vibratge. El gruix màxim de la tongada depèn del vibrador utilitzat. S'ha de vibrar fins que s'aconsegueixi una massa compacta i sense que es produeixin disgregacions.
El vibratge ha de fer-se més intens a les zones d'alta densitat d'armadures, a les cantonades i als paraments.
MURS DE CONTENCIÓ:
Si sobre de l'element es recolzen altres estructures, s'ha d'esperar al menys dues hores abans d'executar-los per tal que el formigó de l'element hagi assentat.
3.- UNITAT I CRITERI D'AMIDAMENT
FORMIGONAMENT:
m3 de volum amidat segons les especificacions de la DT, amb aquelles modificacions i singularitats acceptades prèviament i expressament per la DF.
4.- NORMATIVA DE COMPLIMENT OBLIGATORI
Real Decreto 470/2021, de 29 de junio, por el que se aprueba el Código Estructural.
5.- CONDICIONS DE CONTROL D'EXECUCIÓ I DE L'OBRA ACABADA
CONTROL D'EXECUCIÓ. OPERACIONS DE CONTROL:
Els punts de control més destacables són els següents:
- Aprovació del pla de formigonat presentat pel contractista.
- Inspecció visual de totes les excavacions abans de la col·locació de les armadures, amb observació de l'estat de neteja i entrada d'aigua en tot el recinte.
- Presa de coordenades i cotes de totes les unitats d'obra abans del formigonat.
- Observació de la superfície sobre la que s'ha d'estendre el formigó i de les condicions d'encofrat. Mesura de les dimensions de totes les unitats estructurals d'obra, entre els encofrats, abans de formigonar.
- Verificació de la correcte disposició de l'armat i de les mesures constructives per tal d'evitar moviments de la ferralla durant el formigonat.
- Inspecció del procés de formigonat amb control, entre d'altres aspectes, de la temperatura i condicions ambientals.
- Control del desencofrat i del procés i condicions de curat.
- Presa de coordenades i cotes dels punts que hagin de rebre prefabricats, després del formigonat.
CONTROL D'EXECUCIÓ. CRITERIS DE PRESA DE MOSTRES:
Els controls s'han de realitzar segons les indicacions de la DF, i el contingut del capítol 12 article 55 del CODI ESTRUCTURAL.
CONTROL D'EXECUCIÓ. INTERPRETACIÓ DE RESULTATS I ACTUACIONS EN CAS D'INCOMPLIMENT:
No es podrà iniciar el formigonat d'un element sense la corresponent aprovació de la DF.
CONTROL DE L'OBRA ACABADA. OPERACIONS DE CONTROL:
Els punts de control més destacables són els següents:
Inspecció visual de la unitat finalitzada i control de les condicions geomètriques d'acabat, segons el capítol 5 de l'annex 14 del CODI ESTRUCTURAL.
- Assaigs d'informació complementària.
De les estructures projectades i construïdes en les que els materials i l'execució hagin assolit la qualitat prevista, comprovada mitjançant els controls preceptius, sols necessiten sotmetre's a assaigs d'informació i en particular a proves de càrrega, les incloses en els següents supòsits:
- Quan així ho disposi les Instruccions, reglaments específics d'un tipus d'estructura o el plec de prescripcions tècniques particulars.
- Quan degut a caràcter particular de l'estructura convingui comprovar que la mateixa reuneix certes condicions específiques. En aquest cas el plec de prescripcions tècniques particulars establirà els assaigs oportuns que s'han de realitzar, indicant amb tota precisió la forma de realitzar-los i la manera d'interpretar els resultats.
- Quan a judici de la Direcció Facultativa existeixin dubtes raonables sobre la seguretat, funcionalitat o durabilitat de l'estructura.
CONTROL DE L'OBRA ACABADA. CRITERIS DE PRESA DE MOSTRES:
Els controls s'han de realitzar segons les indicacions de la DF, i el contingut del capítol 12 article 55 del CODI ESTRUCTURAL.
CONTROL DE L'OBRA ACABADA. INTERPRETACIÓ DE RESULTATS I ACTUACIONS EN CAS D'INCOMPLIMENT:
Si s'aprecien deficiències importants en l'element construït, la DF podrà encarregar assaigs d'informació complementaria (testimonis, ultrasons, escleròmetre) sobre el formigó endurit, per tal de tenir coneixement de les condicions de resistència assolides o altres característiques de l'element formigonat.

P3 FONAMENTS, CONTENCIONS I TÚNELS

P3Z ELEMENTS ESPECIALS PER A FONAMENTS

P3Z3- CAPA DE NETEJA I ANIVELLAMENT

0.- ELEMENTS QUE CONTEMPLA EL PLEC

P3Z3-D53G.

1.- DEFINICIÓ I CONDICIONS DE LES PARTIDES D'OBRA EXECUTADES
Formació de capa de neteja i anivellament, mitjançant l'abocada de formigó al fons de les rases o dels pous de fonamentació prèviament excavats.
L'execució de la unitat d'obra inclou les operacions següents:
- Neteja, refinat i preparació de la superfície del fons de l'excavació
- Situació dels punts de referència dels nivells
- Abocada i estesa del formigó
- Curat del formigó
CONDICIONS GENERALS:
La superfície ha de ser plana i anivellada.
Els formigons de neteja han de tenir una dosificació mínima de 150 kg/m3 de ciment.
La mida màxima del granulat es recomanable sigui inferior a 30 mm.
Es tipificaran de la manera següent: HL-150/C/TM, on C = consistència i TM= mida màxima del granulat.
El formigó no ha de tenir disgregacions ni buits a la massa.
Gruix de la capa de formigó: >= 10 cm
Toleràncies d'execució:
- Gruix de la capa: - 30 mm
- Nivell: +20 / - 50 mm
- Planor: ± 16 mm/2 m
2.- CONDICIONS DEL PROCÉS D'EXECUCIÓ
L'acabat del fons de la rasa o pou, s'ha de fer immediatament abans de col·locar el formigó de neteja. Si ha de passar un temps entre l'excavació i l'abocada del formigó, cal deixar els 10 o 15 cm finals del terreny sense extreure, i fer l'acabat final del terreny just abans de fer la capa de neteja.
La temperatura ambient per a formigonar ha d'estar entre 5°C i 40°C.
El formigonament s'ha d'aturar, com a norma general, en cas de pluja o quan es preveu que durant les 48 hores següents la temperatura pot ser inferior a 0°C.
El formigó s'ha de col·locar abans d'iniciar l'adormiment.
L'abocada s'ha de fer sense que es produeixin disgregacions.
3.- UNITAT I CRITERI D'AMIDAMENT
m2 de superfície amidada segons les especificacions de la DT.
4.- NORMATIVA DE COMPLIMENT OBLIGATORI
Documento Básico de Seguridad estructural DB-SE, parte II del CTE, aprobado por el Real Decreto 314/2006.
Real Decreto 470/2021, de 29 de junio, por el que se aprueba el Código Estructural.
5.- CONDICIONS DE CONTROL D'EXECUCIÓ I DE L'OBRA ACABADA
OPERACIONS DE CONTROL:
Les tasques de control a realitzar són les següents:
- Observació de la superfície sobre la que s'ha d'estendre la capa de neteja.
- Inspecció del procés de formigonat amb control de la temperatura ambient.
- Control de les condicions geomètriques d'acabat (gruix, nivell i planor).
CRITERIS DE PRESA DE MOSTRES:
Les operacions de control s'han de realitzar segons les indicacions de la DF.
INTERPRETACIÓ DE RESULTATS I ACTUACIONS EN CAS D'INCOMPLIMENT:
No es podrà iniciar el formigonat d'un element sense la corresponent aprovació de la DF.
La correcció dels defectes observats ha d'anar a càrrec del contractista.

P3 FONAMENTS, CONTENCIONS I TÚNELS

P3Z ELEMENTS ESPECIALS PER A FONAMENTS

P3Z4- CONNEXIÓ ENTRE FONAMENT NOU I EXISTENT

0.- ELEMENTS QUE CONTEMPLA EL PLEC

P3Z4-616N.

1.- DEFINICIÓ I CONDICIONS DE LES PARTIDES D'OBRA EXECUTADES
Travada de fonament nou corregut a fonament existent, amb perforació i

injectat continu, introducció d'acer en barres corrugades, reblert posterior dels orificis amb resines epoxi sense dissolvents, de dos components i baixa viscositat i pont d'unió entre superfícies de formigó amb resines epoxi sense dissolvents, de dos components.
L'execució de la unitat d'obra inclou les operacions següents:
- Neteja i preparació del pla d'unió
- Replanteig de la posició de les armadures de connexió
- Perforació, neteja del forat, col·locació de les armadures i injecció de la resina
- Tractament de la superfície de formigó del fonament existent amb un adhesiu de resines epoxi de dos components, per a crear el pont d'unió entre el formigó nou i el vell

CONDICIONS GENERALS:
La travada ha de garantir el comportament solidari d'ambdós elements i la transmissió correcta d'esforços.
L'element acabat ha de tenir una superfície uniforme, sense irregularitats.
El morter ha de cobrir completament la superfície del formigó on s'ha d'afegir formigó nou.
El morter ha d'estar adherit a la base, sense deixar bosses.

2.- CONDICIONS DEL PROCÉS D'EXECUCIÓ
En fer les perforacions no s'han de trencar les armadures del fonament antic.
Les perforacions s'han de netejar de pols, amb un raig d'aire a pressió des del fons de la perforació, abans d'introduir l'armadura i la resina.
L'aplicació del pont d'unió s'ha de fer d'acord amb les instruccions del fabricant o subministrador del producte.
S'ha de netejar la superfície d'aplicació, eliminant les restes de pols, terra i material amb adherència deficient.
L'aplicació del pont d'unió s'ha de fer tenint en compte el temps mínim i màxim indicat pel fabricant per fer l'abocada del formigó.

3.- UNITAT I CRITERI D'AMIDAMENT
m2 de superfície de fonament antic tractat, i que restarà en contacte amb el fonament nou, d'acord amb les especificacions de la DT.

4.- NORMATIVA DE COMPLIMENT OBLIGATORI
No hi ha normativa de compliment obligatori.

P4 ESTRUCTURES

P44 ESTRUCTURES D'ACER

P443- BIGUETA D'ACER, COL·LOCADA

0.- ELEMENTS QUE CONTEMPLA EL PLEC

P443-FHT2,P443-FHV2.

1.- DEFINICIÓ I CONDICIONS DE LES PARTIDES D'OBRA EXECUTADES
Formació d'elements estructurals amb perfils normalitzats d'acer, utilitzats directament o formant peces compostes.
S'han considerat els elements següents:
- Biguetes

S'han considerat els tipus de perfils següents:
- Perfils d'acer laminat en calent, de les sèries IPN, IPE, HEA, HEB, HEM o UPN, d'acer S275JR, S275J0, S275J2, S355JR, S355J0 o S355J2, segons CÓDIGO ESTRUCTURAL (RD 470/2021), UNE-EN 10025-2
- Perfils d'acer laminat en calent de les sèries L, LD, T, rodó, quadrat, rectangular o planxa, d'acer S275JR, S275J0, S275J2, S355JR, S355J0 o S355J2, segons CÓDIGO ESTRUCTURAL (RD 470/2021), UNE-EN 10025-2
- Perfils foradats d'acer laminat en calent de les sèries rodó, quadrat o rectangular d'acer S275J0H o S355J2H, segons CÓDIGO ESTRUCTURAL (RD 470/2021), UNE-EN 10210-1
- Perfils foradats conformats en fred de les sèries rodó, quadrat o rectangular d'acer S275J0H o S355J2H, segons CÓDIGO ESTRUCTURAL (RD 470/2021), UNE-EN 10219-1
- Perfils conformats en fred, de les sèries L, LD, U, C, Z, o Omega, d'acer S235JRC, segons CÓDIGO ESTRUCTURAL (RD 470/2021), UNE-EN 10025-2

S'han considerat els acabats superficials següents:
- Pintat amb una capa d'emprimació antioxidant
- Galvanitzat

S'han considerat els tipus de col·locació següents:
- Col·locació amb soldadura
- Col·locació amb cargols
- Col·locació sobre obres de fàbrica o de formigó, recolzats o encastats

L'execució de la unitat d'obra inclou les operacions següents:
- Preparació de la zona de treball
- Replanteig i marcat dels eixos
- Col·locació i fixació provisional de la peça
- Aplomat i anivellació definitius
- Execució de les unions, en el seu cas
- Comprovació final de l'aplomat i dels nivells

CONDICIONS GENERALS:
Els materials utilitzats han de tenir la qualitat establerta a la DT. No s'han de fer modificacions sense autorització de la DF encara que suposin un increment de les característiques mecàniques.
La peça ha d'estar col·locada a la posició indicada a la DT, amb les modificacions aprovades per la DF.
La peça ha d'estar correctament aplomada i nivellada.
Quan la peça sigui composta, la disposició dels diferents elements de la peça, les seves dimensions, tipus d'acer i perfils s'han de correspondre amb les indicacions de la DT.
Cada component de l'estructura ha de dur una marca d'identificació que ha de ser visible després del muntatge. Aquesta marca no ha d'estar feta amb entalladura cisellada.
La marca d'identificació ha d'indicar l'orientació de muntatge del component estructural quan aquesta no es dedueixi clarament de la seva forma.
Els elements de fixació, i les xapes, plaques petites i accessoris de muntatge han d'anar embalats i identificats adequadament.
L'element ha d'estar pintat amb una capa de protecció de pintura antioxidant, excepte si està galvanitzat.
Els cantells de les peces no han de tenir òxid adherit, rebaves, estries o irregularitats que dificultin el contacte amb l'element que s'han d'unir.
Si el perfil està galvanitzat, la col·locació de l'element no ha de produir desperfectes en el recobriment del zenc.
L'element no s'ha d'adreçar un cop col·locat definitivament.
No es permet reblir amb soldadura els forats que han estat practicats a l'estructura per a disposar cargols provisionals de muntatge.
Toleràncies d'execució:
- En obres d'edificació: Límits establerts als apartats 11.1 i 11.2 del DB-SE A i a l'annexe 16 del CODI ESTRUCTURAL.
- En obres d'enginyeria civil: Límits establerts a l'article 640.12 del PG3 i l'annexe 16 del CODI ESTRUCTURAL.

COL·LOCACIÓ AMB CARGOLS:
S'utilitzaran cargols normalitzats d'acord a les normes recollides a la taula 85.2.b del CODI ESTRUCTURAL
Els cargols aixamfranats, cargols calibrats, perns articulats i els cargols hexagonals d'injecció s'han d'utilitzar seguint les instruccions del seu fabricant i han de complir els requisits addicionals establerts a l'article 85.2 del CODI ESTRUCTURAL.
La situació dels cargols a la unió ha de ser tal que redueixi la possibilitat de corrosió i pandeig local de les xapes, i ha de facilitar el muntatge i les inspeccions.
El diàmetre nominal mínim dels cargols ha de ser de 12 mm.
La rosca pot estar inclosa en el pla de tall, excepte en el cas que els cargols s'utilitzin com a calibrats.
Després del collat l'espiga del cargol ha de sobresortir de la rosca de la femella. Entre la superfície de recolzament de la femella i la part no roscada de l'espiga ha d'haver, com a mínim:
- En cargols pretesats: 4 filets complerts més la sortida de la rosca
- En cargols sense pretesar: 1 filet complert més la sortida de la rosca

Les superfícies dels caps de cargols i femelles han d'estar perfectament planes i netes.
En els cargols col·locats en posició vertical, la femella ha d'estar situada per sota del cap del cargol.
En els forats rodons normals i amb cargols sense pretesar no és necessari utilitzar volanderes. Si s'utilitzen han d'anar sota el cap dels cargols, han de ser aixamfranades i el xamfrà ha d'estar situat en direcció al cap del cargol.
En els cargols pretesats, les volanderes han de ser planes endurides i han d'anar col·locades de la forma següent:
- Cargols 10.9: sota el cap del cargol i de la femella
- Cargols 8.8: sota de l'element que gira

Toleràncies d'execució:
- Franquícia màxima entre superfícies adjacents: - Si s'utilitzen cargols no pretesats: 2 mm - Si s'utilitzen cargols pretesats: 1 mm
- Diàmetre dels forats: - En obres d'edificació: Límits establerts a l'apartat 11.1 del DB-SE A i a l'article 93.2 del CODI ESTRUCTURAL - En obres d'enginyeria civil: Límits establerts als apartats 640.5.1.3 i 640.5.1.4 del PG3 i a l'article 93.2 del CODI ESTRUCTURAL.
- Posició dels forats: - En obres d'edificació: Límits establerts a l'apartat 11.1 del DB-SE A i a l'article 93.2 del CODI ESTRUCTURAL. - En obres d'enginyeria civil: Límits establerts a l'apartat 640.5.1.1 del PG3 i a l'article 93.2 del CODI ESTRUCTURAL.

COL·LOCACIÓ AMB SOLDADURA:
El material d'aportació utilitzat ha de ser apropiat als materials a soldar i al procediment de soldadura.
Les característiques mecàniques del material d'aportació han de ser superiors a les del material base.
En acers de resistència millorada a la corrosió atmosfèrica, la resistència a la corrosió del material d'aportació ha de ser equivalent a la del material base.
El plec de prescripcions tècniques particulars definirà el sistema de protecció enfront la corrossió.
Els mètodes de protecció podran ser:
- Metalització, segons l'UNE-EN ISO 2063.
- Galvanització en calent, segons l'UNE-EN ISO 1461.
- Sistemes de pintura, segons l'UNE-EN ISO 12944.

2.- CONDICIONS DEL PROCÉS D'EXECUCIÓ
CONDICIONS GENERALS:
El constructor ha d'elaborar els plànols de taller i un programa de muntatge que han de ser aprovats per la DF abans d'iniciar els treballs en obra.
Qualsevol modificació durant els treballs ha d'aprovar-la la DF i reflectir-se posteriorment en els plànols de taller.
Els components estructurals s'han de manipular evitant que es produeixin deformacions permanents i procurant que els desperfectes superficials siguin mínims. Han d'anar protegits en els punts de subjecció.
Tot subconjunt estructural que durant les operacions de càrrega, transport, emmagatzematge i muntatge experimenti

desperfectes, s'ha de reparar fins que sigui conforme.
Si durant el transport el material ha sofert desperfectes que no poden ser corregits o es preveu que després d'arreglar-los afectarà al seu treball estructural, la peça ha de ser substituïda.
Els components de l'estructura s'han d'emmagatzemar apilats sobre el terreny sense estar en contacte amb el terra i de forma que no es produeixi acumulació d'aigua.
El muntatge de l'estructura s'ha de fer d'acord amb el programa de muntatge i garantint la seguretat estructural en tot moment.
Durant les operacions de muntatge, l'estructura ha de resistir, en condicions de seguretat, les càrregues provisionals de muntatge i els efectes de les càrregues de vent.
Les traves i encastaments o subjeccions provisionals s'han de mantenir en la seva posició fins que l'avanç del muntatge permeti que puguin ser retirats de forma segura.
Les unions per a peces provisionals necessàries per al muntatge s'han de fer de forma que no debilitin l'estructura ni disminueixin la seva capacitat de servei.
La secció de l'element no ha de quedar disminuida pels sistemes de muntatges utilitzats.
Els dispositius d'ancoratge provisionals s'han d'assegurar per a evitar que s'afluixin de forma involuntària.
Durant el procés de muntatge, el constructor ha de garantir que ninguna part de l'estructura estigui deformada o sobrecarregada permanentment per l'apilament de materials estructurals o per càrregues provisionals de muntatge.
Un cop muntada una part de l'estructura, s'ha d'alinear al més aviat possible i immediatament després completar el cargolament.
No s'han de fer unions permanents fins que una part suficient de l'estructura no estigui ben alineada, anivellada, aplomada i unida provisionalment de manera que no es produeixin desplaçaments durant el muntatge o l'alineació posterior de la resta de l'estructura.
La preparació de les unions que s'hagin de realitzar a obra es farà a taller.
Els desperfectes que les operacions de magatzematge i manipulació ocasionin en l'acabat superficial de l'estructura s'han de reparar amb procediments adequats.
Es tindrà especial cura del drenatge de cobertes i façanes, així com s'evitaran zones on es pugui dipositar l'aigua de forma permanent.
Els elements de fixació i ancoratge dispossaran de protecció adient a la classe d'exposició ambiental.
Per a la reparació de superfícies galvanitzades s'han d'utilitzar productes de pintura adequats aplicats sobre àrees que agafin, com a mínim, 10 mm de galvanització intacta.
Les parts que hagin de quedar de difícil accés després del seu muntatge han de rebre el tractament de protecció després de la inspecció i acceptació de la DF i abans del muntatge.
Les estructures amb planxes i peces primes conformades en fred s'executaran considerant els requisits addicionals de l'UNE-ENV 1090-2.
Les estructures amb acers d'alt límit elàstic s'executaran considerant els requisits addicionals de l'UNE-ENV 1090-3.
Les estructures amb gelosia de secció foradada s'executaran tenint en compte els requisits addicionals de l'UNE-ENV 1090-4.
COL·LOCACIÓ AMB CARGOLS:
Els forats per als cargols s'han de fer amb perforadora mecànica. S'admet un altre procediment sempre que proporcioni un acabat equivalent.
Es permet l'execució de forats amb punxonatge sempre que es compleixin els requisits establerts a l'apartat 10.2.3 del DB-SE A en obres d'edificació o els establerts a l'apartat 640.5.1.1 del PG3 en obres d'enginyeria civil.
És recomanable que, sempre que sigui possible, es perforin d'un sol cop els forats que travessin dues o més peces.
Els forats allargats s'han de fer amb una operació de punxonatge, o amb la perforació o punxonatge de dos forats i posterior oxitall.
Després de perforar les peces i abans d'unir-les s'han d'eliminar les rebaves.
Els cargols i les femelles no s'han de soldar, a menys que així ho expliciti el plec de condicions tècniques particulars.
S'han de col·locar el nombre suficient de cargols de muntatge per assegurar la immobilitat de les peces armades i el contacte íntim de les peces d'unió.
Les femelles s'han de muntar de manera que la seva marca de designació sigui visible després del muntatge.
En els cargols sense pretesar, cada conjunt de cargol, femella i volandera(es) s'ha de collar fins arribar al "collat a tocar" sense sobretesar els cargols. En grups de cargols aquest procés s'ha de fer progressivament començant pels cargols situats al centre. Si és necessari s'han de fer cicles addicionals de collat .
Abans de començar el pretesat, els cargols pretesats d'un grup s'han de collar d'acord amb el que s'ha indicat per als cargols sense pretesar. Per a que el pretesat sigui uniforme s'han de fer cicles addicionals de collat.
S'han de retirar els conjunts de cargol pretesat, femella i volandera(es) que després de collats fins al pretesat mínim, s'afluixin.
El collat dels cargols pretesats s'ha de fer seguint un dels procediments següents:
- Mètode de la clau dinamomètrica.
- Mètode de la femella indicadora.
- Mètode convinat.
Les superfícies que han de transmetre esforços per fricció s'han de netejar d'olis amb netejadors químics. Després de la preparació i fins l'armat i cargolat s'han de protegir amb cobertes impermeables.
La zona sense revestir situada al voltant del perímetre de la unió amb cargols no s'ha de tractar fins que no s'hagi inspeccionat la unió.
COL·LOCACIÓ AMB SOLDADURA:
Els procediments autoritzats per a realitzar unions soldades són:
- Per arc elèctric manual amb elèctrode revestit
- Per arc amb fil tubular, sense protecció gasosa
- Per arc submergit amb fil/filferro
- Per arc submergit amb elèctrode nu
- Per arc amb gas inert
- Per arc amb gas actiu
- Per arc amb fil tubular, amb protecció de gas actiu
- Per arc amb fil tubular, amb protecció de gas inert
- Per arc amb elèctrode de wolfram i gas inert
- Per arc de connectors
Les soldadures s'han de fer protegides dels efectes directes del vent, de la pluja i de la neu.
A l'obra i a disposició del personal encarregat de soldar hi ha d'haver un pla de soldatge, que ha d'incloure, com a mínim, els detalls, mida i tipus de les unions, especificacions dels tipus d'electròdes i preescalfament, seqüència de soldadura, limitacions a la soldadura discontinua i comprovacions intermèdies, girs o voltes de les peces necessàries per la soldadura, detall de les fixacions provisionals, disposicions en front l'esquinçament laminar, referència al pla d'inspecció i assaigs, i tots els requeriments per al identificació de les soldadures.
Les soldadures s'han de fer per soldadors certificats per un organisme acreditat i qualificats segons l'UNE-EN 287-1.
La coordinació de les tasques de soldadura s'ha de fer per soldadors qualificats i amb experiència amb el tipus d'operació que supervisen.
Abans de començar a soldar s'ha de verificar que les superfícies i vores a soldar són adequades al procés de soldadura i que estan lliures de fissures.
Totes les superfícies a soldar s'han de netejar de qualsevol material que pugui afectar negativament la qualitat de la soldadura o perjudicar el procés de soldatge. S'han de mantenir seques i lliures de condensacions.
Els components a soldar han d'estar correctament col·locats i fixos en la seva posició mitjançant dispositius adequats o soldadures de punteig, de manera que les unions a soldar siguin accessibles i visibles per al soldador. No s'han d'introduir soldadures addicionals.
El muntatge de l'estructura s'ha de fer de manera que les dimensions finals dels components estructurals estiguin dintre de les toleràncies establertes.
Els dispositius provisionals utilitzats per al muntatge de l'estructura, s'han de retirar sense fer malbé les peces.
Les soldadures provisionals s'han d'executar seguint les especificacions generals. S'han d'eliminar totes les soldadures de punteig que no s'incorporin a les soldadures finals.
Quan el tipus de material de l'acer i/o la velocitat de refredament puguin produir un enduriment de la zona tèrmicament afectada s'ha de considerar la utilització del precalentament. Aquest s'ha d'estendre 75 mm en cada component del metall base.
No s'ha d'accelerar el refredament de les soldadures amb mitjans artificials.
Els cordons de soldadura successius no han de produir osques.
Després de fer un cordó de soldadura i abans de fer el següent, cal netejar l'escòria per mitjà d'una picola i d'un raspall.
L'execució dels diferents tipus de soldadures s'ha de fer d'acord amb els requisits establerts a l'apartat 10.3.4 del DB-SE A i l'article 94 del CODI ESTRUCTURAL per a obres d'edificació o d'acord amb l'article 640.5.2 del PG3 i l'article 94 del CODI ESTRUCTURAL per a obres d'enginyeria civil.
No s'han d'utilitzar materials de protecció que perjudiquin la qualitat de la soldadura a menys de 150 mm de la zona a soldar.
Les soldadures i el metall base adjacent no s'han de pintar sense haver eliminat prèviament l'escòria.
3.- UNITAT I CRITERI D'AMIDAMENT
BIGUES, BIGUETES, CORRETGES, ENCAVALLADES, LLINDES, PILARS, TRAVES, ELEMENTS D'ANCORATGE, ELEMENTS AUXILIARS:
kg de pes calculat segons les especificacions de la DT, d'acord amb els criteris següents:
- El pes unitari per al seu càlcul ha de ser el teòric
- Per a poder utilitzar un altre valor diferent del teòric, cal l'acceptació expressa de la DF.
Aquest criteri inclou les pèrdues de material corresponents a retalls.
4.- NORMATIVA DE COMPLIMENT OBLIGATORI
OBRES D'EDIFICACIÓ:
Real Decreto 470/2021, de 29 de junio, por el que se aprueba el Código Estructural.
Real Decreto 314/2006, de 17 de marzo, por el que se aprueba el Código Técnico de la Edificación Parte 2. Documento Básico de Acero DB-SE-A.
* UNE-ENV 1090-1:1997 Ejecución de estructuras de acero. Parte 1: Reglas generales y reglas para edificación.
OBRES D'ENGINYERIA CIVIL:
Real Decreto 470/2021, de 29 de junio, por el que se aprueba el Código Estructural.
Orden de 6 de febrero de 1976 por la que se aprueba el Pliego de Prescripciones Técnicas Generales para Obras de Carreteras y Puentes (PG-3).
5.- CONDICIONS DE CONTROL D'EXECUCIÓ I DE L'OBRA ACABADA
CONTROL D'EXECUCIÓ. OPERACIONS DE CONTROL:
Abans de l'inici de l'execució, la DF verificarà que existeix un programa de control desenvolupat pel constructor, tant per als productes com per a l'execució.
Previ al subministrament, el constructor presentarà a la DF la següent documentació:

- creditació que el procés de muntatge al taller dels elements de l'estructura posseeix distintiu de qualitat reconegut.
- Acreditació que els productes d'acer posseeixen distintiu de qualitat reconegut.
- En processos de soldadura, certificats d'homologació dels soldadors segons UNE-EN 2871 i del procés de soldadura segons UNE-EN ISO 15614-1.

La DF comprovarà que els productes d'acer subministrats pel taller a l'obra, s'acompanyen de la seva fulla de subministrament, en cas que no es pugui realitzar la traçabilitat de la mateixa, aquesta serà rebutjada.
Prèvi a l'execució es fabricaran per a cada element i cada material a tallar, com a mínim quatre provetes, per part del control extern de l'entitat de control.
Es comprovarà que les dimensions dels elements elaborats al taller son les mateixes que les dels plànols de taller , considerant-se les toleràncies al plec de condicions.
Amb anterioritat a la fabricació, el constructor proposarà la seqüència d'armat i soldadura, aquesta haurà de ser aprovada per la DF.
Es marcaran les peces amb pintura segons plànols de taller, per identificar-les durant el muntatge al taller i a l'obra.
L'autocontrol del procés de muntatge inclourà com a mínim:
-Identificació del elements.
-Situació dels eixos de simetria.
-Situació de les zones de suport contigües.
-Paral·lelisme d'ales i platabandes.
-Perpendicularitat d'ales i ànimes.
-Abonyegament, rectitud i planor d'ales i ànimes.
-Contrafletxes.
La freqüència de comprovació serà del 100% per elements principals i del 25% per a elements secundaris.
La DF comprovarà amb antelació al muntatge la correspondència entre el projecte i els elements elaborats al taller, i la documentació del subministrament.
El constructor elaborarà la documentació corresponent al muntatge, aquesta serà aprovada per la DF, i com a mínim inclourà:
-Memòria de muntatge.
-Plànols de muntatge.
-Programa d'inspecció.
Es comprovarà la conformitat de totes les operacions de muntatge, especialment:
-L'ordre de cada operació.
-Eines utilitzades.
-Qualificació del personal.
-Traçabilitat del sistema.
UNIONS SOLDADES:
Els soldadors hauran d'estar en disposició de la qualificació adient conforme a l'apartat 94.4.2 del CODI ESTRUCTURAL.
Cada soldador identificarà el seu treball amb marques personals no transferibles.
La soldadura es realitzarà segons l'apartat 94.4.1 del CODI ESTRUCTURAL, el constructor realitzarà el assajos i probes necessàries per establir el mètode de soldadura més adient.
Abans de realitzar la soldadura, es farà una inspecció de les peces a unir segons l'UNE-EN iso 17637.
Les inspeccions de les soldadures les realitzarà un inspector de soldadura de nivell 2 o persona autoritzada per la DF.
UNIONS CARGOLADES:
Es comprovaran .els parells de serratge aplicats als cargols.
En el cas de cargols pretesats es comprovarà que l'esforç aplicat és superior al mínim establert.
CONTROL D'EXECUCIÓ. CRITERIS DE PRESA DE MOSTRES:
Els controls s'han de fer segons les indicacions de la DF.
La mesura de les longituds es farà amb regla o cinta metàl·lica, d'exactitud no menor de 0,1 mm en cada metre, i no menor que 0,1 per mil en longituds majors.
La mesura de les fletxes de les barres es realitzarà per comparació entre la directriu del perfil i la línia recta definida entre les seccions extremes materialitzada amb un filferro tesat.
UNIONS SOLDADES:
La DF determinarà les soldadures que han de ser objecte d'anàlisi.
Els percentatges indicats poden ser variats, segons criteris de la DF, en funció dels resultats de la inspecció visual realitzada i dels anàlisis anteriors.
UNIONS CARGOLADES:
La DF determinarà les unions que han de ser objecte d'anàlisi.
CONTROL D'EXECUCIÓ. INTERPRETACIÓ DE RESULTATS I ACTUACIONS EN CAS D'INCOMPLIMENT:
El taller de fabricació ha de disposar d'un control dimensional adequat.
Quan es sobrepassi alguna de les toleràncies especificades en algun control, es corregirà la implantació en obra. A més a més, s'augmentarà el control, en l'apartat incomplet, fins a un 20% d'unitats. Si encara es troben irregularitats, es faran les oportunes correccions i/o rebuigs i es farà el control sobre el 100 % de les unitats amb les oportunes actuacions segons el resultat.
UNIONS SOLDADES:
La qualificació dels defectes observats en les inspeccions visuals i en les realitzades per mètodes no destructius, es farà d'acord amb les especificacions fixades al Plec de Condicions Particulars de l'obra.
CONTROL DE L'OBRA ACABADA. OPERACIONS DE CONTROL:
Inspecció visual de la unitat acabada.
En l'estructura acabada han de realitzar-se, les comprovacions i proves de servei previstes en projecte i/o ordenades per DF conjuntament amb les exigides per la normativa vigent.
UNIONS SOLDADES:
En l'estructura acabada han de realitzar-se, les comprovacions i proves de servei previstes en projecte i/o ordenades per DF conjuntament amb les exigides per la normativa vigent.
Es controlaran tots els cordons de soldadura.
Les soldadures que durant el procés de fabricació resultin inaccessibles, seran inspeccionades amb anterioritat.
A l'autocontrol de les soldadures es comprovarà com a mínim:
-Inspecció visual de tots els cordons.
-Comprovacions mitjançant assajos no destructius.
Es realitzaran els següents assajos no destructius segons la norma EN12062
-Líquids penetrants(LP) segons UNE-EN 1289.
-Partícules magnètiques(PM),segons UNE-EN 1290.
-Ultrasons(US), segons UNE-EN 1714.
-Radiografies(RX), segons UNE-EN 12517.
A tots els punt a on existeixin creuament de cordons de soldadura es realitzarà una radiografia addicional
Es realitzarà una inspecció mitjançant partícules magnètiques o líquids penetrants d'un 15% del total de la longitud de les soldadures en angle.
Es realitzarà una inspecció radiogràfica i ultrasònica de les soldadures a topar en planxes i unions en T quan aquestes siguin a topar.
Els criteris d'acceptació de les soldadures es basaran en l'UNE-EN ISO 5817.
UNIONS CARGOLADES:
La freqüència de comprovació serà del 100% per elements principals com bigues, i del 25% per a elements secundaris com rigiditzadors.
CONTROL DE L'OBRA ACABADA. CRITERIS DE PRESA DE MOSTRES:
Els controls s'han de fer segons les indicacions de la DF.
CONTROL DE L'OBRA ACABADA. INTERPRETACIÓ DE RESULTATS I ACTUACIONS EN CAS D'INCOMPLIMENT:
Correcció per part del contractista de les irregularitats observades.
UNIONS SOLDADES:
No s'acceptaran soldadures que no compleixin amb les especificacions.
No s'acceptaran unions soldades que no compleixin amb els assaigs no destructius.
No s'acceptaran soldadures realitzades per soldadors no qualificats

---

P4 ESTRUCTURES

P44 ESTRUCTURES D'ACER

P446- ELEMENT D'ANCORATGE, COL·LOCAT

0.- ELEMENTS QUE CONTEMPLA EL PLEC

P446-DM8G.

1.- DEFINICIÓ I CONDICIONS DE LES PARTIDES D'OBRA EXECUTADES

Formació d'elements estructurals amb perfils normalitzats d'acer, utilitzats directament o formant peces compostes.
S'han considerat els elements següents:
- Elements d'ancoratge

S'han considerat els tipus de perfils següents:
- Perfils d'acer laminat en calent, de les sèries IPN, IPE, HEA, HEB, HEM o UPN, d'acer S275JR, S275J0, S275J2, S355JR, S355J0 o S355J2, segons CÓDIGO ESTRUCTURAL (RD 470/2021), UNE-EN 10025-2
- Perfils d'acer laminat en calent de les sèries L, LD, T, rodó, quadrat, rectangular o planxa, d'acer S275JR, S275J0, S275J2, S355JR, S355J0 o S355J2, segons CÓDIGO ESTRUCTURAL (RD 470/2021), UNE-EN 10025-2
- Perfils foradats d'acer laminat en calent de les sèries rodó, quadrat o rectangular d'acer S275J0H o S355J2H, segons CÓDIGO ESTRUCTURAL (RD 470/2021), UNE-EN 10210-1
- Perfils foradats conformats en fred de les sèries rodó, quadrat o rectangular d'acer S275J0H o S355J2H, segons CÓDIGO ESTRUCTURAL (RD 470/2021), UNE-EN 10219-1
- Perfils conformats en fred, de les sèries L, LD, U, C, Z, o Omega, d'acer S235JRC, segons CÓDIGO ESTRUCTURAL (RD 470/2021), UNE-EN 10025-2

S'han considerat els acabats superficials següents:
- Pintat amb una capa d'emprimació antioxidant
- Galvanitzat

S'han considerat els tipus de col·locació següents:
- Col·locació amb soldadura
- Col·locació amb cargols
- Col·locació sobre obres de fàbrica o de formigó, recolzats o encastats

L'execució de la unitat d'obra inclou les operacions següents:
- Preparació de la zona de treball
- Replanteig i marcat dels eixos
- Col·locació i fixació provisional de la peça
- Aplomat i anivellació definitius
- Execució de les unions, en el seu cas
- Comprovació final de l'aplomat i dels nivells

CONDICIONS GENERALS:
Els materials utilitzats han de tenir la qualitat establerta a la DT. No s'han de fer modificacions sense autorització de la DF encara que suposin un increment de les característiques mecàniques.
La peça ha d'estar col·locada a la posició indicada a la DT, amb les modificacions aprovades per la DF.

La peça ha d'estar correctament aplomada i nivellada.
Quan la peça sigui composta, la disposició dels diferents elements de la peça, les seves dimensions, tipus d'acer i perfils s'han de correspondre amb les indicacions de la DT.
Cada component de l'estructura ha de dur una marca d'identificació que ha de ser visible després del muntatge. Aquesta marca no ha d'estar feta amb entalladura cisellada.
La marca d'identificació ha d'indicar l'orientació de muntatge del component estructural quan aquesta no es dedueixi clarament de la seva forma.
Els elements de fixació, i les xapes, plaques petites i accessoris de muntatge han d'anar embalats i identificats adequadament.
L'element ha d'estar pintat amb una capa de protecció de pintura antioxidant, excepte si està galvanitzat.
Els cantells de les peces no han de tenir òxid adherit, rebaves, estries o irregularitats que dificultin el contacte amb l'element que s'han d'unir.
Si el perfil està galvanitzat, la col·locació de l'element no ha de produir desperfectes en el recobriment del zenc.
L'element no s'ha d'adreçar un cop col·locat definitivament.
No es permet reblir amb soldadura els forats que han estat practicats a l'estructura per a disposar cargols provisionals de muntatge.
Toleràncies d'execució:
- En obres d'edificació: Límits establerts als apartats 11.1 i 11.2 del DB-SE A i a l'annexe 16 del CODI ESTRUCTURAL.
- En obres d'enginyeria civil: Límits establerts a l'article 640.12 del PG3 i l'annexe 16 del CODI ESTRUCTURAL.

COL·LOCACIÓ AMB CARGOLS:
S'utilitzaran cargols normalitzats d'acord a les normes recollides a la taula 85.2.b del CODI ESTRUCTURAL
Els cargols aixamfranats, cargols calibrats, perns articulats i els cargols hexagonals d'injecció s'han d'utilitzar seguint les instruccions del seu fabricant i han de complir els requisits addicionals establerts a l'article 85.2 del CODI ESTRUCTURAL.
La situació dels cargols a la unió ha de ser tal que redueixi la possibilitat de corrosió i pandeig local de les xapes, i ha de facilitar el muntatge i les inspeccions.
El diàmetre nominal mínim dels cargols ha de ser de 12 mm.
La rosca pot estar inclosa en el pla de tall, excepte en el cas que els cargols s'utilitzin com a calibrats.
Després del collat l'espiga del cargol ha de sobresortir de la rosca de la femella. Entre la superfície de recolzament de la femella i la part no roscada de l'espiga ha d'haver, com a mínim:
- En cargols pretesats: 4 filets complerts més la sortida de la rosca
- En cargols sense pretesar: 1 filet complert més la sortida de la rosca

Les superfícies dels caps de cargols i femelles han d'estar perfectament planes i netes.
En els cargols col·locats en posició vertical, la femella ha d'estar situada per sota del cap del cargol.
En els forats rodons normals i amb cargols sense pretesar no és necessari utilitzar volanderes. Si s'utilitzen han d'anar sota el cap dels cargols, han de ser aixamfranades i el xamfrà ha d'estar situat en direcció al cap del cargol.
En els cargols pretesats, les volanderes han de ser planes endurides i han d'anar col·locades de la forma següent:
- Cargols 10.9: sota el cap del cargol i de la femella
- Cargols 8.8: sota de l'element que gira

Toleràncies d'execució:
- Franquícia màxima entre superfícies adjacents: - Si s'utilitzen cargols no pretesats: 2 mm - Si s'utilitzen cargols pretesats: 1 mm
- Diàmetre dels forats: - En obres d'edificació: Límits establerts a l'apartat 11.1 del DB-SE A i a l'article 93.2 del CODI ESTRUCTURAL - En obres d'enginyeria civil: Límits establerts als apartats 640.5.1.3 i 640.5.1.4 del PG3 i a l'article 93.2 del CODI ESTRUCTURAL.
- Posició dels forats: - En obres d'edificació: Límits establerts a l'apartat 11.1 del DB-SE A i a l'article 93.2 del CODI ESTRUCTURAL. - En obres d'enginyeria civil: Límits establerts a l'apartat 640.5.1.1 del PG3 i a l'article 93.2 del CODI ESTRUCTURAL.

COL·LOCACIÓ AMB SOLDADURA:
El material d'aportació utilitzat ha de ser apropiat als materials a soldar i al procediment de soldadura.
Les característiques mecàniques del material d'aportació han de ser superiors a les del material base.
En acers de resistència millorada a la corrosió atmosfèrica, la resistència a la corrosió del material d'aportació ha de ser equivalent a la del material base.
El plec de prescripcions tècniques particulars definirà el sistema de protecció enfront la corrossió.
Els mètodes de protecció podran ser:
- Metalització, segons l'UNE-EN ISO 2063.
- Galvanització en calent, segons l'UNE-EN ISO 1461.
- Sistemes de pintura, segons l'UNE-EN ISO 12944.

2.- CONDICIONS DEL PROCÉS D'EXECUCIÓ
CONDICIONS GENERALS:
El constructor ha d'elaborar els plànols de taller i un programa de muntatge que han de ser aprovats per la DF abans d'iniciar els treballs en obra.
Qualsevol modificació durant els treballs ha d'aprovar-la la DF i reflectir-se posteriorment en els plànols de taller.
Els components estructurals s'han de manipular evitant que es produeixin deformacions permanents i procurant que els desperfectes superficials siguin mínims. Han d'anar protegits en els punts de subjecció.
Tot subconjunt estructural que durant les operacions de càrrega, transport, emmagatzematge i muntatge experimenti desperfectes, s'ha de reparar fins que sigui conforme.
Si durant el transport el material ha sofert desperfectes que no poden ser corregits o es preveu que després d'arreglar-los afectarà al seu treball estructural, la peça ha de ser substituïda.
Els components de l'estructura s'han d'emmagatzemar apilats sobre el terreny sense estar en contacte amb el terra i de forma que no es produeixi acumulació d'aigua.
El muntatge de l'estructura s'ha de fer d'acord amb el programa de muntatge i garantint la seguretat estructural en tot moment.
Durant les operacions de muntatge, l'estructura ha de resistir, en condicions de seguretat, les càrregues provisionals de muntatge i els efectes de les càrregues de vent.
Les traves i encastaments o subjeccions provisionals s'han de mantenir en la seva posició fins que l'avanç del muntatge permeti que puguin ser retirats de forma segura.
Les unions per a peces provisionals necessàries per al muntatge s'han de fer de forma que no debilitin l'estructura ni disminueixin la seva capacitat de servei.
La secció de l'element no ha de quedar disminuida pels sistemes de muntatges utilitzats.
Els dispositius d'ancoratge provisionals s'han d'assegurar per a evitar que s'afluixin de forma involuntària.
Durant el procés de muntatge, el constructor ha de garantir que ninguna part de l'estructura estigui deformada o sobrecarregada permanentment per l'apilament de materials estructurals o per càrregues provisionals de muntatge.
Un cop muntada una part de l'estructura, s'ha d'alinear al més aviat possible i immediatament després completar el cargolament.
No s'han de fer unions permanents fins que una part suficient de l'estructura no estigui ben alineada, anivellada, aplomada i unida provisionalment de manera que no es produeixin desplaçaments durant el muntatge o l'alineació posterior de la resta de l'estructura.
La preparació de les unions que s'hagin de realitzar a obra es farà a taller.
Els desperfectes que les operacions de magatzematge i manipulació ocasionin en l'acabat superficial de l'estructura s'han de reparar amb procediments adequats.
Es tindrà especial cura del drenatge de cobertes i façanes, així com s'evitaran zones on es pugui dipositar l'aigua de forma permanent.
Els elements de fixació i ancoratge dispossaran de protecció adient a la classe d'expossició ambiental.
Per a la reparació de superfícies galvanitzades s'han d'utilitzar productes de pintura adequats aplicats sobre àrees que agafin, com a mínim, 10 mm de galvanització intacta.
Les parts que hagin de quedar de difícil accés després del seu muntatge han de rebre el tractament de protecció després de la inspecció i acceptació de la DF i abans del muntatge.
Les estructures amb planxes i peces primes conformades en fred s'executaran considerant els requisits addicionals de l'UNE-ENV 1090-2.
Les estructures amb acers d'alt límit elàstic s'executaran considerant els requisits addicionals de l'UNE-ENV 1090-3.
Les estructures amb gelosia de secció foradada s'executaran tenint en compte els requisits addicionals de l'UNE-ENV 1090-4.
COL·LOCACIÓ AMB CARGOLS:
Els forats per als cargols s'han de fer amb perforadora mecànica. S'admet un altre procediment sempre que proporcioni un acabat equivalent.
Es permet l'execució de forats amb punxonatge sempre que es compleixin els requisits establerts a l'apartat 10.2.3 del DB-SE A en obres d'edificació o els establerts a l'apartat 640.5.1.1 del PG3 en obres d'enginyeria civil.
És recomanable que, sempre que sigui possible, es perforin d'un sol cop els forats que travessin dues o més peces.
Els forats allargats s'han de fer amb una operació de punxonatge, o amb la perforació o punxonatge de dos forats i posterior oxitall.
Després de perforar les peces i abans d'unir-les s'han d'eliminar les rebaves.
Els cargols i les femelles no s'han de soldar, a menys que així ho expliciti el plec de condicions tècniques particulars.
S'han de col·locar el nombre suficient de cargols de muntatge per assegurar la immobilitat de les peces armades i el contacte íntim de les peces d'unió.
Les femelles s'han de muntar de manera que la seva marca de designació sigui visible després del muntatge.
En els cargols sense pretesar, cada conjunt de cargol, femella i volandera(es) s'ha de collar fins arribar al "collat a tocar" sense sobretesar els cargols. En grups de cargols aquest procés s'ha de fer progressivament començant pels cargols situats al centre. Si és necessari s'han de fer cicles addicionals de collat .
Abans de començar el pretesat, els cargols pretesats d'un grup s'han de collar d'acord amb el que s'ha indicat per als cargols sense pretesar. Per a que el pretesat sigui uniforme s'han de fer cicles addicionals de collat.
S'han de retirar els conjunts de cargol pretesat, femella i volandera(es) que després de collats fins al pretesat mínim, s'afluixin.
El collat dels cargols pretesats s'ha de fer seguint un dels procediments següents:
- Mètode de la clau dinamomètrica.
- Mètode de la femella indicadora.
- Mètode convinat.

Les superfícies que han de transmetre esforços per fricció s'han de netejar d'olis amb netejadors químics. Després de la preparació i fins l'armat i cargolat s'han de protegir amb cobertes impermeables.
La zona sense revestir situada al voltant del perímetre de la unió amb cargols no s'ha de tractar fins que no s'hagi inspeccionat la unió.
COL·LOCACIÓ AMB SOLDADURA:

Els procediments autoritzats per a realitzar unions soldades són:
- Per arc elèctric manual amb elèctrode revestit
- Per arc amb fil tubular, sense protecció gasosa
- Per arc submergit amb fil/filferro
- Per arc submergit amb elèctrode nu
- Per arc amb gas inert
- Per arc amb gas actiu
- Per arc amb fil tubular, amb protecció de gas actiu
- Per arc amb fil tubular, amb protecció de gas inert
- Per arc amb elèctrode de wolfram i gas inert
- Per arc de connectors

Les soldadures s'han de fer protegides dels efectes directes del vent, de la pluja i de la neu.

A l'obra i a disposició del personal encarregat de soldar hi ha d'haver un pla de soldatge, que ha d'incloure, com a mínim, els detalls, mida i tipus de les unions, especificacions dels tipus d'electròdes i preescalfament, seqüència de soldadura, limitacions a la soldadura discontinua i comprovacions intermèdies, girs o voltes de les peces necessàries per la soldadura, detall de les fixacions provisionals, disposicions en front l'esquinçament laminar, referència al pla d'inspecció i assaigs, i tots els requeriments per al identificació de les soldadures.

Les soldadures s'han de fer per soldadors certificats per un organisme acreditat i qualificats segons l'UNE-EN 287-1.

La coordinació de les tasques de soldadura s'ha de fer per soldadors qualificats i amb experiència amb el tipus d'operació que supervisen.

Abans de començar a soldar s'ha de verificar que les superfícies i vores a soldar són adequades al procés de soldadura i que estan lliures de fissures.

Totes les superfícies a soldar s'han de netejar de qualsevol material que pugui afectar negativament la qualitat de la soldadura o perjudicar el procés de soldatge. S'han de mantenir seques i lliures de condensacions.

Els components a soldar han d'estar correctament col·locats i fixos en la seva posició mitjançant dispositius adequats o soldadures de punteig, de manera que les unions a soldar siguin accessibles i visibles per al soldador. No s'han d'introduir soldadures addicionals.

El muntatge de l'estructura s'ha de fer de manera que les dimensions finals dels components estructurals estiguin dintre de les toleràncies establertes.

Els dispositius provisionals utilitzats per al muntatge de l'estructura, s'han de retirar sense fer malbé les peces.

Les soldadures provisionals s'han d'executar seguint les especificacions generals. S'han d'eliminar totes les soldadures de punteig que no s'incorporin a les soldadures finals.

Quan el tipus de material de l'acer i/o la velocitat de refredament puguin produir un enduriment de la zona tèrmicament afectada s'ha de considerar la utilització del precalentament. Aquest s'ha d'estendre 75 mm en cada component del metall base.

No s'ha d'accelerar el refredament de les soldadures amb mitjans artificials.

Els cordons de soldadura successius no han de produir osques.

Després de fer un cordó de soldadura i abans de fer el següent, cal netejar l'escòria per mitjà d'una picola i d'un raspall.

L'execució dels diferents tipus de soldadures s'ha de fer d'acord amb els requisits establerts a l'apartat 10.3.4 del DB-SE A i l'article 94 del CODI ESTRUCTURAL per a obres d'edificació o d'acord amb l'article 640.5.2 del PG3 i l'article 94 del CODI ESTRUCTURAL per a obres d'enginyeria civil.

No s'han d'utilitzar materials de protecció que perjudiquin la qualitat de la soldadura a menys de 150 mm de la zona a soldar.

Les soldadures i el metall base adjacent no s'han de pintar sense haver eliminat prèviament l'escòria.

3.- UNITAT I CRITERI D'AMIDAMENT

BIGUES, BIGUETES, CORRETGES, ENCAVALLADES, LLINDES, PILARS, TRAVES, ELEMENTS D'ANCORATGE, ELEMENTS AUXILIARS:

kg de pes calculat segons les especificacions de la DT, d'acord amb els criteris següents:
- El pes unitari per al seu càlcul ha de ser el teòric
- Per a poder utilitzar un altre valor diferent del teòric, cal l'acceptació expressa de la DF.

Aquest criteri inclou les pèrdues de material corresponents a retalls.

4.- NORMATIVA DE COMPLIMENT OBLIGATORI

OBRES D'EDIFICACIÓ:

Real Decreto 470/2021, de 29 de junio, por el que se aprueba el Código Estructural.

Real Decreto 314/2006, de 17 de marzo, por el que se aprueba el Código Técnico de la Edificación Parte 2. Documento Básico de Acero DB-SE-A.

* UNE-ENV 1090-1:1997 Ejecución de estructuras de acero. Parte 1: Reglas generales y reglas para edificación.

OBRES D'ENGINYERIA CIVIL:

Real Decreto 470/2021, de 29 de junio, por el que se aprueba el Código Estructural.

Orden de 6 de febrero de 1976 por la que se aprueba el Pliego de Prescripciones Técnicas Generales para Obras de Carreteras y Puentes (PG-3).

5.- CONDICIONS DE CONTROL D'EXECUCIÓ I DE L'OBRA ACABADA

CONTROL D'EXECUCIÓ. OPERACIONS DE CONTROL:

Abans de l'inici de l'execució, la DF verificarà que existeix un programa de control desenvolupat pel constructor, tant per als productes com per a l'execució.

Previ al subministrament, el constructor presentarà a la DF la següent documentació:
- creditació que el procés de muntatge al taller dels elements de l'estructura posseeix distintiu de qualitat reconegut.
- Acreditació que els productes d'acer posseeixen distintiu de qualitat reconegut.
- En processos de soldadura, certificats d'homologació dels soldadors segons UNE-EN 2871 i del procés de soldadura segons UNE-EN ISO 15614-1.

La DF comprovarà que els productes d'acer subministrats pel taller a l'obra, s'acompanyen de la seva fulla de subministrament, en cas que no es pugui realitzar la traçabilitat de la mateixa, aquesta serà rebutjada.

Prèvi a l'execució es fabricaran per a cada element i cada material a tallar, com a mínim quatre provetes, per part del control extern de l'entitat de control.

Es comprovarà que les dimensions dels elements elaborats al taller son les mateixes que les dels plànols de taller , considerant-se les toleràncies al plec de condicions.

Amb anterioritat a la fabricació, el constructor proposarà la seqüència d'armat i soldadura, aquesta haurà de ser aprovada per la DF.

Es marcaran les peces amb pintura segons plànols de taller, per identificar-les durant el muntatge al taller i a l'obra.

L'autocontrol del procés de muntatge inclourà com a mínim:
-Identificació del elements.
-Situació dels eixos de simetria.
-Situació de les zones de suport contigües.
-Paral·lelisme d'ales i platabandes.
-Perpendicularitat d'ales i ànimes.
-Abonyegament, rectitud i planor d'ales i ànimes.
-Contrafletxes.

La freqüència de comprovació serà del 100% per elements principals i del 25% per a elements secundaris.

La DF comprovarà amb antelació al muntatge la correspondència entre el projecte i els elements elaborats al taller, i la documentació del subministrament.

El constructor elaborarà la documentació corresponent al muntatge, aquesta serà aprovada per la DF, i com a mínim inclourà:
-Memòria de muntatge.
-Plànols de muntatge.
-Programa d'inspecció.

Es comprovarà la conformitat de totes les operacions de muntatge, especialment:
-L'ordre de cada operació.
-Eines utilitzades.
-Qualificació del personal.
-Traçabilitat del sistema.

UNIONS SOLDADES:

Els soldadors hauran d'estar en disposició de la qualificació adient conforme a l'apartat 94.4.2 del CODI ESTRUCTURAL.

Cada soldador identificarà el seu treball amb marques personals no transferibles.

La soldadura es realitzarà segons l'apartat 94.4.1 del CODI ESTRUCTURAL, el constructor realitzarà el assajos i probes necessàries per establir el mètode de soldadura més adient.

Abans de realitzar la soldadura, es farà una inspecció de les peces a unir segons l'UNE-EN iso 17637.

Les inspeccions de les soldadures les realitzarà un inspector de soldadura de nivell 2 o persona autoritzada per la DF.

UNIONS CARGOLADES:

Es comprovaran .els parells de serratge aplicats als cargols.

En el cas de cargols pretesats es comprovarà que l'esforç aplicat és superior al mínim establert.

CONTROL D'EXECUCIÓ. CRITERIS DE PRESA DE MOSTRES:

Els controls s'han de fer segons les indicacions de la DF.

La mesura de les longituds es farà amb regla o cinta metàl·lica, d'exactitud no menor de 0,1 mm en cada metre, i no menor que 0,1 per mil en longituds majors.

La mesura de les fletxes de les barres es realitzarà per comparació entre la directriu del perfil i la línia recta definida entre les seccions extremes materialitzada amb un filferro tesat.

UNIONS SOLDADES:

La DF determinarà les soldadures que han de ser objecte d'anàlisi.

Els percentatges indicats poden ser variats, segons criteris de la DF, en funció dels resultats de la inspecció visual realitzada i dels anàlisis anteriors.

UNIONS CARGOLADES:

La DF determinarà les unions que han de ser objecte d'anàlisi.

CONTROL D'EXECUCIÓ. INTERPRETACIÓ DE RESULTATS I ACTUACIONS EN CAS D'INCOMPLIMENT:

El taller de fabricació ha de disposar d'un control dimensional adequat.

Quan es sobrepassi alguna de les toleràncies especificades en algun control, es corregirà la implantació en obra. A més a més, s'augmentarà el control, en l'apartat incomplet, fins a un 20% d'unitats. Si encara es troben irregularitats, es faran les oportunes correccions i/o rebuigs i es farà el control sobre el 100 % de les unitats amb les oportunes actuacions segons el resultat.

UNIONS SOLDADES:

La qualificació dels defectes observats en les inspeccions visuals i en les realitzades per mètodes no destructius, es farà d'acord amb les especificacions fixades al Plec de Condicions Particulars de l'obra.

CONTROL DE L'OBRA ACABADA. OPERACIONS DE CONTROL:

Inspecció visual de la unitat acabada.

En l'estructura acabada han de realitzar-se, les comprovacions i proves de servei previstes en projecte i/o ordenades per DF conjuntament amb les exigides per la normativa vigent.

UNIONS SOLDADES:

En l'estructura acabada han de realitzar-se, les comprovacions i proves de servei previstes en projecte i/o ordenades per DF conjuntament amb les exigides per la normativa vigent.

Es controlaran tots els cordons de soldadura.

Les soldadures que durant el procés de fabricació resultin inaccessibles, seran inspeccionades amb anterioritat.
A l'autocontrol de les soldadures es comprovarà com a mínim:
-Inspecció visual de tots els cordons.
-Comprovacions mitjançant assajos no destructius.
Es realitzaran els següents assajos no destructius segons la norma EN12062
-Líquids penetrants(LP) segons UNE-EN 1289.
-Partícules magnètiques(PM),segons UNE-EN 1290.
-Ultrasons(US), segons UNE-EN 1714.
-Radiografies(RX), segons UNE-EN 12517.
A tots els punt a on existeixin creuament de cordons de soldadura es realitzarà una radiografia addicional
Es realitzarà una inspecció mitjançant partícules magnètiques o líquids penetrants d'un 15% del total de la longitud de les soldadures en angle.
Es realitzarà una inspecció radiogràfica i ultrasònica de les soldadures a topar en planxes i unions en T quan aquestes siguin a topar.
Els criteris d'acceptació de les soldadures es basaran en l'UNE-EN ISO 5817.
UNIONS CARGOLADES:
La freqüència de comprovació serà del 100% per elements principals com bigues, i del 25% per a elements secundaris com rigiditzadors.
CONTROL DE L'OBRA ACABADA. CRITERIS DE PRESA DE MOSTRES:
Els controls s'han de fer segons les indicacions de la DF.
CONTROL DE L'OBRA ACABADA. INTERPRETACIÓ DE RESULTATS I ACTUACIONS EN CAS D'INCOMPLIMENT:
Correcció per part del contractista de les irregularitats observades.
UNIONS SOLDADES:
No s'acceptaran soldadures que no compleixin amb les especificacions.
No s'acceptaran unions soldades que no compleixin amb els assaigs no destructius.
No s'acceptaran soldadures realitzades per soldadors no qualificats

---

P4 ESTRUCTURES

P45 ESTRUCTURES DE FORMIGÓ

P45R REPARACIONS D'ESTRUCTURES DE FORMIGÓ

P45R2- PONT D'UNIÓ ENTRE SUPERFICIES DE FORMIGÓ

0.- ELEMENTS QUE CONTEMPLA EL PLEC

P45R2-4UAX.

1.- DEFINICIÓ I CONDICIONS DE LES PARTIDES D'OBRA EXECUTADES
Reparacions d'estructures de formigó armat.
S'han considerat les operacions següents:
- Repicat de superfície de formigó, sanejant armadures, deixant-les al descobert
- Escatat i raspallat d'armadures
- Passivat d'armadures
- Restitució de volum de formigó
- Pont d'unió entre superfícies de formigó
- Reparació de fissures en elements estructurals de formigó
- Reparació de cantell de sostre o balcó de formigó
L'execució de la unitat d'obra inclou les operacions següents:
Repicat de superfície de formigó, sanejant armadures, deixant-les al descobert:
- Determinació de la zona a sanejar
- Eliminació del formigó en mal estat fins a arribar a les armadures
- Netejar les armadures de restes de formigó adherit
- Neteja de la zona de treball
Escatat i raspallat d'armadures:
- Determinació de les armadures a sanejar
- Raspallat de les armadures, i en el seu cas, aplicació de raig de sorra
- Neteja de la zona de treball
Passivat d'armadures:
- Neteja i preparació de la superfície a tractar
- Aplicació del morter, d'acord amb les instruccions del fabricant, en dues capes
Restitució de volum de formigó:
- Neteja i preparació de la superfície a tractar
- Aplicació del morter, d'acord amb les instruccions del fabricant, en diferents capes
Pont d'unió entre superfícies de formigó:
- Neteja i preparació de la superfície a tractar
- Aplicació del morter o adhesiu, d'acord amb les instruccions del fabricant
Reparació de fissures en elements estructurals i reparació de cantell de sostre o balcó:
- Determinació de la zona a sanejar
- Eliminació del formigó en mal estat fins a arribar a les armadures
- Netejar les armadures de restes de formigó adherit
- Aplicació del morter per passivar les armadures, d'acord amb les instruccions del fabricant, en dues capes
- Restitució del volum amb morter polimèric
- Neteja de la zona de treball
PONT D'UNIÓ ENTRE SUPERFÍCIES DE FORMIGÓ:
El morter ha de cobrir completament la superfície del formigó on s'ha d'afegir formigó nou.
El morter ha d'estar adherit a la base, sense deixar bosses.
2.- CONDICIONS DEL PROCÉS D'EXECUCIÓ
PASSIVAT D'ARMADURES, RESTITUCIÓ DE VOLUM DE FORMIGÓ O PONT D'UNIÓ ENTRE SUPERFÍCIES DE FORMIGÓ:
El suport ha d'estar net, sense greixos, olis o restes de ciment.
No ha de tenir zones amb esquerdes o mal adherides.
El morter s'ha de barrejar seguint les instruccions del fabricant, i s'ha d'aplicar abans del temps màxim establert.
Si s'ha d'aplicar un morter de reparació o de reblert a continuació del passivat d'armadures, o del pont d'unió, cal no sobrepassar els temps màxims d'adherència entre els dos morters.
Temperatura d'aplicació
- Passivat armadures o pont d'unió : >= 5º C
- Restitució de volums : >= 8º C
3.- UNITAT I CRITERI D'AMIDAMENT
REPARACIÓ DE FISSURES EN PILARS O MURS I PONT D'UNIÓ:
m2 de superfície en elements lineals o superficials, amidat segons les especificacions de la DT i amb aquelles modificacions i singularitats acceptades prèviament i expressament per la DF.
4.- NORMATIVA DE COMPLIMENT OBLIGATORI
No hi ha normativa de compliment obligatori.

P4 ESTRUCTURES

P4B ARMADURES PASSIVES

P4B0- ANCORATGE PER A ARMADURES PASSIVES, COL·LOCAT

0.- ELEMENTS QUE CONTEMPLA EL PLEC

P4B0-608Y.

1.- DEFINICIÓ I CONDICIONS DE LES PARTIDES D'OBRA EXECUTADES
Muntatge i col·locació de l'armadura formada per barres corrugades, malla electrosoldada o conjunt de barres i/o malles d'acer, en formació d'armadura passiva d'elements estructurals de formigó, a l'excavació, a l'encofrat o ancorades a elements de formigó existents, o soldades a perfils d'acer.
S'han considerat les armadures per als elements següents:
- Ancoratge de barres corrugades en elements de formigó existents
L'execució de la unitat d'obra inclou les operacions següents:
- Preparació de la zona de treball
- Tallat i doblegat de l'armadura
- Neteja de les armadures
- Neteja del fons de l'encofrat
- Col·locació dels separadors
- Muntatge i col·locació de l'armadura
- Subjecció dels elements que formen l'armadura
- Subjecció de l'armadura a l'encofrat
Per armadures ancorades a elements de formigó existents inclou també:
- Perforació del formigó
- Neteja del forat
- Injecció de l'adhesiu al forat
- Immobilització de l'armadura durant el procés d'assecat de l'adhesiu
CONDICIONS GENERALS:
Per a l'elaboració, manipulació i muntatge de les armadures s'ha de seguir les indicacions del CODI ESTRUCTURAL i l'UNE 36831.
Els diàmetres, la forma, les dimensions i la disposició de les armadures han de ser les que s'especifiquen a la DT. El nombre de barres no ha de ser mai inferior a l'especificat a la DT.
Les barres no han de tenir defectes superficials ni esquerdes.
Les armadures han de ser netes, no han de tenir òxid no adherent, pintura, greix ni d'altres substàncies que puguin perjudicar a l'acer, al formigó o a l'adherència entre ells.
La disposició de les armadures ha de permetre un formigonament correcte de la peça, de manera que totes les barres quedin recobertes de formigó.
En barres situades per capes, la separació entre elles ha de permetre el pas d'un vibrador intern.
La secció equivalent de les barres de l'armadura no ha de ser inferior al 95,5% de la secció nominal.
Els empalmaments entre barres han de garantir la transmissió de forces d'una barra a la següent, sense que es produeixin lesions en el formigó proper a la zona d'empalmament.
No hi ha d'haver més empalmaments dels que consten a la DT o autoritzi la DF.
Els empalmaments han de quedar allunyats de les zones on l'armadura treballa a la màxima càrrega.
Els empalmaments es poden realitzar per solapa o per soldadura.
Per a realitzar un altre tipus d'empalmament es requerirà disposar d'assaigs que demostrin que garanteixen de forma permanent una resistència a la ruptura no inferior a la de la menor de les dues barres que s'uneixen i que el moviment relatiu entre elles no sigui superior a 0,1 mm.
L'armat de la ferralla s'ha de realitzar mitjançant lligat amb filferro o per aplicació de soldadura no resistent. La disposició dels punts de lligat ha de complir l'especificat en l'apartat 49.4.3.1 del CODI

ESTRUCTURAL.
La soldadura no resistent, ha de complir l'especificat en l'article 49.4.3.2 del CODI ESTRUCTURAL, seguint els procediments establerts en la UNE 36832.
La realització dels empalmaments pel que fa al procediment, la disposició dins la peça, la llargària dels solapaments i la posició dels diferents empalmaments en barres properes, ha de seguir les prescripcions del CODI ESTRUCTURAL a l'article 49.5.2.
A les solapes no s'han de disposar ganxos ni potes.
L'empalmament per soldadura s'ha de fer seguint les prescripcions de l'article 49.5.2.5 del CODI ESTRUCTURAL amb els procediments descrits en la UNE 36832.
No es poden disposar empalmaments per soldadura a les zones de forta curvatura de l'armadura.
Queda prohibida la soldadura d'armadures galvanitzades o amb recobriments epoxídics.
Els empalmaments mitjançant dispositius mecànics d'unió, s'han de realitzar segons les especificacions de la DT i les indicacions del fabricant, en qualsevol cas, s'ha de complir l'especificat en l'article 49.5.2.6 del CODI ESTRUCTURAL.
Les armadures han d'estar subjectades entre elles i a l'encofrat de manera que mantinguin la seva posició durant l'abocada i la compactació del formigó.
Els estreps de pilars o bigues han d'anar subjectats a les barres principals mitjançant un lligat simple o altre procediment idoni. En cap cas es pot fer amb punts de soldadura quan les armadures estiguin a l'encofrat.
Les armadures d'espera han d'estar subjectades a l'engraellat dels fonaments.
Quan és necessari recobriments superiors a 50 mm, s'ha de col·locar una malla de repartiment en mig d'aquest gruix, en la zona de tracció, segons s'especifica a l'article 44.2.1.1 del CODI ESTRUCTURAL, excepte en el cas d'elements que hagin de quedar soterrats.
La DF ha d'aprovar la col·locació de les armadures abans de començar el formigonament.
Per a qualsevol classe d'armadures passives, inclosos els estreps, el recobriment no ha de ser inferior, en cap punt, als valors determinats en la taula de l'apartat 44 del CODI ESTRUCTURAL, en funció de la classe d'exposició ambiental a que es sotmetrà el formigó armat, segons l'article 27.1 del CODI ESTRUCTURAL.
Els sistemes auxiliars per a l'armat de la peça formats per barres o filferros, encara que no formen part de l'armadura, han de complir els recobriments mínims, a efectes de garantir la durabilitat de la peça.
Distància lliure armadura parament: >= D màxim, >= 0,80 granulat màxim
(on: D diàmetre armadura principal o diàmetre equivalent)
Distància lliure barra doblegada - parament: >= 2 D
La realització dels ancoratges de les barres al formigó, pel que fa a la forma, posició dins la peça i llargària de les barres ha de seguir les prescripcions del CODI ESTRUCTURAL a l'article 49.5.1.
Toleràncies d'execució:
- Llargària solapa: - 0 mm, + 50 mm
- Llargària d'ancoratge i solapa: -0,05L (<= 50 mm, mínim 12 mm), + 0,10 L (<=50 mm)
- Posició: - En series de barres paral·leles: ± 50 mm - En estreps i cèrcols: ± b/12 mm
(on b es el costat menor de la secció de l'element)
Les toleràncies en el recobriment i la posició de les armadures han de complir l'especificat a l'UNE 36831.
BARRES ANCORADES A ELEMENTS DE FORMIGÓ EXISTENTS:
La llargària de la barra ancorada al formigó existent, i de la part lliure, han de ser les indicades a la DT, o en el seu defecte, superiors a la llargària neta d'ancoratge determinada segons l'article 49.5.1.2 del CODI ESTRUCTURAL.
2.- CONDICIONS DEL PROCÉS D'EXECUCIÓ
CONDICIONS GENERALS:
El doblegat de les armadures s'ha de fer a temperatura ambient, mitjançant doblegadores mecàniques i a velocitat constant, amb l'ajut de mandrí, de manera que es garanteixi una curvatura constant en tota la zona.
No s'han d'adreçar colzes excepte si es pot verificar que no es faran malbé.
S'han de col·locar separadors per a garantir el recobriment mínim i no han de produir fissures ni filtracions al formigó. La disposició dels separadors ha de complir l'especificat en la taula 49.8.2 del CODI ESTRUCTURAL.
Els separadors han d'estar expressament dissenyats per a aquesta finalitat i han de complir l'especificat en l'article 43.4.2 del CODI ESTRUCTURAL. Es prohibeix l'ús de fusta o qualsevol material residual de construcció (maó, formigó, etc.). Si han de quedar vistos, no poden ser metàl·lics.
En cas de realitzar soldadures s'han de seguir les disposicions de la norma UNE 36832 i les han d'executar operaris qualificats d'acord amb la normativa vigent.
BARRES ANCORADES A ELEMENTS DE FORMIGÓ EXISTENTS:
El formigó on s'ha de fer l'ancoratge ha de tenir una edat superior a quatre setmanes.
La perforació ha de ser recta i de secció circular.
El diàmetre de la perforació ha de ser 4 mm més gran que el de la barra que s'ha d'ancorar i 500 mm més llarg a la llargària neta d'ancoratge de la mateixa.
La perforació s'ha de buidar de pols abans de col·locar l'adhesiu.
L'adhesiu s'ha de preparar seguint les tècniques del fabricant, i s'ha d'utilitzar dins del temps màxim fixat per aquest.
La temperatura del formigó a l'hora d'introduir l'adhesiu ha d'estar compresa entre 5º i 40ºC.
Al omplir la perforació amb l'adhesiu cal evitar que resti aire oclús.
Cal recollir les restes d'adhesiu que surtin quan s'introdueixi la barra a la perforació.
Una vegada introduïda la barra fins a la seva posició definitiva, no es pot rectificar la seva posició.
3.- UNITAT I CRITERI D'AMIDAMENT
BARRES ANCORADES A ELEMENTS DE FORMIGÓ EXISTENTS:
Unitat de barra ancorada, executada d'acord amb les especificacions de la DT.
4.- NORMATIVA DE COMPLIMENT OBLIGATORI
NORMATIVA GENERAL:
Documento Básico de Seguridad estructural DB-SE, parte II del CTE, aprobado por el Real Decreto 314/2006.
Real Decreto 470/2021, de 29 de junio, por el que se aprueba el Código Estructural.
5.- CONDICIONS DE CONTROL D'EXECUCIÓ I DE L'OBRA ACABADA
OPERACIONS DE CONTROL:
Els punts de control més destacables són els següents:
- Recepció i aprovació del informe d'especejament per part del contractista.
- Inspecció abans del formigonat de totes les unitats d'obra estructurals amb observació dels següents punts: - Tipus, diàmetre, longitud i disposició de les barres i malles col·locades. - Rectitud. - Lligams entre les barres. - Rigidesa del conjunt. - Netedat dels elements.
CRITERIS DE PRESA DE MOSTRES:
Bàsicament el control de l'execució està confiat a la inspecció visual de les persones que l'exerceixen, amb la qual cosa el seu bon sentit, coneixements tècnics i experiència son fonamentals per aconseguir el nivell de qualitat previst.
INTERPRETACIÓ DE RESULTATS I ACTUACIONS EN CAS D'INCOMPLIMENT:
Desautorització del formigonat fins que no es prenguin les mesures de correcció adequades.

P4 ESTRUCTURES

P4E ESTRUCTURES D'OBRA DE FÀBRICA DE BLOCS DE MORTER DE CIMENT

P4E0- ACER PER A ESTRUCTURES D'OBRA DE FÀBRICA DE BLOCS DE MORTER DE CIMENT

0.- ELEMENTS QUE CONTEMPLA EL PLEC

P4E0-DAVK.

1.- DEFINICIÓ I CONDICIONS DE LES PARTIDES D'OBRA EXECUTADES

Massissat d'estructures d'obra de fàbrica de blocs de morter de ciment o d'argila expandida, i armadures per al reforç d'estructura de fàbrica de blocs de morter de ciment, d'argila expandida o de blocs de ceràmica d'argila alleugerida.
S'han considerat les unitats d'obra següents:
- Muntatge i col·locació de l'armadura de reforç de parets de blocs de morter de ciment, d'argila expandida o de blocs ceràmics alleugerits, formada per barres corrugades, col·locades a l'interior dels blocs o en els junts horitzontals
L'execució de la unitat d'obra inclou les operacions següents:
En el cas d'armadures:
- Preparació de la zona de treball
- Tallat i doblegat de l'armadura
- Neteja de les armadures
- Col·locació dels separadors
- Muntatge i col·locació de l'armadura
- Subjecció dels elements que formen l'armadura
ARMADURES:
Les armadures col·locades han de ser netes, sense òxids no adherents, pintures, greixos ni altres substàncies perjudicials.
Els diàmetres, la forma, les dimensions i la disposició de les armadures han de ser les que s'especifiquen a la DT. El nombre de barres no ha de ser mai inferior a l'especificat a la DT.
Les barres no han de tenir defectes superficials ni esquerdes.
El recobriment de protecció, en el seu cas, ha de ser continu i uniforme en tota l'armadura.
No hi ha d'haver més empalmaments dels que consten a la DT o autoritzi la DF.
L'ancoratge pot ser per prolongació recta, ganxo, potes o forquilla.
No s'accepten els ancoratges per prolongació recta o potes, en barres llises de diàmetre > 8 mm.
No s'accepten els ancoratges per ganxos, potes o forquilla, en barres sotmeses a esforços de compressió.
Els ancoratges de les barres de l'armadura al formigó (forma, disposició dins la peça, llargària, etc.), han de complir l'especificat en l'article 7.5.2 del DB-SE-F.
Diàmetre nominal de les barres: >= 6 mm
Distància lliure entre dues armadures solapades: >= 2D, >= 20 mm
Distància lliure entre armadures properes paral·leles: >= mida granulat màxim + 5 mm; >= D màxim; >= 10 mm
Gruix del recobriment de l'armadura: >= 20 mm, >= D
Les toleràncies en el recobriment i la posició de les armadures han de

complir l'especificat a l'UNE 36831.
2.- CONDICIONS DEL PROCÉS D'EXECUCIÓ
ARMADURES:
El doblegat de les armadures s'ha de fer a temperatura ambient, mitjançant doblegadores mecàniques i a velocitat constant, amb l'ajut de mandrí, de manera que es garanteixi una curvatura constant en tota la zona.
S'ha d'utilitzar separadors o estreps si és necessari per a garantir el recobriment mínim.
Les armadures s'han de subjectar entre elles, quan sigui necessari, per tal de garantir que mantinguin la seva posició durant la col·locació del morter o formigó.
Ha de tenir la docilitat necessària per tal d'omplir completament els forats en els que s'aboca i sense segregacions.
3.- UNITAT I CRITERI D'AMIDAMENT
ARMADURES:
kg de pes calculat segons les especificacions de la DT, d'acord amb els criteris següents:
- El pes unitari per al càlcul ha de ser el teòric
- Per a poder utilitzar un valor diferent del teòric cal l'acceptació expressa de la DF
4.- NORMATIVA DE COMPLIMENT OBLIGATORI
Documento Básico de Seguridad estructural Fábrica DB-SE-F, parte II del CTE, aprobado por el Real Decreto 314/2006.
Real Decreto 470/2021, de 29 de junio, por el que se aprueba el Código Estructural.

P4 ESTRUCTURES

P4E ESTRUCTURES D'OBRA DE FÀBRICA DE BLOCS DE MORTER DE CIMENT

P4E2- FORMIGÓ PER A ESTRUCTURES D'OBRA DE FÀBRICA DE BLOCS DE MORTER DE CIMENT

0.- ELEMENTS QUE CONTEMPLA EL PLEC

P4E2-MD68.

1.- DEFINICIÓ I CONDICIONS DE LES PARTIDES D'OBRA EXECUTADES
Massissat d'estructures d'obra de fàbrica de blocs de morter de ciment o d'argila expandida, i armadures per al reforç d'estructura de fàbrica de blocs de morter de ciment, d'argila expandida o de blocs de ceràmica d'argila alleugerida.
S'han considerat les unitats d'obra següents:
- Formigonament de la fabrica de blocs, amb formigó de central o elaborat a l'obra i col·locat manualment.
L'execució de la unitat d'obra inclou les operacions següents:
En el cas de formigonament:
- Preparació de la zona de treball
- Humectació de l'encofrat
- Abocada del formigó
- Compactació del formigó mitjançant vibratge
- Cura del formigó
- Protecció de la paret de qualsevol acció mecànica no prevista en càlcul
FORMIGONAMENT:
El formigó col·locat no ha de tenir disgregacions o buits a la massa.
Després del formigonament les armadures han de mantenir la posició prevista a la DT.
En compactar el formigó han de quedar plens tots els forats.
2.- CONDICIONS DEL PROCÉS D'EXECUCIÓ
FORMIGONAMENT:
La temperatura per a formigonar ha d'estar entre 5°C i 40°C. El formigonament s'ha de suspendre quan es prevegi que durant les 48 h següents la temperatura pot ser inferior a 0°C. Fora d'aquests límits, el formigonament requereix precaucions explícites i l'autorització de la DF En aquest cas, s'han de fer provetes amb les mateixes condicions de l'obra, per a poder verificar la resistència realment assolida.
La temperatura dels elements on s'aboca el formigó ha de ser superior als 0°C.
El formigó s'ha de posar a l'obra abans que comenci l'adormiment, i a una temperatura >= 5°C.
La zona que s'ha de formigonar, ha d'estar neta, sense restes de morter o runa.
En el moment de l'abocada la fàbrica ha de tenir la resistència necessària per tal de suportar la pressió del formigó fresc.
La compactació s'ha de realitzar per vibratge. El gruix màxim de la tongada depèn del vibrador utilitzat. S'ha de vibrar fins que s'aconsegueixi una massa compacta i sense que es produeixin disgregacions.
S'ha d'abocar en els forats o en la canal formada per les peces.
3.- UNITAT I CRITERI D'AMIDAMENT
FORMIGONAMENT:
m3 de volum amidat segons les especificacions de la DT.
4.- NORMATIVA DE COMPLIMENT OBLIGATORI
Documento Básico de Seguridad estructural Fábrica DB-SE-F, parte II del CTE, aprobado por el Real Decreto 314/2006.
Real Decreto 470/2021, de 29 de junio, por el que se aprueba el Código Estructural.

P4 ESTRUCTURES

P4E ESTRUCTURES D'OBRA DE FÀBRICA DE BLOCS DE MORTER DE CIMENT

P4E3- LLINDA PER A ESTRUCTURES D'OBRA DE FÀBRICA DE BLOCS DE MORTER DE CIMENT, COL·LOCADA

0.- ELEMENTS QUE CONTEMPLA EL PLEC

P4E3-4426.

1.- DEFINICIÓ I CONDICIONS DE LES PARTIDES D'OBRA EXECUTADES
Execució de llinda en parets estructurals portants o de travament, formades amb peces de morter de ciment o d'argila expandida premoldejades en forma d'U, col·locades amb morter de ciment, morter mixt o morter de ciment blanc i sorra de marbre, per a quedar vistes o per revestir.
L'execució de la unitat d'obra inclou les operacions següents:
- Preparació del pla de recolzament
- Col·locació de les peces humitejant la superfície de contacte amb el morter.
- Anivellament i aplomat del element
- Repàs dels junts i neteja del parament
- Protecció de l'obra executada de la pluja, les gelades i temperatures elevades
- Protecció de l'element dels cops, rascades i esquitxades de morter
CONDICIONS GENERALS:
L'element col·locat ha de quedar pla, anivellat i aplomat amb la paret.
Ha d'estar format per peces senceres col·locades boca amunt, que posteriorment s'han d'armar i formigonar.
En l'execució de l'element s'han de complir les prescripcions establertes en l'article 3 de la norma DB-SE-F, en especial les que fan referència a la durabilitat dels component: peces, morters i armadures, en el seu cas, en funció de les classes d'exposició.
Els extrems de la llinda s'han d'encastar en els brancals.
Els junts han de ser plens i sense rebaves.
Gruix dels junts:
- Morter ordinari o lleuger (UNE-EN 998-2): 8-15 mm
- Morter de junt prim (UNE-EN 998-2): 1- 3 mm
Llargària de l'encastament: >= cantell de la llinda
Toleràncies d'execució:
- Nivell: ± 5 mm
- Horitzontalitat: ± 2 mm/m ; 15 mm/total
- Planor: ± 10 mm/2 m
- Gruix dels junts: ± 2 mm
2.- CONDICIONS DEL PROCÉS D'EXECUCIÓ
S'ha de treballar a una temperatura ambient que oscil·li entre els 5°C i els 40°C i sense pluja. Fora d'aquests límits s'ha de revisar l'obra executada 48 h abans i s'han d'enderrocar i refer les parts afectades.
Les peces per col·locar han de tenir la humitat necessària per tal que no absorbeixin ni cedeixin aigua al morter.
Cal protegir l'obra executada de les accions físiques o climàtiques fins que hagi assolit la resistència suficient.
Durant l'adormiment s'ha de mantenir l'humitat de l'element, principalment en condicions climàtiques desfavorables (temperatura alta, vent fort, etc.).
3.- UNITAT I CRITERI D'AMIDAMENT
m de llargària amidada segons les especificacions de la DT.
4.- NORMATIVA DE COMPLIMENT OBLIGATORI
Documento Básico de Seguridad estructural Fábrica DB-SE-F, parte II del CTE, aprobado por el Real Decreto 314/2006.

P4 ESTRUCTURES

P4E ESTRUCTURES D'OBRA DE FÀBRICA DE BLOCS DE MORTER DE CIMENT

P4E4- PARET ESTRUCTURAL D'OBRA DE FÀBRICA DE BLOCS DE MORTER DE CIMENT, ARMADA

0.- ELEMENTS QUE CONTEMPLA EL PLEC

P4E4-Z5K9.

1.- DEFINICIÓ I CONDICIONS DE LES PARTIDES D'OBRA EXECUTADES
Execució de parets estructurals portants o de travament, formades amb blocs de morter de ciment o d'argila expandida premoldejats, foradats o massissos, col·locats amb morter de ciment, morter

mixt o morter de ciment blanc i sorra de marbre, per a quedar vist o per a revestir. Inclou la col·locació de l'armadura de reforç amb barrers corrugades d'acer i el massissat amb formigó de traves i brancals.

L'execució de la unitat d'obra inclou les operacions següents:
- Replanteig de les parets
- Col·locat i aplomat de les mires de referència a les cantonades
- Marcat de les filades a les mires i estesa dels fils
- Col·locació de plomades en arestes i voladissos
- Col·locació de blocs humitejant la superfície de contacte amb el morter
- Col·locació de l'armadura de reforç
- Massissat de la paret amb formigó
- Repàs dels junts i neteja del parament
- Protecció de l'estabilitat del mur en front a les accions horitzontals
- Protecció de l'obra executada de la pluja, les gelades i les temperatures elevades
- Protecció de l'obra de fàbrica dels cops, pelades i de les esquitxades de morter

CONDICIONS GENERALS:

La paret ha de ser estable, resistent i ha d'estar aplomada.

En l'execució de l'element s'han de complir les prescripcions establertes en l'article 3 de la norma DB-SE-F, en especial les que fan referència a la durabilitat dels component: peces, morters i armadures, en el seu cas, en funció de les classes d'exposició.

S'ha de dividir la paret en parts iguals de llargària màxima no més gran de 20 m, separades amb junts estructurals.

La paret ha d'estar formada per peces senceres, excepte a les singularitats, on poden haver-hi peces de mig bloc.

Les peces han d'estar col·locades a trencajunts i les filades han de ser horitzontals.

Per a la realització de totes les singularitats, els junts han de coincidir amb el modulat general.

Els junts han d'estar plens i enrasats, si la DF no fixa cap altra condició.

Les obertures han de portar una llinda resistent.

El coronament d'ampits s'ha de fer amb peces llinda plenes de formigó i armades.

Els brancals i les peces que formen els junts de control han de ser senceres, plenes de formigó i armades, formant un pilar del terra al sostre.

Si l'acord amb d'altres parets és articulat, la unió s'ha de fer per mitjà d'elements auxiliars, d'acord amb els criteris fixats per la DF.

El recolzament del sostre a la paret ha de ser suficient per a transmetre-li tots els esforços i en qualsevol cas ha de ser com a mínim 65 mm.

Ha d'haver-hi els junts de dilatació necessaris per tal de permetre els moviments de l'element sense que aquest quedi afectat en les seves prestacions. La forma, disposició i dimensions dels junts han de complir l'especificat a la DT.

Gruix dels junts:
- Morter ordinari o lleuger (UNE-EN 998-2): 8-15 mm
- Morter de junt prim (UNE-EN 998-2): 1- 3 mm

Cavalcament de la peça en una filada: >= 0,4 x gruix de la peça, >= 40 mm

Massissat del junt vertical:
- Alçària de morter: Gruix de la peça
- Fondària del morter: >= 0,4 x través de la peça

Recolzament de càrregues puntuals: >= 100 mm

Toleràncies d'execució:

L'element executat ha de complir les toleràncies definides a la DT o en el seu defecte, les següents:
- Replanteig d'eixos parcials: ± 10 mm
- Replanteig d'eixos extrems: ± 20 mm
- Distància entre obertures: ± 20 mm
- Alçària: ± 15 mm/3 m, ± 25 mm/total
- Horitzontalitat de les filades: ± 2 mm/m; ± 15 mm/total
- Gruix dels junts: ± 2 mm
- Aplomat en una planta: ± 20 mm
- Aplomat total: ± 50 mm
- Axialitat: ± 20 mm
- Planor dels paraments en 1 m: ± 5 mm
- Planor dels paraments en 10 m: ± 20 mm
- Gruix: - Fàbrica al llarg o través: + 5% - Altres fàbriques: ± 25 mm

ARMADURES:

Les armadures col·locades han de ser netes, sense òxids no adherents, pintures, greixos ni altres substàncies perjudicials.

La posició de les armadures ha de permetre un recobriment mínim de 2 cm.

Els diàmetres, la forma, les dimensions i la disposició de les armadures han de ser les que s'especifiquen a la DT. El nombre de barres no ha de ser mai inferior a l'especificat a la DT.

Les barres no han de tenir defectes superficials ni esquerdes.

No hi ha d'haver més empalmaments dels que consten a la DT o autoritzi la DF.

Els empalmaments es poden realitzar per solapa o per soldadura.

Per a realitzar un altre tipus d'empalmament es requerirà disposar d'assaigs que demostrin que garanteixen de forma permanent una resistència a la ruptura no inferior a la de la menor de les dues barres que s'uneixen i que el moviment relatiu entre elles no sigui superior a 0,1 mm.

Les toleràncies en el recobriment i la posició de les armadures han de complir l'especificat a l'UNE 36831.

FORMIGONAMENT:

Després del formigonament les armadures han de mantenir la posició prevista a la DT.

No hi ha d'haver disgregacions ni buits en la massa del formigó, un cop col·locat.

En compactar el formigó han de quedar plens tots els forats.

Temperatura del formigó en el moment de l'abocada: >= 5°C

Temperatura dels elements on es fa l'abocada: >= 0°C

2.- CONDICIONS DEL PROCÉS D'EXECUCIÓ

CONDICIONS GENERALS:

S'ha de treballar a una temperatura ambient que oscil·li entre els 5°C i els 40°C i sense pluja. Fora d'aquests límits, s'ha de revisar l'obra executada les 48 h abans i s'han d'enderrocar les parts afectades.

Amb vent superior a 50 km/h s'han de suspendre els treballs i s'han d'assegurar les parts que s'han fet.

L'obra s'ha d'aixecar, si és possible, per filades senceres.

S'ha d'humitejar la zona del junt del bloc per col·locar. No s'ha d'humitejar si el bloc conté additiu hidrofugant.

Les peces que han de reblir-se de formigó han de tenir la humitat necessària abans de l'abocada, per tal de no absorbir l'aigua del formigó. Si el bloc conté additiu hidrofugant, ha d'estar sec.

El formigó de brancals, de junts de control i d'acords de parets, s'ha d'abocar cada 5 filades, com a màxim, i ha de quedar compactat i sense buits dins de les peces.

Cal protegir l'obra executada de les accions físiques o climàtiques fins que hagi assolit la resistència suficient.

Quan s'interromp l'execució, cal protegir el coronament dels murs per tal d'evitar l'acció de l'aigua de pluja sobre els materials.

Durant l'adormiment s'ha de mantenir l'humitat de l'element, principalment en condicions climàtiques desfavorables (temperatura alta, vent fort, etc.).

Cal estintolar provisionalment els elements que queden temporalment inestables, sotmesos a les accions del vent, de l'execució de l'obra o d'altres.

ARMADURES:

El doblegat de les armadures s'ha de fer a temperatura ambient, mitjançant doblegadores mecàniques i a velocitat constant, amb l'ajut de mandrí, de manera que es garanteixi una curvatura constant en tota la zona.

FORMIGONAMENT:

La compactació s'ha de realitzar per vibratge. El gruix màxim de la tongada depèn del vibrador utilitzat. S'ha de vibrar fins que s'aconsegueixi una massa compacta i sense que es produeixin disgregacions.

El formigó s'ha de col·locar a l'obra abans que comenci a adormir-se.

S'ha d'abocar en els forats o en la canal formada per les peces.

3.- UNITAT I CRITERI D'AMIDAMENT

m2 de superfície amidada segons les especificacions de la DT, amb deducció de la superfície corresponent a obertures, d'acord amb els criteris següents:
- Obertures <= 2 m2: No es dedueixen
- Obertures > 2 m2 i <= 4 m2: Es dedueixen el 50%
- Obertures > 4 m2: Es dedueixen el 100%

Als forats que no es dedueixin, o que es dedueixin parcialment, l'amidament inclou la feina de fer els retorns, com brancals. En cas de deduir-se el 100% del forat cal amidar també aquests paraments.

Aquests criteris inclouen la col·locació dels elements que configuren l'obertura, com és ara bastiments, excepte en el cas de forats de més de 4,00 m2 en què aquesta col·locació es compta a part.

Inclouen l'execució de tots els treballs necessaris per a resoldre l'obertura, pel què fa a brancals i ampit, i s'utilitzaran, si cal, materials diferents dels que normalment conformen la unitat.

4.- NORMATIVA DE COMPLIMENT OBLIGATORI

Documento Básico de Seguridad estructural Fábrica DB-SE-F, parte II del CTE, aprobado por el Real Decreto 314/2006.

5.- CONDICIONS DE CONTROL D'EXECUCIÓ I DE L'OBRA ACABADA

CONTROL D'EXECUCIÓ. OPERACIONS DE CONTROL:

Sense caràcter limitatiu, els punts de control més destacables són els següents:
- Comprovació del replanteig de la planta i de l'alçat dels tancaments.
- Inspecció abans, durant i després de l'execució de les parets de càrrega de blocs dels següents punts: - Humitat dels blocs - Col·locació - Obertures - Travat - Junts de control
- Presa de coordenades i cotes de totes les parets abans d'entrar en càrrega.

CONTROL DE L'OBRA ACABADA. OPERACIONS DE CONTROL:

Inspecció visual de la unitat acabada.

CONTROL D'EXECUCIÓ. CRITERIS DE PRESA DE MOSTRES:

Els controls s'han de realitzar segons les instruccions de la DF.

CONTROL DE L'OBRA ACABADA. CRITERIS DE PRESA DE MOSTRES:

En la unitat acabada han de realitzar-se, les comprovacions i probes de servei previstes en projecte i/o ordenades per DF conjuntament amb les exigides per la normativa vigent.

CONTROL D'EXECUCIÓ. INTERPRETACIÓ DE RESULTATS I ACTUACIONS EN CAS D'INCOMPLIMENT:

Quan s'observin irregularitats de replanteig, s'hauran de corregir abans d'aixecar el mur.

No s'ha de permetre la continuació dels treballs fins que no estiguin solucionats els defectes d'execució.

Suspensió dels treballs i correcció de les desviacions observades a càrrec del Contractista.

CONTROL DE L'OBRA ACABADA. INTERPRETACIÓ DE RESULTATS I ACTUACIONS EN CAS D'INCOMPLIMENT:

Correcció per part del contractista de les irregularitats observades.

P4 ESTRUCTURES

P4E ESTRUCTURES D'OBRA DE FÀBRICA DE BLOCS DE MORTER

DE CIMENT

P4E5- PARET ESTRUCTURAL D'OBRA DE FÀBRICA DE BLOCS DE MORTER DE CIMENT

0.- ELEMENTS QUE CONTEMPLA EL PLEC

P4E5-DKT3.

1.- DEFINICIÓ I CONDICIONS DE LES PARTIDES D'OBRA EXECUTADES
Execució de parets estructurals portants o de travament, formades amb blocs de morter de ciment o d'argila expandida premoldejats, foradats o massissos, col·locats amb morter de ciment, morter mixt o morter de ciment blanc i sorra de marbre, per a quedar vist o per a revestir.
L'execució de la unitat d'obra inclou les operacions següents:
- Replanteig de les parets
- Col·locat i aplomat de les mires de referència a les cantonades
- Marcat de les filades a les mires i estesa dels fils
- Col·locació de plomades en arestes i voladissos
- Col·locació de blocs humitejant la superfície de contacte amb el morter
- Repàs dels junts i neteja del parament
- Protecció de l'estabilitat del mur en front a les accions horitzontals
- Protecció de l'obra executada de la pluja, les gelades i les temperatures elevades
- Protecció de l'obra de fàbrica dels cops, pelades i de les esquitxades de morter

CONDICIONS GENERALS:
La paret ha de ser estable, resistent i ha d'estar aplomada.
En l'execució de l'element s'han de complir les prescripcions establertes en l'article 3 de la norma DB-SE-F, en especial les que fan referència a la durabilitat dels component: peces, morters i armadures, en el seu cas, en funció de les classes d'exposició.
Les filades han de ser horitzontals.
Les peces han d'estar col·locades a trencajunt.
Els junts han d'estar plens de morter.
Per a la realització de totes les singularitats, els junts han de coincidir amb el modulat general.
La paret ha d'estar travada en els acords amb altres parets.
En les cantonades i trobades amb d'altres parets, el cavalcament de les peces no ha de ser més petit que el través de la peça.
Si l'acord amb d'altres parets és articulat, la unió s'ha de fer per mitjà d'elements auxiliars, d'acord amb els criteris fixats per la DF.
Les obertures han de portar una llinda resistent.
El coronament d'ampits s'ha de fer amb peces llinda plenes de formigó i armades.
Els brancals i les peces que formen els junts de control han de ser senceres, plenes de formigó i armades, formant un pilar del terra al sostre.
El recolzament del sostre a la paret ha de ser suficient per a transmetre-li tots els esforços i en qualsevol cas ha de ser com a mínim 65 mm.
Ha d'haver-hi els junts de dilatació necessaris per tal de permetre els moviments de l'element sense que aquest quedi afectat en les seves prestacions. La forma, disposició i dimensions dels junts han de complir l'especificat a la DT.
Les regates, en el seu cas, han de complir l'especificat en el seu plec de condicions.
En murs de gruix < 200 mm, el reenfonsat dels junts, en el seu cas, ha de tenir una fondària <= 5 mm.
Gruix dels junts:
- Morter ordinari o lleuger (UNE-EN 998-2): 8-15 mm
- Morter de junt prim (UNE-EN 998-2): 1- 3 mm

Cavalcament de la peça en una filada: >= 0,4 x gruix de la peça, >= 40 mm
Massissat del junt vertical:
- Alçària de morter: Gruix de la peça
- Fondària del morter: >= 0,4 x través de la peça

Recolzament de càrregues puntuals: >= 100 mm
Toleràncies d'execució:
L'element executat ha de complir les toleràncies definides a la DT o en el seu defecte, les següents:
- Replanteig d'eixos parcials: ± 10 mm
- Replanteig d'eixos extrems: ± 20 mm
- Distància entre obertures: ± 20 mm
- Alçària: ± 15 mm/3 m, ± 25 mm/total
- Horitzontalitat de les filades: ± 2 mm/m; ± 15 mm/total
- Gruix dels junts: ± 2 mm
- Aplomat en una planta: ± 20 mm
- Aplomat total: ± 50 mm
- Axialitat: ± 20 mm
- Planor dels paraments en 1 m: ± 5 mm
- Planor dels paraments en 10 m: ± 20 mm
- Gruix: - Fàbrica al llarg o través: + 5% - Altres fàbriques: ± 25 mm

2.- CONDICIONS DEL PROCÉS D'EXECUCIÓ
S'ha de treballar a una temperatura ambient que oscil·li entre els 5°C i els 40°C i sense pluja. Fora d'aquests límits, s'ha de revisar l'obra executada les 48 h abans i s'han d'enderrocar les parts afectades.
Amb vent superior a 50 km/h s'han de suspendre els treballs i s'han d'assegurar les parts que s'han fet.
L'obra s'ha d'aixecar, si és possible, per filades senceres.
S'ha d'humitejar la zona del junt del bloc per col·locar. No s'ha d'humitejar si el bloc conté additiu hidrofugant.
Les peces que han de reblir-se de formigó han de tenir la humitat necessària abans de l'abocada, per tal de no absorbir l'aigua del formigó. Si el bloc conté additiu hidrofugant, ha d'estar sec.
Les peces s'han de col·locar refregant-les sobre un llit de morter, sempre que ho permeti la dimensió de la peça, fins que el morter sobresurti pels junts horitzontal i vertical.
No es poden moure les peces una vegada col·locades. Per corregir la posició s'ha de treure la peça i el morter i tornar-la a col·locar.
El formigó de brancals, de junts de control i d'acords de parets, s'ha d'abocar per tongades, i ha de quedar compactat i sense buits dins de les peces.
En el moment de l'abocada la fàbrica ha de tenir la resistència necessària per tal de suportar la pressió del formigó fresc.
Cal protegir l'obra executada de les accions físiques o climàtiques fins que hagi assolit la resistència suficient.
Quan s'interromp l'execució, cal protegir el coronament dels murs per tal d'evitar l'acció de l'aigua de pluja sobre els materials.
Durant l'adormiment s'ha de mantenir l'humitat de l'element, principalment en condicions climàtiques desfavorables (temperatura alta, vent fort, etc.).
Cal estintolar provisionalment els elements que queden temporalment inestables, sotmesos a les accions del vent, de l'execució de l'obra o d'altres.

3.- UNITAT I CRITERI D'AMIDAMENT
m2 de superfície amidada segons les especificacions de la DT, amb deducció de la superfície corresponent a obertures, d'acord amb els criteris següents:
- Obertures <= 2 m2: No es dedueixen
- Obertures > 2 m2 i <= 4 m2: Es dedueixen el 50%
- Obertures > 4 m2: Es dedueixen el 100%

Als forats que no es dedueixin, o que es dedueixin parcialment, l'amidament inclou la feina de fer els retorns, com brancals. En cas de deduir-se el 100% del forat cal amidar també aquests paraments.
Aquests criteris inclouen la col·locació dels elements que configuren l'obertura, com és ara bastiments, excepte en el cas de forats de més de 4,00 m2 en què aquesta col·locació es compta a part.
Inclouen l'execució de tots els treballs necessaris per a resoldre l'obertura, pel què fa a brancals i ampit, i s'utilitzaran, si cal, materials diferents dels que normalment conformen la unitat.

4.- NORMATIVA DE COMPLIMENT OBLIGATORI
Documento Básico de Seguridad estructural Fábrica DB-SE-F, parte II del CTE, aprobado por el Real Decreto 314/2006.

5.- CONDICIONS DE CONTROL D'EXECUCIÓ I DE L'OBRA ACABADA
CONTROL D'EXECUCIÓ. OPERACIONS DE CONTROL:
- Comprovació del replanteig de la planta i de l'alçat dels tancaments.
- Inspecció abans, durant i després de l'execució de les parets de càrrega de blocs dels següents punts: - Humitat dels blocs - Col·locació - Obertures - Travat - Junts de control
- Presa de coordenades i cotes de totes les parets abans d'entrar en càrrega.

CONTROL DE L'OBRA ACABADA. OPERACIONS DE CONTROL:
Inspecció visual de la unitat acabada.
CONTROL D'EXECUCIÓ. CRITERIS DE PRESA DE MOSTRES:
Els controls s'han de realitzar segons les instruccions de la DF.
CONTROL DE L'OBRA ACABADA. CRITERIS DE PRESA DE MOSTRES:
En la unitat acabada han de realitzar-se, les comprovacions i probes de servei previstes en projecte i/o ordenades per DF conjuntament amb les exigides per la normativa vigent.
CONTROL D'EXECUCIÓ. INTERPRETACIÓ DE RESULTATS I ACTUACIONS EN CAS D'INCOMPLIMENT:
Quan s'observin irregularitats de replanteig, s'hauran de corregir abans d'aixecar el mur.
No s'ha de permetre la continuació dels treballs fins que no estiguin solucionats els defectes d'execució.
Suspensió dels treballs i correcció de les desviacions observades a càrrec del Contractista.
CONTROL DE L'OBRA ACABADA. INTERPRETACIÓ DE RESULTATS I ACTUACIONS EN CAS D'INCOMPLIMENT:
Correcció per part del contractista de les irregularitats observades.

P4 ESTRUCTURES

P4F ESTRUCTURES D'OBRA DE CERÀMICA

P4FM- REPARACIÓ D'ESTRUCTURES D'OBRA DE FÀBRICA AMB REPOSICIÓ DE PECES

0.- ELEMENTS QUE CONTEMPLA EL PLEC

P4FM-4SXX.

Plec de condicions
1.- DEFINICIÓ I CONDICIONS DE LES PARTIDES D'OBRA EXECUTADES

Operacions de reparació d'elements estructurals d'obra de fàbrica, com ara parets, voltes o arcs.
S'han considerat les unitats d'obra següents:
- Grapa amb armadura d'acer en barres, per a cosit estàtic d'obra de fàbrica, col·locada en l'orifici practicat en l'obra i reblert amb injecció de morter
- Reparació de fissures en obra de fàbrica, previ repicat i sanejament d'elements solts i segellat amb morter
- Reparació d'element de pedra amb falcat de la peça despresa, injectat

de resines epoxi i rejuntat amb morter
- Restitució de volum, d'element de pedra amb morter, armat amb xarxa de filferro
- Reparació amb reposició de peces
- Segellat d'esquerda amb injecció d'adhesiu de resines epoxi o de morter

L'execució de la unitat d'obra inclou les operacions següents:
Reposició de peces:
- Neteja i preparació de la zona a tractar
- Repicat dels elements inestables o despresos
- Estintolament o falcat de la zona de treball, si cal
- Preparació de l'espai necessari per a col·locar les peces de nou
- Humitejat dels paraments i les peces
- Col·locació de les peces amb morter, i rejuntat

REPOSICIÓ DE PECES:
Les peces afegides han de ser del mateix format que les existents.
Les peces s'han de disposar de forma que es mantingui l'especejament de la resta de parament.
Les filades han de ser horitzontals.
No ha de tenir esquerdes.
Les peces han d'estar col·locades a trencajunt.
No hi poden haver peces més petites que mig maó.
No hi poden haver pedres més petites de 15 cm.
Els junts han d'estar plens de morter.

2.- CONDICIONS DEL PROCÉS D'EXECUCIÓ

CONDICIONS GENERALS:
S'ha de treballar a una temperatura ambient que oscil·li entre els 5°C i els 40°C i sense pluja. Fora d'aquests límits, s'ha de revisar l'obra executada les 48 h abans i s'han d'enderrocar les parts afectades.
Amb vent superior a 50 km/h s'han de suspendre els treballs i s'han d'assegurar les parts que s'han fet.
REPOSICIÓ DE PECES:
Les peces per col·locar han de tenir la humitat necessària per tal que no absorbeixin ni cedeixin aigua al morter.
Les peces s'han de col·locar refregant-les sobre un llit de morter, sempre que ho permeti la dimensió de la peça, fins que el morter sobresurti pels junts horitzontal i vertical.
No es poden moure les peces una vegada col·locades. Per corregir la posició s'ha de treure la peça i el morter i tornar-la a col·locar.
Durant l'adormiment s'ha de mantenir l'humitat de l'element, principalment en condicions climàtiques desfavorables (temperatura alta, vent fort, etc.).

3.- UNITAT I CRITERI D'AMIDAMENT

REPARACIÓ AMB REPOSICIÓ DE PECES D'OBRA DE FÀBRICA CERÀMICA:
m2 de superfície de volta, o de mur, amb zones a reparar, executada d'acord amb la DT.
REPARACIÓ AMB REPOSICIÓ DE PECES EN FÀBRICA DE PEDRA O BRANCAL:
m3 de volum realment executat d'acord amb la DT.

4.- NORMATIVA DE COMPLIMENT OBLIGATORI

Documento Básico de Seguridad estructural Fábrica DB-SE-F, parte II del CTE, aprobado por el Real Decreto 314/2006.

P4 ESTRUCTURES

P4Z ELEMENTS ESPECIALS PER A ESTRUCTURES

P4Z0- ANCORATGES PER A ESTRUCTURES

0.- ELEMENTS QUE CONTEMPLA EL PLEC

P4Z0-61TG.

1.- DEFINICIÓ I CONDICIONS DE LES PARTIDES D'OBRA EXECUTADES
Operacions de reparació d'elements estructurals d'obra de fàbrica ceràmica, com ara parets, voltes o arcs.
S'han considerat les unitats d'obra següents:
- Ancoratge sobre fàbrica de pedra, mitjançant rodó d'acer inoxidable o bronze, introduït en el forat practicat sobre el suport i reblert posterior amb resina epoxi
- Ancoratge amb tac d'acer inoxidable, volandera i femella, sobre suport d'obra ceràmica formigó o pedra
- Ancoratge amb tac químic amb cargol, volandera i femella d'acer inoxidable i ampolla d'adhesiu, sobre suport d'obra de fàbrica de maó massís

L'execució de la unitat d'obra inclou les operacions següents:
Ancoratge amb rodons
- Neteja i preparació de la zona de treball
- Replanteig de la posició dels ancoratges
- Perforació dels ancoratges
- Confecció del morter polimèric, i injecció als forats
- Col·locació de l'ancoratge, recollida del morter sobrant, i falcat provisional
- Retirada de les falques, una vegada endurit el morter, i neteja dels paraments

Ancoratge amb tac d'acer inoxidable:
- Neteja i preparació de la zona de treball
- Replanteig de la posició dels ancoratges
- Perforació dels suports
- Col·locació de l'ancoratge i fixació del mateix amb el cargol

Ancoratge amb tac químic:
- Neteja i preparació de la zona de treball
- Replanteig de la posició dels ancoratges
- Perforació dels suports
- Introducció de l'ampolla de resines
- Col·locació de l'ancoratge, recollida de les resines sobrants

ANCORATGE AMB RODONS:
Els rodons han d'estar disposat, als llocs indicats a la DT, o en el seu defecte, els que determini la DF.
Si es possible, cal evitar que els extrems dels ancoratges estiguin a una mateixa alineació, per evitar una nova línia de fractura.
Els ancoratges han d'estar fixats a les pedres. Mai als junts.
Les perforacions per ancorar les grapes han de tenir un diàmetre igual al doble de la barra utilitzada.
El reblert dels forats s'ha de fer amb un morter elàstic.
ANCORATGE AMB TAC D'ACER INOXIDABLE O TAC QUÍMIC:
Ha d'estar situat als llocs indicats a la DT, o en el seu defecte, els que determini la DF.
Cal verificar que el suport te la resistència suficient per assolir les càrregues previstes.
En fàbriques de maons o de pedra, no s'han de situar les perforacions a prop dels junts.
Els paraments han d'estar nets de la pols de la perforació i de les restes de morter si es el cas.
2.- CONDICIONS DEL PROCÉS D'EXECUCIÓ
CONDICIONS GENERALS:
Els morters preparats s'han de confeccionar d'acord amb les instruccions del fabricant, i s'han d'utilitzar dins del temps màxim establert.
Els paraments on es col·loqui el morter, cal que estiguin lleugerament humits, sense que l'aigua regalimi.
3.- UNITAT I CRITERI D'AMIDAMENT
ANCORATGE AMB TAC D'ACER INOXIDABLE O TAC QUÍMIC:
Unitat de quantitat realment executada segons les especificacions de la DT.
ANCORATGE AMB RODÓ D'ACER INOXIDABLE O BRONZE:
m de llargària, realment executada d'acord amb la DT.
4.- NORMATIVA DE COMPLIMENT OBLIGATORI
No hi ha normativa de compliment obligatori.

P5 COBERTES

P53 COBERTES DE PLAQUES CONFORMADES

P531- COBERTA AMB PANELL SANDVITX DE PLANXES D'ACER AMB AILLAMENT

0.- ELEMENTS QUE CONTEMPLA EL PLEC

P531-9T5J.

1.- DEFINICIÓ I CONDICIONS DE LES PARTIDES D'OBRA EXECUTADES
Cobertes amb pendent, mitjançant plaques constituïdes per dues planxes d'acer de perfil ondulat o grecat i un aïllament interior, formant un sol cos, col·locades amb fixacions mecàniques.
S'ha considerat la següent composició:
- Xapa exterior: acer galvanitzat, acer prelacat
- Xapa interior: acer galvanitzat, acer prelacat
- Aïllament: escuma de poliuretà injectada, poliisocianurat, llana mineral de roca

L'execució de la unitat d'obra inclou les operacions següents:
- Replanteig dels eixos de les pendents i repartiment de les plaques
- Col·locació de les plaques
- Col·locació del remat longitudinal al junt entre plaques si es el cas
- Comprovació de l'estanquitat

CONDICIONS GENERALS:
Al revestiment acabat no hi ha d'haver peces amb defectes superficials (deformacions, ratlles, etc.).
Els talls de les planxes han de ser rectes, i han d'estar polits.
No hi haurà discontinuïtat en la capa de recobriment dels pannells.
El conjunt dels elements col·locats ha de ser estanc.
Els elements han de quedar alineats.
Totes les fixacions han de ser amb cargols autorroscants i han de portar una volandera d'estanquitat.
Cada placa ha de quedar fixat a tots els suports previstos en la DT, mitjançant cargols autorroscants.
En l'extrem inferior de la placa, la xapa superior ha de sobresortir respecte de l'aïllament i de la xapa inferior.
Volada de les peces del ràfec: >= 5 cm; < mitja peça

Volada de les peces en la vora lateral: >= 5 cm
Separació entre les peces de les dues vessants en l'aiguafons: >= 20 cm
Volada de la xapa superior respecte la inferior: 150 mm
Cavalcament entre plaques consecutives (sentit del pendent): >= 150 mm
El cavalcament longitudinal entre plaques serà sempre en el sentit oposat als vents dominants i en sentit transversal serà sobre els recolzaments de les plaques.
Es col·locarà una tapeta metàl·lica (gruix 0,7 mm) a les unions entre dues plaques.
2.- CONDICIONS DEL PROCÉS D'EXECUCIÓ
S'han d'aturar els treballs quan la velocitat del vent sigui superior a 50 km/h o plogui. Si un cop realitzats els treballs es donen aquestes condicions, s'han de revisar i assegurar les parts fetes.
Si l'alçada de caiguda es superior a 2 m s'ha de treballar amb cinturó de seguretat.
Han d'estar muntades les canals o els remats inferiors, abans de començar a col·locar els pannells de la coberta
3.- UNITAT I CRITERI D'AMIDAMENT
m2 de superfície amidada segons les especificacions de la DT, amb deducció de la superfície corresponent a obertures, d'acord amb els criteris següents:
- Obertures <= 1 m2: No es dedueixen
- Obertures > 1 m2: Es dedueix el 100%
4.- NORMATIVA DE COMPLIMENT OBLIGATORI
Documento Básico de Salubridad DB-HS, parte II del CTE, aprobado por el Real Decreto 314/2006.
5.- CONDICIONS DE CONTROL D'EXECUCIÓ I DE L'OBRA ACABADA
CONTROL D'EXECUCIÓ. OPERACIONS DE CONTROL:
Els punts de control més destacables són els següents:
- Inspecció visual del material abans de la seva col·locació, rebutjant les peces malmeses
- Inspecció visual del procediment d'execució, amb especial atenció a les subjeccions, i a l'alineació longitudinal i transversal de les peces
- Comprovació de la geometria de la coberta i del cavalcament entre les peces
- Comprovació dels eixos dels pendents de la coberta
CONTROL DE L'OBRA ACABADA. OPERACIONS DE CONTROL:
Les tasques de control a realitzar són les següents:
- Inspecció visual de la unitat acabada. Proves finals d'estanquitat
CRITERIS DE PRESA DE MOSTRES:
Els controls s'han de fer segons les indicacions de la DF.
INTERPRETACIÓ DE RESULTATS I ACTUACIONS EN CAS D'INCOMPLIMENT:
Correcció per part del contractista de les irregularitats observades.
No s'ha de permetre la continuació dels treballs fins que no estiguin solucionats els defectes d'execució.

P5 COBERTES

P54 COBERTES DE PLANXES METÀL·LIQUES

P54C- REMAT DE PLANXA D'ACER PLEGADA, EN COBERTA DE PLANXES METÀL·LIQUES

0.- ELEMENTS QUE CONTEMPLA EL PLEC

P54C-WHOX,P54C-WHKB.

1.- DEFINICIÓ I CONDICIONS DE LES PARTIDES D'OBRA EXECUTADES
Remat de planxa d'acer galvanitzat o galvanitzat i prelacat, plegat a taller, per a punts singulars de cobertes (carener, vora lliure, aiguafons, minvell. etc) o façanes (cantonada, peu de planxa, llinda, brancal, escopidor, etc.), col·locat amb fixacions mecàniques.
L'execució de la unitat d'obra inclou les operacions següents:
- Replanteig de l'element
- Col·locació de les làmines metàl·liques mitjançant fixacions mecàniques
- Execució dels junts entre làmines
Les peces han de quedar fixades sòlidament al suport.
Les peces han de quedar alineades longitudinalment.
Les peces han de cavalcar entre elles i amb les peces de la vessant o dels paraments del costat.
El muntatge s'ha de fer respectant el sentit de la circulació de l'aigua, i tenint en compte els vents dominants.
Les fixacions s'han de fer amb cargols autoroscants amb anella d'estanqueïtat i cabota de color, si la planxa es prelacada.
Cavalcament sobre les peces del vessant: >= 5 cm
Toleràncies d'execució:
- Alineacions: ± 5 mm/m, ± 20 mm/total
- Cavalcaments: - 0 mm, + 20 mm
2.- CONDICIONS DEL PROCÉS D'EXECUCIÓ
No s'ha de treballar amb pluja intensa, neu o vent superior a 50 km/h. En aquests supòsits, s'ha d'assegurar l'estabilitat de l'equip.
Si l'alçada de caiguda es superior a 2 m s'ha de treballar amb cinturó de seguretat.
S'ha d'evitar el contacte directe de l'acer galvanitzat amb el guix, els ciments pòrtland frescos, la calç, les fustes dures (roure, castanyer, teca, etc.) i l'acer sense protecció contra la corrosió.
3.- UNITAT I CRITERI D'AMIDAMENT
m de llargària amidada segons les especificacions de la DT.
4.- NORMATIVA DE COMPLIMENT OBLIGATORI
Documento Básico de Salubridad DB-HS, parte II del CTE, aprobado por el Real Decreto 314/2006.
5.- CONDICIONS DE CONTROL D'EXECUCIÓ I DE L'OBRA ACABADA
CONTROL D'EXECUCIÓ. OPERACIONS DE CONTROL:
- Inspecció visual de les peces abans de la seva col·locació, rebutjant les que presentin defectes.
- Verificació del replanteig
- Verificació dels suports
- Verificació del sistema d'execució de fixacions i junts
CONTROL DE L'OBRA ACABADA. OPERACIONS DE CONTROL:
- Geometria dels remats i de la façana
- Estanquitat dels junts
CONTROL D'EXECUCIÓ. CRITERIS DE PRESA DE MOSTRES:
Els controls s'han de realitzar segons les instruccions de la DF.
CONTROL D'EXECUCIÓ. INTERPRETACIÓ DE RESULTATS I ACTUACIONS EN CAS D'INCOMPLIMENT:
Correcció per part del contractista de les irregularitats observades.
No es permetrà la continuació dels treballs fins que no estiguin solucionats els errors d'execució.

P6 TANCAMENTS I DIVISÒRIES

P61 PARETS I ENVANS D'OBRA DE FÀBRICA

P612 PARETS DE CERÀMICA

P6125- PARET DE MAÓ CALAT AMB MORTER INDUSTRIAL

0.- ELEMENTS QUE CONTEMPLA EL PLEC

P6125-7BJN.

1.- DEFINICIÓ I CONDICIONS DE LES PARTIDES D'OBRA EXECUTADES
Formació de paret de tancament o divisòria, amb peces per a revestir o d'una o dues cares vistes, col·locades amb morter.
S'han considerat els tipus següents:
- Paret de tancament recolzada
- Paret de tancament passant
- Paret divisòria
L'execució de la unitat d'obra inclou les operacions següents:
- Replanteig de les parets
- Col·locació i aplomat de les mires de referència a les cantonades
- Marcat de les filades a les mires i estesa dels fils
- Col·locació de plomades en arestes i voladissos
- Col·locació de les peces humitejant-les i en filades senceres
- Repàs dels junts i neteja del parament
- Protecció de l'estabilitat del mur enfront de les accions horitzontals
- Protecció de l'obra executada de la pluja, les gelades i de les temperatures elevades
- Protecció de l'obra de fàbrica dels cops, rascades i de les esquitxades de morter
CONDICIONS GENERALS:
La paret ha de ser no estructural.
La paret ha de ser resistent a les accions laterals previstes d'acord l'article 5.4 del CTE-DB-F i la DT del projecte.
Ha de ser estable, plana i aplomada.
Les peces han d'estar col·locades a trencajunts i les filades han de ser horitzontals.
La paret ha d'estar travada en els acords amb altres parets.
En les cantonades i trobades amb d'altres parets, el cavalcament de les peces no ha de ser més petit que el través de la peça.
En l'execució de l'element s'han de complir les prescripcions establertes en l'article 3 de la norma DB-SE-F, en especial les que fan referència a la durabilitat dels component: peces, morters i armadures, en el seu cas, en funció de les classes d'exposició.
Les parets deixades vistes han de tenir una coloració uniforme, si la DF no fixa cap altra condició.
Cavalcament de la peça en una filada: >= 0,4 x gruix de la peça, >= 40 mm
Les obertures han de portar una llinda resistent.
Els junts han de ser plens i sense rebaves.
En les parets exteriors que quedin vistes, els junts horitzontals han d'estar matats per la part superior, si la DF no fixa altres condicions.
Ha d'estar travada, excepte la paret passant, en els acords amb altres parets. Sempre que la modulació ho permeti, aquesta travada ha de ser per filades alternatives.
En els acords amb un sostre o amb qualsevol altre element estructural superior, cal que hi hagi un espai de 2 cm entre l'última filada i aquell element. Aquest espai s'ha d'haver reblert amb un material d'elasticitat compatible amb la deformació prevista del sostre, un cop l'estructura hagi adoptat les deformacions previstes, i mai abans de 24 h d'haver fet la paret.
Si hi ha regates, cal que siguin fetes amb màquina.
Les dimensions de les regates han complir amb les especificacions del

article 4.6.6 i de la taula 4.8 del DB-SE-F
Gruix dels junts:
- Morter ordinari o lleuger (UNE-EN 998-2): 8-15 mm
- Morter de junt prim (UNE-EN 998-2): 1- 3 mm
Distància de l'última filada al sostre: 2 cm
Els junts dilatació han de cumplir l'article 2.2 i la taula 2.1 del DB-SE-F.
Toleràncies d'execució:
- Replanteig d'eixos: - Parcials: ± 10 mm - Extrems: ± 20 mm
- Planor: - Paret vista: ± 5 mm/2 m - Paret per a revestir: ± 10 mm/2 m
- Horitzontalitat de les filades: - Paret vista: ± 2 mm/2 m; ± 15 mm/total - Paret per revestir: ± 3 mm/2 m; ± 15 mm/total
- Alçària: ± 15 mm/3 m, ± 25 mm/total
- Aplomat: ± 10 mm/3 m, ± 30 mm/total
- Gruix dels junts: ± 2 mm
- Distància entre l'última filada i el sostre: ± 5 mm
PARET DE TANCAMENT PASSANT:
Ha d'estar ancorada a la paret de suport amb connectors que han de complir les especificacions fixades al seu plec de condicions.
Cal que estigui recolzada sobre un element resistent cada dues plantes o a 800 cm d'alçària, com a màxim, si la DF no fixa cap altra condició.
2.- CONDICIONS DEL PROCÉS D'EXECUCIÓ
S'ha de treballar a una temperatura ambient que oscil·li entre els 5°C i els 40°C i sense pluges si la paret és exterior. Si es sobrepassen aquests límits, s'ha de revisar l'obra executada 48 h abans i s'han d'enderrocar les parts afectades.
Si la paret és exterior i el vent superior a 50 km/h, s'han de suspendre els treballs i assegurar les parts que s'han fet.
L'obra s'ha d'aixecar, si és possible, per filades senceres.
Les peces s'han de col·locar refregant-les sobre un llit de morter, sempre que ho permeti la dimensió de la peça, fins que el morter sobresurti pels junts horitzontal i vertical.
Les peces per col·locar han de tenir la humitat necessària per tal que no absorbeixin ni cedeixin aigua al morter.
Les condicions d'execució han de complir amb l'article 7 i 8 del DB-SE-F.
3.- UNITAT I CRITERI D'AMIDAMENT
m2 de superfície amidada segons les especificacions de la DT.
Amb deducció de la superfície corresponent a obertures, d'acord amb els criteris següents:
- Obertures <= 2 m2: No es dedueixen
- Obertures > 2 m2 i <= 4 m2: Es dedueixen el 50%
- Obertures > 4 m2: Es dedueixen el 100%
Als forats que no es dedueixin, o que es dedueixin parcialment, l'amidament inclou la feina de fer els retorns, com brancals. En cas de deduir-se el 100% del forat cal amidar també aquests paraments.
Aquests criteris inclouen la col·locació dels elements que configuren l'obertura, com és ara bastiments, excepte en el cas de forats de més de 4,00 m2 en què aquesta col·locació es compta a part.
Inclouen l'execució de tots els treballs necessaris per a resoldre l'obertura, pel què fa a brancals i ampit, i s'utilitzaran, si cal, materials diferents dels que normalment conformen la unitat.
4.- NORMATIVA DE COMPLIMENT OBLIGATORI
Documento Básico de Seguridad estructural Fábrica DB-SE-F, parte II del CTE, aprobado por el Real Decreto 314/2006.
5.- CONDICIONS DE CONTROL D'EXECUCIÓ I DE L'OBRA ACABADA
CONTROL D'EXECUCIÓ. OPERACIONS DE CONTROL:
El control de l'execució de les obres es realitzarà d'acord amb les especificacions del projecte, els seus annexes i modificacions autoritzades per la DF i les instruccions del director de l'execució de l'obra, conforme al indicat en l'article 7.3 de la part I del CTE i demés normativa vigent d'aplicació.
Es comprovarà que s'han adoptat les mesures necessàries per assegurar la compatibilitat entre els diferents productes, elements i sistemes constructius.
- Comprovació del replanteig de la planta i de l'alçat dels tancaments.
- Inspecció abans, durant i després de l'execució de les parets de càrrega de blocs dels següents punts: - Col·locació de les mires en les cantonades i estesa del fil entre mires. - Humitat dels maons. - Col·locació de les peces. - Obertures. - Travat entre diferents parets en junts alternats. - Regates.
- Presa de coordenades i cotes de totes les parets.
- Repàs dels junts i neteja del parament
CONTROL D'EXECUCIÓ. CRITERIS DE PRESA DE MOSTRES:
Els controls s'han de realitzar segons les instruccions de la DF.
CONTROL D'EXECUCIÓ. INTERPRETACIÓ DE RESULTATS I ACTUACIONS EN CAS D'INCOMPLIMENT:
Quan s'observin irregularitats de replanteig, s'hauran de corregir abans d'aixecar el mur.
No s'ha de permetre la continuació dels treballs fins que no estiguin solucionats els defectes d'execució.
Suspensió dels treballs i correcció de les desviacions observades a càrrec del Contractista.
CONTROL DE L'OBRA ACABADA. OPERACIONS DE CONTROL:
Inspecció visual de la unitat acabada.
- En el control es seguiran els criteris indicats en l'article 7.4 de la part I del CTE.
- Prova d'estanqueïtat de façana pel mètode de ruixament directe UNE-EN 13051.
CONTROL DE L'OBRA ACABADA. CRITERIS DE PRESA DE MOSTRES:
Els controls s'han de realitzar segons les instruccions de la DF.
CONTROL DE L'OBRA ACABADA. INTERPRETACIÓ DE RESULTATS I ACTUACIONS EN CAS D'INCOMPLIMENT:
Correcció per part del contractista de les irregularitats observades.
No s'ha de permetre la continuació dels treballs fins que no estiguin solucionats els defectes d'execució.

P6 TANCAMENTS I DIVISÒRIES

P6A REIXATS I TANQUES LLEUGERES

P6A5- REIXAT DE MALLA A TORSIÓ D'ACER, COL·LOCAT

0.- ELEMENTS QUE CONTEMPLA EL PLEC

P6A5-HY8P.

1.- DEFINICIÓ I CONDICIONS DE LES PARTIDES D'OBRA EXECUTADES
Col·locació de reixat de malla d'acer i de la porta formada per perfils metàl·lics i malla electrosoldada.
S'han considerat les unitats d'obra següents:
- Reixat amb malla de torsió senzilla
- Reixat amb doble ballesta superior i malla electrosoldada galvanitzada i plastificada.
S'han considerat les formes de col·locació del reixat següents:
- Amb pals de tub col·locats sobre daus de formigó
- Ancorat a l'obra
- Amb platines i fixat mecànicament a l'obra
L'execució de la unitat d'obra inclou les operacions següents:
Reixat:
- Replanteig
- Col·locació de l'element
- Formació de les bases per als suports, o del forat en l'obra
- Col·locació dels elements que formen el reixat
- Tesat del conjunt
REIXAT
La tanca ha de quedar ben fixada al suport. Ha d'estar aplomada i amb els angles i els nivells previstos.
Els muntants han de quedar verticals, independentment del pendent del terreny.
Quan ha d'anar col·locada sobre daus de formigó, els suports s'han d'ancorar a aquestes bases que no han de quedar visibles.
La llargària de l'ancoratge dels suports ha de ser l'especificada a la DT.
Toleràncies d'execució:
- Distància entre suports: - Reixa amb malla de torsió senzilla: ± 20 mm - Reixa amb bastidor de 2x1,8 m: ± 2 mm - Reixa amb bastidor de 2,5x1,5 m; 2,65x1,5 m o 2,65x1,8 m: ± 5 mm
- Replanteig: ± 10 mm
- Nivell: ± 5 mm
- Aplomat: ± 5 mm
REIXAT AMB MALLA DE TORSIÓ SENZILLA:
La tanca ha de tenir muntants de tensió i de reforç repartits uniformement als trams rectes i a les cantonades.
Aquests muntants han d'estar reforçats amb tornapuntes.
Distància entre els suports tensors: 30 - 48 m
Nombre de cables tensors: 3
Nombre de grapes de subjecció de la tela per muntant: 7
REIXAT AMB BALLESTA SUPERIOR:
El reixat col.locat ha d'impedir la possibilitat d'escalada o de pas de persones a través seu.
Ha de permetre una bona visibilitat de l'entorn immediat.
2.- CONDICIONS DEL PROCÉS D'EXECUCIÓ
REIXAT
Durant tot el procés constructiu, s'ha de garantir la protecció contra les empentes i els impactes per mitjà d'ancoratges i s'ha de mantenir l'aplomat amb l'ajuda d'elements auxiliars.
3.- UNITAT I CRITERI D'AMIDAMENT
REIXAT
m de llargària amidada segons les especificacions de la DT.
4.- NORMATIVA DE COMPLIMENT OBLIGATORI
No hi ha normativa de compliment obligatori.
5.- CONDICIONS DE CONTROL D'EXECUCIÓ I DE L'OBRA ACABADA
CONTROL D'EXECUCIÓ. OPERACIONS DE CONTROL:
Els punts de control més destacables són els següents:
- Comprovació topogràfica de la situació de la tanca.
- Inspecció visual de l'estat general de la tanca.
- Comprovació manual de la resistència d'arrencada en un 10 % dels suports. Es tracta de moure manualment el suport sense observar desplaçaments a la base de fonamentació.
CONTROL D'EXECUCIÓ. CRITERIS DE PRESA DE MOSTRES:
Els controls es realitzaran segons les indicacions de la DF. Els controls es fonamenten en l'inspecció visual i per tant, en l'experiència de l'inspector en aquest tipus de control.
CONTROL D'EXECUCIÓ. INTERPRETACIÓ DE RESULTATS I ACTUACIONS EN CAS D'INCOMPLIMENT:
Els tancaments amb malla hauran d'ajustar-se a les especificacions del plec, tant en el que fa referència a la malla pròpiament dita com en els elements auxiliars (suports i accessoris).
Correcció per part del contractista de les irregularitats observades en els suports de la tanca. En cas d'observar deficiències, s'ampliarà el control, en primer lloc fins a un 20 % dels suports, i en cas de mantenir-se les irregularitats, es passarà a realitzar control sobre el 100 % de les unitats.
CONTROL DE L'OBRA ACABADA. OPERACIONS DE CONTROL:
Inspecció visual de la unitat acabada.
CONTROL DE L'OBRA ACABADA. CRITERIS DE PRESA DE MOSTRES:
En la unitat acabada han de realitzar-se, les comprovacions i probes de servei previstes en projecte i/o ordenades per DF conjuntament

amb les exigides per la normativa vigent.
CONTROL DE L'OBRA ACABADA. INTERPRETACIÓ DE RESULTATS I ACTUACIONS EN CAS D'INCOMPLIMENT:
Correcció per part del contractista de les irregularitats observades.

P7 IMPERMEABILITZACIONS, AÏLLAMENTS I FORMACIÓ DE JUNTS

P78 IMPERMEABILITZACIÓ AMB PRODUCTES AMORFS

P783- IMPERMEABILITZACIÓ DE PARAMENT AMB PINTURA BITUMINOSA

0.- ELEMENTS QUE CONTEMPLA EL PLEC

P783-8D33.

1.- DEFINICIÓ I CONDICIONS DE LES PARTIDES D'OBRA EXECUTADES
Execució d'una capa de cobertura per a impermeabilització de paraments horitzontals o verticals, mitjançant l'aplicació d'un producte líquid.
S'han considerat els materials següents:
- Impermeabilització d'elements de formigó mitjançant emulsió bituminosa.
L'execució de la unitat d'obra inclou les operacions següents:
- Neteja i preparació de la superfície
- Aplicació de l'emprimació, en el seu cas
- Aplicació successiva, amb els intervals d'assecat, de les capes necessàries del producte
CONDICIONS GENERALS:
La capa d'impermeabilització s'ha d'aplicar als llocs indicats als plànols o ordenats per la DF.
El recobriment aplicat ha de formar una capa uniforme i contínua, que ha de cobrir tota la superfície a impermeabilitzar.
Ha de quedar ben adherit al suport.
No s'ha d'apreciar a simple vista defectes en el recobriment (bombolles, cràters, cocons sense reblir ni fissures).
Ha de tenir la dotació prevista.
El gruix total del recobriment, el nombre de capes i la forma d'aplicació han de ser les definides a la DT o en el seu defecte, les especificades per la DF.
2.- CONDICIONS DEL PROCÉS D'EXECUCIÓ
CONDICIONS GENERALS:
La superfície on s'apliqui l'emulsió no ha de tenir desigualtats ni clots. Ha d'estar seca i neta de partícules, residus oliosos i antiadherents.
S'han d'aturar els treballs en el cas de pluja, neu o si la velocitat del vent és superior a 50 km/h.
S'ha de respectar els intervals de temperatura d'aplicació i els marges d'humitat relativa de l'aire, indicats pel fabricant.
Les aigües superficials que poden afectar els treballs s'han de desviar i conduir a fora de l'àrea a impermeabilitzar.
Les zones que per la seva forma puguin retenir aigua a la seva superfície s'han de corregir abans de l'execució.
El suport a impermeabilitzar ha d'haver assolit la resistència mecànica necessària.
La superfície del suport ha d'estar neta de pols, d'olis i greixos, no ha de tenir material engrunat.
El suport no ha de tenir cap substancia que pugui dificultar l'adherència del producte.
Entre l'aplicació d'una capa i la següent, es respectarà el temps de curat estipulat pel fabricant.
El recobriment acabat s'ha de protegir del pas de les persones, equips o materials.
IMPERMEABILITZACIÓ AMB PRODUCTE ASFÀLTIC:
La temperatura de treball ha de ser >= 5°C.
Ha de ser adherent sobre superfícies humides o seques.
La dotació prevista s'ha d'aplicar en dues capes. La segona capa s'ha de donar quan la primera sigui seca.
3.- UNITAT I CRITERI D'AMIDAMENT
m2 de superfície amidada segons les especificacions de la DT.
Dins d'aquesta unitat s'inclou la preparació de la superfície i els treballs que calguin per a la seva completa finalització.
4.- NORMATIVA DE COMPLIMENT OBLIGATORI
NORMATIVA GENERAL:
Documento Básico de Salubridad DB-HS, parte II del CTE, aprobado por el Real Decreto 314/2006.
IMPERMEABILITZACIÓ AMB PRODUCTE ASFÀLTIC:
* Orden de 6 de febrero de 1976 por la que se aprueba el Pliego de Prescripciones Técnicas Generales para Obras de Carreteras y Puentes (PG-3).
5.- CONDICIONS DE CONTROL D'EXECUCIÓ I DE L'OBRA ACABADA
OPERACIONS DE CONTROL EN IMPERMEABILITZACIÓ AMB PRODUCTE ASFÀLTIC:
- Inspecció visual de la superfície sobre la que s'ha d'estendre el reg.
- Observació de l'aspecte de la superfície acabada.
CRITERIS DE PRESA DE MOSTRES EN IMPERMEABILITZACIÓ AMB PRODUCTE ASFÀLTIC:
Cal intensificar la inspecció en els punts singulars, com ara juncions, cantonades, etc...
INTERPRETACIÓ DE RESULTATS I ACTUACIONS EN CAS D'INCOMPLIMENT:
L'execució del reg s'ha d'ajustar al previst en el Plec de Condicions Tècniques.

P7 IMPERMEABILITZACIONS, AÏLLAMENTS I FORMACIÓ DE JUNTS

P79 IMPERMEABILITZACIÓ DE MURS AMB PANELLS I LÀMINES DRENANTS

P791- IMPERMEABILITZACIÓ AMB LÀMINA DE POLIETILÈ D'ALTA DENSITAT AMB NÒDULS

0.- ELEMENTS QUE CONTEMPLA EL PLEC

P791-8A6Y.

1.- DEFINICIÓ I CONDICIONS DE LES PARTIDES D'OBRA EXECUTADES
Execució d'impermeabilització amb pintura i capa de drenatge amb làmines de polietilè d'alta densitat, conformades amb relleu amb nóduls, amb o sense un geotèxtil incorporat.
L'execució de la unitat d'obra inclou les operacions següents:
- Neteja i preparació del suport
- Aplicació de la impermeabilització líquida
- Col·locació de la làmina
- Col·locació de les fixacions
- Resolució dels elements singulars (angles, juncions, acords, etc.)
CONDICIONS GENERALS:
La impermeabilització executada, ha d'impedir la presència inadequada d'aigua o humitat procedent d'escorrentius o del terreny.
La sol·lució ha de complir amb les condicions exigides segons el tipus de mur i el grau d'impermeabilitat de l'element, especificades en el DB-HS1.
El conjunt ha de ser estanc.
Toleràncies d'execució:
- Cavalcaments: ± 5 mm
- Planor: ± 50 mm/m
IMPERMEABILITZACIÓ:
El conjunt de la capa d'impermeabilització ha de cobrir tota la superfície a impermeabilitzar.
En la trobada del mur amb la façana, la impermeabilització exterior ha de cavalcar sobre el parament vertical per sobre del nivell del sòl exterior.
La impermeabilització ha de quedar reforçada en la trobada entre dos plans, amb una capa de reforç del mateix material, col·locada centrada en l'aresta.
En els punts singulars, cal respectar les condicions de disposició de bandes de reforç i d'acabament, les de continuïtat o discontinuïtat, relatives al sistema d'impermeabilització que s'utilitzi.
Cavalcament de la impermeabilització sobre el parament: >= 15 cm
Amplària de la capa de reforç en l'aresta: >= 15 cm
LÀMINA DE DRENATGE:
Les làmines han de cavalcar entre elles i protegir el sentit del recorregut de l'aigua.
El remat superior de la làmina ha de quedar protegit de l'entrada d'aigua procedent de les precipitacions i escorrentius.
La cara amb nòduls ha de quedar en contacte amb la superfície a impermeabilitzar i l'altra cara ha de quedar en contacte amb l'origen de la humitat.
Cavalcaments de la làmina:
- Verticals: >= 20 cm
- Horitzontals: >= 10 cm
GEOTÈXTIL:
El geotèxtil ha de complir amb la funció de capa filtrant, ha de quedar situat entre el terreny i la capa drenant per tal de permetre el pas de l'aigua i d'impedir el pas de les partícules de terreny.
COL·LOCACIÓ AMB FIXACIONS MECÀNIQUES:
Les fixacions han de ser estanques i han de quedar distribuïdes uniformement.
En el cas d'impermeabilització de paraments, la làmina ha de quedar fixada per la part superior i en tota la superfície.
Nombre de fixacions: 2/m2
Separació entre fixacions: <= 50 cm
2.- CONDICIONS DEL PROCÉS D'EXECUCIÓ
No s'ha de treballar amb pluja, grau d'humitat elevada (boira, rosada, etc.) o amb vent fort. En aquest últim cas s'hauran de llastar les membranes ja col·locades per tal d'evitar que el vent les desplaci.
La superfície del suport no ha de tenir pedres, bonys o deformacions que puguin malmetre les membranes.
Abans de col·locar la làmina s'ha de comprovar que la impermeabilització esta seca i cobreix de forma uniforme i continua, tota la superfície a impermeabilitzar.
Un cop estesa la làmina, per treballar s'han de pendre les precaucions necessàries per no deteriorar-la.
Abans de desenrrotllar la làmina cal comprovar que no tingui defectes que puguin perjudicar el seu funcionament correcte (forats, estries, rugositats, etc.).
L'ordre d'execució de les feines ha de ser l'indicat en el primer apartat, on s'enumeren les operacions incloses a la unitat d'obra.

Cadascuna de les operacions que configuren la unitat d'obra ha de complir el seu plec de condicions.
Després d'executar cadascuna de les operacions que configuren la unitat d'obra, i abans de fer una operació que oculti el resultat d'aquesta, s'ha de permetre que la DF verifiqui que es compleix el plec de condicions de l'operació.
3.- UNITAT I CRITERI D'AMIDAMENT
m2 de superfície amidada segons les especificacions de la DT.
4.- NORMATIVA DE COMPLIMENT OBLIGATORI
Real Decreto 314/2006, de 17 de marzo, por el que se aprueba el Código Técnico de la Edificación.
Documento Básico de Salubridad DB-HS, parte II del CTE, aprobado por el Real Decreto 314/2006.

P7 IMPERMEABILITZACIONS, AÏLLAMENTS I FORMACIÓ DE JUNTS

P7A BARRERES DE VAPOR, ANTICAPIL·LARITAT I D'ESTANQUITAT

P7A3- BARRERA DE VAPOR/ESTANQUEÏTAT AMB LÀMINA DE POLIETILÈ

0.- ELEMENTS QUE CONTEMPLA EL PLEC

P7A3-5QH3.

1.- DEFINICIÓ I CONDICIONS DE LES PARTIDES D'OBRA EXECUTADES
Formació d'una barrera de vapor/estaquitat amb pel·lícula o làmines col·locades adherides o no sobre el suport.
S'han considerat els materials següents:
- Làmina de polietilè
S'han considerat les formes de col·locació següents:
- Làmina bituminosa, full d'alumini o làmina de polietilè, col·locades sense adherir
L'execució de la unitat d'obra inclou les operacions següents:
Barrera amb full d'alumini o làmina de polietilè, col·locades sense adherir:
- Neteja i preparació del suport
- Col·locació de la làmina
CONDICIONS GENERALS:
Ha de cobrir tota la superfície per impermeabilitzar sense discontinuïtats.
La barrera ha d'aconseguir, on s'apliqui, la discontinuïtat entre la part inferior i la superior.
BARRERA AMB LÀMINES:
Les làmines han de cavalcar entre elles.
Cavalcaments:
- Làmines bituminoses: >= 8 cm
- Fulls d'alumini o làmines de polietilè: >= 10 cm
- Feltre: >= 5 cm
LÀMINA COL·LOCADA NO ADHERIDA:
No ha de quedar adherida al suport en cap punt.
2.- CONDICIONS DEL PROCÉS D'EXECUCIÓ
BARRERA AMB LÀMINES:
El suport ha de ser net, sense irregularitats que puguin perforar la làmina.
El procés d'elaboració de la barrera no ha de modificar les característiques dels seus components.
Les làmines col·locades s'han de protegir del pas de persones, equips o materials.
3.- UNITAT I CRITERI D'AMIDAMENT
m2 de superfície amidada segons les especificacions de la DT.
Amb deducció de la superfície corresponent a obertures, d'acord amb els criteris següents:
- Obertures <= 1 m2: No es dedueixen
- Obertures > 1 m2: Es dedueix el 100%
BARRERA AMB LÀMINES:
Aquests criteris inclouen les pèrdues de material corresponents a retalls i cavalcaments.
4.- NORMATIVA DE COMPLIMENT OBLIGATORI
No hi ha normativa de compliment obligatori.
5.- CONDICIONS DE CONTROL D'EXECUCIÓ I DE L'OBRA ACABADA
CONTROL D'EXECUCIÓ. OPERACIONS DE CONTROL EN BARRERES BITUMINOSES O DE POLIETILÈ:
Els punts de control més destacables són els següents:
- Control d'execució de cada unitat d'obra verificant el replanteig
Es comprovarà que s'han adoptat les mesures necessàries per assegurar la compatibilitat entre els diferents productes, elements i sistemes constructius.
- Inspecció visual del material abans de la seva col·locació, rebutjant les peces malmeses
- Neteja i repàs del suport.
- Aplicació de l'emprimació, en el seu cas
- Control del procediment d'execució, amb especial atenció als cavalcaments entre peces i a l'execució dels elements singulars, tals com les vores, encontres, desguassos i junts.
CONTROL D'EXECUCIÓ. CRITERIS DE PRESA DE MOSTRES EN BARRERES BITUMINOSES O DE POLIETILÈ:
Els controls s'han de realitzar segons les instruccions de la DF.
CONTROL D'EXECUCIÓ. INTERPRETACIÓ DE RESULTATS I ACTUACIONS EN CAS D'INCOMPLIMENT EN BARRERES BITUMINOSES O DE POLIETILÈ:
Correcció per part del contractista de les irregularitats observades.
No s'ha de permetre la continuació dels treballs fins que no estiguin solucionats els defectes d'execució.
CONTROL DE L'OBRA ACABADA. OPERACIONS DE CONTROL EN BARRERES BITUMINOSES O DE POLIETILÈ:
Els punts de control més destacables són els següents:
Inspecció visual de la unitat acabada.
- Proves d'estanquitat a criteri de DF.
CONTROL DE L'OBRA ACABADA. CRITERIS DE PRESA DE MOSTRES EN BARRERES BITUMINOSES O DE POLIETILÈ:
Els controls s'han de realitzar segons les instruccions de la DF.
CONTROL DE L'OBRA ACABADA. INTERPRETACIÓ DELS RESULTATS I ACTUACIONS EN CAS D'INCOMPLIMENT EN BARRERES BITUMINOSES O DE POLIETILÈ:
Correcció per part del contractista de les irregularitats observades.

P8 REVESTIMENTS

P81 ARREBOSSATS I ENGUIXATS

P811- ARREBOSSAT

0.- ELEMENTS QUE CONTEMPLA EL PLEC

P811-3FHB.

1.- DEFINICIÓ I CONDICIONS DE LES PARTIDES D'OBRA EXECUTADES
Arrebossats realitzats amb morter de ciment, morter de calç, morter mixt o morter porós drenant, aplicats en paraments horitzontals o verticals, interiors o exteriors i formació d'arestes amb morter de ciment mixt o pasta de ciment ràpid.
S'han considerat els tipus següents:
- Arrebossat esquerdejat
- Arrebossat a bona vista
- Arrebossat reglejat
L'execució de la unitat d'obra inclou les operacions següents:
Arrebossat esquerdejat:
- Neteja i preparació de la superfície de suport
- Aplicació del revestiment
- Cura del morter
Arrebossat a bona vista o arrebossat reglejat:
- Neteja i preparació de la superfície de suport
- Execució de les mestres
- Aplicació del revestiment
- Acabat de la superfície
- Cura del morter
- Repassos i neteja final
ARREBOSSAT:
Ha de quedar ben adherit al suport.
El revestiment exterior ha de tenir junts de dilatació. La distància entre junts ha de ser suficient per tal que no s'esquerdi.
S'han de respectar els junts estructurals.
Quan l'acabat és deixat de regle, esquitxat o remolinat sense lliscar, a l'arrebossat acabat no hi ha d'haver esquerdes i ha de tenir una textura uniforme.
Quan l'acabat és remolinat i lliscat, a l'arrebossat acabat no hi ha d'haver pols, ni fissures, forats o d'altres defectes.
Gruix de la capa:
- Arrebossat esquerdejat: <= 1,8 cm
- Arrebossat reglejat o a bona vista: 1,1 cm
- Arrebossat amb morter porós drenant: 2 a 4 cm
Arrebossat reglejat:
- Distància entre mestres: <= 150 cm
Toleràncies d'execució per a l'arrebossat:
- Planor: - Acabat esquerdejat: ± 10 mm - Acabat a bona vista: ± 5 mm - Acabat reglejat: ± 3 mm
- Aplomat (parament vertical): - Acabat a bona vista: ± 10 mm/planta - Acabat reglejat: ± 5 mm/planta
- Nivell (parament horitzontal): - Acabat a bona vista: ± 10 mm/planta - Acabat reglejat: ± 5 mm/planta
Toleràncies quan l'arrebossat és a bona vista o reglejat:
- Gruix de l'arrebossat: ± 2 mm
2.- CONDICIONS DEL PROCÉS D'EXECUCIÓ
CONDICIONS GENERALS:
S'han d'aturar els treballs quan la temperatura sobrepassi els límits de 5°C i 35°C, la velocitat del vent sigui superior a 50 km/h o plogui. Si, un cop executat el treball, es donen aquestes condicions, s'ha de revisar la feina feta i s'han de refer les parts afectades.
Per a iniciar-ne l'execució en els paraments interiors cal que la coberta s'hagi acabat, per als paraments situats a l'exterior cal, a més, que funcioni l'evacuació d'aigües.
S'han d'evitar cops i vibracions que puguin afectar el material durant l'adormiment.
ARREBOSSAT:
S'han de col·locar tots els elements que hagin d'anar fixats als paraments i no dificultin l'execució del revestiment.
Els paraments d'aplicació han d'estar sanejats, nets i humits. Si cal, es poden repicar abans.

Quan l'arrebossat és esquerdejat, s'ha d'aplicar llançant amb força el morter contra els paraments.
Quan l'arrebossat és a bona vista, s'han de fer mestres amb el mateix morter a les cantonades i als racons.
Quan l'arrebossat és reglejat, s'han de fer mestres amb el mateix morter, als paraments, cantonades, racons i voltants d'obertures. Les arestes i les mestres han d'estar ben aplomades.
Quan l'arrebossat és esquitxat, s'ha d'aplicar en dues capes: la primera prement amb força sobre els paraments i la segona esquitxada sobre l'anterior.
Quan l'acabat és deixat de regle o remolinat, s'ha d'aplicar prement amb força sobre els paraments.
El lliscat s'ha d'aplicar quan encara estigui humida la capa d'arrebossat.
Durant l'adormiment s'ha d'humitejar la superfície del morter.
Per a fer assecatges artificials es requereix l'autorització explícita de la DF.
No s'han de fixar elements sobre l'arrebossat fins que hagin passat set dies, com a mínim, o s'hagi adormit.
3.- UNITAT I CRITERI D'AMIDAMENT
ARREBOSSAT:
m2 de superfície amidada segons les especificacions de la DT.
Amb deducció de la superfície corresponent a obertures d'acord amb els criteris següents:
En paraments verticals:
- Obertures <= 2 m2: No es dedueixen
- Obertures > 2 m2 i <= 4 m2: Es dedueix el 50%
- Obertures > 4 m2: Es dedueix el 100%
En paraments horitzontals:
- Obertures <= 1 m2: No es dedueixen
- Obertures > 1 m2: Es dedueix el 100%
Als forats que no es dedueixin, o que es dedueixin parcialment, l'amidament inclou la feina de fer els retorns, com ara brancals, llindes, etc. En cas de deduir-se el 100% del forat cal amidar també aquests paraments.
Aquests criteris inclouen la neteja dels elements que configuren les obertures, com és ara bastiments que s'hagin embrutat.
4.- NORMATIVA DE COMPLIMENT OBLIGATORI
No hi ha normativa de compliment obligatori.
5.- CONDICIONS DE CONTROL D'EXECUCIÓ I DE L'OBRA ACABADA
CONTROL D'EXECUCIÓ. OPERACIONS DE CONTROL:
Els punts de control més destacables són els següents:
- Inspecció de la superfície sobre la que es realitzarà l'arrebossat.
- Neteja i preparació de la superfície de suport
- Control d'execució de les mestres
- Acabat de la superfície
- Repassos i neteja final
- Inspecció visual de la superfície acabada.
CONTROL DE L'OBRA ACABADA. OPERACIONS DE CONTROL:
Els punts de control més destacables són els següents:
- Repassos i neteja final
- Inspecció visual de la superfície acabada.
CRITERIS DE PRESA DE MOSTRES:
Els controls s'han de realitzar segons les instruccions de la DF.
INTERPRETACIÓ DE RESULTATS I ACTUACIONS EN CAS D'INCOMPLIMENT:
Correcció per part del contractista de les irregularitats observades.

P8 REVESTIMENTS

P89 PINTATS

P89C- PINTAT D'ESTRUCTURA D'ACER

0.- ELEMENTS QUE CONTEMPLA EL PLEC

P89C-391B.

1.- DEFINICIÓ I CONDICIONS DE LES PARTIDES D'OBRA EXECUTADES
Preparació i aplicació d'un recobriment de pintura sobre superfícies de materials diversos mitjançant diferents capes aplicades en obra.
S'han considerat els tipus de superfícies següents:
- Superfícies metàl·liques (acer, acer galvanitzat, coure)
S'han considerat els elements següents:
- Estructures
- Paraments
- Elements de tancament practicables (portes, finestres, balconeres)
- Elements de protecció (baranes o reixes)
L'execució de la unitat d'obra inclou les operacions següents:
- Preparació de la superfície a pintar, fregat de l'òxid i neteja prèvia si és el cas, amb aplicació de les capes d'emprimació, de protecció o de fons, necessàries i del tipus adequat segons la composició de la pintura d'acabat
- Aplicació successiva, amb els intervals d'assecat, de les capes de pintura d'acabat
CONDICIONS GENERALS:
En el revestiment no hi ha d'haver fissures, bosses ni d'altres defectes.
Ha de tenir el color, la brillantor i la textura uniformes.
PINTAT A L'ESMALT:
Gruix de la pel·lícula seca del revestiment: >= 125 micres
2.- CONDICIONS DEL PROCÉS D'EXECUCIÓ
CONDICIONS GENERALS:
S'han d'aturar els treballs si es donen les condicions següents:
- Temperatures inferiors a 5°C o superiors a 30°C
- Humitat relativa de l'aire > 60%
- En exteriors: Velocitat del vent > 50 km/h, Pluja
Si un cop realitzats els treballs es donen aquestes condicions, s'ha de revisar la feina feta 24 h abans i s'han de refer les parts afectades.
Les superfícies d'aplicació han de ser netes i sense pols, taques ni greixos.
S'han de corregir i eliminar els possibles defectes del suport amb massilla, segons les instruccions del fabricant.
No es pot pintar sobre suports molt freds ni sobreescalfats.
El sistema d'aplicació del producte s'ha d'escollir d'acord amb les instruccions del fabricant i l'autorització de la DF.
Quan el revestiment estigui format per més d'una capa, la primera capa s'ha d'aplicar lleugerament diluïda, segons les instruccions del fabricant.
S'han d'evitar els treballs que desprenguin pols o partícules prop de l'àrea a tractar, abans, durant i després de l'aplicació.
No s'admet la utilització de procediments artificials d'assecatge.
SUPERFÍCIES METÀL·LIQUES (ACER, ACER GALVANITZAT, COURE):
Les superfícies d'aplicació han de ser netes i sense pols, taques, greixos ni òxid.
En superfícies d'acer, s'han d'eliminar les possibles incrustacions de ciment o de calç i s'ha de desgreixar la superfície. Tot seguit s'han d'aplicar les dues capes d'emprimació antioxidant. La segona s'ha de tenyir lleugerament amb pintura.
En el cas d'estructures d'acer s'han de tenir en compte les següents consideracions:
- Abans d'aplicar la capa d'emprimació les superfícies a pintar han d'estar preparades adequadament d'acord amb les normes UNE-EN ISO 8504-1, UNE-EN ISO 8504-2 i UNE-EN ISO 8504-3.
- Si s'aplica més d'una capa s'ha d'utilitzar per a cadascuna un color diferent.
- Després de l'aplicació de la pintura les superfícies s'han de protegir de l'acumulació d'aigua durant un cert temps.
3.- UNITAT I CRITERI D'AMIDAMENT
PINTAT D'ESTRUCTURES, PARAMENTS DE FUSTA O D'ACER O PORTES ENROTLLABLES:
m2 de superfície realment pintada segons les especificacions de la DT.
Cal considerar el desenvolupament del perímetre.
4.- NORMATIVA DE COMPLIMENT OBLIGATORI
PINTAT D'ESTRUCTURES D'ACER:
Real Decreto 314/2006, de 17 de marzo, por el que se aprueba el Código Técnico de la Edificación Parte 2. Documento Básico de Acero DB-SE-A.
5.- CONDICIONS DE CONTROL D'EXECUCIÓ I DE L'OBRA ACABADA
CONTROL D'EXECUCIÓ. OPERACIONS DE CONTROL:
Els punts de control més destacables són els següents:
- Inspecció visual de la superfície a pintar.
- Acceptació del procediment d'aplicació de la pintura per part de la DF.
- Comprovació de l'assecatge d'una capa abans de procedir a una segona aplicació.
CONTROL D'EXECUCIÓ. CRITERIS DE PRESA DE MOSTRES:
Els controls s'han de realitzar segons les instruccions de la DF.
CONTROL D'EXECUCIÓ. INTERPRETACIÓ DE RESULTATS I ACTUACIONS EN CAS D'INCOMPLIMENT:
Correcció per part del contractista de les irregularitats observades.
CONTROL DE L'OBRA ACABADA. OPERACIONS DE CONTROL:
Inspecció visual de la unitat acabada.
En el control es seguiran els criteris indicats en l'article 7.4 de la part I del CTE.
Determinació del gruix de pel·lícula del recobriment sobre un element metàl·lic (UNE EN ISO 2808)
CONTROL DE L'OBRA ACABADA. CRITERIS DE PRESA DE MOSTRES:
Els controls s'han de realitzar segons les instruccions de la DF.
CONTROL DE L'OBRA ACABADA. INTERPRETACIÓ DE RESULTATS I ACTUACIONS EN CAS D'INCOMPLIMENT:
Correcció per part del contractista de les irregularitats observades.
No es permetrà la continuació dels treballs fins que no estiguin solucionats els errors d'execució.

P8 REVESTIMENTS

P89 PINTATS

P89H- PINTAT DE PARAMENT DE CIMENT

0.- ELEMENTS QUE CONTEMPLA EL PLEC

P89H-HECC.

1.- DEFINICIÓ I CONDICIONS DE LES PARTIDES D'OBRA EXECUTADES
Preparació i aplicació d'un recobriment de pintura sobre superfícies de materials diversos mitjançant diferents capes aplicades en obra.
S'han considerat els tipus de superfícies següents:
- Superfícies de ciment, formigó o guix

S'han considerat els elements següents:
- Estructures
- Paraments
- Elements de tancament practicables (portes, finestres, balconeres)
- Elements de protecció (baranes o reixes)

L'execució de la unitat d'obra inclou les operacions següents:
- Preparació de la superfície a pintar, fregat de l'òxid i neteja prèvia si és el cas, amb aplicació de les capes d'emprimació, de protecció o de fons, necessàries i del tipus adequat segons la composició de la pintura d'acabat
- Aplicació successiva, amb els intervals d'assecat, de les capes de pintura d'acabat

CONDICIONS GENERALS:
En el revestiment no hi ha d'haver fissures, bosses ni d'altres defectes.
Ha de tenir el color, la brillantor i la textura uniformes.
PINTAT A L'ESMALT:
Gruix de la pel·lícula seca del revestiment: >= 125 micres

2.- CONDICIONS DEL PROCÉS D'EXECUCIÓ
CONDICIONS GENERALS:
S'han d'aturar els treballs si es donen les condicions següents:
- Temperatures inferiors a 5°C o superiors a 30°C
- Humitat relativa de l'aire > 60%
- En exteriors: Velocitat del vent > 50 km/h, Pluja

Si un cop realitzats els treballs es donen aquestes condicions, s'ha de revisar la feina feta 24 h abans i s'han de refer les parts afectades.
Les superfícies d'aplicació han de ser netes i sense pols, taques ni greixos.
S'han de corregir i eliminar els possibles defectes del suport amb massilla, segons les instruccions del fabricant.
No es pot pintar sobre suports molt freds ni sobreescalfats.
El sistema d'aplicació del producte s'ha d'escollir d'acord amb les instruccions del fabricant i l'autorització de la DF.
Quan el revestiment estigui format per més d'una capa, la primera capa s'ha d'aplicar lleugerament diluïda, segons les instruccions del fabricant.
S'han d'evitar els treballs que desprenguin pols o partícules prop de l'àrea a tractar, abans, durant i després de l'aplicació.
No s'admet la utilització de procediments artificials d'assecatge.
SUPERFÍCIES DE CIMENT, FORMIGÓ O GUIX:
La superfície no ha de tenir fissures ni parts engrunades.
El suport ha d'estar suficientment sec i endurit per tal de garantir una bona adherència. Ha de tenir una humitat inferior al 6% en pes.
S'han de neutralitzar els àlcalis, les eflorescències, les floridures i les sals.
Temps mínim d'assecatge de la superfície abans d'aplicar la pintura:
- Guix: 3 mesos (hivern); 1 mes (estiu)
- Ciment: 1 mes (hivern); 2 setmanes (estiu)

3.- UNITAT I CRITERI D'AMIDAMENT
PINTAT DE PARAMENTS DE CIMENT O GUIX:
m2 de superfície real amidada segons les especificacions de la DT.
Amb deducció de la superfície corresponent a obertures d'acord amb els criteris següents:
- Obertures <= 4 m2: No es dedueixen
- Obertures > 4 m: Es dedueix el 100%

Aquests criteris inclouen la superfície dels paraments laterals de l'obertura en una fondària de 30 cm, com a màxim, excepte en el cas d'obertures de més de 4,00 m2, en que aquesta superfície s'ha d'amidar expressament.
Inclouen igualment la neteja dels elements que configuren l'obertura, com ara bastiments que s'hagin embrutat.

4.- NORMATIVA DE COMPLIMENT OBLIGATORI
PER A LA RESTA D'ELEMENTS:
No hi ha normativa de compliment obligatori.

5.- CONDICIONS DE CONTROL D'EXECUCIÓ I DE L'OBRA ACABADA
CONTROL D'EXECUCIÓ. OPERACIONS DE CONTROL:
Els punts de control més destacables són els següents:
- Inspecció visual de la superfície a pintar.
- Acceptació del procediment d'aplicació de la pintura per part de la DF.
- Comprovació de l'assecatge d'una capa abans de procedir a una segona aplicació.

CONTROL D'EXECUCIÓ. CRITERIS DE PRESA DE MOSTRES:
Els controls s'han de realitzar segons les instruccions de la DF.
CONTROL D'EXECUCIÓ. INTERPRETACIÓ DE RESULTATS I ACTUACIONS EN CAS D'INCOMPLIMENT:
Correcció per part del contractista de les irregularitats observades.
CONTROL DE L'OBRA ACABADA. OPERACIONS DE CONTROL:
Inspecció visual de la unitat acabada.
En el control es seguiran els criteris indicats en l'article 7.4 de la part I del CTE.
Determinació del gruix de pel·lícula del recobriment sobre un element metàl·lic (UNE EN ISO 2808)
CONTROL DE L'OBRA ACABADA. CRITERIS DE PRESA DE MOSTRES:
Els controls s'han de realitzar segons les instruccions de la DF.
CONTROL DE L'OBRA ACABADA. INTERPRETACIÓ DE RESULTATS I ACTUACIONS EN CAS D'INCOMPLIMENT:
Correcció per part del contractista de les irregularitats observades.
No es permetrà la continuació dels treballs fins que no estiguin solucionats els errors d'execució.

P9 FERMS I PAVIMENTS

P92 SUBBASES

P924- SUBBASE DE GRANULAT

0.- ELEMENTS QUE CONTEMPLA EL PLEC

P924-DX77.

1.- DEFINICIÓ I CONDICIONS DE LES PARTIDES D'OBRA EXECUTADES
Formació de subbase o base per a paviment, amb tongades compactades de material granular.
L'execució de la unitat d'obra inclou les operacions següents:
- Preparació i comprovació de la superfície d'assentament
- Aportació de material
- Estesa, humectació (si és necessària), i compactació de cada tongada
- Allisada de la superfície de l'última tongada

CONDICIONS GENERALS:
Es pot utilitzar material granular reciclat de residus de la construcció o demolicions, provenint d'una planta legalment autoritzada per al tractament d'aquests residus.
La capa ha de tenir el pendent especificat a la DT o, en el seu defecte, el que especifiqui la DF.
La superfície de la capa ha de quedar plana i a nivell amb les rasants previstes a la DT.
En tota la superfície s'ha d'arribar, com a mínim, al grau de compactació previst expressat com a percentatge sobre la densitat màxima obtinguda en l'assaig Pròctor Modificat (UNE 103501).
Toleràncies d'execució:
- Replanteig de rasants: + 0, - 1/5 del gruix teòric
- Nivell de la superfície: ± 20 mm
- Planor: ± 10 mm/3 m

2.- CONDICIONS DEL PROCÉS D'EXECUCIÓ
La capa no s'ha d'estendre fins que s'hagi comprovat que la superfície sobre la que ha d'assentar-se té les condicions de qualitat i formes previstes, amb les toleràncies establertes. Si en aquesta superfície hi ha defectes o irregularitats que excedeixen les tolerables, s'han de corregir abans de l'execució de la partida d'obra, d'acord amb les instruccions de la DF.
No s'ha d'estendre cap tongada mentre no s'hagi comprovat el grau de compactació de la precedent.
S'han d'aturar els treballs quan la temperatura ambient sigui inferior a 2°C.
El contingut òptim d'humitat s'ha de determinar a l'obra, en funció de la maquinària disponible i dels resultats dels assaigs realitzats.
Abans d'estendre una tongada es pot homogeneïtzar i humidificar, si es considera necessari.
L'estesa s'ha de fer per capes de gruix uniforme, cal evitar la segregació o la contaminació.
Totes les aportacions d'aigua han de fer-se abans de la compactació. Després, l'única humectació admissible és la de la preparació per a col·locar la capa següent.
La compactació s'ha d'efectuar longitudinalment, començant per les vores exteriors i progressant cap al centre per a cavalcar-se en cada recorregut en un ample no inferior a 1/3 del de l'element compactador.
Les zones que, per la seva reduïda extensió, el seu pendent o la seva proximitat a obres de pas o desguàs, murs o estructures, no permetin la utilització de l'equip habitual, s'han de compactar amb els mitjans adequats al cas per tal d'aconseguir la densitat prevista.
No s'autoritza el pas de vehicles i maquinària fins que la capa no s'hagi consolidat definitivament. Els defectes que es derivin d'aquest incompliment han de ser reparats pel contractista segons les indicacions de la DF.
Les irregularitats que excedeixin les toleràncies especificades a l'apartat anterior han de ser corregides pel constructor. Caldrà escarificar en una profunditat mínima de 15 cm, afegint o retirant el material necessari tornant a compactar i allisar.

3.- UNITAT I CRITERI D'AMIDAMENT
GRUIX SENSE ESPECIFICAR:
m3 de volum amidat segons les especificacions de la DT.
CAPES DE GRUIX DEFINIT:
m2 de superfície amidada segons les especificacions de la DT.
CONDICIONS GENERALS:
L'abonament dels treballs de preparació de la superfície d'assentament correspon a la unitat d'obra de la capa subjacent.
No són d'abonament els escreixos laterals ni els necessaris per a compensar la minva de gruixos de capes subjacents.

4.- NORMATIVA DE COMPLIMENT OBLIGATORI
No hi ha normativa de compliment obligatori.

P9 FERMS I PAVIMENTS

P92 SUBBASES

P92A- SUBBASE DE TOT-U

0.- ELEMENTS QUE CONTEMPLA EL PLEC

P92A-DX8I.

1.- DEFINICIÓ I CONDICIONS DE LES PARTIDES D'OBRA EXECUTADES

Subbases o bases de tot-u per a paviments.

En actuacions de reparació, s'han considerat els graus de dificultat següents:

- Grau de dificultat associat a la mobilitat en l'actuació: - Sense dificultat de mobilitat: actuacions en què hi ha una interferència pròpia de l'entorn on es desenvolupen. - Amb dificultat de mobilitat: actuacions en entorns amb dificultat de mobilitat i/o amb el material aplegat lluny de la zona de treball: - Actuacions amb dificultat d'accessibilitat, per la poca mobilitat de la maquinària, per l'elevada presència de guals particulars i passos de vianants, per la impossibilitat d'ubicar una plataforma de treball lateral, per la impossibilitat d'ocupació de la calçada per fer l'aplec de materials que impliqui fer l'actuació per fases per tal de mantenir el pas de vianants i/o per estar en una zona amb tràfic rodat important - Actuacions en les què els materials estan aplegats lluny de la zona de treball per manca d'espai en la proximitat d'on s'executen les tasques.
- Grau de dificultat associat a l'àmbit de l'actuació en funció de l'amplària de la vorera, calçada o plataforma única
- Grau de dificultat associat a la presència d'elements externs a l'actuació: - Sense afectació per serveis o elements de mobiliari urbà: actuacions sense serveis (canalitzacions d'aigua, semàfors, enllumenat, etc.) ni elements urbans de grans dimensions (marquesines, mòduls d'aparcament de bicicletes, etc.) que interfereixin (o que puguin interferir) en les tasques - Amb afectació per serveis o elements de mobiliari urbà: actuacions amb serveis (canalitzacions d'aigua, semàfors, enllumenat, etc.) o elements urbans de grans dimensions (marquesines, mòduls d'aparcament de bicicletes, etc) que interfereixen en les tasques.
- Grau de dificultat associat a l'abast de l'actuació

L'execució de la unitat d'obra inclou les operacions següents:

- Preparació i comprovació de la superfície d'assentament
- Aportació de material
- Estesa, humectació (si és necessària), i compactació de cada tongada
- Allisada de la superfície de l'última tongada

CONDICIONS GENERALS:

El material que s'utilitzi ha de complir les especificacions fixades en el plec de condicions corresponent.

Es pot utilitzar material granular reciclat de residus de la construcció o demolicions, provinent de planta autoritzada legalment per al tractament d'aquests residus.

La superfície de la capa ha de quedar plana i a nivell amb les rasants previstes a la DT.

La capa ha de tenir el pendent especificat a la DT o, en el seu defecte, el que especifiqui la DF.

La capa quedarà correctament anivellada de manera que no hi hagi zones que retinguin aigua sobre la seva superfície.

En tota la superfície s'ha d'arribar, com a mínim, al grau de compactació previst expressat com a percentatge sobre la densitat màxima obtinguda a l'assaig Pròctor Modificat, segons UNE-EN 13286-2.

BASE I SUBBASE PER A FERMS DE CARRETERES:

En capes de ferm de carreteres el tot-u utilitzat procedirà de la trituració, total o parcial, de pedra de cantera o grava natural.

Es podran utilitzar materials granulars reciclats, àrids reciclats de residus de construcció i demolició, àrids siderúrgics, subproductes i productes inerts de rebuig per a les categories de trànsit pesat T2 a T4.

Grau de compactació:

- Carreteres amb categoria de trànsit pesat T00 a T2: >= 100% PM, segons UNE 13286-2.
- Carreteres amb categoria de trànsit pesat T3, T4 i vorals: >= 98% PM, segons UNE 13286-2.

Valor del mòdul de deformació vertical Ev2 (assaig de càrrega de placa estàtica de 300 mm), segons UNE 103808:

- Categoria d'esplanada E3: - Categoria de trànsit pesat T00 a T2: >= 200 MPa - Categoria de trànsit pesat T1: >= 180 MPa - Categoria de trànsit pesat T2: >= 150 MPa - Categoria de trànsit pesat T3: >= 120 MPa - Categoria de trànsit pesat T4 i vorals: >= 100 MPa
- Categoria d'esplanada E2: - Categoria de trànsit pesat T1: >= 150 MPa - Categoria de trànsit pesat T2: >= 120 MPa - Categoria de trànsit pesat T3: >= 100 MPa - Categoria de trànsit pesat T4 i vorals: >= 80 MPa
- Categoria d'esplanada E1: - Categoria de trànsit pesat T2: >= 100 MPa - Categoria de trànsit pesat T3: >= 80 MPa - Categoria de trànsit pesat T4 i vorals: >= 80 MPa

A més, la relació Ev2/ Ev1 serà < a 2,2.

L'índex de Regularitat superficial IRI (NLT-330): Ha de complir amb els valors de la taula 510.7 del PG3 vigent.

Toleràncies d'execució:

- Rasant: + 0, -15 mm de la teòrica, en carreteres T00 a T2; + 0, -20 mm de la teòrica, en la resta de casos.
- Amplària: - 0 mm de la prevista en els plànols de seccions tipus.
- Gruix: - 0 mm del previst en els plànols de seccions tipus.

2.- CONDICIONS DEL PROCÉS D'EXECUCIÓ

CONDICIONS GENERALS:

El tot-u estarà exempt de tot tipus de matèries estranyes que puguin afectar la durabilitat de la capa.

L'equip d'estesa ha de complir les especificacions de l'article 510.4.4 del PG3 vigent.

La capa no s'ha d'estendre fins que s'hagi comprovat que la superfície sobre la que ha d'assentar-se té les condicions de qualitat i formes previstes, amb les toleràncies establertes.

Si en aquesta superfície hi ha defectes o irregularitats que excedeixen les tolerables, s'han de corregir abans de l'execució de la partida d'obra, d'acord amb les instruccions de la DF.

En el cas que el tot-u no es fabriqui a central, abans d'estendre un tongada, es procedirà a la seva homogeneïtzació i humidificació, si es considera necessari.

Durant les operacions de transport es prendran les degudes precaucions per a evitar les segregacions i les variacions d'humitat.

L'equip de compactació complirà les especificacions de l'article 510.4.5 del PG3 vigent.

L'estesa s'ha de realitzar, prenent cura d'evitar segregacions i contaminacions, en tongades de gruix no superior a 30 cm.

Totes les aportacions d'aigua han de fer-se abans de la compactació. Després, l'única humectació admissible és la de la preparació per a col·locar la capa següent.

La compactació s'ha de fer de forma continua i sistemàtica disposant l'equip necessari per a aconseguir la densitat exigida.

Si l'estesa del tot-u es fa per franges, la compactació ha d'incloure 15 cm de l'anterior, com a mínim.

Les zones que, per la seva reduïda extensió, el seu pendent o la seva proximitat a obres de pas o desguàs, murs o estructures, no permetin la utilització de l'equip habitual, s'han de compactar amb els mitjans adequats al cas per tal d'aconseguir la densitat prevista.

No s'autoritza el pas de vehicles i maquinària fins que la capa no s'hagi consolidat definitivament. Els defectes que es derivin d'aquest incompliment han de ser reparats pel contractista segons les indicacions de la DF.

BASE I SUBBASE PER A FERMS DE CARRETERES:

La fabricació de tot-u per al seu ús en ferms de carretera amb categoria de trànsit pesant T00 a T2 es farà en central i no "in situ". L'addició de l'aigua de compactació també s'ha de fer a central excepte quan la DF autoritzi el contrari.

El material es pot utilitzar sempre que les condicions climatològiques no hagin produït alteracions en la seva humitat de tal manera que es superen els valors següents:

- T00 a T1: ± 1 % respecte de la humitat òptima
- T2 a T4 i vorals: ± 1,5 / + 1 % respecte de la humitat óptima

Es realitzarà un tram de prova, amb una longitud no inferior a la definida en el Plec de Prescripcions Tècniques Particulars. La DF definirà si es pot acceptar la realització del tram de prova com a part integrant de l'obra en construcció.

A la vista dels resultats obtinguts, el Director d'Obra ha de definir si és acceptable o no la fórmula de treball i si són acceptables o no els equips proposats pel Contractista.

3.- UNITAT I CRITERI D'AMIDAMENT

m3 de volum amidat segons les especificacions de la DT.

L'abonament dels treballs de preparació de la superfície d'assentament correspon a la unitat d'obra de la capa subjacent.

No són d'abonament els sobreamples laterals ni els necessaris per a compensar la minva de gruixos de capes subjacents.

4.- NORMATIVA DE COMPLIMENT OBLIGATORI

* Orden de 6 de febrero de 1976 por la que se aprueba el Pliego de Prescripciones Técnicas Generales para Obras de Carreteras y Puentes (PG-3).
* Orden FOM/2523/2014, de 12 de diciembre, por la que se actualizan determinados artículos del Pliego de Prescripciones Técnicas Generales para Obras de Carreteras y Puentes, relativos a materiales básicos, a firmes y pavimentos, y a señalización, balizamiento y sistemas de contención de vehículos (PG-3).

BASE I SUBBASE PER A FERMS DE CARRETERES:

Orden FOM/3460/2003, de 28 de noviembre, por lo que se aprueba la norma 6.1-IC Secciones del firme, de la Instrucción Técnica de Carreteras.

5.- CONDICIONS DE CONTROL D'EXECUCIÓ I DE L'OBRA ACABADA

CONTROL D'EXECUCIÓ. OPERACIONS DE CONTROL EN FERMS DE CARRETERES:

Abans d'iniciar la posada en obra del tot-u s'executarà un tram de prova per a comprovar:

- La fórmula de treball.
- La forma d'actuació dels equips d'extensió i compactació.
- El pla de compactació.
- La correspondència entre els mètodes de control que estableix el Plec de Prescripcions Tècniques Particulars o mitjançant assaig i els resultats "in situ".

Les tasques de control a realitzar són les següents:

- Inspecció visual del material a la descàrrega dels camions, retirant el que presenti restes de terra vegetal, matèria orgànica o pedres de grandària superior a l'admissible.
- Inspecció visual de l'estat de la superfície sobre la que s'ha d'estendre la capa.
- Gruix de la capa estesa mitjançant punxó graduat amb la freqüència que estableixi el DO.
- Humitat en el moment de la compactació, mitjançant procediment aprovat pel DO.
- Composició i forma d'actuació de l'equip de posada en obra i compactació.
- Inspecció visual de l'estat de la superfície després del pas d'un camió carregat sobre ella.
- Inspecció visual per a detectar punts baixos capaços de retenir aigua.

CONTROL DE L'OBRA ACABADA. OPERACIONS DE CONTROL EN FERMS DE CARRETERES:

Es considera com un lot de control el menor que resulti d'aplicar els 3 criteris següents aplicats sobre una tongada:

- Una longitud de 500 de calçada
- Una superfície de 3.500 m2 de calçada
- La fracció construïda diàriament

Els assajos "in situ" i presa de mostres es faran en punts escollits aleatòriament, amb un punt per hm com a mínim.

Les tasques de control a realitzar són les següents:
- Determinació de la humitat i de la densitat, en 7 punts escollits aleatòriament per cada lot.
- Assaig de càrrega de placa de 300 mm de diàmetre, segons UNE 103808, per lot. Determinació de la humitat natural, segons UNE 103808, en el mateix lloc que l'assaig de càrrega.
- Comparació entre la rasant acabada i l'establerta en el projecte, en l'eix, ruptura de peralt, en el cas que n'hi hagi i cantells de perfils transversals.
- Comprovació de l'amplada de la capa i el gruix en perfils transversals cada 20 m.
- Control de la regularitat superficial mitjançant la determinació de l'índex de Regularitat Internacional (IRI) (NLT 330), en trams de 1000 m, després de 24 h de la seva execució i abans de l'extensió de la següent capa.

CONTROL DE L'OBRA ACABADA. INTERPRETACIÓ DE RESULTATS I ACTUACIONS EN CAS D'INCOMPLIMENT EN FERMS DE CARRETERES:

El lot de control definit (500 m de calçada, 3500 m2 de calçada o fracció construïda diàriament) s'haurà d'acceptar o rebutjar globalment.

Les condicions d'acceptació són les següents:
- Densitat: - La densitat mitjana obtinguda no deurà ser inferior a l'especificada; no més de 2 individus de la mostra assajada podran presentar resultats individuals per sota de la prescrita en més de 2 punts percentuals. Si la densitat mitja obtinguda és inferior, es tornarà a compactar fins a aconseguir la densitat especificada.
- Humitat: - Els resultats obtinguts tindran caràcter informatiu i no constituiran, per si mateixos, causa de rebuig o acceptació.
- Capacitat de suport: - El mòdul de deformació vertical Ev2 i la relació de mòduls Ev2/Ev1 no han de ser inferiors als especificats a l'article 510.7.2 del PG3 vigent. En cas contrari es tornarà a compactar fins que s'obtinguin aquests valors.
- Gruix: - El gruix mig obtingut no ha de ser inferior al previst en els Plànols de Projecte. En cas d'incompliment es procedirà de la següent manera: - Si és superior o igual al 85% de l'especificat i no hi ha problemes d'entollament, s'acceptarà la capa sempre que es compensi la minva de gruix amb el gruix addicional a la capa superior, per compte del Contractista. - Si és inferior o igual al 85% de l'especificat, s'ha d'escarificar la capa en una profunditat de 15 cm com a mínim, s'afegirà el material necessari de les mateixes característiques i es tornarà a compactar i a refinar la capa per compte del Contractista. - No s'admetrà que més d'un 15% de la llargària del lot tingui un gruix inferior a l'especificat en els Plànols en més d'un 10%. En cas d'incompliment es dividirà el lot en 2 parts iguals i sobre cada un d'ells s'aplicaran els criteris anteriors.
- Rasant: - Les diferències de cota entre la superfície obtinguda i l'establerta en els Plànols del Projecte no superarà les toleràncies especificades a l'article 510.7.3 del PG3 vigent, ni existiran zones que retinguin aigua: - Si la tolerància es supera per defecte i no hi ha problemes d'entollament, s'acceptarà la superfície sempre que es compensi la minva amb el gruix addicional necessari, per compte del Contractista. - Si la tolerància es supera per excés, aquest es corregirà per compte del Contractista.
- Regularitat superficial: - Quan els resultats obtinguts excedeixin els límits establerts, es procedirà de la següent manera: - Si excedeixen en menys d'un 10% de la llargària del tram controlat s'aplicarà una penalització econòmica del 10%. - Si excedeixen en més del 10% de la llargària del tram controlat, s'ha d'escarificar la capa en una profunditat mínima de 15 cm i es tornarà a compactar i refinar per compte del Contractista.

P9 FERMS I PAVIMENTS

P93 BASES, SOLERES I RECRESCUDES

P938- BASE DE TOT-U

0.- ELEMENTS QUE CONTEMPLA EL PLEC

P938-DFU9.

1.- DEFINICIÓ I CONDICIONS DE LES PARTIDES D'OBRA EXECUTADES

Subbases o bases de tot-u per a paviments.

En actuacions de reparació, s'han considerat els graus de dificultat següents:
- Grau de dificultat associat a la mobilitat en l'actuació: - Sense dificultat de mobilitat: actuacions en què hi ha una interferència pròpia de l'entorn on es desenvolupen. - Amb dificultat de mobilitat: actuacions en entorns amb dificultat de mobilitat i/o amb el material aplegat lluny de la zona de treball: - Actuacions amb dificultat d'accessibilitat, per la poca mobilitat de la maquinària, per l'elevada presència de guals particulars i passos de vianants, per la impossibilitat d'ubicar una plataforma de treball lateral, per la impossibilitat d'ocupació de la calçada per fer l'aplec de materials que impliqui fer l'actuació per fases per tal de mantenir el pas de vianants i/o per estar en una zona amb tràfic rodat important - Actuacions en les què els materials estan aplegats lluny de la zona de treball per manca d'espai en la proximitat d'on s'executen les tasques.
- Grau de dificultat associat a l'àmbit de l'actuació en funció de l'amplària de la vorera, calçada o plataforma única
- Grau de dificultat associat a la presència d'elements externs a l'actuació: - Sense afectació per serveis o elements de mobiliari urbà: actuacions sense serveis (canalitzacions d'aigua, semàfors, enllumenat, etc.) ni elements urbans de grans dimensions (marquesines, mòduls d'aparcament de bicicletes, etc.) que interfereixin (o que puguin interferir) en les tasques - Amb afectació per serveis o elements de mobiliari urbà: actuacions amb serveis (canalitzacions d'aigua, semàfors, enllumenat, etc.) o elements urbans de grans dimensions (marquesines, mòduls d'aparcament de bicicletes, etc) que interfereixen en les tasques.
- Grau de dificultat associat a l'abast de l'actuació

L'execució de la unitat d'obra inclou les operacions següents:
- Preparació i comprovació de la superfície d'assentament
- Aportació de material
- Estesa, humectació (si és necessària), i compactació de cada tongada
- Allisada de la superfície de l'última tongada

CONDICIONS GENERALS:

El material que s'utilitzi ha de complir les especificacions fixades en el plec de condicions corresponent.

Es pot utilitzar material granular reciclat de residus de la construcció o demolicions, provinent de planta autoritzada legalment per al tractament d'aquests residus.

La superfície de la capa ha de quedar plana i a nivell amb les rasants previstes a la DT.

La capa ha de tenir el pendent especificat a la DT o, en el seu defecte, el que especifiqui la DF.

La capa quedarà correctament anivellada de manera que no hi hagi zones que retinguin aigua sobre la seva superfície.

En tota la superfície s'ha d'arribar, com a mínim, al grau de compactació previst expressat com a percentatge sobre la densitat màxima obtinguda a l'assaig Pròctor Modificat, segons UNE-EN 13286-2.

BASE I SUBBASE PER A FERMS DE CARRETERES:

En capes de ferm de carreteres el tot-u utilitzat procedirà de la trituració, total o parcial, de pedra de cantera o grava natural.

Es podran utilitzar materials granulars reciclats, àrids reciclats de residus de construcció i demolició, àrids siderúrgics, subproductes i productes inerts de rebuig per a les categories de trànsit pesat T2 a T4.

Grau de compactació:
- Carreteres amb categoria de trànsit pesat T00 a T2: >= 100% PM, segons UNE 13286-2.
- Carreteres amb categoria de trànsit pesat T3, T4 i vorals: >= 98% PM, segons UNE 13286-2.

Valor del mòdul de deformació vertical Ev2 (assaig de càrrega de placa estàtica de 300 mm), segons UNE 103808:
- Categoria d'esplanada E3: - Categoria de trànsit pesat T00 a T2: >= 200 MPa - Categoria de trànsit pesat T1: >= 180 MPa - Categoria de trànsit pesat T2: >= 150 MPa - Categoria de trànsit pesat T3: >= 120 MPa - Categoria de trànsit pesat T4 i vorals: >= 100 MPa
- Categoria d'esplanada E2: - Categoria de trànsit pesat T1: >= 150 MPa - Categoria de trànsit pesat T2: >= 120 MPa - Categoria de trànsit pesat T3: >= 100 MPa - Categoria de trànsit pesat T4 i vorals: >= 80 MPa
- Categoria d'esplanada E1: - Categoria de trànsit pesat T2: >= 100 MPa - Categoria de trànsit pesat T3: >= 80 MPa - Categoria de trànsit pesat T4 i vorals: >= 80 MPa

A més, la relació Ev2/ Ev1 serà < a 2,2.

L'índex de Regularitat superficial IRI (NLT-330): Ha de complir amb els valors de la taula 510.7 del PG3 vigent.

Toleràncies d'execució:
- Rasant: + 0, -15 mm de la teòrica, en carreteres T00 a T2; + 0, -20 mm de la teòrica, en la resta de casos.
- Amplària: - 0 mm de la prevista en els plànols de seccions tipus.
- Gruix: - 0 mm del previst en els plànols de seccions tipus.

2.- CONDICIONS DEL PROCÉS D'EXECUCIÓ

CONDICIONS GENERALS:

El tot-u estarà exempt de tot tipus de matèries estranyes que puguin afectar la durabilitat de la capa.

L'equip d'estesa ha de complir les especificacions de l'article 510.4.4 del PG3 vigent.

La capa no s'ha d'estendre fins que s'hagi comprovat que la superfície sobre la que ha d'assentar-se té les condicions de qualitat i formes previstes, amb les toleràncies establertes.

Si en aquesta superfície hi ha defectes o irregularitats que excedeixen les tolerables, s'han de corregir abans de l'execució de la partida d'obra, d'acord amb les instruccions de la DF.

En el cas que el tot-u no es fabriqui a central, abans d'estendre un tongada, es procedirà a la seva homogeneïtzació i humidificació, si es considera necessari.

Durant les operacions de transport es prendran les degudes precaucions per a evitar les segregacions i les variacions d'humitat.

L'equip de compactació complirà les especificacions de l'article 510.4.5 del PG3 vigent.

L'estesa s'ha de realitzar, prenent cura d'evitar segregacions i contaminacions, en tongades de gruix no superior a 30 cm.

Totes les aportacions d'aigua han de fer-se abans de la compactació. Després, l'única humectació admissible és la de la preparació per a col·locar la capa següent.

La compactació s'ha de fer de forma continua i sistemàtica disposant l'equip necessari per a aconseguir la densitat exigida.

Si l'estesa del tot-u es fa per franges, la compactació ha d'incloure 15 cm

de l'anterior, com a mínim.
Les zones que, per la seva reduïda extensió, el seu pendent o la seva proximitat a obres de pas o desguàs, murs o estructures, no permetin la utilització de l'equip habitual, s'han de compactar amb els mitjans adequats al cas per tal d'aconseguir la densitat prevista.
No s'autoritza el pas de vehicles i maquinària fins que la capa no s'hagi consolidat definitivament. Els defectes que es derivin d'aquest incompliment han de ser reparats pel contractista segons les indicacions de la DF.
BASE I SUBBASE PER A FERMS DE CARRETERES:
La fabricació de tot-u per al seu ús en ferms de carretera amb categoria de trànsit pesant T00 a T2 es farà en central i no "in situ". L'addició de l'aigua de compactació també s'ha de fer a central excepte quan la DF autoritzi el contrari.
El material es pot utilitzar sempre que les condicions climatològiques no hagin produït alteracions en la seva humitat de tal manera que es superen els valors següents:
- T00 a T1: ± 1 % respecte de la humitat òptima
- T2 a T4 i vorals: ± 1,5 / + 1 % respecte de la humitat óptima
Es realitzarà un tram de prova, amb una longitud no inferior a la definida en el Plec de Prescripcions Tècniques Particulars. La DF definirà si es pot acceptar la realització del tram de prova com a part integrant de l'obra en construcció.
A la vista dels resultats obtinguts, el Director d'Obra ha de definir si és acceptable o no la fórmula de treball i si són acceptables o no els equips proposats pel Contractista.
3.- UNITAT I CRITERI D'AMIDAMENT
m3 de volum amidat segons les especificacions de la DT.
L'abonament dels treballs de preparació de la superfície d'assentament correspon a la unitat d'obra de la capa subjacent.
No són d'abonament els sobreamples laterals ni els necessaris per a compensar la minva de gruixos de capes subjacents.
4.- NORMATIVA DE COMPLIMENT OBLIGATORI
* Orden de 6 de febrero de 1976 por la que se aprueba el Pliego de Prescripciones Técnicas Generales para Obras de Carreteras y Puentes (PG-3).
* Orden FOM/2523/2014, de 12 de diciembre, por la que se actualizan determinados artículos del Pliego de Prescripciones Técnicas Generales para Obras de Carreteras y Puentes, relativos a materiales básicos, a firmes y pavimentos, y a señalización, balizamiento y sistemas de contención de vehículos (PG-3).
BASE I SUBBASE PER A FERMS DE CARRETERES:
Orden FOM/3460/2003, de 28 de noviembre, por lo que se aprueba la norma 6.1-IC Secciones del firme, de la Instrucción Técnica de Carreteras.
5.- CONDICIONS DE CONTROL D'EXECUCIÓ I DE L'OBRA ACABADA
CONTROL D'EXECUCIÓ. OPERACIONS DE CONTROL EN FERMS DE CARRETERES:
Abans d'iniciar la posada en obra del tot-u s'executarà un tram de prova per a comprovar:
- La fórmula de treball.
- La forma d'actuació dels equips d'extensió i compactació.
- El pla de compactació.
- La correspondència entre els mètodes de control que estableix el Plec de Prescripcions Tècniques Particulars o mitjançant assaig i els resultats "in situ".
Les tasques de control a realitzar són les següents:
- Inspecció visual del material a la descàrrega dels camions, retirant el que presenti restes de terra vegetal, matèria orgànica o pedres de grandària superior a l'admissible.
- Inspecció visual de l'estat de la superfície sobre la que s'ha d'estendre la capa.
- Gruix de la capa estesa mitjançant punxó graduat amb la freqüència que estableixi el DO.
- Humitat en el moment de la compactació, mitjançant procediment aprovat pel DO.
- Composició i forma d'actuació de l'equip de posada en obra i compactació.
- Inspecció visual de l'estat de la superfície després del pas d'un camió carregat sobre ella.
- Inspecció visual per a detectar punts baixos capaços de retenir aigua.
CONTROL DE L'OBRA ACABADA. OPERACIONS DE CONTROL EN FERMS DE CARRETERES:
Es considera com un lot de control el menor que resulti d'aplicar els 3 criteris següents aplicats sobre una tongada:
- Una longitud de 500 de calçada
- Una superfície de 3.500 m2 de calçada
- La fracció construïda diàriament
Els assajos "in situ" i presa de mostres es faran en punts escollits aleatòriament, amb un punt per hm com a mínim.
Les tasques de control a realitzar són les següents:
- Determinació de la humitat i de la densitat, en 7 punts escollits aleatòriament per cada lot.
- Assaig de càrrega de placa de 300 mm de diàmetre, segons UNE 103808, per lot. Determinació de la humitat natural, segons UNE 103808, en el mateix lloc que l'assaig de càrrega.
- Comparació entre la rasant acabada i l'establerta en el projecte, en l'eix, ruptura de peralt, en el cas que n'hi hagi i cantells de perfils transversals.
- Comprovació de l'amplada de la capa i el gruix en perfils transversals cada 20 m.
- Control de la regularitat superficial mitjançant la determinació de l'índex de Regularitat Internacional (IRI) (NLT 330), en trams de 1000 m, després de 24 h de la seva execució i abans de l'extensió de la següent capa.
CONTROL DE L'OBRA ACABADA. INTERPRETACIÓ DE RESULTATS I ACTUACIONS EN CAS D'INCOMPLIMENT EN FERMS DE CARRETERES:
El lot de control definit (500 m de calçada, 3500 m2 de calçada o fracció construïda diàriament) s'haurà d'acceptar o rebutjar globalment.
Les condicions d'acceptació són les següents:
- Densitat: - La densitat mitjana obtinguda no deurà ser inferior a l'especificada; no més de 2 individus de la mostra assajada podran presentar resultats individuals per sota de la prescrita en més de 2 punts percentuals. Si la densitat mitja obtinguda és inferior, es tornarà a compactar fins a aconseguir la densitat especificada.
- Humitat: - Els resultats obtinguts tindran caràcter informatiu i no constituiran, per si mateixos, causa de rebuig o acceptació.
- Capacitat de suport: - El mòdul de deformació vertical Ev2 i la relació de mòduls Ev2/Ev1 no han de ser inferiors als especificats a l'article 510.7.2 del PG3 vigent. En cas contrari es tornarà a compactar fins que s'obtinguin aquests valors.
- Gruix: - El gruix mig obtingut no ha de ser inferior al previst en els Plànols de Projecte. En cas d'incompliment es procedirà de la següent manera: - Si és superior o igual al 85% de l'especificat i no hi ha problemes d'entollament, s'acceptarà la capa sempre que es compensi la minva de gruix amb el gruix addicional a la capa superior, per compte del Contractista.
- Si és inferior o igual al 85% de l'especificat, s'ha d'escarificar la capa en una profunditat de 15 cm com a mínim, s'afegirà el material necessari de les mateixes característiques i es tornarà a compactar i a refinar la capa per compte del Contractista. - No s'admetrà que més d'un 15% de la llargària del lot tingui un gruix inferior a l'especificat en els Plànols en més d'un 10%. En cas d'incompliment es dividirà el lot en 2 parts iguals i sobre cada un d'ells s'aplicaran els criteris anteriors.
- Rasant: - Les diferències de cota entre la superfície obtinguda i l'establerta en els Plànols del Projecte no superarà les toleràncies especificades a l'article 510.7.3 del PG3 vigent, ni existiran zones que retinguin aigua: - Si la tolerància es supera per defecte i no hi ha problemes d'entollament, s'acceptarà la superfície sempre que es compensi la minva amb el gruix addicional necessari, per compte del Contractista.
- Si la tolerància es supera per excés, aquest es corregirà per compte del Contractista.
- Regularitat superficial: - Quan els resultats obtinguts excedeixin els límits establerts, es procedirà de la següent manera: - Si excedeixen en menys d'un 10% de la llargària del tram controlat s'aplicarà una penalització econòmica del 10%. - Si excedeixen en més del 10% de la llargària del tram controlat, s'ha d'escarificar la capa en una profunditat mínima de 15 cm i es tornarà a compactar i refinar per compte del Contractista.

P9 FERMS I PAVIMENTS

P93 BASES, SOLERES I RECRESCUDES

P93M- SOLERA DE FORMIGÓ

0.- ELEMENTS QUE CONTEMPLA EL PLEC

P93M-LN98.

1.- DEFINICIÓ I CONDICIONS DE LES PARTIDES D'OBRA EXECUTADES
Formació de solera amb formigó per a suport del paviment.
L'execució de la unitat d'obra inclou les operacions següents:
- Preparació i comprovació de la superfície d'assentament
- Muntatge d'encofrats
- Col·locació del formigó
- Execució de junts de dilatació i formigonament
- Protecció del formigó fresc i curat
- Desmuntatge dels encofrats
CONDICIONS GENERALS:
No ha de tenir esquerdes ni discontinuïtats.
La superfície acabada ha d'estar reglejada.
Ha de tenir la textura uniforme, amb la planor i el nivell previstos.
Ha de tenir junts de dilatació fets a distàncies no superiors a 25 m; han de ser de 2 cm d'amplària i han d'estar plens d'un material flexible.
Els junts de formigonat han de ser de tot el gruix i s'ha de procurar de fer-los coincidir amb els junts de retracció.
La resistència característica del formigó es comprovarà d'acord amb l'article 57 del CODI ESTRUCTURAL.
Toleràncies d'execució:
- Gruix: - 10 mm, + 15 mm
- Nivell: ± 10 mm
- Planor: ± 5 mm/3 m
2.- CONDICIONS DEL PROCÉS D'EXECUCIÓ
El formigonament s'ha de fer a una temperatura ambient entre 5°C i 40°C.
S'ha de vibrar fins a aconseguir una massa compacta, sense que es produeixin segregacions.
Durant el temps de cura i fins a aconseguir el 70% de la resistència prevista, s'ha de mantenir la superfície del formigó humida. Aquest procés ha de durar com a mínim:
- 15 dies en temps calorós i sec
- 7 dies en temps humit

El paviment no s'ha de trepitjar durant les 24 h següents a la seva formació.
3.- UNITAT I CRITERI D'AMIDAMENT
m2 de superfície amidada segons les especificacions de la DT, amb deducció de la superfície corresponent a obertures, d'acord amb els criteris següents:
- Obertures <= 1 m2: No es dedueixen
- Obertures > 1 m2: Es dedueix el 100%
4.- NORMATIVA DE COMPLIMENT OBLIGATORI
Real Decreto 470/2021, de 29 de junio, por el que se aprueba el Código Estructural.

P9 FERMS I PAVIMENTS

P96 VORALS I VORADES

P967- VORADA RECTA DE PECES DE FORMIGÓ

0.- ELEMENTS QUE CONTEMPLA EL PLEC

P967-E9VR.

1.- DEFINICIÓ I CONDICIONS DE LES PARTIDES D'OBRA EXECUTADES
Formació de vorada amb materials diferents.
S'han considerat les unitats d'obra següents:
- Vorada de peces pedra o de formigó col·locades sobre base de formigó
En actuacions de reparació, s'han considerat els graus de dificultat següents:
- Grau de dificultat associat a la mobilitat en l'actuació: - Sense dificultat de mobilitat: actuacions en què hi ha una interferència pròpia de l'entorn on es desenvolupen. - Amb dificultat de mobilitat: actuacions en entorns amb dificultat de mobilitat i/o amb el material aplegat lluny de la zona de treball: - Actuacions amb dificultat d'accessibilitat, per la poca mobilitat de la maquinària, per l'elevada presència de guals particulars i passos de vianants, per la impossibilitat d'ubicar una plataforma de treball lateral, per la impossibilitat d'ocupació de la calçada per fer l'aplec de materials que impliqui fer l'actuació per fases per tal de mantenir el pas de vianants i/o per estar en una zona amb tràfic rodat important - Actuacions en les què els materials estan aplegats lluny de la zona de treball per manca d'espai en la proximitat d'on s'executen les tasques.
- Grau de dificultat associat a l'àmbit de l'actuació en funció de l'amplària de la vorera, calçada o plataforma única
- Grau de dificultat associat a la presència d'elements externs a l'actuació: - Sense afectació per serveis o elements de mobiliari urbà: actuacions sense serveis (canalitzacions d'aigua, semàfors, enllumenat, etc.) ni elements urbans de grans dimensions (marquesines, mòduls d'aparcament de bicicletes, etc.) que interfereixin (o que puguin interferir) en les tasques - Amb afectació per serveis o elements de mobiliari urbà: actuacions amb serveis (canalitzacions d'aigua, semàfors, enllumenat, etc.) o elements urbans de grans dimensions (marquesines, mòduls d'aparcament de bicicletes, etc) que interfereixen en les tasques.
- Grau de dificultat associat a l'abast de l'actuació
L'execució de la unitat d'obra inclou les operacions següents:
- Preparació i comprovació de la superfície d'assentament
- Col·locació del formigó de la base
- Col·locació de les peces de la vorada rejuntades amb morter
VORADA DE PEDRA O FORMIGÓ:
L'element col·locat ha de tenir un aspecte uniforme, net, sense escantonaments ni d'altres defectes.
S'ha d'ajustar a les alineacions previstes i ha de sobresortir de 10 a 15 cm per damunt de la rigola.
Els junts entre les peces han de ser <= 1 cm i han de quedar rejuntats amb morter.
En el cas de la col·locació sobre base de formigó, ha de quedar assentada 5 cm sobre el llit de formigó.
Dimensions de la base de formigó (al seu cas):
- Amplària de la base de formigó: Gruix de la vorada + 5 cm
- Gruix de la base de formigó: 4 cm
Pendent transversal: >= 2%
Toleràncies d'execució:
- Replanteig: ± 10 mm (no acumulatius)
- Nivell: ± 10 mm
- Planor: ± 4 mm/2 m (no acumulatius)
2.- CONDICIONS DEL PROCÉS D'EXECUCIÓ
CONDICIONS GENERALS:
S'ha de treballar a una temperatura ambient que oscil·li entre els 5°C i els 40°C i sense pluges.
Hi ha d'haver punts fixos de referència exteriors a la zona de treball, als quals s'hi han de referir totes les lectures topogràfiques.
No s'ha de treballar amb pluja, neu o vent superior als 60 km/h.
L'abocada del formigó s'ha de fer sense que es produeixin disgregacions i s'ha de vibrar fins aconseguir una massa compacta.
Per a realitzar junts de formigonat no previstos en el projecte, cal l'autorització i les indicacions explícites de la DF.
Les peces s'han de col·locar abans que el formigó comenci el seu adormiment.
Durant l'adormiment i fins aconseguir el 70% de la resistència prevista s'ha de mantenir humida la superfície del formigó. Aquest procés ha de ser, com a mínim, de 3 dies.
3.- UNITAT I CRITERI D'AMIDAMENT
m de llargària amidada segons les especificacions de la DT.
4.- NORMATIVA DE COMPLIMENT OBLIGATORI
No hi ha normativa de compliment obligatori.
5.- CONDICIONS DE CONTROL D'EXECUCIÓ I DE L'OBRA ACABADA
CONTROL D'EXECUCIÓ. OPERACIONS DE CONTROL:
Els punts de control més destacables són els següents:
- Control d'execució i acabats de la base de formigó sobre la que es col·loquen les peces de vorada o de rigola.
- Control de l'aspecte de les peces abans de la seva col·locació.
- Inspecció visual del procediment d'execució, d'acord a les condicions del plec i al procediment adoptat
CONTROL DE L'OBRA ACABADA. OPERACIONS DE CONTROL:
Els punts de control més destacables són els següents:
Inspecció visual de la unitat acabada.
- Comprovació topogràfica de les alineacions i condicions generals d'acabat.
CRITERIS DE PRESA DE MOSTRES:
Els controls s'han de realitzar segons les instruccions de la DF.
INTERPRETACIÓ DE RESULTATS I ACTUACIONS EN CAS D'INCOMPLIMENT:
Correcció per part del contractista de les irregularitats observades.

P9 FERMS I PAVIMENTS

P9E PAVIMENTS DE PANOT I RAJOLA HIDRÀULICA

P9E1- PAVIMENT DE PANOT

0.- ELEMENTS QUE CONTEMPLA EL PLEC

P9E1-V6R2.

1.- DEFINICIÓ I CONDICIONS DE LES PARTIDES D'OBRA EXECUTADES
Formació de paviments de panot.
S'han considerat els casos següents:
- Paviments de panot col·locats a l'estesa amb sorra-ciment, amb o sense suport de 3 cm de sorra
- Paviments de panot col·locats a truc de maceta amb morter, amb o sense suport de 3 cm de sorra
En actuacions de reparació, s'han considerat els graus de dificultat següents:
- Grau de dificultat associat a la mobilitat en l'actuació: - Sense dificultat de mobilitat: actuacions en què hi ha una interferència pròpia de l'entorn on es desenvolupen. - Amb dificultat de mobilitat: actuacions en entorns amb dificultat de mobilitat i/o amb el material aplegat lluny de la zona de treball: - Actuacions amb dificultat d'accessibilitat, per la poca mobilitat de la maquinària, per l'elevada presència de guals particulars i passos de vianants, per la impossibilitat d'ubicar una plataforma de treball lateral, per la impossibilitat d'ocupació de la calçada per fer l'aplec de materials que impliqui fer l'actuació per fases per tal de mantenir el pas de vianants i/o per estar en una zona amb tràfic rodat important - Actuacions en les què els materials estan aplegats lluny de la zona de treball per manca d'espai en la proximitat d'on s'executen les tasques.
- Grau de dificultat associat a l'àmbit de l'actuació en funció de l'amplària de la vorera, calçada o plataforma única
- Grau de dificultat associat a la presència d'elements externs a l'actuació: - Sense afectació per serveis o elements de mobiliari urbà: actuacions sense serveis (canalitzacions d'aigua, semàfors, enllumenat, etc.) ni elements urbans de grans dimensions (marquesines, mòduls d'aparcament de bicicletes, etc.) que interfereixin (o que puguin interferir) en les tasques - Amb afectació per serveis o elements de mobiliari urbà: actuacions amb serveis (canalitzacions d'aigua, semàfors, enllumenat, etc.) o elements urbans de grans dimensions (marquesines, mòduls d'aparcament de bicicletes, etc) que interfereixen en les tasques.
- Grau de dificultat associat a l'abast de l'actuació
L'execució de la unitat d'obra inclou les operacions següents:
En la col·locació a l'estesa amb sorra-ciment:
- Preparació i comprovació de la superfície d'assentament
- Col·locació de la capa de sorra, en el seu cas
- Col·locació de la sorra-ciment
- Col·locació de les peces de panot
- Humectació de la superfície
- Confecció i col·locació de la beurada
En la col·locació a truc de maceta amb morter:
- Preparació i comprovació de la superfície d'assentament
- Col·locació de la capa de sorra, en el seu cas
- Col·locació de la capa de morter
- Humectació de les peces per col·locar
- Col·locació de les peces
- Humectació de la superfície
- Confecció i col·locació de la beurada

CONDICIONS GENERALS:
El paviment ha de formar una superfície plana,sense resalts entre peces, uniforme i s'ha d'ajustar a les alineacions i a les rasants previstes.
En el paviment no hi ha d'haver peces escantonades, taques ni d'altres defectes superficials.
Les peces han d'estar col·locades a tocar i alineades.
Les peces han de quedar ben assentades, amb la cara més polida o més ample a dalt.
Les peces han d'estar disposades formant alineacions rectes, segons l'especejament definit en la DT.
Excepte en les zones classificades com d'ús restringit pel CTE no s'admetran les discontinuïtats següents en el propi paviment ni en els encontres d'aquest amb altres elements:
- Imperfeccions o irregularitats que suposin una diferència de nivell de més de 6 mm
- Els desnivells que no superin els 50 mm s'han de resoldre amb una pendent que no excedeixi del 25%
- En les zones interiors de circulació de persones, no presentarà perforacions o forats pels que es pugui introduir una esfera de 15 mm de diàmetre
Els acords del paviment han de quedar fets contra les voreres o els murets.
Ha de tenir juntsl laterals de contracció cada 25 m2, de 2 cm de gruix, segellats amb sorra. Aquests junts han d'estar el més aprop possible dels junts de contracció de la base.
Els junts que no siguin de contracció han de quedar plens de beurada de ciment pòrtland.
Pendent transversal: >= 2%
Toleràncies d'execució:
- Nivell: ± 10 mm
- Planor: ± 4 mm/2 m
- Rectitud dels junts: ± 3 mm/2 m
- Replanteig: ± 10 mm
2.- CONDICIONS DEL PROCÉS D'EXECUCIÓ
S'han de col·locar començant per les vorades o els murets.
Una vegada col·locades les peces s'ha d'estendre la beurada.
No s'ha de trepitjar després d'haver-se abeurat, fins al cap de 24 h a l'estiu i 48 h a l'hivern.
COL·LOCACIÓ AMB MORTER I JUNTS REBLERTS AMB BEURADA:
S'han de suspendre els treballs quan la temperatura sigui < 5°C.
Les peces per col·locar han de tenir la humitat necessària per tal que no absorbeixin l'aigua del morter.
3.- UNITAT I CRITERI D'AMIDAMENT
m2 de superfície executada d'acord amb les especificacions de la DT, amb deducció de la superfície corresponent a obertures interiors, d'acord amb els criteris següents:
- Obertures <= 1,5 m2: No es dedueixen
- Obertures > 1,5 m2: Es dedueix el 100%
Aquests criteris inclouen l'acabament específic dels acords a les vores, sense que comporti l'ús de materials diferents d'aquells que normalment conformen la unitat.
4.- NORMATIVA DE COMPLIMENT OBLIGATORI
PAVIMENT COL·LOCAT SOBRE MORTER O LLIT DE SORRA
No hi ha normativa de compliment obligatori.
5.- CONDICIONS DE CONTROL D'EXECUCIÓ I DE L'OBRA ACABADA
CONTROL D'EXECUCIÓ. OPERACIONS DE CONTROL:
Els punts de control més destacables són els següents:
- Control d'execució i acabats de la base de formigó sobre la que es col·loquen les peces de panot.
- Control de l'aspecte de les peces abans de la seva col·locació.
- Inspecció del procés d'execució, d'acord a les indicacions del plec.
- Comprovació topogràfica de les alineacions i condicions generals d'acabat.
CONTROL DE L'OBRA ACABADA. OPERACIONS DE CONTROL:
- Inspecció visual de la unitat acabada.
- Comprovació topogràfica de les alineacions i condicions generals d'acabat.
CRITERIS DE PRESA DE MOSTRES:
Els controls s'han de fer segons les indicacions de la DF.
CONTROL D'EXECUCIÓ. INTERPRETACIÓ DE RESULTATS I ACTUACIONS EN CAS D'INCOMPLIMENT:
Correcció per part del contractista, dels defectes de col·locació segons les instruccions de la DF.
CONTROL DE L'OBRA ACABADA. INTERPRETACIÓ DE RESULTATS I ACTUACIONS EN CAS D'INCOMPLIMENT:
Correcció per part del contractista de les irregularitats observades.

P9 FERMS I PAVIMENTS

P9G PAVIMENTS DE FORMIGÓ

P9G0- ACABAT SUPERFICIAL DE PAVIMENT DE FORMIGÓ

0.- ELEMENTS QUE CONTEMPLA EL PLEC

P9G0-51BK.

1.- DEFINICIÓ I CONDICIONS DE LES PARTIDES D'OBRA EXECUTADES
Execució d'acabats superficials i formació de junts en paviments de formigó.
S'han considerat les unitats d'obra següents:
- Corronat manual de paviment de formigó
- Ratllat manual de paviment de formigó
- Formació de junt amb perfil buit de PVC
- Formació de junt amb serra de disc
L'execució de la unitat d'obra inclou les operacions següents:
En el corronat o ratllat:
- Acabat de la superfície del paviment
CORRONAT:
Acabat manual de paviment de formigó fet amb un corró de superfície en relleu.
A la superfície acabada no hi ha d'haver esquerdes ni discontinuïtats.
Ha de tenir la textura uniforme, amb la planor i el nivell previstos.
L'acabat superficial ha de complir les especificacions subjectives requerides per la DF.
RATLLAT:
Acabat mecànic de paviment de formigó fet amb raspall de pues.
Les estries han de ser paral·leles entre elles i sensiblement paral·leles o perpendiculars als eixos del paviment.
A la superfície acabada no hi ha d'haver esquerdes ni discontinuïtats.
Ha de tenir la textura uniforme, amb la planor i el nivell previstos.
L'acabat superficial ha de complir les especificacions subjectives requerides per la DF.
2.- CONDICIONS DEL PROCÉS D'EXECUCIÓ
CONDICIONS GENERALS:
S'ha de treballar a una temperatura ambient entre 5°C i 40°C.
L'acabat s'ha de fer un cop llest el paviment i abans que comenci l'adormiment del formigó.
RATLLAT:
Les estries s'han de fer aplicant mecànicament un raspall amb pues de plàstic, filferro o un altre material aprovat per la DF.
CORRONAT:
L'acabat s'ha de fer aplicant manualment un corró de superfície amb relleu. El tipus utilitzat ha de ser aprovat per la DF.
3.- UNITAT I CRITERI D'AMIDAMENT
ACABAT SUPERFICIAL DE PAVIMENT:
m2 de superfície amidada segons les especificacions de la DT, amb deducció de la superficie corresponent a obertures, d'acord amb els criteris següents:
- Obertures <= 1 m2: No es dedueixen
- Obertures > 1 m2: Es dedueix el 100%
4.- NORMATIVA DE COMPLIMENT OBLIGATORI
No hi ha normativa de compliment obligatori.

PA TANCAMENTS I DIVISÒRIES PRACTICABLES

PAS PORTES TALLAFOCS

PAS2- PORTA TALLAFOCS DE FULLES BATENTS, COL·LOCADA

0.- ELEMENTS QUE CONTEMPLA EL PLEC

PAS2-5QQB,PAS2-5QQK.

1.- DEFINICIÓ I CONDICIONS DE LES PARTIDES D'OBRA EXECUTADES
Col·locació de porta tallafoc de fusta o metàl·lica, d'accionament manual o automàtic per termofusible.
S'han considerat els tipus següents:
- Portes de fulles batents
L'execució de la unitat d'obra inclou les operacions següents:
- Comprovació prèvia de que les dimensions del forat i de la porta són compatibles
- Replanteig en el forat de la situació dels elements d'ancoratge
- Fixació del bastiment, de les guies, col·locació del full i dels mecanismes d'obertura.
CONDICIONS GENERALS:
Ha d'estar ben aplomada, a escaire i al nivell previst.
Ha d'obrir i tancar correctament.
Toleràncies d'execució:
- Anivellament: ± 1 mm
- Aplomat: <= 3 mm (enfora)
PORTES DE FULLES BATENTS:
El gir s'ha de fer en el sentit d'evacuació i de manera que l'obertura de la porta no disminueixi l'amplària real de la via d'evacuació.
Alçària de col·locació dels mecanismes d'obertura: 1 m (± 50 mm)
2.- CONDICIONS DEL PROCÉS D'EXECUCIÓ
En la porta de fusta, un cop retirats els elements de protecció i de travada, els forats han de quedar tapats amb massilles, tacs, etc.
En les portes de fulles batents, l'ajustatge de les cares de contacte entre el bastiment i les fulles i entre les dues fulles, en el seu cas, s'ha de regular amb la posició de les frontisses de les fulles.
3.- UNITAT I CRITERI D'AMIDAMENT
Unitat mesurada segons les especificacions de la DT.
4.- NORMATIVA DE COMPLIMENT OBLIGATORI
Documento Básico de Seguridad en caso de incendio DB-SI, parte II del CTE, aprobado por el Real Decreto 314/2006.
5.- CONDICIONS DE CONTROL D'EXECUCIÓ I DE L'OBRA ACABADA
CONTROL D'EXECUCIÓ. OPERACIONS DE CONTROL:

Els punts de control més destacables són els següents:
- Comprovació prèvia de que les dimensions del forat i de la porta són compatibles
- Replanteig en el forat de la situació dels elements d'ancoratge
- Fixació del bastiment, de les guies, col·locació del full i dels mecanismes d'obertura.

CONTROL DE L'OBRA ACABADA. OPERACIONS DE CONTROL:
Inspecció visual i control geomètric de la unitat acabada.
CRITERIS DE PRESA DE MOSTRES:
Els controls s'han de realitzar segons les instruccions de la DF.
CONTROL D'EXECUCIÓ. INTERPRETACIÓ DE RESULTATS I ACTUACIONS EN CAS D'INCOMPLIMENT:
Quan s'observin irregularitats de replanteig, s'hauran de corregir abans de completar l'execució de la unitat.
No s'ha de permetre la continuació dels treballs fins que no estiguin solucionats els defectes d'execució.
La suspensió dels treballs i la correcció de les no conformitats observades aniran a càrrec del Contractista.
CONTROL DE L'OBRA ACABADA. INTERPRETACIÓ DE RESULTATS I ACTUACIONS EN CAS D'INCOMPLIMENT:
No hi ha condicions especificades per a l'execució de la partida.

PB PROTECCIONS I SENYALITZACIÓ

PB9 SENYALITZACIÓ INFORMATIVA

PB91- CARTELL, COL·LOCAT

0.- ELEMENTS QUE CONTEMPLA EL PLEC

PB91-DXV6.

1.- DEFINICIÓ I CONDICIONS DE LES PARTIDES D'OBRA EXECUTADES

Elements per a senyalització vertical de vials fixats al seu suport.
S'han considerat els elements següents:
- Rètols

S'han considerat els llocs de col·locació següents:
- Vials públics
- Vials d'ús privat

L'execució de la unitat d'obra inclou les operacions següents:
- Replanteig
- Fixació del senyal al suport
- Comprovació de la visibilitat del senyal
- Correcció de la posició si fos necessària

CONDICIONS GENERALS:
L'element ha d'estar fixat al suport, a la posició indicada a la DT, amb les modificacions introduïdes al replanteig previ, aprovades per la DF.
Ha de resistir un esforç d'1 kN aplicats al seu centre de gravetat, sense que es produeixin variacions de la seva orientació.
S'ha de situar en un pla vertical, perpendicular a l'eix de la calçada.
Toleràncies d'execució:
- Verticalitat: ± 1°

VIALS PÚBLICS:
Ha de ser visible des d'una distància de 70 m o des de la zona de parada d'un automòbil, tot i que hi hagi un camió situat per davant a 25 m.
Aquesta visibilitat s'ha de mantenir de nit, amb les llums curtes.
Distància a la calçada: >= 50 cm
PLAQUES AMB SENYALS DE PERILL, PRECEPTIVES, DE REGULACIÓ I D'INFORMACIÓ I RÈTOLS:
La distància al pla del paviment ha de ser >= 1 m, mesurat per la part més baixa de l'indicador.

2.- CONDICIONS DEL PROCÉS D'EXECUCIÓ

No s'han de produir danys a la pintura, ni bonys a la planxa durant el procés de fixació.
No s'ha de foradar la planxa per fixar-la. S'han d'utilitzar els forats existents.
Els elements auxiliars de fixació han de complir les característiques indicades en les normes UNE 135312 i UNE 135314.

3.- UNITAT I CRITERI D'AMIDAMENT

RÈTOLS:
m2 de superfície amidada segons les especificacions de la DT.

4.- NORMATIVA DE COMPLIMENT OBLIGATORI

VIALS PÚBLICS:
* Orden de 6 de febrero de 1976 por la que se aprueba el Pliego de Prescripciones Técnicas Generales para Obras de Carreteras y Puentes (PG-3).
* Orden FOM/2523/2014, de 12 de diciembre, por la que se actualizan determinados artículos del Pliego de Prescripciones Técnicas Generales para Obras de Carreteras y Puentes, relativos a materiales básicos, a firmes y pavimentos, y a señalización, balizamiento y sistemas de contención de vehículos (PG-3).

Orden FOM/534/2014, de 20 de marzo, por la que se aprueba la norma 8.1-IC señalización vertical de la Instrucción de Carreteras.
VIALS PRIVATS:
No hi ha normativa de compliment obligatori.

5.- CONDICIONS DE CONTROL D'EXECUCIÓ I DE L'OBRA ACABADA

OPERACIONS DE CONTROL:
- Comprovació topogràfica de la situació i col·locació de tots els senyals.
- Inspecció visual de l'estat general dels senyals i la seva visibilitat.
- Per a cada senyal i cartell seleccionat: - Determinació de les característiques fotomètriques (coeficient de retrorreflexió) i colorimètriques (coordenades cromàtiques i factor de luminància) en la zona retrorreflectant cada 20unitats. - Determinació de les característiques colorimètriques en la zona no retrorreflectant.

CRITERIS DE PRESA DE MOSTRES:
- Els controls es realitzaran segons les indicacions de la DF.
- El nombre de senyals i cartells seleccionats per a controlar, respondrà als criteris indicats en l'apartat de control de materials (S).

INTERPRETACIÓ DE RESULTATS I ACTUACIONS EN CAS D'INCOMPLIMENT:
- Els criteris d'acceptació i rebuig per a un lot de senyals o cartells del mateix tipus, es corresponen als indicats en l'apartat de control de materials (nivell 4,0).

Correcció de les irregularitats observades a càrrec del contractista.

PD INSTAL·LACIONS D'EVACUACIÓ, CANALITZACIÓ I VENTILACIÓ ESTÀTICA

PD1 DESGUASSOS I BAIXANTS

PD15- BAIXANT AMB TUB DE PLANXA

0.- ELEMENTS QUE CONTEMPLA EL PLEC

PD15-78QM.

1.- DEFINICIÓ I CONDICIONS DE LES PARTIDES D'OBRA EXECUTADES

Baixants d'instal·lacions d'evacuació d'edificis amb tub de planxa galvanitzada, planxa galvanitzada prelacada, coure, zinc-titani o fosa.
L'execució de la unitat d'obra inclou les operacions següents:
- Col·locació dels tubs
- Fixació dels tubs
- Col·locació d'accessoris
- Execució d'unions necessàries

CONDICIONS GENERALS:
El tram muntat ha de quedar aplomat i fixat sòlidament a l'obra.
Ha de ser estanc en tot el seu recorregut.
Els tubs s'han de subjectar per mitjà d'abraçadores encastables, una de fixació sota l'embocadura i la resta de guiatge a intervals regulars.
El pes d'un tub no ha de gravitar sobre el tub inferior.
Les unions entre els tubs s'han de fer seguint les instruccions del fabricant.
El baixant no ha de tenir, en el sentit del recorregut descendent, reduccions de secció en cap punt.
El pas a través d'elements estructurals s'ha de protegir amb un contratub de secció més gran.
La franquícia entre el tub i el contratub, i entre el tub i la valona s'ha d'ataconar amb massilla.
Els conductes han de quedar suficientment separats dels paraments per a facilitar les operacions de reparació i evitar la formació de condensacions.
Els trams vistos amb risc d'impacte han de quedar protegits adequadament.
Els baixants instal·lats mai no han de ser horitzontals o en contrapendent.
Nombre d'abraçadores per tub: >= 2
Distància entre les abraçadores:
- Baixant: <= 15 vegades el diàmetre del baixant

Gruix del parament al que es subjecta el conducte:
- Baixant: >= 12 cm

2.- CONDICIONS DEL PROCÉS D'EXECUCIÓ

Per a fer la unió dels tubs no s'han de forçar ni deformar els extrems.
No s'han de manipular ni corbar els tubs.
Els canvis direccionals i les connexions s'han de fer per mitjà de peces especials o també amb unions soldades.
Tots els talls s'han de fer perpendicularment a l'eix del tub.

3.- UNITAT I CRITERI D'AMIDAMENT

m de llargària instal·lada, amidada segons les especificacions de la DT, entre els eixos dels elements o dels punts per connectar.
Aquest criteri inclou les pèrdues de material corresponents a retalls i la repercussió de les peces especials a col·locar.

4.- NORMATIVA DE COMPLIMENT OBLIGATORI

Documento Básico de Salubridad DB-HS, parte II del CTE, aprobado por el Real Decreto 314/2006.

5.- CONDICIONS DE CONTROL D'EXECUCIÓ I DE L'OBRA ACABADA

CONTROL D'EXECUCIÓ. OPERACIONS DE CONTROL:
La instal·lació d'evacuació d'aigües residuals s'executarà segons prescripcions de projecte, legislació aplicable i a les instruccions de la DF.
CONTROL DE L'OBRA ACABADA. OPERACIONS DE CONTROL:
Es realitzaran les proves d'estanquitat total i parcial. Aquestes proves es realitzaran amb aigua, amb aire o amb fum i es seguiran les directrius i especificacions de cada assaig segons la normativa vigent.

Es verificarà sistema de manteniment i conservació.
CRITERIS DE PRESA DE MOSTRES:
S'ha de comprovar la totalitat de la instal·lació.
INTERPRETACIÓ DE RESULTATS I ACTUACIONS EN CAS D'INCOMPLIMENT:
Es cas de deficiències de material o execució, si es pot esmenar sense canviar materials, es procedirà a fer-ho. En cas contrari es procedirà a canviar tot el material afectat.
En cas de manca d'elements o discrepàncies amb el projecte, es procedirà a l'adequació, d'acord amb el determini la DF.

PD INSTAL·LACIONS D'EVACUACIÓ, CANALITZACIÓ I VENTILACIÓ ESTÀTICA

PD3 CAIXES SIFÒNIQUES I PERICONS

PD31- PERICÓ

0.- ELEMENTS QUE CONTEMPLA EL PLEC

PD31-567Z.

1.- DEFINICIÓ I CONDICIONS DE LES PARTIDES D'OBRA EXECUTADES
Formació de pericó a peu de baixant, de pas o sifònic.
S'han considerat els tipus següents:
- Pericó "in situ" amb solera de formigó, parets de maó calat o de maó massís, arrebossades i lliscades interiorment i amb tapa fixa o registrable.
- Pericó prefabricat de formigó, amb fons i amb tapa de formigó prefabricat.
- Pericó prefabricat de PVC o polipropilè, amb fons i amb tapa.
L'execució de la unitat d'obra inclou les operacions següents:
Pericó fabricat "in situ":
- Comprovació de la superfície d'assentament
- Col·locació del formigó de la solera
- Formació de les parets amb peces ceràmiques, deixant preparats els forats per al pas dels tubs
- Arrebossat de les parets amb morter
- Lliscat interior de les parets amb ciment
- Col·locació de la tapa
CONDICIONS GENERALS:
Els pericons enregistrables hauran d'estar tapats amb una tapa de material compatible amb el del calaix. Si la tapa és prefabricada de formigó, el gruix d'aquesta no serà inferior a 5 cm. Entre la tapa i el calaix hi haurà un junt d'hermeticitat.
En els pericons sifònics, el conducte de sortida de les aigües ha de portar un colze de 90º.
El gruix de la capa d'aigua en els pericons sifònics no ha de ser inferior a 45 cm.
El pericó ha d'impedir la sortida de gasos a l'exterior.
PERICÓ FABRICAT "IN SITU":
El pericó ha d'estar format amb parets de peces ceràmiques, sobre solera de formigó.
Els pericons amb tapa fixa han d'estar tapats amb encadellat ceràmic collat amb morter.
La solera ha de quedar plana i al nivell previst.
En els pericons no sifònics, la solera ha de formar pendent per a afavorir l'evacuació. En el punt de connexió ha d'estar al mateix nivell que la part inferior del tub de desguàs.
Les parets han de ser planes, aplomades i han de quedar travades per filades alternatives.
Les peces ceràmiques s'han de col·locar a trencajunts i les filades han de ser horitzontals.
La superfície interior ha de quedar revestida amb un arrebossat de gruix uniforme, ben adherit a la paret i acabada amb un lliscat de pasta de pòrtland. El revestiment sec ha de ser llis, sense fissures o d'altres defectes.
Els angles interiors han de ser arrodonits.
Gruix de la solera: >= 10 cm
Gruix de l'arrebossat: >= 1 cm
Pendent interior d'evacuació en pericons no sifònics: >= 1,5%
Toleràncies d'execució:
- Aplomat de les parets: ± 10 mm
- Planor de la fàbrica: ± 10 mm/m
- Planor de l'arrebossat: ± 3 mm/m
2.- CONDICIONS DEL PROCÉS D'EXECUCIÓ
PERICÓ FABRICAT "IN SITU":
S'ha de treballar a una temperatura entre 5°C i 35°C sense pluja.
Les peces ceràmiques per col·locar han de tenir la humitat necessària per tal que no absorbeixin l'aigua del morter.
L'arrebossat s'ha d'aplicar pressionant amb força sobre l'obra de ceràmica quan aquesta obra hagi aconseguit el 70% de la resistència prevista. Abans s'ha d'humitejar la superfície.
3.- UNITAT I CRITERI D'AMIDAMENT
Unitat mesurada segons les especificacions de la DT.
4.- NORMATIVA DE COMPLIMENT OBLIGATORI
Documento Básico de Salubridad DB-HS, parte II del CTE, aprobado por el Real Decreto 314/2006.
5.- CONDICIONS DE CONTROL D'EXECUCIÓ I DE L'OBRA ACABADA
CONTROL D'EXECUCIÓ. OPERACIONS DE CONTROL:
La instal·lació d'evacuació d'aigües residuals s'executarà segons prescripcions de projecte, legislació aplicable i a les instruccions de la DF.
CONTROL DE L'OBRA ACABADA. OPERACIONS DE CONTROL:
Es realitzaran les proves d'estanquitat total i parcial. Aquestes proves es realitzaran amb aigua, amb aire o amb fum i es seguiran les directrius i especificacions de cada assaig segons la normativa vigent.
Es verificarà sistema de manteniment i conservació.
CRITERIS DE PRESA DE MOSTRES:
S'ha de comprovar la totalitat de la instal·lació.
INTERPRETACIÓ DE RESULTATS I ACTUACIONS EN CAS D'INCOMPLIMENT:
Es cas de deficiències de material o execució, si es pot esmenar sense canviar materials, es procedirà a fer-ho. En cas contrari es procedirà a canviar tot el material afectat.
En cas de manca d'elements o discrepàncies amb el projecte, es procedirà a l'adequació, d'acord amb el determini la DF.

PD INSTAL·LACIONS D'EVACUACIÓ, CANALITZACIÓ I VENTILACIÓ ESTÀTICA

PD5 DRENATGES

PD54- BONERA, COL·LOCADA

PD54-1 BONERA, COL·LOCADA

0.- ELEMENTS QUE CONTEMPLA EL PLEC

PD54-10NZO.

1.- DEFINICIÓ I CONDICIONS DE LES PARTIDES D'OBRA EXECUTADES
Subministrament i col·locació d'elements per a la conducció i evacuació de l'aigua superficial dels paviments.
S'han considerat els tipus següents:
- Bonera col·locada amb morter
- Bonera adherida sobre làmina bituminosa en calent
- Morrió col·locat amb morter
- Bonera especial per a sistema d'evacuació sifònic
L'execució de la unitat d'obra inclou les operacions següents:
Elements col·locats amb morter:
- Replanteig
- Col·locació caixa de la bonera
- Execució de les unions amb els tubs
- Fixació de la bonera amb morter
- Col·locació de la reixa
- Retirada de l'obra de les restes d'embalatges, materials sobrants, etc
Elements adherits:
- Replanteig de l'element
- Col·locació de l'element
- Execució de les unions
- Col·locació de la reixa
- Retirada de l'obra de les restes d'embalatges, materials sobrants, etc
CONDICIONS GENERALS:
El conjunt dels elements col·locats ha de ser estanc.
BONERA:
El segellat estanc entre el impermeabilitzant i la bonera ha d'estar fet mitjançant pressió mecànica tipus brida de la tapa de la bonera sobre el cos de la mateixa. El impermeabilitzant ha de quedar protegit amb una brida de material plàstic.
La tapa i els seus accessoris han de quedar correctament col·locats i subjectats a la bonera, amb els procediments indicats pel fabricant.
En la bonera de goma termoplàstica, la làmina impermeable només ha de cavalcar sobre la plataforma de base de la bonera, i no ha de penetrar dins del tub d'aquesta.
La bonera de fosa, de poliamida o d'etilè propilè diè, ha de quedar enrasada amb el paviment.
La bonera de goma termoplàstica s'ha de fixar al baixant amb soldadura química.
Toleràncies d'execució:
- Nivell entre la bonera i el paviment: -2 mm, 0 mm
MORRIÓ:
Ha de quedar correctament col·locat i subjectat a la bonera amb els procediments indicats pel fabricant.
2.- CONDICIONS DEL PROCÉS D'EXECUCIÓ
CONDICIONS GENERALS:
No s'ha de treballar amb pluja intensa, neu o vent superior a 50 km/h. En aquests supòsits, s'ha d'assegurar l'estabilitat de l'equip.
Si l'alçada de caiguda es superior a 2 m s'ha de treballar amb cinturó de seguretat.
ELEMENTS DE GOMA TERMOPLÀSTICA:
S'ha de treballar a una temperatura superior a - 5°C i sense pluja.
La bonera s'ha de soldar sobre un reforç de làmina bituminosa, que ha d'estar adherida a la solera, escalfant-la prèviament en la zona corresponent al perímetre de la bonera, i fixant-la a pressió sobre la làmina.
ELEMENT COL·LOCAT AMB MORTER:
S'ha de treballar a una temperatura ambient que oscil·li entre els 5°C i

els 40°C.
El morter ha de formar una mescla homogènia que s'ha d'utilitzar abans d'iniciar l'adormiment.
S'ha d'aplicar sobre superfícies netes.
Si el suport és absorbent s'ha d'humitejar abans d'estendre el morter.
3.- UNITAT I CRITERI D'AMIDAMENT
Unitat de quantitat realment col·locada a l'obra d'acord amb les especificacions de la DT.
4.- NORMATIVA DE COMPLIMENT OBLIGATORI
BONERA:
Documento Básico de Salubridad DB-HS, parte II del CTE, aprobado por el Real Decreto 314/2006.
MORRIÓ:
No hi ha normativa de compliment obligatori.

PD INSTAL·LACIONS D'EVACUACIÓ, CANALITZACIÓ I VENTILACIÓ ESTÀTICA

PD5 DRENATGES

PD5J- DRENATGE AMB LÀMINES DE DRENATGE, COL·LOCAT

0.- ELEMENTS QUE CONTEMPLA EL PLEC

PD5J-43FK.

1.- DEFINICIÓ I CONDICIONS DE LES PARTIDES D'OBRA EXECUTADES
Col·locació de làmina amb relleu de forma que un cop fixada o recolzada en l'element, formi canals per on pugui circul·lar l'aigua.
S'han considerat els tipus de col·locació següents:
- Col·locada amb fixacions mecàniques
- Sense adherir
L'execució de la unitat d'obra inclou les operacions següents:
Làmina col·locada no adherida:
- Neteja i preparació del suport
- Col·locació de la làmina
- Resolució dels elements singulars (angles, juntz, acords, etc.)
Col·locació amb fixacions mecàniques:
- Comprovació de la superfície de recolzament
- Col·locació de la làmina
- Col·locació de les fixacions
- Resolució dels elements singulars (angles, juntz, acords, etc.)
CONDICIONS GENERALS:
El conjunt de la membrana ha de cobrir tota la superfície per impermeabilitzar.
Ha de tenir un aspecte superficial pla i regular, amb un mínim d'imperfeccions (bonys, arrugues, etc.).
Les làmines han de cavalcar entre elles i protegir el sentit del recorregut de l'aigua.
Els acords de la membrana amb els paraments verticals han de ser aixamfranats o corbats.
L'extrem de la làmina ha de quedar encastat dins d'una rasa o fixat al parament amb un perfil de remat, cal cumplir l'especificat en l'apartat 2.1.3.1 del DB HS1. En ambdós casos aquesta unió ha de quedar segellada.
La cara amb nòduls ha de quedar en contacte amb la superfície a impermeabilitzar i l'altra cara ha de quedar en contacte amb l'origen de l'humitat (terreny).
Ha de ser imputrescible i compatible amb els materials amb què hagi d'estar en contacte.
Cavalcaments: >= 20 cm
Toleràncies d'execució:
- Cavalcaments: ± 5 mm
- Planor: ± 50 mm/m
COL·LOCACIÓ AMB FIXACIONS MECÀNIQUES:
Les fixacions han de ser estanques i han de quedar distribuïdes uniformement.
En el cas d'impermeabilització de paraments, la làmina ha de quedar fixada per la part superior i en tota la superfície.
Nombre de fixacions: 2/m2
2.- CONDICIONS DEL PROCÉS D'EXECUCIÓ
El suport ha de ser net, sense irregularitats que puguin perforar la làmina.
Les làmines col·locades s'han de protegir del pas de les persones, equips o materials.
Les fixacions s'han de fer a una temperatura ambient màxima de 20°C, intentant no transmetre tensions a la membrana.
3.- UNITAT I CRITERI D'AMIDAMENT
m2 de superfície amidada segons les especificacions de la DT.
Aquests criteris inclouen les pèrdues de material corresponents a retalls i cavalcaments.
4.- NORMATIVA DE COMPLIMENT OBLIGATORI
Documento Básico de Salubridad DB-HS, parte II del CTE, aprobado por el Real Decreto 314/2006.

PD INSTAL·LACIONS D'EVACUACIÓ, CANALITZACIÓ I VENTILACIÓ ESTÀTICA

PD5 DRENATGES

PD5L- DRENATGE AMB TUB DE PEAD

0.- ELEMENTS QUE CONTEMPLA EL PLEC

PD5L-IZP8.

1.- DEFINICIÓ I CONDICIONS DE LES PARTIDES D'OBRA EXECUTADES
Formació de drenatge amb tub ranurat de materials plàstics.
S'han considerat els tipus de col·locació següents:
- Col·locació del tub sense incloure el reblert de material fitrant
- Col·locació del tub inclòs el reblert de material fitrant
L'execució de la unitat d'obra inclou les operacions següents:
Inclòs el reblert de material filtrant:
- Comprovació del llit de recolzament
- Col·locació i unió dels tubs
- Reblert de la rasa amb material filtrant
Sense incloure el reblert de material filtrant:
- Comprovació de la superfície de recolzament
- Col·locació dels tubs
CONDICIONS GENERALS:
Els tubs han de quedar ben assentats sobre un llit de material filtrant de granulometria adequada a les característiques del terreny i del tub.
Hi ha d'haver punts fixos de referència exteriors a la zona de treball, als quals s'hi han de referir totes les lectures topogràfiques.
Els tubs col·locats han d'estar alineats i a la rasant prevista. Han de tenir el pendent definit al projecte per a cada tram i seguir les alineacions indicades en la DT.
Els tubs han de penetrar dins dels pericons i dels pous de registre.
El drenatge acabat ha de funcionar correctament.
El pas d'aigua ha de ser el correcte en els pous de registre aigües avall.
Fletxa màxima dels tubs rectes: <= 1 cm/m
Pendent: >= 0,5%
Amplària de la rasa: Diàmetre nominal + 45 cm
Penetració de tubs en pericons i pous: >= 1 cm
Toleràncies d'execució:
- Pendent <= 4%: ± 0,25%
- Pendent > 4%: ± 0,50%
- Rasants: ± 20 mm
INCLÒS EL REBLERT DE MATERIAL FILTRANT:
El drenatge ha d'estar recobert per un reblert de 50 cm de material filtrant.
El grau de compactació del reblert de la rasa no ha de ser inferior al del material circumdant.
Cavalcaments de les làmines de polipropilè: >= 30 cm
Gruix màxim de les tongades de material filtrant: 30 cm
Toleràncies d'execució:
- Planor de les capes de material filtrant: ± 20 mm/m
- Nivells de les capes de material filtrant: ± 30 mm
2.- CONDICIONS DEL PROCÉS D'EXECUCIÓ
CONDICIONS GENERALS:
El muntatge del tub haurà de realitzar-lo personal experimentat, que, a la vegada, vigilarà el posterior replè de la rasa, en especial la compactació directament als tubs.
L'aportació de terres per a correcció de nivells ha de ser mínima, de les mateixes existents i d'igual compacitat. S'eliminaran els materials inestables, turba o argila tova de la base per al rebliment.
S'ha de preveure un sistema de desguàs per tal d'evitar acumulació d'aigua dins l'excavació.
No s'ha d'iniciar la manipulació ni la col·locació dels tubs sense l'autorització prèvia de la DF.
Abans de baixar els tubs a la rasa s'han d'examinar aquests i apartar els que estiguin deteriorats.
No han de transcórrer més de 8 dies entre l'execució de la rasa i la col·locació dels tubs.
La col·locació dels tubs s'ha de començar pel punt més baix quan la rasa.
Els treballs s'han de realitzar amb la rasa i els tubs lliures d'aigua i de terres engrunades.
En cas d'interrompre's la col·locació dels tubs s'ha d'evitar la seva obstrucció i s'ha d'assegurar el seu desguàs. Quan es reprenguin els treballs s'ha de comprovar que no s'hagi introduït cap cos estrany a l'interior dels tubs.
INCLÒS EL REBLERT DE MATERIAL FILTRANT:
No s'ha d'iniciar el reblert de la rasa sense l'autorització expressa de la DF.
Per sobre del tub, fins l'alçada especificada a la DT, o indicada per la DF (mínim 25 cm), s'ha de col·locar un rebliment de grava D 20-40, embolicat amb un filtre geotèxtil 100-150 g/m2.
No s'han de col·locar més de 100 m de tub sense procedir a la col·locació del geotèxtil i al rebliment amb material filtrant.
El geotèxtil ha de tenir un aspecte superficial pla i regular. Ha de ser imputrescible i compatible amb els materials amb què hagi d'estar en contacte. Les làmines del geotèxtil no han de cavalcar entre elles, i un cop col·locades s'han de protegir del pas de persones, equips o materials.
La composició granulomètrica de la grava ha de complir les condicions de filtratge fixades per la DF, en funció dels terrenys adjacents i del sistema previst d'evacuació d'aigua.

S'ha d'evitar l'exposició prolongada del material filtrant a la intempèrie.
Els treballs s'han de fer de manera que s'eviti la contaminació de la grava amb materials estranys.
Una vegada col·locats els tubs, el reblert de la rasa s'ha de compactar per tongades successives amb un grau de compactació >= 75% del P.N.
La geometria del replè ha de ser la indicada a la DT.
El material de cada tongada ha de tenir les mateixes característiques, i el gruix ha de ser uniforme. Les tongades tindran una superfície convexa, amb pendent transversal compresa entre el 2% i 5%. No s'ha d'estendre'n cap fins que la inferior compleixi les condicions exigides. En cap cas el grau de compactació de cada tongada ha de ser inferior al més alt que tinguin els sòls adjacents, en el mateix nivell. Les tongades de cada costat del tub s'han d'estendre de forma simètrica.
Al final de la compactació, ha de donar-se unes passades sense aplicar-hi vibració.
S'han de suspendre els treballs quan la temperatura ambient sigui inferior a 0°C.
El procediment utilitzat per a terraplenar rases i consolidar reblerts no ha de produir moviments dels tubs.
3.- UNITAT I CRITERI D'AMIDAMENT
m de llargària amidada segons les especificacions de la DT.
INCLÒS EL REBLERT DE MATERIAL FILTRANT:
Aquest criteri no inclou la preparació de la superfície d'assentament ni l'execució del llit de material filtrant.
SENSE INCLOURE EL REBLERT DE MATERIAL FILTRANT:
Aquest criteri no inclou la preparació de la superfície d'assentament, ni el reblert de la rasa amb material filtrant.
4.- NORMATIVA DE COMPLIMENT OBLIGATORI
Orden de 6 de febrero de 1976 por la que se aprueba el Pliego de Prescripciones Técnicas Generales para Obras de Carreteras y Puentes (PG-3).
Orden FOM/1382/2002 de 16 de mayo, por la que se actualizan determinados artículos del pliego de prescripciones técnicas generales para obras de carreteras y puentes relativos a la construcción de explanaciones, drenajes y cimentaciones (PG-3).
Orden FOM/298/2016, de 15 de febrero, por la que se aprueba la norma 5.2-IC drenaje superficial de la Instrucción de Carreteras.
Orden de 15 de septiembre de 1986 por la que se aprueba el Pliego de Prescripciones Técnicas Generales de Tuberias de Saneamiento de Poblaciones.
5.- CONDICIONS DE CONTROL D'EXECUCIÓ I DE L'OBRA ACABADA
CONTROL D'EXECUCIÓ. OPERACIONS DE CONTROL:
Els punts de control més destacables són els següents:
- Inspecció visual de la base sobre la que s'assentaran els tubs i comprovació de les toleràncies d'execució, en especial en referència a les pendents.
- Inspecció visual de les peces abans de la seva col·locació, rebutjant les que presentin defectes.
- Control visual de les alineacions dels tubs col·locats i dels elements singulars, com ara unions amb pous i arquetes.
- Control d'execució del reblert filtrant (veure àmbit de control 0537)
CONTROL D'EXECUCIÓ. CRITERIS DE PRESA DE MOSTRES:
Els controls s'han de realitzar segons les instruccions de la DF.
CONTROL D'EXECUCIÓ. INTERPRETACIÓ DE RESULTATS I ACTUACIONS EN CAS D'INCOMPLIMENT:
Correcció de les irregularitats observades a càrrec del contractista.
CONTROL DE L'OBRA ACABADA. OPERACIONS DE CONTROL:
Els punts de control més destacables són els següents:
- Un cop finalitzada l'obra i abans de la recepció provisional, es comprovarà el bon funcionament de la xarxa abocant aigua en els pous de registre de capçalera o, mitjançant les cambres de descàrrega si existissin, verificant el pas correcte d'aigua en els pous de registre aigües avall.
CONTROL DE L'OBRA ACABADA. CRITERIS DE PRESA DE MOSTRES:
Es seguiran les instruccions de la DF en la realització dels controls previstos, i a més, el contractista subministrarà el personal i els materials necessaris per a aquesta prova.
CONTROL DE L'OBRA ACABADA. INTERPRETACIÓ DE RESULTATS I ACTUACIONS EN CAS D'INCOMPLIMENT:
Correcció de les irregularitats observades a càrrec del contractista.

PD INSTAL·LACIONS D'EVACUACIÓ, CANALITZACIÓ I VENTILACIÓ ESTÀTICA

PD5 DRENATGES

PD5U- REIXA DE FOSA PER A DRENATGES, COL·LOCADA

0.- ELEMENTS QUE CONTEMPLA EL PLEC

PD5U-47ZF.

1.- DEFINICIÓ I CONDICIONS DE LES PARTIDES D'OBRA EXECUTADES
Subministrament i col·locació d'elements auxiliars per a drenatges.
S'han considerat els elements següents:
- Bastiment i/o reixa, per a embornal, interceptor o pericó
- Filtre per a bonera sifònica
En actuacions de reparació, s'han considerat els graus de dificultat següents:
- Grau de dificultat associat a la mobilitat en l'actuació: - Sense dificultat de mobilitat: actuacions en què hi ha una interferència pròpia de l'entorn on es desenvolupen. - Amb dificultat de mobilitat: actuacions en entorns amb dificultat de mobilitat i/o amb el material aplegat lluny de la zona de treball: - Actuacions amb dificultat d'accessibilitat, per la poca mobilitat de la maquinària, per l'elevada presència de guals particulars i passos de vianants, per la impossibilitat d'ubicar una plataforma de treball lateral, per la impossibilitat d'ocupació de la calçada per fer l'aplec de materials que impliqui fer l'actuació per fases per tal de mantenir el pas de vianants i/o per estar en una zona amb trâfic rodat important - Actuacions en les què els materials estan aplegats lluny de la zona de treball per manca d'espai en la proximitat d'on s'executen les tasques.
- Grau de dificultat associat a l'àmbit de l'actuació en funció de l'amplària de la vorera, calçada o plataforma única
- Grau de dificultat associat a la presència d'elements externs a l'actuació: - Sense afectació per serveis o elements de mobiliari urbà: actuacions sense serveis (canalitzacions d'aigua, semàfors, enllumenat, etc.) ni elements urbans de grans dimensions (marquesines, mòduls d'aparcament de bicicletes, etc.) que interfereixin (o que puguin interferir) en les tasques - Amb afectació per serveis o elements de mobiliari urbà: actuacions amb serveis (canalitzacions d'aigua, semàfors, enllumenat, etc.) o elements urbans de grans dimensions (marquesines, mòduls d'aparcament de bicicletes, etc) que interfereixen en les tasques.
- Grau de dificultat associat a l'abast de l'actuació
L'execució de la unitat d'obra inclou les operacions següents:
- Comprovació de la superfície de recolzament
- Col·locació del morter, si és el cas
- Col·locació de l'element
CONDICIONS GENERALS:
El bastiment o la reixa fixa col·locat ha de quedar ben assentat sobre les parets de l'element drenant, anivellades abans amb morter. Ha d'estar sòlidament fixat amb potes d'ancoratge. Aquestes no han de sobresortir de les parets de l'element drenant.
La part superior del bastiment i de la reixa han de quedar al mateix pla que el paviment perimetral, i han de mantenir el seu pendent.
La reixa, quan no hagi de quedar fixa, ha de quedar recolzada sobre el bastiment a tot el seu perímetre.
La reixa col·locada no ha de tenir moviments que puguin provocar el seu trencament per impacte o bé produir sorolls.
Les reixes practicables han d'obrir i tancar correctament.
Toleràncies d'execució:
- Guerxament: ± 2 mm
- Nivell entre el bastiment o la reixa i el paviment: - 10 mm, + 0 mm
2.- CONDICIONS DEL PROCÉS D'EXECUCIÓ
El procés de col·locació no ha de produir desperfectes, ni ha de modificar les condicions exigides per al material.
3.- UNITAT I CRITERI D'AMIDAMENT
FILTRE, REIXA I BASTIMENT I REIXA PRACTICABLE:
Unitat mesurada segons les especificacions de la DT.
4.- NORMATIVA DE COMPLIMENT OBLIGATORI
No hi ha normativa de compliment obligatori.
5.- CONDICIONS DE CONTROL D'EXECUCIÓ I DE L'OBRA ACABADA
CONTROL D'EXECUCIÓ. OPERACIONS DE CONTROL:
Les tasques de control a realitzar són les següents:
- Seguiment del procés de col·locació.
CONTROL DE L'OBRA ACABADA. OPERACIONS DE CONTROL:
Les tasques de control a realitzar són les següents:
- Inspecció de les condicions d'assentament del bastiment
- Comprovació de les toleràncies d'ajust i de nivell respecte al paviment
CRITERIS DE PRESA DE MOSTRES:
El control es realitzarà sobre totes les unitats existents a l'obra.
INTERPRETACIÓ DE RESULTATS I ACTUACIONS EN CAS D'INCOMPLIMENT:
Correcció per part del contractista de les irregularitats observades.

PD INSTAL·LACIONS D'EVACUACIÓ, CANALITZACIÓ I VENTILACIÓ ESTÀTICA

PD7 CLAVEGUERES I COL·LECTORS

PD78 CLAVEGUERES AMB TUB DE PVC-U PER A SANEJAMENT SOTERRAT SENSE PRESSIÓ

PD781- CLAVEGUERÓ AMB TUB DE PVC-U PER A SANEJAMENT SENSE PRESSIÓ, SOTERRAT

0.- ELEMENTS QUE CONTEMPLA EL PLEC

PD781-EUV1.

1.- DEFINICIÓ I CONDICIONS DE LES PARTIDES D'OBRA EXECUTADES
Formació de clavegueró amb tub de PVC.
S'han considerat les col·locacions següents:
- Penjat del sostre

- En rasa, sobre llit d'assentament de sorra
- En rasa, sobre llit d'assentament de sorra i amb reblert de sorra
- En rasa, sobre solera de formigó i llit d'assentament de sorra
- En rasa, sobre solera de formigó, llit d'assentament de sorra i amb reblert de sorra

L'execució de la unitat d'obra inclou les operacions següents:
Penjat del sostre:
- Col·locació de les abraçadores de subjecció del tub
- Col·locació i unió dels tubs
- Col·locació de les peces necessàries en els punts singulars (per a canvis de direcció, connexions, etc.)
- Realització de proves sobre la canonada instal·lada

En rasa:
- Execució de la solera de formigó, en el seu cas
- Preparació del llit amb sorra compactada
- Col·locació dels tubs
- Segellat dels tubs
- Realització de proves sobre la canonada instal·lada
- Rebliment amb sorra fins a la cota indicada a la partida d'obra, en el seu cas

CONDICIONS GENERALS:
El tub ha de seguir les alineacions indicades a la DT. Ha de quedar a la rasant prevista i amb el pendent definit per a cada tram.
El junt entre els tubs és correcte si els diàmetres interiors queden alineats. S'accepta un ressalt <= 3 mm.
Els junts han de ser estancs a la pressió de prova, han de resistir els esforços mecànics i no han de produir alteracions apreciables en el règim hidràulic de la canonada.
El pas a través d'elements estructurals s'ha de protegir amb un contratub de secció més gran.
La franquícia entre el tub i el contratub s'ha d'ataconar amb massilla.
Les unions entre els tubs han d'estar fetes amb els procediments i materials aprovats pel fabricant.
El clavegueró no ha de tenir, en el sentit del recorregut descendent, reduccions de secció en cap punt.
Ha de ser estanc a l'aigua a una pressió >= 0,3 bar i <= 1 bar
Ha de ser estanc a l'aire a una pressió >= 0,5 bar i <= 1 bar
Ha de ser estanc al fum a una pressió de gasos de 250 Pa
COL·LOCACIÓ AL FONS DE LA RASA:
Han de quedar centrats i alineats dins de la rasa.
Els tubs han de quedar recolzats en tota la seva llargària sobre un llit de material granular o terra lliure de pedres.
El llit de sorra ha de quedar pla, anivellat i a la fondària prevista a la DT.
La canonada ha de quedar protegida dels efectes de les càrregues exteriors, del trànsit (en el seu cas), inundacions de la rasa i de les variacions tèrmiques.
En cas de coincidència de canonades d'aigua potable i de sanejament, les d'aigua potable han de passar per un pla superior a les de sanejament i han d'anar separades tangencialment 100 cm.
Un cop instal·lada la canonada, i abans del reblert de la rasa, han de quedar fetes satisfactòriament les proves de pressió interior i d'estanquitat en els trams que especifiqui la DF.
Pendent: >= 2%
Distància de la generatriu superior del tub a la superfície en zones de trànsit rodat: >= 80 cm
Amplària de la rasa: >=diàmetre exterior + 500 mm i >= 0,60 m
Gruix llit d'assentament de sorra: >= 10 + diàmetre exterior / 10 cm
SOBRE SOLERA DE FORMIGÓ:
La solera ha de quedar plana, anivellada i a la fondària prevista a la DT.
El formigó ha de ser uniforme i continu. No ha de tenir esquerdes o defectes de formigonament com disgregacions o buits a la massa.
Gruix solera de formigó: 15 cm
REBLERT AMB SORRA:
El material s'ha d'estendre per tongades successives sensiblement paral·leles a la rasant final.
El gruix de la tongada ha de ser uniforme i ha de permetre la compactació prevista d'acord amb els mitjans que s'utilitzin.
El material que s'utilitzi ha de complir les especificacions fixades en el plec de condicions corresponent.
La sorra ha de ser neta, lliure de pedres i d'altres materials estranys.
Gruix tongades rebliment: 10 cm
Rebliment amb sorra: fins 30 cm per sobre del nivell superior del tub

2.- CONDICIONS DEL PROCÉS D'EXECUCIÓ

CONDICIONS GENERALS:
La descàrrega i manipulació dels elements s'ha de fer de forma que no rebin cops.
Durant el procés de col·locació no s'han de produir desperfectes en la superfície del tub.
En cas d'interrompre's la col·locació dels tubs s'ha d'evitar la seva obstrucció i s'ha d'assegurar el seu desguàs. Quan es reprenguin els treballs s'ha de comprovar que no s'hagi introduït cap cos estrany a l'interior dels tubs.
Per a fer la unió dels tubs no s'han de forçar ni deformar els extrems.
La unió entre els tubs i altres elements d'obra s'ha de fer garantint la no transmissió de càrregues, la impermeabilitat i l'adherència amb les parets.
Si es produeixen fuites apreciables durant la prova d'estanquitat, el contractista ha de corregir els defectes i procedir de nou a fer la prova.
COL·LOCACIÓ AL FONS DE LA RASA:
Abans de baixar els elements a la rasa la DF ha d'examinar-los, rebutjant els que presentin algun defecte.
Abans de la col·locació dels elements cal comprovar que la rasant, l'amplària, la fondària i el nivell freàtic de la rasa corresponen als especificats en la DT. En cas contrari cal avisar la DF.
El fons de la rasa ha d'estar net abans de baixar els elements.
Els tubs i rases s'han de mantenir lliures d'aigua, per això és de bona pràctica muntar els tubs en sentit ascendent, assegurant el desguàs dels punts baixos.
Els tubs s'han de calçar i recolzar per a impedir el seu moviment.
Col·locats els elements al fons de la rasa, s'ha de comprovar que el seu interior és lliure d'elements que puguin impedir el seu assentament o funcionament correctes (terres, pedres, eines de treball, etc.).
No s'han de muntar trams de més de 100 m de llarg sense fer un reblert parcial de la rasa deixant els junts descoberts. Aquest reblert ha de complir les especificacions tècniques del reblert de la rasa.
Un cop situada la canonada a la rasa, parcialment reblerta excepte a les unions, s'han de fer les proves de pressió interior i d'estanquitat segons la normativa vigent.
SOBRE SOLERA DE FORMIGÓ:
La temperatura ambient per a formigonar ha d'estar entre 5°C i 40°C.
El formigó s'ha de posar a l'obra abans que s'inicïi el seu adormiment. L'abocada s'ha de fer de manera que no es produeixin disgregacions. S'ha de compactar.
Sobre la solera de formigó, quan tingui la resistència adequada, s'ha de col·locar el llit de material granular.
REBLERT AMB SORRA:
S'han de suspendre els treballs en cas de pluja o quan la temperatura exterior sigui inferior a 0º C.
Després de pluges no s'ha d'estendre una altre tongada fins que l'última no s'hagi eixugat.
Els treballs s'han de fer de manera que s'eviti la contaminació de la sorra amb materials estranys.
No s'han de barrejar diferents tipus de materials.
S'ha d'evitar l'exposició prolongada del material a la intempèrie.
No es pot procedir al reblert de les rases sense l'autorització expressa de la DF.

3.- UNITAT I CRITERI D'AMIDAMENT

m de llargària instal·lada, amidada segons les especificacions de la DT, entre els eixos dels elements o dels punts per connectar.
Aquest criteri inclou les pèrdues de material corresponents a retalls i la repercussió de les peces especials a col·locar.

4.- NORMATIVA DE COMPLIMENT OBLIGATORI

Documento Básico de Salubridad DB-HS, parte II del CTE, aprobado por el Real Decreto 314/2006.
SOBRE SOLERA DE FORMIGÓ:
Real Decreto 470/2021, de 29 de junio, por el que se aprueba el Código Estructural.

5.- CONDICIONS DE CONTROL D'EXECUCIÓ I DE L'OBRA ACABADA

CONTROL D'EXECUCIÓ. OPERACIONS DE CONTROL EN TUBS DE PVC SOTERRATS:
Sense caràcter limitatiu, els punts de control més destacables són els següents:
- Execució de la solera de formigó, en el seu cas.
- Comprovació de la superfície d'assentament.
- Col·locació i unió dels tubs.
- Rebliment amb formigó fins cobrir tot el tub, en el seu cas.
- Comprovació del funcionament del tram de claveguera o col·lector.

CONTROL D'EXECUCIÓ. CRITERIS DE PRESA DE MOSTRES EN TUBS DE PVC SOTERRATS:
Els controls s'han de realitzar segons les instruccions de la DF.
CONTROL D'EXECUCIÓ. INTERPRETACIÓ DE RESULTATS I ACTUACIONS EN CAS D'INCOMPLIMENT EN TUBS DE PVC SOTERRATS:
Correcció a càrrec del Contractista dels defectes que provoquin les fugues detectades.
Si es produeixen fuites apreciables durant la prova d'estanquitat, el contractista ha de corregir els defectes i procedir de nou a fer la prova.
CONTROL DE L'OBRA ACABADA. OPERACIONS DE CONTROL EN TUBS DE PVC SOTERRATS:
- Un cop finalitzada l'obra i abans de la recepció provisional, es comprovarà el bon funcionament de la xarxa abocant aigua en els pous de registre de capçalera o, mitjançant les cambres de descàrrega si existissin, verificant el pas correcte d'aigua en els pous de registre aigües avall.

CONTROL DE L'OBRA ACABADA. CRITERIS DE PRESA DE MOSTRES EN TUBS DE PVC SOTERRATS:
Es seguiran les instruccions de la DF en la realització dels controls previstos.
CONTROL DE L'OBRA ACABADA. INTERPRETACIÓ DE RESULTATS I ACTUACIONS EN CAS D'INCOMOPLIMENT EN TUBS DE PVC SOTERRATS:
Correcció per part del contractista de les irregularitats observades.

PD INSTAL·LACIONS D'EVACUACIÓ, CANALITZACIÓ I VENTILACIÓ ESTÀTICA

PDG CANALITZACIONS DE SERVEIS

PDG5- MATERIALS AUXILIARS PER A CANALITZACIONS DE SERVEIS, COL·LOCATS

0.- ELEMENTS QUE CONTEMPLA EL PLEC

PDG5-HA2I.

1.- DEFINICIÓ I CONDICIONS DE LES PARTIDES D'OBRA EXECUTADES
Subministrament i col·locació d'una banda contínua de plàstic de color, de 30 cm d'amplària, col·locada al llarg de la rasa a 20 cm per sobre de la canonada, com a malla senyalitzadora.
L'execució de la unitat d'obra inclou les operacions següents:
- Comprovació i preparació de la superfície on s'ha d'estendre la banda
- Col·locació de la banda
CONDICIONS GENERALS:
Ha d'estar situada al nivell previst, i a la vertical de la canonada o instal·lació que senyalitza.
Ha de cobrir completament tot el recorregut de la mateixa.
Ha de ser de color i ha de tenir inscripcions que corresponguin al tipus d'instal·lació, d'acord amb les instruccions i normativa de la companyia titular del servei.
Cavalcaments: >= 20 cm
Toleràncies d'execució:
- Nivell: ± 20 mm
2.- CONDICIONS DEL PROCÉS D'EXECUCIÓ
No s'ha de treballar amb pluja, neu o vent superior als 60 km/h.
S'ha de seguir l'ordre dels treballs previst per la DF.
Abans de començar els treballs de muntatge, s'ha de fer un replanteig que ha de ser aprovat per la DF.
No s'han d'acumular terres o materials a la vora de l'excavació.
No s'ha de treballar simultàniament en zones superposades.
S'ha d'estrebar sempre que consti al projecte i quan ho determini la DF. L'estrebada ha de complir les especificacions fixades al seu plec de condicions.
Hi ha d'haver punts fixos de referència exteriors a la zona de treball, als quals s'hi han de referir totes les lectures topogràfiques.
La banda s'ha de col·locar sobre un terreny compactat, i quan s'hagi comprovat el nivell.
L'aportació de terres per a correcció de nivells ha de ser la mínima possible, de les mateixes existents i de compacitat igual.
Cal cobrir amb terres la banda a mida que es va estenent.
S'ha de complir la normativa vigent en matèria mediambiental, de seguretat i salut i d'emmagatzematge i transport de productes de construcció.
3.- UNITAT I CRITERI D'AMIDAMENT
m de llargària executat segons les especificacions de la DT.
4.- NORMATIVA DE COMPLIMENT OBLIGATORI
No hi ha normativa de compliment obligatori.

PD INSTAL·LACIONS D'EVACUACIÓ, CANALITZACIÓ I VENTILACIÓ ESTÀTICA

PDK PERICONS PER A CANALITZACIONS DE SERVEIS

PDK1- BASTIMENT I TAPA DE FOSA PER A PERICONS DE CANALITZACIONS DE SERVEIS, COL·LOCATS

0.- ELEMENTS QUE CONTEMPLA EL PLEC

PDK1-IRT5,PDK1-W8EB,PDK1-DXAD.

1.- DEFINICIÓ I CONDICIONS DE LES PARTIDES D'OBRA EXECUTADES
Subministrament i col·locació de bastiment i tapa per a pericó.
En actuacions de reparació, s'han considerat els graus de dificultat següents:
- Grau de dificultat associat a la mobilitat en l'actuació: - Sense dificultat de mobilitat: actuacions en què hi ha una interferència pròpia de l'entorn on es desenvolupen. - Amb dificultat de mobilitat: actuacions en entorns amb dificultat de mobilitat i/o amb el material aplegat lluny de la zona de treball: - Actuacions amb dificultat d'accessibilitat, per la poca mobilitat de la maquinària, per l'elevada presència de guals particulars i passos de vianants, per la impossibilitat d'ubicar una plataforma de treball lateral, per la impossibilitat d'ocupació de la calçada per fer l'aplec de materials que impliqui fer l'actuació per fases per tal de mantenir el pas de vianants i/o per estar en una zona amb tràfic rodat important - Actuacions en les què els materials estan aplegats lluny de la zona de treball per manca d'espai en la proximitat d'on s'executen les tasques.
- Grau de dificultat associat a l'àmbit de l'actuació en funció de l'amplària de la vorera, calçada o plataforma única
- Grau de dificultat associat a la presència d'elements externs a l'actuació: - Sense afectació per serveis o elements de mobiliari urbà: actuacions sense serveis (canalitzacions d'aigua, semàfors, enllumenat, etc.) ni elements urbans de grans dimensions (marquesines, mòduls d'aparcament de bicicletes, etc.) que interfereixin (o que puguin interferir) en les tasques - Amb afectació per serveis o elements de mobiliari urbà: actuacions amb serveis (canalitzacions d'aigua, semàfors, enllumenat, etc.) o elements urbans de grans dimensions (marquesines, mòduls d'aparcament de bicicletes, etc) que interfereixen en les tasques.
- Grau de dificultat associat a l'abast de l'actuació
L'execució de la unitat d'obra inclou les operacions següents:
- Comprovació de la superfície de recolzament
- Col·locació del morter d'anivellament
- Col·locació del conjunt de bastiment i tapa, agafat amb morter
CONDICIONS GENERALS:
El bastiment col·locat ha de quedar ben assentat sobre les parets de l'element que s'ha de tapar, anivellades prèviament amb morter.
Ha de quedar sòlidament travat per una anella perimetral de morter.
L'anella no ha de provocar el trencament del paviment perimetral i no ha de sortir lateralment de les parets del pou.
La tapa ha de quedar recolzada a sobre del bastiment a tot el seu perímetre. No ha de tenir moviments que puguin provocar el seu trencament per impacte o bé produir sorolls.
Un cop col·locada la tapa, el dispositiu de fixació ha de garantir que només podrà ser retirada per personal autoritzat i que no podrà tenir desplaçaments accidentals.
Les tapes practicables, han d'obrir i tancar correctament.
La part superior del bastiment i la tapa ha de quedar al mateix pla que el paviment perimetral i mantenir el seu pendent.
Toleràncies d'execució:
- Nivell entre la tapa i el paviment: ± 2 mm
- Ajust lateral entre bastiment i tapa: ± 4 mm
- Nivell entre tapa i paviment: ± 5 mm
2.- CONDICIONS DEL PROCÉS D'EXECUCIÓ
El procés de col·locació no ha de produir desperfectes, ni ha de modificar les condicions exigides per al material.
3.- UNITAT I CRITERI D'AMIDAMENT
Unitat mesurada segons les especificacions de la DT.
4.- NORMATIVA DE COMPLIMENT OBLIGATORI
* Orden de 6 de febrero de 1976 por la que se aprueba el Pliego de Prescripciones Técnicas Generales para Obras de Carreteras y Puentes (PG-3).
* Orden FOM/1382/2002 de 16 de mayo, por la que se actualizan determinados artículos del pliego de prescripciones técnicas generales para obras de carreteras y puentes relativos a la construcción de explanaciones, drenajes y cimentaciones (PG-3).
5.- CONDICIONS DE CONTROL D'EXECUCIÓ I DE L'OBRA ACABADA
CONTROL D'EXECUCIÓ. OPERACIONS DE CONTROL EN BASTIMENTS I TAPES DE FOSA:
Les tasques de control a realitzar són les següents:
- Seguiment del procés de col·locació.
CONTROL DE L'OBRA ACABADA. OPERACIONS DE CONTROL EN BASTIMENTS I TAPES DE FOSA:
Les tasques de control a realitzar són les següents:
- Inspecció de les condicions d'assentament del bastiment
- Comprovació de les toleràncies d'ajust i de nivell respecte al paviment
CRITERIS DE PRESA DE MOSTRES:
El control es realitzarà sobre totes les unitats existents a l'obra.
INTERPRETACIÓ DE RESULTATS I ACTUACIONS EN CAS D'INCOMPLIMENT:
Correcció per part del contractista de les irregularitats observades.

PD INSTAL·LACIONS D'EVACUACIÓ, CANALITZACIÓ I VENTILACIÓ ESTÀTICA

PDK PERICONS PER A CANALITZACIONS DE SERVEIS

PDK2- PERICÓ DE FÀBRICA DE MAÓ PER A INSTAL·LACIONS DE SERVEIS

0.- ELEMENTS QUE CONTEMPLA EL PLEC

PDK2-4587,PDK2-VL6Y.

1.- DEFINICIÓ I CONDICIONS DE LES PARTIDES D'OBRA EXECUTADES
Pericó per a registre de canalitzacions de serveis
S'han considerat els tipus següents:
- Pericó de fàbrica de maó fet "in situ", amb parets arrebossades i lliscades interiorment, sobre solera de maó calat, i reblert lateral amb terres
En actuacions de reparació, s'han considerat els graus de dificultat següents:
- Grau de dificultat associat a la mobilitat en l'actuació: - Sense dificultat de mobilitat: actuacions en què hi ha una interferència pròpia de l'entorn on es desenvolupen. - Amb dificultat de mobilitat: actuacions en entorns amb dificultat de mobilitat i/o amb el material aplegat lluny de la zona de treball: - Actuacions amb dificultat d'accessibilitat, per la poca mobilitat de la maquinària, per l'elevada presència de guals particulars i passos de vianants, per la impossibilitat d'ubicar una plataforma de treball lateral, per la impossibilitat d'ocupació de la calçada per fer l'aplec de materials que impliqui fer l'actuació per fases per tal de mantenir el pas de vianants i/o per estar en una zona amb tràfic rodat important - Actuacions en les què els materials estan aplegats lluny de la zona de treball per manca d'espai en la proximitat d'on s'executen les tasques.
- Grau de dificultat associat a l'àmbit de l'actuació en funció de l'amplària de la vorera, calçada o plataforma única
- Grau de dificultat associat a la presència d'elements externs a l'actuació: - Sense afectació per serveis o elements de mobiliari urbà: actuacions sense serveis (canalitzacions d'aigua, semàfors, enllumenat, etc.) ni elements urbans de

grans dimensions (marquesines, mòduls d'aparcament de bicicletes, etc.) que interfereixin (o que puguin interferir) en les tasques - Amb afectació per serveis o elements de mobiliari urbà: actuacions amb serveis (canalitzacions d'aigua, semàfors, enllumenat, etc.) o elements urbans de grans dimensions (marquesines, mòduls d'aparcament de bicicletes, etc) que interfereixen en les tasques.
- Grau de dificultat associat a l'abast de l'actuació
Pericó de fàbrica de maó fet "in situ"
- Comprovació de la superfície d'assentament
- Col·locació dels maons de la solera
- Formació de les parets amb peces ceràmiques, deixant preparats els forats per al pas de tubs.
- Formació de forats per a connexionat dels tubs
- Acoblament dels tubs
- Reblert lateral amb terres.
PERICÓ DE FÀBRICA DE MAÓ FET "IN SITU"
El pericó ha d'estar format amb parets de peces ceràmiques, sobre solera de maó calat
La solera ha de quedar plana i al nivell previst.
Les parets han de ser planes, aplomades i han de quedar travades per filades alternatives.
Les peces ceràmiques s'han de col·locar a trencajunts i les filades han de ser horitzontals.
La superfície interior ha de quedar revestida amb un arrebossat de gruix uniforme, ben adherit a la paret i acabada amb un lliscat de pasta de pòrtland. El revestiment sec ha de ser llis, sense fissures o d'altres defectes.
Els angles interiors han de ser arrodonits.
Gruix de la solera: >= 10 cm
Gruix de l'arrebossat: >= 1 cm
Pendent interior d'evacuació en pericons no sifònics: >= 1,5%
Toleràncies d'execució:
- Aplomat de les parets: ± 10 mm
- Planor de la fàbrica: ± 10 mm/m
- Planor de l'arrebossat: ± 3 mm/m
2.- CONDICIONS DEL PROCÉS D'EXECUCIÓ
PERICÓ DE FÀBRICA DE MAÓ FET "IN SITU"
S'ha de treballar a una temperatura ambient que oscil·li entre els 5°C i els 40°C, sense pluja.
El procés de col·locació del pericó no produirà desperfectes ni modificarà les condicions exigides al material.
Es realitzarà una prova d'estanquitat en el cas que la DF ho consideri necessari.
3.- UNITAT I CRITERI D'AMIDAMENT
Unitat mesurada segons les especificacions de la DT.
4.- NORMATIVA DE COMPLIMENT OBLIGATORI
Real Decreto 470/2021, de 29 de junio, por el que se aprueba el Código Estructural.

PE INSTAL·LACIONS DE CLIMATITZACIÓ, CALEFACCIÓ I VENTILACIÓ MECÀNICA

PEU ELEMENTS AUXILIARS PER A INSTAL·LACIONS DE CLIMATITZACIÓ, CALEFACCIÓ I VENTILACIÓ MECÀNICA

PEU9- MANÒMETRE EN INSTAL·LACIONS DE CLIMATITZACIÓ

0.- ELEMENTS QUE CONTEMPLA EL PLEC

PEU9-10QL8.

1.- DEFINICIÓ I CONDICIONS DE LES PARTIDES D'OBRA EXECUTADES
Manòmetres d'esfera instal·lats roscats.
L'execució de la unitat d'obra inclou les operacions següents:
- Connexió a la xarxa
- Prova de servei
CONDICIONS GENERALS:
S'ha d'instal·lar en un lloc visible, accessible i de manera que el seu funcionament sigui el correcte.
Ha d'anar connectat a la xarxa.
Abans del manòmetre s'ha d'instal·lar una vàlvula de bola del mateix diàmetre i segons les especificacions fixades al seu plec de condicions.
La unió amb la canonada ha de ser estanca a la pressió de prova.
Ha de quedar feta la prova de la instal·lació, amb el manòmetre en funcionament.
Toleràncies d'instal·lació:
- Posició: ± 10 mm
2.- CONDICIONS DEL PROCÉS D'EXECUCIÓ
CONDICIONS GENERALS:
S'ha de netejar l'interior dels broquets d'empalmament a la xarxa.
S'ha de comprovar que les rosques i junts estiguin en bones condicions.
L'enroscada, en el seu cas, s'ha de fer sense forçar ni malmetre la rosca.
El tub de connexió ha d'estar lliure d'obstruccions.
3.- UNITAT I CRITERI D'AMIDAMENT
Unitat de quantitat instal·lada, mesurada segons les especificacions de la DT.
4.- NORMATIVA DE COMPLIMENT OBLIGATORI
Real Decreto 919/2006, de 28 de julio, por el que se aprueba el Reglamento técnico de distribución y utilización de combustibles gaseosos y sus instrucciones técnicas complementarias ICG01 a 11.

PE INSTAL·LACIONS DE CLIMATITZACIÓ, CALEFACCIÓ I VENTILACIÓ MECÀNICA

PEU ELEMENTS AUXILIARS PER A INSTAL·LACIONS DE CLIMATITZACIÓ, CALEFACCIÓ I VENTILACIÓ MECÀNICA

PEU9- MANÒMETRE EN INSTAL·LACIONS DE CLIMATITZACIÓ

0.- ELEMENTS QUE CONTEMPLA EL PLEC

PEU9-10QL8.

1.- DEFINICIÓ I CONDICIONS DE LES PARTIDES D'OBRA EXECUTADES
Manòmetres d'esfera instal·lats roscats.
L'execució de la unitat d'obra inclou les operacions següents:
- Connexió a la xarxa
- Prova de servei
CONDICIONS GENERALS:
S'ha d'instal·lar en un lloc visible, accessible i de manera que el seu funcionament sigui el correcte.
Ha d'anar connectat a la xarxa.
Abans del manòmetre s'ha d'instal·lar una vàlvula de bola del mateix diàmetre i segons les especificacions fixades al seu plec de condicions.
La unió amb la canonada ha de ser estanca a la pressió de prova.
Ha de quedar feta la prova de la instal·lació, amb el manòmetre en funcionament.
Toleràncies d'instal·lació:
- Posició: ± 10 mm
2.- CONDICIONS DEL PROCÉS D'EXECUCIÓ
CONDICIONS GENERALS:
S'ha de netejar l'interior dels broquets d'empalmament a la xarxa.
S'ha de comprovar que les rosques i junts estiguin en bones condicions.
L'enroscada, en el seu cas, s'ha de fer sense forçar ni malmetre la rosca.
El tub de connexió ha d'estar lliure d'obstruccions.
3.- UNITAT I CRITERI D'AMIDAMENT
Unitat de quantitat instal·lada, mesurada segons les especificacions de la DT.
4.- NORMATIVA DE COMPLIMENT OBLIGATORI
Real Decreto 919/2006, de 28 de julio, por el que se aprueba el Reglamento técnico de distribución y utilización de combustibles gaseosos y sus instrucciones técnicas complementarias ICG01 a 11.

PE INSTAL·LACIONS DE CLIMATITZACIÓ, CALEFACCIÓ I VENTILACIÓ MECÀNICA

PEU ELEMENTS AUXILIARS PER A INSTAL·LACIONS DE CLIMATITZACIÓ, CALEFACCIÓ I VENTILACIÓ MECÀNICA

PEUC- PURGADOR AUTOMÀTIC, COL·LOCAT

0.- ELEMENTS QUE CONTEMPLA EL PLEC

PEUC-51AU,PEUC-51AT.

1.- DEFINICIÓ I CONDICIONS DE LES PARTIDES D'OBRA EXECUTADES
Purgadors de llautó de posició vertical amb connexió per rosca instal·lats.
L'execució de la unitat d'obra inclou les operacions següents:
- Preparació del tub que ha de rebre el purgador amb mini, estopa o pasta i cintes
- Roscat del purgador al tub
- Prova de servei
CONDICIONS GENERALS:
Ha d'estar situat a la posició reflectida a la DT, tant pel que fa a la situació espacial, com a la posició dins de l'esquema.
S'ha d'instal·lar el circuit d'anada, 1,5 m per sobre de l'última derivació.
Ha de ser estanc a la pressió i temperatura de treball.
Ha d'estar proveit d'un recipient de desguàs connectat a la xarxa de sanejament.
Si el tub al que es connecta és d'acer, el junt d'estanquitat s'ha de fer amb mini i estopa, pastes o cinta.
Si el tub al que es connecta és de coure, es disposarà una peça especial de llautó roscada al purgador i soldada per capilaritat al tub de

coure.
El seu eix principal ha de ser vertical.
Toleràncies d'execució:
- Replanteig: ± 10 mm
- Nivell: ± 10 mm
- Verticalitat: ± 2 mm/10 cm
2.- CONDICIONS DEL PROCÉS D'EXECUCIÓ
La seva instal·lació no ha d'alterar les característiques de l'element.
Tots els elements s'han d'inspeccionar abans de la seva col·locació.
S'ha de comprovar que les característiques tècniques de l'aparell corresponguin a les especificades al projecte.
3.- UNITAT I CRITERI D'AMIDAMENT
Unitat de quantitat instal·lada, mesurada segons les especificacions de la DT.
4.- NORMATIVA DE COMPLIMENT OBLIGATORI
Real Decreto 1027/2007, de 20 de julio, por el que se aprueba el Reglamento de Instalaciones Térmicas en los Edificios. (RITE).
* Orden de 16 de mayo de 1975, por la que se aprueba la Norma Tecnológica de la Edificación. NTE-ICR/1975: Instalaciones de climatización. Radiación.
* Orden de 26 de septiembre de 1973, por la que se aprueba la Norma Tecnológica de la Edificación. NTE-IFC/1973: Instalaciones de fontanería. Agua caliente.

PE INSTAL·LACIONS DE CLIMATITZACIÓ, CALEFACCIÓ I VENTILACIÓ MECÀNICA

PEU ELEMENTS AUXILIARS PER A INSTAL·LACIONS DE CLIMATITZACIÓ, CALEFACCIÓ I VENTILACIÓ MECÀNICA

PEUE- TERMÒMETRE, COL·LOCAT

0.- ELEMENTS QUE CONTEMPLA EL PLEC

PEUE-6YPZ,PEUE-6YPX.

1.- DEFINICIÓ I CONDICIONS DE LES PARTIDES D'OBRA EXECUTADES
Termòmetres bimetàlics o de mercuri instal·lats en canonada.
S'han considerat els tipus de col·locació següents:
- Amb abraçadora
- Amb beina roscada
L'execució de la unitat d'obra inclou les operacions següents:
- Col·locació i fixació de l'aparell a la canonada
- Prova de servei
CONDICIONS GENERALS:
El termòmetre ha d'estar instal·lat de forma que pugui deixar-se fora de servei i fer la seva substitució amb l'equip funcionant.
Ha de portar una placa metàl·lica d'identificació per a localització en l'esquema de la instal·lació.
Ha de portar indicat de forma visible la temperatura màxima de servei.
Ha d'estar ubicat on fàcilment es pugui veure la posició de l'escala indicadora del mateix.
La posició ha de ser la reflectida a la DT o, en el seu defecte, la indicada per la DF.
No pot estar col·locat a sobre o al costat de l'element que distorsioni les seves mesures com ara radiadors, difusors etc.
2.- CONDICIONS DEL PROCÉS D'EXECUCIÓ
COL·LOCAT AMB ABRAÇADORA:
La tensió de l'abraçadora ha de ser suficient per a la seva fixació
COL·LOCATS AMB BEINA ROSCADA:
Les unions roscades s'han de preparar amb estopa, pasta o cintes d'estanquitat.
L'enroscada, en el seu cas, s'ha de fer sense forçar ni malmetre la rosca.
3.- UNITAT I CRITERI D'AMIDAMENT
Unitat de quantitat instal·lada, mesurada segons les especificacions de la DT.
4.- NORMATIVA DE COMPLIMENT OBLIGATORI
Real Decreto 1027/2007, de 20 de julio, por el que se aprueba el Reglamento de Instalaciones Térmicas en los Edificios. (RITE).
Real Decreto 238/2013, de 5 de abril, por el que se modifican determinados artículos e instrucciones técnicas del Reglamento de Instalaciones Térmicas en los Edificios, aprobado por Real Decreto 1027/2007, de 20 de julio.
UNE 9111:1987 Calderas y aparatos a presión. Termómetros. Selección e instalación.
5.- CONDICIONS DE CONTROL D'EXECUCIÓ I DE L'OBRA ACABADA
CONTROL D'EXECUCIÓ. OPERACIONS DE CONTROL:
Les tasques de control a realitzar són les següents:
- Comprovació de la correcta implantació dels equips a l'obra.
- Verificació de la instal·lació de tots els aparells previstos en projecte.
CONTROL DE L'OBRA ACABADA. OPERACIONS DE CONTROL:
Les tasques de control a realitzar són les següents:
- Proves finals globals a tota la instal·lació: - Prova de funcionament. S'ha de realitzar al fer les proves de funcionament dels equips als que estan instal·lats els elements de regulació, calderes, climatitzadors, fan-coils, etc.
CRITERIS DE PRESA DE MOSTRES:
S'ha de comprovar el funcionament i l'execució de la instal·lació de forma global. En qualsevol altre cas la DF ha de determinar la intensitat de la presa de mostres.
INTERPRETACIÓ DE RESULTATS I ACTUACIONS EN CAS D'INCOMPLIMENT:
En cas de resultats negatius i anomalies, s'han de corregir els defectes sempre que sigui possible, en cas contrari s'ha de substituir el material afectat.

PE INSTAL·LACIONS DE CLIMATITZACIÓ, CALEFACCIÓ I VENTILACIÓ MECÀNICA

PEV ELEMENTS DE REGULACIÓ I CONTROL PER A INSTAL·LACIONS DE CLIMATITZACIÓ, CALEFACCIÓ I VENTILACIÓ MECÀNICA

PEV3- COMPTADOR DE CALORIES I MESURADOR DE CONSUM, COL·LOCAT (D)

0.- ELEMENTS QUE CONTEMPLA EL PLEC

PEV3-HAHN,PEV3-HAHP,PEV3-HAHL,PEV3-HAHM,PEV3-HAHO.

1.- DEFINICIÓ I CONDICIONS DE LES PARTIDES D'OBRA EXECUTADES
Comptadors de calories, col·locats.
S'han considerat els següents tipus de comptadors de calories:
- Comptadors de tipus compacte
- Comptadors de tipus hidrodinàmic (sense parts mòbils)
L'execució de la unitat d'obra inclou les operacions següents:
En els comptadors de tipus compacte:
- Replanteig de la unitat d'obra
- Muntatge del comptador compacte (muntatge del mesurador de cabal a la canonada)
- Connexió de les sondes de temperatura
- Configuració de l'equip
- Prova de servei
- Retirada de l'obra de les restes d'embalatges, retalls de tubs, etc.
En els comptadors de tipus hidrodinàmic (sense parts mòbils):
- Replanteig de la unitat d'obra
- Muntatge del mesurador de cabal
- Muntatge de les sondes de temperatura
- Muntatge del comptador de calories
- Muntatge de l'emissor
- Configuració de l'equip
- Prova de servei
- Retirada de l'obra de les restes d'embalatges, retalls de tubs, etc.
CONDICIONS GENERALS:
La posició ha de ser la reflectida a la DT o, en el seu defecte, la indicada per la DF.
Tots els materials que intervenen en la instal·lació han de ser compatibles entre si. Per aquest motiu, el muntatge i les connexions dels aparells han d'estar fets amb els materials i accessoris subministrats pel fabricant, o expressament aprovats per aquest.
El mesurador de cabal ha de quedar connectat a la xarxa i en condicions de funcionament. El fluid ha de circular pel seu interior en el sentit que indica la fletxa que hi te gravada al cos. Hi ha d'haver una clau de pas a l'entrada i una altra a la sortida amb la finalitat de regular el cabal destinat a un usuari.
Els eixos del mesurador de cabal i els de la canonada han de quedar alineats.
No s'han de transmetre esforços entre el mesurador de cabal col·locat i la canonada. El mesurador de cabal ha d'anar muntat preferentment en el circuit de retorn.
Les connexions elèctriques amb les sondes de temperatura han d'estar fetes.
No s'han de transmetre esforços entre els elements d'instal·lació de les sondes de temperatura i la resta de components de l'equip.
Les parts de l'equip que necessitin operacions de manteniment han de ser accessibles, per aquest motiu, s'ha de deixar l'espai suficient entre el comptador i els elements que l'envolten.
El capçal electrònic que fa les funcions de calculadora del consum d'energia tèrmica ha d'anar muntat directament sobre el mesurador de cabal i ha de formar una unitat compacte amb aquest.
Les sondes de temperatura han d'anar connectades al capçal.
La mesura s'ha de poder fer des de l'exterior de l'edifici o bé des d'una centralització de comptadors d'energia tèrmica.
Ha de ser possible una lectura fàcil de la pantalla del capçal.
Toleràncies d'instal·lació:
- Posició: ± 30 mm
2.- CONDICIONS DEL PROCÉS D'EXECUCIÓ
Abans de començar els treballs de muntatge, s'ha de fer un replanteig que ha de ser aprovat per la DF.
El muntatge s'ha de fer seguint les instruccions de la documentació tècnica del fabricant. S'ha de seguir la seqüència de muntatge proposada pel fabricant.
Tots els elements s'han d'inspeccionar abans de la seva col·locació.
S'ha de comprovar que les característiques tècniques de l'aparell corresponguin a les especificades al projecte.
La seva instal·lació no ha d'alterar les característiques de l'element.
Les connexions a les diferents xarxes de servei es faran un cop tallats els corresponents subministraments.
Abans d'efectuar les unions, es repassaran i netejaran els extrems dels

tubs per eliminar les rebabes que hi puguin haver. Els extrems de les canonades han d'estar preparats d'acord amb el sistema de connexió que s'hagi de fer. Entre les dues parts de les unions s'ha d'interposar el material necessari per a l'obtenció d'una estanquitat perfecta i duradora, a la temperatura i pressió de servei.
No es retiraran les proteccions de les boques de connexió fins que no es procedeixi a la seva unió.
Un cop instal·lat l'equip, s'ha de procedir a la retirada de l'obra de tots els materials sobrants com ara embalatges, retalls de tubs, etc.
3.- UNITAT I CRITERI D'AMIDAMENT
Unitat de quantitat instal·lada, mesurada segons les especificacions de la DT.
4.- NORMATIVA DE COMPLIMENT OBLIGATORI
Real Decreto 1027/2007, de 20 de julio, por el que se aprueba el Reglamento de Instalaciones Térmicas en los Edificios. (RITE).
UNE-EN 1434-1:2007 Contadores de energía térmica. Parte 1: Requisitos generales.
UNE-EN 1434-2:2007 Contadores de energía térmica. Parte 2: Requisitos de construcción.

PF TUBS I ACCESSORIS PER A GASOS I FLUIDS

PF4 TUBS D'ACER INOXIDABLE

PF42- TUB D'ACER INOXIDABLE AMB SOLDADURA, COL·LOCAT

0.- ELEMENTS QUE CONTEMPLA EL PLEC

PF42-65CZ,PF42-65CL,PF42-65CY,PF42-65DD,PF42-65DE,PF42-65D6,PF42-65CT.

1.- DEFINICIÓ I CONDICIONS DE LES PARTIDES D'OBRA EXECUTADES
Conduccions amb tub d'acer inoxidable, col·locades i amb els seus elements auxiliars de connexió.
S'han considerat els tipus d'unió següents:
- Connectat mitjançant unió premsada
S'han considerat els tipus de col·locació següents:
- Col·locació superficial
- Encastat
S'han considerat els graus de dificultat de muntatge següents:
- Grau baix, que correspon a una xarxa de trams llargs, amb pocs accessoris i situada un llocs fàcilment accessibles (muntants, etc.)
- Grau mitjà, que correspon a una xarxa equilibrada en trams lineals i amb accessoris (distribucions d'aigua, gas, calefacció, etc.)
- Grau alt, que correspon a una xarxa amb predomini d'accessoris sobre trams rectes (sala de calderes, escalfadors, etc.)
L'execució de la unitat d'obra inclou les operacions següents:
- Replanteig del traçat
- Muntatge en la seva posició definitiva
- Execució de totes les unions necessàries
- Retirada de l'obra de retalls de tubs, materials per a junts, etc.
CONDICIONS GENERALS:
La posició ha de ser la reflectida a la DT o, en el seu defecte, la indicada per la DF.
Les unions han de ser estanques.
Tots els materials que intervenen en la instal·lació han de ser compatibles entre si.
Les tuberies per les que circulen gasos amb presència eventual de condensats, han de tenir un pendent mínim del 0,5% per a possibilitar l'evacuació d'aquests condensats.
La superfície del tub o del calorifugant, si n'hi ha d'haver, ha d'estar a >= 300 mm de qualsevol conductor elèctric i s'ha de procurar que passi per sota.
La canonada que, en règim de treball, s'escalfi, s'ha de separar de les veïnes >= 250 mm.
Les conduccions que portin aigua freda han d'anar isolades amb una barrera de vapor, igual o superior a 200 MPa m s/g
El pas a través d'elements estructurals s'ha de fer amb passamurs i l'espai que quedi s'ha d'omplir amb material elàstic. Els passamurs han de sobresortir >= 3 mm del parament. Dins del passamurs no hi pot quedar cap accessori.
La canonada no pot travessar xemeneies ni conductes.
TUBS COL·LOCATS SUPERFICIALMENT:
Els tubs han de ser accessibles. Les canonades s'han d'estendre perpendicularment o paral·lelament respecte a l'estructura de l'edifici. Les horitzontals han de passar preferentment a prop del paviment o del sostre.
La separació entre els tubs o entre aquests i els paraments ha de ser >= 30 mm. Aquesta separació ha d'augmentar convenientment si han d'anar aïllats.
Els dispositius de suport han d'estar situats de tal manera que garanteixin l'estabilitat i l'alineació del tub.
Els suports s'han de fixar amb tacs i visos. Entre el suport i el tub s'ha d'interposar una anella elàstica. El suport no s'ha de soldar al tub.
No es poden transmetre esforços entre la canonada i els elements que la suporten.
Separació màxima entre suports (en metres):

	Diàmetre del tub (mm)			
	6 - 8	12 - 22	28 - 54	64 - 108
Trams verticals	<= 1,8	<= 2,4	<= 3	<= 3,7
Trams horitzontals	<= 1,2	<= 1,8	<= 2,4	<= 3

Toleràncies d'instal·lació:
- Nivell o aplomat: <= 2 mm/m, <= 15 mm/total
TUBS ENCASTATS:
Cal assegurar-se que el medi que l'envolta no sigui agressiu.
Han de disposar d'un tractament anticorrosiu adequat i anar dins de beines de protecció adequada, que permeti la lliure dilatació.
S'han de preveure registres i el traçat amb pendent per al seu buidatge o purga.
Toleràncies d'instal·lació:
- Nivell o aplomat: <= 2 mm/m, <= 15 mm/total
2.- CONDICIONS DEL PROCÉS D'EXECUCIÓ
CONDICIONS GENERALS:
Abans de començar els treballs de muntatge, s'ha de fer un replanteig que ha de ser aprovat per la DF.
Tots els elements s'han d'inspeccionar abans de la seva col·locació.
La seva instal·lació no ha d'alterar les característiques dels elements.
Les connexions a la xarxa de servei s'han de fer un cop tallat el subministrament.
Cada cop que s'interromp el muntatge, cal tapar els extrems oberts.
Un cop acabada la instal·lació s'ha de netejar interiorment i fer-hi passar un dissolvent d'olis i greixos.
3.- UNITAT I CRITERI D'AMIDAMENT
m de llargària instal·lada, amidada segons les especificacions de la DT, entre els eixos dels elements o dels punts per connectar.
Aquest criteri inclou les pèrdues de material com a conseqüència dels retalls.
4.- NORMATIVA DE COMPLIMENT OBLIGATORI
La normativa ha de ser l'específica a l'ús a què es destini.

PF TUBS I ACCESSORIS PER A GASOS I FLUIDS

PFB TUBS I ACCESSORIS DE POLIETILÈ

PFB3- TUB DE POLIETILÈ DE DENSITAT ALTA, PER A XARXES DE DISTRIBUCIÓ D'AIGUA, COL·LOCAT

0.- ELEMENTS QUE CONTEMPLA EL PLEC

PFB3-W7EK.

1.- DEFINICIÓ I CONDICIONS DE LES PARTIDES D'OBRA EXECUTADES
Canalitzacions amb tub de polietilè per a transport i distribució de fluids a pressió i la col·locació d'accessoris en canalitzacions soterrades amb unions soldades, col·locats superficialment o al fons de la rasa.
S'han considerat els tipus de material següents:
- Polietilè extruït de densitat alta per al transport d'aigua a pressió amb una temperatura de servei fins a 40°C
S'han considerat els graus de dificultat de muntatge per als tubs, següents:
- Grau baix, que correspon a una xarxa de trams llargs, amb pocs accessoris i situada en llocs fàcilment accessibles (muntants, instal·lacions d'hidrants, etc.).
- Grau mitjà, que correspon a una xarxa equilibrada en trams lineals i amb accessoris (distribucions d'aigua, gas, calefacció, etc.)
- Grau alt, que correspon a una xarxa amb predomini d'accessoris (sala de calderes, instal·lació de bombeig, etc.)
- Sense especificació del grau de dificultat que correspon a una xarxa on es poden donar trams lineals, equilibrats i amb predomini d'accessoris indistintament al llarg del seu recorregut (instal·lacions d'obres d'enginyeria civil, etc.)
S'han considerat els tipus d'unió següents:
- Soldada (per a tubs de polietilè de densitat alta i mitjana)
- Connectada a pressió (per a tubs de polietilè de densitat alta i baixa)
L'execució de la unitat d'obra inclou les operacions següents:
- Comprovació i preparació del pla de suport (en canalitzacions per soterrar)
- Replanteig de la conducció
- Col·locació de l'element en la seva posició definitiva
- Execució de totes les unions necessàries
- Neteja de la canonada
- Retirada de l'obra de retalls de tubs, materials per a junts, etc.
No s'inclou, en les instal·lacions sense especificació del grau de dificultat, la col·locació d'accessoris. La variació del grau de dificultat en els diferents trams de la xarxa no permet fixar la repercussió d'accessoris; per això, la seva col·locació es considera una unitat d'obra diferent.
CONDICIONS GENERALS:
La posició ha de ser la reflectida a la DT o, en el seu defecte, la indicada per la DF.
Els junts han de ser estancs a la pressió de prova, han de resistir els esforços mecànics i no han de produir alteracions apreciables

en el règim hidràulic de la canonada.
Ha d'estar feta la prova de pressió.
Totes les unions, canvis de direcció i sortides de ramals s'han de fer únicament per mitjà dels accessoris normalitzats. Les unions s'han de fer amb accessoris que pressionin la cara exterior del tub o bé soldats per testa, segons sigui el tipus d'unió definit per a la canalització.
El pas a través d'elements estructurals s'ha de fer amb passamurs i l'espai que quedi s'ha d'omplir amb material elàstic. Els passamurs han de sobresortir >= 3 mm del parament. Dins del passamurs no hi pot quedar cap accessori.
El tub de polietilè extruït es pot corbar en fred amb els següents radis de curvatura:

	Polietilè densitat alta	Polietilè densitat baixa i mitjana
A 0°C	<= 50 x Dn	<= 40 x Dn
A 20°C	<= 20 x Dn	<= 15 x Dn

Entre 0°C i 20°C el radi de curvatura pot determinar-se per interpolació lineal.
COL·LOCACIÓ SUPERFICIAL:
Els tubs han de ser accessibles. Les canonades s'han d'estendre perpendicularment o paral·lelament respecte a l'estructura de l'edifici. Les horitzontals han de passar preferentment a prop del paviment o del sostre.
Els dispositius de suport han d'estar situats de tal manera que garanteixin l'estabilitat i l'alineació del tub.
Sobre envans, els suports s'han de fixar amb tacs i visos, i a les parets, s'han d'encastar. Si l'abraçadora del suport és metàl·lica, entre ella i el tub s'ha d'interposar una anella elàstica.
Donat l'elevat coeficient de dilatació lineal, cal que els punts singulars (suports, canvis de direcció, ramals, trams llargs, etc.), permetin al tub efectuar els moviments axials de dilatació.
La canonada no pot travessar xemeneies ni conductes.
Distància entre suports:
- Tub polietilè densitat alta:
- Trams verticals: DN x 20 mm
- Trams horitzontals: DN x 15 mm
COL·LOCACIÓ SOTERRADA:
La fondària de la rasa ha de permetre que el tub descansi sobre un llit de sorra de riu. Pel seu damunt hi ha d'haver un reblert de terra ben piconada per tongades de 20 cm. Les primeres capes que envolten el tub cal piconar-les amb cura.
Gruix del llit de sorra:
- Polietilè extruït: >= 5 cm
- Polietilè reticulat: >= 10 cm
Gruix del reblert: (sense trànsit rodat):
- Polietilè extruït: >= 60 cm
- Polietilè reticulat: >= 50 cm
Gruix del reblert: (amb trànsit rodat): >= 80 cm
El tub s'ha de col·locar dins la rasa serpentejant lleugerament per a permetre les contraccions i dilatacions degudes a canvis de temperatura.
Per tal de contrarestar les reaccions axials que es produeixen en circular el fluid, els punts singulars (corbes, reduccions, etc.), han d'estar ancorades a daus massissos de formigó.
En cas de coincidència de canonades d'aigua potable i de sanejament, les d'aigua potable han de passar per un pla superior a les de sanejament i han d'anar separades tangencialment 100 cm.
Per damunt del tub s'ha de fer un reblert de terres compactades, que han de complir l'especificat en el seu plec de condicions.
2.- CONDICIONS DEL PROCÉS D'EXECUCIÓ
CONDICIONS GENERALS:
La descàrrega i manipulació dels elements s'ha de fer de forma que no rebin cops.
Per a fer la unió dels tubs no s'han de forçar ni deformar els extrems.
La unió entre els tubs i altres elements d'obra s'ha de fer garantint la no transmissió de càrregues, la impermeabilitat i l'adherència amb les parets.
Cada cop que s'interromp el muntatge, cal tapar els extrems oberts.
L'estesa del tub s'ha de fer desenrotllant tangencialment el rotlle, fent-lo rodar verticalment sobre el terreny.
En les unions elàstiques l'extrem llis del tub s'ha de netejar i lubrificar amb un lubrificant autoritzat pel fabricant del tub, abans de fer la connexió.
L'extrem del tub s'ha d'aixamfranar.
Si s'ha de tallar un tub, cal fer-ho perpendicularment a l'eix i eliminar les rebaves.
Si s'ha d'aplicar un accessori de compressió cal aixamfranar l'aresta exterior.
El tub s'ha d'encaixar sense moviments de torsió.
S'ha d'utilitzar un equip de soldadura que garanteixi l'alineació dels tubs i l'aplicació de la pressió adequada per a fer la unió.
Un cop acabada la instal·lació s'ha de netejar interiorment i fer-hi passar aigua per arrossegar les brosses.
En el cas que la canonada sigui per abastament d'aigua, cal fer un tractament de depuració bacteriològic després de rentar-la.
COL·LOCACIÓ SOTERRADA:
Abans de baixar els elements a la rasa la DF ha d'examinar-los, rebutjant els que presentin algun defecte.
Abans de la col·locació dels elements cal comprovar que la rasant, l'amplària, la fondària i el nivell freàtic de la rasa corresponen als especificats en la DT. En cas contrari cal avisar la DF.
El fons de la rasa ha d'estar net abans de baixar els elements.
Si la canonada té un pendent > 10% s'ha de muntar en sentit ascendent. Si no es pot fer d'aquesta manera, cal fixar-la provisionalment per evitar el lliscament dels tubs.
Els tubs s'han de calçar i colzar per a impedir el seu moviment.
Col·locats els elements al fons de la rasa, s'ha de comprovar que el seu interior és lliure d'elements que puguin impedir el seu assentament o funcionament correctes (terres, pedres, eines de treball, etc.).
Les canonades i les rases s'han de mantenir lliures d'aigua, esgotant amb bomba o deixant desguassos a l'excavació.
No s'han de muntar trams de més de 100 m de llarg sense fer un reblert parcial de la rasa deixant el junts descoberts. Aquest reblert ha de complir les especificacions tècniques del reblert de la rasa.
Un cop situada la canonada a la rasa, parcialment reblerta excepte a les unions, s'han de fer les proves de pressió interior i d'estanquitat segons la normativa vigent.
No es pot procedir al reblert de les rases sense l'autorització expressa de la DF.
Els daus d'ancoratge s'han de fer una vegada enllestida la instal·lació. S'han de col·locar de forma que els junts de les canonades i dels accessoris siguin accessibles per a la seva reparació.
3.- UNITAT I CRITERI D'AMIDAMENT
TUBS:
m de llargària instal·lada, amidada segons les especificacions de la DT, entre els eixos dels elements o dels punts per connectar.
Aquest criteri inclou les pèrdues de material per retalls i els empalmaments que s'hagin efectuat.
En les instal·lacions amb grau de dificultat especificat, inclou, a més, la repercussió de les peces especials per col·locar.
COL·LOCACIÓ SOTERRADA:
No s'inclouen en aquest criteri els daus de formigó per a l'ancoratge dels tubs ni les brides metàl·liques per a la subjecció dels mateixos.
4.- NORMATIVA DE COMPLIMENT OBLIGATORI
La normativa ha de ser l'específica a l'ús a què es destini.
5.- CONDICIONS DE CONTROL D'EXECUCIÓ I DE L'OBRA ACABADA
CONTROL D'EXECUCIÓ. OPERACIONS DE CONTROL:
Les tasques de control a realitzar són les següents:
- Comprovació de la correcta implantació de les conduccions a l'obra segons el traçat previst.
- Control visual de l'execució de la instal·lació, comprovant: - Suportació - Verticalitat i pendents a trams horitzontals segons destí de la instal·lació - Utilització dels accessoris adequats a empalmaments i entroncaments - Distància a altres elements i conduccions.
- Realització de proves d'estanquitat i resistència mecànica
- Realització de proves d'estanquitat i evacuació a instal·lacions de sanejament.
CONTROL DE L'OBRA ACABADA. OPERACIONS DE CONTROL:
Les tasques de control a realitzar són les següents:
- Manteniment de la instal·lació.
- Realització i emissió d'informe amb resultats dels controls i dels assaigs realitzats i de quantificació dels mateixos.
CRITERIS DE PRESA DE MOSTRES:
S'ha de comprovar la totalitat de la instal·lació.
INTERPRETACIÓ DE RESULTATS I ACTUACIONS EN CAS D'INCOMPLIMENT:
En cas de deficiències de material o execució, si es pot esmenar sense canviar materials, s'ha de procedir a fer-ho. En cas contrari, s'ha de procedir a canviar tot el material afectat.
En cas de manca d'elements o discrepàncies amb el projecte, s'ha de procedir a l'adequació, d'acord amb el que determini la DF.

PF TUBS I ACCESSORIS PER A GASOS I FLUIDS

PFQ AÏLLAMENTS TÈRMICS PER A TUBS

PFQ0- AÏLLAMENT TÈRMIC PER A TUBS AMB ESCUMES ELASTOMÈRIQUES, COL·LOCAT

0.- ELEMENTS QUE CONTEMPLA EL PLEC

PFQ0-3KOL,PFQ0-3KKB,PFQ0-3KM2,PFQ0-3KOR,PFQ0-I79Y,PFQ0-3KOP,PFQ0-3KM1,PFQ0-3KOT,PFQ0-3KOV.

1.- DEFINICIÓ I CONDICIONS DE LES PARTIDES D'OBRA EXECUTADES
Col·locació d'aïllament tèrmic de conduccions.
S'han considerat els materials següents:
- Tubs amb escumes elastomèriques
S'han considerat els graus de dificultat de muntatge següents:
- Grau baix, que correspon a una xarxa de trams llargs, amb pocs accessoris i situada un llocs fàcilment accessibles (muntants, etc.)
- Grau mitjà, que correspon a una xarxa equilibrada en trams lineals i amb accessoris (distribucions d'aigua, gas, calefacció, etc.)
- Grau alt, que correspon a una xarxa amb predomini d'accessoris sobre trams rectes (sala de calderes, escalfadors, etc.)
CONDICIONS GENERALS:
La posició ha de ser la reflectida a la DT o, en el seu defecte, la indicada per la DF.
S'ha de col·locar en contacte continuat amb tota la superfície del tub, sense cap compressió que en redueixi el gruix.
L'aïllament ha d'estar col·locat de manera que no interfereixi amb els òrgans de comandament de les vàlvules i d'altres accessoris de

la instal·lació.
En aïllaments amb escumes elastomèriques, en la unió, les camises veïnes s'han d'enganxar entre elles i han de quedar a pressió.
La temperatura de la superfície exterior, en funcionament, ha de ser <= 15°C per sobre de la temperatura ambient.
2.- CONDICIONS DEL PROCÉS D'EXECUCIÓ
Abans de col·locar la camisa, s'ha de netejar la superfície del tub de brosses, d'òxids o d'altres elements i s'hi ha d'aplicar una pintura antioxidant si no té cap protecció.
3.- UNITAT I CRITERI D'AMIDAMENT
m de llargària instal·lada, amidada segons les especificacions de la DT, entre els eixos dels elements o dels punts per connectar.
Aquest criteri inclou les pèrdues de material com a conseqüència dels retalls.
4.- NORMATIVA DE COMPLIMENT OBLIGATORI
Real Decreto 1027/2007, de 20 de julio, por el que se aprueba el Reglamento de Instalaciones Térmicas en los Edificios. (RITE).
Real Decreto 238/2013, de 5 de abril, por el que se modifican determinados artículos e instrucciones técnicas del Reglamento de Instalaciones Térmicas en los Edificios, aprobado por Real Decreto 1027/2007, de 20 de julio.
5.- CONDICIONS DE CONTROL D'EXECUCIÓ I DE L'OBRA ACABADA
CONTROL D'EXECUCIÓ. OPERACIONS DE CONTROL:
Les tasques de control a realitzar són les següents:
- Comprovació de la correcta implantació dels aïllaments a l'obra.
- Control visual de l'execució de la instal·lació, comprovant: - Correcta col·locació dels aïllaments utilitzant els accessoris adequats de fixació o enganxament de forma que no quedin càmeres d'aire entre aïllament i tub. - Inexistència de trams de la instal·lació sense aïllar que hagin d'anar aïllats
- Conductivitat tèrmica de referència
- Variacions del traçat de la instal·lació i comprovació de les pèrdues tèrmiques globals per al conjunt de conduccions per no superar el 4 % de la potència màxima que transporta segons justificació de projecte i RITE.
CONTROL DE L'OBRA ACABADA. OPERACIONS DE CONTROL:
Les tasques de control a realitzar són les següents:
- Realització d'informe amb els resultats del control efectuat.
CRITERIS DE PRESA DE MOSTRES:
S'ha de comprovar la totalitat de la instal·lació.
INTERPRETACIÓ DE RESULTATS I ACTUACIONS EN CAS D'INCOMPLIMENT:
En cas de deficiències de material o execució, si es pot esmenar sense canviar materials, s'ha de procedir a fer-ho. En cas contrari, s'ha de procedir a canviar tot el material afectat.

PF TUBS I ACCESSORIS PER A GASOS I FLUIDS

PFR RECOBRIMENTS D'AÏLLAMENTS

PFR0- RECOBRIMENT D'AÏLLAMENTS TÈRMICS DE CANONADES, COL·LOCAT

0.- ELEMENTS QUE CONTEMPLA EL PLEC

PFR0-3NEE,PFR0-3NEF.

1.- DEFINICIÓ I CONDICIONS DE LES PARTIDES D'OBRA EXECUTADES
Recobriments d'aïllaments tèrmics de canonades amb planxa d'alumini.
S'han considerat els graus de dificultat de muntatge següents:
- Grau baix, que correspon a una xarxa de trams llargs, amb pocs accessoris i situada un llocs fàcilment accessibles (muntants, etc.)
- Grau mitjà, que correspon a una xarxa equilibrada en trams lineals i amb accessoris (distribucions d'aigua, gas, calefacció, etc.)
- Grau alt, que correspon a una xarxa amb predomini d'accessoris sobre trams rectes (sala de calderes, escalfadors, etc.)
CONDICIONS GENERALS:
El recobriment serà continu a tot el llarg de la canonada no deixant en cap punt al descobert l'aïllament tèrmic.
Per al recobriment dels accessoris de la canonada, com ara colzes, brides o vàlvules, s'utilitzaran únicament les peces especials adequades, colzes de planxa d'alumini i cobertes de vàlvules o brides.
2.- CONDICIONS DEL PROCÉS D'EXECUCIÓ
Es recobriran primer els trams de canonades i posteriorment es col·locaran les cobertes de brides i vàlvules que abraçaran els extrems dels recobriments adjacents.
3.- UNITAT I CRITERI D'AMIDAMENT
m de llargària instal·lada, amidada segons les especificacions de la DT, entre els eixos dels elements o dels punts per connectar.
Aquest criteri inclou les pèrdues de material com a conseqüència dels retalls.
4.- NORMATIVA DE COMPLIMENT OBLIGATORI
No hi ha normativa de compliment obligatori.

PG INSTAL·LACIONS ELÈCTRIQUES, DOMÓTICA, FOTOVOLTAICA I MINIEÒLICA

PG1 CAIXES I ARMARIS

PG10- ARMARI METÀL·LIC PER A INSTAL·LACIONS ELÈCTRIQUES, COL·LOCAT (D)

0.- ELEMENTS QUE CONTEMPLA EL PLEC

PG10-7589.

1.- DEFINICIÓ I CONDICIONS DE LES PARTIDES D'OBRA EXECUTADES
Armaris amb porta o tapa, encastats, muntats superficialment o fixats a columna.
L'execució de la unitat d'obra inclou les operacions següents:
- Col·locació i anivellament
CONDICIONS GENERALS:
L'armari ha de quedar fixat sòlidament al parament o a la columna per un mínim de quatre punts. La columna ha de complir les especificacions fixades al seu plec de condicions.
La porta ha d'obrir i tancar correctament.
Quan tenen tapa, aquesta ha d'encaixar perfectament en el cos de l'armari.
L'armari ha de quedar connectat al conductor de terra.
La posició ha de ser la fixada a la DT.
Quan es col·loca fixat a columna, aquesta ha de complir les especificacions fixades al seu plec de condicions.
Toleràncies d'instal·lació:
- Posició: ± 20 mm
- Aplomat: ± 2%
2.- CONDICIONS DEL PROCÉS D'EXECUCIÓ
No hi han condicions específiques del procés d'instal·lació.
3.- UNITAT I CRITERI D'AMIDAMENT
Unitat de quantitat instal·lada, mesurada segons les especificacions de la DT.
4.- NORMATIVA DE COMPLIMENT OBLIGATORI
Real Decreto 842/2002 de 2 de agosto, por el que se aprueba el Reglamento Electrotécnico de Baja Tensión. REBT 2002.

PG INSTAL·LACIONS ELÈCTRIQUES, DOMÓTICA, FOTOVOLTAICA I MINIEÒLICA

PG1 CAIXES I ARMARIS

PG13- CAIXA DE DERIVACIÓ RECTANGULAR, COL·LOCADA

0.- ELEMENTS QUE CONTEMPLA EL PLEC

PG13-E31V.

1.- DEFINICIÓ I CONDICIONS DE LES PARTIDES D'OBRA EXECUTADES
Caixes de plàstic o metàl·liques, amb grau de protecció normal, estanca, antihumitat o antideflagrant, encastades o muntades superficialment.
L'execució de la unitat d'obra inclou les operacions següents:
- Col·locació i anivellament
CONDICIONS GENERALS:
La caixa ha de quedar fixada sòlidament al parament per un mínim de quatre punts.
La posició ha de ser la fixada a la DT.
Si la caixa és metàl·lica, ha de quedar connectada a la connexió a terra.
Toleràncies d'instal·lació:
- Posició: ± 20 mm
- Aplomat: ± 2%
2.- CONDICIONS DEL PROCÉS D'EXECUCIÓ
No hi han condicions específiques del procés d'instal·lació.
3.- UNITAT I CRITERI D'AMIDAMENT
Unitat de quantitat instal·lada, mesurada segons les especificacions de la DT.
4.- NORMATIVA DE COMPLIMENT OBLIGATORI
Real Decreto 842/2002 de 2 de agosto, por el que se aprueba el Reglamento Electrotécnico de Baja Tensión. REBT 2002.

PG INSTAL·LACIONS ELÈCTRIQUES, DOMÓTICA, FOTOVOLTAICA I MINIEÒLICA

PG1 CAIXES I ARMARIS

PG1B- CAIXA PER A QUADRE DE DISTRIBUCIÓ, COL·LOCADA

0.- ELEMENTS QUE CONTEMPLA EL PLEC

PG1B-DGR1.

1.- DEFINICIÓ I CONDICIONS DE LES PARTIDES D'OBRA EXECUTADES
Caixes de plàstic o metàl·liques, amb grau de protecció normal, estanca, antihumitat o antideflagrant, encastades o muntades superficialment.
L'execució de la unitat d'obra inclou les operacions següents:
- Col·locació i anivellament

CONDICIONS GENERALS:
La caixa ha de quedar fixada sòlidament al parament per un mínim de quatre punts.
La posició ha de ser la fixada a la DT.
Si la caixa és metàl·lica, ha de quedar connectada a la connexió a terra.
Toleràncies d'instal·lació:
- Posició: ± 20 mm
- Aplomat: ± 2%

2.- CONDICIONS DEL PROCÉS D'EXECUCIÓ
No hi han condicions específiques del procés d'instal·lació.
3.- UNITAT I CRITERI D'AMIDAMENT
Unitat de quantitat instal·lada, mesurada segons les especificacions de la DT.
4.- NORMATIVA DE COMPLIMENT OBLIGATORI
Real Decreto 842/2002 de 2 de agosto, por el que se aprueba el Reglamento Electrotécnico de Baja Tensión. REBT 2002.

PG INSTAL·LACIONS ELÈCTRIQUES, DOMÓTICA, FOTOVOLTAICA I MINIEÒLICA

PG2 TUBS, CANALS, SAFATES I COLUMNES PER A MECANISMES

PG2J- SAFATA METÀL·LICA PER A INSTAL·LACIONS ELÈCTRIQUES, COL·LOCADA

0.- ELEMENTS QUE CONTEMPLA EL PLEC

PG2J-4BR8.

1.- DEFINICIÓ I CONDICIONS DE LES PARTIDES D'OBRA EXECUTADES
Safata metàl·lica d'amplària fins a 600 mm i muntada superficialment o fixada amb suports.
S'han considerat els tipus següents:
- Xapa d'acer, cega o perforada
- Reixa d'acer
- Escala de perfil d'acer

L'execució de la unitat d'obra inclou les operacions següents:
- Fixació i nivellació
- Talls finals en corbes i cantonades

CONDICIONS GENERALS:
El muntatge s'ha de fer amb peces de suport, separades en funció de la càrrega admissible de la safata i fixades al parament o al sostre mitjançant perns d'ancoratge o tacs i visos.
Els conductors s'instal·laran a les safates de manera que no es superi la càrrega de treball admissible declarada pel fabricant.
Les unions, derivacions, canvis de direcció, etc., s'han de fer amb peces que assegurin la unió dels diferents trams de la safata, fixades amb cargols o reblons.
Han de tenir continuïtat elèctrica segons les especificacions de la norma UNE-EN 61537 i el REBT. La connexió a terra es farà utilitzant els borns de connexió a terra facilitats pel fabricant.
Si la instal·lació consta simultàniament de cables de potència i cables de dades, els cables mantindran sempre una distància de separació adequada, i en el cas que cohabitin a la mateixa safata es col·locaran perfils separadors.
El final de les safates ha d'estar cobert amb tapetes de final de tram.
Les unions han d'estar a 1/5 de la distància entre dos recolzaments.
XAPA D'ACER:
Els canvis de direcció i corbes s'han de fer amb una peça d'unió fixada amb cargols i reblons.
Distància entre fixacions: <= 1,5 m
REIXA O PERFIL:
Els canvis de direcció i corbes s'han de fer mitjançant talls a la seva secció per tal de poder doblegar-la.
Distància entre fixacions: <= 1,5 m

2.- CONDICIONS DEL PROCÉS D'EXECUCIÓ
No hi han condicions específiques del procés d'execució.
3.- UNITAT I CRITERI D'AMIDAMENT
m de llargària instal·lada, amidada segons les especificacions de la DT, entre els eixos dels elements o dels punts per connectar.
4.- NORMATIVA DE COMPLIMENT OBLIGATORI
Real Decreto 842/2002 de 2 de agosto, por el que se aprueba el Reglamento Electrotécnico de Baja Tensión. REBT 2002.
UNE-EN 61537:2002 Sistemas de bandejas y de bandejas de escalera para la conducción de cables.

5.- CONDICIONS DE CONTROL D'EXECUCIÓ I DE L'OBRA ACABADA
CONTROL D'EXECUCIÓ. OPERACIONS DE CONTROL:
Les tasques de control a realitzar són les següents:
- Comprovació de la correcta implantació de les canalitzacions segons el traçat previst.
- Verificar que les dimensions de les canalitzacions s'adeqüen a l'especificat i al que li correspon segons el R.E.B.T., en funció dels conductors instal·lats.
- Verificar la correcta suportació i l'ús dels accessoris adequats.
- Verificar el grau de protecció IP
- Verificar els radis de curvatura, comprovant que no es provoquen reduccions de secció.
- Verificar la continuïtat elèctrica a canalitzacions metàl·liques i la seva posada a terra.
- Verificar la no existència d'encreuaments i paral·lelismes amb d'altres canalitzacions a distàncies inferiors a l'indicat al R.E.B.T.
- Verificar el correcte dimensionament de les caixes de connexió i l'ús dels accessoris adequats.
- Verificar la correcta implantació de registres per a un manteniment correcte.

CONTROL DE L'OBRA ACABADA. OPERACIONS DE CONTROL:
- Informe amb els resultats dels controls efectuats.

CRITERIS DE PRESA DE MOSTRES:
Es verificarà per mostreig diferents punts de la instal·lació.
INTERPRETACIÓ DE RESULTATS I ACTUACIONS EN CAS D'INCOMPLIMENT:
En cas d'incompliment de la Normativa vigent, es procedirà a la seva adequació.
En cas de deficiències de material o execució, es procedirà d'acord amb el que determini la DF.

PG INSTAL·LACIONS ELÈCTRIQUES, DOMÓTICA, FOTOVOLTAICA I MINIEÒLICA

PG2 TUBS, CANALS, SAFATES I COLUMNES PER A MECANISMES

PG2N- TUB FLEXIBLE DE MATERIAL PLÀSTIC PER A LA PROTECCIÓ DE CONDUCTORS ELÈCTRICS, COL·LOCAT

0.- ELEMENTS QUE CONTEMPLA EL PLEC

PG2N-EUGY.

1.- DEFINICIÓ I CONDICIONS DE LES PARTIDES D'OBRA EXECUTADES
Tub flexible no metàl·lic, de fins a 250 mm de diàmetre nominal, col·locat.
S'han considerat els tipus de tubs següents:
- Tubs de PVC corrugats
- Tubs de PVC folrats, de dues capes, semillisa l'exterior i corrugada la interior
- Tubs de material lliure d'halògens
- Tubs de polipropilè
- Tubs de polietilè de dues capes, corrugada l'exterior i llisa la interior

S'han considerat els tipus de col·locació següents:
- Tubs col·locats encastats
- Tubs col·locats sota paviment
- Tubs col·locats sobre sostremort
- Tubs col·locats al fons de la rasa

L'execució de la unitat d'obra inclou les operacions següents:
- Replanteig del traçat del tub
- L'estesa, fixació o col·locació del tub
- Retirada de l'obra de les restes d'embalatges, retalls de tubs, etc.

CONDICIONS GENERALS:
El tub no pot tenir empalmaments entre els registres (caixes de derivació, pericons, etc.), ni entre aquests i les caixes de mecanismes.
S'ha de comprovar la regularitat superficial i l'estat de la superfície sobre la què s'ha d'efectuar el tractament superficial.
Toleràncies d'instal·lació:
- Penetració dels tubs dintre les caixes: ± 2 mm

ENCASTAT:
El tub s'ha de fixar al fons d'una regata oberta al parament, coberta amb guix.
Recobriment de guix: >= 1 cm
SOBRE SOSTREMORT:
El tub ha de quedar fixat al sostre o recolzat en el cel ras.
MUNTAT A SOTA D'UN PAVIMENT
El tub ha de quedar recolzat sobre el paviment base.
Ha de quedar fixat al paviment base amb tocs de morter cada metre, com a mínim.
CANALITZACIÓ SOTERRADA:
El tub ha de quedar instal·lat al fons de rases reblertes posteriorment.
El tub no pot tenir empalmaments entre els registres (caixes de derivació, pericons, etc.), ni entre aquests i les caixes de mecanismes.
Nombre de corbes de 90° entre dos registres consecutius: <= 3
Distància entre el tub i la capa de protecció: >= 10 cm
Fondària de les rases: >= 40 cm
Penetració del tub dins dels pericons: 10 cm
Toleràncies d'execució:

- Penetració del tub dins dels pericons: ± 10 mm
2.- CONDICIONS DEL PROCÉS D'EXECUCIÓ
CONDICIONS GENERALS:
Abans de començar els treballs de muntatge es farà un replanteig previ que serà aprovat per la DF
Les unions s'han de fer amb els accessoris subministrats pel fabricant o expressament aprovats per aquest. Els accessoris d'unió i en general tots els accessoris que intervenen en la canalització han de ser els adequats al tipus i característiques del tub a col·locar.
S'ha de comprovar que les característiques del producte a col·locar corresponen a les especificades a la DT del projecte.
Els tubs s'han d'inspeccionar abans de la seva col·locació.
La seva instal·lació no n'ha d'alterar les característiques.
Un cop acabades les tasques de muntatge, es procedirà a la retirada de l'obra de les restes d'embalatges, retalls de tubs, etc.
CANALITZACIÓ SOTERRADA:
El tub ha de quedar alineat en el fons de la rasa nivellant-lo amb una capa de sorra garbejada i netejant-la de possibles obstacles (pedra, runa, etc.)
Sobre la canalització s'ha de col·locar una capa o coberta d'avís i protecció mecànica (maons, plaques de formigó, etc.).
3.- UNITAT I CRITERI D'AMIDAMENT
m de llargària instal·lada, amidada segons les especificacions del projecte, entre els eixos dels elements o dels punts per connectar.
La instal·lació inclou les fixacions, provisionals quan el muntatge és encastat i definitives en la resta de muntatges.
Aquest criteri inclou les pèrdues de material corresponents a retalls.
4.- NORMATIVA DE COMPLIMENT OBLIGATORI
NORMATIVA GENERAL:
Real Decreto 842/2002 de 2 de agosto, por el que se aprueba el Reglamento Electrotécnico de Baja Tensión. REBT 2002.
UNE-EN 50086-1:1995 Sistemas de tubos para la conducción de cables. Parte 1: Requisitos generales.
UNE-EN 50086-2-2:1997 Sistemas de tubos para instalaciones eléctricas. Parte 2-2: Requisitos particulares para sistemas de tubos curvables.
UNE-EN 50086-2-3:1997 Sistemas de tubos para instalaciones eléctricas. Parte 2-1: Requisitos particulares para sistemas de tubos flexibles.
CANALITZACIÓ SOTERRADA:
UNE-EN 50086-2-4:1995 Sistemas de tubos para la conducción de cables. Parte 2-4: requisitos particulares para sistemas de tubos enterrados.
5.- CONDICIONS DE CONTROL D'EXECUCIÓ I DE L'OBRA ACABADA
CONTROL D'EXECUCIÓ. OPERACIONS DE CONTROL:
Les tasques de control a realitzar són les següents:
- Comprovació de la correcta implantació de les canalitzacions segons el traçat previst.
- Verificar que les dimensions de les canalitzacions s'adeqüen a l'especificat i al que li correspon segons el R.E.B.T., en funció dels conductors instal·lats.
- Verificar la correcta suportació i l'ús dels accessoris adequats.
- Verificar el grau de protecció IP
- Verificar els radis de curvatura, comprovant que no es provoquen reduccions de secció.
- Verificar la continuïtat elèctrica a canalitzacions metàl·liques i la seva posada a terra.
- Verificar la no existència d'encreuaments i paral·lelismes amb d'altres canalitzacions a distàncies inferiors a l'indicat al R.E.B.T.
- Verificar el correcte dimensionament de les caixes de connexió i l'ús dels accessoris adequats.
- Verificar la correcta implantació de registres per a un manteniment correcte.
CONTROL DE L'OBRA ACABADA. OPERACIONS DE CONTROL:
- Informe amb els resultats dels controls efectuats.
CRITERIS DE PRESA DE MOSTRES:
Es verificarà per mostreig diferents punts de la instal·lació.
INTERPRETACIÓ DE RESULTATS I ACTUACIONS EN CAS D'INCOMPLIMENT:
En cas d'incompliment de la Normativa vigent, es procedirà a la seva adequació.
En cas de deficiències de material o execució, es procedirà d'acord amb el que determini la DF.

PG INSTAL·LACIONS ELÈCTRIQUES, DOMÓTICA, FOTOVOLTAICA I MINIEÒLICA

PG2 TUBS, CANALS, SAFATES I COLUMNES PER A MECANISMES

PG2O- TUB RÍGID METÀL·LIC PER A LA PROTECCIÓ DE CONDUCTORS ELÈCTRICS, COL·LOCAT

0.- ELEMENTS QUE CONTEMPLA EL PLEC

PG2O-6SYP.

1.- DEFINICIÓ I CONDICIONS DE LES PARTIDES D'OBRA EXECUTADES
Tub rígid metàl·lic de fins a 63 mm de diàmetre nominal, amb unions roscades o endollades i muntat superficialment.
S'han contemplat els següents tipus de tubs:
- Tubs d'acer amb acabat exterior i interior galvanitzat Sendzimir
L'execució de la unitat d'obra inclou les operacions següents:
- Replanteig del traçat del tub
- Preparació dels extrems dels tubs i corbat
- Estesa, fixació i col·locació dels accessoris de la canalització i unions entre trams i accessoris
- Retirada de l'obra de les restes d'embalatges, retalls de tubs, etc.
CONDICIONS GENERALS:
Ha de quedar instal·lat superficialment, fixat al suport amb brides d'acer galvanitzat.
Quan les unions són roscades, han d'estar fetes amb maniguets amb rosca.
Quan les unions són endollades s'han de fer amb maniguets llisos.
Els canvis de direcció s'han de fer mitjançant corbes d'acoblament. També es poden fer amb màquines de corbar tubs, sense que es produeixin canvis sensibles a la secció.
Distància entre les fixacions:
- Trams horitzontals: <= 60 cm
- Trams verticals: <= 80 cm
Distància a línies telefòniques, tubs de sanejament, aigua i gasos: >= 50 cm
Distància entre registres: <= 1500 cm
Nombre de corbes de 90° entre dos registres consecutius: <= 3
Penetració del tub dins les caixes: 1 cm
Toleràncies d'instal·lació:
- Posició: ± 20 mm
- Alineació: ± 2%, <= 20 mm/total
- Penetració del tub dins les caixes: ± 2 mm
- Distància de la grapa al vèrtex de l'angle en els canvis de direcció: ± 5 mm
2.- CONDICIONS DEL PROCÉS D'EXECUCIÓ
Abans de començar els treballs de muntatge es farà un replanteig previ que serà aprovat per la DF
Les unions s'han de fer amb els accessoris subministrats pel fabricant o expressament aprovats per aquest. Els accessoris d'unió i en general tots els accessoris que intervenen en la canalització han de ser els adequats al tipus i característiques del tub a col·locar.
S'ha de comprovar que les característiques del producte a col·locar corresponen a les especificades a la DT del projecte.
Els tubs s'han d'inspeccionar abans de la seva col·locació.
La seva instal·lació no n'ha d'alterar les característiques.
Un cop acabades les tasques de muntatge, es procedirà a la retirada de l'obra de les restes d'embalatges, retalls de tubs, etc.
3.- UNITAT I CRITERI D'AMIDAMENT
m de llargària instal·lada, amidada segons les especificacions de la DT, entre els eixos dels elements o dels punts per connectar.
Aquest criteri inclou les pèrdues de material com a conseqüència dels retalls.
La instal·lació inclou els accessoris i les fixacions.
4.- NORMATIVA DE COMPLIMENT OBLIGATORI
Real Decreto 842/2002 de 2 de agosto, por el que se aprueba el Reglamento Electrotécnico de Baja Tensión. REBT 2002.
UNE-EN 50086-1:1995 Sistemas de tubos para la conducción de cables. Parte 1: Requisitos generales.
UNE-EN 50086-2-1:1997 Sistemas de tubos para instalaciones eléctricas. Parte 2-1: Requisitos particulares para sistemas de tubos rígidos.
5.- CONDICIONS DE CONTROL D'EXECUCIÓ I DE L'OBRA ACABADA
CONTROL D'EXECUCIÓ. OPERACIONS DE CONTROL:
Les tasques de control a realitzar són les següents:
- Comprovació de la correcta implantació de les canalitzacions segons el traçat previst.
- Verificar que les dimensions de les canalitzacions s'adeqüen a l'especificat i al que li correspon segons el R.E.B.T., en funció dels conductors instal·lats.
- Verificar la correcta suportació i l'ús dels accessoris adequats.
- Verificar el grau de protecció IP
- Verificar els radis de curvatura, comprovant que no es provoquen reduccions de secció.
- Verificar la continuïtat elèctrica a canalitzacions metàl·liques i la seva posada a terra.
- Verificar la no existència d'encreuaments i paral·lelismes amb d'altres canalitzacions a distàncies inferiors a l'indicat al R.E.B.T.
- Verificar el correcte dimensionament de les caixes de connexió i l'ús dels accessoris adequats.
- Verificar la correcta implantació de registres per a un manteniment correcte.
CONTROL DE L'OBRA ACABADA. OPERACIONS DE CONTROL:
- Informe amb els resultats dels controls efectuats.
CRITERIS DE PRESA DE MOSTRES:
Es verificarà per mostreig diferents punts de la instal·lació.
INTERPRETACIÓ DE RESULTATS I ACTUACIONS EN CAS D'INCOMPLIMENT:
En cas d'incompliment de la Normativa vigent, es procedirà a la seva adequació.
En cas de deficiències de material o execució, es procedirà d'acord amb el que determini la DF.

MINIEÒLICA

PG2 TUBS, CANALS, SAFATES I COLUMNES PER A MECANISMES

PG2P- TUB RÍGID DE PLÀSTIC PER A PROTECCIÓ DE CONDUCTORS ELÈCTRICS, COL·LOCAT

0.- ELEMENTS QUE CONTEMPLA EL PLEC

PG2P-6T02,PG2P-6T09,PG2P-6T08.

1.- DEFINICIÓ I CONDICIONS DE LES PARTIDES D'OBRA EXECUTADES
Tub rígid no metàl·lic de fins a 160 mm de diàmetre nominal, connectat roscat o endollat.
S'han considerat els tipus de col·locació següents:
- Muntat com a canalització soterrada
- Muntat superficialment
L'execució de la unitat d'obra inclou les operacions següents:
- Replanteig del traçat del tub
- Estesa, fixació i curvat
- Preparació dels extrems dels tubs i execució de les unions entre trams i amb els accessoris
- Comprovació de la unitat d'obra
- Retirada de l'obra de les restes d'embalatges, retalls de tubs, etc.
CONDICIONS GENERALS:
Els canvis de direcció s'han de fer mitjançant corbes d'acoblament, escalfant-les lleugerament, sense que es produeixin canvis sensibles a la secció.
Quan les unions són roscades, han d'estar fetes amb maniguets amb rosca.
Quan les unions són endollades s'han de fer amb maniguets llisos.
Toleràncies d'instal·lació:
- Posició: ± 20 mm
- Alineació: ± 2%, <= 20 mm/total
CANALITZACIÓ SOTERRADA:
El tub ha de quedar instal·lat al fons de rases obertes que després s'han de reblir.
Les unions s'han de fer mitjançant connexió a pressió.
Les unions que no puguin anar directament connectades s'han de fer amb maniguets aïllants.
L'estanqueïtat dels junts s'ha d'aconseguir amb cinta aïllant i resistent a la humitat.
Cada tub ha de protegir un sol cable o un conjunt de cables unipolars que constitueixin un mateix sistema.
El tub ha de quedar envoltat de sorra o terra garbellada. Aquestes han de complir les especificacions fixades al seu plec de condicions.
Sobre la canalització s'ha de col·locar una capa o una coberta d'avís, de protecció mecànica (maons, plaques de formigó, etc.).
El radi curvatura ha d'estar dintre dels límits marcats pel fabricant.
Fondària de les rases: >= 40 cm
Distància a línies telefòniques, tubs de sanejament, aigua i gasos: >= 20 cm
Distància entre el tub i la capa de protecció: >= 10 cm
COL·LOCAT SUPERFICIALMENT:
Han de quedar fixades al suport per mitjà de brides o abraçadores protegides contra la corrosió i sòlidament subjectes.
Distància entre les fixacions:
- Trams horitzontals: <= 60 cm
- Trams verticals: <= 80 cm
Distància a línies telefòniques, tubs de sanejament, aigua i gasos: >= 25 cm
Distància entre registres: <= 1500 cm
Nombre de corbes de 90° entre dos registres consecutius: <= 3
Penetració del tub dins les caixes: 1 cm
Toleràncies d'instal·lació:
- Distància de la grapa al vèrtex de l'angle en els canvis de direcció: ± 5 mm
- Penetració del tub dins les caixes: ± 2 mm
2.- CONDICIONS DEL PROCÉS D'EXECUCIÓ
Abans de començar els treballs de muntatge es farà un replanteig previ que serà aprovat per la DF
Les unions s'han de fer amb els accessoris subministrats pel fabricant o expressament aprovats per aquest. Els accessoris d'unió i en general tots els accessoris que intervenen en la canalització han de ser els adequats al tipus i característiques del tub a col·locar.
S'ha de comprovar que les característiques del producte a col·locar corresponen a les especificades a la DT del projecte.
Els tubs s'han d'inspeccionar abans de la seva col·locació.
La seva instal·lació no n'ha d'alterar les característiques.
Un cop acabades les tasques de muntatge, es procedirà a la retirada de l'obra de les restes d'embalatges, retalls de tubs, etc.
3.- UNITAT I CRITERI D'AMIDAMENT
m de llargària instal·lada, amidada segons les especificacions de la DT, entre els eixos dels elements o dels punts per connectar.
Aquest criteri inclou les pèrdues de material com a conseqüència dels retalls.
La instal·lació inclou els accessoris i les fixacions.
4.- NORMATIVA DE COMPLIMENT OBLIGATORI
Real Decreto 842/2002 de 2 de agosto, por el que se aprueba el Reglamento Electrotécnico de Baja Tensión. REBT 2002.
UNE-EN 50086-1:1995 Sistemas de tubos para la conducción de cables. Parte 1: Requisitos generales.
UNE-EN 50086-2-1:1997 Sistemas de tubos para instalaciones eléctricas. Parte 2-1: Requisitos particulares para sistemas de tubos rígidos.
UNE-EN 50086-2-2:1997 Sistemas de tubos para instalaciones eléctricas. Parte 2-2: Requisitos particulares para sistemas de tubos curvables.
UNE-EN 50086-2-4:1995 Sistemas de tubos para la conducción de cables. Parte 2-4: requisitos particulares para sistemas de tubos enterrados.
5.- CONDICIONS DE CONTROL D'EXECUCIÓ I DE L'OBRA ACABADA
CONTROL D'EXECUCIÓ. OPERACIONS DE CONTROL:
Les tasques de control a realitzar són les següents:
- Comprovació de la correcta implantació de les canalitzacions segons el traçat previst.
- Verificar que les dimensions de les canalitzacions s'adeqüen a l'especificat i al que li correspon segons el R.E.B.T., en funció dels conductors instal·lats.
- Verificar la correcta suportació i l'ús dels accessoris adequats.
- Verificar el grau de protecció IP
- Verificar els radis de curvatura, comprovant que no es provoquen reduccions de secció.
- Verificar la continuïtat elèctrica a canalitzacions metàl·liques i la seva posada a terra.
- Verificar la no existència d'encreuaments i paral·lelismes amb d'altres canalitzacions a distàncies inferiors a l'indicat al R.E.B.T.
- Verificar el correcte dimensionament de les caixes de connexió i l'ús dels accessoris adequats.
- Verificar la correcta implantació de registres per a un manteniment correcte.
CONTROL DE L'OBRA ACABADA. OPERACIONS DE CONTROL:
- Informe amb els resultats dels controls efectuats.
CRITERIS DE PRESA DE MOSTRES:
Es verificarà per mostreig diferents punts de la instal·lació.
INTERPRETACIÓ DE RESULTATS I ACTUACIONS EN CAS D'INCOMPLIMENT:
En cas d'incompliment de la Normativa vigent, es procedirà a la seva adequació.
En cas de deficiències de material o execució, es procedirà d'acord amb el que determini la DF.

PG INSTAL·LACIONS ELÈCTRIQUES, DOMÓTICA, FOTOVOLTAICA I MINIEÒLICA

PG3 CABLES ELÈCTRICS PER A TENSIÓ BAIXA I SISTEMES DE DISTRIBUCIÓ ELÈCTRICA

PG33- CABLE DE COURE DE 0,6/1 KV, COL·LOCAT

0.- ELEMENTS QUE CONTEMPLA EL PLEC

PG33-E44Z,PG33-E6I4.

1.- DEFINICIÓ I CONDICIONS DE LES PARTIDES D'OBRA EXECUTADES
Estesa i col·locació de cable elèctric destinat a sistemes de distribució en tensió baixa i instal·lacions en general, per a serveis fixes, amb conductor de coure, de tensió assignada 0,6/1kV.
S'han considerat els tipus següents:
- Cable flexible de designació RZ1-K (AS), amb aïllament de barreja de polietilè reticulat (XLPE) i coberta de poliolefines termoplàstiques , UNE 21123-4
- Cable flexible de designació RV-K amb aïllament de barreja de polietilè reticulat (XLPE) i coberta de barreja de policlorur de vinil (PVC), UNE 21123-2
- Cable flexible de designació RZ1-K (AS+), amb aïllament de barreja de polietilè reticulat (XLPE) + mica i coberta de poliolefines termoplàstiques , UNE 21123-4
- Cable flexible de designació SZ1-K (AS+), amb aïllament d'elastòmers vulcanitzats i coberta de poliolefines termoplàstiques , UNE 21123-4
- Cable rígid de designació RV, amb aïllament de barreja de polietilè reticulat (XLPE) i coberta de barreja de policlorur de vinil (PVC), UNE 21123-2
- Cable rígid de designació RZ, amb aïllament de barreja de polietilè reticulat (XLPE), UNE 21030
- Cable rígid de designació RVFV, amb armadura de fleix d'acer, aïllament de barreja de polietilè reticulat (XLPE) i coberta de barreja de policlorur de vinil (PVC), UNE 21123-2
- Cable flexible de designació ZZ-F (AS), amb aïllament i coberta d'elastòmers termoestables.
S'han considerat els tipus de col·locació següents:
- Col·locat superficialment
- Col·locat en tub
- Col·locat en canal o safata
- Col·locat aeri
L'execució de la unitat d'obra inclou les operacions següents:
- Estesa, col·locació i tibat del cable si es el cas
CONDICIONS GENERALS:
Els empalmaments i derivacions s'han de fer amb borns o regletes de connexió, prohibint-se expressament el fer-ho per simple recargolament o enrrotllament dels fils, de forma que es garanteixi tant la continuïtat elèctrica com la de l'aïllament.
El recorregut ha de ser l'indicat a la DT.
Els conductors han de quedar estesos de manera que les seves

propietats no quedin danyades.
Els conductors han d'estar protegits contra els danys mecànics que puguin venir després de la seva instal·lació.
El conductor ha de penetrar dins les caixes de derivació, de connexió dels equips i dels mecanismos elèctrics.
Tots els materials que intervenen en la instal·lació han de ser compatibles entre si. Per aquest motiu, el muntatge i les connexions han d'estar fets amb els materials i accessoris subministrats pel fabricant, o expressament aprovats per aquest.
El cable ha de portar una identificació mitjançant anelles o brides del circuit al qual pertany, a la sortida del quadre de protecció.
No ha d'haver-hi empalmaments entre les caixes de derivació, ni entre aquestes i els mecanismes.
No s'han de transmetre esforços entre els cables i les connexions elèctriques.
Penetració del conductor dins les caixes: >= 10 cm
Toleràncies d'instal·lació:
- Penetració del conductor dins les caixes: ± 10 mm
Distància mínima al terra en creuaments de vials públics:
- Sense transit rodat: >= 4 m
- Amb transit rodat: >= 6 m
COL·LOCAT SUPERFICIALMENT:
El cable ha de quedar fixat als paraments o al sostre mitjançant brides, collarins o abraçadores de forma que no en surti perjudicada la coberta.
Quan es col·loca muntat superficialment, la seva fixació al parament ha de quedar alineada paral·lelament al sostre o al paviment i la seva posició ha de ser la fixada al projecte.
Distància horitzontal entre fixacions: <= 80cm
Distància vertical entre fixacions: <= 150cm
En cables col·locats amb grapes sobre façanes s'aprofitarà, en la mesura del possible, les possibilitats d'ocultació que ofereixi aquesta.
El cable es subjectarà a la paret o sostre amb les grapes adequades. Les grapes han de ser resistents a la intempèrie i en cap cas han de malmetre el cable. Han d'estar fermament subjectes al suport amb tacs i cargols.
Quan el cable ha de recórrer un tram sense suports, com per exemple passar d'un edifici a un altre, es penjarà d'un cable fiador d'acer galvanitzat sòlidament subjectat pels extrems.
En els creuaments amb altres canalitzacions, elèctriques o no, es deixarà una distància mínima de 3 cm entre els cables i aquestes canalitzacions o be es disposarà un aïllament suplementari. Si l'encreuament es fa practicant un pont amb el mateix cable, els punts de fixació immediats han d'estar el suficientment propers per tal d'evitar que la distància indicada pugui deixar d'existir.
COL·LOCACIÓ AÈRIA:
El cable quedarà unit als suports pel neutre fiador que es el que aguantarà tot l'esforç de tracció. En cap cas està permes fer servir un conductor de fase per a subjectar el cable.
La unió del cable amb el suport es durà a terme amb una peça adient que empresoni el neutre fiador per la seva coberta aïllant sense malmètrela. Aquesta peça ha d'incorporar un sistema de tesat per tal de donar-li al cable la seva tensió de treball un cop estesa la línia. Ha de ser d'acer galvanitzat hi no ha de provocar cap retorciment al conductor neutre fiador en les operacions de tesat.
Tant les derivacions com els empalmaments es faran coincidir sempre amb un punt de fixació, ja sigui en xarxes sobre suports o en xarxes sobre façanes o be en combinacions d'aquestes.
COL·LOCAT EN TUBS:
Quan el cable passi de subterrani a aèri, es protegirà el cable soterrat des de 0,5 m per sota del paviment fins a 2,5 m per sobre amb un tub d'acer galvanitzat.
La connexió entre el cable soterrat i el que transcorre per la façana o suport es farà dintre d'una caixa de doble aïllament, situada a l'extrem del tub d'acer, resistent a la intempèrie i amb premsaestopes per a l'entrada i sortida de cables.
Els empalmaments i connexions es faran a l'interior de pericons o be en les caixes dels mecanismes.
Es duran a terme de manera que quedi garantida la continuitat tant elèctrica com de l'aïllament.
A la vegada ha de quedar assegurada la seva estanquitat i resistència a la corrossió.
El diàmetre interior dels tubs serà superior a dues vegades el diàmetre del conductor.
Si en un mateix tub hi ha més d'un cable, aleshores el diàmetre del tub ha de ser suficientment gran per evitar embussaments dels cables.
2.- CONDICIONS DEL PROCÉS D'EXECUCIÓ
CONDICIONS GENERALS:
L'instal·lador prendrà cura que no pateixi torsions ni danys a la seva coberta en treure'l de la bobina.
Es tindrà cura al treure el cable de la bobina per tal de no causar-li retorçaments ni coques.
Temperatura del conductor durant la seva instal·lació: >= 0°C
No ha de tenir contacte amb superfícies calentes, ni que desprenguin irradiacions.
Si l'estesa del cable es amb tensió, es a dir estirant per un extrem del cable mentre es va desentrrotllant de la bobina, es disposaran politges als suports i en els canvis de direcció per tal de no sobrepassar la tensió màxima admissible pel cable. El cable s'ha d'extreure de la bobina estirant per la part superior. Durant l'operació es vigilarà permanentment la tensió del cable.
Un cop el cable a dalt dels suports es procedirà a la fixació i tibat amb els tensors que incorporen les peces de suport.
Durant l'estesa del cable i sempre que es prevegin interrupcions de l'obra, els extrems es protegiran per tal de que no hi entri aigua.
La força màxima de tracció durant el procés d'instal·lació serà tal que no provoqui allargaments superiors al 0,2%. Per a cables amb conductor de coure, la tensió màxima admissible durant l'estesa serà de 50 N/mm2.
En el traçat de l'estesa del cable es disposaran rodets en els canvis de direcció i en general allí on es consideri necessari per tal de no provocar tensions massa grans al conductor.
Radi de curvatura mínim admissible durant l'estesa:
- Cables unipolars: Radi mínim de quinze vegades el diàmetre del cable.
- Cables multiconductors: Radi mínim de dotze vegades el diàmetre del cable.
CABLE COL.LOCAT EN TUB:
El tub de protecció ha d'estar instal·lat abans d'introduir els conductors.
El conductor s'ha d'introduir dins el tub de protecció mitjançant un cable guia prenent cura que no pateixi torsions ni danys a la seva coberta.
3.- UNITAT I CRITERI D'AMIDAMENT
m de llargària instal·lada, amidada segons les especificacions del projecte, entre els eixos dels elements per connectar.
Aquest criteri inclou les pèrdues de material corresponents a retalls, així com l'excés previst per a les connexions.
4.- NORMATIVA DE COMPLIMENT OBLIGATORI
Real Decreto 842/2002 de 2 de agosto, por el que se aprueba el Reglamento Electrotécnico de Baja Tensión. REBT 2002.
5.- CONDICIONS DE CONTROL D'EXECUCIÓ I DE L'OBRA ACABADA
CONTROL D'EXECUCIÓ. OPERACIONS DE CONTROL:
Les tasques de control a realitzar són les següents:
- Comprovació de la correcta instal·lació dels conductors
- Verificar que els tipus i seccions dels conductors s'adeqüen a l'especificat al projecte
- Verificar la no existència d'empalmaments fora de les caixes
- Verificar a caixes la correcta execució dels empalmaments i l'ús de borns de connexió adequats
- Verificar l'ús adequat dels codis de colors
- Verificar les distàncies de seguretat respecte altres conduccions (aigua, gas, gasos cremats i senyals febles) segons cadascun dels reglaments d'aplicació.
- Assaigs segons REBT.
CONTROL DE L'OBRA ACABADA. OPERACIONS DE CONTROL:
Les tasques de control a realitzar són les següents:
- Realització i emissió d'informe amb resultats dels controls i assaigs realitzats, d'acord amb el que s'especifica a la taula d'assaigs i de quantificació dels mateixos.
CRITERIS DE PRESA DE MOSTRES:
Resistència d'aïllament: Es realitzarà a tots els circuits
Rigidesa dielèctrica: Es realitzarà a les línies principals
Caiguda de tensió: Es mesuraran els circuits més desfavorables i les línies que hagin sigut modificades el seu recorregut respecte projecte.
INTERPRETACIÓ DE RESULTATS I ACTUACIONS EN CAS D'INCOMPLIMENT:
En cas d'incompliment de la Normativa vigent, es procedirà a la seva substitució.
En cas de deficiències de material o execució, es procedirà d'acord amb el que determini la DF.

PG INSTAL·LACIONS ELÈCTRIQUES, DOMÓTICA, FOTOVOLTAICA I MINIEÒLICA

PG4 APARELLS DE PROTECCIÓ

PG44- CONTACTOR MODULAR PER INSTAL·LACIONS ELÈCTRIQUES, COL·LOCAT

0.- ELEMENTS QUE CONTEMPLA EL PLEC

PG44-BIKA,PG44-BILA.

1.- DEFINICIÓ I CONDICIONS DE LES PARTIDES D'OBRA EXECUTADES
Contactor unipolar, bipolar, tripolar o tetrapolar i muntat a pressió o amb cargols.
L'execució de la unitat d'obra inclou les operacions següents:
- Replanteig de la unitat d'obra
- Fixació i connexió de l'aparell
- Prova de servei
- Retirada de l'obra de les restes d'embalatges, retalls de cables, etc
CONDICIONS GENERALS:
La subjecció de cables ha d'estar feta mitjançant la pressió de visos.
La seva situació dins del circuit elèctric ha de ser la indicada a DT tant pel que fa referència a l'esquema com al lay-out.
Quan es col·loca muntat a pressió, ha d'estar muntat a pressió sobre un perfil DIN simètric a l'interior d'una caixa o armari.
Quan es col·loca muntat amb cargols, ha de quedar fixat sòlidament per dos punts a la placa de la base del quadre mitjançant visos.
Resistència a la tracció de les connexions: >= 30 N
Toleràncies d'execució:
- Verticalitat: ± 2 mm
2.- CONDICIONS DEL PROCÉS D'EXECUCIÓ
Els interruptors han de muntar-se segons les indicacions del fabricant, i

atenent a les especificacions dels reglaments.
No s'ha de treballar amb tensió a la xarxa. Abans de procedir a la connexió es verificarà que els conductors estan sense tensió.
S'han d'identificar els conductors de cada fase i neutre per a la seva correcta connexió als borns de l'interruptor.
S'ha de comprovar que les característiques de l'aparell corresponen a les especificades a la DT
S'ha de verificar que els conductors quedin aprestats de forma segura.
Quan la secció dels conductors o requereixi es faran servir terminals per a fer les connexions.
Un cop instal·lat l'equip, s'ha de procedir a la retirada de l'obra de tots els materials sobrants com ara embalatges, retalls de tubs, etc.
3.- UNITAT I CRITERI D'AMIDAMENT
Unitat de quantitat instal·lada, mesurada segons les especificacions de la DT.
La instal·lació inclou la part proporcional de connexionats i accessoris dins dels quadres elèctrics.
4.- NORMATIVA DE COMPLIMENT OBLIGATORI
Real Decreto 842/2002 de 2 de agosto, por el que se aprueba el Reglamento Electrotécnico de Baja Tensión. REBT 2002.
UNE-EN 61095:1999 Contactores electromecánicos para usos domésticos y análogos.
5.- CONDICIONS DE CONTROL D'EXECUCIÓ I DE L'OBRA ACABADA
CONTROL D'EXECUCIÓ. OPERACIONS DE CONTROL:
Les tasques de control a realitzar són les següents:
- Verificació de que els mecanismes instal·lats a cada lloc són el que es corresponen als especificats a la DT.
- Verificar que el sistema de fixació es correcte
- Verificar el funcionament de la instal·lació que comanden
- Verificar la connexió dels conductors i l'absència de derivacions no permeses en contactes dels mecanismes.
- Verificar en preses de corrent l'existència de la línia de terra i mesura de la tensió de contacte.
CONTROL DE L'OBRA ACABADA. OPERACIONS DE CONTROL:
Les tasques de control a realitzar són les següents:
- Realització i emissió d'informe amb resultats dels controls i mesures realitzades.
CRITERIS DE PRESA DE MOSTRES:
Es comprovarà per mostreig diferents punts de la instal·lació segons criteri de la DF.
Es mesurarà la tensió de contacte a un punt com a mínim de cada circuit.
INTERPRETACIÓ DE RESULTATS I ACTUACIONS EN CAS D'INCOMPLIMENT:
En cas d'incompliment de la Normativa vigent, es procedirà a la seva adequació.
En cas de deficiències de material o execució, es procedirà d'acord amb el que determini la DF.
CONTROL D'EXECUCIÓ. OPERACIONS DE CONTROL EN QUADRES GENERALS I SUBQUADRES:
Les tasques de control de qualitat de Quadres Generals, són les següents:
- Comprovació de la correcta implantació dels equips a l'obra.
- Comprovar la correcta identificació de fases, segons codi de colors
- Verificar el marcatge dels conductors a la sortida de línies de manera que s'identifiquin correctament tots els circuits.
- Verificar el marcatge amb materials adients, de tot el cablejat de comandament.
- Verificar la coherència entre la documentació escrita referent a la identificació de circuits i l'execució real.
- Verificar que les seccions dels conductors s'adeqüen a les proteccions i als requisits de projecte
- Verificar la connexió dels diferents circuits, comprovant la no existència de contactes fluixos, enllaços i unions no previstes.
- Comprovar que les longituds dels conductors siguin prou folgades per poder fer arranjaments futurs -sense necessitats d'enllaços.
- Verificar la correcta posada a terra de totes les parts metàl·liques del quadre.
- Verificar la correcta connexió dels conductors d'alimentació i sortides del quadre.
- Verificar la regulació de les proteccions (Intensitat, temps de retard) sigui d'acord a l'especificat.
- Assaigs a efectuar a l'obra en quadres generals segons les normes aplicables en cada cas: - Dispar de diferencials amb intensitat de defecte igual al nominal segons UNE-EN 61008 R.E.B.T - Mesura de tensions de contacte segons R.E.T.B - Mesura de resistència de bucle segons R.E.T.B

Aquests assaigs es realitzaran una vegada connectats tots els circuits de sortida i finalitzada la xarxa de terres.
CONTROL DE L'OBRA ACABADA. OPERACIONS DE CONTROL EN QUADRES GENERALS I SUBQUADRES:
Les tasques de control a realitzar són les següents:
- Realització i emissió d'informe amb resultats dels controls i assaigs realitzats, d'acord amb el que s'especifica a la taula d'assaigs i de quantificació dels mateixos.
CRITERIS DE PRESA DE MOSTRES EN QUADRES GENERALS I SUBQUADRES:
S'ha de comprovar la totalitat de la instal·lació.
INTERPRETACIÓ DE RESULTATS I ACTUACIONS EN CAS D'INCOMPLIMENT EN QUADRES GENERALS I SUBQUADRES:
Es cas de deficiències de material o execució, si es pot esmenar sense canviar materials, es procedirà a fer-ho. En cas contrari es procedirà a canviar tot el material afectat.
En cas de manca d'elements o discrepàncies amb el projecte, es procedirà a l'adequació, d'acord amb el determini la DF.

PG INSTAL·LACIONS ELÈCTRIQUES, DOMÓTICA, FOTOVOLTAICA I MINIEÒLICA

PG4 APARELLS DE PROTECCIÓ

PG47- INTERRUPTOR AUTOMÀTIC MAGNETOTÈRMIC, COL·LOCAT

0.- ELEMENTS QUE CONTEMPLA EL PLEC

PG47-EMJ7,PG47-EM59,PG47-ELX8,PG47-ELQF.

1.- DEFINICIÓ I CONDICIONS DE LES PARTIDES D'OBRA EXECUTADES
Interruptor automàtic magnetotèrmic unipolar amb 1 pol protegit, bipolar amb 1 pol protegit, bipolar amb 2 pols protegits, tripolar amb 3 pols protegits, tetrapolar amb 3 pols protegits, tetrapolar amb tres pols protegits i protecció parcial del neutre i tetrapolar amb 4 pols protegits.
S'han considerat els tipus següents:
- Per a control de potència (ICP)
- Per a protecció de línies elèctriques d'alimentació a receptors (PIA)
- Interruptors automàtics magnetotèrmics de caixa emmotllada

L'execució de la unitat d'obra inclou les operacions següents:
- Col·locació i anivellació
- Connexionat
- Regulació dels paràmetres de funcionament, si és el cas

CONDICIONS GENERALS:
La subjecció de cables ha d'estar feta mitjançant la pressió de visos.
Tots els conductors han de quedar connectats als borns corresponents.
Cap part accessible de l'element instal·lat no ha d'estar en tensió, fora dels punts de connexió.
Quan es col·loca a pressió ha d'anar muntat sobre un perfil DIN simètric a l'interior d'una caixa o armari. En aquest cas, l'interruptor s'ha de subjectar pel mecanisme de fixació disposat per a tal fi.
Quan es col·loca amb cargols, ha d'estar muntat sobre una placa base aïllant a l'interior d'una caixa també aïllant. En aquest cas l'interruptor s'ha de subjectar pels punts disposats a tal fi pel fabricant.
Els interruptors han de ser capaços de funcionar correctament en les condicions normals exigides en les normes.
Els interruptors que admetin la regulació d'algun paràmetre han d'estar ajustats a les condicions del paràmetre exigides en la DT.
Resistència a la tracció de les connexions: >= 30 N
ICP:
Ha d'estar muntat dins d'una caixa precintable.
Ha d'estar localitzat el més aprop possible de l'entrada de la derivació individual.
PIA:
En el cas de vivendes ha de quedar muntat un interruptor magnetotèrmic per a cada circuit.
2.- CONDICIONS DEL PROCÉS D'EXECUCIÓ
Els interruptors han de muntar-se segons les indicacions del fabricant, i atenent a les especificacions dels reglaments.
No s'ha de treballar amb tensió a la xarxa. Abans de procedir a la connexió es verificarà que els conductors estan sense tensió.
S'han d'identificar els conductors de cada fase i neutre per a la seva correcta connexió als borns de l'interruptor.
S'ha de comprovar que les característiques de l'aparell corresponen a les especificades a la DT
S'ha de verificar que els conductors quedin aprestats de forma segura.
Quan la secció dels conductors o requereixi es faran servir terminals per a fer les connexions.
3.- UNITAT I CRITERI D'AMIDAMENT
Unitat de quantitat instal·lada, mesurada segons les especificacions de la DT.
La instal·lació inclou la part proporcional de connexionats i accessoris dins dels quadres elèctrics.
4.- NORMATIVA DE COMPLIMENT OBLIGATORI
NORMATIVA GENERAL:
Real Decreto 842/2002 de 2 de agosto, por el que se aprueba el Reglamento Electrotécnico de Baja Tensión. REBT 2002.
ICP:
UNE 20317:1988 Interruptores automáticos magnetotérmicos, para control de potencia, de 1,5 a 63 A.
UNE 20317/1M:1993 Interruptores automáticos magnetotérmicos, para control de potencia, de 1,5 a 63 A.
PIA:
UNE-EN 60898:1992 Interruptores automáticos para instalaciones domésticas y análogas para la protección contra sobreintensidades.
UNE-EN 60898/A1:1993 Interruptores automáticos para instalaciones domésticas y análogas para la protección contra sobreintensidades.
UNE-EN 60898/A1:1993 ERRATUM Interruptores automáticos para instalaciones domésticas y análogas para la protección contra sobreintensidades.
UNE-EN 60947-1:2002 Aparamenta de baja tensión. Parte 1: Reglas generales.
UNE-EN 60947-2:1998 Aparamenta de baja tensión. Parte 2: Interruptores automáticos.
INTERRUPTORS AUTOMÀTICS DE CAIXA EMMOTLLADA:
UNE-EN 60947-1:2002 Aparamenta de baja tensión. Parte 1: Reglas generales.
UNE-EN 60947-2:1998 Aparamenta de baja tensión. Parte 2: Interruptores

automáticos.
5.- CONDICIONS DE CONTROL D'EXECUCIÓ I DE L'OBRA ACABADA
OPERACIONS DE CONTROL:
Les tasques de control a realitzar són les següents:
- Verificació de que els mecanismes instal·lats a cada lloc són el que es corresponen als especificats a la DT.
- Verificar que el sistema de fixació es correcte
- Verificar el funcionament de la instal·lació que comanden
- Verificar la connexió dels conductors i l'absència de derivacions no permeses en contactes dels mecanismes.
- Verificar en preses de corrent l'existència de la línia de terra i mesura de la tensió de contacte.
CRITERIS DE PRESA DE MOSTRES:
Es comprovarà per mostreig diferents punts de la instal·lació segons criteri de la DF.
Es mesurarà la tensió de contacte a un punt com a mínim de cada circuit.
INTERPRETACIÓ DE RESULTATS I ACTUACIONS EN CAS D'INCOMPLIMENT:
En cas d'incompliment de la Normativa vigent, es procedirà a la seva adequació.
En cas de deficiències de material o execució, es procedirà d'acord amb el que determini la DF.
CONTROL D'EXECUCIÓ. OPERACIONS DE CONTROL EN QUADRES GENERALS I SUBQUADRES:
Les tasques de control de qualitat de Quadres Generals, són les següents:
- Comprovació de la correcta implantació dels equips a l'obra.
- Comprovar la correcta identificació de fases, segons codi de colors
- Verificar el marcatge dels conductors a la sortida de línies de manera que s'identifiquin correctament tots els circuits.
- Verificar el marcatge amb materials adients, de tot el cablejat de comandament.
- Verificar la coherència entre la documentació escrita referent a la identificació de circuits i l'execució real.
- Verificar que les seccions dels conductors s'adeqüen a les proteccions i als requisits de projecte
- Verificar la connexió dels diferents circuits, comprovant la no existència de contactes fluixos, enllaços i unions no previstes.
- Comprovar que les longituds dels conductors siguin prou folgades per poder fer arranjaments futurs -sense necessitats d'enllaços.
- Verificar la correcta posada a terra de totes les parts metàl·liques del quadre.
- Verificar la correcta connexió dels conductors d'alimentació i sortides del quadre.
- Verificar la regulació de les proteccions (Intensitat, temps de retard) sigui d'acord a l'especificat.
- Assaigs a efectuar a l'obra en quadres generals segons les normes aplicables en cada cas: - Dispar de diferencials amb intensitat de defecte igual al nominal segons UNE-EN 61008 R.E.B.T - Mesura de tensions de contacte segons R.E.T.B - Mesura de resistència de bucle segons R.E.T.B
Aquests assaigs es realitzaran una vegada connectats tots els circuits de sortida i finalitzada la xarxa de terres.
CONTROL DE L'OBRA ACABADA. OPERACIONS DE CONTROL EN QUADRES GENERALS I SUBQUADRES:
Les tasques de control a realitzar són les següents:
- Realització i emissió d'informe amb resultats dels controls i assaigs realitzats, d'acord amb el que s'especifica a la taula d'assaigs i de quantificació dels mateixos.
CRITERIS DE PRESA DE MOSTRES EN QUADRES GENERALS I SUBQUADRES:
S'ha de comprovar la totalitat de la instal·lació.
INTERPRETACIÓ DE RESULTATS I ACTUACIONS EN CAS D'INCOMPLIMENT EN QUADRES GENERALS I SUBQUADRES:
Es cas de deficiències de material o execució, si es pot esmenar sense canviar materials, es procedirà a fer-ho. En cas contrari es procedirà a canviar tot el material afectat.
En cas de manca d'elements o discrepàncies amb el projecte, es procedirà a l'adequació, d'acord amb el determini la DF.

PG INSTAL·LACIONS ELÈCTRIQUES, DOMÓTICA, FOTOVOLTAICA I MINIEÒLICA

PG4 APARELLS DE PROTECCIÓ

PG4B- INTERRUPTOR DIFERENCIAL, COL·LOCAT

0.- ELEMENTS QUE CONTEMPLA EL PLEC

PG4B-DWYO,PG4B-DWYL,PG4B-DWYF.

1.- DEFINICIÓ I CONDICIONS DE LES PARTIDES D'OBRA EXECUTADES
Interruptors automàtics per a actuar per corrent diferencial residual.
S'han contemplat els següents tipus:
- Interruptors automàtics diferencials per a muntar en perfil DIN
- Blocs diferencials per a muntar en perfil DIN per a treballar conjuntament amb interruptors automàtics magnetotèrmics
- Blocs diferencials de caixa emmotllada per a muntar en perfil DIN o per a muntar adossats a interruptors automàtics magnetotèrmics, i per a treballar conjuntament amb interruptors automàtics magnetotèrmics
L'execució de la unitat d'obra inclou les operacions següents:
- Col·locació i anivellació
- Connexionat
- Regulació dels paràmetres de funcionament, si és el cas
CONDICIONS GENERALS:
Tots els conductors han de quedar connectats als borns corresponents.
Cap part accessible de l'element instal·lat no ha d'estar en tensió, fora dels punts de connexió.
Els interruptors han de ser capaços de funcionar correctament en les condicions normals exigides en les normes.
Els interruptors que admetin la regulació d'algun paràmetre han d'estar ajustats a les condicions del paràmetre exigides en la DT.
Resistència a la tracció de les connexions: >= 30 N
INTERRUPTORS AUTOMÀTICS DIFERENCIALS PER A MUNTAR EN PERFIL DIN:
La subjecció de cables ha d'estar feta mitjançant la pressió de visos.
Ha d'anar muntat sobre un perfil DIN simètric a l'interior d'una caixa o armari. L'interruptor s'ha de subjectar pel mecanisme de fixació disposat per a tal fi.
BLOCS DIFERENCIALS PER A MUNTAR EN PERFIL DIN I PER A TREBALLAR CONJUNTAMENT AMB INTERRUPTORS AUTOMÀTICS MAGNETOTÈRMICS:
El bloc diferencial ha de quedar connectat a l'interruptor automàtic amb els conductors que formen part del mateix bloc. Queda expressament prohibit modificar aquests conductors per a fer les connexions.
Ha d'anar muntat sobre un perfil DIN simètric a l'interior d'una caixa o armari. L'interruptor s'ha de subjectar pel mecanisme de fixació disposat per a tal fi.
BLOCS DIFERENCIALS DE CAIXA EMMOTLLADA PER A MUNTAR EN PERFIL DIN O PER A MUNTAR ADOSSATS A INTERRUPTORS AUTOMÀTICS MAGNETOTÈRMICS, I PER A TREBALLAR CONJUNTAMENT AMB INTERRUPTORS AUTOMÀTICS MAGNETOTÈRMICS:
El bloc diferencial ha de quedar connectat a l'interruptor automàtic amb els conductors que formen part del mateix bloc. Queda expressament prohibit modificar aquests conductors per a fer les connexions.
Quan es col·loca a pressió ha d'anar muntat sobre un perfil DIN simètric a l'interior d'una caixa o armari. En aquest cas, l'interruptor s'ha de subjectar pel mecanisme de fixació disposat per a tal fi.
Quan es col·loca adossat a l'interruptor automàtic, la unió entre ambdós ha d'estar feta amb els borns de connexió que incorpora el mateix bloc diferencial.
2.- CONDICIONS DEL PROCÉS D'EXECUCIÓ
Els interruptors han de muntar-se segons les indicacions del fabricant, i atenent a les especificacions dels reglaments.
No s'ha de treballar amb tensió a la xarxa. Abans de procedir a la connexió es verificarà que els conductors estan sense tensió.
S'han d'identificar els conductors de cada fase i neutre per a la seva correcta connexió als borns de l'interruptor.
S'ha de comprovar que les característiques de l'aparell corresponen a les especificades a la DT
S'ha de verificar que els conductors quedin aprestats de forma segura.
Quan la secció dels conductors o requereixi es faran servir terminals per a fer les connexions.
3.- UNITAT I CRITERI D'AMIDAMENT
Unitat de quantitat instal·lada, mesurada segons les especificacions de la DT.
La instal·lació inclou la part proporcional de connexionats i accessoris dins dels quadres elèctrics.
4.- NORMATIVA DE COMPLIMENT OBLIGATORI
NORMATIVA GENERAL:
Real Decreto 842/2002 de 2 de agosto, por el que se aprueba el Reglamento Electrotécnico de Baja Tensión. REBT 2002.
INTERRUPTORS AUTOMÀTICS DIFERENCIALS PER A MUNTAR EN PERFIL DIN:
UNE-EN 61008-1:1996 Interruptores automáticos para actuar por corriente diferencial residual, sin dispositivo de protección contra sobreintensidades, para usos domésticos y análogos (ID). Parte 1: Reglas generales.
BLOCS DIFERENCIALS PER A MUNTAR EN PERFIL DIN I PER A TREBALLAR CONJUNTAMENT AMB INTERRUPTORS AUTOMÀTICS MAGNETOTÈRMICS:
UNE-EN 61008-1:1996 Interruptores automáticos para actuar por corriente diferencial residual, sin dispositivo de protección contra sobreintensidades, para usos domésticos y análogos (ID). Parte 1: Reglas generales.
UNE-EN 60947-2:1998 Aparamenta de baja tensión. Parte 2: Interruptores automáticos.
BLOCS DIFERENCIALS DE CAIXA EMMOTLLADA PER A MUNTAR EN PERFIL DIN O PER A MUNTAR ADOSSATS A INTERRUPTORS AUTOMÀTICS MAGNETOTÈRMICS, I PER A TREBALLAR CONJUNTAMENT AMB INTERRUPTORS AUTOMÀTICS MAGNETOTÈRMICS:
UNE-EN 60947-2:1998 Aparamenta de baja tensión. Parte 2: Interruptores automáticos.
5.- CONDICIONS DE CONTROL D'EXECUCIÓ I DE L'OBRA ACABADA
CONTROL D'EXECUCIÓ. OPERACIONS DE CONTROL:
Les tasques de control a realitzar són les següents:
- Verificació de que els mecanismes instal·lats a cada lloc són el que es corresponen als especificats a la DT.
- Verificar que el sistema de fixació es correcte
- Verificar el funcionament de la instal·lació que comanden
- Verificar la connexió dels conductors i l'absència de derivacions no permeses en contactes dels mecanismes.
- Verificar en preses de corrent l'existència de la línia de terra i mesura

de la tensió de contacte.
CONTROL DE L'OBRA ACABADA. OPERACIONS DE CONTROL:
Les tasques de control a realitzar són les següents:
- Realització i emissió d'informe amb resultats dels controls i mesures realitzades.
CRITERIS DE PRESA DE MOSTRES:
Es comprovarà per mostreig diferents punts de la instal·lació segons criteri de la DF.
Es mesurarà la tensió de contacte a un punt com a mínim de cada circuit.
INTERPRETACIÓ DE RESULTATS I ACTUACIONS EN CAS D'INCOMPLIMENT:
En cas d'incompliment de la Normativa vigent, es procedirà a la seva adequació.
En cas de deficiències de material o execució, es procedirà d'acord amb el que determini la DF.
CONTROL D'EXECUCIÓ. OPERACIONS DE CONTROL EN QUADRES GENERALS I SUBQUADRES:
Les tasques de control de qualitat de Quadres Generals, són les següents:
- Comprovació de la correcta implantació dels equips a l'obra.
- Comprovar la correcta identificació de fases, segons codi de colors
- Verificar el marcatge dels conductors a la sortida de línies de manera que s'identifiquin correctament tots els circuits.
- Verificar el marcatge amb materials adients, de tot el cablejat de comandament.
- Verificar la coherència entre la documentació escrita referent a la identificació de circuits i l'execució real.
- Verificar que les seccions dels conductors s'adeqüen a les proteccions i als requisits de projecte
- Verificar la connexió dels diferents circuits, comprovant la no existència de contactes fluixos, enllaços i unions no previstes.
- Comprovar que les longituds dels conductors siguin prou folgades per poder fer arranjaments futurs -sense necessitats d'enllaços.
- Verificar la correcta posada a terra de totes les parts metàl·liques del quadre.
- Verificar la correcta connexió dels conductors d'alimentació i sortides del quadre.
- Verificar la regulació de les proteccions (Intensitat, temps de retard) sigui d'acord a l'especificat.
- Assaigs a efectuar a l'obra en quadres generals segons les normes aplicables en cada cas: - Dispar de diferencials amb intensitat de defecte igual al nominal segons UNE-EN 61008 R.E.B.T - Mesura de tensions de contacte segons R.E.T.B - Mesura de resistència de bucle segons R.E.T.B
Aquests assaigs es realitzaran una vegada connectats tots els circuits de sortida i finalitzada la xarxa de terres.
CONTROL DE L'OBRA ACABADA. OPERACIONS DE CONTROL EN QUADRES GENERALS I SUBQUADRES:
Les tasques de control a realitzar són les següents:
- Realització i emissió d'informe amb resultats dels controls i assaigs realitzats, d'acord amb el que s'especifica a la taula d'assaigs i de quantificació dels mateixos.
CRITERIS DE PRESA DE MOSTRES EN QUADRES GENERALS I SUBQUADRES:
S'ha de comprovar la totalitat de la instal·lació.
INTERPRETACIÓ DE RESULTATS I ACTUACIONS EN CAS D'INCOMPLIMENT EN QUADRES GENERALS I SUBQUADRES:
Es cas de deficiències de material o execució, si es pot esmenar sense canviar materials, es procedirà a fer-ho. En cas contrari es procedirà a canviar tot el material afectat.
En cas de manca d'elements o discrepàncies amb el projecte, es procedirà a l'adequació, d'acord amb el determini la DF.

PG INSTAL·LACIONS ELÈCTRIQUES, DOMÓTICA, FOTOVOLTAICA I MINIEÒLICA

PG4 APARELLS DE PROTECCIÓ

PG4G- PROTECTOR SOBRETENSIONS AMB IGA INCORPORAT, COL·LOCAT

0.- ELEMENTS QUE CONTEMPLA EL PLEC

PG4G-9GYG.

1.- DEFINICIÓ I CONDICIONS DE LES PARTIDES D'OBRA EXECUTADES

Sistema de protecció contra sobretensions transitòries i permanents.
S'han contemplat els següents tipus:
-Protector de sobretensions transitòries i permanents per a muntar en perfil DIN
-Quadre de protecció de sobretensions transitòries per a muntar superficialment
L'execució de la unitat d'obra inclou les operacions següents:
- Col·locació i anivellació
- Connexionat
- Regulació dels paràmetres de funcionament, si és el cas
CONDICIONS GENERALS:
Tots els conductors han de quedar connectats als borns corresponents.
Cap part accessible de l'element instal·lat no ha d'estar en tensió, fora dels punts de connexió.
PROTECTOR PER A SOBRETENSIONS TRANSITÒRIES I PERMANENTS PER A MUNTAR EN PERFIL DIN:
La subjecció de cables ha d'estar feta mitjançant la pressió de visos.
Ha d'anar muntat sobre un perfil DIN simètric a l'interior d'una caixa o armari. L'interruptor s'ha de subjectar pel mecanisme de fixació disposat per a tal fi.
QUADRE DE PROTECCIÓ DE SOBRETENSIONS TRANSITÒRIES PER A MUNTAR SUPERFICIALMENT:
El quadre ha de quedar fixat sòlidament al parament.
El quadre ha de quedar en un lloc de fàcil i lliure accés.
La posició ha de ser la fixada a la DT.
Els tubs i els conductors han d'entrar i sortir del quadre pels punts de trencament especialment preparats que aquesta incorpora. No s'admeten modificacions al quadre per a aquests propòsits.
Les unions entre quadres han d'estar fetes amb els accessoris disposats pel fabricant.
No s'han de transmetre esforços entre els tubs i els conductors, i els quadres.
Toleràncies d'instal·lació:
- Posició: ± 20 mm
- Aplomat: ± 2%
2.- CONDICIONS DEL PROCÉS D'EXECUCIÓ
Els protectors de sobretensions han de muntar-se segons les indicacions del fabricant, i atenent a les especificacions dels reglaments.
No s'ha de treballar amb tensió a la xarxa. Abans de procedir a la connexió es verificarà que els conductors estan sense tensió.
S'ha de comprovar que les característiques de l'aparell corresponen a les especificades a la DT
S'ha de verificar que els conductors quedin aprestats de forma segura.
Quan la secció dels conductors o requereixi es faran servir terminals per a fer les connexions.
3.- UNITAT I CRITERI D'AMIDAMENT
Unitat de quantitat instal·lada, mesurada segons les especificacions de la DT.
La instal·lació inclou la part proporcional de connexionats i accessoris dins dels quadres elèctrics.
4.- NORMATIVA DE COMPLIMENT OBLIGATORI
Real Decreto 842/2002 de 2 de agosto, por el que se aprueba el Reglamento Electrotécnico de Baja Tensión. REBT 2002.
5.- CONDICIONS DE CONTROL D'EXECUCIÓ I DE L'OBRA ACABADA
CONTROL D'EXECUCIÓ. OPERACIONS DE CONTROL:
Les tasques de control a realitzar són les següents:
- Verificació de que els mecanismes instal·lats a cada lloc són el que es corresponen als especificats a la DT.
- Verificar que el sistema de fixació es correcte
- Verificar el funcionament de la instal·lació que comanden
- Verificar la connexió dels conductors i l'absència de derivacions no permeses en contactes dels mecanismes.
- Verificar en preses de corrent l'existència de la línia de terra i mesura de la tensió de contacte.
CONTROL DE L'OBRA ACABADA. OPERACIONS DE CONTROL:
Les tasques de control a realitzar són les següents:
- Realització i emissió d'informe amb resultats dels controls i mesures realitzades.
CRITERIS DE PRESA DE MOSTRES:
Es comprovarà per mostreig diferents punts de la instal·lació segons criteri de la DF.
Es mesurarà la tensió de contacte a un punt com a mínim de cada circuit.
INTERPRETACIÓ DE RESULTATS I ACTUACIONS EN CAS D'INCOMPLIMENT:
En cas d'incompliment de la Normativa vigent, es procedirà a la seva adequació.
En cas de deficiències de material o execució, es procedirà d'acord amb el que determini la DF.
CONTROL D'EXECUCIÓ. OPERACIONS DE CONTROL EN QUADRES GENERALS I SUBQUADRES:
Les tasques de control de qualitat de Quadres Generals, són les següents:
- Comprovació de la correcta implantació dels equips a l'obra.
- Comprovar la correcta identificació de fases, segons codi de colors
- Verificar el marcatge dels conductors a la sortida de línies de manera que s'identifiquin correctament tots els circuits.
- Verificar el marcatge amb materials adients, de tot el cablejat de comandament.
- Verificar la coherència entre la documentació escrita referent a la identificació de circuits i l'execució real.
- Verificar que les seccions dels conductors s'adeqüen a les proteccions i als requisits de projecte
- Verificar la connexió dels diferents circuits, comprovant la no existència de contactes fluixos, enllaços i unions no previstes.
- Comprovar que les longituds dels conductors siguin prou folgades per poder fer arranjaments futurs -sense necessitats d'enllaços.
- Verificar la correcta posada a terra de totes les parts metàl·liques del quadre.
- Verificar la correcta connexió dels conductors d'alimentació i sortides del quadre.
- Verificar la regulació de les proteccions (Intensitat, temps de retard) sigui d'acord a l'especificat.
- Assaigs a efectuar a l'obra en quadres generals segons les normes aplicables en cada cas: - Dispar de diferencials amb intensitat de defecte igual al nominal segons UNE-EN 61008 R.E.B.T - Mesura de tensions de contacte segons R.E.T.B - Mesura de resistència de bucle segons R.E.T.B
Aquests assaigs es realitzaran una vegada connectats tots els circuits de sortida i finalitzada la xarxa de terres.
CONTROL DE L'OBRA ACABADA. OPERACIONS DE CONTROL EN

QUADRES GENERALS I SUBQUADRES:
Les tasques de control a realitzar són les següents:
- Realització i emissió d'informe amb resultats dels controls i assaigs realitzats, d'acord amb el que s'especifica a la taula d'assaigs i de quantificació dels mateixos.
CRITERIS DE PRESA DE MOSTRES EN QUADRES GENERALS I SUBQUADRES:
S'ha de comprovar la totalitat de la instal·lació.
INTERPRETACIÓ DE RESULTATS I ACTUACIONS EN CAS D'INCOMPLIMENT EN QUADRES GENERALS I SUBQUADRES:
Es cas de deficiències de material o execució, si es pot esmenar sense canviar materials, es procedirà a fer-ho. En cas contrari es procedirà a canviar tot el material afectat.
En cas de manca d'elements o discrepàncies amb el projecte, es procedirà a l'adequació, d'acord amb el determini la DF.

PG INSTAL·LACIONS ELÈCTRIQUES, DOMÓTICA, FOTOVOLTAICA I MINIEÒLICA

PG6 MECANISMES

PG6E- INTERRUPTORS I COMMUTADORS, COL·LOCATS

0.- ELEMENTS QUE CONTEMPLA EL PLEC

PG6E-7737.

1.- DEFINICIÓ I CONDICIONS DE LES PARTIDES D'OBRA EXECUTADES
Mecanismes per a instal·lacions elèctriques, encastats o muntats superficialment i els elements necessaris per a la seva col·locació encastada, caixes, plaques i marcs.
S'han considerat les unitats d'obra següents:
- Interruptors i commutadors encastats o muntats superficialment.
L'execució de la unitat d'obra inclou les operacions següents:
Caixes per a mecanismes, interruptors, commutadors, endolls, polsadors, portafusibles o reguladors d'intensitat:
- Replanteig de la unitat d'obra
- Muntatge, fixació i anivellació
- Connexionat
- Retirada de l'obra de les restes d'embalatges, retalls de tubs, cables, etc.
CONDICIONS GENERALS:
La posició ha de ser la reflectida a la DT o, en el seu defecte, la indicada per la DF.
Toleràncies d'instal·lació:
- Posició: ± 20 mm
INTERRUPTORS, COMMUTADORS, ENDOLLS, POLSADORS, PORTAFUSIBLES O REGULADORS D'INTENSITAT:
Un cop instal·lat i connectat a la xarxa no han de ser accessibles les parts que hagin d'estar en tensió.
Les fases (o fase i neutre) i el conductor de protecció, si n'hi ha, han d'estar connectats als borns de la base per pressió de cargols.
Ha de quedar amb els costats aplomats i en el mateix pla que el parament.
Quan es col·loca muntat superficialment, l'element ha de quedar fixat sòlidament al suport.
Quan es col·loca encastat, l'element ha de quedar fixat sòlidament a la caixa de mecanismes, la qual ha de complir les especificacions fixades en el seu plec de condicions.
Resistència a la tracció de les connexions: >= 30 N
Toleràncies d'instal·lació:
- Aplomat: ± 2%
2.- CONDICIONS DEL PROCÉS D'EXECUCIÓ
Abans de començar els treballs de muntatge, s'ha de fer un replanteig que ha de ser aprovat per la DF.
S'ha de comprovar que les característiques del producte corresponen a les especificades al projecte.
Els materials s'han d'inspeccionar abans de la seva col·locació.
La seva instal·lació no ha d'alterar les característiques dels elements.
La col·locació de l'element s'ha de fer seguint les indicacions del fabricant.
Un cop instal·lat, s'ha de procedir a la retirada de l'obra de tots els materials sobrants (embalatges, retalls de cables, etc.).
3.- UNITAT I CRITERI D'AMIDAMENT
Unitat de quantitat instal·lada, mesurada segons les especificacions de la DT.
4.- NORMATIVA DE COMPLIMENT OBLIGATORI
NORMATIVA GENERAL:
Real Decreto 842/2002 de 2 de agosto, por el que se aprueba el Reglamento Electrotécnico de Baja Tensión. REBT 2002.
INTERRUPTORS, COMMUTADORS, ENDOLLS, POLSADORS, PORTAFUSIBLES O REGULADORS D'INTENSITAT:
UNE-EN 60669-1:1996 Interruptores para instalaciones eléctricas fijas, domésticas y análogas. Parte 1: Prescripciones generales.
5.- CONDICIONS DE CONTROL D'EXECUCIÓ I DE L'OBRA ACABADA
CONTROL D'EXECUCIÓ. OPERACIONS DE CONTROL:
Les tasques de control a realitzar són les següents:
- Verificació de que els mecanismes instal·lats a cada lloc són el que es corresponen als especificats a la DT.
- Verificar que el sistema de fixació es correcte
- Verificar el funcionament de la instal·lació que comanden
- Verificar la connexió dels conductors i l'absència de derivacions no permeses en contactes dels mecanismes.
- Verificar en preses de corrent l'existència de la línia de terra i mesura de la tensió de contacte.
CONTROL DE L'OBRA ACABADA. OPERACIONS DE CONTROL:
Les tasques de control a realitzar són les següents:
- Realització i emissió d'informe amb resultats dels controls i mesures realitzades.
CRITERIS DE PRESA DE MOSTRES:
Es comprovarà per mostreig diferents punts de la instal·lació segons criteri de la DF.
Es mesurarà la tensió de contacte a un punt com a mínim de cada circuit.
INTERPRETACIÓ DE RESULTATS I ACTUACIONS EN CAS D'INCOMPLIMENT:
En cas d'incompliment de la Normativa vigent, es procedirà a la seva adequació.
En cas de deficiències de material o execució, es procedirà d'acord amb el que determini la DF.

PG INSTAL·LACIONS ELÈCTRIQUES, DOMÓTICA, FOTOVOLTAICA I MINIEÒLICA

PG6 MECANISMES

PG6O- PRESA DE CORRENT, COL·LOCADA

0.- ELEMENTS QUE CONTEMPLA EL PLEC

PG6O-77PE.

1.- DEFINICIÓ I CONDICIONS DE LES PARTIDES D'OBRA EXECUTADES
Mecanismes per a instal·lacions elèctriques, encastats o muntats superficialment i els elements necessaris per a la seva col·locació encastada, caixes, plaques i marcs.
S'han considerat les unitats d'obra següents:
- Endolls bipolars o tripolars amb terra o sense connexió a terra, encastats o muntats superficialment.
L'execució de la unitat d'obra inclou les operacions següents:
Caixes per a mecanismes, interruptors, commutadors, endolls, polsadors, portafusibles o reguladors d'intensitat:
- Replanteig de la unitat d'obra
- Muntatge, fixació i anivellació
- Connexionat
- Retirada de l'obra de les restes d'embalatges, retalls de tubs, cables, etc.
CONDICIONS GENERALS:
La posició ha de ser la reflectida a la DT o, en el seu defecte, la indicada per la DF.
Toleràncies d'instal·lació:
- Posició: ± 20 mm
INTERRUPTORS, COMMUTADORS, ENDOLLS, POLSADORS, PORTAFUSIBLES O REGULADORS D'INTENSITAT:
Un cop instal·lat i connectat a la xarxa no han de ser accessibles les parts que hagin d'estar en tensió.
Les fases (o fase i neutre) i el conductor de protecció, si n'hi ha, han d'estar connectats als borns de la base per pressió de cargols.
Ha de quedar amb els costats aplomats i en el mateix pla que el parament.
Quan es col·loca muntat superficialment, l'element ha de quedar fixat sòlidament al suport.
Quan es col·loca encastat, l'element ha de quedar fixat sòlidament a la caixa de mecanismes, la qual ha de complir les especificacions fixades en el seu plec de condicions.
L'endoll instal·lat ha de complir les especificacions de la MI-BT-024.
Resistència a la tracció de les connexions: >= 30 N
Toleràncies d'instal·lació:
- Aplomat: ± 2%
2.- CONDICIONS DEL PROCÉS D'EXECUCIÓ
Abans de començar els treballs de muntatge, s'ha de fer un replanteig que ha de ser aprovat per la DF.
S'ha de comprovar que les característiques del producte corresponen a les especificades al projecte.
Els materials s'han d'inspeccionar abans de la seva col·locació.
La seva instal·lació no ha d'alterar les característiques dels elements.
La col·locació de l'element s'ha de fer seguint les indicacions del fabricant.
Un cop instal·lat, s'ha de procedir a la retirada de l'obra de tots els materials sobrants (embalatges, retalls de cables, etc.).
3.- UNITAT I CRITERI D'AMIDAMENT
Unitat de quantitat instal·lada, mesurada segons les especificacions de la DT.
4.- NORMATIVA DE COMPLIMENT OBLIGATORI
NORMATIVA GENERAL:
Real Decreto 842/2002 de 2 de agosto, por el que se aprueba el Reglamento Electrotécnico de Baja Tensión. REBT 2002.
INTERRUPTORS, COMMUTADORS, ENDOLLS, POLSADORS, PORTAFUSIBLES O REGULADORS D'INTENSITAT:
UNE-EN 60669-1:1996 Interruptores para instalaciones eléctricas fijas,

domésticas y análogas. Parte 1: Prescripciones generales.
5.- CONDICIONS DE CONTROL D'EXECUCIÓ I DE L'OBRA ACABADA
CONTROL D'EXECUCIÓ. OPERACIONS DE CONTROL:
Les tasques de control a realitzar són les següents:
- Verificació de que els mecanismes instal·lats a cada lloc són el que es corresponen als especificats a la DT.
- Verificar que el sistema de fixació es correcte
- Verificar el funcionament de la instal·lació que comanden
- Verificar la connexió dels conductors i l'absència de derivacions no permeses en contactes dels mecanismes.
- Verificar en preses de corrent l'existència de la línia de terra i mesura de la tensió de contacte.
CONTROL DE L'OBRA ACABADA. OPERACIONS DE CONTROL:
Les tasques de control a realitzar són les següents:
- Realització i emissió d'informe amb resultats dels controls i mesures realitzades.
CRITERIS DE PRESA DE MOSTRES:
Es comprovarà per mostreig diferents punts de la instal·lació segons criteri de la DF.
Es mesurarà la tensió de contacte a un punt com a mínim de cada circuit.
INTERPRETACIÓ DE RESULTATS I ACTUACIONS EN CAS D'INCOMPLIMENT:
En cas d'incompliment de la Normativa vigent, es procedirà a la seva adequació.
En cas de deficiències de material o execució, es procedirà d'acord amb el que determini la DF.

PH INSTAL·LACIONS D'ENLLUMENAT

PH5 LLUMS D'EMERGÈNCIA I SENYALITZACIÓ

PH57- LLUM D'EMERGÈNCIA AMB LÀMPADA LED, COL·LOCAT

0.- ELEMENTS QUE CONTEMPLA EL PLEC

PH57-B3A3.

1.- DEFINICIÓ I CONDICIONS DE LES PARTIDES D'OBRA EXECUTADES
Llum d'emergència i senyalització amb làmpada fluorescent o led, muntada superficialment o encastada.
S'han considerat els tipus de col·locació següents:
- Muntades superficialment
- Muntades encastades
L'execució de la unitat d'obra inclou les operacions següents:
- Replanteig de la unitat d'obra
- Muntatge, fixació i anivellament
- Connexionat i col·locació de les làmpades
- Comprovació del funcionament
- Retirada de l'obra de les restes d'embalatges, retalls de tubs, cables, etc.
CONDICIONS GENERALS:
La posició ha de ser la reflectida a la DT o, en el seu defecte, la indicada per la DF.
Ha de quedar fixat sòlidament al suport, amb el sistema de fixació disposat pel fabricant.
Ha d'estar connectada a la xarxa d'alimentació elèctrica i a la línia de terra.
No s'han de transmetre esforços entre els elements de la instal·lació elèctrica (tubs i cables) i la lluminària.
La làmpada ha de quedar allotjada al portalàmpades i fent contacte amb aquest.
Els cables han d'entrar al cos de la lluminària pels punts previstos pel fabricant.
Toleràncies d'instal·lació:
- Posició: ± 20 mm
- Aplomat: ± 2 mm
2.- CONDICIONS DEL PROCÉS D'EXECUCIÓ
La instal·lació elèctrica s'ha de fer sense tensió a la línia.
La col·locació i connexionat de la lluminària s'han de fer seguint les instruccions del fabricant.
Abans de començar els treballs de muntatge, s'ha de fer un replanteig que ha de ser aprovat per la DF.
S'ha de comprovar que les característiques tècniques de l'aparell corresponguin a les especificades al projecte.
Tots els elements s'han d'inspeccionar abans de la seva col·locació.
La seva instal·lació no ha d'alterar les característiques de l'element.
Cal comprovar la idoneïtat de la tensió disponible amb la de l'equip de la lluminària.
Un cop instal·lat l'equip, es procedirà a la retirada de l'obra de tots els materials sobrants com ara embalatges, retalls de tubs, cables, etc.
3.- UNITAT I CRITERI D'AMIDAMENT
Unitat de quantitat instal·lada, mesurada segons les especificacions de la DT.
La instal·lació inclou la làmpada, el cablejat interior i l'equip complert d'encesa en el seu cas.
4.- NORMATIVA DE COMPLIMENT OBLIGATORI
Real Decreto 842/2002 de 2 de agosto, por el que se aprueba el Reglamento Electrotécnico de Baja Tensión. REBT 2002.
Real Decreto 173/2010, de 19 de febrero, por el que se modifica el Código Técnico de la Edificación, aprobado por el Real Decreto 314/2006, de 17 de marzo, en materia de accesibilidad y no discriminación de las personas con discapacidad.
UNE 72550:1985 Alumbrado de emergencia. Clasificación y definiciones.
UNE 72551:1985 Alumbrado (de emergencia) de evacuación. Actuación.
UNE 72552:1985 Alumbrado (de emergencia) de seguridad. Actuación.
UNE 72553:1985 Alumbrado (de emergencia) de continuidad. Actuación.
5.- CONDICIONS DE CONTROL D'EXECUCIÓ I DE L'OBRA ACABADA
CONTROL D'EXECUCIÓ. OPERACIONS DE CONTROL:
Les tasques de control a realitzar són les següents:
- Comprovació de la correcta instal·lació de les lluminàries.
- Control visual de la instal·lació (linealitat, suports).
- Verificar el funcionament de l'enllumenat, comprovant la correcta distribució de les enceses i l'equilibrat de fases, si és el cas.
- Mesurar nivells d'il·luminació
CONTROL DE L'OBRA ACABADA. OPERACIONS DE CONTROL:
Les tasques de control a realitzar són les següents:
- Realització i emissió d'informe amb resultats dels controls i mesures realitzades.
CRITERIS DE PRESA DE MOSTRES:
Es realitzarà el control visual i es verificarà el funcionament de tota la instal·lació.
Es comprovarà l'equilibrat de fases, si és el cas, de forma aleatòria en punts amb diferents distribució.
Es mesuraran els nivells d'il·luminació en cada local de característiques diferents.
INTERPRETACIÓ DE RESULTATS I ACTUACIONS EN CAS D'INCOMPLIMENT:
En cas d'incompliment de la Normativa vigent, es procedirà a la seva adequació.
En cas de deficiències de material o execució, es procedirà d'acord amb el que determini la DF.

PJ INSTAL·LACIONS DE LAMPISTERIA, REG, PISCINES, APARELLS SANITARIS I AIGUA CALENTA SANITÀRIA

PJM ELEMENTS DE MESURA, CONTROL I REGULACIÓ

PJM41- COMPTADOR D'AIGUA AMB CONNEXIÓ ROSCADA, COL·LOCAT

0.- ELEMENTS QUE CONTEMPLA EL PLEC

PJM41-NAH1.

1.- DEFINICIÓ I CONDICIONS DE LES PARTIDES D'OBRA EXECUTADES
Aquest plec de condicions tècniques es vàlid per a les següents partides d'obra:
- Comptadors d'aigua amb unions roscades o embridades connectats a una bateria o a un ramal.
- Elements per a la lectura centralitzada de comptadors electrònics
Es consideren incloses dins d'aquesta unitat d'obra les operacions següents:
Per a la col·locació de comptadors:
- Replanteig de la unitat d'obra
- Preparació de les unions
- Col·locació del comptador
- Connexió a la xarxa de fluid amb els seus accessoris corresponents
- Prova de servei
- Retirada de l'obre dels embalatges, restes de materials, etc.
Per a la col·locació del punts de lectura centralitzada:
- Replanteig d'unitat d'obra
- Col·locació del punt de lectura centralitzada
- Execució de les connexions elèctriques
- Comprovació del funcionament
- Retirada de l'obre dels embalatges, restes de materials, etc.
COL.LOCACIÓ DE COMPTADORS:
El comptador ha de quedar instal·lat dins d'una cambra de fàcil accés i amb suficients mitjans d'il·luminació i d'evacuació.
Cal que quedi suficientment separat dels paraments que l'envolten, de manera que es pugui instal·lar i manipular.
Les connexions amb les conduccions d'entrada i de sortida no han de tenir fuites, han de ser enroscades i amb junt de material elàstic.
Abans i després del comptador ha de quedar instal·lada una aixeta de pas i una vàlvula de retenció si el comptador no la porta incorporada, segons les especificacions del seu plec de condicions.
La posició ha de ser la fixada a la DT.
Ha d'estar feta la prova d'instal·lació.
Toleràncies d'instal·lació:
- Posició: ± 20 mm
2.- CONDICIONS DEL PROCÉS D'EXECUCIÓ
CONDICIONS GENERALS:
Abans de començar els treballs de muntatge, s'ha de fer un replanteig que ha de ser aprovat per la DF.
S'ha de comprovar que les característiques del producte corresponen a les especificades al projecte.
Els materials s'han d'inspeccionar abans de la seva col·locació.

La seva instal·lació no ha d'alterar les característiques dels elements.
La col·locació de l'element s'ha de fer seguint les indicacions del fabricant.
Un cop instal·lat, s'ha de procedir a la retirada de l'obra de tots els materials sobrants (embalatges, retalls de cables, etc.).
COL.LOCACIÓ DE COMPTADORS:
No es retiraran les proteccions de les boques de connexió fins que no es procedeixi a la seva unió.
Les unions roscades s'han de preparar amb estopa, pasta o cintes d'estanquitat.
L'enroscada, en el seu cas, s'ha de fer sense forçar ni malmetre la rosca.
3.- UNITAT I CRITERI D'AMIDAMENT
Unitat de quantitat instal·lada, mesurada segons les especificacions de la DT.
4.- NORMATIVA DE COMPLIMENT OBLIGATORI
Documento Básico de Salubridad DB-HS, parte II del CTE, aprobado por el Real Decreto 314/2006.
5.- CONDICIONS DE CONTROL D'EXECUCIÓ I DE L'OBRA ACABADA
CONTROL D'EXECUCIÓ. OPERACIONS DE CONTROL EN COMPTADORS:
Els punts de control més destacables són els següents:
- Comprovació de la correcta implantació dels materials i equips.
- Verificar la correcta instal·lació i dimensions dels elements de la cambra d'escomesa o armari de comptador i elements següents : - Clau de pas general - Comptador homologat - Filtres amb malla d'entre 25 i 50um - Clau de pas posterior al comptador (si és prevista) - Vàlvula de retenció - Sistema de reducció de pressió - Protecció contra condensacions / tèrmiques / esforços mecànics / sorolls - Existència de desguàs - Condicions mínimes de subministre - Estalvi d'aigua - Senyalització
- Verificar les dimensions de la cambra d'escomesa o armari de comptador
- Verificar l'assaig de resistència mecànica i Estanqueitat.
CONTROL DE L'OBRA ACABADA. OPERACIONS DE CONTROL EN COMPTADORS:
- Realització i emissió d'informe amb resultats dels controls i mesures realitzades.
CRITERIS DE PRESA DE MOSTRES EN COMPTADORS:
Es comprovarà globalment
INTERPRETACIÓ DE RESULTATS I ACTUACIONS EN CAS D'INCOMPLIMENT EN COMPTADORS:
Es donarà per bona la prova d'estanquitat quan no hi hagi variacions de pressió al manómetre.
En cas de deficiències de material o execució, si es pot esmenar sense canviar materials, s'ha de procedir a fer-ho. En cas contrari, s'ha de procedir a canviar tot el material afectat.
En cas de manca d'elements o discrepàncies amb el projecte, s'ha de procedir a l'adequació, d'acord amb el que determini la DF.

PM INSTAL·LACIONS CONTRA INCENDIS, DESCÀRREGUES ATMOSFÈRIQUES I DE SEGURETAT

PM3 EXTINTORS

PM32- EXTINTOR, COL·LOCAT

0.- ELEMENTS QUE CONTEMPLA EL PLEC

PM32-DZ3Z,PM32-DZ48.

1.- DEFINICIÓ I CONDICIONS DE LES PARTIDES D'OBRA EXECUTADES
Extintors de pols seca polivalent o anhídrid carbònic, pintats o cromats.
S'han considerat els tipus de col·locació següents:
- Amb armari muntat superficialment
- Amb suport a la paret
- Sobre rodes
L'execució de la unitat d'obra inclou les operacions següents:
Col·locat dins d'armari i muntat superficialment:
- Fixació de l'armari al parament.
- Co.locació de l'extintor dins de l'armari.
Col·locat amb suport a la paret:
- Col·locació del suport al parament.
- Col·locació de l'extintor al suport.
Col·locat sobre rodes:
- Subministrament de l'extintor muntat sobre carro amb rodes
CARACTERÍSTIQUES GENERALS:
La posició ha de ser la reflectida a la DT o, en el seu defecte, la indicada per la DF.
S'ha de situar prop dels accessos a la zona protegida i cal que sigui visible i accessible.
Alçària sobre el paviment de la part superior de l'extintor: <= 1700 mm
Toleràncies d'instal·lació:
- Posició: ± 50 mm
- Horitzontalitat i aplomat: ± 3 mm
COL·LOCAT AMB SUPORT A LA PARET:
El suport ha de quedar fixat sòlidament, pla i aplomat sobre el parament.
COL·LOCAT DINS D'ARMARI I MUNTAT SUPERFICIALMENT:
L'armari ha de quedar fixat sòlidament, plà, aplomat i anivellat sobre el paviment.
COL·LOCAT SOBRE RODES:
L'extintor ha d'anar col·locat sobre el seu suport mòbil de forma estable i segura, de tal manera que permeti el seu transport sense perill de despendre's.
2.- CONDICIONS DEL PROCÉS D'EXECUCIÓ
No hi han condicions específiques del procés d'instal·lació.
3.- UNITAT I CRITERI D'AMIDAMENT
Unitat de quantitat instal·lada, mesurada segons les especificacions de la DT.
4.- NORMATIVA DE COMPLIMENT OBLIGATORI
Real Decreto 513/2017, de 22 de mayo, por el que se aprueba el Reglamento de instalaciones de protección contra incendios.
Corrección de errores del Real Decreto 513/2017, de 22 de mayo, por el que se aprueba el Reglamento de instalaciones de protección contra incendios.
Resolució de 22 de març de 1995, de designació del laboratori general d'assaigs i investigacions com a organisme de control per la certificació de productes, d'acord amb el Reial Decret 1942/1993, que aprova el reglament CPI.
5.- CONDICIONS DE CONTROL D'EXECUCIÓ I DE L'OBRA ACABADA
CONTROL D'EXECUCIÓ. OPERACIONS DE CONTROL:
Les tasques de control a realitzar són les següents:
- Comprovació que l'empresa instal·ladora es troba inscrita en el registre d'empreses instal·ladores/mantenidores de sistemes de protecció contra incendis.
- Comprovació de la correcta implantació de la instal·lació d'extintors mòbils
- Control de la correcta situació dels extintors segons especificacions del projecte, verificar: - Col·locació d'extintors a una alçada de <= 1,7 m. - Accessibilitat i situació propera a una sortida - Situació a les zones amb més risc d'incendis - Distància a recórrer fins a arribar a un extintor <= 15 m. - Senyalització dels extintors
CONTROL DE L'OBRA ACABADA. OPERACIONS DE CONTROL:
Les tasques de control a realitzar són les següents:
- Elaborar informe amb les comprovacions i mesures realitzades
CRITERIS DE PRESA DE MOSTRES:
S'ha de comprovar un nombre determinat d'extintors, fixat en cada cas per la DF. S'ha de procurar mostrejar les diferents zones, especialment aquelles amb un risc més elevat. Zones amb transformadors, motors, calderes, quadres elèctrics, sales de màquines, locals d'emmagatzematge de combustible i productes inflamables, etc.
INTERPRETACIÓ DE RESULTATS I ACTUACIONS EN CAS D'INCOMPLIMENT:
En cas de resultats negatius i anomalies, s'han de corregir els defectes sempre que sigui possible, en cas contrari s'ha de substituir el material afectat.

PM INSTAL·LACIONS CONTRA INCENDIS, DESCÀRREGUES ATMOSFÈRIQUES I DE SEGURETAT

PMS SENYALITZACIÓ D'INSTAL·LACIONS CONTRA INCENDIS I DE SEGURETAT

PMS0- RÈTOLS PER A SENYALITZACIÓ, COL·LOCATS

0.- ELEMENTS QUE CONTEMPLA EL PLEC

PMS0-6Z7V,PMS0-6Z7T.

1.- DEFINICIÓ I CONDICIONS DE LES PARTIDES D'OBRA EXECUTADES
Plaques de senyalització de vies d'evacuació d'interior d'edificis, col·locades en la seva posició definitiva amb fixacions mecàniques o adherides al parament vertical.
L'execució de la unitat d'obra inclou les operacions següents:
- Replanteig
- Neteja superficial del parament
- Fixació de l'element
- Neteja
CONDICIONS GENERALS:
L'element de senyalització ha d'estar fixat al suport a la posició indicada a la DT, amb les modificacions introduïdes al replanteig previ, aprovades per la DF.
Quan es col·loqui amb fixacions mecàniques, ha de tenir col·locats i cargolats tots els visos previstos per la seva fixació.
La cara exterior de la placa ha d'estar en un pla vertical, amb l'aresta superior horitzontal.
El caràcter numèric ha d'estar en un pla vertical i correctament orientat.
Toleràncies d'execució:
- Nivell: ± 5 mm
- Aplomat: ± 1 mm/15 cm
2.- CONDICIONS DEL PROCÉS D'EXECUCIÓ
CONDICIONS GENERALS:
Quan la placa sigui definitiva,el parament on s'ha de col·locar ha d'estar totalment acabat.
No s'han de produir danys a la pintura ni bonys a la planxa durant la col·locació.
En el cas de plaques de senyalització metàl·liques,no s'ha de foradar la placa per fixar-la. S'han d'utilitzar els forats existents.

3.- UNITAT I CRITERI D'AMIDAMENT
Unitat de quantitat col·locada, mesurada segons les especificacions de la DT.
4.- NORMATIVA DE COMPLIMENT OBLIGATORI
UNE 23033-1:1981 Seguridad contra incendios. Señalización.
UNE 23034:1988 Seguridad contra incendios. Señalización de seguridad. Vías de evacuación.

PN VÀLVULES, FILTRES, BOMBES I GRUPS DE PRESSIÓ

PN1 VÀLVULES DE COMPORTA

PN12- VÀLVULA DE COMPORTA MANUAL AMB BRIDES, MUNTADA

0.- ELEMENTS QUE CONTEMPLA EL PLEC

PN12-DPMO.

1.- DEFINICIÓ I CONDICIONS DE LES PARTIDES D'OBRA EXECUTADES
Vàlvules de comporta motoritzades o manuals, roscades, embridades o d'extrems ranurats, muntades.
S'han considerat els tipus de col·locació següents:
- Muntades superficialment
- Muntades en pericó de canalització soterrada
L'execució de la unitat d'obra inclou les operacions següents:
- Neteja de l'interior del tubs i de les unions
- Preparació de les unions amb els elements d'estanqueitat
- Connexió de la vàlvula als tubs
- Prova de servei
CONDICIONS GENERALS:
Els eixos de la vàlvula i de la canonada han de quedar alineats.
La maneta o volant de la vàlvula ha de ser accessible.
Les vàlvules s'han d'instal·lar situades de manera que es puguin realitzar tasques de manteniment de les diferents parts.
Tant el premsaestopes de la vàlvula com les connexions amb la canonada han de ser estanques a la pressió de treball.
S'ha de deixar connectada a la xarxa corresponent, en condicions de funcionament.
La pressió exercida pel premsaestopes sobre l'eix d'accionament no ha d'impedir la maniobra del volant amb la mà.
La posició ha de ser la reflectida a la DT o, en el seu defecte, la indicada per la DF.
Toleràncies d'instal·lació:
- Posició: ± 30 mm
MUNTADES SUPERFICIALMENT:
L'eix d'accionament ha de quedar horitzontal, o en qualsevol posició radial per sobre del pla horitzontal.
La distància entre la vàlvula i la paret ha de ser la necessària perque pugui girar el cos, un cop desmuntat l'eix d'accionament del sistema de tancament.
MUNTADES EN PERICÓ:
L'eix d'accionament ha de quedar vertical, amb el volant cap amunt, i ha de coincidir amb el centre del pericó.
La distància entre la vàlvula i el fons del pericó ha de ser la necessària perquè pugui girar el cos un cop desmuntat l'eix d'accionament del sistema de tancament.
La distància entre la vàlvula i el fons del pericó ha de ser la necessària perquè es puguin col·locar i treure tots els cargols de les brides.
2.- CONDICIONS DEL PROCÉS D'EXECUCIÓ
Abans de la instal·lació de la vàlvula s'ha de netejar l'interior dels tubs.
Abans de realitzar la unió entre els tubs i les vàlvules cal fer la comprovació que extrems estan ben acabats, nets, sense rebaves i amb els condicions correctes per realitzar la unió.
La descàrrega i manipulació de les vàlvules s'ha de fer de forma que no rebin cops.
Les connexions dels diferents elements s'han de realitzar seguint les indicacions del fabricant i amb les eines adequades per tal de no malmetre les diferents peces.
L'estanquitat de les unions s'ha de realitzar mitjançant els junts adequats.
La unió entre els tubs i vàlvules s'ha de fer garantint la no transmissió de càrregues, la impermeabilitat i l'adherència amb les parets.
Un cop acabada la instal·lació, s'ha de netejar interiorment fent-hi passar aigua perquè arrossegui les brosses i els gasos destil·lats produïts pel lubricant o per l'adhesiu i el netejador. No s'ha de fer servir en aquesta operació cap tipus de dissolvent.
En el cas que la canonada sigui per abastament d'aigua, cal fer un tractament de depuració bacteriològic després de rentar-la.
3.- UNITAT I CRITERI D'AMIDAMENT
Unitat de quantitat instal·lada, mesurada segons les especificacions de la DT.
4.- NORMATIVA DE COMPLIMENT OBLIGATORI
La normativa ha de ser l'específica a l'ús a què es destini.

PN VÀLVULES, FILTRES, BOMBES I GRUPS DE PRESSIÓ

PN1 VÀLVULES DE COMPORTA

PN13- VÀLVULA DE COMPORTA MANUAL AMB ROSCA, MUNTADA

0.- ELEMENTS QUE CONTEMPLA EL PLEC

PN13-ECDG.

1.- DEFINICIÓ I CONDICIONS DE LES PARTIDES D'OBRA EXECUTADES
Vàlvules de comporta motoritzades o manuals, roscades, embridades o d'extrems ranurats, muntades.
S'han considerat els tipus de col·locació següents:
- Muntades superficialment
- Muntades en pericó de canalització soterrada
L'execució de la unitat d'obra inclou les operacions següents:
- Neteja de l'interior del tubs i de les unions
- Preparació de les unions amb els elements d'estanqueitat
- Connexió de la vàlvula als tubs
- Prova de servei
CONDICIONS GENERALS:
Els eixos de la vàlvula i de la canonada han de quedar alineats.
La maneta o volant de la vàlvula ha de ser accessible.
Les vàlvules s'han d'instal·lar situades de manera que es puguin realitzar tasques de manteniment de les diferents parts.
Tant el premsaestopes de la vàlvula com les connexions amb la canonada han de ser estanques a la pressió de treball.
S'ha de deixar connectada a la xarxa corresponent, en condicions de funcionament.
La pressió exercida pel premsaestopes sobre l'eix d'accionament no ha d'impedir la maniobra del volant amb la mà.
La posició ha de ser la reflectida a la DT o, en el seu defecte, la indicada per la DF.
Toleràncies d'instal·lació:
- Posició: ± 30 mm
MUNTADES SUPERFICIALMENT:
L'eix d'accionament ha de quedar horitzontal, o en qualsevol posició radial per sobre del pla horitzontal.
La distància entre la vàlvula i la paret ha de ser la necessària perque pugui girar el cos, un cop desmuntat l'eix d'accionament del sistema de tancament.
MUNTADES EN PERICÓ:
L'eix d'accionament ha de quedar vertical, amb el volant cap amunt, i ha de coincidir amb el centre del pericó.
La distància entre la vàlvula i el fons del pericó ha de ser la necessària perquè pugui girar el cos un cop desmuntat l'eix d'accionament del sistema de tancament.
La distància entre la vàlvula i el fons del pericó ha de ser la necessària perquè es puguin col·locar i treure tots els cargols de les brides.
2.- CONDICIONS DEL PROCÉS D'EXECUCIÓ
CONDICIONS GENERALS:
Abans de la instal·lació de la vàlvula s'ha de netejar l'interior dels tubs.
Abans de realitzar la unió entre els tubs i les vàlvules cal fer la comprovació que extrems estan ben acabats, nets, sense rebaves i amb els condicions correctes per realitzar la unió.
La descàrrega i manipulació de les vàlvules s'ha de fer de forma que no rebin cops.
Les connexions dels diferents elements s'han de realitzar seguint les indicacions del fabricant i amb les eines adequades per tal de no malmetre les diferents peces.
L'estanquitat de les unions s'ha de realitzar mitjançant els junts adequats.
La unió entre els tubs i vàlvules s'ha de fer garantint la no transmissió de càrregues, la impermeabilitat i l'adherència amb les parets.
Un cop acabada la instal·lació, s'ha de netejar interiorment fent-hi passar aigua perquè arrossegui les brosses i els gasos destil·lats produïts pel lubricant o per l'adhesiu i el netejador. No s'ha de fer servir en aquesta operació cap tipus de dissolvent.
En el cas que la canonada sigui per abastament d'aigua, cal fer un tractament de depuració bacteriològic després de rentar-la.
VÀLVULES PER A COL·LOCAR ROSCADES:
Les unions amb la canonada han de quedar segellades mitjançant cintes d'estanquitat adequades.
L'enroscada, en el seu cas, s'ha de fer sense forçar ni malmetre la rosca.
Abans de la instal·lació de la vàlvula s'han de netejar l'interior dels tubs i les rosques d'unió.
Els protectors de les rosques amb que van proveïdes les vàlvules només s'han de treure en el moment d'executar les unions.
3.- UNITAT I CRITERI D'AMIDAMENT
Unitat de quantitat instal·lada, mesurada segons les especificacions de la DT.
4.- NORMATIVA DE COMPLIMENT OBLIGATORI
La normativa ha de ser l'específica a l'ús a què es destini.

PN VÀLVULES, FILTRES, BOMBES I GRUPS DE PRESSIÓ

PN3 VÀLVULES DE BOLA

PN38- VÀLVULA DE BOLA METÀL·LICA MANUAL AMB ROSCA, MUNTADA

0.- ELEMENTS QUE CONTEMPLA EL PLEC

PN38-H4C1,PN38-H4BZ,PN38-H4BQ,PN38-H4BY,PN38-H4BU,PN38-H4BW.

1.- DEFINICIÓ I CONDICIONS DE LES PARTIDES D'OBRA EXECUTADES
Vàlvules de bola metàl·liques o sintètiques, muntades.
S'han considerat els elements següents:
- Vàlvules manuals roscades
S'han considerat els tipus de col·locació següents:
- Muntades superficialment
- Muntades en pericó de canalització soterrada
L'execució de la unitat d'obra inclou les operacions següents:
Vàlvules de bola per a col·locar roscades:
- Neteja de rosques i d'interior de tubs
- Preparació de les unions amb cintes
- Connexió de la vàlvula a la xarxa
- Prova de servei
CONDICIONS GENERALS:
Els eixos de la vàlvula i de la canonada han de quedar alineats.
La maneta o volant de la vàlvula ha de ser accessible.
Les vàlvules s'han d'instal·lar situades de manera que es puguin realitzar tasques de manteniment de les diferents parts.
Tant els junts de la vàlvula com les connexions amb la canonada han de ser estanques a la pressió de treball.
S'ha de deixar connectada a la xarxa corresponent, en condicions de funcionament.
La posició ha de ser la reflectida a la DT o, en el seu defecte, la indicada per la DF.
Toleràncies d'instal·lació:
- Posició: ± 30 mm
MUNTADES SUPERFICIALMENT:
L'eix d'accionament ha de quedar horitzontal, o en qualsevol posició radial per sobre del pla horitzontal.
La distància entre la vàlvula i la paret ha de ser la necessària perque pugui girar el cos, un cop desmuntat l'eix d'accionament del sistema de tancament.
MUNTADES EN PERICÓ:
L'eix d'accionament ha de quedar vertical, amb la maneta cap amunt, i ha de coincidir amb el centre del pericó.
La distància entre la vàlvula i el fons del pericó ha de ser la necessària perquè pugui girar el cos un cop desmuntat l'eix d'accionament del sistema de tancament.
2.- CONDICIONS DEL PROCÉS D'EXECUCIÓ
CONDICIONS GENERALS:
Abans de la instal·lació de la vàlvula s'ha de netejar l'interior dels tubs.
Les connexions dels diferents elements s'han de realitzar seguint les indicacions del fabricant i amb les eines adequades per tal de no malmetre les diferents peces.
La descàrrega i manipulació de les vàlvules s'ha de fer de forma que no rebin cops.
El tub s'ha d'encaixar sense moviments de torsió.
La unió entre els tubs i vàlvules s'ha de fer garantint la no transmissió de càrregues, la impermeabilitat i l'adherència amb les parets.
Abans de realitzar la unió entre els tubs i les vàlvules cal fer la comprovació que extrems estan ben acabats, nets, sense rebaves i amb els condicions correctes per realitzar la unió.
Un cop acabada la instal·lació, s'ha de netejar interiorment fent-hi passar aigua perquè arrossegui les brosses i els gasos destil·lats produïts pel lubricant o per l'adhesiu i el netejador. No s'ha de fer servir en aquesta operació cap tipus de dissolvent.
En el cas que la canonada sigui per abastament d'aigua, cal fer un tractament de depuració bacteriològic després de rentar-la.
VÀLVULAS DE BOLA PER A COL·LOCAR ROSCADES:
Les unions amb la canonada han de quedar segellades mitjançant cintes d'estanquitat adequades.
L'enroscada, en el seu cas, s'ha de fer sense forçar ni malmetre la rosca.
Abans de la instal·lació de la vàlvula s'han de netejar l'interior dels tubs i les rosques d'unió.
Els protectors de les rosques amb que van proveïdes les vàlvules només s'han de treure en el moment d'executar les unions.
3.- UNITAT I CRITERI D'AMIDAMENT
Unitat de quantitat instal·lada, mesurada segons les especificacions de la DT.
4.- NORMATIVA DE COMPLIMENT OBLIGATORI
La normativa ha de ser l'específica a l'ús a què es destini.

PN VÀLVULES, FILTRES, BOMBES I GRUPS DE PRESSIÓ

PN7 VÀLVULES DE REGULACIÓ

PN72- VÀLVULA DE REGULACIÓ DE TRES VIES MUNTADA (D)

0.- ELEMENTS QUE CONTEMPLA EL PLEC

PN72-H7VA.

1.- DEFINICIÓ I CONDICIONS DE LES PARTIDES D'OBRA EXECUTADES
Vàlvules de regulació de multivies motoritzades, muntades roscades entre tubs.
S'han considerat els tipus següents:
- Vàlvula de tres vies
- Vàlvula de quatre vies
L'execució de la unitat d'obra inclou les operacions següents:
- Neteja de les rosques i de l'interior dels tubs
- Preparació de les unions amb cintes
- Connexió de la vàlvula a la xarxa de subministrament
- Connexió del motor a la xarxa elèctrica
- Prova de servei
CONDICIONS GENERALS:
S'ha de connectar la vàlvula a la xarxa corresponent i l'actuador a la xarxa elèctrica o pneumàtica.
Els eixos de la vàlvula i de la canonada han de quedar alineats.
La maneta o volant de la vàlvula ha de ser accessible.
Les vàlvules s'han d'instal·lar situades de manera que es puguin realitzar tasques de manteniment de les diferents parts.
La posició ha de ser la reflectida a la DT o, en el seu defecte, la indicada per la DF.
Toleràncies d'instal·lació:
- Posició: ± 30 mm
2.- CONDICIONS DEL PROCÉS D'EXECUCIÓ
Les unions amb la canonada han de quedar segellades mitjançant cintes d'estanquitat adequades.
L'enroscada, en el seu cas, s'ha de fer sense forçar ni malmetre la rosca.
Abans de la instal·lació de la vàlvula s'han de netejar l'interior dels tubs i les rosques d'unió.
Els protectors de les rosques amb que van proveïdes les vàlvules només s'han de treure en el moment d'executar les unions.
Un cop instal·lat l'equip, s'ha de procedir a la retirada de l'obra de tots els materials sobrants com ara embalatges, retalls de tubs, etc.
Ha de quedar feta la prova de servei, segons les especificacions de la DT i aprovada per la DF.
3.- UNITAT I CRITERI D'AMIDAMENT
Unitat de quantitat instal·lada, mesurada segons les especificacions de la DT.
4.- NORMATIVA DE COMPLIMENT OBLIGATORI
Real Decreto 1027/2007, de 20 de julio, por el que se aprueba el Reglamento de Instalaciones Térmicas en los Edificios. (RITE).
Real Decreto 842/2002 de 2 de agosto, por el que se aprueba el Reglamento Electrotécnico de Baja Tensión. REBT 2002.

PN VÀLVULES, FILTRES, BOMBES I GRUPS DE PRESSIÓ

PN7 VÀLVULES DE REGULACIÓ

PN75- VÀLVULA DE REGULACIÓ/TALL/SECTOR, COL·LOCADA (D)

0.- ELEMENTS QUE CONTEMPLA EL PLEC

PN75-H9HH,PN75-H9HI,PN75-H9HG.

1.- DEFINICIÓ I CONDICIONS DE LES PARTIDES D'OBRA EXECUTADES
Vàlvules de regulació, de tall o de sector de dues vies motoritzades, muntades roscades o embridades entre tubs.
L'execució de la unitat d'obra inclou les operacions següents:
- Neteja de les rosques i de l'interior dels tubs
- Preparació de les unions amb cintes o juntes, segons instruccions del fabricant
- Connexió de la vàlvula a la xarxa de subministrament
- Connexió del motor a la xarxa elèctrica
- Prova de servei
CONDICIONS GENERALS:
S'ha de connectar la vàlvula a la xarxa corresponent i l'actuador a la xarxa elèctrica o pneumàtica.
Els eixos de la vàlvula i de la canonada han de quedar alineats.
Les connexions han de ser estanques a la pressió de treball.
La posició ha de ser la reflectida a la DT o, en el seu defecte, la indicada per la DF.
Toleràncies d'execució:
- Posició: ± 30 mm
2.- CONDICIONS DEL PROCÉS D'EXECUCIÓ
Les unions amb la canonada han de quedar segellades mitjançant cintes d'estanquitat adequades.
L'enroscada, en el seu cas, s'ha de fer sense forçar ni malmetre la rosca.
Abans de la instal·lació de la vàlvula s'han de netejar l'interior dels tubs i les rosques d'unió.
Els protectors de les rosques amb que van proveïdes les vàlvules només s'han de treure en el moment d'executar les unions.
Un cop instal·lat l'equip, s'ha de procedir a la retirada de l'obra de tots els materials sobrants com ara embalatges, retalls de tubs, etc.
Ha de quedar feta la prova de servei, segons les especificacions de la DT i aprovada per la DF.
3.- UNITAT I CRITERI D'AMIDAMENT

Unitat de quantitat instal·lada, mesurada segons les especificacions de la DT.
4.- NORMATIVA DE COMPLIMENT OBLIGATORI
Real Decreto 1027/2007, de 20 de julio, por el que se aprueba el Reglamento de Instalaciones Térmicas en los Edificios. (RITE).
Real Decreto 842/2002 de 2 de agosto, por el que se aprueba el Reglamento Electrotécnico de Baja Tensión. REBT 2002.

PN VÀLVULES, FILTRES, BOMBES I GRUPS DE PRESSIÓ

PN8 VÀLVULES DE RETENCIÓ

PN85- VÀLVULA DE RETENCIÓ DE CLAPETA AMB ROSCA, MUNTADA

0.- ELEMENTS QUE CONTEMPLA EL PLEC

PN85-HFX6,PN85-HKCT,PN85-HFYW,PN85-HHK8,PN85-4INP.

1.- DEFINICIÓ I CONDICIONS DE LES PARTIDES D'OBRA EXECUTADES
Vàlvules de retenció de clapeta, roscades i muntades.
S'han considerat els tipus de col·locació següents:
- Muntades superficialment
- Muntades en pericó de canalització soterrada
L'execució de la unitat d'obra inclou les operacions següents:
- Neteja de les rosques i de l'interior dels tubs
- Preparació de les unions amb cintes
- Connexió de la vàlvula a la xarxa
- Prova d'estanquitat
CONDICIONS GENERALS:
La vàlvula ha de quedar de manera que el sentit de circulació del fluid sigui horitzontal o cap amunt.
Els eixos de la vàlvula i de la canonada han de quedar alineats.
S'ha de deixar connectada a la xarxa corresponent.
Les connexions han de ser estanques a la pressió de treball.
La posició ha de ser la reflectida a la DT o, en el seu defecte, la indicada per la DF.
Toleràncies d'instal·lació:
- Posició: ± 30 mm
MUNTADES EN PERICÓ:
La distància entre la vàlvula i el fons del pericó ha de ser la necessària perquè pugui girar el cos un cop desmuntat l'eix d'accionament del sistema de tancament.
MUNTADES SUPERFICIALMENT:
La distància entre la vàlvula i la paret ha de ser la necessària perque pugui girar el cos, un cop desmuntat l'eix d'accionament del sistema de tancament.
2.- CONDICIONS DEL PROCÉS D'EXECUCIÓ
Les unions amb la canonada han de quedar segellades mitjançant cintes d'estanquitat adequades.
L'enroscada, en el seu cas, s'ha de fer sense forçar ni malmetre la rosca.
Abans de la instal·lació de la vàlvula s'han de netejar l'interior dels tubs i les rosques d'unió.
Els protectors de les rosques amb que van proveïdes les vàlvules només s'han de treure en el moment d'executar les unions.
3.- UNITAT I CRITERI D'AMIDAMENT
Unitat de quantitat instal·lada, mesurada segons les especificacions de la DT.
4.- NORMATIVA DE COMPLIMENT OBLIGATORI
La normativa ha de ser l'específica a l'ús a què es destini.

PN VÀLVULES, FILTRES, BOMBES I GRUPS DE PRESSIÓ

PN9 VÀLVULES DE SEGURETAT

PN91- VÀLVULA DE SEGURETAT AMB ROSCA, MUNTADA

0.- ELEMENTS QUE CONTEMPLA EL PLEC

PN91-ECN4.

1.- DEFINICIÓ I CONDICIONS DE LES PARTIDES D'OBRA EXECUTADES
Vàlvula de seguretat d'obertura progressiva, de 16 i 25 bar de pressió nominal i de connexió per rosca, muntades.
S'han considerat els tipus de vàlvules següents:
- vàlvules de 1/4" a 1 1/4" de diàmetre nominal, de 16 bar de pressió nominal, amb cos de llautó CW617N, caputxa de llautó CW617N i unió de llautó CW617N
- vàlvules de 1 1/2" de diàmetre nominal, de 16 bar de pressió nominal, amb cos de llautó CW617N, caputxa de llautó CC754S-GM i unió de llautó CW617N
- vàlvules de 2" de diàmetre nominal, de 16 bar de pressió nominal, amb cos de llautó CC754S-GM, caputxa de llautó llautó CC754S-GM i unió de llautó CW617N
- vàlvules de 2 1/2" a 4" de diàmetre nominal, de 16 bar de pressió nominal, amb cos de bronze CC761S, caputxa de bronze CC761S i unió de bronze CC761S
- vàlvules de 1/4" a 1 1/4" de diàmetre nominal, de 25 bar de pressió nominal, amb cos de llautó CW617N, caputxa de llautó CW617N i unió d'acer inoxidable 1.4401 (AISI 316)
- vàlvules de 1 1/2" de diàmetre nominal, de 25 bar de pressió nominal, amb cos de llautó CW617N, caputxa de llautó CC754S-GM i unió d'acer inoxidable 1.4401 (AISI 316)
- vàlvules de 2" de diàmetre nominal, de 25 bar de pressió nominal, amb cos de llautó CC754S-GM, caputxa de llautó CC754S-GM i unió d'acer inoxidable 1.4401 (AISI 316)
- vàlvules de 2 1/2" a 4" de diàmetre nominal, de 25 bar de pressió nominal, amb cos de bronze CC761S, caputxa de bronze CC761S i unió d'acer inoxidable 1.4401 (AISI 316)
- vàlvules de 1/4" a 1 1/2" de diàmetre nominal, de 25 bar de pressió nominal, amb cos d'acer inoxidable 1.4408 (AISI 316), caputxa d'acer inoxidable 1.4305 (AISI 303) i unió d'acer inoxidable 1.4401 (AISI 316)
- vàlvules de 2" a 4" de diàmetre nominal, de 25 bar de pressió nominal, amb cos d'acer inoxidable 1.4408 (AISI 316), caputxa d'acer inoxidable 1.4408 (AISI 316) i unió d'acer inoxidable 1.4401 (AISI 316)

S'han considerat els tipus de col·locació següents:
- Muntades superficialment
- Muntades en pericó de canalització soterrada
L'execució de la unitat d'obra inclou les operacions següents:
- Neteja de rosques i d'interior de tubs
- Preparació de les unions amb cintes
- Connexió de la vàlvula a la xarxa
- Prova de servei
CONDICIONS GENERALS:
La palanca d'obertura manual de la vàlvula ha de ser accessible i ha de quedar a la vista.
Ha de quedar connectada a la canonada a protegir per la boca d'entrada, sense cap interrupció.
La boca de sortida s'ha de conduir al punt de desguàs, que ha de ser visible des del lloc on ha d'estar la vàlvula.
Ha de quedar en condicions de funcionament i ha de ser estanca a la pressió de treball.
La posició ha de ser la reflectida a la DT o, en el seu defecte, la indicada per la DF.
Toleràncies d'instal·lació:
- Posició: ± 30 mm
MUNTADES EN PERICÓ:
La distància entre la vàlvula i el fons del pericó ha de ser la necessària perquè pugui girar el cos un cop desmuntat l'eix d'accionament del sistema de tancament.
MUNTADES SUPERFICIALMENT:
La distància entre la vàlvula i la paret ha de ser la necessària perque pugui girar el cos, un cop desmuntat l'eix d'accionament del sistema de tancament.
2.- CONDICIONS DEL PROCÉS D'EXECUCIÓ
Les unions amb les canonades han de quedar segellades mitjançant cintes d'estanquitat adequades.
L'enroscada, en el seu cas, s'ha de fer sense forçar ni malmetre la rosca.
Abans de la instal·lació de la vàlvula s'han de netejar l'interior dels tubs i les rosques d'unió.
Els protectors de les rosques amb que van proveïdes les vàlvules només s'han de treure en el moment d'executar les unions.
3.- UNITAT I CRITERI D'AMIDAMENT
Unitat de quantitat instal·lada, mesurada segons les especificacions de la DT.
4.- NORMATIVA DE COMPLIMENT OBLIGATORI
La normativa ha de ser l'específica a l'ús a què es destini.

PN VÀLVULES, FILTRES, BOMBES I GRUPS DE PRESSIÓ

PNE FILTRES

PNE1- FILTRE COLADOR PER A MUNTAR EMBRIDAT, COL·LOCAT

1.- DEFINICIÓ I CONDICIONS DE LES PARTIDES D'OBRA EXECUTADES
Filtres coladors roscats, embridats o d'extrems ranurats muntats entre tubs.
L'execució de la unitat d'obra inclou les operacions següents:
- Col·locació i fixació de la peça a la canonada
- Prova de servei
CONDICIONS GENERALS:
La posició ha de ser la reflectida a la DT o, en el seu defecte, la indicada per la DF.
Ha de portar una placa metàl·lica d'identificació per a localització en l'esquema de la instal·lació.
Les parts del filtre que s'hagin de manipular, han de ser accessibles.
La distància entre el filtre i els elements que l'envolten ha de ser suficient per permetre'n el desmuntatge i manteniment.
Els eixos del filtre i de la canonada han de quedar alineats.
S'ha de deixar connectada a la xarxa corresponent, en condicions de funcionament.

El pes de la canonada no ha de descansar sobre el filtre.
Les unions han de ser estanques.
El sentit de circulació del fluid a dintre del filtre ha de coincidir amb la marca gravada al cos.
Tots els materials que intervenen en la instal·lació han de ser compatibles entre si. Per aquest motiu, el muntatge i les connexions dels equips han d'estar fets amb els materials i accessoris subministrats pel fabricant, o expressament aprovats per aquest.
Ha de quedar feta la prova de la instal·lació.
Toleràncies d'execució:
- Posició: ± 10 mm
2.- CONDICIONS DEL PROCÉS D'EXECUCIÓ
Abans de començar els treballs de muntatge, s'ha de fer un replanteig que ha de ser aprovat per la DF.
El muntatge s'ha de fer seguint les instruccions de la documentació tècnica del fabricant. S'ha de seguir la seqüència de muntatge proposada pel fabricant.
L'estanquitat de les unions embridades o les de tuberies d'extrems ranurats s'ha d'aconseguir amb els junts subministrats pel fabricant, o bé, amb junts expressament aprovats per aquest.
El tub de connexió ha d'estar lliure d'obstruccions.
Tots els elements s'han d'inspeccionar abans de la seva col·locació.
S'ha de comprovar que les característiques tècniques del producte corresponen a les especificades al projecte.
La seva instal·lació no ha d'alterar les característiques dels elements.
Les connexions a la xarxa de servei s'han de fer un cop tallat el subministrament.
Un cop instal·lat es procedirà a la retirada de l'obra de tots els materials sobrants com ara embalatges, retalls de carrils, tubs, cables, etc.
3.- UNITAT I CRITERI D'AMIDAMENT
Unitat de quantitat instal·lada, mesurada segons les especificacions de la DT.
4.- NORMATIVA DE COMPLIMENT OBLIGATORI
La normativa ha de ser l'específica a l'ús a què es destini.

PN VÀLVULES, FILTRES, BOMBES I GRUPS DE PRESSIÓ

PNE FILTRES

PNE2- FILTRE COLADOR PER A MUNTAR ROSCAT, COL·LOCAT

0.- ELEMENTS QUE CONTEMPLA EL PLEC

PNE2-7676,PNE2-765O,PNE2-767R,PNE2-7667,PNE2-765Y.

1.- DEFINICIÓ I CONDICIONS DE LES PARTIDES D'OBRA EXECUTADES
Filtres coladors roscats, embridats o d'extrems ranurats muntats entre tubs.
L'execució de la unitat d'obra inclou les operacions següents:
- Col·locació i fixació de la peça a la canonada
- Prova de servei
CONDICIONS GENERALS:
La posició ha de ser la reflectida a la DT o, en el seu defecte, la indicada per la DF.
Ha de portar una placa metàl·lica d'identificació per a localització en l'esquema de la instal·lació.
Les parts del filtre que s'hagin de manipular, han de ser accessibles.
La distància entre el filtre i els elements que l'envolten ha de ser suficient per permetre'n el desmuntatge i manteniment.
Els eixos del filtre i de la canonada han de quedar alineats.
S'ha de deixar connectada a la xarxa corresponent, en condicions de funcionament.
El pes de la canonada no ha de descansar sobre el filtre.
Les unions han de ser estanques.
El sentit de circulació del fluid a dintre del filtre ha de coincidir amb la marca gravada al cos.
Tots els materials que intervenen en la instal·lació han de ser compatibles entre si. Per aquest motiu, el muntatge i les connexions dels equips han d'estar fets amb els materials i accessoris subministrats pel fabricant, o expressament aprovats per aquest.
Ha de quedar feta la prova de la instal·lació.
Toleràncies d'execució:
- Posició: ± 10 mm
2.- CONDICIONS DEL PROCÉS D'EXECUCIÓ
Abans de començar els treballs de muntatge, s'ha de fer un replanteig que ha de ser aprovat per la DF.
El muntatge s'ha de fer seguint les instruccions de la documentació tècnica del fabricant. S'ha de seguir la seqüència de muntatge proposada pel fabricant.
Les unions roscades s'han de preparar amb estopa, pasta o cintes d'estanquitat.
L'enroscada, en el seu cas, s'ha de fer sense forçar ni malmetre les rosques.
El tub de connexió ha d'estar lliure d'obstruccions.
Tots els elements s'han d'inspeccionar abans de la seva col·locació.
S'ha de comprovar que les característiques tècniques del producte corresponen a les especificades al projecte.
La seva instal·lació no ha d'alterar les característiques dels elements.
Les connexions a la xarxa de servei s'han de fer un cop tallat el subministrament.
Un cop instal·lat es procedirà a la retirada de l'obra de tots els materials sobrants com ara embalatges, retalls de carrils, tubs, cables, etc.
3.- UNITAT I CRITERI D'AMIDAMENT
Unitat de quantitat instal·lada, mesurada segons les especificacions de la DT.
4.- NORMATIVA DE COMPLIMENT OBLIGATORI
La normativa ha de ser l'específica a l'ús a què es destini.

ANNEXES

ESTUDI DE SEGURETAT I SALUT

Identificació de les obres

Peticionari

Nom	**Diputació de Barcelona**
Adreça	Carrer del Comte d'Urgell, 187
Població	Barcelona
Codi postal	08036

Titular de la Instal·lació

Nom	**Ajuntament de Sallent**
Adreça	Plaça de la Vila, 1
Població	Sallent
Codi postal	08650

Emplaçament i obra

Nom del centre	**Sala de calderes de biomassa**
Adreça	Passeig 1 d'Octubre de 2017, 5
Població	Sallent
Codi postal	08650
Obra a realitzar	Xarxa de calor amb caldera de biomassa

Enginyeria i arquitectura

Enginyer tècnic industrial	**Carlos Carrillo Romero**
Col·legiat Número	21.993 - CETIM
Arquitecte	Pedro Herreros Chavarría
Col·legiat Número	59.200 – COAC

Objecte

El present E.S.S. té com a objectiu establir les bases tècniques, per fixar els paràmetres de la prevenció de riscos professionals durant la realització dels treballs d'execució de les obres del Projecte objecte d'aquest estudi, així com complir amb les obligacions que es desprenen de la Llei 31 / 1995 i del RD 1627 / 1997, amb la finalitat de facilitar el control i el seguiment dels compromisos adquirits al respecte per part del/s Contractista/es.

En el present Estudi de Seguretat i Salut s'ha dut a terme un estudi aprofundit dels riscos inherents a l'execució de l'obra i de les mesures preventives i cautelars conseqüents per garantir la seguretat de les persones en l'execució de les obres en compliment del que determina la Llei 3/2007 del 4 de juliol de l'obra pública en el seu article 18.3.h).

D'aquesta manera, s'integra en el Projecte Executiu/Constructiu, les premisses bàsiques per a les quals el/s Contractista/es constructor/s pugui/n preveure i planificar, els recursos tècnics i humans necessaris per a l'acompliment de les obligacions preventives en aquest centre de treball, de conformitat al seu Pla d'Acció Preventiva propi d'empresa, la seva organització funcional i els mitjans a utilitzar, havent de quedar tot allò recollit al Pla de Seguretat i Salut, que haurà/n de presentar-se al Coordinador de Seguretat i Salut en fase d'Execució, amb antelació a l'inici de les obres, per a la seva aprovació i l'inici dels tràmits de Declaració d'Obertura davant l'Autoritat Laboral.

En cas de què sigui necessari implementar mesures de seguretat no previstes en el present Estudi, a petició expressa del coordinador de seguretat i salut en fase d'execució de l'obra, el contractista elaborarà el corresponent annex al Pla de Seguretat i Salut de l'obra que desenvoluparà i determinarà les mesures de seguretat a dur a terme amb la memòria, plec de condicions, amidaments, preus i pressupost que li siguin d'aplicació si n'és el cas.

Normativa aplicable

- Reglament de Seguretat i Higiene en el Treball . Decret de 31 de gener de 1940 del Ministerio de Trabajo, (BOE 34,03/02,1940) Reglament derogat, excepte cap. VII " Andamios " per l'Ordenanza general de Seguridad e higiene en el trabajo " (Orden 9 març 1971).
- Ordre de 20 de maig de 1952 per la que s'aprova el Reglament de Seguretat del treball en la indústria de la construcció vidre i ceràmica (BOE 167,15/06/1952)
    - Modificació de l'article 115. Ordre 10 desembre de 1953 (BOE 356, 22/12/1953)
- Ordre de 9 de març de 1971 per la que s'aprova l'ordenança general de Seguretat i Higiene en el treball. (BOE núm. 64,64, de 16-17/03/1971)
- Decret 423/1971 de 11 de març per la que es regulen la constitució i composició i funcions del comitè de seguretat i higiene en el treball.
- Decret 3565/1972 de 23 de desembre, pel que s'estableixen les Normes Tecnològiques de la Construcció (NTE,).
- Ordre del 23 de maig de 1977 per la que s'aprova el Reglament d'aparells elevadors per a obres. (BOE 170, 18/07/1977)
    - Modificació article 65 . Ordre 7/3/1981 (BOE 63, 14/03/1981)

- Ordre del 19 de desembre de 1977 per la que es modifica la instrucció complementaria MI-BT-025 del vigent R.E.T.B.T.(BOE 141, 14/06/1977) (CE-BOE 170 18/07/1977)
- Reglament d'explosius, Decret 2114/1978 de 2 de març, de la Presidència del Govern (BOE 214, 07/09/1978)
    - Modificació Real Decret 829/1980, de 18 d' abril (BOE 109, 06/05/1980)
- Ordre de 28 de juliol de 1980 per la que es modifica la instrucció MI-BT 040 aprovada per ordre 31 d'octubre de 1973 en la que es refereix a la concessió a Entitats de Títol d'Instal·lador autoritzat.
- Ordre 30 de setembre de 1980 per la que es disposa les normes UNE que es citen siguin considerades com d'obligat compliment, incloent-les en la instrucció MI-BT 044 del R.E.B.T.
- Reial Decret 1945/1986 de 26 de maig pel que s'aprova el Reglament de Seguretat en les màquines. (BOE 238, 04/10/1986)
    - Modificació R.D. 590/1989 de 19/05//89 (BOE 132, 03/06/89)
    - Instrucció Tècnica Complementària I.T.C. - MSG-SM1 Ordre de 8 d'abril 1991 (BOE 87, 11/04/1991)
    - Modificació R.D. 830/1991 de 24/05 (BOE 130, 31/05/1991)
- Ordre de 6 d'Octubre de 1986 per la que es determinen els requisits de dades que hagin de reunir les comunicacions d'obertura dels centres de treball. (BOE 117, 16/05/1988)
- Ordre del Ministeri d'Indústria i Energia de 26 de novembre de 1986 Designació de A.E.N.O.R. com a entitat reconeguda.
- Llei 8/1988 de 7 d'abril sobre infraccions i sancions d'ordre social. (BOE 91, 15/04/1988)
- Reial Decret 474 de 30 de març de 1988 que recull l'ampliació de la directiva 84/528 C.E.E. aparells elevadors d'utilització mecànic.(BOE 121, 20/05/1988)
- Ordre de 28 de juny de 1988 per la que s'aprova la instrucció tècnica Complementària MIE-AEM- 2 Reglament d'aparells d'elevació i manutenció referent a grues torre desmuntables per obres. (BOE 162, 07/07/1988) (CE - BOE 239, 05/10/1988).
    - Modificación . Orden 16 d'abril de 1990 (BOE 98, 24/04/1990) (CE-BOE 115, 14/05/1990).
    - ITCMIE- AEM4 del Reglament a d'aparells d'elevació i manutenció referent grues mòbils autopropulsades R.D. 2370/1996 de 18/11/ del Ministeri d'Indústria i Energia (BOE 24/12/1996)
- Disposicions de l'aplicació de la Directiva del Consell 89-392-CEE, relativa a la aproximació de les legislacions dels Estats membres sobre màquines. R.D. 1435/1992, de 27/11/ (BOE 297, 11/12/1995)

- Modificacions R.D. 56/1995 de 20 de gener (BOE 33, 08/02/1995)
- Relació de les Normes harmonitzades en l'àmbit del R.D. . Resolució de 1 de juny de 1996 (BOE 155, 27/06/1996)

- Regulació de les condicions per comercialització i lliure circulació intracomunitària dels equips de protecció individual. R.D. 1407/1992 de 20/11 (BOE 311, 28/12/1992) (CE-BOE 42, 24/02/1993)
  - Modificació R.D. 159/1995 de 3/02 (BOE 57, 08/03/1995)
- Reglament sobre treballs de risc d'amiant Ordre 31/11/1984 (BOE 267, 07/11/1984) (CE-BOE 280, 22/11/1984)
  - Normes complementaries . Ordre 7/1/198 (BOE 13, 15/01/1987)
  - Prevenció i reducció de contaminació del medi ambient produïda per l'amiant. R.D. 108/1991,1/02 (BOE 32, 06/02/1991) (CE-BOE 43, 19/02/1991)
  - Modificació dels articles 2,3,13 de l'Ordre de 31 octubre de 1984 pel que s'aprova el Reglament de treball amb risc d'amiant, i l'article 2 de l'Ordre de 7 de gener de 1987 pel que s'estableixen les normes complementaries a l'esmentat reglament.
  - Ordre 26/07/1993 (BOE 186, 05/08/1993)
- Obligatorietat de l'inclusió de l'estudi de Seguretat i Higiene en el treball en els projectes d'edificació i obres públiques. R.D. 555/1986 de 21 de febrer (BOE 69, 21/03/1986)
  - Reial Decret 84/1990 de 19 de gener, pel que es dona nova redacció als articles 1,4,6, i 8 del
- Reial Decret 555/1986 del 21 de febrer, i es modifiquen parcialment les tarifes d'honoraris d'Arquitectes, aprovada per Reial Decret 2512/1987 de 17 de juny i d'aparelladors i arquitectes Tècnics aprovades per el Reial Decret 314/1979 de 19 de gener.

Model de llibre d'incidències

- Ordre 29/06/1987, del Departament de Treball (DOGC 862 i 863, 10 i 13/07/1987)
- Certificat sobre compliment de les distàncies d'obres i construccions a línies elèctriques. Resolució 4/11/1988 (DOGC 1075, 30/11/1988)
- Reial Decret 88/1990 de 26 de gener protecció dels treballadors mitjançant la prohibició de determinats agents específics o determinades activitats.
- Protecció de treballadors en front de riscos derivats de l'explosió i soroll durant el treball. R.D. 1316/1989 de 27/11 (BOE 263, 02/11/1989) (CE-BOE 295, 09/12/1989 , I 126, 26/05/1990)
- Text refós de la llei de l'Estatut dels Treballadors R.D. 1/1995, de 24 de març (BOE 29/03/1995)
- Conveni col·lectiu Provincial de la Construcció de la Província en la que es construirà l'obra.

Prevenció de riscs laborals

- Llei 31/1995, de 10/11 (BOE 269, 10/11/1995)
- Reglament dels serveis de prevenció . R.D. 39/1997 de 17 de gener (BOE 27, 31/01/1997)
- Disposicions mínimes en matèria de senyalització de seguretat i salut en el treball R. D.485/1997 de 14 d'abril (BOE 97, 23/04/1997)
- R.D. 487/1997 de 14 d'abril (BOE 97, 23/04/1997) . Sobre disposicions mínimes de seguretat i salut relatives a la manipulació manual de càrregues que comportin riscs, en particular dorsolumbars, per els treballadors.
- R.D. 486/1997 (BOE 97, 23/04/97) Sobre disposicions mínimes de seguretat i salut en els centres de treball.
- R.D. 665/1997 de 12 de maig (BOE 124, 24/05/1997) . Sobre protecció dels treballadors contra riscos relacionats amb l'exposició d'agents cancerígens durant el treball.
- R.D. 773/1997 de 30 de maig (BOE 140, 12/06/1997) Sobre disposicions mínimes de seguretat i salut relatives a la utilització dels treballadors d'equips de protecció individual.
- R.D. 1215/1997 de 18 juliol (BOE 188, 07/08/1997) Sobre disposicions mínimes de Seguretat i salut per la utilització dels treballadors dels equips de treball.
- R.D. 1627/1997 de 24 d'octubre (BOE 256 25/12/1997) Sobre disposicions mínimes de seguretat i salut en les obres de construcció
- Homologació de peces de protecció personal del Ministeri de Treball i Seguretat Social
- També seran d'aplicació totes aquelles disposicions que complementin i millorin les anteriors

Tipologia de l'obra

Els paràmetres de la prevenció de riscos professionals descrits en el present E.B.S.S. són els relacionats amb la realització dels treballs d'execució del projecte.

Termini d'execució

El termini estimat de duració dels treballs d'execució de l'obra és de 26 setmanes.

Instal·lacions provisionals

Instal·lació elèctrica provisional d'obra

És faran els tràmits adients, per tal que la companyia subministradora d'electricitat o una acreditada faci la connexió des de la línia subministradora fins els quadres on s'ha d'instal·lar la caixa general de protecció i els comptadors, des dels quals els Contractistes procediran a muntar la resta de la instal·lació elèctrica de subministrament provisional a l'obra, conforme al Reglament Electrotècnic de Baixa Tensió, segons el projecte d'un instal·lador autoritzat.

Es realitzarà una distribució sectoritzada, que garanteixi l'adient subministrament a tots els talls i punts de consum de l'obra, amb conductor tipus V -750 de coure de seccions adequades canalitzades en tub de PVC, rígid blindat o flexible segons el seu recorregut, però sempre amb l'apantallament suficient per a resistir al pas de vehicles i trànsit normal d'una obra.

La instal·lació elèctrica tindrà una xarxa de protecció de terra mitjançant cable de coure nu que estarà connectat a una javelina, plaques de connexió al terra, segons càlcul del projectista i comprovació de l'instal·lador.

Les mesures generals de seguretat en la instal·lació elèctrica són les següents:

Connexió de servei

- Es realitzarà d'acord amb la companyia de subministrament.
- La seva secció vindrà determinada per la potència instal·lada.
- Existirà un mòdul de protecció (fusibles i limitadors de potència).
- Estarà situada sempre fora de l'abast de la maquinària d'elevació i les zones sense pas de vehicles.

Quadre General

- Disposarà de protecció vers als contactes indirectes mitjançant diferencial de sensibilitat mínima de 300 mA. Per a enllumenat i eines elèctriques de doble aïllament la seva sensibilitat caldrà que sigui de 30 mA.
- Disposarà de protecció vers als contactes directes per tal que no hi existeixin parts en tensió al descobert (embornals, cargols de connexió, terminals automàtics, etc.).
- Disposarà d'interruptors de tall magnetotèrmics per a cadascú dels circuits independents. Els dels aparells d'elevació hauran de ser de tall omnipolar (tallaran tots els conductors, inclòs el neutre).
- Anirà connectat a terra (resistència màxima 78 ⍰). A l'inici de l'obra es realitzarà una connexió al terra provisional que haurà d'estar connectada a l'anell de terres, tot seguit després de realitzats els fonaments.
- Estarà protegida de la intempèrie.
- És recomanable l'ús de clau especial per a la seva obertura.
- Se senyalitzarà amb senyal normalitzada d'advertència de risc elèctric (R.D. 485/97).

Conductors

- Disposaran d'un aïllament de 1000 v de tensió nominal, que es pot reconèixer per la seva impressió sobre el mateix aïllament.

- Els conductors aniran soterrats, o grapats als paraments verticals o sostres allunyats de les zones de pas de vehicles i / o persones.
- Les empiuladures hauran de ser realitzades mitjançant „jocs“ d'endolls, mai amb regletes de connexió, retorciments i embetats.

Quadres secundaris

- Seguiran les mateixes especificacions establertes pel quadre general i hauran de ser de doble aïllament.
- Cap punt de consum pot estar a més de 25 m d'un d'aquests quadres.
- Encara que la seva composició variarà segons les necessitats, l'aparellatge més convencional dels equips secundaris per planta és el següent:
    - 1 Magnetotèrmic general de 4P : 30 A.
    - 1 Diferencial de 30 A : 30 mA.
    - 1 Magnetotèrmic 3P : 20 mA.
    - 4 Magnetotèrmics 2P : 16 A.
    - 1 Connexió de corrent 3P + T : 25 A.
    - 1 Connexió de corrent 2P + T : 16 A.
    - 2 Connexió de corrent 2P : 16 A.
    - 1 Transformador de seguretat : (220 v./ 24 v.).
    - 1 Connexió de corrent 2P : 16 A.

Connexions de corrent

- Aniran proveïdes d'embornals de connexió al terra, excepció feta per a la connexió d'equips de doble aïllament.
- S'empararan mitjançant un magnetotèrmic que faciliti la seva desconnexió.
- Es faran servir els següents colors:
    - Connexió de 24 v : Violeta.
    - Connexió de 220 v : Blau.
    - Connexió de 380 v : Vermell
- No s'empraran connexions tipus „lladre“.

Maquinària elèctrica

- Disposarà de connexió a terra.
- Els aparells d'elevació aniran proveïts d'interruptor de tall omnipolar.

- Es connectaran a terra el guiament dels elevadors i els carrils de grua o d'altres aparells d'elevació fixos.
- L'establiment de connexió a les bases de corrent, es farà sempre amb clavilla normalitzada.

Enllumenat provisional

- El circuit disposarà de protecció diferencial d'alta sensibilitat, de 30 mA.
- Els portalàmpades haurà de ser de tipus aïllant.
- Es connectarà la fase al punt central del portalàmpades i el neutre al lateral més pròxim a la virolla.
- Els punts de llum a les zones de pas s'instal·laran als sostres per tal de garantir-ne la inaccessibilitat a les persones.

Enllumenat portàtil

- La tensió de subministrament no ultrapassarà els 24 v o alternativament disposarà de doble aïllament, Classe II de protecció intrínseca en previsió de contactes indirectes.
- Disposarà de mànec aïllant, carcassa de protecció de la bombeta amb capacitat anticops i suport de sustentació.

Instal·lació d'aigua provisional d'obra

Per part del Contractista Principal, es realitzaran les gestions adients davant de la companyia subministradora d'aigua, perquè instal·lin una derivació des de la canonada general al punt on s'ha de col·locar el corresponent comptador i puguin continuar la resta de la canalització provisional per l'interior de l'obra.

La distribució interior d'obra podrà realitzar-se amb canonada de PVC flexible amb els ronsals de distribució i amb canya galvanitzada o coure, dimensionat segons les Normes Bàsiques de l'Edificació relatives a fontaneria en els punts de consum, tot allò garantit en una total estanquitat i aïllament dielèctric en les zones necessàries.

Instal·lació de sanejament

Des del començament de l'obra, es connectaran a la xarxa de clavegueram públic, les instal·lacions provisionals d'obra que produeixin abocaments d'aigües brutes.

Si es produís algun retard en l'obtenció del permís municipal de connexió, s'haurà de realitzar, a càrrec del contractista, una fossa sèptica o pou negre tractat amb bactericides.

Altres instal·lacions. Prevenció i protecció contra incendis

Per als treballs que comportin la introducció de flama o d'equip productor d'espurnes a zones amb risc d'incendi o d'explosió, caldrà tenir un permís de forma explícita, fet per una persona responsable, on

al costat de les dates inicial i final, la naturalesa i la localització del treball, i l'equip a usar, s'indicaran les precaucions a adoptar respecte als combustibles presents (sòlids, líquids, gasos, vapors, pols), neteja prèvia de la zona i els mitjans addicionals d'extinció, vigilància i ventilació adequats.

Les precaucions generals per la prevenció i la protecció contra incendis seran les següents:

- La instal·lació elèctrica haurà d'estar d'acord amb allò establert a la Instrucció M.I.B.T. 026 del vigent Reglament Electrotècnic de Baixa Tensió per a locals amb risc d'incendis o explosions.
- Es limitarà la presència de productes inflamables en els llocs de treball a les quantitats estrictament necessàries perquè el procés productiu no s'aturi. La resta es guardarà en locals diferents al de treball, i en el cas que això no fos possible es farà en recintes aïllats i condicionats. En tot cas, els locals i els recintes aïllats compliran allò especificat a la Norma Tècnica „MIE-APQ-001 Almacenamiento de líquidos inflamables y combustibles" del Reglament sobre Emmagatzematge de Productes Químics.
- S'instal·laran recipients contenidors hermètics i incombustibles en què s'hauran de dipositar els residus inflamables, retalls, etc.
- Es col·locaran vàlvules antirretorn de flama al bufador o a les mànegues de l'equip de soldadura oxiacetilènica.
- L'emmagatzematge i ús de gasos liquats compliran amb tot allò establert a la instrucció MIE-AP7 del vigent Reglament d'Aparells a pressió en la norma 9, apartats 3 i 4 en allò referent a l'emmagatzematge, la utilització, l'inici del servei i les condicions particulars de gasos inflamables.
- Els camins d'evacuació estaran lliures d'obstacles. Existirà una senyalització indicant els llocs de prohibició de fumar, situació d'extintors, camins d'evacuació, etc.
- Han de separar-se clarament els materials combustibles els uns dels altres, i tots ells han d'evitar qualsevol tipus de contacte amb equips i canalitzacions elèctriques.
- La maquinària, tant fixa com mòbil, accionada per energia elèctrica, ha de tenir les connexions de corrent ben realitzades, i en els emplaçaments fixos, se l'haurà de proveir d'aïllament al terra. Tots els devessalls, ensegellats i deixalles que es produeixin pel treball han de ser retirats amb regularitat, deixant nets diàriament els voltants de les màquines.
- Les operacions de transvasament de combustible han d'efectuar-se amb bona ventilació, fora de la influencia d'espurnes i fonts d'ignició. Han de preveure's també les conseqüències de possibles vessaments durant l'operació, pel que caldrà tenir a mà, terra o sorra.
- La prohibició de fumar o encendre qualsevol tipus de flama ha de formar part de la conducta a seguir en aquests treballs.
- Quan es transvasin líquids combustibles o s'omplin dipòsits hauran de parar-se els motors accionats amb el combustible que s'està transvasant.

- Quan es fan regates o forats per permetre el pas de canalitzacions, han d'obturar-se ràpidament per evitar el pas de fum o flama d'un recinte de l'edifici a un altre, evitant-se així la propagació de l'incendi. Si aquests forats s'han practicat en parets tallafocs o en sostres, la mencionada obturació haurà de realitzar-se de forma immediata i amb productes que assegurin l'estanquitat contra fum, calor i flames.
- En les situacions descrites anteriorment (magatzems, maquinària fixa o mòbil, transvasament de combustible, muntatge d'instal·lacions energètiques) i en aquelles, altres en què es manipuli una font d'ignició, cal col·locar extintors, la càrrega i capacitat dels quals estigui en consonància amb la naturalesa del material combustible i amb el seu volum, així com sorra i terra a on es maneguin líquids inflamables, amb l'eina pròpia per estendre-la. En el cas de grans quantitats d'aplecs, emmagatzematge o concentració d'embalatges o devessalls, han de completar-se els mitjans de protecció amb mànegues de rec que proporcionin aigua abundant.

Emplaçament i distribució dels extintors a l'obra

Els principis bàsics per l'emplaçament dels extintors, són:

- Els extintors manuals es col·locaran, senyalitzats, sobre suports fixats a paraments verticals o pilars, de forma que la part superior de l'extintor quedi com a màxim a 1,70 m del sòl.
- En àrees amb possibilitats de focs „A", la distància a recórrer horitzontalment, des de qualsevol punt de l'àrea protegida fins a aconseguir l'extintor adequat més pròxim, no excedirà de 25 m.
- En àrees amb possibilitats de focs „B", la distància a recórrer horitzontalment, des de qualsevol punt de l'àrea protegida fins a aconseguir l'extintor adequat més pròxim, no excedirà de 15 m.
- Els extintors mòbils hauran de col·locar-se en aquells punts on s'estimi que existeix una major probabilitat d'originar-se un incendi, a ser possible, pròxims a les sortides i sempre en llocs de fàcil visibilitat i accés. En locals grans o quan existeixin obstacles que dificultin la seva localització, s'assenyalarà convenientment la seva ubicació.

Serveis de salubritat i confort del personal

Les instal·lacions provisionals d'obra s'adaptaran a les característiques especificades als articles 15 i ss del R.D. 1627/97, de 24 d'octubre, relatiu a les DISPOSICIONS MÍNIMES DE SEGURETAT I SALUT A LES OBRES DE CONSTRUCCIÓ.

Per al servei de neteja d'aquestes instal·lacions higièniques, es responsabilitzarà a una persona o un equip, els quals podran alternar aquest treball amb altres propis de l'obra.

Per l'execució d'aquesta obra, es disposarà de les instal·lacions del personal que es defineixen i detallen tot seguit:

Serveis higiènics

Lavabos

Com a mínim un per a cada 10 persones.

Cabines d'evacuació

S'ha d'instal·lar una cabina d'1,5 m^2 x 2,3 m d'altura, dotada de placa turca, com a mínim, per a cada 25 persones

Local de dutxes

Cada 10 treballadors, disposaran d'una cabina de dutxa de dimensions mínimes d'1,5 m^2 x 2,3 m d'altura, dotada d'aigua freda-calenta, amb terra antilliscant.

Vestuaris

Superfície aconsellable 2 m^2 per treballador contractat.

Menjador

Diferent del local de vestuari. A efectes de càlcul haurà de considerar-se entre 1,5 i 2 m2 per treballador que mengi a l'obra.

Equipat amb banc allargat o cadires, proper a un punt de subministrament d'aigua (1 aixeta i pica rentaplats per a cada 10 comensals), mitjans per a escalfar menjars (1 microones per a cada 10 comensals), i cubell hermètic (60 l de capacitat, amb tapa) per a dipositar les escombraries.

Local de descans

En aquelles obres que s'ocupen simultàniament més de 50 treballadors durant més de 3 mesos, és recomanable que s'estableixi un recinte destinat exclusivament al descans del personal, situat el més pròxim possible al menjador i serveis.

A efectes de càlcul haurà de considerar-se 3 m2 per usuari habitual.

Local d'assistència a accidentats

En aquells centres de treball que ocupin simultàniament més de 50 treballadors durant més d'un mes, s'establirà un recinte destinat exclusivament a les cures del personal d'obra. Els locals de primers auxilis disposaran, com a mínim, de:

- una farmaciola,
- una llitera,
- una font d'aigua potable.

El material i els locals de primers auxilis hauran d'estar senyalitzats clarament i situats a prop dels llocs de treball.

El terra i les parets del local d'assistència a accidentats, han de ser impermeables, pintats preferiblement en colors clars. Lluminós, caldejat a l'estació freda, ventilat si fos necessari de manera forçada en cas de dependències subterrànies. Haurà de tenir a la vista el quadre d'adreces i telèfons dels centres assistencials més pròxims, ambulàncies i bombers.

En obres a les quals el nivell d'ocupació simultani estigui entre els 25 i els 50 treballadors, el local d'assistència a accidentats podrà ser substituït per un armari farmaciola emplaçat a l'oficina d'obra. L'armari farmaciola, custodiat pel socorrista de l'obra, haurà d'estar dotat com a mínim de: alcohol, aigua oxigenada, pomada antisèptica, gases, benes sanitàries de diferents grandàries, benes elàstiques compressives autoadherents, esparadrap, tiretes, mercurocrom o antisèptic equivalent, analgèsics, bicarbonat, pomada per a picades d'insectes, pomada per a cremades, tisores, pinces, dutxa portàtil per a ulls, termòmetre clínic, caixa de guants esterilitzats i torniquet.

Per a contractacions inferiors, podrà ser suficient disposar d'una farmaciola de butxaca o portàtil, custodiada per l'encarregat.

El Servei de Prevenció de l'empresa contractista establirà els medis materials i humans addicionals per tal d'efectuar la Vigilància de la Salut d'acord al que estableix la llei 31/95.

A més, es disposarà d'una farmaciola portàtil amb el contingut següent:

- desinfectants i antisèptics autoritzats,
- gases estèrils,
- cotó hidròfil,
- benes,
- esparadrap,
- apòsits adhesius,
- estisores,
- pinces,
- guants d'un sol ús.

El material de primers auxilis es revisarà periòdicament, i es reposarà de manera immediata el material utilitzat o caducat.

Àrees auxiliars

Centrals i plantes

Estaran ubicades estratègicament en funció de les necessitats de l'obra. En el trànsit de vehicles als seus accessos es tindrà molta cura pel que fa a l'ordre, abalisament i senyalització, amb una amplada mínima de la zona de rodament de 6 m i pòrtic de gàlib de limitació en altura, mínima de 4 m.

L'accés a la instal·lació resta restringida exclusivament al personal necessari per a la seva explotació, restant expressament abalisada, senyalitzada i prohibida la presència de tota persona en el radi de gir de la dragalina. Tots els accessos o passarel·les situats a altures superiors a 2 m sobre el sòl o plataforma de nivell inferior, disposarà de barana reglamentària d'1 m d'altura.

Els elements mòbils i transmissions estaran apantallats a les zones de treball o de pas susceptibles de possibilitar atrapaments o en el seu defecte es trobaran degudament senyalitzats. Els buits horitzontals estaran condemnats i, si no fos possible com en el cas de la fossa del skip, es disposarà de baranes laterals reglamentàries d'1 m d'altura i topall per a rodadura de vehicles.

La construcció de l'estacada destinada a la contenció i separació d'àrids, serà ferma i arriostrada en previsió de bolcades.

Les sitges de ciment no seran hermètiques, per evitar l'efecte de la pressió. La boca de recepció de la sitja estarà condemnada amb un sòlid engraellat o relliga metàl·lica. La tapa disposarà de barana perimetral reglamentària d'1 m d'altura. L'accés mitjançant escala „de gat" estarà protegida mitjançant argolles metàl·liques (Ø 0,80 m) a partir de 2 m de l'arrancada.

La instal·lació elèctrica complirà amb les especificacions del Reglament Electrotècnic de Baixa Tensió.

Les operacions de manteniment preventiu es realitzaran de conformitat a les instruccions del fabricant o importador.

Tallers

Estaran ubicats estratègicament en funció de les necessitats de l'obra.

De forma general els locals destinats a tallers, tindran les següents dimensions mínimes (descomptats els espais ocupats per màquines, aparells, instal·lacions i/o materials): 3 m d'altura de pis a sostre, 2 m2 de superfície i 10 m3 de volum per treballador.

La circulació del personal i els materials estarà ordenada amb molta cura, abalisada i senyalitzada, amb una amplada mínima de la zona de pas de personal (sense càrrega) d'1,20 m2 per a passadissos principals (1 m en passadissos secundaris) independent de les vies de manutenció mecànica de materials. En zones de pas, la separació entre màquines i/o equips mai no serà inferior a 0,80 m

(comptat des del punt més sortint del recorregut de l'òrgan mòbil més pròxim). Al voltant dels equips que generin calor radiant, es mantindrà un espai lliure no inferior a 1,50 m, estaran apantallats i disposaran de mitjans portàtils d'extinció adequats. Les instal·lacions provisionals suspeses sobre zones de pas estaran canalitzades a una altura mínima d'1,90 m sobre el nivell del paviment.

La intensitat mínima d'il·luminació, en els llocs d'operació de les màquines i equips, serà de 200 lux. La il·luminació d'emergència serà capaç de mantenir, al menys durant una hora, una intensitat de 5 lux, i la seva font d'energia serà independent del sistema normal d'il·luminació.

L'accés, als diferents tallers provisionals d'obra, ha de restar restringit exclusivament al personal adscrit a cada un d'ells, restant expressament abalisada, senyalitzada i prohibida la presència de tota persona en el radi d'actuació de càrregues suspeses, així com en els de desplaçament i servituds de màquines i/o equips. Tots els accessos o passarel·les situades a altures superiors a 2 m sobre el sòl o plataforma de nivell inferior, disposarà de barana reglamentària d'1 m d'altura.

Els elements mòbils i transmissions estaran apantallats a les zones de treball o de pas susceptibles de possibilitar atrapaments o en el seu defecte es trobaran degudament senyalitzats. Els buits horitzontals seran condemnats.

La instal·lació elèctrica complirà amb les especificacions del Reglament Electrotècnic de Baixa Tensió.

Les operacions de manteniment preventiu de la maquinària es realitzaran de conformitat a les instruccions del fabricant o importador.

Les emanacions de pols, fibres, fums, gasos, vapors o boirines disposaran d'extracció localitzada, en la mesura del possible, evitant la seva difusió per l'atmosfera. En els tallers tancats, el subministrament d'aire fresc i net per hora i ocupant serà, al menys, de 30 a 50 m3, llevat que s'efectuï una renovació total d'aire diversos cops per hora (no inferior a 10 cops).

Zones d'apilament. Magatzems

Els materials emmagatzemats a l'obra, hauran de ser els compresos entre els valors „mínims-màxims", segons una adequada planificació, que impedeixi estacionaments de materials i/o equips inactius que puguin ésser causa d'accident.

Els Mitjans Auxiliars d'Utilitat Preventiva, necessaris per a complementar la manipulació manual o mecànica dels materials apilats, hauran estat previstos en la planificació dels treballs.

Les zones d'apilament provisional estaran abalisades, senyalitzades i il·luminades adequadament.

De forma general el personal d'obra (tant propi com subcontractat) haurà rebut la formació adequada respecte als principis de manipulació manual de materials. De forma més singularitzada, els treballadors responsables de la realització de maniobres amb mitjans mecànics, tindran una formació qualificada de les seves comeses i responsabilitats durant les maniobres.

Tractament de residus

El Contractista és responsable de gestionar els sobrants de l'obra de conformitat amb les directrius del D. 201/1994, de 26 de juliol, i del R.D. 105/2008, d'1 de febrer, regulador dels enderrocs i d'altres residus de construcció, a fi i efecte de minimitzar la producció de residus de construcció com a resultat de la previsió de determinats aspectes del procés, que cal considerar tant en la fase de projecte com en la d'execució material de l'obra i/o l'enderroc o desconstrucció.

Al projecte s'ha avaluat el volum i les característiques dels residus que previsiblement s'originaran i les instal·lacions de reciclatge més properes per tal que el Contractista triï el lloc on portarà els seus residus de construcció.

Els residus es lliuraran a un gestor autoritzat, finançant el contractista, els costos que això comporti.

Si a les excavacions i buidats de terres apareixen antics dipòsits o canonades, no detectades prèviament, que continguin o hagin pogut contenir productes tòxics i contaminants, es buidaran prèviament i s'aïllaran els productes corresponents de l'excavació per ser evacuats independentment de la resta i es lliuraran a un gestor autoritzat.

Tractament de materials i/o substàncies perilloses

El Contractista es responsable d'assegurar-se per mediació de l'Àrea d'Higiene Industrial del seu Servei de Prevenció, la gestió del control dels possibles efectes contaminants dels residus o materials emprats a l'obra, que puguin generar potencialment malalties o patologies professionals als treballadors i/o tercers exposats al seu contacte i/o manipulació.

L'assessoria d'Higiene Industrial comprendrà la identificació, quantificació, valoració i propostes de correcció dels factors ambientals, físics, químics i biològics, dels materials i/o substàncies perilloses, per a fer-los compatibles amb les possibilitats d'adaptació de la majoria (gairebé totalitat) dels treballadors i/o tercers aliens exposats. Als efectes d'aquest projecte, els paràmetres de mesura s'establirà mitjançant la fixació dels valors límit TLV (Threshold Limits Values) que fan referència als nivells de contaminació d'agents físics o químics, per sota dels quals els treballadors poden estar exposats sense perill per a la seva salut. El TLV s'expressa amb un nivell de contaminació mitjana en el temps, per a 8 h/dia i 40 h/setmana.

Manipulació

En funció de l'agent contaminant, del seu TLV, dels nivells d'exposició i de les possibles vies d'entrada a l'organisme humà, el Contractista haurà de reflectir en el seu Pla de Seguretat i Salut les mesures correctores pertinents per a establir unes condicions de treball acceptables per als treballadors i el personal exposat, de forma singular a:

- Amiant.
- Plom. Crom, Mercuri, Níquel.
- Sílice.
- Vinil.
- Urea formol.
- Ciment.
- Soroll.
- Radiacions.
- Productes tixotròpics (bentonita)
- Pintures, dissolvents, hidrocarburs, coles, resines epoxi, greixos, olis.
- Gasos liquats del petroli.
- Baixos nivells d'oxigen respirable.
- Animals.
- Entorn de drogodependència habitual.

Delimitació / condicionament de zones d'apilament

Les substàncies i/o els preparats es rebran a l'obra etiquetats de forma clara, indeleble i com a mínim amb el text en idioma espanyol.

L'etiqueta ha de contenir:

- Denominació de la substància d'acord amb la legislació vigent o en el seu defecte nomenclatura de la IUPAC. Si és un preparat, la denominació o nom comercial.
- Nom comú, si és el cas.
- Concentració de la substància, si és el cas. Si és tracta d'un preparat, el nom químic de les substàncies presents.
- Nom, direcció i telèfon del fabricant, importador o distribuïdor de la substància o preparat perillós.
- Pictogrames i indicadors de perill, d'acord amb la legislació vigent.

- Riscos específics, d'acord amb la legislació vigent.
- Consells de prudència, d'acord amb la legislació vigent.
- El número CEE, si en té.
- La quantitat nominal del contingut (per preparats).

El fabricant, l'importador o el distribuïdor haurà de facilitar al Contractista destinatari, la fitxa de seguretat del material i/o la substància perillosa, abans o en el moment del primer lliurament.

Les condicions bàsiques d'emmagatzematge, apilament i manipulació d'aquests materials i/o substàncies perilloses, estaran adequadament desenvolupades en el Pla de Seguretat del Contractista, partint de les següents premisses:

Explosius
L'emmagatzematge es realitzarà en polvorins/minipolvorins que s'ajustin als requeriments de les normes legals i reglaments vigents. Estarà adequadament senyalitzada la presència d'explosius i la prohibició de fumar.

Comburents, extremadament inflamables i fàcilment inflamables
Emmagatzematge en lloc ben ventilat. Estarà adequadament senyalitzada la presència de comburents i la prohibició de fumar.

Estaran separats els productes inflamables dels comburents.

El possible punt d'ignició més pròxim estarà suficientment allunyat de la zona d'apilament.

Tòxics, molt tòxics, nocius, carcinògens, mutagènics, tòxics per a la reproducció
Estarà adequadament senyalitzada la seva presència i disposarà de ventilació eficaç.

Es manipularà amb Equips de Protecció Individual adequats que assegurin l'estanquitat de l'usuari, en previsió de contactes amb la pell.

Corrosius, Irritants, sensibilitzants
Estarà adequadament senyalitzada la seva presència.

Es manipularan amb Equips de Protecció Individual adequats (especialment guants, ulleres i màscara de respiració) que assegurin l'estanquitat de l'usuari, en previsió de contactes amb la pell i les mucoses de les vies respiratòries.

Determinació del procés constructiu

El Contractista amb antelació suficient a l'inici de les activitats constructives n'haurà de perfilar l'anàlisi de cada una d'acord amb els "Principios de la Acción Preventiva" (Art. 15 L. 31/1995 de 8 de novembre) i els "Principios Aplicables durante la Ejecución de las Obras" (Art. 10 RD. 1627/1997 de 24 d'octubre).

Determinació del temps efectiu de duració. Pla d'execució

Per a la programació del temps material, necessari per al desenvolupament dels distints talls de l'obra, s'han tingut en compte els següents aspectes:

LLISTA D'ACTIVITATS	:	Relació d'unitats d'obra.
RELACIONS DE DEPENDÈNCIA	:	Prelació temporal de realització material d'unes unitats respecte a altres.
DURADA DE LES ACTIVITATS	:	Mitjançant la fixació de terminis temporals per a l'execució de cadascuna de les unitats d'obra.

De les dades així obtingudes, s'ha establert, en fase de projecte, un programa general orientatiu, en el qual s'ha tingut en compte, en principi, tan sols les grans unitats (activitats significatives), i un cop encaixat el termini de durada, s'ha realitzat la programació previsible, reflectida en un cronograma de desenvolupament.

El Contractista en el seu Pla de Seguretat i Salut haurà de reflectir, les variacions introduïdes respecte, al procés constructiu inicialment previst en el Projecte Executiu/Constructiu i en el present Estudi de Seguretat i Salut.

Sistemes i/o elements de SS inherents o incorporats al procés constructiu

Tot projecte constructiu o disseny d'equip, mitjà auxiliar, màquina o ferramenta a utilitzar a l'obra, objecte del present Estudi de Seguretat i Salut, s'integrarà en el procés constructiu, sempre d'acord amb els „Principios de la Acción Preventiva" (Art. 15 L. 31/1995 de 8 de novembre), els „Principios Aplicables durante la Ejecución de las Obras" (Art. 10 RD. 1627/1997 de 24 d'octubre) „Reglas generales de seguridad para máquinas" (Art.18 RD. 1495/1986 de 26 de maig de 1986), i Normes Bàsiques de l'Edificació, entre altres reglaments connexos, i atenent les Normes Tecnològiques de

l'Edificació, Instruccions Tècniques Complementàries i Normes UNE o Normes Europees, d'aplicació obligatòria i/o aconsellada.

Medi ambient laboral

Agents atmosfèrics

Caldrà indicar quins són els possibles agents atmosfèrics que poden afectar a l'obra i quines condicions s'hauran de tenir en compte per prevenir els riscos que se'n derivin.

Il·luminació

Encara que la generalitat dels treballs de construcció es realitzen amb llum natural, hauran de tenir-se presents en el Pla de Seguretat i Salut algunes consideracions respecte a la utilització d'il·luminació artificial, necessària en talls, tallers, treballs nocturns o sota rasant.

Es procurarà que la intensitat lluminosa en cada zona de treball sigui uniforme, evitant els reflexos i enlluernaments al treballador així com les variacions brusques d'intensitat.

En els locals amb risc d'explosió pel gènere de les seves activitats, substàncies emmagatzemades o ambients perillosos, la il·luminació elèctrica serà antideflagrant.

En els llocs de treball en els que una fallida de l'enllumenat normal suposi un risc per als treballadors, es disposarà d'un enllumenat d'emergència d'evacuació i de seguretat.

Les intensitats mínimes d'il·luminació artificial, segons els distints treballs relacionats amb la construcció, seran els següents:

25-50 lux	:	En patis de llums, galeries i altres llocs de pas en funció de l'ús ocasional - habitual.
100 lux	:	Operacions en les quals la distinció de detalls no sigui essencial, tals com la manipulació de mercaderies a granel, l'apilament de materials o l'amassat i lligat de conglomerats hidràulics. Baixes exigències visuals.
100 lux	:	Quan sigui necessària una petita distinció de detalls, com en sales de màquines i calderes, ascensors, magatzems i dipòsits, vestuaris i banys petits del personal. Baixes exigències visuals.
200 lux	:	Si és essencial una distinció moderada de detalls com en els muntatges mitjans, en treballs senzills en bancs de taller, treballs

en màquines, fratasat de paviments i tancament mecànic. Moderades exigències visuals.

300 lux : Sempre que sigui essencial la distinció mitjana de detalls, com treballs mitjans en bancs de taller o en màquines i treballs d'oficina en general.

500 lux : Operacions en les que sigui necessària una distinció mitja de detalls, tals com treballs d'ordre mitjà en bancs de taller o en màquines i treballs d'oficina en general. Altes exigències visuals.

1000 lux : En treballs on sigui indispensable una fina distinció de detalls sota condicions de constant contrast, durant llargs períodes de temps, tals com muntatges delicats, treballs fins en banc de taller o màquina, màquines d'oficina i dibuix artístic lineal. Exigències visuals molt altes.

Els serveis de prevenció seran els encarregats d'estimar la magnitud o nivells del risc, les situacions en les que aquest es produeix, així com controlar periòdicament les condicions, l'organització dels mètodes de treball i la salut dels treballadors amb la finalitat de prendre les decisions per a eliminar, controlar o reduir el risc mitjançant mesures de prevenció a l'origen, organitzatives, de prevenció col·lectiva, de protecció individual, formatives i informatives.

Soroll

Per a facilitar el seu desenvolupament al Pla de Seguretat i Salut del contractista, es reprodueix un quadre sobre els nivells sonors generats habitualment en la indústria de la construcció:

Compressor	.....	82-94 dB
Equip de clavar pilots (a 15 m de distància)	.....	82 dB
Formigonera petita < 500 lts.	.....	72 dB
Formigonera mitjana > 500 lts.	.....	60 dB
Martell pneumàtic (en recinte angost)	.....	103 dB
Martell pneumàtic (a l'aire lliure)	.....	94 dB
Esmeriladora de peu	.....	60-75 dB

Camions i dumpers	.....	80 dB
Excavadora	.....	95 dB
Grua autoportant	.....	90 dB
Martell perforador	.....	110 dB
Mototrailla	.....	105 dB
Tractor d'orugues	.....	100 dB
Pala carregadora d'orugues	.....	95-100 dB
Pala carregadora de pneumàtics	.....	84-90 dB
Pistoles fixaclaus d'impacte	.....	150 dB
Esmeriladora radial portàtil	.....	105 dB
Tronçadora de taula per a fusta	.....	105 dB

Les mesures a adoptar, que hauran de ser adequadament tractades al Pla de Seguretat i Salut pel contractista, per a la prevenció dels riscos produïts pel soroll seran, en ordre d'eficàcia:

1er.- Supressió del risc en origen.

2on.- Aïllament de la part sonora.

3er.- Equip de Protecció Individual (EPI) mitjançant taps o orelleres.

Els serveis de prevenció seran els encarregats d'estimar la magnitud o els nivells de risc, les situacions en les que aquest es produeix, així com controlar periòdicament les condicions, l'organització dels mètodes de treball i la salut dels treballadors amb la finalitat de prendre les decisions per a eliminar, controlar o reduir el risc mitjançant mesures de prevenció a l'origen, organitzatives, de prevenció col·lectiva, de protecció individual, formatives i informatives

Pols

La permanència d'operaris en ambients polserígens, pot donar lloc a les següents afeccions:

- Rinitis
- Asma bronquial
- Bronquitis destructiva
- Bronquitis crònica

- Efisemes pulmonars
- Neumoconiosis
- Asbestosis (asbest – fibrociment - amiant)
- Càncer de pulmó (asbest – fibrociment - amiant)
- Mesotelioma (asbest – fibrociment - amiant)

La patologia serà d'un o d'altre tipus, segons la naturalesa de la pols, la seva concentració i el temps d'exposició.

En la construcció és freqüent l'existència de pols amb contingut de sílice lliure (Si O2) que és el component que ho fa especialment nociu, com a causant de la neumoconiosis. El problema de presència massiva de fibres d'amiant en suspensió, necessitarà d'un Pla específic de desamiantat que excedeix a les competències del present Estudi de Seguretat i Salut, i que haurà de ser realitzat per empreses especialitzades.

La concentració de pols màxima admissible en un ambient al qual els operaris es trobin exposats durant 8 hores diàries, 5 dies a la setmana, és en funció del contingut de sílice en suspensió, el que ve donat per la fórmula:

$$C = \frac{10}{\%\ Si\ O2 + 2}\ mg / m3$$

Tenint en compte que la mostra recollida haurà de respondre a la denominada "fracció respirable", que correspon a la pols realment inhalada, ja que, de l'existent en l'ambient, les partícules més grosses són retingudes per la pituïtària i les més fines són expeses amb l'aire respirat, sense haver-se fixat en els pulmons.

Els treballs en els quals és habitual la producció de pols, són fonamentalment els següents:

- Escombrat i neteja de locals
- Manutenció de runes
- Demolicions
- Treballs de perforació
- Manipulació de ciment
- Raig de sorra

- Tall de materials ceràmics i lítics amb serra mecànica
- Pols i serradures per tronçat mecànic de fusta
- Esmerilat de materials
- Pols i fums amb partícules metàl·liques en suspensió, en treballs de soldadura
- Plantes de matxuqueix i classificació
- Moviments de terres
- Circulació de vehicles
- Polit de paraments
- Plantes asfàltiques

A més a més dels Equips de Protecció Individual necessaris, com màscares i ulleres contra la pols, convé adoptar les següents mesures preventives:

ACTIVITAT	MESURA PREVENTIVA
Neteja de locals	Ús d'aspiradora i regat previ
Manutenció de runes	Regat previ
Demolicions	Regat previ
Treballs de perforació	Captació localitzada en carros perforadors o injecció d'aigua
Manipulació de ciment	Filtres en sitges o instal·lacions confinades
Raig de sorra o granalla	Equips semiautònoms de respiració
Tall o polit de materials ceràmics o lítics	Addició d'aigua micronitzada sobre la zona de tall
Treballs de la fusta, desbarbat i soldadura elèctrica	Aspiració localitzada
Circulació de vehicles	Regat de pistes
Plantes de matxuqueix i plantes asfàltiques	Aspiració localitzada

Els serveis de prevenció seran els encarregats d'estimar la magnitud o nivells del risc, les situacions en les que aquest es produeix, així com controlar periòdicament les condicions, l'organització dels mètodes de treball i la salut dels treballadors amb la finalitat de prendre les decisions per a eliminar, controlar o reduir el risc mitjançant mesures de prevenció a l'origen, organitzatives, de prevenció col·lectiva, de protecció individual, formatives i informatives.

Ordre i neteja

El Pla de Seguretat i Salut del contractista haurà d'indicar com pensa fer front a les actuacions bàsiques d'ordre i neteja en la materialització d'aquest projecte, especialment pel que fa a:

1er.- Retirada dels objectes i coses innecessàries.

2on.- Emplaçament de les coses necessàries en el seu respectiu lloc d'apilament.

3er.- Normalització interna d'obra dels tipus de recipients i plataformes de transport de materials a granel. Pla de manutenció intern d'obra.

4art.- Ubicació dels baixants de runes i recipients per a apilament de residus i la seva utilització. Pla d'evacuació de residus.

5è.- Neteja de claus i restes de material d'encofrat.

6è.- Desallotjament de les zones de pas, de cables, mànegues, fleixos i restes de matèria. Il·luminació suficient.

7è.- Retirada d'equips i ferramentes, descansant simplement sobre superfícies de suport provisionals.

8è.- Drenatge de vessaments en forma de tolls de carburants o greixos.

9è.- Senyalització dels riscos puntuals per falta d'ordre i neteja.

10è.- Manteniment diari de les condicions d'ordre i neteja. Brigada de neteja.

11è.- Informació i formació exigible als gremis o als diferents participants en els treballs directes i indirectes de cada partida inclosa en el projecte en el que és relatiu al manteniment de l'ordre i neteja inherents a l'operació realitzada.

En els punts de radiacions el consultor hauria d'identificar els possibles treballs on es poden donar aquest tipus de radiacions i indicar les mesures protectores a prendre.

Radiacions no ionitzants

Són les radiacions amb la longitud d'ona compresa entre 10-6 cm i 10 cm, aproximadament.

Normalment, no provoquen la separació dels electrons dels àtoms dels que formen part, però no per això deixen de ser perilloses. Comprenen: Radiació ultraviolada (UV), infraroja (IR), làser, microones, ultrasònica i de freqüència de ràdio.

Les radiacions no ionitzants són aquelles regions de l'espectre electromagnètic on l'energia dels fotons emesos és insuficient. Es considera que el límit més baix de longitud d'ona per a aquestes radiacions no ionitzants és de 100 nm (nanòmetre) inclosos en aquesta categoria estan les regions comunament conegudes com bandes infraroja, visible i ultraviolada.

Els treballadors més freqüents i intensament sotmesos a aquests riscos són els soldadors, especialment els de soldadura elèctrica.

Radiacions infraroges

Aquest tipus de radiació és ràpidament absorbida per els teixits superficials, produint un efecte d'escalfament. En el cas dels ulls, a l'absorbir-se la calor pel cristal·lí i no dispersar-se ràpidament, pot produir cataractes. Aquest tipus de lesió s'ha considerat la malaltia professional més probable en ferrers, bufadors de vidre i operaris de forns.

Totes les fonts de radiació IR intensa hauran d'estar dotades de sistemes de protecció tant propers a la font com sigui possible, per aconseguir la màxima absorció de calor i prevenir que la radiació penetri als ulls dels operaris. En cas d'utilització d'ulleres normalitzades, haurà d'incrementar-se adequadament la il·luminació del recinte, de manera que s'eviti la dilatació de la pupil·la de l'ull.

A les obres de construcció, els treballadors que estan més freqüentment exposats a aquestes radiacions són els soldadors, especialment quan realitzen soldadures elèctriques. Així mateix, s'ha de considerar l'entorn de l'obra, com a possible font de les radiacions.

La resposta primària a aquestes absorcions d'energia és de tipus tèrmic, afectant principalment a la pell en forma de: cremades agudes, augment de la dilatació dels vasos capil·lars i un increment de la pigmentació que pot ser persistent.

De forma general, tots aquells processos industrials realitzats en calent fins a l'extrem de desprendre llum, generen aquest tipus de radiació.

Radiacions visibles

L'òrgan afectat més important és l'ull, sent transmeses aquestes longituds d'ona, a través dels mitjans oculars sense apreciable absorció abans d'aconseguir la retina.

Radiacions ultraviolades

La radiació UV és aquella que té una longitud d'ona entre els 400 nm (nanometres) i els 10 nm. Queda inclosa dins de la radiació solar, i es genera artificialment per a molts propòsits en indústries, laboratoris i hospitals. Es divideix convencionalment en tres regions:

UVA: 315 - 400 nm de longitud d'ona.

UVB: 280 - 315 nm de longitud d'ona.

UVC: 200 - 280 nm de longitud d'ona.

La radiació a la regió UVA, la més propera a l'espectre UV, és emprada àmpliament a la indústria i representa poc risc, pel contrari les radiacions UVB i UVC, són més perilloses. La norma més completa és nord americana i està, acceptada per la WHO (World Health Organization).

Les radiacions a les regions UVB i UVC tenen efectes biològics que varien marcadament amb la longitud d'ona, sent màxims entorn als 270 nm (la llàntia de quars amb vapor de mercuri a baixa pressió té una emissió a 254 nm aproximadament). També varien amb el temps d'exposició i amb la intensitat de la radiació. La exposició radiant d'ulls o pell no protegits, per a un període de vuit hores haurà d'estar limitada.

La protecció contra la sobreexposició de fonts potents que poden constituir riscos, haurà de dur-se a terme mitjançant la combinació de mesures organitzatives, d'apantallaments o resguards i de protecció personal. Sense oblidar que s'ha d'intentar substituir el que és perillós pel que comporta poc o cap risc, d'acord a la llei de prevenció de riscos laborals.

S'haurà de posar especial èmfasi en els apantallaments i en les mesures de substitució, per a minimitzar el tercer, que implica la necessitat de protecció personal. Tots els usuaris de l'equip generador de radiació UV han de conèixer perfectament la naturalesa dels riscos involucrats. En l'equip, o prop d'ell, s'han de disposar senyals d'advertència adequades al cas. La limitació d'accés a la instal·lació, la distància de l'usuari respecte a la font i la limitació del temps d'exposició, constitueixen mesures organitzatives a tenir en compte.

No es poden emetre de forma indiscriminada radiacions UV en l'espai de treball, per exemple realitzant l'operació en un recinte confinat o en una àrea adequadament protegida. Dins de l'àrea de protecció, s'ha de reduir la intensitat de la radiació reflexada, emprant pintures de color negre mate. En el cas de fonts potents, on se sospiti que sigui possible una exposició per sobre del valor límit admissible, haurà de disposar-se de mitjans de protecció que dificultin i facin impossible el flux radiant lliure, directe i reflexat. Quant la naturalesa del treball requereixi que l'usuari operi junt a una font de radiació UV no

protegida, haurà de fer-se ús dels mitjans de protecció personal. Els ulls estaran protegits amb ulleres o màscara de protecció facial, de manera que s'absorbeixin les radiacions que sobre ells incideixin. Anàlogament, hauran de protegir-se les mans, utilitzant guants de cotó, i la cara, emprant qualsevol tipus de protecció facial.

L'exposició dels ulls i pell no protegits a la radiació UV pot conduir a una inflamació dels teixits, temporal o prolongada, amb riscos variables. En el cas de la pell, pot donar lloc a un eritema similar a una cremada solar i, en el cas dels ulls, a una conjuntivitis i queratitis (o inflamació de la còrnia), de resultats imprevisibles.

La font és bàsicament el sol però també es troben en les activitats industrials de la construcció: llums fluorescents, incandescents i de descàrrega gasosa, operacions de soldadura (TIG-MIG), bufador d'arc elèctric i làsers.

Les mesures de control per a prevenir exposicions indegudes a les radiacions no ionitzants se centren en l'emprament de pantalles, blindatges i Equips de Protecció Individual (per exemple pantalla de soldadura amb visor de cèl·lula fotosensible), procurant mantenir distàncies adequades per a reduir, tenint en compte l'efecte de proporcionalitat inversa al quadrat de la distància, la intensitat de l'energia radiant emesa des de fonts que es propaguen en diferent longitud d'ona.

Làser

La missió d'un làser és la de produir un raig d'alta densitat i s'ha emprat en camps tan diversos com cirurgia, topografia o comunicació. Es construeixen unitats amb força polsant o continua de radiació, tant visible com invisible. Aquestes unitats, si són suficientment potents, poden danyar la pell i, en particular, els ulls si estan exposats a la radiació. La unitat polsant d'alta energia és particularment perillosa quan el polze curt de radiació impacte en el teixit causant una amplia lesió al voltant del mateix. Els làsers d'ona continua també poden causar danys en els ulls i la pell. Els de radiació IR i V presentaran perill per a la retina, en forma de cremades; els de radiació UV e IR poden suposar un risc per a la còrnia i el cristal·lí. D'una manera general, la pell és menys sensible a la radiació làser i en el cas d'unitats de radiació V i IR de grans potències, poden ocasionar cremades.

Els làsers s'han classificat, d'acord amb els riscos associats al seu ús, en els dos grups i quatre classes següents:

Grup A: unitats intrínsecament segures i aquelles que cauen dins de les classes I y II.

- Classe I: els nivells d'exposició màxima permissible no poden ser excedits.

- Classe II: de risc baix; emissió limitada a 1 mW en menys de 0,25 s, entre 400 nm i 700 nml; es preveuen els riscos per desviament de la radiació reflexada incloent la resposta de centelles.

Grup B: tots els làsers presents o de ona continua amb potencia major d'1 mW, com es defineix a les classes IIIa, IIIb i IV respectivament.

- Classe IIIa: risc baix; emissió limitada a 5 vegades la corresponent a la classe II; l'ús d'instruments òptics pot resultar perillós.
- Classe IIIb: risc mitjà; major límit d'emissió; l'impacte sobre l'ull pot resultar perillós, però no respecte a la reflexió difusa.
- Classe IV: risc alt; major límit d'emissió; l'impacte per reflexió difusa pot ser perillós; poden causar foc i cremar la pell. El grau de protecció necessari depèn de la longitud d'ona i de l'energia emesa per la radiació. Qualsevol equip base s'ha de dissenyar d'acord amb mesures de seguretat apropiades, com per exemple, encaixonament protector, obturador d'emissió, senyal automàtica de emissió, etc.

Els làsers poden produir llum visible (400-700 nm), alguna radiació UV (200-400 nm), o comunament radiació IR (700 nm – 1 m).

A continuació, es presenta una guia de riscos associats amb unitats concretes de raigs làser:

- Amb làsers de la classe IIIa (< 5 mW), s'ha de prevenir únicament la visió directa del raig.
- Amb els de la classe IIIb i potències compreses entre 5 mW y 500 mW, s'ha de prevenir l'impacte de la radiació directa i de reflexió especular, en els ulls no protegits, que pot resultar perillós.
- Amb làsers de la classe IV i potències majors de 500 mW, s'ha de prevenir l'impacte de la radiació directa, de les reflexions secundaries i de les reflexions difuses, que pot resultar perillós.

A més dels riscos associats a aquest tipus de radiació, s'ha de tenir en compte els deguts a les unitats d'energia elèctrica emprats per a subministrar energia a l'equip làser. A continuació, es dóna un codi de pràctica que cobreix personal, àrea de treball, equip i operació, respectivament, en l'ús de làsers.

Tots els usuaris s'han de sotmetre a un examen oftalmològic periòdicament, fent èmfasi especial en les condicions de la retina. Les persones que treballen amb la classe IIIb i IV, tindran al mateix temps un examen mèdic d'inspecció de danys a la pell.

- Amb prioritat a qualsevol autorització, el contractista s'assegurarà que els operaris autoritzats estan degudament entrenats tant en procediment de treball segur com en el coneixement dels riscos potencials associats amb la radiació i equip que la genera.

- Qualsevol exposició accidental que suposi impacte en els ulls, haurà de ser registrada i comunicada al departament mèdic.
- La pràctica amb làser del grup B requereix la mesura general de protecció ocular, però que mai serà utilitzada per visió directa del raig.

Àrea de treball:

L'equip làser s'instal·larà en una àrea o recinte degudament controlats. La il·luminació del recinte haurà de ser tal manera que eviti la dilatació de la pupil·la de l'ull i així disminuir la possibilitat de lesió.

Els raigs làser reflectits poden ser tant perillosos com els directes, i per tant, hauran d'eliminar-se les superfícies reflectants i polides.

A l'àrea de treball s'haurà d'investigar periòdicament la presència de qualsevol gas tòxic que pugui generar-se durant el treball, per exemple, l'ozó.

S'han de col·locar senyals lluminoses d'advertència en totes les zones d'entrada als recintes en els que els làsers funcionin. Quant la senyal estigui en acció, haurà de prohibir-se l'accés al mateix. L'equip de subministrament de potència al làser ha de disposar de protecció especial.

Allà on sigui necessari, s'ha de prevenir la possibilitat de desviament del raig fora de l'àrea de control, mitjançant proteccions i blindatges. En el cas de radiació IR, ha d'emprar-se materials no inflamables per a proporcionar aquestes barreres físiques al voltant del làser. En aquests casos, s'ha d'evitar la proximitat de materials inflamables o explosius.

Equip:

Qualsevol operació de manteniment haurà de dur-se solament si la força està desconnectada.

Tots els làsers, hauran de disposar de rètols d'advertència que tindran en compte la classe de làser a que correspon i el tipus de radiació visible o invisible que genera l'aparell.

Quan els aparells que pertanyen al grup B no s'utilitzin, s'hauran de treure les claus de control d'engegada, així com la de control de força, que quedaran custodiades per la persona responsable autoritzada per el treball amb làser en el laboratori.

Les ulleres protectores normalitzats, hauran de comprovar-se regularment i han de seleccionar-se d'acord amb la longitud d'ona de la radiació emesa per el làser en ús.

Qualsevol protector de pantalla que s'utilitzi, haurà de ser de material absorbent que previngui la reflexió especular.

Operació:

Únicament el mínim nombre de persones requerides en l'operació es trobaran dins de l'àrea de control; no obstant, en el cas de làser de la classe IV, al menys dos persones estaran sempre presents durant l'operació.

Únicament personal autoritzat tindrà permís per a muntar, ajustar i operar l'equip de làser.

L'equip de làser haurà d'operar el temps mínim requerit per a la realització dels treballs, no es deixarà en funcionament sense estar vigilat.

Com a procediment de protecció general, hauran d'utilitzar-se ulleres que previnguin el risc de dany ocular.

L'equip de làser haurà de ser muntat a una alçada que mai superi la corresponent al pit de l'operador.

S'ha de tenir especial cura en la radiació làser invisible, essent essencial la utilització d'un escut protector al llarg de tota la trajectòria.

Donat que els làsers polsants presenten un risc incrementat per l'operador, com a guia d'alineació del raig, han d'emprar-se làsers de baixa potència d'heli o neó que pertanyin a la classe II, i no conformar-se amb una indicació somera de la direcció que adoptarà el raig. En aquests casos, sempre s'ha d'utilitzar la protecció ocular.

Els serveis de prevenció seran els encarregats d'estimar la magnitud o nivells del risc, les situacions en les que aquest es produeix, així com controlar periòdicament les condicions, l'organització dels mètodes de treball i la salut dels treballadors amb la finalitat de prendre les decisions per a eliminar, controlar o reduir el risc mitjançant mesures de prevenció en l'origen, organitzatives, de prevenció col·lectiva, de protecció individual, formatives i informatives.

En construcció acostuma a emprar-se monogràficament en l'establiment d'alineacions i nivells topogràfics.

Per la seva extrema perillositat, quan el làser estigui enfocat paral·lel al sòl, l'àrea de perill s'haurà d'acordonar. L'Equip de Protecció Individual contra el làser són les ulleres de protecció completa, amb el visor dotat del filtre adequat al tipus de làser que es tracti.

Radiacions ionitzants

Dins de l'àmbit de la construcció existeixen pocs treballs propis en els que es generen aquests tipus de riscos, malgrat que si existeixen situacions on es puguin donar aquest tipus de radiació, com són:

- Detecció de defectes de soldadura o esquerdes en canonades, estructures i edificis.

- Control de densitats “in situ” pel mètode nuclear.
- Control d’irregularitats en el nivell d’omplenat de recipients o grans dipòsits.
- Identificació de trajectòries, emprant traçadors en corrents hidràuliques, sediments, moviment de granels, etcètera.

Serà obligació del contractista amb la col·laboració del seu servei de prevenció determinar un procediment de treball segur per a realitzar les esmentades operacions.

També es pot considerar una possible generació de riscos en treballs realitzats dintre d’un entorn o en proximitat de determinades instal·lacions, com poden ser:

- Les instal·lacions on es realitzin exàmens de maletes i embalums en els aeroports; detecció de cartes bomba.
- Les instal·lacions mèdiques on es realitzin pràctiques de teràpia, mitjançant radiacions ionizants.
- Les instal·lacions mèdiques on es realitzen pràctiques de diagnòstic amb raigs X amb equips amb un potencial d’operació per disseny, sigui major de 70 Kilovolts.
- Les instal·lacions mèdiques on es manipula o es tracti material radioactiu, en forma de fonts no segellades, per a ús en teràpia o diagnòstic amb tècniques "in vivo".
- Les instal·lacions d’ús industrial on es tracti o manipuli material radioactiu.
- Els acceleradors de partícules o d’investigació o d’ús industrial.
- Les instal·lacions i equips per a gammagrafía o radiografia industrial, sigui mitjançant l’ús de fonts radioactius o equips emissors de raig X.
- Els dipòsits de residus radioactius, tant transitoris com definitius.
- Les instal·lacions on es produeixin, fabriqui, repari o es faci manutenció de fonts o equips generadors de radiacions ionitzants.
- Control d’irregularitats en l’espessor de blocs de paper, làmines de plàstic i fulles de metall o en el nivell d’omplenat de recipients o grans dipòsits.
- Estimació de l’antiguitat de substàncies, emprant el carboni-14 o altres isòtops, com l’argó-40 o el fòsfor-32.
- Il·luminació passiva de rellotges o de sortides d’emergència.

Les funcions de protecció radiològica són responsabilitat del titular de la instal·lació, essent el Consell de Seguretat Nuclear el qui decidirà si han de ser encomanades a un Servei de Protecció Radiològica propi del titular o a una Unitat Tècnica de Protecció Radiològica contractada a l’efecte.

La reacció d'un individu a l'exposició a les radiacions depèn de la dosi, del volum i del tipus dels teixits irradiats.

Encara que poden ocórrer en combinació, correntment es fa una distinció entre dues classes fonamentals d'accidents per radiació, és dir: a) Irradiació externa accidental (per exemple en treballs de radiografiat de soldadura). b) Contaminació radioactiva accidental.

Els nivells màxims de dosi permesa han estat fixats tenint en compte que el cos humà pot tolerar una certa quantitat de radiació sense perjudicar el funcionament del seu organisme en general. Aquests nivells són, per a persones que treballen en Zones Controlades (per exemple edifici de contenció de central nuclear) i tenint en compte l'efecte acumulatiu de les radiacions sobre l'organisme, 5 rems per any ó 300 milirems per setmana. Per a detectar i amidar els nivells de radiació, s'empren els comptadors Geiger.

Per al control de la dosi rebuda, s'ha de tenir en compte tres factors: a) temps de treball. b) distància de la font de radiació. c) Apantallament. El temps de treball permès s'obté dividint la dosi màxima autoritzada per la dosi rebuda en un moment donat. La dosi rebuda és inversament proporcional al quadrat de la distància a la font de radiació. Els materials que s'empren habitualment com barreres d'apantallament són el formigó i el plom, encara que també se n'usen d'altres com l'acer, totxos massissos de fang, granit, calcària, etc., en general, l'espessor necessari està en funció inversa de la densitat del material.

Per a verificar les dosis de radiació rebudes s'utilitzen dosímetres individuals, que poden consistir en una pel·lícula dosimètrica o un estildosímetre integrador de butxaca. Sempre que no s'especifiqui el contrari, el dosímetre individual es durà a la butxaca o davanter de la roba de treball, tenint especial cura en no col·locar els dosímetres sobre cap objecte que absorbeixi radiació (per exemple objectes metàl·lics).

Haurà de dur-se un Llibre de registre, on figurarà les dosis rebudes per cadascun dels treballadors professionalment exposats a radiacions.

Manipulació de materials

Tota manutenció de material comporta un risc, per tant, des del punt de vista preventiu, s'ha de tendir a evitar tota manipulació que no sigui estrictament necessària, en virtut del conegut axioma de seguretat que diu que "el treball més segur és aquell que no es realitza".

Per a manipular materials és preceptiu prendre les següents precaucions elementals:

- Començar per la càrrega o material que apareix més superficialment, és dir el primer i més accessible.
- Lliurar el material, no tirar-lo.
- Col·locar el material ordenat i en cas d'apilat estratificat, que aquest es realitzi en piles estables, lluny de passadissos o llocs on pugui rebre cops o desgastar-se.
- Utilitzar guants de treball i calçat de seguretat amb puntera metàl·lica i embuatada en empenya i turmells.
- En el manejament de càrregues llargues entre dues o més persones, la càrrega pot mantenir-se en la mà, amb el braç estirat al llarg del cos, o bé sobre l'espatlla.
- S'utilitzaran les ferramentes i mitjans auxiliars adequats per al transport de cada tipus de material.
- En les operacions de càrrega i descàrrega, es prohibirà col·locar-se entre la part posterior del camió i una plataforma, pal, pilar o estructura vertical fixa.
- Si durant la descàrrega s'utilitzen ferramentes, com braços de palanca, ungles, potes de cabra o similar, disposar la maniobra de tal manera que es garanteixi el que no es vingui la càrrega damunt i que no rellisqui.

En el relatiu a la manipulació de materials el contractista en l'elaboració del Pla de Seguretat i Salut haurà de tenir en comte les següents premisses:

Intentar evitar la manipulació manual de càrregues mitjançant:

- Automatització i mecanització dels processos.
- Mesures organitzatives que eliminin o minimitzin el transport.

Adoptar Mesures preventives quan no es pugui evitar la manipulació com:

- Utilització d'ajudes mecàniques.
- Reducció o redisseny de la càrrega.
- Actuació sobre l'organització del treball.
- Millora de l'entorn de treball.

Dotar als treballadors de la formació i informació en temes que incloguin:

- Ús correcte de les ajudes mecàniques.
- Ús correcte dels equips de protecció individual.
- Tècniques segures per a la manipulació de càrregues.
- Informació sobre el pes i centre de gravetat.

Els principis bàsics de la manipulació de materials

1er.- El temps dedicat a la manipulació de materials és directament proporcional a l'exposició al risc d'accident derivat de dita activitat.

2on.-Procurar que els diferents materials, així com la plataforma de suport i de treball de l'operari, estiguin a la mateixa alçada en què s'ha de treballar amb ells.

3er.- Evitar el dipositar els materials directament sobre el terra, fer-ho sempre sobre catúfols o contenidors que permetin el seu trasllat a dojo.

4art.-Escurçar tant com sigui possible les distàncies a recórrer pel material manipulat, evitant estacionaments intermedis entre el lloc de partida del material manipulat evitant estacionaments intermedis entre el lloc de partida del material i l'emplaçament definitiu de la seva posada en obra.

5è- Traginar sempre els materials a dojo, mitjançant palonniers, catúfols, contenidors o palets, en lloc de portar-los d'un en un.

6è.- No tractar de reduir el nombre d'ajudants que recullin i traginin els materials, si això comporta ocupar els oficials o caps d'equip en operacions de manutenció, coincidint en franges de temps perfectament aprofitables per l'avanç de la producció.

7è.- Mantenir esclarits, senyalitzats i enllumenats, els llocs de pas dels materials a manipular.

Manejament de càrregues sense mitjans mecànics

Per a l'hissat manual de càrregues la totalitat del personal d'obra haurà rebut la formació bàsica necessària, comprometent-se a seguir els següents passos:

1er.- Apropar-se el més possible a la càrrega.

2on.- Assentar els peus fermament.

3er.- Ajupir-se doblegant els genolls.

4art.- Mantenir l'esquena dreta.

5è.- Subjectar l'objecte fermament.

6è.- L'esforç d'aixecar l'han de realitzar els músculs de les cames.

7è.- Durant el transport, la càrrega haurà de romandre el més a prop possible del cos.

8è.- Per al manejament de peces llargues per una sola persona s'actuarà segons els següents criteris preventius:

- Durà la càrrega inclinada per un dels seus extrems, fins l'altura de l'espatlla.
- Avançarà desplaçant les mans al llarg de l'objecte, fins arribar al centre de gravetat de la càrrega.
- Es col·locarà la càrrega en equilibri sobre l'espatlla.
- Durant el transport, mantindrà la càrrega en posició inclinada, amb l'extrem davanter aixecat.

9è.- És obligatòria la inspecció visual de l'objecte pesat a aixecar, per a eliminar arestes afilades.

10è.- Està prohibit aixecar més de 50 kg de forma individual. El valor límit de 30 Kg per homes, pot superar-se puntualment a 50 Kg quan es tracti de descarregar un material per a col·locar-lo sobre un mitjà mecànic de manutenció. En el cas de tractar-se de dones, es redueixen aquests valors a 15 i 25 Kg respectivament.

11è.- És obligatori la utilització d'un codi de senyals quan s'ha d'aixecar un objecte entre uns quants, per a suportar l'esforç al mateix temps. Pot ser qualsevol sistema a condició que sigui conegut o convingut per l'equip.

Mitjans auxiliars d'utilitat preventiva (MAUP)

Als efectes del present Estudi de Seguretat i Salut, tindran la consideració de MAUP, tot Mitjà Auxiliar dotat de Protecció, Resguard, Dispositiu de Seguretat, Operació seqüencial, Seguretat positiva o Sistema de Protecció Col·lectiva, que originàriament ve integrat, de fàbrica, en l'equip, màquina o sistema, de forma solidària i indisociable, de tal manera que s'interposi, o apantalli els riscos d'abast o simultaneïtat de l'energia fora de control, i els treballadors, personal aliè a l'obra i/o materials, màquines, equips o ferramentes pròximes a la seva àrea d'influència, anul·lant o reduint les conseqüències d'accident. La seva operativitat resta garantida pel fabricant o distribuïdor de cadascun dels components, en les condicions d'utilització i manteniment per ell prescrites. El contractista resta obligat a la seva adequada elecció, seguiment i control d'ús.

Els MAUP més rellevants, previstos per a l'execució del present projecte són els indicats a continuació:

Codi	UA	Descripció
HX11X002	u	Equip d'encofrat de pilar de formigó, amb sistema de seguretat amb tots els requisits reglamentaris
HX11X003	u	Bastida modular amb estructura tubular i sistema de seguretat amb tots els requisits reglamentaris en previsió de caigudes per a la realització d'estructures, tancaments, cobertes, i altres treballs en alçada
HX11X004	u	Barana definitiva, prevista en projecte, per a protecció de caigudes a diferent nivell entre muntants d'escala i/o d'alçada pel forat interior
HX11X005	u	Escala modular d'estructura porticada, per accedir a cotes de diferent nivell, superiors a 7 m amb sistema de seguretat integrat
HX11X007	u	Plataforma telescòpica articulada, mòbil, autopropulsada amb sistema de seguretat integrat
HX11X008	u	Plataforma motoritzada sobre màstil amb sistema de seguretat integrat
HX11X009	u	Pont penjant metàl.lic suspès amb amb baranes reglamentàries, cabrestants, amb doble cable de seguretat amb dispositiu d'autoretenció, subjectat a pescants amb ancoratges amb sistema de seguretat integrat
HX11X010	u	Bastida amb cavallets i sistema de seguretat amb tots els requisits reglamentaris

HX11X011	u	Equip de tall oxiacetilènic reglamentari amb sistema de seguretat integrat amb porta-ampolles, vàlvules reductores de pressió i antirretrocès, manòmetre, mànigues, broques i brides normalitzades
HX11X012	u	Serra circular reglamentària amb certificat CE, amb sistema de seguretat integrat amb protector de disc inferior fixe, superior abatible, aturada d'emergència amb fre-motor, ganivet divisor, regle guia longitudinal i transversal
HX11X013	u	Maquinària amb cabina d'operari amb sistema de resguard i protecció integrat
HX11X014	u	Eina elèctrica amb sistema de doble aïllament integrat
HX11X015	u	Premarc metàl.lic amb sistema de seguretat integrat contra caigudes a diferent nivell
HX11X016	u	Formigonera portàtil amb protectors i resguards integrats
HX11X017	u	Element prefabricat de formigó amb sistema de seguretat integrat amb balaustre de seguretat de reserva d'ancoratge de cable per amarrament i lliscament d'equips de protecció individual, d'alçària 1 m
HX11X018	u	Paletitzat i empaquetat o fleixat normalitzat
HX11X019	m	Marquesina de protecció en voladiu en bastida tubular amb sistema de seguretat amb tots els requisits reglamentaris, normalitzada i incorporada UNE-EN 12810-1 (HD-1000)
HX11X020	m	Equip d'encofrat recuperable horitzontal de perímetre de sostre reticular, amb sistema de seguretat amb tots els requisits reglamentaris en previsió de caigudes, amb xarxa de tipus tennis ancorada amb ganxos al cap dels puntals
HX11X021	u	Passadís de protecció prefabricat metàl.lic amb sistema de seguretat amb tots els requisits reglamentaris, de llargària 2,5 m, d'amplària 1,1 m, amb paviment de entramat de platines metàl.liques i rampes articulades, baranes metàl.liques reglamentàries, muntants de 2 m d'alçada, sostre de xapa d'acer de 3 mm de gruix
HX11X022	u	Passadís de protecció prefabricat metàl.lic amb sistema de seguretat amb tots els requisits reglamentaris, de llargària 2,5 m, d'amplària 1,1 m, amb paviment de entramat de platines metàl.liques i rampes articulades, baranes metàl.liques reglamentàries
HX11X023	u	Protector de mans per a cisellar
HX11X024	u	Connexió elèctrica de seguretat tipus petaca
HX11X025	u	Serra de trepar amb aigua amb sistema de seguretat integrat
HX11X026	u	Plataforma elevadora manual per a subministrament de material a nivell de bastida de cavallets
HX11X027	u	Carretó manual equipat amb dispositius pel transport d'eines
HX11X028	u	Grua mòbil d'accionament manual
HX11X029	u	Carretó ergonòmic per servei de material al nivell de treball, regulable en alçada
HX11X031	u	Sistema de ventilació forçada en túnels i zones tancades
HX11X032	u	Suport de repòs per al disc radial portàtil
HX11X033	u	Sac d'aplec de teixit de polipropilè amb tapa de descàrrega inferior
HX11X034	u	Sarcòfag per l'hissat vertical de càrregues llargues amb grua
HX11X035	u	Estrebat i apuntalament de rases de serveis amb malla tèxtil de poliamida d'alta tenacitat i accionament hidràulic des de l'exterior de la rasa
HX11X036	u	Estrebat i apuntalament interior de rases amb escuts i estampidors interiors hidràulics o roscats
HX11X037	u	Sitja-barrejadora per a la confecció de morter
HX11X039	u	Carretó manual porta palets
HX11X041	u	Ancoratge amb disseny específic per a la manipulació de prefabricats
HX11X042	u	Puntal metàl.lic telescòpic amb pestells de seguretat col.locats sobre dorments de fusta
HX11X043	u	Cubilot de formigonat amb trapa manual de descàrrega
HX11X045	u	Estrebat de pou circular amb tensor
HX11X046	u	Estrebat de pou rectangular amb tensor
HX11X047	u	Apuntalament de talús inestable amb panells
HX11X048	u	Connexionat i cablejat provisional de la instal.lació elèctrica de l'obra amb sistema de protecció integrat
HX11X049	u	Quadre elèctric secundari provisional de l'obra amb sistema de protecció integrat
HX11X050	u	Enllumenat provisional de l'obra amb un nivell lumínic mínim de 250 lux
HX11X052	u	Pont volat semiprefabricat per treballs en ràfecs amb plataforma de treball i barana perimetral amb els requisits reglamentaris amb sistema de seguretat integrat
HX11X053	u	Plataforma metàl.lica en voladiu per descàrrega de material en façanes amb trapa practicable per al pas del cable de la grua amb sistema de seguretat integrat
HX11X054	u	Instal.lació de posta a terra amb conductor de coure i elèctrode connectat a terra en rails de grua torre, masses metàl.liques, quadres elèctrics, conductors de protecció
HX11X055	u	Interruptor diferencial de sensibilitat mitjana 300 mA, i 40 A d'intensitat nominal
HX11X057	m2	Malla electrosoldada de barres corrugades d'acer, elaborada a l'obra de 10x10 cm i de 3-3 mm de D embeguda al formigó per a proteccions horitzontals de forats en sostres de 5 m de D com a màxim, i amb el desmuntatge inclòs
HX11X058	u	Senyal acústica de marxa enrera
HX11X059	m2	Lona de polietilè amb malla de reforç per a recobriment de càrrega de caixa de camió
HX11X060	m	Cable d'acer de guiat de material suspès
HX11X061	u	Retenidor de pilota de neteja incorporat a l'equip de bombeig del formigó
HX11X063	u	Encenedor de gúspira amb mànec
HX11X064	u	Cinturó portaeines
HX11X065	u	Torreta per al formigonat de pilars
HX11X066	u	Biga rígida de repartiment de càrregues suspeses

HX11X067	u	Ganxo de grua amb dispositiu de tancament
HX11X068	u	Catifa portàtil de neoprè per treball en plans inclinats
HX11X070	u	Recipient metàl.lic per a la manutenció de materials a granel per a una càrrega màxima de 1200 kg
HX11X071	u	Plataforma aïllant de base per treball en quadres elèctrics de distribució d'1x1 m i de 3 mm de gruix
HX11X075	u	Equip comprovador portàtil complet d'instal.lacions de baixa tensió
HX11X076	u	Anemòmetre fix amb el desmuntatge inclòs
HX11X077	u	Sonòmetre portàtil de rang dinàmic de 23 a 130 dba
HX11X078	u	Luxímetre portàtil
HX11X079	u	Detector d'instal.lacions i serveis soterrats portàtil
HX11X080	u	Termòmetre / baròmetre
HX11X082	u	Porta de planxa nervada d'acer galvanitzat, d'amplària 1 m i alçària 2 m, amb bastiment de tub d'acer galvanitzat, per a tanca de planxa metàl.lica i amb el desmuntatge inclòs
HX11X083	u	Porta de planxa nervada d'acer galvanitzat, d'amplària 5 m i alçària 2 m, amb bastiment de tub d'acer galvanitzat, per a tanca de planxa metàl.lica i amb el desmuntatge inclòs
HX11X088	m	Baixant de tub de P.V.C. de runes, de 40 cm de diàmetre, amb boques de descàrrega, brides i acoblament, col.locat i amb el desmuntatge inclòs
HX11X089	u	Transformador de seguretat de 24 V, col.locat i amb el desmuntatge inclòs
HX11XG05	u	Comporta basculant per a subministrament de material, d'estructura tubular acoblat a la barana
HX11XG10	u	Banqueta aïllant de potes fixes per a treball en tensió,
HX11XG11	u	Escala portàtil dielèctrica de fibra de vidre i 3,2 m de llargària
HX11XG12	u	Bastida tubular dielèctrica de polièster i fibra de vidre, de 2,5 m d'alçària i 3,5 m de llargària
HX11XG13	u	Equip de connexió a terra de línia elèctrica aèria de distribució, amb 3 perches telescópiques per a conductors de 7 a 380 mm2 i una alçada màxima d'11,5 m, cable de coure de secció 35 mm2 i piqueta de connexió a terra

Sistemes de protecció col·lectiva (SPC)

Als efectes del present Estudi de Seguretat i Salut, tindran la consideració de Sistemes de Protecció Col·lectiva, el conjunt d'elements associats, incorporats al sistema constructiu, de forma provisional i adaptada a l'absència de protecció integrada de major eficàcia (MAUP), destinats a apantallar o condonar la possibilitat de coincidència temporal de qualsevol tipus d'energia fora de control, present en l'ambient laboral, amb els treballadors, personal aliè a l'obra i/o materials, màquines, equips o ferramentes pròximes a la seva àrea d'influència, anul·lant o reduint les conseqüències d'accident. La seva operativitat garanteix la integritat de les persones o objectes protegits, sense necessitat d'una participació per a assegurar la seva eficàcia. Aquest últim aspecte és el que estableix la seva diferència amb un Equip de Protecció Individual (EPI).

En absència d'homologació o certificació d'eficàcia preventiva del conjunt d'aquests Sistemes instal·lats, el contractista fixarà en el seu Pla de Seguretat i Salut, referència i relació dels Protocols d'Assaig, Certificats o Homologacions adoptades i/o requerits als instal·ladors, fabricants i/o proveïdors, per al conjunt dels esmentats Sistemes de Protecció Col·lectiva.

Els SPC més rellevants previstos per a l'execució del present projecte són els indicats en l'annex d'aquesta memòria que contindrà les fitxes amb RISC-AVALUACIÓ-MESURES

Condicions dels equips de protecció individual (EPI)

Als efectes del present Estudi de Seguretat i Salut, tindran la consideració d'Equips de Protecció Individual, aquelles peces de treball que actuen a mode de coberta o pantalla portàtil, individualitzada per a cada usuari, destinats a reduir les conseqüències derivades del contacte de la zona del cos protegida, amb una energia fora de control, d'intensitat inferior a la previsible resistència física de l'EPI.

La seva utilització haurà de quedar restringida a l'absència de garanties preventives adequades, per inexistència de MAUP, o en el seu defecte SPC d'eficàcia equivalent.

Tots els equips de protecció individual estaran degudament certificats, segons normes harmonitzades CE. Sempre de conformitat als R.D. 1407/92, R.D.159/95 i R.D. 773/97.

El Contractista Principal portarà un control documental del seu lliurament individualitzat al personal (propi o subcontractat), amb el corresponent avís de recepció signat pel beneficiari.

En els casos en què no existeixin normes d'homologació oficial, els equips de protecció individual seran normalitzats pel constructor, per al seu ús en aquesta obra, triats d'entre els que existeixin en el mercat i que reuneixin una qualitat adequada a les respectives prestacions. Per aquesta normalització interna s'haurà de comptar amb el vist-i-plau del tècnic que supervisa el compliment del Pla de Seguretat i Salut per part de la Direcció d'Obra o Direcció Facultativa/Direcció d'Execució.

Al magatzem d'obra hi haurà permanentment una reserva d'aquests equips de protecció, de manera que pugui garantir el subministrament a tot el personal sense que se'n produeixi, raonablement, la seva carència.

En aquesta previsió cal tenir en compte la rotació del personal, la vida útil dels equips i la data de caducitat, la necessitat de facilitar-los a les visites d'obra, etc.

Els EPI més rellevants, previstos per a l'execució material del present projecte són els indicats en l'annex d'aquesta memòria que contindrà les fitxes amb RISC-AVALUACIÓ-MESURES

Recursos preventius

La legislació que s'ha de complir respecte a la presència de recursos preventius a les obres de construcció està contemplada a la llei 54/2003. D'acord amb aquesta llei, la presència dels recursos preventius a les obres de construcció serà preceptiva en els següents casos:

- Quan els riscos es puguin veure agreujats o modificats en el desenvolupament del procés o l'activitat, per la concurrència d'operacions diverses que es desenvolupen successivament o simultàniament i que facin precís el control de la correcta aplicació dels mètodes de treball. La

presència de recursos preventius de cada contractista serà necessari quan, durant l'obra, es desenvolupin treballs amb riscos especials, com es defineixen en el real decret 1627/97.

- Quan es realitzin activitats o processos que reglamentàriament es considerin perillosos o amb riscos especials.
- Quan la necessitat d'aquesta presència sigui requerida per la Inspecció de Treball i Seguretat Social, si les circumstàncies del cas ho exigissin degut a les condicions de treball detectades.

Quan a les obres de construcció coexisteixen contractistes i subcontractistes que, de forma successiva o simultània, puguin constituir un risc especial per interferència d'activitats, la presència dels ''Recursos preventius'' és, en aquests casos, necessària.

Els recursos preventius són necessaris quan es desenvolupin treballs amb riscos especials, definits a l'annex II del RD 1627/97:

- Treballs amb riscos especialment greus d'enterrament, enfonsament o caiguda d'altura, per les particulars característiques de l'activitat desenvolupada, els procediments aplicats, o l'entorn del lloc de treball.
- Treballs en els quals l'exposició a agents químics o biològics suposi un risc d'especial gravetat, o pels que la vigilància específica de la salut dels treballadors sigui legalment exigible.
- Treballs amb exposició a radiacions ionitzants pels que la normativa específica obliga a la delimitació de zones controlades o vigilades.
- Treballs a la proximitat de línies elèctriques d'alta tensió.
- Treballs que exposin a risc d'ofegament per immersió.
- Obres d'excavació de túnels, pous i altres treballs que suposin moviments de terra subterranis.
- Treballs realitzats en immersió amb equip subaquàtic.
- Treballs realitzats en caixons d'aire comprimit.
- Treballs que impliquin l'ús d'explosius.
- Treballs que requereixin muntar o desmuntar elements prefabricats pesats.

Senyalització i abalisament

Quant a la senyalització de l'obra, és necessari distingir entre la que es refereix a la que demanda de l'atenció per part dels treballadors i aquella que correspon al tràfic exterior afectat per l'obra. En el primer cas són d'aplicació les prescripcions establertes per el Reial Decret 485/1997, de 14 d'abril. La senyalització i el abalisament de tràfic venen regulats, entre altra normativa, per la Norma 8.3-I.C. de la Direcció General de Carreteres i no és objecte de l'Estudi de Seguretat i Salut. Aquesta distinció no

exclou la possible complementació de la senyalització de tràfic durant l'obra quan aquesta mateixa es faci exigible per a la seguretat dels treballadors que treballin a la immediació d'aquest tràfic.

S'ha de tenir en compte que la senyalització per si mateixa no elimina els riscos, malgrat això la seva observació quan és l'apropiada i està ben col·locada, fa que l'individu adopti conductes segures. No és suficient amb col·locar un plafó a les entrades de les obres, si després en la pròpia obra no se senyalitza l'obligatorietat d'utilitzar cinturó de seguretat al col·locar les mires per a realitzar el tancament de façana. La senyalització abundant no garanteix una bona senyalització, ja que el treballador acaba fent cas omís de qualsevol tipus de senyal.

El R.D.485/97 estableix que la senyalització de seguretat i salut en el treball haurà d'utilitzar-se sempre que l'anàlisi dels riscos existents, les situacions d'emergència previsibles i les mesures preventives adoptades, posin de manifest la necessitat de:

- Cridar l'atenció dels treballadors sobre l'existència de determinats riscos, prohibicions o obligacions.
- Alertar als treballadors quan es produeixi una determinada situació d'emergència que requereixi mesures urgents de protecció o evacuació.
- Facilitar als treballadors la localització i identificació de determinats mitjans o instal·lacions de protecció, evacuació, emergència o primers auxilis.
- Orientar o guiar als treballadors que realitzin determinades maniobres perilloses.

La senyalització no haurà de considerar-se una mesura substitutiva de les mesures tècniques i organitzatives de protecció col·lectiva i haurà d'utilitzar-se quan, mitjançant aquestes últimes, no hagi estat possible eliminar els riscos o reduir-los suficientment.

Tampoc haurà de considerar-se una mesura substitutiva de la formació i informació dels treballadors en matèria de seguretat i salut en el treball.

Així mateix, segons s'estableix en el R.D. 1627/97, s'haurà de complir que:

- Les vies i sortides específiques d'emergència hauran de senyalitzar-se conforme al R.D. 485/97, tenint en compte que aquesta senyalització haurà de fixar-se en els llocs adequats i tenir la resistència suficient.
- Els dispositius no automàtics de lluita contra incendis hauran d'estar senyalitzats conforme al R.D. 485/97, tenint en compte que aquesta senyalització haurà de fixar-se en els llocs adequats i tenir la resistència suficient.
- El color utilitzat per a la il·luminació artificial no podrà alterar o influir en la percepció de les senyals o panells de senyalització.

- Les portes transparents hauran de tenir una senyalització a l'altura de la vista.
- Quan existeixin línies d'estesa elèctrica àrees, en el cas que vehicles l'obra haguessin de circular sota l'estesa elèctrica s'utilitzarà una senyalització d'advertència.

La implantació de la senyalització i balisament s'ha de definir en els plànols de l'Estudi de Seguretat i Salut i s'ha de tenir en compte en les fitxes d'activitats, al menys respecte els riscos que no s'hagin pogut eliminar.

Condicions d'accés i afectacions a la via pública

Aquí cal descriure les condicions d'accés i afectacions de la via pública particulars de l'obra (ample carrer, ample vorera, ocupació de la vorera i via pública i com es resol, accessos a l'obra, etc.)

En el PLA DE SEGURETAT I SALUT el Contractista definirà les desviacions i passos provisionals per a vehicles i vianants, els circuits i trams de senyalització, la senyalització, les mesures de protecció i detecció, els paviments provisionals, les modificacions que comporti la implantació de l'obra i la seva execució, diferenciant, si és cas, les diferents fases d'execució. A aquests efectes, es tindrà en compte el que determina la Normativa per a la informació i senyalització d'obres al municipi i la Instrucció Municipal sobre la instal·lació d'elements urbans a l'espai públic de la ciutat que correspongui.

Quan correspongui, d'acord amb les previsions d'execució de les obres, es diferenciarà amb claredat i per cadascuna de les distintes fases de l'obra, els àmbits de treball i els àmbits destinats a la circulació de vehicles i vianants, d'accés a edificis i guals, etc.., i es definiran les mesures de senyalització i protecció que corresponguin a cadascuna de les fases.

És obligatori comunicar l'inici, l'extensió, la naturalesa dels treballs i les modificacions de la circulació de vehicles provocades per les obres, a la Guàrdia Municipal i als Bombers o a l'Autoritat que correspongui.

Quan calgui prohibir l'estacionament en zones on habitualment és permès, es col·locarà el cartell de "SENYALITZACIÓ EXCEPCIONAL" (1050 X 600 mm), amb 10 dies d'antelació a l'inici dels treballs, tot comunicant-ho a la Guàrdia Municipal o l'Autoritat que correspongui.

En la desviació o estrenyiment de passos per a vianants es col·locarà la senyalització corresponent.

No es podrà començar l'execució de les obres sense haver procedit a la implantació dels elements de senyalització i protecció que corresponguin, definits al PLA DE SEGURETAT aprovat.

El contractista de l'obra serà responsable del manteniment de la senyalització i elements de protecció implantats.

Els accessos de vianants i vehicles, estaran clarament definits, senyalitzats i separats

Normes de Policia

Control d'accessos

Una vegada establerta la delimitació del perímetre de l'obra, conformats els tancaments i accessos per els vianants i de vehicles, el contractista amb la col·laboració del seu servei de prevenció definirà, dins del Pla de Seguretat i Salut, el procés per al control d'entrada i sortida de vehicles en general (inclosa la maquinària com grues mòbils, retroexcavadores) i de personal de manera que garanteixi l'accés únicament a persones autoritzades.

Quan la delimitació de l'obra no es pugui portar a terme, per les pròpies circumstàncies de l'obra, el contractista, al menys haurà de garantir, l'accés controlat a les instal·lacions d'ús comú de l'obra, i haurà d'assegurar que les entrades a l'obra estiguin senyalitzades, i que quedin tancades les zones que puguin presentar riscos

Coordinació d'interferències i seguretat a peu d'obra

El contractista, quan sigui necessari, donat el volum d'obra, el valor dels materials emmagatzemats i altres circumstàncies que així ho aconsellin, definirà un procés per garantir l'accés controlat a les instal·lacions que suposin risc personal i/o comú per a l'obra i l'intrusisme a l'interior de l'obra en tallers, magatzems, vestuaris i d'altres instal·lacions d'ús comú o particular.

Àmbit d'ocupació de la via pública

Ocupació del tancament de l'obra

S'entén per àmbit d'ocupació el realment ocupat, incloent tanques, elements de protecció, baranes, bastides, contenidors, casetes, etc.

En el PLA DE SEGURETAT I SALUT EN EL TREBALL s'especificarà la delimitació de l'àmbit d'ocupació de l'obra i es diferenciarà clarament si aquest canvia en les diferents fases de l'obra. L'àmbit o els àmbits d'ocupació quedaran clarament dibuixats en plànols per fases i interrelacionats amb el procés constructiu.

L'amplada màxima a ocupar serà proporcional a l'amplada de la vorera. L'espai lliure per a pas de vianants no serà inferior a un terç (1/3) de l'amplada de la vorera existent.

En cap cas es podrà ocupar una amplada superior a tres (3) metres mesurats des de la línia de façana, ni més de dos terços (2/3) de l'amplada de la vorera, si no queda al menys una franja d'amplada mínima d'un metre i quaranta centímetres (1,40 m) per a pas de vianants.

Quan, per l'amplada de la vorera, no sigui possible deixar un pas per a vianants d'un metre i quaranta centímetres (1,40 m) es permetrà, durant l'execució dels treballs a planta baixa, la col·locació de tanques amb un sortint màxim de seixanta centímetres (60 cm) deixant un pas mínim per a vianants d'un metre (1 m). Per a l'enderrocament de les plantes superiors a la planta baixa, es col·locarà una tanca a la línia de façana i es farà una protecció volada per la retenció d'objectes despresos de les cotes superiors. Si la vorera és inferior a un metre seixanta centímetres (1,60 cm) durant els treballs a la planta baixa, el pas per a vianants d'un metre (1 m) d'amplada podrà ocupar part de la calçada en la mesura que calgui. En aquest cas, s'haurà de delimitar i protegir amb tanques l'àmbit del pas de vianants.

Situació de casetes i contenidors.

S'indicaran en el PLA DE SEGURETAT I SALUT les àrees previstes per aquest fi.

- Les casetes, contenidors, tallers provisionals i aparcament de vehicles d'obra, se situaran en una zona propera a l'obra que permeti aplicar els següents criteris:
- Preferentment, a la vorera, deixant un pas mínim d'un metre i quaranta centímetres (1,40 m) per a pas de vianants per la vorera.
- A la vorera, deixant un pas mínim d'un metre i quaranta centímetres (1,40 m) per a pas de vianants per la zona d'aparcament de la calçada sense envair cap carril de circulació.
- Si no hi ha prou espai a la vorera, es col·locaran a la zona d'aparcament de la calçada procurant no envair cap carril de circulació i deixant sempre com a mínim un metre (1m) per a pas de vianants a la vorera.
- Es protegirà el pas de vianants i es col·locarà la senyalització corresponent.

Situació de grues-torre i muntacàrregues

Només podran estar emplaçats a l'àmbit de l'obra.

Canvis de la Zona Ocupada

Qualsevol canvi en la zona ocupada que afecti l'àmbit de domini públic es considerarà una modificació del PLA DE SEGURETAT I SALUT EN EL TREBALL i s'haurà de documentar i tramitar d'acord amb el R.D. 1627/97.

Tancaments de l'obra que afecten l'àmbit públic

Tanques

Situació	Delimitaran el perímetre de l'àmbit de l'obra o, en ordenació entre mitgeres, tancaran el front de l'obra o solar i els laterals de la part de vorera ocupada.

Tipus de tanques	Es formaran amb xapa metàl·lica opaca o a base de plafons prefabricats o d'obra de fàbrica arrebossada i pintada. Les empreses promotores podran presentar a l'Ajuntament per a la seva homologació, si s'escau, el seu propi model de tanca per tal d'emprar-lo en totes les obres que facin. Les tanques metàl·liques de 200 x 100 cm només s'admeten per a proteccions provisionals en operacions de càrrega, desviacions momentànies de trànsit o similars. En cap cas s'admet com a tanca el simple abalisat amb cinta de PVC, malla electrosoldada de ferrallista, xarxa tipus tenis de polipropilè (habitualment de color taronja), o elements tradicionals de delimitacions provisionals de zones de risc.
Complements	Totes les tanques tindran balisament lluminós i elements reflectants en tot el seu perímetre.
Manteniment	El Contractista vetllarà pel correcte estat de la tanca, eliminant grafittis, publicitat il·legal i qualsevol altre element que deteriori el seu estat original.

Accés a l'obra

Portes	Les tanques estaran dotades de portes d'accés independent per a vehicles i per al personal de l'obra. No s'admet com a solució permanent d'accés la retirada parcial del tancament.

Operacions que afecten l'àmbit públic

Entrades i sortides de vehicles i maquinària.

Vigilància	Personal responsable de l'obra s'encarregarà de dirigir les operacions d'entrada i sortida, avisant els vianants a fi d'evitar accidents.
Aparcament	Fora de l'àmbit del tancament de l'obra no podran estacionar-se vehicles ni maquinària de l'obra, excepte a la reserva de càrrega i descàrrega de l'obra quan existeixi zona d'aparcament a la calçada.

Camions en espera	Si no hi ha espai suficient dins de l'àmbit del tancament de l'obra per acollir els camions en espera, caldrà preveure i habilitar un espai adequat a aquest fi fora de l'obra. El PLA DE SEGURETAT preveurà aquesta necessitat, d'acord amb la programació dels treballs i els mitjans de càrrega, descàrrega i transport interior de l'obra.

Càrrega i descàrrega

Les operacions de càrrega i descàrrega s'executaran dintre l'àmbit del tancament de l'obra. Quan això no sigui possible, s'estacionarà el vehicle en el punt més proper a la tanca de l'obra, es desviaran els vianants fora de l'àmbit d'actuació, s'ampliarà el perímetre tancat de l'obra i es prendran les següents mesures:

- S'habilitarà un pas per als vianants. Es deixarà un pas mínim d'un metre i quaranta centímetres (1,40 m) d'ample per a la vorera o per a la zona d'aparcament de la calçada, sense envair cap carril de circulació. Si no és suficient i/o si cal envair el carril de circulació que correspongui i contactar prèviament amb la Guàrdia Urbana.
- Es protegirà el pas de vianants amb tanques metàl·liques de 200 x 100 cm, delimitant el camí pels dos costats i es col·locarà la senyalització que correspongui.
- La separació entre les tanques metàl·liques i l'àmbit d'operacions o el vehicle, formarà una franja de protecció l'amplada de la qual dependrà del tipus de productes a carregar o descarregar i que establirà el Cap d'Obra prèvia consulta al Coordinador de Seguretat de l'obra.
- Acabades les operacions de càrrega i descàrrega, es retiraran les tanques metàl·liques es netejarà el paviment.
- Es controlarà la descàrrega dels camions formigonera a fi d'evitar abocaments sobre la calçada.

Descàrrega, apilament i evacuació de terres i runa

Descàrrega	La descàrrega de runa des dels diferents nivells de l'obra, aprofitant la força de la gravetat, serà per canonades (cotes superiors) o mecànicament (cotes sota rasant), fins els contenidors o tremuges, que hauran de ser cobertes amb lones o plàstics opacs a fi d'evitar pols. Les canonades o cintes d'elevació i transport de material es col·locaran sempre per l'interior del recinte de l'obra.
Apilament.	No es poden acumular terres, runa i deixalles en l'àmbit de domini públic, excepte si és per a un termini curt i si s'ha obtingut un permís especial de l'Ajuntament, i sempre s'ha de dipositar en tremuges o en contenidors homologats.

Si no es disposa d'aquesta autorització ni d'espais adequats, les terres es carregaran directament sobre camions per a la seva evacuació immediata.

A manca d'espai per a col·locar els contenidors en l'àmbit del tancament de l'obra, es col·locaran sobre la vorera en el punt més proper a la tanca, deixant un pas per als vianants d'un metre i quaranta centímetres (1,40 m) d'amplada com a mínim.

S'evitarà que hi hagi productes que sobresurtin del contenidor.

Es netejarà diàriament la zona afectada i després de retirat el contenidor.

Els contenidors, quan no s'utilitzin, hauran de ser retirats.

Evacuació

Si la runa es carrega sobre camions, aquests hauran de portar la caixa tapada amb una lona o un plàstic opac a fi d'evitar la producció de pols, i el seu transport ho serà a un abocador autoritzat. El mateix es farà en els transports dels contenidors.

Proteccions per a evitar la caiguda d'objectes a la via pública

Al PLA DE SEGURETAT s'especificaran, per cada fase d'obra, les mesures i proteccions previstes per a garantir la seguretat de vianants i vehicles i evitar la caiguda d'objectes a la via pública, tenint en compte les distàncies, en projecció vertical, entre els treballs en altura, el tancament de l'obra i la vorera o zona de pas de vianants o vehicles.

Bastides

Es col·locaran bastides perimetrals a tots els paraments exteriors a la construcció a realitzar.

Les bastides seran metàl·liques i modulars. Tindran una protecció de la caiguda de materials i elements formant un entarimat horitzontal a 2,80 m d'alçada, preferentment de peces metàl·liques, fixat a l'estructura vertical i horitzontal de la bastida, així com una marquesina inclinada en voladís que sobresurti 1,50 m, com a mínim, del pla de la bastida.

Les bastides seran tapades perimetralment i a tota l'alçada de l'obra, des de l'entarimat de visera, amb una xarxa o lones opaques que eviti la caiguda d'objectes i la propagació de pols.

Xarxes

Sempre que s'executin treballs que comportin perill per als vianants, pel risc de caiguda de materials o elements, es col·locaran xarxes de protecció entre les plantes, amb sistemes homologats, de forjat, perimetrals a totes les façanes.

Grues torre

En el PLA DE SEGURETAT s'indicarà l'àrea de funcionament del braç i les mesures que es prendran en el cas de superar els límits del solar o del tancament de l'obra.

El carro del qual penja el ganxo de la grua no podrà sobrepassar aquests límits. Si calgués fer-ho, en algun moment, es prendran les mesures indicades per a càrregues i descàrregues.

Neteja i incidència sobre l'ambient que afecten l'àmbit públic

Neteja

Els contractistes netejaran i regaran diàriament l'espai públic afectat per l'activitat de l'obra i especialment després d'haver efectuat càrregues i descàrregues o operacions productores de pols o deixalles.

Es vigilarà especialment l'emissió de partícules sòlides (pols, ciment, etc.).

Caldrà prendre les mesures pertinents per evitar les roderes de fang sobre la xarxa viària a la sortida dels camions de l'obra. A tal fi, es disposarà, abans de la sortida del tancament de l'obra, una solera de formigó o planxes de „relliga" de 2 x 1 m, com a mínim, sobre la qual s'aturaran els camions i es netejaran per reg amb mànega cada parella de rodes.

Està prohibit efectuar la neteja de formigoneres al clavegueram públic.

Sorolls. Horari de treball

Les obres es realitzaran entre les 8,00 i les 20,00 hores dels dies feiners.

Fora d'aquest horari, només es permet realitzar activitats que no produeixin sorolls més enllà d'allò que estableixen les OCAF. Les obres realitzades fora d'aquest horari hauran de ser específicament autoritzades per l'Ajuntament.

Excepcionalment i amb l'objecte de minimitzar les molèsties que determinades operacions poden produir sobre l'àmbit públic i la circulació o per motius de seguretat, l'Ajuntament podrà obligar que alguns treballs s'executin en dies no feiners o en un horari específic.

Pols

Es regaran les pistes de circulació de vehicles.

Es regaran els elements a enderrocar, la runa i tots els materials que puguin produir pols.

En el tall de peces amb disc s'hi afegirà aigua.

Les sitges de ciment estaran dotades de filtre.

Residus que afecten a l'àmbit públic

El contractista, dins del Pla de Seguretat i Salut, definirà amb la col·laboració del seu servei de prevenció, els procediments de treball per a l'emmagatzematge i retirada de cadascun dels diferents tipus de residus que es puguin generar a l'obra.

El contractista haurà de donar les oportunes instruccions als treballadors i subcontractistes, comprovant que ho comprenen i ho compleixen.

Circulació de vehicles i vianants que afecten l'àmbit públic

Senyalització i protecció

Si el pla d'implantació de l'obra comporta la desviació del trànsit rodat o la reducció de vials de circulació, s'aplicaran les mesures definides a la Norma de Senyalització d'Obres 8.3-

Està prohibida la col·locació de senyals no autoritzades pels Serveis Municipals.

Dimensions mínimes d'itineraris i passos per a vianants

Es respectaran les següents dimensions mínimes:

- En cas de restricció de la vorera, l'amplada de pas per a vianants no serà inferior a un terç (1/3) de l'amplada de la vorera existent.
- L'amplada mínima d'itineraris o de passos per a vianants serà d'un metre i quaranta centímetres (1,40 m).

Elements de protecció

Pas vianants	Tots els passos de vianants que s'hagin d'habilitar es protegiran, pels dos costats, amb tanques o baranes resistents, ancorades o enganxades a terra, d'una alçada mínima d'un metre (1 m) amb travesser intermedi i entornpeus de vint centímetres (0,20 m) a la base. L'alçada de la passarel·la no sobrepassarà els quinze centímetres (0,15 m). Els elements que formin les tanques o baranes seran preferentment continus. Si són calats, les separacions mínimes no podran ser superiors a quinze centímetres (015 m).
Forats i rases	Si els vianants han de passar per sobre els forats o les rases, es col·locaran xapes metàl·liques fixades, de resistència suficient, totalment planes i sense ressalts. Si els forats o les rases han de ser evitats, les baranes o tanques de protecció del pas es col·locaran a 45º en el sentit de la marxa.

Enllumenat i abalisament lluminós

Els senyals i els elements d'abalisament aniran degudament il·luminats encara que hi hagi enllumenat públic.

S'utilitzarà pintura i material reflectant o fotoluminiscent, tant per a la senyalització vertical i horitzontal, com per als elements d'abalisament.

Els itineraris i passos de vianants estaran convenientment il·luminats al llarg de tot el tram (intensitat mínima 20 lux).

Les bastides de paraments verticals que ocupin vorera o calçada tindran abalisament lluminós i elements reflectants a totes les potes en tot el seu perímetre exterior.

La delimitació d'itineraris o passos per a vianants formada amb tanques metàl·liques de 200 x 100 cm, tindran abalisament lluminós en tot el seu perímetre.

Abalisament i defensa

Els elements d'abalisament i defensa a emprar per passos per a vehicles seran els designats com tipus TB, TL i TD a la Norma de carreteres 8.3 – IC. amb el següent criteri d'ubicació d'elements d'abalisament i defensa:

- En la delimitació de la vora del carril de circulació de vehicles contigu al tancament de l'obra.
- En la delimitació de vores de passos provisionals de circulació de vehicles contigus a passos provisionals per a vianants.
- Per impedir la circulació de vehicles per una part d'un carril, per tot un carril o per diversos carrils, en estrenyiments de pas i/o disminució del número de carrils.
- En la delimitació de vores en la desviació de carrils en el sentit de circulació, per salvar l'obstacle de les obres.
- En la delimitació de vores de nous carrils de circulació per a passos provisionals o per a establir una nova ordenació de la circulació, diferent de la que hi havia abans de les obres.

Es col·locaran elements de defensa TD – 1 quan, en vies d'alta densitat de circulació, en vies ràpides, en corbes pronunciades, etc.., la possible desviació d'un vehicle de l'itinerari assenyalat pugui produir accidents a vianants o a treballadors (desplaçament o enderroc del tancament de l'obra o de baranes de protecció de pas de vianants, xoc contra objectes rígids, bolcar el vehicle per l'existència de desnivells, etc..,).

Quan l'espai disponible sigui mínim, s'admetrà la col·locació d'elements de defensa TD – 2.

Paviments provisionals

El paviment serà dur, no lliscant i sense regruixos diferents dels propis del gravat de les peces. Si és de terres, tindrà una compactació del 90% PM (Pròctor Modificat).

Si cal ampliar la vorera per a pas de vianants per la calçada, es col·locarà un entarimat sobre la part ocupada de la calçada formant un pla horitzontal amb la vorera i una barana fixa de protecció.

Accessibilitat de persones amb mobilitat reduïda

Si la via o vies de l'entorn de l'obra estan adaptades d'acord amb el que disposa el Decret 135/1995 de 24 de març, i no hi ha itinerari alternatiu, els passos o itineraris provisionals compliran les següents condicions mínimes:

Alçada lliure d'obstacles de 2,10 m.

En els canvis de direcció, l'amplada mínima de pas haurà de permetre inscriure un cercle d'1,5 m de diàmetre.

No podran haver-hi escales ni graons aïllats.

El pendent longitudinal serà com a màxim del 8% i el pendent transversal del 2%.

El paviment serà dur, no lliscant i sense regruixos diferents als propis del gravat de peces. Si és de terres tindrà una compactació del 90% PM (Pròctor Modificat).

Els guals tindran una amplada mínima d'un metre i vint centímetres (1,20 m) i un pendent màxim del 12%.

Si hi ha itinerari alternatiu, s'indicarà, en els punts de desviació cap a l'itinerari alternatiu, col·locant un senyal tipus D amb el símbol internacional d'accessibilitat I una fletxa de senyalització.

Manteniment

La senyalització i els elements d'abalisament es fixaran de tal manera que impedeixi el seu desplaçament i dificulti la seva subtracció.

La senyalització, l'abalisament, els paviments, l'enllumenat i totes les proteccions dels itineraris, desviacions i passos per a vehicles i vianants es conservaran en perfecte estat durant la seva vigència, evitant la pèrdua de condicions perceptives o de seguretat.

Els passos i itineraris es mantindran nets.

Retirada de senyalització i abalisament

Acabada l'obra es retiraran tots els senyals, elements, dispositius i abalisament implantats.

El termini màxim per a l'execució d'aquestes operacions serà d'una setmana, un cop acabada l'obra o la part d'obra que exigís la seva implantació.

Protecció i trasllat d'elements emplaçats a la via pública

Arbres i jardins

Al PLA DE SEGURETAT s'assenyalaran tots els elements vegetals i l'arbrat existent a la via pública que estiguin a la zona de les obres i al seu llindar. L'Entitat Municipal responsable de Parcs i Jardins emetrà un informe previ preceptiu.

Mentre durin les obres es protegirà l'arbrat, els jardins i les espècies vegetals que puguin quedar afectades, deixant al seu voltant una franja d'un (1) metre de zona no ocupada. El contractista vetllarà, perquè els escossells i les zones ajardinades estiguin sempre lliures d'elements estranys, deixalles, escombraries i runa. S'hauran de regar periòdicament, sempre que això no es pugui fer normalment des de l'exterior de la zona d'obres.

Els escossells que quedin inclosos dins l'àmbit d'estrenyiment de pas per a vianants s'hauran de tapar de manera que la superfície sigui contínua i sense ressalts.

Parades d'autobús, quioscos, bústies

A causa de la implantació del tancament de l'obra, ja sigui, perquè queden al seu interior o per quedar en zona de pas restringit, caldrà preveure el trasllat provisional de parades d'autobús, quioscos, bústies de Correus o elements similars emplaçats a l'espai públic.

En aquest cas, caldrà indicar-ho en el PLA DE SEGURETAT, preveure el seu emplaçament durant el temps que durin les obres i contactar amb els serveis corresponents per tal de coordinar les operacions.

Riscos de danys a tercers i mesures de protecció

Riscos de danys a tercers

Els riscs que durant les successives fases d'execució de l'obra podrien afectar persones o objectes annexos que en depenguin són els següents:

- Caiguda al mateix nivell.
- Atropellaments.
- Col·lisions amb obstacles a la vorera.
- Caiguda d'objectes.

Mesures de protecció a tercers

Es consideraran les següents mesures de protecció per a cobrir el risc de les persones que transiten pels voltants de l'obra:

- Muntatge de tanca metàl·lica a base d'elements prefabricats de 2 m. d'alçada, separant el perímetre de l'obra, de les zones de trànsit exterior.
- Per a la protecció de persones i vehicles que transitin pels carrers limítrofs, s'instal·larà un passadís d'estructura consistent en l'assenyalament, que haurà de ser òptic i lluminós a la nit, per a indicar el gàlib de les proteccions al tràfic rodat. Ocasionalment es podrà instal·lar en el perímetre de la façana una marquesina en voladís de material resistent.
- Si fos necessari ocupar la vorera durant l'aplec de materials a l'obra, mentre duri la maniobra de descàrrega, es canalitzarà el trànsit de vianants per l'interior del passadís de vianants i el de vehicles fora de les zones d'afectació de la maniobra, amb protecció a base de reixes metàl·liques de separació d'àrees i es col·locaran llums de gàlib nocturns i senyals de trànsic que avisin als vehicles de la situació de perill.
- En funció del nivell d'intromissió de tercers a l'obra, es pot considerar la conveniència de contractar un servei de control d'accessos a l'obra, a càrrec d'un Servei de Vigilància patrimonial, expressament per a aquesta funció.

Prevenció de riscos catastròfics

Els principals riscos catastròfics considerats com remotament previsibles per aquesta obra són:

- Incendi, explosió i/o deflagració.
- Inundació.
- Col·lapse estructural per maniobres fallides.
- Atemptat patrimonial contra la Propietat i/o contractistes.
- Enfosament de càrregues o aparells d'elevació.

Per a cobrir las eventualitats pertinents, el Contractista redactarà i inclourà com annex al seu Pla de Seguretat i Salut un „Pla d'Emergència Interior", cobrin les següents mesures mínimes:

- Ordre i neteja general.
- Accessos i vies de circulació interna de l'obra.
- Ubicació d'extintors i d'altres agents extintors.
- Nomenament i formació de la Brigada de Primera Intervenció.
- Punts de trobada.
- Assistència Primers Auxilis.

Previsions de seguretat pels treballadors posteriors

Previsions i informacions útils per efectuar al seu dia, en les degudes condicions de seguretat i salut, els previsibles treballs posteriors (manteniment) segons art. 5.6 RD.1627/97.

Prevenció COVID-19

El protocol de seguretat post confinament COVID té per objecte establir una sèrie de mesures eficaces per prevenir el contagi per Covid 19 entre els treballadors en l'execució de l'obra.

El present protocol es realitza per descriure com s'organitzaran els treballs a executar a les instal·lacions, durant el període d'alerta sanitària, així com la definició de les mesures preventives a dur a terme.

Es basa en el compliment del que estableix el RD 1627/97, de 24 d'octubre i en compliment de la Llei 31/1995, de 8 de novembre, de Prevenció de Riscos Laborals.

Així mateix, es tindran en compte les indicacions marcades en els reials decrets, Reial Decret 487/2020, de 10 d'abril, pel qual es prorroga l'estat d'alarma declarat pel Reial Decret 463/2020, de 14 de març, pel qual es declara l'estat d'alarma per a la gestió de la situació de crisi sanitària ocasionada pel COVID-19, Reial Decret 465/2020, de 17 de març, pel qual es modifica el Reial Decret 463/2020, de 14 de març, pel qual es declara l'estat d'alarma per a la gestió de la situació de crisi sanitària ocasionada pel COVID-19.

De la mateixa manera, s'han de tenir en compte Acords de Govern, Notes tècniques, Guies de actuació i Protocols que amb posterioritat es facin arribar des dels ministeris de Sanitat i Treball, així com d'agents socials relacionats amb la prevenció de riscos laborals.

Procediments de treball

Es reorganitzaran els treballs, de manera que, en la mesura del possible, es redueixi el nombre de treballadors exposats entre ells.

Es prioritzarà, quan sigui possible, en la distribució dels treballs de manera que es pugui mantenir la distància de seguretat entre els treballadors de 2m.

En tot cas, seran d'obligat compliment les mesures preventives especificades més endavant.

Mesures preventives

Mesures durant els desplaçaments

- Els treballadors portaran els certificats de permís de desplaçament emesos per les seves respectives empreses.
- S'eliminaran o evitaran viatges i desplaçaments no essencials.

- Es planificaran els transports de materials / eines per optimitzar al màxim, evitant així viatges innecessaris.
- Sempre que sigui possible els vehicles d'obra, de a 4/5 places, aniran ocupats per un màxim de 2 treballadors (conductor + company assegut al seient oposat de la part posterior de el vehicle).
- En el cas de l'ús de vehicles de fins a 9 places, inclòs el conductor, viatjaran un màxim de 3 persones, asseient-una persona per cada fila.
- Quan el compliment d'aquestes mesures no sigui possible, és obligatori l'ús de la mascareta dins el vehicle.
- Les finestretes de el vehicle romandran entreobertes mentre es romangui dins i / o s'estigui circulant per assegurar la ventilació natural.

Mesures higièniques i de control personals:

- Els treballadors portaran a terme les mesures d'higiene descrites a la informació rebuda a prop de mesures preventives per evitar el contagi per Covid 19:
    - Higiene de mans: rentat freqüent amb aigua i sabó o amb desinfectants de base alcohòlica (entre 40-60 seg), eixugar-se les mans amb paper d'un sol ús.
    - Esternudar i tossir posant davant el colze. Quan calgui sonar s'utilitzaran mocadors d'un sol ús.
    - Prendre la temperatura abans d'acudir a la feina i en cas de febre quedar-se a casa i comunicar-ho a l'departament de CPA.
    - Els treballadors, han d'observar el seu propi estat de salut i davant la possibilitat de tenir qualsevol símptoma (tos seca, febre, dificultat respiratòria, falta d'olfacte i gust), cridaran a l'061, informaran els responsables de CPA i romandran al seu domicili.
    - Els treballadors mantindran neta la roba de treball.
- Es garantirà, a les instal·lacions d'obra, la disponibilitat i fàcil accés de aigua i sabó, a més, es proporcionarà als treballadors paper d'assecat un sol ús i gel desinfectant per a mans.

Ús de EPIS

- Els treballadors faran ús de mascaretes FFP2 o FFP3 quan no puguin respectar el distanciament social mínim de 2 metre. També es poden utilitzar mascaretes quirúrgiques, sanitàries o FFP1 quan es realitzin treballs aïllats dels altres.
- Els treballadors portaran els epis anteriorment descrits, especialment, quan, per les necessitats de la feina, sigui impossible mantenir aquesta distància.
- A la caseta d'obra es disposaran de Epis en cas de trencament, material desinfectant i guants de nitril

- Es rebutgessin els EPIS en un lloc segur i tancat no es poden deixar en contenidors o zones de recollida de material sobrant.

Neteja de vehicles, equips de treball i instal·lacions d'obra

- Els treballadors faran ús dels esprais de per desinfectar els vehicles i equips de treball.
- A l'acabar / abans d'iniciar la jornada / en el cas de canvi de vehicles dels treballadors netejaran el vehicle amb l'esprai desinfectant o amb lleixiu dissolta en aigua, prestant especial atenció a l': volant / canvi de marxes / fre de mà / quadre de comandament / finestres / manilles per dins i per fora.
- L'ús d'eines i equips de treball haurà de ser preferiblement individual, desinfectant-després de cada ús.
- Quan s'hagin de compartir eines / equips de treball, els treballadors els netejaran cada vegada que hagin de compartir-los.

Pauses i descansos

- S'evitaran aglomeracions durant les parades per descansar, fent-ho, si fos necessari de manera esglaonada.
- S'evitaran les agrupacions formant rotllanes, respectant la distància de seguretat de 2m.
- No s'abandonaran restes de l'esmorzar / dinar, gots, etc, al recinte de la obra.
- No es compartiran ampolles d'aigua, gots ni coberts.

Informació i CAE

- Es posarà a disposició dels treballadors tota la informació amb les mitjanes preventives, cartelleria, infografia i actualitzacions de la mateixa que vagin sorgint.
- S'emetrà una acta CAU de coordinació d'activitats empresarials per a la prevenció de el desenvolupament de la malaltia SARS COV-2 (COVID-19) amb les empreses subcontractades i / o autònoms.
- S'enviarà un document d'informació que haurà de ser signat per cada un dels treballadors que entrin en l'obra.
- Es realitzaran visites d'obra pel departament de prevenció, Direcció d'obra, CSS per comprovar les mesures i que es tingui prou equips de protecció individual en l'obra en cas de no ser així es expulsessin de la mateixa.
- Quan es realitzi l'obertura de l'espai esportiu es realitzarà coordinació amb totes les empreses per establir les mesures oportunes.

Sallent, a 12 de novembre de 2025

El facultatiu

Documentació Gràfica

01 Situació

02 Emplaçament

03 Planta implantació a obra

04 Protecció de rases

05 Senyalització d'obra

06 Delimitació zona de treball

07 Roba de treball

08 Vehicles

09 Codi de senyals de maniobres

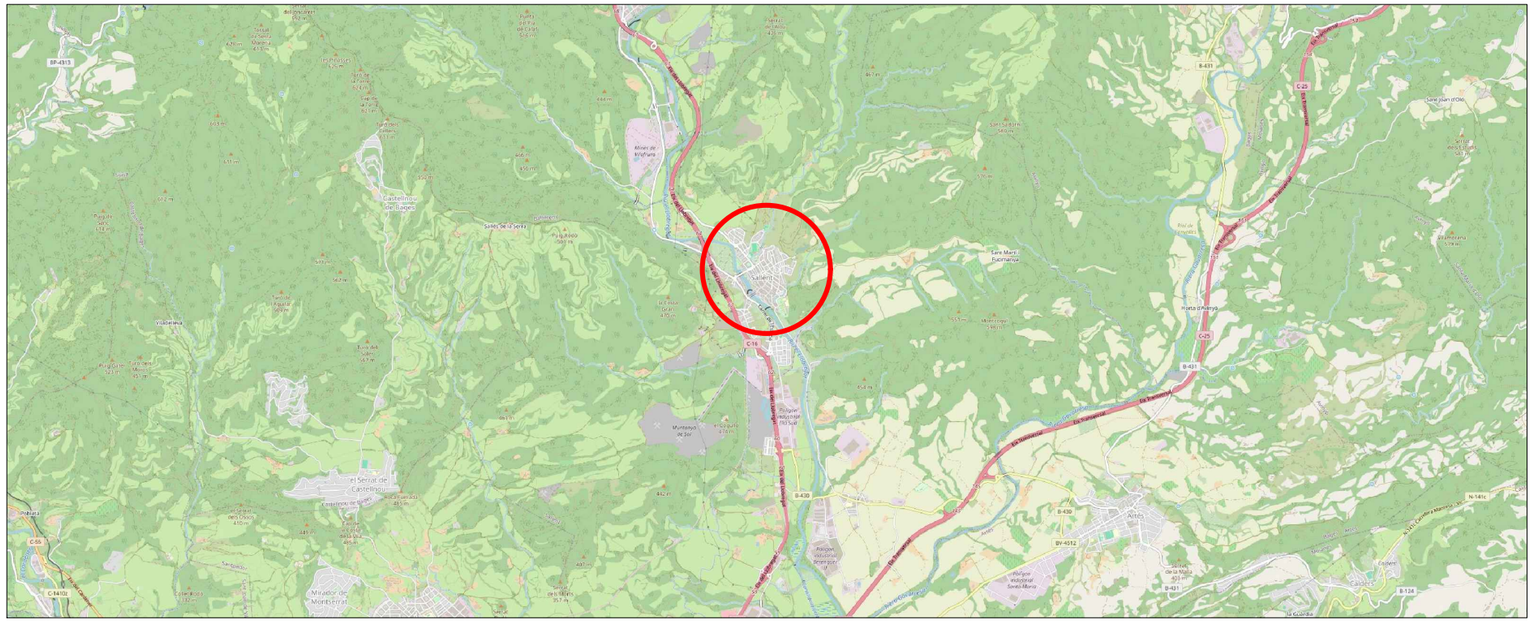

Municipi de Sallent

Comarca del Bages - Municipi de Sallent

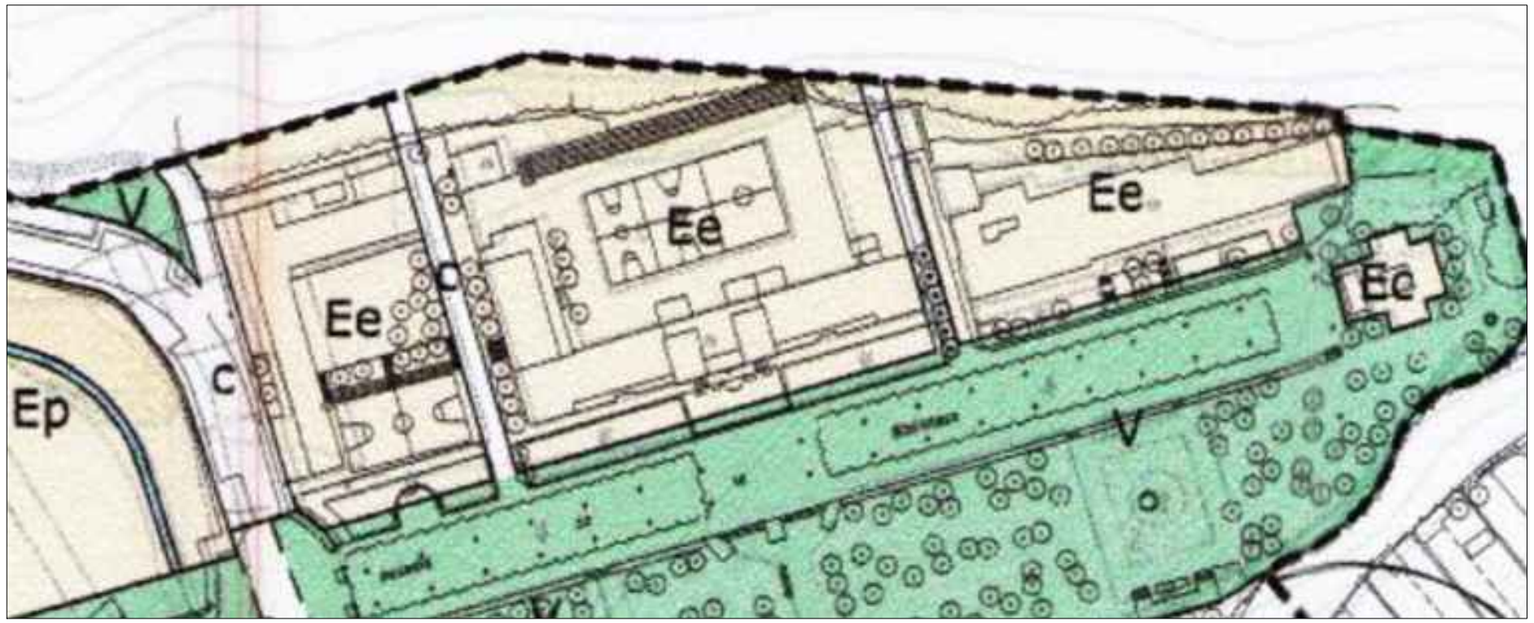

Planejament - Qualificació urbanística de l'emplaçament: **Ee- Equipament educatiu**

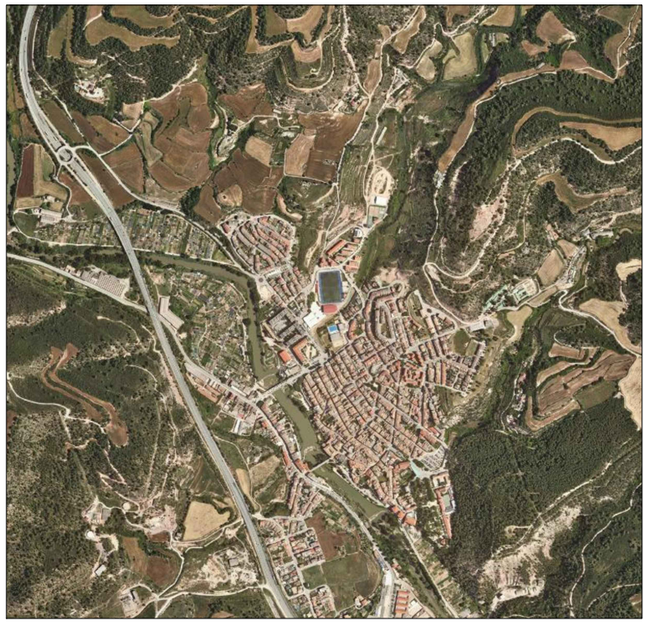

Vista aèria del nucli urbà de Sallent

Coordenades Geodèsiques

Latitud:	41° 49' 20.26" N.
Longitud:	01° 53' 56.55" E
Alt.	284 m.s.n.m.

Diputació Barcelona | Àrea d'Acció Climàtica i Transició Energètica

PROPIETAT Ajuntament de Sallent

EMPLAÇAMENT Passeig 1 d'octubre del 2017, 5
08650 - Sallent

ambit grup Serveis Tècnics

Carlos Carillo Romero
Enginyer Tècnic Industrial - Col.nº 21.993

Pedro Herreros Chavarría
Arquitecte - Col.nº 59.200

ESCALA SE

DATA Novembre 2025

REFERÈNCIA 25077

ESTUDI DE SEGURETAT DE XARXA DE CALOR AMB CALDERA DE BIOMASSA

PLÀNOL Situació

NÚM PLÀNOL 01

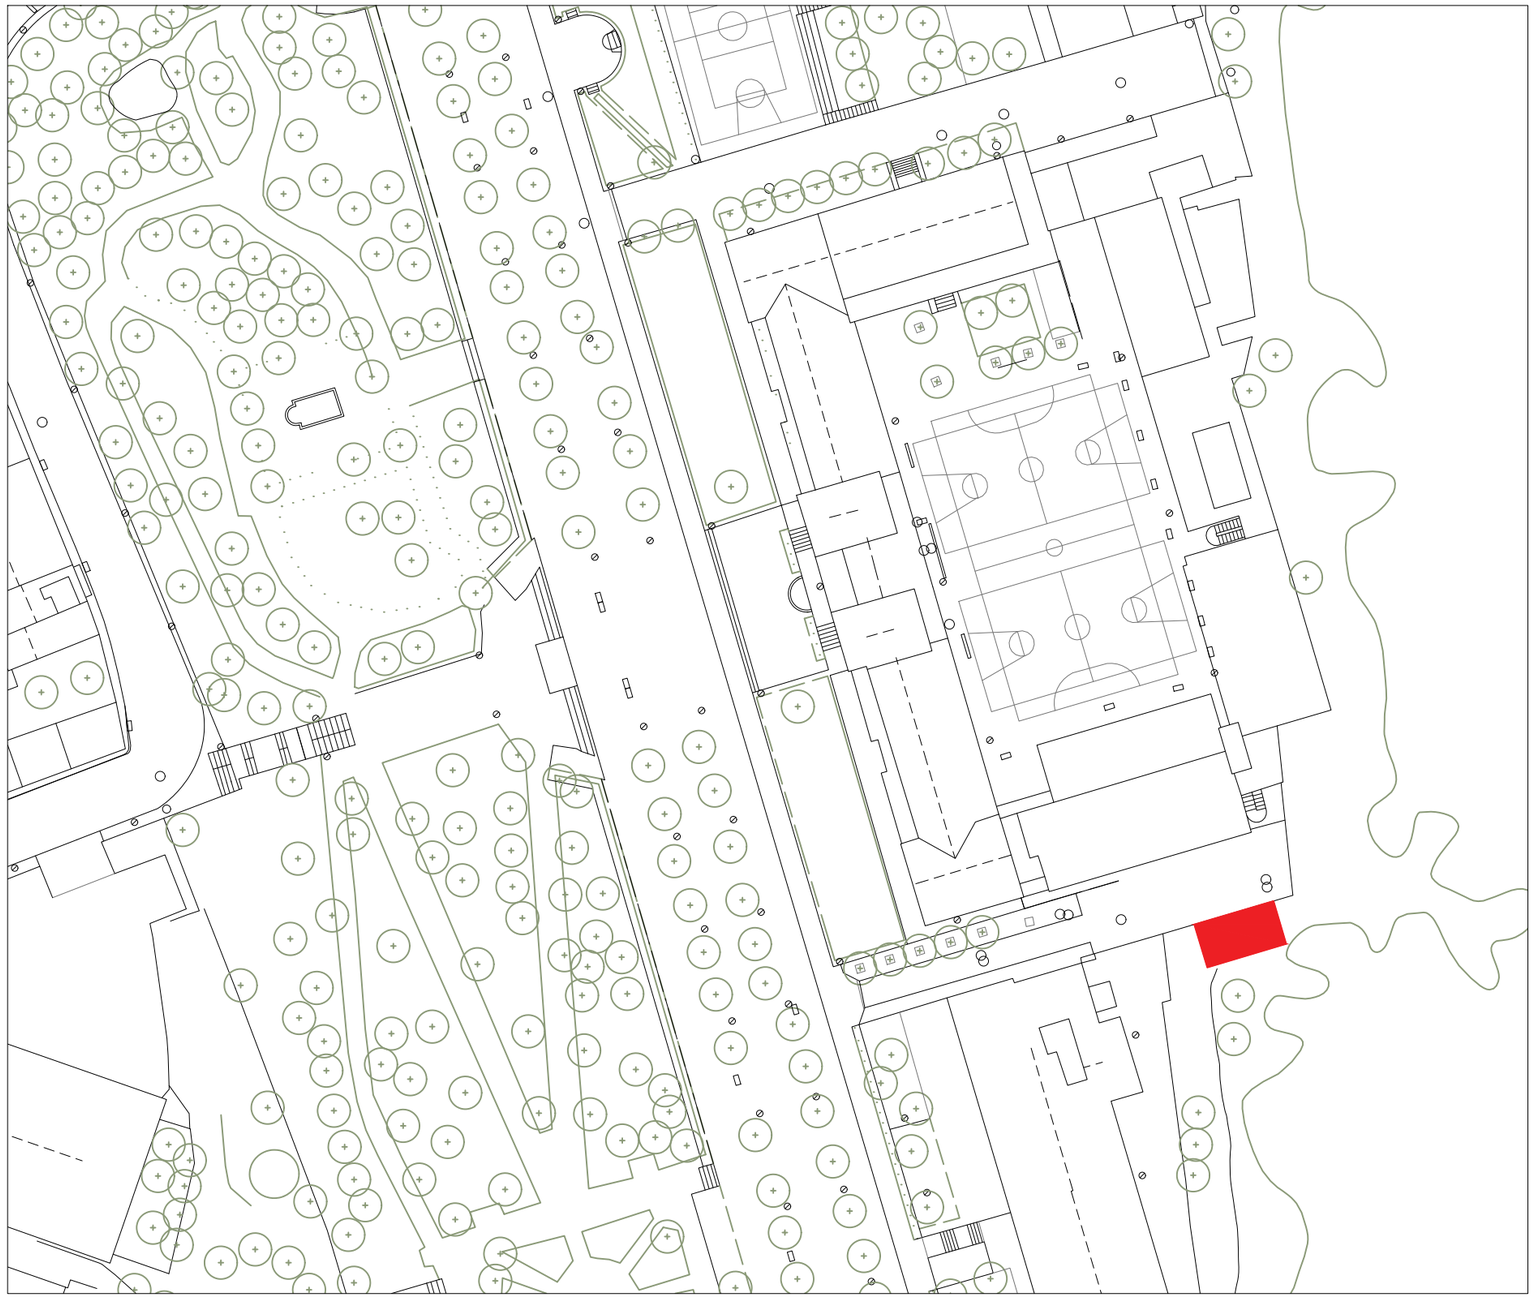

Emplaçament
E: 1/750

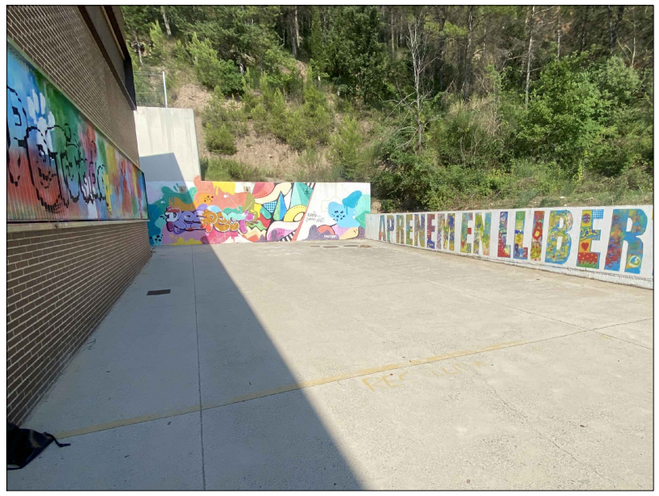

Imatge de la zona d'actuació

Vista aèria de la zona d'actuació

Diputació Barcelona | Àrea d'Acció Climàtica i Transició Energètica

PROPIETAT Ajuntament de Sallent

EMPLAÇAMENT Passeig 1 d'octubre del 2017, 5
08650 - Sallent

ambit grup Serveis Tècnics

Carlos Carillo Romero
Enginyer Tècnic Industrial - Col.nº 21.993

Pedro Herreros Chavarría
Arquitecte - Col.nº 59.200

ESCALA 1/750

DATA Novembre 2025

REFERÈNCIA 25077

ESTUDI DE SEGURETAT DE XARXA DE CALOR AMB CALDERA DE BIOMASSA

PLÀNOL Emplaçament

NÚM PLÀNOL 02

Tanca d'obra

Vas Expansió 500 L

Acumulador d'inèrcia 5.000 L

Tanca d'obra

Accés a l'obra

Espai emmagatzematge petit material

Espai de manejador i descans

WC portàtil

Tanca d'obra

2.00

Diputació Barcelona | Àrea d'Acció Climàtica i Transició Energètica

PROPIETAT Ajuntament de Sallent

EMPLAÇAMENT Passeig 1 d'octubre del 2017, 5
08650 - Sallent

ambit grup Serveis Tècnics

Carlos Carillo Romero
Enginyer Tècnic Industrial - Col.nº 21.993

Pedro Herreros Chavarría
Arquitecte - Col.nº 59.200

ESCALA 1/75

DATA Novembre 2025

REFERÈNCIA 25077

ESTUDI DE SEGURETAT DE XARXA DE CALOR AMB CALDERA DE BIOMASSA

PLÀNOL Planta implantació a l'obra

NÚM PLÀNOL 03

PROTECCIÓ DE RASES

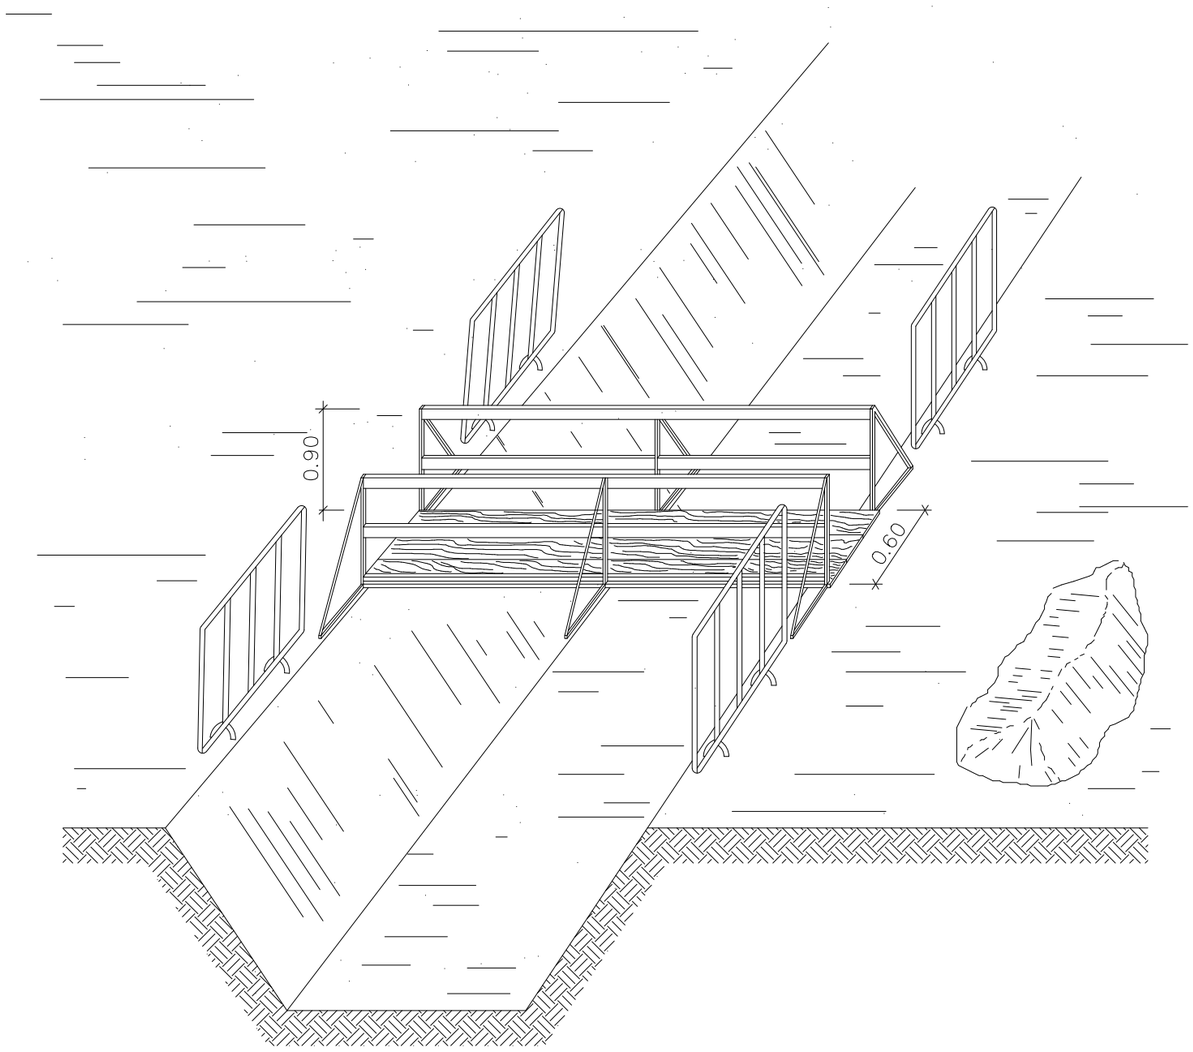

PROTECCIÓ EN RASES

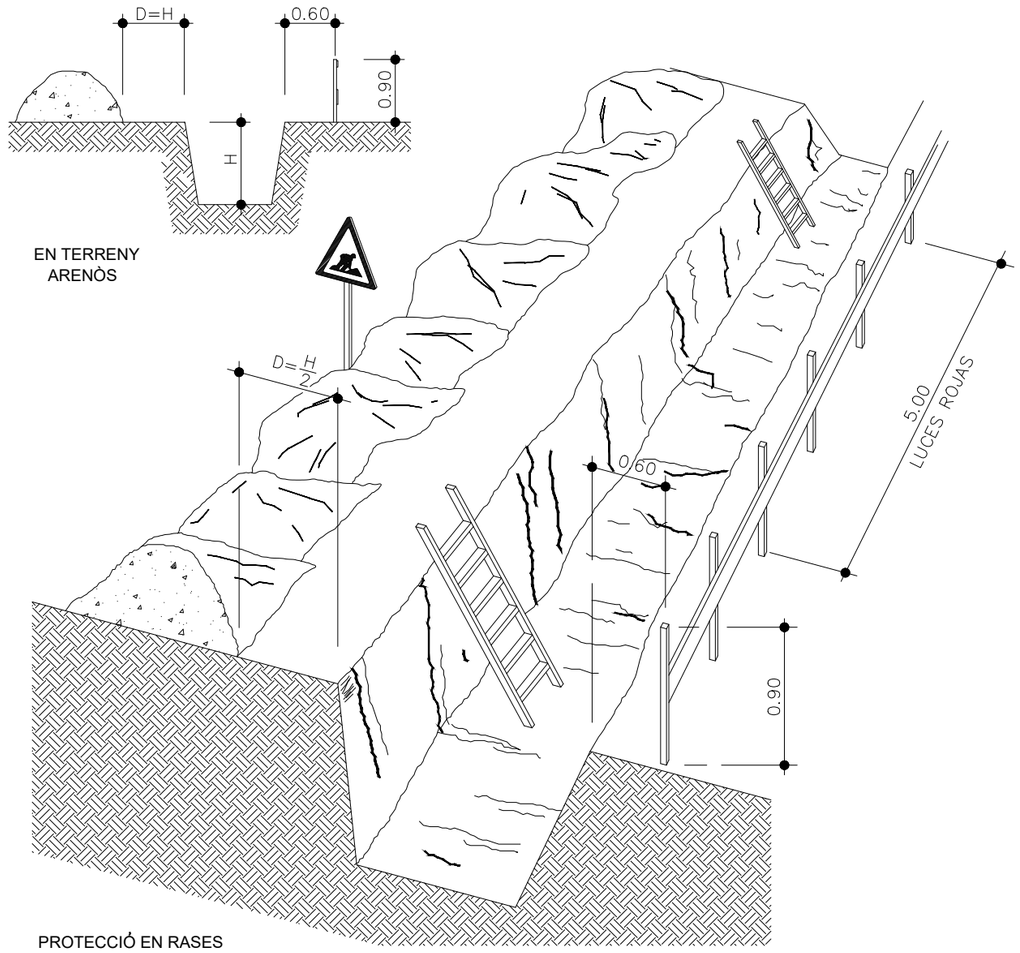

PROTECCIÓ EN RASES

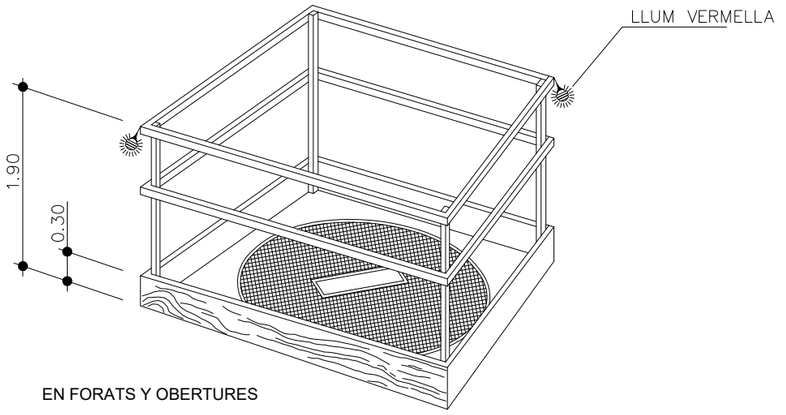

EN FORATS Y OBERTURES

Diputació Barcelona | Àrea d'Acció Climàtica i Transició Energètica

PROPIETAT Ajuntament de Sallent

EMPLAÇAMENT Passeig 1 d'octubre del 2017, 5
08650 - Sallent

ambit grup Serveis Tècnics

Carlos Carillo Romero
Enginyer Tècnic Industrial - Col.nº 21.993

Pedro Herreros Chavarría
Arquitecte - Col.nº 59.200

ESCALA SE

DATA Novembre 2025

REFERÈNCIA 25077

ESTUDI DE SEGURETAT DE XARXA DE CALOR AMB CALDERA DE BIOMASSA

PLÀNOL Protecció de rases

NÚM PLÀNOL 04

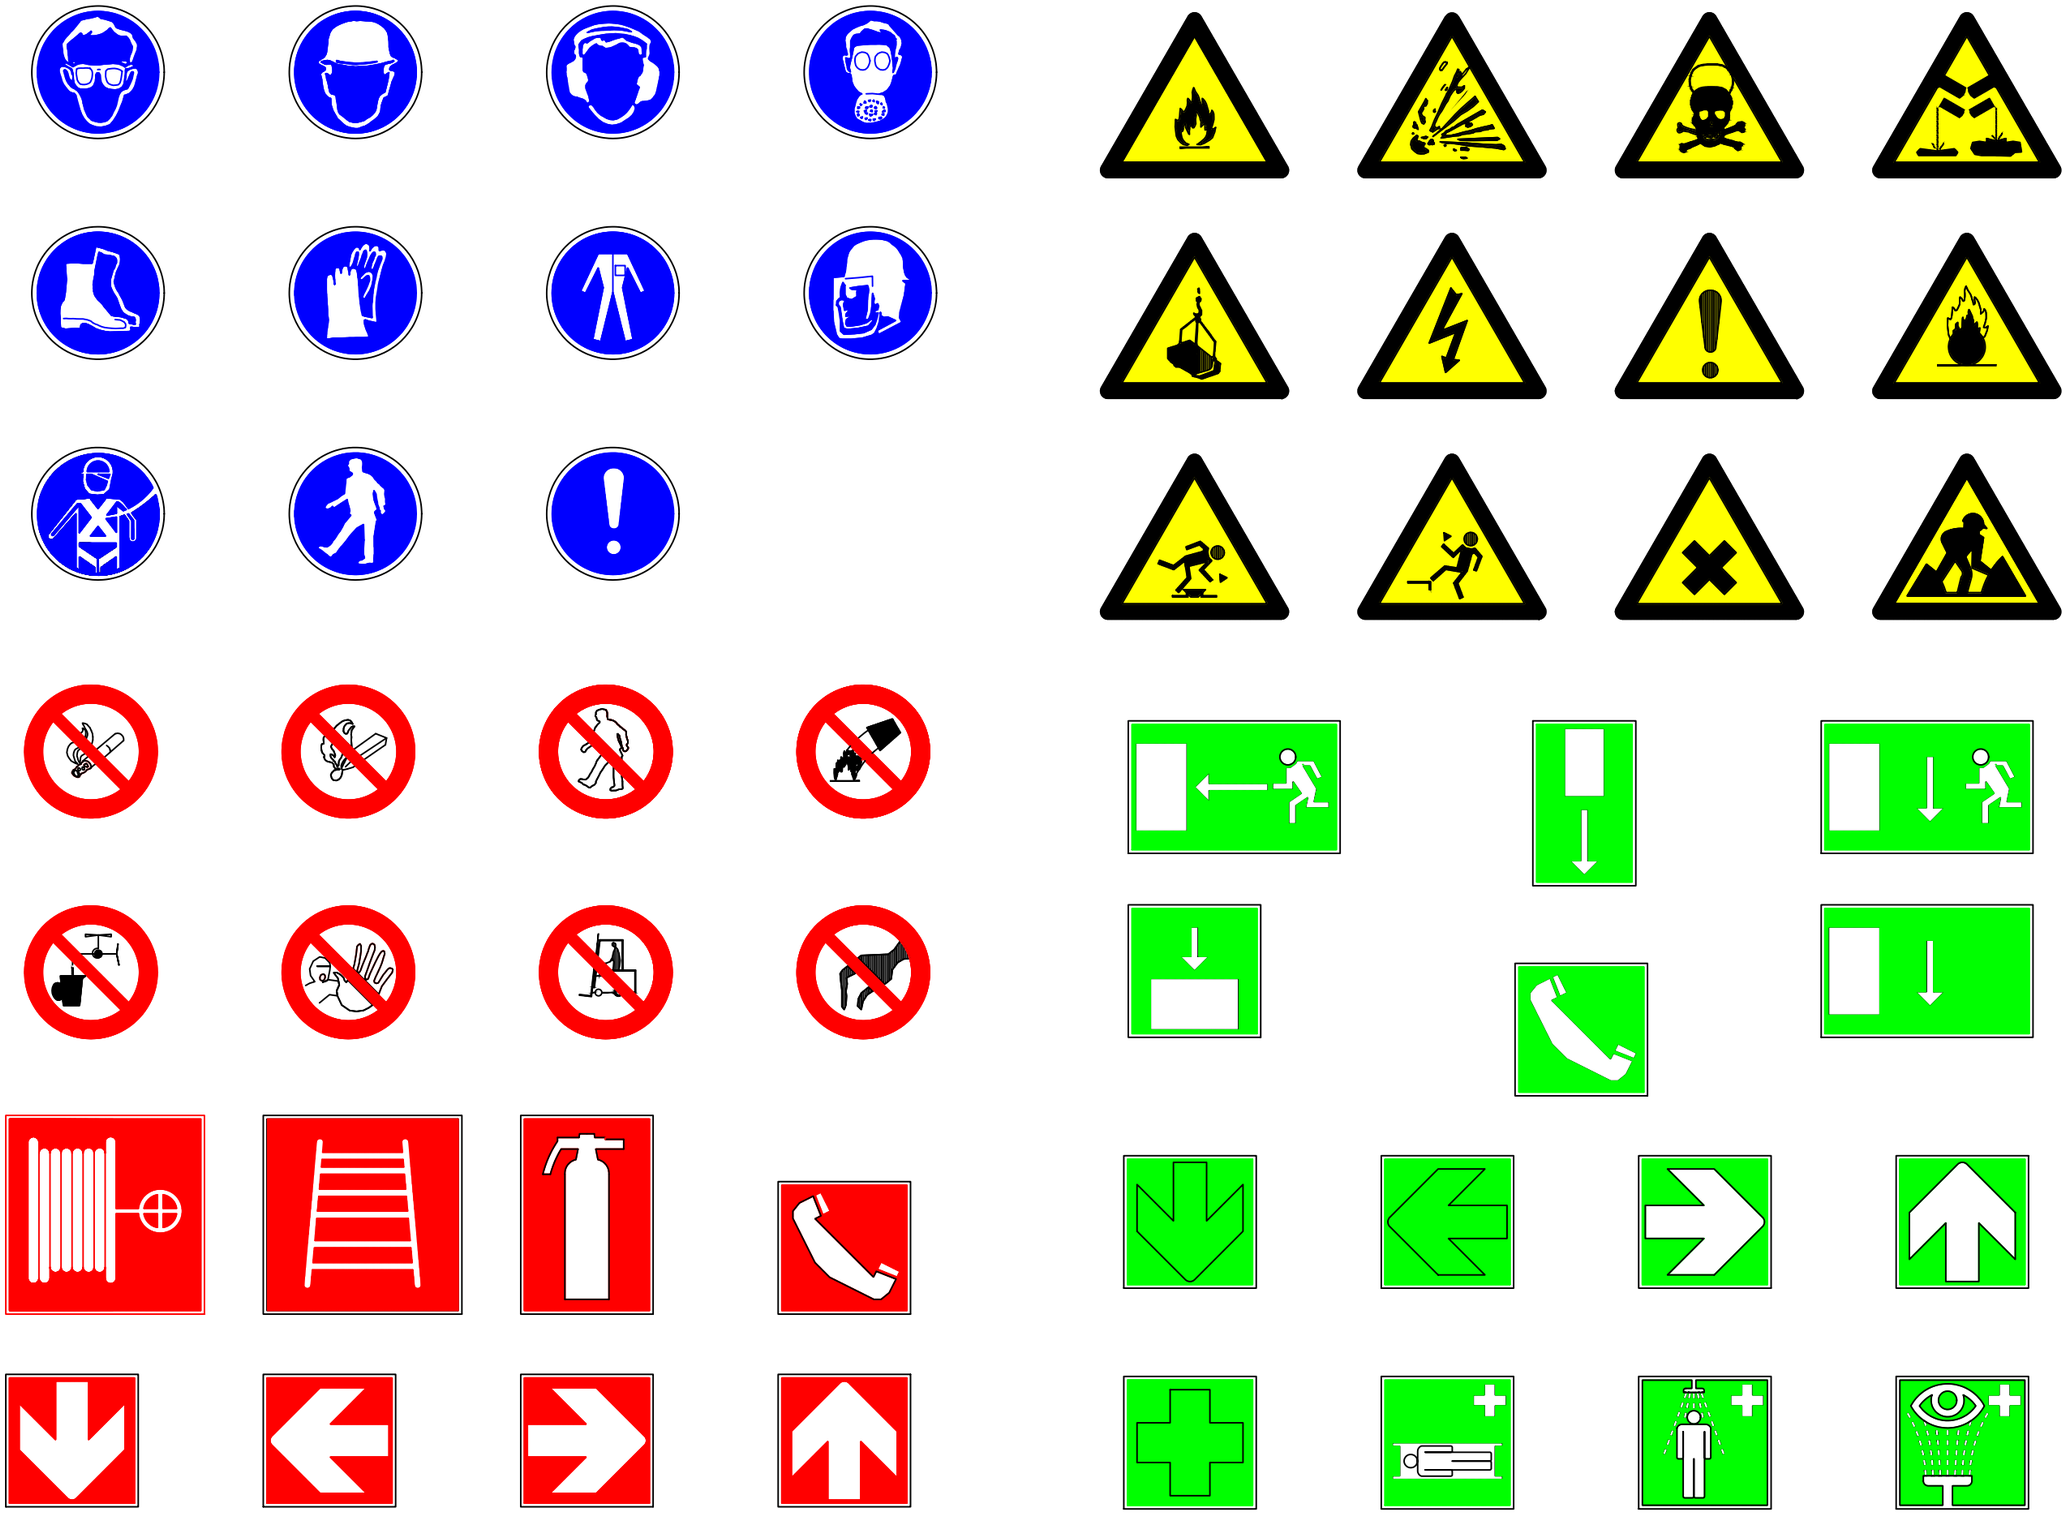

Diputació Barcelona | Àrea d'Acció Climàtica i Transició Energètica	PROPIETAT Ajuntament de Sallent EMPLAÇAMENT Passeig 1 d'octubre del 2017, 5 08650 - Sallent	ambit grup Serveis Tècnics	Carlos Carillo Romero Enginyer Tècnic Industrial - Col.nº 21.993 Pedro Herreros Chavarría Arquitecte - Col.nº 59.200	ESCALA SE DATA Novembre 2025 REFERÈNCIA 25077	ESTUDI DE SEGURETAT DE XARXA DE CALOR AMB CALDERA DE BIOMASSA PLÀNOL Senyalització d'obra	NÚM PLÀNOL 05

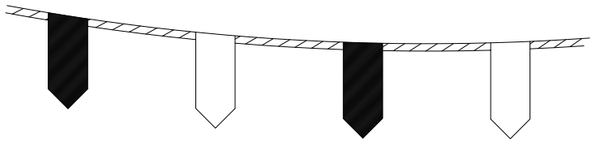

CORDÓ BALISAMENT REFLECTANT

SENYAL DE PERILL
DE MORT

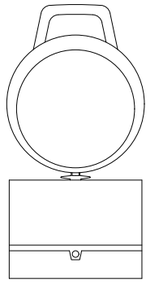

BALISA INTERMITENT
CEL.LULA FOTOELÈCTRICA

VALLA DESVIAMENT TRÀFIC

VALLA CONTENCIÓ DE PERSONES

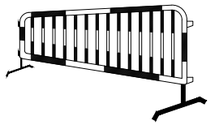

VALLA OBRES

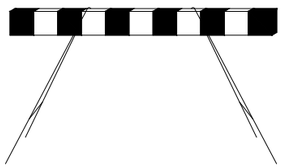

CON BALISAMENT

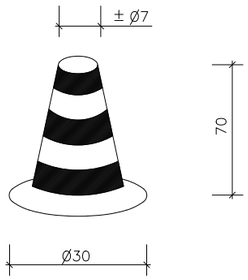

CINTA BALISAMENT

BALISA AMB LLUMS INTERMITENTS

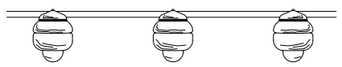

VALLA MÒBIL DE PROTECCIÓ
Y PROHIBICIÓ DE PAS

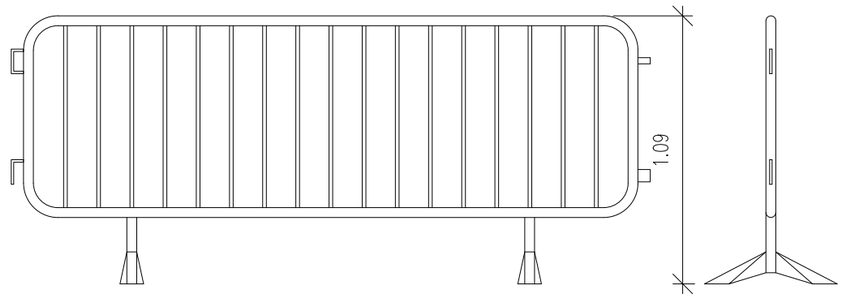

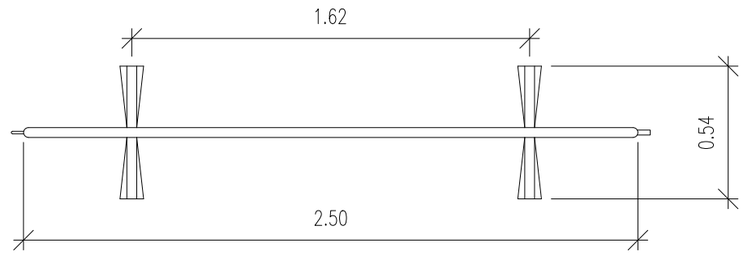

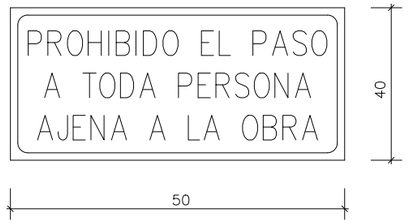

CARTELL INDICATIU DE RISC

Diputació Barcelona | Àrea d'Acció Climàtica i Transició Energètica

PROPIETAT Ajuntament de Sallent

EMPLAÇAMENT Passeig 1 d'octubre del 2017, 5
08650 - Sallent

ambit grup Serveis Tècnics

Carlos Carillo Romero
Enginyer Tècnic Industrial - Col.nº 21.993

Pedro Herreros Chavarría
Arquitecte - Col.nº 59.200

ESCALA SE

DATA Novembre 2025

REFERÈNCIA 25077

ESTUDI DE SEGURETAT DE XARXA DE CALOR AMB CALDERA DE BIOMASSA

PLÀNOL Delimitació zona de treball

NÚM PLÀNOL 06

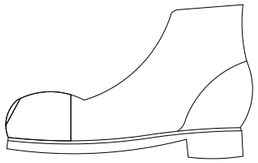

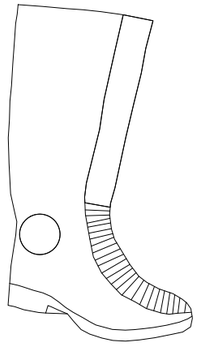

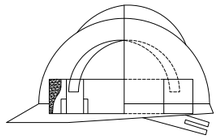

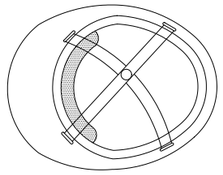

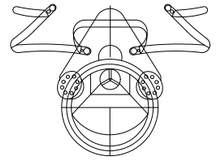

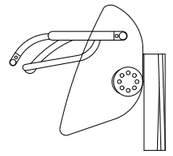

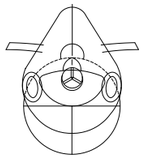

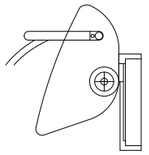

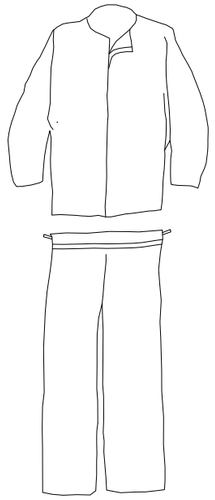

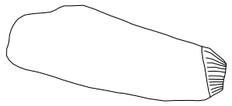

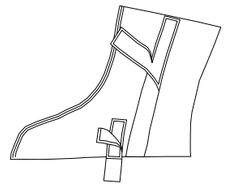

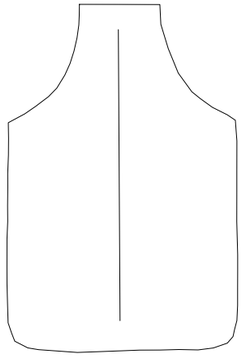

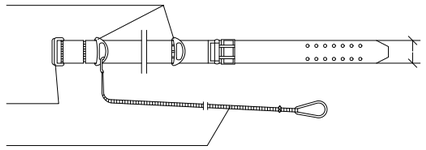

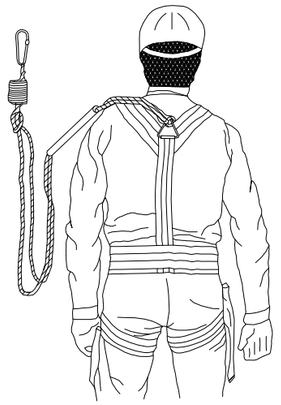

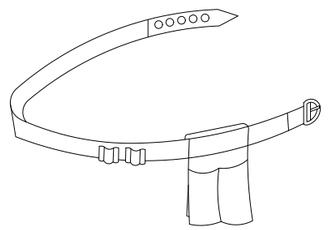

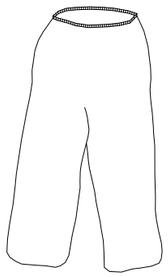

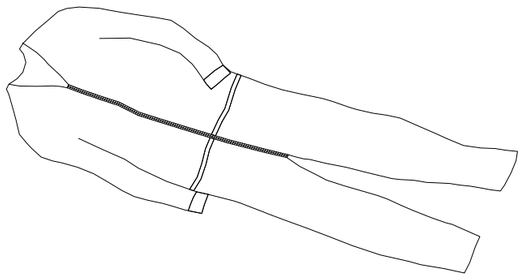

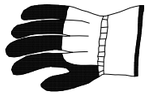

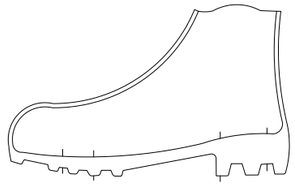

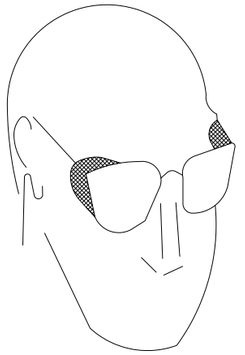

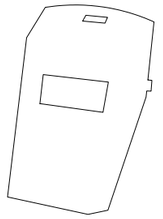

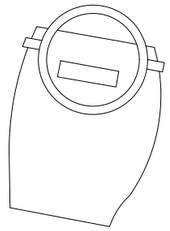

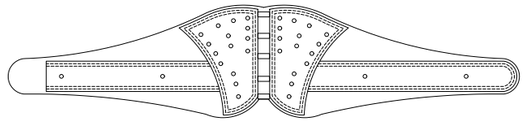

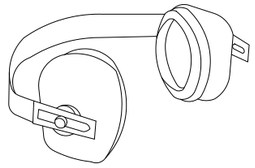

Diputació Barcelona | Àrea d'Acció Climàtica i Transició Energètica

PROPIETAT Ajuntament de Sallent

EMPLAÇAMENT Passeig 1 d'octubre del 2017, 5
08650 - Sallent

ambit grup Serveis Tècnics

Carlos Carillo Romero
Enginyer Tècnic Industrial - Col.nº 21.993

Pedro Herreros Chavarría
Arquitecte - Col.nº 59.200

ESCALA SE

DATA Novembre 2025

REFERÈNCIA 25077

ESTUDI DE SEGURETAT DE XARXA DE CALOR AMB CALDERA DE BIOMASSA

PLÀNOL Roba de treball

NÚM PLÀNOL 07

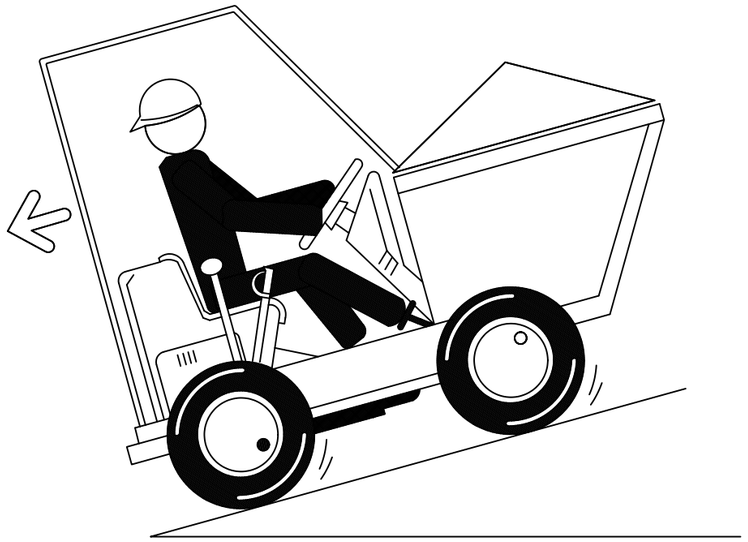

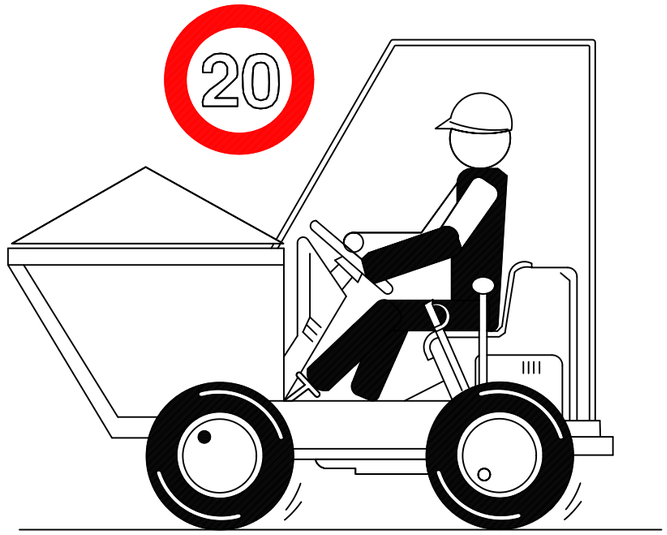

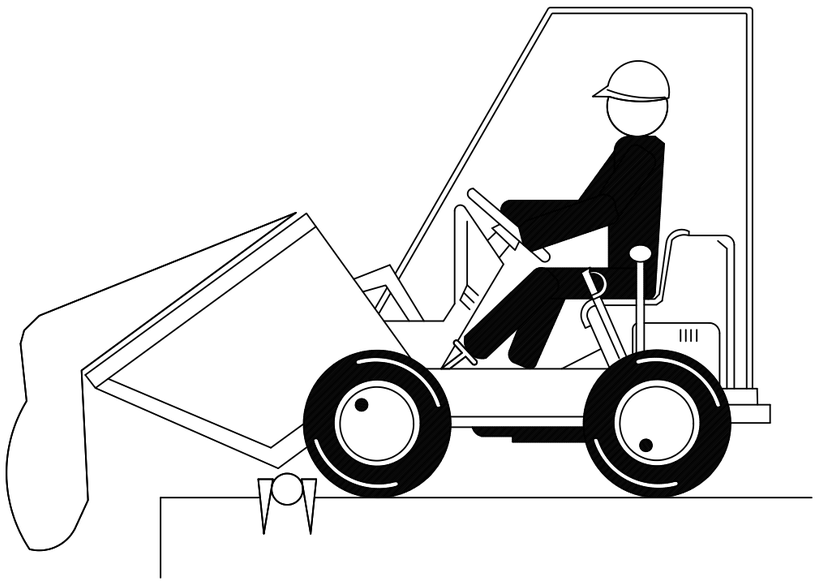

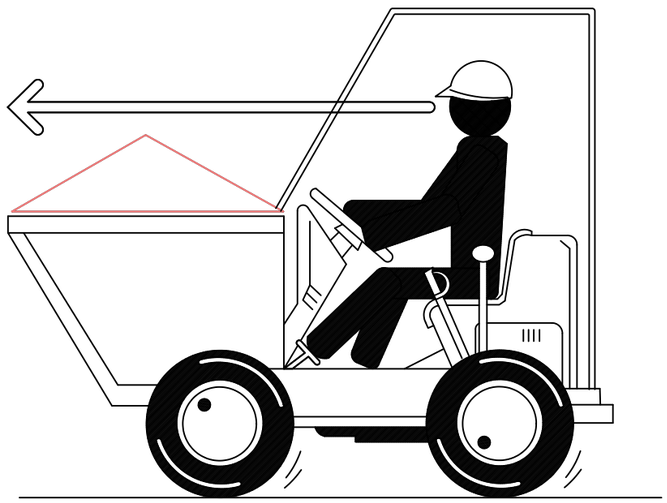

Diputació Barcelona | Àrea d'Acció Climàtica i Transició Energètica

PROPIETAT Ajuntament de Sallent

EMPLAÇAMENT Passeig 1 d'octubre del 2017, 5
08650 - Sallent

ambit grup Serveis Tècnics

Carlos Carillo Romero
Enginyer Tècnic Industrial - Col.nº 21.993

Pedro Herreros Chavarría
Arquitecte - Col.nº 59.200

ESCALA SE

DATA Novembre 2025

REFERÈNCIA 25077

ESTUDI DE SEGURETAT DE XARXA DE CALOR AMB CALDERA DE BIOMASSA

PLÀNOL Vehicles

NÚM PLÀNOL 08

CODI DE SENYALS DE MANIOBRES

SI ES VOL QUE NO EXISTEIXIN CONFUSIONS PERLLOSES QUANT EL MAQUINISTA O ENGANXADOR CANVIIN DE UNA MÀQUINA A UNA ALTRA I AMB MAJOR RAÓ D'UN TALLER A UN ALTRE. ES NECESSARI QUE TOTHOM PARLLI EL MATEIX IDIOMA I MANI AMB LES MATEIXES SENYALS.

RES MILLOR PER AIXÒ QUE SEGUIR ELS MOVIMENTS QUE PER A CADA OPERACIÓ ES MOSTREN A CONTINUACIÓ.

1 AIXECAR LA CÀRREGA

2 AIXECAR EL AGULLÓ O LA PLOMA

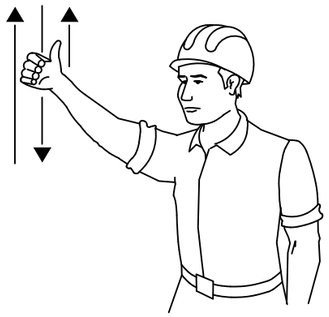

3 AIXECAR LA CÀRREGA LENTAMENT

4 AIXECAR EL AGULLÓ O PLOMA LENTAMENT

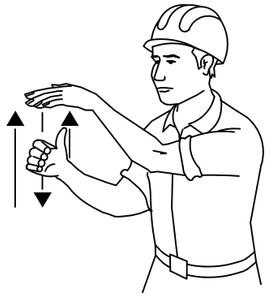

5 AIXECAR EL AGULLÓ O PLOMA I BAIXAR LA CÀRREGA

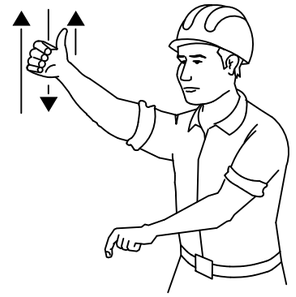

6 BAIXAR LA CÀRREGA

7 BAIXAR LA CÀRREGA LENTAMENT

8 BAIXAR EL AGULLÓ O PLOMA

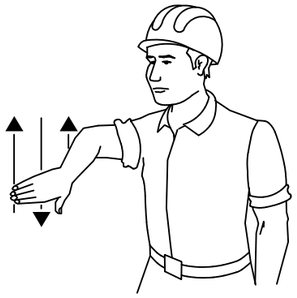

9 BAIXAR EL AGULLÓ O PLOMA LENTAMENT

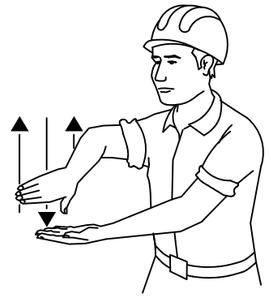

10 BAIXAR EL AGULLÓ O PLOMA I AIXECAR LA CÀRREGA LENTAMENT

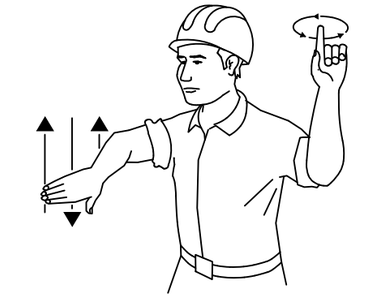

11 GIRAR EL AGULLÓ EN LA DIRECCIÓ INDICADA PER EL DIT

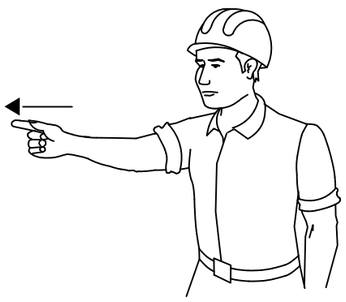

12 AVANÇAR EN LA DIRECCIÓ INDICADA PER EL SENYALISTA

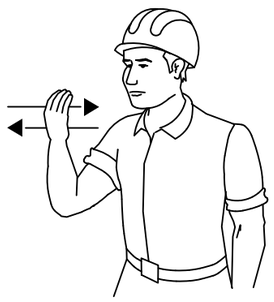

13 TREURE LA PLOMA

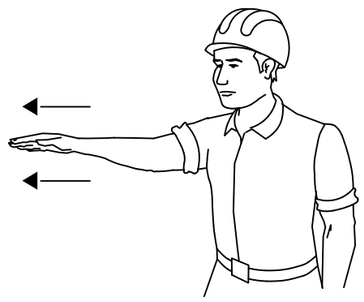

14 FICAR LA PLOMA

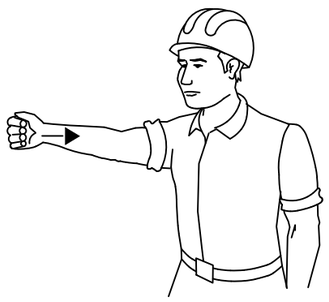

15 PARAR

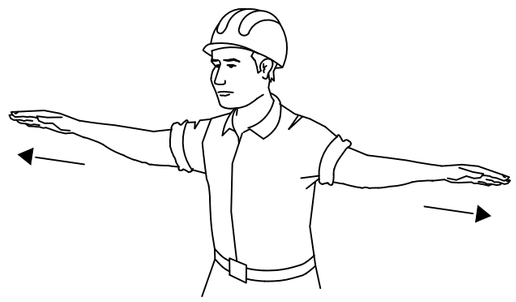

Diputació Barcelona | Àrea d'Acció Climàtica i Transició Energètica

PROPIETAT Ajuntament de Sallent

EMPLAÇAMENT Passeig 1 d'octubre del 2017, 5
08650 - Sallent

ambit grup Serveis Tècnics

Carlos Carillo Romero
Enginyer Tècnic Industrial - Col.nº 21.993

Pedro Herreros Chavarría
Arquitecte - Col.nº 59.200

ESCALA SE

DATA Novembre 2025

REFERÈNCIA 25077

ESTUDI DE SEGURETAT DE XARXA DE CALOR AMB CALDERA DE BIOMASSA

PLÀNOL Codi de senyals de maniobres

NÚM PLÀNOL 09

PRESSUPOST

Obra	01	Pressupost 25077ES
Capítol	01	SEGURETAT I SALUT
Titol 3	01	IMPLANTACIÓ A OBRA

NUM.	CODI	UA	DESCRIPCIÓ	PREU	AMIDAMENT	IMPORT
1	P121-EKK0	m2	Amortització diària de bastida tubular metàl·lica fixa, formada per bastiments de 70 cm d'amplària i alçària <= 200 cm, amb bases regulables, tubs travessers, tubs de travament, plataformes de treball d'amplària com a mínim de 60 cm, escales d'accés, baranes laterals, sòcols i xarxa de protecció de poliamida col·locada a tota la cara exterior i amarradors cada 20 m2 de façana, inclosos tots els elements de senyalització normalitzats, seguretat i salut (P - 3)	0,08	1.164,800	93,18
2	P127-EKJL	m2	Muntatge i desmuntatge de bastida tubular metàl·lica fixa, formada per bastiments de 70 cm i alçària <= 200 cm, amb bases regulables, tubs travessers, tubs de travament, plataformes de treball d'amplària com a mínim de 60 cm, escales d'accés, baranes laterals, sòcols i xarxa de protecció de poliamida, col·locada a tota la cara exterior i amarradors cada 20 m2 de façana, inclosos tots els elements de senyalització normalitzats i el transport amb un recorregut total màxim de 20 km (P - 4)	8,45	116,480	984,26
3	RIV001	u	Tancat de l'obra segons la documnetació gràfica exposada i el PSS vigent en l'obra (P - 19)	494,65	1,000	494,65
TOTAL	**Titol 3**		**01.01.01**			**1.572,09**

Obra	01	Pressupost 25077ES
Capítol	01	SEGURETAT I SALUT
Titol 3	02	ESPAIS DE SALUBRITAT I DESCANS

NUM.	CODI	UA	DESCRIPCIÓ	PREU	AMIDAMENT	IMPORT
1	MENJ56	um	Lloguer d'espai de reunió, emmagatzematge i descans del personal (P - 2)	205,00	4,000	820,00
2	WCPORT	um	LLoguer de inodor per a la utiltzació en obra (P - 20)	115,00	4,000	460,00
TOTAL	**Titol 3**		**01.01.02**			**1.280,00**

Obra	01	Pressupost 25077ES
Capítol	01	SEGURETAT I SALUT
Titol 3	03	PROTECCIONS COL·LECTIVES

NUM.	CODI	UA	DESCRIPCIÓ	PREU	AMIDAMENT	IMPORT
1	P1512-35FB	m2	Plataforma metàl·lica per a pas de vehicles per sobre de rases, d'amplada <= 1 m, de planxa d'acer de 12 mm de gruix, amb el desmuntatge inclòs (P - 13)	7,90	6,000	47,40
2	P1512-35FA	m2	Plataforma metàl·lica per a pas de persones per sobre de rases, d'amplada <= 1 m, de planxa d'acer de 8 mm de gruix, amb el desmuntatge inclòs (P - 12)	5,97	12,000	71,64
3	P151R-EQFE	m2	Protecció contra caigudes en forats horitzontals en el terreny per a pilons i/o murs pantalla, posició horitzontal, i amb el desmuntatge inclòs (P - 14)	18,91	10,000	189,10
4	P151S-HB3X	u	Peça de plàstic en forma de bolet, de color vermell, per a protecció dels extrems de les armadures per a qualsevol diàmetre, amb	0,31	200,000	62,00

PRESSUPOST

			desmuntatge inclòs (P - 15)			
5	P15B4-EQFX	u	Escala portàtil dielèctrica de fibra de vidre i llargària 3,2 m (P - 16)	241,57	1,000	241,57
6	AG00003	u	Certificat conforme elements anti-caiguda col·locats compleixen amb la EN795 amb característiques ús i materials (anclatges i cables).(avaluació de conformitat norma EN795) (P - 1)	400,00	1,000	400,00

TOTAL Titol 3 **01.01.03** **1.011,71**

Obra 01 Pressupost 25077ES
Capítol 01 SEGURETAT I SALUT
Titol 3 04 PROTECCIONS INDIVIDUALS

NUM.	CODI	UA	DESCRIPCIÓ	PREU	AMIDAMENT	IMPORT
1	P1474-65MV	u	Parella de botes d'aigua de PVC de canya alta, per posada en obra del formigó, amb plantilla metàl·lica, amb sola antilliscant i folrades de niló rentable, homologades segons UNE-EN ISO 20344, UNE-EN ISO 20345, UNE-EN ISO 20346, UNE-EN ISO 20347 (P - 6)	26,53	8,000	212,24
2	P1473-EPWW	u	Protector auditiu d'auricular, acoblat al cap amb arnès i orelleres antisoroll, homologat segons UNE-EN 352-1, UNE-EN 458 (P - 5)	14,56	2,000	29,12
3	P1477-65LO	u	Casc de seguretat dielèctric per a baixa tensió polietilè, homologat segons UNE-EN 50365 (P - 7)	15,55	12,000	186,60
4	P1479-65N8	u	Cinturó de seguretat de subjecció, suspensió i anticaiguda, classes A, B i C, de polièster i ferramenta estampada, amb arnesos de subjecció per al tronc i per a les extremitats inferiors, homologat segons CE (P - 8)	164,52	3,000	493,56
5	P147L-EQD8	u	Parella de guants d'alta resistència al tall i a l'abrassió per a ferrallista, amb dits i palmell de cautxú rugós sobre suport de cotó, i subjecció elàstica al canell, homologats segons UNE-EN 388, UNE-EN 420 (P - 9)	2,81	6,000	16,86
6	P147Q-65M2	u	Pantalla facial per a protegir contra la projecció de partícules i a l'encebament d'arcs elèctrics, de policarbonat transparent, abatible i per a acoblar al casc amb arnès dielèctric (P - 10)	13,93	6,000	83,58
7	P147Z-FITK	u	Ulleres de seguretat hermètiques per a esmerillar, amb muntura de cassoleta de policarbonat amb respiradors i recolzament nasal, adaptables amb cinta elàstica, amb visors circulars de 50 mm de D roscats a la muntura, homologades segons UNE-EN 167, UNE-EN 168 (P - 11)	8,95	4,000	35,80

TOTAL Titol 3 **01.01.04** **1.057,76**

Obra 01 Pressupost 25077ES
Capítol 01 SEGURETAT I SALUT
Titol 3 05 SENYALITZACIÓ I PROTECCIONS D'OBRA

NUM.	CODI	UA	DESCRIPCIÓ	PREU	AMIDAMENT	IMPORT
1	P1B1-HXSN	u	Col·locació de proteccions per a reparació de mobiliari o equipament fix urbà amb càrrega de material a magatzem, desplaçament de l'equip d'actuació, col·locació de tanques i balisament (P - 18)	101,45	8,000	811,60
2	P1B1-HOQY	u	Retirada de proteccions per a reparació de paviment de peces amb càrrega d'eines, tanques, senyalització i material sobrant, neteja final i trasllat a magatzem (P - 17)	103,98	8,000	831,84

PRESSUPOST

TOTAL	**Titol 3**	**01.01.05**	**1.643,44**

RESUM DE PRESSUPOST

NIVELL 2 : Capítol				Import
Capítol	01.01	SEGURETAT I SALUT		6.565,00
Obra	**01**	**Pressupost 25077ES**		**6.565,00**
			6.565,00	

NIVELL 1 : Obra			Import
Obra	01	Pressupost 25077ES	6.565,00
			6.565,00

PRESSUPOST D'EXECUCIÓ PER CONTRACTE

PRESSUPOST D'EXECUCIÓ MATERIAL.....		6.565,00
13 % Despeses Generals SOBRE 6.565,00.....		853,45
6 % Benefici Industrial SOBRE 6.565,00.....		393,90
	Subtotal	7.812,35
21 % IVA SOBRE 7.812,35.....		1.640,59
TOTAL PRESSUPOST PER CONTRACTE	€	9.452,94

Aquest pressupost d'execució per contracte puja a

(NOU MIL QUATRE-CENTS CINQUANTA-DOS EUROS AMB NORANTA-QUATRE CÈNTIMS)

B MATERIALS I COMPOSTOS

B0 MATERIALS BÀSICS

B0A FERRETERIA

B0AK- CLAU

0.- ELEMENTS QUE CONTEMPLA EL PLEC

B0AK-07AY.

1.- DEFINICIÓ I CONDICIONS DELS ELEMENTS
Elements metàl·lics per a subjectar coses introduint-los mitjançant cops o impactes.
S'han considerat els elements següents:
- Claus d'acer
- Claus de coure
- Claus d'acer galvanitzat
Claus són tiges metàl·liques, punxagudes d'un extrem i amb una cabota a l'altre.
CARACTERÍSTIQUES GENERALS:
Han de tenir la forma, mides i resistències adequats als elements que han d'unir.
Han de ser rectes, amb la punta afilada i regular.
Els claus d'acer han de complir les determinacions de les normes UNE 17-032, UNE 17-033, UNE 17-034, UNE 17-035 i UNE 17-036.
ACABAT SUPERFICIAL GALVANITZAT:
El seu recobriment de zinc ha de ser llis, sense discontinuïtats, ni exfoliacions i no ha de tenir taques ni d'altres imperfeccions superficials.
Protecció de galvanitzat: >= 275 g/m2
Puresa del zinc, en pes: >= 98,5%
Toleràncies dels claus i tatxes:
- Llargària: ± 1 D
2.- CONDICIONS DE SUBMINISTRAMENT I EMMAGATZEMATGE
Subministrament: Empaquetats.
Emmagatzematge: En llocs protegits de la pluja i la humitat.
3.- UNITAT I CRITERI D'AMIDAMENT
Unitat d'amidament: la indicada a la descripció de l'element
Criteri d'amidament: quantitat necessària subministrada a l'obra
4.- NORMATIVA DE COMPLIMENT OBLIGATORI
CLAUS I TATXES:
UNE 17032:1966 Puntas redondeadas de cabeza plana lisa. Medidas.
UNE 17033:1966 Puntas redondeadas de cabeza plana rayada. Medidas.
UNE 17034:1966 Puntas redondeadas de cabeza plana ancha.
UNE 17035:1966 Puntas de cabeza cónica.
UNE 17036:1966 Puntas redondeadas de cabeza perdida.

B0 MATERIALS BÀSICS

B0D MATERIALS PER A ENCOFRATS I APUNTALAMENTS

B0D2 TAULONS

B0D21- TAULÓ

0.- ELEMENTS QUE CONTEMPLA EL PLEC

B0D21-07P1.

1.- DEFINICIÓ I CONDICIONS DELS ELEMENTS
Tauló de fusta que prové de troncs sans de fibres rectes, uniformes, apretades i paral·leles.
CARACTERÍSTIQUES GENERALS:
Les cares han de ser planes, escairades i han de tenir les arestes vives.
Els extrems han d'estar acabats mitjançant tall de serra, a escaire.
Ha de conservar les seves característiques per al nombre d'usos previstos.
No ha de tenir signes de putrefacció, corcs, fongs, nusos morts, estelles, semes ni descoloracions.
Es poden admetre esquerdes superficials produïdes per la dessecació que no afectin les característiques de la fusta.
Pes específic aparent (UNE 56-531) (P):): 4 <= P <= 6 kN/m3
Contingut d'humitat (UNE 56-529): <= 15%
Higroscopicitat (UNE 56-532): Normal
Coeficient de contracció volumètrica (UNE 56533) (C): 0,35% <= C <= 0,55%
Coeficient d'elasticitat:
- Fusta de pi: Aprox. 15000 N/mm2
- Fusta d'avet: Aprox. 14000 N/mm2
Duresa (UNE 56-534): <= 4
Resistència a la compressió (UNE 56-535):
- En la direcció paral·lela a les fibres: >= 30 N/mm2
- En la direcció perpendicular a les fibres: >= 10 N/mm2
Resistència a la tracció (UNE 56-538):
- En la direcció paral·lela a les fibres: >= 30 N/mm2
- En la direcció perpendicular a les fibres: >= 2,5 N/mm2
Resistència a la flexió (UNE 56-537): >= 30 N/mm2
Resistència a l'esforç tallant: >= 5 N/mm2
Resistència al clivellament (UNE 56-539): >= 1,5 N/mm2
Toleràncies:
- Llargària nominal: + 50 mm, - 25 mm
- Amplària nominal: ± 2 mm

Classe	Gruix nominal (mm)		
	< 50	50 a 75	> 75
	Tolerància (mm)		
T1	±3	±4	+6,-3
T2	±2	±3	+5,-2
T3	±1,5	±1,5	±1,5

- Fletxa: ± 5 mm/m
- Torsió: ± 2°
2.- CONDICIONS DE SUBMINISTRAMENT I EMMAGATZEMATGE
Subministrament: De manera que no s'alterin les seves condicions.
Emmagatzematge: De manera que no es deformin i en llocs secs i ventilats, sense contacte directe amb el terra.
3.- UNITAT I CRITERI D'AMIDAMENT
Unitat d'amidament: la indicada a la descripció de l'element
Criteri d'amidament: quantitat necessària subministrada a l'obra
4.- NORMATIVA DE COMPLIMENT OBLIGATORI
No hi ha normativa de compliment obligatori.

B0 MATERIALS BÀSICS

B0D MATERIALS PER A ENCOFRATS I APUNTALAMENTS

B0D3 LLATES

B0D31- LLATA

0.- ELEMENTS QUE CONTEMPLA EL PLEC

B0D31-07P6.

1.- DEFINICIÓ I CONDICIONS DELS ELEMENTS
Llata de fusta que prové de troncs sans de fibres rectes, uniformes, compactes i paral·leles.
CARACTERÍSTIQUES GENERALS:
Les cares han de ser planes, escairades i han de tenir les arestes vives.
Els extrems han d'estar acabats mitjançant tall de serra, a escaire.
Ha de conservar les seves característiques per al nombre d'usos previstos.
No ha de tenir signes de putrefacció, corcs, fongs, nusos morts, estelles, semes ni descoloracions.
Es poden admetre esquerdes superficials produïdes per la dessecació que no afectin les característiques de la fusta.
Pes específic aparent (UNE 56-531) (P):): 4 <= P <= 6 kN/m3
Contingut d'humitat (UNE 56-529): <= 15%
Higroscopicitat (UNE 56-532): Normal
Coeficient de contracció volumètrica (UNE 56533) (C): 0,35% <= C <= 0,55%
Coeficient d'elasticitat:
- Fusta de pi: Aprox. 15000 N/mm2
- Fusta d'avet: Aprox. 14000 N/mm2
Duresa (UNE 56-534): <= 4
Resistència a la compressió (UNE 56-535):
- En la direcció paral·lela a les fibres: >= 30 N/mm2
- En la direcció perpendicular a les fibres: >= 10 N/mm2
Resistència a la tracció (UNE 56-538):
- En la direcció paral·lela a les fibres: >= 30 N/mm2
- En la direcció perpendicular a les fibres: >= 2,5 N/mm2
Resistència a la flexió (UNE 56-537): >= 30 N/mm2
Resistència a l'esforç tallant: >= 5 N/mm2
Resistència al clivellament (UNE 56-539): >= 1,5 N/mm2
Toleràncies:
- Llargària nominal: + 50 mm, - 25 mm
- Amplària nominal: ± 2 mm

Classe	Gruix nominal (mm)		
	< 50	50 a 75	> 75
	Tolerància (mm)		

T1	±3	±4	+6,-3
T2	±2	±3	+5,-2
T3	±1,5	±1,5	±1,5

- Fletxa: ± 5 mm/m
- Torsió: ± 2°

2.- CONDICIONS DE SUBMINISTRAMENT I EMMAGATZEMATGE
Subministrament: De manera que no s'alterin les seves condicions.
Emmagatzematge: De manera que no es deformin i en llocs secs i ventilats, sense contacte directe amb el terra.
3.- UNITAT I CRITERI D'AMIDAMENT
Unitat d'amidament: la indicada a la descripció de l'element
Criteri d'amidament: quantitat necessària subministrada a l'obra
4.- NORMATIVA DE COMPLIMENT OBLIGATORI
No hi ha normativa de compliment obligatori.

B0 MATERIALS BÀSICS

B0D MATERIALS PER A ENCOFRATS I APUNTALAMENTS

B0DZ MATERIALS AUXILIARS PER A ENCOFRATS I APUNTALAMENTS

B0DZ7- PLANXA D'ACER PER A ENCOFRATS I APUNTALAMENTS

0.- ELEMENTS QUE CONTEMPLA EL PLEC

B0DZ7-0FI6,B0DZ7-0FI5.

1.- DEFINICIÓ I CONDICIONS DELS ELEMENTS
Elements auxiliars per al muntatge d'encofrats i apuntalaments, i per a la protecció dels espais de treball a les bastides i els encofrats.
S'han considerat els elements següents:
- Tensors per a encofrats de fusta
- Grapes per a encofrats metàl·lics
- Fleixos d'acer laminat en fred amb perforacions, per al muntatge d'encofrats metàl·lics
- Desencofrants
- Conjunts de perfils metàl·lics desmuntables per a suport d'encofrat de sostres o de cassetons recuperables
- Bastides metàl·liques
- Elements auxiliars per a plafons metàl·lics
- Tubs metàl·lics de 2,3" de D, per a confecció d'entramats, baranes, suports, etc.
- Element d'unió de tubs de 2,3" de D, per a confecció d'entramat, baranes, suports, etc.
- Planxa d'acer, de 8 a 12 mm de gruix per a protecció de rases, pous, etc.

CARACTERÍSTIQUES GENERALS:
Tots els elements han de ser compatibles amb el sistema de muntatge que utilitzi l'encofrat o apuntalament i no han de disminuir les seves característiques ni la seva capacitat portant.
Han de tenir la resistència i la rigidesa suficient per a garantir el compliment de les toleràncies dimensionals i per a resistir, sense assentaments ni deformacions perjudicials, les accions que es puguin produir sobre aquests com a conseqüència del procès de formigonament i, especialment, per les pressions del formigó fresc o dels mètodes de compactació utilitzats.
Aquestes condicions s'han de mantenir fins que el formigó hagi adquirit la resistència suficient per a suportar les tensions a que serà sotmès durant el desencofrat o desemmotllat.
Es prohibeix l'ús d'alumini en motlles que hagin d'estar en contacte amb el formigó, excepte quan es faciliti a la DF certificat emès per una entitat de control, conforme els panells han rebut tractament superficial que eviti la reacció amb els àlcalis del ciment
TENSORS, GRAPES I ELEMENTS AUXILIARS PER A PLAFONS METÀL·LICS:
No han de tenir punts d'oxidació ni manca de recobriment a la superfície.
No han de tenir defectes interns o externs que en perjudiquin la utilització correcta.
2.- CONDICIONS DE SUBMINISTRAMENT I EMMAGATZEMATGE
Subministrament: De manera que no s'alterin les seves condicions.
Emmagatzematge: En lloc sec, protegit de la intempèrie i sense contacte directe amb el terra, de manera que no s'alterin les seves condicions.
3.- UNITAT I CRITERI D'AMIDAMENT
Unitat d'amidament: la indicada a la descripció de l'element
Criteri d'amidament: quantitat necessària subministrada a l'obra
4.- NORMATIVA DE COMPLIMENT OBLIGATORI
Real Decreto 470/2021, de 29 de junio, por el que se aprueba el Código Estructural.
Orden de 9 de marzo de 1971 por la que se aprueba la Ordenanza General de Seguridad e Higiene en el Trabajo.

B1 MATERIALS PER A PROTECCIONS INDIVIDUALS, COL·LECTIVES, IMPLANTACIÓ I ASISTÈNCIES TÈCNIQUES

B14 MATERIALS PER A PROTECCIONS INDIVIDUALS

B147 MATERIALS PER A PROTECCIONS DEL COS

B1473- AURICULAR PER A PROTECCIÓ DE L'APARELL AUDITIU

0.- ELEMENTS QUE CONTEMPLA EL PLEC

B1473-0XJI.

1.- DEFINICIÓ I CONDICIONS DELS ELEMENTS
Equip destinat a ser dut o subjectat pel treballador perquè el protegeixi d'un o diversos riscos que puguin amenaçar la seva seguretat o la seva salut, així com qualsevol complement o accessori destinat a tal fi.
S'han considerat els tipus següents:
- Proteccions del cap
- Proteccions per a l'aparell ocular i la cara
- Proteccions per a l'aparell auditiu
- Proteccions per a l'aparell respiratori
- Proteccions de les extremitats superiors
- Proteccions de les extremitats inferiors
- Proteccions del cos
- Protecció del tronc
- Protecció per treball a la intempèrie
- Roba i peces de senyalització
- Protecció personal contra contactes elèctrics

Resten expressament exclosos:
- La roba de treball corrent i els uniformes que no estiguin específicament destinats a protegir la salut o la integritat física del treballador
- Es equips dels serveis de socors i salvament
- Els EPI dels militars, dels policies i de les persones dels serveis de manteniment de l'ordre
- Els EPI dels mitjans de transport per carretera
- El material d'esport
- El material d'autodefensa o de dissuasió
- Els aparells portàtils per a la detecció i senyalització dels riscos i dels factors de molèstia

CARACTERÍSTIQUES GENERALS:
Es tracta d'uns equips que actuen a mode de coberta o pantalla portàtil, individualitzada per a cada usuari, destinats a reduir les conseqüències derivades del contacte de la zona del cos protegida, amb una energia fora de control, d'intensitat inferior a la previsible resistència física de l'EPI.
La seva eficàcia resta limitada a la seva capacitat de resistència a la força fora de control que incideixi amb la part del cos protegida per l'usuari, a la seva correcta utilització i manteniment, així com a la formació i voluntat del beneficiari per al seu emprament en les condicions previstes pel fabricant. La seva utilització haurà de quedar restringida a l'absència de garanties preventives adequades, per inexistència de MAUP, o en el seu defecte SPC d'eficàcia equivalent.
Els EPI hauran de proporcionar una protecció eficaç davant els riscos que motiven el seu ús, sense suposar por si mateixos o ocasionar riscos addicionals ni molèsties innecessàries.
PROTECCIONS DEL CAP:
Els cascos de seguretat podran ser amb ala completa al seu voltant, protegint en part les orelles i el coll, o bé amb visera damunt el front únicament, i en els dos casos hauran de complir els següents requisits:
Compren la defensa del crani, cara, coll i completarà el seu ús, la protecció específica d'ulls i oïdes.
- Estaran formats per l'envolvent exterior del casc pròpiament dit, i d'arnès o atallatge d'adaptació al cap, el qual constitueix la seva part en contacte i va proveït d'una barballera ajustable a la mida. Aquest atallatge, serà regulable a les diferents mides dels caps, la fixació al casc haurà de ser sòlida, deixant una llum lliure de 2 a 4 cm entre ell mateix i la paret interior del casc, a fi d'amortir els impactes. A l'interior del frontis de l'atallatge, s'haurà de disposar d'un dessuador de "cuirson" o material astringent similar. Les parts en contacte amb el cap hauran de ser reemplaçables fàcilment.
- Han de ser fabricats amb material resistent a l'impacte mecànic, sense perjudici de la lleugeresa, no sobrepassant en cap cas els 0,450 kg de pes
- Es protegirà al treballador davant les descàrregues elèctriques i les radiacions calorífiques i hauran de ser incombustibles o de combustió lenta; s'hauran de protegir de les radiacions calorífiques i descàrregues elèctriques fins als 17.000 voltis sense perforar-se
- S'hauran de substituir aquells cascos que hagin patit impactes violents, encara que no se'ls hi aprecií exteriorment cap deteriorament. Es considerarà un envelliment del material en el termini d'uns quatre anys, transcorreguts els quals des de la data de fabricació (injectada en relleu a l'interior) s'hauran de donar de baixa, encara que no estiguin fets servir i es trobin emmagatzemats
- Han de ser d'ús personal, podent-se acceptar en construcció l'ús per altres usuaris posteriors, previ el seu rentat sèptic i substitució íntegra dels atallatges interiors per altres, totalment nous

PROTECCIONS PER A L'APARELL OCULAR I LA CARA:
La protecció de l'aparell ocular s'efectuarà mitjançant la utilització d'ulleres, pantalles transparents o viseres.
Les ulleres protectores reuniran les característiques mínimes següents:
- Les armadures metàl·liques o de material plàstic seran lleugeres, indeformables a l'escalfor, incombustibles, còmodes i de disseny anatòmic sense perjudici de la seva resistència i eficàcia.
- Quan es treballi amb vapors, gasos o pols molt fina, hauran de ser completament tancades i ajustades a la cara, amb visor amb tractament antientelat; en els casos d'ambients agressius de pols grossa i líquids, seran com els anteriors, però portaran

incorporats botons de ventilació indirecta o tamís antiestàtic; en els dames casos seran de muntura de tipus normal i amb proteccions laterals que podran ser perforades per a una millor ventilació.
- Quan no existeixi perill d'impactes per partícules dures, es podran fer servir ulleres de protecció tipus "panoràmiques" amb armadura de vinil flexible i amb el visor de policarbonat o acetat transparent.
- Hauran de ser de fàcil neteja i reduiran al mínim el camp visual.
- En ambients de pols fi, amb ambient xafogós o humit, el visor haurà de ser de reixeta metàl·lica (tipus picapedrer) per impedir l'entelament.
Els mitjans de protecció de la cara podran ser de diversos tipus:
- Pantalla abatible amb arnès propi
- Pantalla abatible subjectada al casc de protecció
- Pantalles amb protecció de cap, fixes o abatibles
- Pantalles sostingudes amb la mà
Les pantalles contra la projecció de cossos físics hauran de ser de material orgànic, transparent, lliures d'estries, ratlles o deformacions. Podran ser de xarxa metàl·lica prima o proveïdes d'un visor amb vidre inestellable.
Als treballs elèctrics realitzats en proximitats de zones de tensió, l'aparell de la pantalla haurà d'estar construït amb material absolutament aïllant i el visor lleugerament enfosquit, en previsió de ceguesa per encebada intempestiva de l'arc elèctric.
Les utilitzades en previsió d'escalfor, hauran de ser de "Kevlar" o de teixit aluminitzat reflectant (l'amiant i teixits asbèstics estan totalment prohibits), amb un visor corresponent, equipat amb vidre resistent a la temperatura que haurà de suportar.
Les pantalles per soldadures, bé siguin de mà, com d'altre tipus hauran de ser fabricades preferentment amb polièster reforçat amb fibra de vidre o en defecte amb fibra vulcanitzada.
Les que es facin servir per a soldadura elèctrica no hauran de tenir cap part metàl·lica a l'exterior, a fi d'evitar els contactes accidentals amb la pinça de soldar.
Vidres de protecció:
- Els lents per ulleres de protecció, tant els de vidre (mineral) com els de plàstic transparent (orgànic) hauran de ser òpticament neutres, lliures de bombolles, taques, ondulacions i altres defectes, i les incolores hauran de transmetre no menys del 89% de les radiacions incidents.
- En el sector de la construcció, per a la seva resistència impossibilitat de rallat i entelament, el tipus de visor més polivalent i eficaç, acostuma a ser el de reixeta metàl·lica d'acer, tipus sedàs, tradicional de les ulleres de picapedrer.
PROTECCIONS PER A L' APARELL AUDITIU:
Els elements de protecció auditiva, seran sempre d'ús individual.
PROTECCIONS PER A L'APARELL RESPIRATORI:
Els equips protectors de l'aparell respiratori compliran les següents característiques:
- Seran de tipus i utilització apropiat al risc.
- S'adaptaran completament al contorn facial de l'usuari, per evitar filtracions.
- Determinaran les mínimes molèsties a l'usuari.
- Les parts amb contacte amb la pell hauran de ser de goma especialment tractada o de neoprè per evitar la irritació de l'epidermis.
- En l'ús de mascaretes facials dotades de visors panoràmics, per als usuaris que necessitin l'ús d'ulleres amb vidres correctors, es disposarà al seu interior el dispositiu portavidres, subministrats a l'efecte pel fabricant de l'equip respiratori, i els oculars correctors específics per l'usuari.
PROTECCIONS DE LES EXTREMITATS SUPERIORS:
La protecció de mans, avantbraç, i braç es farà mitjançant guants, mànegues, mitjons i maniguets seleccionats per prevenir els riscos existents i per evitar la dificultat de moviments al treballador.
Aquests elements de protecció seran de goma o cautxú, clorur de polivinil, cuir adobat al crom, teixit termoaïllant, punt, lona, pell flor, serratge, malla metàl·lica, làtex rugós antitallada, etc., segons les característiques o riscos del treball a realitzar.
Per a les maniobres amb electricitat s'hauran de fer servir guants de cautxú, neoprè o matèries plàstiques que portin marcat en forma indeleble el voltatge màxim per al qual han estat fabricats.
Com a complement, si procedeix, es faran servir cremes protectores i guants tipus cirurgià.
PROTECCIONS DE LES EXTREMITATS INFERIORS:
En treballs en risc d'accidents mecànics als peus, serà obligatori l'ús de botes de seguretat amb reforços metàl·lics a la puntera, que estarà tractada i fosfatada per evitar la corrosió.
Davant el risc derivat de l'ús de líquids corrosius, o davant riscos químics, es farà ús de calçat de sola de cautxú, neoprè o poliuretà, cuir especialment tractat i s'haurà de substituir el cosit per la vulcanització a la unió del cos al bloc del pis.
La protecció davant l'aigua i la humitat, s'efectuarà amb botes altes de PVC, que hauran de tenir la puntera metàl·lica de protecció mecànica per a la realització de treballs en moviments de terres i realització d'estructures i enderroc.
En aquelles operacions que les espurnes resultin perilloses, en no tenir elements de ferro o acer, la tanca serà per poder desfer-se'n ràpid per tal d'obrir-la ràpidament davant l'eventual introducció de partícules incandescents.
La protecció de les extremitats inferiors es completarà, quan sigui necessari, amb l'ús de cobriment de peus i polaines de cuir adobat, cautxú o teixit ignífug.
Els turmells i llengüeta disposaran de coixinets de protecció, el calçat de seguretat serà de materials transpirables i disposaran de plantilles anticlaus.
PROTECCIONS DEL COS:
Els cinturons reuniran les següents característiques:
- Seran de cinta teixida en poliamida de primera qualitat o fibra sintètica d'alta tenacitat apropiada, sense reblons i amb costures cosides.
- Tindran una amplada entre 10 i 20 cm, una espessor no inferior a 4mm, i llargària el més reduïda possible.
- Es revisaran sempre abans del seu ús, i es llençaran quan tinguin talls, esquerdes o filaments que comprometin la seva resistència, calculada per al cos humà en caiguda lliure des d'una alçada de 5 m o quan la data de fabricació sigui superior als 4 anys.
- Aniran previstos d'anelles per on passaran la corda salvacaigudes, que no podran anar subjectes mitjançant reblons.
- La corda salvacaigudes serà de poliamida d'alta tenacitat, amb un diàmetre de 12 mm. La sirga d'amarrador també serà de poliamida, però de 16 mm de diàmetre.
PROTECCIÓ PER A TREBALL A LA INTEMPÈRIE:
Els equips protectors integral per al cos davant de les inclemències meteorològiques compliran les següents característiques:
- Que no obstaculitzin la llibertat de moviments.
- Que tinguin poder de retenció/evacuació del calor.
- Que la capacitat de transport de la suor sigui adequada.
- Facilitat d'aireació.
Les peces impermeables disposaran d'esclavines i registres de ventilació per a permetre l'evaporació de la suor.
ROBA I PECES DE SENYALITZACIÓ:
Els equips protectors destinats a la seguretat-senyalització de l'usuari compliran les següents característiques:
- Que no obstaculitzin la llibertat de moviments.
- Que tinguin poder de retenció/evacuació del calor.
- Que la capacitat de transport de la suor sigui adequada.
- Facilitat d'aireació.
- Que siguin visibles a temps pel destinatari.
2.- CONDICIONS DE SUBMINISTRAMENT I EMMAGATZEMATGE
ELECCIÓ:
Els EPI hauran de ser seleccionats amb el coneixement de les condicions i tasques relacionades amb l'usuari, tenint en compte les tasques implicades i les dades proporcionades pel fabricant.
Tant el comprador com l'usuari hauran de comprovar que l'EPI ha estat dissenyat i fabricat de la forma següent:
- La peça de protecció disposa d'un disseny i dimensions que per la seva estètica, no creí sensació de ridícul a l'usuari. Els materials i components de l'EPI no hauran d'afectar adversament al beneficiari de la seva utilització.
- Haurà d'oferir a l'usuari el major grau de comoditat possible que estigui en consonància amb la protecció adequada.
- Les parts de l'EPI que entrin en contacte amb l'usuari hauran d'estar lliures de rugositats, cantells agut i ressalts que puguin produir irritacions o ferides.
- El seu disseny haurà de facilitar la seva correcta col·locació sobre l'usuari i haurà de garantir que restarà en el seu lloc durant el temps d'emprament previsible, tenint en compte els factors ambientals, junt amb els moviments i postures que l'usuari pugui adoptar durant el treball. A aquest fi, hauran de proveir-se dels mitjans apropiats, tal com sistemes d'ajustament o gamma de talles adequades, perquè permetin que l'EPI s'adapti a la morfologia de l'usuari.
- L'EPI haurà de ser tant lleuger com sigui possible, sense perjudici de la resistència i l'eficàcia del seu disseny.
- Quan sigui possible, l'EPI tindrà una baixa resistència al vapor d'aigua.
- La designació de la talla de cada peça de treball comprendrà al menys 2 dimensions de control, en centímetres: 1) La altura i el contorn de pit o bust, ó 2) L'altura i la cintura.
Per a l'elecció dels EPI, l'emprador haurà de dur a terme les següents actuacions prèvies:
- Analitzar i avaluar els riscos existents que no puguin evitar-se o eliminar-se suficientment per altres mitjans. Per a l'inventari dels riscos se seguirà l'esquema de l'Annex II del RD 773/1997, de 30 de maig.
- Definir les característiques que hauran de reunir els EPI per a garantir la seva funció, tenint en compte la naturalesa i magnitud dels riscos que els hauran de protegir, així com els factors addicionals de risc que puguin constituir els propis EPI o la seva utilització. Per a l'avaluació d'EPI se seguiran les indicacions de l'Annex IV del RD 773/1997, de 30 de maig.
- Comparar les característiques dels EPI existents en el mercat amb les definides a l'apartat anterior.
Per a la normalització interna d'empresa dels EPI atenent a les conclusions de les actuacions prèvies d'avaluació de riscos, definició de característiques requerides i les existents en el mercat, l'emprador haurà de comprovar que compleixi amb les condicions i requisits establerts a l'Art. 5 del RD 773/1997, de 30 de maig, en funció de les modificacions significatives que l'evolució de la tècnica determini en els riscos, en les mesures tècniques i organitzatives, en els SPC i en les prestacions funcionals dels propis EPI.
PROTECCIONS DEL CAP:
Els mitjans de protecció del cap seran seleccionats en funció de les següents activitats:
- Obres de construcció, i especialment, activitats a sota o a prop de bastides i llocs de treball situats en altura, obres d'encofrat i desencofrat, muntatge i instal·lació de bastides i demolició.
- Treballs en ponts metàl·lics, edificis i estructures metàl·liques de gran altura, pals, torres, obres i muntatges metàl·lics, de caldereria i conduccions tubulars.
- Obres en foses, rases, pous i galeries.
- Moviments de terra i obres en roca.
- Treballs en explotacions de fons, en canteres, explotacions a cel obert i desplaçaments de runes.
- Utilització de pistoles fixaclaus.
- Treballs amb explosius.
- Activitats en ascensors, mecanismes elevadors, grues i mitjans de transport.
- Manteniment d'obres i instal·lacions industrials.
PROTECCIONS PER A L'APARELL OCULAR I LA CARA:
Protecció de l'aparell ocular:
- Els mitjans de protecció ocular seran seleccionats en funció de les activitats amb riscos de:
- Topades o impactes amb partícules o cossos sòlids.
- Acció de pols i fums.
- Projecció o esquitxada de líquids freds, calents, càustics o materials fosos.
- Substàncies perilloses per la seva intensitat o naturalesa.
- Radiacions perilloses per la seva intensitat o naturalesa.
- Enlluernament
Protecció de la cara:
- Els mitjans de protecció facial seran seleccionats en funció de les següents activitats:
- Treballs de soldadura, esmerilat, polit i/o tall.
- Treballs de perforació i burinat.
- Talla i tractament de pedres.
- Manipulació de pistoles fixaclaus d'impacte.
- Utilització de maquinària que generen encenalls curts.

- Recollida i fragmentació de vidre, ceràmica.
- Treball amb raig projector d'abrasius granulars.
- Manipulació o utilització de productes àcids i alcalins, desinfectants i detergents corrosius.
- Manipulació o utilització de dispositius amb raig líquid.
- Activitats en un entorn de calor radiant.
- Treballs que desprenen radiacions.
- Treballs elèctrics en tensió, en baixa tensió.

PROTECCIONS PER A L' APARELL AUDITIU:

Els mitjans de protecció auditiva seran seleccionats en funció de les següents activitats:
- Treballs amb utilització de dispositius d'aire comprimit.
- Treballs de percussió.
- Treballs d'arrancada i abrasió en recintes angostos o confinats.

PROTECCIONS PER A L'APARELL RESPIRATORI:

Els mitjans de protecció de l'aparell respiratori seran seleccionats en funció dels següents riscos:
- Pols, fums i boires.
- Vapors metàl·lics i orgànics.
- Gasos tòxics industrials.
- Monòxid de carboni.
- Baixa concentració d'oxigen respirable.

PROTECCIONS DE LES EXTREMITATS SUPERIORS:

Els mitjans de protecció de les extremitats superiors, mitjançant la utilització de guants, aquests seran seleccionats en funció de les següents activitats:
- Treballs de soldadura.
- Manipulació d'objectes amb arestes tallants.
- Manipulació o utilització de productes àcids i alcalins.
- Treballs amb risc elèctric.

PROTECCIONS DE LES EXTREMITATS INFERIORS:

Per a la protecció dels peus, en els casos que s'indiquin seguidament, es dotarà al treballador de calçat de seguretat, adaptat als riscos a prevenir en funció de l'activitat:

Calçat de protecció i de seguretat:
- Treballs d'obra grossa, enginyeria civil i construcció de carreteres
- Treballs en bastides
- Obres de demolició d'obra grossa
- Obres de construcció de formigó i d'elements prefabricats que incloguin encofrat i desencofrat
- Activitats en obres de construcció o àrees d'emmagatzematge
- Obres d'ensostrat
- Treballs d'estructura metàl·lica
- Treballs de muntatge i instal·lacions metàl·lics
- Treballs en canteres, explotacions a cel obert i desplaçament de runes
- Treballs de transformació de materials lítics
- Manipulació i tractament de vidre
- Revestiment de materials termoaïllants
- Prefabricats per a la construcció

Sabates de seguretat amb taló o sola correguda i sola antiperforant:
- Obres d'ensostrat

Calçat i cobriment de calçat de seguretat amb sola termoaïllant:
- Activitats sobre i amb masses ardents o fredes

Polaines, calçat i cobriment de calçat per poder desfer-se'n ràpid en cas de penetració de masses en fusió:
- Soldadors

PROTECCIONS DEL COS:

Els mitjans de protecció personal anticaigudes d'alçada, seran seleccionats en funció de les següents activitats:
- Treballs en bastides.
- Muntatge de peces prefabricades.
- Treballs en pals i torres.
- Treballs en cabines de grues situades en altura.

PROTECCIÓ DEL TRONC:

Els mitjans de protecció del tronc seran seleccionats en funció dels riscos derivats de les activitats:

Peces i equips de protecció:
- Manipulació o utilització de productes àcids i alcalins, desinfectants i detergents corrosius.
- Treballs amb masses ardents o permanència a prop d'aquestes i en ambient calent.
- Manipulació de vidre pla.
- Treballs de rajat de sorra.
- Treballs en cambres frigorífiques.

Roba de protecció antiinflamable:
- Treballs de soldadura en locals exigus.

Davantals antiperforants:
- Manipulació de ferramentes de talls manuals, quan la fulla hagi d'orientar-se cap el cos.

Davantals de cuiro i altres materials resistents a partícules i guspires incandescents:
- Treballs de soldadura.
- Treballs de forja.
- Treballs de fosa i emmotllament.

PROTECCIÓ PERSONAL CONTRA CONTACTES ELÈCTRICS:

Els mitjans de protecció personal a les immediacions de zones en tensió elèctrica, seran seleccionats en funció de les següents activitats:
- Treballs de muntatge elèctric
- Treballs de manteniment elèctric
- Treballs d'explotació i transport elèctric

SUBMINISTRAMENT I EMMAGATZEMATGE:

Es subministraran embalats en caixes, classificats per models o tipus homogenis, etiquetats amb les següents dades:
- Nom, marca comercial o altre mitjà d'identificació del fabricant o el seu representant autoritzat.
- Designació del tipus de producte, nom comercial o codi.
- Designació de la talla.
- Número de la norma EN específica.
- Etiqueta de compte: Instruccions de rentat o neteja segons Norma ISO 3759.

Es seguiran les recomanacions d'emmagatzematge i atenció, fixats pel fabricant.

Es reemplaçaran els elements, es netejaran, desinfectaran i es col·locaran en el lloc assignat, seguint les instruccions del fabricant.

S'emmagatzemaran en compartiments amplis i secs, amb temperatures compreses entre 15 i 25ºC.

Els estocs i les entregues estaran documentades i custodiades, amb justificant de recepció i rebut, per un responsable delegat per l'emprador.

La vida útil dels EPI és limitada, podent ser deguda tant al seu desgast prematur per l'ús, com a la seva caducitat, que vindrà fixada pel termini de validesa establert pel fabricant, a partir de la seva data de fabricació (generalment estampillada a l'EPI), amb independència que hagi estat o no utilitzat.

3.- UNITAT I CRITERI D'AMIDAMENT

Unitat mesurada segons les especificacions de la DT.

4.- NORMATIVA DE COMPLIMENT OBLIGATORI

Ley 31/1995, de 8 de noviembre, de prevención de riesgos laborales.

Real Decreto 773/1997, de 30 de mayo, sobre disposiciones mínimas de seguridad y salud relativas a la utilización por los trabajadores de equipos de protección individual.

Real Decreto 542/2020, de 26 de mayo, por el que se modifican y derogan diferentes disposiciones en materia de calidad y seguridad industrial.

Real Decreto 159/1995, de 3 de febrero, por el que se modifica el real decreto 1407/1992, de 20 de noviembre, por el que se regula las condiciones para la comercialización y libre circulación intracomunitaria de los equipos de protección individual.

Resolución de 29 de abril de 1999, de la Dirección General de Industria y Tecnología, por la que se actualiza el anexo IV de la Resolución de 18 de marzo de 1998, de la Dirección General de Tecnología y Seguridad Industrial.

Resolución de 28 de julio de 2000, de la Dirección General de Política Tecnológica, por la que se actualiza el anexo IV de la Resolución de 29 de abril de 1999, de la Dirección General de Industria y Tecnología.

B1 MATERIALS PER A PROTECCIONS INDIVIDUALS, COL·LECTIVES, IMPLANTACIÓ I ASISTÈNCIES TÈCNIQUES

B14 MATERIALS PER A PROTECCIONS INDIVIDUALS

B147 MATERIALS PER A PROTECCIONS DEL COS

B1474- BOTES DE SEGURETAT

0.- ELEMENTS QUE CONTEMPLA EL PLEC

B1474-0XKX.

1.- DEFINICIÓ I CONDICIONS DELS ELEMENTS

Equip destinat a ser dut o subjectat pel treballador perquè el protegeixi d'un o diversos riscos que puguin amenaçar la seva seguretat o la seva salut, així com qualsevol complement o accessori destinat a tal fi.

S'han considerat els tipus següents:
- Proteccions del cap
- Proteccions per a l'aparell ocular i la cara
- Proteccions per a l'aparell auditiu
- Proteccions per a l'aparell respiratori
- Proteccions de les extremitats superiors
- Proteccions de les extremitats inferiors
- Proteccions del cos
- Protecció del tronc
- Protecció per treball a la intempèrie
- Roba i peces de senyalització
- Protecció personal contra contactes elèctrics

Resten expressament exclosos:
- La roba de treball corrent i els uniformes que no estiguin específicament destinats a protegir la salut o la integritat física del treballador
- Es equips dels serveis de socors i salvament
- Els EPI dels militars, dels policies i de les persones dels serveis de manteniment de l'ordre
- Els EPI dels mitjans de transport per carretera
- El material d'esport
- El material d'autodefensa o de dissuasió
- Els aparells portàtils per a la detecció i senyalització dels riscos i dels factors de molèstia

CARACTERÍSTIQUES GENERALS:

Es tracta d'uns equips que actuen a mode de coberta o pantalla portàtil, individualitzada per a cada usuari, destinats a reduir les conseqüències derivades del contacte de la zona del cos protegida, amb una energia fora de control, d'intensitat inferior a la previsible resistència física de l'EPI.

La seva eficàcia resta limitada a la seva capacitat de resistència a la força fora de control que incideixi amb la part del cos protegida per l'usuari, a la seva correcta utilització i manteniment, així com a la formació i voluntat del beneficiari per al seu emprament en les condicions previstes pel fabricant. La seva utilització haurà de quedar restringida a l'absència de garanties preventives adequades, per inexistència de MAUP, o en el seu defecte SPC d'eficàcia equivalent.

Els EPI hauran de proporcionar una protecció eficaç davant els riscos que motiven el seu ús, sense suposar per si mateixos o ocasionar riscos addicionals ni molèsties innecessàries.
PROTECCIONS DEL CAP:
Els cascos de seguretat podran ser amb ala completa al seu voltant, protegint en part les orelles i el coll, o bé amb visera damunt el front únicament, i en els dos casos hauran de complir els següents requisits:
Compren la defensa del crani, cara, coll i completarà el seu ús, la protecció específica d'ulls i oïdes.
- Estaran formats per l'envolvent exterior del casc pròpiament dit, i d'arnès o atallatge d'adaptació al cap, el qual constitueix la seva part en contacte i va proveït d'una barballera ajustable a la mida. Aquest atallatge, serà regulable a les diferents mides dels caps, la fixació al casc haurà de ser sòlida, deixant una llum lliure de 2 a 4 cm entre ell mateix i la paret interior del casc, a fi d'amortir els impactes. A l'interior del frontis de l'atallatge, s'haurà de disposar d'un dessuador de "cuirson" o material astringent similar. Les parts en contacte amb el cap hauran de ser reemplaçables fàcilment.
- Han de ser fabricats amb material resistent a l'impacte mecànic, sense perjudici de la lleugeresa, no sobrepassant en cap cas els 0,450 kg de pes
- Es protegirà al treballador davant les descàrregues elèctriques i les radiacions calorífiques i hauran de ser incombustibles o de combustió lenta; s'hauran de protegir de les radiacions calorífiques i descàrregues elèctriques fins als 17.000 voltis sense perforar-se
- S'hauran de substituir aquells cascos que hagin patit impactes violents, encara que no se'ls hi apreciï exteriorment cap deterioament. Es considerarà un envelliment del material en el termini d'uns quatre anys, transcorreguts els quals des de la data de fabricació (injectada en relleu a l'interior) s'hauran de donar de baixa, encara que no estiguin fets servir i es trobin emmagatzemats
- Han de ser d'ús personal, podent-se acceptar en construcció l'ús per altres usuaris posteriors, previ el seu rentat sèptic i substitució íntegra dels atallatges interiors per altres, totalment nous
PROTECCIONS PER A L'APARELL OCULAR I LA CARA:
La protecció de l'aparell ocular s'efectuarà mitjançant la utilització d'ulleres, pantalles transparents o viseres.
Les ulleres protectores reuniran les característiques mínimes següents:
- Les armadures metàl·liques o de material plàstic seran lleugeres, indeformables a l'escalfor, incombustibles, còmodes i de disseny anatòmic sense perjudici de la seva resistència i eficàcia.
- Quan es treballi amb vapors, gasos o pols molt fina, hauran de ser completament tancades i ajustades a la cara, amb visor amb tractament antientelat; en els casos d'ambients agressius de pols grossa i líquids, seran com els anteriors, però portaran incorporats botons de ventilació indirecta o tamís antiestàtic; en els dames casos seran de muntura de tipus normal i amb proteccions laterals que podran ser perforades per a una millor ventilació.
- Quan no existeixi perill d'impactes per partícules dures, es podran fer servir ulleres de protecció tipus "panoràmiques" amb armadura de vinil flexible i amb el visor de policarbonat o acetat transparent.
- Hauran de ser de fàcil neteja i reduiran al mínim el camp visual.
- En ambients de pols fi, amb ambient xafogós o humit, el visor haurà de ser de reixeta metàl·lica (tipus picapedrer) per impedir l'entelament.
Els mitjans de protecció de la cara podran ser de diversos tipus:
- Pantalla abatible amb arnès propi
- Pantalla abatible subjectada al casc de protecció
- Pantalles amb protecció de cap, fixes o abatibles
- Pantalles sostingudes amb la mà
Les pantalles contra la projecció de cossos físics hauran de ser de material orgànic, transparent, lliures d'estries, ratlles o deformacions. Podran ser de xarxa metàl·lica prima o proveïdes d'un visor amb vidre inestellable.
Als treballs elèctrics realitzats en proximitats de zones de tensió, l'aparell de la pantalla haurà d'estar construït amb material absolutament aïllant i el visor lleugerament enfosquit, en previsió de ceguesa per encebada intempestiva de l'arc elèctric.
Les utilitzades en previsió d'escalfor, hauran de ser de "Kevlar" o de teixit aluminitzat reflectant (l'amiant i teixits asbèstics estan totalment prohibits), amb un visor corresponent, equipat amb vidre resistent a la temperatura que haurà de suportar.
Les pantalles per soldadures, bé siguin de mà, com d'altre tipus hauran de ser fabricades preferentment amb polièster reforçat amb fibra de vidre o en defecte amb fibra vulcanitzada.
Les que es facin servir per a soldadura elèctrica no hauran de tenir cap part metàl·lica a l'exterior, a fi d'evitar els contactes accidentals amb la pinça de soldar.
Vidres de protecció:
- Els lents per ulleres de protecció, tant els de vidre (mineral) com els de plàstic transparent (orgànic) hauran de ser òpticament neutres, lliures de bombolles, taques, ondulacions i altres defectes, i les incolores hauran de transmetre no menys del 89% de les radiacions incidents.
- En el sector de la construcció, per a la seva resistència impossibilitat de rallat i entelament, el tipus de visor més polivalent i eficaç, acostuma a ser el de reixeta metàl·lica d'acer, tipus sedàs, tradicional de les ulleres de picapedrer.
PROTECCIONS PER A L' APARELL AUDITIU:
Els elements de protecció auditiva, seran sempre d'ús individual.
PROTECCIONS PER A L'APARELL RESPIRATORI:
Els equips protectors de l'aparell respiratori compliran les següents característiques:
- Seran de tipus i utilització apropiat al risc.
- S'adaptaran completament al contorn facial de l'usuari, per evitar filtracions.
- Determinaran les mínimes molèsties a l'usuari.
- Les parts amb contacte amb la pell hauran de ser de goma especialment tractada o de neoprè per evitar la irritació de l'epidermis.
- En l'ús de mascaretes facials dotades de visors panoràmics, per als usuaris que necessitin l'ús d'ulleres amb vidres correctors, es disposarà al seu interior el dispositiu portavidres, subministrats a l'efecte pel fabricant de l'equip respiratori, i els oculars correctors específics per l'usuari.
PROTECCIONS DE LES EXTREMITATS SUPERIORS:
La protecció de mans, avantbraç, i braç es farà mitjançant guants, mànegues, mitjons i maniguets seleccionats per prevenir els riscos existents i per evitar la dificultat de moviments al treballador.
Aquests elements de protecció seran de goma o cautxú, clorur de polivinil, cuir adobat al crom, teixit termoaïllant, punt, lona, pell flor, serratge, malla metàl·lica, làtex rugós antitallada, etc., segons les característiques o riscos del treball a realitzar.
Per a les maniobres amb electricitat s'hauran de fer servir guants de cautxú, neoprè o matèries plàstiques que portin marcat en forma indeleble el voltatge màxim per al qual han estat fabricats.
Com a complement, si procedeix, es faran servir cremes protectores i guants tipus cirurgià.
PROTECCIONS DE LES EXTREMITATS INFERIORS:
En treballs en risc d'accidents mecànics als peus, serà obligatori l'ús de botes de seguretat amb reforços metàl·lics a la puntera, que estarà tractada i fosfatada per evitar la corrosió.
Davant el risc derivat de l'ús de líquids corrosius, o davant riscos químics, es farà ús de calçat de sola de cautxú, neoprè o poliuretà, cuir especialment tractat i s'haurà de substituir el cosit per la vulcanització a la unió del cos al bloc del pis.
La protecció davant l'aigua i la humitat, s'efectuarà amb botes altes de PVC, que hauran de tenir la puntera metàl·lica de protecció mecànica per a la realització de treballs en moviments de terres i realització d'estructures i enderroc.
En aquelles operacions que les espurnes resultin perilloses, en no tenir elements de ferro o acer, la tanca serà per poder desfer-se'n ràpid per tal d'obrir-la ràpidament davant l'eventual introducció de partícules incandescents.
La protecció de les extremitats inferiors es completarà, quan sigui necessari, amb l'ús de cobriment de peus i polaines de cuir adobat, cautxú o teixit ignífug.
Els turmells i llengüeta disposaran de coixinets de protecció, el calçat de seguretat serà de materials transpirables i disposaran de plantilles anticlaus.
PROTECCIONS DEL COS:
Els cinturons reuniran les següents característiques:
- Seran de cinta teixida en poliamida de primera qualitat o fibra sintètica d'alta tenacitat apropiada, sense reblons i amb costures cosides.
- Tindran una amplada entre 10 i 20 cm, una espessor no inferior a 4mm, i llargària el més reduïda possible.
- Es revisaran sempre abans del seu ús, i es llençaran quan tinguin talls, esquerdes o filaments que comprometin la seva resistència, calculada per al cos humà en caiguda lliure des d'una alçada de 5 m o quan la data de fabricació sigui superior als 4 anys.
- Aniran previstos d'anelles per on passaran la corda salvacaigudes, que no podran anar subjectes mitjançant reblons.
- La corda salvacaigudes serà de poliamida d'alta tenacitat, amb un diàmetre de 12 mm. La sirga d'amarrador també serà de poliamida, però de 16 mm de diàmetre.
PROTECCIÓ PER A TREBALL A LA INTEMPÈRIE:
Els equips protectors integral per al cos davant de les inclemències meteorològiques compliran les següents característiques:
- Que no obstaculitzin la llibertat de moviments.
- Que tinguin poder de retenció/evacuació del calor.
- Que la capacitat de transport de la suor sigui adequada.
- Facilitat d'aireació.
Les peces impermeables disposaran d'esclavines i registres de ventilació per a permetre l'evaporació de la suor.
ROBA I PECES DE SENYALITZACIÓ:
Els equips protectors destinats a la seguretat-senyalització de l'usuari compliran les següents característiques:
- Que no obstaculitzin la llibertat de moviments.
- Que tinguin poder de retenció/evacuació del calor.
- Que la capacitat de transport de la suor sigui adequada.
- Facilitat d'aireació.
- Que siguin visibles a temps pel destinatari.
2.- CONDICIONS DE SUBMINISTRAMENT I EMMAGATZEMATGE
ELECCIÓ:
Els EPI hauran de ser seleccionats amb el coneixement de les condicions i tasques relacionades amb l'usuari, tenint en compte les tasques implicades i les dades proporcionades pel fabricant.
Tant el comprador com l'usuari hauran de comprovar que l'EPI ha estat dissenyat i fabricat de la forma següent:
- La peça de protecció disposa d'un disseny i dimensions que per la seva estètica, no creí sensació de ridícul a l'usuari. Els materials i components de l'EPI no hauran d'afectar adversament al beneficiari de la seva utilització.
- Haurà d'oferir a l'usuari el major grau de comoditat possible que estigui en consonància amb la protecció adequada.
- Les parts de l'EPI que entrin en contacte amb l'usuari hauran d'estar lliures de rugositats, cantells agut i ressalts que puguin produir irritacions o ferides.
- El seu disseny haurà de facilitar la seva correcta col·locació sobre l'usuari i haurà de garantir que restarà en el seu lloc durant el temps d'emprament previsible, tenint en compte els factors ambientals, junt amb els moviments i postures que l'usuari pugui adoptar durant el treball. A aquest fi, hauran de proveir-se dels mitjans apropiats, tal com sistemes d'ajustament o gamma de talles adequades, perquè permetin que l'EPI s'adapti a la morfologia de l'usuari.
- L'EPI haurà de ser tant lleuger com sigui possible, sense perjudici de la resistència i l'eficàcia del seu disseny.
- Quan sigui possible, l'EPI tindrà una baixa resistència al vapor d'aigua.
- La designació de la talla de cada peça de treball comprendrà al menys 2 dimensions de control, en centímetres: 1) La altura i el contorn de pit o bust, ó 2) L'altura i la cintura.
Per a l'elecció dels EPI, l'emprador haurà de dur a terme les següents actuacions prèvies:
- Analitzar i avaluar els riscos existents que no puguin evitar-se o eliminar-se suficientment per altres mitjans. Per a l'inventari dels riscos se seguirà l'esquema de l'Annex II del RD 773/1997, de 30 de maig.
- Definir les característiques que hauran de reunir els EPI per a garantir la seva funció, tenint en compte la naturalesa i magnitud dels riscos que els hauran de protegir, així com els factors addicionals de risc que puguin constituir els propis EPI o la seva utilització. Per a l'avaluació d'EPI se seguiran les indicacions de l'Annex IV del RD 773/1997, de 30 de maig.
- Comparar les característiques dels EPI existents en el mercat amb les definides a l'apartat anterior.

Per a la normalització interna d'empresa dels EPI atenent a les conclusions de les actuacions prèvies d'avaluació de riscos, definició de característiques requerides i les existents en el mercat, l'emprador haurà de comprovar que compleixi amb les condicions i requisits establerts a l'Art. 5 del RD 773/1997, de 30 de maig, en funció de les modificacions significatives que l'evolució de la tècnica determini en els riscos, en les mesures tècniques i organitzatives, en els SPC i en les prestacions funcionals dels propis EPI.
PROTECCIONS DEL CAP:
Els mitjans de protecció del cap seran seleccionats en funció de les següents activitats:
- Obres de construcció, i especialment, activitats a sota o a prop de bastides i llocs de treball situats en altura, obres d'encofrat i desencofrat, muntatge i instal·lació de bastides i demolició.
- Treballs en ponts metàl·lics, edificis i estructures metàl·liques de gran altura, pals, torres, obres i muntatges metàl·lics, de caldereria i conduccions tubulars.
- Obres en foses, rases, pous i galeries.
- Moviments de terra i obres en roca.
- Treballs en explotacions de fons, en canteres, explotacions a cel obert i desplaçaments de runes.
- Utilització de pistoles fixaclaus.
- Treballs amb explosius.
- Activitats en ascensors, mecanismes elevadors, grues i mitjans de transport.
- Manteniment d'obres i instal·lacions industrials.
PROTECCIONS PER A L'APARELL OCULAR I LA CARA:
Protecció de l'aparell ocular:
- Els mitjans de protecció ocular seran seleccionats en funció de les activitats amb riscos de:
- Topades o impactes amb partícules o cossos sòlids.
- Acció de pols i fums.
- Projecció o esquitxada de líquids freds, calents, càustics o materials fosos.
- Substàncies perilloses per la seva intensitat o naturalesa.
- Radiacions perilloses per la seva intensitat o naturalesa.
- Enlluernament
Protecció de la cara:
- Els mitjans de protecció facial seran seleccionats en funció de les següents activitats:
- Treballs de soldadura, esmerilat, polit i/o tall.
- Treballs de perforació i burinat.
- Talla i tractament de pedres.
- Manipulació de pistoles fixaclaus d'impacte.
- Utilització de maquinària que generen encenalls curts.
- Recollida i fragmentació de vidre, ceràmica.
- Treball amb raig projector d'abrasius granulars.
- Manipulació o utilització de productes àcids i alcalins, desinfectants i detergents corrosius.
- Manipulació o utilització de dispositius amb raig líquid.
- Activitats en un entorn de calor radiant.
- Treballs que desprenen radiacions.
- Treballs elèctrics en tensió, en baixa tensió.
PROTECCIONS PER A L' APARELL AUDITIU:
Els mitjans de protecció auditiva seran seleccionats en funció de les següents activitats:
- Treballs amb utilització de dispositius d'aire comprimit.
- Treballs de percussió.
- Treballs d'arrancada i abrasió en recintes angostos o confinats.
PROTECCIONS PER A L'APARELL RESPIRATORI:
Els mitjans de protecció de l'aparell respiratori seran seleccionats en funció dels següents riscos:
- Pols, fums i boires.
- Vapors metàl·lics i orgànics.
- Gasos tòxics industrials.
- Monòxid de carboni.
- Baixa concentració d'oxigen respirable.
PROTECCIONS DE LES EXTREMITATS SUPERIORS:
Els mitjans de protecció de les extremitats superiors, mitjançant la utilització de guants, aquests seran seleccionats en funció de les següents activitats:
- Treballs de soldadura.
- Manipulació d'objectes amb arestes tallants.
- Manipulació o utilització de productes àcids i alcalins.
- Treballs amb risc elèctric.
PROTECCIONS DE LES EXTREMITATS INFERIORS:
Per a la protecció dels peus, en els casos que s'indiquin seguidament, es dotarà al treballador de calçat de seguretat, adaptat als riscos a prevenir en funció de l'activitat:
Calçat de protecció i de seguretat:
- Treballs d'obra grossa, enginyeria civil i construcció de carreteres
- Treballs en bastides
- Obres de demolició d'obra grossa
- Obres de construcció de formigó i d'elements prefabricats que incloguin encofrat i desencofrat
- Activitats en obres de construcció o àrees d'emmagatzematge
- Obres d'ensostrat
- Treballs d'estructura metàl·lica
- Treballs de muntatge i instal·lacions metàl·lics
- Treballs en canteres, explotacions a cel obert i desplaçament de runes
- Treballs de transformació de materials lítics
- Manipulació i tractament de vidre
- Revestiment de materials termoaïllants
- Prefabricats per a la construcció
Sabates de seguretat amb taló o sola correguda i sola antiperforant:
- Obres d'ensostrat
Calçat i cobriment de calçat de seguretat amb sola termoaïllant:
- Activitats sobre i amb masses ardents o fredes
Polaines, calçat i cobriment de calçat per poder desfer-se'n ràpid en cas de penetració de masses en fusió:
- Soldadors
PROTECCIONS DEL COS:
Els mitjans de protecció personal anticaigudes d'alçada, seran seleccionats en funció de les següents activitats:
- Treballs en bastides.
- Muntatge de peces prefabricades.
- Treballs en pals i torres.
- Treballs en cabines de grues situades en altura.
PROTECCIÓ DEL TRONC:
Els mitjans de protecció del tronc seran seleccionats en funció dels riscos derivats de les activitats:
Peces i equips de protecció:
- Manipulació o utilització de productes àcids i alcalins, desinfectants i detergents corrosius.
- Treballs amb masses ardents o permanència a prop d'aquestes i en ambient calent.
- Manipulació de vidre pla.
- Treballs de rajat de sorra.
- Treballs en cambres frigorífiques.
Roba de protecció antiinflamable:
- Treballs de soldadura en locals exigus.
Davantals antiperforants:
- Manipulació de ferramentes de talls manuals, quan la fulla hagi d'orientar-se cap el cos.
Davantals de cuiro i altres materials resistents a partícules i guspires incandescents:
- Treballs de soldadura.
- Treballs de forja.
- Treballs de fosa i emmotllament.
PROTECCIÓ PERSONAL CONTRA CONTACTES ELÈCTRICS:
Els mitjans de protecció personal a les immediacions de zones en tensió elèctrica, seran seleccionats en funció de les següents activitats:
- Treballs de muntatge elèctric
- Treballs de manteniment elèctric
- Treballs d'explotació i transport elèctric
SUBMINISTRAMENT I EMMAGATZEMATGE:
Es subministraran embalats en caixes, classificats per models o tipus homogenis, etiquetats amb les següents dades:
- Nom, marca comercial o altre mitjà d'identificació del fabricant o el seu representant autoritzat.
- Designació del tipus de producte, nom comercial o codi.
- Designació de la talla.
- Número de la norma EN específica.
- Etiqueta de compte: Instruccions de rentat o neteja segons Norma ISO 3759.
Es seguiran les recomanacions d'emmagatzematge i atenció, fixats pel fabricant.
Es reemplaçaran els elements, es netejaran, desinfectaran i es col·locaran en el lloc assignat, seguint les instruccions del fabricant.
S'emmagatzemaran en compartiments amplis i secs, amb temperatures compreses entre 15 i 25ºC.
Els estocs i les entregues estaran documentades i custodiades, amb justificant de recepció i rebut, per un responsable delegat per l'emprador.
La vida útil dels EPI és limitada, podent ser deguda tant al seu desgast prematur per l'ús, com a la seva caducitat, que vindrà fixada pel termini de validesa establert pel fabricant, a partir de la seva data de fabricació (generalment estampillada a l'EPI), amb independència que hagi estat o no utilitzat.
3.- UNITAT I CRITERI D'AMIDAMENT
Unitat mesurada segons les especificacions de la DT.
4.- NORMATIVA DE COMPLIMENT OBLIGATORI
Ley 31/1995, de 8 de noviembre, de prevención de riesgos laborales.
Real Decreto 773/1997, de 30 de mayo, sobre disposiciones mínimas de seguridad y salud relativas a la utilización por los trabajadores de equipos de protección individual.
Real Decreto 542/2020, de 26 de mayo, por el que se modifican y derogan diferentes disposiciones en materia de calidad y seguridad industrial.
Real Decreto 159/1995, de 3 de febrero, por el que se modifica el real decreto 1407/1992, de 20 de noviembre, por el que se regula las condiciones para la comercialización y libre circulación intracomunitaria de los equipos de protección individual.
Resolución de 29 de abril de 1999, de la Dirección General de Industria y Tecnología, por la que se actualiza el anexo IV de la Resolución de 18 de marzo de 1998, de la Dirección General de Tecnología y Seguridad Industrial.
Resolución de 28 de julio de 2000, de la Dirección General de Política Tecnológica, por la que se actualiza el anexo IV de la Resolución de 29 de abril de 1999, de la Dirección General de Industria y Tecnología.

B1 MATERIALS PER A PROTECCIONS INDIVIDUALS, COL·LECTIVES, IMPLANTACIÓ I ASISTÈNCIES TÈCNIQUES

B14 MATERIALS PER A PROTECCIONS INDIVIDUALS

B147 MATERIALS PER A PROTECCIONS DEL COS

B1477- CASC DE SEGURETAT

0.- ELEMENTS QUE CONTEMPLA EL PLEC

B1477-07TY.

1.- DEFINICIÓ I CONDICIONS DELS ELEMENTS

Equip destinat a ser dut o subjectat pel treballador perquè el protegeixi d'un o diversos riscos que puguin amenaçar la seva seguretat o la seva salut, així com qualsevol complement o accessori destinat a tal fi.
S'han considerat els tipus següents:
- Proteccions del cap
- Proteccions per a l'aparell ocular i la cara
- Proteccions per a l'aparell auditiu
- Proteccions per a l'aparell respiratori
- Proteccions de les extremitats superiors
- Proteccions de les extremitats inferiors
- Proteccions del cos
- Protecció del tronc
- Protecció per treball a la intempèrie
- Roba i peces de senyalització
- Protecció personal contra contactes elèctrics
Resten expressament exclosos:
- La roba de treball corrent i els uniformes que no estiguin específicament destinats a protegir la salut o la integritat física del treballador
- Es equips dels serveis de socors i salvament
- Els EPI dels militars, dels policies i de les persones dels serveis de manteniment de l'ordre
- Els EPI dels mitjans de transport per carretera
- El material d'esport
- El material d'autodefensa o de dissuasió
- Els aparells portàtils per a la detecció i senyalització dels riscos i dels factors de molèstia
CARACTERÍSTIQUES GENERALS:
Es tracta d'uns equips que actuen a mode de coberta o pantalla portàtil, individualitzada per a cada usuari, destinats a reduir les conseqüències derivades del contacte de la zona del cos protegida, amb una energia fora de control, d'intensitat inferior a la previsible resistència física de l'EPI.
La seva eficàcia resta limitada a la seva capacitat de resistència a la força fora de control que incideixi amb la part del cos protegida per l'usuari, a la seva correcta utilització i manteniment, així com a la formació i voluntat del beneficiari per al seu emprament en les condicions previstes pel fabricant. La seva utilització haurà de quedar restringida a l'absència de garanties preventives adequades, per inexistència de MAUP, o en el seu defecte SPC d'eficàcia equivalent.
Els EPI hauran de proporcionar una protecció eficaç davant els riscos que motiven el seu ús, sense suposar por si mateixos o ocasionar riscos addicionals ni molèsties innecessàries.
PROTECCIONS DEL CAP:
Els cascos de seguretat podran ser amb ala completa al seu voltant, protegint en part les orelles i el coll, o bé amb visera damunt el front únicament, i en els dos casos hauran de complir els següents requisits:
Compren la defensa del crani, cara, coll i completarà el seu ús, la protecció específica d'ulls i oïdes.
- Estaran formats per l'envolvent exterior del casc pròpiament dit, i d'arnès o atallatge d'adaptació al cap, el qual constitueix la seva part en contacte i va proveït d'una barballera ajustable a la mida. Aquest atallatge, serà regulable a les diferents mides dels caps, la fixació al casc haurà de ser sòlida, deixant una llum lliure de 2 a 4 cm entre ell mateix i la paret interior del casc, a fi d'amortir els impactes. A l'interior del frontis de l'atallatge, s'haurà de disposar d'un dessuador de "cuirson" o material astringent similar. Les parts en contacte amb el cap hauran de ser reemplaçables fàcilment.
- Han de ser fabricats amb material resistent a l'impacte mecànic, sense perjudici de la lleugeresa, no sobrepassant en cap cas els 0,450 kg de pes
- Es protegirà al treballador davant les descàrregues elèctriques i les radiacions calorífiques i hauran de ser incombustibles o de combustió lenta; s'hauran de protegir de les radiacions calorífiques i descàrregues elèctriques fins als 17.000 voltis sense perforar-se
- S'hauran de substituir aquells cascos que hagin patit impactes violents, encara que no se'ls hi apreciï exteriorment cap deteriorament. Es considerarà un envelliment del material en el termini d'uns quatre anys, transcorreguts els quals des de la data de fabricació (injectada en relleu a l'interior) s'hauran de donar de baixa, encara que no estiguin fets servir i es trobin emmagatzemats
- Han de ser d'ús personal, podent-se acceptar en construcció l'ús per altres usuaris posteriors, previ el seu rentat sèptic i substitució íntegra dels atallatges interiors per altres, totalment nous
PROTECCIONS PER A L'APARELL OCULAR I LA CARA:
La protecció de l'aparell ocular s'efectuarà mitjançant la utilització d'ulleres, pantalles transparents o viseres.
Les ulleres protectores reuniran les característiques mínimes següents:
- Les armadures metàl·liques o de material plàstic seran lleugeres, indeformables a l'escalfor, incombustibles, còmodes i de disseny anatòmic sense perjudici de la seva resistència i eficàcia.
- Quan es treballi amb vapors, gasos o pols molt fina, hauran de ser completament tancades i ajustades a la cara, amb visor amb tractament antientelat; en els casos d'ambients agressius de pols grossa i líquids, seran com els anteriors, però portaran incorporats botons de ventilació indirecta o tamís antiestàtic; en els dames casos seran de muntura de tipus normal i amb proteccions laterals que podran ser perforades per a una millor ventilació.
- Quan no existeixi perill d'impactes per partícules dures, es podran fer servir ulleres de protecció tipus "panoràmiques" amb armadura de vinil flexible i amb el visor de policarbonat o acetat transparent.
- Hauran de ser de fàcil neteja i reduiran al mínim el camp visual.
- En ambients de pols fi, amb ambient xafogós o humit, el visor haurà de ser de reixeta metàl·lica (tipus picapedrer) per impedir l'entelament.
Els mitjans de protecció de la cara podran ser de diversos tipus:
- Pantalla abatible amb arnès propi
- Pantalla abatible subjectada al casc de protecció
- Pantalles amb protecció de cap, fixes o abatibles
- Pantalles sostingudes amb la mà
Les pantalles contra la projecció de cossos físics hauran de ser de material orgànic, transparent, lliures d'estries, ratlles o deformacions. Podran ser de xarxa metàl·lica prima o proveïdes d'un visor amb vidre inestellable.
Als treballs elèctrics realitzats en proximitats de zones de tensió, l'aparell de la pantalla haurà d'estar construït amb material absolutament aïllant i el visor lleugerament enfosquit, en previsió de ceguesa per encebada intempestiva de l'arc elèctric.
Les utilitzades en previsió d'escalfor, hauran de ser de "Kevlar" o de teixit aluminitzat reflectant (l'amiant i teixits asbèstics estan totalment prohibits), amb un visor corresponent, equipat amb vidre resistent a la temperatura que haurà de suportar.
Les pantalles per soldadures, bé siguin de mà, com d'altre tipus hauran de ser fabricades preferentment amb polièster reforçat amb fibra de vidre o en defecte amb fibra vulcanitzada.
Les que es facin servir per a soldadura elèctrica no hauran de tenir cap part metàl·lica a l'exterior, a fi d'evitar els contactes accidentals amb la pinça de soldar.
Vidres de protecció:
- Els lents per ulleres de protecció, tant els de vidre (mineral) com els de plàstic transparent (orgànic) hauran de ser òpticament neutres, lliures de bombolles, taques, ondulacions i altres defectes, i les incolores hauran de transmetre no menys del 89% de les radiacions incidents.
- En el sector de la construcció, per a la seva resistència impossibilitat de rallat i entelament, el tipus de visor més polivalent i eficaç, acostuma a ser el de reixeta metàl·lica d'acer, tipus sedàs, tradicional de les ulleres de picapedrer.
PROTECCIONS PER A L' APARELL AUDITIU:
Els elements de protecció auditiva, seran sempre d'ús individual.
PROTECCIONS PER A L'APARELL RESPIRATORI:
Els equips protectors de l'aparell respiratori compliran les següents característiques:
- Seran de tipus i utilització apropiat al risc.
- S'adaptaran completament al contorn facial de l'usuari, per evitar filtracions.
- Determinaran les mínimes molèsties a l'usuari.
- Les parts amb contacte amb la pell hauran de ser de goma especialment tractada o de neoprè per evitar la irritació de l'epidermis.
- En l'ús de mascaretes facials dotades de visors panoràmics, per als usuaris que necessitin l'ús d'ulleres amb vidres correctors, es disposarà al seu interior el dispositiu portavidres, subministrats a l'efecte pel fabricant de l'equip respiratori, i els oculars correctors específics per l'usuari.
PROTECCIONS DE LES EXTREMITATS SUPERIORS:
La protecció de mans, avantbraç, i braç es farà mitjançant guants, mànegues, mitjons i maniguets seleccionats per prevenir els riscos existents i per evitar la dificultat de moviments al treballador.
Aquests elements de protecció seran de goma o cautxú, clorur de polivinil, cuir adobat al crom, teixit termoaïllant, punt, lona, pell flor, serratge, malla metàl·lica, làtex rugós antitallada, etc., segons les característiques o riscos del treball a realitzar.
Per a les maniobres amb electricitat s'hauran de fer servir guants de cautxú, neoprè o matèries plàstiques que portin marcat en forma indeleble el voltatge màxim per al qual han estat fabricats.
Com a complement, si procedeix, es faran servir cremes protectores i guants tipus cirurgià.
PROTECCIONS DE LES EXTREMITATS INFERIORS:
En treballs en risc d'accidents mecànics als peus, serà obligatori l'ús de botes de seguretat amb reforços metàl·lics a la puntera, que estarà tractada i fosfatada per evitar la corrosió.
Davant el risc derivat de l'ús de líquids corrosius, o davant riscos químics, es farà ús de calçat de sola de cautxú, neoprè o poliuretà, cuir especialment tractat i s'haurà de substituir el cosit per la vulcanització a la unió del cos al bloc del pis.
La protecció davant l'aigua i la humitat, s'efectuarà amb botes altes de PVC, que hauran de tenir la puntera metàl·lica de protecció mecànica per a la realització de treballs en moviments de terres i realització d'estructures i enderroc.
En aquelles operacions que les espurnes resultin perilloses, en no tenir elements de ferro o acer, la tanca serà per poder desfer-se'n ràpid per tal d'obrir-la ràpidament davant l'eventual introducció de partícules incandescents.
La protecció de les extremitats inferiors es completarà, quan sigui necessari, amb l'ús de cobriment de peus i polaines de cuir adobat, cautxú o teixit ignífug.
Els turmells i llengüeta disposaran de coixinets de protecció, el calçat de seguretat serà de materials transpirables i disposaran de plantilles anticlaus.
PROTECCIONS DEL COS:
Els cinturons reuniran les següents característiques:
- Seran de cinta teixida en poliamida de primera qualitat o fibra sintètica d'alta tenacitat apropiada, sense reblons i amb costures cosides.
- Tindran una amplada entre 10 i 20 cm, una espessor no inferior a 4mm, i llargària el més reduïda possible.
- Es revisaran sempre abans del seu ús, i es llençaran quan tinguin talls, esquerdes o filaments que comprometin la seva resistència, calculada per al cos humà en caiguda lliure des d'una alçada de 5 m o quan la data de fabricació sigui superior als 4 anys.
- Aniran previstos d'anelles per on passaran la corda salvacaigudes, que no podran anar subjectes mitjançant reblons.
- La corda salvacaigudes serà de poliamida d'alta tenacitat, amb un diàmetre de 12 mm. La sirga d'amarrador també serà de poliamida, però de 16 mm de diàmetre.
PROTECCIÓ PER A TREBALL A LA INTEMPÈRIE:
Els equips protectors integral per al cos davant de les inclemències meteorològiques compliran les següents característiques:
- Que no obstaculitzin la llibertat de moviments.
- Que tinguin poder de retenció/evacuació del calor.
- Que la capacitat de transport de la suor sigui adequada.
- Facilitat d'aireació.
Les peces impermeables disposaran d'esclavines i registres de ventilació per a permetre l'evaporació de la suor.
ROBA I PECES DE SENYALITZACIÓ:
Els equips protectors destinats a la seguretat-senyalització de l'usuari compliran les següents característiques:
- Que no obstaculitzin la llibertat de moviments.
- Que tinguin poder de retenció/evacuació del calor.
- Que la capacitat de transport de la suor sigui adequada.
- Facilitat d'aireació.

- Que siguin visibles a temps pel destinatari.

2.- CONDICIONS DE SUBMINISTRAMENT I EMMAGATZEMATGE

ELECCIÓ:

Els EPI hauran de ser seleccionats amb el coneixement de les condicions i tasques relacionades amb l'usuari, tenint en compte les tasques implicades i les dades proporcionades pel fabricant.

Tant el comprador com l'usuari hauran de comprovar que l'EPI ha estat dissenyat i fabricat de la forma següent:

- La peça de protecció disposa d'un disseny i dimensions que per la seva estètica, no creí sensació de ridícul a l'usuari. Els materials i components de l'EPI no hauran d'afectar adversament al beneficiari de la seva utilització.
- Haurà d'oferir a l'usuari el major grau de comoditat possible que estigui en consonància amb la protecció adequada.
- Les parts de l'EPI que entrin en contacte amb l'usuari hauran d'estar lliures de rugositats, cantells agut i ressalts que puguin produir irritacions o ferides.
- El seu disseny haurà de facilitar la seva correcta col·locació sobre l'usuari i haurà de garantir que restarà en el seu lloc durant el temps d'emprament previsible, tenint en compte els factors ambientals, junt amb els moviments i postures que l'usuari pugui adoptar durant el treball. A aquest fi, hauran de proveir-se dels mitjans apropiats, tal com sistemes d'ajustament o gamma de talles adequades, perquè permetin que l'EPI s'adapti a la morfologia de l'usuari.
- L'EPI haurà de ser tant lleuger com sigui possible, sense perjudici de la resistència i l'eficàcia del seu disseny.
- Quan sigui possible, l'EPI tindrà una baixa resistència al vapor d'aigua.
- La designació de la talla de cada peça de treball comprendrà al menys 2 dimensions de control, en centímetres: 1) La altura i el contorn de pit o bust, ó 2) L'altura i la cintura.

Per a l'elecció dels EPI, l'emprador haurà de dur a terme les següents actuacions prèvies:

- Analitzar i avaluar els riscos existents que no puguin evitar-se o eliminar-se suficientment per altres mitjans. Per a l'inventari dels riscos se seguirà l'esquema de l'Annex II del RD 773/1997, de 30 de maig.
- Definir les característiques que hauran de reunir els EPI per a garantir la seva funció, tenint en compte la naturalesa i magnitud dels riscos que els hauran de protegir, així com els factors addicionals de risc que puguin constituir els propis EPI o la seva utilització. Per a l'avaluació d'EPI se seguiran les indicacions de l'Annex IV del RD 773/1997, de 30 de maig.
- Comparar les característiques dels EPI existents en el mercat amb les definides a l'apartat anterior.

Per a la normalització interna d'empresa dels EPI atenent a les conclusions de les actuacions prèvies d'avaluació de riscos, definició de característiques requerides i les existents en el mercat, l'emprador haurà de comprovar que compleixi amb les condicions i requisits establerts a l'Art. 5 del RD 773/1997, de 30 de maig, en funció de les modificacions significatives que l'evolució de la tècnica determini en els riscos, en les mesures tècniques i organitzatives, en els SPC i en les prestacions funcionals dels propis EPI.

PROTECCIONS DEL CAP:

Els mitjans de protecció del cap seran seleccionats en funció de les següents activitats:

- Obres de construcció, i especialment, activitats a sota o a prop de bastides i llocs de treball situats en altura, obres d'encofrat i desencofrat, muntatge i instal·lació de bastides i demolició.
- Treballs en ponts metàl·lics, edificis i estructures metàl·liques de gran altura, pals, torres, obres i muntatges metàl·lics, de caldereria i conduccions tubulars.
- Obres en foses, rases, pous i galeries.
- Moviments de terra i obres en roca.
- Treballs en explotacions de fons, en canteres, explotacions a cel obert i desplaçaments de runes.
- Utilització de pistoles fixaclaus.
- Treballs amb explosius.
- Activitats en ascensors, mecanismes elevadors, grues i mitjans de transport.
- Manteniment d'obres i instal·lacions industrials.

PROTECCIONS PER A L'APARELL OCULAR I LA CARA:

Protecció de l'aparell ocular:

- Els mitjans de protecció ocular seran seleccionats en funció de les activitats amb riscos de:
- Topades o impactes amb partícules o cossos sòlids.
- Acció de pols i fums.
- Projecció o esquitxada de líquids freds, calents, càustics o materials fosos.
- Substàncies perilloses per la seva intensitat o naturalesa.
- Radiacions perilloses per la seva intensitat o naturalesa.
- Enlluernament

Protecció de la cara:

- Els mitjans de protecció facial seran seleccionats en funció de les següents activitats:
- Treballs de soldadura, esmerilat, polit i/o tall.
- Treballs de perforació i burinat.
- Talla i tractament de pedres.
- Manipulació de pistoles fixaclaus d'impacte.
- Utilització de maquinària que generen encenalls curts.
- Recollida i fragmentació de vidre, ceràmica.
- Treball amb raig projector d'abrasius granulars.
- Manipulació o utilització de productes àcids i alcalins, desinfectants i detergents corrosius.
- Manipulació o utilització de dispositius amb raig líquid.
- Activitats en un entorn de calor radiant.
- Treballs que desprenen radiacions.
- Treballs elèctrics en tensió, en baixa tensió.

PROTECCIONS PER A L' APARELL AUDITIU:

Els mitjans de protecció auditiva seran seleccionats en funció de les següents activitats:

- Treballs amb utilització de dispositius d'aire comprimit.
- Treballs de percussió.
- Treballs d'arrancada i abrasió en recintes angostos o confinats.

PROTECCIONS PER A L'APARELL RESPIRATORI:

Els mitjans de protecció de l'aparell respiratori seran seleccionats en funció dels següents riscos:

- Pols, fums i boires.
- Vapors metàl·lics i orgànics.
- Gasos tòxics industrials.
- Monòxid de carboni.
- Baixa concentració d'oxigen respirable.

PROTECCIONS DE LES EXTREMITATS SUPERIORS:

Els mitjans de protecció de les extremitats superiors, mitjançant la utilització de guants, aquests seran seleccionats en funció de les següents activitats:

- Treballs de soldadura.
- Manipulació d'objectes amb arestes tallants.
- Manipulació o utilització de productes àcids i alcalins.
- Treballs amb risc elèctric.

PROTECCIONS DE LES EXTREMITATS INFERIORS:

Per a la protecció dels peus, en els casos que s'indiquin seguidament, es dotarà al treballador de calçat de seguretat, adaptat als riscos a prevenir en funció de l'activitat:

Calçat de protecció i de seguretat:

- Treballs d'obra grossa, enginyeria civil i construcció de carreteres
- Treballs en bastides
- Obres de demolició d'obra grossa
- Obres de construcció de formigó i d'elements prefabricats que incloguin encofrat i desencofrat
- Activitats en obres de construcció o àrees d'emmagatzematge
- Obres d'ensostrat
- Treballs d'estructura metàl·lica
- Treballs de muntatge i instal·lacions metàl·lics
- Treballs en canteres, explotacions a cel obert i desplaçament de runes
- Treballs de transformació de materials lítics
- Manipulació i tractament de vidre
- Revestiment de materials termoaïllants
- Prefabricats per a la construcció

Sabates de seguretat amb taló o sola correguda i sola antiperforant:

- Obres d'ensostrat

Calçat i cobriment de calçat de seguretat amb sola termoaïllant:

- Activitats sobre i amb masses ardents o fredes

Polaines, calçat i cobriment de calçat per poder desfer-se'n ràpid en cas de penetració de masses en fusió:

- Soldadors

PROTECCIONS DEL COS:

Els mitjans de protecció personal anticaigudes d'alçada, seran seleccionats en funció de les següents activitats:

- Treballs en bastides.
- Muntatge de peces prefabricades.
- Treballs en pals i torres.
- Treballs en cabines de grues situades en altura.

PROTECCIÓ DEL TRONC:

Els mitjans de protecció del tronc seran seleccionats en funció dels riscos derivats de les activitats:

Peces i equips de protecció:

- Manipulació o utilització de productes àcids i alcalins, desinfectants i detergents corrosius.
- Treballs amb masses ardents o permanència a prop d'aquestes i en ambient calent.
- Manipulació de vidre pla.
- Treballs de rajat de sorra.
- Treballs en cambres frigorífiques.

Roba de protecció antiinflamable:

- Treballs de soldadura en locals exigus.

Davantals antiperforants:

- Manipulació de ferramentes de talls manuals, quan la fulla hagi d'orientar-se cap el cos.

Davantals de cuiro i altres materials resistents a partícules i guspires incandescents:

- Treballs de soldadura.
- Treballs de forja.
- Treballs de fosa i emmotllament.

PROTECCIÓ PERSONAL CONTRA CONTACTES ELÈCTRICS:

Els mitjans de protecció personal a les immediacions de zones en tensió elèctrica, seran seleccionats en funció de les següents activitats:

- Treballs de muntatge elèctric
- Treballs de manteniment elèctric
- Treballs d'explotació i transport elèctric

SUBMINISTRAMENT I EMMAGATZEMATGE:

Es subministraran embalats en caixes, classificats per models o tipus homogenis, etiquetats amb les següents dades:

- Nom, marca comercial o altre mitjà d'identificació del fabricant o el seu representant autoritzat.
- Designació del tipus de producte, nom comercial o codi.
- Designació de la talla.
- Número de la norma EN específica.
- Etiqueta de compte: Instruccions de rentat o neteja segons Norma ISO 3759.

Es seguiran les recomanacions d'emmagatzematge i atenció, fixats pel fabricant.

Es reemplaçaran els elements, es netejaran, desinfectaran i es col·locaran en el lloc assignat, seguint les instruccions del fabricant.

S'emmagatzemaran en compartiments amplis i secs, amb temperatures compreses entre 15 i 25ºC.

Els estocs i les entregues estaran documentades i custodiades, amb justificant de recepció i rebut, per un responsable delegat per l'emprador.

La vida útil dels EPI és limitada, podent ser deguda tant al seu desgast prematur per l'ús, com a la seva caducitat, que vindrà fixada pel termini de validesa establert pel fabricant, a partir de la seva data de fabricació (generalment estampillada a l'EPI), amb independència que hagi estat o no utilitzat.

3.- UNITAT I CRITERI D'AMIDAMENT

Unitat mesurada segons les especificacions de la DT.

4.- NORMATIVA DE COMPLIMENT OBLIGATORI
Ley 31/1995, de 8 de noviembre, de prevención de riesgos laborales.
Real Decreto 773/1997, de 30 de mayo, sobre disposiciones mínimas de seguridad y salud relativas a la utilización por los trabajadores de equipos de protección individual.
Real Decreto 542/2020, de 26 de mayo, por el que se modifican y derogan diferentes disposiciones en materia de calidad y seguridad industrial.
Real Decreto 159/1995, de 3 de febrero, por el que se modifica el real decreto 1407/1992, de 20 de noviembre, por el que se regula las condiciones para la comercialización y libre circulación intracomunitaria de los equipos de protección individual.
Resolución de 29 de abril de 1999, de la Dirección General de Industria y Tecnología, por la que se actualiza el anexo IV de la Resolución de 18 de marzo de 1998, de la Dirección General de Tecnología y Seguridad Industrial.
Resolución de 28 de julio de 2000, de la Dirección General de Política Tecnológica, por la que se actualiza el anexo IV de la Resolución de 29 de abril de 1999, de la Dirección General de Industria y Tecnología.

B1 MATERIALS PER A PROTECCIONS INDIVIDUALS, COL·LECTIVES, IMPLANTACIÓ I ASISTÈNCIES TÈCNIQUES

B14 MATERIALS PER A PROTECCIONS INDIVIDUALS

B147 MATERIALS PER A PROTECCIONS DEL COS

B1479- CINTURÓ DE SEGURETAT

0.- ELEMENTS QUE CONTEMPLA EL PLEC

B1479-0XLG.

1.- DEFINICIÓ I CONDICIONS DELS ELEMENTS
Equip destinat a ser dut o subjectat pel treballador perquè el protegeixi d'un o diversos riscos que puguin amenaçar la seva seguretat o la seva salut, així com qualsevol complement o accessori destinat a tal fi.
S'han considerat els tipus següents:
- Proteccions del cap
- Proteccions per a l'aparell ocular i la cara
- Proteccions per a l'aparell auditiu
- Proteccions per a l'aparell respiratori
- Proteccions de les extremitats superiors
- Proteccions de les extremitats inferiors
- Proteccions del cos
- Protecció del tronc
- Protecció per treball a la intempèrie
- Roba i peces de senyalització
- Protecció personal contra contactes elèctrics
Resten expressament exclosos:
- La roba de treball corrent i els uniformes que no estiguin específicament destinats a protegir la salut o la integritat física del treballador
- Es equips dels serveis de socors i salvament
- Els EPI dels militars, dels policies i de les persones dels serveis de manteniment de l'ordre
- Els EPI dels mitjans de transport per carretera
- El material d'esport
- El material d'autodefensa o de dissuasió
- Els aparells portàtils per a la detecció i senyalització dels riscos i dels factors de molèstia
CARACTERÍSTIQUES GENERALS:
Es tracta d'uns equips que actuen a mode de coberta o pantalla portàtil, individualitzada per a cada usuari, destinats a reduir les conseqüències derivades del contacte de la zona del cos protegida, amb una energia fora de control, d'intensitat inferior a la previsible resistència física de l'EPI.
La seva eficàcia resta limitada a la seva capacitat de resistència a la força fora de control que incideixi amb la part del cos protegida per l'usuari, a la seva correcta utilització i manteniment, així com a la formació i voluntat del beneficiari per al seu empraments en les condicions previstes pel fabricant. La seva utilització haurà de quedar restringida a l'absència de garanties preventives adequades, per inexistència de MAUP, o en el seu defecte SPC d'eficàcia equivalent.
Els EPI hauran de proporcionar una protecció eficaç davant els riscos que motiven el seu ús, sense suposar por si mateixos o ocasionar riscos addicionals ni molèsties innecessàries.
PROTECCIONS DEL CAP:
Els cascos de seguretat podran ser amb ala completa al seu voltant, protegint en part les orelles i el coll, o bé amb visera damunt el front únicament, i en els dos casos hauran de complir els següents requisits:
Compren la defensa del crani, cara, coll i completarà el seu ús, la protecció específica d'ulls i oïdes.
- Estaran formats per l'envolvent exterior del casc pròpiament dit, i d'arnès o atallatge d'adaptació al cap, el qual constitueix la seva part en contacte i va proveït d'una barballera ajustable a la mida. Aquest atallatge, serà regulable a les diferents mides dels caps, la fixació al casc haurà de ser sòlida, deixant una llum lliure de 2 a 4 cm entre ell mateix i la paret interior del casc, a fi d'amortir els impactes. A l'interior del frontis de l'atallatge, s'haurà de disposar d'un dessuador de "cuirson" o material astringent similar. Les parts en contacte amb el cap hauran de ser reemplaçables fàcilment.
- Han de ser fabricats amb material resistent a l'impacte mecànic, sense perjudici de la lleugeresa, no sobrepassant en cap cas els 0,450 kg de pes
- Es protegirà al treballador davant les descàrregues elèctriques i les radiacions calorífiques i hauran de ser incombustibles o de combustió lenta; s'hauran de protegir de les radiacions calorífiques i descàrregues elèctriques fins als 17.000 voltis sense perforar-se
- S'hauran de substituir aquells cascos que hagin patit impactes violents, encara que no se'ls hi aprecií exteriorment cap deteriorament. Es considerarà un envelliment del material en el termini d'uns quatre anys, transcorreguts els quals des de la data de fabricació (injectada en relleu a l'interior) s'hauran de donar de baixa, encara que no estiguin fets servir i es trobin emmagatzemats
- Han de ser d'ús personal, podent-se acceptar en construcció l'ús per altres usuaris posteriors, previ el seu rentat sèptic i substitució íntegra dels atallatges interiors per altres, totalment nous
PROTECCIONS PER A L'APARELL OCULAR I LA CARA:
La protecció de l'aparell ocular s'efectuarà mitjançant la utilització d'ulleres, pantalles transparents o viseres.
Les ulleres protectores reuniran les característiques mínimes següents:
- Les armadures metàl·liques o de material plàstic seran lleugeres, indeformables a l'escalfor, incombustibles, còmodes i de disseny anatòmic sense perjudici de la seva resistència i eficàcia.
- Quan es treballi amb vapors, gasos o pols molt fina, hauran de ser completament tancades i ajustades a la cara, amb visor amb tractament antientelat; en els casos d'ambients agressius de pols grossa i líquids, seran com els anteriors, però portaran incorporats botons de ventilació indirecta o tamís antiestàtic; en els dames casos seran de muntura de tipus normal i amb proteccions laterals que podran ser perforades per a una millor ventilació.
- Quan no existeixi perill d'impactes per partícules dures, es podran fer servir ulleres de protecció tipus "panoràmiques" amb armadura de vinil flexible i amb el visor de policarbonat o acetat transparent.
- Hauran de ser de fàcil neteja i reduiran al mínim el camp visual.
- En ambients de pols fi, amb ambient xafogós o humit, el visor haurà de ser de reixeta metàl·lica (tipus picapedrer) per impedir l'entelament.
Els mitjans de protecció de la cara podran ser de diversos tipus:
- Pantalla abatible amb arnès propi
- Pantalla abatible subjectada al casc de protecció
- Pantalles amb protecció de cap, fixes o abatibles
- Pantalles sostingudes amb la mà
Les pantalles contra la projecció de cossos físics hauran de ser de material orgànic, transparent, lliures d'estries, ratlles o deformacions. Podran ser de xarxa metàl·lica prima o proveïdes d'un visor amb vidre inestellable.
Als treballs elèctrics realitzats en proximitats de zones de tensió, l'aparell de la pantalla haurà d'estar construït amb material absolutament aïllant i el visor lleugerament enfosquit, en previsió de ceguesa per encebada intempestiva de l'arc elèctric.
Les utilitzades en previsió d'escalfor, hauran de ser de "Kevlar" o de teixit aluminitzat reflectant (l'amiant i teixits asbèstics estan totalment prohibits), amb un visor corresponent, equipat amb vidre resistent a la temperatura que haurà de suportar.
Les pantalles per soldadures, bé siguin de mà, com d'altre tipus hauran de ser fabricades preferentment amb polièster reforçat amb fibra de vidre o en defecte amb fibra vulcanitzada.
Les que es facin servir per a soldadura elèctrica no hauran de tenir cap part metàl·lica a l'exterior, a fi d'evitar els contactes accidentals amb la pinça de soldar.
Vidres de protecció:
- Els lents per ulleres de protecció, tant els de vidre (mineral) com els de plàstic transparent (orgànic) hauran de ser òpticament neutres, lliures de bombolles, taques, ondulacions i altres defectes, i les incolores hauran de transmetre no menys del 89% de les radiacions incidents.
- En el sector de la construcció, per a la seva resistència impossibilitat de rallat i entelament, el tipus de visor més polivalent i eficaç, acostuma a ser el de reixeta metàl·lica d'acer, tipus sedàs, tradicional de les ulleres de picapedrer.
PROTECCIONS PER A L' APARELL AUDITIU:
Els elements de protecció auditiva, seran sempre d'ús individual.
PROTECCIONS PER A L'APARELL RESPIRATORI:
Els equips protectors de l'aparell respiratori compliran les següents característiques:
- Seran de tipus i utilització apropiat al risc.
- S'adaptaran completament al contorn facial de l'usuari, per evitar filtracions.
- Determinaran les mínimes molèsties a l'usuari.
- Les parts amb contacte amb la pell hauran de ser de goma especialment tractada o de neoprè per evitar la irritació de l'epidermis.
- En l'ús de mascaretes facials dotades de visors panoràmics, per als usuaris que necessitin l'ús d'ulleres amb vidres correctors, es disposarà al seu interior el dispositiu portavidres, subministrats a l'efecte pel fabricant de l'equip respiratori, i els oculars correctors específics per l'usuari.
PROTECCIONS DE LES EXTREMITATS SUPERIORS:
La protecció de mans, avantbraç, i braç es farà mitjançant guants, mànegues, mitjons i maniguets seleccionats per prevenir els riscos existents i per evitar la dificultat de moviments al treballador.
Aquests elements de protecció seran de goma o cautxú, clorur de polivinil, cuir adobat al crom, teixit termoaïllant, punt, lona, pell flor, serratge, malla metàl·lica, làtex rugós antitallada, etc., segons les característiques o riscos del treball a realitzar.
Per a les maniobres amb electricitat s'hauran de fer servir guants de cautxú, neoprè o matèries plàstiques que portin marcat en forma indeleble el voltatge màxim per al qual han estat fabricats.
Com a complement, si procedeix, es faran servir cremes protectores i guants tipus cirurgià.
PROTECCIONS DE LES EXTREMITATS INFERIORS:
En treballs en risc d'accidents mecànics als peus, serà obligatori l'ús de botes de seguretat amb reforços metàl·lics a la puntera, que estarà tractada i fosfatada per evitar la corrosió.
Davant el risc derivat de l'ús de líquids corrosius, o davant riscos químics, es farà ús de calçat de sola de cautxú, neoprè o poliuretà, cuir especialment tractat i s'haurà de substituir el cosit per la vulcanització a la unió del cos al bloc del pis.

La protecció davant l'aigua i la humitat, s'efectuarà amb botes altes de PVC, que hauran de tenir la puntera metàl·lica de protecció mecànica per a la realització de treballs en moviments de terres i realització d'estructures i enderroc.
En aquelles operacions que les espurnes resultin perilloses, en no tenir elements de ferro o acer, la tanca serà per poder desfer-se'n ràpid per tal d'obrir-la ràpidament davant l'eventual introducció de partícules incandescents.
La protecció de les extremitats inferiors es completarà, quan sigui necessari, amb l'ús de cobriment de peus i polaines de cuir adobat, cautxú o teixit ignífug.
Els turmells i llengüeta disposaran de coixinets de protecció, el calçat de seguretat serà de materials transpirables i disposaran de plantilles anticlaus.
PROTECCIONS DEL COS:
Els cinturons reuniran les següents característiques:
- Seran de cinta teixida en poliamida de primera qualitat o fibra sintètica d'alta tenacitat apropiada, sense reblons i amb costures cosides.
- Tindran una amplada entre 10 i 20 cm, una espessor no inferior a 4mm, i llargària el més reduïda possible.
- Es revisaran sempre abans del seu ús, i es llençaran quan tinguin talls, esquerdes o filaments que comprometin la seva resistència, calculada per al cos humà en caiguda lliure des d'una alçada de 5 m o quan la data de fabricació sigui superior als 4 anys.
- Aniran previstos d'anelles per on passaran la corda salvacaigudes, que no podran anar subjectes mitjançant reblons.
- La corda salvacaigudes serà de poliamida d'alta tenacitat, amb un diàmetre de 12 mm. La sirga d'amarrador també serà de poliamida, però de 16 mm de diàmetre.
PROTECCIÓ PER A TREBALL A LA INTEMPÈRIE:
Els equips protectors integral per al cos davant de les inclemències meteorològiques compliran les següents característiques:
- Que no obstaculitzin la llibertat de moviments.
- Que tinguin poder de retenció/evacuació del calor.
- Que la capacitat de transport de la suor sigui adequada.
- Facilitat d'aireació.
Les peces impermeables disposaran d'esclavines i registres de ventilació per a permetre l'evaporació de la suor.
ROBA I PECES DE SENYALITZACIÓ:
Els equips protectors destinats a la seguretat-senyalització de l'usuari compliran les següents característiques:
- Que no obstaculitzin la llibertat de moviments.
- Que tinguin poder de retenció/evacuació del calor.
- Que la capacitat de transport de la suor sigui adequada.
- Facilitat d'aireació.
- Que siguin visibles a temps pel destinatari.
2.- CONDICIONS DE SUBMINISTRAMENT I EMMAGATZEMATGE
ELECCIÓ:
Els EPI hauran de ser seleccionats amb el coneixement de les condicions i tasques relacionades amb l'usuari, tenint en compte les tasques implicades i les dades proporcionades pel fabricant.
Tant el comprador com l'usuari hauran de comprovar que l'EPI ha estat dissenyat i fabricat de la forma següent:
- La peça de protecció disposa d'un disseny i dimensions que per la seva estètica, no creí sensació de ridícul a l'usuari. Els materials i components de l'EPI no hauran d'afectar adversament al beneficiari de la seva utilització.
- Haurà d'oferir a l'usuari el major grau de comoditat possible que estigui en consonància amb la protecció adequada.
- Les parts de l'EPI que entrin en contacte amb l'usuari hauran d'estar lliures de rugositats, cantells agut i ressalts que puguin produir irritacions o ferides.
- El seu disseny haurà de facilitar la seva correcta col·locació sobre l'usuari i haurà de garantir que restarà en el seu lloc durant el temps d'emprament previsible, tenint en compte els factors ambientals, junt amb els moviments i postures que l'usuari pugui adoptar durant el treball. A aquest fi, hauran de proveir-se dels mitjans apropiats, tal com sistemes d'ajustament o gamma de talles adequades, perquè permetin que l'EPI s'adapti a la morfologia de l'usuari.
- L'EPI haurà de ser tant lleuger com sigui possible, sense perjudici de la resistència i l'eficàcia del seu disseny.
- Quan sigui possible, l'EPI tindrà una baixa resistència al vapor d'aigua.
- La designació de la talla de cada peça de treball comprendrà al menys 2 dimensions de control, en centímetres: 1) La altura i el contorn de pit o bust, ó 2) L'altura i la cintura.
Per a l'elecció dels EPI, l'emprador haurà de dur a terme les següents actuacions prèvies:
- Analitzar i avaluar els riscos existents que no puguin evitar-se o eliminar-se suficientment per altres mitjans. Per a l'inventari dels riscos se seguirà l'esquema de l'Annex II del RD 773/1997, de 30 de maig.
- Definir les característiques que hauran de reunir els EPI per a garantir la seva funció, tenint en compte la naturalesa i magnitud dels riscos que els hauran de protegir, així com els factors addicionals de risc que puguin constituir els propis EPI o la seva utilització. Per a l'avaluació d'EPI se seguiran les indicacions de l'Annex IV del RD 773/1997, de 30 de maig.
- Comparar les característiques dels EPI existents en el mercat amb les definides a l'apartat anterior.
Per a la normalització interna d'empresa dels EPI atenent a les conclusions de les actuacions prèvies d'avaluació de riscos, definició de característiques requerides i les existents en el mercat, l'emprador haurà de comprovar que compleixi amb les condicions i requisits establerts a l'Art. 5 del RD 773/1997, de 30 de maig, en funció de les modificacions significatives que l'evolució de la tècnica determini en els riscos, en les mesures tècniques i organitzatives, en els SPC i en les prestacions funcionals dels propis EPI.
PROTECCIONS DEL CAP:
Els mitjans de protecció del cap seran seleccionats en funció de les següents activitats:
- Obres de construcció, i especialment, activitats a sota o a prop de bastides i llocs de treball situats en altura, obres d'encofrat i desencofrat, muntatge i instal·lació de bastides i demolició.
- Treballs en ponts metàl·lics, edificis i estructures metàl·liques de gran altura, pals, torres, obres i muntatges metàl·lics, de caldereria i conduccions tubulars.
- Obres en foses, rases, pous i galeries.
- Moviments de terra i obres en roca.
- Treballs en explotacions de fons, en canteres, explotacions a cel obert i desplaçaments de runes.
- Utilització de pistoles fixaclaus.
- Treballs amb explosius.
- Activitats en ascensors, mecanismes elevadors, grues i mitjans de transport.
- Manteniment d'obres i instal·lacions industrials.
PROTECCIONS PER A L'APARELL OCULAR I LA CARA:
Protecció de l'aparell ocular:
- Els mitjans de protecció ocular seran seleccionats en funció de les activitats amb riscos de:
- Topades o impactes amb partícules o cossos sòlids.
- Acció de pols i fums.
- Projecció o esquitxada de líquids freds, calents, càustics o materials fosos.
- Substàncies perilloses per la seva intensitat o naturalesa.
- Radiacions perilloses per la seva intensitat o naturalesa.
- Enlluernament
Protecció de la cara:
- Els mitjans de protecció facial seran seleccionats en funció de les següents activitats:
- Treballs de soldadura, esmerilat, polit i/o tall.
- Treballs de perforació i burinat.
- Talla i tractament de pedres.
- Manipulació de pistoles fixaclaus d'impacte.
- Utilització de maquinària que generen encenalls curts.
- Recollida i fragmentació de vidre, ceràmica.
- Treball amb raig projector d'abrasius granulars.
- Manipulació o utilització de productes àcids i alcalins, desinfectants i detergents corrosius.
- Manipulació o utilització de dispositius amb raig líquid.
- Activitats en un entorn de calor radiant.
- Treballs que desprenen radiacions.
- Treballs elèctrics en tensió, en baixa tensió.
PROTECCIONS PER A L' APARELL AUDITIU:
Els mitjans de protecció auditiva seran seleccionats en funció de les següents activitats:
- Treballs amb utilització de dispositius d'aire comprimit.
- Treballs de percussió.
- Treballs d'arrancada i abrasió en recintes angostos o confinats.
PROTECCIONS PER A L'APARELL RESPIRATORI:
Els mitjans de protecció de l'aparell respiratori seran seleccionats en funció dels següents riscos:
- Pols, fums i boires.
- Vapors metàl·lics i orgànics.
- Gasos tòxics industrials.
- Monòxid de carboni.
- Baixa concentració d'oxigen respirable.
PROTECCIONS DE LES EXTREMITATS SUPERIORS:
Els mitjans de protecció de les extremitats superiors, mitjançant la utilització de guants, aquests seran seleccionats en funció de les següents activitats:
- Treballs de soldadura.
- Manipulació d'objectes amb arestes tallants.
- Manipulació o utilització de productes àcids i alcalins.
- Treballs amb risc elèctric.
PROTECCIONS DE LES EXTREMITATS INFERIORS:
Per a la protecció dels peus, en els casos que s'indiquin seguidament, es dotarà al treballador de calçat de seguretat, adaptat als riscos a prevenir en funció de l'activitat:
Calçat de protecció i de seguretat:
- Treballs d'obra grossa, enginyeria civil i construcció de carreteres
- Treballs en bastides
- Obres de demolició d'obra grossa
- Obres de construcció de formigó i d'elements prefabricats que incloguin encofrat i desencofrat
- Activitats en obres de construcció o àrees d'emmagatzematge
- Obres d'ensostrat
- Treballs d'estructura metàl·lica
- Treballs de muntatge i instal·lacions metàl·lics
- Treballs en canteres, explotacions a cel obert i desplaçament de runes
- Treballs de transformació de materials lítics
- Manipulació i tractament de vidre
- Revestiment de materials termoaïllants
- Prefabricats per a la construcció
Sabates de seguretat amb taló o sola correguda i sola antiperforant:
- Obres d'ensostrat
Calçat i cobriment de calçat de seguretat amb sola termoaïllant:
- Activitats sobre i amb masses ardents o fredes
Polaines, calçat i cobriment de calçat per poder desfer-se'n ràpid en cas de penetració de masses en fusió:
- Soldadors
PROTECCIONS DEL COS:
Els mitjans de protecció personal anticaigudes d'alçada, seran seleccionats en funció de les següents activitats:
- Treballs en bastides.
- Muntatge de peces prefabricades.
- Treballs en pals i torres.
- Treballs en cabines de grues situades en altura.
PROTECCIÓ DEL TRONC:
Els mitjans de protecció del tronc seran seleccionats en funció dels riscos derivats de les activitats:
Peces i equips de protecció:
- Manipulació o utilització de productes àcids i alcalins, desinfectants i detergents corrosius.
- Treballs amb masses ardents o permanència a prop d'aquestes i en ambient calent.
- Manipulació de vidre pla.
- Treballs de rajat de sorra.

- Treballs en cambres frigorífiques.
Roba de protecció antiinflamable:
- Treballs de soldadura en locals exigus.
Davantals antiperforants:
- Manipulació de ferramentes de talls manuals, quan la fulla hagi d'orientar-se cap el cos.
Davantals de cuiro i altres materials resistents a partícules i guspires incandescents:
- Treballs de soldadura.
- Treballs de forja.
- Treballs de fosa i emmotllament.
PROTECCIÓ PERSONAL CONTRA CONTACTES ELÈCTRICS:
Els mitjans de protecció personal a les immediacions de zones en tensió elèctrica, seran seleccionats en funció de les següents activitats:
- Treballs de muntatge elèctric
- Treballs de manteniment elèctric
- Treballs d'explotació i transport elèctric
SUBMINISTRAMENT I EMMAGATZEMATGE:
Es subministraran embalats en caixes, classificats per models o tipus homogenis, etiquetats amb les següents dades:
- Nom, marca comercial o altre mitjà d'identificació del fabricant o el seu representant autoritzat.
- Designació del tipus de producte, nom comercial o codi.
- Designació de la talla.
- Número de la norma EN específica.
- Etiqueta de compte: Instruccions de rentat o neteja segons Norma ISO 3759.
Es seguiran les recomanacions d'emmagatzematge i atenció, fixats pel fabricant.
Es reemplaçaran els elements, es netejaran, desinfectaran i es col·locaran en el lloc assignat, seguint les instruccions del fabricant.
S'emmagatzemaran en compartiments amplis i secs, amb temperatures compreses entre 15 i 25ºC.
Els estocs i les entregues estaran documentades i custodiades, amb justificant de recepció i rebut, per un responsable delegat per l'emprador.
La vida útil dels EPI és limitada, podent ser deguda tant al seu desgast prematur per l'ús, com a la seva caducitat, que vindrà fixada pel termini de validesa establert pel fabricant, a partir de la seva data de fabricació (generalment estampillada a l'EPI), amb independència que hagi estat o no utilitzat.
3.- UNITAT I CRITERI D'AMIDAMENT
Unitat mesurada segons les especificacions de la DT.
4.- NORMATIVA DE COMPLIMENT OBLIGATORI
Ley 31/1995, de 8 de noviembre, de prevención de riesgos laborales.
Real Decreto 773/1997, de 30 de mayo, sobre disposiciones mínimas de seguridad y salud relativas a la utilización por los trabajadores de equipos de protección individual.
Real Decreto 542/2020, de 26 de mayo, por el que se modifican y derogan diferentes disposiciones en materia de calidad y seguridad industrial.
Real Decreto 159/1995, de 3 de febrero, por el que se modifica el real decreto 1407/1992, de 20 de noviembre, por el que se regula las condiciones para la comercialización y libre circulación intracomunitaria de los equipos de protección individual.
Resolución de 29 de abril de 1999, de la Dirección General de Industria y Tecnología, por la que se actualiza el anexo IV de la Resolución de 18 de marzo de 1998, de la Dirección General de Tecnología y Seguridad Industrial.
Resolución de 28 de julio de 2000, de la Dirección General de Política Tecnológica, por la que se actualiza el anexo IV de la Resolución de 29 de abril de 1999, de la Dirección General de Industria y Tecnología.

B1 MATERIALS PER A PROTECCIONS INDIVIDUALS, COL·LECTIVES, IMPLANTACIÓ I ASISTÈNCIES TÈCNIQUES

B14 MATERIALS PER A PROTECCIONS INDIVIDUALS

B147 MATERIALS PER A PROTECCIONS DEL COS

B147J- GUANTS

0.- ELEMENTS QUE CONTEMPLA EL PLEC

B147J-0XKD.

1.- DEFINICIÓ I CONDICIONS DELS ELEMENTS
Equip destinat a ser dut o subjectat pel treballador perquè el protegeixi d'un o diversos riscos que puguin amenaçar la seva seguretat o la seva salut, així com qualsevol complement o accessori destinat a tal fi.
S'han considerat els tipus següents:
- Proteccions del cap
- Proteccions per a l'aparell ocular i la cara
- Proteccions per a l'aparell auditiu
- Proteccions per a l'aparell respiratori
- Proteccions de les extremitats superiors
- Proteccions de les extremitats inferiors
- Proteccions del cos
- Protecció del tronc
- Protecció per treball a la intempèrie
- Roba i peces de senyalització
- Protecció personal contra contactes elèctrics
Resten expressament exclosos:
- La roba de treball corrent i els uniformes que no estiguin específicament destinats a protegir la salut o la integritat física del treballador
- Es equips dels serveis de socors i salvament
- Els EPI dels militars, dels policies i de les persones dels serveis de manteniment de l'ordre
- Els EPI dels mitjans de transport per carretera
- El material d'esport
- El material d'autodefensa o de dissuasió
- Els aparells portàtils per a la detecció i senyalització dels riscos i dels factors de molèstia
CARACTERÍSTIQUES GENERALS:
Es tracta d'uns equips que actuen a mode de coberta o pantalla portàtil, individualitzada per a cada usuari, destinats a reduir les conseqüències derivades del contacte de la zona del cos protegida, amb una energia fora de control, d'intensitat inferior a la previsible resistència física de l'EPI.
La seva eficàcia resta limitada a la seva capacitat de resistència a la força fora de control que incideixi amb la part del cos protegida per l'usuari, a la seva correcta utilització i manteniment, així com a la formació i voluntat del beneficiari per al seu emprament en les condicions previstes pel fabricant. La seva utilització haurà de quedar restringida a l'absència de garanties preventives adequades, per inexistència de MAUP, o en el seu defecte SPC d'eficàcia equivalent.
Els EPI hauran de proporcionar una protecció eficaç davant els riscos que motiven el seu ús, sense suposar por si mateixos o ocasionar riscos addicionals ni molèsties innecessàries.
PROTECCIONS DEL CAP:
Els cascos de seguretat podran ser amb ala completa al seu voltant, protegint en part les orelles i el coll, o bé amb visera damunt el front únicament, i en els dos casos hauran de complir els següents requisits:
Compren la defensa del crani, cara, coll i completarà el seu ús, la protecció específica d'ulls i oïdes.
- Estaran formats per l'envolvent exterior del casc pròpiament dit, i d'arnès o atallatge d'adaptació al cap, el qual constitueix la seva part en contacte i va proveït d'una barballera ajustable a la mida. Aquest atallatge, serà regulable a les diferents mides dels caps, la fixació al casc haurà de ser sòlida, deixant una llum lliure de 2 a 4 cm entre ell mateix i la paret interior del casc, a fi d'amortir els impactes. A l'interior del frontis de l'atallatge, s'haurà de disposar d'un dessuador de "cuirson" o material astringent similar. Les parts en contacte amb el cap hauran de ser reemplaçables fàcilment.
- Han de ser fabricats amb material resistent a l'impacte mecànic, sense perjudici de la lleugeresa, no sobrepassant en cap cas els 0,450 kg de pes
- Es protegirà al treballador davant les descàrregues elèctriques i les radiacions calorífiques i hauran de ser incombustibles o de combustió lenta; s'hauran de protegir de les radiacions calorífiques i descàrregues elèctriques fins als 17.000 voltis sense perforar-se
- S'hauran de substituir aquells cascos que hagin patit impactes violents, encara que no se'ls hi aprecïi exteriorment cap deteriorament. Es considerarà un envelliment del material en el termini d'uns quatre anys, transcorreguts els quals des de la data de fabricació (injectada en relleu a l'interior) s'hauran de donar de baixa, encara que no estiguin fets servir i es trobin emmagatzemats
- Han de ser d'ús personal, podent-se acceptar en construcció l'ús per altres usuaris posteriors, previ el seu rentat sèptic i substitució íntegra dels atallatges interiors per altres, totalment nous
PROTECCIONS PER A L'APARELL OCULAR I LA CARA:
La protecció de l'aparell ocular s'efectuarà mitjançant la utilització d'ulleres, pantalles transparents o viseres.
Les ulleres protectores reuniran les característiques mínimes següents:
- Les armadures metàl·liques o de material plàstic seran lleugeres, indeformables a l'escalfor, incombustibles, còmodes i de disseny anatòmic sense perjudici de la seva resistència i eficàcia.
- Quan es treballi amb vapors, gasos o pols molt fina, hauran de ser completament tancades i ajustades a la cara, amb visor amb tractament antientelat; en els casos d'ambients agressius de pols grossa i líquids, seran com els anteriors, però portaran incorporats botons de ventilació indirecta o tamís antiestàtic; en els dames casos seran de muntura de tipus normal i amb proteccions laterals que podran ser perforades per a una millor ventilació.
- Quan no existeixi perill d'impactes per partícules dures, es podran fer servir ulleres de protecció tipus "panoràmiques" amb armadura de vinil flexible i amb el visor de policarbonat o acetat transparent.
- Hauran de ser de fàcil neteja i reduiran al mínim el camp visual.
- En ambients de pols fi, amb ambient xafogós o humit, el visor haurà de ser de reixeta metàl·lica (tipus picapedrer) per impedir l'entelament.
Els mitjans de protecció de la cara podran ser de diversos tipus:
- Pantalla abatible amb arnès propi
- Pantalla abatible subjectada al casc de protecció
- Pantalles amb protecció de cap, fixes o abatibles
- Pantalles sostingudes amb la mà
Les pantalles contra la projecció de cossos físics hauran de ser de material orgànic, transparent, lliures d'estries, ratlles o deformacions. Podran ser de xarxa metàl·lica prima o proveïdes d'un visor amb vidre inestellable.
Als treballs elèctrics realitzats en proximitats de zones de tensió, l'aparell de la pantalla haurà d'estar construït amb material absolutament aïllant i el visor lleugerament enfosquit, en previsió de ceguesa per encebada intempestiva de l'arc elèctric.
Les utilitzades en previsió d'escalfor, hauran de ser de "Kevlar" o de teixit aluminitzat reflectant (l'amiant i teixits asbèstics estan totalment prohibits), amb un visor corresponent, equipat amb vidre resistent a la temperatura que haurà de suportar.
Les pantalles per soldadures, bé siguin de mà, com d'altre tipus hauran de ser fabricades preferentment amb polièster reforçat amb fibra de vidre o en defecte amb fibra vulcanitzada.
Les que es facin servir per a soldadura elèctrica no hauran de tenir cap part metàl·lica a l'exterior, a fi d'evitar els contactes accidentals amb la pinça de soldar.
Vidres de protecció:
- Els lents per ulleres de protecció, tant els de vidre (mineral) com els de plàstic transparent (orgànic) hauran de ser òpticament neutres, lliures de bombolles, taques,

ondulacions i altres defectes, i les incolores hauran de transmetre no menys del 89% de les radiacions incidents.
- En el sector de la construcció, per a la seva resistència impossibilitat de rallat i entelament, el tipus de visor més polivalent i eficaç, acostuma a ser el de reixeta metàl·lica d'acer, tipus sedàs, tradicional de les ulleres de picapedrer.
PROTECCIONS PER A L' APARELL AUDITIU:
Els elements de protecció auditiva, seran sempre d'ús individual.
PROTECCIONS PER A L'APARELL RESPIRATORI:
Els equips protectors de l'aparell respiratori compliran les següents característiques:
- Seran de tipus i utilització apropiat al risc.
- S'adaptaran completament al contorn facial de l'usuari, per evitar filtracions.
- Determinaran les mínimes molèsties a l'usuari.
- Les parts amb contacte amb la pell hauran de ser de goma especialment tractada o de neoprè per evitar la irritació de l'epidermis.
- En l'ús de mascaretes facials dotades de visors panoràmics, per als usuaris que necessitin l'ús d'ulleres amb vidres correctors, es disposarà al seu interior el dispositiu portavidres, subministrats a l'efecte pel fabricant de l'equip respiratori, i els oculars correctors específics per l'usuari.
PROTECCIONS DE LES EXTREMITATS SUPERIORS:
La protecció de mans, avantbraç, i braç es farà mitjançant guants, mànegues, mitjons i maniguets seleccionats per prevenir els riscos existents i per evitar la dificultat de moviments al treballador.
Aquests elements de protecció seran de goma o cautxú, clorur de polivinil, cuir adobat al crom, teixit termoaïllant, punt, lona, pell flor, serratge, malla metàl·lica, làtex rugós antitallada, etc., segons les característiques o riscos del treball a realitzar.
Per a les maniobres amb electricitat s'hauran de fer servir guants de cautxú, neoprè o matèries plàstiques que portin marcat en forma indeleble el voltatge màxim per al qual han estat fabricats.
Com a complement, si procedeix, es faran servir cremes protectores i guants tipus cirurgià.
PROTECCIONS DE LES EXTREMITATS INFERIORS:
En treballs en risc d'accidents mecànics als peus, serà obligatori l'ús de botes de seguretat amb reforços metàl·lics a la puntera, que estarà tractada i fosfatada per evitar la corrosió.
Davant el risc derivat de l'ús de líquids corrosius, o davant riscos químics, es farà ús de calçat de sola de cautxú, neoprè o poliuretà, cuir especialment tractat i s'haurà de substituir el cosit per la vulcanització a la unió del cos al bloc del pis.
La protecció davant l'aigua i la humitat, s'efectuarà amb botes altes de PVC, que hauran de tenir la puntera metàl·lica de protecció mecànica per a la realització de treballs en moviments de terres i realització d'estructures i enderroc.
En aquelles operacions que les espurnes resultin perilloses, en no tenir elements de ferro o acer, la tanca serà per poder desfer-se'n ràpid per tal d'obrir-la ràpidament davant l'eventual introducció de partícules incandescents.
La protecció de les extremitats inferiors es completarà, quan sigui necessari, amb l'ús de cobriment de peus i polaines de cuir adobat, cautxú o teixit ignífug.
Els turmells i llengüeta disposaran de coixinets de protecció, el calçat de seguretat serà de materials transpirables i disposaran de plantilles anticlaus.
PROTECCIONS DEL COS:
Els cinturons reuniran les següents característiques:
- Seran de cinta teixida en poliamida de primera qualitat o fibra sintètica d'alta tenacitat apropiada, sense reblons i amb costures cosides.
- Tindran una amplada entre 10 i 20 cm, una espessor no inferior a 4mm, i llargària el més reduïda possible.
- Es revisaran sempre abans del seu ús, i es llençaran quan tinguin talls, esquerdes o filaments que comprometin la seva resistència, calculada per al cos humà en caiguda lliure des d'una alçada de 5 m o quan la data de fabricació sigui superior als 4 anys.
- Aniran previstos d'anelles per on passaran la corda salvacaigudes, que no podran anar subjectes mitjançant reblons.
- La corda salvacaigudes serà de poliamida d'alta tenacitat, amb un diàmetre de 12 mm. La sirga d'amarrador també serà de poliamida, però de 16 mm de diàmetre.
PROTECCIÓ PER A TREBALL A LA INTEMPÈRIE:
Els equips protectors integral per al cos davant de les inclemències meteorològiques compliran les següents característiques:
- Que no obstaculitzin la llibertat de moviments.
- Que tinguin poder de retenció/evacuació del calor.
- Que la capacitat de transport de la suor sigui adequada.
- Facilitat d'aireació.
Les peces impermeables disposaran d'esclavines i registres de ventilació per a permetre l'evaporació de la suor.
ROBA I PECES DE SENYALITZACIÓ:
Els equips protectors destinats a la seguretat-senyalització de l'usuari compliran les següents característiques:
- Que no obstaculitzin la llibertat de moviments.
- Que tinguin poder de retenció/evacuació del calor.
- Que la capacitat de transport de la suor sigui adequada.
- Facilitat d'aireació.
- Que siguin visibles a temps pel destinatari.
2.- CONDICIONS DE SUBMINISTRAMENT I EMMAGATZEMATGE
ELECCIÓ:
Els EPI hauran de ser seleccionats amb el coneixement de les condicions i tasques relacionades amb l'usuari, tenint en compte les tasques implicades i les dades proporcionades pel fabricant.
Tant el comprador com l'usuari hauran de comprovar que l'EPI ha estat dissenyat i fabricat de la forma següent:
- La peça de protecció disposa d'un disseny i dimensions que per la seva estètica, no creí sensació de ridícul a l'usuari. Els materials i components de l'EPI no hauran d'afectar adversament al beneficiari de la seva utilització.
- Haurà d'oferir a l'usuari el major grau de comoditat possible que estigui en consonància amb la protecció adequada.
- Les parts de l'EPI que entrin en contacte amb l'usuari hauran d'estar lliures de rugositats, cantells agut i ressalts que puguin produir irritacions o ferides.
- El seu disseny haurà de facilitar la seva correcta col·locació sobre l'usuari i haurà de garantir que restarà en el seu lloc durant el temps d'emprament previsible, tenint en compte els factors ambientals, junt amb els moviments i postures que l'usuari pugui adoptar durant el treball. A aquest fi, hauran de proveir-se dels mitjans apropiats, tal com sistemes d'ajustament o gamma de talles adequades, perquè permetin que l'EPI s'adapti a la morfologia de l'usuari.
- L'EPI haurà de ser tant lleuger com sigui possible, sense perjudici de la resistència i l'eficàcia del seu disseny.
- Quan sigui possible, l'EPI tindrà una baixa resistència al vapor d'aigua.
- La designació de la talla de cada peça de treball comprendrà al menys 2 dimensions de control, en centímetres: 1) La altura i el contorn de pit o bust, ó 2) L'altura i la cintura.
Per a l'elecció dels EPI, l'emprador haurà de dur a terme les següents actuacions prèvies:
- Analitzar i avaluar els riscos existents que no puguin evitar-se o eliminar-se suficientment per altres mitjans. Per a l'inventari dels riscos se seguirà l'esquema de l'Annex II del RD 773/1997, de 30 de maig.
- Definir les característiques que hauran de reunir els EPI per a garantir la seva funció, tenint en compte la naturalesa i magnitud dels riscos que els hauran de protegir, així com els factors addicionals de risc que puguin constituir els propis EPI o la seva utilització. Per a l'avaluació d'EPI se seguiran les indicacions de l'Annex IV del RD 773/1997, de 30 de maig.
- Comparar les característiques dels EPI existents en el mercat amb les definides a l'apartat anterior.
Per a la normalització interna d'empresa dels EPI atenent a les conclusions de les actuacions prèvies d'avaluació de riscos, definició de característiques requerides i les existents en el mercat, l'emprador haurà de comprovar que compleixi amb les condicions i requisits establerts a l'Art. 5 del RD 773/1997, de 30 de maig, en funció de les modificacions significatives que l'evolució de la tècnica determini en els riscos, en les mesures tècniques i organitzatives, en els SPC i en les prestacions funcionals dels propis EPI.
PROTECCIONS DEL CAP:
Els mitjans de protecció del cap seran seleccionats en funció de les següents activitats:
- Obres de construcció, i especialment, activitats a sota o a prop de bastides i llocs de treball situats en altura, obres d'encofrat i desencofrat, muntatge i instal·lació de bastides i demolició.
- Treballs en ponts metàl·lics, edificis i estructures metàl·liques de gran altura, pals, torres, obres i muntatges metàl·lics, de caldereria i conduccions tubulars.
- Obres en foses, rases, pous i galeries.
- Moviments de terra i obres en roca.
- Treballs en explotacions de fons, en canteres, explotacions a cel obert i desplaçaments de runes.
- Utilització de pistoles fixaclaus.
- Treballs amb explosius.
- Activitats en ascensors, mecanismes elevadors, grues i mitjans de transport.
- Manteniment d'obres i instal·lacions industrials.
PROTECCIONS PER A L'APARELL OCULAR I LA CARA:
Protecció de l'aparell ocular:
- Els mitjans de protecció ocular seran seleccionats en funció de les activitats amb riscos de:
- Topades o impactes amb partícules o cossos sòlids.
- Acció de pols i fums.
- Projecció o esquitxada de líquids freds, calents, càustics o materials fosos.
- Substàncies perilloses per la seva intensitat o naturalesa.
- Radiacions perilloses per la seva intensitat o naturalesa.
- Enlluernament
Protecció de la cara:
- Els mitjans de protecció facial seran seleccionats en funció de les següents activitats:
- Treballs de soldadura, esmerilat, polit i/o tall.
- Treballs de perforació i burinat.
- Talla i tractament de pedres.
- Manipulació de pistoles fixaclaus d'impacte.
- Utilització de maquinària que generen encenalls curts.
- Recollida i fragmentació de vidre, ceràmica.
- Treball amb raig projector d'abrasius granulars.
- Manipulació o utilització de productes àcids i alcalins, desinfectants i detergents corrosius.
- Manipulació o utilització de dispositius amb raig líquid.
- Activitats en un entorn de calor radiant.
- Treballs que desprenen radiacions.
- Treballs elèctrics en tensió, en baixa tensió.
PROTECCIONS PER A L' APARELL AUDITIU:
Els mitjans de protecció auditiva seran seleccionats en funció de les següents activitats:
- Treballs amb utilització de dispositius d'aire comprimit.
- Treballs de percussió.
- Treballs d'arrancada i abrasió en recintes angostos o confinats.
PROTECCIONS PER A L'APARELL RESPIRATORI:
Els mitjans de protecció de l'aparell respiratori seran seleccionats en funció dels següents riscos:
- Pols, fums i boires.
- Vapors metàl·lics i orgànics.
- Gasos tòxics industrials.
- Monòxid de carboni.
- Baixa concentració d'oxigen respirable.
PROTECCIONS DE LES EXTREMITATS SUPERIORS:
Els mitjans de protecció de les extremitats superiors, mitjançant la utilització de guants, aquests seran seleccionats en funció de les següents activitats:
- Treballs de soldadura.
- Manipulació d'objectes amb arestes tallants.
- Manipulació o utilització de productes àcids i alcalins.
- Treballs amb risc elèctric.
PROTECCIONS DE LES EXTREMITATS INFERIORS:
Per a la protecció dels peus, en els casos que s'indiquin seguidament, es dotarà al treballador de calçat de seguretat, adaptat als riscos a prevenir en funció de l'activitat:
Calçat de protecció i de seguretat:

- Treballs d'obra grossa, enginyeria civil i construcció de carreteres
- Treballs en bastides
- Obres de demolició d'obra grossa
- Obres de construcció de formigó i d'elements prefabricats que incloguin encofrat i desencofrat
- Activitats en obres de construcció o àrees d'emmagatzematge
- Obres d'ensostrat
- Treballs d'estructura metàl·lica
- Treballs de muntatge i instal·lacions metàl·lics
- Treballs en canteres, explotacions a cel obert i desplaçament de runes
- Treballs de transformació de materials lítics
- Manipulació i tractament de vidre
- Revestiment de materials termoaïllants
- Prefabricats per a la construcció

Sabates de seguretat amb taló o sola correguda i sola antiperforant:
- Obres d'ensostrat

Calçat i cobriment de calçat de seguretat amb sola termoaïllant:
- Activitats sobre i amb masses ardents o fredes

Polaines, calçat i cobriment de calçat per poder desfer-se'n ràpid en cas de penetració de masses en fusió:
- Soldadors

PROTECCIONS DEL COS:

Els mitjans de protecció personal anticaigudes d'alçada, seran seleccionats en funció de les següents activitats:
- Treballs en bastides.
- Muntatge de peces prefabricades.
- Treballs en pals i torres.
- Treballs en cabines de grues situades en altura.

PROTECCIÓ DEL TRONC:

Els mitjans de protecció del tronc seran seleccionats en funció dels riscos derivats de les activitats:

Peces i equips de protecció:
- Manipulació o utilització de productes àcids i alcalins, desinfectants i detergents corrosius.
- Treballs amb masses ardents o permanència a prop d'aquestes i en ambient calent.
- Manipulació de vidre pla.
- Treballs de rajat de sorra.
- Treballs en cambres frigorífiques.

Roba de protecció antiinflamable:
- Treballs de soldadura en locals exigus.

Davantals antiperforants:
- Manipulació de ferramentes de talls manuals, quan la fulla hagi d'orientar-se cap el cos.

Davantals de cuiro i altres materials resistents a partícules i guspires incandescents:
- Treballs de soldadura.
- Treballs de forja.
- Treballs de fosa i emmotllament.

PROTECCIÓ PERSONAL CONTRA CONTACTES ELÈCTRICS:

Els mitjans de protecció personal a les immediacions de zones en tensió elèctrica, seran seleccionats en funció de les següents activitats:
- Treballs de muntatge elèctric
- Treballs de manteniment elèctric
- Treballs d'explotació i transport elèctric

SUBMINISTRAMENT I EMMAGATZEMATGE:

Es subministraran embalats en caixes, classificats per models o tipus homogenis, etiquetats amb les següents dades:
- Nom, marca comercial o altre mitjà d'identificació del fabricant o el seu representant autoritzat.
- Designació del tipus de producte, nom comercial o codi.
- Designació de la talla.
- Número de la norma EN específica.
- Etiqueta de compte: Instruccions de rentat o neteja segons Norma ISO 3759.

Es seguiran les recomanacions d'emmagatzematge i atenció, fixats pel fabricant.

Es reemplaçaran els elements, es netejaran, desinfectaran i es col·locaran en el lloc assignat, seguint les instruccions del fabricant.

S'emmagatzemaran en compartiments amplis i secs, amb temperatures compreses entre 15 i 25ºC.

Els estocs i les entregues estaran documentades i custodiades, amb justificant de recepció i rebut, per un responsable delegat per l'emprador.

La vida útil dels EPI és limitada, podent ser deguda tant al seu desgast prematur per l'ús, com a la seva caducitat, que vindrà fixada pel termini de validesa establert pel fabricant, a partir de la seva data de fabricació (generalment estampillada a l'EPI), amb independència que hagi estat o no utilitzat.

3.- UNITAT I CRITERI D'AMIDAMENT

Unitat mesurada segons les especificacions de la DT.

4.- NORMATIVA DE COMPLIMENT OBLIGATORI

Ley 31/1995, de 8 de noviembre, de prevención de riesgos laborales.

Real Decreto 773/1997, de 30 de mayo, sobre disposiciones mínimas de seguridad y salud relativas a la utilización por los trabajadores de equipos de protección individual.

Real Decreto 542/2020, de 26 de mayo, por el que se modifican y derogan diferentes disposiciones en materia de calidad y seguridad industrial.

Real Decreto 159/1995, de 3 de febrero, por el que se modifica el real decreto 1407/1992, de 20 de noviembre, por el que se regula las condiciones para la comercialización y libre circulación intracomunitaria de los equipos de protección individual.

Resolución de 29 de abril de 1999, de la Dirección General de Industria y Tecnología, por la que se actualiza el anexo IV de la Resolución de 18 de marzo de 1998, de la Dirección General de Tecnología y Seguridad Industrial.

Resolución de 28 de julio de 2000, de la Dirección General de Política Tecnológica, por la que se actualiza el anexo IV de la Resolución de 29 de abril de 1999, de la Dirección General de Industria y Tecnología.

B1 MATERIALS PER A PROTECCIONS INDIVIDUALS, COL·LECTIVES, IMPLANTACIÓ I ASISTÈNCIES TÈCNIQUES

B14 MATERIALS PER A PROTECCIONS INDIVIDUALS

B147 MATERIALS PER A PROTECCIONS DEL COS

B147Q- PANTALLA PER A PROTECCIÓ DE L'APARELL OCULAR

0.- ELEMENTS QUE CONTEMPLA EL PLEC

B147Q-0XIT.

1.- DEFINICIÓ I CONDICIONS DELS ELEMENTS

Equip destinat a ser dut o subjectat pel treballador perquè el protegeixi d'un o diversos riscos que puguin amenaçar la seva seguretat o la seva salut, així com qualsevol complement o accessori destinat a tal fi.

S'han considerat els tipus següents:
- Proteccions del cap
- Proteccions per a l'aparell ocular i la cara
- Proteccions per a l'aparell auditiu
- Proteccions per a l'aparell respiratori
- Proteccions de les extremitats superiors
- Proteccions de les extremitats inferiors
- Proteccions del cos
- Protecció del tronc
- Protecció per treball a la intempèrie
- Roba i peces de senyalització
- Protecció personal contra contactes elèctrics

Resten expressament exclosos:
- La roba de treball corrent i els uniformes que no estiguin específicament destinats a protegir la salut o la integritat física del treballador
- Es equips dels serveis de socors i salvament
- Els EPI dels militars, dels policies i de les persones dels serveis de manteniment de l'ordre
- Els EPI dels mitjans de transport per carretera
- El material d'esport
- El material d'autodefensa o de dissuasió
- Els aparells portàtils per a la detecció i senyalització dels riscos i dels factors de molèstia

CARACTERÍSTIQUES GENERALS:

Es tracta d'uns equips que actuen a mode de coberta o pantalla portàtil, individualitzada per a cada usuari, destinats a reduir les conseqüències derivades del contacte de la zona del cos protegida, amb una energia fora de control, d'intensitat inferior a la previsible resistència física de l'EPI.

La seva eficàcia resta limitada a la seva capacitat de resistència a la força fora de control que incideixi amb la part del cos protegida per l'usuari, a la seva correcta utilització i manteniment, així com a la formació i voluntat del beneficiari per al seu emprament en les condicions previstes pel fabricant. La seva utilització haurà de quedar restringida a l'absència de garanties preventives adequades, per inexistència de MAUP, o en el seu defecte SPC d'eficàcia equivalent.

Els EPI hauran de proporcionar una protecció eficaç davant els riscos que motiven el seu ús, sense suposar per si mateixos o ocasionar riscos addicionals ni molèsties innecessàries.

PROTECCIONS DEL CAP:

Els cascos de seguretat podran ser amb ala completa al seu voltant, protegint en part les orelles i el coll, o bé amb visera damunt el front únicament, i en els dos casos hauran de complir els següents requisits:

Compren la defensa del crani, cara, coll i completarà el seu ús, la protecció específica d'ulls i oïdes.
- Estaran formats per l'envolvent exterior del casc pròpiament dit, i d'arnès o atallatge d'adaptació al cap, el qual constitueix la seva part en contacte i va proveït d'una barballera ajustable a la mida. Aquest atallatge, serà regulable a les diferents mides dels caps, la fixació al casc haurà de ser sòlida, deixant una llum lliure de 2 a 4 cm entre ell mateix i la paret interior del casc, a fi d'amortir els impactes. A l'interior del frontis de l'atallatge, s'haurà de disposar d'un dessuador de "cuirson" o material astringent similar. Les parts en contacte amb el cap hauran de ser reemplaçables fàcilment.
- Han de ser fabricats amb material resistent a l'impacte mecànic, sense perjudici de la lleugeresa, no sobrepassant en cap cas els 0,450 kg de pes
- Es protegirà al treballador davant les descàrregues elèctriques i les radiacions calorífiques i hauran de ser incombustibles o de combustió lenta; s'hauran de protegir de les radiacions calorífiques i descàrregues elèctriques fins als 17.000 voltis sense perforar-se
- S'hauran de substituir aquells cascos que hagin patit impactes violents, encara que no se'ls hi aprecií exteriorment cap deteriorament. Es considerarà un envelliment del material en el termini d'uns quatre anys, transcorreguts els quals des de la data de fabricació (injectada en relleu a l'interior) s'hauran de donar de baixa, encara que no estiguin fets servir i es trobin emmagatzemats
- Han de ser d'ús personal, podent-se acceptar en construcció l'ús per altres usuaris posteriors, previ el seu rentat sèptic i substitució íntegra dels atallatges interiors per altres, totalment nous

PROTECCIONS PER A L'APARELL OCULAR I LA CARA:

La protecció de l'aparell ocular s'efectuarà mitjançant la utilització d'ulleres, pantalles transparents o viseres.

Les ulleres protectores reuniran les característiques mínimes següents:

- Les armadures metàl·liques o de material plàstic seran lleugeres, indeformables a l'escalfor, incombustibles, còmodes i de disseny anatòmic sense perjudici de la seva resistència i eficàcia.
- Quan es treballi amb vapors, gasos o pols molt fina, hauran de ser completament tancades i ajustades a la cara, amb visor amb tractament antientelat; en els casos d'ambients agressius de pols grossa i líquids, seran com els anteriors, però portaran incorporats botons de ventilació indirecta o tamís antiestàtic; en els dames casos seran de muntura de tipus normal i amb proteccions laterals que podran ser perforades per a una millor ventilació.
- Quan no existeixi perill d'impactes per partícules dures, es podran fer servir ulleres de protecció tipus "panoràmiques" amb armadura de vinil flexible i amb el visor de policarbonat o acetat transparent.
- Hauran de ser de fàcil neteja i reduiran al mínim el camp visual.
- En ambients de pols fi, amb ambient xafogós o humit, el visor haurà de ser de reixeta metàl·lica (tipus picapedrer) per impedir l'entelament.
Els mitjans de protecció de la cara podran ser de diversos tipus:
- Pantalla abatible amb arnès propi
- Pantalla abatible subjectada al casc de protecció
- Pantalles amb protecció de cap, fixes o abatibles
- Pantalles sostingudes amb la mà
Les pantalles contra la projecció de cossos físics hauran de ser de material orgànic, transparent, lliures d'estries, ratlles o deformacions. Podran ser de xarxa metàl·lica prima o proveïdes d'un visor amb vidre inestellable.
Als treballs elèctrics realitzats en proximitats de zones de tensió, l'aparell de la pantalla haurà d'estar construït amb material absolutament aïllant i el visor lleugerament enfosquit, en previsió de ceguesa per encebada intempestiva de l'arc elèctric.
Les utilitzades en previsió d'escalfor, hauran de ser de "Kevlar" o de teixit aluminitzat reflectant (l'amiant i teixits asbèstics estan totalment prohibits), amb un visor corresponent, equipat amb vidre resistent a la temperatura que haurà de suportar.
Les pantalles per soldadures, bé siguin de mà, com d'altre tipus hauran de ser fabricades preferentment amb polièster reforçat amb fibra de vidre o en defecte amb fibra vulcanitzada.
Les que es facin servir per a soldadura elèctrica no hauran de tenir cap part metàl·lica a l'exterior, a fi d'evitar els contactes accidentals amb la pinça de soldar.
Vidres de protecció:
- Els lents per ulleres de protecció, tant els de vidre (mineral) com els de plàstic transparent (orgànic) hauran de ser òpticament neutres, lliures de bombolles, taques, ondulacions i altres defectes, i les incolores hauran de transmetre no menys del 89% de les radiacions incidents.
- En el sector de la construcció, per a la seva resistència impossibilitat de rallat i entelament, el tipus de visor més polivalent i eficaç, acostuma a ser el de reixeta metàl·lica d'acer, tipus sedàs, tradicional de les ulleres de picapedrer.
PROTECCIONS PER A L' APARELL AUDITIU:
Els elements de protecció auditiva, seran sempre d'ús individual.
PROTECCIONS PER A L'APARELL RESPIRATORI:
Els equips protectors de l'aparell respiratori compliran les següents característiques:
- Seran de tipus i utilització apropiat al risc.
- S'adaptaran completament al contorn facial de l'usuari, per evitar filtracions.
- Determinaran les mínimes molèsties a l'usuari.
- Les parts amb contacte amb la pell hauran de ser de goma especialment tractada o de neoprè per evitar la irritació de l'epidermis.
- En l'ús de mascaretes facials dotades de visors panoràmics, per als usuaris que necessitin l'ús d'ulleres amb vidres correctors, es disposarà al seu interior el dispositiu portavidres, subministrats a l'efecte pel fabricant de l'equip respiratori, i els oculars correctors específics per l'usuari.
PROTECCIONS DE LES EXTREMITATS SUPERIORS:
La protecció de mans, avantbraç, i braç es farà mitjançant guants, mànegues, mitjons i maniguets seleccionats per prevenir els riscos existents i per evitar la dificultat de moviments al treballador.
Aquests elements de protecció seran de goma o cautxú, clorur de polivinil, cuir adobat al crom, teixit termoaïllant, punt, lona, pell flor, serratge, malla metàl·lica, làtex rugós antitallada, etc., segons les característiques o riscos del treball a realitzar.
Per a les maniobres amb electricitat s'hauran de fer servir guants de cautxú, neoprè o matèries plàstiques que portin marcat en forma indeleble el voltatge màxim per al qual han estat fabricats.
Com a complement, si procedeix, es faran servir cremes protectores i guants tipus cirurgià.
PROTECCIONS DE LES EXTREMITATS INFERIORS:
En treballs en risc d'accidents mecànics als peus, serà obligatori l'ús de botes de seguretat amb reforços metàl·lics a la puntera, que estarà tractada i fosfatada per evitar la corrosió.
Davant el risc derivat de l'ús de líquids corrosius, o davant riscos químics, es farà ús de calçat de sola de cautxú, neoprè o poliuretà, cuir especialment tractat i s'haurà de substituir el cosit per la vulcanització a la unió del cos al bloc del pis.
La protecció davant l'aigua i la humitat, s'efectuarà amb botes altes de PVC, que hauran de tenir la puntera metàl·lica de protecció mecànica per a la realització de treballs en moviments de terres i realització d'estructures i enderroc.
En aquelles operacions que les espurnes resultin perilloses, en no tenir elements de ferro o acer, la tanca serà per poder desfer-se'n ràpid per tal d'obrir-la ràpidament davant l'eventual introducció de partícules incandescents.
La protecció de les extremitats inferiors es completarà, quan sigui necessari, amb l'ús de cobriment de peus i polaines de cuir adobat, cautxú o teixit ignífug.
Els turmells i llengüeta disposaran de coixinets de protecció, el calçat de seguretat serà de materials transpirables i disposaran de plantilles anticlaus.
PROTECCIONS DEL COS:
Els cinturons reuniran les següents característiques:
- Seran de cinta teixida en poliamida de primera qualitat o fibra sintètica d'alta tenacitat apropiada, sense reblons i amb costures cosides.
- Tindran una amplada entre 10 i 20 cm, una espessor no inferior a 4mm, i llargària el més reduïda possible.
- Es revisaran sempre abans del seu ús, i es llençaran quan tinguin talls, esquerdes o filaments que comprometin la seva resistència, calculada per al cos humà en caiguda lliure des d'una alçada de 5 m o quan la data de fabricació sigui superior als 4 anys.
- Aniran previstos d'anelles per on passaran la corda salvacaigudes, que no podran anar subjectes mitjançant reblons.
- La corda salvacaigudes serà de poliamida d'alta tenacitat, amb un diàmetre de 12 mm. La sirga d'amarrador també serà de poliamida, però de 16 mm de diàmetre.
PROTECCIÓ PER A TREBALL A LA INTEMPÈRIE:
Els equips protectors integral per al cos davant de les inclemències meteorològiques compliran les següents característiques:
- Que no obstaculitzin la llibertat de moviments.
- Que tinguin poder de retenció/evacuació del calor.
- Que la capacitat de transport de la suor sigui adequada.
- Facilitat d'aireació.
Les peces impermeables disposaran d'esclavines i registres de ventilació per a permetre l'evaporació de la suor.
ROBA I PECES DE SENYALITZACIÓ:
Els equips protectors destinats a la seguretat-senyalització de l'usuari compliran les següents característiques:
- Que no obstaculitzin la llibertat de moviments.
- Que tinguin poder de retenció/evacuació del calor.
- Que la capacitat de transport de la suor sigui adequada.
- Facilitat d'aireació.
- Que siguin visibles a temps pel destinatari.
2.- CONDICIONS DE SUBMINISTRAMENT I EMMAGATZEMATGE
ELECCIÓ:
Els EPI hauran de ser seleccionats amb el coneixement de les condicions i tasques relacionades amb l'usuari, tenint en compte les tasques implicades i les dades proporcionades pel fabricant.
Tant el comprador com l'usuari hauran de comprovar que l'EPI ha estat dissenyat i fabricat de la forma següent:
- La peça de protecció disposa d'un disseny i dimensions que per la seva estètica, no creí sensació de ridícul a l'usuari. Els materials i components de l'EPI no hauran d'afectar adversament al beneficiari de la seva utilització.
- Haurà d'oferir a l'usuari el major grau de comoditat possible que estigui en consonància amb la protecció adequada.
- Les parts de l'EPI que entrin en contacte amb l'usuari hauran d'estar lliures de rugositats, cantells agut i ressalts que puguin produir irritacions o ferides.
- El seu disseny haurà de facilitar la seva correcta col·locació sobre l'usuari i haurà de garantir que restarà en el seu lloc durant el temps d'emprament previsible, tenint en compte els factors ambientals, junt amb els moviments i postures que l'usuari pugui adoptar durant el treball. A aquest fi, hauran de proveir-se dels mitjans apropiats, tal com sistemes d'ajustament o gamma de talles adequades, perquè permetin que l'EPI s'adapti a la morfologia de l'usuari.
- L'EPI haurà de ser tant lleuger com sigui possible, sense perjudici de la resistència i l'eficàcia del seu disseny.
- Quan sigui possible, l'EPI tindrà una baixa resistència al vapor d'aigua.
- La designació de la talla de cada peça de treball comprendrà al menys 2 dimensions de control, en centímetres: 1) La altura i el contorn de pit o bust, ó 2) L'altura i la cintura.
Per a l'elecció dels EPI, l'emprador haurà de dur a terme les següents actuacions prèvies:
- Analitzar i avaluar els riscos existents que no puguin evitar-se o eliminar-se suficientment per altres mitjans. Per a l'inventari dels riscos se seguirà l'esquema de l'Annex II del RD 773/1997, de 30 de maig.
- Definir les característiques que hauran de reunir els EPI per a garantir la seva funció, tenint en compte la naturalesa i magnitud dels riscos que els hauran de protegir, així com els factors addicionals de risc que puguin constituir els propis EPI o la seva utilització. Per a l'avaluació d'EPI se seguiran les indicacions de l'Annex IV del RD 773/1997, de 30 de maig.
- Comparar les característiques dels EPI existents en el mercat amb les definides a l'apartat anterior.
Per a la normalització interna d'empresa dels EPI atenent a les conclusions de les actuacions prèvies d'avaluació de riscos, definició de característiques requerides i les existents en el mercat, l'emprador haurà de comprovar que compleixi amb les condicions i requisits establerts a l'Art. 5 del RD 773/1997, de 30 de maig, en funció de les modificacions significatives que l'evolució de la tècnica determini en els riscos, en les mesures tècniques i organitzatives, en els SPC i en les prestacions funcionals dels propis EPI.
PROTECCIONS DEL CAP:
Els mitjans de protecció del cap seran seleccionats en funció de les següents activitats:
- Obres de construcció, i especialment, activitats a sota o a prop de bastides i llocs de treball situats en altura, obres d'encofrat i desencofrat, muntatge i instal·lació de bastides i demolició.
- Treballs en ponts metàl·lics, edificis i estructures metàl·liques de gran altura, pals, torres, obres i muntatges metàl·lics, de caldereria i conduccions tubulars.
- Obres en foses, rases, pous i galeries.
- Moviments de terra i obres en roca.
- Treballs en explotacions de fons, en canteres, explotacions a cel obert i desplaçaments de runes.
- Utilització de pistoles fixaclaus.
- Treballs amb explosius.
- Activitats en ascensors, mecanismes elevadors, grues i mitjans de transport.
- Manteniment d'obres i instal·lacions industrials.
PROTECCIONS PER A L'APARELL OCULAR I LA CARA:
Protecció de l'aparell ocular:
- Els mitjans de protecció ocular seran seleccionats en funció de les activitats amb riscos de:
- Topades o impactes amb partícules o cossos sòlids.
- Acció de pols i fums.
- Projecció o esquitxada de líquids freds, calents, càustics o materials fosos.
- Substàncies perilloses per la seva intensitat o naturalesa.
- Radiacions perilloses per la seva intensitat o naturalesa.
- Enlluernament
Protecció de la cara:
- Els mitjans de protecció facial seran seleccionats en funció de les següents activitats:

- Treballs de soldadura, esmerilat, polit i/o tall.
- Treballs de perforació i burinat.
- Talla i tractament de pedres.
- Manipulació de pistoles fixaclaus d'impacte.
- Utilització de maquinària que generen encenalls curts.
- Recollida i fragmentació de vidre, ceràmica.
- Treball amb raig projector d'abrasius granulars.
- Manipulació o utilització de productes àcids i alcalins, desinfectants i detergents corrosius.
- Manipulació o utilització de dispositius amb raig líquid.
- Activitats en un entorn de calor radiant.
- Treballs que desprenen radiacions.
- Treballs elèctrics en tensió, en baixa tensió.

PROTECCIONS PER A L' APARELL AUDITIU:
Els mitjans de protecció auditiva seran seleccionats en funció de les següents activitats:
- Treballs amb utilització de dispositius d'aire comprimit.
- Treballs de percussió.
- Treballs d'arrancada i abrasió en recintes angostos o confinats.

PROTECCIONS PER A L'APARELL RESPIRATORI:
Els mitjans de protecció de l'aparell respiratori seran seleccionats en funció dels següents riscos:
- Pols, fums i boires.
- Vapors metàl·lics i orgànics.
- Gasos tòxics industrials.
- Monòxid de carboni.
- Baixa concentració d'oxigen respirable.

PROTECCIONS DE LES EXTREMITATS SUPERIORS:
Els mitjans de protecció de les extremitats superiors, mitjançant la utilització de guants, aquests seran seleccionats en funció de les següents activitats:
- Treballs de soldadura.
- Manipulació d'objectes amb arestes tallants.
- Manipulació o utilització de productes àcids i alcalins.
- Treballs amb risc elèctric.

PROTECCIONS DE LES EXTREMITATS INFERIORS:
Per a la protecció dels peus, en els casos que s'indiquin seguidament, es dotarà al treballador de calçat de seguretat, adaptat als riscos a prevenir en funció de l'activitat:
Calçat de protecció i de seguretat:
- Treballs d'obra grossa, enginyeria civil i construcció de carreteres
- Treballs en bastides
- Obres de demolició d'obra grossa
- Obres de construcció de formigó i d'elements prefabricats que incloguin encofrat i desencofrat
- Activitats en obres de construcció o àrees d'emmagatzematge
- Obres d'ensostrat
- Treballs d'estructura metàl·lica
- Treballs de muntatge i instal·lacions metàl·lics
- Treballs en canteres, explotacions a cel obert i desplaçament de runes
- Treballs de transformació de materials lítics
- Manipulació i tractament de vidre
- Revestiment de materials termoaïllants
- Prefabricats per a la construcció

Sabates de seguretat amb taló o sola correguda i sola antiperforant:
- Obres d'ensostrat

Calçat i cobriment de calçat de seguretat amb sola termoaïllant:
- Activitats sobre i amb masses ardents o fredes

Polaines, calçat i cobriment de calçat per poder desfer-se'n ràpid en cas de penetració de masses en fusió:
- Soldadors

PROTECCIONS DEL COS:
Els mitjans de protecció personal anticaigudes d'alçada, seran seleccionats en funció de les següents activitats:
- Treballs en bastides.
- Muntatge de peces prefabricades.
- Treballs en pals i torres.
- Treballs en cabines de grues situades en altura.

PROTECCIÓ DEL TRONC:
Els mitjans de protecció del tronc seran seleccionats en funció dels riscos derivats de les activitats:
Peces i equips de protecció:
- Manipulació o utilització de productes àcids i alcalins, desinfectants i detergents corrosius.
- Treballs amb masses ardents o permanència a prop d'aquestes i en ambient calent.
- Manipulació de vidre pla.
- Treballs de rajat de sorra.
- Treballs en cambres frigorífiques.

Roba de protecció antiinflamable:
- Treballs de soldadura en locals exigus.

Davantals antiperforants:
- Manipulació de ferramentes de talls manuals, quan la fulla hagi d'orientar-se cap el cos.

Davantals de cuiro i altres materials resistents a partícules i guspires incandescents:
- Treballs de soldadura.
- Treballs de forja.
- Treballs de fosa i emmotllament.

PROTECCIÓ PERSONAL CONTRA CONTACTES ELÈCTRICS:
Els mitjans de protecció personal a les immediacions de zones en tensió elèctrica, seran seleccionats en funció de les següents activitats:
- Treballs de muntatge elèctric
- Treballs de manteniment elèctric
- Treballs d'explotació i transport elèctric

SUBMINISTRAMENT I EMMAGATZEMATGE:
Es subministraran embalats en caixes, classificats per models o tipus homogenis, etiquetats amb les següents dades:
- Nom, marca comercial o altre mitjà d'identificació del fabricant o el seu representant autoritzat.
- Designació del tipus de producte, nom comercial o codi.
- Designació de la talla.
- Número de la norma EN específica.
- Etiqueta de compte: Instruccions de rentat o neteja segons Norma ISO 3759.

Es seguiran les recomanacions d'emmagatzematge i atenció, fixats pel fabricant.
Es reemplaçaran els elements, es netejaran, desinfectaran i es col·locaran en el lloc assignat, seguint les instruccions del fabricant.
S'emmagatzemaran en compartiments amplis i secs, amb temperatures compreses entre 15 i 25ºC.
Els estocs i les entregues estaran documentades i custodiades, amb justificant de recepció i rebut, per un responsable delegat per l'emprador.
La vida útil dels EPI és limitada, podent ser deguda tant al seu desgast prematur per l'ús, com a la seva caducitat, que vindrà fixada pel termini de validesa establert pel fabricant, a partir de la seva data de fabricació (generalment estampillada a l'EPI), amb independència que hagi estat o no utilitzat.

3.- UNITAT I CRITERI D'AMIDAMENT
Unitat mesurada segons les especificacions de la DT.

4.- NORMATIVA DE COMPLIMENT OBLIGATORI
Ley 31/1995, de 8 de noviembre, de prevención de riesgos laborales.
Real Decreto 773/1997, de 30 de mayo, sobre disposiciones mínimas de seguridad y salud relativas a la utilización por los trabajadores de equipos de protección individual.
Real Decreto 542/2020, de 26 de mayo, por el que se modifican y derogan diferentes disposiciones en materia de calidad y seguridad industrial.
Real Decreto 159/1995, de 3 de febrero, por el que se modifica el real decreto 1407/1992, de 20 de noviembre, por el que se regula las condiciones para la comercialización y libre circulación intracomunitaria de los equipos de protección individual.
Resolución de 29 de abril de 1999, de la Dirección General de Industria y Tecnología, por la que se actualiza el anexo IV de la Resolución de 18 de marzo de 1998, de la Dirección General de Tecnología y Seguridad Industrial.
Resolución de 28 de julio de 2000, de la Dirección General de Política Tecnológica, por la que se actualiza el anexo IV de la Resolución de 29 de abril de 1999, de la Dirección General de Industria y Tecnología.

B1 MATERIALS PER A PROTECCIONS INDIVIDUALS, COL·LECTIVES, IMPLANTACIÓ I ASISTÈNCIES TÈCNIQUES

B14 MATERIALS PER A PROTECCIONS INDIVIDUALS

B147 MATERIALS PER A PROTECCIONS DEL COS

B147Z- ULLERES DE SEGURETAT PER A PROTECCIÓ DE L'APARELL OCULAR

0.- ELEMENTS QUE CONTEMPLA EL PLEC

B147Z-0XI9.

1.- DEFINICIÓ I CONDICIONS DELS ELEMENTS
Equip destinat a ser dut o subjectat pel treballador perquè el protegeixi d'un o diversos riscos que puguin amenaçar la seva seguretat o la seva salut, així com qualsevol complement o accessori destinat a tal fi.
S'han considerat els tipus següents:
- Proteccions del cap
- Proteccions per a l'aparell ocular i la cara
- Proteccions per a l'aparell auditiu
- Proteccions per a l'aparell respiratori
- Proteccions de les extremitats superiors
- Proteccions de les extremitats inferiors
- Proteccions del cos
- Protecció del tronc
- Protecció per treball a la intempèrie
- Roba i peces de senyalització
- Protecció personal contra contactes elèctrics

Resten expressament exclosos:
- La roba de treball corrent i els uniformes que no estiguin específicament destinats a protegir la salut o la integritat física del treballador
- Es equips dels serveis de socors i salvament
- Els EPI dels militars, dels policies i de les persones dels serveis de manteniment de l'ordre
- Els EPI dels mitjans de transport per carretera
- El material d'esport
- El material d'autodefensa o de dissuasió
- Els aparells portàtils per a la detecció i senyalització dels riscos i dels factors de molèstia

CARACTERÍSTIQUES GENERALS:
Es tracta d'uns equips que actuen a mode de coberta o pantalla portàtil, individualitzada per a cada usuari, destinats a reduir les conseqüències derivades del contacte de la zona del cos protegida, amb una energia fora de control, d'intensitat inferior a la previsible resistència física de l'EPI.
La seva eficàcia resta limitada a la seva capacitat de resistència a la força fora de control que incideixi amb la part del cos protegida per l'usuari, a la seva correcta utilització i manteniment, així com a la formació i voluntat del beneficiari per al seu emprament

en les condicions previstes pel fabricant. La seva utilització haurà de quedar restringida a l'absència de garanties preventives adequades, per inexistència de MAUP, o en el seu defecte SPC d'eficàcia equivalent.
Els EPI hauran de proporcionar una protecció eficaç davant els riscos que motiven el seu ús, sense suposar por si mateixos o ocasionar riscos addicionals ni molèsties innecessàries.
PROTECCIONS DEL CAP:
Els cascos de seguretat podran ser amb ala completa al seu voltant, protegint en part les orelles i el coll, o bé amb visera damunt el front únicament, i en els dos casos hauran de complir els següents requisits:
Compren la defensa del crani, cara, coll i completarà el seu ús, la protecció específica d'ulls i oïdes.
- Estaran formats per l'envolvent exterior del casc pròpiament dit, i d'arnès o atallatge d'adaptació al cap, el qual constitueix la seva part en contacte i va proveït d'una barballera ajustable a la mida. Aquest atallatge, serà regulable a les diferents mides dels caps, la fixació al casc haurà de ser sòlida, deixant una llum lliure de 2 a 4 cm entre ell mateix i la paret interior del casc, a fi d'amortir els impactes. A l'interior del frontis de l'atallatge, s'haurà de disposar d'un dessuador de "cuirson" o material astringent similar. Les parts en contacte amb el cap hauran de ser reemplaçables fàcilment.
- Han de ser fabricats amb material resistent a l'impacte mecànic, sense perjudici de la lleugeresa, no sobrepassant en cap cas els 0,450 kg de pes
- Es protegirà al treballador davant les descàrregues elèctriques i les radiacions calorífiques i hauran de ser incombustibles o de combustió lenta; s'hauran de protegir de les radiacions calorífiques i descàrregues elèctriques fins als 17.000 voltis sense perforar-se
- S'hauran de substituir aquells cascos que hagin patit impactes violents, encara que no se'ls hi apreciï exteriorment cap deteriorament. Es considerarà un envelliment del material en el termini d'uns quatre anys, transcorreguts els quals des de la data de fabricació (injectada en relleu a l'interior) s'hauran de donar de baixa, encara que no estiguin fets servir i es trobin emmagatzemats
- Han de ser d'ús personal, podent-se acceptar en construcció l'ús per altres usuaris posteriors, previ el seu rentat sèptic i substitució íntegra dels atallatges interiors per altres, totalment nous
PROTECCIONS PER A L'APARELL OCULAR I LA CARA:
La protecció de l'aparell ocular s'efectuarà mitjançant la utilització d'ulleres, pantalles transparents o viseres.
Les ulleres protectores reuniran les característiques mínimes següents:
- Les armadures metàl·liques o de material plàstic seran lleugeres, indeformables a l'escalfor, incombustibles, còmodes i de disseny anatòmic sense perjudici de la seva resistència i eficàcia.
- Quan es treballi amb vapors, gasos o pols molt fina, hauran de ser completament tancades i ajustades a la cara, amb visor amb tractament antientelat; en els casos d'ambients agressius de pols grossa i líquids, seran com els anteriors, però portaran incorporats botons de ventilació indirecta o tamís antiestàtic; en els dames casos seran de muntura de tipus normal i amb proteccions laterals que podran ser perforades per a una millor ventilació.
- Quan no existeixi perill d'impactes per partícules dures, es podran fer servir ulleres de protecció tipus "panoràmiques" amb armadura de vinil flexible i amb el visor de policarbonat o acetat transparent.
- Hauran de ser de fàcil neteja i reduiran al mínim el camp visual.
- En ambients de pols fi, amb ambient xafogós o humit, el visor haurà de ser de reixeta metàl·lica (tipus picapedrer) per impedir l'entelament.
Els mitjans de protecció de la cara podran ser de diversos tipus:
- Pantalla abatible amb arnès propi
- Pantalla abatible subjectada al casc de protecció
- Pantalles amb protecció de cap, fixes o abatibles
- Pantalles sostingudes amb la mà
Les pantalles contra la projecció de cossos físics hauran de ser de material orgànic, transparent, lliures d'estries, ratlles o deformacions. Podran ser de xarxa metàl·lica prima o proveïdes d'un visor amb vidre inestellable.
Als treballs elèctrics realitzats en proximitats de zones de tensió, l'aparell de la pantalla haurà d'estar construït amb material absolutament aïllant i el visor lleugerament enfosquit, en previsió de ceguesa per encebada intempestiva de l'arc elèctric.
Les utilitzades en previsió d'escalfor, hauran de ser de "Kevlar" o de teixit aluminitzat reflectant (l'amiant i teixits asbèstics estan totalment prohibits), amb un visor corresponent, equipat amb vidre resistent a la temperatura que haurà de suportar.
Les pantalles per soldadures, bé siguin de mà, com d'altre tipus hauran de ser fabricades preferentment amb polièster reforçat amb fibra de vidre o en defecte amb fibra vulcanitzada.
Les que es facin servir per a soldadura elèctrica no hauran de tenir cap part metàl·lica a l'exterior, a fi d'evitar els contactes accidentals amb la pinça de soldar.
Vidres de protecció:
- Els lents per ulleres de protecció, tant els de vidre (mineral) com els de plàstic transparent (orgànic) hauran de ser òpticament neutres, lliures de bombolles, taques, ondulacions i altres defectes, i les incolores hauran de transmetre no menys del 89% de les radiacions incidents.
- En el sector de la construcció, per a la seva resistència impossibilitat de rallat i entelament, el tipus de visor més polivalent i eficaç, acostuma a ser el de reixeta metàl·lica d'acer, tipus sedàs, tradicional de les ulleres de picapedrer.
PROTECCIONS PER A L' APARELL AUDITIU:
Els elements de protecció auditiva, seran sempre d'ús individual.
PROTECCIONS PER A L'APARELL RESPIRATORI:
Els equips protectors de l'aparell respiratori compliran les següents característiques:
- Seran de tipus i utilització apropiat al risc.
- S'adaptaran completament al contorn facial de l'usuari, per evitar filtracions.
- Determinaran les mínimes molèsties a l'usuari.
- Les parts amb contacte amb la pell hauran de ser de goma especialment tractada o de neoprè per evitar la irritació de l'epidermis.
- En l'ús de mascaretes facials dotades de visors panoràmics, per als usuaris que necessitin l'ús d'ulleres amb vidres correctors, es disposarà al seu interior el dispositiu portavidres, subministrats a l'efecte pel fabricant de l'equip respiratori, i els oculars correctors específics per l'usuari.
PROTECCIONS DE LES EXTREMITATS SUPERIORS:
La protecció de mans, avantbraç, i braç es farà mitjançant guants, mànegues, mitjons i maniguets seleccionats per prevenir els riscos existents i per evitar la dificultat de moviments al treballador.
Aquests elements de protecció seran de goma o cautxú, clorur de polivinil, cuir adobat al crom, teixit termoaïllant, punt, lona, pell flor, serratge, malla metàl·lica, làtex rugós antitallada, etc., segons les característiques o riscos del treball a realitzar.
Per a les maniobres amb electricitat s'hauran de fer servir guants de cautxú, neoprè o matèries plàstiques que portin marcat en forma indeleble el voltatge màxim per al qual han estat fabricats.
Com a complement, si procedeix, es faran servir cremes protectores i guants tipus cirurgià.
PROTECCIONS DE LES EXTREMITATS INFERIORS:
En treballs en risc d'accidents mecànics als peus, serà obligatori l'ús de botes de seguretat amb reforços metàl·lics a la puntera, que estarà tractada i fosfatada per evitar la corrosió.
Davant el risc derivat de l'ús de líquids corrosius, o davant riscos químics, es farà ús de calçat de sola de cautxú, neoprè o poliuretà, cuir especialment tractat i s'haurà de substituir el cosit per la vulcanització a la unió del cos al bloc del pis.
La protecció davant l'aigua i la humitat, s'efectuarà amb botes altes de PVC, que hauran de tenir la puntera metàl·lica de protecció mecànica per a la realització de treballs en moviments de terres i realització d'estructures i enderroc.
En aquelles operacions que les espurnes resultin perilloses, en no tenir elements de ferro o acer, la tanca serà per poder desfer-se'n ràpid per tal d'obrir-la ràpidament davant l'eventual introducció de partícules incandescents.
La protecció de les extremitats inferiors es completarà, quan sigui necessari, amb l'ús de cobriment de peus i polaines de cuir adobat, cautxú o teixit ignífug.
Els turmells i llengüeta disposaran de coixinets de protecció, el calçat de seguretat serà de materials transpirables i disposaran de plantilles anticlaus.
PROTECCIONS DEL COS:
Els cinturons reuniran les següents característiques:
- Seran de cinta teixida en poliamida de primera qualitat o fibra sintètica d'alta tenacitat apropiada, sense reblons i amb costures cosides.
- Tindran una amplada entre 10 i 20 cm, una espessor no inferior a 4mm, i llargària el més reduïda possible.
- Es revisaran sempre abans del seu ús, i es llençaran quan tinguin talls, esquerdes o filaments que comprometin la seva resistència, calculada per al cos humà en caiguda lliure des d'una alçada de 5 m o quan la data de fabricació sigui superior als 4 anys.
- Aniran previstos d'anelles per on passaran la corda salvacaigudes, que no podran anar subjectes mitjançant reblons.
- La corda salvacaigudes serà de poliamida d'alta tenacitat, amb un diàmetre de 12 mm. La sirga d'amarrador també serà de poliamida, però de 16 mm de diàmetre.
PROTECCIÓ PER A TREBALL A LA INTEMPÈRIE:
Els equips protectors integral per al cos davant de les inclemències meteorològiques compliran les següents característiques:
- Que no obstaculitzin la llibertat de moviments.
- Que tinguin poder de retenció/evacuació del calor.
- Que la capacitat de transport de la suor sigui adequada.
- Facilitat d'aireació.
Les peces impermeables disposaran d'esclavines i registres de ventilació per a permetre l'evaporació de la suor.
ROBA I PECES DE SENYALITZACIÓ:
Els equips protectors destinats a la seguretat-senyalització de l'usuari compliran les següents característiques:
- Que no obstaculitzin la llibertat de moviments.
- Que tinguin poder de retenció/evacuació del calor.
- Que la capacitat de transport de la suor sigui adequada.
- Facilitat d'aireació.
- Que siguin visibles a temps pel destinatari.
2.- CONDICIONS DE SUBMINISTRAMENT I EMMAGATZEMATGE
ELECCIÓ:
Els EPI hauran de ser seleccionats amb el coneixement de les condicions i tasques relacionades amb l'usuari, tenint en compte les tasques implicades i les dades proporcionades pel fabricant.
Tant el comprador com l'usuari hauran de comprovar que l'EPI ha estat dissenyat i fabricat de la forma següent:
- La peça de protecció disposa d'un disseny i dimensions que per la seva estètica, no creí sensació de ridícul a l'usuari. Els materials i components de l'EPI no hauran d'afectar adversament al beneficiari de la seva utilització.
- Haurà d'oferir a l'usuari el major grau de comoditat possible que estigui en consonància amb la protecció adequada.
- Les parts de l'EPI que entrin en contacte amb l'usuari hauran d'estar lliures de rugositats, cantells agut i ressalts que puguin produir irritacions o ferides.
- El seu disseny haurà de facilitar la seva correcta col·locació sobre l'usuari i haurà de garantir que restarà en el seu lloc durant el temps d'emprament previsible, tenint en compte els factors ambientals, junt amb els moviments i postures que l'usuari pugui adoptar durant el treball. A aquest fi, hauran de proveir-se dels mitjans apropiats, tal com sistemes d'ajustament o gamma de talles adequades, perquè permetin que l'EPI s'adapti a la morfologia de l'usuari.
- L'EPI haurà de ser tant lleuger com sigui possible, sense perjudici de la resistència i l'eficàcia del seu disseny.
- Quan sigui possible, l'EPI tindrà una baixa resistència al vapor d'aigua.
- La designació de la talla de cada peça de treball comprendrà al menys 2 dimensions de control, en centímetres: 1) La altura i el contorn de pit o bust, ó 2) L'altura i la cintura.
Per a l'elecció dels EPI, l'emprador haurà de dur a terme les següents actuacions prèvies:
- Analitzar i avaluar els riscos existents que no puguin evitar-se o eliminar-se suficientment per altres mitjans. Per a l'inventari dels riscos se seguirà l'esquema de l'Annex II del RD 773/1997, de 30 de maig.
- Definir les característiques que hauran de reunir els EPI per a garantir la seva funció, tenint en compte la naturalesa i magnitud dels riscos que els hauran de protegir, així com els factors addicionals de risc que puguin constituir els propis EPI o la seva

utilització. Per a l'avaluació d'EPI se seguiran les indicacions de l'Annex IV del RD 773/1997, de 30 de maig.
- Comparar les característiques dels EPI existents en el mercat amb les definides a l'apartat anterior.
Per a la normalització interna d'empresa dels EPI atenent a les conclusions de les actuacions prèvies d'avaluació de riscos, definició de característiques requerides i les existents en el mercat, l'emprador haurà de comprovar que compleixi amb les condicions i requisits establerts a l'Art. 5 del RD 773/1997, de 30 de maig, en funció de les modificacions significatives que l'evolució de la tècnica determini en els riscos, en les mesures tècniques i organitzatives, en els SPC i en les prestacions funcionals dels propis EPI.
PROTECCIONS DEL CAP:
Els mitjans de protecció del cap seran seleccionats en funció de les següents activitats:
- Obres de construcció, i especialment, activitats a sota o a prop de bastides i llocs de treball situats en altura, obres d'encofrat i desencofrat, muntatge i instal·lació de bastides i demolició.
- Treballs en ponts metàl·lics, edificis i estructures metàl·liques de gran altura, pals, torres, obres i muntatges metàl·lics, de caldereria i conduccions tubulars.
- Obres en foses, rases, pous i galeries.
- Moviments de terra i obres en roca.
- Treballs en explotacions de fons, en canteres, explotacions a cel obert i desplaçaments de runes.
- Utilització de pistoles fixaclaus.
- Treballs amb explosius.
- Activitats en ascensors, mecanismes elevadors, grues i mitjans de transport.
- Manteniment d'obres i instal·lacions industrials.
PROTECCIONS PER A L'APARELL OCULAR I LA CARA:
Protecció de l'aparell ocular:
- Els mitjans de protecció ocular seran seleccionats en funció de les activitats amb riscos de:
- Topades o impactes amb partícules o cossos sòlids.
- Acció de pols i fums.
- Projecció o esquitxada de líquids freds, calents, càustics o materials fosos.
- Substàncies perilloses per la seva intensitat o naturalesa.
- Radiacions perilloses per la seva intensitat o naturalesa.
- Enlluernament
Protecció de la cara:
- Els mitjans de protecció facial seran seleccionats en funció de les següents activitats:
- Treballs de soldadura, esmerilat, polit i/o tall.
- Treballs de perforació i burinat.
- Talla i tractament de pedres.
- Manipulació de pistoles fixaclaus d'impacte.
- Utilització de maquinària que generen encenalls curts.
- Recollida i fragmentació de vidre, ceràmica.
- Treball amb raig projector d'abrasius granulars.
- Manipulació o utilització de productes àcids i alcalins, desinfectants i detergents corrosius.
- Manipulació o utilització de dispositius amb raig líquid.
- Activitats en un entorn de calor radiant.
- Treballs que desprenen radiacions.
- Treballs elèctrics en tensió, en baixa tensió.
PROTECCIONS PER A L' APARELL AUDITIU:
Els mitjans de protecció auditiva seran seleccionats en funció de les següents activitats:
- Treballs amb utilització de dispositius d'aire comprimit.
- Treballs de percussió.
- Treballs d'arrancada i abrasió en recintes angostos o confinats.
PROTECCIONS PER A L'APARELL RESPIRATORI:
Els mitjans de protecció de l'aparell respiratori seran seleccionats en funció dels següents riscos:
- Pols, fums i boires.
- Vapors metàl·lics i orgànics.
- Gasos tòxics industrials.
- Monòxid de carboni.
- Baixa concentració d'oxigen respirable.
PROTECCIONS DE LES EXTREMITATS SUPERIORS:
Els mitjans de protecció de les extremitats superiors, mitjançant la utilització de guants, aquests seran seleccionats en funció de les següents activitats:
- Treballs de soldadura.
- Manipulació d'objectes amb arestes tallants.
- Manipulació o utilització de productes àcids i alcalins.
- Treballs amb risc elèctric.
PROTECCIONS DE LES EXTREMITATS INFERIORS:
Per a la protecció dels peus, en els casos que s'indiquin seguidament, es dotarà al treballador de calçat de seguretat, adaptat als riscos a prevenir en funció de l'activitat:
Calçat de protecció i de seguretat:
- Treballs d'obra grossa, enginyeria civil i construcció de carreteres
- Treballs en bastides
- Obres de demolició d'obra grossa
- Obres de construcció de formigó i d'elements prefabricats que incloguin encofrat i desencofrat
- Activitats en obres de construcció o àrees d'emmagatzematge
- Obres d'ensostrat
- Treballs d'estructura metàl·lica
- Treballs de muntatge i instal·lacions metàl·lics
- Treballs en canteres, explotacions a cel obert i desplaçament de runes
- Treballs de transformació de materials lítics
- Manipulació i tractament de vidre
- Revestiment de materials termoaïllants
- Prefabricats per a la construcció
Sabates de seguretat amb taló o sola correguda i sola antiperforant:
- Obres d'ensostrat
Calçat i cobriment de calçat de seguretat amb sola termoaïllant:
- Activitats sobre i amb masses ardents o fredes
Polaines, calçat i cobriment de calçat per poder desfer-se'n ràpid en cas de penetració de masses en fusió:
- Soldadors
PROTECCIONS DEL COS:
Els mitjans de protecció personal anticaigudes d'alçada, seran seleccionats en funció de les següents activitats:
- Treballs en bastides.
- Muntatge de peces prefabricades.
- Treballs en pals i torres.
- Treballs en cabines de grues situades en altura.
PROTECCIÓ DEL TRONC:
Els mitjans de protecció del tronc seran seleccionats en funció dels riscos derivats de les activitats:
Peces i equips de protecció:
- Manipulació o utilització de productes àcids i alcalins, desinfectants i detergents corrosius.
- Treballs amb masses ardents o permanència a prop d'aquestes i en ambient calent.
- Manipulació de vidre pla.
- Treballs de rajat de sorra.
- Treballs en cambres frigorífiques.
Roba de protecció antiinflamable:
- Treballs de soldadura en locals exigus.
Davantals antiperforants:
- Manipulació de ferramentes de talls manuals, quan la fulla hagi d'orientar-se cap el cos.
Davantals de cuiro i altres materials resistents a partícules i guspires incandescents:
- Treballs de soldadura.
- Treballs de forja.
- Treballs de fosa i emmotllament.
PROTECCIÓ PERSONAL CONTRA CONTACTES ELÈCTRICS:
Els mitjans de protecció personal a les immediacions de zones en tensió elèctrica, seran seleccionats en funció de les següents activitats:
- Treballs de muntatge elèctric
- Treballs de manteniment elèctric
- Treballs d'explotació i transport elèctric
SUBMINISTRAMENT I EMMAGATZEMATGE:
Es subministraran embalats en caixes, classificats per models o tipus homogenis, etiquetats amb les següents dades:
- Nom, marca comercial o altre mitjà d'identificació del fabricant o el seu representant autoritzat.
- Designació del tipus de producte, nom comercial o codi.
- Designació de la talla.
- Número de la norma EN específica.
- Etiqueta de compte: Instruccions de rentat o neteja segons Norma ISO 3759.
Es seguiran les recomanacions d'emmagatzematge i atenció, fixats pel fabricant.
Es reemplaçaran els elements, es netejaran, desinfectaran i es col·locaran en el lloc assignat, seguint les instruccions del fabricant.
S'emmagatzemaran en compartiments amplis i secs, amb temperatures compreses entre 15 i 25ºC.
Els estocs i les entregues estaran documentades i custodiades, amb justificant de recepció i rebut, per un responsable delegat per l'emprador.
La vida útil dels EPI és limitada, podent ser deguda tant al seu desgast prematur per l'ús, com a la seva caducitat, que vindrà fixada pel termini de validesa establert pel fabricant, a partir de la seva data de fabricació (generalment estampillada a l'EPI), amb independència que hagi estat o no utilitzat.
3.- UNITAT I CRITERI D'AMIDAMENT
Unitat mesurada segons les especificacions de la DT.
4.- NORMATIVA DE COMPLIMENT OBLIGATORI
Ley 31/1995, de 8 de noviembre, de prevención de riesgos laborales.
Real Decreto 773/1997, de 30 de mayo, sobre disposiciones mínimas de seguridad y salud relativas a la utilización por los trabajadores de equipos de protección individual.
Real Decreto 542/2020, de 26 de mayo, por el que se modifican y derogan diferentes disposiciones en materia de calidad y seguridad industrial.
Real Decreto 159/1995, de 3 de febrero, por el que se modifica el real decreto 1407/1992, de 20 de noviembre, por el que se regula las condiciones para la comercialización y libre circulación intracomunitaria de los equipos de protección individual.
Resolución de 29 de abril de 1999, de la Dirección General de Industria y Tecnología, por la que se actualiza el anexo IV de la Resolución de 18 de marzo de 1998, de la Dirección General de Tecnología y Seguridad Industrial.
Resolución de 28 de julio de 2000, de la Dirección General de Política Tecnológica, por la que se actualiza el anexo IV de la Resolución de 29 de abril de 1999, de la Dirección General de Industria y Tecnología.

BB MATERIALS PER A PROTECCIONS I SENYALITZACIÓ

BBC ABALISAMENT

BBCI- TANCA D'ABALISAMENT

0.- ELEMENTS QUE CONTEMPLA EL PLEC

BBCI-0R99.

1.- DEFINICIÓ I CONDICIONS DELS ELEMENTS
Materials per a reforç visual de la senyalització provisional d'obres en carreteres, amb la finalitat que siguin fàcilment perceptibles pels conductors els límits de les obres i els canvis de circulació que aquestes puguin provocar.
S'han considerat els elements següents:
- Con de plàstic reflector
- Tetrapode de plàstic reflector
- Piqueta de jalonament amb peça reflectora
- Cinta d'abalisament reflectora o no
- Garlanda reflectora
- Garlanda lluminosa
- Llum amb làmpada intermitent o llampegant
- Tanca metàl·lica, móbil
- Barrera de PVC injectat, amb dipòsit d'aigua de llast
- Fita
CARACTERÍSTIQUES GENERALS:
El material ha de ser resistent als cops i a les condicions ambientals desfavorables.
Les dimensions del senyal i les característiques colorimètriques i fotomètriques han de garantir la bona visibilitat i comprensió.
La part reflectora ha de ser capaç de reflectir la major part de llum incident.
CON I TETRAPODE DE PLASTIC:
Han de tenir una o dues bandes reflectants d'alta intensitat, unides al plàstic
Ha de tenir una base de dimensions suficients per garantir l'estabilitat del con i la seva col·locació en posició vertical.
LLUMS:
Ha de disposar d'un interruptor per activar o desactivar el seu funcionament.
Les bateries han d'estar allotjades en un departament estanc.
L'allotjament de les bateries i de la làmpada, han de ser fàcilment accessible per a permetre el seu recanvi.
La llum emesa pel senyal ha de produir un contrast lluminòs adequat a l'entorn a on va destinada, en funció de les condicions d'us previstes. La intensitat ha de garantir la seva percepció inclus en condicions climàtiques desfavorables (pluja, boira, etc.), sense produir enlluernaments.
Els lents han de ser resistents als cops.
PIQUETA:
La peça reflectora ha d'estar sòlidament unida al pal de suport.
L'extrem del suport ha de permetre la seva fixació per clavament.
CINTA:
Ha de ser autoadhesiva. La qualitat de l'adhesiu ha de garantir el nivell fixació suficient sobre el suport a la que va destinada.
La superfície ha de ser llisa i uniforme, sense defectes que puguin perjudicar la percepció de la senyal.
El color ha de contrastar amb el color del suport al que va destinat.
GARNALDA:
Ha d'estar formada per plaques de xapa amb bandes reflectores, unides entre elles per una corda.
La superfície de les plaques ha de ser llisa i uniforme, sense defectes que puguin perjudicar la percepció de la senyal.
La distància entre plaques ha de ser regular.
La corda no ha de tenir defectes que puguin perjudicar la subjecció de les plaques.
TANCA MOBIL METAL.LICA
Tanca mòbil d'acer galvanitzat formada per bastidor i malla electrosoldada.
Ha de tenir la superfície llisa i uniforme.
No ha de tenir cops, porus ni d'altres deformacions o defectes superficials que puguin perjudicar el seu funcionament correcte.
La malla ha d'estar fixada al bastidor i sense guerxaments.
Els perfils i la malla han de ser d'acer galvanitzat en calent per un procés d'immersió contínua.
El recobriment de zinc ha de ser homogeni i continu a tota la superfície. No ha de tenir esquerdes, exfoliacions ni despreniments del recobriment.
Protecció de la galvanització: >= 385 g/m2
Protecció de la galvanització a les soldadures: >= 345 g/m2
Puresa del zinc: >= 98,5%
Toleràncies:
- Rectitud d'arestes: ± 2 mm/m
- Planor: ± 1 mm/m
- Angles: ± 1 mm
BARRERA DE PVC:
Ha de tenir una base de dimensions suficients per garantir l'estabilitat del elements que formen la barrera i la seva col·locació en posició vertical.
2.- CONDICIONS DE SUBMINISTRAMENT I EMMAGATZEMATGE
CON, TETRAPODE, PIQUETA, GARLANDA, FITA:
Subministrament: Embalat, de manera que no s'alterin les seves característiques.
Emmagatzematge: En el propi embalatge, de manera que no s'alterin les seves característiques.
LLUMS:
Subministrament: Empaquetats en caixes, de manera que no s'alterin les seves característiques. A l'exterior hi ha d'haver el nombre d'unitats que conté.
Ha d'anar acompanyat amb les instruccions d'utilització i manteniment.
Emmagatzematge: En el propi embalatge, de manera que no s'alterin les seves característiques.
TANCA MOBIL METAL.LICA
Subministrament: Amb els elements que calguin per tal d'assegurar el seu escairat, rectitud i planor.
Emmagatzematge: Protegit de les pluges, els focus d'humitat i les zones on pugui rebre impactes. No ha d'estar en contacte amb el terra.
3.- UNITAT I CRITERI D'AMIDAMENT
Unitat d'amidament: la indicada a la descripció de l'element
Criteri d'amidament: quantitat necessària subministrada a l'obra
4.- NORMATIVA DE COMPLIMENT OBLIGATORI
* Orden de 31 de agosto de 1987 sobre señalización, balizamiento, defensa, limpieza y terminación de obras fijas en vías fuera de poblado.(Instrucción 8.3-IC).
* UNE-EN 12352:2000 Equipamiento de regulación del tráfico. Dispositivos luminosos de advertencia de peligro y balizamiento.

P PARTIDES D'OBRA I CONJUNTS

P1 TREBALLS PREVIS I D'IMPLANTACIÓ, PROTECCIONS INDIVIDUALS I COL·LECTIVES I MESURES PREVENTIVES

P12 IMPLANTACIONS D'OBRA

P121- AMORTITZACIÓ DIÀRIA DE BASTIDA TUBULAR MUNTADA

0.- ELEMENTS QUE CONTEMPLA EL PLEC

P121-EKK0.

1.- DEFINICIÓ I CONDICIONS DE LES PARTIDES D'OBRA EXECUTADES
Muntatge i desmuntatge dels elements que formen la bastida o el pont penjant, i lloguer dels mateixos el temps que estiguin muntats.
L'execució de la unitat d'obra inclou les operacions següents:
Lloguer de bastida o pont penjant:
- Revisió periòdica per garantir la seva estabilitat i les condicions de seguretat
CONDICIONS GENERALS:
La bastida muntada ha de ser estable per a les càrregues de treball i de vent, calculades d'acord amb la norma UNE 76-502-90.
Els punts on es recolzin els peus han de resistir les càrregues previstes a la DT de la bastida. Han de ser horitzontals.
La bastida ha d'estar muntada d'acord amb la documentació i les especificacions de la casa subministradora.
Han d'estar fets tots els arriostraments horitzontals, en llocs que puguin resistir les empentes horitzontals previstes al càlcul sense deformacions ni danys.
Les plataformes de treball han de tenir una amplada mínima de 60 cm si no s'ha de dipositar material i de 80 cm en altre cas. L'amplada mínima de pas en un punt es de 50 cm.
Les plataformes de treball han d'estar protegides amb una barana formada per un tub superior a 1000 mm d'alçada, un tub intermedi a 520 mm d'alçada i un sòcol de 150 mm d'alçada a tocar de la plataforma.
A la banda de la plataforma de treball que estigui en contacte amb el parament vertical, si la separació es igual o inferior a 30 cm, pot no estar col·locada la barana.
Han d'estar col·locats tots els elements de protecció de caiguda de materials previstos a la DT, per tal de garantir la seguretat a la zona d'influència de la bastida.
Les plataformes de treball han de ser accessibles per un sistema d'escales fixes, interior o exterior, que compleixin les condicions de seguretat fixades pel RD 486/1997 "Disposiciones mínimas de Seguridad y Salud en los lugares de trabajo"
Si la bastida ha d'estar coberta amb veles, cal que la trama d'aquestes (proporció de forats) correspongui amb els supòsits de càlcul.
La bastida i els desviaments de trànsit, de vianants o de vehicles, han d'estar degudament senyalitzats i protegits.
Distàncies entre la bastida i línies elèctriques amb cables nus:
- Línies amb tensió => 66.000 V: => 5 m
- Línies amb tensió < 66.000 V: => 3 m
Amb la periodicitat que indiqui la casa subministradora de la bastida, i especialment després de pluges, neu o vent, cal revisar les condicions d'unió dels elements de la bastida.
Si hi ha neu a les plataformes de treball, s'ha de treure. En cas de glaçades, cal garantir que no hi hagin superfícies lliscants a les plataformes de treball.
2.- CONDICIONS DEL PROCÉS D'EXECUCIÓ
Abans de començar el muntatge de la bastida cal comprovar la base de recolzament, l'existència de serveis, especialment línies elèctriques que puguin interferir, etc.
No s'han de fer feines de muntatge o desmuntatge amb pluja, vent o neu.
Les feines de muntatge i desmuntatge les han de fer personal especialitzat.
S'ha de treballar per trams horitzontal, de manera que no resti més d'un tram de bastida sense arriostrar.
No s'ha d'utilitzar la bastida fins que estigui completament muntada, amb tots els arriostraments, fixacions i proteccions col·locats.
3.- UNITAT I CRITERI D'AMIDAMENT
BASTIDA TUBULAR:
m2 de superfície amidada segons les especificacions de la DT, en mòduls de 5 m2.
4.- NORMATIVA DE COMPLIMENT OBLIGATORI
Real Decreto 1627/1997, de 24 de octubre, por el que se establecen disposiciones mínimas de seguridad y de salud en las obras de construcción.
UNE 76502:1990 Andamios de servicios y de trabajo, con elementos prefabricados. Materiales, medidas, cargas de proyecto y requisitos de seguridad.
UNE 76503:1991 Uniones, espigas ajustables y placas de asiento para andamios de trabajo y puntales de entibación de tubos de acero. Requisitos. Ensayos.
UNE-EN 39:2001 Tubos de acero libres para andamiajes y acoplamientos. Condiciones técnicas de suministro.

_____

P1 TREBALLS PREVIS I D'IMPLANTACIÓ, PROTECCIONS INDIVIDUALS I COL·LECTIVES I MESURES PREVENTIVES

P12 IMPLANTACIONS D'OBRA

P127- MUNTATGE I DESMUNTATGE DE BASTIDA TUBULAR

0.- ELEMENTS QUE CONTEMPLA EL PLEC

P127-EKJL.

1.- DEFINICIÓ I CONDICIONS DE LES PARTIDES D'OBRA EXECUTADES
Muntatge i desmuntatge dels elements que formen la bastida o el pont penjant, i lloguer dels mateixos el temps que estiguin muntats.
L'execució de la unitat d'obra inclou les operacions següents:
Muntatge i desmuntatge de bastida:
- Replanteig dels recolzaments horitzontals i verticals
- Neteja i preparació del pla de recolzament, i protecció dels espais afectats
- Muntatge i col·locació dels elements estructurals de la bastida
- Col·locació dels dispositius de subjecció i arriostrament de la bastida
- Col·locació de les plataformes de treball
- Col·locació dels elements de protecció, accés i senyalització
- Desmuntatge i retirada de la bastida
CONDICIONS GENERALS:
La bastida muntada ha de ser estable per a les càrregues de treball i de vent, calculades d'acord amb la norma UNE 76-502-90.
Els punts on es recolzin els peus han de resistir les càrregues previstes a la DT de la bastida. Han de ser horitzontals.
La bastida ha d'estar muntada d'acord amb la documentació i les especificacions de la casa subministradora.
Han d'estar fets tots els arriostraments horitzontals, en llocs que puguin resistir les empentes horitzontals previstes al càlcul sense deformacions ni danys.
Les plataformes de treball han de tenir una amplada mínima de 60 cm si no s'ha de dipositar material i de 80 cm en altre cas. L'amplada mínima de pas en un punt es de 50 cm.
Les plataformes de treball han d'estar protegides amb una barana formada per un tub superior a 1000 mm d'alçada, un tub intermedi a 520 mm d'alçada i un sòcol de 150 mm d'alçada a tocar de la plataforma.
A la banda de la plataforma de treball que estigui en contacte amb el parament vertical, si la separació es igual o inferior a 30 cm, pot no estar col·locada la barana.
Han d'estar col·locats tots els elements de protecció de caiguda de materials previstos a la DT, per tal de garantir la seguretat a la zona d'influència de la bastida.
Les plataformes de treball han de ser accessibles per un sistema d'escales fixes, interior o exterior, que compleixin les condicions de seguretat fixades pel RD 486/1997 "Disposiciones mínimas de Seguridad y Salud en los lugares de trabajo"
Si la bastida ha d'estar coberta amb veles, cal que la trama d'aquestes (proporció de forats) correspongui amb els supòsits de càlcul.
La bastida i els desviaments de trànsit, de vianants o de vehicles, han d'estar degudament senyalitzats i protegits.
Distàncies entre la bastida i línies elèctriques amb cables nus:
- Línies amb tensió => 66.000 V: => 5 m
- Línies amb tensió < 66.000 V: => 3 m
Amb la periodicitat que indiqui la casa subministradora de la bastida, i especialment després de pluges, neu o vent, cal revisar les condicions d'unió dels elements de la bastida.
Si hi ha neu a les plataformes de treball, s'ha de treure. En cas de glaçades, cal garantir que no hi hagin superfícies lliscants a les plataformes de treball.
2.- CONDICIONS DEL PROCÉS D'EXECUCIÓ
Abans de començar el muntatge de la bastida cal comprovar la base de recolzament, l'existència de serveis, especialment línies elèctriques que puguin interferir, etc.
No s'han de fer feines de muntatge o desmuntatge amb pluja, vent o neu.
Les feines de muntatge i desmuntatge les han de fer personal especialitzat.
S'ha de treballar per trams horitzontal, de manera que no resti més d'un tram de bastida sense arriostrar.
No s'ha d'utilitzar la bastida fins que estigui completament muntada, amb tots els arriostraments, fixacions i proteccions col·locats.
3.- UNITAT I CRITERI D'AMIDAMENT
BASTIDA TUBULAR:
m2 de superfície amidada segons les especificacions de la DT, en mòduls de 5 m2.
4.- NORMATIVA DE COMPLIMENT OBLIGATORI
Real Decreto 1627/1997, de 24 de octubre, por el que se establecen disposiciones mínimas de seguridad y de salud en las obras de construcción.
UNE 76502:1990 Andamios de servicios y de trabajo, con elementos prefabricados. Materiales, medidas, cargas de proyecto y requisitos de seguridad.
UNE 76503:1991 Uniones, espigas ajustables y placas de asiento para andamios de trabajo y puntales de entibación de tubos de acero. Requisitos. Ensayos.
UNE-EN 39:2001 Tubos de acero libres para andamiajes y acoplamientos. Condiciones técnicas de suministro.

_____

P1 TREBALLS PREVIS I D'IMPLANTACIÓ, PROTECCIONS INDIVIDUALS I COL·LECTIVES I MESURES PREVENTIVES

P14 PROTECCIONS INDIVIDUALS

P147 PROTECCIONS DEL COS

P1473- AURICULAR PER A PROTECCIÓ DE L'APARELL AUDITIU (PO)

0.- ELEMENTS QUE CONTEMPLA EL PLEC

P1473-EPWW.

1.- DEFINICIÓ I CONDICIONS DE LES PARTIDES D'OBRA EXECUTADES
Equip destinat a ser dut o subjectat pel treballador perquè el protegeixi d'un o diversos riscos que puguin amenaçar la seva seguretat o la seva salut, així com qualsevol complement o accessori destinat a tal fi.
S'han considerat els tipus següents:
- Proteccions del cap
- Proteccions per a l'aparell ocular i la cara
- Proteccions per a l'aparell auditiu
- Proteccions per a l'aparell respiratori
- Proteccions de les extremitats superiors
- Proteccions de les extremitats inferiors
- Proteccions del cos
- Protecció del tronc
- Protecció per treball a la intempèrie
- Roba i peces de senyalització
- Protecció personal contra contactes elèctrics
Resten expressament exclosos:
- La roba de treball corrent i els uniformes que no estiguin específicament destinats a protegir la salut o la integritat física del treballador
- Es equips dels serveis de socors i salvament
- Els EPI dels militars, dels policies i de les persones dels serveis de manteniment de l'ordre
- Els EPI dels mitjans de transport per carretera
- El material d'esport
- El material d'autodefensa o de dissuasió
- Els aparells portàtils per a la detecció i senyalització dels riscos i dels factors de molèstia
CARACTERÍSTIQUES GENERALS:
Els EPI hauran de proporcionar una protecció eficaç davant els riscos que motiven el seu ús, sense suposar per si mateixos o ocasionar riscos addicionals ni molèsties innecessàries. A tal fi hauran de:
- Respondre a les condiciones existents en el lloc de treball.
- Tenir en compte les condicions anatòmiques i fisiològiques així com l'estat de salut del treballador.
- Adequar-se al portador, després dels ajustaments necessaris.
Tots els equips de protecció individual han d'estar marcats per CE, tal com estableix el RD 1407/1992, de 20 de novembre, pel qual es regulen les condicions de comercialització i lliure circulació d'equips de protecció individual i modificacions posteriors.
En cas de riscos múltiples que exigeixin la utilització simultània de diversos EPI, aquests hauran de ser compatibles entre si i mantenir la seva eficàcia en relació amb el risc o riscos corresponents.
Els EPI solament poden ser utilitzats per als usos previstos pel fabricant. El responsable de la contractació del treballadors resta obligat a informar i instruir del seu ús adequat als treballadors, organitzant, si és necessari, sessions d'entrenament, especialment quan es requereixi la utilització simultània de diversos EPI, amb els següents continguts:
- Coneixement de com posar-se i treure's l'EPI
- Condicions i requisits d'emmagatzematge i manteniment per part de l'usuari
- Referència als accessoris i peces que requereixin substitucions periódiques
- Interpretació dels pictogrames, nivell de prestacions i etiquetatge proporcionat pel fabricant
Les condicions en què l'EPI haurà de ser utilitzat es determinarà en funció de:
- La gravetat del risc
- El temps o freqüència d'exposició al risc
- Les condicions del lloc de treball
- Les prestacions del propi EPI
- Els riscos addicionals derivats de la pròpia utilització de l'EPI, que no hagin pogut evitar-se
L'ús dels EPI, en principi és personal, i solament són transferibles aquells en els que es pugui garantir la higiene i salut dels subsegüents usuaris. En aquest cas s'han de substituir les peces directament en contacte amb el cos de l'usuari i fer un tractament de rentat antisèptic.
L'EPI s'ha de col·locar i ajustar correctament, seguint les instruccions del fabricant i aplicant la formació i informació que al respecte haurà rebut l'usuari.
L'usuari amb antelació a la utilització de l'EPI haurà de comprovar l'entorn en el qual ho ha d'utilitzar.
L'EPI s'utilitzarà sense sobrepassar les limitacions previstes pel fabricant. No es permès fer modificacions i/o decoracions que redueixin les característiques físiques de l'EPI o anul·lin o redueixin la seva eficàcia.
L'EPI haurà de ser utilitzat correctament pel beneficiari mentre subsisteixi el risc.
PROTECCIONS PER A L' APARELL AUDITIU:
Els mitjans de protecció auditiva seran seleccionats en funció de les següents activitats:
- Treballs amb utilització de dispositius d'aire comprimit
- Treballs de percussió
- Treballs d'arrancada i abrasió en recintes angostos o confinats
Quan el nivell de soroll a un lloc o àrea de treball sobrepassi el marge de seguretat establert i en tot cas, quan sigui superior a 80 Db-A, serà obligatori la utilització d'elements o aparells individuals de protecció auditiva, sense perjudici de les mides generals d'aïllament i insonorització que calgui adoptar.
Pels sorolls de molt elevada intensitat, es dotarà als treballadors que hagin de suportar-los, d'auriculars amb filtre, orelleres de coixinet, o dispositius similars.
Quan el soroll sobrepassi el llindar de seguretat normal serà obligatori l'ús de taps contra soroll, de goma, plàstic, cera mal·leable o cotó.
Les proteccions de l'aparell auditiu poden combinar-se amb les del cap i la cara, verificant la compatibilitat dels diferents elements.
Els elements de protecció auditiva, seran sempre d'ús individual.
2.- CONDICIONS DEL PROCÉS D'EXECUCIÓ
Es seguiran les recomanacions d'emmagatzematge i atenció, fixats pel fabricant.
Es reemplaçaran els elements, es netejaran, desinfectaran i es col·locaran en el lloc assignat, seguint les instruccions del fabricant.
S'emmagatzemaran en compartiments amplis i secs, amb temperatures compreses entre 15 i 25ºC.
Els estocs i les entregues estaran documentades i custodiades, amb justificant de recepció i rebut, per un responsable delegat per l'emprador.
La vida útil dels EPI és limitada, podent ser deguda tant al seu desgast prematur per l'ús, com a la seva caducitat, que vindrà fixada pel termini de validesa establert pel fabricant, a partir de la seva data de fabricació (generalment estampillada a l'EPI), amb independència que hagi estat o no utilitzat.
3.- UNITAT I CRITERI D'AMIDAMENT
Es mesurarà en les unitats indicades a cada partida d'obra amb els criteris següents:
Totes les unitats d'obra inclouen en el seu preu el seu muntatge, el manteniment en condicions d'us segures durant tot el temps que l'obra les necessiti, i el seu desmuntatge i transport al lloc d'aplec si son reutilitzables, o fins a l'abocador si no es poden tornar a utilitzar.
4.- NORMATIVA DE COMPLIMENT OBLIGATORI
Ley 31/1995, de 8 de noviembre, de prevención de riesgos laborales.
Real Decreto 773/1997, de 30 de mayo, sobre disposiciones mínimas de seguridad y salud relativas a la utilización por los trabajadores de equipos de protección individual.
Real Decreto 542/2020, de 26 de mayo, por el que se modifican y derogan diferentes disposiciones en materia de calidad y seguridad industrial.
Real Decreto 159/1995, de 3 de febrero, por el que se modifica el real decreto 1407/1992, de 20 de noviembre, por el que se regula las condiciones para la comercialización y libre circulación intracomunitaria de los equipos de protección individual.
Resolución de 29 de abril de 1999, de la Dirección General de Industria y Tecnología, por la que se actualiza el anexo IV de la Resolución de 18 de marzo de 1998, de la Dirección General de Tecnología y Seguridad Industrial.
Resolución de 28 de julio de 2000, de la Dirección General de Política Tecnológica, por la que se actualiza el anexo IV de la Resolución de 29 de abril de 1999, de la Dirección General de Industria y Tecnología.
Real Decreto 396/2006, de 31 de marzo. por el que se establecen las disposiciones mínimas de seguridad y salud aplicables a los trabajos con riesgo de exposición al amianto.

_____

P1 TREBALLS PREVIS I D'IMPLANTACIÓ, PROTECCIONS INDIVIDUALS I COL·LECTIVES I MESURES PREVENTIVES

P14 PROTECCIONS INDIVIDUALS

P147 PROTECCIONS DEL COS

P1474- BOTES DE SEGURETAT (PO)

0.- ELEMENTS QUE CONTEMPLA EL PLEC

P1474-65MV.

1.- DEFINICIÓ I CONDICIONS DE LES PARTIDES D'OBRA EXECUTADES
Equip destinat a ser dut o subjectat pel treballador perquè el protegeixi d'un o diversos riscos que puguin amenaçar la seva seguretat o la seva salut, així com qualsevol complement o accessori destinat a tal fi.
S'han considerat els tipus següents:
- Proteccions del cap
- Proteccions per a l'aparell ocular i la cara
- Proteccions per a l'aparell auditiu
- Proteccions per a l'aparell respiratori
- Proteccions de les extremitats superiors
- Proteccions de les extremitats inferiors
- Proteccions del cos
- Protecció del tronc
- Protecció per treball a la intempèrie
- Roba i peces de senyalització
- Protecció personal contra contactes elèctrics
Resten expressament exclosos:
- La roba de treball corrent i els uniformes que no estiguin específicament destinats a protegir la salut o la integritat física del treballador
- Es equips dels serveis de socors i salvament
- Els EPI dels militars, dels policies i de les persones dels serveis de manteniment de l'ordre
- Els EPI dels mitjans de transport per carretera
- El material d'esport
- El material d'autodefensa o de dissuasió
- Els aparells portàtils per a la detecció i senyalització dels riscos i dels factors de molèstia
CARACTERÍSTIQUES GENERALS:
Els EPI hauran de proporcionar una protecció eficaç davant els riscos que motiven el seu ús, sense suposar per si mateixos o ocasionar riscos addicionals ni molèsties innecessàries. A tal fi hauran de:
- Respondre a les condiciones existents en el lloc de treball.
- Tenir en compte les condicions anatòmiques i fisiològiques així com l'estat de salut del treballador.
- Adequar-se al portador, després dels ajustaments necessaris.
Tots els equips de protecció individual han d'estar marcats per CE, tal com estableix el RD 1407/1992, de 20 de novembre, pel qual es regulen les condicions de

comercialització i lliure circulació d'equips de protecció individual i modificacions posteriors.
En cas de riscos múltiples que exigeixin la utilització simultània de diversos EPI, aquests hauran de ser compatibles entre si i mantenir la seva eficàcia en relació amb el risc o riscos corresponents.
Els EPI solament poden ser utilitzats per als usos previstos pel fabricant. El responsable de la contractació del treballadors resta obligat a informar i instruir del seu ús adequat als treballadors, organitzant, si és necessari, sessions d'entrenament, especialment quan es requereixi la utilització simultània de diversos EPI, amb els següents continguts:
- Coneixement de com posar-se i treure's l'EPI
- Condicions i requisits d'emmagatzematge i manteniment per part de l'usuari
- Referència als accessoris i peces que requereixin substitucions periódiques
- Interpretació dels pictogrames, nivell de prestacions i etiquetatge proporcionat pel fabricant
Les condicions en què l'EPI haurà de ser utilitzat es determinarà en funció de:
- La gravetat del risc
- El temps o freqüència d'exposició al risc
- Les condicions del lloc de treball
- Les prestacions del propi EPI
- Els riscos addicionals derivats de la pròpia utilització de l'EPI, que no hagin pogut evitar-se
L'ús dels EPI, en principi és personal, i solament són transferibles aquells en els que es pugui garantir la higiene i salut dels subsegüents usuaris. En aquest cas s'han de substituir les peces directament en contacte amb el cos de l'usuari i fer un tractament de rentat antisèptic.
L'EPI s'ha de col·locar i ajustar correctament, seguint les instruccions del fabricant i aplicant la formació i informació que al respecte haurà rebut l'usuari.
L'usuari amb antelació a la utilització de l'EPI haurà de comprovar l'entorn en el qual ho ha d'utilitzar.
L'EPI s'utilitzarà sense sobrepassar les limitacions previstes pel fabricant. No es permès fer modificacions i/o decoracions que redueixin les característiques físiques de l'EPI o anul·lin o redueixin la seva eficàcia.
L'EPI haurà de ser utilitzat correctament pel beneficiari mentre subsisteixi el risc.
PROTECCIONS DE LES EXTREMITATS INFERIORS:
Per a la protecció dels peus, en els casos que s'indiquin seguidament, es dotarà al treballador de calçat de seguretat, adaptat als riscos a prevenir en funció de l'activitat:
- Calçat de protecció i de seguretat: - Treballs d'obra grossa, enginyeria civil i construcció de carreteres. - Treballs en bastides - Obres de demolició d'obra grossa - Obres de construcció de formigó i d'elements prefabricats que incloguin encofrat i desencofrat - Activitats en obres de construcció o àrees d'emmagatzematge - Construcció de sostres - Treballs d'estructura metàl·lica - Treballs de muntatge i instal·lacions metàl·lics - Treballs en canteres, explotacions a cel obert i desplaçament de runes - Treballs de transformació de materials lítics - Manipulació i tractament de vidre - Revestiment de materials termoaïllants - Prefabricats per a la construcció.
- Sabates de seguretat amb taló o sola correguda i sola antiperforant: - Construcció de sostres
- Calçat i cobriment de calçat de seguretat amb sola termoaïllant: - Activitats sobre i amb masses ardents o fredes
- Polaines, calçat i cobriment de calçat per poder desfer-se'n ràpid en cas de penetració de masses en fusió: - Soldadors
En treballs en risc d'accidents mecànics als peus, serà obligatori l'ús de botes de seguretat amb reforços metàl·lics a la puntera, que estarà tractada i fosfatada per evitar la corrosió.
Davant el risc derivat de l'ús de líquids corrosius, o davant riscos químics, es farà ús de calçat de sola de cautxú, neoprè o poliuretà, cuir especialment tractat i s'haurà de substituir el cosit per la vulcanització a la unió del cos al bloc del pis.
La protecció davant l'aigua i la humitat, s'efectuarà amb botes altes de PVC, que hauran de tenir la puntera metàl·lica de protecció mecànica per a la realització de treballs en moviments de terres i realització d'estructures o enderrocs.
Els treballadors ocupats en treballs amb perill de risc elèctric, faran servir calçat aïllant sense cap element metàl·lic.
En aquelles operacions que les espurnes resultin perilloses, la tanca permetrà desfer-se'n ràpidament del calçat, davant l'eventual introducció de partícules incandescents.
Sempre que les condicions de treball ho requereixin, les soles seran antilliscants. Als llocs que existeixi un alt grau de possibilitat de perforacions de les soles per claus, encenalls, vidres, etc. serà recomanable l'ús de plantilles d'acer flexible sobre el bloc del pis de la sola, simplement col·locades a l'interior o incorporades en el calçat des d'origen.
La protecció de les extremitats inferiors es completarà, quan sigui necessari, amb l'ús de polaines de cuir, cautxú o teixit ignífug.
En els casos de riscos concurrents, les botes de seguretat cobriran els requisits màxims de defensa davant d'aquestes.
PROTECCIÓ PER A TREBALLS A LA INTEMPÈRIE:
Els equips protectors integral per al cos davant de les inclemències meteorològiques compliran les següents condicions:
- Què no obstaculitzin la llibertat de moviments
- Què tinguin poder de retenció/evacuació del calor
- Què la capacitat de transport de la suor sigui adequada
- Facilitat de ventilació
La superposició indiscriminada de roba d'abric entorpeix els moviments, per tal motiu és recomanable la utilització de pantalons amb pitrera i armilles, tèrmics.
ROBA I PECES DE SENYALITZACIÓ:
Els equips protectors destinats a la seguretat-senyalització de l'usuari compliran les següents característiques:
- Què no obstaculitzin la llibertat de moviments
- Què tinguin poder de retenció/evacuació del calor
- Què la capacitat de transport de la suor sigui adequada
- Facilitat de ventilació
- Que siguin visibles a temps pel destinatari
La roba de protecció química es classifica d'acord amb els estàndards europeus en sis tipus de granotes. La diferència entre elles es basa principalment en l'estanquitat del seu disseny i la força del seu material contra els productes químics, ja que estan presents en forma de gas o vapor, líquids o partícules sòlides.
Tota la roba de protecció també ha de complir amb els requisits generals d'UNE EN 340:2004 sobre mides, seguretat dels materials de roba, marcatge, contingut del fullet informatiu, etc.
En el cas de la roba de tipus 5 (amiant), l'estàndard de requisits es refereix, entre d'altres, a la UNE-EN ISO 13982-2:2005, que descriu un mètode de prova per determinar fuites en vestits contra aerosols de partícules fines.
El material que el forma ha de mostrar una certa resistència mecànica a l'abrasió, flexió, esquinç i perforació. Les costures també han de tenir una mínima resistència.
L'objectiu d'aquesta resistència és evitar que els vestits amb molt poca resistència mecànica exposin el treballador a l'amiant si es descomponen amb poca freqüència.
També hi ha requisits pel material per a una mínima resistència a la inflamació.
S'ha de segellar el vestit amb l'equip amb el qual es combina (guants, botes, màscara).
Les mànigues com les cames han d'estar per sobre dels guants i les botes.
Els punys i la part inferior de les cames del vestit s'han d'ajustar.
Les costures dels vestits més eficaços són aquelles que estan recobertes o soldades per un procediment diferent d'un simple cosit.
Les solapes en cremalleres, obertures de fixació de velcro, són mesures que augmenten l'eficàcia de la protecció.
Es recomana que el vestit tipus 5 estigui equipat amb una caputxa integrada.
L'ús de roba interior de cotó augmentarà la comoditat del vestit. Si s'utilitza, quan s'elimina, s'ha d'emmagatzemar conjuntament amb PPE destinat a la descontaminació.
És molt important seleccionar la mida adequada. Només d'aquesta manera es pot minimitzar el dipòsit de pols en els plecs i garantir la comoditat de la peça.
PROTECCIÓ PERSONAL CONTRA CONTACTES ELÈCTRICS:
Els mitjans de protecció personal a les immediacions de zones en tensió elèctrica, seran seleccionats en funció de les següents activitats:
- Treballs de muntatge elèctric
- Treballs de manteniment elèctric
- Treballs d'explotació i transport elèctric
Els operaris que hagin de treballar en circuits o equips elèctrics en tensió o al seu voltant, faran servir roba sense accessoris metàl·lics.
Faran servir pantalles facials dielèctriques, ulleres fosques de 3 DIN, casc aïllant, granota resistent al foc, guants dielèctrics adequats, sabates de seguretat aïllant, eines dielèctriques i bosses per al trasllat.
2.- CONDICIONS DEL PROCÉS D'EXECUCIÓ
Es seguiran les recomanacions d'emmagatzematge i atenció, fixats pel fabricant.
Es reemplaçaran els elements, es netejaran, desinfectaran i es col·locaran en el lloc assignat, seguint les instruccions del fabricant.
S'emmagatzemaran en compartiments amplis i secs, amb temperatures compreses entre 15 i 25ºC.
Els estocs i les entregues estaran documentades i custodiades, amb justificant de recepció i rebut, per un responsable delegat per l'emprador.
La vida útil dels EPI és limitada, podent ser deguda tant al seu desgast prematur per l'ús, com a la seva caducitat, que vindrà fixada pel termini de validesa establert pel fabricant, a partir de la seva data de fabricació (generalment estampillada a l'EPI), amb independència que hagi estat o no utilitzat.
3.- UNITAT I CRITERI D'AMIDAMENT
Es mesurarà en les unitats indicades a cada partida d'obra amb els criteris següents:
Totes les unitats d'obra inclouen en el seu preu el seu muntatge, el manteniment en condicions d'us segures durant tot el temps que l'obra les necessiti, i el seu desmuntatge i transport al lloc d'aplec si son reutilitzables, o fins a l'abocador si no es poden tornar a utilitzar.
4.- NORMATIVA DE COMPLIMENT OBLIGATORI
Ley 31/1995, de 8 de noviembre, de prevención de riesgos laborales.
Real Decreto 773/1997, de 30 de mayo, sobre disposiciones mínimas de seguridad y salud relativas a la utilización por los trabajadores de equipos de protección individual.
Real Decreto 542/2020, de 26 de mayo, por el que se modifican y derogan diferentes disposiciones en materia de calidad y seguridad industrial.
Real Decreto 159/1995, de 3 de febrero, por el que se modifica el real decreto 1407/1992, de 20 de noviembre, por el que se regula las condiciones para la comercialización y libre circulación intracomunitaria de los equipos de protección individual.
Resolución de 29 de abril de 1999, de la Dirección General de Industria y Tecnología, por la que se actualiza el anexo IV de la Resolución de 18 de marzo de 1998, de la Dirección General de Tecnología y Seguridad Industrial.
Resolución de 28 de julio de 2000, de la Dirección General de Política Tecnológica, por la que se actualiza el anexo IV de la Resolución de 29 de abril de 1999, de la Dirección General de Industria y Tecnología.
Real Decreto 396/2006, de 31 de marzo. por el que se establecen las disposiciones mínimas de seguridad y salud aplicables a los trabajos con riesgo de exposición al amianto.

P1 TREBALLS PREVIS I D'IMPLANTACIÓ, PROTECCIONS INDIVIDUALS I COL·LECTIVES I MESURES PREVENTIVES

P14 PROTECCIONS INDIVIDUALS

P147 PROTECCIONS DEL COS

P1477- CASC DE SEGURETAT (PO)

0.- ELEMENTS QUE CONTEMPLA EL PLEC

P1477-65LO.

1.- DEFINICIÓ I CONDICIONS DE LES PARTIDES D'OBRA EXECUTADES
Equip destinat a ser dut o subjectat pel treballador perquè el protegeixi d'un o diversos riscos que puguin amenaçar la seva seguretat o la seva salut, així com qualsevol complement o accessori destinat a tal fi.
S'han considerat els tipus següents:
- Proteccions del cap
- Proteccions per a l'aparell ocular i la cara
- Proteccions per a l'aparell auditiu
- Proteccions per a l'aparell respiratori
- Proteccions de les extremitats superiors
- Proteccions de les extremitats inferiors
- Proteccions del cos
- Protecció del tronc
- Protecció per treball a la intempèrie
- Roba i peces de senyalització
- Protecció personal contra contactes elèctrics
Resten expressament exclosos:
- La roba de treball corrent i els uniformes que no estiguin específicament destinats a protegir la salut o la integritat física del treballador
- Es equips dels serveis de socors i salvament
- Els EPI dels militars, dels policies i de les persones dels serveis de manteniment de l'ordre
- Els EPI dels mitjans de transport per carretera
- El material d'esport
- El material d'autodefensa o de dissuasió
- Els aparells portàtils per a la detecció i senyalització dels riscos i dels factors de molèstia
CARACTERÍSTIQUES GENERALS:
Els EPI hauran de proporcionar una protecció eficaç davant els riscos que motiven el seu ús, sense suposar per si mateixos o ocasionar riscos addicionals ni molèsties innecessàries. A tal fi hauran de:
- Respondre a les condiciones existents en el lloc de treball.
- Tenir en compte les condicions anatòmiques i fisiològiques així com l'estat de salut del treballador.
- Adequar-se al portador, després dels ajustaments necessaris.
Tots els equips de protecció individual han d'estar marcats per CE, tal com estableix el RD 1407/1992, de 20 de novembre, pel qual es regulen les condicions de comercialització i lliure circulació d'equips de protecció individual i modificacions posteriors.
En cas de riscos múltiples que exigeixin la utilització simultània de diversos EPI, aquests hauran de ser compatibles entre si i mantenir la seva eficàcia en relació amb el risc o riscos corresponents.
Els EPI solament poden ser utilitzats per als usos previstos pel fabricant. El responsable de la contractació del treballadors resta obligat a informar i instruir del seu ús adequat als treballadors, organitzant, si és necessari, sessions d'entrenament, especialment quan es requereixi la utilització simultània de diversos EPI, amb els següents continguts:
- Coneixement de com posar-se i treure's l'EPI
- Condicions i requisits d'emmagatzematge i manteniment per part de l'usuari
- Referència als accessoris i peces que requereixin substitucions periòdiques
- Interpretació dels pictogrames, nivell de prestacions i etiquetatge proporcionat pel fabricant
Les condicions en què l'EPI haurà de ser utilitzat es determinarà en funció de:
- La gravetat del risc
- El temps o freqüència d'exposició al risc
- Les condicions del lloc de treball
- Les prestacions del propi EPI
- Els riscos addicionals derivats de la pròpia utilització de l'EPI, que no hagin pogut evitar-se
L'ús dels EPI, en principi és personal, i solament són transferibles aquells en els que es pugui garantir la higiene i salut dels subsegüents usuaris. En aquest cas s'han de substituir les peces directament en contacte amb el cos de l'usuari i fer un tractament de rentat antisèptic.
L'EPI s'ha de col·locar i ajustar correctament, seguint les instruccions del fabricant i aplicant la formació i informació que al respecte haurà rebut l'usuari.
L'usuari amb antelació a la utilització de l'EPI haurà de comprovar l'entorn en el qual ho ha d'utilitzar.
L'EPI s'utilitzarà sense sobrepassar les limitacions previstes pel fabricant. No es permès fer modificacions i/o decoracions que redueixin les característiques físiques de l'EPI o anul·lin o redueixin la seva eficàcia.
L'EPI haurà de ser utilitzat correctament pel beneficiari mentre subsisteixi el risc.
PROTECCIONS DEL CAP:
Quan existeixi risc de caiguda o de projecció violenta d'objectes o topades sobre el cap, serà perceptiva la utilització de casc protector.
Comprendrà la defensa del crani, cara, coll i completarà el seu ús, la protecció específica d'ulls i oïdes.
Els mitjans de protecció del cap seran seleccionats en funció de les següents activitats:
- Obres de construcció, i especialment, activitats a sota o a prop de bastides i llocs de treball situats en altura, obres d'encofrat i desencofrat, muntatge i instal·lació de bastides i demolició
- Treballs en ponts metàl·lics, edificis i estructures metàl·liques de gran altura, pals, torres, obres i muntatges metàl·lics, de caldereria i conduccions tubulars
- Obres en foses, rases, pous i galeries
- Moviments de terra i obres en roca
- Treballs en explotacions de fons, en canteres, explotacions a cel obert i desplaçament de runes
- Utilització de pistoles per a fixar claus
- Treballs amb explosius
- Activitats en ascensors, mecanismes elevadors, grues i mitjans de transport
- Manteniment d'obres i instal·lacions industrials
Als llocs de treball on existeixi risc d'enganxada de cabells, per la seva proximitat a màquines, aparells o enginys en moviment, quan es produeixi acumulació permanent i ocasional de substàncies perilloses o brutes, serà obligatòria la cobertura dels cabells o altres mitjans adequats, eliminant-se els llaços, cintes i adorns sortints.
Sempre que el treball determini exposició constant al sol, pluja o neu, serà obligatori l'ús de cobriment de caps o passamuntanyes, tipus mànega elàstica de punt, adaptables sobre el casc (mai al seu interior).
PROTECCIÓ PERSONAL CONTRA CONTACTES ELÈCTRICS:
Els mitjans de protecció personal a les immediacions de zones en tensió elèctrica, seran seleccionats en funció de les següents activitats:
- Treballs de muntatge elèctric
- Treballs de manteniment elèctric
- Treballs d'explotació i transport elèctric
Els operaris que hagin de treballar en circuits o equips elèctrics en tensió o al seu voltant, faran servir roba sense accessoris metàl·lics.
Faran servir pantalles facials dielèctriques, ulleres fosques de 3 DIN, casc aïllant, granota resistent al foc, guants dielèctrics adequats, sabates de seguretat aïllant, eines dielèctriques i bosses per al trasllat.
2.- CONDICIONS DEL PROCÉS D'EXECUCIÓ
Es seguiran les recomanacions d'emmagatzematge i atenció, fixats pel fabricant.
Es reemplaçaran els elements, es netejaran, desinfectaran i es col·locaran en el lloc assignat, seguint les instruccions del fabricant.
S'emmagatzemaran en compartiments amplis i secs, amb temperatures compreses entre 15 i 25ºC.
Els estocs i les entregues estaran documentades i custodiades, amb justificant de recepció i rebut, per un responsable delegat per l'emprador.
La vida útil dels EPI és limitada, podent ser deguda tant al seu desgast prematur per l'ús, com a la seva caducitat, que vindrà fixada pel termini de validesa establert pel fabricant, a partir de la seva data de fabricació (generalment estampillada a l'EPI), amb independència que hagi estat o no utilitzat.
3.- UNITAT I CRITERI D'AMIDAMENT
Es mesurarà en les unitats indicades a cada partida d'obra amb els criteris següents:
Totes les unitats d'obra inclouen en el seu preu el seu muntatge, el manteniment en condicions d'us segures durant tot el temps que l'obra les necessiti, i el seu desmuntatge i transport al lloc d'aplec si son reutilitzables, o fins a l'abocador si no es poden tornar a utilitzar.
4.- NORMATIVA DE COMPLIMENT OBLIGATORI
Ley 31/1995, de 8 de noviembre, de prevención de riesgos laborales.
Real Decreto 773/1997, de 30 de mayo, sobre disposiciones mínimas de seguridad y salud relativas a la utilización por los trabajadores de equipos de protección individual.
Real Decreto 542/2020, de 26 de mayo, por el que se modifican y derogan diferentes disposiciones en materia de calidad y seguridad industrial.
Real Decreto 159/1995, de 3 de febrero, por el que se modifica el real decreto 1407/1992, de 20 de noviembre, por el que se regula las condiciones para la comercialización y libre circulación intracomunitaria de los equipos de protección individual.
Resolución de 29 de abril de 1999, de la Dirección General de Industria y Tecnología, por la que se actualiza el anexo IV de la Resolución de 18 de marzo de 1998, de la Dirección General de Tecnología y Seguridad Industrial.
Resolución de 28 de julio de 2000, de la Dirección General de Política Tecnológica, por la que se actualiza el anexo IV de la Resolución de 29 de abril de 1999, de la Dirección General de Industria y Tecnología.
Real Decreto 396/2006, de 31 de marzo. por el que se establecen las disposiciones mínimas de seguridad y salud aplicables a los trabajos con riesgo de exposición al amianto.

_____

P1 TREBALLS PREVIS I D'IMPLANTACIÓ, PROTECCIONS INDIVIDUALS I COL·LECTIVES I MESURES PREVENTIVES

P14 PROTECCIONS INDIVIDUALS

P147 PROTECCIONS DEL COS

P1479- CINTURÓ DE SEGURETAT (PO)

0.- ELEMENTS QUE CONTEMPLA EL PLEC

P1479-65N8.

1.- DEFINICIÓ I CONDICIONS DE LES PARTIDES D'OBRA EXECUTADES
Equip destinat a ser dut o subjectat pel treballador perquè el protegeixi d'un o diversos riscos que puguin amenaçar la seva seguretat o la seva salut, així com qualsevol complement o accessori destinat a tal fi.
S'han considerat els tipus següents:
- Proteccions del cap
- Proteccions per a l'aparell ocular i la cara
- Proteccions per a l'aparell auditiu
- Proteccions per a l'aparell respiratori
- Proteccions de les extremitats superiors
- Proteccions de les extremitats inferiors
- Proteccions del cos
- Protecció del tronc
- Protecció per treball a la intempèrie

- Roba i peces de senyalització
- Protecció personal contra contactes elèctrics
Resten expressament exclosos:
- La roba de treball corrent i els uniformes que no estiguin específicament destinats a protegir la salut o la integritat física del treballador
- Es equips dels serveis de socors i salvament
- Els EPI dels militars, dels policies i de les persones dels serveis de manteniment de l'ordre
- Els EPI dels mitjans de transport per carretera
- El material d'esport
- El material d'autodefensa o de dissuasió
- Els aparells portàtils per a la detecció i senyalització dels riscos i dels factors de molèstia
CARACTERÍSTIQUES GENERALS:
Els EPI hauran de proporcionar una protecció eficaç davant els riscos que motiven el seu ús, sense suposar por si mateixos o ocasionar riscos addicionals ni molèsties innecessàries. A tal fi hauran de:
- Respondre a les condiciones existents en el lloc de treball.
- Tenir en compte les condicions anatòmiques i fisiològiques així com l'estat de salut del treballador.
- Adequar-se al portador, després dels ajustaments necessaris.
Tots els equips de protecció individual han d'estar marcats per CE, tal com estableix el RD 1407/1992, de 20 de novembre, pel qual es regulen les condicions de comercialització i lliure circulació d'equips de protecció individual i modificacions posteriors.
En cas de riscos múltiples que exigeixin la utilització simultània de diversos EPI, aquests hauran de ser compatibles entre si i mantenir la seva eficàcia en relació amb el risc o riscos corresponents.
Els EPI solament poden ser utilitzats per als usos previstos pel fabricant. El responsable de la contractació del treballadors resta obligat a informar i instruir del seu ús adequat als treballadors, organitzant, si és necessari, sessions d'entrenament, especialment quan es requereixi la utilització simultània de diversos EPI, amb els següents continguts:
- Coneixement de com posar-se i treure's l'EPI
- Condicions i requisits d'emmagatzematge i manteniment per part de l'usuari
- Referència als accessoris i peces que requereixin substitucions periódiques
- Interpretació dels pictogrames, nivell de prestacions i etiquetatge proporcionat pel fabricant
Les condicions en què l'EPI haurà de ser utilitzat es determinarà en funció de:
- La gravetat del risc
- El temps o freqüència d'exposició al risc
- Les condicions del lloc de treball
- Les prestacions del propi EPI
- Els riscos addicionals derivats de la pròpia utilització de l'EPI, que no hagin pogut evitar-se
L'ús dels EPI, en principi és personal, i solament són transferibles aquells en els que es pugui garantir la higiene i salut dels subsegüents usuaris. En aquest cas s'han de substituir les peces directament en contacte amb el cos de l'usuari i fer un tractament de rentat antisèptic.
L'EPI s'ha de col·locar i ajustar correctament, seguint les instruccions del fabricant i aplicant la formació i informació que al respecte haurà rebut l'usuari.
L'usuari amb antelació a la utilització de l'EPI haurà de comprovar l'entorn en el qual ho ha d'utilitzar.
L'EPI s'utilitzarà sense sobrepassar les limitacions previstes pel fabricant. No es permès fer modificacions i/o decoracions que redueixin les característiques físiques de l'EPI o anul·lin o redueixin la seva eficàcia.
L'EPI haurà de ser utilitzat correctament pel beneficiari mentre subsisteixi el risc.
PROTECCIONS DEL COS:
En tot treball en altura amb risc de caiguda eventual (superior a 2 m), serà perceptiu l'ús de cinturó de seguretat anticaigudes (tipus paracaigudista amb arnès).
Els mitjans de protecció personal anticaigudes d'alçada, seran seleccionats en funció de les següents activitats:
- Treballs en bastides
- Muntatge de peces prefabricades
- Treballs en pals i torres
- Treballs en cabines de grues situades en altura
Aquests cinturons compliran les següents condicions:
- Es revisaran sempre abans del seu ús, i es llençaran quan tinguin talls, esquerdes o filaments que comprometin la seva resistència, calculada per al cos humà en caiguda lliure des d'una alçada de 5 m. o quan la data de fabricació sigui superior als 4 anys
- Aniran previstos d'anelles per on passaran la corda salvacaigudes, que no podran anar subjectes mitjançant reblons
- La corda salvacaigudes serà de poliamida d'alta tenacitat, amb un diàmetre de 12 mm
- Queda prohibit per aquest fi el cable metàl·lic, tant pel risc de contacte amb línies elèctriques, com per la menor elasticitat per la tensió en cas de caiguda
- La sirga d'amarrador també serà de poliamida, però de 16 mm de diàmetre
Es vigilarà de manera especial, la seguretat de l'ancoratge i la seva resistència. La llargària de la corda salvacaigudes haurà de cobrir distàncies el més curtes possibles.
El cinturó, si bé pot fer-se servir per diferents usuaris durant la seva vida útil, durant el temps que persisteixi el risc de caiguda d'alçada, estarà individualment assignat a cada usuari amb rebut signat per part del receptor.
2.- CONDICIONS DEL PROCÉS D'EXECUCIÓ
Es seguiran les recomanacions d'emmagatzematge i atenció, fixats pel fabricant.
Es reemplaçaran els elements, es netejaran, desinfectaran i es col·locaran en el lloc assignat, seguint les instruccions del fabricant.
S'emmagatzemaran en compartiments amplis i secs, amb temperatures compreses entre 15 i 25ºC.
Els estocs i les entregues estaran documentades i custodiades, amb justificant de recepció i rebut, per un responsable delegat per l'emprador.
La vida útil dels EPI és limitada, podent ser deguda tant al seu desgast prematur per l'ús, com a la seva caducitat, que vindrà fixada pel termini de validesa establert pel fabricant, a partir de la seva data de fabricació (generalment estampillada a l'EPI), amb independència que hagi estat o no utilitzat.
3.- UNITAT I CRITERI D'AMIDAMENT
Es mesurarà en les unitats indicades a cada partida d'obra amb els criteris següents:
Totes les unitats d'obra inclouen en el seu preu el seu muntatge, el manteniment en condicions d'us segures durant tot el temps que l'obra les necessiti, i el seu desmuntatge i transport al lloc d'aplec si son reutilitzables, o fins a l'abocador si no es poden tornar a utilitzar.
4.- NORMATIVA DE COMPLIMENT OBLIGATORI
Ley 31/1995, de 8 de noviembre, de prevención de riesgos laborales.
Real Decreto 773/1997, de 30 de mayo, sobre disposiciones mínimas de seguridad y salud relativas a la utilización por los trabajadores de equipos de protección individual.
Real Decreto 542/2020, de 26 de mayo, por el que se modifican y derogan diferentes disposiciones en materia de calidad y seguridad industrial.
Real Decreto 159/1995, de 3 de febrero, por el que se modifica el real decreto 1407/1992, de 20 de noviembre, por el que se regula las condiciones para la comercialización y libre circulación intracomunitaria de los equipos de protección individual.
Resolución de 29 de abril de 1999, de la Dirección General de Industria y Tecnología, por la que se actualiza el anexo IV de la Resolución de 18 de marzo de 1998, de la Dirección General de Tecnología y Seguridad Industrial.
Resolución de 28 de julio de 2000, de la Dirección General de Política Tecnológica, por la que se actualiza el anexo IV de la Resolución de 29 de abril de 1999, de la Dirección General de Industria y Tecnología.
Real Decreto 396/2006, de 31 de marzo. por el que se establecen las disposiciones mínimas de seguridad y salud aplicables a los trabajos con riesgo de exposición al amianto.

P1 TREBALLS PREVIS I D'IMPLANTACIÓ, PROTECCIONS INDIVIDUALS I COL·LECTIVES I MESURES PREVENTIVES

P14 PROTECCIONS INDIVIDUALS

P147 PROTECCIONS DEL COS

P147L- GUANTS (PO)

0.- ELEMENTS QUE CONTEMPLA EL PLEC

P147L-EQD8.

1.- DEFINICIÓ I CONDICIONS DE LES PARTIDES D'OBRA EXECUTADES
Equip destinat a ser dut o subjectat pel treballador perquè el protegeixi d'un o diversos riscos que puguin amenaçar la seva seguretat o la seva salut, així com qualsevol complement o accessori destinat a tal fi.
S'han considerat els tipus següents:
- Proteccions del cap
- Proteccions per a l'aparell ocular i la cara
- Proteccions per a l'aparell auditiu
- Proteccions per a l'aparell respiratori
- Proteccions de les extremitats superiors
- Proteccions de les extremitats inferiors
- Proteccions del cos
- Protecció del tronc
- Protecció per treball a la intempèrie
- Roba i peces de senyalització
- Protecció personal contra contactes elèctrics
Resten expressament exclosos:
- La roba de treball corrent i els uniformes que no estiguin específicament destinats a protegir la salut o la integritat física del treballador
- Es equips dels serveis de socors i salvament
- Els EPI dels militars, dels policies i de les persones dels serveis de manteniment de l'ordre
- Els EPI dels mitjans de transport per carretera
- El material d'esport
- El material d'autodefensa o de dissuasió
- Els aparells portàtils per a la detecció i senyalització dels riscos i dels factors de molèstia
CARACTERÍSTIQUES GENERALS:
Els EPI hauran de proporcionar una protecció eficaç davant els riscos que motiven el seu ús, sense suposar por si mateixos o ocasionar riscos addicionals ni molèsties innecessàries. A tal fi hauran de:
- Respondre a les condiciones existents en el lloc de treball.
- Tenir en compte les condicions anatòmiques i fisiològiques així com l'estat de salut del treballador.
- Adequar-se al portador, després dels ajustaments necessaris.
Tots els equips de protecció individual han d'estar marcats per CE, tal com estableix el RD 1407/1992, de 20 de novembre, pel qual es regulen les condicions de comercialització i lliure circulació d'equips de protecció individual i modificacions posteriors.
En cas de riscos múltiples que exigeixin la utilització simultània de diversos EPI, aquests hauran de ser compatibles entre si i mantenir la seva eficàcia en relació amb el risc o riscos corresponents.
Els EPI solament poden ser utilitzats per als usos previstos pel fabricant. El responsable de la contractació del treballadors resta obligat a informar i instruir del seu ús adequat als treballadors, organitzant, si és necessari, sessions d'entrenament, especialment

quan es requereixi la utilització simultània de diversos EPI, amb els següents continguts:
- Coneixement de com posar-se i treure's l'EPI
- Condicions i requisits d'emmagatzematge i manteniment per part de l'usuari
- Referència als accessoris i peces que requereixin substitucions periódiques
- Interpretació dels pictogrames, nivell de prestacions i etiquetatge proporcionat pel fabricant

Les condicions en què l'EPI haurà de ser utilitzat es determinarà en funció de:
- La gravetat del risc
- El temps o freqüència d'exposició al risc
- Les condicions del lloc de treball
- Les prestacions del propi EPI
- Els riscos addicionals derivats de la pròpia utilització de l'EPI, que no hagin pogut evitar-se

L'ús dels EPI, en principi és personal, i solament són transferibles aquells en els que es pugui garantir la higiene i salut dels subsegüents usuaris. En aquest cas s'han de substituir les peces directament en contacte amb el cos de l'usuari i fer un tractament de rentat antisèptic.
L'EPI s'ha de col·locar i ajustar correctament, seguint les instruccions del fabricant i aplicant la formació i informació que al respecte haurà rebut l'usuari.
L'usuari amb antelació a la utilització de l'EPI haurà de comprovar l'entorn en el qual ho ha d'utilitzar.
L'EPI s'utilitzarà sense sobrepassar les limitacions previstes pel fabricant. No es permès fer modificacions i/o decoracions que redueixin les característiques físiques de l'EPI o anul·lin o redueixin la seva eficàcia.
L'EPI haurà de ser utilitzat correctament pel beneficiari mentre subsisteixi el risc.
PROTECCIONS DE LES EXTREMITATS SUPERIORS:
Els mitjans de protecció de les extremitats superiors, es seleccionaran en funció de les següents activitats:
- Treballs de soldadura
- Manipulació d'objectes amb arestes tallants, superfícies, abrasives, etc.
- Manipulació o utilització de productes àcids i alcalins
- Treballs amb risc elèctric

La protecció de mans, avantbraç, i braç es farà mitjançant guants, mànegues, mitjons i maniguets seleccionats per prevenir els riscos existents i per evitar la dificultat de moviments al treballador.
Aquests elements de protecció seran de goma o cautxú, clorur de polivinil, cuir adobat al crom, teixit termoaïllant, punt, lona, pell flor, serratge, malla metàl·lica, làtex rugós antitallada, etc., segons les característiques o riscos del treball a realitzar.
Per a les maniobres amb electricitat s'hauran de fer servir guants de cautxú, neoprè o matèries plàstiques que portin marcat en forma indeleble el voltatge màxim per al qual han estat fabricats.
Com a complement, si procedeix, es faran servir cremes protectores i guants tipus cirurgià.
2.- CONDICIONS DEL PROCÉS D'EXECUCIÓ
Es seguiran les recomanacions d'emmagatzematge i atenció, fixats pel fabricant.
Es reemplaçaran els elements, es netejaran, desinfectaran i es col·locaran en el lloc assignat, seguint les instruccions del fabricant.
S'emmagatzemaran en compartiments amplis i secs, amb temperatures compreses entre 15 i 25ºC.
Els estocs i les entregues estaran documentades i custodiades, amb justificant de recepció i rebut, per un responsable delegat per l'emprador.
La vida útil dels EPI és limitada, podent ser deguda tant al seu desgast prematur per l'ús, com a la seva caducitat, que vindrà fixada pel termini de validesa establert pel fabricant, a partir de la seva data de fabricació (generalment estampillada a l'EPI), amb independència que hagi estat o no utilitzat.
3.- UNITAT I CRITERI D'AMIDAMENT
Es mesurarà en les unitats indicades a cada partida d'obra amb els criteris següents:
Totes les unitats d'obra inclouen en el seu preu el seu muntatge, el manteniment en condicions d'us segures durant tot el temps que l'obra les necessiti, i el seu desmuntatge i transport al lloc d'aplec si son reutilitzables, o fins a l'abocador si no es poden tornar a utilitzar.
4.- NORMATIVA DE COMPLIMENT OBLIGATORI
Ley 31/1995, de 8 de noviembre, de prevención de riesgos laborales.
Real Decreto 773/1997, de 30 de mayo, sobre disposiciones mínimas de seguridad y salud relativas a la utilización por los trabajadores de equipos de protección individual.
Real Decreto 542/2020, de 26 de mayo, por el que se modifican y derogan diferentes disposiciones en materia de calidad y seguridad industrial.
Real Decreto 159/1995, de 3 de febrero, por el que se modifica el real decreto 1407/1992, de 20 de noviembre, por el que se regula las condiciones para la comercialización y libre circulación intracomunitaria de los equipos de protección individual.
Resolución de 29 de abril de 1999, de la Dirección General de Industria y Tecnología, por la que se actualiza el anexo IV de la Resolución de 18 de marzo de 1998, de la Dirección General de Tecnología y Seguridad Industrial.
Resolución de 28 de julio de 2000, de la Dirección General de Política Tecnológica, por la que se actualiza el anexo IV de la Resolución de 29 de abril de 1999, de la Dirección General de Industria y Tecnología.
Real Decreto 396/2006, de 31 de marzo. por el que se establecen las disposiciones mínimas de seguridad y salud aplicables a los trabajos con riesgo de exposición al amianto.

P1 TREBALLS PREVIS I D'IMPLANTACIÓ, PROTECCIONS INDIVIDUALS I COL·LECTIVES I MESURES PREVENTIVES

P14 PROTECCIONS INDIVIDUALS

P147 PROTECCIONS DEL COS

P147Q- PANTALLA PER A PROTECCIÓ DE L'APARELL OCULAR (PO)

0.- ELEMENTS QUE CONTEMPLA EL PLEC

P147Q-65M2.

1.- DEFINICIÓ I CONDICIONS DE LES PARTIDES D'OBRA EXECUTADES
Equip destinat a ser dut o subjectat pel treballador perquè el protegeixi d'un o diversos riscos que puguin amenaçar la seva seguretat o la seva salut, així com qualsevol complement o accessori destinat a tal fi.
S'han considerat els tipus següents:
- Proteccions del cap
- Proteccions per a l'aparell ocular i la cara
- Proteccions per a l'aparell auditiu
- Proteccions per a l'aparell respiratori
- Proteccions de les extremitats superiors
- Proteccions de les extremitats inferiors
- Proteccions del cos
- Protecció del tronc
- Protecció per treball a la intempèrie
- Roba i peces de senyalització
- Protecció personal contra contactes elèctrics

Resten expressament exclosos:
- La roba de treball corrent i els uniformes que no estiguin específicament destinats a protegir la salut o la integritat física del treballador
- Es equips dels serveis de socors i salvament
- Els EPI dels militars, dels policies i de les persones dels serveis de manteniment de l'ordre
- Els EPI dels mitjans de transport per carretera
- El material d'esport
- El material d'autodefensa o de dissuasió
- Els aparells portàtils per a la detecció i senyalització dels riscos i dels factors de molèstia

CARACTERÍSTIQUES GENERALS:
Els EPI hauran de proporcionar una protecció eficaç davant els riscos que motiven el seu ús, sense suposar per si mateixos o ocasionar riscos addicionals ni molèsties innecessàries. A tal fi hauran de:
- Respondre a les condiciones existents en el lloc de treball.
- Tenir en compte les condicions anatòmiques i fisiològiques així com l'estat de salut del treballador.
- Adequar-se al portador, després dels ajustaments necessaris.

Tots els equips de protecció individual han d'estar marcats per CE, tal com estableix el RD 1407/1992, de 20 de novembre, pel qual es regulen les condicions de comercialització i lliure circulació d'equips de protecció individual i modificacions posteriors.
En cas de riscos múltiples que exigeixin la utilització simultània de diversos EPI, aquests hauran de ser compatibles entre si i mantenir la seva eficàcia en relació amb el risc o riscos corresponents.
Els EPI solament poden ser utilitzats per als usos previstos pel fabricant. El responsable de la contractació del treballadors resta obligat a informar i instruir del seu ús adequat als treballadors, organitzant, si és necessari, sessions d'entrenament, especialment quan es requereixi la utilització simultània de diversos EPI, amb els següents continguts:
- Coneixement de com posar-se i treure's l'EPI
- Condicions i requisits d'emmagatzematge i manteniment per part de l'usuari
- Referència als accessoris i peces que requereixin substitucions periódiques
- Interpretació dels pictogrames, nivell de prestacions i etiquetatge proporcionat pel fabricant

Les condicions en què l'EPI haurà de ser utilitzat es determinarà en funció de:
- La gravetat del risc
- El temps o freqüència d'exposició al risc
- Les condicions del lloc de treball
- Les prestacions del propi EPI
- Els riscos addicionals derivats de la pròpia utilització de l'EPI, que no hagin pogut evitar-se

L'ús dels EPI, en principi és personal, i solament són transferibles aquells en els que es pugui garantir la higiene i salut dels subsegüents usuaris. En aquest cas s'han de substituir les peces directament en contacte amb el cos de l'usuari i fer un tractament de rentat antisèptic.
L'EPI s'ha de col·locar i ajustar correctament, seguint les instruccions del fabricant i aplicant la formació i informació que al respecte haurà rebut l'usuari.
L'usuari amb antelació a la utilització de l'EPI haurà de comprovar l'entorn en el qual ho ha d'utilitzar.
L'EPI s'utilitzarà sense sobrepassar les limitacions previstes pel fabricant. No es permès fer modificacions i/o decoracions que redueixin les característiques físiques de l'EPI o anul·lin o redueixin la seva eficàcia.
L'EPI haurà de ser utilitzat correctament pel beneficiari mentre subsisteixi el risc.
PROTECCIONS PER A L'APARELL OCULAR I LA CARA:
La protecció de l'aparell ocular s'efectuarà mitjançant la utilització d'ulleres, pantalles transparents o viseres.
Els mitjans de protecció ocular seran seleccionats en funció de les activitats :
- Topades o impactes amb partícules o cossos sòlids.
- Acció de pols i fums.
- Projecció o esquitxada de líquids freds, calents, càustics o materials fosos.
- Substàncies perilloses per la seva intensitat o naturalesa.
- Radiacions perilloses per la seva intensitat o naturalesa.
- Enlluernament

S'han de tenir en compte els aspectes següents:

- Quan es treballi amb vapors, gasos o pols molt fina, hauran de ser completament tancades i ajustades a la cara, amb visor amb tractament anti-entelat
- En els casos d'ambients agressius de pols grossa i líquids, seran com els anteriors, però portaran incorporats botons de ventilació indirecta o tamís antiestàtic
- En els demés casos seran de muntura de tipus normal i amb proteccions laterals que podran ser perforades per a una millor ventilació.
- Quan no existeixi perill d'impactes per partícules dures, es podran fer servir ulleres de Protecció tipus panoràmiques, amb armadura de vinil flexible i amb el visor de policarbonat o acetat transparent.
- En ambients de pols fi, amb ambient xafogós o humit, el visor haurà de ser de reixeta metàl·lica (tipus picapedrer) per impedir entelament.

Les ulleres i altres elements de protecció ocular es conservaran sempre nets i s'adequaran protegits contra fregament. Seran d'ús individual i no podran ser utilitzats per diferents persones.

Els mitjans de protecció facial seran seleccionats en funció de les següents activitats:
- Treballs de soldadura, esmerilat, polit i/o tall
- Treballs de perforació i burinat
- Talla i tractament de pedres
- Manipulació de pistoles fixaclaus d'impacte
- Utilització de maquinària que generen encenalls curts
- Recollida i fragmentació de vidre, ceràmica
- Treball amb raig projector d'abrasius granulars
- Manipulació o utilització de productes àcids i alcalins, desinfectants i detergents corrosius
- Manipulació o utilització de dispositius amb raig líquid
- Activitats en un entorn de calor radiant
- Treballs que desprenen radiacions
- Treballs elèctrics en tensió, en baixa tensió

Als treballs elèctrics realitzats en proximitats de zones en tensió, l'aparell de la pantalla haurà d'estar construït amb material absolutament aïllant i el visor lleugerament enfosquit, en previsió de ceguesa per encebada intempestiva de l'arc elèctric.

Les utilitzades en previsió d'escalfor, hauran de ser de "Kevlar" o de teixit aluminitzat reflectant (l'amiant i teixits asbèstics estan totalment prohibits), amb un visor corresponent, equipat amb vidre resistent a la temperatura que haurà de suportar.

Als treballs de soldadura elèctrica es farà servir l'equip de pantalla de mà anomenada "Caixó de soldador" amb espiell de vidre fosc protegit per un altre vidre transparent, sent retràctil el fosc, per a facilitar la picada de l'escòria, i fàcilment recanviables ambdós.

No tindran cap part metàl·lica a l'exterior, amb la fi d'evitar els contactes accidentals amb la pinça de soldar.

Als llocs de soldadura elèctrica que es necessiti i als de soldadura amb gas inert (Nertal), es faran servir les pantalles de cap de tipus regulables.

Característiques dels vidres de protecció:
- Quan al treball a realitzar existeixi risc d'enlluernament, les ulleres seran de color o portaran un filtre per a garantir una absorció lumínica suficient
- En el sector de la construcció, per a la seva resistència i impossibilitat de rallat i entelament, el tipus de visor més polivalent i eficaç, acostuma a ser el de reixeta metàl·lica d'acer, tipus sedàs, tradicional de les ulleres de picapedrer

2.- CONDICIONS DEL PROCÉS D'EXECUCIÓ

Es seguiran les recomanacions d'emmagatzematge i atenció, fixats pel fabricant.

Es reemplaçaran els elements, es netejaran, desinfectaran i es col·locaran en el lloc assignat, seguint les instruccions del fabricant.

S'emmagatzemaran en compartiments amplis i secs, amb temperatures compreses entre 15 i 25ºC.

Els estocs i les entregues estaran documentades i custodiades, amb justificant de recepció i rebut, per un responsable delegat per l'emprador.

La vida útil dels EPI és limitada, podent ser deguda tant al seu desgast prematur per l'ús, com a la seva caducitat, que vindrà fixada pel termini de validesa establert pel fabricant, a partir de la seva data de fabricació (generalment estampillada a l'EPI), amb independència que hagi estat o no utilitzat.

3.- UNITAT I CRITERI D'AMIDAMENT

Es mesurarà en les unitats indicades a cada partida d'obra amb els criteris següents:

Totes les unitats d'obra inclouen en el seu preu el seu muntatge, el manteniment en condicions d'us segures durant tot el temps que l'obra les necessiti, i el seu desmuntatge i transport al lloc d'aplec si son reutilitzables, o fins a l'abocador si no es poden tornar a utilitzar.

4.- NORMATIVA DE COMPLIMENT OBLIGATORI

Ley 31/1995, de 8 de noviembre, de prevención de riesgos laborales.

Real Decreto 773/1997, de 30 de mayo, sobre disposiciones mínimas de seguridad y salud relativas a la utilización por los trabajadores de equipos de protección individual.

Real Decreto 542/2020, de 26 de mayo, por el que se modifican y derogan diferentes disposiciones en materia de calidad y seguridad industrial.

Real Decreto 159/1995, de 3 de febrero, por el que se modifica el real decreto 1407/1992, de 20 de noviembre, por el que se regula las condiciones para la comercialización y libre circulación intracomunitaria de los equipos de protección individual.

Resolución de 29 de abril de 1999, de la Dirección General de Industria y Tecnología, por la que se actualiza el anexo IV de la Resolución de 18 de marzo de 1998, de la Dirección General de Tecnología y Seguridad Industrial.

Resolución de 28 de julio de 2000, de la Dirección General de Política Tecnológica, por la que se actualiza el anexo IV de la Resolución de 29 de abril de 1999, de la Dirección General de Industria y Tecnología.

Real Decreto 396/2006, de 31 de marzo. por el que se establecen las disposiciones mínimas de seguridad y salud aplicables a los trabajos con riesgo de exposición al amianto.

P1 TREBALLS PREVIS I D'IMPLANTACIÓ, PROTECCIONS INDIVIDUALS I COL·LECTIVES I MESURES PREVENTIVES

P14 PROTECCIONS INDIVIDUALS

P147 PROTECCIONS DEL COS

P147Z- ULLERES DE SEGURETAT PER A PROTECCIÓ DE L'APARELL OCULAR (PO)

0.- ELEMENTS QUE CONTEMPLA EL PLEC

P147Z-FITK.

1.- DEFINICIÓ I CONDICIONS DE LES PARTIDES D'OBRA EXECUTADES

Equip destinat a ser dut o subjectat pel treballador perquè el protegeixi d'un o diversos riscos que puguin amenaçar la seva seguretat o la seva salut, així com qualsevol complement o accessori destinat a tal fi.

S'han considerat els tipus següents:
- Proteccions del cap
- Proteccions per a l'aparell ocular i la cara
- Proteccions per a l'aparell auditiu
- Proteccions per a l'aparell respiratori
- Proteccions de les extremitats superiors
- Proteccions de les extremitats inferiors
- Proteccions del cos
- Protecció del tronc
- Protecció per treball a la intempèrie
- Roba i peces de senyalització
- Protecció personal contra contactes elèctrics

Resten expressament exclosos:
- La roba de treball corrent i els uniformes que no estiguin específicament destinats a protegir la salut o la integritat física del treballador
- Es equips dels serveis de socors i salvament
- Els EPI dels militars, dels policies i de les persones dels serveis de manteniment de l'ordre
- Els EPI dels mitjans de transport per carretera
- El material d'esport
- El material d'autodefensa o de dissuasió
- Els aparells portàtils per a la detecció i senyalització dels riscos i dels factors de molèstia

CARACTERÍSTIQUES GENERALS:

Els EPI hauran de proporcionar una protecció eficaç davant els riscos que motiven el seu ús, sense suposar por si mateixos o ocasionar riscos addicionals ni molèsties innecessàries. A tal fi hauran de:
- Respondre a les condicions existents en el lloc de treball.
- Tenir en compte les condicions anatòmiques i fisiològiques així com l'estat de salut del treballador.
- Adequar-se al portador, després dels ajustaments necessaris.

Tots els equips de protecció individual han d'estar marcats per CE, tal com estableix el RD 1407/1992, de 20 de novembre, pel qual es regulen les condicions de comercialització i lliure circulació d'equips de protecció individual i modificacions posteriors.

En cas de riscos múltiples que exigeixin la utilització simultània de diversos EPI, aquests hauran de ser compatibles entre si i mantenir la seva eficàcia en relació amb el risc o riscos corresponents.

Els EPI solament poden ser utilitzats per als usos previstos pel fabricant. El responsable de la contractació del treballadors resta obligat a informar i instruir del seu ús adequat als treballadors, organitzant, si és necessari, sessions d'entrenament, especialment quan es requereixi la utilització simultània de diversos EPI, amb els següents continguts:
- Coneixement de com posar-se i treure's l'EPI
- Condicions i requisits d'emmagatzematge i manteniment per part de l'usuari
- Referència als accessoris i peces que requereixin substitucions periódiques
- Interpretació dels pictogrames, nivell de prestacions i etiquetatge proporcionat pel fabricant

Les condicions en què l'EPI haurà de ser utilitzat es determinarà en funció de:
- La gravetat del risc
- El temps o freqüència d'exposició al risc
- Les condicions del lloc de treball
- Les prestacions del propi EPI
- Els riscos addicionals derivats de la pròpia utilització de l'EPI, que no hagin pogut evitar-se

L'ús dels EPI, en principi és personal, i solament són transferibles aquells en els que es pugui garantir la higiene i salut dels subsegüents usuaris. En aquest cas s'han de substituir les peces directament en contacte amb el cos de l'usuari i fer un tractament de rentat antisèptic.

L'EPI s'ha de col·locar i ajustar correctament, seguint les instruccions del fabricant i aplicant la formació i informació que al respecte haurà rebut l'usuari.

L'usuari amb antelació a la utilització de l'EPI haurà de comprovar l'entorn en el qual ho ha d'utilitzar.

L'EPI s'utilitzarà sense sobrepassar les limitacions previstes pel fabricant. No es permès fer modificacions i/o decoracions que redueixin les característiques físiques de l'EPI o anul·lin o redueixin la seva eficàcia.

L'EPI haurà de ser utilitzat correctament pel beneficiari mentre subsisteixi el risc.

PROTECCIONS PER A L'APARELL OCULAR I LA CARA:

La protecció de l'aparell ocular s'efectuarà mitjançant la utilització d'ulleres, pantalles transparents o viseres.

Els mitjans de protecció ocular seran seleccionats en funció de les activitats :
- Topades o impactes amb partícules o cossos sòlids.
- Acció de pols i fums.
- Projecció o esquitxada de líquids freds, calents, càustics o materials fosos.

- Substàncies perilloses per la seva intensitat o naturalesa.
- Radiacions perilloses per la seva intensitat o naturalesa.
- Enlluernament

S'han de tenir en compte els aspectes següents:
- Quan es treballi amb vapors, gasos o pols molt fina, hauran de ser completament tancades i ajustades a la cara, amb visor amb tractament anti-entelat
- En els casos d'ambients agressius de pols grossa i líquids, seran com els anteriors, però portaran incorporats botons de ventilació indirecta o tamís antiestàtic
- En els demés casos seran de muntura de tipus normal i amb proteccions laterals que podran ser perforades per a una millor ventilació.
- Quan no existeixi perill d'impactes per partícules dures, es podran fer servir ulleres de Protecció tipus panoràmiques, amb armadura de vinil flexible i amb el visor de policarbonat o acetat transparent.
- En ambients de pols fi, amb ambient xafogós o humit, el visor haurà de ser de reixeta metàl·lica (tipus picapedrer) per impedir entelament.

Les ulleres i altres elements de protecció ocular es conservaran sempre nets i s'adequaran protegits contra fregament. Seran d'ús individual i no podran ser utilitzats per diferents persones.

Els mitjans de protecció facial seran seleccionats en funció de les següents activitats:
- Treballs de soldadura, esmerilat, polit i/o tall
- Treballs de perforació i burinat
- Talla i tractament de pedres
- Manipulació de pistoles fixaclaus d'impacte
- Utilització de maquinària que generen encenalls curts
- Recollida i fragmentació de vidre, ceràmica
- Treball amb raig projector d'abrasius granulars
- Manipulació o utilització de productes àcids i alcalins, desinfectants i detergents corrosius
- Manipulació o utilització de dispositius amb raig líquid
- Activitats en un entorn de calor radiant
- Treballs que desprenen radiacions
- Treballs elèctrics en tensió, en baixa tensió

Als treballs elèctrics realitzats en proximitats de zones en tensió, l'aparell de la pantalla haurà d'estar construït amb material absolutament aïllant i el visor lleugerament enfosquit, en previsió de ceguesa per encebada intempestiva de l'arc elèctric.

Les utilitzades en previsió d'escalfor, hauran de ser de "Kevlar" o de teixit aluminitzat reflectant (l'amiant i teixits asbèstics estan totalment prohibits), amb un visor corresponent, equipat amb vidre resistent a la temperatura que haurà de suportar.

Als treballs de soldadura elèctrica es farà servir l'equip de pantalla de mà anomenada "Caixó de soldador" amb espiell de vidre fosc protegit per un altre vidre transparent, sent retràctil el fosc, per a facilitar la picada de l'escòria, i fàcilment recanviables ambdós.

No tindran cap part metàl·lica a l'exterior, amb la fi d'evitar els contactes accidentals amb la pinça de soldar.

Als llocs de soldadura elèctrica que es necessiti i als de soldadura amb gas inert (Nertal), es faran servir les pantalles de cap de tipus regulables.

Característiques dels vidres de protecció:
- Quan al treball a realitzar existeixi risc d'enlluernament, les ulleres seran de color o portaran un filtre per a garantir una absorció lumínica suficient
- En el sector de la construcció, per a la seva resistència i impossibilitat de rallat i entelament, el tipus de visor més polivalent i eficaç, acostuma a ser el de reixeta metàl·lica d'acer, tipus sedàs, tradicional de les ulleres de picapedrer

2.- CONDICIONS DEL PROCÉS D'EXECUCIÓ

Es seguiran les recomanacions d'emmagatzematge i atenció, fixats pel fabricant.

Es reemplaçaran els elements, es netejaran, desinfectaran i es col·locaran en el lloc assignat, seguint les instruccions del fabricant.

S'emmagatzemaran en compartiments amplis i secs, amb temperatures compreses entre 15 i 25ºC.

Els estocs i les entregues estaran documentades i custodiades, amb justificant de recepció i rebut, per un responsable delegat per l'emprador.

La vida útil dels EPI és limitada, podent ser deguda tant al seu desgast prematur per l'ús, com a la seva caducitat, que vindrà fixada pel termini de validesa establert pel fabricant, a partir de la seva data de fabricació (generalment estampillada a l'EPI), amb independència que hagi estat o no utilitzat.

3.- UNITAT I CRITERI D'AMIDAMENT

Es mesurarà en les unitats indicades a cada partida d'obra amb els criteris següents:

Totes les unitats d'obra inclouen en el seu preu el seu muntatge, el manteniment en condicions d'us segures durant tot el temps que l'obra les necessiti, i el seu desmuntatge i transport al lloc d'aplec si son reutilitzables, o fins a l'abocador si no es poden tornar a utilitzar.

4.- NORMATIVA DE COMPLIMENT OBLIGATORI

Ley 31/1995, de 8 de noviembre, de prevención de riesgos laborales.

Real Decreto 773/1997, de 30 de mayo, sobre disposiciones mínimas de seguridad y salud relativas a la utilización por los trabajadores de equipos de protección individual.

Real Decreto 542/2020, de 26 de mayo, por el que se modifican y derogan diferentes disposiciones en materia de calidad y seguridad industrial.

Real Decreto 159/1995, de 3 de febrero, por el que se modifica el real decreto 1407/1992, de 20 de noviembre, por el que se regula las condiciones para la comercialización y libre circulación intracomunitaria de los equipos de protección individual.

Resolución de 29 de abril de 1999, de la Dirección General de Industria y Tecnología, por la que se actualiza el anexo IV de la Resolución de 18 de marzo de 1998, de la Dirección General de Tecnología y Seguridad Industrial.

Resolución de 28 de julio de 2000, de la Dirección General de Política Tecnológica, por la que se actualiza el anexo IV de la Resolución de 29 de abril de 1999, de la Dirección General de Industria y Tecnología.

Real Decreto 396/2006, de 31 de marzo. por el que se establecen las disposiciones mínimas de seguridad y salud aplicables a los trabajos con riesgo de exposición al amianto.

P1 TREBALLS PREVIS I D'IMPLANTACIÓ, PROTECCIONS INDIVIDUALS I COL·LECTIVES I MESURES PREVENTIVES

P15 PROTECCIONS COL·LECTIVES

P151 PROTECCIONS CONTRA CAIGUDES

P1512- PLATAFORMA PER A PAS DE VEHICLES I PERSONES PER SOBRE DE RASES

0.- ELEMENTS QUE CONTEMPLA EL PLEC

P1512-35FB,P1512-35FA.

1.- DEFINICIÓ I CONDICIONS DE LES PARTIDES D'OBRA EXECUTADES

Sistemes de Protecció Col·lectiva (SPC) són un conjunt de peces o òrgans units entre si, associats de forma solidària, destinat a l'apantallament i interposició física, que s'oposa a una energia natural que es troba fora de control, amb la finalitat d'impedir o reduir les conseqüències del contacte amb les persones o els béns materials circumdants, susceptibles de protecció.

S'han considerat els tipus de protecció següents:
- Proteccions superficials de caigudes de persones o objectes: - Protecció de forats verticals amb vela de lona - Protecció de perímetre de sostre amb xarxa i pescants - Protecció de perímetre de sostre amb xarxa entre sostres - Protecció de forats verticals o horitzontals amb xarxa, malla electrosoldada o taulers de fusta - Protecció de bastides i muntacàrregues amb malla de polietilè - Protecció de zones inferiors de la caiguda d'objectes amb suports amb mènsula i xarxes - Protecció de zones inferiors de la caiguda d'objectes amb estructura i sostre de fusta - Protecció front a projecció de partícules incandescents amb manta ignífuga i xarxa de seguretat - Protecció de talús amb malla metàl·lica i làmina de polietilè - Protecció de projeccions per voladures amb matalàs de xarxa ancorada perimetralment
- Proteccions lineals front a caigudes de persones o objectes: - Baranes de protecció del perímetre del sostre, escales o buits a l'estructura - Barana de protecció a la coronació d'una excavació - Empara d'advertència amb xarxa de poliamida d'1 m d'alçada - Plataforma de treball de fins a 1 m amplada amb baranes i sòcol - Plataforma de treball en voladís de fins a 1 m amplada amb baranes i sòcol - Línia per a subjecció de cinturons de seguretat - Passadís de protecció front a caigudes d'objectes, amb sostre i laterals coberts - Marquesines de protecció front a caigudes d'objectes, amb estructura i plataforma - Protecció front a despreniments del terreny, a mitja vessant, amb estacada i malla - Protecció de caigudes dins de rases amb terres deixades a la vora
- Proteccions puntual front a caigudes de persones o objectes - Plataforma per a càrrega i descàrrega de materials ancorada als sostres - Comporta basculant per a càrrega i descàrrega de materials ancorada als sostres - Topall per a descàrrega de camions en zones d'excavació - Anellat per a escales de ma - Marquesina de protecció accés aparell elevadors - Pont volant metàl·lic amb plataforma de treball en voladís
- Protecció de les zones de treball front els agents atmosfèrics - Pantalla de protecció front al vent - Cobert amb estructura i vela per a protegir del sol
- Elements de protecció en l'ús de maquinaria
- Proteccions per al treball en zones amb tensió elèctrica

CONDICIONS GENERALS:

Els SPC s'instal·laran, disposaran i utilitzaran de manera que es redueixin els riscos per als treballadors exposats a l'energia fora de control protegides pel SPC, i pels usuaris d'Equip, Màquines o Màquines Eines i/o per tercers, exposats a aquests.

Han d'instal·lar-se i utilitzar-se de forma que no puguin caure, bolcar o desplaçar-se incontroladament, posant en perill la seguretat de persones o bens.

Han d'estar muntats tenint en compte la necessitat d'espai lliure entre els elements mòbils dels SPC i els elements fixos o mòbils del seu entorn. Els treballadors hauran de poder accedir i romandre en condicions de seguretat en tots els llocs necessaris per a utilitzar, ajustar o mantenir els SPC.

Els SPC s'han d'utilitzar només per les operacions i a les condicions indicades pel projectista i el fabricant del mateix. Si les instruccions d'us del fabricant o projectista del SPC indiquen la necessitat d'utilitzar algun EPI per a la realització d'alguna operació relacionada amb aquest, es obligatori utilitzar-lo en fer aquestes operacions.

Quan s'emprin SPC amb elements perillosos accessibles que no puguin ser protegits totalment, s'hauran d'adoptar les precaucions i utilitzar proteccions individuals apropiades per a reduir els riscos als mínims possibles.

Els SPC deixaran d'utilitzar-se si es deterioren, trenquen o pateixen altres circumstàncies que comprometin l'eficàcia de la seva funció.

Quan durant la utilització d'un SPC sigui necessari netejar o retirar residus propers a un element perillós, l'operació haurà de realitzar-se amb els mitjans auxiliars adequats i que garanteixin una distància de seguretat suficient.

BARANES DE PROTECCIÓ:

Protecció provisional dels buits verticals i perímetre de plataformes de treball, susceptibles de permetre la caiguda de persones o objectes des d'una alçada superior a 2 m.

Ha d'estar constituïda per:
- Muntants d'1 m d'alçada sobre el paviment fixats a un element estructural
- Passamans superior horitzontal, a 1 m. d'alçada, sòlidament ancorat al muntant.
- Travesser horitzontal, barra intermitja, o pany de gelosia (tipus xarxa tenis o xarxa electrosoldada), rigiditzat perimetralment, amb una llum màxima de retícula 0,15 m.
- Entornpeu de 15 - 20 cm d'alçada.

El conjunt de la barana de protecció tindrà sòlidament ancorats tots els seus elements entre si i a un element estructural estable, i serà capaç de resistir en el seu conjunt una empenta frontal d'1,5 kN/m.

PROTECCIÓ AMB XARXES I PESCANTS:

El conjunt del sistema està constituït per panys de xarxa de seguretat segons norma EN 1263 - 1, col·locats amb el seu costat menor (7 m) en sentit vertical, suportats superiorment per pescants, i subjectats inferiorment al sostre de la planta per sota de la que està en construcció.
Lateralment les xarxes han d'estar unides amb cordó de poliamida de 6 mm de diàmetre.
La xarxa ha de fer una bossa per sota de la planta inferior, per tal que una persona u objecte que caigués no es dones un cop amb l'estructura.
Les cordes de fixació inferiors i superiors han de ser de poliamida d'alta tenacitat, de 12 mm de diàmetre.
La xarxa s'ha de fixar al sostre amb ancoratges encastats al mateix cada 50 cm.
La distància entre els pescants ha de ser la indicada pel fabricant, i de 2,5 m si no existís cap indicació. Han d'estar fixades verticalment a dues plantes inferiors, i a la planta que protegeix, amb peces d'acer encastades als sostres.
PROTECCIONS DE LA CAIGUDES D'OBJECTES DES DE ZONES SUPERIORS:
S'han de protegir els accessos o passos a l'obra, i les zones perimetrals de la mateixa de les possibles caigudes d'objectes des de les plantes superiors o la coberta.
L'estructura de protecció ha de ser adequada a la màxima alçada possible de caiguda d'objectes i al pes màxim previsible d'aquests objectes. L'impacte previst sobre la protecció no haurà de produir una deformació que pugui afectar a les persones que estiguin per sota de la protecció.
2.- CONDICIONS DEL PROCÉS D'EXECUCIÓ
Abans d'utilitzar un SPC es comprovarà que les seves proteccions i condicions d'ús són les adequades al risc que es vol prevenir, i que la seva instal·lació no representa un perill per a tercers.
El muntatge i desmuntatge dels SPC hauran de realitzar-se seguint les instruccions del projectista, fabricant i/o subministrador.
Les eines que es facin servir per al muntatge de SPC hauran de ser de característiques adequades a l'operació a realitzar. La seva utilització i transport no implicarà riscos per a la seguretat dels treballadors.
Les operacions de manteniment, ajustament, desbloqueig, revisió o reparació dels SPC que puguin suposar un perill per a la seguretat dels treballadors es realitzaran després d'haver aturat l'activitat.
Quan la parada no sigui possible, s'adoptaran les mesures necessàries perquè aquestes operacions es realitzin de forma segura o fora de les zones perilloses.
S'ha de portar control del nombre d'utilitzacions i del temps de col·locació dels SPC i dels seus components, per tal de no sobrepassar la seva vida útil, d'acord amb les instruccions del fabricant.
Els SPC que es retirin de servei hauran de romandre amb els seus components d'eficàcia preventiva o hauran de prendre's les mesures necessàries per a impossibilitar el seu ús.
BARANES DE PROTECCIÓ:
Durant el muntatge i desmuntatge, els operaris hauran d'estar protegits contra les caigudes d'alçada mitjançant proteccions individuals, quan a causa al procés, les baranes perdin la funció de protecció col·lectiva.
PROTECCIÓ AMB XARXES I PESCANTS:
No es pot instal·lar el sistema de xarxes i pescants fins que l'embossament de la xarxa resti a una alçada de terra suficient per tal que en cas de caiguda, la deformació de la xarxa no permeti que el cos caigut toqui al terra (normalment a partir del segon sostre en construcció per sobre del terra).
3.- UNITAT I CRITERI D'AMIDAMENT
Es mesurarà en les unitats indicades a cada partida d'obra amb els criteris següents:
Totes les unitats d'obra inclouen en el seu preu el seu muntatge, el manteniment en condicions d'us segures durant tot el temps que l'obra les necessiti, i el seu desmuntatge i transport al lloc d'aplec si son reutilitzables, o fins a l'abocador si no es poden tornar a utilitzar.
4.- NORMATIVA DE COMPLIMENT OBLIGATORI
Real Decreto 1215/1997, de 18 de julio por el que se establecen las disposiciones mínimas de seguridad y salud para la utilización por los trabajadores de los equipos de trabajo.
Real Decreto 1627/1997, de 24 de octubre, por el que se establecen disposiciones mínimas de seguridad y de salud en las obras de construcción.
Real Decreto 486/1997, de 14 de abril, por el que se establecen las disposiciones mínimas de seguridad y salud en los lugares de trabajo.
Orden de 9 de marzo de 1971 por la que se aprueba la Ordenanza General de Seguridad e Higiene en el Trabajo.
Orden de 20 de mayo de 1952, por la que se aprueba el Reglamento de Seguridad e Higiene del trabajo en la indústria de la construcción.
Convenio OIT número 62 de 23 de junio de 1937. Prescripciones de seguridad en la indústria de la edificación
UNE-EN 1263-2:2004 Redes de seguridad. Parte 2: Requisitos de seguridad para los límites de instalación.

P1 TREBALLS PREVIS I D'IMPLANTACIÓ, PROTECCIONS INDIVIDUALS I COL·LECTIVES I MESURES PREVENTIVES

P15 PROTECCIONS COL·LECTIVES

P151 PROTECCIONS CONTRA CAIGUDES

P151R- PROTECCIÓ CONTRA CAIGUDES EN FORATS HORITZONTALS EN EL TERRENY

0.- ELEMENTS QUE CONTEMPLA EL PLEC

P151R-EQFE.

1.- DEFINICIÓ I CONDICIONS DE LES PARTIDES D'OBRA EXECUTADES
Sistemes de Protecció Col·lectiva (SPC) són un conjunt de peces o òrgans units entre si, associats de forma solidària, destinat a l'apantallament i interposició física, que s'oposa a una energia natural que es troba fora de control, amb la finalitat d'impedir o reduir les conseqüències del contacte amb les persones o els béns materials circumdants, susceptibles de protecció.
S'han considerat els tipus de protecció següents:
- Proteccions superficials de caigudes de persones o objectes: - Protecció de forats verticals amb vela de lona - Protecció de perímetre de sostre amb xarxa i pescants - Protecció de perímetre de sostre amb xarxa entre sostres - Protecció de forats verticals o horitzontals amb xarxa, malla electrosoldada o taulers de fusta - Protecció de bastides i muntacàrregues amb malla de polietilè - Protecció de zones inferiors de la caiguda d'objectes amb suports amb mènsula i xarxes - Protecció de zones inferiors de la caiguda d'objectes amb estructura i sostre de fusta - Protecció front a projecció de partícules incandescents amb manta ignífuga i xarxa de seguretat - Protecció de talús amb malla metàl·lica i làmina de polietilè - Protecció de projeccions per voladures amb matalàs de xarxa ancorada perimetralment
- Proteccions lineals front a caigudes de persones o objectes: - Baranes de protecció del perímetre del sostre, escales o buits a l'estructura - Barana de protecció a la coronació d'una excavació - Empara d'advertència amb xarxa de poliamida d'1 m d'alçada - Plataforma de treball de fins a 1 m amplada amb baranes i sòcol - Plataforma de treball en voladís de fins a 1 m amplada amb baranes i sòcol - Línia per a subjecció de cinturons de seguretat - Passadís de protecció front a caigudes d'objectes, amb sostre i laterals coberts - Marquesines de protecció front a caigudes d'objectes, amb estructura i plataforma - Protecció front a despreniments del terreny, a mitja vessant, amb estacada i malla - Protecció de caigudes dins de rases amb terres deixades a la vora
- Proteccions puntual front a caigudes de persones o objectes - Plataforma per a càrrega i descàrrega de materials ancorada als sostres - Comporta basculant per a càrrega i descàrrega de materials ancorada als sostres - Topall per a descàrrega de camions en zones d'excavació - Anellat per a escales de ma - Marquesina de protecció accés aparell elevadors - Pont volant metàl·lic amb plataforma de treball en voladís
- Protecció de les zones de treball front els agents atmosfèrics - Pantalla de protecció front al vent - Cobert amb estructura i vela per a protegir del sol
- Elements de protecció en l'ús de maquinaria
- Proteccions per al treball en zones amb tensió elèctrica
CONDICIONS GENERALS:
Els SPC s'instal·laran, disposaran i utilitzaran de manera que es redueixin els riscos per als treballadors exposats a l'energia fora de control protegides pel SPC, i pels usuaris d'Equip, Màquines o Màquines Eines i/o per tercers, exposats a aquests.
Han d'instal·lar-se i utilitzar-se de forma que no puguin caure, bolcar o desplaçar-se incontroladament, posant en perill la seguretat de persones o bens.
Han d'estar muntats tenint en compte la necessitat d'espai lliure entre els elements mòbils dels SPC i els elements fixos o mòbils del seu entorn. Els treballadors hauran de poder accedir i romandre en condicions de seguretat en tots els llocs necessaris per a utilitzar, ajustar o mantenir els SPC.
Els SPC s'han d'utilitzar només per les operacions i a les condicions indicades pel projectista i el fabricant del mateix. Si les instruccions d'us del fabricant o projectista del SPC indiquen la necessitat d'utilitzar algun EPI per a la realització d'alguna operació relacionada amb aquest, es obligatori utilitzar-lo en fer aquestes operacions.
Quan s'emprin SPC amb elements perillosos accessibles que no puguin ser protegits totalment, s'hauran d'adoptar les precaucions i utilitzar proteccions individuals apropiades per a reduir els riscos als mínims possibles.
Els SPC deixaran d'utilitzar-se si es deterioren, trenquen o pateixen altres circumstàncies que comprometin l'eficàcia de la seva funció.
Quan durant la utilització d'un SPC sigui necessari netejar o retirar residus propers a un element perillós, l'operació haurà de realitzar-se amb els mitjans auxiliars adequats i que garanteixin una distància de seguretat suficient.
BARANES DE PROTECCIÓ:
Protecció provisional dels buits verticals i perímetre de plataformes de treball, susceptibles de permetre la caiguda de persones o objectes des d'una alçada superior a 2 m.
Ha d'estar constituïda per:
- Muntants d'1 m d'alçada sobre el paviment fixats a un element estructural
- Passamans superior horitzontal, a 1 m. d'alçada, sòlidament ancorat al muntant.
- Travesser horitzontal, barra intermitja, o pany de gelosia (tipus xarxa tenis o xarxa electrosoldada), rigiditzat perimetralment, amb una llum màxima de retícula 0,15 m.
- Entornpeu de 15 - 20 cm d'alçada.
El conjunt de la barana de protecció tindrà sòlidament ancorats tots els seus elements entre si i a un element estructural estable, i serà capaç de resistir en el seu conjunt una empenta frontal d'1,5 kN/m.
PROTECCIÓ AMB XARXES I PESCANTS:
El conjunt del sistema està constituït per panys de xarxa de seguretat segons norma EN 1263 - 1, col·locats amb el seu costat menor (7 m) en sentit vertical, suportats superiorment per pescants, i subjectats inferiorment al sostre de la planta per sota de la que està en construcció.
Lateralment les xarxes han d'estar unides amb cordó de poliamida de 6 mm de diàmetre.
La xarxa ha de fer una bossa per sota de la planta inferior, per tal que una persona u objecte que caigués no es dones un cop amb l'estructura.
Les cordes de fixació inferiors i superiors han de ser de poliamida d'alta tenacitat, de 12 mm de diàmetre.
La xarxa s'ha de fixar al sostre amb ancoratges encastats al mateix cada 50 cm.
La distància entre els pescants ha de ser la indicada pel fabricant, i de 2,5 m si no existís cap indicació. Han d'estar fixades verticalment a dues plantes inferiors, i a la planta que protegeix, amb peces d'acer encastades als sostres.
PROTECCIONS DE LA CAIGUDES D'OBJECTES DES DE ZONES SUPERIORS:
S'han de protegir els accessos o passos a l'obra, i les zones perimetrals de la mateixa de les possibles caigudes d'objectes des de les plantes superiors o la coberta.

L'estructura de protecció ha de ser adequada a la màxima alçada possible de caiguda d'objectes i al pes màxim previsible d'aquests objectes. L'impacte previst sobre la protecció no haurà de produir una deformació que pugui afectar a les persones que estiguin per sota de la protecció.
2.- CONDICIONS DEL PROCÉS D'EXECUCIÓ
Abans d'utilitzar un SPC es comprovarà que les seves proteccions i condicions d'ús són les adequades al risc que es vol prevenir, i que la seva instal·lació no representa un perill per a tercers.
El muntatge i desmuntatge dels SPC hauran de realitzar-se seguint les instruccions del projectista, fabricant i/o subministrador.
Les eines que es facin servir per al muntatge de SPC hauran de ser de característiques adequades a l'operació a realitzar. La seva utilització i transport no implicarà riscos per a la seguretat dels treballadors.
Les operacions de manteniment, ajustament, desbloqueig, revisió o reparació dels SPC que puguin suposar un perill per a la seguretat dels treballadors es realitzaran després d'haver aturat l'activitat.
Quan la parada no sigui possible, s'adoptaran les mesures necessàries perquè aquestes operacions es realitzin de forma segura o fora de les zones perilloses.
S'ha de portar control del nombre d'utilitzacions i del temps de col·locació dels SPC i dels seus components, per tal de no sobrepassar la seva vida útil, d'acord amb les instruccions del fabricant.
Els SPC que es retirin de servei hauran de romandre amb els seus components d'eficàcia preventiva o hauran de prendre's les mesures necessàries per a impossibilitar el seu ús.
BARANES DE PROTECCIÓ:
Durant el muntatge i desmuntatge, els operaris hauran d'estar protegits contra les caigudes d'alçada mitjançant proteccions individuals, quan a causa al procés, les baranes perdin la funció de protecció col·lectiva.
PROTECCIÓ AMB XARXES I PESCANTS:
No es pot instal·lar el sistema de xarxes i pescants fins que l'embossament de la xarxa resti a una alçada de terra suficient per tal que en cas de caiguda, la deformació de la xarxa no permeti que el cos caigut toqui al terra (normalment a partir del segon sostre en construcció per sobre del terra).
3.- UNITAT I CRITERI D'AMIDAMENT
Es mesurarà en les unitats indicades a cada partida d'obra amb els criteris següents:
Totes les unitats d'obra inclouen en el seu preu el seu muntatge, el manteniment en condicions d'us segures durant tot el temps que l'obra les necessiti, i el seu desmuntatge i transport al lloc d'aplec si son reutilitzables, o fins a l'abocador si no es poden tornar a utilitzar.
4.- NORMATIVA DE COMPLIMENT OBLIGATORI
Real Decreto 1215/1997, de 18 de julio por el que se establecen las disposiciones mínimas de seguridad y salud para la utilización por los trabajadores de los equipos de trabajo.
Real Decreto 1627/1997, de 24 de octubre, por el que se establecen disposiciones mínimas de seguridad y de salud en las obras de construcción.
Real Decreto 486/1997, de 14 de abril, por el que se establecen las disposiciones mínimas de seguridad y salud en los lugares de trabajo.
Orden de 9 de marzo de 1971 por la que se aprueba la Ordenanza General de Seguridad e Higiene en el Trabajo.
Orden de 20 de mayo de 1952, por la que se aprueba el Reglamento de Seguridad e Higiene del trabajo en la indústria de la construcción.
Convenio OIT número 62 de 23 de junio de 1937. Prescripciones de seguridad en la indústria de la edificación
UNE-EN 1263-2:2004 Redes de seguridad. Parte 2: Requisitos de seguridad para los límites de instalación.

P1 TREBALLS PREVIS I D'IMPLANTACIÓ, PROTECCIONS INDIVIDUALS I COL·LECTIVES I MESURES PREVENTIVES

P15 PROTECCIONS COL·LECTIVES

P15B PREVENCIÓ EN LA INSTAL·LACIÓ ELÈCTRICA

P15B4- ESCALA PORTÀTIL DIELÈCTRICA (PO)

0.- ELEMENTS QUE CONTEMPLA EL PLEC

P15B4-EQFX.

1.- DEFINICIÓ I CONDICIONS DE LES PARTIDES D'OBRA EXECUTADES
Sistemes de Protecció Col·lectiva (SPC) són un conjunt de peces o òrgans units entre si, associats de forma solidària, destinat a l'apantallament i interposició física, que s'oposa a una energia natural que es troba fora de control, amb la finalitat d'impedir o reduir les conseqüències del contacte amb les persones o els béns materials circumdants, susceptibles de protecció.
S'han considerat els tipus de protecció següents:
- Proteccions superficials de caigudes de persones o objectes: - Protecció de forats verticals amb vela de lona - Protecció de perímetre de sostre amb xarxa i pescants - Protecció de perímetre de sostre amb xarxa entre sostres - Protecció de forats verticals o horitzontals amb xarxa, malla electrosoldada o taulers de fusta - Protecció de bastides i muntacàrregues amb malla de polietilè - Protecció de zones inferiors de la caiguda d'objectes amb suports amb mènsula i xarxes - Protecció de zones inferiors de la caiguda d'objectes amb estructura i sostre de fusta - Protecció front a projecció de partícules incandescents amb manta ignífuga i xarxa de seguretat - Protecció de talús amb malla metàl·lica i làmina de polietilè - Protecció de projeccions per voladures amb matalàs de xarxa ancorada perimetralment
- Proteccions lineals front a caigudes de persones o objectes: - Baranes de protecció del perímetre del sostre, escales o buits a l'estructura - Barana de protecció a la coronació d'una excavació - Empara d'advertència amb xarxa de poliamida d'1 m d'alçada - Plataforma de treball de fins a 1 m amplada amb baranes i sòcol - Plataforma de treball en voladís de fins a 1 m amplada amb baranes i sòcol - Línia per a subjecció de cinturons de seguretat - Passadís de protecció front a caigudes d'objectes, amb sostre i laterals coberts - Marquesines de protecció front a caigudes d'objectes, amb estructura i plataforma - Protecció front a despreniments del terreny, a mitja vessant, amb estacada i malla - Protecció de caigudes dins de rases amb terres deixades a la vora
- Proteccions puntual front a caigudes de persones o objectes - Plataforma per a càrrega i descàrrega de materials ancorada als sostres - Comporta basculant per a càrrega i descàrrega de materials ancorada als sostres - Topall per a descàrrega de camions en zones d'excavació - Anellat per a escales de ma - Marquesina de protecció accés aparell elevadors - Pont volant metàl·lic amb plataforma de treball en voladís
- Protecció de les zones de treball front els agents atmosfèrics - Pantalla de protecció front al vent - Cobert amb estructura i vela per a protegir del sol
- Elements de protecció en l'ús de maquinaria
- Proteccions per al treball en zones amb tensió elèctrica
CONDICIONS GENERALS:
Els SPC s'instal·laran, disposaran i utilitzaran de manera que es redueixin els riscos per als treballadors exposats a l'energia fora de control protegides pel SPC, i pels usuaris d'Equip, Màquines o Màquines Eines i/o per tercers, exposats a aquests.
Han d'instal·lar-se i utilitzar-se de forma que no puguin caure, bolcar o desplaçar-se incontroladament, posant en perill la seguretat de persones o bens.
Han d'estar muntats tenint en compte la necessitat d'espai lliure entre els elements mòbils dels SPC i els elements fixos o mòbils del seu entorn. Els treballadors hauran de poder accedir i romandre en condicions de seguretat en tots els llocs necessaris per a utilitzar, ajustar o mantenir els SPC.
Els SPC s'han d'utilitzar només per les operacions i a les condicions indicades pel projectista i el fabricant del mateix. Si les instruccions d'us del fabricant o projectista del SPC indiquen la necessitat d'utilitzar algun EPI per a la realització d'alguna operació relacionada amb aquest, es obligatori utilitzar-lo en fer aquestes operacions.
Quan s'emprin SPC amb elements perillosos accessibles que no puguin ser protegits totalment, s'hauran d'adoptar les precaucions i utilitzar proteccions individuals apropiades per a reduir els riscos als mínims possibles.
Els SPC deixaran d'utilitzar-se si es deterioren, trenquen o pateixen altres circumstàncies que comprometin l'eficàcia de la seva funció.
Quan durant la utilització d'un SPC sigui necessari netejar o retirar residus propers a un element perillós, l'operació haurà de realitzar-se amb els mitjans auxiliars adequats i que garanteixin una distància de seguretat suficient.
BARANES DE PROTECCIÓ:
Protecció provisional dels buits verticals i perímetre de plataformes de treball, susceptibles de permetre la caiguda de persones o objectes des d'una alçada superior a 2 m.
Ha d'estar constituïda per:
- Muntants d'1 m d'alçada sobre el paviment fixats a un element estructural
- Passamans superior horitzontal, a 1 m. d'alçada, sòlidament ancorat al muntant.
- Travesser horitzontal, barra intermitja, o pany de gelosia (tipus xarxa tenis o xarxa electrosoldada), rigiditzat perimetralment, amb una llum màxima de retícula 0,15 m.
- Entornpeu de 15 - 20 cm d'alçada.
El conjunt de la barana de protecció tindrà sòlidament ancorats tots els seus elements entre si i a un element estructural estable, i serà capaç de resistir en el seu conjunt una empenta frontal d'1,5 kN/m.
PROTECCIÓ AMB XARXES I PESCANTS:
El conjunt del sistema està constituït per panys de xarxa de seguretat segons norma EN 1263 - 1, col·locats amb el seu costat menor (7 m) en sentit vertical, suportats superiorment per pescants, i subjectats inferiorment al sostre de la planta per sota de la que està en construcció.
Lateralment les xarxes han d'estar unides amb cordó de poliamida de 6 mm de diàmetre.
La xarxa ha de fer una bossa per sota de la planta inferior, per tal que una persona u objecte que caigués no es dones un cop amb l'estructura.
Les cordes de fixació inferiors i superiors han de ser de poliamida d'alta tenacitat, de 12 mm de diàmetre.
La xarxa s'ha de fixar al sostre amb ancoratges encastats al mateix cada 50 cm.
La distància entre els pescants ha de ser la indicada pel fabricant, i de 2,5 m si no existís cap indicació. Han d'estar fixades verticalment a dues plantes inferiors, i a la planta que protegeix, amb peces d'acer encastades als sostres.
PROTECCIONS DE LA CAIGUDES D'OBJECTES DES DE ZONES SUPERIORS:
S'han de protegir els accessos o passos a l'obra, i les zones perimetrals de la mateixa de les possibles caigudes d'objectes des de les plantes superiors o la coberta.
L'estructura de protecció ha de ser adequada a la màxima alçada possible de caiguda d'objectes i al pes màxim previsible d'aquests objectes. L'impacte previst sobre la protecció no haurà de produir una deformació que pugui afectar a les persones que estiguin per sota de la protecció.
2.- CONDICIONS DEL PROCÉS D'EXECUCIÓ
Abans d'utilitzar un SPC es comprovarà que les seves proteccions i condicions d'ús són les adequades al risc que es vol prevenir, i que la seva instal·lació no representa un perill per a tercers.
El muntatge i desmuntatge dels SPC hauran de realitzar-se seguint les instruccions del projectista, fabricant i/o subministrador.
Les eines que es facin servir per al muntatge de SPC hauran de ser de característiques adequades a l'operació a realitzar. La seva utilització i transport no implicarà riscos per a la seguretat dels treballadors.
Les operacions de manteniment, ajustament, desbloqueig, revisió o reparació dels SPC que puguin suposar un perill per a la seguretat dels treballadors es realitzaran després d'haver aturat l'activitat.
Quan la parada no sigui possible, s'adoptaran les mesures necessàries perquè aquestes operacions es realitzin de forma segura o fora de les zones perilloses.

S'ha de portar control del nombre d'utilitzacions i del temps de col·locació dels SPC i dels seus components, per tal de no sobrepassar la seva vida útil, d'acord amb les instruccions del fabricant.
Els SPC que es retirin de servei hauran de romandre amb els seus components d'eficàcia preventiva o hauran de prendre's les mesures necessàries per a impossibilitar el seu ús.
BARANES DE PROTECCIÓ:
Durant el muntatge i desmuntatge, els operaris hauran d'estar protegits contra les caigudes d'alçada mitjançant proteccions individuals, quan a causa al procés, les baranes perdin la funció de protecció col·lectiva.
PROTECCIÓ AMB XARXES I PESCANTS:
No es pot instal·lar el sistema de xarxes i pescants fins que l'embossament de la xarxa resti a una alçada de terra suficient per tal que en cas de caiguda, la deformació de la xarxa no permeti que el cos caigut toqui al terra (normalment a partir del segon sostre en construcció per sobre del terra).
3.- UNITAT I CRITERI D'AMIDAMENT
Es mesurarà en les unitats indicades a cada partida d'obra amb els criteris següents:
Totes les unitats d'obra inclouen en el seu preu el seu muntatge, el manteniment en condicions d'us segures durant tot el temps que l'obra les necessiti, i el seu desmuntatge i transport al lloc d'aplec si son reutilitzables, o fins a l'abocador si no es poden tornar a utilitzar.

4.- NORMATIVA DE COMPLIMENT OBLIGATORI
Real Decreto 1215/1997, de 18 de julio por el que se establecen las disposiciones mínimas de seguridad y salud para la utilización por los trabajadores de los equipos de trabajo.
Real Decreto 1627/1997, de 24 de octubre, por el que se establecen disposiciones mínimas de seguridad y de salud en las obras de construcción.
Real Decreto 486/1997, de 14 de abril, por el que se establecen las disposiciones mínimas de seguridad y salud en los lugares de trabajo.
Orden de 9 de marzo de 1971 por la que se aprueba la Ordenanza General de Seguridad e Higiene en el Trabajo.
Orden de 20 de mayo de 1952, por la que se aprueba el Reglamento de Seguridad e Higiene del trabajo en la indústria de la construcción.
Convenio OIT número 62 de 23 de junio de 1937. Prescripciones de seguridad en la indústria de la edificación
UNE-EN 1263-2:2004 Redes de seguridad. Parte 2: Requisitos de seguridad para los límites de instalación.

INTRODUCCIÓ A LA BIOMASSA

Conceptes i beneficis

La biomassa vegetal és la matèria constituïda per les plantes. L'energia que conté és energia solar emmagatzemada durant el creixement de les mateixes mitjançant el procés de fotosíntesi. Per aquesta raó, la biomassa, si es realitza dintre d'un cicle continu de producció - utilització, constitueix un recurs energètic renovable i respectuós amb el medi ambient.

Cremant combustibles fòssils com el gas o el gasoil per calefacció, es transfereix i s' acumula a l'atmosfera carboni, alimentant així l'efecte climàtic. Per contra, la combustió de biomassa no contribueix de cap manera a l'efecte climàtic, ja que el carboni que s'allibera cremant fusta procedeix de l'atmosfera mateixa i no del subsòl com ocorre en el cas del gas o gasoil.

L'ús de la biomassa no és tan sols beneficiós pel medi ambient, sinó també per a l'estalvi, llavors a igualtat de calor produïda, els biocombustibles tenen un menor cost que els combustibles fòssils.

Els beneficis a grans trets de la utilització de la biomassa els podem catalogar en els següents grups:

Beneficis ambientals

- Balanç de CO2 neutre degut a que es considera que es tanca el cicle natural del carboni.
- Reduïda petjada ecològica en subministraments locals de biomassa forestal primària: del total d'energia disponible a una sitja, només un 3-5% s'ha destinat a la seva producció.
- Emissions de SO2 (causant de la pluja àcida) molt inferiors a les emeses per combustibles fòssils convencionals.
- Una gestió sostenible de les masses forestals eviten problemes de contaminació ambiental com l'erosió o la desertificació.
- Reducció de la càrrega de combustible forestal en el bosc, factor clau en la reducció de riscos d'incendis forestals.
- Construir edificis amb instal·lacions tèrmiques alimentades per biomassa fa disminuir dràsticament les emissions de CO2/M2 anuals vinculades a l'explotació de l'edifici, i per tant, es millora la Qualificació Energètica de l'edifici.

Beneficis econòmics

- S'incentiva la gestió forestal sostenible econòmicament i mitjà ambientalment, així com es dinamitza el mercat forestal valoritzant els seus productes i subproductes.
- Cadena producció curta o de km 0, possibilitant competir en preu davant els combustibles fòssils de manera molt avantatjosa.
- Reducció de la taxa de dependència energètica de tercers països.

- Modernització del teixit industrial amb la creació d'activitat industrial en àmbits rurals. Contribució al desenvolupament local del territori mitjançant la gestió silvícola dels boscos.
- Seguretat en els preus del combustible ja que els mercats de biocombustibles són locals i no estan sotmesos als mercats internacionals.

Beneficis socials

- Creació de nous llocs de treball en l'àmbit rural de forma directa o indirecta.
- Disponibilitat de nous béns o serveis.
- Desenvolupament sostenible del mitjà rural.
- Important camp d'innovació tecnològica.

Funcionament d'una caldera de biomassa

Una caldera de biomassa funciona d'una manera similar a una caldera de combustibles fòssils. La diferència és que no crema combustibles fòssils i, per tant, s'aconsegueix un important estalvi econòmic en la compra de combustible i una gran disminució d'emissions de carboni i sofre.

Existeixen al mercat diversos tipus de calderes de biomassa. Algunes són totalment automàtiques i altres semiautomàtiques o gairebé totalment manuals. És important triar un model que s'ajusti a les seves necessitats de confort.

En l'elecció de la seva caldera de biomassa és important saber el tipus de biomassa que s'utilitzarà. Hi ha calderes de biomassa que només poden cremar biomassa amb granulometries molt homogènies i hi ha unes altres que permeten cremar gairebé qualsevol tipus de biomassa, les anomenades calderes policombustibles. Les calderes policombustibles porten diversos sistemes de control que ajusten la caldera al tipus de combustible que s'utilitza amb l'objectiu d'aconseguir sempre la major eficiència energètica i el mínim d'emissions.

Aquest tipus de calderes, acostumen a incorporar una sonda Lambda que mesura en temps real el nivell d'oxigen en la sortida de fums i d'aquesta manera ajusta la combustió fins i tot si hi ha canvis de les característiques del combustible.

Les calderes de biomassa disposen d'un dipòsit de combustible associat a la caldera que s'anomena sitja. La sitja haurà de disposar d'una capacitat mínima tal que pugui garantir la autonomia de la instal·lació per un període mínim de 15 dies. Tot i això, s'acostumen a dimensionar les sitges per tal de poder mantenir un nivell de autonomia el més perllongat possible, tenint en compte les característiques del combustible, les particularitats de la instal·lació així com la disponibilitat del combustible.

El transport del combustible entre la sitja i la cambra de combustió es fa de manera totalment automàtica. Normalment la biomassa es mou per mitjà de cargols sense fins encara que també s'utilitzen sistemes pneumàtics depenent de les característiques del combustible a utilitzar.

En cremar biomassa es produeix un petit volum de cendra. Les calderes d'alta gamma disposen de sistemes automàtics de neteja i recollida d'aquesta cendra. La cendra és doncs recollida en un cendrer que ha de buidar-se, depenent del funcionament de la caldera, una mitjana de tres vegades a l'any. Cal destacar que la cendra NO és contaminant, biodegradable i pot fins i tot ser utilitzada com un adob d'alta qualitat totalment ecològic.

El cremat del combustible es produeix a la zona de combustió. Hi ha diferents tipus de alimentadors a la cambra de combustió. Es recomana evitar sistemes de alimentació a la cambra de combustió per floració (càrrega central inferior de biomassa) al comportar problemes de solidificació de les impureses que pugui contenir la biomassa, obstruint d'aquesta manera la entrada de combustible a la cambra de combustió i impedint el correcte funcionament de la caldera. Es recomanen sistemes d'alimentació laterals per a garantir la lliure alimentació de combustible a la cambra de combustió, en combinació de sistemes de neteja automàtics per tal de garantir en tot moment la eliminació de cendres i/o impureses que puguin quedar adherides en la graella de combustió.

La calor generada en la cambra de combustió és transmet al circuit d'aigua en el bescanviador incorporat en la caldera. Aquesta aigua calenta s'utilitza per a calefacció, per produir aigua calenta sanitària, calefacció de piscines, etc. La calefacció pot ser per qualsevol dels sistemes convencionals d'aigua, com per exemple terra radiant, radiadors o fancoils. El circuit hidràulic, o de distribució i calor, és exactament el mateix que el de qualsevol altre tipus de caldera. Es pot, per tant, aprofitar instal·lacions existents de radiadors, etc.

NORMATIVA D'APLICACIÓ

Normativa de caràcter general

Codi Tècnic de la Edificació

- Reial Decret 314/2006, de 17 de març, per el que s'aprova el "Codi Tècnic de la Edificació".

Redacció de Projectes i Direcció d'Obres

- UNE 157000, de febrer de 2002, sobre criteris generals per a la elaboració de projectes
- Decret 462/1971, d'11 de març, pel que s'aproven les normes de redacció de projectes i direcció d'obres d'edificació.

Seguretat i salut

Prevenció de Riscos Laborals

- Llei de Prevenció de Riscos Laborals. Llei 31/1995 modificada per la Llei 54/2003 on es reforma el Marc Normatiu de la Prevenció de Riscos Laborals.
- Reial Decret 486/1997, de 14 d'abril, pel que s'estableixen les disposicions mínimes de seguretat i salut en els llocs de treball. Modificat per: Reial Decret 2177/2004, 12-11-2004 (BOE núm. 274. 13-11-2004)
- Modificació del Reial Decret 39/1997, de 17-01-1997, pel que s'aprova el Reglament dels Serveis de Prevenció, i del Reial Decret 1627/1997, de 24-10-1997, pel que s'estableixen les disposicions mínimes de seguretat i salut en les obres de construcció. Reial Decret 604/2006, de 19-05-2006 (BOE núm. 127, 29/05/2006)
- Guia tècnica per l'avaluació i prevenció dels riscos relatius a la utilització de llocs de treball.
- Reial Decret 1627/1997, de 24 d'octubre, pel que s'estableixen disposicions mínimes de seguretat i salut en les obres de construcció.
- Reial Decret 614/2001, de 8 de juny, sobre disposicions mínimes per la protecció de la salut i seguretat dels treballadors davant del risc elèctric.
- Reial Decret 2177/2004, de 12 de novembre, (BOE núm. 274, 13/11/2004) pel que modifica el RD 1215/1997, en matèria de treballs temporals en altura.

Inici Activitats d'Empreses i Centres de Treball

- Ordre de 6 de maig de 1988, per la que es deroga la O.M. 6 oct. 1986, sobre requisits i dades que han reunir les comunicacions d'obertura prèvia o reanudació d'activitats en els centres de treball.
- Llei 21/1992, de 16 de juliol, d'Indústria.

Condicions Acústiques en Edificis

- Reial Decret 212/2002, de 22 de febrer, pel que es regulen les emissions sonores en l'entorn degudes a determinades màquines d'ús l'aire lliure.
- Reial Decret 1316/1989 de 27-10-1989 sobre protecció dels treballadors en front als riscs derivats de l'exposició al soroll durant el treball.

Impacte ambiental

Criteris mediambientals sobre l'ús de la biomassa

- Directiva europea d'Ecodisseny 2009/125/ EC. Regulació eficiència energètica i emissions per calderes amb una potència tèrmica inferior a 500 kW.
- Reglament 2015/1189 que fa referència a calderes de combustibles sòlid amb potència inferior a 500kW.
- Directiva europea 2010/30/UE d'etiquetatge energètic.
- Reglament Delegat UE 2015/1187 d'etiquetatge energètic.
- Decret 21/2006 de 14 de febrer pel que es regula l'adopció de criteris mediambientals i d'ecoeficiència als edificis.

Prevenció i Control integrats de la Contaminació

- Llei 16/2002, de 1 de Juliol, de Prevenció i Control integrats de la Contaminació.

Reglament d'activitats molestes, insalubres, nocives i perilloses

- Decret 2414/1961, de 30 de novembre.
- Ordre de 15/MAR/63, Instruccions complementàries per l'aplicació del Reglament d'activitats molestes, insalubres, nocives i perilloses, del Ministeri de la Governació.
- Llei 20/2009, del 4 de desembre, de prevenció i control ambiental de les activitats.

Avaluació de l'impacte ambiental

- Reial Decret Legislatiu 1302/1986, de 28 de juny, d'Avaluació d'Impacte Ambiental, del Ministeri d'Obres Públiques i Urbanisme
- Reial Decret 1131/1988, de 30 de setembre, Reglament per l'Execució de l'Avaluació del impacte Ambiental, del Ministeri d'Obres Públiques i Urbanisme.

Emissions a l'atmosfera

- Llei 38/1972, de 22 de desembre, de protecció de l'ambient atmosfèric.
- Decret 833/1975, de 6 de febrer, pel que es desenvolupa la Llei 38/1972, de 22 de desembre, de protecció de l'ambient atmosfèric.
- Reial Decret 646/1991, de 22 d'abril, que limita les emissions procedents de les grans instal·lacions de combustió.

Prevenció de la Legionel·la

- Reial Decret 909/2001, de 27 de Juliol, pel qual s' estableixen els criteris higiénicosanitaris per a la prevenció i control de la legionel·losis.

Electricitat

General

- Llei 54/1997, de 27 novembre, del Sector Elèctric. Conté les modificacions introduïdes per la Llei 50/1998 de 30 de desembre de Mesures Fiscals, Administratives i de l'Ordre Social.
- Reial Decret 1955/2000, de 1 de desembre, pel que es regulen les activitats de transport, distribució, comercialització, subministrament i procediments d'autorització d'instal·lacions d'energia elèctrica.

Reglament Electrotècnic per Baixa Tensió i Instruccions Complementàries

- Reial Decret 842/2002, de 2 d'agost, pel que s'aprova el Reglament electrotècnic per Baixa Tensió. Inclou Reglament e Instruccions Tècniques Complementàries de ITC-BT-01 a ITC-BT-51.
- Regulació del procediment administratiu per a l'aplicació del Reglament electrotècnic per a baixa tensió. Decret 363, de 24 d'agost de 2004; Departament de Treball i Indústria. (DOGC 4205, 26/08/2004).
- Resolució del 18 de gener de 1988, de la Direcció General d'Innovació Industrial i Tecnològica (BOE núm. 43, 19/02/1988). S'estableix un certificat sobre compliment de les distàncies reglamentàries d'obres i construccions a línies elèctriques.
- Ordre de 6 de juny de 1989, del Ministeri d'Indústria i Energia (BOE núm. 148 , 21/06/1989). S'autoritza la utilització del sistema d'instal·lació amb conductors aïllats, sota canals protectors de plàstic.
- Modificació. Real Decreto 154/1995, de 3 de febrer (BOE núm. 53, 03/03/1995) (C.E. - BOE núm. 69, 22/03/1995). es desenvolupa i complementa el Real Decreto 7/1988, de 8 de gener, sobre exigències de seguretat del material elèctric

Escomeses, comptadors i tarifes

- Reial Decret 2949/1982, de 15 d'octubre, pel que es donen normes sobre escomeses elèctriques i s'aprova el reglament corresponent.
- Reial Decret 875/1984, de 28 de Març, Reglament de comptadors d'ús corrent. Classe 2.

Protecció contra incendis

Reglament d'instal·lacions de protecció contra incendis

- Reial Decret 1942/1993, de 5 de novembre, pel que s'aprova el Reglament d'instal·lacions de protecció contra incendis.

- Ordre de 16 d'abril de 1998, sobre Normes de Procediment i Desenvolupament del Reial Decret 1942/1993, de 5 de novembre, pel que s'aprova el Reglament d'instal·lacions de Protecció contra Incendis i es revisa l'Annex I i els Apèndixs del mateix.
- Reial Decret 314/2006, de 17 de març, pel que s'aprova el Codi Tècnic de l'Edificació (BOE núm. 74, 28/03/2006):
- Article 11. Exigències bàsiques de seguretat en cas d'incendi (SI)
- 11.3 Exigència bàsica SI 3: Evacuació
- 11.4 Exigència bàsica SI 4: Instal·lacions de protecció contra incendis
- Article 13. Exigències bàsiques de salubritat (HS)
- 13.3 Exigència bàsica HS 3: Qualitat de l'aire interior
- 13.4 Exigència bàsica HS 4: Subministrament d'aigua
- 13.5 Exigència bàsica HS 5: Evacuació d'aigües
- Article 15. Exigències bàsiques d'estalvi d'energia (HE)
- 15.1 Exigència bàsica HE 1: Limitació de la demanda energètica
- 15.2 Exigència bàsica HE 2: Rendiment de les instal·lacions tèrmiques

Sanejament

Aigües residuals. Normes aplicables al tractament de les aigües residuals urbanes

- Reial Decret Llei 11/1995 de 28/12, pel que s'estableixen les normes aplicables al tractament de les aigües residuals urbanes.
- Reial Decret 509/1996 de 15/03 de desenvolupament del R.D. Llei 11/1995 de 28/12, pel que s'estableixen les normes aplicables al tractament de les aigües residuals urbanes.
- Reial Decret 2116/1998 de 02/10, pel que es modifica el R.D. 509/1996 de 15/03 de desenvolupament del R.D. Llei 11/1995 de 28/12, pel que s'estableixen les normes aplicables al tractament de les aigües residuals urbanes.

Plec de prescripcions tècniques generals per canonades de sanejament de poblacions

- Ordre de 15 de setembre de 1986 per la que s'aprova el Plec de Prescripcions Tècniques Generals per Canonades de Sanejament de Poblacions.

Calefacció ,aigua calenta sanitària i Biomassa

Reglament d'instal·lacions tèrmiques en els edificis (RITE) i les seves instruccions tècniques complementàries (IT)

- Reial Decret 1027/2007, de 20 de Juliol de 1.998, pel qual s'aprova el Reglament d'Instal·lacions Tèrmiques en els Edificis. (B.O.E. núm. 207, 29 d'agost del 2007).

Calefacció, climatització i ACS

- Reial Decret 1618/1980, de 4 de juliol, pel que s'aprova el Reglament d'instal·lacions de calefacció, climatització i aigua calenta sanitària amb la fi de racionalitzar el seu consum energètic.

Aparells a Pressió

- Reial Decret 1244/1979, de 4 d'abril de 1979, pel que s'aprova el Reglament d'Aparells a Pressió. (B.O.E núm. 128, 29 de maig del 1979)
- Reial Decret 1504/1990, de 23 de novembre, pel que es modifiquen determinats articles del reglament d'aparells a pressió. (B.O.E. 28 novembre del 1990 i B.O.E. 24 gener del 1991)
- Reial Decret 769/1999, de 7 de maig, pel que es dicten les disposicions d'aplicació de la directiva del parlament europeu i del consell, 97/23/CE, relativa als equips de pressió i es modifica el Reial Decret 1244/1979, de 4/4/1979, que va aprovar el reglament d'aparells a pressió. (B.O.E. núm. 129, 31 de maig del 1999).
- Resolució de 18 de desembre de 2001, de la Direcció General de Política Tecnològica, per la que s'acorda la publicació de la relació de normes harmonitzades en l'àmbit del Real Decret 769/1999, de 7 de maig, pel que es dicten les disposicions d'aplicació de la Directiva del Parlament Europeu i del Consell 97/23/CE relativa als equips a pressió.

Instruccions Tècniques Complementàries del Reglament d'Aparells a Pressió

- Ordre del 17/3/1982, per la que s'aprova la Instrucció Tècnica Complementària MIE-AP1 del Reglament d'Aparells a Pressió. (B.O.E. 8 d'abril del1981, Modificacions en l'Ordre 8/3/1985. B.O.E. 13 d'abril del 1985).
- RD 2060/2008 de 12 de desembre, pel que s'aprova el Reglament d'Aparells a pressió i les seves instruccions complementaries. EP1 a EP-6.
- Ordre de 31 de maig de 1985, Instrucció tècnica complementària MIE-AP-11 del Reglament d'Aparells a Pressió, referent a aparells destinats a escalfar o acumular aigua calenta. (B.O.E. 20 de juny del 1985).
- Ordre de 31 de maig de 1985, Instrucció tècnica complementària MIE-AP-12 del Reglament d'aparells a Pressió referent a calderes d'aigua calenta. (B.O.E. 20 de juny del 1985).
- Instrucció Tècnica Complementària ITC-MIE-AP13, del Reglament d'Aparells a Pressió, referent a bescanviadors de calor amb plaques.
- IUE/470/2009, de 30 d'octubre que regula l'aplicació del Reglament d'equips de pressió a Catalunya.

Xemeneies Modulars Metàl·liques

- Reial Decret 2532/1985, de 18 de desembre. Declaració d'obligat compliment de les especificacions tècniques de Xemeneies Modulars. (B.O.E. 3 de gener del 1986).

- Reial Decret 865/2003, de 4 de juliol, pel qual s'estableix els criteris higiènic – sanitaris per a la prevenció i control de la legionel·losis. (B.O.E. núm. 171, 18 de juliol del 2003).

Normes tècniques europees i internacionals per la biomassa

- UNE-CEN/TS 14961:2007 EX. Biocombustibles sólidos. Especificaciones y clases de combustibles.
- Comunicació de la Comissió de les Comunitats Europees COM/2005/628, de 7 de desembre de 2005, sobre la promoció de l'ús de l'energia de la biomassa.
- UNE-EN ISO 16559:2015: Biocombustibles sòlids. Terminologia, definicions y descripcions.
- UNE-EN ISO 17225-1:2014: Biocombustibles sòlids. Especificacions y classes de combustibles. Part 1: Requisits generales.
- UNE-EN ISO 17225-4:2014: Biocombustibles sòlids. Especificacions y classes de combustibles. Part 4: Classes de estelles de fusta.
- UNE 164002:2013: Biocombustibles sòlids. Traçabilitat.
- UNE-EN 14778:2013: Biocombustibles sòlids. Mostreig.
- UNE-EN 14780:2012: Biocombustibles sòlids. Preparació de mostres.
- UNE-EN 15234-4:2012: Biocombustibles sòlids. Assegurament de la qualitat del combustible. Part 4: Estella de fusta para ús no industrial.
- UNE-EN 15149-1:2011: Biocombustibles sòlids. Determinació de la distribució de mida de partícula. Part 1: Mètode del tamís oscil·lant amb obertura de malla igual o superior a 1 mm.
- UNE-EN 14918:2011: Biocombustibles sòlids. Determinació del poder calorífic.
- UNE-EN 15103:2010: Biocombustibles sòlids. Determinació de la densitat a granel.
- UNE-EN 14775:2010: Biocombustibles sòlids. Mètode per a la determinació del contingut en cendres.
- UNE-EN 14774-2:2010: Biocombustibles sòlids. Determinació del contingut d'humitat. Mètode d'assecat en estufa. Part 2: Humitat total. Mètode simplificat CEN/TS 14.588: Biocombustibles sòlids. terminologia, definicions i descripcions.

CÀLCULS DE LA INSTAL·LACIÓ

Potencia termica calefacción [kWh] - DEMANDA TEMPERATURA CONFORT 21ºC

Consumo total anual: 653.010 kWh

			1,1	1,1	1,1	1,1	1,1	1,1	1,1	1,1	1,1	1,05	1	0,9	0,85	0,85	0,85	0,85	0,85	0,95	1	1	1,05	1,05	1,1	1,1	
			0h	1h	2h	3h	4h	5h	6h	7h	8h	9h	10h	11h	12h	13h	14h	15h	16h	17h	18h	19h	20h	21h	22h	23h	Total
Diumenge	01-ene-23	1	30	26	28	29	29	29	27	25	22	18	14	10	7	5	3	2	2	2	4	6	15	19	23	26	400
Dilluns	02-ene-23	1	33	28	30	31	31	30	29	28	26	22	19	15	12	11	10	9	9	10	12	13	22	25	28	31	515
Dimarts	03-ene-23	1	25	20	21	22	22	21	21	19	18	16	13	10	9	7	7	6	6	7	8	9	17	19	22	24	369
Dimecres	04-ene-23	1	29	24	26	27	27	27	26	24	22	18	15	12	9	7	6	6	5	6	8	9	18	21	24	27	423
Dijous	05-ene-23	1	32	28	30	31	32	31	30	28	25	21	16	12	9	7	5	4	4	5	7	9	18	21	26	29	461
Divendres	06-ene-23	1	34	30	32	33	34	33	32	29	26	22	17	13	9	7	5	4	4	5	7	9	19	22	27	30	483
Dissabte	07-ene-23	1	37	32	34	35	35	35	33	32	29	25	21	16	13	12	10	9	9	11	12	14	24	26	31	34	570
Diumenge	08-ene-23	1	29	24	25	26	26	26	25	24	22	19	16	13	11	10	9	8	8	9	10	12	20	22	25	27	447
Dilluns	09-ene-23	1	229	243	259	268	271	266	255	239	286	250	214	171	142	127	115	107	105	121	75	90	122	145	179	205	4484
Dimarts	10-ene-23	1	295	315	335	347	351	345	331	309	350	303	257	203	167	146	131	121	119	137	95	115	154	185	229	263	5601
Dimecres	11-ene-23	1	302	316	331	341	343	339	328	311	359	319	279	230	198	183	171	163	161	184	140	156	191	215	251	278	6089
Dijous	12-ene-23	1	292	313	333	346	349	343	329	307	347	300	254	200	165	144	128	118	116	134	91	111	151	182	226	260	5539
Divendres	13-ene-23	1	274	293	313	325	328	322	309	287	329	284	240	188	154	134	119	109	107	124	80	100	137	168	209	243	5174
Dissabte	14-ene-23	1	294	318	341	355	359	352	336	311	278	230	184	133	98	74	57	46	43	53	71	94	136	171	219	258	4808
Diumenge	15-ene-23	1	266	287	308	321	324	318	304	281	252	208	166	120	88	67	51	41	38	48	64	85	123	155	198	234	4346
Dilluns	16-ene-23	1	301	316	332	342	345	341	329	311	357	316	275	225	192	175	162	155	152	174	131	147	183	209	247	275	5992
Dimarts	17-ene-23	1	232	242	255	263	265	262	252	239	290	257	225	185	159	146	136	131	129	147	100	113	142	161	191	212	4736
Dimecres	18-ene-23	1	306	323	341	352	355	350	337	317	362	318	275	222	188	170	156	147	145	166	124	141	179	207	247	278	6004
Dijous	19-ene-23	1	333	350	368	378	381	376	364	345	389	345	301	246	211	193	179	171	169	193	151	169	207	234	276	306	6635
Divendres	20-ene-23	1	316	340	363	377	381	375	358	333	370	317	266	207	167	143	125	114	111	130	89	112	155	191	240	279	5859
Dissabte	21-ene-23	1	418	446	472	488	492	485	466	438	401	343	286	221	178	151	131	118	115	135	159	185	235	275	333	377	7345
Diumenge	22-ene-23	1	396	418	441	454	458	451	436	412	381	329	279	220	181	159	141	131	128	149	171	193	238	272	323	361	7122
Dilluns	23-ene-23	1	411	433	454	467	471	465	450	426	466	412	359	293	251	229	212	202	200	228	191	212	258	291	341	378	8102
Dimarts	24-ene-23	1	353	356	363	367	368	366	361	354	413	384	355	310	284	277	272	268	267	301	258	265	293	304	331	342	7810
Dimecres	25-ene-23	1	332	345	360	369	372	368	357	341	389	349	309	257	225	210	198	191	189	215	173	188	223	246	284	309	6801
Dijous	26-ene-23	1	374	389	406	417	420	415	403	384	430	385	340	282	246	229	216	208	205	234	194	211	250	276	318	347	7578
Divendres	27-ene-23	1	350	365	382	392	395	390	378	360	407	363	320	265	230	213	201	193	191	217	176	192	231	256	296	324	7089
Dissabte	28-ene-23	1	366	386	406	418	421	416	402	380	351	305	259	205	169	148	133	123	121	140	160	180	223	253	300	334	6599
Diumenge	29-ene-23	1	342	362	383	395	399	393	378	356	328	281	236	184	149	128	112	103	100	117	136	156	198	229	275	310	6052
Dilluns	30-ene-23	1	373	395	416	429	433	427	412	388	428	375	324	262	222	200	183	173	170	195	156	177	221	254	303	340	7257
Dimarts	31-ene-23	1	346	370	394	408	412	405	389	363	400	346	294	232	191	167	149	138	135	156	116	139	184	220	270	310	6534

Dimecres	01-feb-23	1	341	369	394	410	414	407	389	361	395	338	282	218	175	149	129	117	114	134	94	119	166	205	258	301	6278
Dijous	02-feb-23	1	337	364	390	406	410	403	384	356	390	333	277	213	170	144	124	112	108	127	87	113	159	199	253	296	6154
Divendres	03-feb-23	1	329	363	394	412	418	409	387	354	380	316	253	185	138	106	82	68	64	79	40	70	121	168	229	281	5647
Dissabte	04-feb-23	1	319	354	386	405	410	401	379	345	301	239	179	117	72	40	16	1	0	4	25	56	107	155	217	270	4797
Diumenge	05-feb-23	1	328	357	384	400	404	397	378	349	311	256	202	145	104	77	56	43	40	51	71	97	145	186	240	286	5304
Dilluns	06-feb-23	1	317	333	351	361	364	359	347	328	373	329	286	233	199	181	167	159	157	180	137	154	192	219	259	289	6274
Dimarts	07-feb-23	1	290	297	307	313	315	312	305	294	349	318	287	245	219	209	201	196	195	221	175	185	214	230	258	275	6211
Dimecres	08-feb-23	1	290	304	320	329	332	327	316	300	347	308	269	221	190	174	162	154	152	174	130	145	180	204	240	266	5835
Dijous	09-feb-23	1	249	258	269	276	278	275	267	254	307	275	244	203	178	166	157	151	149	170	123	135	164	182	210	230	5170
Divendres	10-feb-23	1	296	314	333	344	347	342	329	308	352	307	263	211	177	157	143	134	132	152	109	127	165	194	235	267	5735
Dissabte	11-feb-23	1	345	373	399	415	420	412	394	365	328	273	219	161	120	93	73	61	57	71	91	117	164	205	259	304	5721
Diumenge	12-feb-23	1	343	373	400	417	421	414	394	364	326	269	213	154	112	83	62	49	46	58	78	106	154	197	253	300	5584
Dilluns	13-feb-23	1	340	374	405	424	429	420	398	365	391	325	262	193	144	112	88	74	70	86	47	78	129	177	238	291	5861
Dimarts	14-feb-23	1	322	355	385	403	408	400	379	346	374	311	250	183	137	106	83	69	65	80	41	70	120	166	225	275	5555
Dimecres	15-feb-23	1	283	311	338	354	359	351	332	303	335	279	224	165	124	96	76	63	60	73	31	57	102	143	196	241	4895
Dijous	16-feb-23	1	302	333	361	379	383	375	355	325	355	295	237	174	130	101	79	66	63	77	36	64	111	155	210	258	5225
Divendres	17-feb-23	1	303	338	370	389	395	386	363	328	353	288	225	158	111	78	54	40	36	48	6	38	89	138	199	253	4986
Dissabte	18-feb-23	1	275	314	349	370	376	366	342	304	256	191	129	68	22	0	0	0	0	0	0	0	46	99	163	221	3891
Diumenge	19-feb-23	1	266	304	338	359	364	355	331	294	247	184	123	63	19	0	0	0	0	0	0	0	42	94	156	213	3752
Dilluns	20-feb-23	1	236	275	309	330	336	326	302	265	286	221	157	94	48	16	0	0	0	0	0	0	11	63	125	183	3581
Dimarts	21-feb-23	1	224	254	282	299	303	295	276	245	276	221	167	112	72	44	25	13	9	17	0	0	39	81	133	180	3565
Dimecres	22-feb-23	1	204	227	250	263	267	261	245	221	259	213	168	120	87	64	47	38	35	44	0	18	55	89	132	170	3475
Dijous	23-feb-23	1	197	202	211	216	217	215	209	199	257	232	207	174	154	145	138	134	133	151	101	110	134	147	169	184	4237
Divendres	24-feb-23	1	278	288	301	309	311	307	298	284	336	300	266	222	194	180	170	164	163	185	140	153	184	204	236	257	5729
Dissabte	25-feb-23	1	299	309	322	330	332	328	319	305	287	254	222	182	156	143	133	127	125	143	159	172	204	224	256	278	5609
Diumenge	26-feb-23	1	246	254	266	273	275	271	263	251	235	207	179	145	123	111	103	97	96	110	123	134	163	180	209	228	4541
Dilluns	27-feb-23	1	285	295	307	314	317	313	304	291	343	309	275	230	203	190	180	175	173	196	151	164	195	214	245	266	5935
Dimarts	28-feb-23	1	300	319	338	350	353	347	334	313	355	310	265	212	177	157	142	133	130	150	107	127	165	195	237	270	5783

Dimecres	01-mar-23	1	340	361	382	395	399	393	378	355	395	344	295	236	197	176	159	149	147	169	128	149	191	224	271	307	6537
Dijous	02-mar-23	1	301	313	327	335	338	334	324	309	359	321	284	236	206	192	181	175	173	197	153	167	200	221	256	279	6181
Divendres	03-mar-23	1	324	353	380	396	400	393	374	345	377	319	263	199	156	129	108	95	92	109	69	95	142	183	238	283	5824
Dissabte	04-mar-23	1	300	326	351	366	370	363	345	318	284	233	183	131	93	68	49	37	34	44	62	87	131	169	219	261	4822
Diumenge	05-mar-23	1	302	331	358	375	379	372	353	323	285	230	177	121	82	54	33	20	16	25	44	71	117	159	213	259	4696
Dilluns	06-mar-23	1	253	276	299	313	317	310	294	269	307	258	210	158	122	98	81	70	67	80	36	59	98	133	179	217	4503
Dimarts	07-mar-23	1	271	300	326	343	347	340	321	292	324	268	214	156	115	87	67	54	51	63	20	47	91	132	184	229	4642
Dimecres	08-mar-23	1	203	232	259	276	280	273	254	224	256	203	152	99	61	35	16	5	1	7	0	0	25	66	116	161	3205
Dijous	09-mar-23	1	114	130	147	157	160	155	143	125	171	137	104	70	46	31	19	11	9	14	0	0	6	29	59	88	1927
Divendres	10-mar-23	1	139	163	187	202	206	199	182	156	192	147	103	59	29	7	0	0	0	0	0	0	4	19	61	101	2158
Dissabte	11-mar-23	1	106	134	159	175	179	172	154	126	90	47	5	0	0	0	0	0	0	0	0	0	1	4	23	66	1441
Diumenge	12-mar-23	1	117	143	168	183	187	180	162	135	101	58	17	0	0	0	0	0	0	0	0	0	2	5	36	78	1572
Dilluns	13-mar-23	1	114	146	176	193	198	190	169	137	166	114	63	19	0	0	0	0	0	0	0	0	0	3	19	68	1777
Dimarts	14-mar-23	1	164	186	208	221	225	219	203	180	218	175	133	89	58	37	21	12	9	15	0	0	19	53	93	130	2667
Dimecres	15-mar-23	1	212	240	267	283	288	280	261	232	264	211	159	106	68	42	23	11	8	15	0	0	34	75	124	170	3374
Dijous	16-mar-23	1	217	251	281	300	305	297	275	241	268	209	151	93	51	22	1	0	0	0	0	0	14	61	116	168	3320
Divendres	17-mar-23	1	203	228	252	267	271	264	247	221	257	208	161	111	76	52	35	24	21	29	0	4	43	80	124	165	3342
Dissabte	18-mar-23	1	208	232	256	271	275	268	251	225	192	147	103	60	28	3	0	0	0	0	0	10	49	85	130	170	2963
Diumenge	19-mar-23	1	134	152	171	182	185	180	167	146	121	87	54	23	0	0	0	0	0	0	0	0	12	40	74	105	1830
Dilluns	20-mar-23	1	186	214	239	255	259	252	234	206	239	189	140	90	54	30	11	0	0	3	0	0	16	55	102	146	2919
Dimarts	21-mar-23	1	173	199	225	240	244	237	219	192	226	177	129	81	47	23	6	0	0	0	0	0	6	45	90	133	2693
Dimecres	22-mar-23	1	176	211	243	262	267	258	236	201	227	168	111	56	18	0	0	0	0	0	0	0	3	18	73	126	2652
Dijous	23-mar-23	1	122	153	182	199	204	196	176	145	174	123	72	28	0	0	0	0	0	0	0	0	0	4	29	78	1886
Divendres	24-mar-23	1	167	194	220	236	240	233	215	187	188	145	104	63	34	14	0	0	0	0	0	0	6	37	83	127	2492
Dissabte	25-mar-23	1	150	173	196	210	214	207	191	166	135	93	54	17	0	0	0	0	0	0	0	0	6	35	76	114	2036
Diumenge	26-mar-23	1	173	203	231	247	252	244	225	195	190	133	78	27	6	2	0	0	0	0	0	0	5	36	84	131	2460
Dilluns	27-mar-23	1	184	211	236	251	256	249	231	203	238	189	141	92	56	33	15	4	1	7	0	0	19	57	103	145	2921
Dimarts	28-mar-23	1	145	166	186	199	202	196	182	160	201	160	121	80	51	32	18	9	7	12	0	0	11	42	79	113	2372
Dimecres	29-mar-23	1	180	219	254	275	280	271	246	209	230	167	106	48	8	0	0	0	0	0	0	0	2	9	68	127	2701
Dijous	30-mar-23	1	144	183	217	238	244	234	210	173	194	133	73	21	0	0	0	0	0	0	0	0	0	4	32	90	2192
Divendres	31-mar-23	1	113	139	164	179	183	176	159	132	166	121	77	37	7	0	0	0	0	0	0	0	2	5	32	74	1765

Dissabte	01-abr-23	1	97	109	123	132	134	130	120	105	85	60	35	12	0	0	0	0	0	0	0	0	6	26	52	75	1303
Diumenge	02-abr-23	1	134	153	172	184	187	182	168	147	120	85	51	19	0	0	0	0	0	0	0	0	7	36	71	104	1818
Dilluns	03-abr-23	1	26	23	26	27	28	27	25	22	18	13	9	4	1	0	0	0	0	0	0	0	8	12	18	22	309
Dimarts	04-abr-23	1	27	24	26	28	28	28	26	23	19	15	10	5	2	0	0	0	0	0	0	0	10	14	19	23	326
Dimecres	05-abr-23	1	28	25	28	30	30	30	27	24	20	15	9	4	0	0	0	0	0	0	0	0	8	12	18	23	332
Dijous	06-abr-23	1	26	23	26	28	28	27	25	22	19	14	9	4	1	0	0	0	0	0	0	0	8	13	18	22	313
Divendres	07-abr-23	1	24	21	24	26	26	25	23	20	16	11	6	1	0	0	0	0	0	0	0	0	5	9	15	20	273
Dissabte	08-abr-23	1	24	21	23	25	25	24	23	20	16	12	7	3	0	0	0	0	0	0	0	0	7	11	16	20	276
Diumenge	09-abr-23	1	117	136	156	167	171	165	151	130	103	69	35	5	0	0	0	0	0	0	0	0	4	20	54	87	1570
Dilluns	10-abr-23	1	71	86	103	113	115	111	99	81	58	30	3	0	0	0	0	0	0	0	0	0	0	4	17	45	937
Dimarts	11-abr-23	1	167	206	240	261	267	257	233	196	185	132	80	33	0	0	0	0	0	0	0	0	1	6	55	113	2431
Dimecres	12-abr-23	1	130	164	194	212	217	209	187	154	155	108	62	23	0	0	0	0	0	0	0	0	0	4	31	83	1935
Dijous	13-abr-23	1	204	228	251	265	269	262	246	221	221	180	141	99	70	50	36	27	25	32	0	12	50	86	129	168	3272
Divendres	14-abr-23	1	199	233	263	281	286	278	256	223	214	165	117	69	35	11	0	0	0	0	0	0	6	47	101	152	2936
Dissabte	15-abr-23	1	42	45	52	57	58	56	51	43	12	7	3	0	0	0	0	0	0	0	0	0	1	6	17	30	480
Diumenge	16-abr-23	1	24	20	23	25	25	24	22	20	16	11	6	2	0	0	0	0	0	0	0	0	6	10	15	19	267
Dilluns	17-abr-23	1	26	23	26	28	28	27	25	22	18	13	7	3	0	0	0	0	0	0	0	0	6	11	16	21	299
Dimarts	18-abr-23	1	20	15	16	17	17	17	16	14	12	10	7	4	3	1	0	0	0	0	0	2	10	12	15	17	224
Dimecres	19-abr-23	1	23	20	23	24	25	24	22	19	15	10	6	1	0	0	0	0	0	0	0	0	5	9	14	19	260
Dijous	20-abr-23	1	22	19	22	24	25	24	22	18	14	8	3	0	0	0	0	0	0	0	0	0	1	5	11	17	234
Divendres	21-abr-23	1	17	13	15	17	17	16	15	13	10	6	2	0	0	0	0	0	0	0	0	0	3	6	10	14	175
Dissabte	22-abr-23	1	15	11	13	14	14	14	12	10	7	3	0	0	0	0	0	0	0	0	0	0	0	4	7	11	135
Diumenge	23-abr-23	1	16	13	15	17	17	17	15	12	9	5	0	0	0	0	0	0	0	0	0	0	0	4	8	13	161
Dilluns	24-abr-23	1	14	10	12	13	14	13	12	9	6	3	0	0	0	0	0	0	0	0	0	0	0	3	7	10	126
Dimarts	25-abr-23	1	12	9	11	12	13	12	10	8	4	1	0	0	0	0	0	0	0	0	0	0	0	0	4	8	105
Dimecres	26-abr-23	1	12	8	10	11	12	11	10	7	5	1	0	0	0	0	0	0	0	0	0	0	0	2	6	9	103
Dijous	27-abr-23	1	13	9	12	13	14	13	11	8	5	1	0	0	0	0	0	0	0	0	0	0	0	0	4	9	113
Divendres	28-abr-23	1	12	8	11	13	13	12	11	8	4	0	0	0	0	0	0	0	0	0	0	0	0	0	3	8	103
Dissabte	29-abr-23	1	8	5	8	9	10	9	7	4	1	0	0	0	0	0	0	0	0	0	0	0	0	0	0	4	65
Diumenge	30-abr-23	1	8	4	6	7	7	7	5	4	1	0	0	0	0	0	0	0	0	0	0	0	0	0	3	6	57

Dilluns	01-may-23	1	12	8	9	10	11	10	9	7	5	2	0	0	0	0	0	0	0	0	0	0	1	3	7	9	102
Dimarts	02-may-23	1	15	12	14	16	16	16	14	11	7	3	0	0	0	0	0	0	0	0	0	0	0	2	7	11	144
Dimecres	03-may-23	1	15	11	14	15	16	15	13	11	7	3	0	0	0	0	0	0	0	0	0	0	0	2	6	11	140
Dijous	04-may-23	1	14	10	13	14	15	14	12	10	6	2	0	0	0	0	0	0	0	0	0	0	0	2	6	10	130
Divendres	05-may-23	1	13	10	13	14	15	14	12	9	5	1	0	0	0	0	0	0	0	0	0	0	0	0	4	9	119
Dissabte	06-may-23	1	11	7	10	11	12	11	9	7	3	0	0	0	0	0	0	0	0	0	0	0	0	0	3	7	93
Diumenge	07-may-23	1	9	5	7	8	8	8	6	4	2	0	0	0	0	0	0	0	0	0	0	0	0	1	4	7	68
Dilluns	08-may-23	1	13	9	11	12	13	12	11	9	6	2	0	0	0	0	0	0	0	0	0	0	0	3	7	10	118
Dimarts	09-may-23	1	10	6	9	10	11	10	8	6	2	0	0	0	0	0	0	0	0	0	0	0	0	0	2	6	81
Dimecres	10-may-23	1	12	7	9	10	10	10	9	7	4	1	0	0	0	0	0	0	0	0	0	0	0	3	6	9	97
Dijous	11-may-23	1	15	10	12	13	13	13	12	10	8	5	2	0	0	0	0	0	0	0	0	0	4	7	10	12	145
Divendres	12-may-23	1	19	15	16	18	18	17	16	14	12	9	6	3	1	0	0	0	0	0	0	0	8	10	14	17	212
Dissabte	13-may-23	1	21	16	18	19	19	19	18	16	13	10	7	3	1	0	0	0	0	0	0	0	8	11	15	18	232
Diumenge	14-may-23	1	18	13	15	16	16	16	15	13	10	7	4	1	0	0	0	0	0	0	0	0	5	8	12	15	182
Dilluns	15-may-23	1	16	12	14	16	16	16	14	12	9	5	2	0	0	0	0	0	0	0	0	0	3	6	10	13	163
Dimarts	16-may-23	1	17	14	16	18	18	17	16	13	10	6	2	0	0	0	0	0	0	0	0	0	2	5	10	14	176
Dimecres	17-may-23	1	22	19	22	23	24	23	21	18	14	9	4	0	0	0	0	0	0	0	0	0	2	7	12	17	237
Dijous	18-may-23	1	19	14	16	18	18	17	16	14	11	8	4	1	0	0	0	0	0	0	0	0	5	8	12	16	198
Divendres	19-may-23	1	15	10	12	12	13	12	11	10	8	5	3	1	0	0	0	0	0	0	0	0	6	8	11	13	151
Dissabte	20-may-23	1	14	10	11	12	13	12	11	9	7	4	1	0	0	0	0	0	0	0	0	0	3	6	9	12	136
Diumenge	21-may-23	1	18	14	16	17	17	16	15	13	11	7	4	1	0	0	0	0	0	0	0	0	6	9	12	15	193
Dilluns	22-may-23	1	13	8	10	11	11	11	10	8	5	3	0	0	0	0	0	0	0	0	0	0	2	4	7	10	113
Dimarts	23-may-23	1	15	11	12	13	14	13	12	10	8	5	2	0	0	0	0	0	0	0	0	0	4	6	10	12	147
Dimecres	24-may-23	1	15	11	13	14	14	14	12	10	7	4	0	0	0	0	0	0	0	0	0	0	1	4	8	11	137
Dijous	25-may-23	1	12	7	8	8	8	8	7	6	5	3	2	0	0	0	0	0	0	0	0	0	6	7	9	11	108
Divendres	26-may-23	1	14	10	12	13	13	13	11	9	6	2	0	0	0	0	0	0	0	0	0	0	0	3	7	10	122
Dissabte	27-may-23	1	11	8	10	12	12	11	10	7	3	0	0	0	0	0	0	0	0	0	0	0	0	0	3	7	94
Diumenge	28-may-23	1	11	7	10	11	11	11	9	7	3	0	0	0	0	0	0	0	0	0	0	0	0	0	3	7	90
Dilluns	29-may-23	1	10	6	8	9	10	9	8	5	3	0	0	0	0	0	0	0	0	0	0	0	0	0	3	7	79
Dimarts	30-may-23	1	11	7	9	10	11	10	9	6	3	0	0	0	0	0	0	0	0	0	0	0	0	0	4	7	87
Dimecres	31-may-23	1	13	8	10	11	11	11	10	8	6	3	0	0	0	0	0	0	0	0	0	0	2	5	8	10	117

Dijous	01-jun-23	1	10	5	7	8	8	7	6	5	3	1	0	0	0	0	0	0	0	0	0	0	2	4	6	8	82
Divendres	02-jun-23	1	13	9	11	13	13	12	11	9	5	2	0	0	0	0	0	0	0	0	0	0	0	2	6	10	116
Dissabte	03-jun-23	1	11	6	8	9	9	8	7	5	3	1	0	0	0	0	0	0	0	0	0	0	0	2	5	8	82
Diumenge	04-jun-23	1	11	7	9	10	10	10	8	6	4	0	0	0	0	0	0	0	0	0	0	0	0	1	5	8	90
Dilluns	05-jun-23	1	8	4	6	7	7	7	6	3	1	0	0	0	0	0	0	0	0	0	0	0	0	0	2	5	57
Dimarts	06-jun-23	1	8	4	6	7	8	7	6	4	1	0	0	0	0	0	0	0	0	0	0	0	0	0	2	5	58
Dimecres	07-jun-23	1	9	5	7	8	8	8	6	4	2	0	0	0	0	0	0	0	0	0	0	0	0	1	4	7	69
Dijous	08-jun-23	1	7	2	4	5	6	5	4	2	0	0	0	0	0	0	0	0	0	0	0	0	0	0	0	3	39
Divendres	09-jun-23	1	2	0	0	0	0	0	0	0	0	0	0	0	0	0	0	0	0	0	0	0	0	0	0	0	2
Dissabte	10-jun-23	1	6	2	4	6	6	6	4	1	0	0	0	0	0	0	0	0	0	0	0	0	0	0	0	2	38
Diumenge	11-jun-23	1	7	2	4	5	5	5	4	2	0	0	0	0	0	0	0	0	0	0	0	0	0	0	2	4	39
Dilluns	12-jun-23	1	7	3	5	6	7	6	4	2	0	0	0	0	0	0	0	0	0	0	0	0	0	0	0	3	43
Dimarts	13-jun-23	1	4	0	1	2	3	2	1	0	0	0	0	0	0	0	0	0	0	0	0	0	0	0	0	1	15
Dimecres	14-jun-23	1	6	2	3	5	5	4	3	1	0	0	0	0	0	0	0	0	0	0	0	0	0	0	0	3	32
Dijous	15-jun-23	1	7	3	5	6	7	6	5	2	0	0	0	0	0	0	0	0	0	0	0	0	0	0	0	3	45
Divendres	16-jun-23	1	5	1	4	5	5	5	3	0	0	0	0	0	0	0	0	0	0	0	0	0	0	0	0	1	29
Dissabte	17-jun-23	1	4	0	3	5	5	4	2	0	0	0	0	0	0	0	0	0	0	0	0	0	0	0	0	0	24
Diumenge	18-jun-23	1	1	0	0	0	0	0	0	0	0	0	0	0	0	0	0	0	0	0	0	0	0	0	0	0	1
Dilluns	19-jun-23	1	6	3	5	6	7	6	4	2	0	0	0	0	0	0	0	0	0	0	0	0	0	0	0	3	42
Dimarts	20-jun-23	1	5	1	4	5	6	5	3	1	0	0	0	0	0	0	0	0	0	0	0	0	0	0	0	1	30
Dimecres	21-jun-23	1	0	0	0	0	0	0	0	0	0	0	0	0	0	0	0	0	0	0	0	0	0	0	0	0	0
Dijous	22-jun-23	1	0	0	0	0	0	0	0	0	0	0	0	0	0	0	0	0	0	0	0	0	0	0	0	0	0
Divendres	23-jun-23	1	0	0	0	0	1	0	0	0	0	0	0	0	0	0	0	0	0	0	0	0	0	0	0	0	2
Dissabte	24-jun-23	1	1	0	0	2	2	2	0	0	0	0	0	0	0	0	0	0	0	0	0	0	0	0	0	0	7
Diumenge	25-jun-23	1	0	0	0	1	1	1	0	0	0	0	0	0	0	0	0	0	0	0	0	0	0	0	0	0	3
Dilluns	26-jun-23	1	0	0	0	0	0	0	0	0	0	0	0	0	0	0	0	0	0	0	0	0	0	0	0	0	0
Dimarts	27-jun-23	1	0	0	0	0	0	0	0	0	0	0	0	0	0	0	0	0	0	0	0	0	0	0	0	0	0
Dimecres	28-jun-23	1	0	0	0	0	0	0	0	0	0	0	0	0	0	0	0	0	0	0	0	0	0	0	0	0	0
Dijous	29-jun-23	1	2	0	0	0	1	0	0	0	0	0	0	0	0	0	0	0	0	0	0	0	0	0	0	0	3
Divendres	30-jun-23	1	3	0	0	1	1	1	0	0	0	0	0	0	0	0	0	0	0	0	0	0	0	0	0	1	6

Dissabte	01-jul-23	1	7	3	5	6	6	6	4	2	0	0	0	0	0	0	0	0	0	0	0	0	0	0	3	42
Diumenge	02-jul-23	1	2	0	1	2	2	2	0	0	0	0	0	0	0	0	0	0	0	0	0	0	0	0	0	9
Dilluns	03-jul-23	1	0	0	0	0	0	0	0	0	0	0	0	0	0	0	0	0	0	0	0	0	0	0	0	0
Dimarts	04-jul-23	1	2	0	0	0	0	0	0	0	0	0	0	0	0	0	0	0	0	0	0	0	0	0	0	2
Dimecres	05-jul-23	1	1	0	0	0	0	0	0	0	0	0	0	0	0	0	0	0	0	0	0	0	0	0	0	1
Dijous	06-jul-23	1	0	0	0	0	0	0	0	0	0	0	0	0	0	0	0	0	0	0	0	0	0	0	0	0
Divendres	07-jul-23	1	1	0	0	0	1	0	0	0	0	0	0	0	0	0	0	0	0	0	0	0	0	0	0	2
Dissabte	08-jul-23	1	1	0	0	2	2	2	0	0	0	0	0	0	0	0	0	0	0	0	0	0	0	0	0	7
Diumenge	09-jul-23	1	0	0	0	0	1	0	0	0	0	0	0	0	0	0	0	0	0	0	0	0	0	0	0	1
Dilluns	10-jul-23	1	0	0	0	0	0	0	0	0	0	0	0	0	0	0	0	0	0	0	0	0	0	0	0	0
Dimarts	11-jul-23	1	0	0	0	0	0	0	0	0	0	0	0	0	0	0	0	0	0	0	0	0	0	0	0	0
Dimecres	12-jul-23	1	0	0	0	0	0	0	0	0	0	0	0	0	0	0	0	0	0	0	0	0	0	0	0	0
Dijous	13-jul-23	1	0	0	0	0	0	0	0	0	0	0	0	0	0	0	0	0	0	0	0	0	0	0	0	0
Divendres	14-jul-23	1	0	0	0	0	0	0	0	0	0	0	0	0	0	0	0	0	0	0	0	0	0	0	0	0
Dissabte	15-jul-23	1	0	0	0	0	0	0	0	0	0	0	0	0	0	0	0	0	0	0	0	0	0	0	0	0
Diumenge	16-jul-23	1	0	0	0	0	0	0	0	0	0	0	0	0	0	0	0	0	0	0	0	0	0	0	0	0
Dilluns	17-jul-23	1	0	0	0	0	0	0	0	0	0	0	0	0	0	0	0	0	0	0	0	0	0	0	0	0
Dimarts	18-jul-23	1	0	0	0	0	0	0	0	0	0	0	0	0	0	0	0	0	0	0	0	0	0	0	0	0
Dimecres	19-jul-23	1	0	0	0	0	0	0	0	0	0	0	0	0	0	0	0	0	0	0	0	0	0	0	0	0
Dijous	20-jul-23	1	0	0	0	0	0	0	0	0	0	0	0	0	0	0	0	0	0	0	0	0	0	0	0	0
Divendres	21-jul-23	1	0	0	0	0	0	0	0	0	0	0	0	0	0	0	0	0	0	0	0	0	0	0	0	0
Dissabte	22-jul-23	1	0	0	0	0	0	0	0	0	0	0	0	0	0	0	0	0	0	0	0	0	0	0	0	0
Diumenge	23-jul-23	1	0	0	0	0	0	0	0	0	0	0	0	0	0	0	0	0	0	0	0	0	0	0	0	0
Dilluns	24-jul-23	1	0	0	0	0	0	0	0	0	0	0	0	0	0	0	0	0	0	0	0	0	0	0	0	0
Dimarts	25-jul-23	1	0	0	0	0	0	0	0	0	0	0	0	0	0	0	0	0	0	0	0	0	0	0	0	0
Dimecres	26-jul-23	1	0	0	0	0	0	0	0	0	0	0	0	0	0	0	0	0	0	0	0	0	0	0	0	0
Dijous	27-jul-23	1	1	0	0	1	1	1	0	0	0	0	0	0	0	0	0	0	0	0	0	0	0	0	0	4
Divendres	28-jul-23	1	2	0	1	3	3	2	1	0	0	0	0	0	0	0	0	0	0	0	0	0	0	0	0	12
Dissabte	29-jul-23	1	0	0	0	0	0	0	0	0	0	0	0	0	0	0	0	0	0	0	0	0	0	0	0	0
Diumenge	30-jul-23	1	0	0	0	0	0	0	0	0	0	0	0	0	0	0	0	0	0	0	0	0	0	0	0	0
Dilluns	31-jul-23	1	0	0	0	0	0	0	0	0	0	0	0	0	0	0	0	0	0	0	0	0	0	0	0	0

Dimarts	01-ago-23	1	0	0	0	0	0	0	0	0	0	0	0	0	0	0	0	0	0	0	0	0	0	0	0	0	0	0
Dimecres	02-ago-23	1	0	0	0	0	0	0	0	0	0	0	0	0	0	0	0	0	0	0	0	0	0	0	0	0	0	0
Dijous	03-ago-23	1	0	0	0	0	0	0	0	0	0	0	0	0	0	0	0	0	0	0	0	0	0	0	0	0	0	0
Divendres	04-ago-23	1	7	3	5	7	7	7	5	2	0	0	0	0	0	0	0	0	0	0	0	0	0	0	0	0	3	47
Dissabte	05-ago-23	1	10	7	9	11	12	11	9	6	2	0	0	0	0	0	0	0	0	0	0	0	0	0	0	1	6	84
Diumenge	06-ago-23	1	5	1	3	5	5	4	3	0	0	0	0	0	0	0	0	0	0	0	0	0	0	0	0	0	1	28
Dilluns	07-ago-23	1	2	0	0	0	0	0	0	0	0	0	0	0	0	0	0	0	0	0	0	0	0	0	0	0	0	2
Dimarts	08-ago-23	1	2	0	1	2	2	2	0	0	0	0	0	0	0	0	0	0	0	0	0	0	0	0	0	0	0	9
Dimecres	09-ago-23	1	0	0	0	0	1	0	0	0	0	0	0	0	0	0	0	0	0	0	0	0	0	0	0	0	0	1
Dijous	10-ago-23	1	0	0	0	0	0	0	0	0	0	0	0	0	0	0	0	0	0	0	0	0	0	0	0	0	0	0
Divendres	11-ago-23	1	0	0	0	0	0	0	0	0	0	0	0	0	0	0	0	0	0	0	0	0	0	0	0	0	0	0
Dissabte	12-ago-23	1	0	0	0	0	0	0	0	0	0	0	0	0	0	0	0	0	0	0	0	0	0	0	0	0	0	0
Diumenge	13-ago-23	1	0	0	0	0	0	0	0	0	0	0	0	0	0	0	0	0	0	0	0	0	0	0	0	0	0	0
Dilluns	14-ago-23	1	0	0	0	1	1	0	0	0	0	0	0	0	0	0	0	0	0	0	0	0	0	0	0	0	0	2
Dimarts	15-ago-23	1	0	0	0	0	0	0	0	0	0	0	0	0	0	0	0	0	0	0	0	0	0	0	0	0	0	0
Dimecres	16-ago-23	1	2	0	1	3	4	3	1	0	0	0	0	0	0	0	0	0	0	0	0	0	0	0	0	0	0	14
Dijous	17-ago-23	1	2	0	3	4	5	4	2	0	0	0	0	0	0	0	0	0	0	0	0	0	0	0	0	0	0	20
Divendres	18-ago-23	1	0	0	0	0	0	0	0	0	0	0	0	0	0	0	0	0	0	0	0	0	0	0	0	0	0	0
Dissabte	19-ago-23	1	0	0	0	0	0	0	0	0	0	0	0	0	0	0	0	0	0	0	0	0	0	0	0	0	0	0
Diumenge	20-ago-23	1	0	0	0	0	0	0	0	0	0	0	0	0	0	0	0	0	0	0	0	0	0	0	0	0	0	0
Dilluns	21-ago-23	1	0	0	0	0	0	0	0	0	0	0	0	0	0	0	0	0	0	0	0	0	0	0	0	0	0	0
Dimarts	22-ago-23	1	0	0	0	0	0	0	0	0	0	0	0	0	0	0	0	0	0	0	0	0	0	0	0	0	0	0
Dimecres	23-ago-23	1	0	0	0	0	0	0	0	0	0	0	0	0	0	0	0	0	0	0	0	0	0	0	0	0	0	0
Dijous	24-ago-23	1	0	0	0	0	0	0	0	0	0	0	0	0	0	0	0	0	0	0	0	0	0	0	0	0	0	0
Divendres	25-ago-23	1	0	0	0	0	0	0	0	0	0	0	0	0	0	0	0	0	0	0	0	0	0	0	0	0	0	0
Dissabte	26-ago-23	1	0	0	0	0	0	0	0	0	0	0	0	0	0	0	0	0	0	0	0	0	0	0	0	0	0	0
Diumenge	27-ago-23	1	11	6	7	7	7	7	6	5	4	2	1	0	0	0	0	0	0	0	0	0	0	5	6	8	10	93
Dilluns	28-ago-23	1	10	6	9	10	11	10	8	6	2	0	0	0	0	0	0	0	0	0	0	0	0	0	0	2	6	80
Dimarts	29-ago-23	1	12	8	11	12	13	12	10	7	4	0	0	0	0	0	0	0	0	0	0	0	0	0	0	3	8	100
Dimecres	30-ago-23	1	7	3	5	6	6	6	4	2	0	0	0	0	0	0	0	0	0	0	0	0	0	0	0	0	4	44
Dijous	31-ago-23	1	4	0	2	3	4	3	2	0	0	0	0	0	0	0	0	0	0	0	0	0	0	0	0	0	1	18

Divendres	01-sep-23	1	6	2	4	6	6	5	4	1	0	0	0	0	0	0	0	0	0	0	0	0	0	0	2	36
Dissabte	02-sep-23	1	0	0	0	0	0	0	0	0	0	0	0	0	0	0	0	0	0	0	0	0	0	0	0	0
Diumenge	03-sep-23	1	0	0	0	0	0	0	0	0	0	0	0	0	0	0	0	0	0	0	0	0	0	0	0	0
Dilluns	04-sep-23	1	0	0	0	0	0	0	0	0	0	0	0	0	0	0	0	0	0	0	0	0	0	0	0	0
Dimarts	05-sep-23	1	0	0	0	0	1	0	0	0	0	0	0	0	0	0	0	0	0	0	0	0	0	0	0	2
Dimecres	06-sep-23	1	3	0	2	3	4	3	1	0	0	0	0	0	0	0	0	0	0	0	0	0	0	0	0	16
Dijous	07-sep-23	1	7	4	7	8	9	8	6	3	0	0	0	0	0	0	0	0	0	0	0	0	0	0	3	56
Divendres	08-sep-23	1	7	4	6	8	8	7	6	3	0	0	0	0	0	0	0	0	0	0	0	0	0	0	3	51
Dissabte	09-sep-23	1	7	3	6	7	8	7	5	3	0	0	0	0	0	0	0	0	0	0	0	0	0	0	3	49
Diumenge	10-sep-23	1	5	1	4	5	6	5	3	0	0	0	0	0	0	0	0	0	0	0	0	0	0	0	1	30
Dilluns	11-sep-23	1	4	0	2	3	4	3	2	0	0	0	0	0	0	0	0	0	0	0	0	0	0	0	0	17
Dimarts	12-sep-23	1	3	0	0	2	2	1	0	0	0	0	0	0	0	0	0	0	0	0	0	0	0	0	0	8
Dimecres	13-sep-23	1	4	0	2	3	3	3	1	0	0	0	0	0	0	0	0	0	0	0	0	0	0	0	1	17
Dijous	14-sep-23	1	5	2	4	5	6	5	3	1	0	0	0	0	0	0	0	0	0	0	0	0	0	0	2	32
Divendres	15-sep-23	1	5	0	2	2	3	2	1	0	0	0	0	0	0	0	0	0	0	0	0	0	0	1	3	20
Dissabte	16-sep-23	1	4	0	1	2	2	2	1	0	0	0	0	0	0	0	0	0	0	0	0	0	0	0	1	12
Diumenge	17-sep-23	1	2	0	0	1	2	1	0	0	0	0	0	0	0	0	0	0	0	0	0	0	0	0	0	7
Dilluns	18-sep-23	1	3	0	0	1	1	1	0	0	0	0	0	0	0	0	0	0	0	0	0	0	0	0	1	7
Dimarts	19-sep-23	1	8	4	6	7	7	7	5	3	0	0	0	0	0	0	0	0	0	0	0	0	0	2	5	53
Dimecres	20-sep-23	1	5	0	1	1	2	1	1	0	0	0	0	0	0	0	0	0	0	0	0	0	0	1	3	15
Dijous	21-sep-23	1	7	3	5	6	6	6	5	3	0	0	0	0	0	0	0	0	0	0	0	0	0	1	4	46
Divendres	22-sep-23	1	10	5	7	8	8	8	6	5	2	0	0	0	0	0	0	0	0	0	0	0	2	4	7	71
Dissabte	23-sep-23	1	14	11	13	14	14	14	12	10	7	3	0	0	0	0	0	0	0	0	0	0	3	7	11	134
Diumenge	24-sep-23	1	10	6	9	10	10	10	8	6	3	0	0	0	0	0	0	0	0	0	0	0	0	3	7	82
Dilluns	25-sep-23	1	10	7	9	10	11	10	8	6	2	0	0	0	0	0	0	0	0	0	0	0	0	2	6	83
Dimarts	26-sep-23	1	11	7	9	10	11	10	9	6	3	0	0	0	0	0	0	0	0	0	0	0	0	3	7	85
Dimecres	27-sep-23	1	8	4	7	8	9	8	6	4	0	0	0	0	0	0	0	0	0	0	0	0	0	0	4	59
Dijous	28-sep-23	1	7	4	6	8	8	7	6	3	0	0	0	0	0	0	0	0	0	0	0	0	0	0	3	52
Divendres	29-sep-23	1	6	2	5	6	6	6	4	1	0	0	0	0	0	0	0	0	0	0	0	0	0	0	2	38
Dissabte	30-sep-23	1	6	2	5	7	7	6	5	2	0	0	0	0	0	0	0	0	0	0	0	0	0	0	2	42

Diumenge	01-oct-23	1	5	2	4	6	6	6	4	1	0	0	0	0	0	0	0	0	0	0	0	0	0	0	0	1	33
Dilluns	02-oct-23	1	6	2	4	6	6	5	4	2	0	0	0	0	0	0	0	0	0	0	0	0	0	0	0	3	38
Dimarts	03-oct-23	1	7	2	4	6	6	5	4	2	0	0	0	0	0	0	0	0	0	0	0	0	0	0	0	3	40
Dimecres	04-oct-23	1	2	0	0	0	0	0	0	0	0	0	0	0	0	0	0	0	0	0	0	0	0	0	0	0	2
Dijous	05-oct-23	1	6	2	4	5	5	5	3	1	0	0	0	0	0	0	0	0	0	0	0	0	0	0	0	3	34
Divendres	06-oct-23	1	1	0	0	0	0	0	0	0	0	0	0	0	0	0	0	0	0	0	0	0	0	0	0	0	2
Dissabte	07-oct-23	1	2	0	0	0	1	0	0	0	0	0	0	0	0	0	0	0	0	0	0	0	0	0	0	0	3
Diumenge	08-oct-23	1	6	3	5	7	7	6	5	2	0	0	0	0	0	0	0	0	0	0	0	0	0	0	0	3	44
Dilluns	09-oct-23	1	6	3	5	6	7	6	4	2	0	0	0	0	0	0	0	0	0	0	0	0	0	0	0	2	41
Dimarts	10-oct-23	1	8	5	7	9	9	9	7	4	1	0	0	0	0	0	0	0	0	0	0	0	0	0	0	4	64
Dimecres	11-oct-23	1	11	7	10	11	12	11	9	6	3	0	0	0	0	0	0	0	0	0	0	0	0	0	2	6	89
Dijous	12-oct-23	1	9	6	9	10	11	10	8	5	2	0	0	0	0	0	0	0	0	0	0	0	0	0	1	5	75
Divendres	13-oct-23	1	8	4	6	7	7	7	5	3	0	0	0	0	0	0	0	0	0	0	0	0	0	0	1	4	51
Dissabte	14-oct-23	1	25	43	62	74	77	72	58	38	11	0	0	0	0	0	0	0	0	0	0	0	0	0	2	5	467
Diumenge	15-oct-23	1	6	7	19	26	28	24	16	4	0	0	0	0	0	0	0	0	0	0	0	0	0	0	1	4	134
Dilluns	16-oct-23	1	24	28	36	41	42	40	34	26	84	68	54	39	28	21	15	12	11	14	0	0	4	5	6	12	642
Dimarts	17-oct-23	1	25	40	56	66	69	64	53	35	82	54	29	5	0	0	0	0	0	0	0	0	0	1	4	6	588
Dimecres	18-oct-23	1	24	41	60	71	74	69	56	36	79	49	20	0	0	0	0	0	0	0	0	0	0	0	3	6	589
Dijous	19-oct-23	1	51	68	85	96	99	94	82	62	107	75	45	18	0	0	0	0	0	0	0	0	0	3	6	23	912
Divendres	20-oct-23	1	55	63	74	80	82	79	71	59	114	92	71	49	34	24	17	12	11	14	0	0	4	6	20	38	1069
Dissabte	21-oct-23	1	132	147	163	173	175	171	159	142	119	89	59	31	9	0	0	0	0	0	0	0	24	49	79	106	1827
Diumenge	22-oct-23	1	171	194	216	229	233	226	211	187	156	115	75	37	9	0	0	0	0	0	0	0	25	59	99	137	2378
Dilluns	23-oct-23	1	33	48	64	74	76	72	60	43	90	62	36	12	0	0	0	0	0	0	0	0	0	2	4	8	683
Dimarts	24-oct-23	1	88	99	112	120	122	118	109	95	146	119	93	65	46	34	25	19	17	22	0	0	6	21	45	67	1588
Dimecres	25-oct-23	1	103	119	136	146	149	144	132	113	159	126	94	61	38	23	11	3	1	5	0	0	5	18	48	76	1709
Dijous	26-oct-23	1	44	62	80	90	93	88	76	56	100	68	39	13	0	0	0	0	0	0	0	0	0	2	5	16	834
Divendres	27-oct-23	1	114	130	147	157	160	155	143	125	171	137	104	70	46	31	19	11	9	14	0	0	6	29	59	88	1927
Dissabte	28-oct-23	1	134	156	178	191	195	188	173	150	119	81	43	9	0	0	0	0	0	0	0	0	5	26	64	100	1813
Diumenge	29-oct-23	1	135	162	188	204	208	201	183	155	119	74	31	0	0	0	0	0	0	0	0	0	3	7	51	95	1814
Dilluns	30-oct-23	1	120	139	158	170	174	168	154	133	175	137	100	63	37	19	5	0	0	0	0	0	5	21	56	89	1924
Dimarts	31-oct-23	1	188	207	227	239	242	237	223	201	243	202	162	118	88	67	52	44	42	51	2	22	55	86	124	157	3278

Dimecres	01-nov-23	1	211	236	260	274	278	272	255	229	200	163	127	90	63	44	31	24	22	28	0	14	53	89	134	174	3271
Dijous	02-nov-23	1	104	114	127	135	137	134	124	110	161	134	107	79	58	46	37	31	30	36	0	0	17	37	61	83	1903
Divendres	03-nov-23	1	192	207	224	234	236	232	220	202	249	213	177	137	109	92	80	72	70	82	34	50	81	106	139	167	3605
Dissabte	04-nov-23	1	180	202	224	237	240	234	219	196	166	125	86	48	19	0	0	0	0	0	0	2	38	70	111	147	2544
Diumenge	05-nov-23	1	160	177	194	205	208	203	191	171	147	113	81	48	24	6	0	0	0	0	0	12	43	70	103	133	2289
Dilluns	06-nov-23	1	211	233	254	267	271	265	250	227	266	221	178	130	97	76	59	50	47	57	10	32	68	101	142	178	3690
Dimarts	07-nov-23	1	268	291	314	328	332	325	309	284	322	272	223	169	132	109	91	80	77	92	48	71	112	147	193	232	4821
Dimecres	08-nov-23	1	266	292	317	331	336	329	311	284	320	267	216	160	122	96	77	66	63	76	33	57	99	137	186	227	4667
Dijous	09-nov-23	1	237	252	269	279	282	278	266	247	293	254	216	171	141	124	111	103	101	117	71	87	120	146	182	211	4559
Divendres	10-nov-23	1	157	173	191	201	204	199	187	168	214	177	142	104	77	60	47	40	38	46	0	12	42	68	101	130	2779
Dissabte	11-nov-23	1	167	183	200	211	214	209	197	178	154	121	89	56	32	15	1	0	0	0	5	22	52	79	112	141	2436
Diumenge	12-nov-23	1	87	108	129	141	145	139	124	102	72	37	3	0	0	0	0	0	0	0	0	0	2	4	19	54	1166
Dilluns	13-nov-23	1	125	149	173	187	191	184	168	142	179	135	92	51	23	1	0	0	0	0	0	0	3	9	49	89	1950
Dimarts	14-nov-23	1	98	121	143	156	160	154	138	114	153	112	72	36	10	0	0	0	0	0	0	0	2	5	26	63	1563
Dimecres	15-nov-23	1	131	146	163	173	175	171	159	141	188	154	121	86	61	45	33	26	24	31	0	0	21	47	77	105	2276
Dijous	16-nov-23	1	112	126	141	150	153	148	138	121	169	138	108	76	53	39	28	22	20	26	0	0	11	35	62	88	1965
Divendres	17-nov-23	1	137	151	167	177	179	175	164	146	194	161	129	94	69	53	42	35	34	41	0	4	32	56	85	112	2437
Dissabte	18-nov-23	1	177	200	223	236	240	234	218	194	162	120	80	41	11	0	0	0	0	0	0	0	28	63	104	142	2474
Diumenge	19-nov-23	1	187	219	248	266	271	263	242	210	169	116	65	18	0	0	0	0	0	0	0	0	5	39	91	141	2551
Dilluns	20-nov-23	1	207	235	260	276	280	273	255	227	261	209	160	108	71	45	27	16	13	21	0	0	37	76	124	167	3351
Dimarts	21-nov-23	1	208	228	248	260	263	258	244	222	264	221	180	134	103	82	67	58	55	66	20	39	74	105	144	177	3719
Dimecres	22-nov-23	1	256	282	307	322	326	319	302	275	310	258	207	153	114	89	70	58	55	68	24	48	90	128	176	218	4456
Dijous	23-nov-23	1	307	333	358	373	378	371	353	325	360	305	252	192	151	125	106	94	91	107	66	91	135	174	225	267	5536
Divendres	24-nov-23	1	285	302	320	331	334	329	316	297	341	298	256	206	173	155	141	133	130	150	106	124	160	188	227	257	5559
Dissabte	25-nov-23	1	244	266	287	300	303	297	282	259	230	187	145	101	70	48	32	22	19	27	42	63	100	133	175	211	3842
Diumenge	26-nov-23	1	205	219	234	243	246	242	231	214	193	160	129	95	71	55	43	36	34	42	54	69	99	123	155	181	3371
Dilluns	27-nov-23	1	228	241	257	266	269	265	254	237	284	248	212	169	141	125	113	106	104	120	73	88	120	144	177	203	4442
Dimarts	28-nov-23	1	218	236	255	266	269	264	251	230	274	233	193	148	117	98	84	75	73	86	39	58	92	120	158	189	4025
Dimecres	29-nov-23	1	258	265	275	281	282	279	272	262	317	288	259	219	195	185	177	173	172	194	148	157	185	200	226	243	5513
Dijous	30-nov-23	1	189	215	240	255	259	252	235	208	242	193	145	96	60	37	19	8	5	11	0	0	24	62	107	150	3013

Divendres	01-dic-23	1	182	189	200	206	208	205	197	186	241	213	187	153	132	121	113	108	107	122	72	82	107	123	147	165	3767
Dissabte	02-dic-23	1	277	296	316	328	332	326	312	290	262	220	178	133	101	80	65	56	53	64	80	100	138	169	211	245	4634
Diumenge	03-dic-23	1	317	337	357	369	372	366	352	331	303	259	216	167	134	114	99	90	87	102	120	140	179	210	253	287	5561
Dilluns	04-dic-23	1	267	284	303	313	317	311	299	279	323	281	239	190	158	139	125	116	114	132	75	105	141	169	208	239	5127
Dimarts	05-dic-23	1	276	286	299	307	309	305	296	282	334	299	264	220	192	179	169	163	161	183	118	151	182	202	234	255	5667
Dimecres	06-dic-23	1	290	310	330	342	345	340	325	304	276	232	190	143	111	91	75	66	63	76	93	112	151	182	225	259	4930
Dijous	07-dic-23	1	305	330	354	368	372	365	349	323	290	240	192	140	104	80	61	50	47	58	77	100	143	179	228	268	5024
Divendres	08-dic-23	1	260	274	289	299	301	297	286	269	248	213	179	140	113	98	86	79	77	89	104	119	152	176	210	236	4595
Dissabte	09-dic-23	1	258	277	297	309	313	307	293	271	244	202	162	118	87	67	52	42	40	49	65	84	121	152	193	227	4232
Diumenge	10-dic-23	1	254	278	301	315	318	312	296	271	239	193	148	102	68	45	27	16	13	20	36	59	99	134	179	218	3941
Dilluns	11-dic-23	1	199	214	231	241	244	239	228	209	256	218	182	141	113	96	83	75	73	85	38	54	85	111	145	173	3734
Dimarts	12-dic-23	1	209	226	244	254	257	252	240	220	265	226	187	144	114	96	82	74	71	84	37	54	87	115	151	181	3871
Dimecres	13-dic-23	1	218	232	247	257	259	255	244	227	275	239	203	161	134	118	106	98	96	112	64	80	111	135	167	194	4231
Dijous	14-dic-23	1	261	286	309	324	328	321	304	278	314	263	214	159	121	97	78	67	64	77	34	57	99	135	183	223	4598
Divendres	15-dic-23	1	283	305	327	340	343	337	322	299	338	290	243	189	152	130	114	104	101	118	75	96	136	169	214	250	5273
Dissabte	16-dic-23	1	328	353	376	391	395	388	371	345	312	261	212	158	120	96	78	66	63	77	96	119	164	200	250	291	5510
Diumenge	17-dic-23	1	334	363	391	407	412	404	385	355	317	260	205	147	105	77	56	43	40	51	71	99	146	189	244	291	5393
Dilluns	18-dic-23	1	342	373	401	419	423	415	395	365	395	333	274	207	161	132	110	97	93	111	72	100	149	193	250	298	6112
Dimarts	19-dic-23	1	321	350	378	394	399	391	372	342	374	315	258	195	151	123	102	90	86	103	62	89	136	178	233	279	5722
Dimecres	20-dic-23	1	329	350	371	384	387	381	366	344	384	335	286	229	191	169	153	143	141	162	121	142	183	215	261	296	6324
Dijous	21-dic-23	1	302	324	346	359	362	356	341	317	357	307	259	203	166	144	127	117	114	133	90	112	153	186	232	268	5676
Divendres	22-dic-23	1	219	243	266	280	284	278	261	236	273	225	178	128	93	69	52	42	39	49	2	25	63	99	143	183	3730
Dissabte	23-dic-23	1	30	25	27	28	28	27	26	24	22	19	15	12	9	7	6	5	5	6	7	9	18	21	24	27	428
Diumenge	24-dic-23	1	34	30	31	33	33	32	31	29	26	22	18	14	11	9	7	6	6	7	9	11	20	23	28	31	501
Dilluns	25-dic-23	1	36	32	35	37	37	36	35	32	28	23	18	12	8	6	4	2	2	3	5	7	18	22	27	32	496
Dimarts	26-dic-23	1	36	33	36	37	38	37	35	32	28	22	17	11	7	4	2	1	0	1	3	6	16	21	26	31	478
Dimecres	27-dic-23	1	37	34	36	38	38	38	36	33	29	24	18	13	9	6	4	3	2	3	5	8	18	22	28	33	515
Dijous	28-dic-23	1	42	37	39	40	40	40	39	37	35	31	27	22	19	17	16	15	15	17	19	20	30	32	37	39	701
Divendres	29-dic-23	1	34	29	31	32	32	32	31	29	27	23	19	15	12	11	9	8	8	10	11	13	22	25	29	31	524
Dissabte	30-dic-23	1	35	32	34	36	36	36	34	31	28	23	18	12	9	6	4	3	3	4	6	8	18	22	27	31	497
Diumenge	31-dic-23	1	33	29	32	33	33	33	31	29	26	22	17	13	9	7	6	5	4	5	7	9	19	22	27	30	480

MEMÒRIA DE CÀLCUL DE L'ESTRUCTURA

Aquesta és la memòria de càlcul de l'estructura per a les següents normes d'Espanya:

- Accions: CTE DB SE i CTE DB SE-AE
- Sisme: NCSE-94 i NCSE-02
- Formigó armat i en Masa: Codi Estructural
- Unidireccionals prefabricats: Codi Estructural
- Acer estructural: Codi Estructural i EN 1993-1-3
- Bigues Mixtes: Codi Estructural
- Alumini: EN 1999-1-1
- Fonaments: CTE DB SE-C
- Fàbrica: CTE DB SE-F
- Fusta: CTE DB SE-M
- Resistència al foc: CTE DB SI, Codi Estructural i EN 1999-1-2

INTRODUCCIÓ

El càlcul de l'estructura ha estat realitzat mitjançant el programa TRICALC de Càlcul Espacial d'Estructures Tridimensionals, versió 14.0, de l'empresa Graitec Spain, S.L. - ARKTEC, amb domicili a Caleruega, 81 – E28033 Madrid (Espanya).

GEOMETRIA

Sistemes de coordenades

S'utilitzen tres tipus de sistemes de coordenades:

- ***SISTEMA GENERAL*:** Es el sistema de coordenades utilitzat per situar elements en l'espai. Està constituït per l'origen de coordenades Og i els eixos Xg, Yg i Zg formant un tríedre. Els eixos Xg i Zg defineixen el pla horitzontal de l'espai i els plans formats per XgYg i YgZg són els verticals.
- ***SISTEMA LOCAL*:** Es el sistema de coordenades propi de cadascun dels nusos d'una barra de l'estructura i depèn exclusivament de la seva situació i orientació en l'espai. Cadascuna de les barres té un eix de coordenades local per a cadascun dels seus nusos, als quals hom denominarà [Oli,Xli,Yli,Zli] i [Olj,Xlj,Ylj,Zlj]. Els eixos locals es defineixen de la següent manera:
  - Eixos Locals en el NUS i:

L'origen de coordenades Oli està situat en el nus i.

L'eix Xli es defineix com el vector de direcció ji.

L'eix Yli es selecciona perpendicular als eixos Xli i Zg de forma que el producte vectorial de Zg amb Xli coincideixi amb Yli.

L'eix Zli es determina per la condició d'ortogonalitat que ha de complir el tríedre format per Xli, Yli i Zli.

  - Eixos Locals en el NUS j:

L'origen de coordenades Olj està situat en el nus j.

L'eix Xlj es defineix com el vector de direcció ij.

L'eix Ylj es selecciona perpendicular als eixos Xlj i Zg de forma que el producte vectorial de Zg amb Xlj coincideixi amb l'eix Ylj.

L'eix Zlj es determina per la condició d'ortogonalitat que ha de complir el tríedre format per Xlj, Ylj i Zlj.

- ***SISTEMA PRINCIPAL*:** Es el sistema de coordenades que coincideix amb el sistema d'eixos principals d'inèrcia de la secció transversal d'una barra. Mitjançant una rotació de valor s'obté un angle b entre els eixos Ylocal i Yprincipal del seu nus de menor numeració, mesurat des de l'eix Ylocal en direcció a Zlocal.

El sistema de coordenades general [Og,Xg,Yg,Zg] s'utilitza per definir les següents magnituds:

- Coordenades dels nusos.

- Condicions de suport dels nusos en contacte amb la fonamentació (suports, encastaments, ressorts i assentaments).
- Càrregues contínues, discontínues, triangulars i puntuals aplicades en les barres.
- Forces i moments en els nusos.
- Desplaçaments en els nusos i reaccions d'aquells en contacte amb el terreny, obtinguts després del càlcul.

El sistema de coordenades principal [Op,Xp,Yp,Zp] s'utilitza per definir les següents magnituds:

- Càrregues de temperatures, amb gradient tèrmic al llarg de l'eix Yp o Zp de la secció.
- Càrregues del tipus moments flectors i torsors en barres.
- Resultats de sol·licitacions d'una barra.
- Gràfiques de les sol·licitacions principals.

Definició de la geometria

L'estructura ha estat definida com una malla tridimensional composada per barres i nusos. Hom considera que les barres són de directriu recta, de secció constant entre els seus nusos extrems i de longitud igual a la distància entre els eixos locals de dits extrems.

Les **unions de les barres** en els nusos poden ser de diferents tipus:

- *UNIONS RIGIDES*, en les que les barres transmeten girs i desplaçaments als nusos.
- *UNIONS ARTICULADES*, en les que les barres transmeten desplaçaments als nusos però no girs.
- *UNIONS ELÀSTIQUES*, en les que es defineix un percentatge en els tres girs, en eixos principals de la barra.

Les **condicions de suport** imposades als nusos de l'estructura en contacte amb la fonamentació, condicions de suport, permeten limitar el gir i/o desplaçament en els eixos generals. Segons les diferents combinacions dels sis possibles graus de llibertat per nus, es poden definir diferents casos:

- *NUSOS LLIURES*: desplaçaments i girs en els tres eixos de coordenades (------).
- *NUSOS ARTICULATS*: sense desplaçaments, girs en els tres eixos (XYZ---).
- *NUSOS ENCASTATS*: sense desplaçaments ni girs (XYZXYZ).
- *SUPORTS VERTICALS*: desplaçaments respecte els eixos Xg i Zg, girs en els tres eixos (-Y----).
- *SUPORTS HORITZONTALS EN X*: desplaçaments respecte els eixos Ygi Zg, girs en els tres eixos (X-----).
- *SUPORTS HORITZONTALS EN Z*: desplaçaments respecte els eixos Xgi Yg, girs en els tres eixos (--Z---).
- *RESSORTS o SUPORTS ELASTICS*: desplaçaments respecte els eixos Xg/Yg/Zg definits per les constants de rigidesa Kdx/Kdy/Kdz, girs respecte dits eixos definits per les constants de rigidesa Kgx/Kgy/Kgz. Es possible definir en un nus condicions de suport i ressorts, en diferents eixos.

Hom ha previst *ASSENTAMENTS* en nusos, tenint en compte per al càlcul de sol·licitacions els esforços produïts pel desplaçament de dits nusos.

Els codis expressats al final de cada tipus de suport, es recullen en diferents llistats del programa.

Eixos de càlcul

Es permet considerar com a eixos de càlcul o les barres que l'usuari defineixi (les línies que uneixen dos nusos) o l'eix físic (geomètric) de les seccions de les barres (veure LLISTAT D'OPCIONS).

En el primer cas, si es considera necessari, es podran introduir de forma manual en el càlcul els efectes que puguin produir la diferència de situació entre els eixos de càlcul i els eixos físics de les seccions transversals de les barres, mitjançant la introducció d'accions addicionals, forces i moments, o mitjançant la modelització dels nusos com elements amb dimensió.

En el cas de considerar com a eixos de càlcul els eixos geomètrics de les peces, es poden utilitzar com a llum de les barres diferents criteris, entre els que es troba l'adoptat per la Instrucció EHE-08, la distància entre suports.

Barres i tirants

Existeix la possibilitat de treballar amb tirants, de forma que el programa consideri que les barres definides com a tals, sols absorbeixin esforços de tracció no aportant cap rigidesa quan es sotmetin a compressió. El càlcul dels tirants ha de fer-se en el càlcul en 2n ordre, ja que sols posteriorment a un càlcul en 1er ordre és possible detectar les combinacions en les que els tirants estan treballant a compressió, i llavors eliminar-los de la matriu de rigidesa de l'estructura, i tornar a calcular l'estructura. La llibertat de geometria per a definir les barres-tirant dins de l'estructura és total: poden unir-se

nusos a distinta cota, façanes de naus, nusos en la mateixa planta,… sense necessitat de formar requadres rectangulars arriostrats.

Criteri de signes dels llistats de sol·licitacions de barres

Els llistats de 'Sol·licitacions' i 'Per Seccions', que s'obtenen majorats, es realitzen segons els eixos principals de la secció en el nus inicial de cada barra (Xp, Yp, Zp). El nus inicial d'una barra és el de menor numeració. El criteri de signes utilitzat és el següent:

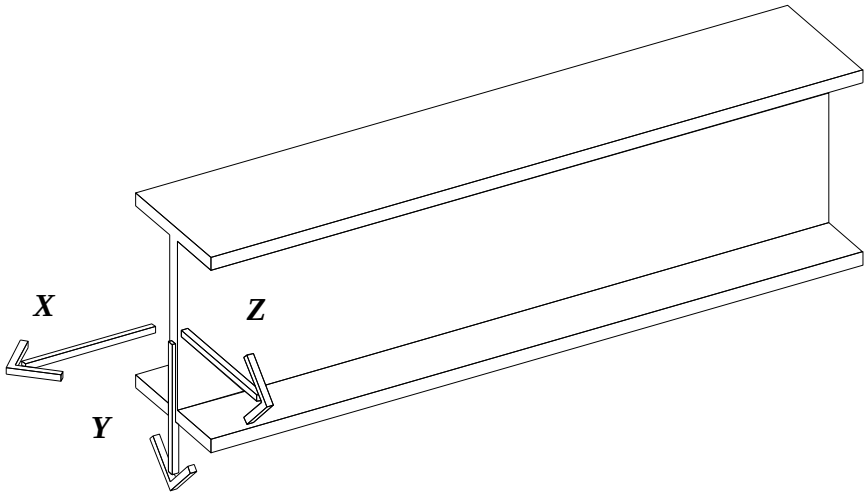

Eixos principals de la secció en el nus inicial de una barra

- **Axials (Fx)**. Un valor negatiu indicarà compressió, mentre que un positiu, tracció.
- **Tallants Y (Vy).** Un valor positiu indicarà que la tensió de talladura d'una rebanada, a la cara que es veu des del nus inicial, té el mateix sentit que l'eix Yp.
- **Tallants Z (Vz).** Un valor positiu indicarà que la tensió de talladura d'una rebanada, en la cara que es veu des del nus inicial, té el mateix sentit que l'eix Zp.
- **Moments Flectors Y (My) (plànol de flexió perpendicular a l'eix Yp).** En el cas de bigues i diagonals de les quals el plànol de flexió (el perpendicular a Yp) no sigui horitzontal (és a dir, el seu eix Yp no és vertical), s'utilitza el següent criteri: els moments situats per sobre de la barra (la fibra traccionada és la superior) són negatius, mentre que els situats per sota (la fibra traccionada és la inferior) són positius.

  En el cas de bigues i diagonals de les quals el plànol de flexió (el perpendicular a Yp) sigui horitzontal (el seu eix Yp és vertical), i en el cas de pilars, s'utilitza el següent criteri: els moments situats cap a l'eix Zp positiu són positius, mentre que els situats cap a l'eix Zp negatius són negatius.
- **Moments Flectors Z (Mz) (plànol de flexió perpendicular a l'eix Zp).** En el cas de bigues i diagonals de les quals el plànol de flexió (el perpendicular a Zp) no sigui horitzontal (és a dir, el seu eix Zp no és horitzontal), s'utilitza el criteri: els moments situats per sobre de la barra (la fibra traccionada és la superior) són negatius, mentre que els situats per sota (la fibra traccionada és la inferior) són positius.

  En el cas de bigues i diagonals de les quals el plànol de flexió (el perpendicular a Zp) sigui horitzontal (el seu eix Zp és horitzontal), i en el cas de pilars, s'utilitza el següent criteri: els moments situats cap a l'eix Yp positiu són positius, mentre que els situats cap a l'eix Yp negatiu són negatius.
- **Moments torsors (Mx).** El moment torsor serà positiu si, vista la secció des de l'eix Xp de la barra des del seu nus inicial, gira en el sentit de les agulles del rellotge.

CÀRREGUES

Hipòtesis de càrregues

Hipòtesis de càrregues contemplades:

- HIPÒTESI 0: CÀRREGUES PERMANENTS
- HIPÒTESIS 1 i 2, 7 i 8, 9 i 10.:SOBRECÀRREGUES ALTERNATIVES
- HIPÒTESIS 3, 4, 25 i 26: VENT.

Hom considera l'acció del vent sobre l'edifici segons quatre direccions perpendiculars. Dintre de cada direcció es té en compte que el vent actua en els dos sentits possibles, és a dir, en hipòtesis 3 i –3, 4 i –4, 25 i –25, i 26 i -26.

- HIPÒTESIS 5, 6 i 24: SISME.

Hom considera l'acció del sisme sobre l'edifici segons dues direccions horitzontals perpendiculars, una en hipòtesi 5 definida per un vector de direcció [x,0,z] donada i una altra en hipòtesi 6 definida pel vector de direcció perpendicular a l'anterior. Dins de cada direcció es té en compte que el sisme actua en els dos sentits possibles, és a dir, en hipòtesis 5 i -5 i en hipòtesis 6 i -6. Si es selecciona norma NCSE, les direccions d'actuació del sisme son les dels eixos generals; opcionalment es poden considerar l'actuació del sisme vertical en hipòtesi 24 i -24 definida pel vector [0,Yg,0].

Per a verificar els criteris considerats per determinar l'acció del sisme (segons NTE-ECS i NBE-PDS1/74 o segons NCSE-94 o NCSE-02): veure LLISTAT D'OPCIONS.

- HIPÒTESIS 11 a 20: CÀRREGUES MÒBILS.
- HIPÒTESI 21: TEMPERATURA.
- HIPÒTESI 22: NEU.
- HIPÒTESI 23: CÀRREGA ACCIDENTAL.

Per verificar els coeficients de majoració de càrregues aplicats a cada hipòtesi de càrrega: veure LLISTAT D'OPCIONS.

Regles de combinació entre hipòtesis

- HIPÒTESI 0: CÀRREGUES PERMANENTS

Totes les combinacions realitzades consideren les càrregues introduïdes en hipòtesi 0.

- HIPÒTESIS 1 i 2, 7 i 8, 9 i 10: SOBRECÀRREGUES ALTERNATIVES

Es combinen les càrregues introduïdes en hipòtesis 1 i 2, 7 i 8, 9 i 10 de forma separada i conjunta. Mai no es realitzen combinacions de càrregues introduïdes en hip. 1 i 2 amb càrregues introduïdes en hip. 7 i 8, o càrregues introduïdes en hip. 7 i 8 amb càrregues en hip. 9 i 10.

- HIPÒTESIS 3, 4, 25 i 26: VENT

Mai no es considera l'acció simultània de les càrregues introduïdes en hip. 3, 4, 25 i 26.

- HIPÒTESIS 5, 6 i 24: SISME

Mai no es considera l'actuació de forma conjunta de les càrregues introduïdes en hip. 5 i 6 (només si s'activa l'opció "considerar la regla del 30%), ni d'aquestes amb la hipòtesi 24, sisme vertical.

- HIPÒTESIS 11 A 20: CÀRREGUES MÒBILS

No es realitza cap combinació en la qual aparegui l'acció simultània de les càrregues introduïdes en aquestes hipòtesis.

- HIPÒTESI 21: TEMPERATURA

Les càrregues d'aquesta hipòtesi es combinen amb les introduïdes en hip. 23. No es combinen amb les que s'introdueixen en hipòtesis de vent i sisme.

- HIPÒTESI 22: NEU

Les càrregues d'aquesta hipòtesi no es combinen amb les introduïdes en hip. 23. Tampoc es combinen amb les que s'introdueixen en hipòtesis de vent i sisme.

- HIPÒTESI 23: CÀRREGA ACCIDENTAL

Les càrregues d'aquesta hipòtesi no es combinen amb les introduïdes en hipòtesis 21 i 22. Tampoc es combinen amb les que s'introdueixen en hipòtesis de vent i sisme.

Els coeficients de combinació entre hipòtesis aplicats venen definits en el LLISTAT D'OPCIONS. També és possible obtenir el llistat de les combinacions realitzades en una estructura, material i estat límit concrets.

Les combinacions d'hipòtesi efectuades de forma automàtica pel programa, es desglossen a l'apartat corresponent a cada normativa i material.

Opcions

S'han utilitzat les opcions de càrregues recollides en el llistat d'OPCIONS que acompanya a la estructura, en particular les relatives a:

- Consideració o no automàtica del pes propi de les barres de la estructura.
- Consideració de les càrregues introduïdes a la hipòtesi 3, 4, 25 i 26 (Vent ACTIU), i en les hipòtesi 5, 6 i 24 (Sisme ACTIU).
- Sentit positiu i negatiu(±) considerat en les hipòtesi 3, 4, 25, 26, 5, 6 i 24.

Mètode de càlcul sísmic segons la Norma NCSE-94 i NCSE-02.

El càlcul de les càrregues sísmiques es realitza mitjançant una anàlisi modal espectral de l'estructura, mètode proposat com a preferent per la Norma NCSE-94 i NCSE-02 (Art.3.6.2.).

Tricalc introdueix en l'estructura, sobre cada pla horitzontal on hi hagi un forjat unidireccional, reticular o llosa massissa, dues càrregues puntuals (segons les dues direccions dels eixos horitzontals generals X e Y) aplicades a una distància (excentricitat definida per la norma) del centre de masses del pla, i dos moments com a resultat de situar aquestes càrregues en el nus de major numeració del pla per a que coincideixin amb un nus de l'estructura.

En el cas de forjats unidireccionals les càrregues són del tipus 'Puntual en Nus' i 'Moment en Nus'. En el cas de forjats reticulars i de llosa les càrregues són del tipus 'Puntual en Pla' i 'Moment en Pla'. Sobre cadascun dels nusos on no hi sigui el forjat horitzontal s'introdueix les dues càrregues puntuals horitzontals segons els eixos X i Z. Si existeix sisme vertical, s'afegeix una tercera càrrega puntual a la direcció del eix Y.

Si s'han definit forjats horitzontals, en el càlcul de les càrregues sísmiques per el mètode dinàmic es considera com hipòtesis la indeformabilitat dels forjats horitzontals en el seu plànol. Es defineix com "grup" el conjunt de nusos d'una estructura inclosos dintre del perímetre d'un forjat unidireccional, reticular o de llosa horitzontals. Tots els nusos inclosos en un mateix "grup" tenen relacionats els seus graus de llibertat corresponents als desplaçaments en els eixos Xg y Zg, i al gir en l'eix Yg.

Anàlisi Modal Espectral

L'anàlisi modal espectral, considerada de tipus 'dinàmic', consta, fonamentalment, dels següents passos:

- Obtenció, per a cada direcció de sisme a considerar, dels valors i vectors propis del sistema d'equacions

$$\left[\left[K\right]-\omega^2\left[M\right]\right]\cdot\left\{\Phi\right\}=0$$

on

K: Matriu de rigidesa en la direcció considerada

w : Freqüència angular d'excitació (arrel quadrada del valor propi)

M: Matriu de massa de l'estructura

□: Vector propi

- Obtenció, per a cada mode de vibració i cada direcció, de l'acceleració imposada a cada punt de l'estructura, utilitzant per això una funció de "resposta espectral".
- A partir de l'acceleració característica i del vector propi de cada mode s'obté una força a aplicar a cada nus, en la mateixa direcció que la direcció de sisme. Donat que l'edifici vibra a la vegada en tots els seus nusos, es necessari sumar els efectes combinats de tots ells. Es la denominada 'superposició modal espectral'.
- Combinació, per a cada direcció, dels desplaçaments, girs i esforços obtinguts en els diferents modes de vibració per obtenir els desplaçaments, girs i sol·licitacions ponderats de cada direcció de sisme.

Direccions de sisme considerades

Tricalc considera, com a direccions de sisme, les dels eixos generals (X+,X-, Z+, Z-, Y+ i Y). Aquestes direccions corresponen a les hipòtesis del programa 5, 6 i 24, respectivament. Ja que no es pot predir la direcció en la que es situa l'epicentre d'un terratrèmol respecte l'edifici, es suficient considerar dues direccions horitzontals de sisme independents i ortogonals entre sí.

Als efectes de considerar l'acció del sisme d'una direcció a l'altre, és possible utilitzar un coeficient de majoració de les accions sísmiques incrementant en el factor 1.12, o utilitzar la regla del 30 % (vegi el LLISTAT D'OPCIONS).

La consideració del sisme vertical (Y+, Y-) es opcional (veure LLISTAT D'OPCIONS).

Modelització i graus de llibertat

Per a la correcta avaluació de l'acció sísmica, és necessari que l' estructura es trobi predimensionada i amb totes les càrregues introduïdes.

Als efectes d'avaluació de càrregues sísmiques, l'estructura es modelitza com un conjunt de barres amb les masses concentrades en els nusos. Aquesta modelització és acceptable per a la majoria de les situacions, encara que en alguns casos (sisme vertical d' una gran biga carregada uniformement, per exemple) no és correcte traslladar les càrregues als nusos. Es consideren solament nusos situats sobre la rasant de la qual, el moviment en la direcció d'estudi no estigui coaccionat mitjançant un recolzament. És a dir, es considera que tota l'estructura sota la rasant es mou solidàriament amb el terreny durant el sisme.

La modelització de l' estructura es pot realitzar separadament per a cada direcció d' estudi o bé globalment (veure el LLISTAT D' OPCIONS).

És opcional (veure el LLISTAT D' OPCIONS) la consideració del gir al voltant d'un eix vertical com a grau de llibertat. En aquest cas, es considera que els nusos situats en un forjat horitzontal indeformable roten al voltant del centre de rigideses del susdit forjat, mentre que la resta ho fan sobre sí mateixos.

També és opcional (veure LLISTAT D'OPCIONS) considerar el gir al voltant dels eixos X i Z generals (opció 'SENSE CONDENSACIÓ') o no (opció 'AMB CONDENSACIÓ').

Es realitza el càlcul condensant els graus de llibertat dels forjats horitzontals (unidireccionals, reticulars o lloses) de l'estructura, la qual cosa equival a considerar els forjats horitzontals infinitament rígids en el seu pla. Els forjats tindran un únic grau de llibertat en les direccions horitzontals del sisme i en el gir al voltant de l'eix Yg.

El terreny es considera un sòlid rígid, la qual cosa, en general, està del costat de la seguretat. Per que aquesta simplificació sigui correcta, s'han d'evitar estructures, la dimensió en planta de les quals, superi la de la longitud de les ondes sísmiques, de l' ordre de 100 metres.

Matriu de massa considerada: massa traslacional i massa rotacional

Tricalc calcula la matriu de massa, matriu diagonal en la que les masses de cada nus, grau de llibertat, es situen en la diagonal.

Els graus de llibertat traslacionals (2 desplaçaments horitzontals més, opcionalment, un desplaçament vertical) estan associats a masses traslacionals. Per al càlcul de les esmentades masses traslacionals, es considera la component vertical de las càrregues equivalents aplicades en els nusos. Tenen per tant unitats de massa.

És opcional (veure LLISTAT D' OPCIONS) la consideració d' un grau de llibertat rotacional (rotació al voltant de l'eix vertical). Aquest grau de llibertat està associat a masses rotacionals. Per al càlcul de dites masses rotacionals, es considera la component vertical de les càrregues equivalents aplicades en els nusos multiplicada per la distància al quadrat entre el punt d' aplicació de la càrrega i la posició de l'eix de rotació considerat. Tenen per tant unitats de massa per distància al quadrat.

En tot cas, ambdós tipus de massa són multiplicats pels següents coeficients:

$$0 + \psi \cdot [\text{màx.}(1+2,\ 7+8,\ 9+10) + (11+12+...+20)/NMov] + \psi \cdot 21$$

on

'0'	és l' hipòtesi de càrrega permanent.
'1+2', '7+8' i '9+10'	són les parelles de càrregues alternatives (sobrecàrregues d'ús i tabiqueria).
'11' a '20'	són les hipòtesis de càrregues mòbils (ponts grua, per exemple).
'21'	és l' hipòtesi de càrrega de neu.
'ψ'	és un factor, entre 0,3 y 0,6 (NCSE-94) o 0,5 y 0,6 (NCSE-02), en funció de l'ús de l'edifici.
'ψ'	és 1,0 ó 0,3 (NCSE-94), 0,5 ó 0,0 (NCSE-02) en funció del temps de permanència de la neu (nº de dies / any).
'NMov'	és el nombre de càrregues mòbils actives.

Obtenció dels valors i vectors propis.

El programa calcula, per a cada direcció de forma separada o conjuntament per a tots els graus de llibertat considerats, els valors i vectors propis resultants del sistema d'equacions:

$$\left[[K]-\omega^2[M]\right]\cdot\{\Phi\}=0$$

Els valors propis, els valors de ⍰ per als que el sistema té una solució no trivial, representen les freqüències angulars de vibració pròpies de l' estructura, en la direcció considerada (freqüències naturals). En una estructura existeixen tants modes de vibració com graus de llibertat. Si bé la norma NCSE obliga a considerar tres modes de vibració en cada direcció quan l'estudi es realitza de forma separada en cada direcció, i quatre globals quan l'estudi es realitza de mode global, Tricalc emmagatzema i utilitza els 30 primers modes de vibració, corresponents als 30 primers períodes de vibració, ordenats de major a menor. D'aquests fins a 30 modes, es poden indicar quants es desitja utilitzar per a l'obtenció d'esforços. Els períodes de vibració venen donats per l'expressió.

$$T=\frac{2\cdot\pi}{\omega}$$

Obtenció de la massa participant de cada mode

El tant per cent de massa participant, Mpd, en el mode de vibració 'k' i la direcció 'd', ve donat per l'expressió:

$$\%Mp_d=\frac{\left(\sum_{i=1}^{n}M_{d,i}\cdot\Phi_{d,k,i}\right)^2}{\sum_{i=1}^{n}M_i\cdot\Phi_{k,i}^2}\cdot\frac{100}{\sum_{i=1}^{n}M_{d,i}}$$

$$\sum_{i=1}^{n}M_i\cdot\Phi_{k,i}^2=\sum_{i=1}^{n}M_{x,i}\cdot\Phi_{x,k,i}^2+\sum_{i=1}^{n}M_{y,i}\cdot\Phi_{y,k,i}^2+\sum_{i=1}^{n}M_{z,i}\cdot\Phi_{z,k,i}^2+\sum_{i=1}^{n}M_{yy,i}\cdot\Phi_{yy,k,i}^2=1.0$$

essent:

n:	Nombre de graus de llibertat.
Mx,i:	Massa traslacional en la direcció 'x' del grau de llibertat 'i'.
Myy,i:	Massa rotacional sobre l'eix vertical 'y' del grau de llibertat 'i'.
Fx,k,i:	Component del vector propi corresponent a la traslació 'x', mode de vibració 'k' i grau de llibertat 'i'.
Fyy,k,i:	Component del vector propi corresponent a la rotació 'y', mode de vibració 'k' i grau de llibertat 'i'.

Obtenció de l'acceleració característica

L' acceleració lineal característica d' un determinat període de vibració es calcula mitjançant una expressió funció del període propi de vibració, de la zona sísmica, del tipus de terreny i de l' amortiment i ductilitat considerades. Per a això es solen utilitzar gràfics de resposta espectral normalitzats per a una acceleració del terreny d' 1g (9.806 m/s2), en els que en eix X es situa el període de vibració natural de l'edifici, i en eix Y s' obté l' acceleració característica.

En la Norma NCSE els espectres de resposta estan normalitzats per a una acceleració del terreny d' 1 m/s2.

Acceleració rotacional

Tricalc permet considerar, de forma opcional (veure LLISTAT D' OPCIONS), accions sísmiques rotacionals: és a dir, que el terreny, a més de desplaçar-se horitzontal i verticalment, pot rotar durant un sisme. Per a això, és necessari disposar de les acceleracions angulars produïdes per un sisme, per exemple mitjançant gràfiques de resposta espectral en les que en abscisses s'entri per períodes o freqüències naturals i en ordenades s'obtinguin acceleracions angulars (rad / s2). Donat que dits espectres no estan actualment disponibles (estan fora de l'abast de l'actual ciència sismològica), Tricalc permet introduir un factor que multiplicat per l'acceleració lineal produïda en cada mode de vibració, obté l' acceleració angular corresponent.

Zones sísmiques.

La norma NCSE determina la situació d'un edifici per dos valors: l'acceleració sísmica bàsica i el coeficient de contribució.

L'acceleració sísmica bàsica és l'acceleració horitzontal patida pel terreny en un terratrèmol amb un període de retorn de 500 anys. Els seus valors, a Espanya, es situen entre 0 i 0,25·g, essent 'g' l'acceleració de la gravetat.

L'acceleració sísmica de càlcul és l'acceleració amb la que s'ha de calcular l' estructura. En NCSE-94 ve donada per un factor, entre 1,0 y 1,3, que multiplica l'acceleració sísmica bàsica en funció de la importància de l' edificació. Dita importància es determina mitjançant el període de vida estimat, 50 anys per a edificis de normal importància i 100 anys per a edificis d'especial importància. A NCSE-02 ve també afectat per un coeficient S d'amplificació del sòl.

El coeficient de contribució, K, té en compte la distinta contribució a la perillositat sísmica en cada punt d'Espanya, de la sismicitat de la Península i de la proximitat a la falla Açores - Gibraltar. Els seus valors es situen entre 1,0, per a tot el territori nacional llevat d'Andalusia occidental i sud-oest d' Extremadura, i 1,5.

Combinació dels diferents modes de vibració

Donat que l'edifici vibra a la vegada en tots els seus modes, és necessari sumar els efectes combinats de tots ells. És el que es denomina 'superposició modal espectral'.

Tricalc utilitza la 'Combinació Quadràtica Complerta', tal com indica la norma NCSE-94.(A NCSE-02 s'indica el mètode de l'Arrel Quadrada de la Suma de Quadrats modificat, que el programa no utilitza.) Per a cada nus o barra, l' efecte ponderat 'S', que pot ser el desplaçament, la velocitat, l'acceleració o un esforç, ve donat per l'expressió:

$$S = \sqrt{\sum_{i=1}^{r}\sum_{j=1}^{r} |S_i| \cdot |S_j| \cdot \pi_{ij}}$$

$$\pi_{ij} \equiv \pi_{ji} = \frac{8 \cdot v^2 \cdot (1+f) \cdot f^{3/2}}{(1-f^2)^2 + 4 \cdot v^2 \cdot f \cdot (1+f)^2} \quad ; \quad f = \frac{\omega_i}{\omega_j}$$

essent:

- r: nombre de modes de vibració..
- v: coeficient d'amortiment, en tants per 1.
- w: freqüència angular, de manera que f sigui menor o igual a la unitat.

Tricalc permet a més indicar quants modes de vibració es desitgen considerar en aquesta combinació.

Consideració dels efectes combinats de les direccions d'estudi.

Donat que es coneix 'a priori' la direcció del sisme més desfavorable, no n'hi ha prou amb estudiar de forma independent els efectes de l'acció sísmica en dues direccions ortogonals. La norma espanyola NCSE solament indica que, en el cas de calcular els modes de vibració de forma separada per a cada direcció, s'ha de sumar al pèssim esforç degut a una direcció el 30% del pèssim esforç de la direcció ortogonal. És la denominada, en la bibliografia clàssica, 'regla del 30%', que no és utilitzada pel programa. La bibliografia actual, considera més precís multiplicar els efectes de cada direcció horitzontal per un factor de 1,12. Per a considerar aquest factor en el programa, n'hi ha prou amb introduir, com a coeficients de majoració de les hipòtesis horitzontals de sisme ('5' y '6'), un valor de 1,12 en lloc de 1,0 com es sol definir (veure el LLISTAT D'OPCIONS).

Centre de masses i centre de rigideses

L' aplicació de les forces horitzontals obtingudes en el centre de masses de cada grup o forjat, provoca una torsió en cada forjat, si no coincideixen els centres de massa i de rigidesa del grup. En tot cas, sempre s'ha de considerar (encara que a Tricalc és opcional) una excentricitat accidental, de valor segons la normativa aplicada.

La norma NCSE considera a més, una excentricitat addicional d' un 1/20 de la màxima dimensió del pla, amidat ortogonalment a la direcció de sisme considerada.

Si s'ha habilitat la consideració de la massa rotacional, i s'ha definit una determinada acceleració rotacional (angular), es produeixen també unes rotacions addicionals degudes a elles.

Càlcul d'esforços.

Un cop obtingudes las forces estàtiques equivalents a l' acció sísmica, en les hipòtesis '5' (direcció X+, X-), '6' (direcció Z+, Z-) i '24' (eix vertical Y+, Y-) i en cada mode de vibració, es pot procedir al càlcul d' esforços en la forma habitual.

El programa obté així els desplaçaments, girs i esforços de cada mode de vibració i direcció, combinant-se posteriorment, en cada hipòtesi de sisme, mitjançant la 'combinació quadràtica complerta'. Per exemple: per obtenir el moment flector

Mz de la hipòtesi ‘5’ en una determinada secció, s'obtenen els moments Mz produïts pels modes de vibració de dita hipòtesi i es combinen aplicant la ‘combinació quadràtica complerta’.

SECCIONS

Definició de les característiques geomètriques i mecàniques dels perfils

Cantell H

Es el valor de la dimensió del perfil en el sentit paral·lel al seu eix Y principal, en mm.

Ample B

Es el valor de la dimensió del perfil en el sentit paral·lel al seu eix Z principal, en mm.

Àrea Ax

Es el valor de l'àrea de la secció transversal d'un perfil d'acer, en cm2, corresponent al valor A en la taula "B.1 Perfils IPN" de la norma EA-95 (Cap.2). En una secció rectangular ve donada per l'expressió:

$$A_x = B \cdot H$$

Àrea Ay

Es l'àrea a considerar en el càlcul de les tensions tangencials paral·leles a l'eix Y principal de la secció transversal d'un perfil d'acer, en cm2. El seu valor es calcula amb l'expressió:

$$\mathrm{A_y} = \frac{I_z \cdot e}{S_z}$$

essent

- Iz: Inèrcia segons l'eix z.
- e: Gruix del perfil en el punt en el que es produirà la màxima tensió tangencial deguda al tallant Fy.
- Sz: Moment estàtic d'una secció corresponent entre la fibra, paral·lela a l'eix Z principal, exterior i el punt on es produirà la màxima tensió tangencial deguda al tallant respecte l'eix paral·lel a l'eix Z principal que passi pel centre de gravetat de la secció. En la taula "B.1 Perfils IPN" de la norma EA-95 (Cap.2) correspon al valor Sx.

El valor d'Ay correspon aproximadament a l'àrea de l'ànima en els perfils en forma d'I. En una secció rectangular ve donada per l'expressió:

$$A_Y = {}^{2}\!/_{3} \cdot B \cdot H$$

Àrea Az

Es l'àrea a considerar en el càlcul de les tensions tangencials paral·leles a l'eix Z principal de la secció transversal d'un perfil d'acer, en cm2. El seu valor es calcula amb l'expressió:

$$A_z = \frac{I_y \cdot e}{S_y}$$

essent

- Iy: Inèrcia segons l'eix y.
- e: Gruix del perfil en el punt en el que es produirà la màxima tensió tangencial deguda al tallant Fz.
- Sy: Moment estàtic d'una secció corresponent entre la fibra exterior i el punt on es produirà la màxima tensió tangencial.

El valor d'Az correspon aproximadament a l'àrea de les ales en els perfils en forma d'I. En una secció rectangular té el mateix valor que Ay.

Moment d'inèrcia Ix

Moment d'inèrcia a torsió, en cm4. El moment d'inèrcia a torsió d'una secció rectangular ve donat per l'expressió:

$$I_x = \left[\frac{1}{3} - 0{,}21 \cdot \frac{B}{H} \cdot \left(1 - \frac{B^4}{12 \cdot H^4}\right)\right] \cdot H \cdot B^3$$

essent $H \geq B$

En les seccions en T es té en compte el que s'indica en la taula A3-1 de la norma EA-95 (Cap.3), que reflexa que la inèrcia a torsió d'una peça formada per dos rectangles (d'inèrcies a torsió Ix1 e Ix2) en forma de T ve donada per l'expressió:

$$I_x = 1{,}1 \cdot \left(I_{x1} + I_{x2}\right)$$

Moment d'inèrcia Iy

Moment d'inèrcia de la secció respecte un eix paral·lel a l'eix Y principal que passi pel seu centre de gravetat, en cm4. El seu valor per a una secció rectangular ve donat per l'expressió:

$$I_Y = \frac{H \cdot B^3}{12}$$

Moment d'inèrcia Iz

Moment d'inèrcia de la secció respecte un eix paral·lel a l'eix Z principal que passi pel seu centre de gravetat, en cm4. El seu valor per a una secció rectangular ve donat per l'expressió:

$$I_Z = \frac{B \cdot H^3}{12}$$

Mòdul resistent Wt

Mòdul resistent a torsió en cm3 d'una secció d'acer. Es la relació existent entre el moment torsiu i la tensió tangencial màxima produïda per ell. Per a una secció oberta formada per varis rectangles ve donat per l'expressió (Taula A3-1 de la norma EA-95(Cap. 3)):

$$W_t = \frac{I_X}{e_i}$$

essent

Ix: Inèrcia a torsió de la secció.

ei: Gruix del rectangle de major gruix.

Mòdul Resistent Elàstic $W_{Y,el}$

És el mòdul resistent a la flexió segons un plànol ortogonal a l'eix Y principal d'una secció d'acer, en cm^3 , que es calcula a partir del moment d'inèrcia Iy. En seccions simètriques respecte a un plànol paral·lel a l'eix Y principal de la barra, ve donat per l'expressió:

$$W_{Y,el} = \frac{I_Y}{B/2}$$

El seu valor per una secció rectangular ve donat per l'expressió:

$$W_{Y,el} = H \cdot \frac{B^2}{6}$$

Mòdul Resistent Elàstic $W_{Z,el}$

És el mòdul resistent a la flexió segons un plànol ortogonal a l'eix Z principal d'una secció d'acer, en cm^3, que es calcula a partir del moment d'inèrcia Iz. En seccions simètriques respecte a un plànol paral·lel a l'eix Z principal de la barra, ve donat per l'expressió:

$$W_{Z,el} = \frac{I_Z}{H/2}$$

El seu valor per una secció rectangular ve donat per l'expressió:

$$W_{Z,el} = B \cdot H^2/6$$

Mòdul Resistent Plàstic $W_{Y,pl}$

És el mòdul resistent a la flexió plàstica segons un plànol ortogonal a l'eix Y principal d'una secció d'acer, en cm^3, que es calcula suposant totes les fibres de la secció treballant al límit elàstic.

El seu valor per una secció rectangular ve donat per l'expressió:

$$W_{Y,pl} = H \cdot \frac{B^2}{4}$$

Mòdul Resistent Plàstic $W_{Z,pl}$

És el mòdul resistent a la flexió segons un plànol ortogonal a l'eix Y principal d'una secció d'acer, en cm^3, que es calcula suposant totes les fibres de la secció treballant al límit elàstic.

El seu valor per una secció rectangular ve donat per l'expressió:

$$W_{Z,pl} = B \cdot \frac{H^2}{4}$$

Pes P

Es el pes propi de la barra en Kg/ml.

Seccions d'inèrcia variable: cartel·les

El programa permet la introducció de seccions d'inèrcia variable (cartel·les) d'acer o fusta (però no de formigó). Les cartel·les només podran definir-se sobre barres a les que prèviament s'hagin assignat un perfil amb les següents característiques: Han de ser en forma de 'I' i de material 'Acer' o 'Fusta', o en forma rectangular i de material 'Fusta'. Les cartel·les poden definir-se exclusivament en el plànol Y principal, és a dir, en el plànol de l'ànima.

Es possible definir quatre tipus de seccions d'inèrcia variable:

- **Tall oblic del perfil**. Consisteix en tallar obliquament l'ànima del perfil i soldar la secció donant la volta a un dels mitjos perfils. Es equivalent a allargar o escurçar l'ànima del perfil. Per què el perfil sigui vàlid, el cantell total del perfil acartel·lat ha d'ésser al menys 3 vegades el gruix de l'ala.
- **Cartabons**. Consisteix en soldar d'una a tres peces rectangulars o trapezoidals perpendicularment a una de les ales d'un perfil base, essent totes les peces del mateix gruix. Per què la selecció sigui vàlida, el cantell del perfil més l'alçada de la cartel·la ha d'ésser al menys el del perfil de la base, i la suma dels gruixos dels cartabons no ha de superar l'ample del perfil base.
- **Semiperfil**. Consisteix en soldar a un perfil base un altre perfil en forma de 'T' extret d'un perfil idèntic al base. Perquè la selecció resultant sigui vàlida, el cantell del perfil acartel·lat ha d'ésser al menys el del perfil base.
- **Palastres**. Consisteix en soldar a un perfil base un perfil en forma de 'T' extret y d'un perfil idèntic al base. Perquè la selecció resultant sigui vàlida, el cantell del perfil acartel·lat ha d'ésser al menys el del perfil base.

Per realitzar el càlcul d'esforços i el càlcul dels modes de vibració dinàmics, Tricalc divideix les barres de secció variable en un nombre determinat de barres de secció constant. A la barra de secció variable complerta se la denominarà en aquesta memòria 'Cartel·la primària', mentre que a cadascuna de les barres de secció constant en las que es divideix la cartel·la primària se les denominarà 'Cartel·les secundàries'.

CÀLCUL DE SOL·LICITACIONS

El càlcul de les sol·licitacions ha estat realitzat mitjançant el mètode matricial espacial de la rigidesa, suposant una relació lineal entre esforços i deformacions en les barres i considerant els sis graus de llibertat possibles de cada nus. A títol indicatiu, es mostra a continuació la matriu de rigidesa d'una barra, on es poden veure les característiques dels perfils utilitzats per al càlcul d' esforços:

$$\begin{matrix} \frac{E \cdot A_X}{L} & 0 & 0 & 0 & 0 & 0 \\ 0 & \frac{12 \cdot E \cdot I_Z}{L^3} & 0 & 0 & 0 & \frac{-6 \cdot E \cdot I_Z}{L^2} \\ 0 & 0 & \frac{12 \cdot E \cdot I_Y}{L^3} & 0 & \frac{6 \cdot E \cdot I_Y}{L^2} & 0 \\ 0 & 0 & 0 & \frac{G \cdot I_X}{L} & 0 & 0 \\ 0 & 0 & \frac{6 \cdot E \cdot I_Y}{L^2} & 0 & \frac{4 \cdot E \cdot I_Y}{L} & 0 \\ 0 & \frac{-6 \cdot E \cdot I_Z}{L^2} & 0 & 0 & 0 & \frac{4 \cdot E \cdot I_Z}{L} \end{matrix}$$

on E és el mòdul de deformació longitudinal i G és el mòdul de deformació transversal calculat en funció del coeficient de Poisson i de E. Els seus valors es prenen de la base de perfils corresponent a cada barra.

Es possible reduir l'escurçament per axial dels pilars mitjançant la introducció d'un factor multiplicador del terme 'E·Ax / L' de la matriu anterior, com es recull en el LLISTAT DE DADES DE CALCUL.

Es possible considerar l'opció d'indeformabilitat de forjats horitzontals en el seu plànol, com es recull en el LLISTAT DE DADES DE CALCUL. Al seleccionar aquesta opció, tots els nusos situats dins del perímetre de cada forjat horitzontal, unidireccional, reticular o llosa, queden englobats en 'grups' (un per cada forjat), als que individualment s'assignen 3 graus de llibertat. El desplaçament vertical -Dy- i els girs segons els eixos horitzontals -Gx i Gz-. Els altres tres graus de llibertat (Dx, Dz i Gy) es suposen comptabilitzats entre tots els nusos del 'grup'. Als nusos que no pertanyen a un forjat horitzontal, ja sigui per estar independents o per estar en plànols inclinats, se'ls hi assignen 6 graus de llibertat.

Es possible considerar el tamany del pilar en els forjats reticulars i lloses, tal com es recull en el LLISTAT DE DADES DE CALCUL. Al seleccionar aquesta opció, es considera que la part de forjat o llosa situada sobre el pilar (considerant per això l' exacta dimensió del pilar i la seva posició o creixement) és infinitament rígida. Tots els nusos situats a l'interior del perímetre del pilar comparteixen, per tant, els 6 graus de llibertat (Dx, Dy, Dz, Gx, Gy, Gz). Això fa que a l'interior d'aquesta porció de forjat, no existeixin esforços, i per tant, els nervis i les bigues que escometen al pilar s'armen amb els esforços existents a la cara del pilar.

En base a aquest mètode s'ha plantejat i resolt el sistema d'equacions o matriu de rigidesa de l'estructura, determinant els desplaçaments dels nusos per l'actuació del conjunt de les càrregues, per posteriorment obtenir els esforços en els nusos en funció dels desplaçaments calculats.

En el cas de que l'estructura es calculi sota els efectes de les accions sísmiques definides per la Norma NCSE es realitza el càlcul de l'estructura mitjançant el mètode de l' "Anàlisi Modal Espectral", recomanat per la mateixa. D'aquesta forma poden obtenir-se els modes i períodes de vibració propis de l'estructura, dades que poden ésser utilitzades per a la combinació de l'estructura amb càrregues harmòniques i la possibilitat d'entrada en ressonància' de la mateixa.

Modelització de murs resistents i forjats

Els murs resistents, forjats reticulars, lloses de forjat, de fonamentació o escales es modelitzen com a elements finits tridimensionals de quatre o tres vèrtexs. Els altres tipus d'elements, siguin bigues, pilars, diagonals o bigues de forjat es modelitzen com a elements lineals tipus barra.

Una biga, un pilar o una diagonal està formada per dos nusos units mitjançant una 'barra'. De forma similar, un mur resistent, un forjat reticular, llosa de forjat, de fonamentació o escala està format per un conjunt d'elements finits juxtaposats definits pels seus nodes o vèrtexs.

Quan en una estructura es defineixen bigues, pilars, diagonals, forjats i murs resistents, el mètode de càlcul d'esforços consisteix a formar un sistema d'equacions lineals que relacionen els graus de llibertat que es desitgen obtenir, els

desplaçaments i girs dels nusos i dels nodes, amb les accions exteriors, les càrregues, i les condicions de vora, suports i encastaments.

De forma matricial, es tracta de l'equació

$$[K] \cdot \{D\} = \{F\}$$

on '[K]' es la matriu de rigidesa de la estructura, '{D}' es el vector de desplaçaments i girs dels nusos i nodes, i '{F}' es el vector de forces exteriors. Una vegada resolt el sistema d'equacions, i per tant, obtinguts els desplaçaments i girs dels nusos i nodes de la estructura, es possible obtenir els esforços (en el cas de les bigues, pilars, diagonals i nervis dels forjats i lloses) i les tensions (en el cas dels murs resistents) de tota l'estructura.

Per obtenir el sistema '[K] · {D} = {F}', s'opera d'igual forma que amb una estructura formada exclusivament per nusos i barres: cada part de la estructura (barra, tros de nervi o element finit) posseeix una matriu de rigidesa elemental, [K]e, que després de transformar-la al sistema d'eixos generals de la estructura, es pot sumar o ensamblar en la matriu general de la estructura. L'única diferència entre les barres i els elements finits es la dimensió i significat de cada fila o columna de les seves matrius de rigidesa elementals (a l'apartat *'5.18.2 Característiques geomètriques i mecàniques dels perfils'* apareix la matriu de la rigidesa elemental d'una barra). Es pot, per tant, que el mètode matricial espacial de càlcul d'estructures de barres es un cas particular del mètode d'elements finits, en el que l'element finit es una barra.

Element finit utilitzat

Per la modelització de murs resistents, forjats reticulars, lloses de forjat, de fonamentació o escala, el programa utilitza un element finit isoparamètric quadrilàter de 4 nodes (i un auxiliar, triangle de 3 nodes, per facilitar el mallat). Cada node posseeix cinc graus de llibertat (u, v, w, x y y), sent els 2 primers de tensió plana i els 3 següents de flexió de placa. La matriu de rigidesa elemental te, en coordenades naturals, 4·5 = 20 files i 20 columnes, no existint termes que relacionin els graus de llibertat de tensió plana amb els de flexió de placa. Per tant, l'element utilitzat procedeix de l'engalzament d'un element quadrilàter de quatre nodes de tensió plana amb altre també quadrilàter de quatre nodes de flexió de placa. Concretament, per la flexió s'ha utilitzat l'element quadrilàter de quatre nodes amb deformacions de tallant lineals CLLL (placa grossa de Reissner-Mindlin basada en camps de deformacions de tallant transversal imposades).

Per la obtenció de la matriu de rigidesa, s'utilitza una integració numèrica mitjançant una quadratura de Gauss-Legendre de 2 x 2 punts. La posició dels 2 x 2 punts de Gauss en coordenades naturals, així com els pesos assignats a aquests punts, es la següent:

$$G_{1,1} = \{1/\sqrt{3}\ ,\ 1/\sqrt{3}\ \};\ W_{1,1} = 1{,}0$$

$$G_{1,2} = \{1/\sqrt{3}\ ,\ -1/\sqrt{3}\ \};\ W_{1,2} = 1{,}0$$

$$G_{2,1} = \{-1/\sqrt{3}\ ,\ 1/\sqrt{3}\ \};\ W_{2,1} = 1{,}0$$

$$G_{2,2} = \{-1/\sqrt{3}\ ,\ -1/\sqrt{3}\ \};\ W_{2,2} = 1{,}0$$

(En el cas de l'element triangular auxiliar, s'utilitza una quadratura d'1 punt, situat en el centre de l'element)

Una vegada obtinguts els desplaçaments de tots els nusos i nodes de la estructura (resolent el sistema *[K]·{D}={F}*), s'obtenen les tensions en els punts de Gauss de cada element mitjançant una quadratura de Gauss-Legendre de 2 x 2 punts. Les tensions nodals de cada element s'obtenen extrapolant, mitjançant les funcions de forma del element, les dels punts de Gauss. Aquests procediment produeix valors nodals discontinus entre elements adjacents, discontinuïtats que es redueixen segons es fa la malla d'elements més tupida, fins desaparèixer en el límit.

En el programa es realitza un 'allisat' de les tensions nodals mitjançant una mitja quadràtica de les tensions procedents de cada element al que pertany el node en qüestió. Aquest allisat es produeix mur a mur o forjat a forjat; es a dir, els nusos situats a l'interior d'un mur posseiran un únic vector de tensions, però els situats a la frontera entre dos murs posseiran un vector diferent per cada mur al que pertanyi el node. Aquest es fa així perquè normalment, a les unions entre murs (les unions en horitzontal s'acostumen a realitzar per canvis de direcció del mur, i les unions en vertical s'acostumen a realitzar en els forjats), es produeixen salts bruscos de les tensions.

Les tensions (esforços) que es produeixen en un tros de mur elemental de dimensions *dx, dy* respecte al sistema de coordenades principal del mur, son les següents:

Tensió	Esforç	Tipus	Descripció
x	Fx·dy	Tensió Plana	Axial horitzontal
y	Fy·dx	Tensió Plana	Axial vertical
xy	Txy·dy, Tyx·dx	Tensió Plana	Tallant contingut en pla
$\int z \cdot \sigma_y \cdot \mathrm{dz}$	Mx·dx	Flexió	Moment flector respecte a un eix horitzontal

$\int z \cdot \sigma_x \cdot dz$	My·dy	Flexió	Moment flector respecte a un eix vertical
$\int z \cdot \tau_{xy} \cdot dz$	Mxy·dy, Myx·dx	Flexió	Moment Torsor respecte a un eix contingut en el pla.
$\int \tau_{xz} \cdot dz$	Txz·dy	Flexió	Tallant horitzontal perpendicular al pla
$\int \tau_{yz} \cdot dz$	Tyz·dx	Flexió	Tallant vertical perpendicular al pla

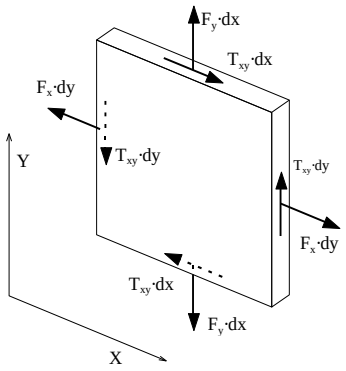

Axials i tallants de Tensió Plana.

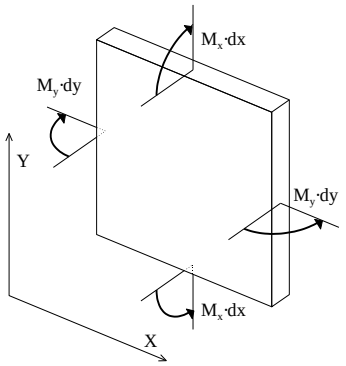

Moments Flectors de Flexió de plaques.

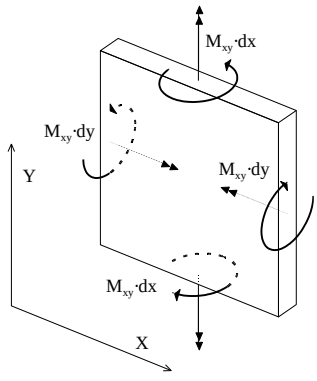

Moments Torsors de Flexió de plaques.

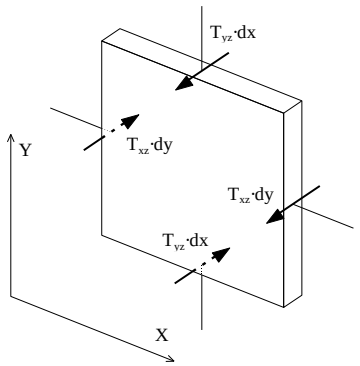

Tallants de Flexió de plaques.

De manera similar s'obtenen les tensions (esforços) que es produeixen en un tros de forjat o llosa elemental de dimensions *dx, dy* respecte al sistema de coordenades principal del forjat, en les que l'*eix x* correspon a la direcció de l'armadura longitudinal i l'*eix y* a la de l'armadura transversal.

Principis fonamentals del càlcul matricial.

El programa Tricalc realitza el càlcul d'esforços utilitzant com a mètode de càlcul, el mètode matricial de la rigidesa. En aquest mètode, es calculen els desplaçaments i girs de tots els nusos de l'estructura, (cada nus té sis graus de llibertat: els desplaçaments i girs sobre tres eixos generals de l'espai, a menys que s'opti per la opció d'indeformabilitat dels forjats horitzontals en el seu plànol o la consideració del tamany del pilar en forjats reticulars i lloses), i en funció d'ells s'obtenen els esforços (axials, tallants, moment torsor i flectors) de cada secció.

Per a la validesa d'aquest mètode, les estructures a calcular han de complir o s'ha de suposar el compliment dels següents supòsits:

Teoria de les petites deformacions: 1er i 2on ordre

Es suposa que la geometria d'una estructura no canvia apreciablement sota l'aplicació de les càrregues. Aquest principi és en general vàlid, llevat dels casos en els que la deformació és excessiva (ponts penjants, arcs esvelts Si es realitza un càlcul en 1er ordre, implica a més, que es menyspreen els esforços produïts pels desplaçaments de les càrregues originats al desplaçar-se l'estructura. Si es realitza un càlcul en 2n ordre, es consideren els esforços originats per les càrregues al desplaçar-se l'estructura, sempre dins de la teoria de les petites deformacions que implica que les longituds dels elements es mantenen constants.

Aquest mateix principi estableix que es menyspreen els canvis de longitud entre els extrems d'una barra deguts a la curvatura de la mateixa o a desplaçaments produïts en una direcció ortogonal a la seva directriu, tant en un càlcul en 1er ordre com en 2n ordre.

Hi ha altres mètodes tals com la teoria de les grans deflexions que sí recullen aquests casos, que no son contemplats a Tricalc.

En el càlcul en 2n ordre es permeten seleccionar les combinacions a considerar, pel criteri de màxim desplaçament i pel criteri de màxim axial, o també és possible la realització del càlcul en 2n ordre per a totes les combinacions.

Linealitat

Aquest principi suposa que la relació tensió -deformació, i per tant, la relació càrrega deflexió, és constant, tant en 1er ordre com en 2n ordre. Això és generalment vàlid en els materials elàstics, però s'ha de garantir que el material no arriba al punt de fluència en cap de les seves seccions.

Superposició

Aquest principi estableix que la seqüència d'aplicació de les càrregues no altera els resultats finals. Com a conseqüència d'aquest principi, és vàlid l'ús de les "forces equivalents als nusos" calculades a partir de les càrregues existents en les barres; això és, pel càlcul dels desplaçaments i girs dels nusos es substitueixen les càrregues existents a les barres per les seves càrregues existents a les barres per les seves càrregues equivalents aplicades als nusos.

Equilibri

La condició d'equilibri estàtic estableix que la suma de totes les forces externes que actuen sobre l'estructura, més les reaccions, serà igual a zero. Així mateix, han d'estar en equilibri tots el nusos i totes les barres de l'estructura, per la qual cosa la suma de forces i moments interns i externs en tots els nusos de l'estructura ha de ser igual a zero.

Compatibilitat

Aquest principi suposa que la deformació i conseqüentment el desplaçament, de qualsevol punt de l'estructura és continu i té un sol valor.

Condicions de contorn

Per poder calcular una estructura, s'han d'imposar una sèrie de condicions de contorn. TRICALC permet definir en qualsevol nus restriccions absolutes (suports i encastaments) o relatives (ressorts) al desplaçament i al gir en els tres eixos generals de l'estructura, així com desplaçaments imposats (assentaments).

Unicitat de les solucions

Per a un conjunt donat de càrregues externes, tant la forma deformada de l'estructura i les forces internes així com les reaccions té un valor únic.

Desplom i imperfeccions inicials

Existeix la possibilitat de considerar els efectes de les imperfeccions inicials globals degudes a les desviacions geomètriques de fabricació i de construcció de l'estructura. Tant la Norma **CTE DB SE-A** en el seu article **5.4.1 Imperfeccions geomètriques** com l'**Eurocodi 3** en el seu article **5.3.2 Imperfections for global analysis of frames,** citen la necessitat de tenir en compte aquestes imperfeccions. Aquests valors son els següents:

- L/200 si hi ha dos suports i una alçada.
- L/400 si hi ha 4 o més suports i 3 o més alçades.
- L/300 per a situacions intermèdies.

A més es defineixen uns valors de deformació (e0) per a les imperfeccions locals degudes als esforços de compressió sobre els pilars. Aquests valors venen donats per la taula 5.8 de la norma CTE.

COMBINACIÓ D'ACCIONS

Normatives

Les combinacions d'accions es realitzen d'acord amb l'Annex 18 del Codi Estructural, que en el cas d'Edificació, remet al CTE per a la definició dels coeficients de seguretat de les accions.

Combinacions segons Codi Estructural - CTE

En el programa no existeixen càrregues permanents de valor no constant (G*), i les sobrecàrregues (Q) s'agrupen en les següents famílies:

- Família 1

Sobrecàrregues alternatives. Corresponen a les hipòtesi 1, 2, 7, 8, 9 i 10

- Família 2

Càrregues mòbils. Corresponen a les hipòtesi 11 a 20, inclusiu.

- Família 3

Càrregues de vent. Corresponen a les hipòtesi 3, 4, 25 i 26 (i a les –3, -4, -25 i -26 si s'habilita el sentit ±)

Càrrega de neu. Correspon a la hipòtesi 22.

Càrrega de temperatura. Correspon a la hipòtesi 21.

Coeficients de majoració

El coeficient de seguretat per accions permanent favorables és definit per l'usuari.

E.L.U. Situacions persistents o transitòries

Càrrega permanent + sobrecàrregues de la família 1 (Hipòtesi 0, 1, 2, 7, 8, 9 i 10)

$$\gamma_G \cdot G_k + \gamma_Q \cdot Q_k$$

Càrrega permanent + sobrecàrregues de la família 2 (Hipòtesi 0 i de 11 a 20)

$$\gamma_G \cdot G_k + \gamma_Q \cdot Q_k$$

Càrrega permanent + sobrecàrregues de la família 3 (Hipòtesi 0, 3, 4, 25, 26, 21 i 22)

$$\gamma_G \cdot G_k + \gamma_Q \cdot Q_k$$

Càrrega permanent + sobrecàrregues de les famílies 1 i 2 (Hipòtesi 0, 1, 2, 7, 8, 9, 10 i de 11 a 20)

$$\gamma_G \cdot G_k + \gamma_{Q,F1} \cdot Q_{k,F1} + \gamma_{Q,F2} \cdot \Psi_{0,F2} \cdot Q_{k,F2}$$

$$\gamma_G \cdot G_k + \gamma_{Q,F2} \cdot Q_{k,F2} + \gamma_{Q,F1} \cdot \Psi_{0,F1} \cdot Q_{k,F1}$$

Càrrega permanent + sobrecàrregues de les famílies 1 i 3 (Hipòtesi 0, 1, 2, 3, 4, 7, 8, 9, 10, 21, 22, 25 i 26)

$$\gamma_G \cdot G_k + \gamma_{Q,F1} \cdot Q_{k,F1} + \gamma_{Q,F3} \cdot \Psi_{0,F3} \cdot Q_{k,F3}$$

$$\gamma_G \cdot G_k + \gamma_{Q,F3} \cdot Q_{k,F3} + \gamma_{Q,F1} \cdot \Psi_{0,F1} \cdot Q_{k,F1}$$

Càrrega permanent + sobrecàrregues de les famílies 2 i 3 (Hipòtesi 0, 3, 4, 21, 22, 25, 26 i de 11 a 20)

$$\gamma_G \cdot G_k + \gamma_{Q,F2} \cdot Q_{k,F2} + \gamma_{Q,F3} \cdot \Psi_{0,F3} \cdot Q_{k,F3}$$

$$\gamma_G \cdot G_k + \gamma_{Q,F3} \cdot Q_{k,F3} + \gamma_{Q,F2} \cdot \Psi_{0,F2} \cdot Q_{k,F2}$$

Càrrega permanent + sobrecàrregues de les famílies 1, 2 i 3 (Hipòtesi 0, 1, 2, 3, 4, 7, 8, 9, 10, 21, 22, 25, 26 i de 11 a 20)

$$\gamma_G \cdot G_k + \gamma_{Q,F1} \cdot Q_{k,F1} + \gamma_{Q,F2} \cdot \Psi_{0,F2} \cdot Q_{k,F2} + \gamma_{Q,F3} \cdot \Psi_{0,F3} \cdot Q_{k,F3}$$

$$\gamma_G \cdot G_k + \gamma_{Q,F2} \cdot Q_{k,F2} + \gamma_{Q,F1} \cdot \Psi_{0,F1} \cdot Q_{k,F1} + \gamma_{Q,F3} \cdot \Psi_{0,F3} \cdot Q_{k,F3}$$

$$\gamma_G \cdot G_k + \gamma_{Q,F3} \cdot Q_{k,F3} + \gamma_{Q,F1} \cdot \Psi_{0,F1} \cdot Q_{k,F1} + \gamma_{Q,F2} \cdot \Psi_{0,F2} \cdot Q_{k,F2}$$

E.L.U. Situacions accidentals (extraordinàries en CTE)

Càrrega permanent + sobrecàrregues de la família 1 + càrrega accidental (Hipòtesi 0, 1, 2, 7, 8, 9, 10 i 23)

$$G_k + \gamma_A \cdot A_k + \Psi_1 \cdot Q_k$$

Càrrega permanent + sobrecàrregues de la família 2 + càrrega accidental (Hipòtesi 0, de 11 a 20 i 23)

$$G_k + \gamma_A \cdot A_k + \Psi_1 \cdot Q_k$$

Càrrega permanent+ sobrecàrregues de la família 3 + càrrega accidental (Hipòtesi 0, 3, 4, 21, 22, 25, 26 i 23)

$$G_k + \gamma_A \cdot A_k + \Psi_1 \cdot Q_k$$

Càrrega permanent + sobrecàrregues de les famílies 1 i 2 + càrrega accidental (Hipòtesi 0, 1, 2, 7, 8, 9, 10, 23 i de 11 a 20)

$$G_k + \gamma_A \cdot A_k + \Psi_{1,F1} \cdot Q_{k,F1} + \Psi_{2,F2} \cdot Q_{k,F2}$$

$$G_k + \gamma_A \cdot A_k + \Psi_{1,F2} \cdot Q_{k,F2} + \Psi_{2,F1} \cdot Q_{k,F1}$$

Càrrega permanent + sobrecàrregues de les famílies 1 i 3 + càrrega accidental (Hipòtesi 0, 1, 2, 3, 4, 7, 8, 9, 10, 21, 22, 23, 25 i 26)

$$G_k + \gamma_A \cdot A_k + \Psi_{1,F1} \cdot Q_{k,F1} + \Psi_{2,F3} \cdot Q_{k,F3}$$

$$G_k + \gamma_A \cdot A_k + \Psi_{1,F3} \cdot Q_{k,F3} + \Psi_{2,F1} \cdot Q_{k,F1}$$

Càrrega permanent + sobrecàrregues de les famílies 2 i 3 + càrrega accidental (Hipòtesi 0, 3, 4, 21, 22, 23, 25, 26 i de 11 a 20)

$$G_k + \gamma_A \cdot A_k + \Psi_{1,F2} \cdot Q_{k,F1} + \Psi_{2,F3} \cdot Q_{k,F3}$$
$$G_k + \gamma_A \cdot A_k + \Psi_{1,F3} \cdot Q_{k,F3} + \Psi_{2,F2} \cdot Q_{k,F2}$$

Càrrega permanent + sobrecàrregues de les famílies 1, 2 i 3 + càrrega accidental (Hipòtesi 0, 1, 2, 3, 4, 7, 8, 9, 10, 21, 22, 23, 25, 26 i de 11 a 20)

$$G_k + \gamma_A \cdot A_k + \Psi_{1,F1} \cdot Q_{k,F1} + \Psi_{2,F2} \cdot Q_{k,F2} + \Psi_{2,F3} \cdot Q_{k,F3}$$
$$G_k + \gamma_A \cdot A_k + \Psi_{1,F2} \cdot Q_{k,F2} + \Psi_{2,F1} \cdot Q_{k,F1} + \Psi_{2,F3} \cdot Q_{k,F3}$$
$$G_k + \gamma_A \cdot A_k + \Psi_{1,F3} \cdot Q_{k,F3} + \Psi_{2,F1} \cdot Q_{k,F1} + \Psi_{2,F2} \cdot Q_{k,F2}$$

E.L.U. Situacions sísmiques

Càrrega permanent + sobrecàrregues de la família 1 + sisme (Hipòtesi 0, 1, 2, 5, 6, 7, 8, 9, 10 i 24)

$$G_k + \gamma_A \cdot A_{E,k} + \Psi_2 \cdot Q_k$$

Càrrega permanent + sobrecàrregues de la família 2 + càrrega sísmica (Hipòtesi 0, 5, 6, 24 i de 11 a 20)

$$G_k + \gamma_A \cdot A_{E,k} + \Psi_2 \cdot Q_k$$

Càrrega permanent + sobrecàrregues de la família 3 + càrrega sísmica (Hipòtesi 0, 3, 4, 5, 6, 21, 22, 24, 25 i 26)

$$G_k + \gamma_A \cdot A_{E,k} + \Psi_2 \cdot Q_k$$

Càrrega permanent + sobrecàrregues de les famílies 1 i 2 + càrregues sísmiques (Hipòtesi 0, 1, 2, 5, 6, 7, 8, 9, 10, 24 i de 11 a 20)

$$G_k + \gamma_A \cdot A_{E,k} + \Psi_{2,F1} \cdot Q_{k,F1} + \Psi_{2,F2} \cdot Q_{k,F2}$$

Càrrega permanent + sobrecàrregues de les famílies 1 i 3 + càrrega sísmica (Hipòtesi 0, 1, 2, 3, 4, 5, 7, 8, 9, 10, 21, 22, 24, 25 i 26)

$$G_k + \gamma_A \cdot A_{E,k} + \Psi_{2,F1} \cdot Q_{k,F1} + \Psi_{2,F3} \cdot Q_{k,F3}$$

Càrrega permanent + sobrecàrregues de les famílies 2 i 3 + càrregues sísmiques (Hipòtesi 0, 3, 4, 5, 6, 21, 22, 24, 25, 26 i de 11 a 20)

$$G_k + \gamma_A \cdot A_{E,k} + \Psi_{2,F2} \cdot Q_{k,F2} + \Psi_{2,F3} \cdot Q_{k,F3}$$

Càrrega permanent + sobrecàrregues de les famílies 1, 2 i 3 + càrregues sísmiques (Hipòtesi 0, 1, 2, 3, 4, 5, 6, 7, 8, 9, 10, 21, 22, 24, 25, 26 i de 11 a 20)

$$G_k + \gamma_A \cdot A_{E,k} + \Psi_{2,F1} \cdot Q_{k,F1} + \Psi_{2,F2} \cdot Q_{k,F2} + \Psi_{2,F3} \cdot Q_{k,F3}$$

E.L.S. Estats Límit de Servei

Càrrega permanent + sobrecàrregues de la família 1 (Hipòtesi 0, 1, 2, 7, 8, 9 y 10)

Combinacions poc probables (característiques en CTE):

$$G_k + Q_k$$

Combinacions freqüents:

$$G_k + \Psi_1 \cdot Q_k$$

Combinacions quasi permanents:

$$G_k + \Psi_2 \cdot Q_k$$

Càrrega permanent + sobrecàrregues de la família 2 (Hipòtesi 0 i de 11 a 20)

Combinacions poc probables (característiques en CTE):

$$G_k + Q_k$$

Combinacions freqüents:

$$G_k + \Psi_1 \cdot Q_k$$

Combinacions quasi permanents:

$$G_k + \Psi_2 \cdot Q_k$$

Càrrega permanent + sobrecàrregues de la família 3 (Hipòtesi 0, 3, 4, 21, 22, 25 i 26)

Combinacions poc probables (característiques en CTE):

$$G_k + Q_k$$

Combinacions freqüents:

$$G_k + \Psi_1 \cdot Q_k$$

Combinacions quasi permanents:

$$G_k + \Psi_2 \cdot Q_k$$

Càrrega permanent + sobrecàrregues de las famílies 1 i 2 (Hipòtesi 0, 1, 2, 7, 8, 9, 10 i de 11 a 20)

Combinacions poc probables (característiques en CTE):

$$G_k + Q_{k,F1} + \Psi_{0,F2} \cdot Q_{k,F2}$$
$$G_k + Q_{k,F2} + \Psi_{0,F1} \cdot Q_{k,F1}$$

Combinacions freqüents:

$$G_k + \Psi_{1,F1} \cdot Q_{k,F1} + \Psi_{2,F2} \cdot Q_{k,F2}$$
$$G_k + \Psi_{1,F2} \cdot Q_{k,F2} + \Psi_{2,F1} \cdot Q_{k,F1}$$

Combinacions quasi permanents:

$$G_k + \Psi_{2,F1} \cdot Q_{k,F1} + \Psi_{2,F2} \cdot Q_{k,F2}$$

Càrrega permanent + sobrecàrregues de las famílies 1 i 3 (Hipòtesi 0, 1, 2, 3, 4, 7, 8, 9, 10, 21, 22, 25 i 26)

Combinacions poc probables (característiques en CTE):

$$G_k + Q_{k,F1} + \Psi_{0,F3} \cdot Q_{k,F3}$$
$$G_k + Q_{k,F3} + \Psi_{0,F1} \cdot Q_{k,F1}$$

Combinacions freqüents:

$$G_k + \Psi_{1,F1} \cdot Q_{k,F1} + \Psi_{2,F3} \cdot Q_{k,F3}$$
$$G_k + \Psi_{1,F3} \cdot Q_{k,F3} + \Psi_{2,F1} \cdot Q_{k,F1}$$

Combinacions quasi permanents:

$$G_k + \Psi_{2,F1} \cdot Q_{k,F1} + \Psi_{2,F3} \cdot Q_{k,F3}$$

Càrrega permanent + sobrecàrregues de las famílies 2 i 3 (Hipòtesi 0, 3, 4, 21, 22, 25 i 26 i de 11 a 20)

Combinacions poc probables (característiques en CTE):

$$G_k + Q_{k,F2} + \Psi_{0,F3} \cdot Q_{k,F3}$$
$$G_k + Q_{k,F3} + \Psi_{0,F2} \cdot Q_{k,F2}$$

Combinacions freqüents:

$$G_k + \Psi_{1,F2} \cdot Q_{k,F2} + \Psi_{2,F3} \cdot Q_{k,F3}$$
$$G_k + \Psi_{1,F3} \cdot Q_{k,F3} + \Psi_{2,F2} \cdot Q_{k,F2}$$

Combinacions quasi permanents:

$$G_k + \Psi_{2,F2} \cdot Q_{k,F2} + \Psi_{2,F3} \cdot Q_{k,F3}$$

Càrrega permanent + sobrecàrregues de las famílies 1, 2 i 3 (Hipòtesi 0, 1, 2, 3, 4, 7, 8, 9, 10, 21, 22, 25 i 26 i de 11 a 20)

Combinacions poc probables (característiques en CTE):

$$G_k + Q_{k,F1} + \Psi_{0,F2} \cdot Q_{k,F2} + \Psi_{0,F3} \cdot Q_{k,F3}$$
$$G_k + Q_{k,F2} + \Psi_{0,F1} \cdot Q_{k,F1} + \Psi_{0,F3} \cdot Q_{k,F3}$$
$$G_k + Q_{k,F3} + \Psi_{0,F1} \cdot Q_{k,F1} + \Psi_{0,F2} \cdot Q_{k,F2}$$

Combinacions freqüents:

$$G_k + \Psi_{1,F1} \cdot Q_{k,F1} + \Psi_{2,F2} \cdot Q_{k,F2} + \Psi_{2,F3} \cdot Q_{k,F3}$$
$$G_k + \Psi_{1,F2} \cdot Q_{k,F2} + \Psi_{2,F1} \cdot Q_{k,F1} + \Psi_{2,F3} \cdot Q_{k,F3}$$
$$G_k + \Psi_{1,F3} \cdot Q_{k,F3} + \Psi_{2,F1} \cdot Q_{k,F1} + \Psi_{2,F2} \cdot Q_{k,F2}$$

Combinacions quasi permanents:

$$G_k + \Psi_{2,F1} \cdot Q_{k,F1} + \Psi_{2,F2} \cdot Q_{k,F2} + \Psi_{2,F3} \cdot Q_{k,F3}$$

CÀLCUL DE L'ARMAT

Criteris d'armat

Els criteris considerats en l'armat segueixen les especificacions del Codi Estructural, ajustant-se els valors de càlcul dels materials, els coeficients de majoració de càrregues, les disposicions d'armadures i les quanties geomètriques i mecàniques mínimes i màximes a les mencionades especificacions. El mètode de càlcul és l'anomenat per la Norma com dels "estats límits". Hom ha efectuat les següents comprovacions:

Vegeu més informació en el Manual de Normatives del programa.

Consideracions sobre l'armat de seccions

S'ha considerat un diagrama rectangular de resposta de les seccions, assimilable al diagrama paràbola-rectangle però limitant la profunditat de la línia neutra. Per a pilars s'ha considerat el diagrama paràbola – rectangle.

Armadura longitudinal de muntatge

En l' armat longitudinal de bigues i diagonals s'han disposat unes armadures repartides en un màxim de dues files de rodons, estant els rodons separats entre sí segons les especificacions de la Norma: 2 cm. si el diàmetre del rodó es menor de 20 mm. i un diàmetre si és major. No es consideren grups de barres. En qualsevol cas l'armadura de muntatge de bigues pot ser considerada als efectes resistents.

En l'armat longitudinal de pilars s'han disposat unes armadures repartides com a màxim en una fila de rodons, de igual diàmetre, i, opcionalment, amb armadura simètrica a les seves quatre cares per al cas de seccions rectangulars. En el cas de seccions rectangulars, es permet que el diàmetre de les cantonades sigui major que el de les cares. Es considera una excentricitat mínima que es el valor major de 20 mm o 1/30 del costat de la secció, en cadascun dels eixos principals de la secció, encara no de forma simultània. L'armadura s'ha determinat considerant un estat de flexió esviada, comprovant que la resposta real de la secció de formigó més acer es menor que las diferents combinacions de sol·licitacions que actuen sobre la secció. La quantia de l'armadura longitudinal dels pilars estarà dins dels límits fixats per la Norma. Serà, al menys, la fixada per la Norma: un 4‰ de l'àrea de la secció de formigó.

Armadura longitudinal de reforç en bigues

Quan la resposta de la secció de formigó i de l'armadura longitudinal de muntatge no són suficients per poder resistir les sol·licitacions a les que està sotmesa la barra o l'àrea d'acer es menor que la quantia mínima a tracció, s'han col·locat les armadures de reforç corresponents.

L'armadura longitudinal inferior (muntatge més reforços) se prolonga fins els pilars amb una àrea igual al menys a 1/3 de la màxima àrea d'acer en el va i, en les àrees on existeixi tracció, es col·loca al menys la quantia mínima a tracció especificada per la Norma.

Es limita el màxim moment flector a resistir a $0,53 \cdot h \cdot f_{cd} \cdot b \cdot d^2$.

Conforme a les especificacions de la Norma, i de forma opcional, es redueixen les longituds d'ancoratge dels reforços quan l'àrea d'acer col·locada en una secció es major que la precisada segons el càlcul.

Armadura transversal

En l'armat transversal de bigues i diagonals s'ha considerat l'armat mínim transversal sense contribució del formigó a la resistència, que compleixin les condicions geomètriques mínimes de l'Annex 19 del Codi Estructural i els criteris constructius especificats per la NCSE. Les separacions entre estreps varien en funció dels tallants trobats al llarg de les barres.

En l'armat transversal de pilars s'ha considerat l'armat mínim transversal amb les mateixes condicions exposades per a les bigues. S'ha calculat una única separació entre cèrcols per a tota la longitud dels pilars, i en el cas que siguin aplicable els criteris constructius especificats per la NCSE es calculen tres zones de cèrcols diferenciades.

Sempre es determina que els cèrcols formin un angle de 90° amb la directriu de les barres. Així mateix, sempre es considera que les bieles de formigó formen 45è amb la directriu de les barres.

Conforme a l'Annex 19 del Codi Estructural, i d'acord amb l'indicat en el LLISTAT D'OPCIONS, es comprova el no esgotament del formigó i es calcula l'armat transversal necessari per a resistir els moments torsors de bigues i pilars. També es comprova la resistència conjunta dels esforços de tallant més torsió i de flexió més torsió.

Armadura longitudinal de pell

Aquelles seccions de bigues amb cantell superior a 100 cm (o a l'indicat en les Opcions d'Armat), han estat dotades de l'armadura de pell corresponent.

Mènsules curtes

Les mènsules curtes de formigó armat definides en l'estructura, s'armen i comproven d'acord amb l'Apèndix J de l'Annex 19 del Codi Estructural

Es comprova que les seves dimensions compleixin els rangs de validesa de l'esmentada norma. També invaliden aquelles mènsules que suporten accions verticals cap dalt significatives.

Es considera que les accions sobre la mènsula són sempre des de la cara superior, no contemplant-se per tant, el cas de càrregues penjades.

Paràmetres de càlcul de l'armat

Veure LLISTAT D'OPCIONS.

COMPROVACIÓ DE SECCIONS D'ACER

Criteris de comprovació

S'han seguit els criteris indicats en l'Annex 22 del Codi Estructural per a realitzar la comprovació de l'estructura, sobre la base del mètode dels estats límits.

Per a seccions laminades i armades, també se segueixen els criteris de l'Annex 25 del Codi Estructural.

Per a seccions conformades en fred, mancant especificacions en el Codi Estructural, se segueixen els criteris de l'EN 1993-1-3.

Per a tablestaques d'acer, mancant especificacions en el Codi Estructural, se segueixen els criteris de l'EN 1993-5.

Per a les unions entre elements d'acer, se segueixen els criteris de l'Annex 26 del Codi Estructural.

Vegeu el Manual de Normatives per a més informació.

Cas particular de les seccions d'inèrcia variable: cartel·les

Estat límit de trencament

Per l'estat límit de trencament, es parteix de les sol·licitacions existents en cada secció, que van ser calculades suposant que cada cartel·la secundària es de secció constant de valor la de la secció en el seu punt mig. A partir d'aquests esforços,

es realitzen les comprovacions indicades anteriorment utilitzant les característiques geomètriques del perfil real en cada secció d'estudi (es a dir, considerant-la com una secció d'inèrcia variable).

Estat límit de guerxament

Pel càlcul de la longitud de guerxament, l'esveltesa i el coeficient reductor de guerxament c, es considera la cartela primària com una barra única amb una secció equivalent d'acord amb l'article '6.3.2.3 Barres de secció variable' de la norma CTE DB SE-A. En la funció de retocat de resultats de guerxament s'utilitzaran també aquests criteris pel càlcul de la longitud, factor de pandeig , esveltesa i coeficient reductor de guerxament c.

Estat límit de deformació

Pel càlcul de l'estat límit de deformació, s'estudia cada cartel·la secundària per separat i considerant-la de secció constant.

Paràmetres de comprovació de l'acer

Veure LLISTAT D'OPCIONS.

CÀLCUL DE LA FONAMENTACIÓ

Aquest apartat és referent al càlcul de la fonamentació superficial mitjançant sabates aïllades o combinades i les seves possibles bigues centradores. Existeixen altres apartats en aquesta memòria que es refereixen a la fonamentació superficial mitjançant lloses de fonamentació, murs de soterrani, murs resistents i fonaments profunds mitjançant encepades i estaques

Geometria

Els sistemes de coordenades utilitzats com referència són els següents:

- ***SISTEMA GENERAL***: constituït per l'origen de coordenades Og i els eixos Xg, Yg y Zg. Els eixos Xg y Zg són els horitzontals i l'eix Yg és l'eix vertical.
- ***SISTEMA LOCAL***: format per un sistema d'eixos [Xl,Yl,Zl] amb origen en el nus en el qual cada sabata es defineix i paral·lels als eixos Xg, Yg y Zg.
- ***SISTEMA D'EIXOS PRINCIPAL***: resultant d'aplicar una rotació damunt els eixos locals de la sabata quan aquesta està girada respecte l'eix Yl.

Càrregues

Es consideren les càrregues aplicades directament sobre les bigues riostres i centradores, i les reaccions obtingudes en els nusos de l'estructura en contacte amb el terreny, determinades en l'etapa de càlcul de l'estructura.

Càlcul de la tensió admissible

Es realitza d'acord al que hi ha establert en CTE DB SE-C. L'usuari podrà establir la tensió admissible explícitament o bé decidir que el programa la calculi en base a l'annex F.1.1 del CTE DB SE-C.

Criteris de càlcul de sabates aïllades

Es contemplen distintes distribucions del diagrama de pressions sota les sabates en funció de les càrregues que incideixen damunt d'aquestes; en el cas de sabata centrada amb càrrega vertical i sense moment, es considera un diagrama de distribució de pressions rectangulars i uniforme; en el cas de sabata centrada amb càrrega vertical i moments i en el cas de sabata en cantonada o paret mitgera amb càrrega vertical i/o moments, es considera un diagrama també rectangular i uniforme estès a part de la sabata de forma que l'àrea de pressions sigui cobaricèntrica amb la resultant d'accions verticals.

En sabates rectangulars B x L equival a considerar una sabata equivalent $B^* \times L^*$, amb

$$B^* = B - 2 \cdot e_B$$

$$L^* = L - 2 \cdot e_L$$

on e_B, e_L són les excentricitats de la resultant respecte al baricentre de la sabata.

Criteris de càlcul de sabata amb bigues centradores

Quan dos sabates estan unides per una biga centradora, s'analitza el conjunt sabata-biga-sabata independentment de que alguna de les sabates es trobi també unida amb una altra sabata mitjançant una biga, sense considerar interaccions amb altres conjunts biga-sabata-biga. A la biga se li pot assignar qualsevol tipus d'unió (inclòs unions elàstiques), la qual cosa es tingut en compte pel programa.

El conjunt de sabates i biga centradora s'analitza amb una biga invertida, amb càrrega contínua igual a la resultant de la pressió del terreny en les dues sabates i amb suports en els pilars comprovant-se que la tensió sota les dues sabates no superin la tensió admissible del terreny.

Criteris de càlcul de sabates combinades

El predimensionament de les sabates combinades s'estableix de forma que el ciment pugui ser analitzar com rígid, hipòtesi que permet considerar una tensió uniforme sobre el terreny tant en les zones allunyades dels pilars com en la seva proximitat. D'aquesta forma, les condicions de rigidesa que compleixen les dimensions de les sabates combinades són les següents:

- Volades:

$$v \leq \frac{\pi}{4}\sqrt[4]{\frac{4 \cdot E_c \cdot I_c}{B \cdot k_{sB}}}$$

- Va central:

$$\ell \leq \frac{\pi}{2}\sqrt[4]{\frac{4 \cdot E_c \cdot I_c}{B \cdot k_{sB}}}$$

on,

ℓ	la llum del va (màxima) entre pilars;
v	volada (màxim) en la direcció longitudinal i transversal;
B	l'amplada de la sabata (direcció transversal);
E_c	el mòdul de deformació del material de la sabata representatiu del tipus de càrrega i la seva duració;
I_c	el moment d'inèrcia de la sabata en un plànol vertical, transversal (perpendicular al plànol d'alineació de pilars), respecte a l'horitzontal que passa pel seu centre de gravetat;
k_{sB}	el mòdul de balast de càlcul, representatiu de les dimensions del fonament.

Càlcul estructural del fonament

Criteris d'armat de sabates simples rígides i flexibles

Considerant els aspectes referents a sabates recollits en el Codi Estructural, hom realitza les següents comprovacions:

Comprovació a punxonament i tallant

L'Annex 19 del Codi Estructural defineix la secció de càlcul S2, situada a una distància 'd' de la cara del pilar, i que tenen en compte la secció total de l'element de fonamentació, on d és el cantell útil de la sabata. Aquests valors s'amiden segons la direcció en la que es realitzin les comprovacions.

En la comprovació a punxonament hom verifica que la tensió tangencial produïda pel tallant en un perímetre crític situat al voltant del pilar i a una distància 2.d de la seva cara no superi la màxima tensió tangencial.

En la comprovació a tallant hom verifica que el tallant existent a la secció S2 es menor o igual a Vu2 (tallant d'esgotament per tracció en l'ànima en peces sense armadura transversal).

Comprovació a flexió

En l'Annex 19 del Codi Estructural es defineix la secció de càlcul S1, situada a 0,15b, interior a la cara del pilar de cantó b, per a pilars de formigó mentre que per a pilars d'acer es pren com a referència la secció en la cara del pilar. El càlcul de l'armadura a flexió es realitza en dita secció i de manera que no sigui necessària l'armadura de compressió. L'armadura

mínima col·locada compleix una separació mínima entre barres de 30 cm.i la següent quantia mecànica mínima de la Norma.

Criteris d'armat de sabates tipus M o de formigó en massa

Es dimensiona el cantell pe que existeixi en la base de la sabata una màxima tensió de tracció igual a la màxima tensió de càlcul del formigó a flexo-tracció, a efectes de que no sigui necessari la col·locació d'armadura. Es col·loca no obstant una armadura mínima recomanada a efectes de redistribució d'esforços a la base, composta per barres separades 30 cm.

Criteris d'armat de sabates combinades

Per al càlcul de la flexió longitudinal es considera el model de biga recolzada en els pilars, amb va central i dos voladissos, segons el cas, determinant-se les armadures longitudinals superior e inferior.

Per al càlcul de la secció transversal, la sabata es divideix en cinc trams, definits al considerar un àrea delimitada al valor d'un cantell a cada costat dels pilars.

- Tram 1: s'estén des de la vora de la sabata fins a una línia separada a un cantell del primer pilar.
- Tram 2: és l'àrea situada sota del primer pilar, d'ample dues vegades el cantell de la sabata.
- Tram 3: és l'àrea compresa entre els dos pilars, d'ample la seva separació menys dues vegades el cantell de la sabata.
- Tram 4: se situa sota el segon pilar, tenint com ample dues vegades el cantell de la sabata.
- Tram 5: és el tram comprés entre una línia a distància d'un cantell des del pilar, i la vora de la sabata.

A partir d'una hipòtesi de voladís de longitud el major dels vols en sentit transversal es calcula l'armadura longitudinal en els trams 2 i 4. En els trams 1, 3 i 5 es col·loca una armadura que cobreixi al menys un moment igual al 20% del longitudinal, respectant les quanties geomètriques mínimes.

Per la comprovació de l'armadura transversal es calculen unes dimensions tals que no sigui necessària la disposició d'estreps.

Paràmetres de càlcul del fonament

Veure LLISTAT D'OPCIONS.

Criteris de càlcul

Els criteris considerats en el càlcul dels forjats unidireccionals segueixen les especificacions del Codi Estructural, tenint que ajustar-se a elles tant les condicions generals del forjat, com les dels nervis i les peces d'entrebigat que subministrin els fabricants, tant en forjats amb elements prefabricats com aquells formigonats totalment "in situ".

L'anàlisi de sol·licitacions es realitza mitjançant càlcul isostàtic (sense continuïtat), elàstic, elàstic amb redistribució limitada o plàstic, d'acord amb les consideracions exposades en el Codi Estructural.

Es possible decidir els casos en els quals es realitza el càlcul considerant o no alternança de sobrecàrregues.

Paràmetres de càlcul de forjats unidireccionals

Veure LLISTAT D'OPCIONS.

CÀLCUL DE MURS DE SOTERRANI I DE CONTENCIÓ EN MÈNSULA

Murs de Soterrani

Criteris de càlcul

Els murs de soterrani treballen a flexió composta, rebent les càrregues verticals dels pilars i dels forjats que es recolzen sobre ells, a més de les empentes horitzontals del terreny i de l'aigua per sota del nivell freàtic. Són elements estructurals de contenció de terres sobre els quals se suporten pilars o forjats provinents de l'estructura.

El càlcul estructural del mur es realitza suposant que existeixen suports en els elements horitzontals units al mur; en concret es suposa que existeixen suports horitzontals al menys a la base i a la part superior del mur. Dits elements horitzontals (bigues i forjats) tenen que estar construïts prèviament al mur perquè puguin transmetre les accions horitzontals produïdes quan s'omple el trasdós. Per tant, si el mur es construeix formigonant contra el terreny, és

indispensable col·locar els apuntalaments convenients fins que els forjats o bigues puguin estabilitzar el mur a bolcada i esllavissament, a la vegada que suporten les càrregues provocades per l'empenta del terreny.

Els pilars amb continuïtat dins del mur experimenten un augment de rigidesa corresponent a una secció equivalent de dimensions:

- ample igual a l'espessor del mur.
- cantell igual a la base d'un triangle equilàter calculat a partir de la intersecció del pilar amb el nivell superior del forjat. Donat un mur d'espessor X cm i alçada Y cm, un pilar tindria una rigidesa addicional corresponent a una secció d'ample X cm i de cantell

$$2 \cdot Y \Big/ \operatorname{tg} 60$$

Si un pilar pertany a dos murs, com és el cas de pilars de cantonada, hom considera simultàniament l'augment de rigidesa produït per pertànyer a aquells dos murs.

Les bigues i diagonals embotides dins del mur transmeten les càrregues provinents dels forjats als murs, quedant posteriorment sense armar, amb la consideració de que el seu armat es substitueix per l'armat del propi mur.

Les bigues de sabata que uneixen sabates aïllades o combinades amb el mur, centren la càrrega que reben aquestes sabates, però no la del propi mur.

Els murs recolzats en lloses de fonamentació transmeten les seves càrregues a aquestes. El grau d'encastament entre la llosa de fonamentació i el mur vindrà donat per la rigidesa imposada a les barres contingudes en el mur, essent, en general, més pròxim al recolzament que al encastament. Aquests murs manquen de sabata, havent de disposar a la llosa les esperes necessàries per l'armat del mur.

Accions horitzontals

Per a la determinació del valor de les empentes, hom considera el coeficient d'empenta en repòs del terreny. El terreny per sobre de la cota del nivell freàtic es considera sempre sec. L'empenta per sota de la cota del nivell freàtic és la suma de l'empenta produïda de la pressió hidrostàtica i de l 'empenta produïda pel terreny considerant la seva densitat submergida. Si existeix sobrecàrrega en coronació s'assimila a una pressió uniforme en tota l'alçada del mur.

El càlcul de l'empenta produïda per l'acció sísmica, segons NBE PDS-1/74 o NCSE-94, es realitza afectant un factor de majoració al valor del coeficient d'empenta del terreny, igual a 1 més l'acceleració sísmica de càlcul dividida per g (acceleració de la gravetat).

Accions verticals

Pilars i bigues contingudes en el mur

A l'efecte de considerar la càrrega vertical actuant sobre el mur, el programa determina la càrrega mitja per metre lineal de mur transmesa pels pilars continguts, així com la càrrega de les bigues embotides en el mur, que no transmeten la seva càrrega a cap pilar.

Suports en coronació o dins del mur

Els suports en coronació o dins del mur que suposin al menys una reacció vertical, transmeten accions també verticals al mur, de la següent forma:

- Suports de pilars en coronació o interiors. Transmeten la càrrega vertical del pilar, determinant el programa la càrrega mitja equivalent per metre lineal de mur.
- Suports de bigues exemptes al mur, tant en coronació com dins del mur. Transmeten la reacció vertical del suport, determinant el programa la càrrega mitja equivalent per metre lineal de mur.
- Suports de bigues embotides en el mur, tant en coronació com dins del mur. Les reaccions del suport no es tenen en compte, ja que les càrregues de les bigues són assumides directament pel programa.
- Suports sobre els que descansen conjuntament pilars i bigues exemptes al mur, tant en coronació com dins del mur. Transmeten únicament la càrrega vertical del pilar, determinant el programa la càrrega mitja equivalent per metre lineal de mur.

Combinacions

Hom considera dues hipòtesis per al càlcul transversal (armadura vertical) del mur:

- HIPÒTESI 1: Actuació de les accions del terreny.

- HIPÒTESI 2: Actuació conjunta de les accions del terreny i de la càrrega vertical.

Es consideren dues situacions en la unió entre el mur i la sabata: suport simple o encastament del mur en la sabata.

A l'efecte del càlcul del mur, es considera l'excentricitat produïda per la reacció de la sabata respecte l'eix del mur, a l'alçada d'aixecament del mur de cota inferior.

Càlcul de l'armadura transversal (vertical)

L'armadura transversal a cada cara del mur i per a cada alçada del mur es dimensiona per a la combinació més desfavorable de esforços, compressió i flexió, de les hipòtesis anteriors, i per una amplada de mur d'un metre.

Es consideren les quanties mínimes a retracció i temperatura de la norma de formigó seleccionada. També es realitza la comprovació del E.L.S. de Fissuració, d'acord amb la norma de formigó seleccionada.

Càlcul de la sabata del mur

La sabata del mur es calcula utilitzant les mateixes hipòtesis considerades en el càlcul de la fonamentació. Veure apartat de Càlcul de Fonamentació.

Càlcul de l'armadura longitudinal

Es considera el mur en el seu sentit longitudinal com una biga contínua rebent com a càrrega la tensió del terreny. Per als moments positius i negatius que té que resistir es comprova la resposta de la secció del mur amb les armadures horitzontals degudes a les quanties mínimes.

Es consideren les quanties mínimes a retracció i temperatura de la norma de formigó seleccionada, per l'armadura horitzontal.

Es comprova l'armadura enfront l'aparició de traccions horitzontals, tenint que resistir l'armadura longitudinal una força de valor:

$$T = 0{,}3 \cdot Nu \cdot (1 - {}^{d}\!/_{L})$$

on,

L	és la llum més gran entre pilars
Nu	és l'axial màxim dels pilars, distribuïda en l'alçada del mur o en una alçada menor si la llum més petita entre pilars és menor que l'alçada del mur

Armat de pilars amb continuïtat dins del mur

Els pilars de formigó dins del mur prolonguen l'armat del pilar a cota immediatament superior exempta al mur. D'aquesta forma l'armat de pilars embotits es fa continu fins la sabata del mur, tant per pilars amb cantó igual com major que l'espessor del mur.

El projectista pot decidir entre prolongar les armadures del pilar fins la sabata del mur o fer que arrenquin des de la coronació del mur, cas en què deurà deixar previstes en obra les corresponents esperes.

Murs de Contenció i en Mènsula

Criteris de càlcul

Els murs de contenció en mènsula treballen fonamentalment a flexió simple, reben les empentes horitzontals i (en menor mesura) verticals del terreny i de l'aigua per sota del nivell freàtic, i transmetin-los de nou al terreny mitjançant la seva pròpia fonamentació.

Són elements autoportants, que no necessiten de la col·laboració de cap altre element estructural. Tampoc reben accions de cap altre part de l'estructura.

Determinació de les empentes

A la determinació del valor de les empentes, es considera el coeficient d'empenta activa del terreny, d'acord amb la teoria de Coulomb. El terreny per sobre de la cota del nivell freàtic es considera sempre humit (densitat aparent). L'empenta per sota de la cota del nivell freàtic és la suma de la empenta produïda per la pressió hidrostàtica i de la empenta produïda pel terreny considerant la seva densitat submergida. Si existeix sobrecàrrega en coronació s'assimila a una pressió

uniforme a tota l'alçada del mur. Aquestes empentes tenen sempre una component horitzontal, i depenent de la geometria del mur i els paràmetres de càlcul, una component vertical.

El càlcul de la empenta produïda per l'acció sísmica, segons NBE PDS-1/74 o NCSE, es realitza afectant d'un factor de majoració al valor del coeficient de la empenta del terreny, igual a 1 més l'acceleració sísmica de càlcul dividida per g (acceleració de la gravetat).

Es considera també el pes propi del mur, del terreny situat sobre la puntera i de part del terreny situat sobre el taló. Totes les accions es consideren concomitants.

Dimensionat de la fonamentació

La fonamentació es dimensiona de manera que no es superi la tensió màxima admissible del terreny, amb la hipòtesis de resposta uniforme.

Es comprova la seguretat a bolcada, d'acord amb l'indicat en les opcions.

Es comprova la seguretat a lliscament, d'acord amb l'indicat en les opcions. Si es considera l'efecte favorable de la empenta passiva sobre la puntera i tacó del mur, també es realitza la comprovació sense tenir en conte l'esmentada empenta passiva i amb coeficient de seguretat unitat.

Càlcul de l'armadura transversal (vertical)

L'armadura transversal a cada cara del mur i per cada alçada del mur es dimensiona per la combinació més desfavorable d'esforços, compressió i flexió i per una amplada de mur d'un metre.

Es consideren les quanties mínimes a retracció i temperatura de la normativa de formigó seleccionada. També es realitza la comprovació del E.L.S. de Fissuració, de l'esmentada normativa.

Armadura longitudinal

Es consideren les quanties mínimes a retracció i temperatura de la norma de formigó seleccionada, per l'armadura horitzontal. En tot el punt, l'armadura horitzontal tindrà una quantia no menor d'un 20% de l'armadura vertical en el mateix punt.

Paràmetres de càlcul de murs de soterrani i de contenció en mènsula

Veure LLISTAT D'OPCIONS.

CÀLCUL DE MURS RESISTENTS DE FORMIGÓ

Les armadures dels murs resistents de formigó armat es calculen constants a cada cara de cada mur, i estan formades per unes barres longitudinals en ambdues cares, tant en horitzontal com en vertical. Si és necessari, es disposa també un armat transversal (estreps en forma de ganxos), que uneixen les armadures de ambdues cares. Aquests estreps es disposen sempre a les interseccions del armat horitzontal i vertical, encara que no necessàriament en totes les interseccions.

Per el càlcul del armat de cada mur, es consideren les tensions (esforços) de tots els seus nusos. De les set tensions existents, que produeixen altres tants esforços, se consideren les següents:

Per al càlcul de l'armadura longitudinal horitzontal es consideren els esforços *Fx* (axial produït per la tensió *sx* de tensió plana), *Txy* (tallant produït per la tensió *txy* de tensió plana) i *My* (moment flector produït per la tensió *sx* de flexió).

Per al càlcul de l'armadura longitudinal vertical es consideren els esforços *Fy* (axial produït per la tensió *sy* de tensió plana), *Txy* (tallant produït per la tensió *txy* de tensió plana) i *Mx* (moment flector produït per la tensió *sy* de flexió).

Per al càlcul de l'armadura transversal es consideren els esforços *Txz* (tallant produït per la tensió *txz* de flexió) i *Tyz* (tallant produït per la tensió *txz* de flexió).

En els esforços de tallant, s'utilitza la teoria habitual de bieles de formigó comprimides i tirants d'acer traccionats, teoria de Ritter-Mörsch. D'aquesta forma, el tallant *Txy* provoca bieles de formigó paral·leles al pla del mur e inclinades 45º respecte a la horitzontal, estant els tirants constituïts per la pròpia armadura longitudinal (horitzontal i vertical) del mur. El tallant *Txz*, provoca bieles de formigó horitzontals e inclinades 45º respecte al pla del mur, estant els tirants constituïts per l'armadura longitudinal horitzontal i l'armadura transversal. El tallant *Tyz*, provoca bieles de formigó verticals i inclinades 45º respecte al pla del mur, estant els tirants constituïts per l'armadura longitudinal vertical i l'armadura transversal.

També es realitza la comprovació de fissuració, d'acord amb el Codi Estructural.

Una vegada avaluat l'armat per unitat de longitud de mur, es proposa com armadura del mur el més desfavorable dels armats calculats a cada node.

Ancoratges i reforços de vora

A les vores laterals dels murs resistents de formigó, que posseeixin altres murs adjacents en el seu mateix pla, l'armat longitudinal horitzontal s'ancorarà per prolongació recta una longitud d'ancoratge en posició de bona adherència. A la vora superior, si existeix un altre mur adjacent, l'armat longitudinal vertical s'ancorarà per prolongació recta el doble de la longitud d'ancoratge en posició de bona adherència. Això es deu a que cap a baix mai s'ancora l'armat longitudinal vertical, donat que no pot travessar la junta de formigonat.

En totes les vores d'un mur resistent (incloses les vores que pertanyen als forats), que no es pugui ancorar l'armadura longitudinal en un mur adjacent, es tenen que disposar a les vores reforços en forma d' *'U'* que ancorin els rodons d'ambdues cares del mur. La seva quantia serà la màxima entre les quanties d'ambdues cares (en la direcció considerada), i el seu diàmetre serà el més gran dels diàmetres dels rodons ancorats. La longitud dels costats de la *'U'* es la longitud bàsica d'ancoratge en prolongació recta i en posició de bona adherència.

Paràmetres de càlcul de l'armat

Veure l'INFORME DE DADES DE CÀLCUL.

CÀLCUL I COMPROVACIÓ DE MURS RESISTENTS DE FÀBRICA

Àmbit d'aplicació

El programa *Tricalc* realitza la comprovació dels murs resistents de maó, blocs de formigó, Termoargila® i mamposteria de pedra existents a l'estructura segons el CTE DB SE-F *"Codi Tècnic de l'Edificació, Document Bàsic, Seguretat Estructural, Estructures de Fàbrica", publicat en 2006* (actualitzat per darrera vegada l'abril del 2009) i que és una transcripció quasi literal de l'Eurocodi 6. En endavant, es referirà a aquest document per *"CTE SE-F"*.

Des de el punt de vista de la funció estructural, aquests murs transmeten les càrregues gravitatòries a la fonamentació i proporcionen rigidesa a l'edifici front a les càrregues horitzontals (vent i sisme fonamentalment), especialment en el seu propi pla.

Queden fora de l'àmbit d'aplicació els murs caputxins (murs composats per dos murs d'una fulla paral·lels enllaçats per claus), i els murs doblats (murs compost per dues fulles paral·leles del mateix o diferent material amb una junta continua disposada entre elles a l'interior del mur). Els murs de tancament al revestir exteriorment l'estructura no contribuint a la seva resistència, no han d'introduir-se en el model, igual que els envans.

Els murs de maó, blocs de formigó o Termoargila poden contar amb l'armadura horitzontal prefabricada en els seus junts horitzontals (armadures de junt horitzontal). Els murs de blocs buits de formigó i de Termoargila també poden tenir armadura vertical (prefabricada o no en el primer cas, només prefabricada al segon). Les esmentades armadures contribueixen a la resistència a flexió d'aquests murs.

Els murs de pedra (granit o gres) estaran formats per peces sensiblement paralepipèdiques, assentades amb morter en filades sensiblement horitzontals.

> Si es desitja realitzar el càlcul segons NBE FL-90 s'ha de seleccionar el conjunt de "Normatives Espanya (EH-91, EA-95, EF-96 i NBEs)".

Propietats de murs de fàbrica

Les propietats mecàniques dels murs de fàbrica són inicialment calculades pel programa d'acord amb l'especificat per CTE SE-F, si be són modificables per l'usuari. En el llistat d'*Informe Murs de Peces* s'indiquen les característiques assignades a cada mur de l'estructura.

Pel càlcul de les característiques del mur, s'utilitzen les següents dades de partida:

Categoria de les peces *Es poden definir la* Categoria en funció del seu control de fabricació: I ó II. (Els productes amb segell AENOR es consideren de categoria I).

$f_{b,v}$; $f_{b,h}$ Resistència característica de les peces a compressió vertical (perpendicular a les juntes horitzontals) i horitzontal (paral·lel als junts horitzontals). El segell AENOR exigeix una determinada resistència mínima per cada tipus de peça, per exemple.

Tipus de morter El tipus de morter pot ser *Ordinari*, *Fi* (per juntes d'entre 1 i 3 mm), *Lleuger* de densitat entre 700 i 1500 Kg/m^3 o *Molt lleuger* de densitat entre 600 i 700 Kg/m^3. El morter fi no acostuma a utilitzar-se en aquests tipus de murs.

Designació del morter El morter es designa amb la lletra *M* seguida de la seva resistència característica a compressió, f_m, en MPa. La sèrie utilitzada pel programa és M1; M2; M3; M4; M5; M7,5; M10; M12,5; M15; M17,5 i M20. (La nomenclatura tradicional a Espanya definia la resistència en Kgf/cm^2 en lloc de en MPa. Així, l'antic M20 equival, aproximadament, al actual M2).

Llagues plenes o a os Es pot indicar si les juntes verticals (llagues) seran plenes amb morter (llagues plenes) o no (llagues a os). Els murs de Termoargila, per exemple, no tenen morter a les llagues.

Amb aquestes dates, el programa calcula els valors de defecte de les següents magnituds, d'acord amb l'establert a CTE SE-F:

Resistència a compressió de la fàbrica

La resistència característica a compressió vertical i horitzontal de la fàbrica ($f_{k,v}$; $f_{k,h}$) s'obté amb les següents expressions (MPa i mm):

Per morter ordinari, prenent f_m no major de 20 MPa ni major de $0,75 \cdot f_b$ (epígraf C (1) del CTE SE-F):

$$f_k = K \cdot f_b^{0,65} \cdot f_m^{0,25}$$

essent

K = 0,60 per peces del grup 1 (massisses);

K = 0,55 per peces del grup 2a (perforades);

K = 0,50 per peces del grup 2b (alleugerades) i per blocs de Termoargila;

K = 0,40 per peces del grup 3 (buides).

Per morter fi, vàlid per f_m no menor de 5 MPa, prenent f_b no major de 5 MPa i f_m no major de 20 MPa ni major de $0,75 \cdot f_b$ (epígraf C (2) del CTE SE-F):

$$f_k = K \cdot f_b^{0,65} \cdot f_m^{0,25}$$

essent

K = 0,70 per peces del grup 1 (massisses);

K = 0,60 per peces del grup 2a (perforades);

K = 0,50 per peces del grup 2b (alleugerades) i per blocs de Termoargila;

Per morter lleuger, prenent f_b no major de 15 MPa (epígraf C (3) de CTE SE-F):

$$f_k = 0,70 \cdot f_b^{0,65}$$

Per morter molt lleuger, prenent f_b no major de 15 MPa (epígraf C (3) de CTE SE-F):

$$f_k = 0,55 \cdot f_b^{0,65}$$

Resistència a tallant de la fàbrica

La resistència característica a tallant de la fàbrica (f_{vk}) s'obté amb les expressions 4.1, 4.2 i 4.3 del CTE SE-F. Depèn, entre altres coses, de la tensió de compressió existent, pel que no es pot donar un valor "a priori" d'un determinat mur. Aquesta resistència no podrà superar, en cap cas, un determinat valor màxim ($f_{vk,máx}$). També es pot especificar la resistència a tall pur, f_{vko} (resistència a tallant amb tensió de compressió nula).

Els dos valors ($f_{vk,máx}$ i f_{vko}), es calculen d'acord amb la següent taula (extret de la taula 4.5 del CTE SE-F):

Peces	Resistència del Morter (MPa)	f_{vko} (MPa)	$f_{vk,máx}$ (MPa)
Peces del grup 1 (massisses)	10 a 20	0,30	1,7
	2,5 a 9	0,20	1,5

	1 a 2	0,10	1,2
Peces del grup 2a (perforades)	10 a 20	0,30	1,4
	2,5 a 9	0,20	1,2
	1 a 2	0,10	1,0
Peces del grup 2b (alleugerades) Peces de Termoargila	10 a 20	0,20	1,4
	2,5 a 9	0,15	1,2
	1 a 2	0,10	1,0
Peces del grup 3 (buides)	10 a 20	0,30	---
	2,5 a 9	0,20	---
	1 a 2	0,10	---

A més, $f_{vk,máx}$ no serà major de $f_{k,v}$ ni de $f_{k,h}$. En cas de morter lleuger o molt lleuger, els valors de $f_{vk,máx}$ i f_{vko} s'obtenen de la taula anterior considerant que f_m = 5 MPa.

En el cas de fàbriques amb llagues a os, el valor de $f_{vk,máx}$ de la taula es multiplica per 0,70.

Resistència a flexió de la fàbrica

La resistència característica a flexió en l'eix X del mur, f_{xk1} (és a dir, la corresponent al moment M_x, amb plànol de trencament paral·lel a les llences) i la resistència característica a flexió en l'eix I del mur, f_{xk2} (corresponent al moment M_y, amb plano de trencament perpendicular a les llences) venen especificats en la taula 4.6 del CTE SE-F:

Tipus de peça	Morters ordinaris				Morters de junta prima		Morters lleugers	
	f_m < 5 MPa		f_m ³ 5 MPa					
	f_{xk1}	f_{xk2}	f_{xk1}	f_{xk2}	f_{xk1}	f_{xk2}	f_{xk1}	f_{xk2}
Ceràmica	0,10	0,20	0,10	0,40	0,15	0,15	0,10	0,10
Sílico-calcari	0,05	0,20	0,10	0,40	0,20	0,30	---	---
Formigó ordinari	0,05	0,20	0,10	0,40	0,20	0,30	---	---
Pedra natural	0,05	0,20	0,10	0,40	0,15	0,15	---	---

Mòdul d'elasticitat longitudinal (Young) i coeficient de Poisson

Per defecte, i d'acord amb EC-6 I CTE SE-F, el mòdul de Young es pren com $1000 \cdot f_{k,v}$. El coeficient de Poisson per defecte per murs de fàbrica és 0,25.

Materials

El formigó de farciment a utilitzar en la fàbrica (per exemple en llindars de murs de bloc de formigó i de Termoargila) s'especifica d'acord a la normativa de formigó (EHE-08). També és possible, utilitzar la denominació de EC-2 "Cx/y", on "x" és la resistència característica a compressió en proveta prismàtica i "y" aquella resistència en proveta cilíndrica.

La resistència característica a tallant del formigó, f_{cvk}, es pren de la taula 4.2 del CTE SE-F, encara que, d'acord amb EHE-08, f_{ck} no serà inferior a 20 MPa:

Classe de formigó	C20/25	³C25/30
f_{ck} (MPa)	20	25
f_{cvk} (MPa)	0,39	0,45

L'acer d'armar per les armadures dels dintells, s'especifica d'acord amb la normativa de formigó EHE-08. Les armadures de juntes horitzontals i armadures verticals, per altre banda, responen a les possibilitats de CTE SE-F; és a dir, formades per barres o pletines llises o corrugades i amb els següents tipus d'acer o proteccions davant la corrosió:

- Acer al carboni (és a dir, sense protecció).
- Acer inoxidable.
- Acer galvanitzat.
- Acer amb recobriment epoxi.

L'acer laminat dels dintells metàl·lics (per murs que no siguin de Termoargila), s'especifica d'acord amb la normativa d'acer seleccionada (CTE SE-A).

Coeficients parcials de seguretat dels materials

El coeficient parcial de seguretat de la fàbrica i de càlcul de les longituds d'ancoratge, g_M, pot especificar-se per l'usuari o bé calcular-se d'acord a la taula 2.3 de EC-6 o la taula 4.8 de CTE SE-F:

g_M		Categoria d'execució de la fàbrica		
		A	B	C
Categoria de fabricació de les peces	I	1,7	2,2	2,7
	II	2,0	2,5	3,0
g_M per anclatge		1,7	2,2	---

On la categoria d'execució *A* requereix un control intens de l'obra, i la categoria de fabricació *I* requereix un control intens a la fabricació de les peces (per exemple, les peces amb segell de qualitat AENOR). En el llistat d'*Informe Murs de Peces* s'indiquen els coeficients parcials de seguretat empleats a cada mur.

Càlcul de la fàbrica no armada

Compressió vertical i guerxament

La comprovació d'un mur de fàbrica no armada a compressió vertical amb guerxament consisteix a verificar que l'axial de compressió sol·licitant de càlcul (N_{Sd}) és no major del resistent (N_{Rd}). En aquest últim es contemplen implícitament les excentricitats (de primer ordre, accidental i inclòs de guerxament) segons la expressió 5.6 del CTE SE-F:

$$N_{Rd} = F \cdot t \cdot f_d$$

on

F és el factor reductor per efecte de l'esveltesa i l'excentricitat de càrrega, que es calcula de forma diferent a la base o coronació del mur (F_i) que en el punt central de la seva alçada (F_m).

t és l'espessor del mur

Factor reductor per esveltesa i excentricitat

El factor reductor per esveltesa i excentricitat a la base i la coronació del mur s'obtenen d'acord amb les expressions 5.7 a 5.9 del CTE SE-F:

$$F_i = 1 - 2 \cdot e_i / t$$

$$e_i = |M_i / N_i| + e_a \geq e_{mín}$$

essent

$|M_i / N_i|$ l'excentricitat elàstica de primer ordre: valor absolut del moment de càlcul existent a la base o cim del mur dividit per l'axial de compressió corresponent. Aquests moment, resultat del càlcul d'esforços de l'estructura, ja inclou els efectes de les càrregues horitzontals (vent, sisme i impuls del terreny, fonamentalment) així com els que provenen de l'excentricitat i encastament de la càrrega dels forjats suportats en el mur.

e_a és l'excentricitat accidental, d'acord amb la taula:

Categoria d'execució		e_a
A		$h_{ef} / 500$
B		$h_{ef} / 450$
C	tram entre forjats	20 mm
	tram lliure per dalt	50 mm

$e_{mín}$ és la mínima excentricitat a contemplar, de valor el màxim entre el que està especificat en CTE SE-F (0,05·t) i l'excentricitat mínima fixada per

l'usuari a cada mur (que apareixen reflectides en el llistat de "Informe Murs de Peces").

El factor reductor per esveltesa i excentricitat en el quint central del mur s'obté d'acord amb l'annex D del CTE SE-F:

$$\Phi_m = A_1 \cdot e^{-\frac{u^2}{2}}$$

$$A_1 = 1 - 2 \cdot \frac{e_{mk}}{t}$$

$$u = \frac{\lambda - 0{,}063}{0{,}73 - 1{,}17 \cdot \frac{e_{mk}}{t}}$$

$$\lambda = \frac{h_{ef}}{t_{ef}} \sqrt{\frac{f_{k,v}}{E}}$$

$$e_{mk} = e_m = \left| \frac{M_m}{N_m} \right| + e_a \geq e_{mín}$$

essent

$\|M_m / N_m\|$	l'excentricitat elàstica de primer ordre en el punt central del mur: valor absolut del moment de càlcul existent en aquella part del mur dividit per l'axial de compressió corresponent. Aquest moment, resultat del càlcul d'esforços de l'estructura, ja inclou els efectes de les càrregues horitzontals (vent, sisme i impulsos del terreny, fonamentalment) així com els que provenen de l'excentricitat i encastament de la càrrega dels forjats suportats en el mur.
e_a	és l'excentricitat accidental (veure el cas de base i cim del mur).
$e_{mín}$	és la mínima excentricitat a contemplar, de valor el màxim entre l'especificat a CTE SE-F (0,05·t) i l'excentricitat mínima fixada per l'usuari a cada mur (que apareix reflectida en el llistat d'*Informe Murs de Peces*).

Excentricitat de càrrega de forjats

A les vores dels forjats unidireccionals es poden definir, de forma opcional, una determinada entrega en els murs resistents (que no siguin de formigó armat). El programa assumeix que el suport *"teòric"* del forjat es produeix a ¼ de la longitud d'entrega fixada, provocant un moment d'excentricitat producte de la càrrega transmesa pel forjat i la distància entre el punt de suport i el pla mitja del mur. Aquests moment apareix com a càrrega de moment en barra al cèrcol de vora del forjat situat sobre el mur.

Aquesta excentricitat ha de considerar-se en els forjats suportats a la coronació del mur (on existeix un suport real del forjat sobre la fàbrica). També pot fer servir en forjats suportats a alçades intermèdies dels murs quan el detall constructiu no garanteixi que tota la secció del mur superior treballi (per exemple mitjançant un angular unit al front per que la fàbrica del mur superior suporti completament en el forjat).

Encastament mur – forjats

El programa calcula de forma opcional els moments d'encastament de les biguetes dels forjats unidireccionals a les trobades amb els murs resistents (siguin de Termoargila o no).

Pel seu càlcul, s'utilitza l'expressió 5.1 del CTE SE-F, basada en un repartiment a una volta pel mètode de Cross:

$$M_i = \frac{\frac{4 \cdot E_i \cdot I_i}{l_i}}{\sum_{j=1}^{4} \frac{4 \cdot E_j \cdot I_j}{l_j}} \cdot \left[\frac{q_3 \cdot l_3^2}{12} - \frac{q_4 \cdot l_4^2}{12} \right], \quad \forall i = 1,2$$

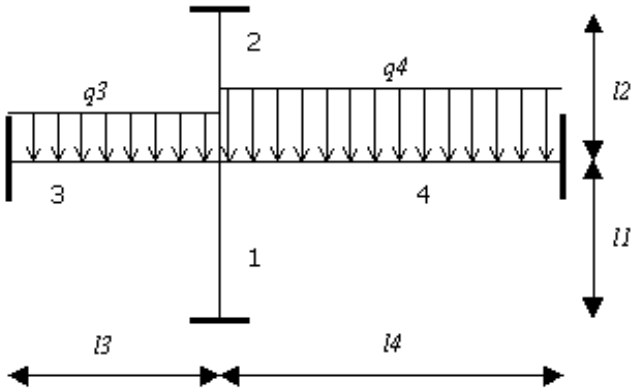

Si alguna de las barres indicades a la figura no existeix, no es considera a l'expressió anterior. La suma dels moments M_1 i M_2 apareix com a càrrega de moment en barra a la biga o cèrcol de vora del forjat situat sobre el mur.

Aquests moments no incideixen en el càlcul i armat dels forjats unidireccionals, que es calculen amb la seva normativa específica (EFHE, per exemple).

A les fitxes de forjats unidireccionals es pot definir una rigidesa total *EI* que és la utilitzada a la expressió anterior. Si no està definida, el programa l'obté com la rigidesa bruta del forjat calculada a partir de les seves dimensions i materials.

Pel càlcul de la rigidesa del mur, el valor del mòdul de Young (E) es multiplica pel factor de rigidesa a flexió definit en el mur.

Donat que en el moment de calcular aquests moments no es coneix el nivell de tensions de compressió als que estan sotmesos els murs, no és possible aplicar les reduccions d'aquests moments contemplades en els paràgrafs (4) i (8) del apartat 5.2.1 del CTE SE-F. En tot cas, és possible (i recomanable) no utilitzar aquests moment d'encastament en els forjats suportats a la coronació del mur.

També, si es desitja disminuir aquests moments d'encastament, es pot

- Augmentar la rigidesa del forjat (augmentar el seu cantell, per exemple)
- Disminuir la rigidesa a flexió dels murs, reduint el seu *factor de rigidesa a flexió* . Reduint aquests factor també es pot simular la reducció del moment contemplada en el paràgraf (4) del CTE SE-F abans esmentat.

Excentricitat deguda al creixement dels murs

Si, degut al creixement dels murs i al seu diferent gruix, es produeix un canvi de posició del plànol mig d'un mur amb respecte al del mur superior, les tensions verticals del mur superior produiran un augment (o disminució) dels moments existents en el mur inferior. Aquest efecte no es tingut en consideració pel programa a la fase de càlcul d'esforços (els murs es calculen sempre respecte del seu plànol de definició), però sí, de forma opcional, a la fase de càlcul / comprovació del mur. En el llistat de l'"*Informe Murs de Peces*" s'especifica, per cada mur, l'excentricitat produïda (distància entre els plànols mitjos del mur inferior i superior) així com el màxim i mínim moment flector (per metre d'amplada de mur) de variació que es produeix en el mur inferior.

Alçada, espessor efectiu i esveltesa d'un mur

L'alçada de càlcul o efectiva d'un mur, h_d, és una fracció de la seva alçada total. En una primera fase, cada mur es divideix en diverses alçades pels forjats unidireccionals, reticulars i lloses horitzontals que travessen (sempre i quan estigui activada l'opció de càlcul d'esforços de "*Considerar indeformables en el seu plànol els forjats i lloses horitzontals*").

L'alçada de càlcul de cada un d'aquests trams es calcula en funció de les opcions d'inestabilitat / guerxament fixades a les opcions de càlcul:

- Si no es considera guerxament, s'entén que l'alçada de càlcul del mur és zero.
- Si es fixa el factor de longitud de guerxament ("*alfa*"), l'alçada de càlcul és igual a l'alçada del tram multiplicada per l'esmentat factor.

- Si s'indica que el guerxament s'ha de comprovar com a intraslacional o traslacional, l'alçada de càlcul es calcula conforme a l'especificat en el CTE DB SE-F (que no distingeixi entre estructures traslacionals i intraslacionals).

L'expressió general pel càlcul de l'alçada de càlcul definit en CTE SE-F és

$$h_d = r_n$$

on *n* és el número de costats del mur que es consideren arriostrats (entre 2 i 4). A cada mur és possible indicar si les vores laterals estan o no arriostrades.

Per murs arriostrats només a la base i coronació per forjats o lloses es considera

- r_2 = 1,00 si l'excentricitat de la càrrega a la coronació del mur és major de 0,25·t
- r_2 = 0,75 a la resta de casos

Per murs arriostrats a la base, la coronació i un costat lateral (L és la longitud horitzontal del mur):

- Si L ³ 15·t, com en el cas anterior
- Si L < 15·t y h £ 3,5·L

$$\rho_3 = \frac{1}{1+\left(\frac{\rho_2 \cdot h}{3 \cdot L}\right)^2} \cdot \rho_2$$

- Si L < 15·t y h > 3,5·L

$$\rho_3 = \frac{1{,}5 \cdot L}{h}$$

Per murs arriostrats en els quatre costats:

- Si L ³ 30·t, com arriostrat només a la base i la coronació
- Si L < 30·t i h £ 1,15·L

$$\rho_4 = \frac{1}{1+\left(\frac{\rho_2 \cdot h}{L}\right)^2} \cdot \rho_2$$

- Si L < 30·t y h > 1,15·L

$$\rho_4 = \frac{0{,}5 \cdot L}{h}$$

El gruix efectiu del mur, t_{ef}, es pren igual al seu gruix nominal.

L'esveltesa d'un mur, h_d / t_{ef}, no serà major de 27. Si ho és, al mur se li assignarà un error d'esveltesa excessiva.

La longitud, alçada, alçada efectiva i esveltesa màxima de cada mur apareixen reflectides en el llistat d'*Informe Murs de Peces*.

Axial més flexió

Quan la compressió no es vertical, s'ha de comprovar:

$$e = |M_{Sd} / N_{Sd}| < 0{,}5 \cdot t$$

$$|N_{Sd}| \text{ £ } N_{Rd} = (1 - 2 \cdot e/t) \cdot t \cdot f_k / g_M$$

Quan l'axial és nul o de tracció; o be l'anterior comprovació falla, s'utilitzen les expressions (6.14) i (6.15) de EC-6 generalitzades:

$$\frac{|M_{Sd}|}{Z} - \frac{N_{Sd}}{A} \leq \frac{f_k}{\gamma_M}$$

$$\frac{|M_{Sd}|}{Z} + \frac{N_{Sd}}{A} \leq \frac{f_{tk}}{\gamma_M}$$

on

M_{Sd}	és el moment sol·licitant de càlcul per unitat d'amplada de mur
N_{Sd}	és l'axial sol·licitant de càlcul, considerant-lo positiu si és de tracció
Z	és el mòdul resistent de la fàbrica: $Z = t^2 / 6$ (per unitat d'amplada de mur)
A	és l'àrea de la secció: $A = t$ (per unitat d'amplada de mur)
f_k	és la resistència característica a compressió de la fàbrica a la direcció considerada.
f_{tk}	és la resistència característica a tracció de la fàbrica a la direcció considerada. Si l'excentricitat de l'axial supera $0,4 \cdot t$, es pren $f_{tk} = f_{xk1}$ ó f_{xk2}, el que correspongui. Si l'excentricitat és menor, es pren f_{tx} com el menor entre $0,1 \cdot f_k$ i f_{vko}.

Tallant

La comprovació a tallant és la basada en les expressions (6.12) i (6.13) de EC-6:

$$V_{Sd} \text{ £ } V_{Rd} = f_{vk} \cdot A / \gamma_M$$

Per avaluar V_{Sd} es tenen en conte dues direccions del tallant: una horitzontal formada pel tallant de tensió plana (provocat per les tensions t_{xy}) i el tallant de flexió vertical; altre vertical formada pel tallant de tensió plana i el tallant de flexió horitzontal.

- Per avaluar la tensió resistent a contacte, f_{vk}, s'utilitza l'expressió (4.1) del CTE SE-F, és a dir, la menor entre:

$$f_{vk} = f_{vko} + 0,36 \cdot \sigma_d$$

$$f_{vk} = 0,065 \cdot f_b$$

$$f_{vk} = f_{vk,máx}$$

- En el cas de murs amb juntes verticals sense morter (llagues a os), per avaluar la tensió resistent a tallant, f_{vk}, s'utilitza l'expressió (4.2) del CTE SE-F, és a dir, la menor entre:

$$f_{vk} = f_{vko} + 0,45 \cdot \sigma_d$$

$$f_{vk} = 0,045 \cdot f_b$$

$$f_{vk} = 0,7 \cdot f_{vk,máx}$$

Reforç per integritat estructural

Els murs de blocs buits de formigó, encara que es calculin com a fàbrica no armada, s'ha de contar amb l'armadura vertical que garanteixi la integritat estructural del mur. Aquesta armadura es disposarà, al menys, en els extrems i interseccions de murs i cada no més de 4 metres.

Càlcul de la fàbrica armada

Es consideren els dominis de deformació definits en CTE SE-F (similar als d'EHE-08): un diagrama de tensions rectangular amb profunditat del cap de compressió $0,8 \cdot x$ i tensió de compressió f_k/γ_M ó f_{ck}/γ_M. Quan una zona comprimida inclogui part de la fàbrica i part de formigó o morter, com a resistència de càlcul a compressió s'agafarà la del material menys resistent.

Els murs resistents de Termoargila, podran contar, si és necessari i així es defineix a les opcions, amb armadures a les juntes horitzontals i/o armadures verticals allotjades en forats deixats a tal efecte per peces especials de la fàbrica.

Els murs resistents de blocs de formigó podran contar, si és necessari i així es defineixen a les opcions, amb armadures en les juntes horitzontals i/o si els blocs són buits, armadures verticals allotjades en els alvèols de les peces.

Els murs resistents de maó, podran contar, si és necessari i així es defineix a les opcions, amb armadures a les juntes horitzontals.

Les armadures prefabricades a disposar s'agafen de la base de dades d'armadures prefabricades per murs de fàbrica. Aquestes armadures estan formades per dos cordons (d'un o dos rodons o pletines) i una armadura transversal en zig-zag que els uneix. Cada armadura posseeix una determinada qualitat d'acer (límit elàstic), una adherència (corrugat o no) i una determinada protecció (al carboni, inoxidable, galvanitzat o epoxi). El programa escollirà d'entre les armadures actives que posseeixin la qualitat i protecció especificades a les opcions i que a més compleixin els requisits de recobriments exigits a la normativa.

Si bé l'apartat 7.5.1 del CTE SE-F indiquen que el diàmetre mínim a utilitzar serà de 6 mm, el programa permet utilitzar armadures amb cordons de 5 mm com a mínim i diagonals de 4 mm com a mínim.

Nota: L'actual redacció del CTE DB SE-F, d'abril del 2009, permet que les armadures longitudinals de junt horitzontal tinguin un diàmetre mínim de 5 mm, i les diagonals en gelosia d'armadures prefabricades electrosoldades, un diàmetre de 4 ó 4,5 mm.

Els murs resistents armats es consideren homogenis, és a dir, es calcula una resistència mitja proporcionada per l'armadura que es suposa constant a tota la superfície del mur. Per que aquesta hipòtesi sigui vàlida, el programa limita la distància màxima entre armadures exigides per CTE SE-F.

Armadures de juntes horitzontals

D'acord amb CTE SE-F, el recobriment mínim vertical d'aquesta armadura és de 2 mm. Això implica, que per llagues d'1 cm, el màxim diàmetre a utilitzar serà de 6 mm. El recobriment lateral de morter serà no menor de 15 mm, i l'amplada màxima d'aquesta armadura serà el gruix del mur menys 30 mm.

La separació màxima entre armadures de juntes horitzontals és de 600 mm, d'acord amb l'apartat 7.5.1 de CTE SE-F. La separació mínima és una filada.

La quantia mínima de l'armadura longitudinal és d'un 0,3‰ de la secció del mur, d'acord amb l'apartat 7.5.1 de CTE SE-F.

Armadures verticals

Murs de Termoargila

Els recobriments a considerar a les armadures verticals són els mateixos que a les armadures de juntes horitzontals, d'acord amb la interpretació de EC-6 propugnada pel Consorci Termoargila i l'ITeC (Institut Tecnològic de la Construcció de Catalunya, que és el ponent del CTE SE-F). Com els forats on s'allotgen aquests tipus d'armadura tenen entre 30 i 40 mm d'espessor, l'armadura vertical habitual està formada per cordons dobles d'entre 5 i 6 mm de diàmetre.

La separació màxima entre armadures verticals és de 4 metres, d'acord amb l'apartat 8.4 (3) de EC-6. La separació mínima s'estableix en el doble de la longitud de la peça base utilitzada (és a dir, en 600 mm amb les dimensions habituals dels blocs de Termoargila).

L'amplada efectiva de cada armadura vertical serà la distància entre armadures verticals, però no major de tres vegades el gruix del mur. La quantia longitudinal serà no major del 4% de la secció eficaç (apartat 7.5.4 de CTE SE-F) ni menor del 0,1% de l'esmentada secció (apartat 7.5.1 de CTE SE-F). La secció eficaç s'estableix com l'ample eficaç pel cantell útil de la secció. Per complir la comprovació de $A_s \geq 0{,}001 \cdot A_{ef}$, es redueix l'amplada eficaç a considerar si és necessari.

Quan un mur només tingui armadura vertical, s'haurà de disposar algun tipus d'ancoratge o clau a les juntes horitzontals que travessen per així garantir la trava del mur.

Nota: La disposició d'armadures verticals en murs de Termoarcilla precisa de peces especials no sempre disponibles.

Murs de Blocs buits de formigó

El recobriment a considerar a les armadures verticals (prefabricades o no) és de 20 mm (apartat 3.3 del CTE SE-F). L'armadura vertical prefabricada habitual està formada per cordons dobles de entre 5 i 6 mm de diàmetre. L'armadura no prefabricada està formada per entre 1 i 4 rodons.

La separació màxima entre armadures verticals és de 4 metres, d'acord amb l'apartat 8.4 (3) de EC-6. La separació mínima s'estableix a la distància entre alvèols (és a dir, en 200 mm amb dimensions habituals dels blocs amb les dimensions habituals dels blocs buits de formigó).

L'amplada efectiva de cada armadura vertical serà la distància entre armadures verticals, però no major de tres vegades el gruix del mur. La quantia longitudinal serà no major del 4% de la secció eficaç (apartat 7.5.4 de CTE SE-F) ni menor del 0,1% de l'esmentada secció (apartat 7.5.1 de CTE SE-F). La secció eficaç s'estableix amb l'amplada eficaç pel cantell útil de la secció. Per complir la comprovació de $A_s \geq 0{,}001 \cdot A_{ef}$, es redueix l'amplada eficaç a considerar si és necessari.

Resistència a les sol·licitacions normals

Per la comprovació de la resistència a sol·licitacions normals (axial més moment) d'una determinada armadura situada a una determinada distància, el programa construeix una corba tancada d'interacció axial – moment de la secció en l'esgotament, seguint els dominis de deformació establerts en CTE SE-F.

Si la parella de sol·licitacions actuants (N_{Sd} y M_{Sd}) es situa dintre d'aquesta corba, la secció és correcta. El grau de sol·licitació de la secció es mesura per la distància a la corba d'esgotament.

El moment de sol·licitació, M_{Sd}, en el cas de compressions verticals, vindrà modificat d'acord amb les excentricitats mínimes, accidental i de guerxament que es produeixin; calculades d'acord amb l'indicat en l'apartat *Càlcul de fàbrica no armada/Compressió vertical i guerxament* d'aquest annex.

Resistència a tallant

En el CTE SE-F, la construcció a la resistència a tallant de l'armadura de llences sí que és significativa:

$$V_{Rd} = V_{Rd1} + V_{Rd2} \leq 2{,}0 \text{ MPa} \cdot t \cdot L_d$$

$$V_{Rd1} = f_{vd} \cdot t \cdot L_d$$

$$V_{Rd2} = 0{,}67 \cdot A_s \cdot f_{yd} \cdot L_d / s$$

on

f_{vd}	la resistència de càlcul a tallant de la fàbrica;
t	l'espessor, el seu cas residual, del mur;
L_d	la longitud comprimida del mur deguda a les accions verticals, equilibrant a les horitzontals, descomptant doncs la zona de tracció, suposant una distribució lineal de tensions;
S	separació vertical entre les armadures de llences.

Ancoratge de les armadures

Les armadures prefabricades de la biblioteca poden especificar una longitud de solapament, calculada en general mitjançant assaigs (com permet CTE SE-F) i que tenen en conte la contribució de l'armadura transversal soldada en zig-zag.

En el cas de que l'esmentada longitud no estigui establerta (sigui zero) i pel cas d'armadures no prefabricades, el programa calcula la longitud d'ancoratge tal i com estableix l'apartat. La longitud de solapament es pren com dues vegades la longitud d'ancoratge calculada, el que correspon a barres traccionades quan es solapa més del 30% de les barres de la secció i la distància lliure entre solapaments és menor que 10 diàmetres, o el recobriment de formigó o morter és menor que 5 diàmetres.

La longitud bàsica d'ancoratge en prolongació, segons l'expressió (7.1) de CTE SE-F és:

$$l_b = \gamma_M \cdot \frac{\Phi}{4} \cdot \frac{f_{yk}}{\gamma_s} \cdot \frac{1}{f_{bok}}$$

on

F	és el diàmetre equivalent de la barra d'acer
f_{bok}	és la resistència característica d'ancoratge per adherència
g_M	és el coeficient parcial de seguretat per ancoratges de l'armadura

El valor de f_{bok}, en MPa, es pren de la següent taula

f_{bok}	Lligant	Armadures confinades			
	Formigó	C12/15	C16/20	C20/25	³C25/30
barres llises		1,3	1,5	1,6	1,8
resta de barres		2,4	3,0	3,4	4,1

f_{bok}	Lligant	Armadures no confinades				
	Formigó	---	C12/15	C16/20	C20/25	³C25/30
	Morter	M2-M5	M5-M9	M10-M14	M15-M19	M20
barres llises		0,5	0,7	1,2	1,4	1,5
resta de barres		0,5	1,0	1,5	2,0	2,5

Tenint en conta que les úniques armadures que es consideren confinades són les dels dintells o carregadors i les armadures verticals dels murs de blocs buits de formigó.

Si l'ancoratge és per patilla, la longitud necessària d'ancoratge es pot multiplicar per 0,7. Després del doblegat ha d'haver una longitud recta de no menys de 5 diàmetres.

Quan l'armadura existent és major de l'estrictament necessària, la longitud d'ancoratge es redueix proporcionalment però no a menys de

$0{,}3 \cdot \ell_b$.

10 diàmetres.

100 mm.

Càlcul de la fàbrica confinada

Els murs de fàbrica es consideren confinats si existeixen en el seu interior pilars i bigues de formigó armat. Es comprova el confinament existent amb les següents especificacions de l'apartat 7.5.5 de CTE SE-F:

- Els pilars han de ser de secció no menor de 0,02 m^2 i de costats no menors de 100 mm.
- Ha d'haver pilars a les dues bandes dels forats de superfície major d'1,5 m^2.
- La distància entre pilars no excedirà de 4 m.

Si s'incompleix alguna d'aquestes limitacions es reflectirà amb un missatge d'error del mur.

Els requadres de fàbrica confinada es calculen d'acord amb les seves característiques com fàbrica armada o fàbrica no armada, si bé, d'acord amb CTE SE-F, han de contar amb armadures de juntes horitzontals cada no més de 600 mm. Aquestes armadures han d'ancorar-se eficaçment en els pilars que serveixen de confinament al mur.

Els elements de confinament, que són més rígids que la fàbrica a la que confinen, absorbiran una major part de les sol·licitacions i tensions existents en el mur.

Dintells

Els dintells en els murs de Termoargila i de blocs de formigó poden construir-se mitjançant peces especials d'aquests material (cèrcols) que serveixen d'encofrat a una biga de formigó armat que dota de la necessària armadura de reforç al dintell.

Els dintells en els murs de fàbrica (menys Termoargila) poden construir-se amb un perfil metàl·lic, que ha de resistir per sí mateix les sol·licitacions existents. A més, per evitar l'aparició de fissures, es limita la fletxa d'aquest carregador metàl·lic a L/500 considerant-lo bi-recolçat.

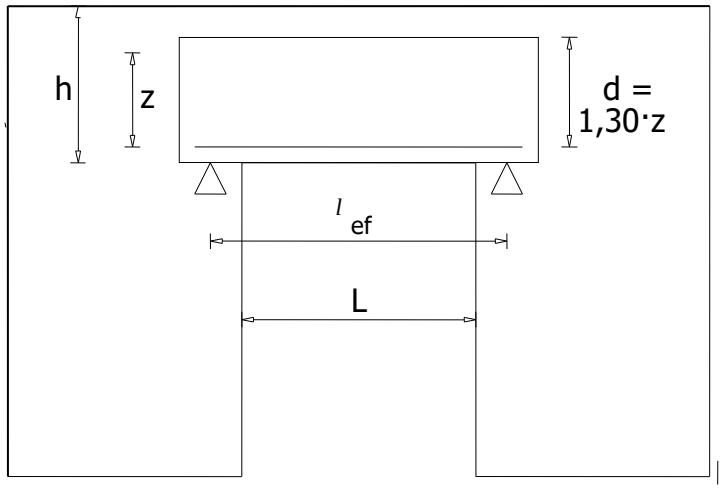

Els dintells es calculen com a bigues de gran cantell i essent les especificacions de l'apartat 5.8 del CTE SE-F, és a dir:

- La llum efectiva (llum de càlcul) és $\ell_{ef} = 1{,}15 \cdot L$; essent L la llum lliure del forat.
- El braç de palanca de l'armadura, z, és la menor dimensió entre $0{,}7 \cdot \ell_{ef}$ i $0{,}4 \cdot h + 0{,}2 \cdot \ell_{ef}$, essent h l'alçada lliure del dintell. Si $h < 0{,}5 \cdot \ell_{ef}$ es considera que l'alçada del dintell és insuficient i s'indica el corresponent missatge d'error. En tot cas, el braç de palanca no es considera major de z = h/1,30.
- El cantell útil de la secció és $d = 1{,}30 \cdot z$.

El programa pren, com entrega del mur, el múltiple de 100 mm més proper per excés de la longitud $\ell_{ef} - L$ (és a dir, considerant que el suport teòric del dintell es produeix a la meitat de la longitud de l'entrega).

Esforços a considerar

Els esforços a resistir pel carregador són:

- Pel càlcul de M_{Sd} s'integren les tensions s_x a l'alçada "d" del carregador en 7 punts de la llum lliure del mateix.
- Pel càlcul de V_{Sd} s'integren les tensions t_{xy} a l'alçada "d" del carregador en els dos extrems del dintell.

Dintells de formigó armat (murs de Termoargila i de blocs de formigó)

Armadura longitudinal del dintell

L'armadura es calcula d'acord a l'expressió

$$A_s = \frac{M_{Sd} \cdot \gamma_s}{f_{yk} \cdot z}$$

En tot cas, es verifica que el moment resistent, M_{Rd}, no és major que (apartat 5.7.2 de CTE SE-F):

$$0{,}4 \cdot f_k \cdot b \cdot d^2 / g_M$$

essent

f_k	el mínim entre la resistència característica a compressió horitzontal de la fàbrica ($f_{k,h}$) i la resistència a compressió del formigó del carregador.
b	és l'amplada del carregador, que és igual al gruix del mur.
d	és el cantell útil del carregador.

L'armadura disposada s'ancla a partir del punt teòric de suport, és a dir, a partir de la llum eficaç ℓ_{ef}.

Comprovació a tallant del dintell

La comprovació a tallant és:

$$V_{Sd} \pounds V_{Rd1}$$

V_{Rdl} es calcula mitjançant l'expressió (6.39) de EC-6:

$$V_{Rd1} = f_{vk} \cdot b \cdot d / g_M$$

essent

f_{vk}	el mínim entre la resistència característica a tallant de la fàbrica i el del formigó de reomplert del dintell.
b	és l'amplada del carregador, que és igual al gruix del mur.
d	és el cantell útil del carregador.

Si aquesta comprovació no es compleix, s'afegeix al tallant resistit la contribució de l'armadura transversal del dintell, segons l'expressió (6.42) de EC-6:

$$V_{Sd} \pounds V_{Rd1} + V_{Rd2}$$

$$V_{Rd2} = 0{,}9 \cdot d_h \cdot (A_{sw}/s) \cdot (f_{yk}/g_s)$$

on

d_h	és el cantell útil de la secció de formigó exclusivament (no es pot utilitzar el cantell útil del dintell perquè els estreps del mateix no cobreixen tot aquest cantell).

Dintells d'acer (murs de material diferent a Termoargila)

Els dintells d'acer han de resistir els esforços M_{Sd} i V_{Sd} d'acord amb la normativa d'acer (CTE DB SE-A). Per això el programa ordena tots els perfils útils de la sèrie assignada del carregador (HEA, HEB, IPE, …) de menor a major pes (a igualtat de pes, primer el de menor cantell), seleccionant-se el primer que resisteixi els esforços sol·licitants i posseeixi una fletxa menor de L/500.

Comprovació del suport del dintell

En el cas de murs de Termoargila, al ser els blocs de Termoargila del grup 2b (o alleugerats), no existeix augment de resistència a compressió de la fàbrica per tractar-se d'una càrrega concentrada. Per altre banda, sí es te en conta que la comprovació es realitza com a tensió mitja a compressió en tota la superfície (A_b) de suport.

En el cas de murs de material diferent a la Termoargila tampoc es te en conte l'augment de resistència a compressió que podria aplicar-se si les peces del mur són del grup 1 (massisses). Com el dintell metàl·lic acostuma a ser d'ample menor al gruix de la fàbrica, el suport ha de realitzar-se mitjançant una peça d'amplada al gruix del mur i resistència adequada, recomanant un dau de formigó.

Per tant, al llarg de la longitud d'entrega s'integren les tensions s_y existents en el mur per obtenir N_{Sd}; essent $N_{Rd} = A_b \cdot f_{k,v} / g_M$.

Càrregues concentrades

El programa permet realitzar en qualsevol nus o node d'una paret, el peritatge de les tensions verticals com a càrrega concentrada. Per això es defineix el tamany de l'àrea carregada a considerar (b_{ef} y t_{ef}). La dimensió paral·lela al mur d'aquest suport no podrà definir-se com menor de 100 mm. El programa entén que el valor de la dimensió paral·lela al mur es reparteix a parts iguals a esquerra i dreta del nus indicat. La dimensió perpendicular al mur podrà ser com a màxim el gruix del mateix; si s'indica una dimensió de valor major que el gruix del mur, el programa ajusta automàticament el valor del cantell eficaç al gruix del mur. Si es selecciona un nus situat sobre una de les cantonades del mur, el programa entén que el valor de l'amplada indicat no es pot disposar a la seva totalitat, eliminant la part de suport que quedaria fora del mur i, per tant, prenent un valor d'ample eficaç de la meitat del valor indicat.

Al llarg de la longitud de suport s'integren les tensions s_y existents en el mur per obtenir N_{Sd}; essent $N_{Rd} = x \cdot b_{ef} \cdot t_{ef} \cdot f_{k,v} / g_M$.

El coeficient x és un coeficient d'amplificació de valor entre 1,00 i 1,50 que es calcula d'acord amb l'Annex F del CTE SE-F. Aquí s'ha d'indicar que per murs de Termoargila i murs de fàbrica constituïts per peces del grup 1 (massisses) el seu valor és 1,00.

Després de realitzar la peritació del mur davant de la càrrega concentrada existent, el programa mostrarà informació de l'axial sol·licitant a compressió N_{Sd}, l'axial resistent a compressió N_{Rd} i les dimensions del suport considerades, indicant si la comprovació és correcta o no.

Regates i Rebaixos

Les regates i rebaixos definits no es tenen en conte a l'etapa de modelització, càlcul d'esforços i obtenció de tensions. Es consideren en una peritació posterior de la resistència del mur.

Mitjançant la funció corresponent es pot realitzar el peritatge del mur en aquesta zona. Després del peritatge el programa emetrà un missatge en el que indicarà si no és necessari tenir en conte la regata o zona rebaixada (d'acord amb el apartat 4.6.6 de CTE SE-F), ó que la comprovació és correcta ó, pel contrari existeixen errors, en qualsevol cas indicarà les seves característiques.

No es permeten regates horitzontals (o inclinades) si existeix armadura vertical en el mur. Del mateix mode, no es permeten frecs verticals (o inclinades) si existeix armadura de juntes horitzontals en el mur.

D'acord amb la taula 4.8 de CTE SE-F, no serà necessari considerar l'existència de regates o rebaixos verticals a la fàbrica si es compleix:

Espessor del mur (mm)	profunditat màxima (mm)	amplada màxima (mm)
£ 115	30	100
116 – 175	30	125
176 – 225	30	150
226 – 300	30	175
> 300	30	200

Nota: si el gruix del mur és major o igual que 225 mm i la regata no es perllonga més enllà d'1/3 de l'alçada de la planta, aquesta pot tenir una profunditat de fins 80 mm i una amplada de fins 120 mm.

D'acord amb la taula 4.8 de CTE SE-F, no serà necessari considerar l'existència de regates horitzontals o inclinades a la fàbria si es compleix:

Gruix del mur (mm)	Profunditat màxima (mm)	
	Longitud il·limitada	Longitud £ 1,25 m
£ 115	0	0

116 – 175	0	15
176 – 225	10	20
226 – 300	15	25
> 300	20	30

Si la regata o rebaix posseeixen una profunditat tal que el gruix residual del mur és menor o igual que 5 cm, es considera que l'esmentada profunditat és excessiva.

En el cas de Norma Espanyola, si hi ha sisme definit, la profunditat de les regates tampoc podrà superar 1/5 del gruix del mur, ni podran deixar un gruix residual de mur menor de 12 cm (ó 14 cm si l'acceleració sísmica de càlcul supera 0,12·g); tot això d'acord amb els articles 4.4.1 i 4.4.2 de la norma sisme resistent NCSE-02.

IMPORTANT: En el cas de regates o rebaixos en murs de peces buides, previ a la realització d' una regata o rebaix es considerarà la distribució dels forats que tingui la peça de base ja que degut a ella es podria produir una pèrdua de secció resistent i/o d'augment de l'excentricitat amb la que s'apliquen les càrregues molt superior a la previsible en el cas de peces massisses (a quan es treballa sota el concepte de "secció bruta").

CÀLCUL I ARMAT DE SABATES DE MURS RESISTENTS

Els murs resistents, independentment del seu material (formigó armat, maó, pedra granit, pedra arenisca, blocs de formigó o d'altres) podrà contar amb una sabata de formigó com fonamentació. L'única diferencia es que si el mur es de formigó, a la sabata es tenen que col·locar les esperes necessàries per ancorar la armadura longitudinal vertical del mur.

La sabata del mur posseeix un sistema de coordenades principals idèntic al del mur: un eix *X* horitzontal, a la unió entre mur i sabata i contingut en el pla del mur, un eix *Y* vertical i contingut al pla del mur i un eix *Z* horitzontal, perpendicular al pla del mur (complint-se que el producte vectorial de *X* por *Y* es *Z*).

Es calcula en tots els punts de la base del mur els esforços transmesos per l'estructura per unitat de longitud del mur, i en aquest sistema de coordenades. Aquests esforços, més el propi pes de la sabata, ambdues sense majorar (llevat de la norma mexicana, que sí son majorats) s'utilitzen per dimensionar l'ample i cantell de la sabata. Els mateixos esforços, majorats, s'utilitzen per calcular l'armat de la sabata.

També es calcula la resultant de tots els esforços transmesos per l'estructura a la fonamentació (més el pes propi de tota la sabata) per una comprovació de bolcada del mur al voltant del seu eix Z principal.

Es aconsellable introduir valors per les dimensions '*Vuelo X+*' y '*Vuelo X-*' per augmentar l'àrea de les sabates en les cantonades.

Càlcul de la tensió admissible sobre el terreny

Pel càlcul de la tensió admissible sobre el terreny, s'han de tenir en compte les tensions (en els eixos principals de la sabata) *Fy* (axial vertical, incloent en pes propi de la sabata), *Fz* (rasant horitzontal perpendicular al mur) i *Mx* (moment flector al voltant l'eix horitzontal del mur).

Sigui *b'* l'ample de la sabata (la dimensió perpendicular al mur). Aquests esforços produeixen una excentricitat *ez* respecte a l'eix central de la sabata, que mai pot ser major de *b/2*.

La tensió sota el fonament es considera uniforme i restringida a una part de la sabata (sabata equivalent) de forma que el seu baricentre coincideixi amb la resultant d'accions.

És a dir, una amplada

$$b^* = b - 2 \cdot e_Z$$

aleshores, la tensió sobre el terreny

$$s = F_y / b^* = F_y / (b - 2 \cdot e_Z)$$

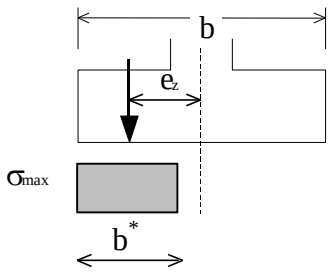

que no podrà superar la tensió admissible del terreny.

La tensió màxima admissible podrà definir-se per l'usuari o bé podrà ser calculada pel programa en vers a la càrrega d'enfonsament (calculada segons l'annex F del CTE DB SE-C) dividida pel coeficient de seguretat a l'enfonsament establert en les opcions.

Comprovació a lliscament

Pot, si es desitja, activar la comprovació a lliscament de les sabates a la seva direcció *Z* (perpendicular al mur).

Aquesta comprovació considera de forma opcional l'empenta passiva. La comprovació es realitza seguint els criteris de la norma seleccionada (CTE DB SE-C, Article "6.3.3.2 Estabilitat" o NBE-AE-88, Article "8.7. Seguretat a l'esllavissament"). El valor *'Profunditat de la part superior de la sabata'* sumat al cantell de la sabata permet determinar la profunditat de la base de la sabata, tenint en compte que es menysprearà l'empenta passiva de la capa superior del terreny fins una profunditat d'1 metre en el cas de NBE AE-88, i fins 1/10 de l'esmentada profunditat, però no més de 0,5 metres, en el cas del CTE DB SE-C.

Comprovació a bolcada

Pot, si es desitja, activar la comprovació a bolcada de les sabates; tant al voltant del seu eix *X* com al voltant del seu eix *Z*. A cada direcció, a més, es comprova la bolcada en ambdós sentits.

La comprovació a bolcada verifica que el *'Moment de Bolcada Mv'* és menor que el *'Moment Estabilitzador de bolcada Me'*, segons l'equació:

$$\frac{M_e}{M_v} \geq 1$$

Per a cada combinació d'accions, produeixen moments de bolcada la component horitzontal de les forces i els moments actuants; mentre que produeixen moments estabilitzadors la component vertical de les forces (incloent el pes propi de la sabata). Per les forces horitzontals, es considera que actuen a una altura de 2/3 del cantell de la sabata respecte a la base de la mateixa.

Als moments de bolcada se'ls aplica el coeficient de seguretat d'accions desestabilitzadores de bolcada (de valor 1,8 en general), mentre que als moments estabilitzadors se'ls aplica el coeficient de seguretat d'accions estabilitzadores de bolcada (de valor 0,9 en general).

Càlcul estructural del fonament

El programa realitza les següents comprovacions en cada una de les sabates: resistència a flexió, a tallant i comprovació de l'adherència. Totes les comprovacions es realitzen en la direcció *Z* de la sabata (ortogonal al pla del mur), ja que la rigidesa en el seu pla que posseeix el mur resistent impedeix la flexió de la sabata en l'altre direcció. En tot cas, es col·loca una armadura paral·lela al mur de quantia igual a 1/5 de la quantia en la direcció ortogonal però no inferior a la quantia mínima indicada per la norma. Com excepció, si la sabata posseeix volada en la direcció *X* del mur, també es realitzen les mateixes comprovacions en aquesta direcció.

Es considera un diagrama trapezoidal de tensions, d'acord amb les tensions màximes sobre el terreny calculades en ambdós extrems de la sabata i majorades.

El cantell de la sabata es predimensiona inicialment en funció del tipus de sabata fixat a les opcions (excepte en el cas de que s'hagi fixat un cantell constant, en aquest cas, aquest serà el cantell de la sabata) i de la màxima volada de la sabata d'acord amb el següent criteri:

- **Sabata flexible:** <½·volada, però no més petit de 30 cm.
- **Sabata rígida:** >½·volada, però no més petit de 30 cm.
- **Sabata tipus M (Formigó en massa):** El cantell necessari per no superar la resistència a flexotracció del formigó.

També es limita el cantell mínim de la sabata en funció del ancoratge en prolongació recta que necessita l'armadura longitudinal vertical del mur, si aquest es de formigó.

Si la sabata es impossible d'armar segons el tipus especificat, el programa passa automàticament al següent tipus (en l'ordre indicat) per així augmentar el cantell.

Encara que a les opcions d'armat es fixi altre diàmetre mínim major, el diàmetre mínim de l'armadura de la sabata serà de *Ø12mm* en normativa portuguesa i de *Ø12mm* a la resta de les normatives.

Vegeu el Manual de Normatives per a més informació.

Paràmetres de càlcul d'armat

Vegeu l'INFORME DE DADES DE CÀLCUL.

FORJATS DE XAPA

Introducció

El programa Tricalc 15 permet la definició, càlcul, armat i dibuix de plànols de forjats de xapa d'acer més llosa superior de formigó, ja sigui aquesta xapa utilitzada només als efectes d'emmotllat perdut o com a col·laborant en flexió positiva, podent tenir o no en aquests cas armadures addicionals.

L'estructura portant destinada a suportar els forjats de xapa pot ser de diferent naturalesa: metàl·lica, formigó o obra de fàbrica.

En cap cas el programa comprova el sistema de forjat de xapa combinat amb el càlcul de l'estructura metàl·lica de suport com biga mixta amb connexió llosa-biga de suport mitjançant perns connectors (formigó treballant a compressió a la part superior i acer treballant a tracció a la part inferior).

Tipologies de forjats de xapa

Tricalc 15 permet calcular forjats de xapa de les següents tipologies:

- Xapa només com a emmotllat perdut

Quan la xapa funciona com a emmotllat perdut, la seva funció simplement és la de retenir el formigó fins el seu enduriment, no absorbint esforços una vegada hagi endurit la llosa.

En aquest cas, la xapa és llisa, perquè quan el forjat entri en càrrega i la llosa es deformi, els dos materials lliscaran entre si sense que existeixi mútua col·laboració.

- Xapa col·laborant resistent sense armadura

Quan la xapa forma un únic element estructural amb la llosa de formigó per resistir les sol·licitacions existents, aportant resistència a tracció. En una primera fase (fins l'enduriment del formigó) actua com a emmotllat perdut.

En aquest tipus de forjats la xapa actua com armadura a flexió no precisant altres armadures addicionals. La xapa ha de contar per tant amb una sèrie de deformacions, en talladures o protuberàncies que garanteixin que la xapa i el formigó no llisquin entre si al entrar al forjat en càrrega.

- Xapa col·laborant resistent amb armadures addicionals

Bàsicament és el mateix tipus que el descrit anteriorment només que la xapa treballant a flexió precisa d'armadures de flexió complementaries per resistir els esforços existents, per ser ella mateixa insuficient.

En qualsevol dels casos sempre existirà armadures de negatius en els suports en cas de llosa continua i en els voladissos.

Criteris de càlcul

El programa utilitza el Codi Estructural i el seu Annex 30 ("Proyecto de estructuras mixtas de hormigón y acero").

Vegeu al Manual de Normatives per a més informació.

Paràmetres de càlcul del fonament

Veure l'INFORME DE DADES DE CÀLCUL.

RESISTÈNCIA AL FOC DE L'ESTRUCTURA

La resistència al foc de l'estructura es realitza sobre la base dels criteris generals del CTE DB SI (Document Bàsic de Seguretat en cas d'Incendi del Codi Tècnic de l'Edificació) i els Annexos 20 (per a elements de formigó armat), 23 (per a elements d'acer estructural) i 31 (per a elements mixtos de formigó i acer) del Codi Estructural. Vegi l'Informe de COMPROVACIÓ A FOC de l'estructura per a obtenir els paràmetres de càlcul de la resistència al foc utilitzats.

Generalitats

Un incendi en un edifici afecta a la seva estructura de dues maneres diferents:

- Es modifica de manera important la capacitat mecànica dels elements estructurals.
- Apareixen accions indirectes que donen lloc a tensions que es sumen a les degudes a altres accions.

Al programa, d'acord amb aquest DB i el Codi Estructural, s'utilitzen únicament mètodes simplificats que només recullen l'estudi de la resistència al foc dels elements estructurals individuals davant la corba normalitzada temps / temperatura.

Amb els mètodes simplificats indicats en aquesta memòria no és necessari tenir en compte les accions indirectes derivades de l'incendi. És a dir, amb el mètode simplificat proposat en aquest DB, l'incendi no suposa una modificació dels esforços de disseny sinó una reducció de la capacitat resistent, sent suficient comprovar que dita pèrdua permet a l'element resistir el temps necessari sense que es col·lapsi.

Vegi el Manual de Normatives per a més informació.

Informe de dades de càlcul
PROJECTE: Instal·lació de xarxa de calor amb caldera de biomassa
ESTRUCTURA: Fonamentacions, contencions i murs

1. Normativa i tipus de càlcul

Normativa

Accions:	Codi Estructural, CTE DB SE-AE
Vent:	CTE DB SE-AE
Formigó:	Codi Estructural
Altres:	CTE DB SE-C, CTE DB SE-F

Mètode del càlcul d'esforços

Mètode d'altes prestacions

Opcions de càlcul

Indeformabilitat de tots els forjats horitzontals en el seu pla
Consideració del tamany del pilar en forjats reticulars i lloses
Es realitza un càlcul elàstic de 1er. ordre

2. Càrregues

Hipòtesi de càrrega

Nom	Tipus	Descripció
G	Permanents	Permanentes
Q1	Sobrecàrregues	Sobrecargas
Q2	Sobrecàrregues	Sobrecargas
Q3	Sobrecàrregues	Sobrecargas
Q4	Sobrecàrregues	Sobrecargas
Q5	Sobrecàrregues	Sobrecargas
Q6	Sobrecàrregues	Sobrecargas
W1	Vent	Viento
W2	Vent	Viento
S	Neu	Nieve
A	Sense definir	Accidentales
T	Sense definir	Temperatura

Coeficients de majoració

Tipus	Hipòtesi	Fav.	Desfav.
Càrregues permanents	G	0,80	1,35
Cargas variables	Q1	0,00	1,50
	Q2	0,00	1,50
	Q3	0,00	1,50
	Q4	0,00	1,50
	Q5	0,00	1,50
	Q6	0,00	1,50
Càrregues de vent no simultànies	W1	0,00	1,50
	W2	0,00	1,50
	W3	0,00	1,50
	W4	0,00	1,50
Càrregues mòbils no habilitades			
Càrregues de temperatura	T	0,00	1,50
Càrregues de neu	S	0,00	1,50
Càrregues accidentals	A	0,00	1,00

Opcions de càrregues

Vent actiu Sentit ± no habilitat
Sisme no actiu
Es considera el Pes propi de les barres

Coeficients de combinació

Categoria de les sobrecàrregues d'ús: Sense definir o altres casos

Tipus de càrrega	ψ_0	ψ_1	ψ_2
Gravitatòries	0,70	0,50	0,30
Mòbils	0,70	0,50	0,30
Vent	0,60	0,50	0,00
Neu	0,50	0,20	0,00
Temperatura	0,60	0,50	0,00

3. Càrregues en forjats i murs

Càrregues en murs resistents

Plànol XY000000

Tipus de càrrega	Mur resistent	N	Càrrega		Direcció			Hipòtesi
Pes propi	M1		2,50	T/m³	0.00	-1.00	0.00	G

Càrregues de terreny/fluid

Càrrega 1

Mur resistent: M1
Cara Carregada del Mur: Z-
Hipòtesi (Terreny/Fluid): G
Sobrecàrrega sobre terreny (kg/m2): 500
Hipòtesi (Sobrecàrregues): M8
Angle d'inclinació del terreny (graus): 0,00
No es considera pressió de terres.
No es considera pressió de fluids.

Plànol XY000550

Tipus de càrrega	Mur resistent	N	Càrrega		Direcció			Hipòtesi
Pes propi	M3		2,50	T/m³	0.00	-1.00	0.00	G
	M4		2,55	T/m³	0.00	-1.00	0.00	G

Plànol ZY000000

Tipus de càrrega	Mur resistent	N	Càrrega		Direcció			Hipòtesi
Pes propi	M5		2,55	T/m³	0.00	-1.00	0.00	G

Plànol ZY000270

Tipus de càrrega	Mur resistent	N	Càrrega		Direcció			Hipòtesi
Pes propi	M6		1,00	T/m³	0.00	-1.00	0.00	G

Plànol ZY001200

Tipus de càrrega	Mur resistent	N	Càrrega		Direcció			Hipòtesi
Pes propi	M7		1,00	T/m³	0.00	-1.00	0.00	G

Plànol ZY002165

Tipus de càrrega	Mur resistent	N	Càrrega		Direcció			Hipòtesi
Pes propi	M2		2,50	T/m³	0.00	-1.00	0.00	G

4. Materials

Materials de murs resistents

Plànol	Mur resistent	Material	E (kg/cm²)	ν	Gruix (cm)	fd(Kg/cm2)	fdt(Kg/cm2)
XY000000	M1	Formigó	320952,5	0,2000	30,0	---	---
XY000550	M3	Formigó	320952,5	0,2000	25,0	---	---
	M4	Formigó	320952,5	0,2000	20,0	---	---
ZY000000	M5	Formigó	320952,5	0,2000	20,0	---	---
ZY000270	M6	Maó	19099,5	0,2000	20,0	---	---
ZY001200	M7	Maó	19099,5	0,2000	20,0	---	---
ZY002165	M2	Formigó	320952,5	0,2000	25,0	---	---

Materials de murs resistents de formigó

Formigó armat

Formigó: HA25 255 Kg/cm2
Acer corrugat: B500S 5098 Kg/cm2
Nivell de control

Formigó 1,50
Acer Normal 1,15

Materials de sabates de murs resistents

Formigó armat

Formigó: HA25 255 Kg/cm2
Acer corrugat: B500S 5098 Kg/cm2
Nivell de control

Formigó 1,50
Acer Normal 1,15

Materials de reomplerts / dintells de murs resistents

Formigó armat

Formigó: HA25 255 Kg/cm2
Acer corrugat: B500S 5098 Kg/cm2
Nivell de control

Formigó 1,50
Acer Normal 1,15

Acer laminat: S275
Límit elàstic: 2804 Kg/cm2
Coeficient de minoració: 1,05; 1,05; 1,25

5. Armat i comprovació

Ancoratge i entroncament (Codi Estructural, 49.5): Calcular segons 49.5.1 i 49.5.2 (= EHE-08)

Opcions de càlcul de murs resistents / sabates de murs

Recobriments(mm):

Mur resistent:	36
Sabata:	50
Dintells/reomplerts murs de fàbrica:	25

Juntes verticals de contracció sense armadura passant cada 750 cm o menys: No

Resistència del terreny: σ_{adm} = 2,04 kg/cm²

No es consideren els coeficients d'amplificació

No es considera els criteris constructius de NCSE-02

Informe de Murs Resistents
PROJECTE: Instal·lació de xarxa de calor amb caldera de biomassa
ESTRUCTURA: Fonamentacions, contencions i murs

1. Murs resistents de formigó

Plànol XY000000, mur resistent M1

Propietats

Material	Formigó		
Cotes inferiors i superior del mur	0,0	345,0	cm
Altura	345,0		cm
Longitud	2165,0		cm
Gruix	30		cm
Superfície total del mur	74,69		m²
Mòdul de Young	320952		kg/cm²
Coeficient de Poisson	0,200		
Rigidesa a flexió en eixos X i Y	1,00	1,00	
Rigidesa plana horitzontal	1,00		
Pes Propi	Si		
Densitat	2,50		T/m³

ARMAT

Descripció	Armadura horitzontal	Armadura vertical
Cara A(Z+)	18ø12s20 (2158)	109ø12s20 (341)
Cara B(Z-)	18ø12s20 (2158)	109ø12s20 (341)
Reforços de vora	ø12s20 (42+23+42)	ø12s20 (49+23+49)
Estreps	----	----
Esperes		
Esperes Cara A(Z+)		109ø12s20 (40H+77V)(117)
Esperes Cara B(Z-)		109ø12s20 (40H+77V)(117)

Errors

Falla el 99,80% de la superfície del mur (> 0,00%)

ERROR	% del mur
Armadura de tallant (flexió)	99,80%
Fisuració vertical excessiva	2,27%

Esforços normals

Horitzontal

Màxima compressió

Denominació	Notació	Valor	Unitats	Complei x
Coeficient d'aprofitament	fact	17,03	%	Si
Nus		40		
Posició	(x;y;z)	(2165,0;287,5;0,0)	cm	
Ordre		1		
Combinació		0		
Axil de càlcul a compressió	$N_{x,Ed}$	1,981	T / ml	
Axil resistent de càlcul a compressió	$N_{x,Rd}$	11,629	T / ml	
Moment flector de càlcul	$M_{y,Ed}$	-1,353	T·m / ml	
Moment flector resistent de càlcul	$M_{y,Rd}$	-7,946	T·m / ml	
Separació màxima de l'armadura longitudinal	$s_{max,H}$	40,0	cm	
Separació de l'armadura longitudinal en cara A (Z+)	$s_{H,Z+}$	20,0	cm	Si
Separació de l'armadura longitudinal en cara B (Z-)	$s_{H,Z-}$	20,0	cm	Si

Denominació	Notació	Valor	Unitats	Complei x
Diàmetre mínim de l'armadura longitudinal	$ø_{min,H}$	4,00	mm	
Diàmetre màxim de l'armadura longitudinal	$ø_{max,H}$	30,00	mm	
Diàmetre de l'armadura longitudinal en cara A (Z+)	$ø_{H,Z+}$	12,00	mm	Si
Diàmetre de l'armadura longitudinal en cara B (Z-)	$ø_{H,Z-}$	12,00	mm	Si
Quantia geomètrica mínima de l'armadura longitudinal per cara	$\rho_{min,H}$	1,60	‰	
Quantia geomètrica de l'armadura longitudinal en cara A (Z+)	$\rho_{H,Z+}$	1,88	‰	Si
Quantia geomètrica de l'armadura longitudinal en cara B (Z-)	$\rho_{H,Z-}$	1,88	‰	Si
Quantia geomètrica màxima total de l'armadura longitudinal	$\rho_{max,H}$	40,00	‰	
Quantia geomètrica total de l'armadura longitudinal	ρ_H	3,77	‰	Si
Quantia mecànica mínima total	$\sigma_{s,min,H}$	0,198	T / ml	
Quantia mecànica total	$A_{s,H} \cdot f_{yd}$	50,140	T / ml	Si

Màxima tracció

Denominació	Notació	Valor	Unitats	Complei x
Coeficient d'aprofitament	fact	56,65	%	Si
Nus		16		
Posició	(x;y;z)	(1200,0;345,0;0,0)	cm	
Ordre		1		
Combinació		0		
Axil de càlcul a tracció	$N_{x,Ed}$	-2,073	T / ml	
Axil resistent de càlcul a tracció	$N_{x,Rd}$	-3,660	T / ml	
Moment flector de càlcul	$M_{y,Ed}$	-3,492	T·m / ml	
Moment flector resistent de càlcul	$M_{y,Rd}$	-6,165	T·m / ml	
Separació màxima de l'armadura longitudinal	$s_{max,H}$	40,0	cm	
Separació de l'armadura longitudinal en cara A (Z+)	$s_{H,Z+}$	20,0	cm	Si
Separació de l'armadura longitudinal en cara B (Z-)	$s_{H,Z-}$	20,0	cm	Si
Diàmetre mínim de l'armadura longitudinal	$ø_{min,H}$	4,00	mm	
Diàmetre màxim de l'armadura longitudinal	$ø_{max,H}$	30,00	mm	
Diàmetre de l'armadura longitudinal en cara A (Z+)	$ø_{H,Z+}$	12,00	mm	Si
Diàmetre de l'armadura longitudinal en cara B (Z-)	$ø_{H,Z-}$	12,00	mm	Si
Quantia geomètrica mínima de l'armadura longitudinal per cara	$\rho_{min,H}$	1,60	‰	
Quantia geomètrica de l'armadura longitudinal en cara A (Z+)	$\rho_{H,Z+}$	1,88	‰	Si
Quantia geomètrica de l'armadura longitudinal en cara B (Z-)	$\rho_{H,Z-}$	1,88	‰	Si
Quantia geomètrica màxima total de l'armadura longitudinal	$\rho_{max,H}$	40,00	‰	
Quantia geomètrica total de l'armadura longitudinal	ρ_H	3,77	‰	Si
Quantia mecànica mínima total	$\sigma_{s,min,H}$	0,023	T / ml	
Quantia mecànica total	$A_{s,H} \cdot f_{yd}$	50,140	T / ml	Si

Màxima flexió positiva

Denominació	Notació	Valor	Unitats	Complei x
Coeficient d'aprofitament	fact	19,73	%	Si
Nus		33		
Posició	(x;y;z)	(1809,5;345,0;0,0)	cm	
Ordre		1		
Combinació		0		
Axil de càlcul a compressió	$N_{x,Ed}$	0,899	T / ml	
Axil resistent de càlcul a compressió	$N_{x,Rd}$	4,556	T / ml	
Moment flector de càlcul	$M_{y,Ed}$	1,406	T·m / ml	
Moment flector resistent de càlcul	$M_{y,Rd}$	7,128	T·m / ml	
Separació màxima de l'armadura longitudinal	$s_{max,H}$	40,0	cm	
Separació de l'armadura longitudinal en cara A (Z+)	$s_{H,Z+}$	20,0	cm	Si
Separació de l'armadura longitudinal en cara B (Z-)	$s_{H,Z-}$	20,0	cm	Si
Diàmetre mínim de l'armadura longitudinal	$ø_{min,H}$	4,00	mm	
Diàmetre màxim de l'armadura longitudinal	$ø_{max,H}$	30,00	mm	
Diàmetre de l'armadura longitudinal en cara A (Z+)	$ø_{H,Z+}$	12,00	mm	Si

Denominació	Notació	Valor	Unitats	Complei x
Diàmetre de l'armadura longitudinal en cara B (Z-)	$ø_{H,Z-}$	12,00	mm	Si
Quantia geomètrica mínima de l'armadura longitudinal per cara	$\rho_{min,H}$	1,60	‰	
Quantia geomètrica de l'armadura longitudinal en cara A (Z+)	$\rho_{H,Z+}$	1,88	‰	Si
Quantia geomètrica de l'armadura longitudinal en cara B (Z-)	$\rho_{H,Z-}$	1,88	‰	Si
Quantia geomètrica màxima total de l'armadura longitudinal	$\rho_{max,H}$	40,00	‰	
Quantia geomètrica total de l'armadura longitudinal	ρ_H	3,77	‰	Si
Quantia mecànica mínima total	$\sigma_{s,min,H}$	0,090	T / ml	
Quantia mecànica total	$A_{s,H} \cdot f_{yd}$	50,140	T / ml	Si

Màxima flexió negativa

Denominació	Notació	Valor	Unitats	Complei x
Coeficient d'aprofitament	fact	56,65	%	Si
Nus		16		
Posició	(x;y;z)	(1200,0;345,0;0,0)	cm	
Ordre		1		
Combinació		0		
Axil de càlcul a tracció	$N_{x,Ed}$	-2,073	T / ml	
Axil resistent de càlcul a tracció	$N_{x,Rd}$	-3,660	T / ml	
Moment flector de càlcul	$M_{y,Ed}$	-3,492	T·m / ml	
Moment flector resistent de càlcul	$M_{y,Rd}$	-6,165	T·m / ml	
Separació màxima de l'armadura longitudinal	$s_{max,H}$	40,0	cm	
Separació de l'armadura longitudinal en cara A (Z+)	$s_{H,Z+}$	20,0	cm	Si
Separació de l'armadura longitudinal en cara B (Z-)	$s_{H,Z-}$	20,0	cm	Si
Diàmetre mínim de l'armadura longitudinal	$ø_{min,H}$	4,00	mm	
Diàmetre màxim de l'armadura longitudinal	$ø_{max,H}$	30,00	mm	
Diàmetre de l'armadura longitudinal en cara A (Z+)	$ø_{H,Z+}$	12,00	mm	Si
Diàmetre de l'armadura longitudinal en cara B (Z-)	$ø_{H,Z-}$	12,00	mm	Si
Quantia geomètrica mínima de l'armadura longitudinal per cara	$\rho_{min,H}$	1,60	‰	
Quantia geomètrica de l'armadura longitudinal en cara A (Z+)	$\rho_{H,Z+}$	1,88	‰	Si
Quantia geomètrica de l'armadura longitudinal en cara B (Z-)	$\rho_{H,Z-}$	1,88	‰	Si
Quantia geomètrica màxima total de l'armadura longitudinal	$\rho_{max,H}$	40,00	‰	
Quantia geomètrica total de l'armadura longitudinal	ρ_H	3,77	‰	Si
Quantia mecànica mínima total	$\sigma_{s,min,H}$	0,023	T / ml	
Quantia mecànica total	$A_{s,H} \cdot f_{yd}$	50,140	T / ml	Si

Pèssima (flexió)

Denominació	Notació	Valor	Unitats	Complei x
Coeficient d'aprofitament	fact	56,65	%	Si
Nus		16		
Posició	(x;y;z)	(1200,0;345,0;0,0)	cm	
Ordre		1		
Combinació		0		
Axil de càlcul a tracció	$N_{x,Ed}$	-2,073	T / ml	
Axil resistent de càlcul a tracció	$N_{x,Rd}$	-3,660	T / ml	
Moment flector de càlcul	$M_{y,Ed}$	-3,492	T·m / ml	
Moment flector resistent de càlcul	$M_{y,Rd}$	-6,165	T·m / ml	
Separació màxima de l'armadura longitudinal	$s_{max,H}$	40,0	cm	
Separació de l'armadura longitudinal en cara A (Z+)	$s_{H,Z+}$	20,0	cm	Si
Separació de l'armadura longitudinal en cara B (Z-)	$s_{H,Z-}$	20,0	cm	Si
Diàmetre mínim de l'armadura longitudinal	$ø_{min,H}$	4,00	mm	
Diàmetre màxim de l'armadura longitudinal	$ø_{max,H}$	30,00	mm	
Diàmetre de l'armadura longitudinal en cara A (Z+)	$ø_{H,Z+}$	12,00	mm	Si
Diàmetre de l'armadura longitudinal en cara B (Z-)	$ø_{H,Z-}$	12,00	mm	Si
Quantia geomètrica mínima de l'armadura longitudinal per cara	$\rho_{min,H}$	1,60	‰	
Quantia geomètrica de l'armadura longitudinal en cara A (Z+)	$\rho_{H,Z+}$	1,88	‰	Si

Denominació	Notació	Valor	Unitats	Complei x
Quantia geomètrica de l'armadura longitudinal en cara B (Z-)	$\rho_{H,Z-}$	1,88	‰	Si
Quantia geomètrica màxima total de l'armadura longitudinal	$\rho_{max,H}$	40,00	‰	
Quantia geomètrica total de l'armadura longitudinal	ρ_{H}	3,77	‰	Si
Quantia mecànica mínima total	$\sigma_{s,min,H}$	0,023	T / ml	
Quantia mecànica total	$A_{s,H} \cdot f_{yd}$	50,140	T / ml	Si

Gràfica d'interacció N - M

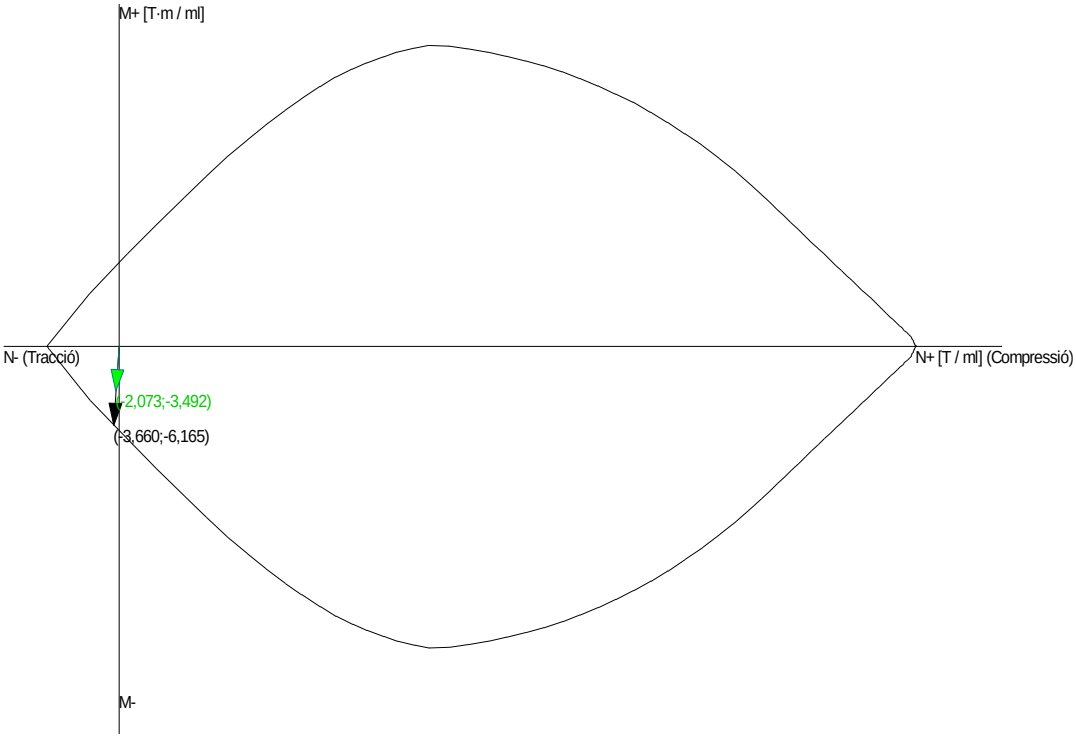

Vertical

Màxima compressió

Denominació	Notació	Valor	Unitats	Complei x
Coeficient d'aprofitament	fact	81,53	%	Si
Nus		53		
Posició	(x;y;z)	(1707,9;0,0;0,0)	cm	
Ordre		1		
Combinació		0		
Axil de càlcul a compressió	$N_{y,Ed}$	3,306	T / ml	
Axil resistent de càlcul a compressió	$N_{y,Rd}$	4,054	T / ml	
Moment flector de càlcul	$M_{x,Ed}$	-5,763	T·m / ml	
Moment flector resistent de càlcul	$M_{x,Rd}$	-7,069	T·m / ml	
Excentricitat accidental	$e_{z,min}$	2,0	cm	
Excentricitat total	$e_{z,tot}$	174,3	cm	
Moment flector de càlcul sense pandeig	$M_{x,1,Ed}$	-5,763	T·m / ml	
Altura efectiva del mur	h_{eff}	345,0	cm	
Esveltesa vertical del mur	λ	11,500		Si
Separació màxima de l'armadura longitudinal	$s_{max,V}$	40,0	cm	
Separació de l'armadura longitudinal en cara A (Z+)	$s_{V,Z+}$	20,0	cm	Si
Separació de l'armadura longitudinal en cara B (Z-)	$s_{V,Z-}$	20,0	cm	Si
Diàmetre mínim de l'armadura longitudinal	$ø_{min,V}$	4,00	mm	
Diàmetre màxim de l'armadura longitudinal	$ø_{max,V}$	30,00	mm	

Denominació	Notació	Valor	Unitats	Complei x
Diàmetre de l'armadura longitudinal en cara A (Z+)	$ø_{V,Z+}$	12,00	mm	Si
Diàmetre de l'armadura longitudinal en cara B (Z-)	$ø_{V,Z-}$	12,00	mm	Si
Quantia geomètrica mínima de l'armadura longitudinal per cara	$\rho_{min,V}$	1,00	‰	
Quantia geomètrica de l'armadura longitudinal en cara A (Z+)	$\rho_{V,Z+}$	1,88	‰	Si
Quantia geomètrica de l'armadura longitudinal en cara B (Z-)	$\rho_{V,Z-}$	1,88	‰	Si
Quantia geomètrica màxima total de l'armadura longitudinal	$\rho_{max,V}$	40,00	‰	
Quantia geomètrica total de l'armadura longitudinal	ρ_V	3,77	‰	Si
Quantia mecànica mínima total	$\sigma_{s,min,V}$	0,331	T / ml	
Quantia mecànica total	$A_{s,V} \cdot f_{yd}$	50,140	T / ml	Si

Màxima tracció

Denominació	Notació	Valor	Unitats	Complei x
Coeficient d'aprofitament	fact	6,29	%	Si
Nus		2		
Posició	(x;y;z)	(2165,0;0,0;0,0)	cm	
Ordre		1		
Combinació		0		
Axil de càlcul a tracció	$N_{y,Ed}$	-0,872	T / ml	
Axil resistent de càlcul a tracció	$N_{y,Rd}$	-13,870	T / ml	
Moment flector de càlcul	$M_{x,Ed}$	-0,312	T·m / ml	
Moment flector resistent de càlcul	$M_{x,Rd}$	-4,968	T·m / ml	
Separació màxima de l'armadura longitudinal	$s_{max,V}$	40,0	cm	
Separació de l'armadura longitudinal en cara A (Z+)	$s_{V,Z+}$	20,0	cm	Si
Separació de l'armadura longitudinal en cara B (Z-)	$s_{V,Z-}$	20,0	cm	Si
Diàmetre mínim de l'armadura longitudinal	$ø_{min,V}$	4,00	mm	
Diàmetre màxim de l'armadura longitudinal	$ø_{max,V}$	30,00	mm	
Diàmetre de l'armadura longitudinal en cara A (Z+)	$ø_{V,Z+}$	12,00	mm	Si
Diàmetre de l'armadura longitudinal en cara B (Z-)	$ø_{V,Z-}$	12,00	mm	Si
Quantia geomètrica mínima de l'armadura longitudinal per cara	$\rho_{min,V}$	1,00	‰	
Quantia geomètrica de l'armadura longitudinal en cara A (Z+)	$\rho_{V,Z+}$	1,88	‰	Si
Quantia geomètrica de l'armadura longitudinal en cara B (Z-)	$\rho_{V,Z-}$	1,88	‰	Si
Quantia geomètrica màxima total de l'armadura longitudinal	$\rho_{max,V}$	40,00	‰	
Quantia geomètrica total de l'armadura longitudinal	ρ_V	3,77	‰	Si
Quantia mecànica mínima total	$\sigma_{s,min,V}$	0,036	T / ml	
Quantia mecànica total	$A_{s,V} \cdot f_{yd}$	50,140	T / ml	Si

Màxima flexió positiva

Denominació	Notació	Valor	Unitats	Complei x
Coeficient d'aprofitament	fact	50,33	%	Si
Nus		355		
Posició	(x;y;z)	(1657,1;230,0;0,0)	cm	
Ordre		1		
Combinació		0		
Axil de càlcul a compressió	$N_{y,Ed}$	1,210	T / ml	
Axil resistent de càlcul a compressió	$N_{y,Rd}$	2,404	T / ml	
Moment flector de càlcul	$M_{x,Ed}$	3,460	T·m / ml	
Moment flector resistent de càlcul	$M_{x,Rd}$	6,875	T·m / ml	
Excentricitat accidental	$e_{z,min}$	2,0	cm	
Excentricitat total	$e_{z,tot}$	286,0	cm	
Moment flector de càlcul sense pandeig	$M_{x,1,Ed}$	0,262	T·m / ml	
Altura efectiva del mur	h_{eff}	345,0	cm	
Esveltesa vertical del mur	λ	11,500		Si
Separació màxima de l'armadura longitudinal	$s_{max,V}$	40,0	cm	
Separació de l'armadura longitudinal en cara A (Z+)	$s_{V,Z+}$	20,0	cm	Si

Denominació	Notació	Valor	Unitats	Complei x
Separació de l'armadura longitudinal en cara B (Z-)	$s_{V,Z-}$	20,0	cm	Si
Diàmetre mínim de l'armadura longitudinal	$ø_{min,V}$	4,00	mm	
Diàmetre màxim de l'armadura longitudinal	$ø_{max,V}$	30,00	mm	
Diàmetre de l'armadura longitudinal en cara A (Z+)	$ø_{V,Z+}$	12,00	mm	Si
Diàmetre de l'armadura longitudinal en cara B (Z-)	$ø_{V,Z-}$	12,00	mm	Si
Quantia geomètrica mínima de l'armadura longitudinal per cara	$\rho_{min,V}$	1,00	‰	
Quantia geomètrica de l'armadura longitudinal en cara A (Z+)	$\rho_{V,Z+}$	1,88	‰	Si
Quantia geomètrica de l'armadura longitudinal en cara B (Z-)	$\rho_{V,Z-}$	1,88	‰	Si
Quantia geomètrica màxima total de l'armadura longitudinal	$\rho_{max,V}$	40,00	‰	
Quantia geomètrica total de l'armadura longitudinal	ρ_V	3,77	‰	Si
Quantia mecànica mínima total	$\sigma_{s,min,V}$	0,121	T / ml	
Quantia mecànica total	$A_{s,V} \cdot f_{yd}$	50,140	T / ml	Si

Màxima flexió negativa

Denominació	Notació	Valor	Unitats	Complei x
Coeficient d'aprofitament	fact	81,71	%	Si
Nus		54		
Posició	(x;y;z)	(1657,1;0,0;0,0)	cm	
Ordre		1		
Combinació		0		
Axil de càlcul a compressió	$N_{y,Ed}$	3,288	T / ml	
Axil resistent de càlcul a compressió	$N_{y,Rd}$	4,024	T / ml	
Moment flector de càlcul	$M_{x,Ed}$	-5,773	T·m / ml	
Moment flector resistent de càlcul	$M_{x,Rd}$	-7,065	T·m / ml	
Excentricitat accidental	$e_{z,min}$	2,0	cm	
Excentricitat total	$e_{z,tot}$	175,6	cm	
Moment flector de càlcul sense pandeig	$M_{x,1,Ed}$	-5,773	T·m / ml	
Altura efectiva del mur	h_{eff}	345,0	cm	
Esveltesa vertical del mur	λ	11,500		Si
Separació màxima de l'armadura longitudinal	$s_{max,V}$	40,0	cm	
Separació de l'armadura longitudinal en cara A (Z+)	$s_{V,Z+}$	20,0	cm	Si
Separació de l'armadura longitudinal en cara B (Z-)	$s_{V,Z-}$	20,0	cm	Si
Diàmetre mínim de l'armadura longitudinal	$ø_{min,V}$	4,00	mm	
Diàmetre màxim de l'armadura longitudinal	$ø_{max,V}$	30,00	mm	
Diàmetre de l'armadura longitudinal en cara A (Z+)	$ø_{V,Z+}$	12,00	mm	Si
Diàmetre de l'armadura longitudinal en cara B (Z-)	$ø_{V,Z-}$	12,00	mm	Si
Quantia geomètrica mínima de l'armadura longitudinal per cara	$\rho_{min,V}$	1,00	‰	
Quantia geomètrica de l'armadura longitudinal en cara A (Z+)	$\rho_{V,Z+}$	1,88	‰	Si
Quantia geomètrica de l'armadura longitudinal en cara B (Z-)	$\rho_{V,Z-}$	1,88	‰	Si
Quantia geomètrica màxima total de l'armadura longitudinal	$\rho_{max,V}$	40,00	‰	
Quantia geomètrica total de l'armadura longitudinal	ρ_V	3,77	‰	Si
Quantia mecànica mínima total	$\sigma_{s,min,V}$	0,329	T / ml	
Quantia mecànica total	$A_{s,V} \cdot f_{yd}$	50,140	T / ml	Si

Pèssima (flexió)

Denominació	Notació	Valor	Unitats	Complei x
Coeficient d'aprofitament	fact	81,71	%	Si
Nus		54		
Posició	(x;y;z)	(1657,1;0,0;0,0)	cm	
Ordre		1		
Combinació		0		
Axil de càlcul a compressió	$N_{y,Ed}$	3,288	T / ml	
Axil resistent de càlcul a compressió	$N_{y,Rd}$	4,024	T / ml	
Moment flector de càlcul	$M_{x,Ed}$	-5,773	T·m / ml	

Denominació	Notació	Valor	Unitats	Complei x
Moment flector resistent de càlcul	$M_{x,Rd}$	-7,065	T·m / ml	
Excentricitat accidental	$e_{z,min}$	2,0	cm	
Excentricitat total	$e_{z,tot}$	175,6	cm	
Moment flector de càlcul sense pandeig	$M_{x,1,Ed}$	-5,773	T·m / ml	
Altura efectiva del mur	h_{eff}	345,0	cm	
Esveltesa vertical del mur	λ	11,500		Si
Separació màxima de l'armadura longitudinal	$s_{max,V}$	40,0	cm	
Separació de l'armadura longitudinal en cara A (Z+)	$s_{V,Z+}$	20,0	cm	Si
Separació de l'armadura longitudinal en cara B (Z-)	$s_{V,Z-}$	20,0	cm	Si
Diàmetre mínim de l'armadura longitudinal	$ø_{min,V}$	4,00	mm	
Diàmetre màxim de l'armadura longitudinal	$ø_{max,V}$	30,00	mm	
Diàmetre de l'armadura longitudinal en cara A (Z+)	$ø_{V,Z+}$	12,00	mm	Si
Diàmetre de l'armadura longitudinal en cara B (Z-)	$ø_{V,Z-}$	12,00	mm	Si
Quantia geomètrica mínima de l'armadura longitudinal per cara	$\rho_{min,V}$	1,00	‰	
Quantia geomètrica de l'armadura longitudinal en cara A (Z+)	$\rho_{V,Z+}$	1,88	‰	Si
Quantia geomètrica de l'armadura longitudinal en cara B (Z-)	$\rho_{V,Z-}$	1,88	‰	Si
Quantia geomètrica màxima total de l'armadura longitudinal	$\rho_{max,V}$	40,00	‰	
Quantia geomètrica total de l'armadura longitudinal	ρ_V	3,77	‰	Si
Quantia mecànica mínima total	$\sigma_{s,min,V}$	0,329	T / ml	
Quantia mecànica total	$A_{s,V} \cdot f_{yd}$	50,140	T / ml	Si

Gràfica d'interacció N - M

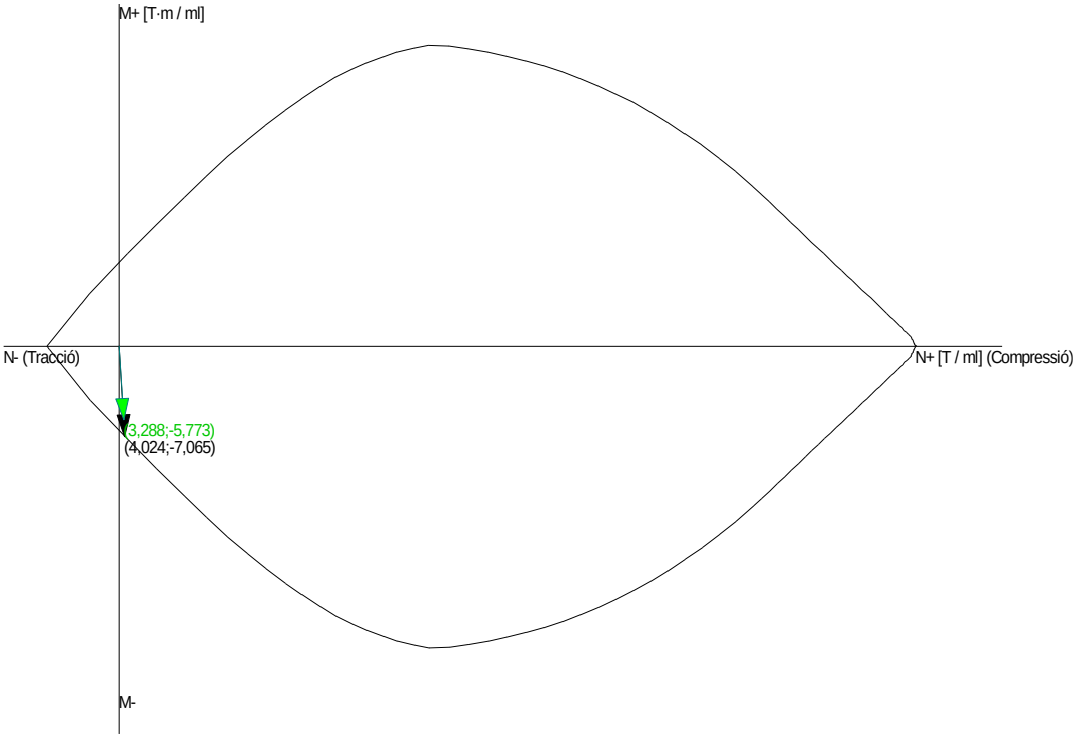

Seguretat a la fisuració

Cara A(Z+), horitzontal

Denominació	Notació	Valor	Unitats	Complei x
Coeficient d'aprofitament	fact	25,45	%	Si
Fissura Cara A(Z+)	$w_{h,Z+}$	0,08	mm	
Màxima fissura admissible	$w_{h,Z+,adm}$	0,30	mm	
Nus		32		

Denominació	Notació	Valor	Unitats	Complei x
Posició	(x;y;z)	(1758,7;345,0;0,0)	cm	
Ordre		1		
Combinació		0		
Axil de càlcul a compressió	$N_{x,Ed}$	0,577	T / ml	
Moment flector de càlcul	$M_{y,Ed}$	1,016	T·m / ml	

Cara B(Z-), horitzontal

Denominació	Notació	Valor	Unitats	Complei x
Coeficient d'aprofitament	fact	77,49	%	Si
Fissura Cara B(Z-)	$w_{h,Z-}$	0,23	mm	
Màxima fissura admissible	$w_{h,Z-,adm}$	0,30	mm	
Nus		16		
Posició	(x;y;z)	(1200,0;345,0;0,0)	cm	
Ordre		1		
Combinació		0		
Axil de càlcul a tracció	$N_{x,Ed}$	-1,536	T / ml	
Moment flector de càlcul	$M_{y,Ed}$	-2,587	T·m / ml	

Cara A(Z+), vertical

Denominació	Notació	Valor	Unitats	Complei x
Coeficient d'aprofitament	fact	5,05	%	Si
Fissura Cara A(Z+)	$w_{v,Z+}$	0,02	mm	
Màxima fissura admissible	$w_{v,Z+,adm}$	0,30	mm	
Nus		475		
Posició	(x;y;z)	(162,0;172,5;0,0)	cm	
Ordre		1		
Combinació		0		
Axil de càlcul a compressió	$N_{y,Ed}$	0,719	T / ml	
Moment flector de càlcul	$M_{x,Ed}$	0,290	T·m / ml	

Cara B(Z-), vertical

Denominació	Notació	Valor	Unitats	Complei x
Coeficient d'aprofitament	fact	97,06	%	Si
Fissura Cara B(Z-)	$w_{v,Z-}$	0,30	mm	
Màxima fissura admissible	$w_{v,Z-,adm}$	0,30	mm	
Nus		54		
Posició	(x;y;z)	(1657,1;0,0;0,0)	cm	
Ordre		1		
Combinació		0		
Axil de càlcul a compressió	$N_{y,Ed}$	2,436	T / ml	
Moment flector de càlcul	$M_{x,Ed}$	-4,276	T·m / ml	

Esforços tangencials

Màxim tallant en el pla del mur (Vxy)

Denominació	Notació	Valor	Unitats	Complei x
Resistència a tallant	V_{Ed} / V_{Rd}	68,54	%	Si
Nus		3		
Posició	(x;y;z)	(2165,0;345,0;0,0)	cm	
Ordre		1		
Combinació		0		

Denominació	Notació	Valor	Unitats	Complei x
Tallant en el pla del mur (V_{xy})				
Resistència a tallant	$V_{xy,Ed}$ / $V_{xy,Rd}$	3,93	%	Si
Tallant de càlcul	$V_{xy,Ed}$	1,938	T / ml	
Tallant resistent	$V_{xy,Rd}$	49,352	T / ml	
Tallant d'esgotament per compressió obliqua de l'ànima	$V_{u1,xy}$	104,069	T / ml	
Tallant en el pla horitzontal perpendicular al mur (V_{xz})				
Resistència a tallant	$V_{xz,Ed}$ / $V_{xz,Rd}$	68,54	%	Si
Tallant de càlcul	$V_{xz,Ed}$	7,845	T / ml	
Tallant resistent	$V_{xz,Rd}$	11,445	T / ml	
Tallant d'esgotament per compressió obliqua de l'ànima	$V_{u1,xz}$	115,632	T / ml	
Tallant en el pla vertical perpendicular al mur (V_{yz})				
Resistència a tallant	$V_{yz,Ed}$ / $V_{yz,Rd}$	39,74	%	Si
Tallant de càlcul	$V_{yz,Ed}$	4,607	T / ml	
Tallant resistent	$V_{yz,Rd}$	11,595	T / ml	
Tallant d'esgotament per compressió obliqua de l'ànima	$V_{u1,yz}$	115,632	T / ml	

Màxim tallant en el pla horitzontal perpendicular al mur (Vxz)

Denominació	Notació	Valor	Unitats	Complei x
Resistència a tallant	V_{Ed} / V_{Rd}	68,06	%	Si
Nus		39		
Posició	(x;y;z)	(2114,2;345,0;0,0)	cm	
Ordre		1		
Combinació		0		
Tallant en el pla del mur (V_{xy})				
Resistència a tallant	$V_{xy,Ed}$ / $V_{xy,Rd}$	1,13	%	Si
Tallant de càlcul	$V_{xy,Ed}$	0,560	T / ml	
Tallant resistent	$V_{xy,Rd}$	49,508	T / ml	
Tallant d'esgotament per compressió obliqua de l'ànima	$V_{u1,xy}$	104,069	T / ml	
Tallant en el pla horitzontal perpendicular al mur (V_{xz})				
Resistència a tallant	$V_{xz,Ed}$ / $V_{xz,Rd}$	68,06	%	Si
Tallant de càlcul	$V_{xz,Ed}$	7,897	T / ml	
Tallant resistent	$V_{xz,Rd}$	11,602	T / ml	
Tallant d'esgotament per compressió obliqua de l'ànima	$V_{u1,xz}$	115,632	T / ml	
Tallant en el pla vertical perpendicular al mur (V_{yz})				
Resistència a tallant	$V_{yz,Ed}$ / $V_{yz,Rd}$	9,39	%	Si
Tallant de càlcul	$V_{yz,Ed}$	1,094	T / ml	
Tallant resistent	$V_{yz,Rd}$	11,648	T / ml	
Tallant d'esgotament per compressió obliqua de l'ànima	$V_{u1,yz}$	115,632	T / ml	

Màxim tallant en el pla vertical perpendicular al mur (Vyz)

Denominació	Notació	Valor	Unitats	Complei x
Resistència a tallant	V_{Ed} / V_{Rd}	56,13	%	Si
Nus		53		
Posició	(x;y;z)	(1707,9;0,0;0,0)	cm	
Ordre		1		
Combinació		0		
Tallant en el pla del mur (V_{xy})				
Resistència a tallant	$V_{xy,Ed}$ / $V_{xy,Rd}$	0,37	%	Si
Tallant de càlcul	$V_{xy,Ed}$	0,182	T / ml	
Tallant resistent	$V_{xy,Rd}$	49,682	T / ml	
Tallant d'esgotament per compressió obliqua de l'ànima	$V_{u1,xy}$	104,069	T / ml	
Tallant en el pla horitzontal perpendicular al mur (V_{xz})				
Resistència a tallant	$V_{xz,Ed}$ / $V_{xz,Rd}$	0,00	%	Si
Tallant de càlcul	$V_{xz,Ed}$	0,000	T / ml	
Tallant resistent	$V_{xz,Rd}$	11,775	T / ml	

Denominació	Notació	Valor	Unitats	Complei x
Tallant d'esgotament per compressió obliqua de l'ànima	$V_{u1,xz}$	115,632	T / ml	
Tallant en el pla vertical perpendicular al mur (V_{yz})				
Resistència a tallant	$V_{yz,Ed}$ / $V_{yz,Rd}$	56,13	%	Si
Tallant de càlcul	$V_{yz,Ed}$	6,797	T / ml	
Tallant resistent	$V_{yz,Rd}$	12,109	T / ml	
Tallant d'esgotament per compressió obliqua de l'ànima	$V_{u1,yz}$	115,632	T / ml	

Pèssima (tallant)

Denominació	Notació	Valor	Unitats	Complei x
Resistència a tallant	V_{Ed} / V_{Rd}	68,54	%	Si
Nus		3		
Posició	(x;y;z)	(2165,0;345,0;0,0)	cm	
Ordre		1		
Combinació		0		
Tallant en el pla del mur (V_{xy})				
Resistència a tallant	$V_{xy,Ed}$ / $V_{xy,Rd}$	3,93	%	Si
Tallant de càlcul	$V_{xy,Ed}$	1,938	T / ml	
Tallant resistent	$V_{xy,Rd}$	49,352	T / ml	
Tallant d'esgotament per compressió obliqua de l'ànima	$V_{u1,xy}$	104,069	T / ml	
Tallant en el pla horitzontal perpendicular al mur (V_{xz})				
Resistència a tallant	$V_{xz,Ed}$ / $V_{xz,Rd}$	68,54	%	Si
Tallant de càlcul	$V_{xz,Ed}$	7,845	T / ml	
Tallant resistent	$V_{xz,Rd}$	11,445	T / ml	
Tallant d'esgotament per compressió obliqua de l'ànima	$V_{u1,xz}$	115,632	T / ml	
Tallant en el pla vertical perpendicular al mur (V_{yz})				
Resistència a tallant	$V_{yz,Ed}$ / $V_{yz,Rd}$	39,74	%	Si
Tallant de càlcul	$V_{yz,Ed}$	4,607	T / ml	
Tallant resistent	$V_{yz,Rd}$	11,595	T / ml	
Tallant d'esgotament per compressió obliqua de l'ànima	$V_{u1,yz}$	115,632	T / ml	

Sabata

Longitud total	2165,0		cm
Vols X-/X+	0,0	0,0	cm
Ample total	200,0		cm
Vols Z-/Z+	100,0	70,0	cm
Cantell	40,0		cm

ARMAT

Descripció	Armadura inferior	Armadura superior
Armadura Longitudinal	11ø12s20 (15P+2195+15P)(2225)	11ø12s20 (15P+2195+15P)(2225)
Armadura TRANSVERSAL	111ø12s20 (190)	111ø12s20 (190)

Geometria

Tipus de sabata	FLEXIBLE		
Baricentre de la base de la sabata		[0,0;0,0;0,0]	cm
Eix Xp		[1,000;0,000;0,000]	
Eix Zp		[0,000;0,000;1,000]	
Pes Propi		0,000	T
Cantell mínim per a les esperes del mur		39	cm

Terreny situat sota el fonament

Valors característics

Sobrecàrrega unitària efectiva a nivell de la superfície del sòl	0,15	kg/cm²

Densitat Seca	1,480	T/m³
Densitat Humida	1,890	T/m³
Densitat Submergida	0,920	T/m³
Angle de fregament intern	33,00	°
Prof. de la cara sup. de la sabata	50	cm

Enfonsament (transmissió d'accions verticals al terreny)

Tensió admissible de terreny definida a les opcions

Tensió admissible del terreny (σ_{adm})	2,04	kg/cm²

Comprovació de l'enfonsament: No s'ha pogut realitzar la comprovació

Extracció (Accions verticals cap amunt)

Comprovació de l'extracció de la sabata: No Realitzat

Bolcada

Coeficients de seguretat:

$\gamma_{E,Desest}$ =	1,80
$\gamma_{E,Estab}$ =	0,90

Eix Xp. El càlcul de la sabata s'ha realitzat per franges perpendiculars al mur en cada nus de la base

Combinació 0: +1,00·G

Moment desestabilitzador	$M_{x,Desest}$ = 8,014	T·m /ml
Moment estabilitzador	$M_{x,Estab}$ = 4,677	T·m /ml
$(\gamma_{E,Desest}\cdot M_{x,Desest}) / (\gamma_{E,Estab}\cdot M_{x,Estab})$ =	3,43 > 1,00	Falla

Eix Zp. El càlcul de la sabata s'ha realitzat de forma global com a sabata aïllada

Combinació 0: +1,00·G

Moment desestabilitzador	$M_{z,Desest}$ = 15,576	T·m
Moment estabilitzador	$M_{z,Estab}$ = 936,154	T·m
$(\gamma_{E,Desest}\cdot M_{z,Desest}) / (\gamma_{E,Estab}\cdot M_{z,Estab})$ =	0,03 ≤ 1,00	Ok

Lliscament

Comprovació a lliscament de la sabata: No Realitzat

Comprovació estructural del fonament

Dades generals

Coeficient de seguretat de les accions, γ_E	1,60

Armadures inferiors paral·leles: Eix Xp

Moment flector actuant	$M_{z,Ed}$ = 0,000	T·m
Àrea de l'armadura existent	$A_{s,x,real}$ = 12,44	cm²
Àrea d'armadura necessària	$A_{s,x,nece}$ = 2,36	cm²
$A_{s,x,nece} / A_{s,x,real}$ =	0,19 ≤ 1,00	Ok
Àrea d'armadura per quantia mínima	$A_{s,x,min}$ = 11,80	cm²
Tallant actuant	$V_{x,Ed}$ = 0,000	T
Tallant resistent	$V_{x,Rd}$ = 0,000	T
$V_{x,Ed} / V_{x,Rd}$ =	0,00 ≤ 1,00	Ok

Armadures inferiors paral·leles: Eix Zp

Moment flector actuant	$M_{x,Ed}$ = 0,087	T·m
Àrea de l'armadura existent	$A_{s,z,real}$ = 123,28	cm²
Àrea d'armadura necessària	$A_{s,z,nece}$ = 127,72	cm²
$A_{s,z,nece} / A_{s,z,real}$ =	1,04 > 1,00	Falla

Àrea d'armadura per quantia mínima	$A_{s,z,min}$ = 127,72	cm²
Tallant actuant	$V_{z,Ed}$ = 0,105	T
Tallant resistent	$V_{z,Rd}$ = 310,963	T
$V_{z,Ed}$ / $V_{z,Rd}$ =	0,00 ≤ 1,00	Ok

Errors

Resistència a flexió
La reacció està fora de la sabata
La tensió sobre el terreny és excessiva
La sabata no compleix a Volcada

Plànol XY000550, mur resistent M3

Propietats

Material	Formigó		
Cotes inferiors i superior del mur	0,0	345,0	cm
Altura	345,0		cm
Longitud	965,0		cm
Gruix	25		cm
Superfície total del mur	33,29		m²
Mòdul de Young	320952		kg/cm²
Coeficient de Poisson	0,200		
Rigidesa a flexió en eixos X i Y	1,00	1,00	
Rigidesa plana horitzontal	1,00		
Pes Propi	Si		
Densitat	2,50		T/m³

ARMAT

Descripció	Armadura horitzontal	Armadura vertical
Cara A(Z+)	18ø12s20 (30+971)(1001)	50ø12s20 (341)
Cara B(Z-)	18ø12s20 (30+971)(1001)	50ø12s20 (341)
Reforços de vora	ø12s20 (42+18+42)	ø12s20 (42+18+42)
Estreps	----	----
Esperes		
Esperes Cara A(Z+)		50ø12s20 (40H+77V)(117)
Esperes Cara B(Z-)		50ø12s20 (40H+77V)(117)

Esforços normals

Horitzontal

Màxima compressió

Denominació	Notació	Valor	Unitats	Complei x
Coeficient d'aprofitament	fact	0,29	%	Si
Nus		5		
Posició	(x;y;z)	(2165,0;0,0;550,0)	cm	
Ordre		1		
Combinació		0		
Axil de càlcul a compressió	$N_{x,Ed}$	1,033	T / ml	
Axil resistent de càlcul a compressió	$N_{x,Rd}$	355,902	T / ml	
Moment flector de càlcul	$M_{y,Ed}$	-0,030	T·m / ml	
Moment flector resistent de càlcul	$M_{y,Rd}$	-10,280	T·m / ml	
Separació màxima de l'armadura longitudinal	$s_{max,H}$	40,0	cm	
Separació de l'armadura longitudinal en cara A (Z+)	$s_{H,Z+}$	20,0	cm	Si

Denominació	Notació	Valor	Unitats	Complei x
Separació de l'armadura longitudinal en cara B (Z-)	$s_{H,Z-}$	20,0	cm	Si
Diàmetre mínim de l'armadura longitudinal	$ø_{min,H}$	4,00	mm	
Diàmetre màxim de l'armadura longitudinal	$ø_{max,H}$	25,00	mm	
Diàmetre de l'armadura longitudinal en cara A (Z+)	$ø_{H,Z+}$	12,00	mm	Si
Diàmetre de l'armadura longitudinal en cara B (Z-)	$ø_{H,Z-}$	12,00	mm	Si
Quantia geomètrica mínima de l'armadura longitudinal per cara	$\rho_{min,H}$	1,60	‰	
Quantia geomètrica de l'armadura longitudinal en cara A (Z+)	$\rho_{H,Z+}$	2,26	‰	Si
Quantia geomètrica de l'armadura longitudinal en cara B (Z-)	$\rho_{H,Z-}$	2,26	‰	Si
Quantia geomètrica màxima total de l'armadura longitudinal	$\rho_{max,H}$	40,00	‰	
Quantia geomètrica total de l'armadura longitudinal	ρ_H	4,52	‰	Si
Quantia mecànica mínima total	$\sigma_{s,min,H}$	0,103	T / ml	
Quantia mecànica total	$A_{s,H} \cdot f_{yd}$	50,140	T / ml	Si

Màxima tracció

Denominació	Notació	Valor	Unitats	Complei x
Coeficient d'aprofitament	fact	5,92	%	Si
Nus		8		
Posició	(x;y;z)	(2165,0;345,0;550,0)	cm	
Ordre		1		
Combinació		0		
Axil de càlcul a tracció	$N_{x,Ed}$	-0,876	T / ml	
Axil resistent de càlcul a tracció	$N_{x,Rd}$	-14,796	T / ml	
Moment flector de càlcul	$M_{y,Ed}$	-0,237	T·m / ml	
Moment flector resistent de càlcul	$M_{y,Rd}$	-4,002	T·m / ml	
Separació màxima de l'armadura longitudinal	$s_{max,H}$	40,0	cm	
Separació de l'armadura longitudinal en cara A (Z+)	$s_{H,Z+}$	20,0	cm	Si
Separació de l'armadura longitudinal en cara B (Z-)	$s_{H,Z-}$	20,0	cm	Si
Diàmetre mínim de l'armadura longitudinal	$ø_{min,H}$	4,00	mm	
Diàmetre màxim de l'armadura longitudinal	$ø_{max,H}$	25,00	mm	
Diàmetre de l'armadura longitudinal en cara A (Z+)	$ø_{H,Z+}$	12,00	mm	Si
Diàmetre de l'armadura longitudinal en cara B (Z-)	$ø_{H,Z-}$	12,00	mm	Si
Quantia geomètrica mínima de l'armadura longitudinal per cara	$\rho_{min,H}$	1,60	‰	
Quantia geomètrica de l'armadura longitudinal en cara A (Z+)	$\rho_{H,Z+}$	2,26	‰	Si
Quantia geomètrica de l'armadura longitudinal en cara B (Z-)	$\rho_{H,Z-}$	2,26	‰	Si
Quantia geomètrica màxima total de l'armadura longitudinal	$\rho_{max,H}$	40,00	‰	
Quantia geomètrica total de l'armadura longitudinal	ρ_H	4,52	‰	Si
Quantia mecànica mínima total	$\sigma_{s,min,H}$	0,018	T / ml	
Quantia mecànica total	$A_{s,H} \cdot f_{yd}$	50,140	T / ml	Si

Màxima flexió positiva

Denominació	Notació	Valor	Unitats	Complei x
Coeficient d'aprofitament	fact	2,95	%	Si
Nus		135		
Posició	(x;y;z)	(1200,0;172,5;550,0)	cm	
Ordre		1		
Combinació		0		
Axil de càlcul a compressió	$N_{x,Ed}$	0,223	T / ml	
Axil resistent de càlcul a compressió	$N_{x,Rd}$	7,560	T / ml	
Moment flector de càlcul	$M_{y,Ed}$	0,179	T·m / ml	
Moment flector resistent de càlcul	$M_{y,Rd}$	6,054	T·m / ml	
Separació màxima de l'armadura longitudinal	$s_{max,H}$	40,0	cm	
Separació de l'armadura longitudinal en cara A (Z+)	$s_{H,Z+}$	20,0	cm	Si
Separació de l'armadura longitudinal en cara B (Z-)	$s_{H,Z-}$	20,0	cm	Si
Diàmetre mínim de l'armadura longitudinal	$ø_{min,H}$	4,00	mm	

Denominació	Notació	Valor	Unitats	Complei x
Diàmetre màxim de l'armadura longitudinal	$ø_{max,H}$	25,00	mm	
Diàmetre de l'armadura longitudinal en cara A (Z+)	$ø_{H,Z+}$	12,00	mm	Si
Diàmetre de l'armadura longitudinal en cara B (Z-)	$ø_{H,Z-}$	12,00	mm	Si
Quantia geomètrica mínima de l'armadura longitudinal per cara	$\rho_{min,H}$	1,60	‰	
Quantia geomètrica de l'armadura longitudinal en cara A (Z+)	$\rho_{H,Z+}$	2,26	‰	Si
Quantia geomètrica de l'armadura longitudinal en cara B (Z-)	$\rho_{H,Z-}$	2,26	‰	Si
Quantia geomètrica màxima total de l'armadura longitudinal	$\rho_{max,H}$	40,00	‰	
Quantia geomètrica total de l'armadura longitudinal	ρ_H	4,52	‰	Si
Quantia mecànica mínima total	$\sigma_{s,min,H}$	0,022	T / ml	
Quantia mecànica total	$A_{s,H} \cdot f_{yd}$	50,140	T / ml	Si

Màxima flexió negativa

Denominació	Notació	Valor	Unitats	Complei x
Coeficient d'aprofitament	fact	5,92	%	Si
Nus		8		
Posició	(x;y;z)	(2165,0;345,0;550,0)	cm	
Ordre		1		
Combinació		0		
Axil de càlcul a tracció	$N_{x,Ed}$	-0,876	T / ml	
Axil resistent de càlcul a tracció	$N_{x,Rd}$	-14,796	T / ml	
Moment flector de càlcul	$M_{y,Ed}$	-0,237	T·m / ml	
Moment flector resistent de càlcul	$M_{y,Rd}$	-4,002	T·m / ml	
Separació màxima de l'armadura longitudinal	$s_{max,H}$	40,0	cm	
Separació de l'armadura longitudinal en cara A (Z+)	$s_{H,Z+}$	20,0	cm	Si
Separació de l'armadura longitudinal en cara B (Z-)	$s_{H,Z-}$	20,0	cm	Si
Diàmetre mínim de l'armadura longitudinal	$ø_{min,H}$	4,00	mm	
Diàmetre màxim de l'armadura longitudinal	$ø_{max,H}$	25,00	mm	
Diàmetre de l'armadura longitudinal en cara A (Z+)	$ø_{H,Z+}$	12,00	mm	Si
Diàmetre de l'armadura longitudinal en cara B (Z-)	$ø_{H,Z-}$	12,00	mm	Si
Quantia geomètrica mínima de l'armadura longitudinal per cara	$\rho_{min,H}$	1,60	‰	
Quantia geomètrica de l'armadura longitudinal en cara A (Z+)	$\rho_{H,Z+}$	2,26	‰	Si
Quantia geomètrica de l'armadura longitudinal en cara B (Z-)	$\rho_{H,Z-}$	2,26	‰	Si
Quantia geomètrica màxima total de l'armadura longitudinal	$\rho_{max,H}$	40,00	‰	
Quantia geomètrica total de l'armadura longitudinal	ρ_H	4,52	‰	Si
Quantia mecànica mínima total	$\sigma_{s,min,H}$	0,018	T / ml	
Quantia mecànica total	$A_{s,H} \cdot f_{yd}$	50,140	T / ml	Si

Pèssima (flexió)

Denominació	Notació	Valor	Unitats	Complei x
Coeficient d'aprofitament	fact	5,92	%	Si
Nus		8		
Posició	(x;y;z)	(2165,0;345,0;550,0)	cm	
Ordre		1		
Combinació		0		
Axil de càlcul a tracció	$N_{x,Ed}$	-0,876	T / ml	
Axil resistent de càlcul a tracció	$N_{x,Rd}$	-14,796	T / ml	
Moment flector de càlcul	$M_{y,Ed}$	-0,237	T·m / ml	
Moment flector resistent de càlcul	$M_{y,Rd}$	-4,002	T·m / ml	
Separació màxima de l'armadura longitudinal	$s_{max,H}$	40,0	cm	
Separació de l'armadura longitudinal en cara A (Z+)	$s_{H,Z+}$	20,0	cm	Si
Separació de l'armadura longitudinal en cara B (Z-)	$s_{H,Z-}$	20,0	cm	Si
Diàmetre mínim de l'armadura longitudinal	$ø_{min,H}$	4,00	mm	
Diàmetre màxim de l'armadura longitudinal	$ø_{max,H}$	25,00	mm	
Diàmetre de l'armadura longitudinal en cara A (Z+)	$ø_{H,Z+}$	12,00	mm	Si

Denominació	Notació	Valor	Unitats	Complei x
Diàmetre de l'armadura longitudinal en cara B (Z-)	$ø_{H,Z-}$	12,00	mm	Si
Quantia geomètrica mínima de l'armadura longitudinal per cara	$\rho_{min,H}$	1,60	‰	
Quantia geomètrica de l'armadura longitudinal en cara A (Z+)	$\rho_{H,Z+}$	2,26	‰	Si
Quantia geomètrica de l'armadura longitudinal en cara B (Z-)	$\rho_{H,Z-}$	2,26	‰	Si
Quantia geomètrica màxima total de l'armadura longitudinal	$\rho_{max,H}$	40,00	‰	
Quantia geomètrica total de l'armadura longitudinal	ρ_H	4,52	‰	Si
Quantia mecànica mínima total	$\sigma_{s,min,H}$	0,018	T / ml	
Quantia mecànica total	$A_{s,H} \cdot f_{yd}$	50,140	T / ml	Si

Gràfica d'interacció N - M

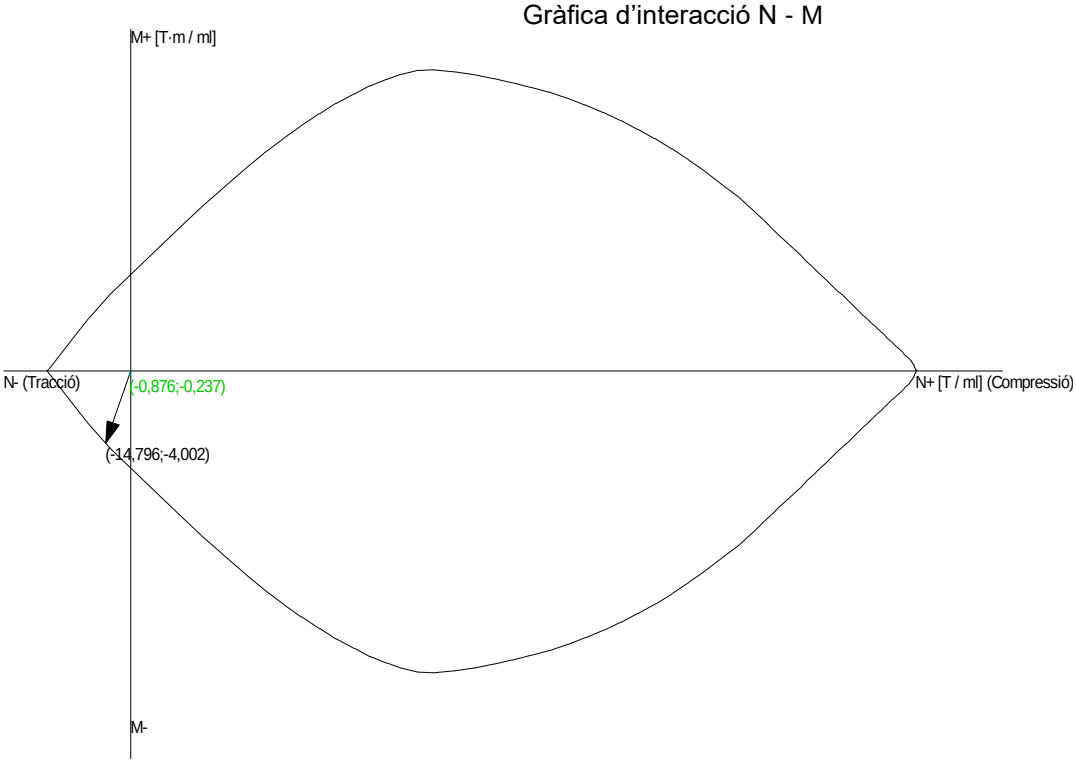

Vertical

Màxima compressió

Denominació	Notació	Valor	Unitats	Complei x
Coeficient d'aprofitament	fact	2,16	%	Si
Nus		5		
Posició	(x;y;z)	(2165,0;0,0;550,0)	cm	
Ordre		1		
Combinació		0		
Axil de càlcul a compressió	$N_{y,Ed}$	5,167	T / ml	
Axil resistent de càlcul a compressió	$N_{y,Rd}$	239,041	T / ml	
Moment flector de càlcul	$M_{x,Ed}$	-0,342	T·m / ml	
Moment flector resistent de càlcul	$M_{x,Rd}$	-15,800	T·m / ml	
Excentricitat accidental	$e_{z,min}$	2,0	cm	
Excentricitat total	$e_{z,tot}$	6,6	cm	
Moment flector de càlcul sense pandeig	$M_{x,1,Ed}$	-0,046	T·m / ml	
Altura efectiva del mur	h_{eff}	304,5	cm	
Esveltesa vertical del mur	λ	12,180		Si
Separació màxima de l'armadura longitudinal	$s_{max,V}$	40,0	cm	
Separació de l'armadura longitudinal en cara A (Z+)	$s_{V,Z+}$	20,0	cm	Si

Denominació	Notació	Valor	Unitats	Complei x
Separació de l'armadura longitudinal en cara B (Z-)	$s_{V,Z-}$	20,0	cm	Si
Diàmetre mínim de l'armadura longitudinal	$ø_{min,V}$	4,00	mm	
Diàmetre màxim de l'armadura longitudinal	$ø_{max,V}$	25,00	mm	
Diàmetre de l'armadura longitudinal en cara A (Z+)	$ø_{V,Z+}$	12,00	mm	Si
Diàmetre de l'armadura longitudinal en cara B (Z-)	$ø_{V,Z-}$	12,00	mm	Si
Quantia geomètrica mínima de l'armadura longitudinal per cara	$\rho_{min,V}$	1,00	‰	
Quantia geomètrica de l'armadura longitudinal en cara A (Z+)	$\rho_{V,Z+}$	2,26	‰	Si
Quantia geomètrica de l'armadura longitudinal en cara B (Z-)	$\rho_{V,Z-}$	2,26	‰	Si
Quantia geomètrica màxima total de l'armadura longitudinal	$\rho_{max,V}$	40,00	‰	
Quantia geomètrica total de l'armadura longitudinal	ρ_V	4,52	‰	Si
Quantia mecànica mínima total	$\sigma_{s,min,V}$	0,517	T / ml	
Quantia mecànica total	$A_{s,V} \cdot f_{yd}$	50,140	T / ml	Si

Màxima flexió positiva

Denominació	Notació	Valor	Unitats	Complei x
Coeficient d'aprofitament	fact	5,05	%	Si
Nus		134		
Posició	(x;y;z)	(1200,0;115,0;550,0)	cm	
Ordre		1		
Combinació		0		
Axil de càlcul a compressió	$N_{y,Ed}$	3,011	T / ml	
Axil resistent de càlcul a compressió	$N_{y,Rd}$	59,615	T / ml	
Moment flector de càlcul	$M_{x,Ed}$	0,532	T·m / ml	
Moment flector resistent de càlcul	$M_{x,Rd}$	10,534	T·m / ml	
Excentricitat accidental	$e_{z,min}$	2,0	cm	
Excentricitat total	$e_{z,tot}$	17,7	cm	
Moment flector de càlcul sense pandeig	$M_{x,1,Ed}$	0,050	T·m / ml	
Altura efectiva del mur	h_{eff}	304,5	cm	
Esveltesa vertical del mur	λ	12,180		Si
Separació màxima de l'armadura longitudinal	$s_{max,V}$	40,0	cm	
Separació de l'armadura longitudinal en cara A (Z+)	$s_{V,Z+}$	20,0	cm	Si
Separació de l'armadura longitudinal en cara B (Z-)	$s_{V,Z-}$	20,0	cm	Si
Diàmetre mínim de l'armadura longitudinal	$ø_{min,V}$	4,00	mm	
Diàmetre màxim de l'armadura longitudinal	$ø_{max,V}$	25,00	mm	
Diàmetre de l'armadura longitudinal en cara A (Z+)	$ø_{V,Z+}$	12,00	mm	Si
Diàmetre de l'armadura longitudinal en cara B (Z-)	$ø_{V,Z-}$	12,00	mm	Si
Quantia geomètrica mínima de l'armadura longitudinal per cara	$\rho_{min,V}$	1,00	‰	
Quantia geomètrica de l'armadura longitudinal en cara A (Z+)	$\rho_{V,Z+}$	2,26	‰	Si
Quantia geomètrica de l'armadura longitudinal en cara B (Z-)	$\rho_{V,Z-}$	2,26	‰	Si
Quantia geomètrica màxima total de l'armadura longitudinal	$\rho_{max,V}$	40,00	‰	
Quantia geomètrica total de l'armadura longitudinal	ρ_V	4,52	‰	Si
Quantia mecànica mínima total	$\sigma_{s,min,V}$	0,301	T / ml	
Quantia mecànica total	$A_{s,V} \cdot f_{yd}$	50,140	T / ml	Si

Màxima flexió negativa

Denominació	Notació	Valor	Unitats	Complei x
Coeficient d'aprofitament	fact	4,65	%	Si
Nus		6		
Posició	(x;y;z)	(1200,0;0,0;550,0)	cm	
Ordre		1		
Combinació		0		
Axil de càlcul a compressió	$N_{y,Ed}$	5,042	T / ml	
Axil resistent de càlcul a compressió	$N_{y,Rd}$	108,378	T / ml	
Moment flector de càlcul	$M_{x,Ed}$	-0,652	T·m / ml	

Denominació	Notació	Valor	Unitats	Complei x
Moment flector resistent de càlcul	$M_{x,Rd}$	-14,006	T·m / ml	
Excentricitat accidental	$e_{z,min}$	2,0	cm	
Excentricitat total	$e_{z,tot}$	12,9	cm	
Moment flector de càlcul sense pandeig	$M_{x,1,Ed}$	-0,622	T·m / ml	
Altura efectiva del mur	h_{eff}	304,5	cm	
Esveltesa vertical del mur	λ	12,180		Si
Separació màxima de l'armadura longitudinal	$s_{max,V}$	40,0	cm	
Separació de l'armadura longitudinal en cara A (Z+)	$s_{V,Z+}$	20,0	cm	Si
Separació de l'armadura longitudinal en cara B (Z-)	$s_{V,Z-}$	20,0	cm	Si
Diàmetre mínim de l'armadura longitudinal	$ø_{min,V}$	4,00	mm	
Diàmetre màxim de l'armadura longitudinal	$ø_{max,V}$	25,00	mm	
Diàmetre de l'armadura longitudinal en cara A (Z+)	$ø_{V,Z+}$	12,00	mm	Si
Diàmetre de l'armadura longitudinal en cara B (Z-)	$ø_{V,Z-}$	12,00	mm	Si
Quantia geomètrica mínima de l'armadura longitudinal per cara	$\rho_{min,V}$	1,00	‰	
Quantia geomètrica de l'armadura longitudinal en cara A (Z+)	$\rho_{V,Z+}$	2,26	‰	Si
Quantia geomètrica de l'armadura longitudinal en cara B (Z-)	$\rho_{V,Z-}$	2,26	‰	Si
Quantia geomètrica màxima total de l'armadura longitudinal	$\rho_{max,V}$	40,00	‰	
Quantia geomètrica total de l'armadura longitudinal	ρ_V	4,52	‰	Si
Quantia mecànica mínima total	$\sigma_{s,min,V}$	0,504	T / ml	
Quantia mecànica total	$A_{s,V} \cdot f_{yd}$	50,140	T / ml	Si

Pèssima (flexió)

Denominació	Notació	Valor	Unitats	Complei x
Coeficient d'aprofitament	fact	6,63	%	Si
Nus		7		
Posició	(x;y;z)	(1200,0;345,0;550,0)	cm	
Ordre		1		
Combinació		0		
Axil de càlcul a compressió	$N_{y,Ed}$	0,308	T / ml	
Axil resistent de càlcul a compressió	$N_{y,Rd}$	4,647	T / ml	
Moment flector de càlcul	$M_{x,Ed}$	0,384	T·m / ml	
Moment flector resistent de càlcul	$M_{x,Rd}$	5,791	T·m / ml	
Excentricitat accidental	$e_{z,min}$	2,0	cm	
Excentricitat total	$e_{z,tot}$	124,6	cm	
Moment flector de càlcul sense pandeig	$M_{x,1,Ed}$	0,046	T·m / ml	
Altura efectiva del mur	h_{eff}	430,5	cm	
Esveltesa vertical del mur	λ	17,220		Si
Separació màxima de l'armadura longitudinal	$s_{max,V}$	40,0	cm	
Separació de l'armadura longitudinal en cara A (Z+)	$s_{V,Z+}$	20,0	cm	Si
Separació de l'armadura longitudinal en cara B (Z-)	$s_{V,Z-}$	20,0	cm	Si
Diàmetre mínim de l'armadura longitudinal	$ø_{min,V}$	4,00	mm	
Diàmetre màxim de l'armadura longitudinal	$ø_{max,V}$	25,00	mm	
Diàmetre de l'armadura longitudinal en cara A (Z+)	$ø_{V,Z+}$	12,00	mm	Si
Diàmetre de l'armadura longitudinal en cara B (Z-)	$ø_{V,Z-}$	12,00	mm	Si
Quantia geomètrica mínima de l'armadura longitudinal per cara	$\rho_{min,V}$	1,00	‰	
Quantia geomètrica de l'armadura longitudinal en cara A (Z+)	$\rho_{V,Z+}$	2,26	‰	Si
Quantia geomètrica de l'armadura longitudinal en cara B (Z-)	$\rho_{V,Z-}$	2,26	‰	Si
Quantia geomètrica màxima total de l'armadura longitudinal	$\rho_{max,V}$	40,00	‰	
Quantia geomètrica total de l'armadura longitudinal	ρ_V	4,52	‰	Si
Quantia mecànica mínima total	$\sigma_{s,min,V}$	0,031	T / ml	
Quantia mecànica total	$A_{s,V} \cdot f_{yd}$	50,140	T / ml	Si

Gràfica d'interacció N - M

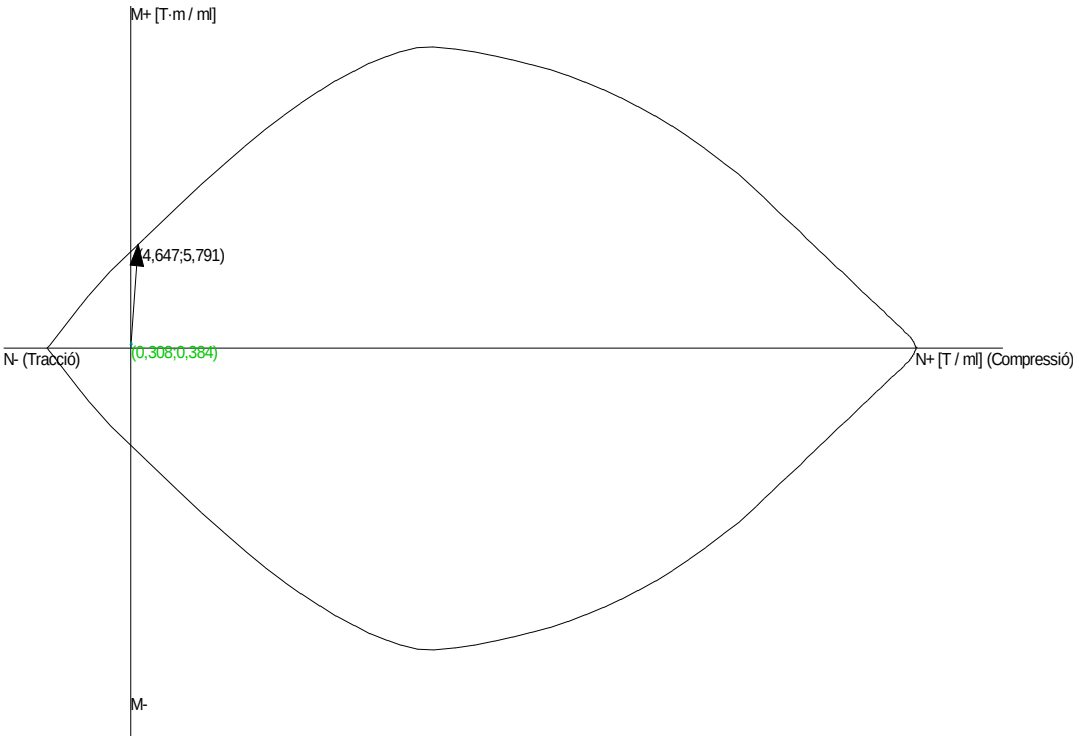

Seguretat a la fisuració

Cara A(Z+), horitzontal

Denominació	Notació	Valor	Unitats	Complei x
Coeficient d'aprofitament	fact	3,22	%	Si
Fissura Cara A(Z+)	$w_{h,Z+}$	0,01	mm	
Màxima fissura admissible	$w_{h,Z+,adm}$	0,30	mm	
Nus		135		
Posició	(x;y;z)	(1200,0;172,5;550,0)	cm	
Ordre		1		
Combinació		0		
Axil de càlcul a compressió	$N_{x,Ed}$	0,165	T / ml	
Moment flector de càlcul	$M_{y,Ed}$	0,129	T·m / ml	

Cara B(Z-), horitzontal

Denominació	Notació	Valor	Unitats	Complei x
Coeficient d'aprofitament	fact	7,72	%	Si
Fissura Cara B(Z-)	$w_{h,Z-}$	0,02	mm	
Màxima fissura admissible	$w_{h,Z-,adm}$	0,30	mm	
Nus		8		
Posició	(x;y;z)	(2165,0;345,0;550,0)	cm	
Ordre		1		
Combinació		0		
Axil de càlcul a tracció	$N_{x,Ed}$	-0,649	T / ml	
Moment flector de càlcul	$M_{y,Ed}$	-0,175	T·m / ml	

Cara A(Z+), vertical

Denominació	Notació	Valor	Unitats	Complei x
Coeficient d'aprofitament	fact	0,87	%	Si

Denominació	Notació	Valor	Unitats	Complei x
Fissura Cara A(Z+)	$w_{v,Z+}$	0,00	mm	
Màxima fissura admissible	$w_{v,Z+,adm}$	0,30	mm	
Nus		137		
Posició	(x;y;z)	(1200,0;287,5;550,0)	cm	
Ordre		1		
Combinació		0		
Axil de càlcul a compressió	$N_{y,Ed}$	0,349	T / ml	
Moment flector de càlcul	$M_{x,Ed}$	0,070	T·m / ml	

Cara B(Z-), vertical

Denominació	Notació	Valor	Unitats	Complei x
Coeficient d'aprofitament	fact	2,21	%	Si
Fissura Cara B(Z-)	$w_{v,Z-}$	0,01	mm	
Màxima fissura admissible	$w_{v,Z-,adm}$	0,30	mm	
Nus		132		
Posició	(x;y;z)	(1250,8;0,0;550,0)	cm	
Ordre		1		
Combinació		0		
Axil de càlcul a compressió	$N_{y,Ed}$	2,864	T / ml	
Moment flector de càlcul	$M_{x,Ed}$	-0,380	T·m / ml	

Esforços tangencials

Màxim tallant en el pla del mur (Vxy)

Denominació	Notació	Valor	Unitats	Complei x
Resistència a tallant	V_{Ed} / V_{Rd}	5,32	%	Si
Nus		134		
Posició	(x;y;z)	(1200,0;115,0;550,0)	cm	
Ordre		1		
Combinació		0		
Tallant en el pla del mur (V_{xy})				
Resistència a tallant	$V_{xy,Ed}$ / $V_{xy,Rd}$	1,51	%	Si
Tallant de càlcul	$V_{xy,Ed}$	0,704	T / ml	
Tallant resistent	$V_{xy,Rd}$	46,656	T / ml	
Tallant d'esgotament per compressió obliqua de l'ànima	$V_{u1,xy}$	83,420	T / ml	
Tallant en el pla horitzontal perpendicular al mur (V_{xz})				
Resistència a tallant	$V_{xz,Ed}$ / $V_{xz,Rd}$	5,32	%	Si
Tallant de càlcul	$V_{xz,Ed}$	0,542	T / ml	
Tallant resistent	$V_{xz,Rd}$	10,194	T / ml	
Tallant d'esgotament per compressió obliqua de l'ànima	$V_{u1,xz}$	92,689	T / ml	
Tallant en el pla vertical perpendicular al mur (V_{yz})				
Resistència a tallant	$V_{yz,Ed}$ / $V_{yz,Rd}$	3,41	%	Si
Tallant de càlcul	$V_{yz,Ed}$	0,359	T / ml	
Tallant resistent	$V_{yz,Rd}$	10,522	T / ml	
Tallant d'esgotament per compressió obliqua de l'ànima	$V_{u1,yz}$	92,689	T / ml	

Màxim tallant en el pla horitzontal perpendicular al mur (Vxz)

Denominació	Notació	Valor	Unitats	Complei x
Resistència a tallant	V_{Ed} / V_{Rd}	5,32	%	Si
Nus		134		
Posició	(x;y;z)	(1200,0;115,0;550,0)	cm	

Denominació	Notació	Valor	Unitats	Complei x
Ordre		1		
Combinació		0		
Tallant en el pla del mur (V_{xy})				
Resistència a tallant	$V_{xy,Ed}$ / $V_{xy,Rd}$	1,51	%	Si
Tallant de càlcul	$V_{xy,Ed}$	0,704	T / ml	
Tallant resistent	$V_{xy,Rd}$	46,656	T / ml	
Tallant d'esgotament per compressió obliqua de l'ànima	$V_{u1,xy}$	83,420	T / ml	
Tallant en el pla horitzontal perpendicular al mur (V_{xz})				
Resistència a tallant	$V_{xz,Ed}$ / $V_{xz,Rd}$	5,32	%	Si
Tallant de càlcul	$V_{xz,Ed}$	0,542	T / ml	
Tallant resistent	$V_{xz,Rd}$	10,194	T / ml	
Tallant d'esgotament per compressió obliqua de l'ànima	$V_{u1,xz}$	92,689	T / ml	
Tallant en el pla vertical perpendicular al mur (V_{yz})				
Resistència a tallant	$V_{yz,Ed}$ / $V_{yz,Rd}$	3,41	%	Si
Tallant de càlcul	$V_{yz,Ed}$	0,359	T / ml	
Tallant resistent	$V_{yz,Rd}$	10,522	T / ml	
Tallant d'esgotament per compressió obliqua de l'ànima	$V_{u1,yz}$	92,689	T / ml	

Màxim tallant en el pla vertical perpendicular al mur (Vyz)

Denominació	Notació	Valor	Unitats	Complei x
Resistència a tallant	V_{Ed} / V_{Rd}	15,58	%	Si
Nus		6		
Posició	(x;y;z)	(1200,0;0,0;550,0)	cm	
Ordre		1		
Combinació		0		
Tallant en el pla del mur (V_{xy})				
Resistència a tallant	$V_{xy,Ed}$ / $V_{xy,Rd}$	0,06	%	Si
Tallant de càlcul	$V_{xy,Ed}$	0,027	T / ml	
Tallant resistent	$V_{xy,Rd}$	46,742	T / ml	
Tallant d'esgotament per compressió obliqua de l'ànima	$V_{u1,xy}$	83,420	T / ml	
Tallant en el pla horitzontal perpendicular al mur (V_{xz})				
Resistència a tallant	$V_{xz,Ed}$ / $V_{xz,Rd}$	0,00	%	Si
Tallant de càlcul	$V_{xz,Ed}$	0,000	T / ml	
Tallant resistent	$V_{xz,Rd}$	10,280	T / ml	
Tallant d'esgotament per compressió obliqua de l'ànima	$V_{u1,xz}$	92,689	T / ml	
Tallant en el pla vertical perpendicular al mur (V_{yz})				
Resistència a tallant	$V_{yz,Ed}$ / $V_{yz,Rd}$	15,58	%	Si
Tallant de càlcul	$V_{yz,Ed}$	1,678	T / ml	
Tallant resistent	$V_{yz,Rd}$	10,768	T / ml	
Tallant d'esgotament per compressió obliqua de l'ànima	$V_{u1,yz}$	92,689	T / ml	

Pèssima (tallant)

Denominació	Notació	Valor	Unitats	Complei x
Resistència a tallant	V_{Ed} / V_{Rd}	15,95	%	Si
Nus		6		
Posició	(x;y;z)	(1200,0;0,0;550,0)	cm	
Ordre		1		
Combinació		1		
Tallant en el pla del mur (V_{xy})				
Resistència a tallant	$V_{xy,Ed}$ / $V_{xy,Rd}$	0,06	%	Si
Tallant de càlcul	$V_{xy,Ed}$	0,027	T / ml	
Tallant resistent	$V_{xy,Rd}$	46,692	T / ml	
Tallant d'esgotament per compressió obliqua de l'ànima	$V_{u1,xy}$	83,420	T / ml	
Tallant en el pla horitzontal perpendicular al mur (V_{xz})				
Resistència a tallant	$V_{xz,Ed}$ / $V_{xz,Rd}$	0,00	%	Si

Denominació	Notació	Valor	Unitats	Complei x
Tallant de càlcul	$V_{xz,Ed}$	0,000	T / ml	
Tallant resistent	$V_{xz,Rd}$	10,230	T / ml	
Tallant d'esgotament per compressió obliqua de l'ànima	$V_{u1,xz}$	92,689	T / ml	
Tallant en el pla vertical perpendicular al mur (V_{yz})				
Resistència a tallant	$V_{yz,Ed}$ / $V_{yz,Rd}$	15,95	%	Si
Tallant de càlcul	$V_{yz,Ed}$	1,678	T / ml	
Tallant resistent	$V_{yz,Rd}$	10,519	T / ml	
Tallant d'esgotament per compressió obliqua de l'ànima	$V_{u1,yz}$	92,689	T / ml	

Sabata

Longitud total	965,0		cm
Vols X-/X+	0,0	0,0	cm
Ample total	80,0		cm
Vols Z-/Z+	15,0	40,0	cm
Cantell	40,0		cm

ARMAT

Descripció	Armadura inferior	Armadura superior
Armadura Longitudinal	5ø12s20 (15P+995+15P)(1025)	5ø12s20 (15P+995+15P)(1025)
Armadura TRANSVERSAL	51ø12s20 (15P+70+15P)(100)	51ø12s20 (15P+70+15P)(100)

Geometria

Tipus de sabata	RÍGIDA	
Baricentre de la base de la sabata	[0,0;0,0;0,0]	cm
Eix Xp	[1,000;0,000;0,000]	
Eix Zp	[0,000;0,000;1,000]	
Pes Propi	0,000	T
Cantell mínim per a les esperes del mur	39	cm

Terreny situat sota el fonament

Valors característics

Sobrecàrrega unitària efectiva a nivell de la superfície del sòl	0,15	kg/cm²
Densitat Seca	1,480	T/m³
Densitat Humida	1,890	T/m³
Densitat Submergida	0,920	T/m³
Angle de fregament intern	33,00	°
Prof. de la cara sup. de la sabata	50	cm

Enfonsament (transmissió d'accions verticals al terreny)

Tensió admissible de terreny definida a les opcions

Tensió admissible del terreny (σ_{adm})	2,04	kg/cm²

El càlcul de la sabata s'ha realitzat per franges perpendiculars al mur en cada nus de la base

Combinació 0: +1,00·G

Força horitzontal	F_z = +0,000	T /ml
Força vertical (inclòs pes propi de la sabata)	F_y = +0,000	T /ml
Excentricitat inicial respecte al baricentre de la sabata	$e_{z,ini}$ = +0,0	cm
Excentricitat final respecte al baricentre de la sabata	$e_{z,fin}$ = +0,0	cm
Excentricitat excessiva a la sabata		
Àrea de la sabata equivalent	0,00	%

Extracció (Accions verticals cap amunt)

Comprovació de l'extracció de la sabata: No Realitzat

Bolcada

Coeficients de seguretat:

$\gamma_{E,Desest}$ =	1,80
$\gamma_{E,Estab}$ =	0,90

Eix Xp. El càlcul de la sabata s'ha realitzat per franges perpendiculars al mur en cada nus de la base

Combinació 0: +1,00·G

Moment desestabilitzador	$M_{x,Desest}$ = 0,850	T·m /ml
Moment estabilitzador	$M_{x,Estab}$ = 1,457	T·m /ml
$(\gamma_{E,Desest}·M_{x,Desest}) / (\gamma_{E,Estab}·M_{x,Estab})$ =	1,17 > 1,00	Falla

Eix Zp. El càlcul de la sabata s'ha realitzat de forma global com a sabata aïllada

Combinació 0: +1,00·G

Moment desestabilitzador	$M_{z,Desest}$ = 1,470	T·m
Moment estabilitzador	$M_{z,Estab}$ = 150,261	T·m
$(\gamma_{E,Desest}·M_{z,Desest}) / (\gamma_{E,Estab}·M_{z,Estab})$ =	0,02 ≤ 1,00	Ok

Lliscament

Comprovació a lliscament de la sabata: No Realitzat

Comprovació estructural del fonament

Dades generals

Coeficient de seguretat de les accions, γ_E	1,60

Armadures inferiors paral·leles: Eix Xp

Moment flector actuant	$M_{z,Ed}$ = 0,000	T·m
Àrea de l'armadura existent	$A_{s,x,real}$ = 5,65	cm²
Àrea d'armadura necessària	$A_{s,x,nece}$ = 0,94	cm²
$A_{s,x,nece} / A_{s,x,real}$ =	0,17 ≤ 1,00	Ok
Àrea d'armadura per quantia mínima	$A_{s,x,min}$ = 4,72	cm²
Tallant actuant	$V_{x,Ed}$ = 0,000	T
Tallant resistent	$V_{x,Rd}$ = 0,000	T
$V_{x,Ed} / V_{x,Rd}$ =	0,00 ≤ 1,00	Ok

Armadures inferiors paral·leles: Eix Zp

Moment flector actuant	$M_{x,Ed}$ = 12,868	T·m
Àrea de l'armadura existent	$A_{s,z,real}$ = 55,42	cm²
Àrea d'armadura necessària	$A_{s,z,nece}$ = 56,93	cm²
$A_{s,z,nece} / A_{s,z,real}$ =	1,03 > 1,00	Falla
Àrea d'armadura per quantia mínima	$A_{s,z,min}$ = 56,93	cm²
Tallant actuant	$V_{z,Ed}$ = 8,567	T
Tallant resistent	$V_{z,Rd}$ = 138,605	T
$V_{z,Ed} / V_{z,Rd}$ =	0,06 ≤ 1,00	Ok

Errors

Resistència a flexió
La sabata no compleix a Volcada

Plànol XY000550, mur resistent M4

Propietats

Material	Formigó		
Cotes inferiors i superior del mur	0,0	345,0	cm
Altura	345,0		cm
Longitud	1200,0		cm
Gruix	20		cm
Superfície total del mur	41,40		m²
Mòdul de Young	320952		kg/cm²
Coeficient de Poisson	0,200		
Rigidesa a flexió en eixos X i Y	1,00	1,00	
Rigidesa plana horitzontal	1,00		
Pes Propi	Si		
Densitat	2,55		T/m³

ARMAT

Descripció	Armadura horitzontal	Armadura vertical
Cara A(Z+)	15ø12s25 (1206+30)(1236)	41ø12s30 (341)
Cara B(Z-)	15ø12s25 (1206+30)(1236)	41ø12s30 (341)
Reforços de vora	ø12s25 (42+13+42)	ø12s30 (42+13+42)
Estreps	----	----
Esperes		
Esperes Cara A(Z+)		41ø12s30 (60H+77V)(137)
Esperes Cara B(Z-)		41ø12s30 (60H+77V)(137)

Esforços normals

Horitzontal

Màxima compressió

Denominació	Notació	Valor	Unitats	Complei x
Coeficient d'aprofitament	fact	1,03	%	Si
Nus		7		
Posició	(x;y;z)	(1200,0;345,0;550,0)	cm	
Ordre		1		
Combinació		0		
Axil de càlcul a compressió	$N_{x,Ed}$	0,889	T / ml	
Axil resistent de càlcul a compressió	$N_{x,Rd}$	86,299	T / ml	
Moment flector de càlcul	$M_{y,Ed}$	0,089	T·m / ml	
Moment flector resistent de càlcul	$M_{y,Rd}$	8,598	T·m / ml	
Separació màxima de l'armadura longitudinal	$s_{max,H}$	40,0	cm	
Separació de l'armadura longitudinal en cara A (Z+)	$s_{H,Z+}$	25,0	cm	Si
Separació de l'armadura longitudinal en cara B (Z-)	$s_{H,Z-}$	25,0	cm	Si
Diàmetre mínim de l'armadura longitudinal	$ø_{min,H}$	4,00	mm	
Diàmetre màxim de l'armadura longitudinal	$ø_{max,H}$	20,00	mm	
Diàmetre de l'armadura longitudinal en cara A (Z+)	$ø_{H,Z+}$	12,00	mm	Si
Diàmetre de l'armadura longitudinal en cara B (Z-)	$ø_{H,Z-}$	12,00	mm	Si
Quantia geomètrica mínima de l'armadura longitudinal per cara	$\rho_{min,H}$	1,60	‰	
Quantia geomètrica de l'armadura longitudinal en cara A (Z+)	$\rho_{H,Z+}$	2,26	‰	Si
Quantia geomètrica de l'armadura longitudinal en cara B (Z-)	$\rho_{H,Z-}$	2,26	‰	Si
Quantia geomètrica màxima total de l'armadura longitudinal	$\rho_{max,H}$	40,00	‰	
Quantia geomètrica total de l'armadura longitudinal	ρ_H	4,52	‰	Si
Quantia mecànica mínima total	$\sigma_{s,min,H}$	0,089	T / ml	

Denominació	Notació	Valor	Unitats	Complei x
Quantia mecànica total	$A_{s,H} \cdot f_{yd}$	40,112	T / ml	Si

Màxima tracció

Denominació	Notació	Valor	Unitats	Complei x
Coeficient d'aprofitament	fact	1,31	%	Si
Nus		210		
Posició	(x;y;z)	(108,0;345,0;550,0)	cm	
Ordre		1		
Combinació		0		
Axil de càlcul a tracció	$N_{x,Ed}$	-0,283	T / ml	
Axil resistent de càlcul a tracció	$N_{x,Rd}$	-21,537	T / ml	
Moment flector de càlcul	$M_{y,Ed}$	-0,023	T·m / ml	
Moment flector resistent de càlcul	$M_{y,Rd}$	-1,747	T·m / ml	
Separació màxima de l'armadura longitudinal	$s_{max,H}$	40,0	cm	
Separació de l'armadura longitudinal en cara A (Z+)	$s_{H,Z+}$	25,0	cm	Si
Separació de l'armadura longitudinal en cara B (Z-)	$s_{H,Z-}$	25,0	cm	Si
Diàmetre mínim de l'armadura longitudinal	$ø_{min,H}$	4,00	mm	
Diàmetre màxim de l'armadura longitudinal	$ø_{max,H}$	20,00	mm	
Diàmetre de l'armadura longitudinal en cara A (Z+)	$ø_{H,Z+}$	12,00	mm	Si
Diàmetre de l'armadura longitudinal en cara B (Z-)	$ø_{H,Z-}$	12,00	mm	Si
Quantia geomètrica mínima de l'armadura longitudinal per cara	$\rho_{min,H}$	1,60	‰	
Quantia geomètrica de l'armadura longitudinal en cara A (Z+)	$\rho_{H,Z+}$	2,26	‰	Si
Quantia geomètrica de l'armadura longitudinal en cara B (Z-)	$\rho_{H,Z-}$	2,26	‰	Si
Quantia geomètrica màxima total de l'armadura longitudinal	$\rho_{max,H}$	40,00	‰	
Quantia geomètrica total de l'armadura longitudinal	ρ_H	4,52	‰	Si
Quantia mecànica mínima total	$\sigma_{s,min,H}$	0,014	T / ml	
Quantia mecànica total	$A_{s,H} \cdot f_{yd}$	33,427	T / ml	Si

Màxima flexió positiva

Denominació	Notació	Valor	Unitats	Complei x
Coeficient d'aprofitament	fact	4,95	%	Si
Nus		135		
Posició	(x;y;z)	(1200,0;172,5;550,0)	cm	
Ordre		1		
Combinació		0		
Axil de càlcul a compressió	$N_{x,Ed}$	0,226	T / ml	
Axil resistent de càlcul a compressió	$N_{x,Rd}$	4,569	T / ml	
Moment flector de càlcul	$M_{y,Ed}$	0,187	T·m / ml	
Moment flector resistent de càlcul	$M_{y,Rd}$	3,774	T·m / ml	
Separació màxima de l'armadura longitudinal	$s_{max,H}$	40,0	cm	
Separació de l'armadura longitudinal en cara A (Z+)	$s_{H,Z+}$	25,0	cm	Si
Separació de l'armadura longitudinal en cara B (Z-)	$s_{H,Z-}$	25,0	cm	Si
Diàmetre mínim de l'armadura longitudinal	$ø_{min,H}$	4,00	mm	
Diàmetre màxim de l'armadura longitudinal	$ø_{max,H}$	20,00	mm	
Diàmetre de l'armadura longitudinal en cara A (Z+)	$ø_{H,Z+}$	12,00	mm	Si
Diàmetre de l'armadura longitudinal en cara B (Z-)	$ø_{H,Z-}$	12,00	mm	Si
Quantia geomètrica mínima de l'armadura longitudinal per cara	$\rho_{min,H}$	1,60	‰	
Quantia geomètrica de l'armadura longitudinal en cara A (Z+)	$\rho_{H,Z+}$	2,26	‰	Si
Quantia geomètrica de l'armadura longitudinal en cara B (Z-)	$\rho_{H,Z-}$	2,26	‰	Si
Quantia geomètrica màxima total de l'armadura longitudinal	$\rho_{max,H}$	40,00	‰	
Quantia geomètrica total de l'armadura longitudinal	ρ_H	4,52	‰	Si
Quantia mecànica mínima total	$\sigma_{s,min,H}$	0,023	T / ml	
Quantia mecànica total	$A_{s,H} \cdot f_{yd}$	40,112	T / ml	Si

Màxima flexió negativa

Denominació	Notació	Valor	Unitats	Complei x
Coeficient d'aprofitament	fact	3,95	%	Si
Nus		10		
Posició	(x;y;z)	(0,0;345,0;550,0)	cm	
Ordre		1		
Combinació		0		
Axil de càlcul a tracció	$N_{x,Ed}$	-0,124	T / ml	
Axil resistent de càlcul a tracció	$N_{x,Rd}$	-3,146	T / ml	
Moment flector de càlcul	$M_{y,Ed}$	-0,129	T·m / ml	
Moment flector resistent de càlcul	$M_{y,Rd}$	-3,265	T·m / ml	
Separació màxima de l'armadura longitudinal	$s_{max,H}$	40,0	cm	
Separació de l'armadura longitudinal en cara A (Z+)	$s_{H,Z+}$	25,0	cm	Si
Separació de l'armadura longitudinal en cara B (Z-)	$s_{H,Z-}$	25,0	cm	Si
Diàmetre mínim de l'armadura longitudinal	$ø_{min,H}$	4,00	mm	
Diàmetre màxim de l'armadura longitudinal	$ø_{max,H}$	20,00	mm	
Diàmetre de l'armadura longitudinal en cara A (Z+)	$ø_{H,Z+}$	12,00	mm	Si
Diàmetre de l'armadura longitudinal en cara B (Z-)	$ø_{H,Z-}$	12,00	mm	Si
Quantia geomètrica mínima de l'armadura longitudinal per cara	$\rho_{min,H}$	1,60	‰	
Quantia geomètrica de l'armadura longitudinal en cara A (Z+)	$\rho_{H,Z+}$	2,26	‰	Si
Quantia geomètrica de l'armadura longitudinal en cara B (Z-)	$\rho_{H,Z-}$	2,26	‰	Si
Quantia geomètrica màxima total de l'armadura longitudinal	$\rho_{max,H}$	40,00	‰	
Quantia geomètrica total de l'armadura longitudinal	ρ_H	4,52	‰	Si
Quantia mecànica mínima total	$\sigma_{s,min,H}$	0,225	T / ml	
Quantia mecànica total	$A_{s,H}·f_{yd}$	33,427	T / ml	Si

Pèssima (flexió)

Denominació	Notació	Valor	Unitats	Complei x
Coeficient d'aprofitament	fact	4,95	%	Si
Nus		135		
Posició	(x;y;z)	(1200,0;172,5;550,0)	cm	
Ordre		1		
Combinació		0		
Axil de càlcul a compressió	$N_{x,Ed}$	0,226	T / ml	
Axil resistent de càlcul a compressió	$N_{x,Rd}$	4,569	T / ml	
Moment flector de càlcul	$M_{y,Ed}$	0,187	T·m / ml	
Moment flector resistent de càlcul	$M_{y,Rd}$	3,774	T·m / ml	
Separació màxima de l'armadura longitudinal	$s_{max,H}$	40,0	cm	
Separació de l'armadura longitudinal en cara A (Z+)	$s_{H,Z+}$	25,0	cm	Si
Separació de l'armadura longitudinal en cara B (Z-)	$s_{H,Z-}$	25,0	cm	Si
Diàmetre mínim de l'armadura longitudinal	$ø_{min,H}$	4,00	mm	
Diàmetre màxim de l'armadura longitudinal	$ø_{max,H}$	20,00	mm	
Diàmetre de l'armadura longitudinal en cara A (Z+)	$ø_{H,Z+}$	12,00	mm	Si
Diàmetre de l'armadura longitudinal en cara B (Z-)	$ø_{H,Z-}$	12,00	mm	Si
Quantia geomètrica mínima de l'armadura longitudinal per cara	$\rho_{min,H}$	1,60	‰	
Quantia geomètrica de l'armadura longitudinal en cara A (Z+)	$\rho_{H,Z+}$	2,26	‰	Si
Quantia geomètrica de l'armadura longitudinal en cara B (Z-)	$\rho_{H,Z-}$	2,26	‰	Si
Quantia geomètrica màxima total de l'armadura longitudinal	$\rho_{max,H}$	40,00	‰	
Quantia geomètrica total de l'armadura longitudinal	ρ_H	4,52	‰	Si
Quantia mecànica mínima total	$\sigma_{s,min,H}$	0,023	T / ml	
Quantia mecànica total	$A_{s,H}·f_{yd}$	40,112	T / ml	Si

Gràfica d'interacció N - M

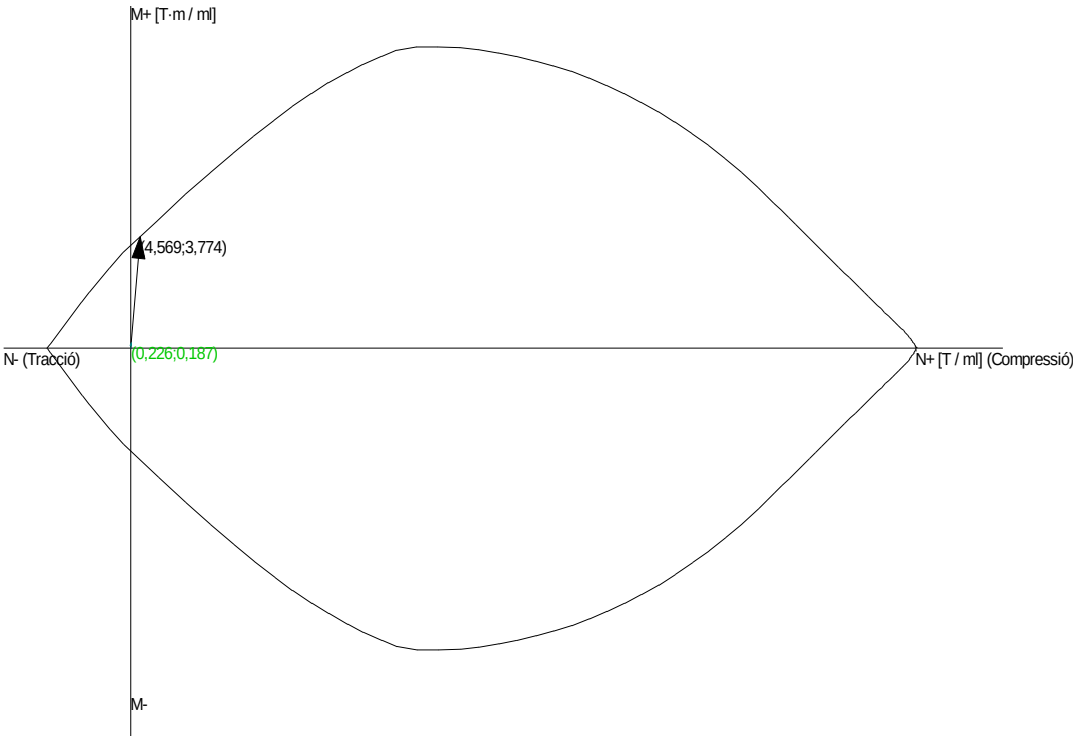

Vertical

Màxima compressió

Denominació	Notació	Valor	Unitats	Complei x
Coeficient d'aprofitament	fact	7,76	%	Si
Nus		6		
Posició	(x;y;z)	(1200,0;0,0;550,0)	cm	
Ordre		1		
Combinació		0		
Axil de càlcul a compressió	$N_{y,Ed}$	4,034	T / ml	
Axil resistent de càlcul a compressió	$N_{y,Rd}$	51,994	T / ml	
Moment flector de càlcul	$M_{x,Ed}$	-0,497	T·m / ml	
Moment flector resistent de càlcul	$M_{x,Rd}$	-6,400	T·m / ml	
Excentricitat accidental	$e_{z,min}$	2,0	cm	
Excentricitat total	$e_{z,tot}$	12,3	cm	
Moment flector de càlcul sense pandeig	$M_{x,1,Ed}$	-0,319	T·m / ml	
Altura efectiva del mur	h_{eff}	328,0	cm	
Esveltesa vertical del mur	λ	16,400		Si
Separació màxima de l'armadura longitudinal	$s_{max,V}$	40,0	cm	
Separació de l'armadura longitudinal en cara A (Z+)	$s_{V,Z+}$	30,0	cm	Si
Separació de l'armadura longitudinal en cara B (Z-)	$s_{V,Z-}$	30,0	cm	Si
Diàmetre mínim de l'armadura longitudinal	$ø_{min,V}$	4,00	mm	
Diàmetre màxim de l'armadura longitudinal	$ø_{max,V}$	20,00	mm	
Diàmetre de l'armadura longitudinal en cara A (Z+)	$ø_{V,Z+}$	12,00	mm	Si
Diàmetre de l'armadura longitudinal en cara B (Z-)	$ø_{V,Z-}$	12,00	mm	Si
Quantia geomètrica mínima de l'armadura longitudinal per cara	$\rho_{min,V}$	1,00	‰	
Quantia geomètrica de l'armadura longitudinal en cara A (Z+)	$\rho_{V,Z+}$	1,88	‰	Si
Quantia geomètrica de l'armadura longitudinal en cara B (Z-)	$\rho_{V,Z-}$	1,88	‰	Si
Quantia geomètrica màxima total de l'armadura longitudinal	$\rho_{max,V}$	40,00	‰	
Quantia geomètrica total de l'armadura longitudinal	ρ_V	3,77	‰	Si
Quantia mecànica mínima total	$\sigma_{s,min,V}$	0,403	T / ml	
Quantia mecànica total	$A_{s,V} \cdot f_{yd}$	33,427	T / ml	Si

Màxima flexió positiva

Denominació	Notació	Valor	Unitats	Complei x
Coeficient d'aprofitament	fact	6,91	%	Si
Nus		134		
Posició	(x;y;z)	(1200,0;115,0;550,0)	cm	
Ordre		1		
Combinació		0		
Axil de càlcul a compressió	$N_{y,Ed}$	2,417	T / ml	
Axil resistent de càlcul a compressió	$N_{y,Rd}$	34,962	T / ml	
Moment flector de càlcul	$M_{x,Ed}$	0,369	T·m / ml	
Moment flector resistent de càlcul	$M_{x,Rd}$	5,341	T·m / ml	
Excentricitat accidental	$e_{z,min}$	2,0	cm	
Excentricitat total	$e_{z,tot}$	15,3	cm	
Moment flector de càlcul sense pandeig	$M_{x,1,Ed}$	0,042	T·m / ml	
Altura efectiva del mur	h_{eff}	328,0	cm	
Esveltesa vertical del mur	λ	16,400		Si
Separació màxima de l'armadura longitudinal	$s_{max,V}$	40,0	cm	
Separació de l'armadura longitudinal en cara A (Z+)	$s_{V,Z+}$	30,0	cm	Si
Separació de l'armadura longitudinal en cara B (Z-)	$s_{V,Z-}$	30,0	cm	Si
Diàmetre mínim de l'armadura longitudinal	$ø_{min,V}$	4,00	mm	
Diàmetre màxim de l'armadura longitudinal	$ø_{max,V}$	20,00	mm	
Diàmetre de l'armadura longitudinal en cara A (Z+)	$ø_{V,Z+}$	12,00	mm	Si
Diàmetre de l'armadura longitudinal en cara B (Z-)	$ø_{V,Z-}$	12,00	mm	Si
Quantia geomètrica mínima de l'armadura longitudinal per cara	$\rho_{min,V}$	1,00	‰	
Quantia geomètrica de l'armadura longitudinal en cara A (Z+)	$\rho_{V,Z+}$	1,88	‰	Si
Quantia geomètrica de l'armadura longitudinal en cara B (Z-)	$\rho_{V,Z-}$	1,88	‰	Si
Quantia geomètrica màxima total de l'armadura longitudinal	$\rho_{max,V}$	40,00	‰	
Quantia geomètrica total de l'armadura longitudinal	ρ_V	3,77	‰	Si
Quantia mecànica mínima total	$\sigma_{s,min,V}$	0,242	T / ml	
Quantia mecànica total	$A_{s,V} \cdot f_{yd}$	33,427	T / ml	Si

Màxima flexió negativa

Denominació	Notació	Valor	Unitats	Complei x
Coeficient d'aprofitament	fact	7,76	%	Si
Nus		6		
Posició	(x;y;z)	(1200,0;0,0;550,0)	cm	
Ordre		1		
Combinació		0		
Axil de càlcul a compressió	$N_{y,Ed}$	4,034	T / ml	
Axil resistent de càlcul a compressió	$N_{y,Rd}$	51,994	T / ml	
Moment flector de càlcul	$M_{x,Ed}$	-0,497	T·m / ml	
Moment flector resistent de càlcul	$M_{x,Rd}$	-6,400	T·m / ml	
Excentricitat accidental	$e_{z,min}$	2,0	cm	
Excentricitat total	$e_{z,tot}$	12,3	cm	
Moment flector de càlcul sense pandeig	$M_{x,1,Ed}$	-0,319	T·m / ml	
Altura efectiva del mur	h_{eff}	328,0	cm	
Esveltesa vertical del mur	λ	16,400		Si
Separació màxima de l'armadura longitudinal	$s_{max,V}$	40,0	cm	
Separació de l'armadura longitudinal en cara A (Z+)	$s_{V,Z+}$	30,0	cm	Si
Separació de l'armadura longitudinal en cara B (Z-)	$s_{V,Z-}$	30,0	cm	Si
Diàmetre mínim de l'armadura longitudinal	$ø_{min,V}$	4,00	mm	
Diàmetre màxim de l'armadura longitudinal	$ø_{max,V}$	20,00	mm	
Diàmetre de l'armadura longitudinal en cara A (Z+)	$ø_{V,Z+}$	12,00	mm	Si
Diàmetre de l'armadura longitudinal en cara B (Z-)	$ø_{V,Z-}$	12,00	mm	Si

Denominació	Notació	Valor	Unitats	Complei x
Quantia geomètrica mínima de l'armadura longitudinal per cara	$\rho_{min,V}$	1,00	‰	
Quantia geomètrica de l'armadura longitudinal en cara A (Z+)	$\rho_{V,Z+}$	1,88	‰	Si
Quantia geomètrica de l'armadura longitudinal en cara B (Z-)	$\rho_{V,Z-}$	1,88	‰	Si
Quantia geomètrica màxima total de l'armadura longitudinal	$\rho_{max,V}$	40,00	‰	
Quantia geomètrica total de l'armadura longitudinal	ρ_V	3,77	‰	Si
Quantia mecànica mínima total	$\sigma_{s,min,V}$	0,403	T / ml	
Quantia mecànica total	$A_{s,V} \cdot f_{yd}$	33,427	T / ml	Si

Pèssima (flexió)

Denominació	Notació	Valor	Unitats	Complei x
Coeficient d'aprofitament	fact	7,76	%	Si
Nus		6		
Posició	(x;y;z)	(1200,0;0,0;550,0)	cm	
Ordre		1		
Combinació		0		
Axil de càlcul a compressió	$N_{y,Ed}$	4,034	T / ml	
Axil resistent de càlcul a compressió	$N_{y,Rd}$	51,994	T / ml	
Moment flector de càlcul	$M_{x,Ed}$	-0,497	T·m / ml	
Moment flector resistent de càlcul	$M_{x,Rd}$	-6,400	T·m / ml	
Excentricitat accidental	$e_{z,min}$	2,0	cm	
Excentricitat total	$e_{z,tot}$	12,3	cm	
Moment flector de càlcul sense pandeig	$M_{x,1,Ed}$	-0,319	T·m / ml	
Altura efectiva del mur	h_{eff}	328,0	cm	
Esveltesa vertical del mur	λ	16,400		Si
Separació màxima de l'armadura longitudinal	$s_{max,V}$	40,0	cm	
Separació de l'armadura longitudinal en cara A (Z+)	$s_{V,Z+}$	30,0	cm	Si
Separació de l'armadura longitudinal en cara B (Z-)	$s_{V,Z-}$	30,0	cm	Si
Diàmetre mínim de l'armadura longitudinal	$ø_{min,V}$	4,00	mm	
Diàmetre màxim de l'armadura longitudinal	$ø_{max,V}$	20,00	mm	
Diàmetre de l'armadura longitudinal en cara A (Z+)	$ø_{V,Z+}$	12,00	mm	Si
Diàmetre de l'armadura longitudinal en cara B (Z-)	$ø_{V,Z-}$	12,00	mm	Si
Quantia geomètrica mínima de l'armadura longitudinal per cara	$\rho_{min,V}$	1,00	‰	
Quantia geomètrica de l'armadura longitudinal en cara A (Z+)	$\rho_{V,Z+}$	1,88	‰	Si
Quantia geomètrica de l'armadura longitudinal en cara B (Z-)	$\rho_{V,Z-}$	1,88	‰	Si
Quantia geomètrica màxima total de l'armadura longitudinal	$\rho_{max,V}$	40,00	‰	
Quantia geomètrica total de l'armadura longitudinal	ρ_V	3,77	‰	Si
Quantia mecànica mínima total	$\sigma_{s,min,V}$	0,403	T / ml	
Quantia mecànica total	$A_{s,V} \cdot f_{yd}$	33,427	T / ml	Si

Gràfica d'interacció N - M

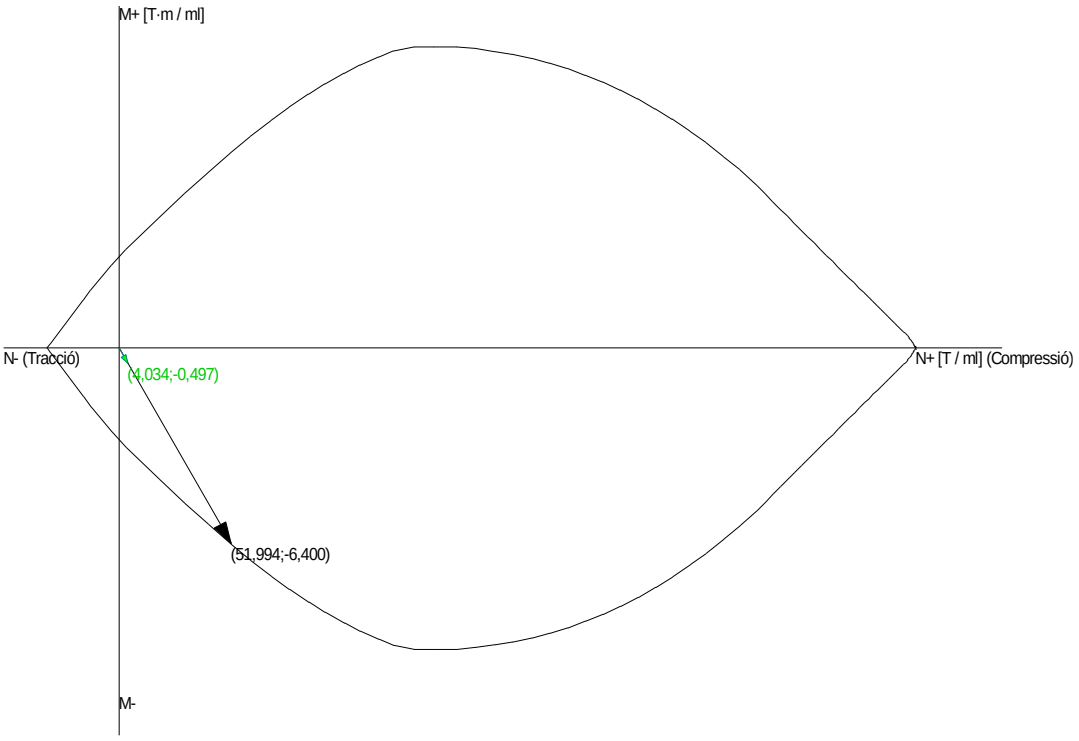

Seguretat a la fisuració

Cara A(Z+), horitzontal

Denominació	Notació	Valor	Unitats	Complei x
Coeficient d'aprofitament	fact	3,80	%	Si
Fissura Cara A(Z+)	$w_{h,Z+}$	0,01	mm	
Màxima fissura admissible	$w_{h,Z+,adm}$	0,30	mm	
Nus		135		
Posició	(x;y;z)	(1200,0;172,5;550,0)	cm	
Ordre		1		
Combinació		0		
Axil de càlcul a compressió	$N_{x,Ed}$	0,168	T / ml	
Moment flector de càlcul	$M_{y,Ed}$	0,135	T·m / ml	

Cara B(Z-), horitzontal

Denominació	Notació	Valor	Unitats	Complei x
Coeficient d'aprofitament	fact	3,32	%	Si
Fissura Cara B(Z-)	$w_{h,Z-}$	0,01	mm	
Màxima fissura admissible	$w_{h,Z-,adm}$	0,30	mm	
Nus		10		
Posició	(x;y;z)	(0,0;345,0;550,0)	cm	
Ordre		1		
Combinació		0		
Axil de càlcul a tracció	$N_{x,Ed}$	-0,092	T / ml	
Moment flector de càlcul	$M_{y,Ed}$	-0,096	T·m / ml	

Cara A(Z+), vertical

Denominació	Notació	Valor	Unitats	Complei x
Coeficient d'aprofitament	fact	0,75	%	Si

Denominació	Notació	Valor	Unitats	Complei x
Fissura Cara A(Z+)	$w_{v,Z+}$	0,00	mm	
Màxima fissura admissible	$w_{v,Z+,adm}$	0,30	mm	
Nus		137		
Posició	(x;y;z)	(1200,0;287,5;550,0)	cm	
Ordre		1		
Combinació		0		
Axil de càlcul a compressió	$N_{y,Ed}$	0,290	T / ml	
Moment flector de càlcul	$M_{x,Ed}$	0,045	T·m / ml	

Cara B(Z-), vertical

Denominació	Notació	Valor	Unitats	Complei x
Coeficient d'aprofitament	fact	1,54	%	Si
Fissura Cara B(Z-)	$w_{v,Z-}$	0,00	mm	
Màxima fissura admissible	$w_{v,Z-,adm}$	0,30	mm	
Nus		183		
Posició	(x;y;z)	(1148,3;0,0;550,0)	cm	
Ordre		1		
Combinació		0		
Axil de càlcul a compressió	$N_{y,Ed}$	2,308	T / ml	
Moment flector de càlcul	$M_{x,Ed}$	-0,228	T·m / ml	

Esforços tangencials

Màxim tallant en el pla del mur (Vxy)

Denominació	Notació	Valor	Unitats	Complei x
Resistència a tallant	V_{Ed} / V_{Rd}	5,18	%	Si
Nus		134		
Posició	(x;y;z)	(1200,0;115,0;550,0)	cm	
Ordre		1		
Combinació		0		
Tallant en el pla del mur (V_{xy})				
Resistència a tallant	$V_{xy,Ed}$ / $V_{xy,Rd}$	1,83	%	Si
Tallant de càlcul	$V_{xy,Ed}$	0,559	T / ml	
Tallant resistent	$V_{xy,Rd}$	30,568	T / ml	
Tallant d'esgotament per compressió obliqua de l'ànima	$V_{u1,xy}$	62,772	T / ml	
Tallant en el pla horitzontal perpendicular al mur (V_{xz})				
Resistència a tallant	$V_{xz,Ed}$ / $V_{xz,Rd}$	5,18	%	Si
Tallant de càlcul	$V_{xz,Ed}$	0,399	T / ml	
Tallant resistent	$V_{xz,Rd}$	7,704	T / ml	
Tallant d'esgotament per compressió obliqua de l'ànima	$V_{u1,xz}$	69,746	T / ml	
Tallant en el pla vertical perpendicular al mur (V_{yz})				
Resistència a tallant	$V_{yz,Ed}$ / $V_{yz,Rd}$	3,62	%	Si
Tallant de càlcul	$V_{yz,Ed}$	0,287	T / ml	
Tallant resistent	$V_{yz,Rd}$	7,947	T / ml	
Tallant d'esgotament per compressió obliqua de l'ànima	$V_{u1,yz}$	69,746	T / ml	

Màxim tallant en el pla horitzontal perpendicular al mur (Vxz)

Denominació	Notació	Valor	Unitats	Complei x
Resistència a tallant	V_{Ed} / V_{Rd}	5,18	%	Si
Nus		7		
Posició	(x;y;z)	(1200,0;345,0;550,0)	cm	

Denominació	Notació	Valor	Unitats	Complei x
Ordre		1		
Combinació		0		
Tallant en el pla del mur (V_{xy})				
Resistència a tallant	$V_{xy,Ed}$ / $V_{xy,Rd}$	1,29	%	Si
Tallant de càlcul	$V_{xy,Ed}$	0,393	T / ml	
Tallant resistent	$V_{xy,Rd}$	30,569	T / ml	
Tallant d'esgotament per compressió obliqua de l'ànima	$V_{u1,xy}$	62,772	T / ml	
Tallant en el pla horitzontal perpendicular al mur (V_{xz})				
Resistència a tallant	$V_{xz,Ed}$ / $V_{xz,Rd}$	5,18	%	Si
Tallant de càlcul	$V_{xz,Ed}$	0,403	T / ml	
Tallant resistent	$V_{xz,Rd}$	7,773	T / ml	
Tallant d'esgotament per compressió obliqua de l'ànima	$V_{u1,xz}$	69,746	T / ml	
Tallant en el pla vertical perpendicular al mur (V_{yz})				
Resistència a tallant	$V_{yz,Ed}$ / $V_{yz,Rd}$	3,35	%	Si
Tallant de càlcul	$V_{yz,Ed}$	0,258	T / ml	
Tallant resistent	$V_{yz,Rd}$	7,704	T / ml	
Tallant d'esgotament per compressió obliqua de l'ànima	$V_{u1,yz}$	69,746	T / ml	

Màxim tallant en el pla vertical perpendicular al mur (Vyz)

Denominació	Notació	Valor	Unitats	Complei x
Resistència a tallant	V_{Ed} / V_{Rd}	16,51	%	Si
Nus		6		
Posició	(x;y;z)	(1200,0;0,0;550,0)	cm	
Ordre		1		
Combinació		0		
Tallant en el pla del mur (V_{xy})				
Resistència a tallant	$V_{xy,Ed}$ / $V_{xy,Rd}$	0,07	%	Si
Tallant de càlcul	$V_{xy,Ed}$	0,022	T / ml	
Tallant resistent	$V_{xy,Rd}$	30,628	T / ml	
Tallant d'esgotament per compressió obliqua de l'ànima	$V_{u1,xy}$	62,772	T / ml	
Tallant en el pla horitzontal perpendicular al mur (V_{xz})				
Resistència a tallant	$V_{xz,Ed}$ / $V_{xz,Rd}$	0,00	%	Si
Tallant de càlcul	$V_{xz,Ed}$	0,000	T / ml	
Tallant resistent	$V_{xz,Rd}$	7,764	T / ml	
Tallant d'esgotament per compressió obliqua de l'ànima	$V_{u1,xz}$	69,746	T / ml	
Tallant en el pla vertical perpendicular al mur (V_{yz})				
Resistència a tallant	$V_{yz,Ed}$ / $V_{yz,Rd}$	16,51	%	Si
Tallant de càlcul	$V_{yz,Ed}$	1,343	T / ml	
Tallant resistent	$V_{yz,Rd}$	8,132	T / ml	
Tallant d'esgotament per compressió obliqua de l'ànima	$V_{u1,yz}$	69,746	T / ml	

Pèssima (tallant)

Denominació	Notació	Valor	Unitats	Complei x
Resistència a tallant	V_{Ed} / V_{Rd}	16,90	%	Si
Nus		6		
Posició	(x;y;z)	(1200,0;0,0;550,0)	cm	
Ordre		1		
Combinació		1		
Tallant en el pla del mur (V_{xy})				
Resistència a tallant	$V_{xy,Ed}$ / $V_{xy,Rd}$	0,07	%	Si
Tallant de càlcul	$V_{xy,Ed}$	0,022	T / ml	
Tallant resistent	$V_{xy,Rd}$	30,590	T / ml	
Tallant d'esgotament per compressió obliqua de l'ànima	$V_{u1,xy}$	62,772	T / ml	
Tallant en el pla horitzontal perpendicular al mur (V_{xz})				
Resistència a tallant	$V_{xz,Ed}$ / $V_{xz,Rd}$	0,00	%	Si

Denominació	Notació	Valor	Unitats	Complei x
Tallant de càlcul	$V_{xz,Ed}$	0,000	T / ml	
Tallant resistent	$V_{xz,Rd}$	7,726	T / ml	
Tallant d'esgotament per compressió obliqua de l'ànima	$V_{u1,xz}$	69,746	T / ml	
Tallant en el pla vertical perpendicular al mur (V_{yz})				
Resistència a tallant	$V_{yz,Ed}$ / $V_{yz,Rd}$	16,90	%	Si
Tallant de càlcul	$V_{yz,Ed}$	1,343	T / ml	
Tallant resistent	$V_{yz,Rd}$	7,944	T / ml	
Tallant d'esgotament per compressió obliqua de l'ànima	$V_{u1,yz}$	69,746	T / ml	

Sabata

Longitud total	1200,0		cm
Vols X-/X+	0,0	0,0	cm
Ample total	60,0		cm
Vols Z-/Z+	10,0	30,0	cm
Cantell	40,0		cm

ARMAT

Descripció	Armadura inferior	Armadura superior
Armadura Longitudinal	3ø12s30 (15P+1270+15P)(1300)	---
Armadura TRANSVERSAL	86ø12s15 (15P+50+15P)(80)	---

Geometria

Tipus de sabata	RÍGIDA		
Baricentre de la base de la sabata		[0,0;0,0;0,0]	cm
Eix Xp		[1,000;0,000;0,000]	
Eix Zp		[0,000;0,000;1,000]	
Pes Propi		0,000	T
Cantell mínim per a les esperes del mur		39	cm

Terreny situat sota el fonament

Valors característics

Sobrecàrrega unitària efectiva a nivell de la superfície del sòl	0,15	kg/cm²
Densitat Seca	1,480	T/m³
Densitat Humida	1,890	T/m³
Densitat Submergida	0,920	T/m³
Angle de fregament intern	33,00	°
Prof. de la cara sup. de la sabata	50	cm

Enfonsament (transmissió d'accions verticals al terreny)

Tensió admissible de terreny definida a les opcions

Tensió admissible del terreny (σ_{adm})	2,04	kg/cm²

El càlcul de la sabata s'ha realitzat per franges perpendiculars al mur en cada nus de la base

Combinació 0: +1,00·G

Força horitzontal	F_z = +0,000	T /ml
Força vertical (inclòs pes propi de la sabata)	F_y = +0,000	T /ml
Excentricitat inicial respecte al baricentre de la sabata	$e_{z,ini}$ = +0,0	cm
Excentricitat final respecte al baricentre de la sabata	$e_{z,fin}$ = +0,0	cm
Excentricitat excessiva a la sabata		
Àrea de la sabata equivalent	0,00	%

Extracció (Accions verticals cap amunt)

Comprovació de l'extracció de la sabata: No Realitzat

Bolcada

Coeficients de seguretat:

$\gamma_{E,Desest}$ =	1,80
$\gamma_{E,Estab}$ =	0,90

Eix Xp. El càlcul de la sabata s'ha realitzat de forma global com a sabata aïllada

Combinació 0: +1,00·G

Moment desestabilitzador	$M_{x,Desest}$ = 2,508	T·m
Moment estabilitzador	$M_{x,Estab}$ = 9,678	T·m
$(\gamma_{E,Desest}\cdot M_{x,Desest}) / (\gamma_{E,Estab}\cdot M_{x,Estab})$ =	0,52 ≤ 1,00	Ok

Eix Zp. El càlcul de la sabata s'ha realitzat de forma global com a sabata aïllada

Combinació 0: +1,00·G

Moment desestabilitzador	$M_{z,Desest}$ = 4,849	T·m
Moment estabilitzador	$M_{z,Estab}$ = 193,553	T·m
$(\gamma_{E,Desest}\cdot M_{z,Desest}) / (\gamma_{E,Estab}\cdot M_{z,Estab})$ =	0,05 ≤ 1,00	Ok

Lliscament

Comprovació a lliscament de la sabata: No Realitzat

Comprovació estructural del fonament

Dades generals

Coeficient de seguretat de les accions, γ_E	1,60

Armadures inferiors paral·leles: Eix Xp

Moment flector actuant	$M_{z,Ed}$ = 0,000	T·m
Àrea de l'armadura existent	$A_{s,x,real}$ = 3,39	cm²
Àrea d'armadura necessària	$A_{s,x,nece}$ = 0,71	cm²
$A_{s,x,nece} / A_{s,x,real}$ =	0,21 ≤ 1,00	Ok
Àrea d'armadura per quantia mínima	$A_{s,x,min}$ = 3,54	cm²
Tallant actuant	$V_{x,Ed}$ = 0,000	T
Tallant resistent	$V_{x,Rd}$ = 0,000	T
$V_{x,Ed} / V_{x,Rd}$ =	0,00 ≤ 1,00	Ok

Armadures inferiors paral·leles: Eix Zp

Moment flector actuant	$M_{x,Ed}$ = 5,419	T·m
Àrea de l'armadura existent	$A_{s,z,real}$ = 91,61	cm²
Àrea d'armadura necessària	$A_{s,z,nece}$ = 70,79	cm²
$A_{s,z,nece} / A_{s,z,real}$ =	0,77 ≤ 1,00	Ok
Àrea d'armadura per quantia mínima	$A_{s,z,min}$ = 70,79	cm²
Tallant actuant	$V_{z,Ed}$ = 0,002	T
Tallant resistent	$V_{z,Rd}$ = 172,358	T
$V_{z,Ed} / V_{z,Rd}$ =	0,00 ≤ 1,00	Ok

Plànol ZY000000, mur resistent M5

Propietats

Material	Formigó		
Cotes inferiors i superior del mur	0,0	345,0	cm
Altura	345,0		cm

Longitud	550,0		cm
Gruix	20		cm
Superfície total del mur	18,98		m²
Mòdul de Young	320952		kg/cm²
Coeficient de Poisson	0,200		
Rigidesa a flexió en eixos X i Y	1,00	1,00	
Rigidesa plana horitzontal	1,00		
Pes Propi	Si		
Densitat	2,55		T/m³

ARMAT

Descripció	Armadura horitzontal	Armadura vertical
Cara A(Z+)	13ø12s30 (543)	19ø12s30 (341)
Cara B(Z-)	13ø12s30 (543)	19ø12s30 (341)
Reforços de vora	ø12s30 (42+13+42)	ø12s30 (42+13+42)
Estreps	ø6s30	ø6s30
Esperes		
Esperes Cara A(Z+)		19ø12s30 (40H+77V)(117)
Esperes Cara B(Z-)		19ø12s30 (40H+77V)(117)

Esforços normals

Horitzontal

Màxima compressió

Denominació	Notació	Valor	Unitats	Complei x
Coeficient d'aprofitament	fact	8,31	%	Si
Nus		4		
Posició	(x;y;z)	(0,0;345,0;0,0)	cm	
Ordre		1		
Combinació		0		
Axil de càlcul a compressió	$N_{x,Ed}$	2,282	T / ml	
Axil resistent de càlcul a compressió	$N_{x,Rd}$	27,461	T / ml	
Moment flector de càlcul	$M_{y,Ed}$	-0,404	T·m / ml	
Moment flector resistent de càlcul	$M_{y,Rd}$	-4,859	T·m / ml	
Separació màxima de l'armadura longitudinal	$s_{max,H}$	40,0	cm	
Separació de l'armadura longitudinal en cara A (Z+)	$s_{H,Z+}$	30,0	cm	Si
Separació de l'armadura longitudinal en cara B (Z-)	$s_{H,Z-}$	30,0	cm	Si
Diàmetre mínim de l'armadura longitudinal	$ø_{min,H}$	4,00	mm	
Diàmetre màxim de l'armadura longitudinal	$ø_{max,H}$	20,00	mm	
Diàmetre de l'armadura longitudinal en cara A (Z+)	$ø_{H,Z+}$	12,00	mm	Si
Diàmetre de l'armadura longitudinal en cara B (Z-)	$ø_{H,Z-}$	12,00	mm	Si
Quantia geomètrica mínima de l'armadura longitudinal per cara	$\rho_{min,H}$	1,60	‰	
Quantia geomètrica de l'armadura longitudinal en cara A (Z+)	$\rho_{H,Z+}$	1,88	‰	Si
Quantia geomètrica de l'armadura longitudinal en cara B (Z-)	$\rho_{H,Z-}$	1,88	‰	Si
Quantia geomètrica màxima total de l'armadura longitudinal	$\rho_{max,H}$	40,00	‰	
Quantia geomètrica total de l'armadura longitudinal	ρ_H	3,77	‰	Si
Quantia mecànica mínima total	$\sigma_{s,min,H}$	0,228	T / ml	
Quantia mecànica total	$A_{s,H} \cdot f_{yd}$	33,427	T / ml	Si

Màxima tracció

Denominació	Notació	Valor	Unitats	Complei x
Coeficient d'aprofitament	fact	4,57	%	Si
Nus		208		
Posició	(x;y;z)	(0,0;287,5;550,0)	cm	

Denominació	Notació	Valor	Unitats	Complei x
Ordre		1		
Combinació		0		
Axil de càlcul a tracció	$N_{x,Ed}$	-0,152	T / ml	
Axil resistent de càlcul a tracció	$N_{x,Rd}$	-3,321	T / ml	
Moment flector de càlcul	$M_{y,Ed}$	0,124	T·m / ml	
Moment flector resistent de càlcul	$M_{y,Rd}$	2,718	T·m / ml	
Separació màxima de l'armadura longitudinal	$s_{max,H}$	40,0	cm	
Separació de l'armadura longitudinal en cara A (Z+)	$s_{H,Z+}$	30,0	cm	Si
Separació de l'armadura longitudinal en cara B (Z-)	$s_{H,Z-}$	30,0	cm	Si
Diàmetre mínim de l'armadura longitudinal	$ø_{min,H}$	4,00	mm	
Diàmetre màxim de l'armadura longitudinal	$ø_{max,H}$	20,00	mm	
Diàmetre de l'armadura longitudinal en cara A (Z+)	$ø_{H,Z+}$	12,00	mm	Si
Diàmetre de l'armadura longitudinal en cara B (Z-)	$ø_{H,Z-}$	12,00	mm	Si
Quantia geomètrica mínima de l'armadura longitudinal per cara	$\rho_{min,H}$	1,60	‰	
Quantia geomètrica de l'armadura longitudinal en cara A (Z+)	$\rho_{H,Z+}$	1,88	‰	Si
Quantia geomètrica de l'armadura longitudinal en cara B (Z-)	$\rho_{H,Z-}$	1,88	‰	Si
Quantia geomètrica màxima total de l'armadura longitudinal	$\rho_{max,H}$	40,00	‰	
Quantia geomètrica total de l'armadura longitudinal	ρ_H	3,77	‰	Si
Quantia mecànica mínima total	$\sigma_{s,min,H}$	0,047	T / ml	
Quantia mecànica total	$A_{s,H}·f_{yd}$	33,427	T / ml	Si

Màxima flexió positiva

Denominació	Notació	Valor	Unitats	Complei x
Coeficient d'aprofitament	fact	5,10	%	Si
Nus		10		
Posició	(x;y;z)	(0,0;345,0;550,0)	cm	
Ordre		1		
Combinació		0		
Axil de càlcul a tracció	$N_{x,Ed}$	-0,124	T / ml	
Axil resistent de càlcul a tracció	$N_{x,Rd}$	-2,433	T / ml	
Moment flector de càlcul	$M_{y,Ed}$	0,142	T·m / ml	
Moment flector resistent de càlcul	$M_{y,Rd}$	2,790	T·m / ml	
Separació màxima de l'armadura longitudinal	$s_{max,H}$	40,0	cm	
Separació de l'armadura longitudinal en cara A (Z+)	$s_{H,Z+}$	30,0	cm	Si
Separació de l'armadura longitudinal en cara B (Z-)	$s_{H,Z-}$	30,0	cm	Si
Diàmetre mínim de l'armadura longitudinal	$ø_{min,H}$	4,00	mm	
Diàmetre màxim de l'armadura longitudinal	$ø_{max,H}$	20,00	mm	
Diàmetre de l'armadura longitudinal en cara A (Z+)	$ø_{H,Z+}$	12,00	mm	Si
Diàmetre de l'armadura longitudinal en cara B (Z-)	$ø_{H,Z-}$	12,00	mm	Si
Quantia geomètrica mínima de l'armadura longitudinal per cara	$\rho_{min,H}$	1,60	‰	
Quantia geomètrica de l'armadura longitudinal en cara A (Z+)	$\rho_{H,Z+}$	1,88	‰	Si
Quantia geomètrica de l'armadura longitudinal en cara B (Z-)	$\rho_{H,Z-}$	1,88	‰	Si
Quantia geomètrica màxima total de l'armadura longitudinal	$\rho_{max,H}$	40,00	‰	
Quantia geomètrica total de l'armadura longitudinal	ρ_H	3,77	‰	Si
Quantia mecànica mínima total	$\sigma_{s,min,H}$	0,225	T / ml	
Quantia mecànica total	$A_{s,H}·f_{yd}$	33,427	T / ml	Si

Màxima flexió negativa

Denominació	Notació	Valor	Unitats	Complei x
Coeficient d'aprofitament	fact	8,31	%	Si
Nus		4		
Posició	(x;y;z)	(0,0;345,0;0,0)	cm	
Ordre		1		
Combinació		0		

Denominació	Notació	Valor	Unitats	Complei x
Axil de càlcul a compressió	$N_{x,Ed}$	2,282	T / ml	
Axil resistent de càlcul a compressió	$N_{x,Rd}$	27,461	T / ml	
Moment flector de càlcul	$M_{y,Ed}$	-0,404	T·m / ml	
Moment flector resistent de càlcul	$M_{y,Rd}$	-4,859	T·m / ml	
Separació màxima de l'armadura longitudinal	$s_{max,H}$	40,0	cm	
Separació de l'armadura longitudinal en cara A (Z+)	$s_{H,Z+}$	30,0	cm	Si
Separació de l'armadura longitudinal en cara B (Z-)	$s_{H,Z-}$	30,0	cm	Si
Diàmetre mínim de l'armadura longitudinal	$ø_{min,H}$	4,00	mm	
Diàmetre màxim de l'armadura longitudinal	$ø_{max,H}$	20,00	mm	
Diàmetre de l'armadura longitudinal en cara A (Z+)	$ø_{H,Z+}$	12,00	mm	Si
Diàmetre de l'armadura longitudinal en cara B (Z-)	$ø_{H,Z-}$	12,00	mm	Si
Quantia geomètrica mínima de l'armadura longitudinal per cara	$\rho_{min,H}$	1,60	‰	
Quantia geomètrica de l'armadura longitudinal en cara A (Z+)	$\rho_{H,Z+}$	1,88	‰	Si
Quantia geomètrica de l'armadura longitudinal en cara B (Z-)	$\rho_{H,Z-}$	1,88	‰	Si
Quantia geomètrica màxima total de l'armadura longitudinal	$\rho_{max,H}$	40,00	‰	
Quantia geomètrica total de l'armadura longitudinal	ρ_H	3,77	‰	Si
Quantia mecànica mínima total	$\sigma_{s,min,H}$	0,228	T / ml	
Quantia mecànica total	$A_{s,H}·f_{yd}$	33,427	T / ml	Si

Pèssima (flexió)

Denominació	Notació	Valor	Unitats	Complei x
Coeficient d'aprofitament	fact	9,73	%	Si
Nus		110		
Posició	(x;y;z)	(0,0;287,5;0,0)	cm	
Ordre		1		
Combinació		0		
Axil de càlcul a compressió	$N_{x,Ed}$	1,500	T / ml	
Axil resistent de càlcul a compressió	$N_{x,Rd}$	15,421	T / ml	
Moment flector de càlcul	$M_{y,Ed}$	-0,395	T·m / ml	
Moment flector resistent de càlcul	$M_{y,Rd}$	-4,059	T·m / ml	
Separació màxima de l'armadura longitudinal	$s_{max,H}$	40,0	cm	
Separació de l'armadura longitudinal en cara A (Z+)	$s_{H,Z+}$	30,0	cm	Si
Separació de l'armadura longitudinal en cara B (Z-)	$s_{H,Z-}$	30,0	cm	Si
Diàmetre mínim de l'armadura longitudinal	$ø_{min,H}$	4,00	mm	
Diàmetre màxim de l'armadura longitudinal	$ø_{max,H}$	20,00	mm	
Diàmetre de l'armadura longitudinal en cara A (Z+)	$ø_{H,Z+}$	12,00	mm	Si
Diàmetre de l'armadura longitudinal en cara B (Z-)	$ø_{H,Z-}$	12,00	mm	Si
Quantia geomètrica mínima de l'armadura longitudinal per cara	$\rho_{min,H}$	1,60	‰	
Quantia geomètrica de l'armadura longitudinal en cara A (Z+)	$\rho_{H,Z+}$	1,88	‰	Si
Quantia geomètrica de l'armadura longitudinal en cara B (Z-)	$\rho_{H,Z-}$	1,88	‰	Si
Quantia geomètrica màxima total de l'armadura longitudinal	$\rho_{max,H}$	40,00	‰	
Quantia geomètrica total de l'armadura longitudinal	ρ_H	3,77	‰	Si
Quantia mecànica mínima total	$\sigma_{s,min,H}$	0,150	T / ml	
Quantia mecànica total	$A_{s,H}·f_{yd}$	33,427	T / ml	Si

Gràfica d'interacció N - M

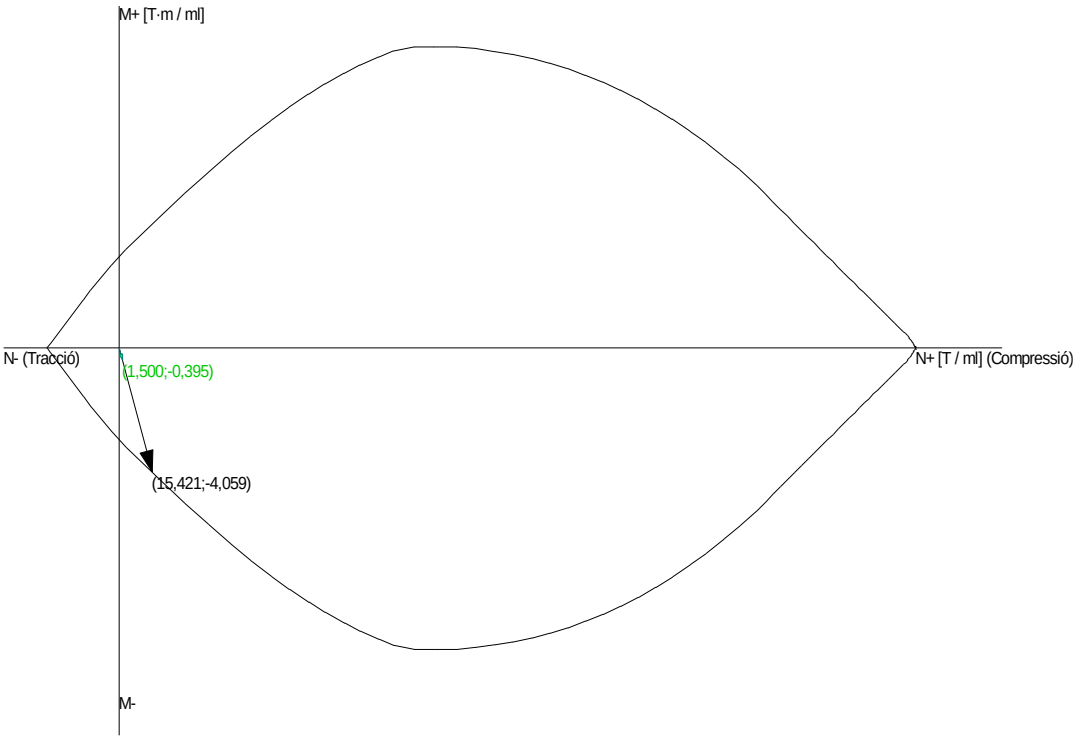

Vertical

Màxima compressió

Denominació	Notació	Valor	Unitats	Complei x
Coeficient d'aprofitament	fact	2,15	%	Si
Nus		9		
Posició	(x;y;z)	(0,0;0,0;550,0)	cm	
Ordre		1		
Combinació		0		
Axil de càlcul a compressió	$N_{y,Ed}$	3,803	T / ml	
Axil resistent de càlcul a compressió	$N_{y,Rd}$	176,570	T / ml	
Moment flector de càlcul	$M_{x,Ed}$	0,209	T·m / ml	
Moment flector resistent de càlcul	$M_{x,Rd}$	9,690	T·m / ml	
Excentricitat accidental	$e_{z,min}$	2,0	cm	
Excentricitat total	$e_{z,tot}$	5,5	cm	
Moment flector de càlcul sense pandeig	$M_{x,1,Ed}$	0,008	T·m / ml	
Altura efectiva del mur	h_{eff}	234,0	cm	
Esveltesa vertical del mur	λ	11,700		Si
Separació màxima de l'armadura longitudinal	$s_{max,V}$	40,0	cm	
Separació de l'armadura longitudinal en cara A (Z+)	$s_{V,Z+}$	30,0	cm	Si
Separació de l'armadura longitudinal en cara B (Z-)	$s_{V,Z-}$	30,0	cm	Si
Diàmetre mínim de l'armadura longitudinal	$ø_{min,V}$	4,00	mm	
Diàmetre màxim de l'armadura longitudinal	$ø_{max,V}$	20,00	mm	
Diàmetre de l'armadura longitudinal en cara A (Z+)	$ø_{V,Z+}$	12,00	mm	Si
Diàmetre de l'armadura longitudinal en cara B (Z-)	$ø_{V,Z-}$	12,00	mm	Si
Quantia geomètrica mínima de l'armadura longitudinal per cara	$\rho_{min,V}$	1,00	‰	
Quantia geomètrica de l'armadura longitudinal en cara A (Z+)	$\rho_{V,Z+}$	1,88	‰	Si
Quantia geomètrica de l'armadura longitudinal en cara B (Z-)	$\rho_{V,Z-}$	1,88	‰	Si
Quantia geomètrica màxima total de l'armadura longitudinal	$\rho_{max,V}$	40,00	‰	
Quantia geomètrica total de l'armadura longitudinal	ρ_V	3,77	‰	Si
Quantia mecànica mínima total	$\sigma_{s,min,V}$	0,380	T / ml	
Quantia mecànica total	$A_{s,V} \cdot f_{yd}$	33,427	T / ml	Si

Màxima flexió positiva

Denominació	Notació	Valor	Unitats	Complei x
Coeficient d'aprofitament	fact	2,15	%	Si
Nus		9		
Posició	(x;y;z)	(0,0;0,0;550,0)	cm	
Ordre		1		
Combinació		0		
Axil de càlcul a compressió	$N_{y,Ed}$	3,803	T / ml	
Axil resistent de càlcul a compressió	$N_{y,Rd}$	176,570	T / ml	
Moment flector de càlcul	$M_{x,Ed}$	0,209	T·m / ml	
Moment flector resistent de càlcul	$M_{x,Rd}$	9,690	T·m / ml	
Excentricitat accidental	$e_{z,min}$	2,0	cm	
Excentricitat total	$e_{z,tot}$	5,5	cm	
Moment flector de càlcul sense pandeig	$M_{x,1,Ed}$	0,008	T·m / ml	
Altura efectiva del mur	h_{eff}	234,0	cm	
Esveltesa vertical del mur	λ	11,700		Si
Separació màxima de l'armadura longitudinal	$s_{max,V}$	40,0	cm	
Separació de l'armadura longitudinal en cara A (Z+)	$s_{V,Z+}$	30,0	cm	Si
Separació de l'armadura longitudinal en cara B (Z-)	$s_{V,Z-}$	30,0	cm	Si
Diàmetre mínim de l'armadura longitudinal	$ø_{min,V}$	4,00	mm	
Diàmetre màxim de l'armadura longitudinal	$ø_{max,V}$	20,00	mm	
Diàmetre de l'armadura longitudinal en cara A (Z+)	$ø_{V,Z+}$	12,00	mm	Si
Diàmetre de l'armadura longitudinal en cara B (Z-)	$ø_{V,Z-}$	12,00	mm	Si
Quantia geomètrica mínima de l'armadura longitudinal per cara	$\rho_{min,V}$	1,00	‰	
Quantia geomètrica de l'armadura longitudinal en cara A (Z+)	$\rho_{V,Z+}$	1,88	‰	Si
Quantia geomètrica de l'armadura longitudinal en cara B (Z-)	$\rho_{V,Z-}$	1,88	‰	Si
Quantia geomètrica màxima total de l'armadura longitudinal	$\rho_{max,V}$	40,00	‰	
Quantia geomètrica total de l'armadura longitudinal	ρ_V	3,77	‰	Si
Quantia mecànica mínima total	$\sigma_{s,min,V}$	0,380	T / ml	
Quantia mecànica total	$A_{s,V} \cdot f_{yd}$	33,427	T / ml	Si

Màxima flexió negativa

Denominació	Notació	Valor	Unitats	Complei x
Coeficient d'aprofitament	fact	2,08	%	Si
Nus		701		
Posició	(x;y;z)	(0,0;115,0;100,0)	cm	
Ordre		1		
Combinació		0		
Axil de càlcul a compressió	$N_{y,Ed}$	1,428	T / ml	
Axil resistent de càlcul a compressió	$N_{y,Rd}$	68,624	T / ml	
Moment flector de càlcul	$M_{x,Ed}$	-0,153	T·m / ml	
Moment flector resistent de càlcul	$M_{x,Rd}$	-7,342	T·m / ml	
Excentricitat accidental	$e_{z,min}$	2,0	cm	
Excentricitat total	$e_{z,tot}$	10,7	cm	
Moment flector de càlcul sense pandeig	$M_{x,1,Ed}$	-0,013	T·m / ml	
Altura efectiva del mur	h_{eff}	234,0	cm	
Esveltesa vertical del mur	λ	11,700		Si
Separació màxima de l'armadura longitudinal	$s_{max,V}$	40,0	cm	
Separació de l'armadura longitudinal en cara A (Z+)	$s_{V,Z+}$	30,0	cm	Si
Separació de l'armadura longitudinal en cara B (Z-)	$s_{V,Z-}$	30,0	cm	Si
Diàmetre mínim de l'armadura longitudinal	$ø_{min,V}$	4,00	mm	
Diàmetre màxim de l'armadura longitudinal	$ø_{max,V}$	20,00	mm	
Diàmetre de l'armadura longitudinal en cara A (Z+)	$ø_{V,Z+}$	12,00	mm	Si
Diàmetre de l'armadura longitudinal en cara B (Z-)	$ø_{V,Z-}$	12,00	mm	Si
Quantia geomètrica mínima de l'armadura longitudinal per cara	$\rho_{min,V}$	1,00	‰	

Denominació	Notació	Valor	Unitats	Complei x
Quantia geomètrica de l'armadura longitudinal en cara A (Z+)	$\rho_{V,Z+}$	1,88	‰	Si
Quantia geomètrica de l'armadura longitudinal en cara B (Z-)	$\rho_{V,Z-}$	1,88	‰	Si
Quantia geomètrica màxima total de l'armadura longitudinal	$\rho_{max,V}$	40,00	‰	
Quantia geomètrica total de l'armadura longitudinal	ρ_V	3,77	‰	Si
Quantia mecànica mínima total	$\sigma_{s,min,V}$	0,143	T / ml	
Quantia mecànica total	$A_{s,V} \cdot f_{yd}$	33,427	T / ml	Si

Pèssima (flexió)

Denominació	Notació	Valor	Unitats	Complei x
Coeficient d'aprofitament	fact	2,77	%	Si
Nus		221		
Posició	(x;y;z)	(0,0;345,0;100,0)	cm	
Ordre		1		
Combinació		0		
Axil de càlcul a compressió	$N_{y,Ed}$	0,216	T / ml	
Axil resistent de càlcul a compressió	$N_{y,Rd}$	7,803	T / ml	
Moment flector de càlcul	$M_{x,Ed}$	-0,098	T·m / ml	
Moment flector resistent de càlcul	$M_{x,Rd}$	-3,551	T·m / ml	
Excentricitat accidental	$e_{z,min}$	2,0	cm	
Excentricitat total	$e_{z,tot}$	45,5	cm	
Moment flector de càlcul sense pandeig	$M_{x,1,Ed}$	-0,024	T·m / ml	
Altura efectiva del mur	h_{eff}	345,0	cm	
Esveltesa vertical del mur	λ	17,250		Si
Separació màxima de l'armadura longitudinal	$s_{max,V}$	40,0	cm	
Separació de l'armadura longitudinal en cara A (Z+)	$s_{V,Z+}$	30,0	cm	Si
Separació de l'armadura longitudinal en cara B (Z-)	$s_{V,Z-}$	30,0	cm	Si
Diàmetre mínim de l'armadura longitudinal	$ø_{min,V}$	4,00	mm	
Diàmetre màxim de l'armadura longitudinal	$ø_{max,V}$	20,00	mm	
Diàmetre de l'armadura longitudinal en cara A (Z+)	$ø_{V,Z+}$	12,00	mm	Si
Diàmetre de l'armadura longitudinal en cara B (Z-)	$ø_{V,Z-}$	12,00	mm	Si
Quantia geomètrica mínima de l'armadura longitudinal per cara	$\rho_{min,V}$	1,00	‰	
Quantia geomètrica de l'armadura longitudinal en cara A (Z+)	$\rho_{V,Z+}$	1,88	‰	Si
Quantia geomètrica de l'armadura longitudinal en cara B (Z-)	$\rho_{V,Z-}$	1,88	‰	Si
Quantia geomètrica màxima total de l'armadura longitudinal	$\rho_{max,V}$	40,00	‰	
Quantia geomètrica total de l'armadura longitudinal	ρ_V	3,77	‰	Si
Quantia mecànica mínima total	$\sigma_{s,min,V}$	0,022	T / ml	
Quantia mecànica total	$A_{s,V} \cdot f_{yd}$	33,427	T / ml	Si

Gràfica d'interacció N - M

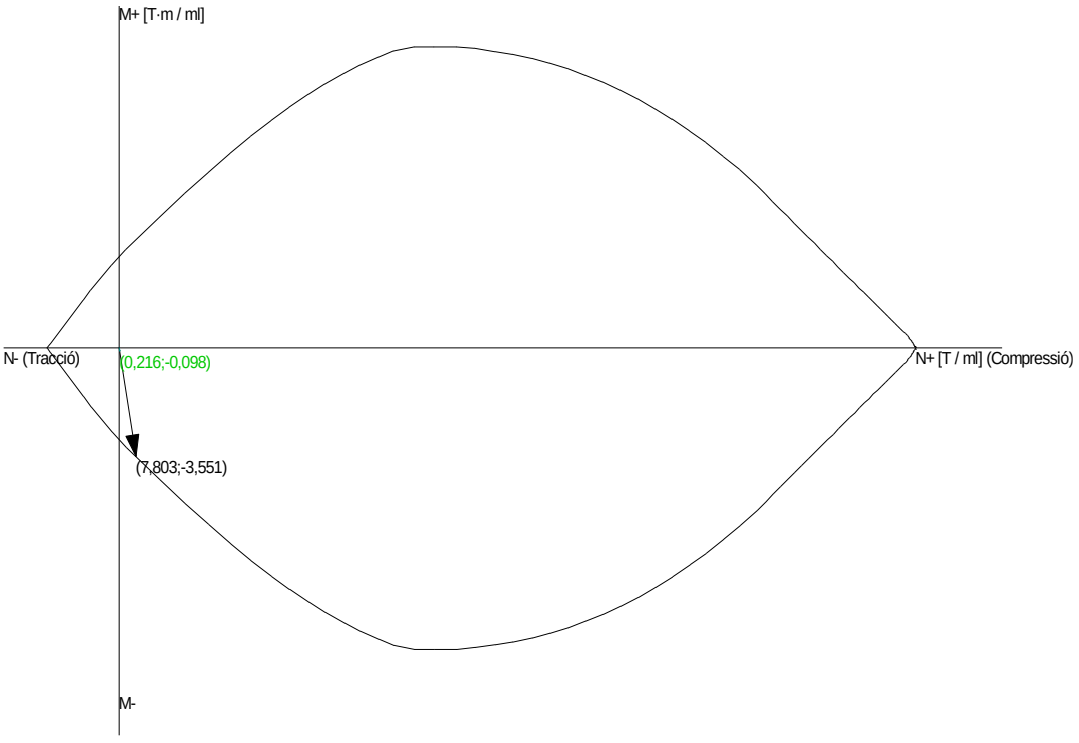

Seguretat a la fisuració

Cara A(Z+), horitzontal

Denominació	Notació	Valor	Unitats	Complei x
Coeficient d'aprofitament	fact	4,38	%	Si
Fissura Cara A(Z+)	$w_{h,Z+}$	0,01	mm	
Màxima fissura admissible	$w_{h,Z+,adm}$	0,30	mm	
Nus		10		
Posició	(x;y;z)	(0,0;345,0;550,0)	cm	
Ordre		1		
Combinació		0		
Axil de càlcul a tracció	$N_{x,Ed}$	-0,092	T / ml	
Moment flector de càlcul	$M_{y,Ed}$	0,105	T·m / ml	

Cara B(Z-), horitzontal

Denominació	Notació	Valor	Unitats	Complei x
Coeficient d'aprofitament	fact	6,49	%	Si
Fissura Cara B(Z-)	$w_{h,Z-}$	0,02	mm	
Màxima fissura admissible	$w_{h,Z-,adm}$	0,30	mm	
Nus		110		
Posició	(x;y;z)	(0,0;287,5;0,0)	cm	
Ordre		1		
Combinació		0		
Axil de càlcul a compressió	$N_{x,Ed}$	1,111	T / ml	
Moment flector de càlcul	$M_{y,Ed}$	-0,270	T·m / ml	

Cara A(Z+), vertical

Denominació	Notació	Valor	Unitats	Complei x
Coeficient d'aprofitament	fact	0,15	%	Si
Fissura Cara A(Z+)	$w_{v,Z+}$	0,00	mm	

Denominació	Notació	Valor	Unitats	Complei x
Màxima fissura admissible	$w_{v,Z+,adm}$	0,30	mm	
Nus		224		
Posició	(x;y;z)	(0,0;0,0;100,0)	cm	
Ordre		1		
Combinació		0		
Axil de càlcul a compressió	$N_{y,Ed}$	1,574	T / ml	
Moment flector de càlcul	$M_{x,Ed}$	0,111	T·m / ml	

Cara B(Z-), vertical

Denominació	Notació	Valor	Unitats	Complei x
Coeficient d'aprofitament	fact	0,46	%	Si
Fissura Cara B(Z-)	$w_{v,Z-}$	0,00	mm	
Màxima fissura admissible	$w_{v,Z-,adm}$	0,30	mm	
Nus		110		
Posició	(x;y;z)	(0,0;287,5;0,0)	cm	
Ordre		1		
Combinació		0		
Axil de càlcul a compressió	$N_{y,Ed}$	0,434	T / ml	
Moment flector de càlcul	$M_{x,Ed}$	-0,049	T·m / ml	

Esforços tangencials

Màxim tallant en el pla del mur (Vxy)

Denominació	Notació	Valor	Unitats	Complei x
Resistència a tallant	V_{Ed} / V_{Rd}	5,15	%	Si
Nus		1		
Posició	(x;y;z)	(0,0;0,0;0,0)	cm	
Ordre		1		
Combinació		0		
Tallant en el pla del mur (V_{xy})				
Resistència a tallant	$V_{xy,Ed}$ / $V_{xy,Rd}$	4,43	%	Si
Tallant de càlcul	$V_{xy,Ed}$	1,353	T / ml	
Tallant resistent	$V_{xy,Rd}$	30,545	T / ml	
Tallant d'esgotament per compressió obliqua de l'ànima	$V_{u1,xy}$	62,772	T / ml	
Tallant en el pla horitzontal perpendicular al mur (V_{xz})				
Resistència a tallant	$V_{xz,Ed}$ / $V_{xz,Rd}$	0,00	%	Si
Tallant de càlcul	$V_{xz,Ed}$	0,000	T / ml	
Tallant resistent	$V_{xz,Rd}$	7,681	T / ml	
Tallant d'esgotament per compressió obliqua de l'ànima	$V_{u1,xz}$	62,772	T / ml	
Separació màxima entre estreps	$s_{t,max}$	50,0	cm	
Separació entre estreps	$s_{t,H}$	30,0	cm	Si
Tallant en el pla vertical perpendicular al mur (V_{yz})				
Resistència a tallant	$V_{yz,Ed}$ / $V_{yz,Rd}$	5,15	%	Si
Tallant de càlcul	$V_{yz,Ed}$	0,397	T / ml	
Tallant resistent	$V_{yz,Rd}$	7,718	T / ml	
Tallant d'esgotament per compressió obliqua de l'ànima	$V_{u1,yz}$	62,772	T / ml	
Separació màxima entre estreps	$s_{t,max}$	50,0	cm	
Separació entre estreps	$s_{t,V}$	30,0	cm	Si

Màxim tallant en el pla horitzontal perpendicular al mur (Vxz)

Denominació	Notació	Valor	Unitats	Complei x
Resistència a tallant	V_{Ed} / V_{Rd}	6,14	%	Si
Nus		110		

Denominació	Notació	Valor	Unitats	Complei x
Posició	(x;y;z)	(0,0;287,5;0,0)	cm	
Ordre		1		
Combinació		0		
Tallant en el pla del mur (V_{xy})				
Resistència a tallant	$V_{xy,Ed}$ / $V_{xy,Rd}$	0,90	%	Si
Tallant de càlcul	$V_{xy,Ed}$	0,276	T / ml	
Tallant resistent	$V_{xy,Rd}$	30,603	T / ml	
Tallant d'esgotament per compressió obliqua de l'ànima	$V_{u1,xy}$	62,772	T / ml	
Tallant en el pla horitzontal perpendicular al mur (V_{xz})				
Resistència a tallant	$V_{xz,Ed}$ / $V_{xz,Rd}$	5,13	%	Si
Tallant de càlcul	$V_{xz,Ed}$	0,402	T / ml	
Tallant resistent	$V_{xz,Rd}$	7,843	T / ml	
Tallant d'esgotament per compressió obliqua de l'ànima	$V_{u1,xz}$	62,772	T / ml	
Separació màxima entre estreps	$s_{t,max}$	50,0	cm	
Separació entre estreps	$s_{t,H}$	30,0	cm	Si
Tallant en el pla vertical perpendicular al mur (V_{yz})				
Resistència a tallant	$V_{yz,Ed}$ / $V_{yz,Rd}$	6,14	%	Si
Tallant de càlcul	$V_{yz,Ed}$	0,475	T / ml	
Tallant resistent	$V_{yz,Rd}$	7,739	T / ml	
Tallant d'esgotament per compressió obliqua de l'ànima	$V_{u1,yz}$	62,772	T / ml	
Separació màxima entre estreps	$s_{t,max}$	50,0	cm	
Separació entre estreps	$s_{t,V}$	30,0	cm	Si

Màxim tallant en el pla vertical perpendicular al mur (Vyz)

Denominació	Notació	Valor	Unitats	Complei x
Resistència a tallant	V_{Ed} / V_{Rd}	9,24	%	Si
Nus		107		
Posició	(x;y;z)	(0,0;115,0;0,0)	cm	
Ordre		1		
Combinació		0		
Tallant en el pla del mur (V_{xy})				
Resistència a tallant	$V_{xy,Ed}$ / $V_{xy,Rd}$	3,61	%	Si
Tallant de càlcul	$V_{xy,Ed}$	1,109	T / ml	
Tallant resistent	$V_{xy,Rd}$	30,688	T / ml	
Tallant d'esgotament per compressió obliqua de l'ànima	$V_{u1,xy}$	62,772	T / ml	
Tallant en el pla horitzontal perpendicular al mur (V_{xz})				
Resistència a tallant	$V_{xz,Ed}$ / $V_{xz,Rd}$	2,71	%	Si
Tallant de càlcul	$V_{xz,Ed}$	0,213	T / ml	
Tallant resistent	$V_{xz,Rd}$	7,883	T / ml	
Tallant d'esgotament per compressió obliqua de l'ànima	$V_{u1,xz}$	62,772	T / ml	
Separació màxima entre estreps	$s_{t,max}$	50,0	cm	
Separació entre estreps	$s_{t,H}$	30,0	cm	Si
Tallant en el pla vertical perpendicular al mur (V_{yz})				
Resistència a tallant	$V_{yz,Ed}$ / $V_{yz,Rd}$	9,24	%	Si
Tallant de càlcul	$V_{yz,Ed}$	0,723	T / ml	
Tallant resistent	$V_{yz,Rd}$	7,824	T / ml	
Tallant d'esgotament per compressió obliqua de l'ànima	$V_{u1,yz}$	62,772	T / ml	
Separació màxima entre estreps	$s_{t,max}$	50,0	cm	
Separació entre estreps	$s_{t,V}$	30,0	cm	Si

Pèssima (tallant)

Denominació	Notació	Valor	Unitats	Complei x
Resistència a tallant	V_{Ed} / V_{Rd}	9,31	%	Si
Nus		107		
Posició	(x;y;z)	(0,0;115,0;0,0)	cm	

Denominació	Notació	Valor	Unitats	Complei x
Ordre		1		
Combinació		1		
Tallant en el pla del mur (V_{xy})				
Resistència a tallant	$V_{xy,Ed}$ / $V_{xy,Rd}$	3,62	%	Si
Tallant de càlcul	$V_{xy,Ed}$	1,109	T / ml	
Tallant resistent	$V_{xy,Rd}$	30,626	T / ml	
Tallant d'esgotament per compressió obliqua de l'ànima	$V_{u1,xy}$	62,772	T / ml	
Tallant en el pla horitzontal perpendicular al mur (V_{xz})				
Resistència a tallant	$V_{xz,Ed}$ / $V_{xz,Rd}$	2,74	%	Si
Tallant de càlcul	$V_{xz,Ed}$	0,213	T / ml	
Tallant resistent	$V_{xz,Rd}$	7,797	T / ml	
Tallant d'esgotament per compressió obliqua de l'ànima	$V_{u1,xz}$	62,772	T / ml	
Separació màxima entre estreps	$s_{t,max}$	50,0	cm	
Separació entre estreps	$s_{t,H}$	30,0	cm	Si
Tallant en el pla vertical perpendicular al mur (V_{yz})				
Resistència a tallant	$V_{yz,Ed}$ / $V_{yz,Rd}$	9,31	%	Si
Tallant de càlcul	$V_{yz,Ed}$	0,723	T / ml	
Tallant resistent	$V_{yz,Rd}$	7,762	T / ml	
Tallant d'esgotament per compressió obliqua de l'ànima	$V_{u1,yz}$	62,772	T / ml	
Separació màxima entre estreps	$s_{t,max}$	50,0	cm	
Separació entre estreps	$s_{t,V}$	30,0	cm	Si

Sabata

Longitud total	550,0		cm
Vols X-/X+	0,0	0,0	cm
Ample total	80,0		cm
Vols Z-/Z+	40,0	20,0	cm
Cantell	40,0		cm

ARMAT

Descripció	Armadura inferior	Armadura superior
Armadura Longitudinal	5ø12s20 (15P+670+15P)(700)	5ø12s20 (15P+670+15P)(700)
Armadura TRANSVERSAL	35ø12s20 (15P+70+15P)(100)	35ø12s20 (15P+70+15P)(100)

Geometria

Tipus de sabata	RÍGIDA		
Baricentre de la base de la sabata		[0,0;0,0;0,0]	cm
Eix Xp		[0,000;0,000;-1,000]	
Eix Zp		[1,000;-0,000;0,000]	
Pes Propi		0,000	T
Cantell mínim per a les esperes del mur		39	cm

Terreny situat sota el fonament

Valors característics

Sobrecàrrega unitària efectiva a nivell de la superfície del sòl	0,15	kg/cm²
Densitat Seca	1,480	T/m³
Densitat Humida	1,890	T/m³
Densitat Submergida	0,920	T/m³
Angle de fregament intern	33,00	°
Prof. de la cara sup. de la sabata	50	cm

Enfonsament (transmissió d'accions verticals al terreny)

Tensió admissible de terreny definida a les opcions

Tensió admissible del terreny (σ_{adm})	2,04	kg/cm²

El càlcul de la sabata s'ha realitzat per franges perpendiculars al mur en cada nus de la base

Combinació 0: +1,00·G		
Força horitzontal	F_z = +0,000	T /ml
Força vertical (inclòs pes propi de la sabata)	F_y = +0,000	T /ml
Excentricitat inicial respecte al baricentre de la sabata	$e_{z,ini}$ = +0,0	cm
Excentricitat final respecte al baricentre de la sabata	$e_{z,fin}$ = +0,0	cm
Excentricitat excessiva a la sabata		
Àrea de la sabata equivalent	0,00	%

Extracció (Accions verticals cap amunt)

Comprovació de l'extracció de la sabata: No Realitzat

Bolcada

Coeficients de seguretat:

$\gamma_{E,Desest}$ =	1,80
$\gamma_{E,Estab}$ =	0,90

Eix Xp. El càlcul de la sabata s'ha realitzat de forma global com a sabata aïllada

Combinació 0: +1,00·G		
Moment desestabilitzador	$M_{x,Desest}$ = 0,626	T·m
Moment estabilitzador	$M_{x,Estab}$ = 5,987	T·m
$(\gamma_{E,Desest}\cdot M_{x,Desest}) / (\gamma_{E,Estab}\cdot M_{x,Estab})$ =	0,21 ≤ 1,00	Ok

Eix Zp. El càlcul de la sabata s'ha realitzat de forma global com a sabata aïllada

Combinació 0: +1,00·G		
Moment desestabilitzador	$M_{z,Desest}$ = 5,084	T·m
Moment estabilitzador	$M_{z,Estab}$ = 41,164	T·m
$(\gamma_{E,Desest}\cdot M_{z,Desest}) / (\gamma_{E,Estab}\cdot M_{z,Estab})$ =	0,25 ≤ 1,00	Ok

Lliscament

Comprovació a lliscament de la sabata: No Realitzat

Comprovació estructural del fonament

Dades generals

Coeficient de seguretat de les accions, γ_E	1,60

Armadures inferiors paral·leles: Eix Xp

Moment flector actuant	$M_{z,Ed}$ = 0,000	T·m
Àrea de l'armadura existent	$A_{s,x,real}$ = 5,65	cm²
Àrea d'armadura necessària	$A_{s,x,nece}$ = 0,94	cm²
$A_{s,x,nece} / A_{s,x,real}$ =	0,17 ≤ 1,00	Ok
Àrea d'armadura per quantia mínima	$A_{s,x,min}$ = 4,72	cm²
Tallant actuant	$V_{x,Ed}$ = 0,000	T
Tallant resistent	$V_{x,Rd}$ = 0,000	T
$V_{x,Ed} / V_{x,Rd}$ =	0,00 ≤ 1,00	Ok

Armadures inferiors paral·leles: Eix Zp

Moment flector actuant	$M_{x,Ed}$ = 2,697	T·m
Àrea de l'armadura existent	$A_{s,z,real}$ = 31,67	cm²
Àrea d'armadura necessària	$A_{s,z,nece}$ = 32,45	cm²
$A_{s,z,nece} / A_{s,z,real}$ =	1,02 > 1,00	Falla

Àrea d'armadura per quantia mínima	$A_{s,z,min}$ = 32,45	cm²
Tallant actuant	$V_{z,Ed}$ = 1,633	T
Tallant resistent	$V_{z,Rd}$ = 78,998	T
$V_{z,Ed}$ / $V_{z,Rd}$ =	0,02 ≤ 1,00	Ok

Errors

Resistència a flexió

Plànol ZY002165, mur resistent M2

Propietats

Material	Formigó		
Cotes inferiors i superior del mur	0,0	345,0	cm
Altura	345,0		cm
Longitud	550,0		cm
Gruix	25		cm
Superfície total del mur	18,98		m²
Mòdul de Young	320952		kg/cm²
Coeficient de Poisson	0,200		
Rigidesa a flexió en eixos X i Y	1,00	1,00	
Rigidesa plana horitzontal	1,00		
Pes Propi	Si		
Densitat	2,50		T/m³

ARMAT

Descripció	Armadura horitzontal	Armadura vertical
Cara A(Z+)	18ø12s20 (543)	28ø12s20 (341)
Cara B(Z-)	18ø12s20 (543)	28ø12s20 (341)
Reforços de vora	ø14s30 (49+18+49)	ø12s20 (42+18+42)
Estreps	----	----
Esperes		
Esperes Cara A(Z+)		28ø12s20 (40H+77V)(117)
Esperes Cara B(Z-)		28ø12s20 (40H+77V)(117)

Errors

Falla el 99,62% de la superfície del mur (> 0,00%)

ERROR	% del mur
Armadura de tallant (flexió)	99,62%

Esforços normals

Horitzontal

Màxima compressió

Denominació	Notació	Valor	Unitats	Complei x
Coeficient d'aprofitament	fact	24,35	%	Si
Nus		3		
Posició	(x;y;z)	(2165,0;345,0;0,0)	cm	
Ordre		1		
Combinació		0		
Axil de càlcul a compressió	$N_{x,Ed}$	8,900	T / ml	
Axil resistent de càlcul a compressió	$N_{x,Rd}$	36,550	T / ml	
Moment flector de càlcul	$M_{y,Ed}$	2,097	T·m / ml	
Moment flector resistent de càlcul	$M_{y,Rd}$	8,613	T·m / ml	

Denominació	Notació	Valor	Unitats	Complei x
Separació màxima de l'armadura longitudinal	$s_{max,H}$	40,0	cm	
Separació de l'armadura longitudinal en cara A (Z+)	$s_{H,Z+}$	20,0	cm	Si
Separació de l'armadura longitudinal en cara B (Z-)	$s_{H,Z-}$	20,0	cm	Si
Diàmetre mínim de l'armadura longitudinal	$ø_{min,H}$	4,00	mm	
Diàmetre màxim de l'armadura longitudinal	$ø_{max,H}$	25,00	mm	
Diàmetre de l'armadura longitudinal en cara A (Z+)	$ø_{H,Z+}$	12,00	mm	Si
Diàmetre de l'armadura longitudinal en cara B (Z-)	$ø_{H,Z-}$	12,00	mm	Si
Quantia geomètrica mínima de l'armadura longitudinal per cara	$\rho_{min,H}$	1,60	‰	
Quantia geomètrica de l'armadura longitudinal en cara A (Z+)	$\rho_{H,Z+}$	2,26	‰	Si
Quantia geomètrica de l'armadura longitudinal en cara B (Z-)	$\rho_{H,Z-}$	2,26	‰	Si
Quantia geomètrica màxima total de l'armadura longitudinal	$\rho_{max,H}$	40,00	‰	
Quantia geomètrica total de l'armadura longitudinal	ρ_H	4,52	‰	Si
Quantia mecànica mínima total	$\sigma_{s,min,H}$	0,890	T / ml	
Quantia mecànica total	$A_{s,H} \cdot f_{yd}$	50,140	T / ml	Si

Màxima tracció

Denominació	Notació	Valor	Unitats	Complei x
Coeficient d'aprofitament	fact	5,68	%	Si
Nus		44		
Posició	(x;y;z)	(2165,0;57,5;0,0)	cm	
Ordre		1		
Combinació		0		
Axil de càlcul a tracció	$N_{x,Ed}$	-0,778	T / ml	
Axil resistent de càlcul a tracció	$N_{x,Rd}$	-13,696	T / ml	
Moment flector de càlcul	$M_{y,Ed}$	0,234	T·m / ml	
Moment flector resistent de càlcul	$M_{y,Rd}$	4,115	T·m / ml	
Separació màxima de l'armadura longitudinal	$s_{max,H}$	40,0	cm	
Separació de l'armadura longitudinal en cara A (Z+)	$s_{H,Z+}$	20,0	cm	Si
Separació de l'armadura longitudinal en cara B (Z-)	$s_{H,Z-}$	20,0	cm	Si
Diàmetre mínim de l'armadura longitudinal	$ø_{min,H}$	4,00	mm	
Diàmetre màxim de l'armadura longitudinal	$ø_{max,H}$	25,00	mm	
Diàmetre de l'armadura longitudinal en cara A (Z+)	$ø_{H,Z+}$	12,00	mm	Si
Diàmetre de l'armadura longitudinal en cara B (Z-)	$ø_{H,Z-}$	12,00	mm	Si
Quantia geomètrica mínima de l'armadura longitudinal per cara	$\rho_{min,H}$	1,60	‰	
Quantia geomètrica de l'armadura longitudinal en cara A (Z+)	$\rho_{H,Z+}$	2,26	‰	Si
Quantia geomètrica de l'armadura longitudinal en cara B (Z-)	$\rho_{H,Z-}$	2,26	‰	Si
Quantia geomètrica màxima total de l'armadura longitudinal	$\rho_{max,H}$	40,00	‰	
Quantia geomètrica total de l'armadura longitudinal	ρ_H	4,52	‰	Si
Quantia mecànica mínima total	$\sigma_{s,min,H}$	0,021	T / ml	
Quantia mecànica total	$A_{s,H} \cdot f_{yd}$	50,140	T / ml	Si

Màxima flexió positiva

Denominació	Notació	Valor	Unitats	Complei x
Coeficient d'aprofitament	fact	24,35	%	Si
Nus		3		
Posició	(x;y;z)	(2165,0;345,0;0,0)	cm	
Ordre		1		
Combinació		0		
Axil de càlcul a compressió	$N_{x,Ed}$	8,900	T / ml	
Axil resistent de càlcul a compressió	$N_{x,Rd}$	36,550	T / ml	
Moment flector de càlcul	$M_{y,Ed}$	2,097	T·m / ml	
Moment flector resistent de càlcul	$M_{y,Rd}$	8,613	T·m / ml	
Separació màxima de l'armadura longitudinal	$s_{max,H}$	40,0	cm	
Separació de l'armadura longitudinal en cara A (Z+)	$s_{H,Z+}$	20,0	cm	Si
Separació de l'armadura longitudinal en cara B (Z-)	$s_{H,Z-}$	20,0	cm	Si

Denominació	Notació	Valor	Unitats	Complei x
Diàmetre mínim de l'armadura longitudinal	$ø_{min,H}$	4,00	mm	
Diàmetre màxim de l'armadura longitudinal	$ø_{max,H}$	25,00	mm	
Diàmetre de l'armadura longitudinal en cara A (Z+)	$ø_{H,Z+}$	12,00	mm	Si
Diàmetre de l'armadura longitudinal en cara B (Z-)	$ø_{H,Z-}$	12,00	mm	Si
Quantia geomètrica mínima de l'armadura longitudinal per cara	$\rho_{min,H}$	1,60	‰	
Quantia geomètrica de l'armadura longitudinal en cara A (Z+)	$\rho_{H,Z+}$	2,26	‰	Si
Quantia geomètrica de l'armadura longitudinal en cara B (Z-)	$\rho_{H,Z-}$	2,26	‰	Si
Quantia geomètrica màxima total de l'armadura longitudinal	$\rho_{max,H}$	40,00	‰	
Quantia geomètrica total de l'armadura longitudinal	ρ_H	4,52	‰	Si
Quantia mecànica mínima total	$\sigma_{s,min,H}$	0,890	T / ml	
Quantia mecànica total	$A_{s,H} \cdot f_{yd}$	50,140	T / ml	Si

Màxima flexió negativa

Denominació	Notació	Valor	Unitats	Complei x
Coeficient d'aprofitament	fact	3,89	%	Si
Nus		8		
Posició	(x;y;z)	(2165,0;345,0;550,0)	cm	
Ordre		1		
Combinació		0		
Axil de càlcul a compressió	$N_{x,Ed}$	0,255	T / ml	
Axil resistent de càlcul a compressió	$N_{x,Rd}$	6,566	T / ml	
Moment flector de càlcul	$M_{y,Ed}$	-0,232	T·m / ml	
Moment flector resistent de càlcul	$M_{y,Rd}$	-5,964	T·m / ml	
Separació màxima de l'armadura longitudinal	$s_{max,H}$	40,0	cm	
Separació de l'armadura longitudinal en cara A (Z+)	$s_{H,Z+}$	20,0	cm	Si
Separació de l'armadura longitudinal en cara B (Z-)	$s_{H,Z-}$	20,0	cm	Si
Diàmetre mínim de l'armadura longitudinal	$ø_{min,H}$	4,00	mm	
Diàmetre màxim de l'armadura longitudinal	$ø_{max,H}$	25,00	mm	
Diàmetre de l'armadura longitudinal en cara A (Z+)	$ø_{H,Z+}$	12,00	mm	Si
Diàmetre de l'armadura longitudinal en cara B (Z-)	$ø_{H,Z-}$	12,00	mm	Si
Quantia geomètrica mínima de l'armadura longitudinal per cara	$\rho_{min,H}$	1,60	‰	
Quantia geomètrica de l'armadura longitudinal en cara A (Z+)	$\rho_{H,Z+}$	2,26	‰	Si
Quantia geomètrica de l'armadura longitudinal en cara B (Z-)	$\rho_{H,Z-}$	2,26	‰	Si
Quantia geomètrica màxima total de l'armadura longitudinal	$\rho_{max,H}$	40,00	‰	
Quantia geomètrica total de l'armadura longitudinal	ρ_H	4,52	‰	Si
Quantia mecànica mínima total	$\sigma_{s,min,H}$	0,026	T / ml	
Quantia mecànica total	$A_{s,H} \cdot f_{yd}$	50,140	T / ml	Si

Pèssima (flexió)

Denominació	Notació	Valor	Unitats	Complei x
Coeficient d'aprofitament	fact	26,82	%	Si
Nus		40		
Posició	(x;y;z)	(2165,0;287,5;0,0)	cm	
Ordre		1		
Combinació		0		
Axil de càlcul a compressió	$N_{x,Ed}$	3,384	T / ml	
Axil resistent de càlcul a compressió	$N_{x,Rd}$	12,616	T / ml	
Moment flector de càlcul	$M_{y,Ed}$	1,744	T·m / ml	
Moment flector resistent de càlcul	$M_{y,Rd}$	6,503	T·m / ml	
Separació màxima de l'armadura longitudinal	$s_{max,H}$	40,0	cm	
Separació de l'armadura longitudinal en cara A (Z+)	$s_{H,Z+}$	20,0	cm	Si
Separació de l'armadura longitudinal en cara B (Z-)	$s_{H,Z-}$	20,0	cm	Si
Diàmetre mínim de l'armadura longitudinal	$ø_{min,H}$	4,00	mm	
Diàmetre màxim de l'armadura longitudinal	$ø_{max,H}$	25,00	mm	

Denominació	Notació	Valor	Unitats	Complei x
Diàmetre de l'armadura longitudinal en cara A (Z+)	$ø_{H,Z+}$	12,00	mm	Si
Diàmetre de l'armadura longitudinal en cara B (Z-)	$ø_{H,Z-}$	12,00	mm	Si
Quantia geomètrica mínima de l'armadura longitudinal per cara	$\rho_{min,H}$	1,60	‰	
Quantia geomètrica de l'armadura longitudinal en cara A (Z+)	$\rho_{H,Z+}$	2,26	‰	Si
Quantia geomètrica de l'armadura longitudinal en cara B (Z-)	$\rho_{H,Z-}$	2,26	‰	Si
Quantia geomètrica màxima total de l'armadura longitudinal	$\rho_{max,H}$	40,00	‰	
Quantia geomètrica total de l'armadura longitudinal	ρ_H	4,52	‰	Si
Quantia mecànica mínima total	$\sigma_{s,min,H}$	0,338	T / ml	
Quantia mecànica total	$A_{s,H} \cdot f_{yd}$	50,140	T / ml	Si

Gràfica d'interacció N - M

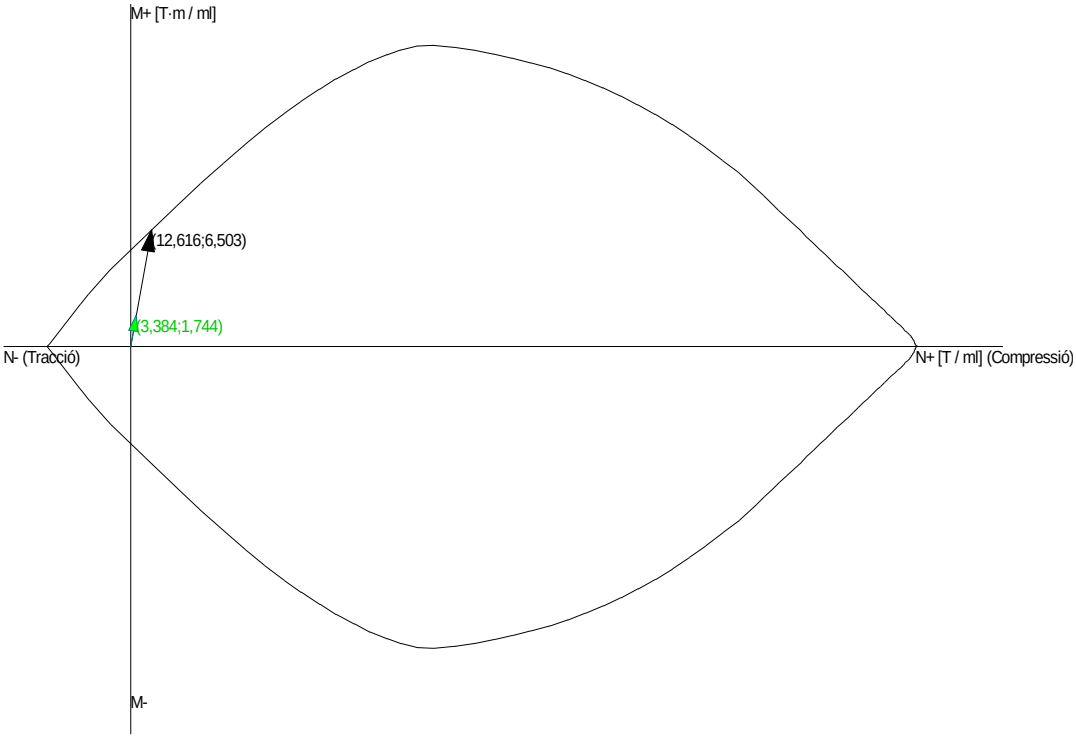

Vertical

Màxima compressió

Denominació	Notació	Valor	Unitats	Complei x
Coeficient d'aprofitament	fact	1,78	%	Si
Nus		5		
Posició	(x;y;z)	(2165,0;0,0;550,0)	cm	
Ordre		1		
Combinació		0		
Axil de càlcul a compressió	$N_{y,Ed}$	5,167	T / ml	
Axil resistent de càlcul a compressió	$N_{y,Rd}$	290,153	T / ml	
Moment flector de càlcul	$M_{x,Ed}$	-0,251	T·m / ml	
Moment flector resistent de càlcul	$M_{x,Rd}$	-14,084	T·m / ml	
Excentricitat accidental	$e_{z,min}$	2,0	cm	
Excentricitat total	$e_{z,tot}$	4,9	cm	
Moment flector de càlcul sense pandeig	$M_{x,1,Ed}$	-0,018	T·m / ml	
Altura efectiva del mur	h_{eff}	234,0	cm	
Esveltesa vertical del mur	λ	9,360		Si
Separació màxima de l'armadura longitudinal	$s_{max,V}$	40,0	cm	

Denominació	Notació	Valor	Unitats	Complei x
Separació de l'armadura longitudinal en cara A (Z+)	$s_{V,Z+}$	20,0	cm	Si
Separació de l'armadura longitudinal en cara B (Z-)	$s_{V,Z-}$	20,0	cm	Si
Diàmetre mínim de l'armadura longitudinal	$ø_{min,V}$	4,00	mm	
Diàmetre màxim de l'armadura longitudinal	$ø_{max,V}$	25,00	mm	
Diàmetre de l'armadura longitudinal en cara A (Z+)	$ø_{V,Z+}$	12,00	mm	Si
Diàmetre de l'armadura longitudinal en cara B (Z-)	$ø_{V,Z-}$	12,00	mm	Si
Quantia geomètrica mínima de l'armadura longitudinal per cara	$\rho_{min,V}$	1,00	‰	
Quantia geomètrica de l'armadura longitudinal en cara A (Z+)	$\rho_{V,Z+}$	2,26	‰	Si
Quantia geomètrica de l'armadura longitudinal en cara B (Z-)	$\rho_{V,Z-}$	2,26	‰	Si
Quantia geomètrica màxima total de l'armadura longitudinal	$\rho_{max,V}$	40,00	‰	
Quantia geomètrica total de l'armadura longitudinal	ρ_V	4,52	‰	Si
Quantia mecànica mínima total	$\sigma_{s,min,V}$	0,517	T / ml	
Quantia mecànica total	$A_{s,V} \cdot f_{yd}$	50,140	T / ml	Si

Màxima tracció

Denominació	Notació	Valor	Unitats	Complei x
Coeficient d'aprofitament	fact	2,34	%	Si
Nus		2		
Posició	(x;y;z)	(2165,0;0,0;0,0)	cm	
Ordre		1		
Combinació		0		
Axil de càlcul a tracció	$N_{y,Ed}$	-0,727	T / ml	
Axil resistent de càlcul a tracció	$N_{y,Rd}$	-31,080	T / ml	
Moment flector de càlcul	$M_{x,Ed}$	-0,052	T·m / ml	
Moment flector resistent de càlcul	$M_{x,Rd}$	-2,245	T·m / ml	
Separació màxima de l'armadura longitudinal	$s_{max,V}$	40,0	cm	
Separació de l'armadura longitudinal en cara A (Z+)	$s_{V,Z+}$	20,0	cm	Si
Separació de l'armadura longitudinal en cara B (Z-)	$s_{V,Z-}$	20,0	cm	Si
Diàmetre mínim de l'armadura longitudinal	$ø_{min,V}$	4,00	mm	
Diàmetre màxim de l'armadura longitudinal	$ø_{max,V}$	25,00	mm	
Diàmetre de l'armadura longitudinal en cara A (Z+)	$ø_{V,Z+}$	12,00	mm	Si
Diàmetre de l'armadura longitudinal en cara B (Z-)	$ø_{V,Z-}$	12,00	mm	Si
Quantia geomètrica mínima de l'armadura longitudinal per cara	$\rho_{min,V}$	1,00	‰	
Quantia geomètrica de l'armadura longitudinal en cara A (Z+)	$\rho_{V,Z+}$	2,26	‰	Si
Quantia geomètrica de l'armadura longitudinal en cara B (Z-)	$\rho_{V,Z-}$	2,26	‰	Si
Quantia geomètrica màxima total de l'armadura longitudinal	$\rho_{max,V}$	40,00	‰	
Quantia geomètrica total de l'armadura longitudinal	ρ_V	4,52	‰	Si

Màxima flexió positiva

Denominació	Notació	Valor	Unitats	Complei x
Coeficient d'aprofitament	fact	4,45	%	Si
Nus		845		
Posició	(x;y;z)	(2165,0;172,5;150,0)	cm	
Ordre		1		
Combinació		0		
Axil de càlcul a compressió	$N_{y,Ed}$	1,637	T / ml	
Axil resistent de càlcul a compressió	$N_{y,Rd}$	36,757	T / ml	
Moment flector de càlcul	$M_{x,Ed}$	0,384	T·m / ml	
Moment flector resistent de càlcul	$M_{x,Rd}$	8,631	T·m / ml	
Excentricitat accidental	$e_{z,min}$	2,0	cm	
Excentricitat total	$e_{z,tot}$	23,5	cm	
Moment flector de càlcul sense pandeig	$M_{x,1,Ed}$	0,057	T·m / ml	
Altura efectiva del mur	h_{eff}	234,0	cm	
Esveltesa vertical del mur	λ	9,360		Si

Denominació	Notació	Valor	Unitats	Complei x
Separació màxima de l'armadura longitudinal	$s_{max,V}$	40,0	cm	
Separació de l'armadura longitudinal en cara A (Z+)	$s_{V,Z+}$	20,0	cm	Si
Separació de l'armadura longitudinal en cara B (Z-)	$s_{V,Z-}$	20,0	cm	Si
Diàmetre mínim de l'armadura longitudinal	$ø_{min,V}$	4,00	mm	
Diàmetre màxim de l'armadura longitudinal	$ø_{max,V}$	25,00	mm	
Diàmetre de l'armadura longitudinal en cara A (Z+)	$ø_{V,Z+}$	12,00	mm	Si
Diàmetre de l'armadura longitudinal en cara B (Z-)	$ø_{V,Z-}$	12,00	mm	Si
Quantia geomètrica mínima de l'armadura longitudinal per cara	$\rho_{min,V}$	1,00	‰	
Quantia geomètrica de l'armadura longitudinal en cara A (Z+)	$\rho_{V,Z+}$	2,26	‰	Si
Quantia geomètrica de l'armadura longitudinal en cara B (Z-)	$\rho_{V,Z-}$	2,26	‰	Si
Quantia geomètrica màxima total de l'armadura longitudinal	$\rho_{max,V}$	40,00	‰	
Quantia geomètrica total de l'armadura longitudinal	ρ_V	4,52	‰	Si
Quantia mecànica mínima total	$\sigma_{s,min,V}$	0,164	T / ml	
Quantia mecànica total	$A_{s,V} \cdot f_{yd}$	50,140	T / ml	Si

Màxima flexió negativa

Denominació	Notació	Valor	Unitats	Complei x
Coeficient d'aprofitament	fact	5,91	%	Si
Nus		275		
Posició	(x;y;z)	(2165,0;0,0;150,0)	cm	
Ordre		1		
Combinació		0		
Axil de càlcul a compressió	$N_{y,Ed}$	2,877	T / ml	
Axil resistent de càlcul a compressió	$N_{y,Rd}$	48,634	T / ml	
Moment flector de càlcul	$M_{x,Ed}$	-0,570	T·m / ml	
Moment flector resistent de càlcul	$M_{x,Rd}$	-9,637	T·m / ml	
Excentricitat accidental	$e_{z,min}$	2,0	cm	
Excentricitat total	$e_{z,tot}$	19,8	cm	
Moment flector de càlcul sense pandeig	$M_{x,1,Ed}$	-0,570	T·m / ml	
Altura efectiva del mur	h_{eff}	234,0	cm	
Esveltesa vertical del mur	λ	9,360		Si
Separació màxima de l'armadura longitudinal	$s_{max,V}$	40,0	cm	
Separació de l'armadura longitudinal en cara A (Z+)	$s_{V,Z+}$	20,0	cm	Si
Separació de l'armadura longitudinal en cara B (Z-)	$s_{V,Z-}$	20,0	cm	Si
Diàmetre mínim de l'armadura longitudinal	$ø_{min,V}$	4,00	mm	
Diàmetre màxim de l'armadura longitudinal	$ø_{max,V}$	25,00	mm	
Diàmetre de l'armadura longitudinal en cara A (Z+)	$ø_{V,Z+}$	12,00	mm	Si
Diàmetre de l'armadura longitudinal en cara B (Z-)	$ø_{V,Z-}$	12,00	mm	Si
Quantia geomètrica mínima de l'armadura longitudinal per cara	$\rho_{min,V}$	1,00	‰	
Quantia geomètrica de l'armadura longitudinal en cara A (Z+)	$\rho_{V,Z+}$	2,26	‰	Si
Quantia geomètrica de l'armadura longitudinal en cara B (Z-)	$\rho_{V,Z-}$	2,26	‰	Si
Quantia geomètrica màxima total de l'armadura longitudinal	$\rho_{max,V}$	40,00	‰	
Quantia geomètrica total de l'armadura longitudinal	ρ_V	4,52	‰	Si
Quantia mecànica mínima total	$\sigma_{s,min,V}$	0,288	T / ml	
Quantia mecànica total	$A_{s,V} \cdot f_{yd}$	50,140	T / ml	Si

Pèssima (flexió)

Denominació	Notació	Valor	Unitats	Complei x
Coeficient d'aprofitament	fact	6,14	%	Si
Nus		274		
Posició	(x;y;z)	(2165,0;0,0;100,0)	cm	
Ordre		1		
Combinació		0		
Axil de càlcul a compressió	$N_{y,Ed}$	2,402	T / ml	

Denominació	Notació	Valor	Unitats	Complei x
Axil resistent de càlcul a compressió	$N_{y,Rd}$	39,122	T / ml	
Moment flector de càlcul	$M_{x,Ed}$	-0,543	T·m / ml	
Moment flector resistent de càlcul	$M_{x,Rd}$	-8,838	T·m / ml	
Excentricitat accidental	$e_{z,min}$	2,0	cm	
Excentricitat total	$e_{z,tot}$	22,6	cm	
Moment flector de càlcul sense pandeig	$M_{x,1,Ed}$	-0,543	T·m / ml	
Altura efectiva del mur	h_{eff}	234,0	cm	
Esveltesa vertical del mur	λ	9,360		Si
Separació màxima de l'armadura longitudinal	$s_{max,V}$	40,0	cm	
Separació de l'armadura longitudinal en cara A (Z+)	$s_{V,Z+}$	20,0	cm	Si
Separació de l'armadura longitudinal en cara B (Z-)	$s_{V,Z-}$	20,0	cm	Si
Diàmetre mínim de l'armadura longitudinal	$ø_{min,V}$	4,00	mm	
Diàmetre màxim de l'armadura longitudinal	$ø_{max,V}$	25,00	mm	
Diàmetre de l'armadura longitudinal en cara A (Z+)	$ø_{V,Z+}$	12,00	mm	Si
Diàmetre de l'armadura longitudinal en cara B (Z-)	$ø_{V,Z-}$	12,00	mm	Si
Quantia geomètrica mínima de l'armadura longitudinal per cara	$\rho_{min,V}$	1,00	‰	
Quantia geomètrica de l'armadura longitudinal en cara A (Z+)	$\rho_{V,Z+}$	2,26	‰	Si
Quantia geomètrica de l'armadura longitudinal en cara B (Z-)	$\rho_{V,Z-}$	2,26	‰	Si
Quantia geomètrica màxima total de l'armadura longitudinal	$\rho_{max,V}$	40,00	‰	
Quantia geomètrica total de l'armadura longitudinal	ρ_V	4,52	‰	Si
Quantia mecànica mínima total	$\sigma_{s,min,V}$	0,240	T / ml	
Quantia mecànica total	$A_{s,V} \cdot f_{yd}$	50,140	T / ml	Si

Gràfica d'interacció N - M

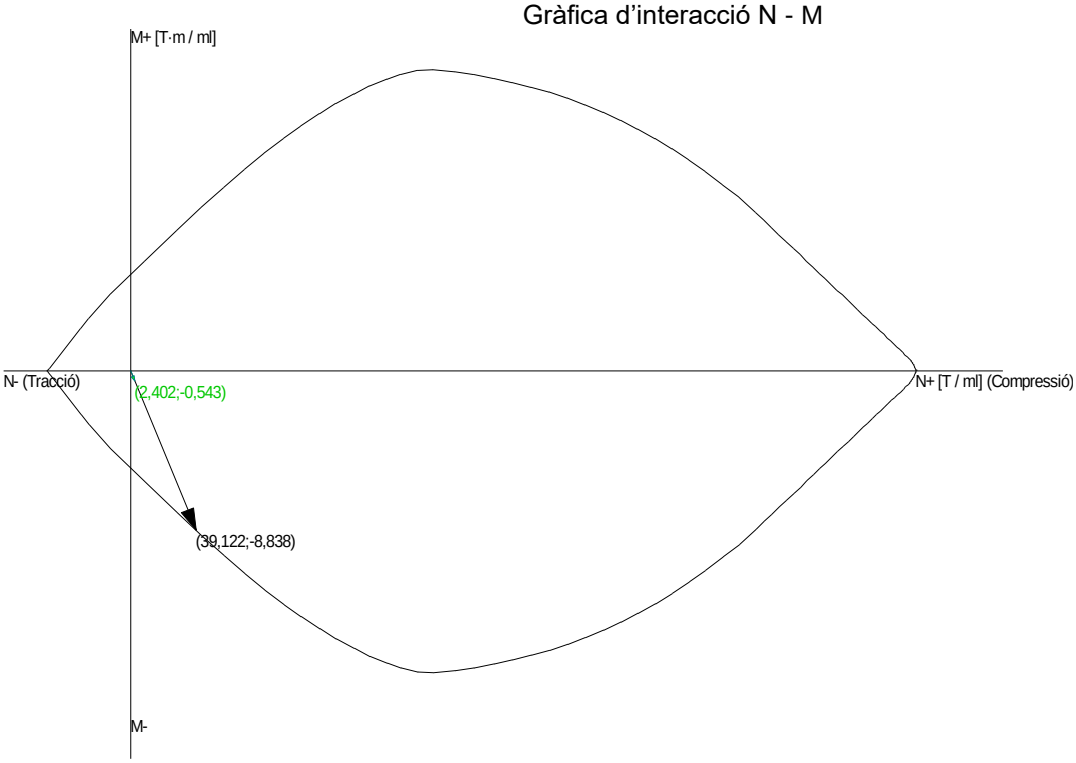

Seguretat a la fisuració

Cara A(Z+), horitzontal

Denominació	Notació	Valor	Unitats	Complei x
Coeficient d'aprofitament	fact	27,71	%	Si
Fissura Cara A(Z+)	$w_{h,Z+}$	0,08	mm	

Denominació	Notació	Valor	Unitats	Complei x
Màxima fissura admissible	$w_{h,Z+,adm}$	0,30	mm	
Nus		40		
Posició	(x;y;z)	(2165,0;287,5;0,0)	cm	
Ordre		1		
Combinació		0		
Axil de càlcul a compressió	$N_{x,Ed}$	2,507	T / ml	
Moment flector de càlcul	$M_{y,Ed}$	1,242	T·m / ml	

Cara B(Z-), horitzontal

Denominació	Notació	Valor	Unitats	Complei x
Coeficient d'aprofitament	fact	4,34	%	Si
Fissura Cara B(Z-)	$w_{h,Z-}$	0,01	mm	
Màxima fissura admissible	$w_{h,Z-,adm}$	0,30	mm	
Nus		156		
Posició	(x;y;z)	(2165,0;287,5;550,0)	cm	
Ordre		1		
Combinació		0		
Axil de càlcul a tracció	$N_{x,Ed}$	-0,092	T / ml	
Moment flector de càlcul	$M_{y,Ed}$	-0,135	T·m / ml	

Cara A(Z+), vertical

Denominació	Notació	Valor	Unitats	Complei x
Coeficient d'aprofitament	fact	4,65	%	Si
Fissura Cara A(Z+)	$w_{v,Z+}$	0,01	mm	
Màxima fissura admissible	$w_{v,Z+,adm}$	0,30	mm	
Nus		40		
Posició	(x;y;z)	(2165,0;287,5;0,0)	cm	
Ordre		1		
Combinació		0		
Axil de càlcul a compressió	$N_{y,Ed}$	0,395	T / ml	
Moment flector de càlcul	$M_{x,Ed}$	0,205	T·m / ml	

Cara B(Z-), vertical

Denominació	Notació	Valor	Unitats	Complei x
Coeficient d'aprofitament	fact	5,74	%	Si
Fissura Cara B(Z-)	$w_{v,Z-}$	0,02	mm	
Màxima fissura admissible	$w_{v,Z-,adm}$	0,30	mm	
Nus		274		
Posició	(x;y;z)	(2165,0;0,0;100,0)	cm	
Ordre		1		
Combinació		0		
Axil de càlcul a compressió	$N_{y,Ed}$	1,780	T / ml	
Moment flector de càlcul	$M_{x,Ed}$	-0,402	T·m / ml	

Esforços tangencials

Màxim tallant en el pla del mur (Vxy)

Denominació	Notació	Valor	Unitats	Complei x
Resistència a tallant	V_{Ed} / V_{Rd}	33,82	%	Si
Nus		3		
Posició	(x;y;z)	(2165,0;345,0;0,0)	cm	

Denominació	Notació	Valor	Unitats	Complei x
Ordre		1		
Combinació		0		
Tallant en el pla del mur (V_{xy})				
Resistència a tallant	$V_{xy,Ed}$ / $V_{xy,Rd}$	4,91	%	Si
Tallant de càlcul	$V_{xy,Ed}$	2,296	T / ml	
Tallant resistent	$V_{xy,Rd}$	46,797	T / ml	
Tallant d'esgotament per compressió obliqua de l'ànima	$V_{u1,xy}$	83,420	T / ml	
Tallant en el pla horitzontal perpendicular al mur (V_{xz})				
Resistència a tallant	$V_{xz,Ed}$ / $V_{xz,Rd}$	9,52	%	Si
Tallant de càlcul	$V_{xz,Ed}$	1,069	T / ml	
Tallant resistent	$V_{xz,Rd}$	11,236	T / ml	
Tallant d'esgotament per compressió obliqua de l'ànima	$V_{u1,xz}$	92,689	T / ml	
Tallant en el pla vertical perpendicular al mur (V_{yz})				
Resistència a tallant	$V_{yz,Ed}$ / $V_{yz,Rd}$	33,82	%	Si
Tallant de càlcul	$V_{yz,Ed}$	3,495	T / ml	
Tallant resistent	$V_{yz,Rd}$	10,335	T / ml	
Tallant d'esgotament per compressió obliqua de l'ànima	$V_{u1,yz}$	92,689	T / ml	

Màxim tallant en el pla horitzontal perpendicular al mur (Vxz)

Denominació	Notació	Valor	Unitats	Complei x
Resistència a tallant	V_{Ed} / V_{Rd}	29,35	%	Si
Nus		40		
Posició	(x;y;z)	(2165,0;287,5;0,0)	cm	
Ordre		1		
Combinació		0		
Tallant en el pla del mur (V_{xy})				
Resistència a tallant	$V_{xy,Ed}$ / $V_{xy,Rd}$	3,23	%	Si
Tallant de càlcul	$V_{xy,Ed}$	1,509	T / ml	
Tallant resistent	$V_{xy,Rd}$	46,684	T / ml	
Tallant d'esgotament per compressió obliqua de l'ànima	$V_{u1,xy}$	83,420	T / ml	
Tallant en el pla horitzontal perpendicular al mur (V_{xz})				
Resistència a tallant	$V_{xz,Ed}$ / $V_{xz,Rd}$	18,77	%	Si
Tallant de càlcul	$V_{xz,Ed}$	1,983	T / ml	
Tallant resistent	$V_{xz,Rd}$	10,567	T / ml	
Tallant d'esgotament per compressió obliqua de l'ànima	$V_{u1,xz}$	92,689	T / ml	
Tallant en el pla vertical perpendicular al mur (V_{yz})				
Resistència a tallant	$V_{yz,Ed}$ / $V_{yz,Rd}$	29,35	%	Si
Tallant de càlcul	$V_{yz,Ed}$	3,000	T / ml	
Tallant resistent	$V_{yz,Rd}$	10,222	T / ml	
Tallant d'esgotament per compressió obliqua de l'ànima	$V_{u1,yz}$	92,689	T / ml	

Màxim tallant en el pla vertical perpendicular al mur (Vyz)

Denominació	Notació	Valor	Unitats	Complei x
Resistència a tallant	V_{Ed} / V_{Rd}	33,82	%	Si
Nus		3		
Posició	(x;y;z)	(2165,0;345,0;0,0)	cm	
Ordre		1		
Combinació		0		
Tallant en el pla del mur (V_{xy})				
Resistència a tallant	$V_{xy,Ed}$ / $V_{xy,Rd}$	4,91	%	Si
Tallant de càlcul	$V_{xy,Ed}$	2,296	T / ml	
Tallant resistent	$V_{xy,Rd}$	46,797	T / ml	
Tallant d'esgotament per compressió obliqua de l'ànima	$V_{u1,xy}$	83,420	T / ml	
Tallant en el pla horitzontal perpendicular al mur (V_{xz})				
Resistència a tallant	$V_{xz,Ed}$ / $V_{xz,Rd}$	9,52	%	Si

Denominació	Notació	Valor	Unitats	Complei x
Tallant de càlcul	$V_{xz,Ed}$	1,069	T / ml	
Tallant resistent	$V_{xz,Rd}$	11,236	T / ml	
Tallant d'esgotament per compressió obliqua de l'ànima	$V_{u1,xz}$	92,689	T / ml	
Tallant en el pla vertical perpendicular al mur (V_{yz})				
Resistència a tallant	$V_{yz,Ed}$ / $V_{yz,Rd}$	33,82	%	Si
Tallant de càlcul	$V_{yz,Ed}$	3,495	T / ml	
Tallant resistent	$V_{yz,Rd}$	10,335	T / ml	
Tallant d'esgotament per compressió obliqua de l'ànima	$V_{u1,yz}$	92,689	T / ml	

Pèssima (tallant)

Denominació	Notació	Valor	Unitats	Complei x
Resistència a tallant	V_{Ed} / V_{Rd}	34,05	%	Si
Nus		3		
Posició	(x;y;z)	(2165,0;345,0;0,0)	cm	
Ordre		1		
Combinació		1		
Tallant en el pla del mur (V_{xy})				
Resistència a tallant	$V_{xy,Ed}$ / $V_{xy,Rd}$	4,91	%	Si
Tallant de càlcul	$V_{xy,Ed}$	2,296	T / ml	
Tallant resistent	$V_{xy,Rd}$	46,725	T / ml	
Tallant d'esgotament per compressió obliqua de l'ànima	$V_{u1,xy}$	83,420	T / ml	
Tallant en el pla horitzontal perpendicular al mur (V_{xz})				
Resistència a tallant	$V_{xz,Ed}$ / $V_{xz,Rd}$	9,91	%	Si
Tallant de càlcul	$V_{xz,Ed}$	1,069	T / ml	
Tallant resistent	$V_{xz,Rd}$	10,797	T / ml	
Tallant d'esgotament per compressió obliqua de l'ànima	$V_{u1,xz}$	92,689	T / ml	
Tallant en el pla vertical perpendicular al mur (V_{yz})				
Resistència a tallant	$V_{yz,Ed}$ / $V_{yz,Rd}$	34,05	%	Si
Tallant de càlcul	$V_{yz,Ed}$	3,495	T / ml	
Tallant resistent	$V_{yz,Rd}$	10,263	T / ml	
Tallant d'esgotament per compressió obliqua de l'ànima	$V_{u1,yz}$	92,689	T / ml	

Sabata

Longitud total	550,0		cm
Vols X-/X+	0,0	0,0	cm
Ample total	120,0		cm
Vols Z-/Z+	95,0	0,0	cm
Cantell	40,0		cm

ARMAT

Descripció	Armadura inferior	Armadura superior
Armadura Longitudinal	7ø12s20 (15P+680+15P)(710)	7ø12s20 (15P+680+15P)(710)
Armadura TRANSVERSAL	35ø12s20 (15P+110+15P)(140)	35ø12s20 (15P+110+15P)(140)

Geometria

Tipus de sabata	FLEXIBLE	
Baricentre de la base de la sabata	[0,0;0,0;0,0]	cm
Eix Xp	[0,000;0,000;-1,000]	
Eix Zp	[1,000;-0,000;0,000]	
Pes Propi	0,000	T
Cantell mínim per a les esperes del mur	39	cm

Terreny situat sota el fonament

Valors característics

Sobrecàrrega unitària efectiva a nivell de la superfície del sòl	0,15	kg/cm²
Densitat Seca	1,480	T/m³
Densitat Humida	1,890	T/m³
Densitat Submergida	0,920	T/m³
Angle de fregament intern	33,00	°
Prof. de la cara sup. de la sabata	50	cm

Enfonsament (transmissió d'accions verticals al terreny)

Tensió admissible de terreny definida a les opcions

Tensió admissible del terreny (σ_{adm})	2,04	kg/cm²

El càlcul de la sabata s'ha realitzat de forma global com a sabata aïllada

Combinació 0: +1,00·G

Força horitzontal	F_x = +0,000	T
	F_z = +0,000	T
Força vertical (inclòs pes propi de la sabata)	F_y = +0,000	T
Excentricitat inicial respecte al baricentre de la sabata	$e_{x,ini}$ = +0,0	cm
	$e_{z,ini}$ = +0,0	cm
Excentricitat final respecte al baricentre de la sabata	$e_{x,fin}$ = +0,0	cm
	$e_{z,fin}$ = +0,0	cm

Excentricitat excessiva a la sabata		
Àrea de la sabata equivalent	0,00	%

Extracció (Accions verticals cap amunt)

Comprovació de l'extracció de la sabata: No Realitzat

Bolcada

Coeficients de seguretat:

$\gamma_{E,Desest}$ =	1,80
$\gamma_{E,Estab}$ =	0,90

Eix Xp. El càlcul de la sabata s'ha realitzat de forma global com a sabata aïllada

Combinació 0: +1,00·G

Moment desestabilitzador	$M_{x,Desest}$ = 10,153	T·m
Moment estabilitzador	$M_{x,Estab}$ = 11,842	T·m
$(\gamma_{E,Desest}\cdot M_{x,Desest}) / (\gamma_{E,Estab}\cdot M_{x,Estab})$ =	1,71 > 1,00	Falla

Eix Zp. El càlcul de la sabata s'ha realitzat de forma global com a sabata aïllada

Combinació 0: +1,00·G

Moment desestabilitzador	$M_{z,Desest}$ = 9,253	T·m
Moment estabilitzador	$M_{z,Estab}$ = 54,275	T·m
$(\gamma_{E,Desest}\cdot M_{z,Desest}) / (\gamma_{E,Estab}\cdot M_{z,Estab})$ =	0,34 ≤ 1,00	Ok

Lliscament

Comprovació a lliscament de la sabata: No Realitzat

Comprovació estructural del fonament

Dades generals

Coeficient de seguretat de les accions, γ_E	1,60

Armadures inferiors paral·leles: Eix Xp

Moment flector actuant	$M_{z,Ed}$ = 0,000	T·m
Àrea de l'armadura existent	$A_{s,x,real}$ = 7,92	cm²
Àrea d'armadura necessària	$A_{s,x,nece}$ = 1,42	cm²
$A_{s,x,nece}$ / $A_{s,x,real}$ =	0,18 ≤ 1,00	Ok
Àrea d'armadura per quantia mínima	$A_{s,x,min}$ = 7,08	cm²
Tallant actuant	$V_{x,Ed}$ = 0,000	T
Tallant resistent	$V_{x,Rd}$ = 0,000	T
$V_{x,Ed}$ / $V_{x,Rd}$ =	0,00 ≤ 1,00	Ok

Armadures inferiors paral·leles: Eix Zp

Moment flector actuant	$M_{x,Ed}$ = 0,078	T·m
Àrea de l'armadura existent	$A_{s,z,real}$ = 31,67	cm²
Àrea d'armadura necessària	$A_{s,z,nece}$ = 32,45	cm²
$A_{s,z,nece}$ / $A_{s,z,real}$ =	1,02 > 1,00	Falla
Àrea d'armadura per quantia mínima	$A_{s,z,min}$ = 32,45	cm²
Tallant actuant	$V_{z,Ed}$ = 0,097	T
Tallant resistent	$V_{z,Rd}$ = 78,998	T
$V_{z,Ed}$ / $V_{z,Rd}$ =	0,00 ≤ 1,00	Ok

Errors

Resistència a flexió
La tensió sobre el terreny és excessiva
La sabata no compleix a Volcada

2. Murs resistents de fàbrica

Plànol ZY000270, mur resistent M6

Propietats

Material		Maó		
Cotes inferiors i superior del mur		0,0	345,0	cm
Altura		345,0		cm
Longitud		550,0		cm
Gruix		20		cm
Superfície total del mur		18,98		m²
Mòdul de Young		19100		kg/cm²
Coeficient de Poisson		0,200		
Rigidesa a flexió en eixos X i Y		1,00	1,00	
Rigidesa plana horitzontal		1,00		
Pes Propi		Si		
Densitat		1,00		T/m³
Número de costats verticals arriostrats		0		
Bloc base	LHDh 400x200x60		(400x200x60)	mm
Grup (tipus de peça)	Buits horitzontals			
Aparell de la fàbrica	Soga			
Fabricant	Genérica			
Cat. peces	II			
Banda Anti Humitat en el seu terci inferior	No			
Excentricitat mínima a considerar		0,0		cm
$f_{b,v}$ / $f_{b,h}$		50,980	50,980	kg/cm²
$f_{k,v}$ / $f_{k,h}$		19,100	19,100	kg/cm²
f_{vko} / $f_{vk,máx}$		5,000	5,000	kg/cm²
f_{xk1} / f_{xk2}		1,020	2,040	kg/cm²
f_m (M3)		30,590		kg/cm²
Tipus Morter		Ordinari		
γ_M		2,50		
$\gamma_{M,ancoratges}$		2,20		
Categoria d'execució de la fàbrica		B		

ARMAT

Armadures de llença

No hi ha armadures de llences

Armadures verticals

No hi ha armadures verticals

Esforços normals

Horitzontal

Vertical

Esforços tangencials

Sabata

Longitud total		550,0		cm
Vols X-/X+		0,0	0,0	cm

Ample total	80,0		cm
Vols Z-/Z+	30,0	30,0	cm
Cantell	40,0		cm

ARMAT

Descripció	Armadura inferior	Armadura superior
Armadura Longitudinal	ø12s15 (15P+670+15P)(700)	ø12s15 (15P+670+15P)(700)
Armadura TRANSVERSAL	ø12s15 (15P+70+15P)(100)	ø12s15 (15P+70+15P)(100)

Geometria

Tipus de sabata	RÍGIDA	
Baricentre de la base de la sabata	[0,0;0,0;0,0]	cm
Eix Xp	[0,000;0,000;-1,000]	
Eix Zp	[1,000;-0,000;0,000]	
Pes Propi	0,000	T

Terreny situat sota el fonament

Valors característics

Sobrecàrrega unitària efectiva a nivell de la superfície del sòl	0,15	kg/cm²
Densitat Seca	1,480	T/m³
Densitat Humida	1,890	T/m³
Densitat Submergida	0,920	T/m³
Angle de fregament intern	33,00	°
Prof. de la cara sup. de la sabata	50	cm

Enfonsament (transmissió d'accions verticals al terreny)

Tensió admissible de terreny definida a les opcions

Tensió admissible del terreny (σ_{adm})	2,04	kg/cm²

El càlcul de la sabata s'ha realitzat per franges perpendiculars al mur en cada nus de la base

Combinació 0: +1,00·G

Força horitzontal	F_z = +0,000	T /ml
Força vertical (inclòs pes propi de la sabata)	F_y = +0,000	T /ml
Excentricitat inicial respecte al baricentre de la sabata	$e_{z,ini}$ = +0,0	cm
Excentricitat final respecte al baricentre de la sabata	$e_{z,fin}$ = +0,0	cm
Excentricitat excessiva a la sabata		
Àrea de la sabata equivalent	0,00	%

Extracció (Accions verticals cap amunt)

Comprovació de l'extracció de la sabata: No Realitzat

Bolcada

Coeficients de seguretat:

$\gamma_{E,Desest}$ =	1,80
$\gamma_{E,Estab}$ =	0,90

Eix Xp. El càlcul de la sabata s'ha realitzat per franges perpendiculars al mur en cada nus de la base

Combinació 0: +1,00·G

Moment desestabilitzador	$M_{x,Desest}$ = 0,013	T·m /ml
Moment estabilitzador	$M_{x,Estab}$ = 0,850	T·m /ml
$(\gamma_{E,Desest}\cdot M_{x,Desest}) / (\gamma_{E,Estab}\cdot M_{x,Estab})$ =	0,03 ≤ 1,00	Ok

Eix Zp. El càlcul de la sabata s'ha realitzat de forma global com a sabata aïllada

Combinació 0: +1,00·G		
Moment desestabilitzador	$M_{z,Desest}$ = 3,720	T·m
Moment estabilitzador	$M_{z,Estab}$ = 28,816	T·m
($\gamma_{E,Desest}$·$M_{z,Desest}$) / ($\gamma_{E,Estab}$·$M_{z,Estab}$) =	0,26 ≤ 1,00	Ok

Lliscament

Comprovació a lliscament de la sabata: No Realitzat

Comprovació estructural del fonament

Dades generals

Coeficient de seguretat de les accions, γ_E	1,60	

Armadures inferiors paral·leles: Eix Xp

Moment flector actuant	$M_{z,Ed}$ = 0,000	T·m
Àrea de l'armadura existent	$A_{s,x,real}$ = 6,79	cm²
Àrea d'armadura necessària	$A_{s,x,nece}$ = 0,94	cm²
$A_{s,x,nece}$ / $A_{s,x,real}$ =	0,14 ≤ 1,00	Ok
Àrea d'armadura per quantia mínima	$A_{s,x,min}$ = 4,72	cm²
Tallant actuant	$V_{x,Ed}$ = 0,000	T
Tallant resistent	$V_{x,Rd}$ = 0,000	T
$V_{x,Ed}$ / $V_{x,Rd}$ =	0,00 ≤ 1,00	Ok

Armadures inferiors paral·leles: Eix Zp

Moment flector actuant	$M_{x,Ed}$ = 1,101	T·m
Àrea de l'armadura existent	$A_{s,z,real}$ = 41,85	cm²
Àrea d'armadura necessària	$A_{s,z,nece}$ = 32,45	cm²
$A_{s,z,nece}$ / $A_{s,z,real}$ =	0,78 ≤ 1,00	Ok
Àrea d'armadura per quantia mínima	$A_{s,z,min}$ = 32,45	cm²
Tallant actuant	$V_{z,Ed}$ = 0,002	T
Tallant resistent	$V_{z,Rd}$ = 78,998	T
$V_{z,Ed}$ / $V_{z,Rd}$ =	0,00 ≤ 1,00	Ok

Plànol ZY001200, mur resistent M7

Propietats

Material	Maó		
Cotes inferiors i superior del mur	0,0	345,0	cm
Altura	345,0		cm
Longitud	550,0		cm
Gruix	20		cm
Superfície total del mur	18,98		m²
Mòdul de Young	19100		kg/cm²
Coeficient de Poisson	0,200		
Rigidesa a flexió en eixos X i Y	1,00	1,00	
Rigidesa plana horitzontal	1,00		
Pes Propi	Si		
Densitat	1,00		T/m³
Número de costats verticals arriostrats	0		
Bloc base	LHDh 400x200x60	(400x200x60)	mm
Grup (tipus de peça)	Buits horitzontals		
Aparell de la fàbrica	Soga		
Fabricant	Genérica		

Cat. peces	II		
Banda Anti Humitat en el seu terci inferior	No		
Excentricitat mínima a considerar	0,0		cm
$f_{b,v}$ / $f_{b,h}$	50,980	50,980	kg/cm²
$f_{k,v}$ / $f_{k,h}$	19,100	19,100	kg/cm²
f_{vko} / $f_{vk,máx}$	5,000	5,000	kg/cm²
f_{xk1} / f_{xk2}	1,020	2,040	kg/cm²
f_m (M3)	30,590		kg/cm²
Tipus Morter	Ordinari		
γ_M	2,50		
$\gamma_{M,ancoratges}$	2,20		
Categoria d'execució de la fàbrica	B		

ARMAT

Armadures de llença

No hi ha armadures de llences

Armadures verticals

No hi ha armadures verticals

Esforços normals

Horitzontal

Màxima compressió. Fàbrica no armada

Denominació	Notació	Valor	Unitats	Complei x
Coeficient d'aprofitament	fact	82,88	%	Si
Nus		16		
Posició	(x;y;z)	(1200,0;345,0;0,0)	cm	
Ordre		1		
Combinació		0		
Axil de càlcul a compressió	$N_{x,Ed}$	12,657	T / ml	
Axil resistent de càlcul a compressió	$N_{x,Rd}$	15,272	T / ml	
Moment flector de càlcul	$M_{y,Ed}$	0,001	T·m / ml	
Moment flector resistent de càlcul	$M_{y,Rd}$	0,001	T·m / ml	
Tensió de compressió	$\sigma_{c,h,Ed}$	6,33	kg/cm²	
Resistència a compressió	$f_{kd,h}$	7,64	kg/cm²	Si

Màxima tracció. Fàbrica no armada

Denominació	Notació	Valor	Unitats	Complei x
Coeficient d'aprofitament	fact	69,70	%	Si
Nus		17		
Posició	(x;y;z)	(1200,0;57,5;0,0)	cm	
Ordre		1		
Combinació		0		
Axil de càlcul a tracció	$N_{x,Ed}$	-1,137	T / ml	
Axil resistent de càlcul a tracció	$N_{x,Rd}$	-1,632	T / ml	
Moment flector de càlcul	$M_{y,Ed}$	0,000	T·m / ml	
Moment flector resistent de càlcul	$M_{y,Rd}$	0,000	T·m / ml	
Tensió de compressió	$\sigma_{c,h,Ed}$	0,00	kg/cm²	
Resistència a compressió	$f_{kd,h}$	7,64	kg/cm²	Si
Tensió de tracció	$\sigma_{t,h,Ed}$	0,57	kg/cm²	
Resistència a tracció	$\sigma_{t,h,Rd}$	0,82	kg/cm²	Si

Màxima flexió positiva. Fàbrica no armada

Denominació	Notació	Valor	Unitats	Complei x
Coeficient d'aprofitament	fact	82,88	%	Si
Nus		16		
Posició	(x;y;z)	(1200,0;345,0;0,0)	cm	
Ordre		1		
Combinació		0		
Axil de càlcul a compressió	$N_{x,Ed}$	12,657	T / ml	
Axil resistent de càlcul a compressió	$N_{x,Rd}$	15,272	T / ml	
Moment flector de càlcul	$M_{y,Ed}$	0,001	T·m / ml	
Moment flector resistent de càlcul	$M_{y,Rd}$	0,001	T·m / ml	
Tensió de compressió	$\sigma_{c,h,Ed}$	6,33	kg/cm²	
Resistència a compressió	$f_{kd,h}$	7,64	kg/cm²	Si

Màxima flexió negativa. Fàbrica no armada

Denominació	Notació	Valor	Unitats	Complei x
Coeficient d'aprofitament	fact	5,80	%	Si
Nus		136		
Posició	(x;y;z)	(1200,0;230,0;550,0)	cm	
Ordre		1		
Combinació		0		
Axil de càlcul a compressió	$N_{x,Ed}$	0,856	T / ml	
Axil resistent de càlcul a compressió	$N_{x,Rd}$	14,751	T / ml	
Moment flector de càlcul	$M_{y,Ed}$	-0,003	T·m / ml	
Moment flector resistent de càlcul	$M_{y,Rd}$	-0,051	T·m / ml	
Tensió de compressió	$\sigma_{c,h,Ed}$	0,44	kg/cm²	
Resistència a compressió	$f_{kd,h}$	7,64	kg/cm²	Si

Pèssima (flexió). Fàbrica no armada

Denominació	Notació	Valor	Unitats	Complei x
Coeficient d'aprofitament	fact	82,88	%	Si
Nus		16		
Posició	(x;y;z)	(1200,0;345,0;0,0)	cm	
Ordre		1		
Combinació		0		
Axil de càlcul a compressió	$N_{x,Ed}$	12,657	T / ml	
Axil resistent de càlcul a compressió	$N_{x,Rd}$	15,272	T / ml	
Moment flector de càlcul	$M_{y,Ed}$	0,001	T·m / ml	
Moment flector resistent de càlcul	$M_{y,Rd}$	0,001	T·m / ml	
Tensió de compressió	$\sigma_{c,h,Ed}$	6,33	kg/cm²	
Resistència a compressió	$f_{kd,h}$	7,64	kg/cm²	Si

Vertical

Màxima compressió. Fàbrica no armada

Denominació	Notació	Valor	Unitats	Complei x
Coeficient d'aprofitament	fact	18,61	%	Si
Nus		16		
Posició	(x;y;z)	(1200,0;345,0;0,0)	cm	
Ordre		1		
Combinació		0		
Axil de càlcul a compressió	$N_{y,Ed}$	2,516	T / ml	

Denominació	Notació	Valor	Unitats	Complei x
Axil resistent de càlcul a compressió	$N_{y,Rd}$	13,517	T / ml	
Moment flector de càlcul	$M_{x,Ed}$	0,029	T·m / ml	
Moment flector resistent de càlcul	$M_{x,Rd}$	0,156	T·m / ml	
Tensió de compressió	$\sigma_{c,v,Ed}$	1,26	kg/cm²	
Resistència a compressió	$f_{kd,v}$	6,76	kg/cm²	Si
Excentricitat accidental	$e_{z,min}$	1,1	cm	
Excentricitat total	$e_{z,tot}$	0,0	cm	
Moment flector de càlcul sense pandeig	$M_{x,1,Ed}$	0,000	T·m / ml	
Altura efectiva del mur	h_{eff}	517,5	cm	
Esveltesa vertical màxima permesa del mur	λ_{max}	27,000		
Esveltesa vertical del mur	λ	25,875		Si

Màxima tracció. Fàbrica no armada

Denominació	Notació	Valor	Unitats	Complei x
Coeficient d'aprofitament	fact	29,04	%	Si
Nus		17		
Posició	(x;y;z)	(1200,0;57,5;0,0)	cm	
Ordre		1		
Combinació		0		
Axil de càlcul a tracció	$N_{y,Ed}$	-0,237	T / ml	
Axil resistent de càlcul a tracció	$N_{y,Rd}$	-0,815	T / ml	
Moment flector de càlcul	$M_{x,Ed}$	0,000	T·m / ml	
Moment flector resistent de càlcul	$M_{x,Rd}$	0,000	T·m / ml	
Tensió de compressió	$\sigma_{c,v,Ed}$	0,00	kg/cm²	
Resistència a compressió	$f_{kd,v}$	7,64	kg/cm²	Si
Tensió de tracció	$\sigma_{t,v,Ed}$	0,12	kg/cm²	
Resistència a tracció	$\sigma_{t,v,Rd}$	0,41	kg/cm²	Si

Màxima flexió positiva. Fàbrica no armada

Denominació	Notació	Valor	Unitats	Complei x
Coeficient d'aprofitament	fact	18,61	%	Si
Nus		16		
Posició	(x;y;z)	(1200,0;345,0;0,0)	cm	
Ordre		1		
Combinació		0		
Axil de càlcul a compressió	$N_{y,Ed}$	2,516	T / ml	
Axil resistent de càlcul a compressió	$N_{y,Rd}$	13,517	T / ml	
Moment flector de càlcul	$M_{x,Ed}$	0,029	T·m / ml	
Moment flector resistent de càlcul	$M_{x,Rd}$	0,156	T·m / ml	
Tensió de compressió	$\sigma_{c,v,Ed}$	1,26	kg/cm²	
Resistència a compressió	$f_{kd,v}$	6,76	kg/cm²	Si
Excentricitat accidental	$e_{z,min}$	1,1	cm	
Excentricitat total	$e_{z,tot}$	0,0	cm	
Moment flector de càlcul sense pandeig	$M_{x,1,Ed}$	0,000	T·m / ml	
Altura efectiva del mur	h_{eff}	517,5	cm	
Esveltesa vertical màxima permesa del mur	λ_{max}	27,000		
Esveltesa vertical del mur	λ	25,875		Si

Màxima flexió negativa. Fàbrica no armada

Denominació	Notació	Valor	Unitats	Complei x
Coeficient d'aprofitament	fact	6,87	%	Si
Nus		810		

Denominació	Notació	Valor	Unitats	Complei x
Posició	(x;y;z)	(1200,0;172,5;300,0)	cm	
Ordre		1		
Combinació		0		
Axil de càlcul a compressió	$N_{y,Ed}$	0,945	T / ml	
Axil resistent de càlcul a compressió	$N_{y,Rd}$	13,752	T / ml	
Moment flector de càlcul	$M_{x,Ed}$	-0,009	T·m / ml	
Moment flector resistent de càlcul	$M_{x,Rd}$	-0,138	T·m / ml	
Tensió de compressió	$\sigma_{c,v,Ed}$	0,47	kg/cm²	
Resistència a compressió	$f_{kd,v}$	6,88	kg/cm²	Si
Excentricitat accidental	$e_{z,min}$	0,0	cm	
Excentricitat total	$e_{z,tot}$	0,0	cm	
Moment flector de càlcul sense pandeig	$M_{x,1,Ed}$	-0,000	T·m / ml	
Altura efectiva del mur	h_{eff}	0,0	cm	
Esveltesa vertical del mur	λ	0,000		Si

Pèssima (flexió). Fàbrica no armada

Denominació	Notació	Valor	Unitats	Complei x
Coeficient d'aprofitament	fact	29,04	%	Si
Nus		17		
Posició	(x;y;z)	(1200,0;57,5;0,0)	cm	
Ordre		1		
Combinació		0		
Axil de càlcul a tracció	$N_{y,Ed}$	-0,237	T / ml	
Axil resistent de càlcul a tracció	$N_{y,Rd}$	-0,815	T / ml	
Moment flector de càlcul	$M_{x,Ed}$	0,000	T·m / ml	
Moment flector resistent de càlcul	$M_{x,Rd}$	0,000	T·m / ml	
Tensió de compressió	$\sigma_{c,v,Ed}$	0,00	kg/cm²	
Resistència a compressió	$f_{kd,v}$	7,64	kg/cm²	Si
Tensió de tracció	$\sigma_{t,v,Ed}$	0,12	kg/cm²	
Resistència a tracció	$\sigma_{t,v,Rd}$	0,41	kg/cm²	Si

Esforços tangencials

Màxim tallant en el pla del mur (Vxy). Fàbrica no armada

Denominació	Notació	Valor	Unitats	Complei x
Resistència a tallant	V_{Ed} / V_{Rd}	79,37	%	Si
Nus		18		
Posició	(x;y;z)	(1200,0;115,0;0,0)	cm	
Ordre		1		
Combinació		0		
Tallant de càlcul	$V_{xy,Ed}$	3,175	T / ml	
Tallant de càlcul	$V_{xz,Ed}$	0,000	T / ml	
Tallant de càlcul	$V_{yz,Ed}$	0,000	T / ml	
Tallant de càlcul total	V_{Ed}	3,175	T / ml	
Tallant resistent	V_{Rd}	4,000	T / ml	

Màxim tallant en el pla horitzontal perpendicular al mur (Vxz). Fàbrica no armada

Denominació	Notació	Valor	Unitats	Complei x
Resistència a tallant	V_{Ed} / V_{Rd}	20,21	%	Si
Nus		7		
Posició	(x;y;z)	(1200,0;345,0;550,0)	cm	

Denominació	Notació	Valor	Unitats	Complei x
Ordre		1		
Combinació		0		
Tallant de càlcul	$V_{xy,Ed}$	0,808	T / ml	
Tallant de càlcul	$V_{xz,Ed}$	0,004	T / ml	
Tallant de càlcul	$V_{yz,Ed}$	0,003	T / ml	
Tallant de càlcul total	V_{Ed}	0,808	T / ml	
Tallant resistent	V_{Rd}	4,000	T / ml	

Màxim tallant en el pla vertical perpendicular al mur (Vyz). Fàbrica no armada

Denominació	Notació	Valor	Unitats	Complei x
Resistència a tallant	V_{Ed} / V_{Rd}	41,06	%	Si
Nus		134		
Posició	(x;y;z)	(1200,0;115,0;550,0)	cm	
Ordre		1		
Combinació		0		
Tallant de càlcul	$V_{xy,Ed}$	1,642	T / ml	
Tallant de càlcul	$V_{xz,Ed}$	0,004	T / ml	
Tallant de càlcul	$V_{yz,Ed}$	0,006	T / ml	
Tallant de càlcul total	V_{Ed}	1,642	T / ml	
Tallant resistent	V_{Rd}	4,000	T / ml	

Pèssima (tallant). Fàbrica no armada

Denominació	Notació	Valor	Unitats	Complei x
Resistència a tallant	V_{Ed} / V_{Rd}	79,37	%	Si
Nus		18		
Posició	(x;y;z)	(1200,0;115,0;0,0)	cm	
Ordre		1		
Combinació		0		
Tallant de càlcul	$V_{xy,Ed}$	3,175	T / ml	
Tallant de càlcul	$V_{xz,Ed}$	0,000	T / ml	
Tallant de càlcul	$V_{yz,Ed}$	0,000	T / ml	
Tallant de càlcul total	V_{Ed}	3,175	T / ml	
Tallant resistent	V_{Rd}	4,000	T / ml	

Sabata

Longitud total	550,0		cm
Vols X-/X+	0,0	0,0	cm
Ample total	80,0		cm
Vols Z-/Z+	30,0	30,0	cm
Cantell	40,0		cm

ARMAT

Descripció	Armadura inferior	Armadura superior
Armadura Longitudinal	ø12s15 (15P+680+15P)(710)	ø12s15 (15P+680+15P)(710)
Armadura TRANSVERSAL	ø12s15 (15P+70+15P)(100)	ø12s15 (15P+70+15P)(100)

Geometria

Tipus de sabata	RÍGIDA	
Baricentre de la base de la sabata	[0,0;0,0;0,0]	cm
Eix Xp	[0,000;0,000;-1,000]	

Eix Zp	[1,000;-0,000;0,000]	
Pes Propi	0,000	T

Terreny situat sota el fonament

Valors característics

Sobrecàrrega unitària efectiva a nivell de la superfície del sòl	0,15	kg/cm²
Densitat Seca	1,480	T/m³
Densitat Humida	1,890	T/m³
Densitat Submergida	0,920	T/m³
Angle de fregament intern	33,00	°
Prof. de la cara sup. de la sabata	50	cm

Enfonsament (transmissió d'accions verticals al terreny)

Tensió admissible de terreny definida a les opcions

Tensió admissible del terreny (σ_{adm})	2,04	kg/cm²

El càlcul de la sabata s'ha realitzat per franges perpendiculars al mur en cada nus de la base

Combinació 0: +1,00·G

Força horitzontal	F_z = +0,000	T /ml
Força vertical (inclòs pes propi de la sabata)	F_y = +0,000	T /ml
Excentricitat inicial respecte al baricentre de la sabata	$e_{z,ini}$ = +0,0	cm
Excentricitat final respecte al baricentre de la sabata	$e_{z,fin}$ = +0,0	cm
Excentricitat excessiva a la sabata		
Àrea de la sabata equivalent	0,00	%

Extracció (Accions verticals cap amunt)

Comprovació de l'extracció de la sabata: No Realitzat

Bolcada

Coeficients de seguretat:

$\gamma_{E,Desest}$ =	1,80
$\gamma_{E,Estab}$ =	0,90

Eix Xp. El càlcul de la sabata s'ha realitzat per franges perpendiculars al mur en cada nus de la base

Combinació 0: +1,00·G

Moment desestabilitzador	$M_{x,Desest}$ = 0,009	T·m /ml
Moment estabilitzador	$M_{x,Estab}$ = 1,069	T·m /ml
$(\gamma_{E,Desest}\cdot M_{x,Desest}) / (\gamma_{E,Estab}\cdot M_{x,Estab})$ =	0,02 ≤ 1,00	Ok

Eix Zp. El càlcul de la sabata s'ha realitzat de forma global com a sabata aïllada

Combinació 0: +1,00·G

Moment desestabilitzador	$M_{z,Desest}$ = 4,945	T·m
Moment estabilitzador	$M_{z,Estab}$ = 31,784	T·m
$(\gamma_{E,Desest}\cdot M_{z,Desest}) / (\gamma_{E,Estab}\cdot M_{z,Estab})$ =	0,31 ≤ 1,00	Ok

Lliscament

Comprovació a lliscament de la sabata: No Realitzat

Comprovació estructural del fonament

Dades generals

Coeficient de seguretat de les accions, γ_E	1,60

Armadures inferiors paral·leles: Eix Xp

Moment flector actuant	$M_{z,Ed}$ = 0,000	T·m
Àrea de l'armadura existent	$A_{s,x,real}$ = 6,79	cm²
Àrea d'armadura necessària	$A_{s,x,nece}$ = 0,94	cm²
$A_{s,x,nece}$ / $A_{s,x,real}$ =	0,14 ≤ 1,00	Ok
Àrea d'armadura per quantia mínima	$A_{s,x,min}$ = 4,72	cm²
Tallant actuant	$V_{x,Ed}$ = 0,000	T
Tallant resistent	$V_{x,Rd}$ = 0,000	T
$V_{x,Ed}$ / $V_{x,Rd}$ =	0,00 ≤ 1,00	Ok

Armadures inferiors paral·leles: Eix Zp

Moment flector actuant	$M_{x,Ed}$ = 1,267	T·m
Àrea de l'armadura existent	$A_{s,z,real}$ = 41,85	cm²
Àrea d'armadura necessària	$A_{s,z,nece}$ = 32,45	cm²
$A_{s,z,nece}$ / $A_{s,z,real}$ =	0,78 ≤ 1,00	Ok
Àrea d'armadura per quantia mínima	$A_{s,z,min}$ = 32,45	cm²
Tallant actuant	$V_{z,Ed}$ = 0,002	T
Tallant resistent	$V_{z,Rd}$ = 78,998	T
$V_{z,Ed}$ / $V_{z,Rd}$ =	0,00 ≤ 1,00	Ok

Informe de dades de càlcul
PROJECTE: Instal·lació de xarxa de calor amb caldera de biomassa
ESTRUCTURA: Estructura metàl·lica

1. Normativa i tipus de càlcul

Normativa

Accions:	Codi Estructural, CTE DB SE-AE
Vent:	CTE DB SE-AE
Acer:	Codi Estructural, EN 1993-1-3
Altres:	CTE DB SE-C

Mètode del càlcul d'esforços

Mètode d'altes prestacions

Opcions de càlcul

Indeformabilitat de tots els forjats horitzontals en el seu pla
Consideració del tamany del pilar en forjats reticulars i lloses
Es realitza un càlcul elàstic de 1er. ordre

2. Càrregues

Hipòtesi de càrrega

Nom	Tipus	Descripció
G	Permanents	Permanentes
Q1	Sobrecàrregues	Sobrecargas
Q2	Sobrecàrregues	Sobrecargas
Q3	Sobrecàrregues	Sobrecargas
Q4	Sobrecàrregues	Sobrecargas
Q5	Sobrecàrregues	Sobrecargas
Q6	Sobrecàrregues	Sobrecargas
W1	Vent	Viento
W2	Vent	Viento
S	Neu	Nieve
A	Sense definir	Accidentales
T	Sense definir	Temperatura

Coeficients de majoració

Tipus	Hipòtesi	Fav.	Desfav.
Càrregues permanents	G	0,80	1,35
Cargas variables	Q1	0,00	1,50
	Q2	0,00	1,50
	Q3	0,00	1,50
	Q4	0,00	1,50
	Q5	0,00	1,50
	Q6	0,00	1,50
Càrregues de vent no simultànies	W1	0,00	1,50
	W2	0,00	1,50
	W3	0,00	1,50
	W4	0,00	1,50
Càrregues mòbils no habilitades			
Càrregues de temperatura	T	0,00	1,50
Càrregues de neu	S	0,00	1,50
Càrregues accidentals	A	0,00	1,00

Opcions de càrregues

Vent actiu Sentit ± no habilitat
Sisme no actiu
Es considera el Pes propi de les barres

Coeficients de combinació

Categoria de les sobrecàrregues d'ús: Sense definir o altres casos

Tipus de càrrega	ψ_0	ψ_1	ψ_2
Gravitatòries	0,70	0,50	0,30
Mòbils	0,70	0,50	0,30
Vent	0,60	0,50	0,00
Neu	0,50	0,20	0,00
Temperatura	0,60	0,50	0,00

3. Materials

Materials d'estructura

Acer laminat: S275

Límit elàstic:	2804 Kg/cm2
Tensió de trencament:	4385 Kg/cm2
Coeficient de minoració:	1,05; 1,05; 1,25

4. Armat i comprovació

Opcions de comprovació de barres d'acer

Càlcul de 1er. ordre:
- No es consideren els coeficients d'amplificació
- Bigues:
  - Yp: Guerxament es comprova com a intranslacional
  - Zp: Guerxament es comprova com a intranslacional(ß=0,50)
- Pilars:
  - Yp: Guerxament es comprova com a intranslacional
  - Zp: Guerxament es comprova com a intranslacional(ß=0,50)
- Diagonals:
  - Yp: Guerxament es comprova com a intranslacional
  - Zp: Guerxament es comprova com a intranslacional(ß=0,50)

Esveltesa reduïda màxima a compressió 3,00
Esveltesa reduïda màxima a tracció 3,00
Es comprova Guerxament Lateral
- Guerxament lateral (Yp+/Zp+): ß: 1,0000
- Guerxament lateral (Yp-/Zp-): ß: 1,0000
- Coeficient de guerxament torsional : kw: 1,0000

Es comprova Abonyegadura de l'ànima
Interval de comprovació 30 cm
Coeficient de guerxament torsional: 1,0000
Panys:
- Comprovació de fletxa per confort:
  - Fletxa relativa L / 350
- Comprovació de fletxa per integritat:
  - Fletxa relativa L / 400
- Comprovació de fletxa per aparença:
  - Fletxa relativa L / 300

Voladissos:
- Comprovació de fletxa per confort:
  - Fletxa relativa L / 175
- Comprovació de fletxa per integritat:
  - Fletxa relativa L / 200
- Comprovació de fletxa per aparença:
  - Fletxa relativa L / 150

Percentatge de la càrrega permanent col·locada després de l'element damnable (envans, enrajolat...) : 10 %
No es considera deformació per tallant
No es considera els criteris constructius de NCSE-02

COMPROVACIÓ SECCIONS ACER
PROJECTE: Instal·lació de xarxa de calor amb caldera de biomassa
ESTRUCTURA: Estructura metàl·lica

1. BIGUES

BIGA 1 (_IPE-140) l/lb: 240,0 cm / 240,0 cm

Acer estructural: S275
Límit elàstic: 2804 kg/cm²
Tensió de trencament: 4385 kg/cm²
Càlcul de 1er. ordre:
Factor reductor de pandeig per flexió: χ = 0,70
Esveltesa: λ = (0,48;0,84)
Factor de llongitud de guerxament: β = (1,000;0,500)
Guerxament lateral: (Yp+/Zp+)
Factor de llongitud de guerxament: β_{LT} = 1,00
Longitud de pandeig: $L_{cr,LT}$ = 240 cm
Guerxament lateral: (Yp-/Zp-)
Factor de llongitud de guerxament: β_{LT} = 1,00
Longitud de pandeig: $L_{cr,LT}$ = 240 cm
Classe de les ales: 1; Classe de l'ànima: 1 (Combinació n=6)

Fletxa(cm)	Vertical		Horitzontal		f_{Adm}	Complei x
Fletxa per confort	+0,01	+0,00	+0,00	+0,00	≤ +0,69	Si
Fletxa per integritat	+0,02	+0,00	+0,00	+0,00	≤ +0,60	Si
Fletxa per aparença	+0,01	+0,00	+0,00	+0,00	≤ +0,80	Si

COMBINACIONS PRINCIPALS

N	TIPUS	COMB.	X(cm)	Fx(T)	Mx(mT)	My(mT)	(My1)	Mz(mT)	(Mz1)	Vy(T)	Vz(T)	%
4	Mz	4(1)	120	0,00	0,00	0,00	(0,00)	0,06	(0,06)	0,00	0,00	2,6%
5	V	4(1)	0	0,00	0,00	0,00	(0,00)	0,00	(0,06)	-0,10	0,00	0,9%
6	Sm	4(1)	120	0,00	0,00	0,00	(0,00)	0,06	(0,06)	0,00	0,00	2,6%

APROFITAMENT 0,03 (2,6%)

ESFORÇOS ULTIMS - COEFICIENTS (T) (mT)

n	0	1	2	3	4	5	6
TERMES DE SECCIÓ							
Alas classe	---	---	---	---	1	0	1
Ànima classe	---	---	---	---	1	0	1
ESFORÇOS SIMPLES							
$N_{t,Rd}$	---	---	---	---	43,80	43,80	43,80
$N_{c,Rd}$	---	---	---	---	43,80	43,80	43,80
F_x / $N_{,Rd}$	---	---	---	---	0,0%	0,0%	0,0%
$V_{c,Rd,y}$	---	---	---	---	11,78	11,78	11,78
V_y / $V_{c,Rd,y}$	---	---	---	---	0,0%	0,9%	0,0%
$V_{c,Rd,z}$	---	---	---	---	15,53	15,53	15,53
V_z / $V_{c,Rd,z}$	---	---	---	---	0,0%	0,0%	0,0%
$M_{c,Rd,y}$	---	---	---	---	0,51	0,51	0,51
M_y / $M_{c,Rd,y}$	---	---	---	---	0,0%	0,0%	0,0%
$M_{c,Rd,z}$	---	---	---	---	2,36	2,36	2,36
M_z / $M_{c,Rd,z}$	---	---	---	---	2,6%	0,0%	2,6%
T_{Rd}	---	---	---	---	0,05	0,05	0,05
M_x / T_{Rd}	---	---	---	---	0,0%	0,0%	0,0%
ESFORÇOS COMBINATS							
$M_{v,Rd,y}$	---	---	---	---	0,00	0,00	0,00
M_y / $M_{v,Rd,y}$	---	---	---	---	0,0%	0,0%	0,0%

n	0	1	2	3	4	5	6
$M_{v,Rd,z}$	---	---	---	---	0,00	0,00	0,00
M_z / $M_{v,Rd,z}$	---	---	---	---	0,0%	0,0%	0,0%
N + M	---	---	---	---	0,1%	0,0%	0,1%
N + M + V	---	---	---	---	0,0%	0,0%	0,0%
$V_{pl,T,Rd,y}$	---	---	---	---	11,78	11,78	11,78
T + V_y	---	---	---	---	0,0%	0,9%	0,0%
$V_{pl,T,Rd,z}$	---	---	---	---	15,53	15,53	15,53
T + V_z	---	---	---	---	0,0%	0,0%	0,0%
GUERXAMENT LATERAL							
$M_{b,Rd}$	---	---	---	---	2,36	2,36	2,36
M_z / $M_{b,Rd}$	---	---	---	---	2,6%	0,0%	2,6%
χ_{LT}	---	---	---	---	1,000	1,000	1,000
$\lambda_{red,LT}$	---	---	---	---	1,084	1,084	1,084
M_{cr}	---	---	---	---	2,11	2,11	2,11

Compleix Guerxament Lateral Mzd/Mb,Rd= 0,03
Compleix Abonyegadura de l'ànima

BIGA 2 (_IPE-140) l/lb: 455,0 cm / 455,0 cm

Acer estructural: S275
Límit elàstic: 2804 kg/cm²
Tensió de trencament: 4385 kg/cm²
Càlcul de 1er. ordre:
Factor reductor de pandeig per flexió: χ = 0,31
Esveltesa: λ = (0,91;1,58)
Factor de llongitud de guerxament: β = (1,000;0,500)
Guerxament lateral: (Yp+/Zp+)
Factor de llongitud de guerxament: β_{LT} = 1,00
Longitud de pandeig: $L_{cr,LT}$ = 455 cm
Guerxament lateral: (Yp-/Zp-)
Factor de llongitud de guerxament: β_{LT} = 1,00
Longitud de pandeig: $L_{cr,LT}$ = 455 cm
Classe de les ales: 1; Classe de l'ànima: 1 (Combinació n=6)

Fletxa(cm)	Vertical		Horitzontal		f_{Adm}	Compleix
Fletxa per confort	+0,18	+0,00	+0,00	+0,00	≤ +1,30	Si
Fletxa per integritat	+0,19	+0,00	+0,00	+0,00	≤ +1,14	Si
Fletxa per aparença	+0,13	+0,00	+0,00	+0,00	≤ +1,52	Si

COMBINACIONS PRINCIPALS

N	TIPUS	COMB.	X(cm)	Fx(T)	Mx(mT)	My(mT)	(My1)	Mz(mT)	(Mz1)	Vy(T)	Vz(T)	%
4	Mz	4(1)	240	0,00	0,00	0,00	(0,00)	0,22	(0,22)	0,01	0,00	9,3%
5	V	4(1)	0	0,00	0,00	0,00	(0,00)	0,00	(0,22)	-0,19	0,00	1,6%
6	Sm	4(1)	240	0,00	0,00	0,00	(0,00)	0,22	(0,22)	0,01	0,00	9,3%

APROFITAMENT 0,09 (9,3%)

ESFORÇOS ULTIMS - COEFICIENTS (T) (mT)

n	0	1	2	3	4	5	6
TERMES DE SECCIÓ							
Alas classe	---	---	---	---	1	0	1

n	0	1	2	3	4	5	6
Ànima classe	---	---	---	---	1	0	1
ESFORÇOS SIMPLES							
$N_{t,Rd}$	---	---	---	---	43,80	43,80	43,80
$N_{c,Rd}$	---	---	---	---	43,80	43,80	43,80
F_x / $N_{,Rd}$	---	---	---	---	0,0%	0,0%	0,0%
$V_{c,Rd,y}$	---	---	---	---	11,78	11,78	11,78
V_y / $V_{c,Rd,y}$	---	---	---	---	0,1%	1,6%	0,1%
$V_{c,Rd,z}$	---	---	---	---	15,53	15,53	15,53
V_z / $V_{c,Rd,z}$	---	---	---	---	0,0%	0,0%	0,0%
$M_{c,Rd,y}$	---	---	---	---	0,51	0,51	0,51
M_y / $M_{c,Rd,y}$	---	---	---	---	0,0%	0,0%	0,0%
$M_{c,Rd,z}$	---	---	---	---	2,36	2,36	2,36
M_z / $M_{c,Rd,z}$	---	---	---	---	9,3%	0,0%	9,3%
T_{Rd}	---	---	---	---	0,05	0,05	0,05
M_x / T_{Rd}	---	---	---	---	0,0%	0,0%	0,0%
ESFORÇOS COMBINATS							
$M_{v,Rd,y}$	---	---	---	---	0,00	0,00	0,00
M_y / $M_{v,Rd,y}$	---	---	---	---	0,0%	0,0%	0,0%
$M_{v,Rd,z}$	---	---	---	---	0,00	0,00	0,00
M_z / $M_{v,Rd,z}$	---	---	---	---	0,0%	0,0%	0,0%
N + M	---	---	---	---	0,9%	0,0%	0,9%
N + M + V	---	---	---	---	0,0%	0,0%	0,0%
$V_{pl,T,Rd,y}$	---	---	---	---	11,78	11,78	11,78
T + V_y	---	---	---	---	0,1%	1,6%	0,1%
$V_{pl,T,Rd,z}$	---	---	---	---	15,53	15,53	15,53
T + V_z	---	---	---	---	0,0%	0,0%	0,0%
GUERXAMENT LATERAL							
$M_{b,Rd}$	---	---	---	---	0,94	2,36	0,94
M_z / $M_{b,Rd}$	---	---	---	---	23,2%	0,0%	23,2%
χ_{LT}	---	---	---	---	0,399	1,000	0,399
$\lambda_{red,LT}$	---	---	---	---	1,569	1,569	1,569
M_{cr}	---	---	---	---	1,01	1,01	1,01

Compleix Guerxament Lateral Mzd/Mb,Rd= 0,23
Compleix Abonyegadura de l'ànima

BIGA 3 (_IPE-140) l/lb: 455,0 cm / 455,0 cm

Acer estructural: S275
- Límit elàstic: 2804 kg/cm²
- Tensió de trencament: 4385 kg/cm²

Càlcul de 1er. ordre:
- Factor reductor de pandeig per flexió: χ = 0,31
- Esveltesa: λ = (0,91;1,58)
- Factor de llongitud de guerxament: β = (1,000;0,500)

Guerxament lateral: (Yp+/Zp+)
- Factor de llongitud de guerxament: β_{LT} = 1,00
- Longitud de pandeig: $L_{cr,LT}$ = 455 cm

Guerxament lateral: (Yp-/Zp-)
- Factor de llongitud de guerxament: β_{LT} = 1,00
- Longitud de pandeig: $L_{cr,LT}$ = 455 cm

Classe de les ales: 1; Classe de l'ànima: 1 (Combinació n=6)

COMPROVACIÓ SECCIONS ACER
PROJECTE: Instal·lació de xarxa de calor amb caldera de biomassa
ESTRUCTURA: Estructura metàl·lica

Fletxa(cm)	Vertical		Horitzontal		f_{Adm}	Complei x
Fletxa per confort	+0,18	+0,00	+0,00	+0,00	≤ +1,30	Si
Fletxa per integritat	+0,19	+0,00	+0,00	+0,00	≤ +1,14	Si
Fletxa per aparença	+0,13	+0,00	+0,00	+0,00	≤ +1,52	Si

COMBINACIONS PRINCIPALS

N	TIPUS	COMB.	X(cm)	Fx(T)	Mx(mT)	My(mT)	(My1)	Mz(mT)	(Mz1)	Vy(T)	Vz(T)	%
4	Mz	4(1)	240	0,00	0,00	0,00	(0,00)	0,22	(0,22)	0,01	0,00	9,3%
5	V	4(1)	0	0,00	0,00	0,00	(0,00)	0,00	(0,22)	-0,19	0,00	1,6%
6	Sm	4(1)	240	0,00	0,00	0,00	(0,00)	0,22	(0,22)	0,01	0,00	9,3%

APROFITAMENT 0,09 (9,3%)

ESFORÇOS ULTIMS - COEFICIENTS (T) (mT)

n	0	1	2	3	4	5	6
TERMES DE SECCIÓ							
Alas classe	---	---	---	---	1	0	1
Ànima classe	---	---	---	---	1	0	1
ESFORÇOS SIMPLES							
$N_{t,Rd}$	---	---	---	---	43,80	43,80	43,80
$N_{c,Rd}$	---	---	---	---	43,80	43,80	43,80
F_x / $N_{,Rd}$	---	---	---	---	0,0%	0,0%	0,0%
$V_{c,Rd,y}$	---	---	---	---	11,78	11,78	11,78
V_y / $V_{c,Rd,y}$	---	---	---	---	0,1%	1,6%	0,1%
$V_{c,Rd,z}$	---	---	---	---	15,53	15,53	15,53
V_z / $V_{c,Rd,z}$	---	---	---	---	0,0%	0,0%	0,0%
$M_{c,Rd,y}$	---	---	---	---	0,51	0,51	0,51
M_y / $M_{c,Rd,y}$	---	---	---	---	0,0%	0,0%	0,0%
$M_{c,Rd,z}$	---	---	---	---	2,36	2,36	2,36
M_z / $M_{c,Rd,z}$	---	---	---	---	9,3%	0,0%	9,3%
T_{Rd}	---	---	---	---	0,05	0,05	0,05
M_x / T_{Rd}	---	---	---	---	0,0%	0,0%	0,0%
ESFORÇOS COMBINATS							
$M_{v,Rd,y}$	---	---	---	---	0,00	0,00	0,00
M_y / $M_{v,Rd,y}$	---	---	---	---	0,0%	0,0%	0,0%
$M_{v,Rd,z}$	---	---	---	---	0,00	0,00	0,00
M_z / $M_{v,Rd,z}$	---	---	---	---	0,0%	0,0%	0,0%
N + M	---	---	---	---	0,9%	0,0%	0,9%
N + M + V	---	---	---	---	0,0%	0,0%	0,0%
$V_{pl,T,Rd,y}$	---	---	---	---	11,78	11,78	11,78
T + V_y	---	---	---	---	0,1%	1,6%	0,1%
$V_{pl,T,Rd,z}$	---	---	---	---	15,53	15,53	15,53
T + V_z	---	---	---	---	0,0%	0,0%	0,0%
GUERXAMENT LATERAL							
$M_{b,Rd}$	---	---	---	---	0,94	2,36	0,94
M_z / $M_{b,Rd}$	---	---	---	---	23,2%	0,0%	23,2%
χ_{LT}	---	---	---	---	0,399	1,000	0,399
$\lambda_{red,LT}$	---	---	---	---	1,569	1,569	1,569
M_{cr}	---	---	---	---	1,01	1,01	1,01

Compleix Guerxament Lateral Mzd/Mb,Rd= 0,23
Compleix Abonyegadura de l'ànima

BIGA 4 (_IPE-140) l/lb: 465,0 cm / 465,0 cm

Acer estructural: S275
Límit elàstic: 2804 kg/cm²
Tensió de trencament: 4385 kg/cm²
Càlcul de 1er. ordre:
Factor reductor de pandeig per flexió: χ = 0,30
Esveltesa: λ = (0,93;1,62)
Factor de llongitud de guerxament: β = (1,000;0,500)
Guerxament lateral: (Yp+/Zp+)
Factor de llongitud de guerxament: β_{LT} = 1,00
Longitud de pandeig: $L_{cr,LT}$ = 465 cm
Guerxament lateral: (Yp-/Zp-)
Factor de llongitud de guerxament: β_{LT} = 1,00
Longitud de pandeig: $L_{cr,LT}$ = 465 cm
Classe de les ales: 1; Classe de l'ànima: 1 (Combinació n=6)

Fletxa(cm)	Vertical		Horitzontal		f_{Adm}	Complexix
Fletxa per confort	+0,20	+0,00	+0,00	+0,00	≤ +1,33	Si
Fletxa per integritat	+0,21	+0,00	+0,00	+0,00	≤ +1,16	Si
Fletxa per aparença	+0,14	+0,00	+0,00	+0,00	≤ +1,55	Si

COMBINACIONS PRINCIPALS

N	TIPUS	COMB.	X(cm)	Fx(T)	Mx(mT)	My(mT)	(My1)	Mz(mT)	(Mz1)	Vy(T)	Vz(T)	%
4	Mz	4(1)	240	0,00	0,00	0,00	(0,00)	0,23	(0,23)	0,01	0,00	9,7%
5	V	4(1)	0	0,00	0,00	0,00	(0,00)	0,00	(0,23)	-0,20	0,00	1,7%
6	Sm	4(1)	240	0,00	0,00	0,00	(0,00)	0,23	(0,23)	0,01	0,00	9,7%

APROFITAMENT 0,10 (9,7%)

ESFORÇOS ULTIMS - COEFICIENTS (T) (mT)

n	0	1	2	3	4	5	6
TERMES DE SECCIÓ							
Alas classe	---	---	---	---	1	0	1
Ànima classe	---	---	---	---	1	0	1
ESFORÇOS SIMPLES							
$N_{t,Rd}$	---	---	---	---	43,80	43,80	43,80
$N_{c,Rd}$	---	---	---	---	43,80	43,80	43,80
F_x / $N_{,Rd}$	---	---	---	---	0,0%	0,0%	0,0%
$V_{c,Rd,y}$	---	---	---	---	11,78	11,78	11,78
V_y / $V_{c,Rd,y}$	---	---	---	---	0,1%	1,7%	0,1%
$V_{c,Rd,z}$	---	---	---	---	15,53	15,53	15,53
V_z / $V_{c,Rd,z}$	---	---	---	---	0,0%	0,0%	0,0%
$M_{c,Rd,y}$	---	---	---	---	0,51	0,51	0,51
M_y / $M_{c,Rd,y}$	---	---	---	---	0,0%	0,0%	0,0%
$M_{c,Rd,z}$	---	---	---	---	2,36	2,36	2,36
M_z / $M_{c,Rd,z}$	---	---	---	---	9,7%	0,0%	9,7%
T_{Rd}	---	---	---	---	0,05	0,05	0,05
M_x / T_{Rd}	---	---	---	---	0,0%	0,0%	0,0%
ESFORÇOS COMBINATS							
$M_{v,Rd,y}$	---	---	---	---	0,00	0,00	0,00
M_y / $M_{v,Rd,y}$	---	---	---	---	0,0%	0,0%	0,0%
$M_{v,Rd,z}$	---	---	---	---	0,00	0,00	0,00

n	0	1	2	3	4	5	6
M_z / $M_{v,Rd,z}$	---	---	---	---	0,0%	0,0%	0,0%
N + M	---	---	---	---	0,9%	0,0%	0,9%
N + M + V	---	---	---	---	0,0%	0,0%	0,0%
$V_{pl,T,Rd,y}$	---	---	---	---	11,78	11,78	11,78
T + V_y	---	---	---	---	0,1%	1,7%	0,1%
$V_{pl,T,Rd,z}$	---	---	---	---	15,53	15,53	15,53
T + V_z	---	---	---	---	0,0%	0,0%	0,0%
GUERXAMENT LATERAL							
$M_{b,Rd}$	---	---	---	---	0,92	2,36	0,92
M_z / $M_{b,Rd}$	---	---	---	---	24,8%	0,0%	24,8%
χ_{LT}	---	---	---	---	0,391	1,000	0,391
$\lambda_{red,LT}$	---	---	---	---	1,588	1,588	1,588
M_{cr}	---	---	---	---	0,98	0,98	0,98

Compleix Guerxament Lateral Mzd/Mb,Rd= 0,25
Compleix Abonyegadura de l'ànima

BIGA 5 (_IPE-140) l/lb: 465,0 cm / 465,0 cm

Acer estructural: S275
Límit elàstic: 2804 kg/cm²
Tensió de trencament: 4385 kg/cm²
Càlcul de 1er. ordre:
Factor reductor de pandeig per flexió: χ = 0,30
Esveltesa: λ = (0,93;1,62)
Factor de llongitud de guerxament: β = (1,000;0,500)
Guerxament lateral: (Yp+/Zp+)
Factor de llongitud de guerxament: β_{LT} = 1,00
Longitud de pandeig: $L_{cr,LT}$ = 465 cm
Guerxament lateral: (Yp-/Zp-)
Factor de llongitud de guerxament: β_{LT} = 1,00
Longitud de pandeig: $L_{cr,LT}$ = 465 cm
Classe de les ales: 1; Classe de l'ànima: 1 (Combinació n=6)

Fletxa(cm)	Vertical		Horitzontal		f_{Adm}	Compleix
Fletxa per confort	+0,20	+0,00	+0,00	+0,00	≤ +1,33	Si
Fletxa per integritat	+0,21	+0,00	+0,00	+0,00	≤ +1,16	Si
Fletxa per aparença	+0,14	+0,00	+0,00	+0,00	≤ +1,55	Si

COMBINACIONS PRINCIPALS

N	TIPUS	COMB.	X(cm)	Fx(T)	Mx(mT)	My(mT)	(My1)	Mz(mT)	(Mz1)	Vy(T)	Vz(T)	%
4	Mz	4(1)	240	0,00	0,00	0,00	(0,00)	0,23	(0,23)	0,01	0,00	9,7%
5	V	4(1)	0	0,00	0,00	0,00	(0,00)	0,00	(0,23)	-0,20	0,00	1,7%
6	Sm	4(1)	240	0,00	0,00	0,00	(0,00)	0,23	(0,23)	0,01	0,00	9,7%

APROFITAMENT 0,10 (9,7%)

ESFORÇOS ULTIMS - COEFICIENTS (T) (mT)

n	0	1	2	3	4	5	6
TERMES DE SECCIÓ							
Alas classe	---	---	---	---	1	0	1
Ànima classe	---	---	---	---	1	0	1

n	0	1	2	3	4	5	6
ESFORÇOS SIMPLES							
$N_{t,Rd}$	---	---	---	---	43,80	43,80	43,80
$N_{c,Rd}$	---	---	---	---	43,80	43,80	43,80
F_x / $N_{,Rd}$	---	---	---	---	0,0%	0,0%	0,0%
$V_{c,Rd,y}$	---	---	---	---	11,78	11,78	11,78
V_y / $V_{c,Rd,y}$	---	---	---	---	0,1%	1,7%	0,1%
$V_{c,Rd,z}$	---	---	---	---	15,53	15,53	15,53
V_z / $V_{c,Rd,z}$	---	---	---	---	0,0%	0,0%	0,0%
$M_{c,Rd,y}$	---	---	---	---	0,51	0,51	0,51
M_y / $M_{c,Rd,y}$	---	---	---	---	0,0%	0,0%	0,0%
$M_{c,Rd,z}$	---	---	---	---	2,36	2,36	2,36
M_z / $M_{c,Rd,z}$	---	---	---	---	9,7%	0,0%	9,7%
T_{Rd}	---	---	---	---	0,05	0,05	0,05
M_x / T_{Rd}	---	---	---	---	0,0%	0,0%	0,0%
ESFORÇOS COMBINATS							
$M_{v,Rd,y}$	---	---	---	---	0,00	0,00	0,00
M_y / $M_{v,Rd,y}$	---	---	---	---	0,0%	0,0%	0,0%
$M_{v,Rd,z}$	---	---	---	---	0,00	0,00	0,00
M_z / $M_{v,Rd,z}$	---	---	---	---	0,0%	0,0%	0,0%
N + M	---	---	---	---	0,9%	0,0%	0,9%
N + M + V	---	---	---	---	0,0%	0,0%	0,0%
$V_{pl,T,Rd,y}$	---	---	---	---	11,78	11,78	11,78
T + V_y	---	---	---	---	0,1%	1,7%	0,1%
$V_{pl,T,Rd,z}$	---	---	---	---	15,53	15,53	15,53
T + V_z	---	---	---	---	0,0%	0,0%	0,0%
GUERXAMENT LATERAL							
$M_{b,Rd}$	---	---	---	---	0,92	2,36	0,92
M_z / $M_{b,Rd}$	---	---	---	---	24,8%	0,0%	24,8%
χ_{LT}	---	---	---	---	0,391	1,000	0,391
$\lambda_{red,LT}$	---	---	---	---	1,588	1,588	1,588
M_{cr}	---	---	---	---	0,98	0,98	0,98

Compleix Guerxament Lateral Mzd/Mb,Rd= 0,25
Compleix Abonyegadura de l'ànima

BIGA 6 (_IPE-140) l/lb: 240,0 cm / 240,0 cm

Acer estructural: S275
Límit elàstic: 2804 kg/cm²
Tensió de trencament: 4385 kg/cm²
Càlcul de 1er. ordre:
Factor reductor de pandeig per flexió: χ = 0,70
Esveltesa: λ = (0,48;0,84)
Factor de llongitud de guerxament: β = (1,000;0,500)
Guerxament lateral: (Yp+/Zp+)
Factor de llongitud de guerxament: β_{LT} = 1,00
Longitud de pandeig: $L_{cr,LT}$ = 240 cm
Guerxament lateral: (Yp-/Zp-)
Factor de llongitud de guerxament: β_{LT} = 1,00
Longitud de pandeig: $L_{cr,LT}$ = 240 cm
Classe de les ales: 1; Classe de l'ànima: 1 (Combinació n=6)

Fletxa(cm)	Vertical		Horitzontal		f_{Adm}	Compleix
Fletxa per confort	+0,04	+0,00	+0,00	+0,00	≤ +0,69	Si

COMPROVACIÓ SECCIONS ACER
PROJECTE: Instal·lació de xarxa de calor amb caldera de biomassa
ESTRUCTURA: Estructura metàl·lica

Fletxa(cm)	Vertical		Horitzontal		f_{Adm}	Complex
Fletxa per integritat	+0,04	+0,00	+0,00	+0,00	≤ +0,60	Si
Fletxa per aparença	+0,02	+0,00	+0,00	+0,00	≤ +0,80	Si

COMBINACIONS PRINCIPALS

N	TIPUS	COMB.	X(cm)	Fx(T)	Mx(mT)	My(mT)	(My1)	Mz(mT)	(Mz1)	Vy(T)	Vz(T)	%
4	Mz	4(1)	120	0,00	0,00	0,00	(0,00)	0,14	(0,14)	0,00	0,00	5,7%
5	V	4(1)	0	0,00	0,00	0,00	(0,00)	0,00	(0,14)	-0,23	0,00	1,9%
6	Sm	4(1)	120	0,00	0,00	0,00	(0,00)	0,14	(0,14)	0,00	0,00	5,7%

APROFITAMENT 0,06 (5,7%)

ESFORÇOS ULTIMS - COEFICIENTS (T) (mT)

n	0	1	2	3	4	5	6
TERMES DE SECCIÓ							
Alas classe	---	---	---	---	1	0	1
Ànima classe	---	---	---	---	1	0	1
ESFORÇOS SIMPLES							
$N_{t,Rd}$	---	---	---	---	43,80	43,80	43,80
$N_{c,Rd}$	---	---	---	---	43,80	43,80	43,80
F_x / $N_{,Rd}$	---	---	---	---	0,0%	0,0%	0,0%
$V_{c,Rd,y}$	---	---	---	---	11,78	11,78	11,78
V_y / $V_{c,Rd,y}$	---	---	---	---	0,0%	1,9%	0,0%
$V_{c,Rd,z}$	---	---	---	---	15,53	15,53	15,53
V_z / $V_{c,Rd,z}$	---	---	---	---	0,0%	0,0%	0,0%
$M_{c,Rd,y}$	---	---	---	---	0,51	0,51	0,51
M_y / $M_{c,Rd,y}$	---	---	---	---	0,0%	0,0%	0,0%
$M_{c,Rd,z}$	---	---	---	---	2,36	2,36	2,36
M_z / $M_{c,Rd,z}$	---	---	---	---	5,7%	0,0%	5,7%
T_{Rd}	---	---	---	---	0,05	0,05	0,05
M_x / T_{Rd}	---	---	---	---	0,0%	0,0%	0,0%
ESFORÇOS COMBINATS							
$M_{v,Rd,y}$	---	---	---	---	0,00	0,00	0,00
M_y / $M_{v,Rd,y}$	---	---	---	---	0,0%	0,0%	0,0%
$M_{v,Rd,z}$	---	---	---	---	0,00	0,00	0,00
M_z / $M_{v,Rd,z}$	---	---	---	---	0,0%	0,0%	0,0%
N + M	---	---	---	---	0,3%	0,0%	0,3%
N + M + V	---	---	---	---	0,0%	0,0%	0,0%
$V_{pl,T,Rd,y}$	---	---	---	---	11,78	11,78	11,78
T + V_y	---	---	---	---	0,0%	1,9%	0,0%
$V_{pl,T,Rd,z}$	---	---	---	---	15,53	15,53	15,53
T + V_z	---	---	---	---	0,0%	0,0%	0,0%
GUERXAMENT LATERAL							
$M_{b,Rd}$	---	---	---	---	2,36	2,36	2,36
M_z / $M_{b,Rd}$	---	---	---	---	5,7%	0,0%	5,7%
χ_{LT}	---	---	---	---	1,000	1,000	1,000
$\lambda_{red,LT}$	---	---	---	---	1,084	1,084	1,084
M_{cr}	---	---	---	---	2,11	2,11	2,11

Compleix Guerxament Lateral Mzd/Mb,Rd= 0,06
Compleix Abonyegadura de l'ànima

BIGA 7 (_IPE-140) l/lb: 455,0 cm / 455,0 cm

Acer estructural: S275
Límit elàstic: 2804 kg/cm²
Tensió de trencament: 4385 kg/cm²
Càlcul de 1er. ordre:
Factor reductor de pandeig per flexió: χ = 0,31
Esveltesa: λ = (0,91;1,58)
Factor de llongitud de guerxament: β = (1,000;0,500)
Guerxament lateral: (Yp+/Zp+)
Factor de llongitud de guerxament: β_{LT} = 1,00
Longitud de pandeig: $L_{cr,LT}$ = 455 cm
Guerxament lateral: (Yp-/Zp-)
Factor de llongitud de guerxament: β_{LT} = 1,00
Longitud de pandeig: $L_{cr,LT}$ = 455 cm
Classe de les ales: 1; Classe de l'ànima: 1 (Combinació n=6)

Fletxa(cm)	Vertical		Horitzontal		f_{Adm}	Complei x
Fletxa per confort	+0,46	+0,00	+0,00	+0,00	≤ +1,30	Si
Fletxa per integritat	+0,48	+0,00	+0,00	+0,00	≤ +1,14	Si
Fletxa per aparença	+0,22	+0,00	+0,00	+0,00	≤ +1,52	Si

COMBINACIONS PRINCIPALS

N	TIPUS	COMB.	X(cm)	Fx(T)	Mx(mT)	My(mT)	(My1)	Mz(mT)	(Mz1)	Vy(T)	Vz(T)	%
4	Mz	4(1)	240	0,00	0,00	0,00	(0,00)	0,48	(0,49)	0,02	0,00	20,5%
5	V	4(1)	0	0,00	0,00	0,00	(0,00)	0,00	(0,49)	-0,43	0,00	3,6%
6	Sm	4(1)	240	0,00	0,00	0,00	(0,00)	0,48	(0,49)	0,02	0,00	20,5%

APROFITAMENT 0,21 (20,5%)

ESFORÇOS ULTIMS - COEFICIENTS (T) (mT)

n	0	1	2	3	4	5	6
TERMES DE SECCIÓ							
Alas classe	---	---	---	---	1	0	1
Ànima classe	---	---	---	---	1	0	1
ESFORÇOS SIMPLES							
$N_{t,Rd}$	---	---	---	---	43,80	43,80	43,80
$N_{c,Rd}$	---	---	---	---	43,80	43,80	43,80
F_x / $N_{,Rd}$	---	---	---	---	0,0%	0,0%	0,0%
$V_{c,Rd,y}$	---	---	---	---	11,78	11,78	11,78
V_y / $V_{c,Rd,y}$	---	---	---	---	0,2%	3,6%	0,2%
$V_{c,Rd,z}$	---	---	---	---	15,53	15,53	15,53
V_z / $V_{c,Rd,z}$	---	---	---	---	0,0%	0,0%	0,0%
$M_{c,Rd,y}$	---	---	---	---	0,51	0,51	0,51
M_y / $M_{c,Rd,y}$	---	---	---	---	0,0%	0,0%	0,0%
$M_{c,Rd,z}$	---	---	---	---	2,36	2,36	2,36
M_z / $M_{c,Rd,z}$	---	---	---	---	20,5%	0,0%	20,5%
T_{Rd}	---	---	---	---	0,05	0,05	0,05
M_x / T_{Rd}	---	---	---	---	0,0%	0,0%	0,0%
ESFORÇOS COMBINATS							
$M_{v,Rd,y}$	---	---	---	---	0,00	0,00	0,00
M_y / $M_{v,Rd,y}$	---	---	---	---	0,0%	0,0%	0,0%
$M_{v,Rd,z}$	---	---	---	---	0,00	0,00	0,00
M_z / $M_{v,Rd,z}$	---	---	---	---	0,0%	0,0%	0,0%
N + M	---	---	---	---	4,2%	0,0%	4,2%

n	0	1	2	3	4	5	6
N + M + V	---	---	---	---	0,0%	0,0%	0,0%
$V_{pl,T,Rd,y}$	---	---	---	---	11,78	11,78	11,78
$T + V_y$	---	---	---	---	0,2%	3,6%	0,2%
$V_{pl,T,Rd,z}$	---	---	---	---	15,53	15,53	15,53
$T + V_z$	---	---	---	---	0,0%	0,0%	0,0%
GUERXAMENT LATERAL							
$M_{b,Rd}$	---	---	---	---	0,94	2,36	0,94
$M_z / M_{b,Rd}$	---	---	---	---	51,5%	0,0%	51,5%
χ_{LT}	---	---	---	---	0,399	1,000	0,399
$\lambda_{red,LT}$	---	---	---	---	1,569	1,569	1,569
M_{cr}	---	---	---	---	1,01	1,01	1,01

Compleix Guerxament Lateral Mzd/Mb,Rd= 0,51
Compleix Abonyegadura de l'ànima

BIGA 8 (_IPE-140) l/lb: 455,0 cm / 455,0 cm

Acer estructural: S275
Límit elàstic: 2804 kg/cm²
Tensió de trencament: 4385 kg/cm²
Càlcul de 1er. ordre:
Factor reductor de pandeig per flexió: χ = 0,31
Esveltesa: λ = (0,91;1,58)
Factor de llongitud de guerxament: β = (1,000;0,500)
Guerxament lateral: (Yp+/Zp+)
Factor de llongitud de guerxament: β_{LT} = 1,00
Longitud de pandeig: $L_{cr,LT}$ = 455 cm
Guerxament lateral: (Yp-/Zp-)
Factor de llongitud de guerxament: β_{LT} = 1,00
Longitud de pandeig: $L_{cr,LT}$ = 455 cm
Classe de les ales: 1; Classe de l'ànima: 1 (Combinació n=6)

Fletxa(cm)	Vertical		Horitzontal		f_{Adm}	Compleix
Fletxa per confort	+0,46	+0,00	+0,00	+0,00	≤ +1,30	Si
Fletxa per integritat	+0,48	+0,00	+0,00	+0,00	≤ +1,14	Si
Fletxa per aparença	+0,22	+0,00	+0,00	+0,00	≤ +1,52	Si

COMBINACIONS PRINCIPALS

N	TIPUS	COMB.	X(cm)	Fx(T)	Mx(mT)	My(mT)	(My1)	Mz(mT)	(Mz1)	Vy(T)	Vz(T)	%
4	Mz	4(1)	240	0,00	0,00	0,00	(0,00)	0,48	(0,49)	0,02	0,00	20,5%
5	V	4(1)	0	0,00	0,00	0,00	(0,00)	0,00	(0,49)	-0,43	0,00	3,6%
6	Sm	4(1)	240	0,00	0,00	0,00	(0,00)	0,48	(0,49)	0,02	0,00	20,5%

APROFITAMENT 0,21 (20,5%)

ESFORÇOS ULTIMS - COEFICIENTS (T) (mT)

n	0	1	2	3	4	5	6
TERMES DE SECCIÓ							
Alas classe	---	---	---	---	1	0	1
Ànima classe	---	---	---	---	1	0	1
ESFORÇOS SIMPLES							
$N_{t,Rd}$	---	---	---	---	43,80	43,80	43,80

n	0	1	2	3	4	5	6
$N_{c,Rd}$	---	---	---	---	43,80	43,80	43,80
F_x / $N_{,Rd}$	---	---	---	---	0,0%	0,0%	0,0%
$V_{c,Rd,y}$	---	---	---	---	11,78	11,78	11,78
V_y / $V_{c,Rd,y}$	---	---	---	---	0,2%	3,6%	0,2%
$V_{c,Rd,z}$	---	---	---	---	15,53	15,53	15,53
V_z / $V_{c,Rd,z}$	---	---	---	---	0,0%	0,0%	0,0%
$M_{c,Rd,y}$	---	---	---	---	0,51	0,51	0,51
M_y / $M_{c,Rd,y}$	---	---	---	---	0,0%	0,0%	0,0%
$M_{c,Rd,z}$	---	---	---	---	2,36	2,36	2,36
M_z / $M_{c,Rd,z}$	---	---	---	---	20,5%	0,0%	20,5%
T_{Rd}	---	---	---	---	0,05	0,05	0,05
M_x / T_{Rd}	---	---	---	---	0,0%	0,0%	0,0%
ESFORÇOS COMBINATS							
$M_{v,Rd,y}$	---	---	---	---	0,00	0,00	0,00
M_y / $M_{v,Rd,y}$	---	---	---	---	0,0%	0,0%	0,0%
$M_{v,Rd,z}$	---	---	---	---	0,00	0,00	0,00
M_z / $M_{v,Rd,z}$	---	---	---	---	0,0%	0,0%	0,0%
N + M	---	---	---	---	4,2%	0,0%	4,2%
N + M + V	---	---	---	---	0,0%	0,0%	0,0%
$V_{pl,T,Rd,y}$	---	---	---	---	11,78	11,78	11,78
T + V_y	---	---	---	---	0,2%	3,6%	0,2%
$V_{pl,T,Rd,z}$	---	---	---	---	15,53	15,53	15,53
T + V_z	---	---	---	---	0,0%	0,0%	0,0%
GUERXAMENT LATERAL							
$M_{b,Rd}$	---	---	---	---	0,94	2,36	0,94
M_z / $M_{b,Rd}$	---	---	---	---	51,5%	0,0%	51,5%
χ_{LT}	---	---	---	---	0,399	1,000	0,399
$\lambda_{red,LT}$	---	---	---	---	1,569	1,569	1,569
M_{cr}	---	---	---	---	1,01	1,01	1,01

Compleix Guerxament Lateral Mzd/Mb,Rd= 0,51
Compleix Abonyegadura de l'ànima

BIGA 9 (_IPE-140) l/lb: 465,0 cm / 465,0 cm

Acer estructural: S275
Límit elàstic: 2804 kg/cm²
Tensió de trencament: 4385 kg/cm²
Càlcul de 1er. ordre:
Factor reductor de pandeig per flexió: χ = 0,30
Esveltesa: λ = (0,93;1,62)
Factor de llongitud de guerxament: β = (1,000;0,500)
Guerxament lateral: (Yp+/Zp+)
Factor de llongitud de guerxament: β_{LT} = 1,00
Longitud de pandeig: $L_{cr,LT}$ = 465 cm
Guerxament lateral: (Yp-/Zp-)
Factor de llongitud de guerxament: β_{LT} = 1,00
Longitud de pandeig: $L_{cr,LT}$ = 465 cm
Classe de les ales: 1; Classe de l'ànima: 1 (Combinació n=6)

Fletxa(cm)	Vertical		Horitzontal		f_{Adm}	Compleix
Fletxa per confort	+0,51	+0,00	+0,00	+0,00	≤ +1,33	Si
Fletxa per integritat	+0,52	+0,00	+0,00	+0,00	≤ +1,16	Si
Fletxa per aparença	+0,24	+0,00	+0,00	+0,00	≤ +1,55	Si

COMBINACIONS PRINCIPALS

N	TIPUS	COMB.	X(cm)	Fx(T)	Mx(mT)	My(mT)	(My1)	Mz(mT)	(Mz1)	Vy(T)	Vz(T)	%
4	Mz	4(1)	240	0,00	0,00	0,00	(0,00)	0,51	(0,51)	0,01	0,00	21,5%
5	V	4(1)	0	0,00	0,00	0,00	(0,00)	0,00	(0,51)	-0,44	0,00	3,7%
6	Sm	4(1)	240	0,00	0,00	0,00	(0,00)	0,51	(0,51)	0,01	0,00	21,5%

APROFITAMENT 0,21 (21,5%)

ESFORÇOS ULTIMS - COEFICIENTS (T) (mT)

n	0	1	2	3	4	5	6
TERMES DE SECCIÓ							
Alas classe	---	---	---	---	1	0	1
Ànima classe	---	---	---	---	1	0	1
ESFORÇOS SIMPLES							
$N_{t,Rd}$	---	---	---	---	43,80	43,80	43,80
$N_{c,Rd}$	---	---	---	---	43,80	43,80	43,80
F_x / $N_{,Rd}$	---	---	---	---	0,0%	0,0%	0,0%
$V_{c,Rd,y}$	---	---	---	---	11,78	11,78	11,78
V_y / $V_{c,Rd,y}$	---	---	---	---	0,1%	3,7%	0,1%
$V_{c,Rd,z}$	---	---	---	---	15,53	15,53	15,53
V_z / $V_{c,Rd,z}$	---	---	---	---	0,0%	0,0%	0,0%
$M_{c,Rd,y}$	---	---	---	---	0,51	0,51	0,51
M_y / $M_{c,Rd,y}$	---	---	---	---	0,0%	0,0%	0,0%
$M_{c,Rd,z}$	---	---	---	---	2,36	2,36	2,36
M_z / $M_{c,Rd,z}$	---	---	---	---	21,5%	0,0%	21,5%
T_{Rd}	---	---	---	---	0,05	0,05	0,05
M_x / T_{Rd}	---	---	---	---	0,0%	0,0%	0,0%
ESFORÇOS COMBINATS							
$M_{v,Rd,y}$	---	---	---	---	0,00	0,00	0,00
M_y / $M_{v,Rd,y}$	---	---	---	---	0,0%	0,0%	0,0%
$M_{v,Rd,z}$	---	---	---	---	0,00	0,00	0,00
M_z / $M_{v,Rd,z}$	---	---	---	---	0,0%	0,0%	0,0%
N + M	---	---	---	---	4,6%	0,0%	4,6%
N + M + V	---	---	---	---	0,0%	0,0%	0,0%
$V_{pl,T,Rd,y}$	---	---	---	---	11,78	11,78	11,78
T + V_y	---	---	---	---	0,1%	3,7%	0,1%
$V_{pl,T,Rd,z}$	---	---	---	---	15,53	15,53	15,53
T + V_z	---	---	---	---	0,0%	0,0%	0,0%
GUERXAMENT LATERAL							
$M_{b,Rd}$	---	---	---	---	0,92	2,36	0,92
M_z / $M_{b,Rd}$	---	---	---	---	54,9%	0,0%	54,9%
χ_{LT}	---	---	---	---	0,391	1,000	0,391
$\lambda_{red,LT}$	---	---	---	---	1,588	1,588	1,588
M_{cr}	---	---	---	---	0,98	0,98	0,98

Compleix Guerxament Lateral Mzd/Mb,Rd= 0,55
Compleix Abonyegadura de l'ànima

BIGA 10 (_IPE-140) l/lb: 465,0 cm / 465,0 cm

Acer estructural: S275
Límit elàstic: 2804 kg/cm²
Tensió de trencament: 4385 kg/cm²

COMPROVACIÓ SECCIONS ACER
PROJECTE: Instal·lació de xarxa de calor amb caldera de biomassa
ESTRUCTURA: Estructura metàl·lica

Càlcul de 1er. ordre:
Factor reductor de pandeig per flexió: χ = 0,30
Esveltesa: λ = (0,93;1,62)
Factor de llongitud de guerxament: β = (1,000;0,500)
Guerxament lateral: (Yp+/Zp+)
Factor de llongitud de guerxament: β_{LT} = 1,00
Longitud de pandeig: $L_{cr,LT}$ = 465 cm
Guerxament lateral: (Yp-/Zp-)
Factor de llongitud de guerxament: β_{LT} = 1,00
Longitud de pandeig: $L_{cr,LT}$ = 465 cm
Classe de les ales: 1; Classe de l'ànima: 1 (Combinació n=6)

Fletxa(cm)	Vertical		Horitzontal		f_{Adm}	Complei x
Fletxa per confort	+0,51	+0,00	+0,00	+0,00	≤ +1,33	Si
Fletxa per integritat	+0,52	+0,00	+0,00	+0,00	≤ +1,16	Si
Fletxa per aparença	+0,24	+0,00	+0,00	+0,00	≤ +1,55	Si

COMBINACIONS PRINCIPALS

N	TIPUS	COMB.	X(cm)	Fx(T)	Mx(mT)	My(mT)	(My1)	Mz(mT)	(Mz1)	Vy(T)	Vz(T)	%
4	Mz	4(1)	240	0,00	0,00	0,00	(0,00)	0,51	(0,51)	0,01	0,00	21,5%
5	V	4(1)	0	0,00	0,00	0,00	(0,00)	0,00	(0,51)	-0,44	0,00	3,7%
6	Sm	4(1)	240	0,00	0,00	0,00	(0,00)	0,51	(0,51)	0,01	0,00	21,5%

APROFITAMENT 0,21 (21,5%)

ESFORÇOS ULTIMS - COEFICIENTS (T) (mT)

n	0	1	2	3	4	5	6
TERMES DE SECCIÓ							
Alas classe	---	---	---	---	1	0	1
Ànima classe	---	---	---	---	1	0	1
ESFORÇOS SIMPLES							
$N_{t,Rd}$	---	---	---	---	43,80	43,80	43,80
$N_{c,Rd}$	---	---	---	---	43,80	43,80	43,80
F_x / $N_{,Rd}$	---	---	---	---	0,0%	0,0%	0,0%
$V_{c,Rd,y}$	---	---	---	---	11,78	11,78	11,78
V_y / $V_{c,Rd,y}$	---	---	---	---	0,1%	3,7%	0,1%
$V_{c,Rd,z}$	---	---	---	---	15,53	15,53	15,53
V_z / $V_{c,Rd,z}$	---	---	---	---	0,0%	0,0%	0,0%
$M_{c,Rd,y}$	---	---	---	---	0,51	0,51	0,51
M_y / $M_{c,Rd,y}$	---	---	---	---	0,0%	0,0%	0,0%
$M_{c,Rd,z}$	---	---	---	---	2,36	2,36	2,36
M_z / $M_{c,Rd,z}$	---	---	---	---	21,5%	0,0%	21,5%
T_{Rd}	---	---	---	---	0,05	0,05	0,05
M_x / T_{Rd}	---	---	---	---	0,0%	0,0%	0,0%
ESFORÇOS COMBINATS							
$M_{v,Rd,y}$	---	---	---	---	0,00	0,00	0,00
M_y / $M_{v,Rd,y}$	---	---	---	---	0,0%	0,0%	0,0%
$M_{v,Rd,z}$	---	---	---	---	0,00	0,00	0,00
M_z / $M_{v,Rd,z}$	---	---	---	---	0,0%	0,0%	0,0%
N + M	---	---	---	---	4,6%	0,0%	4,6%
N + M + V	---	---	---	---	0,0%	0,0%	0,0%
$V_{pl,T,Rd,y}$	---	---	---	---	11,78	11,78	11,78
T + V_y	---	---	---	---	0,1%	3,7%	0,1%
$V_{pl,T,Rd,z}$	---	---	---	---	15,53	15,53	15,53

n	0	1	2	3	4	5	6
$T + V_z$	---	---	---	---	0,0%	0,0%	0,0%
GUERXAMENT LATERAL							
$M_{b,Rd}$	---	---	---	---	0,92	2,36	0,92
$M_z / M_{b,Rd}$	---	---	---	---	54,9%	0,0%	54,9%
χ_{LT}	---	---	---	---	0,391	1,000	0,391
$\lambda_{red,LT}$	---	---	---	---	1,588	1,588	1,588
M_{cr}	---	---	---	---	0,98	0,98	0,98

Compleix Guerxament Lateral Mzd/Mb,Rd= 0,55
Compleix Abonyegadura de l'ànima

BIGA 11 (_IPE-140) l/lb: 240,0 cm / 240,0 cm

Acer estructural: S275
Límit elàstic: 2804 kg/cm²
Tensió de trencament: 4385 kg/cm²
Càlcul de 1er. ordre:
Factor reductor de pandeig per flexió: χ = 0,70
Esveltesa: λ = (0,48;0,84)
Factor de llongitud de guerxament: β = (1,000;0,500)
Guerxament lateral: (Yp+/Zp+)
Factor de llongitud de guerxament: β_{LT} = 1,00
Longitud de pandeig: $L_{cr,LT}$ = 240 cm
Guerxament lateral: (Yp-/Zp-)
Factor de llongitud de guerxament: β_{LT} = 1,00
Longitud de pandeig: $L_{cr,LT}$ = 240 cm
Classe de les ales: 1; Classe de l'ànima: 1 (Combinació n=6)

Fletxa(cm)	Vertical		Horitzontal		f_{Adm}	Compleix
Fletxa per confort	+0,04	+0,00	+0,00	+0,00	≤ +0,69	Si
Fletxa per integritat	+0,04	+0,00	+0,00	+0,00	≤ +0,60	Si
Fletxa per aparença	+0,02	+0,00	+0,00	+0,00	≤ +0,80	Si

COMBINACIONS PRINCIPALS

N	TIPUS	COMB.	X(cm)	Fx(T)	Mx(mT)	My(mT)	(My1)	Mz(mT)	(Mz1)	Vy(T)	Vz(T)	%
4	Mz	4(1)	120	0,00	0,00	0,00	(0,00)	0,16	(0,16)	0,00	0,00	6,8%
5	V	4(1)	0	0,00	0,00	0,00	(0,00)	0,00	(0,16)	-0,27	0,00	2,3%
6	Sm	4(1)	120	0,00	0,00	0,00	(0,00)	0,16	(0,16)	0,00	0,00	6,8%

APROFITAMENT 0,07 (6,8%)

ESFORÇOS ULTIMS - COEFICIENTS (T) (mT)

n	0	1	2	3	4	5	6
TERMES DE SECCIÓ							
Alas classe	---	---	---	---	1	0	1
Ànima classe	---	---	---	---	1	0	1
ESFORÇOS SIMPLES							
$N_{t,Rd}$	---	---	---	---	43,80	43,80	43,80
$N_{c,Rd}$	---	---	---	---	43,80	43,80	43,80
$F_x / N_{,Rd}$	---	---	---	---	0,0%	0,0%	0,0%
$V_{c,Rd,y}$	---	---	---	---	11,78	11,78	11,78
$V_y / V_{c,Rd,y}$	---	---	---	---	0,0%	2,3%	0,0%

n	0	1	2	3	4	5	6
$V_{c,Rd,z}$	---	---	---	---	15,53	15,53	15,53
V_z / $V_{c,Rd,z}$	---	---	---	---	0,0%	0,0%	0,0%
$M_{c,Rd,y}$	---	---	---	---	0,51	0,51	0,51
M_y / $M_{c,Rd,y}$	---	---	---	---	0,0%	0,0%	0,0%
$M_{c,Rd,z}$	---	---	---	---	2,36	2,36	2,36
M_z / $M_{c,Rd,z}$	---	---	---	---	6,8%	0,0%	6,8%
T_{Rd}	---	---	---	---	0,05	0,05	0,05
M_x / T_{Rd}	---	---	---	---	0,0%	0,0%	0,0%
ESFORÇOS COMBINATS							
$M_{v,Rd,y}$	---	---	---	---	0,00	0,00	0,00
M_y / $M_{v,Rd,y}$	---	---	---	---	0,0%	0,0%	0,0%
$M_{v,Rd,z}$	---	---	---	---	0,00	0,00	0,00
M_z / $M_{v,Rd,z}$	---	---	---	---	0,0%	0,0%	0,0%
N + M	---	---	---	---	0,5%	0,0%	0,5%
N + M + V	---	---	---	---	0,0%	0,0%	0,0%
$V_{pl,T,Rd,y}$	---	---	---	---	11,78	11,78	11,78
T + V_y	---	---	---	---	0,0%	2,3%	0,0%
$V_{pl,T,Rd,z}$	---	---	---	---	15,53	15,53	15,53
T + V_z	---	---	---	---	0,0%	0,0%	0,0%
GUERXAMENT LATERAL							
$M_{b,Rd}$	---	---	---	---	2,36	2,36	2,36
M_z / $M_{b,Rd}$	---	---	---	---	6,8%	0,0%	6,8%
χ_{LT}	---	---	---	---	1,000	1,000	1,000
$\lambda_{red,LT}$	---	---	---	---	1,084	1,084	1,084
M_{cr}	---	---	---	---	2,11	2,11	2,11

Compleix Guerxament Lateral Mzd/Mb,Rd= 0,07
Compleix Abonyegadura de l'ànima

BIGA 12 (_IPE-140) l/lb: 455,0 cm / 455,0 cm

Acer estructural: S275
Límit elàstic: 2804 kg/cm²
Tensió de trencament: 4385 kg/cm²
Càlcul de 1er. ordre:
Factor reductor de pandeig per flexió: χ = 0,31
Esveltesa: λ = (0,91;1,58)
Factor de llongitud de guerxament: β = (1,000;0,500)
Guerxament lateral: (Yp+/Zp+)
Factor de llongitud de guerxament: β_{LT} = 1,00
Longitud de pandeig: $L_{cr,LT}$ = 455 cm
Guerxament lateral: (Yp-/Zp-)
Factor de llongitud de guerxament: β_{LT} = 1,00
Longitud de pandeig: $L_{cr,LT}$ = 455 cm
Classe de les ales: 1; Classe de l'ànima: 1 (Combinació n=6)

Fletxa(cm)	Vertical		Horitzontal		f_{Adm}	Compleix
Fletxa per confort	+0,56	+0,00	+0,00	+0,00	≤ +1,30	Si
Fletxa per integritat	+0,58	+0,00	+0,00	+0,00	≤ +1,14	Si
Fletxa per aparença	+0,26	+0,00	+0,00	+0,00	≤ +1,52	Si

COMBINACIONS PRINCIPALS

N	TIPUS	COMB.	X(cm)	Fx(T)	Mx(mT)	My(mT)	(My1)	Mz(mT)	(Mz1)	Vy(T)	Vz(T)	%
4	Mz	4(1)	240	0,00	0,00	0,00	(0,00)	0,58	(0,58)	0,03	0,00	24,4%
5	V	4(1)	455	0,00	0,00	0,00	(0,00)	0,00	(0,58)	0,51	0,00	4,3%
6	Sm	4(1)	240	0,00	0,00	0,00	(0,00)	0,58	(0,58)	0,03	0,00	24,4%

APROFITAMENT 0,24 (24,4%)

ESFORÇOS ULTIMS - COEFICIENTS (T) (mT)

n	0	1	2	3	4	5	6
TERMES DE SECCIÓ							
Alas classe	---	---	---	---	1	0	1
Ànima classe	---	---	---	---	1	0	1
ESFORÇOS SIMPLES							
$N_{t,Rd}$	---	---	---	---	43,80	43,80	43,80
$N_{c,Rd}$	---	---	---	---	43,80	43,80	43,80
F_x / $N_{,Rd}$	---	---	---	---	0,0%	0,0%	0,0%
$V_{c,Rd,y}$	---	---	---	---	11,78	11,78	11,78
V_y / $V_{c,Rd,y}$	---	---	---	---	0,2%	4,3%	0,2%
$V_{c,Rd,z}$	---	---	---	---	15,53	15,53	15,53
V_z / $V_{c,Rd,z}$	---	---	---	---	0,0%	0,0%	0,0%
$M_{c,Rd,y}$	---	---	---	---	0,51	0,51	0,51
M_y / $M_{c,Rd,y}$	---	---	---	---	0,0%	0,0%	0,0%
$M_{c,Rd,z}$	---	---	---	---	2,36	2,36	2,36
M_z / $M_{c,Rd,z}$	---	---	---	---	24,4%	0,0%	24,4%
T_{Rd}	---	---	---	---	0,05	0,05	0,05
M_x / T_{Rd}	---	---	---	---	0,0%	0,0%	0,0%
ESFORÇOS COMBINATS							
$M_{v,Rd,y}$	---	---	---	---	0,00	0,00	0,00
M_y / $M_{v,Rd,y}$	---	---	---	---	0,0%	0,0%	0,0%
$M_{v,Rd,z}$	---	---	---	---	0,00	0,00	0,00
M_z / $M_{v,Rd,z}$	---	---	---	---	0,0%	0,0%	0,0%
N + M	---	---	---	---	6,0%	0,0%	6,0%
N + M + V	---	---	---	---	0,0%	0,0%	0,0%
$V_{pl,T,Rd,y}$	---	---	---	---	11,78	11,78	11,78
T + V_y	---	---	---	---	0,2%	4,3%	0,2%
$V_{pl,T,Rd,z}$	---	---	---	---	15,53	15,53	15,53
T + V_z	---	---	---	---	0,0%	0,0%	0,0%
GUERXAMENT LATERAL							
$M_{b,Rd}$	---	---	---	---	0,94	2,36	0,94
M_z / $M_{b,Rd}$	---	---	---	---	61,3%	0,0%	61,3%
χ_{LT}	---	---	---	---	0,399	1,000	0,399
$\lambda_{red,LT}$	---	---	---	---	1,569	1,569	1,569
M_{cr}	---	---	---	---	1,01	1,01	1,01

Compleix Guerxament Lateral Mzd/Mb,Rd= 0,61
Compleix Abonyegadura de l'ànima

BIGA 13 (_IPE-140) l/lb: 455,0 cm / 455,0 cm

Acer estructural: S275
Límit elàstic: 2804 kg/cm²
Tensió de trencament: 4385 kg/cm²
Càlcul de 1er. ordre:
Factor reductor de pandeig per flexió: χ = 0,31

Esveltesa: λ = (0,91;1,58)
Factor de llongitud de guerxament: β = (1,000;0,500)
Guerxament lateral: (Yp+/Zp+)
Factor de llongitud de guerxament: β_{LT} = 1,00
Longitud de pandeig: $L_{cr,LT}$ = 455 cm
Guerxament lateral: (Yp-/Zp-)
Factor de llongitud de guerxament: β_{LT} = 1,00
Longitud de pandeig: $L_{cr,LT}$ = 455 cm
Classe de les ales: 1; Classe de l'ànima: 1 (Combinació n=6)

Fletxa(cm)	Vertical		Horitzontal		f_{Adm}	Complei x
Fletxa per confort	+0,56	+0,00	+0,00	+0,00	≤ +1,30	Si
Fletxa per integritat	+0,58	+0,00	+0,00	+0,00	≤ +1,14	Si
Fletxa per aparença	+0,26	+0,00	+0,00	+0,00	≤ +1,52	Si

COMBINACIONS PRINCIPALS

N	TIPUS	COMB.	X(cm)	Fx(T)	Mx(mT)	My(mT)	(My1)	Mz(mT)	(Mz1)	Vy(T)	Vz(T)	%
4	Mz	4(1)	240	0,00	0,00	0,00	(0,00)	0,58	(0,58)	0,03	0,00	24,4%
5	V	4(1)	455	0,00	0,00	0,00	(0,00)	0,00	(0,58)	0,51	0,00	4,3%
6	Sm	4(1)	240	0,00	0,00	0,00	(0,00)	0,58	(0,58)	0,03	0,00	24,4%

APROFITAMENT 0,24 (24,4%)

ESFORÇOS ULTIMS - COEFICIENTS (T) (mT)

n	0	1	2	3	4	5	6
TERMES DE SECCIÓ							
Alas classe	---	---	---	---	1	0	1
Àniima classe	---	---	---	---	1	0	1
ESFORÇOS SIMPLES							
$N_{t,Rd}$	---	---	---	---	43,80	43,80	43,80
$N_{c,Rd}$	---	---	---	---	43,80	43,80	43,80
F_x / $N_{,Rd}$	---	---	---	---	0,0%	0,0%	0,0%
$V_{c,Rd,y}$	---	---	---	---	11,78	11,78	11,78
V_y / $V_{c,Rd,y}$	---	---	---	---	0,2%	4,3%	0,2%
$V_{c,Rd,z}$	---	---	---	---	15,53	15,53	15,53
V_z / $V_{c,Rd,z}$	---	---	---	---	0,0%	0,0%	0,0%
$M_{c,Rd,y}$	---	---	---	---	0,51	0,51	0,51
M_y / $M_{c,Rd,y}$	---	---	---	---	0,0%	0,0%	0,0%
$M_{c,Rd,z}$	---	---	---	---	2,36	2,36	2,36
M_z / $M_{c,Rd,z}$	---	---	---	---	24,4%	0,0%	24,4%
T_{Rd}	---	---	---	---	0,05	0,05	0,05
M_x / T_{Rd}	---	---	---	---	0,0%	0,0%	0,0%
ESFORÇOS COMBINATS							
$M_{v,Rd,y}$	---	---	---	---	0,00	0,00	0,00
M_y / $M_{v,Rd,y}$	---	---	---	---	0,0%	0,0%	0,0%
$M_{v,Rd,z}$	---	---	---	---	0,00	0,00	0,00
M_z / $M_{v,Rd,z}$	---	---	---	---	0,0%	0,0%	0,0%
N + M	---	---	---	---	6,0%	0,0%	6,0%
N + M + V	---	---	---	---	0,0%	0,0%	0,0%
$V_{pl,T,Rd,y}$	---	---	---	---	11,78	11,78	11,78
T + V_y	---	---	---	---	0,2%	4,3%	0,2%
$V_{pl,T,Rd,z}$	---	---	---	---	15,53	15,53	15,53
T + V_z	---	---	---	---	0,0%	0,0%	0,0%
GUERXAMENT LATERAL							

n	0	1	2	3	4	5	6
$M_{b,Rd}$	---	---	---	---	0,94	2,36	0,94
M_z / $M_{b,Rd}$	---	---	---	---	61,3%	0,0%	61,3%
χ_{LT}	---	---	---	---	0,399	1,000	0,399
$\lambda_{red,LT}$	---	---	---	---	1,569	1,569	1,569
M_{cr}	---	---	---	---	1,01	1,01	1,01

Compleix Guerxament Lateral Mzd/Mb,Rd= 0,61
Compleix Abonyegadura de l'ànima

BIGA 14 (_IPE-140) l/lb: 465,0 cm / 465,0 cm

Acer estructural: S275
Límit elàstic: 2804 kg/cm²
Tensió de trencament: 4385 kg/cm²
Càlcul de 1er. ordre:
Factor reductor de pandeig per flexió: χ = 0,30
Esveltesa: λ = (0,93;1,62)
Factor de llongitud de guerxament: β = (1,000;0,500)
Guerxament lateral: (Yp+/Zp+)
Factor de llongitud de guerxament: β_{LT} = 1,00
Longitud de pandeig: $L_{cr,LT}$ = 465 cm
Guerxament lateral: (Yp-/Zp-)
Factor de llongitud de guerxament: β_{LT} = 1,00
Longitud de pandeig: $L_{cr,LT}$ = 465 cm
Classe de les ales: 1; Classe de l'ànima: 1 (Combinació n=6)

Fletxa(cm)	Vertical		Horitzontal		f_{Adm}	Compleix
Fletxa per confort	+0,61	+0,00	+0,00	+0,00	≤ +1,33	Si
Fletxa per integritat	+0,63	+0,00	+0,00	+0,00	≤ +1,16	Si
Fletxa per aparença	+0,28	+0,00	+0,00	+0,00	≤ +1,55	Si

COMBINACIONS PRINCIPALS

N	TIPUS	COMB.	X(cm)	Fx(T)	Mx(mT)	My(mT)	(My1)	Mz(mT)	(Mz1)	Vy(T)	Vz(T)	%
4	Mz	4(1)	240	0,00	0,00	0,00	(0,00)	0,60	(0,60)	0,02	0,00	25,6%
5	V	4(1)	0	0,00	0,00	0,00	(0,00)	0,00	(0,60)	-0,52	0,00	4,4%
6	Sm	4(1)	240	0,00	0,00	0,00	(0,00)	0,60	(0,60)	0,02	0,00	25,6%

APROFITAMENT 0,26 (25,6%)

ESFORÇOS ULTIMS - COEFICIENTS (T) (mT)

n	0	1	2	3	4	5	6
TERMES DE SECCIÓ							
Alas classe	---	---	---	---	1	0	1
Ànima classe	---	---	---	---	1	0	1
ESFORÇOS SIMPLES							
$N_{t,Rd}$	---	---	---	---	43,80	43,80	43,80
$N_{c,Rd}$	---	---	---	---	43,80	43,80	43,80
F_x / $N_{,Rd}$	---	---	---	---	0,0%	0,0%	0,0%
$V_{c,Rd,y}$	---	---	---	---	11,78	11,78	11,78
V_y / $V_{c,Rd,y}$	---	---	---	---	0,1%	4,4%	0,1%
$V_{c,Rd,z}$	---	---	---	---	15,53	15,53	15,53
V_z / $V_{c,Rd,z}$	---	---	---	---	0,0%	0,0%	0,0%

n	0	1	2	3	4	5	6
$M_{c,Rd,y}$	---	---	---	---	0,51	0,51	0,51
M_y / $M_{c,Rd,y}$	---	---	---	---	0,0%	0,0%	0,0%
$M_{c,Rd,z}$	---	---	---	---	2,36	2,36	2,36
M_z / $M_{c,Rd,z}$	---	---	---	---	25,6%	0,0%	25,6%
T_{Rd}	---	---	---	---	0,05	0,05	0,05
M_x / T_{Rd}	---	---	---	---	0,0%	0,0%	0,0%
ESFORÇOS COMBINATS							
$M_{v,Rd,y}$	---	---	---	---	0,00	0,00	0,00
M_y / $M_{v,Rd,y}$	---	---	---	---	0,0%	0,0%	0,0%
$M_{v,Rd,z}$	---	---	---	---	0,00	0,00	0,00
M_z / $M_{v,Rd,z}$	---	---	---	---	0,0%	0,0%	0,0%
N + M	---	---	---	---	6,5%	0,0%	6,5%
N + M + V	---	---	---	---	0,0%	0,0%	0,0%
$V_{pl,T,Rd,y}$	---	---	---	---	11,78	11,78	11,78
T + V_y	---	---	---	---	0,1%	4,4%	0,1%
$V_{pl,T,Rd,z}$	---	---	---	---	15,53	15,53	15,53
T + V_z	---	---	---	---	0,0%	0,0%	0,0%
GUERXAMENT LATERAL							
$M_{b,Rd}$	---	---	---	---	0,92	2,36	0,92
M_z / $M_{b,Rd}$	---	---	---	---	65,3%	0,0%	65,3%
χ_{LT}	---	---	---	---	0,391	1,000	0,391
$\lambda_{red,LT}$	---	---	---	---	1,588	1,588	1,588
M_{cr}	---	---	---	---	0,98	0,98	0,98

Compleix Guerxament Lateral Mzd/Mb,Rd= 0,65
Compleix Abonyegadura de l'ànima

BIGA 15 (_IPE-140) l/lb: 465,0 cm / 465,0 cm

Acer estructural: S275
Límit elàstic: 2804 kg/cm²
Tensió de trencament: 4385 kg/cm²
Càlcul de 1er. ordre:
Factor reductor de pandeig per flexió: χ = 0,30
Esveltesa: λ = (0,93;1,62)
Factor de llongitud de guerxament: β = (1,000;0,500)
Guerxament lateral: (Yp+/Zp+)
Factor de llongitud de guerxament: β_{LT} = 1,00
Longitud de pandeig: $L_{cr,LT}$ = 465 cm
Guerxament lateral: (Yp-/Zp-)
Factor de llongitud de guerxament: β_{LT} = 1,00
Longitud de pandeig: $L_{cr,LT}$ = 465 cm
Classe de les ales: 1; Classe de l'ànima: 1 (Combinació n=6)

Fletxa(cm)	Vertical		Horitzontal		f_{Adm}	Compleix
Fletxa per confort	+0,61	+0,00	+0,00	+0,00	≤ +1,33	Si
Fletxa per integritat	+0,63	+0,00	+0,00	+0,00	≤ +1,16	Si
Fletxa per aparença	+0,28	+0,00	+0,00	+0,00	≤ +1,55	Si

COMBINACIONS PRINCIPALS

N	TIPUS	COMB.	X(cm)	Fx(T)	Mx(mT)	My(mT)	(My1)	Mz(mT)	(Mz1)	Vy(T)	Vz(T)	%
4	Mz	4(1)	240	0,00	0,00	0,00	(0,00)	0,60	(0,60)	0,02	0,00	25,6%
5	V	4(1)	0	0,00	0,00	0,00	(0,00)	0,00	(0,60)	-0,52	0,00	4,4%

N	TIPUS	COMB.	X(cm)	Fx(T)	Mx(mT)	My(mT)	(My1)	Mz(mT)	(Mz1)	Vy(T)	Vz(T)	%
6	Sm	4(1)	240	0,00	0,00	0,00	(0,00)	0,60	(0,60)	0,02	0,00	25,6%

APROFITAMENT 0,26 (25,6%)

ESFORÇOS ULTIMS - COEFICIENTS (T) (mT)

n	0	1	2	3	4	5	6
TERMES DE SECCIÓ							
Alas classe	---	---	---	---	1	0	1
Ànima classe	---	---	---	---	1	0	1
ESFORÇOS SIMPLES							
$N_{t,Rd}$	---	---	---	---	43,80	43,80	43,80
$N_{c,Rd}$	---	---	---	---	43,80	43,80	43,80
F_x / $N_{,Rd}$	---	---	---	---	0,0%	0,0%	0,0%
$V_{c,Rd,y}$	---	---	---	---	11,78	11,78	11,78
V_y / $V_{c,Rd,y}$	---	---	---	---	0,1%	4,4%	0,1%
$V_{c,Rd,z}$	---	---	---	---	15,53	15,53	15,53
V_z / $V_{c,Rd,z}$	---	---	---	---	0,0%	0,0%	0,0%
$M_{c,Rd,y}$	---	---	---	---	0,51	0,51	0,51
M_y / $M_{c,Rd,y}$	---	---	---	---	0,0%	0,0%	0,0%
$M_{c,Rd,z}$	---	---	---	---	2,36	2,36	2,36
M_z / $M_{c,Rd,z}$	---	---	---	---	25,6%	0,0%	25,6%
T_{Rd}	---	---	---	---	0,05	0,05	0,05
M_x / T_{Rd}	---	---	---	---	0,0%	0,0%	0,0%
ESFORÇOS COMBINATS							
$M_{v,Rd,y}$	---	---	---	---	0,00	0,00	0,00
M_y / $M_{v,Rd,y}$	---	---	---	---	0,0%	0,0%	0,0%
$M_{v,Rd,z}$	---	---	---	---	0,00	0,00	0,00
M_z / $M_{v,Rd,z}$	---	---	---	---	0,0%	0,0%	0,0%
N + M	---	---	---	---	6,5%	0,0%	6,5%
N + M + V	---	---	---	---	0,0%	0,0%	0,0%
$V_{pl,T,Rd,y}$	---	---	---	---	11,78	11,78	11,78
T + V_y	---	---	---	---	0,1%	4,4%	0,1%
$V_{pl,T,Rd,z}$	---	---	---	---	15,53	15,53	15,53
T + V_z	---	---	---	---	0,0%	0,0%	0,0%
GUERXAMENT LATERAL							
$M_{b,Rd}$	---	---	---	---	0,92	2,36	0,92
M_z / $M_{b,Rd}$	---	---	---	---	65,3%	0,0%	65,3%
χ_{LT}	---	---	---	---	0,391	1,000	0,391
$\lambda_{red,LT}$	---	---	---	---	1,588	1,588	1,588
M_{cr}	---	---	---	---	0,98	0,98	0,98

Compleix Guerxament Lateral Mzd/Mb,Rd= 0,65
Compleix Abonyegadura de l'ànima

BIGA 16 (_IPE-140) l/lb: 240,0 cm / 240,0 cm

Acer estructural: S275
Límit elàstic: 2804 kg/cm²
Tensió de trencament: 4385 kg/cm²
Càlcul de 1er. ordre:
Factor reductor de pandeig per flexió: χ = 0,70
Esveltesa: λ = (0,48;0,84)
Factor de llongitud de guerxament: β = (1,000;0,500)

Guerxament lateral: (Yp+/Zp+)
Factor de llongitud de guerxament: β_{LT} = 1,00
Longitud de pandeig: $L_{cr,LT}$ = 240 cm
Guerxament lateral: (Yp-/Zp-)
Factor de llongitud de guerxament: β_{LT} = 1,00
Longitud de pandeig: $L_{cr,LT}$ = 240 cm
Classe de les ales: 1; Classe de l'ànima: 1 (Combinació n=6)

Fletxa(cm)	Vertical		Horitzontal		f_{Adm}	Complei x
Fletxa per confort	+0,04	+0,00	+0,00	+0,00	≤ +0,69	Si
Fletxa per integritat	+0,04	+0,00	+0,00	+0,00	≤ +0,60	Si
Fletxa per aparença	+0,02	+0,00	+0,00	+0,00	≤ +0,80	Si

COMBINACIONS PRINCIPALS

N	TIPUS	COMB.	X(cm)	Fx(T)	Mx(mT)	My(mT)	(My1)	Mz(mT)	(Mz1)	Vy(T)	Vz(T)	%
4	Mz	4(1)	120	0,00	0,00	0,00	(0,00)	0,14	(0,14)	0,00	0,00	5,7%
5	V	4(1)	0	0,00	0,00	0,00	(0,00)	0,00	(0,14)	-0,23	0,00	1,9%
6	Sm	4(1)	120	0,00	0,00	0,00	(0,00)	0,14	(0,14)	0,00	0,00	5,7%

APROFITAMENT 0,06 (5,7%)

ESFORÇOS ULTIMS - COEFICIENTS (T) (mT)

n	0	1	2	3	4	5	6
TERMES DE SECCIÓ							
Alas classe	---	---	---	---	1	0	1
Àanima classe	---	---	---	---	1	0	1
ESFORÇOS SIMPLES							
$N_{t,Rd}$	---	---	---	---	43,80	43,80	43,80
$N_{c,Rd}$	---	---	---	---	43,80	43,80	43,80
F_x / $N_{,Rd}$	---	---	---	---	0,0%	0,0%	0,0%
$V_{c,Rd,y}$	---	---	---	---	11,78	11,78	11,78
V_y / $V_{c,Rd,y}$	---	---	---	---	0,0%	1,9%	0,0%
$V_{c,Rd,z}$	---	---	---	---	15,53	15,53	15,53
V_z / $V_{c,Rd,z}$	---	---	---	---	0,0%	0,0%	0,0%
$M_{c,Rd,y}$	---	---	---	---	0,51	0,51	0,51
M_y / $M_{c,Rd,y}$	---	---	---	---	0,0%	0,0%	0,0%
$M_{c,Rd,z}$	---	---	---	---	2,36	2,36	2,36
M_z / $M_{c,Rd,z}$	---	---	---	---	5,7%	0,0%	5,7%
T_{Rd}	---	---	---	---	0,05	0,05	0,05
M_x / T_{Rd}	---	---	---	---	0,0%	0,0%	0,0%
ESFORÇOS COMBINATS							
$M_{v,Rd,y}$	---	---	---	---	0,00	0,00	0,00
M_y / $M_{v,Rd,y}$	---	---	---	---	0,0%	0,0%	0,0%
$M_{v,Rd,z}$	---	---	---	---	0,00	0,00	0,00
M_z / $M_{v,Rd,z}$	---	---	---	---	0,0%	0,0%	0,0%
N + M	---	---	---	---	0,3%	0,0%	0,3%
N + M + V	---	---	---	---	0,0%	0,0%	0,0%
$V_{pl,T,Rd,y}$	---	---	---	---	11,78	11,78	11,78
T + V_y	---	---	---	---	0,0%	1,9%	0,0%
$V_{pl,T,Rd,z}$	---	---	---	---	15,53	15,53	15,53
T + V_z	---	---	---	---	0,0%	0,0%	0,0%
GUERXAMENT LATERAL							
$M_{b,Rd}$	---	---	---	---	2,36	2,36	2,36
M_z / $M_{b,Rd}$	---	---	---	---	5,7%	0,0%	5,7%

n	0	1	2	3	4	5	6
χ_{LT}	---	---	---	---	1,000	1,000	1,000
$\lambda_{red,LT}$	---	---	---	---	1,084	1,084	1,084
M_{cr}	---	---	---	---	2,11	2,11	2,11

Compleix Guerxament Lateral Mzd/Mb,Rd= 0,06
Compleix Abonyegadura de l'ànima

BIGA 17 (_IPE-140) l/lb: 455,0 cm / 455,0 cm

Acer estructural: S275
Límit elàstic: 2804 kg/cm²
Tensió de trencament: 4385 kg/cm²
Càlcul de 1er. ordre:
Factor reductor de pandeig per flexió: χ = 0,31
Esveltesa: λ = (0,91;1,58)
Factor de llongitud de guerxament: β = (1,000;0,500)
Guerxament lateral: (Yp+/Zp+)
Factor de llongitud de guerxament: β_{LT} = 1,00
Longitud de pandeig: $L_{cr,LT}$ = 455 cm
Guerxament lateral: (Yp-/Zp-)
Factor de llongitud de guerxament: β_{LT} = 1,00
Longitud de pandeig: $L_{cr,LT}$ = 455 cm
Classe de les ales: 1; Classe de l'ànima: 1 (Combinació n=6)

Fletxa(cm)	Vertical		Horitzontal		f_{Adm}	Compleix
Fletxa per confort	+0,46	+0,00	+0,00	+0,00	≤ +1,30	Si
Fletxa per integritat	+0,48	+0,00	+0,00	+0,00	≤ +1,14	Si
Fletxa per aparença	+0,22	+0,00	+0,00	+0,00	≤ +1,52	Si

COMBINACIONS PRINCIPALS

N	TIPUS	COMB.	X(cm)	Fx(T)	Mx(mT)	My(mT)	(My1)	Mz(mT)	(Mz1)	Vy(T)	Vz(T)	%
4	Mz	4(1)	240	0,00	0,00	0,00	(0,00)	0,48	(0,49)	0,02	0,00	20,5%
5	V	4(1)	0	0,00	0,00	0,00	(0,00)	0,00	(0,49)	-0,43	0,00	3,6%
6	Sm	4(1)	240	0,00	0,00	0,00	(0,00)	0,48	(0,49)	0,02	0,00	20,5%

APROFITAMENT 0,21 (20,5%)

ESFORÇOS ULTIMS - COEFICIENTS (T) (mT)

n	0	1	2	3	4	5	6
TERMES DE SECCIÓ							
Alas classe	---	---	---	---	1	0	1
Ànima classe	---	---	---	---	1	0	1
ESFORÇOS SIMPLES							
$N_{t,Rd}$	---	---	---	---	43,80	43,80	43,80
$N_{c,Rd}$	---	---	---	---	43,80	43,80	43,80
F_x / $N_{,Rd}$	---	---	---	---	0,0%	0,0%	0,0%
$V_{c,Rd,y}$	---	---	---	---	11,78	11,78	11,78
V_y / $V_{c,Rd,y}$	---	---	---	---	0,2%	3,6%	0,2%
$V_{c,Rd,z}$	---	---	---	---	15,53	15,53	15,53
V_z / $V_{c,Rd,z}$	---	---	---	---	0,0%	0,0%	0,0%
$M_{c,Rd,y}$	---	---	---	---	0,51	0,51	0,51
M_y / $M_{c,Rd,y}$	---	---	---	---	0,0%	0,0%	0,0%

n	0	1	2	3	4	5	6
$M_{c,Rd,z}$	---	---	---	---	2,36	2,36	2,36
M_z / $M_{c,Rd,z}$	---	---	---	---	20,5%	0,0%	20,5%
T_{Rd}	---	---	---	---	0,05	0,05	0,05
M_x / T_{Rd}	---	---	---	---	0,0%	0,0%	0,0%
ESFORÇOS COMBINATS							
$M_{v,Rd,y}$	---	---	---	---	0,00	0,00	0,00
M_y / $M_{v,Rd,y}$	---	---	---	---	0,0%	0,0%	0,0%
$M_{v,Rd,z}$	---	---	---	---	0,00	0,00	0,00
M_z / $M_{v,Rd,z}$	---	---	---	---	0,0%	0,0%	0,0%
N + M	---	---	---	---	4,2%	0,0%	4,2%
N + M + V	---	---	---	---	0,0%	0,0%	0,0%
$V_{pl,T,Rd,y}$	---	---	---	---	11,78	11,78	11,78
T + V_y	---	---	---	---	0,2%	3,6%	0,2%
$V_{pl,T,Rd,z}$	---	---	---	---	15,53	15,53	15,53
T + V_z	---	---	---	---	0,0%	0,0%	0,0%
GUERXAMENT LATERAL							
$M_{b,Rd}$	---	---	---	---	0,94	2,36	0,94
M_z / $M_{b,Rd}$	---	---	---	---	51,5%	0,0%	51,5%
χ_{LT}	---	---	---	---	0,399	1,000	0,399
$\lambda_{red,LT}$	---	---	---	---	1,569	1,569	1,569
M_{cr}	---	---	---	---	1,01	1,01	1,01

Compleix Guerxament Lateral Mzd/Mb,Rd= 0,51
Compleix Abonyegadura de l'ànima

BIGA 18 (_IPE-140) l/lb: 455,0 cm / 455,0 cm

Acer estructural: S275
Límit elàstic: 2804 kg/cm²
Tensió de trencament: 4385 kg/cm²
Càlcul de 1er. ordre:
Factor reductor de pandeig per flexió: χ = 0,31
Esveltesa: λ = (0,91;1,58)
Factor de llongitud de guerxament: β = (1,000;0,500)
Guerxament lateral: (Yp+/Zp+)
Factor de llongitud de guerxament: β_{LT} = 1,00
Longitud de pandeig: $L_{cr,LT}$ = 455 cm
Guerxament lateral: (Yp-/Zp-)
Factor de llongitud de guerxament: β_{LT} = 1,00
Longitud de pandeig: $L_{cr,LT}$ = 455 cm
Classe de les ales: 1; Classe de l'ànima: 1 (Combinació n=6)

Fletxa(cm)	Vertical		Horitzontal		f_{Adm}	Compleix
Fletxa per confort	+0,46	+0,00	+0,00	+0,00	≤ +1,30	Si
Fletxa per integritat	+0,48	+0,00	+0,00	+0,00	≤ +1,14	Si
Fletxa per aparença	+0,22	+0,00	+0,00	+0,00	≤ +1,52	Si

COMBINACIONS PRINCIPALS

N	TIPUS	COMB.	X(cm)	Fx(T)	Mx(mT)	My(mT)	(My1)	Mz(mT)	(Mz1)	Vy(T)	Vz(T)	%
4	Mz	4(1)	240	0,00	0,00	0,00	(0,00)	0,48	(0,49)	0,02	0,00	20,5%
5	V	4(1)	0	0,00	0,00	0,00	(0,00)	0,00	(0,49)	-0,43	0,00	3,6%
6	Sm	4(1)	240	0,00	0,00	0,00	(0,00)	0,48	(0,49)	0,02	0,00	20,5%

APROFITAMENT 0,21 (20,5%)

ESFORÇOS ULTIMS - COEFICIENTS (T) (mT)

n	0	1	2	3	4	5	6
TERMES DE SECCIÓ							
Alas classe	---	---	---	---	1	0	1
Àmima classe	---	---	---	---	1	0	1
ESFORÇOS SIMPLES							
$N_{t,Rd}$	---	---	---	---	43,80	43,80	43,80
$N_{c,Rd}$	---	---	---	---	43,80	43,80	43,80
F_x / $N_{,Rd}$	---	---	---	---	0,0%	0,0%	0,0%
$V_{c,Rd,y}$	---	---	---	---	11,78	11,78	11,78
V_y / $V_{c,Rd,y}$	---	---	---	---	0,2%	3,6%	0,2%
$V_{c,Rd,z}$	---	---	---	---	15,53	15,53	15,53
V_z / $V_{c,Rd,z}$	---	---	---	---	0,0%	0,0%	0,0%
$M_{c,Rd,y}$	---	---	---	---	0,51	0,51	0,51
M_y / $M_{c,Rd,y}$	---	---	---	---	0,0%	0,0%	0,0%
$M_{c,Rd,z}$	---	---	---	---	2,36	2,36	2,36
M_z / $M_{c,Rd,z}$	---	---	---	---	20,5%	0,0%	20,5%
T_{Rd}	---	---	---	---	0,05	0,05	0,05
M_x / T_{Rd}	---	---	---	---	0,0%	0,0%	0,0%
ESFORÇOS COMBINATS							
$M_{v,Rd,y}$	---	---	---	---	0,00	0,00	0,00
M_y / $M_{v,Rd,y}$	---	---	---	---	0,0%	0,0%	0,0%
$M_{v,Rd,z}$	---	---	---	---	0,00	0,00	0,00
M_z / $M_{v,Rd,z}$	---	---	---	---	0,0%	0,0%	0,0%
N + M	---	---	---	---	4,2%	0,0%	4,2%
N + M + V	---	---	---	---	0,0%	0,0%	0,0%
$V_{pl,T,Rd,y}$	---	---	---	---	11,78	11,78	11,78
T + V_y	---	---	---	---	0,2%	3,6%	0,2%
$V_{pl,T,Rd,z}$	---	---	---	---	15,53	15,53	15,53
T + V_z	---	---	---	---	0,0%	0,0%	0,0%
GUERXAMENT LATERAL							
$M_{b,Rd}$	---	---	---	---	0,94	2,36	0,94
M_z / $M_{b,Rd}$	---	---	---	---	51,5%	0,0%	51,5%
χ_{LT}	---	---	---	---	0,399	1,000	0,399
$\lambda_{red,LT}$	---	---	---	---	1,569	1,569	1,569
M_{cr}	---	---	---	---	1,01	1,01	1,01

Compleix Guerxament Lateral Mzd/Mb,Rd= 0,51
Compleix Abonyegadura de l'àmima

BIGA 19 (_IPE-140) l/lb: 465,0 cm / 465,0 cm

Acer estructural: S275
Límit elàstic: 2804 kg/cm²
Tensió de trencament: 4385 kg/cm²
Càlcul de 1er. ordre:
Factor reductor de pandeig per flexió: χ = 0,30
Esveltesa: λ = (0,93;1,62)
Factor de llongitud de guerxament: β = (1,000;0,500)
Guerxament lateral: (Yp+/Zp+)
Factor de llongitud de guerxament: β_{LT} = 1,00
Longitud de pandeig: $L_{cr,LT}$ = 465 cm
Guerxament lateral: (Yp-/Zp-)

Factor de llongitud de guerxament: β_{LT} = 1,00
Longitud de pandeig: $L_{cr,LT}$ = 465 cm
Classe de les ales: 1; Classe de l'ànima: 1 (Combinació n=6)

Fletxa(cm)	Vertical		Horitzontal		f_{Adm}	Complei x
Fletxa per confort	+0,51	+0,00	+0,00	+0,00	≤ +1,33	Si
Fletxa per integritat	+0,52	+0,00	+0,00	+0,00	≤ +1,16	Si
Fletxa per aparença	+0,24	+0,00	+0,00	+0,00	≤ +1,55	Si

COMBINACIONS PRINCIPALS

N	TIPUS	COMB.	X(cm)	Fx(T)	Mx(mT)	My(mT)	(My1)	Mz(mT)	(Mz1)	Vy(T)	Vz(T)	%
4	Mz	4(1)	240	0,00	0,00	0,00	(0,00)	0,51	(0,51)	0,01	0,00	21,5%
5	V	4(1)	0	0,00	0,00	0,00	(0,00)	0,00	(0,51)	-0,44	0,00	3,7%
6	Sm	4(1)	240	0,00	0,00	0,00	(0,00)	0,51	(0,51)	0,01	0,00	21,5%

APROFITAMENT 0,21 (21,5%)

ESFORÇOS ULTIMS - COEFICIENTS (T) (mT)

n	0	1	2	3	4	5	6
TERMES DE SECCIÓ							
Alas classe	---	---	---	---	1	0	1
Ànima classe	---	---	---	---	1	0	1
ESFORÇOS SIMPLES							
$N_{t,Rd}$	---	---	---	---	43,80	43,80	43,80
$N_{c,Rd}$	---	---	---	---	43,80	43,80	43,80
F_x / $N_{,Rd}$	---	---	---	---	0,0%	0,0%	0,0%
$V_{c,Rd,y}$	---	---	---	---	11,78	11,78	11,78
V_y / $V_{c,Rd,y}$	---	---	---	---	0,1%	3,7%	0,1%
$V_{c,Rd,z}$	---	---	---	---	15,53	15,53	15,53
V_z / $V_{c,Rd,z}$	---	---	---	---	0,0%	0,0%	0,0%
$M_{c,Rd,y}$	---	---	---	---	0,51	0,51	0,51
M_y / $M_{c,Rd,y}$	---	---	---	---	0,0%	0,0%	0,0%
$M_{c,Rd,z}$	---	---	---	---	2,36	2,36	2,36
M_z / $M_{c,Rd,z}$	---	---	---	---	21,5%	0,0%	21,5%
T_{Rd}	---	---	---	---	0,05	0,05	0,05
M_x / T_{Rd}	---	---	---	---	0,0%	0,0%	0,0%
ESFORÇOS COMBINATS							
$M_{v,Rd,y}$	---	---	---	---	0,00	0,00	0,00
M_y / $M_{v,Rd,y}$	---	---	---	---	0,0%	0,0%	0,0%
$M_{v,Rd,z}$	---	---	---	---	0,00	0,00	0,00
M_z / $M_{v,Rd,z}$	---	---	---	---	0,0%	0,0%	0,0%
N + M	---	---	---	---	4,6%	0,0%	4,6%
N + M + V	---	---	---	---	0,0%	0,0%	0,0%
$V_{pl,T,Rd,y}$	---	---	---	---	11,78	11,78	11,78
T + V_y	---	---	---	---	0,1%	3,7%	0,1%
$V_{pl,T,Rd,z}$	---	---	---	---	15,53	15,53	15,53
T + V_z	---	---	---	---	0,0%	0,0%	0,0%
GUERXAMENT LATERAL							
$M_{b,Rd}$	---	---	---	---	0,92	2,36	0,92
M_z / $M_{b,Rd}$	---	---	---	---	54,9%	0,0%	54,9%
χ_{LT}	---	---	---	---	0,391	1,000	0,391
$\lambda_{red,LT}$	---	---	---	---	1,588	1,588	1,588
M_{cr}	---	---	---	---	0,98	0,98	0,98

Compleix Guerxament Lateral Mzd/Mb,Rd= 0,55
Compleix Abonyegadura de l'ànima

BIGA 20 (_IPE-140) l/lb: 465,0 cm / 465,0 cm

Acer estructural: S275
Límit elàstic: 2804 kg/cm²
Tensió de trencament: 4385 kg/cm²
Càlcul de 1er. ordre:
Factor reductor de pandeig per flexió: χ = 0,30
Esveltesa: λ = (0,93;1,62)
Factor de llongitud de guerxament: β = (1,000;0,500)
Guerxament lateral: (Yp+/Zp+)
Factor de llongitud de guerxament: β_{LT} = 1,00
Longitud de pandeig: $L_{cr,LT}$ = 465 cm
Guerxament lateral: (Yp-/Zp-)
Factor de llongitud de guerxament: β_{LT} = 1,00
Longitud de pandeig: $L_{cr,LT}$ = 465 cm
Classe de les ales: 1; Classe de l'ànima: 1 (Combinació n=6)

Fletxa(cm)	Vertical		Horitzontal		f_{Adm}	Complexix
Fletxa per confort	+0,51	+0,00	+0,00	+0,00	≤ +1,33	Si
Fletxa per integritat	+0,52	+0,00	+0,00	+0,00	≤ +1,16	Si
Fletxa per aparença	+0,24	+0,00	+0,00	+0,00	≤ +1,55	Si

COMBINACIONS PRINCIPALS

N	TIPUS	COMB.	X(cm)	Fx(T)	Mx(mT)	My(mT)	(My1)	Mz(mT)	(Mz1)	Vy(T)	Vz(T)	%
4	Mz	4(1)	240	0,00	0,00	0,00	(0,00)	0,51	(0,51)	0,01	0,00	21,5%
5	V	4(1)	0	0,00	0,00	0,00	(0,00)	0,00	(0,51)	-0,44	0,00	3,7%
6	Sm	4(1)	240	0,00	0,00	0,00	(0,00)	0,51	(0,51)	0,01	0,00	21,5%

APROFITAMENT 0,21 (21,5%)

ESFORÇOS ULTIMS - COEFICIENTS (T) (mT)

n	0	1	2	3	4	5	6
TERMES DE SECCIÓ							
Alas classe	---	---	---	---	1	0	1
Àanima classe	---	---	---	---	1	0	1
ESFORÇOS SIMPLES							
$N_{t,Rd}$	---	---	---	---	43,80	43,80	43,80
$N_{c,Rd}$	---	---	---	---	43,80	43,80	43,80
F_x / $N_{,Rd}$	---	---	---	---	0,0%	0,0%	0,0%
$V_{c,Rd,y}$	---	---	---	---	11,78	11,78	11,78
V_y / $V_{c,Rd,y}$	---	---	---	---	0,1%	3,7%	0,1%
$V_{c,Rd,z}$	---	---	---	---	15,53	15,53	15,53
V_z / $V_{c,Rd,z}$	---	---	---	---	0,0%	0,0%	0,0%
$M_{c,Rd,y}$	---	---	---	---	0,51	0,51	0,51
M_y / $M_{c,Rd,y}$	---	---	---	---	0,0%	0,0%	0,0%
$M_{c,Rd,z}$	---	---	---	---	2,36	2,36	2,36
M_z / $M_{c,Rd,z}$	---	---	---	---	21,5%	0,0%	21,5%
T_{Rd}	---	---	---	---	0,05	0,05	0,05
M_x / T_{Rd}	---	---	---	---	0,0%	0,0%	0,0%
ESFORÇOS COMBINATS							
$M_{v,Rd,y}$	---	---	---	---	0,00	0,00	0,00

n	0	1	2	3	4	5	6
M_y / $M_{v,Rd,y}$	---	---	---	---	0,0%	0,0%	0,0%
$M_{v,Rd,z}$	---	---	---	---	0,00	0,00	0,00
M_z / $M_{v,Rd,z}$	---	---	---	---	0,0%	0,0%	0,0%
N + M	---	---	---	---	4,6%	0,0%	4,6%
N + M + V	---	---	---	---	0,0%	0,0%	0,0%
$V_{pl,T,Rd,y}$	---	---	---	---	11,78	11,78	11,78
T + V_y	---	---	---	---	0,1%	3,7%	0,1%
$V_{pl,T,Rd,z}$	---	---	---	---	15,53	15,53	15,53
T + V_z	---	---	---	---	0,0%	0,0%	0,0%
GUERXAMENT LATERAL							
$M_{b,Rd}$	---	---	---	---	0,92	2,36	0,92
M_z / $M_{b,Rd}$	---	---	---	---	54,9%	0,0%	54,9%
χ_{LT}	---	---	---	---	0,391	1,000	0,391
$\lambda_{red,LT}$	---	---	---	---	1,588	1,588	1,588
M_{cr}	---	---	---	---	0,98	0,98	0,98

Compleix Guerxament Lateral Mzd/Mb,Rd= 0,55
Compleix Abonyegadura de l'ànima

BIGA 21 (_IPE-140) l/lb: 240,0 cm / 240,0 cm

Acer estructural: S275
Límit elàstic: 2804 kg/cm²
Tensió de trencament: 4385 kg/cm²
Càlcul de 1er. ordre:
Factor reductor de pandeig per flexió: χ = 0,70
Esveltesa: λ = (0,48;0,84)
Factor de llongitud de guerxament: β = (1,000;0,500)
Guerxament lateral: (Yp+/Zp+)
Factor de llongitud de guerxament: β_{LT} = 1,00
Longitud de pandeig: $L_{cr,LT}$ = 240 cm
Guerxament lateral: (Yp-/Zp-)
Factor de llongitud de guerxament: β_{LT} = 1,00
Longitud de pandeig: $L_{cr,LT}$ = 240 cm
Classe de les ales: 1; Classe de l'ànima: 1 (Combinació n=6)

Fletxa(cm)	Vertical		Horitzontal		f_{Adm}	Compleix
Fletxa per confort	+0,01	+0,00	+0,00	+0,00	≤ +0,69	Si
Fletxa per integritat	+0,02	+0,00	+0,00	+0,00	≤ +0,60	Si
Fletxa per aparença	+0,01	+0,00	+0,00	+0,00	≤ +0,80	Si

COMBINACIONS PRINCIPALS

N	TIPUS	COMB.	X(cm)	Fx(T)	Mx(mT)	My(mT)	(My1)	Mz(mT)	(Mz1)	Vy(T)	Vz(T)	%
4	Mz	4(1)	120	0,00	0,00	0,00	(0,00)	0,06	(0,06)	0,00	0,00	2,6%
5	V	4(1)	0	0,00	0,00	0,00	(0,00)	0,00	(0,06)	-0,10	0,00	0,9%
6	Sm	4(1)	120	0,00	0,00	0,00	(0,00)	0,06	(0,06)	0,00	0,00	2,6%

APROFITAMENT 0,03 (2,6%)

ESFORÇOS ULTIMS - COEFICIENTS (T) (mT)

n	0	1	2	3	4	5	6
TERMES DE SECCIÓ							

n	0	1	2	3	4	5	6
Alas classe	---	---	---	---	1	0	1
Ànima classe	---	---	---	---	1	0	1
ESFORÇOS SIMPLES							
$N_{t,Rd}$	---	---	---	---	43,80	43,80	43,80
$N_{c,Rd}$	---	---	---	---	43,80	43,80	43,80
F_x / $N_{,Rd}$	---	---	---	---	0,0%	0,0%	0,0%
$V_{c,Rd,y}$	---	---	---	---	11,78	11,78	11,78
V_y / $V_{c,Rd,y}$	---	---	---	---	0,0%	0,9%	0,0%
$V_{c,Rd,z}$	---	---	---	---	15,53	15,53	15,53
V_z / $V_{c,Rd,z}$	---	---	---	---	0,0%	0,0%	0,0%
$M_{c,Rd,y}$	---	---	---	---	0,51	0,51	0,51
M_y / $M_{c,Rd,y}$	---	---	---	---	0,0%	0,0%	0,0%
$M_{c,Rd,z}$	---	---	---	---	2,36	2,36	2,36
M_z / $M_{c,Rd,z}$	---	---	---	---	2,6%	0,0%	2,6%
T_{Rd}	---	---	---	---	0,05	0,05	0,05
M_x / T_{Rd}	---	---	---	---	0,0%	0,0%	0,0%
ESFORÇOS COMBINATS							
$M_{v,Rd,y}$	---	---	---	---	0,00	0,00	0,00
M_y / $M_{v,Rd,y}$	---	---	---	---	0,0%	0,0%	0,0%
$M_{v,Rd,z}$	---	---	---	---	0,00	0,00	0,00
M_z / $M_{v,Rd,z}$	---	---	---	---	0,0%	0,0%	0,0%
N + M	---	---	---	---	0,1%	0,0%	0,1%
N + M + V	---	---	---	---	0,0%	0,0%	0,0%
$V_{pl,T,Rd,y}$	---	---	---	---	11,78	11,78	11,78
T + V_y	---	---	---	---	0,0%	0,9%	0,0%
$V_{pl,T,Rd,z}$	---	---	---	---	15,53	15,53	15,53
T + V_z	---	---	---	---	0,0%	0,0%	0,0%
GUERXAMENT LATERAL							
$M_{b,Rd}$	---	---	---	---	2,36	2,36	2,36
M_z / $M_{b,Rd}$	---	---	---	---	2,6%	0,0%	2,6%
χ_{LT}	---	---	---	---	1,000	1,000	1,000
$\lambda_{red,LT}$	---	---	---	---	1,084	1,084	1,084
M_{cr}	---	---	---	---	2,11	2,11	2,11

Compleix Guerxament Lateral Mzd/Mb,Rd= 0,03
Compleix Abonyegadura de l'ànima

BIGA 22 (_IPE-140) l/lb: 455,0 cm / 455,0 cm

Acer estructural: S275
Límit elàstic: 2804 kg/cm²
Tensió de trencament: 4385 kg/cm²
Càlcul de 1er. ordre:
Factor reductor de pandeig per flexió: χ = 0,31
Esveltesa: λ = (0,91;1,58)
Factor de llongitud de guerxament: β = (1,000;0,500)
Guerxament lateral: (Yp+/Zp+)
Factor de llongitud de guerxament: β_{LT} = 1,00
Longitud de pandeig: $L_{cr,LT}$ = 455 cm
Guerxament lateral: (Yp-/Zp-)
Factor de llongitud de guerxament: β_{LT} = 1,00
Longitud de pandeig: $L_{cr,LT}$ = 455 cm
Classe de les ales: 1; Classe de l'ànima: 1 (Combinació n=6)

COMPROVACIÓ SECCIONS ACER
PROJECTE: Instal·lació de xarxa de calor amb caldera de biomassa
ESTRUCTURA: Estructura metàl·lica

Fletxa(cm)	Vertical		Horitzontal		f_{Adm}	Complex
Fletxa per confort	+0,18	+0,00	+0,00	+0,00	≤ +1,30	Si
Fletxa per integritat	+0,19	+0,00	+0,00	+0,00	≤ +1,14	Si
Fletxa per aparença	+0,13	+0,00	+0,00	+0,00	≤ +1,52	Si

COMBINACIONS PRINCIPALS

N	TIPUS	COMB.	X(cm)	Fx(T)	Mx(mT)	My(mT)	(My1)	Mz(mT)	(Mz1)	Vy(T)	Vz(T)	%
4	Mz	4(1)	240	0,00	0,00	0,00	(0,00)	0,22	(0,22)	0,01	0,00	9,3%
5	V	4(1)	0	0,00	0,00	0,00	(0,00)	0,00	(0,22)	-0,19	0,00	1,6%
6	Sm	4(1)	240	0,00	0,00	0,00	(0,00)	0,22	(0,22)	0,01	0,00	9,3%

APROFITAMENT 0,09 (9,3%)

ESFORÇOS ULTIMS - COEFICIENTS (T) (mT)

n	0	1	2	3	4	5	6
TERMES DE SECCIÓ							
Alas classe	---	---	---	---	1	0	1
Ànima classe	---	---	---	---	1	0	1
ESFORÇOS SIMPLES							
$N_{t,Rd}$	---	---	---	---	43,80	43,80	43,80
$N_{c,Rd}$	---	---	---	---	43,80	43,80	43,80
F_x / $N_{,Rd}$	---	---	---	---	0,0%	0,0%	0,0%
$V_{c,Rd,y}$	---	---	---	---	11,78	11,78	11,78
V_y / $V_{c,Rd,y}$	---	---	---	---	0,1%	1,6%	0,1%
$V_{c,Rd,z}$	---	---	---	---	15,53	15,53	15,53
V_z / $V_{c,Rd,z}$	---	---	---	---	0,0%	0,0%	0,0%
$M_{c,Rd,y}$	---	---	---	---	0,51	0,51	0,51
M_y / $M_{c,Rd,y}$	---	---	---	---	0,0%	0,0%	0,0%
$M_{c,Rd,z}$	---	---	---	---	2,36	2,36	2,36
M_z / $M_{c,Rd,z}$	---	---	---	---	9,3%	0,0%	9,3%
T_{Rd}	---	---	---	---	0,05	0,05	0,05
M_x / T_{Rd}	---	---	---	---	0,0%	0,0%	0,0%
ESFORÇOS COMBINATS							
$M_{v,Rd,y}$	---	---	---	---	0,00	0,00	0,00
M_y / $M_{v,Rd,y}$	---	---	---	---	0,0%	0,0%	0,0%
$M_{v,Rd,z}$	---	---	---	---	0,00	0,00	0,00
M_z / $M_{v,Rd,z}$	---	---	---	---	0,0%	0,0%	0,0%
N + M	---	---	---	---	0,9%	0,0%	0,9%
N + M + V	---	---	---	---	0,0%	0,0%	0,0%
$V_{pl,T,Rd,y}$	---	---	---	---	11,78	11,78	11,78
T + V_y	---	---	---	---	0,1%	1,6%	0,1%
$V_{pl,T,Rd,z}$	---	---	---	---	15,53	15,53	15,53
T + V_z	---	---	---	---	0,0%	0,0%	0,0%
GUERXAMENT LATERAL							
$M_{b,Rd}$	---	---	---	---	0,94	2,36	0,94
M_z / $M_{b,Rd}$	---	---	---	---	23,2%	0,0%	23,2%
χ_{LT}	---	---	---	---	0,399	1,000	0,399
$\lambda_{red,LT}$	---	---	---	---	1,569	1,569	1,569
M_{cr}	---	---	---	---	1,01	1,01	1,01

Compleix Guerxament Lateral Mzd/Mb,Rd= 0,23
Compleix Abonyegadura de l'ànima

BIGA 23 (_IPE-140) l/lb: 455,0 cm / 455,0 cm

Acer estructural: S275
Límit elàstic: 2804 kg/cm²
Tensió de trencament: 4385 kg/cm²
Càlcul de 1er. ordre:
Factor reductor de pandeig per flexió: χ = 0,31
Esveltesa: λ = (0,91;1,58)
Factor de llongitud de guerxament: β = (1,000;0,500)
Guerxament lateral: (Yp+/Zp+)
Factor de llongitud de guerxament: β_{LT} = 1,00
Longitud de pandeig: $L_{cr,LT}$ = 455 cm
Guerxament lateral: (Yp-/Zp-)
Factor de llongitud de guerxament: β_{LT} = 1,00
Longitud de pandeig: $L_{cr,LT}$ = 455 cm
Classe de les ales: 1; Classe de l'ànima: 1 (Combinació n=6)

Fletxa(cm)	Vertical		Horitzontal		f_{Adm}	Complexix
Fletxa per confort	+0,18	+0,00	+0,00	+0,00	≤ +1,30	Si
Fletxa per integritat	+0,19	+0,00	+0,00	+0,00	≤ +1,14	Si
Fletxa per aparença	+0,13	+0,00	+0,00	+0,00	≤ +1,52	Si

COMBINACIONS PRINCIPALS

N	TIPUS	COMB.	X(cm)	Fx(T)	Mx(mT)	My(mT)	(My1)	Mz(mT)	(Mz1)	Vy(T)	Vz(T)	%
4	Mz	4(1)	240	0,00	0,00	0,00	(0,00)	0,22	(0,22)	0,01	0,00	9,3%
5	V	4(1)	0	0,00	0,00	0,00	(0,00)	0,00	(0,22)	-0,19	0,00	1,6%
6	Sm	4(1)	240	0,00	0,00	0,00	(0,00)	0,22	(0,22)	0,01	0,00	9,3%

APROFITAMENT 0,09 (9,3%)

ESFORÇOS ULTIMS - COEFICIENTS (T) (mT)

n	0	1	2	3	4	5	6
TERMES DE SECCIÓ							
Alas classe	---	---	---	---	1	0	1
Ànima classe	---	---	---	---	1	0	1
ESFORÇOS SIMPLES							
$N_{t,Rd}$	---	---	---	---	43,80	43,80	43,80
$N_{c,Rd}$	---	---	---	---	43,80	43,80	43,80
F_x / $N_{,Rd}$	---	---	---	---	0,0%	0,0%	0,0%
$V_{c,Rd,y}$	---	---	---	---	11,78	11,78	11,78
V_y / $V_{c,Rd,y}$	---	---	---	---	0,1%	1,6%	0,1%
$V_{c,Rd,z}$	---	---	---	---	15,53	15,53	15,53
V_z / $V_{c,Rd,z}$	---	---	---	---	0,0%	0,0%	0,0%
$M_{c,Rd,y}$	---	---	---	---	0,51	0,51	0,51
M_y / $M_{c,Rd,y}$	---	---	---	---	0,0%	0,0%	0,0%
$M_{c,Rd,z}$	---	---	---	---	2,36	2,36	2,36
M_z / $M_{c,Rd,z}$	---	---	---	---	9,3%	0,0%	9,3%
T_{Rd}	---	---	---	---	0,05	0,05	0,05
M_x / T_{Rd}	---	---	---	---	0,0%	0,0%	0,0%
ESFORÇOS COMBINATS							
$M_{v,Rd,y}$	---	---	---	---	0,00	0,00	0,00
M_y / $M_{v,Rd,y}$	---	---	---	---	0,0%	0,0%	0,0%
$M_{v,Rd,z}$	---	---	---	---	0,00	0,00	0,00

n	0	1	2	3	4	5	6
M_z / $M_{v,Rd,z}$	---	---	---	---	0,0%	0,0%	0,0%
N + M	---	---	---	---	0,9%	0,0%	0,9%
N + M + V	---	---	---	---	0,0%	0,0%	0,0%
$V_{pl,T,Rd,y}$	---	---	---	---	11,78	11,78	11,78
T + V_y	---	---	---	---	0,1%	1,6%	0,1%
$V_{pl,T,Rd,z}$	---	---	---	---	15,53	15,53	15,53
T + V_z	---	---	---	---	0,0%	0,0%	0,0%
GUERXAMENT LATERAL							
$M_{b,Rd}$	---	---	---	---	0,94	2,36	0,94
M_z / $M_{b,Rd}$	---	---	---	---	23,2%	0,0%	23,2%
χ_{LT}	---	---	---	---	0,399	1,000	0,399
$\lambda_{red,LT}$	---	---	---	---	1,569	1,569	1,569
M_{cr}	---	---	---	---	1,01	1,01	1,01

Compleix Guerxament Lateral Mzd/Mb,Rd= 0,23
Compleix Abonyegadura de l'ànima

BIGA 24 (_IPE-140) l/lb: 465,0 cm / 465,0 cm

Acer estructural: S275
Límit elàstic: 2804 kg/cm²
Tensió de trencament: 4385 kg/cm²
Càlcul de 1er. ordre:
Factor reductor de pandeig per flexió: χ = 0,30
Esveltesa: λ = (0,93;1,62)
Factor de llongitud de guerxament: β = (1,000;0,500)
Guerxament lateral: (Yp+/Zp+)
Factor de llongitud de guerxament: β_{LT} = 1,00
Longitud de pandeig: $L_{cr,LT}$ = 465 cm
Guerxament lateral: (Yp-/Zp-)
Factor de llongitud de guerxament: β_{LT} = 1,00
Longitud de pandeig: $L_{cr,LT}$ = 465 cm
Classe de les ales: 1; Classe de l'ànima: 1 (Combinació n=6)

Fletxa(cm)	Vertical		Horitzontal		f_{Adm}	Compleix
Fletxa per confort	+0,20	+0,00	+0,00	+0,00	≤ +1,33	Si
Fletxa per integritat	+0,21	+0,00	+0,00	+0,00	≤ +1,16	Si
Fletxa per aparença	+0,14	+0,00	+0,00	+0,00	≤ +1,55	Si

COMBINACIONS PRINCIPALS

N	TIPUS	COMB.	X(cm)	Fx(T)	Mx(mT)	My(mT)	(My1)	Mz(mT)	(Mz1)	Vy(T)	Vz(T)	%
4	Mz	4(1)	240	0,00	0,00	0,00	(0,00)	0,23	(0,23)	0,01	0,00	9,7%
5	V	4(1)	0	0,00	0,00	0,00	(0,00)	0,00	(0,23)	-0,20	0,00	1,7%
6	Sm	4(1)	240	0,00	0,00	0,00	(0,00)	0,23	(0,23)	0,01	0,00	9,7%

APROFITAMENT 0,10 (9,7%)

ESFORÇOS ULTIMS - COEFICIENTS (T) (mT)

n	0	1	2	3	4	5	6
TERMES DE SECCIÓ							
Alas classe	---	---	---	---	1	0	1
Ànima classe	---	---	---	---	1	0	1

n	0	1	2	3	4	5	6
ESFORÇOS SIMPLES							
$N_{t,Rd}$	---	---	---	---	43,80	43,80	43,80
$N_{c,Rd}$	---	---	---	---	43,80	43,80	43,80
F_x / $N_{,Rd}$	---	---	---	---	0,0%	0,0%	0,0%
$V_{c,Rd,y}$	---	---	---	---	11,78	11,78	11,78
V_y / $V_{c,Rd,y}$	---	---	---	---	0,1%	1,7%	0,1%
$V_{c,Rd,z}$	---	---	---	---	15,53	15,53	15,53
V_z / $V_{c,Rd,z}$	---	---	---	---	0,0%	0,0%	0,0%
$M_{c,Rd,y}$	---	---	---	---	0,51	0,51	0,51
M_y / $M_{c,Rd,y}$	---	---	---	---	0,0%	0,0%	0,0%
$M_{c,Rd,z}$	---	---	---	---	2,36	2,36	2,36
M_z / $M_{c,Rd,z}$	---	---	---	---	9,7%	0,0%	9,7%
T_{Rd}	---	---	---	---	0,05	0,05	0,05
M_x / T_{Rd}	---	---	---	---	0,0%	0,0%	0,0%
ESFORÇOS COMBINATS							
$M_{v,Rd,y}$	---	---	---	---	0,00	0,00	0,00
M_y / $M_{v,Rd,y}$	---	---	---	---	0,0%	0,0%	0,0%
$M_{v,Rd,z}$	---	---	---	---	0,00	0,00	0,00
M_z / $M_{v,Rd,z}$	---	---	---	---	0,0%	0,0%	0,0%
N + M	---	---	---	---	0,9%	0,0%	0,9%
N + M + V	---	---	---	---	0,0%	0,0%	0,0%
$V_{pl,T,Rd,y}$	---	---	---	---	11,78	11,78	11,78
T + V_y	---	---	---	---	0,1%	1,7%	0,1%
$V_{pl,T,Rd,z}$	---	---	---	---	15,53	15,53	15,53
T + V_z	---	---	---	---	0,0%	0,0%	0,0%
GUERXAMENT LATERAL							
$M_{b,Rd}$	---	---	---	---	0,92	2,36	0,92
M_z / $M_{b,Rd}$	---	---	---	---	24,8%	0,0%	24,8%
χ_{LT}	---	---	---	---	0,391	1,000	0,391
$\lambda_{red,LT}$	---	---	---	---	1,588	1,588	1,588
M_{cr}	---	---	---	---	0,98	0,98	0,98

Compleix Guerxament Lateral Mzd/Mb,Rd= 0,25
Compleix Abonyegadura de l'ànima

BIGA 25 (_IPE-140) l/lb: 465,0 cm / 465,0 cm

Acer estructural: S275
Límit elàstic: 2804 kg/cm²
Tensió de trencament: 4385 kg/cm²
Càlcul de 1er. ordre:
Factor reductor de pandeig per flexió: χ = 0,30
Esveltesa: λ = (0,93;1,62)
Factor de llongitud de guerxament: β = (1,000;0,500)
Guerxament lateral: (Yp+/Zp+)
Factor de llongitud de guerxament: β_{LT} = 1,00
Longitud de pandeig: $L_{cr,LT}$ = 465 cm
Guerxament lateral: (Yp-/Zp-)
Factor de llongitud de guerxament: β_{LT} = 1,00
Longitud de pandeig: $L_{cr,LT}$ = 465 cm
Classe de les ales: 1; Classe de l'ànima: 1 (Combinació n=6)

Fletxa(cm)	Vertical		Horitzontal		f_{Adm}	Compleix
Fletxa per confort	+0,20	+0,00	+0,00	+0,00	≤ +1,33	Si

COMPROVACIÓ SECCIONS ACER
PROJECTE: Instal·lació de xarxa de calor amb caldera de biomassa
ESTRUCTURA: Estructura metàl·lica

Fletxa(cm)	Vertical		Horitzontal		f_{Adm}	Complex
Fletxa per integritat	+0,21	+0,00	+0,00	+0,00	≤ +1,16	Si
Fletxa per aparença	+0,14	+0,00	+0,00	+0,00	≤ +1,55	Si

COMBINACIONS PRINCIPALS

N	TIPUS	COMB.	X(cm)	Fx(T)	Mx(mT)	My(mT)	(My1)	Mz(mT)	(Mz1)	Vy(T)	Vz(T)	%
4	Mz	4(1)	240	0,00	0,00	0,00	(0,00)	0,23	(0,23)	0,01	0,00	9,7%
5	V	4(1)	0	0,00	0,00	0,00	(0,00)	0,00	(0,23)	-0,20	0,00	1,7%
6	Sm	4(1)	240	0,00	0,00	0,00	(0,00)	0,23	(0,23)	0,01	0,00	9,7%

APROFITAMENT 0,10 (9,7%)

ESFORÇOS ULTIMS - COEFICIENTS (T) (mT)

n	0	1	2	3	4	5	6
TERMES DE SECCIÓ							
Alas classe	---	---	---	---	1	0	1
Ànima classe	---	---	---	---	1	0	1
ESFORÇOS SIMPLES							
$N_{t,Rd}$	---	---	---	---	43,80	43,80	43,80
$N_{c,Rd}$	---	---	---	---	43,80	43,80	43,80
F_x / $N_{,Rd}$	---	---	---	---	0,0%	0,0%	0,0%
$V_{c,Rd,y}$	---	---	---	---	11,78	11,78	11,78
V_y / $V_{c,Rd,y}$	---	---	---	---	0,1%	1,7%	0,1%
$V_{c,Rd,z}$	---	---	---	---	15,53	15,53	15,53
V_z / $V_{c,Rd,z}$	---	---	---	---	0,0%	0,0%	0,0%
$M_{c,Rd,y}$	---	---	---	---	0,51	0,51	0,51
M_y / $M_{c,Rd,y}$	---	---	---	---	0,0%	0,0%	0,0%
$M_{c,Rd,z}$	---	---	---	---	2,36	2,36	2,36
M_z / $M_{c,Rd,z}$	---	---	---	---	9,7%	0,0%	9,7%
T_{Rd}	---	---	---	---	0,05	0,05	0,05
M_x / T_{Rd}	---	---	---	---	0,0%	0,0%	0,0%
ESFORÇOS COMBINATS							
$M_{v,Rd,y}$	---	---	---	---	0,00	0,00	0,00
M_y / $M_{v,Rd,y}$	---	---	---	---	0,0%	0,0%	0,0%
$M_{v,Rd,z}$	---	---	---	---	0,00	0,00	0,00
M_z / $M_{v,Rd,z}$	---	---	---	---	0,0%	0,0%	0,0%
N + M	---	---	---	---	0,9%	0,0%	0,9%
N + M + V	---	---	---	---	0,0%	0,0%	0,0%
$V_{pl,T,Rd,y}$	---	---	---	---	11,78	11,78	11,78
T + V_y	---	---	---	---	0,1%	1,7%	0,1%
$V_{pl,T,Rd,z}$	---	---	---	---	15,53	15,53	15,53
T + V_z	---	---	---	---	0,0%	0,0%	0,0%
GUERXAMENT LATERAL							
$M_{b,Rd}$	---	---	---	---	0,92	2,36	0,92
M_z / $M_{b,Rd}$	---	---	---	---	24,8%	0,0%	24,8%
χ_{LT}	---	---	---	---	0,391	1,000	0,391
$\lambda_{red,LT}$	---	---	---	---	1,588	1,588	1,588
M_{cr}	---	---	---	---	0,98	0,98	0,98

Compleix Guerxament Lateral Mzd/Mb,Rd= 0,25
Compleix Abonyegadura de l'ànima

BIGA 26 (_HE-140B) l/lb: 98,0 cm / 98,0 cm

Acer estructural: S275
Límit elàstic: 2804 kg/cm²
Tensió de trencament: 4385 kg/cm²
Càlcul de 1er. ordre:
Factor reductor de pandeig per flexió: χ = 1,00
Esveltesa: λ = (0,19;0,16)
Factor de llongitud de guerxament: β = (1,000;0,500)
Guerxament lateral: (Yp+/Zp+)
Factor de llongitud de guerxament: β_{LT} = 1,00
Longitud de pandeig: $L_{cr,LT}$ = 98 cm
Guerxament lateral: (Yp-/Zp-)
Factor de llongitud de guerxament: β_{LT} = 1,00
Longitud de pandeig: $L_{cr,LT}$ = 98 cm
Classe de les ales: 1; Classe de l'ànima: 1 (Combinació n=6)

Fletxa(cm)	Vertical		Horitzontal		f_{Adm}	Complei x
Fletxa per confort	+0,01	+0,00	+0,00	+0,00	≤ +0,28	Si
Fletxa per integritat	+0,01	+0,00	+0,00	+0,00	≤ +0,25	Si
Fletxa per aparença	+0,01	+0,00	+0,00	+0,00	≤ +0,33	Si

COMBINACIONS PRINCIPALS

N	TIPUS	COMB.	X(cm)	Fx(T)	Mx(mT)	My(mT)	(My1)	Mz(mT)	(Mz1)	Vy(T)	Vz(T)	%
4	Mz	4(1)	98	0,00	0,00	0,00	(0,00)	1,42	(1,42)	-1,43	0,00	21,7%
5	V	4(1)	0	0,00	0,00	0,00	(0,00)	0,00	(1,42)	-1,47	0,00	7,3%
6	Sm	4(1)	98	0,00	0,00	0,00	(0,00)	1,42	(1,42)	-1,43	0,00	21,7%

APROFITAMENT 0,22 (21,7%)

ESFORÇOS ULTIMS - COEFICIENTS (T) (mT)

n	0	1	2	3	4	5	6
TERMES DE SECCIÓ							
Alas classe	---	---	---	---	1	0	1
Ànima classe	---	---	---	---	1	0	1
ESFORÇOS SIMPLES							
$N_{t,Rd}$	---	---	---	---	114,84	114,84	114,84
$N_{c,Rd}$	---	---	---	---	114,84	114,84	114,84
F_x / $N_{,Rd}$	---	---	---	---	0,0%	0,0%	0,0%
$V_{c,Rd,y}$	---	---	---	---	20,17	20,17	20,17
V_y / $V_{c,Rd,y}$	---	---	---	---	7,1%	7,3%	7,1%
$V_{c,Rd,z}$	---	---	---	---	51,81	51,81	51,81
V_z / $V_{c,Rd,z}$	---	---	---	---	0,0%	0,0%	0,0%
$M_{c,Rd,y}$	---	---	---	---	3,20	3,20	3,20
M_y / $M_{c,Rd,y}$	---	---	---	---	0,0%	0,0%	0,0%
$M_{c,Rd,z}$	---	---	---	---	6,55	6,55	6,55
M_z / $M_{c,Rd,z}$	---	---	---	---	21,7%	0,0%	21,7%
T_{Rd}	---	---	---	---	0,26	0,26	0,26
M_x / T_{Rd}	---	---	---	---	0,0%	0,0%	0,0%
ESFORÇOS COMBINATS							
$M_{v,Rd,y}$	---	---	---	---	0,00	0,00	0,00
M_y / $M_{v,Rd,y}$	---	---	---	---	0,0%	0,0%	0,0%
$M_{v,Rd,z}$	---	---	---	---	0,00	0,00	0,00
M_z / $M_{v,Rd,z}$	---	---	---	---	0,0%	0,0%	0,0%
N + M	---	---	---	---	4,7%	0,0%	4,7%

n	0	1	2	3	4	5	6
N + M + V	---	---	---	---	0,0%	0,0%	0,0%
$V_{pl,T,Rd,y}$	---	---	---	---	20,17	20,17	20,17
$T + V_y$	---	---	---	---	7,1%	7,3%	7,1%
$V_{pl,T,Rd,z}$	---	---	---	---	51,81	51,81	51,81
$T + V_z$	---	---	---	---	0,0%	0,0%	0,0%
GUERXAMENT LATERAL							
$M_{b,Rd}$	---	---	---	---	6,55	6,55	6,55
$M_z / M_{b,Rd}$	---	---	---	---	21,7%	0,0%	21,7%
χ_{LT}	---	---	---	---	1,000	1,000	1,000
$\lambda_{red,LT}$	---	---	---	---	0,285	0,285	0,285
M_{cr}	---	---	---	---	84,52	84,52	84,52

Compleix Guerxament Lateral Mzd/Mb,Rd= 0,22
Compleix Abonyegadura de l'ànima

BIGA 27 (_HE-140B) l/lb: 150,0 cm / 150,0 cm

Acer estructural: S275
Límit elàstic: 2804 kg/cm²
Tensió de trencament: 4385 kg/cm²
Càlcul de 1er. ordre:
Factor reductor de pandeig per flexió: χ = 0,97
Esveltesa: λ = (0,29;0,24)
Factor de llongitud de guerxament: β = (1,000;0,500)
Guerxament lateral: (Yp+/Zp+)
Factor de llongitud de guerxament: β_{LT} = 1,00
Longitud de pandeig: $L_{cr,LT}$ = 150 cm
Guerxament lateral: (Yp-/Zp-)
Factor de llongitud de guerxament: β_{LT} = 1,00
Longitud de pandeig: $L_{cr,LT}$ = 150 cm
Classe de les ales: 1; Classe de l'ànima: 1 (Combinació n=6)

Fletxa(cm)	Vertical		Horitzontal		f_{Adm}	Compleix
Fletxa per confort	+0,08	+0,00	+0,00	+0,00	≤ +0,43	Si
Fletxa per integritat	+0,08	+0,00	+0,00	+0,00	≤ +0,38	Si
Fletxa per aparença	+0,04	+0,00	+0,00	+0,00	≤ +0,50	Si

COMBINACIONS PRINCIPALS

N	TIPUS	COMB.	X(cm)	Fx(T)	Mx(mT)	My(mT)	(My1)	Mz(mT)	(Mz1)	Vy(T)	Vz(T)	%
4	Mz	4(1)	150	0,00	0,00	0,00	(0,00)	2,24	(2,24)	-0,51	0,00	34,1%
5	V	4(1)	0	0,00	0,00	0,00	(0,00)	1,42	(2,24)	-0,58	0,00	21,7%
6	Sm	4(1)	150	0,00	0,00	0,00	(0,00)	2,24	(2,24)	-0,51	0,00	34,1%

APROFITAMENT 0,34 (34,1%)

ESFORÇOS ULTIMS - COEFICIENTS (T) (mT)

n	0	1	2	3	4	5	6
TERMES DE SECCIÓ							
Alas classe	---	---	---	---	1	1	1
Ànima classe	---	---	---	---	1	1	1
ESFORÇOS SIMPLES							
$N_{t,Rd}$	---	---	---	---	114,84	114,84	114,84

n	0	1	2	3	4	5	6
$N_{c,Rd}$	---	---	---	---	114,84	114,84	114,84
F_x / $N_{,Rd}$	---	---	---	---	0,0%	0,0%	0,0%
$V_{c,Rd,y}$	---	---	---	---	20,17	20,17	20,17
V_y / $V_{c,Rd,y}$	---	---	---	---	2,5%	2,9%	2,5%
$V_{c,Rd,z}$	---	---	---	---	51,81	51,81	51,81
V_z / $V_{c,Rd,z}$	---	---	---	---	0,0%	0,0%	0,0%
$M_{c,Rd,y}$	---	---	---	---	3,20	3,20	3,20
M_y / $M_{c,Rd,y}$	---	---	---	---	0,0%	0,0%	0,0%
$M_{c,Rd,z}$	---	---	---	---	6,55	6,55	6,55
M_z / $M_{c,Rd,z}$	---	---	---	---	34,1%	21,7%	34,1%
T_{Rd}	---	---	---	---	0,26	0,26	0,26
M_x / T_{Rd}	---	---	---	---	0,0%	0,0%	0,0%
ESFORÇOS COMBINATS							
$M_{v,Rd,y}$	---	---	---	---	0,00	0,00	0,00
M_y / $M_{v,Rd,y}$	---	---	---	---	0,0%	0,0%	0,0%
$M_{v,Rd,z}$	---	---	---	---	0,00	0,00	0,00
M_z / $M_{v,Rd,z}$	---	---	---	---	0,0%	0,0%	0,0%
N + M	---	---	---	---	11,6%	4,7%	11,6%
N + M + V	---	---	---	---	0,0%	0,0%	0,0%
$V_{pl,T,Rd,y}$	---	---	---	---	20,17	20,17	20,17
T + V_y	---	---	---	---	2,5%	2,9%	2,5%
$V_{pl,T,Rd,z}$	---	---	---	---	51,81	51,81	51,81
T + V_z	---	---	---	---	0,0%	0,0%	0,0%
GUERXAMENT LATERAL							
$M_{b,Rd}$	---	---	---	---	6,55	6,55	6,55
M_z / $M_{b,Rd}$	---	---	---	---	34,1%	21,7%	34,1%
χ_{LT}	---	---	---	---	1,000	1,000	1,000
$\lambda_{red,LT}$	---	---	---	---	0,403	0,403	0,403
M_{cr}	---	---	---	---	42,31	42,31	42,31

Compleix Guerxament Lateral Mzd/Mb,Rd= 0,34
Compleix Abonyegadura de l'ànima

BIGA 28 (_HE-140B) l/lb: 150,0 cm / 150,0 cm

Acer estructural: S275
Límit elàstic: 2804 kg/cm²
Tensió de trencament: 4385 kg/cm²
Càlcul de 1er. ordre:
Factor reductor de pandeig per flexió: χ = 0,97
Esveltesa: λ = (0,29;0,24)
Factor de llongitud de guerxament: β = (1,000;0,500)
Guerxament lateral: (Yp+/Zp+)
Factor de llongitud de guerxament: β_{LT} = 1,00
Longitud de pandeig: $L_{cr,LT}$ = 150 cm
Guerxament lateral: (Yp-/Zp-)
Factor de llongitud de guerxament: β_{LT} = 1,00
Longitud de pandeig: $L_{cr,LT}$ = 150 cm
Classe de les ales: 1; Classe de l'ànima: 1 (Combinació n=6)

Fletxa(cm)	Vertical		Horitzontal		f_{Adm}	Compleix
Fletxa per confort	+0,08	+0,00	+0,00	+0,00	≤ +0,43	Si
Fletxa per integritat	+0,08	+0,00	+0,00	+0,00	≤ +0,38	Si
Fletxa per aparença	+0,04	+0,00	+0,00	+0,00	≤ +0,50	Si

COMBINACIONS PRINCIPALS

N	TIPUS	COMB.	X(cm)	Fx(T)	Mx(mT)	My(mT)	(My1)	Mz(mT)	(Mz1)	Vy(T)	Vz(T)	%
4	Mz	4(1)	0	0,00	0,00	0,00	(0,00)	2,24	(2,24)	0,51	0,00	34,1%
5	V	4(1)	150	0,00	0,00	0,00	(0,00)	1,42	(2,24)	0,58	0,00	21,7%
6	Sm	4(1)	0	0,00	0,00	0,00	(0,00)	2,24	(2,24)	0,51	0,00	34,1%

APROFITAMENT 0,34 (34,1%)

ESFORÇOS ULTIMS - COEFICIENTS (T) (mT)

n	0	1	2	3	4	5	6
TERMES DE SECCIÓ							
Alas classe	---	---	---	---	1	1	1
Ànima classe	---	---	---	---	1	1	1
ESFORÇOS SIMPLES							
$N_{t,Rd}$	---	---	---	---	114,84	114,84	114,84
$N_{c,Rd}$	---	---	---	---	114,84	114,84	114,84
F_x / $N_{,Rd}$	---	---	---	---	0,0%	0,0%	0,0%
$V_{c,Rd,y}$	---	---	---	---	20,17	20,17	20,17
V_y / $V_{c,Rd,y}$	---	---	---	---	2,5%	2,9%	2,5%
$V_{c,Rd,z}$	---	---	---	---	51,81	51,81	51,81
V_z / $V_{c,Rd,z}$	---	---	---	---	0,0%	0,0%	0,0%
$M_{c,Rd,y}$	---	---	---	---	3,20	3,20	3,20
M_y / $M_{c,Rd,y}$	---	---	---	---	0,0%	0,0%	0,0%
$M_{c,Rd,z}$	---	---	---	---	6,55	6,55	6,55
M_z / $M_{c,Rd,z}$	---	---	---	---	34,1%	21,7%	34,1%
T_{Rd}	---	---	---	---	0,26	0,26	0,26
M_x / T_{Rd}	---	---	---	---	0,0%	0,0%	0,0%
ESFORÇOS COMBINATS							
$M_{v,Rd,y}$	---	---	---	---	0,00	0,00	0,00
M_y / $M_{v,Rd,y}$	---	---	---	---	0,0%	0,0%	0,0%
$M_{v,Rd,z}$	---	---	---	---	0,00	0,00	0,00
M_z / $M_{v,Rd,z}$	---	---	---	---	0,0%	0,0%	0,0%
N + M	---	---	---	---	11,6%	4,7%	11,6%
N + M + V	---	---	---	---	0,0%	0,0%	0,0%
$V_{pl,T,Rd,y}$	---	---	---	---	20,17	20,17	20,17
T + V_y	---	---	---	---	2,5%	2,9%	2,5%
$V_{pl,T,Rd,z}$	---	---	---	---	51,81	51,81	51,81
T + V_z	---	---	---	---	0,0%	0,0%	0,0%
GUERXAMENT LATERAL							
$M_{b,Rd}$	---	---	---	---	6,55	6,55	6,55
M_z / $M_{b,Rd}$	---	---	---	---	34,1%	21,7%	34,1%
χ_{LT}	---	---	---	---	1,000	1,000	1,000
$\lambda_{red,LT}$	---	---	---	---	0,403	0,403	0,403
M_{cr}	---	---	---	---	42,31	42,31	42,31

Compleix Guerxament Lateral Mzd/Mb,Rd= 0,34
Compleix Abonyegadura de l'ànima

BIGA 29 (_HE-140B) l/lb: 98,0 cm / 98,0 cm

Acer estructural: S275
Límit elàstic: 2804 kg/cm²
Tensió de trencament: 4385 kg/cm²

Càlcul de 1er. ordre:

Factor reductor de pandeig per flexió: χ = 1,00

Esveltesa: λ = (0,19;0,16)

Factor de llongitud de guerxament: β = (1,000;0,500)

Guerxament lateral: (Yp+/Zp+)

Factor de llongitud de guerxament: β_{LT} = 1,00

Longitud de pandeig: $L_{cr,LT}$ = 98 cm

Guerxament lateral: (Yp-/Zp-)

Factor de llongitud de guerxament: β_{LT} = 1,00

Longitud de pandeig: $L_{cr,LT}$ = 98 cm

Classe de les ales: 1; Classe de l'ànima: 1 (Combinació n=6)

Fletxa(cm)	Vertical		Horitzontal		f_{Adm}	Complei x
Fletxa per confort	+0,01	+0,00	+0,00	+0,00	≤ +0,28	Si
Fletxa per integritat	+0,01	+0,00	+0,00	+0,00	≤ +0,25	Si
Fletxa per aparença	+0,01	+0,00	+0,00	+0,00	≤ +0,33	Si

COMBINACIONS PRINCIPALS

N	TIPUS	COMB.	X(cm)	Fx(T)	Mx(mT)	My(mT)	(My1)	Mz(mT)	(Mz1)	Vy(T)	Vz(T)	%
4	Mz	4(1)	0	0,00	0,00	0,00	(0,00)	1,42	(1,42)	1,43	0,00	21,7%
5	V	4(1)	98	0,00	0,00	0,00	(0,00)	0,00	(1,42)	1,47	0,00	7,3%
6	Sm	4(1)	0	0,00	0,00	0,00	(0,00)	1,42	(1,42)	1,43	0,00	21,7%

APROFITAMENT 0,22 (21,7%)

ESFORÇOS ULTIMS - COEFICIENTS (T) (mT)

n	0	1	2	3	4	5	6
TERMES DE SECCIÓ							
Alas classe	---	---	---	---	1	0	1
Ànima classe	---	---	---	---	1	0	1
ESFORÇOS SIMPLES							
$N_{t,Rd}$	---	---	---	---	114,84	114,84	114,84
$N_{c,Rd}$	---	---	---	---	114,84	114,84	114,84
F_x / $N_{,Rd}$	---	---	---	---	0,0%	0,0%	0,0%
$V_{c,Rd,y}$	---	---	---	---	20,17	20,17	20,17
V_y / $V_{c,Rd,y}$	---	---	---	---	7,1%	7,3%	7,1%
$V_{c,Rd,z}$	---	---	---	---	51,81	51,81	51,81
V_z / $V_{c,Rd,z}$	---	---	---	---	0,0%	0,0%	0,0%
$M_{c,Rd,y}$	---	---	---	---	3,20	3,20	3,20
M_y / $M_{c,Rd,y}$	---	---	---	---	0,0%	0,0%	0,0%
$M_{c,Rd,z}$	---	---	---	---	6,55	6,55	6,55
M_z / $M_{c,Rd,z}$	---	---	---	---	21,7%	0,0%	21,7%
T_{Rd}	---	---	---	---	0,26	0,26	0,26
M_x / T_{Rd}	---	---	---	---	0,0%	0,0%	0,0%
ESFORÇOS COMBINATS							
$M_{v,Rd,y}$	---	---	---	---	0,00	0,00	0,00
M_y / $M_{v,Rd,y}$	---	---	---	---	0,0%	0,0%	0,0%
$M_{v,Rd,z}$	---	---	---	---	0,00	0,00	0,00
M_z / $M_{v,Rd,z}$	---	---	---	---	0,0%	0,0%	0,0%
N + M	---	---	---	---	4,7%	0,0%	4,7%
N + M + V	---	---	---	---	0,0%	0,0%	0,0%
$V_{pl,T,Rd,y}$	---	---	---	---	20,17	20,17	20,17
T + V_y	---	---	---	---	7,1%	7,3%	7,1%
$V_{pl,T,Rd,z}$	---	---	---	---	51,81	51,81	51,81

n	0	1	2	3	4	5	6
$T + V_z$	---	---	---	---	0,0%	0,0%	0,0%
GUERXAMENT LATERAL							
$M_{b,Rd}$	---	---	---	---	6,55	6,55	6,55
$M_z / M_{b,Rd}$	---	---	---	---	21,7%	0,0%	21,7%
χ_{LT}	---	---	---	---	1,000	1,000	1,000
$\lambda_{red,LT}$	---	---	---	---	0,285	0,285	0,285
M_{cr}	---	---	---	---	84,52	84,52	84,52

Compleix Guerxament Lateral Mzd/Mb,Rd= 0,22
Compleix Abonyegadura de l'ànima

BIGA 30 (_HE-140B) l/lb: 98,0 cm / 98,0 cm

Acer estructural: S275
Límit elàstic: 2804 kg/cm²
Tensió de trencament: 4385 kg/cm²
Càlcul de 1er. ordre:
Factor reductor de pandeig per flexió: χ = 1,00
Esveltesa: λ = (0,19;0,16)
Factor de llongitud de guerxament: β = (1,000;0,500)
Guerxament lateral: (Yp+/Zp+)
Factor de llongitud de guerxament: β_{LT} = 1,00
Longitud de pandeig: $L_{cr,LT}$ = 98 cm
Guerxament lateral: (Yp-/Zp-)
Factor de llongitud de guerxament: β_{LT} = 1,00
Longitud de pandeig: $L_{cr,LT}$ = 98 cm
Classe de les ales: 1; Classe de l'ànima: 1 (Combinació n=6)

Fletxa(cm)	Vertical		Horitzontal		f_{Adm}	Compleix
Fletxa per confort	+0,01	+0,00	+0,00	+0,00	≤ +0,28	Si
Fletxa per integritat	+0,01	+0,00	+0,00	+0,00	≤ +0,25	Si
Fletxa per aparença	+0,01	+0,00	+0,00	+0,00	≤ +0,33	Si

COMBINACIONS PRINCIPALS

N	TIPUS	COMB.	X(cm)	Fx(T)	Mx(mT)	My(mT)	(My1)	Mz(mT)	(Mz1)	Vy(T)	Vz(T)	%
4	Mz	4(1)	98	0,00	0,00	0,00	(0,00)	1,45	(1,45)	-1,46	0,00	22,2%
5	V	4(1)	0	0,00	0,00	0,00	(0,00)	0,00	(1,45)	-1,50	0,00	7,5%
6	Sm	4(1)	98	0,00	0,00	0,00	(0,00)	1,45	(1,45)	-1,46	0,00	22,2%

APROFITAMENT 0,22 (22,2%)

ESFORÇOS ULTIMS - COEFICIENTS (T) (mT)

n	0	1	2	3	4	5	6
TERMES DE SECCIÓ							
Alas classe	---	---	---	---	1	0	1
Ànima classe	---	---	---	---	1	0	1
ESFORÇOS SIMPLES							
$N_{t,Rd}$	---	---	---	---	114,84	114,84	114,84
$N_{c,Rd}$	---	---	---	---	114,84	114,84	114,84
$F_x / N_{,Rd}$	---	---	---	---	0,0%	0,0%	0,0%
$V_{c,Rd,y}$	---	---	---	---	20,17	20,17	20,17
$V_y / V_{c,Rd,y}$	---	---	---	---	7,2%	7,5%	7,2%

n	0	1	2	3	4	5	6
$V_{c,Rd,z}$	---	---	---	---	51,81	51,81	51,81
V_z / $V_{c,Rd,z}$	---	---	---	---	0,0%	0,0%	0,0%
$M_{c,Rd,y}$	---	---	---	---	3,20	3,20	3,20
M_y / $M_{c,Rd,y}$	---	---	---	---	0,0%	0,0%	0,0%
$M_{c,Rd,z}$	---	---	---	---	6,55	6,55	6,55
M_z / $M_{c,Rd,z}$	---	---	---	---	22,2%	0,0%	22,2%
T_{Rd}	---	---	---	---	0,26	0,26	0,26
M_x / T_{Rd}	---	---	---	---	0,0%	0,0%	0,0%
ESFORÇOS COMBINATS							
$M_{v,Rd,y}$	---	---	---	---	0,00	0,00	0,00
M_y / $M_{v,Rd,y}$	---	---	---	---	0,0%	0,0%	0,0%
$M_{v,Rd,z}$	---	---	---	---	0,00	0,00	0,00
M_z / $M_{v,Rd,z}$	---	---	---	---	0,0%	0,0%	0,0%
N + M	---	---	---	---	4,9%	0,0%	4,9%
N + M + V	---	---	---	---	0,0%	0,0%	0,0%
$V_{pl,T,Rd,y}$	---	---	---	---	20,17	20,17	20,17
T + V_y	---	---	---	---	7,2%	7,5%	7,2%
$V_{pl,T,Rd,z}$	---	---	---	---	51,81	51,81	51,81
T + V_z	---	---	---	---	0,0%	0,0%	0,0%
GUERXAMENT LATERAL							
$M_{b,Rd}$	---	---	---	---	6,55	6,55	6,55
M_z / $M_{b,Rd}$	---	---	---	---	22,2%	0,0%	22,2%
χ_{LT}	---	---	---	---	1,000	1,000	1,000
$\lambda_{red,LT}$	---	---	---	---	0,285	0,285	0,285
M_{cr}	---	---	---	---	84,52	84,52	84,52

Compleix Guerxament Lateral Mzd/Mb,Rd= 0,22
Compleix Abonyegadura de l'ànima

BIGA 31 (_HE-140B) l/lb: 150,0 cm / 150,0 cm

Acer estructural: S275
Límit elàstic: 2804 kg/cm²
Tensió de trencament: 4385 kg/cm²
Càlcul de 1er. ordre:
Factor reductor de pandeig per flexió: χ = 0,97
Esveltesa: λ = (0,29;0,24)
Factor de llongitud de guerxament: β = (1,000;0,500)
Guerxament lateral: (Yp+/Zp+)
Factor de llongitud de guerxament: β_{LT} = 1,00
Longitud de pandeig: $L_{cr,LT}$ = 150 cm
Guerxament lateral: (Yp-/Zp-)
Factor de llongitud de guerxament: β_{LT} = 1,00
Longitud de pandeig: $L_{cr,LT}$ = 150 cm
Classe de les ales: 1; Classe de l'ànima: 1 (Combinació n=6)

Fletxa(cm)	Vertical		Horitzontal		f_{Adm}	Compleix
Fletxa per confort	+0,08	+0,00	+0,00	+0,00	≤ +0,43	Si
Fletxa per integritat	+0,08	+0,00	+0,00	+0,00	≤ +0,38	Si
Fletxa per aparença	+0,05	+0,00	+0,00	+0,00	≤ +0,50	Si

COMBINACIONS PRINCIPALS

N	TIPUS	COMB.	X(cm)	Fx(T)	Mx(mT)	My(mT)	(My1)	Mz(mT)	(Mz1)	Vy(T)	Vz(T)	%
4	Mz	4(1)	150	0,00	0,00	0,00	(0,00)	2,28	(2,28)	-0,52	0,00	34,8%
5	V	4(1)	0	0,00	0,00	0,00	(0,00)	1,45	(2,28)	-0,59	0,00	22,2%
6	Sm	4(1)	150	0,00	0,00	0,00	(0,00)	2,28	(2,28)	-0,52	0,00	34,8%

APROFITAMENT 0,35 (34,8%)

ESFORÇOS ULTIMS - COEFICIENTS (T) (mT)

n	0	1	2	3	4	5	6
TERMES DE SECCIÓ							
Alas classe	---	---	---	---	1	1	1
Ànima classe	---	---	---	---	1	1	1
ESFORÇOS SIMPLES							
$N_{t,Rd}$	---	---	---	---	114,84	114,84	114,84
$N_{c,Rd}$	---	---	---	---	114,84	114,84	114,84
F_x / $N_{,Rd}$	---	---	---	---	0,0%	0,0%	0,0%
$V_{c,Rd,y}$	---	---	---	---	20,17	20,17	20,17
V_y / $V_{c,Rd,y}$	---	---	---	---	2,6%	2,9%	2,6%
$V_{c,Rd,z}$	---	---	---	---	51,81	51,81	51,81
V_z / $V_{c,Rd,z}$	---	---	---	---	0,0%	0,0%	0,0%
$M_{c,Rd,y}$	---	---	---	---	3,20	3,20	3,20
M_y / $M_{c,Rd,y}$	---	---	---	---	0,0%	0,0%	0,0%
$M_{c,Rd,z}$	---	---	---	---	6,55	6,55	6,55
M_z / $M_{c,Rd,z}$	---	---	---	---	34,8%	22,2%	34,8%
T_{Rd}	---	---	---	---	0,26	0,26	0,26
M_x / T_{Rd}	---	---	---	---	0,0%	0,0%	0,0%
ESFORÇOS COMBINATS							
$M_{v,Rd,y}$	---	---	---	---	0,00	0,00	0,00
M_y / $M_{v,Rd,y}$	---	---	---	---	0,0%	0,0%	0,0%
$M_{v,Rd,z}$	---	---	---	---	0,00	0,00	0,00
M_z / $M_{v,Rd,z}$	---	---	---	---	0,0%	0,0%	0,0%
N + M	---	---	---	---	12,1%	4,9%	12,1%
N + M + V	---	---	---	---	0,0%	0,0%	0,0%
$V_{pl,T,Rd,y}$	---	---	---	---	20,17	20,17	20,17
T + V_y	---	---	---	---	2,6%	2,9%	2,6%
$V_{pl,T,Rd,z}$	---	---	---	---	51,81	51,81	51,81
T + V_z	---	---	---	---	0,0%	0,0%	0,0%
GUERXAMENT LATERAL							
$M_{b,Rd}$	---	---	---	---	6,55	6,55	6,55
M_z / $M_{b,Rd}$	---	---	---	---	34,8%	22,2%	34,8%
χ_{LT}	---	---	---	---	1,000	1,000	1,000
$\lambda_{red,LT}$	---	---	---	---	0,403	0,403	0,403
M_{cr}	---	---	---	---	42,31	42,31	42,31

Compleix Guerxament Lateral Mzd/Mb,Rd= 0,35
Compleix Abonyegadura de l'ànima

BIGA 32 (_HE-140B) l/lb: 150,0 cm / 150,0 cm

Acer estructural: S275
Límit elàstic: 2804 kg/cm²
Tensió de trencament: 4385 kg/cm²
Càlcul de 1er. ordre:
Factor reductor de pandeig per flexió: χ = 0,97

Esveltesa: λ = (0,29;0,24)
Factor de llongitud de guerxament: β = (1,000;0,500)
Guerxament lateral: (Yp+/Zp+)
Factor de llongitud de guerxament: β_{LT} = 1,00
Longitud de pandeig: $L_{cr,LT}$ = 150 cm
Guerxament lateral: (Yp-/Zp-)
Factor de llongitud de guerxament: β_{LT} = 1,00
Longitud de pandeig: $L_{cr,LT}$ = 150 cm
Classe de les ales: 1; Classe de l'ànima: 1 (Combinació n=6)

Fletxa(cm)	Vertical		Horitzontal		f_{Adm}	Complexix
Fletxa per confort	+0,08	+0,00	+0,00	+0,00	≤ +0,43	Si
Fletxa per integritat	+0,08	+0,00	+0,00	+0,00	≤ +0,38	Si
Fletxa per aparença	+0,05	+0,00	+0,00	+0,00	≤ +0,50	Si

COMBINACIONS PRINCIPALS

N	TIPUS	COMB.	X(cm)	Fx(T)	Mx(mT)	My(mT)	(My1)	Mz(mT)	(Mz1)	Vy(T)	Vz(T)	%
4	Mz	4(1)	0	0,00	0,00	0,00	(0,00)	2,28	(2,28)	0,52	0,00	34,8%
5	V	4(1)	150	0,00	0,00	0,00	(0,00)	1,45	(2,28)	0,59	0,00	22,2%
6	Sm	4(1)	0	0,00	0,00	0,00	(0,00)	2,28	(2,28)	0,52	0,00	34,8%

APROFITAMENT 0,35 (34,8%)

ESFORÇOS ULTIMS - COEFICIENTS (T) (mT)

n	0	1	2	3	4	5	6
TERMES DE SECCIÓ							
Alas classe	---	---	---	---	1	1	1
Àanima classe	---	---	---	---	1	1	1
ESFORÇOS SIMPLES							
$N_{t,Rd}$	---	---	---	---	114,84	114,84	114,84
$N_{c,Rd}$	---	---	---	---	114,84	114,84	114,84
F_x / $N_{,Rd}$	---	---	---	---	0,0%	0,0%	0,0%
$V_{c,Rd,y}$	---	---	---	---	20,17	20,17	20,17
V_y / $V_{c,Rd,y}$	---	---	---	---	2,6%	2,9%	2,6%
$V_{c,Rd,z}$	---	---	---	---	51,81	51,81	51,81
V_z / $V_{c,Rd,z}$	---	---	---	---	0,0%	0,0%	0,0%
$M_{c,Rd,y}$	---	---	---	---	3,20	3,20	3,20
M_y / $M_{c,Rd,y}$	---	---	---	---	0,0%	0,0%	0,0%
$M_{c,Rd,z}$	---	---	---	---	6,55	6,55	6,55
M_z / $M_{c,Rd,z}$	---	---	---	---	34,8%	22,2%	34,8%
T_{Rd}	---	---	---	---	0,26	0,26	0,26
M_x / T_{Rd}	---	---	---	---	0,0%	0,0%	0,0%
ESFORÇOS COMBINATS							
$M_{v,Rd,y}$	---	---	---	---	0,00	0,00	0,00
M_y / $M_{v,Rd,y}$	---	---	---	---	0,0%	0,0%	0,0%
$M_{v,Rd,z}$	---	---	---	---	0,00	0,00	0,00
M_z / $M_{v,Rd,z}$	---	---	---	---	0,0%	0,0%	0,0%
N + M	---	---	---	---	12,1%	4,9%	12,1%
N + M + V	---	---	---	---	0,0%	0,0%	0,0%
$V_{pl,T,Rd,y}$	---	---	---	---	20,17	20,17	20,17
T + V_y	---	---	---	---	2,6%	2,9%	2,6%
$V_{pl,T,Rd,z}$	---	---	---	---	51,81	51,81	51,81
T + V_z	---	---	---	---	0,0%	0,0%	0,0%
GUERXAMENT LATERAL							

n	0	1	2	3	4	5	6
$M_{b,Rd}$	---	---	---	---	6,55	6,55	6,55
M_z / $M_{b,Rd}$	---	---	---	---	34,8%	22,2%	34,8%
χ_{LT}	---	---	---	---	1,000	1,000	1,000
$\lambda_{red,LT}$	---	---	---	---	0,403	0,403	0,403
M_{cr}	---	---	---	---	42,31	42,31	42,31

Compleix Guerxament Lateral Mzd/Mb,Rd= 0,35
Compleix Abonyegadura de l'ànima

BIGA 33 (_HE-140B) l/lb: 98,0 cm / 98,0 cm

Acer estructural: S275
Límit elàstic: 2804 kg/cm²
Tensió de trencament: 4385 kg/cm²
Càlcul de 1er. ordre:
Factor reductor de pandeig per flexió: χ = 1,00
Esveltesa: λ = (0,19;0,16)
Factor de llongitud de guerxament: β = (1,000;0,500)
Guerxament lateral: (Yp+/Zp+)
Factor de llongitud de guerxament: β_{LT} = 1,00
Longitud de pandeig: $L_{cr,LT}$ = 98 cm
Guerxament lateral: (Yp-/Zp-)
Factor de llongitud de guerxament: β_{LT} = 1,00
Longitud de pandeig: $L_{cr,LT}$ = 98 cm
Classe de les ales: 1; Classe de l'ànima: 1 (Combinació n=6)

Fletxa(cm)	Vertical		Horitzontal		f_{Adm}	Compleix
Fletxa per confort	+0,01	+0,00	+0,00	+0,00	≤ +0,28	Si
Fletxa per integritat	+0,01	+0,00	+0,00	+0,00	≤ +0,25	Si
Fletxa per aparença	+0,01	+0,00	+0,00	+0,00	≤ +0,33	Si

COMBINACIONS PRINCIPALS

N	TIPUS	COMB.	X(cm)	Fx(T)	Mx(mT)	My(mT)	(My1)	Mz(mT)	(Mz1)	Vy(T)	Vz(T)	%
4	Mz	4(1)	0	0,00	0,00	0,00	(0,00)	1,45	(1,45)	1,46	0,00	22,2%
5	V	4(1)	98	0,00	0,00	0,00	(0,00)	0,00	(1,45)	1,50	0,00	7,5%
6	Sm	4(1)	0	0,00	0,00	0,00	(0,00)	1,45	(1,45)	1,46	0,00	22,2%

APROFITAMENT 0,22 (22,2%)

ESFORÇOS ULTIMS - COEFICIENTS (T) (mT)

n	0	1	2	3	4	5	6
TERMES DE SECCIÓ							
Alas classe	---	---	---	---	1	0	1
Ànima classe	---	---	---	---	1	0	1
ESFORÇOS SIMPLES							
$N_{t,Rd}$	---	---	---	---	114,84	114,84	114,84
$N_{c,Rd}$	---	---	---	---	114,84	114,84	114,84
F_x / $N_{,Rd}$	---	---	---	---	0,0%	0,0%	0,0%
$V_{c,Rd,y}$	---	---	---	---	20,17	20,17	20,17
V_y / $V_{c,Rd,y}$	---	---	---	---	7,2%	7,5%	7,2%
$V_{c,Rd,z}$	---	---	---	---	51,81	51,81	51,81
V_z / $V_{c,Rd,z}$	---	---	---	---	0,0%	0,0%	0,0%

COMPROVACIÓ SECCIONS ACER
PROJECTE: Instal·lació de xarxa de calor amb caldera de biomassa
ESTRUCTURA: Estructura metàl·lica

n	0	1	2	3	4	5	6
$M_{c,Rd,y}$	---	---	---	---	3,20	3,20	3,20
M_y / $M_{c,Rd,y}$	---	---	---	---	0,0%	0,0%	0,0%
$M_{c,Rd,z}$	---	---	---	---	6,55	6,55	6,55
M_z / $M_{c,Rd,z}$	---	---	---	---	22,2%	0,0%	22,2%
T_{Rd}	---	---	---	---	0,26	0,26	0,26
M_x / T_{Rd}	---	---	---	---	0,0%	0,0%	0,0%
ESFORÇOS COMBINATS							
$M_{v,Rd,y}$	---	---	---	---	0,00	0,00	0,00
M_y / $M_{v,Rd,y}$	---	---	---	---	0,0%	0,0%	0,0%
$M_{v,Rd,z}$	---	---	---	---	0,00	0,00	0,00
M_z / $M_{v,Rd,z}$	---	---	---	---	0,0%	0,0%	0,0%
N + M	---	---	---	---	4,9%	0,0%	4,9%
N + M + V	---	---	---	---	0,0%	0,0%	0,0%
$V_{pl,T,Rd,y}$	---	---	---	---	20,17	20,17	20,17
T + V_y	---	---	---	---	7,2%	7,5%	7,2%
$V_{pl,T,Rd,z}$	---	---	---	---	51,81	51,81	51,81
T + V_z	---	---	---	---	0,0%	0,0%	0,0%
GUERXAMENT LATERAL							
$M_{b,Rd}$	---	---	---	---	6,55	6,55	6,55
M_z / $M_{b,Rd}$	---	---	---	---	22,2%	0,0%	22,2%
χ_{LT}	---	---	---	---	1,000	1,000	1,000
$\lambda_{red,LT}$	---	---	---	---	0,285	0,285	0,285
M_{cr}	---	---	---	---	84,52	84,52	84,52

Compleix Guerxament Lateral Mzd/Mb,Rd= 0,22
Compleix Abonyegadura de l'ànima

GRUNDFOS

Bomba de recirculació

97924299 MAGNA3 65-150 F

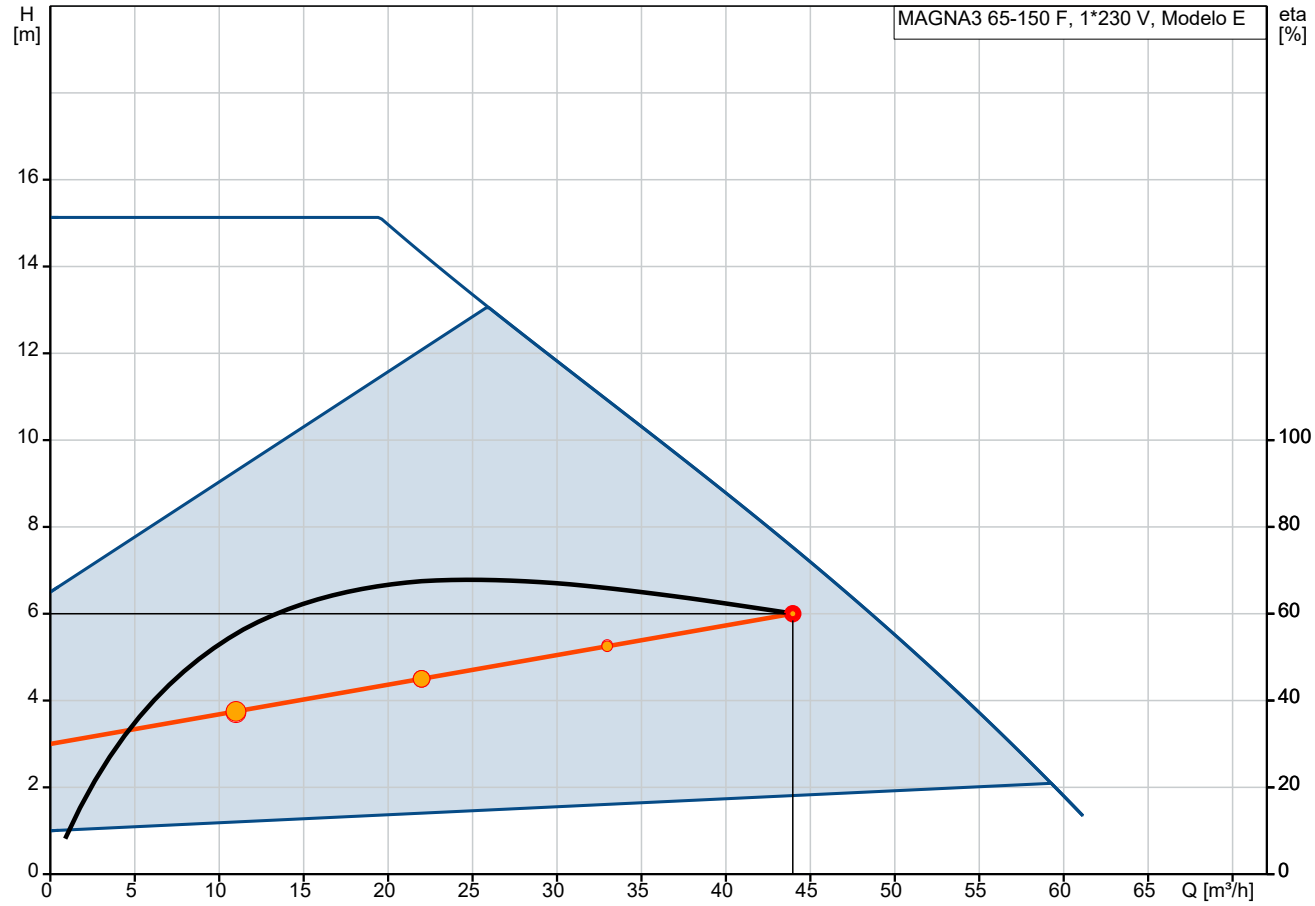

Q = 43.96 m³/h
n = 82 % / 3626 rpm
Temperatura del líquido durante el funcionamiento = 75 °C
Bomb+motor+conv.frecuenc Eta = 60.1 %

H = 6.001 m
Líquido bombeado = Agua de calefacción
Densidad = 974.8 kg/m³

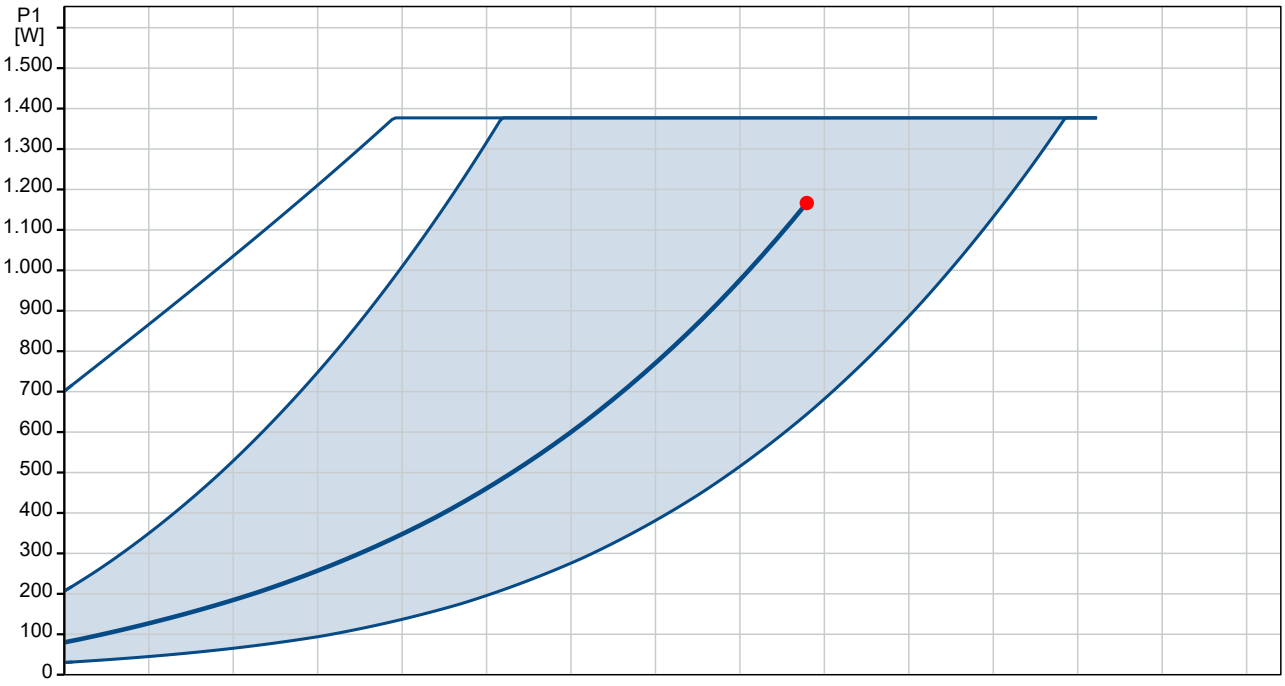

P1 (motor + conv. de frecuencia) = 1166 W

Descripción	Valor
Información general:	
Producto::	MAGNA3 65-150 F
Código::	97924299
Número EAN::	5710626493746
Precio:	EUR 6818
Técnico:	
Velocidad de bomba en la que se basan los datos de bomba:	3626 rpm
Caudal real calculado:	43.96 m³/h
Altura resultante de la bomba:	6.001 m
Altura máxima:	150 dm
Clase TF:	110
Approvals:	CE,VDE,EAC,MOROCCO,UKCA, TSE,RCM,UkrSEPRO
Modelo:	E
Materiales:	
Cuerpo hidráulico:	Fundición
Carcasa de la bomba:	EN 1561 EN-GJL-250
Carcasa de la bomba:	ASTM A48-250B
Impulsor:	Composite
Instalación:	
Rango de temperaturas ambientes:	0 .. 40 °C
Presión de trabajo máxima:	10 bar
Tipo de conexión:	DIN
Tamaño de la conexión:	DN 65
Presión nominal para la conexión:	PN 6/10
Longitud puerto a puerto:	340 mm
Líquido:	
Líquido bombeado:	Agua de calefacción
Rango de temperatura del líquido:	-10 .. 110 °C
Temperatura del líquido durante el funcionamiento:	75 °C
Densidad:	974.8 kg/m³
Datos eléctricos:	
Potencia de entrada máxima - P1:	1377 W
P1 min.:	29 W
Frecuencia de red:	50 / 60 Hz
Tensión nominal:	1 x 230 V
Minimum current consumption:	0.3 A
Consumo de intensidad máximo:	6.18 A
Grado de protección (IEC 34-5):	X4D
Clase de aislamiento (IEC 85):	F
Otros:	
Energía (EEI):	0.17
Peso neto:	22.7 kg
Peso bruto:	26.1 kg
Volumen de transporte:	0.057 m³
VVS danés n.º:	380954615
RSK sueco n.º:	5732504
Finés:	4615163
NRF noruego n.º:	9042692
País de origen.:	DE
Tarifa personalizada n.º:	84137030
Environmental approvals:	CN ROHS,WEEE

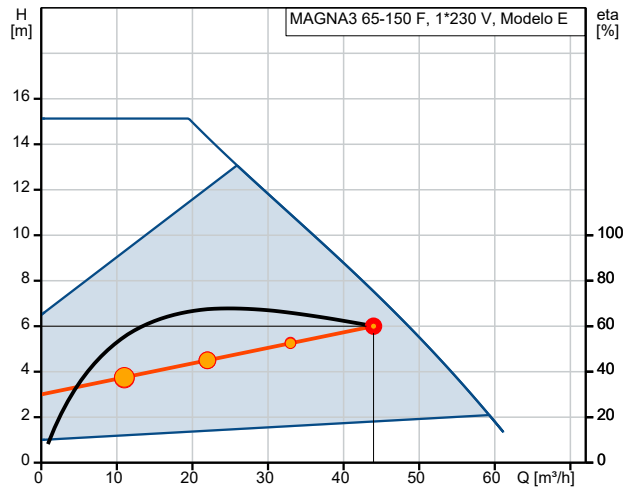

Q = 43.96 m³/h H = 6.001 m
n = 82 % / 3626 rpm Densidad = 974.8 kg/m³
Líquido bombeado = Agua de calefacción
Temperatura del líquido durante el funcionamiento = 75 °C
Bomb+motor+conv.frecuenc Eta = 60.1 %

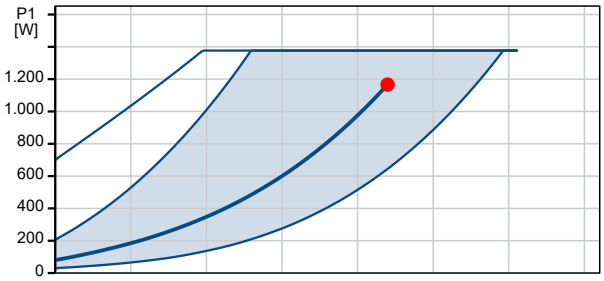

P1 (motor + conv. de frecuencia) = 1166 W

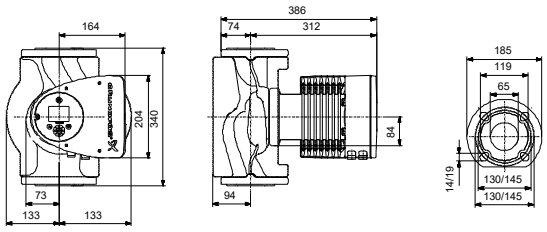

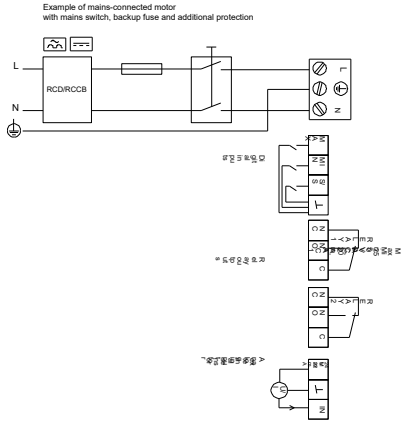

GRUNDFOS

Bomba Llar d'Infants 1

97924257 MAGNA3 32-100 50 Hz

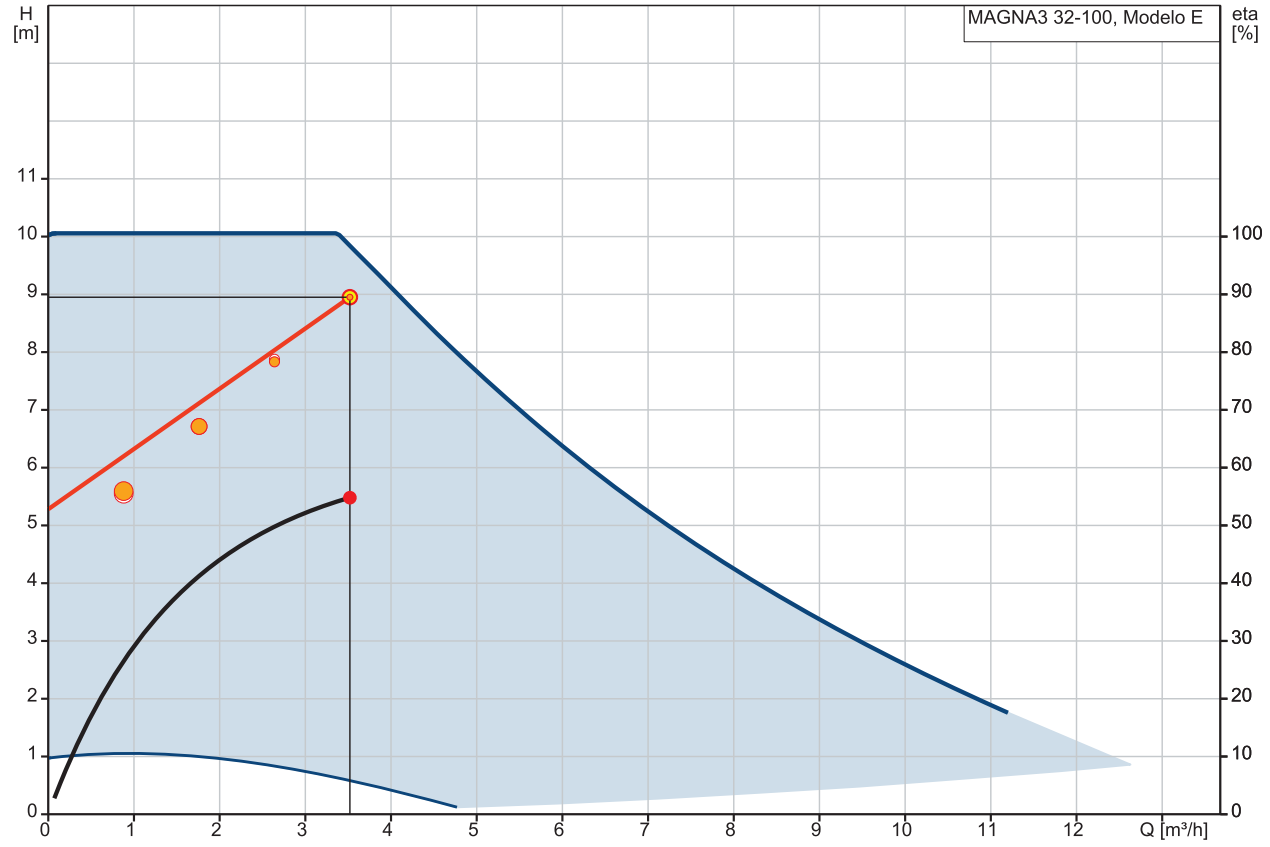

Q = 3.52 m³/h
n = 91 % / 4118 rpm
Temperatura del líquido durante el funcionamiento = 70 °C
Bomb+motor+conv.frecuenc Eta = 54.8 %

H = 8.951 m
Líquido bombeado = Agua
Densidad = 977.8 kg/m³

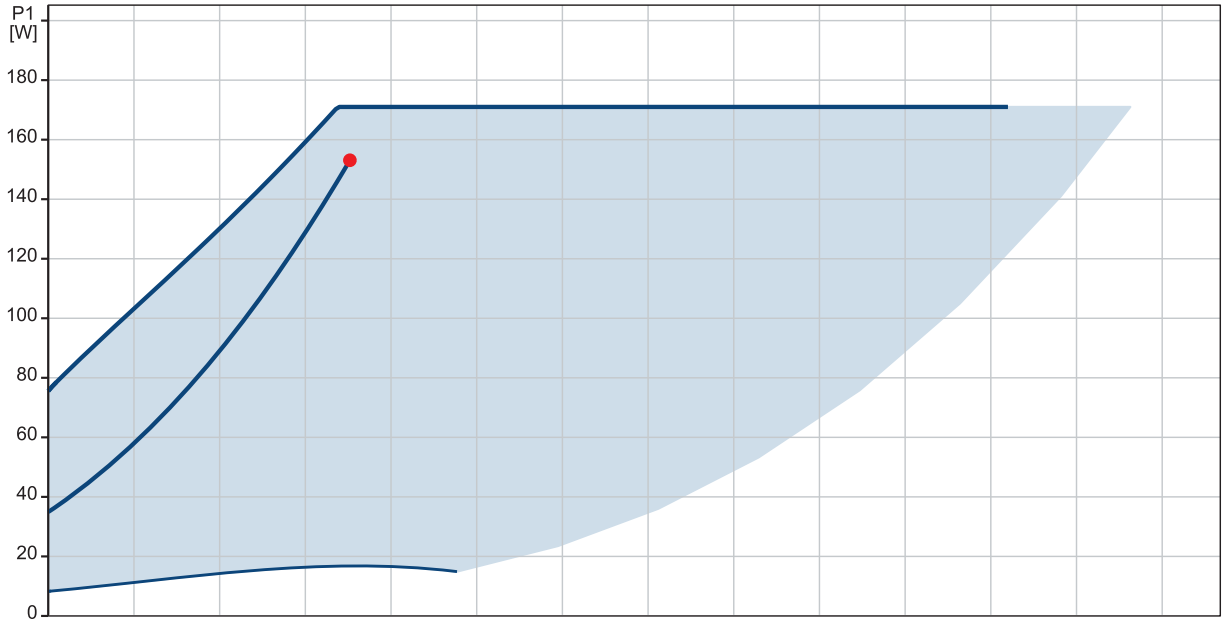

P1 (motor + conv. de frecuencia) = 153.1 W

Descripción	Valor
Información general:	
Producto::	MAGNA3 32-100
Código::	97924257
Número EAN::	5710626493326
Precio:	EUR 1817
Técnico:	
Velocidad de bomba en la que se basan los datos de bomba:	4118 rpm
Caudal real calculado:	3.52 m³/h
Altura resultante de la bomba:	8.951 m
Altura máxima:	100 dm
Clase TF:	110
Approvals:	CE,VDE,EAC,MOROCCO,UKCA, TSE,RCM,UkrSEPRO
Modelo:	E
Materiales:	
Cuerpo hidráulico:	Fundición
Carcasa de la bomba:	EN 1561 EN-GJL-200
	ASTM A48-200B
Impulsor:	Composite
Instalación:	
Rango de temperaturas ambientes:	0 .. 40 °C
Presión de trabajo máxima:	10 bar
Tipo de conexión:	G
Tamaño de la conexión:	2 inch
Presión nominal para la conexión:	PN 10
Longitud puerto a puerto:	180 mm
Líquido:	
Líquido bombeado:	Agua
Rango de temperatura del líquido:	-10 .. 110 °C
Temperatura del líquido durante el funcionamiento:	70 °C
Densidad:	977.8 kg/m³
Viscosidad cinemática:	1 mm2/s
Datos eléctricos:	
Potencia de entrada máxima - P1:	171 W
P1 min.:	9 W
Frecuencia de red:	50 Hz
Tensión nominal:	1 x 230 V
Consumo mínimo de corriente:	0.09 A
Consumo de intensidad máximo:	1.47 A
Velocidad máx.:	4530 rpm
Grado de protección (IEC 34-5):	X4D
Clase de aislamiento (IEC 85):	F
Otros:	
Energía (EEI):	0.18
Peso neto:	5.25 kg
Peso bruto:	6 kg
Volumen de transporte:	0.014 m³
VVS danés n.º:	380791100
RSK sueco n.º:	5732580
Finés:	4615513
NRF noruego n.º:	9042334

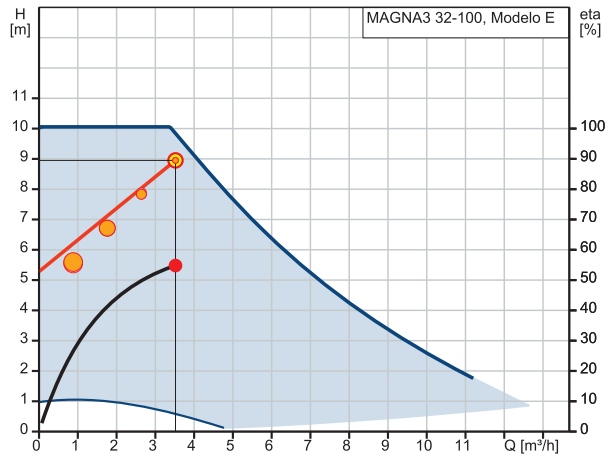

Q = 3.52 m³/h H = 8.951 m
n = 91 % / 4118 rpm Líquido bombeado = Agua
Densidad = 977.8 kg/m³
Temperatura del líquido durante el funcionamiento = 70 °C
Bomb+motor+conv.frecuenc Eta = 54.8 %

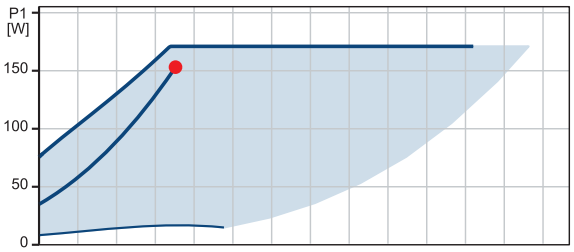

P1 (motor + conv. de frecuencia) = 153.1 W

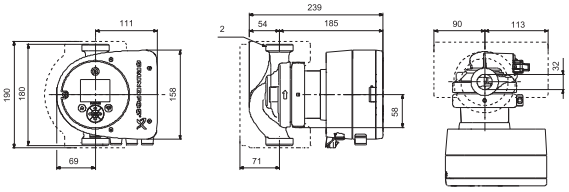

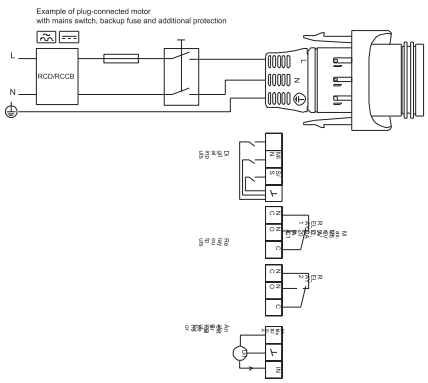

Descripción	Valor
País de origen.:	DE
Tarifa personalizada n.º:	84137030
Homologaciones medioambientales:	CN ROHS,WEEE

GRUNDFOS

Bomba Llar d'Infants 2

97924257 MAGNA3 32-100 50 Hz

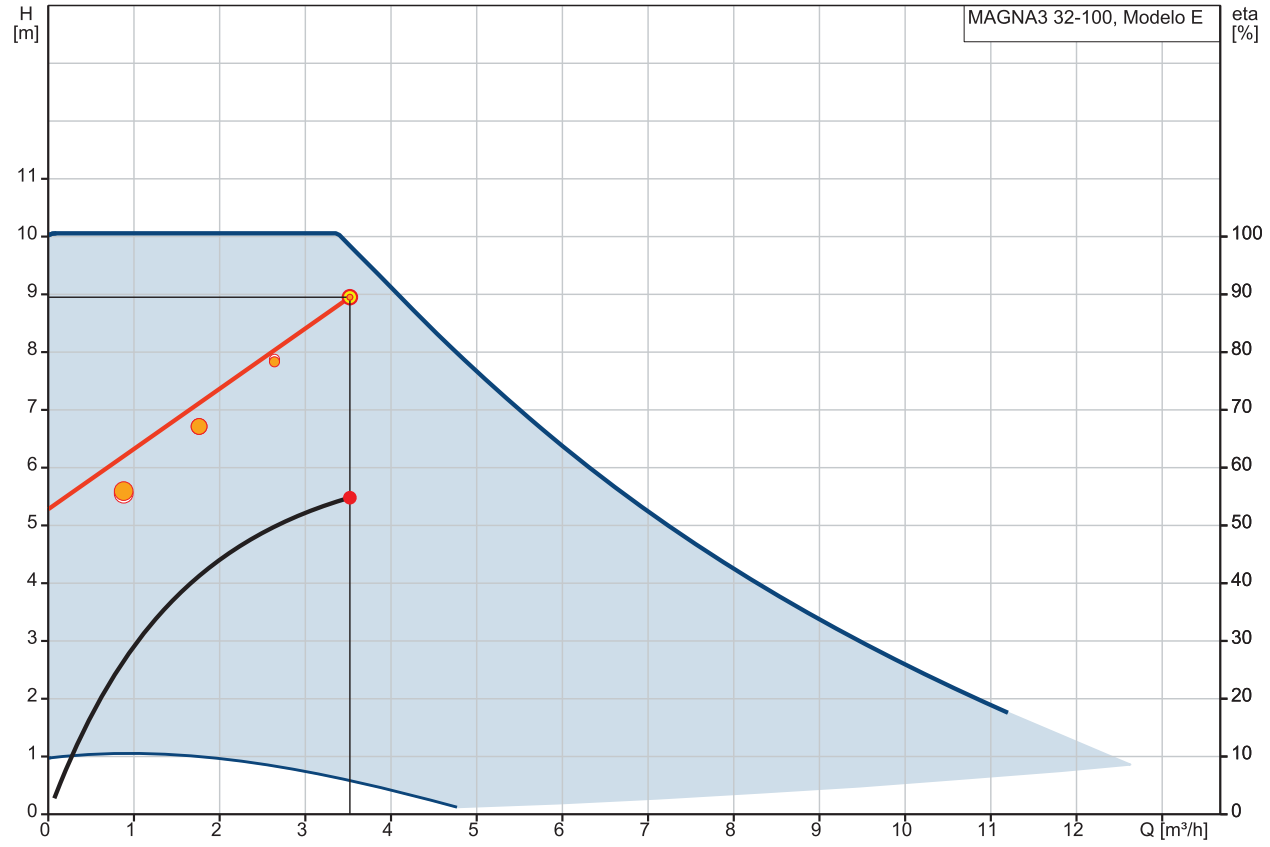

Q = 3.52 m³/h
n = 91 % / 4118 rpm
Temperatura del líquido durante el funcionamiento = 70 °C
Bomb+motor+conv.frecuenc Eta = 54.8 %

H = 8.951 m
Líquido bombeado = Agua
Densidad = 977.8 kg/m³

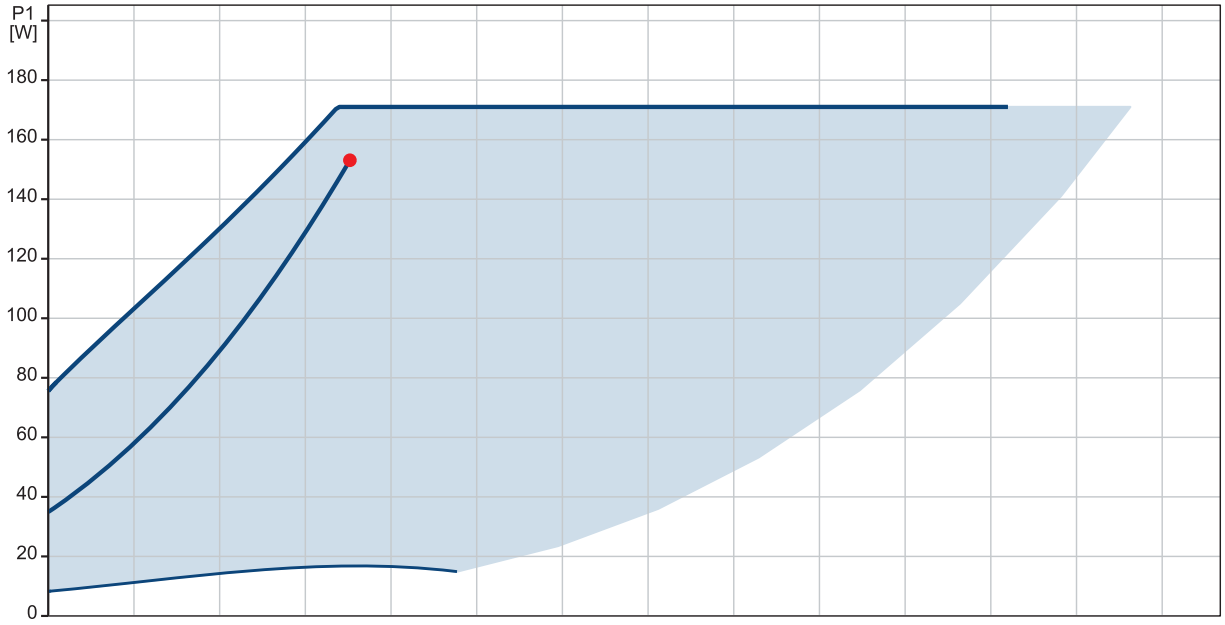

P1 (motor + conv. de frecuencia) = 153.1 W

Descripción	Valor
Información general:	
Producto::	MAGNA3 32-100
Código::	97924257
Número EAN::	5710626493326
Precio:	EUR 1817
Técnico:	
Velocidad de bomba en la que se basan los datos de bomba:	4118 rpm
Caudal real calculado:	3.52 m³/h
Altura resultante de la bomba:	8.951 m
Altura máxima:	100 dm
Clase TF:	110
Approvals:	CE,VDE,EAC,MOROCCO,UKCA, TSE,RCM,UkrSEPRO
Modelo:	E
Materiales:	
Cuerpo hidráulico:	Fundición
Carcasa de la bomba:	EN 1561 EN-GJL-200
	ASTM A48-200B
Impulsor:	Composite
Instalación:	
Rango de temperaturas ambientes:	0 .. 40 °C
Presión de trabajo máxima:	10 bar
Tipo de conexión:	G
Tamaño de la conexión:	2 inch
Presión nominal para la conexión:	PN 10
Longitud puerto a puerto:	180 mm
Líquido:	
Líquido bombeado:	Agua
Rango de temperatura del líquido:	-10 .. 110 °C
Temperatura del líquido durante el funcionamiento:	70 °C
Densidad:	977.8 kg/m³
Viscosidad cinemática:	1 mm2/s
Datos eléctricos:	
Potencia de entrada máxima - P1:	171 W
P1 min.:	9 W
Frecuencia de red:	50 Hz
Tensión nominal:	1 x 230 V
Consumo mínimo de corriente:	0.09 A
Consumo de intensidad máximo:	1.47 A
Velocidad máx.:	4530 rpm
Grado de protección (IEC 34-5):	X4D
Clase de aislamiento (IEC 85):	F
Otros:	
Energía (EEI):	0.18
Peso neto:	5.25 kg
Peso bruto:	6 kg
Volumen de transporte:	0.014 m³
VVS danés n.º:	380791100
RSK sueco n.º:	5732580
Finés:	4615513
NRF noruego n.º:	9042334

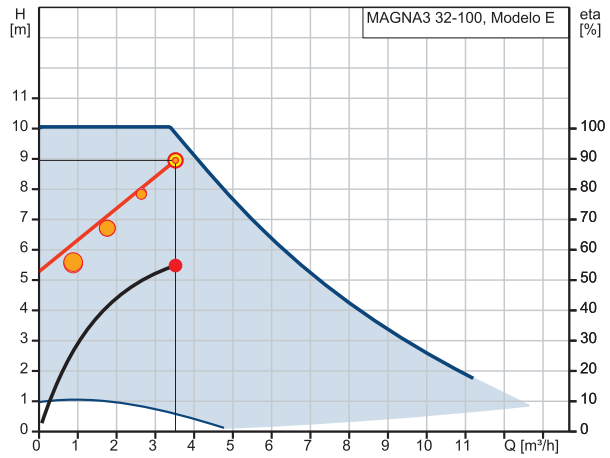

Q = 3.52 m³/h H = 8.951 m
n = 91 % / 4118 rpm Líquido bombeado = Agua
Densidad = 977.8 kg/m³
Temperatura del líquido durante el funcionamiento = 70 °C
Bomb+motor+conv.frecuenc Eta = 54.8 %

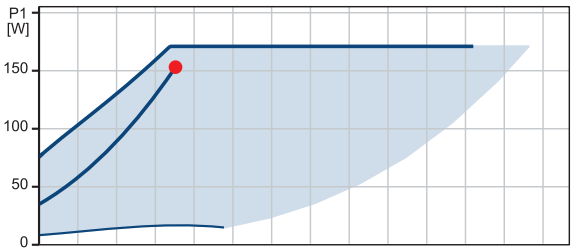

P1 (motor + conv. de frecuencia) = 153.1 W

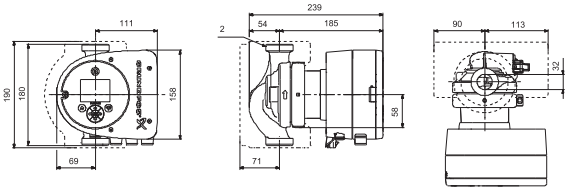

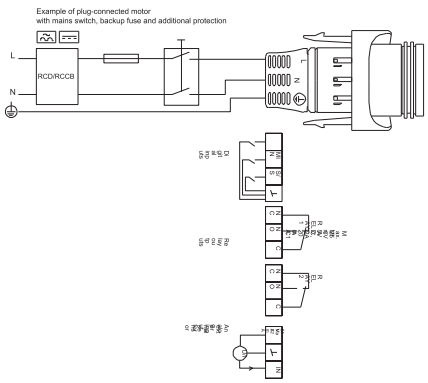

Descripción	Valor
País de origen.:	DE
Tarifa personalizada n.º:	84137030
Homologaciones medioambientales:	CN ROHS,WEEE

GRUNDFOS

Bomba Escola Torres i Amat

97924299 MAGNA3 65-150 F 50 Hz

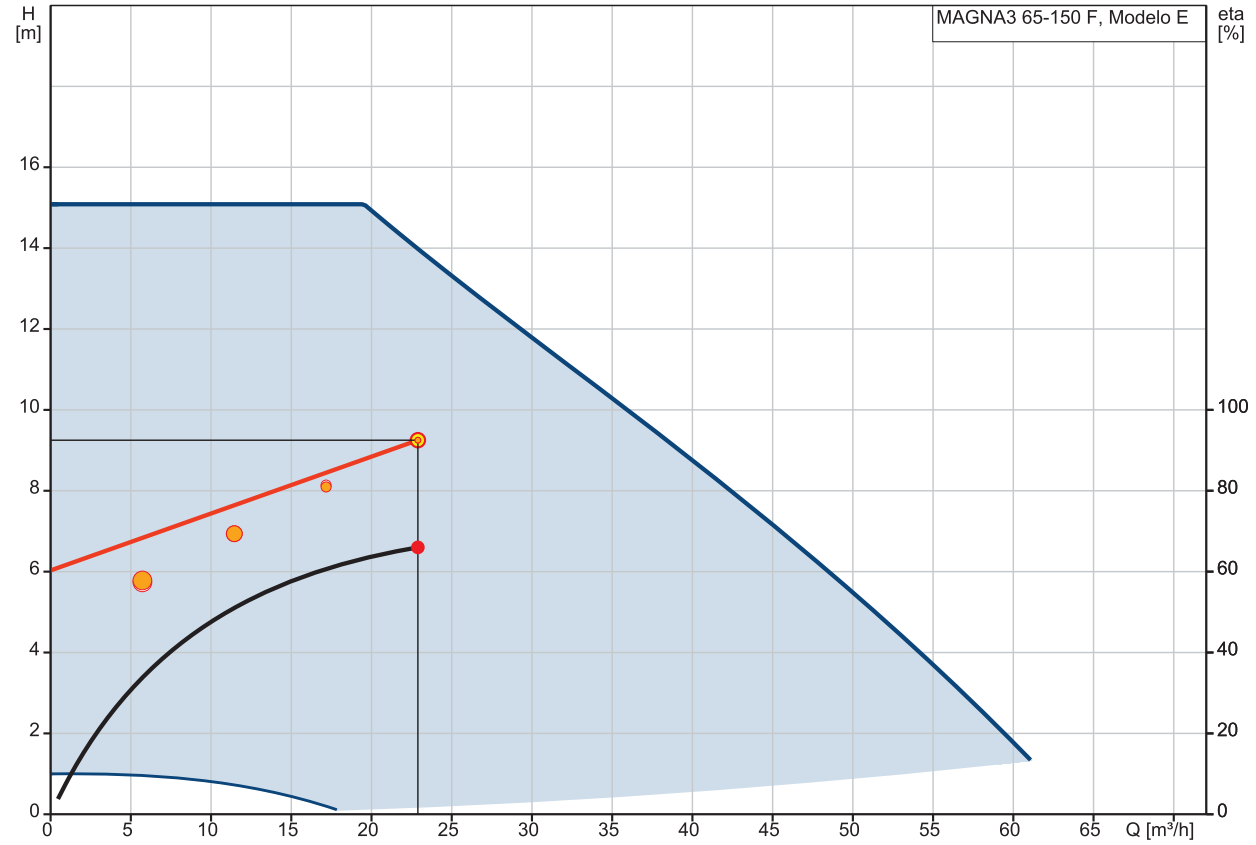

Q = 22.89 m³/h
n = 80 % / 3547 rpm
Temperatura del líquido durante el funcionamiento = 70 °C
Bomb+motor+conv.frecuenc Eta = 66 %

H = 9.251 m
Líquido bombeado = Agua
Densidad = 977.8 kg/m³

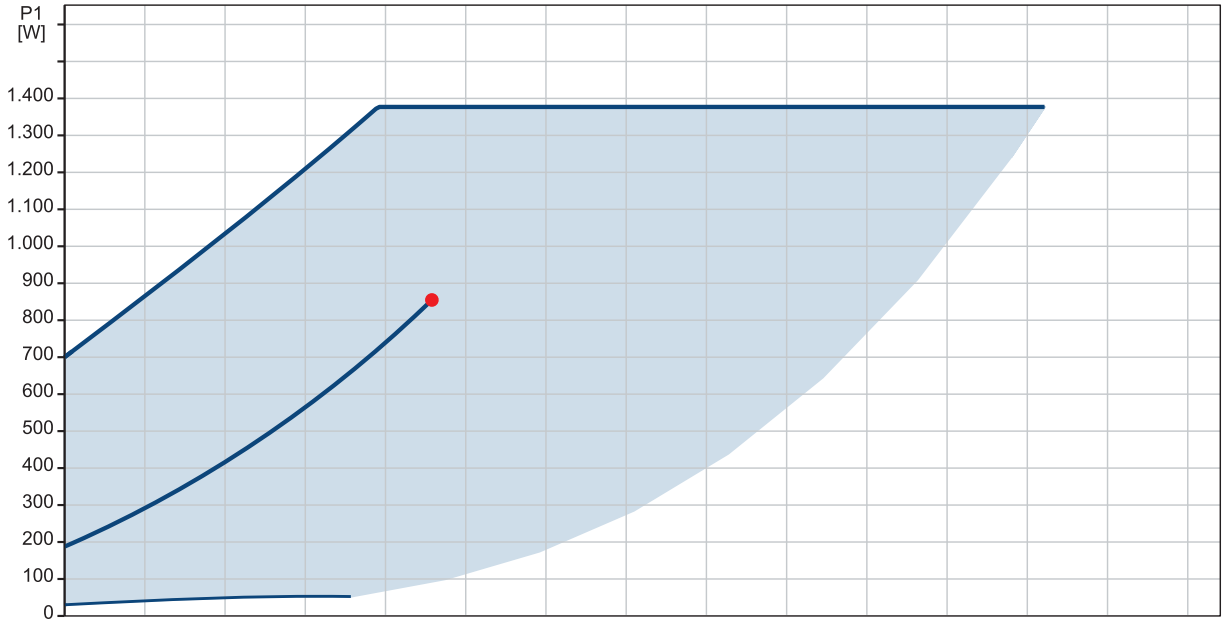

P1 (motor + conv. de frecuencia) = 854.8 W

Descripción	Valor
Información general:	
Producto::	MAGNA3 65-150 F
Código::	97924299
Número EAN::	5710626493746
Precio:	EUR 5782
Técnico:	
Velocidad de bomba en la que se basan los datos de bomba:	3547 rpm
Caudal real calculado:	22.89 m³/h
Altura resultante de la bomba:	9.251 m
Altura máxima:	150 dm
Clase TF:	110
Approvals:	CE,VDE,EAC,MOROCCO,UKCA, TSE,RCM,UkrSEPRO
Modelo:	E
Materiales:	
Cuerpo hidráulico:	Fundición
Carcasa de la bomba:	EN 1561 EN-GJL-250
	ASTM A48-250B
Impulsor:	Composite
Instalación:	
Rango de temperaturas ambientes:	0 .. 40 °C
Presión de trabajo máxima:	10 bar
Tipo de conexión:	DIN
Tamaño de la conexión:	DN 65
Presión nominal para la conexión:	PN 6/10
Longitud puerto a puerto:	340 mm
Líquido:	
Líquido bombeado:	Agua
Rango de temperatura del líquido:	-10 .. 110 °C
Temperatura del líquido durante el funcionamiento:	70 °C
Densidad:	977.8 kg/m³
Viscosidad cinemática:	1 mm2/s
Datos eléctricos:	
Potencia de entrada máxima - P1:	1377 W
P1 min.:	29 W
Frecuencia de red:	50 Hz
Tensión nominal:	1 x 230 V
Consumo mínimo de corriente:	0.3 A
Consumo de intensidad máximo:	6.18 A
Velocidad máx.:	4440 rpm
Grado de protección (IEC 34-5):	X4D
Clase de aislamiento (IEC 85):	F
Otros:	
Energía (EEI):	0.17
Peso neto:	22.7 kg
Peso bruto:	26.1 kg
Volumen de transporte:	0.057 m³
VVS danés n.º:	380954615
RSK sueco n.º:	5732504
Finés:	4615163
NRF noruego n.º:	9042692

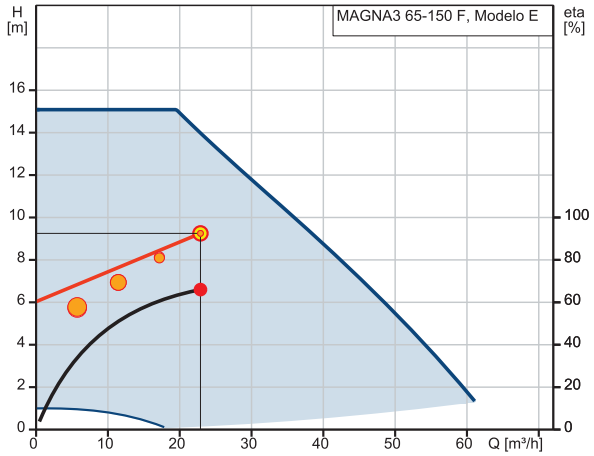

Q = 22.89 m³/h
H = 9.251 m
n = 80 % / 3547 rpm
Líquido bombeado = Agua
Densidad = 977.8 kg/m³
Temperatura del líquido durante el funcionamiento = 70 °C
Bomb+motor+conv.frecuenc Eta = 66 %

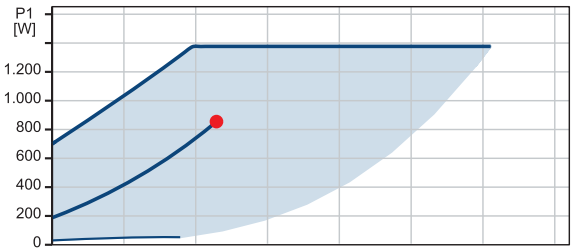

P1 (motor + conv. de frecuencia) = 854.8 W

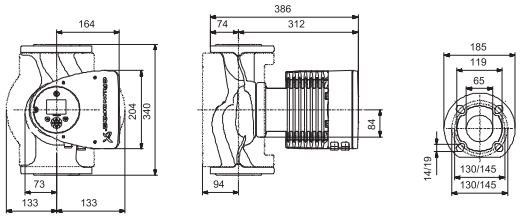

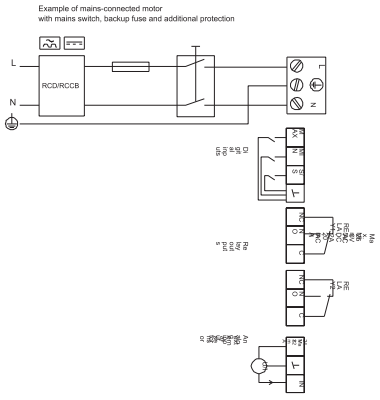

Descripción	Valor
País de origen.:	DE
Tarifa personalizada n.º:	84137030
Homologaciones medioambientales:	CN ROHS,WEEE

GRUNDFOS

Bomba Escola Vedruna

97924299 MAGNA3 65-150 F 50 Hz

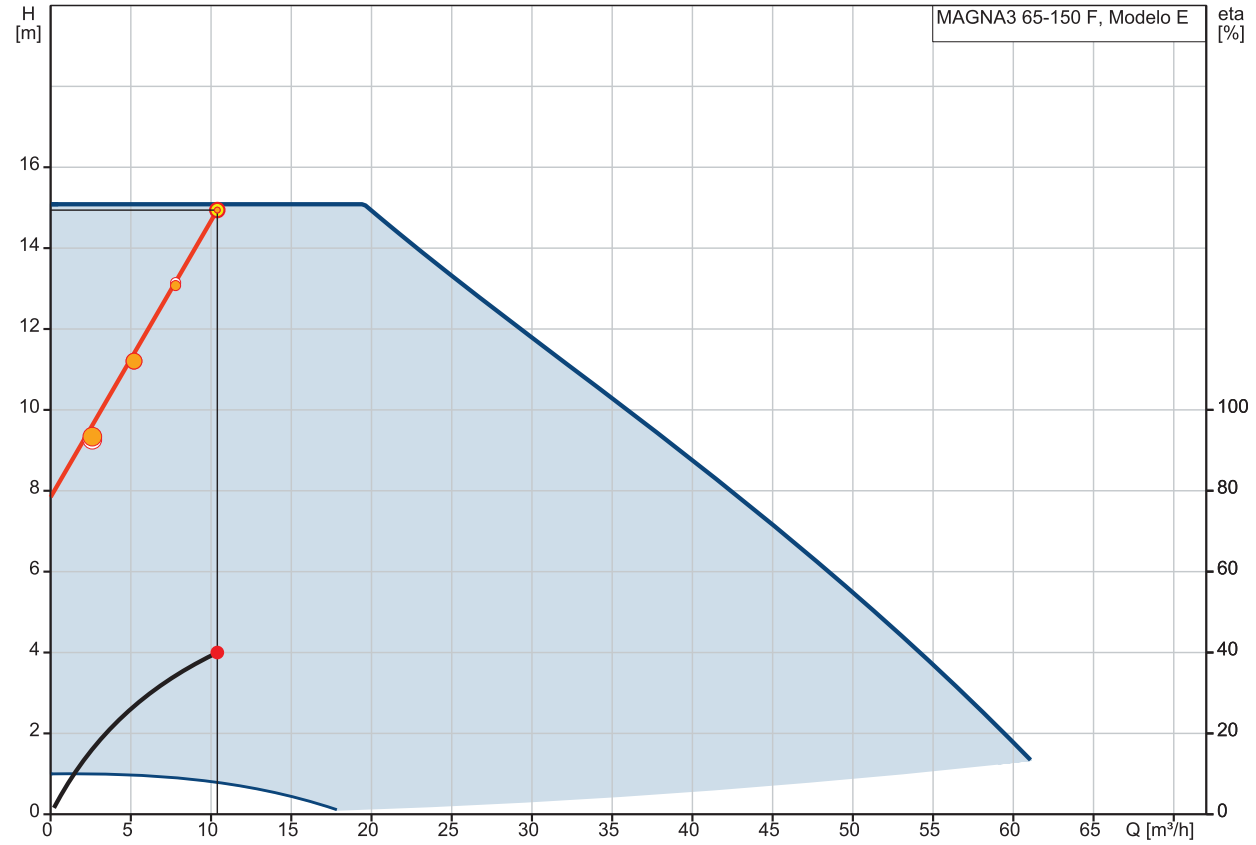

Q = 10.39 m³/h
n = 98 % / 4331 rpm
Temperatura del líquido durante el funcionamiento = 70 °C
Bomb+motor+conv.frecuenc Eta = 40 %

H = 14.94 m
Líquido bombeado = Agua
Densidad = 977.8 kg/m³

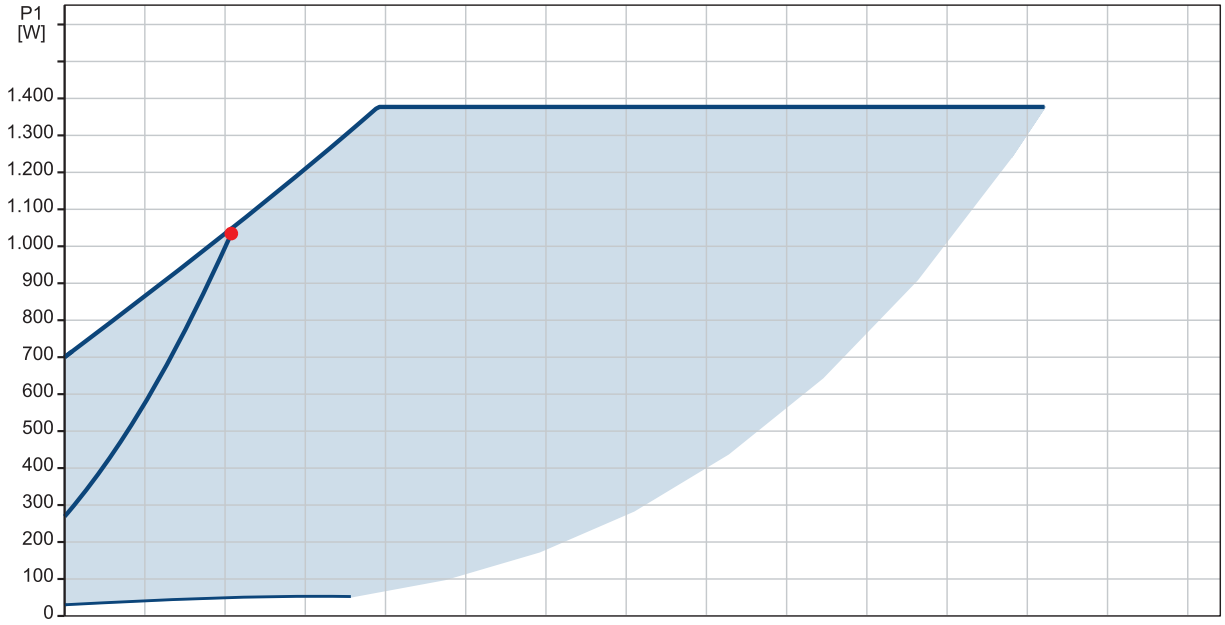

P1 (motor + conv. de frecuencia) = 1034 W

Descripción	Valor
Información general:	
Producto::	MAGNA3 65-150 F
Código::	97924299
Número EAN::	5710626493746
Precio:	EUR 5782
Técnico:	
Velocidad de bomba en la que se basan los datos de bomba:	4331 rpm
Caudal real calculado:	10.39 m³/h
Altura resultante de la bomba:	14.94 m
Altura máxima:	150 dm
Clase TF:	110
Approvals:	CE,VDE,EAC,MOROCCO,UKCA, TSE,RCM,UkrSEPRO
Modelo:	E
Materiales:	
Cuerpo hidráulico:	Fundición
Carcasa de la bomba:	EN 1561 EN-GJL-250
	ASTM A48-250B
Impulsor:	Composite
Instalación:	
Rango de temperaturas ambientes:	0 .. 40 °C
Presión de trabajo máxima:	10 bar
Tipo de conexión:	DIN
Tamaño de la conexión:	DN 65
Presión nominal para la conexión:	PN 6/10
Longitud puerto a puerto:	340 mm
Líquido:	
Líquido bombeado:	Agua
Rango de temperatura del líquido:	-10 .. 110 °C
Temperatura del líquido durante el funcionamiento:	70 °C
Densidad:	977.8 kg/m³
Viscosidad cinemática:	1 mm2/s
Datos eléctricos:	
Potencia de entrada máxima - P1:	1377 W
P1 min.:	29 W
Frecuencia de red:	50 Hz
Tensión nominal:	1 x 230 V
Consumo mínimo de corriente:	0.3 A
Consumo de intensidad máximo:	6.18 A
Velocidad máx.:	4440 rpm
Grado de protección (IEC 34-5):	X4D
Clase de aislamiento (IEC 85):	F
Otros:	
Energía (EEI):	0.17
Peso neto:	22.7 kg
Peso bruto:	26.1 kg
Volumen de transporte:	0.057 m³
VVS danés n.º:	380954615
RSK sueco n.º:	5732504
Finés:	4615163
NRF noruego n.º:	9042692

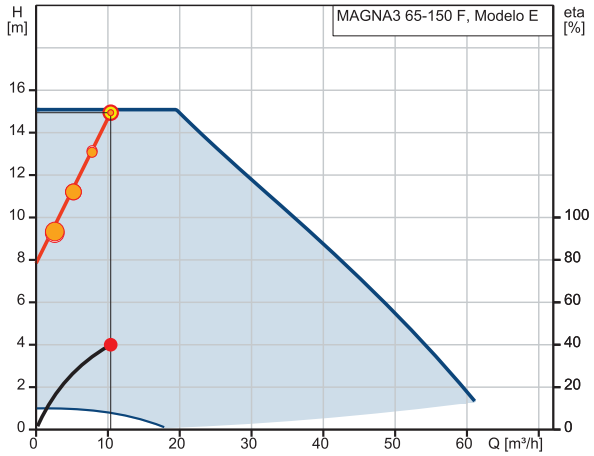

Q = 10.39 m³/h
H = 14.94 m
n = 98 % / 4331 rpm
Líquido bombeado = Agua
Densidad = 977.8 kg/m³
Temperatura del líquido durante el funcionamiento = 70 °C
Bomb+motor+conv.frecuenc Eta = 40 %

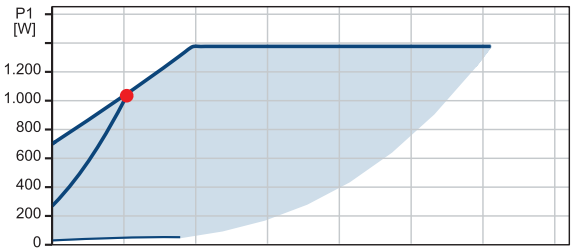

P1 (motor + conv. de frecuencia) = 1034 W

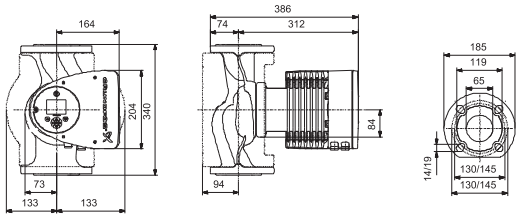

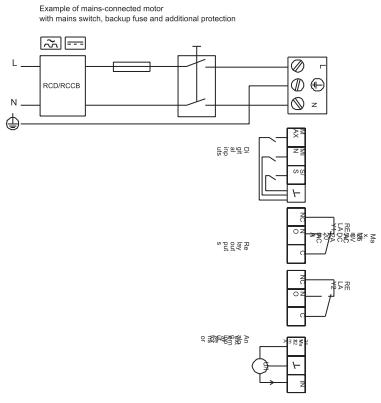

Descripción	Valor
País de origen.:	DE
Tarifa personalizada n.º:	84137030
Homologaciones medioambientales:	CN ROHS,WEEE

GRUNDFOS

Ràdio Municipal

97924256 MAGNA3 32-80 50 Hz

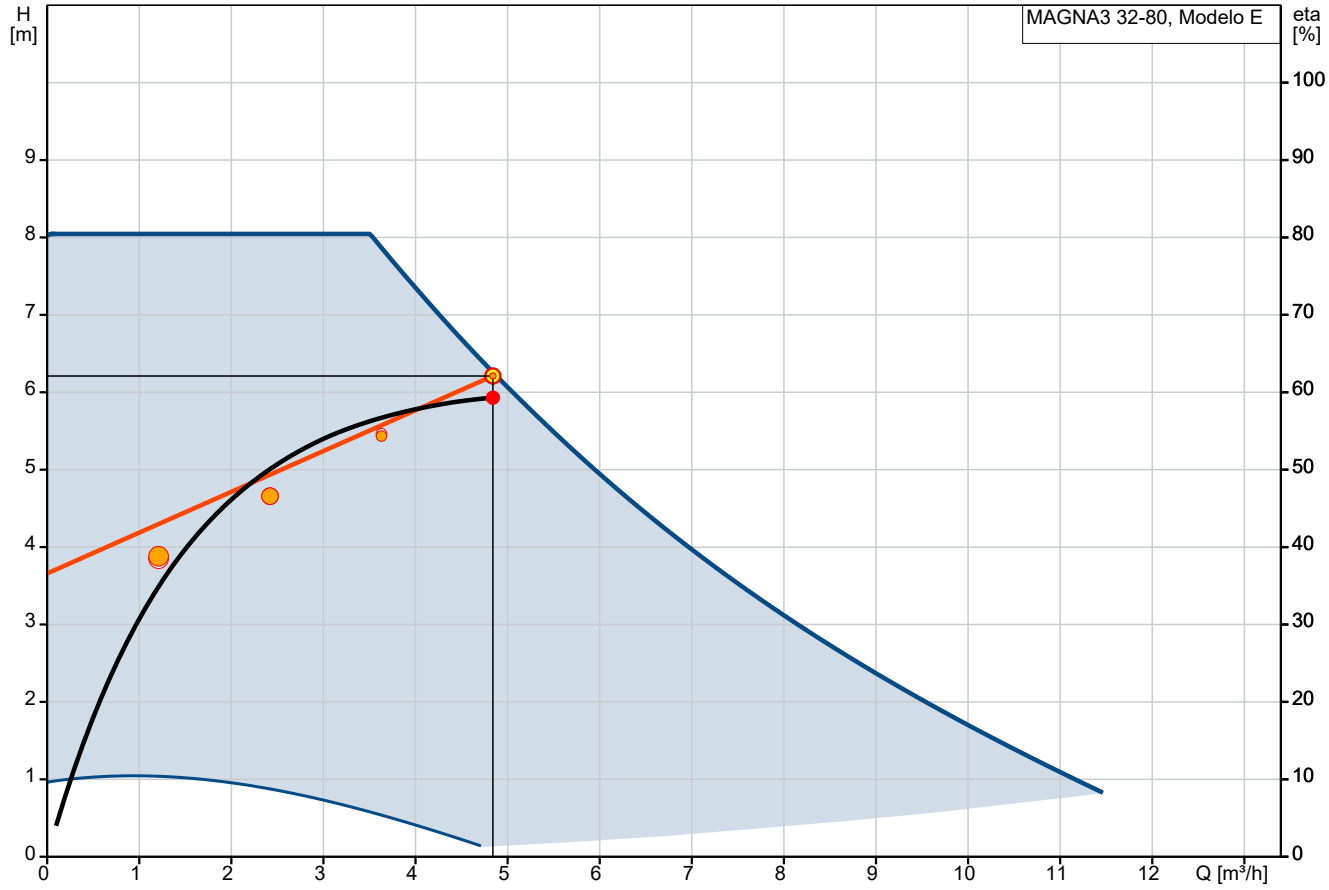

Q = 4.84 m³/h
n = 88 % / 3553 rpm
Temperatura del líquido durante el funcionamiento = 70 °C
Bomb+motor+conv.frecuenc Eta = 59.3 %

H = 6.211 m
Líquido bombeado = Agua
Densidad = 977.8 kg/m³

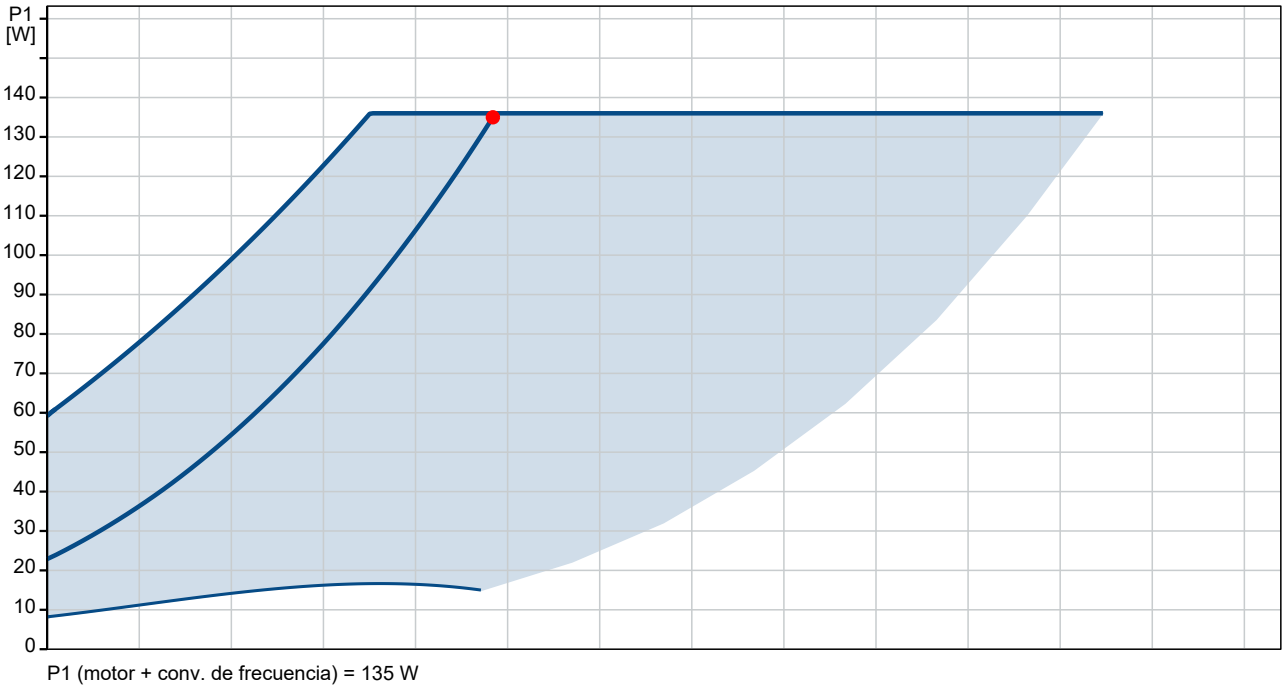

P1 (motor + conv. de frecuencia) = 135 W

Descripción	Valor
Información general:	
Producto::	MAGNA3 32-80
Código::	97924256
Número EAN::	5710626493319
Precio:	EUR 1673
Técnico:	
Velocidad de bomba en la que se basan los datos de bomba:	3553 rpm
Caudal real calculado:	4.84 m³/h
Altura resultante de la bomba:	6.211 m
Altura máxima:	80 dm
Clase TF:	110
Approvals:	CE,VDE,EAC,MOROCCO,UKCA, TSE,RCM,UkrSEPRO
Modelo:	E
Materiales:	
Cuerpo hidráulico:	Fundición
Carcasa de la bomba:	EN 1561 EN-GJL-200
	ASTM A48-200B
Impulsor:	Composite
Instalación:	
Rango de temperaturas ambientes:	0 .. 40 °C
Presión de trabajo máxima:	10 bar
Tipo de conexión:	G
Tamaño de la conexión:	2 inch
Presión nominal para la conexión:	PN 10
Longitud puerto a puerto:	180 mm
Líquido:	
Líquido bombeado:	Agua
Rango de temperatura del líquido:	-10 .. 110 °C
Temperatura del líquido durante el funcionamiento:	70 °C
Densidad:	977.8 kg/m³
Viscosidad cinemática:	1 mm2/s
Datos eléctricos:	
Potencia de entrada máxima - P1:	136 W
P1 min.:	9 W
Frecuencia de red:	50 Hz
Tensión nominal:	1 x 230 V
Consumo mínimo de corriente:	0.09 A
Consumo de intensidad máximo:	1.19 A
Velocidad máx.:	4050 rpm
Grado de protección (IEC 34-5):	X4D
Clase de aislamiento (IEC 85):	F
Otros:	
Energía (EEI):	0.18
Peso neto:	5.25 kg
Peso bruto:	6 kg
Volumen de transporte:	0.015 m³
VVS danés n.º:	380791080
RSK sueco n.º:	5732579
Finés:	4615545
NRF noruego n.º:	9042333

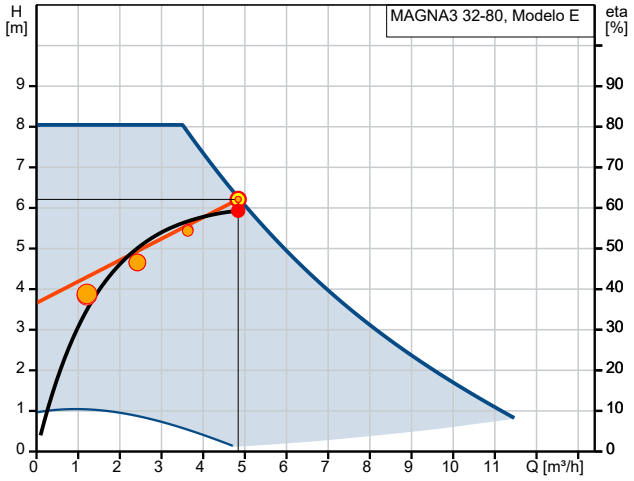

Q = 4.84 m³/h
H = 6.211 m
n = 88 % / 3553 rpm
Líquido bombeado = Agua
Densidad = 977.8 kg/m³
Temperatura del líquido durante el funcionamiento = 70 °C
Bomb+motor+conv.frecuenc Eta = 59.3 %

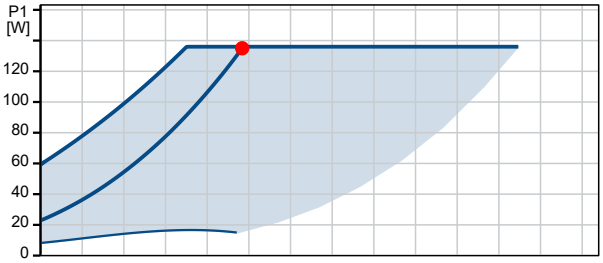

P1 (motor + conv. de frecuencia) = 135 W

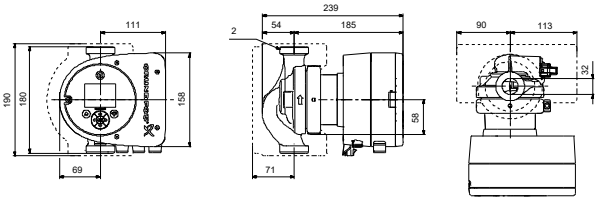

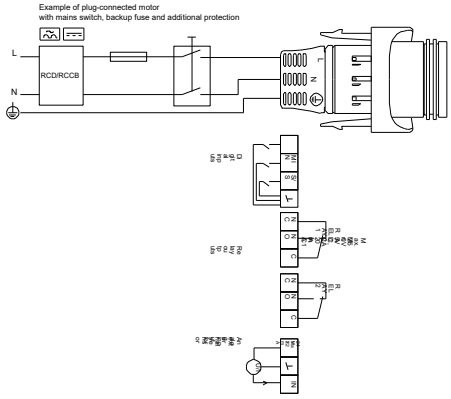

Descripción	Valor
País de origen.:	DE
Tarifa personalizada n.º:	84137030
Homologaciones medioambientales:	CN ROHS,WEEE

GRUNDFOS

Bomba de recirculació

97924299 MAGNA3 65-150 F

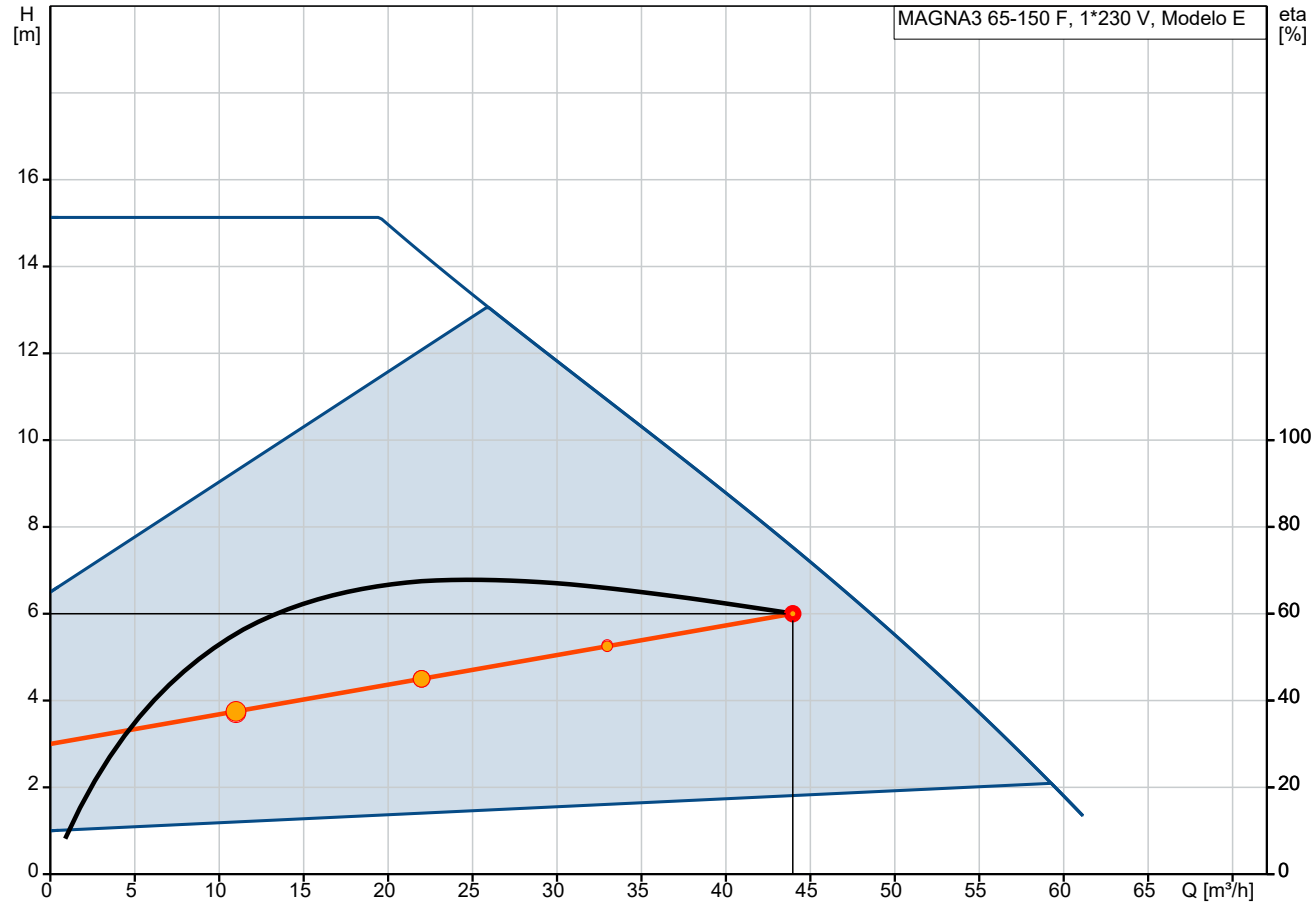

Q = 43.96 m³/h
n = 82 % / 3626 rpm
Temperatura del líquido durante el funcionamiento = 75 °C
Bomb+motor+conv.frecuenc Eta = 60.1 %

H = 6.001 m
Líquido bombeado = Agua de calefacción
Densidad = 974.8 kg/m³

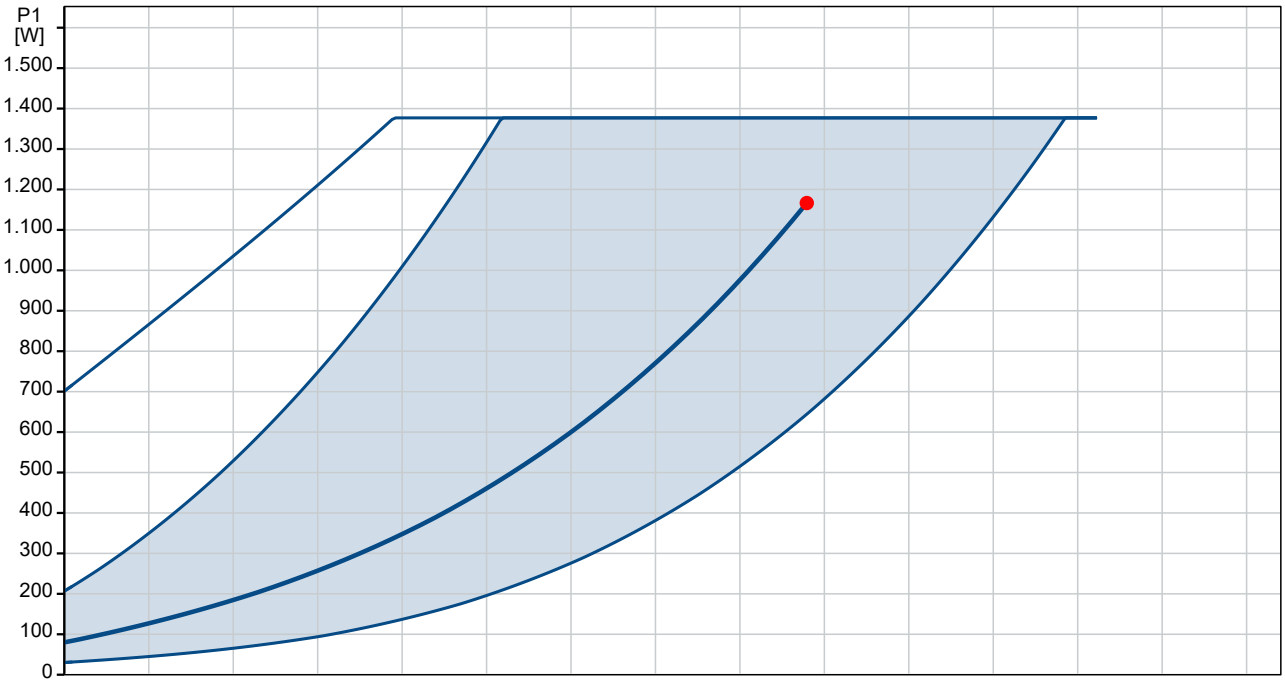

P1 (motor + conv. de frecuencia) = 1166 W

Descripción	Valor
Información general:	
Producto::	MAGNA3 65-150 F
Código::	97924299
Número EAN::	5710626493746
Precio:	EUR 6818
Técnico:	
Velocidad de bomba en la que se basan los datos de bomba:	3626 rpm
Caudal real calculado:	43.96 m³/h
Altura resultante de la bomba:	6.001 m
Altura máxima:	150 dm
Clase TF:	110
Approvals:	CE,VDE,EAC,MOROCCO,UKCA, TSE,RCM,UkrSEPRO
Modelo:	E
Materiales:	
Cuerpo hidráulico:	Fundición
Carcasa de la bomba:	EN 1561 EN-GJL-250
Carcasa de la bomba:	ASTM A48-250B
Impulsor:	Composite
Instalación:	
Rango de temperaturas ambientes:	0 .. 40 °C
Presión de trabajo máxima:	10 bar
Tipo de conexión:	DIN
Tamaño de la conexión:	DN 65
Presión nominal para la conexión:	PN 6/10
Longitud puerto a puerto:	340 mm
Líquido:	
Líquido bombeado:	Agua de calefacción
Rango de temperatura del líquido:	-10 .. 110 °C
Temperatura del líquido durante el funcionamiento:	75 °C
Densidad:	974.8 kg/m³
Datos eléctricos:	
Potencia de entrada máxima - P1:	1377 W
P1 min.:	29 W
Frecuencia de red:	50 / 60 Hz
Tensión nominal:	1 x 230 V
Minimum current consumption:	0.3 A
Consumo de intensidad máximo:	6.18 A
Grado de protección (IEC 34-5):	X4D
Clase de aislamiento (IEC 85):	F
Otros:	
Energía (EEI):	0.17
Peso neto:	22.7 kg
Peso bruto:	26.1 kg
Volumen de transporte:	0.057 m³
VVS danés n.º:	380954615
RSK sueco n.º:	5732504
Finés:	4615163
NRF noruego n.º:	9042692
País de origen.:	DE
Tarifa personalizada n.º:	84137030
Environmental approvals:	CN ROHS,WEEE

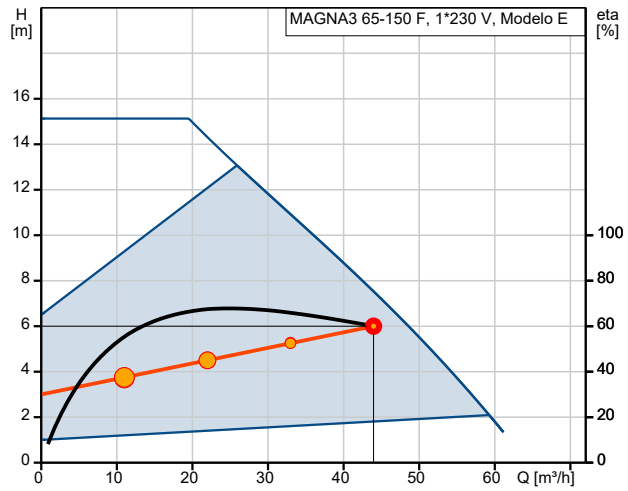

Q = 43.96 m³/h H = 6.001 m
n = 82 % / 3626 rpm Densidad = 974.8 kg/m³
Líquido bombeado = Agua de calefacción
Temperatura del líquido durante el funcionamiento = 75 °C
Bomb+motor+conv.frecuenc Eta = 60.1 %

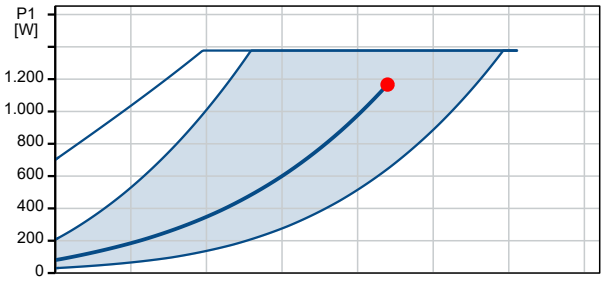

P1 (motor + conv. de frecuencia) = 1166 W

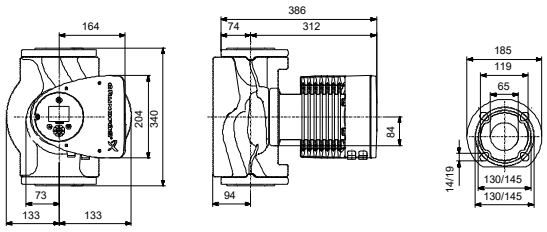

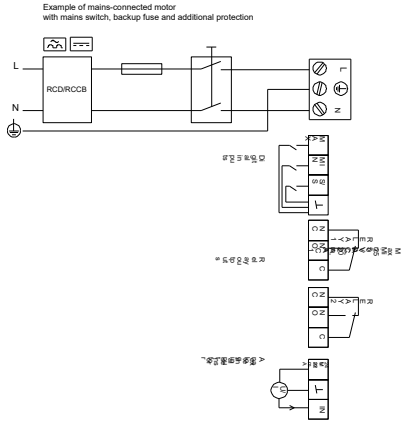

Escola Vedruna

Suicalsa - Construyendo tu futuro

Hemos utilizado vuestros datos técnicos. Se lo devolvemos juntos con el resultado del calculo

Datos de proyecto

				Primario		Secundario
Fluido				Agua		Agua
Caudal		mc/h		10,39		10,37
Temperature	In	°C	F2	75,00	F4	60,00
	Out	°C	F3	65,00	F1	70,00
Potencia		KW	118,00			
Pérdida de carga		mca		1,50		1,5

Datos de Calculo

Superf.de interc.		mq	2,583		
Factor de seguridad		%	0,3		
Delta T med/log: °C		°C	0		
Global exchange coeffic.	kcal/h	/mq	9136,6		
Pérdida de carga		mca		1,05	1,07
Densdad		Kg/mc		975,9	978,2
Calor especifico		Kcal/Kg °C		0	0
ConducTermica		Kcal/mh °C		0,68	0,67
Viscosidad		cp		0,401	0,446

Peso kg.	42
cota de apriete	195

Modelo Intercambiador de calor de placas

3600 con nr.65 Placa AISI 316 y junta EPDM PRX.. Bastidor con boca en AISI 316. N° Pasos 1-1 Diam Conexiones 1" 1/4.

Suicalsa - Construyendo tu futuro

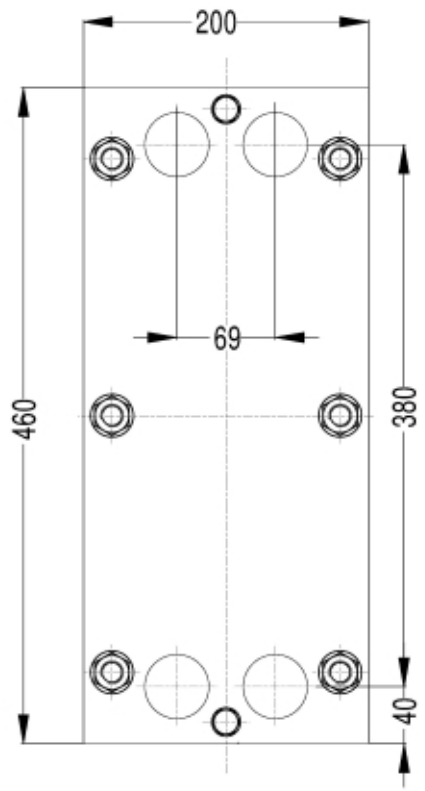

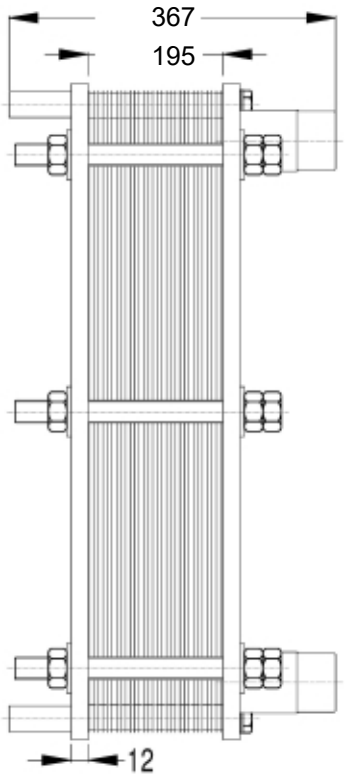

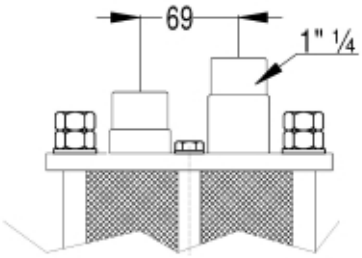

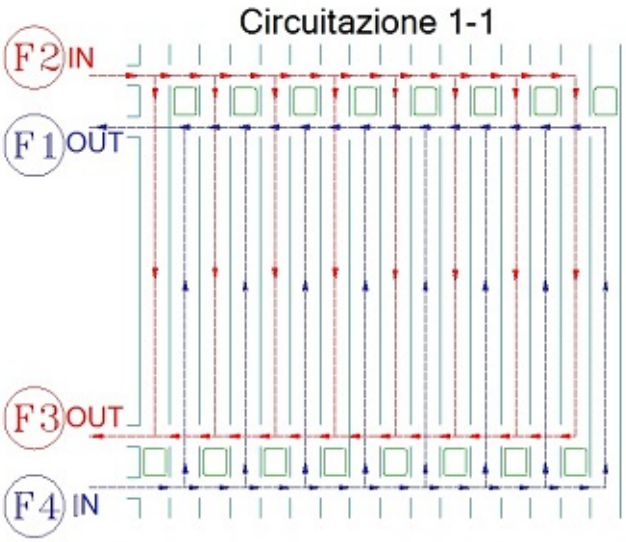

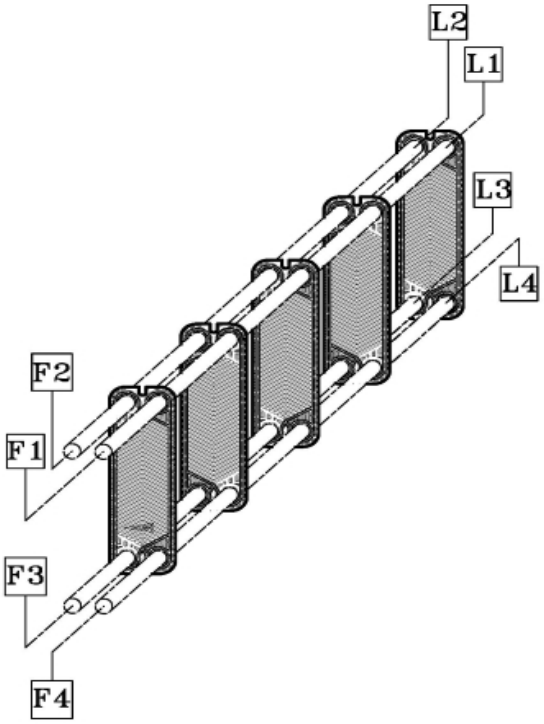

Peso kg	42	Presion trabajo 10 bar10 bar	Presion prueba 14,8 bar14,8 bar

Llar d'infants 1 i 2

Suicalsa - Construyendo tu futuro

Hemos utilizado vuestros datos técnicos. Se lo devolvemos juntos con el resultado del calculo

Datos de proyecto

				Primario		Secundario
Fluido				Agua		Agua
Caudal		mc/h		3,52		3,51
Temperature	In	°C	F2	75,00	F4	60,00
	Out	°C	F3	65,00	F1	70,00
Potencia		KW	40,00			
Pérdida de carga		mca		1,50		1,5

Datos de Calculo

Superf.de interc.	mq	0,897	
Factor de seguridad	%	0,9	
Delta T med/log: °C	°C	0	
Global exchange coeffic.	kcal/h /mq	8918,6	
Pérdida de carga	mca	1,06	1,08
Densdad	Kg/mc	975,9	978,2
Calor especifico	Kcal/Kg °C	0	0
ConducTermica	Kcal/mh °C	0,68	0,67
Viscosidad	cp	0,401	0,446

Peso kg.	28
cota de apriete	75

Modelo Intercambiador de calor de placas

2600 con nr.25 Placa AISI 316 y junta EPDM PRX.. Bastidor con boca en AISI 316. N° Pasos 1-1 Diam Conexiones 1" 1/4.

Suicalsa - Construyendo tu futuro

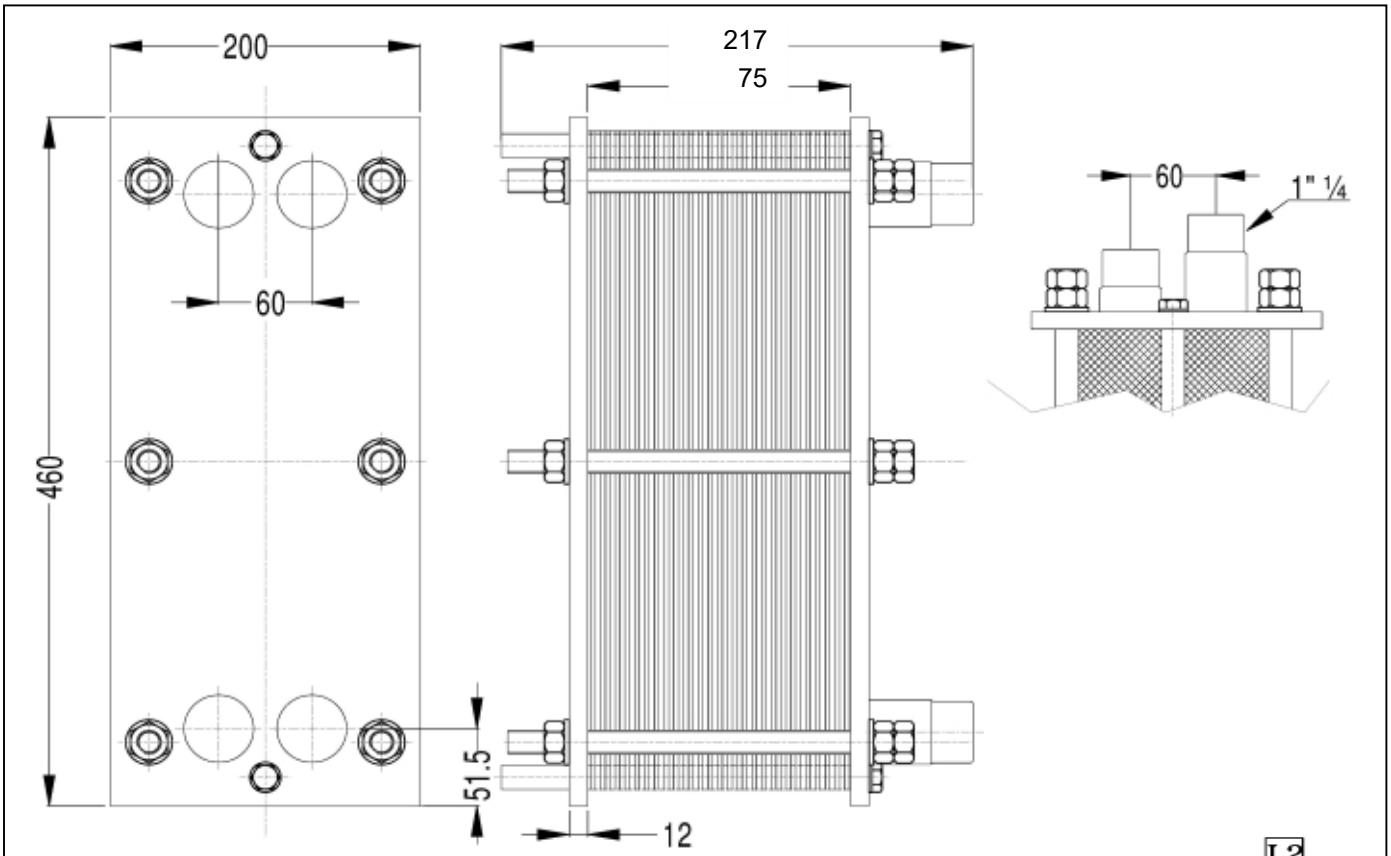

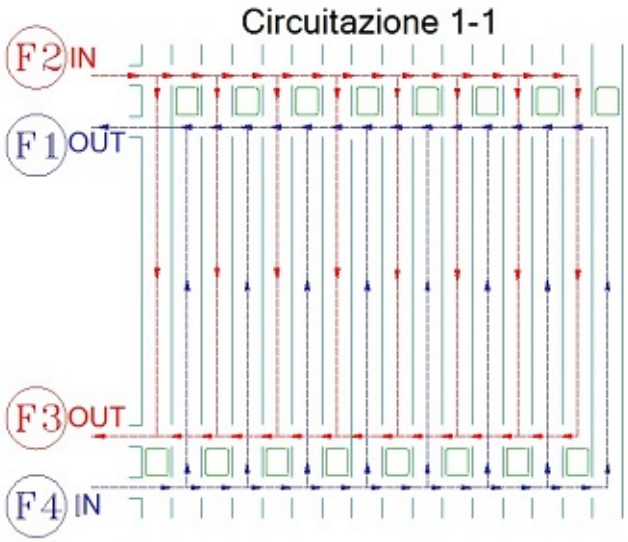

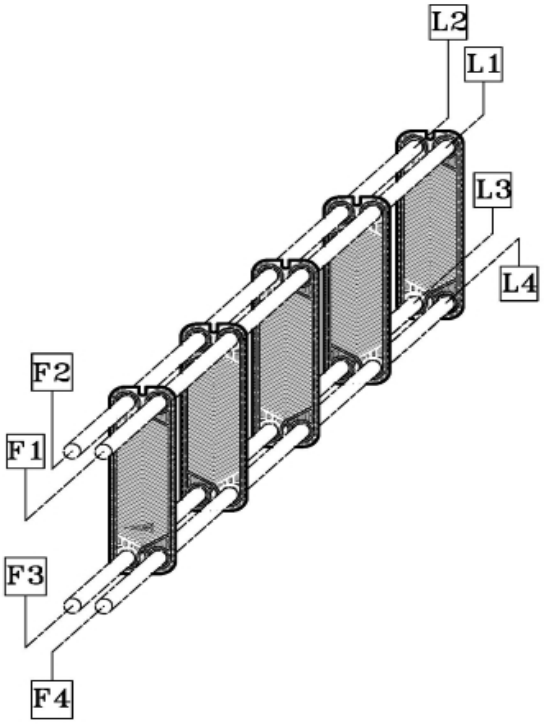

Peso kg	28	Presion trabajo 10 bar10 bar	Presion prueba 14,8 bar14,8 bar

Ràdio Municipal

Suicalsa - Construyendo tu futuro

Hemos utilizado vuestros datos técnicos. Se lo devolvemos juntos con el resultado del calculo

Datos de proyecto

				Primario		Secundario
Fluido				Agua		Agua
Caudal		mc/h		3,87		3,87
Temperature	In	°C	F2	75,00	F4	60,00
	Out	°C	F3	65,00	F1	70,00
Potencia		KW	44,00			
Pérdida de carga		mca		1,00		1

Datos de Calculo

Superf.de interc.		mq	1,053		
Factor de seguridad		%	3,5		
Delta T med/log: °C		°C	0		
Global exchange coeffic.	kcal/h	/mq	8357		
Pérdida de carga		mca		0,95	0,97
Densdad		Kg/mc		975,9	978,2
Calor especifico		Kcal/Kg °C		0	0
ConducTermica		Kcal/mh °C		0,68	0,67
Viscosidad		cp		0,401	0,446

Peso kg.	29
cota de apriete	87

Modelo Intercambiador de calor de placas

2600 con nr.29 Placa AISI 316 y junta EPDM PRX.. Bastidor con boca en AISI 316. N° Pasos 1-1 Diam Conexiones 1" 1/4.

Suicalsa - Construyendo tu futuro

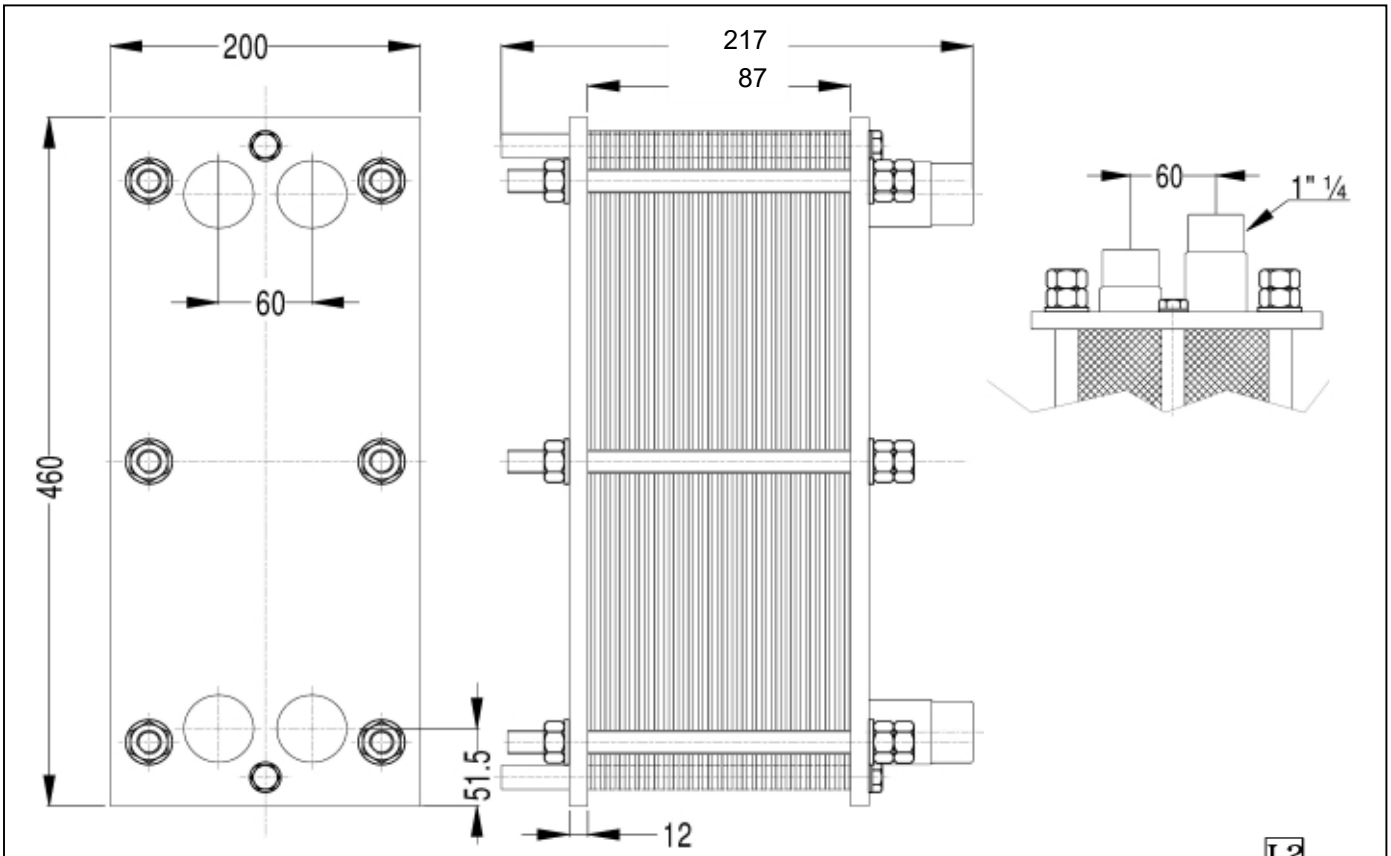

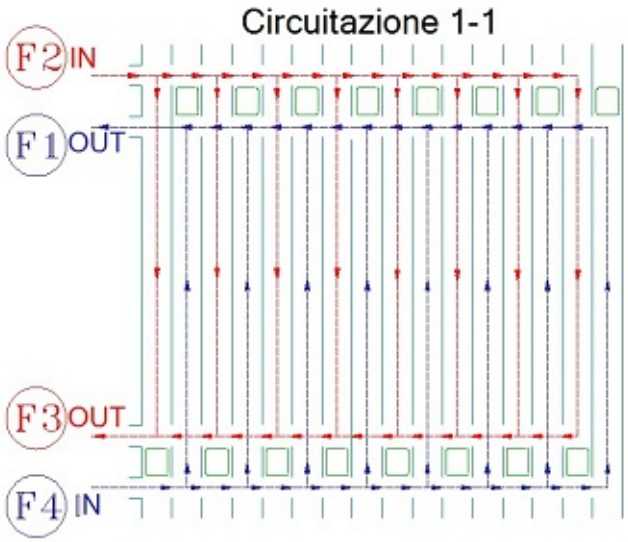

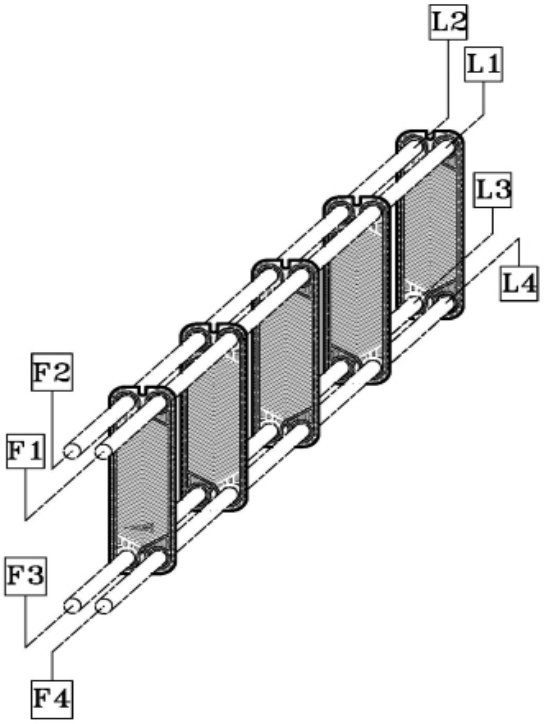

Peso kg	29	Presion trabajo 10 bar10 bar	Presion prueba 14,8 bar14,8 bar

Escola Torres i Amat

Suicalsa - Construyendo tu futuro

Hemos utilizado vuestros datos técnicos. Se lo devolvemos juntos con el resultado del calculo

Datos de proyecto

				Primario		Secundario
Fluido				Agua		Agua
Caudal		mc/h		22,89		22,84
Temperature	In	°C	F2	75,00	F4	60,00
	Out	°C	F3	65,00	F1	70,00
Potencia		KW	260,00			
Pérdida de carga		mca		1,50		1,5

Datos de Calculo

Superf.de interc.		mq	6,375		
Factor de seguridad		%	0,5		
Delta T med/log: °C		°C	0		
Global exchange coeffic.	kcal/h	/mq	8156,8		
Pérdida de carga		mca		1,4	1,4
Densdad		Kg/mc		975,9	978,2
Calor especifico		Kcal/Kg °C		0	0
ConducTermica		Kcal/mh °C		0,68	0,67
Viscosidad		cp		0,401	0,446

Peso kg.	128
cota de apriete	180,2

Modelo Intercambiador de calor de placas

3601M con nr.53(32A+21B) Placa AISI 316 y junta EPDM PRX.. Bastidor con boca en AISI 316. N° Pasos 1-1 Diam Conexiones 2" 1/2.

Suicalsa - Construyendo tu futuro

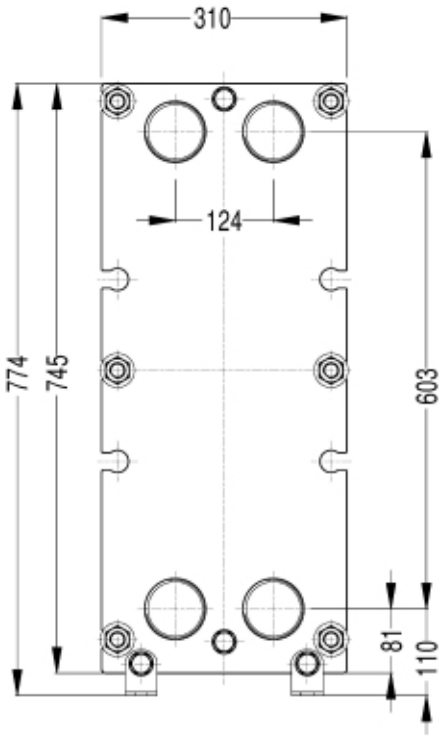

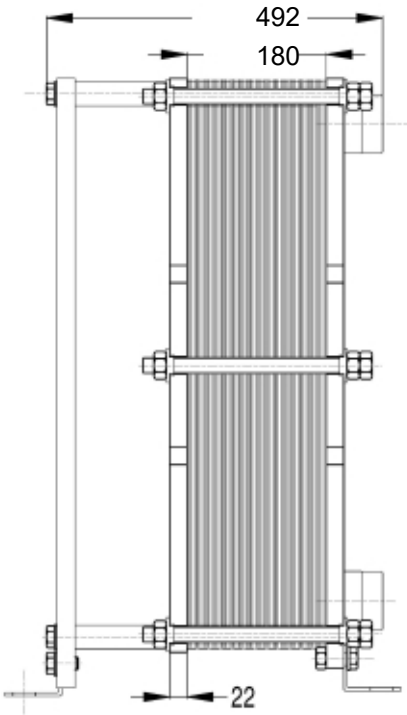

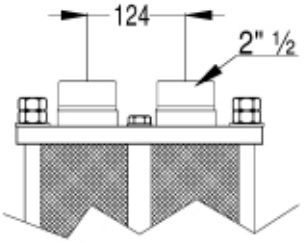

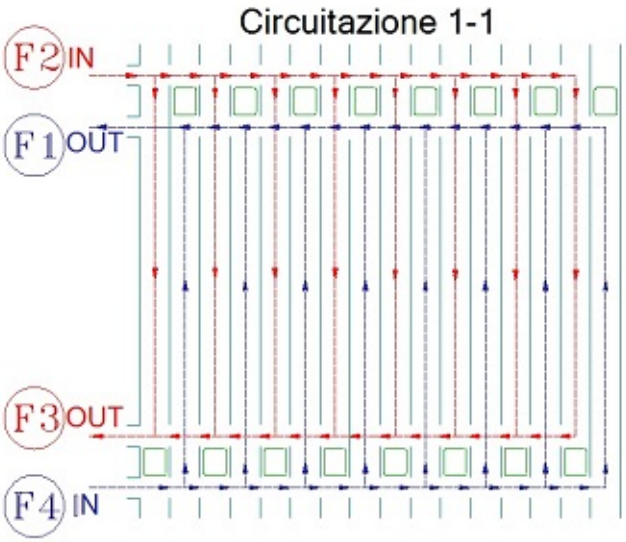

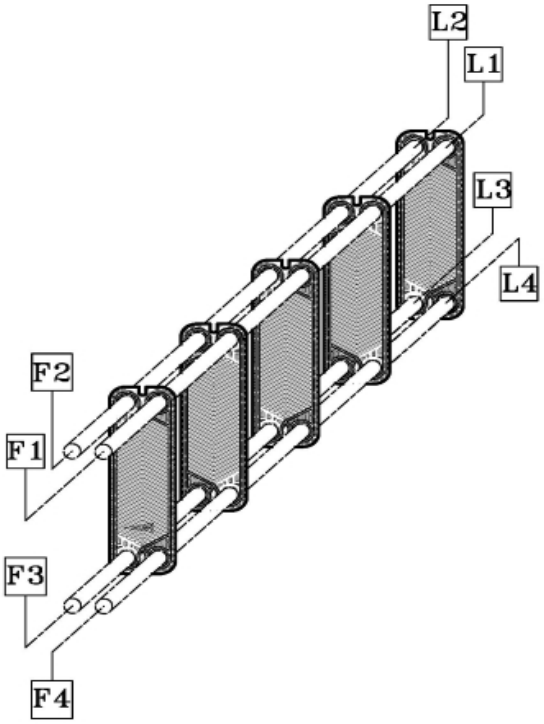

Peso kg	128	Presion trabajo 10 bar10 bar	Presion prueba 14,8 bar14,8 bar

Referencia: Dirección:

Localidad: A la atención de:

Fecha: **12/11/2025**

SEDICAL - HOJA TÉCNICA DE EXPANSIÓN NTM 500/6

Datos requeridos

Circuito:	Circuito cerrado
Tipo:	Calor
Transferencia de masa:	Sin transferencia de masa
Fluido caloportador:	Agua
Posición:	Aspiración
Volumen de reserva:	0.5 %
Volumen de instalación:	8585 l
Temperatura de seguridad:	85 ºC
Temperatura máxima:	80 ºC
Temperatura de impulsión:	75 ºC
Temperatura del agua de llenado:	12 ºC
Temperatura mínima:	10 ºC
Presión válvula de seguridad:	5 bar
P0:	1 bar
Presión estática:	0.29 bar
Altura estática:	3 m

Características

Temperatura de servicio:	100 ºC
Temperatura continua máx. membrana:	70 ºC
Diseño y fabricación conforme a:	DEP 2014/68/UE
Volumen:	500 l
Presión máxima:	6 bar
Temperatura máxima:	100 ºC
Conexión del grupo a la red:	Roscada
Conexión:	Acero
Posición del vaso respecto bomba:	Inferior

Datos de cálculo

Coeficiente de expansión:	2,79 %
Volumen de expansión total:	239,42 l
Volumen de reserva:	42,93 l
Volumen nominal total:	443,69 l

Datos de densidades segun ASHRAE

Latiguillos

Vaso de expansión

NTM 500/6:	78515
Volumen:	500 l
Presión Máxima:	6 bar
d1:	750 mm
d2 (diámetro conexión):	R 1”
h1:	1445 mm
Peso:	63 kg

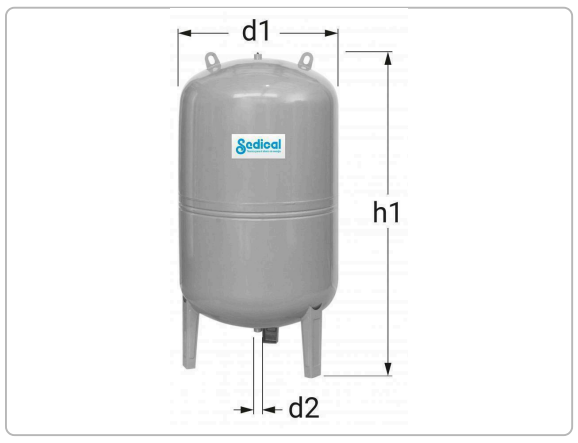

CUADRO GENERAL DE MANDO Y PROTECCIÓN

Fórmulas, Intensidad de empleo (Ib); caída de tensión (dV)

Línea Trifásica equilibrada

$I = P / (\sqrt{3} \cdot U \cdot \cos(\varphi) \cdot r)$ $dV = I \cdot (R \cdot \cos(\varphi) + X \cdot \text{sen}(\varphi))$

Línea Monofásica

$I = P / (U \cdot \cos(\varphi) \cdot r)$ $dV = 2 \cdot I \cdot (R \cdot \cos(\varphi) + X \cdot \text{sen}(\varphi))$

En donde:

P = Potencia activa en vatios (w)
U = Tensión de servicio en voltios (V), fase_fase o fase_neutro
I = Intensidad en amperios (A)
dV = Caída de tensión simple(V)
Cosφ = Coseno de fi, factor de potencia
r = Rendimiento (eficiencia para líneas motor)
R = Resistencia eléctrica conductor (Ω)
X = Reactancia eléctrica conductor (Ω)

Sistema eléctrico en general (desequilibrado o equilibrado)

$\boldsymbol{SR} = \boldsymbol{PR} + \boldsymbol{QR} \cdot i$ $|SR| = \sqrt{(PR^2 + QR^2)}$

$\boldsymbol{IR} = \boldsymbol{SR^*}/\boldsymbol{VR^*}$ $\boldsymbol{IN} = \boldsymbol{IR} + \boldsymbol{IS} + \boldsymbol{IT}$

Siendo,

SR = Potencia compleja fasor R; ***SR**** = Conjugado; |SR| = Potencia aparente (VA)
IR = Intensidad fasorial R
VR = Tensión fasorial R, (RN origen de fasores de tensión en 3F+N, RS en 3F)
IN = Intensidad fasorial Neutro

Igual resto de fases

cdt Fase_Neutro

$\boldsymbol{dVR} = \boldsymbol{ZR} \cdot \boldsymbol{IR} + \boldsymbol{ZN} \cdot \boldsymbol{IN}$ $dVR1_2 = |\boldsymbol{VR1}| - |\boldsymbol{VR2}|$

cdt Fase_Fase

$\boldsymbol{dVRS} = \boldsymbol{ZR} \cdot \boldsymbol{IR} - \boldsymbol{ZS} \cdot \boldsymbol{IS}$ $dVRS1_2 = |\boldsymbol{VRS1}| - |\boldsymbol{VRS2}|$

Igual resto de fases

Siendo,

dVR = Caída de tensión compleja fase R_neutro
dVR1_2 = Caída de tensión genérica R_neutro de 1 a 2 (V)
dVRS = Caída de tensión compleja fase R_fase S
dVRS1_2 = Caída de tensión genérica R_S de 1 a 2 (V)

Fórmula Conductividad Eléctrica

$K = 1/\rho$
$\rho = \rho_{20}[1+\alpha\ (T-20)]$

$T = T_0 + [(T_{max}-T_0)\ (I/I_{max})^2]$

Siendo,
K = Conductividad del conductor a la temperatura T.
ρ = Resistividad del conductor a la temperatura T.
ρ_{20} = Resistividad del conductor a 20ºC.
Cu = 0.017241 ohmiosxmm²/m
Al = 0.028264 ohmiosxmm²/m
α = Coeficiente de temperatura:
Cu = 0.003929
Al = 0.004032
T = Temperatura del conductor (ºC).
T_0 = Temperatura ambiente (ºC):
Cables enterrados = 25ºC
Cables al aire = 40ºC
T_{max} = Temperatura máxima admisible del conductor (ºC):
XLPE, EPR = 90ºC
PVC = 70ºC
Barras Blindadas = 85ºC
I = Intensidad prevista por el conductor (A).
I_{max} = Intensidad máxima admisible del conductor (A).

Fórmulas Sobrecargas

$Ib \leq In \leq Iz$
$I2 \leq 1{,}45\ Iz$

Donde:
Ib: intensidad utilizada en el circuito.
Iz: intensidad admisible de la canalización según la norma UNE-HD 60364-5-52.
In: intensidad nominal del dispositivo de protección. Para los dispositivos de protección regulables, In es la intensidad de regulación escogida.
I2: intensidad que asegura efectivamente el funcionamiento del dispositivo de protección. En la práctica I2 se toma igual:
- a la intensidad de funcionamiento en el tiempo convencional, para los interruptores automáticos (1,45 In como máximo).
- a la intensidad de fusión en el tiempo convencional, para los fusibles (1,6 In).

Fórmulas compensación energía reactiva

$\cos\Ø = P/\sqrt{(P^2 + Q^2)}$.
$tg\Ø = Q/P$.
$Qc = Px(tg\Ø1-tg\Ø2)$.
$C = Qcx1000/U^2x\omega$; (Monofásico - Trifásico conexión estrella).
$C = Qcx1000/3xU^2x\omega$; (Trifásico conexión triángulo).
Siendo:
P = Potencia activa instalación (kW).
Q = Potencia reactiva instalación (kVAr).
Qc = Potencia reactiva a compensar (kVAr).
Ø1 = Angulo de desfase de la instalación sin compensar.
Ø2 = Angulo de desfase que se quiere conseguir.
U = Tensión compuesta (V).
$\omega = 2xPixf$; f = 50 Hz.
C = Capacidad condensadores (F); cx1000000(µF).

Fórmulas Resistencia Tierra

<u>Placa enterrada</u>

$$Rt = 0{,}8 \cdot \rho / P$$

Siendo,
Rt: Resistencia de tierra (Ohm)
ρ: Resistividad del terreno (Ohm·m)
P: Perímetro de la placa (m)

Pica vertical

$$Rt = \rho / L$$

Siendo,
Rt: Resistencia de tierra (Ohm)
ρ: Resistividad del terreno (Ohm·m)
L: Longitud de la pica (m)

Conductor enterrado horizontalmente

$$Rt = 2 \cdot \rho / L$$

Siendo,
Rt: Resistencia de tierra (Ohm)
ρ: Resistividad del terreno (Ohm·m)
L: Longitud del conductor (m)

Asociación en paralelo de varios electrodos

$$Rt = 1 / (Lc/2\rho + Lp/\rho + P/0{,}8\rho)$$

Siendo,
Rt: Resistencia de tierra (Ohm)
ρ: Resistividad del terreno (Ohm·m)
Lc: Longitud total del conductor (m)
Lp: Longitud total de las picas (m)
P: Perímetro de las placas (m)

DEMANDA DE POTENCIAS - ESQUEMA DE DISTRIBUCIÓN TT

- Potencia total instalada:

CÀRREGUES EXISTENTS	60000 W
SQ SALA BIOMASSA	20750 W
TOTAL....	80750 W

- Potencia Instalada Alumbrado (W): 200
- Potencia Instalada Fuerza (W): 80550
- Potencia Máxima Admisible (W)_Cosfi 0.84: 93475.39
- Potencia Máxima Admisible (W)_Cosfi 1: 110851.25

Reparto de Fases - Líneas Monofásicas
- Potencia Fase R (W): 3800
- Potencia Fase S (W): 500
- Potencia Fase T (W): 1000

Cálculo de la ACOMETIDA

- Tensión de servicio: 400 V.
- Canalización: Enterrados Bajo Tubo (R.Subt)
- Longitud: 20 m; Cos φ_R : 0.84; Cos φ_S : 0.81; Cos φ_T : 0.82; Xu(mΩ/m): 0.08;

- Coeficiente de simultaneidad: R = 1; S = 1; T = 1;
- Potencias: P(w): 82665.3 Q(var): 56388.7
- Intensidades fasores: IR = 128.12-81.67i; IS = -127.28-57.96i; IT = 12.37+141.08i; IN = 13.21+1.46i
- Intensidades valor eficaz: IR = 151.94; IS = 139.85; IT = 141.62; IN = 13.29

Calentamiento:
Intensidad(A)_R: 156.26
Se eligen conductores Unipolares 3x95/50mm²Al
Nivel Aislamiento, Aislamiento: 0.6/1 kV, XLPE. Desig. UNE: RV-Al Eca
I.ad. a 25°C (Fc=1) 175 A. según ITC-BT-07
Diámetro exterior tubo: 140 mm.

Caída de tensión:
Temperatura cable (ºC): R = 74; S = 66.51; T = 67.57; N = 25.87
e(parcial):
Simple: RN = 1.21 V, 0.52%; SN = 0.83 V, 0.36%; TN = 0.91 V, 0.39%;
Compuesta: RS = 1.73 V, 0.43%; ST = 1.63 V, 0.41%; TR = 1.74 V, 0.43%;
e(total):
Simple: **RN = 1.21 V, 0.52% ADMIS (2% MAX.)**; SN = 0.83 V, 0.36%; TN = 0.91 V, 0.39%;
Compuesta: RS = 1.73 V, 0.43%; ST = 1.63 V, 0.41%; TR = 1.74 V, 0.43%;

Cálculo de la LÍNEA GENERAL DE ALIMENTACIÓN

- Tensión de servicio: 400 V.
- Canalización: B1-Unip.Tubos Superf.o Emp.Obra
- Longitud: 20 m; Cos φ_R : 0.84; Cos φ_S : 0.81; Cos φ_T : 0.82; Xu(mΩ/m): 0.08;

- Coeficiente de simultaneidad: R = 1; S = 1; T = 1;
- Potencias: P(w): 82665.3 Q(var): 56388.7
- Intensidades fasores: IR = 128.12-81.67i; IS = -127.28-57.96i; IT = 12.37+141.08i; IN = 13.21+1.46i
- Intensidades valor eficaz: IR = 151.94; IS = 139.85; IT = 141.62; IN = 13.29

Calentamiento:
Intensidad(A)_R: 156.26

Se eligen conductores Unipolares 4x70+TTx35mm²Cu
Nivel Aislamiento, Aislamiento: 0.6/1 kV, XLPE+Pol - No propagador incendio y emisión humos y opacidad reducida -. Desig. UNE: RZ1-K(AS) Cca-s1b,d1,a1
I.ad. a 40°C (Fc=1) 201 A. según ITC-BT-19
Diámetro exterior tubo: 140 mm.

Caída de tensión:
Temperatura cable (ºC): R = 68.57; S = 64.21; T = 64.82; N = 40.22
e(parcial):
Simple: RN = 0.95 V, 0.41%; SN = 0.73 V, 0.32%; TN = 0.79 V, 0.34%;
Compuesta: RS = 1.45 V, 0.36%; ST = 1.38 V, 0.34%; TR = 1.45 V, 0.36%;
e(total):
Simple: **RN = 0.95 V, 0.41%**; SN = 0.73 V, 0.32%; TN = 0.79 V, 0.34%;
Compuesta: RS = 1.45 V, 0.36%; ST = 1.38 V, 0.34%; TR = 1.45 V, 0.36%;

Prot. Térmica:
Fusibles Int. 160 A.

Cálculo de la DERIVACIÓN INDIVIDUAL

- Tensión de servicio: 400 V.
- Canalización: D1-Unip.o Mult.Conduct.enterrad.
- Longitud: 20 m; Cos φ_R : 0.84; Cos φ_S : 0.81; Cos φ_T : 0.82; Xu(mΩ/m): 0.08;

- Coeficiente de simultaneidad: R = 1; S = 1; T = 1;
- Potencias: P(w): 82665.3 Q(var): 56388.7
- Intensidades fasores: IR = 128.12-81.67i; IS = -127.28-57.96i; IT = 12.37+141.08i; IN = 13.21+1.46i
- Intensidades valor eficaz: IR = 151.94; IS = 139.85; IT = 141.62; IN = 13.29

Calentamiento:
Intensidad(A)_R: 156.26
Se eligen conductores Unipolares 4x70+TTx35mm²Cu
Nivel Aislamiento, Aislamiento: 0.6/1 kV, XLPE. Desig. UNE: RV-K Eca
I.ad. a 25°C (Fc=1) 170 A. según ITC-BT-19
Diámetro exterior tubo: 125 mm.

Caída de tensión:
Temperatura cable (ºC): R = 76.92; S = 68.99; T = 70.11; N = 25.4
e(parcial):
Simple: RN = 0.97 V, 0.42%; SN = 0.74 V, 0.32%; TN = 0.81 V, 0.35%;
Compuesta: RS = 1.48 V, 0.37%; ST = 1.39 V, 0.35%; TR = 1.48 V, 0.37%;
e(total):
Simple: **RN = 1.92 V, 0.83%**; SN = 1.47 V, 0.64%; TN = 1.6 V, 0.69%;
Compuesta: RS = 2.93 V, 0.73%; ST = 2.77 V, 0.69%; TR = 2.94 V, 0.73%;

Prot. Térmica:
I. Aut./Tet. In.: 160 A. Térmico reg. Int.Reg.: 160 A.

Cálculo de la Línea: CÀRREGUES EXISTENTS

- Potencia nominal: 60000 W
- Tensión de servicio: 400 V.
- Canalización: B1-Unip.Tubos Superf.o Emp.Obra
- Longitud: 50 m; Cos φ: 0.8; Xu(mΩ/m): 0.08;

- Potencias: P(w): 60000 Q(var): 45000
- Intensidades fasores: IR = 86.6-64.95i; IS = -99.55-42.52i; IT = 12.95+107.48i; IN = 0
- Intensidades valor eficaz: IR = 108.25; IS = 108.25; IT = 108.25; IN = 0

Calentamiento:
Intensidad(A)_R: 108.25

Se eligen conductores Unipolares 4x35+TTx16mm²Cu
Nivel Aislamiento, Aislamiento: 0.6/1 kV, XLPE+Pol - No propagador incendio y emisión humos y opacidad reducida -. Desig. UNE: RZ1-K(AS) Cca-s1b,d1,a1
I.ad. a 40°C (Fc=1) 131 A. según ITC-BT-19
Diámetro exterior tubo: 50 mm.

Caída de tensión:
Temperatura cable (ºC): R = 74.14; S = 74.14; T = 74.14; N = 40
e(parcial):
Simple: RN = 2.84 V, 1.23%; SN = 2.84 V, 1.23%; TN = 2.84 V, 1.23%;
Compuesta: RS = 4.91 V, 1.23%; ST = 4.91 V, 1.23%; TR = 4.91 V, 1.23%;
e(total):
Simple: **RN = 4.75 V, 2.06% ADMIS (6.5% MAX.)**; SN = 4.31 V, 1.87%; TN = 4.43 V, 1.92%;
Compuesta: RS = 7.84 V, 1.96%; ST = 7.68 V, 1.92%; TR = 7.85 V, 1.96%;

Prot. Térmica:
I. Aut./Tet. In.: 125 A. Térmico reg. Int.Reg.: 120 A.

Cálculo de la Línea: SQ SALA BIOMASSA

- Tensión de servicio: 400 V.
- Canalización: B1-Unip.Tubos Superf.o Emp.Obra
- Longitud: 105 m; Cos φ_R : 0.93; Cos φ_S : 0.86; Cos φ_T : 0.87; Xu(mΩ/m): 0.08;

- Coeficiente de simultaneidad: R = 1; S = 1; T = 1;
- Potencias: P(w): 22665.31 Q(var): 11388.71
- Intensidades fasores: IR = 41.52-16.72i; IS = -27.73-15.43i; IT = -0.58+33.61i; IN = 13.21+1.46i
- Intensidades valor eficaz: IR = 44.76; IS = 31.73; IT = 33.61; IN = 13.29

Calentamiento:
Intensidad(A)_R: 49.01
Se eligen conductores Unipolares 4x16+TTx16mm²Cu
Nivel Aislamiento, Aislamiento: 0.6/1 kV, XLPE+Pol - No propagador incendio y emisión humos y opacidad reducida -. Desig. UNE: RZ1-K(AS) Cca-s1b,d1,a1
I.ad. a 40°C (Fc=1) 80 A. según ITC-BT-19
Diámetro exterior tubo: 40 mm.

Caída de tensión:
Temperatura cable (ºC): R = 55.65; S = 47.87; T = 48.83; N = 41.38
e(parcial):
Simple: RN = 7.09 V, 3.07%; SN = 2.5 V, 1.08%; TN = 3.25 V, 1.41%;
Compuesta: RS = 7.81 V, 1.95%; ST = 6.38 V, 1.59%; TR = 8.07 V, 2.02%;
e(total):
Simple: **RN = 9.01 V, 3.9%**; SN = 3.97 V, 1.72%; TN = 4.85 V, 2.1%;
Compuesta: RS = 10.74 V, 2.68%; ST = 9.15 V, 2.29%; TR = 11.01 V, 2.75%;

Protección Termica en Principio de Línea
I. Mag. Tetrapolar Int. 63 A.
Protección Térmica en Final de Línea
I. Mag. Tetrapolar Int. 63 A.

SUBCUADRO
SQ SALA BIOMASSA

DEMANDA DE POTENCIAS

- Potencia total instalada:

CALDERA BIOMASSA	8950 W
ELEVADOR D'ESTELLES	6500 W
ENLLUMENAT	180 W
EMERGÈNCIA	20 W

PESES DE CORRENT		3600 W
CONTROL		500 W
RESERVA		1000 W
	TOTAL....	20750 W

- Potencia Instalada Alumbrado (W): 200
- Potencia Instalada Fuerza (W): 20550

Reparto de Fases - Líneas Monofásicas
- Potencia Fase R (W): 3800
- Potencia Fase S (W): 500
- Potencia Fase T (W): 1000

Cálculo de la Línea:

- Tensión de servicio: 400 V.
- Canalización: C-Unip.o Mult.sobre Pared
- Longitud: 0.3 m; Cos φ_R : 0.83; Cos φ_S : 0.83; Cos φ_T : 0.83; Xu(mΩ/m): 0.08;

- Coeficiente de simultaneidad: R = 1; S = 1; T = 1;
- Potencias: P(w): 9995.69 Q(var): 6627.91
- Intensidades fasores: IR = 14.43-9.57i; IS = -15.5-7.71i; IT = 1.07+17.28i; IN = 0
- Intensidades valor eficaz: IR = 17.31; IS = 17.31; IT = 17.31; IN = 0

Calentamiento:
Intensidad(A)_R: 21.64
Se eligen conductores Unipolares 4x2.5mm²Cu
Nivel Aislamiento, Aislamiento: 0.6/1 kV, XLPE+Pol - No propagador incendio y emisión humos y opacidad reducida -. Desig. UNE: RZ1-K(AS) Cca-s1b,d1,a1
I.ad. a 40°C (Fc=1) 25 A. según ITC-BT-19

Caída de tensión:
Temperatura cable (ºC): R = 63.97; S = 63.97; T = 63.97; N = 40
e(parcial):
Simple: RN = 0.04 V, 0.02%; SN = 0.04 V, 0.02%; TN = 0.03 V, 0.02%;
Compuesta: RS = 0.06 V, 0.02%; ST = 0.06 V, 0.02%; TR = 0.06 V, 0.02%;
e(total):
Simple: **RN = 9.05 V, 3.92%**; SN = 4 V, 1.73%; TN = 4.88 V, 2.11%;
Compuesta: RS = 10.8 V, 2.7%; ST = 9.21 V, 2.3%; TR = 11.07 V, 2.77%;

Protección diferencial:
Inter. Dif. Tetrapolar Int.: 40 A. Sens. Int.: 300 mA. Clase AC.

Cálculo de la Línea: CALDERA BIOMASSA

- Potencia nominal: 8950 W
- Tensión de servicio: 400 V.
- Canalización: B1-Unip.Tubos Superf.o Emp.Obra
- Longitud: 18 m; Cos φ: 0.83; Xu(mΩ/m): 0.08; r: 0.9

- Potencias: P(w): 9995.69 Q(var): 6627.91
- Intensidades fasores: IR = 14.43-9.57i; IS = -15.5-7.71i; IT = 1.07+17.28i; IN = 0
- Intensidades valor eficaz: IR = 17.31; IS = 17.31; IT = 17.31; IN = 0

Calentamiento:
Intensidad(A)_R: 21.64
Se eligen conductores Unipolares 4x2.5+TTx2.5mm²Cu
Nivel Aislamiento, Aislamiento: 0.6/1 kV, XLPE+Pol - No propagador incendio y emisión humos y opacidad reducida -. Desig. UNE: RZ1-K(AS) Cca-s1b,d1,a1
I.ad. a 40°C (Fc=1) 25 A. según ITC-BT-19

Diámetro exterior tubo: 20 mm.

Caída de tensión:
Temperatura cable (ºC): R = 63.97; S = 63.97; T = 63.97; N = 40
e(parcial):
Simple: RN = 2.1 V, 0.91%; SN = 2.1 V, 0.91%; TN = 2.08 V, 0.9%;
Compuesta: RS = 3.62 V, 0.91%; ST = 3.63 V, 0.91%; TR = 3.63 V, 0.91%;
e(total):
Simple: **RN = 11.14 V, 4.83% ADMIS (6.5% MAX.)**; SN = 6.11 V, 2.64%; TN = 6.97 V, 3.02%;
Compuesta: RS = 14.42 V, 3.61%; ST = 12.84 V, 3.21%; TR = 14.7 V, 3.68%;

Prot. Térmica:
I. Mag. Tetrapolar Int. 25 A.

Cálculo de la Línea:

- Tensión de servicio: 400 V.
- Canalización: C-Unip.o Mult.sobre Pared
- Longitud: 0.3 m; Cos φ_R : 0.84; Cos φ_S : 0.84; Cos φ_T : 0.84; Xu(mΩ/m): 0.08;

- Coeficiente de simultaneidad: R = 1; S = 1; T = 1;
- Potencias: P(w): 7369.62 Q(var): 4663.93
- Intensidades fasores: IR = 10.64-6.73i; IS = -11.15-5.85i; IT = 0.51+12.58i; IN = 0
- Intensidades valor eficaz: IR = 12.59; IS = 12.59; IT = 12.59; IN = 0

Calentamiento:
Intensidad(A)_R: 15.74
Se eligen conductores Unipolares 4x2.5mm²Cu
Nivel Aislamiento, Aislamiento: 0.6/1 kV, XLPE+Pol - No propagador incendio y emisión humos y opacidad reducida -. Desig. UNE: RZ1-K(AS) Cca-s1b,d1,a1
I.ad. a 40°C (Fc=1) 25 A. según ITC-BT-19

Caída de tensión:
Temperatura cable (ºC): R = 52.68; S = 52.68; T = 52.68; N = 40
e(parcial):
Simple: RN = 0.02 V, 0.01%; SN = 0.02 V, 0.01%; TN = 0.02 V, 0.01%;
Compuesta: RS = 0.04 V, 0.01%; ST = 0.04 V, 0.01%; TR = 0.04 V, 0.01%;
e(total):
Simple: **RN = 9.04 V, 3.91%**; SN = 3.99 V, 1.73%; TN = 4.87 V, 2.11%;
Compuesta: RS = 10.78 V, 2.7%; ST = 9.19 V, 2.3%; TR = 11.05 V, 2.76%;

Protección diferencial:
Inter. Dif. Tetrapolar Int.: 40 A. Sens. Int.: 300 mA. Clase AC.

Cálculo de la Línea: ELEVADOR D'ESTELLES

- Potencia nominal: 6500 W
- Tensión de servicio: 400 V.
- Canalización: B1-Unip.Tubos Superf.o Emp.Obra
- Longitud: 20 m; Cos φ: 0.85; Xu(mΩ/m): 0.08; r: 0.88

- Potencias: P(w): 7369.62 Q(var): 4663.93
- Intensidades fasores: IR = 10.64-6.73i; IS = -11.15-5.85i; IT = 0.51+12.58i; IN = 0
- Intensidades valor eficaz: IR = 12.59; IS = 12.59; IT = 12.59; IN = 0

Calentamiento:
Intensidad(A)_R: 15.74
Se eligen conductores Unipolares 4x2.5+TTx2.5mm²Cu
Nivel Aislamiento, Aislamiento: 0.6/1 kV, XLPE+Pol - No propagador incendio y emisión humos y opacidad reducida -. Desig. UNE: RZ1-K(AS) Cca-s1b,d1,a1
I.ad. a 40°C (Fc=1) 25 A. según ITC-BT-19

Diámetro exterior tubo: 20 mm.

Caída de tensión:
Temperatura cable (ºC): R = 52.68; S = 52.68; T = 52.68; N = 40
e(parcial):
Simple: RN = 1.65 V, 0.72%; SN = 1.66 V, 0.72%; TN = 1.64 V, 0.71%;
Compuesta: RS = 2.86 V, 0.71%; ST = 2.86 V, 0.72%; TR = 2.87 V, 0.72%;
e(total):
Simple: **RN = 10.69 V, 4.63% ADMIS (6.5% MAX.)**; SN = 5.65 V, 2.45%; TN = 6.52 V, 2.82%;
Compuesta: RS = 13.64 V, 3.41%; ST = 12.06 V, 3.01%; TR = 13.92 V, 3.48%;

Prot. Térmica:
I. Mag. Tetrapolar Int. 25 A.

Cálculo de la Línea:

- Tensión de servicio: 230.94 V.
- Canalización: C-Unip.o Mult.sobre Pared
- Longitud: 0.3 m; Cos φ: 1; Xu(mΩ/m): 0.08;

- Coeficiente de simultaneidad: 1
- Potencias: P(w): 3800 Q(var): 96.86
- Intensidades fasores: IR = 16.45-0.42i; IS = 0; IT = 0; IN = 16.45-0.42i
- Intensidades valor eficaz: IR = 16.46; IS = 0; IT = 0; IN = 16.46

Calentamiento:
Intensidad(A)_R: 16.46
Se eligen conductores Unipolares 2x2.5mm²Cu
Nivel Aislamiento, Aislamiento: 0.6/1 kV, XLPE+Pol - No propagador incendio y emisión humos y opacidad reducida -. Desig. UNE: RZ1-K(AS) Cca-s1b,d1,a1
I.ad. a 40°C (Fc=1) 30 A. según ITC-BT-19

Caída de tensión:
Temperatura cable (ºC): R = 55.05; S = 40; T = 40; N = 55.05
e(parcial): RN = 0.08 V, 0.03%;
e(total): **RN = 9.09 V, 3.94%**;

Protección diferencial:
Inter. Dif. Bipolar Int.: 40 A. Sens. Int.: 30 mA. Clase AC.

Cálculo de la Línea: ENLLUMENAT

- Potencia nominal: 180 W
- Tensión de servicio: 230.94 V.
- Canalización: B1-Unip.Tubos Superf.o Emp.Obra
- Longitud: 15 m; Cos φ: 0.9; Xu(mΩ/m): 0.08;

- Potencias: P(w): 180 Q(var): 87.18
- Intensidades fasores: IR = 0.78-0.38i; IS = 0; IT = 0; IN = 0.78-0.38i
- Intensidades valor eficaz: IR = 0.87; IS = 0; IT = 0; IN = 0.87

Calentamiento:
Intensidad(A)_R: 0.87
Se eligen conductores Unipolares 2x1.5+TTx1.5mm²Cu
Nivel Aislamiento, Aislamiento: 0.6/1 kV, XLPE+Pol - No propagador incendio y emisión humos y opacidad reducida -. Desig. UNE: RZ1-K(AS) Cca-s1b,d1,a1
I.ad. a 40°C (Fc=1) 21 A. según ITC-BT-19
Diámetro exterior tubo: 16 mm.

Caída de tensión:
Temperatura cable (ºC): R = 40.09; S = 40; T = 40; N = 40.09

e(parcial): RN = 0.29 V, 0.13%;
e(total): **RN = 9.38 V, 4.06% ADMIS (4.5% MAX.)**;

Prot. Térmica:
I. Mag. Bipolar Int. 10 A.

Cálculo de la Línea: EMERGÈNCIA

- Potencia nominal: 20 W
- Tensión de servicio: 230.94 V.
- Canalización: B1-Unip.Tubos Superf.o Emp.Obra
- Longitud: 25 m; Cos φ: 0.9; Xu(mΩ/m): 0.08;

- Potencias: P(w): 20 Q(var): 9.69
- Intensidades fasores: IR = 0.09-0.04i; IS = 0; IT = 0; IN = 0.09-0.04i
- Intensidades valor eficaz: IR = 0.1; IS = 0; IT = 0; IN = 0.1

Calentamiento:
Intensidad(A)_R: 0.1
Se eligen conductores Unipolares 2x1.5+TTx1.5mm²Cu
Nivel Aislamiento, Aislamiento: 0.6/1 kV, XLPE+Pol - No propagador incendio y emisión humos y opacidad reducida -. Desig. UNE: RZ1-K(AS) Cca-s1b,d1,a1
I.ad. a 40°C (Fc=1) 21 A. según ITC-BT-19
Diámetro exterior tubo: 16 mm.

Caída de tensión:
Temperatura cable (ºC): R = 40; S = 40; T = 40; N = 40
e(parcial): RN = 0.05 V, 0.02%;
e(total): **RN = 9.14 V, 3.96% ADMIS (4.5% MAX.)**;

Prot. Térmica:
I. Mag. Bipolar Int. 10 A.

Cálculo de la Línea: PESES DE CORRENT

- Potencia nominal: 3600 W
- Tensión de servicio: 230.94 V.
- Canalización: B1-Unip.Tubos Superf.o Emp.Obra
- Longitud: 22 m; Cos φ: 1; Xu(mΩ/m): 0.08;

- Potencias: P(w): 3600 Q(var): 0
- Intensidades fasores: IR = 15.59; IS = 0; IT = 0; IN = 15.59
- Intensidades valor eficaz: IR = 15.59; IS = 0; IT = 0; IN = 15.59

Calentamiento:
Intensidad(A)_R: 15.59
Se eligen conductores Unipolares 2x2.5+TTx2.5mm²Cu
Nivel Aislamiento, Aislamiento: 0.6/1 kV, XLPE+Pol - No propagador incendio y emisión humos y opacidad reducida -. Desig. UNE: RZ1-K(AS) Cca-s1b,d1,a1
I.ad. a 40°C (Fc=1) 28 A. según ITC-BT-19
Diámetro exterior tubo: 20 mm.

Caída de tensión:
Temperatura cable (ºC): R = 55.5; S = 40; T = 40; N = 55.5
e(parcial): RN = 5.39 V, 2.33%;
e(total): **RN = 14.48 V, 6.27% ADMIS (6.5% MAX.)**;

Prot. Térmica:
I. Mag. Bipolar Int. 16 A.

Cálculo de la Línea:

- Tensión de servicio: 230.94 V.
- Canalización: C-Unip.o Mult.sobre Pared
- Longitud: 0.3 m; Cos φ: 1; Xu(mΩ/m): 0.08;

- Coeficiente de simultaneidad: 1
- Potencias: P(w): 500 Q(var): 0
- Intensidades fasores: IR = 0; IS = -1.08-1.87i; IT = 0; IN = -1.08-1.87i
- Intensidades valor eficaz: IR = 0; IS = 2.17; IT = 0; IN = 2.17

Calentamiento:
Intensidad(A)_S: 2.17
Se eligen conductores Unipolares 2x2.5mm²Cu
Nivel Aislamiento, Aislamiento: 0.6/1 kV, XLPE+Pol - No propagador incendio y emisión humos y opacidad reducida -. Desig. UNE: RZ1-K(AS) Cca-s1b,d1,a1
I.ad. a 40°C (Fc=1) 30 A. según ITC-BT-19

Caída de tensión:
Temperatura cable (ºC): R = 40; S = 40.26; T = 40; N = 40.26
e(parcial): SN = 0.01 V, 0%;
e(total): **SN = 3.98 V, 1.72%**;

Protección diferencial:
Inter. Dif. Bipolar Int.: 40 A. Sens. Int.: 30 mA. Clase AC.

Cálculo de la Línea: CONTROL

- Potencia nominal: 500 W
- Tensión de servicio: 230.94 V.
- Canalización: B1-Unip.Tubos Superf.o Emp.Obra
- Longitud: 5 m; Cos φ: 1; Xu(mΩ/m): 0.08;

- Potencias: P(w): 500 Q(var): 0
- Intensidades fasores: IR = 0; IS = -1.08-1.87i; IT = 0; IN = -1.08-1.87i
- Intensidades valor eficaz: IR = 0; IS = 2.17; IT = 0; IN = 2.17

Calentamiento:
Intensidad(A)_S: 2.17
Se eligen conductores Unipolares 2x2.5+TTx2.5mm²Cu
Nivel Aislamiento, Aislamiento: 0.6/1 kV, XLPE+Pol - No propagador incendio y emisión humos y opacidad reducida -. Desig. UNE: RZ1-K(AS) Cca-s1b,d1,a1
I.ad. a 40°C (Fc=1) 28 A. según ITC-BT-19
Diámetro exterior tubo: 20 mm.

Caída de tensión:
Temperatura cable (ºC): R = 40; S = 40.3; T = 40; N = 40.3
e(parcial): SN = 0.16 V, 0.07%;
e(total): **SN = 4.14 V, 1.79% ADMIS (6.5% MAX.)**;

Prot. Térmica:
I. Mag. Bipolar Int. 10 A.

Cálculo de la Línea:

- Tensión de servicio: 230.94 V.
- Canalización: C-Unip.o Mult.sobre Pared
- Longitud: 0.3 m; Cos φ: 1; Xu(mΩ/m): 0.08;

- Coeficiente de simultaneidad: 1
- Potencias: P(w): 1000 Q(var): 0
- Intensidades fasores: IR = 0; IS = 0; IT = -2.17+3.75i; IN = -2.17+3.75i

- Intensidades valor eficaz: IR = 0; IS = 0; IT = 4.33; IN = 4.33

Calentamiento:
Intensidad(A)_T: 4.33
Se eligen conductores Unipolares 2x2.5mm²Cu
Nivel Aislamiento, Aislamiento: 0.6/1 kV, XLPE+Pol - No propagador incendio y emisión humos y opacidad reducida -. Desig. UNE: RZ1-K(AS) Cca-s1b,d1,a1
I.ad. a 40°C (Fc=1) 30 A. según ITC-BT-19

Caída de tensión:
Temperatura cable (ºC): R = 40; S = 40; T = 41.04; N = 41.04
e(parcial): TN = 0.02 V, 0.01%;
e(total): **TN = 4.87 V, 2.11%**;

Protección diferencial:
Inter. Dif. Bipolar Int.: 40 A. Sens. Int.: 300 mA. Clase AC.

Cálculo de la Línea: RESERVA

- Potencia nominal: 1000 W
- Tensión de servicio: 230.94 V.
- Canalización: B1-Unip.Tubos Superf.o Emp.Obra
- Longitud: 2 m; Cos φ: 1; Xu(mΩ/m): 0.08;

- Potencias: P(w): 1000 Q(var): 0
- Intensidades fasores: IR = 0; IS = 0; IT = -2.17+3.75i; IN = -2.17+3.75i
- Intensidades valor eficaz: IR = 0; IS = 0; IT = 4.33; IN = 4.33

Calentamiento:
Intensidad(A)_T: 4.33
Se eligen conductores Unipolares 2x2.5+TTx2.5mm²Cu
Nivel Aislamiento, Aislamiento: 0.6/1 kV, XLPE+Pol - No propagador incendio y emisión humos y opacidad reducida -. Desig. UNE: RZ1-K(AS) Cca-s1b,d1,a1
I.ad. a 40°C (Fc=1) 28 A. según ITC-BT-19
Diámetro exterior tubo: 20 mm.

Caída de tensión:
Temperatura cable (ºC): R = 40; S = 40; T = 41.2; N = 41.2
e(parcial): TN = 0.13 V, 0.06%;
e(total): **TN = 5 V, 2.16% ADMIS (6.5% MAX.)**;

Prot. Térmica:
I. Mag. Bipolar Int. 16 A.

Los resultados obtenidos se reflejan en las siguientes tablas:

Cuadro General de Mando y Protección

Denominación	P.Cálculo (W)	Dist.Cálc. (m)	Sección (mm²)	I.Cálculo (A)	I.Adm. (A)	C.T.Parc. (%)	C.T.Total (%)	Dimensiones(mm) Tubo,Canal,Band.
ACOMETIDA	82665.3	20	3x95/50Al	151.94	175	0.52	0.52	140
LINEA GENERAL ALIMENT.	82665.3	20	4x70+TTx35Cu	151.94	201	0.41	0.41	140
DERIVACION IND.	82665.3	20	4x70+TTx35Cu	151.94	170	0.42	0.83	125
CÀRREGUES EXISTENTS	60000	50	4x35+TTx16Cu	108.25	131	1.23	2.06	50
SQ SALA BIOMASSA	22665.31	105	4x16+TTx16Cu	44.76	80	3.07	3.9	40

Subcuadro SQ SALA BIOMASSA

Denominación	P.Cálculo (W)	Dist.Cálc. (m)	Sección (mm²)	I.Cálculo (A)	I.Adm. (A)	C.T.Parc. (%)	C.T.Total (%)	Dimensiones(mm) Tubo,Canal,Band.
	9995.69	0.3	4x2.5Cu	17.31	25	0.02	3.92	
CALDERA BIOMASSA	9995.69	18	4x2.5+TTx2.5Cu	17.31	25	0.91	4.83	20
	7369.62	0.3	4x2.5Cu	12.59	25	0.01	3.91	

ELEVADOR D'ESTELLES	7369.62	20	4x2.5+TTx2.5Cu	12.59	25	0.72	4.63	20
	3800	0.3	2x2.5Cu	16.46	30	0.03	3.94	
ENLLUMENAT	180	15	2x1.5+TTx1.5Cu	0.87	21	0.13	4.06	16
EMERGÈNCIA	20	25	2x1.5+TTx1.5Cu	0.1	21	0.02	3.96	16
PESES DE CORRENT	3600	22	2x2.5+TTx2.5Cu	15.59	28	2.33	6.27	20
	500	0.3	2x2.5Cu	2.17	30	0	1.72	
CONTROL	500	5	2x2.5+TTx2.5Cu	2.17	28	0.07	1.79	20
	1000	0.3	2x2.5Cu	4.33	30	0.01	2.11	
RESERVA	1000	2	2x2.5+TTx2.5Cu	4.33	28	0.06	2.16	20

Proyecto elaborado por
Teléfono
Fax
e-Mail

CELER 7200005000 CELER EMERGENCIA NO AUTOTEST 60lm / Hoja de datos de luminarias

Dispone de una imagen de la luminaria en nuestro catálogo de luminarias.

Emisión de luz 1:

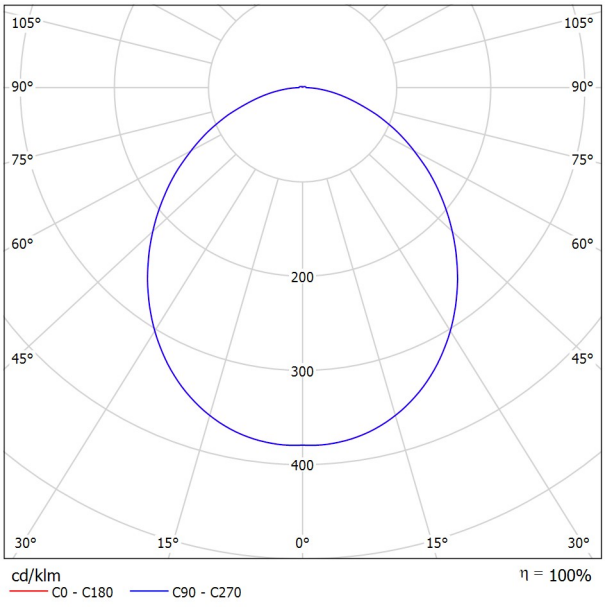

Clasificación luminarias según CIE: 99
Código CIE Flux: 50 81 96 99 100

Emisión de luz 1:

Valoración de deslumbramiento según UGR

ρ Techo		70	70	50	50	30	70	70	50	50	30
ρ Paredes		50	30	50	30	30	50	30	50	30	30
ρ Suelo		20	20	20	20	20	20	20	20	20	20
Tamaño del local X	Y	Mirado en perpendicular al eje de lámpara					Mirado longitudinalmente al eje de lámpara				
2H	2H	11.2	12.5	11.5	12.7	13.0	11.2	12.5	11.5	12.7	13.0
	3H	12.6	13.8	12.9	14.0	14.3	12.6	13.8	12.9	14.0	14.3
	4H	13.2	14.2	13.5	14.5	14.9	13.2	14.2	13.5	14.5	14.9
	6H	13.6	14.6	14.0	14.9	15.3	13.6	14.6	14.0	14.9	15.3
	8H	13.8	14.7	14.1	15.1	15.4	13.8	14.7	14.1	15.1	15.4
	12H	13.9	14.8	14.3	15.2	15.5	13.9	14.8	14.3	15.2	15.5
4H	2H	11.8	12.9	12.2	13.2	13.5	11.8	12.9	12.2	13.2	13.5
	3H	13.4	14.3	13.8	14.7	15.0	13.4	14.3	13.8	14.7	15.0
	4H	14.1	14.9	14.5	15.3	15.7	14.1	14.9	14.5	15.3	15.7
	6H	14.7	15.4	15.1	15.8	16.2	14.7	15.4	15.1	15.8	16.2
	8H	14.9	15.5	15.3	16.0	16.4	14.9	15.5	15.3	16.0	16.4
	12H	15.1	15.7	15.5	16.1	16.6	15.1	15.7	15.5	16.1	16.6
8H	4H	14.4	15.0	14.8	15.4	15.9	14.4	15.0	14.8	15.4	15.9
	6H	15.1	15.6	15.6	16.1	16.6	15.1	15.6	15.6	16.1	16.6
	8H	15.4	15.9	15.9	16.3	16.9	15.4	15.9	15.9	16.3	16.9
	12H	15.7	16.1	16.2	16.6	17.1	15.7	16.1	16.2	16.6	17.1
12H	4H	14.4	15.0	14.9	15.4	15.9	14.4	15.0	14.9	15.4	15.9
	6H	15.2	15.6	15.7	16.1	16.6	15.2	15.6	15.7	16.1	16.6
	8H	15.5	15.9	16.0	16.4	16.9	15.5	15.9	16.0	16.4	16.9

Variación de la posición del espectador para separaciones S entre luminarias

S = 1.0H	+0.1 / -0.1	+0.1 / -0.1
S = 1.5H	+0.2 / -0.4	+0.2 / -0.4
S = 2.0H	+0.4 / -0.7	+0.4 / -0.7
Tabla estándar	BK06	BK06
Sumando de corrección	-1.7	-1.7

Índice de deslumbramiento corregido en relación a 62lm Flujo luminoso total

Proyecto elaborado por
Teléfono
Fax
e-Mail

CELER 7100070127 CELER PANTALLA MONOBLOCK IP65 LED 1230MM 30W 5700K C3 /
Hoja de datos de luminarias

Dispone de una imagen de la luminaria en nuestro catálogo de luminarias.

Emisión de luz 1:

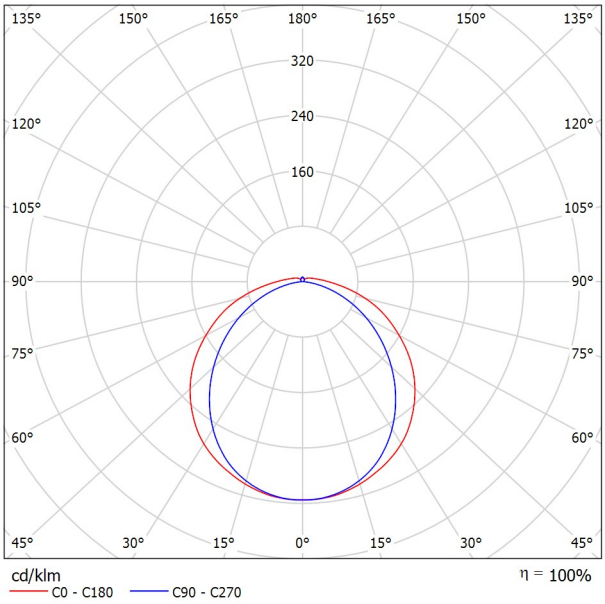

Clasificación luminarias según CIE: 95
Código CIE Flux: 45 75 92 95 100

Emisión de luz 1:

Valoración de deslumbramiento según UGR

ρ Techo		70	70	50	50	30	70	70	50	50	30
ρ Paredes		50	30	50	30	30	50	30	50	30	30
ρ Suelo		20	20	20	20	20	20	20	20	20	20
Tamaño del local X	Y	Mirado en perpendicular al eje de lámpara					Mirado longitudinalmente al eje de lámpara				
2H	2H	22.7	24.0	23.1	24.3	24.7	21.1	22.4	21.4	22.7	23.0
	3H	24.7	25.9	25.1	26.2	26.6	22.3	23.5	22.7	23.9	24.3
	4H	25.7	26.8	26.1	27.2	27.6	22.8	23.9	23.2	24.3	24.7
	6H	26.6	27.6	27.0	28.0	28.4	23.1	24.1	23.5	24.5	24.9
	8H	27.0	28.0	27.5	28.4	28.9	23.1	24.1	23.6	24.5	25.0
	12H	27.5	28.4	27.9	28.9	29.3	23.1	24.1	23.6	24.5	25.0
4H	2H	23.3	24.4	23.7	24.8	25.2	22.0	23.2	22.5	23.5	23.9
	3H	25.5	26.5	26.0	26.9	27.3	23.6	24.5	24.0	24.9	25.4
	4H	26.7	27.5	27.2	28.0	28.4	24.2	25.1	24.7	25.5	26.0
	6H	27.8	28.5	28.3	29.0	29.5	24.7	25.4	25.2	25.9	26.4
	8H	28.3	29.0	28.9	29.5	30.0	24.8	25.5	25.3	26.0	26.5
	12H	28.9	29.6	29.5	30.1	30.6	24.8	25.5	25.4	26.0	26.5
8H	4H	27.0	27.7	27.5	28.2	28.7	24.9	25.6	25.4	26.1	26.6
	6H	28.3	28.9	28.9	29.4	30.0	25.7	26.2	26.2	26.8	27.3
	8H	29.1	29.6	29.6	30.1	30.7	25.9	26.4	26.5	27.0	27.6
	12H	29.9	30.3	30.4	30.9	31.5	26.1	26.6	26.7	27.1	27.7
12H	4H	27.0	27.6	27.5	28.1	28.7	25.1	25.7	25.6	26.2	26.8
	6H	28.4	29.0	29.0	29.5	30.1	26.0	26.5	26.5	27.0	27.6
	8H	29.3	29.7	29.8	30.3	30.9	26.4	26.8	27.0	27.4	28.0

Variación de la posición del espectador para separaciones S entre luminarias

S = 1.0H	+0.1 / -0.1	+0.1 / -0.1
S = 1.5H	+0.2 / -0.2	+0.3 / -0.4
S = 2.0H	+0.3 / -0.5	+0.4 / -0.8
Tabla estándar	BK09	BK14
Sumando de corrección	12.9	9.6

Índice de deslumbramiento corregido en relación a 4750lm Flujo luminoso total

Proyecto elaborado por
Teléfono
Fax
e-Mail

Sala de Calderes - Llum Normal / Resumen

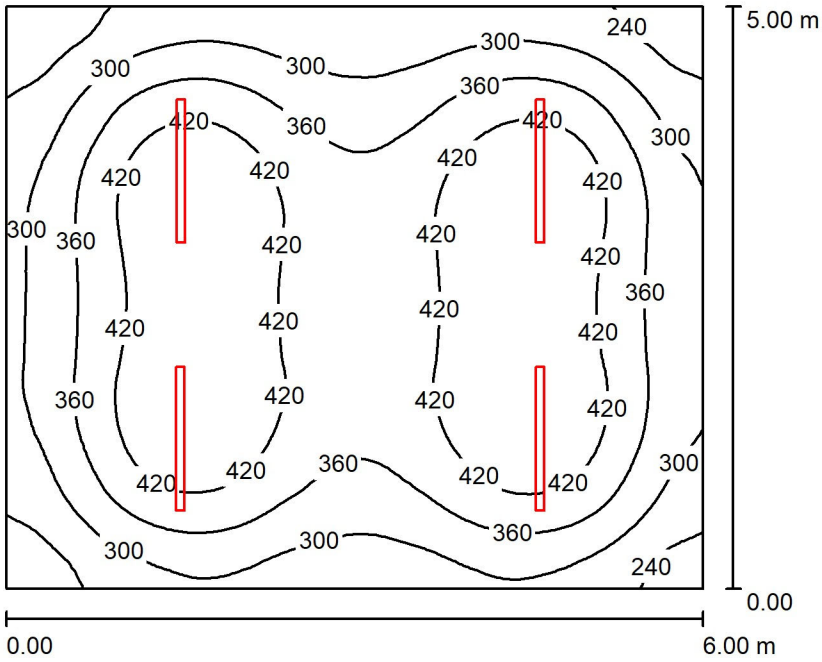

Altura del local: 3.500 m, Altura de montaje: 2.800 m, Factor mantenimiento: 0.80

Valores en Lux, Escala 1:65

Superficie	ρ [%]	E_m [lx]	E_{min} [lx]	E_{max} [lx]	E_{min} / E_m
Plano útil	/	366	190	482	0.518
Suelo	20	301	193	366	0.641
Techo	70	87	60	113	0.688
Paredes (4)	50	183	68	309	/

Plano útil:

Altura:	0.850 m
Trama:	64 x 64 Puntos
Zona marginal:	0.000 m

Lista de piezas - Luminarias

N°	Pieza	Designación (Factor de corrección)	Φ (Luminaria) [lm]	Φ (Lámparas) [lm]	P [W]
1	4	CELER 7100070127 CELER PANTALLA MONOBLOCK IP65 LED 1230MM 30W 5700K C3 (1.000)	4750	4750	30.0
			Total: 18999	Total: 19000	120.0

Valor de eficiencia energética: 4.00 W/m² = 1.09 W/m²/100 lx (Base: 30.00 m²)

Proyecto elaborado por
Teléfono
Fax
e-Mail

Sala de Calderes - Llum Normal / Lista de luminarias

4 Pieza

CELER 7100070127 CELER PANTALLA MONOBLOCK IP65 LED 1230MM 30W 5700K C3
N° de artículo: 7100070127
Flujo luminoso (Luminaria): 4750 lm
Flujo luminoso (Lámparas): 4750 lm
Potencia de las luminarias: 30.0 W
Clasificación luminarias según CIE: 95
Código CIE Flux: 45 75 92 95 100
Lámpara: 1 x LED (Factor de corrección 1.000).

Dispone de una imagen de la luminaria en nuestro catálogo de luminarias.

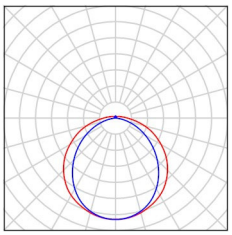

Proyecto elaborado por
Teléfono
Fax
e-Mail

Sala de Calderes - Llum Normal / Plano útil / Isolíneas (E)

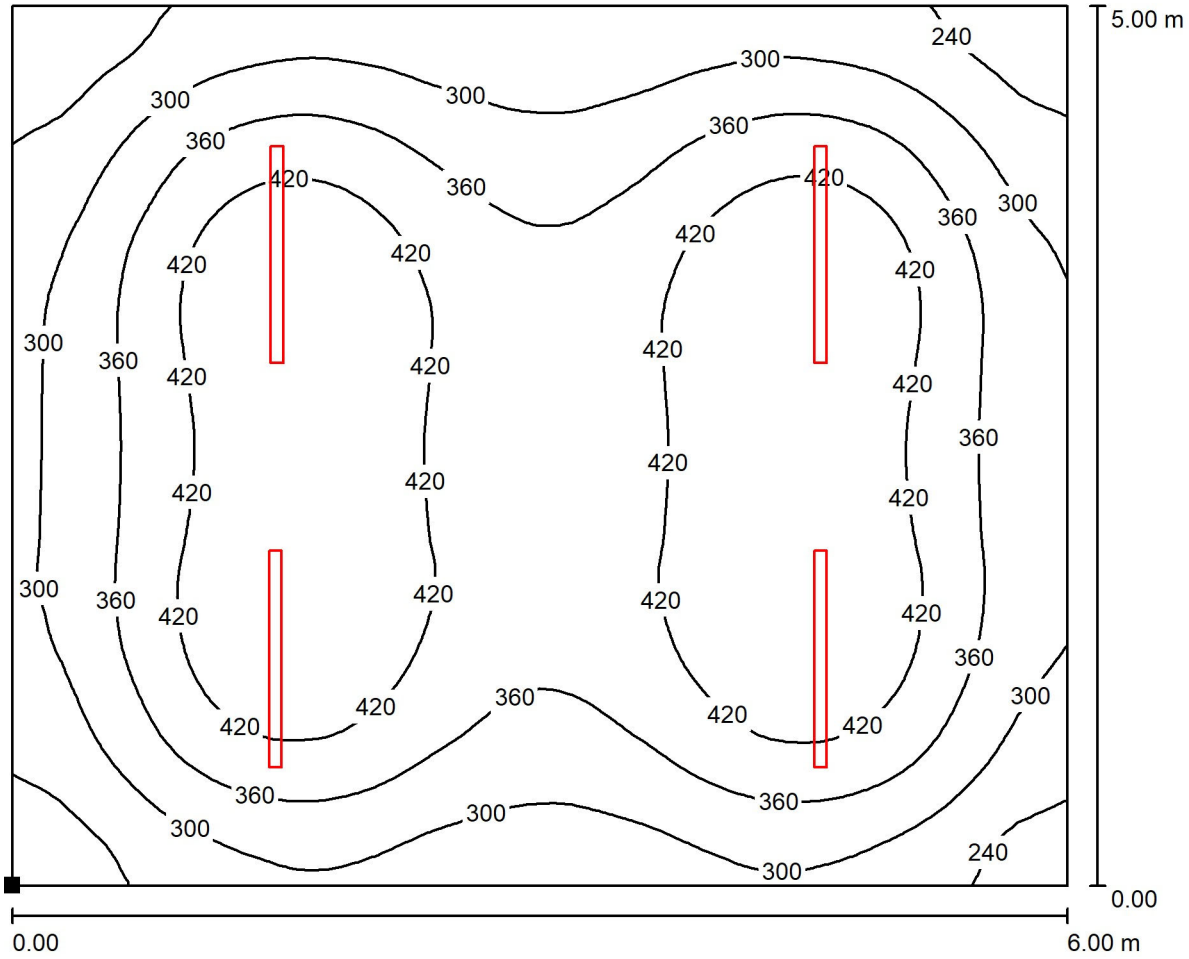

Valores en Lux, Escala 1 : 43

Situación de la superficie en el local:
Punto marcado:
(8.903 m, 7.212 m, 0.850 m)

Trama: 64 x 64 Puntos

E_m [lx]	E_{min} [lx]	E_{max} [lx]	E_{min} / E_m	E_{min} / E_{max}
366	190	482	0.518	0.393

Proyecto elaborado por
Teléfono
Fax
e-Mail

Sala de Calderes - Llum Normal / Plano útil / Gama de grises (E)

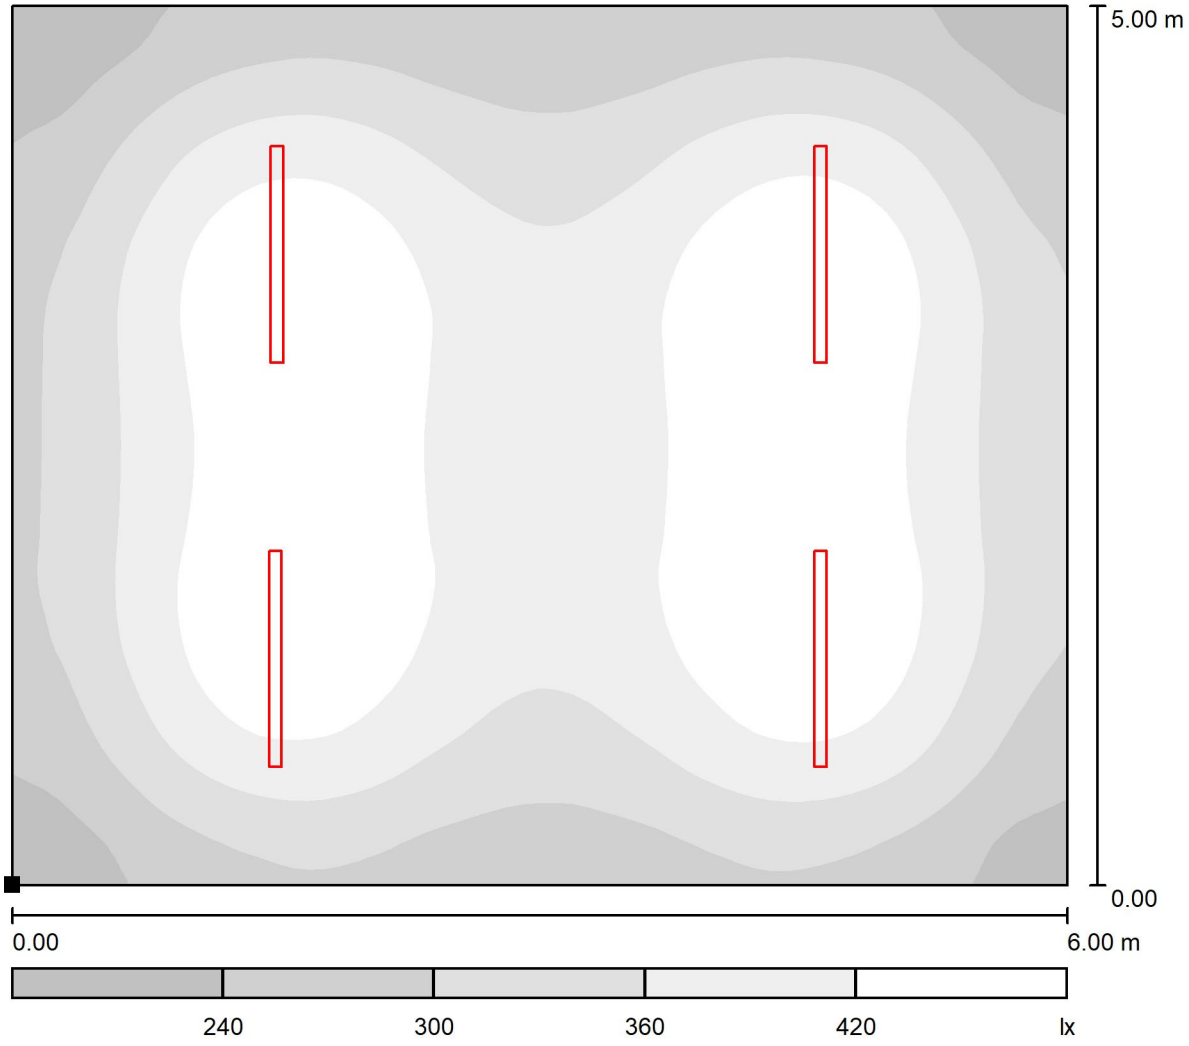

Escala 1 : 43

Situación de la superficie en el local:
Punto marcado:
(8.903 m, 7.212 m, 0.850 m)

Trama: 64 x 64 Puntos

E_m [lx]	E_{min} [lx]	E_{max} [lx]	E_{min} / E_m	E_{min} / E_{max}
366	190	482	0.518	0.393

Proyecto elaborado por
Teléfono
Fax
e-Mail

Sala de Calderes - Llum Normal / Plano útil / Gráfico de valores (E)

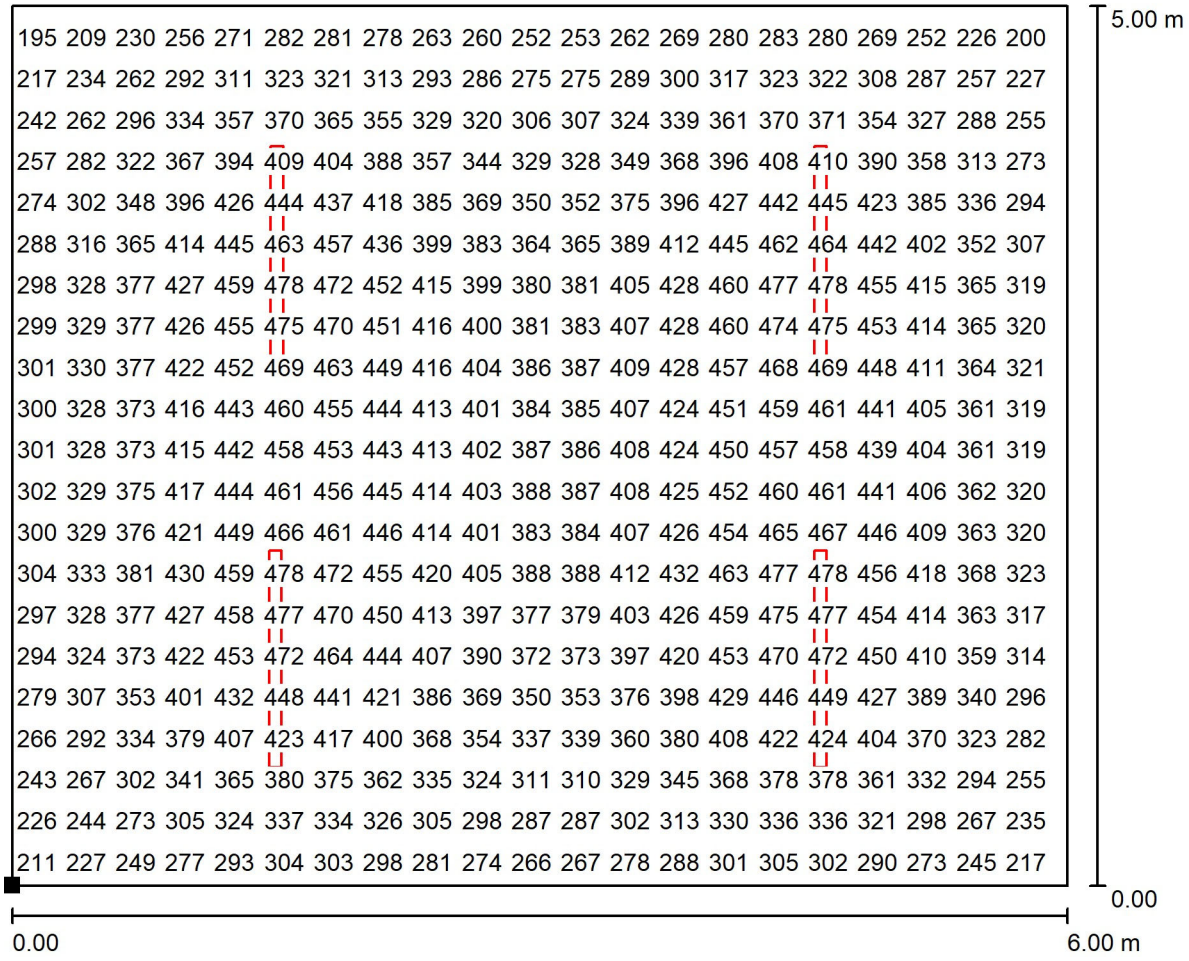

Valores en Lux, Escala 1 : 43

No pudieron representarse todos los valores calculados.

Situación de la superficie en el local:
Punto marcado:
(8.903 m, 7.212 m, 0.850 m)

Trama: 64 x 64 Puntos

E_m [lx]	E_{min} [lx]	E_{max} [lx]	E_{min} / E_m	E_{min} / E_{max}
366	190	482	0.518	0.393

Proyecto elaborado por
Teléfono
Fax
e-Mail

Sala de Calderes - Emergència / Resumen

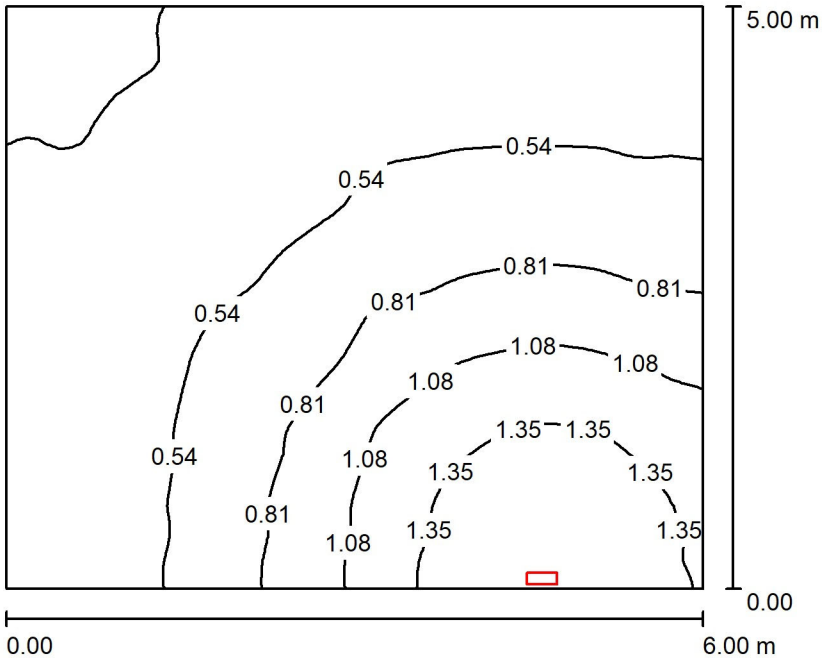

Altura del local: 4.700 m, Altura de montaje: 4.700 m, Factor mantenimiento: 0.80

Valores en Lux, Escala 1:65

Superficie	ρ [%]	E_m [lx]	E_{min} [lx]	E_{max} [lx]	E_{min} / E_m
Plano útil	/	0.69	0.23	1.58	0.328
Suelo	20	0.60	0.25	1.12	0.427
Techo	70	0.33	0.11	29	0.327
Paredes (4)	50	0.60	0.12	342	/

Plano útil:

Altura:	0.850 m
Trama:	64 x 64 Puntos
Zona marginal:	0.000 m

Lista de piezas - Luminarias

N°	Pieza	Designación (Factor de corrección)	Φ (Luminaria) [lm]	Φ (Lámparas) [lm]	P [W]
1	1	CELER 7200005000 CELER EMERGENCIA NO AUTOTEST 60lm (1.000)	62	62	3.0
			Total: 62	Total: 62	3.0

Valor de eficiencia energética: 0.10 W/m² = 14.54 W/m²/100 lx (Base: 30.00 m²)

Proyecto elaborado por
Teléfono
Fax
e-Mail

Sala de Calderes - Emergència / Lista de luminarias

1 Pieza

CELER 7200005000 CELER EMERGENCIA NO AUTOTEST 60lm
N° de artículo: 7200005000
Flujo luminoso (Luminaria): 62 lm
Flujo luminoso (Lámparas): 62 lm
Potencia de las luminarias: 3.0 W
Clasificación luminarias según CIE: 99
Código CIE Flux: 50 81 96 99 100
Lámpara: 1 x LED (Factor de corrección 1.000).

Dispone de una imagen de la luminaria en nuestro catálogo de luminarias.

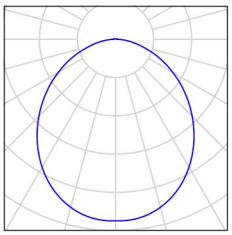

Proyecto elaborado por
Teléfono
Fax
e-Mail

Sala de Calderes - Emergència / Plano útil / Isolíneas (E)

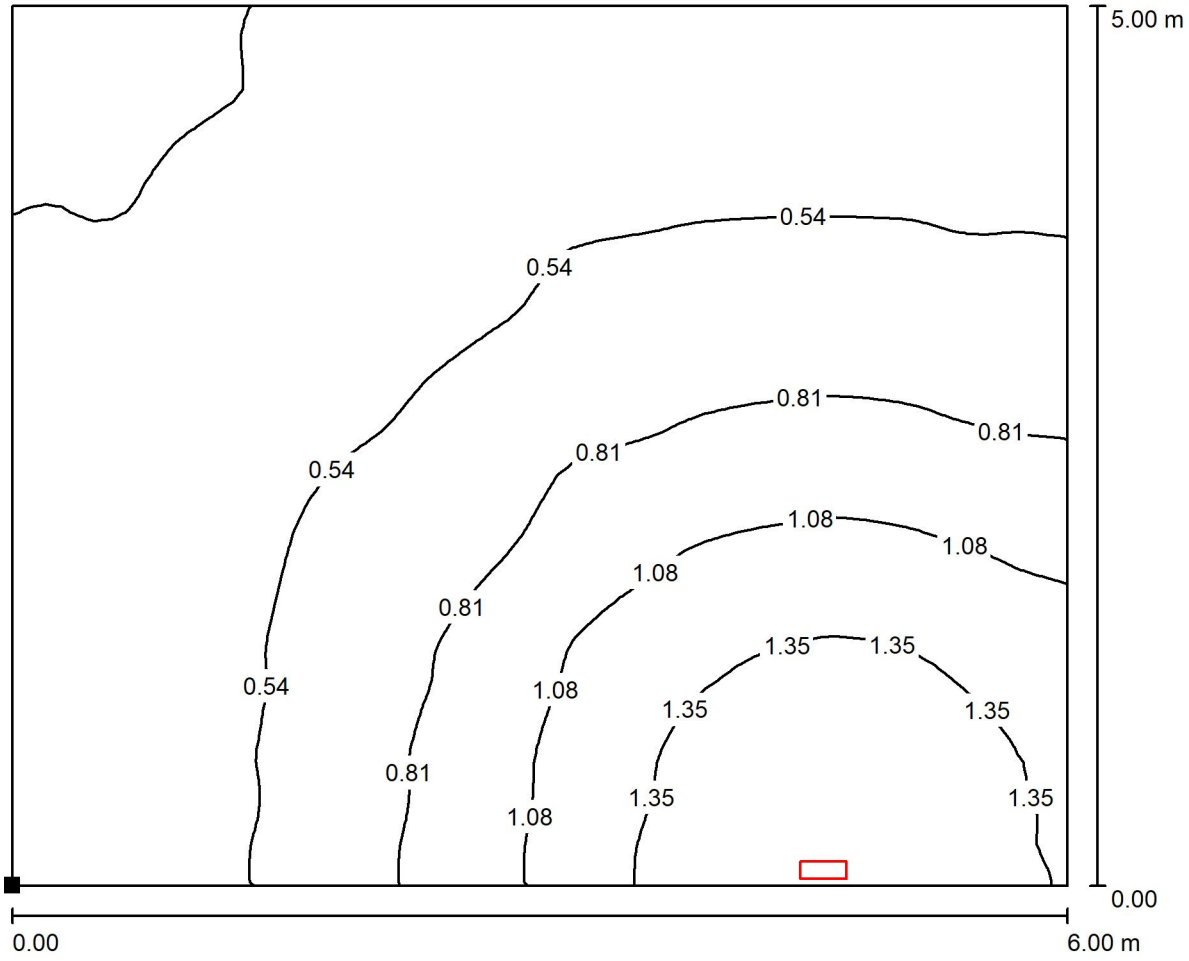

Valores en Lux, Escala 1 : 43

Situación de la superficie en el local:
Punto marcado:
(8.903 m, 7.212 m, 0.850 m)

Trama: 64 x 64 Puntos

E_m [lx]	E_{min} [lx]	E_{max} [lx]	E_{min} / E_m	E_{min} / E_{max}
0.69	0.23	1.58	0.328	0.143

Proyecto elaborado por
Teléfono
Fax
e-Mail

Sala de Calderes - Emergència / Plano útil / Gama de grises (E)

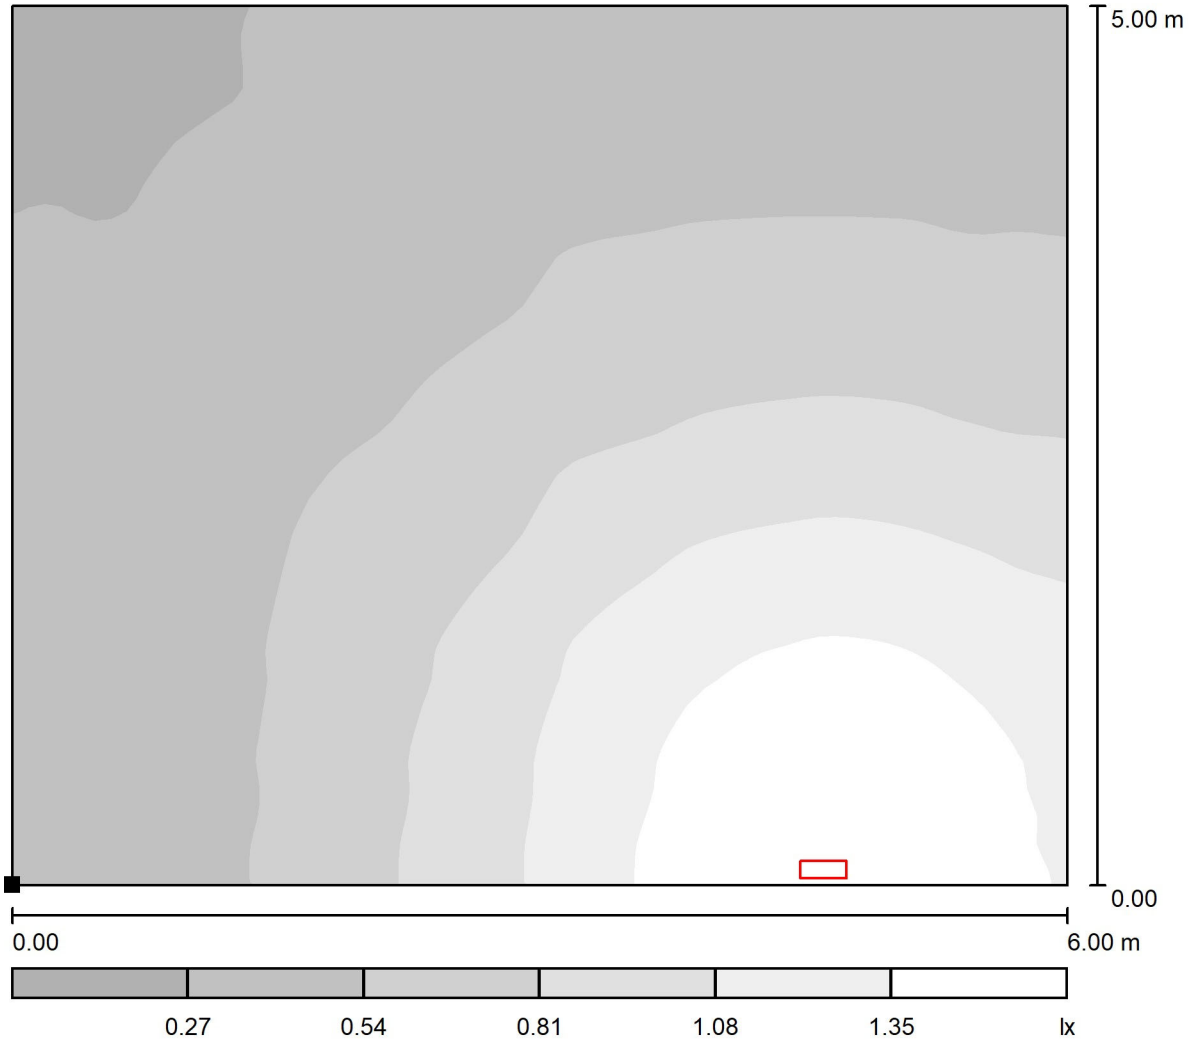

Escala 1 : 43

Situación de la superficie en el local:
Punto marcado:
(8.903 m, 7.212 m, 0.850 m)

Trama: 64 x 64 Puntos

E_m [lx]	E_{min} [lx]	E_{max} [lx]	E_{min} / E_m	E_{min} / E_{max}
0.69	0.23	1.58	0.328	0.143

Proyecto elaborado por
Teléfono
Fax
e-Mail

Sala de Calderes - Emergència / Plano útil / Gráfico de valores (E)

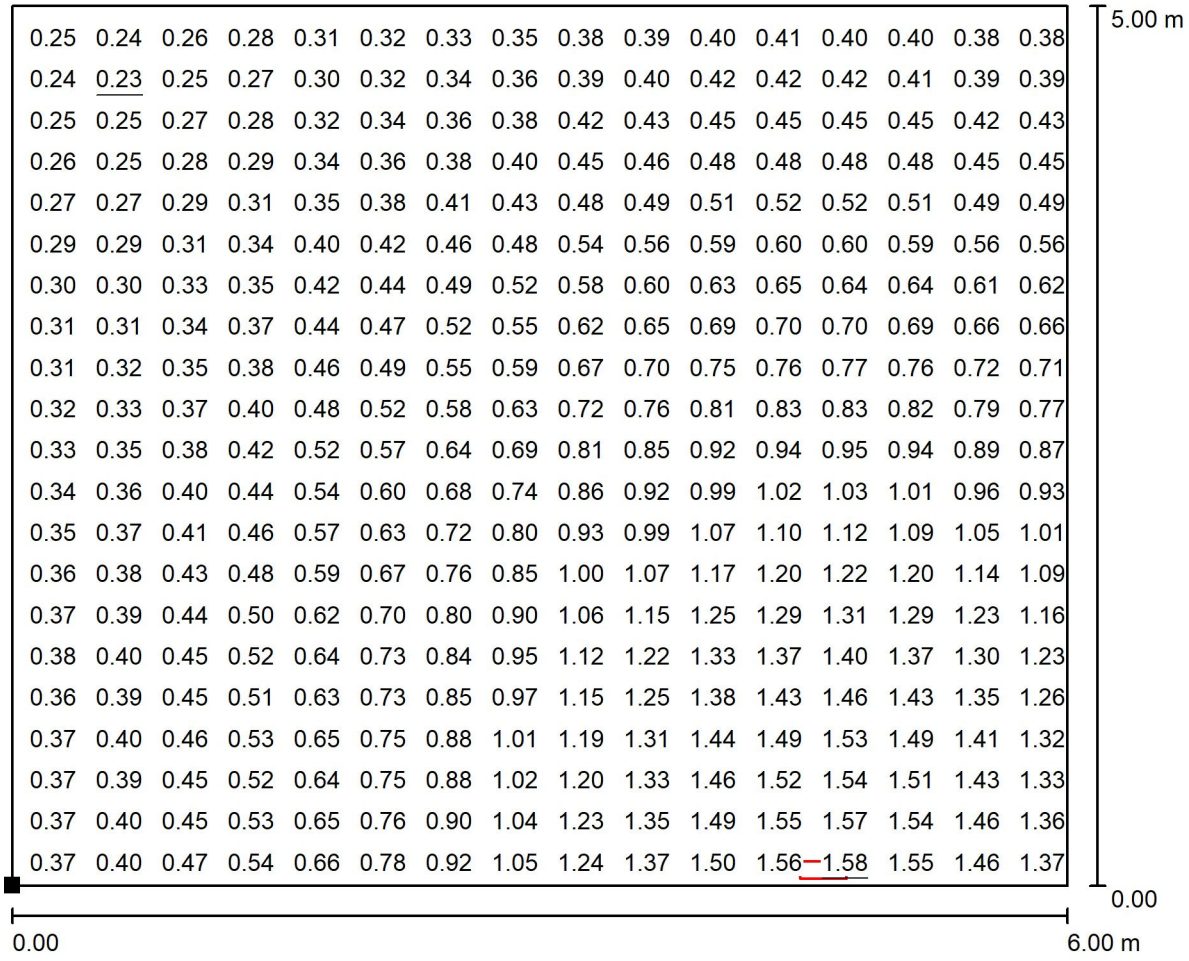

Valores en Lux, Escala 1 : 43

No pudieron representarse todos los valores calculados.

Situación de la superficie en el local:
Punto marcado:
(8.903 m, 7.212 m, 0.850 m)

Trama: 64 x 64 Puntos

E_m [lx]	E_{min} [lx]	E_{max} [lx]	E_{min} / E_m	E_{min} / E_{max}
0.69	0.23	1.58	0.328	0.143

Informe de cálculo

DATOS:

Cliente	DiputaciÃ³ de Barcelona
Referencia Informe	Biomassa Sallent
Revisión	1
Marca	
Modelo	
Fecha	2025-11-12

DISEÑO DE LA INSTALACIÓN:

- Norma de cálculo:	EN 13384-1 2016
- Conducto de humos:	Chimenea modular metálica
- Montaje:	Interior

AMBIENTE:

- Altura sobre el nivel del mar:	278m	**- Factor de corrección:**	0,5
- Factor de seguridad:	1.2	**- Temperatura máxima:**	15 ºC

DATOS DEL GENERADOR:

- Funcionamiento:	Sobrepresión	No Condensación	Modulante
- Tipo de caldera:	No estanca		

	POT. NOM	**POT. MIN**
- Potencia nominal:	501 kW	103 kW
- Rendimiento:	93 %	86 %
- % CO2:	13 %	11 %
- Caudal másico de humos:	309 g/s	70 g/s
- Temperatura de humos:	150 ºC	125 ºC
- Sobrepresión / Tiro natural:	2 Pa	2 Pa
- Diámetro de salida de la caldera:	250 mm	

DATOS DEL CONDUCTO DE UNIÓN:

- Sistema: DW-ECO 316 condensing

- Clasificación CE del producto: 0036 CPR 9174 030

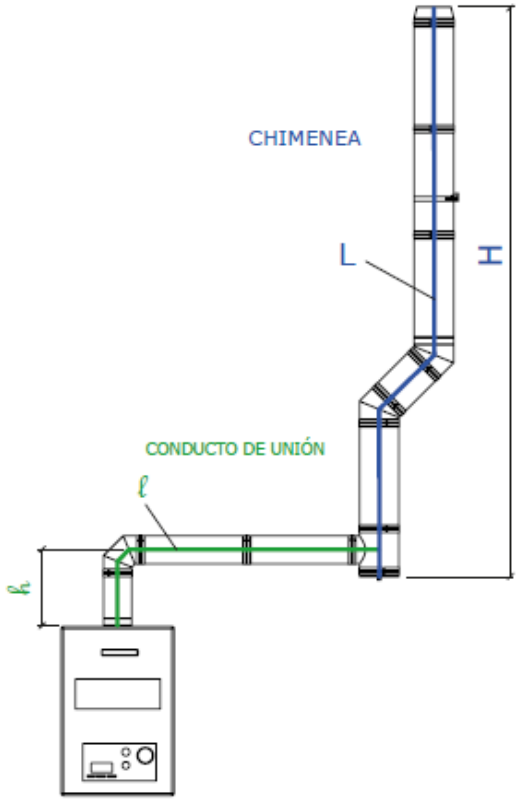

Descripción:

Chimenea modular metálica para evacuación de humos y gases de los productos de la combustión de doble pared fabricada en acero inoxidable AISI 316L interior y exterior AISI 304. Junta de condensación incluida en cada elemento.

- Longitud: 2 m

- Altura: 1 m

- Espesor de aislamiento: 25 mm (32 mm diameter ≥ 650 mm)

- Resistencia térmica: 0.42 (m2.K/W)

- Elementos:

- Te 87º: 1

DATOS DE LA CHIMENEA:

- Sistema: DW-ECO 316 condensing

- Clasificación CE del producto: 0036 CPR 9174 030

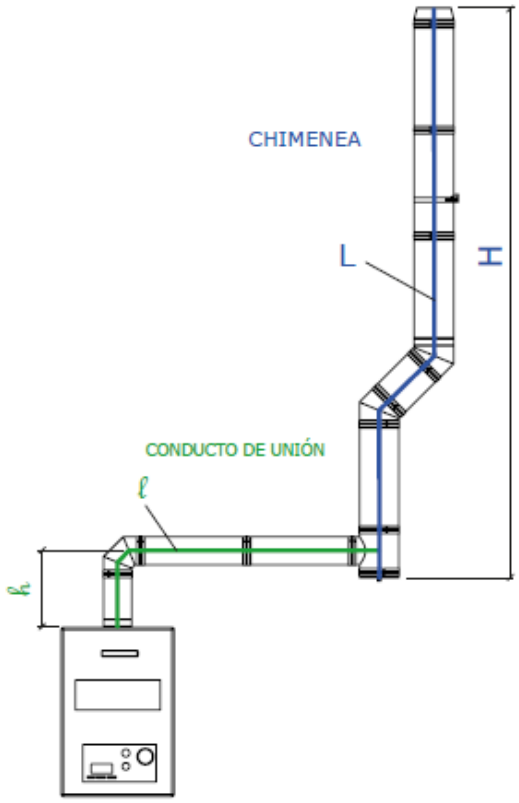

Descripción:

Chimenea modular metálica para evacuación de humos y gases de los productos de la combustión de doble pared fabricada en acero inoxidable AISI 316L interior y exterior AISI 304. Junta de condensación incluida en cada elemento.

- Longitud: 3 m

- Altura: 3 m

- Espesor de aislamiento: 25 mm (32 mm diameter ≥ 650 mm)

- Resistencia térmica: 0.42 (m2.K/W)

- Elementos:

- **Conexión al conducto de unión**: Te 87º

- Terminal: Antiviento

Resultados de Cálculo:

CONDUCTO DE UNIÓN:

- Diametro Dhv (mm):	350 mm
- Diametro Exterior (mm):	400 mm
- Longitud:	2 m

CHIMENEA:

- Diametro Dh (mm):	350 mm
- Diametro Exterior (mm):	400 mm
- Longitud:	3 m

REQUISITOS DE PRESIÓN:

POTENCIA NOMINAL:

- PZO <= PZOe:	-4.16Pa <= -3.15Pa	✓
- PZO <= Pexcess:	-4.16Pa <= 200Pa	✓
- PZO + PFV <= PZV excess:	-2.01Pa <= 200Pa	✓

POTENCIA MÍNIMA:

- PZO <= PZOe:	-8.55Pa <= 1.83Pa	✓
- PZO <= Pexcess:	-8.55Pa <= 200Pa	✓
- PZO + PFV <= PZV excess:	-11.38Pa <= 200Pa	✓

REQUISITO DE TEMPERATURA:

POTENCIA NOMINAL:

- Tiog >= Tg:	118.03ºC >= 54.54ºC	✓

POTENCIA MÍNIMA:

- Tiog >= Tg:	63.32ºC >= 54.54ºC	✓

VELOCIDAD DE HUMOS:

- Velocidad de humos:	4.62(m/s)

Se cumplen todos los requisitos según norma UNE-EN 13384-1 y UNE-EN 13384-2

El cálculo ha sido realizado mediante el software Easy Calc 6.1 de Jeremias S.A.

PROGRAMA DE CONTROL DE QUALITAT

El Programa de control de qualitat té l'objectiu d'establir les actuacions principals pel control de qualitat de l'obra.

Es relacionaran i definiran els controls que s'han de fer d'acord amb el Decret 375/88 d'1 de desembre de 1988 Adaptat a CTE i Codi Estructural (a partir d'ara CE).

Justificació del compliment del Decret 375/88

El present document té la finalitat d'establir els criteris bàsics per al desenvolupament del Control de Recepció de Materials, amb la finalitat de complir el Decret 375/88 d'1 de desembre de 1988 publicat en el DOGC amb data 28/12/88, desenvolupat en l'Ordre de 13 de setembre de 1989 (DOGC 11/10/89) i ampliat per les Ordres de 16 d'abril de 1992 (DOGC 22/6/92), 18 de març de 1997 (DOGC 18/04/1997) i 12 de juliol de 1996 (DOGC 11/10/96).

L'autor del projecte d'execució enumerarà i definirà els controls a realitzar que siguin necessaris per a la correcta execució de l'obra. Aquests controls seran, com a mínim, els especificats en les normes de compliment obligat i, en qualsevol cas, tots aquells que el tècnic consideri necessaris per a la seva finalitat. Pot, en conseqüència, establir criteris de control més estrictes que els establerts legalment, variant la definició dels lots o el nombre d'assajos i proves preceptius, i ordenant d'altres complementaris o l'aplicació de criteris particulars, els quals han de ser acceptats pel promotor, el constructor i la resta de la Direcció Facultativa.

El tècnic encarregat del control de qualitat que intervingui en la direcció d'obres elaborarà, segons les prescripcions contingudes al Projecte d'Execució, un Programa de Control de Qualitat del qual haurà de donar coneixement al promotor. Al Programa de Control de Qualitat s'hauran d'especificar els components de l'obra que cal controlar, el tipus d'assajos, anàlisis i proves, el moment oportú de fer-los i l'avaluació econòmica dels que vagin a càrrec del promotor. El Programa de Control de Qualitat podrà preveure anàlisis i proves complementàries, i podrà ser modificat durant l'obra en funció del desenvolupament d'aquesta, prèvia aprovació de la Direcció Facultativa i del promotor.

Aniran a càrrec del promotor/propietari les despeses dels assajos, anàlisis i proves fetes per laboratoris, persones o entitats que no intervinguin directament en l'obra. El resultat de les proves encarregades haurà de ser posat a disposició de la Direcció Facultativa en el termini màxim de 35 dies des del moment en que es van encarregar. El promotor/propietari es compromet a realitzar les gestions oportunes i a complir amb les obligacions que li corresponguin per tal d'aconseguir els resultats dels laboratoris dins del termini establert. El retard en la realització de les obres motivat per la manca de disponibilitat dels resultats serà responsabilitat exclusiva del promotor/propietari, i en cap cas imputable a la Direcció Facultativa, la qual podrà ordenar la paralització de tots o part del treballs d'execució si considera que la seva realització, sense disposar de les actes de resultats, pot comprometre la qualitat de l'obra executada.

El constructor resta obligat a executar les proves de qualitat que li siguin ordenades en compliment del programa de control de qualitat; el propietari té la facultat de rescindir el contracte en cas d'incompliment o compliment defectuós comunicat per la Direcció Facultativa.

Els laboratoris i les entitats de control de qualitat de l'edificació hauran de complir amb els requisits exigits pel Reial Decret 410/2010 de 31 de març de 2010 (BOE 22/04/2010) per a poder exercir la seva activitat.

Recepció de materials

Respecte la recepció de materials

- Comprovar que els materials compleixin amb totes les prescripcions del Projecte
- Recollir tota la documentació dels materials, com certificats de producte, fitxes tècniques, certificats de garantia, certificats de qualitat, càlculs conforme s'ajusten a la normativa o projecte en concret.

Comprovacions de muntatge

Respecte el muntatge

- Armats
    - Caldrà verificar que s'ajusten a les especificacions del projecte, comprovant diàmetres i separacions

Instal·lacions

- Comprovar unions de les canalitzacions, acabats dels pericons
- Comprovar el correcte funcionament de la instal·lació

Instal·lacions elèctriques

- Comprovar que es compleixen requisits elèctrics de la instal·lació, com aïllaments, resistència al terra, intensitats de fuga, actuació diferencials, etc.
- Comprovar identificació de circuits.
- Comprovar el correcte funcionament de la instal·lació

Formigó fabricat en central

El formigó subministrat a l'obra haurà de ser conforme amb les especificacions del projecte i amb el CE.

Identificació

Material: Formigó HA amb característiques de resistència, docilitat i durabilitat segons s'especifiquen en els Plànols, Plec de Condicions, Amidaments i Memòria del projecte. Situació en projecte i obra: Segons plànols. Distintius de Qualitat i avaluacions de idoneïtat tècnica voluntaris: Marques (inclòs marcatge CE), certificacions i altres distintius: Els reglamentaris, els establerts en aquest document, i els que s'indiquin al Programa de Control de Qualitat durant l'execució de l'obra.

Paràmetres a controlar

Característiques resistents: Conformes amb l'indicat en projecte i amb el que s'estableix el CE. La resistència a compressió es comprovarà sobre provetes fabricades i curades segons UNE EN 12390-2 i

assajades segons UNE EN 12390-3. Les provetes seran cilíndriques de 15 x 30 o bé cúbiques de 15 cm si s'afecten els resultats pel corresponent factor de conversió segons art. 57.3.2 del CE.

Característiques de docilitat: Conformes amb l'indicat en projecte i amb el que s'estableix al CE. La docilitat es comprovarà sobre el formigó fresc segons UNE EN 12350-2

Característiques de durabilitat: Conformes amb l'indicat en projecte i amb el que s'estableix el CE. En els formigons que no posseeixin un distintiu de qualitat oficialment reconegut conforme a l'indicat a l'article 18 del CE es realitzarà assaig de penetració d'aigua al formigó d'acord al que estableix l'apartat 57.3.3 del CE a l'inici i posteriorment una vegada cada sis mesos al llarg del subministrament per a cada tipus de dosificació pels formigons XA, XS, XD, XF o XM.

Coeficients parcials de seguretat del material considerats en projecte per a Estats Límits Últims: Situació persistent o transitòria 1.50, Situació accidental 1.30.

Control de recepció

Tipus de Control: Normal.

Control abans del subministrament:

- Declaració del Subministrador, signada per persona física amb poder de representació suficient que constati que, a data de la mateixa, el formigó està en possessió d'un Distintiu de Qualitat Oficialment Reconegut o els documents de conformitat i autoritzacions administratives exigides reglamentàriament.
- Certificat de dosificació (amb antiguitat màxima de 6 mesos)
- Certificat de resistència (amb antiguitat màxima de 6 mesos)
- Certificat de penetració d'aigua pels formigons que no posseeixin un distintiu de qualitat oficialment reconegut conforme a l'indicat a l'article 18 del CE

Si no es disposa d'aquesta documentació, corresponent a experiències anteriors amb materials de la mateixa naturalesa i origen que els que s'utilitzaran a l'obra, amb la utilització de les mateixes instal·lacions i els mateixos processos de fabricació, caldrà fer els assajos previs i característics especificats al CE per poder garantir les dosificacions i els requisits de resistència, docilitat i durabilitat necessaris segons projecte i CE. El criteris d'acceptació o rebuig seran els establerts a la norma UNE-EN 1090-2.

Control durant el subministrament:

- Full de subministrament que com a mínim contindrà les dades establertes al punt 21.1 del CE.
- Comprovació de la correspondència entre la comanda, el full de subministrament i les especificacions de projecte, comprovació de no discrepàncies amb els certificats prèviament aportats.
- Control de les característiques de docilitat segons criteris de l'art. 57.9.1 del CE, control normal de les característiques de resistència segons l'especificació de lots, provetes, assajos i criteris d'acceptació o rebuig establerts al CE.

Control després del subministrament:

Certificat de garantia final segons el CE, signat per persona física amb representació suficient, lliurat pel Constructor a la DF (direcció facultativa), en el que s'indiquin els tipus i quantitats dels diferents formigons subministrats durant l'obra. Si s'han subministrat formigons amb ciment SR (resistent a sulfats), el subministrador del formigó adjuntarà una còpia dels albarans o del certificat d'entrega del ciment SR a la central subministradora del formigó, corresponent al període de subministrament.

Comprovació de les instal·lacions de fabricació del formigó:

La Direcció Facultativa valorarà la conveniència d'efectuar, directament o a través d'una entitat de control de qualitat, i preferiblement abans de l'inici del subministrament, una visita d'inspecció a la instal·lació de fabricació del formigó pel tal de comprovar la seva idoneïtat. Igualment podrà realitzar assajos dels materials per garantir la seva conformitat amb el projecte i amb el CE.

Presa de mostres:

La presa de mostres es realitzarà segons UNE EN 12350-1. Excepte en els assajos previs, la presa de mostres es realitzarà en el punt d'abocat del formigó, a la sortida del corresponent element de transport i entre ¼ i ¾ de la descàrrega.

L'entitat o el laboratori de control de qualitat acreditat redactarà un acta (amb el contingut mínim que s'especifica a l'annex 4 del CE per a cada presa de mostres, que la subscriuran totes les parts presents (1) i se'n quedaran una còpia.

Proves a realitzar

2 provetes durant l'execució de la fonamentacions i contencions

2 provetes durant l'execució dels murs resistents

Acer en barres B500S

Identificació

Material: Acer corrugat B 500 S en barres (UNE EN 10080 – CE)

Diàmetres nominals: Els especificats a la documentació del projecte (veure plànols d'armat)

Distintius de Qualitat i avaluacions de idoneïtat tècnica voluntaris:

Es valorarà positivament la possessió d'un Distintiu de Qualitat Oficialment Reconegut (DOR) Marques (inclòs marcatge CE),

certificacions i altres distintius:

Els reglamentaris, els establerts en aquest document i els que s'indiquin al Programa de Control de Qualitat (recordatori: si la propietat vol aplicar criteris de sostenibilitat a l'estructura de formigó, cal que l'acer disposi d'un distintiu mediambiental)

Paràmetres a controlar

Característiques mecàniques: Conformes amb els valors del CE i amb aptitud al doblegat-desdoblegat segons assaig UNE-EN ISO 15630-1 sobre els mandrils indicats a la norma UNE-EN 10080.

Característiques d'adherència: Es comprovaran mitjançant l'aplicació dels mètodes contemplats a l'efecte de la norma UNE-EN ISO 15630-1.

Característiques químiques: Conformes i coherents amb la norma UNE EN 10080.

Coeficients parcials de seguretat del material considerats en projecte per a Estats Límits Últims: Situació persistent o transitòria 1.15 // Situació accidental 1.00

Control de recepció

Control abans del subministrament:

- Certificat d'homologació d'adherència (amb antiguitat màxima de 3 anys)
- Declaració del Subministrador, signada per persona física amb poder de representació suficient que constati que, a data de la mateixa, el producte està en possessió d'un Distintiu de Qualitat Oficialment Reconegut (si és el cas) o els documents de conformitat i autoritzacions administratives exigides reglamentàriament

Control durant el subministrament:

- comprovar que la documentació subministrada compleix amb l'annex 4 del CE
- comprovació de la correspondència entre la comanda, el full de subministrament i les especificacions de projecte

Control organolèptic i assajos:

La definició de lots, nombre de provetes i criteris d'acceptació estaran d'acord amb el CE. Es realitzaran assajos de comprovació de, com a mínim, les següents característiques, sempre que no es considerin convenientment garantides per la documentació aportada de certificats, informes o DOR:

- tipus d'acer (UNE-EN 10080)
- secció equivalent (UNE-EN 10080)
- característiques geomètriques o alternativament índex de corruga (UNE-EN 10080)
- doblegat-desdoblegat o alternativament doblegat simple (UNE-EN ISO15630-1)
- límit elàstic, càrrega de ruptura i relació entre ells (UNE-EN 10080)
- allargament de ruptura (UNE-EN 10080)
- allargament a càrrega màxima (UNE-EN 10080)

Control després del subministrament:

- Certificat de garantia final segons el CE.

Presa de mostres:

La Direcció d'Execució o una entitat o laboratori de control de qualitat farà la presa de mostres sobre les provisions destinades a l'obra i redactarà un acta (amb el contingut mínim que s'especifica a l'annex 4 del CE) per a cada presa de mostres, que la subscriuran tots els responsables presents i se'n quedaran una còpia.

Proves a realitzar

Subministrament dels certificats de qualitat de tots els elements d'estructura instal·lats.

Armadures normalitzades ME500T

Identificació

Material: Armadures normalitzades ME 500 T L'acer destinat a la elaboració d'armadures normalitzades haurà de ser conforme al CE i a la UNE EN 10080

Diàmetres i geometria: Les característiques geomètriques, diàmetres i separacions s'especifiquen en els Plànols, el Plec de Condicions, els Amidaments i la Memòria del projecte

Distintius de Qualitat i avaluacions de idoneïtat tècnica voluntaris: Es valorarà positivament la possessió d'un Distintiu de Qualitat Oficialment Reconegut (DOR) i si és així es podrà reduir substancialment el control per assajos

Marques (inclòs marcatge CE), certificacions i altres distintius: Els reglamentaris, els establerts en aquest document i els que s'indiquin al Programa de Control de Qualitat (recordatori: si la propietat vol aplicar criteris de sostenibilitat a l'estructura de formigó, cal que l'acer disposi d'un distintiu mediambiental)

Paràmetres a controlar

Característiques mecàniques: Conformes amb el CE i amb aptitud al doblegat-desdoblegat segons assaig UNE-EN ISO15630-2 per malles electrosoldades.

Característiques d'adherència: Conformes amb els valors corresponents del CE segons assaig pel mètode general de la UNE-EN 10080

Característiques químiques: Conformes amb els valors del CE i coherents amb la UNE EN 10080 Coeficient parcial de seguretat de l'acer per a Estats

Límits Últims: Persistent o transitòria 1.15 // Accidental 1.0

Control de recepció

Es comprovarà, segons els criteris del CE, que l'acer resultant dels processos d'elaboració de l'armadura compleix amb les característiques mecàniques, d'adherència i químiques corresponents a l'acer B 500 T

Es comprovarà la correspondència amb les especificacions dels plànols d'armat del projecte.

Control abans del subministrament:

- Declaració del Subministrador, signada per persona física amb poder de representació suficient, que constati que, a data de la mateixa, l'armadura està en possessió d'un Distintiu de Qualitat Oficialment Reconegut o els documents de conformitat i autoritzacions administratives exigides reglamentàriament
- Certificat d'homologació d'adherència (amb antiguitat màxima de 3 anys)

- Si s'utilitza soldadura no resistent s'aportaran els certificats de qualificació del personal que realitza la soldadura que avalin la seva formació específica per a aquest procediment
- Si s'utilitza soldadura resistent s'aportaran els certificats d'homologació de soldadors, segons UNE EN 287-1 i del procés de soldadura, segons UNE EN ISO 15614-1 Control durant el subministrament:
- acer: la documentació subministrada complirà amb l'annex 4 del CE
- armadures normalitzades: el full de subministrament de cada remesa d'armadures complirà amb l'annex 4 del CE
- comprovació de la correspondència entre la comanda, el full de subministrament i les especificacions de projecte
- comprovació de la geometria
- comprovació de la correspondència i traçabilitat de les armadures amb la identificació de l'acer declarada pel Fabricant i facilitada pel Subministrador de l'armadura
- comprovació de les característiques mecàniques
- comprovació de les característiques de d'adherència
- comprovació de les característiques geomètriques, de conformitat amb el projecte i amb les toleràncies màximes establertes al CE
- comprovació de la càrrega de desenganxament

Aquestes comprovacions experimentals i la definició dels lots es farà segons els criteris establerts al CE. Si les armadures normalitzades estan en possessió d'un Distintiu de Qualitat Oficialment Reconegut, la Direcció Facultativa podrà eximir de fer les comprovacions experimentals.

Control després del subministrament:

Certificat de garantia final segons el CE, signat per persona física amb representació suficient, en el que s'expressi la conformitat amb el CE de la totalitat de les armadures subministrades, especificant les quantitats reals corresponents a cada tipus, així com la seva traçabilitat i d'acord amb la documentació que estableix la UNE EN 10080.

Proves a realitzar

Subministrament dels certificats de qualitat de tots els elements d'estructura instal·lats.

Acer laminat

Identificació

Material: Perfils i platina d'acer laminat

Diàmetres i geometria: Les característiques geomètriques, diàmetres i separacions s'especifiquen en els Plànols, el Plec de Condicions, els Amidaments i la Memòria del projecte

Marques (inclòs marcatge CE), certificacions i altres distintius: Els reglamentaris, els establerts en aquest document i els que s'indiquin al Programa de Control de Qualitat

Paràmetres a controlar

Control de qualitat dels materials:

- Certificat de qualitat del material.
- Procediment de control mitjançant assaigs per materials que presentin característiques no avalades pel certificat de qualitat.
- Procediment de control mitjançant l'aplicació de normes o recomanacions de prestigi reconegut per materials singulars.
- Coeficient parcial de seguretat de l'acer per a Estats Límits Últims: Persistent o transitòria 1.15 // Accidental 1.0

Control de recepció

Es comprovarà, que l'acer resultant dels processos d'instal·lació de l'estructura metàl·lica compleix amb les característiques mecàniques i químiques corresponents a l'acer S275JR i S275J2

Es comprovarà la correspondència amb les especificacions dels plànols d'estructura metàl·lica del projecte.

Control abans del subministrament:

- Declaració del Subministrador, signada per persona física amb poder de representació suficient, que constati que, a data de la mateixa, l'acer està en possessió d'un Distintiu de Qualitat Oficialment Reconegut o els documents de conformitat i autoritzacions administratives exigides reglamentàriament
- Si s'utilitza soldadura no resistent s'aportaran els certificats de qualificació del personal que realitza la soldadura que avalin la seva formació específica per a aquest procediment
- Si s'utilitza soldadura resistent s'aportaran els certificats d'homologació de soldadors, segons UNE EN 287-1 i del procés de soldadura, segons UNE EN ISO 15614-1

Control durant el subministrament:

- acer: certificats de qualitat del material.
- comprovació de la correspondència entre la comanda, el full de subministrament i les especificacions de projecte
- comprovació de la geometria
- comprovació de la correspondència i traçabilitat de l'estructura amb la identificació de l'acer declarada pel Fabricant i facilitada pel Subministrador del material.
- comprovació de les característiques mecàniques
- comprovació de les característiques geomètriques, de conformitat amb el projecte i amb les toleràncies màximes establertes al DB-SE

Control després del subministrament:

Certificat de garantia final segons DB-SE, signat per persona física amb representació suficient, en el que s'expressi la conformitat amb la normativa actual de la totalitat de l'acer subministrat, especificant les quantitats reals corresponents a cada tipus, així com la seva traçabilitat i d'acord amb la documentació que estableix al DBSE.

<u>Proves a realitzar</u>

Subministrament dels certificats de qualitat de tots els elements d'estructura instal·lats, certificats de soldadura i elements d'ancoratge.

Blocs amb funció estructural

Identificació

Material: Blocs de morter Els maons ceràmics subministrats a l'obra hauran de ser conformes amb les especificacions del projecte i amb l'establert al DB SE- F del CTE.

Geometria: p.e. Mida nominal de les peces : 400 x 200 x 200 (certificada) ó segons s'indica als plànols ó al Plec de Condicions

Distintius de Qualitat i avaluacions de idoneïtat tècnica voluntaris: Segell de Qualitat Oficialment Reconegut (DOR)

Marques (inclòs marcatge CE), certificacions i altres distintius: Amb marcatge CE (UNE EN 771)

Paràmetres a controlar

Característiques geomètriques, resistents i de durabilitat: Segons s'especifiquen als Plànols, Plec de Condicions, Amidaments i Memòria del Projecte.

Classe d'exposició de la fàbrica: Vista

Resistència normalitzada a compressió mínima de les peces: 10 N/mm2, segons UNE EN 772-1 (certificada)

Expansió final per humitat: < 0.30 mm/m, segons UNE EN 67036 (certificada)

Geladicitat: Classificats com a no geladissos

Eflorescències: Classificats com a no eflorescents o lleugerament eflorescents

Coeficient parcial de seguretat de la fàbrica: Situació persistent o transitòria 3.0 // Situació accidental 1.8

Control de recepció

Tipus de control: El corresponent a les peces de bloc de morter amb marcatge CE per a parets de càrrega

Control abans del subministrament:

- Documentació del marcatge CE i del Distintiu de Qualitat
- Declaració del subministrador dels valors de resistència garantits i de la categoria de fabricació.
- Declaració de Conformitat del Fabricant (DCF)
- Certificació de Control de la Producció en Fàbrica (CPF)
- Documentació que contingui la informació suficient sobre les propietats dels materials emprats i les dades geomètriques de les peces (dimensions, seccions i toleràncies) Caldrà verificar que la informació i els valors declarats a la documentació permeten deduir el compliment de les especificacions del projecte.

Control durant el subministrament:

- full de subministrament, amb especificació del producte, del subministrador, del fabricant, el número de certificat del marcatge CE, número de full de subministrament, dades del peticionari i identificació del lloc de subministrament
- comprovació de la correspondència entre la comanda, el full de subministrament i les especificacions de projecte, comprovació de no discrepàncies amb la documentació prèviament aportada. comprovació del bon estat del material a l'arribada a l'obra
- la DF es reserva el dret de comprovar mitjançant els assajos normatius que siguin d'aplicació, que els materials, els processos de fabricació, les característiques geomètriques i resistents i el grau d'expansivitat s'ajusten a les prescripcions del projecte i del CE

Control després de subministrament

- Certificat de garantia final segons el CE, signat per persona física amb representació suficient, lliurat pel Constructor a la Direcció Facultativa, en el que s'indiquin els tipus i quantitats dels diferents elements resistents subministrats.

Comprovació de les instal·lacions de prefabricació

- La Direcció Facultativa valorarà la conveniència d'efectuar, directament o a través d'una entitat de control de qualitat, i preferiblement abans de l'inici del subministrament, una visita d'inspecció a les instal·lacions de prefabricació per tal de comprovar que es compleixen els requisit exigits al CE, que els processos són correctes i es duen a terme amb el control necessari que permeti deduir el compliment del CE i que la gestió dels materials garanteix la seva traçabilitat.

Materials utilitzats com a aïllament contra el foc

El material que s'utilitzarà en l'execució de l'obra tindrà les característiques que s'especifiquen en la memòria, plec de condicions, amidaments i plànols, i disposarà de marcatge CE quan aquest sigui exigible en funció del tipus de material.

Identificació

Material: Pintura ignífuga

Situació en projecte i obra: Revestiment estructura metàl·lica de coberta

Marques, certificacions i altres distintius: Marcatge CE

Paràmetres a controlar

Resistència al foc del producte aplicat: Segons plànols, memòria, amidaments.

Control de recepció

Es controlarà que les característiques tècniques del producte satisfan allò exigit en projecte. El control inclourà:

a) Control de la documentació:

- documents d'origen, full de subministrament i etiquetat
- certificat de garantia del fabricant, signat per la persona física
- documents de conformitat o autoritzacions administratives que exigeixi el reglament, inclosa la documentació de marcatge CE quan sigui obligatòria

b) Control per mitjà de distintius de qualitat:

- control de distintius que assegurin les característiques tècniques dels productes exigides al projecte
- reconeixement oficial del distintiu
- per a productes innovadors, avaluacions tècniques de idoneïtat per a l'ús previst
- es realitzarà la presa de mostres necessària per a possibles comprovacions posteriors

c) Assajos:

En cas de dubte raonable, la Direcció Facultativa es reserva el dret de fer els assajos següents, en laboratori homologat i amb la metodologia de l'UNE EN vigent corresponent:

- densitat aparent
- classe de reacció al foc: propagació, opacitat de fums o caiguda de gotes inflamades En cas que no quedi expressament indicat, la direcció facultativa establirà el nombre, forma i freqüència necessaris dels controls.

Proves a realitzar

Caldrà certificació de resistència al foc signada per industrial encarregat de l'aplicació

Materials utilitzats com aïllament tèrmic

Identificació

Material: Plaques de poliestirè extruït XPS.

Situació en projecte i obra: Coberta DECK.

Marques (inclòs marcatge CE), certificacions i altres distintius: Amb marcatge CE (UNE EN 771)

Control de recepció

Es controlarà que les característiques tècniques del producte satisfan allò exigit en projecte. El control inclourà:

a) Control de la documentació:

- Documents d'origen, full de subministrament i etiquetat
- Certificat de garantia del fabricant, signat per la persona física
- Documents de conformitat o autoritzacions administratives que exigeixi el reglament, inclosa la documentació de marcatge CE quan sigui obligatòria

b) Control per mitjà de distintius de qualitat:

- Control de distintius que assegurin les característiques tècniques dels productes exigides al projecte
- Reconeixement oficial del distintiu
- Per a productes innovadors, avaluacions tècniques de idoneïtat per a l'ús previst
- Es realitzarà la presa de mostres necessària per a possibles comprovacions posteriors

c) Assajos:

- En cas de dubte raonable, la Direcció Facultativa es reserva el dret de fer els assajos següents, en laboratori homologat i amb la metodologia de l'UNE EN vigent corresponent:
- Conductivitat tèrmica
- Densitat aparent
- Permeabilitat al vapor d'aigua
- Absorció d'aigua
- Resistència a la compressió
- Classe de reacció al foc: propagació, opacitat de fums o caiguda de gotes inflamades

En cas que no quedi expressament indicat, la direcció facultativa establirà el nombre, forma i freqüència necessaris dels controls

ESTUDI DE GESTIÓ DE RESIDUS

Enderroc, Rehabilitació, Ampliació

REAL DECRETO 210/2018, Programa de prevenció i gestió de residus i recursos de Catalunya (PRECAT20)

REAL DECRETO 105/2008 , Regulador de la producció i gestió de residus de construcció i enderroc

DECRET 89/2010 (derogat parcialment i modificat), pel que s'aprova el Programa de gestió de residus de la construcció de Catalunya (PROGROC), es regula la producció i gestió dels residus de la construcció i demolició, i el cànon sobre la deposició controlada dels residus de la construcció.

DECRET 21/2006 Adopció de criteris ambientals i d'ecoeficiència als edificis

tipus
quantitats
codificació

IDENTIFICACIÓ DE L'EDIFICI

Obra:	Instal·lació de xarxa de calor amb caldera de biomassa		
Situació:	Carrer 1 d'octubre del 2017, 5		
Municipi :	Sallent	**Comarca :**	El Bages

AVALUACIÓ I CARACTERÍSTIQUES DELS RESIDUS

Materials d'excavació (es considerin o no residus, mesurats sense esponjament)

	Codificació residus LER Ordre MAM/304/2002	Pes	Volum
grava i sorra compacta		0,00	0,00
grava i sorra solta		0,00	0,00
argiles		710,12	338,15
terra vegetal		0,00	0,00
pedraplè		84,15	46,75
terres contaminades	170503	0,00	0,00
altres		0,00	0,00
totals d'excavació		**794,27 t**	**384,90 m³**

Destí de les terres i materials d'excavació

Els materials d'excavació que es reutilitzin a la mateixa obra o en una altra d'autoritzada, no es consideren residu sempre que el seu nou ús pugui ser acreditat. En una mateixa obra poden coexistir terres reutilitzades i terres portades a abocador	no es considera residu: **reutilització**				és residu: **a l'abocador**	
	mateixa obra		altra obra			
	SI		**NO**		**SI**	

Residus d'enderroc

	Codificació residus LER Ordre MAM/304/2002	Pes/m² (tones/m²)	Pes (tones)	Volum aparent/m² (m³/m²)	Volum aparent (m³)
obra de fàbrica	170102	0,542	8,450	0,512	9,563
formigó	170101	0,084	17,775	0,062	13,133
petris	170107	0,052	13,875	0,082	9,868
metalls	170407	0,004	0,400	0,001	0,090
fustes	170201	0,023	0,043	0,066	0,118
vidre	170202	0,001	0,040	0,004	0,025
plàstics	170203	0,004	0,020	0,004	0,175
guixos	170802	0,027	0,000	0,004	0,000
betums	170302	0,009	6,075	0,001	7,530
fibrociment	170605	0,010	0,375	0,018	0,098
definir altres:		-	0,000	-	0,000
altre material 1		0,000	0,000	0,000	0,000
altre material 2		0,000	0,000	0,000	0,000
totals d'enderroc		0,7556	**47,05 t**	0,7544	**40,60 m³**

Residus de construcció

	Codificació res Ordre MAM/304/2(	Pes/m² (tones/m²)	Pes (tones)	Volum aparent/m² (m³/m²)	Volum aparent (m³)
sobrants d'execució		0,0500	6,9309	0,0896	7,2283
obra de fàbrica	170102	0,0150	2,9564	0,0407	3,2845
formigó	170101	0,0320	2,9426	0,0261	2,1022
petris	170107	0,0020	0,6343	0,0118	0,9523
guixos	170802	0,0039	0,3169	0,0097	0,7844
altres		0,0010	0,0807	0,0013	0,1049
embalatges		0,0380	0,3443	0,0285	2,3024
fustes	170201	0,0285	0,0974	0,0045	0,3632
plàstics	170203	0,0061	0,1275	0,0104	0,8352
paper i cartró	170904	0,0030	0,0670	0,0119	0,9587
metalls	170407	0,0004	0,0525	0,0018	0,1453
totals de construcció			**7,28 t**		**9,53 m³**

INVENTARI DE RESIDUS PERILLOSOS.

Dins l'obra s'han detectat aquests residus perillosos, els quals es separaran i gestionaran per separat per evitar que contaminin altres residus

Materials de construcció que contenen amiant	-	altres	especificar	-
Residus que contenen hidrocarburs	-		especificar	-
Residus que contenen PCB	-		especificar	-
Terres contaminades	-		especificar	-

MINIMITZACIÓ

PROJECTE. durant l'elaboració del projecte s'han près les següents mesures per tal de minimitzar els residus

1.- S'ha previst reutilitzar en obra parts dels materials que es retiren	-
2.- S'han optimitzat les seccions resistents de pilars, jàsseres, parets, fonaments, etc.	si
3.- L'adequació de l'edifici al terreny, genera un equilibri de moviments de terres	si
4.- El sistema constructiu és industrialitzat i prefabricat, es munta en obra sense generar gairebé residus	si
5.-	-
6.-	-

OBRA. a l'obra es duran a terme les accions següents

1.- Emmagatzematge adient de materials i productes	si
2.- Conservació de materials i productes dins el seu embalatge original fins al moment de la seva utilització	si
3.- Els materials granulars (graves, sorres, etc.) es dipositaran en contenidors rígids o sobre superfícies dures	si
4.-	-
5.-	-
6.-	-

ELEMENTS DE CONSTRUCCIÓ REUTILITZABLES

fusta en bigues reutilitzables	0,00 t		0,00 m^3
fusta en llates, tarimes, parquets reutilitzables o reciclables	0,00 t		0,00 m^3
acer en perfils reutilitzables	0,00 t		0,00 m^3
altres :	0,00 t		0,00 m^3
Total d'elements reutilitzables	0,00 t		**0,00 m^3**

GESTIÓ (obra)

Terres

Excavació / Mov. terres	Volum m^3 (+20%)	Reutilització (m^3) a la mateixa obra	Reutilització (m^3) a altra autoritzada	Terres per a l'abocador volum aparent (m^3)
grava i sorra compacta	0,0	0,00	0,00	0,00
grava i sorra solta	0,0	0,00	0,00	0,00
argiles	405,8	133,91	0,00	271,87
terra vegetal	0,0	0,00	0,00	0,00
pearapie	56,1	0,00	0,00	56,10
altres	0,0	0,00	0,00	0,00
terres contaminades	0,0			0,00
Total	**461,9**	**133,91**	**0,00**	**327,97**

SEPARACIÓ DE RESIDUS A OBRA. Cal separar individualitzadament en les fraccions seguents si la generació per cadascú d'ells a l'obra supera les quantitats que segueixen

R.D. 105/2008	tones	Projecte	cal separar	tipus de residu
Formigó	**80**	**20,72**	**no**	**inert**
Maons, teules i ceràmics	**40**	**11,41**	**no**	**inert**
Metalls	**2**	**0,45**	**no**	**no especial**
Fusta	**1**	**0,14**	**no**	**no especial**
Vidres	**1**	**0,04**	**no**	**no especial**
Plàstics	**0,50**	**0,09**	**no**	**no especial**
Paper i cartró	**0,50**	**0,07**	**no**	**no especial**
Especials*	**inapreciable**	**inapreciable**	**si**	**especial**

* Dins els residus especials hi ha inclosos els envasos que contenen restes de matèries perilloses, vernissos, pintures, disolvents, desencofrants, etc... i els materials que hagin estat contaminats per aquests. Tot i ser dificilment quantificables, estan presents a l'obra i es separaran i tractaran a part de la resta de residus

Malgrat no ser obligada per tots els tipus de residus, s'han previst operacions de destria i recollida selectiva dels residus a l'obra en contenidors o espais reservats pels següents residus

		R.D. 105/2008	projecte*
Inerts	Contenidor per Formigó	**no**	**si**
	Contenidor per Ceràmics (maons,teules...)	**no**	**si**
No especials	Contenidor per Metalls	**no**	**no**
	Contenidor per Fustes	**no**	**no**
	Contenidor per Plàstics	**no**	**no**
	Contenidor per Vidre	**no**	**no**
	Contenidor per Paper i cartró	**no**	**no**
	Contenidor per Guixos i altres no especials	**no**	**no**
Especials	Perillosos (un contenidor per cada tipus de residu especial)	**si**	**si**

* A la cel·la **projecte** apareixen per defecte les dades del R.D. 105/2008. Es permet la posibilitat d'incrementar les fraccions que se separen, per poder-ne millorar la gestió, però **en cap cas es permet no separar si el R.D. ho obliga.**

GESTIÓ (fora obra) els residus es gestionaran fora d'obra a:

Degut a la manca d'espai, les operacions de separació de residus les realitzarà fora de l'obra un gestor autoritzat	-
Instal·lacions de reciclatge i/o valorització	-
Dipòsit autoritzat de terres,enderrocs i runes de la construcció	-

Tipus de residu i Nom, adreça i codi de gestor del residu

tipus de residu	gestor	adreça	codi del gestor
Runa	Dipòsit controlat de Callús	Ctra.BV-3003, Km.2,4 - 08262 Callús	E-910,05
Terres	Dipòsit controlat de Callús	Ctra.BV-3003, Km.2,4 - 08262 Callús	E-910,05

PRESSUPOST

S'ha considerat pel càlcul del pressupost estimatiu :	Costos*	
Les previsions de separació de l'apartat de **gestió** i :	Classificació a obra: entre **12-16 €/m³**	**12,00**
Un esponjament mig de tot tipus de residu del 35%	Transport: entre 5-8 **€/m³** (mínim 100 €)	**5,00**
La distància mitjana a l'abocador : 15 Km	Abocador: runa neta (separada): entre **4-10 €/m³**	**4,00**
Els residus especials i perillosos en bidons de 200 l.	Abocador: runa bruta (barrejat): entre **15-25 €/m³**	**15,00**
Contenidors de 5 m³ per a cada tipus de residu	Especials**: **num. transports** a 200 €/ transport	**0**
Lloguer de contenidors inclòs en el preu	Gestor terres: entre **5-15 €/m³**	**5,00**
La gestió de terres inclou la seva caracterització***	Gestor terres contaminades: entre **70-90 €/m³**	**70,00**

* Els preus recollits per l'OCT s'han obtingut dels abocadors i valoritzadors de Catalunya, que han subministrat dades (2008-2009)

** Malgrat ser de difícil quantificació, sempre hi haurà residus especials a obra, per tant sempre caldrà una previsió de **nombre de transports** per la seva correcta gestió

*** La caracterització de terres o de qualsevol residu, permet saber amb exactitut quins elements contaminants o no, i amb quines proporcions hi són presents (dins el cost s'ha previst una caracterització, independentment del volum de terres. Cost de cada caracterització 1.000 euros)

RESIDU Excavació	Volum m³ (+20%)	Classificació 12,00 €/m³	Transport 5,00 €/m³	Valoritzador / Abocador 5,00 €/m³	 70,00 €/m³
Terres	327,97	8091,24	1639,85	2954,68	
Terres contaminades	0,00	-	-		0,00
				runa neta	runa bruta
Construcció	m³ (+35%)			4,00 €/m³	15,00 €/m³
Formigó	20,57	246,80	102,83	82,27	-
Maons i ceràmics	17,34	208,12	86,72	69,37	-
Petris barrejats	14,61	-	73,03	-	219,10
Metalls	0,32	-	1,59	-	4,76
Fusta	0,65	-	3,24	-	9,73
Vidres	0,03	-	100,00	-	0,51
Plàstics	1,36	-	6,82	-	20,46
Paper i cartró	1,29	-	6,47	-	19,41
Guixos i no especials	1,20	-	6,00	-	18,01
Altres	0,00	0,00	-	-	-
Perillosos Especials	10,30	123,58			411,93
	67,67	578,50	2.026,56	3.106,33	703,91

Elements Auxiliars

Casetes d'emmagatzematge	0,00
Compactadores	0,00
Matxucadora de petris	0,00
Altres tipus de contenidors (per contenir líquids, beurades de formigó, etc.)	0,00
	0,00
	0,00

El pressupost estimatiu de la gestió de residus és de : 6.415,30 €

El volum dels residus és de : **395,64 m³**

El pressupost de la gestió de residus és de :	**9.139,10**	**euros**

DOCUMENTACIÓ GRÀFICA. INSTAL.LACIONS PREVISTES : TIPUS I DIMENSIONS DE CONTENIDORS DE RESIDUS PER OBRES

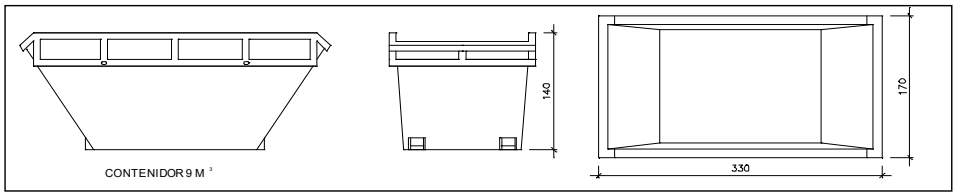

Contenidor 9 m^3. Apte per a formigó, ceràmics, petris i fusta — unitats: 1

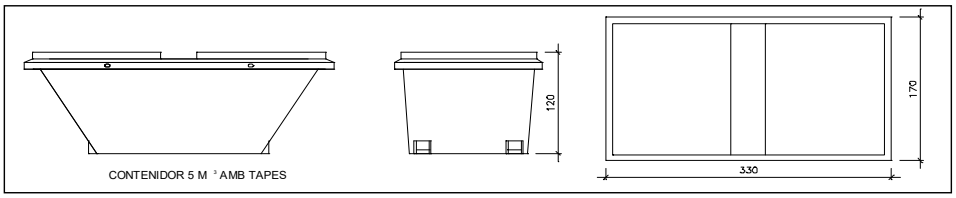

Contenidor 5 m^3. Apte per a plàstics, paper i cartró, metalls i fusta — unitats: -

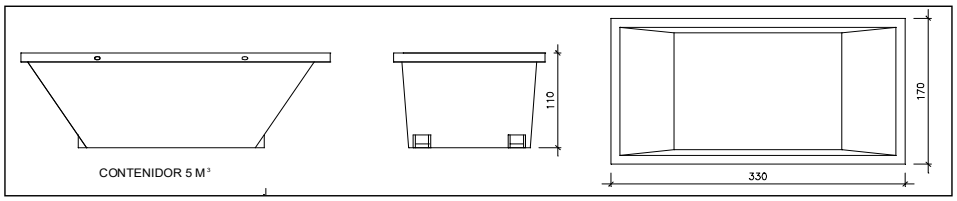

Contenidor 5 m^3. Apte per a formigó, ceràmics, petris, fusta i metalls — unitats: -

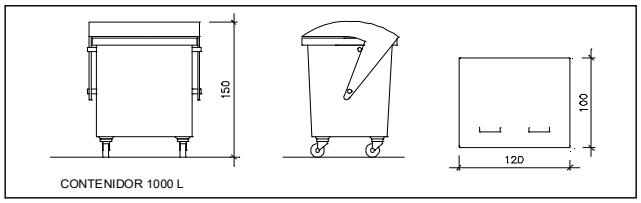

Contenidor 1000 L . Apte per a paper i cartró, plàstics — unitats: -

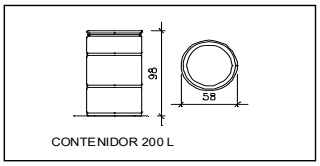

Bidó 200 L .Apte per a residus especials — unitats: -

El **Reial Decret 105/2008**, estableix que cal facilitar plànols de les instal·lacions previstes per a emmagatzematge, maneig, separació i altres operacions de gestió dels residus dins l'obra, si s'escau.

Donada la tipologia del projecte i per tal de no duplicar informació, aquests plànols d'instal·lacions previstes són a:

Estudi de Seguretat i Salut	-
Annex 1 d'aquest Estudi de Gestió de Residus	-

Posteriorment aquests plànols poden ser objecte d'adaptació a les característiques particulars de l'obra i els seus sistemes d'execució, previ acord de la direcció facultativa.

A més dels elements descrits, tal i com consta al pressupost, a l'obra hi haurà altres instal·lacions com :

Casetes d'emmagatzematge	-
Compactadores	-
Matxucadora de petris	-
Altres tipus de contenidors (per contenir liquids, beurades de formigó, etc..)	-
	-
	-

Les operacions destinades a la tria, classificació, transport i disposició dels residus generats a obra, s'ajustaran al que determina el Pla de Gestió de Residus elaborat per el Contractista, aprovat per la Direcció Facultativa i acceptat per la Propietat.
Aquest Pla ha estat elaborat en base a l'Estudi de Gestió de Residus, que s'inclou al projecte.
Si degut a modificacions en l'execució de l'obra o d'altres, cal fer modificacions a la gestió en obra dels residus, aquestes modificacions es documentaran per escrit i seran aprovades si s'escau per la Direcció Facultativa i se'n donarà comunicació per a la seva acceptació a la Propietat.

IMPORT A DIPOSITAR DAVANT DEL GESTOR DE RESIDUS COM A GARANTIA DE LA GESTIÒ DE RESIDUS

DIPÒSIT SEGONS REAL DECRETO 210/2018

Per les característiques del projecte, de com s'executarà l'obra i donades les operacions de minimització abans descrites, el càlcul inicial de generació de residus, a efectes del càlcul del dipòsit, s'estima que es podrà reduir en un percentatge del:

	Previsió inicial de l'Estudi	% de reducció per minimització	Previsió final de l'Estudi
Total excavació (tones)	794,27 T		**671,91 T**
Total construcció i enderroc (tones)	54,33 T	20,00 %	**43,46 T**

Càlcul del dipòsit			
Residus d'excavació */ **	671,91 T	11 euros/T	7391,01 euros
Residus de construcció i enderroc **	43,46 T	11 euros/T	478,06 euros
		PES TOTAL DELS RESIDUS	**715,4 Tones**
		Total dipòsit * **	**7.869,07 euros**

* Es recorda que les **terres i pedres d'excavació que es reutilitzin** en la mateixa obra o en una altra d'autoritzada **no es consireren residu** i per tant **NO** s'han d'incloure en el càlcul del dipòsit.

**Trasvassar les dades dels totals d' excavació i construcció de la Previssió final de L'Estudi (apartat superior)

***Dipòsit mínim 150€

MANUAL D'OPERACIÓ

Programa de gestió energètica

L'empresa instal·ladora realitzarà i documentarà les següents proves d'eficiència energètica de la instal·lació:

- Comprovació del funcionament de la instal·lació en les condicions de règim;
- Comprovació de l'eficiència energètica dels equips de generació de calor en les condicions de treball. El rendiment del generador de calor no ha de ser inferior en més de 5 unitats del límit inferior del rang marcat per a la categoria indicada en l'etiquetatge energètic de l'equip d'acord amb la normativa vigent.
- Comprovació dels equips en els quals s'efectuï una transferència d'energia tèrmica;
- Comprovació del funcionament dels elements de regulació i control;

L'empresa mantenidora realitzarà una anàlisi i avaluació periòdica del rendiment dels equips generadors de calor, mesurant i registrant els valors, d'acord amb les operacions i periodicitats següents que s'hauran de mantenir dins dels límits de la IT 4.2.1.2 a).

mesures de generadors de calor	Periodicitat
	70kW<P <l000kW
1. Temperatura o pressió del fluid portador en entrada i sortida del generador de calor	3m
2. Temperatura ambient del local o sala de màquines	3m
3. Temperatura dels gases de combustió	3m
4. Contingut de CO i C02 en els productes de combustió	3m
5. Índex d'opacitat dels fums en combustibles sòlids o líquids i de contingut de partícules sòlides en combustibles sòlids	3m
6. Tir en la caixa de fums de la caldera	3m

m: un cop al mes; 3m: cada tres mesos, la primera al inici de la temporada; 2a: cada dos anys.

L'empresa mantenidora assessorarà al titular, recomanant millores o modificacions de la instal·lació així com en el seu ús i funcionament que redundin en una major eficiència energètica.

A més, en instal·lacions de potència tèrmica nominal més gran que 70 kW, l'empresa mantenidora realitzarà un seguiment de l'evolució del consum d'energia i d'aigua de la instal·lació tèrmica periòdicament, amb la finalitat de poder detectar possibles desviacions i prendre les mesures correctores oportunes. Aquesta informació es conservarà per un termini de, almenys, cinc anys.

Instruccions de seguretat

Les instruccions de seguretat seran adequades a les característiques tècniques de la instal·lació concreta i el seu objectiu serà reduir a límits acceptables el risc que els usuaris o operaris pateixin danys immediats durant l'ús de la instal·lació.

En el cas d'instal·lacions de potència tèrmica nominal més gran que 70 kW aquestes instruccions han d'estar clarament visibles abans de l'accés i al interior de sales de màquines, locals tècnics i al costat d'aparells i equips, amb absoluta prioritat sobre la resta d'instruccions i han de fer referència, entre d'altres, als següents aspectes de la instal·lació:

- parada dels equips abans d'una intervenció;
- desconnexió de la corrent elèctrica abans d'intervenir en un equip;
- col·locació d'advertències abans d'intervenir en un equip, indicacions de seguretat per a diferents pressions, temperatures, intensitats elèctriques, etc.

Seguretat a la sala de màquines

A la sala de màquines es disposarà un pla amb l'esquema de principi de la instal·lació, emmarcat en un quadre de protecció.

Totes les instruccions de seguretat, de maneig i maniobra i de funcionament, segons el que figuri en el "Manual d'Ús i Manteniment': han d'estar situades en lloc visible, en sala de màquines i locals tècnics. Les conduccions de les instal·lacions han d'estar senyalitzades d'acord amb la norma UNE 100100.

- A l'exterior de la sala de màquines i haurà un cartell amb la següent inscripció:
    - Sala de màquines. Prohibida l'entrada a tota persona aliena al servei.
- A l'interior de la sala de màquines figurarà un quadre amb les indicacions següents:
    - Instruccions per efectuar l'aturada de la instal·lació en cas necessari amb senyal d'alarma d'urgència i dispositiu de tall ràpid.
    - El nom, direcció i número de telèfon de la persona o entitat encarregada del manteniment de la instal·lació.
    - La direcció i número de telèfon del servei de bombers més pròxim i del responsable de l'edifici.
    - Indicació dels llocs d'extinció i extintors propers
    - Pla d'emergència i evacuació de l'edifici.

Instal·lació elèctrica

Al realitzar la instal·lació elèctrica per a la sala de calderes es contemplaran els següents sistemes de seguretat principals, a més de tots els quals ens marca el reglament en els seus ITC-BT-18 i ITC-BT-24:

- S'aplicaran les mesures necessàries per a la protecció de la instal·lació contra els xocs elèctrics, tant per contactes directes (mitjançant la protecció i aïllament del quadre elèctric amb envolvents, etc.), com per contactes indirectes (mitjançant el tall automàtic de l'alimentació, etc.)
- El cablejat haurà de realitzar-se en una sola peça, sense connexions, des del quadre general fins a cada equip.
- REVISIÓ DE LA PRESA DE TERRA Per la importància que ofereix, des del punt de vista de la seguretat la instal·lació de presa de terra, haurà de ser obligatòriament comprovada per l'Instal·lador Autoritzat en el moment de donar d'alta la instal·lació per a la seva engegada o en funcionament.

Mesurament

Totes les instal·lacions tèrmiques han de disposar de la instrumentació de mesura suficient per a la supervisió de totes les magnituds i valors dels paràmetres que intervenen de manera fonamental en el funcionament dels mateixos.

Els aparells de mesura se situaran en llocs visibles i fàcilment accessibles per a la seva lectura i manteniment. La mida de les escales serà suficient perquè la lectura pugui efectuar-se sense esforç.

Abans i després de cada procés que porti implícita la variació d'una magnitud física hi ha d'haver la possibilitat d'efectuar el seu mesurament, situant instruments permanents, de lectura contínua, o mitjançant instruments portàtils. La lectura podrà efectuar-se també aprofitant els senyals dels instruments de control. En el cas de mesura de temperatura en circuits d'aigua, el sensor penetrarà a l'interior de la canonada o equip a través d'una beina, que estarà farcida d'una substància conductora de calor.

No es permet l'ús permanent de termòmetres o sondes de contacte. Les mesures de pressió en circuits d'aigua es faran amb manòmetres equipats de dispositius d'amortiment de les oscil·lacions de l'agulla indicadora.

En instal·lacions de potència tèrmica nominal més gran que 70 kW, l'equipament mínim d'aparells de mesurament serà el següent:

- Col·lectors d'impulsió i retorn d'un fluid portador: un termòmetre.
- Vasos d'expansió: un manòmetre.
- Circuits secundaris de canonades d'un fluid portador: un termòmetre en el retorn, un per cada circuit.
- Bombes: un manòmetre per a lectura de la diferència de pressió entre aspiració i descàrrega, un per cada bomba.

- Xemeneies: un piròmetre o un piròstat amb escala indicadora.

Accessibilitat

Els equips i aparells han d'estar situats de manera tal que es faciliti la seva neteja, manteniment i reparació. Els elements de mesura, control, protecció i maniobra s'han d'instal·lar en llocs visibles i fàcilment accessibles.

Instruccions de maneig i maniobra

Les instruccions de maneig i maniobra, seran adequades a les característiques tècniques de la instal·lació concreta i han de servir per efectuar la posada en marxa i parada de la instal·lació, de manera total o parcial, i per aconseguir qualsevol programa de funcionament i servei previst.

En el cas d'instal·lacions de potència tèrmica nominal més gran que 70 kW aquestes instruccions han d'estar situades en lloc visible de la sala de màquines i locals tècnics i han de fer referència, entre d'altres, als següents aspectes de la instal·lació: seqüència d'arrencada de bombes de circulació; limitació de puntes de potència elèctrica, evitant engegar simultàniament diversos motors a plena càrrega.

Instruccions de funcionament

El programa de funcionament, serà adequat a les característiques tècniques de la instal·lació concreta amb la finalitat de donar el servei demandat amb el mínim consum energètic.

En el cas d'instal·lacions de potència tèrmica nominal més gran que 70 kW comprendrà els següents aspectes:

- horari de posada en marxa i parada de la instal·lació;
- ordre de posada en marxa i parada dels equips;
- programa de modificació del règim de funcionament;
- programa de parades intermèdies del conjunt o de part d'equips;
- programa i règim especial per als caps de setmana i per a condicions especials d'ús de l'edifici de condicions exteriors excepcionals.

Limitació de temperatures

Cap superfície amb la qual existeixi possibilitat de contacte accidental, llevat de les superfícies dels emissors de calor, podrà tenir una temperatura més gran que 60ºC.

Les superfícies calentes de les unitats terminals que siguin accessibles a l'usuari tindran una temperatura menor que 80ºC o estaran adequadament protegides contra contactes accidentals.

MANUAL DE MANTENIMENT

Protocol de manteniment

L'objectiu principal d'aquest puntés aportar les pautes, recomanacions i referències que permetin als tècnics dedicats a l'organització, planificació i gestió de manteniment aplicar criteris comuns i procediments coherents en la definició i configuració dels Plans de Manteniment Preventiu (en endavant PMP) racionals, enfocats amb garanties d'èxit a la consecució dels fins que la pròpia definició del Manteniment estableix.

La posada en pràctica de qualsevol modalitat de manteniment es basa en l'aplicació sistemàtica de mètodes i procediments predefinits en un pla, per això, per a la definició d'un PMP, la nostra primera recomanació és seguir també un procediment. A continuació es defineix de forma esquemàtica un procediment genèric de treball per a l'estructuració d'un PMP eficaç.

Per a la configuració del PMP específic d'una instal·lació concreta, o de totes les instal·lacions d'un edifici, cal no perdre de vista els objectius perseguits amb l'aplicació del manteniment preventiu i el contingut documental que ha de contenir un PMP. Amb aquesta premissa, el procediment que es recomana seguir es basa en el compliment de les següents fases:

Recull d'informació tècnica

L'establiment d'un PMP específic, part del coneixement, el més precís i exhaustiu possible, de la instal·lació o instal·lacions sobre les que s'ha d'aplicar. Per aconseguir aquest coneixement resulta imprescindible entrar en contacte directe amb la instal·lació, efectuant les visites necessàries, però també és molt important tenir accés a la informació tècnica sobre la instal·lació en qüestió, és a dir, a la documentació del projecte que ha donat origen i a la informació tècnica complementària sobre l'estat real en què la instal·lació ha quedat construïda ("*as built* "). Aquesta informació tècnica servirà de guia, molt útil, per al tècnic que ha de desenvolupar l'establiment del PMP, tant per facilitar la localització i identificació dels elements components de cada sistema, com per conèixer les condicions de funcionament per a les que han estat dissenyats i seleccionats. La documentació tècnica de la instal·lació és, pràcticament, l'únic mitjà per conèixer les seves particularitats de disseny.

D'altra banda la documentació tècnica de projecte i la documentació definitiva "segons construït" ("*as built*") ha de formar part del Llibre de l'Edifici i de tenir en compte per a la implementació del PMP, com informació imprescindible per aconseguir la correcta explotació de qualsevol instal·lació i valuosíssima per determinar els criteris idonis de manteniment predictiu i preventiu que s'hagin d'aplicar en cada cas, juntament amb una altra informació posterior, que també ha de estar recollida en el Llibre de l'Edifici, tal com els arxius corresponents a qualsevol servei de manteniment prestat amb anterioritat, les modificacions efectuades sobre les instal·lacions després de la seva posada en marxa inicial, els informes d'estat de la instal·lació, els històrics d'avaries, etc.

També és imprescindible, de cara a l'establiment de criteris de gestió econòmica i, sobretot, energètica, disposar de la informació suficient sobre els procediments d'actuació i sobre les lògiques de control que s'hagin previst en el projecte de la instal·lació, com a única via per aconseguir a la pràctica els objectius d'eficiència projectats.

Registre de les operacions de manteniment

El mantenidor haurà de portar un registre de les operacions de manteniment, en el que es reflecteixin els resultats de les feines realitzades.

El registre podrà realitzar-se en un llibre, fulles de treball o mecanitzat. En qualsevol dels casos, es numeraran correlativament les operacions de manteniment de la instal·lació, i s'haurà de figurar la següent informació, com a mínim:

- el titular de la instal·lació i la ubicació d'aquest.
- el titular del manteniment.
- el número d'ordre de l'operació en la instal·lació.
- la data d'execució.
- les operacions realitzades i el personal que les ha realitzat.
- la llista de materials substituïts o recanvis quan s'hagin efectuat operacions d'aquest tipus.
- les observacions que es creguin oportunes.

El registre de les operacions de manteniment de cada instal·lació es farà per duplicat i es lliurarà una còpia al titular de la instal·lació. Aquests documents han de guardar-se almenys durant tres anys, contats a partir de la data d'execució de la corresponent operació de manteniment.

Requeriment de manteniment. Empresa habilitada.

El correcte funcionament d'una planta de biomassa requereix un manteniment periòdic per garantir l'eficiència energètica, la seguretat i la durabilitat de la instal·lació. Aquest manteniment ha de ser dut a terme per una empresa habilitada i especialitzada en aquesta tipologia d'infraestructures tèrmiques. Aquesta empresa s'ha de fer responsable de les següents mesures:

Manteniment preventiu

- Revisió periòdica dels equips per evitar avaries o errades prematures.
- Neteja de tots els equips per evitar incrustacions i pèrdues d'eficiència.
- Control del sistema de combustió de la biomassa, incloent-hi el calibratge del subministrament de combustible i la revisió del sistema d'evacuació de fums.
- Inspecció de bombes, vàlvules, i sistemes de control per garantir el correcte funcionament.

Manteniment correctiu

- Reparació immediata de qualsevol avaria detectada en calderes, bombes, vàlvules, etc.
- Substitució de peces defectuoses o malmeses.
- Detecció i segellat de possibles fuites a la xarxa de calor.

Manteniment predictiu

- Utilització de sensors i sistemes de monitoratge per preveure possibles errades abans que succeeixin.
- Anàlisi de dades en temps real per anticipar el deteriorament de components i optimitzar-ne el reemplaçament.

L'empresa encarregada haurà de realitzar aquests manteniments temporalment depenent de la necessitat de l'equip: Mensual (M), Trimestral (T), Semestral (S) o Anual (A).

El manteniment ha de ser realitzat per una empresa certificada en instal·lacions tèrmiques segons el RITE i que compleixi les següents condicions:

- Estar registrada al Registre d'Empreses Instal·ladores i Mantenidores d'Instal·lacions Tèrmiques a edificis (REITE).
- Comptar amb tècnics qualificats amb certificats específics per al manteniment de calderes de biomassa i xarxes de calor.
- Disposar d'un protocol d'actuació davant d'emergències i avaries.

L'empresa encarregada de les tasques esmenades anteriorment, té les següents responsabilitats:

- Garantir l'operativitat i eficiència de la instal·lació.
- Complir amb la normativa de seguretat vigent.
- Presentar informes periòdics a l'Ajuntament amb l'estat de la xarxa de calor i qualsevol incidència detectada.
- Coordinar-se amb els responsables municipals per minimitzar interrupcions dels serveis.

Gammes de manteniment. Tasques a realitzar periòdicament.

Generadors de calor amb biomassa

Treball	Freqüència
Verificació de dades a la placa de timbrat de la caldera	A
Mesura del PH de l'aigua de la caldera	A
Verificació de la vàlvula de seguretat i comprovació de la pressió d'obertura i estanquitat de tancament	A
Verificació de la pressió de treball en el vas d'expansió i comprovació de membrana	A
Revisió dels sistemes de tractament d'aigua (si escau)	A
Comprovació del material refractari (si escau)	S
Comprovació de pressió d'aigua en circuits i en la caldera	M
Comprovació d'estanquitat de circuits de canonades i en la instal·lació	T
Revisió i neteja d'aparells de recuperació de calor	T
Revisió i neteja d'unitats d'impulsió i retorn d'aire	T
Verificació d'estat, disponibilitat i timbrat d'elements de prevenció d'incendis	T
Revisió de l'estat de l'aïllament tèrmic	T
Revisió de el sistema de control automàtic d'encesa i apagada	S
Comprovació de l'estat d'emmagatzematge del biocombustible sòlid	M
Obertura i tancament del contenidor plegable en instal·lacions de biocombustible sòlid	T
Neteja i retirada de cendres en instal·lacions de biocombustible sòlid	M
Control visual de la caldera de biomassa	M
Comprovació i neteja, si escau, de la cambra de combustió, conductes de fums i xemeneies en calderes de biomassa	S
Comprovació de reglatge i actuació del termòstat de treball	T
Comprovació de reglatge i actuació de la seguretat per temperatura	M
Verificació de el sistema d'ignició del biocombustible	T
Verificació de l'extractor de gasos de la combustió	T
Verificació d'actuació dels circuits de seguretat i enclavament	T

Neteja de la cúpula de postcombustió	M
Control de peces de desgast (quan sigui procedent) o per indicacions del fabricant	M
Control de les plaques d'empenta	M
Controlar les instal·lacions de seguretat contra el retrocés de la combustió	M
Controlar la neteja dels romanents de la combustió	M
Neteja i control de la tapa de seguretat contra el retrocés de la combustió	M
Lubricar tots els rodaments i cadenes	M
Mesura dels gasos de combustió i creació d'una acta de mesurament	M
Neteja i comprovació del junt d'estanquitat de la porta	M
Neteja i comprovació de la infinitat d'alimentació del biocombustible i d'extracció de cendra	M
Neteja i comprovació de l'estat de el cablejat i dels sensors	M
Verificació i estrenyi de les connexions elèctriques	T
Verificació i ajust de la protecció tèrmica del motor del ventilador	T
Verificació de les connexions de la posada a terra de la caldera i dels sistemes elèctrics per al transport del biocombustible	T
Verificació dels pilots de senyalització i substitució si escau	T
Verificació d'interruptors, contactors, relés i proteccions elèctriques	T
Verificació de l'estat i funcionament de la ventilació de la sala de calderes	T
Inspecció de sistema d'ompliment d'aigua de la caldera	M
Verificació d'instruments de mesura, manòmetres i termòmetres	A

Motobombes de circulació

Treball	Freqüència
Inspecció de corrosions exteriors i estat general de carcasses, eix, cargols. Neteja i desoxidat, si escau	A
Inspecció de l'estat de la pintura i repàs de pintura, si escau	A
Verificació de l'estat de les connexions amb les canonades i col·lectors. Eliminació d'oxidacions	A
Verificació de l'estat dels acoblaments elàstics antivibradors, comprovació d'enduriment i substitució, quan procedeixi	A
Verificació de l'estat d'aïllaments tèrmics i proteccions exteriors i reparació, si escau	A
Inspecció de l'estat general de bancades i suports antivibradors. Neteja de bancades i substitució de suports, si escau	A
Verificació de l'estrenyiment dels cargols d'ancoratge a bancades	A
Inspecció de l'estat de la suportació de bombes en línia i reparació o consolidació, si escau	A
Inspecció de nivell de greixatge en càrter de bombes de bancada. Reposició d'oli si escau	T
Inspecció de l'acoblament d'eixos motor-bomba. Substitució de tacs o làmines d'arrossegament, si escau	T
Verificació de l'alineació d'eixos motor-bomba i ajust, si escau	A
Verificació d'inexistència de pèrdues i degotejos d'aigua en tanques mecàniques	T
Comprovació i ajust del degoteig en tancaments de estopada. Canvi del cordó grafit quan sigui procedent	T
Inspecció de la cassoleta de recollida d'aigua de refrigeració de premses. Neteja de les cassoletes i de les canalitzacions de desguàs	T
Inspecció de fuites d'aigua per juntes i Reajustament o substitució de juntes en cas d'existir	M
Verificació d'inexistència de sorolls o vibracions anòmales durant el funcionament	M
Verificació de sorolls originats per cavitació durant el funcionament. Comprovació de pressions de treball	M
Inspecció de folgances i desgastos en eixos, coixinets i rodaments	T
Inspecció de claveters i xavetes. Verificació de folgances. Premeu de presoners i substitució de xavetes, si escau	A
Inspecció d'escalfaments anormals en tancaments i coixinets	T
Inspecció de dispositius de refrigeració de coixinets i tancaments	A
Verificació de l'estrenyiment de les connexions elèctriques als bornes del motor	A

Inspecció de l'estat del ventilador de refrigeració del motor. Verificació de la inexistència de contactes amb la carcassa i substitució del ventilador en cas d'observar gir excèntric	A
Inspecció de connexions i conductors de posada terra. Reajustament de connexions	T
Inspecció de l'arrencador del motor: contactors, relés de maniobra i protecció i magnetotèrmics. Substitució de contactes de contactors i ajust de relés magnetotèrmics, quan sigui necessari	T
Verificació d'estat i funcionalitat d'enclavaments elèctrics entre bombes i altres equips	2A
Presa de dades de tensió i consum en borns de motor i comparació amb les nominals	M
Presa de dades de condicions de funcionament i comparació amb les nominals de disseny	M

Xarxes hidràuliques, components i accessoris

Canonades

Treball	Freqüència
Inspecció de corrosions i fuites d'aigua en tots els trams visibles de les xarxes de canonades de tots els sistemes	M
Inspecció de l'estat de la pintura protectora. Repàs de pintura, si escau	A
Inspecció de l'aïllament tèrmic: verificació d'estat, reparació de superfícies amb falta d'aïllament	A
Inspecció de la terminació exterior dels aïllaments. Reparació de proteccions, si escau	A
Inspecció dels ancoratges i suports de les canonades en general. Correcció de defectes	A
Inspecció de l'estat dels compensadors de dilatació. Verificació d'estat de dilatadors elàstics	A
Inspecció de possibilitats de dilatacions. Verificació d'ancoratges mòbils i inexistència de deformacions. Correcció de deformacions, si escau	A
Inspecció d'amortidors de vibracions i suports antivibradors. Correccions, si escau	A
Inspecció de la senyalització i identificació de circuits de canonades. Reposició, si escau	A
Verificació d'estat, comprovació i contrast de manòmetres i termòmetres	A
Verificació de l'estat i funcionalitat de vàlvules de purga d'aire i purgadors automàtics	A
Verificació de dispositius d'ompliment i comprovació de nivells d'aigua en tots els circuits	M
Verificació d'estat de passamurs. Correcció de deterioracions, si escau. Inspecció de segellant	A

Valvuleria

Treball	Freqüència
Inspecció dels tancaments i empaquetadures dels eixos de les vàlvules: estrenyi i correcció de fuites	T
Verificació de l'actuació i funció de cada vàlvula: tancament, regulació, retenció	S
Comprovació del posicionat correcte de cada vàlvula en la condició normal de funcionament	T
Verificació i greixatge de desmultiplicadors de vàlvules de usillo	A

Dipòsits acumuladors

Treball	Freqüència
Inspecció de corrosions sobre les superfícies exteriors. Eliminació d'oxidacions i repàs de pintura, si escau	A
Verificació d'inexistència de fuites d'aigua en dipòsit: inspecció de juntes de tapes de registre	M
Inspecció de corrosions interiors. Neteja i eliminació d'oxidacions, brutícia i llots	A
Verificació de l'estat i funcionalitat de vàlvules de seguretat. Verificació de tancament estanc	S
Verificació de l'estat i funcionalitat de vàlvules de buidatge i independització	S
Verificació de l'estat i funcionalitat de vàlvules de purga d'aire i purgadors automàtics	S
Verificació d'estat, comprovació i contrast de manòmetres i termòmetres	A

Inspecció de l'aïllament tèrmic: verificació d'estat, reparació de superfícies amb falta d'aïllament	A
Inspecció de la terminació exterior dels aïllaments. Reparació de proteccions, si escau	A

Acoblaments elàstics / Maniguets antivibradors

Treball	Freqüència
Inspecció de l'estat del material elàstic. Comprovació d'enduriment. Inexistència d'esquerdes o bombaments	S
Inspecció de deformacions. Correcció de tensions produïdes per les canonades	A
Inspecció de fuites d'aigua	M

Vasos d'expansió tancats

Treball	Freqüència
Inspecció de membrana, comprovació de la seva integritat. Substitució de membranes trencades	S
Verificació d'inexistència de corrosions exteriors. Eliminació d'oxidacions. Neteja exterior	S
Inspecció de fuites	M
Comprovació de la pressió d'aire a la cambra d'expansió	M
Verificació del volum d'expansió	S
Verificació i contrast de manòmetres	A
Verificació i contrast de vàlvules de seguretat	M
Inspecció de compressors i altres dispositius d'injecció d'aire	A
Inspecció de vàlvules solenoide	S
Verificació d'estat i funcionalitat i contrast de pressòstats	S

Compensadors de dilatació

Treball	Freqüència
Inspecció de deformacions. Verificació de toleràncies	A
Inspecció de fuites	M
Verificació d'alineacions de les canonades connectades a compensadors.	A
Correcció d'alineacions	M

Filtres d'aigua

Treball	Freqüència
Inspecció de fuites d'aigua en tancaments, juntes i tapes	M
Inspecció de l'estat i neteja de l'element filtrant: cistella, tamís, etc.	S

Maneguets electrolítics / Ànodes de sacrifici

Treball	Freqüència
Verificació d'inexistència de fuites d'aigua	M
Inspecció exterior: neteja, estat de corrosió i aïllament. Substitució quan sigui necessari	S

Comptadors d'aigua

Treball	Freqüència
Inspecció exterior: estat, neteja, absència de corrosions i de fuites d'aigua, premi de ràcords de connexió. Presa de dades de consums	M
Neteja de filtres previs als comptadors	S
Comprovació de funcionament, contrast de mesuraments de consums d'aigua	A

Mesuradors de cabal

Treball	Freqüència
Inspecció exterior: estat, neteja, fuites d'aigua	M
Comprovació de funcionament, contrast d'amidaments	S

Interruptors de flux d'aigua

Treball	Freqüència
Inspecció exterior: estat, neteja, absència de corrosions i de fuites d'aigua. Premeu de connexions	M
Inspecció interior a la canonada en el lloc d'instal·lació: estat, neteja, absència de corrosions i altres obstacles que puguin pertorbar el funcionament de l'interruptor	A
Inspecció i estrenyiment de connexions elèctriques	A
Comprovació de funcionament. Ajust de balancins i contactes, si escau	A

Absorbidors de cop d'ariet

Treball	Freqüència
Inspecció exterior: estat, absència de fuites d'aigua. neteja	M

Intercanviadors de calor aigua / aigua

Intercanviadors de plaques

Treball	Freqüència
Inspecció exterior: estanquitat, inexistència de fuites de fluid a l'exterior	M
Verificació d'absència de corrosions en cants de plaques i capçals. Eliminació d'oxidacions	A
Inspecció de l'estat de l'aïllament tèrmic. Reparació o reposició, si escau	T
Comprovació de l'estanquitat entre circuits, primari i secundari: inspecció d'estat de juntes	A
Obertura de l'intercanviador. Neteja de plaques, eliminació d'obstruccions i incrustacions. Substitució de plaques danyades i de juntes	A

Sistemes i equips de regulació i control

Control electromecànic

Treball	Freqüència
Inspecció de circuits elèctrics d'alimentació: interruptors, proteccions i senyalització	T
Inspecció i estrenyiment de connexions elèctriques	A
Verificació d'estat i funcionament de termòstats i sensors de temperatura. Ajust, si escau	T
Verificació d'estat i funcionament de reguladors i centraletes. Ajust, si escau	T
Verificació d'estat i funcionament de reòstats de regulació analògica. Ajust, si escau	S
Verificació d'estat i funcionament de pressòstats. Correcció de fuites i ajust, si escau	S
Verificació d'estat de tubs capil·lars de pressòstats i sensors de pressió. Neteja o substitució, si escau	S
Verificació d'estat i funcionament de humidostats. Ajust, si escau	S
Verificació d'estat i funcionament de programadors de lleves i controladors per etapes. Ajust, si escau	S
Verificació d'estat i funcionament de vàlvules de regulació d'acord amb el senyal de comandament. Comprovació de recorreguts i finals de carrera i ajust, si escau	S
Verificació d'estat i funcionament de comportes de regulació d'acord amb el senyal de comandament. Comprovació de recorreguts i finals de carrera i ajust, si escau	S
Verificació d'estat i funcionament de servomotors de vàlvules i comportes. Premeu de connexions, consolidació de suports i ancoratges i ajust, si escau	T
Inspecció d'interruptors de flux de fluids, Verificació d'estat i actuació, neteja i eliminació d'oxidacions	T
Inspecció d'interruptors de nivell de dipòsits. Verificació d'estat, comprovació de funcionament i ajust, si escau	T
Verificació d'estat i funcionament de temporitzadors i programadors. Premeu de connexions elèctriques i ajust, si escau	S
Comprovació del funcionament del conjunt de sistema de regulació i control	S

Control per autòmat electrònic

Treball	Freqüència
Inspecció de circuits elèctrics d'alimentació: fonts de tensió estabilitzada, interruptors, proteccions i senyalització, i de les seves connexions	S
Inspecció de circuits de senyal i "busos" de comunicació. Verificació de cablejats i connexions	S
Verificació d'estat i actuació de mòduls i controladors perifèrics. Cablejats i connexions	T
Verificació d'estat i actuació de sensors i controls de temperatura i termòstats	S
Verificació d'estat i actuació de controls de pressió, transductors i pressòstats	S
Verificació d'estat i actuació de controls d'humitat, sondes i humidostats	S
Verificació d'estat i actuació de controladors i interruptors de flux de fluids	T
Verificació d'estat i actuació de sensors i controladors de nivell	T
Comprovació d'entrades analògiques i digitals en mòduls i centraletes. Connexions i senyals	S
Comprovació de sortides analògiques i digitals en mòduls i centraletes. Connexions i senyals	S
Comprovació d'entrades de senyals en actuadors, servomotors, vàlvules automàtiques i receptors	S
Verificació de dades i paràmetres de configuració al controlador principal i ajust, si escau	S
Inspecció de les dades acumulades en la memòria principal: alarmes actives i històric d'incidències	T
Verificació de lògiques de control i comprovació del comportament de sistema en funció de la programació establerta. Modificacions i ajustos, si escau	S

Punts de control i gestió centralitzada

Treball	Freqüència
Comprovació general d'estat i funcionament de pantalles, teclats, impressores i perifèrics	S
Verificació de l'estat de discos durs de l'ordinador central (escaneig i desfragmentació, si escau)	S
Comprovació de l'estat de cables d'alimentació elèctrica i busos de comunicació i les seves connexions	T
Comprovació i neteja de fitxers en els discs durs	A
Verificació d'espais ocupats en discos durs i disponibilitats de memòria	A
Verificació de la data i l'hora	T
Verificació de el canvi d'horari hivern / estiu	S
Comprovació de les comunicacions amb els controladors perifèrics	T
Verificació de comunicacions i senyals dels diferents punts de control en correspondència amb els gràfics de la instal·lació i pantalles de text	T
Verificació de funcionament general. Anàlisi d'històrics i tendències de dades	T
Verificació d'horaris i programes de comandament d'equips i sistemes. Comprovació "in situ" de respostes a senyals de comandament remot en maneres manual i automàtic	T
Verificació del funcionament de la impressió d'informes, gràfics o tendències	S
Realització de backup general de les bases de dades de el lloc central	T
Realització de backup de fitxers històrics i reinici de seqüències d'emmagatzematge, si escau	T
Comprovació de l'arrencada de el lloc central de gestió després d'una fallada del subministrament de tensió	S
Verificació de funcionament dels Sistemes d'Alimentació Ininterrompuda (SAI)	S
Avaluació de l'obsolescència de l'hardware instal·lat, sistema operatiu i programari d'aplicació	A
Comprovació i actualització, si escau, de la documentació tècnica de el sistema de control	A

Controladors distribuïts microprosessats

Treball	Freqüència
Verificació de l'estat dels quadres de control. Neteja interior, premi de connexions i protecció antihumitat	A
Verificació d'esquemes de connexió de quadres de control i actualització, si escau	A
Verificació general d'estat de la instal·lació elèctrica. Comprovació d'aïllaments i connexions	T
Inspecció de pantalles i dispositius de visualització i senyalització	T
Inspecció de teclats i botoneres d'accionament	T
Comprovació de tensions d'alimentació de a llaços de regulació i elements actuadors	T
Inspecció de l'estat i connexió dels "busos" de comunicació	T
Verificació d'estat i càrrega de les bateries dels controladors	T
Verificació de data i hora i programacions horàries i setmanals	T
Inspecció de l'històric de fallades de comunicació	T
Inspecció de lectures d'elements de camp i ajust d'elements fora de rang	T
Contrast de les lectures obtingudes dels controladors amb reals preses directament en camp	T
Comprovació de la resposta dels elements de camp a les ordres dels controladors	T
Inspecció de programes i gràfics implantats incloent simulació per canvi de variables	A
Inspecció de l'estabilitat i precisió dels bucles de control, seqüències i horaris	S
Anàlisi de deficiències en les arrencades i parades dels equips controlats pel sistema	T
Inspecció i anàlisi de missatges d'alarmes i defectes de funcionament	T
Realitzar un backup general de la programació. Posada a el dia i salvaguarda de la base de dades	T

Controladors d'unitats terminals

Treball	Freqüència
Verificació de la comunicació amb els controladors perifèrics	T
Comprovació de l'estat i actuació sondes i sensors i llaços de regulació	S
Comprovació de rangs de senyal de sensors i correcció de desviacions. Verificació de resposta dels reguladors	T

Alarmes

Treball	Freqüència
Inspecció de l'estat dels elements emissors i receptors d'alarmes	M
Simulació d'alarmes i comprovació de la notificació sobre els terminals o impressores predefinides	M
Comprovació de la notificació remota d'alarmes a impressores o altres terminals	M

Integracions

Treball	Freqüència
Comprovació de la comunicació amb els controladors de les integracions amb el sistema de control	T
Comprovació dels temps de refresc	T
Comprovació del comandament sobre els diferents equips controlats des del lloc de control	T
Comprovació dels valors reals en els equips (en camp) amb els presentats en el lloc de control	T

Telegestió

Treball	Freqüència
Inspecció de l'alimentació i connexió de mòdem o altres dispositius de comunicació remota	T
Comprovació de l'establiment de la comunicació i de l'actuació remota de sistema	T

Revisió de l'equip de camp

Treball	Freqüència
Comprovació del funcionament dels elements de camp vinculats als controladors	T
Inspecció general d'estat i actuació dels principals elements de regulació i control	T
Verificació de reglatges i valors de consigna. Ajust i calibratge d'elements de regulació	S

Quadres elèctrics i línies de distribució per a climatització

Treball	Freqüència
Neteja general del quadre i protecció antihumitat	A
Inspecció de l'estat i repàs de pintura en tots els elements que la necessitin	A
Inspecció de la senyalització i identificació de components del quadre i reposició, si es requereix	A
Comprovació de funcionament d'interruptors, disjuntors i contactors	T

Inspecció de l'estat dels contactes dels contactors. Neteja i reposició si escau	T
Verificació de l'estat i funcionament de relés tèrmics i aparellatge de protecció en general	T
Contrast i ajust d'instruments de mesura: voltímetres, amperímetres, Fasímetres, etc.	T
Verificació, contrast i ajust d'instruments de mesura: registradors i analitzadors.	T
Verificació de circuits i conductors de posada a terra. Mesura de resistència a terra	T
Verificació d'aïllament elèctric de proteccions i línies de tots els circuits	A
Verificació d'estrènyer i consolidació de contactes, reajustament de clemes i bornes de connexions	A
Inspecció general del cablejat interior de el quadre i correccions, si escau	A
Verificació termogràfica o directa de temperatures en l'aparellatge i en els conductors	A
Comprovació d'estat de fusibles i pilots de senyalització i alarma i reposició, si escau	M
Mesura de tensions i intensitats en la connexió principal a el quadre i determinació de desequilibris	T
Mesura de tensions i intensitats en els circuits principals alimentats des del quadre i determinació de desequilibris	T
Verificació de cargolament de connexions de circuits de posada a terra	M
Verificació de punts de consigna de proteccions magnetotèrmiques i interruptors diferencials	M
Verificació de l'estrenyiment de connexions de línies de tots els circuits, en ambdós extrems	A
Verificació de l'estrenyiment de connexions de línies d'alimentació a motors, en els dos extrems	T
Verificació de l'aïllament elèctric i temperatura de conductors de línies d'alimentació a motors	A

Altres controls

Treballs de lubricació

Components	Periodicitat
Suports de coixinets	2 mesos
Cadena propulsora del sense fi	6 mesos
Cadena propulsora d'extracció	6 mesos
Coixinets y cadena del sense fi extractor de cendres	6 mesos

Treballs De Neteja

Components	Periodicitat
Neteja canals aire primari	2 mesos
Neteja ventilador d'aspiració	2 mesos
Instal·lació de alimentació	si és necessari
Zona de combustió	si és necessari
Sortida de fums. Xemeneies	si és necessari

Treballs De Control De Funcionament

Components	Periodicitat
Sensor de seguretat	6 meses
Instal·lació aspersors	6 meses
Interruptor de seguretat de fallida d'energia	12 meses
Interruptor principal	12 meses

Treballs De Control De Potència

Es programarà anualment una inspecció per a la revisió de la potència calefactora.

Registre de les operacions de manteniment

El mantenidor haurà de portar un registre de les operacions de manteniment, en el que es reflecteixin els resultats de les feines realitzades.

El registre podrà realitzar-se en un llibre o fulles de treball o mecanitzat. En qualsevol dels casos, es numeraran correlativament les operacions de manteniment de la instal·lació, i hi haurà de figurar la següent informació, com a mínim:

- el titular de la instal·lació i la ubicació d'aquest.
- el titular del manteniment.
- el número d'ordre de l'operació en la instal·lació.
- la data d'execució.
- les operacions realitzades i el personal que les ha realitzat.
- la llista de materials substituïts o recanvis quan s'hagin efectuat operacions d'aquest tipus.
- les observacions que es creguin oportunes.

El registre de les operacions de manteniment de cada instal·lació es farà per duplicat i es lliurarà una còpia al titular de la instal·lació. Aquests documents han de guardar-se almenys durant tres anys, contats a partir de la data d'execució de la corresponent operació de manteniment.

INSPECCIONS

El Reglament d'Instal·lacions Tèrmiques en els Edificis (RITE) aprovada pel RD 1027/2007 i modificat pel RD 238/2013, té per objecte establir les exigències d'eficiència energètica i seguretat que han de complir les instal·lacions tèrmiques en els edificis, destinades atendre la demanda de benestar i higiene de les persones.

Queden compreses en aquesta conceptes d'ITE les instal·lacions fixes de climatització (calefacció, refrigeració i ventilació) i de producció d'aigua calenta sanitària (ACS), destinades a atendre la demanda de benestar tèrmic i higiene de les persones.

L'articulat del RITE prevé el control de les instal·lacions mitjançant la actuacions d'Organismes de Control (OCA), mitjançant la inspecció periòdica per acreditar la conformitat de les instal·lacions amb els preceptes del Reglament.

Inspeccions dels generadors de calor (IPE)

Abast de la inspecció

La inspecció del generador de calor comprendrà:

a) anàlisis i avaluació del rendiment;

En les successives inspeccions o mesures el rendiment tindrà un valor no inferior a 5 unitats respecte al determinat en la posada en servei;

b) inspecció del registre oficial de les operacions de manteniment que s'estableixen en la IT.3, relacionades amb el generador de calor i d'energia solar tèrmica, per verificar la seva realització periòdica, així com el compliment i adequació del "Manual d'Ús i Manteniment" a la instal·lació existent;

Periodicitat de les inspeccions

Els generadors de calor han de passar la primera IPE, comptant a partir de la data de la seva legalització, segons la taula següent:

POTÈNCIA DEL GENERADOR	COMBUSTIBLE	DATA LÍMIT 1a IPE
20 kW ≤ Potència ≤ 70 kW	Qualsevol combustible	Abans de 5 anys
Potència > 70 kW	Gasos i renovable	Abans de 4 anys
Potència > 70 kW	Altres	Abans de 2 anys

Inspeccions de la instal·lació tèrmica complerta (IPIC)

Abast de la inspecció

Quan la instal·lació tèrmica de calor tingui més de quinze anys d'antiguitat, comptats a partir de la data d'emissió del primer certificat de la instal·lació, i la potència tèrmica nominal instal·lada sigui més gran que 20 kW en calor o 12 kW en fred, es realitzarà una inspecció de tota la instal·lació tèrmica, que comprendrà, com a mínim, les següents actuacions:

a) inspecció de tot el sistema relacionat amb l'exigència d'eficiència energètica regulada en la IT.1 d'aquest RITE;

b) inspecció del registre oficial de les operacions de manteniment que s'estableixen en la IT.3, per a la instal·lació tèrmica completa i comprovació del compliment i l'adequació del "Manual d'Ús i Manteniment" a la instal·lació existent;

c) elaboració d'un dictamen amb la finalitat d'assessorar al titular de la instal·lació, proposant-li millores o modificacions de la seva instal·lació, per millorar la seva eficiència energètica i contemplar la incorporació d'energia solar. Les mesures tècniques estaran justificades d'acord amb la seva rendibilitat energètica, mitjà- ambiental i econòmica.

Periodicitat de les inspeccions

La inspecció de la instal·lació tèrmica completa es realitzarà cada quinze anys.

Spanish / *Español*

Energía eficiente

Calefacción con biomasa

SU PARTNER DE CONFIANZA
Herz desde 1896
Presente en el mercado más de 120 años

firematic

349 - 501 kW

- Grandes edificios
- Hoteles
- Urbanizaciones

Herz®

TERMOSUN

COMPACTA

Diseño modular.

Gracias al diseño modular de la cámara de combustión y del módulo de intercambio de calor, la instalación y el montaje se realizan de forma rápida y fácil. Incluso en las salas de calderas con poco espacio, el sistema ofrece una solución óptima.

FLEXIBLE

Flexible y fácil de instalar y conectar.

El extractor de humos de la caldera se puede instalar en la parte posterior o lateral (derecha o izquierda). Además, el ventilador de humos es pivotable, por lo que es posible una colocación fácil y flexible.

COMFORTABLE

Limpieza automática del quemador, intercambiador de calor y extracción automática de las cenizas.

La cámara de combustión y el intercambiador de calor se limpian y se mantienen limpios de forma automática. Las cenizas se transportan de forma automática al contenedor de cenizas frontal. Si fuera necesario, de forma opcional, se pueden transportar a un contenedor de cenizas más grande.

EMISIONES

Tecnología de combustión al más alto nivel.

Gracias a la tecnología de parrilla móvil desarrollada integramente por HERZ, la geometría compacta de la cámara de combustión y la sonda Lambda de serie, que controla el suministro de aire y la cantidad de material, dan como resultado unos valores de emisiones muy bajos.

Además, no es necesaria la recirculación y se pueden evitar en gran medida (según los requisitos de emisión) sistemas de captación de polvo o filtros adicionales.

SIMPLE E INTUITIVO

Regulación multifuncional.

Se ha desarrollado un concepto de regulación multifuncional con la pantalla táctil T-CONTROL fácil de usar. Muchos procesos y parámetros se pueden regular de forma óptima.

Fácil, moderno y confortable...

La regulación con pantalla táctil de color VGA controla el funcionamiento de la caldera, el circuito de calefacción, ACS, depósito de inercia e instalación solar.

T-CONTROL

Regulación de serie para:

- Depósito de inercia.
- Regulador de temperatura de retorno (bomba y válvula mezcladora).
- Calentamiento de agua sanitaria según necesidades.
- Circuito de calefacción (bomba y válvula mezcladora).
- Circuito solar.
- Protección antihielo.

Un práctico menú de funciones y sencillo diseño de pantallas con dibujos 3D aseguran un funcionamiento fácil de la caldera.

El funcionamiento modular del T-CONTROL permite una ampliación de hasta 55 módulos. Esto facilita controlar la combustión (con sonda Lambda), la inercia, la temperatura de retorno, los circuitos de calefacción, la producción de agua caliente sanitaria, la instalación solar y al sistema de regulación y así optimizar el funcionamiento conjunto. La central de regulación y control se podrá ampliar siempre y realizar cambios en los módulos externos.

... con la unidad de control central T-CONTROL

T-CONTROL

Acceso remoto a la regulación mediante myHERZ

Como opción adicional, el T-CONTROL ofrece la posibilidad de visualización y mantenimiento remoto vía smartphone, PC o tablet-PC. La aplicación permite controlar la caldera de forma directa. Además facilita la visualización y modificación de parámetros en cualquier momento y desde cualquier punto.

Con la regulación T-CONTROL se puede controlar un District Heating de hasta 50 clientes.

Otras ventajas del T-CONTROL:

- Modo de espera.
- Envío de mensajes de estado y de error vía e-mail.
- Transferencia de datos y actualización de software vía USB.
- Posiblidad de comunicación ModBus (TCP / IP).

Funcionamiento en cascada

Con el T-CONTROL HERZ se pueden conectar hasta 8 calderas en cascada. Cuantas más calderas se conecten mayor será la potencia. Una de las ventajas de la conexión en cascada es la alta eficiencia en la demanda energética.

Ventajas y detalles...

T-CONTROL, regulación fácil con pantalla táctil.

Regulación de serie para:

- Depósito de inercia.
- Regulación de la temperatura de retorno (bomba y válvula mezcladora).
- Calentamiento de agua sanitaria según necesidades.
- Circuito de calefacción (bomba y válvula mezcladora).
- Protección antihielo.

Extracción automática de cenizas.

- Mediante los dos tornillos sinfín, las cenizas de combustión y las volátiles son transportadas automáticamente a los dos depósitos de cenizas frontales.
- Para un mayor confort, existe la posibilidad de un sistema automático de extracción de cenizas a un contenedor de mayor capacidad. Debido al gran volumen del contenedor de cenizas, las operaciones de vaciado de cenizas son menos frecuentes. Por lo tanto, se ahorra tiempo y aumenta el confort.

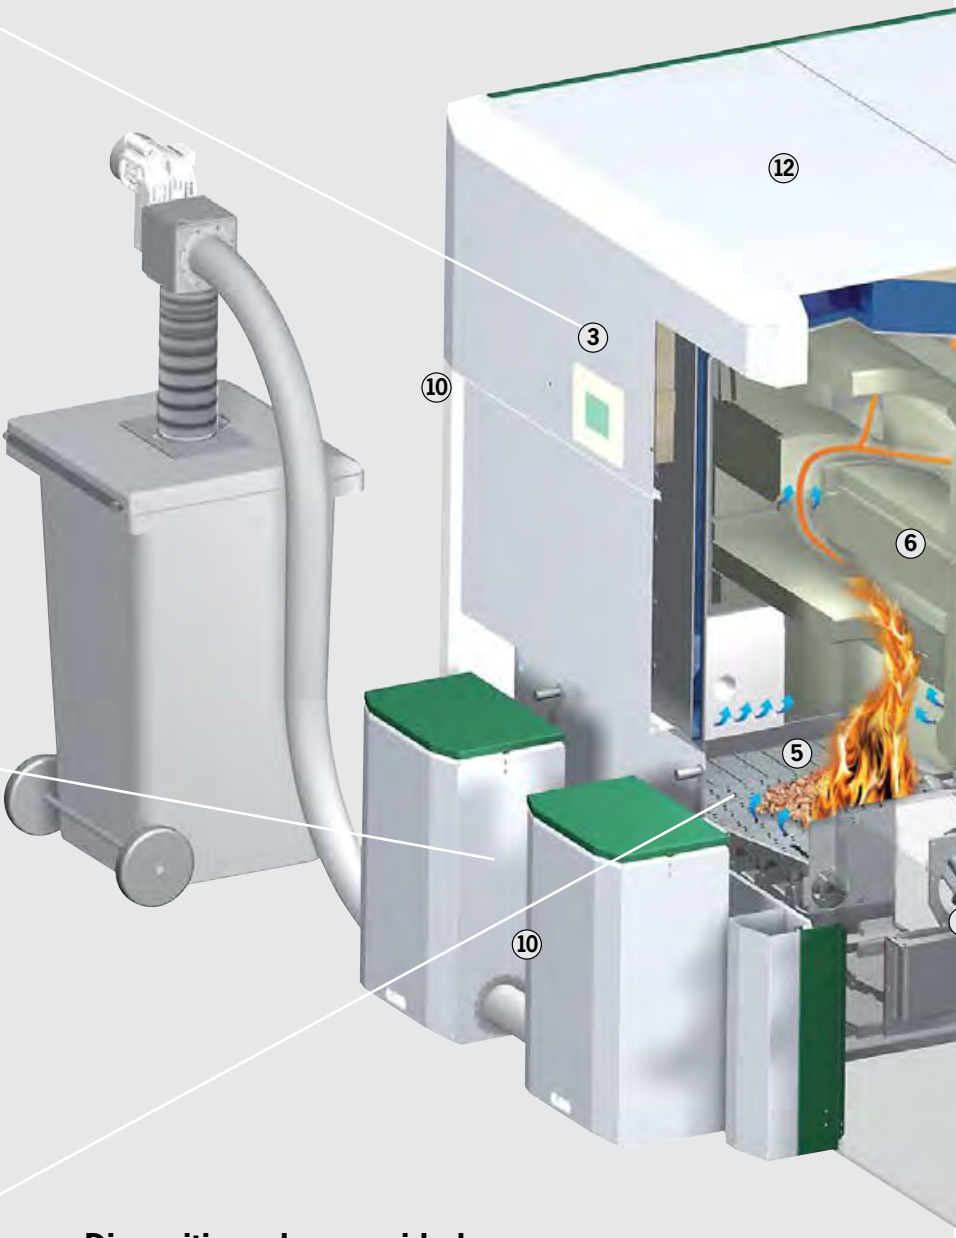

Introductor lateral a parrilla móvil de combustión.

- Sinfín introductor lateral para astillas o pellets a la cámara de combustión (con doble sinfín introductor).
- Con el movimiento de la parrilla de combustión se consigue una limpieza de los elementos de la parrilla. Estos elementos están fabricados con materiales de fundición de alta calidad. Con esta limpieza de parrilla se mantiene un caudal de aire óptimo a través de los elementos de la parrilla y garantiza una combustión óptima.
- La retirada de las cenizas de la cámara de combustión se realiza de forma automática mediante la basculación del último tramo de la parrilla. El tornillo sinfín, situado en la parte inferior del tramo de parrilla basculante, transporta las cenizas directamente al contenedor de cenizas.
- Introducción de la parrilla en una matriz.

Dispositivos de seguridad:

- Dispositivo protección de retorno de llama (RSE).
- Dispositivo extintor automático (SLE): Sistema con aspersores.
- Protección antirretorno de llama (RZS): Nivel combustible.
- Control de temperatura en sala de caldera (TÜF).
- Sensor para control de la temperatura en el almacén de combustible (TÜB).

1. **Almacén intermedio**
   Dispone de control de nivel mediante infrarrojos (evita la necesidad de sistemas mecánicos) y doble sinfín introductor.
2. **RSE** (Dispositivo protección de retorno de llama).
   SLE (Dispositivo extintor automático: Sistema con aspersores).
3. **T-CONTROL**
   unidad de control central.
4. **Encendido automático**
   con ventilador de aire caliente.
5. **Parrilla móvil**
   con limpieza automática.

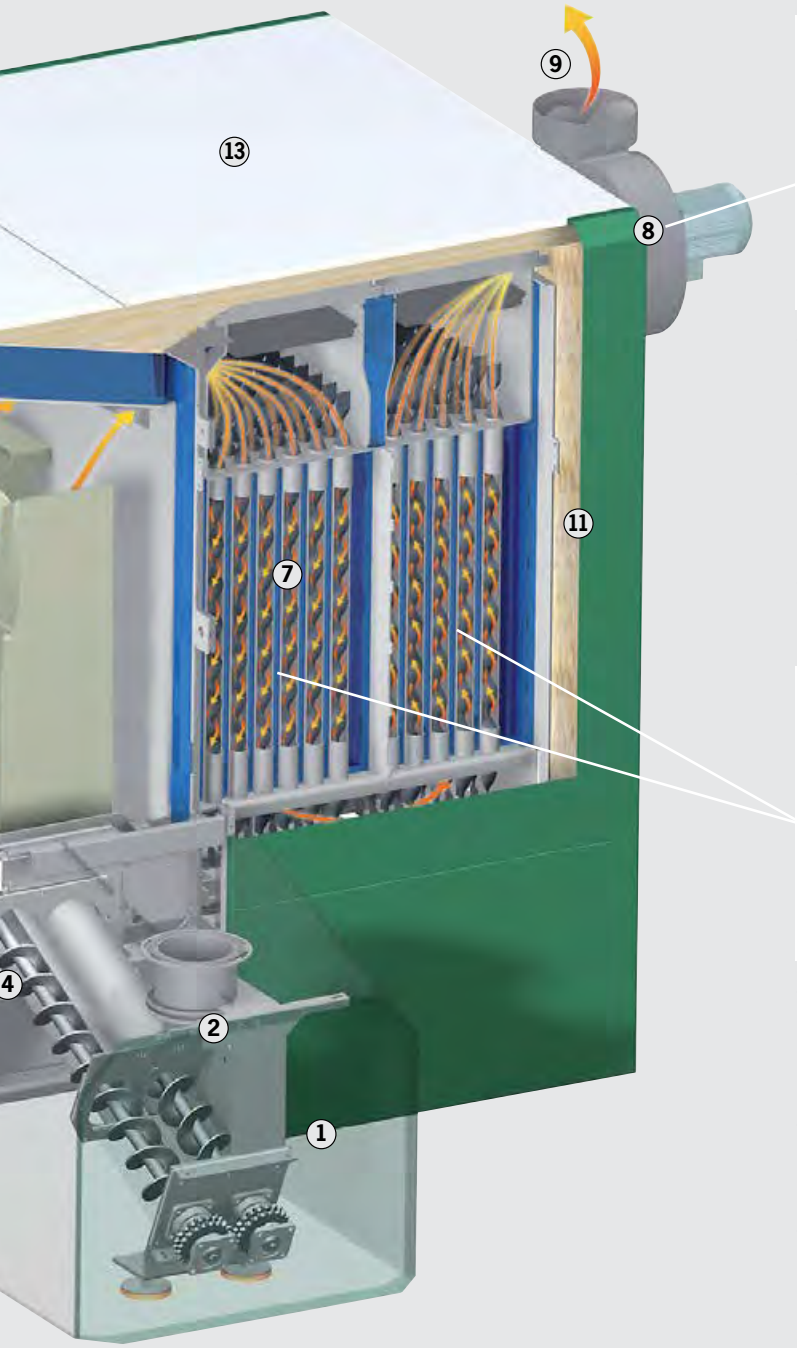

Combustión que ahorra energía mediante la sonda Lambda.

- Gracias a la sonda Lambda, que supervisa de forma permanente los valores de los gases y reacciona a las distintas calidades de combustible, se obtienen siempre valores de combustión perfectos y valores de emisiones muy reducidos.
- La sonda Lambda controla la impulsión de aire primario y secundario. Además, consigue una combustión más limpia, incluso en funcionamiento a carga parcial.
- El resultado es el consumo de combustible más reducido y unos niveles de emisiones muy bajos, incluso con distintas calidades de combustibles.

Limpieza automática del intercambiador de calor.

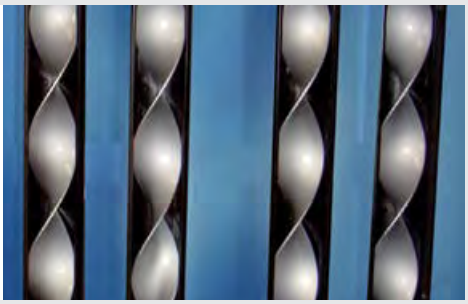

- Los intercambiadores se limpian automáticamente mediante un sistema de turbuladores integrados. El sistema de limpieza se activa incluso durante el funcionamiento de combustión. De esta forma, no es necesario ningún tipo de limpieza manual.
- Rendimiento alto y constante, gracias a las superficies limpias del intercambiador de calor y, como consecuencia, el consumo de combustible es menor.
- Las cenizas volátiles que se producen se transportan a través de un sinfín al depósito de cenizas frontal.

6. **Cámara de combustión divida en 2 zonas**
   fabricada en SiC (resiste temperaturas hasta 1550°C) con parrilla robusta en fundición de acero cromo. Los elementos de la parrilla pueden cambiarse de forma individual. La cámara de combustión tiene 2 zonas de aire secundario.
7. **Intercambiador de calor**
   con turbuladores con limpieza automática.
8. **Control con sonda Lambda**
   para supervisión automática de gases y de la combustión.
9. **Ventilador de aspiración**
   que regula la velocidad y controla la instalación para un funcionamiento óptimo y seguro.
10. **2 depósitos de cenizas frontales**
    para las cenizas de combustión y las cenizas del intercambiador.
11. **Aislamiento térmico de alta eficiencia**
    garantizando mínimas pérdidas de calor.
12. **Módulo cámara de combustión.**
13. **Módulo intercambiador de calor.**

... para astillas y pellets

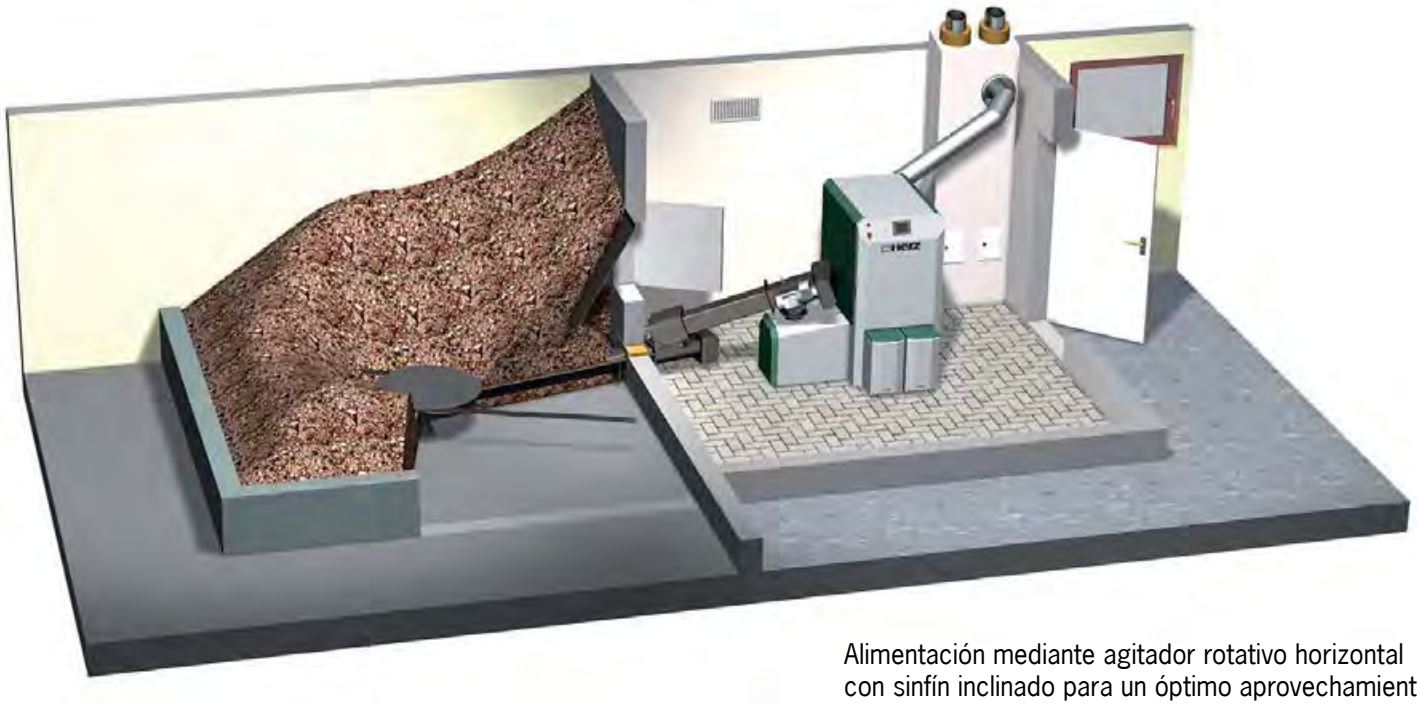

Alimentación mediante agitador rotativo horizontal con sinfín inclinado para un óptimo aprovechamiento del almacén.

Rotativo

Rotativos muy robustos con sistema de cojinetes y transmisión reforzados.

Sistema modular

El sistema de alimentación con sinfines es modular, esto significa que el sistema está formado por elementos que se pueden combinar según la situación y dimensiones de la sala de calderas.

Las ventajas:

- Perfil del sinfín variable.
- Construcción modular del sinfín y del canal.
- Conexiones de las bridas atornilladas al canal.
- Rápido montaje.
- Se adapta a cualquier sala de calderas.

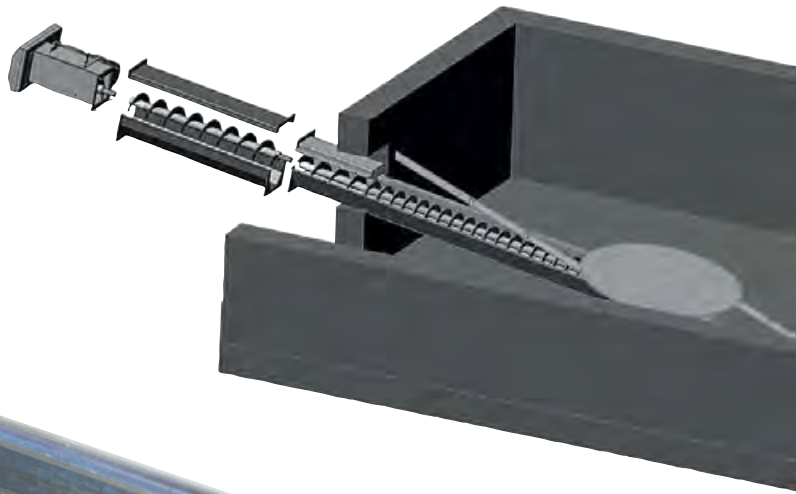

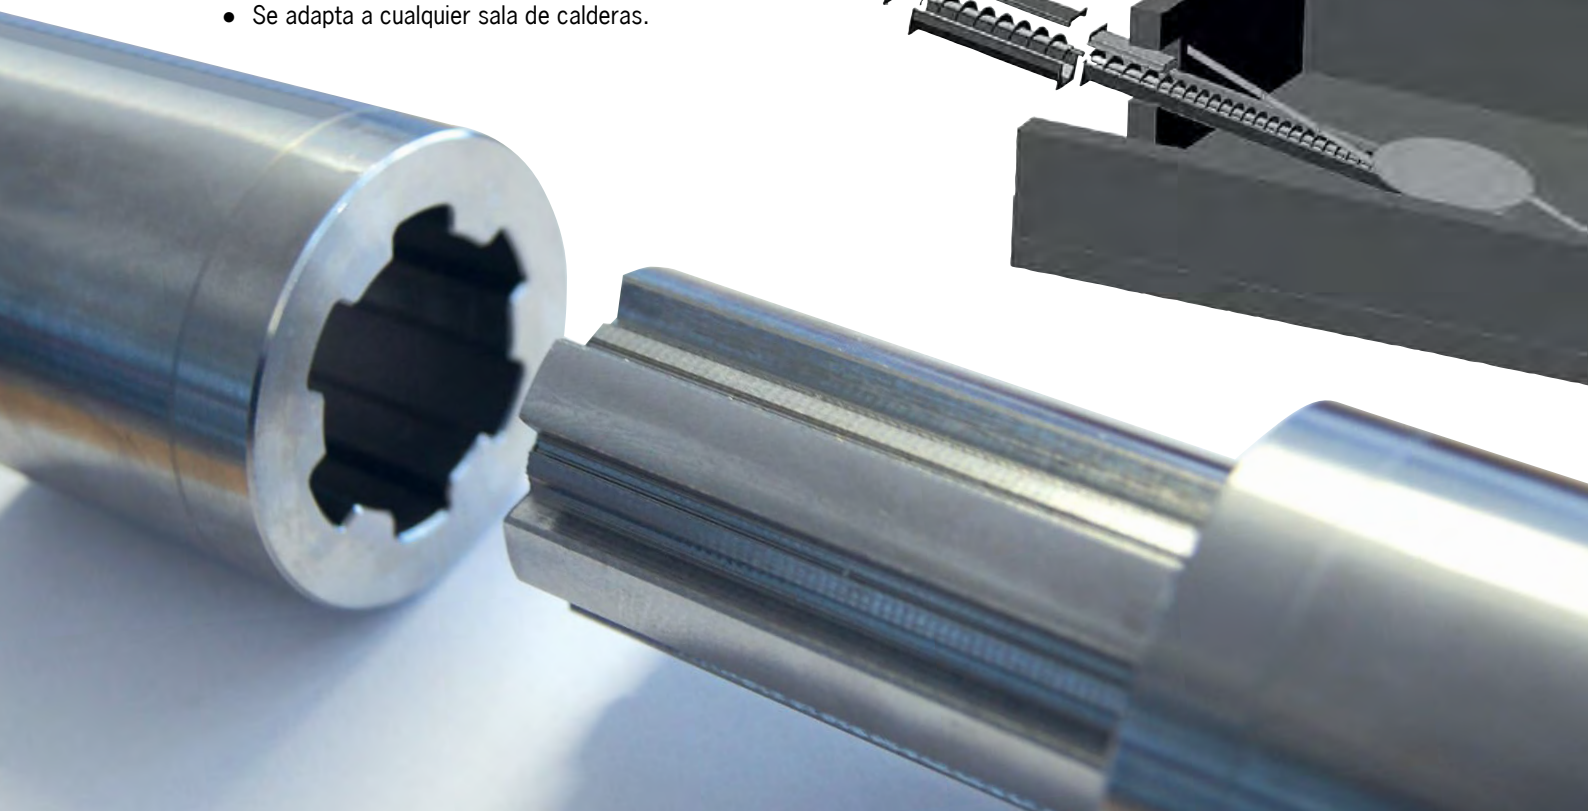

Sistema de llenado vertical...

El sistema

Los pellets o astillas de la tolva se transportan mediante un sinfín vertical hasta una altura máxima de 10 metros al almacén de combustible. El sinfín proporciona una distribución óptima del combustible en el almacén de combustible.

Las principales ventajas:

- Adaptable a cualquier necesidad.
- Robusto.
- Fiable.
- Hasta 10 metros de altura.
- Alta resistencia a la corrosión. Galvanizado de todas las piezas de revestimiento exterior de la instalación.
- Distribución óptima del combustible en el silo gracias al sinfín de llenado horizontal (hasta 12 metros de longitud).

Para un llenado óptimo del silo...

El sistema de llenado vertical HERZ ofrece una gran variedad de opciones dependiendo del espacio y la situación del almacén de combustible. Ejemplos:

Almacén de combustible ubicado encima de la sala de calderas.

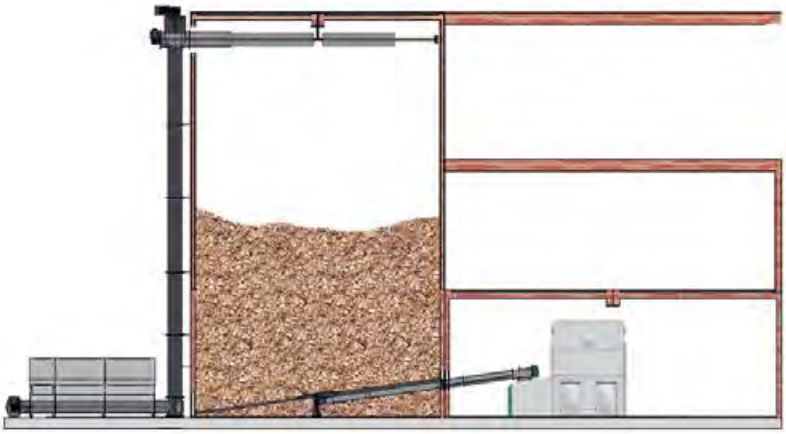

Almacén de combustible situado al lado de la sala de calderas.

Tolva descarga enterrada

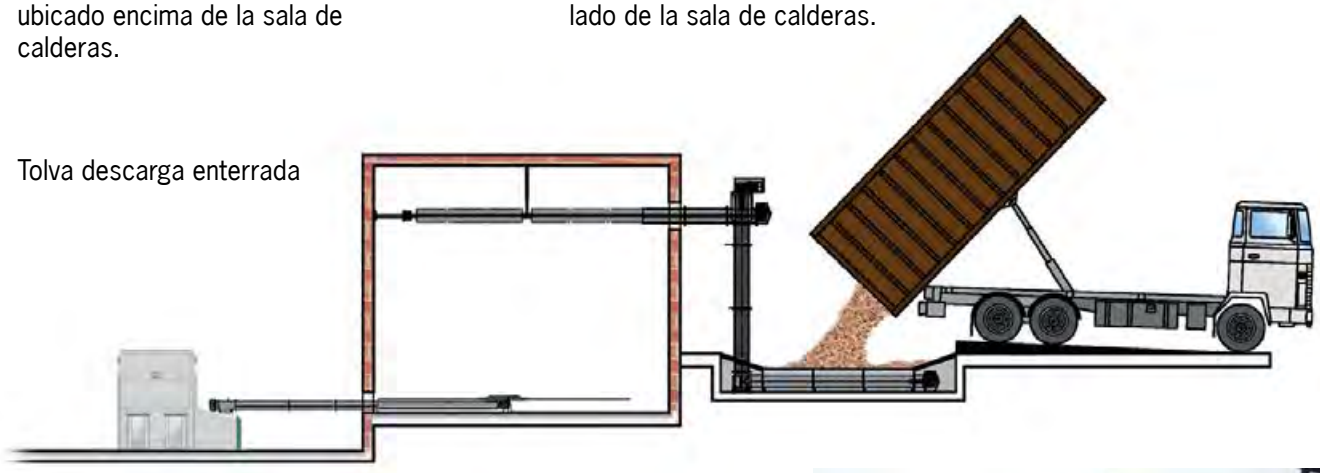

Sistema de almacenamiento de doble carga

En los sistemas de doble carga se usan 2 sinfines. En la tolva hay 2 sinfines en paralelo que van directamente hasta los sinfines verticales. De esta manera se consiguen caudales hasta 120 m^3/h. HERZ, dependiendo de cada situación, propone soluciones personalizadas para cada instalación.

Dimensiones y datos técnicos **frematic 349-501**

frematic 349-501

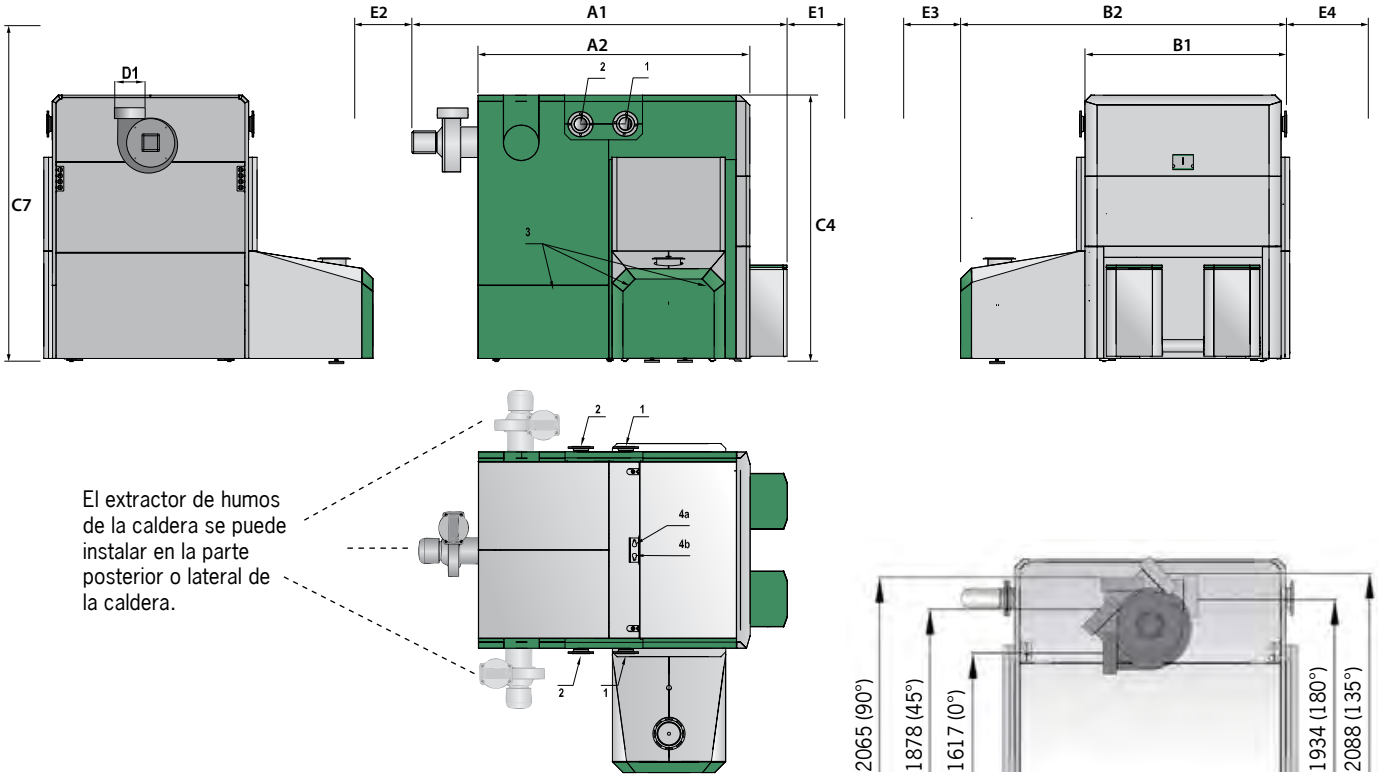

frematic 349-501

Datos técnicos		349	351	399	401	499	501
Rango de potencia con astillas (kW)		**103,9-349**	**103,9-351**	**103,9-399**	**103,9-401**	**103,9-499**	**103,9-540**
Rango de potencia con pellets (kW)		**104,0-349**	**104,0-351**	**104,0-399**	**104,0-401**	**104,0-499**	**104,0-540**
Dimensiones (mm)							
A1	Longitud - total	3011	3011	3011	3011	3011	3011
A2	Longitud - frontal	2260	2260	2260	2260	2260	2260
B1	Ancho	1612	1612	1612	1612	1612	1612
B1*	Anchura	1200	1200	1200	1200	1200	1200
B2	Ancho - con alimentación	2731	2731	2731	2731	2731	2731
C4	Altura	2185	2185	2185	2185	2185	2185
C5	Altura superior - zona alimentación RSE	848	848	848	848	848	848
C7	Altura mín. recomendada sala calderas	2600	2600	2600	2600	2600	2600
D1	Diámetro salida humos	250	250	250	250	250	250
E1	Espacio de mantenimiento parte frontal	1000	1000	1000	1000	1000	1000
E2	Espacio de mantenimiento parte trasera	750	750	750	750	750	750
E3	Espacio mín. de mantenimiento lado izquierdo	500	500	500	500	500	500
E4	Espacio mín. de mantenimiento lado derecho	900	900	900	900	900	900

Datos técnicos							
Peso módulo cámara de combustión	kg	2010	2010	2010	2010	2010	2010
Peso intercambiador de calor modular	kg	1960	1960	1960	1960	1960	1960
Peso total (incluyendo protecciones)	kg	4393	4393	4393	4393	4393	4393
Eficiencia combustión η_F	%	>94	>94	>94	>94	>94	>94
Presión máxima de trabajo	bar	5,0	5,0	5,0	5,0	5,0	5,0
Temperatura máx. de trabajo permitida	°C	95	95	95	95	95	95
Contenido de agua	l	1130	1130	1130	1130	1130	1130
Caudal másico de gases a potencia nominal: Astillas (pellets)	kg/s	0,198 (0,206)	0,199 (0,207)	0,226 (0,225)	0,227 (0,236)	0,285 (0,285)	0,286 (0,309)
Caudal másico de gases a potencia parcial: Astillas (pellets)	kg/s	0,071 (0,070)	0,071 (0,070)	0,071 (0,070)	0,071 (0,070)	0,071 (0,070)	0,071 (0,070)

1... Impulsión DN100, PN 6
2... Retorno DN100, PN 6
3... Conexión de llenado/vaciado 3/4" DI
4a... Entrada intercambiador de calor seguridad
4b... Salida intercambiador de calor seguridad

DI... diámetro interior

COMBUSTIBLES PERMITIDOS:

Astillas M40 (máx. contenido en agua 40%)
- EN ISO 17225-4: Clase A1, A2, B1 y dimensiones partículas P16S, P31S
- ÖNORM M7133: G30-G50

Pellets
- EN ISO 17225-2: Clase A1, A2
- ENplus, ÖNORM M7135, DINplus o Swisspellet

firematic 349-501

Desarrollo / Documentación técnica / Ficha técnica — TD_NB_firematic 349-501_ESP_rev.01

Creado por: PK	Responsable: RST / SSZ (Construction)
Creado: 14.06.2023	Aprobado / Validado: 14.06.2023

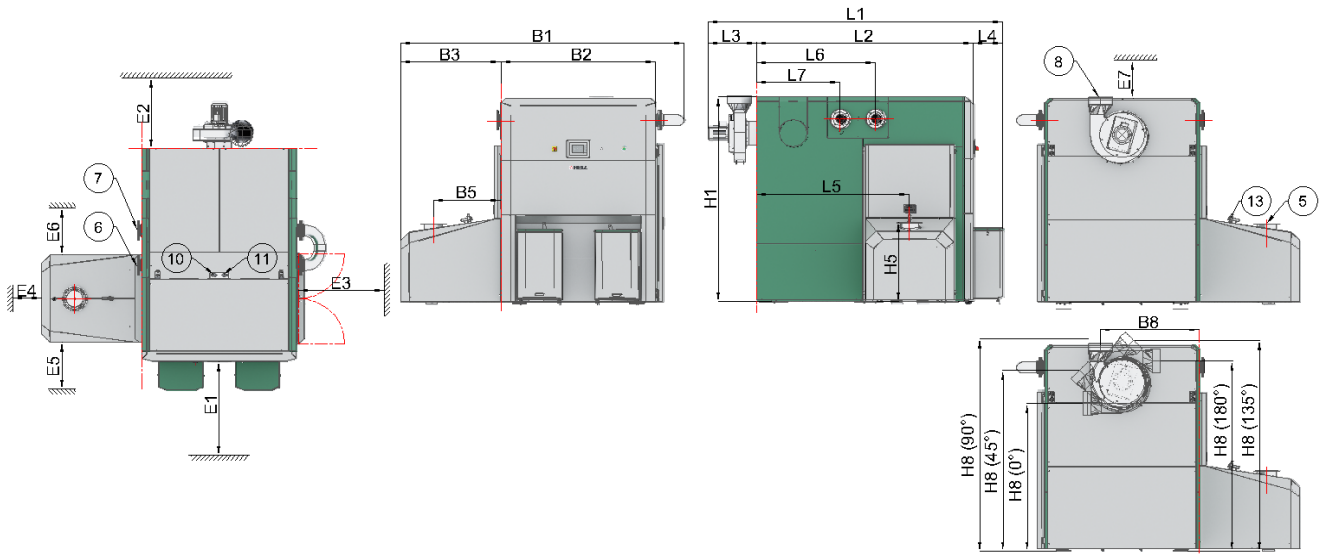

Dimensiones			**349 - 501**
L1	longitud	mm	3070
L2	longitud	mm	2260
L3	longitud	mm	505
L4	longitud	mm	305
B1	anchura	mm	2955
B2	anchura	mm	1610
B3	anchura	mm	1045
H1	altura	mm	2175

Distancia mínima			**349 - 501**
E1	distancia mín. frontal	mm	1000
E2	distancia mín. trasera	mm	750
E3	dist. mín. izquierda	mm	1000
E4	dist. mín. derecha	mm	500
E5	distancia mínima	mm	500
E6	distancia mínima	mm	500
E7	dist. mín. superior	mm	425

Dimensiones para ensamblaje		**349 - 501**
longitud	mm	1700
anchura	mm	1193
altura	mm	2185

Conexiones			**349 - 501**
5	Brida protección retorno de llama		Øi 182,5 mm
L5	RSE (longitud)	mm	1590
B5	RSE (anchura)	mm	700
H5	RSE (altura)	mm	845
6	Impulsión		DN100 / PN6
B6	Impulsión (longitud)	mm	845
H6	Impulsión (anchura)	mm	1940
7	Retorno		DN100 / PN6
B7	Retorno (longitud)	mm	845
H7	Retorno (anchura)	mm	1940
8	Conexión tub. gases comb.		Øa 250mm
B8	Conexión tub. gases comb. (90ºC)	mm	1030
H8	Conexión tub. gases comb. (90ºC)	mm	2195
H8	Conexión tub. gases comb. (0ºC)	mm	1570
H8	Conexión tub. gases comb. (45ºC)	mm	1920
H8	Conexión tub. gases comb. (135ºC)	mm	2240
H8	Conexión tub. gases comb. (180ºC)	mm	2025
9	Llenado / vaciado (detrás de la carcasa)		3/4" RI
	Llenado / vaciado (anchura)		
	Llenado / vaciado (altura)		
10	Entrada Intercamb. Calor Seguridad		1" RI
B10	ICS (anchura)	mm	1340
H10	ICS (longitud)	mm	760
11	Salida Intercamb. Calor Seguridad		1" RI
B11	ICS (anchura)	mm	1340
H11	ICS (altura)	mm	850
13	Dispositivo extintor automático		

Nos reservamos el derecho a realizar cambios según indicaciones técnicas

firematic 349-501

Desarrollo / Documentación técnica / Ficha técnica	TD_NB_firematic 349-501_ESP_rev.01
Creado por: PK	Responsable: RST / SSZ (Construction)
Creado: 14.06.2023	Aprobado / Validado: 14.06.2023

Datos potencia (astillas/pellets)		**349**	**351**	**399**	**401**	**499**	**501**
Rango de potencia - en placa de características	kW	103,9/104-349	103,9/104-351	103,9/104-399	103,9/104-401	103,9/104-499	103,9/104-501
Potencia térmica del combustible	kW	372,2 / 375,1				511,7 / 497,4	
Rendimiento* (potencia nominal)	%	93,4				92,4/93	
Clase caldera EN 303-5		5					
Clase de eficiencia energética		A+					

Datos caldera (astillas/pellets)		**349**	**351**	**399**	**401**	**499**	**501**
Peso de la caldera	kg	4393					
Temperatura funcionamiento [máx]	°C	90					
Limitador Temperatura de Seguridad [máx]- LTS	°C	95					
Superficie parrilla	m²	0,58					
Válvula de seguridad térmica - RSE		1					
Temperatura apertura de las válvulas de seguridad térmica - RSE	°C	95					
Volumen cajón cenizas inter. de calor	l	85					
Volumen cajón cenizas cámara combustión	l	85					
Volumen cámara de combustión	m³	1,39					
Tiro admisible [mín-máx]	Pa	5 - 10					
Presión de trabajo [mín-máx]	bar	1,5 - 6					

Intercambiador de calor		**349**	**351**	**399**	**401**	**499**	**501**
Inter. calor [Nº pasos humos/ Nº conductos]		2 / 6x16; 5x16					
Superficie intercambiador de calor	m²	25,58					
Superficie Inter. Calor Seguridad - ICS	m²	1,68					
Caudal Inter. Calor Segur. - ICS [mín]	l/h	> 1200					
Presión agua fría [mín]	bar	2					

Datos hidráulicos		**349**	**351**	**399**	**401**	**499**	**501**
Contenido de agua	l	1130					
Caudal (ΔT=15K) [mín]	l/h	20057	20172	22931	23046	28678	28793
Pérdida de caudal (ΔT=10K)	mbar	51		68		68	
Pérdida de caudal (ΔT=20K)	mbar	12		12		26	27
Vol. depósito inercia recomendado [mín]	l	5000					

Datos eléctricos		**349**	**351**	**399**	**401**	**499**	**501**
Consumo eléctrico	kW	3					
Conexión eléctrica	V/Hz/A	~ 400 / 50 / 16					
Consumo eléctrico (potencia nominal)*	kW	0,352 / 0,483				0,953 / 0,725	
Consumo eléctrico (potencia parcial)*	kW	0,123 / 0,145					
Consumo eléctrico (Stand By)*	kW	0,017					

Homologación	**349**	**351**	**399**	**401**	**499**	**501**
Número de aprobación	31-9515/T1					
Homologador	SZU					

Nos reservamos el derecho a realizar cambios según indicaciones técnicas

Datos emisiones (potencia nominal) (ΔT=20K) (astillas/pellets)		**349**	**351**	**399**	**401**	**499**	**501**
Temperatura de gases	°C	~ 130		~ 140		~ 150	
Caudal másico de gases**	kg/h	0,198/0,206	0,99/0,207	0,226/0,235	0,227/0,236	0,285	0,286/0,309
Caudal volumétrico de gases**	Nm^3/h	548/569,8	551,1/573,1	626,5/651,4	629,6/654,7	790,1/790,3	793,3/855,2
Caudal volumétrico de gases**	Bm^3/h	808,8/841	813,4/845,8	947,6/943,1	952,3/990,2	1224/1311	1228,9/1418,8
Contenido CO_2*	Vol. %	13,51/13,30				13,47	13,83
Rendimiento*	%	93,4				92,4/93	

Datos emisiones (potencia parcial) (ΔT=20K) (astillas/pellets)		**349**	**351**	**399**	**401**	**499**	**501**
Temperatura de gases	°C	~ 80 / ~ 80					
Caudal másico de gases**	kg/h	0,071 /0,070					
Caudal volumétrico de gases**	Nm^3/h	197,5 /194,9					
Caudal volumétrico de gases**	Bm^3/h	262,6 / 259,1					
Contenido CO_2*	Vol. %	11,19 / 11,37					
Rendimiento*	%	93,8 / 93,7					

Notas:

* valores medidos según homologación

** cálculado con los valores del combustible según homologación

Nm^3/h = Metros cúbicos estándar / hora; Bm^3/h = Metros cúbicos funcionamiento / hora

RI = Rosca; RE = Rosca Externa

Combustibles aceptados:

Astillas para uso no industrial con bajo contenido en fijos según EN 17225-4 de acuerdo a la siguiente especificación:

.) Clase: A1, A2, B1

.) Tamaño partículas: P16S, P31S

.) Contenido de agua: mín. 15% - máx. 40% (M40)

.) Poder calorífico en condiciones de suministro ≥ 3,1 kWh/kg

.) Densidad aparente BD en condiciones de suministro ≥ 150 kg/m^3

La potencia nominal y los valores de las emisiones estan garantizados hasta un contenido máximo de agua del 25% o un valor calorífico mínimo de 3,5 kWh/kg del combustible aceptado.

Pellets para uso no industrial según Enplus, Swisspellet, DINplus o EN 17225-2 con las siguientes especificaciones:

.) Clase A1

.) El contenido máximo admisible de finos en el almacén de combustible no puede exceder el 8% del volumen de combustible almacenado (determinado con un orificio de criba perforado de 5mm de diámetro)

.) Fracción de finos en el momento de la carga: ≤ 1.0 m-%

.) Poder calorífico en condiciones de suministro ≥ 4,6 kWh/kg

.) Densidad aparente BD en condiciones de suministro ≥ 600 kg/m^3

.) Durabilidad mecánica DU, EN 15210-1 en condiciones de suministro: DU97.5 ≥ 97.5 m-%

.) Diámetro 6mm

Agua calefacción:

A tener en cuenta la norma ÖNORM H 5195 (edición vigente actual), SWKI-BT102.01 para Suiza y VDI 2035 para Alemania, respecto al agua de calefacción. Independientemente de la normativa o directiva se aplicarán lo siguientes valores como requisitos mínimos del agua de llenado y complemento:

.)pH: 8,2 - 10

.)Conductividad <150µS

.)Dureza total: <0,1mmol/l

Si alguna norma o directriz requiere valores más restrictivos, éstos deben aplicarse. El agua de calefacción debe comprobarse en intervalos regulares de acuerdo con la normativa vigente. Los resultados se deben documentar y guardar.

Chimenea:

La chimenea debe ser resistente a la humedad y estar homologada para combustibles sólidos. El diámetro de la chimenea se tiene que calcular según EN 13384-1, pero el diámetro tiene ser al menos igual al diámetro de la conexión del conducto de gases (conexión 8). El sistema de chimenea debe alcanzar la clase de estanqueidad N1 o P1 según el cálculo. El tubo de conexión debe instalarse de forma que suba de forma constante (mín. 5%). Además, todas las normativas regionales deben respetarse. Los caudales indicados no están previstos para el diseño de un electrofiltro o de un sistema de depuración de gases de combustión posterior; se utilizan exclusivamente para el cálculo de la chimenea según la normativa EN 13384.

Depósito inercia:

El depósito de inercia no es necesario si se cumple: Consumo de calor mínimo: 100% de la potencia nominal para mín. 0,75 horas o 30% de la potencia nominal por mín. hora. El tamaño del depósito de inercia depende de cada sistema. Deben calcularse según el sistema de calefacción.

Mantenimiento:

Las zonas libres de mantenimiento se deben respetar para realizar los servicios de mantenimiento.

Nos reservamos el derecho a realizar cambios según indicaciones técnicas

CALEFACCIÓN DOBLE

Sistemas de tuberías preaisladas altamente flexibles, con un tubo portador para el suministro y otro para el retorno en el mismo tubo corrugado, y se utiliza para el transporte del agua para la calefacción u otros fluidos transmisores de calor en redes de distribución subterránea.

Los tubos portadores están hechos de polietileno reticulado PEX-a con una barrera antidifusión de oxígeno de color naranja para el suministro y una barrera antidifusión azul para el retorno. Mediante este código de color se puede identificar fácilmente la red de suministro y de retorno durante la instalación incluso con el montaje de los tapones terminales.

El aislamiento térmico se compone de varias capas y está hecho de espuma microcelular de polietileno reticulado (PEX), con una estructura celular cerrada repelente al agua. El aislamiento se caracteriza por su durabilidad y elasticidad permanente, por lo que siempre se mantiene el espesor máximo de aislamiento, incluso después de la flexión repetida de los tubos

La alta calidad y la doble capa del tubo corrugado en polietileno de alta densidad (PEAD) protegen la tubería de las influencias mecánicas y la humedad, manteniendo la máxima flexibilidad.

TUBOS

Calefacción DOBLE

	Tubo corrugado	Tubo portador		Radio de curvatura	Contenido de agua	Capacidad calorífica		Valor U
Código del artigo	d_{ext} [mm]	d_{ext} x e [mm]	d_{int} [mm]	[m](1)	[l/m](2)	[kW](3)	[m/s]	[W/(mK)](4)
HD14025	140	25 x 2,3	20,4	0,35	0,654	10 - 30	0.5 -1.1	0.211
HD16025	160	25 x 2,3	20,4	0,50	0,654	10 - 30	0.5 - 1.1	0.190
HD14032	140	32 x 2,9	26,2	0,40	1,078	30 - 60	0.6 - 1.3	0.262
HD16032	160	32 x 2,9	26,2	0,50	1,078	30 - 60	0.6 - 1.3	0.228
HD14040	140	40 x 3.7	32.6	0.60	1.670	40- 100	0.6 - 1.5	0.345
HD16040	160	40 x 3,7	32,6	0,60	1,670	40 - 100	0.6 - 1.5	0.286
HD16050	160	50 x 4,6	40,8	0,60	2,614	70 -180	0.6 - 1.7	0.400
HD20050	200	50 x 4,6	40,8	0,80	2,614	70 - 180	0.6 - 1.7	0.278
HD20063	200	63 x 5,8	51,4	1,20	4,150	100 - 350	0.6 - 2.0	0.409
HD22563	225	63 x 5,8	51,4	1,20	4,150	100 - 350	0.6 - 2.0	0.312
HD22575	225	75 x 6,8	61,4	1,40	4,150	200-500	0.6 - 2.0	0.411

(1) el radio de curvatura mínimo indicado se puede utilizar de forma permanente sin afectar a la calidad o al funcionamiento del sistema.
(2) el contenido de agua se expresa en litros por metro de longitud de tubería aislada, incluido el volumen de suministro y retorno
(3) la capacidad calorífica en kW para el tubo portador (agua a T de 80° C con un ΔT de 20°C)
(4) El valor U realiza un simple cálculo de la pérdida de temperatura en función de la diferencia de temperatura posible (método de cálculo: véase página 46).

En las extremidades del sistema (como en instalaciones en pared) se debe prever puntos fijos suficientemente anclados. Esto con el fin de asegurar la conexión entre tuberías de los posibles efectos de dilatación del sistema (expansión y contracción térmica). Si esto no se aplica, se corre entonces el riesgo de sufrir daños y expira automáticamente la garantía del sistema.

Distribuidor: LKN SISTEMES, S.L. - www.lknsistemes.com - Tel. +34 93 840 29 33 - comercial@lknsistemes.com

- Tubos portadores: PEX-a /SDR 11/PN 6
- Barrera antidifusión de oxígeno de EVOH según la norma DIN 4726
- Max. temperatura del fluido: +95°C
- Espuma aislante de PEX: < 1% de absorción de agua según la norma ISO 2896
- Longitud total del tubo para todas las dimensiones: 100 m
- Diseñado de acuerdo con la norma Europea EN 15632-1&3
- Proceso de fabricación sin CFC

ACCESORIOS

Racor macho

Código del artigo	Rosca [pulgada]
HC25/0.75M	3/4" M
HC25/0.75M	3/4" M
HC32/1M	1" M
HC32/1M	1" M
HC40/1.25	1 1/4" M
HC40/1.25M	1 1/4" M
HC50/1.5M	1 1/2" M
HC50/1.5M	1 1/2" M
HC63/2M	2" M
HC63/2M	2" M

Unión manguito

Código del artigo
HC25x25
HC25x25
HC32x32
HC32x32
HC40x40
HC40x40
HC50x50
HC50x50
HC63x63
HC63x63

Tapón de protección

Código del artigo
DECD140/25
DECD160/25
DECD140/32
DECD160/32
DECD140/40
DECD160/40
DECD160/50
DECD200/50
DECD200/63
DECD225/63

Tapón retráctil

Código del artigo
SECD/20
SECD/30
SECD/10
SECD/40
SECD/10
SECD/40
SECD/50
SECD/50
SECD/60
SECD/60

Puntos fijos

Código del artigo	Rosca M + H [pulgada]
FP0.75	3/4"
FP0.75	3/4"
FP1	1"
FP1	1"
FP1.25	1 1/4"
FP1.25	1 1/4"
FP1.5	1 1/2"
FP1.5	1 1/2"
FP2	2"
FP2	2"

Por favor, póngase en contacto con nosotros para otras combinaciones de medidas o para la integración de otros tubos o/y componentes específicos.

Distribuidor: LKN SISTEMES, S.L. - www.lknsistemes.com - Tel. +34 93 840 29 33 - comercial@lknsistemes.com

CALEFACCIÓN INDIVIDUAL

Sistemas de tuberías preaisladas altamente flexibles con un tubo portador, que se utiliza principalmente para el transporte de agua caliente para calefacción u otros fluidos transmisores de calor en redes de distribución subterránea.

El tubo portador es de polietileno reticulado PEX-a con una barrera antidifusión de oxígeno de color naranja.

El aislamiento térmico se compone de varias capas de una espuma micro-celular de polietileno reticulado (PEX), con una estructura celular cerrada repelente al agua. El aislamiento se caracteriza por su durabilidad y su elasticidad permanente, manteniendo el espesor máximo de aislamiento, incluso después de la flexión repetida de los tubos.

La alta calidad y la doble capa del tubo corrugado en polietileno de alta densidad (PEAD) protegen el sistema de tuberías preaisladas contra las influencias mecánicas y la humedad, manteniendo una flexibilidad máxima.

TUBOS

Calefacción INDIVIDUAL

	Tubo corrugado	Tubo portador		Radio de curvatura	Contenido de agua	Capacidad calorífica		Valor U
Código del artigo	d_{ext} [mm]	d_{ext} x e [mm]	d_{int} [mm]	[m](1)	[l/m](2)	[kW](3)	[m/s]	[W/(mK)](4)
H7525	75	25 x 2,3	20,4	0,20	0,327	10 - 30	0.5 - 1.1	0,199
H11025	110	25 x 2,3	20,4	0,30	0,327	10 - 30	0.5 - 1.1	0,145
H9032	90	32 x 2,9	26,2	0,25	0,539	30 - 60	0.6 - 1.3	0,204
H11032	110	32 x 2,9	26,2	0,30	0,539	30 - 60	0.6 - 1.3	0,172
H11040	110	40 x 3,7	32,6	0,30	0,835	40 - 100	0.6 - 1.5	0,207
H14040	140	40 x 3,7	32,6	0,35	0,835	40 - 100	0.6 - 1.5	0,170
H14050	140	50 x 4,6	40,8	0,40	1,307	70 - 180	0.6 - 1.7	0,204
H16050	160	50 x 4,6	40,8	0,45	1,307	70 - 180	0.6 - 1.7	0,184
H14063	140	63 x 5,8	51,4	0,50	2,075	100 - 350	0.6 - 2.0	0,258
H16063	160	63 x 5,8	51,4	0,55	2,075	100 - 350	0.6 - 2.0	0,227
H16075	160	75 x 6,8	61,4	0,75	2,961	200 - 500	0.8 - 2.0	0,275
H20075	200	75 x 6,8	61,4	0,80	2,961	200 - 500	0.8 - 2.0	0,219
H16090	160	90 x 8,2	73,6	1,00	4,254	275 - 700	0.8 - 2.0	0,353
H20090	200	90 x 8,2	73,6	1,10	4,254	275 - 700	0.8 - 2.0	0,265
H22590	225	90 x 8,2	73,6	1,10	4,254	275 - 700	0.8 - 2.0	0,227
H200110	200	110 x 10,0	90,0	1,20	6,362	400 - 1100	0.8 - 2.1	0,347
H225110	225	110 x 10,0	90,0	1,20	6,362	400 - 1100	0.8 - 2.1	0,285
H200125	200	125 x 11,4	102,2	1,40	8,203	500 - 1500	0.8 - 2.2	0,432
H225125	225	125 x 11,4	102,2	1,40	8,203	500 - 1500	0.8 - 2.2	0,340

(1) El radio de curvatura mínimo indicado se puede utilizar de forma permanente sin afectar a la calidad o al funcionamiento del sistema.
(2) El contenido de agua se expresa en litros por metro de tubería aislada.
(3) La capacidad calorífica en kW para el tubo portador (agua a T de 80° C con un ΔT de 20°C)
(4) El valor U permite un cálculo simple de la pérdida de calor en función de una eventual diferencia de temperatura. (Método de cálculo: véase página 46).

En las extremidades del sistema (como en instalaciones en pared) se debe prever puntos fijos suficientemente anclados. Esto con el fin de asegurar la conexión entre tuberías de los posibles efectos de dilatación del sistema (expansión y contracción térmica). Si esto no se aplica, se corre entonces el riesgo de sufrir daños y expira automáticamente la garantía del sistema.

Distribuidor: LKN SISTEMES, S.L. - www.lknsistemes.com - Tel. +34 93 840 29 33 - comercial@lknsistemes.com

- Tubo portador: PEX-a/SDR 11/PN 6
- Barrera antidifusión de oxígeno EVOH según la norma DIN 4726
- Max. temperatura del fluido: +95°C
- Espuma aislante PEX: < 1% de absorción de agua según la norma ISO 2896
- Longitud total del tubo para todas las dimensiones: 100 m
- Diseño de acuerdo a la norma Europea EN 15632-1&3
- Proceso de fabricación sin CFC

ACCESORIOS

Racor macho		Unión manguito	Tapón de protección	Tapón retráctil	Puntos fijos	
	Rosca					Rosca M + H
Código del artigo	[pulgada]	Código del artigo	Código del artigo	Código del artigo	Código del artigo	[pulgada]
HC25/0.75M	3/4" M	HC25x25	DEC75/25	SEC/10	FP0.75	3/4"
HC25/0.75M	3/4" M	HC25x25	DEC110/25	SEC/30	FP0.75	3/4"
HC32/1M	1" M	HC32x32	DEC90/32	SEC/20	FP1	1"
HC32/1M	1" M	HC32x32	DEC110/32	SEC/30	FP1	1"
HC40/1.25M	1 1/4" M	HC40x40	DEC110/40	SEC/30	FP1.25	1 1/4"
HC40/1.25M	1 1/4" M	HC40x40	DEC140/40	SEC/40	FP1.25	1 1/4"
HC50/1.5M	1 1/2" M	HC50x50	DEC140/50	SEC/40	FP1.5	1 1/2"
HC50/1.5M	1 1/2" M	HC50x50	DEC160/50	SEC/60	FP1.5	1 1/2"
HC63/2M	2" M	HC63x63	DEC140/63	SEC/50	FP2	2"
HC63/2M	2" M	HC63x63	DEC160/63	SEC/70	FP2	2"
HC75/2.5M	2 1/2" M	HC75x75	DEC160/75	SEC/70	FP2.5	2 1/2"
HC75/2.5M	2 1/2" M	HC75x75	DEC200/75	SEC/70	FP2.5	2 1/2"
HC90/3M	3" M	HC90x90	DEC160/90	SEC/70	FP3	3"
HC90/3M	3" M	HC90x90	DEC200/90	SEC/80	FP3	3"
HC90/3M	3" M	HC90x90	DEC225/90	SEC/80	FP3	3"
HC110/4M	4" M	HC110x110	DEC200/110	SEC/80	FP4	4"
HC110/4M	4" M	HC110x110	DEC225/110	SEC/90	FP4	4"
HC125/4M	4" M	HC125x125	DEC200/125	SEC/80	FP4	4"
HC125/4M	4" M	HC125x125	DEC225/125	SEC/90	FP4	4"

Para evitar la entrada de agua (en instalaciones subterránea), la norma europea EN 15632-3 prescribe el uso de tapones retráctiles para sellar las distintas capas en conexiones subterráneas. Si esto no se aplica, se corre el riesgo de daños y la expiración automática de la garantía del sistema.

Por favor, póngase en contacto con nosotros para otras combinaciones de medidas o para la integración de otros tubos o/y componentes específicos.

Distribuidor: LKN SISTEMES, S.L. - www.lknsistemes.com - Tel. +34 93 840 29 33 - comercial@lknsistemes.com

Diputació Barcelona

Àrea d'Acció Climàtica i Transició Energètica

Gerència de Serveis de Medi Ambient

Comte d'Urgell, 187
Recinte de l'Escola Industrial
08036 Barcelona

www.diba.cat/mediambient
@AccioClimaDiba