


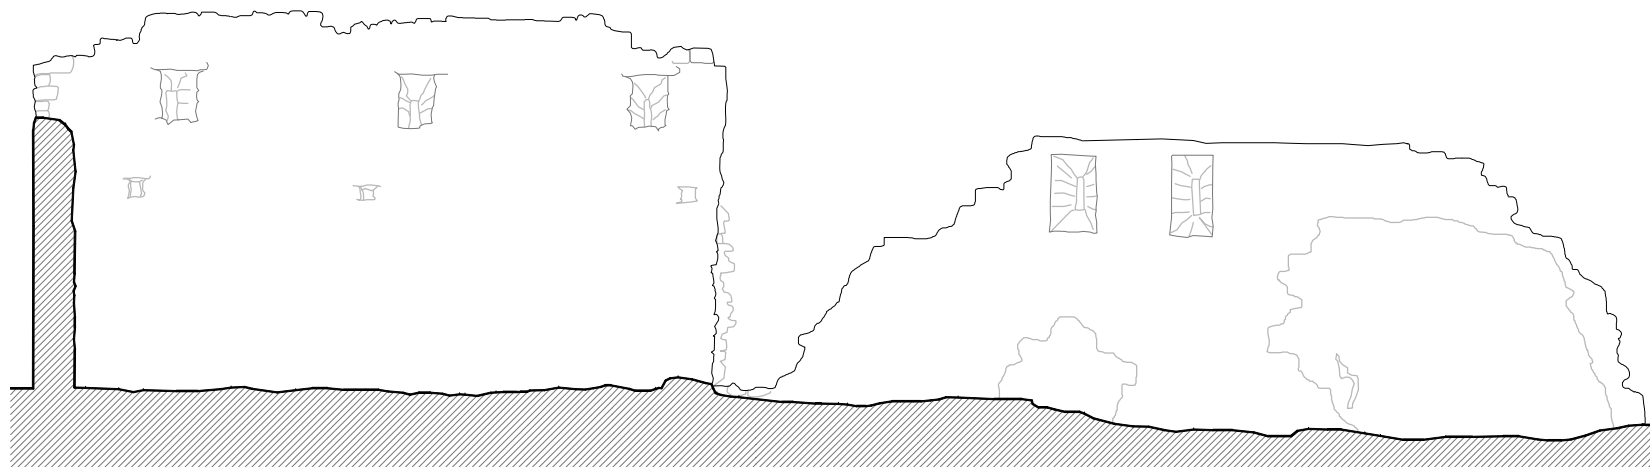


M_Llenç Central
Cara Nord
e 1/100




1



2

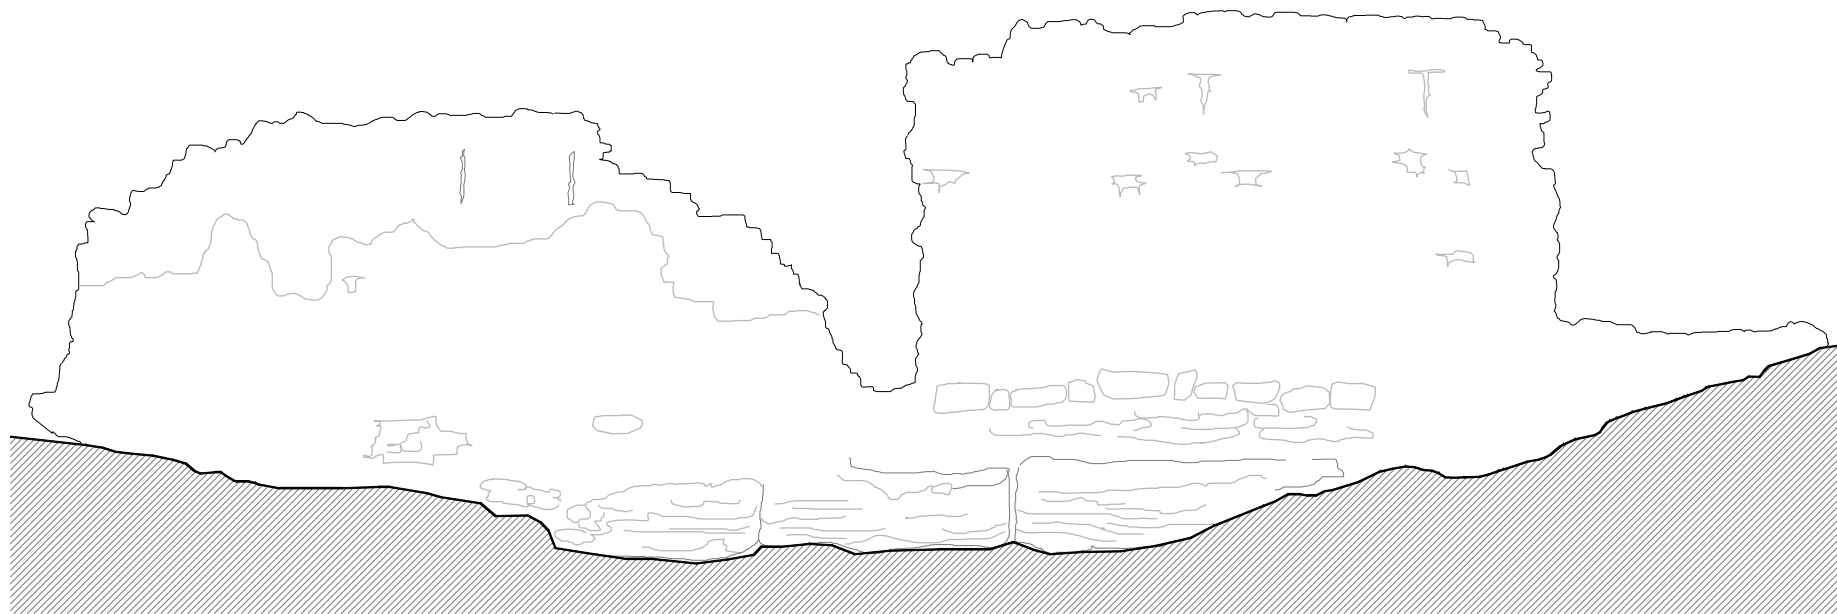

M_Llenç Central
Cara Sud
e 1/100

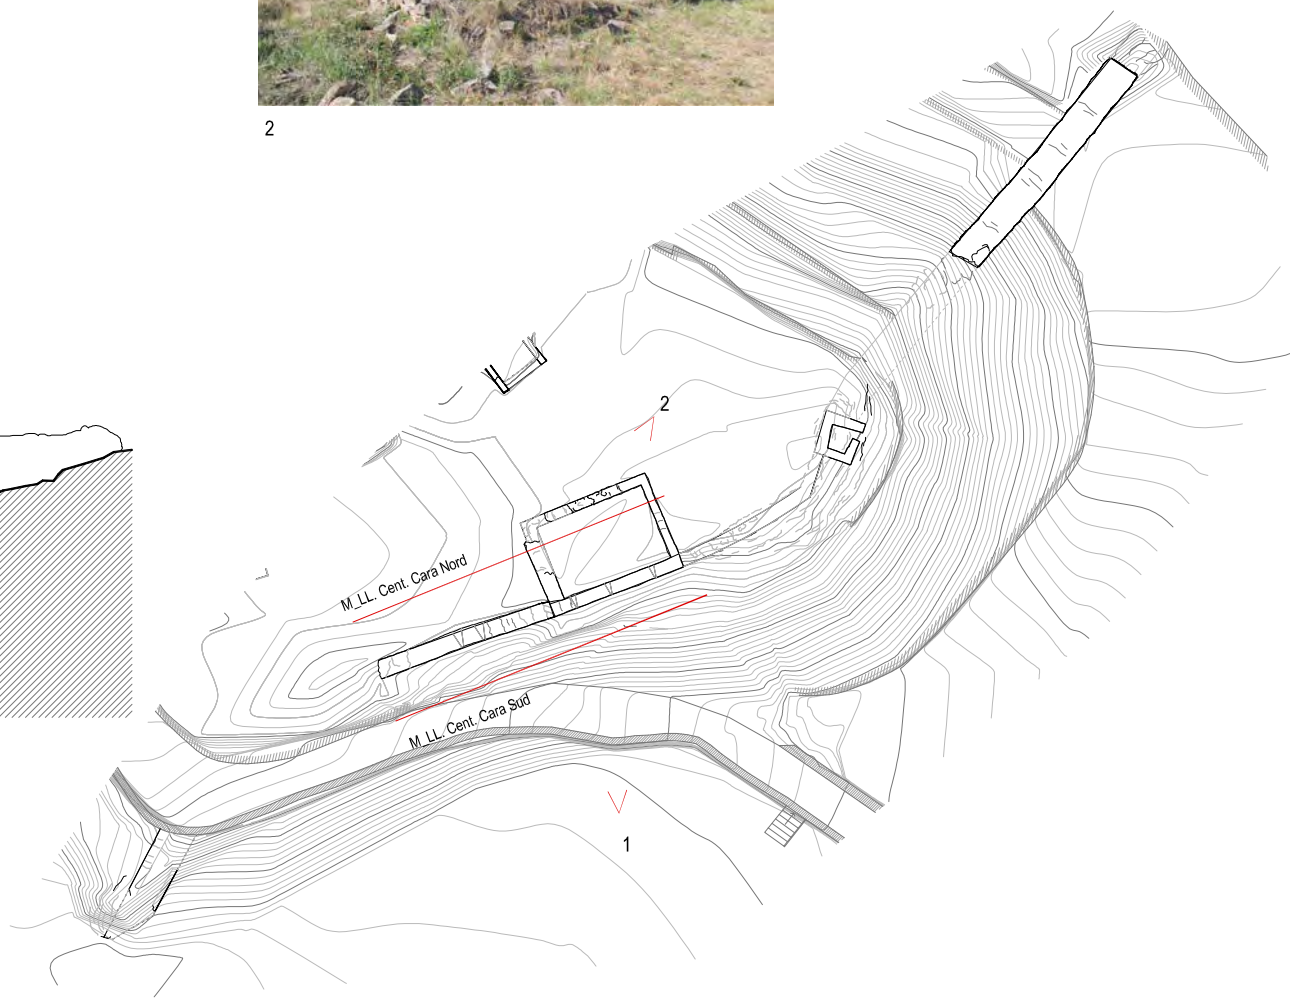

Planta
e 1/500



**Diputació
Barcelona** | Àrea de Territori i
Sostenibilitat

Gerència de Serveis d'Equipaments,
Infraestructures Urbanes i
Patrimoni Arquitectònic

Servei de Patrimoni Arquitectònic Local

Projecte

**PLA DIRECTOR DEL CONJUNT MONUMENTAL
DEL CASTELL DE SALLENT**

Localització

E(X) 408886.2, N(Y) 4630161.9, UTM 31N / ETRS89

Municipi i comarca

Sallent - Bages

Propietat

Plànol

**ESTAT INICIAL
MURALLA MERIDIONAL
PLANTA I ALÇATS**

Arxiu

3052pd01_31 Castell_Sallent MURALLA.dwg

Data

1/2017

Escala

1/100

Número

07.EI-06

Autor

Eduard Piriz i González
Llicenciat en Història (Arqueòleg)
i Arquitecte tècnic

Vist i plau

Sílvia Martínez Palou
Cap de la Secció Tècnica
de Projectes, Obres i Manteniment



MC_A Sud
e 1/100



MC_A Nord
e 1/100



MC_B Est
e 1/100




MC_D Oest
e 1/100



MC_E Sud
e 1/100



MC_B Oest
e 1/100

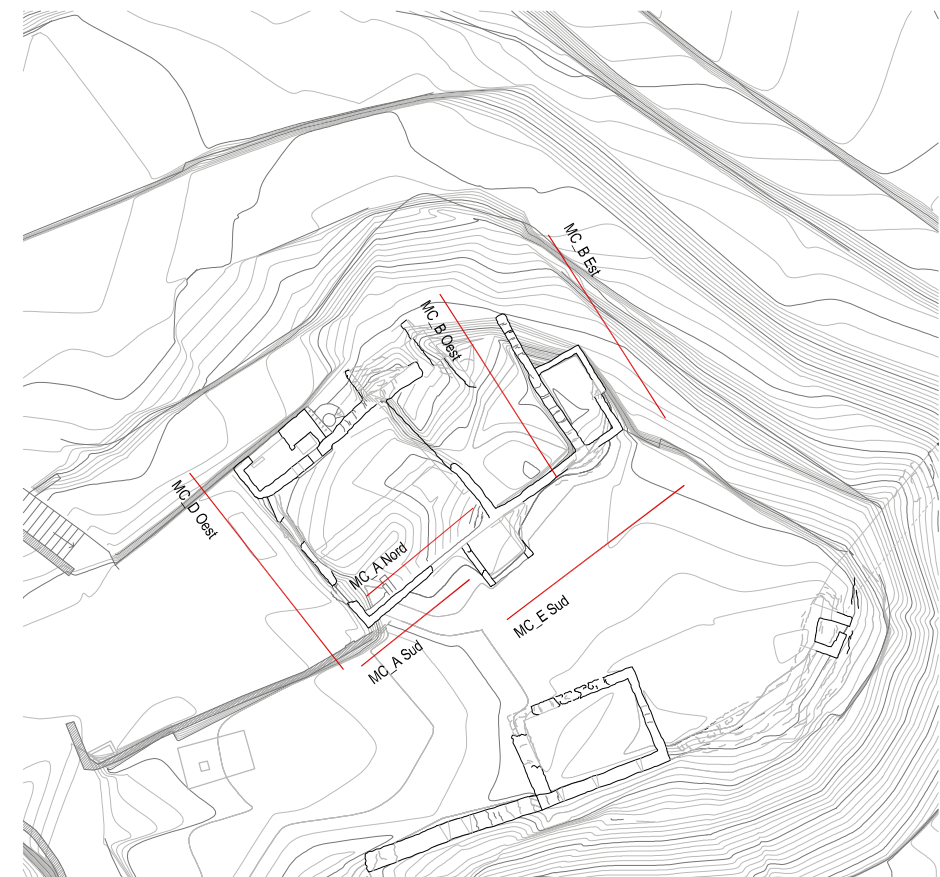

Planta
e 1/500



**Diputació
Barcelona** | Àrea de Territori i
Sostenibilitat

Gerència de Serveis d'Equipaments,
Infraestructures Urbanes i
Patrimoni Arquitectònic

Servei de Patrimoni Arquitectònic Local

Projecte

**PLA DIRECTOR DEL CONJUNT MONUMENTAL
DEL CASTELL DE SALLENT**

Localització

E(X) 408886.2, N(Y) 4630161.9, UTM 31N / ETRS89

Municipi i comarca

Sallent - Bages

Propietat

Plànol

**ESTAT INICIAL
MAS CASTELL
ORTOFOTOS**

Arxiu

3052pd01_31 Castell_Sallent MAS CASTELL.dwg

Data

1/2017

Escala

1/100

Número

08.EI-07

Autor

Eduard Piriz i González
Llicenciat en Història (Arqueòleg)
i Arquitecte tècnic

Vist i plau

Sílvia Martínez Palou
Cap de la Secció Tècnica
de Projectes, Obres i Manteniment