

PROJECTE EXECUTIU: MILLORA DE L'ACCESSIBILITAT AL BARRI DE "LA RAMPINYA"
C/ CONCEPCIÓ - C/ESTACIÓ | SALLENT
Promotor: AJUNTAMENT DE SALLENT

EXP.
17-34
EX

MILLORA DE L'ACCESSIBILITAT AL BARRI DE "LA RAMPINYA"

FASE 1 I URBANITZACIÓ C/CONCEPCIÓ
DG | DOCUMENTACIÓ GRÀFICA



Redacció

santamaria . arquitectes

Pere Santamaria i Garcia, arquitecte
C/ Alfons XII 18 1r 3a 08240 Manresa
Tel / Fax 93 872 79 26
e-mail: info@santamariaarquitectes.cat
web: santamariaarquitectes.cat


Promotor



AJUNTAMENT DE SALLENT

DESEMBRE 2017

CAPÍTOLS		número
DG.U	PLANEJAMENT	01-04
	PLANEJAMENT	01-02
	ORTOFOTO	03
	DESCRIPCIÓ FASES	04
DG.A	ESTAT ACTUAL	05-16
	ESTUDI TOPOGRÀFIC	05-07
	INSTAL·LACIONS EXISTENTS	08-16
DG.0	TREBALLS PREVIS	17-18
	ENDERROCS	17-18
DG.A	PROPOSTA	19-25
	DEFINICIÓ TOPOGRÀFICA	19-21
	CLAVEGUERAM, IL·LUMINACIÓ, SENYALITZACIÓ	22-24
	SECCIÓ CONSTRUCTIVA	25
DG.AN	ANNEX	26
	VISTA EXTERIOR	26

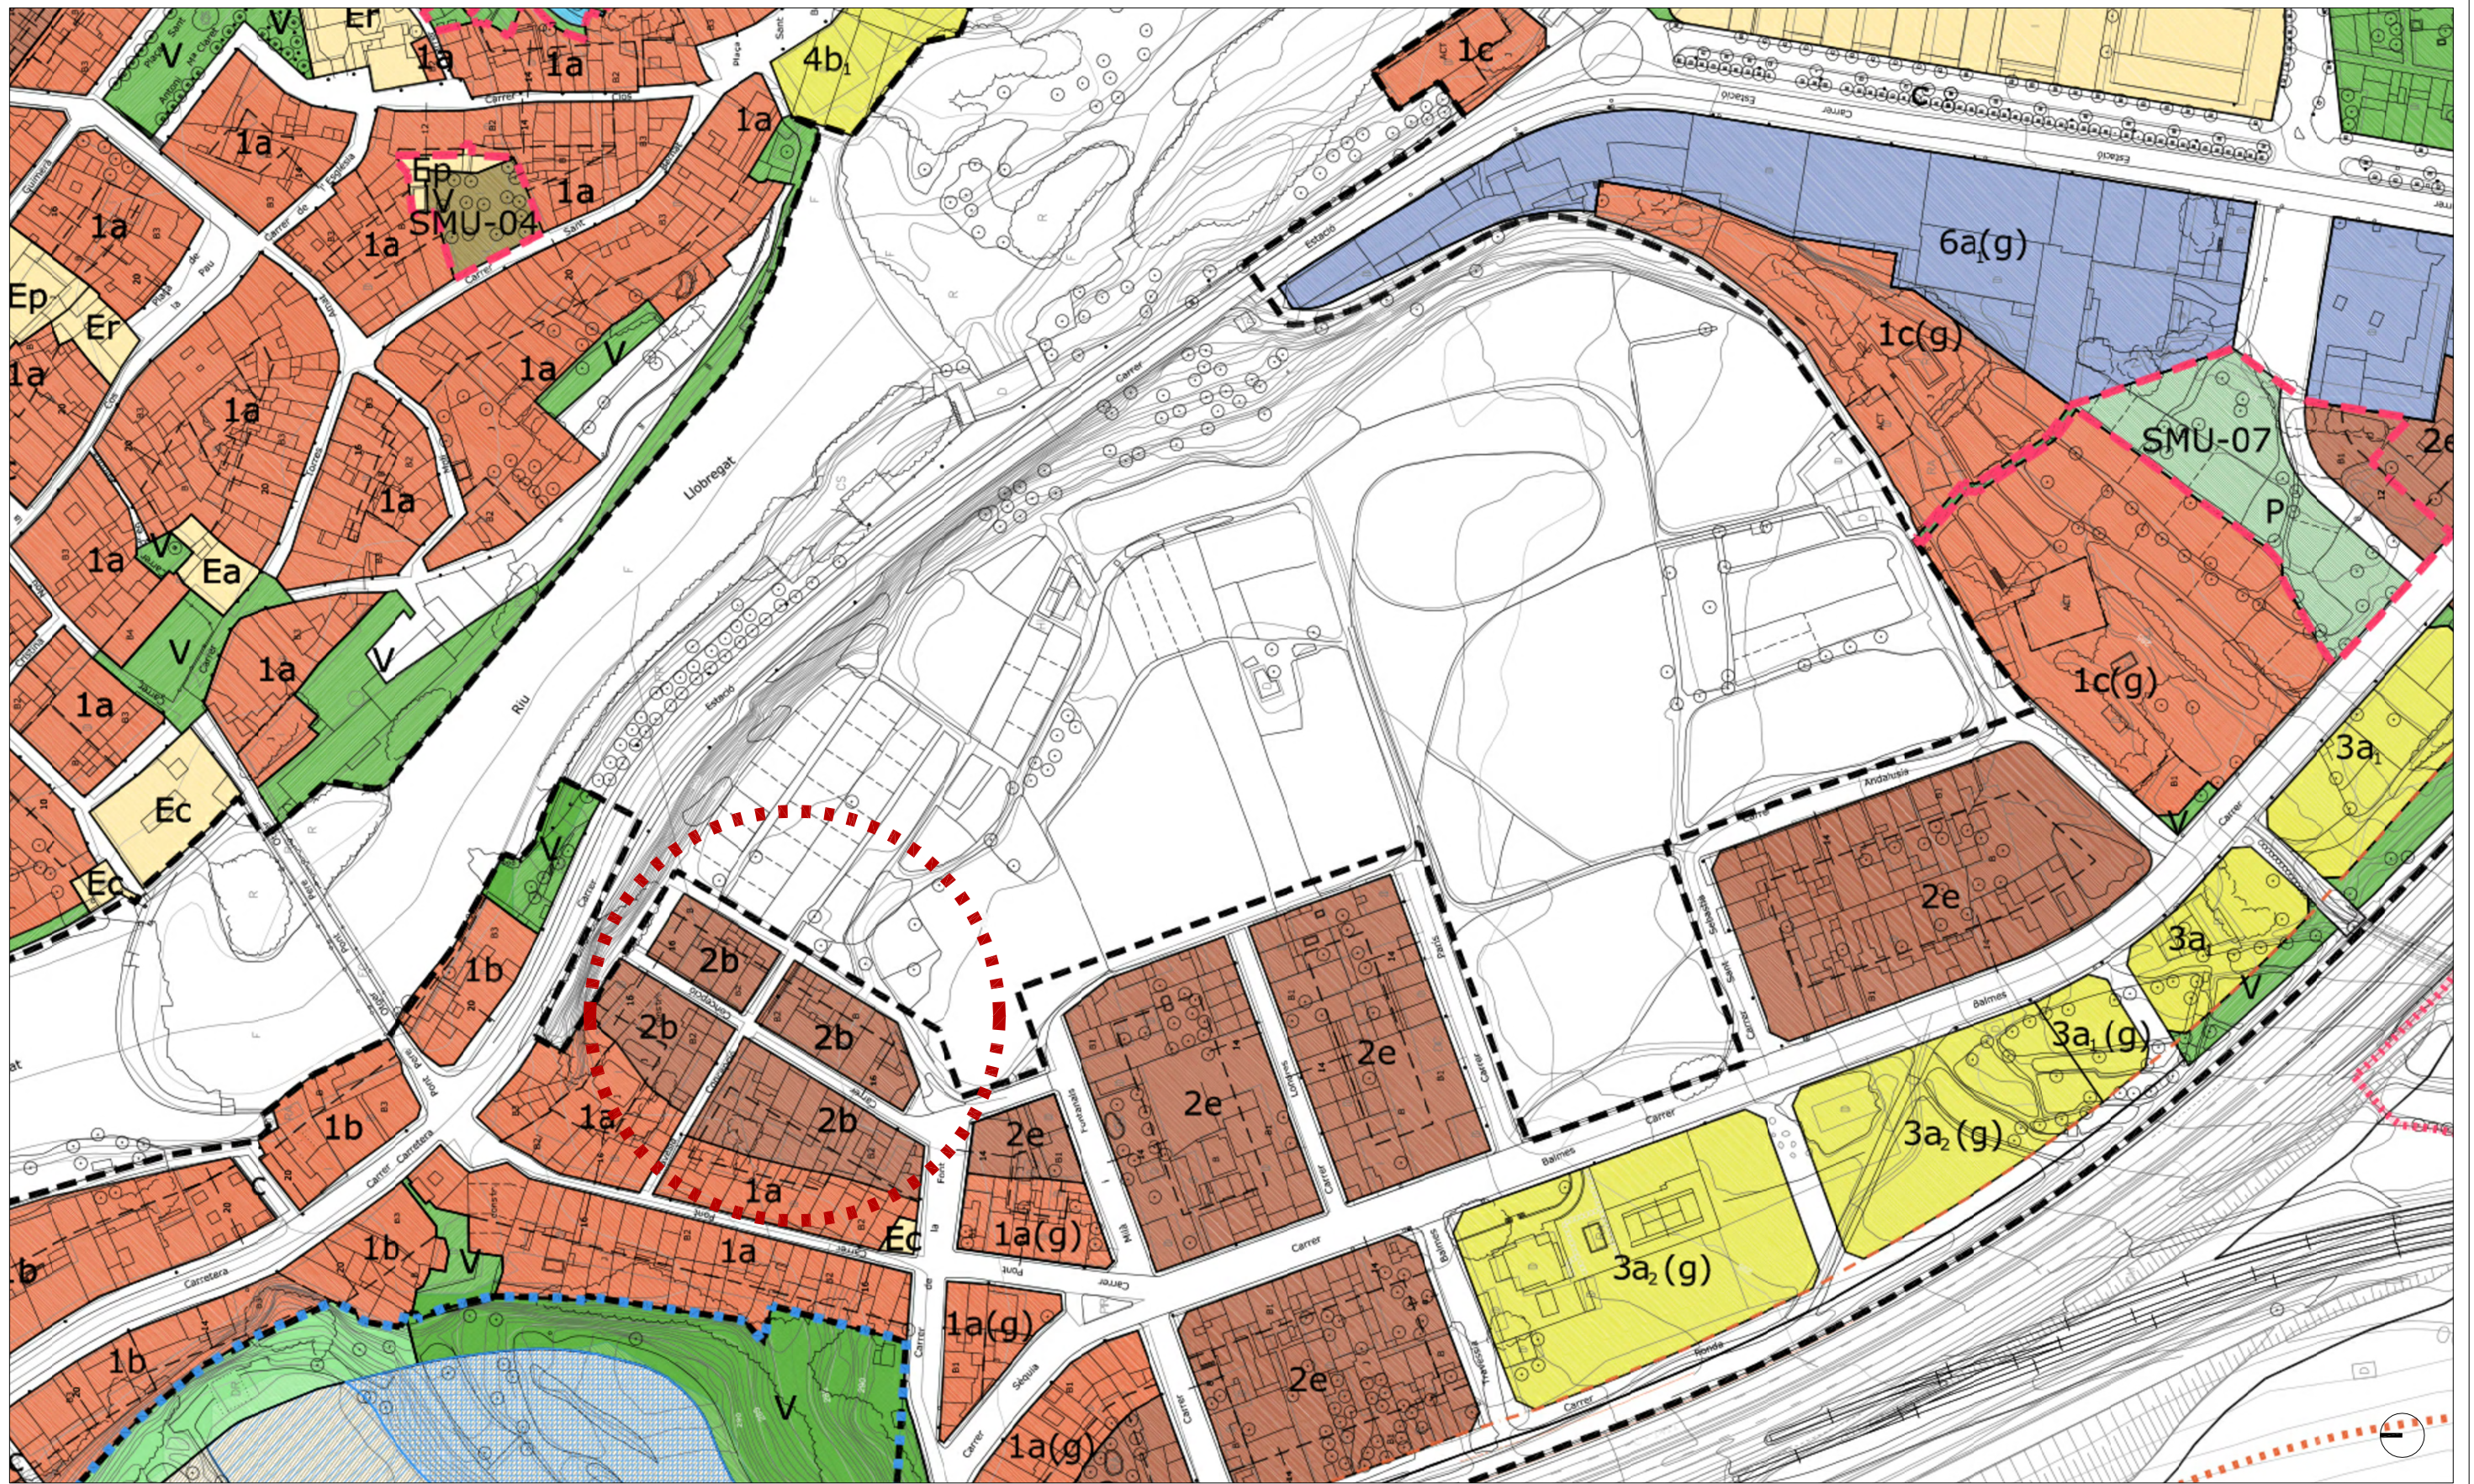

PLA D'ORDENACIÓ URBANÍSTICA MUNICIPAL DE SALLENT

TEXT REFÓS - MAIG 2010

PLÀNOL O-03 | ZONIFICACIÓ SÒL
URBÀ I URBANITZABLE (SU)

ESCALA 1/2000

■ ÀMBIT D'ACTUACIÓ





PLÀNOL ORTOFOTO
ESCALA 1/2500

■ ÀMBIT D'ACTUACIÓ

PROMOTOR	 SALIENT	ARQUITECTE santamaría . arquitectes PERE SANTAMARIA GARCIA , arquitecte	TÍTOL DEL PROJECTE MILLORA DE L'ACCESSIBILITAT AL BARRI DE "LA RAMPINYA" FASE 1 URBANITZACIÓ C/CONCEPCIÓ	EXPEDIENT 17-34	ESCALES A1 e.:1/1125 A3 e.:1/2500	NOM DEL PLÀNOL: DG.U. PLANEJAMENT SÒL URBÀ I URBANITZABLE (SU) ZONIFICACIÓ - Plànol Àmbit d'actuació	DATA: DESEMBRE 2017	DG.U	03



FASE 1 | 803'50m²
Urbanització C/Concepció



FASE 2 | 81'50m²
Projecte ascensor urbà

FASE 3 | 142'0m²
Urbanització C/Estació




DG.A ESTAT ACTUAL


SECCIÓ LONGITUDINAL **A** | CARRER CONCEPCIÓ

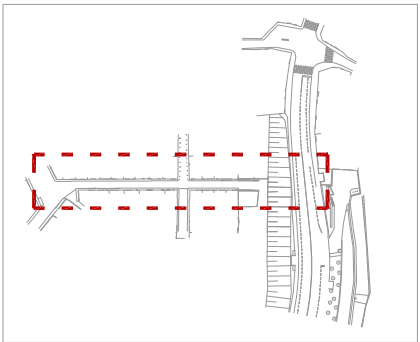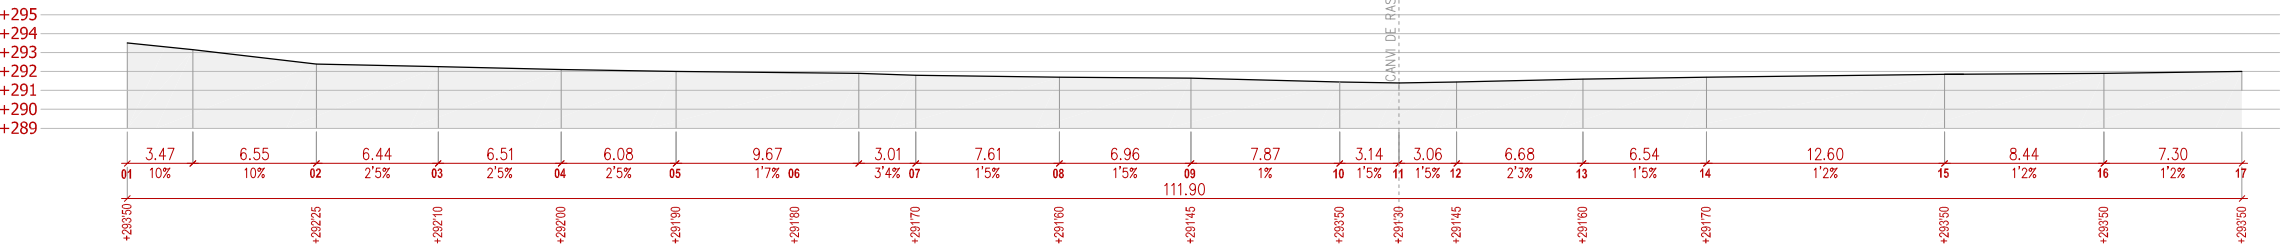


SECCIÓ LONGITUDINAL **B** | TRAVESSIA CONCEPCIÓ

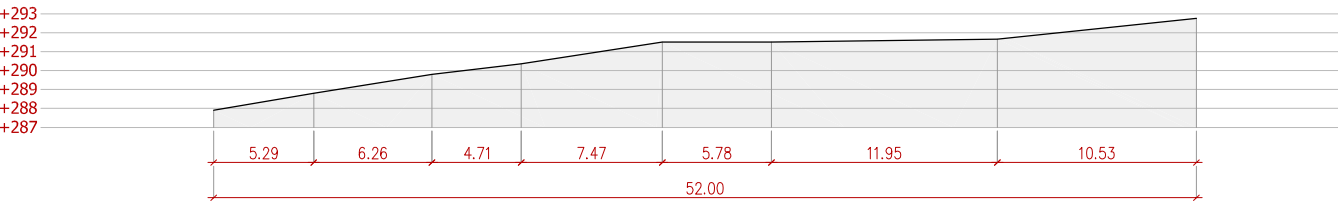



PLANTA **A** | ESTUDI TOPOGRAFIC

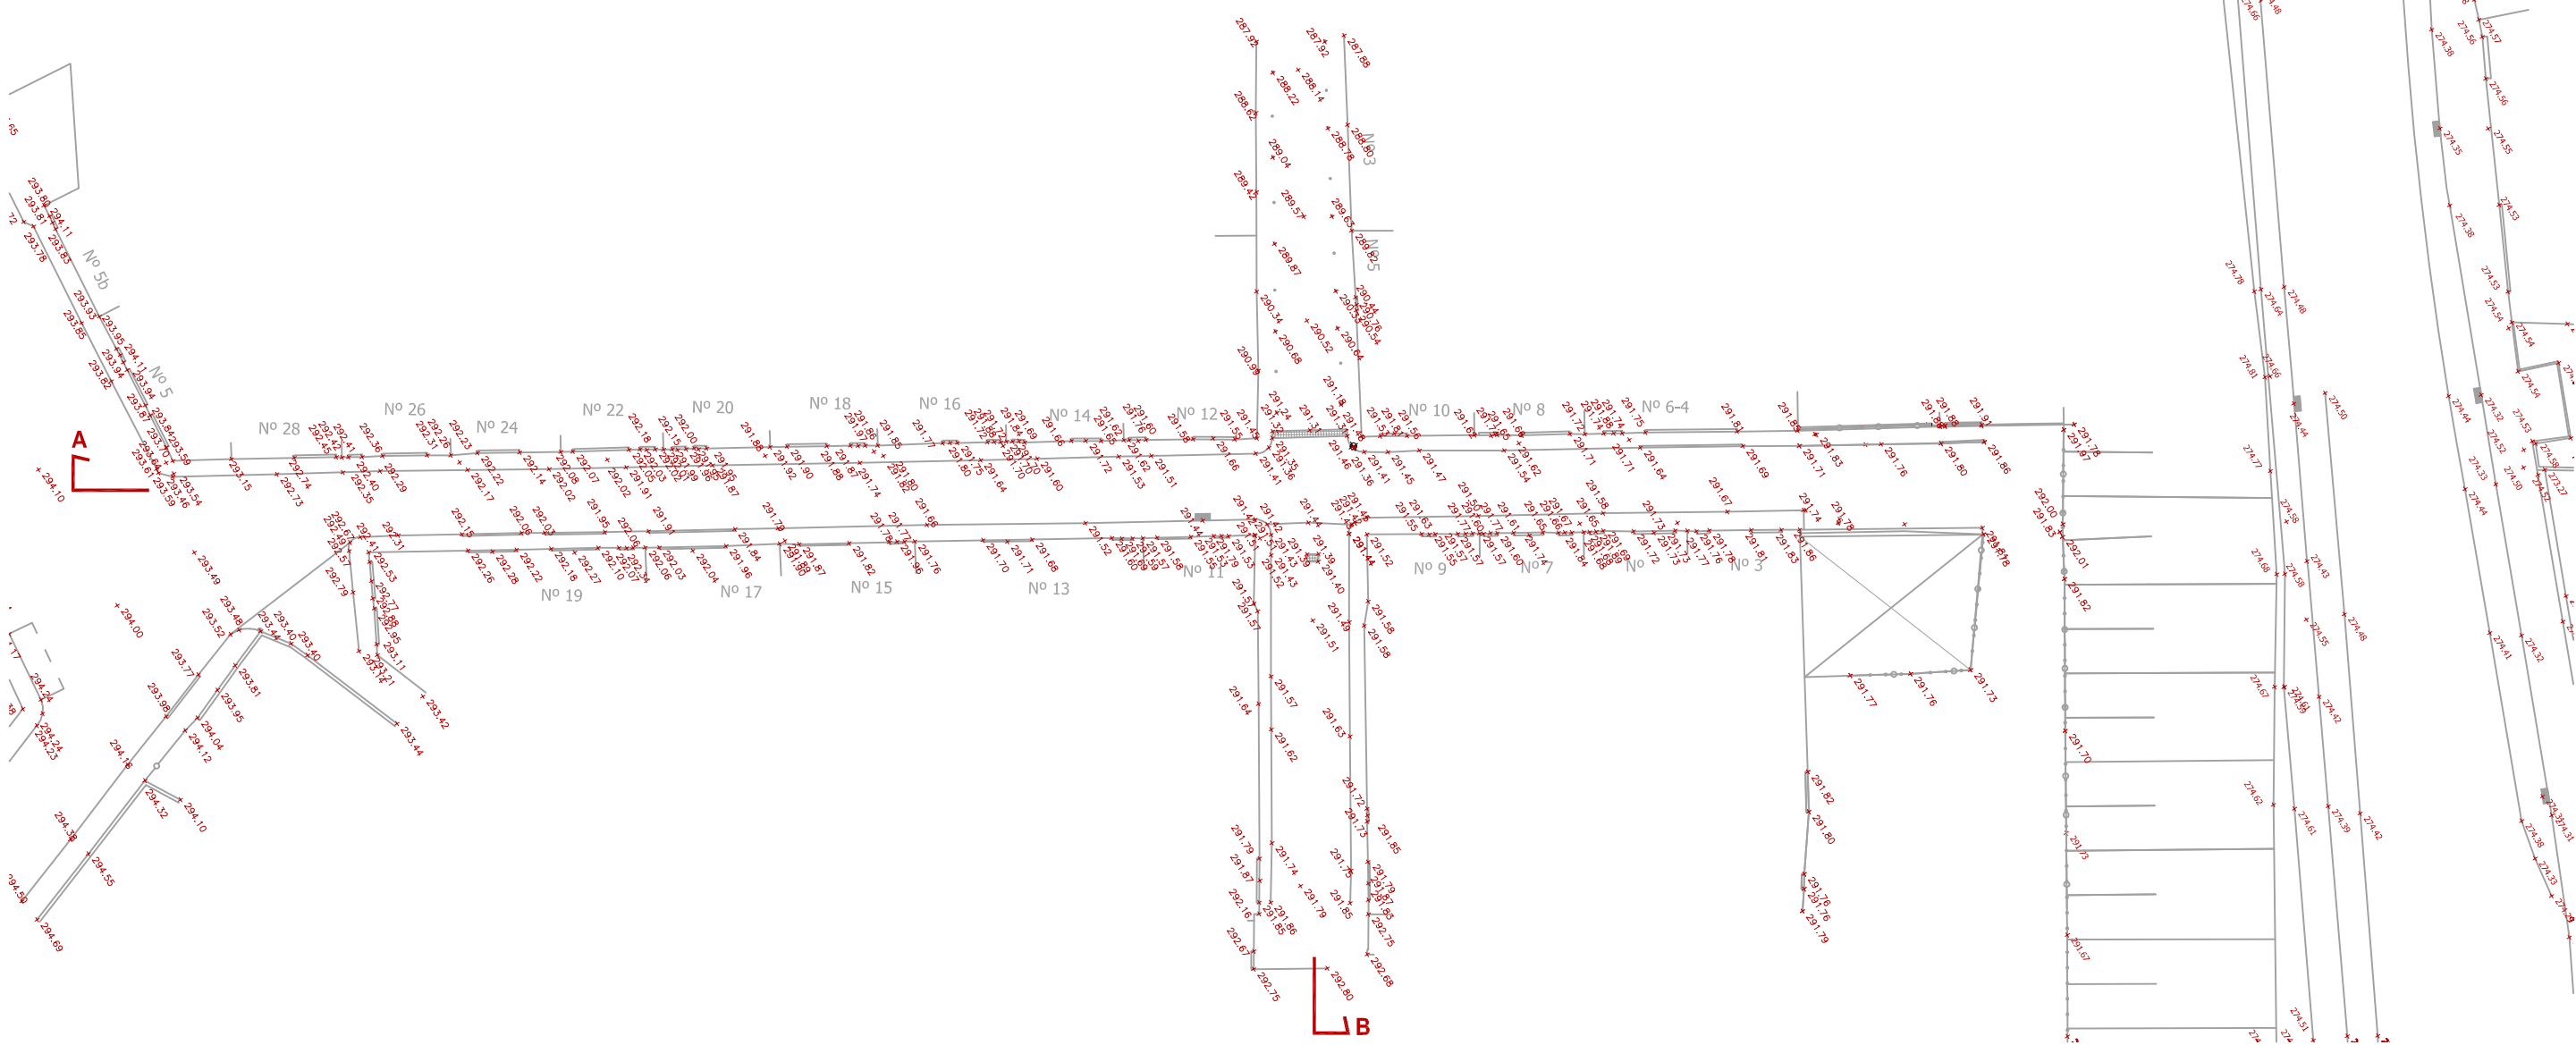


SECCIÓ TRANSVERSAL 1

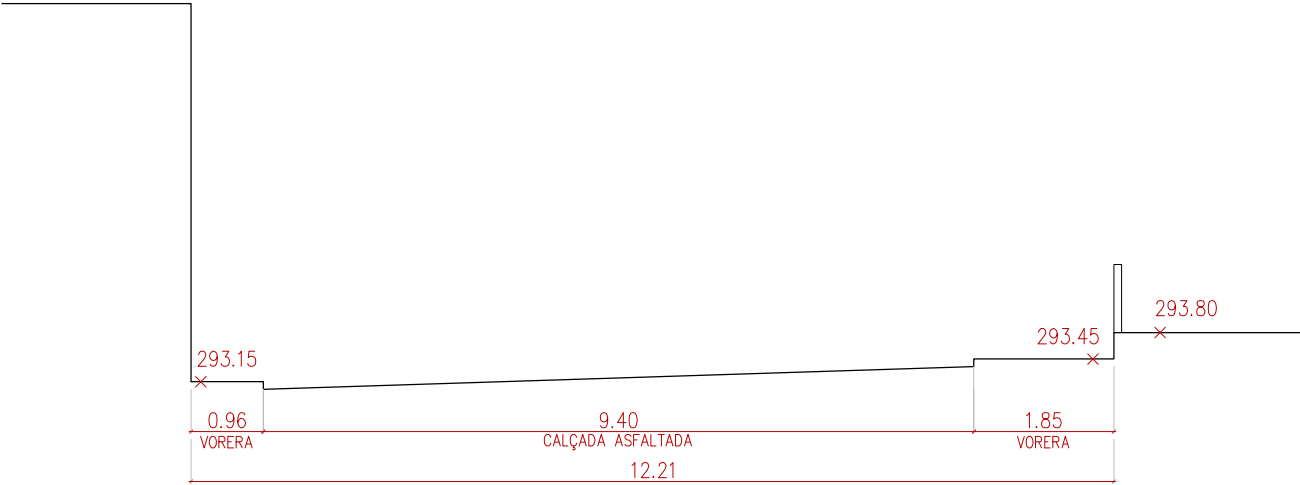


SECCIÓ TRANSVERSAL 2

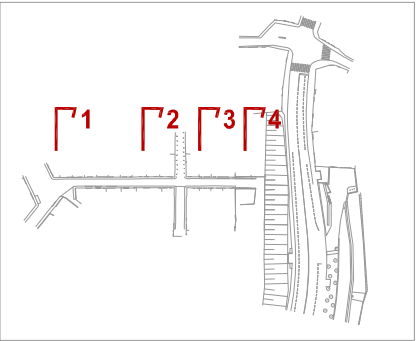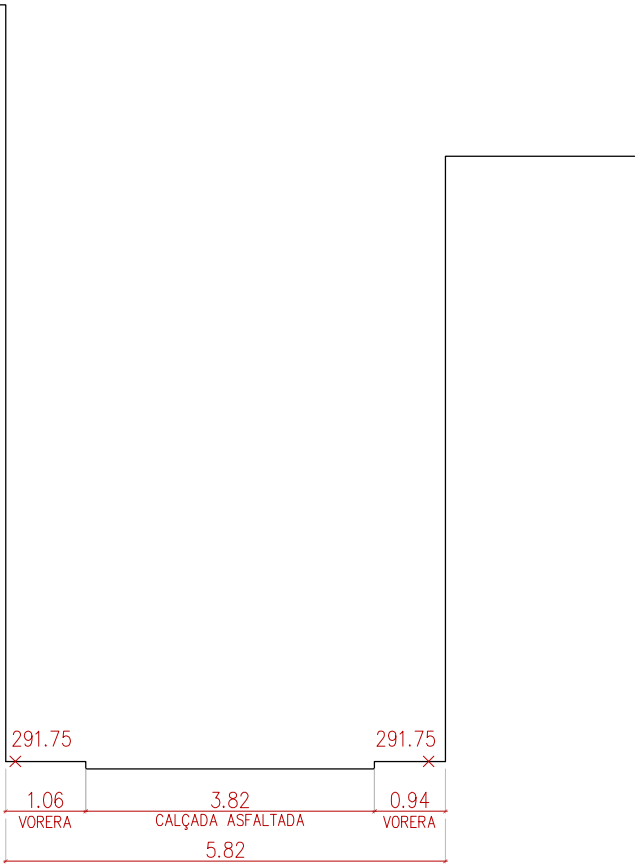



SECCIÓ TRANSVERSAL 3

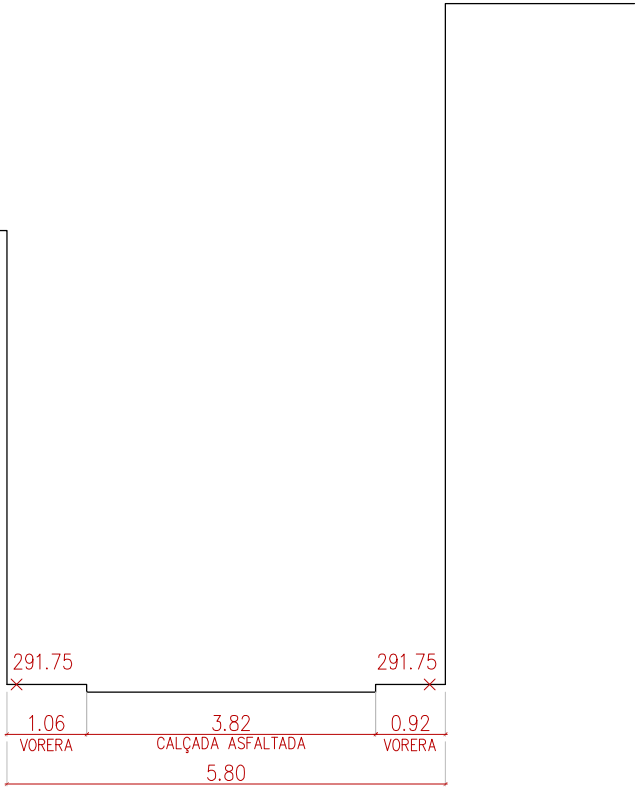


SECCIÓ TRANSVERSAL 4

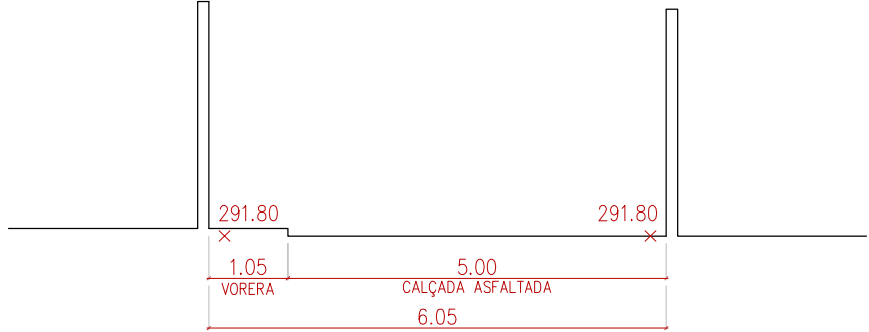



PLANTA A | ESTUDI TOPOGRAFIC

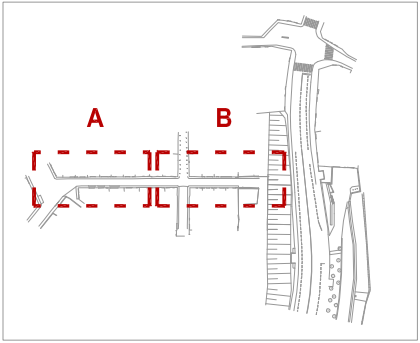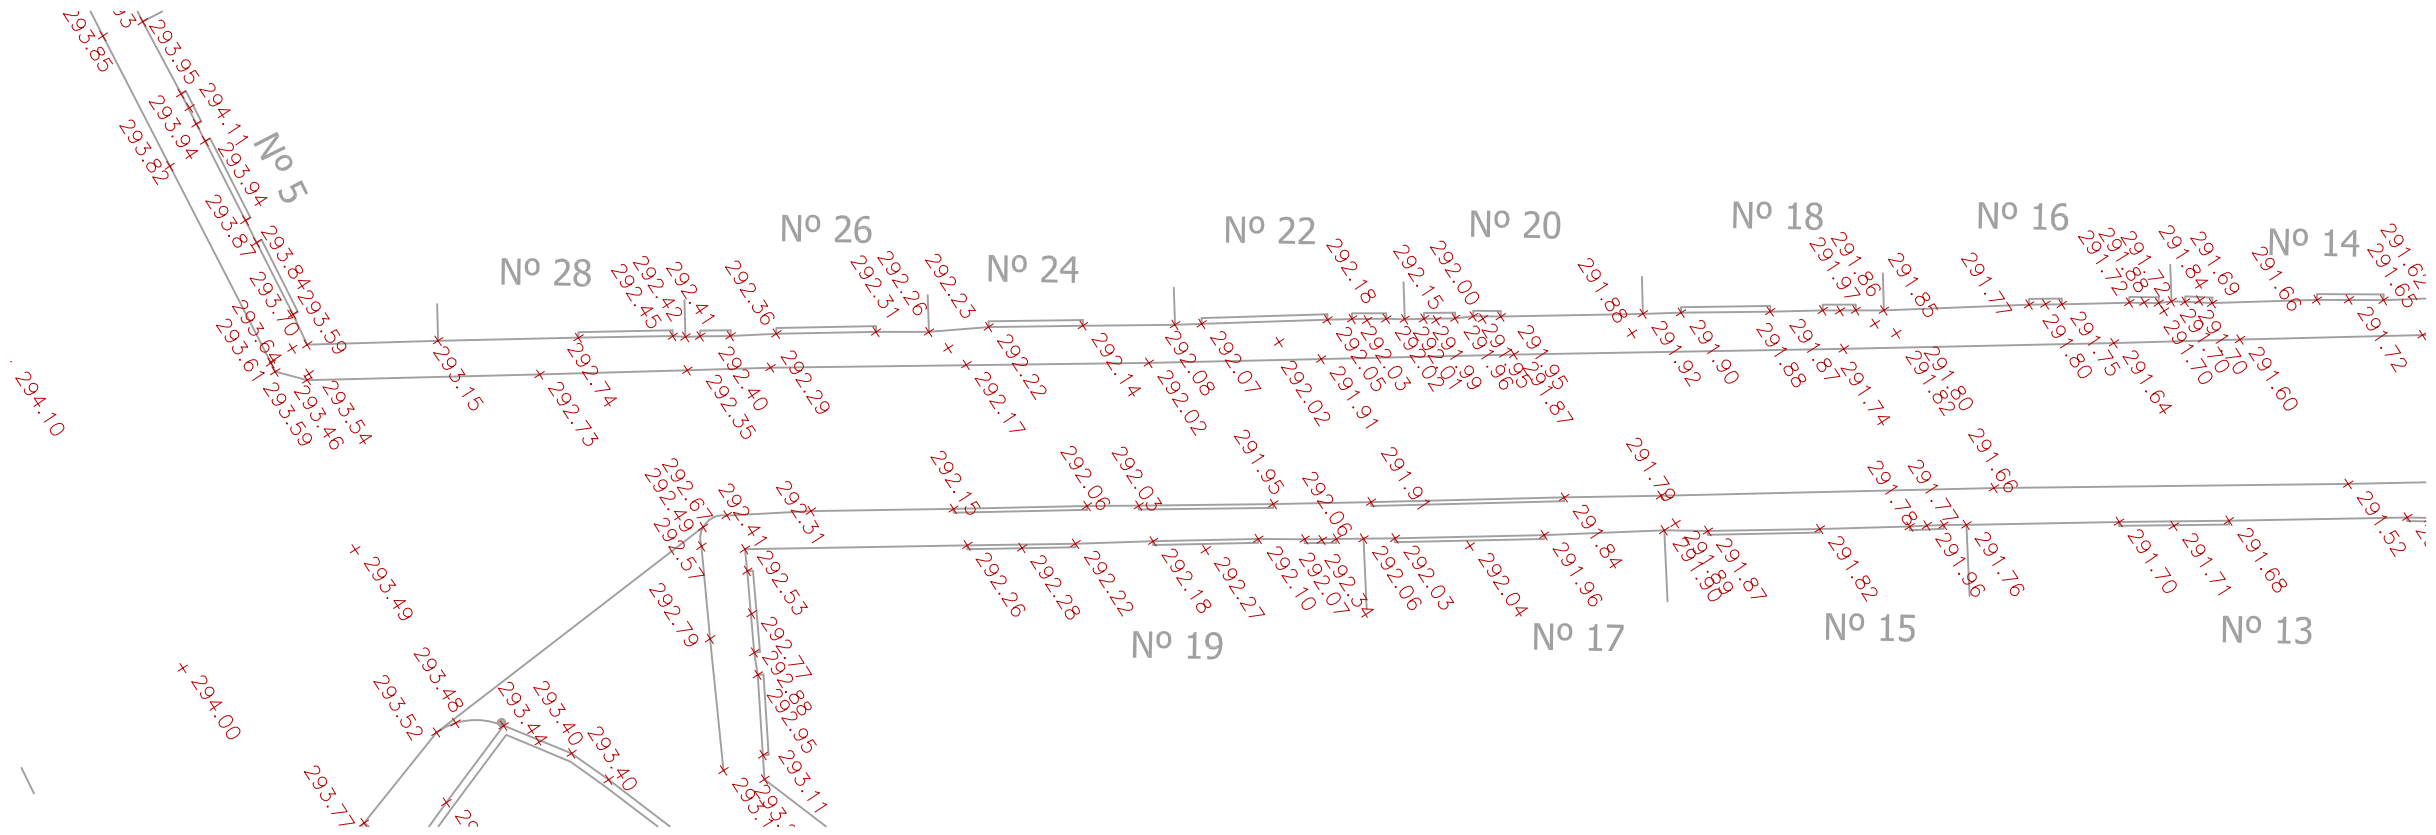



PLANTA B | ESTUDI TOPOGRÀFIC

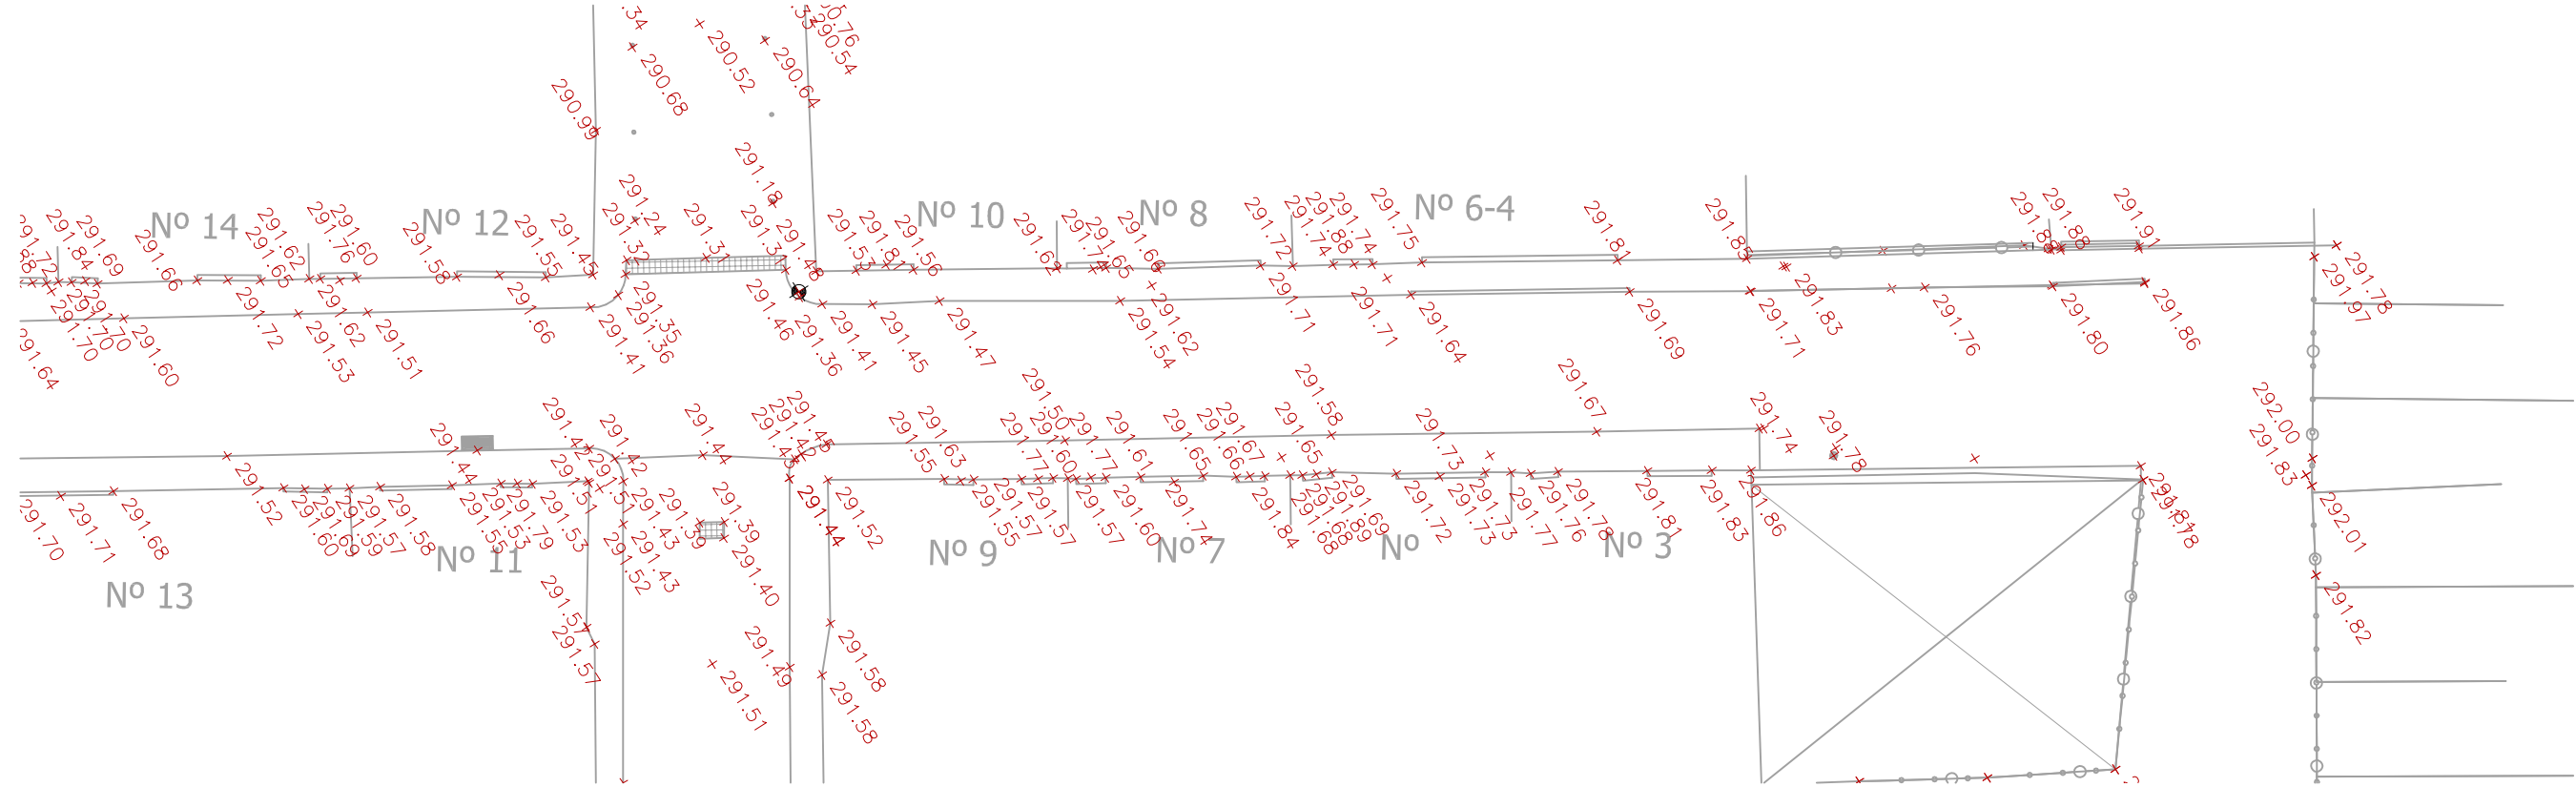

SECCIÓ A | FAÇANA OEST

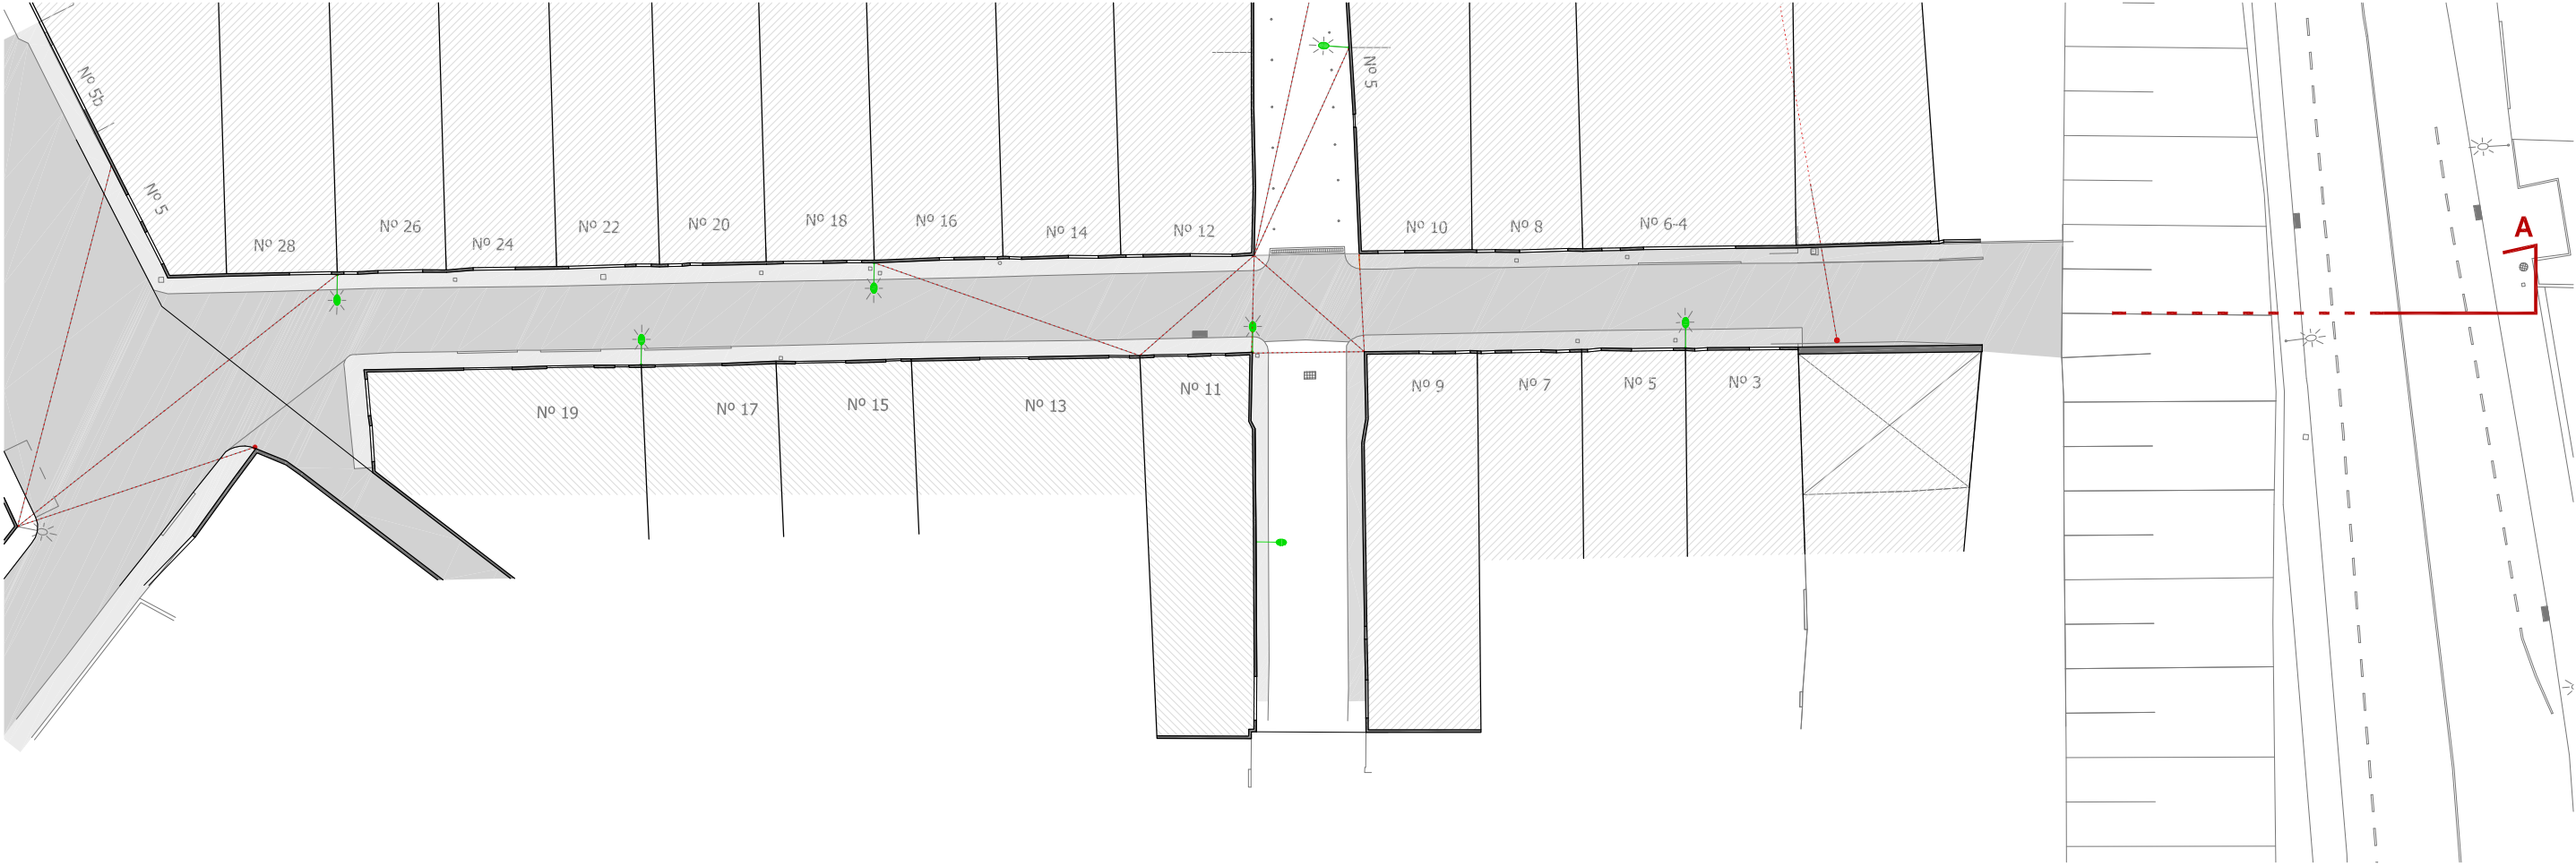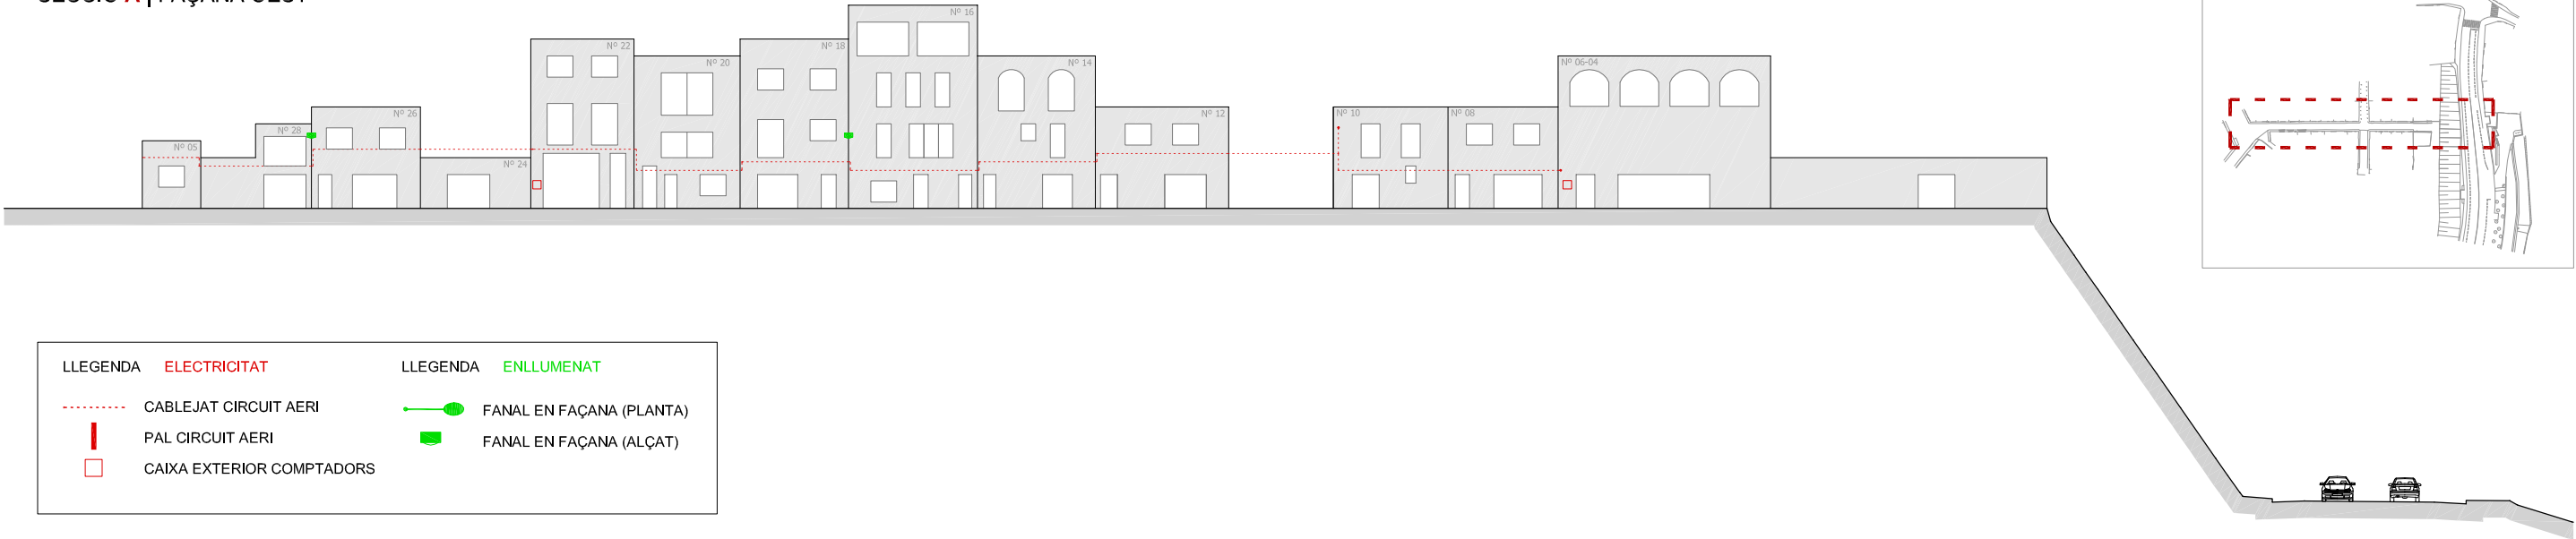

SECCIÓ B | FAÇANA EST

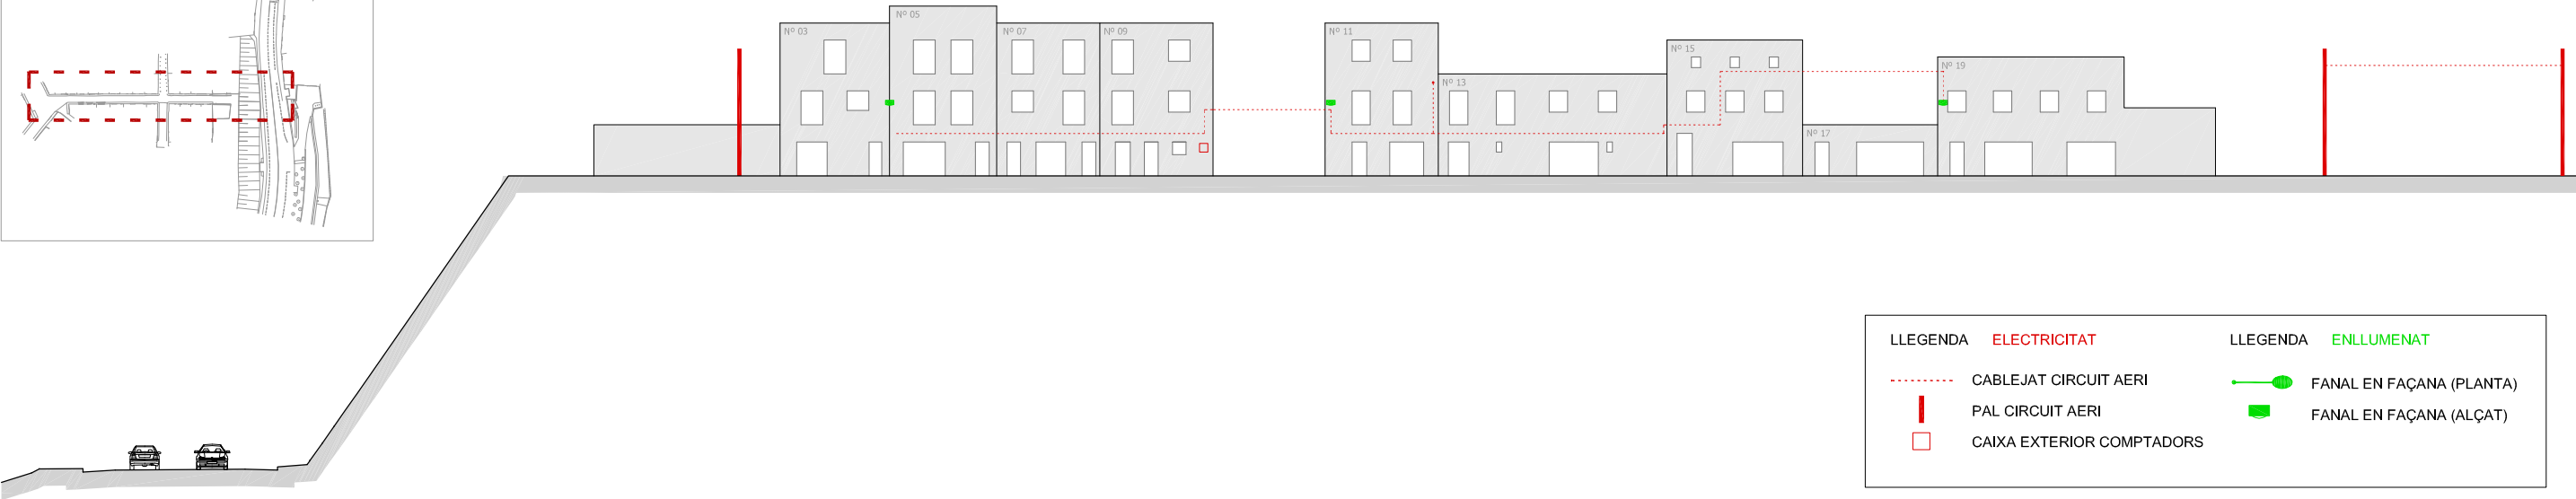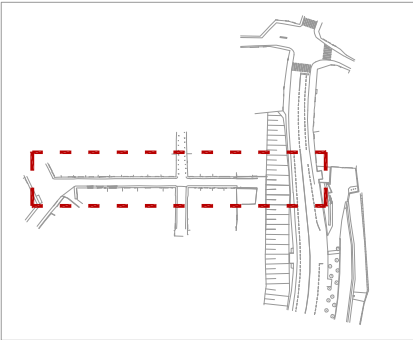


LLEGENDA ELECTRICITAT


- CABLEJAT CIRCUIT AERI
- PAL CIRCUIT AERI
- CAIXA EXTERIOR COMPTADORS

LLEGENDA ENLLUMENAT



- FANAL EN FAÇANA (PLANTA)
- FANAL EN FAÇANA (ALÇAT)

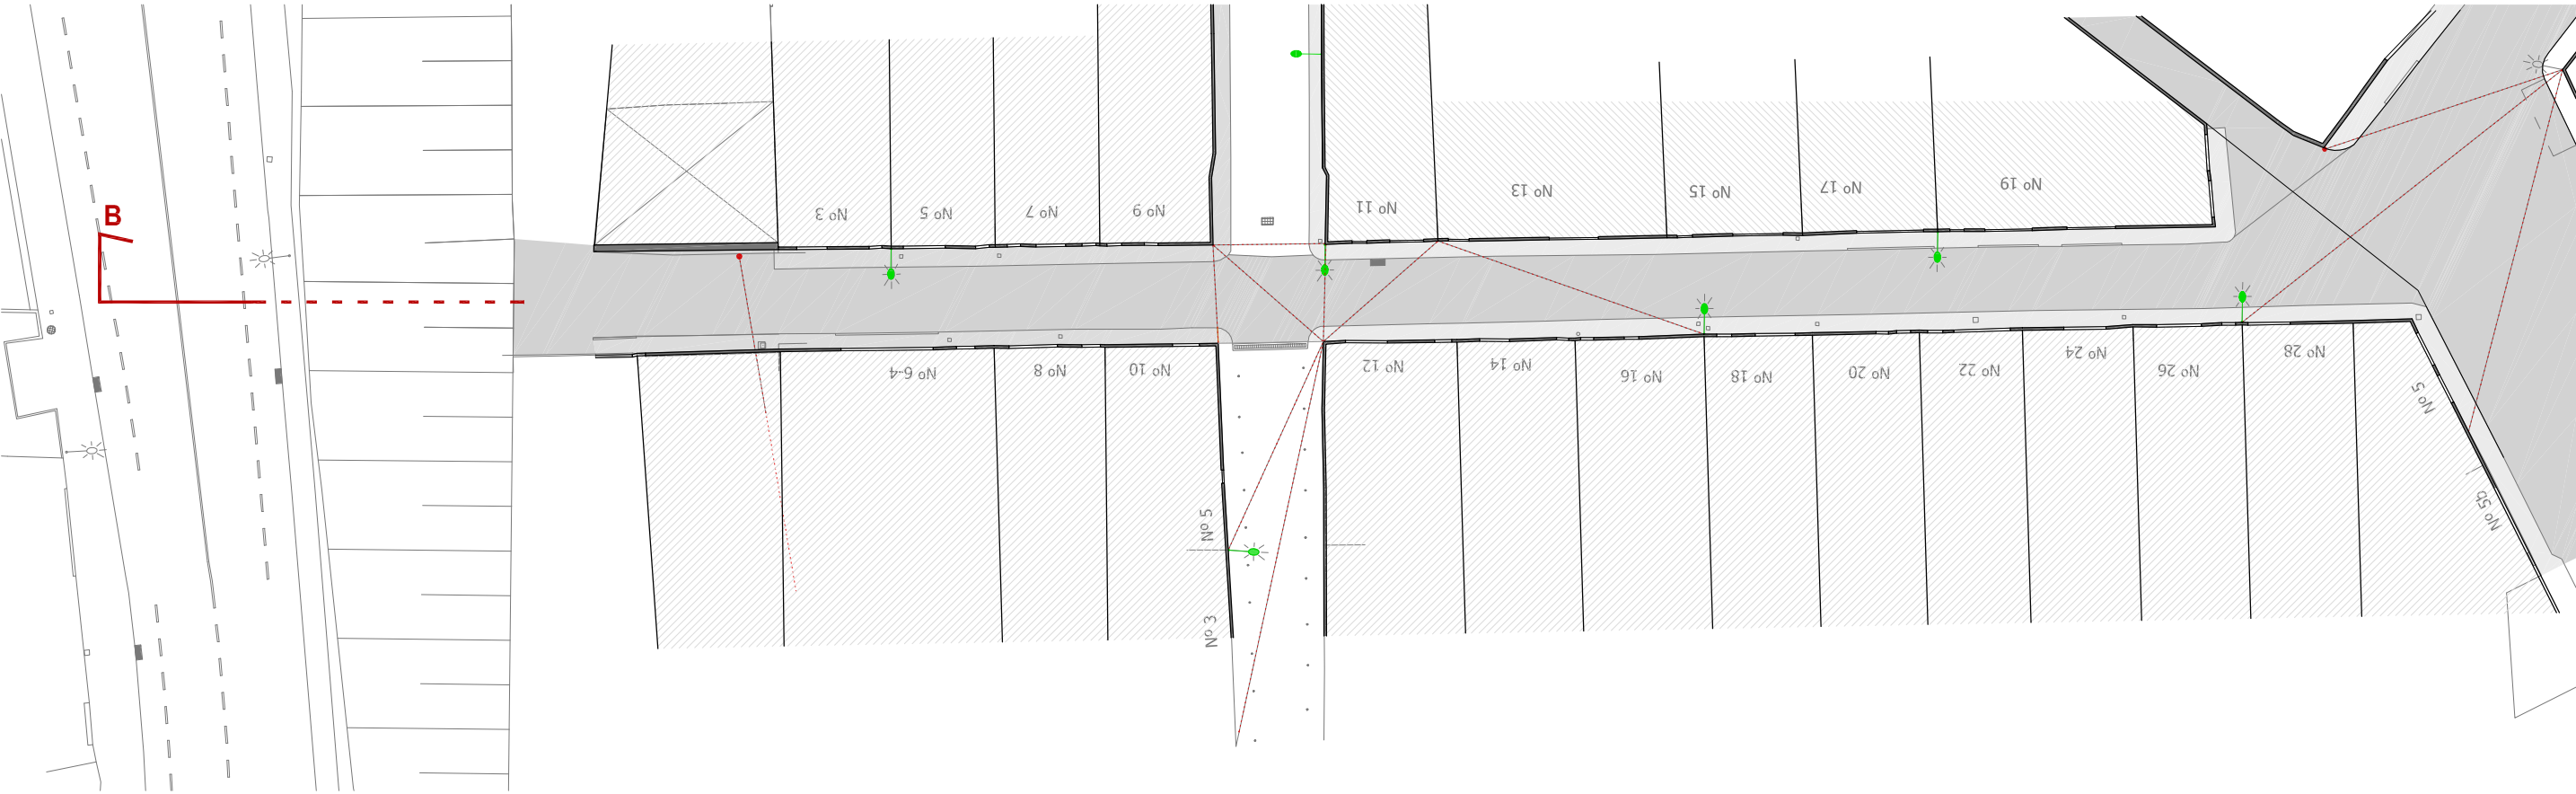


SECCIÓ A | FAÇANA OEST

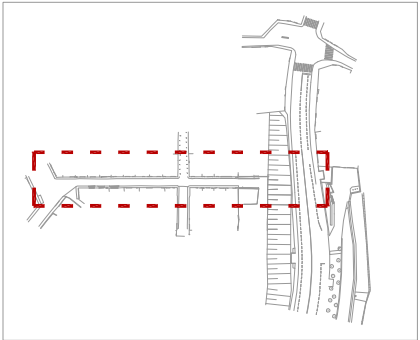


SECCIÓ B | FAÇANA EST

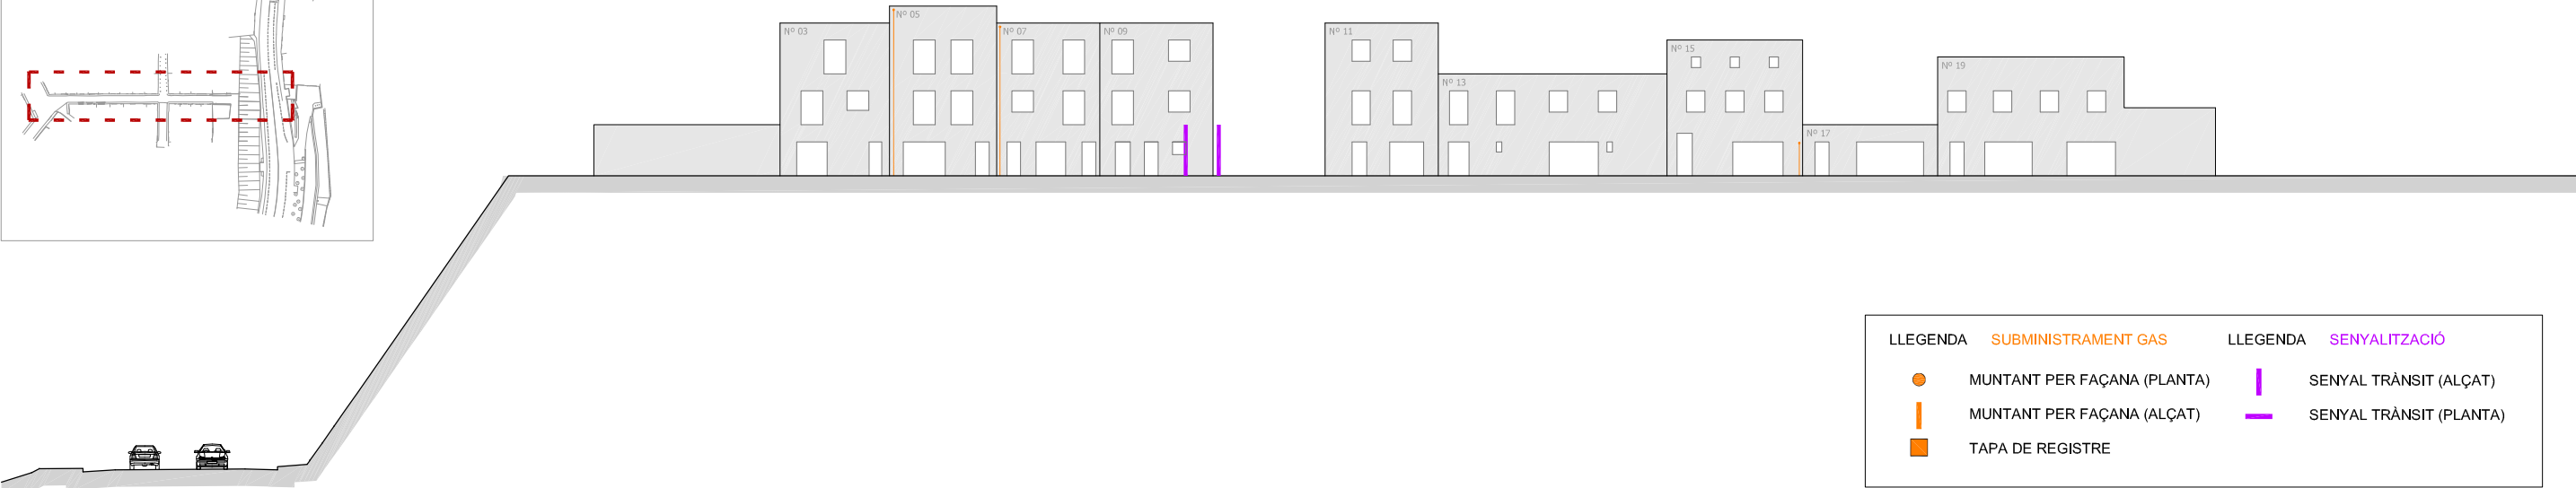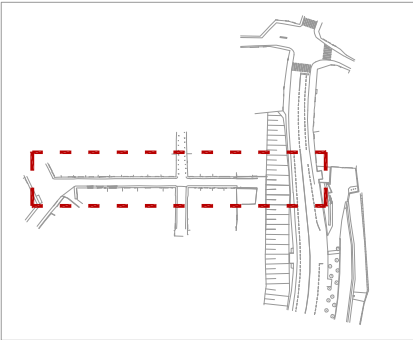

SECCIÓ A | FAÇANA OEST

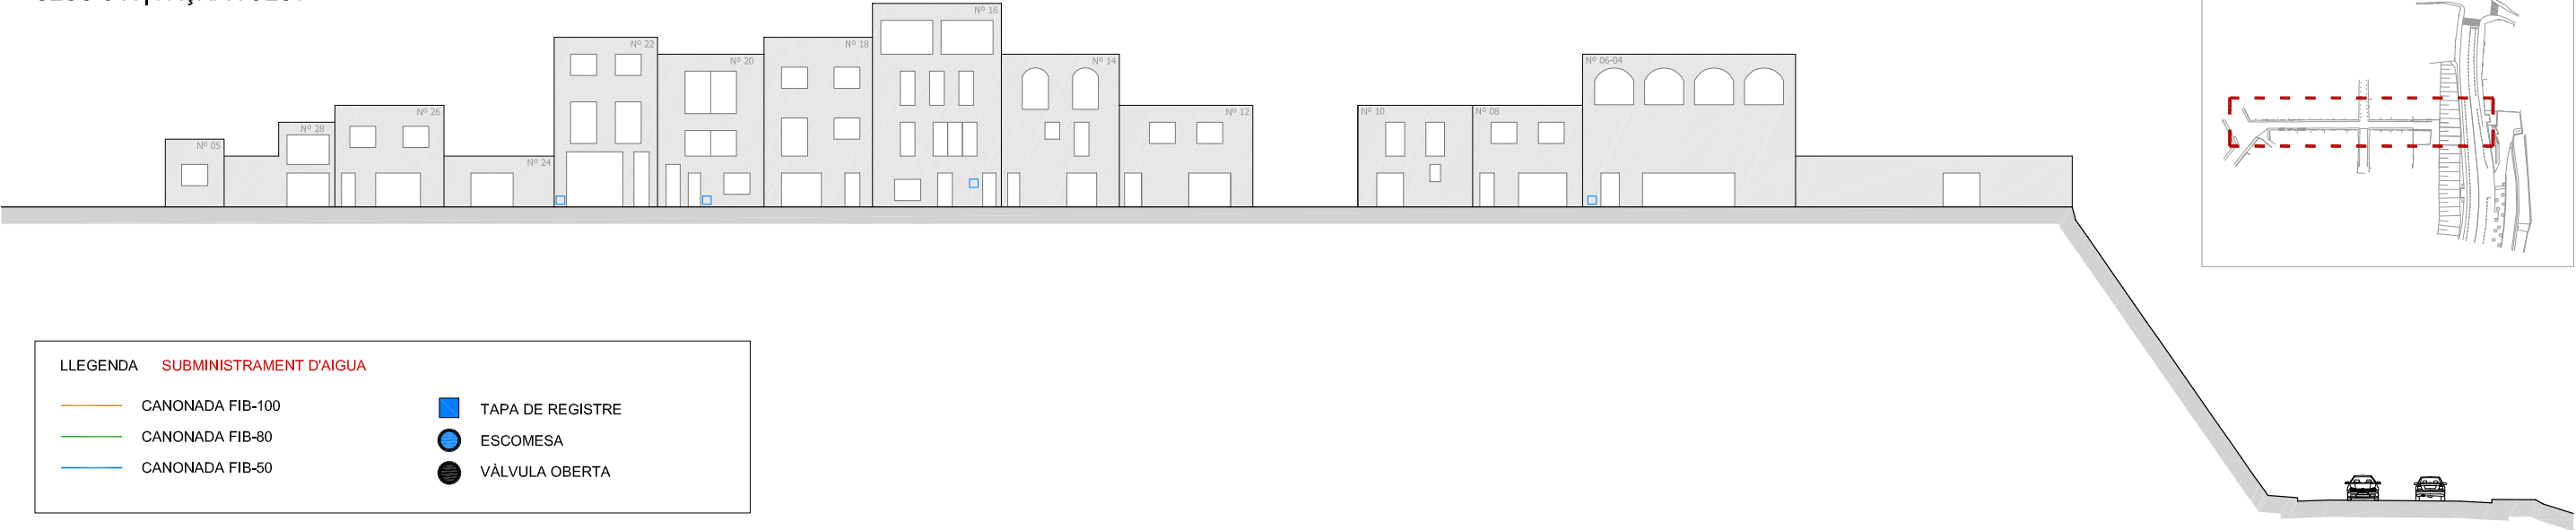

SECCIÓ B | FAÇANA EST

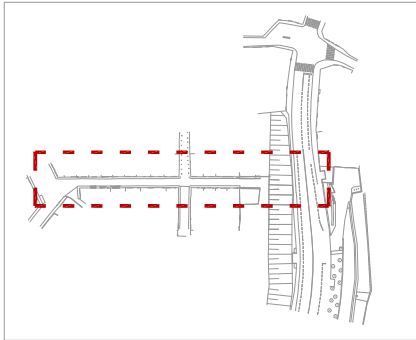


LLEGENDA SUBMINISTRAMENT D'AIGUA


	CANONADA FIB-100		TAPA DE REGISTRE
	CANONADA FIB-80		ESCOMESA
	CANONADA FIB-50		VÀLVULA OBERTA





SECCIÓ A | FAÇANA OEST

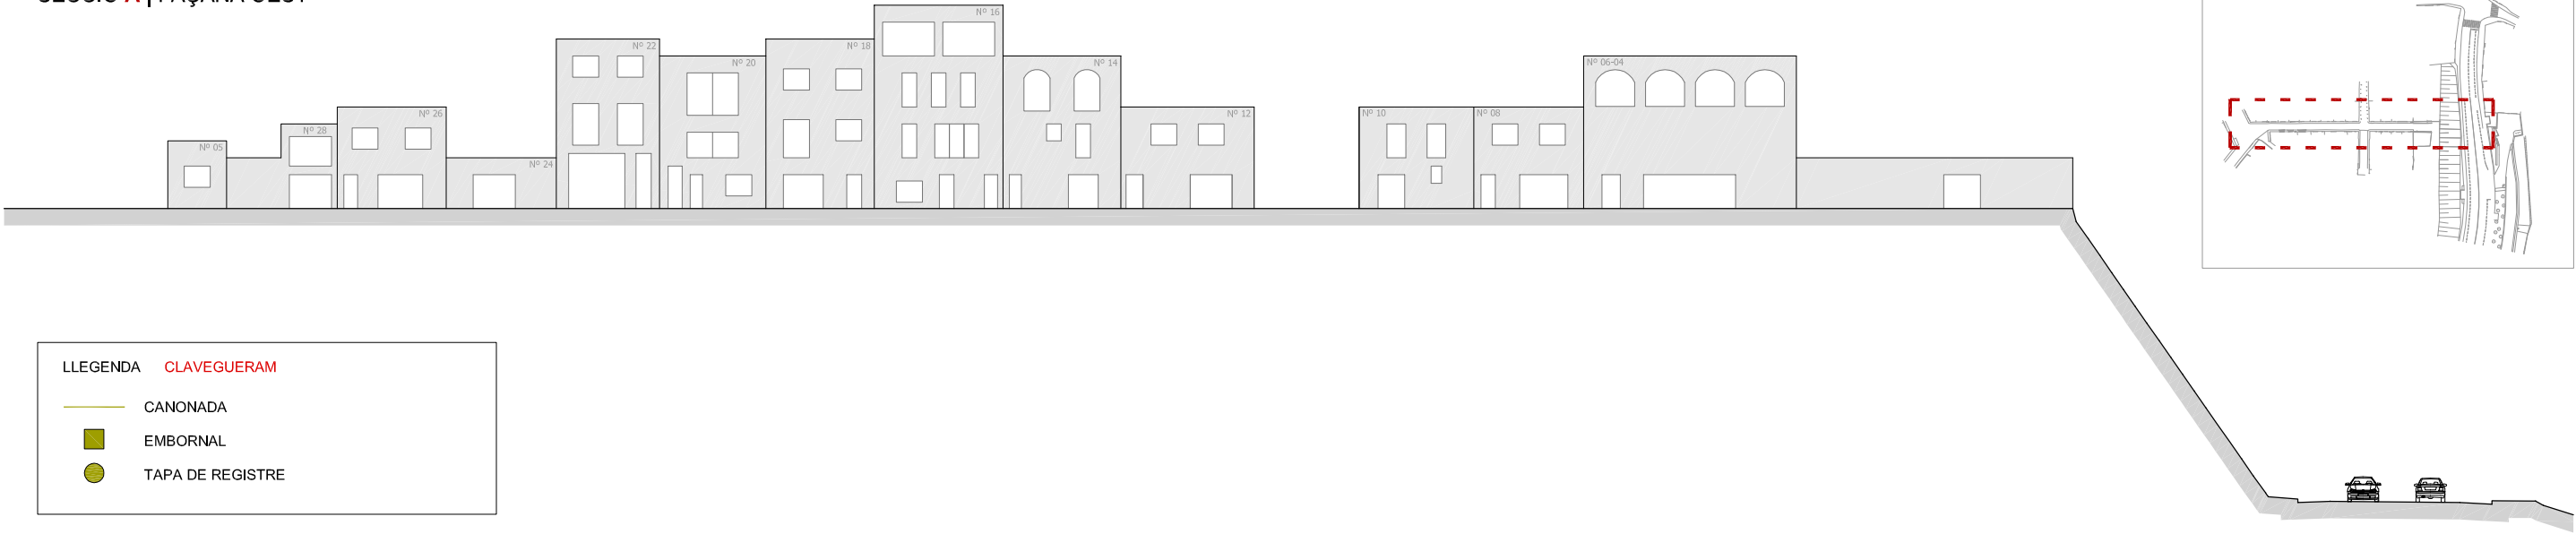



SECCIÓ B | FAÇANA EST

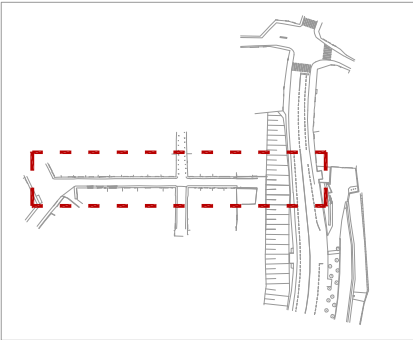

PLANTA A | TRAM SUD

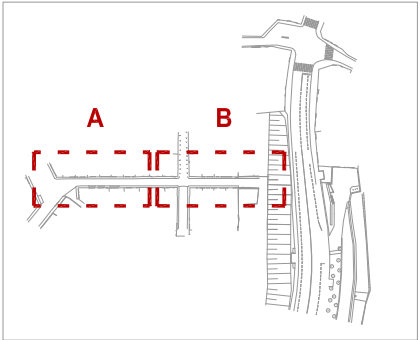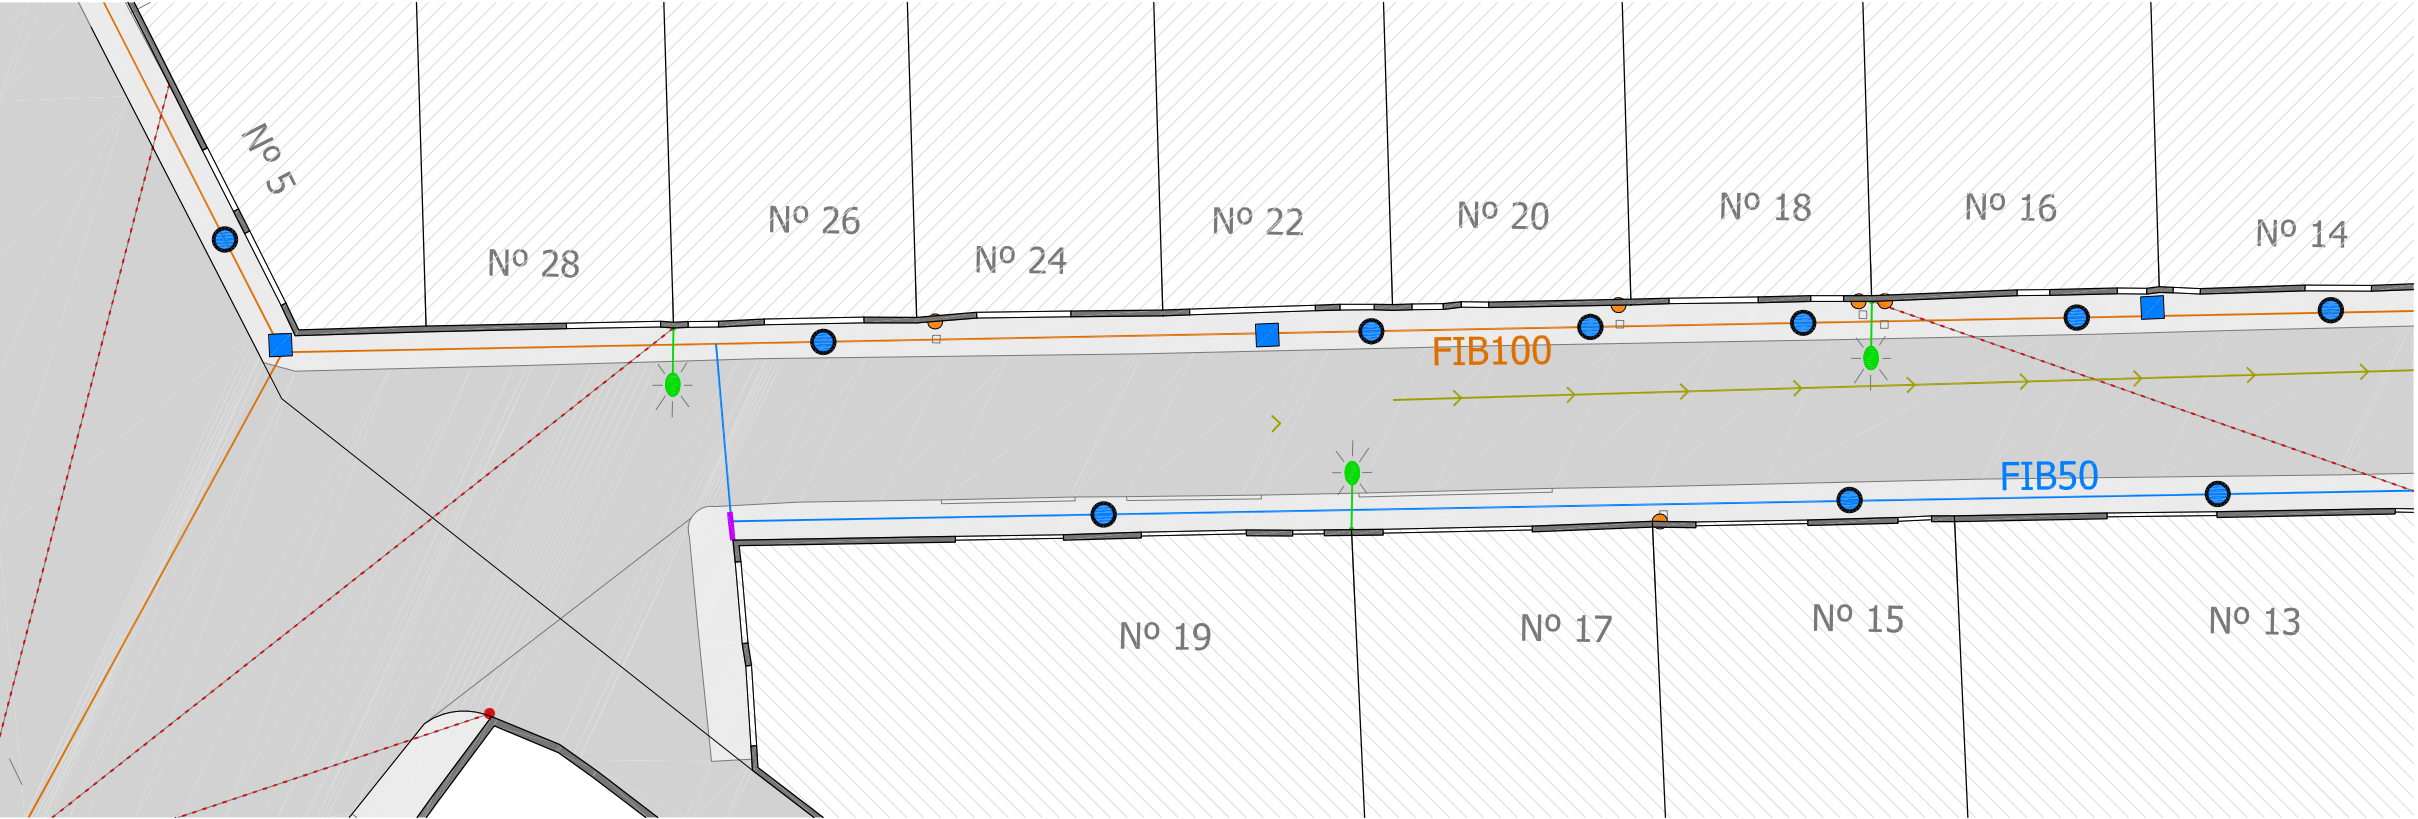


PLANTA B | TRAM NORD

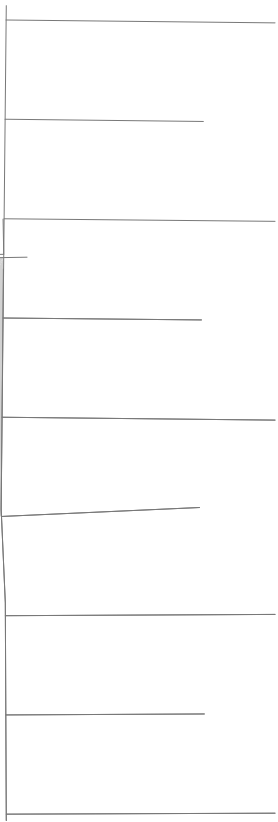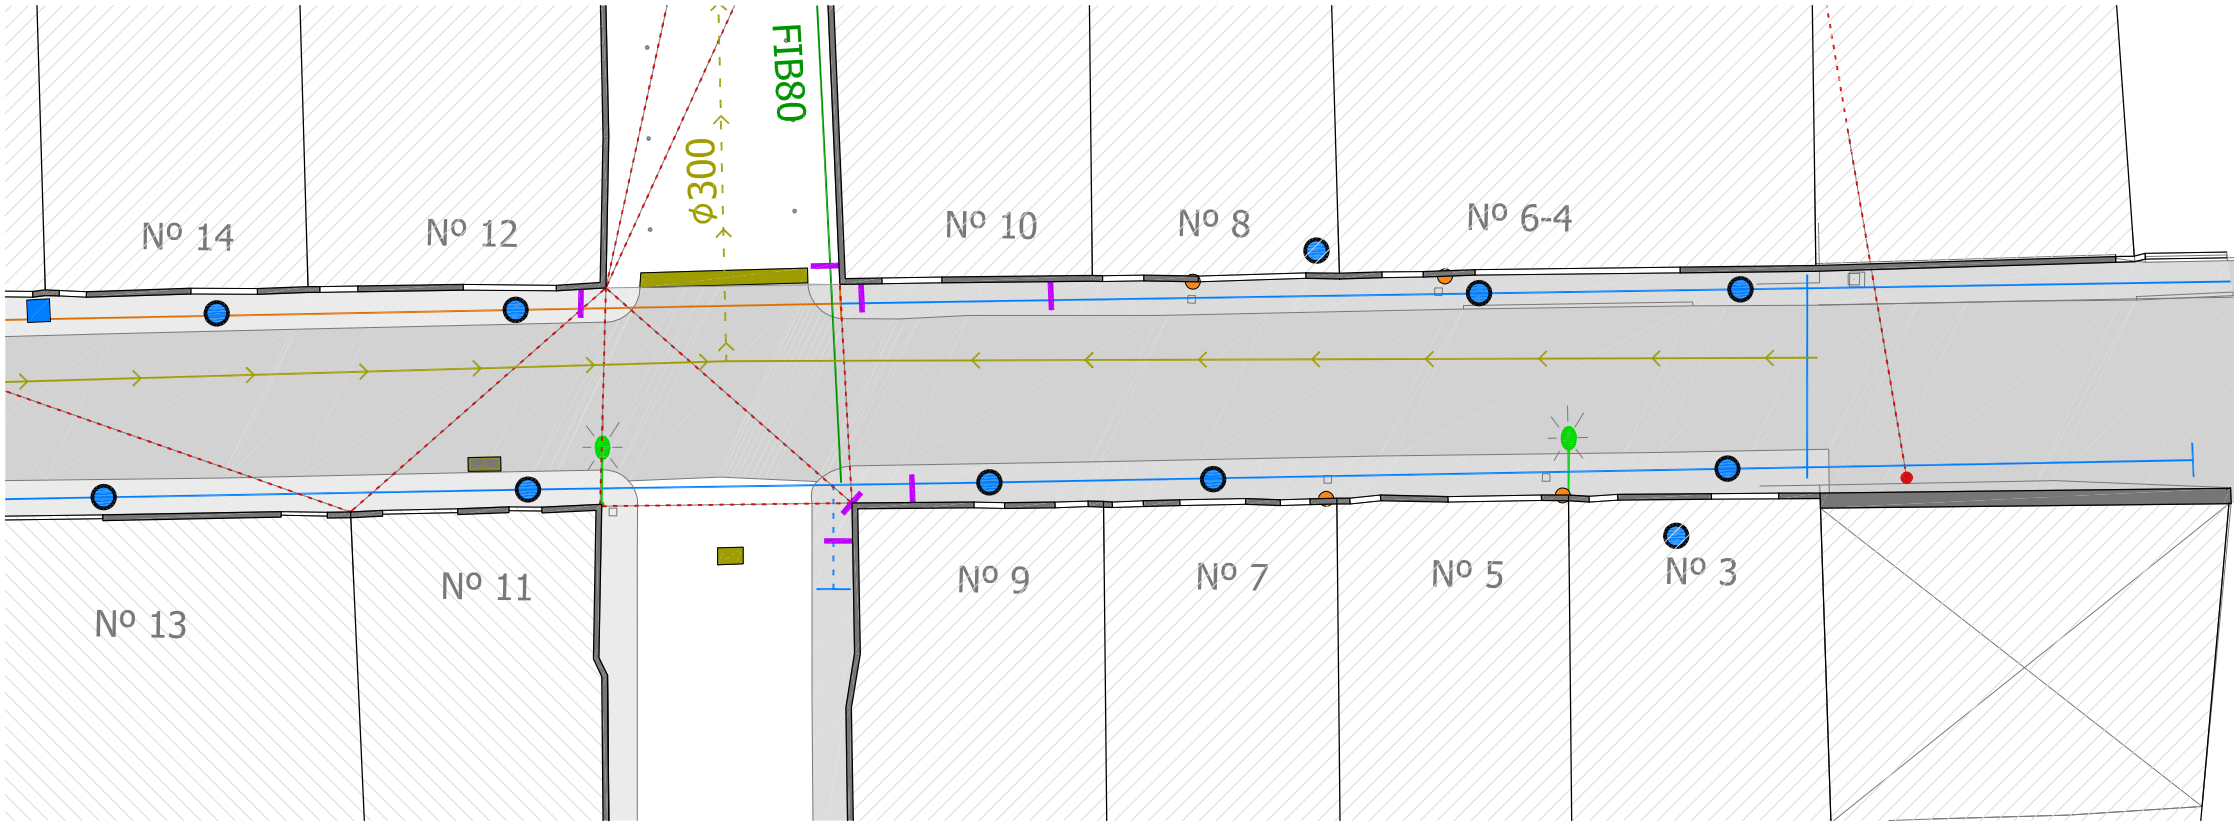

LLEGGENDA	ELECTRICITAT	LLEGGENDA	ENLLUMENAT	LLEGGENDA	SUBMINISTRAMENT GAS	LLEGGENDA	SENYALITZACIÓ	LLEGGENDA	SUBMINISTRAMENT D'AIGUA	LLEGGENDA	CLAVEGUERAM
---	CABLEJAT CIRCUIT AERI	—●—	FANAL EN FAÇANA (PLANTA)	—●—	MUNTANT PER FAÇANA (PLANTA)	— —	SENYAL TRÀNSIT (ALÇAT)	—	CANONADA FIB-100	■	TAPA DE REGISTRE
—	PAL CIRCUIT AERI	—■—	FANAL EN FAÇANA (ALÇAT)	—■—	MUNTANT PER FAÇANA (ALÇAT)	— —	SENYAL TRÀNSIT (PLANTA)	—	CANONADA FIB-80	■	ESCOMESA
□	CAIXA EXTERIOR COMPTADORS			■	TAPA DE REGISTRE			—	CANONADA FIB-50	●	VÀLVULA OBERTA

DG.0 TREBALLS PREVIS

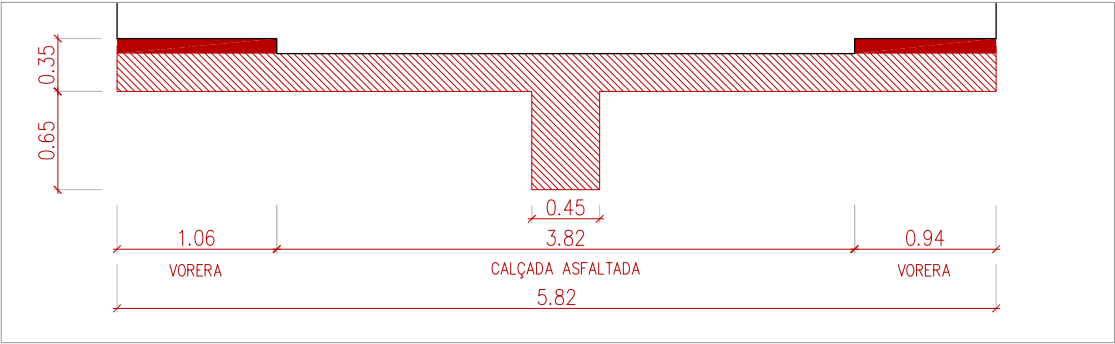

SECCIÓ | TREBALLS PREVIS. ENDERROCS

LLEGENDA

DEMOLICIÓ RETIRADA DE BARANA METÀL·LICA I PARAPETS DE BLOC

DEMOLICIÓ DE VORADA COL·LOCADA SOBRE FORMIGÓ

DEMOLICIÓ DE PAVIMENT DE PANOT COL·LOCAT SOBRE FORMIGÓ


DEMOLICIÓ DE PAVIMENT DE MESCLA BITUMINOSA

EXCAVACIÓ CAIXA DE PAVIMENT EN TERRENY COMPACTE


EXCAVACIÓ DE RASA PER A PAS D'INSTAL·LACIONS




RETIRADA DE LLUMINARIES EXISTENTS

ENDERROCS

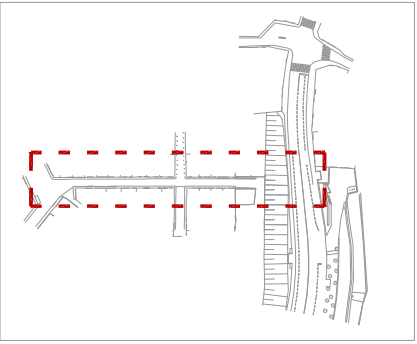


PLANTA | TREBALLS PREVIS. ENDERROCS

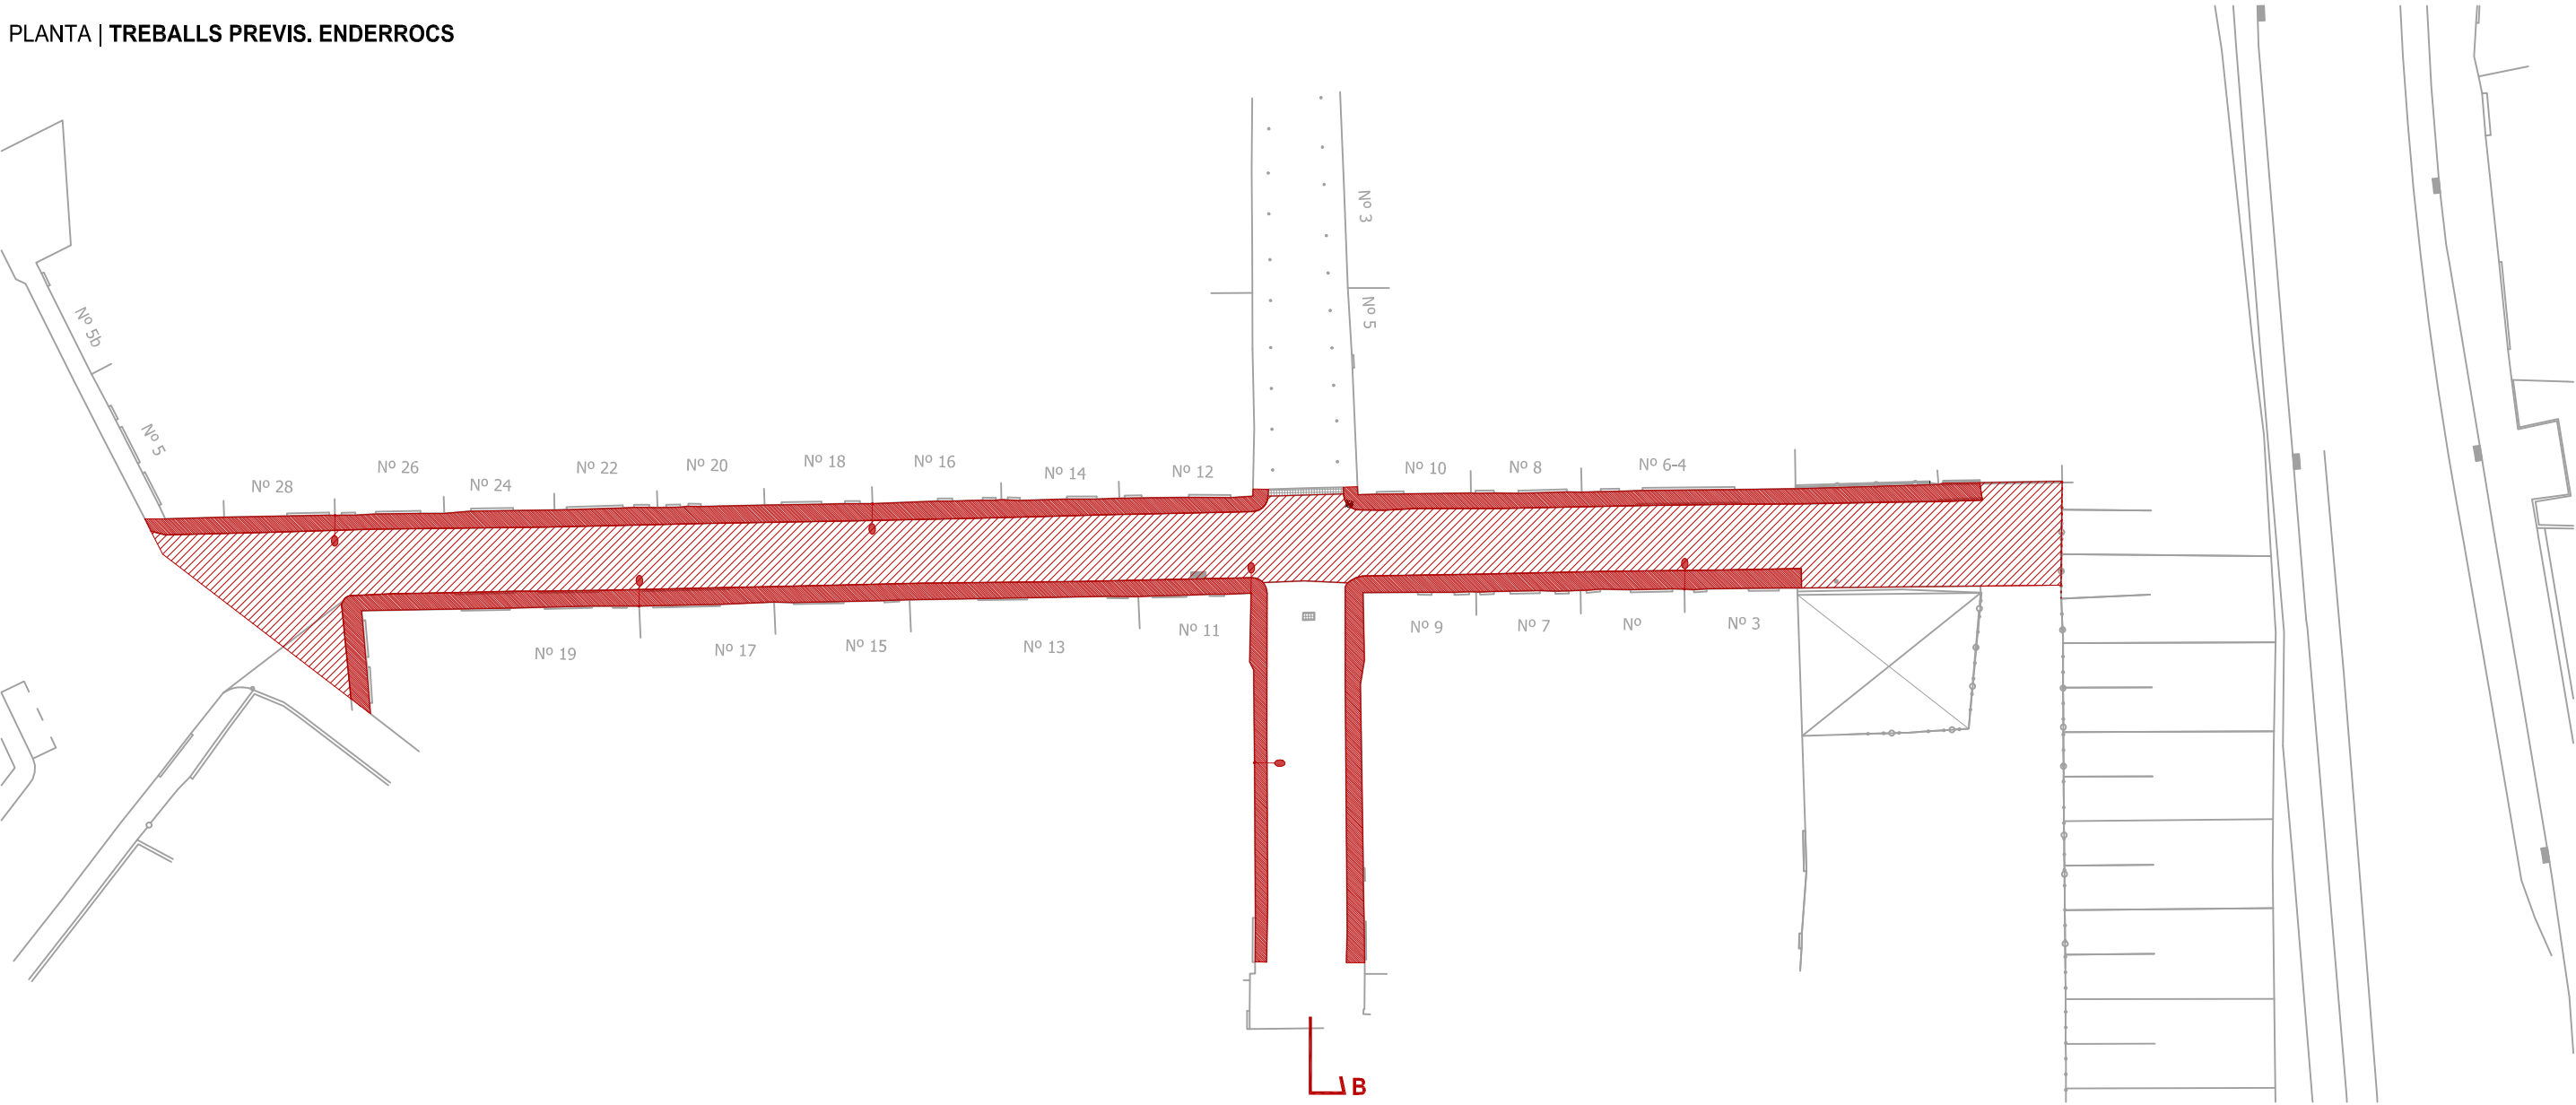


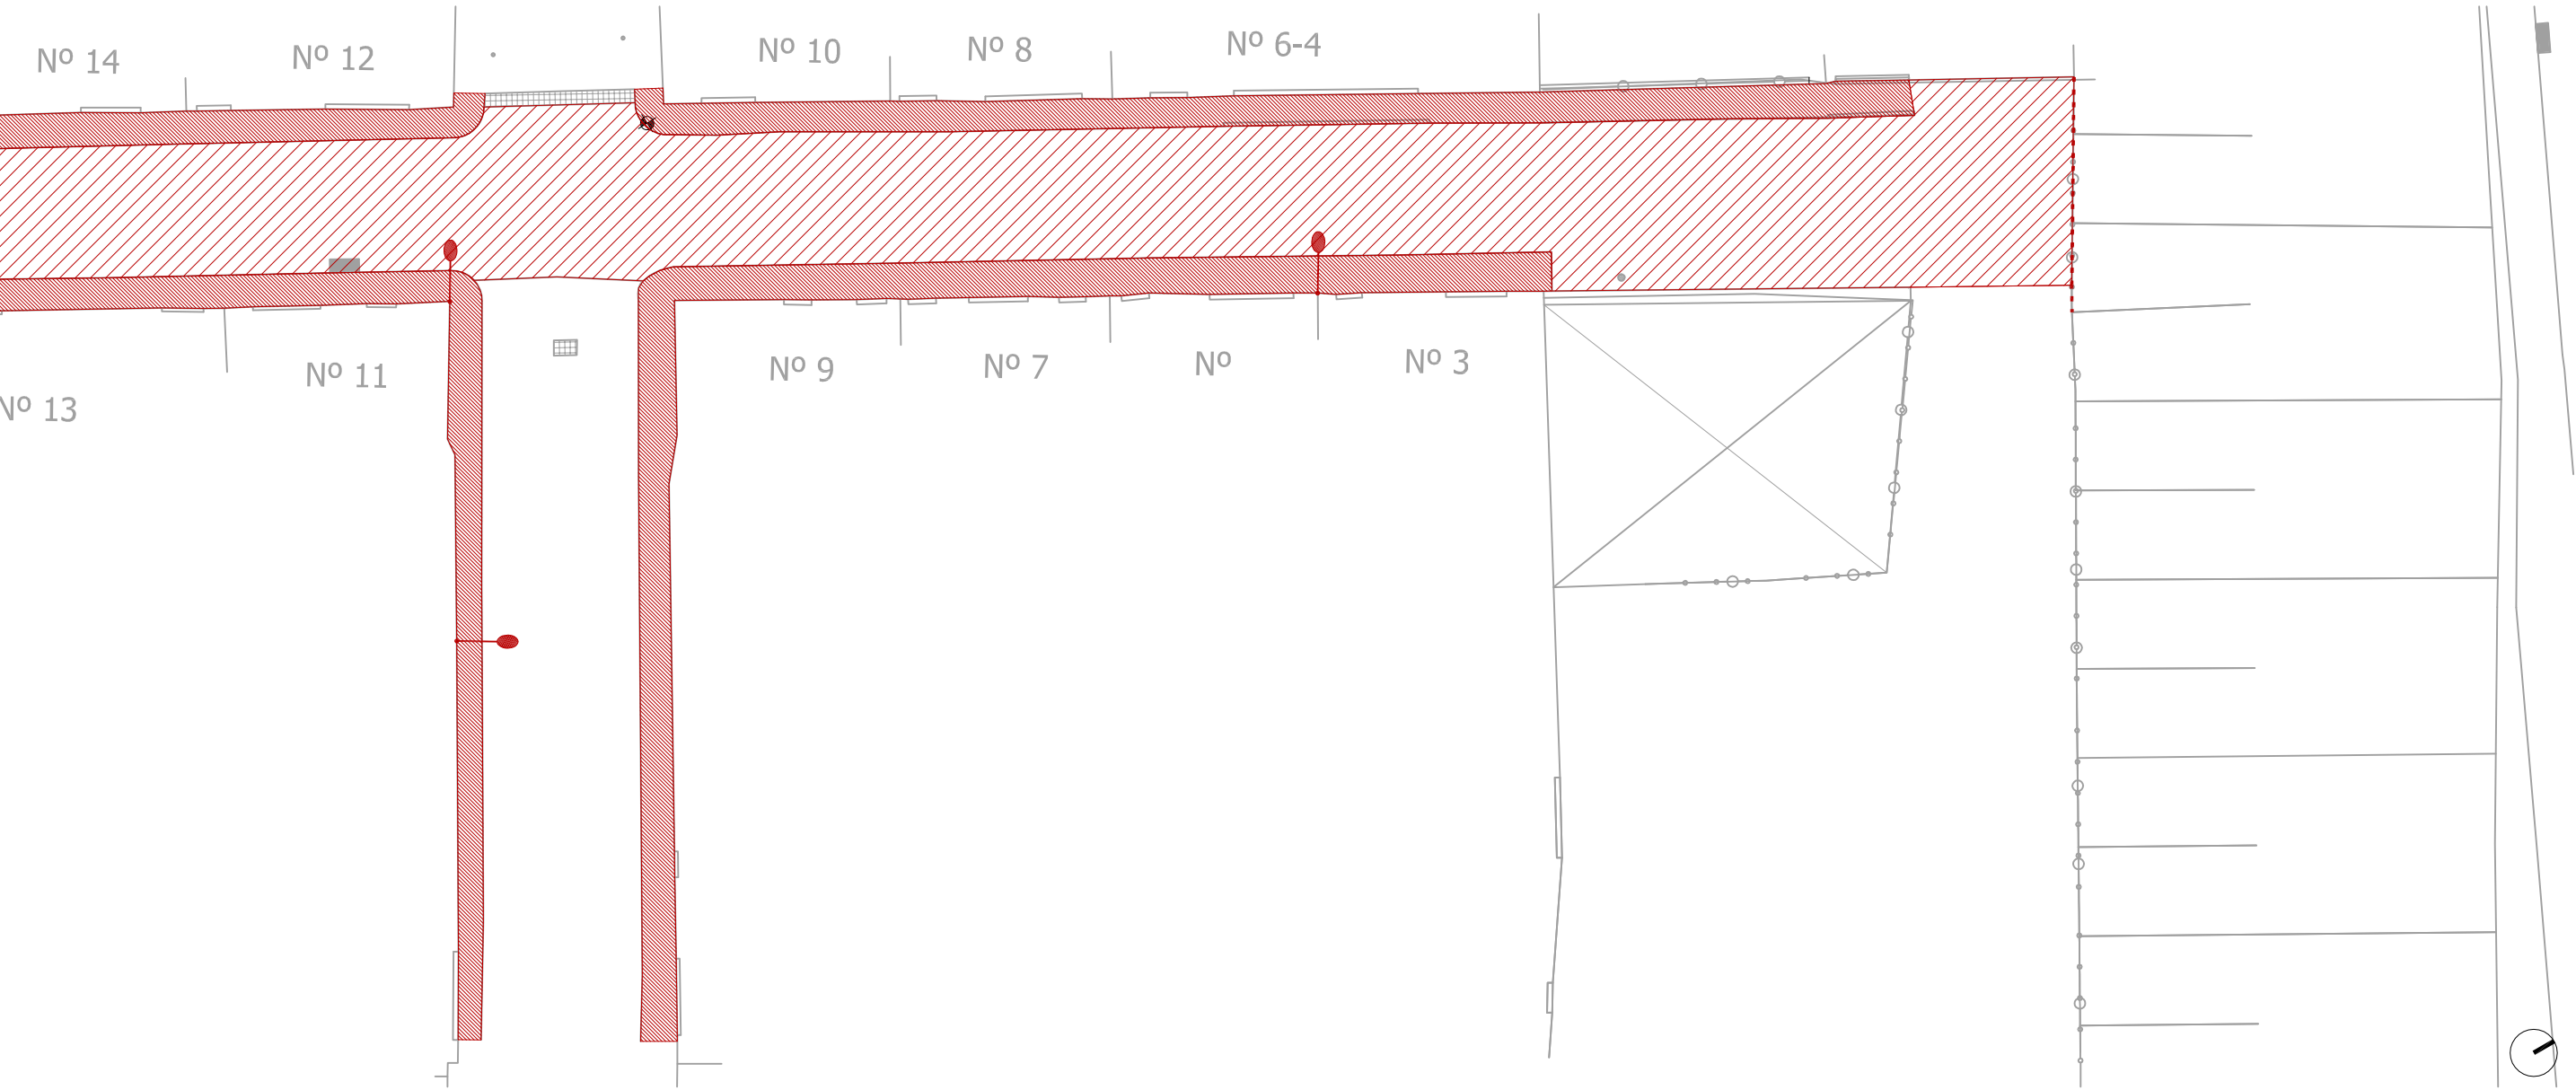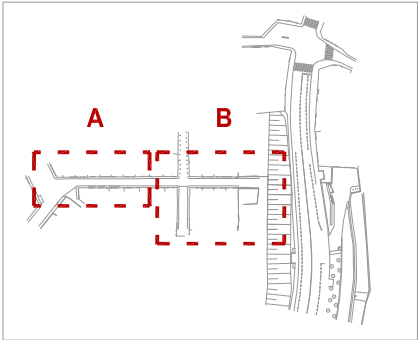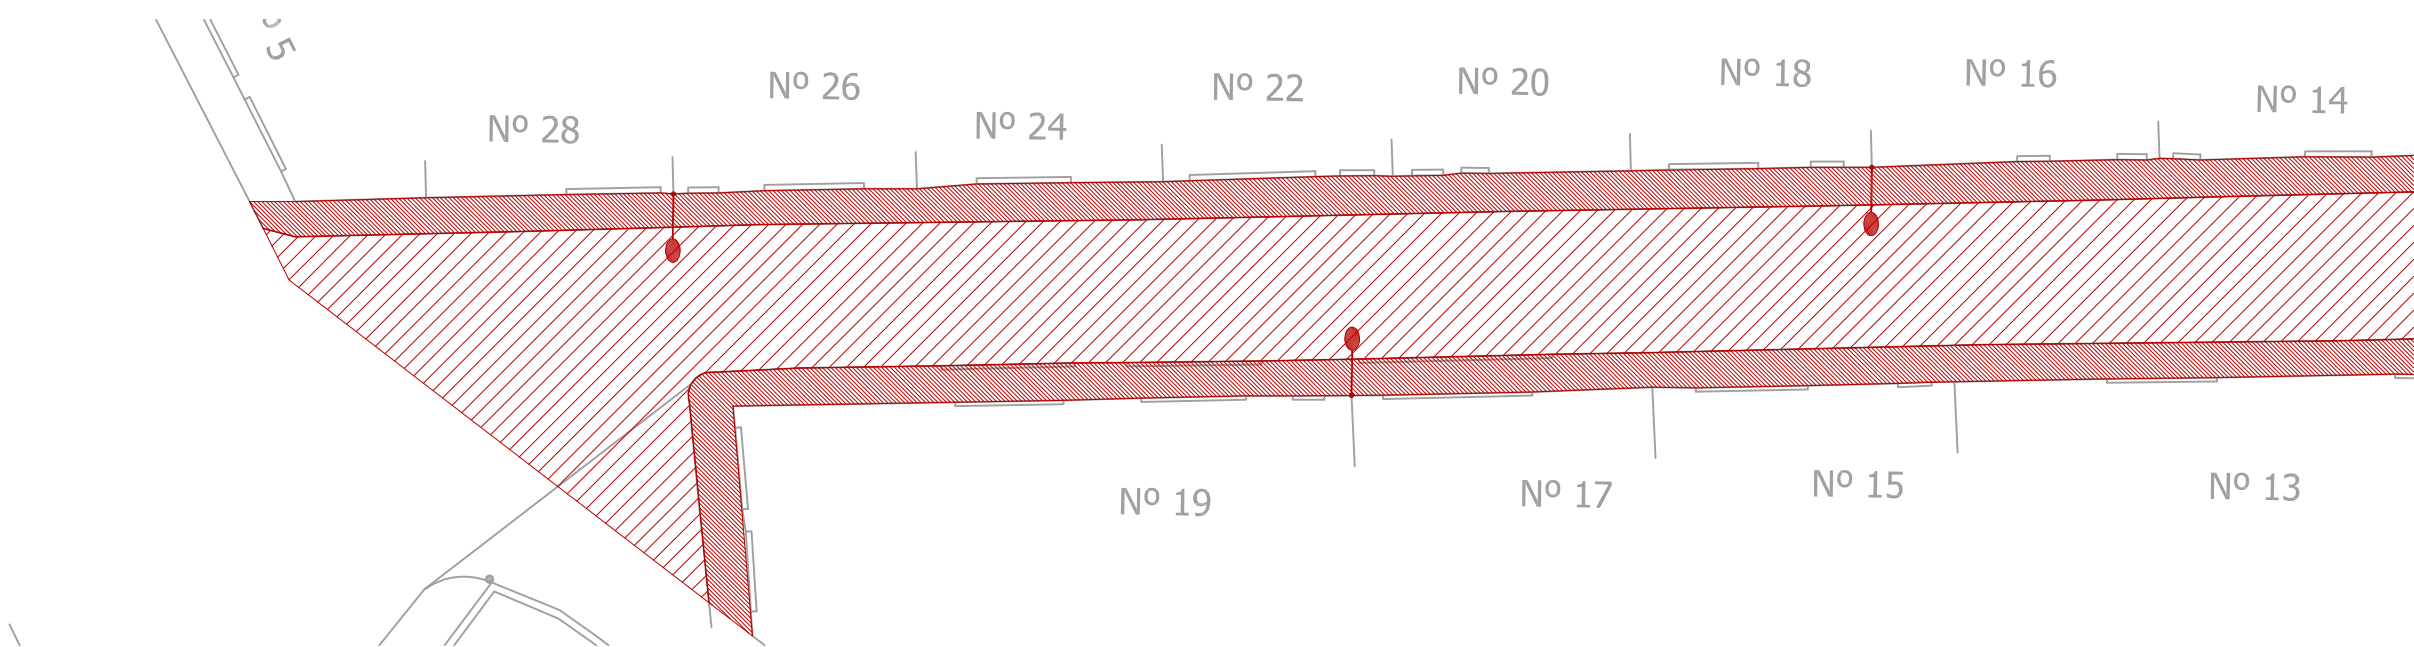



SECCIÓ | TOPOGRAFIA

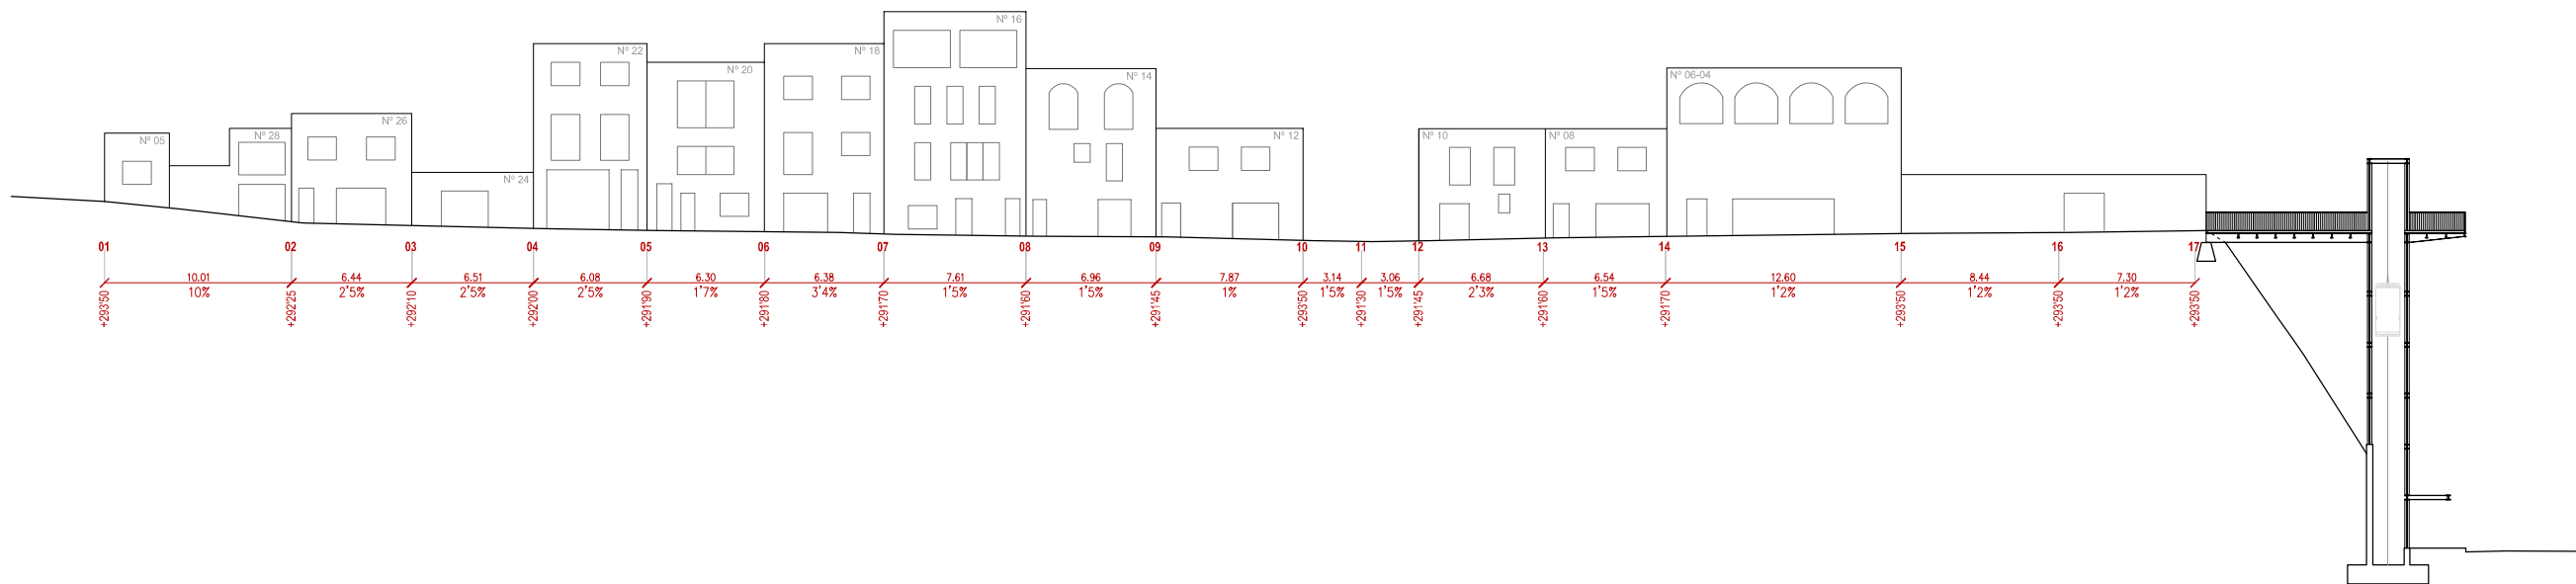


PLANTA | TOPOGRAFIA

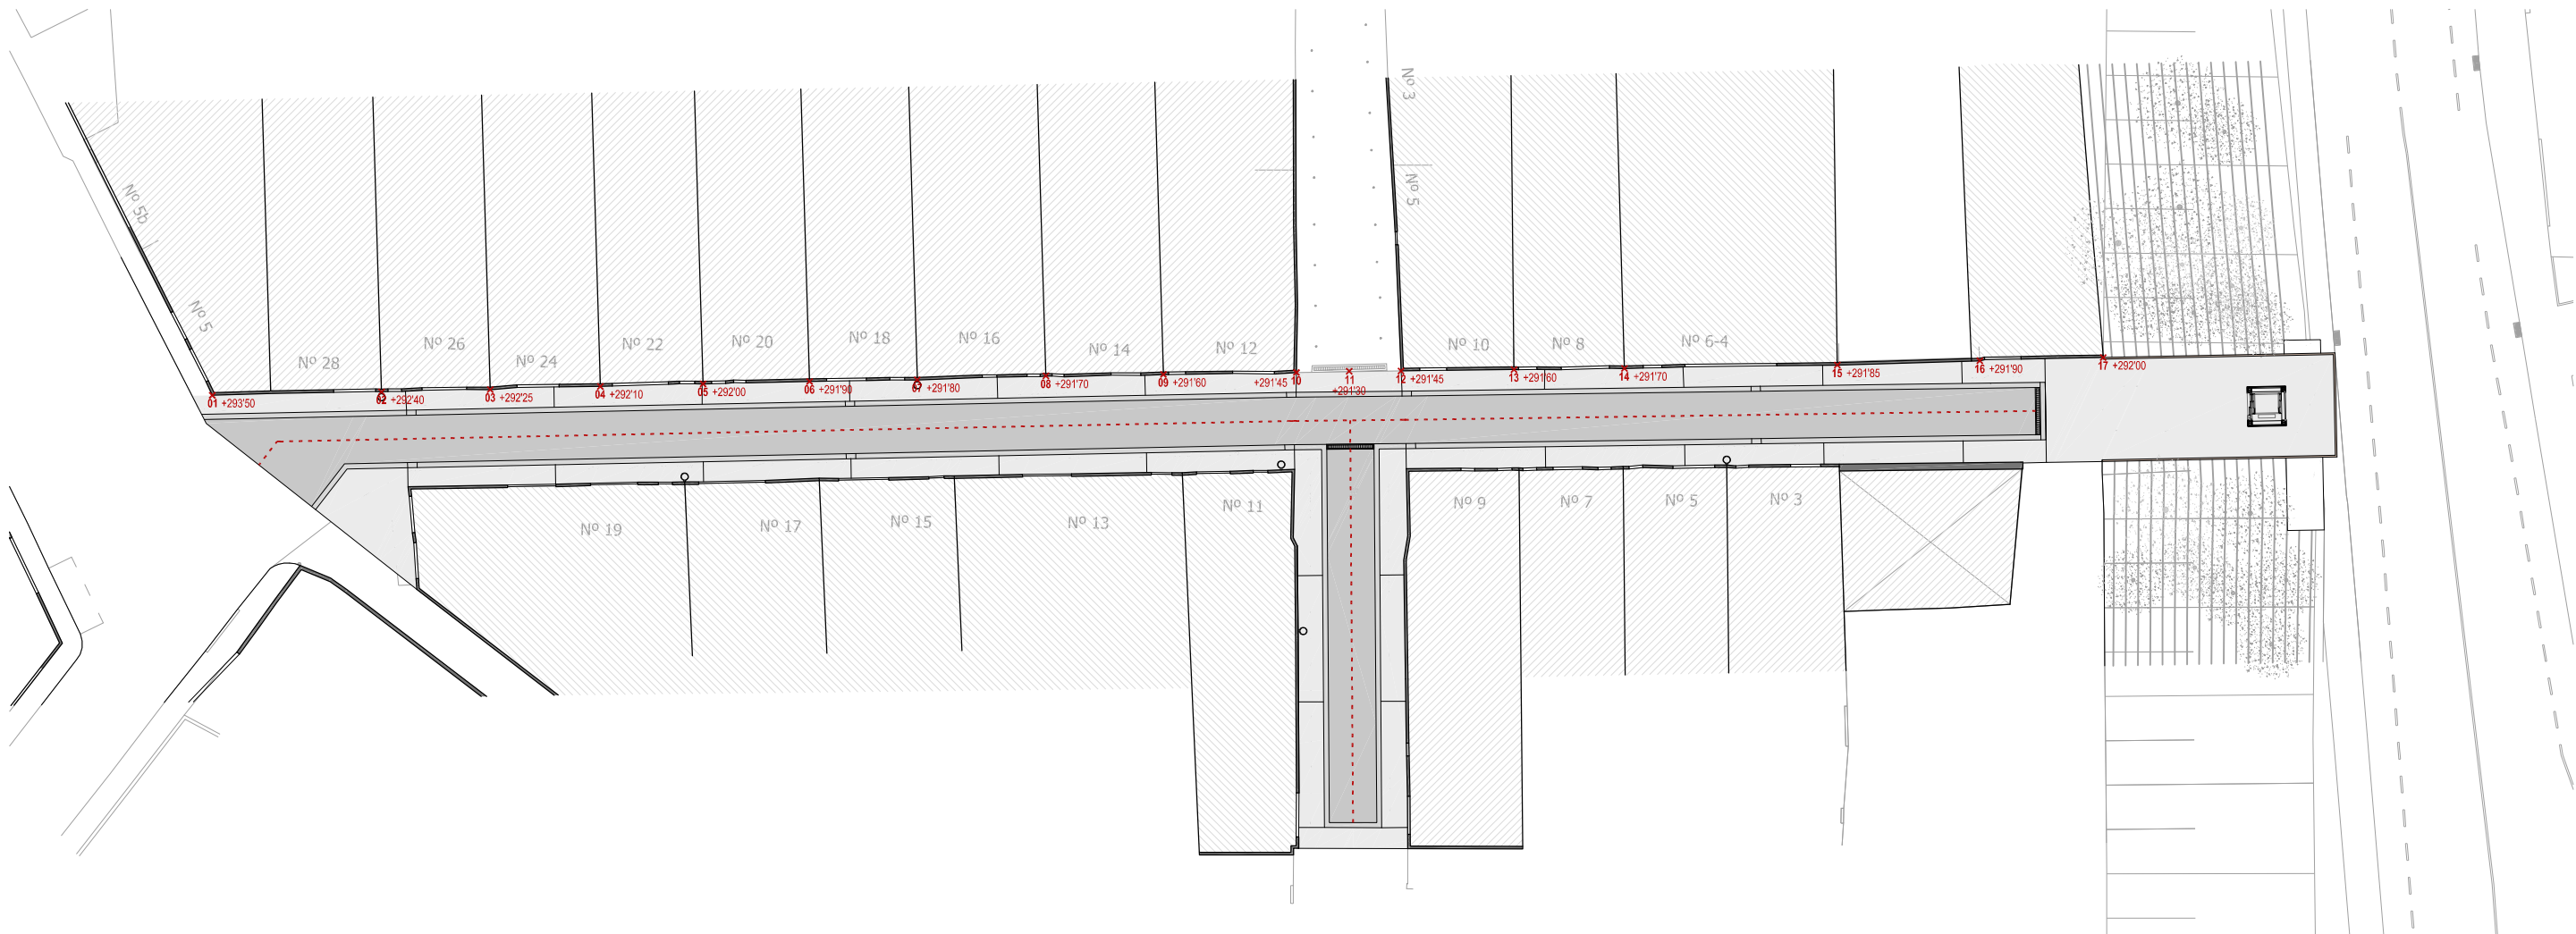



SECCIÓ | TRAM A | TOPOGRAFIA

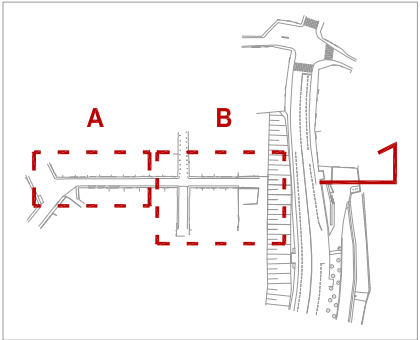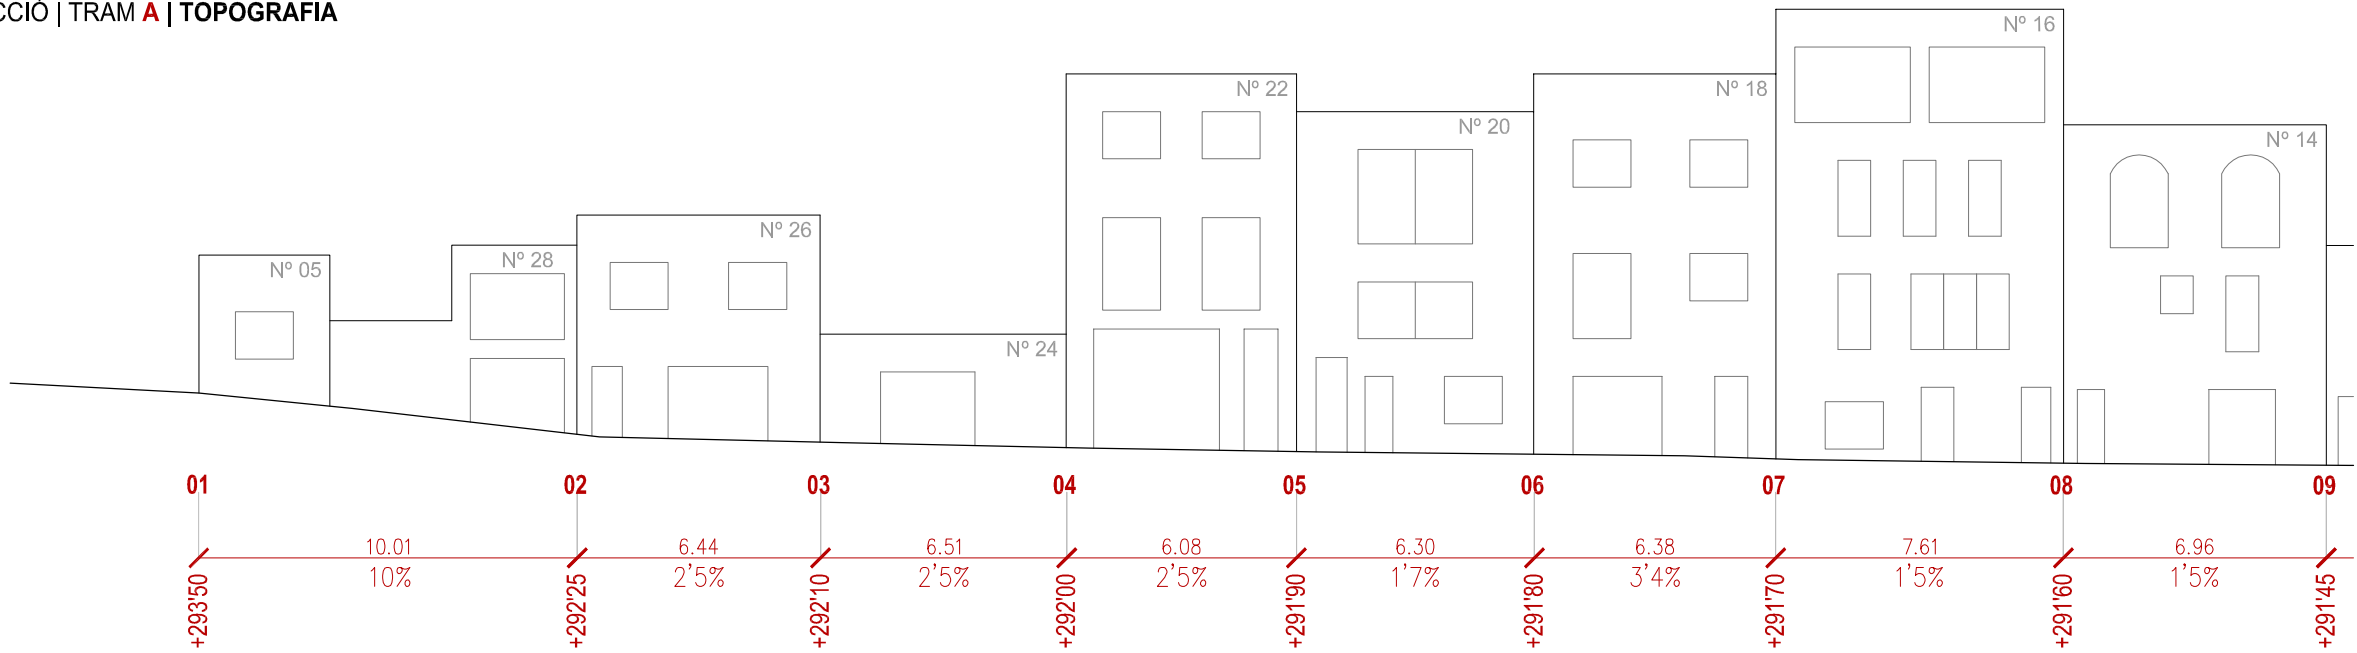


PLANTA | TRAM A | TOPOGRAFIA

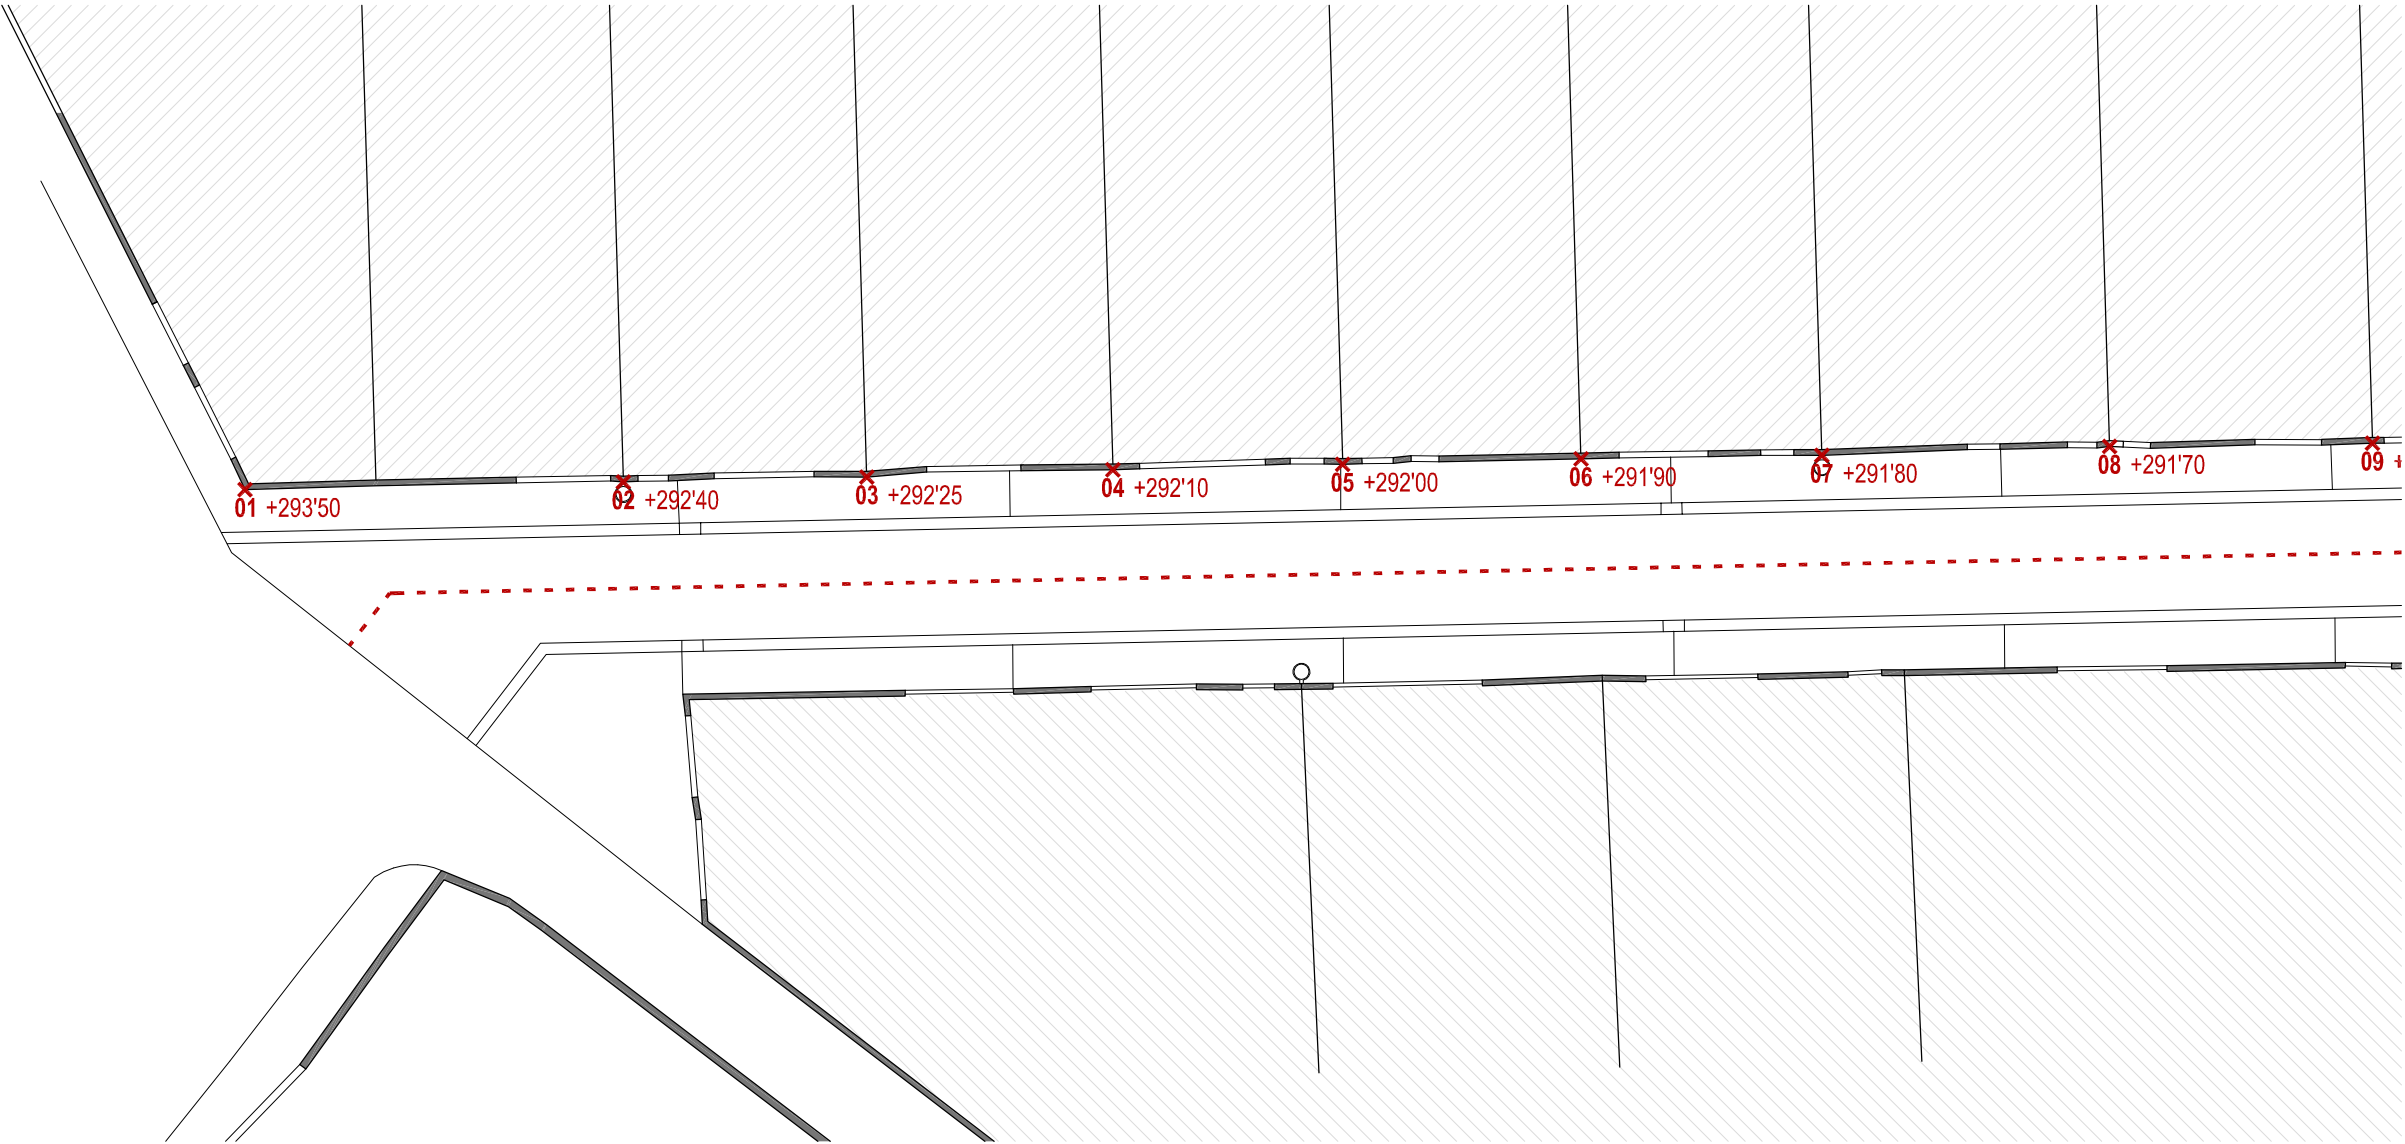

SECCIO | TRAM B | TOPOGRAFIA

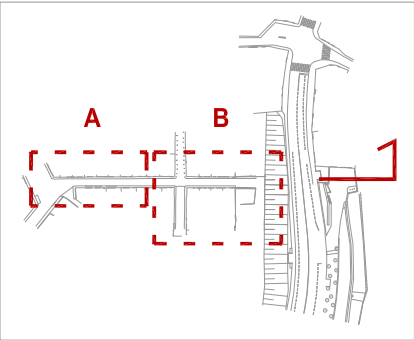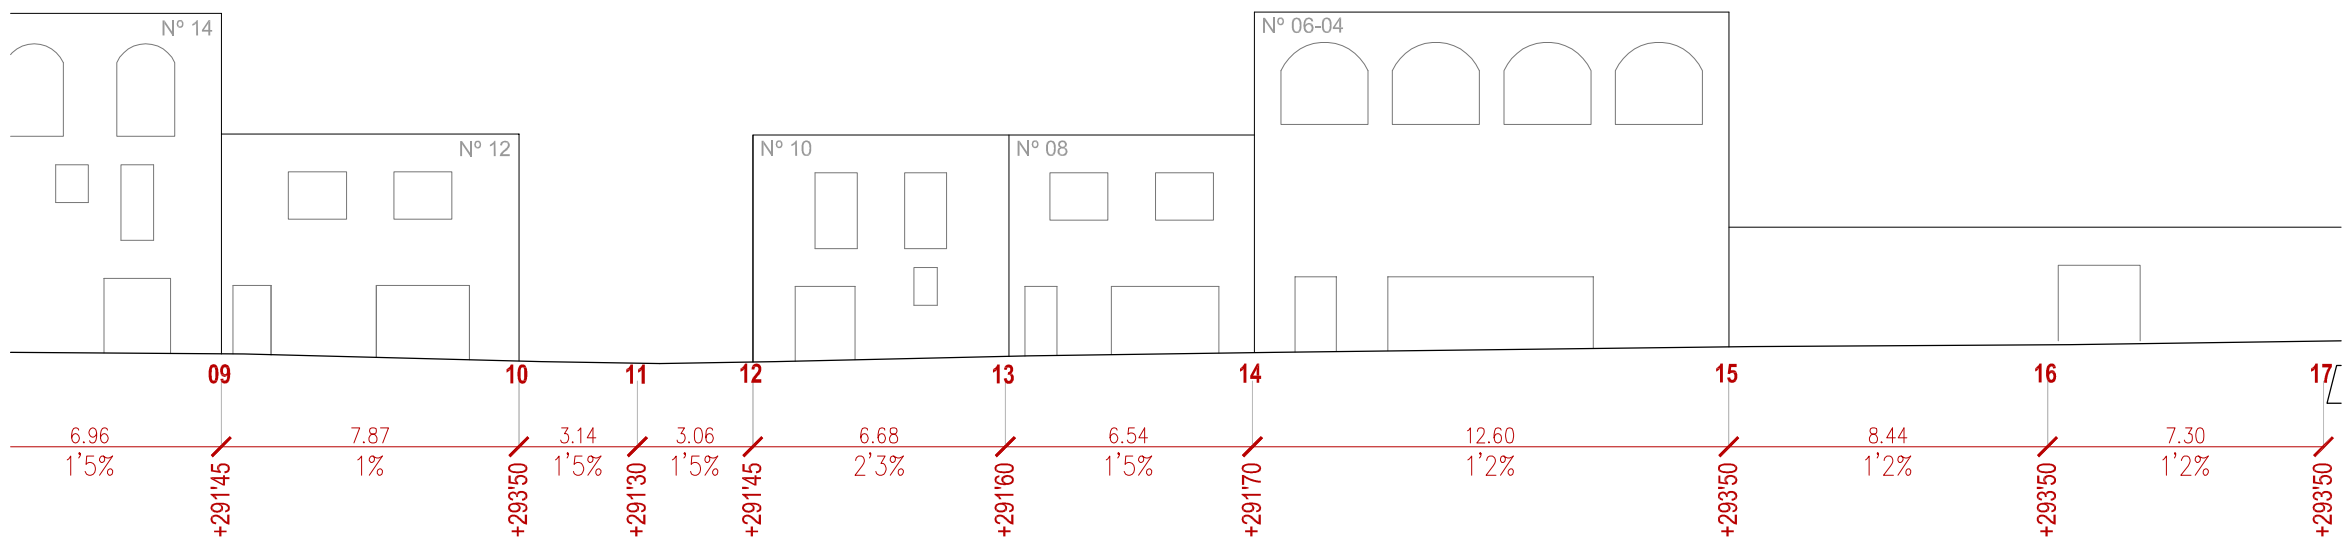

SECCIÓ | TRAM B | TOPOGRAFIA

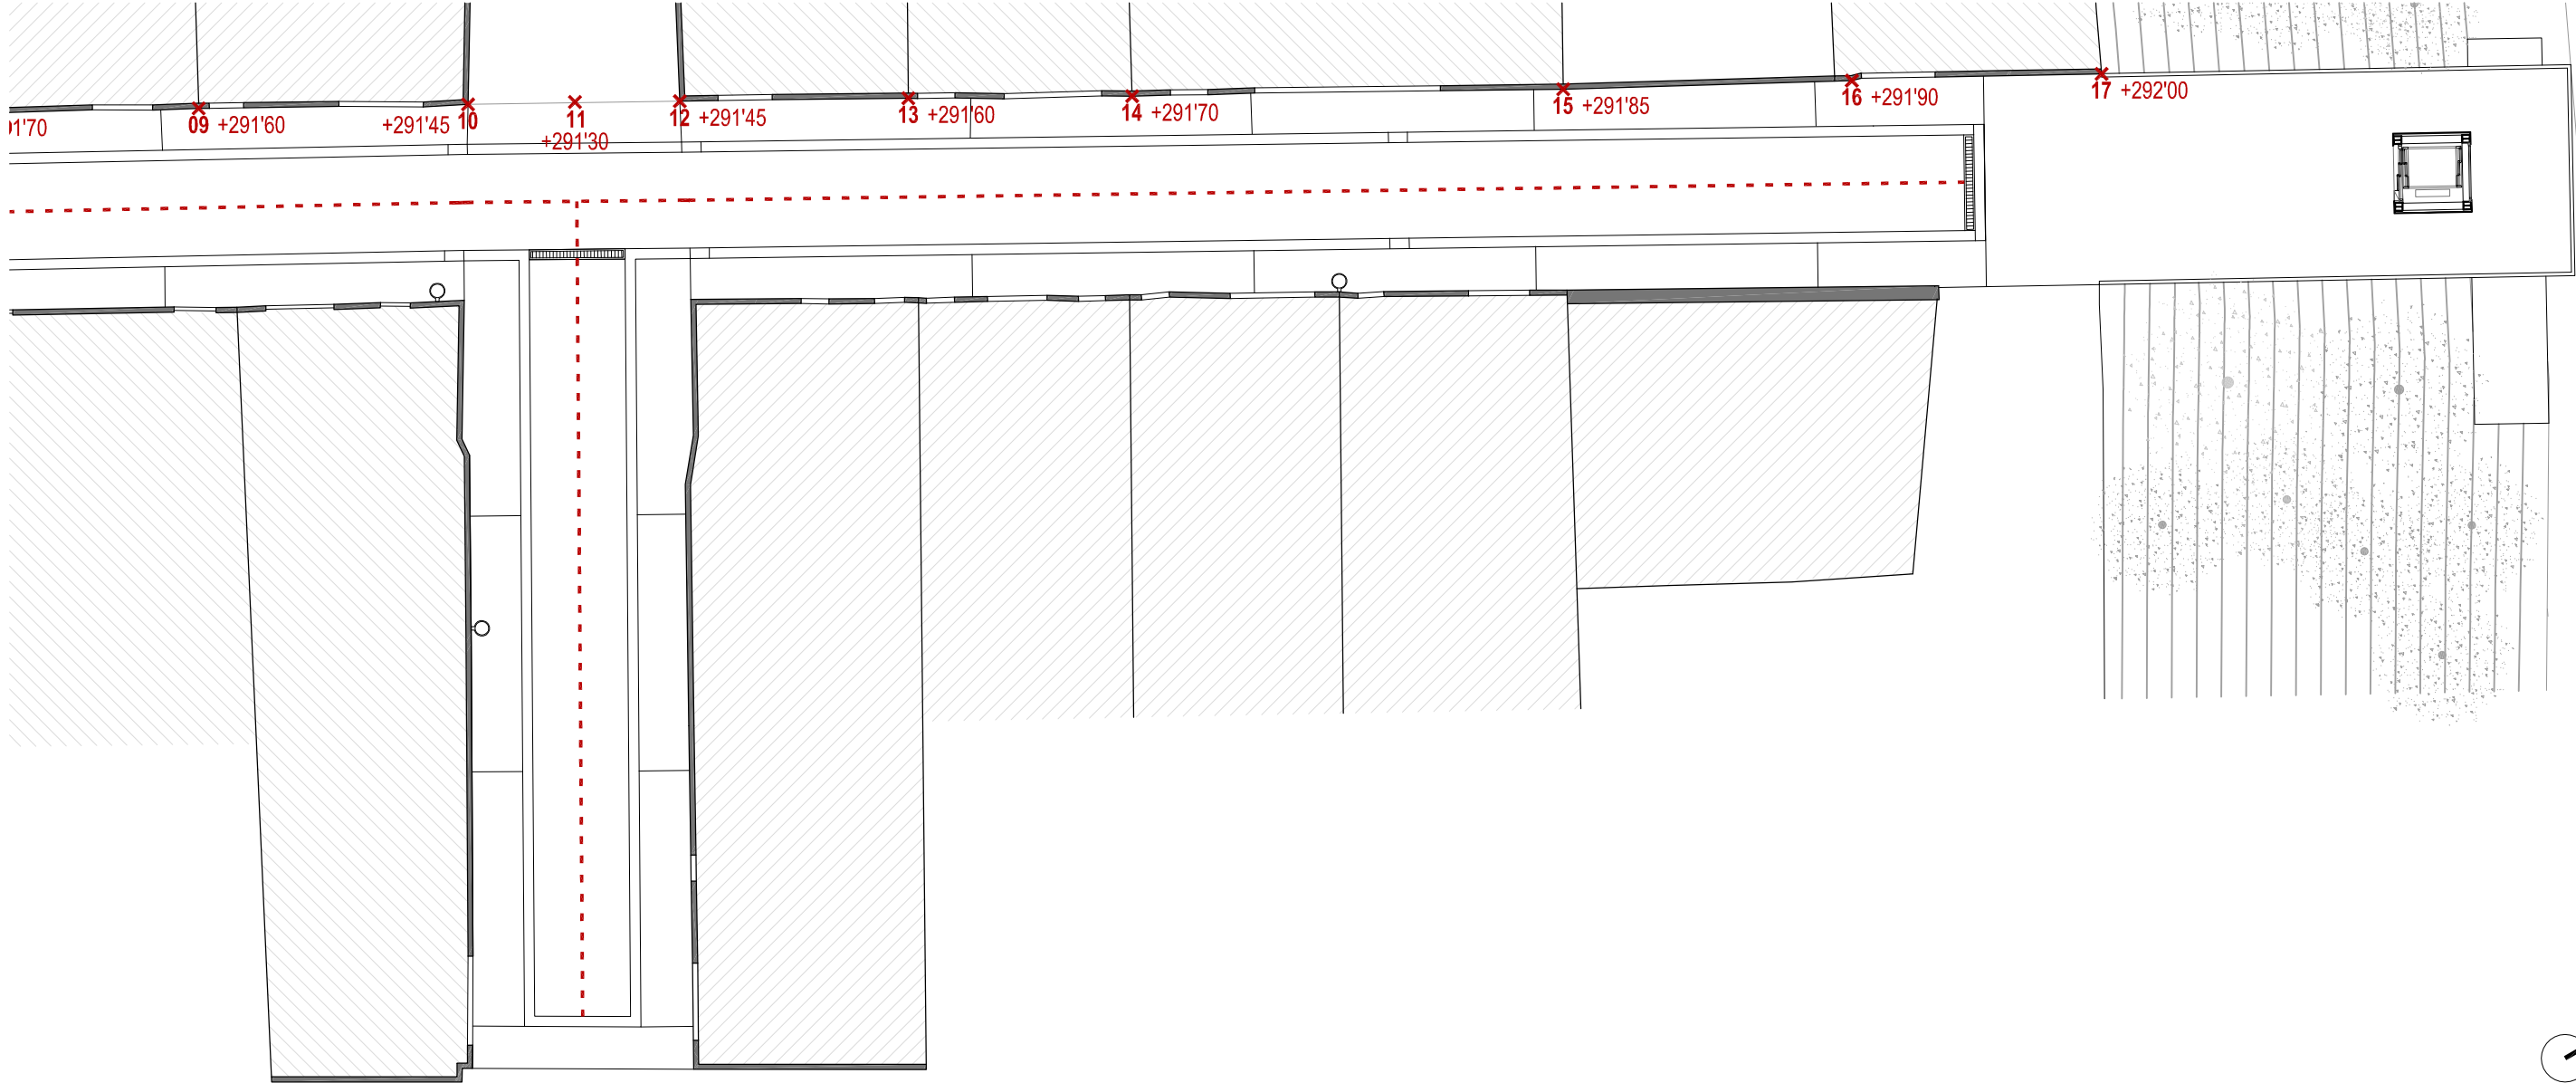

CARACTERÍSTIQUES
"BENITO - Delta"

CLAVEGUERAM
A

CARACTERÍSTIQUES
"BENITO - CPRF 300"

CLAVEGUERAM
B

CARACTERÍSTIQUES
"BENITO - P8 - PAN8030"

CLAVEGUERAM
C

CARACTERÍSTIQUES
"BENITO LIGHT - Deco Projector"

ENLLUMENAT

LLEGENDA
ENLLUMENAT

LLUMINARIA EN FAÇANA
Tipus "Benito Light - Deco"

LLEGENDA
SENYALITZACIÓ

R-1 Cediu el pas

R-6 Prioritat sentit contrari

S-15a Carrer sense sortida


R-101 Prohibit el pas

R-302 Prohibit girar a la dreta


R-308 Estacionament prohibit

M Mirall auxiliar visuals


PLANTA | XARXA CLAVEGUERAM, IL·LUMINACIÓ, SENYALITZACIÓ

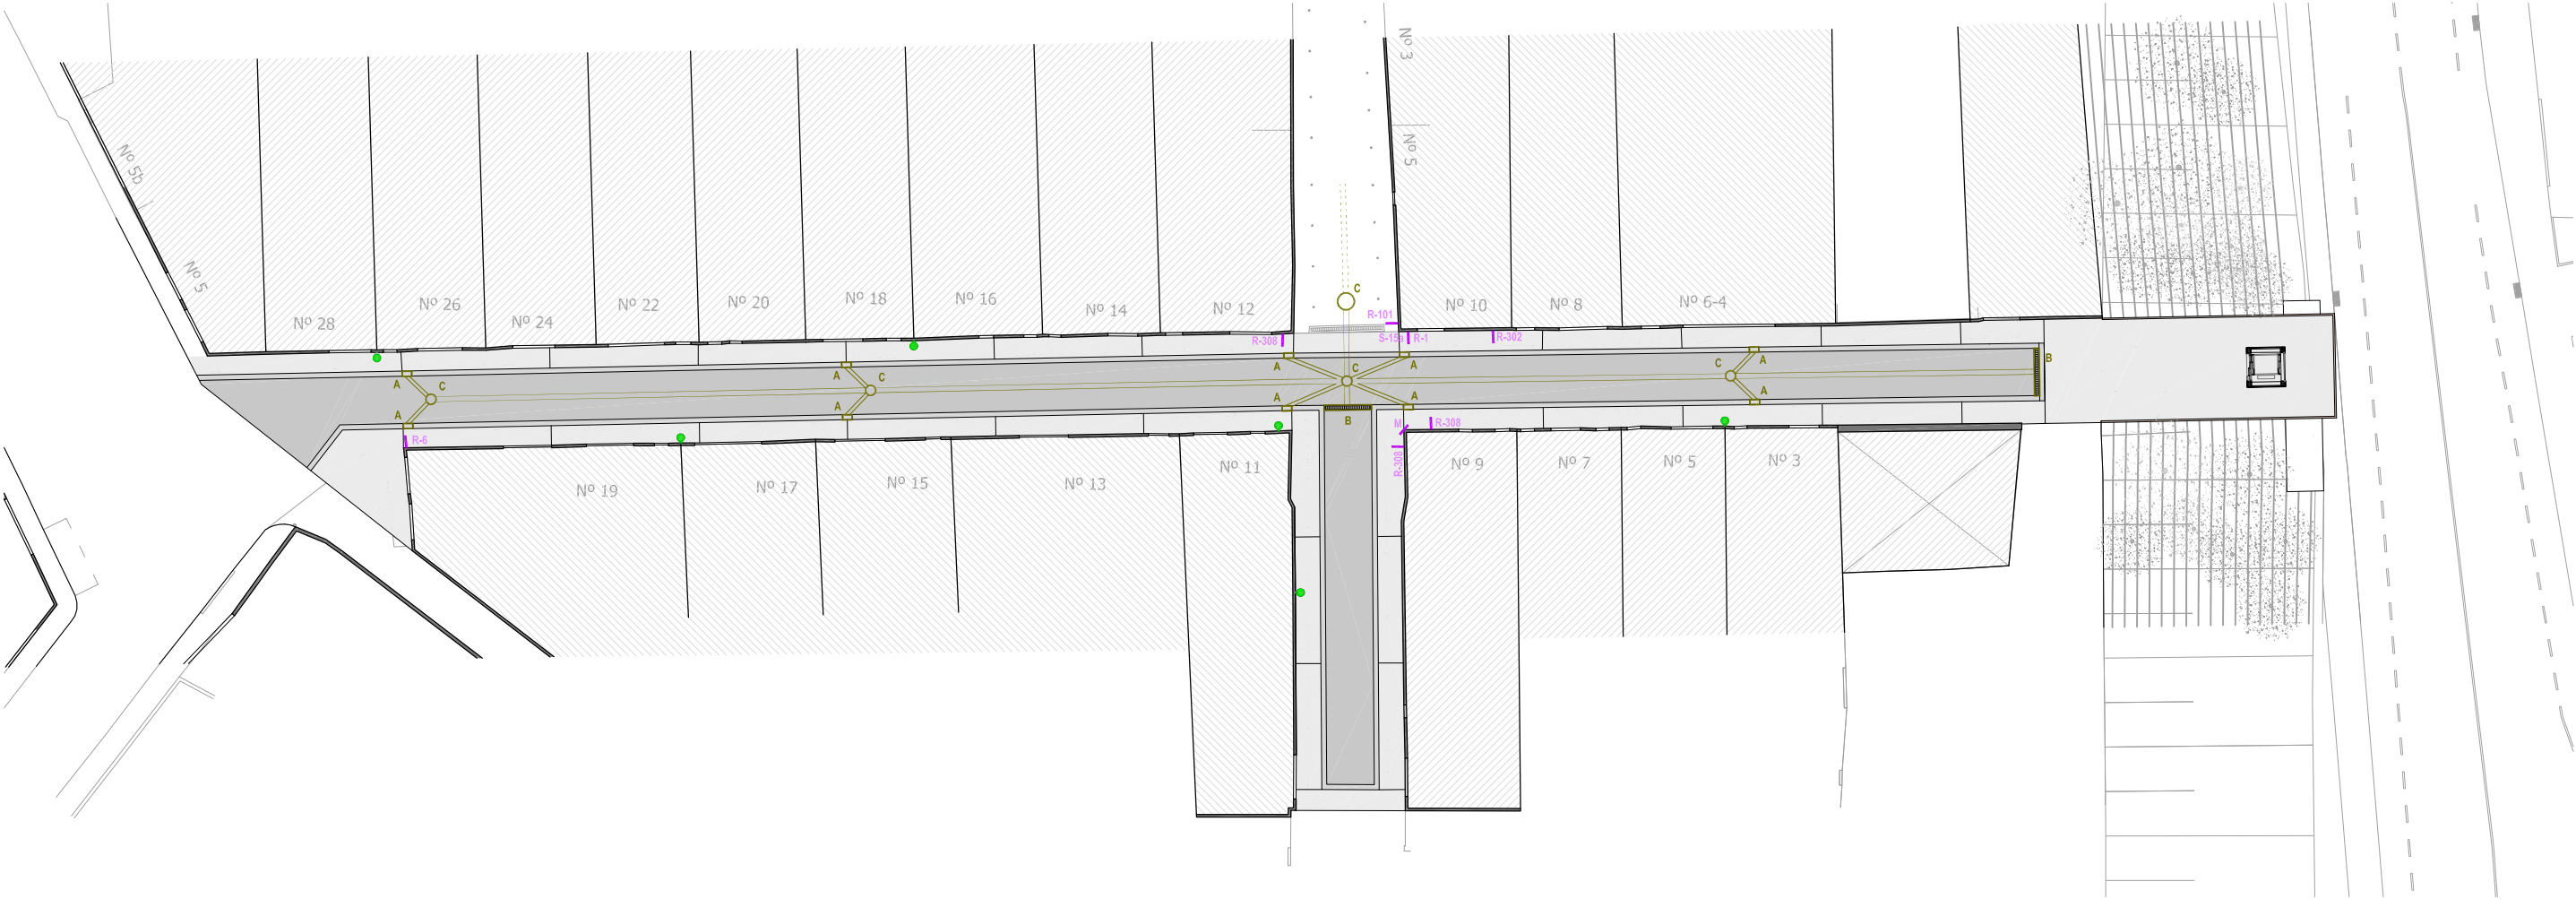


SECCIÓ | TRAM A | XARXA CLAVEGUERAM, IL·LUMINACIÓ, SENYALITZACIÓ

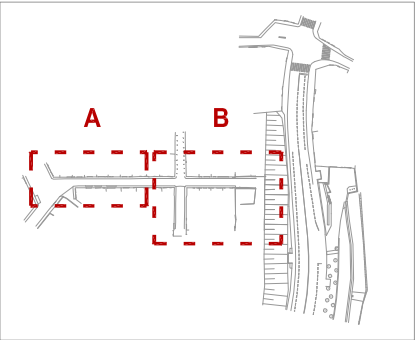


PLANTA | TRAM A | XARXA CLAVEGUERAM, IL·LUMINACIÓ, SENYALITZACIÓ

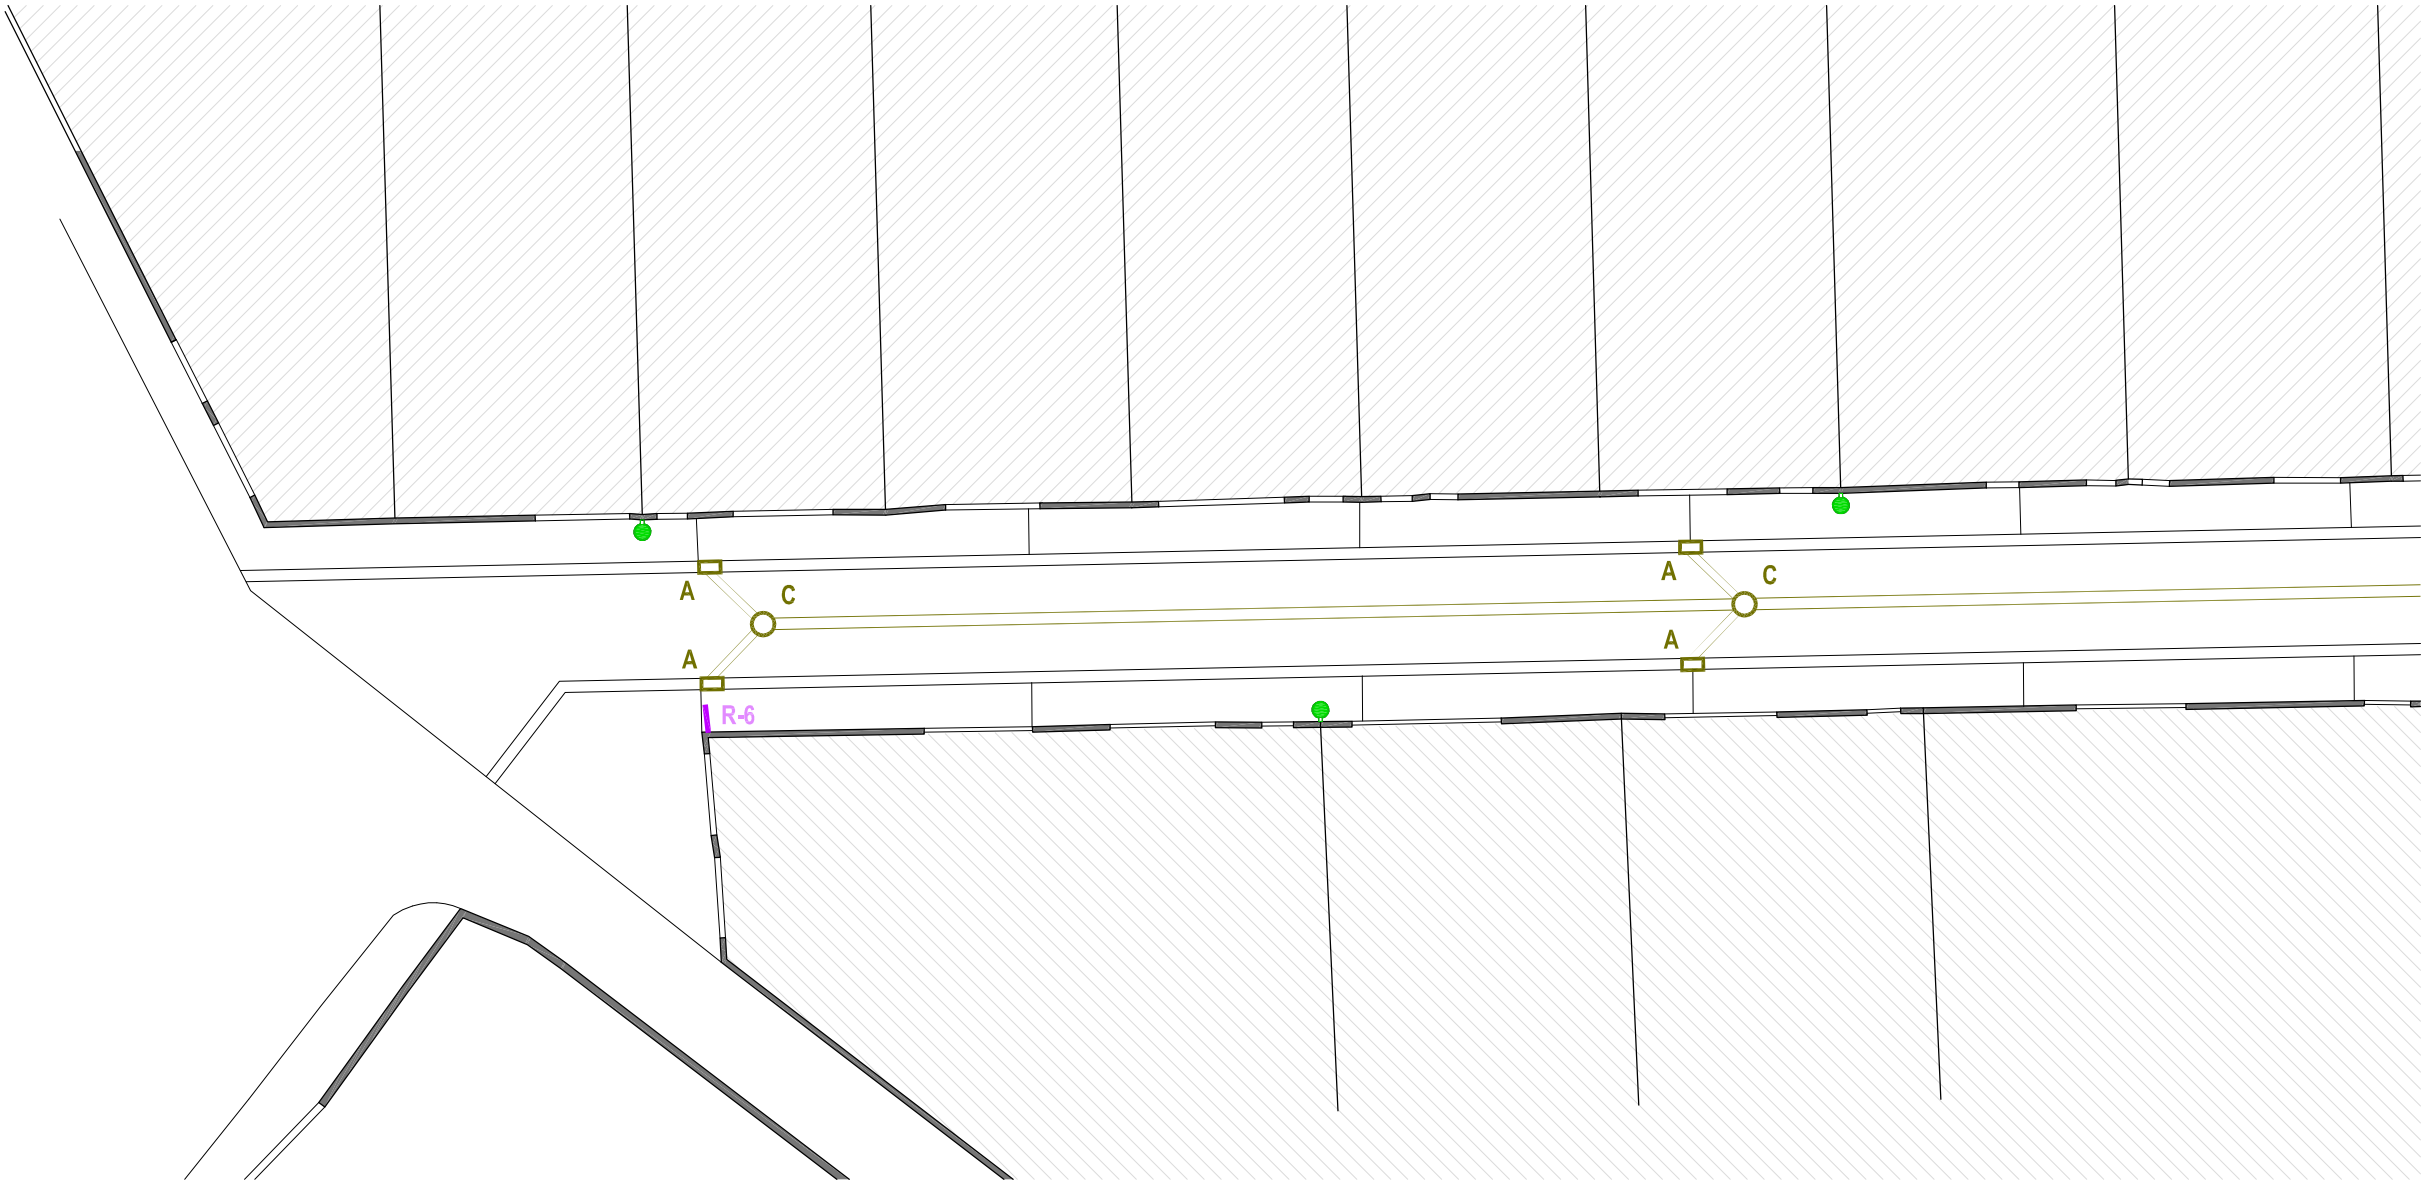

SECCIÓ | TRAM B | XARXA CLAVEGUERAM, IL.LUMINACIÓ, SENYALITZACIÓ

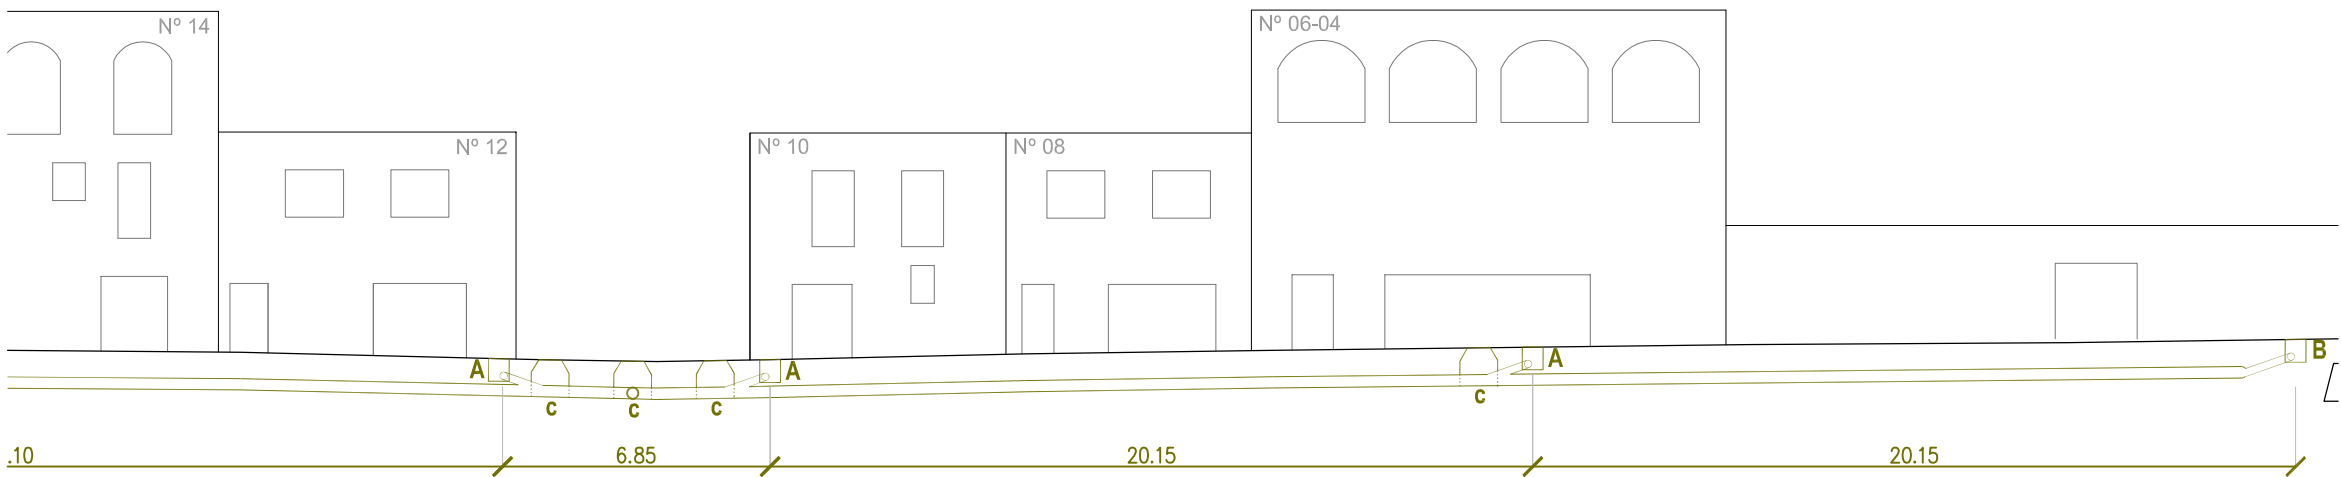

PLANTA | TRAM B | XARXA CLAVEGUERAM, IL.LUMINACIÓ, SENYALITZACIÓ

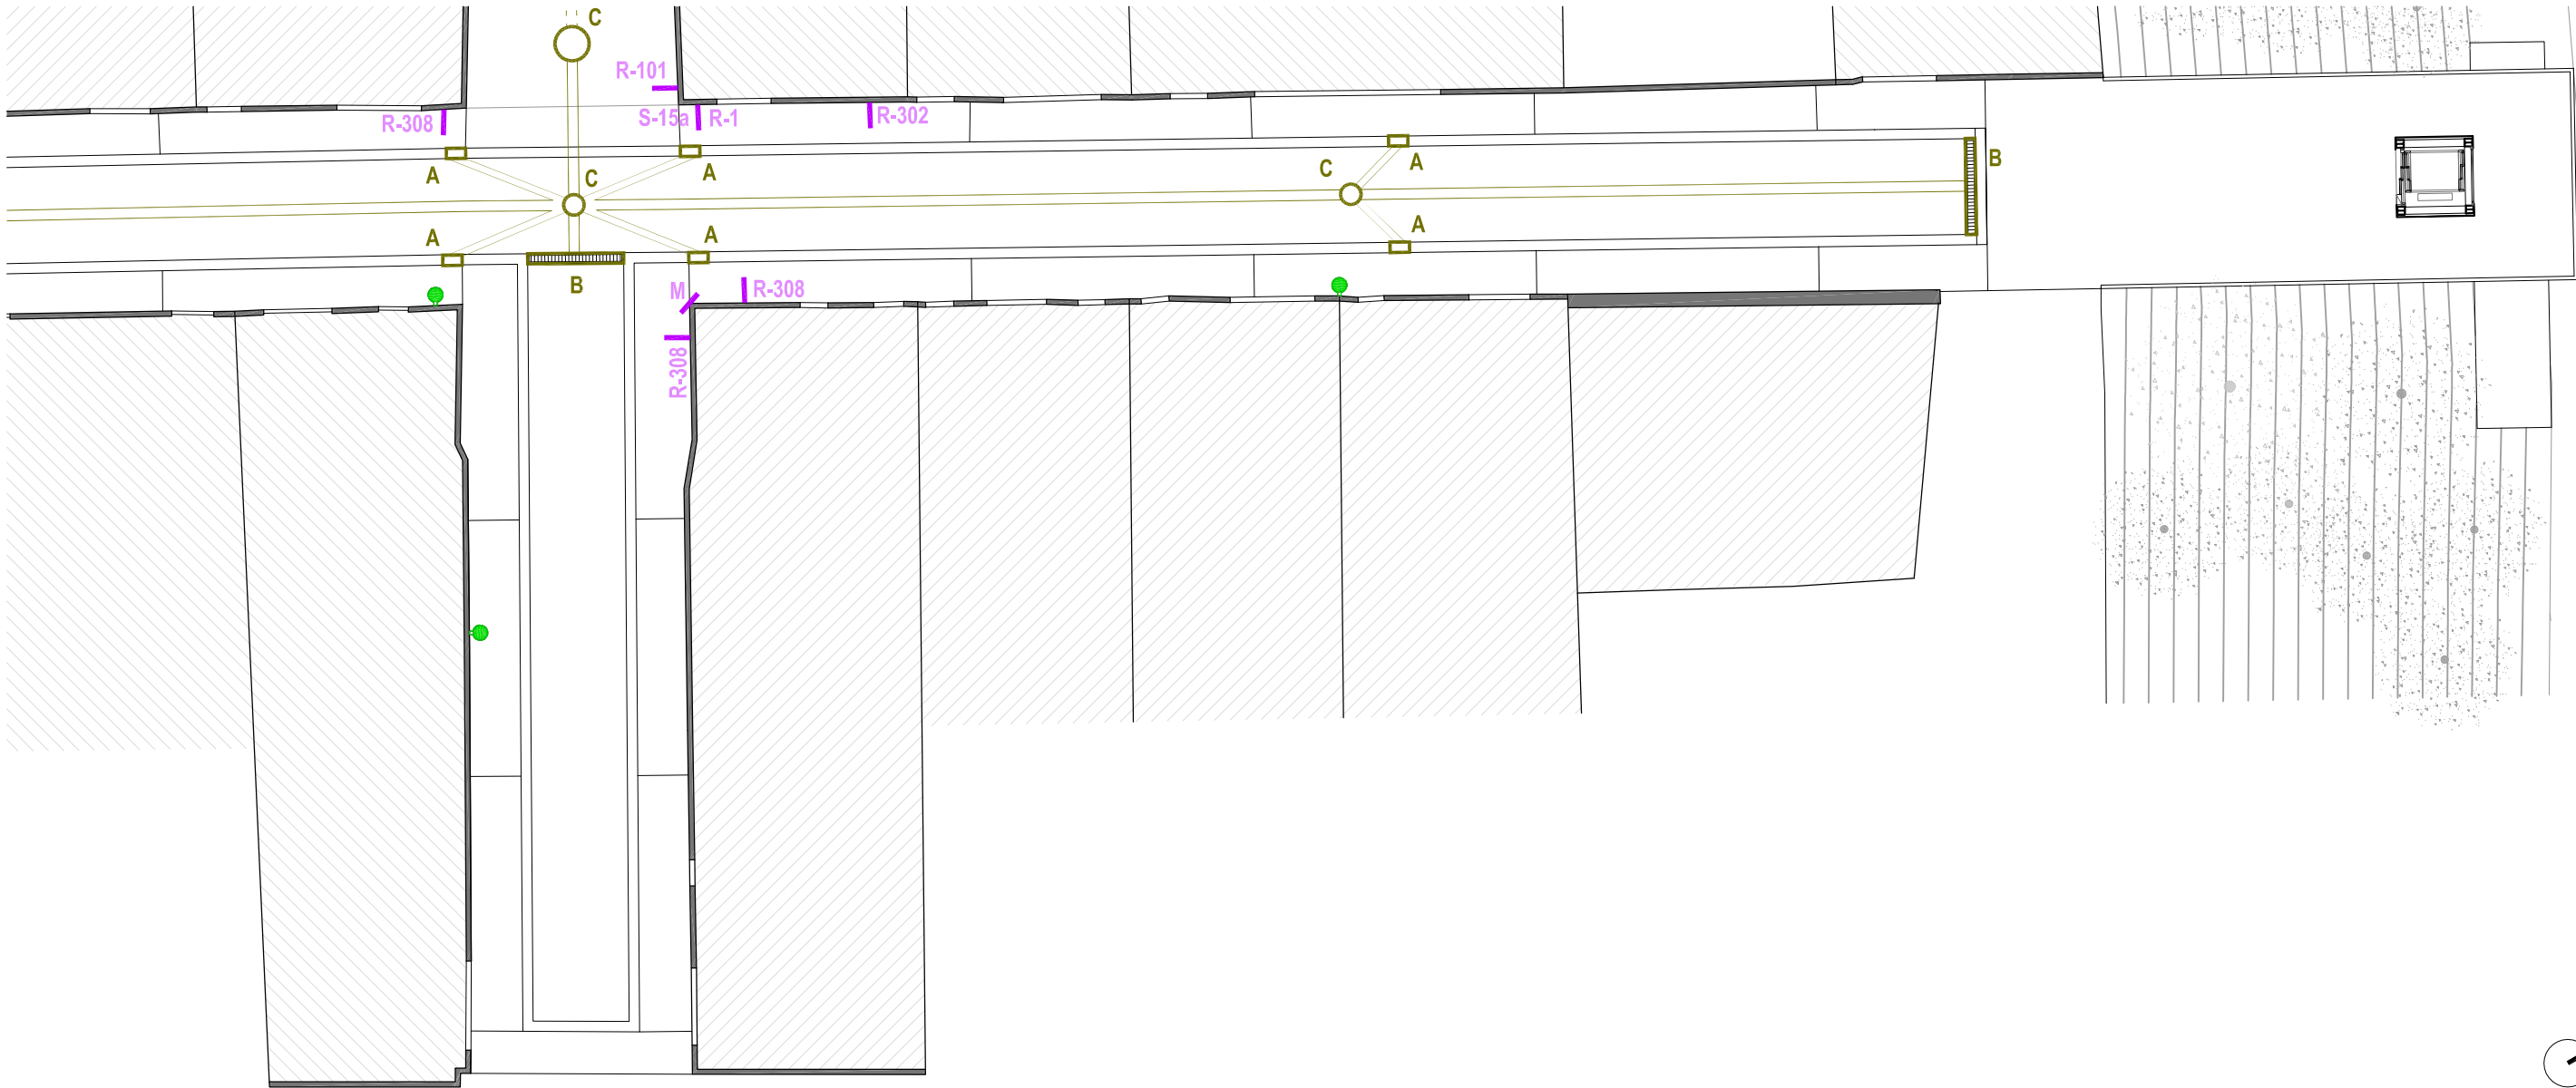

LLEGENDA



URBANITZACIÓ

- U01 SUB BASE - ESPLANADA COMPACTADA
- U02 BASE - REBLERT DE TOT Ú
- U03 REG ADHERENT - EMULSIÓ BITUMIN. EAR - 0
- U04 PAVIM. - MESCLA BITUMINOSA GROSSA. G-20
- U05 PAVIM. - MESCLA BITUMINOSA DENSE. D-12
- U06 PAVIM. - LLOSA DE FORMIGÓ AMB MALLA
- U07 RIGOLA - PEÇA DE FORMIGÓ PREFABRICAT
- U08 JUNTA - PLANXA D'ACER CORTEN
- U09 FIXACIÓ - MORTER MIXT ADHERENT
- U10 POU EMBORNAL - FORMIGÓ EN MASSA
- U11 REBLERT - SORRA
- U12 LLIT BASE - SORRA


LLEGENDA

INSTAL·LACIONS

- I01 TUB - POLIETILÈ PE-HD DOBLE CAPA
- I02 LLUMINÀRIA - BENITO LIGHT - DECO
- I03 EMBORNAL - BENITO - DELTA

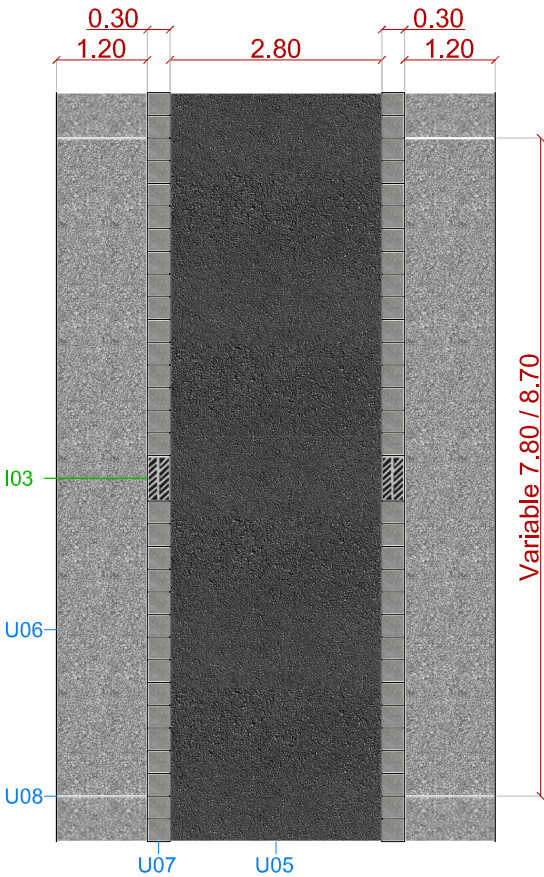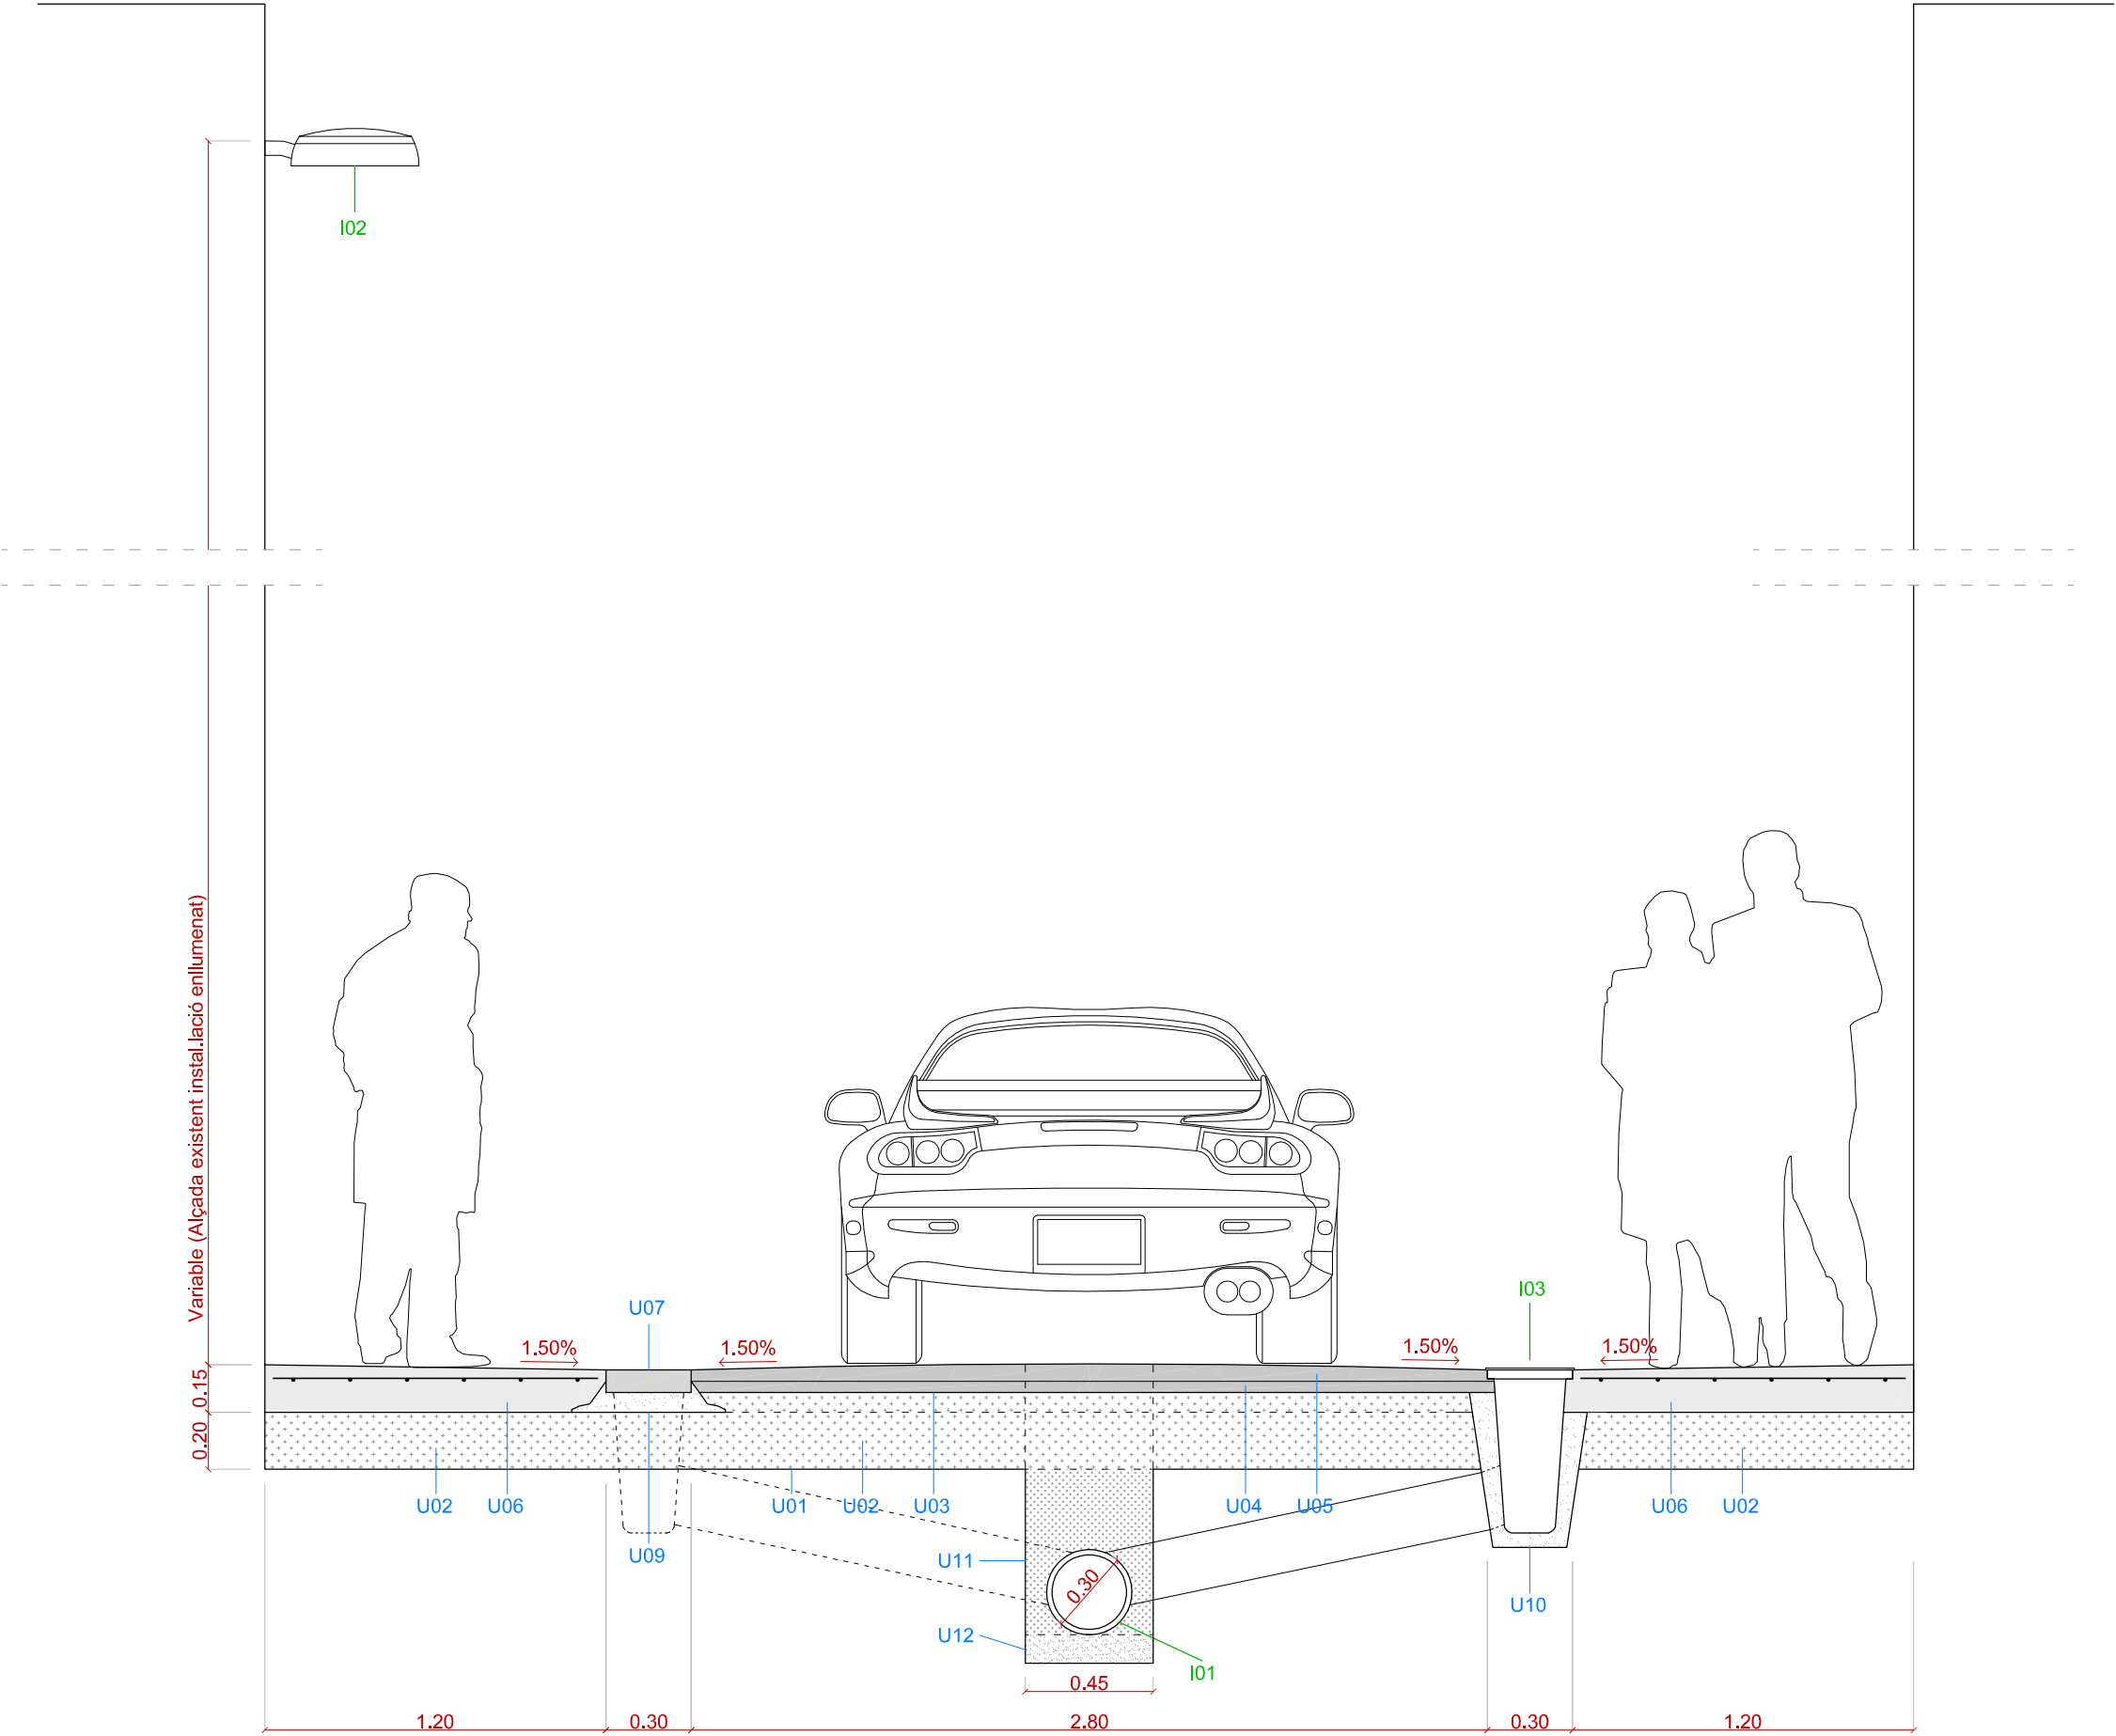

DETALL | JUNTA PAVIMENT

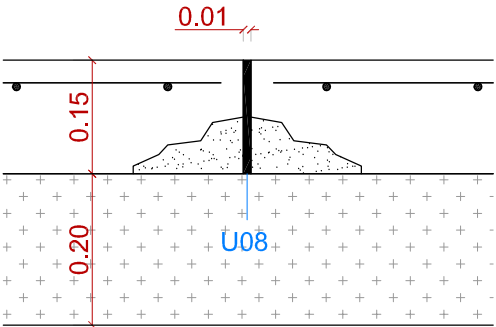

DG.ANNEX - VISTES

