

PROJECTE EXECUTIU: MILLORA DE L'ACCESSIBILITAT AL BARRI DE "LA RAMPINYA"
C/ CONCEPCIÓ - C/ESTACIÓ | SALLENT
Promotor: AJUNTAMENT DE SALLENT

EXP.
17-34
EX

MILLORA DE L'ACCESSIBILITAT AL BARRI DE "LA RAMPINYA"

FASE 1 I URBANITZACIÓ C/CONCEPCIÓ
DG | DOCUMENTACIÓ GRÀFICA



Redacció

santamaria . arquitectes

Pere Santamaria i Garcia, arquitecte
C/ Alfons XII 18 1r 3a 08240 Manresa
Tel / Fax 93 872 79 26
e-mail: info@santamariaarquitectes.cat
web: santamariaarquitectes.cat

Promotor



AJUNTAMENT DE SALLENT

DESEMBRE 2017

CAPÍTOLS		número
DG.U	PLANEJAMENT	01-04
	PLANEJAMENT	01-02
	ORTOFOTO	03
	DESCRIPCIÓ FASES	04
DG.A	ESTAT ACTUAL	05-16
	ESTUDI TOPOGRÀFIC	05-07
	INSTAL·LACIONS EXISTENTS	08-16
DG.O	TREBALLS PREVIS	17-18
	ENDERROCS	17-18
DG.A	PROPOSTA	19-25
	DEFINICIÓ TOPOGRÀFICA	19-21
	CLAVEGUERAM, IL·LUMINACIÓ, SENYALITZACIÓ	22-24
	SECCIÓ CONSTRUCTIVA	25
DG.AN	ANNEX	26
	VISTA EXTERIOR	26



PLÀNOL ORTOFOTO
ESCALA 1/2500

■ ÀMBIT D'ACTUACIÓ

PROMOTOR	 SALLENT	ARQUITECTE santamaría . arquitectes PERE SANTAMARIA GARCIA , arquitecte	TÍTOL DEL PROJECTE MILLORA DE L'ACCESSIBILITAT AL BARRI DE "LA RAMPINYA" FASE 1 URBANITZACIÓ C/CONCEPCIÓ	EXPEDIENT 17-34	ESCALES A1 e.:1/1125 A3 e.:1/2500	NOM DEL PLÀNOL: DG.U. PLANEJAMENT SÒL URBÀ I URBANITZABLE (SU) ZONIFICACIÓ - Plànol Àmbit d'actuació	DATA: DESEMBRE 2017	DG.U	03





FASE 1 | 803'50m² Urbanització C/Concepció
FASE 2 | 81'50m² Projecte ascensor urbà
FASE 3 | 142'0m² Urbanització C/Estació




DG.A ESTAT ACTUAL


SECCIÓ LONGITUDINAL **A** | CARRER CONCEPCIÓ

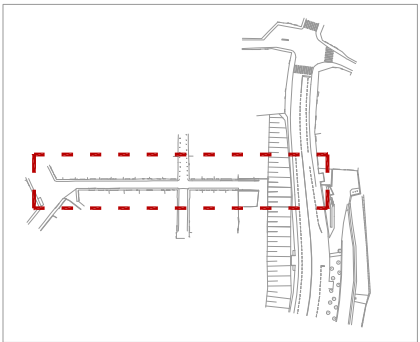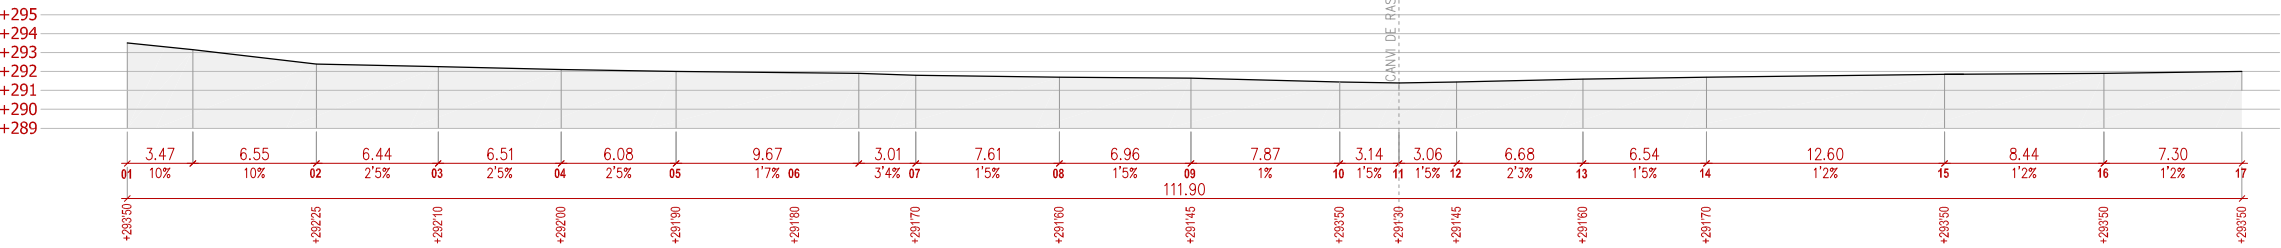


SECCIÓ LONGITUDINAL **B** | TRAVESSIA CONCEPCIÓ

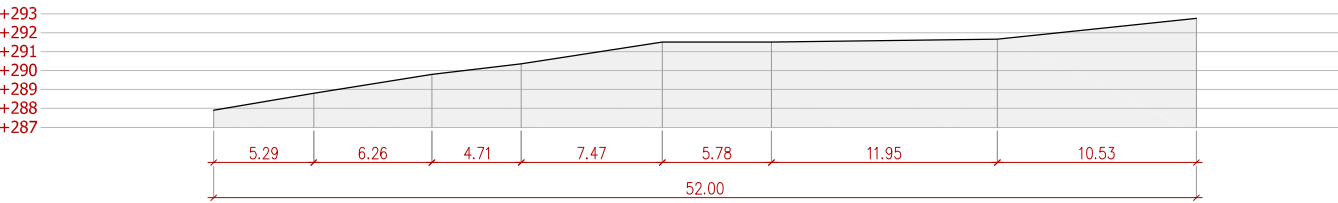



PLANTA **A** | ESTUDI TOPOGRAFIC

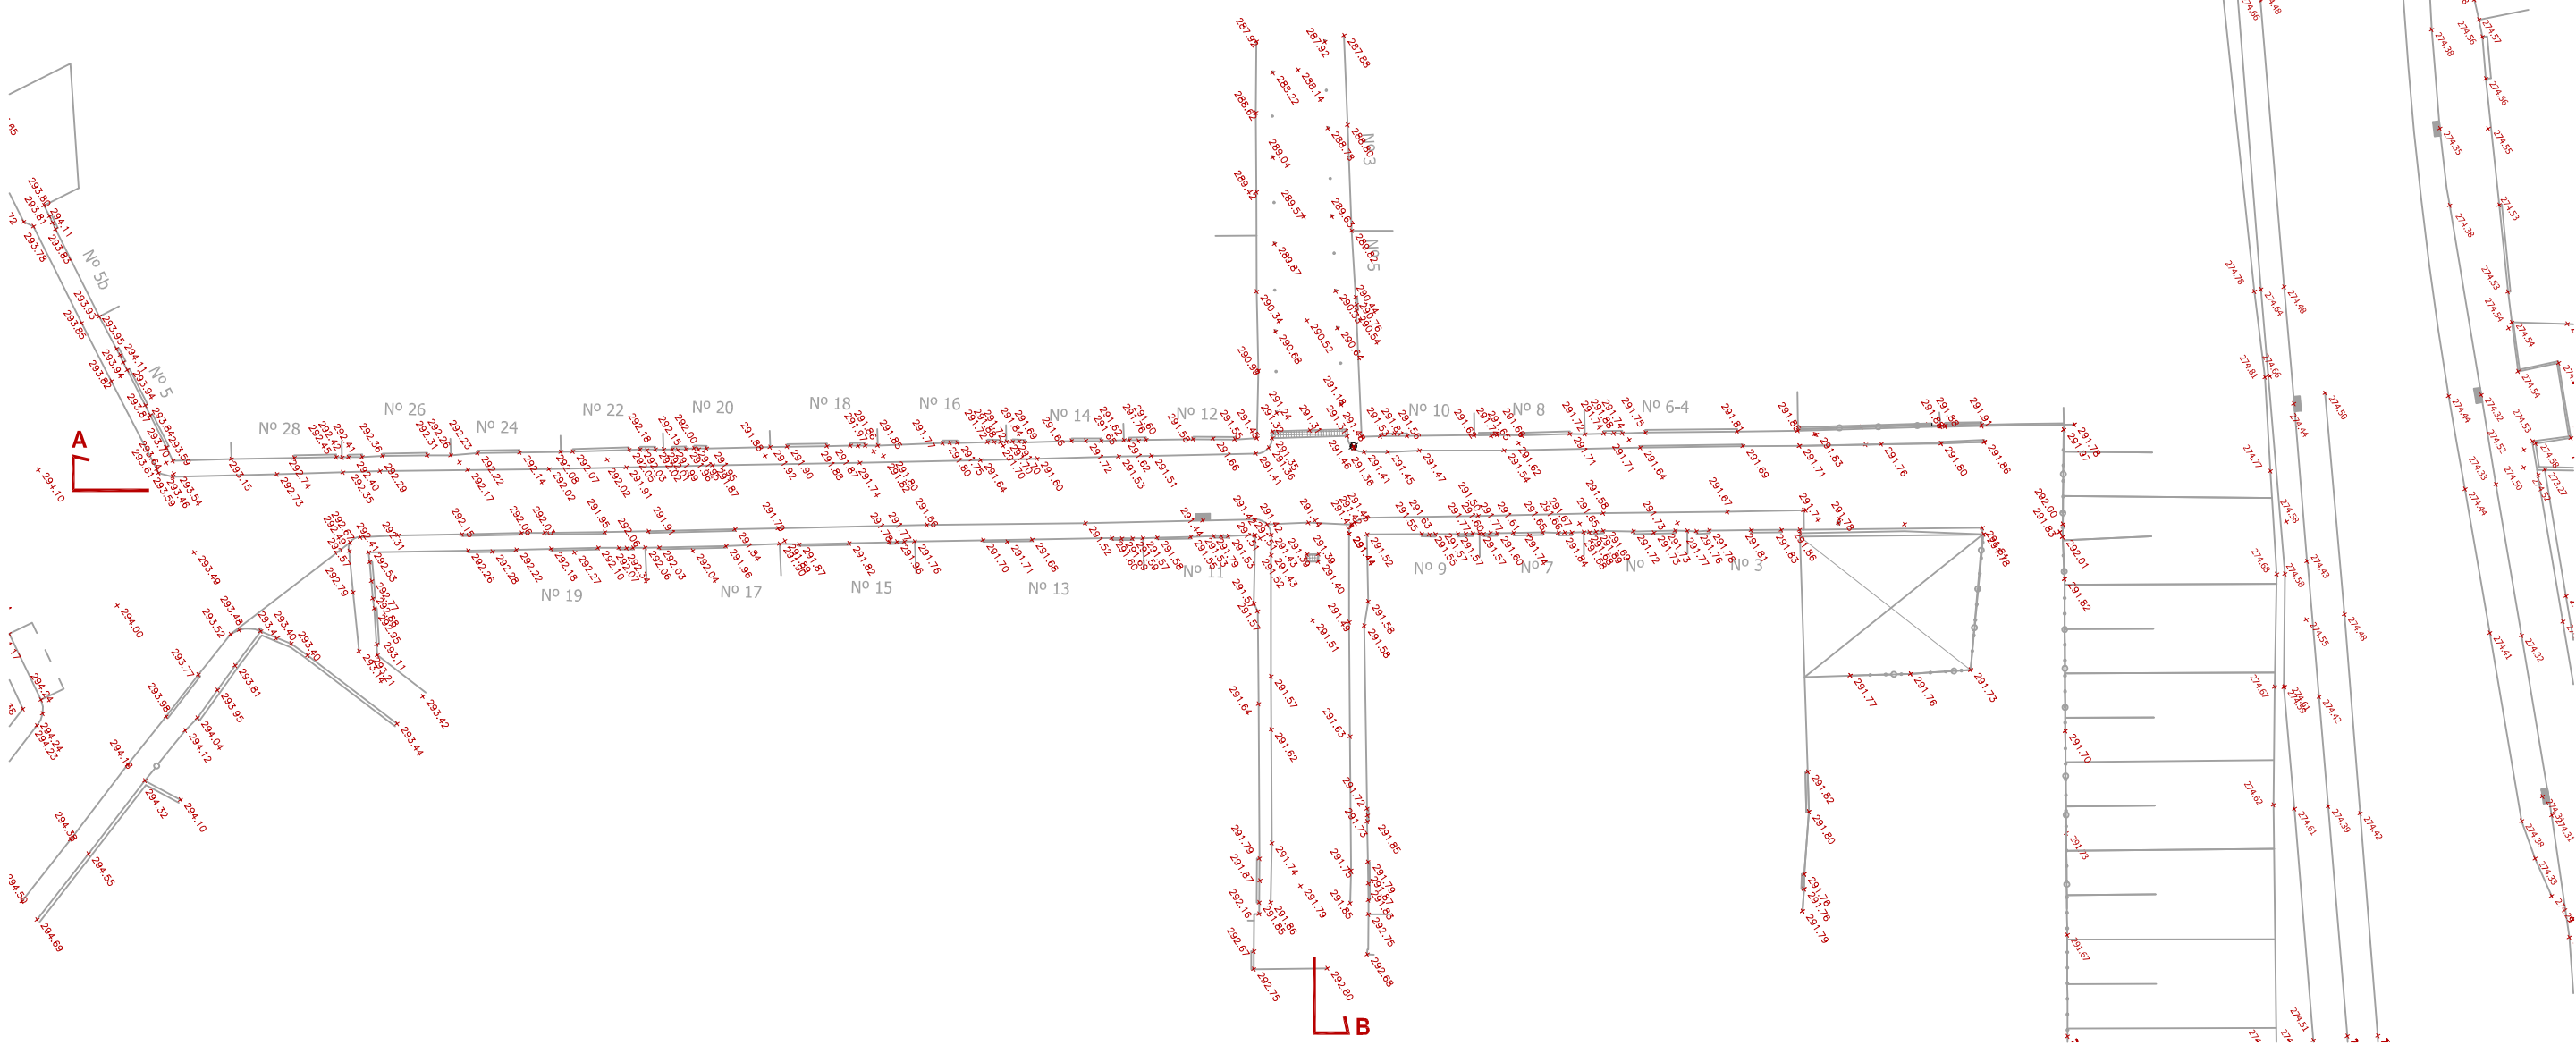


SECCIÓ TRANSVERSAL 1

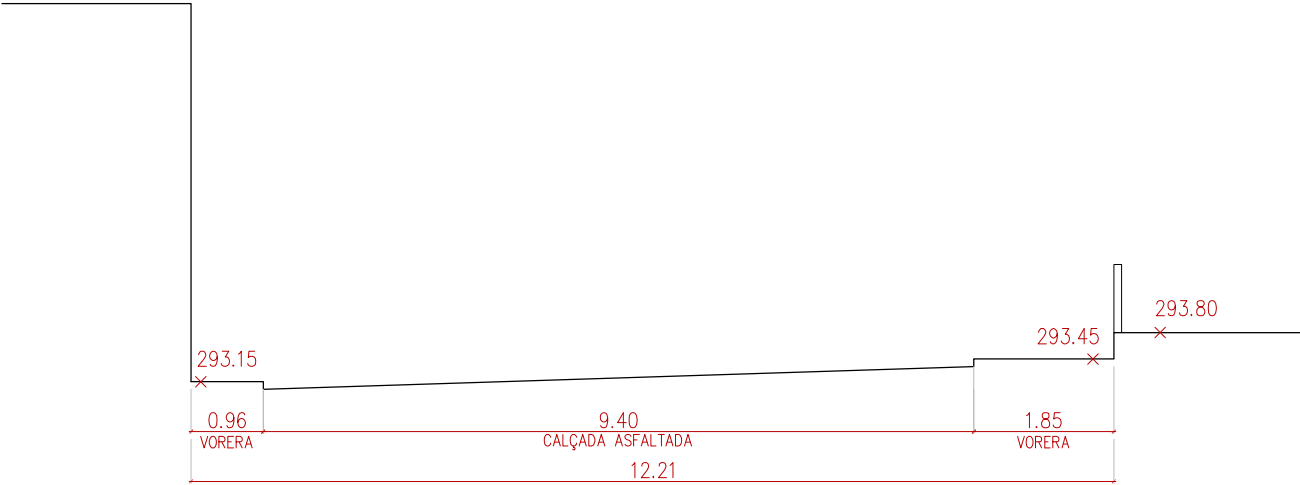


SECCIÓ TRANSVERSAL 2

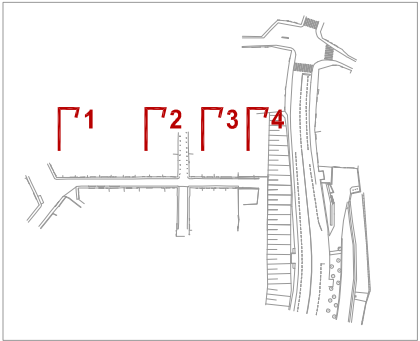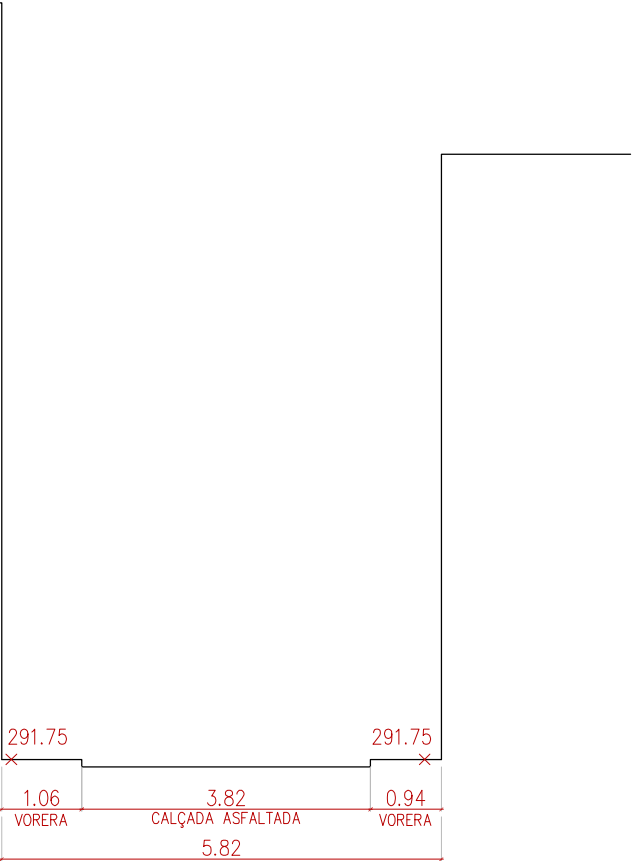



SECCIÓ TRANSVERSAL 3

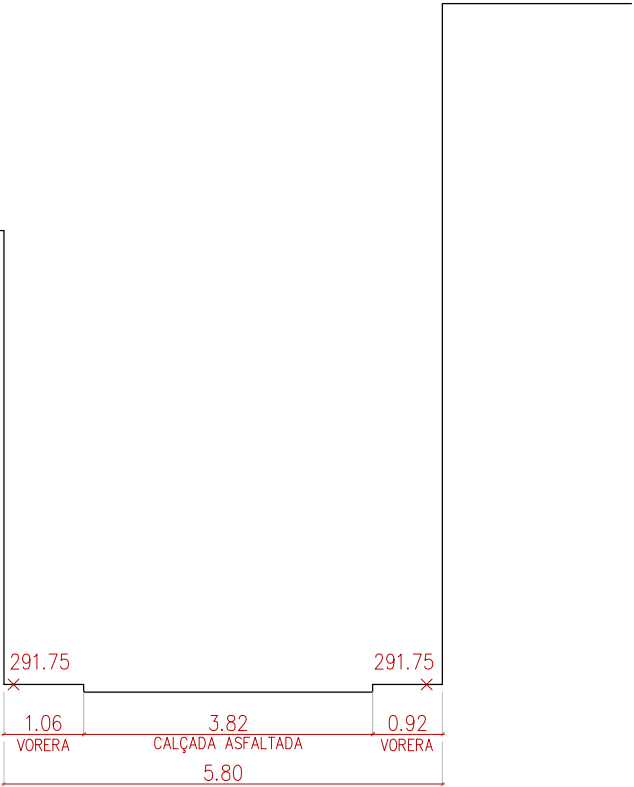


SECCIÓ TRANSVERSAL 4

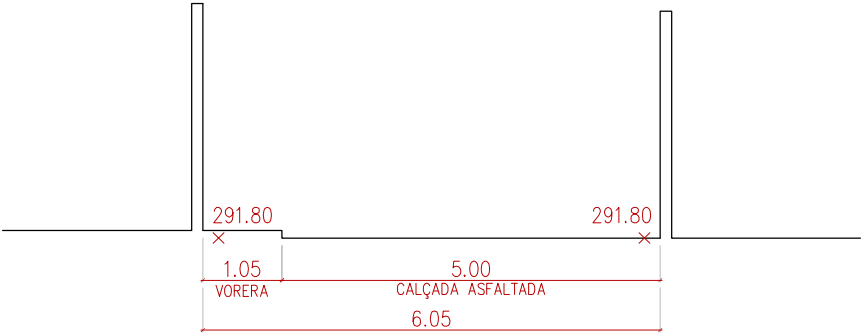



PLANTA A | ESTUDI TOPOGRAFIC

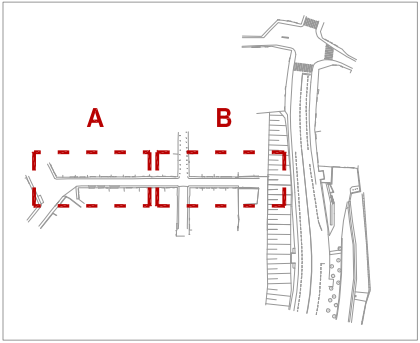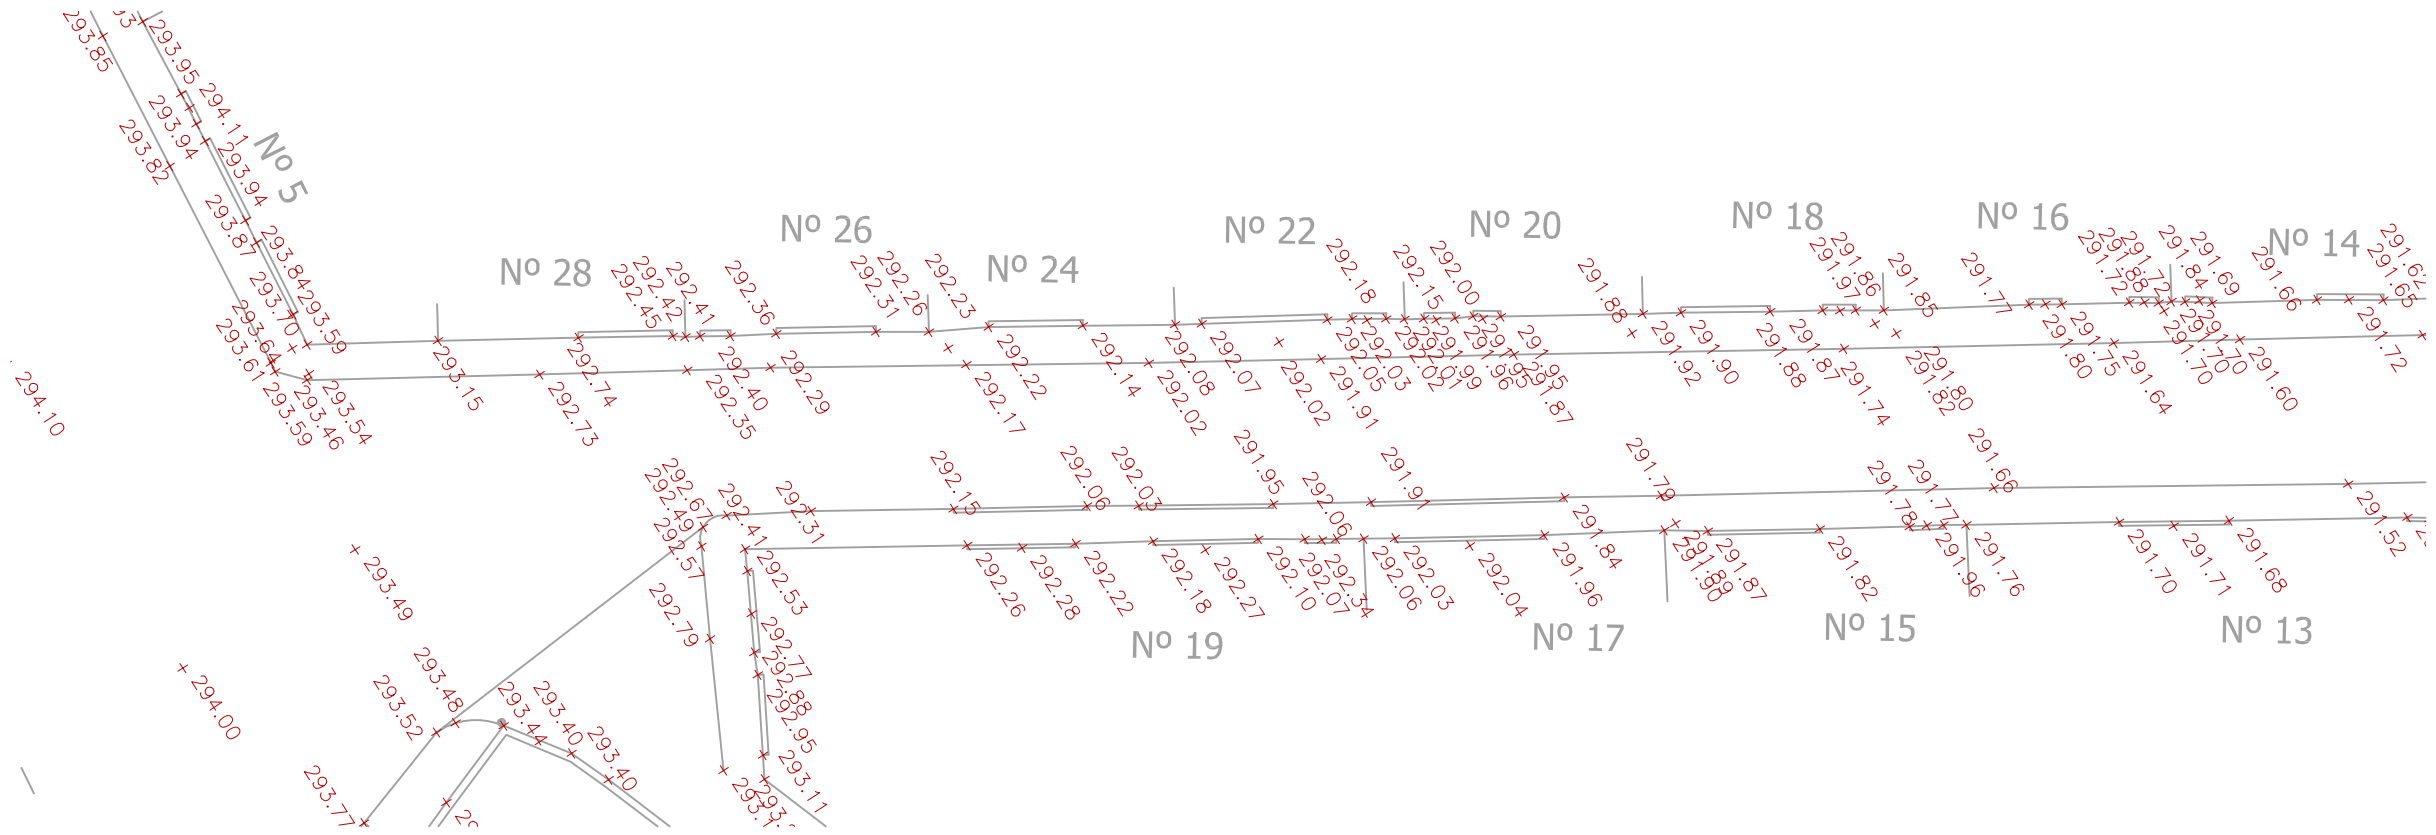



PLANTA B | ESTUDI TOPOGRÀFIC

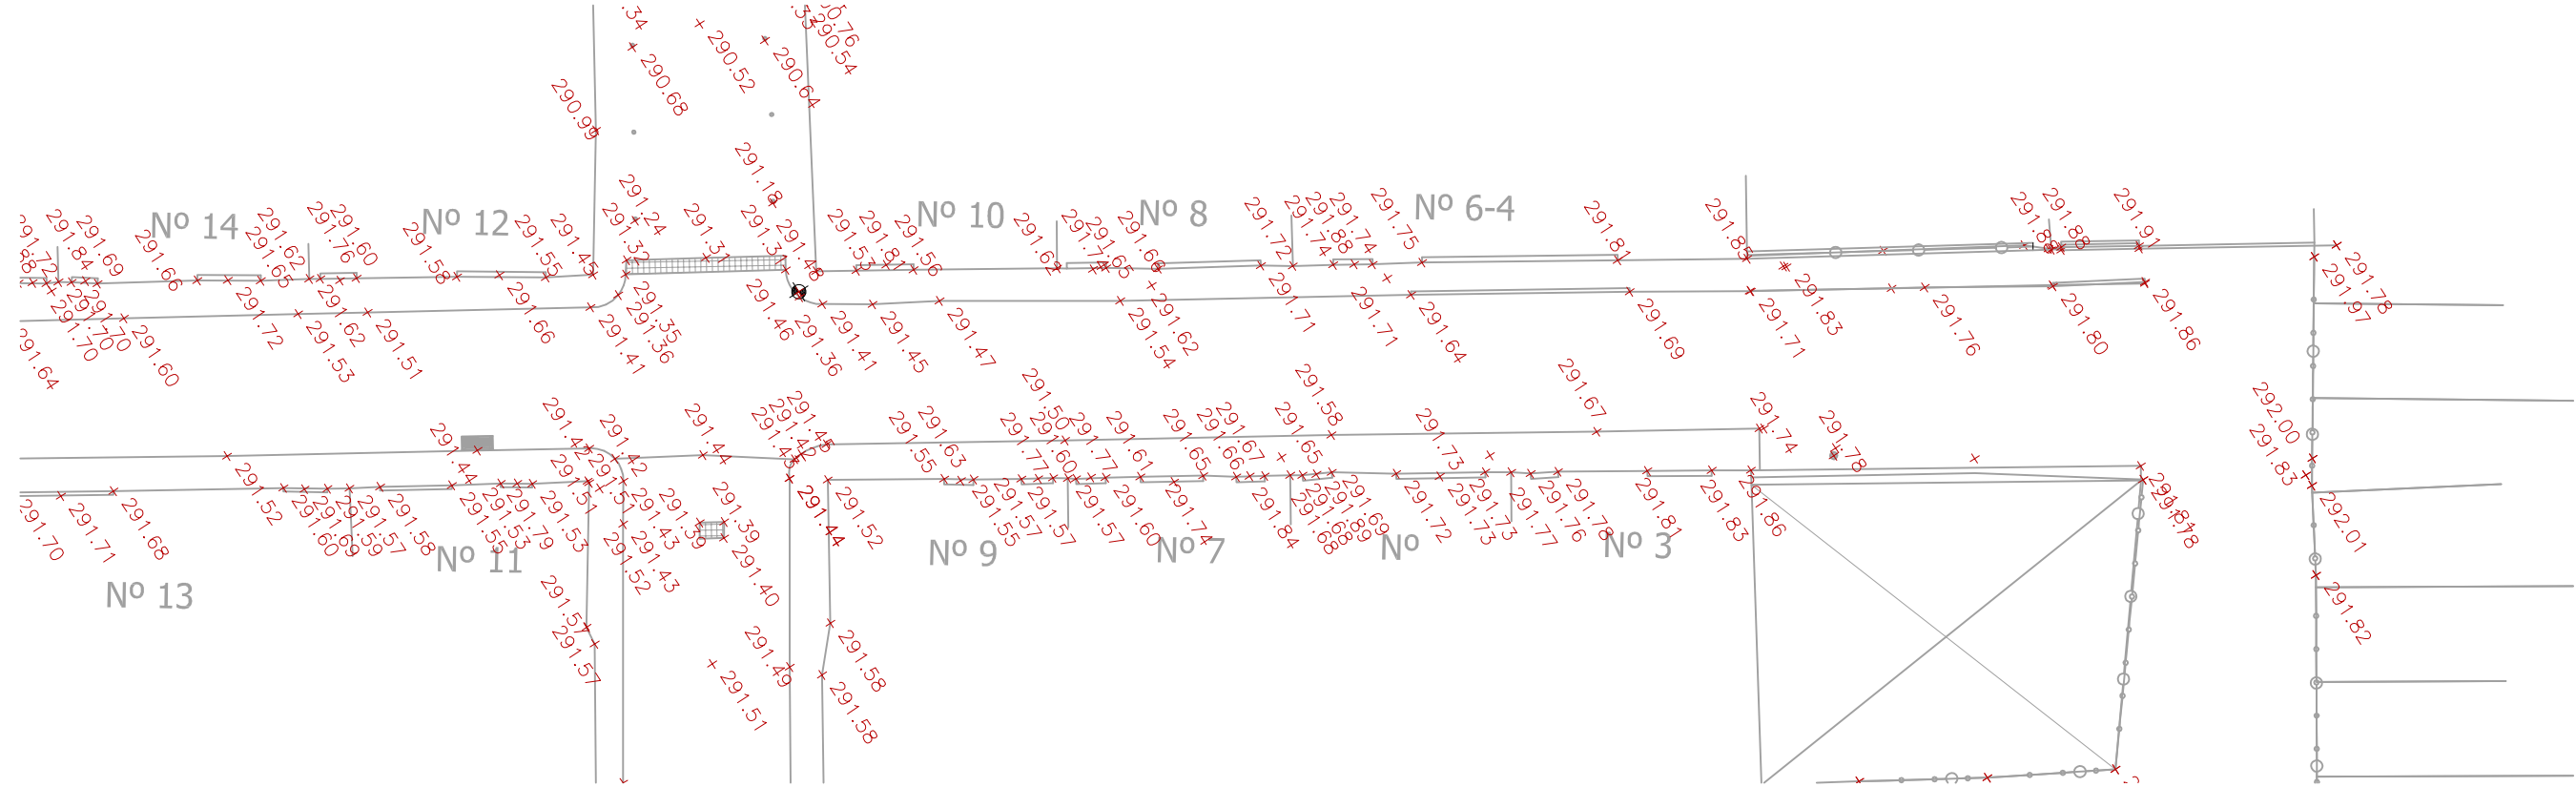

SECCIÓ A | FAÇANA OEST

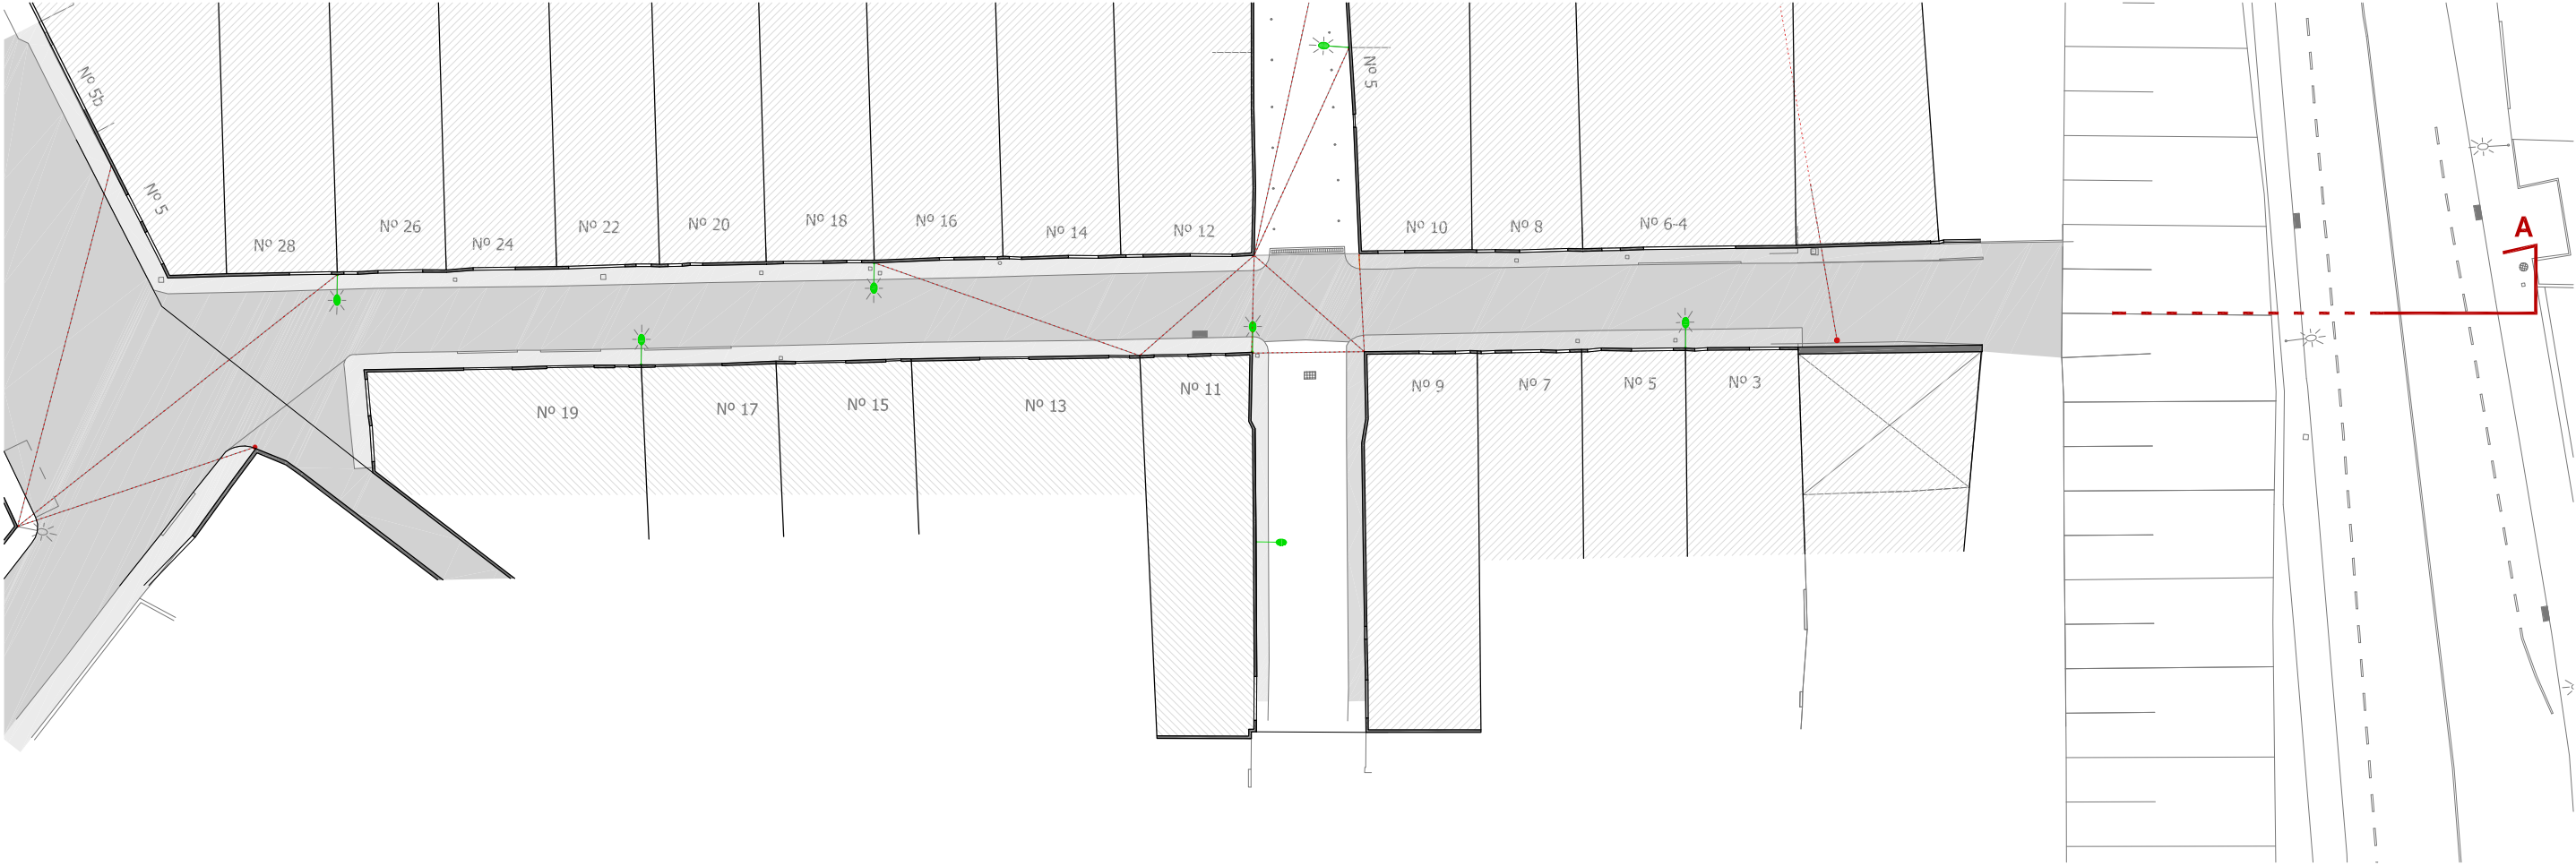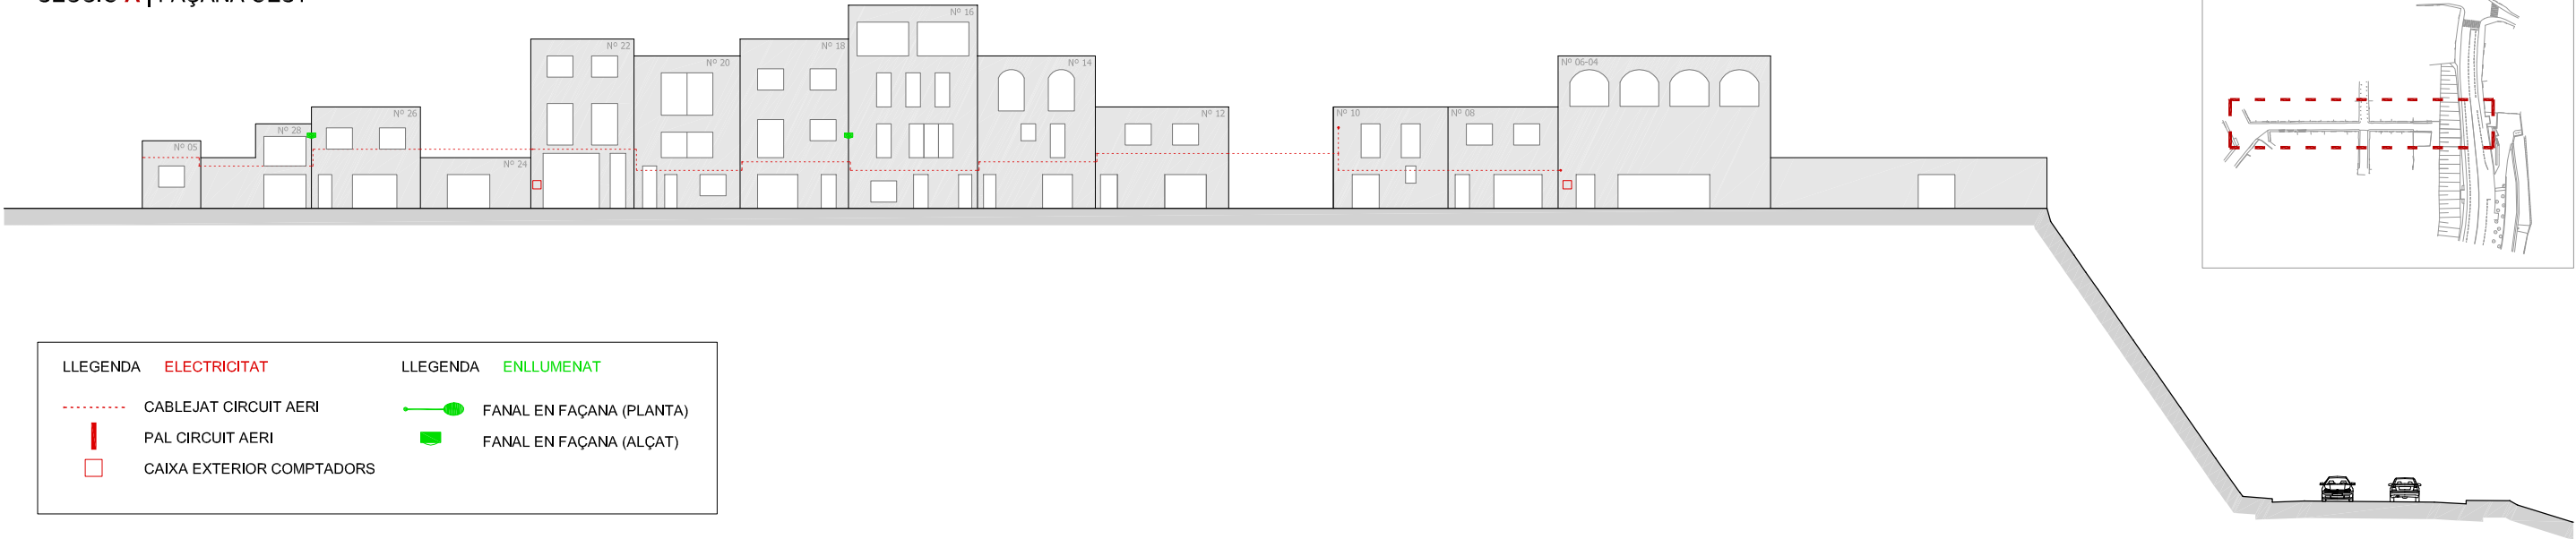

SECCIÓ B | FAÇANA EST

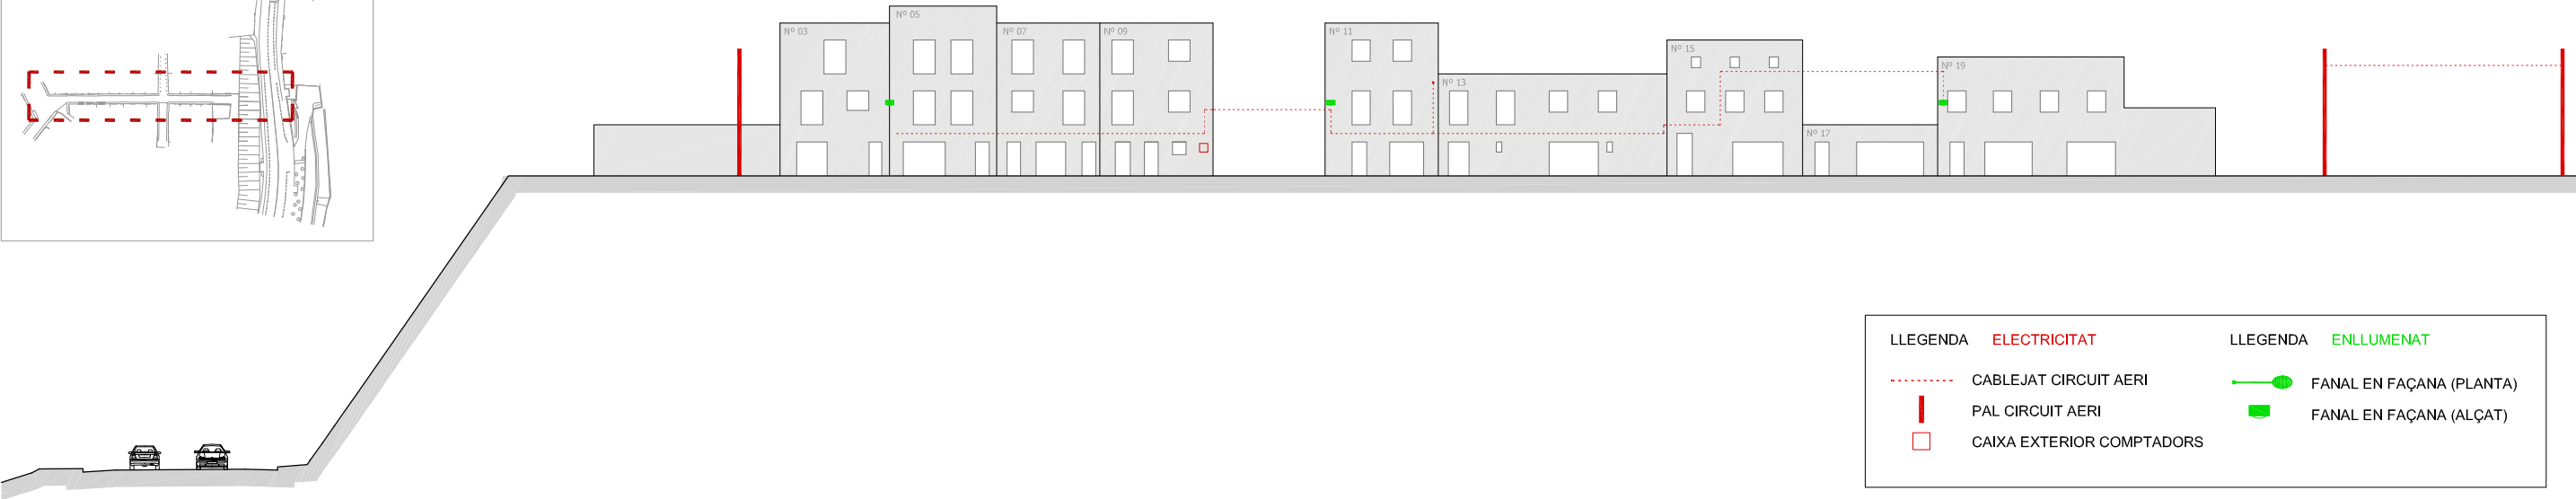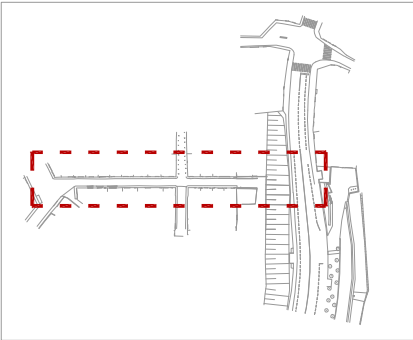

LLEGENDA **ELECTRICITAT**

----- CABLEJAT CIRCUIT AERI


█ PAL CIRCUIT AERI

□ CAIXA EXTERIOR COMPTADORS


LLEGENDA **ENLLUMENAT**

● FANAL EN FAÇANA (PLANTA)



■ FANAL EN FAÇANA (ALÇAT)

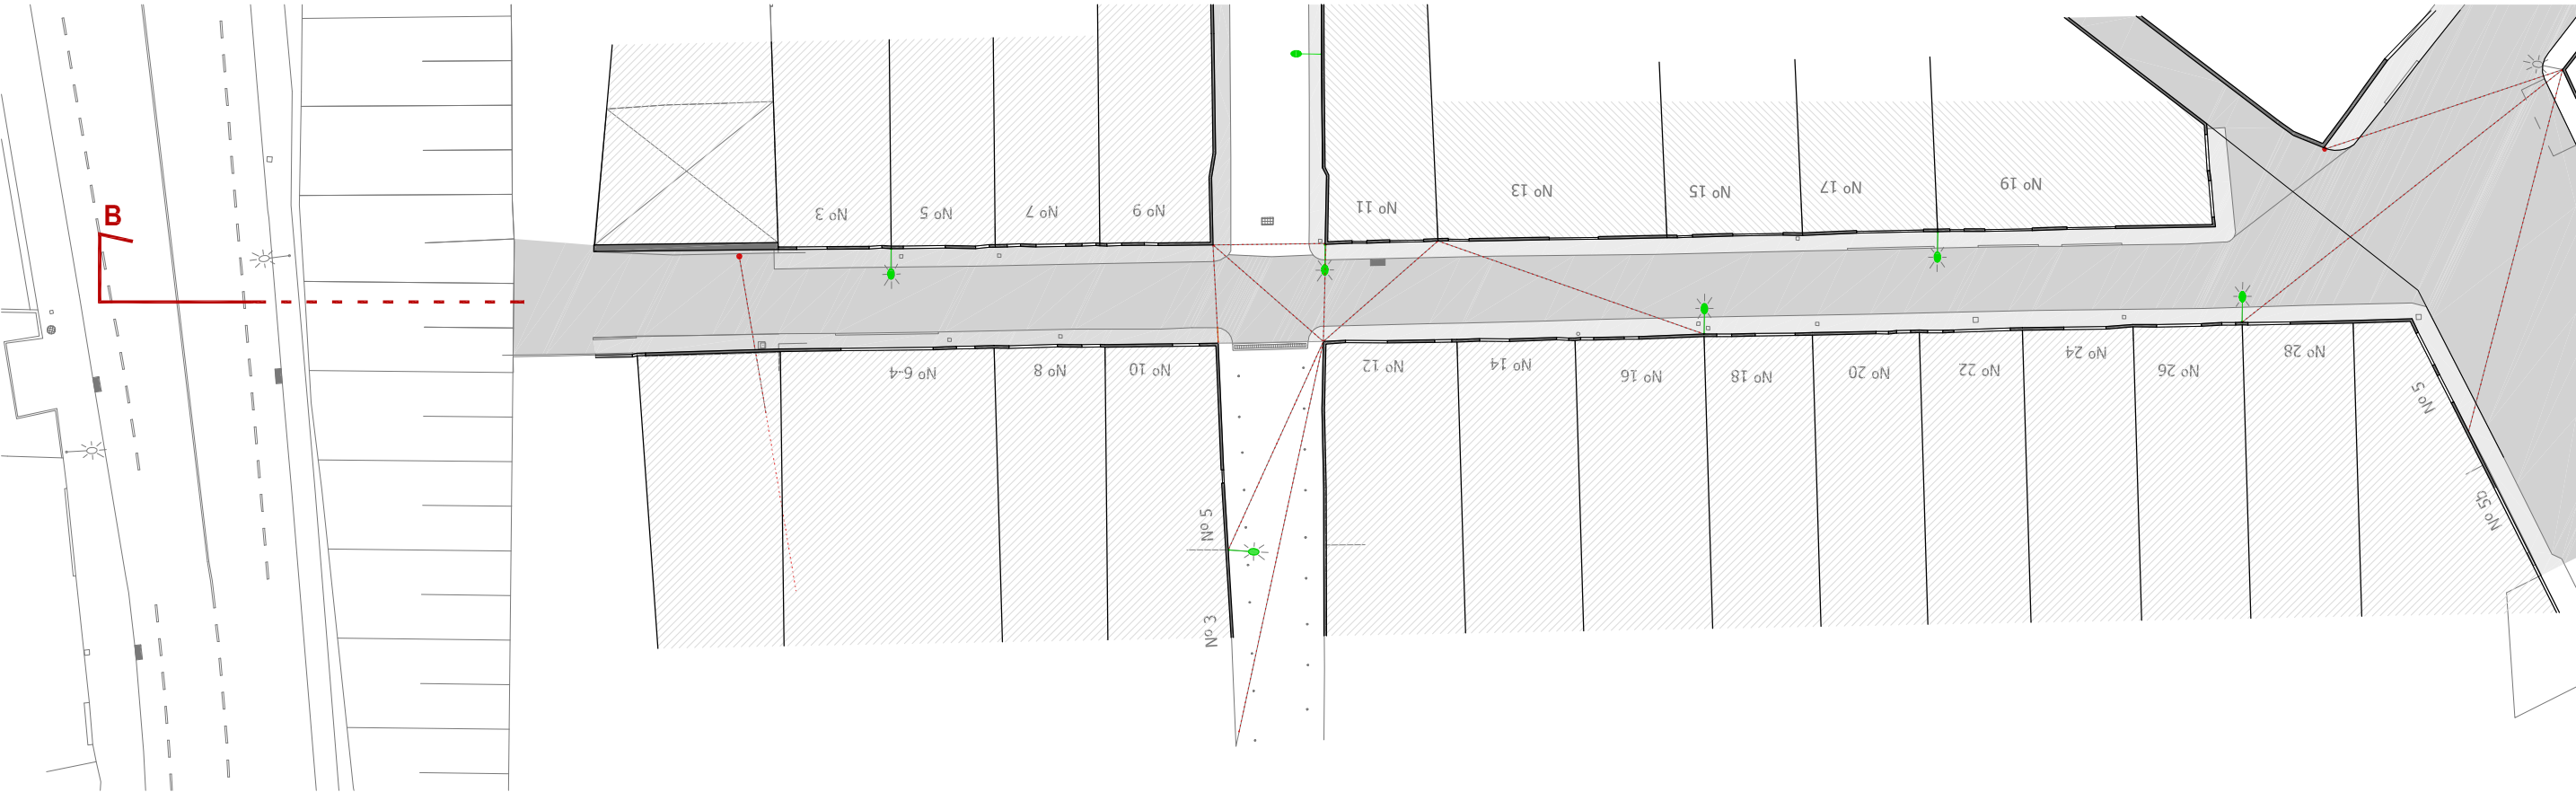



SECCIÓ A | FAÇANA OEST

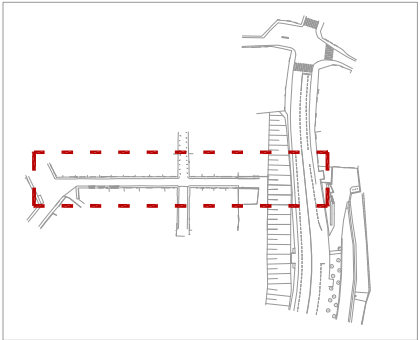


SECCIÓ B | FAÇANA EST

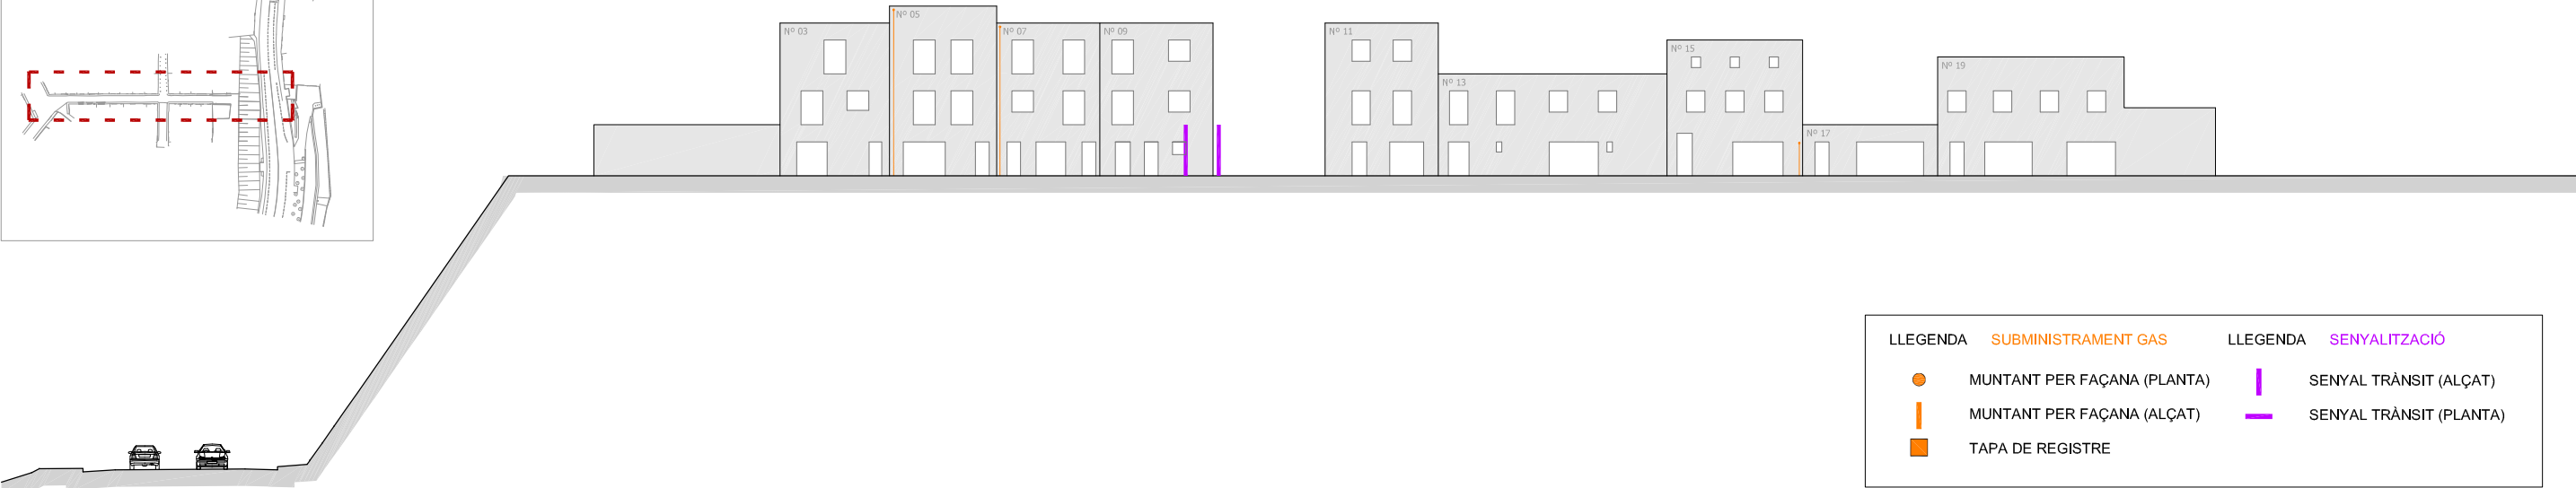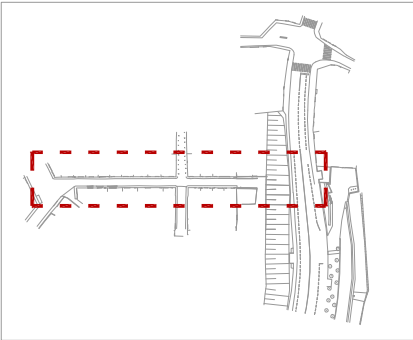

SECCIÓ A | FAÇANA OEST

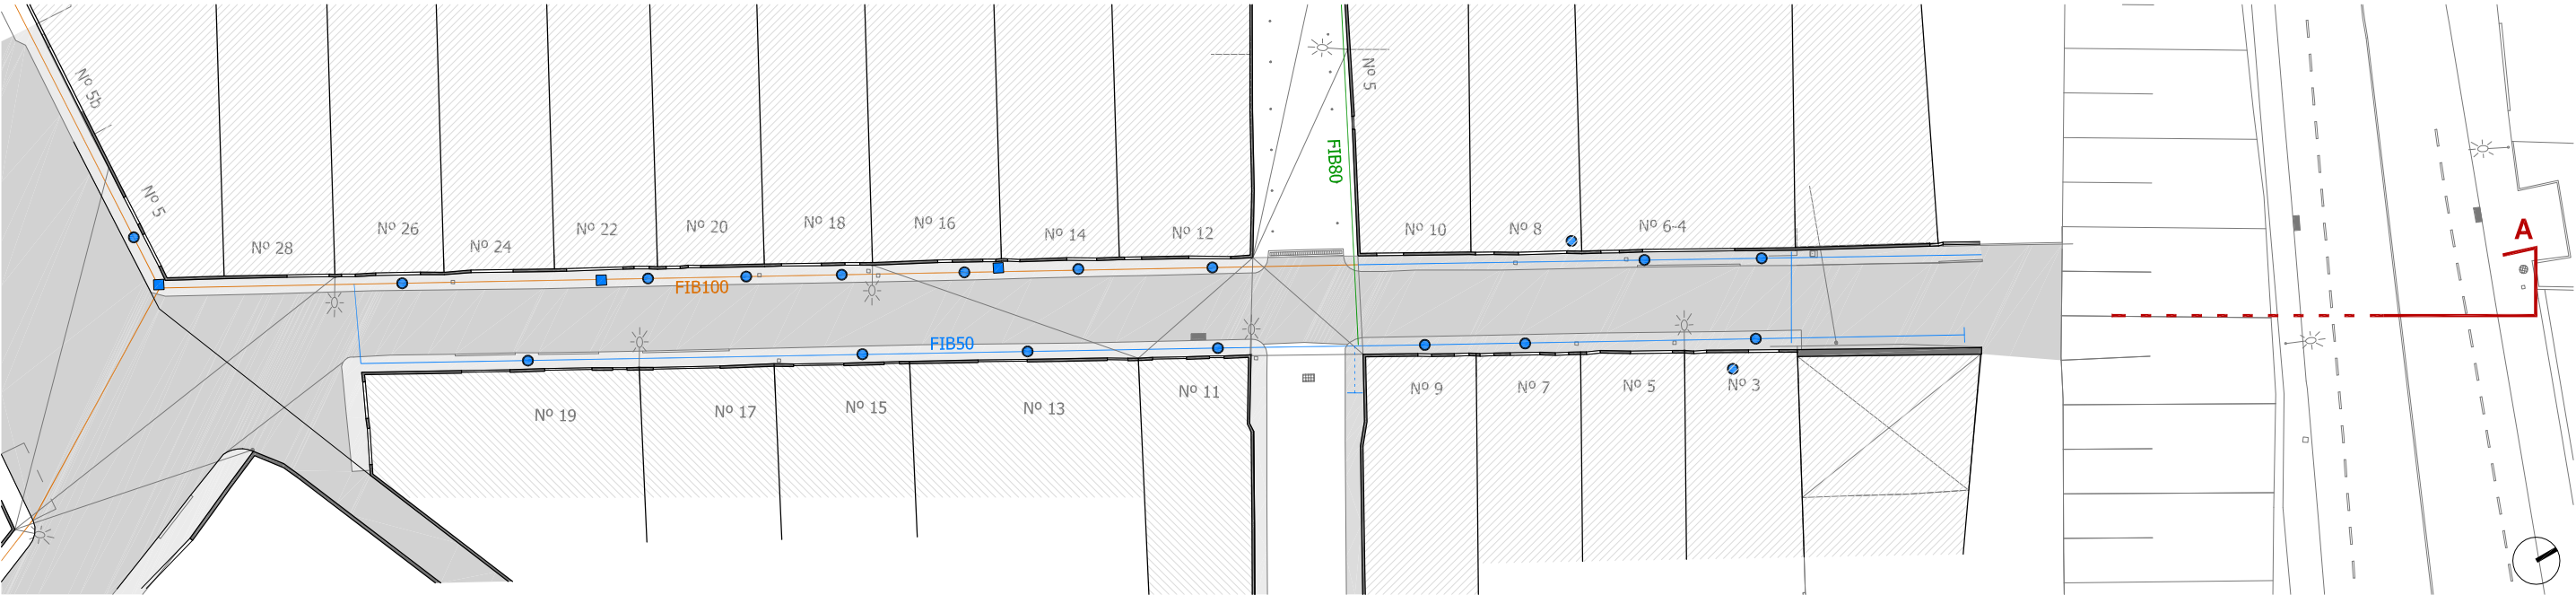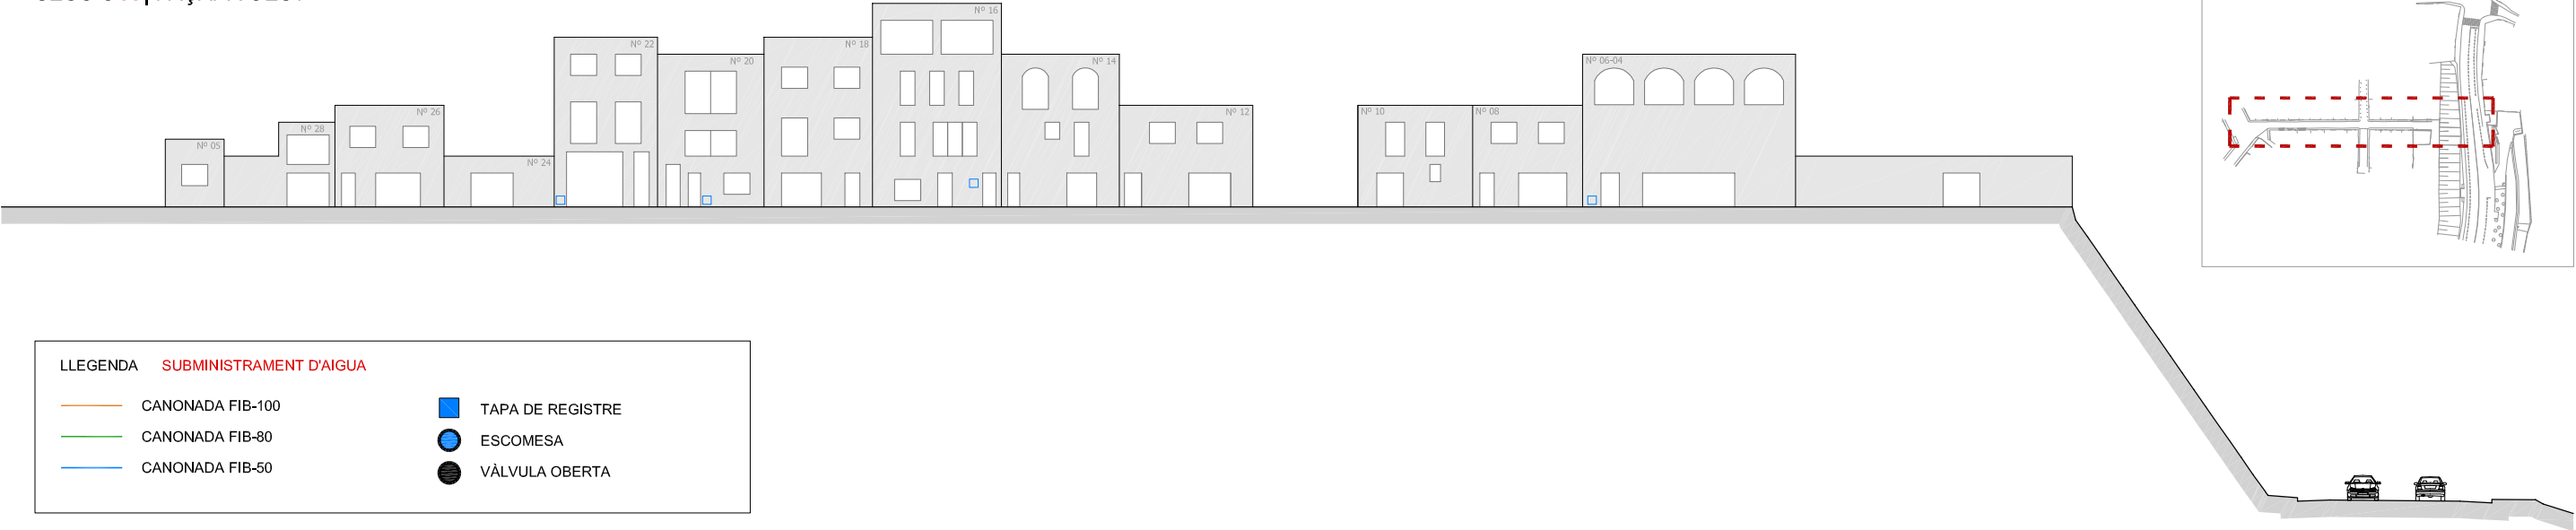

SECCIÓ B | FAÇANA EST

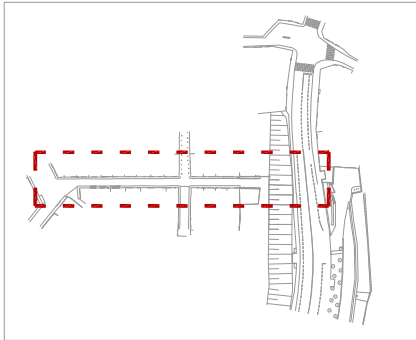


LLEGENDA SUBMINISTRAMENT D'AIGUA


	CANONADA FIB-100		TAPA DE REGISTRE
	CANONADA FIB-80		ESCOMESA
	CANONADA FIB-50		VÀLVULA OBERTA



SECCIÓ A | FAÇANA OEST

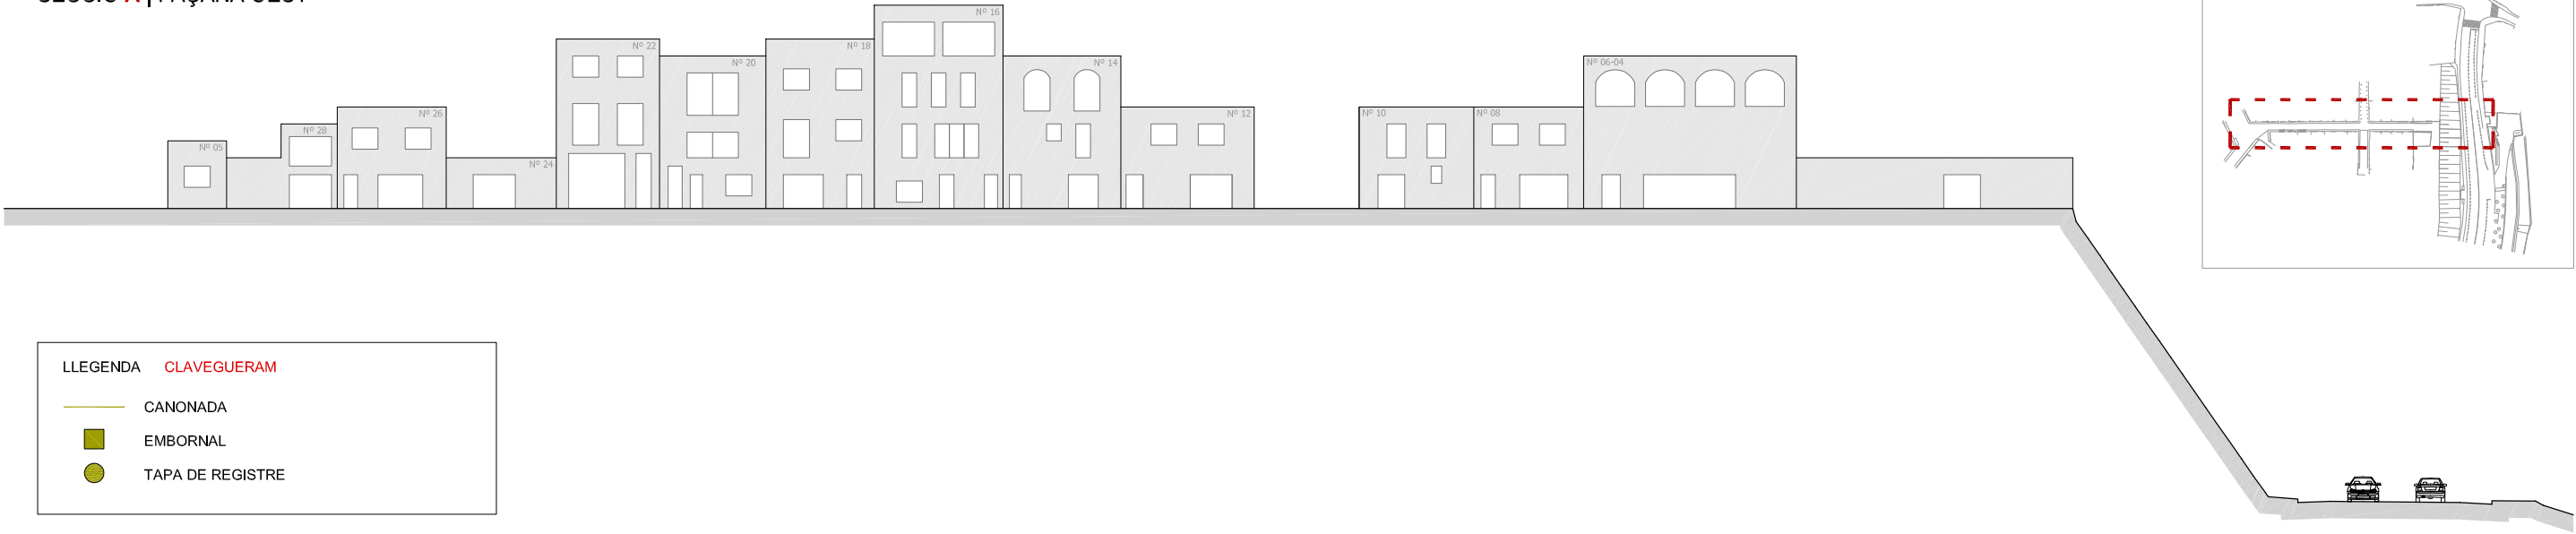




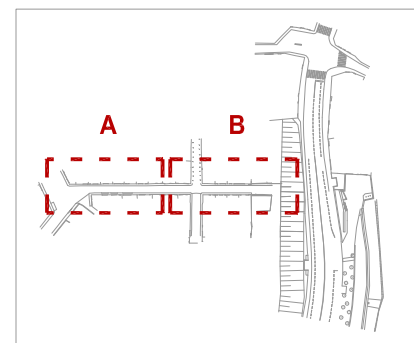

LLEGGENDA	ELECTRICITAT	LLEGGENDA	ENLLUMENAT	LLEGGENDA	SUBMINISTRAMENT GAS	LLEGGENDA	SENYALITZACIÓ	LLEGGENDA	SUBMINISTRAMENT D'AIGUA	LLEGGENDA	CLAVEGUERAM		
	CABLEJAT CIRCUIT AERI		FANAL EN FAÇANA (PLANTA)		MUNTANT PER FAÇANA (PLANTA)		SENYAL TRÀNSIT (ALÇAT)		CANONADA FIB-100		TAPA DE REGISTRE		CANONADA FIB-100
	PAL CIRCUIT AERI		FANAL EN FAÇANA (ALÇAT)		MUNTANT PER FAÇANA (ALÇAT)		SENYAL TRÀNSIT (PLANTA)		CANONADA FIB-80		ESCOMESA		EMBORNAL
	CAIXA EXTERIOR COMPTADORS				TAPA DE REGISTRE				CANONADA FIB-50		VÀLVULA OBERTA		TAPA DE REGISTRE

DG.0 TREBALLS PREVIS

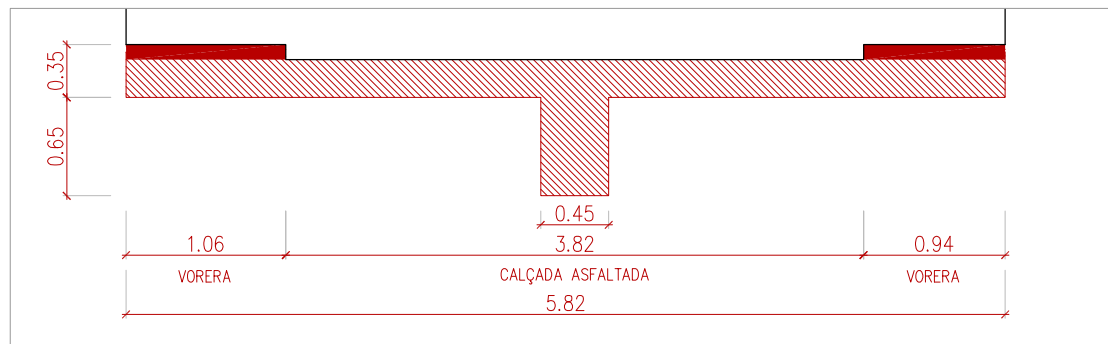

----- DEMOLICIÓ RETIRADA DE BARANA METÀL·LICA I PARAPETS DE BLOC

DEMOLICIÓ DE VORADA COL.LOCADA SOBRE FORMIGÓ

DEMOLICIÓ DE PAVIMENT DE PANOT COL.LOCAT SOBRE FORMIGÓ


DEMOLICIÓ DE PAVIMENT DE MESCLA BITUMINOSA
EXCAVACIÓ CAIXA DE PAVIMENT EN TERRENY COMPACTE
EXCAVACIÓ DE RASA PER A PAS D'INSTAL·LACIONS

EXCAVACIÓ CAIXA DE PAVIMENT EN TERRENY COMPACTE

EXCAVACIÓ DE RASA PER A PAS D'INSTAL·LACIONS


EXCAVACIÓ DE RASA PER A PAS D'INSTAL·LACIONS





RETIRADA DE LLUMINARIES EXISTENTS

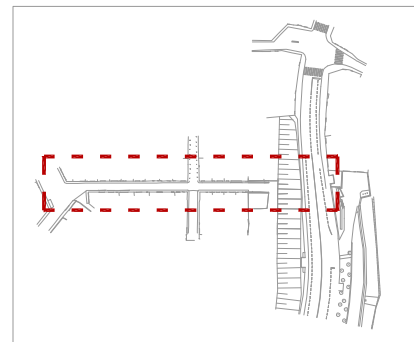

SECCIÓ | TREBALLS PREVIS. ENDERROCS


PLANTA | TREBALLS PREVIS. ENDERROCS

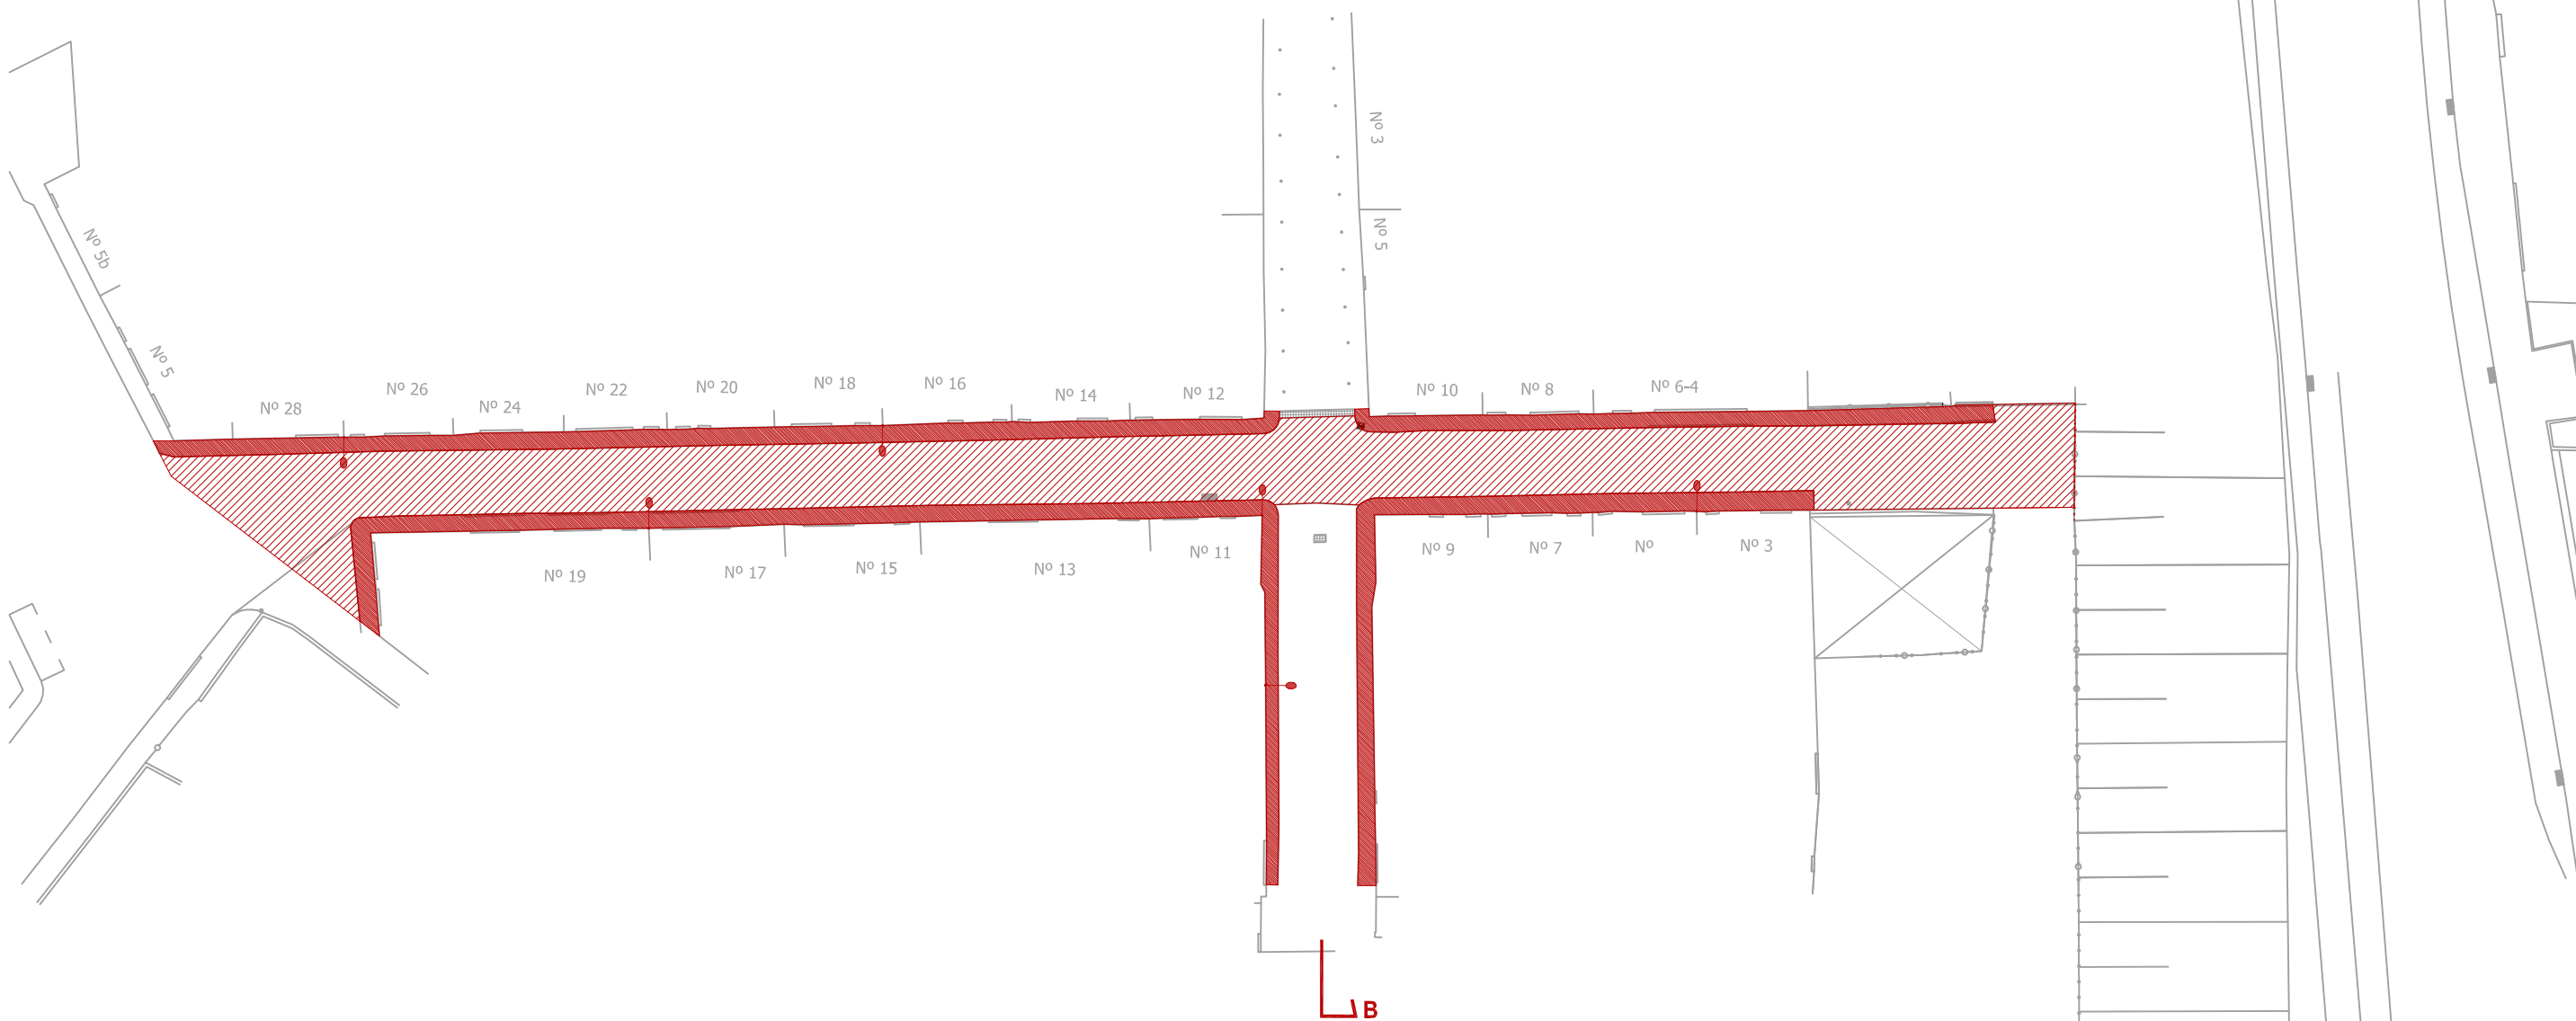

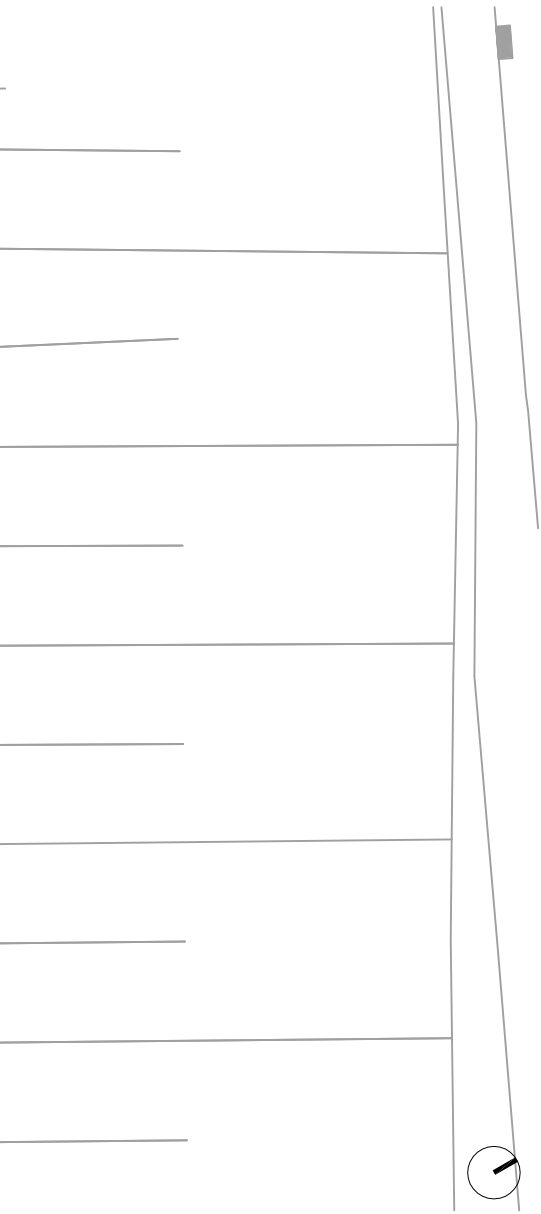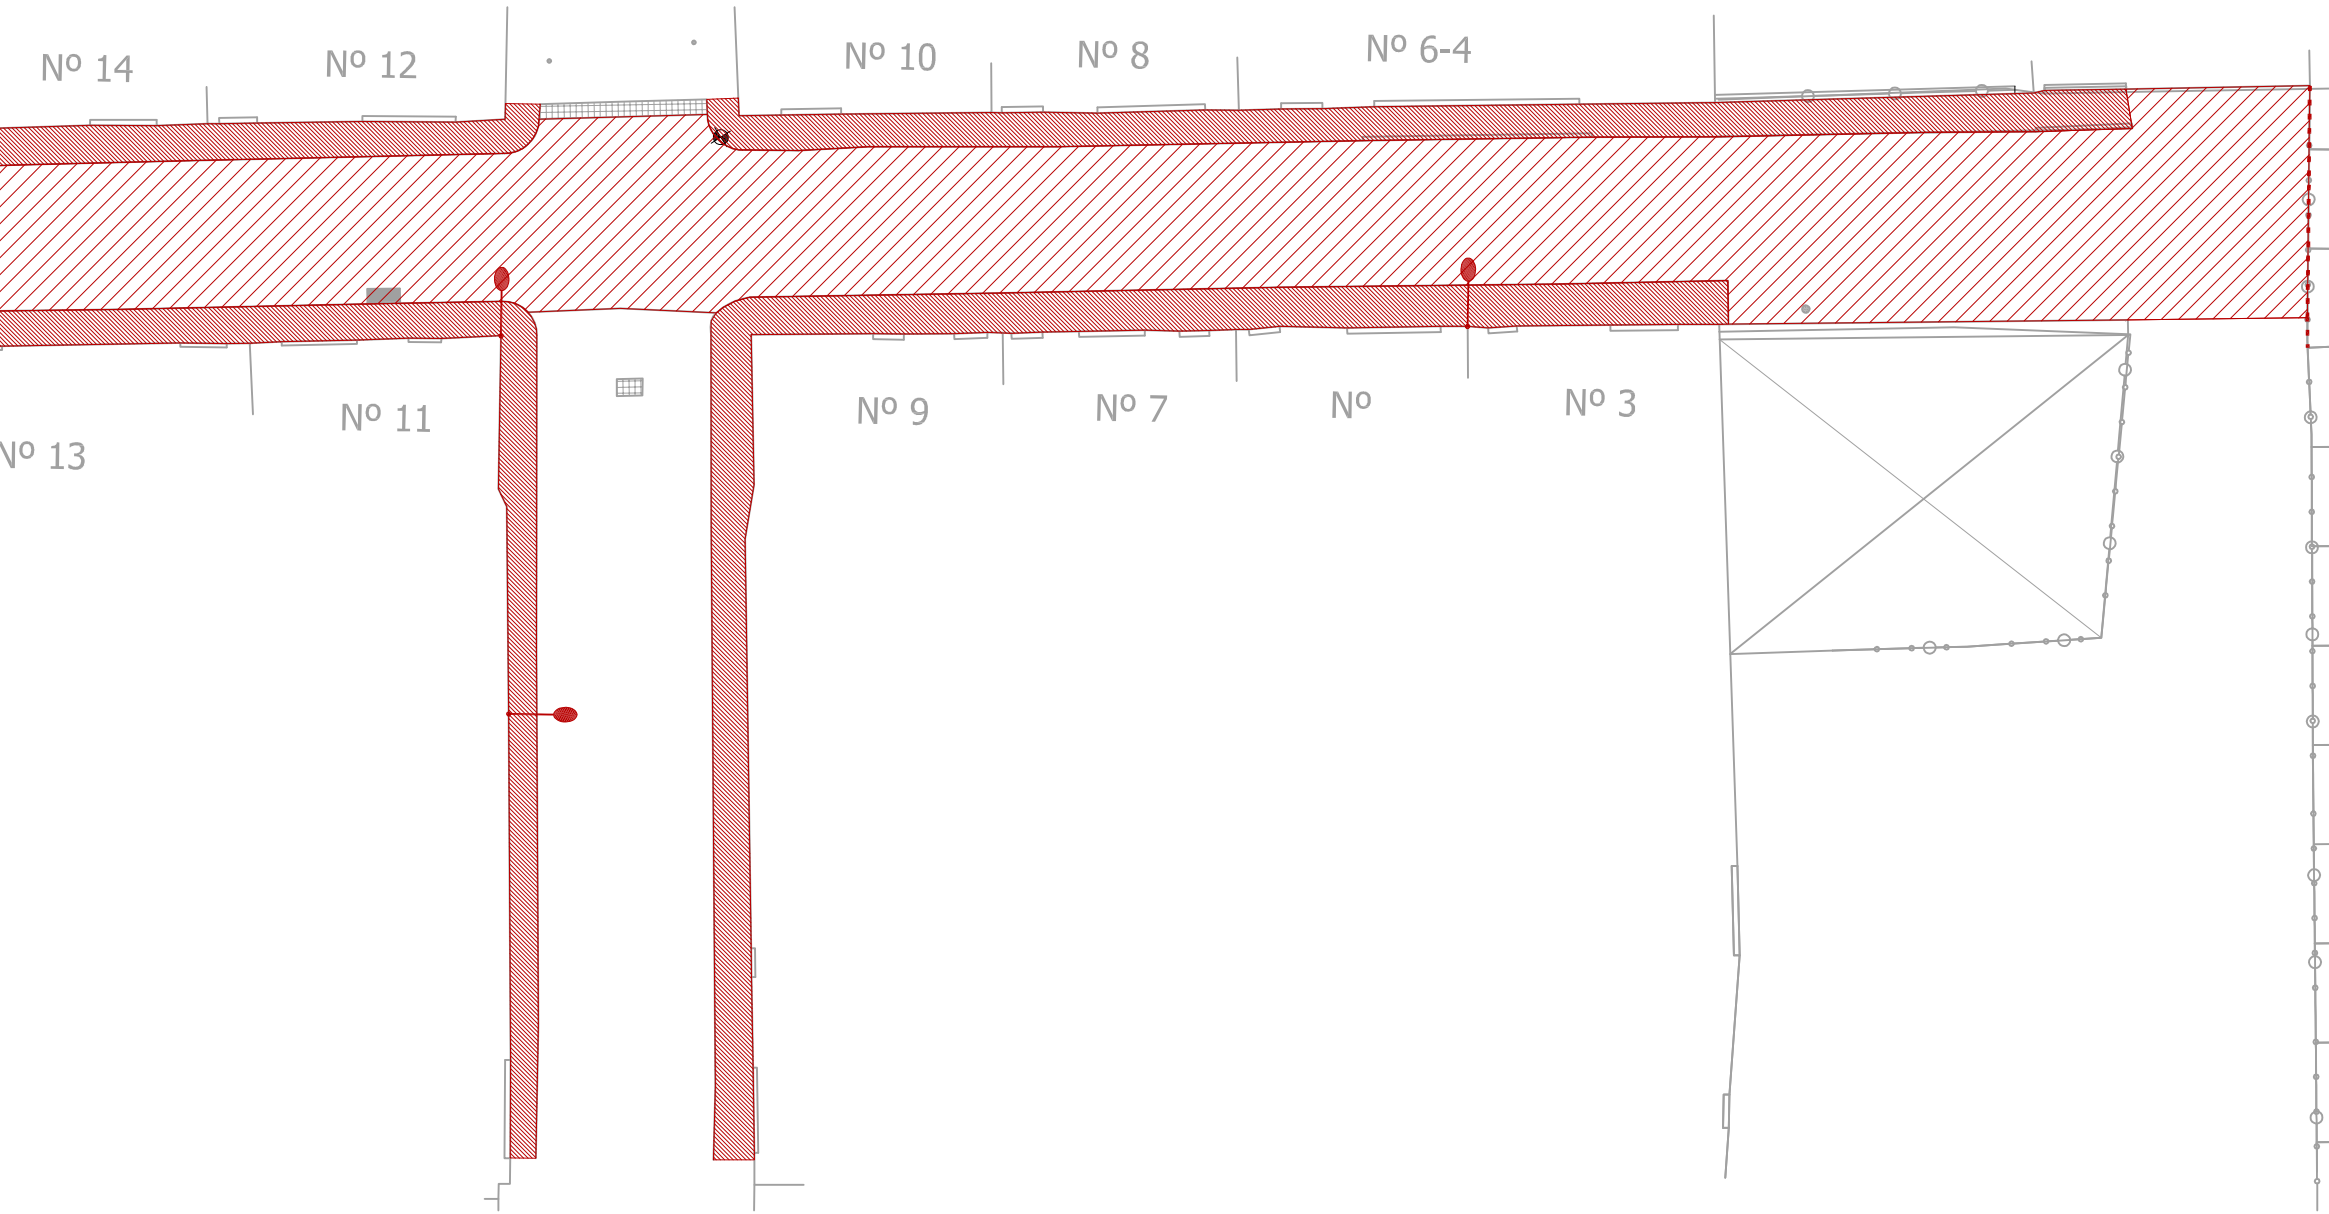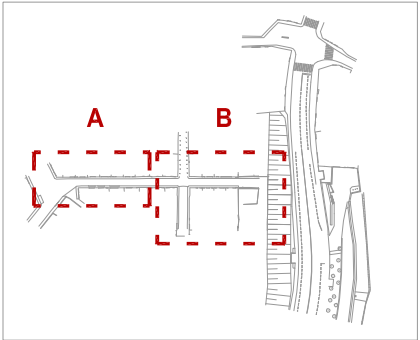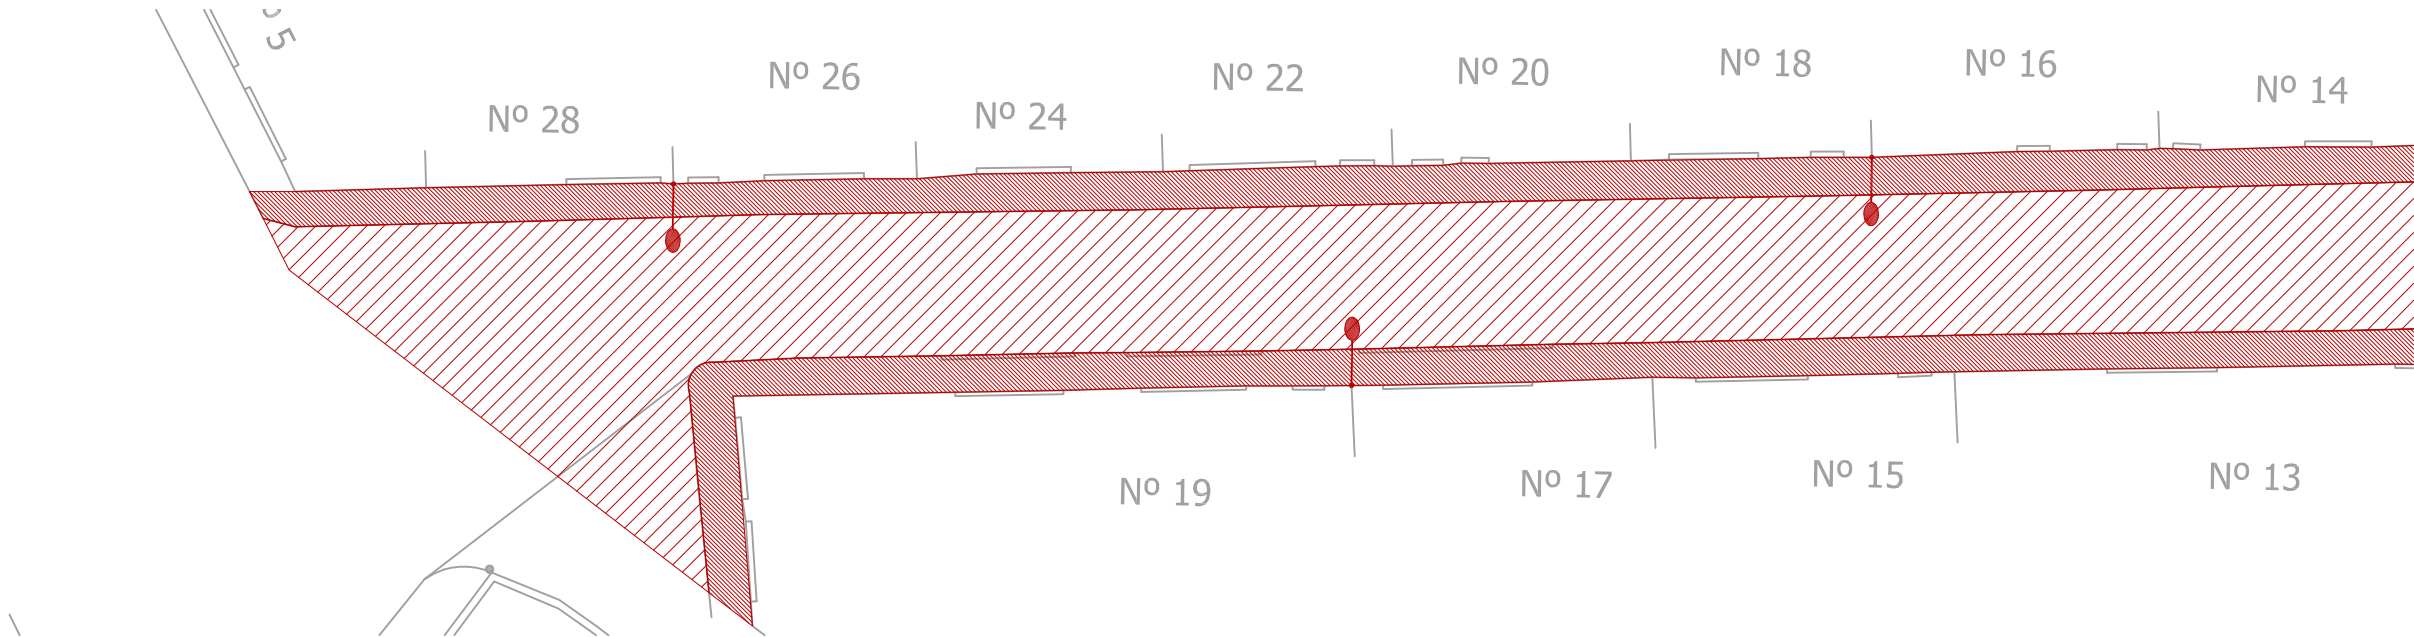


DG.A PROPOSTA



SECCIÓ | TOPOGRAFIA

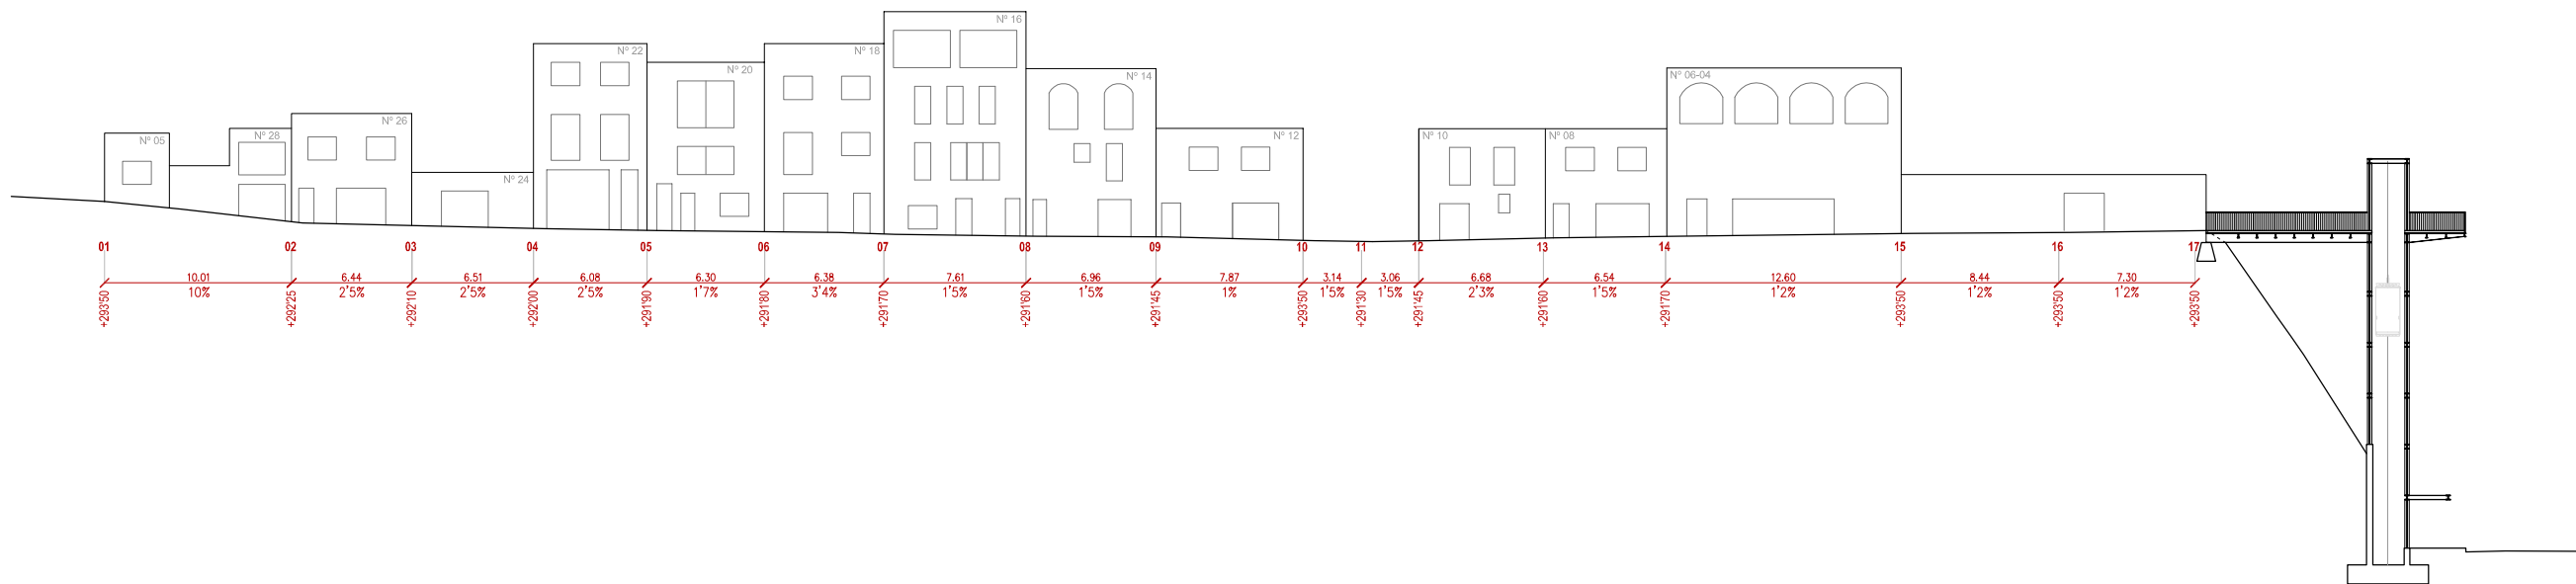


PLANTA | TOPOGRAFIA

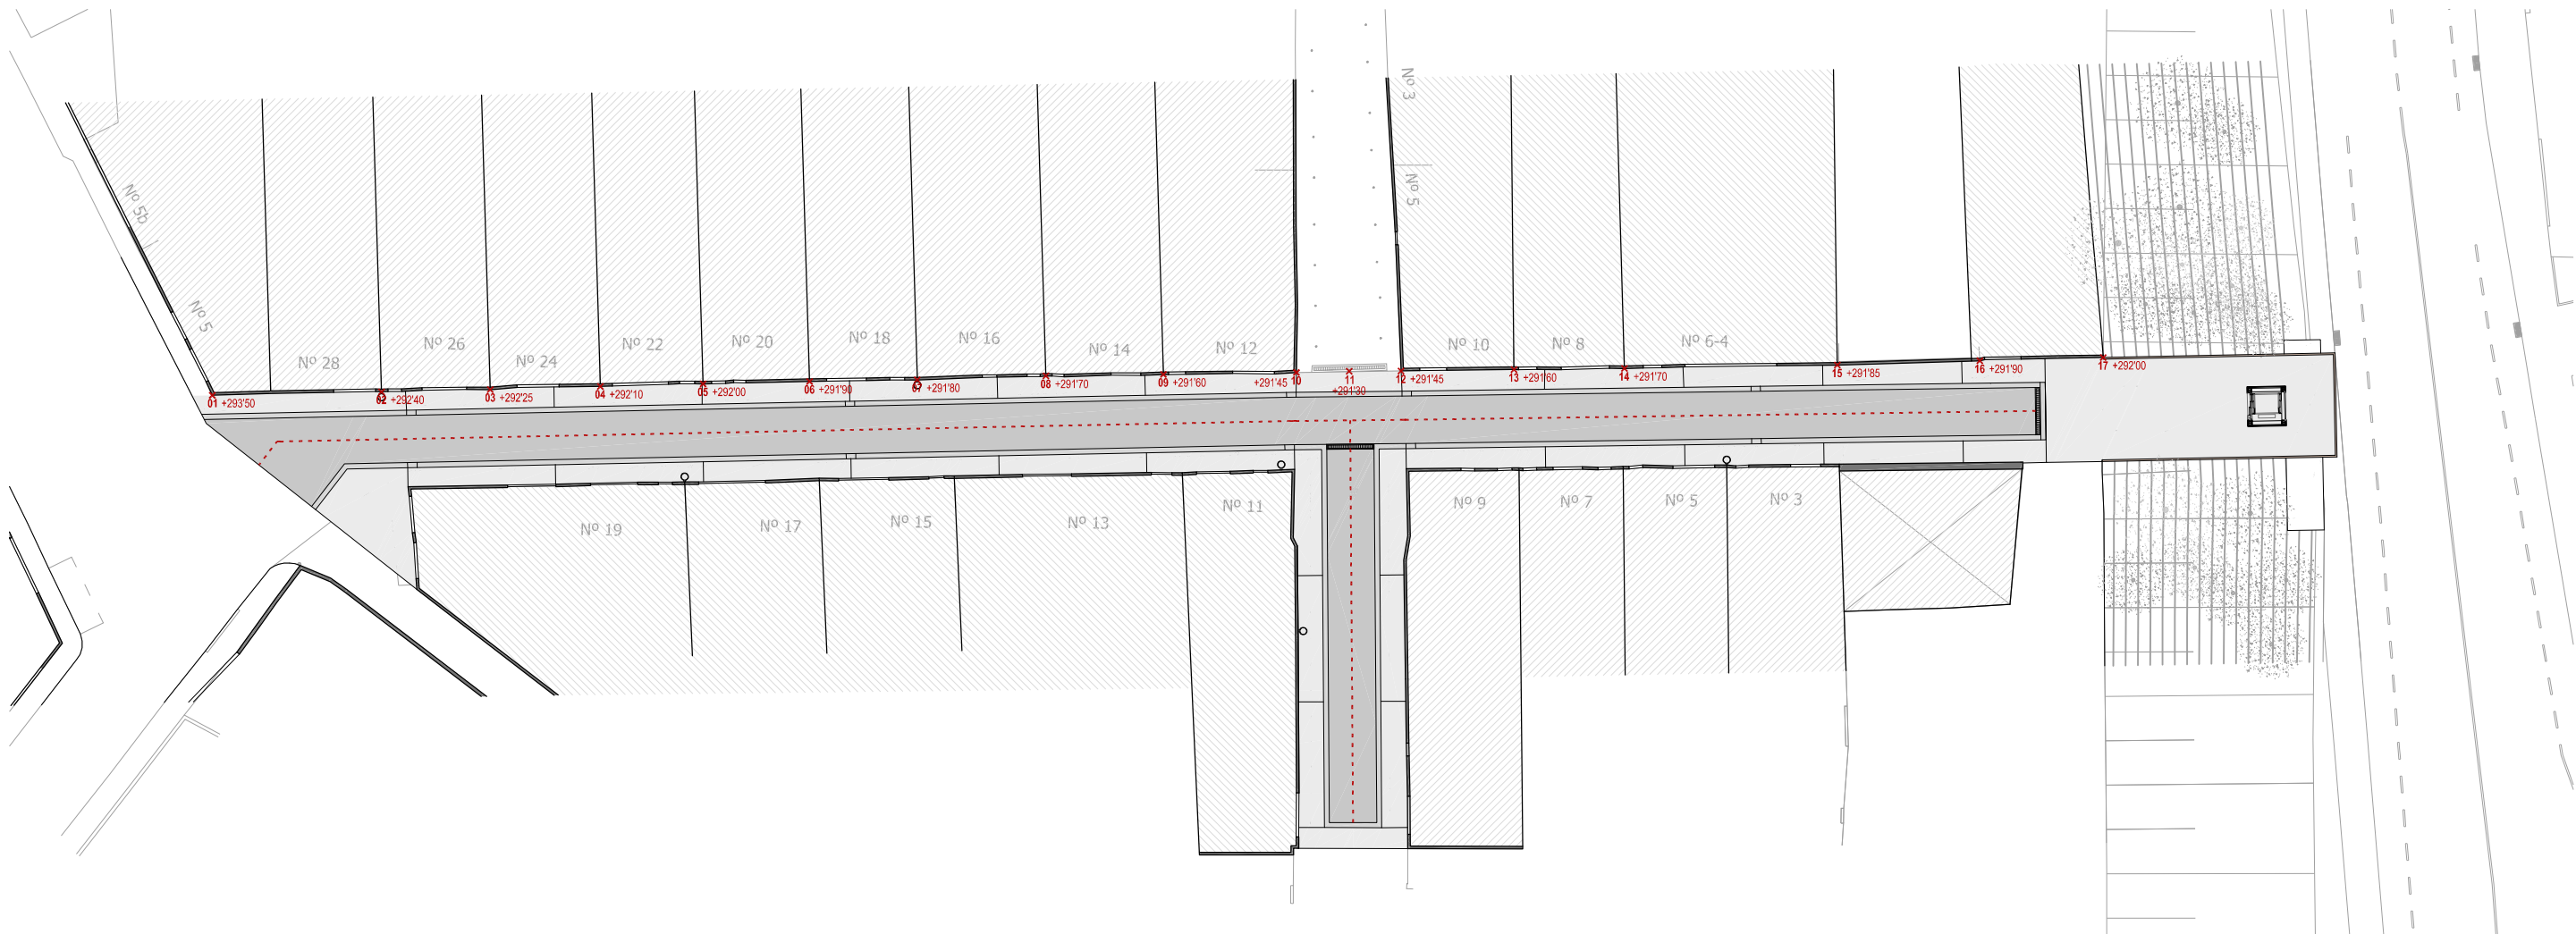



SECCIÓ | TRAM A | TOPOGRAFIA

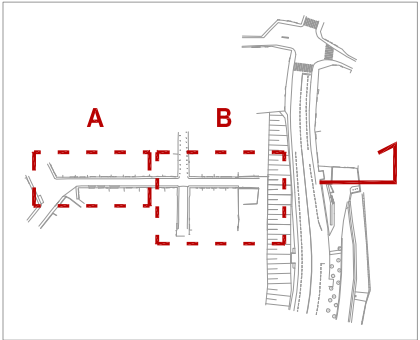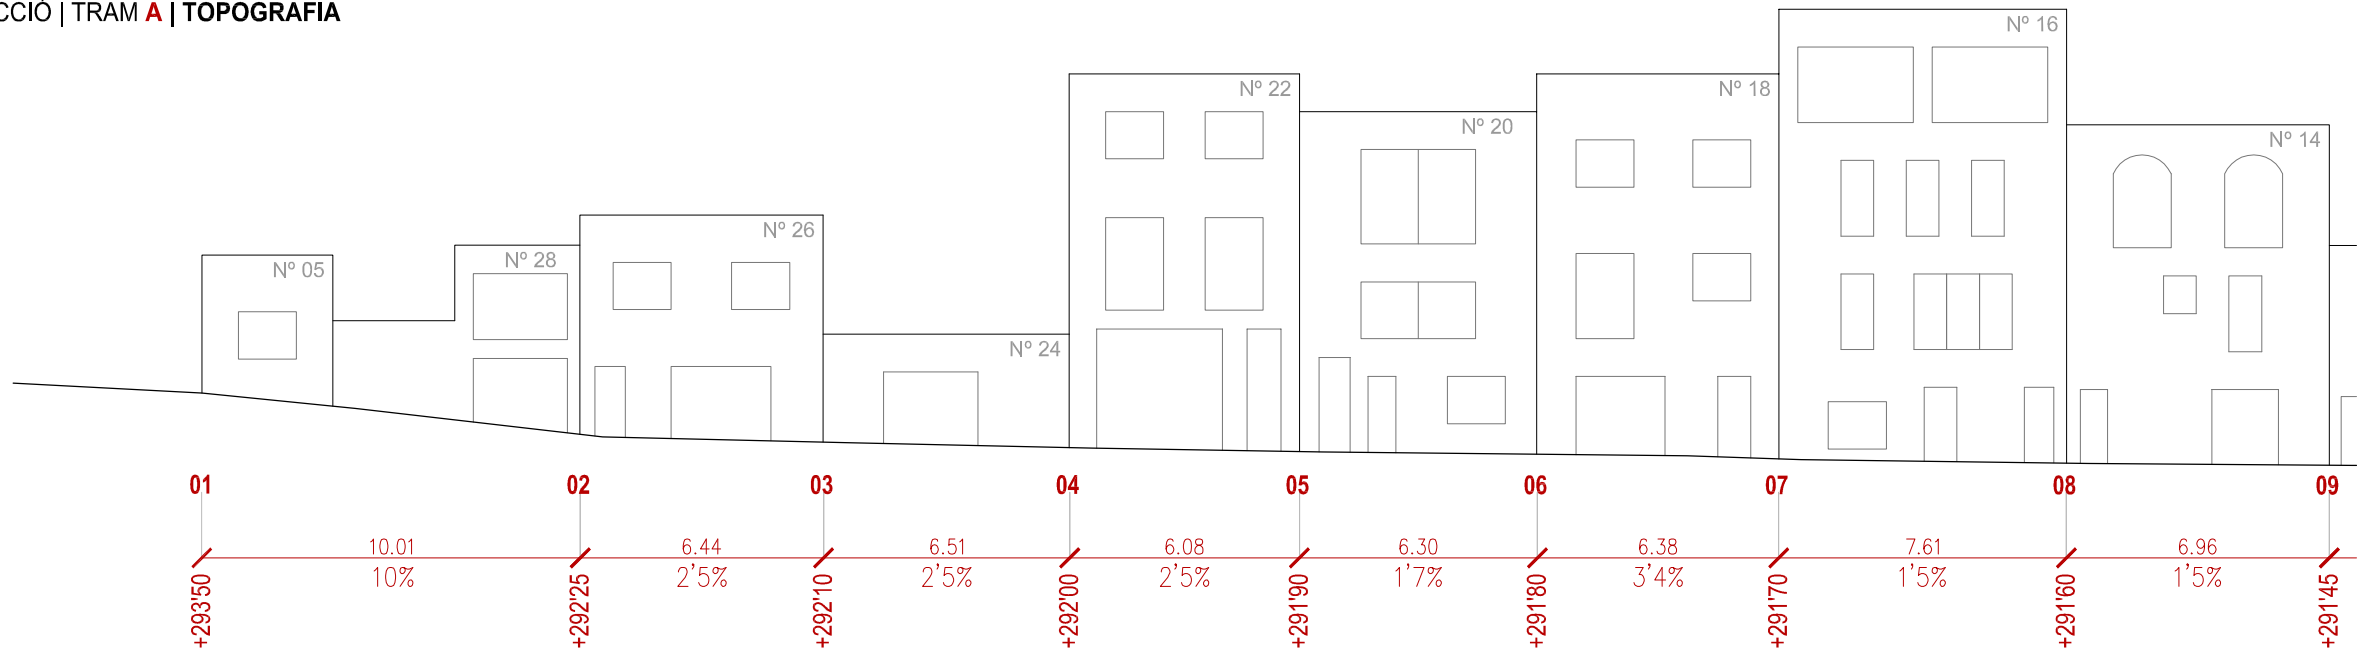


PLANTA | TRAM A | TOPOGRAFIA

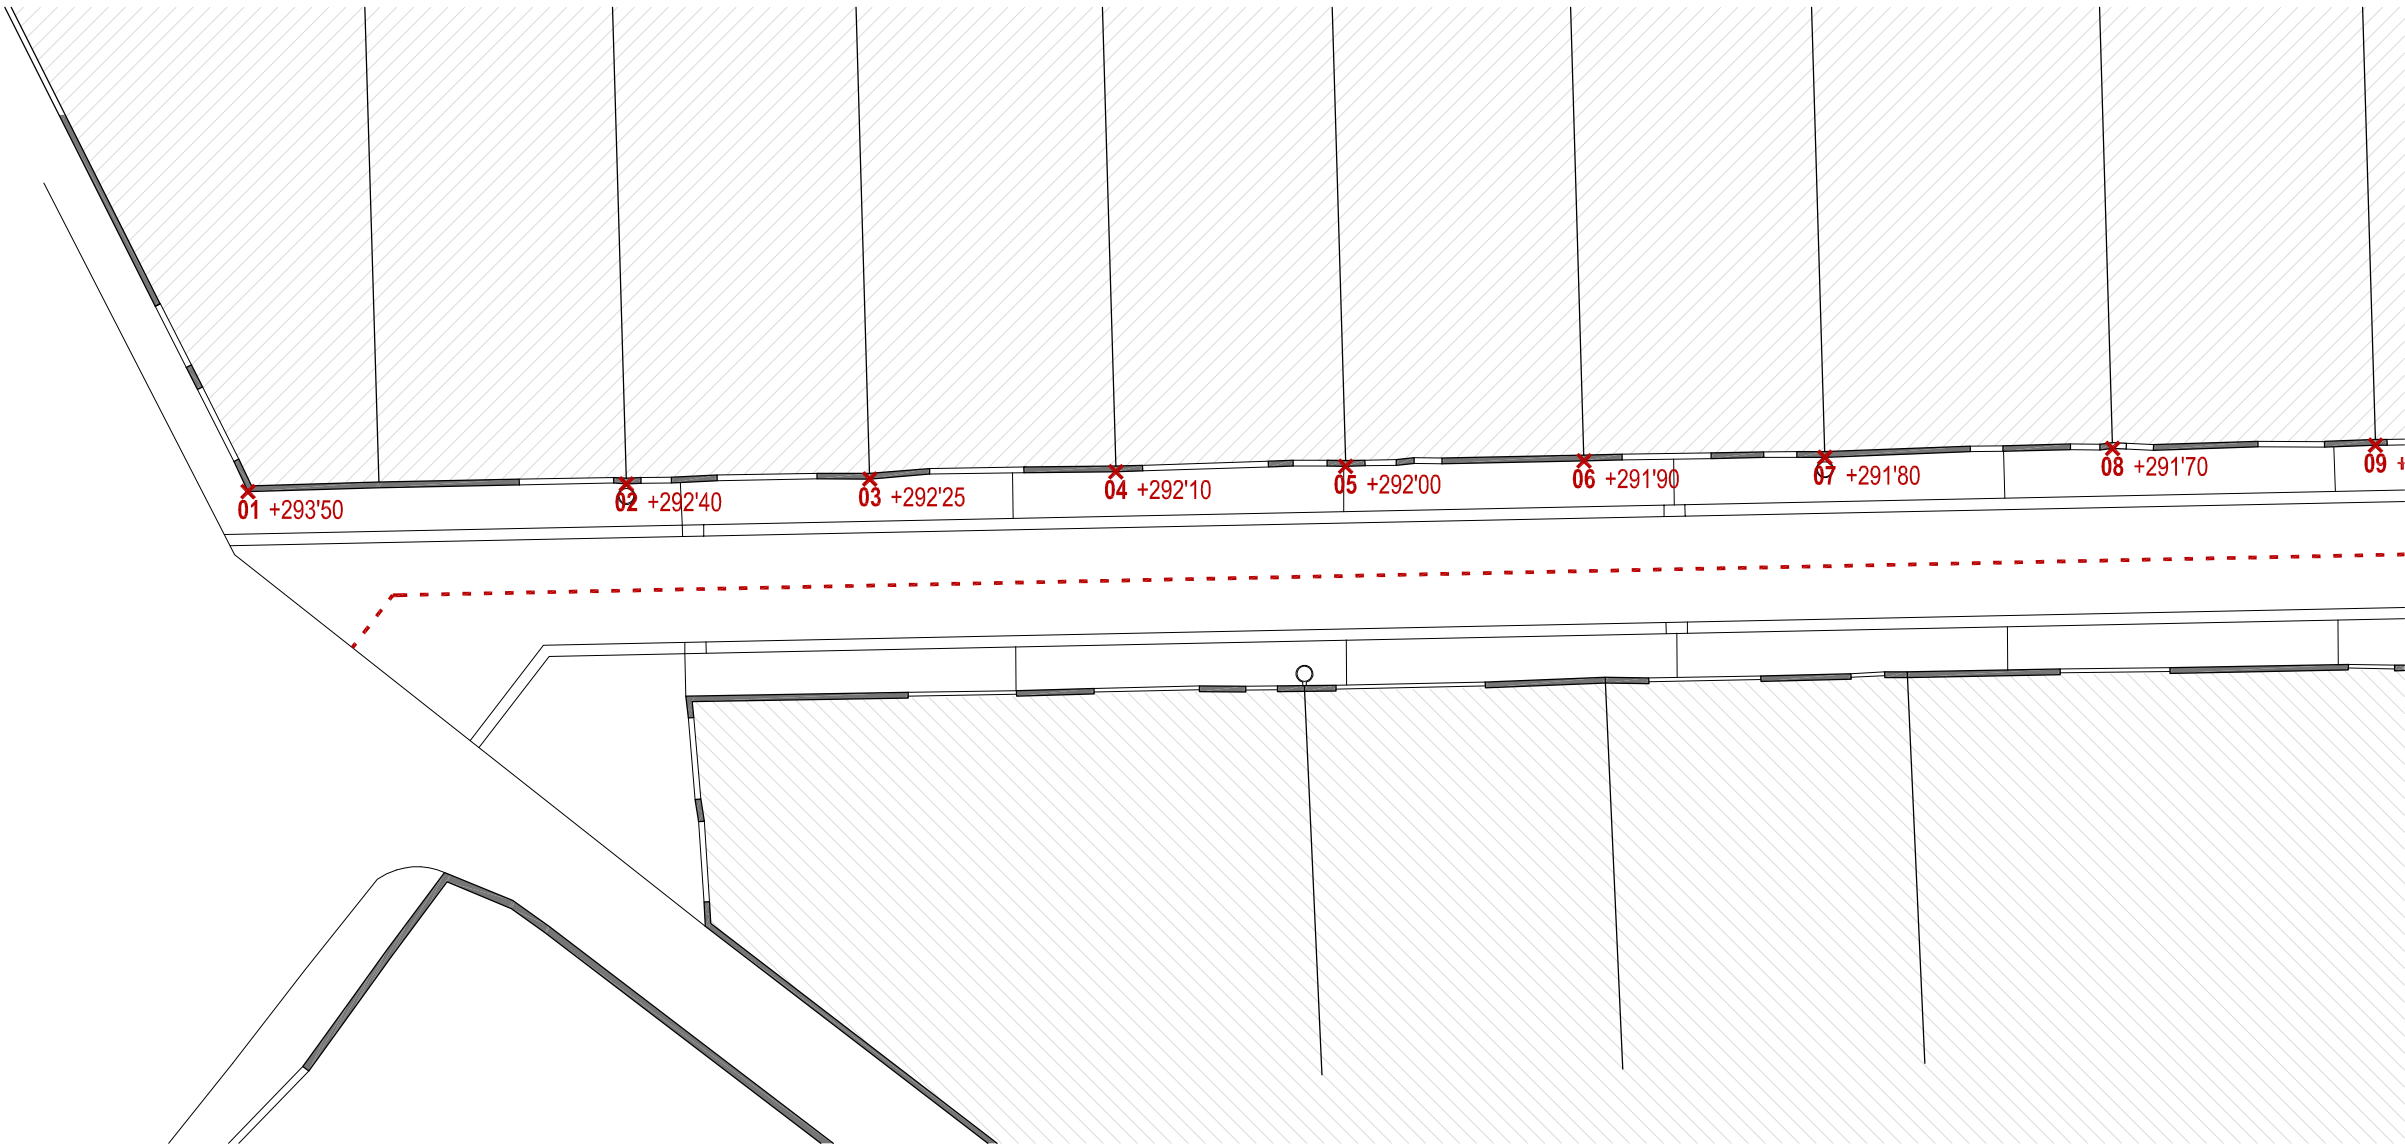

SECCIO | TRAM B | TOPOGRAFIA

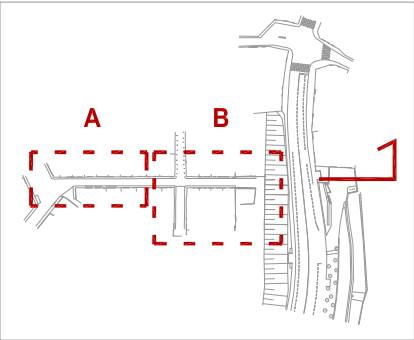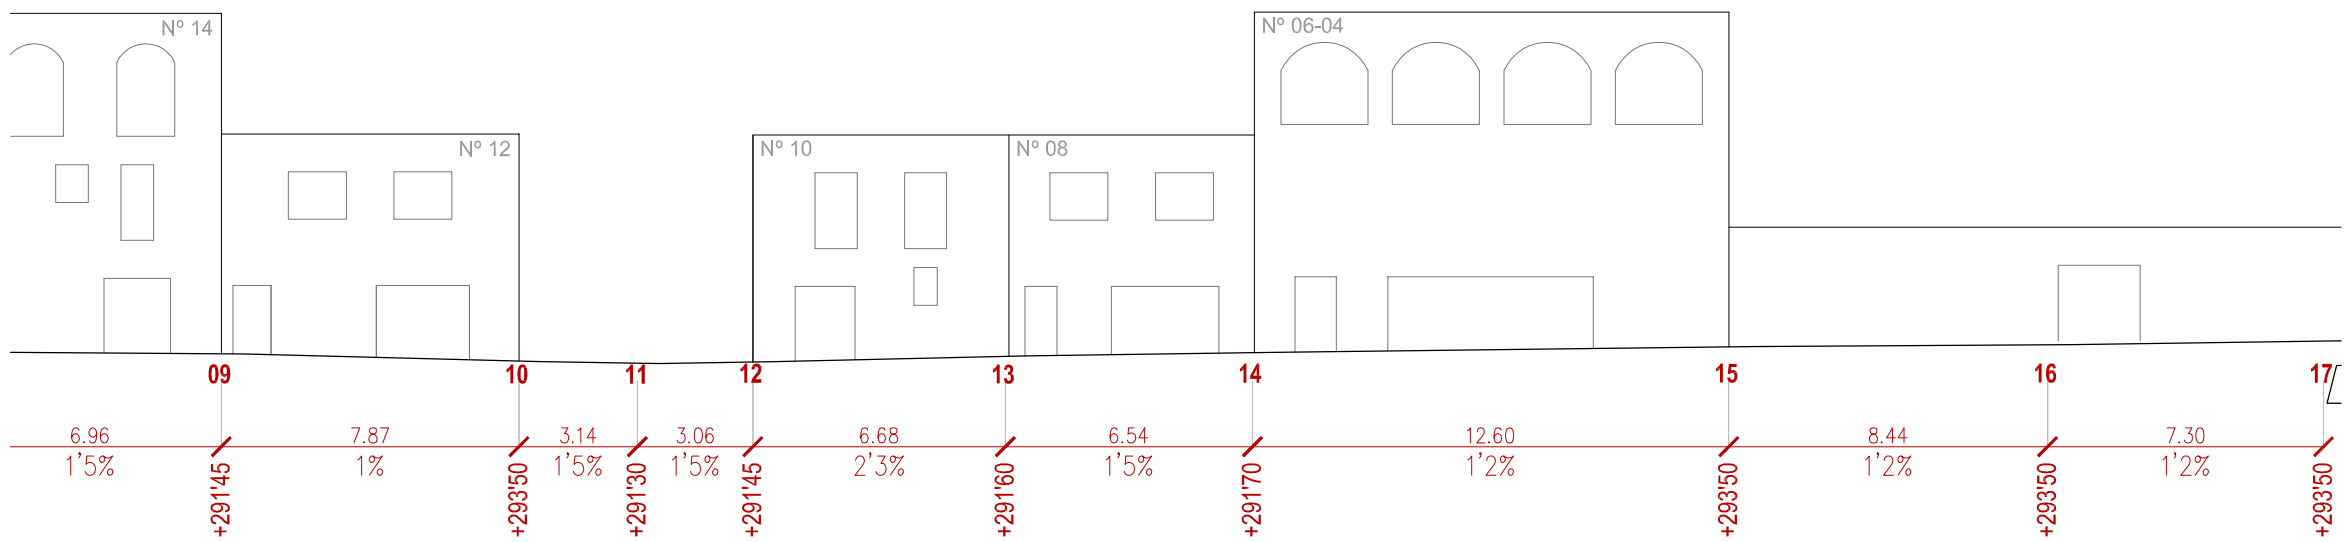

SECCIÓ | TRAM B | TOPOGRAFIA

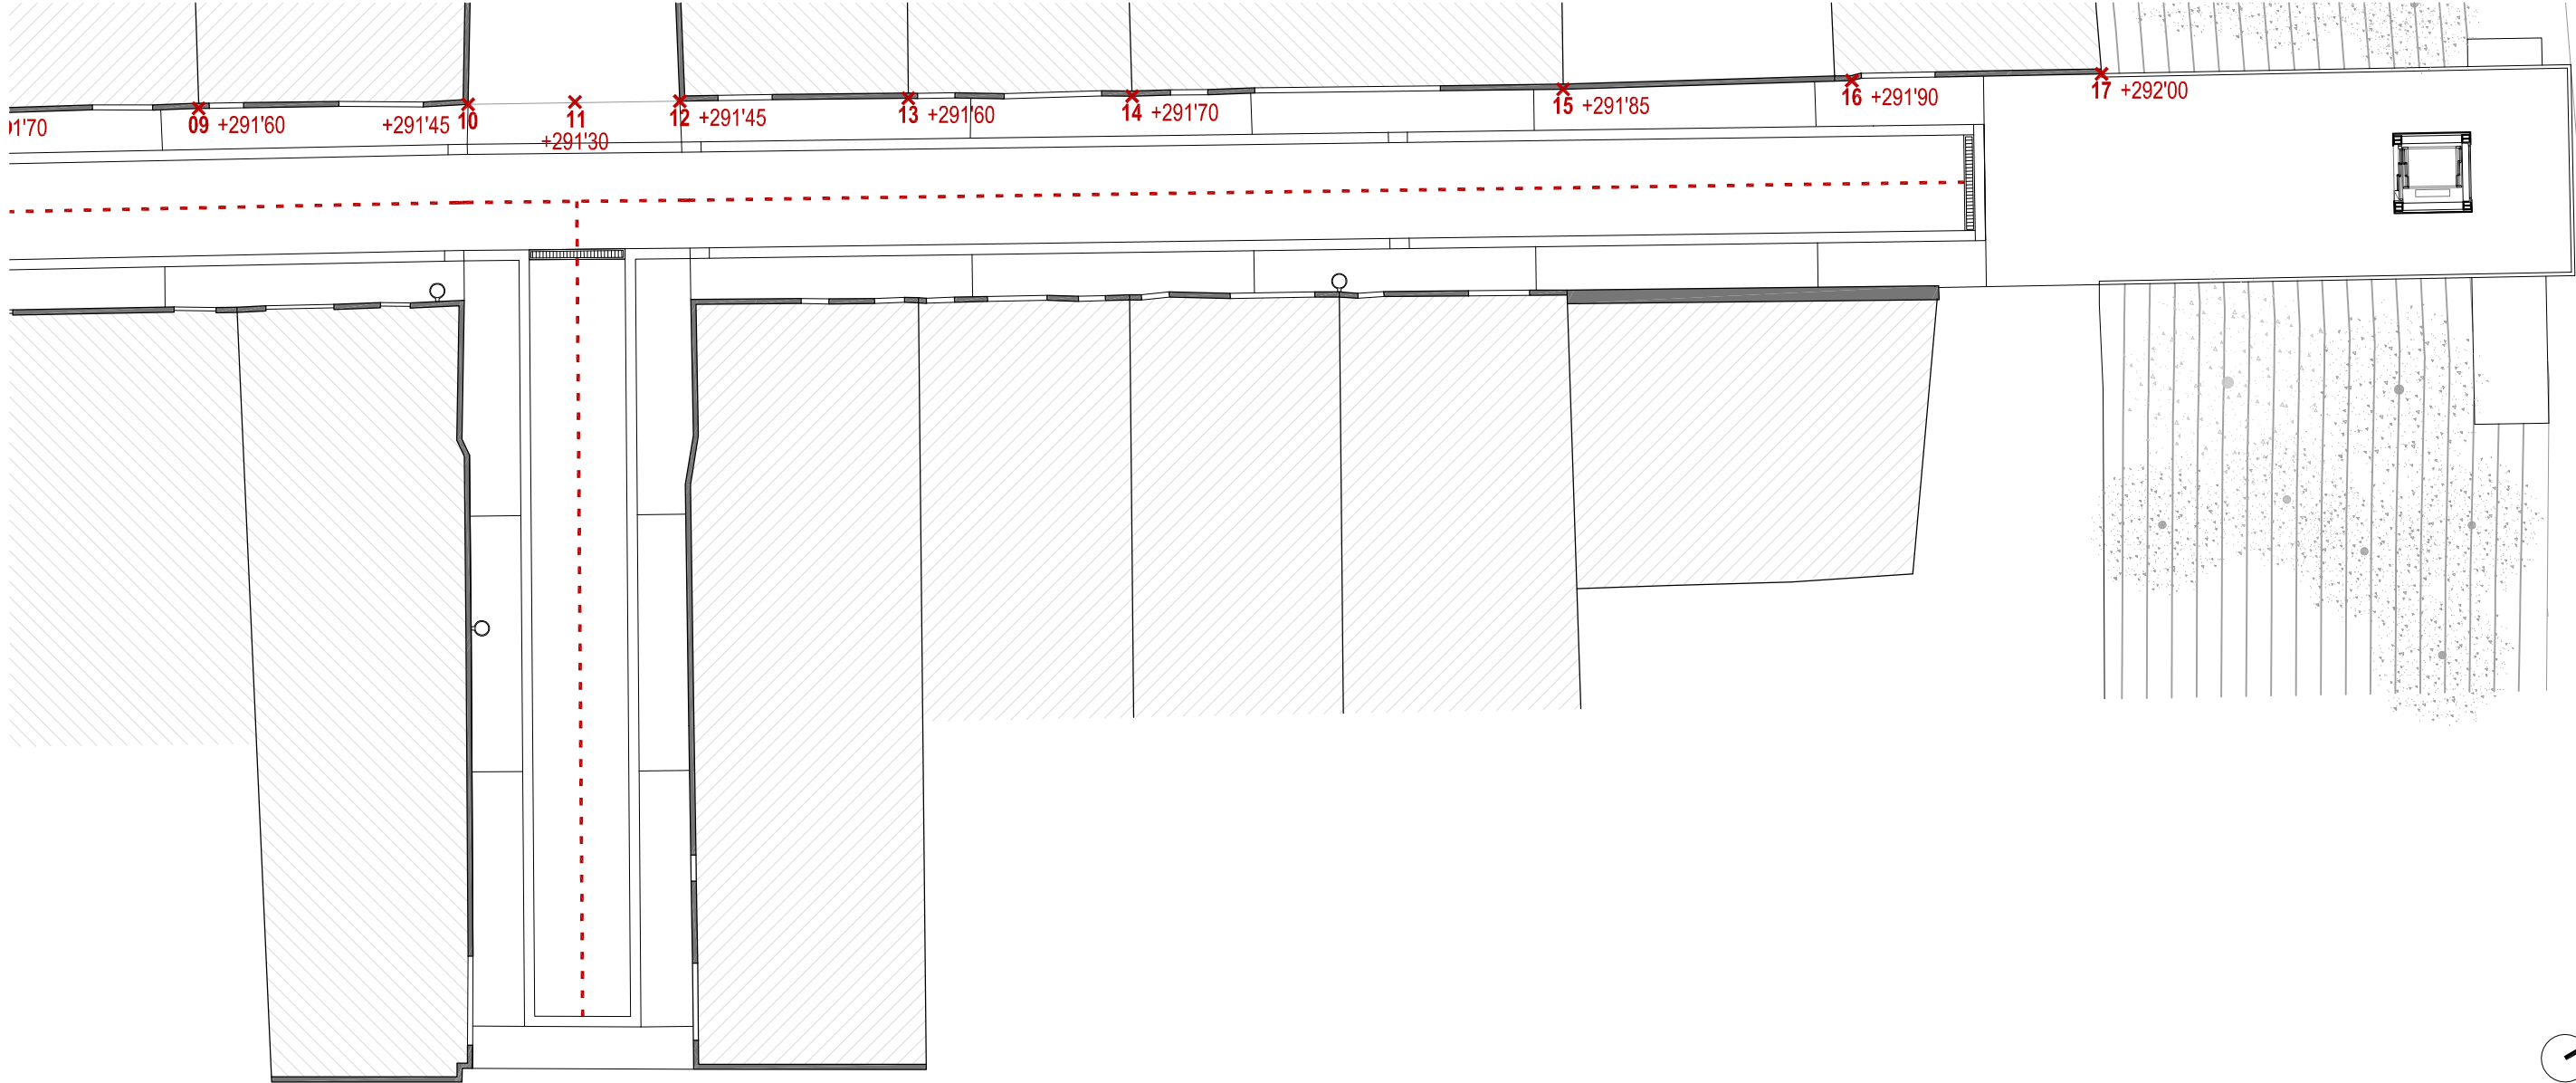

CARACTERÍSTIQUES
"BENITO - Delta"

CLAVEGUERAM
A

CARACTERÍSTIQUES
"BENITO - CPRF 300"

CLAVEGUERAM
B

CARACTERÍSTIQUES
"BENITO - P8 - PAN8030"

CLAVEGUERAM
C

CARACTERÍSTIQUES
"BENITO LIGHT - Deco Projector"

ENLLUMENAT

LLEGENDA
ENLLUMENAT

LLUMINARIA EN FAÇANA
Tipus "Benito Light - Deco"

LLEGENDA
SENYALITZACIÓ

R-1 Cediu el pas

R-6 Prioritat sentit contrari

S-15a Carrer sense sortida


R-101 Prohibit el pas

R-302 Prohibit girar a la dreta


R-308 Estacionament prohibit

M Mirall auxiliar visuals


PLANTA | XARXA CLAVEGUERAM, IL·LUMINACIÓ, SENYALITZACIÓ

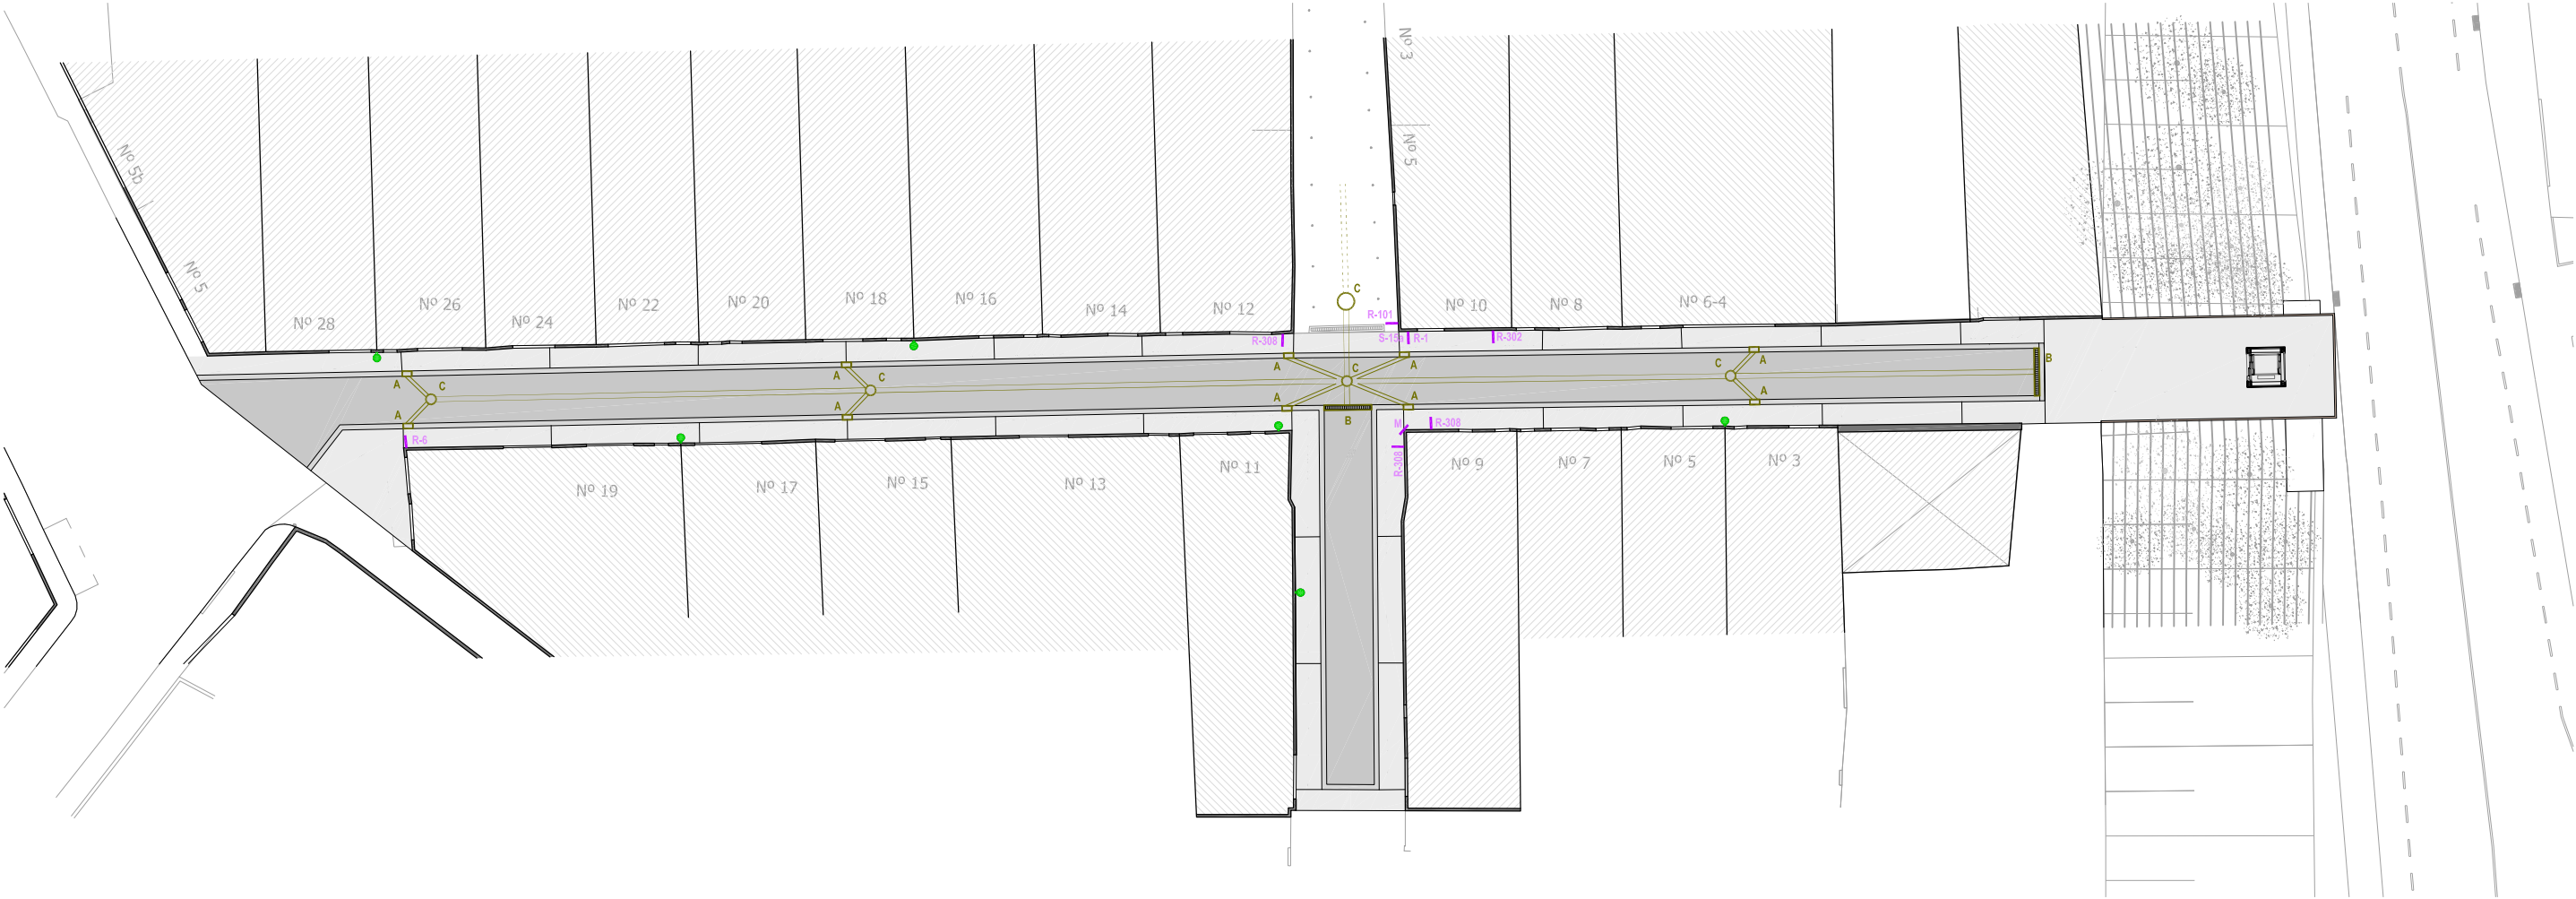


SECCIÓ | TRAM A | XARXA CLAVEGUERAM, IL·LUMINACIÓ, SENYALITZACIÓ

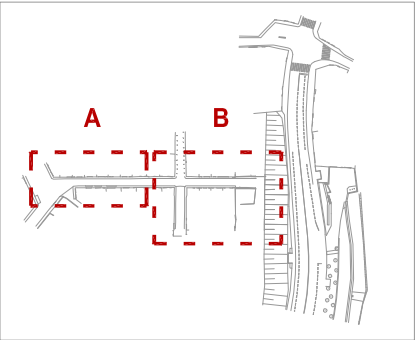


PLANTA | TRAM A | XARXA CLAVEGUERAM, IL·LUMINACIÓ, SENYALITZACIÓ

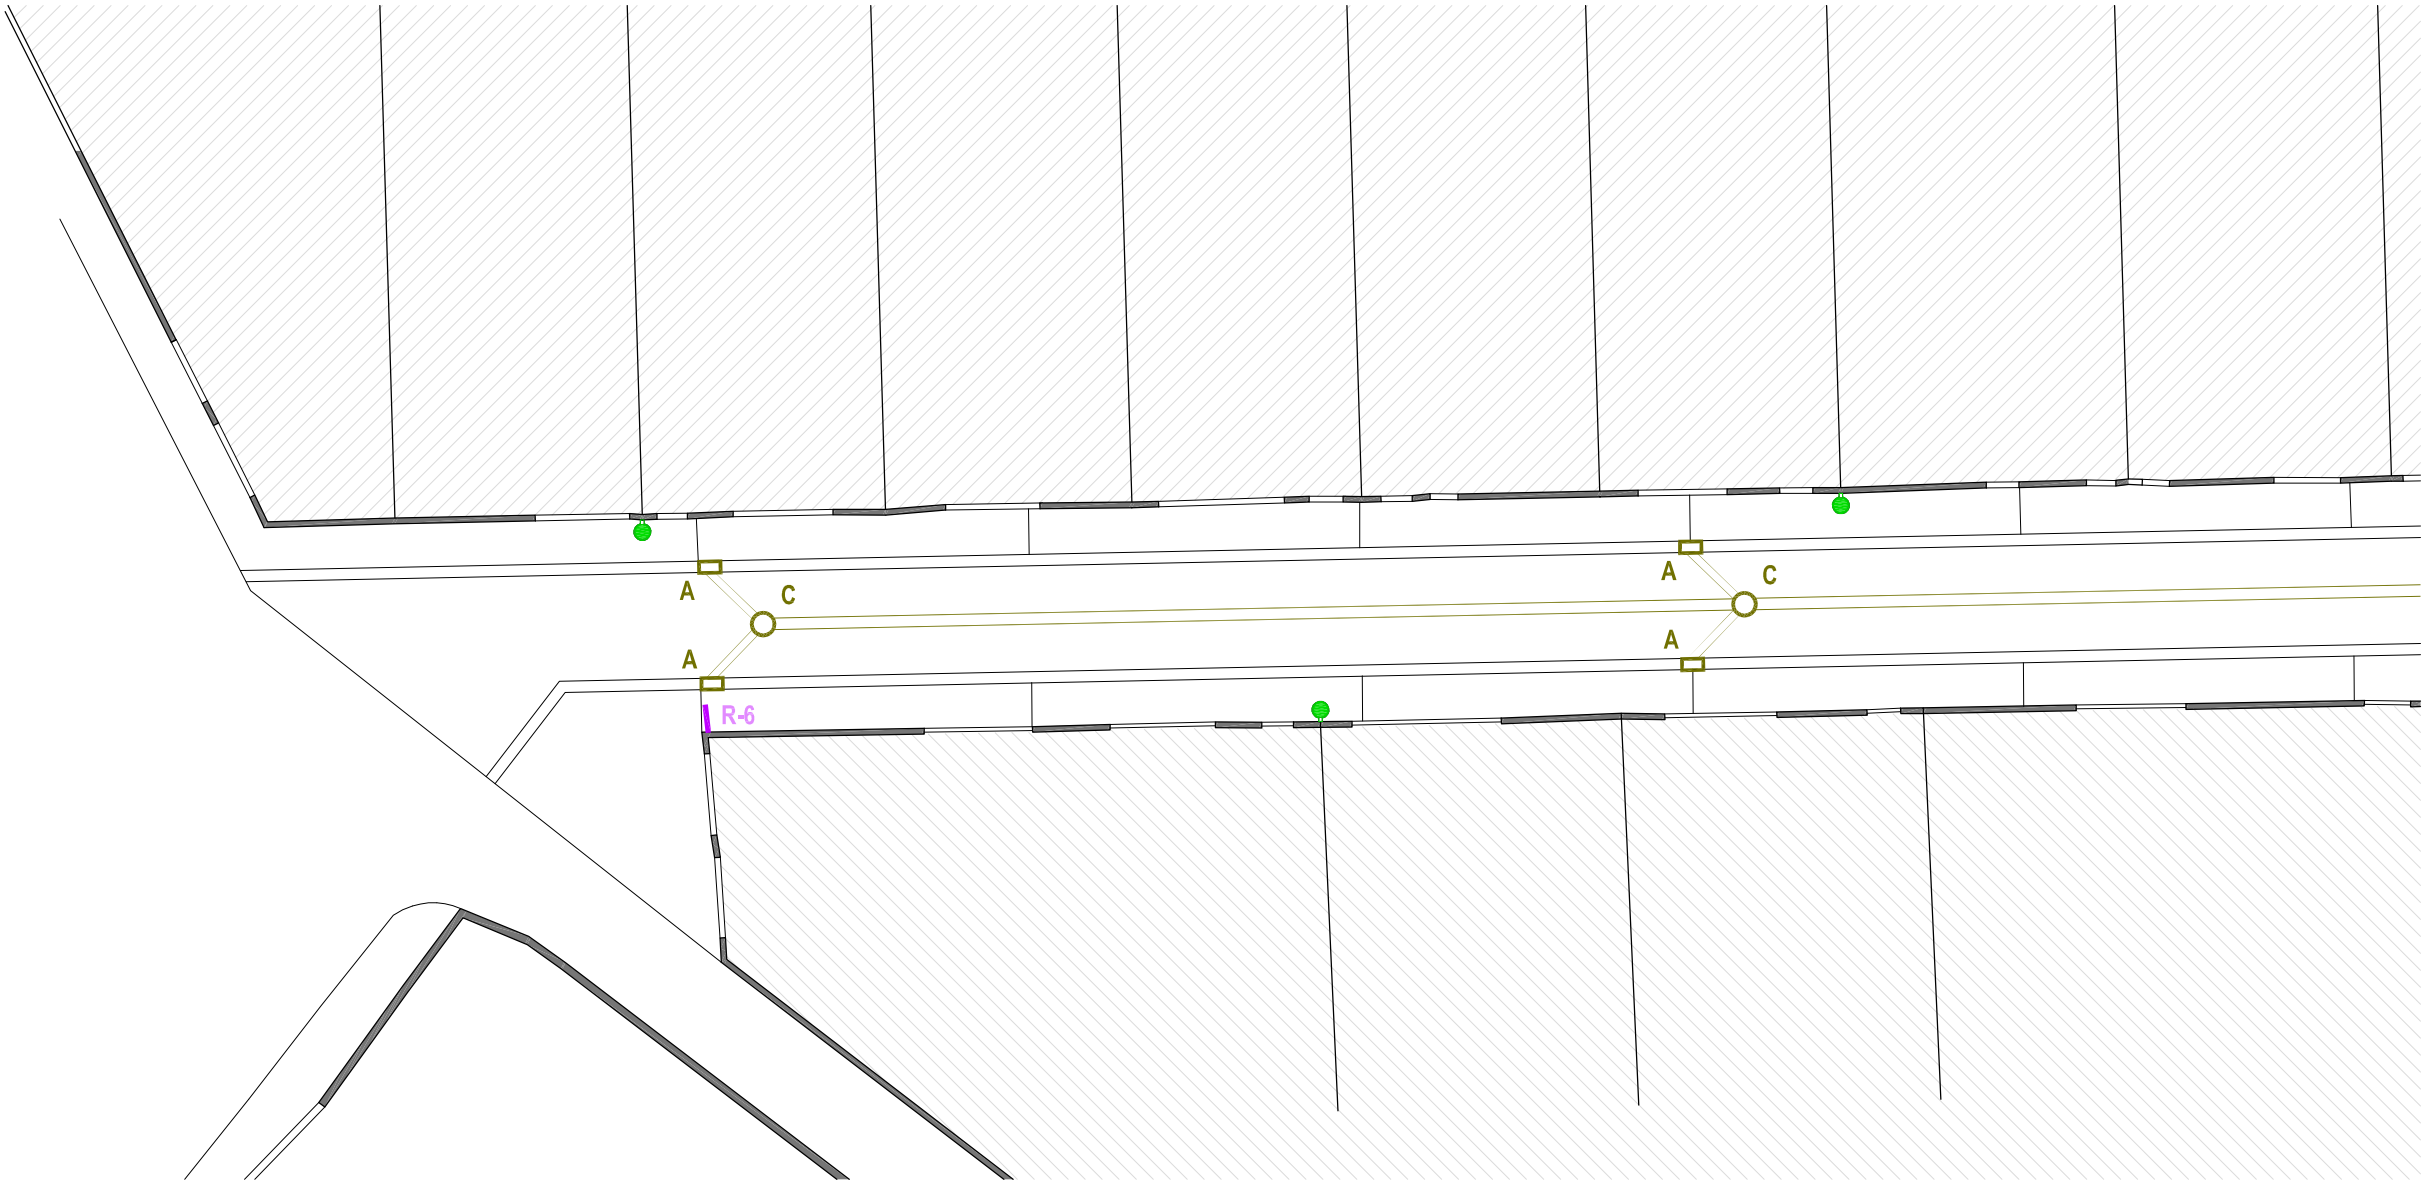

SECCIÓ | TRAM B | XARXA CLAVEGUERAM, IL.LUMINACIÓ, SENYALITZACIÓ

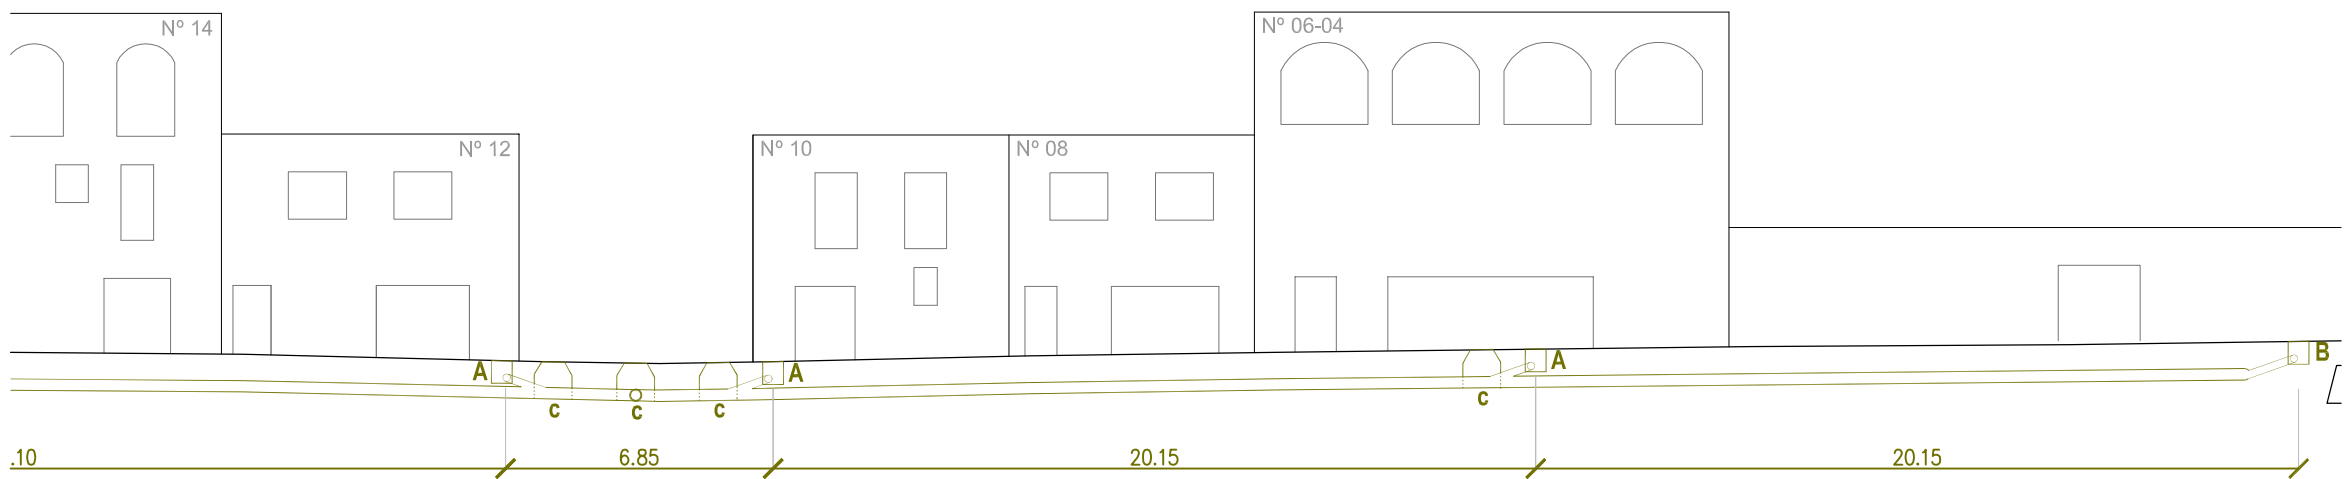

PLANTA | TRAM B | XARXA CLAVEGUERAM, IL.LUMINACIÓ, SENYALITZACIÓ

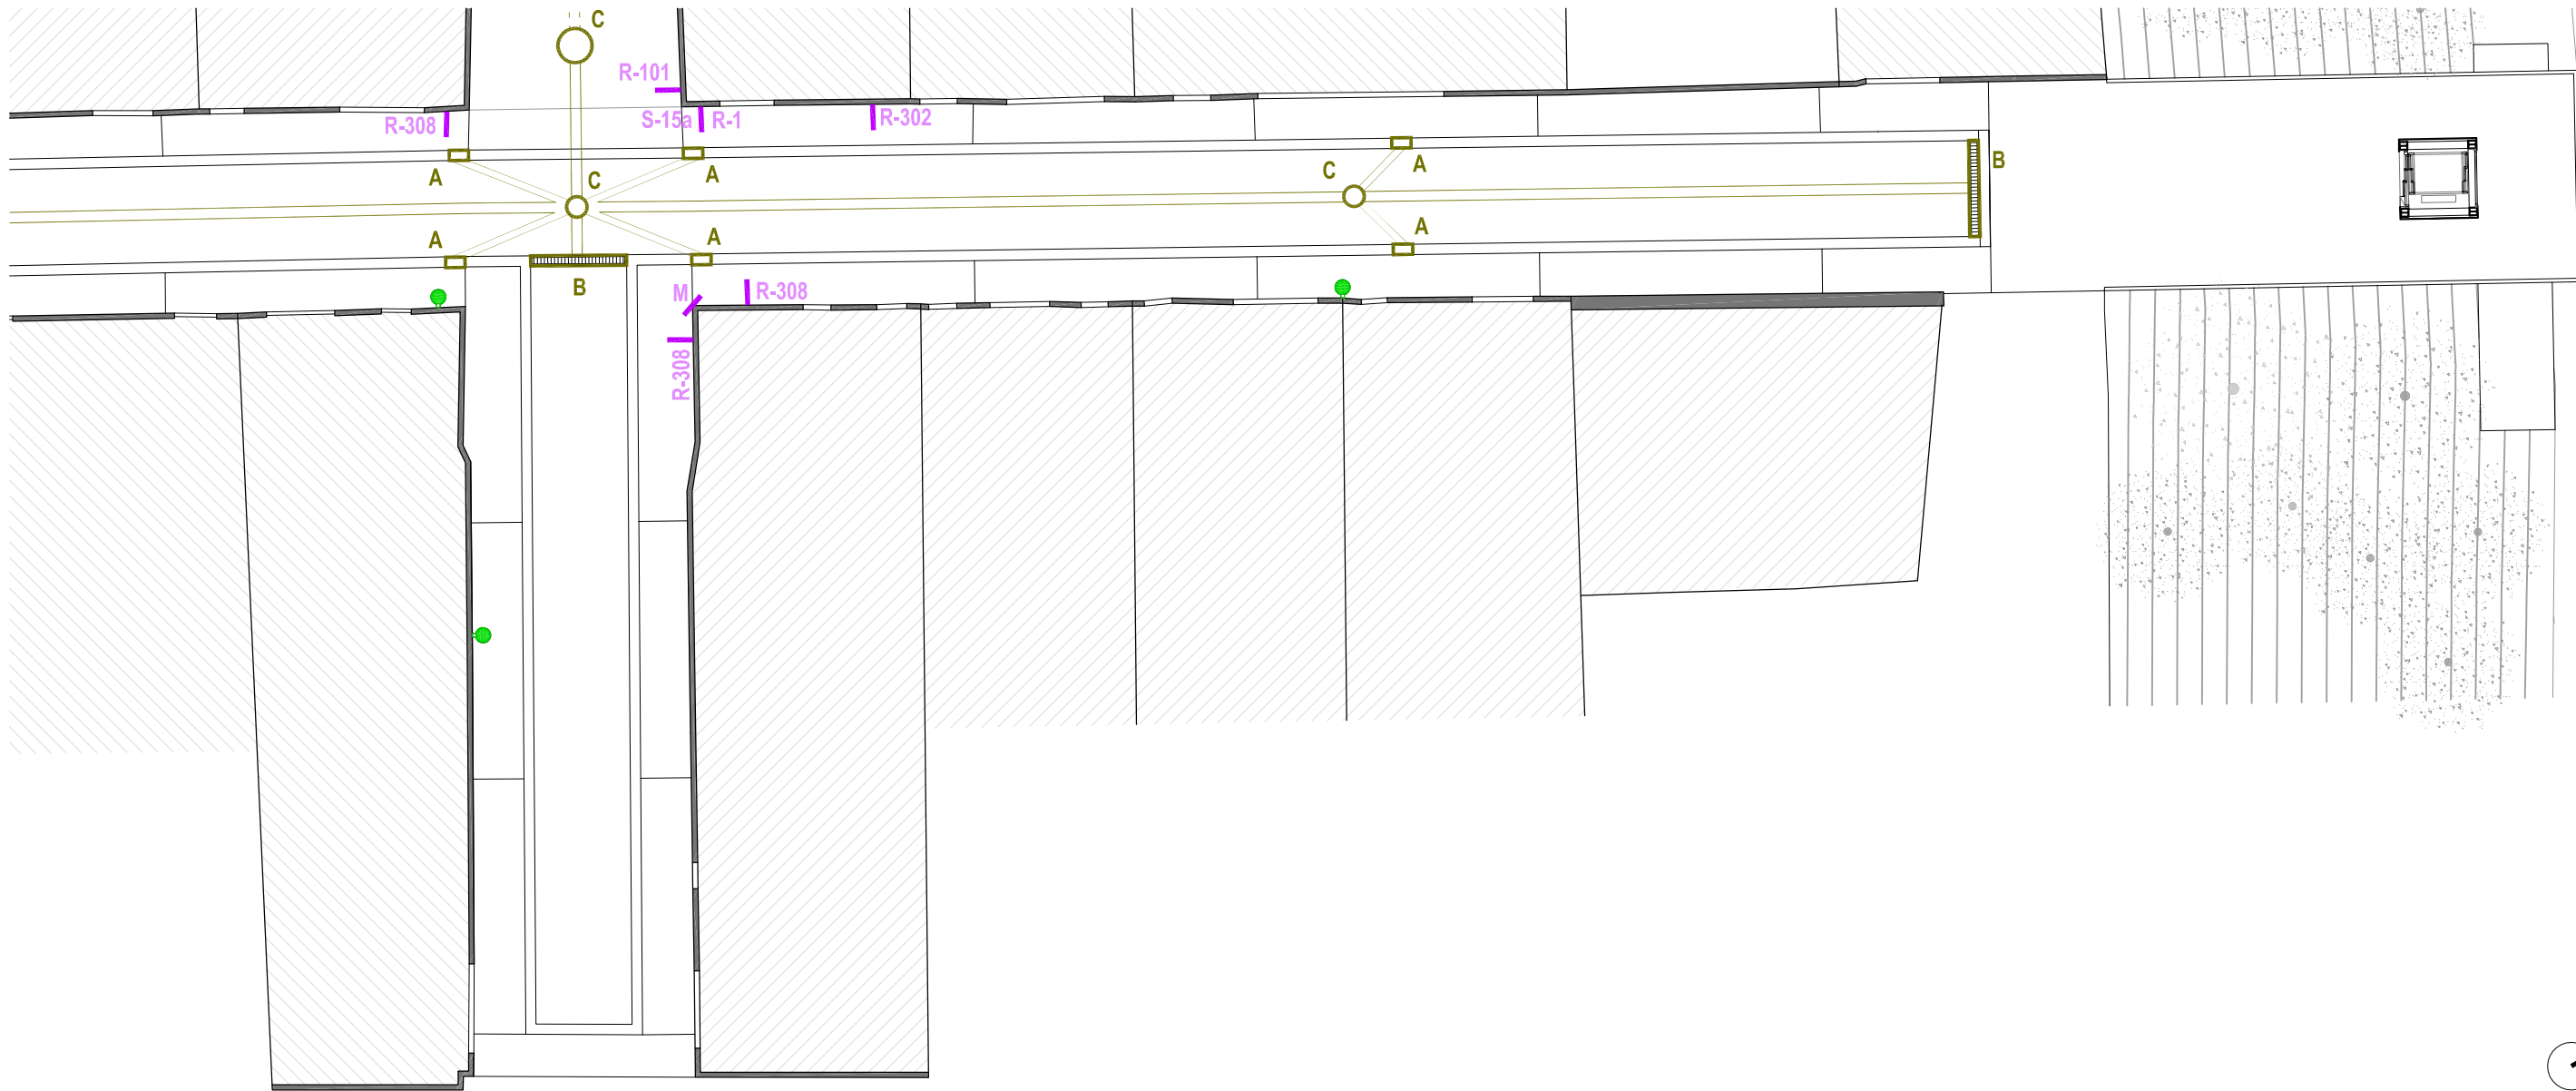

- LLEGENDA

URBANITZACIÓ
- U01

SUB BASE - ESPLANADA COMPACTADA
- U02

BASE - REBLERT DE TOT Ú
- U03

REG ADHERENT - EMULSIÓ BITUMIN. EAR - 0
- U04

PAVIM. - MESCLA BITUMINOSA GROSSA. G-20
- U05

PAVIM. - MESCLA BITUMINOSA DENSE. D-12
- U06

PAVIM. - LLOSA DE FORMIGÓ AMB MALLA
- U07

RIGOLA - PEÇA DE FORMIGÓ PREFABRICAT
- U08

JUNTA - PLANXA D'ACER CORTEN
- U09

FIXACIÓ - MORTER MIXT ADHERENT
- U10

POU EMBORNAL - FORMIGÓ EN MASSA
- U11

REBLERT - SORRA
- U12

LLIT BASE - SORRA

- LLEGENDA

INSTAL·LACIONS
- I01



TUB - POLIETILÈ PE-HD DOBLE CAPA
- I02

LLUMINÀRIA - BENITO LIGHT - DECO
- I03


EMBORNAL - BENITO - DELTA

Variable (Alçada existent instal·lació enllumenat)

0.20, 0.15

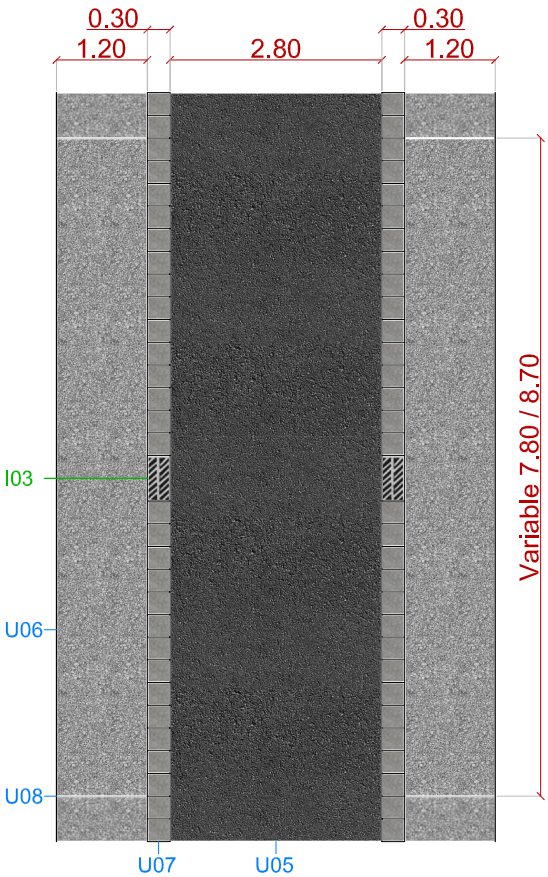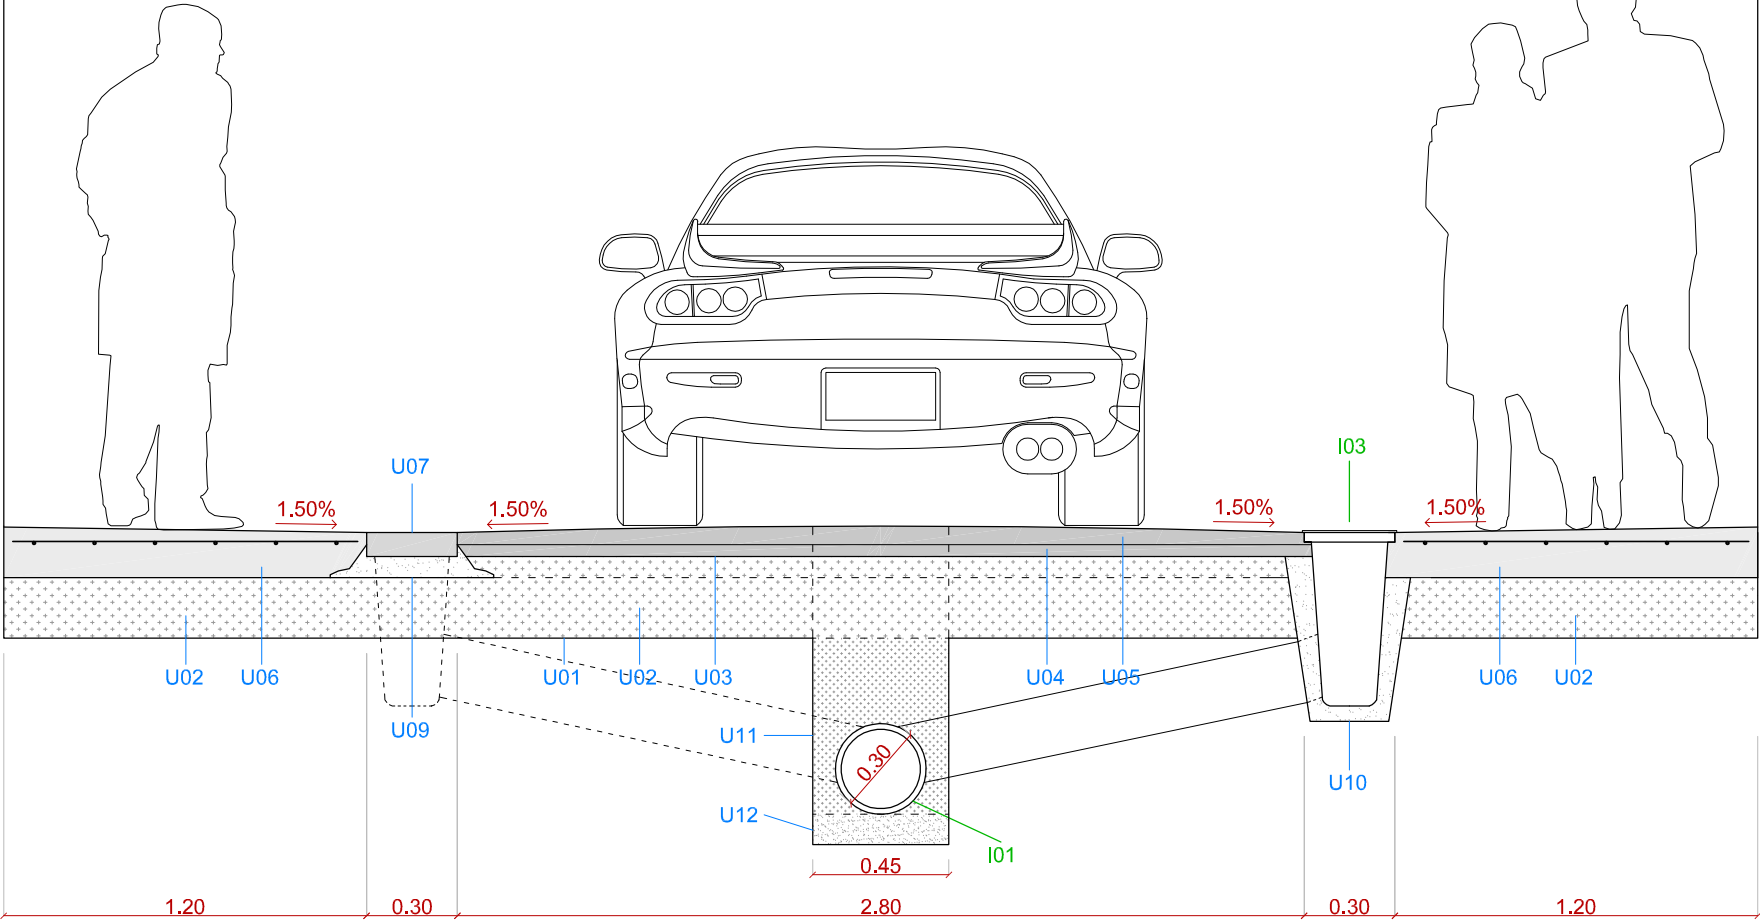

DETALL | JUNTA PAVIMENT

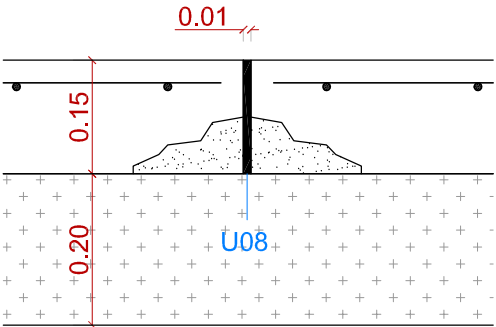

DG.ANNEX - VISTES

