






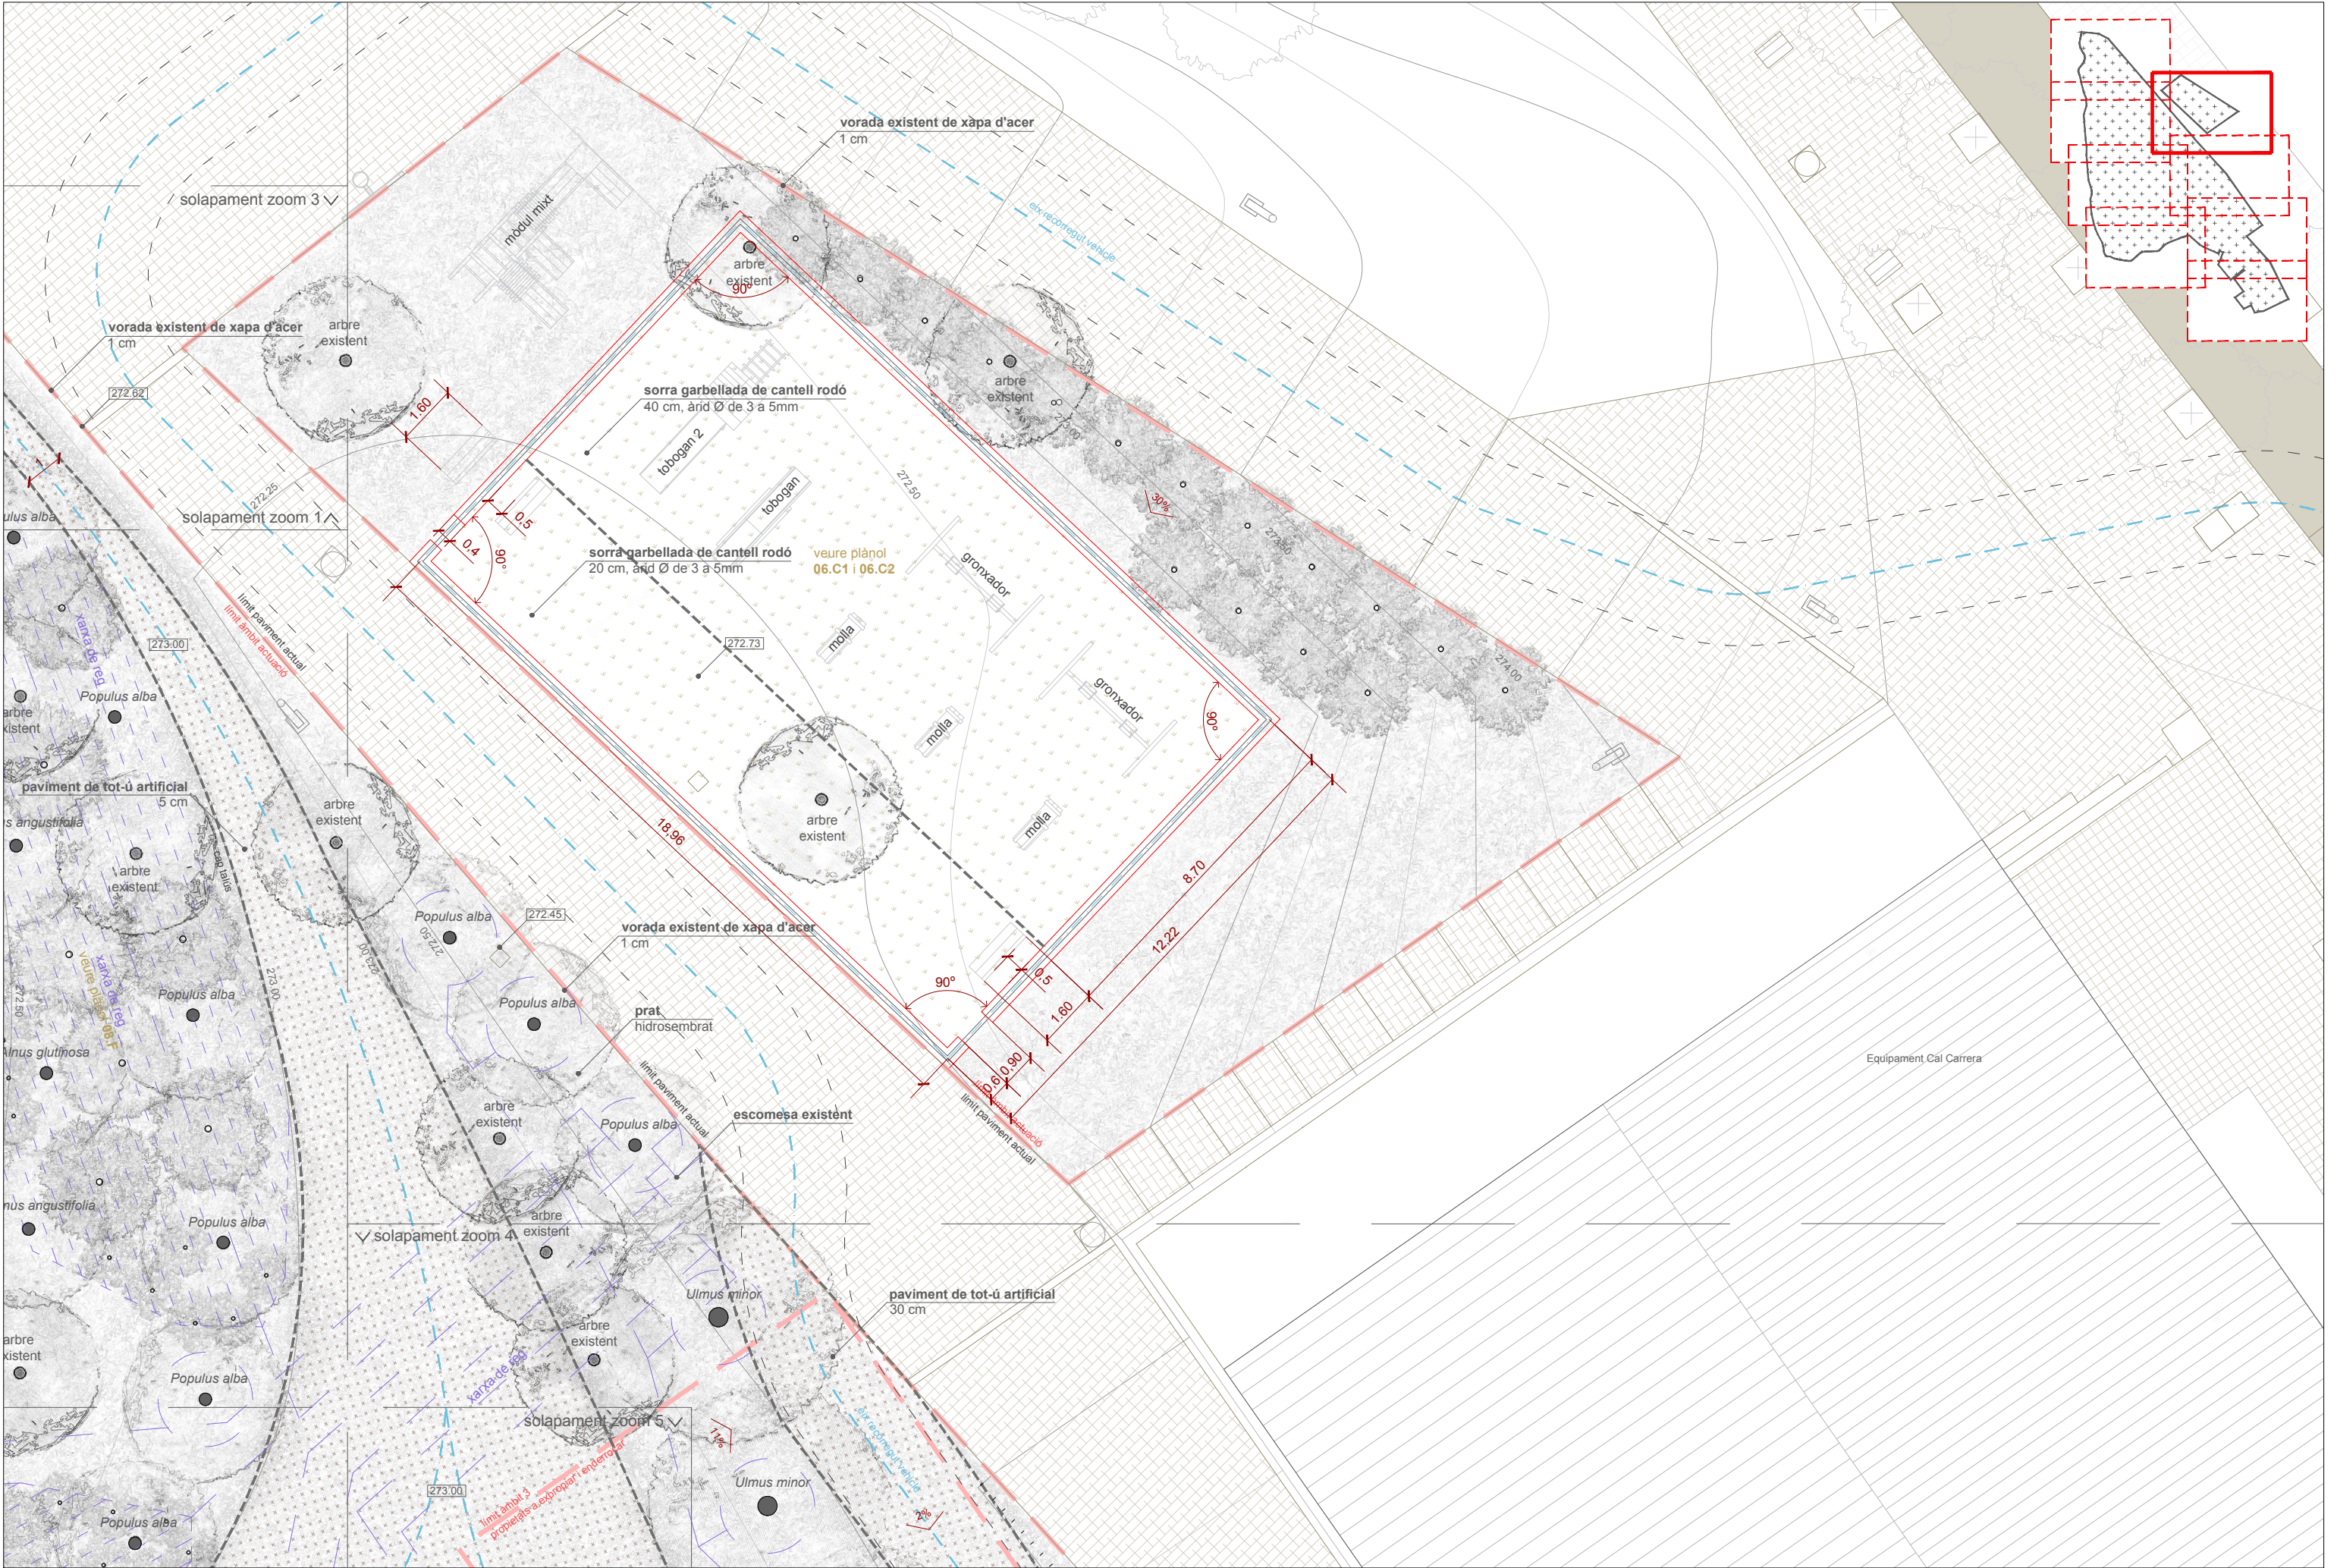

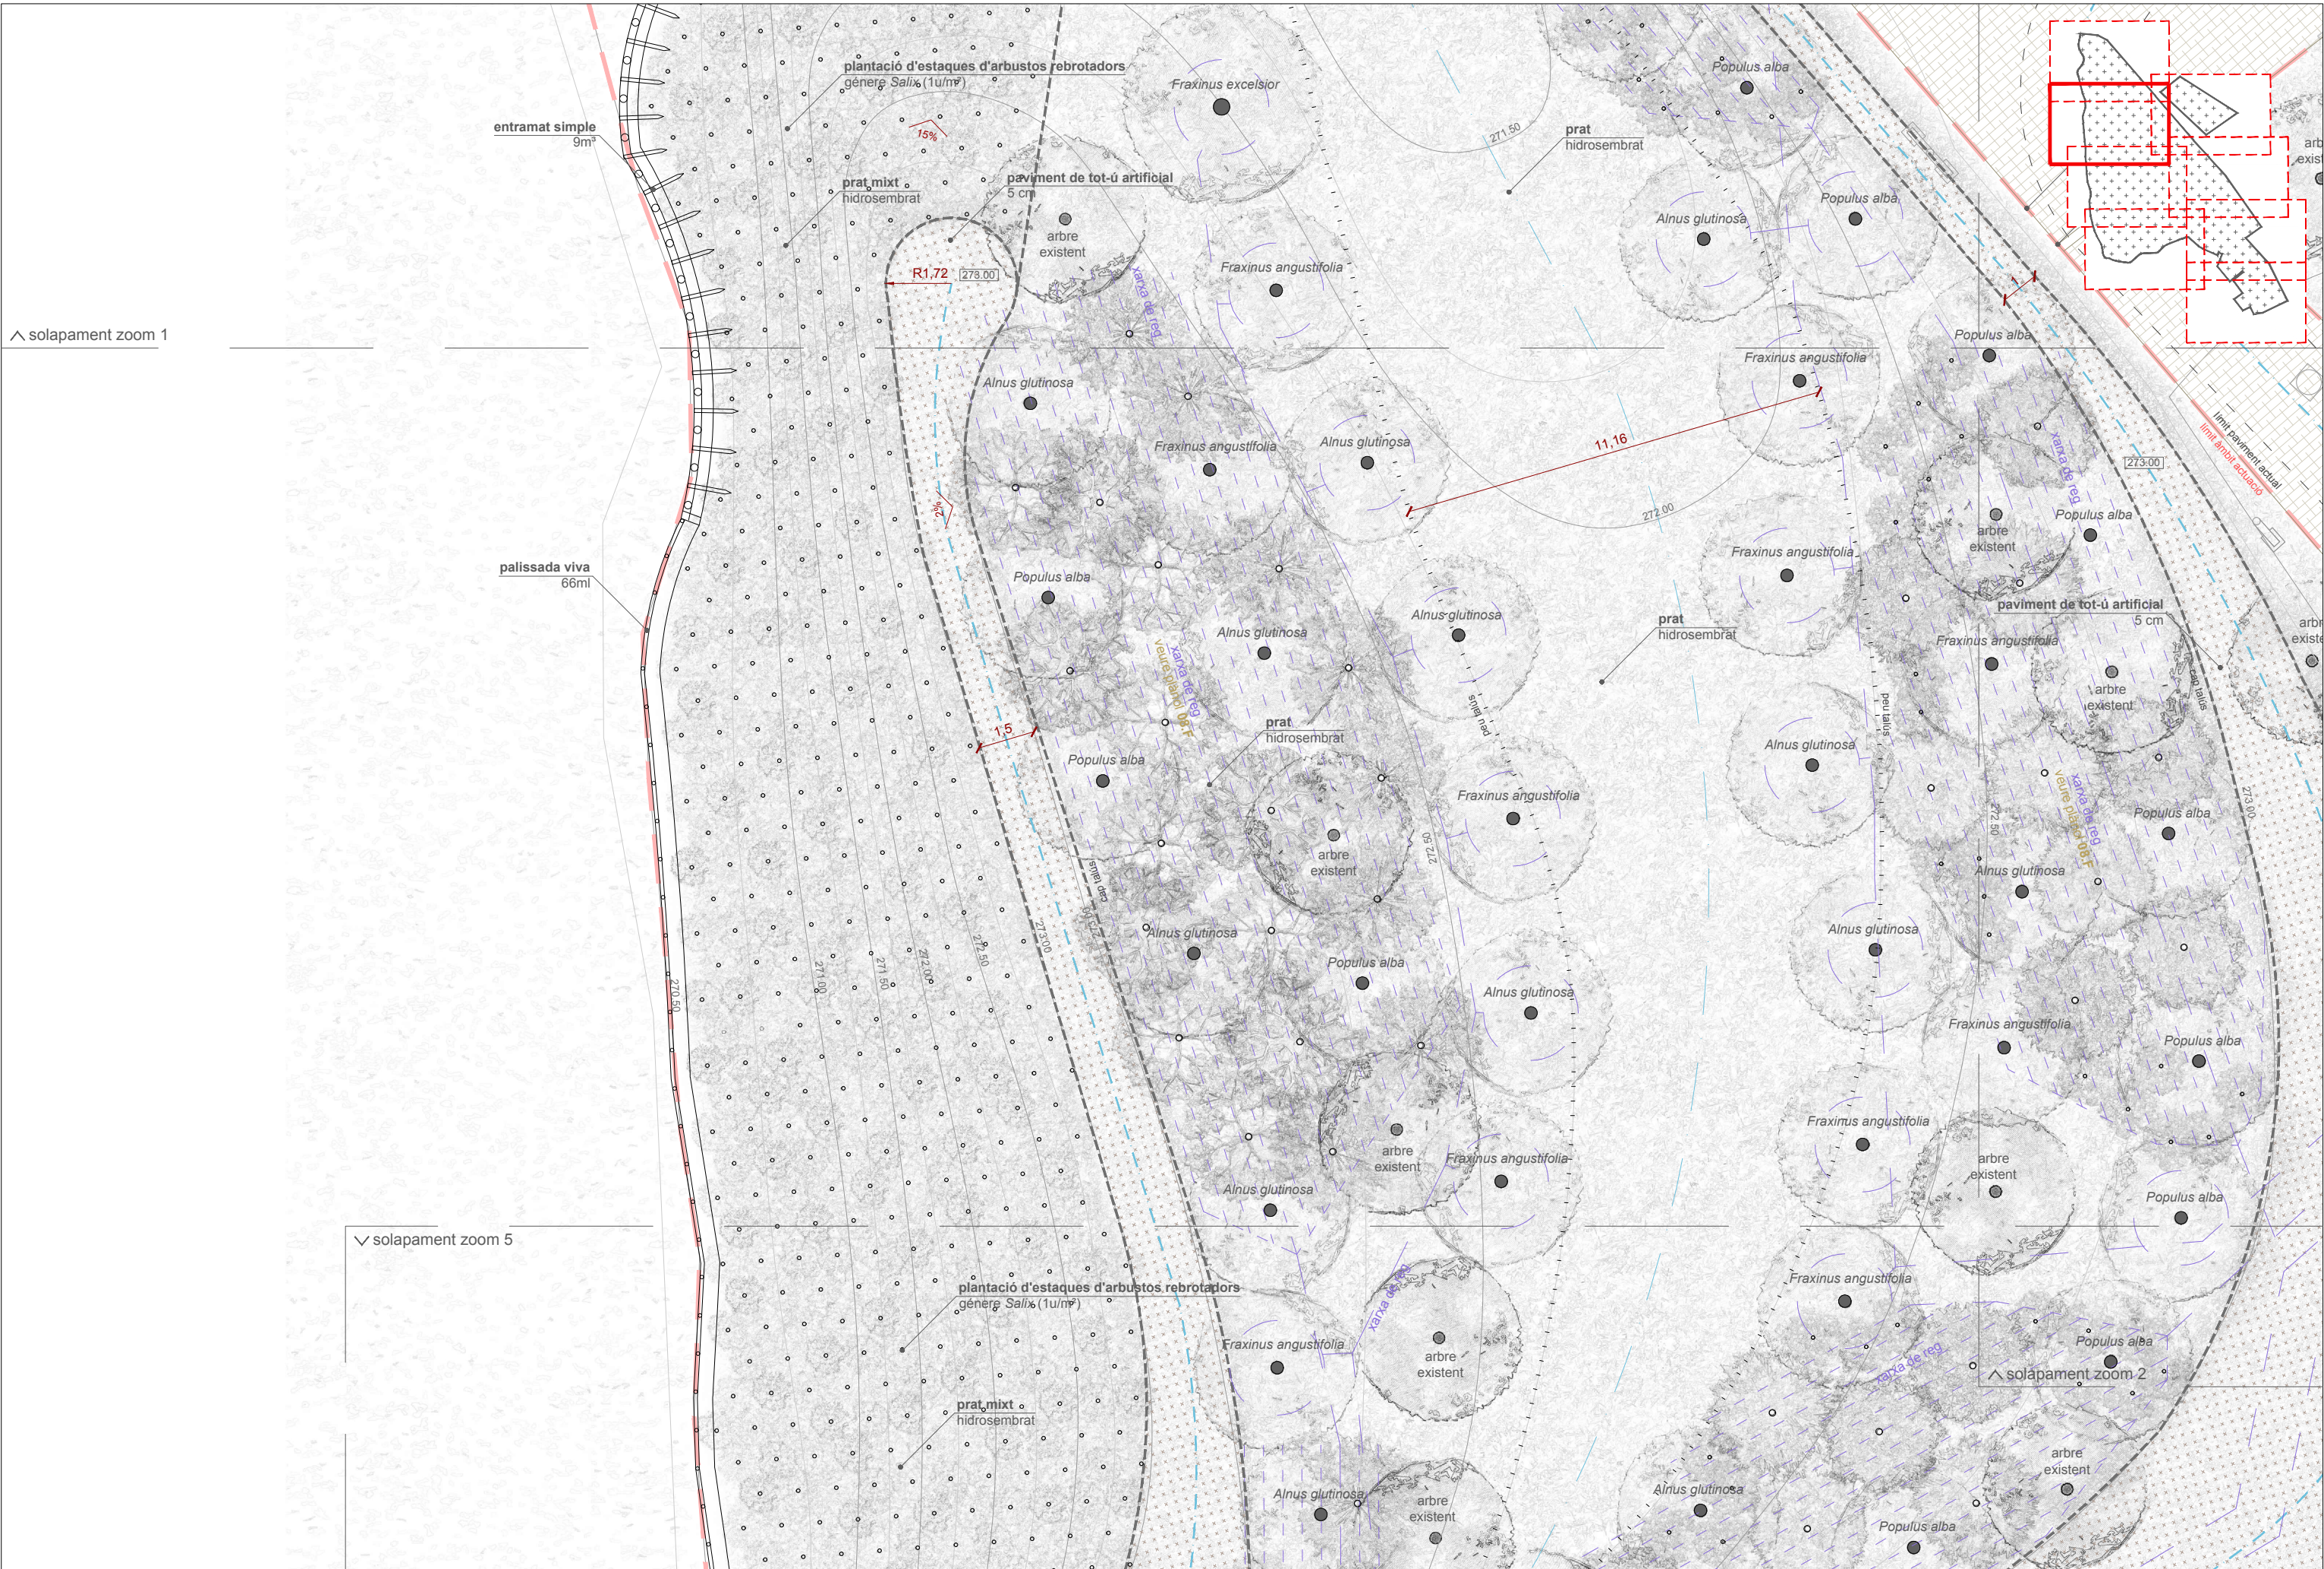






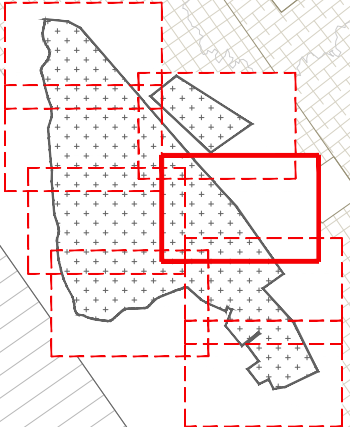


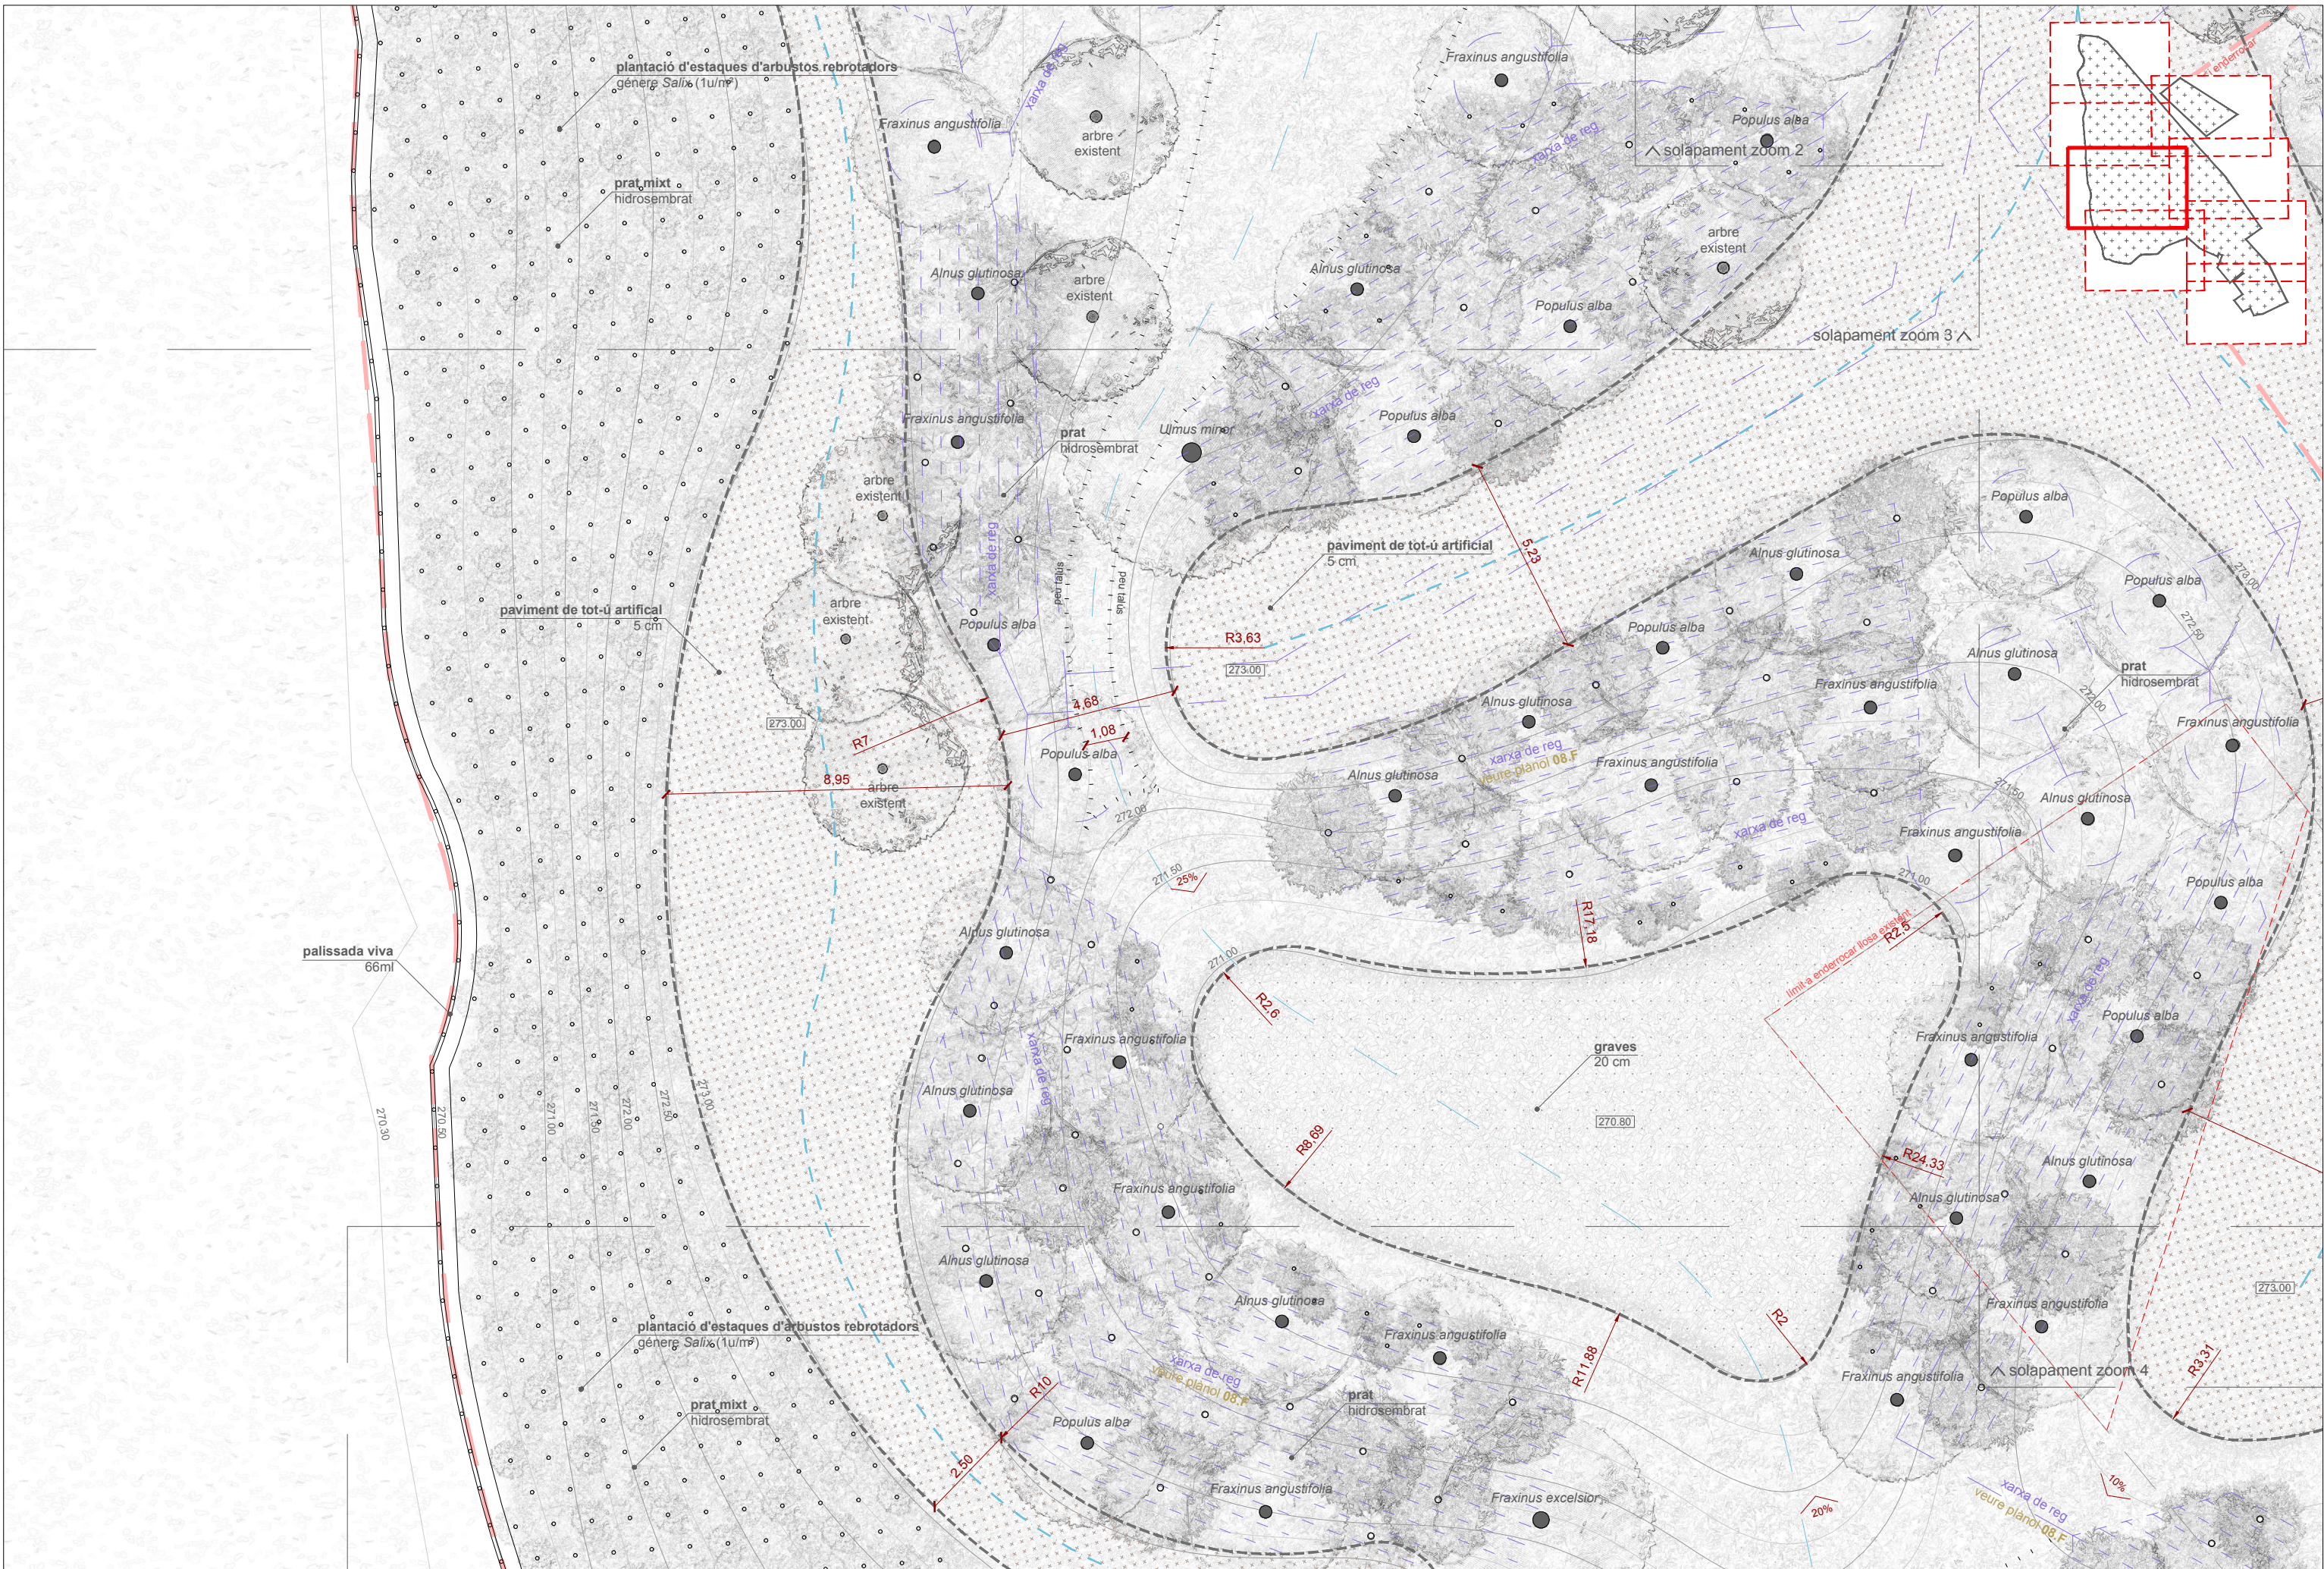

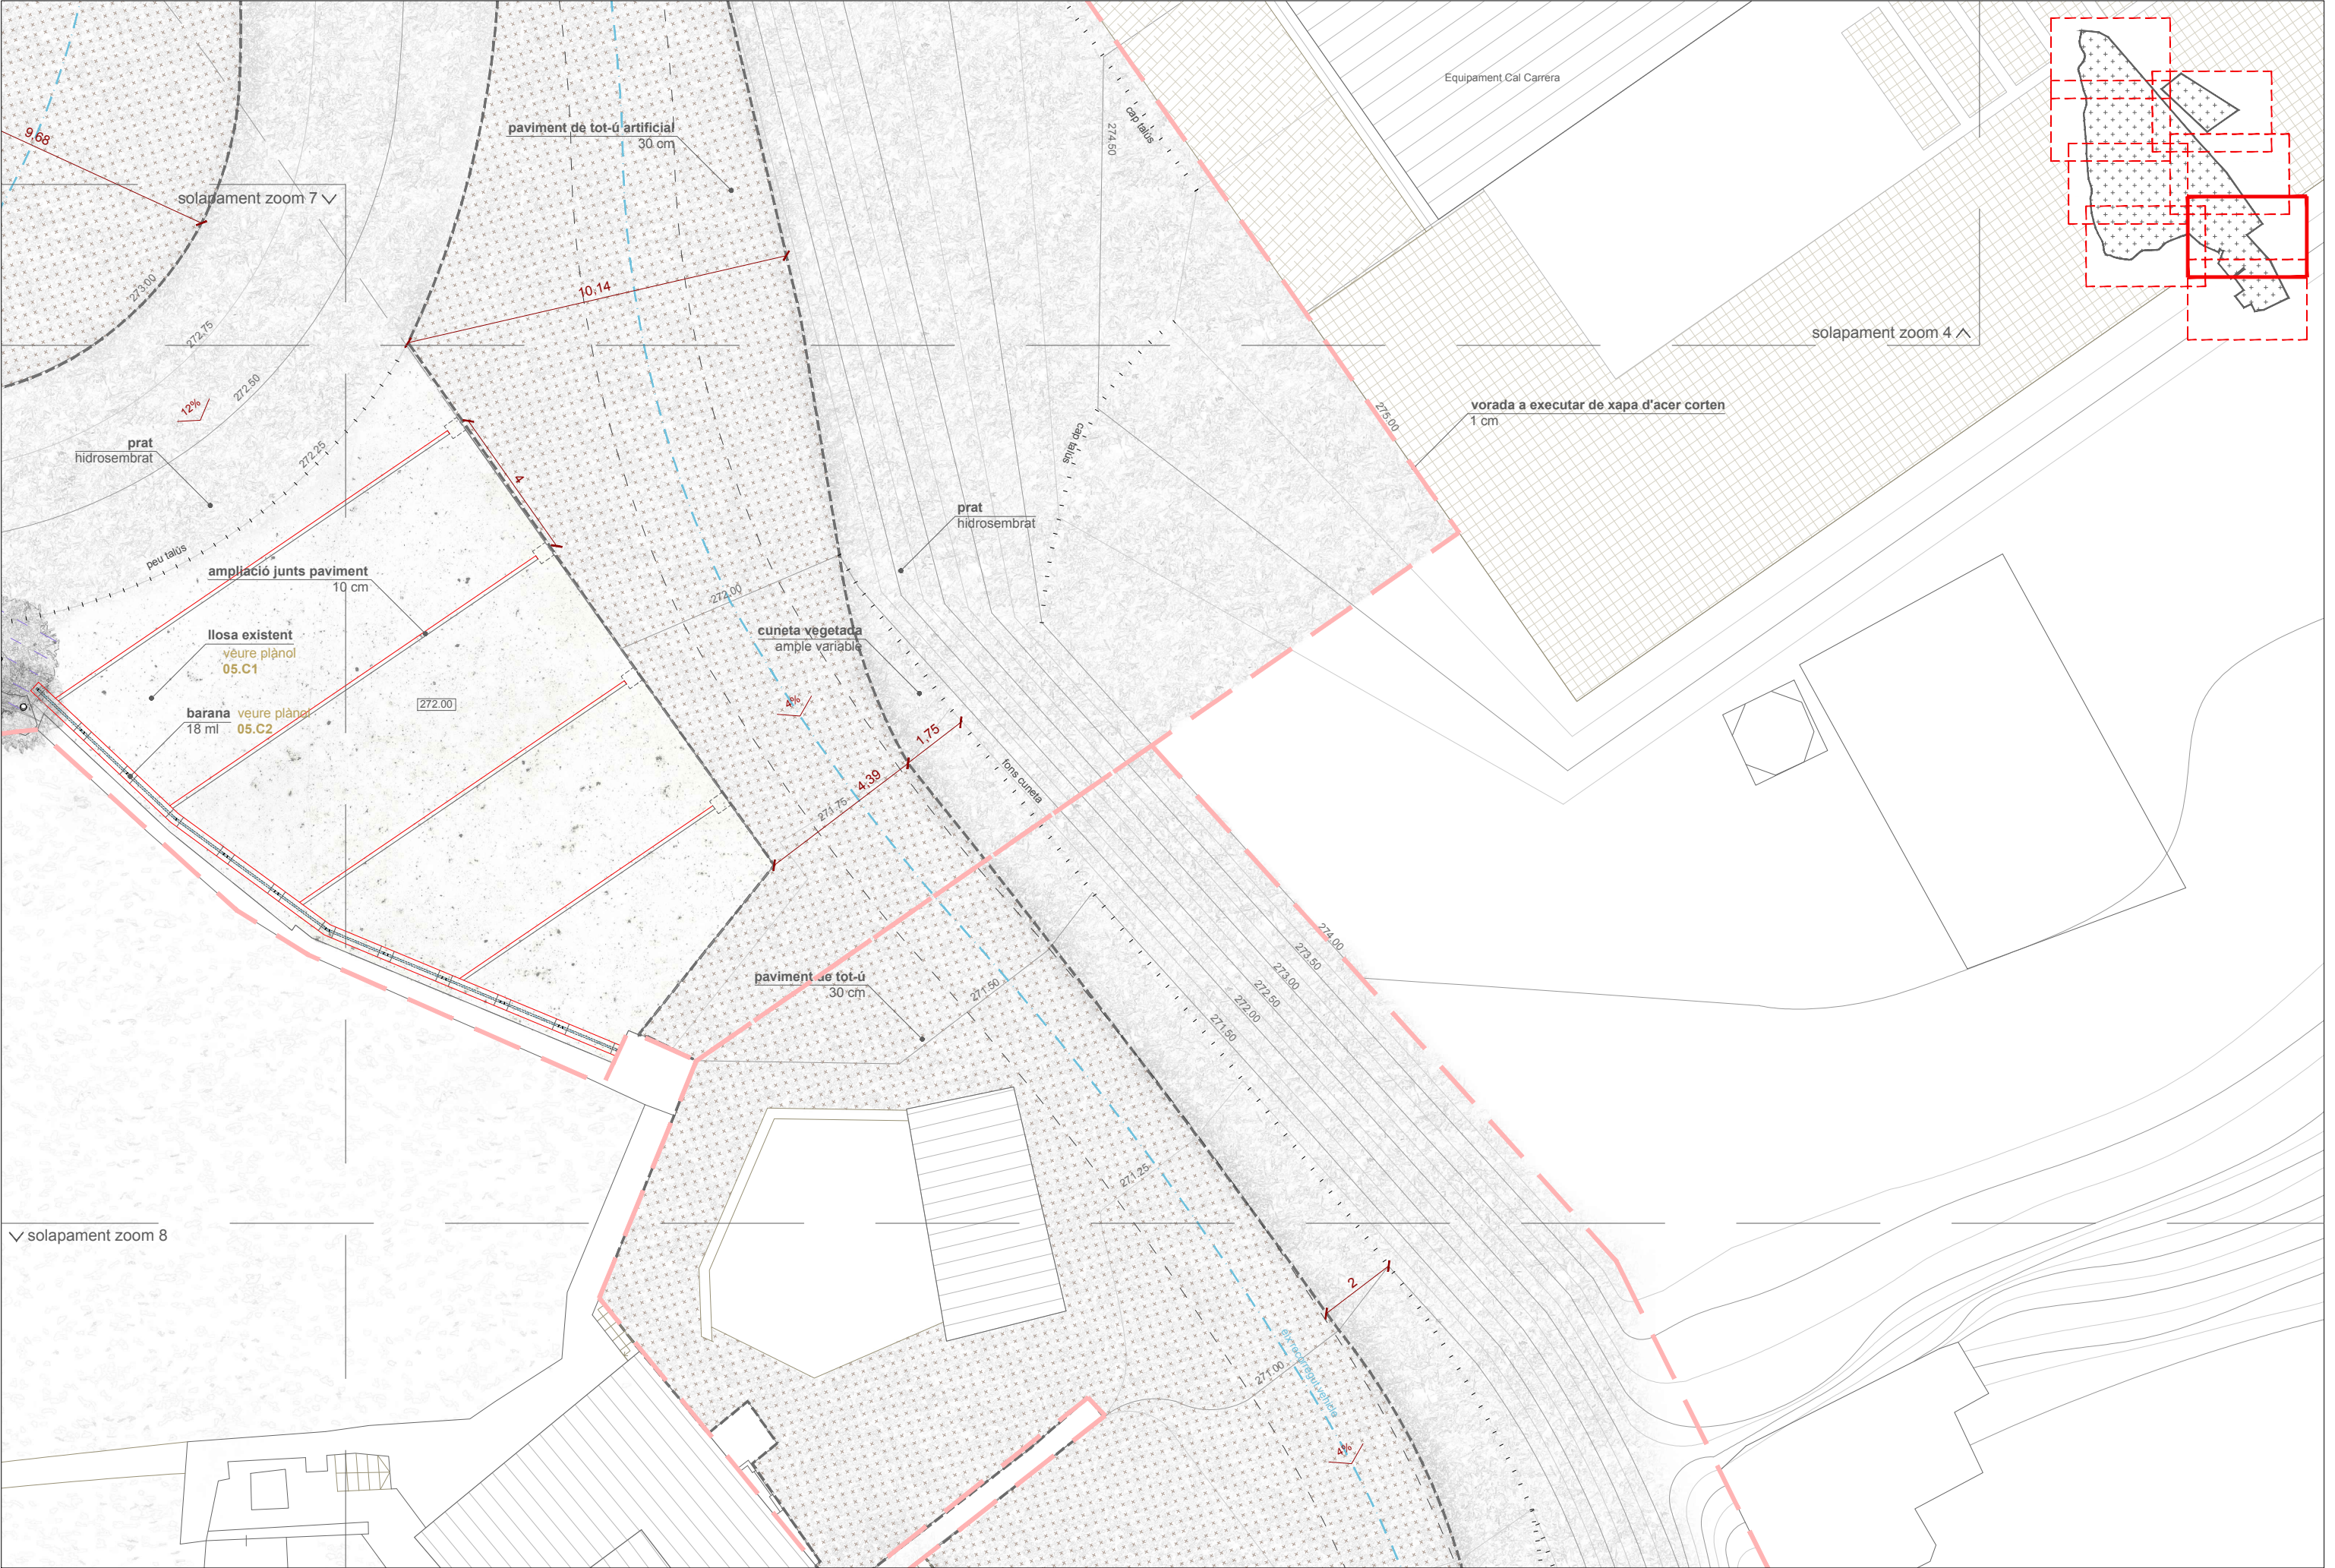



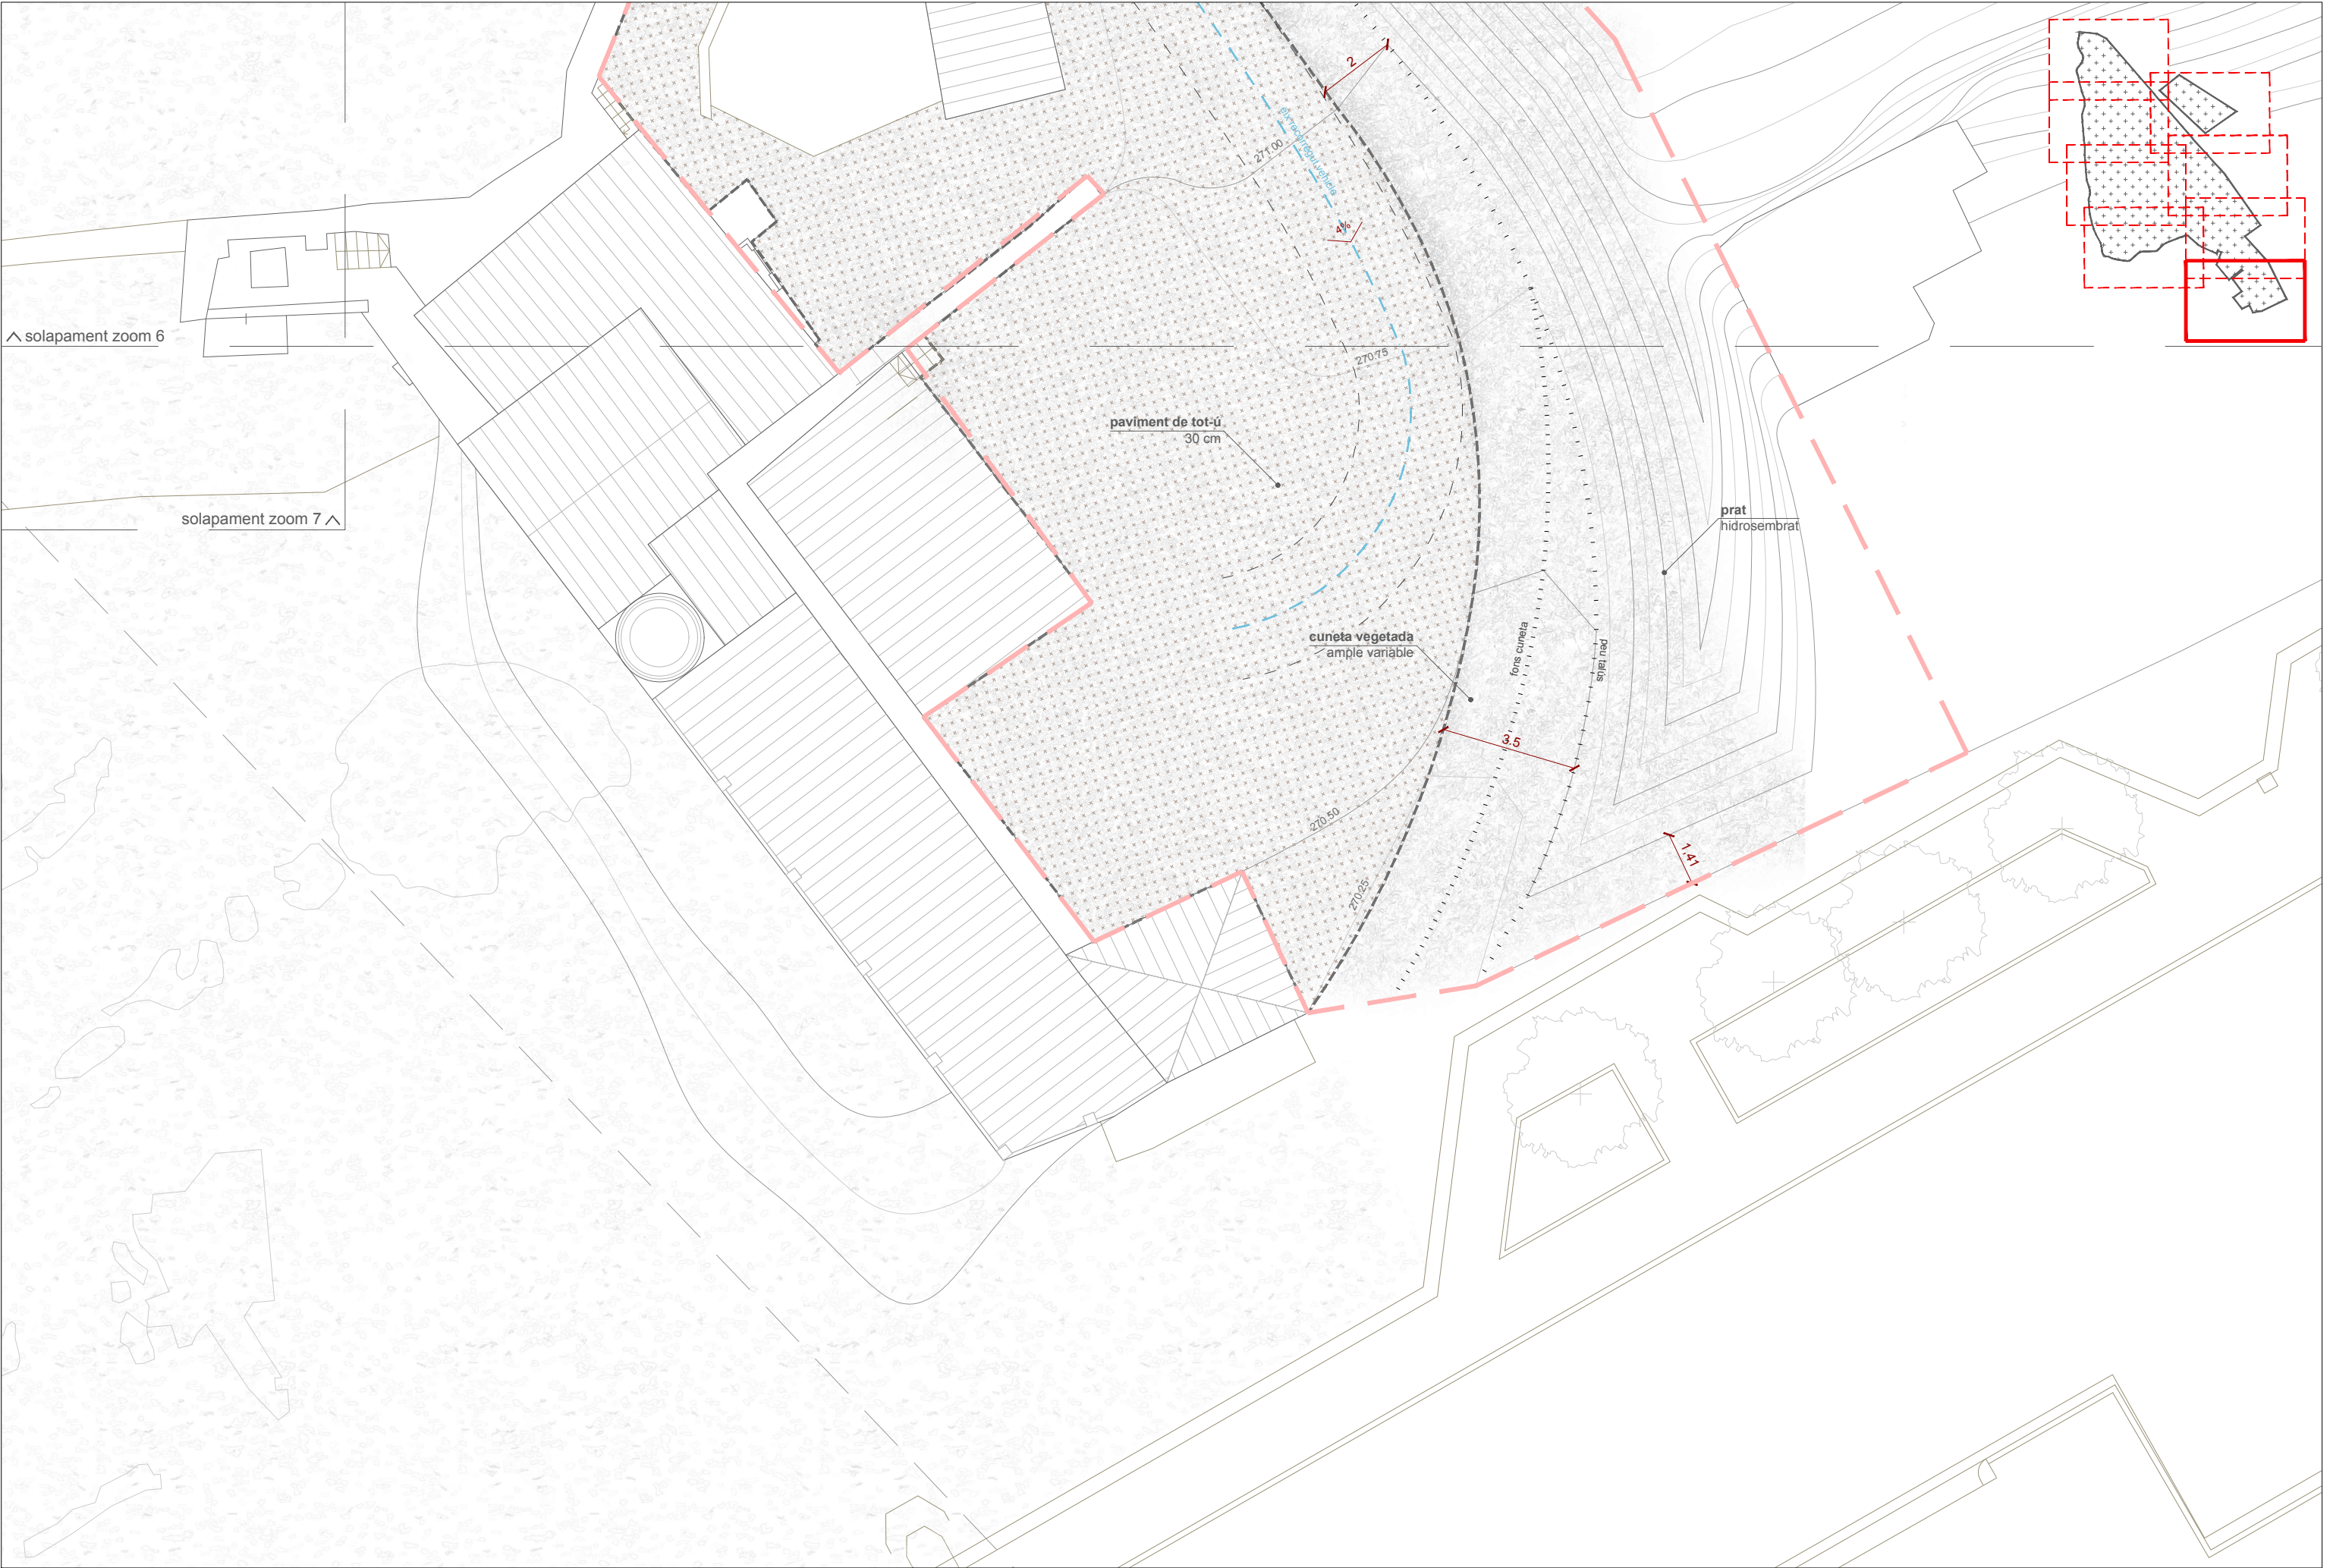

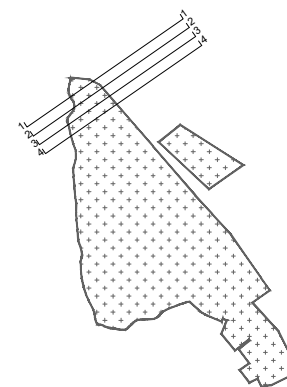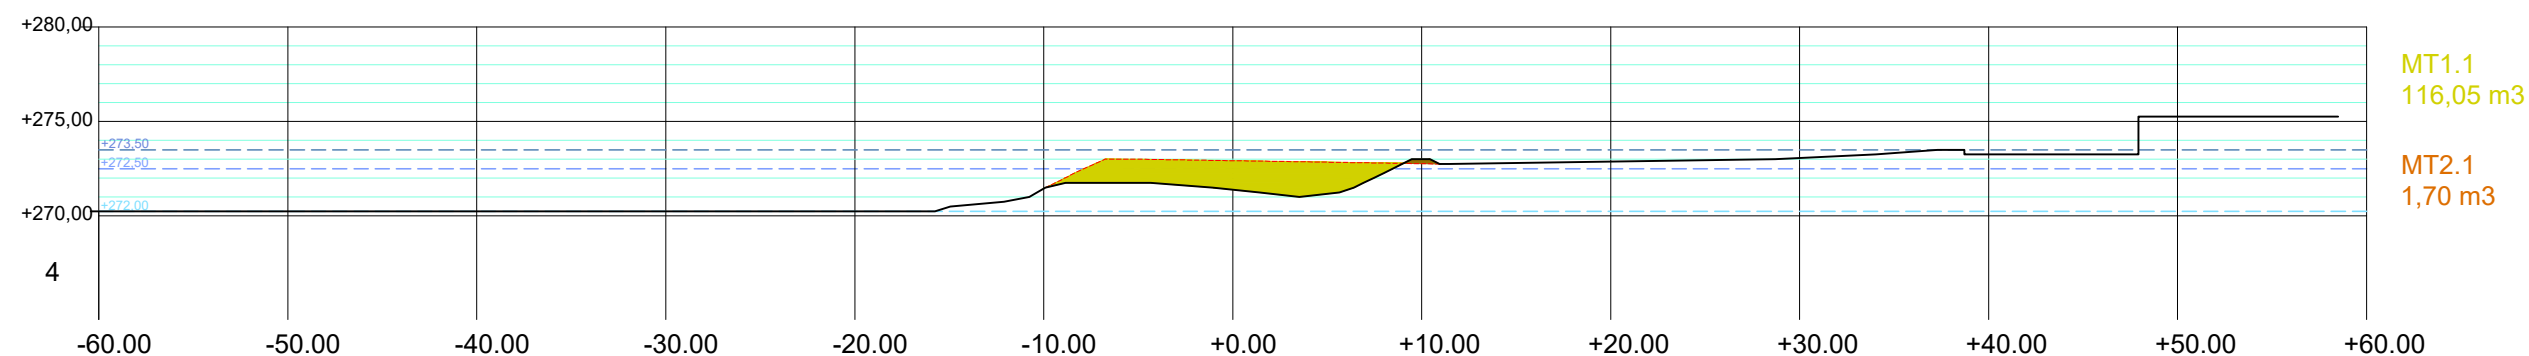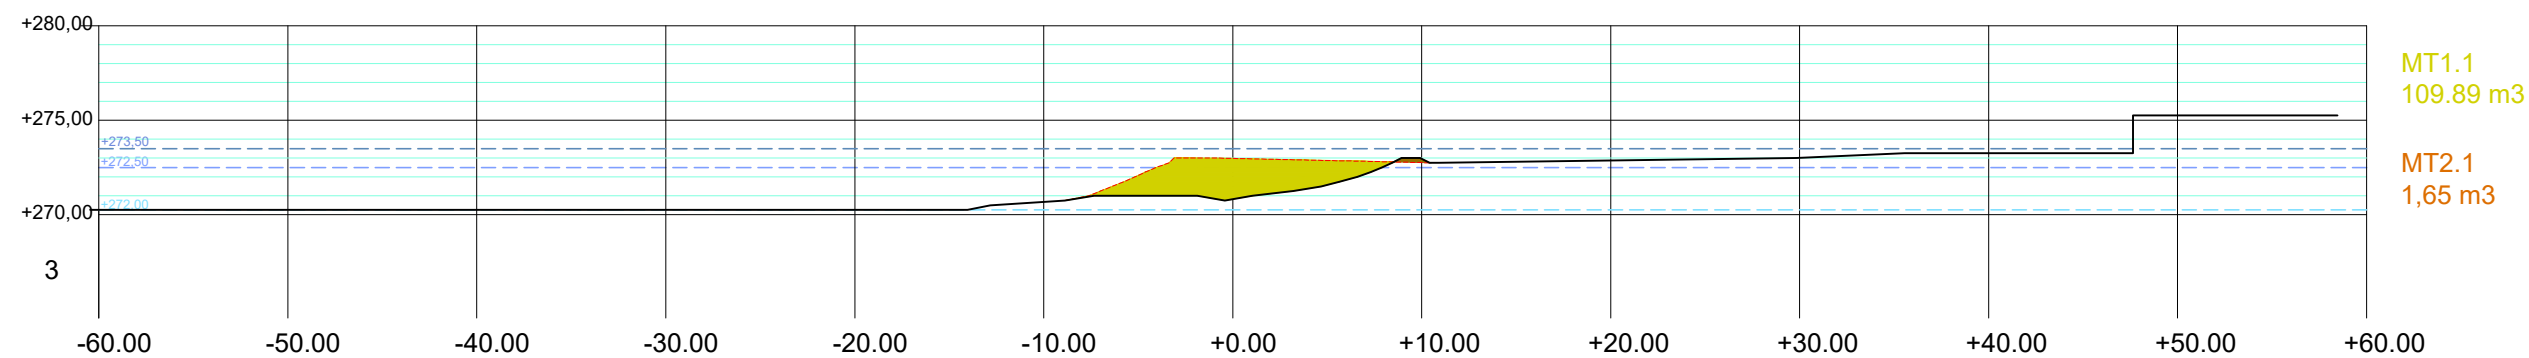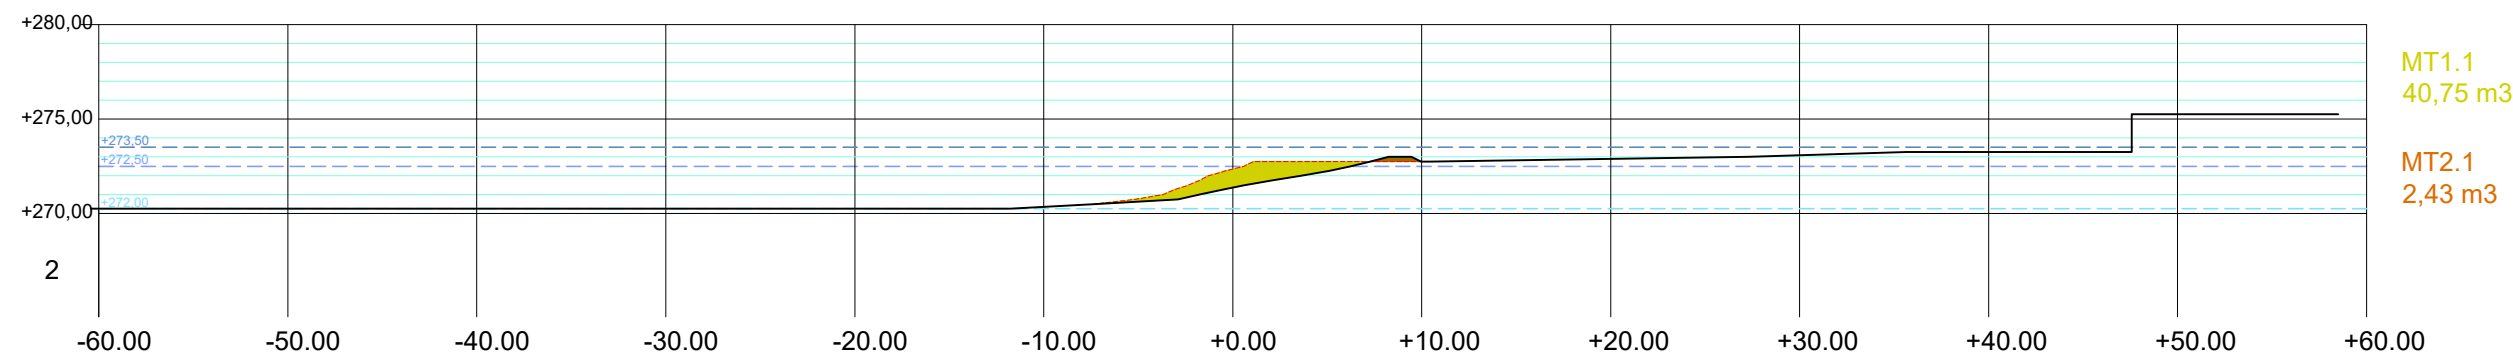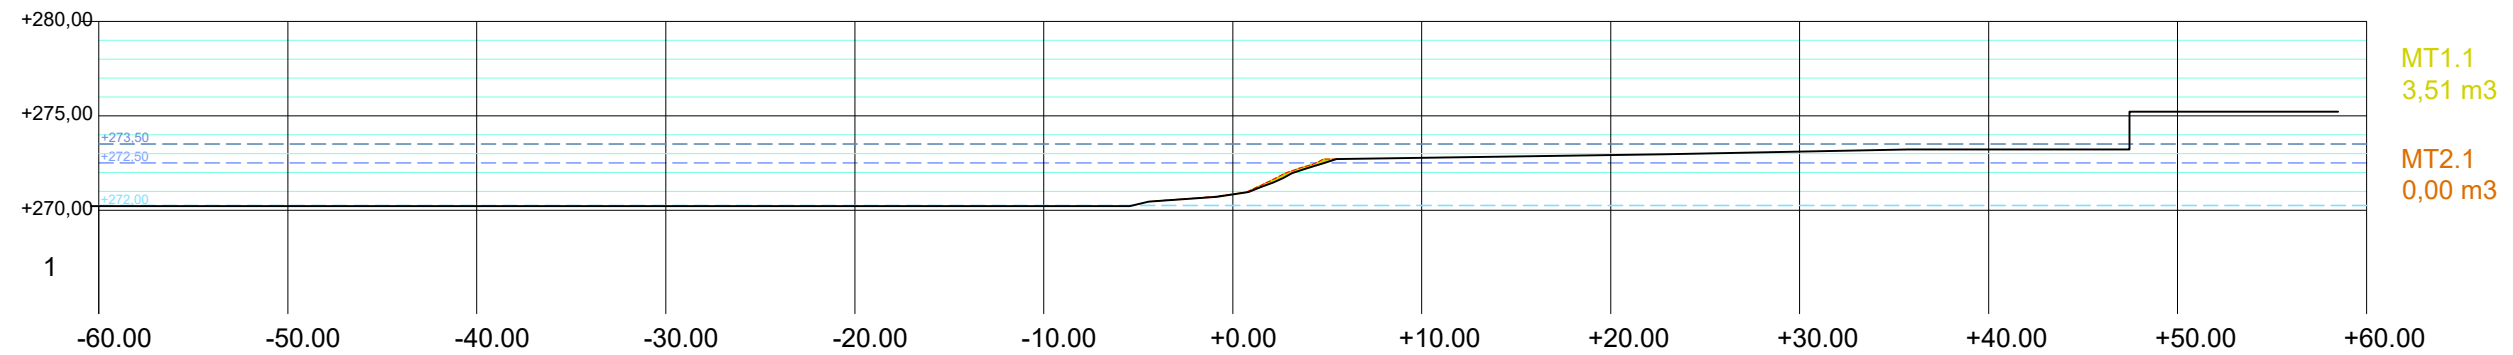

LLEGENDA

----- Inundabilitat 100 anys

----- Inundabilitat 500 anys

----- Inundabilitat 500 anys






—— Perfil actual

----- Perfil proposta

Desmunt (MT1) *

 Terraplè (MT2)






* El codi alfanumèric fa referència als amidaments del pressupost

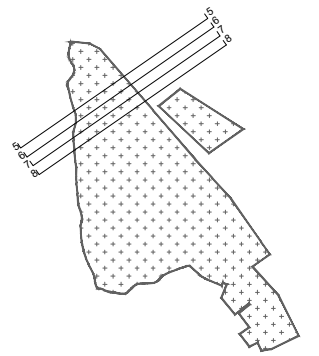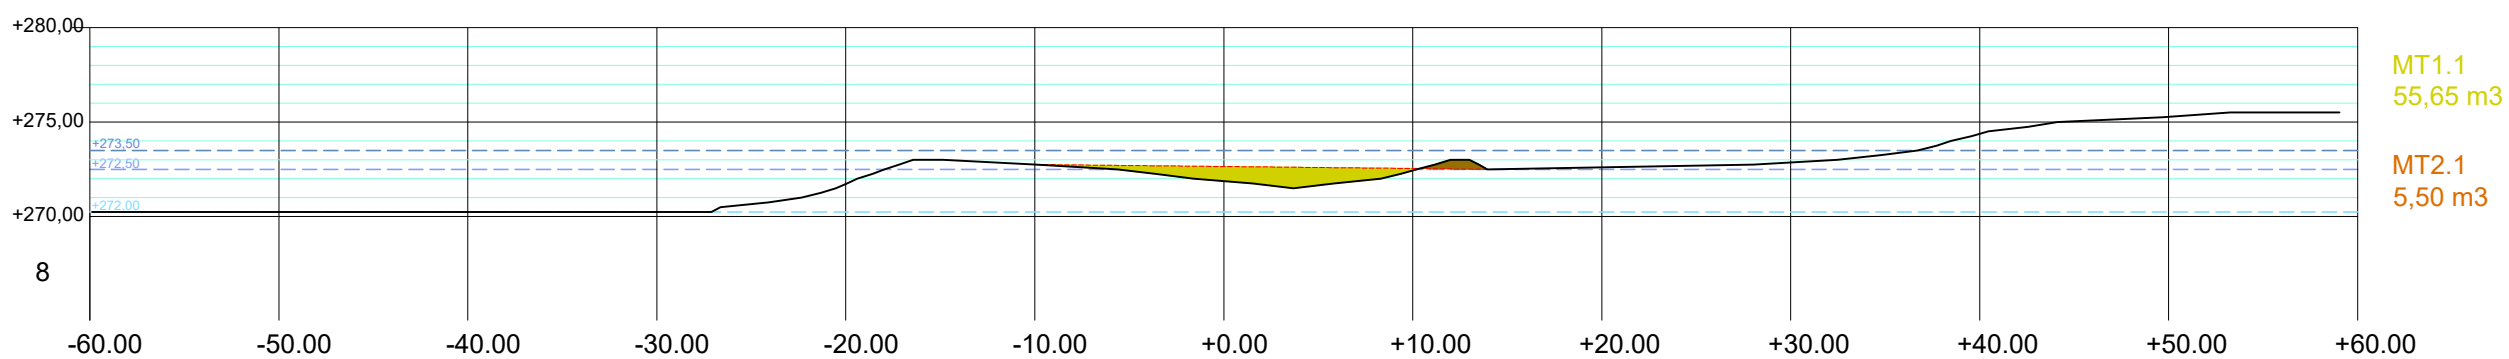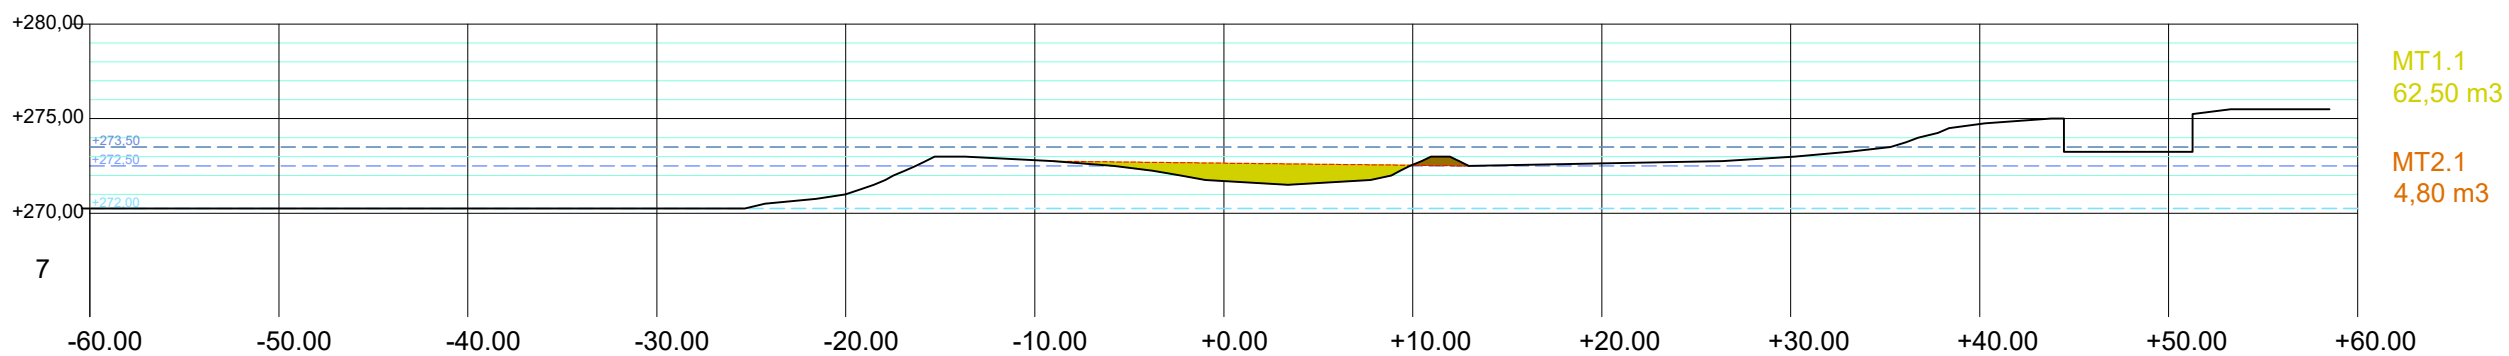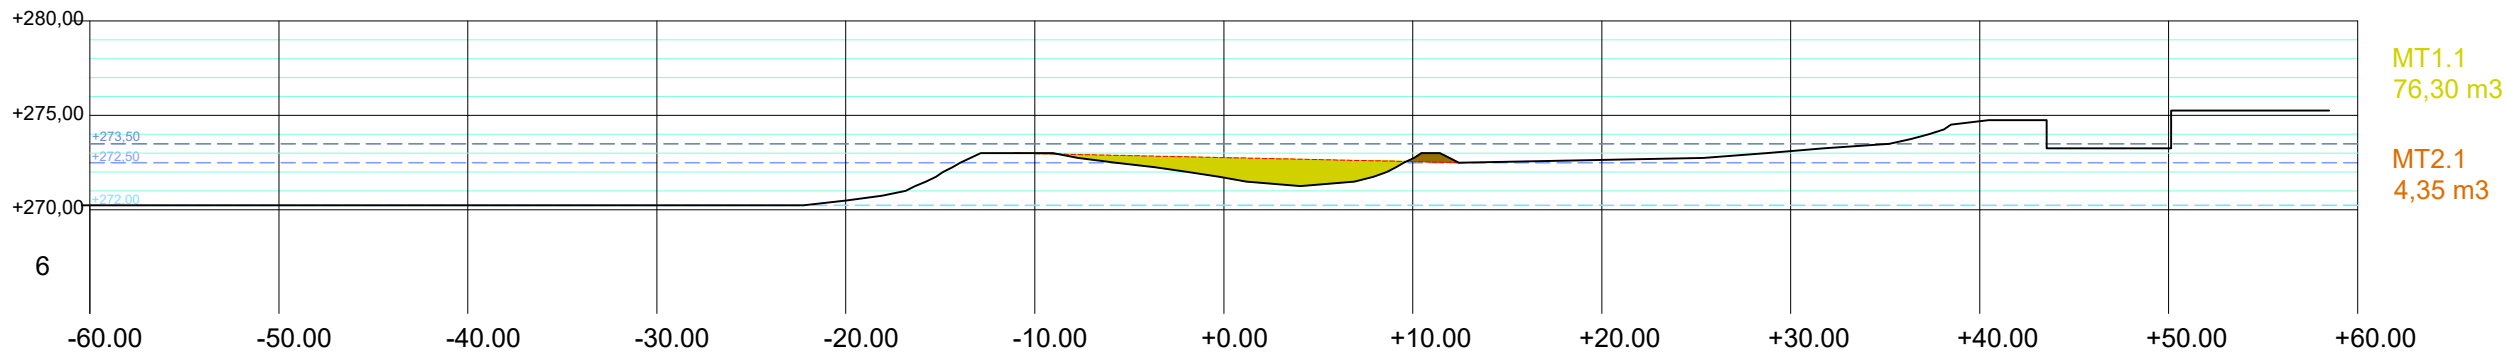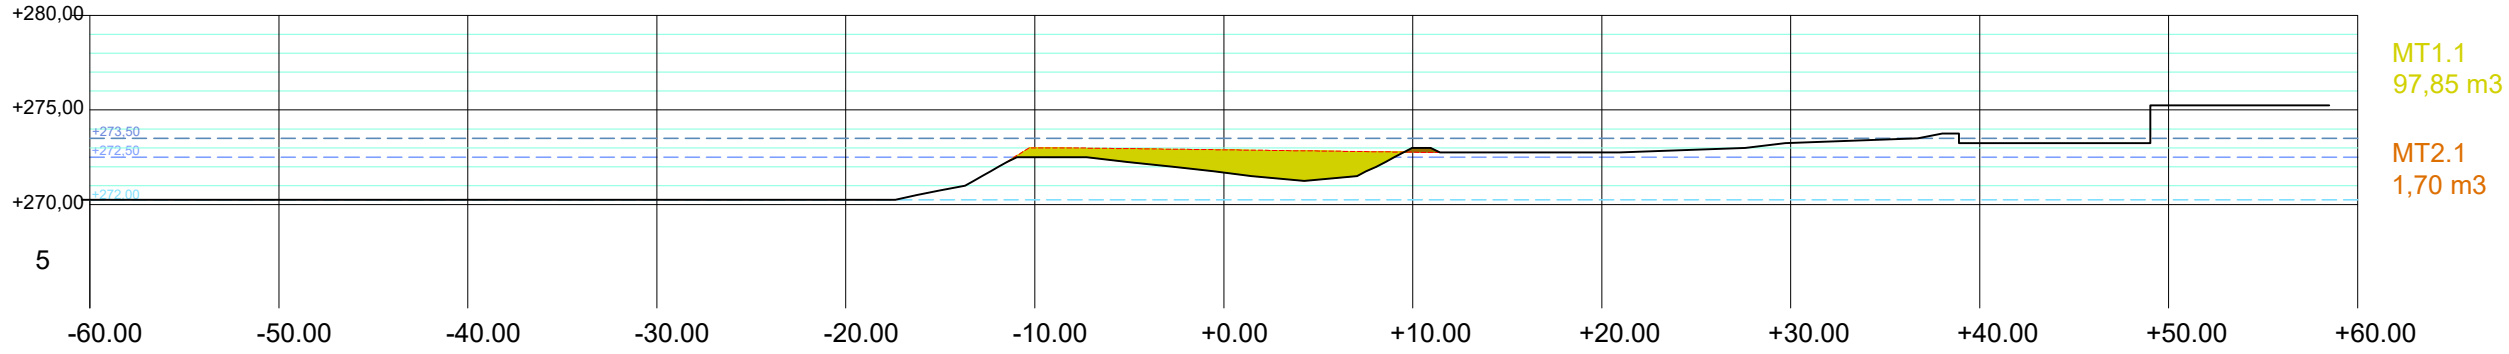






LLEGENDA

- Inundabilitat 100 anys
- Inundabilitat 500 anys
- Inundabilitat 500 anys
- Perfil actual
- - - Perfil proposta
- Desmunt (MT1) *
- Terraplè (MT2)

*
El codi alfanumèric fa referència als amidaments del pressupost

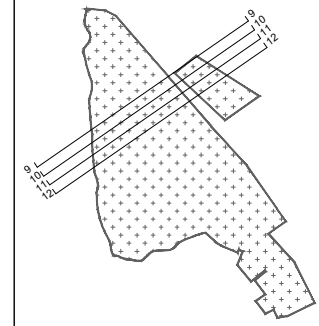
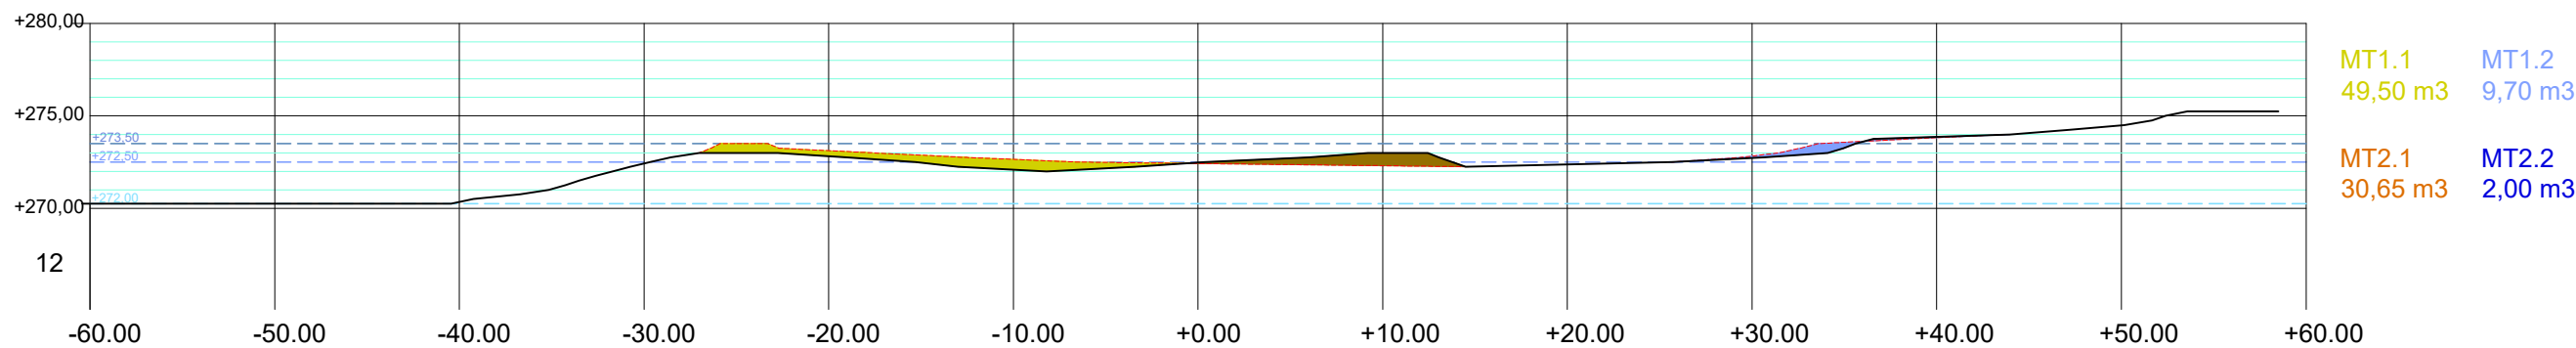
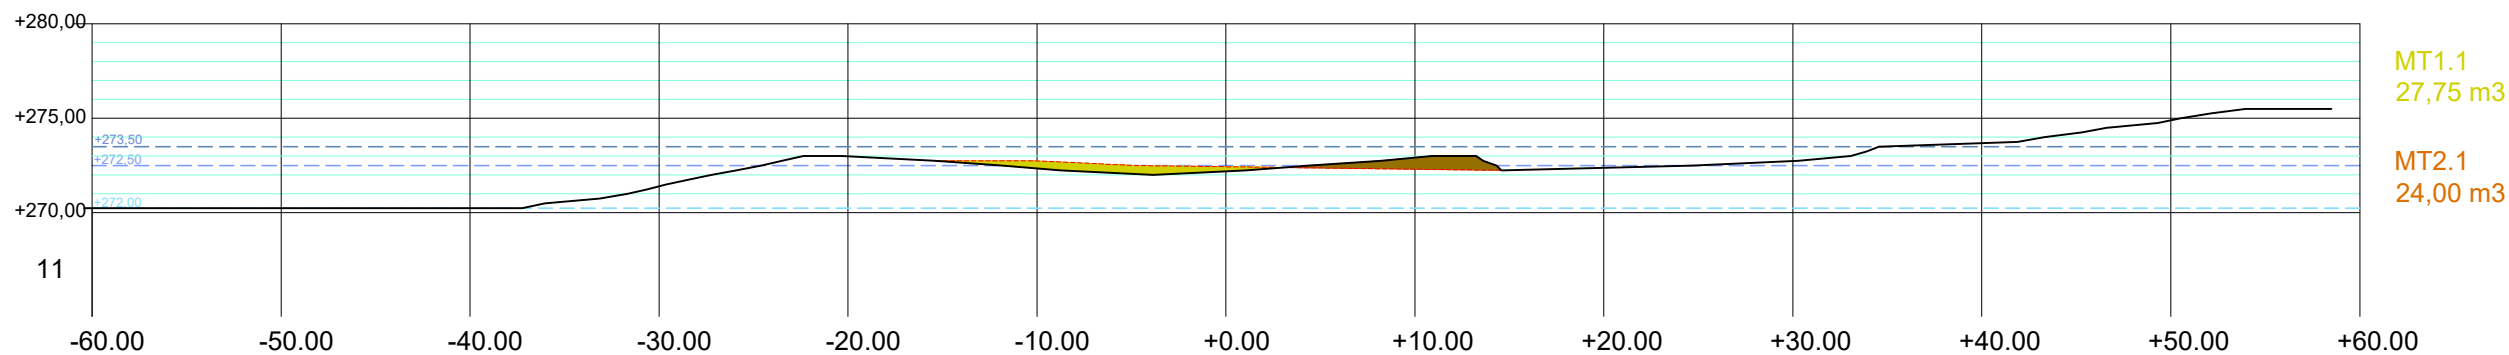
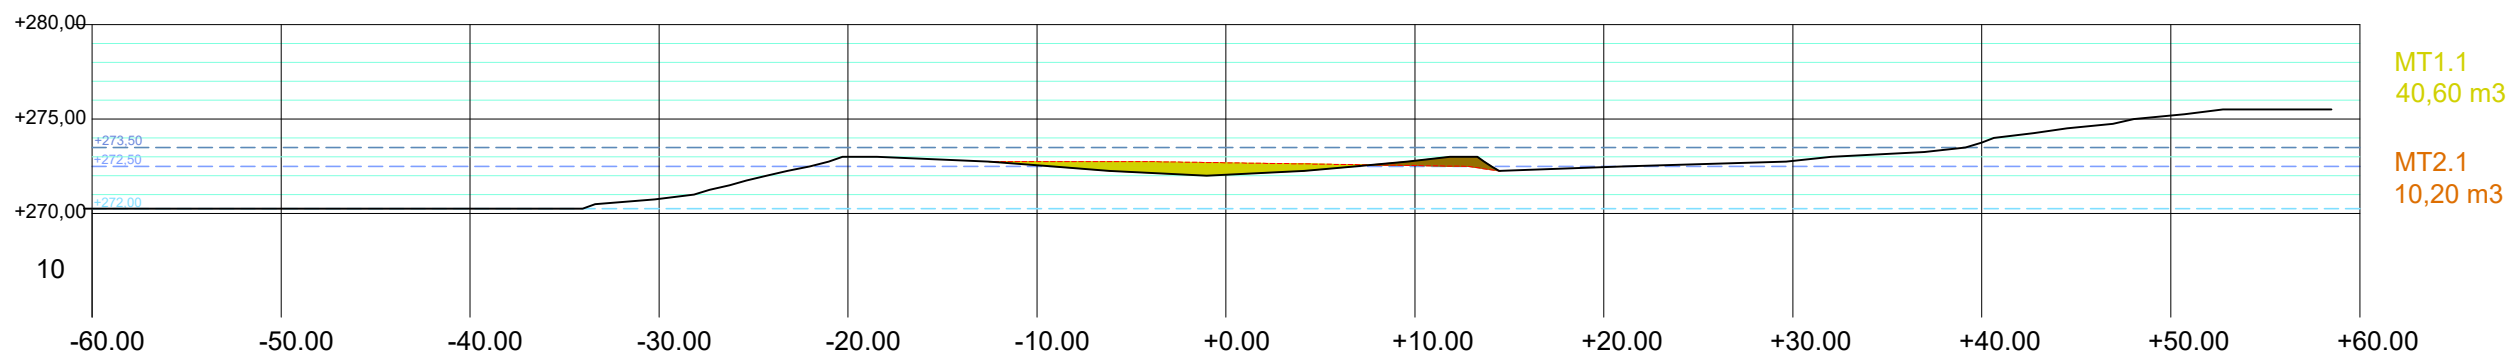
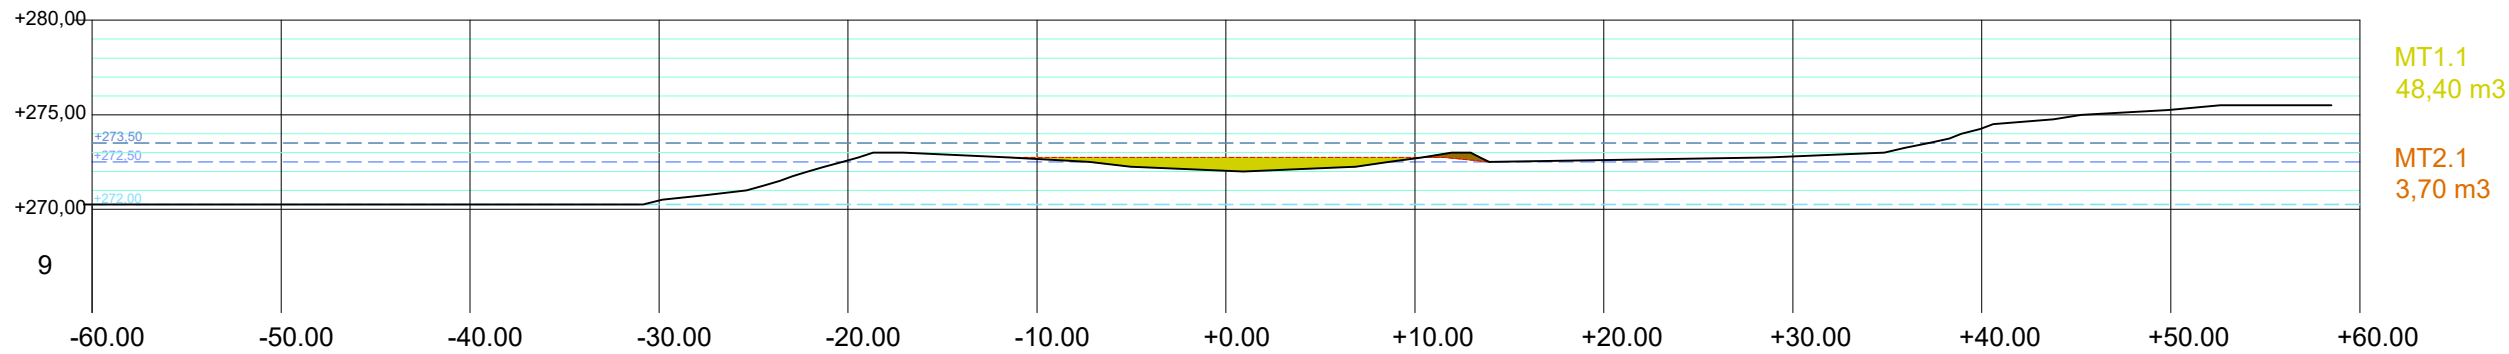


- LLEENDA
- Inundabilitat 100 anys
 - Inundabilitat 500 anys
 - Inundabilitat 500 anys
 - Perfil actual
 - - - - - Perfil proposta
 - Desmunt (MT1) *
 - Terraplè (MT2)
- * El codi alfanumèric fa referència als amidaments del pressupost

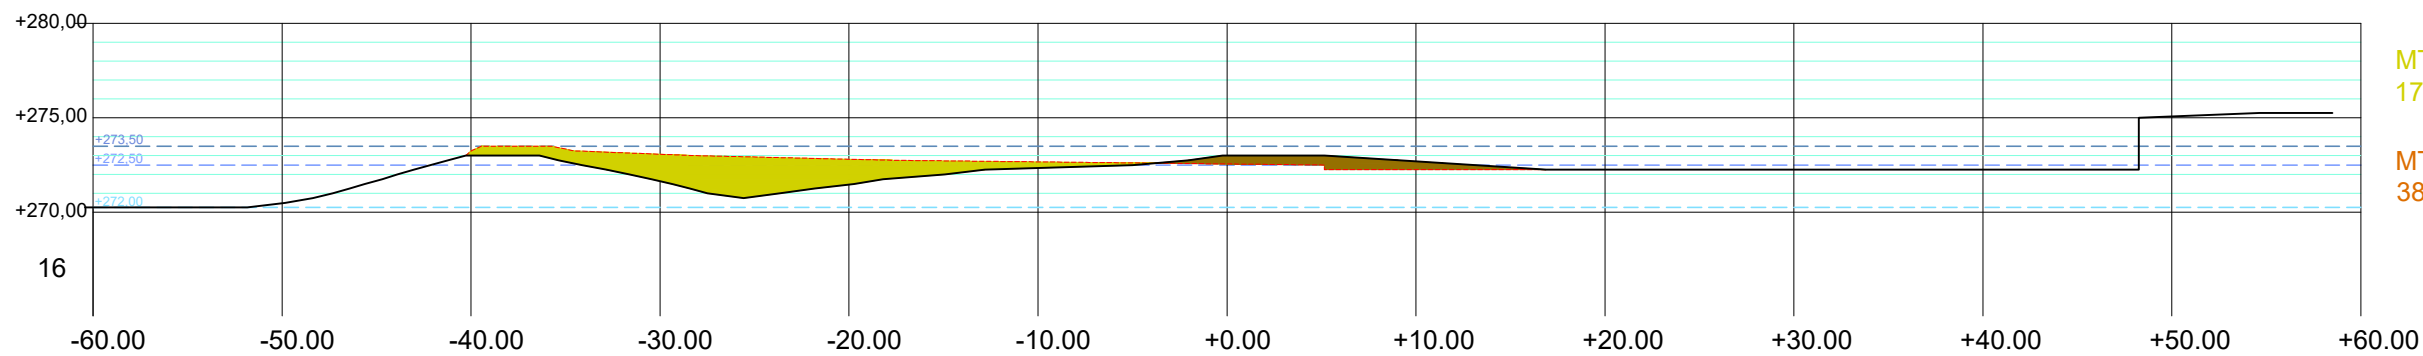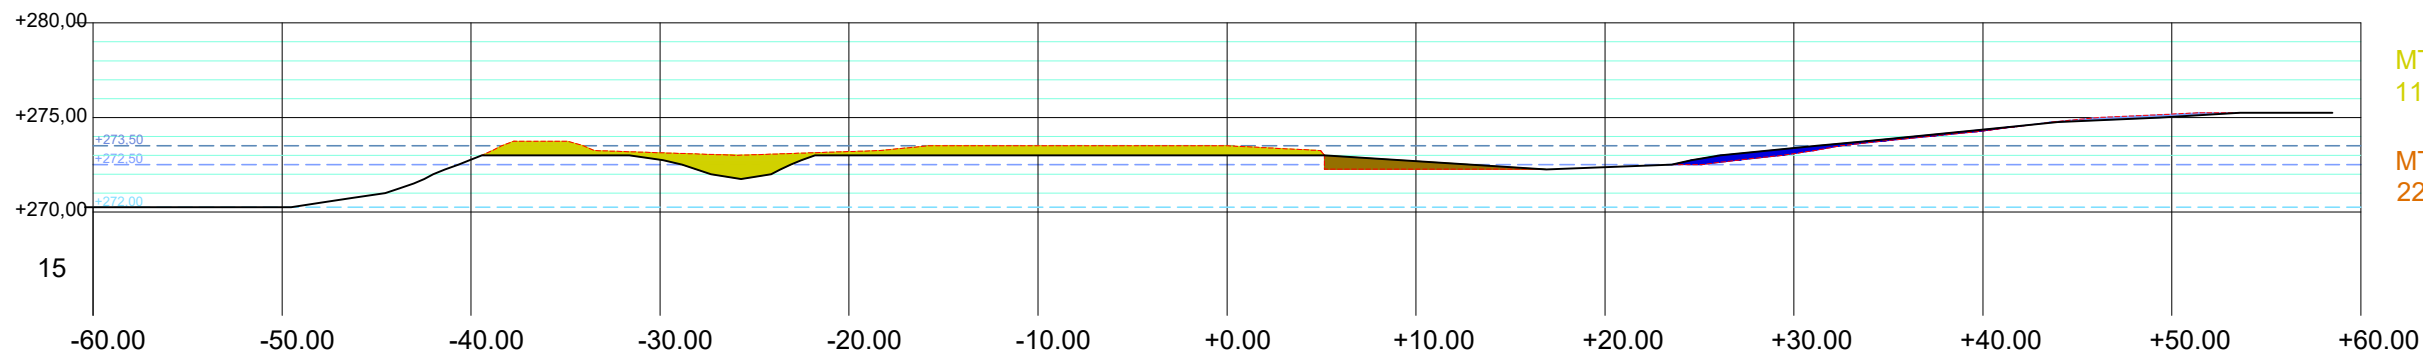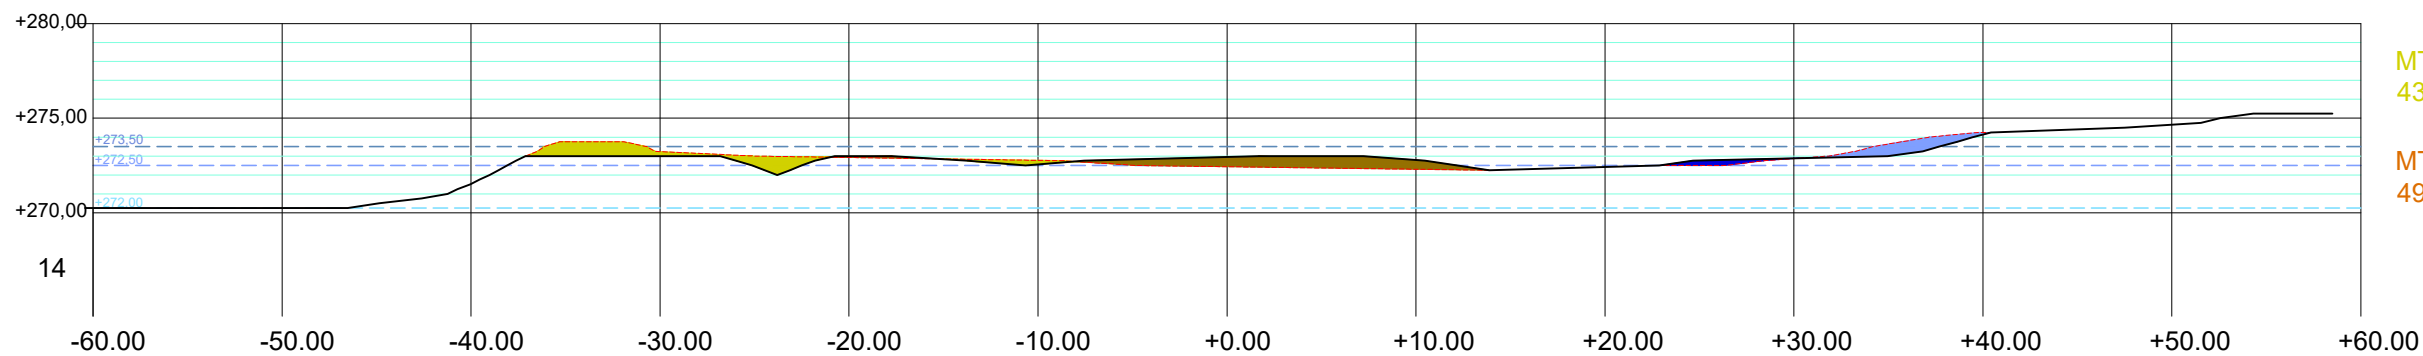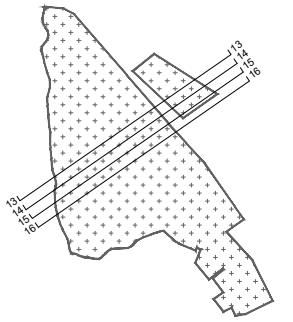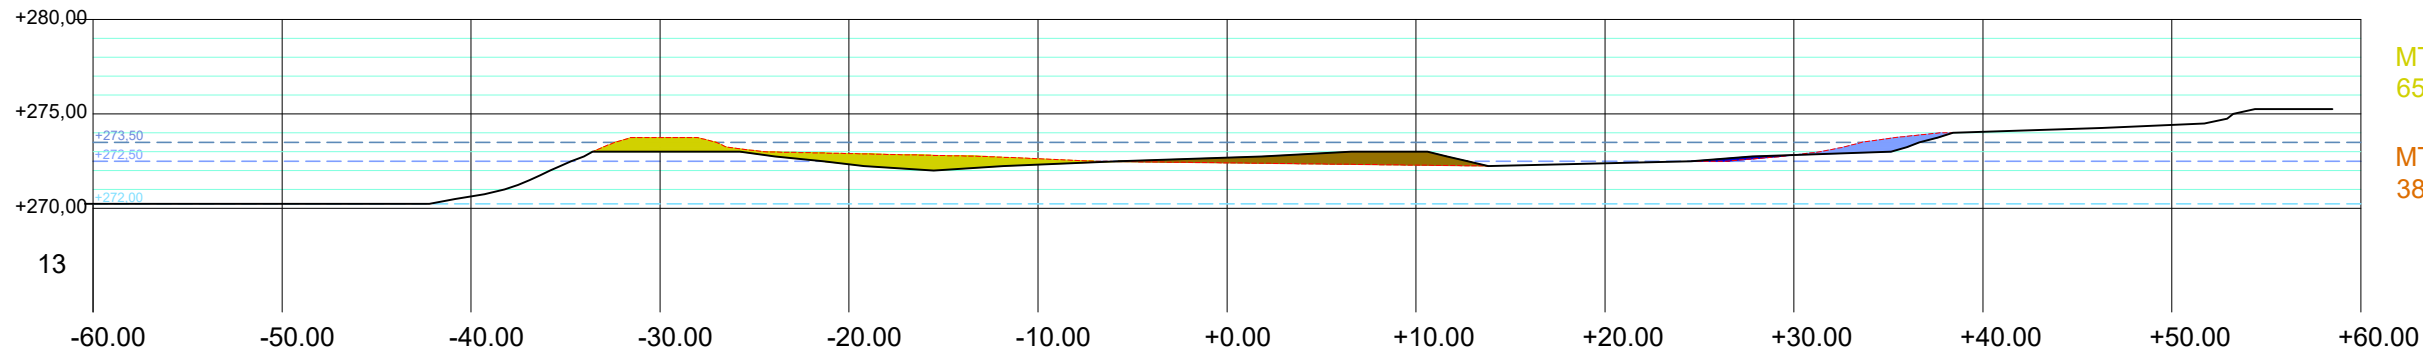






- LLEGENDA
- Inundabilitat 100 anys
 - Inundabilitat 500 anys
 - Inundabilitat 500 anys
 - Perfil actual
 - - - - - Perfil proposta
 - Desmunt (MT1) *
 - Terraplè (MT2)

* El codi alfanumèric fa referència als amidaments del pressupost

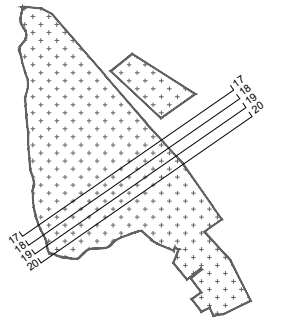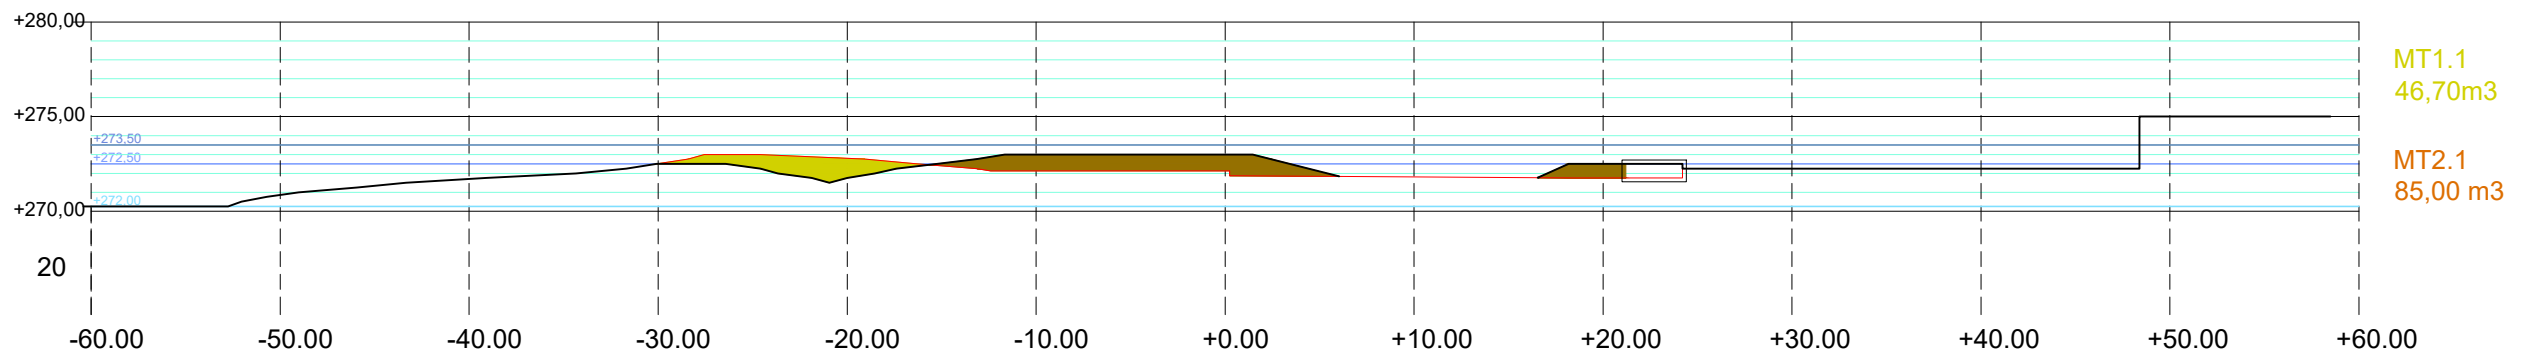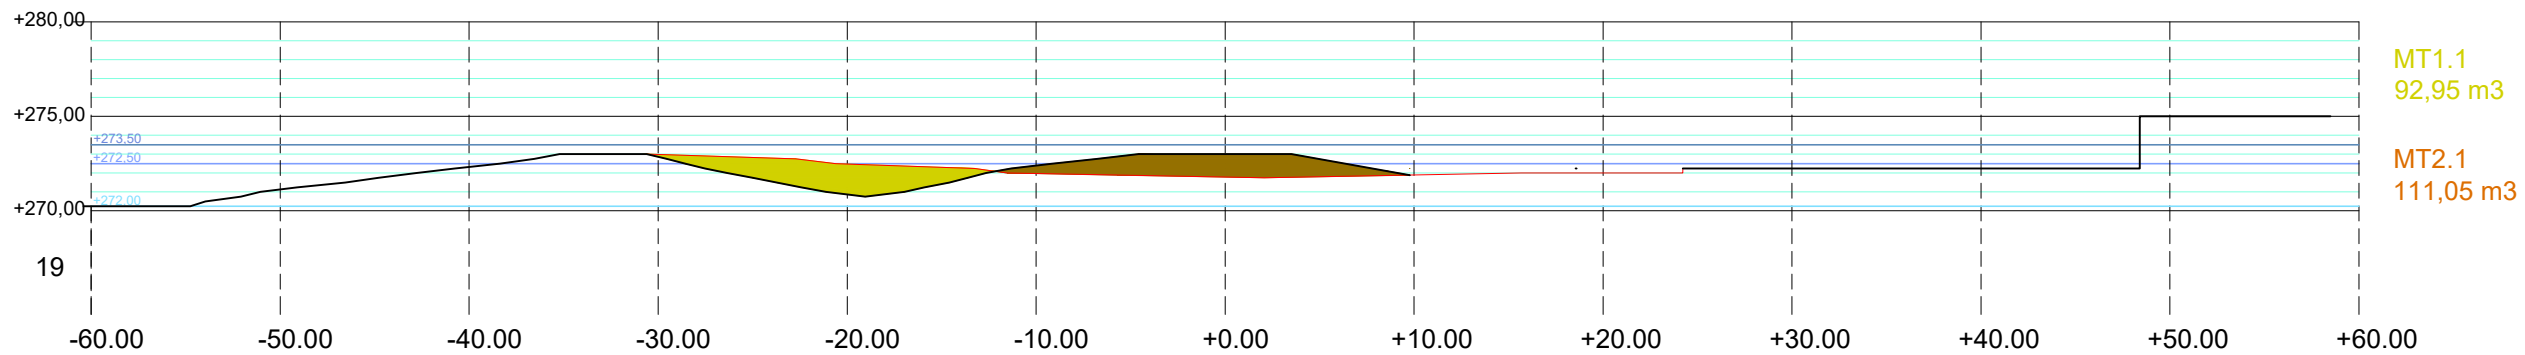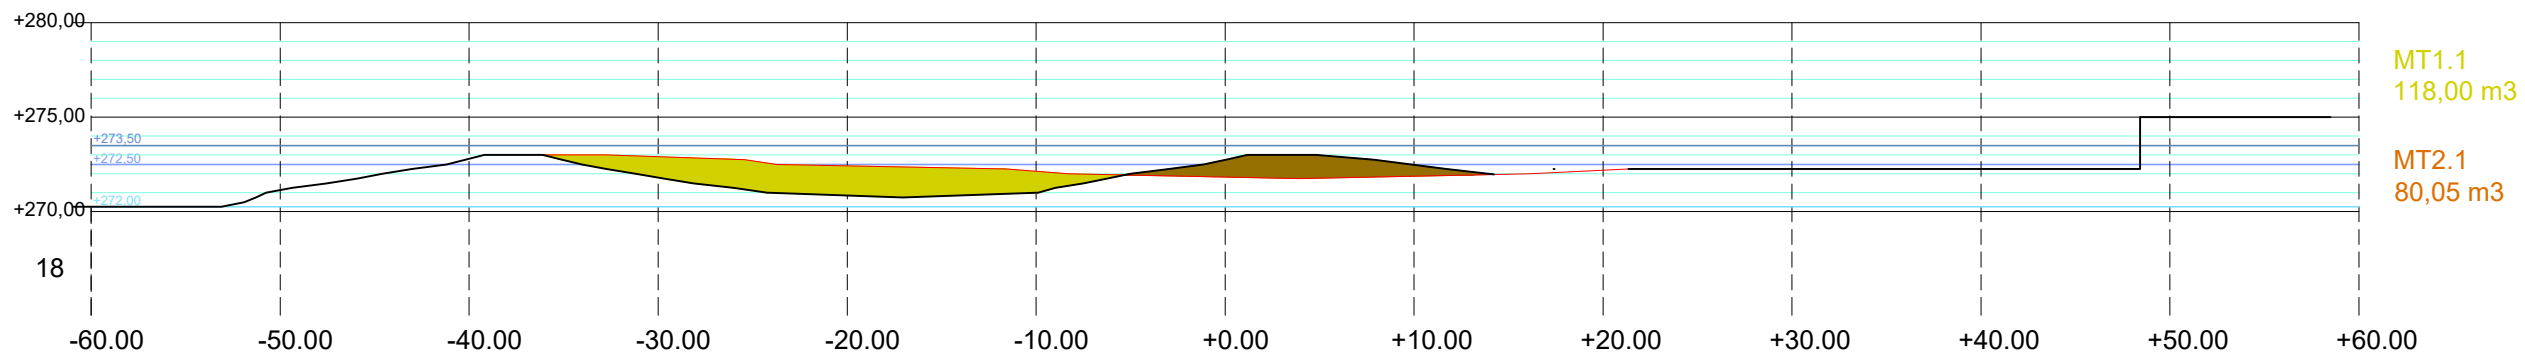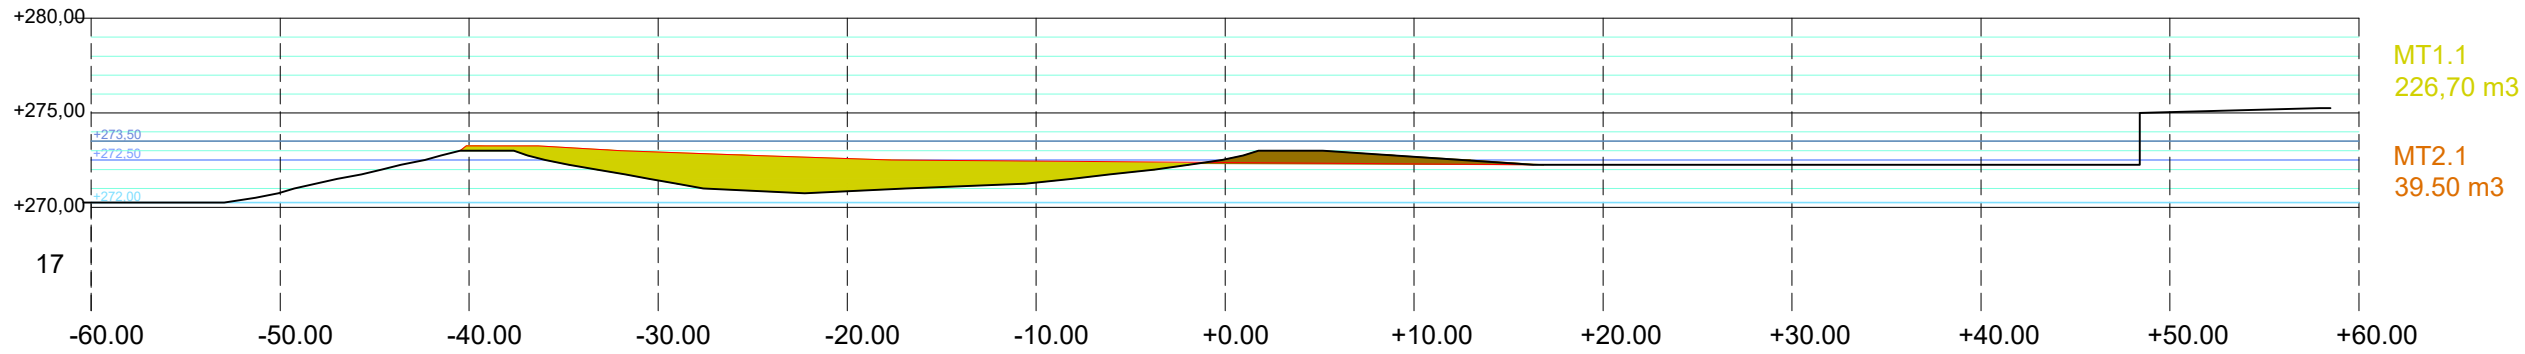






- LLEGENDA
- Inundabilitat 100 anys
 - Inundabilitat 500 anys
 - Inundabilitat 500 anys
 - Perfil actual
 - - - - - Perfil proposta
 - Desmunt (MT1) *
 - Terraplè (MT2)

* El codi alfanumèric fa referència als amidaments del pressupost

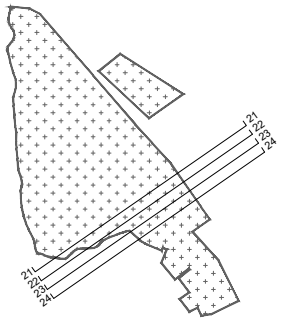
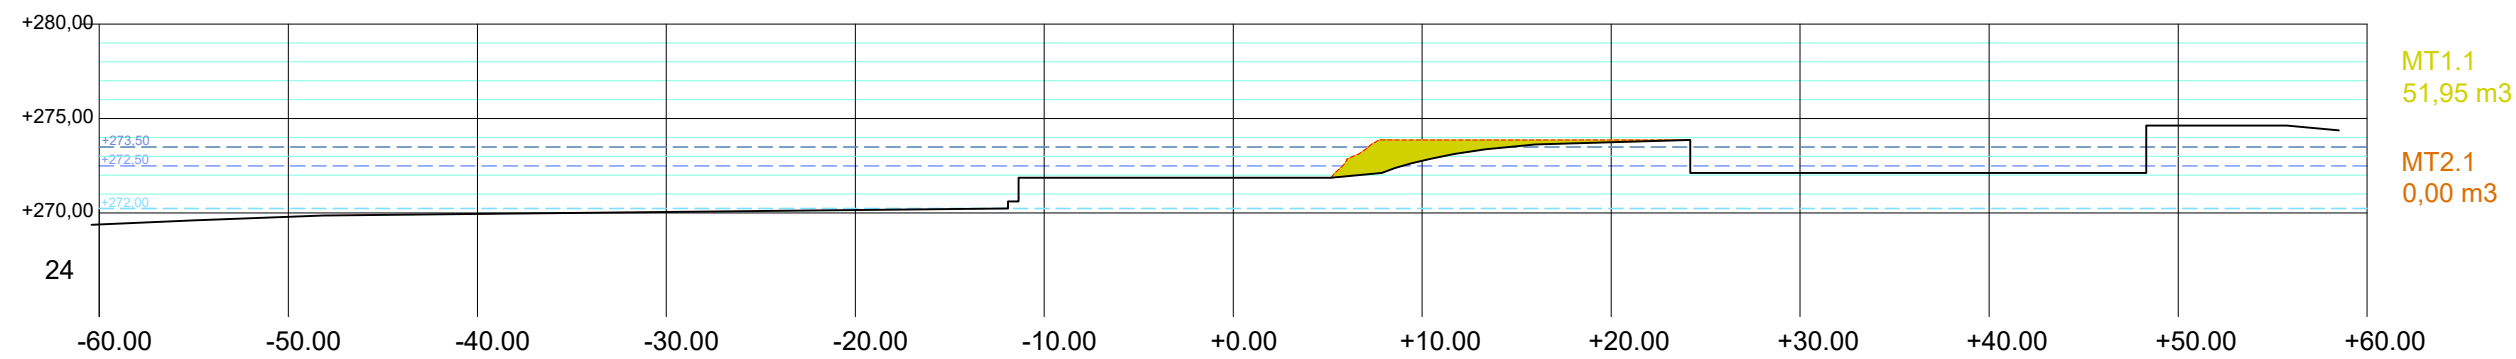
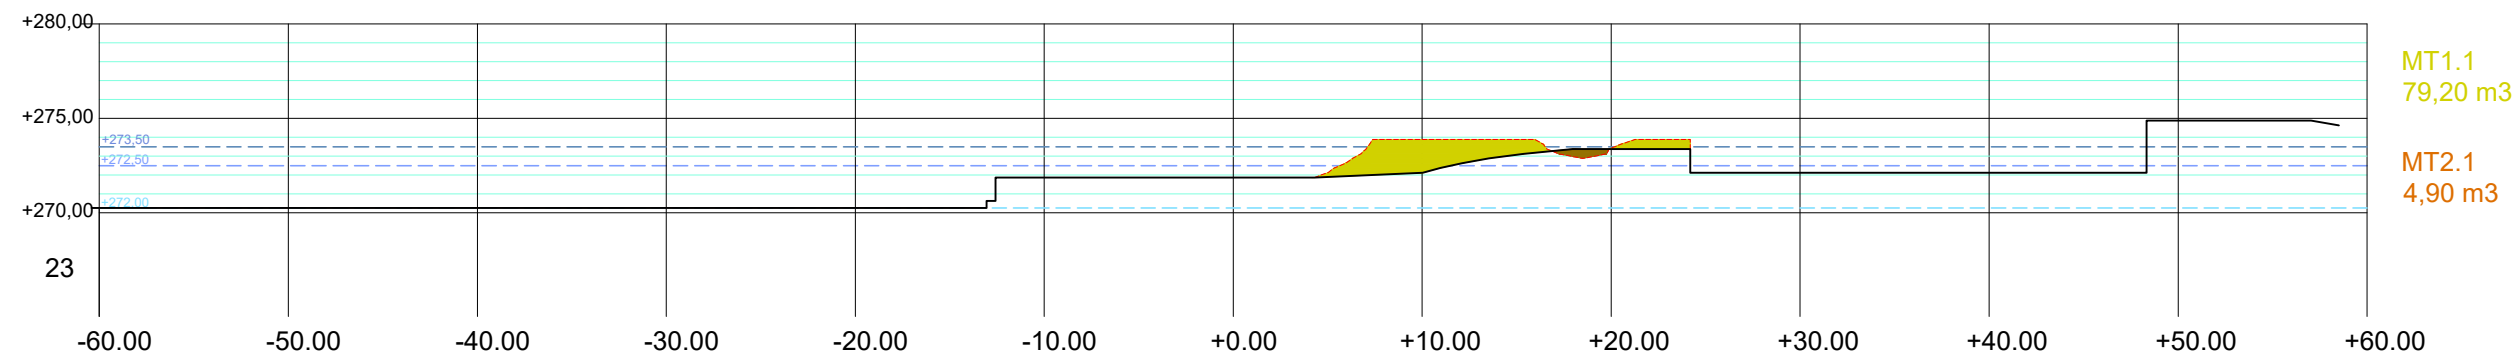
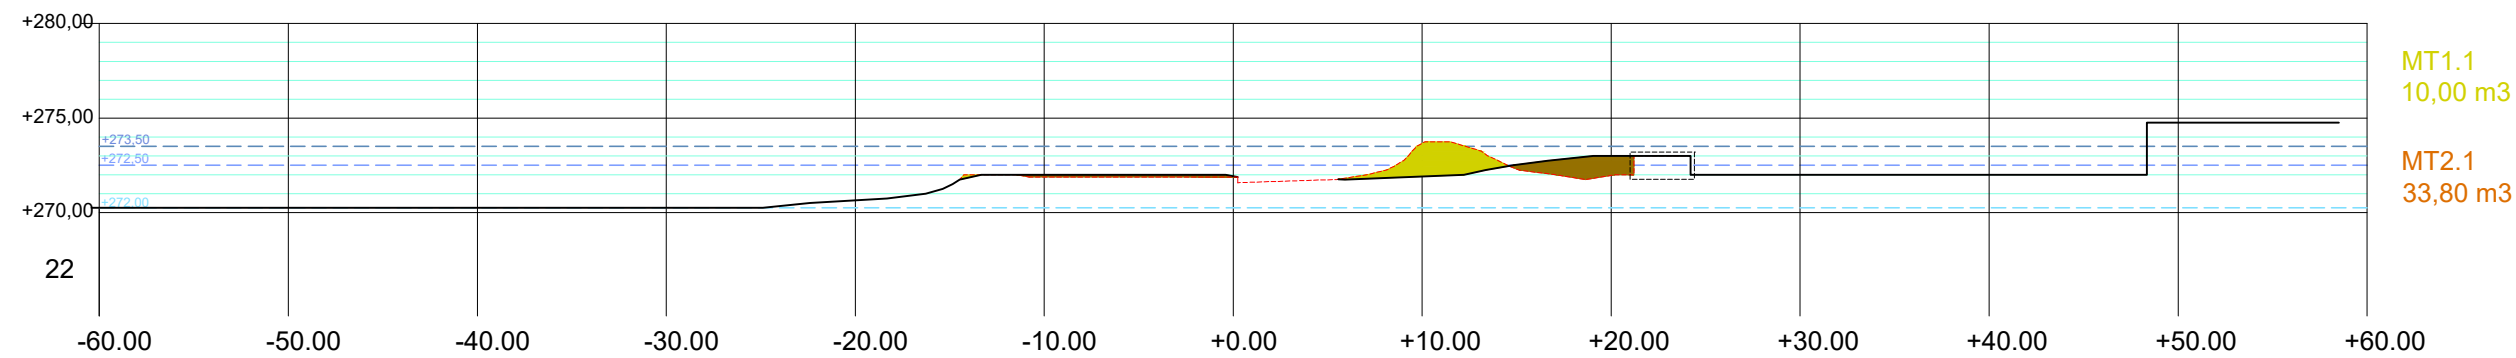
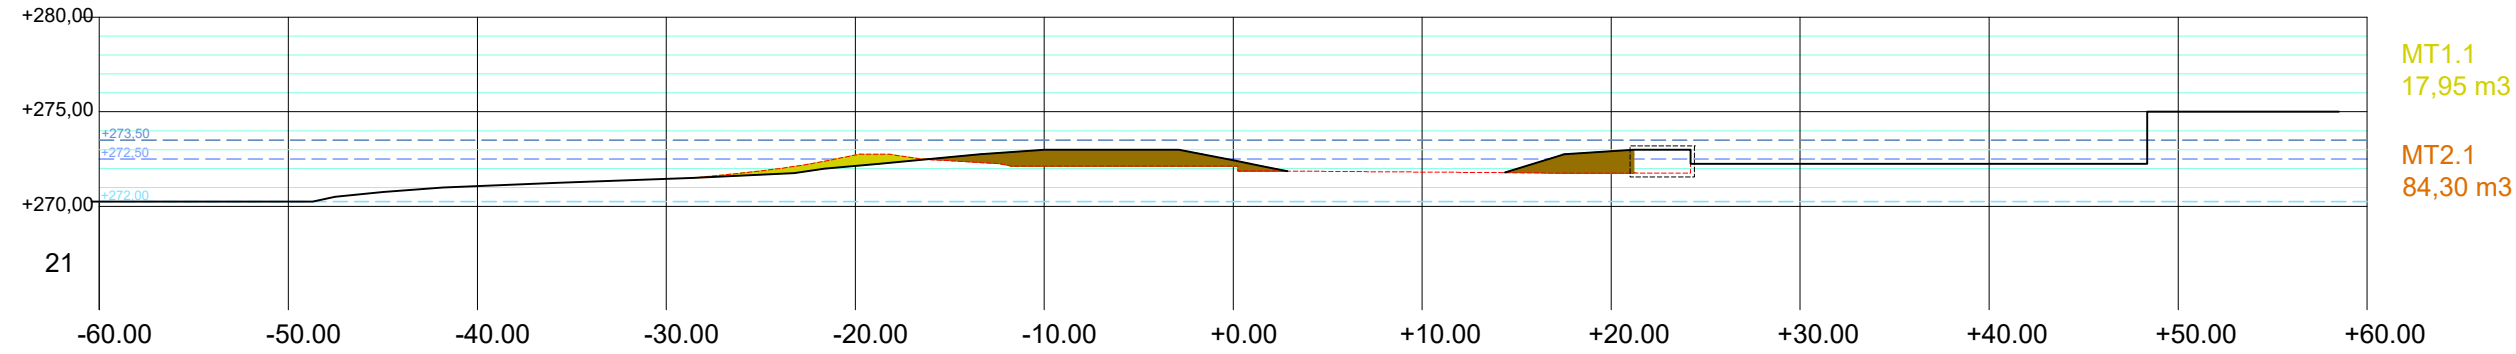


- LLEGENDA
- Inundabilitat 100 anys
 - Inundabilitat 500 anys
 - Inundabilitat 500 anys
 - Perfil actual
 - - - - - Perfil proposta
 - Desmunt (MT1) *
 - Terraplè (MT2)

* El codi alfanumèric fa referència als amidaments del pressupost

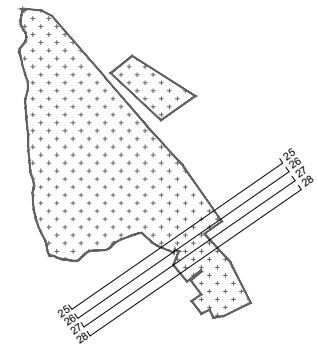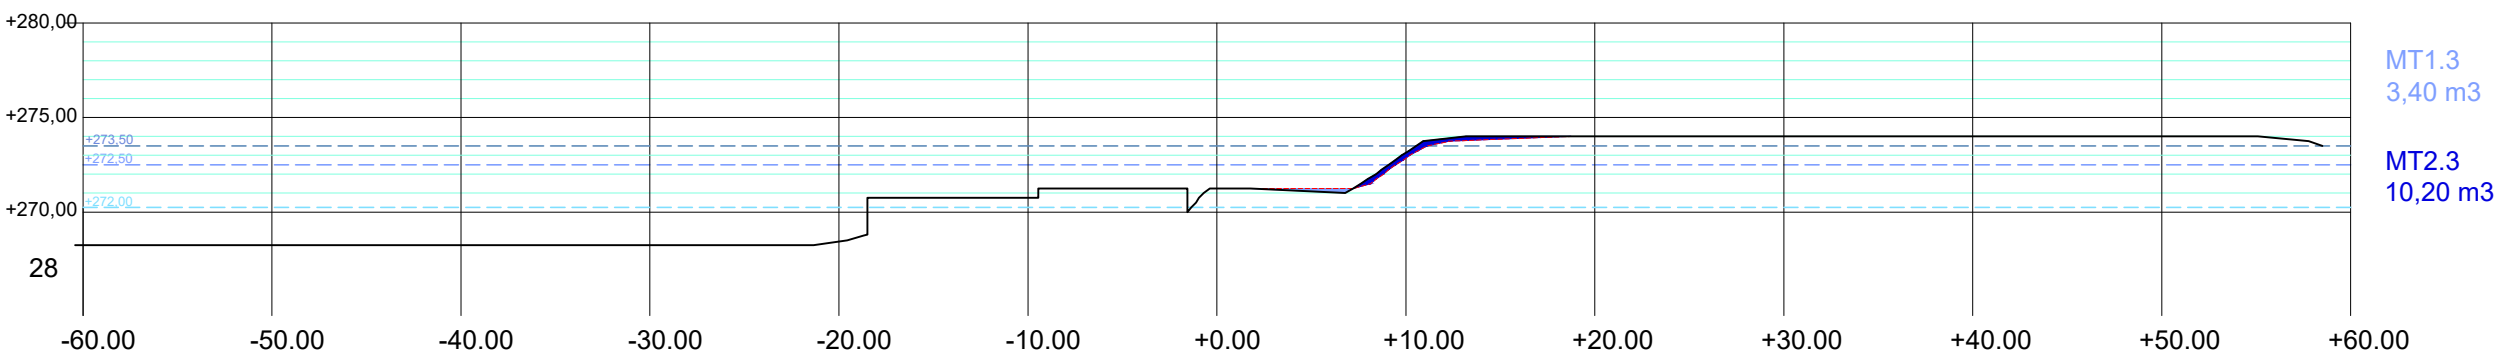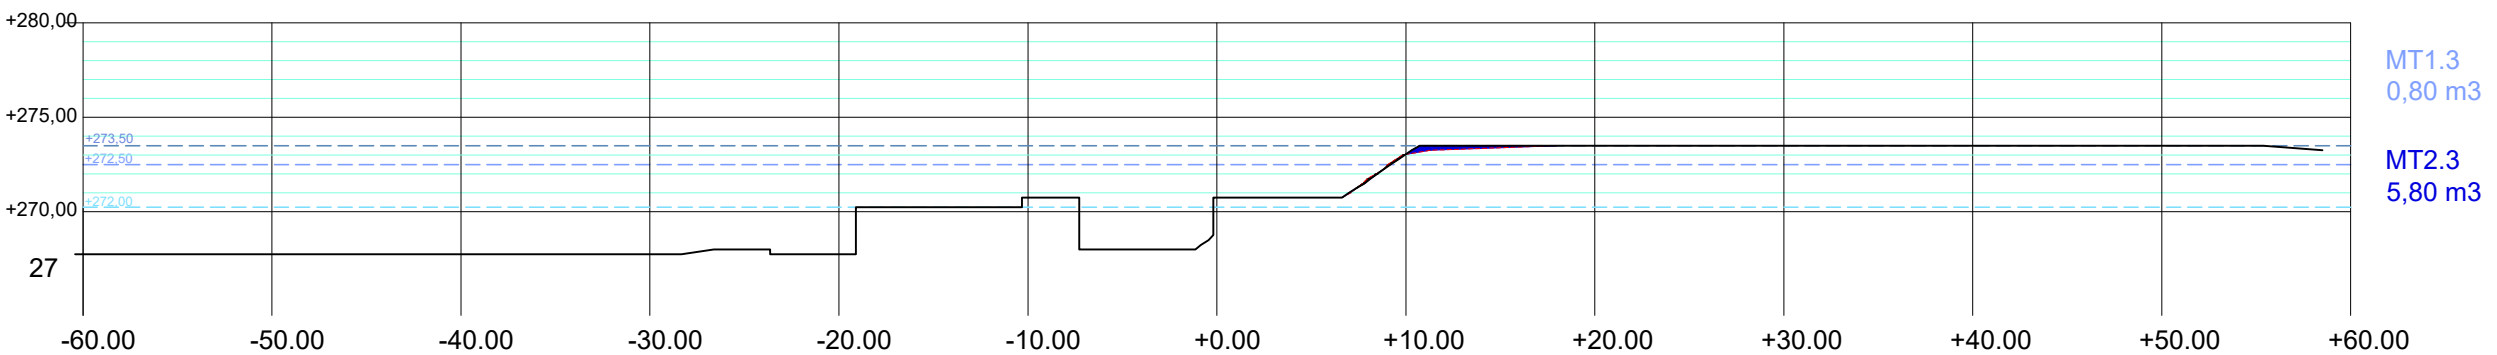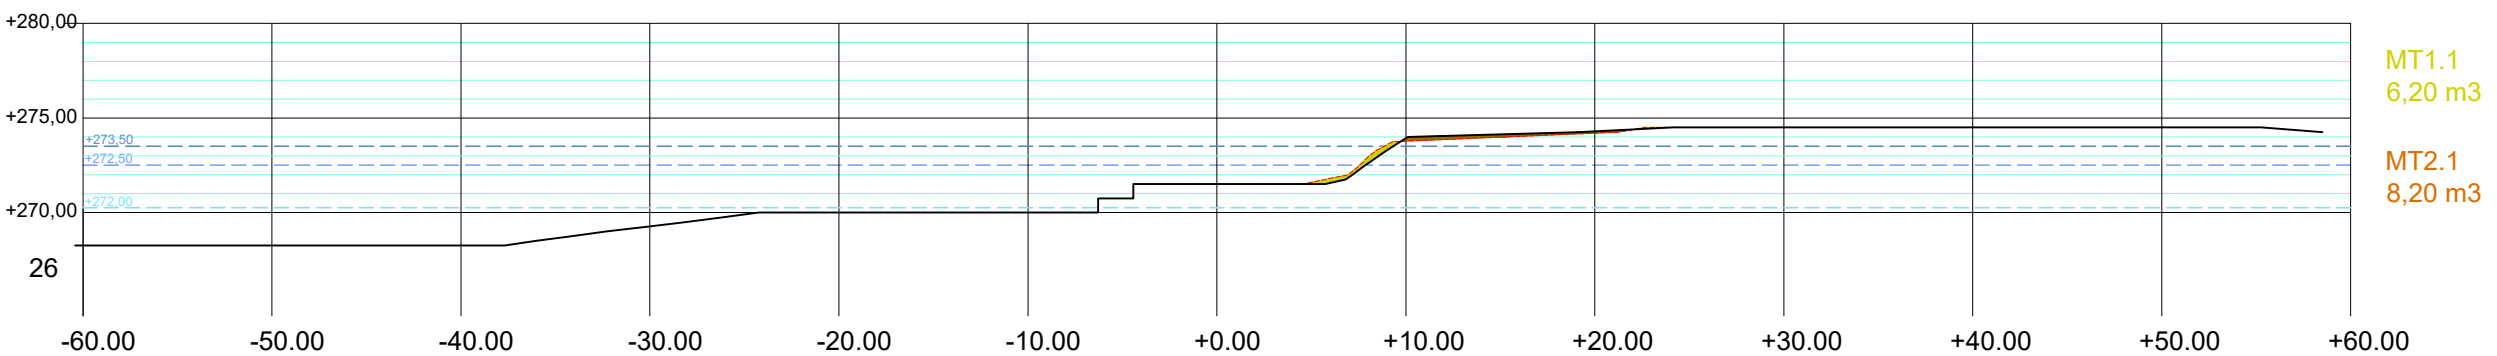
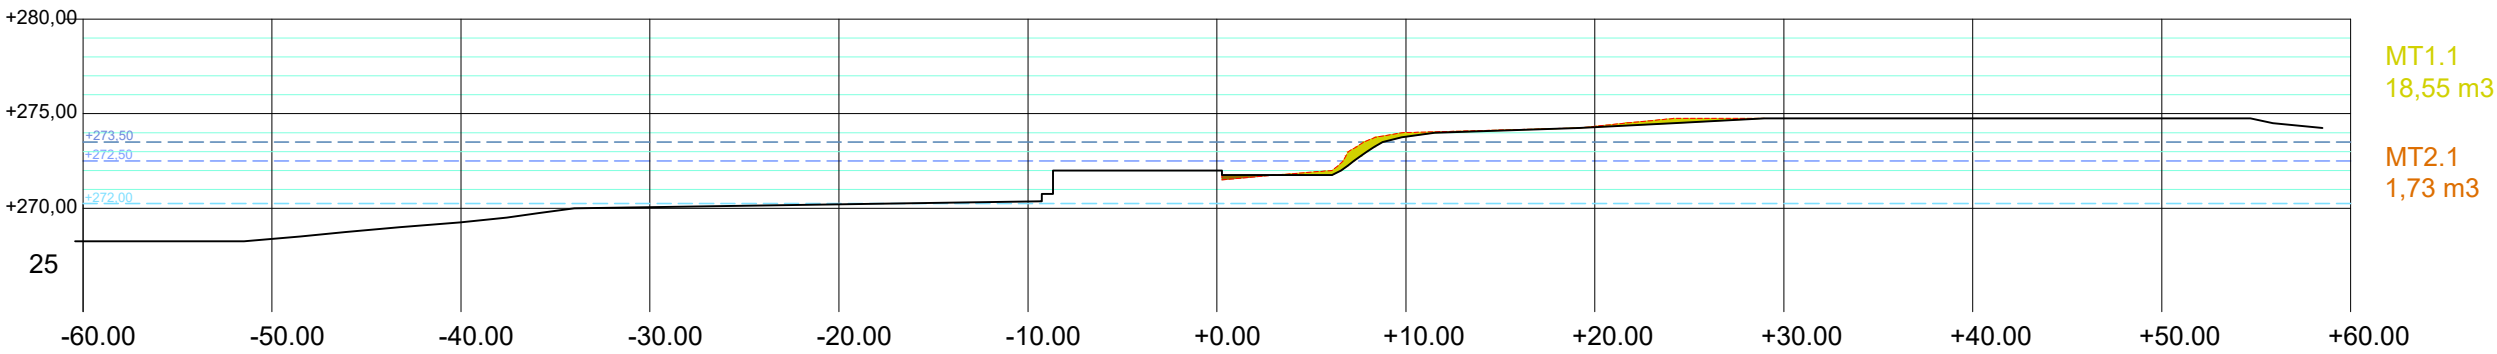


- LLEGENDA
- Inundabilitat 100 anys
 - Inundabilitat 500 anys
 - Inundabilitat 500 anys
 - Perfil actual
 - - - - - Perfil proposta
 - Desmunt (MT1) *
 - Terraplè (MT2)
- *
El codi alfanumèric fa referència als amidaments del pressupost

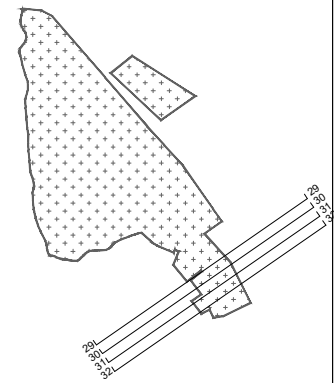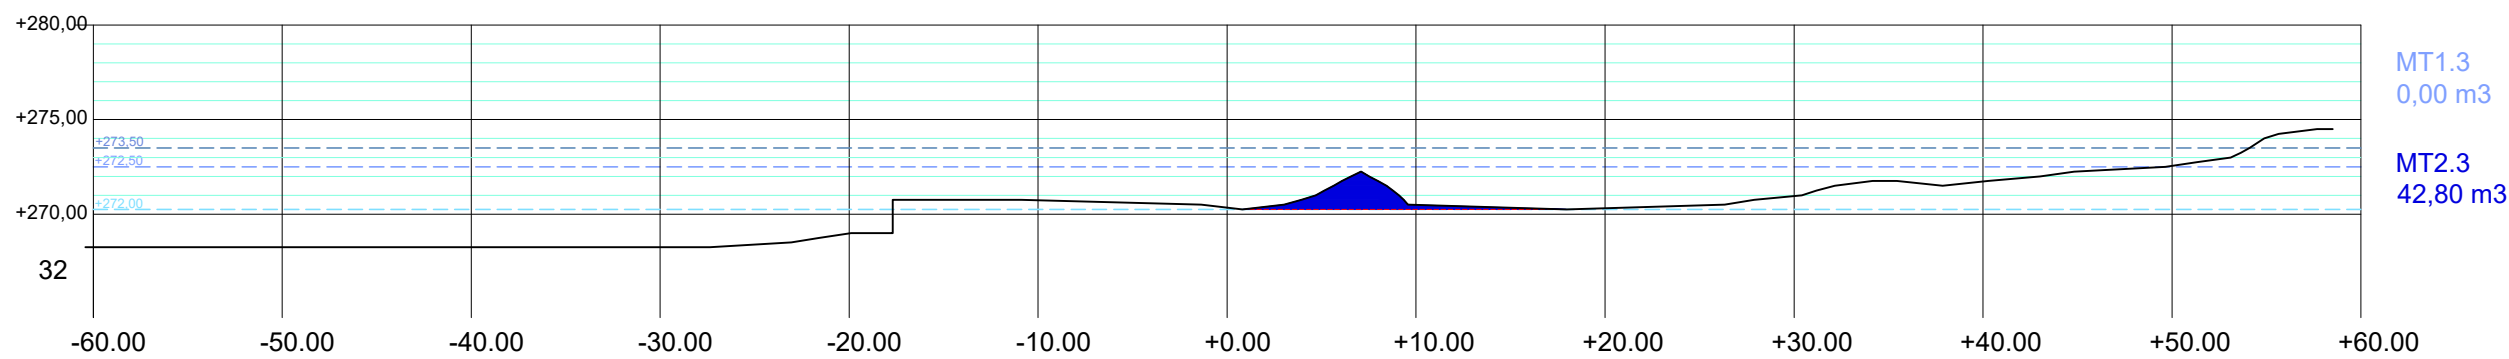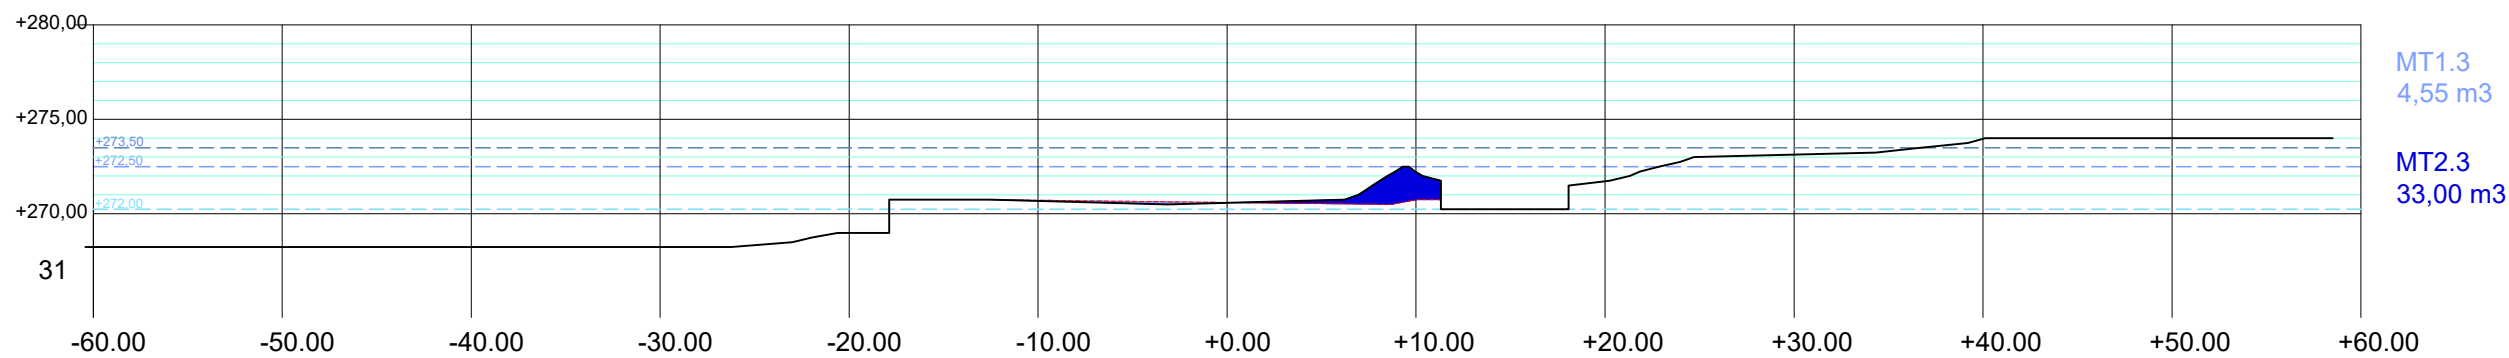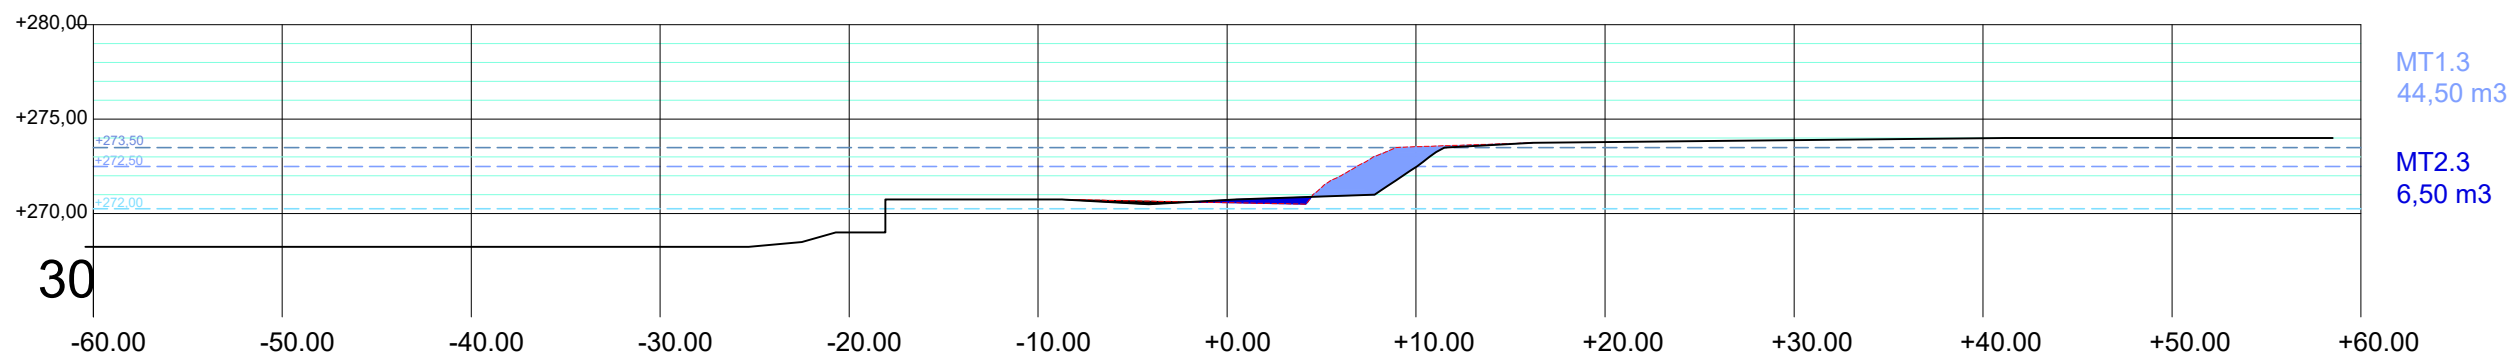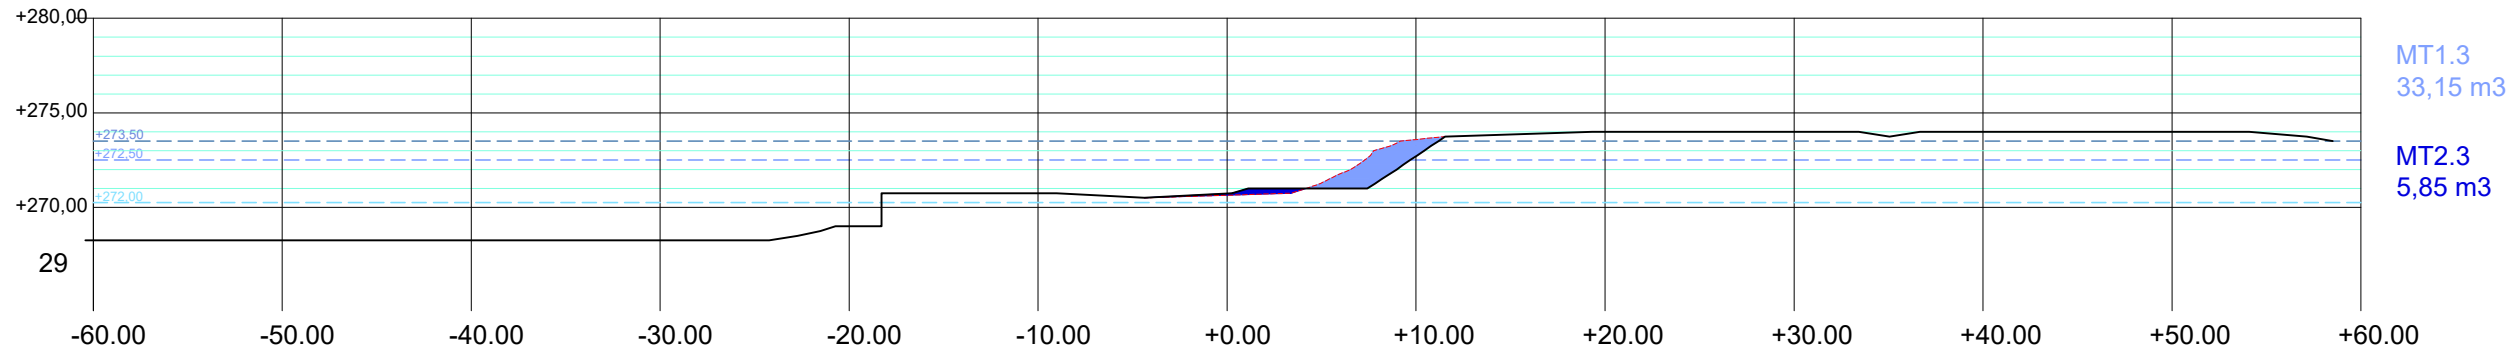

- LLEGENDA
- Inundabilitat 100 anys
 - Inundabilitat 500 anys
 - Inundabilitat 500 anys
 - Perfil actual
 - - - - - Perfil proposta
 - Desmunt (MT1) *
 - Terraplè (MT2)

*
El codi alfanumèric fa referència als amidaments del pressupost

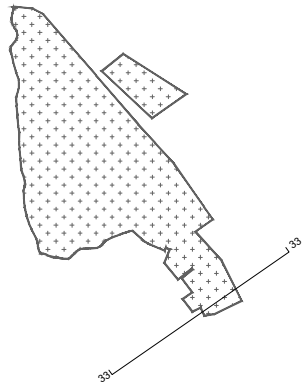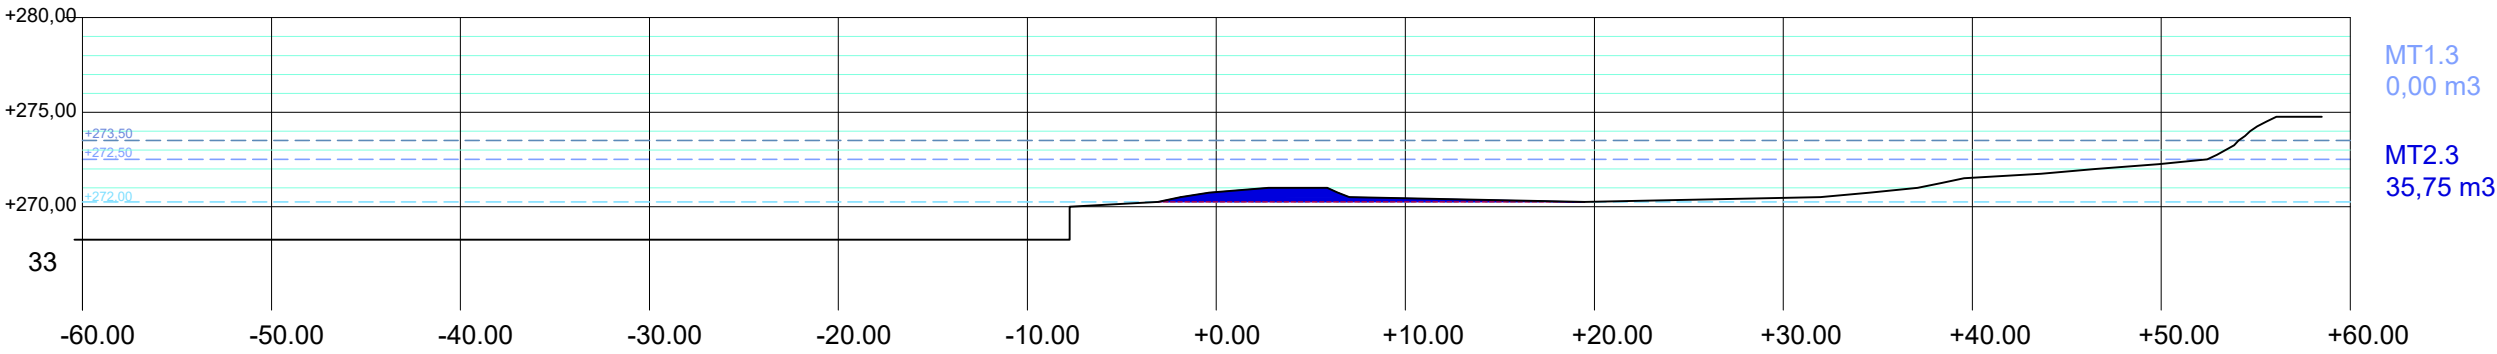

TOTAL DESMUNT ÀMBIT 1: MT1.1: 1850,00 m3

TOTAL TERRAPLÉ ÀMBIT 1: MT2.1: 688,50 m3

SOBREN TOTAL: 1130 m3

TOTAL DESMUNT ÀMBIT 2: MT1.2 (49,50 m3) + MT1.3 (26,05 m3) = 137,75 m3

TOTAL TERRAPLÉ ÀMBIT 2: MT2.2 (86,35 m3) + MT2.3 (139,90 m3) = 170,00 m3

LLEGENDA

- Inundabilitat 100 anys
- Inundabilitat 500 anys
- Inundabilitat 500 anys
- Perfil actual
- - - - - Perfil proposta
- Desmunt (MT1) *
- Terraplè (MT2)

* El codi alfanumèric fa referència als amidaments del pressupost



— Topografia actual
— Topografia proposta



Promotor
Ajuntament Sallent de Llobregat

Arquitectes

Màster universitari en Arquitectura
Prof. Responsable: Nuria Salvadó i Roger Sauquet



Projecte

REORDENACIÓ DE LES LLERES DEL RIU I ESPAI FLUVIAL A SALLENT

Data

Març 2018

Plànol



04.Ordenació general proposta
Planta superposició


Escala




1/600

04 F

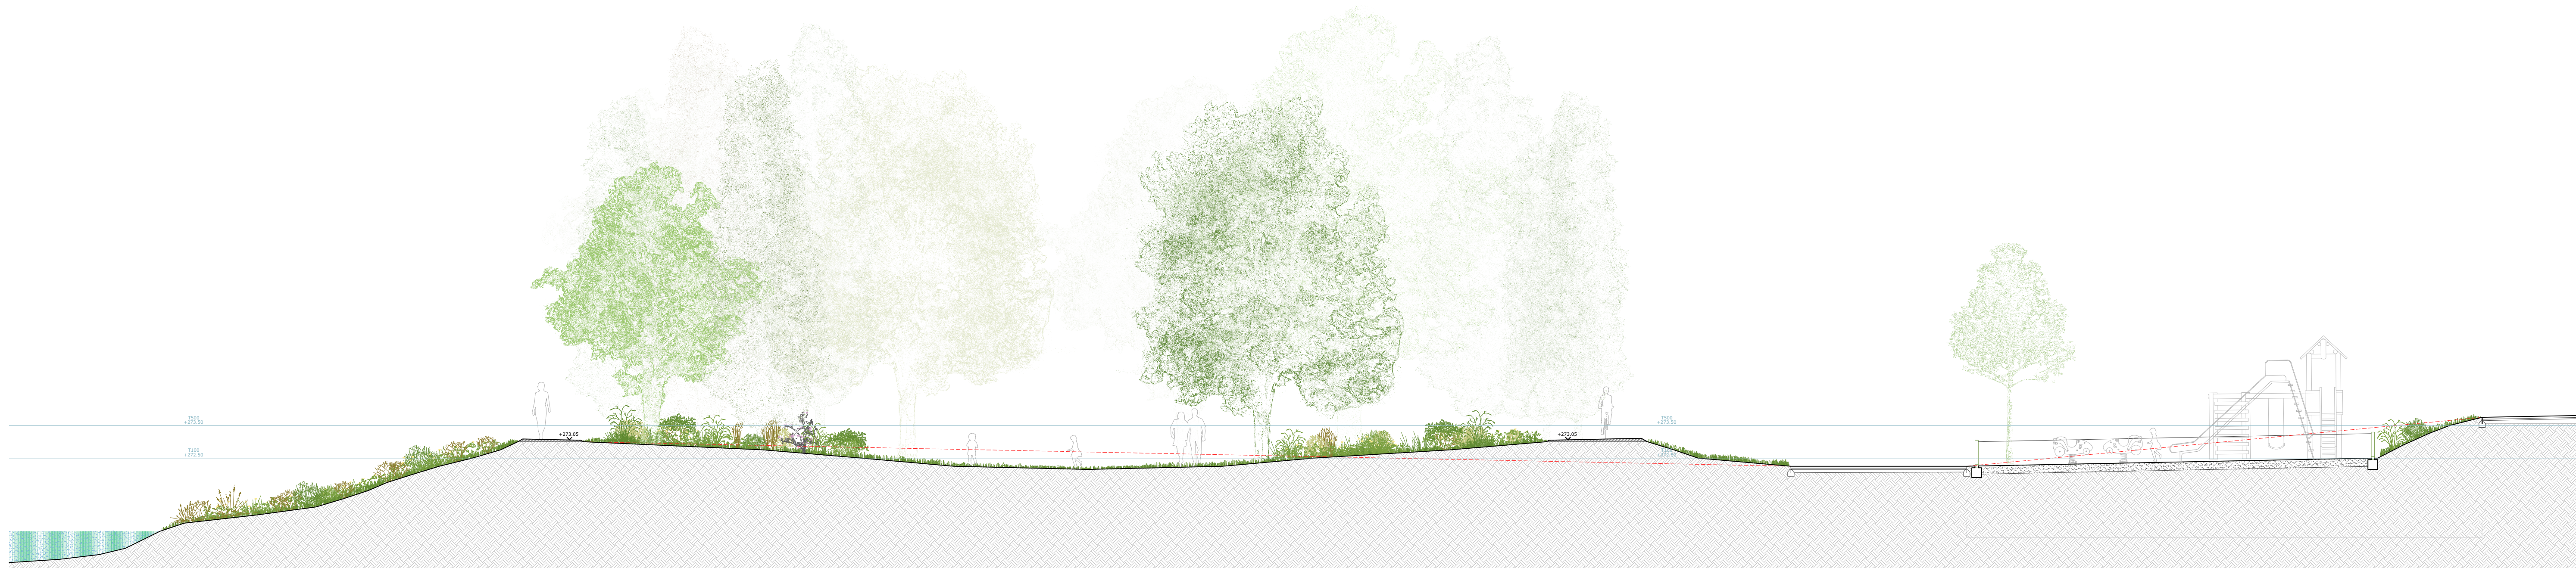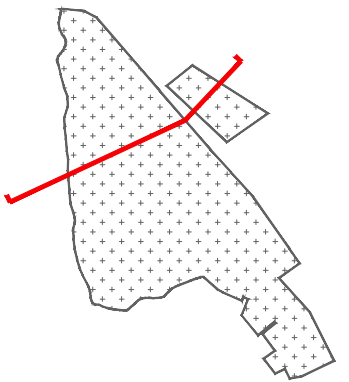

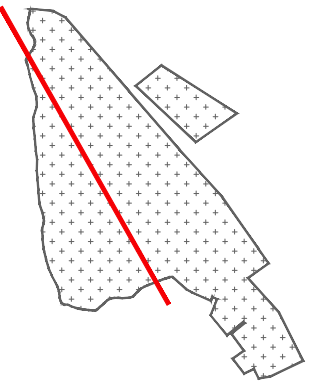

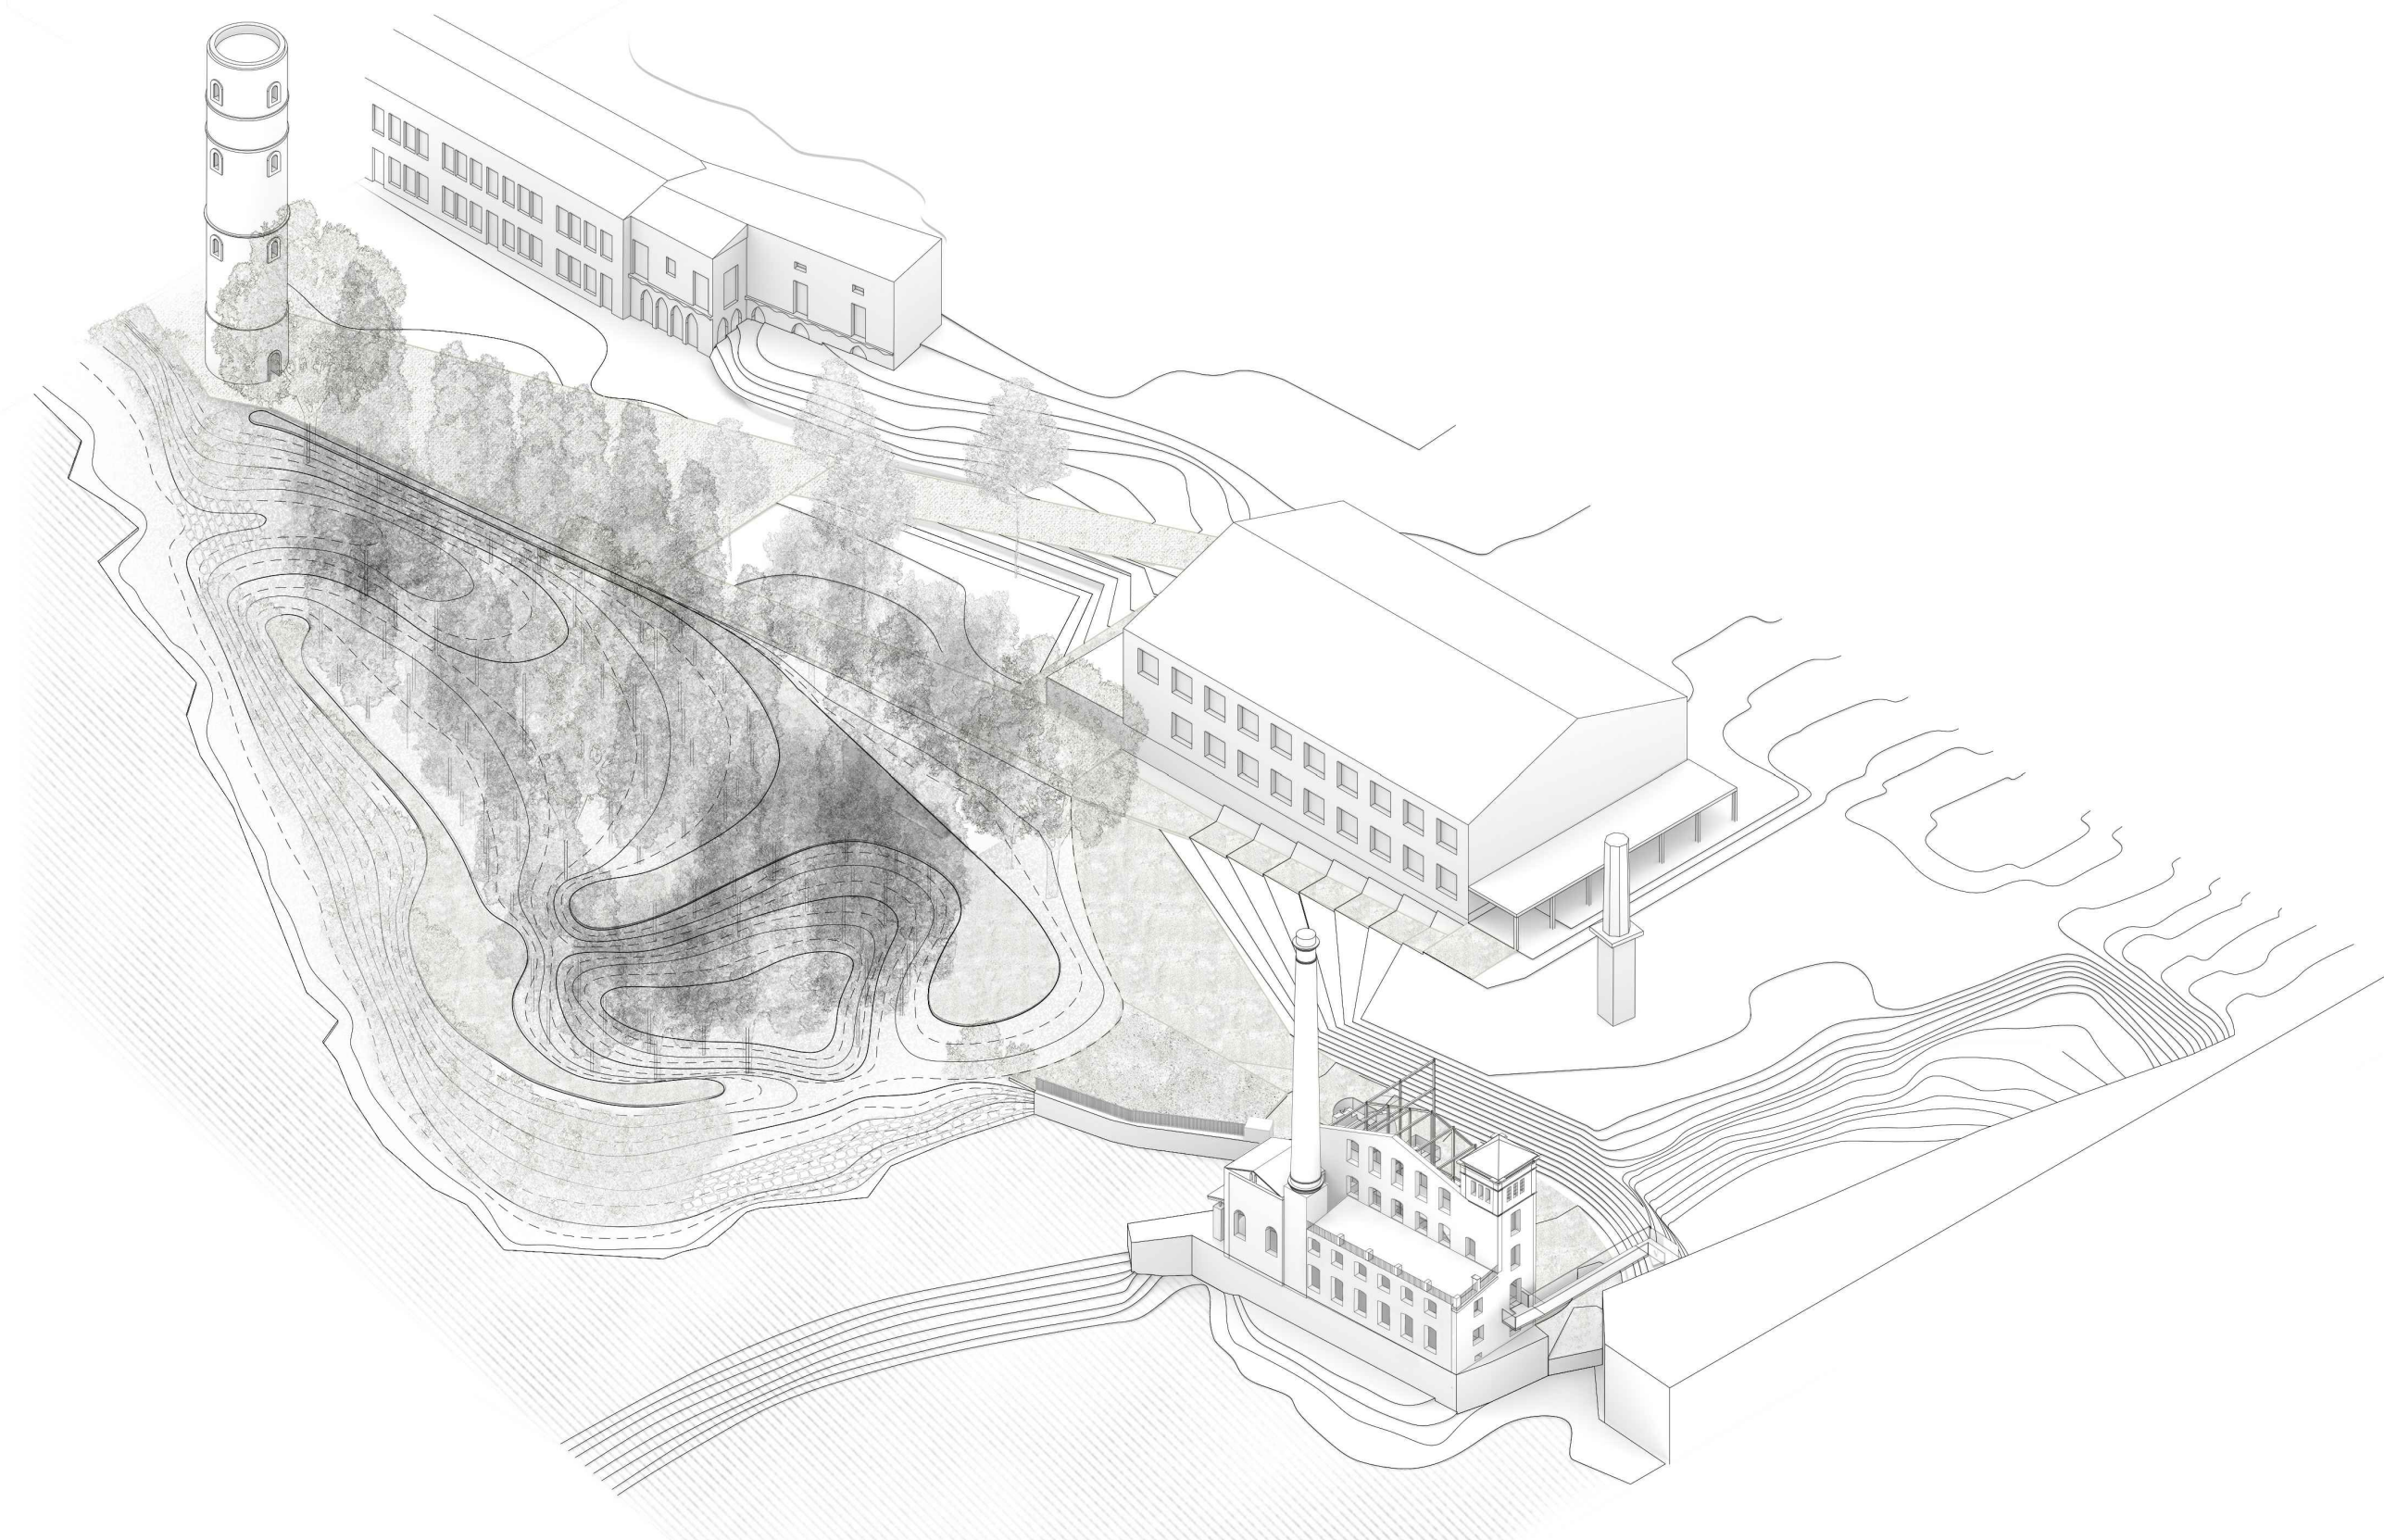

Promotor
Ajuntament Sallent de Llobregat

Arquitectes

Màster universitari en Arquitectura
Prof. Responsable: Nuria Salvadó i Roger Sauquet



Projecte

REORDENACIÓ DE LES LLERES DEL RIU I ESPAI FLUVIAL A SALLENT

Data

Març 2018

Plànol

04.Ordació general proposta
Vista axonométrica

Escala

S/N

04 H