



Promotor
Ajuntament Sallent de Llobregat

Arquitectes
Màster universitari en Arquitectura
Prof. Responsable: Nuria Salvadó i Roger Sauquet

Projecte
REORDENACIÓ DE LES LLERES DEL RIU I ESPAI FLUVIAL A SALLENT

Data
Març 2018

Plànol
08.Vegetació: Estudi d´ombres
ESTI□ □□IVERN □18:00□


Escala
1/□00


08 E3






Promotor Ajuntament Sallent de Llobregat	Arquitectes Màster universitari en Arquitectura Prof. Responsable: Nuria Salvadó i Roger Sauquet	Projecte **REORDENACIÓ DE LES LLERES DEL RIU I ESPAI FLUVIAL A SALLENT**	Data Març 2018	Plànol 08.Vegetació: Estudi d´ombres ESTIU - HIVERN (SUPERPOSICIÓ)	Escala 1/□00	**08 E4**

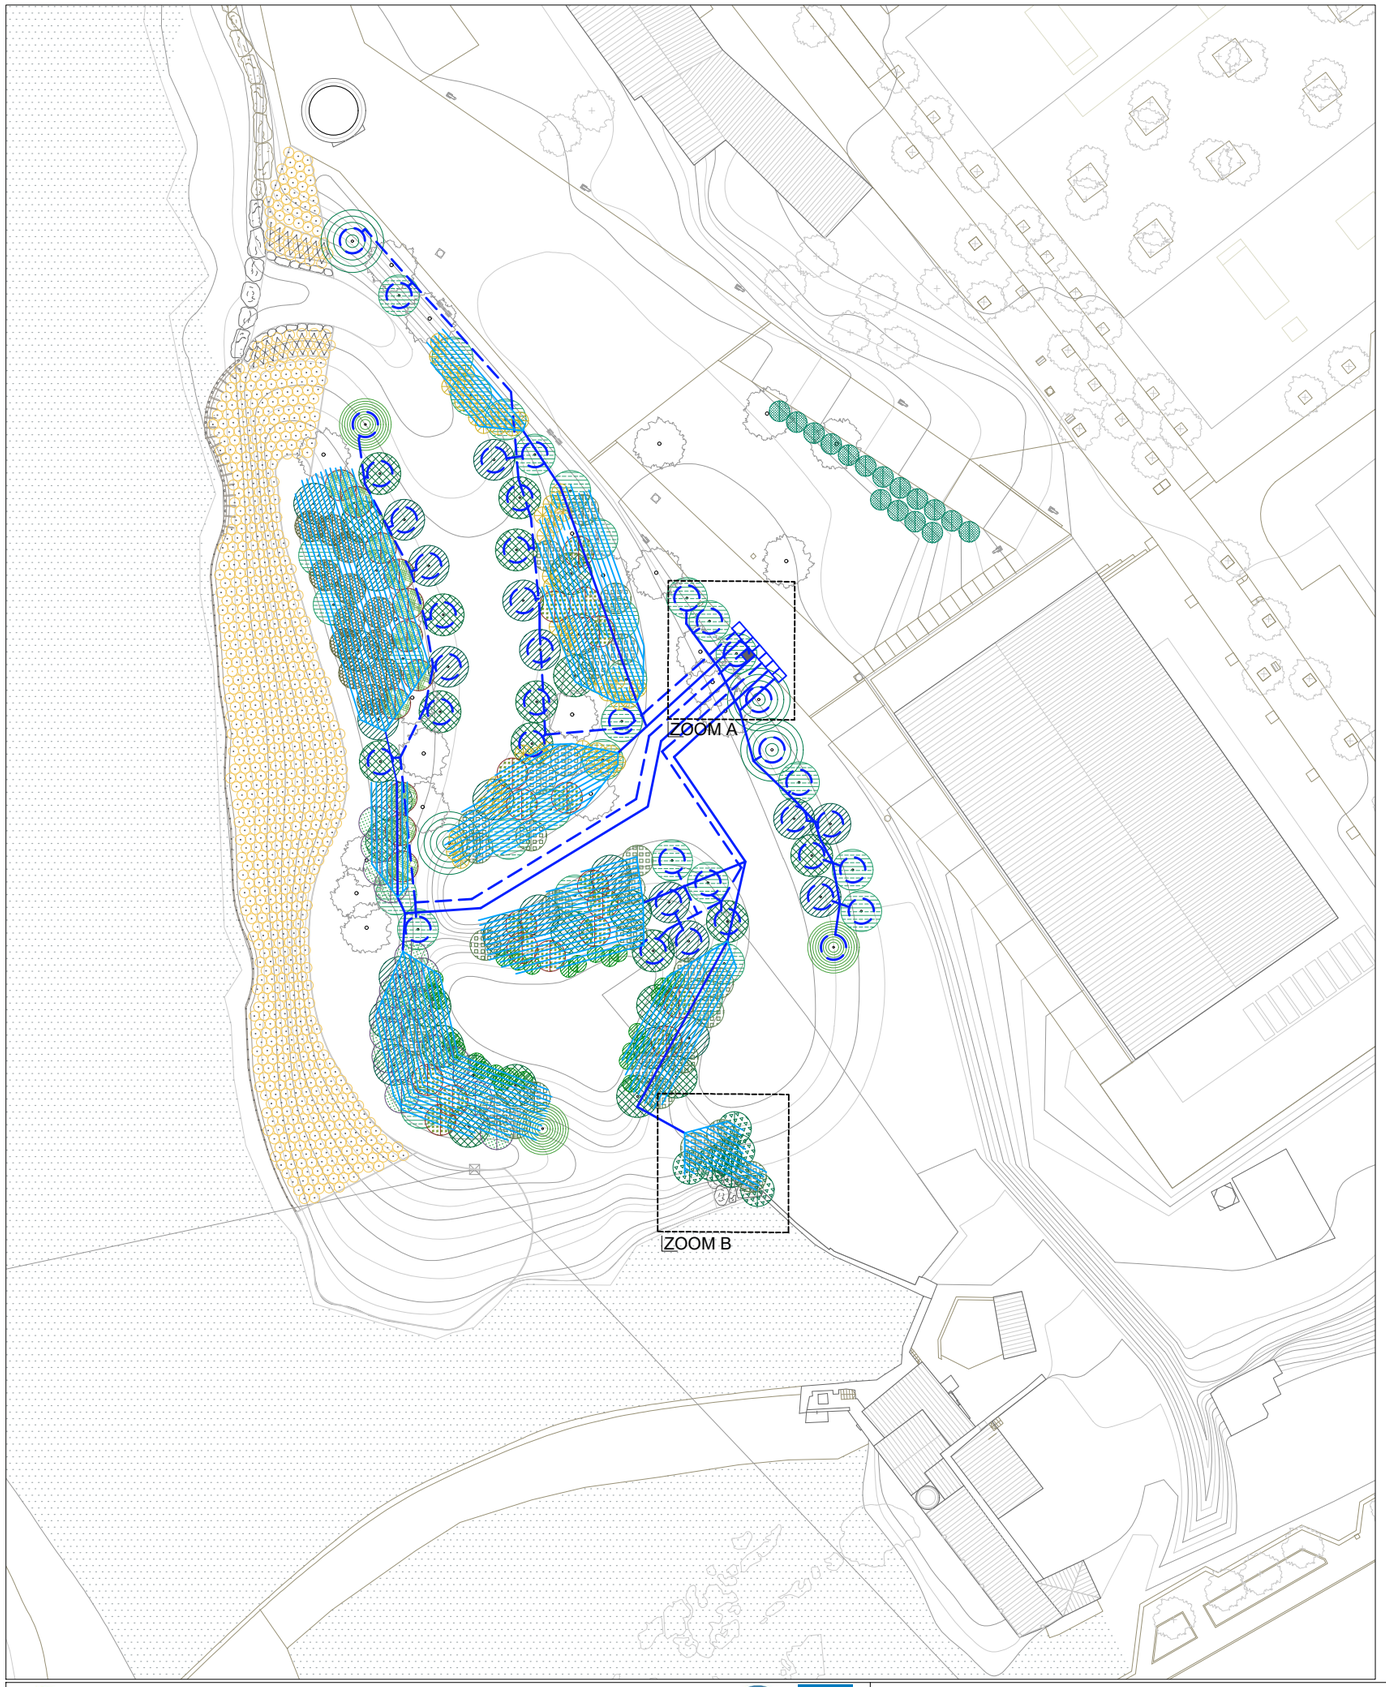

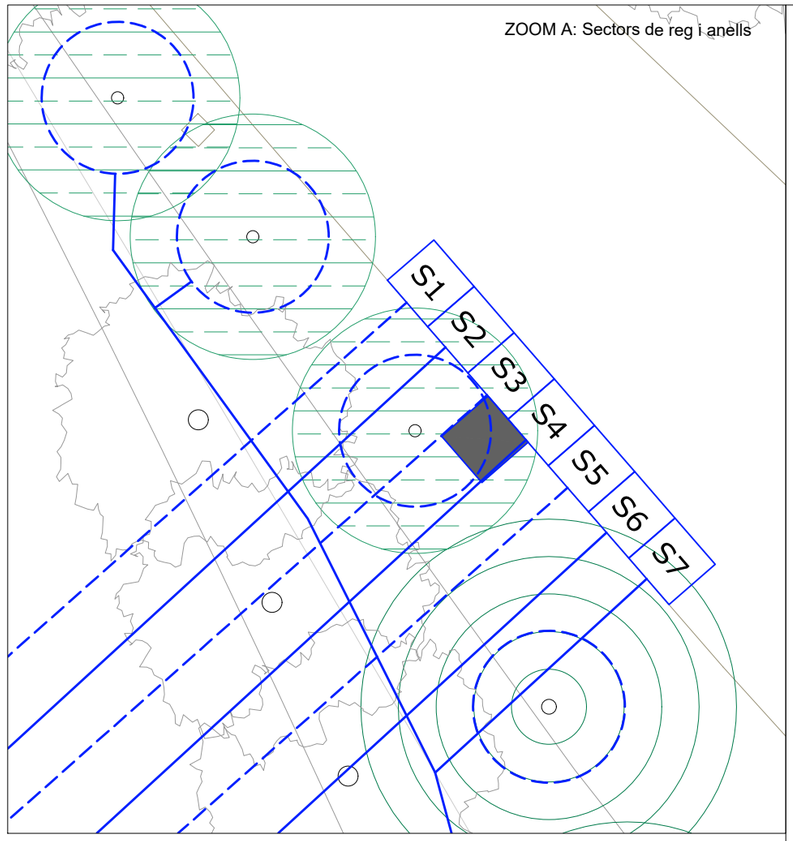

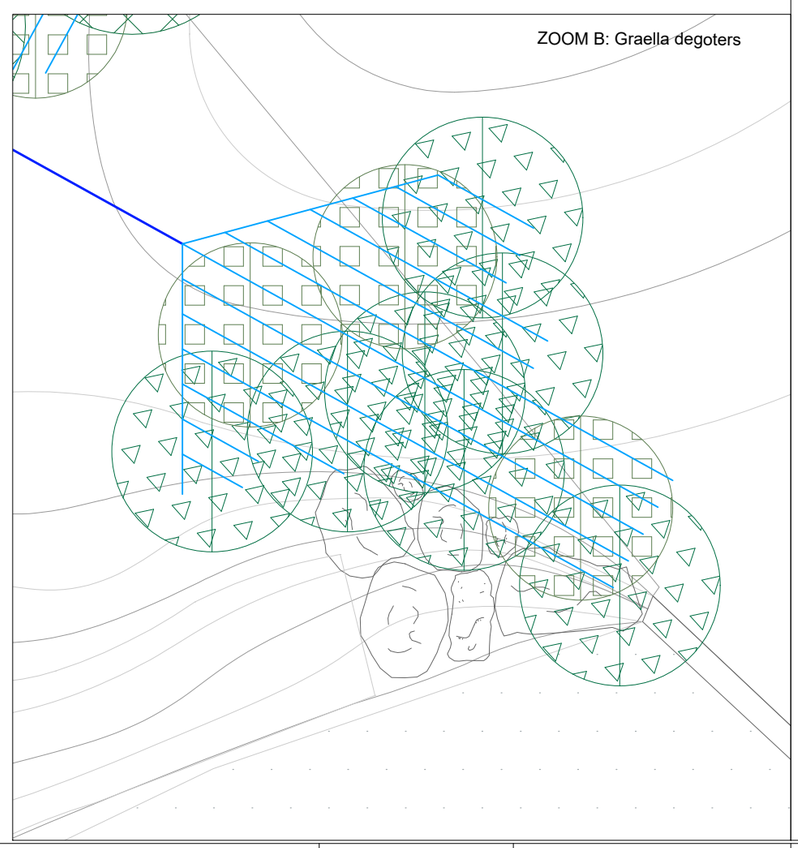

□AR□A DE REG

Canonada per graella degoters Ø2□mm □□□

Canonada per graella degoters Ø1□mm/c□0cm □1□

Anells d□arbres canonada Ø1□mm □2□

Conexió a xarxa existent

S1 Sector de reg

S1□S□S□S□
Sectors de reg per anells

S2□S□S□
Sectors de reg per graella degoters

□El codi alfanumèric fa referència als amidaments del pressupost

Promotor
Ajuntament Sallent de Llobregat

Arquitectes
Màster universitari en Arquitectura
Prof. Responsable: Nuria Salvadó i Roger Sauquet


Projecte
REORDENACIÓ DE LES LLERES DEL RIU I ESPAI FLUVIAL A SALLENT

Data
Març 2018

Plànol
08.Vegetació □ar□a de reg

Escala
1/□00 □1/100

08 F

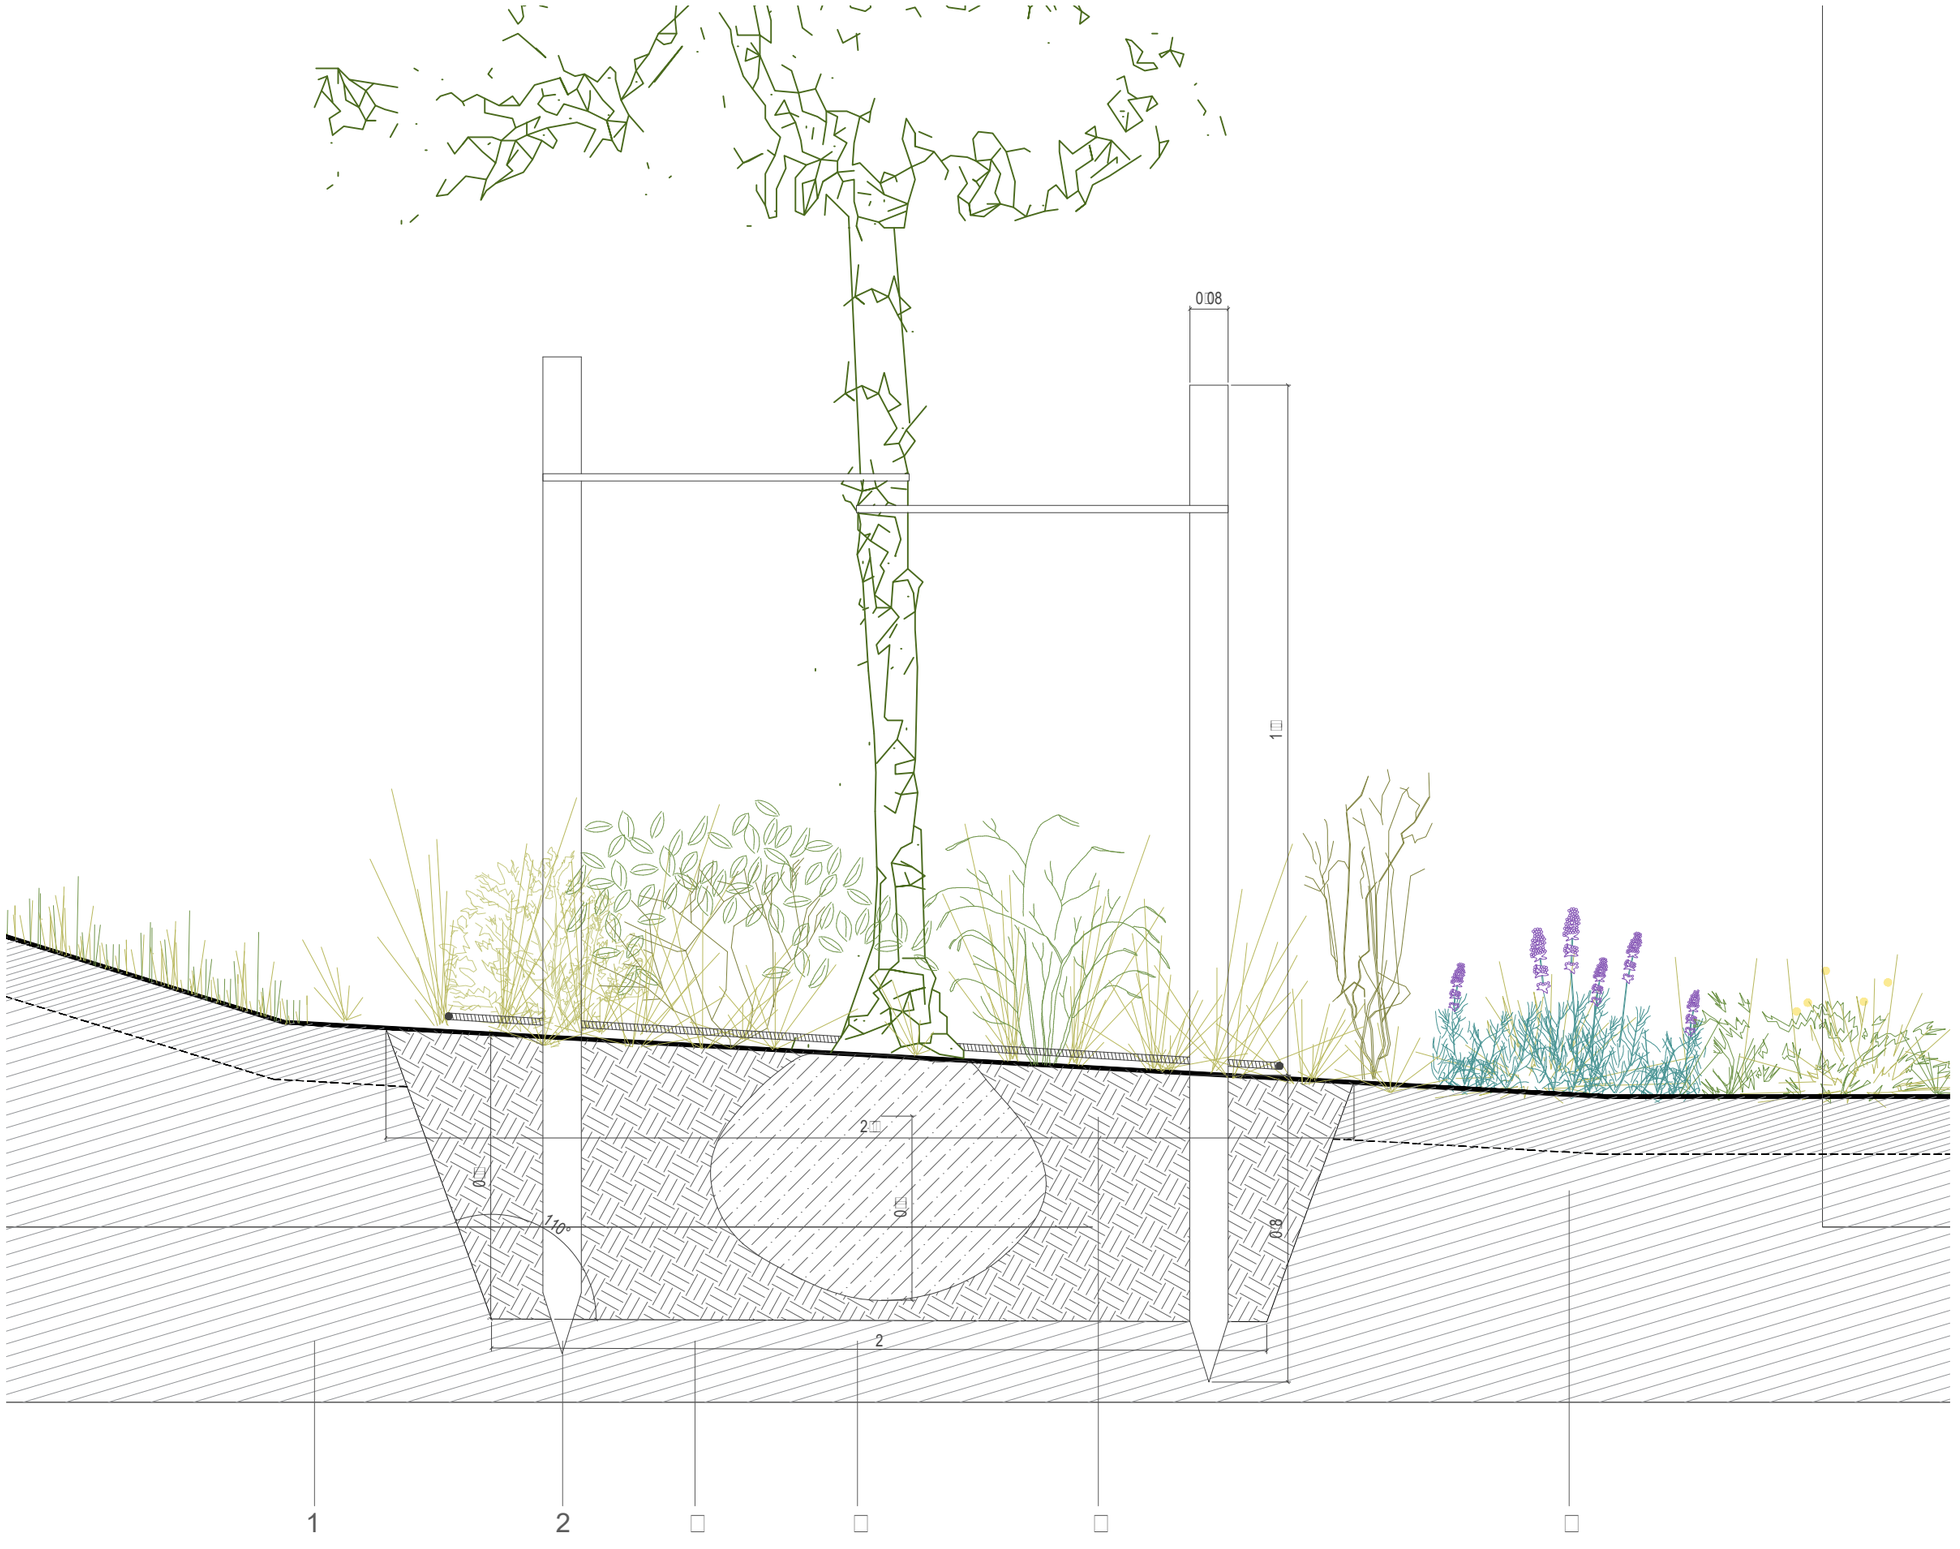

1 Recuperació i estesa de terra vegetal e□istent

2 Tutors prefabricats de fusta verticals 8cm o de branques reaprofitades de l□obra. Subjecció del tronc amb cinta elàstica de cautxú.

□ Clot de plantació arbre gran en pa de terra. Profunditat □0 □□0cm □arbres joves □adults□

□ Pa de terra

□ Anell de reg degoters

□ Capa vegetal reutilitzada

Promotor
Ajuntament Sallent de Llobregat

Arquitectes
Màster universitari en Arquitectura
Prof. Responsable: Nuria Salvadó i Roger Sauquet


Projecte
REORDENACIÓ DE LES LLERES DEL RIU I ESPAI FLUVIAL A SALLENT

Data
Març 2018


Plànol
08.Vegetació
Detall plantació

Escala
1/1□

08 G

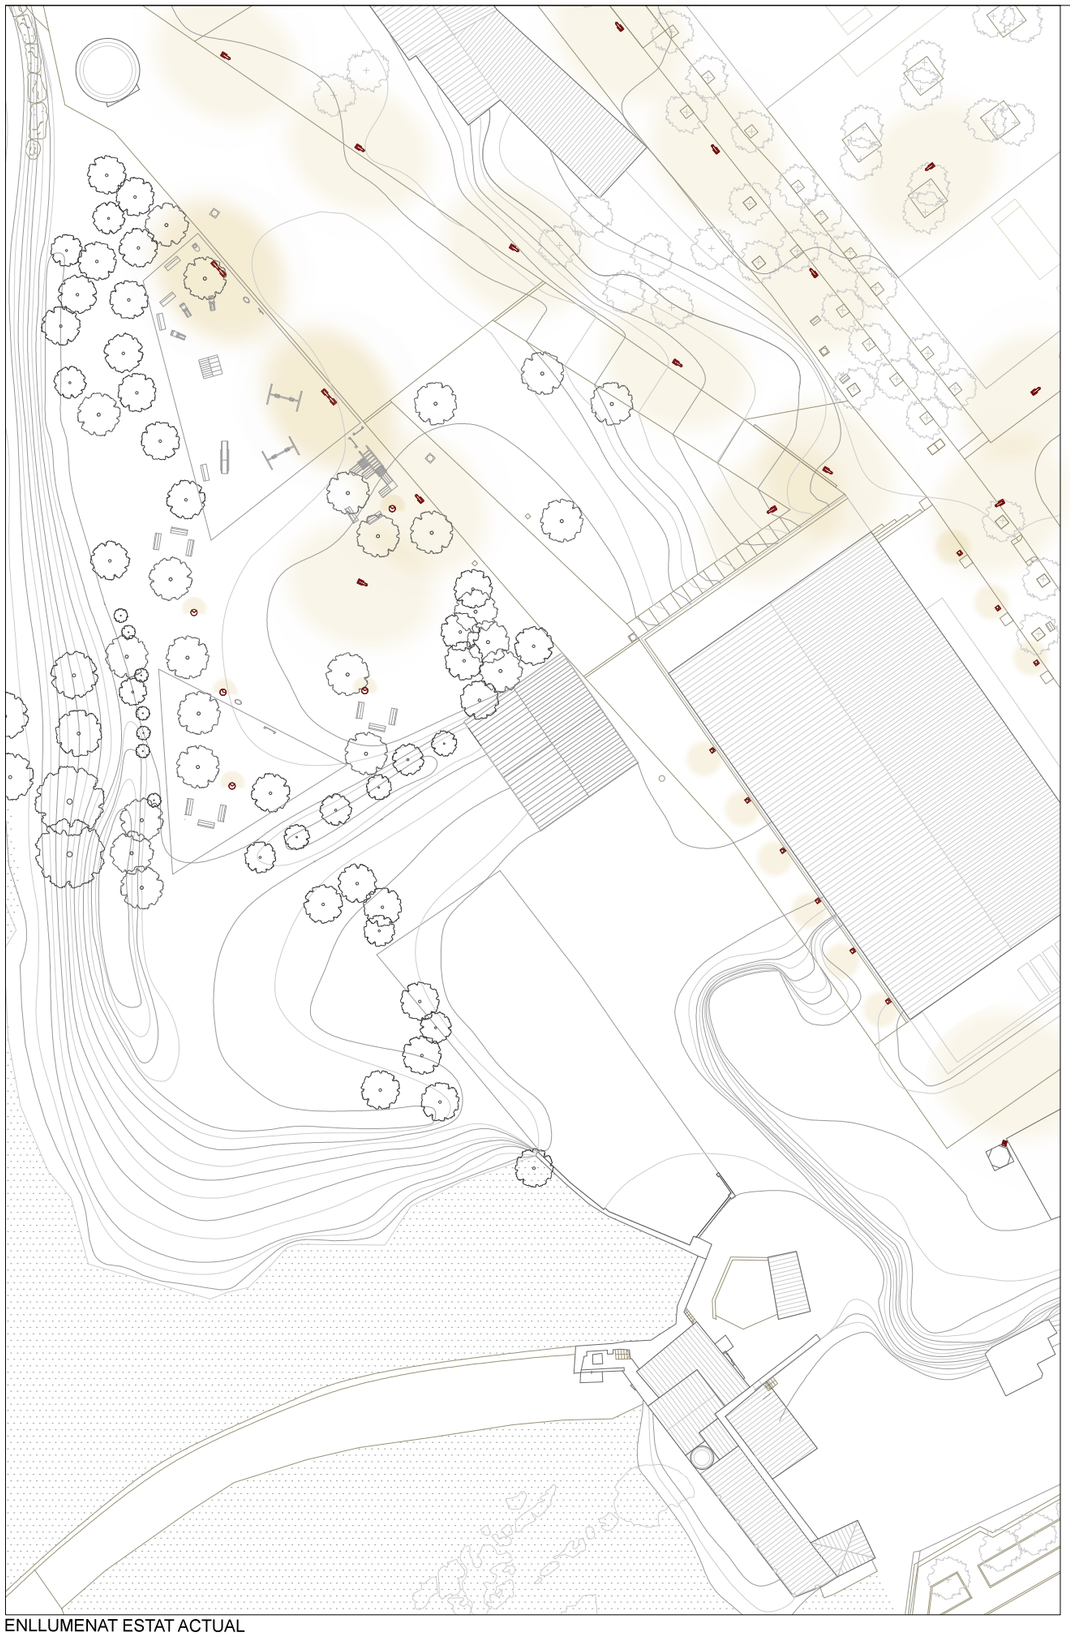

ENLLUMENAT ESTAT ACTUAL
Escala 1/600

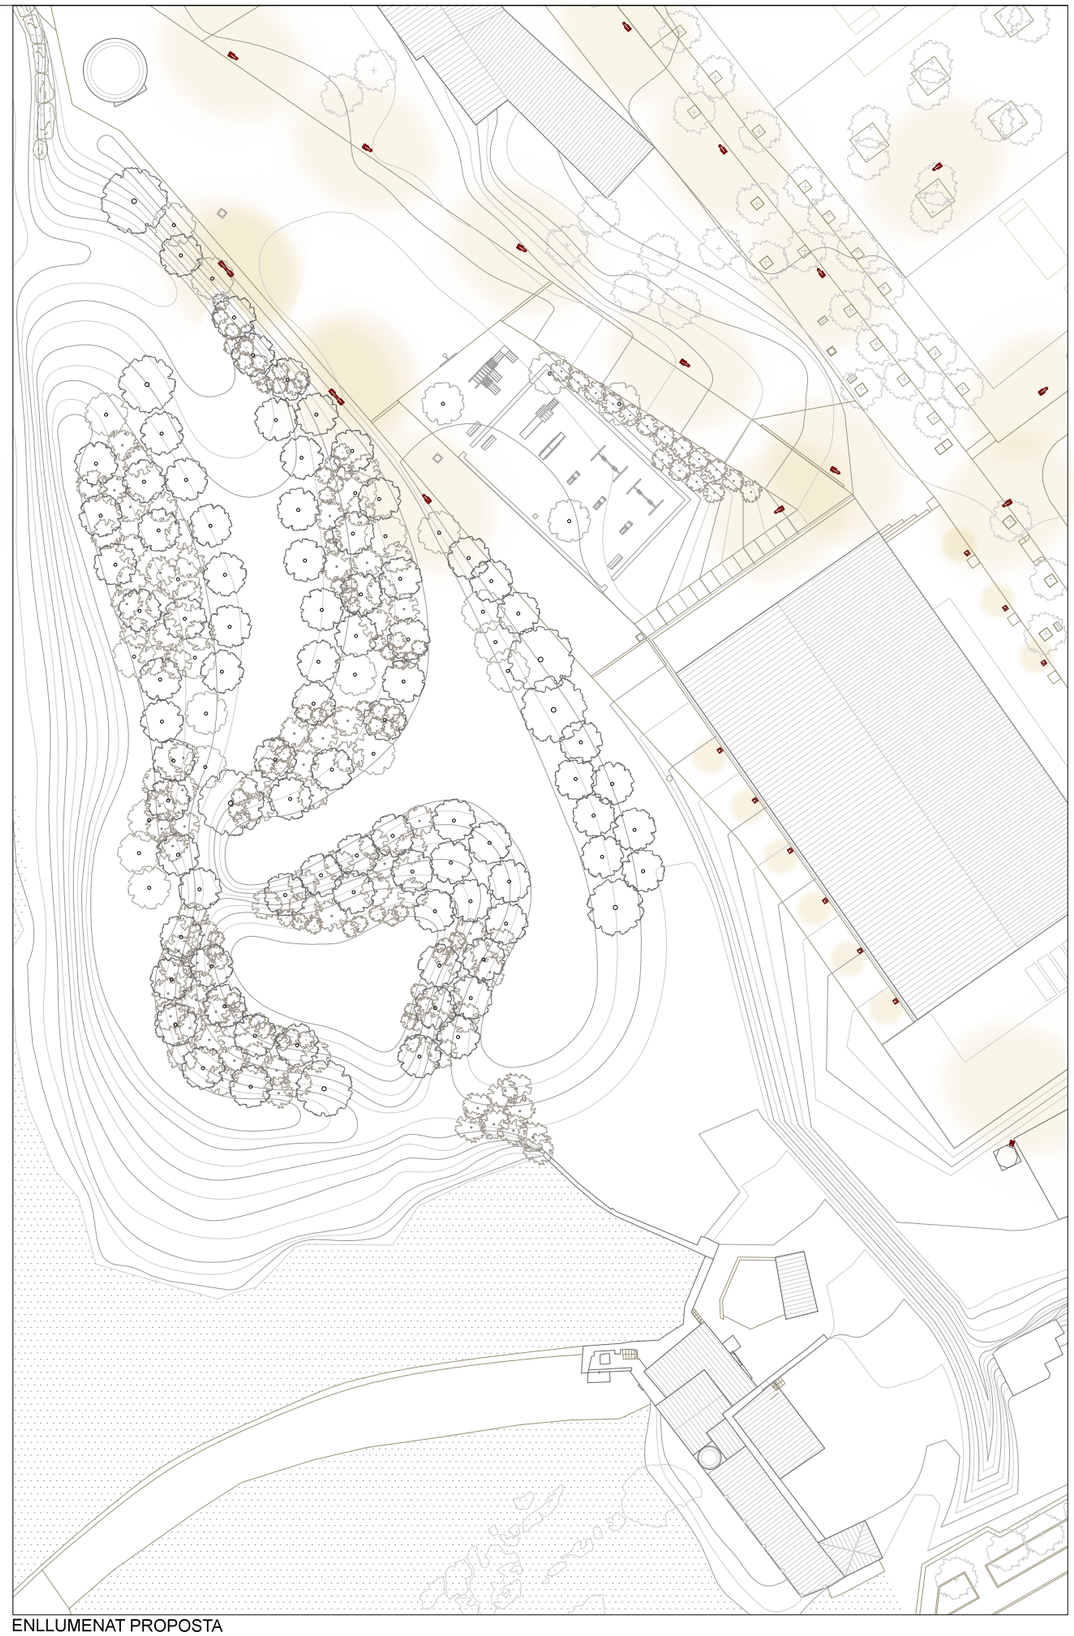

ENLLUMENAT PROPOSTA
Escala 1/600

LLUMINÀRIES

- Bacul i lluminaria doble existent (h=6m, VSAP, PQR 70W)
- Bacul i lluminaria existent (h=6m, VSAP, PQR 70W)
- Lluminària tipus balisa circular d'acer corten
- Lluminària projector fixat a mur de xemeneia
- Lluminària tipus balisa equipada amb placa led, de 450mm d'alçada

Promotor	Arquitectes	Projecte	Data	Plànol	Escala	
Ajuntament Sallent de Llobregat	Màster universitari en Arquitectura Prof. Responsable: Nuria Salvadó i Roger Sauquet	**REORDENACIÓ DE LES LLERES DEL RIU I ESPAI FLUVIAL A SALLENT**	Març 2018	09.Enllumenat	1/600	**09 A**

Inundabilitat ma□ ordinaria

Inundabilitat 10 an□s


Inundabilitat □0 an□s

TIPUS SÒL

Sól drenant

Sól impermeable

Promotor: Ajuntament Sallent de Llobregat	Arquitectes: Màster universitari en Arquitectura Prof. Responsable: Nuria Salvadó i Roger Sauquet	Projecte: **REORDENACIÓ DE LES LLERES DEL RIU I ESPAI FLUVIAL A SALLENT**	Data: Març 2018	Plànol: 10.Clavegueram i drenatge Planta general	Escala: 1/□00	**10 A**

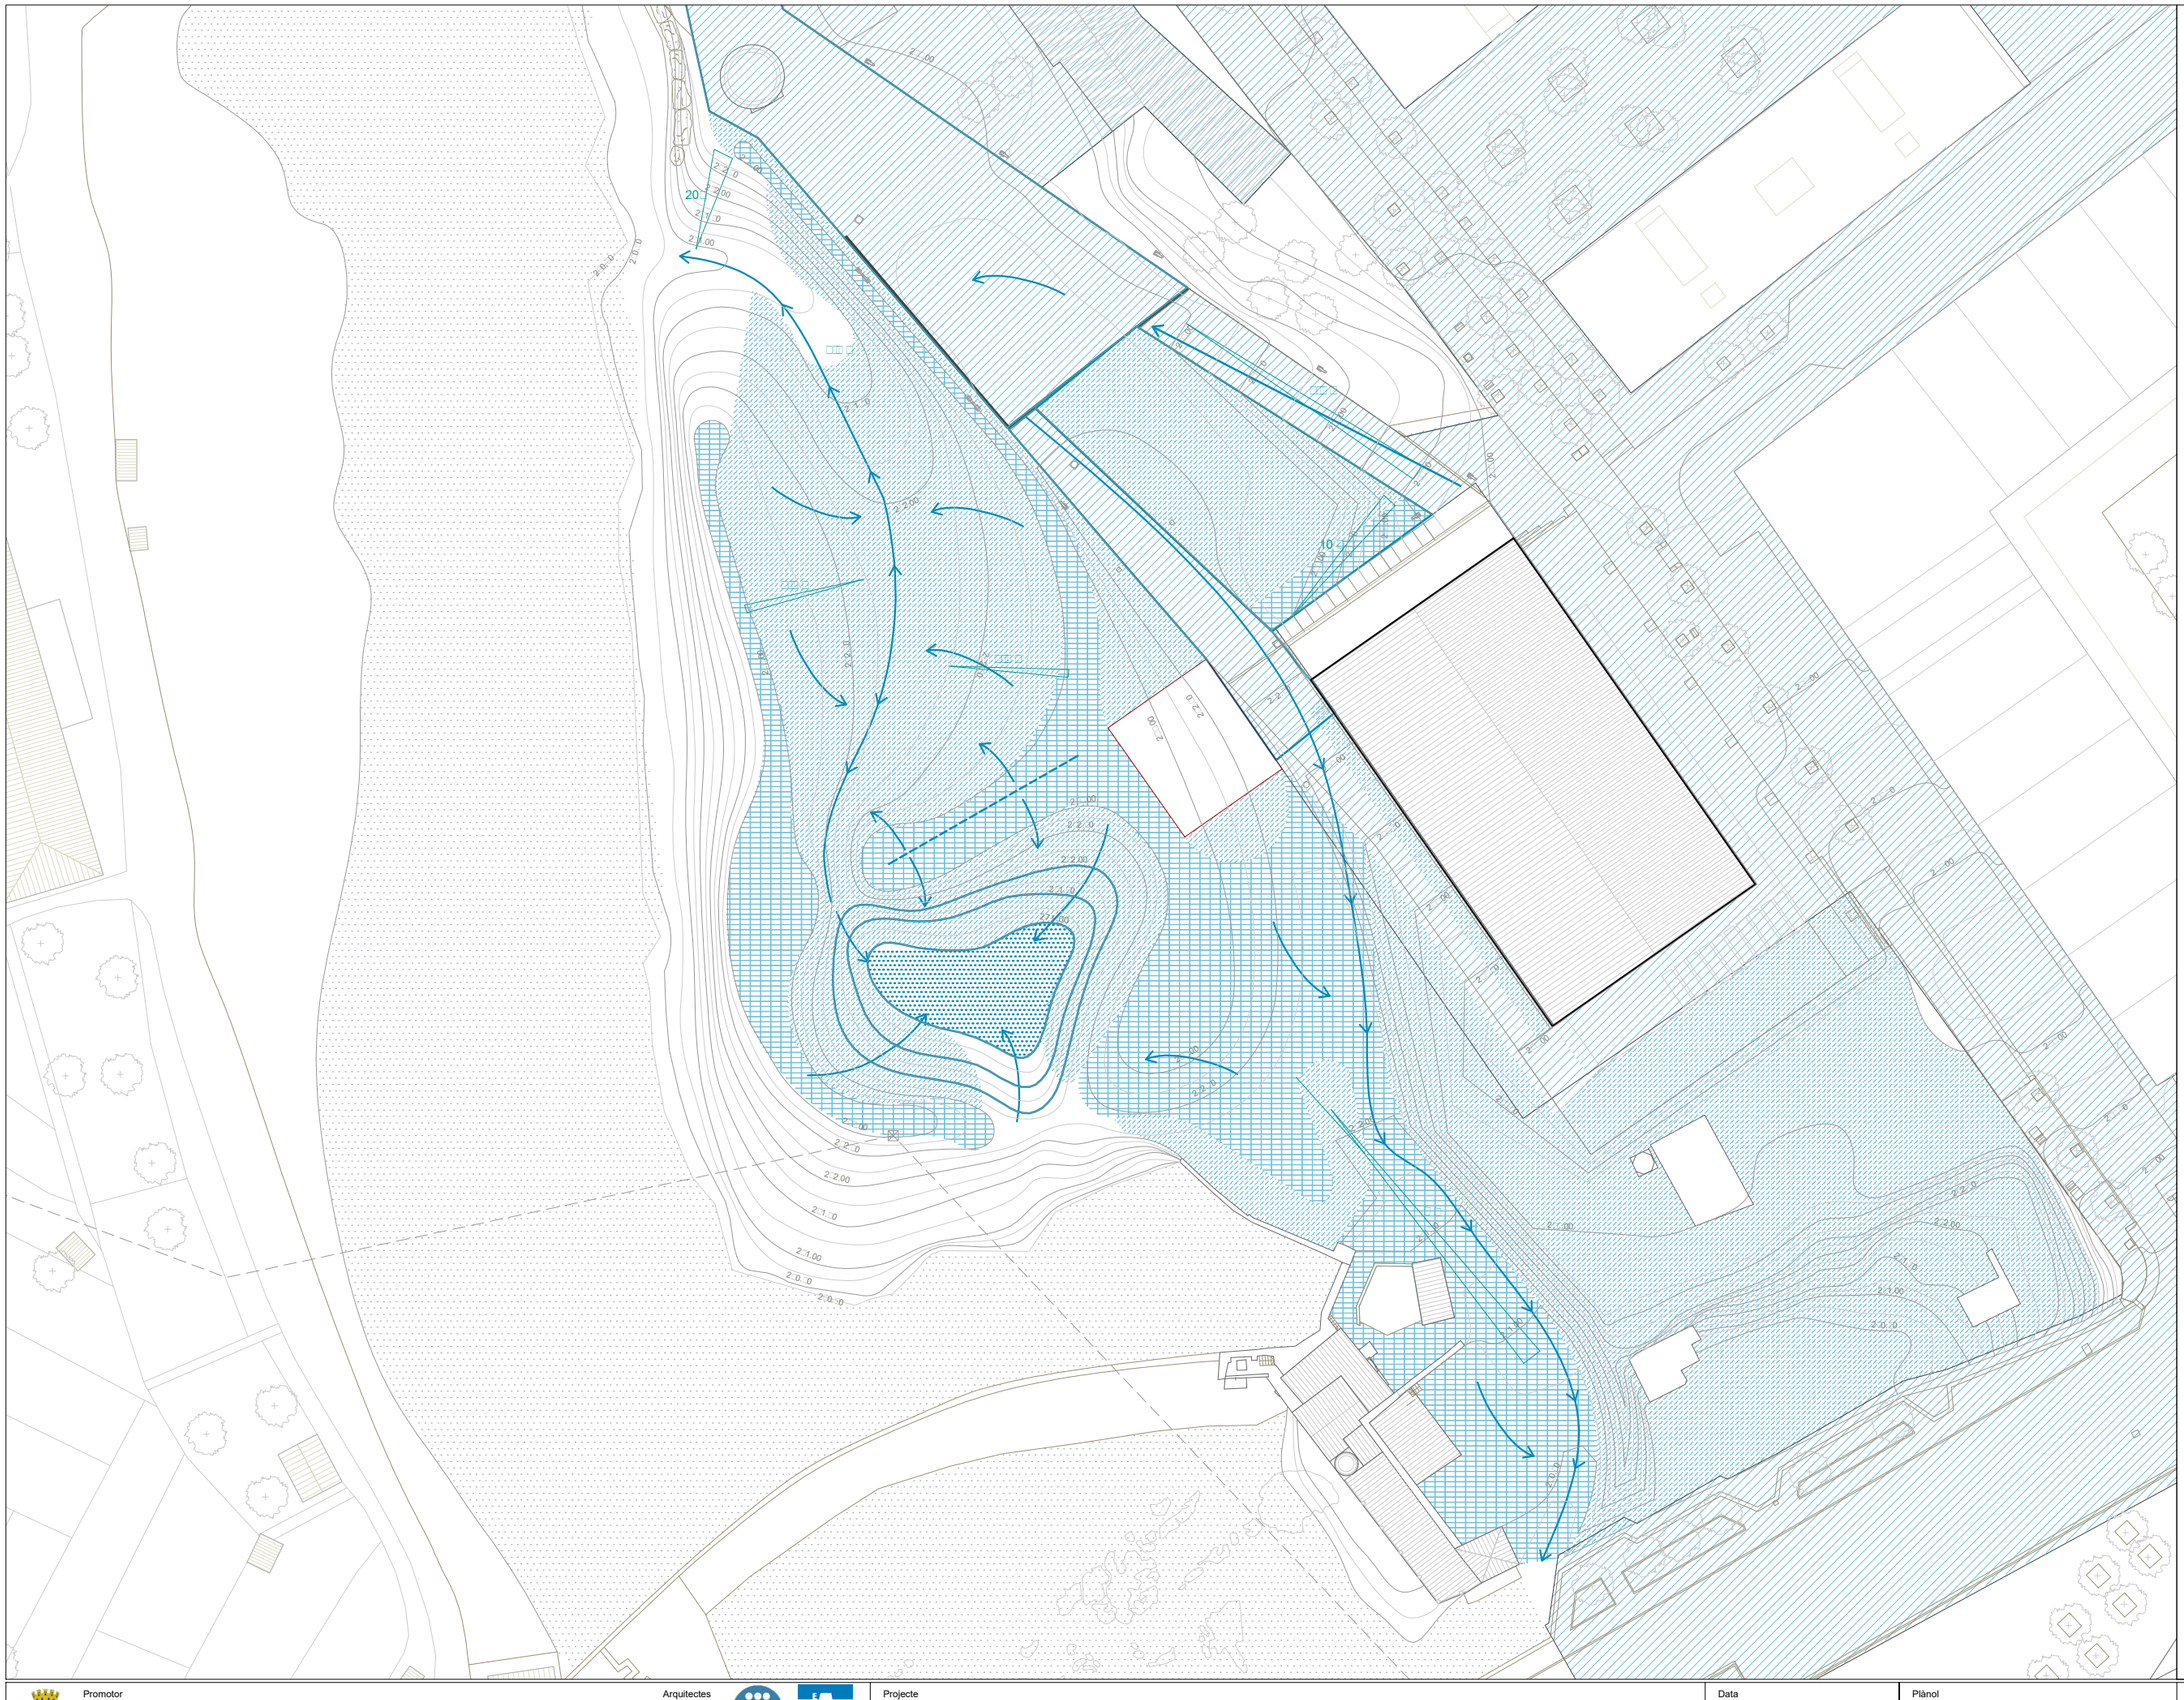

DRENATGE

- Sòl drentant amb pendent pronunciat
- Sòl drentant sense pendent pronunciat
- Sòl impermeable

Promotor
Ajuntament Sallent de Llobregat

Arquitectes
Màster universitari en Arquitectura
Prof. Responsable: Nuria Salvadó i Roger Sauquet


Projecte
REORDENACIÓ DE LES LLERES DEL RIU I ESPAI FLUVIAL A SALLENT


Data
Març 2018

Plànol
10.Clavegueram i drenatge
Pendents i conques


Escala
1/□00

10 B

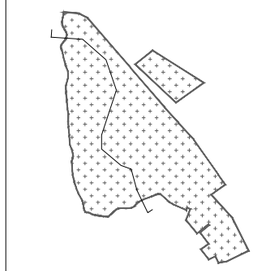

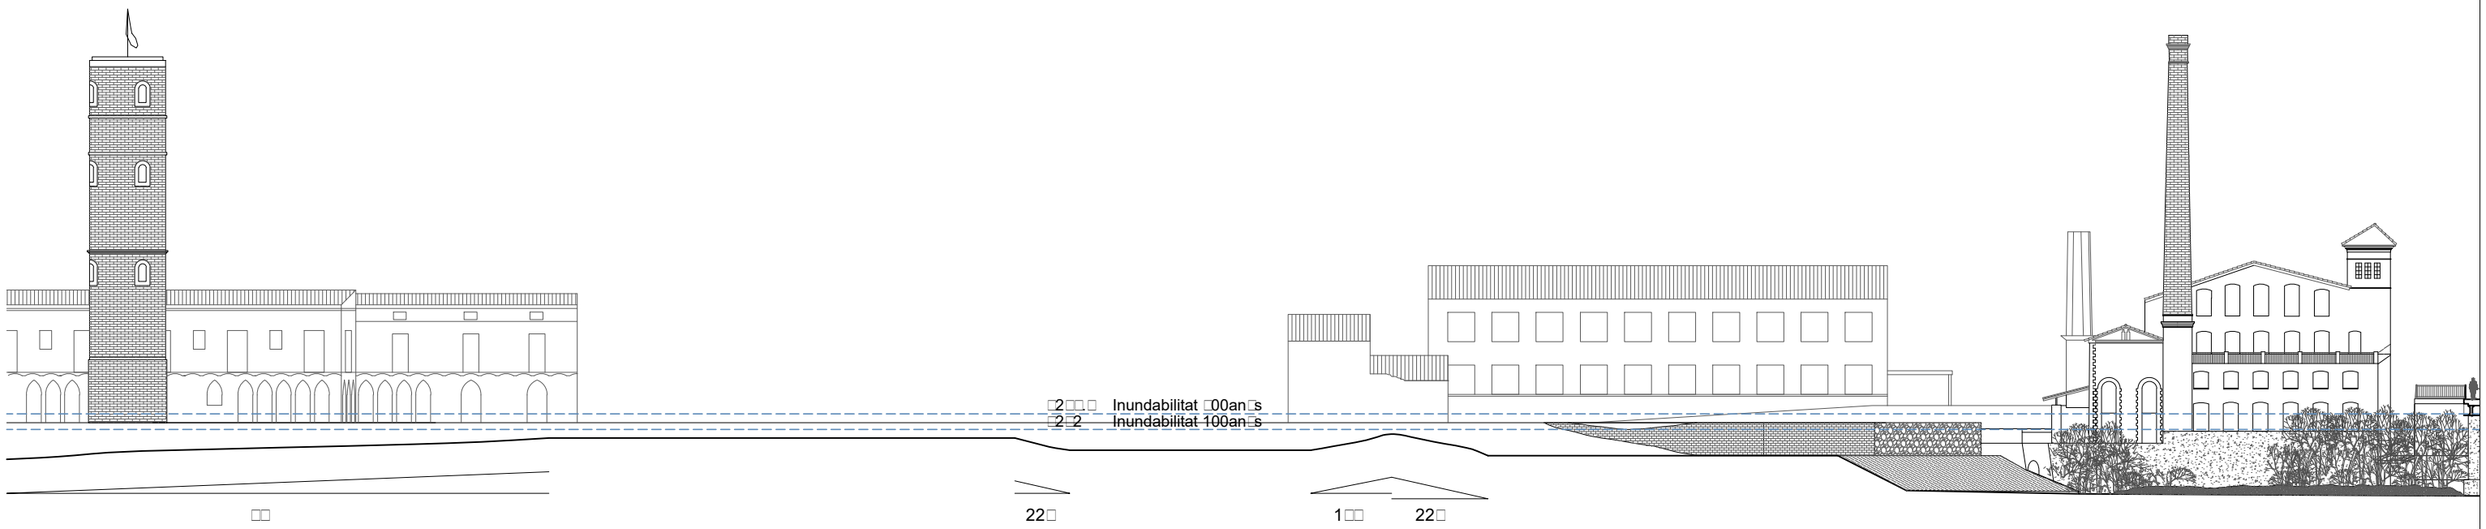

Promotor Ajuntament Sallent de Llobregat	Arquitectes Màster universitari en Arquitectura Prof. Responsable: Nuria Salvadó i Roger Sauquet	Projecte **REORDENACIÓ DE LES LLERES DEL RIU I ESPAI FLUVIAL A SALLENT**	Data Març 2018	Plànol 10.Clavegueram i drentatge Perlfil longitudinal	Escala 1/□00	**10 C**

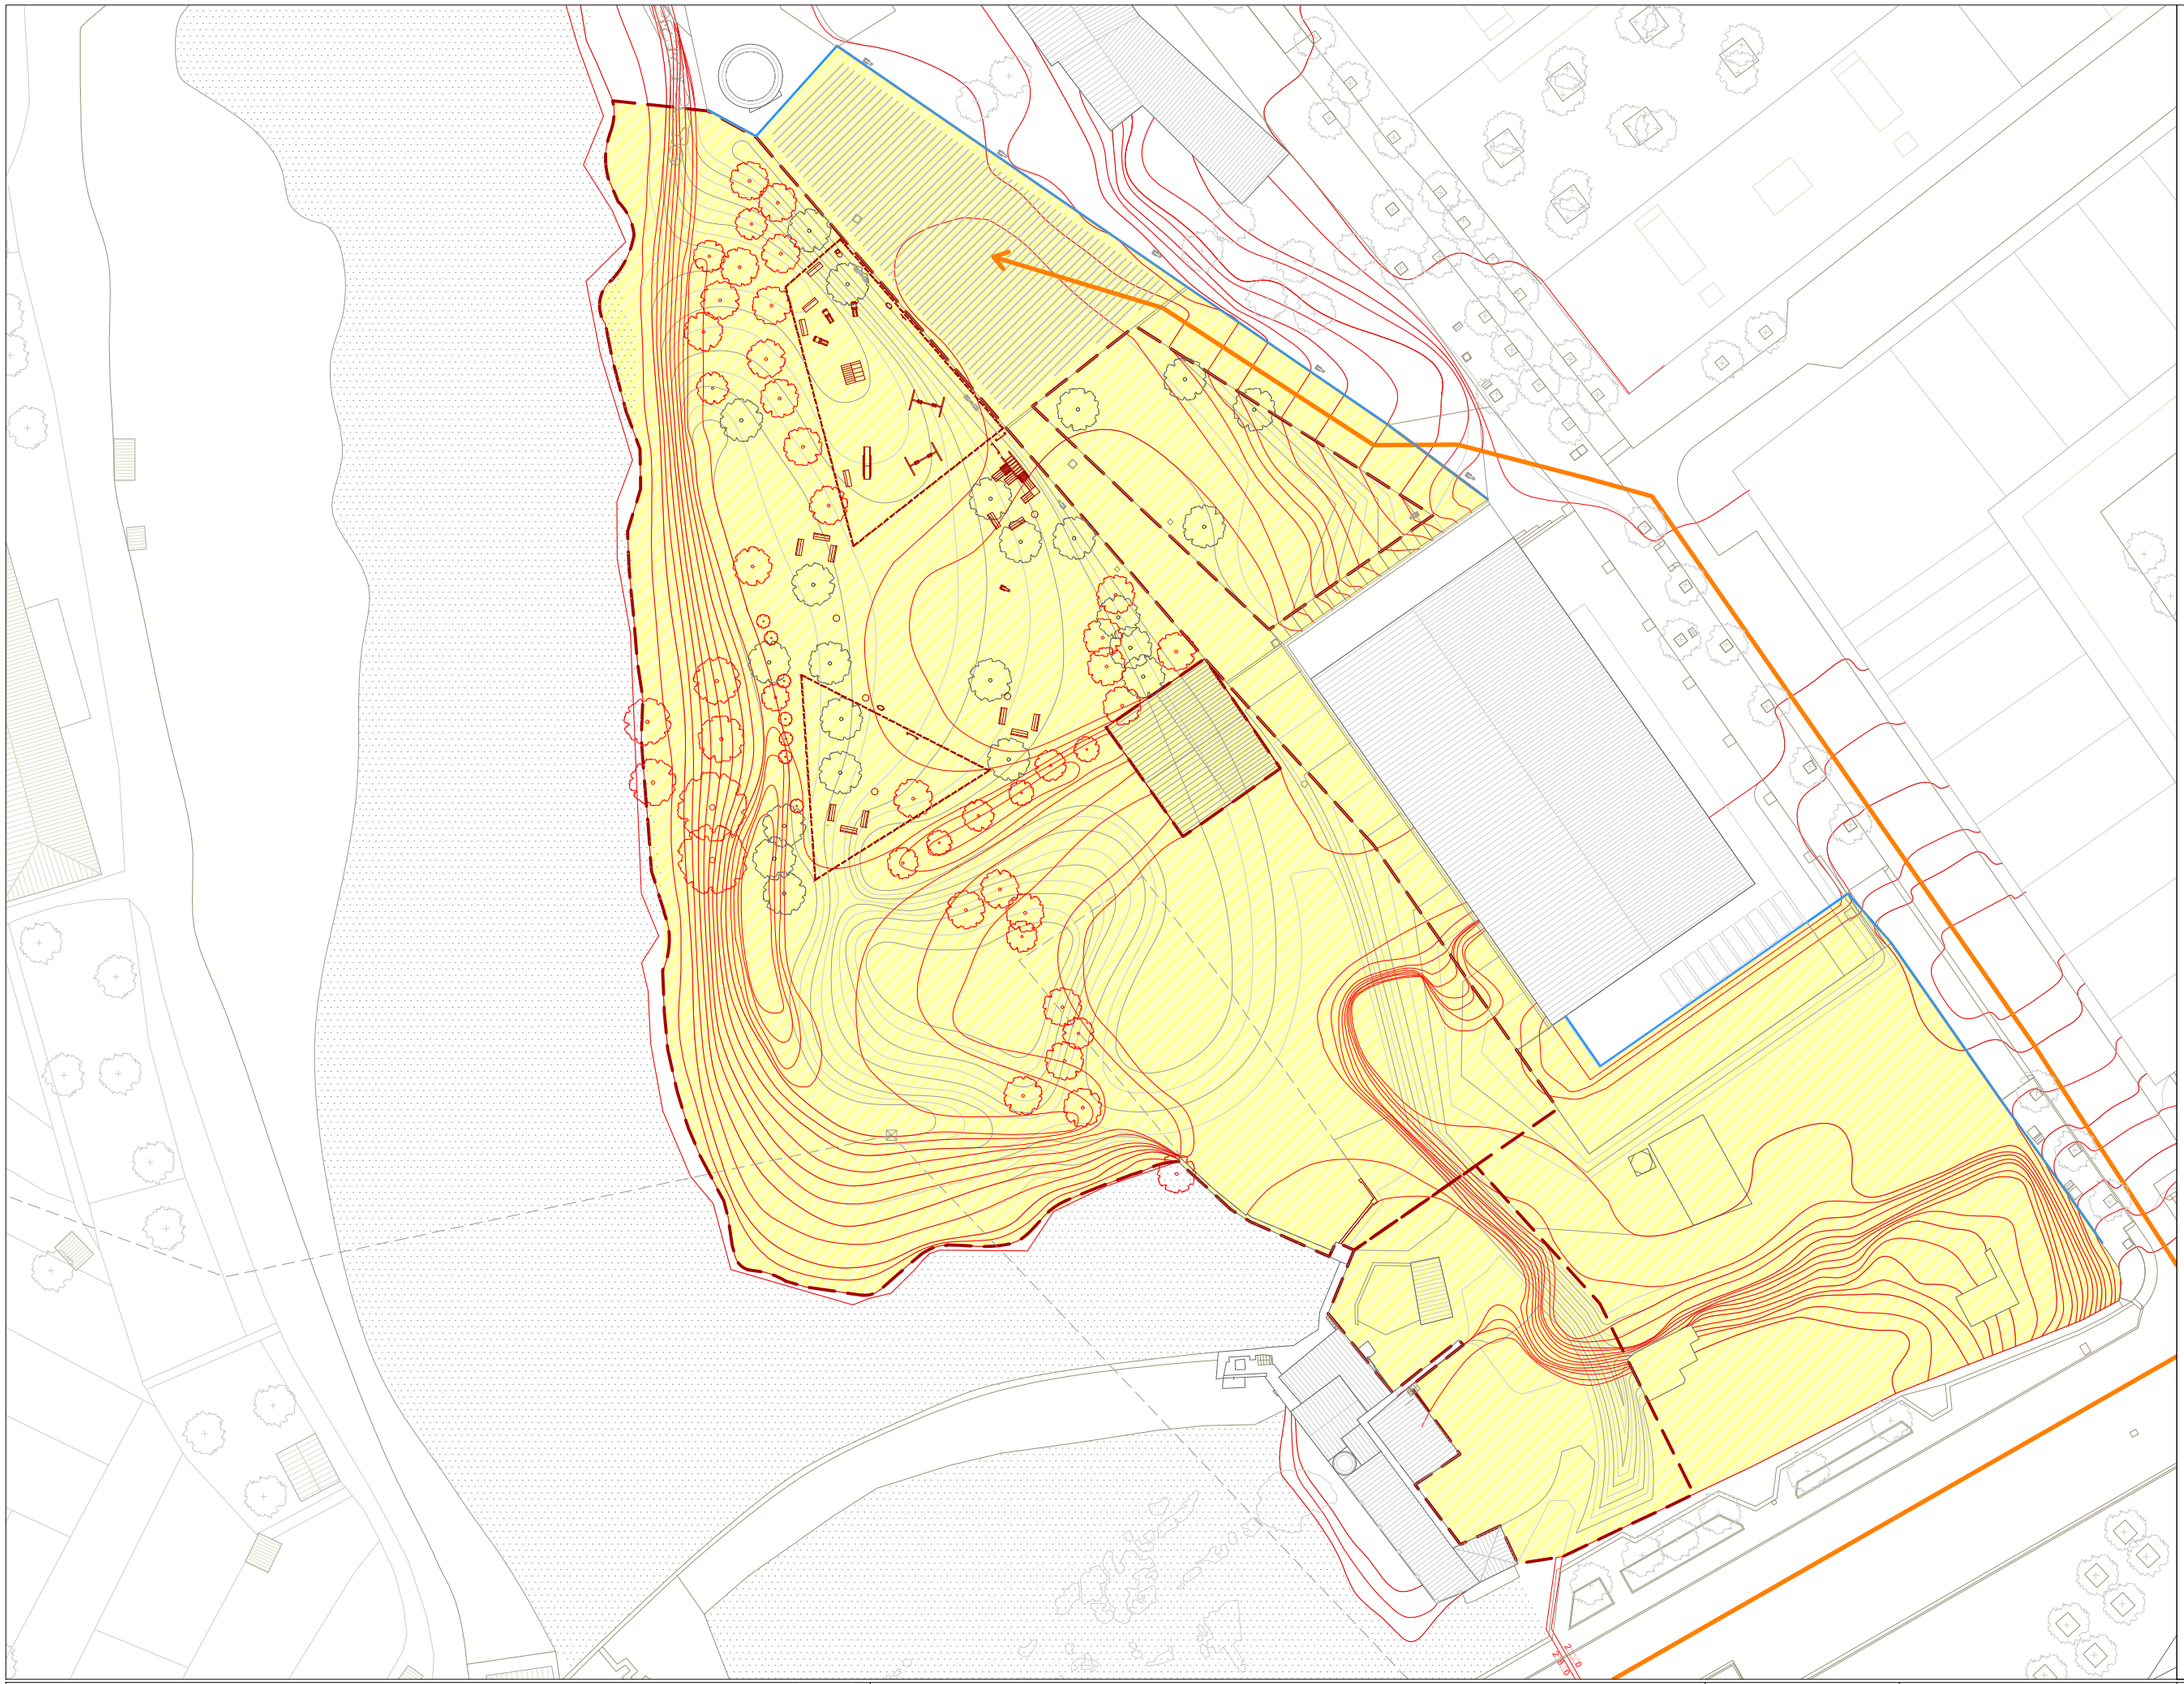

Promotor
Ajuntament Sallent de Llobregat

Arquitectes
Màster universitari en Arquitectura
Prof. Responsable: Nuria Salvadó i Roger Sauquet

Projecte
REORDENACIÓ DE LES LLERES DEL RIU I ESPAI FLUVIAL A SALLENT

Data
Març 2018

Plànol
12.Fases d'obra
Fase 1

Escala
1/100

12 A1



Promotor
Ajuntament Sallent de Llobregat

Arquitectes
Màster universitari en Arquitectura
Prof. Responsable: Nuria Salvadó i Roger Sauquet

Projecte
REORDENACIÓ DE LES LLERES DEL RIU I ESPAI FLUVIAL A SALLENT

Data
Març 2018

Plànol
12.Fases d'obra
Fase 2

Escala
1/100

12 A2

SERVEIS E□ISTENTS

- □ar□a electrica AT aerea
- □ar□a electrica MT soterrada
- □ar□a electrica BT soterrada
- Lluminària
- Fanal
- □ar□a d'äigua
- □idrant
- Arqueta
- □ar□a comunicacions
- □ar□a reg
- □ar□a sanejament
- Torre elèctrica

Promotor
Ajuntament Sallent de Llobregat

Arquitectes
Màster universitari en Arquitectura
Prof. Responsable: Nuria Salvadó i Roger Sauquet

Projecte
REORDENACIÓ DE LES LLERES DEL RIU I ESPAI FLUVIAL A SALLENT

Data
Març 2018

Plànol
1□Serveis e□istents i afectats
Serveis e□istents

Escala
1/□00

13 A

SERVEIS AFECTATS

Xarxa elèctrica BT soterrada
□80V trenzado□

Lluminària

□ar□a d□aigua □PVC 1□0□

□idrant

Arqueta

□ar□a reg obsoleta


Promotor Ajuntament Sallent de Llobregat	Arquitectes Màster universitari en Arquitectura Prof. Responsable: Nuria Salvadó i Roger Sauquet	Projecte **REORDENACIÓ DE LES LLERES DEL RIU I ESPAI FLUVIAL A SALLENT**	Data Març 2018	Plànol 1□Serveis e□istents i afectats Serveis afectats	Escala 1/□00	**13 B**





Promotor	Arquitectes	Projecte	Data	Plànol	Escala	
Ajuntament Sallent de Llobregat	Màster universitari en Arquitectura Prof. Responsable: Nuria Salvadó i Roger Sauquet	**REORDENACIÓ DE LES LLERES DEL RIU I ESPAI FLUVIAL A SALLENT**	Març 2018	Imatge Projecte. Abans i després 1	S/N	**15 A1**



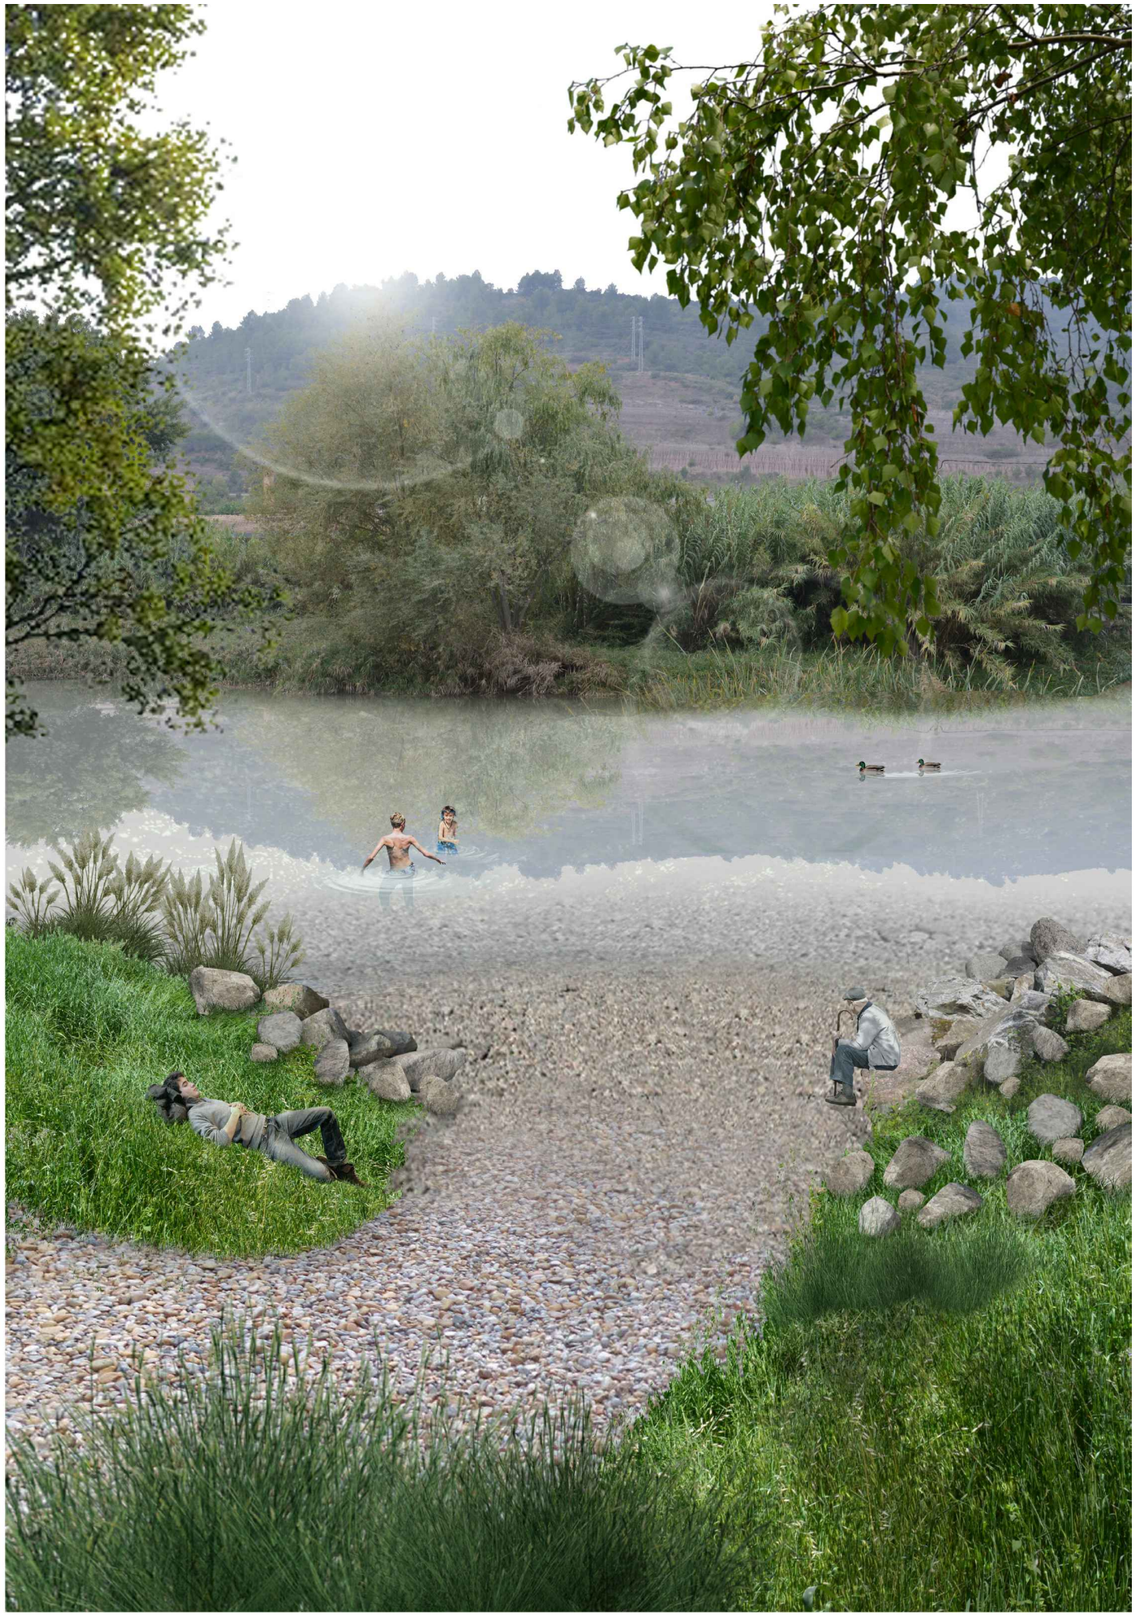

Promotor	Arquitectes	Projecte	Data	Plànol	Escala	
Ajuntament Sallent de Llobregat	Màster universitari en Arquitectura Prof. Responsable: Nuria Salvadó i Roger Sauquet	REORDENACIÓ DE LES LLERES DEL RIU I ESPAI FLUVIAL A SALLENT	Març 2018	Imatge Projecte. Abans i després 2	S/N	15 A2



Promotor	Arquitectes	Projecte	Data	Plànol	Escala	
Ajuntament Sallent de Llobregat	Màster universitari en Arquitectura Prof. Responsable: Nuria Salvadó i Roger Sauquet	**REORDENACIÓ DE LES LLERES DEL RIU I ESPAI FLUVIAL A SALLENT**	Març 2018	Visualitzacions. Bassa 1	S/N	**15 B1**



Promotor	Arquitectes	Projecte	Data	Plànol	Escala	
Ajuntament Sallent de Llobregat	Màster universitari en Arquitectura Prof. Responsable: Nuria Salvadó i Roger Sauquet	**REORDENACIÓ DE LES LLERES DEL RIU I ESPAI FLUVIAL A SALLENT**	Març 2018	Visualitzacions. Bassa 2	S/N	**15 B2**



Promotor	Arquitectes	Projecte	Data	Plànol	Escala	
Ajuntament Sallent de Llobregat	Màster universitari en Arquitectura Prof. Responsable: Nuria Salvadó i Roger Sauquet	**REORDENACIÓ DE LES LLERES DEL RIU I ESPAI FLUVIAL A SALLENT**	Març 2018	Visualitzacions. Zona □umida	S/N	**15 B3**



Promotor	Arquitectes	Projecte	Data	Plànol	Escala	
Ajuntament Sallent de Llobregat	Màster universitari en Arquitectura Prof. Responsable: Nuria Salvadó i Roger Sauquet	**REORDENACIÓ DE LES LLERES DEL RIU I ESPAI FLUVIAL A SALLENT**	Març 2018	Visualitzacions. Platja sud	S/N	**15 B4**



Promotor	Arquitectes	Projecte	Data	Plànol	Escala	
Ajuntament Sallent de Llobregat	Màster universitari en Arquitectura Prof. Responsable: Nuria Salvadó i Roger Sauquet	**REORDENACIÓ DE LES LLERES DEL RIU I ESPAI FLUVIAL A SALLENT**	Març 2018	Visualitzacions. Final mota transversal	S/N	**15 B5**

